
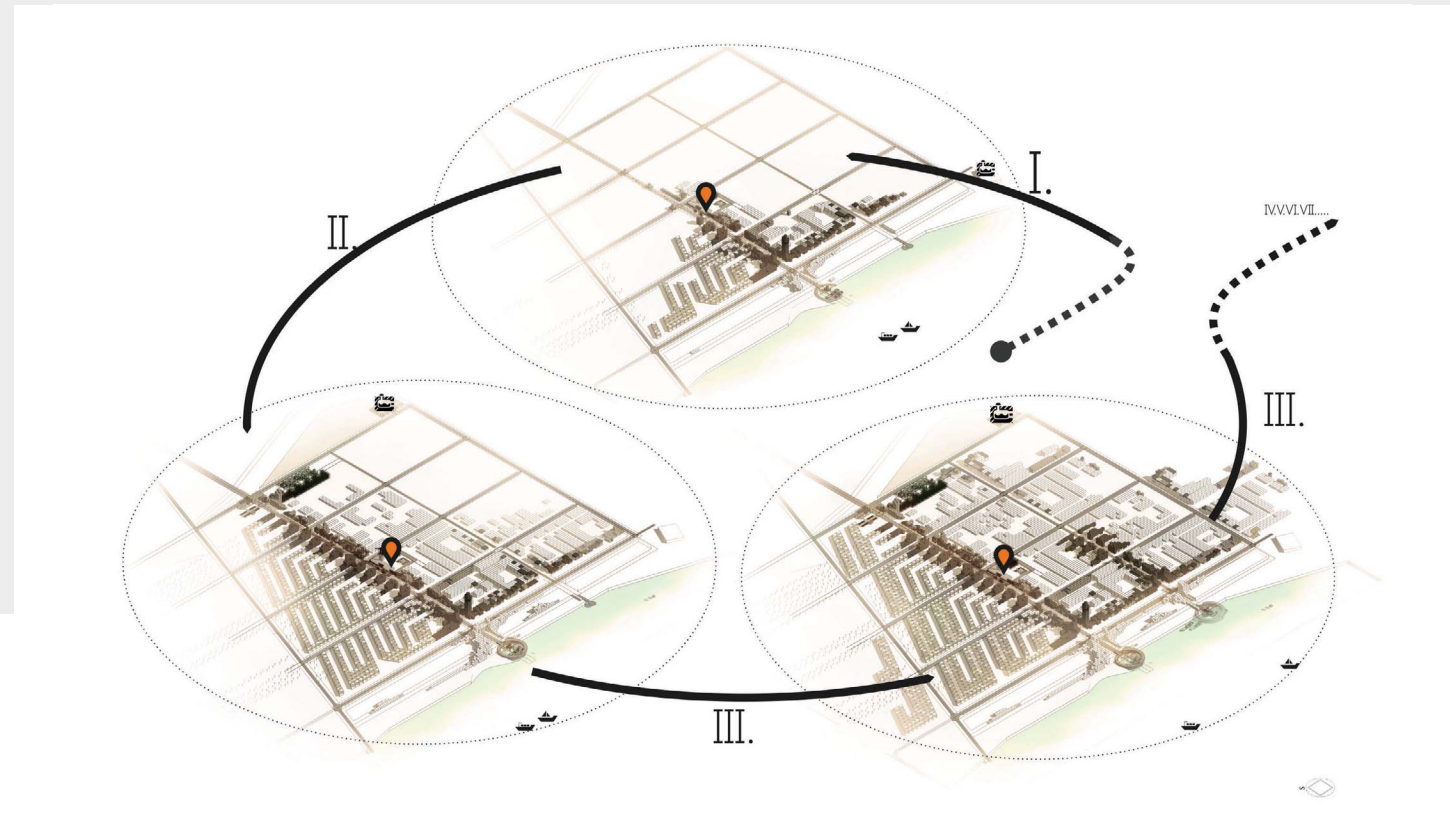
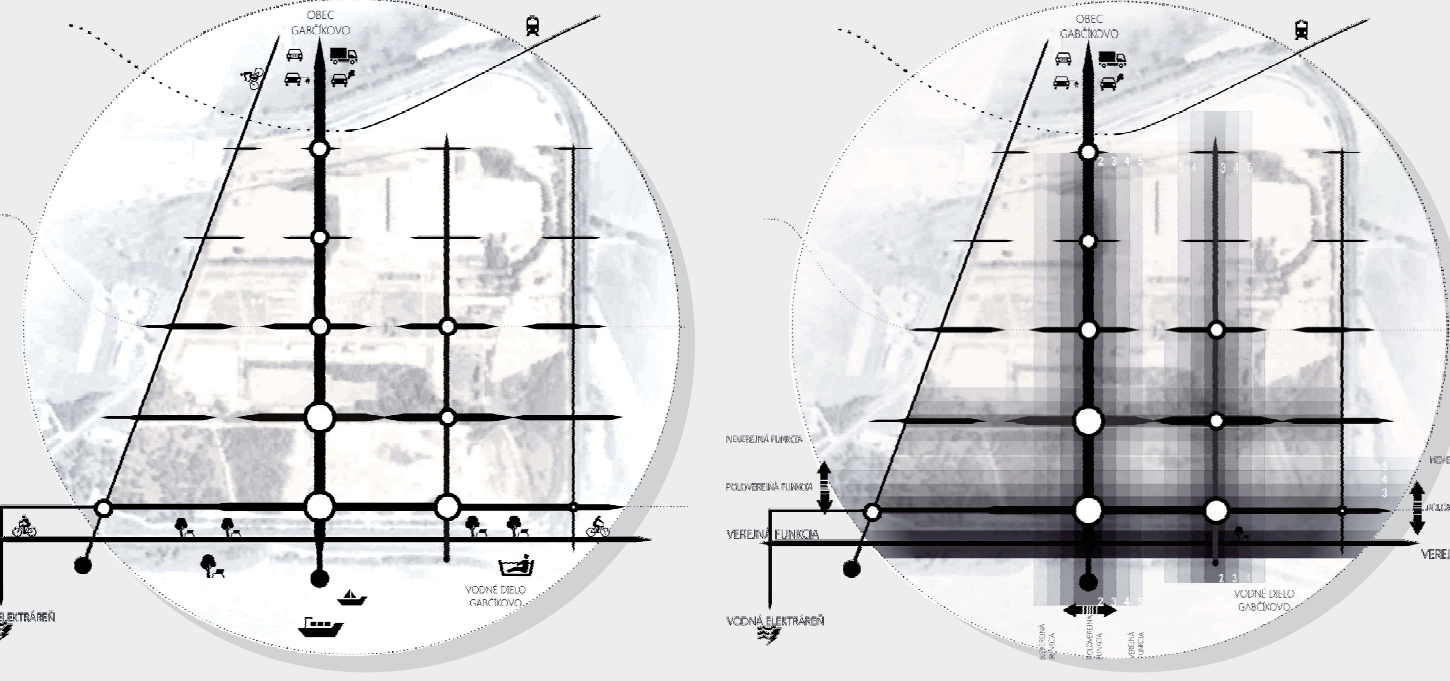


ATELIÉR ILKOVIČOVÁ / ILKOVIČ




TÉMA 1. GABČÍKOVO - VEDECKO-TECHNOLOGICKÝ PARK

PREDMETOM ZADANIA BUDE KOMPLEXNÁ REVITALIZÁCIA ÚZEMIA BÝVALÉHO ZARIADENIA STAVENISKA VODNÉHO DIELA GABČÍKOVO, KTORÉ SA NACHÁDZA V TESNOM SUSEDSTVE SAMOTNÉHO VD. GABČÍKOVO. LOKALITA MÁ VÝRAZNÉ ROZVOJOVÉ REZERVY S UPLATNENÍM POLYFUNKCIE A REKREAČNÉHO VYUŽITIA KRAJINY. ÚLOHOU BUDE NÁVRH ÚZEMNO-PRIESTOROVÉHO USPORIADANIA VEDECKO-TECHNOLOGICKÉHO PARKU, V KTOROM BUDÚ ZOHĽADNENÉ PROGRESÍVNE TRENDY A EXPERIMENT VO VÝVOJI MODERNÉHO „VEDECKÉHO“ PRIEMYSLU (INDUSTRY 4, CIRKULAR ECONOMY, SMART VÝROBNÉ OBJEKTY). NÁVRH BY MAL ODRAŽAŤ: VÝHLADOVÝ POTENCIÁL VYUŽITIA ÚZEMIA.

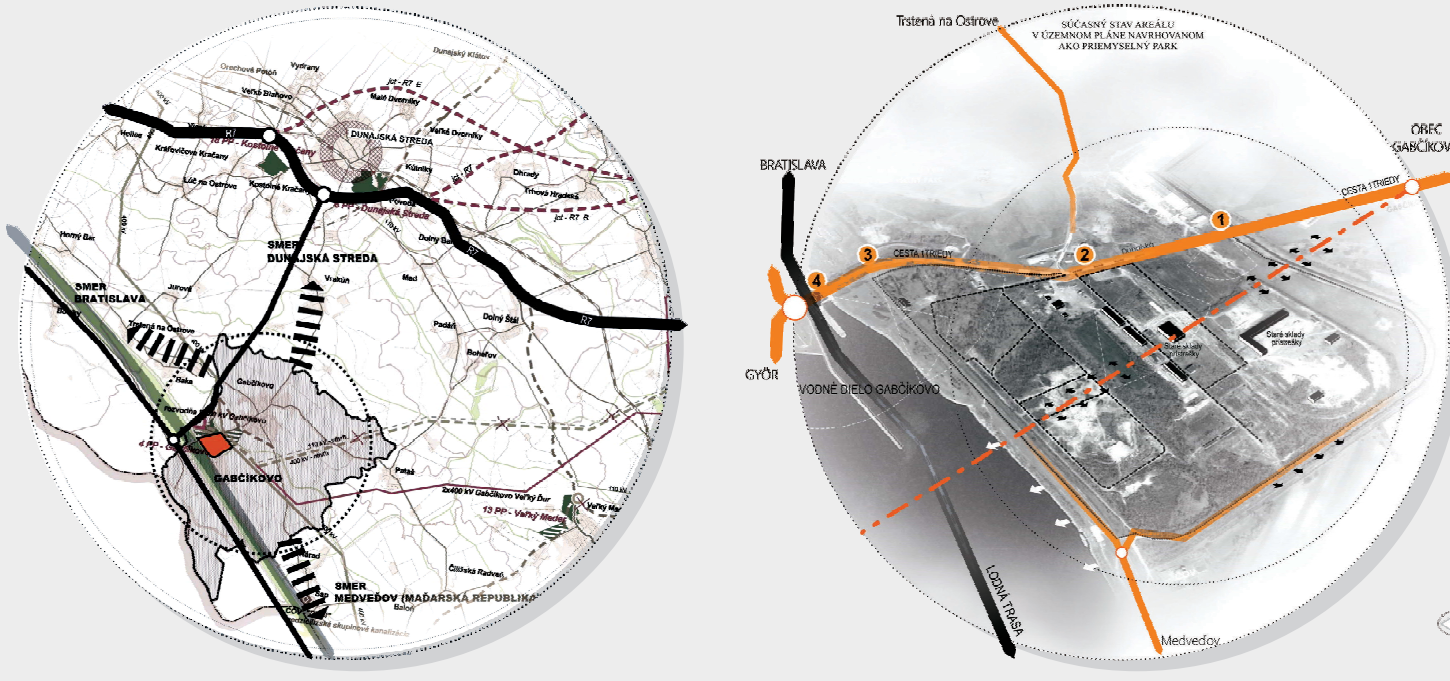



TÉMA 2. MARKUŠOVCE - REVITALIZÁCIA BANSKEJ CESTY

OBLASŤ MARKUŠOVIEC JE VÝNIMOČNÁ TRADÍCIU BANÍCTVA A HUTNÍCTVA V OKOLÍ, S DOMINANCIOU VÝRAZNÝCH HISTORICKÝCH A PŘÍRODNÝCH AKCENTOV, KTORÉ SÚ DOSLOVA „UŠITÉ“ PRE ROZVOJ TURISTICKÉHO PRIEMYSLU, NAPRIKLAD NA SPÔSOB NÁUČNÝCH CIEST. CIELOM ZADANÍ JE PODPORA ŽIVOTA V MARKUŠOVCIACH, V SÍDL EVIDIECKEHO CHARAKTERU, KTORÉ LEŽÍ V MARGINÁLNO M ÚZEMÍ Z POHĽADU HLAVNÝCH ROZVOJOVÝCH O SÍ DANEJ OBLASŤI. V ZADANÝCH TÉMACH JE MOŽNÉ RIEŠIŤ ROZVOJ A UDRŽATEĽNOSŤ SÍDLA NÁVRHOM RÔZNYCH DIVERZIFIKOVANÝCH AKTIVÍT. ICH ZAMERANIE ZÁVISÍ OD ORIENTÁCIE REVITALIZÁCIE NA EKO-POLNOHOSPODÁRSTVO A FINALIZÁCIU MIESTNYCH PRODUKTOV ALEBO NA NÁVRH MUZEÁLNYCH A NÁUČNÝCH EXPOZÍCIÍ.

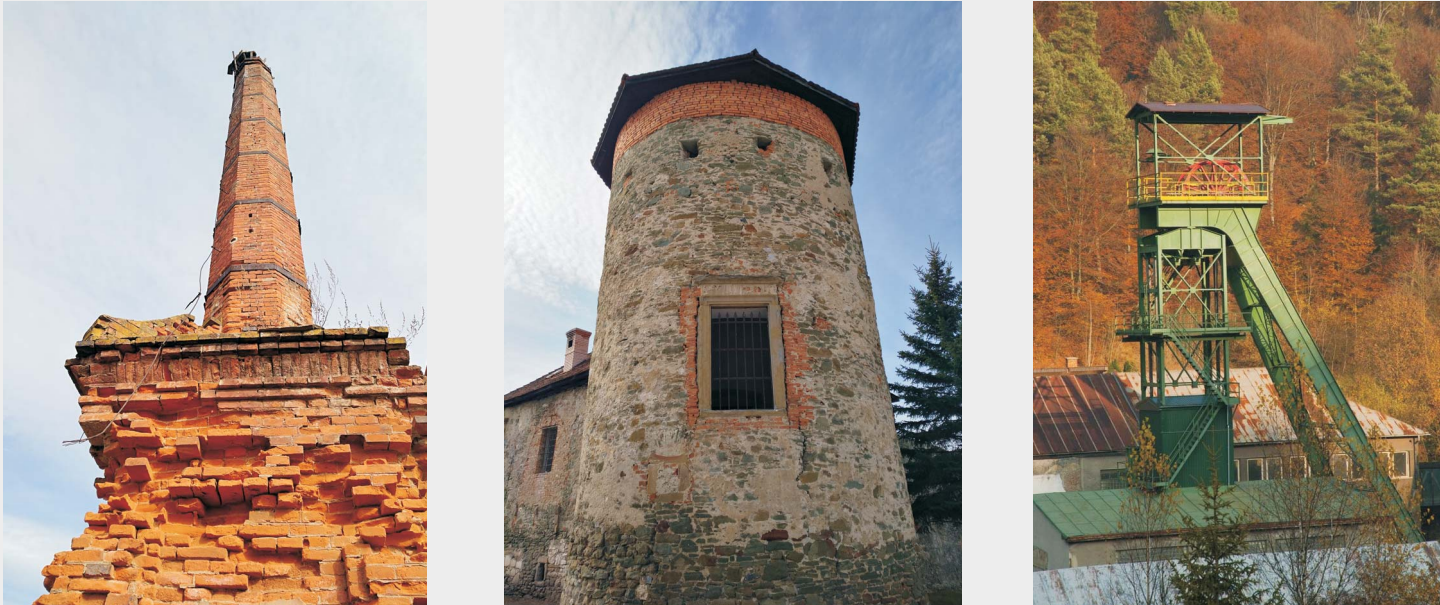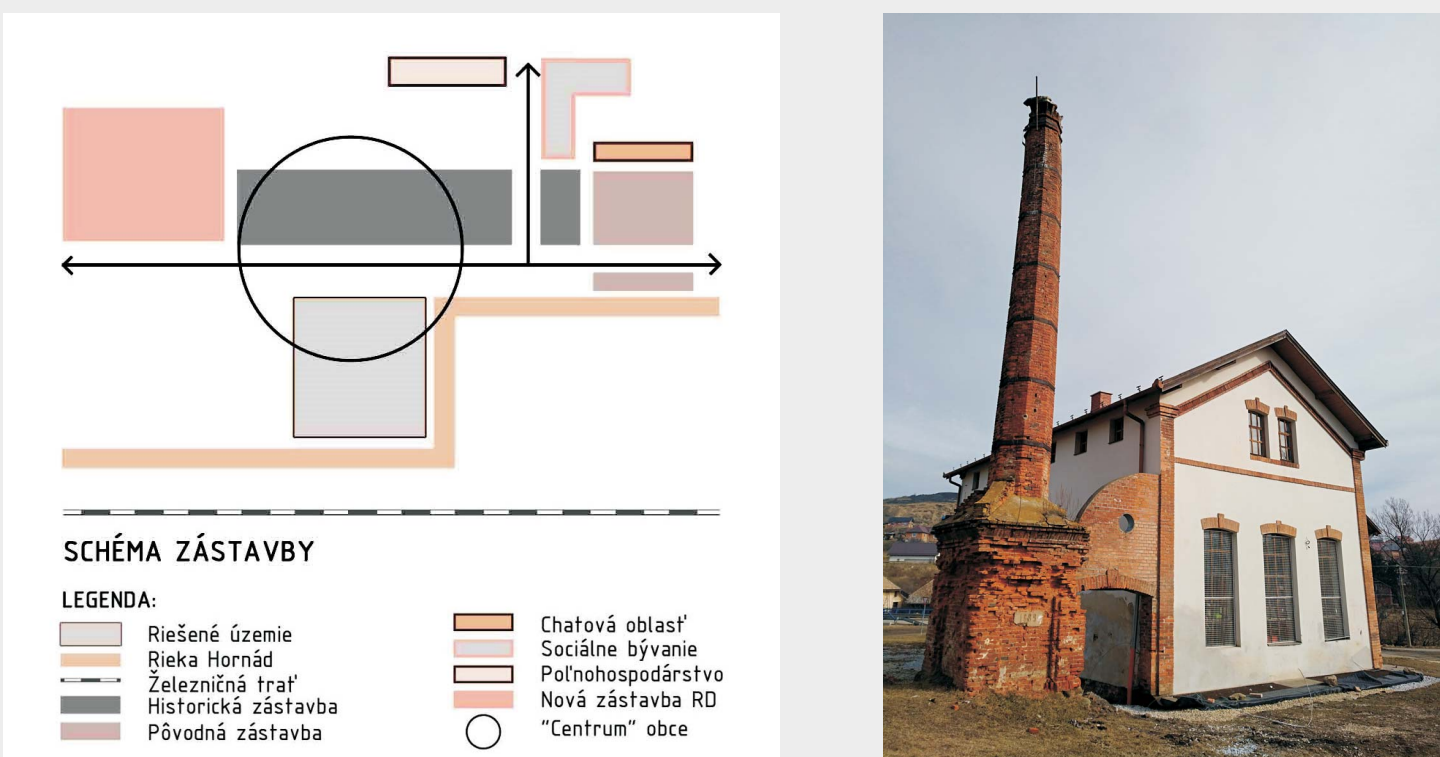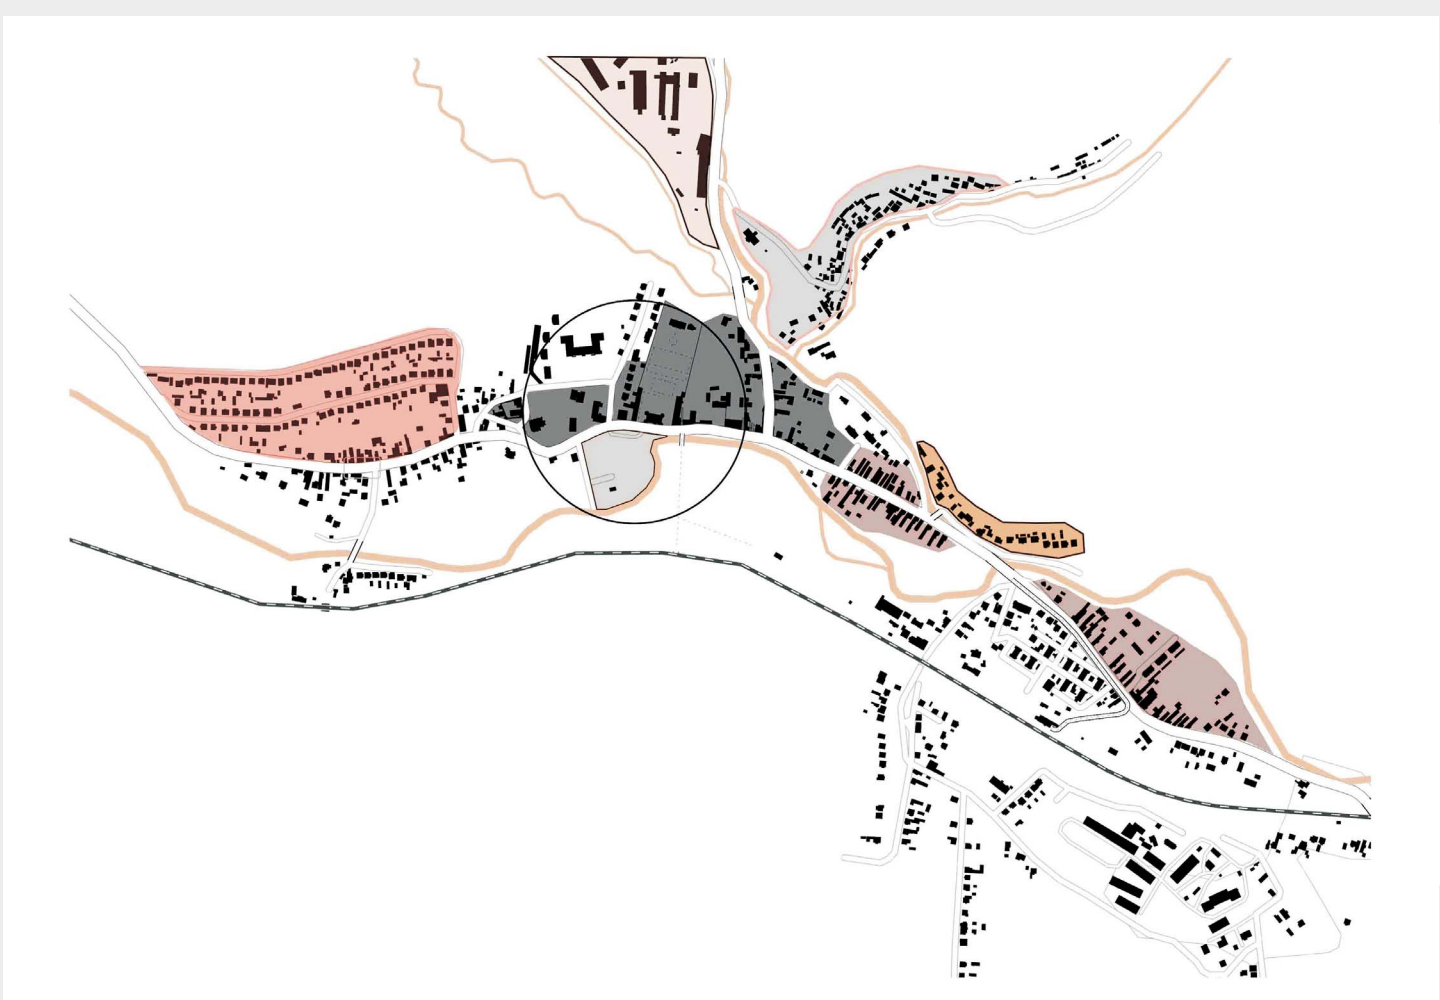

TÉMA 3. ŽILINA - REVITALIZÁCIA AREÁLU LETECTVA V.Š

LOKALITA PRI LETISKU ŽILINA V DOLNOM HRIČOVE VYTŤVÁRA PRIESTOROVÉ PODMIENKY PRE OBOHATENIE A ROZŠÍRENIE DOPRAVNEJ INFRAŠTRUKTÚRY SLOVENSKA. ZADANIA SÚ ZAMERANÉ NA ÚZEMNÝ A STAVEBNO-ARCHITEKTONICKÝ ROZVOJ LETISKA A BLÍZKEHO OKOLIA S CIELOM ZAVEDENIA PRAVIDELNEJ OSOBNÉJ LETECKEJ DOPRAVY S NÁPOJENÍM NA VÝZNAMNÉ TRANZITNÉ LETISKÁ V EURÓPE. SÚČASŤOU KOMPLEXU JE TIEŽ ZAVEDENIE NÁKLADNEJ LETECKEJ PREPRAVY VO VÁZBE NA COLNÉ SKLADY, AUTOMATIZOVANÉ LOGISTICKÉ STREDISKÁ A CARGO HANGÁRE A PRÍPADNÉ NÁPOJENIE NA PLÁNOVANÚ VÁŽKOVÚ DOPRAVNÚ VODNÚ CESTU. PREVÁZDKY MOŽU BYŤ OBOHATENÉ O VEDECKO-VÝSKUMNÉ A PREZENTAČNÉ CENTRUM, KTORÉ MÁ VÁZBU NA LETECTVO.

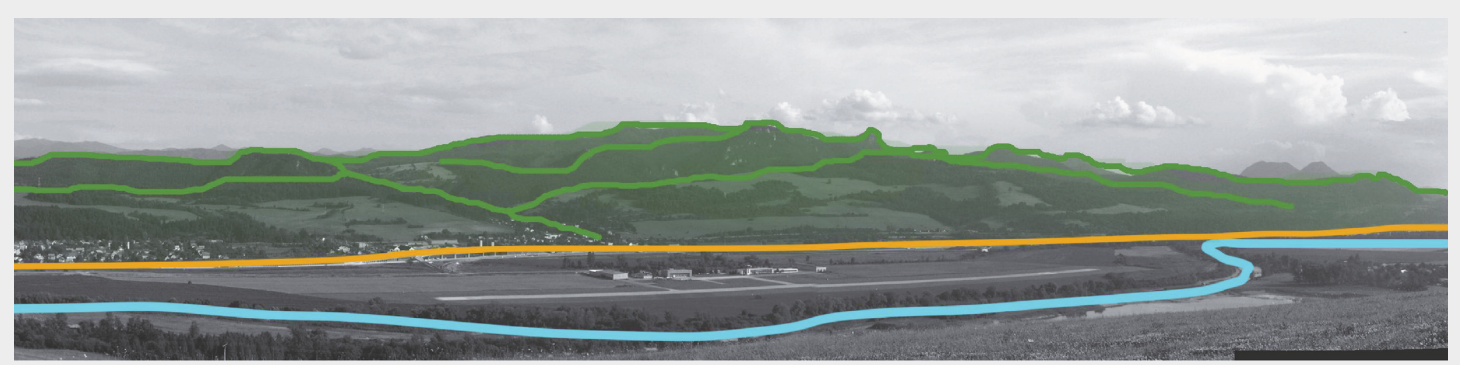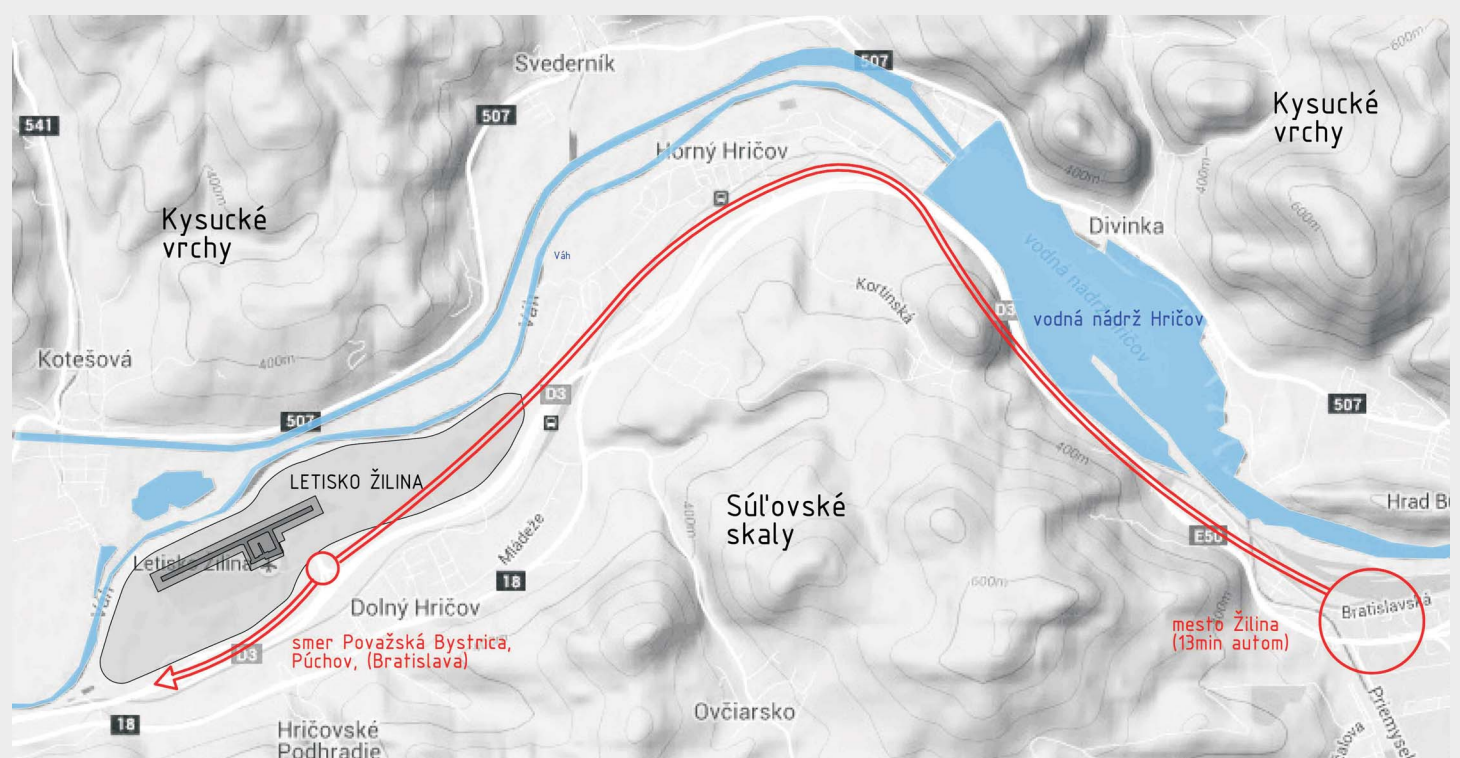

POLOHA LETISKA DOLNÝ HRIČOV




LEGENDA:

- POZEMKOVÉ LETISKÁ
- ŽILINA
- VODNÉ PLOCHY / VÁH
- JAVORNÍKY
- SÚLOVSKÉ VRCHY
- DIAĽNICA
- ŽELEZNICA


LEGENDA

- VPD
- POJAZDOVÁ DRÁHA
- CESTNÉ KOMUNIKÁCIE
- P PARKOVISKO
- BUDOVY ŽILINSKEJ UNIVERZITY
- ODBAVOVACIA BUDOVA
- HANGÁRE
- SÚŠ. PADÁKOV
- VÁH
- DOKOVKOVÁ PLOCHA
- PLOCHA PADÁKOV

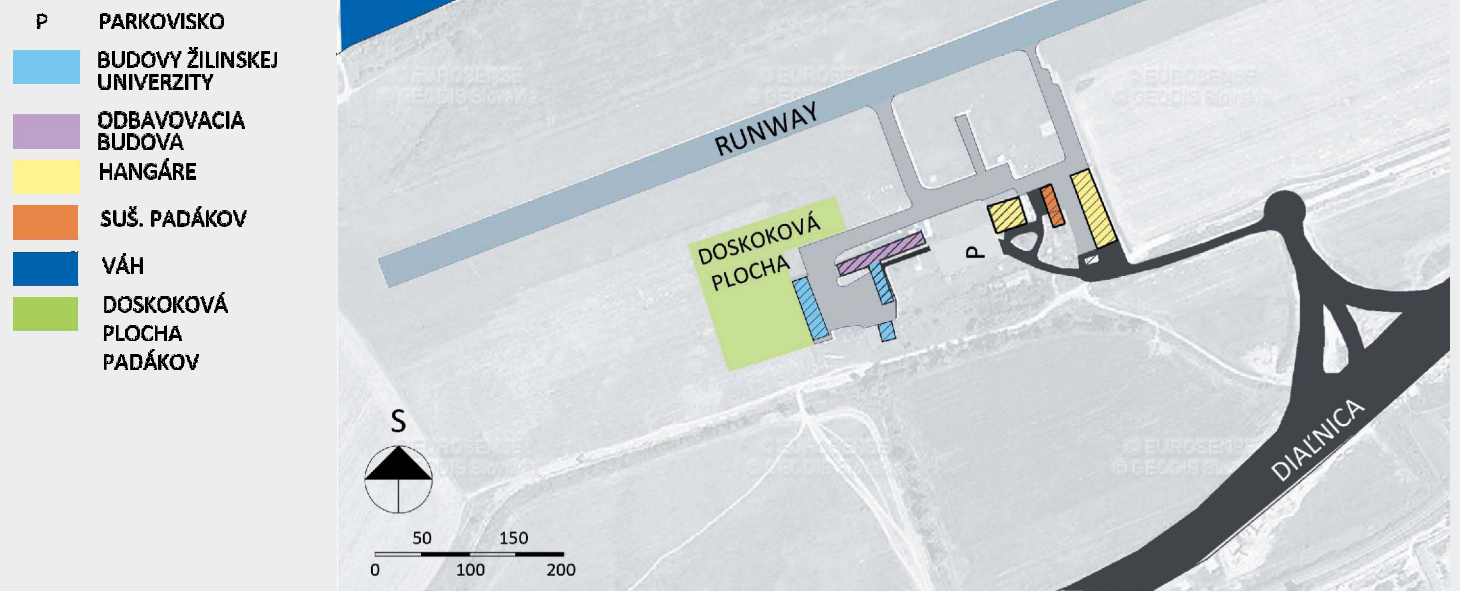


LEGENDA

- DIAĽNICA D1
- OBSLUŽNÁ KOMUNIKÁCIA
- VODNÁ CESTA - VÁH
- ŽELEZNICA

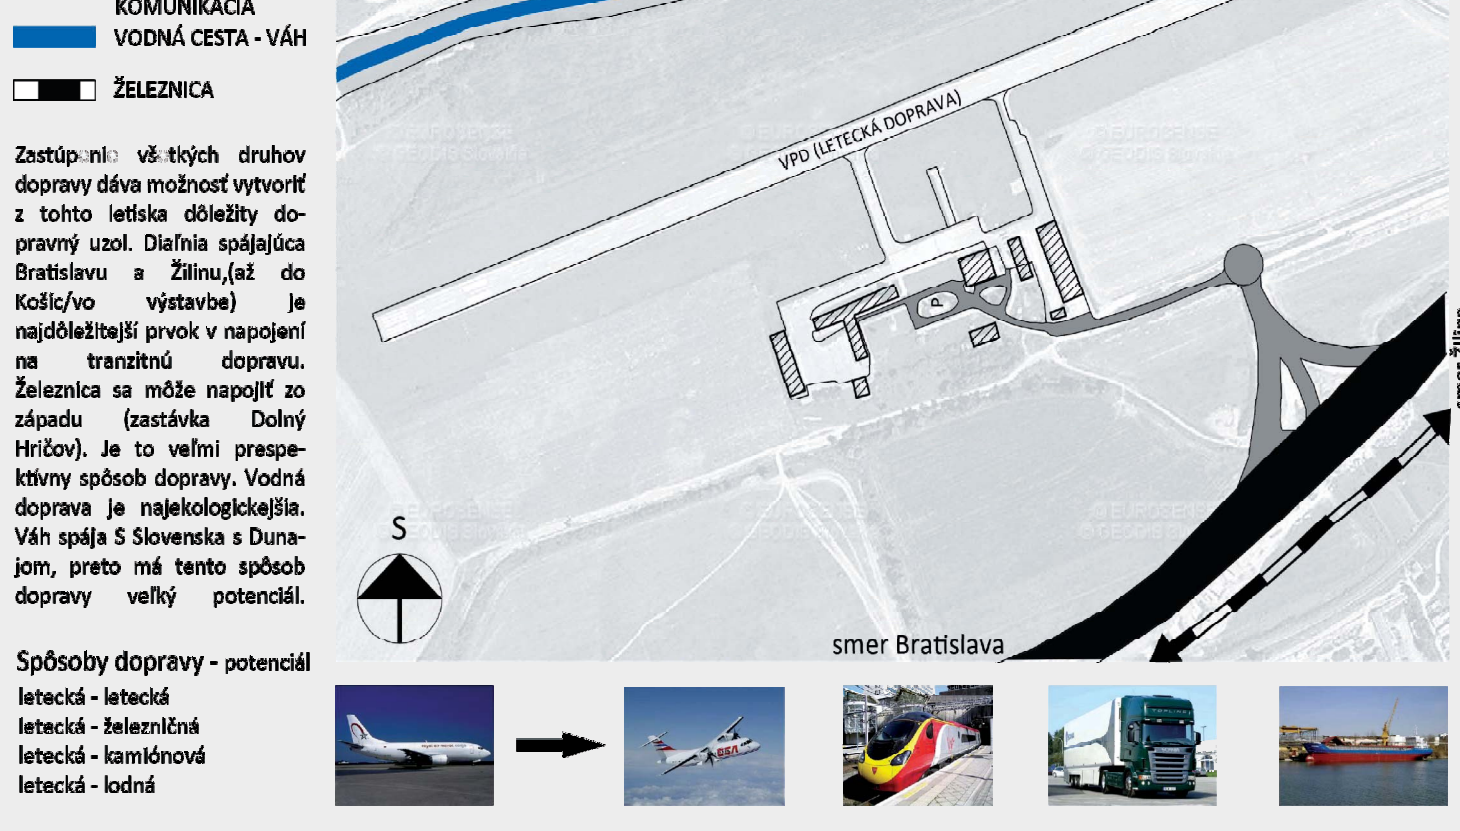

OCHRANNÉ PÁSMA

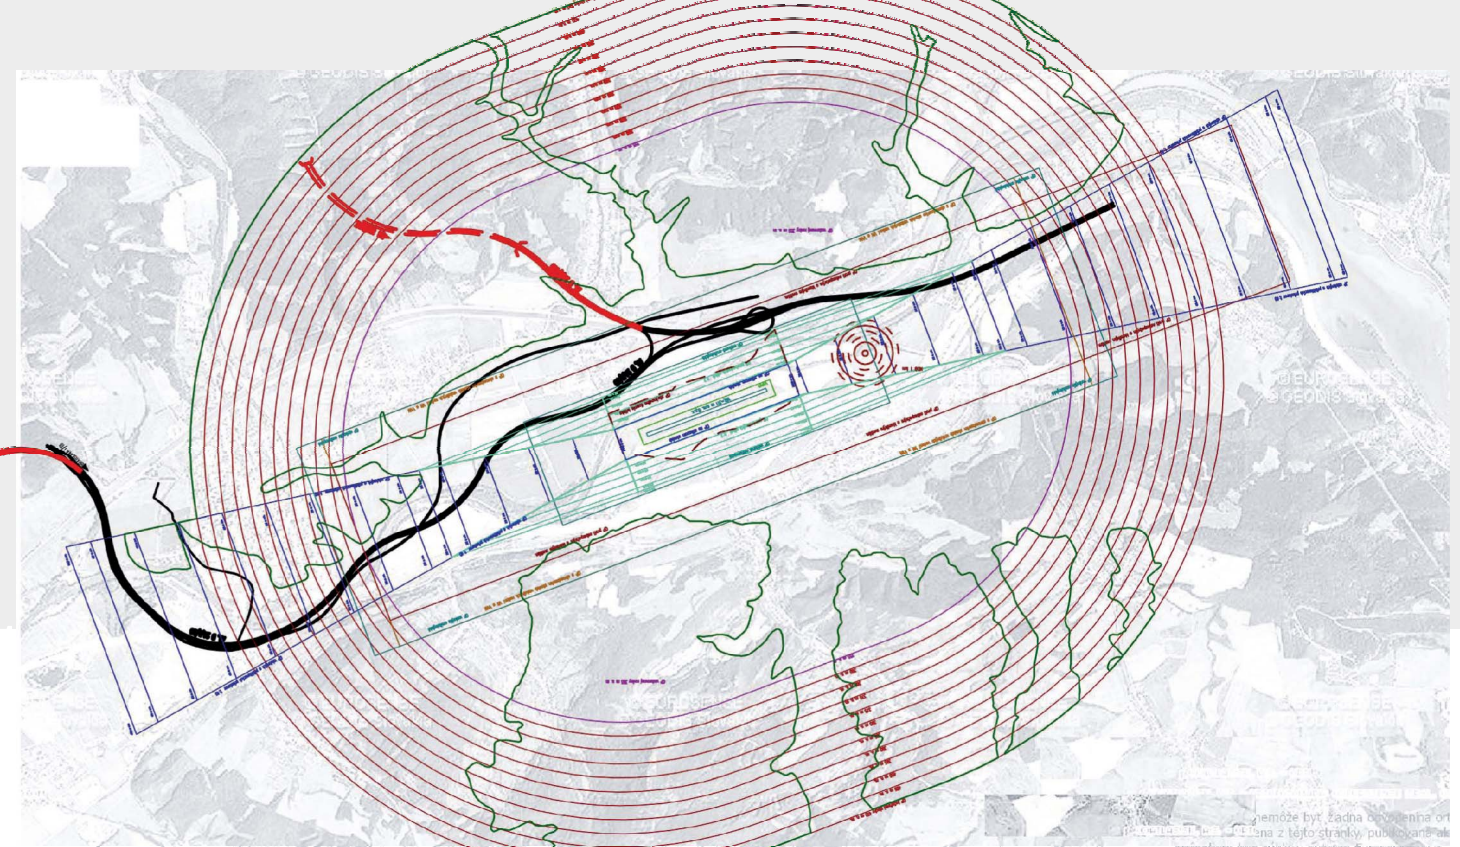

autor: Ateliér AUT, Žilina

VYUČUJÚCI

ĽUBICA ILKOVIČOVÁ,
doc. Ing. arch., PhD.

PO UKONČENÍ DOKTORANDSKÉHO ŠTÚDIA (1992) NA FAKULTE ARCHITEKTÚRY STU PÔSOBI NA FAKULTE AKO PEDAGÓG, NAJPRV NA KATEDRE VÝROBNÝCH A INŽINIERSKÝCH STAVIEB A OD ROKU JE 2013 PÔSOBI VO FUNKCII DOCENTA NA ÚSTAVE KONŠTRUKCII V ARCHITEKTÚRE A INŽINIERSKÝCH STAVIEB FA STU. ZAOBERÁ SA NAJMÁ PROBLEMATIKOU VÝROBNÝCH A INŽINIERSKÝCH STAVIEB, S ÚŽÍM ZAMERANÍM NA IDENTITU ARCHITEKTÚRY A KONVERZIU PRIEMYSELNÝCH A POĽNOHOSPODÁRSKYCH STAVIEB. JEJ VEDECKO - VÝSKUMNÉ PORTFÓLIO TVORIA VEDECKÉ MONOGRAFIE A PUBLIKÁCIE AMNOŽSTVO ODBORNÝCH PUBLIKÁCIÍ, KTORÉ SA ORIENTUJÚ NA PROBLEMATIKU ARCHITEKTÚRY, PREVÁŽNE VÝROBY I KONŠTRUKCII V ARCHITEKTÚRE. JE SPOLUAUTORKOU NIEKOLÝCH DESIATOK ZAJÍMAVÝCH ARCHITEKTONICKÝCH PROJEKTOV A ŠTÚDIÍ RÔZNEHO TYPOLOGICKÉHO ZAMERANIA.

JÁN ILKOVIČ,

doc. Ing. arch., PhD.

UKONČIL DOKTORANDSKÉ ŠTÚDIA NA FAKULTE ARCHITEKTÚRY STU V 1989. ZA DOCENTA BOL VYMNENOVANÝ V ROKU 1998. OD ROKU 2006 PÔSOBI VO FUNKCII VEDÚCEHO ÚSTAVU KONŠTRUKCII V ARCHITEKTÚRE A INŽINIERSKÝCH STAVIEB NA FA STU. V OBDOBÍ OD 2010 DO 2018 PÔSOBI AKO PRODEKAN PRE VZDELÁVANIE A ZAHRANIČNÉ MOBILITY ŠTUDENTOV A PEDAGÓGOV NA FA STU. JEHO VEDECKO-VÝSKUMNÁ A PEDAGOGICKÁ ČINNOSŤ SA ZAMERIAVA NA OBLASŤ NAVRHOVANIA PRIEMYSELNÝCH A INŽINIERSKÝCH STAVIEB, NA KONVERZIU INDUSTRIÁLNYCH BUDOV A NA NAVRHOVANIE A MODELOVANIE ARCHITEKTONICKÝCH KONŠTRUKCII. JE AUTOM 70 ARCHITEKTONICKÝCH PROJEKTOV A ŠTÚDIÍ. V PEDAGOGICKEJ OBLASŤI, NAJMÁ VO VÝUCBE KONŠTRUKCII V ARCHITEKTÚRE, ZAVIEDOL NIEKOLKO INOVATÍVNYCH METÓD VEDENIA PREDNÁŠOK, CVIČENÍ A SEMINÁROV.

YAKOUB MEZIANI,

Ing. arch., PhD.

(ODBORNÝ ASISTENT)

VÝŠTUDOVAL FAKULTU ARCHITEKTÚRY STU V ROKU 2000. V ROKOCH 2004 - 2008 PÔSOBI V PROJEKČNÝCH A REALIZÁTORSKÝCH SPOLOČNOSTIACH, KTORÝCH ČINNOSŤ SA ORIENTUJE NA PRIEMYSELNÉ KONŠTRUKCIE. OD ROKU 2008 PRACUJE AKO ODBORNÝ ASISTENT NA ÚSTAVE KONŠTRUKCII V ARCHITEKTÚRE A INŽINIERSKÝCH STAVIEB FASTU. DOKTORANDSKÉ ŠTÚDIUM UKONČIL V 2010. V PEDAGOGICKEJ A VEDECKEJ ČINNOSTI SA ORIENTUJE NA PROBLEMATIKU NAVRHOVANIA A KONŠTRUKČNÝCH ASPEKTOV PRIEMYSELNÝCH A INŽINIERSKÝCH STAVIEB SO ZAMERANÍM NA ENERGETICKÉ ZARIADENIA. PARTICIPOVAL NA NIEKOLÝCH GRANTOVÝCH PROJEKTOCH AKO RIEŠITEĽ A VEDÚCI RIEŠITEĽ. JE AUTOM, ALEBO SPOLUAUTOM 20 ARCHITEKTONICKÝCH PROJEKTOV A ŠTÚDIÍ. ZAHRANIČNÝ SPOLUPRÁCU ORIENTUJE NAJMÁ NA FARANKOFÓNNE ARCHITEKTONICKE ŠKOLY.