



MARKUŠOVCE

2_AT1_AU

Ateliér I -urbanická tvorba

ŠP Architektúra, ŠP Urbanizmus

VA Ilkovičová _Ilkovič

študent: Bc. Simona Podolcová




LEGENDA

- RIEŠENÉ ÚZEMIE
- VODNÝ TOK
- ZELEŇ
- TERÉN

	FAKULTA ARCHITEKTÚRY A DIZAJNU STU v BRATISLAVE		Ústav urbanizmu a územného plánovania STU FAD
	Predmet: 2_AT1_AU Ateliér I – urbanistická tvorba ŠP Architektúra , ŠP Urbanizmus	ak. rok 2020/2021	
	Garant predmetu : prof. Ing. arch. Ľubica Vitková, PhD.		
	Téma: Eko Park Markušovce		
	Študent : Bc. Simona Podolcová		Mierka:
	Vedúci práce : VA Ilkovičová Ilkovič		
	Asistent : Ing. arch. Y. Meziani, PhD.		
	Druh dokumentácie: Urbanistická štúdia		
Obsah výkresu : RIEŠENÉ ÚZEMIE		Č. výkresu:	

schéma historických objektov

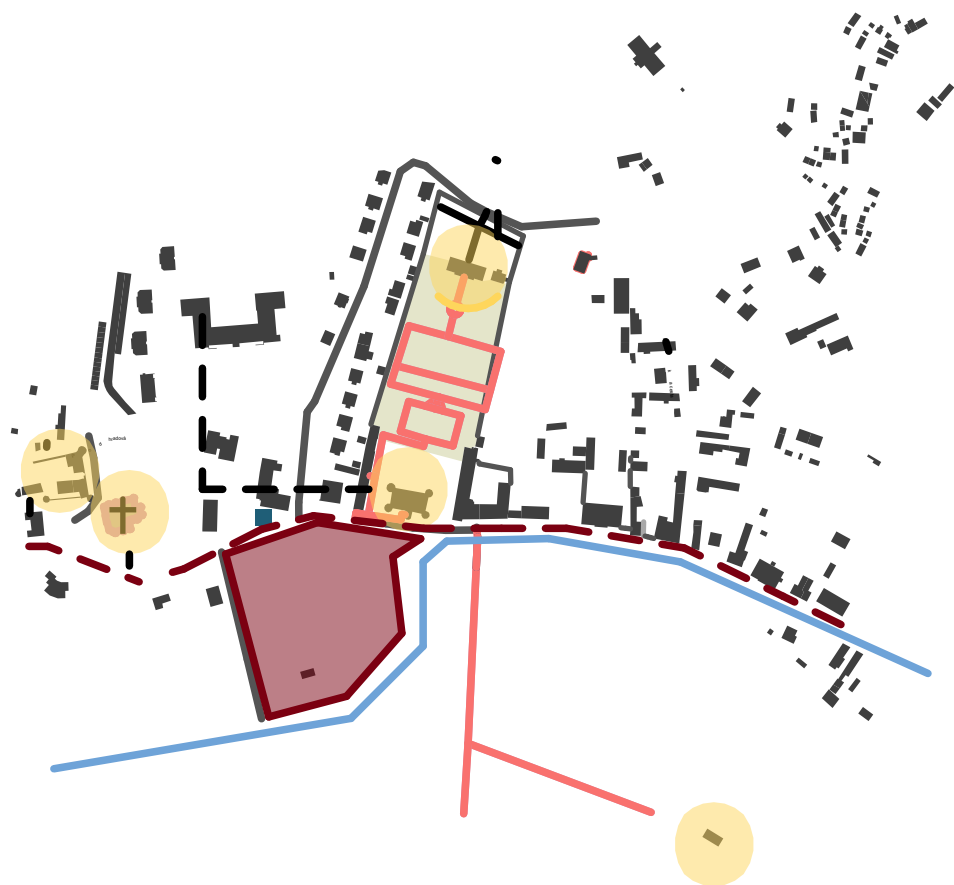


- Legenda:**
- historické objekty
 - riešené územie
 - zelené plochy - rekreačná zeleň

schéma zelene




- Legenda:**
- riešené územie
 - zelené plochy - rekreačná zeleň
 - okolitá zástavba

schéma dopravy

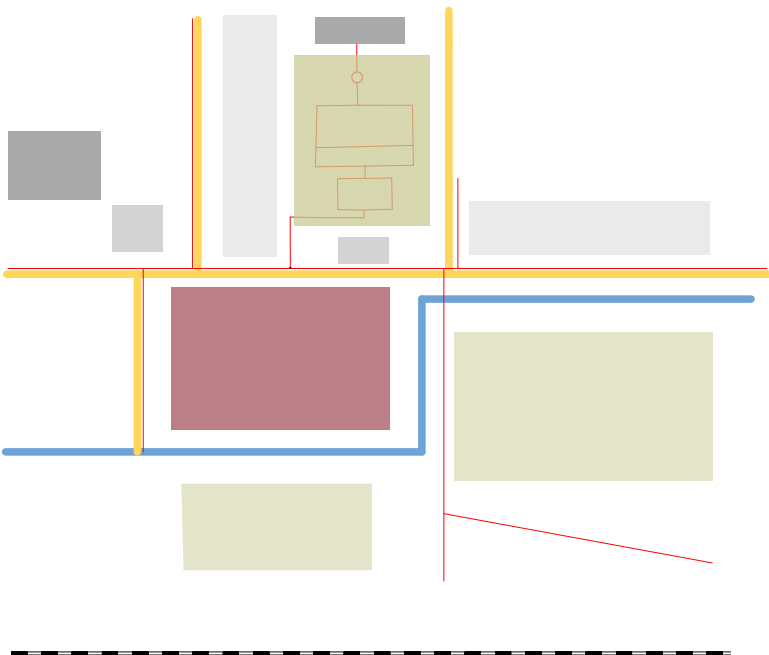

- Legenda:**
- pešie komunikácie - náučný chodník
 - cestné komunikácie
 - tok rieky
 - riešené územie
 - zelené plochy - rekreačná zeleň
 - okolitá zástavba


KONCEPT RIEŠENÉHO ÚZEMIA
členenie územia na plochy podľa vertikálnych a horizontálnych súradníc
okolitej zástavby

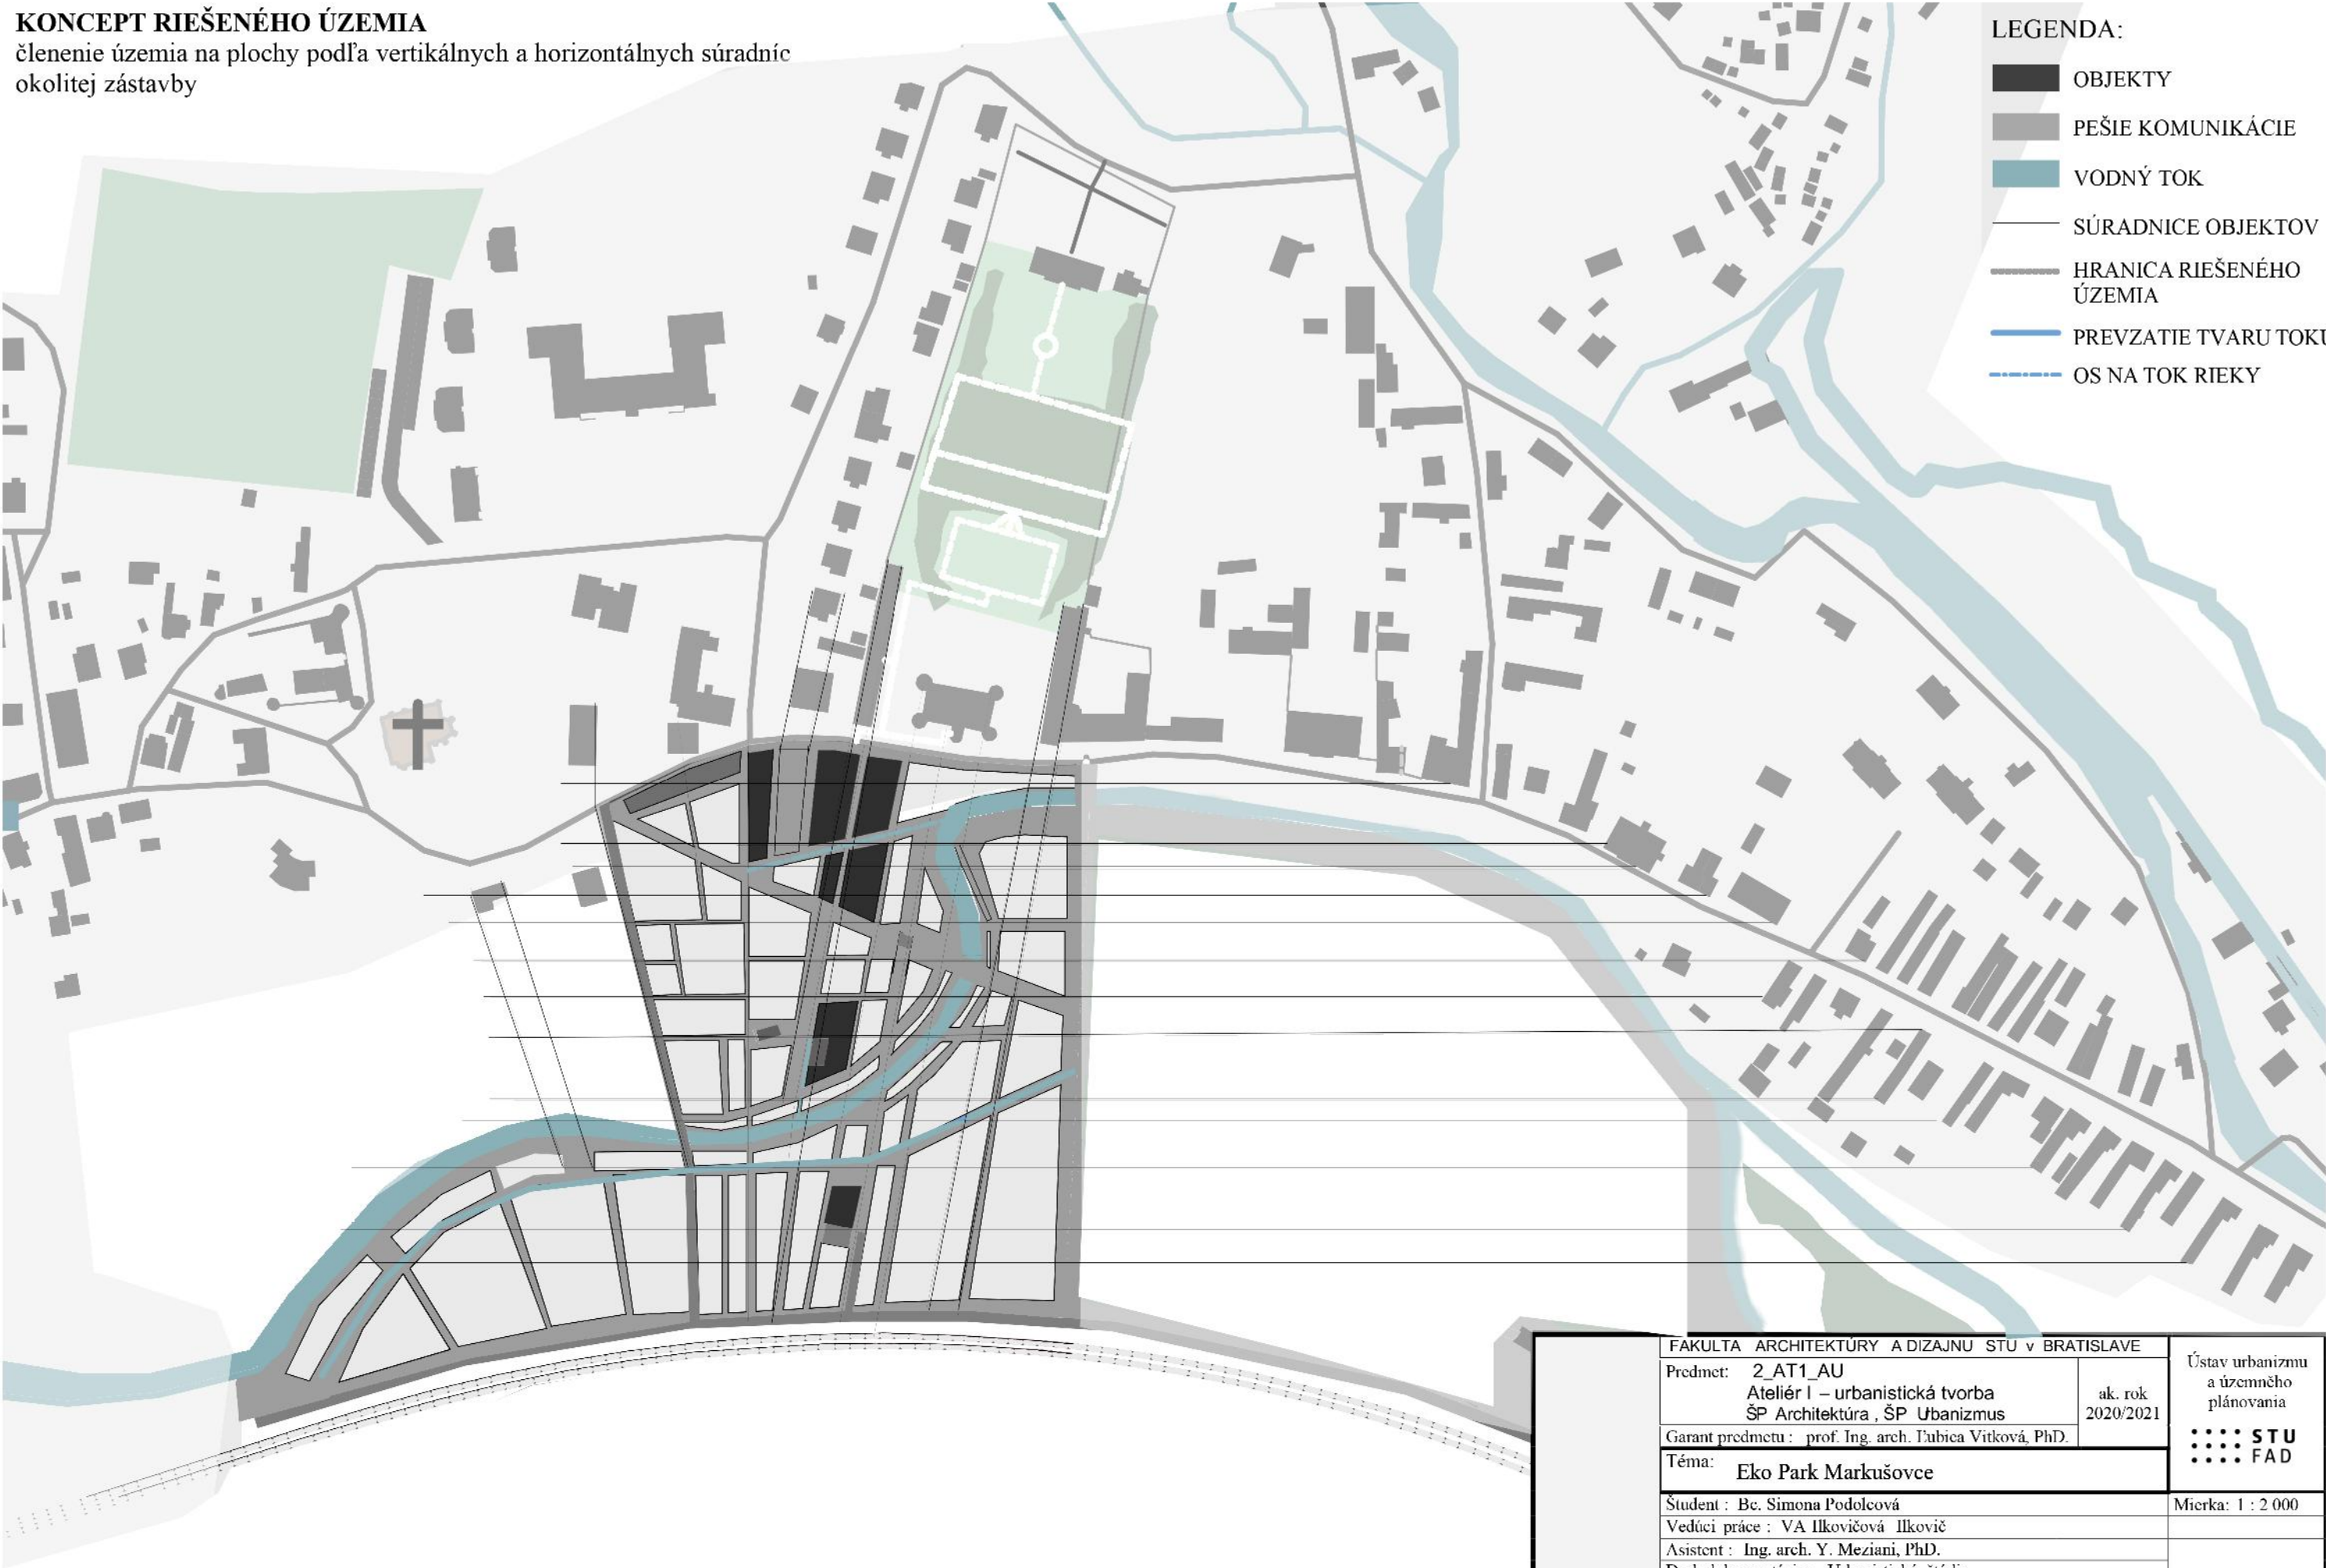

- LEGENDA:
- OBJEKTY
 - PEŠIE KOMUNIKÁCIE
 - VODNÝ TOK
 - SÚRADNICE OBJEKTŮV
 - HRANICA RIEŠENÉHO ÚZEMIA
 - PREVZATIE TVARU TOKU
 - OS NA TOK RIEKY

FAKULTA ARCHITEKTÚRY A DIZAJNU STU v BRATISLAVE		Ústav urbanizmu a územného plánovania
Predmet:	2_AT1_AU Ateliér I – urbanistická tvorba ŠP Architektúra, ŠP Urbanizmus	
Garant predmetu: prof. Ing. arch. Ľubica Vitková, PhD.		STU FAD
Téma: Eko Park Markušovce		
Študent : Bc. Simona Podolcová		Mierka: 1 : 2 000
Vedúci práce : VA Ilkovičová Ilkovič		
Asistent : Ing. arch. Y. Meziari, PhD.		
Druh dokumentácie: Urbanistická štúdia		
Obsah výkresu : KOMPLEXNÝ URBANISTICKÝ NÁVRH		Č. výkresu:


PREVÁDZKOVÁ SCHÉMA

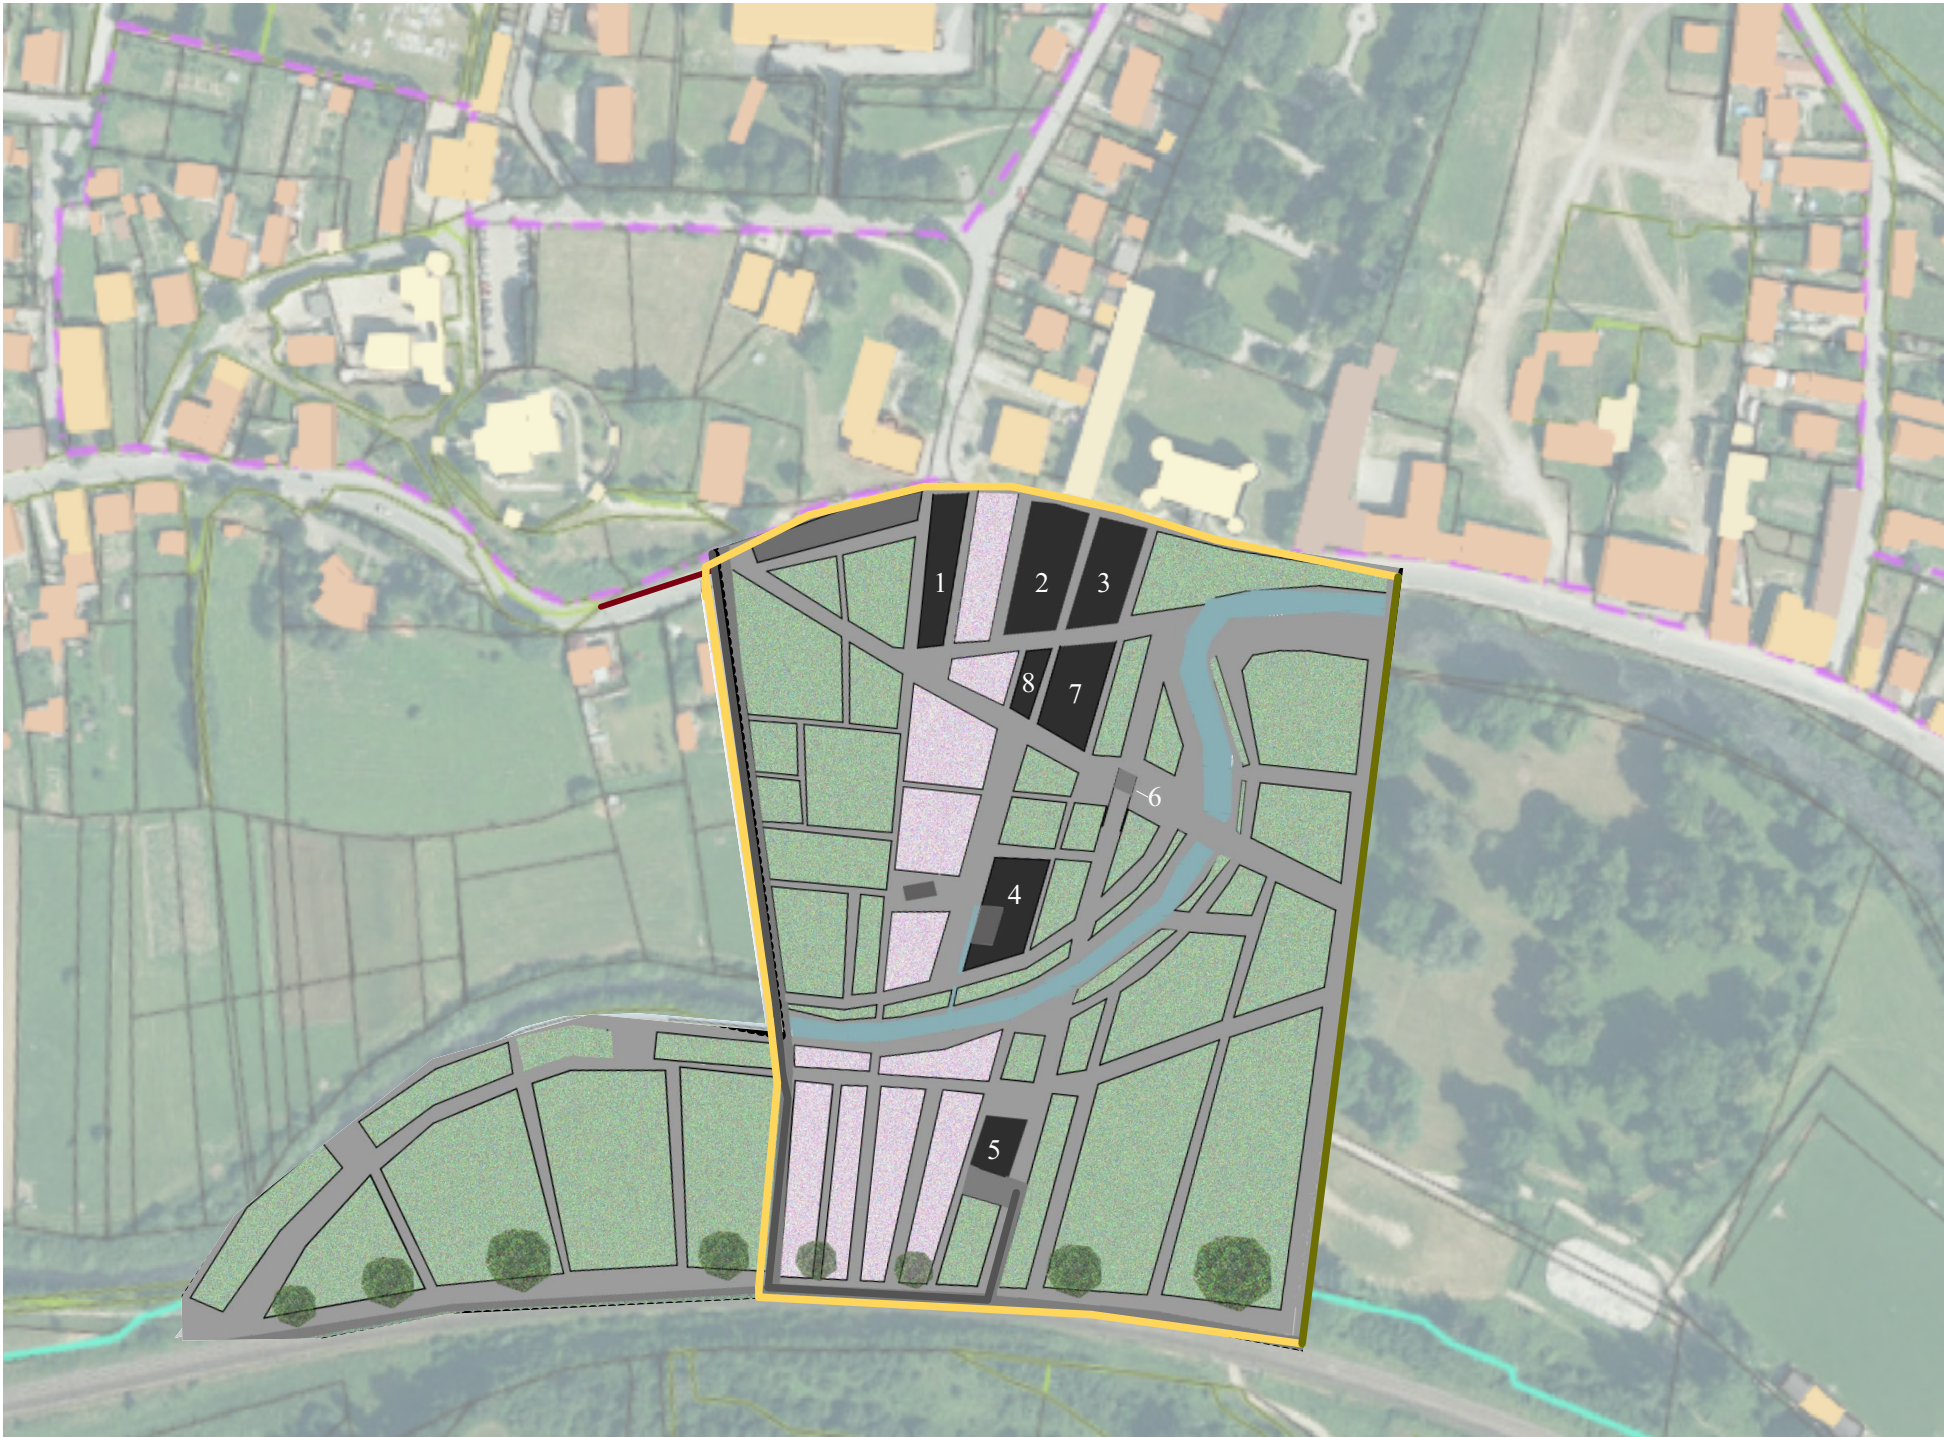


LEGENDA


- 1. SKLAD
- 2. PRÍPRAVA BYLÍN
- 3. SPRACOVANIE BYLÍN
- 4. PREMIESTNENÁ VODÁREŇ
- 5. SPRACOVANIE + SKLAD
- 6. VYHLIADKOVÁ VEŽA
- 7. KAVIAREŇ
- 8. PREDAJŇA

- HRANICA ZÁUJMOVÉHO ÚZEMIA
- HRANICA RIEŠENÉHO ÚZEMIA
- TRÁVNATÉ PLOCHY
- LÚČNE ZÁHRADY
- OBJEKTY
- PEŠIE KOMUNIKÁCIE
- PARKOVACIA PLOCHA
- VODNÝ TOK

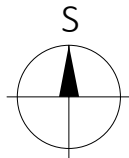


FAKULTA ARCHITEKTÚRY A DIZAJNU STU V BRATISLAVE			Ústav urbanizmu a územného plánovania
Predmet:	2_AT1_AU Ateliér I – urbanistická tvorba ŠP Architektúra, ŠP Urbanizmus	ak. rok 2020/2021	
Garant predmetu : prof. Ing. arch. Ľubica Vitková, PhD.			STU FAD
Téma: Eko Park Markušovce			Mierka:
Študent : Bc. Simona Podolcová			
Vedúci práce : VÁ Ilkovičová _Ilkovič			
Asistent : Ing. arch. Y. Meziani, PhD.			
Druh dokumentácie: Urbanistická štúdia			
Obsah výkresu: PREVÁDZKOVÁ SCHÉMA			Č. výkresu:

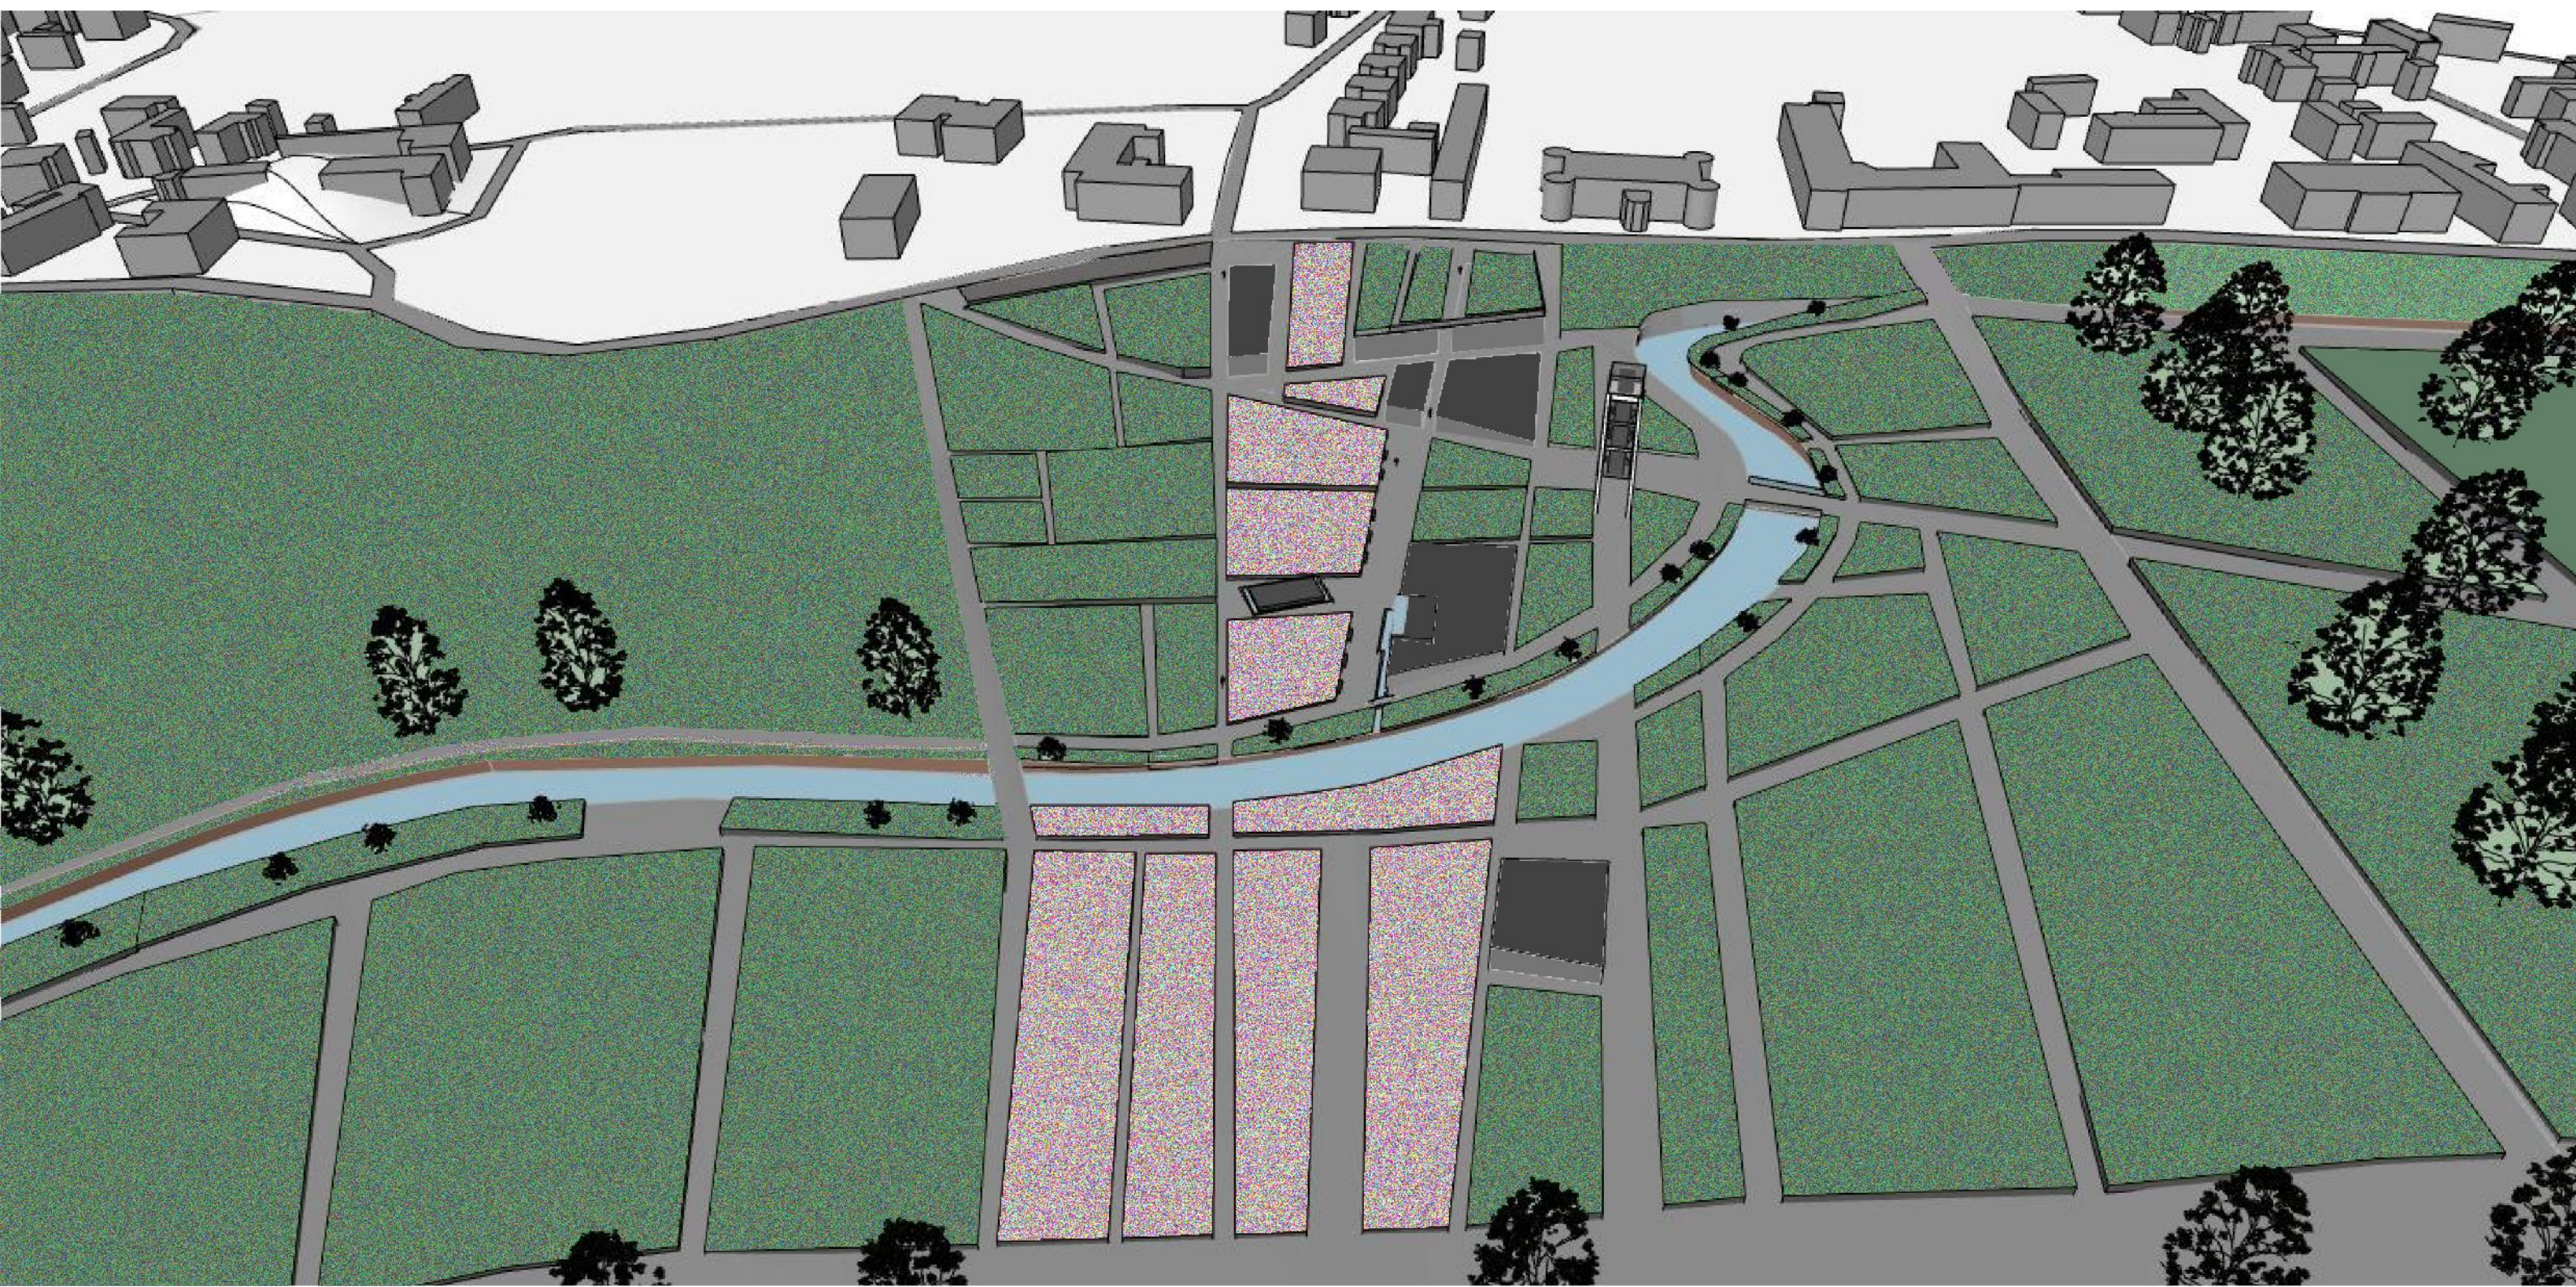


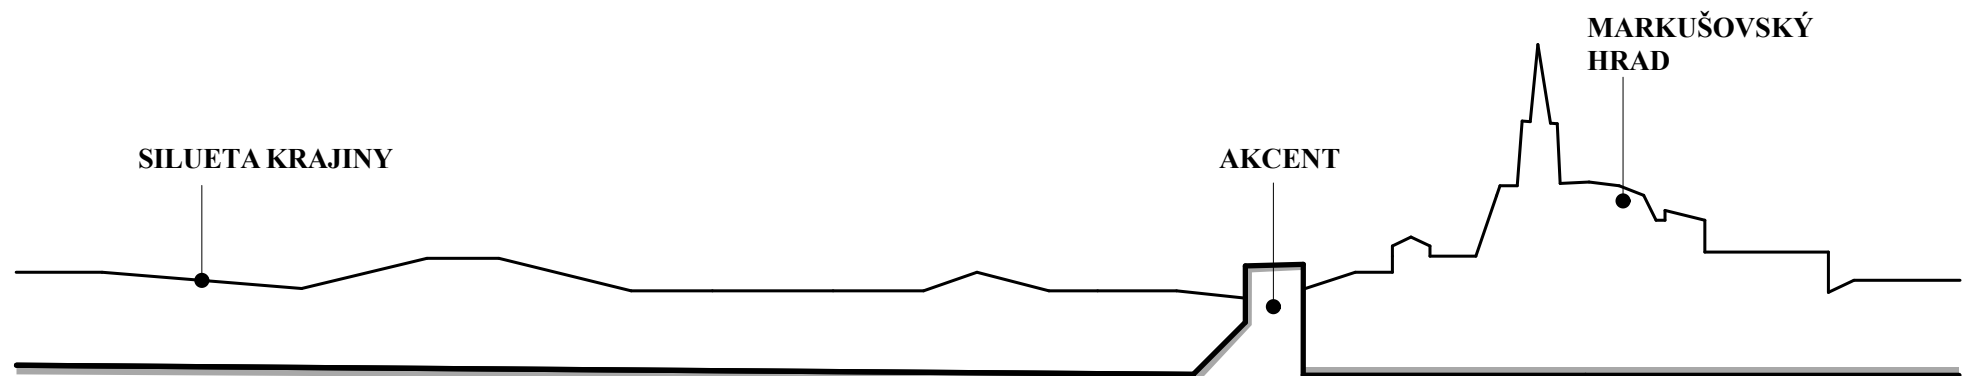


POHĽAD VÝCHODNÝ

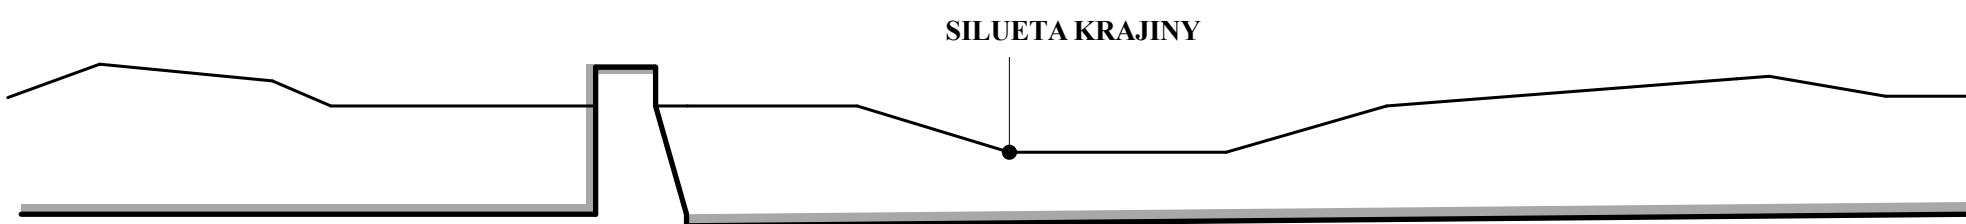



POHĽAD SEVERNÝ

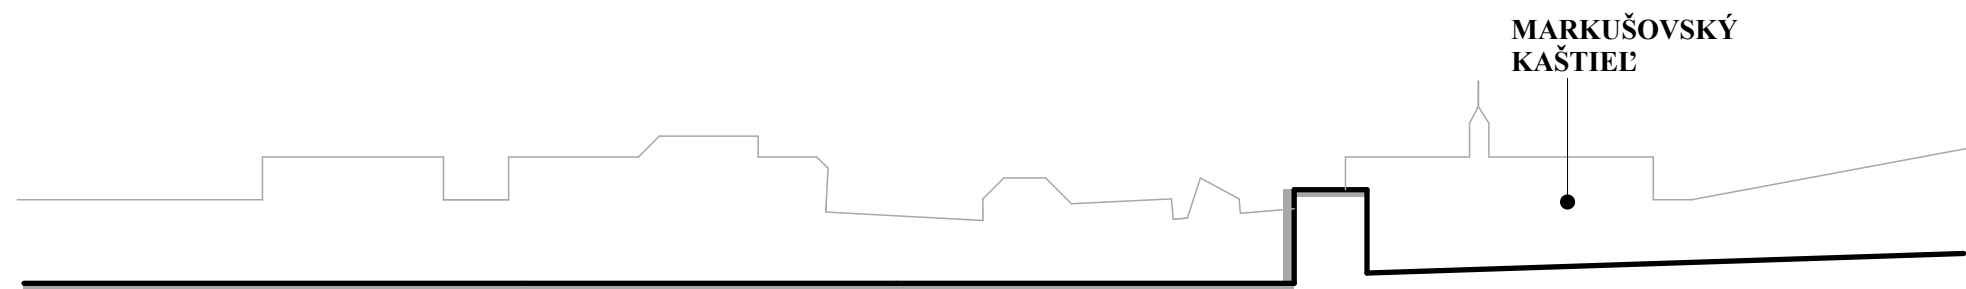


POHĽAD JUŽNÝ

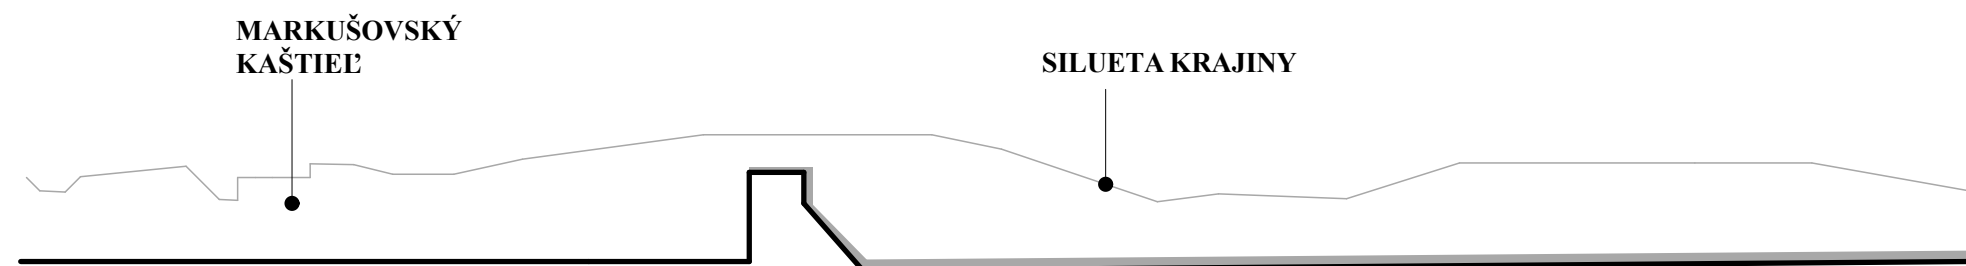

POHĽAD ZÁPADNÝ

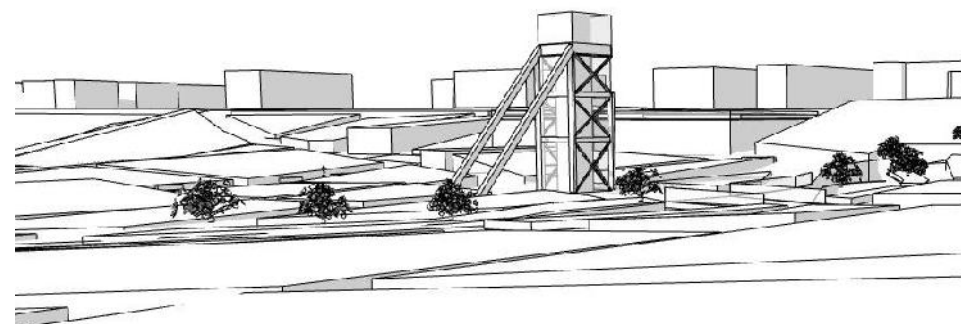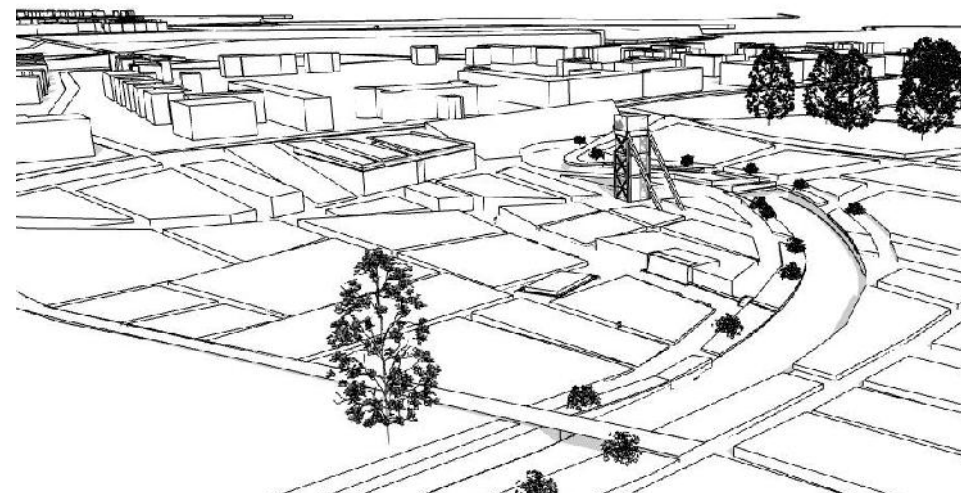


FAKULTA ARCHITEKTÚRY A DIZAJNU STU v BRATISLAVE			Ústav urbanizmu a územného plánovania
Predmet:	2_AT1_AU Ateliér I – urbanistická tvorba ŠP Architektúra, ŠP Urbanizmus	ak. rok 2020/2021	
Garant predmetu : prof. Ing. arch. Ľubica Vitková, PhD.			STU FAD
Téma: Eko Park Markušovce			
Študent : Bc. Simona Podolcová			Mierka:
Vedúci práce : VA Ilkovičová Ilkovič			
Asistent : Ing. arch. Y. Meziani, PhD.			
Druh dokumentácie: Urbanistická štúdia			
Obsah výkresu : SILUETY			Č. výkresu:

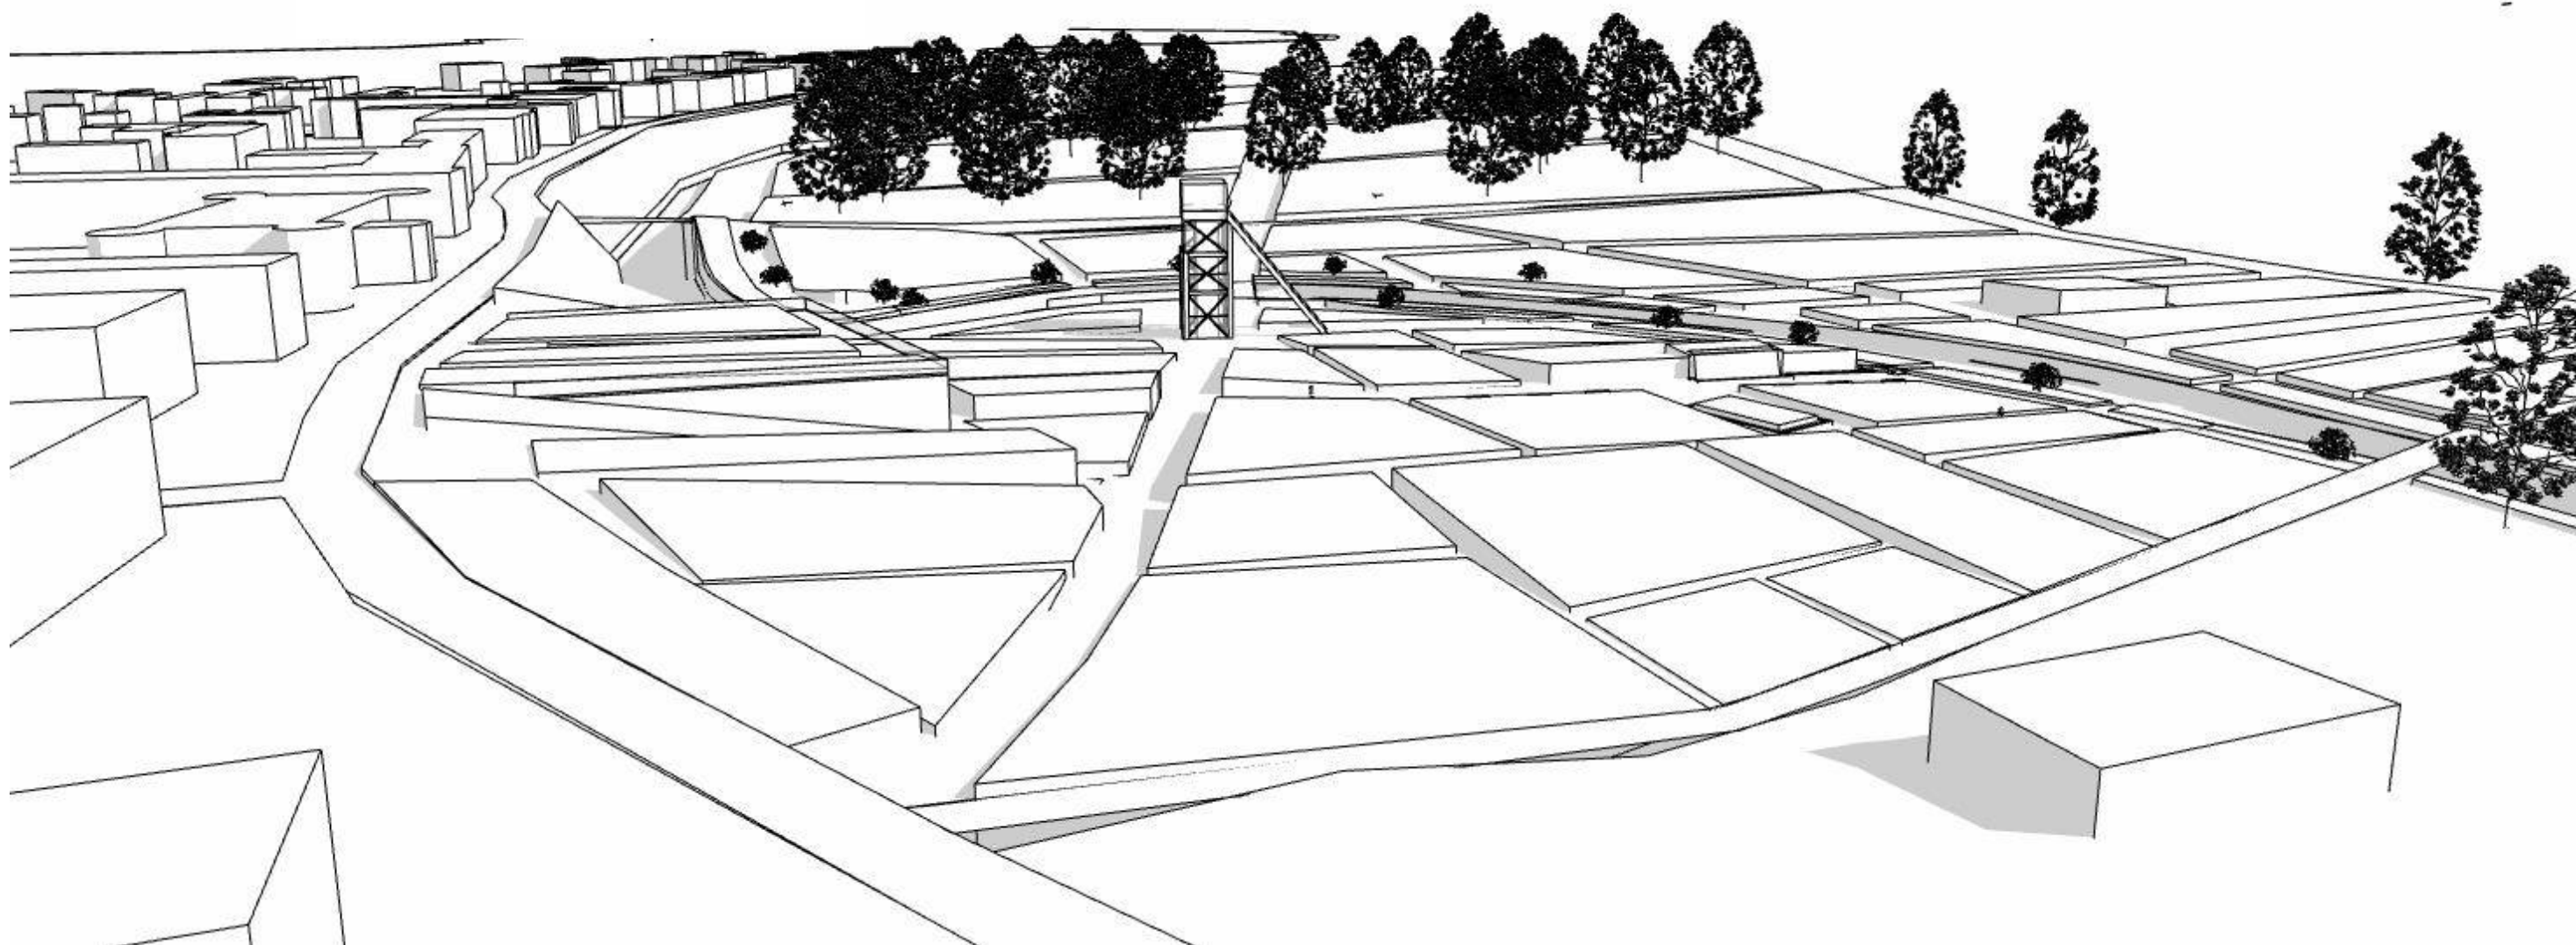

FAKULTA ARCHITEKTÚRY A DIZAJNU STU v BRATISLAVE		Ústav urbanizmu a územného plánovania STU FAD
Predmet:	2_AT1_AU Ateliér I – urbanistická tvorba ŠP Architektúra , ŠP Urbanizmus ak. rok 2020/2021	
Garant predmetu : prof. Ing. arch. Ľubica Vitková, PhD.		
Téma: Eko Park Markušovce		
Študent : Bc. Simona Podolcová		Mierka:
Vedúci práce : VA Ilkovičová _Ilkovič		
Asistent : Ing. arch. Y. Meziani, PhD.		
Druh dokumentácie: Urbanistická štúdia		
Obsah výkresu : PERSPEKTÍVNY POHĽAD		Č. výkresu:


Odkaz baníctva v Markušovciach - Vyhliadka na spôsob ťažnej veže

Príklady ťažných veží :

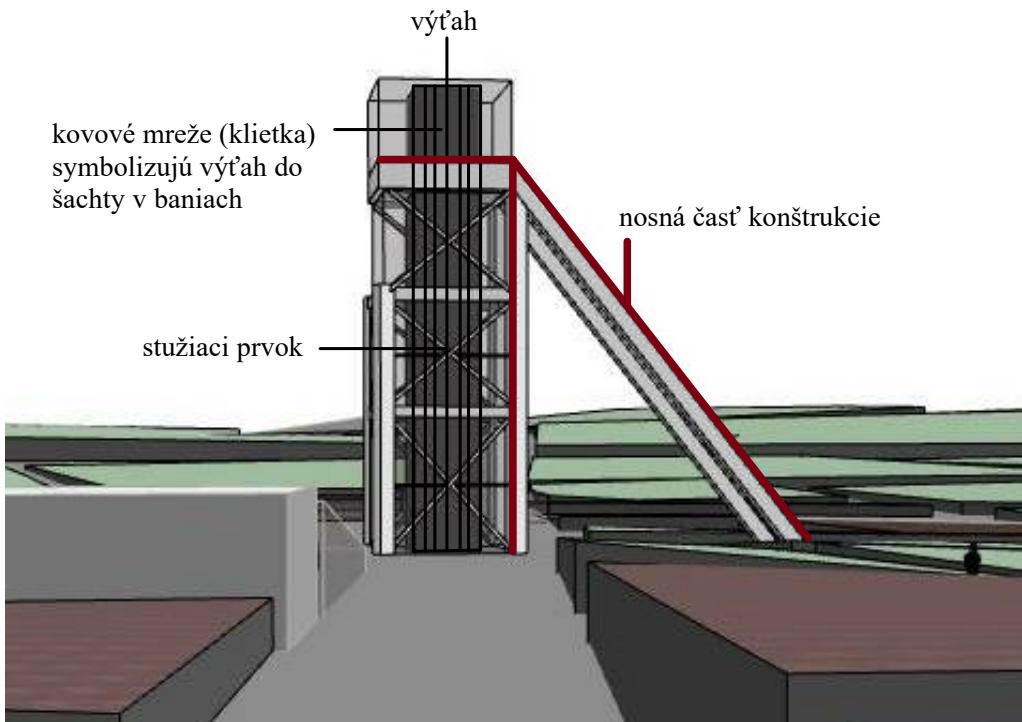


Rudňany


Vyhliadková veža ako symbol baníctva

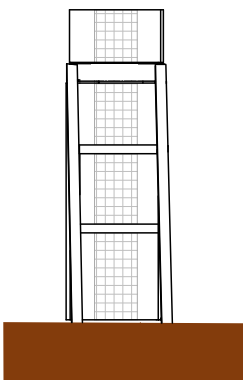


Južný pohľad

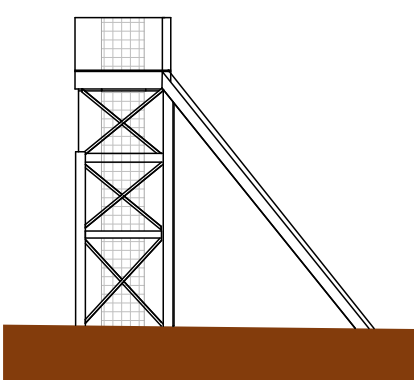

Západný pohľad

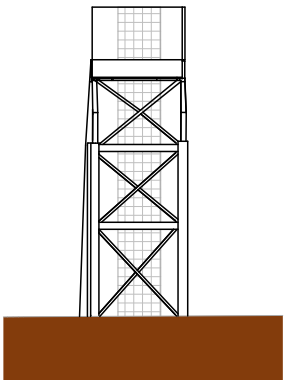

Severný pohľad

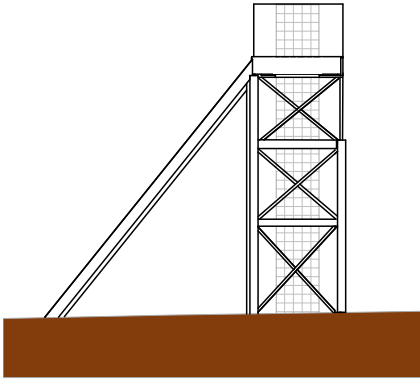

Východný pohľad



FAKULTA ARCHITEKTÚRY A DIZAJNU STU v BRATISLAVE		Ústav urbanizmu a územného plánovania
Predmet:	2_AT1_AU Ateliér I – urbanistická tvorba ŠP Architektúra, ŠP Urbanizmus	
Garant predmetu : prof. Ing. arch. Ľubica Vitková, PhD.		STU FAD
Téma: Eko Park Markušovce		
Študent : Bc. Simona Podolcová		Mierka:
Vedúci práce : VA Ilkovičová Ilkovič		
Asistent : Ing. arch. Y. Meziani, PhD.		
Druh dokumentácie: Urbanistická štúdia		
Obsah výkresu : ŤAŽNÁ VEŽA		Č. výkresu: