FAKULTA ARCHITEKTÚRY A DIZAJNU
STU BRATISLAVA

ATELIÉR ARCH. NAVRHOVANIA VII. MODUL 3

SYENIT PÚCHOV
KONVERZIA PRIEMYSELNÉHO AREÁLU
“KOTOLŇA”

ŠTUDENT: MARTIN LÁNI
GARANT: doc. Ing. arch. ĽUBICA IĽKOVIČOVÁ, PhD.
VED. PRÁCE: doc. Ing. arch. ĽUBICA IĽKOVIČOVÁ, PhD.
doc. Ing. arch. JÁN IĽKOVIČ, PhD.

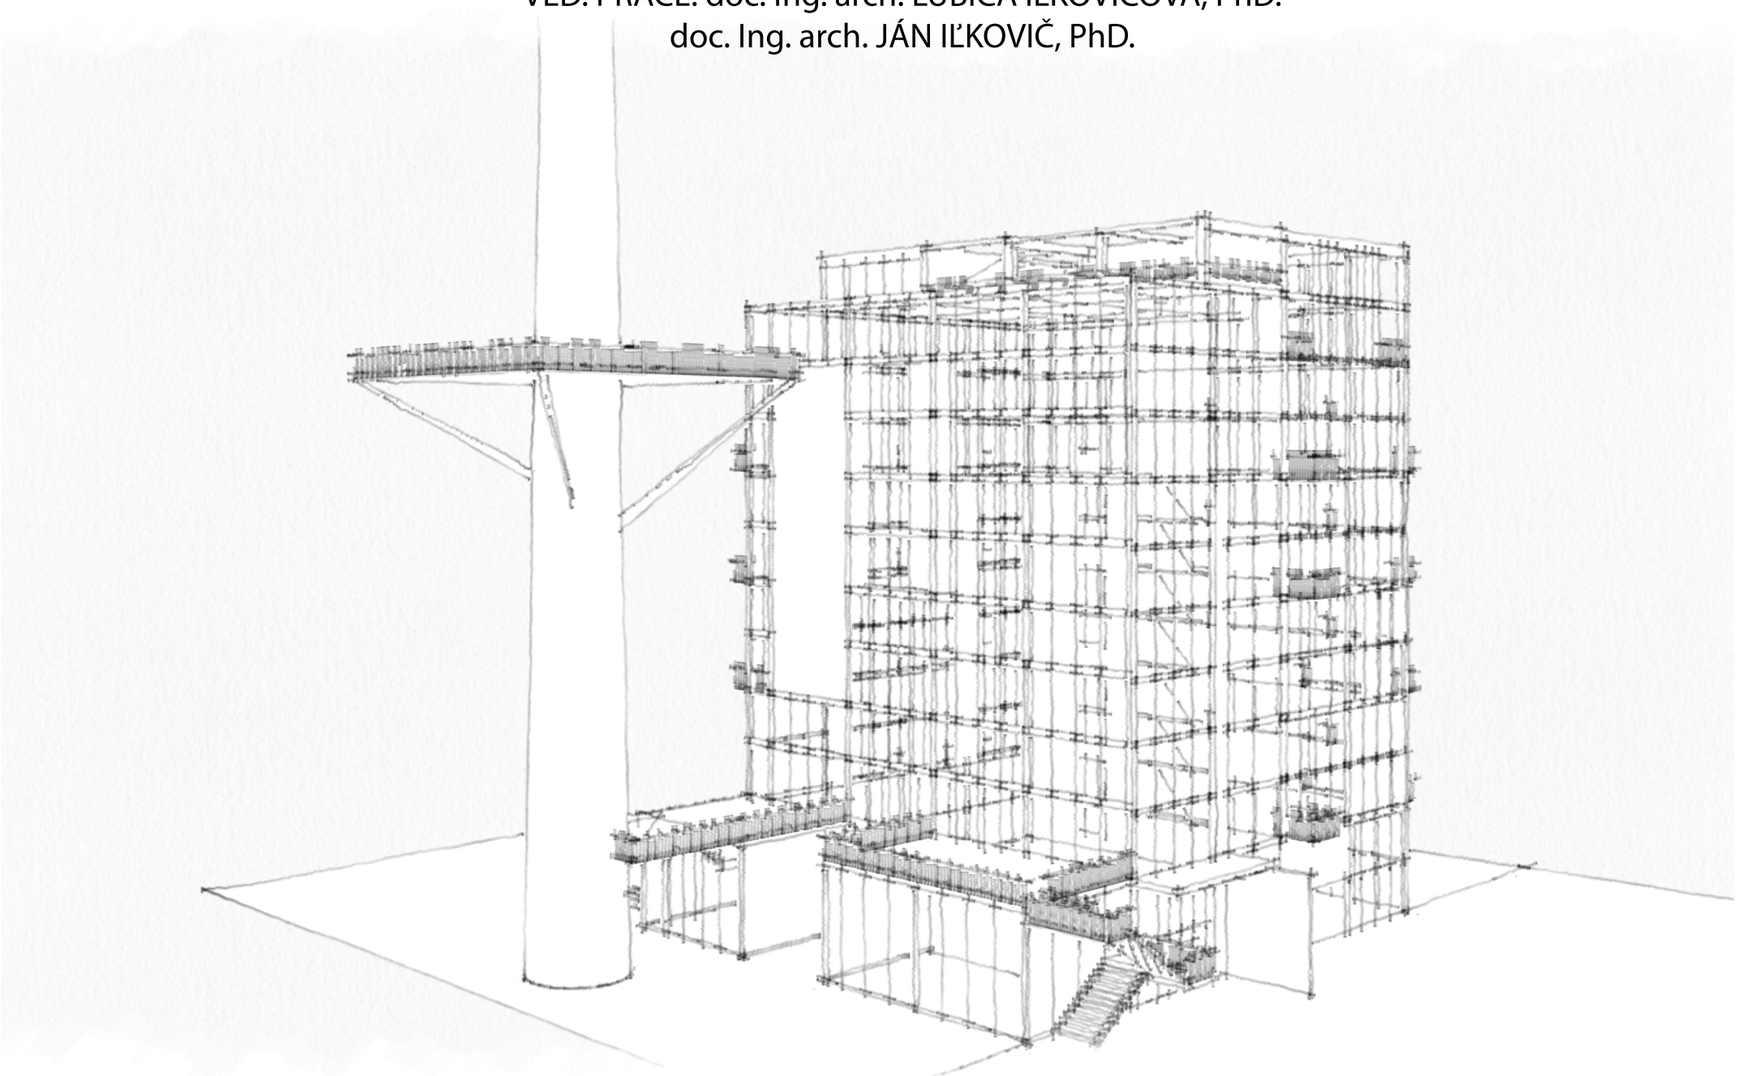

ŠIRŠIE VZTAHY
ANALÝZA

CENTRÚM PÚCHOVA

HORNÉ KOČKOVCE

CONTINENTAL

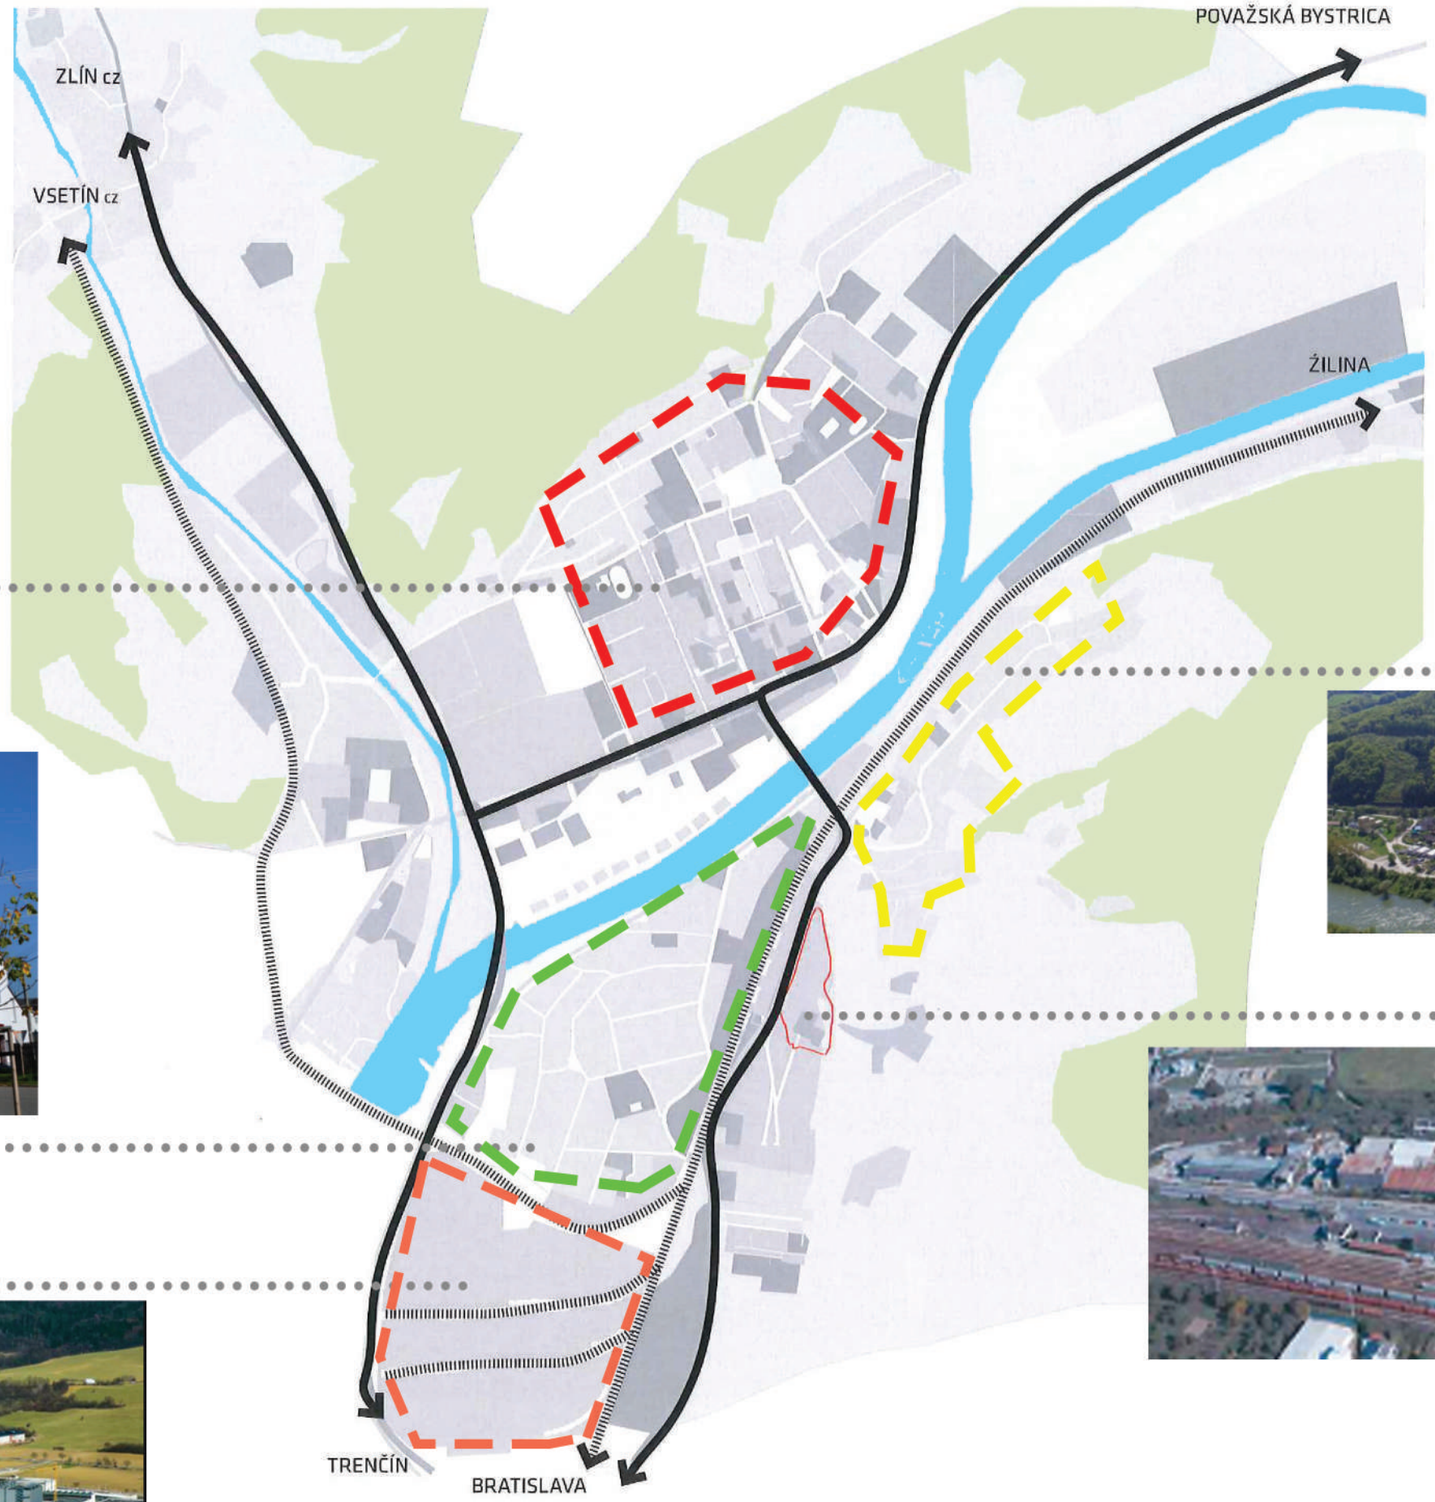

NOVÉ NOSICE

AREÁL SYENITKY

FUNKČNA SCHÉMA NAVRHOVANÉHO STAVU

ANALÝZA

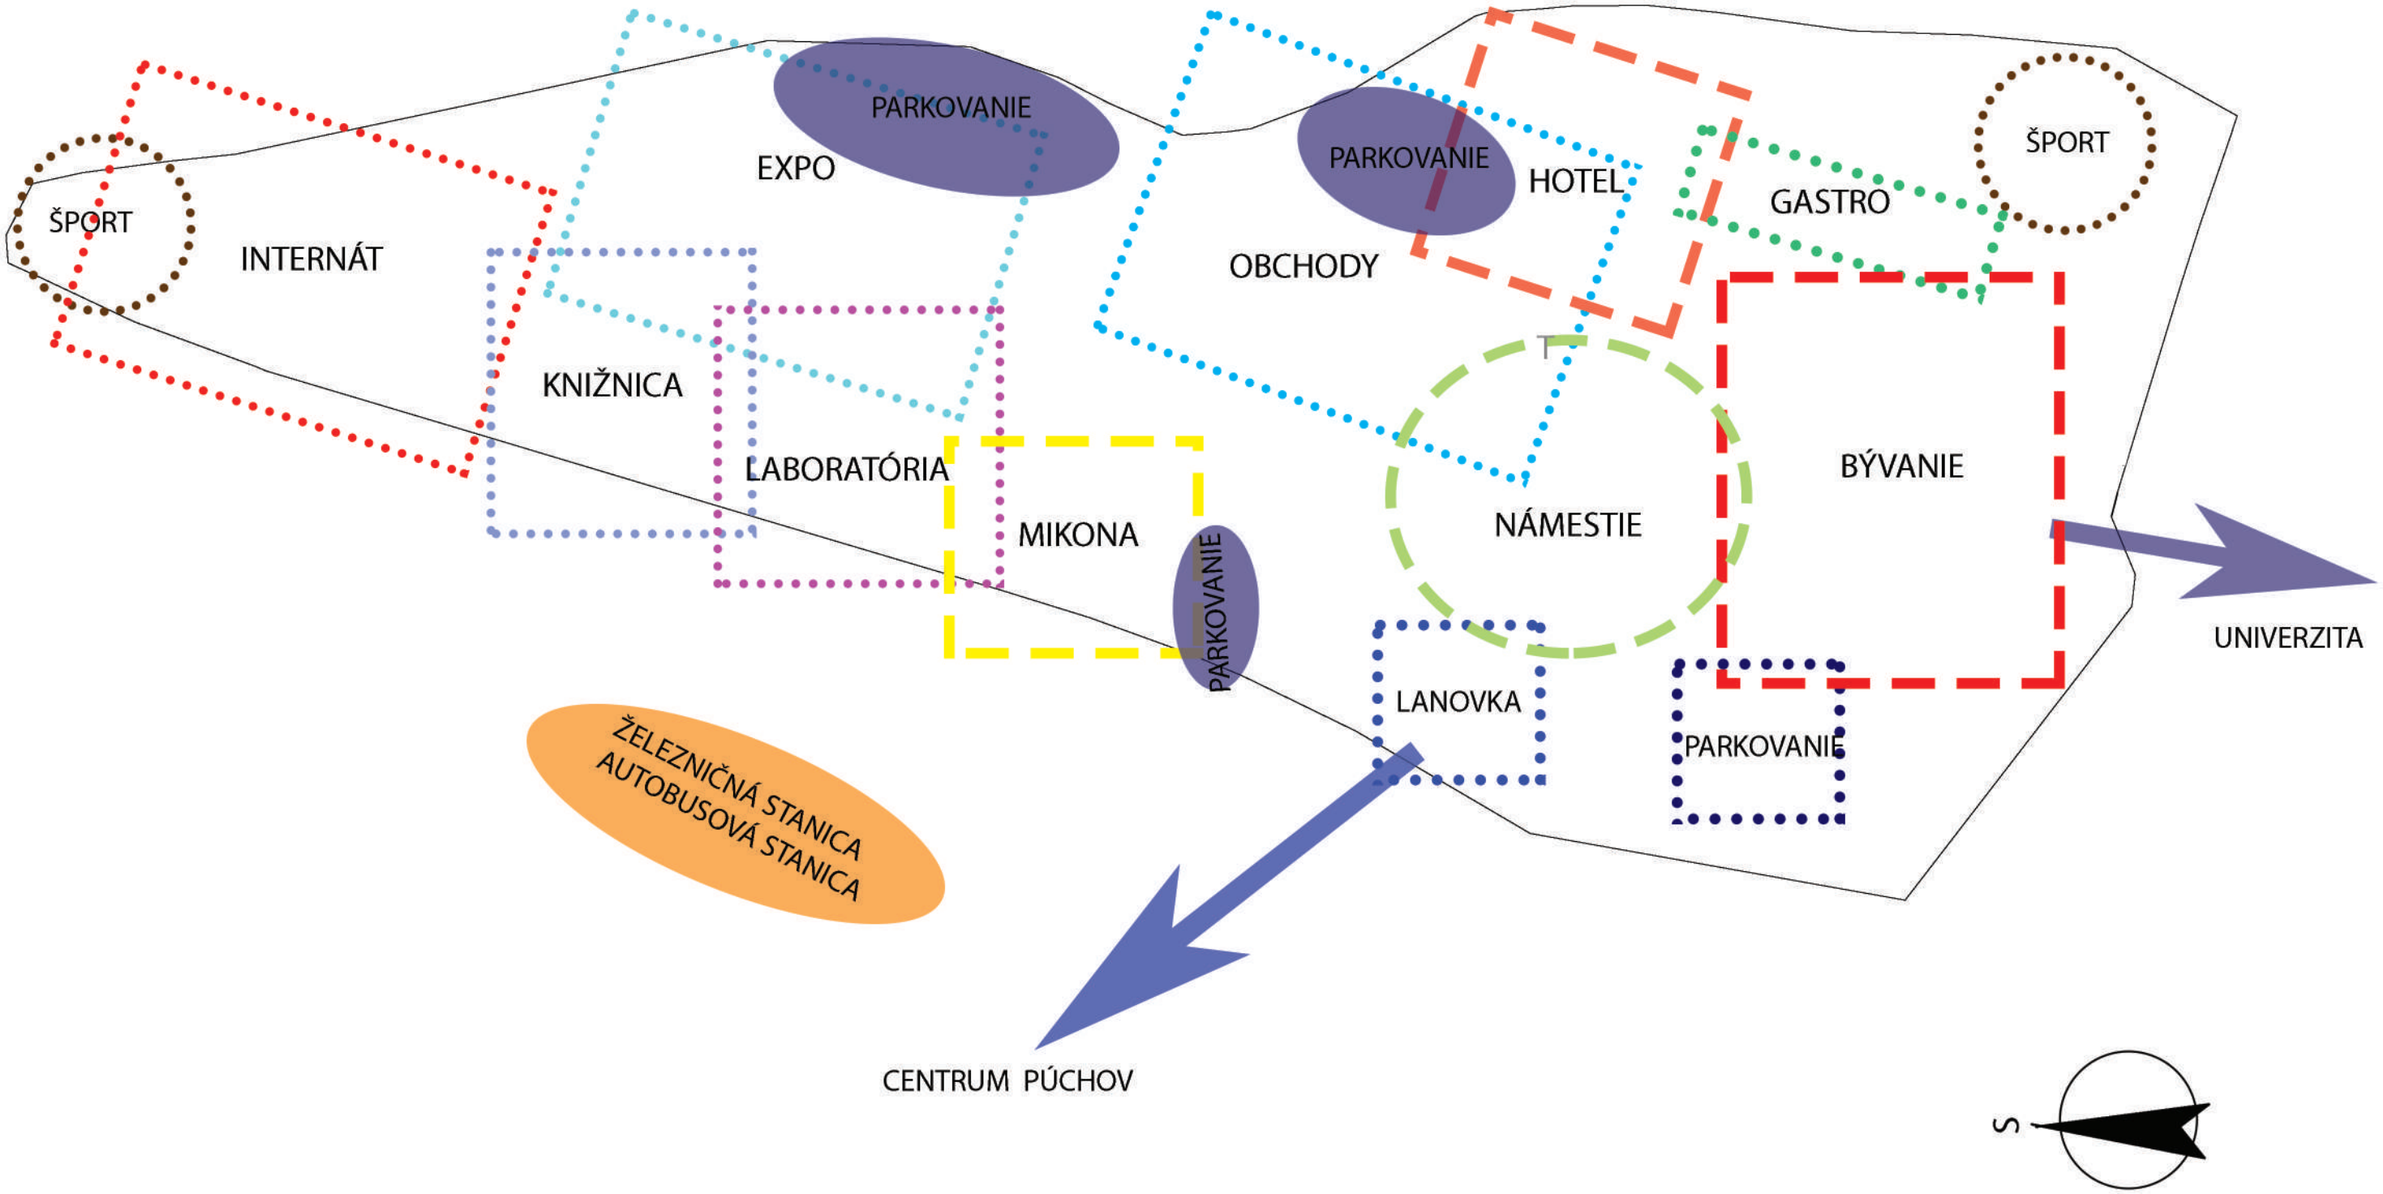

FUNKČNÉ ZÓNY

M1:1000

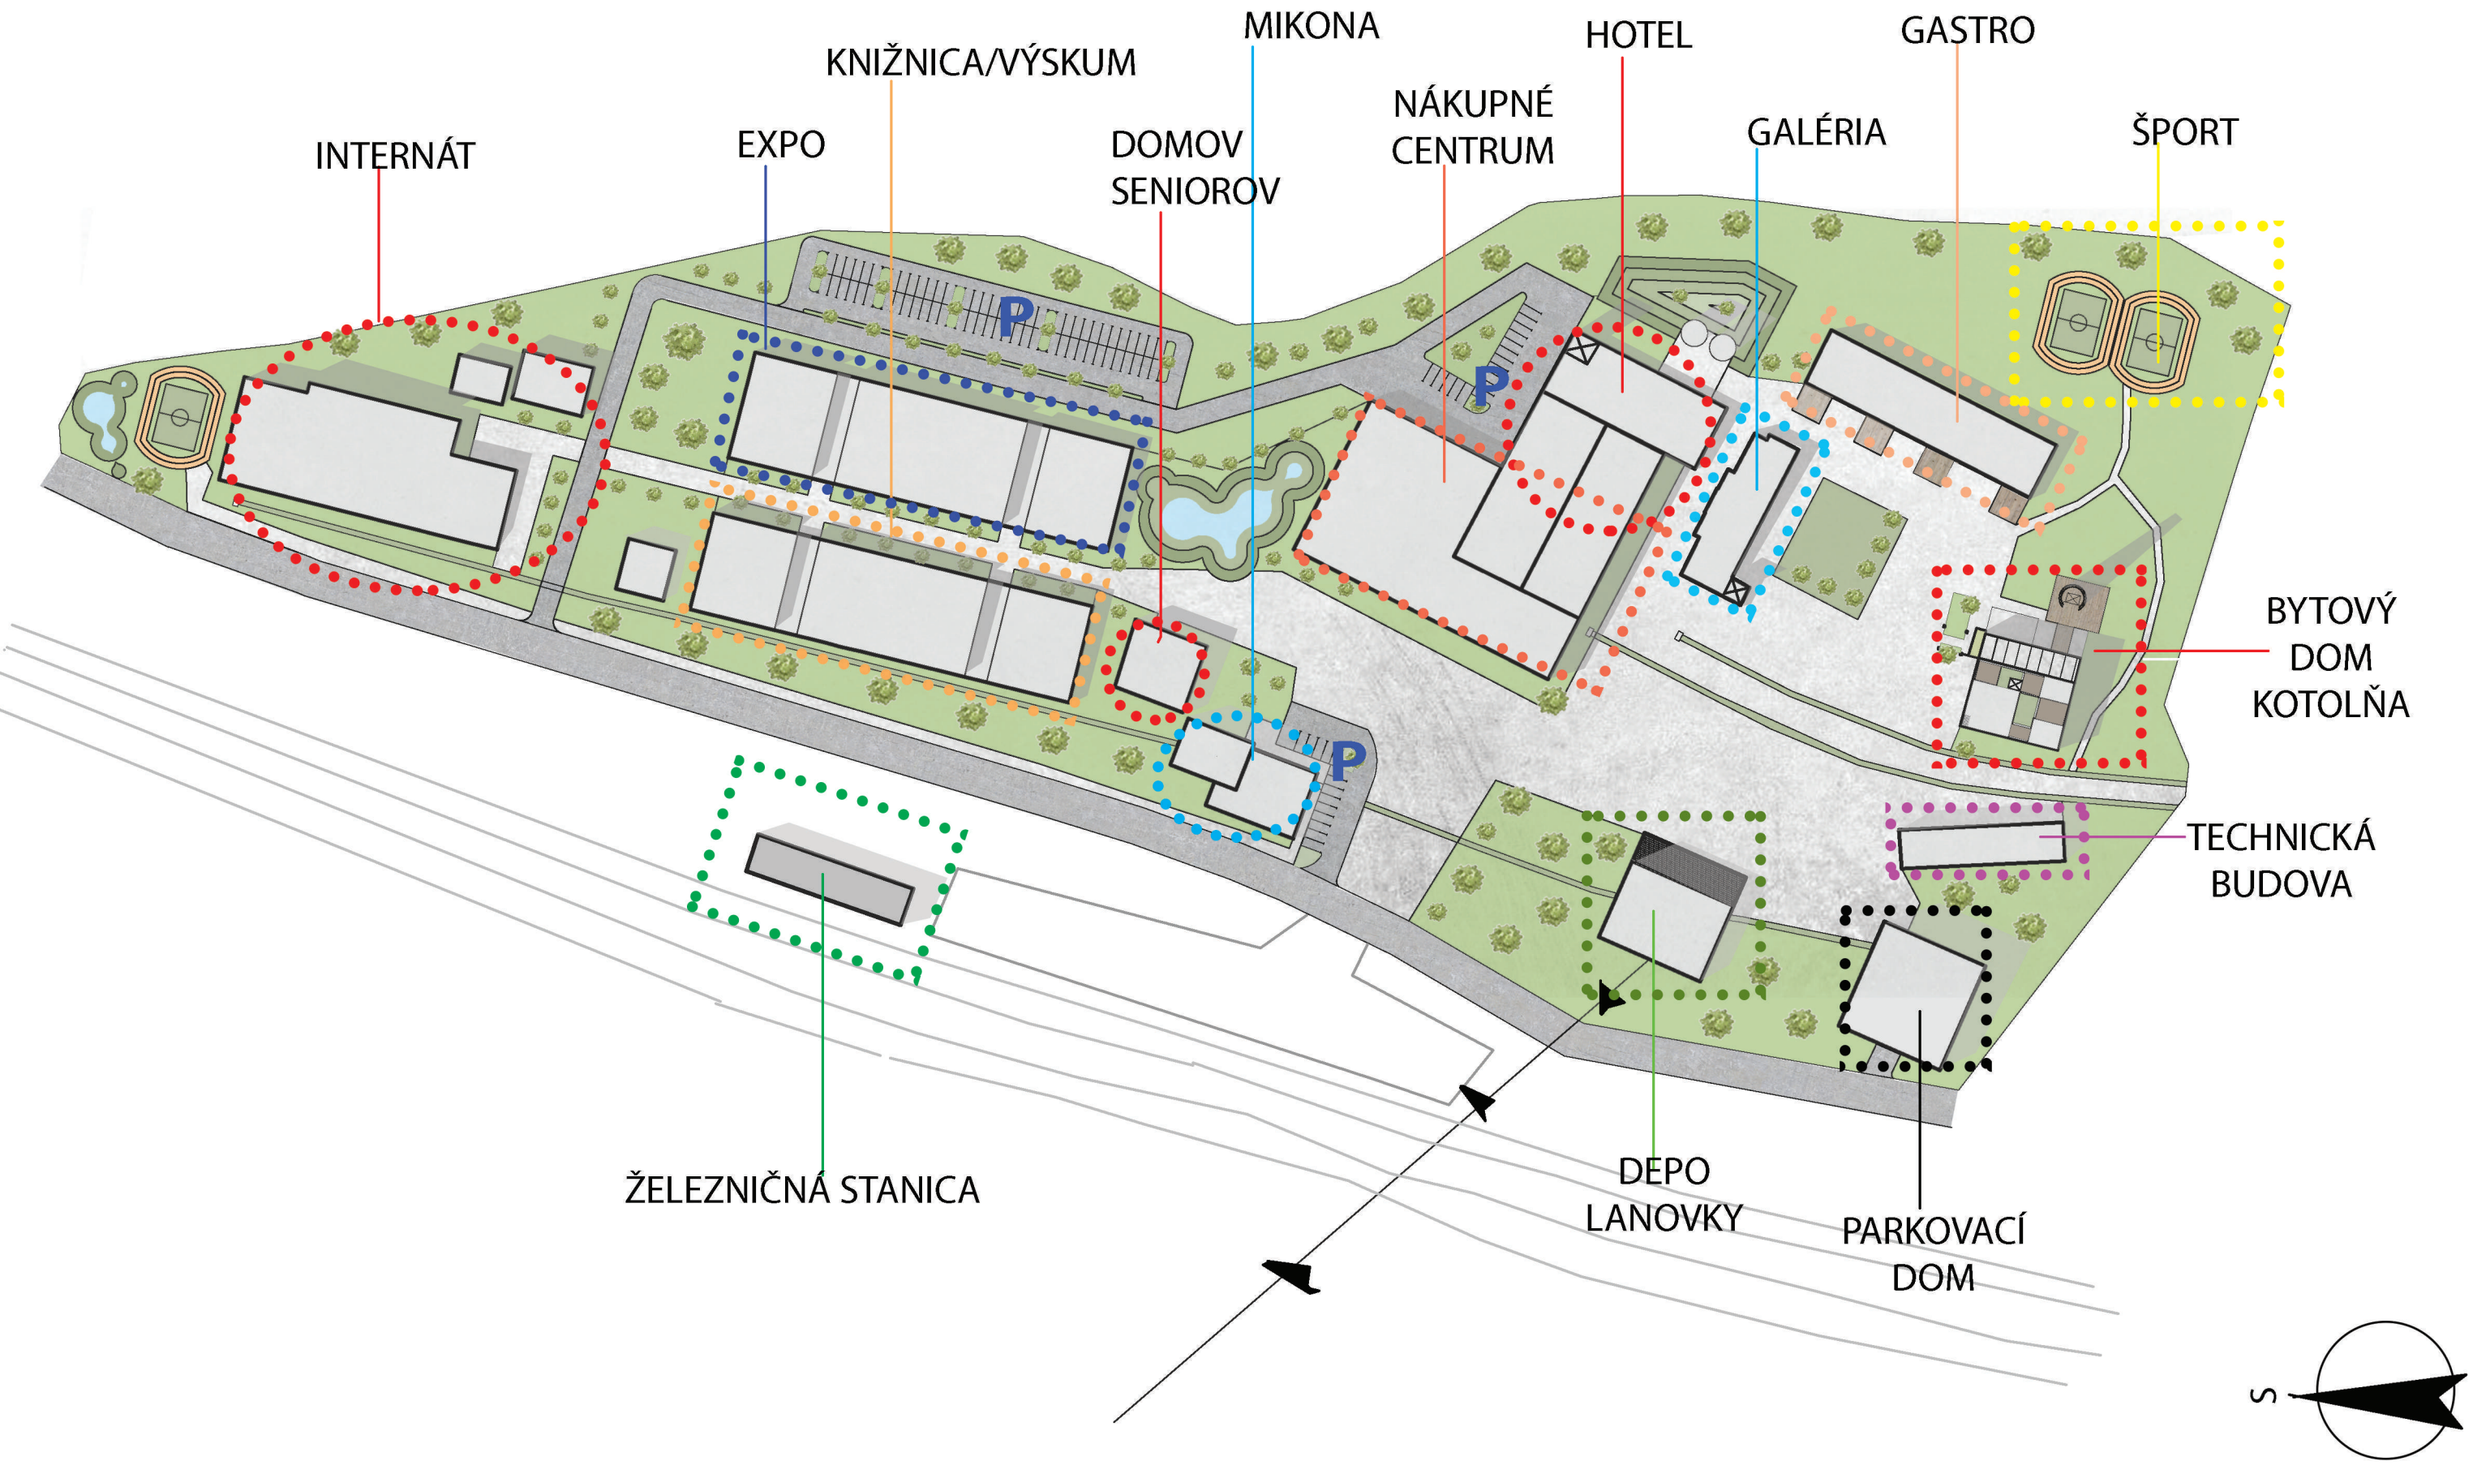

3D SITUÁCIA

KONCEPT

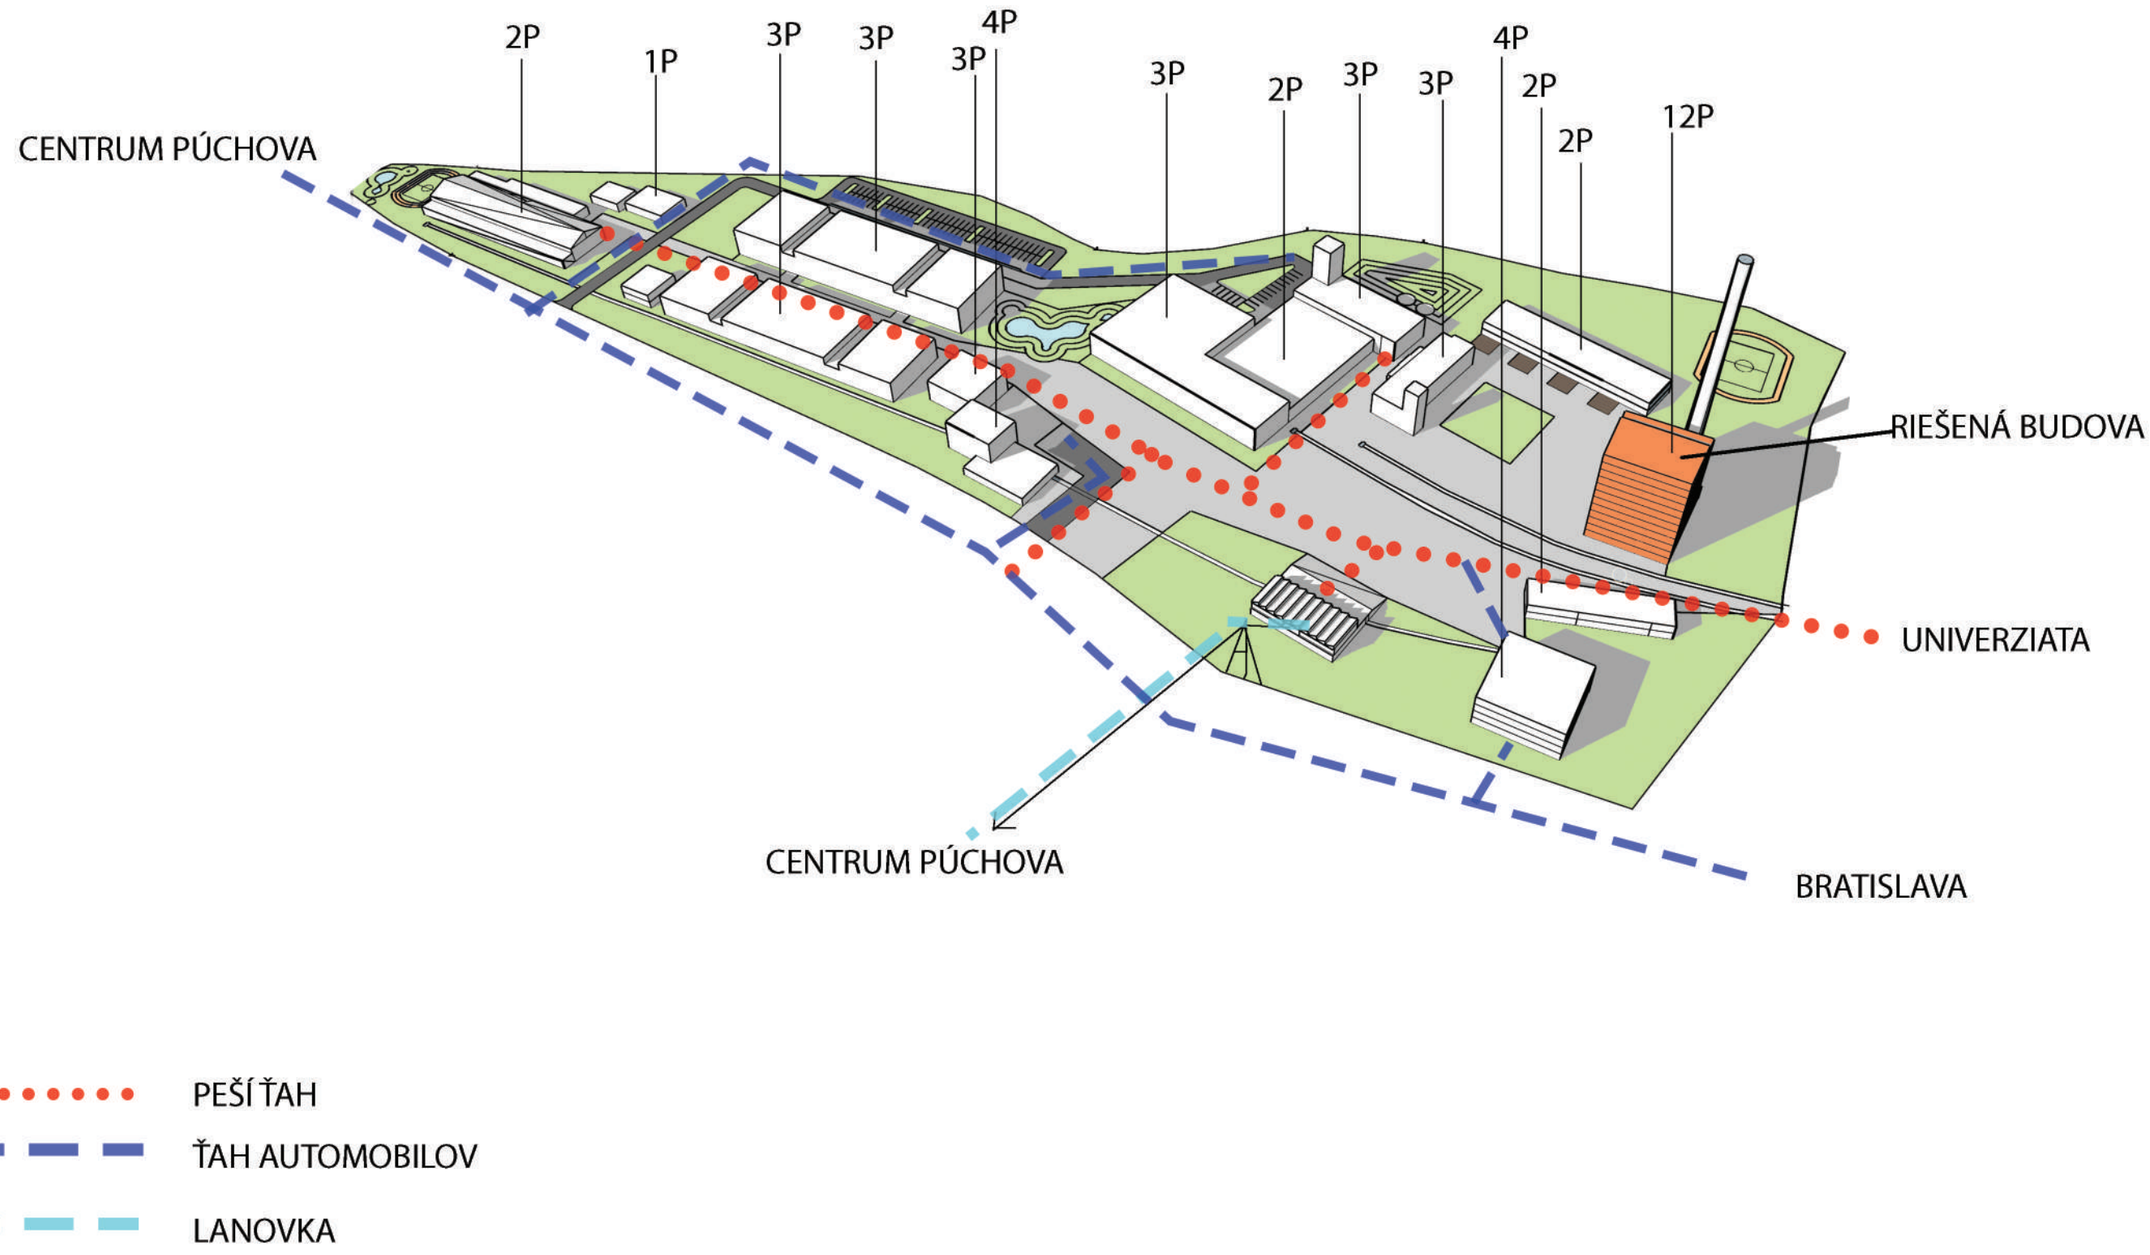

KONCEPT

3D MODEL

ZOBRAZENIE KONCEPTU

PRISTAVANIE NADSTAVBY A DOPLNENIE PRESKLENNEJ FASÁDY/ ÁTRIA
UPRAVENIE STAREJ FASÁDY

SKLO-PRESKLENÉ PLOCHY

PRESVETLENIE A DOSTATOK SLNEČNÉHO SVETLA PRE RASTLINY

ČIERNA OCEĽ

POUŽITIE ČIERNEJ OCEĽOVEJ KONŠTRUKCIE NA ZVÝRAZNENIE NOVEJ KONŠTRUKCIE

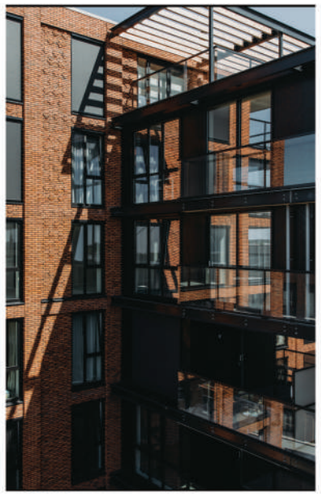

POPÍNAVÁ ZELEŇ

BREČTANY, VINIČE A ROZNE POPÍNAVE RASTLINY, TAHANÉ NA ZÁBRADLICH A NA ZELENÉJ STENE ÁTRIA UCHYTENÉ NA OCEĽOVÝCH LANKÁCH

BREČTAN POPÍNAVÝ

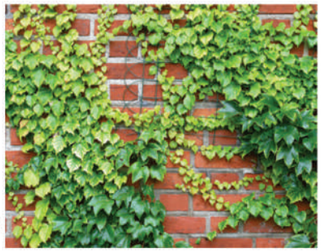

OKRASNÝ VINIČ

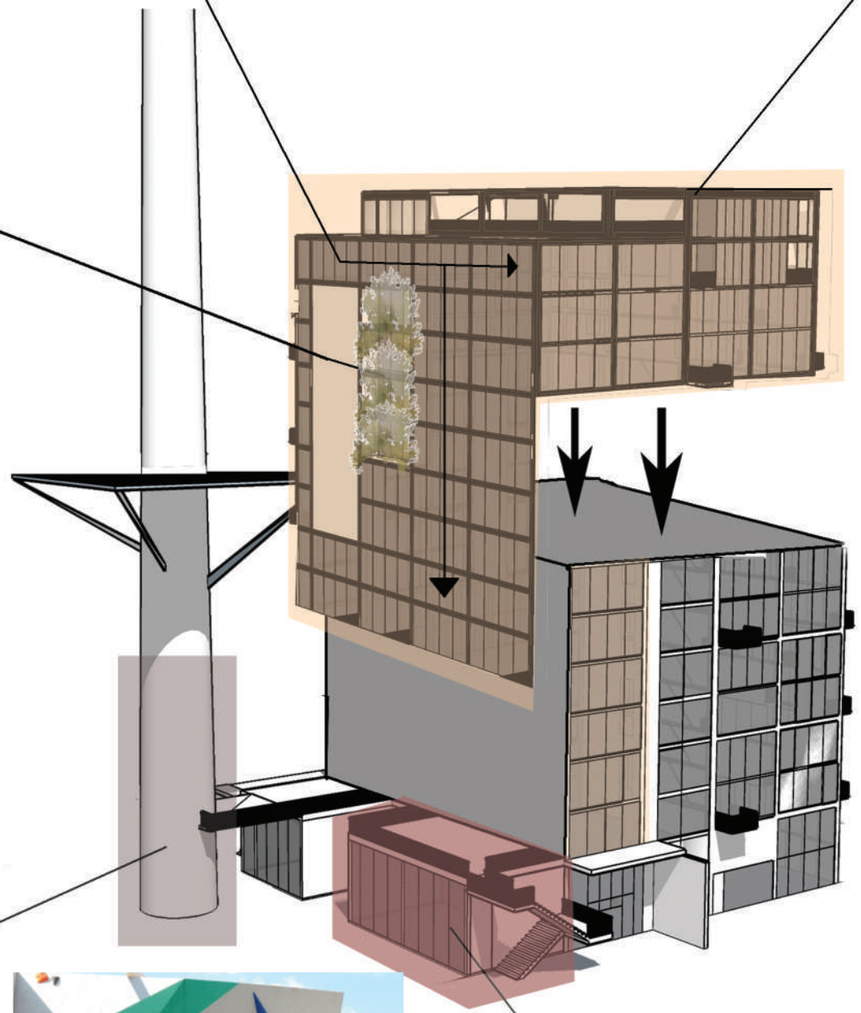

CENTRUM LEZENIA

NA KONŠTRUKCIU KOMÍNA SA NAINŠTALUJE LEZECKÁ STENA A JEDNA ČASŤ PÁRTERU BUDE SLÚŽIT AKO ZÁZEMIE

KAVIAREŇ

DRUHÁ ČASŤ PÁRTERU POSKITUJE PRIESTOR PRE KAVIARENSKÉ ZARIADENIE S TERASOU

ZELEŇ V INTERIÉRI

DOKUMENTÁCIA
TYPICKÉ PODLAŽIE

TRÁVY NÍZKEHO VZRASTU

JAVOR ČERVENÝ

BAMBUS

ATRIOVÁ ZELEŇ

OKRASNÁ ZELEŇ NÍZKÉHO VZRASTU DOPLNENÁ O NÍZKORÁSTLE STROMY A RKÍKY

POPÍNAVÁ ZELEŇ·

BREČTANY, VINIČE A ROZNE POPÍNAVE RASTLINY, TAHANÉ NA ZÁBRADLICH A NA ZELENÉJ STENE ÁTRIA UCHYTENÉ NA OCEĽOVÝCH LANKÁCH

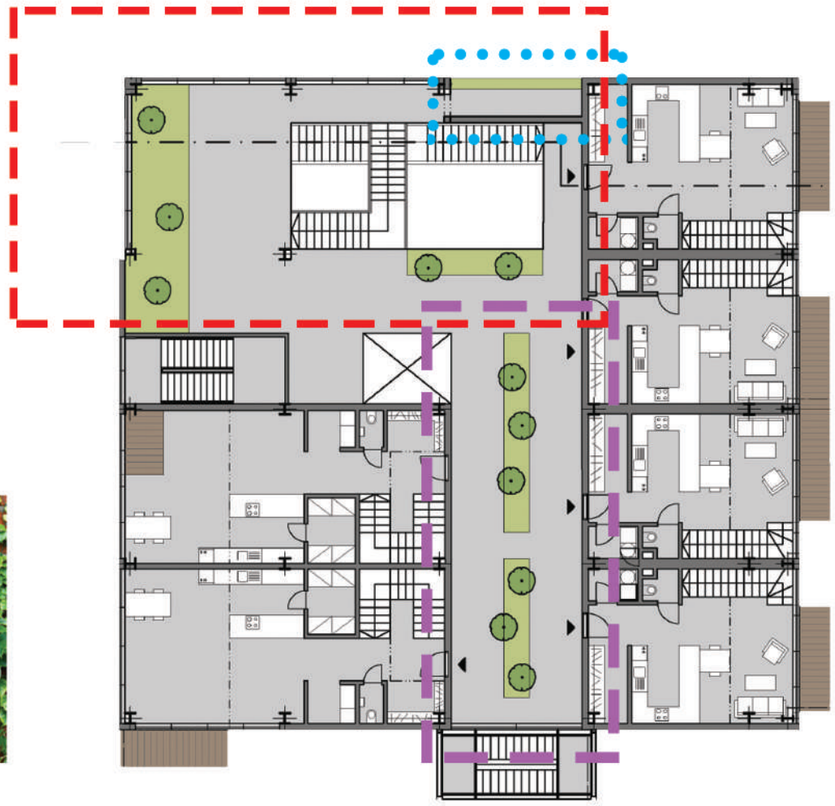

CELOROČNÉ KVETY

BREČTAN POPÍNAVÝ

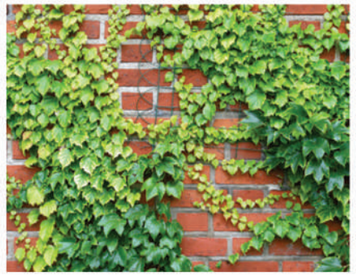

OKRASNÝ VINIČ

BAZALKA, ROZMARÍN, ŠALVIA, MATA...

PARADAJKY

VAVRÍNOVEC
(BOBKOVÝ LIST)

ÚZITKOVÁ ZELEŇ PRI BYTOCH

ZELEŇ VYTVORENÁ HLAVNE Z BYLÍN A KRÍKOV VAVRÍNOVCA A SEZÓNEJ ZELENINY (PARADAJKY, PAPRIKA)

ALTERNATÍVNE VYUŽITIE PRIESTORU

PODLAŽIA 1.NP, 2.NP, 3.NP, 4.NP, 5.NP

ALTERNATÍVNE VYUŽITIE PRIESTORU

VYBAVENIE BYTU B.03.1(B.04.1, B.05.1) JE VARIABILNÉ A DÁ SA POZMENIT NA VYBAVENIE ATELÍERU PRE POTENCIONÁLNEHO NÁJOMCU V RÁMCI OBJEKTU. TENTO PRIESTOR BY POTENCIONÁLNY NÁJOMCA OCENIL HLAVNE V PANDEMICKOM OBDOBI. PONÚKA VELKORYSÉ PLOCHY NA DVOCH PODLAŽIACH.

PRIESTOR ÁTRIA

ÁTRIUM NA 1., 2., A 3.NP SA DAJU VYUŽÍVAT AJ AKO PRIESTRANNÉ VERNISÁŽNE PRIESTORY S OKRASNOU ZELENOU. POHYB DO OBJEKTU BY BOL REGULOVANÝ NA PRÍZEMI RECEPCIOU.

KONŠTRUKČNÝ DETAIL

POŽIARNE SCHODISKO

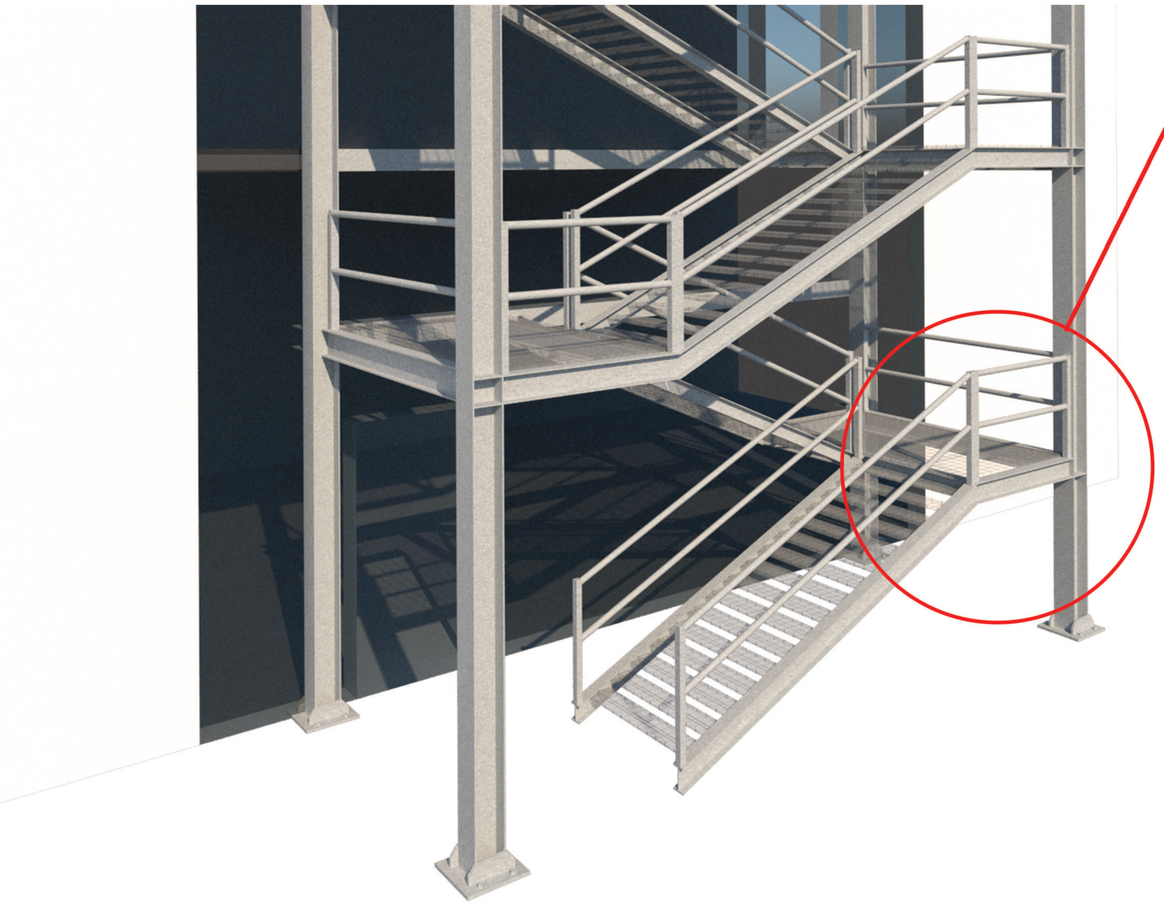

AXONOMETRIA POŽIARNÉHO OCEĽOVÉHO SCHODISKA

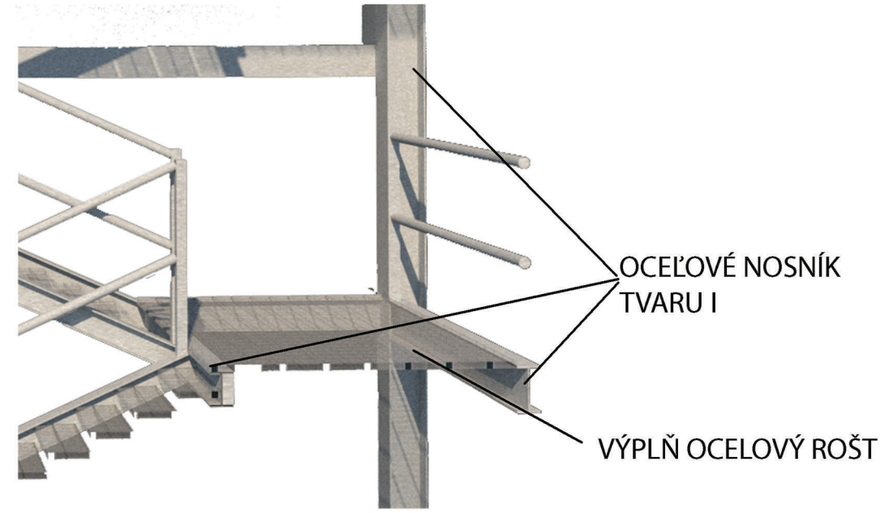

DETAIL REZU OCEĽOVÍM SCHODISKOM

UCHYTENIE SCHODU

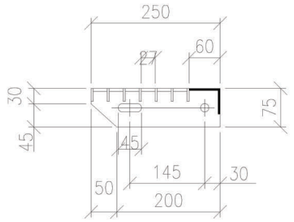

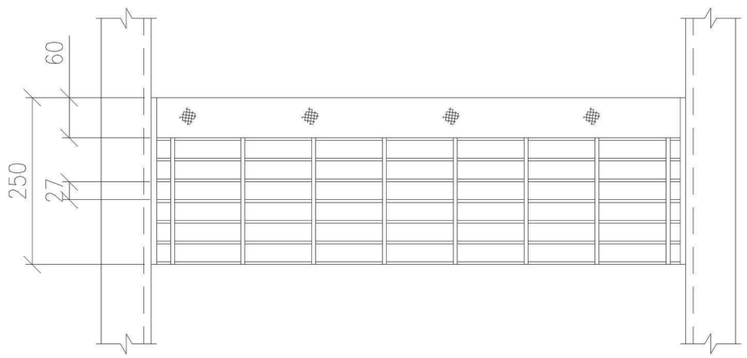

PODORYS SCHODU

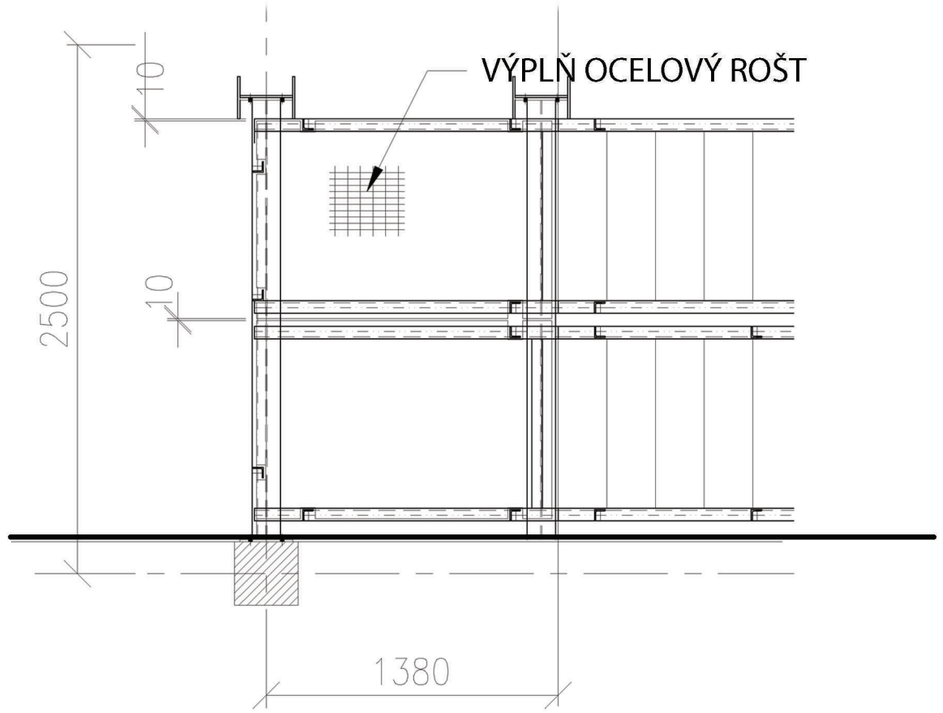

PODORYS PODESTY

3D ZOBRAZENIE
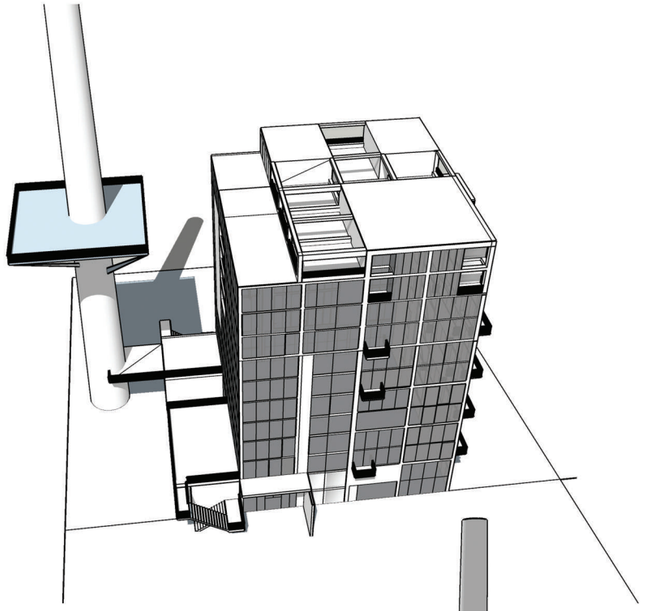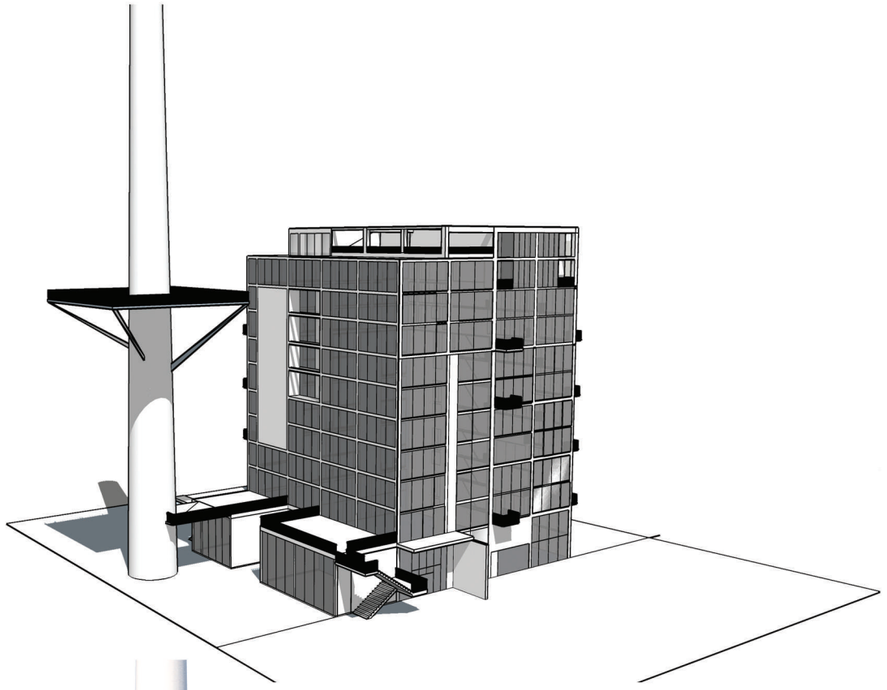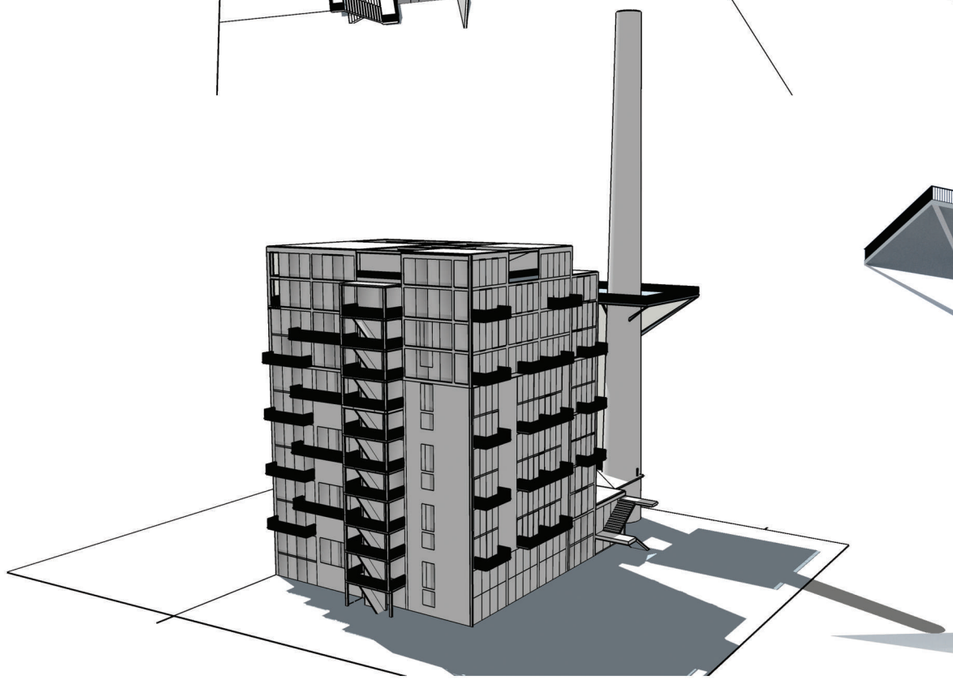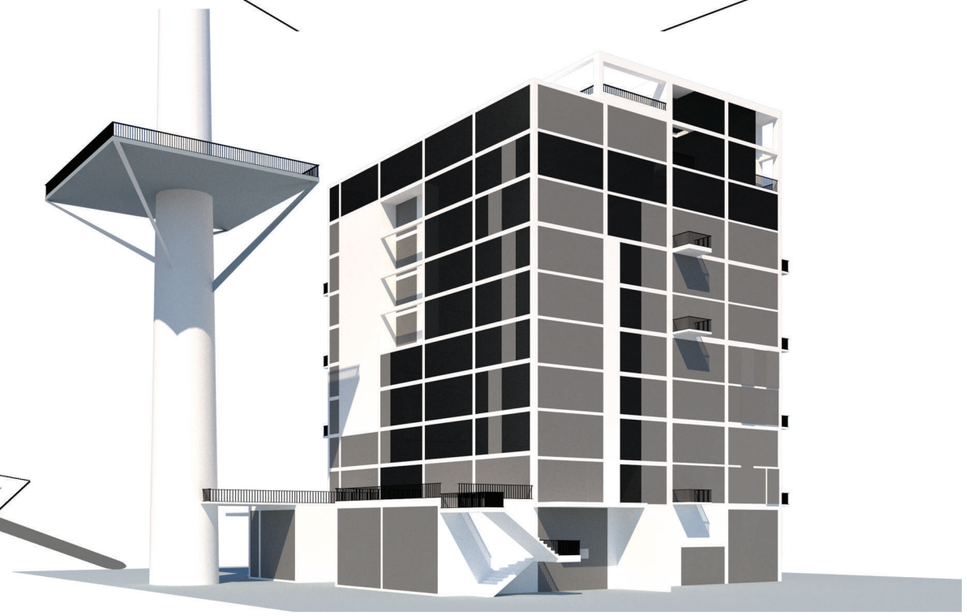
MODEL