

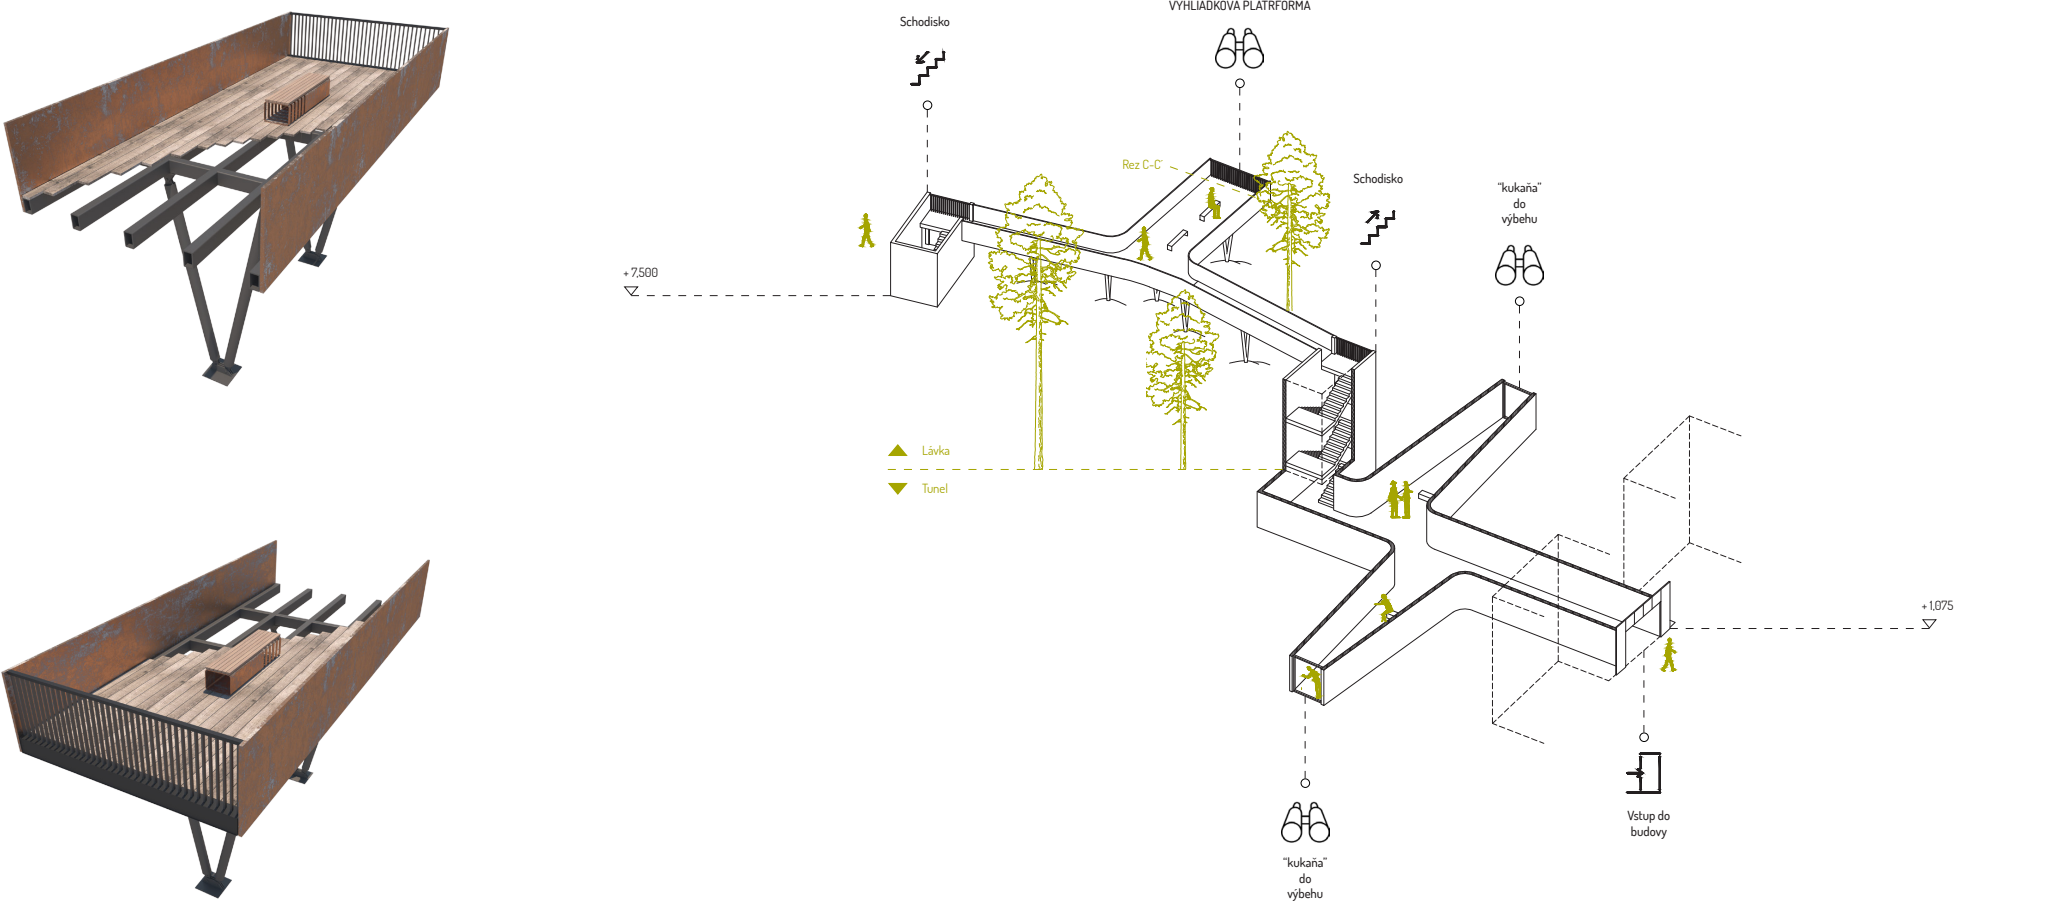
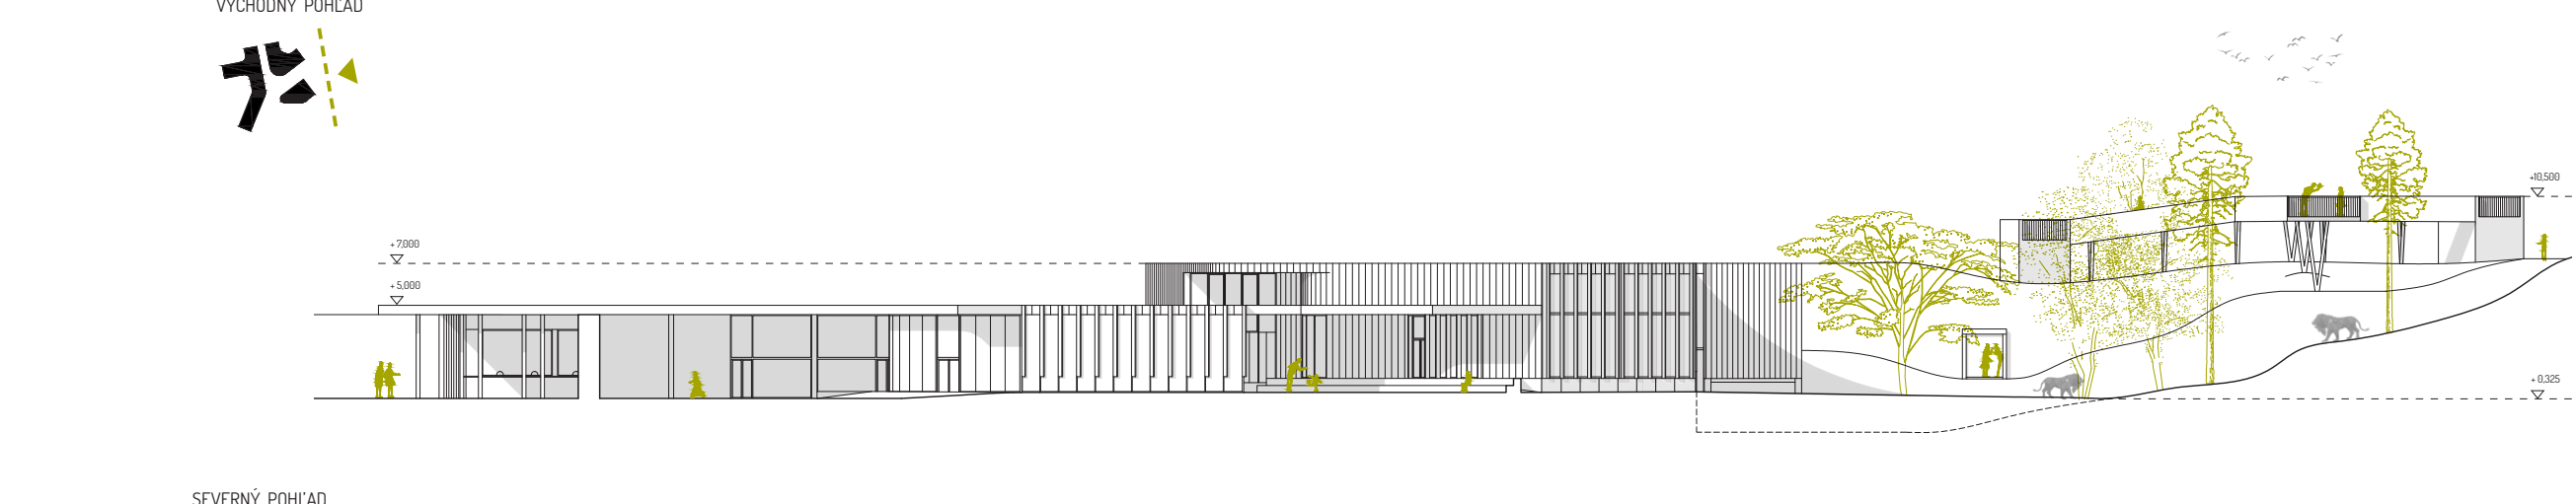
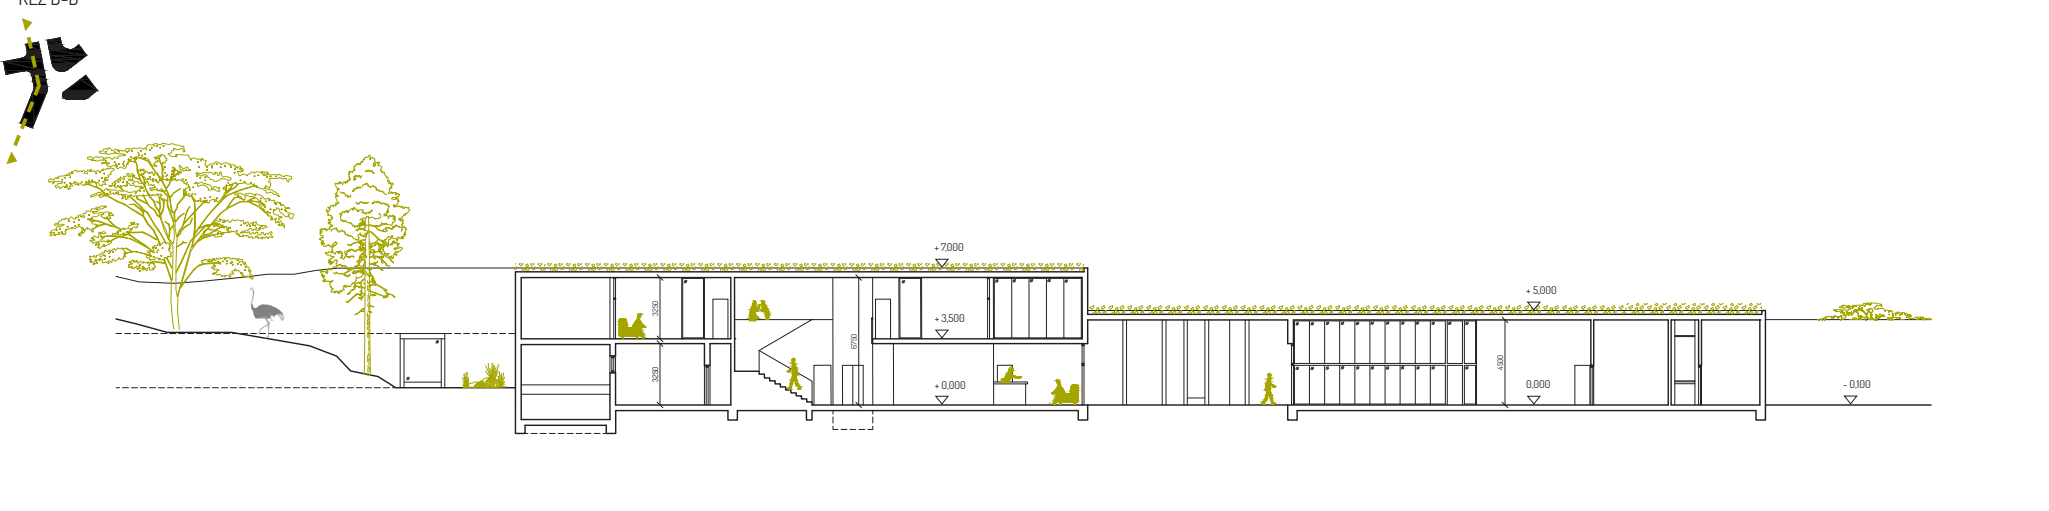
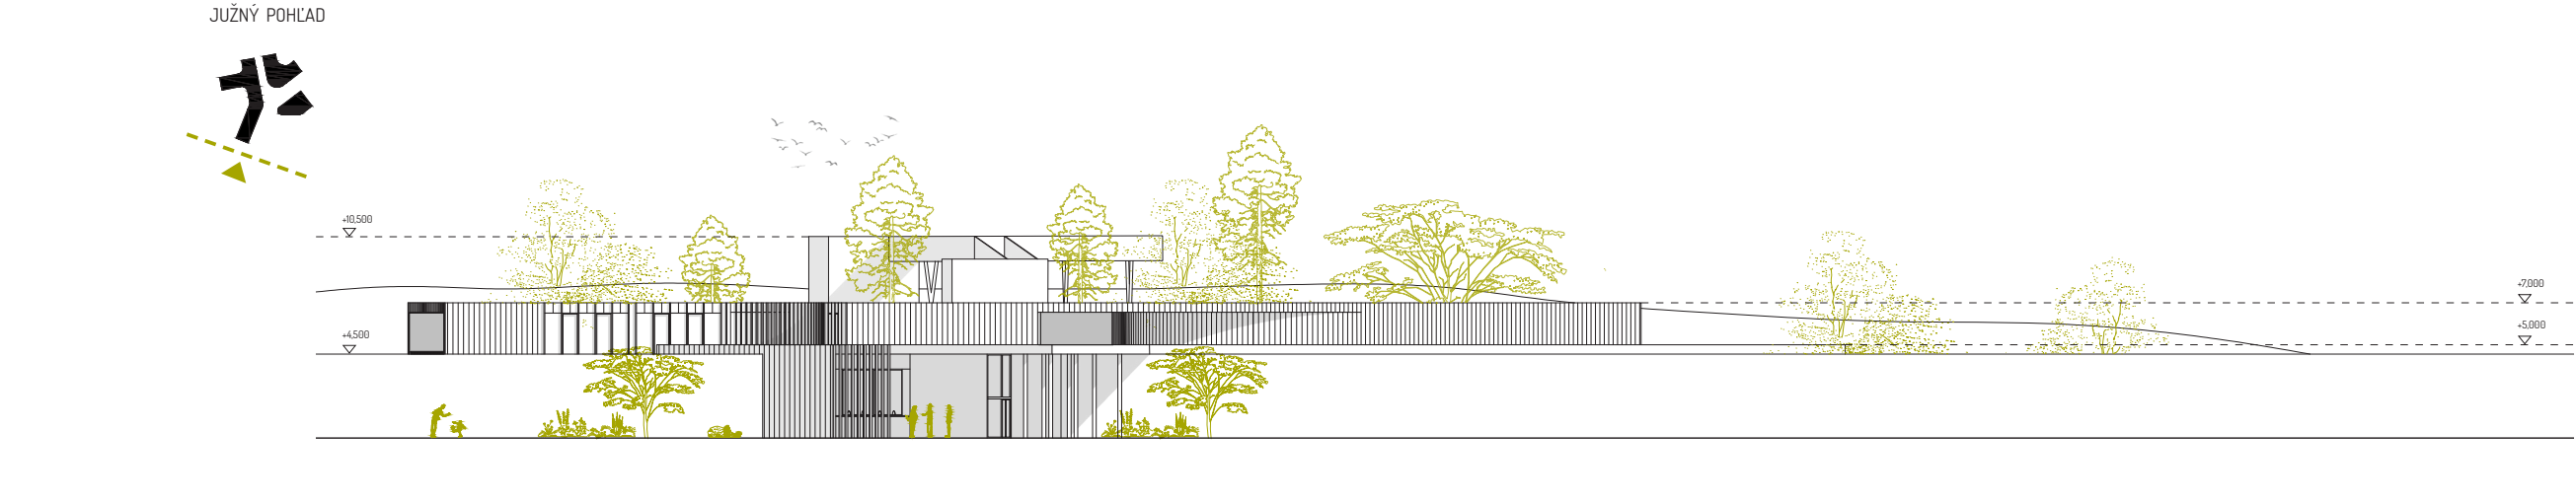
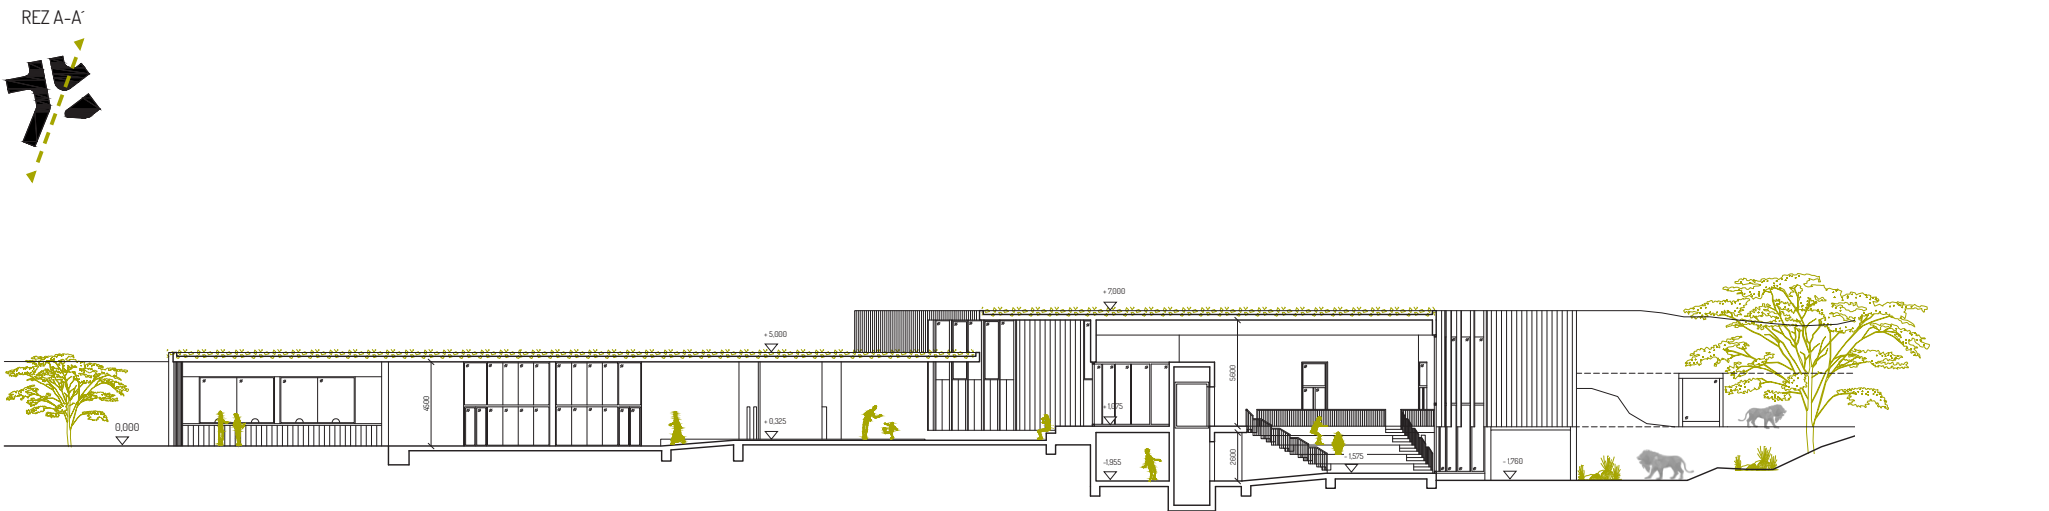
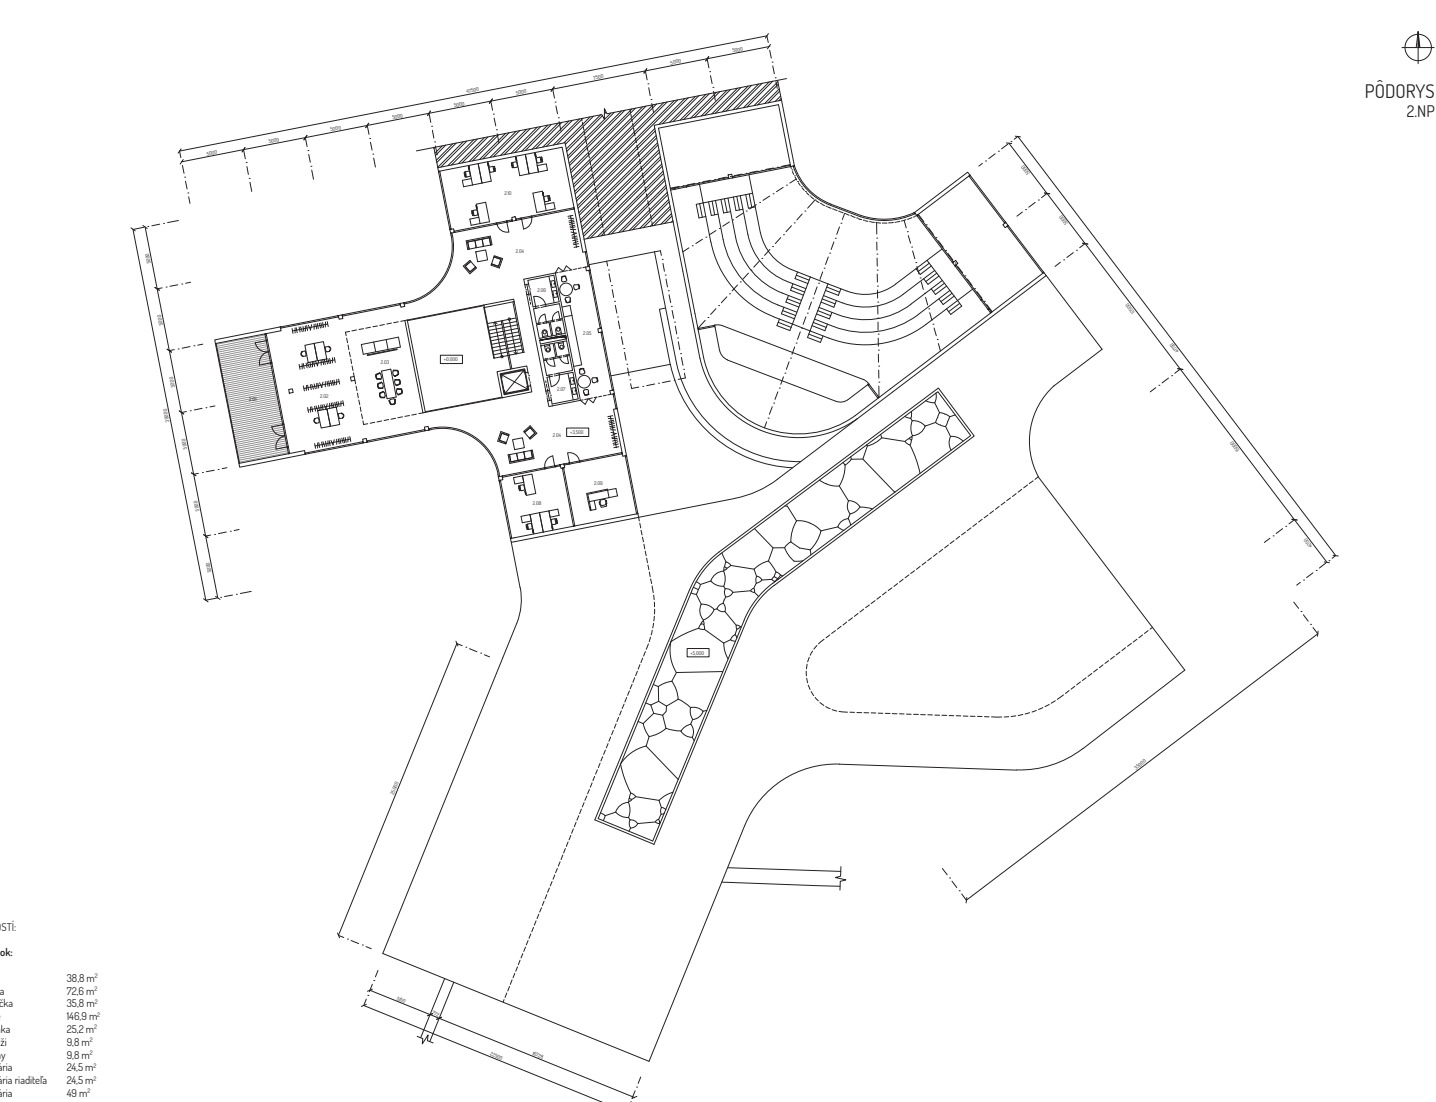
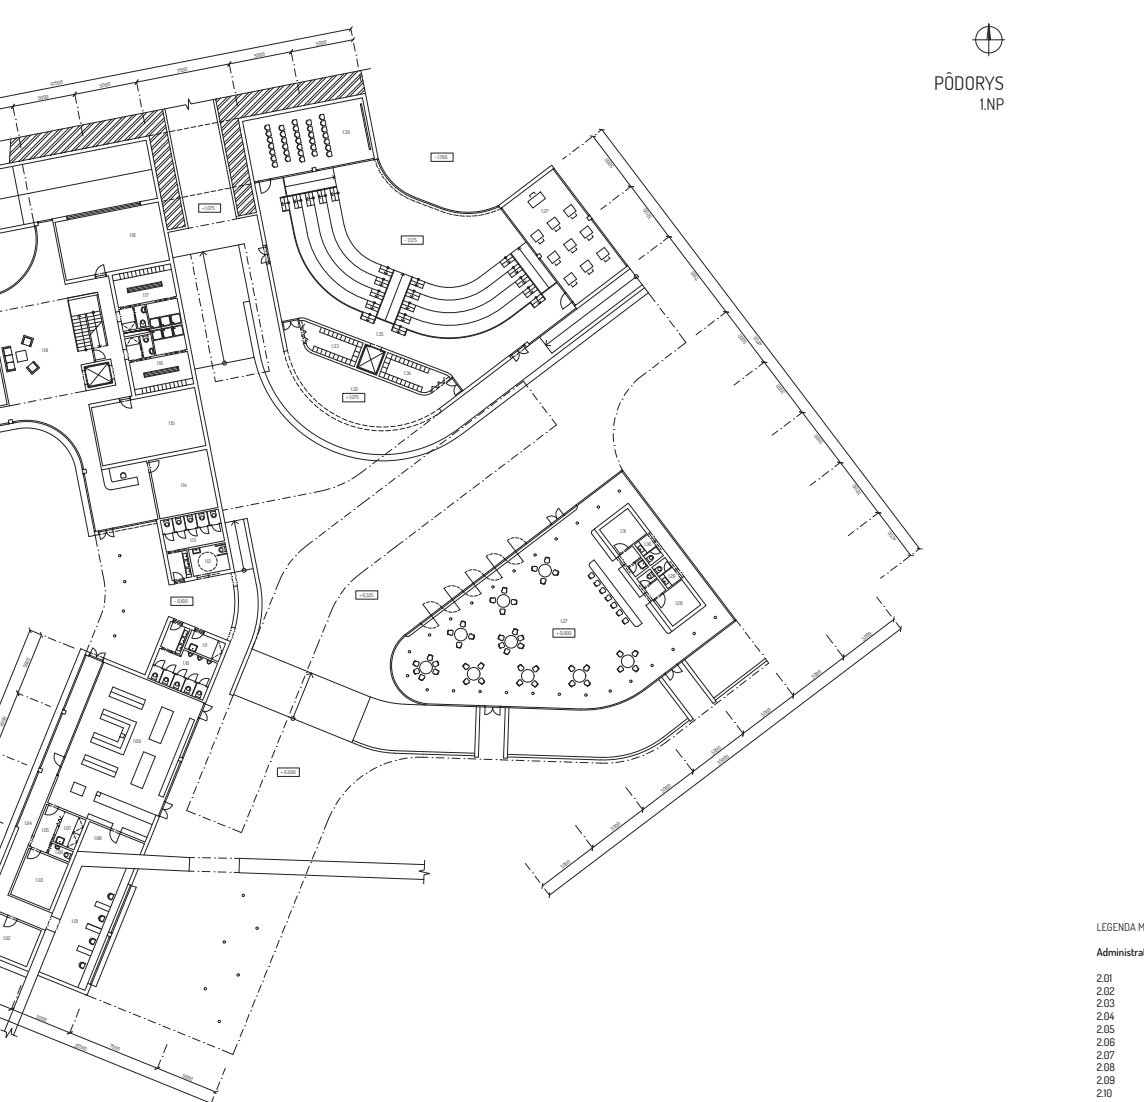
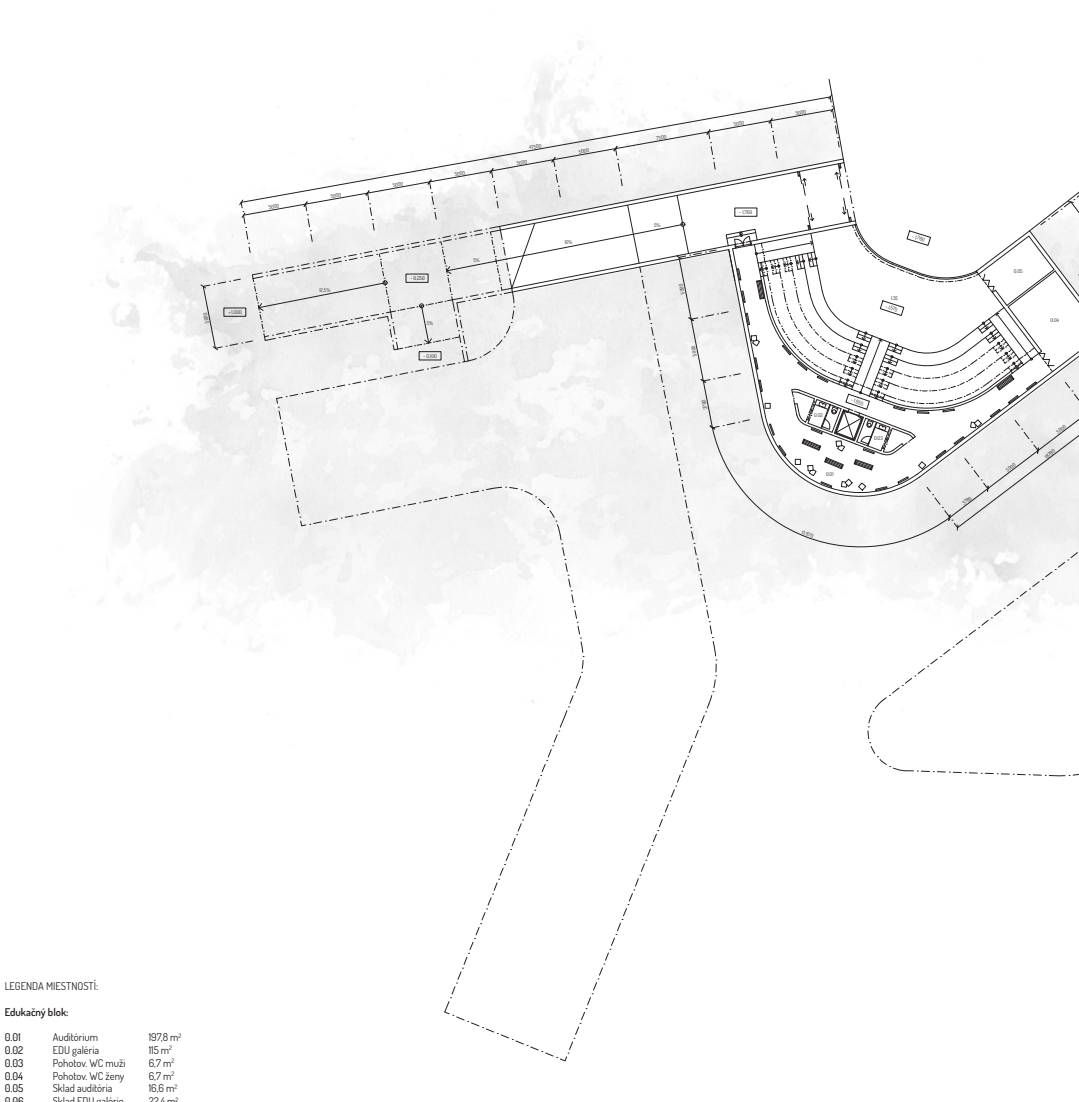
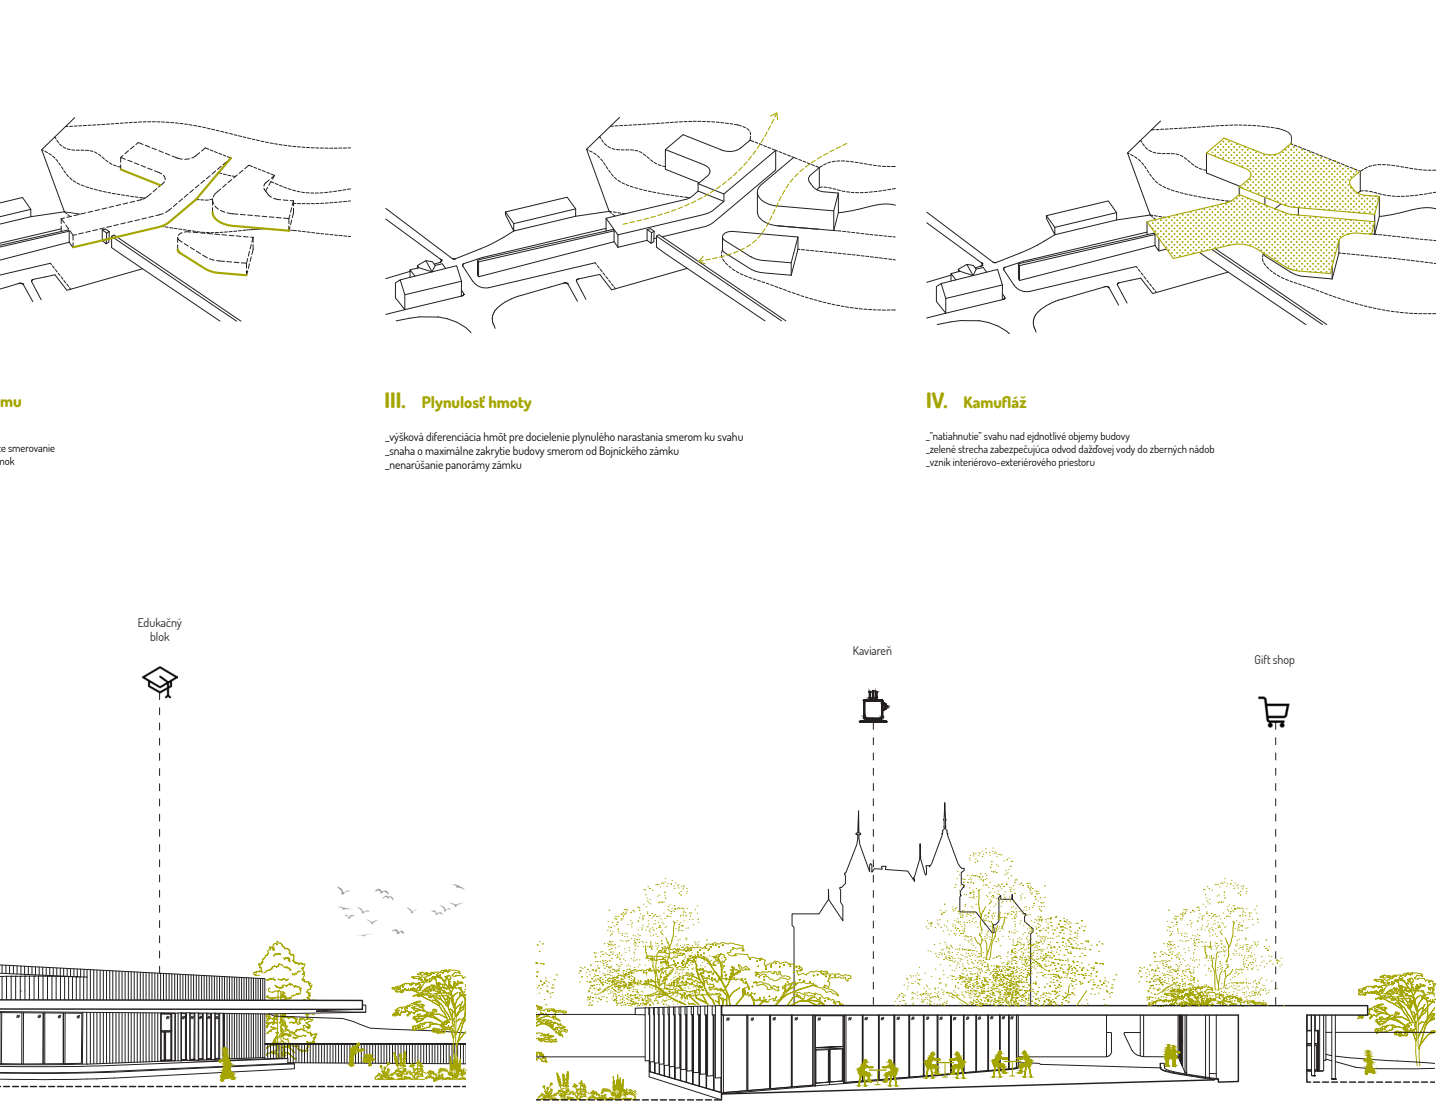
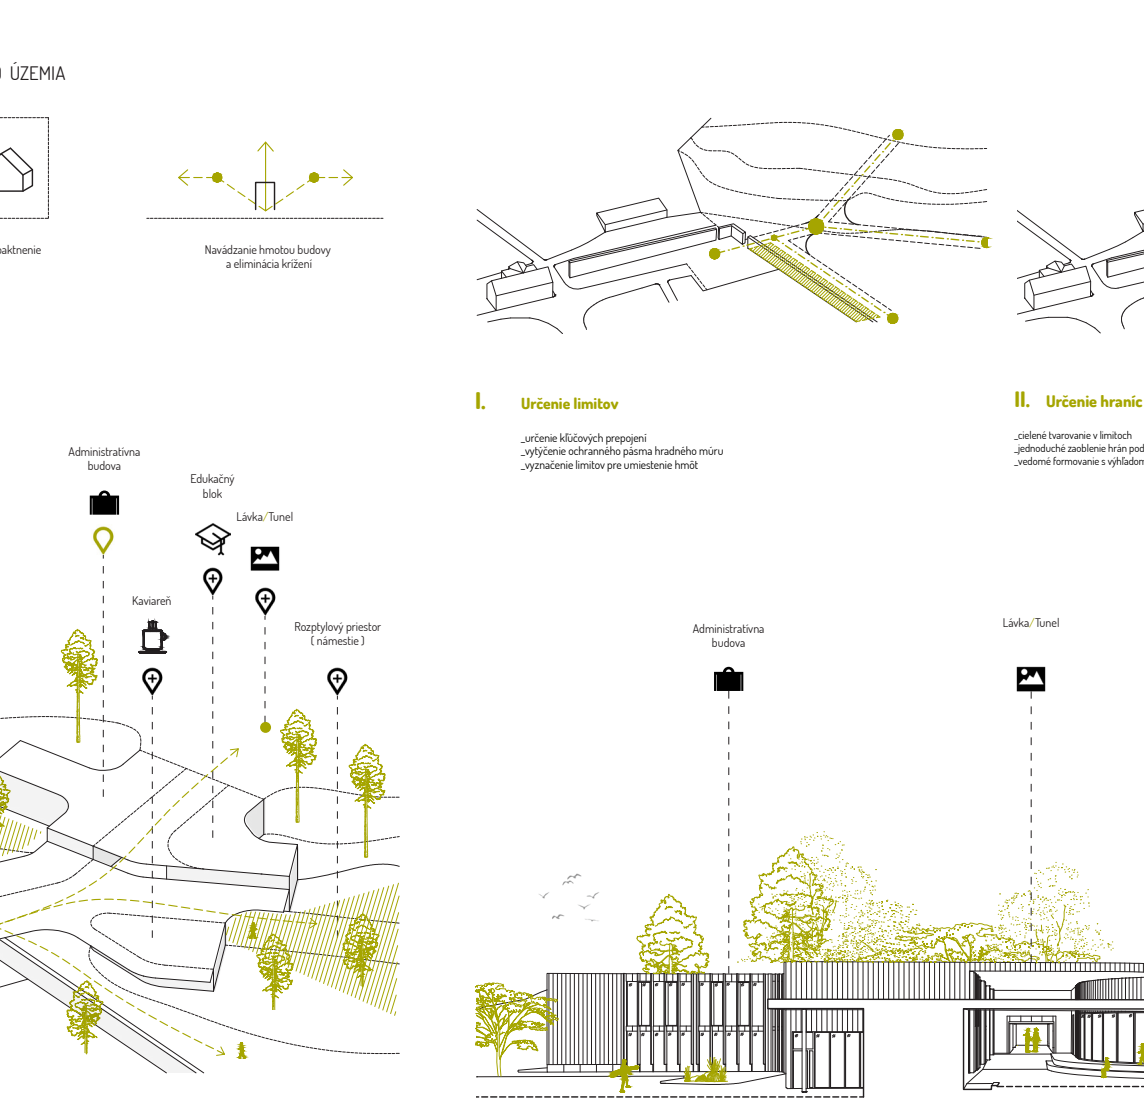
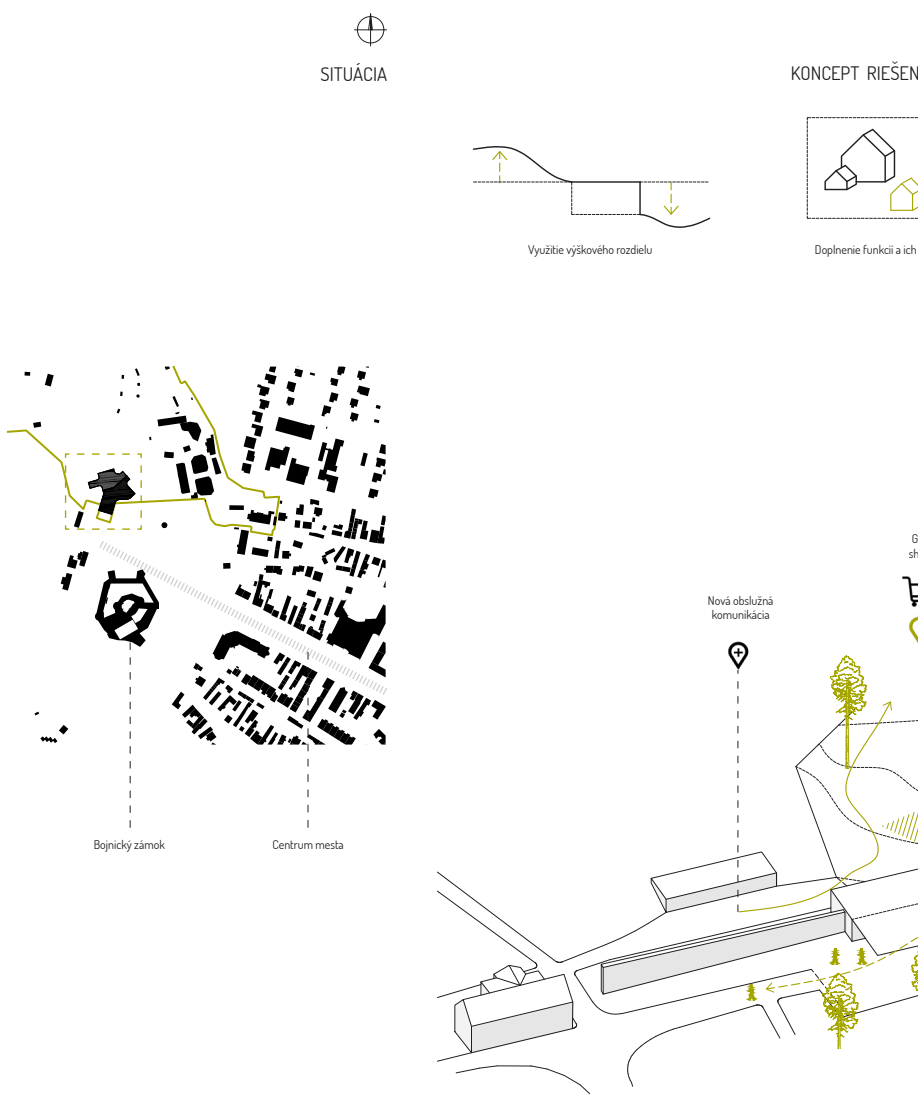
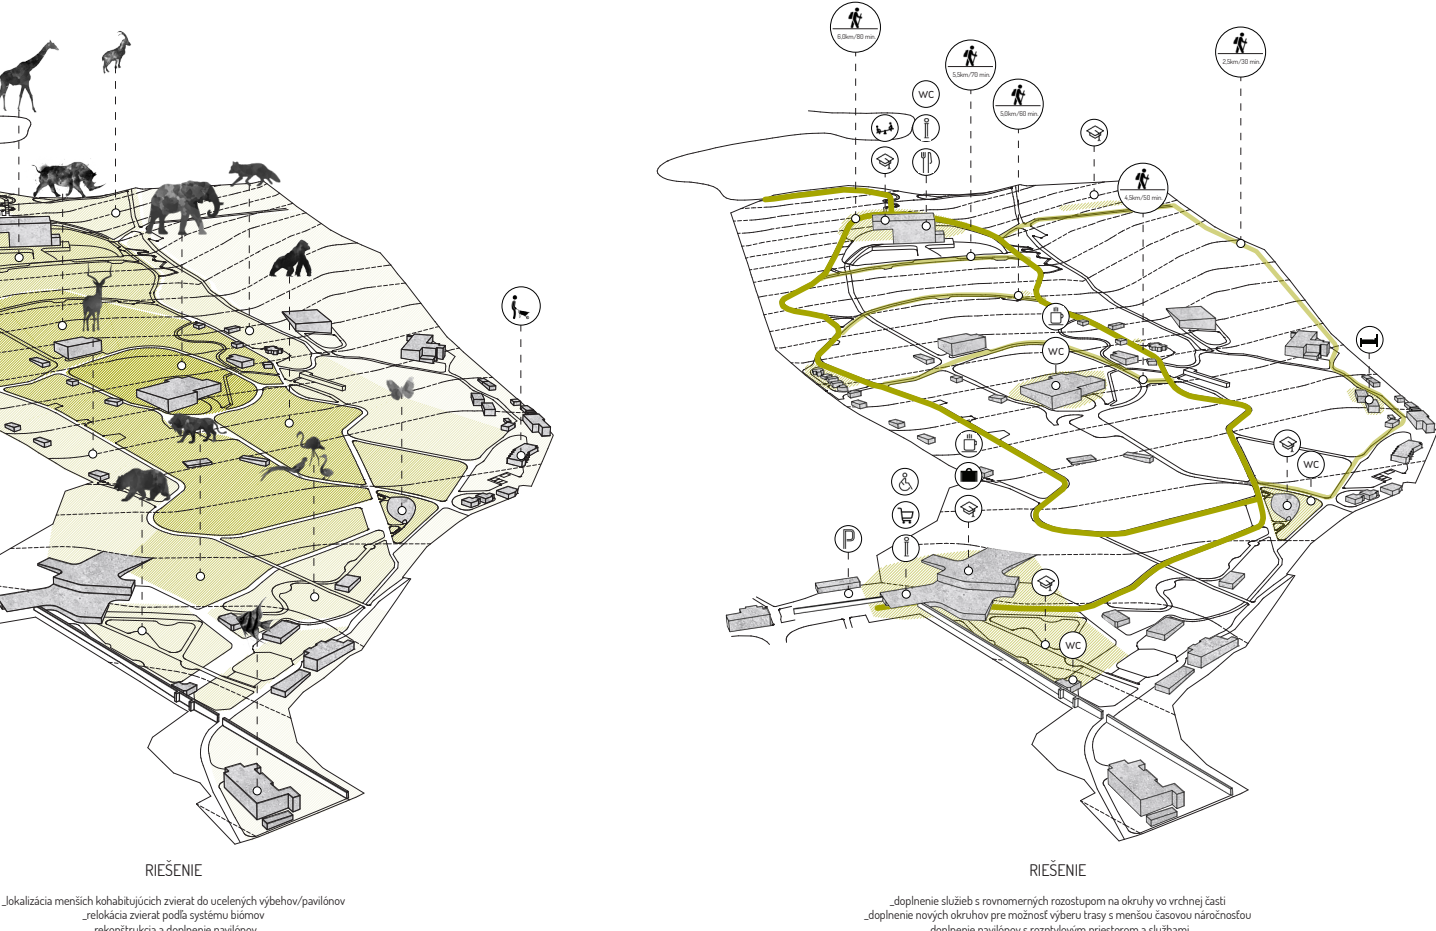
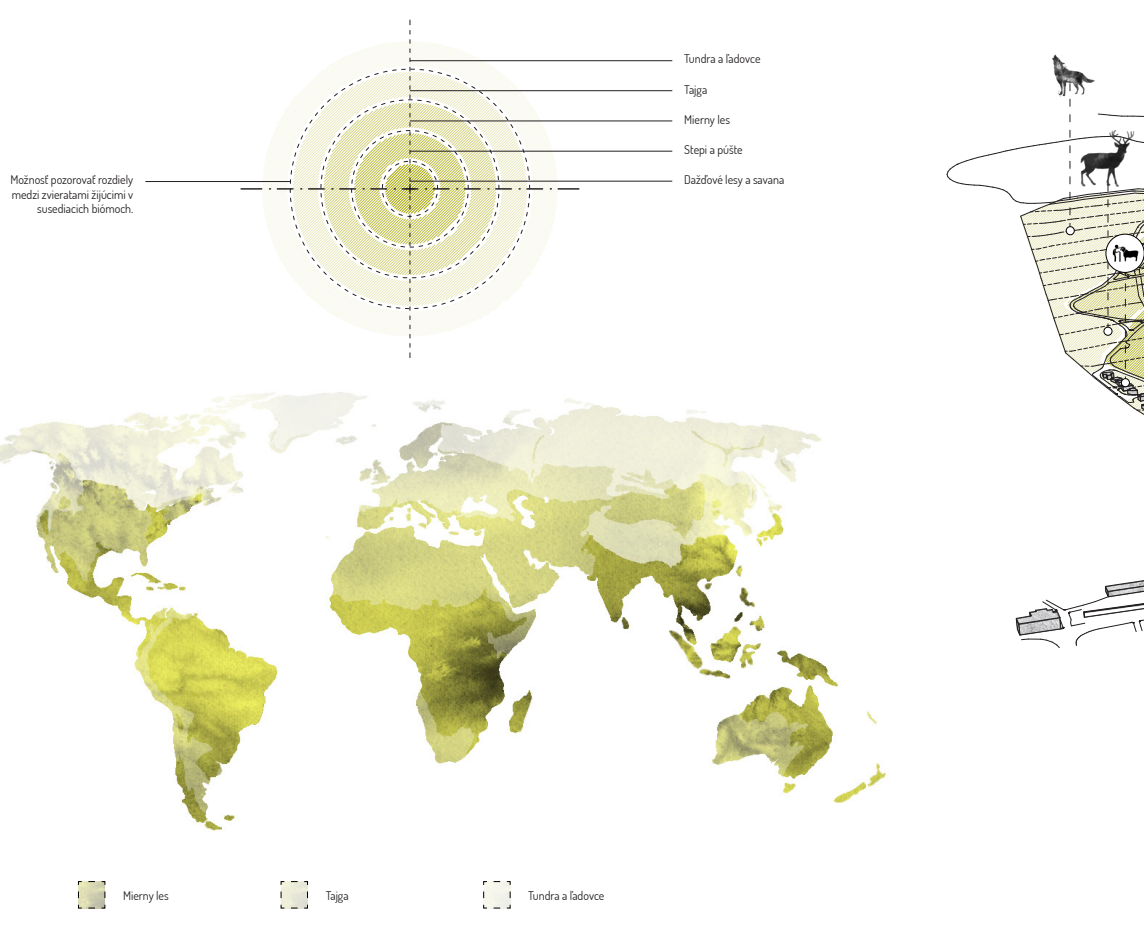


DIPLOMOVÁ PRÁCA

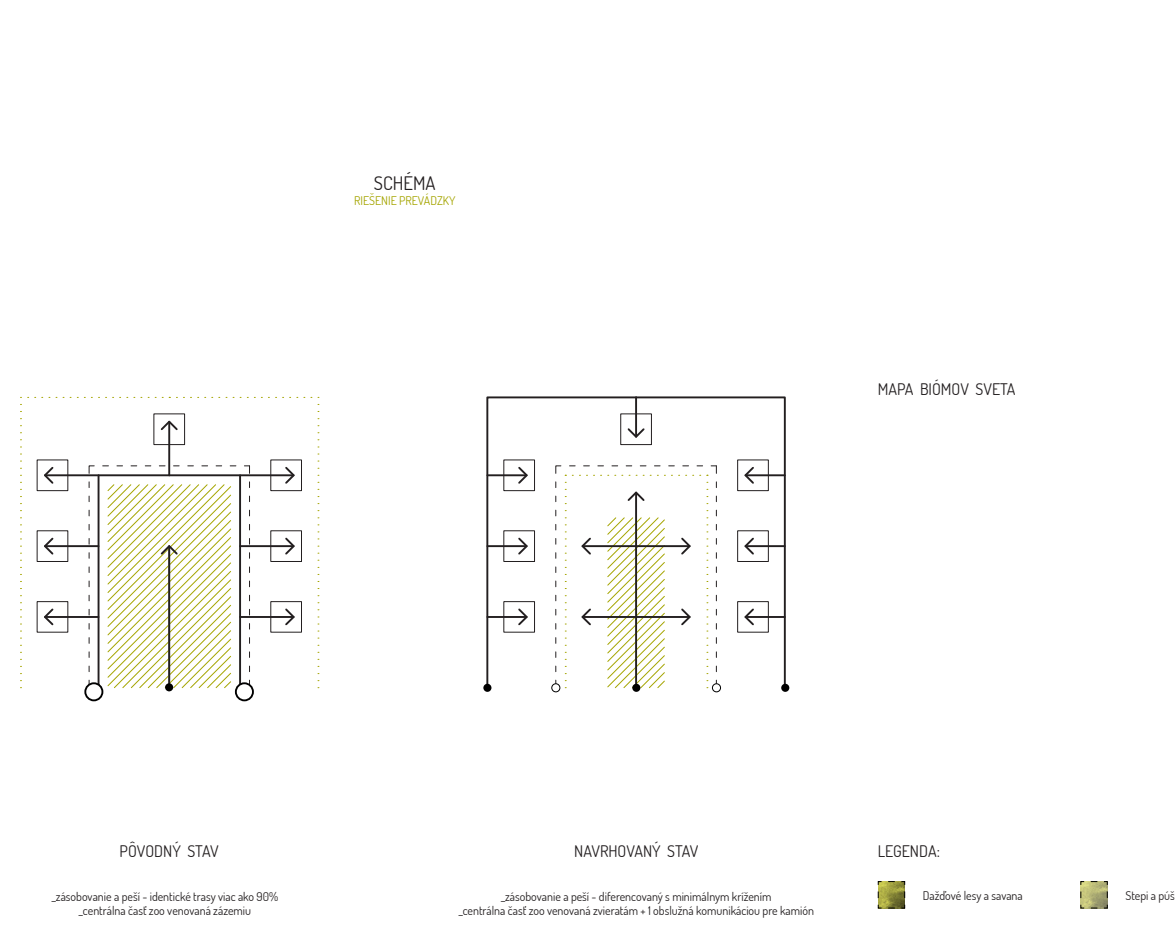

Zadaniej diplomovej práce bol návrh budovy návštevníckeho centra v areáli Národnej ZOO Bojnice. Návrh architektonickej štúdie vychádzal z podrobných urbanistických a prevádzkových analýz predložených prác, z ktorých vyplývajú najdôležitejšie determinanty pre návrh samotnej architektúry budovy návštevníckeho centra. Keďže ide o národu ZOO, cieľom bolo vytvoriť vizu pre celkové zaobstaranie tohto dôležitého komplexu a vytvorenie napätých problémov. Návrh analyzuje a rieši nie len na urbanistické a architektonické výzvy, ale tiež celý súbor ekosystémov, ktoré spolu musia v areáli ZOO prevádzkovo fungovať. Návrh sa v prvej fáze zameriava na reorganizáciu celého areálu ZOO a vytvorenie dizajnu vstupu do areálu. Ide o stúpanie návrhu návštevníckeho centra ako akumulácie bodov pre návštevníkov, doplnených atrakčiami služieb – ekokrajiny, blokov kaviareň, detských ihrísk. Samotné centrum ponúka priestory nie len pre návštevníkov, ale aj samostatných zamestnancov – nový administratívny blok. Poskytuje priestor pre jednotlivých výstavných zvierat, ktoré sú na rozhraní ich psychologickej pohody a výhľad na krásnu kultúru pamiatku Bojnicky zámok, ktorý sa nachádza v bezprostrednej blízkosti vstupu do ZOO.

Diplomový projekt návštevníckeho centra Národnej ZOO Bojnice vznikol na základe skúmania urbanistických súvislostí v meste Bojnica. Mesto Bojnica je región pohoria, a vďaka tomu obklopený prírodou, medzi s veľkým turistickým potenciálom. Mesto však nie je, že sa tu okrem výnimočnej Národnej kultúrnej pamiatky zapísanej v UNESCO – Bojnického zámku, a kopeľou, nachádza národná zoológická záhrada. Bojnická zoo je najstarou a najväčšou zoológickou záhradou na Slovensku. Ide o rozsiahly areál, ktorý je rekonštrukčným komplexom, ktorého exhibícia tvorí viac ako 50% celkovej rozlohy areálu Bojnického zool. Tento unikát sa stará a spravuje národným mimoslovenským výnimčným zvierat z celého sveta a to na rozlohe 41 hektárov. Nachádza sa tu viac ako 430 druhov zvierat s celkovým počtom presahujúcim 3500 exemplárov. čo túto zberku robí jedinou na Slovensku takého rozsahu. Zameriava sa tiež na chov vzácných a ohrozených druhov, ktoré sú často zachovávané na hraniciach a putojú priamo do Bojnického zool. Kvôli zachyteniu všetkých zvierat na Slovensku si táto zoo priam žiada reorganizáciu a zlepšenie podmienok, v prvom rade pre zvieratá. Diplomový projekt návštevníckeho centra je vizuálnou transformáciou typickej Slovenskej ZOO na zoológickú záhradu celosvetového charakteru, a jej napojenie na širšie okolie v meste. Samotná budova návštevníckeho centra má za úlohu v prvom rade reprezentovať a vzdelávať, prezentovať dôležitosť takejto záhrady vo svete, poskytovať návštevníkom nové služby a zároveň si vyplácať ekonomickú situáciu. Etapou jednotlivých výstupov v rámci areálu podáva vizu možného rozvoja na najbližšie desaťročia, čo má vplyv k eliminácii problémov a zlepšeniu podmienok v rámci zoo a jej okolia.

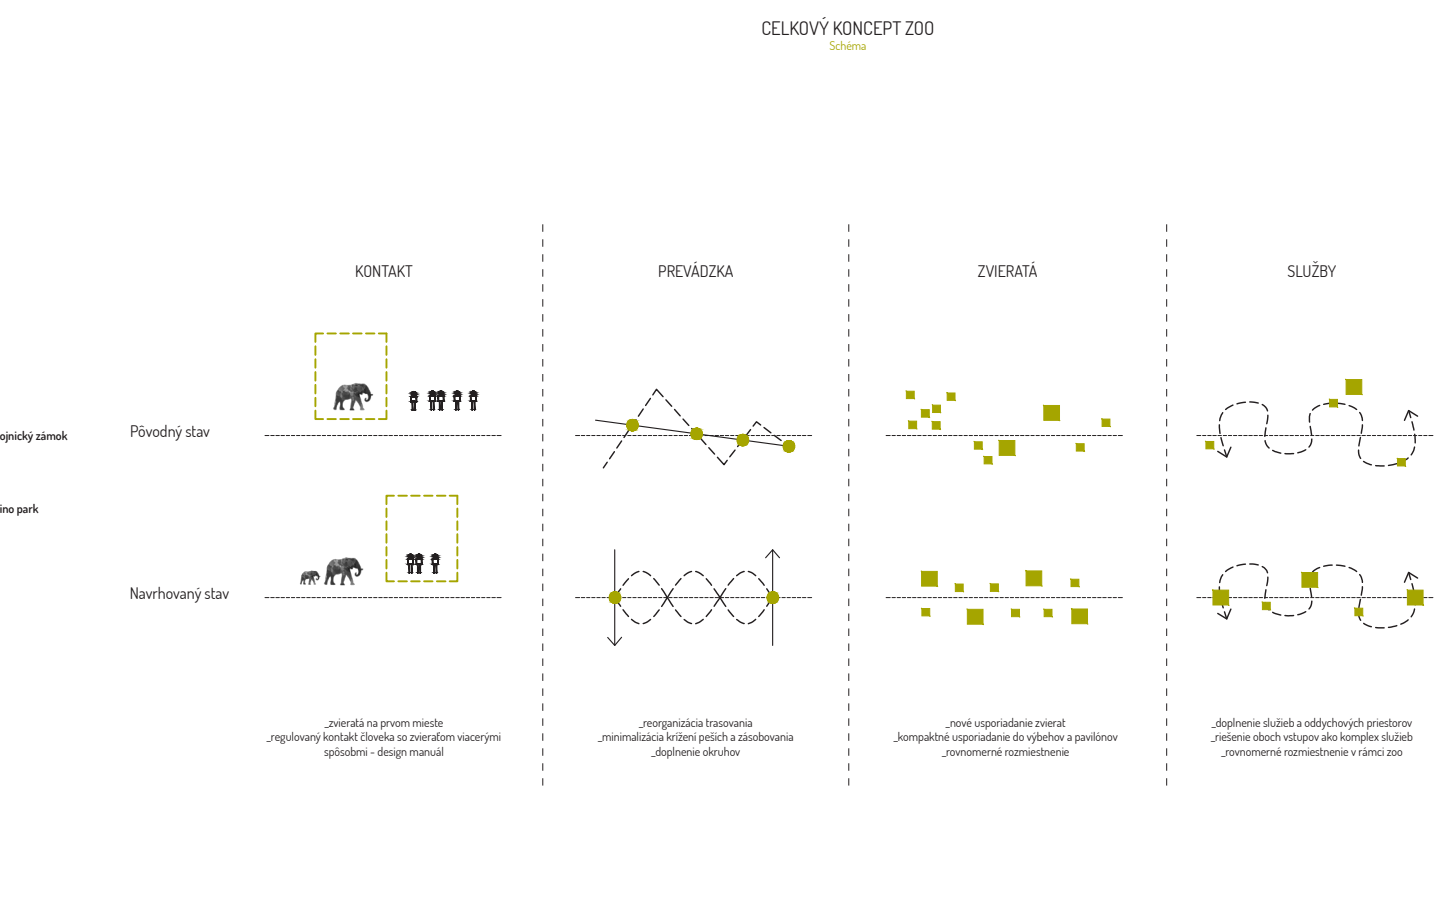

Študent:
Téma:
Ústav:
Akad. rok:
Vedúci práce:

Bc. Jana Novacká
Návštevnícke centrum ZOO Bojnice, lokalita, Bojnica
ÚKaIS
2018/19
doc. Ing. arch. Ľubica Ilkovičová, PhD.

STU
FA
SLOVENSKÁ TECHNICKÁ
UNIVERZITA V BRATISLAVE
FAKULTA ARCHITEKTÚRY