


BAKALÁRSKA PRÁCA
KOMUNITNÉ CENTRUM – PISZTORYHO PALÁC
MIROSLAV KÜRTH
4.ROČNÍK 2019/2020

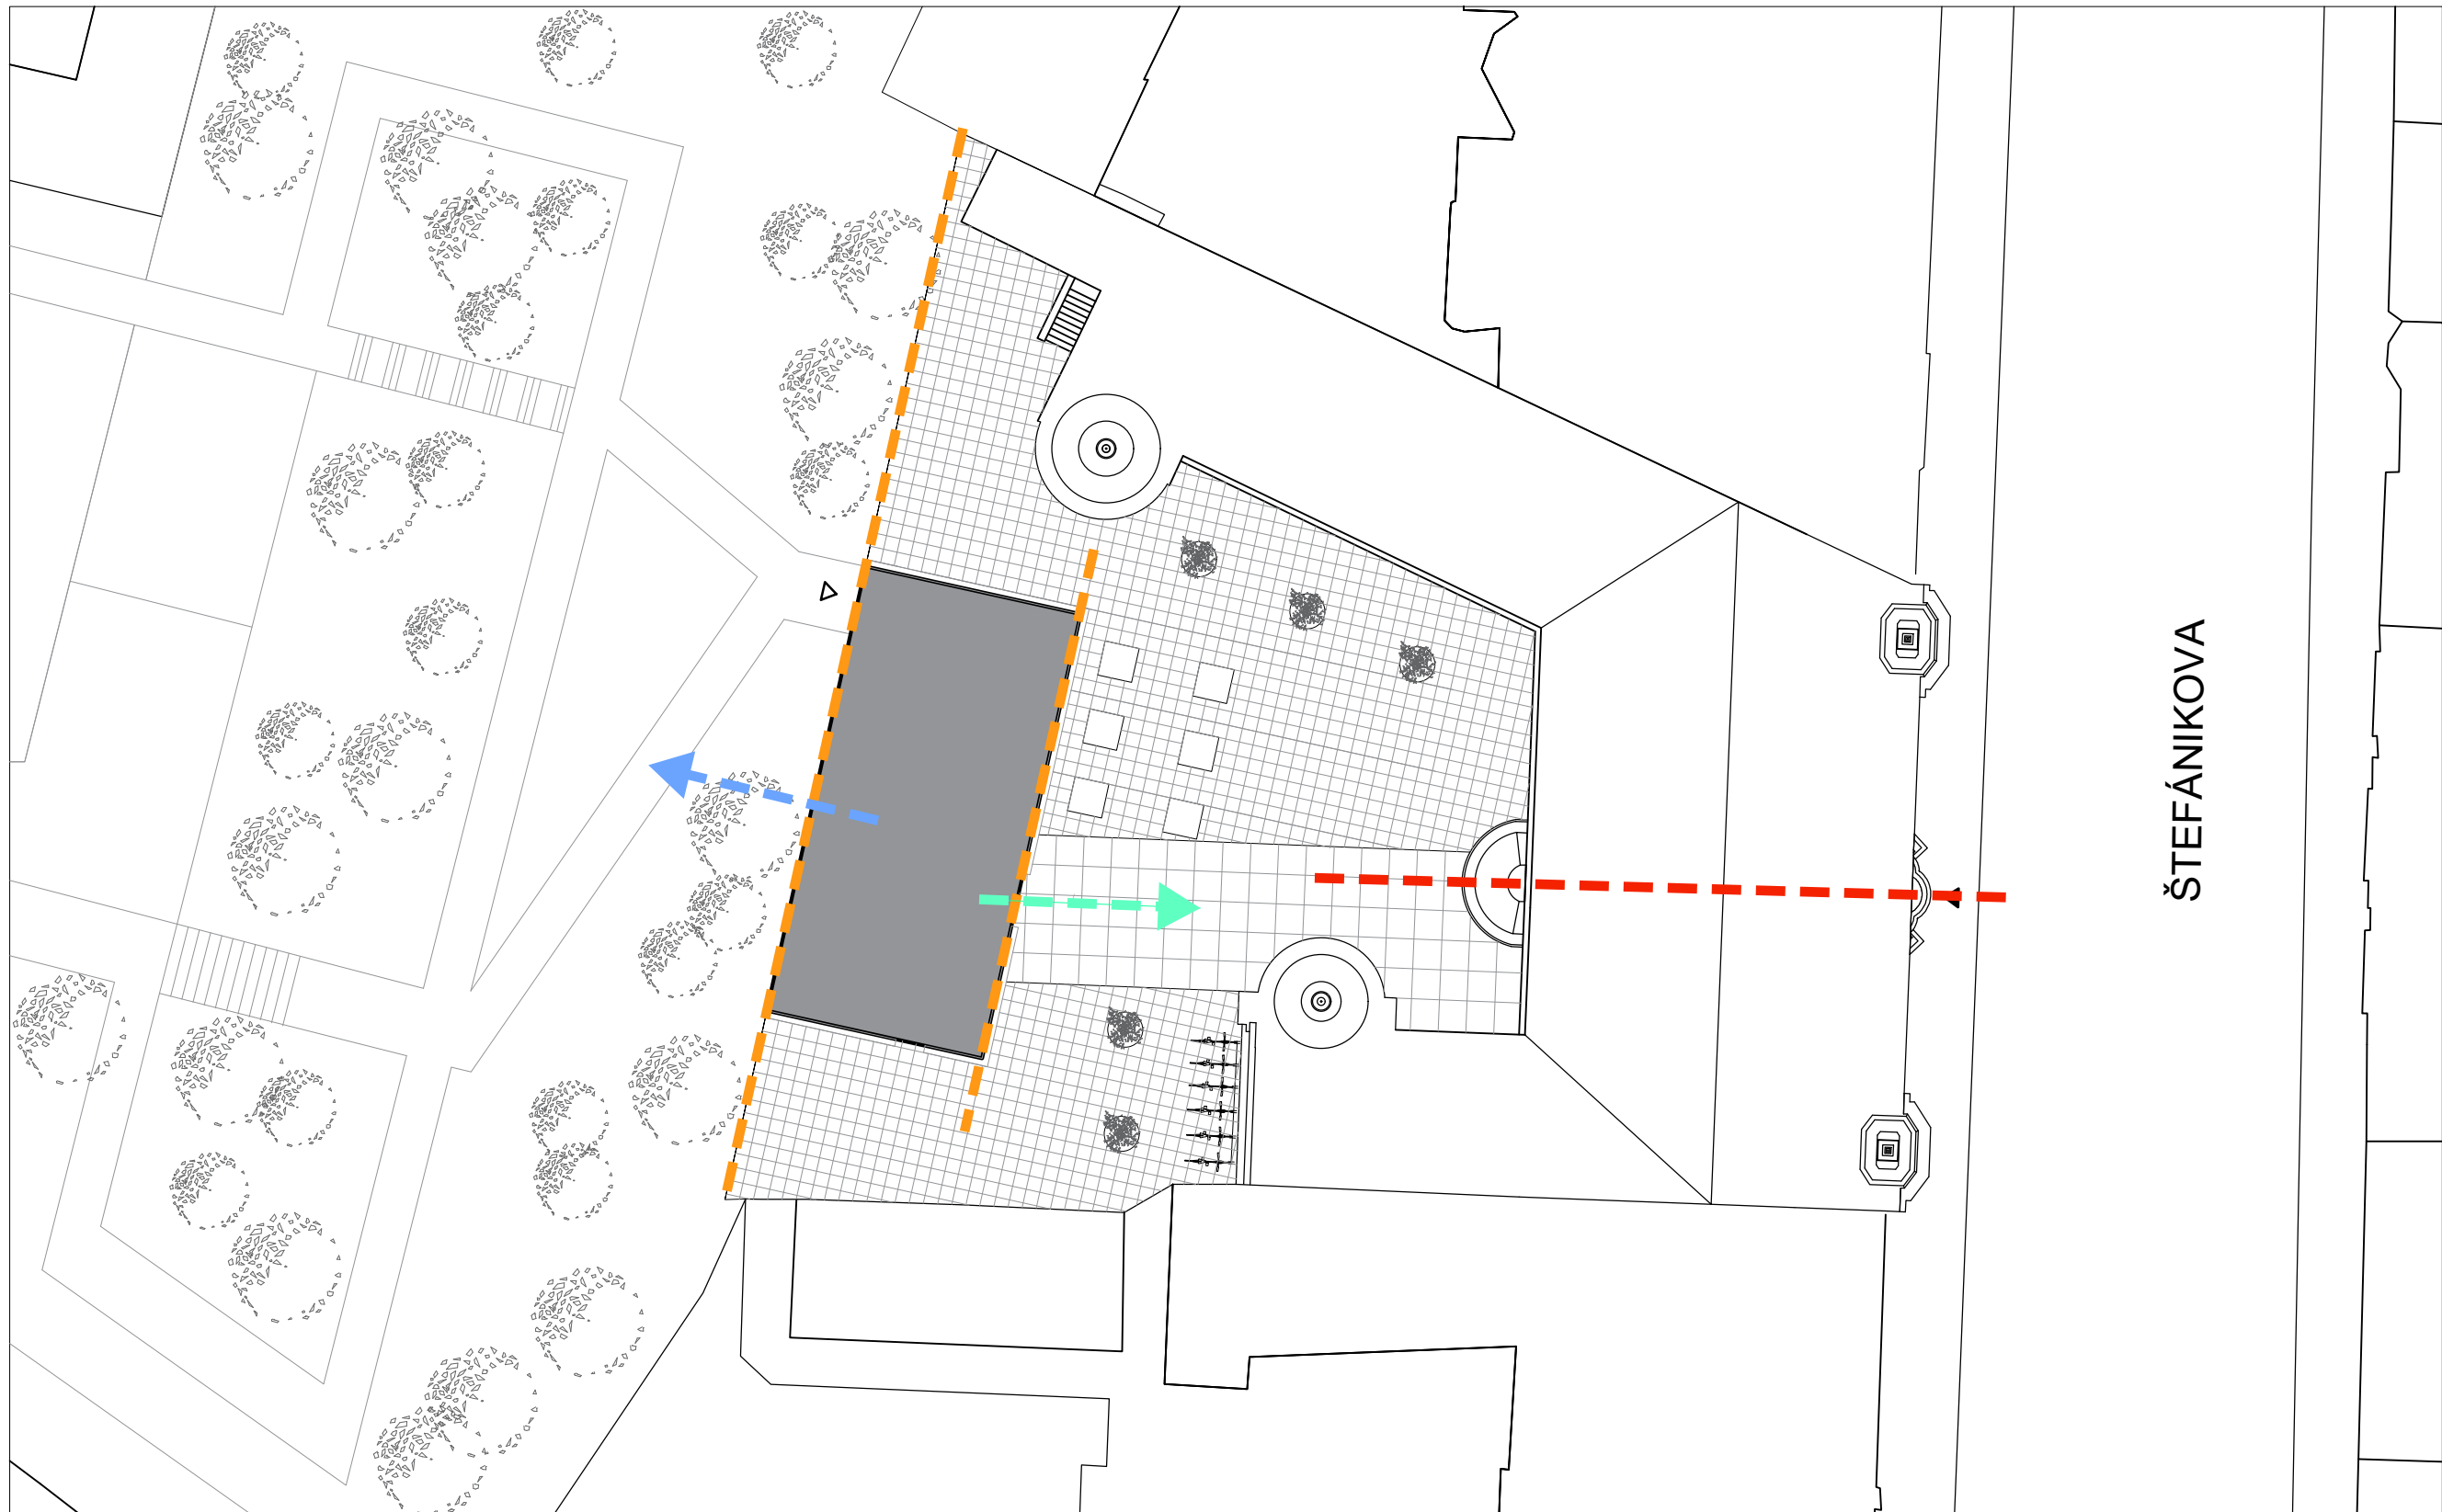


— OS VSTUPU Z PISZATORYHO PALÁCA

— ROVNOBEŽNOSŤ S OPORNÝM MÚROM

— KONTAKT S NÁDVORÍM

— KONTAKT S PARKOM


0,000 = U.T. = +159,80m.n.m.

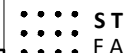	STU Bratislava, Fakulta architektúry		
	Predmet: 1_BP_AU Bakalárska práca Architektonický projekt 2. časť - PROJEKT STAVBY	Akad. rok 2019/20	
	Téma: KOMUNITNÉ CENTRUM - PISZATORYHO PALÁC		
	Študent: Miroslav Kürth		
	Vedúci práce: Ing. arch. Eva Vojteková, PhD.		
Dátum: 9.6.2020	Garant predmetu: prof. Ing. arch. P. Vodrážka, PhD.		Mierka: 1:300 Špecializácia: Architektúra Č. výkresu:
	Druh dokumentácie: Projekt stavby pre stavebné konanie		
	Obsah výkresu: KONCEPT		




0,000 = U.T.=+159,80m.n.m.


Dátum: 9.6.2020	STU Bratislava, Fakulta architektúry		Akad. rok 2019/20	STU FA
	Predmet: 1_BP_AU Bakalárska práca Architektonický projekt 2. časť - PROJEKT STAVBY			
	Téma: KOMUNITNÉ CENTRUM - PISZTORYHO PALÁC			
	Študent: Miroslav Kürth			Mierka: 1:500
	Vedúci práce: Ing. arch. Eva Vojteková, PhD.		VA: K/V	Špecializácia: Architektúra
	Garant predmetu: prof. Ing. arch. P. Vodrážka, PhD.			
	Druh dokumentácie: Projekt stavby pre stavebné konanie			
	Obsah výkresu: SITUÁCIA			Č. výkresu:

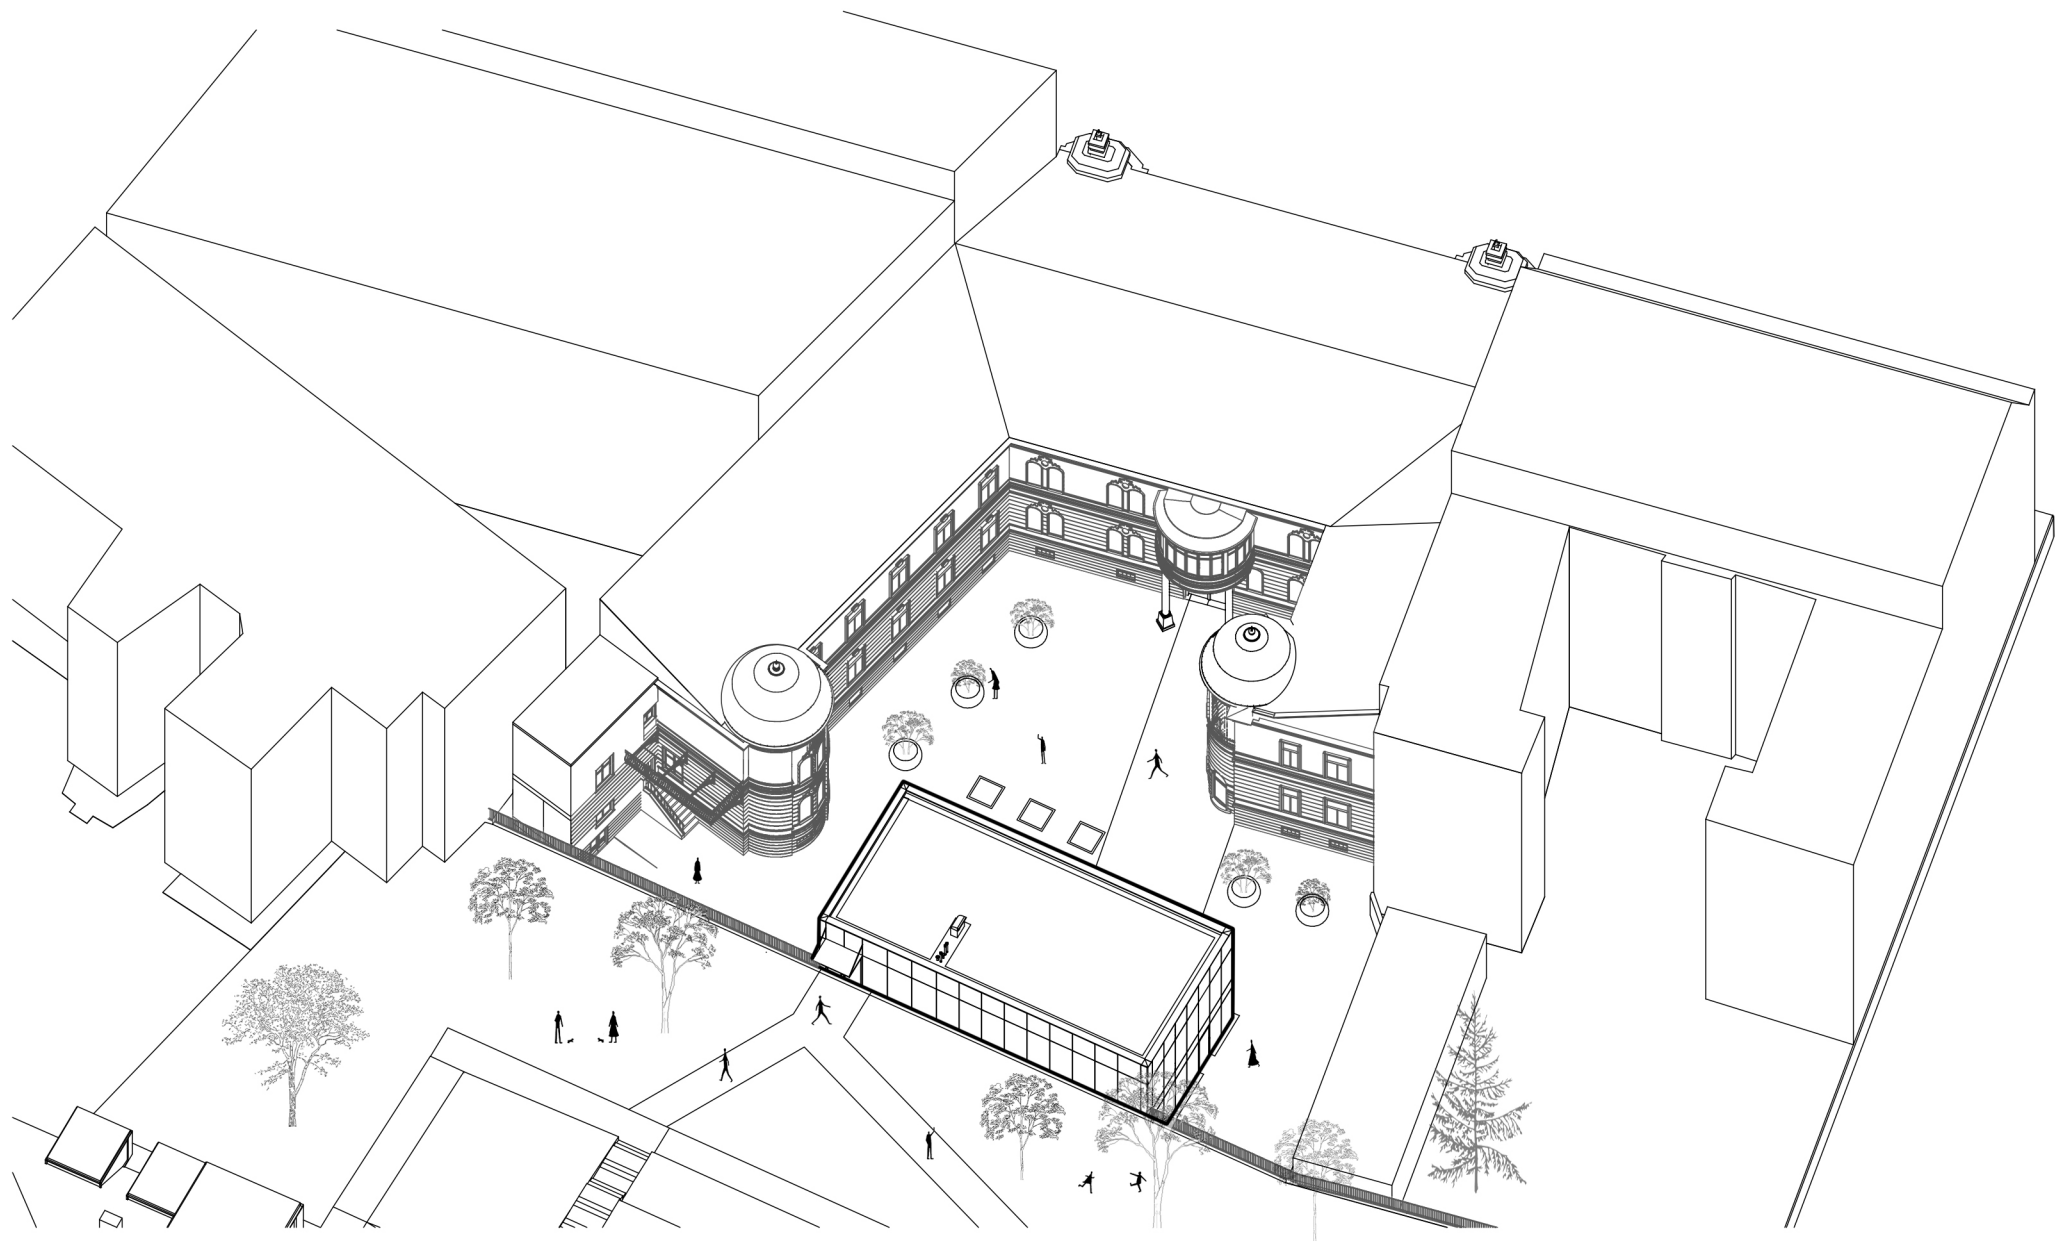

	STU Bratislava, Fakulta architektúry		Akad. rok 2019/20	STU FA
	Predmet: 1_BP_AU Bakalárska práca Architektonický projekt 2. časť - PROJEKT STAVBY			
	Téma: KOMUNITNÉ CENTRUM - PISZTORYHO PALÁC			
	Študent: Miroslav Kürth			Mierka: 1:400
	Vedúci práce: Ing. arch. Eva Vojteková, PhD.	VA: K/V		Špecializácia: Architektúra
	Garant predmetu: prof. Ing. arch. P. Vodrážka, PhD.			
	Druh dokumentácie: Projekt stavby pre stavebné konanie			
Dátum: 9.6.2020	Obsah výkresu: AXONOMETRIA ÚZEMIA			Č. výkresu:

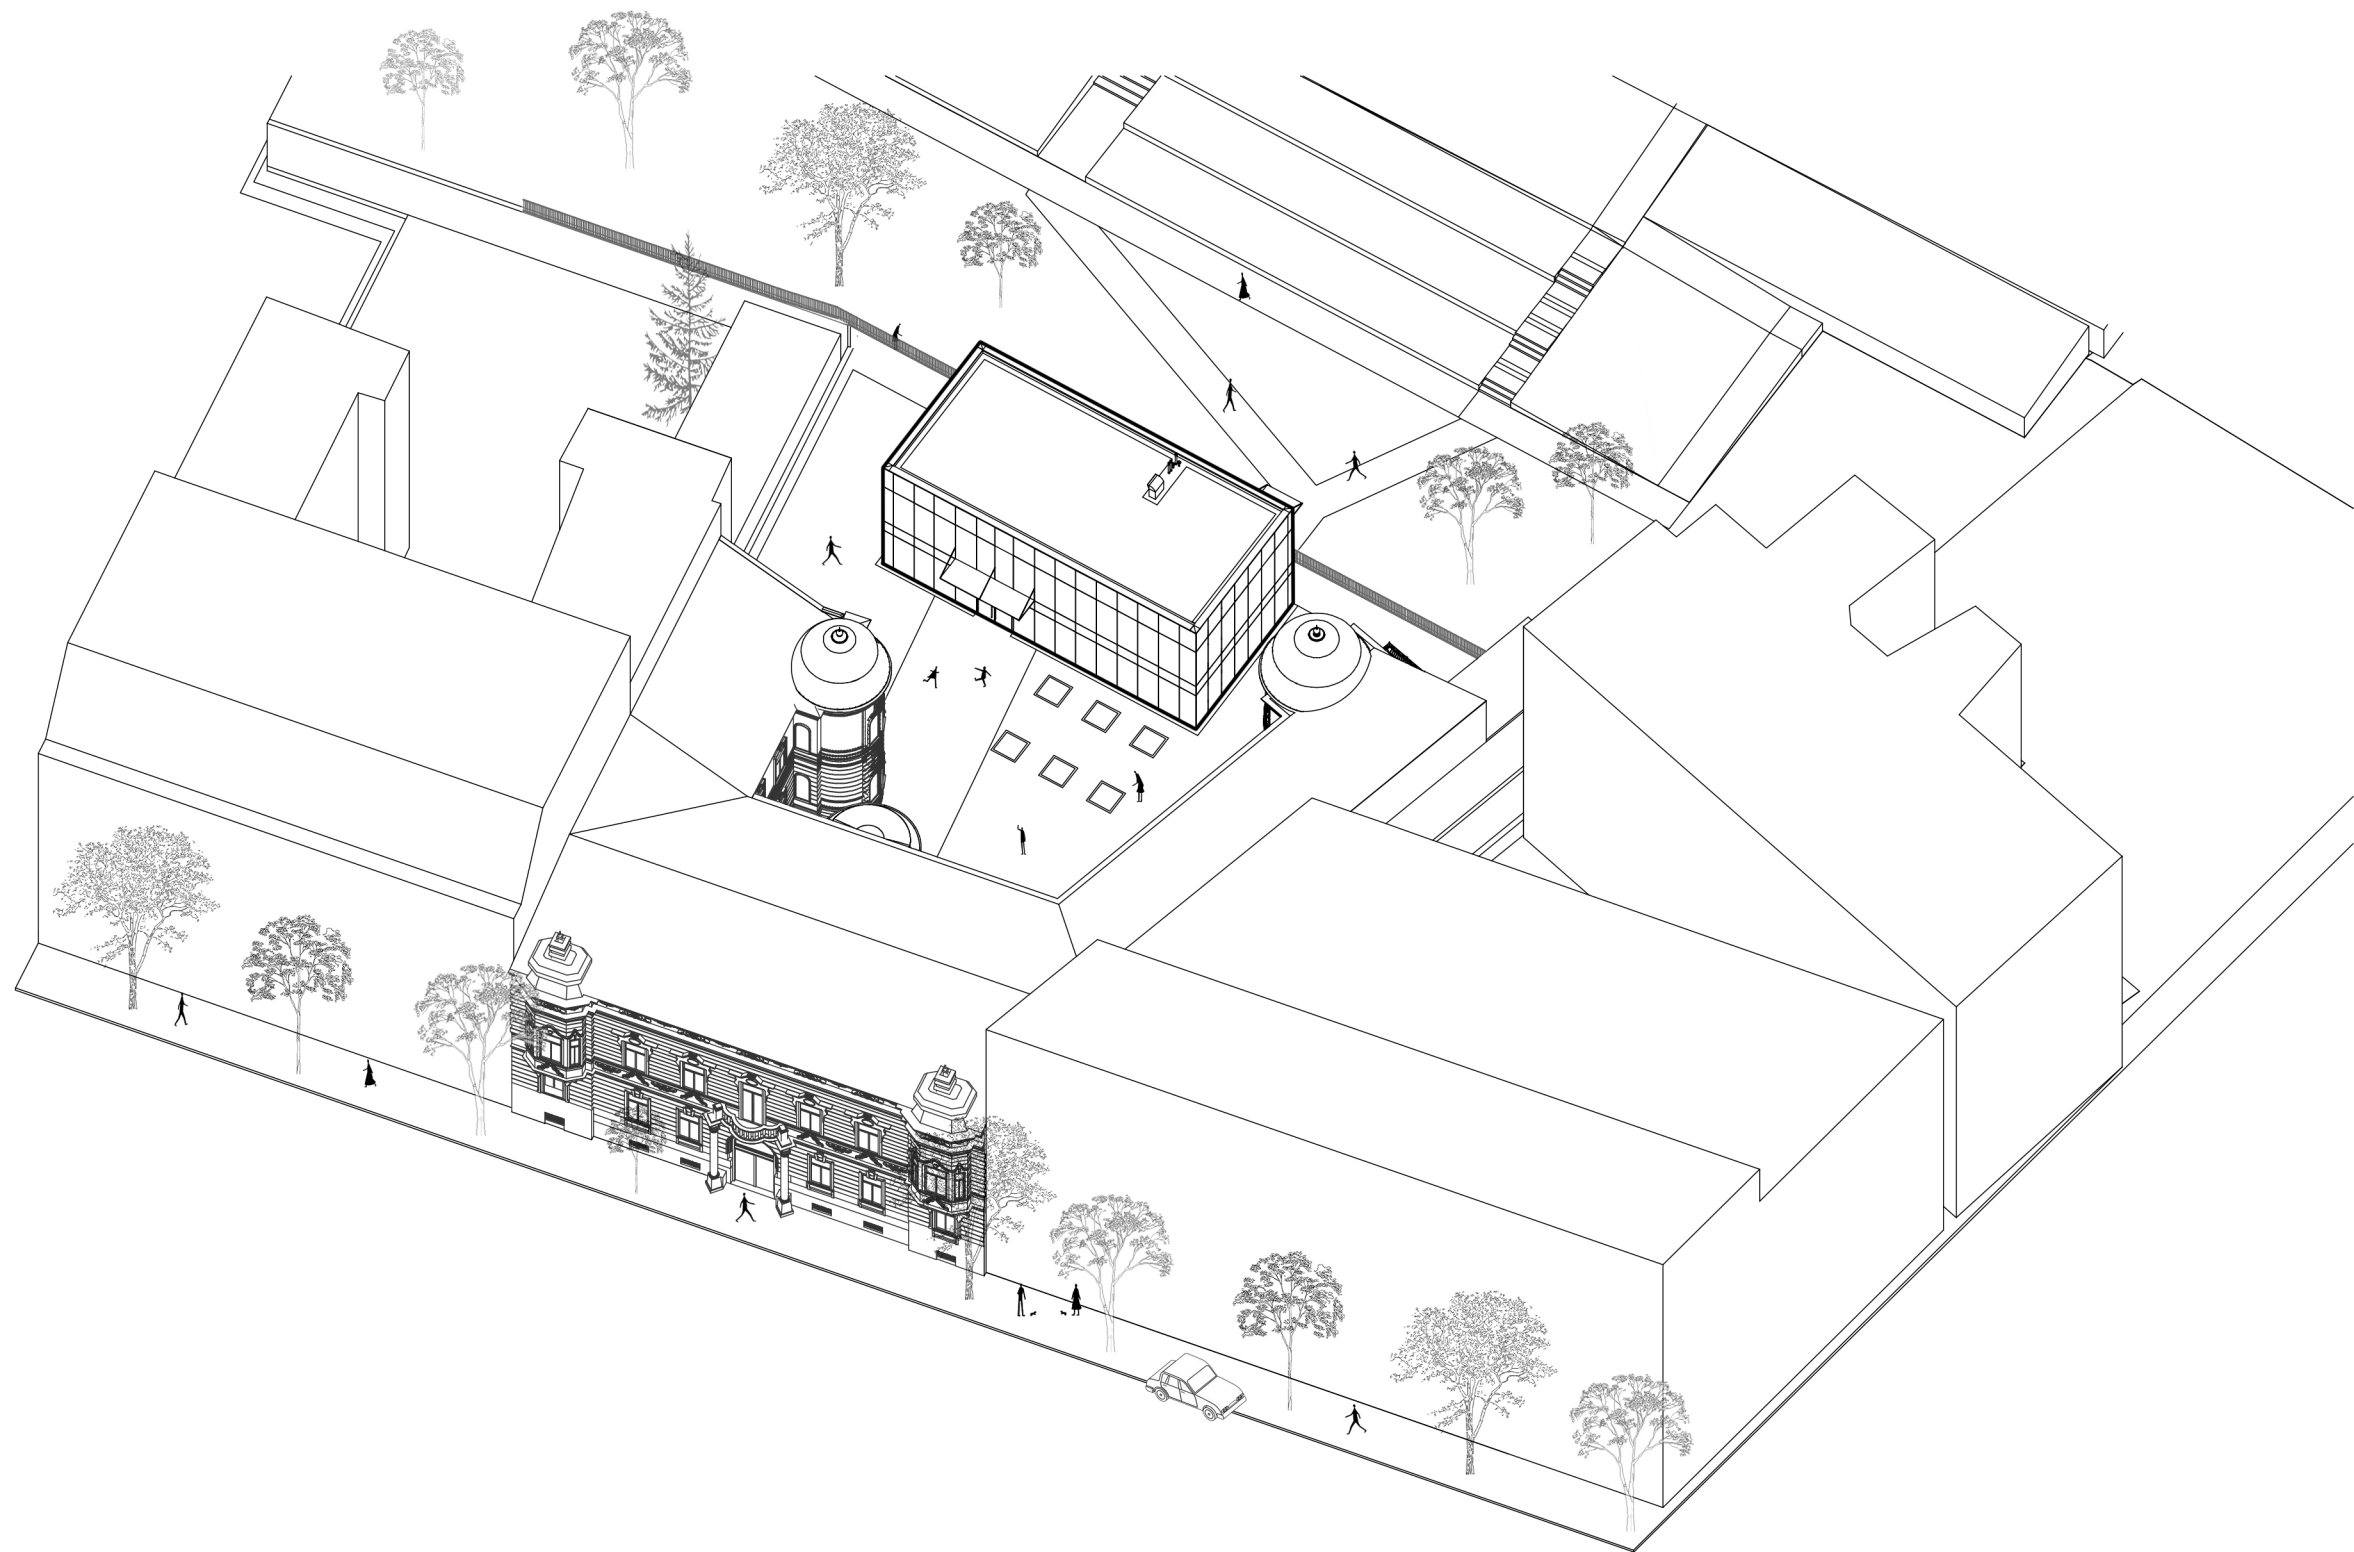



	STU Bratislava, Fakulta architektúry		Akad. rok 2019/20	STU FA
	Predmet: 1_BP_AU Bakalárska práca Architektonický projekt 2. časť - PROJEKT STAVBY			
	Téma: KOMUNITNÉ CENTRUM - PISZTORYHO PALÁC			
	Študent: Miroslav Kürth			Mierka: 1:400
	Vedúci práce: Ing. arch. Eva Vojteková, PhD.		VA: K/V	Špecializácia: Architektúra
	Garant predmetu: prof. Ing. arch. P. Vodrážka, PhD.			
	Druh dokumentácie: Projekt stavby pre stavebné konanie			
Dátum: 9.6.2020	Obsah výkresu: AXONOMETRIA ÚZEMIA			Č. výkresu:

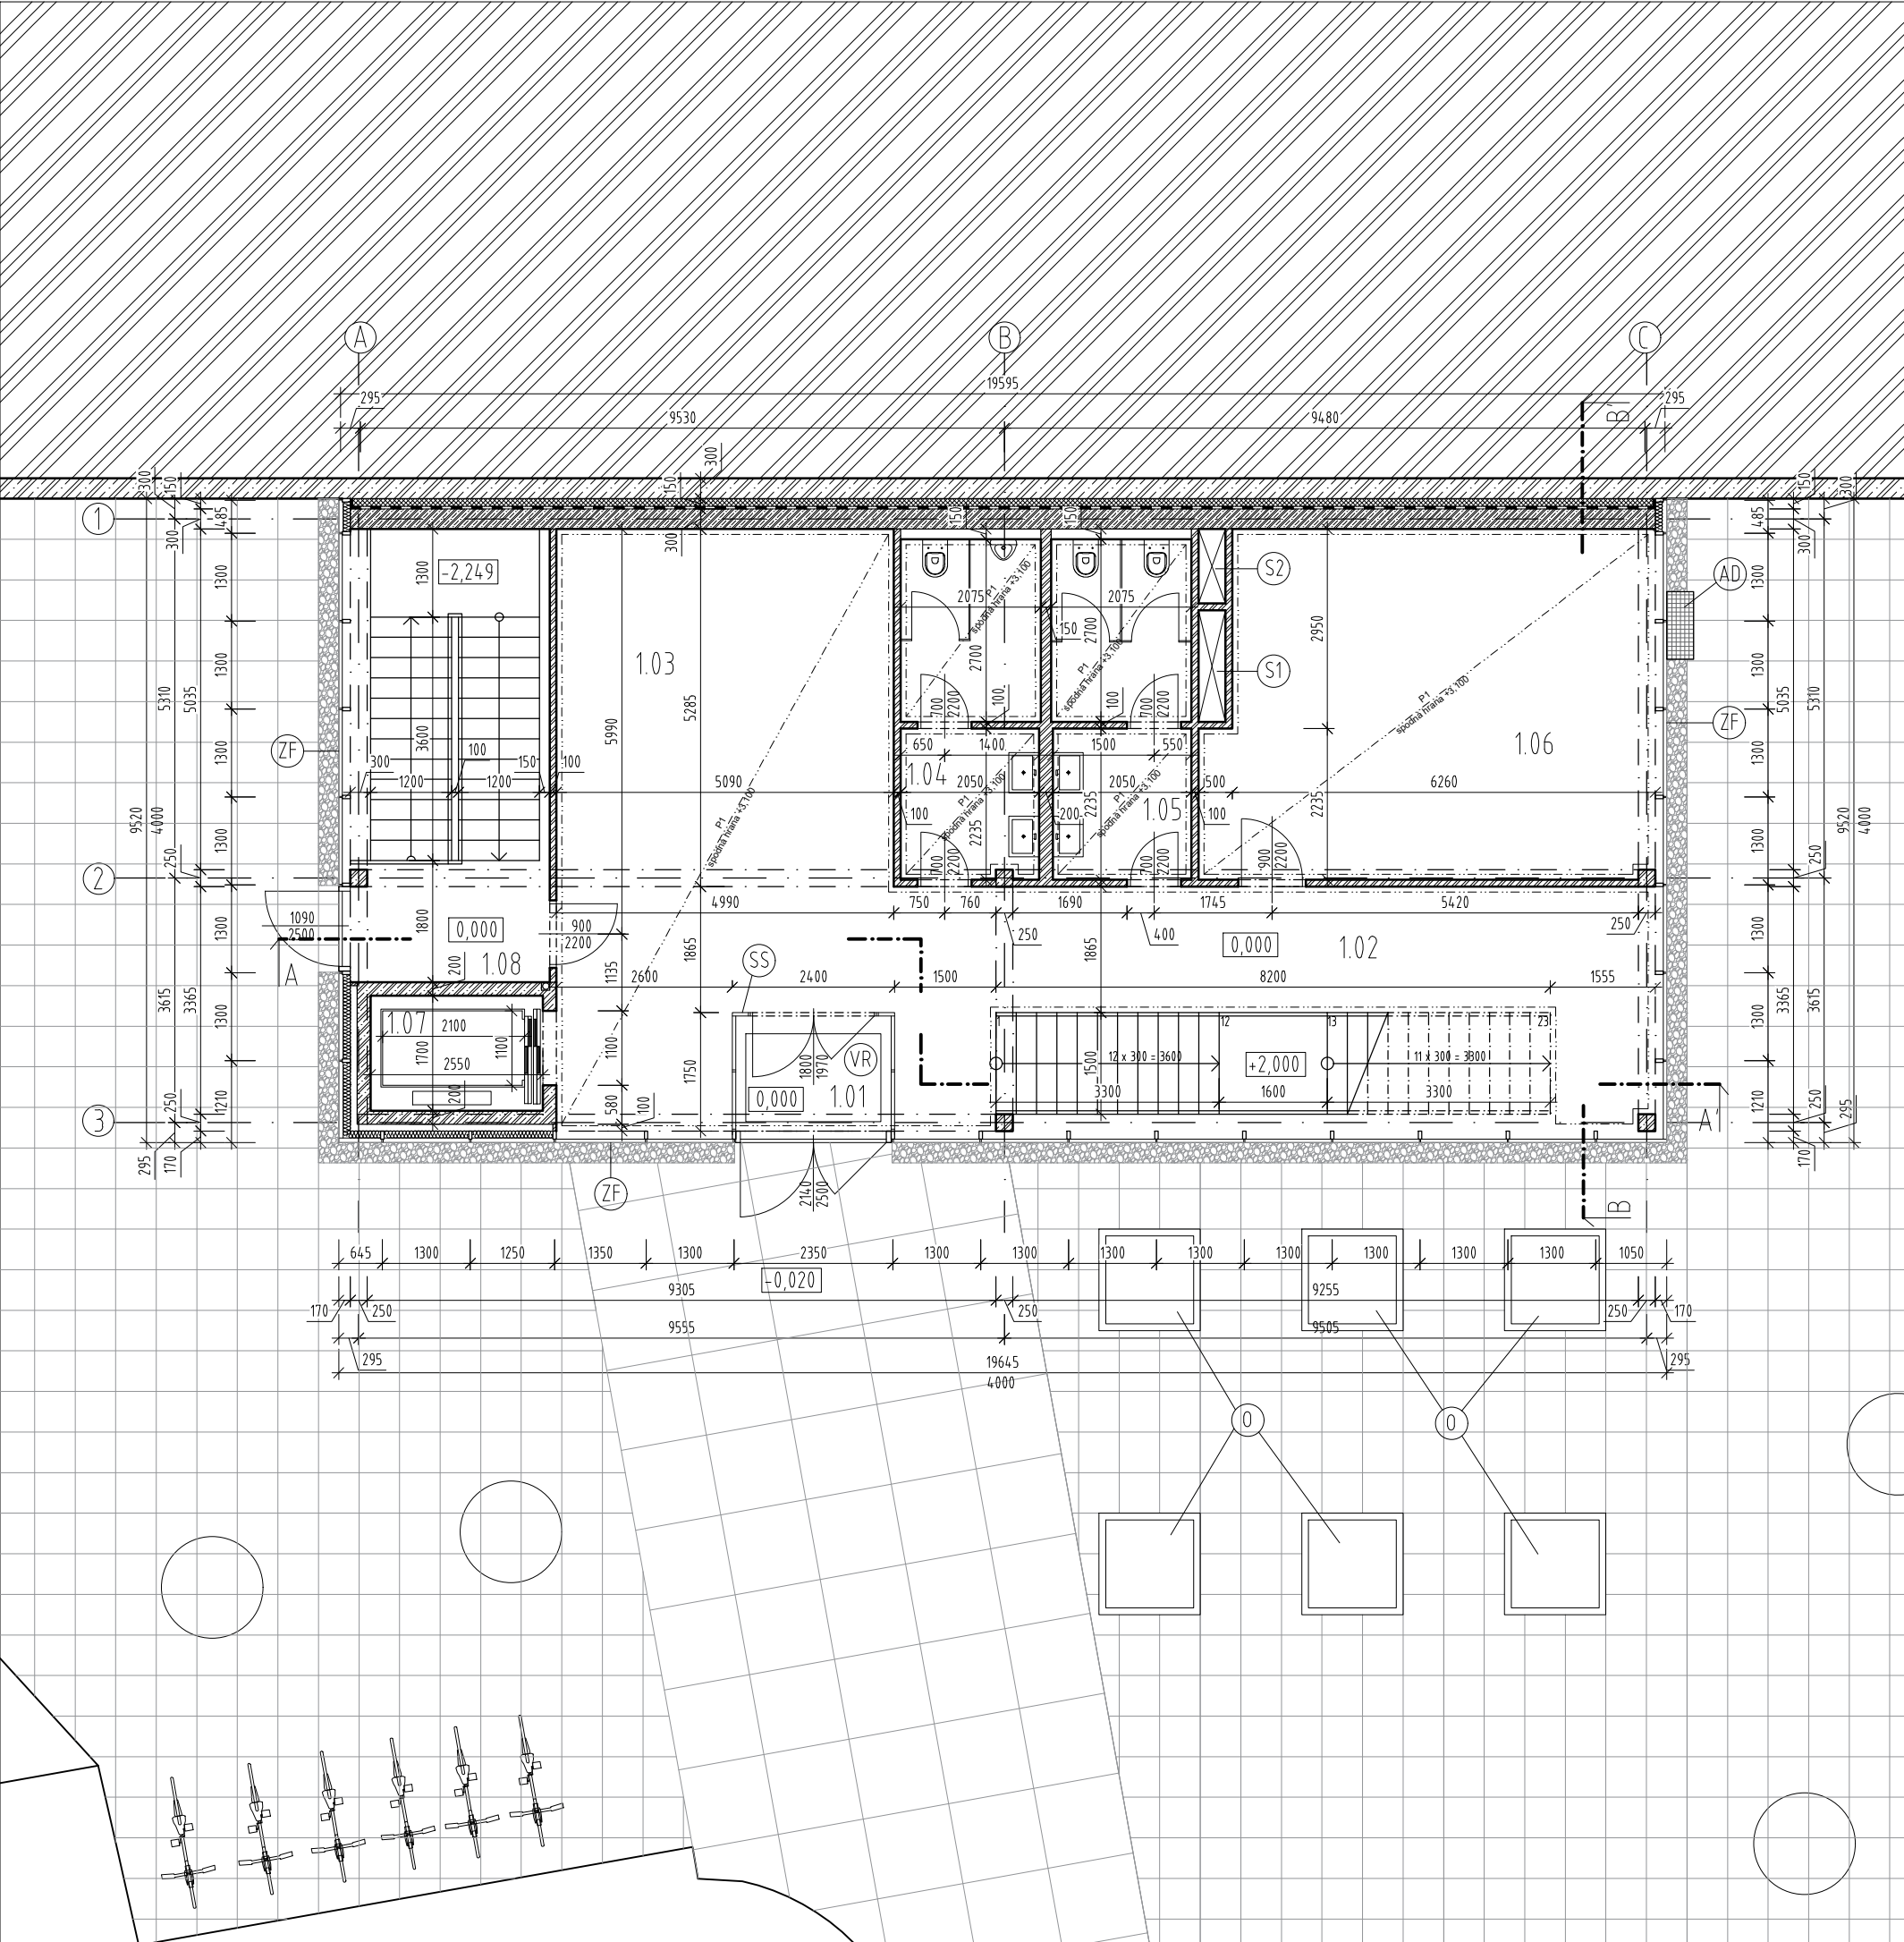

LEGENDA MIESTNOSTÍ

Č.M.	NÁZOV MIESTNOSTI	PLOCHA m²	PODLAHA	STENY	STROP
1.01	ZÁDVERIE	4,17	LIATA EPOXIDOVÁ PODLAHA	SKLO	SÁDROKART. PODHL'AD
1.02	HALA	54,66	LIATA EPOXIDOVÁ PODLAHA	ŠTUKOVÁ OMIETKA	SÁDROKART. PODHL'AD
1.03	RECEPCIA	26,39	LIATA EPOXIDOVÁ PODLAHA	ŠTUKOVÁ OMIETKA	SÁDROKART. PODHL'AD
1.04	WC MUŽI	10,23	KERAMICKÁ DLAŽBA	KERAMICKÝ OBKLAD V =3100	SÁDROKART. PODHL'AD
1.05	WC ŽENY	10,26	KERAMICKÁ DLAŽBA	KERAMICKÝ OBKLAD V =3100	SÁDROKART. PODHL'AD
1.06	KANCELÁRIA	33,53	LIATA EPOXIDOVÁ PODLAHA	ŠTUKOVÁ OMIETKA	SÁDROKART. PODHL'AD
1.07	VÝTAHOVÁ ŠACHTA	4,34			
1.08	SCHODISKO	19,84	LIATA EPOXIDOVÁ PODLAHA	ŠTUKOVÁ OMIETKA	SÁDROKART. PODHL'AD

LEGENDA MATERIÁLOV

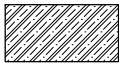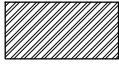
- ŽELEZOBETÓN
- ŽELEZOBETÓN
POZN. VODONEPRIEPUSTNÝ ŽB
- SADROKARTÓNOVÁ AKUSTICKÁ PRIEČKA
POZN. PRIEČKA RIGIPS (EI 45) NA KOVovej KONŠTRUKCII R-CW 75, OPLÁŠTENÁ Z KAŽDEJ STRANY 1X MA (DF) 12,5 - S MINERÁLNou IZOLÁCIou HRúbKY 40 MM
- TEPELNÁ IZOLÁCIA XPS
POZN. ISOVER PERIMETER, ZATEPLENIE STIEN
- POISTNÁ HYDROIZOLÁCIA
POZN. FATRAFOL 813/VS
- TEPELNÁ IZOLÁCIA
POZN. ZATEPLENIE ZASKLENÉHO PANELU
- PÔVODNÁ ZEMINA

LEGENDA PRVKOV

- AD) ANGLICKÝ DVOREC
POZN. VÝUSTENIE
- P1) SÁDROKARTÓNOVÝ AKUSTICKÝ PODHL'AD
POZN. RIGIPS - GYPTONE BIG QUATTRO 40
- O) OKNO DO PLOCHEJ STRECHY
POZN. FAKRO - DXW
- VR) VNÚTORNÁ ROHOŽ
POZN. - GAPA TOPWELL STANDARD 17 NA MIERU
- ZF) ZASKLENÁ FASÁDA
POZN. - ŠTRUKTURÁLNA FASÁDA S OCELOVÝMI FASÁDNymi STĽPKMI, ZASKLENÁ IZOLAČNÝM TROJSKLOM
- SS) SKLENENÁ STENA
- S1) ŠACHTA
POZN. ŠACHTA PRE VEDENIE VZT
- S2) ŠACHTA
POZN. ŠACHTA PRE VEDENIE KANALIZAČNÝCH POTRUBÍ

0,000 = 159,80m.n.m.





	STU Bratislava, Fakulta architektúry			
	Predmet: 1_BP_AU Bakalárska práca Architektonický projekt 2. časť - PROJEKT STAVBY	Akad. rok 2019/20		
	Téma: KOMUNITNÉ CENTRUM - PISZTORYHO PALÁC			
	Študent: Miroslav Kürth			Mierka: 1:100
	Vedúci práce: Ing. arch. Eva Vojteková, PhD. Garant predmetu: prof. Ing. arch. P. Vodrážka, PhD. Druh dokumentácie: Projekt stavby pre stavebné konanie			VA: K/V Špecializácia: Architektúra
Dátum: 9.6.2020	Obsah výkresu: PÔDORYS 1.NP		Č. výkresu:	

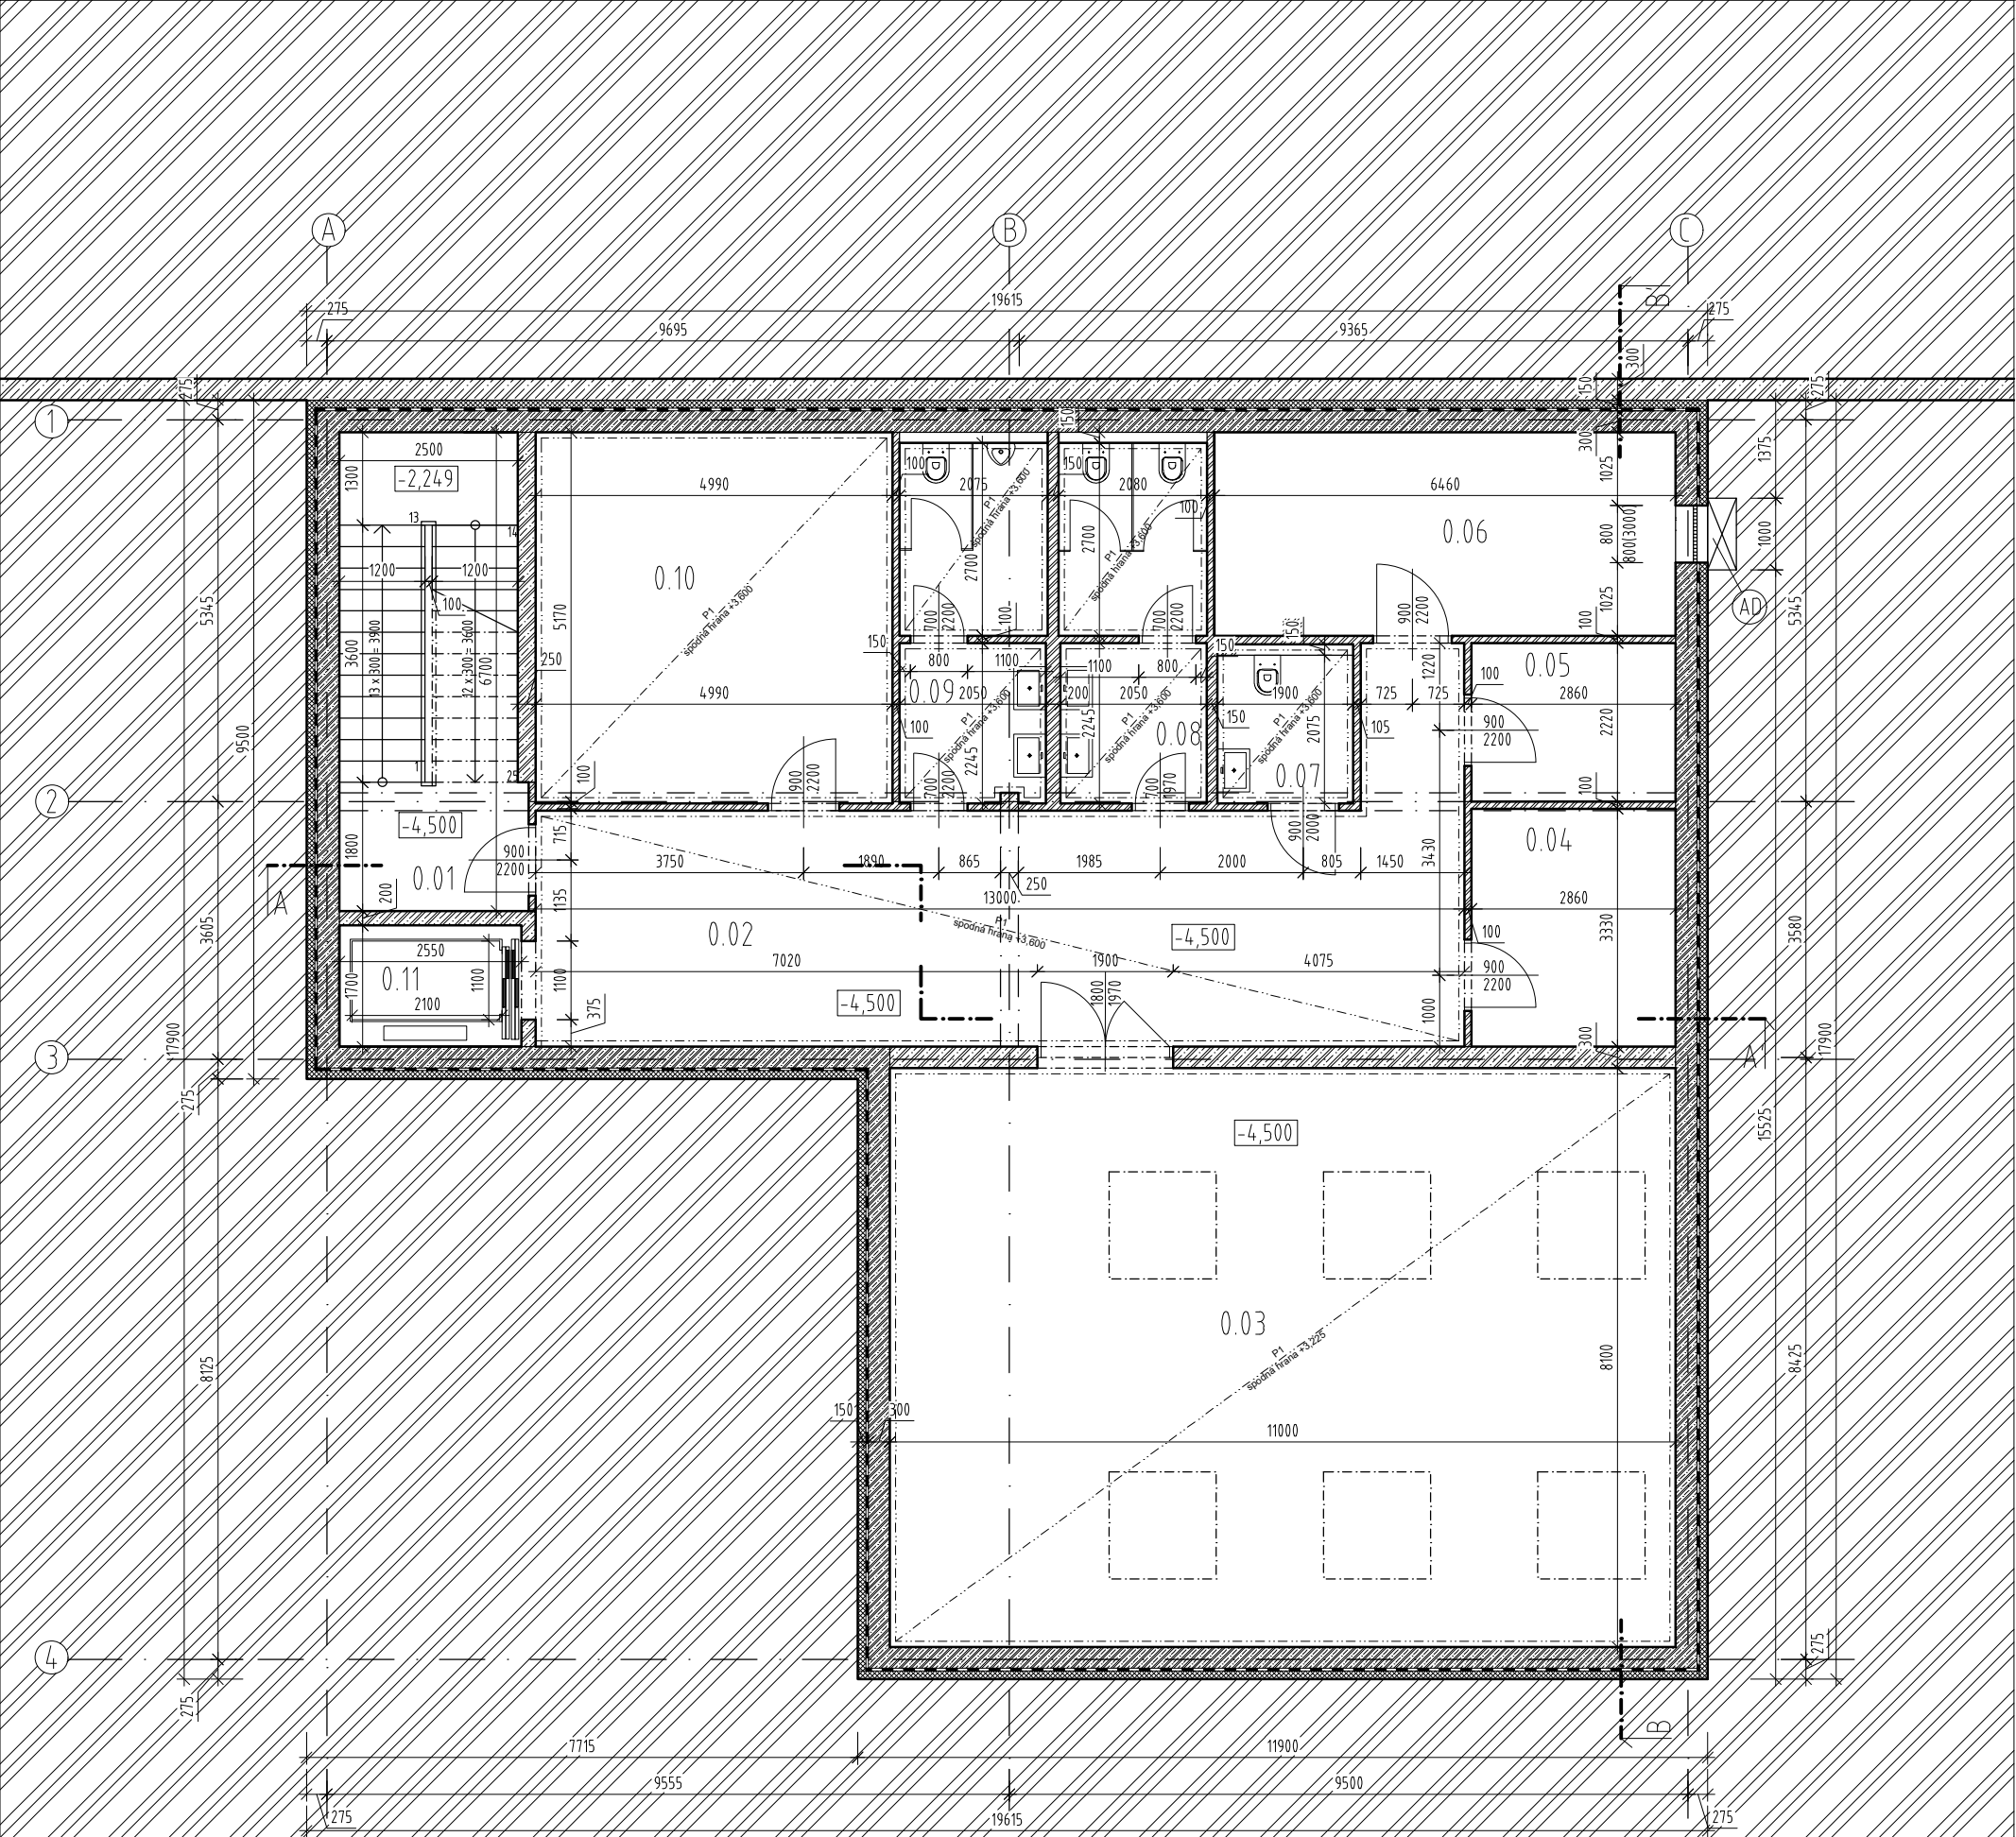

LEGENDA MIESTNOSTÍ


Č.M.	NÁZOV MIESTNOSTI	PLOCHA m ²	PODLAHA	STENY	STROP
0.01	SCHODISKO	17,02	LIATA EPOXIDOVÁ PODLAHA	ŠTUKOVÁ OMIETKA	SÁDROKART. PODHLAD
0.02	CHODBA	46,36	LIATA EPOXIDOVÁ PODLAHA	ŠTUKOVÁ OMIETKA	SÁDROKART. PODHLAD
0.03	SÁLA	89,10	KOBEREC	ŠTUKOVÁ OMIETKA	SÁDROKART. PODHLAD
0.04	STROJOVNÁ	9,52	LIATA EPOXIDOVÁ PODLAHA	ŠTUKOVÁ OMIETKA	ŠTUKOVÁ OMIETKA
0.05	SERVEROVŇA	6,34	LIATA EPOXIDOVÁ PODLAHA	ŠTUKOVÁ OMIETKA	ŠTUKOVÁ OMIETKA
0.06	STROJOVNÁ VZT	18,40	LIATA EPOXIDOVÁ PODLAHA	ŠTUKOVÁ OMIETKA	ŠTUKOVÁ OMIETKA
0.07	UNIVERZÁLNE WC	3,94	KERAMICKÁ DLAŽBA	KERAMICKÝ OBKLAD V =3100	SÁDROKART. PODHLAD
0.08	WC ŽENY	10,30	KERAMICKÁ DLAŽBA	KERAMICKÝ OBKLAD V =3100	SÁDROKART. PODHLAD
0.09	WC MUŽI	10,25	KERAMICKÁ DLAŽBA	KERAMICKÝ OBKLAD V =3100	SÁDROKART. PODHLAD
0.10	SKLAD	25,93	LIATA EPOXIDOVÁ PODLAHA	ŠTUKOVÁ OMIETKA	ŠTUKOVÁ OMIETKA
0.11	VÝŤAHOVÁ ŠACHTA	4,34			

LEGENDA MATERIÁLOV

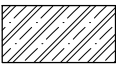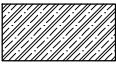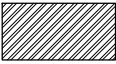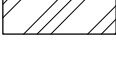
-  ŽELEZOBETÓN
-  ŽELEZOBETÓN
POZN. VODONEPRIEPUSTNÝ ŽB
-  SÁDROKARTÓNOVÁ AKUSTICKÁ PRIEČKA
POZN. PRIEČKA RIGIPS (EI 45) NA KOVOVEJ KONŠTRUKCII R-CW 75, OPLÁŠTENÁ Z KAŽDEJ STRANY 1X MA IDFI 12,5 - S MINERÁLNOU IZOLÁCIOU HRúbKY 40 MM
-  TEPELNÁ IZOLÁCIA XPS
POZN. ISOVER PERIMETER, ZATEPLENIE STIEN
-  POISTNÁ HYDROIZOLÁCIA
POZN. FATRAFOL 813/VS
-  PÔVODNÁ ZEMLINA

LEGENDA PRVKOV

-  ANGLICKÝ DVOREC
POZN. S NASÁVACÍM OTVOROM
-  SÁDROKARTÓNOVÝ AKUSTICKÝ PODHLAD
POZN. RIGIPS - GYPTONE BIG QUATTRO 40

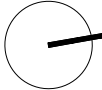


0,000 = 159,80m.n.m.				
	STU Bratislava, Fakulta architektúry			
	Predmet: 1_BP_AU Bakalárska práca Architektonický projekt 2. časť - PROJEKT STAVBY			Akad. rok 2019/20
	Téma: KOMUNITNÉ CENTRUM - PISZTORYHO PALÁC			
	Študent: Miroslav Kürth			Mierka: 1:100
	Vedúci práce: Ing. arch. Eva Vojteková, PhD.			VA: K/V
	Garant predmetu: prof. Ing. arch. P. Vodrážka, PhD.			Špecializácia: Architektúra
Druh dokumentácie: Projekt stavby pre stavebné konanie				
Dátum: 9.6.2020	Obsah výkresu: PÔDORYS 1.PP		Č. výkresu:	

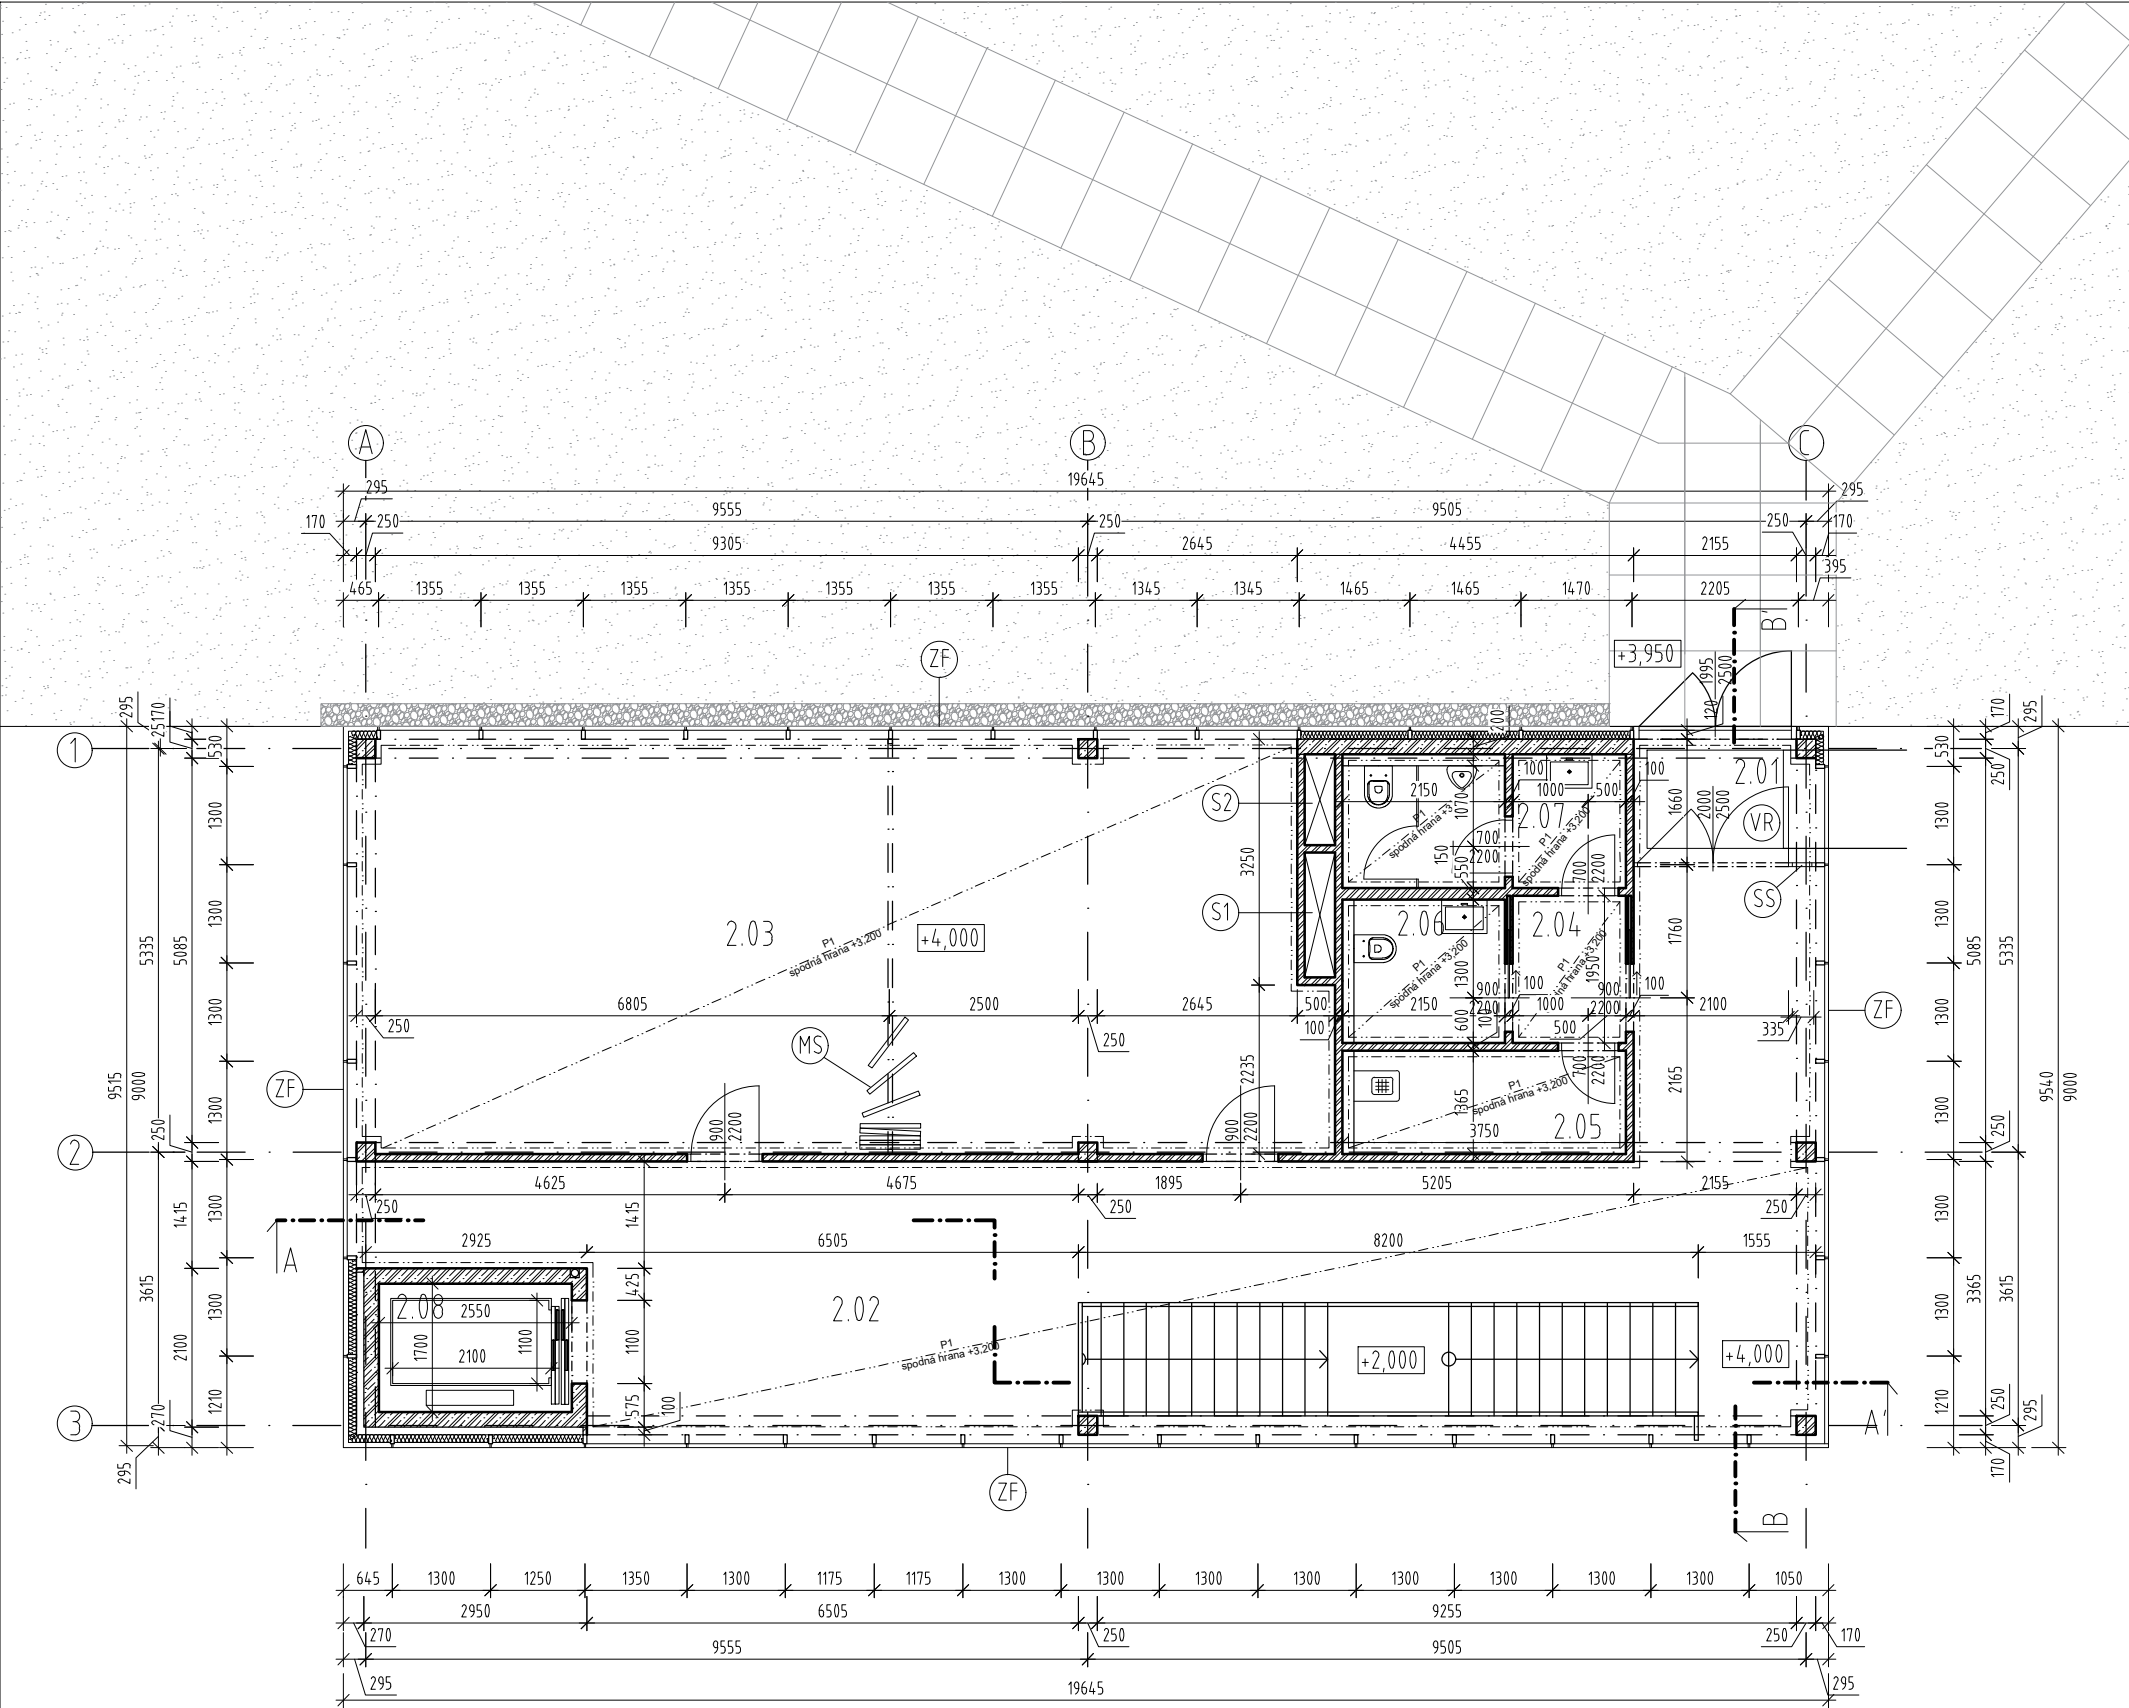



LEGENDA MIESTNOSTÍ

Č.M.	NÁZOV MIESTNOSTI	PLOCHA m ²	PODLAHA	STENY	STROP
2.01	ZÁDVERIE	4,08	LIATA EPOXIDOVÁ PODLAHA	ŠTUKOVÁ OMIETKA	SÁDROKART. PODHLAD
2.02	HALA	57,41	LIATA EPOXIDOVÁ PODLAHA	ŠTUKOVÁ OMIETKA	SÁDROKART. PODHLAD
2.03	MULTIFUNKČNÁ MIESTNOSŤ	69,20	KOBEREC	PODHLADOVÝ BETÓN	SÁDROKART. PODHLAD
2.04	PREDSEŇ	2,93	KERAMICKÁ DLAŽBA	KERAMICKÝ OBKLAD V =3200	SÁDROKART. PODHLAD
2.05	UPRATOVAČKA	5,12	KERAMICKÁ DLAŽBA	KERAMICKÝ OBKLAD V =3200	SÁDROKART. PODHLAD
2.06	UNIVERZÁLNE WC	4,09	KERAMICKÁ DLAŽBA	KERAMICKÝ OBKLAD V =3200	SÁDROKART. PODHLAD
2.07	WC MUŽI	6,54	KERAMICKÁ DLAŽBA	KERAMICKÝ OBKLAD V =3200	SÁDROKART. PODHLAD
2.08	VÝŤAHOVÁ ŠACHTA	4,34			

LEGENDA MATERIÁLOV

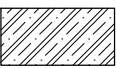- 

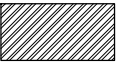ŽELEZOBETÓN
- 

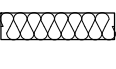SADROKARTÓNOVÁ AKUSTICKÁ PRIEČKA
POZN. PRIEČKA RIGIPS (EI 45) NA KOVovej KONŠTRUKCII R-CW 75, OPLÁŠTENÁ Z KAŽDEJ STRANY 1X MA (DFI) 12,5 - S MINERÁLNOU IZOLÁCIOU HRúbKY 40 MM
- 

TEPELNÁ IZOLÁCIA
POZN. ZATEPLENIE ZASKLENÉHO PANELU

LEGENDA PRVKOV

- 

MOBILNÁ STENA
POZN. VERTI MOTION - AKUSTICKÁ
- 

SÁDROKARTÓNOVÝ AKUSTICKÝ PODHLAD
POZN. RIGIPS - GYPTONE BIG QUATTRO 40
- 

VNÚTORNÁ ROHOŽ
POZN. - GAPA TOPWELL STANDARD 17 NA MIERU
- 

ZASKLENÁ FASÁDA
POZN. - ŠTRUKTURÁLNA FASÁDA S OCELOVÝMI FASÁDNÝMI STÚPIKMI, ZASKLENÁ IZOLAČNÝM TROJSKLOM
- 

SKLENENÁ STENA
- 


ŠACHTA
POZN. ŠACHTA PRE VEDENIE VZT
- 

ŠACHTA
POZN. ŠACHTA PRE VEDENIE KANALIZAČNÝCH POTRUBÍ



0,000 = 159,80m.n.m.

	STU Bratislava, Fakulta architektúry		
	Predmet: 1_BP_AU Bakalárska práca Architektonický projekt 2. časť - PROJEKT STAVBY	Akad. rok 2019/20	
	Téma: KOMUNITNÉ CENTRUM - PISZTORYHO PALÁC		
	Študent: Miroslav Kürth		
	Vedúci práce: Ing. arch. Eva Vojteková, PhD.		
Dátum: 9.6.2020	Garant predmetu: prof. Ing. arch. P. Vodrážka, PhD.		Mierka: 1:100 Špecializácia: Architektúra
	Druh dokumentácie: Projekt stavby pre stavebné konanie		
	Obsah výkresu: PÔDORYS 2.NP		
		Č. výkresu:	

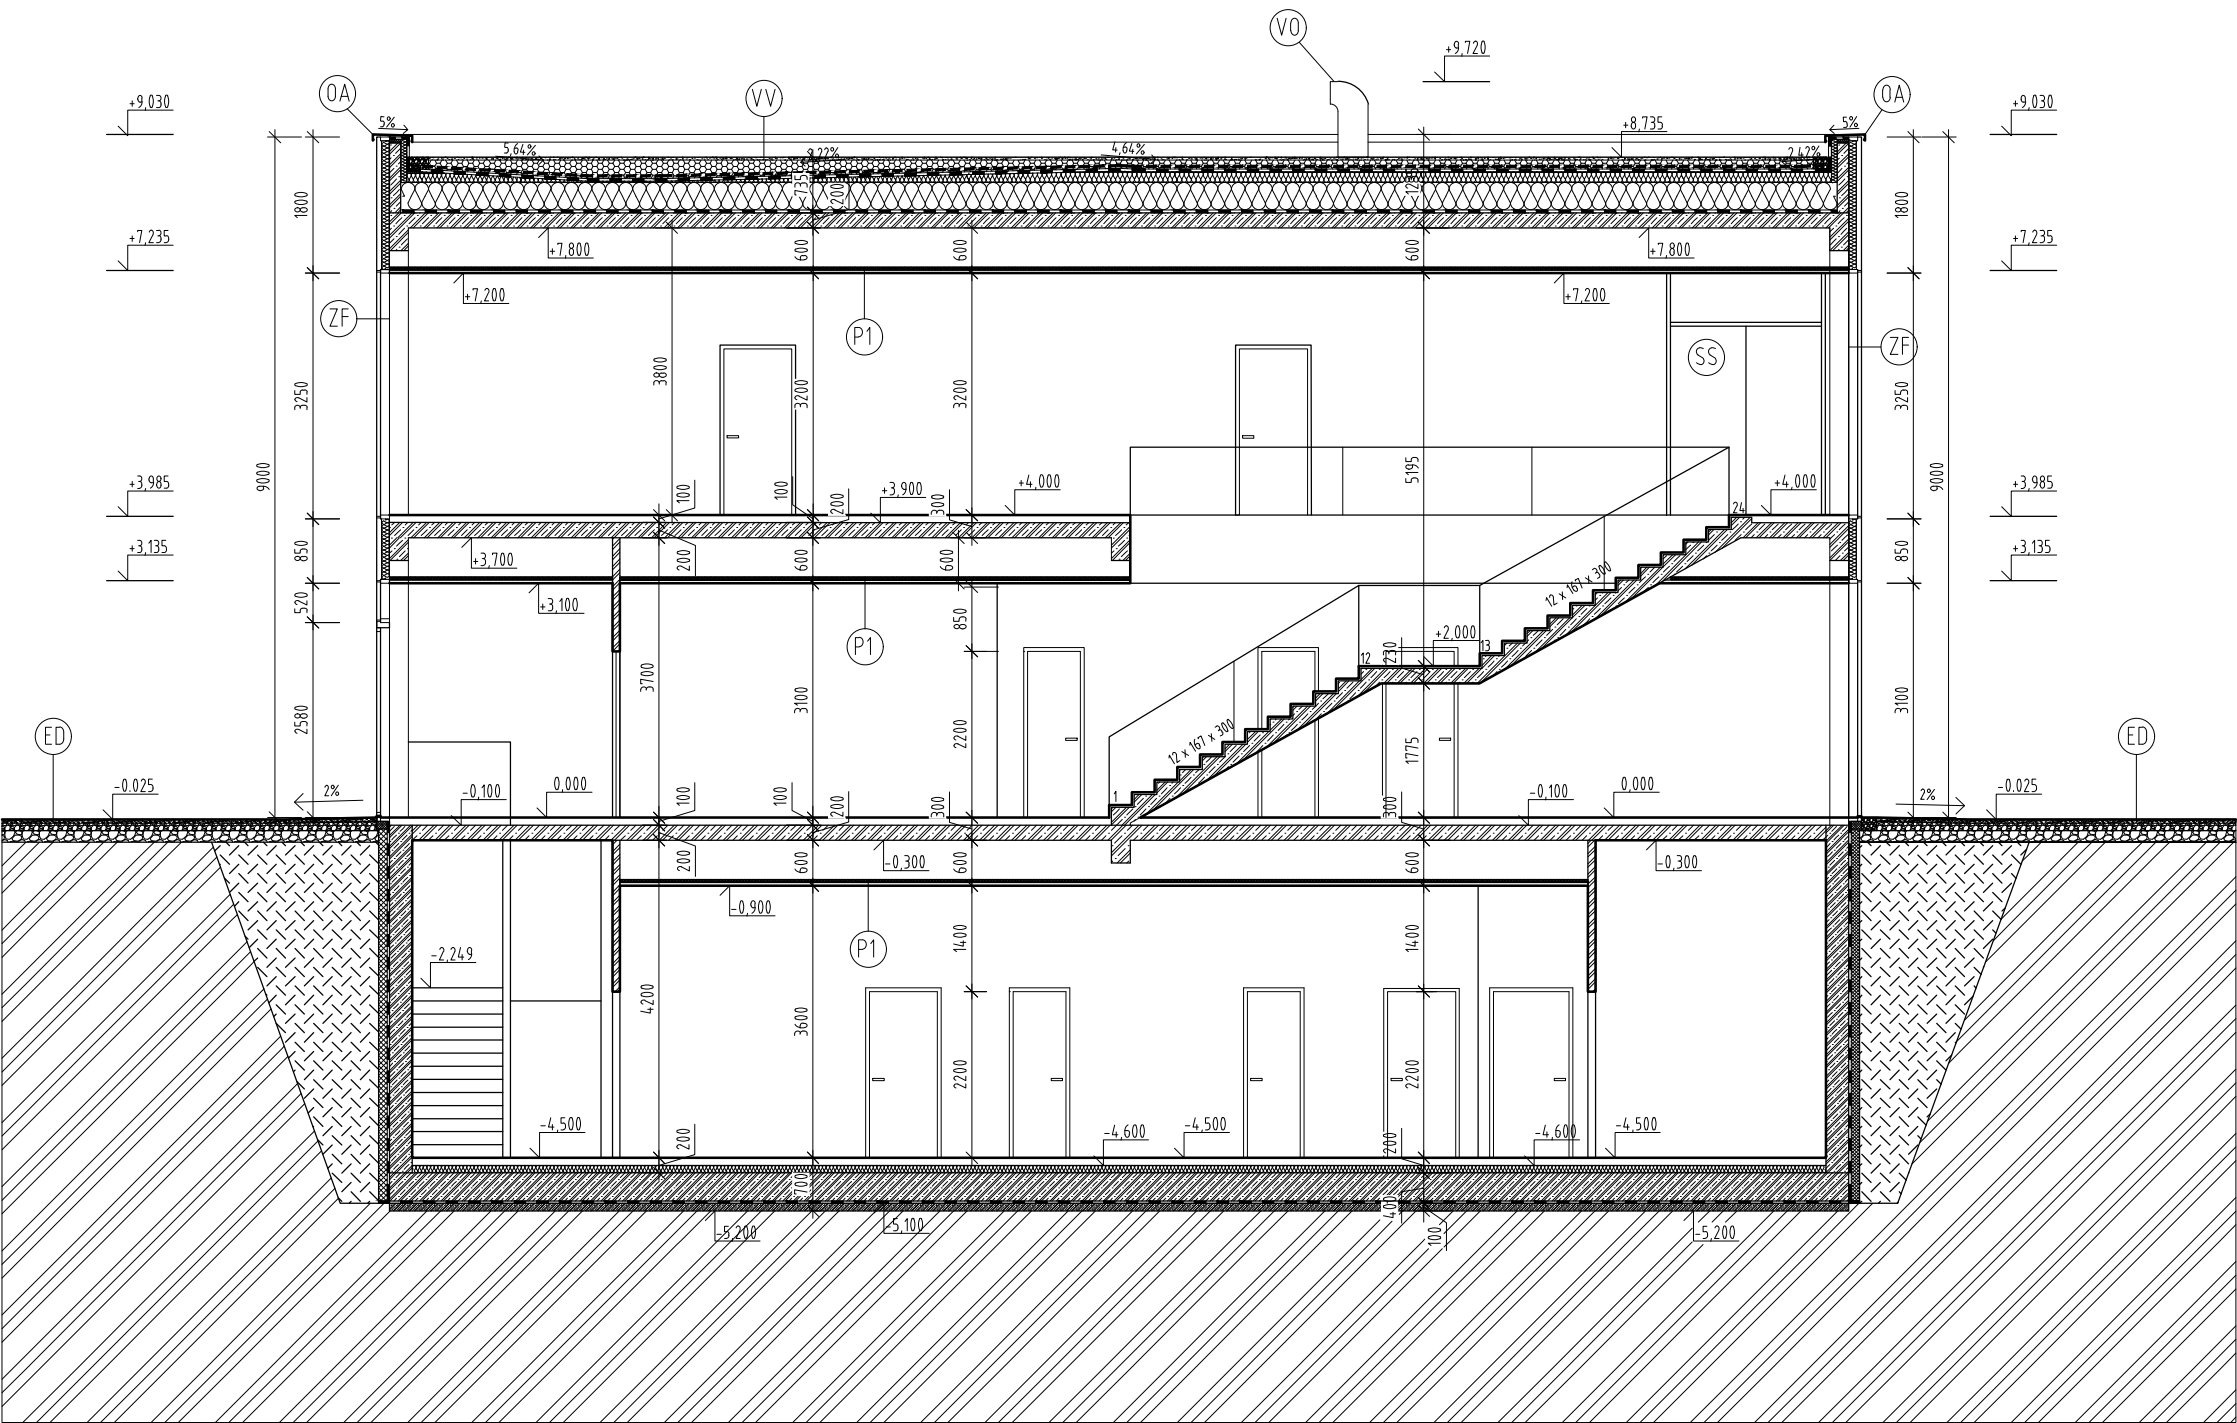

LEGENDA MATERIÁLOV

- BETÓN
POZN. PODKLADOVÁ VRSTVA, SPÁDOVÁ VRSTVA
- ŽELEZOBETÓN
- ŽELEZOBETÓN
POZN. VODONEPRIEPUSTNÝ ŽB
- SADROKARTÓNOVÁ AKUSTICKÁ PRIEČKA
POZN. PRIEČKA RIGIPS (EI 45) NA KOVovej KONŠTRUKCII R-CW 75, OPLÁŠTENÁ Z KAŽDEJ STRANY 1X MA (DF) 12,5 - S MINERÁLNOU IZOLÁCIOU HRúbKY 40 MM
- TEPELNÁ IZOLÁCIA XPS
POZN. ISOVER PERIMETER - ZATEPLENIE STIEN, STYRODUR 3000 CS
- SUBSTRÁT
POZN. URBANSCAPE GREEN ROLL
- HYDROIZOLÁCIA
POZN. POSITNÁ - FATRAFOL 813/VS, PAROZÁBRANA - HOMESEAL LDS 100, FATRAFOL 810 - IZOLÁCIA STRECHY
- TEPELNÁ IZOLÁCIA
POZN. ISOVER EPS NEOFLOOR 100, NOBASIL DDP, DDP-N - ZATEPLENIE PLOCHEJ STRECHY, SPÁDOVÁ VRSTVA PLOCHEJ STRECHY, MINERÁLNA IZOLÁCIA - ZATEPLENIE PODHLADU
- PÔVODNA ZEMINA
- NASYPANÁ ZEMINA
- ŠTRKOVÝ NÁSYP

LEGENDA PRVKOV

- (P1)

SÁDROKARTÓNOVÝ AKUSTICKÝ PODHLAD
POZN. RIGIPS - GYPTONE BIG QUATTRO 40
- (O)

OKNO DO PLOCHEJ STRECHY
POZN. FAKRO - DXW
- (OA)

OPLECHOVANIE ATIKY
POZN. KLAMPIARSKY VÝROBOK
- (VO)

VYÚSTENIE VYFUKOVACIEHO OTVORU VZT POTRUBÍ
POZN. ROZMER - 400 x 800 MM
- (VV)

VEGETAČNÁ VRSTVA
POZN. ROZCHODNÍK
- (ED)


EXTERIÉROVÁ DLAŽBA
POZN. RENT BETON - 1200 x 1200 MM, 600 x 600 MM
- (ZF)

ZASKLENÁ FASÁDA
POZN. - ŠTRUKTURÁLNA FASÁDA S OCELOVÝMI FASÁDNÝMI STÉPIKMI, ZASKLENÁ IZOLAČNÝM TROJSKLOM
- (SS)


SKLENENÁ STENA

0,000 = 159,80m.n.m.

	STU Bratislava, Fakulta architektúry			
	Predmet: 1_BP_AU Bakalárska práca Architektonický projekt 2. časť - PROJEKT STAVBY	Akad. rok 2019/20		
	Téma: KOMUNITNÉ CENTRUM - PISZTORYHO PALÁC			
	Študent: Miroslav Kürth			Mierka: 1:100
	Vedúci práce: Ing. arch. Eva Vojteková, PhD.	VA: K/V		Špecializácia: Architektúra
Garant predmetu: prof. Ing. arch. P. Vodrážka, PhD.				
	Druh dokumentácie: Projekt stavby pre stavebné konanie			
Dátum: 9.6.2020	Obsah výkresu: REZ A - A'		Č. výkresu:	

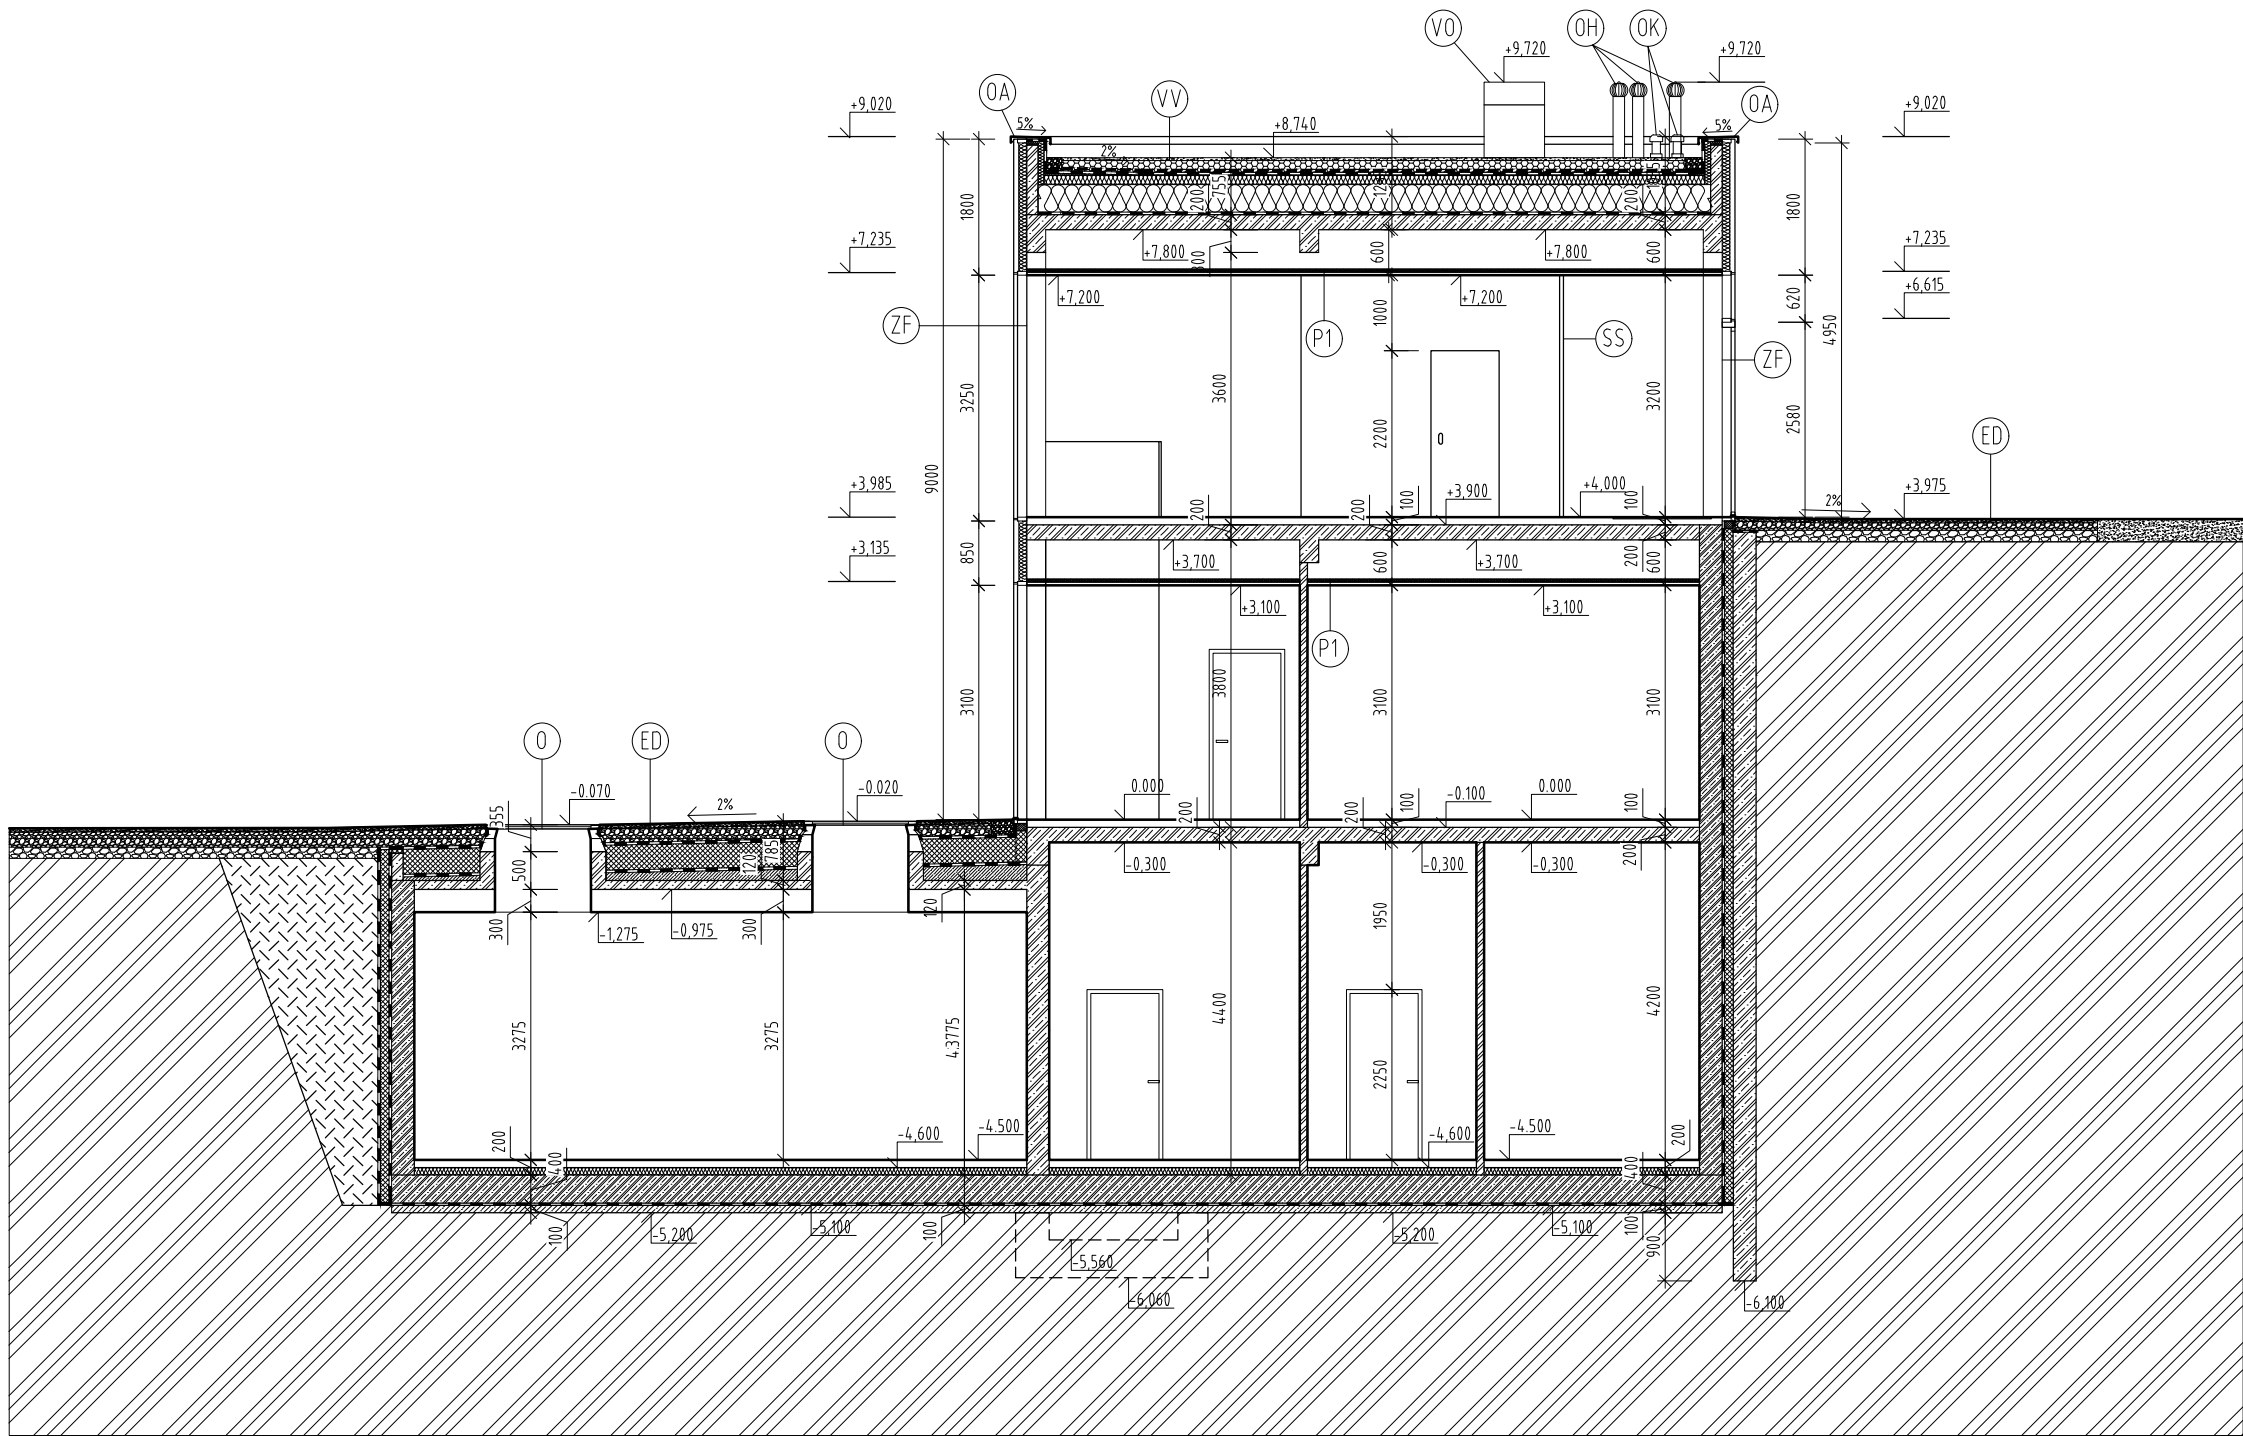

LEGENDA MATERIÁLOV

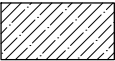- 

BETÓN
POZN. PODKLADOVÁ VRSTVA, SPÁDOVÁ VRTSVA
- 

ŽELEZOBETÓN
- 


ŽELEZOBETÓN
POZN. VODONEPRIEPUSTNÝ ŽB
- 

SADROKARTÓNOVÁ AKUSTICKÁ PRIEČKA
POZN. PRIEČKA RIGIPS (EI 45) NA KOVOVEJ KONŠTRUKCII R-CW 75,
OPLÁŠTENÁ Z KAŽDEJ STRANY 1X MA (DF) 12,5 - S MINERÁLNOU IZOLÁCIOU HRÚBKY 40 MM
- 


TEPELNÁ IZOLÁCIA XPS
POZN. ISOVER PERIMETER - ZATEPLENIE STIEN, STYRODUR 3000 CS
- 

SUBSTRÁT
POZN. URBANSCAPE GREEN ROLL
- 

HYDROIZOLÁCIA
POZN. POSITNÁ - FATRAFOL 813/VS, PAROZÁBRANA - HOMESEAL LDS 100,
FATRAFOL 810 - IZOLÁCIA STRECHY
- 

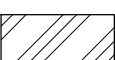TEPELNÁ IZOLÁCIA
POZN. ISOVER EPS NEOFLOOR 100, NOBASIL DDP, DDP-N - ZATEPLENIE PLOCHEJ
STRECHY, SPÁDOVÁ VRSTVA PLOCHEJ STRECHY, MINERÁLNA IZOLÁCIA - ZATEPLENIE
PODHLADU
- 

PÔVODNA ZEMINA
- 

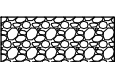NASYPANÁ ZEMINA
- 

ŠTRKOVÝ NÁSYP

LEGENDA PRVKOV

- 

SÁDROKARTÓNOVÝ AKUSTICKÝ PODHLAD
POZN. RIGIPS - GYPTONE BIG QUATTRO 40
- 

OKNO DO PLOCHEJ STRECHY
POZN. FAKRO - DXW
- 

OPLECHOVANIE ATIKY
POZN. KLAMPIARSKY VÝROBOK
- 

ODVETRÁVANIE HYG. ZARIADENÍ
POZN. S HLAVICOU - TURBOMAX 1 Ø150
- 

ODVETRÁVANIE KANALIZÁCIE
POZN. TOPWET - S INTEGROVANOU PVC MANŽETOU Ø110
- 

VYÚSTENIE VYFUKOVACIEHO OTVORU VZT POTRUBÍ
POZN. ROZMER - 400 x 800 MM
- 

VEGETAČNÁ VRSTVA
POZN. ROZCHODNÍK
- 


EXTERIÉROVÁ DLAŽBA
POZN. RENT BETON - 1200 x 1200 MM, 600 x 600 MM
- 

ZASKLENÁ FASÁDA
POZN. - ŠTRUKTURÁLNA FASÁDA S OCELOVÝMI FASÁDNÝMI STÉPKIMI,
ZASKLENÁ IZOLAČNÝM TROJSKLOM
- 

SKLENENÁ STENA

0,000 = 159,80m.n.m.

	STU Bratislava, Fakulta architektúry		
	Predmet: 1_BP_AU Bakalárska práca Architektonický projekt 2. časť - PROJEKT STAVBY	Akad. rok 2019/20	
	Téma: KOMUNITNÉ CENTRUM - PISZTORYHO PALÁC		
	Študent: Miroslav Kürth		
	Vedúci práce: Ing. arch. Eva Vojteková, PhD.		
Dátum: 9.6.2020	Garant predmetu: prof. Ing. arch. P. Vodrážka, PhD.		Mierka: 1:100 Špecializácia: Architektúra Č. výkresu:
	Druh dokumentácie: Projekt stavby pre stavebné konanie		
	Obsah výkresu: REZ B - B'		

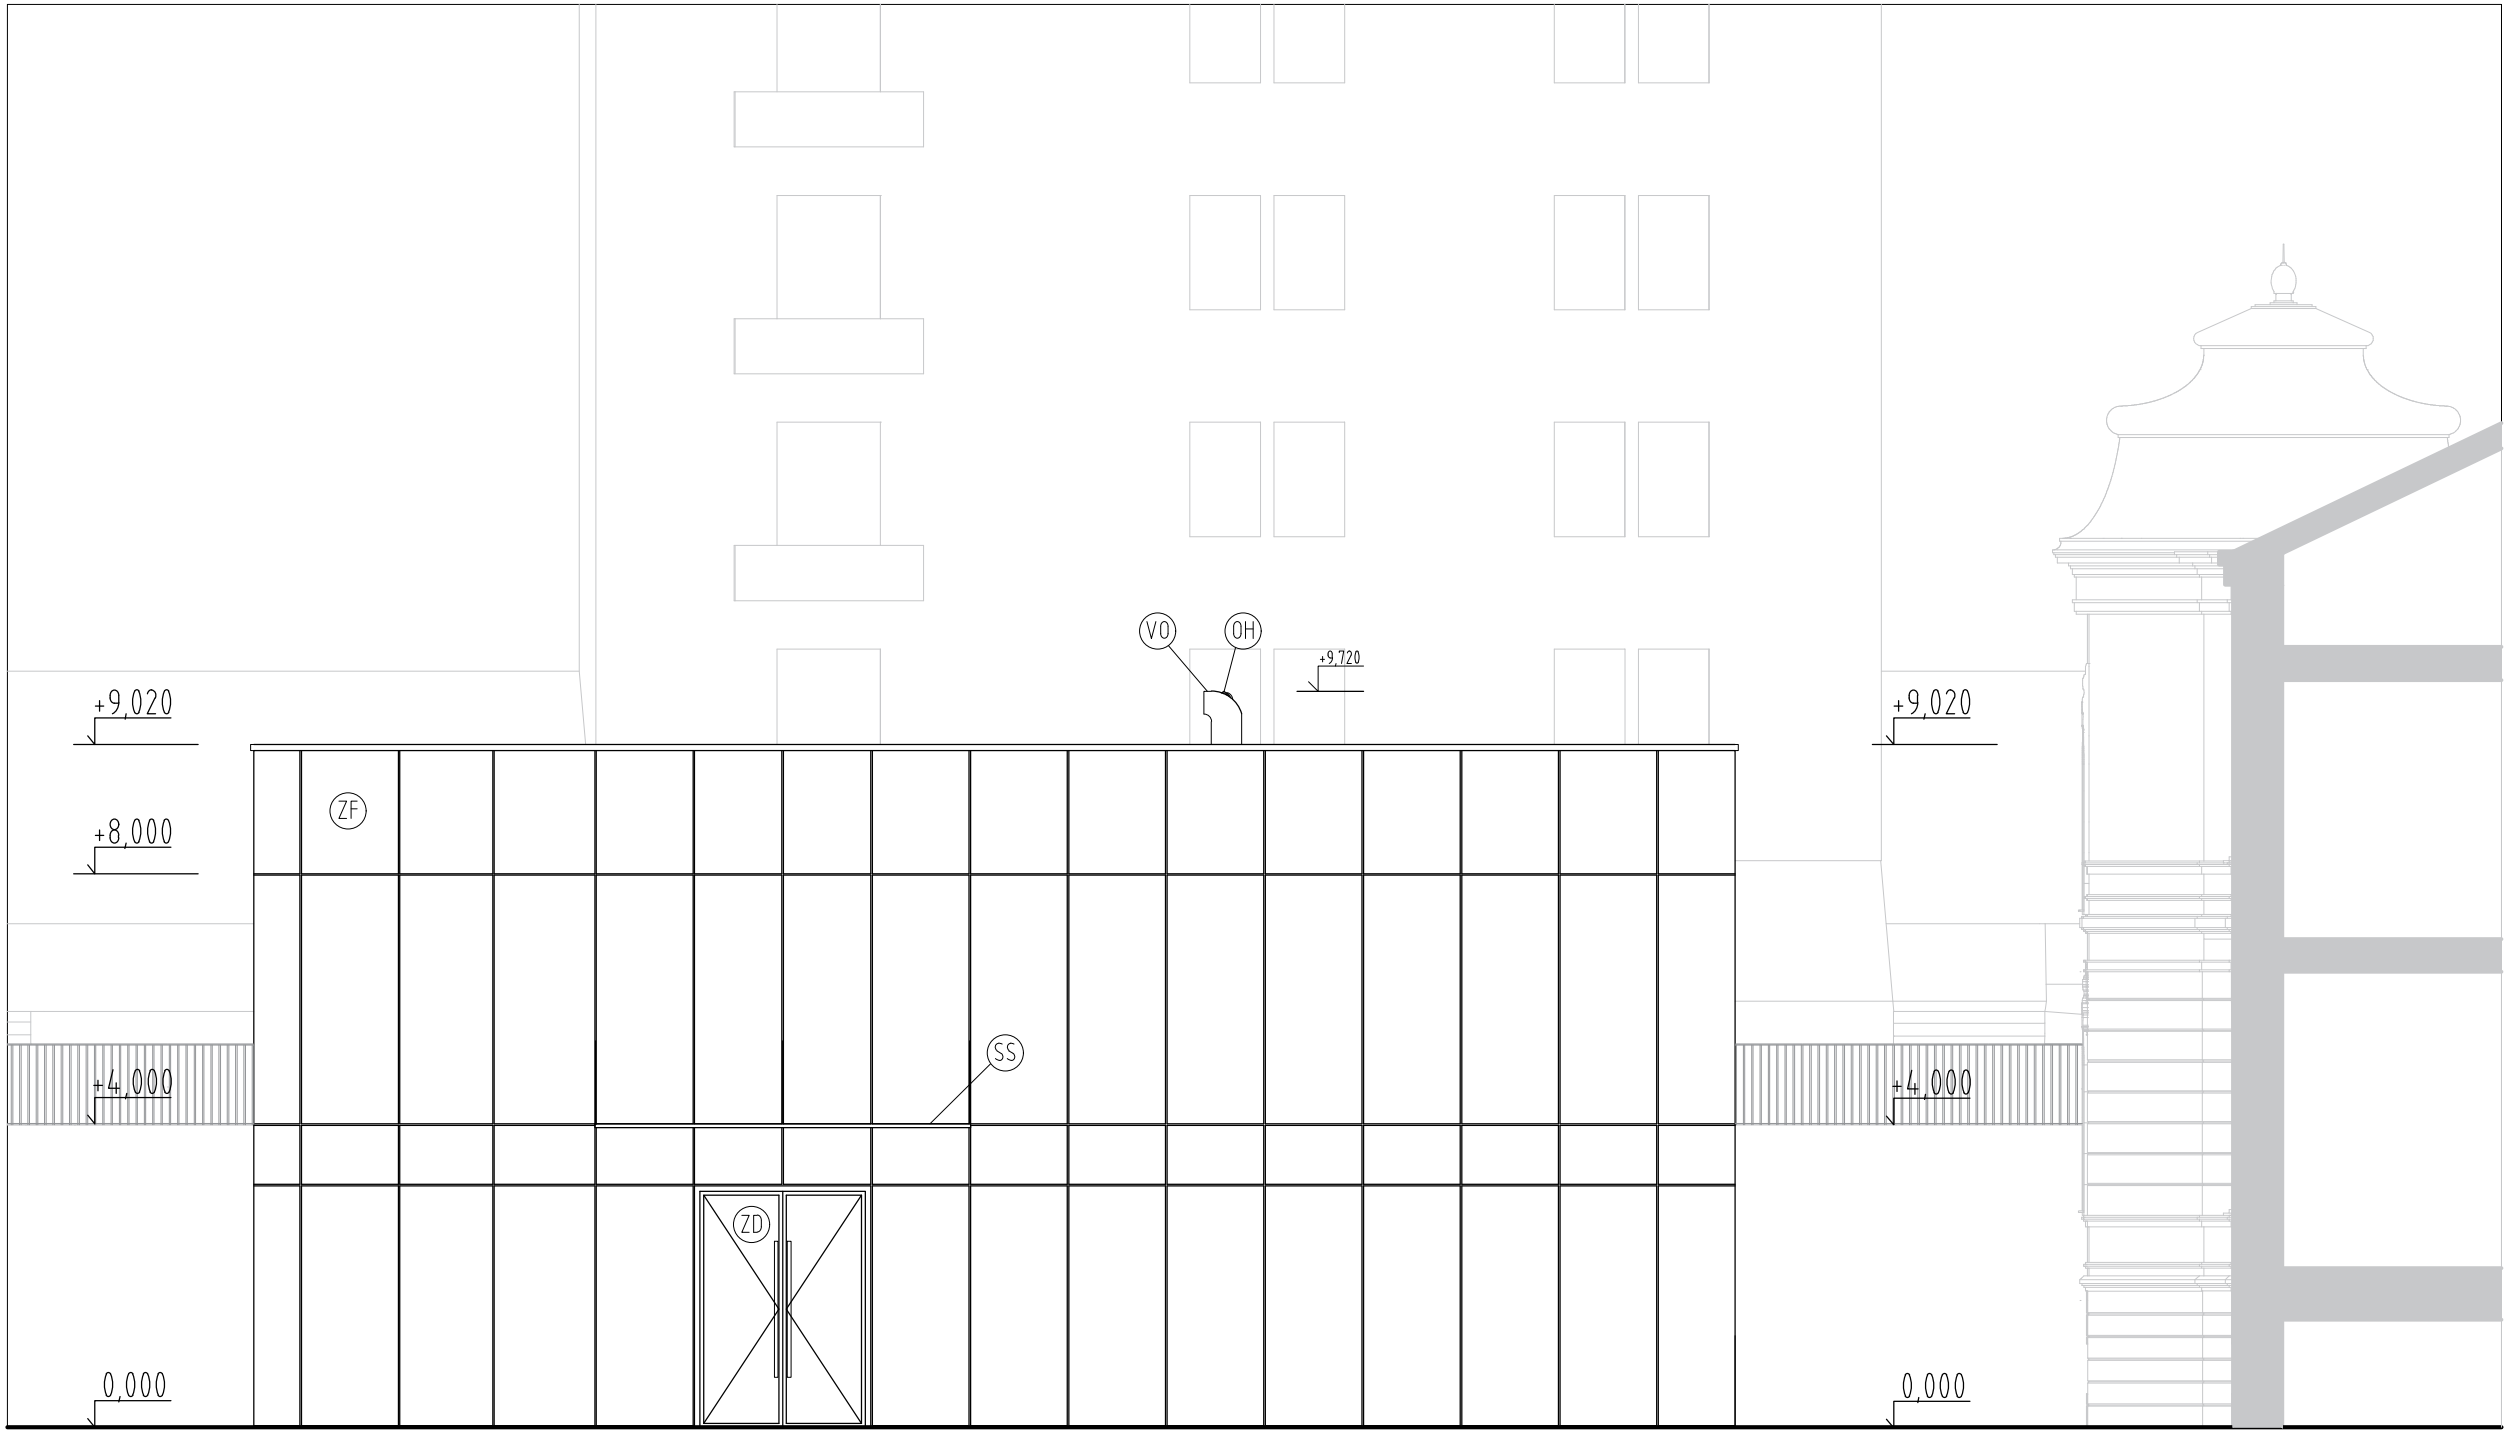

LEGENDA PRVKOV

- (ZF)

ZASKLENÁ FASÁDA

POZN. - ŠTRUKTURÁLNA FASÁDA S OCELOVÝMI FASÁDNÝMI STÍPIKMI, ZASKLENÁ IZOLAČNÝM TROJSKLOM
- (ZD)

ZASKLENÉ DVERE

POZN. JANSEN S IZOLAČNÝM TROJSKLOM A OCELOVOU KONŠTRUKCIOU
- (OH)

ODVETRÁVANIE HYG. ZARIADENÍ

POZN. S HLAVICOU - TURBOMAX 1 Ø150
- (VO)


VYÚSTENIE VYFUKOVACIEHO OTVORU VZT POTRUBÍ

POZN. ROZMER - 400 x 800 MM
- (SS)

SKLENENÁ STRIEŠKA

POZN. ZAVESENÁ, KOTVENÁ DO OCELOVÉHO STÍPIKU

0,000 = 159,80m.n.m.		STU Bratislava, Fakulta architektúry		
		Predmet: 1_BP_AU Bakalárska práca Architektonický projekt 2. časť - PROJEKT STAVBY	Akad. rok 2019/20	
		Téma: KOMUNITNÉ CENTRUM - PISZTORYHO PALÁC		
		Študent: Miroslav Kürth		
		Vedúci práce: Ing. arch. Eva Vojteková, PhD.	Mierka: 1:100	
		Garant predmetu: prof. Ing. arch. P. Vodrážka, PhD.		Špecializácia: Architektúra
		Druh dokumentácie: Projekt stavby pre stavebné konanie		
Dátum: 9.6.2020	Obsah výkresu: POHĽAD SEVERO-ZÁPADNÝ		Č. výkresu:	

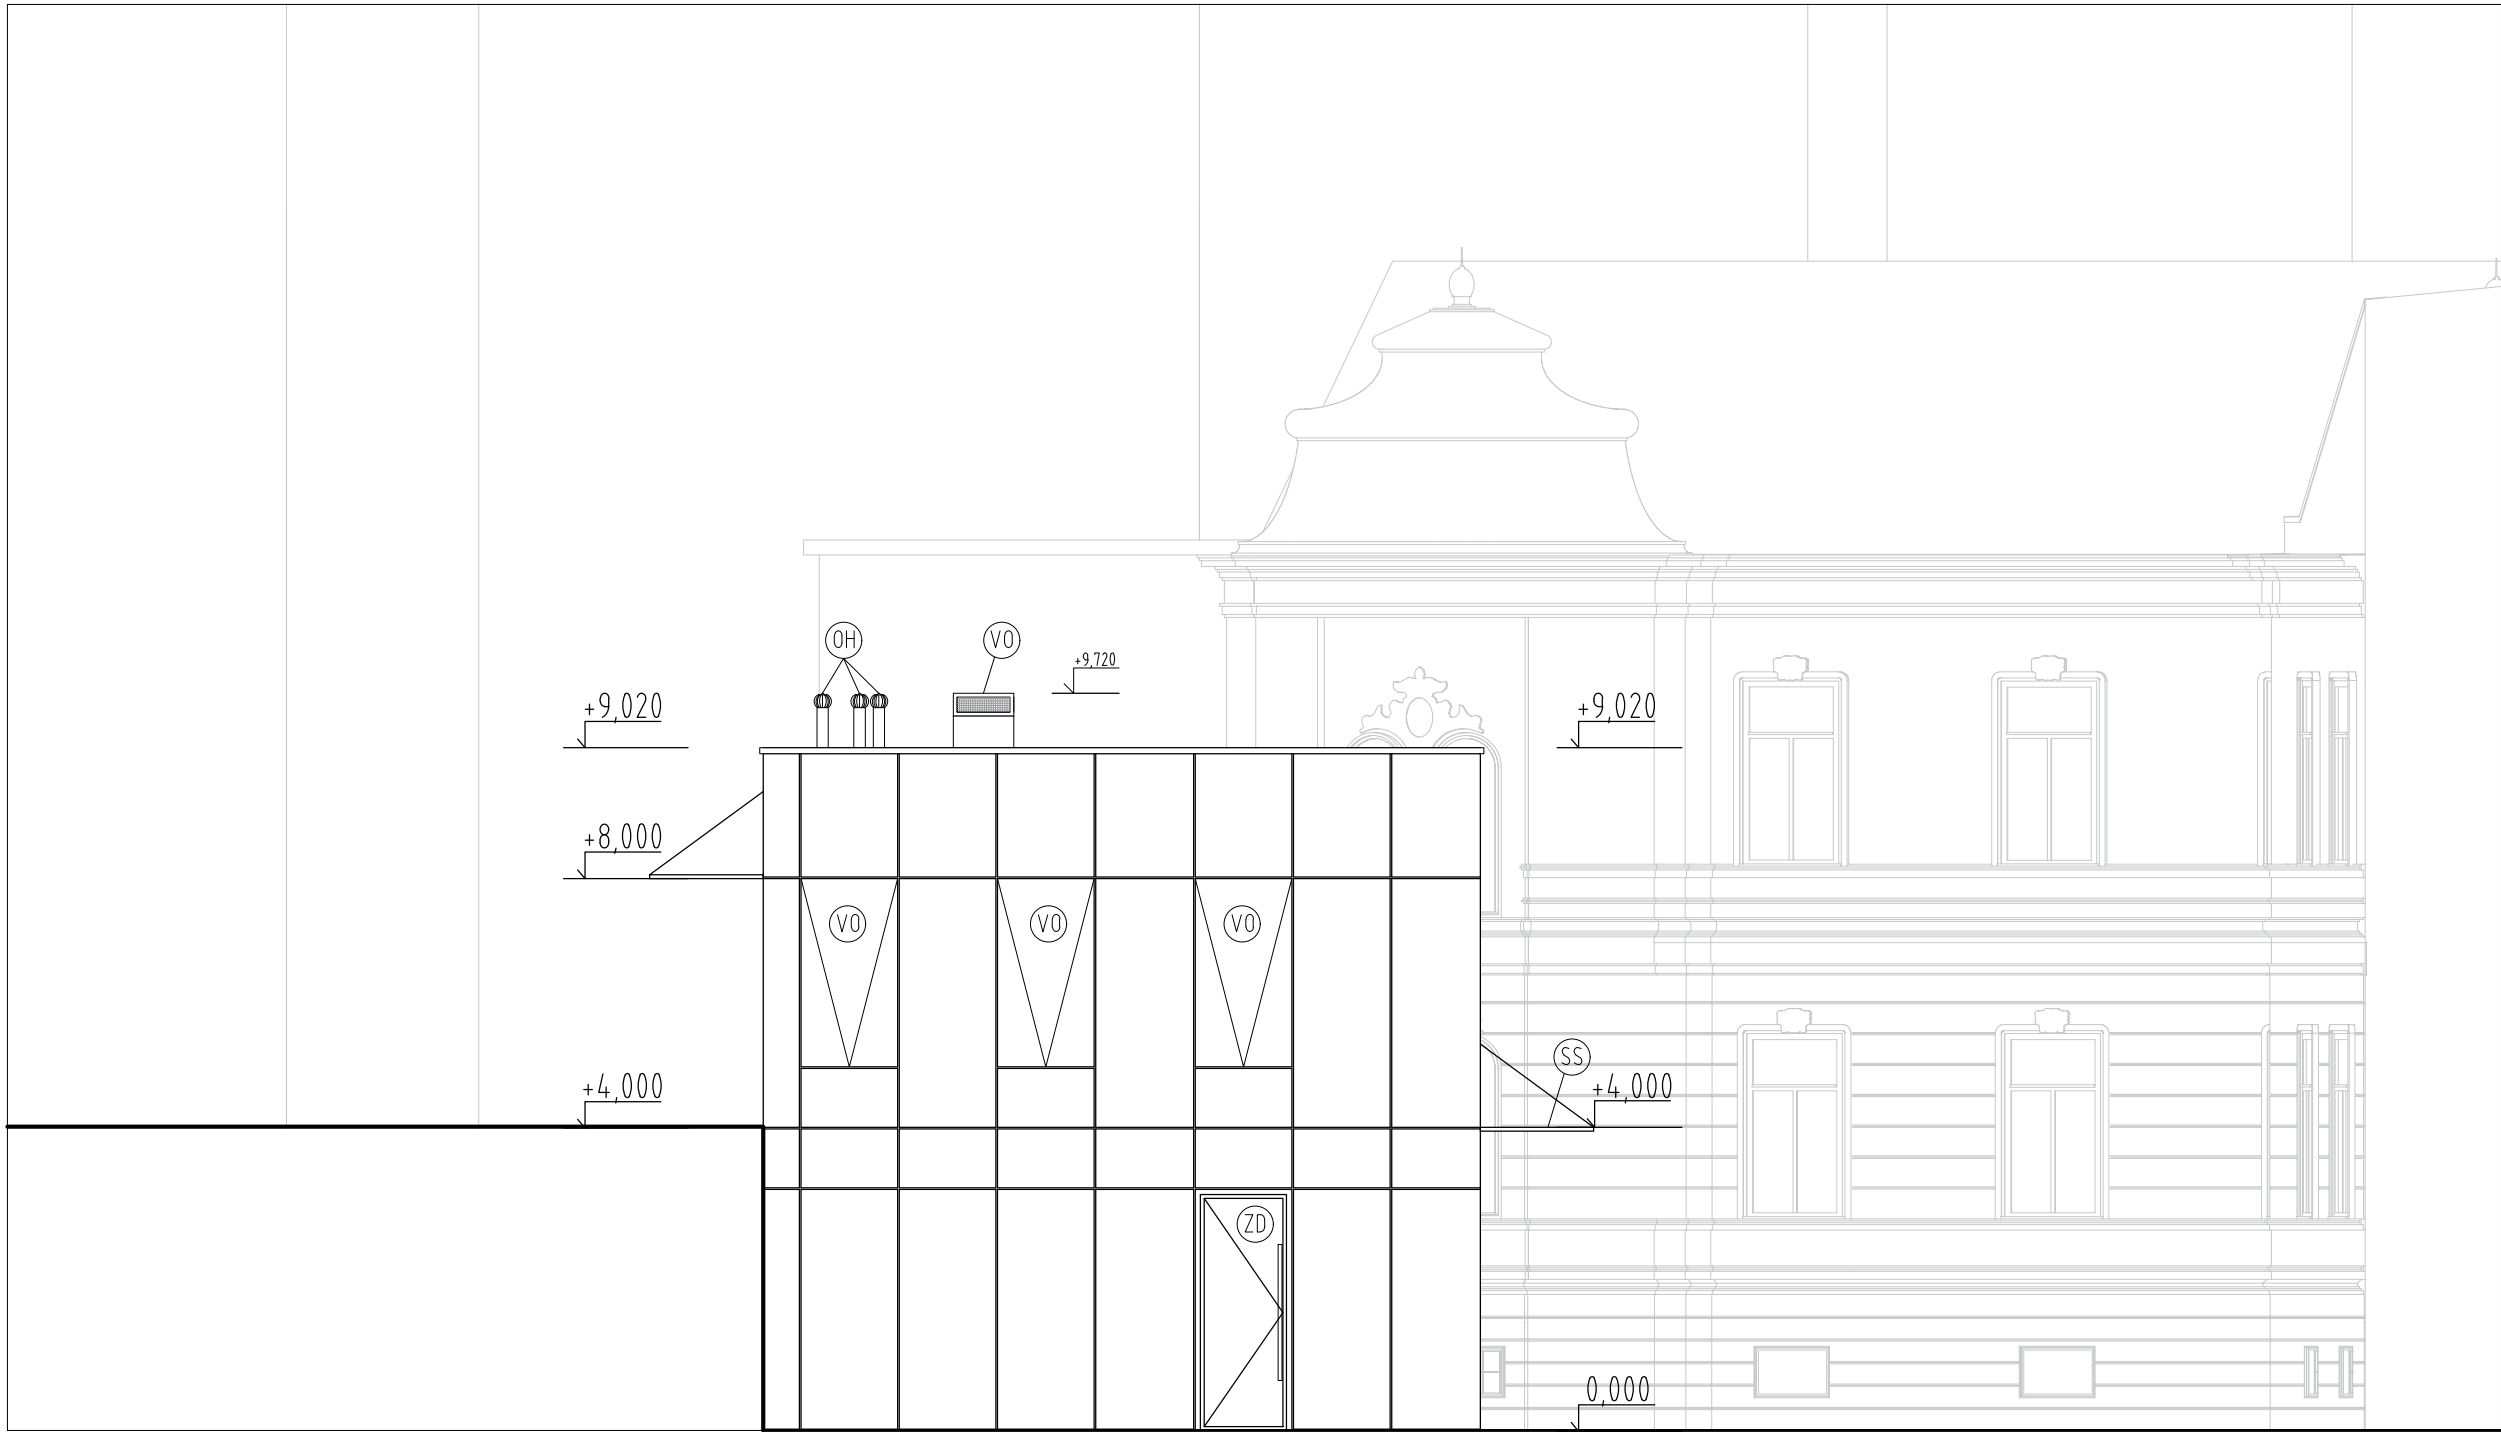

LEGENDA PRVKOV

- (ZF)

ZASKLENÁ FASÁDA
POZN. - ŠTRUKTURÁLNA FASÁDA S OCELOVÝMI FASÁDNÝMI STÍPIKMI,
ZASKLENÁ IZOLAČNÝM TROJSKLOM
- (VO)


VÝKLOPNÉ OKNO
POZN. JANSEN S IZOLAČNÝM TROJSKLOM
- (OH)


ODVETRÁVANIE HYG. ZARIADENÍ
POZN. S HLAVICOU - TURBOMAX 1 Ø150
- (VO)

VYÚSTENIE VÝFUKOVACIEHO OTVORU VZT POTRUBÍ
POZN. ROZMER - 400 x 800 MM
- (SS)

SKLENENÁ STRIEŠKA
POZN. ZAVESENÁ, KOTVENÁ DO OCELOVÉHO STÍPIKU
- (ZD)

ZASKLENÉ DVERE
POZN. JANSEN S IZOLAČNÝM TROJSKLOM A OCELOVOU KONŠTRUKCIOU

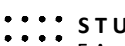	STU Bratislava, Fakulta architektúry		Akad. rok 2019/20	
	Predmet: 1_BP_AU Bakalárska práca Architektonický projekt 2. časť - PROJEKT STAVBY			
	Téma: KOMUNITNÉ CENTRUM - PISZTORYHO PALÁC			
	Študent: Miroslav Kürth		Mierka: 1:100	
	Vedúci práce: Ing. arch. Eva Vojteková, PhD.		VA: K/V	Špecializácia: Architektúra
Garant predmetu: prof. Ing. arch. P. Vodrážka, PhD.				
Druh dokumentácie: Projekt stavby pre stavebné konanie				
Dátum: 9.6.2020	Obsah výkresu: POHĽAD SEVERO-VÝCHODNÝ		Č. výkresu:	

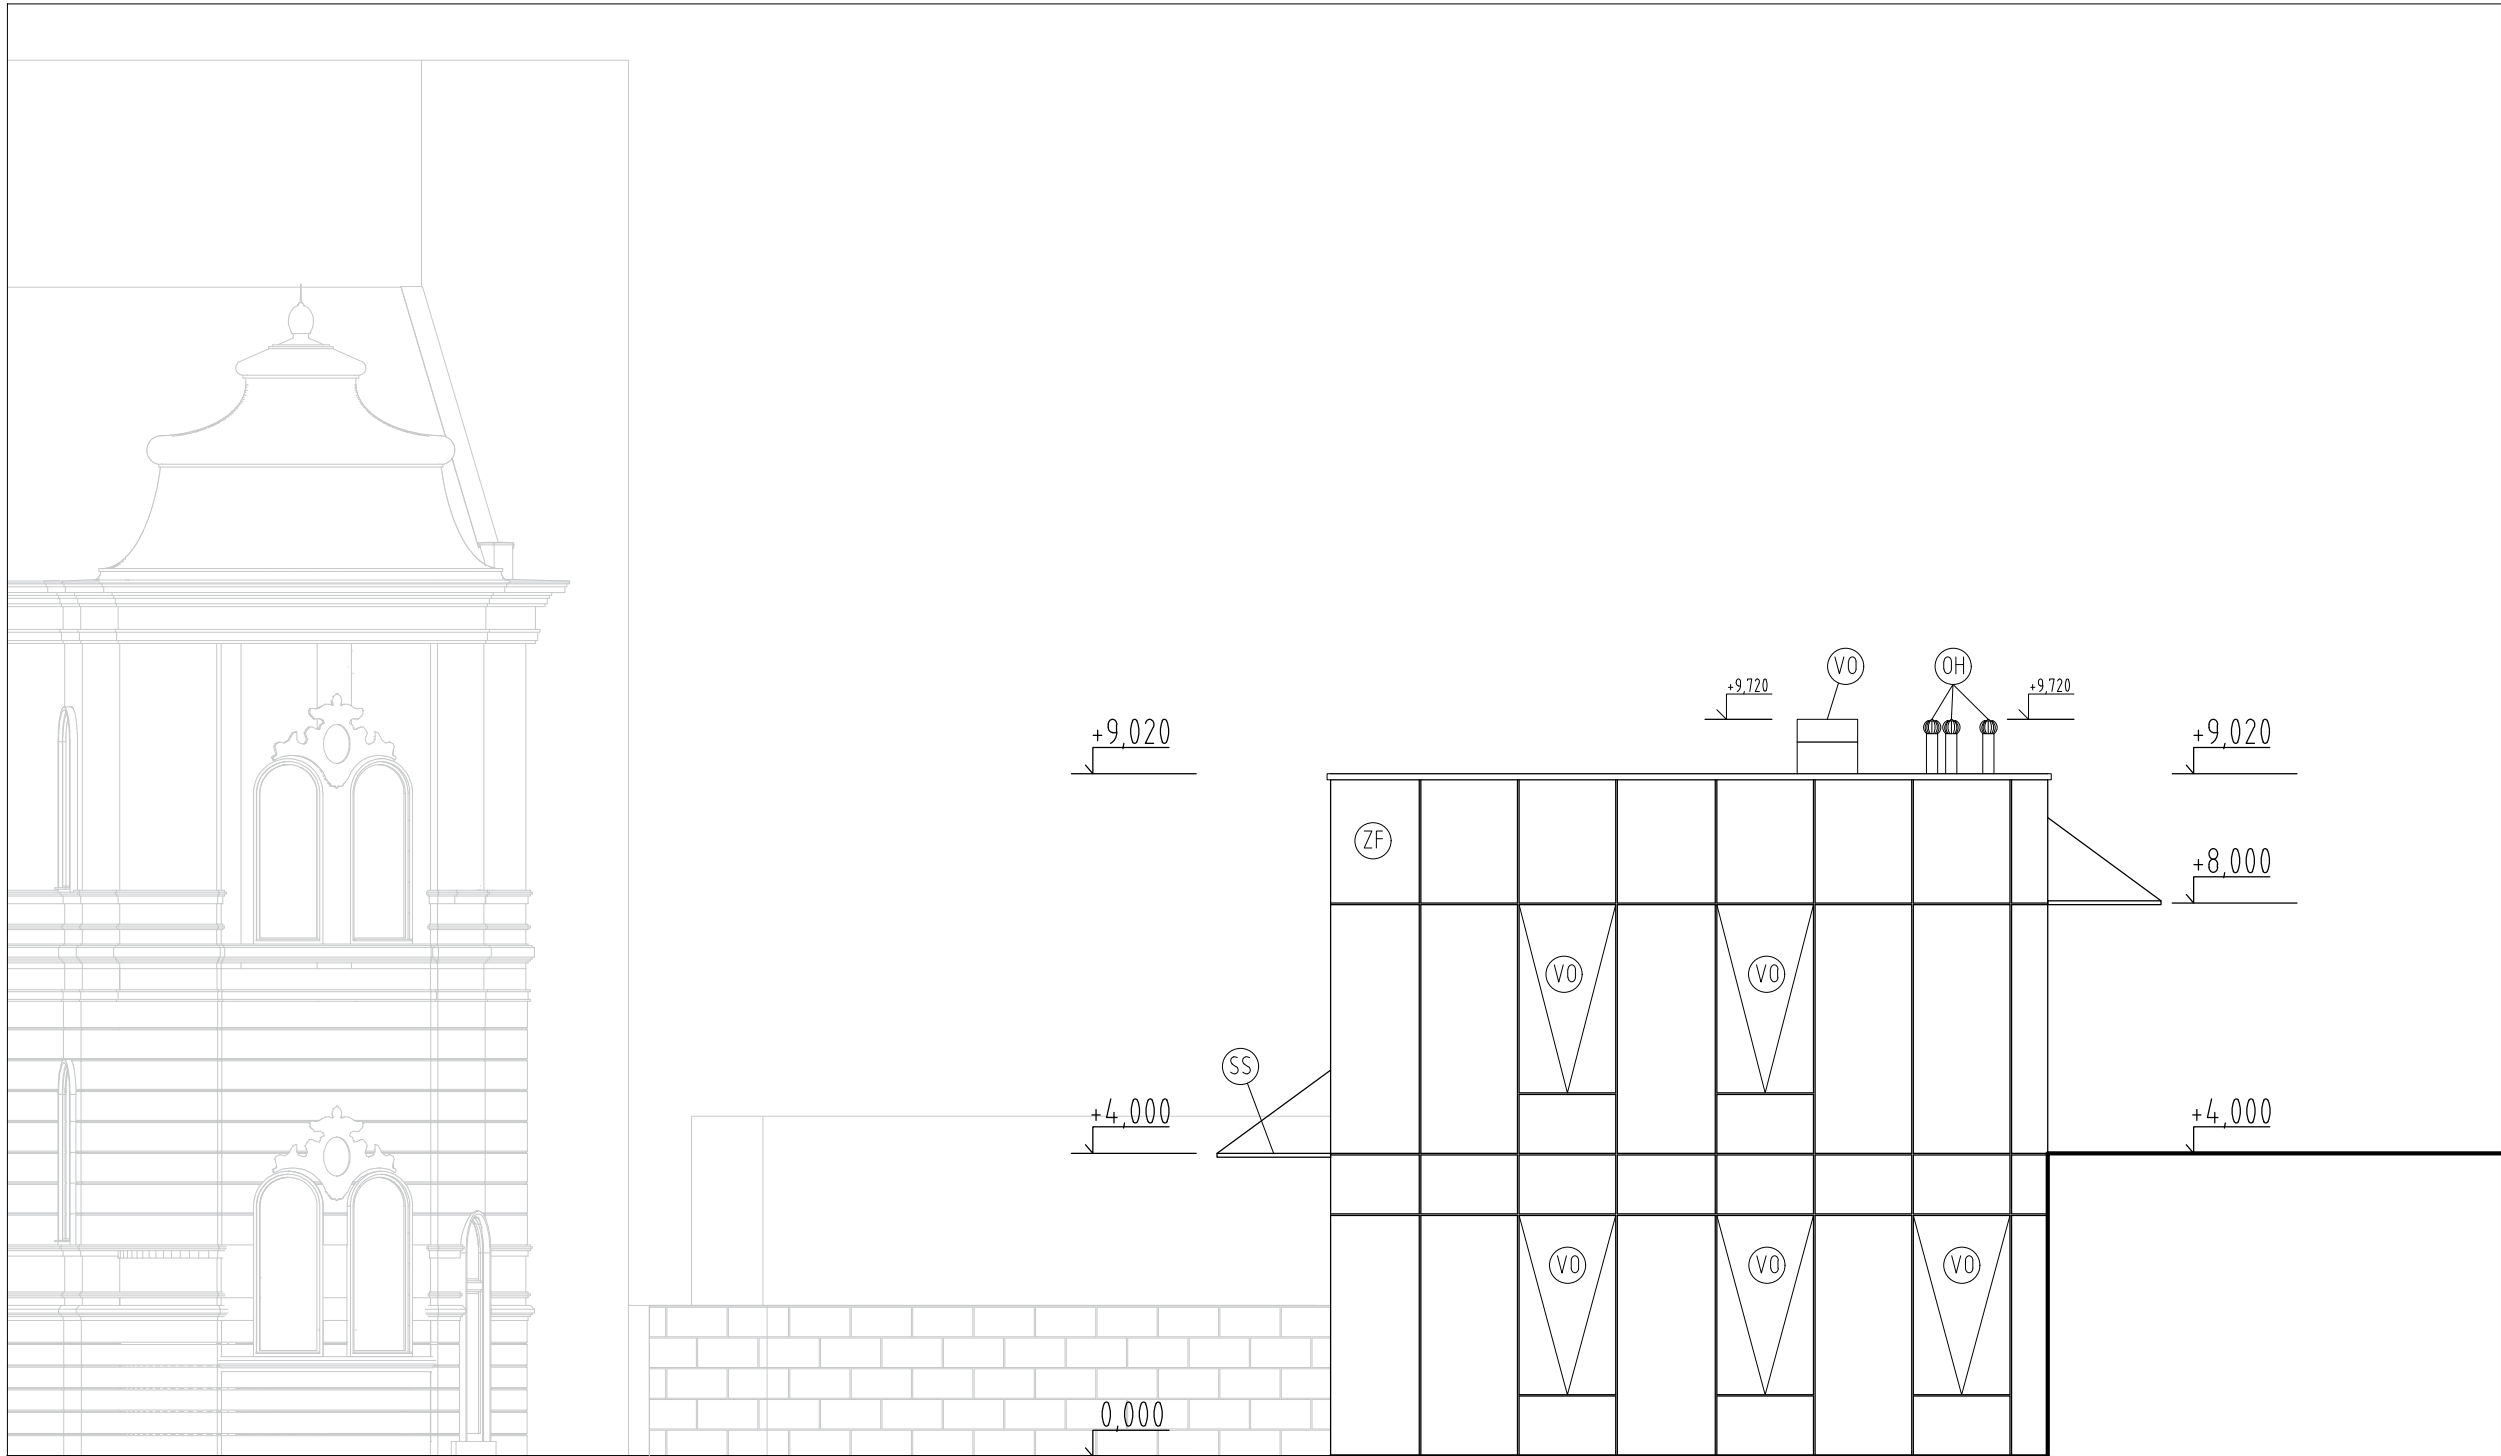

LEGENDA PRVKOV

ZF

ZASKLENÁ FASÁDA
POZN. - ŠTRUKTURÁLNA FASÁDA S OCELOVÝMI FASÁDNÝMI STÍPIKMI,
ZASKLENÁ IZOLAČNÝM TROJSKLOM

VO

VÝKLOPNÉ OKNO
POZN. JANSÉN S IZOLAČNÝM TROJSKLOM

OH

ODVETRÁVANIE HYG. ZARIADENÍ
POZN. S HLAVICOU - TURBOMAX 1 Ø150


VO

VYÚSTENIE VYFUKOVACIEHO OTVORU VZT POTRUBÍ
POZN. ROZMER - 400 x 800 MM

SS

SKLENENÁ STRIEŠKA
POZN. ZAVESENÁ, KOTVENÁ DO OCELOVÉHO STÍPIKU

0,000 = 159,80m.n.m.

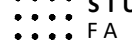	STU Bratislava, Fakulta architektúry		Akad. rok 2019/20	
	Predmet: 1_BP_AU Bakalárska práca Architektonický projekt 2. časť - PROJEKT STAVBY			
	Téma: KOMUNITNÉ CENTRUM - PISZTORYHO PALÁC			
	Študent: Miroslav Kürth		Mierka: 1:100	
	Vedúci práce: Ing. arch. Eva Vojteková, PhD.		VA: K/V	Špecializácia: Architektúra
	Garant predmetu: prof. Ing. arch. P. Vodrážka, PhD.			
Druh dokumentácie: Projekt stavby pre stavebné konanie				
Dátum: 9.6.2020	Obsah výkresu: POHĽAD JUHO-ZÁPADNÝ			Č. výkresu:



LEGENDA PRVKOV

- (ZF)

ZASKLENÁ FASÁDA
POZN. - ŠTRUKTURÁLNA FASÁDA S OCELOVÝMI FASÁDNÝMI STÍPIKMI,
ZASKLENÁ IZOLAČNÝM TROJSKLOM
- (VO)

VÝKLOPNÉ OKNO
POZN. JANSÉN S IZOLAČNÝM TROJSKLOM
- (OH)


ODVETRÁVANIE HYG. ZARIADENÍ
POZN. S HLAVICOU - TURBOMAX 1 Ø150
- (SS)

SKLENENÁ STRIEŠKA
POZN. ZAVESENÁ, KOTVENÁ DO OCELOVÉHO STÍPIKU
- (ZD)


ZASKLENÉ DVERE
POZN. JANSÉN S IZOLAČNÝM TROJSKLOM A OCELOVOU KONŠTRUKCIOU
- (VO)

VYÚSTENIE VYFUKOVACIEHO OTVORU VZT POTRUBÍ
POZN. ROZMER - 400 x 800 MM

	STU Bratislava, Fakulta architektúry		Akad. rok 2019/20	
	Predmet: 1_BP_AU Bakalárska práca Architektonický projekt 2. časť - PROJEKT STAVBY			
	Téma: KOMUNITNÉ CENTRUM - PISZTORYHO PALÁC			
	Študent: Miroslav Kürth		Mierka: 1:100	
	Vedúci práce: Ing. arch. Eva Vojteková, PhD.		VA: K/V	Špecializácia: Architektúra
Garant predmetu: prof. Ing. arch. P. Vodrážka, PhD.				
Druh dokumentácie: Projekt stavby pre stavebné konanie				
Dátum: 9.6.2020	Obsah výkresu: POHĽAD JUHO-VÝCHODNÝ		Č. výkresu:	

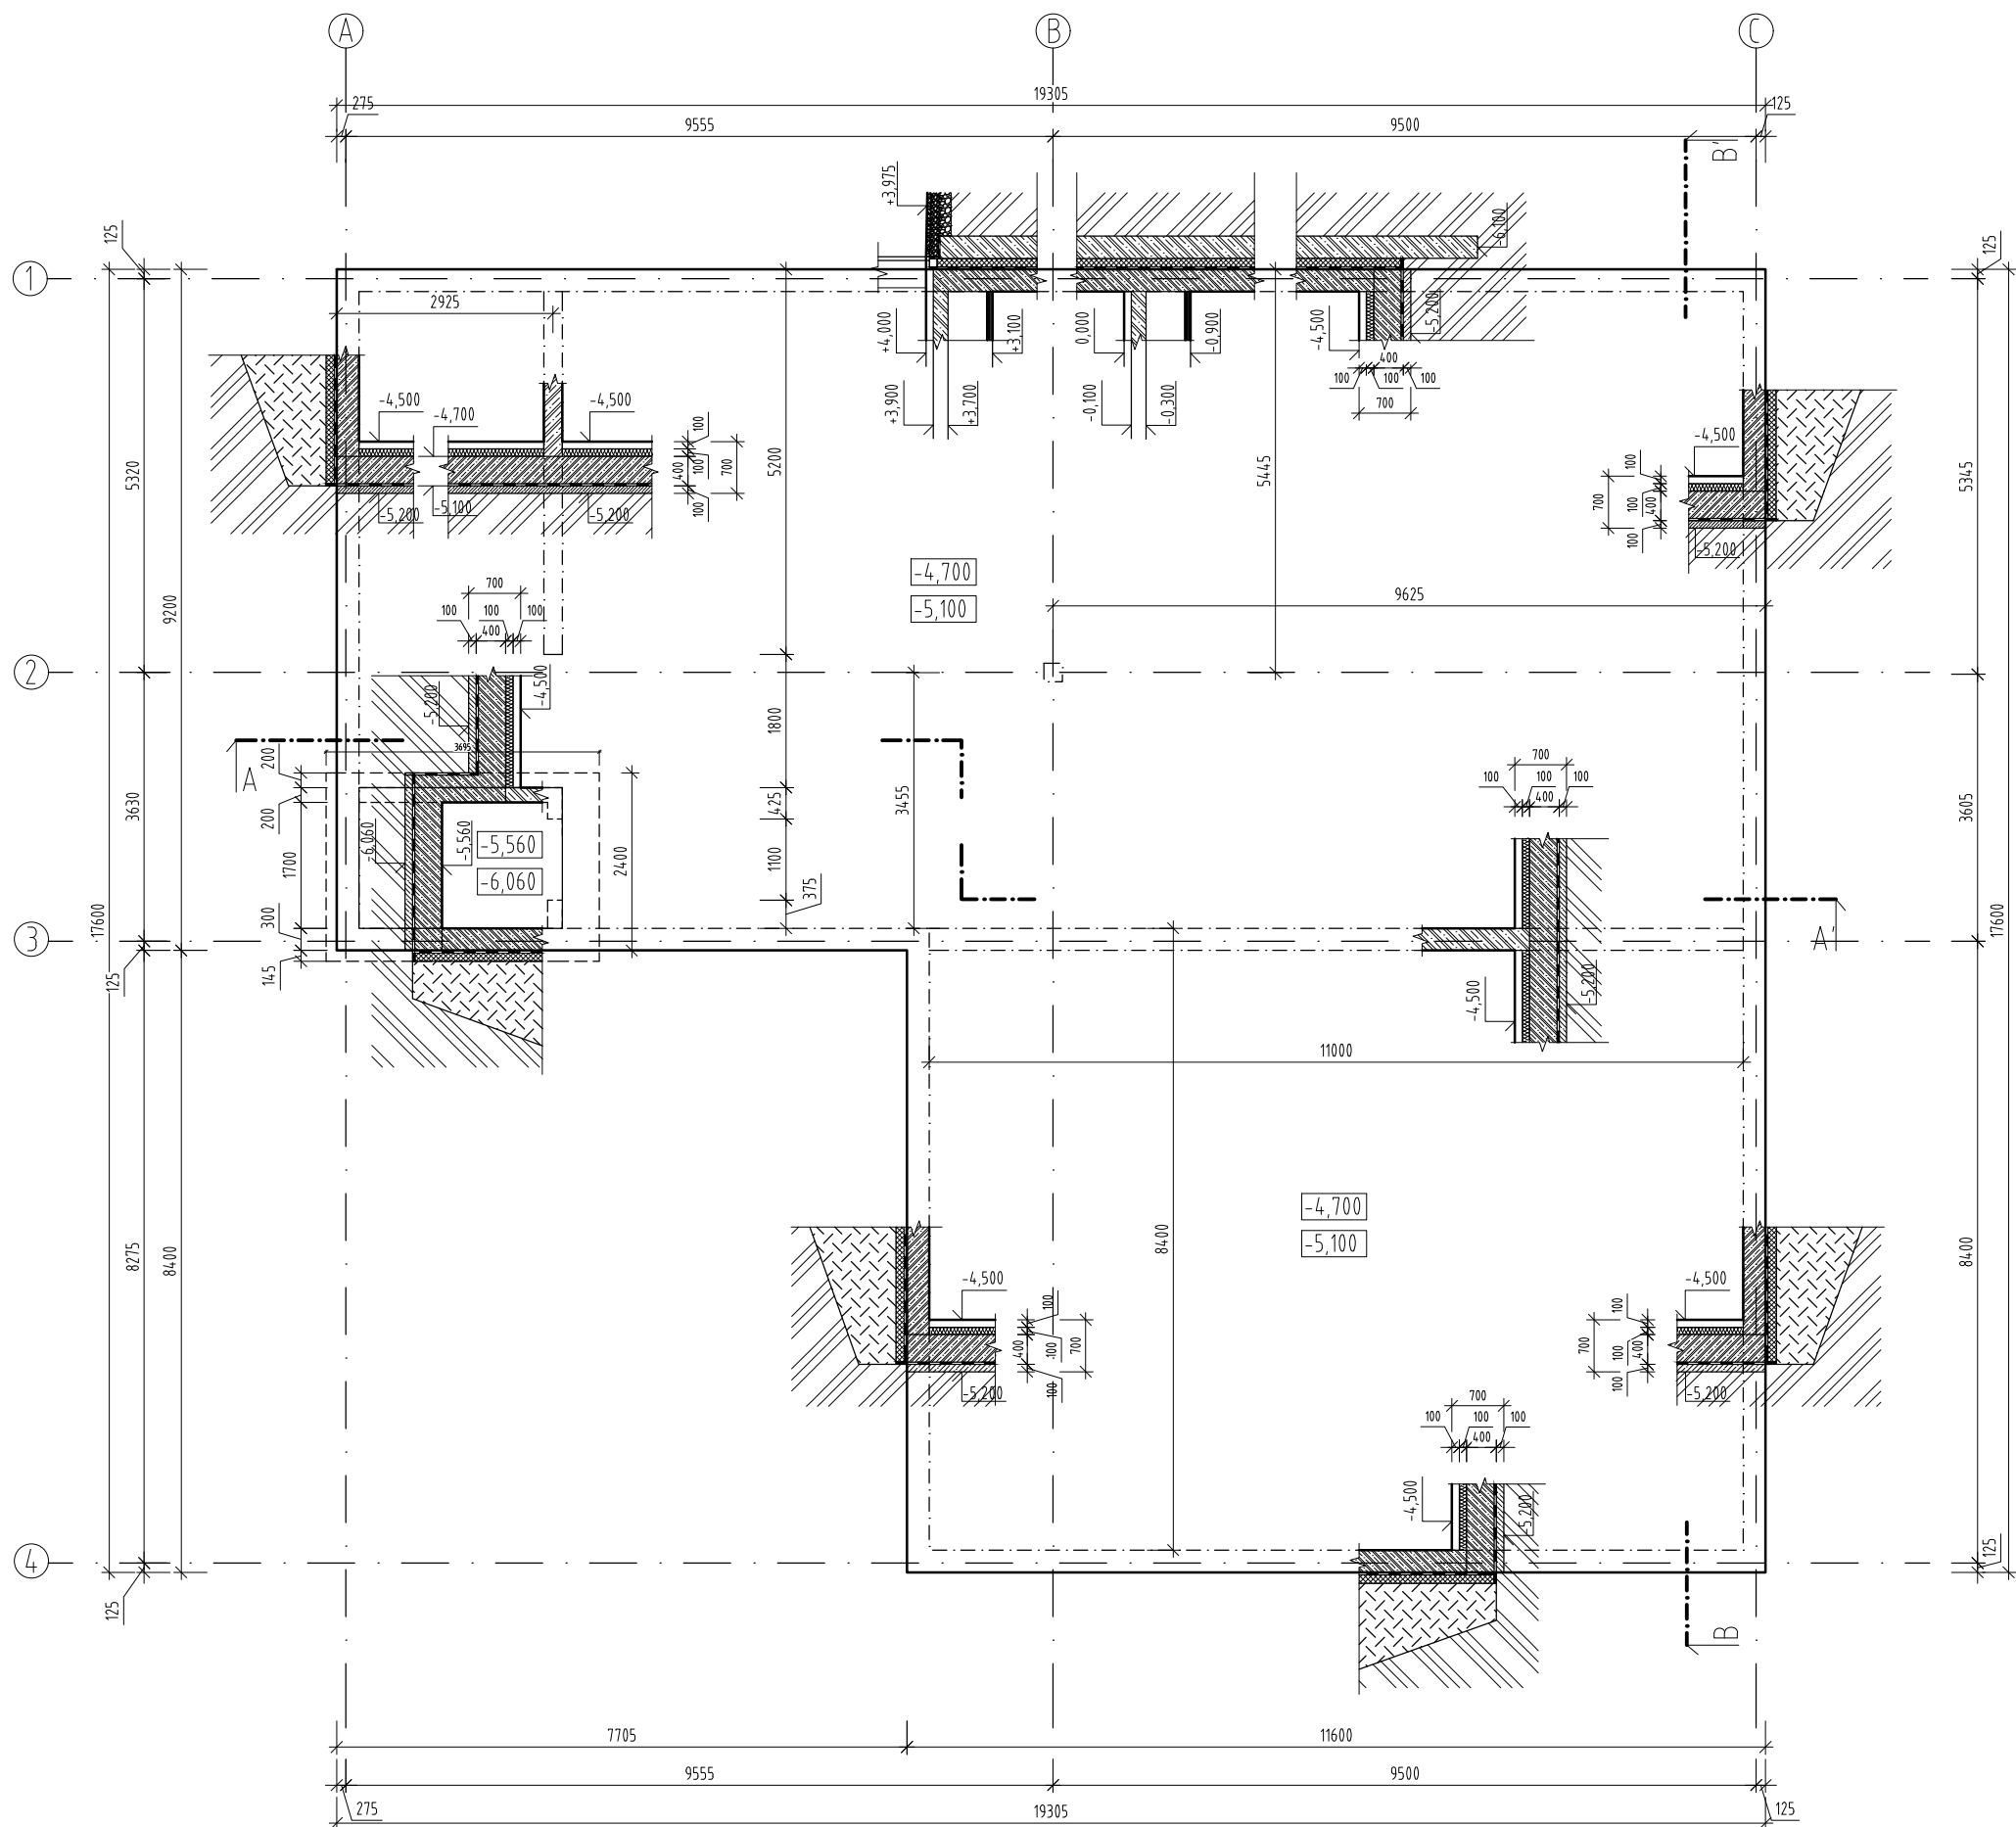


LEGENDA MATERIÁLOV

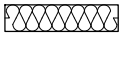-  BETÓN
POZN. PODKLADOVÁ VRSTVA, SPÁDOVÁ VRSTVA
-  ŽELEZOBETÓN
-  ŽELEZOBETÓN
POZN. VODO NEPRIEPUSTNÝ ŽB
-  TEPELNÁ IZOLÁCIA XPS
POZN. ISOVER PERIMETER - ZATEPLENIE STIEN
-  HYDROIZOLÁCIA
POZN. POSITNÁ - FATRAFOL 813/VS
-  TEPELNÁ IZOLÁCIA
POZN. ISOVER EPS NEOFLOOR 100
-  PÔVODNÁ ZEMINA
-  NASYPANÁ ZEMINA
-  ŠTRKOVÝ NÁSYP




0,000 = 159,80m.n.m.

	STU Bratislava, Fakulta architektúry		
	Predmet: 1_BP_AU Bakalárska práca Architektonický projekt 2. časť - PROJEKT STAVBY	Akad. rok 2019/20	
	Téma: KOMUNITNÉ CENTRUM - PISZTORYHO PALÁC		Mierka: 1:100 Špecializácia: Architektúra
	Študent: Miroslav Kürth		
	Vedúci práce: Ing. arch. Eva Vojteková, PhD.		
Dátum: 9.6.2020	Garant predmetu: prof. Ing. arch. P. Vodrážka, PhD.		Č. výkresu:
	Druh dokumentácie: Projekt stavby pre stavebné konanie		
	Obsah výkresu: PÔDORYS ZÁKLADOV		

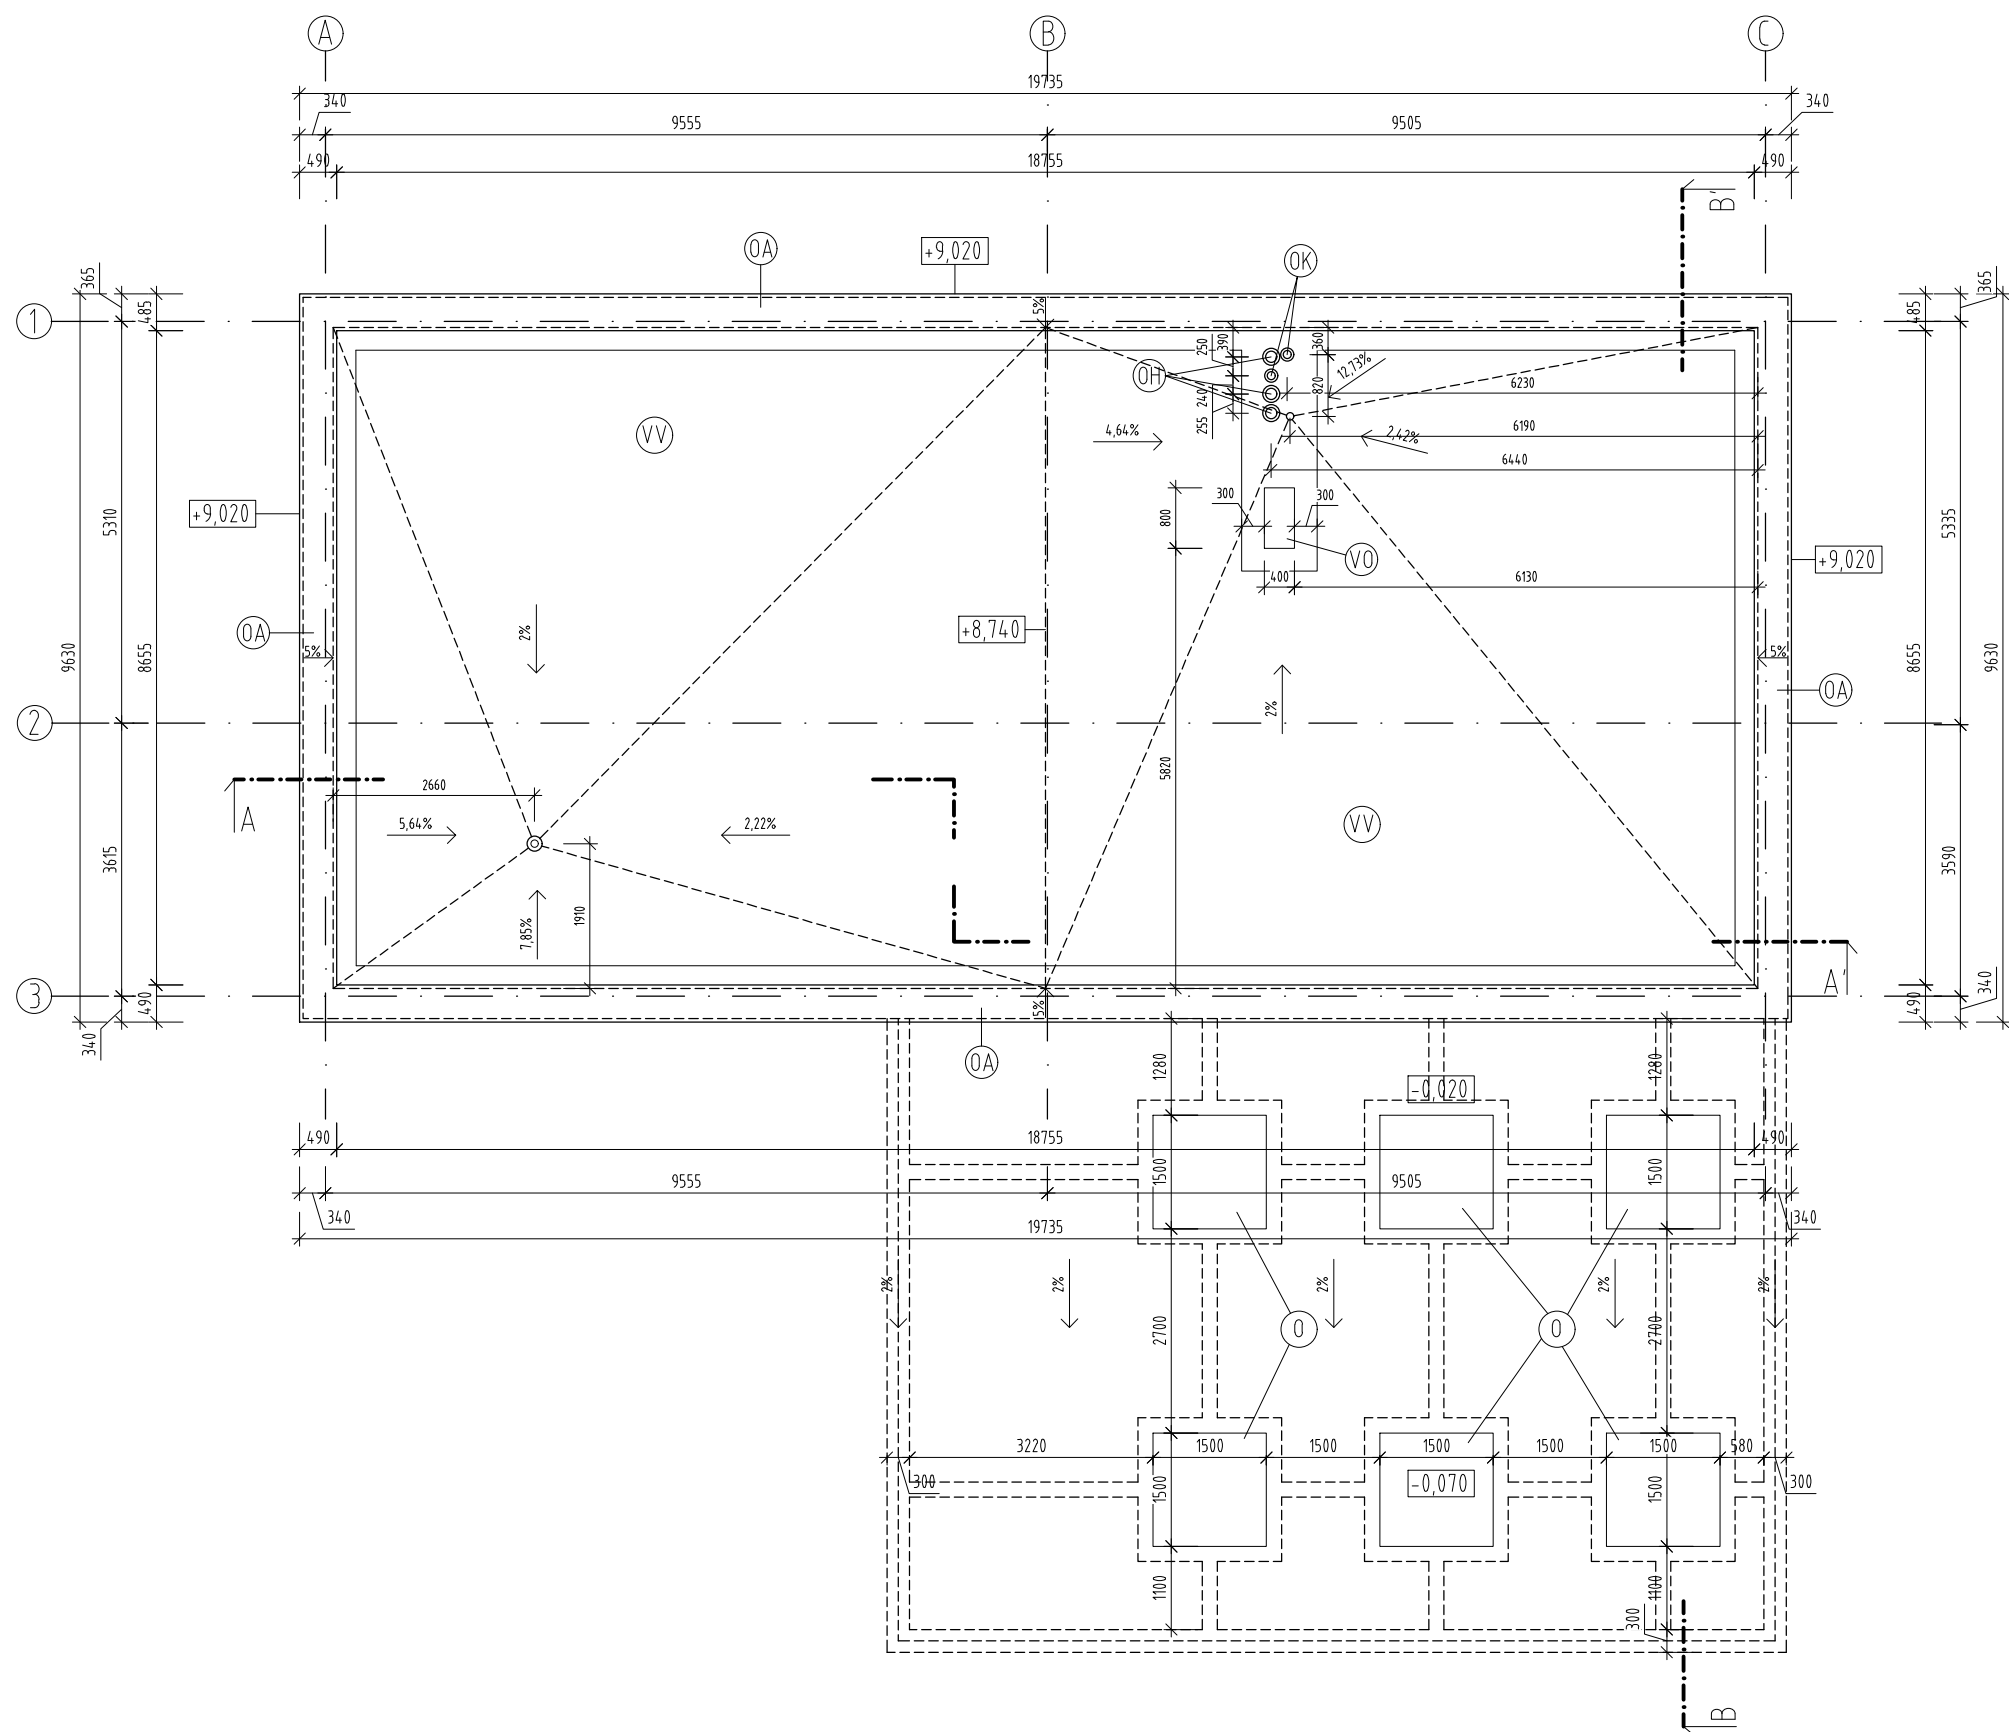


LEGENDA PRVKOV


- OKNO DO PLOCHEJ STRECHY
POZN. FAKRO - DXW
- OA OPLECHOVANIE ATIKY
POZN. KLAMPIARSKY VÝROBOK
- VO VYÚSTENIE VYFUKOVACIEHO OTVORU VZT POTRUBÍ
POZN. ROZMER - 400 x 800 MM
- VV VEGETAČNÁ VRSTVA
POZN. ROZCHODNÍK
- OK ODVETRAVANIE KANALIZÁCIE
POZN. TOPWET - S INTEGROVANOU PVC MANŽETOU Ø110
- SV STREŠNÁ VPUSŤ
POZN. ACO SPIN DN 100

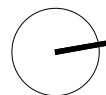


0,000 = 159,80m.n.m.

	STU Bratislava, Fakulta architektúry		Akad. rok 2019/20	
	Predmet: 1_BP_AU Bakalárska práca Architektonický projekt 2. časť - PROJEKT STAVBY			
	Téma: KOMUNITNÉ CENTRUM - PISZTORYHO PALÁC			
	Študent: Miroslav Kürth			Mierka: 1:100
	Vedúci práce: Ing. arch. Eva Vojteková, PhD.		VA: K/V	Špecializácia: Architektúra
Garant predmetu: prof. Ing. arch. P. Vodrážka, PhD.				
Druh dokumentácie: Projekt stavby pre stavebné konanie				
Dátum: 9.6.2020	Obsah výkresu: PÔDORYS STRECHY		Č. výkresu:	

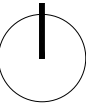

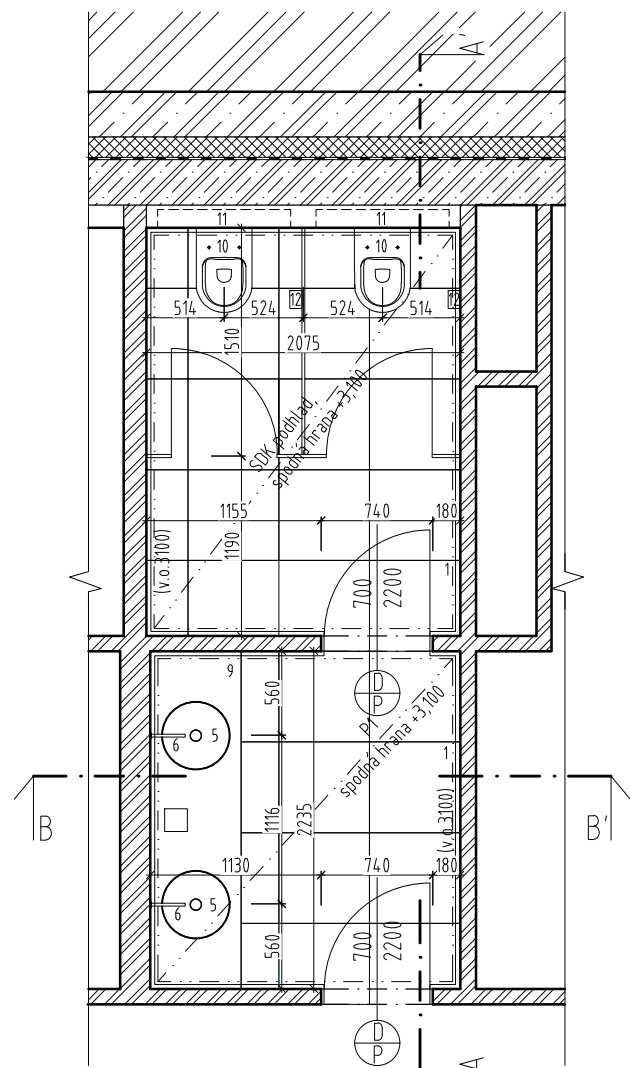

PÔDORYS HYGIENICKEJ MIESTNOSTI

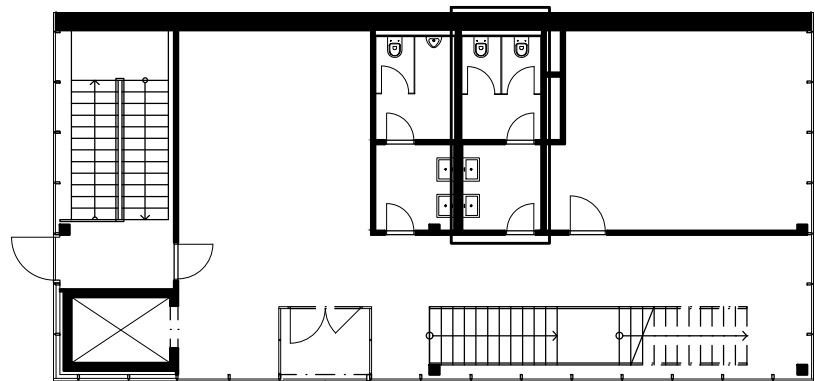


PÔDORYSNÁ SCHÉMA 1.NP


Č.M.	NÁZOV MIESTNOSTI	PLOCHA m ²	PODLAHA	STENY	STROP
1.05	WC ŽENY	10,26	KERAMICKÁ DLAŽBA	KERAMICKÝ OBKLAD V=3100	SÁDROKART. AKUSTICKÝ PODHLAD

LEGENDA DVERÍ

- JAP - DVERE SO SKRYTOU ZÁRUBŇOU, BEZ POLODRÁŽKY
AKTIVE 40/00, HRÚBK 40 MM

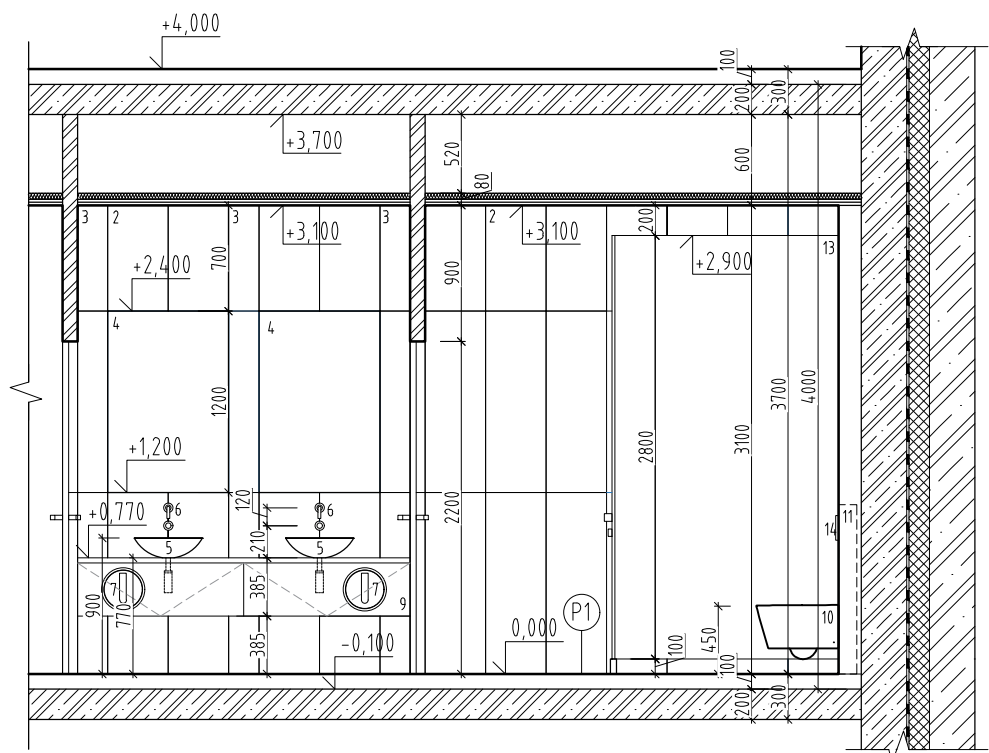

REZ A-A'

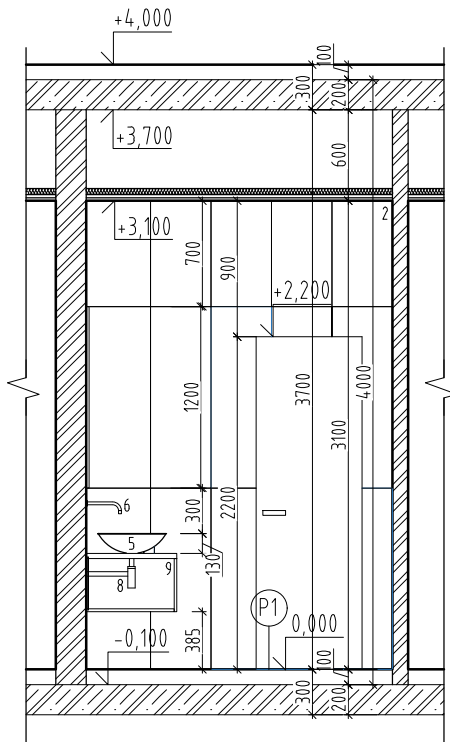

REZ B-B'

- P1
—KERAMICKÁ DLAŽBA 7MM
—STAVEBNÉ LEPIDLO DUVILAX L-58 3MM
—HYDROIZOLAČNÝ NÁTER DEN BRAVEN
—CEMENTOVÝ POTER 60MM
—PODLAHOVÉ VYKUROVANIE REHAU TRACKER S KROČAJOVOU A TEPELNOU IZOLAČNOU DOSKOU, PE FÓLIU 30MM
—ŽB DOSKA 200MM

LEGENDA MATERIÁLOV


- ŽELEZOBETÓN
 ŽELEZOBETÓN
POZN. VODONEPRIEPUSTNÝ ŽB
 SÁDROKARTÓNOVÁ AKUSTICKÁ PRIEČKA
POZN. PRIEČKA RIGIPS (EI 45) NA KOVOVEJ KONŠTRUKCII R-CW 75, OPLÁŠTENÁ Z KAŽDEJ STRANY 1X MA (DF) 12,5 - S MINERÁLNOU IZOLÁCIOU HRÚBKÝ 40 MM
 TEPELNÁ IZOLÁCIA XPS
POZN. ISOVER PERIMETER - ZATEPLENIE STIEN, STYRODUR C - ZATEPLENIE STRECHY
 HYDROIZOLÁCIA
POZN. POSITNÁ - FATRAFOL 813/VS
 TEPELNÁ IZOLÁCIA
POZN. MINERÁLNA IZOLÁCIA - ZATEPLENIE PODHLADU
 PÔVODNA ZEMINA
 SÁDROKARTÓNOVÝ AKUSTICKÝ PODHLAD
POZN. RIGIPS - GYPTONE BIG QUATTRO 40

LEGENDA PRVKOV


- 1- KERAMICKÁ DLAŽBA - GREY CANVAS MATT
VILLEROY & BOCH - 600 x 600 MM (2660NM60)
2- KERAMICKÝ OBKLAD - WHITE MATT
VILLEROY & BOCH - 400 x 1200 MM (1440CM00)
3- KERAMICKÝ OBKLAD - GREY MATT
VILLEROY & BOCH - 200 x 1200 MM (2840CM9L)
4- ZRKADLO NA MIERU - 800 x 1200 MM
5- UMÝVADLOVÁ SMALTOVANÁ MISA - GS SERIES - BIELA FARBA
ALAPE - OKRÚHLA Ø450 MM
6- ELEKTRONICKÁ BATÉRIA SO SENZOROM
VOLA - STRIEBORNÁ (4321)
7- OKRÚHLY ZABUDOVATEĽNÝ DÁVKOVAČ NA ÚTIERKY
VOLA - Ø 280 MM (100297)
8- UMÝVADLOVÝ SIFÓN
ALAPE - CHRÓMOVÝ (83 120 009 78)
9- DÝHOVANÁ POLIČKA NA UMÝVADLÁ
NA MIERU - V:385, Š:600, D:2235 (MM)
10- WC - ZÁVESNÝ KLOZET, RIMLESS/COMPACT, HLBOKÉ SPLACHOVANIE
LAUFEN - BIELY (820333)
11- GEBERIT DUOFIX PRE ZÁVESNÉ WC, 112 CM, S PODOMIETKOVOU
SPLACHOVACOU NÁDRŽKOU SIGMA 12 CM
12- DRŽIAK TOALETNÉHO PAPIERA
KEUCO EDITION 11 - CHRÓMOVÝ (11162010000)
13- DÝHOVANÉ WC KABÍNY NA MIERU
S UZAMYKACÍM SYSTÉMOM
14- OVLÁDACIE TLAČIDLO GEBERIT SIGMA50
KOVOVÉ, POCHRÓMOVANÉ

0,000 = 159,80m.n.m.


	STU Bratislava, Fakulta architektúry		
	Predmet: 1_BP_AU Bakalárska práca Architektonický projekt 2. časť - PROJEKT STAVBY	Akad. rok 2019/20	
	Téma: KOMUNITNÉ CENTRUM - PISZTORYHO PALÁC		
	Študent: Miroslav Kürth		Mierka: 1:50
	Vedúci práce: Ing. arch. Eva Vojteková, PhD. Garant predmetu: prof. Ing. arch. P. Vodrážka, PhD. Druh dokumentácie: Projekt stavby pre stavebné konanie		VA: K/V
Dátum: 9.6.2020	Obsah výkresu: HYGIENICKÁ MIESTNOSŤ		Č. výkresu:

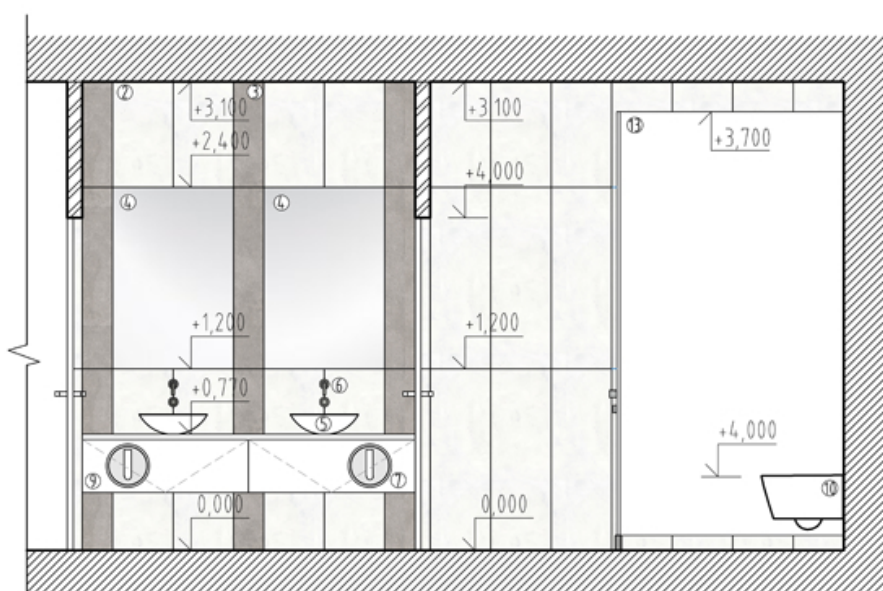


POHLAD A-A'

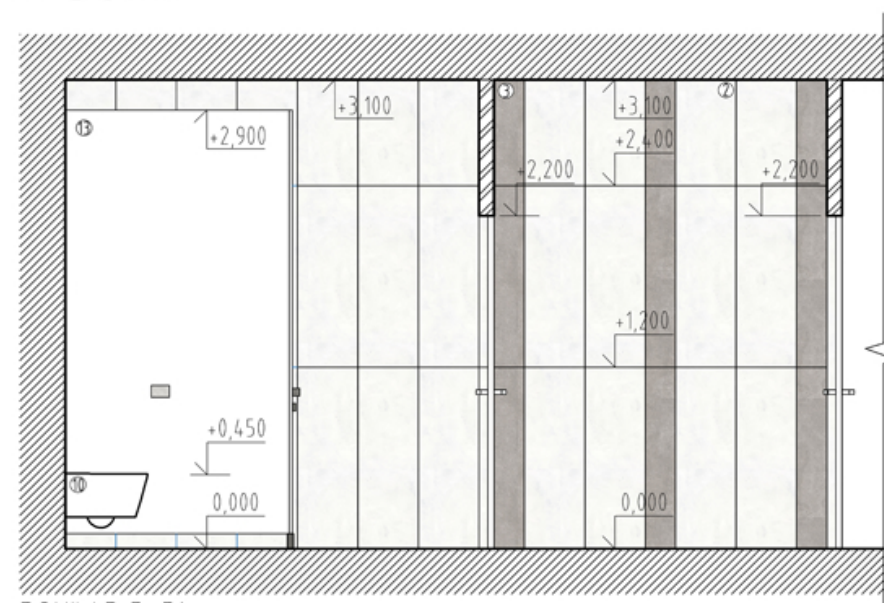


POHLAD B-B'

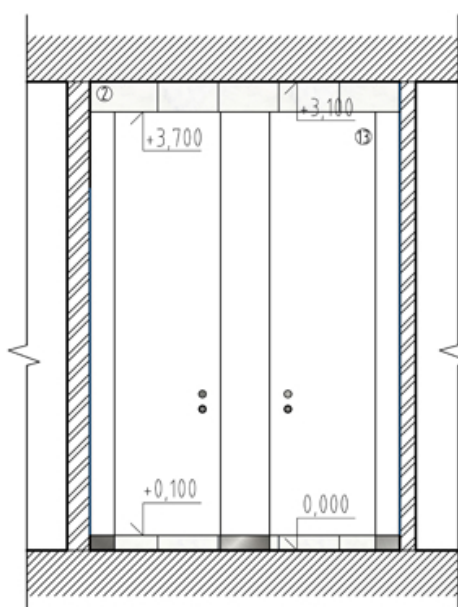


POHLAD C-C'

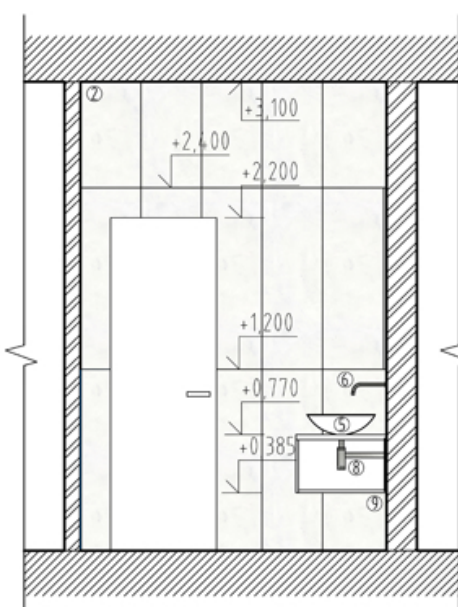

POHLAD D-D'

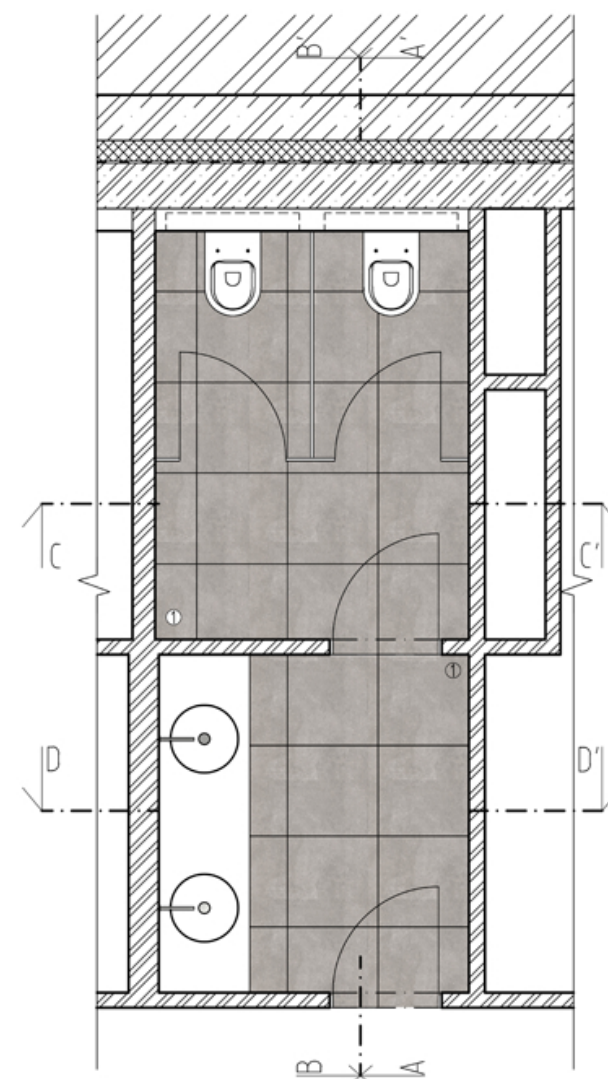

LEGENDA MATERIÁLOV

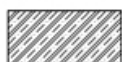
-  ŽELEZOBETÓN
-  ŽELEZOBETÓN
POZN. VODONEPRIEPUSTNÝ ŽB
-  TEPELNÁ IZOLÁCIA XPS
POZN. ISOVER PERIMETER - ZATEPLENIE STIEN, STYRODUR C - ZATEPLENIE STRECHY
-  HYDROIZOLÁCIA
POZN. POSITNÁ - FATRAFOL 813/VS
-  PŮVODNA ZEMINA

LEGENDA PRVKOV

- 1- KERAMICKÁ DLAŽBA - GREY CANVAS MATT
VILLEROY & BOCH - 600 x 600 MM (2660NM60)
- 2- KERAMICKÝ OBKLAD - WHITE MATT
VILLEROY & BOCH - 400 x 1200 MM (1440CM00)
- 3- KERAMICKÝ OBKLAD - GREY MATT
VILLEROY & BOCH - 200 x 1200 MM (2840CM9L)
- 4- ZRKADLO NA MIERU - 800 x 1200 MM
- 5- UMÝVADLOVÁ SMALTOVANÁ MISA - GS SERIES - BIELA FARBA
ALAPE - OKRÚHLA Ø450 MM
- 6- ELEKTRONICKÁ BATÉRIA SO SENZOROM
VOLA - STRIEBORNÁ (4321)
- 7- OKRÚHLY ZABUDOVATEĽNÝ DÁVKOVAČ NA ÚTIERKY
VOLA - Ø 280 MM (100297)
- 8- UMÝVADLOVÝ SIFÓN
ALAPE - CHRÓMOVÝ (83 120 009 78)
- 9- DÝHOVANÁ POLIČKA NA UMÝVADLÁ
NA MIERU - V:385, Š:600, D:2235 (MM)
- 10- WC - ZÁVESNÝ KLOZET, RIMLESS/COMPACT, HLBOKÉ SPLACHOVANIE
LAUFEN - BIELY (820333)
- 11- GEBERIT DUOFIX PRE ZÁVESNÉ WC, 112 CM, S PODOMIETKOVOU
SPLACHOVACOU NÁDRŽKOU SIGMA 12 CM
- 12- DRŽIAK TOALETNÉHO PAPIERA
KEUCO EDITION 11 - CHRÓMOVÝ (11162010000)
- 13- DÝHOVANÉ WC KABÍNY NA MIERU
SO UZAMYKACÍM SYSTÉMOM


STU Bratislava, Fakulta architektúry			STU FA
Predmet:	1_BP_AU Bakalárska práca Architektonický projekt 2. časť - PROJEKT STAVBY	Akad. rok 2019/20	
Téma:	KOMUNITNÉ CENTRUM - PISZTORYHO PALÁC		
Študent:	Miroslav Kürth	Mierka:	1:50
Vedúci práce:	Ing. arch. Eva Vojteková, PhD.	VA:	K/V
Garant predmetu:	prof. Ing. arch. P. Vodrážka, PhD.	Špecializácia:	Architektúra
Druh dokumentácie:	Projekt stavby pre stavebné konanie		
Dátum:	9.6.2020	Obsah výkresu:	HYGIENICKÁ MIESTNOSŤ
		Č. výkresu:	14

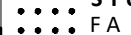

	STU Bratislava, Fakulta architektúry		Akad. rok 2019/20	
	Predmet: 1_BP_AU Bakalárska práca Architektonický projekt 2. časť - PROJEKT STAVBY			
	Téma: KOMUNITNÉ CENTRUM - PISZTORYHO PALÁC			
	Študent: Miroslav Kürth		Mierka:	
	Vedúci práce: Ing. arch. Eva Vojteková, PhD.		VA: K/V	Špecializácia: Architektúra
	Garant predmetu: prof. Ing. arch. P. Vodrážka, PhD.			
Dátum: 9.6.2020	Druh dokumentácie: Projekt stavby pre stavebné konanie		Č. výkresu:	
	Obsah výkresu: VIZUALIZÁCIE UPRAVENÉHO STAVU			




	STU Bratislava, Fakulta architektúry		
	Predmet: 1_BP_AU Bakalárska práca Architektonický projekt 2. časť - PROJEKT STAVBY	Akad. rok 2019/20	
	Téma: KOMUNITNÉ CENTRUM - PISZTORYHO PALÁC		
	Študent: Miroslav Kürth		
	Vedúci práce: Ing. arch. Eva Vojteková, PhD.		Mierka:
	Garant predmetu: prof. Ing. arch. P. Vodrážka, PhD.		Špecializácia: Architektúra
	Druh dokumentácie: Projekt stavby pre stavebné konanie		
	Dátum: 9.6.2020	Obsah výkresu: VIZUALIZÁCIE UPRAVENÉHO STAVU	

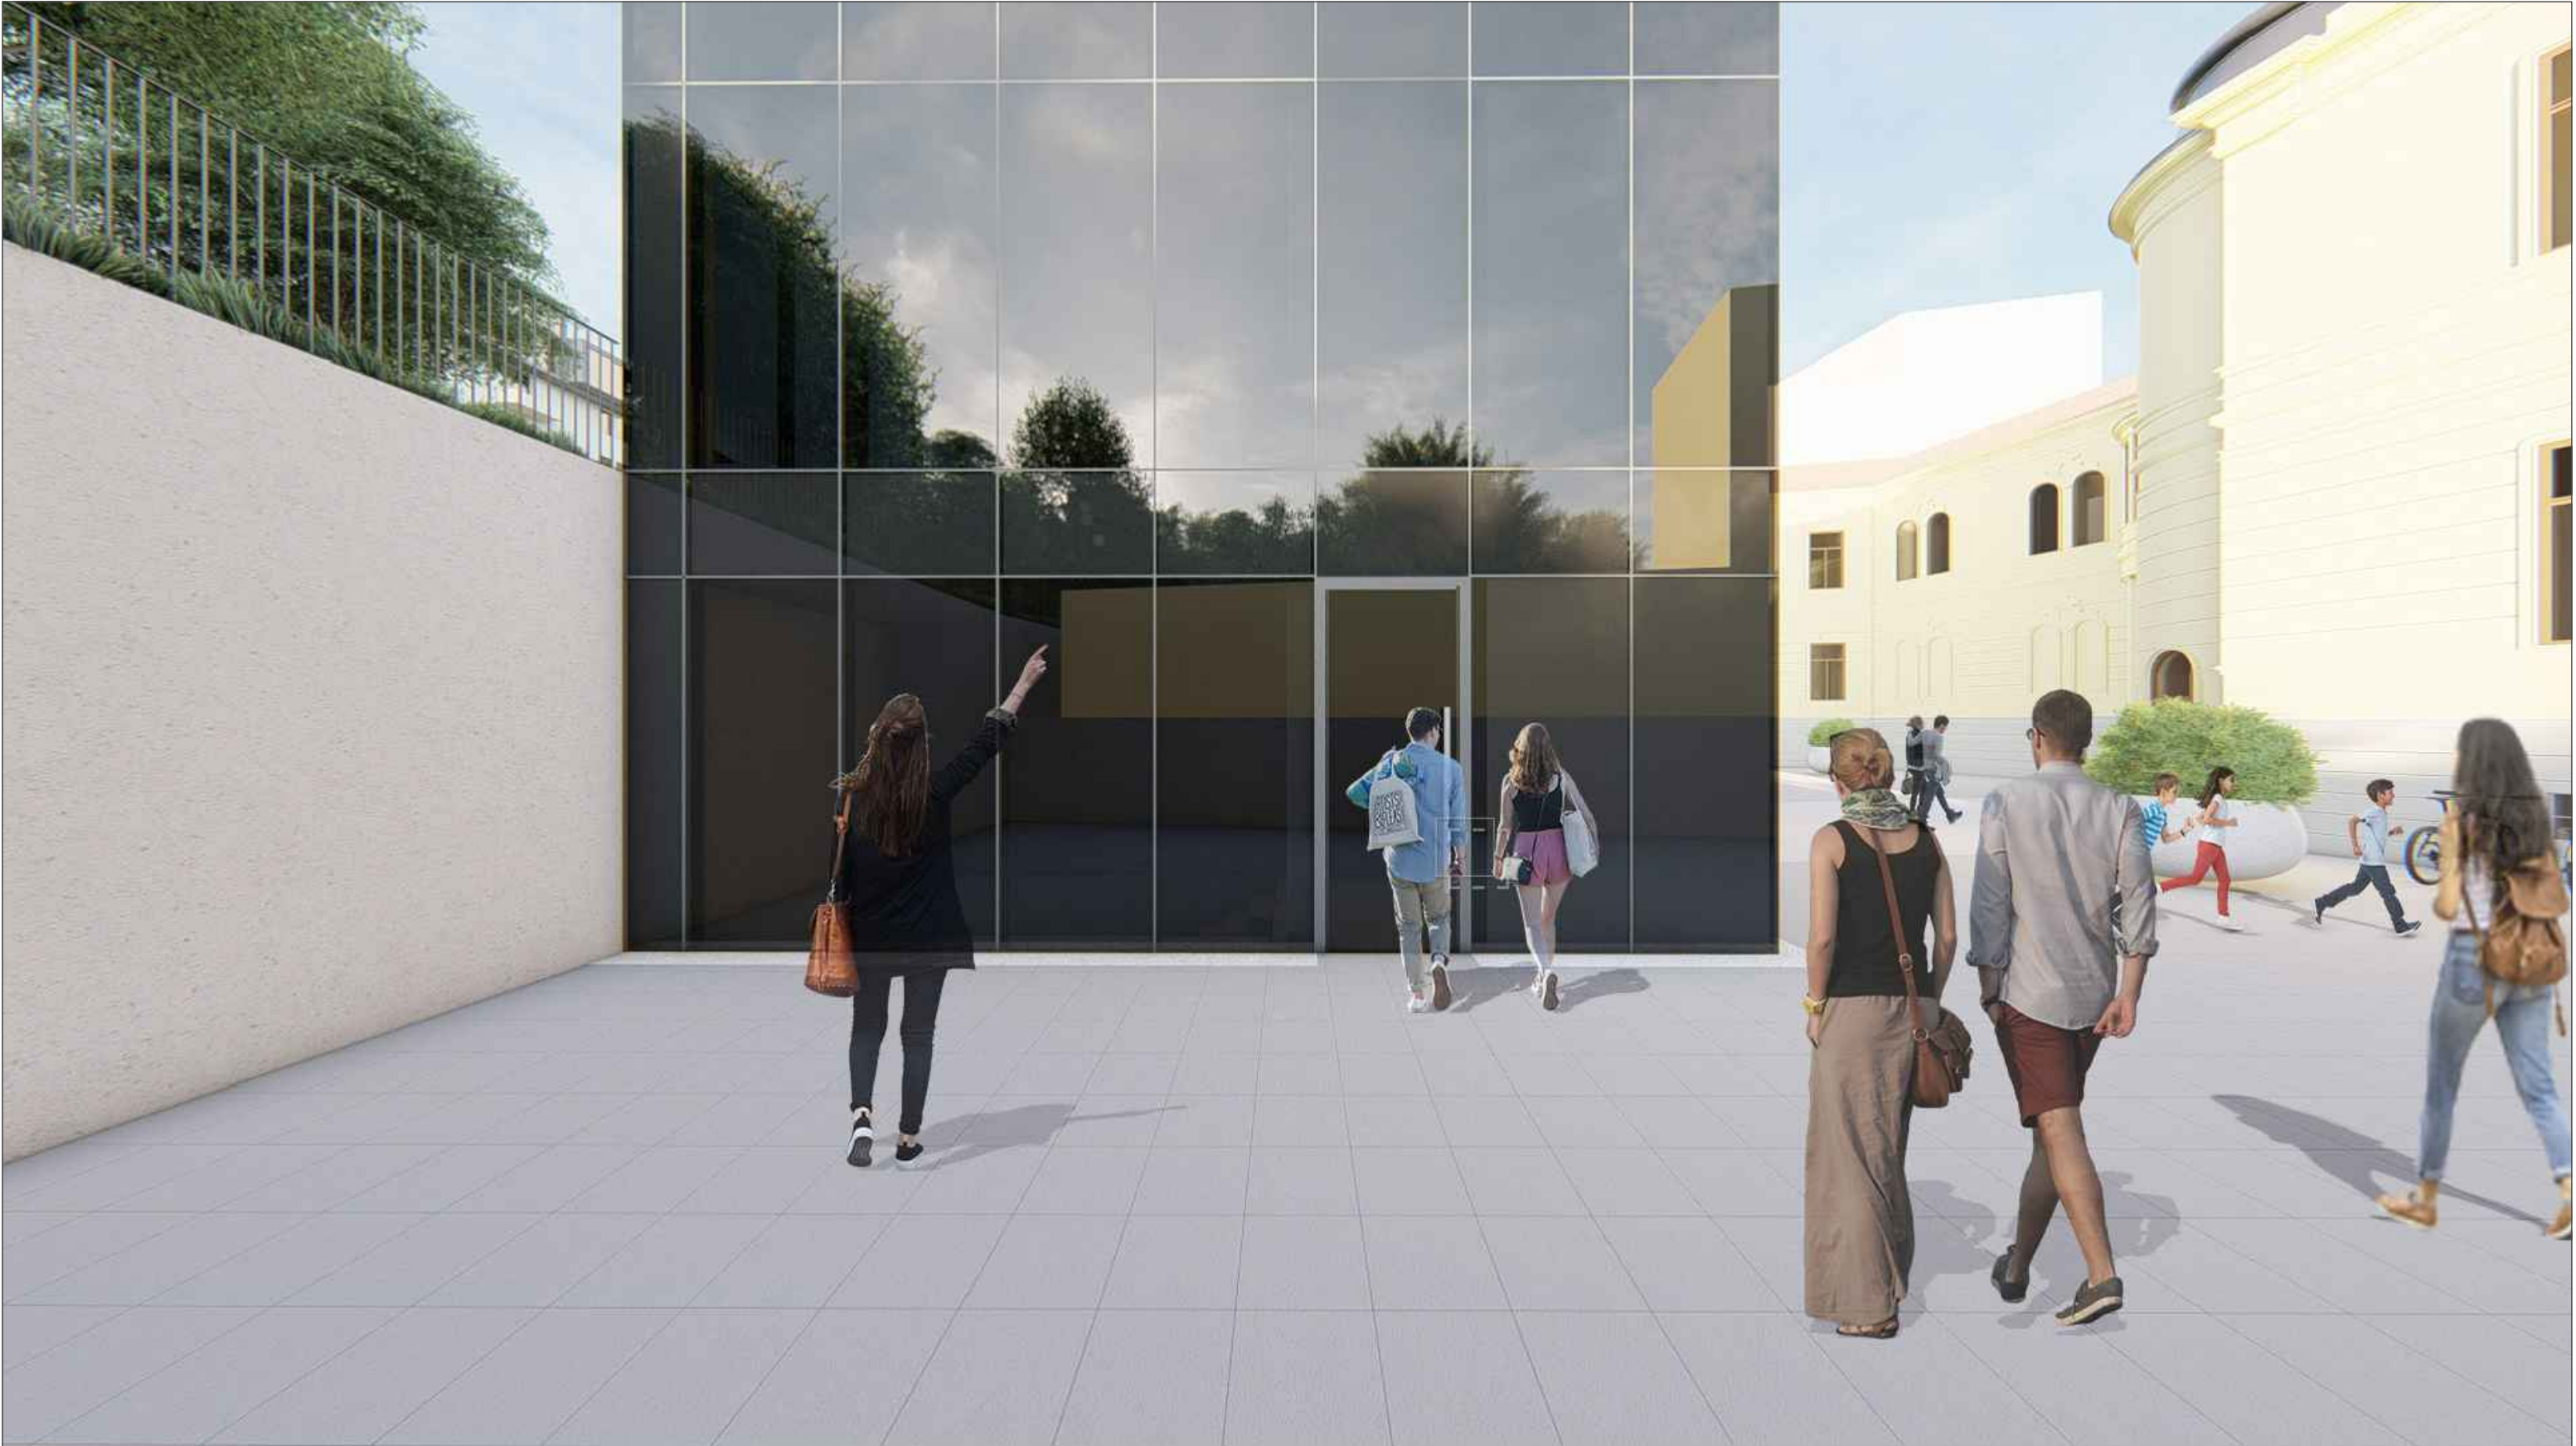

	STU Bratislava, Fakulta architektúry		
	Predmet: 1_BP_AU Bakalárska práca Architektonický projekt 2. časť - PROJEKT STAVBY	Akad. rok 2019/20	
	Téma: KOMUNITNÉ CENTRUM - PISZTORYHO PALÁC		
	Študent: Miroslav Kürth		
	Vedúci práce: Ing. arch. Eva Vojteková, PhD.		Mierka:
Dátum: 9.6.2020	Garant predmetu: prof. Ing. arch. P. Vodrážka, PhD.		Špecializácia: Architektúra
	Druh dokumentácie: Projekt stavby pre stavebné konanie		
	Obsah výkresu: VIZUALIZÁCIE UPRAVENÉHO STAVU		Č. výkresu:

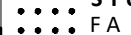

	STU Bratislava, Fakulta architektúry		Akad. rok 2019/20	
	Predmet: 1_BP_AU Bakalárska práca Architektonický projekt 2. časť - PROJEKT STAVBY			
	Téma: KOMUNITNÉ CENTRUM - PISZTORYHO PALÁC			
	Študent: Miroslav Kürth		Mierka:	
	Vedúci práce: Ing. arch. Eva Vojteková, PhD.		VA: K/V	Špecializácia: Architektúra
	Garant predmetu: prof. Ing. arch. P. Vodrážka, PhD.			
Dátum: 9.6.2020	Druh dokumentácie: Projekt stavby pre stavebné konanie		Č. výkresu:	
	Obsah výkresu: VIZUALIZÁCIE UPRAVENÉHO STAVU			