



POLYFUNKČNÁ VÝŠKOVÁ BUDOVA NA KRIŽOVATKE BAJKALSKÁ-TRNAVSKÁ
JURAJ POTOČÁR, 4. ROČNÍK, ZS 2019/2020
VED. PRÁCA: DOC. ING. ARCH. FRANTIŠEK KALESNÝ, PHD.

OBSAH ZADANIA

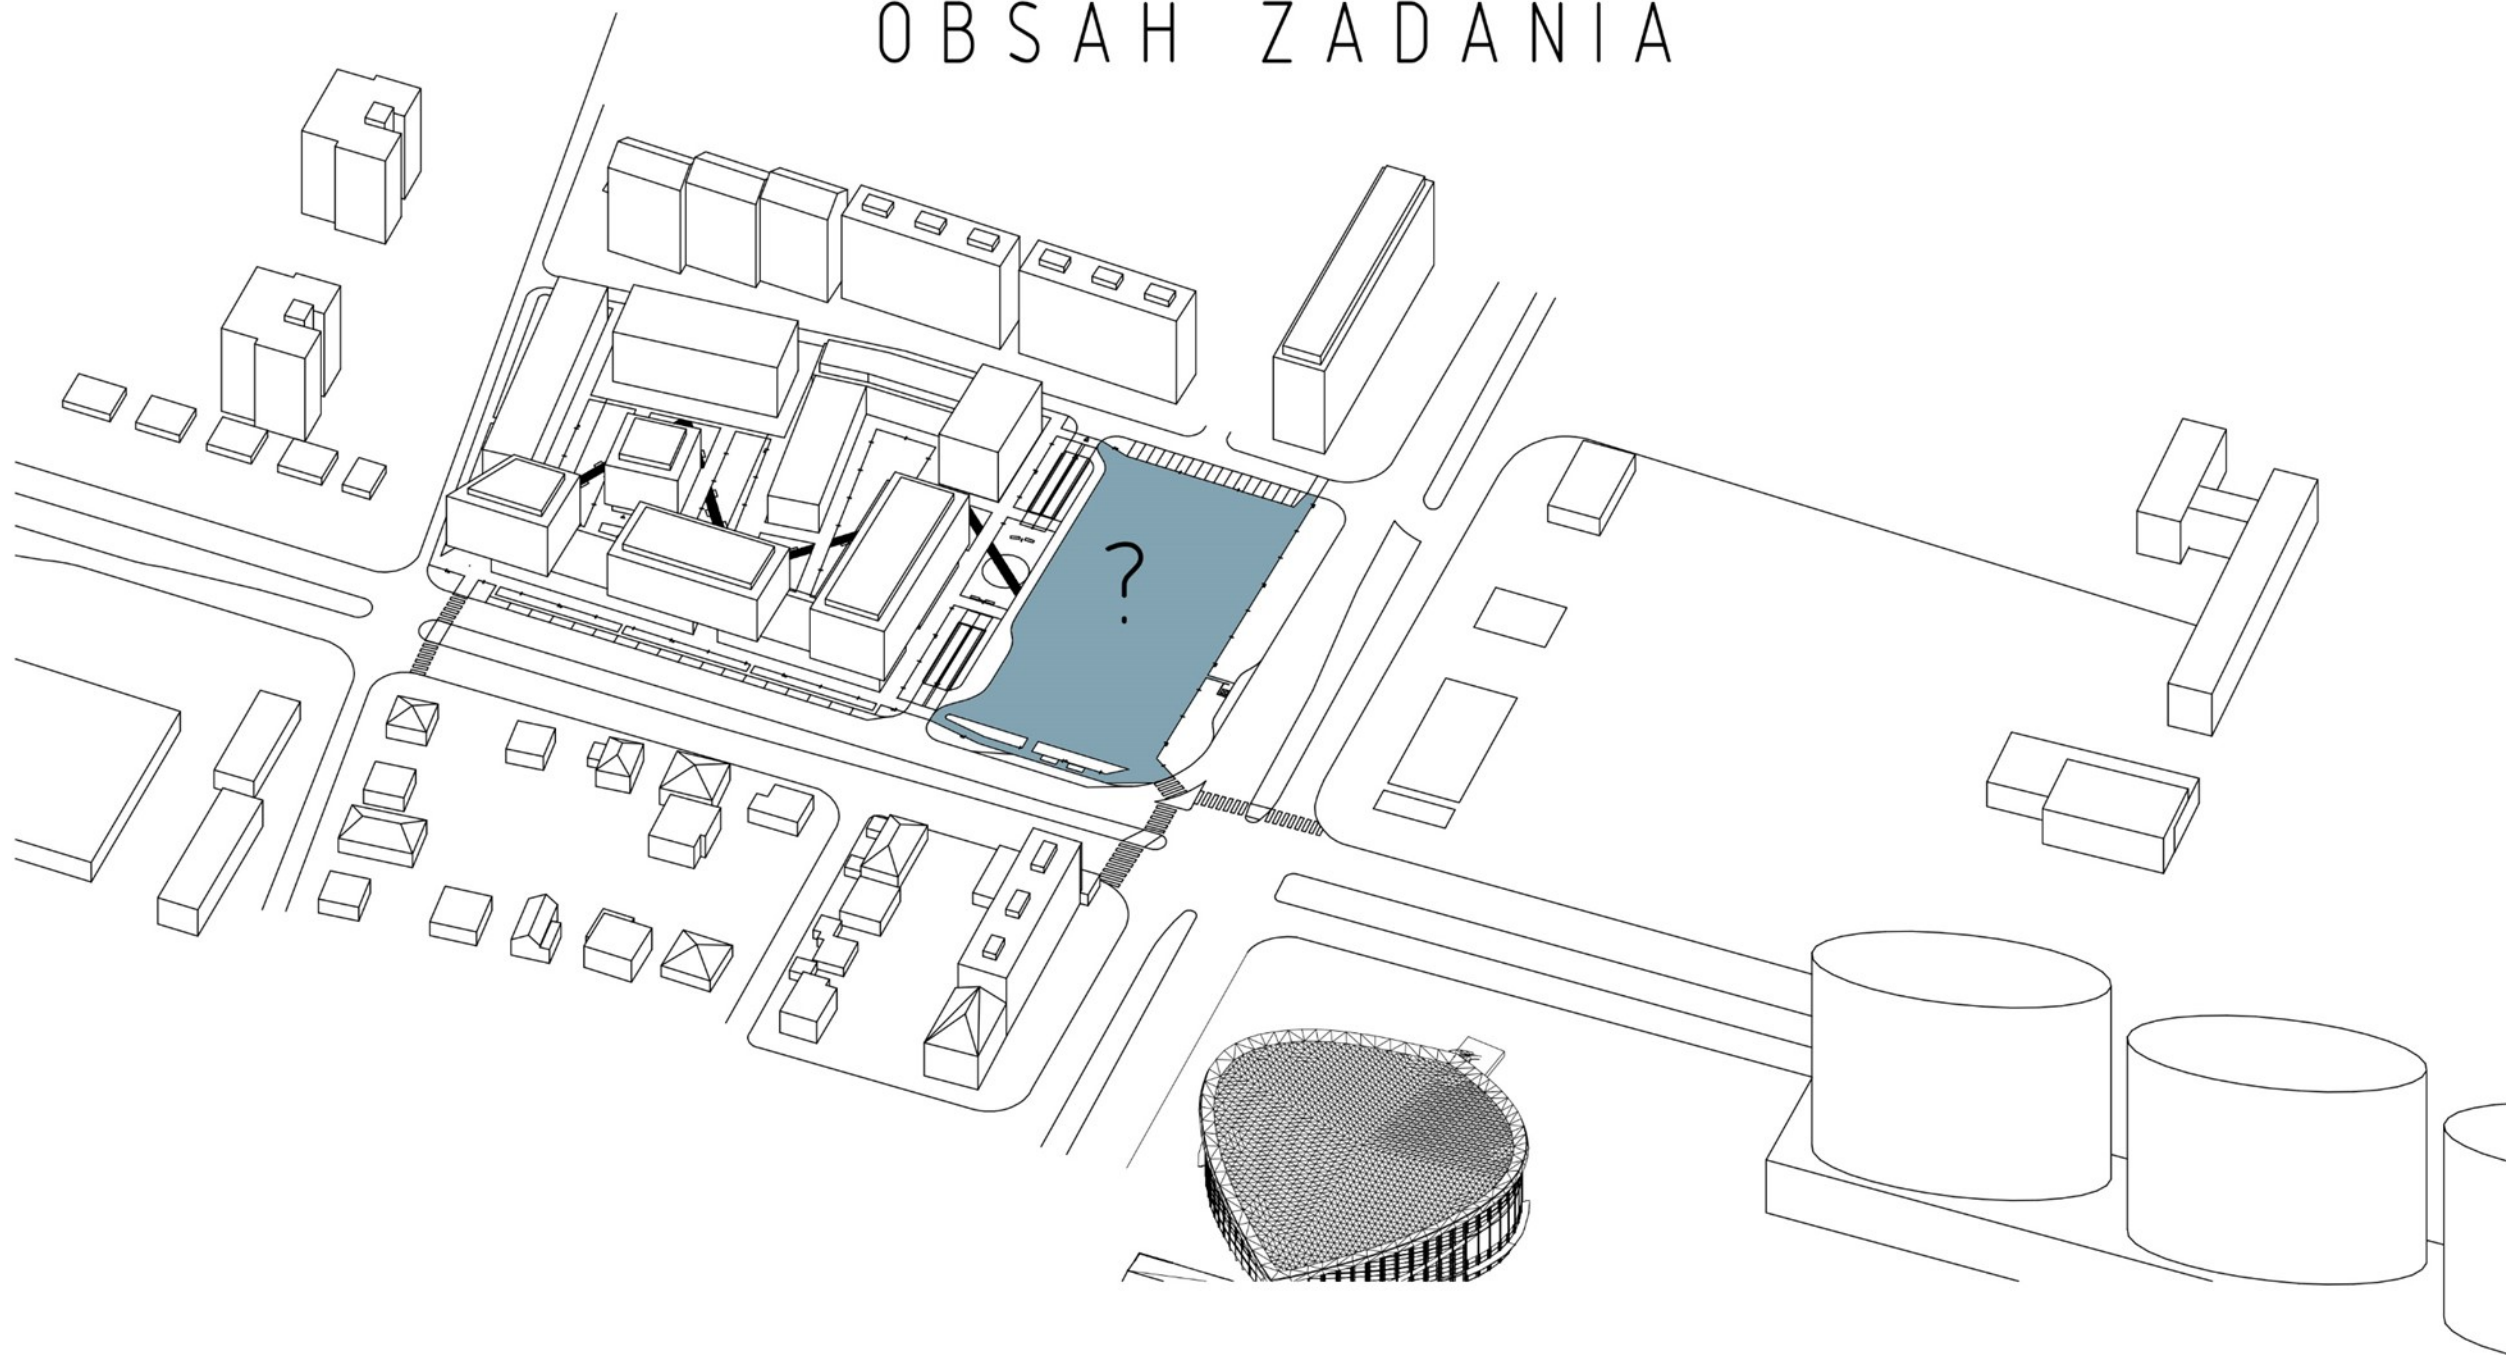

- Cieľom zadania je navrhnuť zástavbu spolu so situovaním výškovej budovy pozdĺž ulice Trnavská s rešpektovaním funkčných a výškových regulatívov Územného plánu.
- V danom území je možné uvažovať s polyfunkčnou zástavbou mestského typu s podielom bývania a občianskej vybavenosti.
- Vhodná funkčná náplň pre toto územie je prechodné ubytovanie, polyfunkčný dom a funkcie občianskej vybavenosti


ŠIRŠIE VŤAHY

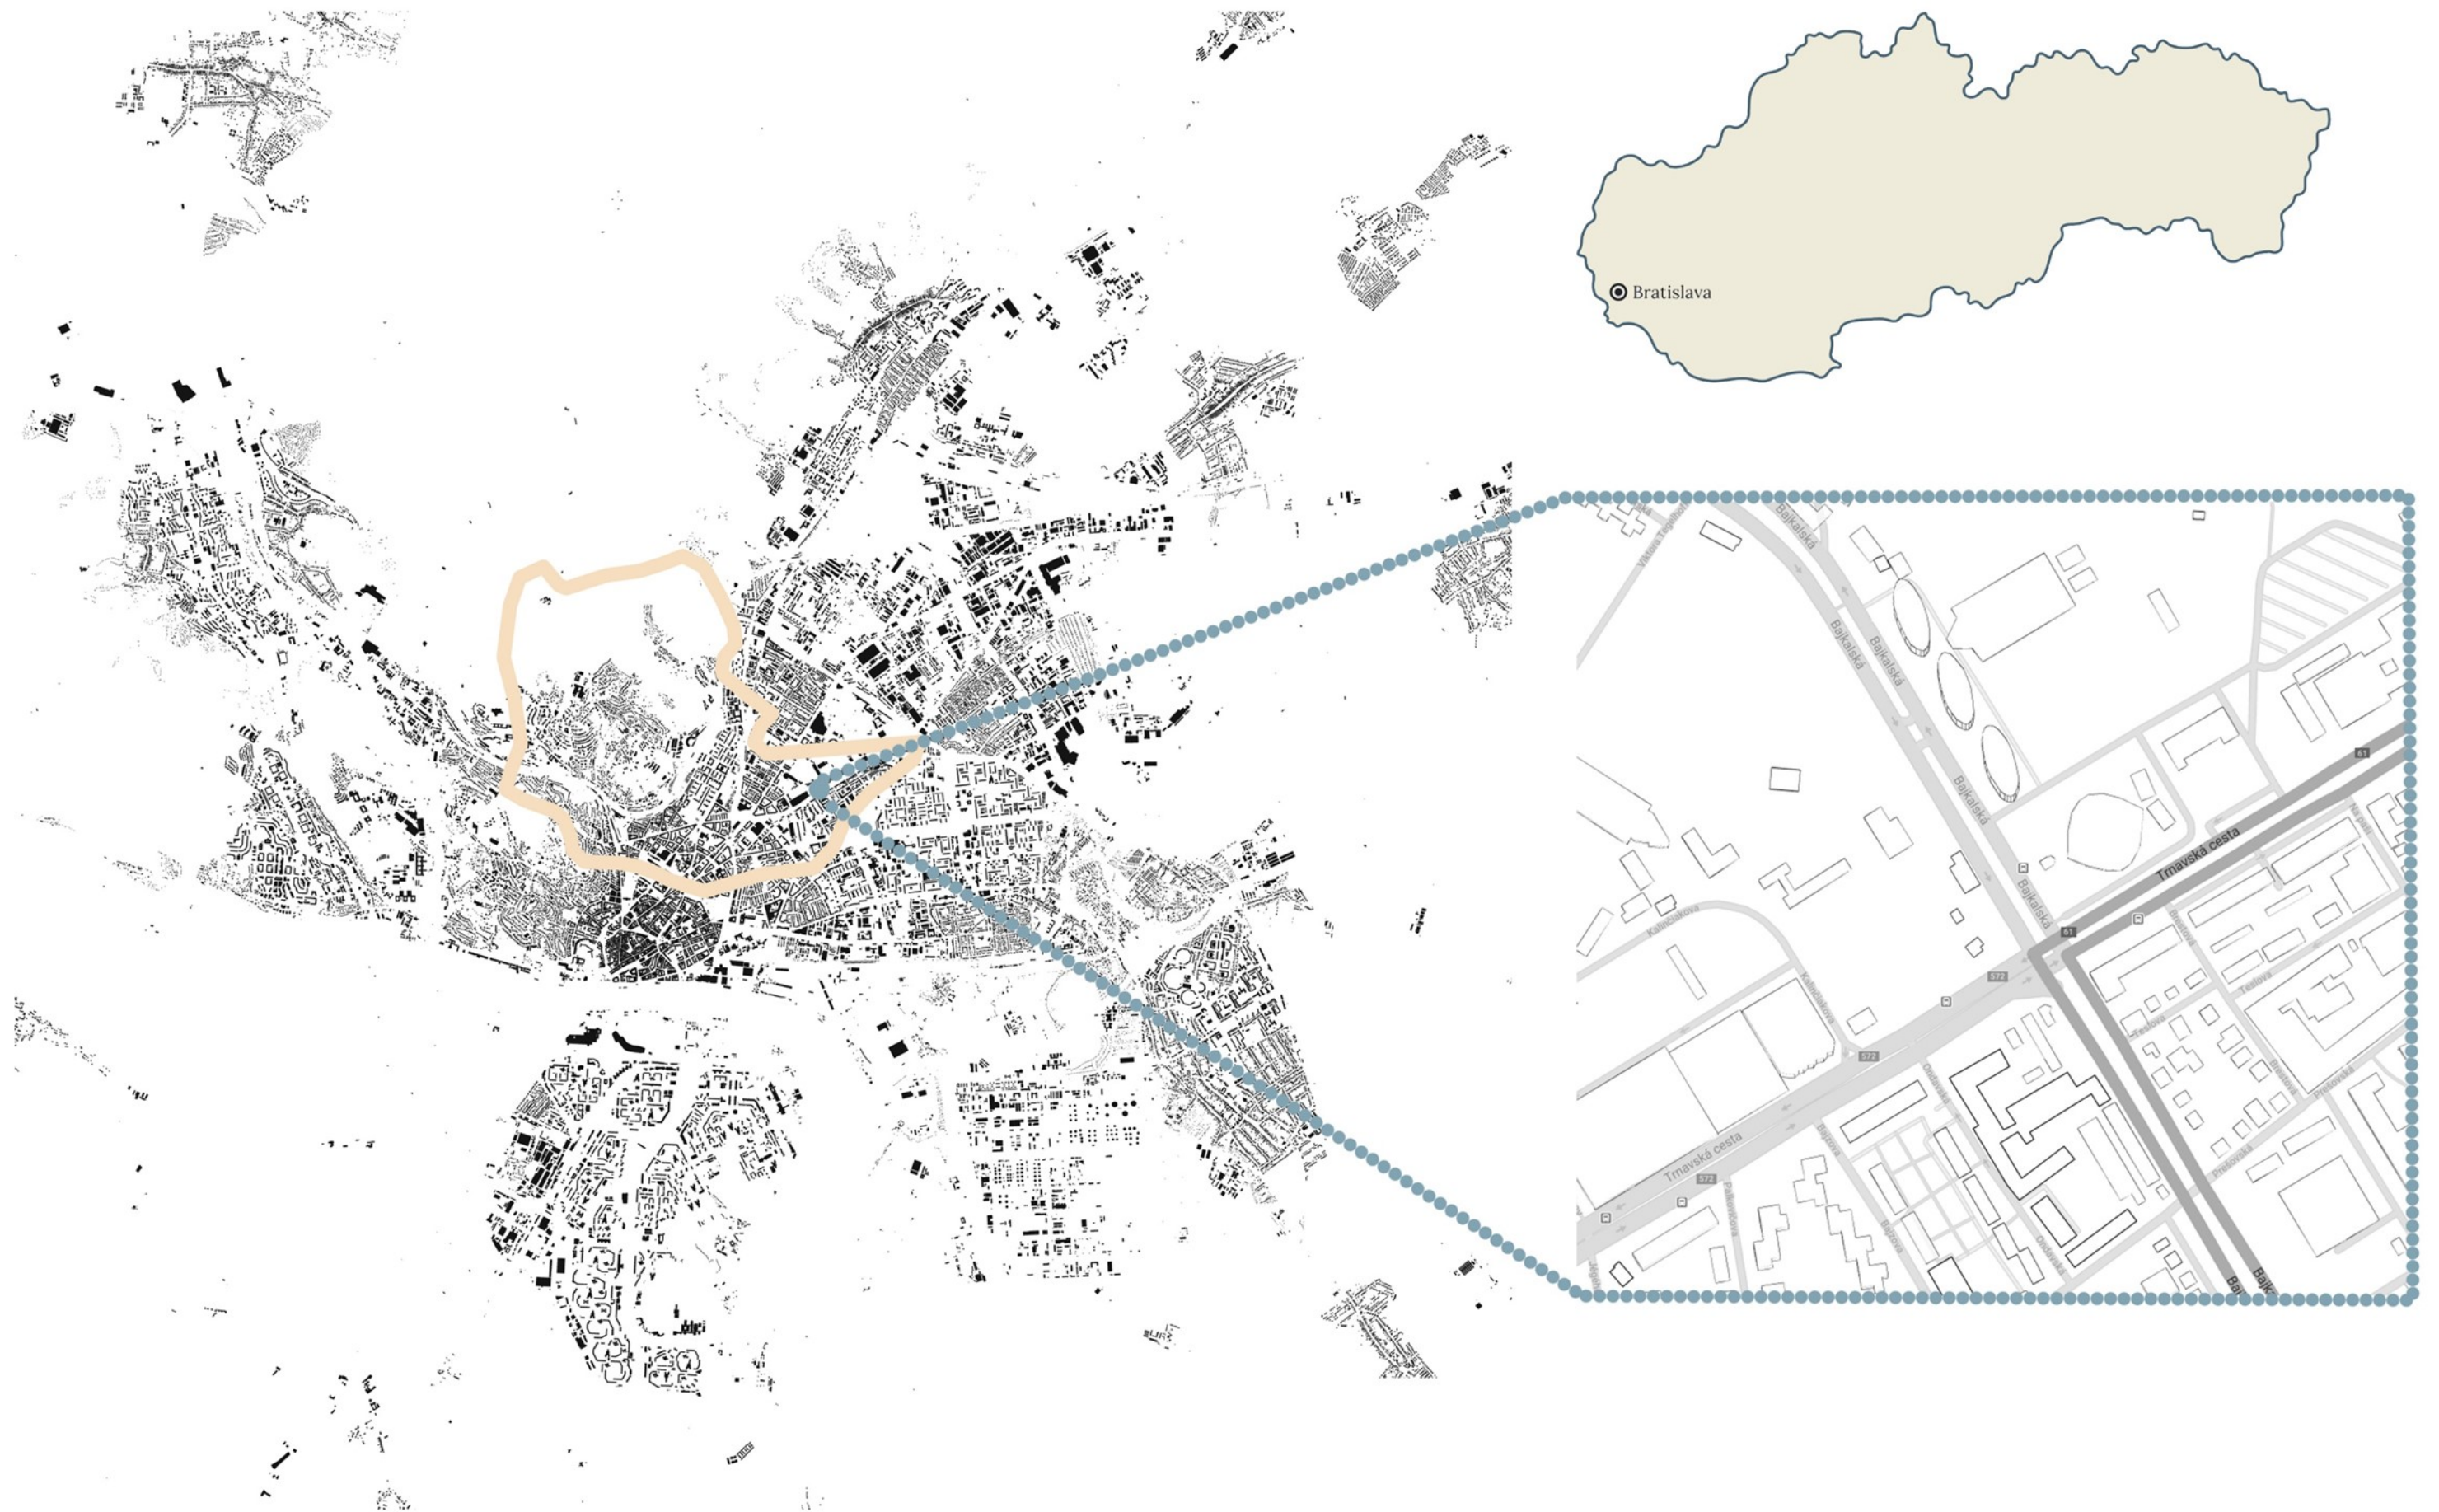




SWOT ANALÝZA


Tu podpis vedúceho práce	FAKULTA ARCHITEKTÚRY STU v BRATISLAVE		 STU FA ÚSTAV KONŠTRUKCIÍ V ARCHITEKTÚRE A INŽINIERSKÝCH STAVBÁCH	
	Predmet: Ateliér 1_A7M1_AU Ateliér navrhovania VII, M7 KONŠTRUKCIE V ARCHITEKTÚRE	akademický rok 2019_2020		
	Garant predmetu: doc. Ing. arch. František Kalesný, PhD.			
	Téma: POLYFUNKČNÁ VÝŠKOVÁ BUDOVA, BRATISLAVA			
	Študent : Juraj Potočár	Mierka:		
	Vedúci práce : doc. Ing. arch. František Kalesný, PhD.			
	Asistent : Ing. arch. Eva Vojteková, PhD.	severka		
	Druh dokumentácie: architektonická štúdia			
Obsah výkresu :	č. výkresu:			

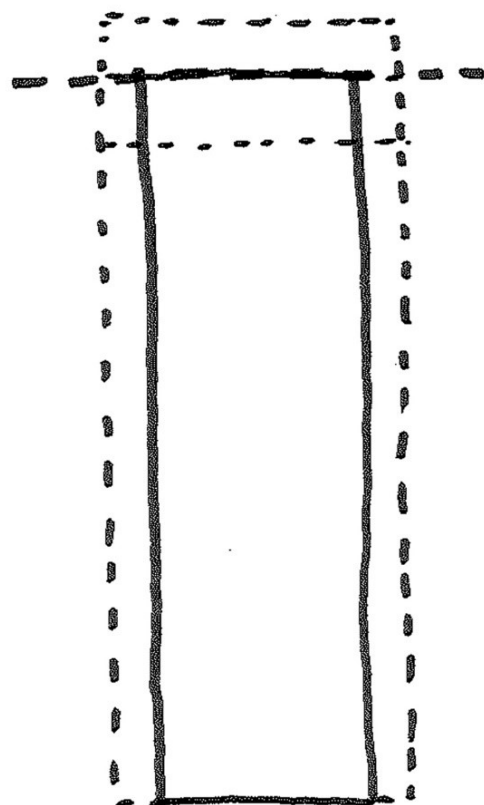


hľadanie
proporcií

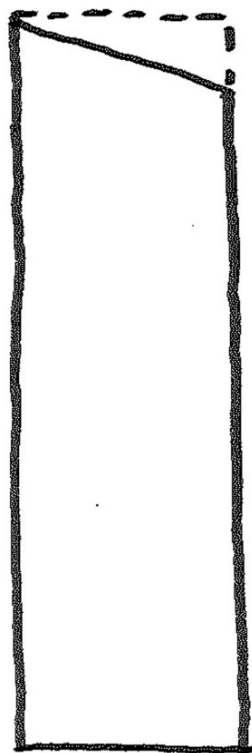

optické
zoštíhlenie

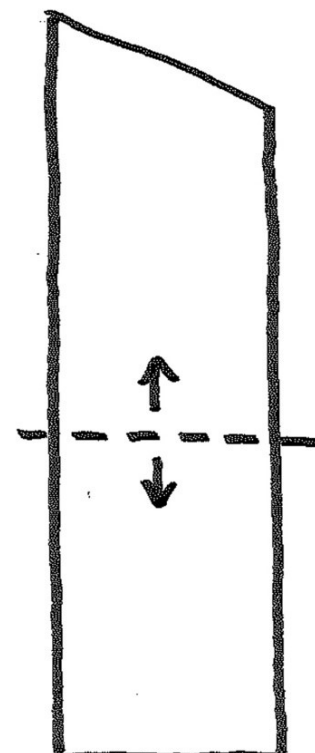



určenie
funkcií

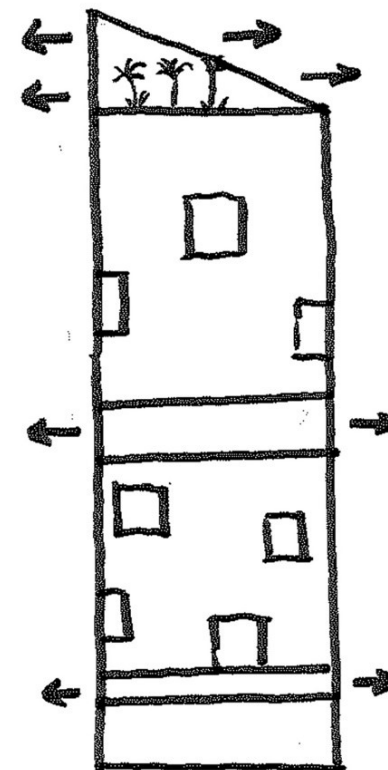

otvorenie
sa do
prostredia

KONCEPT NÁVRHU

FAKULTA ARCHITEKTÚRY STU v BRATISLAVE			STU FA
Predmet : Ateliér 1_A7M1_AU	akademický rok		
Ateliér navrhovania VII. M7 KONŠTRUKCIE V ARCHITEKTÚRE	2019_2020		
Garant predmetu: doc. Ing. arch. František Kalesný, PhD.			ÚSTAV KONŠTRUKCIÍ V ARCHITEKTÚRE A INŽINIERSKÝCH STAVBÁCH
Téma:			
POLYFUNKČNÁ VÝŠKOVÁ BUDOVA, BRATISLAVA			
Študent : Juraj Potočár			Mierka:
Vedúci práce : doc. Ing. arch. František Kalesný, PhD.			
Asistent : Ing. arch. Eva Vojteková, PhD.			severka
Druh dokumentácie: architektonická štúdia			
Obsah výkresu :			č. výkresu:

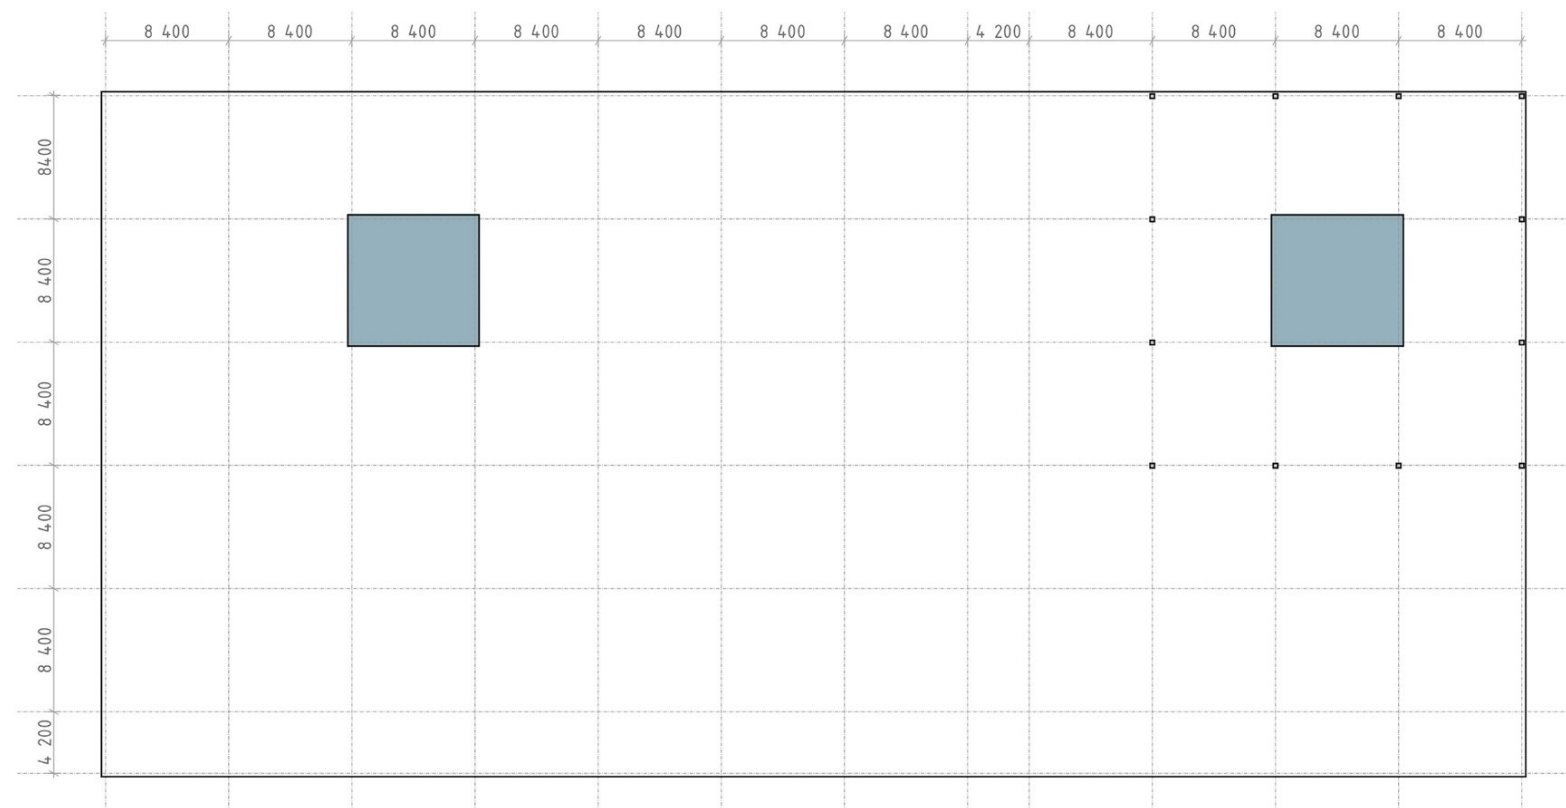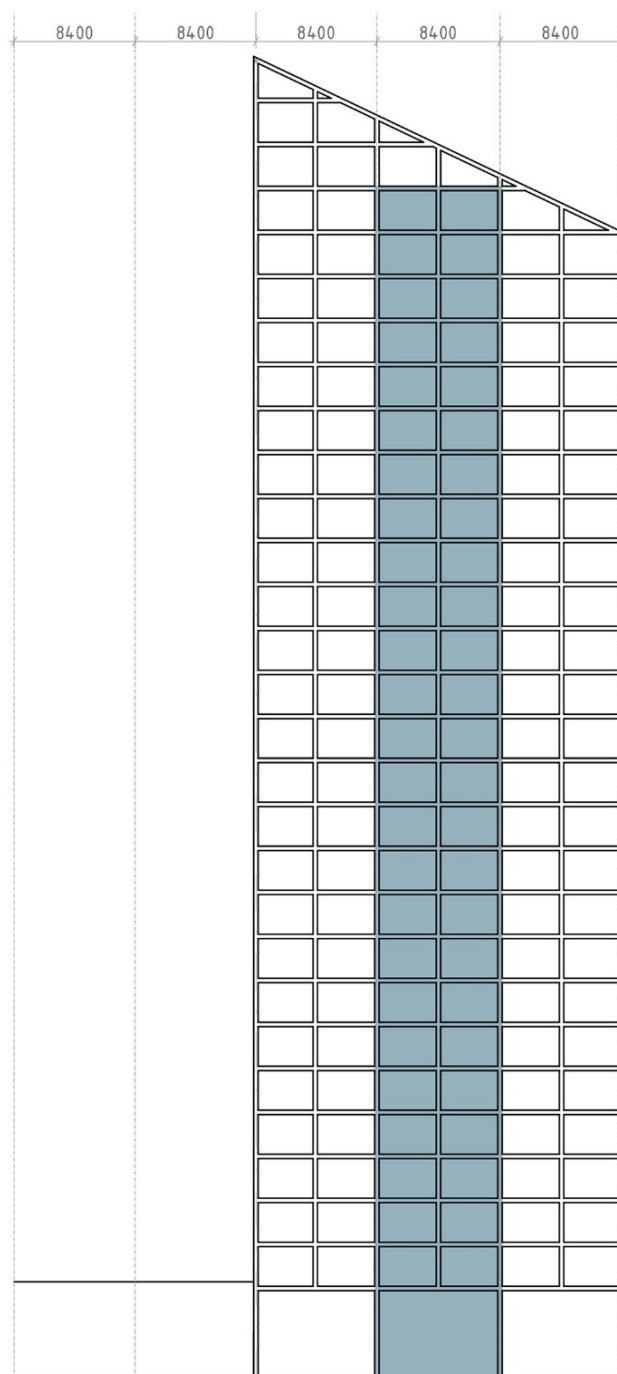


Nosný systém

Na celej budove je použitý modul 8,4 x 8,4 metra, respektíve 4,2 metra. Tento modul sa prejavuje ako v parkovaní, tak aj v konštrukčnej sústave veže. Tú tvorí kombinácia jadro – tubus.

Tubus predstavujú nosné stĺpy, osovo od seba vzdialené v spomínanom module. Celý pôdorys veže takto tvorí 9 štvorcov 8,4 x 8,4 metra, teda pôdorys veže je 25,2 x 25,2 metra. Ide o pomerne malú plochu, no odzrkadľuje to môj zámer navrhnuť čo najsubtílnejšiu vežu s čo najlepšími proporciami. Jadro predstavuje jeden modulový štvorec v strede dispozície. Nachádzajú sa v ňom tri požiarné výťahy, nožnicové schodisko a obslužné priestory.


Budova je polyfunkčná. Tri podzemné podlažia slúžia na parkovanie a technické zázemie, prvé dve nadzemné podlažia sú vyhradené pre služby a zázemie pre administratívu. Nad nimi sa nachádza zelená strecha doplnená o gastro funkcie. Prvá polovica riešenej výškovej budovy predstavuje kancelárie, v druhej sa nachádzajú byty. Obe funkcie majú nad sebou otvorený priestor – terasy, vyhradený na kludovú zónu a vertikálnu zeleň.

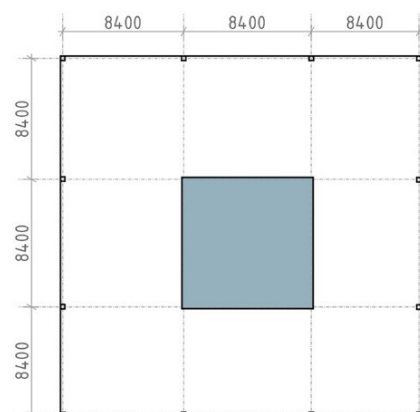

0 5 10 15


Tu podpis vedúceho práce	FAKULTA ARCHITEKTÚRY STU V BRATISLAVE			akademický rok 2019_2020	
	Predmet : Ateliér 1_AN7M1_AU Abstrakt navrhovania VII. M7 KONŠTRUKCIE V ARCHITEKTÚRE				
	Garant predmetu: doc. Ing. arch. František Kalesný, PhD.				
	Téma:				ÚSTAV KONŠTRUKCIÍ V ARCHITEKTÚRE A INŽINIERSKÝCH STAVB
	POLYFUNKČNÁ VÝŠKOVÁ BUDOVA, BRATISLAVA				
	Študent : Juraj Potočár				Mierka:
	Vedúci práce : doc. Ing. arch. František Kalesný, PhD.				
	Asistent : Ing. arch. Eva Vojteková, PhD.				
Druh dokumentácie: architektonická štúdia					
Obsah výkresu :					č. výkresu:

Tu podpis
vedúceho práce

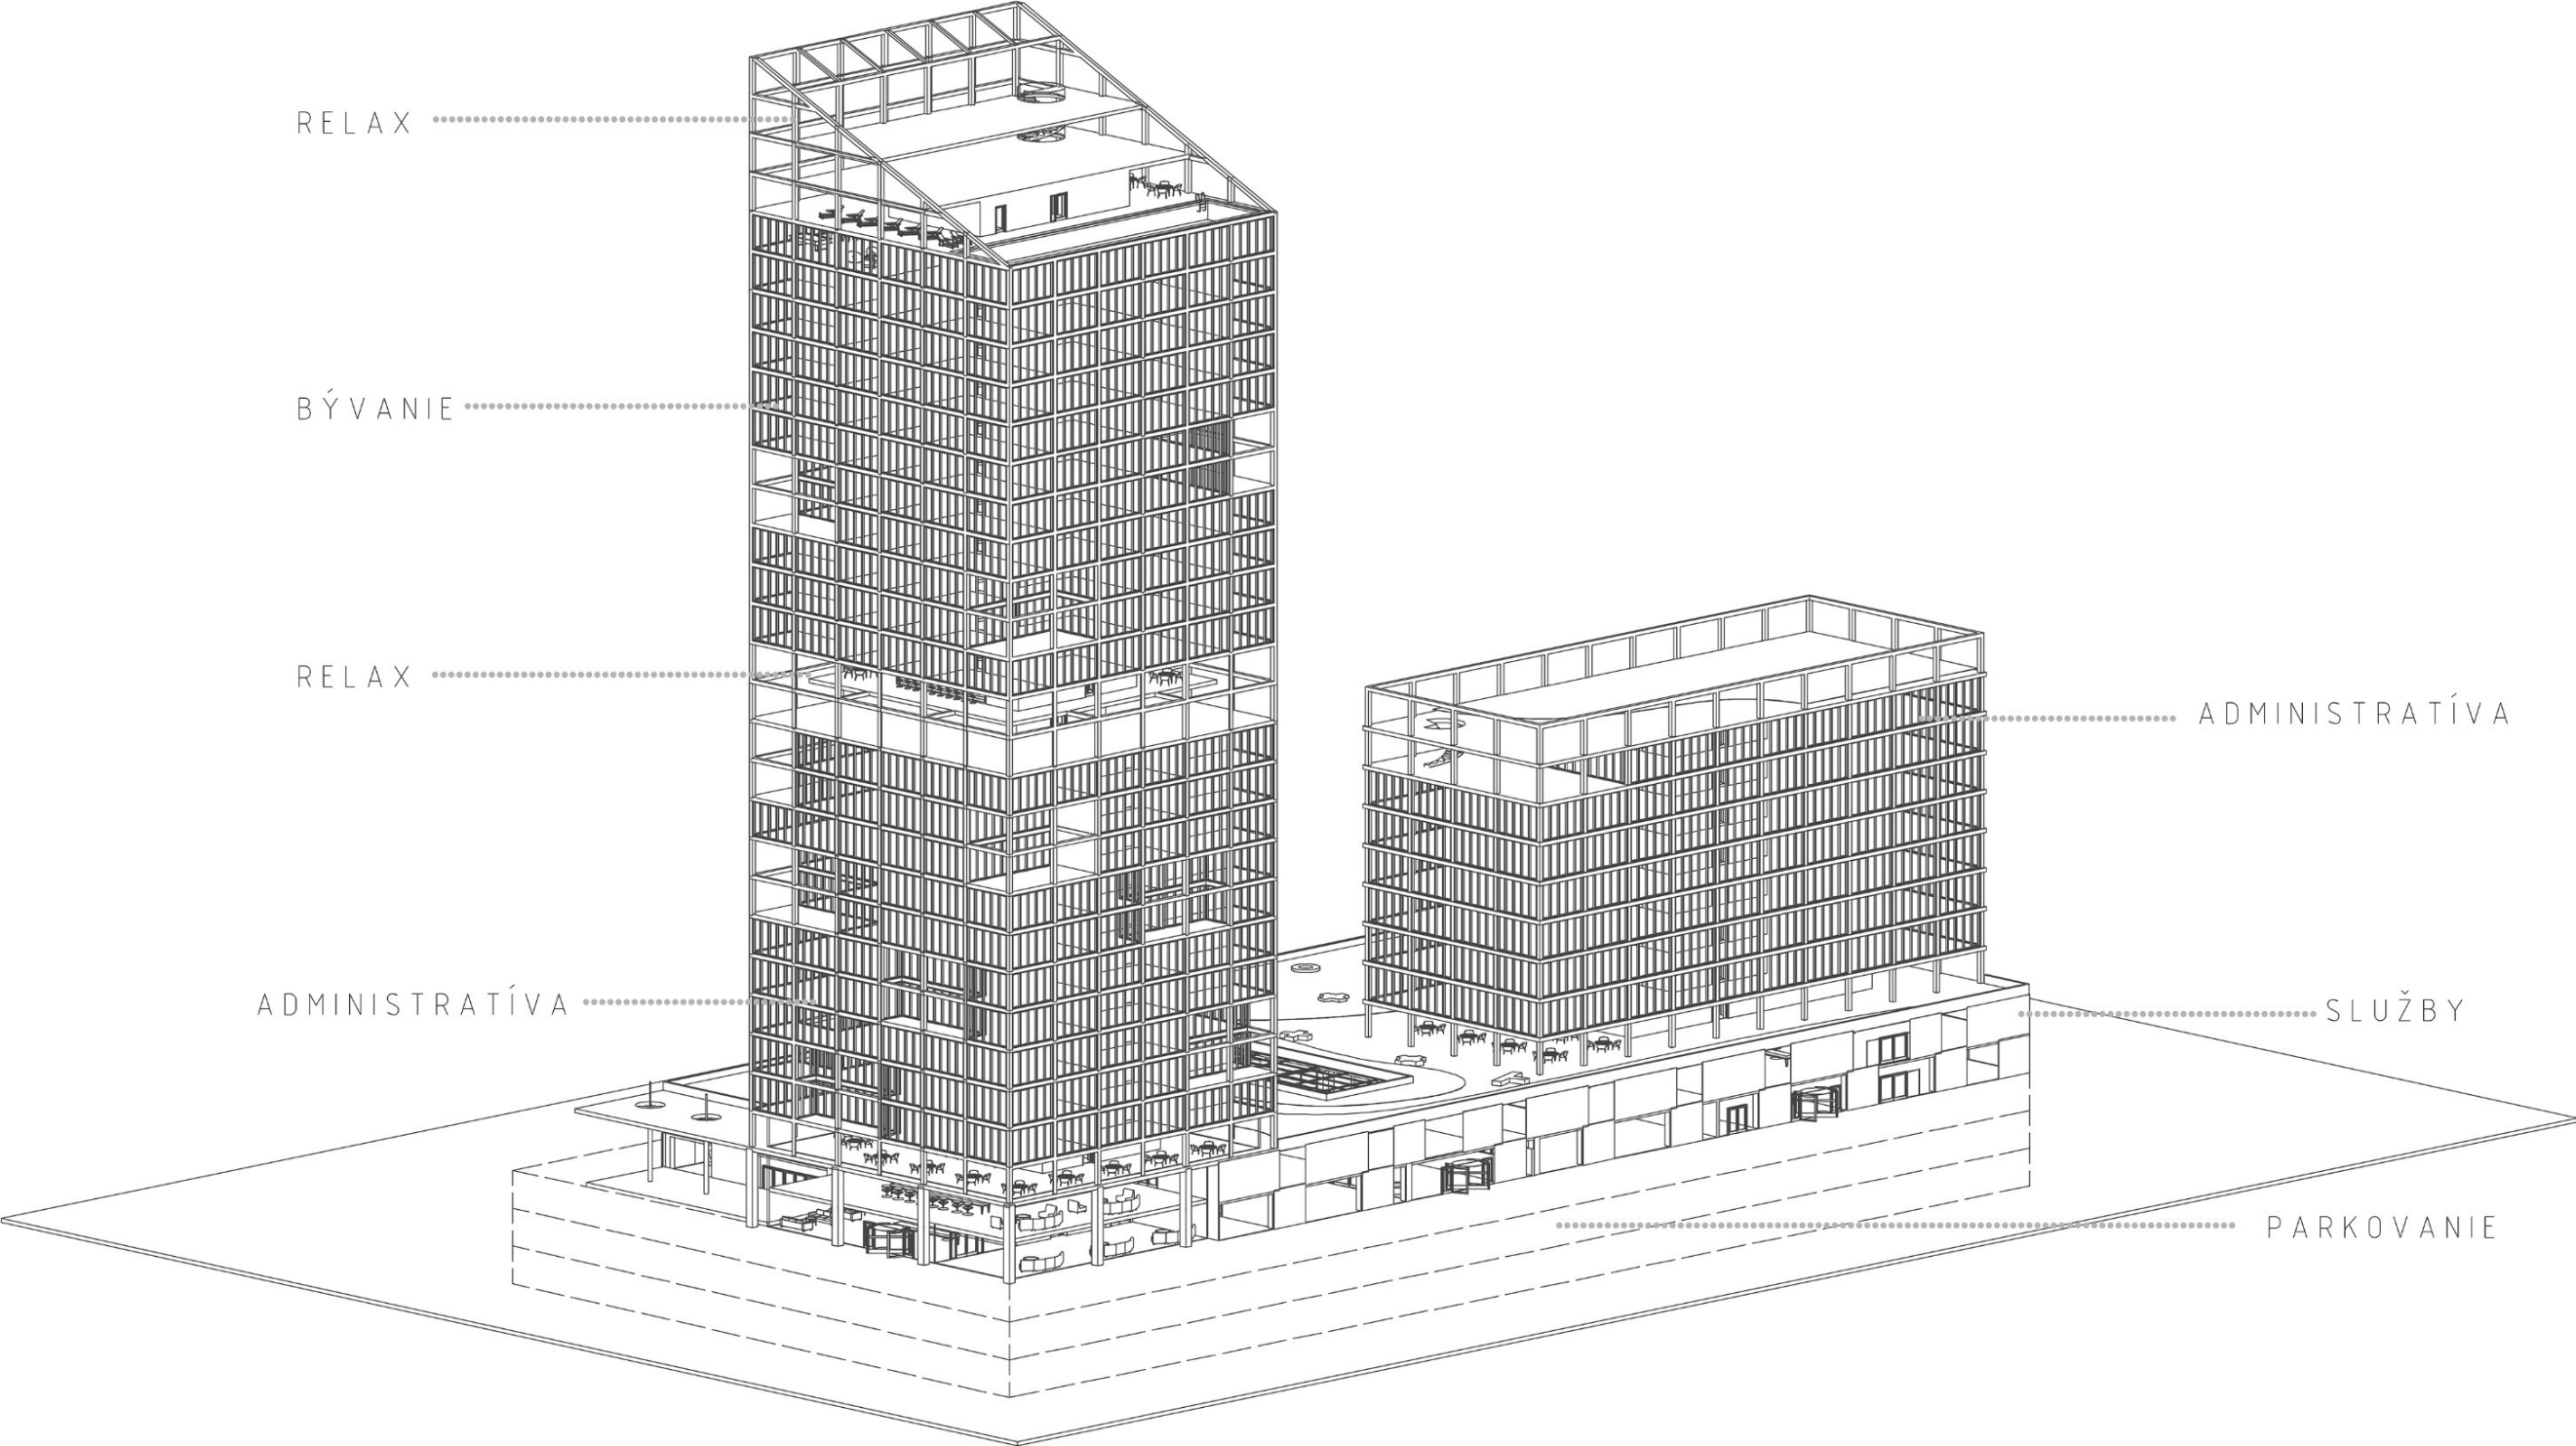

FUNKCIE, AXONOMETRIA


Tu podpis vedúceho práce	FAKULTA ARCHITEKTÚRY STU v BRATISLAVE		
	Predmet: Ateliér 1_A7M1_AU Ateliér navrhovania VII, M7 KONŠTRUKCIE V ARCHITEKTÚRE	akademický rok 2019_2020	
	Garant predmetu: doc. Ing. arch. František Kalesný, PhD.		ÚSTAV KONŠTRUKCIÍ V ARCHITEKTÚRE A INŽINIERSKÝCH STAVB
	Téma:		
	POLYFUNKČNÁ VÝŠKOVÁ BUDOVA, BRATISLAVA		
	Študent : Juraj Potočár		Mierka:
	Vedúci práce : doc. Ing. arch. František Kalesný, PhD.		
	Asistent : Ing. arch. Eva Vojteková, PhD.		severka
Druh dokumentácie: architektonická štúdia			
Obsah výkresu :		č. výkresu:	

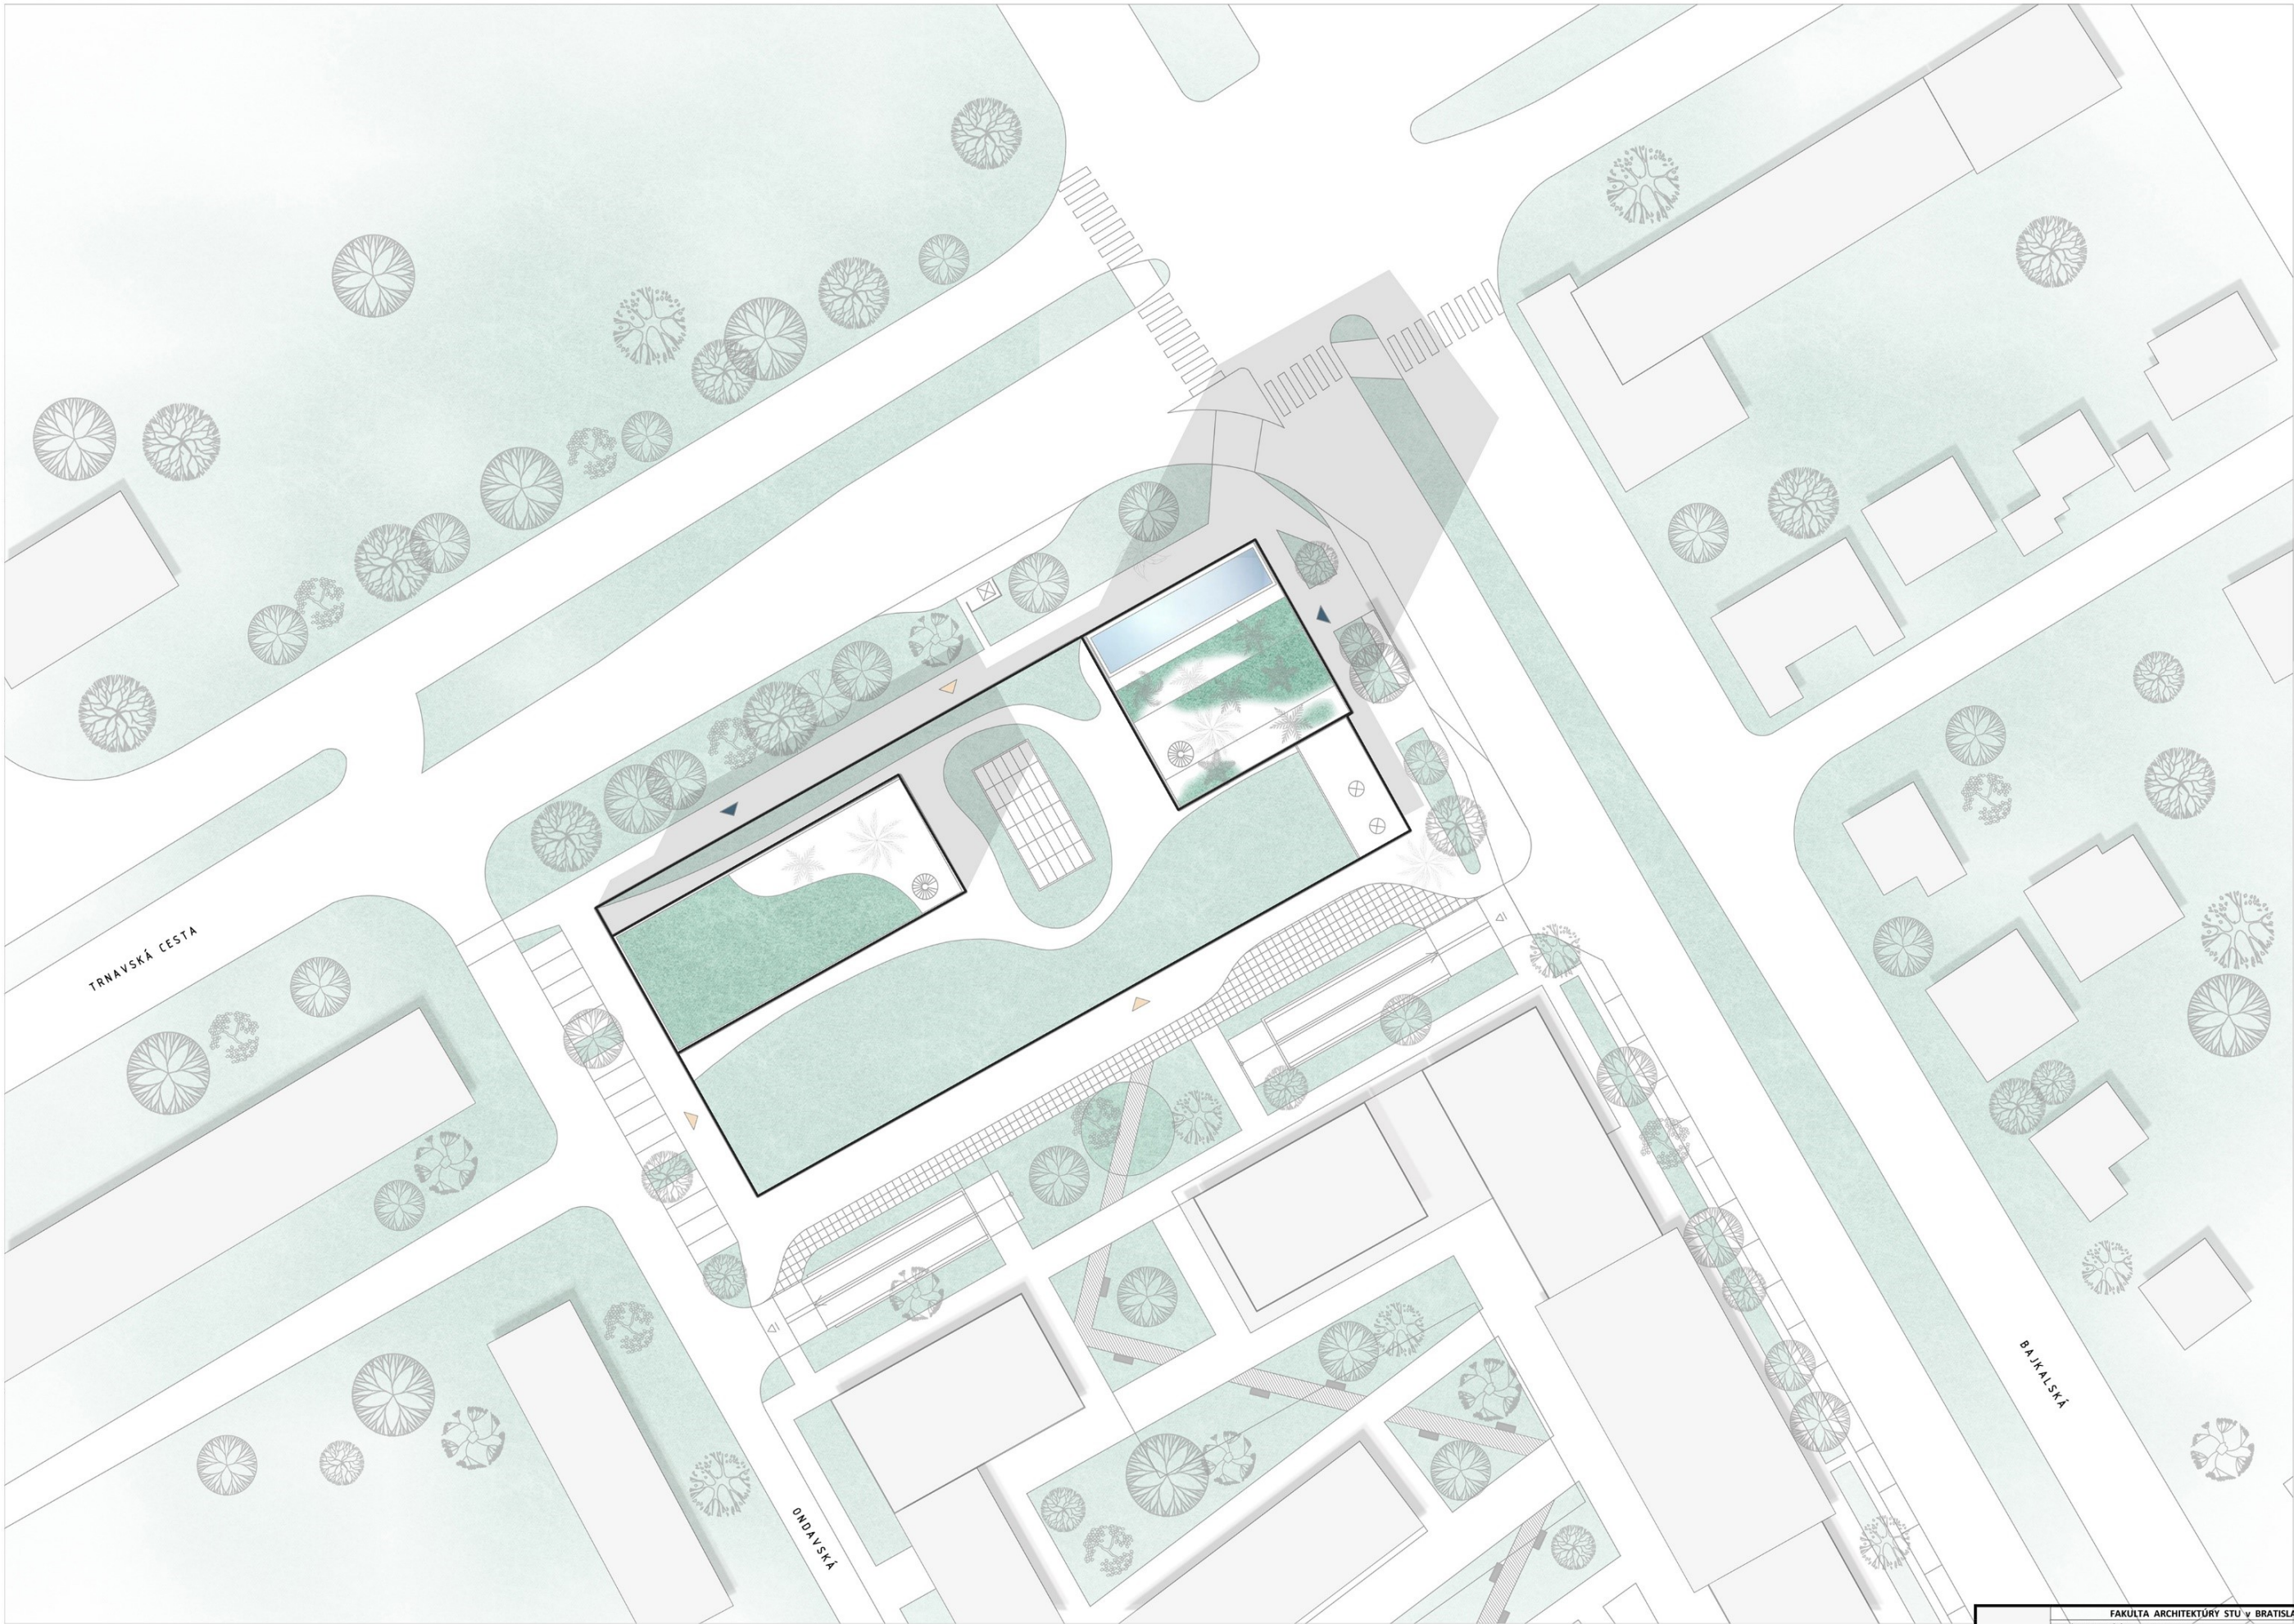

SITUÁCIA, M 1:750


FAKULTA ARCHITECTURY STU V BRATISLAVE			STU FA
Predmet: Ateliér 1_A7M1_AU Ateliér navrhovania VII, M7 KONŠTRUKCIE V ARCHITEKTÚRE Garant predmetu: doc. Ing. arch. František Kalesný, PhD.			
			akademický rok 2019_2020
Téma:			ÚSTAV KONŠTRUKCIÍ V ARCHITEKTÚRE A INŽINIERSKÝCH STAVB
POLYFUNKČNÁ VÝŠKOVÁ BUDOVA, BRATISLAVA			
Študent : Juraj Potočár			Mierka:
Vedúci práce : doc. Ing. arch. František Kalesný, PhD.			
Asistent : Ing. arch. Eva Vojteková, PhD.			severka
Druh dokumentácie: architektonická štúdia			
Obsah výkresu :			č. výkresu:

Tu podpis
vedúceho práce

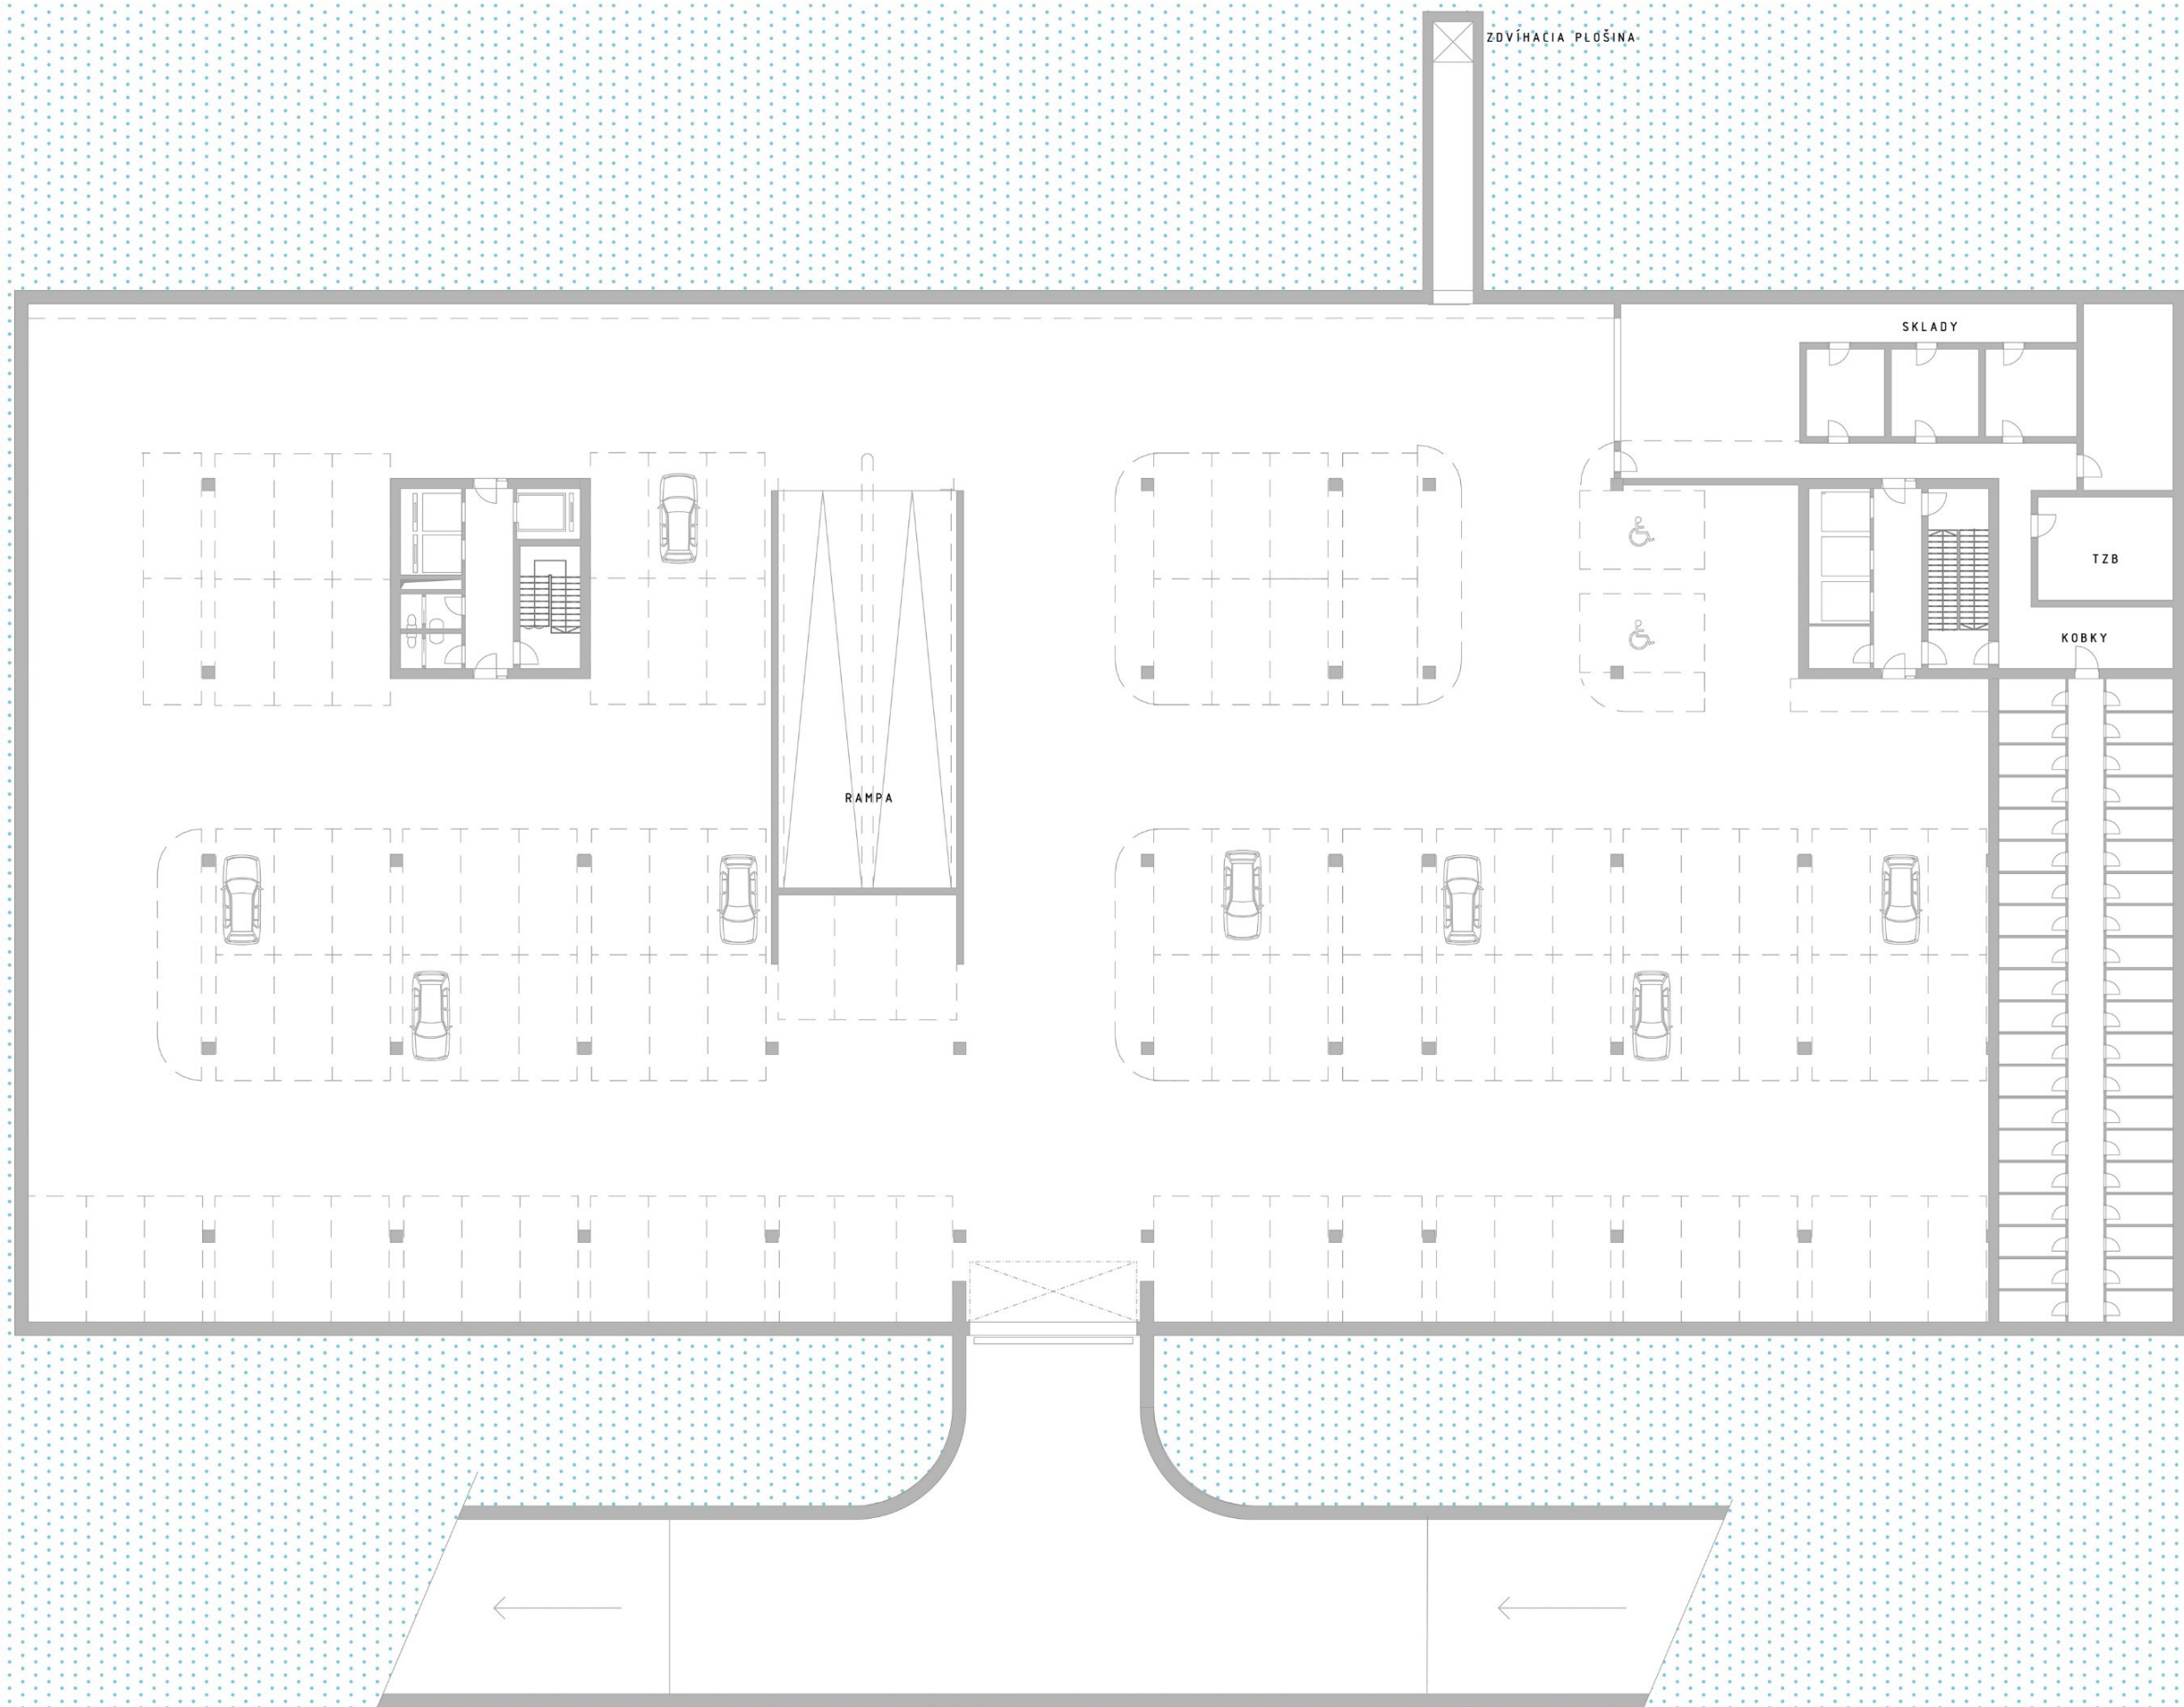


- 1. NP, M 1:300


0 5 15 20

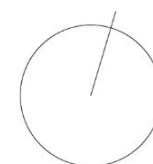



Tu podpis vedúceho práce	FAKULTA ARCHITECTÚRY STU V BRATISLAVE		akademický rok 2019_2020	STU FA
	Predmet: Ateliér 1_A7M1_AU Ateliér navrhovania VII, M7 KONŠTRUKČIE V ARCHITECTÚRE			
	Garant predmetu: doc. Ing. arch. František Kalesný, PhD.			
	Téma:			ÚSTAV KONŠTRUKCIÍ V ARCHITECTÚRE A INŽINIERSKÝCH STAVBÁCH
	POLYFUNKČNÁ VÝŠKOVÁ BUDOVA, BRATISLAVA			
	Študent : Juraj Potočár			Mierka:
	Vedúci práce : doc. Ing. arch. František Kalesný, PhD.			
Asistent : Ing. arch. Eva Vojteková, PhD.			severka	
Druh dokumentácie: architektonická štúdia				
Obsah výkresu :			č. výkresu:	

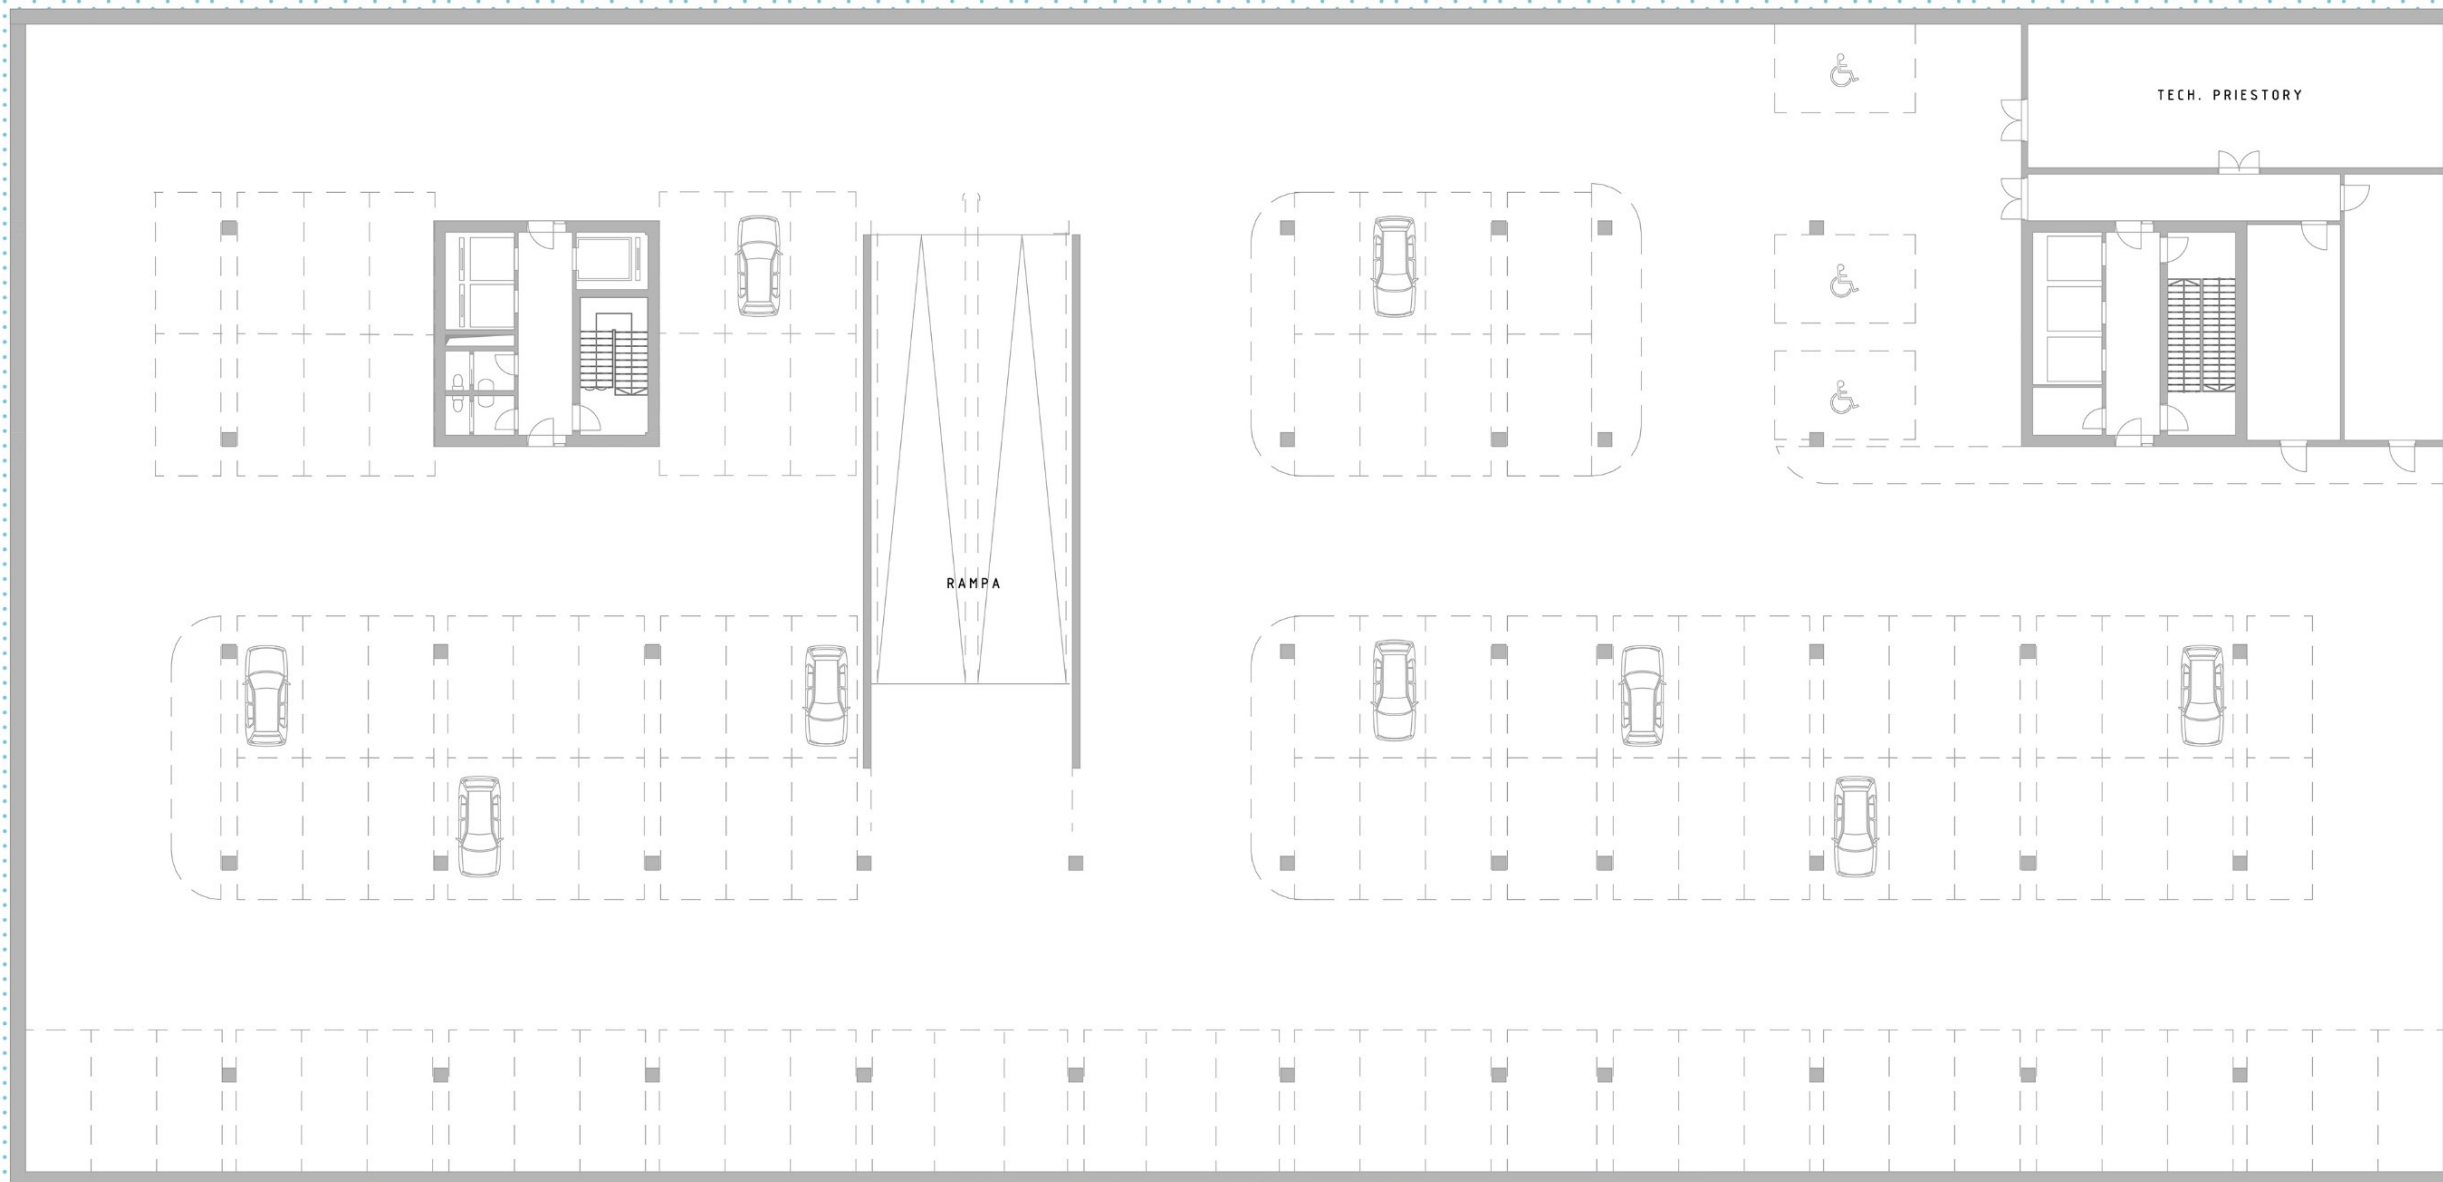

- 2., - 3. NP, M 1:300

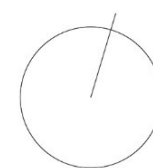


Fakulta architektúry STU v Bratislave		STU FA
Predmet : Ateliér 1_A7M1_AU	akademický rok	
Ateliér navrhovania VII. M7 KONŠTRUKCIE V ARCHITEKTÚRE	2019_2020	
Garant predmetu: doc. Ing. arch. František Kalesný, PhD.		ÚSTAV KONŠTRUKCIÍ V ARCHITEKTÚRE A INŽINIERSKÝCH STAVBÁCH
Téma:		
POLYFUNKČNÁ VÝŠKOVÁ BUDOVA, BRATISLAVA		
Študent : Juraj Potočár		Mierka:
Vedúci práce : doc. Ing. arch. František Kalesný, PhD.		
Asistent : Ing. arch. Eva Vojteková, PhD.		severka
Druh dokumentácie: architektonická štúdia		
Obsah výkresu :		č. výkresu:

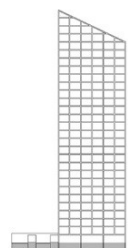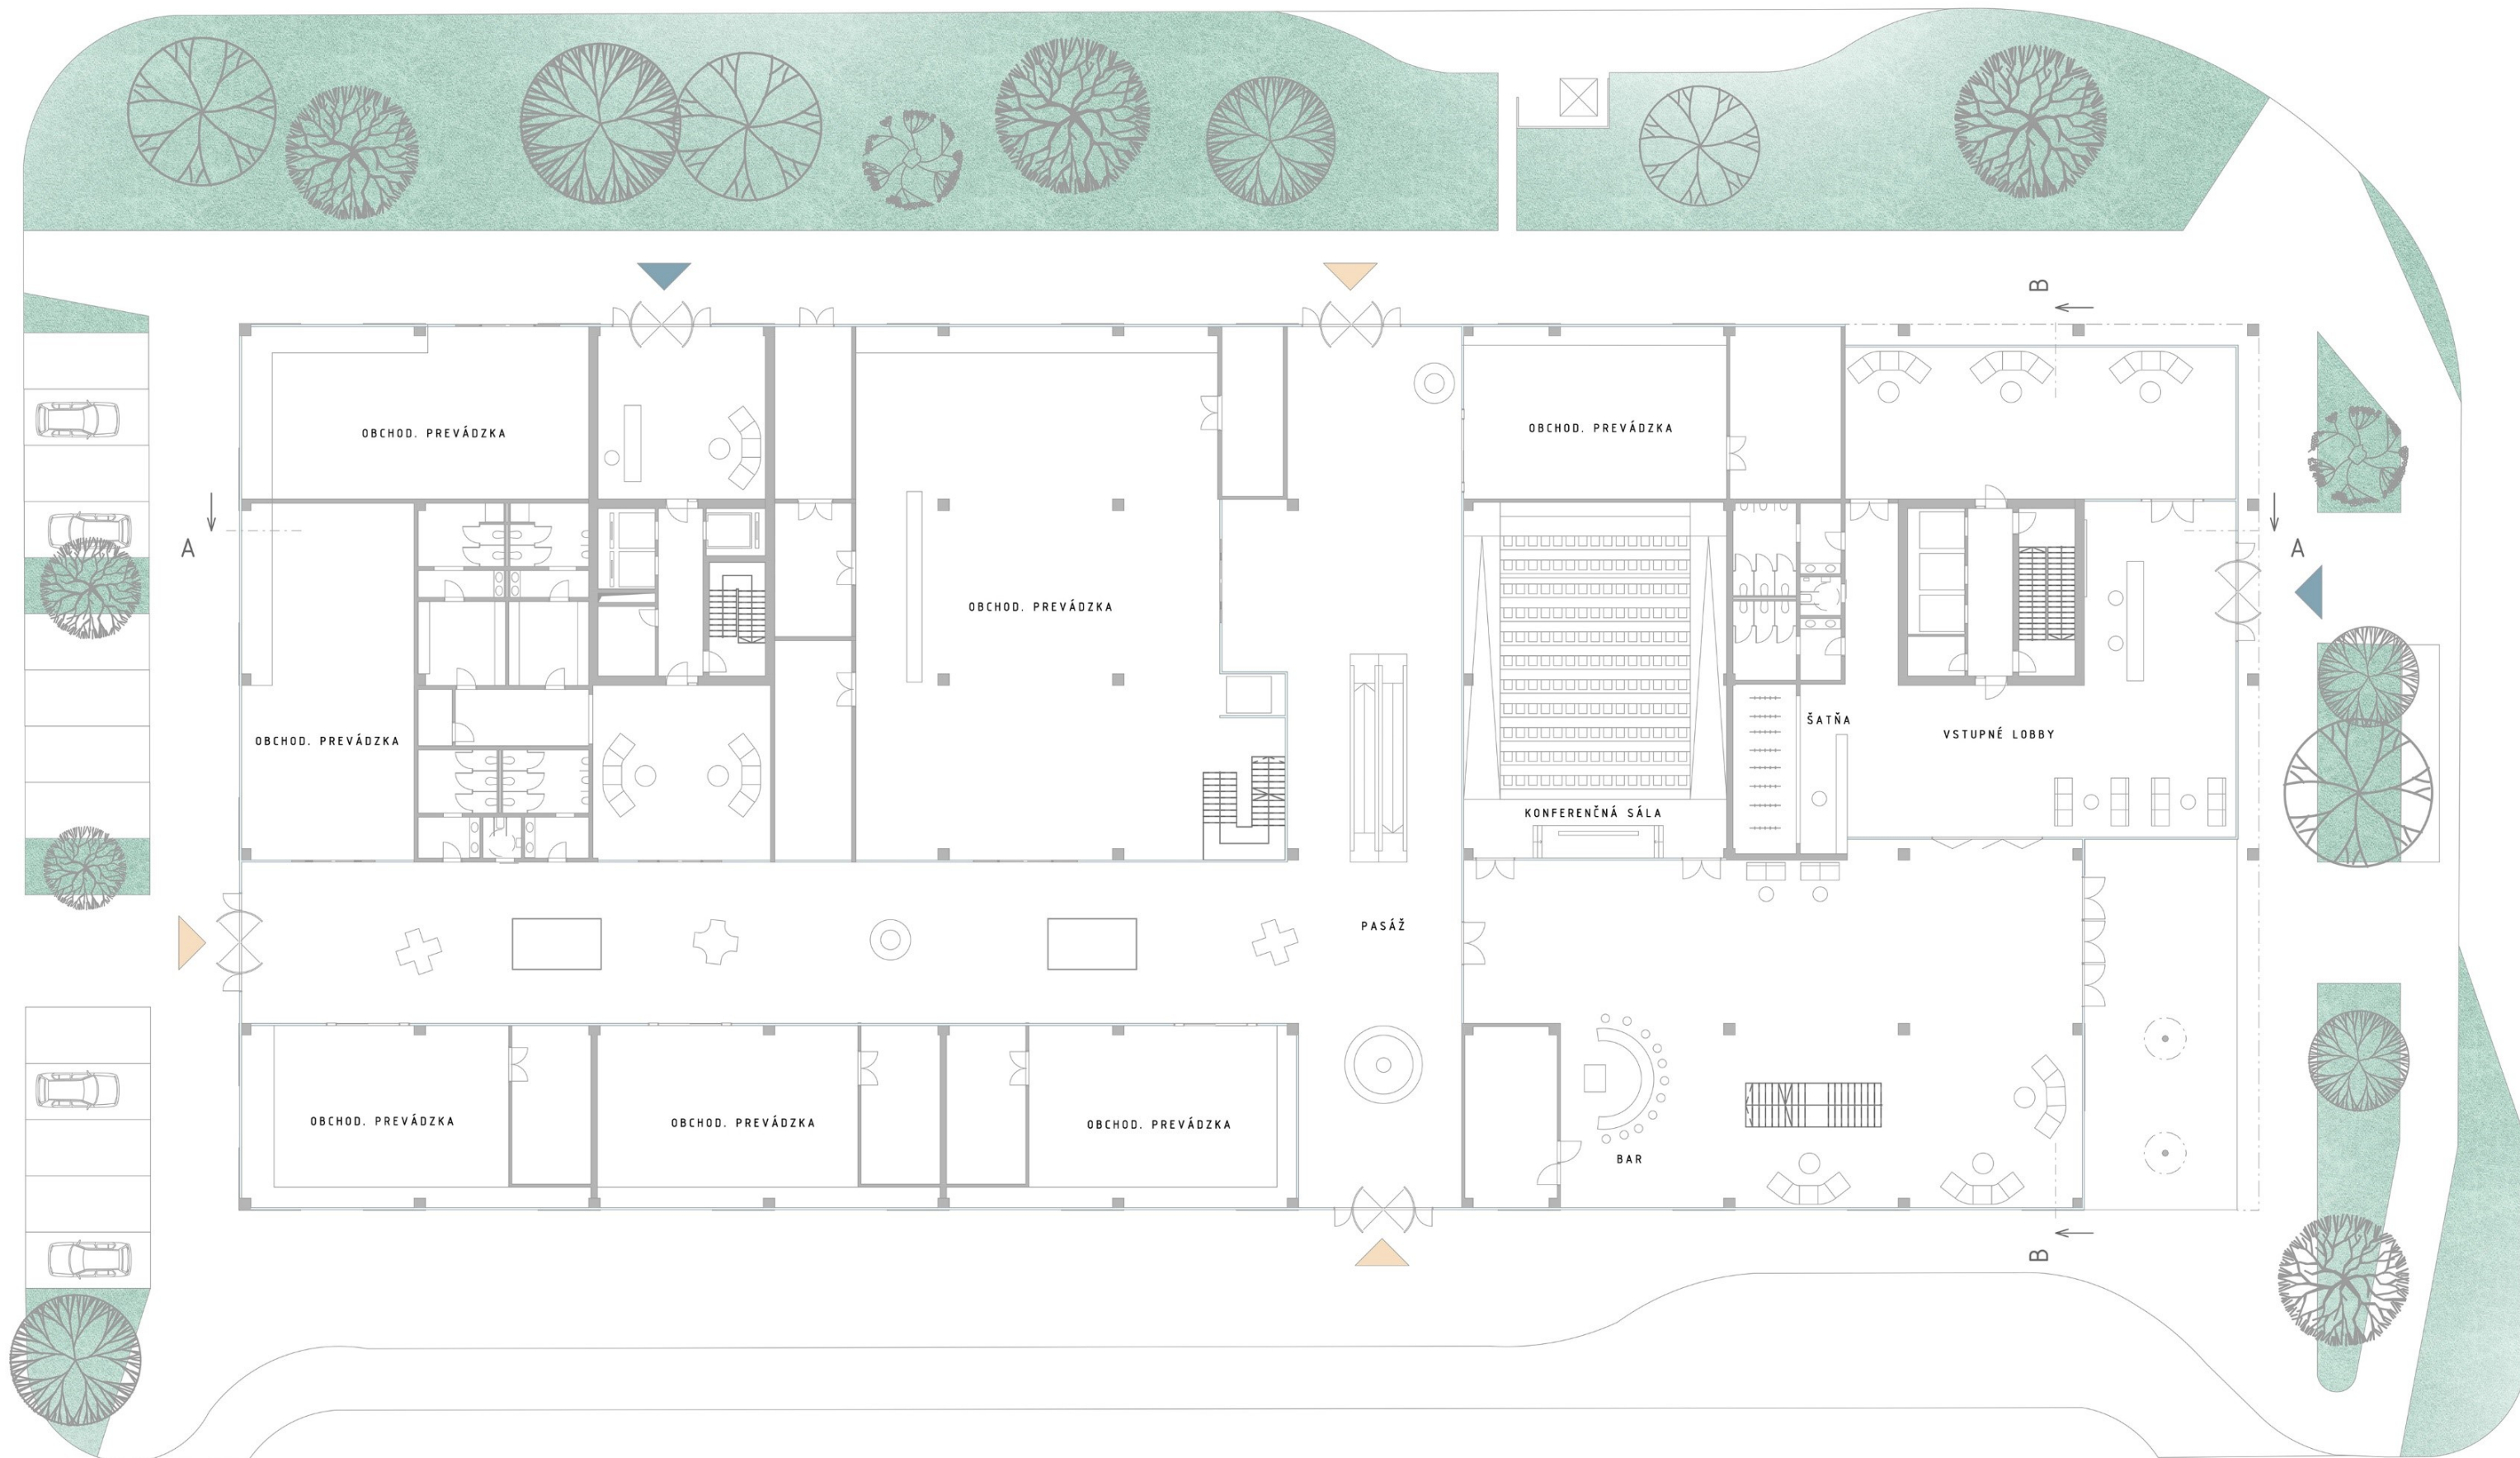


1.NP, M 1:300


0 5 15 20

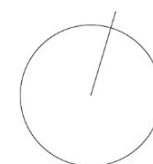



Tu podpis vedúceho práce	FAKULTA ARCHITEKTÚRY STU v BRATISLAVE		akademický rok 2019_2020	STU FA
	Predmet: Ateliér 1_A7M1_AU Ateliér navrhovania VII, M7 KONŠTRUKCIE V ARCHITEKTÚRE			
	Garant predmetu: doc. Ing. arch. František Kalesný, PhD.			
	Téma:			ÚSTAV KONŠTRUKCIÍ V ARCHITEKTÚRE A INŽINIERSKÝCH STAVBÁCH
	POLYFUNKČNÁ VÝŠKOVÁ BUDOVA, BRATISLAVA			
	Študent : Juraj Potočár			Mierka:
	Vedúci práce : doc. Ing. arch. František Kalesný, PhD.			
Asistent : Ing. arch. Eva Vojteková, PhD.			severka	
Druh dokumentácie: architektonická štúdia				
Obsah výkresu :			č. výkresu:	

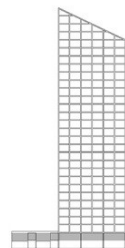


2.NP, M 1:300

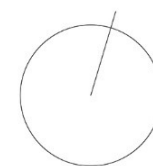


Fakulta architektúry STU v Bratislave		STU FA
Predmet : Ateliér 1_A7M1_AU Akadémia navrhovania VII. M7 KONŠTRUKCIE V ARCHITEKTÚRE Garant predmetu: doc. Ing. arch. František Kalesný, PhD.	akademický rok 2019_2020	
Téma: POLYFUNKČNÁ VÝŠKOVÁ BUDOVA, BRATISLAVA		ÚSTAV KONŠTRUKCIÍ V ARCHITEKTÚRE A INŽINIERSKÝCH STAVBÁCH
Študent : Juraj Potočár		Mierka:
Vedúci práce : doc. Ing. arch. František Kalesný, PhD.		
Asistent : Ing. arch. Eva Vojteková, PhD.		severka
Druh dokumentácie: architektonická štúdia		
Obsah výkresu :		č. výkresu:

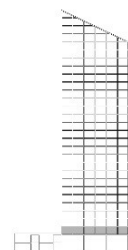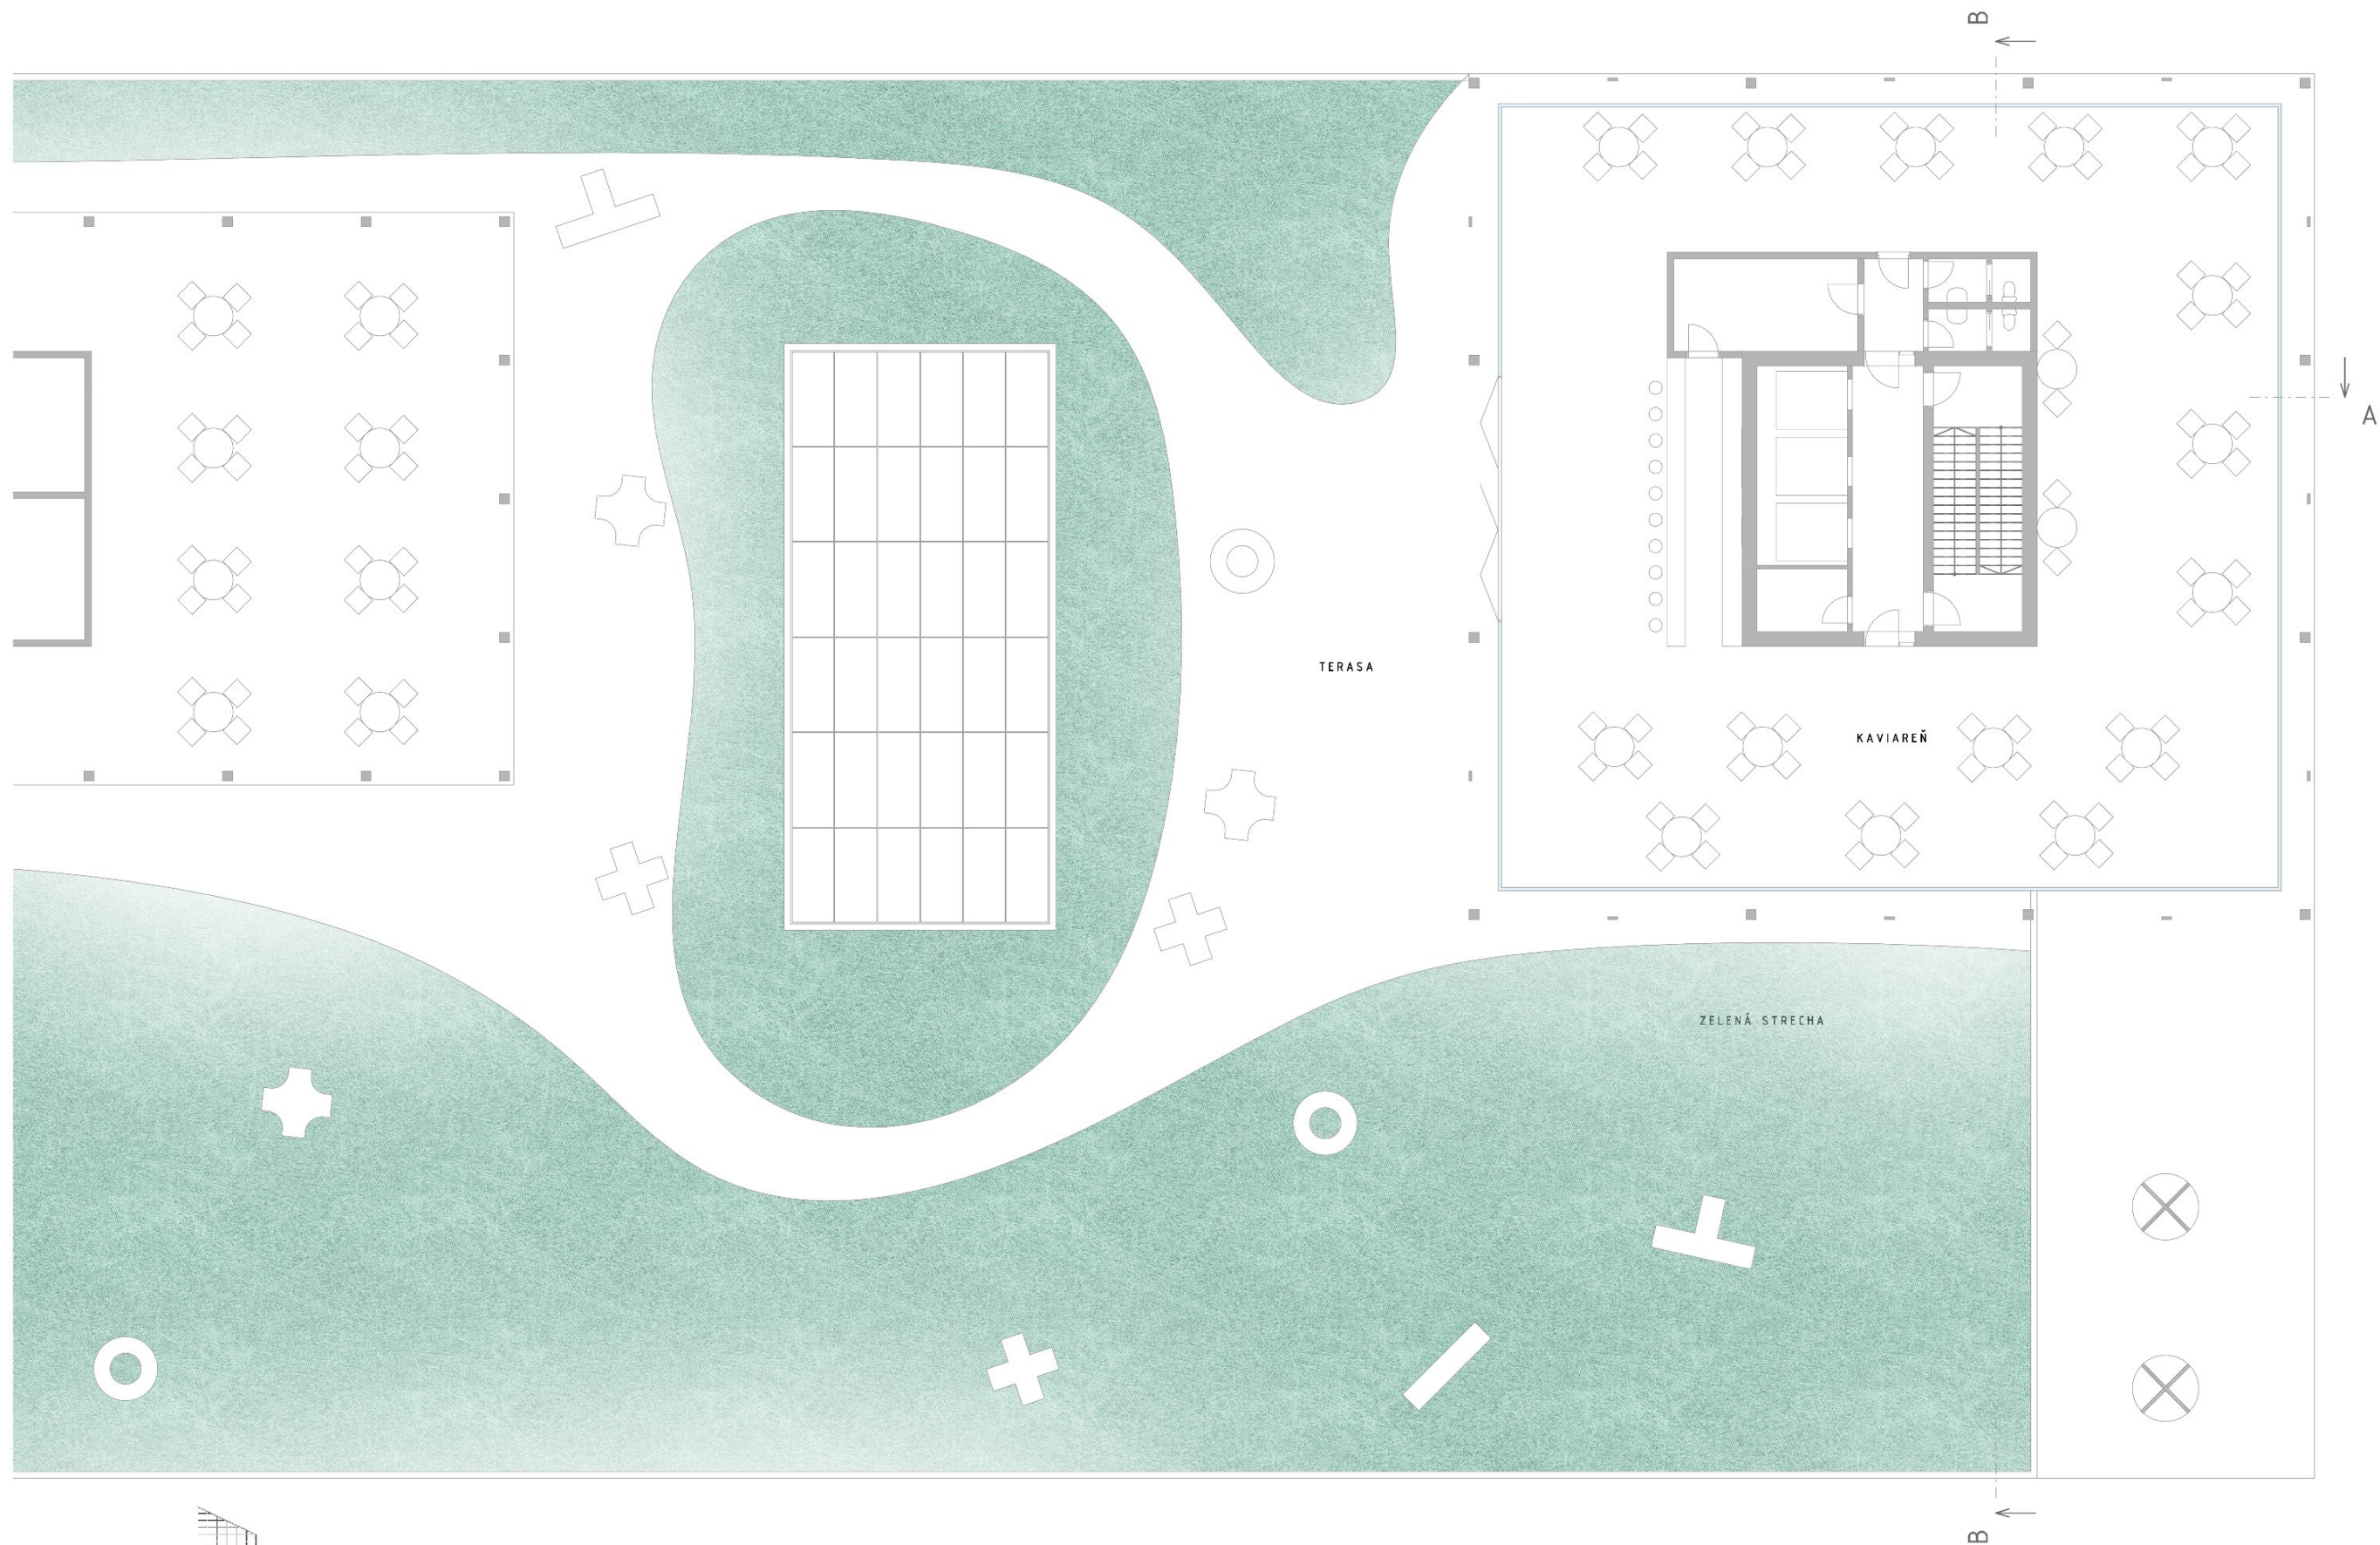


3.NP, M 1:200

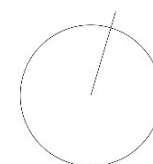




FAKULTA ARCHITEKTÚRY STU V BRATISLAVE		STU FA
Predmet : Ateliér 1_A7M1_AU Ateliér navrhovania VII, M7 KONŠTRUKCIE V ARCHITEKTÚRE Garant predmetu: doc. Ing. arch. František Kalesný, PhD.	akademický rok 2019_2020	
Téma: POLYFUNKČNÁ VÝŠKOVÁ BUDOVA, BRATISLAVA		ÚSTAV KONŠTRUKCIÍ V ARCHITEKTÚRE A INŽINIERSKÝCH STAVB
Študent : Juraj Potočár		Mierka:
Vedúci práce : doc. Ing. arch. František Kalesný, PhD.		
Asistent : Ing. arch. Eva Vojteková, PhD.		severka
Druh dokumentácie: architektonická štúdia		
Obsah výkresu :		Č. výkresu:

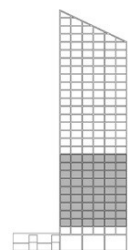


4. - 12. NP, M 1:200

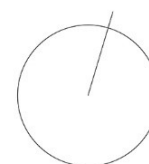

Fakulta architektúry STU v Bratislave		STU FA
Predmet : Ateliér 1_A7M1_AU Akadémia navrhovania VII. M7 KONŠTRUKČIE V ARCHITEKTÚRE Garant predmetu: doc. Ing. arch. František Kalesný, PhD.	akademický rok 2019_2020	
Téma: POLYFUNKČNÁ VÝŠKOVÁ BUDOVA, BRATISLAVA		ÚSTAV KONŠTRUKČÍ V ARCHITEKTÚRE A INŽINIERSKÝCH STAVB
Student : Juraj Potočár		Mierka:
Vedúci práce : doc. Ing. arch. František Kalesný, PhD.		
Asistent : Ing. arch. Eva Vojteková, PhD.		severka
Druh dokumentácie: architektonická štúdia		
Obsah výkresu :		č. výkresu:

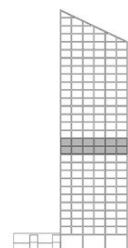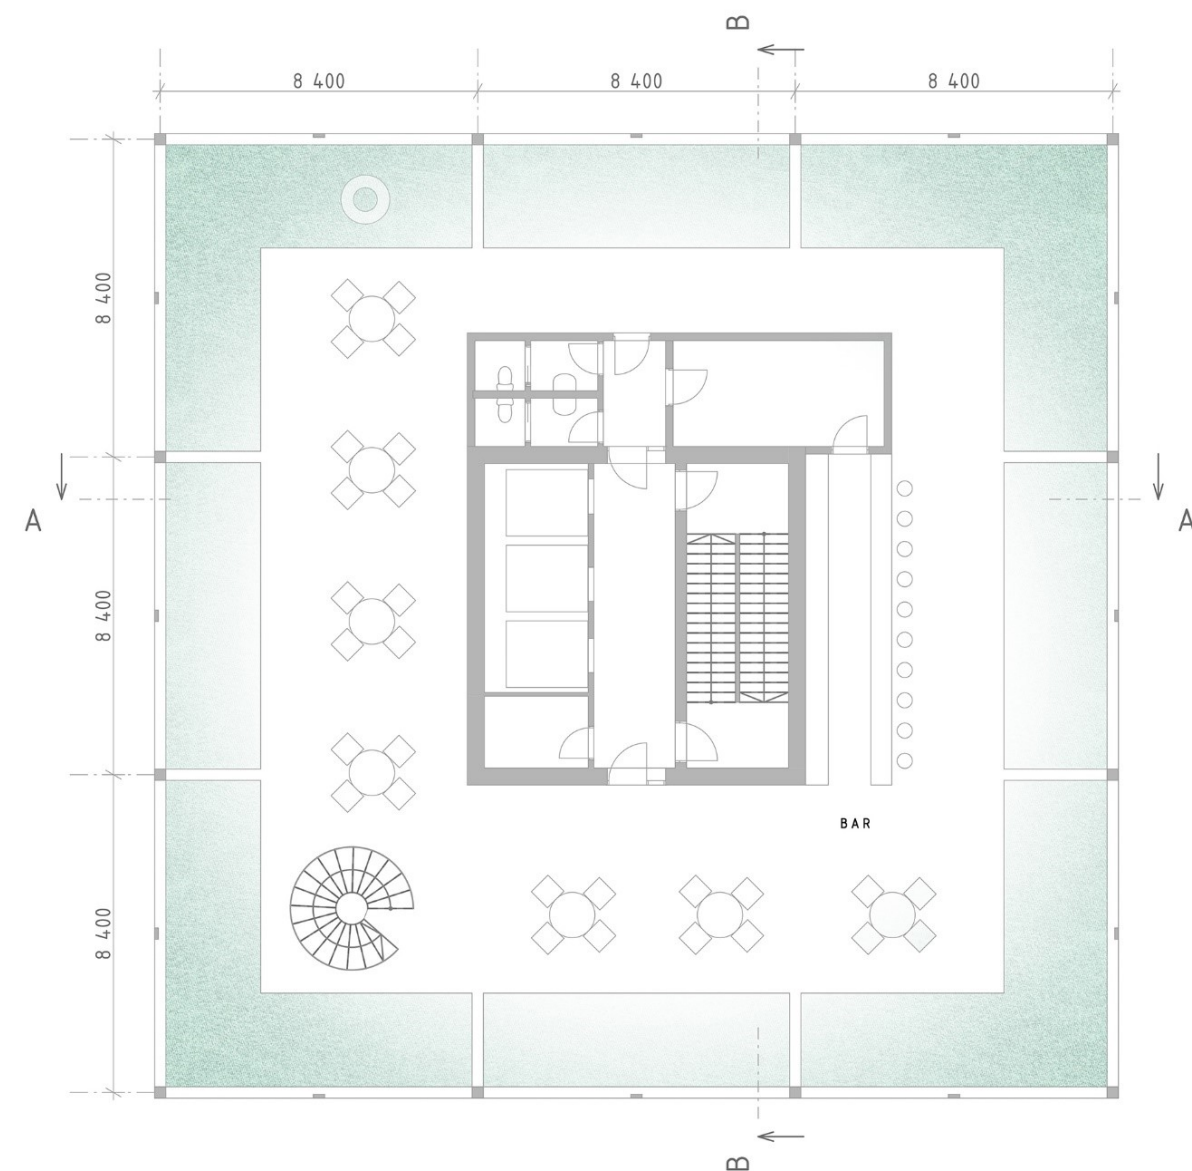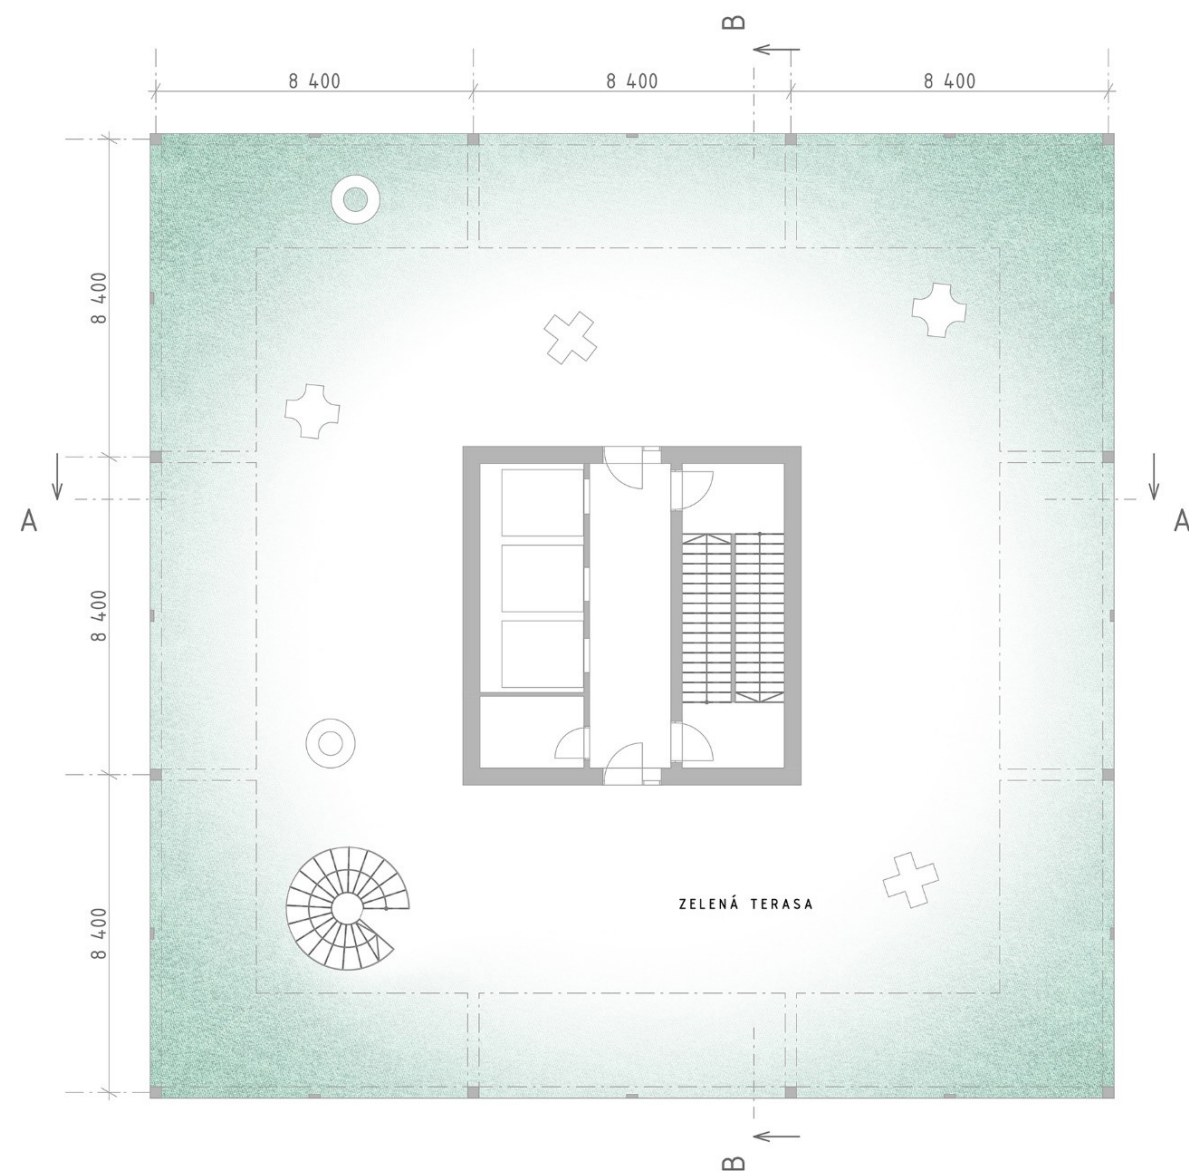


13., 14. NP, M 1:200

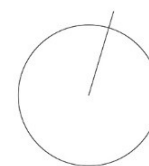


Fakulta architektúry STU v Bratislave		STU FA
Predmet : Ateliér 1_A7M1_AU Ateliér navrhovania VII. M7 KONŠTRUKČIE V ARCHITEKTÚRE Garant predmetu: doc. Ing. arch. František Kalesný, PhD.	akademický rok 2019_2020	
Téma: POLYFUNKČNÁ VÝŠKOVÁ BUDOVA, BRATISLAVA		ÚSTAV KONŠTRUKCIÍ V ARCHITEKTÚRE A INŽINIERSKÝCH STAVB
Študent : Juraj Potočár		Mierka:
Vedúci práce : doc. Ing. arch. František Kalesný, PhD.		
Asistent : Ing. arch. Eva Vojteková, PhD.		severka
Druh dokumentácie: architektonická štúdia		
Obsah výkresu :		č. výkresu:



Tu podpis
vedúceho práce

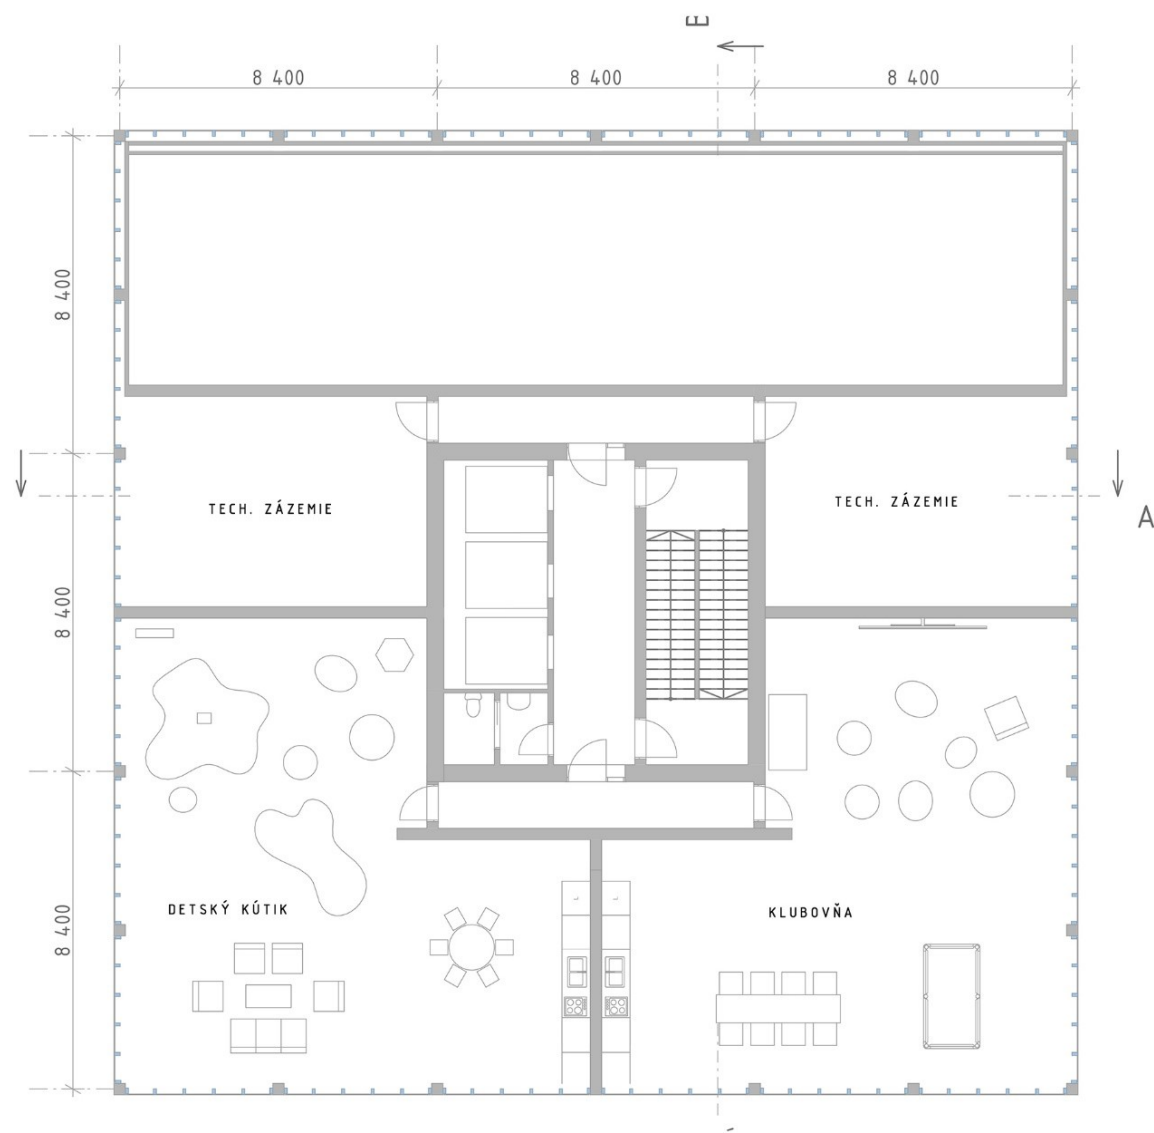


26. NP

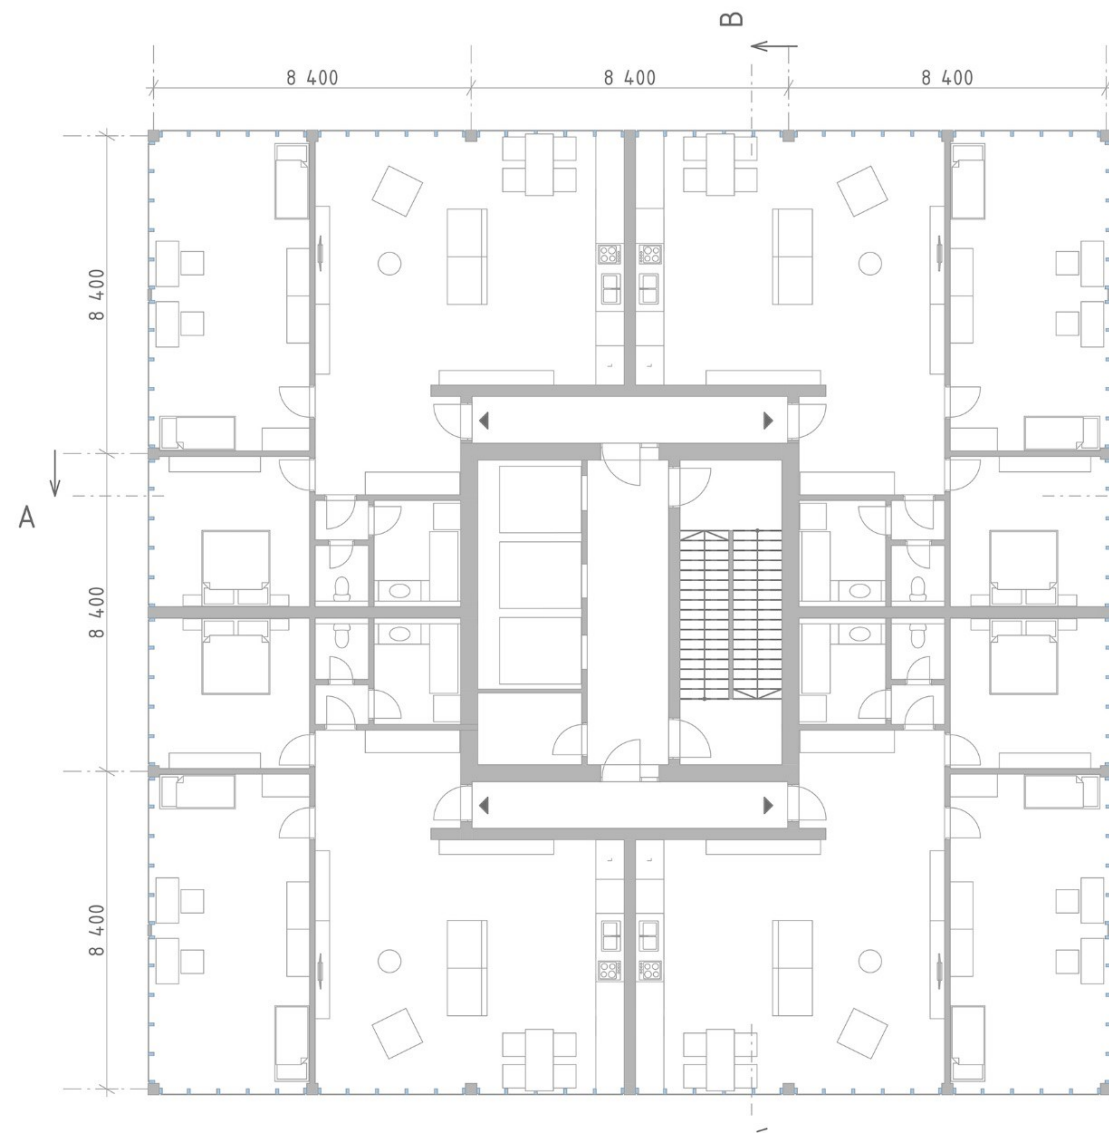


TYPICKÉ OBYTNÉ PODLAŽIE

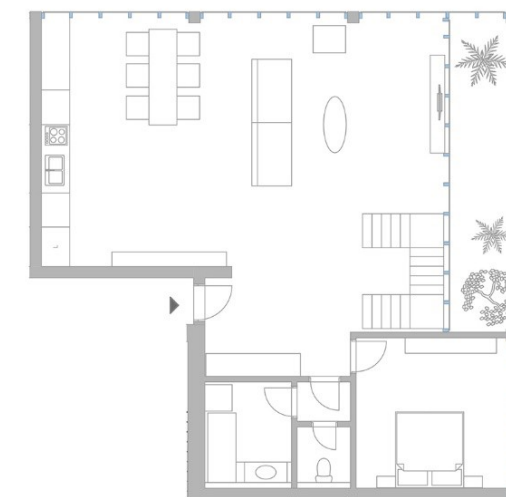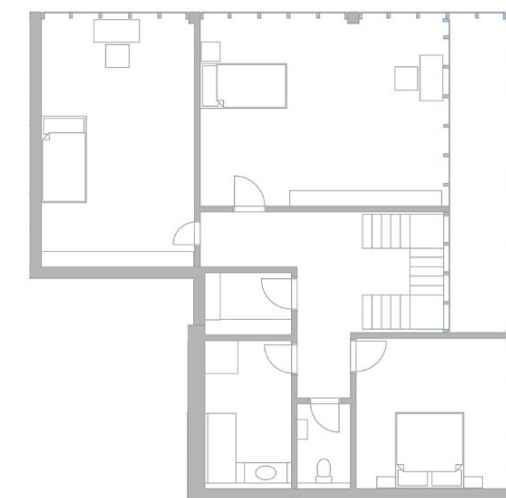

MEZONET



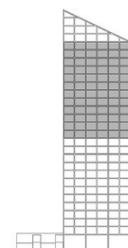


15.-26. NP, M 1:200

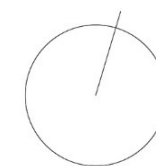


Tu podpis vedúceho práce	FAKULTA ARCHITEKTÚRY STU V BRATISLAVE		akademický rok	
	Predmet : Ateliér 1_A7M1_AU			
	Ateliér navrhovania VII. M7 KONŠTRUKCIE V ARCHITEKTÚRE		2019_2020	
	Garant predmetu: doc. Ing. arch. František Kalesný, PhD.			
	Téma:		ÚSTAV KONŠTRUKCII V ARCHITEKTÚRE A INŽINIERSKÝCH STAVB	
	POLYFUNKČNÁ VÝŠKOVÁ BUDOVA, BRATISLAVA			
	Študent : Juraj Potočár			Mierka:
	Vedúci práce : doc. Ing. arch. František Kalesný, PhD.			
Asistent : Ing. arch. Eva Vojteková, PhD.		severka		
Druh dokumentácie: architektonická štúdia				
Obsah výkresu :		č. výkresu:		

Tu podpis vedúceho práce

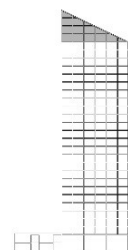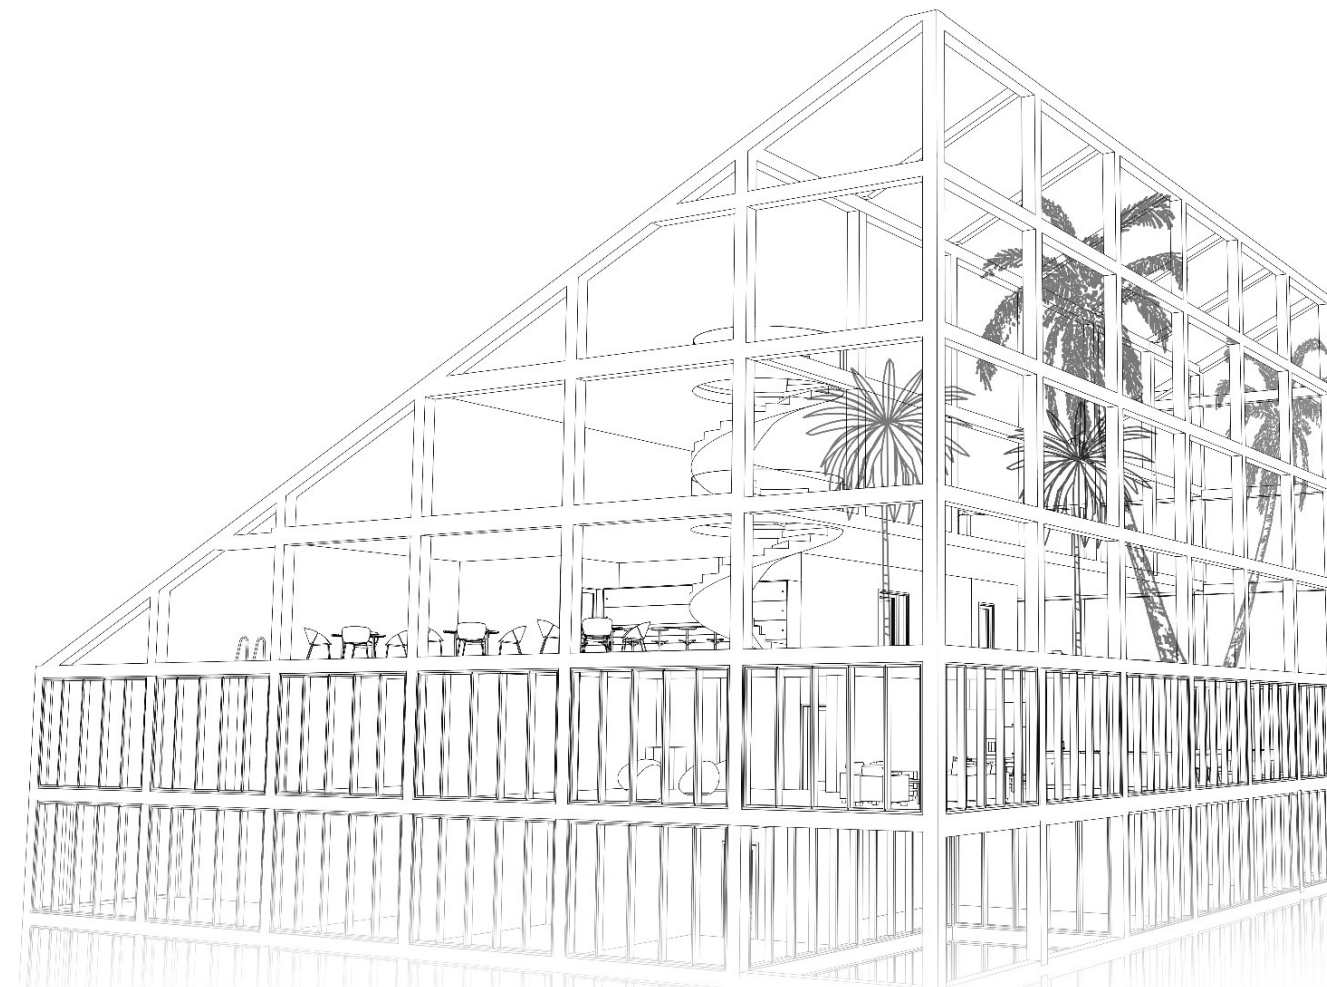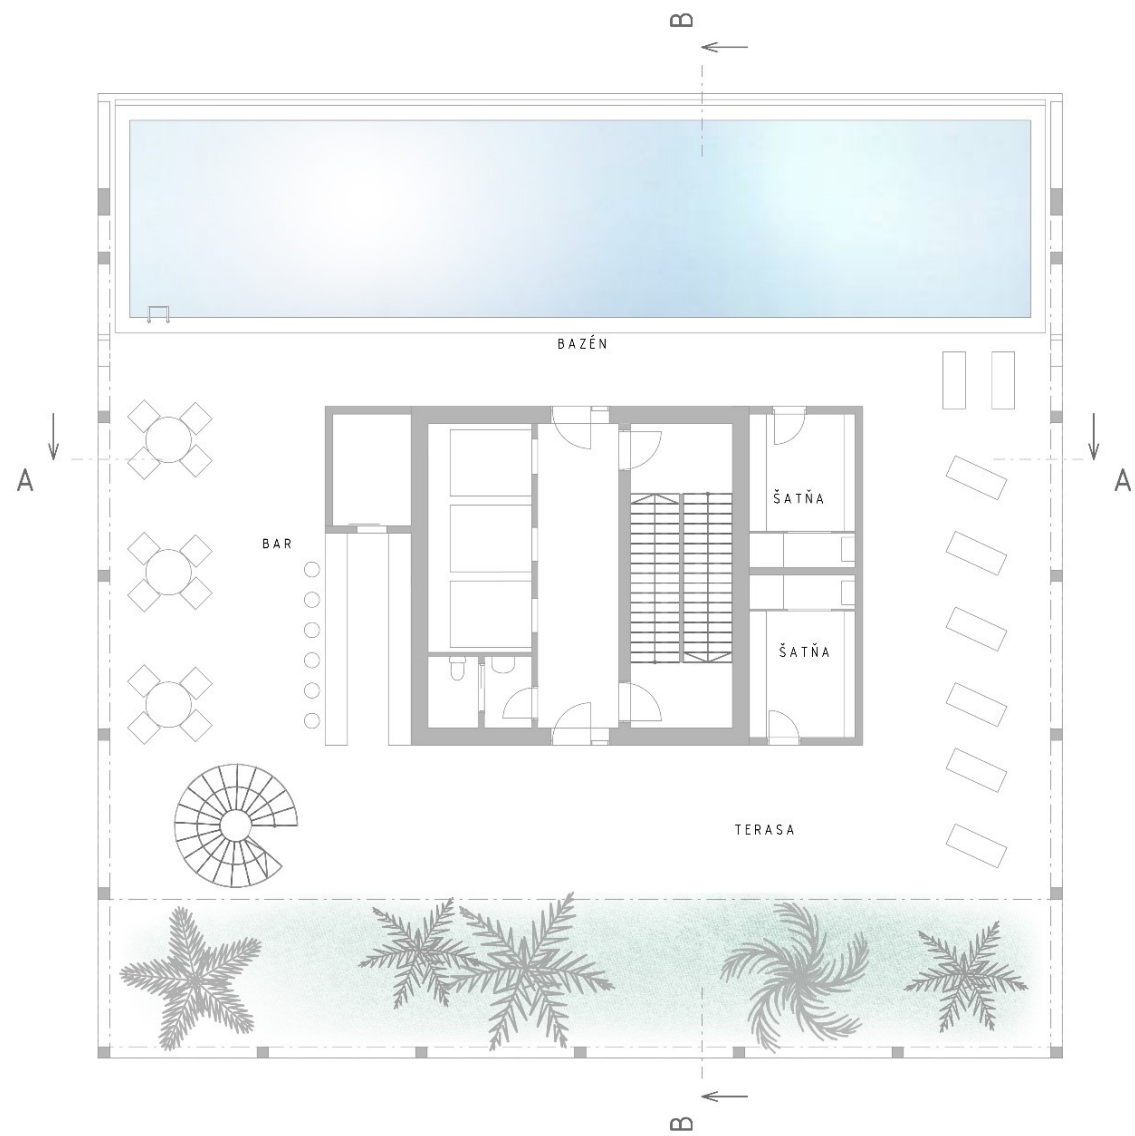

27. NP, M 1:200

0 5 15 20

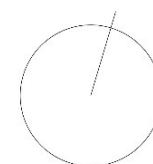


Tu podpis vedúceho práce	FAKULTA ARCHITEKTÚRY STU v BRATISLAVE		akademický rok 2019_2020	STU FA
	Predmet : Ateliér 1_ AN7M1_AU Ateliér navrhovania VII, M7 KONŠTRUKCIE V ARCHITEKTÚRE			
	Garant predmetu: doc. Ing. arch. František Kalesný, PhD.		ÚSTAV KONŠTRUKCÍ V ARCHITEKTÚRE A INŽINIERSKÝCH STAVIEB	
	Téma:			
	POLYFUNKČNÁ VÝŠKOVÁ BUDOVA, BRATISLAVA			
	Študent : Juraj Potočár			Mierka:
	Vedúci práce : doc. Ing. arch. František Kalesný, PhD.			
	Asistent : Ing. arch. Eva Vojteková, PhD.			severka
Druh dokumentácie: architektonická štúdia				
Obsah výkresu :			č. výkresu:	

Tu podpísa vedúceho práce



REZ A - A

REZY, M 1:500

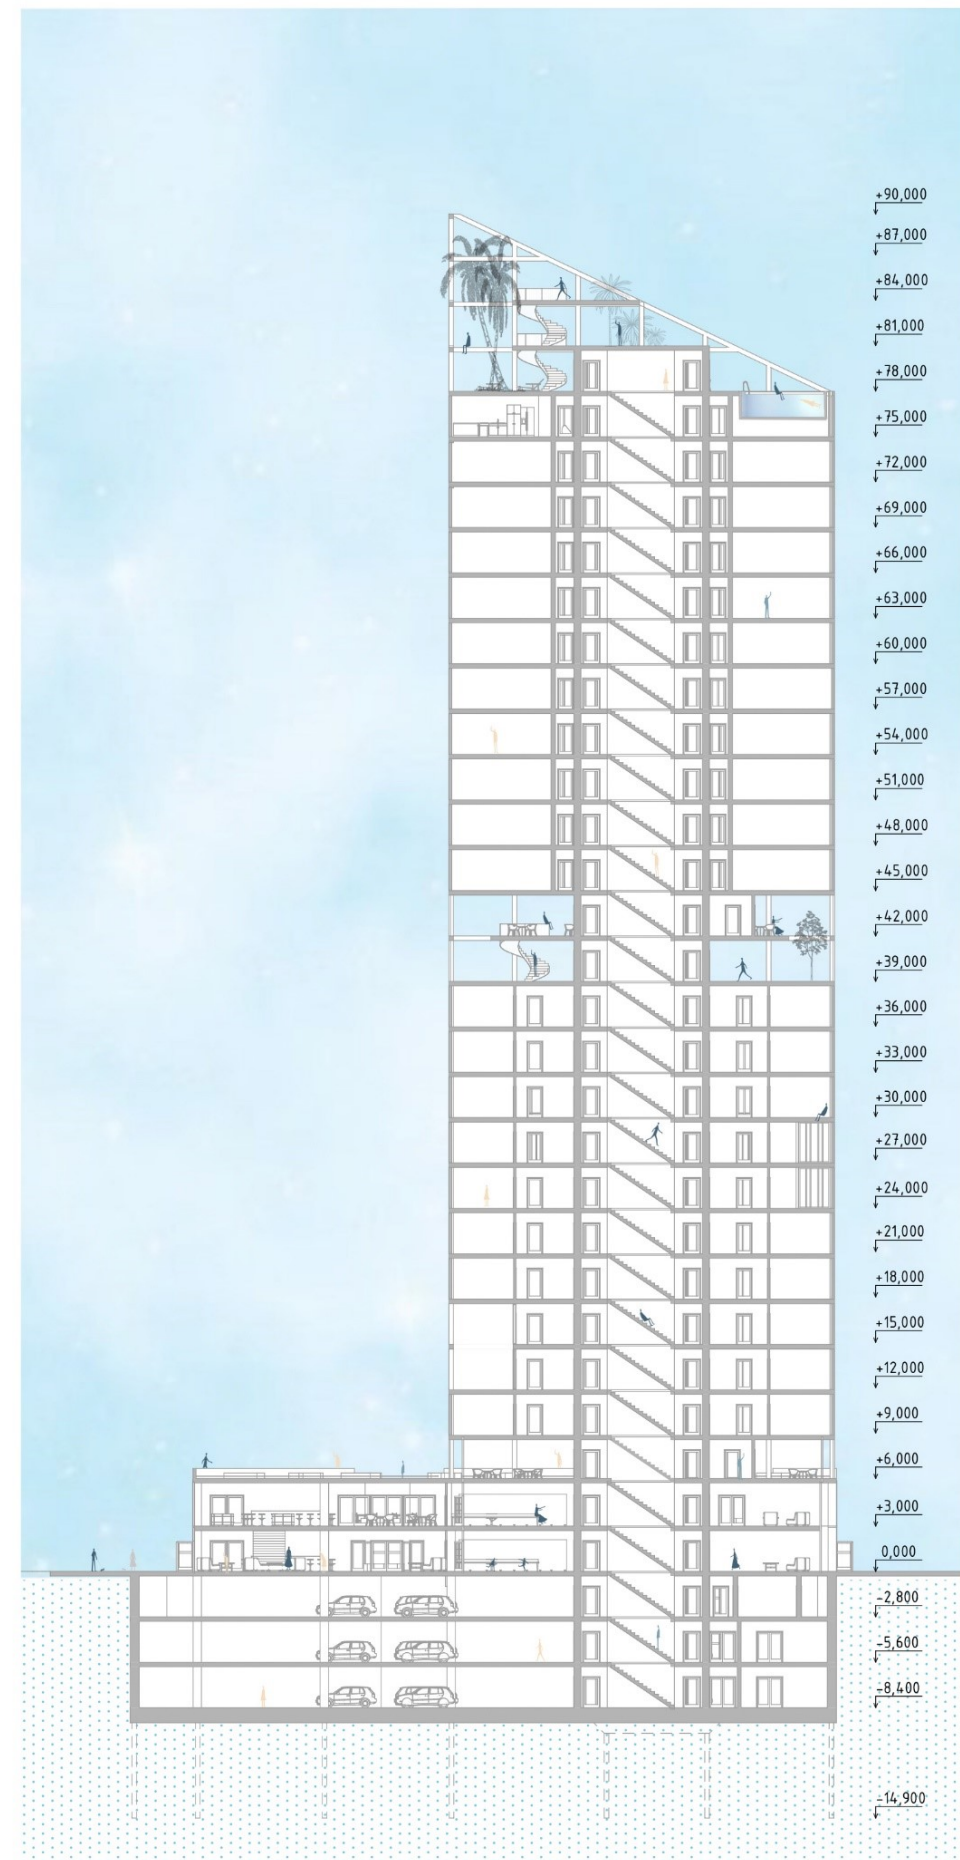


REZ B - B

Tu podpis vedúceho práce	FAKULTA ARCHITEKTÚRY STU v BRATISLAVE		akademický rok 2019_2020	STU FA
	Predmet: Ateliér 1_A7M1_AU Ateliér navrhovania VII, M7 KONŠTRUKČIE V ARCHITEKTÚRE			
	Garant predmetu: doc. Ing. arch. František Kalesný, PhD.		ÚSTAV KONŠTRUKCIÍ V ARCHITEKTÚRE A INŽINIERSKÝCH STAVB	
	Téma:			
	POLYFUNKČNÁ VÝŠKOVÁ BUDOVA, BRATISLAVA			
	Študent : Juraj Potočár			Mierka:
	Vedúci práce : doc. Ing. arch. František Kalesný, PhD.			
Asistent : Ing. arch. Eva Vojteková, PhD.				
Druh dokumentácie: architektonická štúdia				
Obsah výkresu :		č. výkresu:		




SEVEROZÁPAD

POHLADY, M 1:500

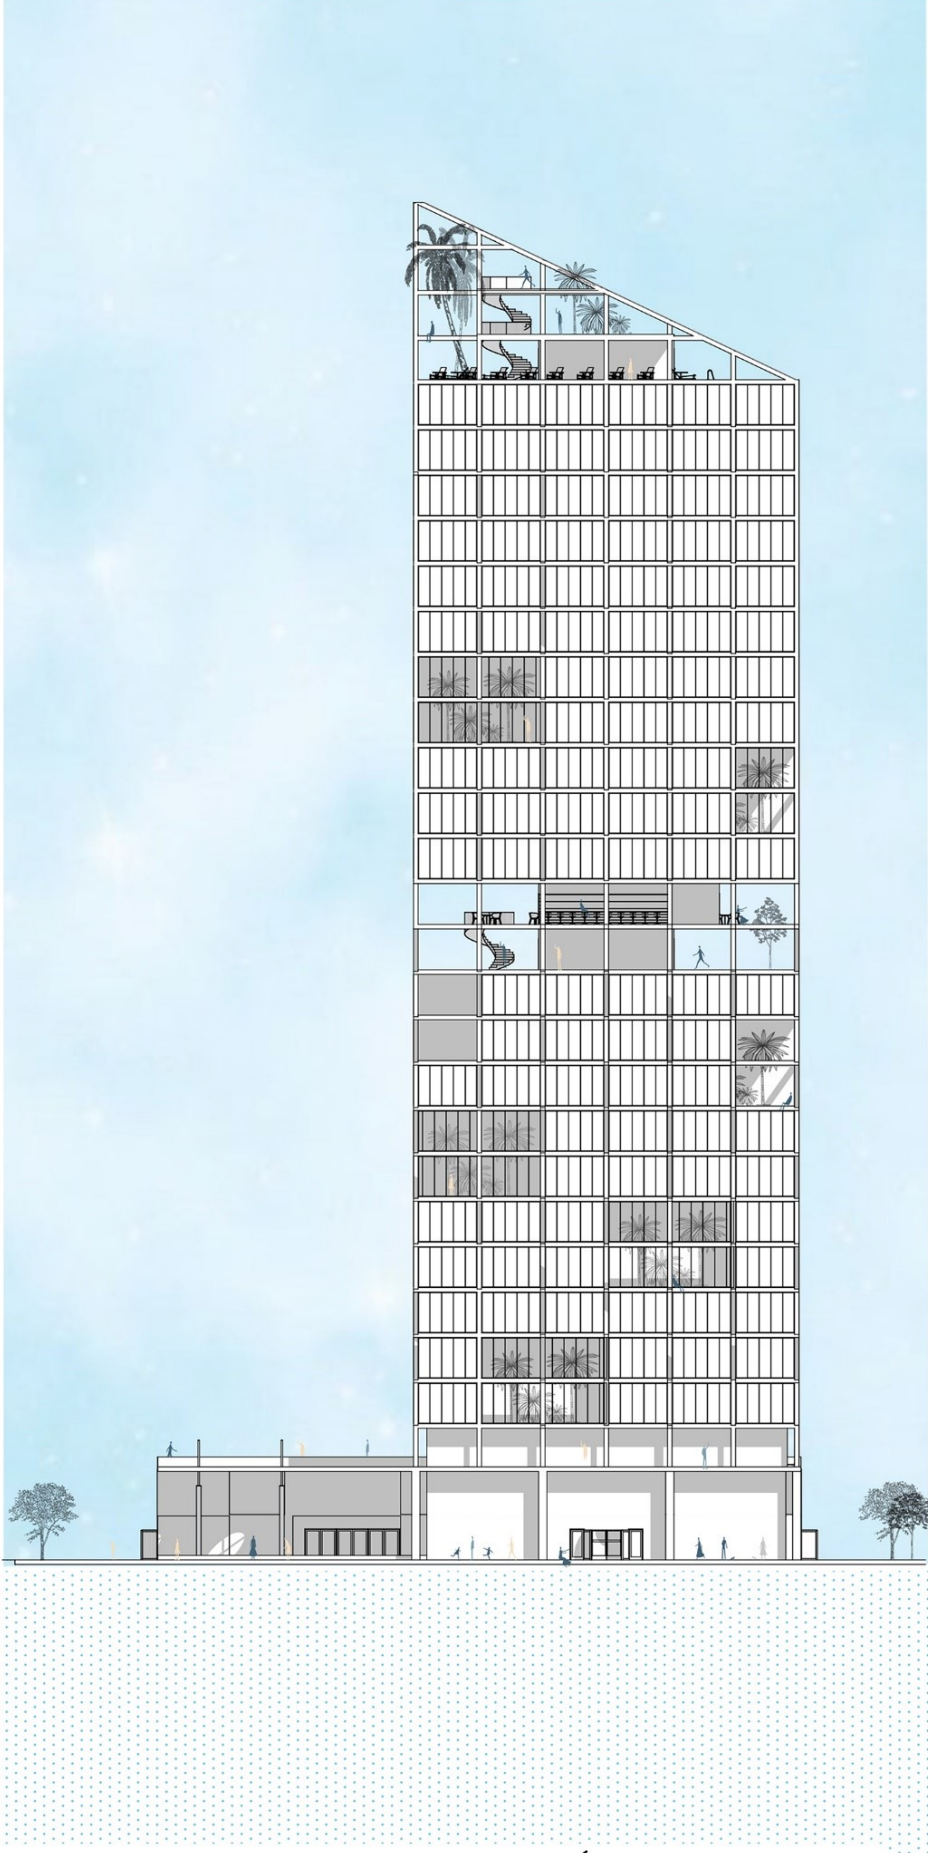


SEVEROVÝCHOD

Fakulta architektúry STU v Bratislave		STU FA
Predmet : Ateliér 1_A7M1_AU	akademický rok	
Ateliér navrhovania VII. M7 KONŠTRUKČIE V ARCHITEKTÚRE	2019_2020	
Garant predmetu: doc. Ing. arch. František Kalesný, PhD.		ÚSTAV KONŠTRUKCIÍ V ARCHITEKTÚRE A INŽINIERSKÝCH STAVB
Téma:		
POLYFUNKČNÁ VÝŠKOVÁ BUDOVA, BRATISLAVA		
Študent : Juraj Potočár		Mierka:
Vedúci práce : doc. Ing. arch. František Kalesný, PhD.		
Asistent : Ing. arch. Eva Vojteková, PhD.		severka
Druh dokumentácie: architektonická štúdia		
Obsah výkresu :		č. výkresu:

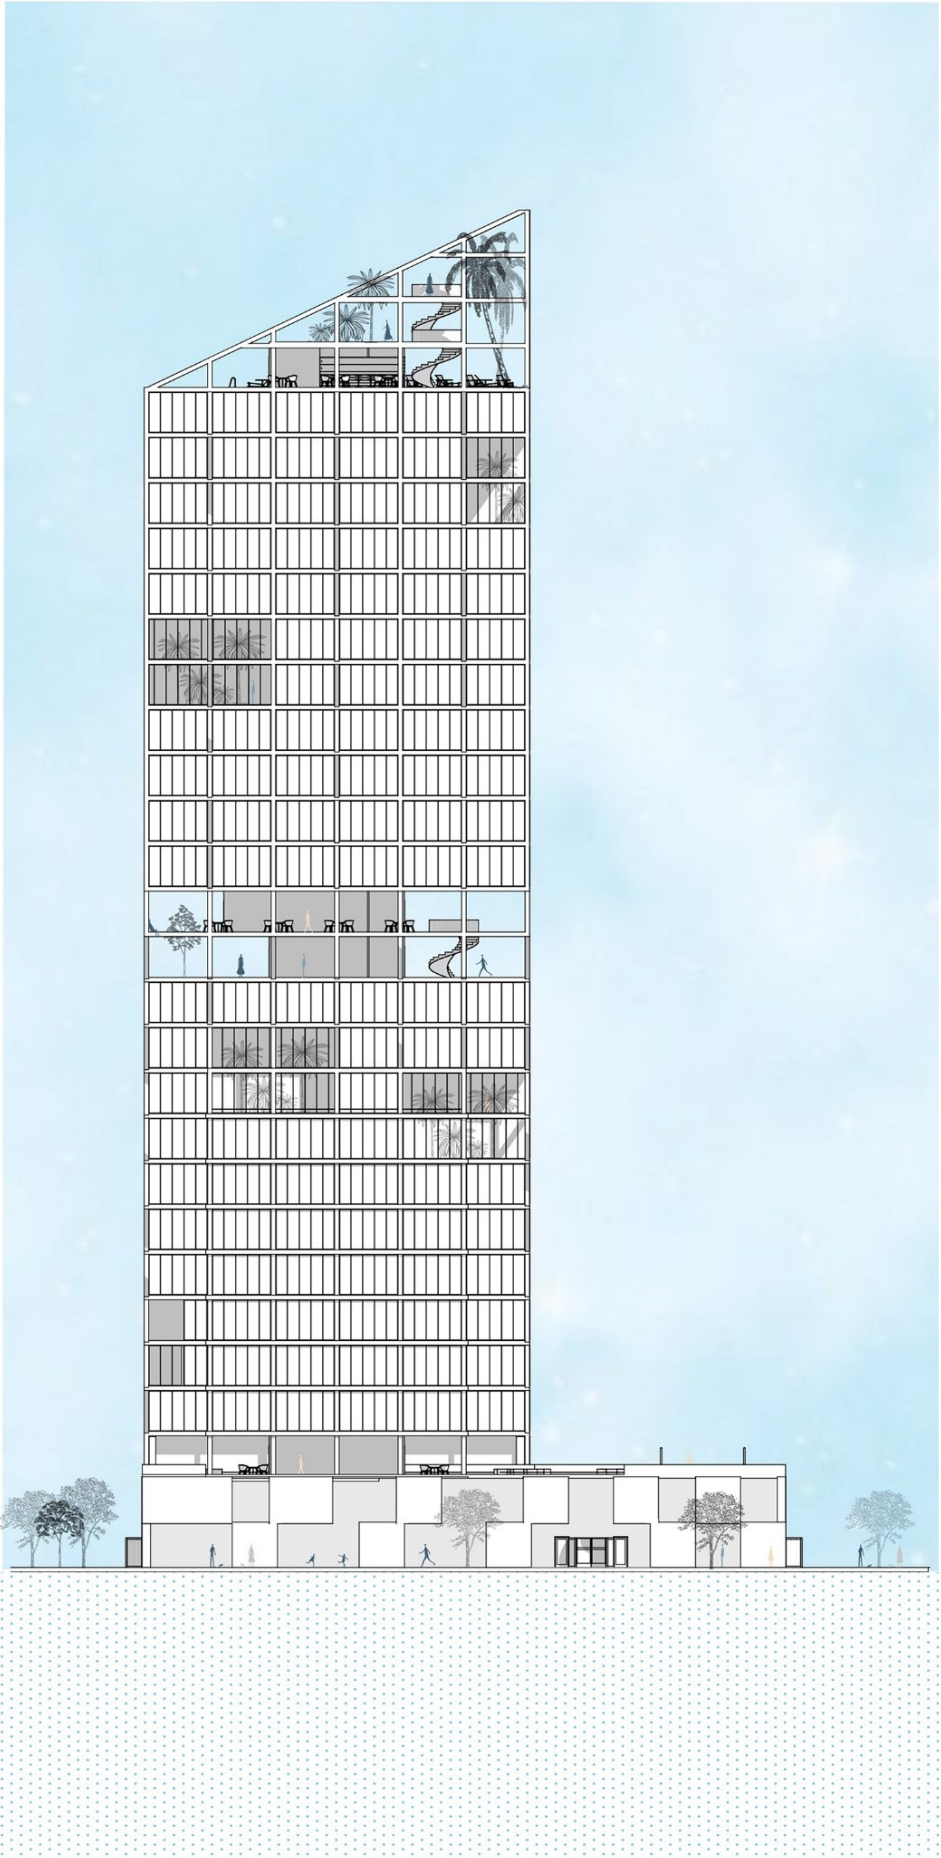


JUHOZÁPAD

POHL'ADY, M 1:500

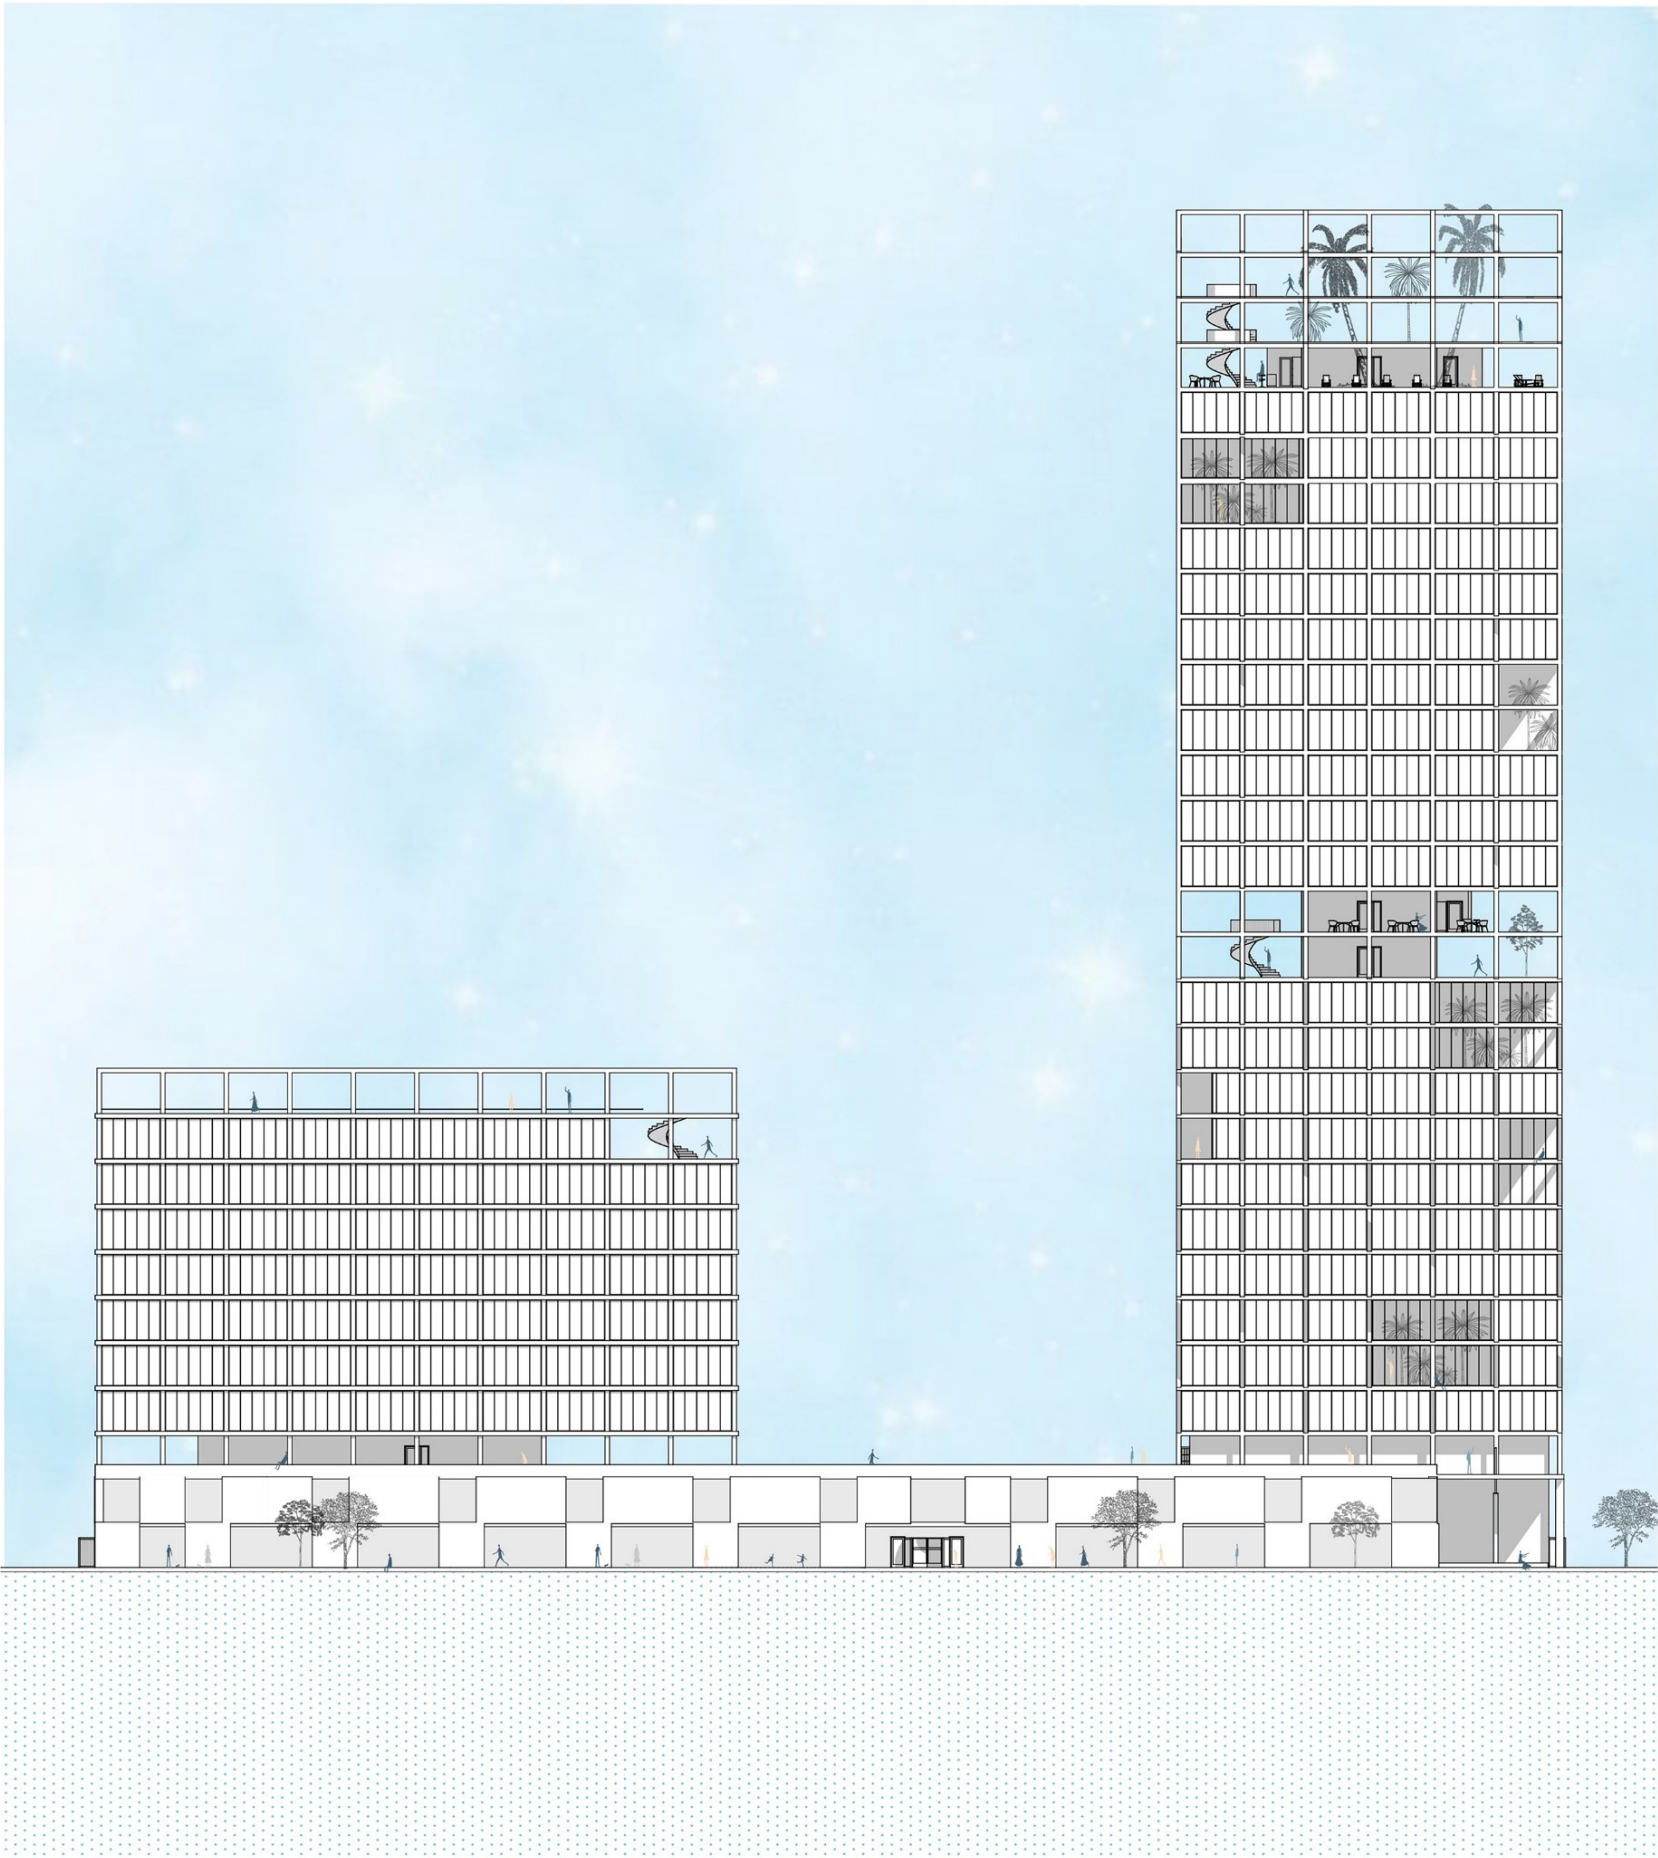

JUHOVÝCHOD

Fakulta architektúry STU v Bratislave		STU FA ÚSTAV KONŠTRUKCIÍ V ARCHITEKTÚRE A INŽINIERSKÝCH STAVB
Predmet : Ateliér 1_A7M1_AU	akademický rok	
Ateliér navrhovania VII. M7 KONŠTRUKCIE V ARCHITEKTÚRE	2019_2020	
Garant predmetu: doc. Ing. arch. František Kalesný, PhD.		
Téma:		
POLYFUNKČNÁ VÝŠKOVÁ BUDOVA, BRATISLAVA		
Študent : Juraj Potočár		Mierka:
Vedúci práce : doc. Ing. arch. František Kalesný, PhD.		
Asistent : Ing. arch. Eva Vojteková, PhD.		severka
Druh dokumentácie: architektonická štúdia		
Obsah výkresu :		č. výkresu:

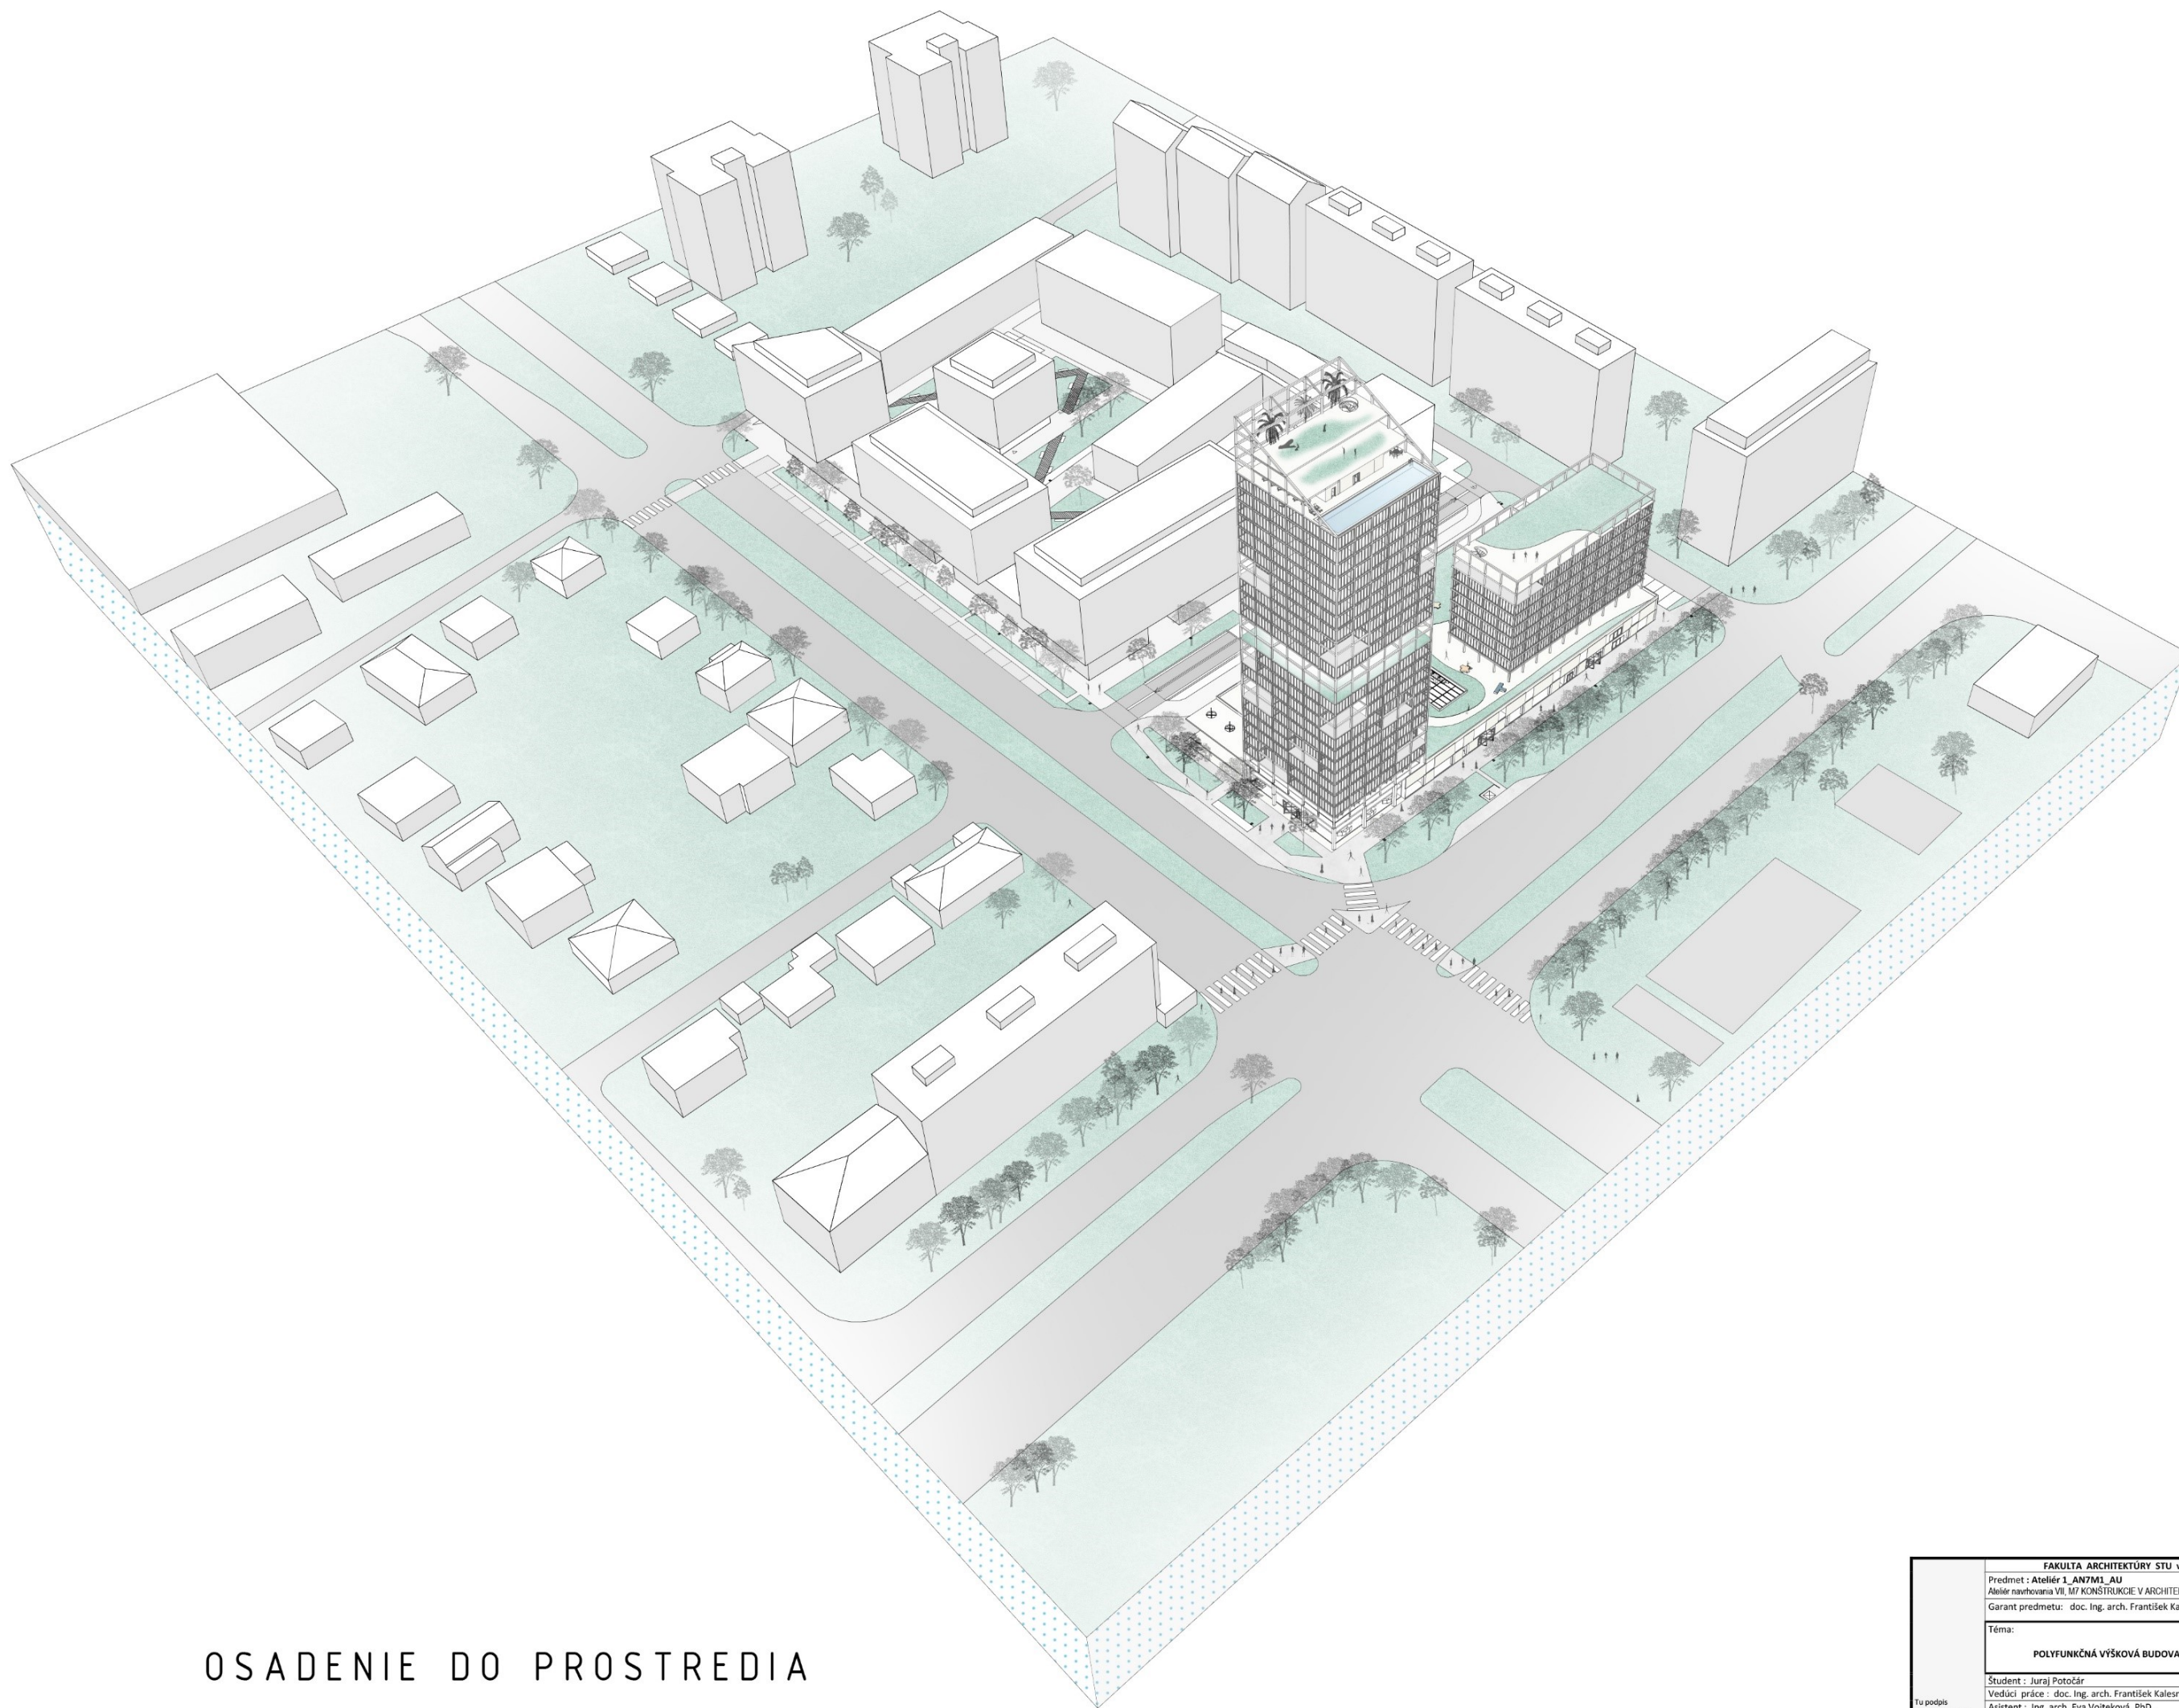

OSADENIE DO PROSTREDIA

Fakulta architektúry STU v Bratislave		STU FA ÚSTAV KONŠTRUKCIÍ V ARCHITEKTÚRE A INŽINIERSKÝCH STAVB
Predmet : Ateliér 1_A7M1_AU	akademický rok	
Alélor navrhovana VII. M7 KONŠTRUKCIE V ARCHITEKTÚRE	2019_2020	
Garant predmetu: doc. Ing. arch. František Kalesný, PhD.		
Téma:		
POLYFUNKČNÁ VÝŠKOVÁ BUDOVA, BRATISLAVA		
Študent : Juraj Potočár		Mierka:
Vedúci práce : doc. Ing. arch. František Kalesný, PhD.		
Asistent : Ing. arch. Eva Vojteková, PhD.		severka
Druh dokumentácie: architektonická štúdia		
Obsah výkresu :		č. výkresu:

Tu podpis
vedúceho práce



FAKULTA ARCHITECTURY STU v BRATISLAVE		STU FA
Predmet : Ateliér 1_A7M1_AU Ateliér navrhovania VII, M7 KONŠTRUKCIE V ARCHITEKTÚRE	akademický rok 2019_2020	
Garant predmetu: doc. Ing. arch. František Kalesný, PhD.		
Téma: POLYFUNKČNÁ VÝŠKOVÁ BUDOVA, BRATISLAVA		ÚSTAV KONŠTRUKCIÍ V ARCHITEKTÚRE A INŽINIERSKÝCH STAVB
Študent : Juraj Potočár		Mierka:
Vedúci práce : doc. Ing. arch. František Kalesný, PhD.		
Asistent : Ing. arch. Eva Vojteková, PhD.		severka
Druh dokumentácie: architektonická štúdia		
Obsah výkresu :		č. výkresu:

Tu podpís
vedúceho práce



Fakulta architektúry STU v Bratislave		STU FA ÚSTAV KONŠTRUKCIÍ V ARCHITEKTÚRE A INŽINIERSKÝCH STAVB
Predmet : Ateliér 1_A7M1_AU	akademický rok	
Abelár navrhovana VII, M7 KONŠTRUKCIE V ARCHITEKTÚRE	2019_2020	
Garant predmetu: doc. Ing. arch. František Kalesný, PhD.		
Téma:		
POLYFUNKČNÁ VÝŠKOVÁ BUDOVA, BRATISLAVA		
Študent : Juraj Potočár		Mierka:
Vedúci práce : doc. Ing. arch. František Kalesný, PhD.		
Asistent : Ing. arch. Eva Vojteková, PhD.		severka
Druh dokumentácie: architektonická štúdia		
Obsah výkresu :		č. výkresu:

Tu podpis vedúceho práce



Fakulta architektúry STU v Bratislave		STU FA ÚSTAV KONŠTRUKCIÍ V ARCHITEKTÚRE A INŽINIERSKÝCH STAVB
Predmet : Ateliér 1_A7M1_AU Ateliér navrhovania VII_M7 KONŠTRUKCIE V ARCHITEKTÚRE	akademický rok 2019_2020	
Garant predmetu: doc. Ing. arch. František Kalesný, PhD.		
Téma: POLYFUNKČNÁ VÝŠKOVÁ BUDOVA, BRATISLAVA		
Študent : Juraj Potočár		Mierka:
Vedúci práce : doc. Ing. arch. František Kalesný, PhD.		
Asistent : Ing. arch. Eva Vojteková, PhD.		severka
Druh dokumentácie: architektonická štúdia		
Obsah výkresu :		č. výkresu:

Tu podpís
vedúceho práce




FAKULTA ARCHITEKTÚRY STU V BRATISLAVE			STU FA ÚSTAV KONŠTRUKCIÍ V ARCHITEKTÚRE A INŽINIERSKÝCH STAVBAH
Predmet : Ateliér 1_A7M1_AU	akademický rok		
Abelár navrhovana VII, M7 KONŠTRUKCIE V ARCHITEKTÚRE	2019_2020		
Garant predmetu: doc. Ing. arch. František Kalesný, PhD.			
Téma:			
POLYFUNKČNÁ VÝŠKOVÁ BUDOVA, BRATISLAVA			
Študent : Juraj Potočár	Mierka:		
Vedúci práce : doc. Ing. arch. František Kalesný, PhD.			
Asistent : Ing. arch. Eva Vojteková, PhD.	severka		
Druh dokumentácie: architektonická štúdia			
Obsah výkresu :	č. výkresu:		


Tu podpis
vedúceho práce



Tu podpis vedúceho práce	FAKULTA ARCHITEKTÚRY STU v BRATISLAVE		
	Predmet : Ateliér 1_A7M1_AU	akademický rok	
	Ateliér navrhovana VII, M7 KONŠTRUKCIE V ARCHITEKTÚRE	2019_2020	
	Garant predmetu: doc. Ing. arch. František Kalesný, PhD.		ÚSTAV KONŠTRUKCIÍ V ARCHITEKTÚRE A INŽINIERSKÝCH STAVB
	Téma:		
	POLYFUNKČNÁ VÝŠKOVÁ BUDOVA, BRATISLAVA		
	Študent : Juraj Potočár		
	Vedúci práce : doc. Ing. arch. František Kalesný, PhD.		Mierka:
	Asistent : Ing. arch. Eva Vojteková, PhD.		severka
Druh dokumentácie: architektonická štúdia		č. výkresu:	
Obsah výkresu :			

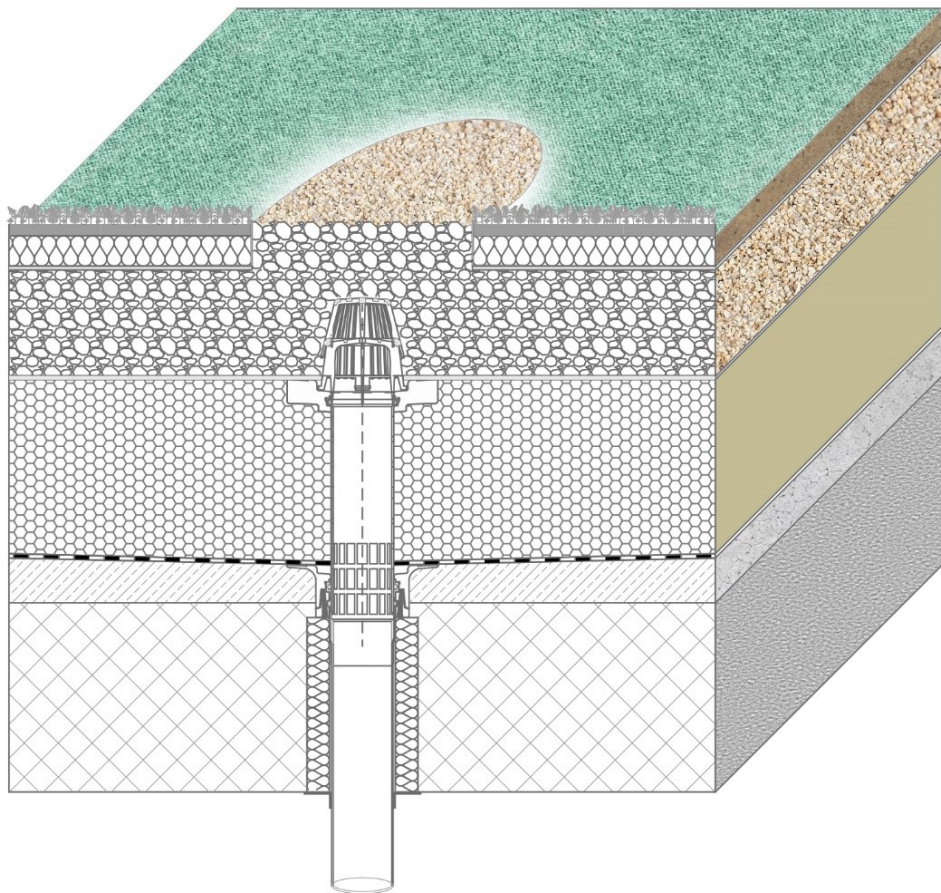

AXONOMETRICKÉ ZOBRAZENIE

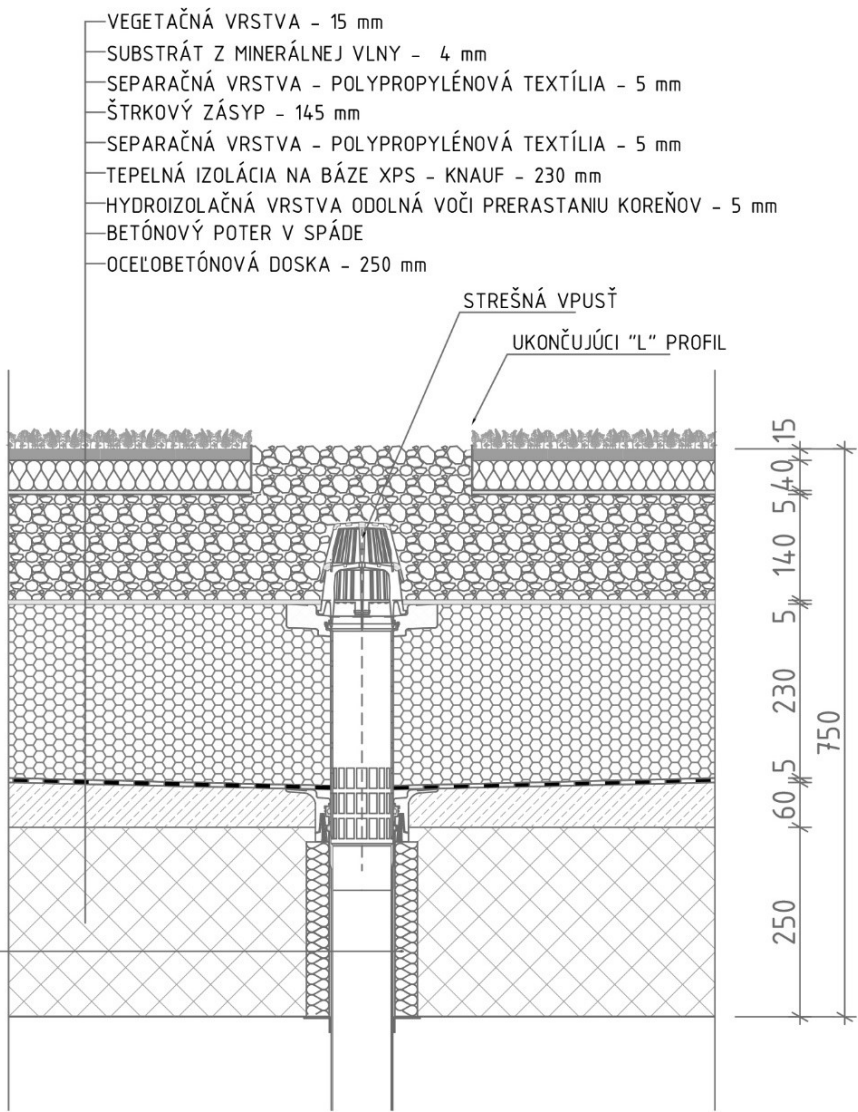

PREPOJOVACÍ PRVOK MEDZI OCEĽOBE. DOSKOU A ODVODŇOVACÍM
POTRUBÍM, DIFÚZNE UZAVRETÝ

DETAIL STREŠNEJ VPUSTE

DETAIL VEGETAČNEJ STRECHY, M 1:10

FAKULTA ARCHITECTURY STU v BRATISLAVE			STU FA
Predmet : Ateliér 1_A7M1_AU Ateliér navrhovania VII, M7 KONŠTRUKCIE V ARCHITECTÚRE	akademický rok 2019_2020		
Garant predmetu: doc. Ing. arch. František Kalesný, PhD.		ÚSTAV KONŠTRUKCIÍ V ARCHITECTÚRE A INŽINIERSKÝCH STAVB	
Téma:			
POLYFUNKČNÁ VÝŠKOVÁ BUDOVA, BRATISLAVA			
Študent : Juraj Potočár			Mierka:
Vedúci práce : doc. Ing. arch. František Kalesný, PhD.			
Asistent : Ing. arch. Eva Vojteková, PhD.			severka
Druh dokumentácie: architektonická štúdia			
Obsah výkresu :			č. výkresu:

