



INTERIÉR OBCHODNÉHO DOMU LAMAČ

DIPLOMOVÁ PRÁCA

ANDREA PAŠKOVÁ

SLOVENSKÁ TECHNICKÁ UNIVERZITA V BRATISLAVE

FAKULTA ARCHITEKTÚRY A DIZAJNU

2021



predmet:
téma:
garant:

2_DP_D - Diplomová práca
Interiér Obchodného domu Lamač
prof. akad. soch. Peter Paliatka

evidenčné číslo: FAD-1395-105769
študent: Bc. Andrea Pašková
vedúci práce: Ing. Dušan Kočík ArtD.

PREDSTAVENIE STAVBY

STU
FAD

SLOVENSKÁ TECHNICKÁ
UNIVERZITA V BRATISLAVE
FAKULTA ARCHITEKTÚRY A DIZAJNU

*Obsah výkresu spracovaný v Ateliéri III/ ZS 2020





predmet:
téma:
garant:

2_DP_D - Diplomová práca
Interiér Obchodného domu Lamač
prof. akad. soch. Peter Paliatka

evidenčné číslo: FAD-1395-105769
študent: Bc. Andrea Pašková
vedúci práce: Ing. Dušan Kočlík ArtD.

PREDSTAVENIE STAVBY

STU
FAD

SLOVENSKÁ TECHNICKÁ
UNIVERZITA V BRATISLAVE
FAKULTA ARCHITEKTÚRY A DIZAJNU

*Obsah výkresu spracovaný v Ateliéri III/ ZS 2020





STRECHA - DETSKÉ IHRISKO



STRECHA - STUPŇOVITÉ SEDENIE



STRECHA - CENTRÁLNA ČASŤ

predmet:
téma:
garant:

2_DP_D - Diplomová práca
Interiér Obchodného domu Lamač
prof. akad. soch. Peter Paliatka

evidenčné číslo: FAD-1395-105769
študent: Bc. Andrea Pašková
vedúci práce: Ing. Dušan Kočlík ArtD.

PREDSTAVENIE STAVBY

STU
FAD

SLOVENSKÁ TECHNICKÁ
UNIVERZITA V BRATISLAVE
FAKULTA ARCHITEKTÚRY A DIZAJNU

*Obsah výkresu spracovaný v Ateliéri III/ ZS 2020





predmet:
téma:
garant:

2_DP_D - Diplomová práca
Interiér Obchodného domu Lamač
prof. akad. soch. Peter Paliatka

evidenčné číslo: FAD-1395-105769
študent: Bc. Andrea Pašková
vedúci práce: Ing. Dušan Kočlík ArtD.

PREDSTAVENIE STAVBY


STU
FAD

SLOVENSKÁ TECHNICKÁ
UNIVERZITA V BRATISLAVE
FAKULTA ARCHITEKTÚRY A DIZAJNU

DIPLOMOVÁ PRÁCA

6. júna 19.03.2021 8. rok 2020/21



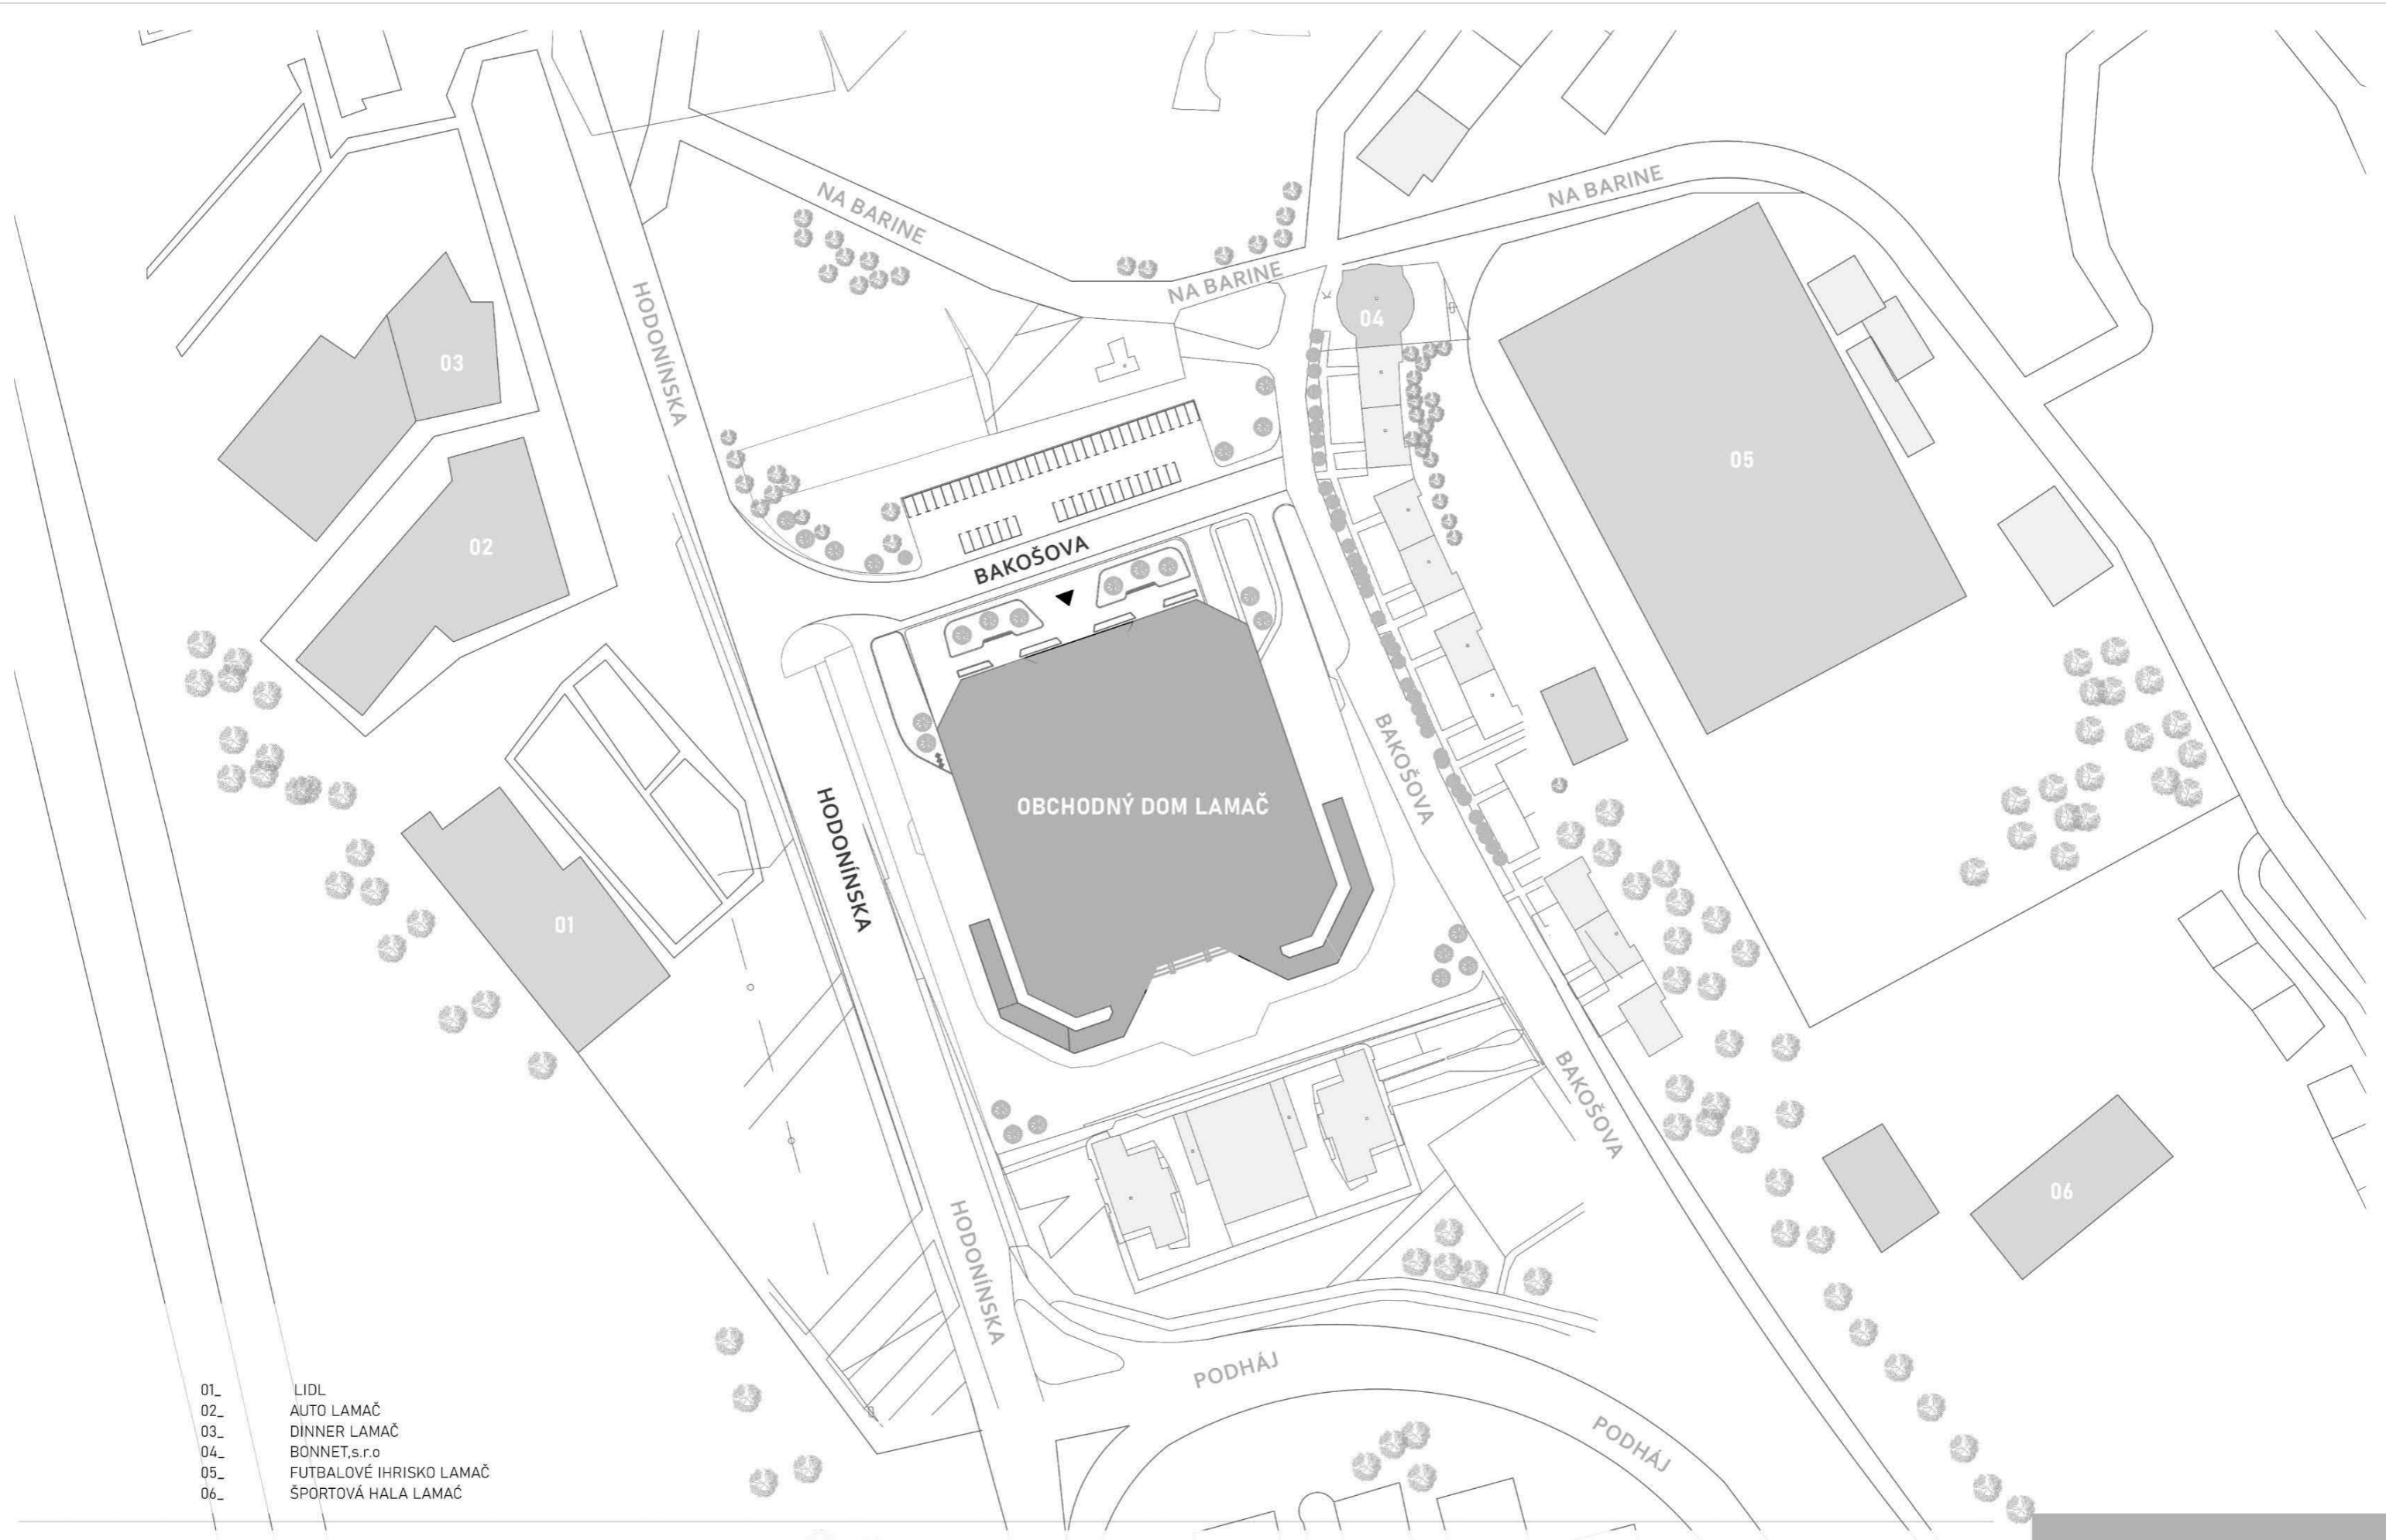

- 01_ LIDL
- 02_ AUTO LAMAČ
- 03_ DINNER LAMAČ
- 04_ BONNET,s.r.o
- 05_ FUTBALOVÉ IHRISKO LAMAČ
- 06_ ŠPORTOVÁ HALA LAMAČ

CELKOVÁ SITUÁCIA

M 1:1500

predmet:
téma:
garant:

2_DP_D - Diplomová práca
Interiér Obchodného domu Lamač
prof. akad. soch. Peter Paliatka


evidenčné číslo: FAD-1395-105769
študent: Bc. Andrea Pašková
vedúci práce: Ing. Dušan Kočlik ArtD.

STU
FAD

SLOVENSKÁ TECHNICKÁ
UNIVERZITA V BRATISLAVE
FAKULTA ARCHITEKTÚRY A DIZAJNU

*Obsah výkresu spracovaný v Ateliéri III/ ZS 2020



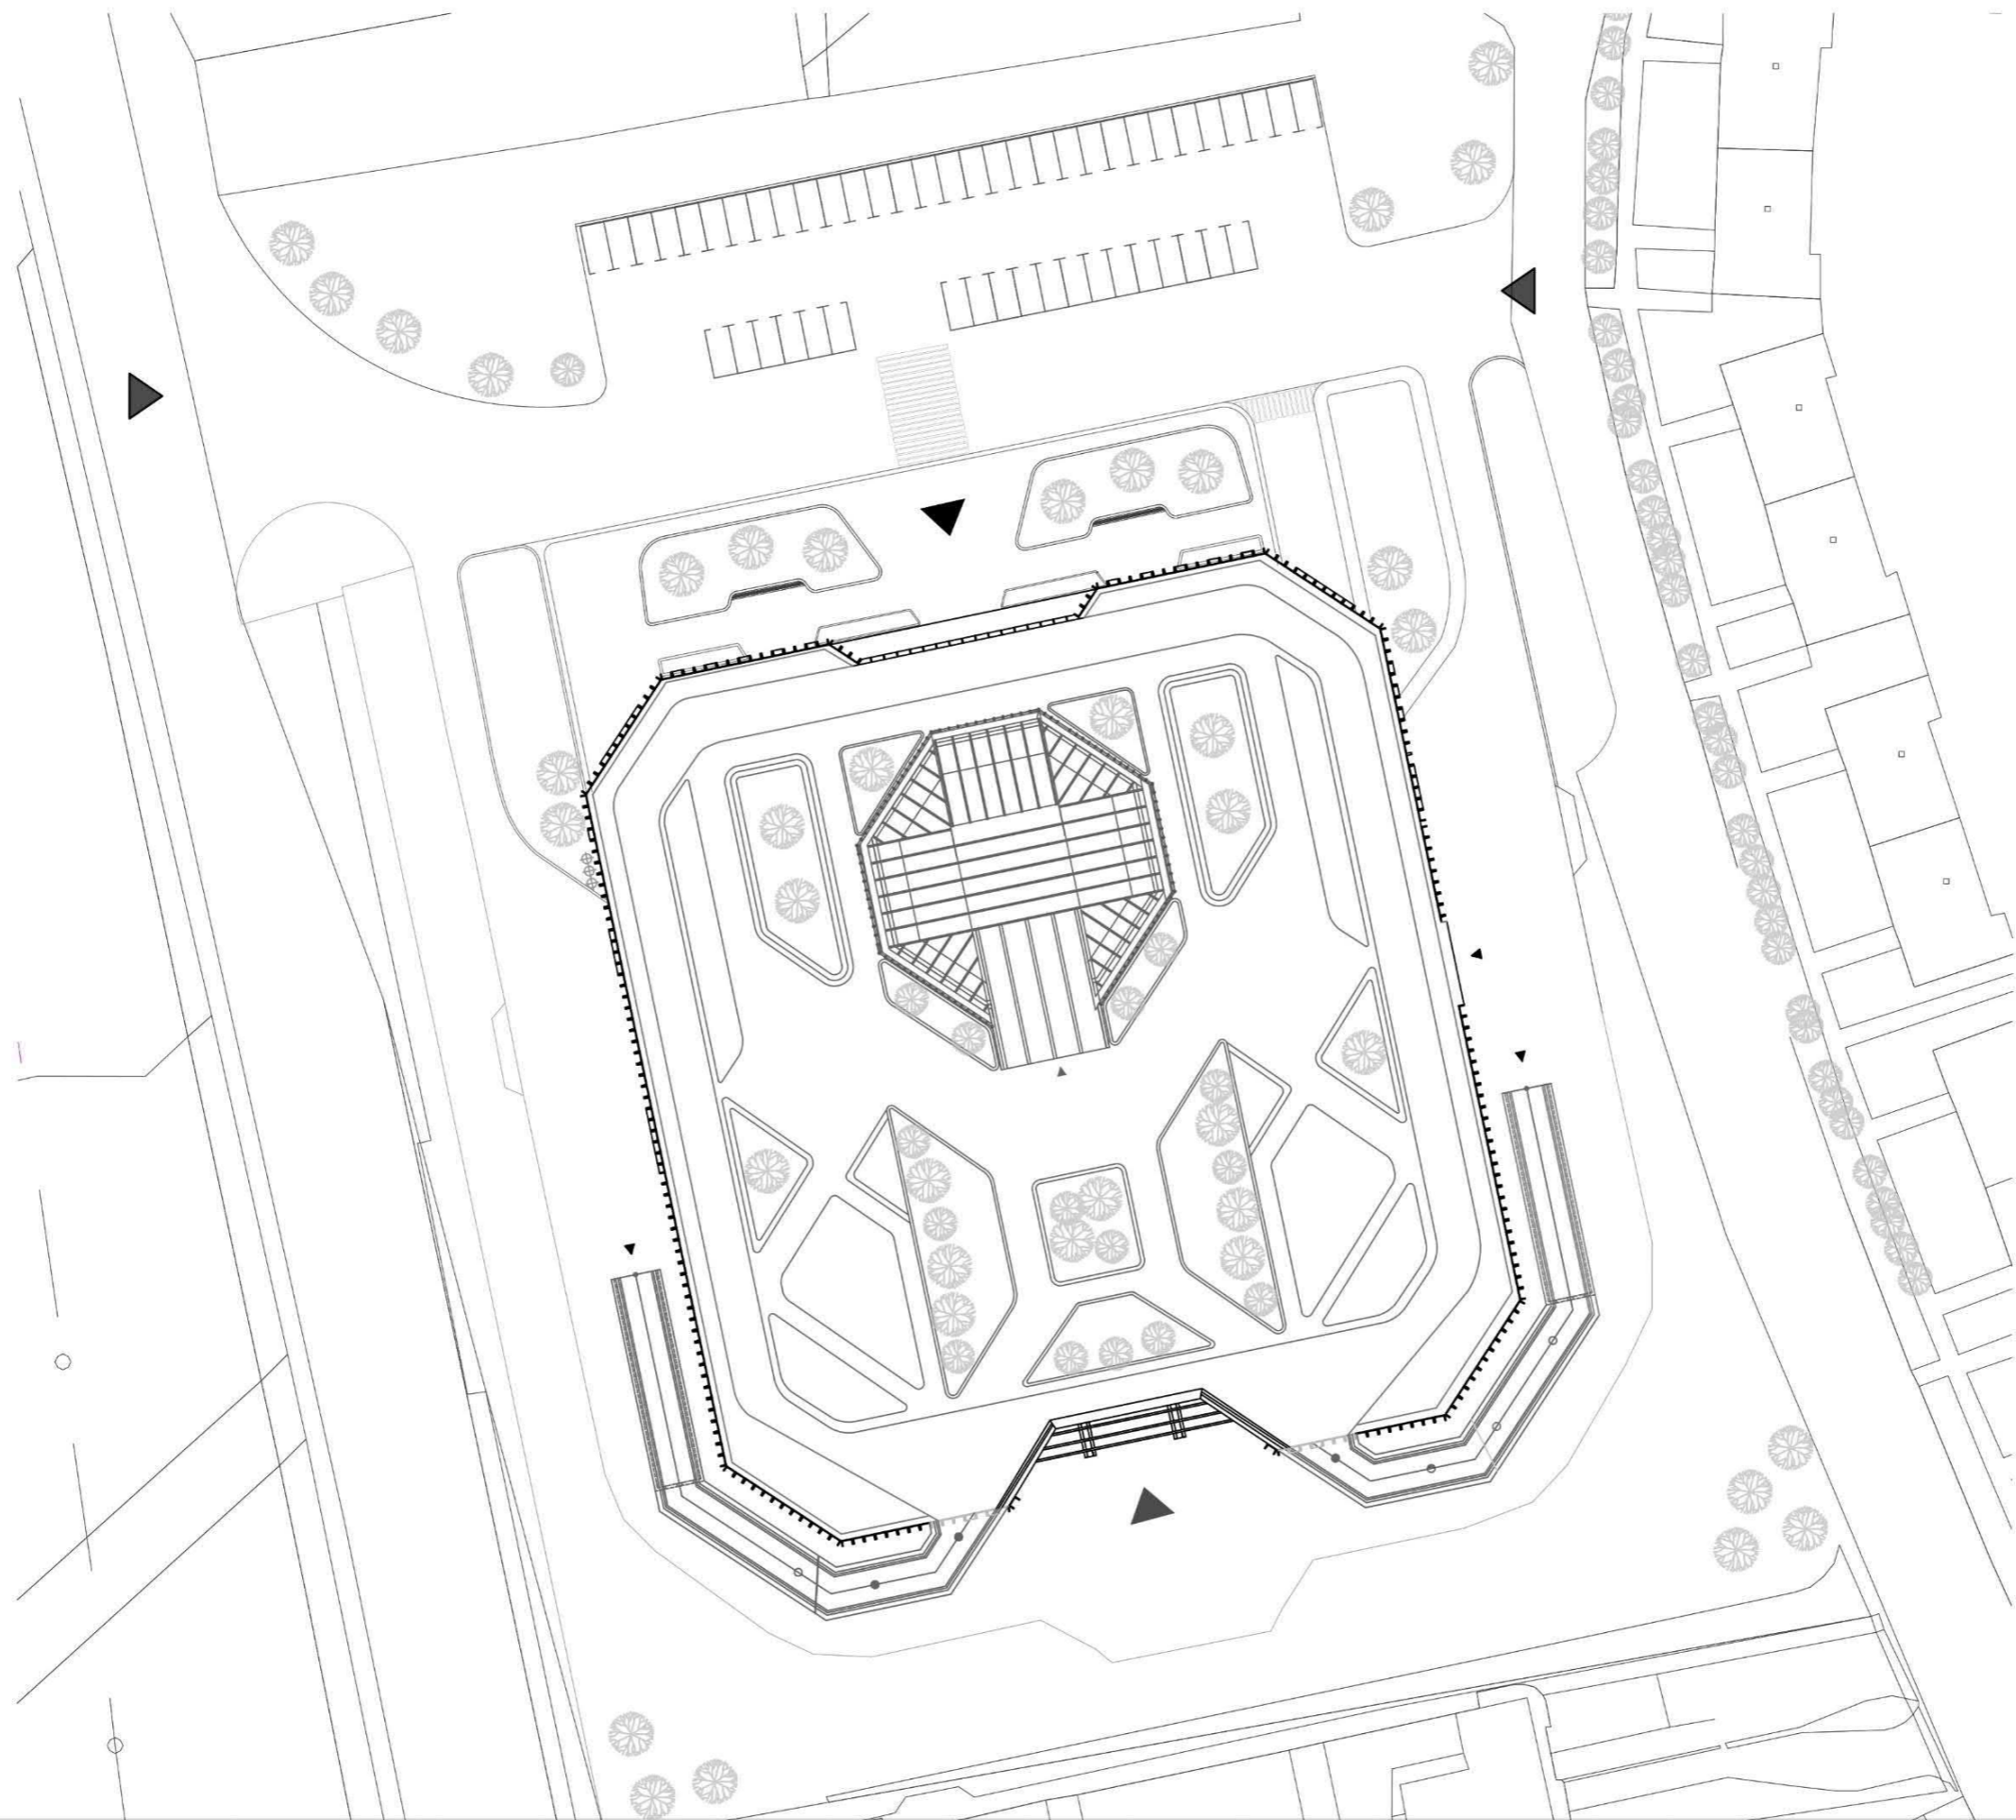

AREÁL OBJEKTU M 1:750

predmet:
téma:
garant:



2_DP_D - Diplomová práca
Interiér Obchodného domu Lamač
prof. akad. soch. Peter Paliatka

evidenčné číslo: FAD-1395-105769
študent: Bc. Andrea Pašková
vedúci práce: Ing. Dušan Kočlík ArtD.

STU
FAD
* Obsah výkresu spracovaný v Ateliéri III/ ZS 2020

SLOVENSKÁ TECHNICKÁ
UNIVERZITA V BRATISLAVE
FAKULTA ARCHITEKTÚRY A DIZAJNU



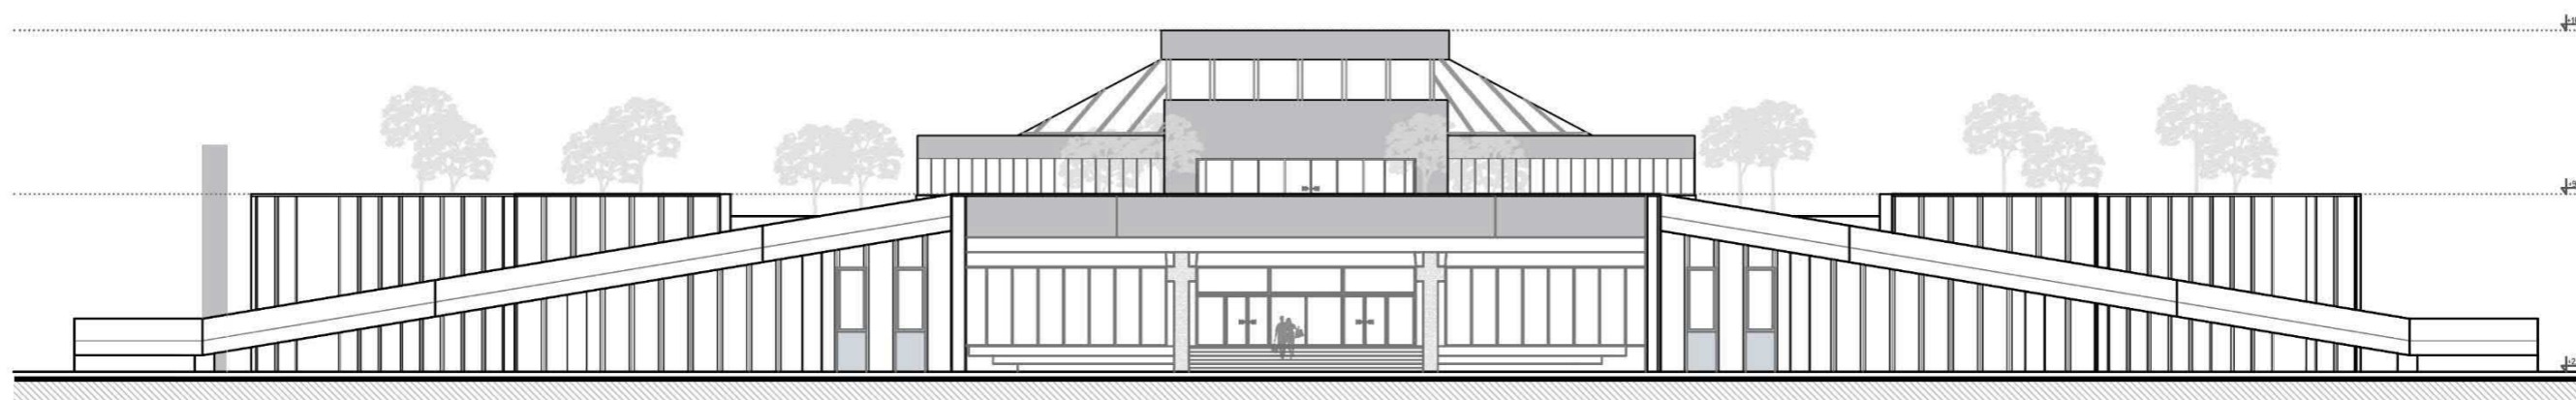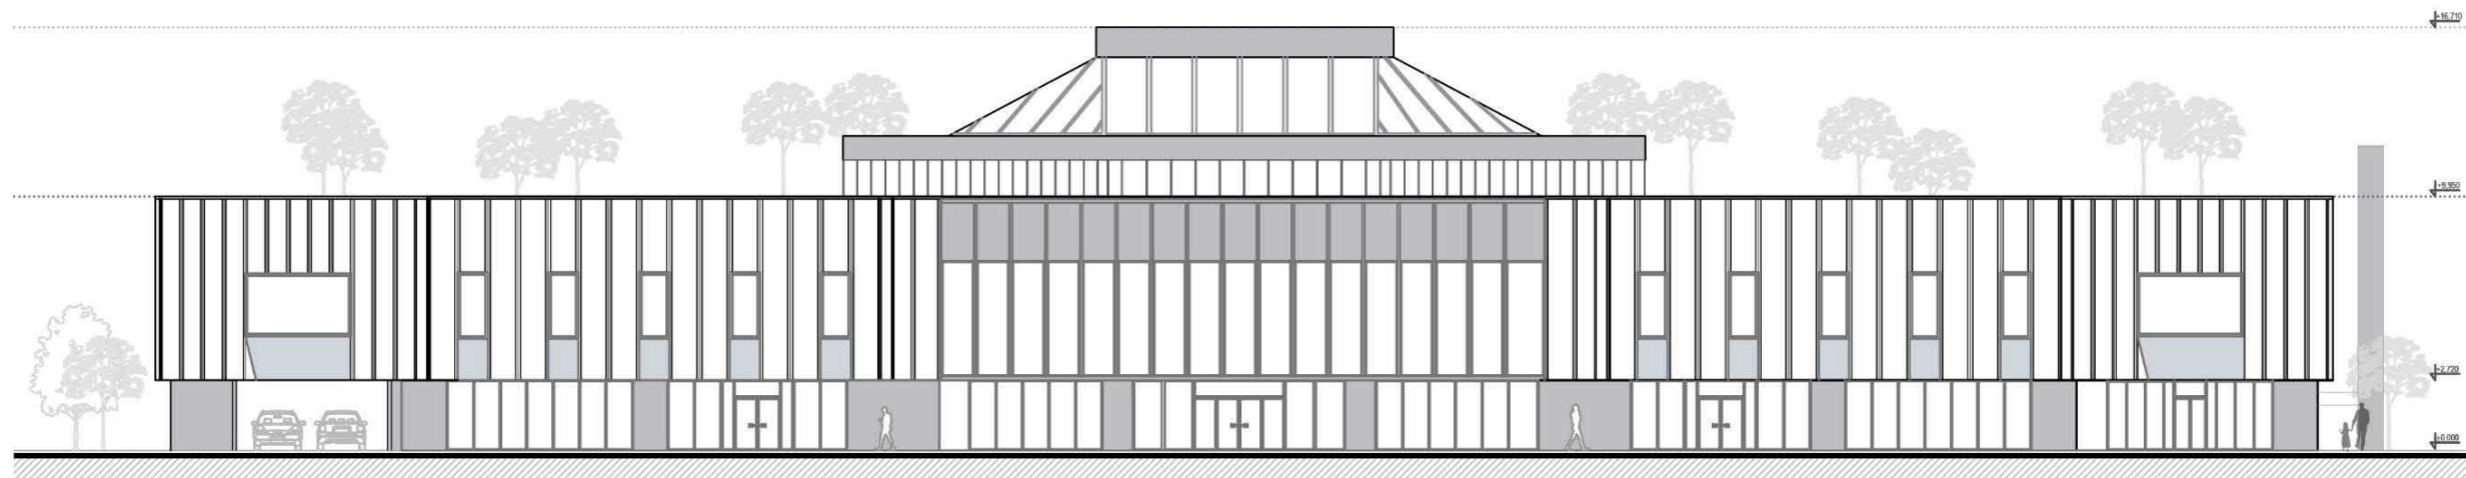

predmet:
téma:
garant:

2_DP_D - Diplomová práca
Interiér Obchodného domu Lamač
prof. akad. soch. Peter Paliatka

evidenčné číslo: FAD-1395-105769
študent: Bc. Andrea Pašková
vedúci práce: Ing. Dušan Kočík ArtD.

I. POHĽADY



M 1:300

STU
FAD

SLOVENSKÁ TECHNICKÁ
UNIVERZITA V BRATISLAVE
FAKULTA ARCHITEKTÚRY A DIZAJNU

*Obsah výkresu spracovaný v Ateliéri III/ ZS 2020



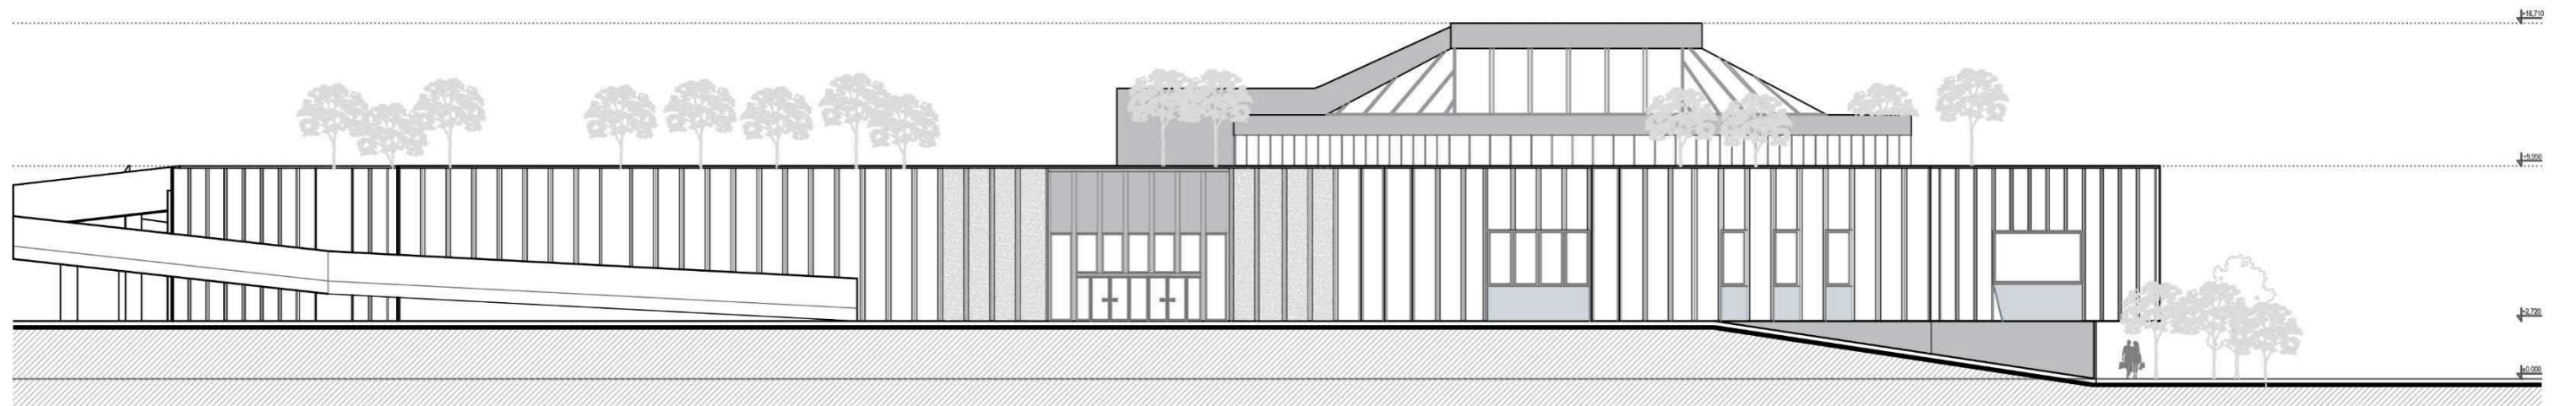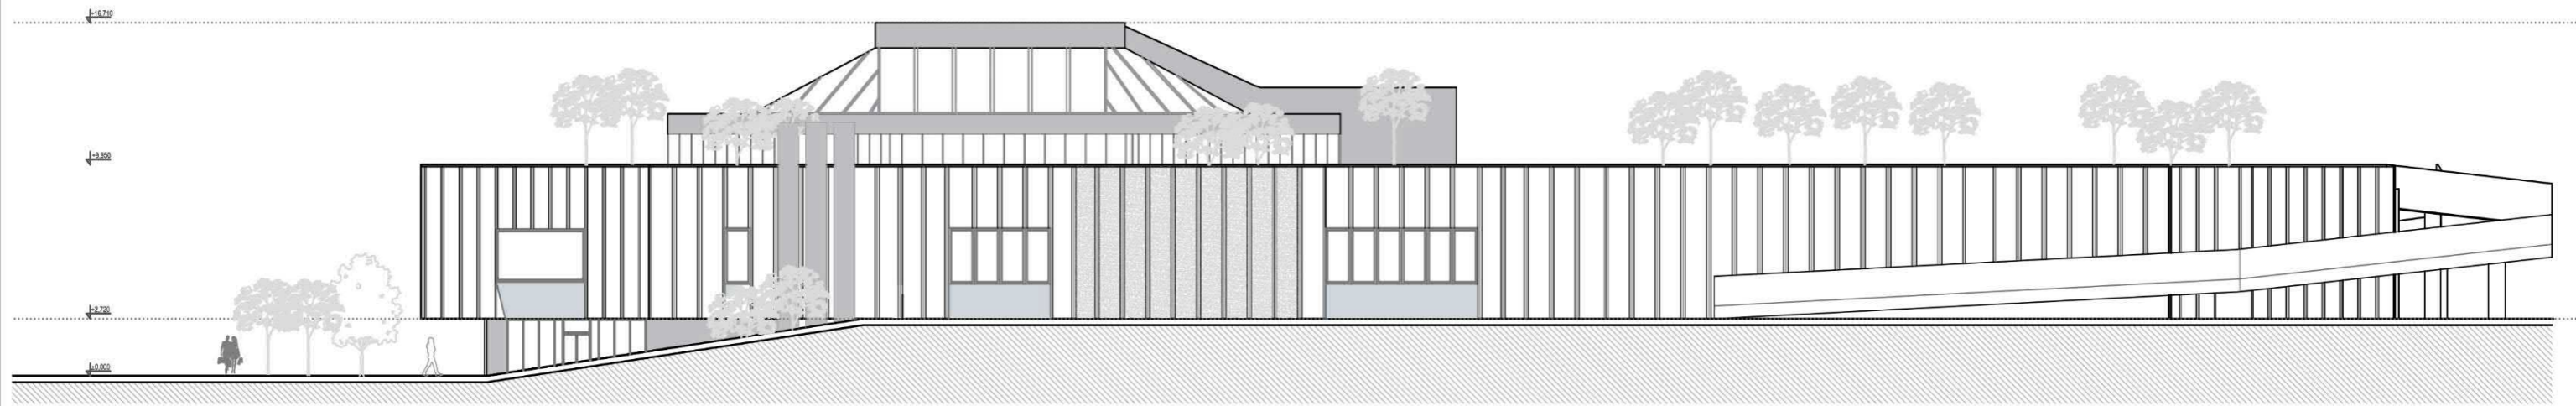

predmet:
téma:
garant:

2_DP_D - Diplomová práca
Interiér Obchodného domu Lamač
prof. akad. soch. Peter Paliatka

evidenčné číslo: FAD-1395-105769
študent: Bc. Andrea Pašková
vedúci práce: Ing. Dušan Kočlík ArtD.

II. POHLĀDY


M 1:300

STU
FAD

SLOVENSKÁ TECHNICKÁ
UNIVERZITA V BRATISLAVE
FAKULTA ARCHITEKTÚRY A DIZAJNU

*Obsah výkresu spracovaný v Ateliéri III/ ZS 2020



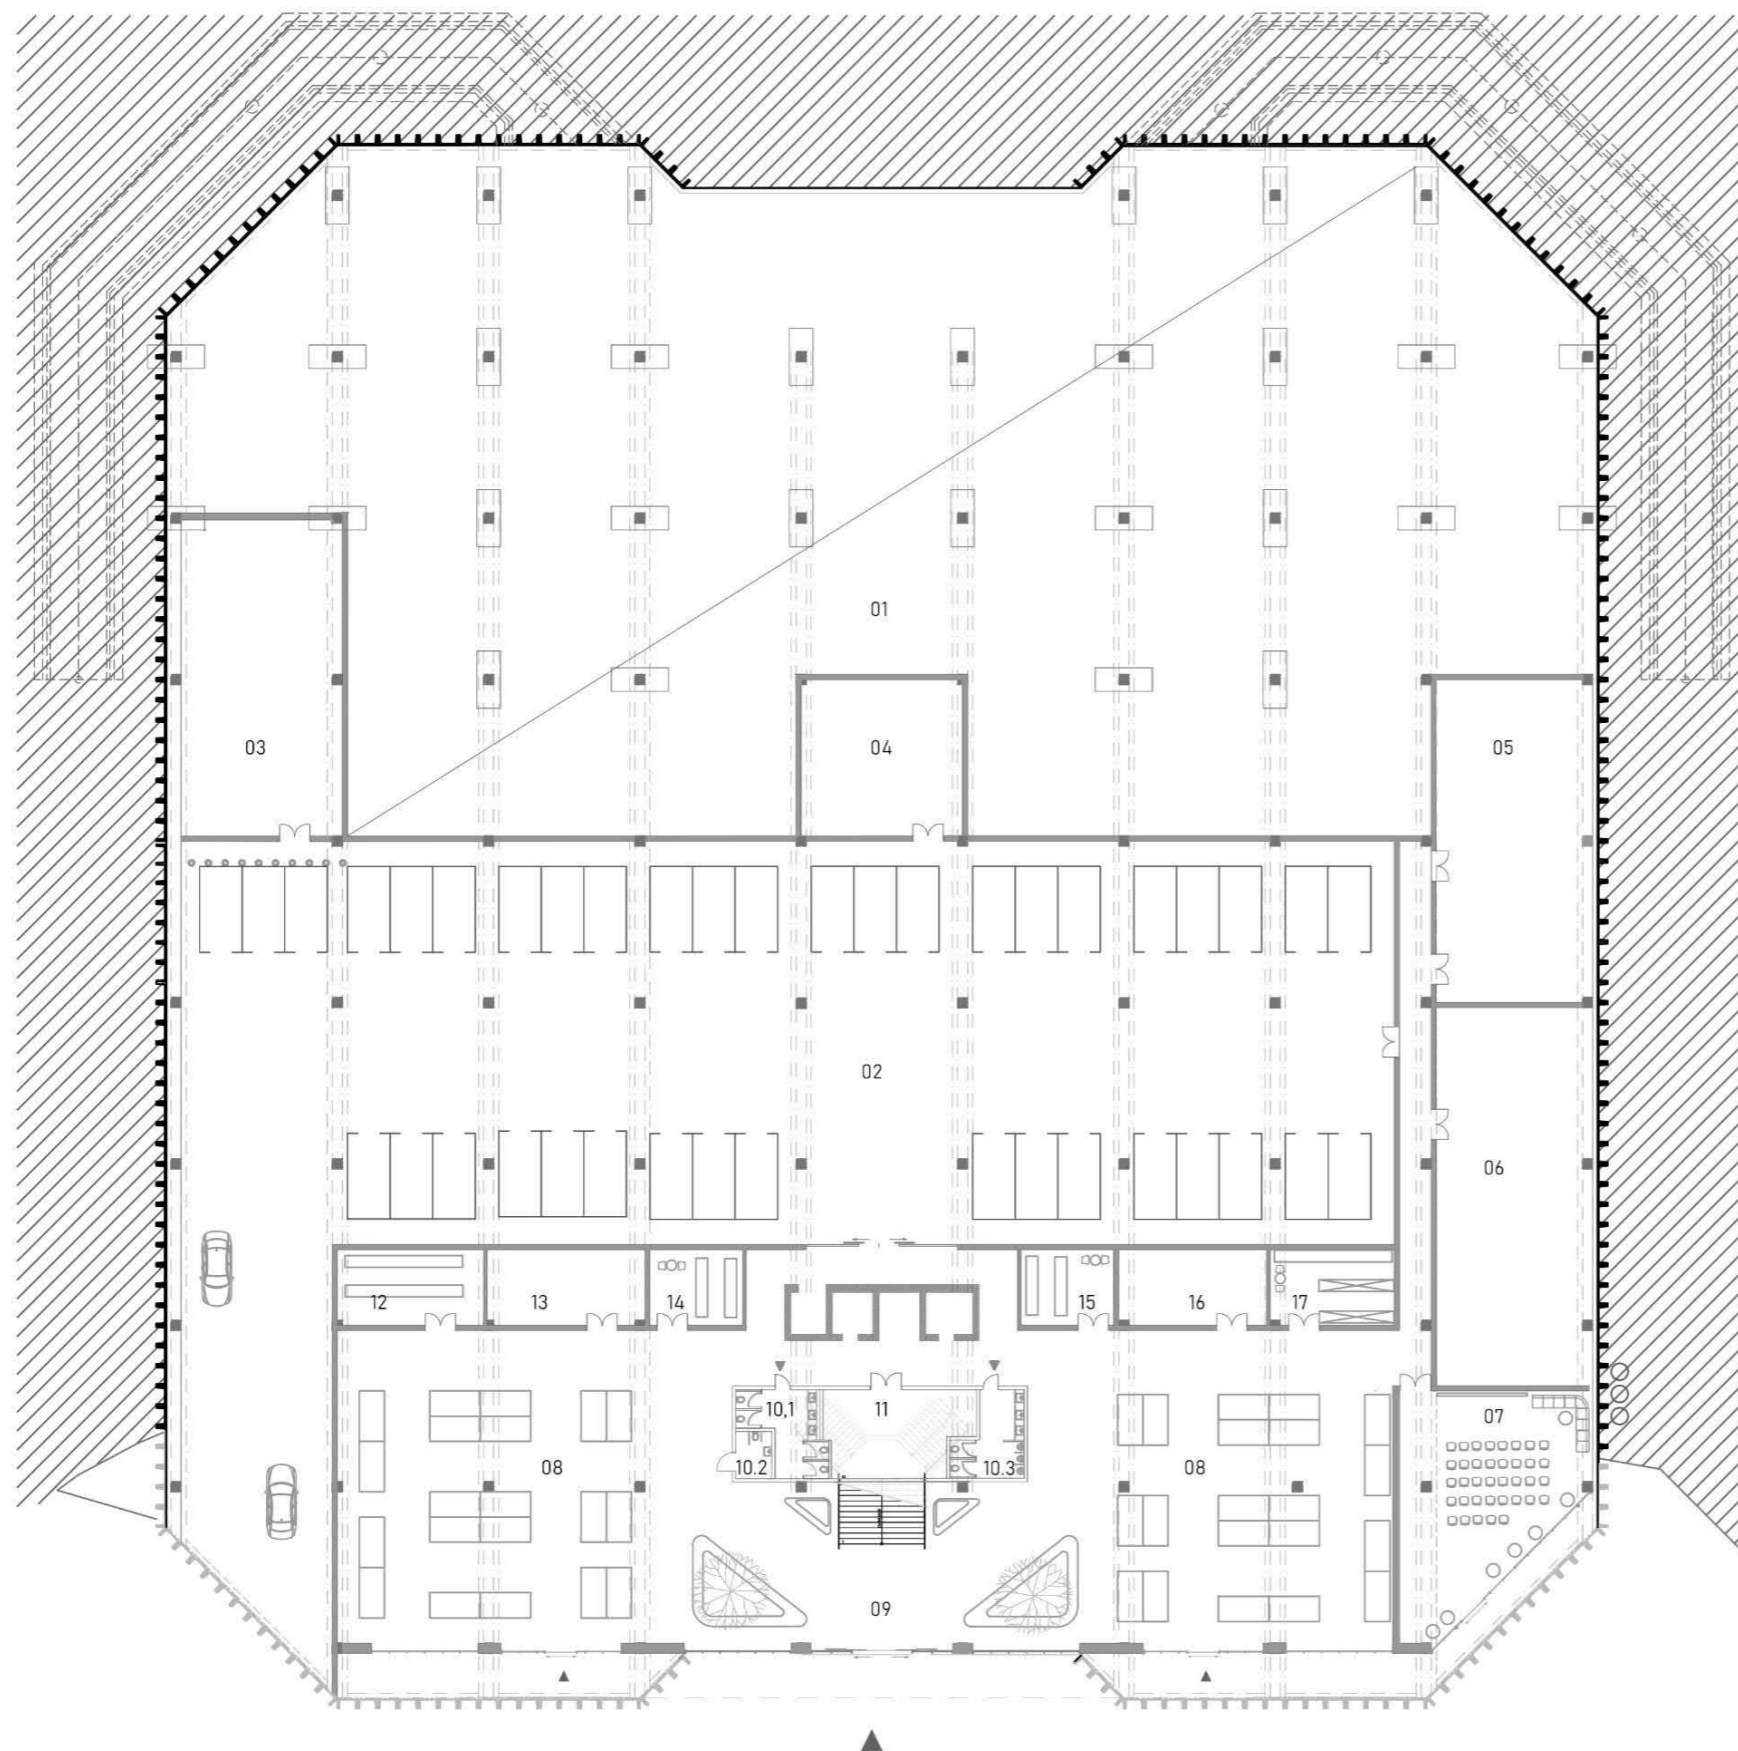


LEGENDA

Č.	NÁZOV	PLOCHA
01	ZASYPANÉ ZEMOU	2926 m ²
02	PARKOVISKO – 40 MIEST	1926 m ²
03	TECHNICKÁ MIESTNOSŤ	178 m ²
04	TECHNICKÁ MIESTNOSŤ	90 m ²
05	TECHNICKÁ MIESTNOSŤ	168 m ²
06	TECHNICKÁ MIESTNOSŤ	200 m ²
07	PRIESTOR NA PRENÁJOM	130 m ²
08	PRIESTOR TRHOVISKA x2	380 m ²
09	VSTUP – FOYER	
10	1 – TOALETY DÁMY	21 m ²
10	2 – TOALETY PÁNI	18 m ²
10	3- TOALETY ZNEVÝHODNENÍ	6 m ²
11	SKLAD – ÚLOŽNÝ PRIESTOR	42 m ²
12	SKLADOVÝ PRIESTOR	39 m ²
13	MALÁ PREDAJŇA	42 m ²
14	SKLADOVÝ PRIESTOR	25 m ²
15	SKLADOVÝ PRIESTOR	25 m ²
16	MALÁ PREDAJŇA	42 m ²
17	SKLADOVÝ PRIESTOR	39 m ²

▲ VSTUP



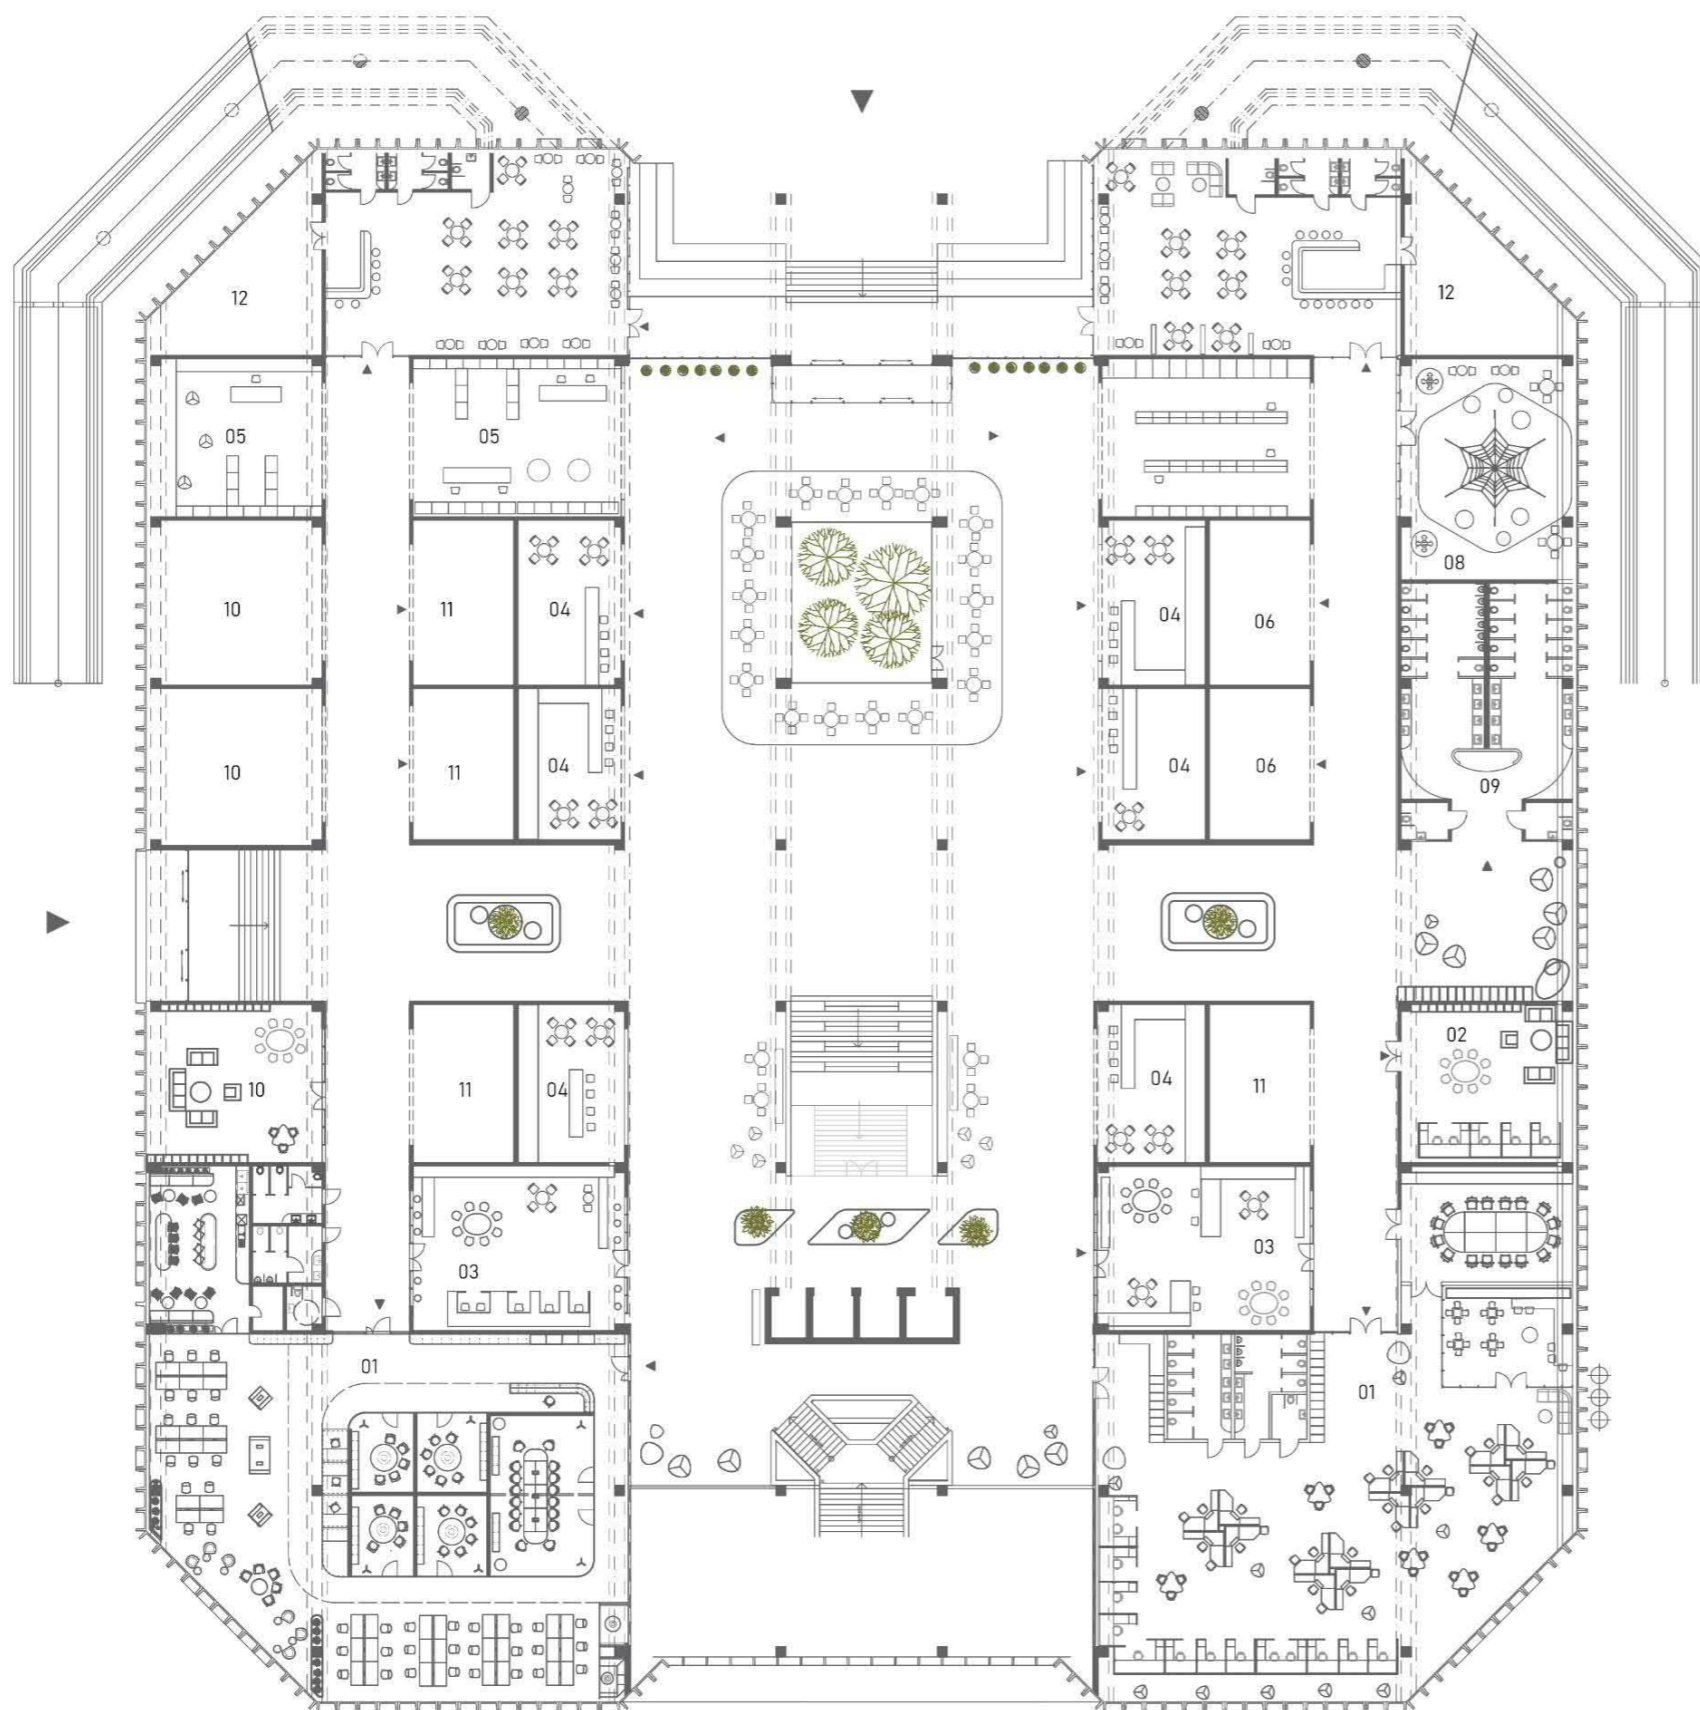

LEGENDA

Č.	LEGENDA MIESTNOSTI
01	COWORKING / pracovisko, kuchynka, oddychová zóna, toalety a rokovací priestor /
02	MANAŽMENT
03	ŠTÚDIO – architektonické, umelecké remeselné
04	GASTRO SO ZÁZEMÍM
05	OBCHODNÉ PRIESTORY /textil/
06	PRIRODNÉ PRODUKTY / kozmetika, bezobalový predaj.. /
07	POTRAVINY /lokálny dodávateľ/
08	DETSKÝ SVET
09	TOALETY
10	PRIESTORY NA PRENÁJOM
11	OBCHODNÉ PRIESTORY
12	KAVIAREŇ /BAR SO ZÁZEMÍM/

▲ VSTUP

predmet:
téma:
garant:

2_DP_D - Diplomová práca
Interiér Obchodného domu Lamač
prof. akad. soch. Peter Paliatka

evidenčné číslo: FAD-1395-105769
študent: Bc. Andrea Pašková
vedúci práce: Ing. Dušan Kočík ArtD.


PÔDORYS II. NP. M 1:450

STU
FAD

SLOVENSKÁ TECHNICKÁ
UNIVERZITA V BRATISLAVE
FAKULTA ARCHITEKTÚRY A DIZAJNU

*Obsah výkresu spracovaný v Ateliéri III/ ZS 2020



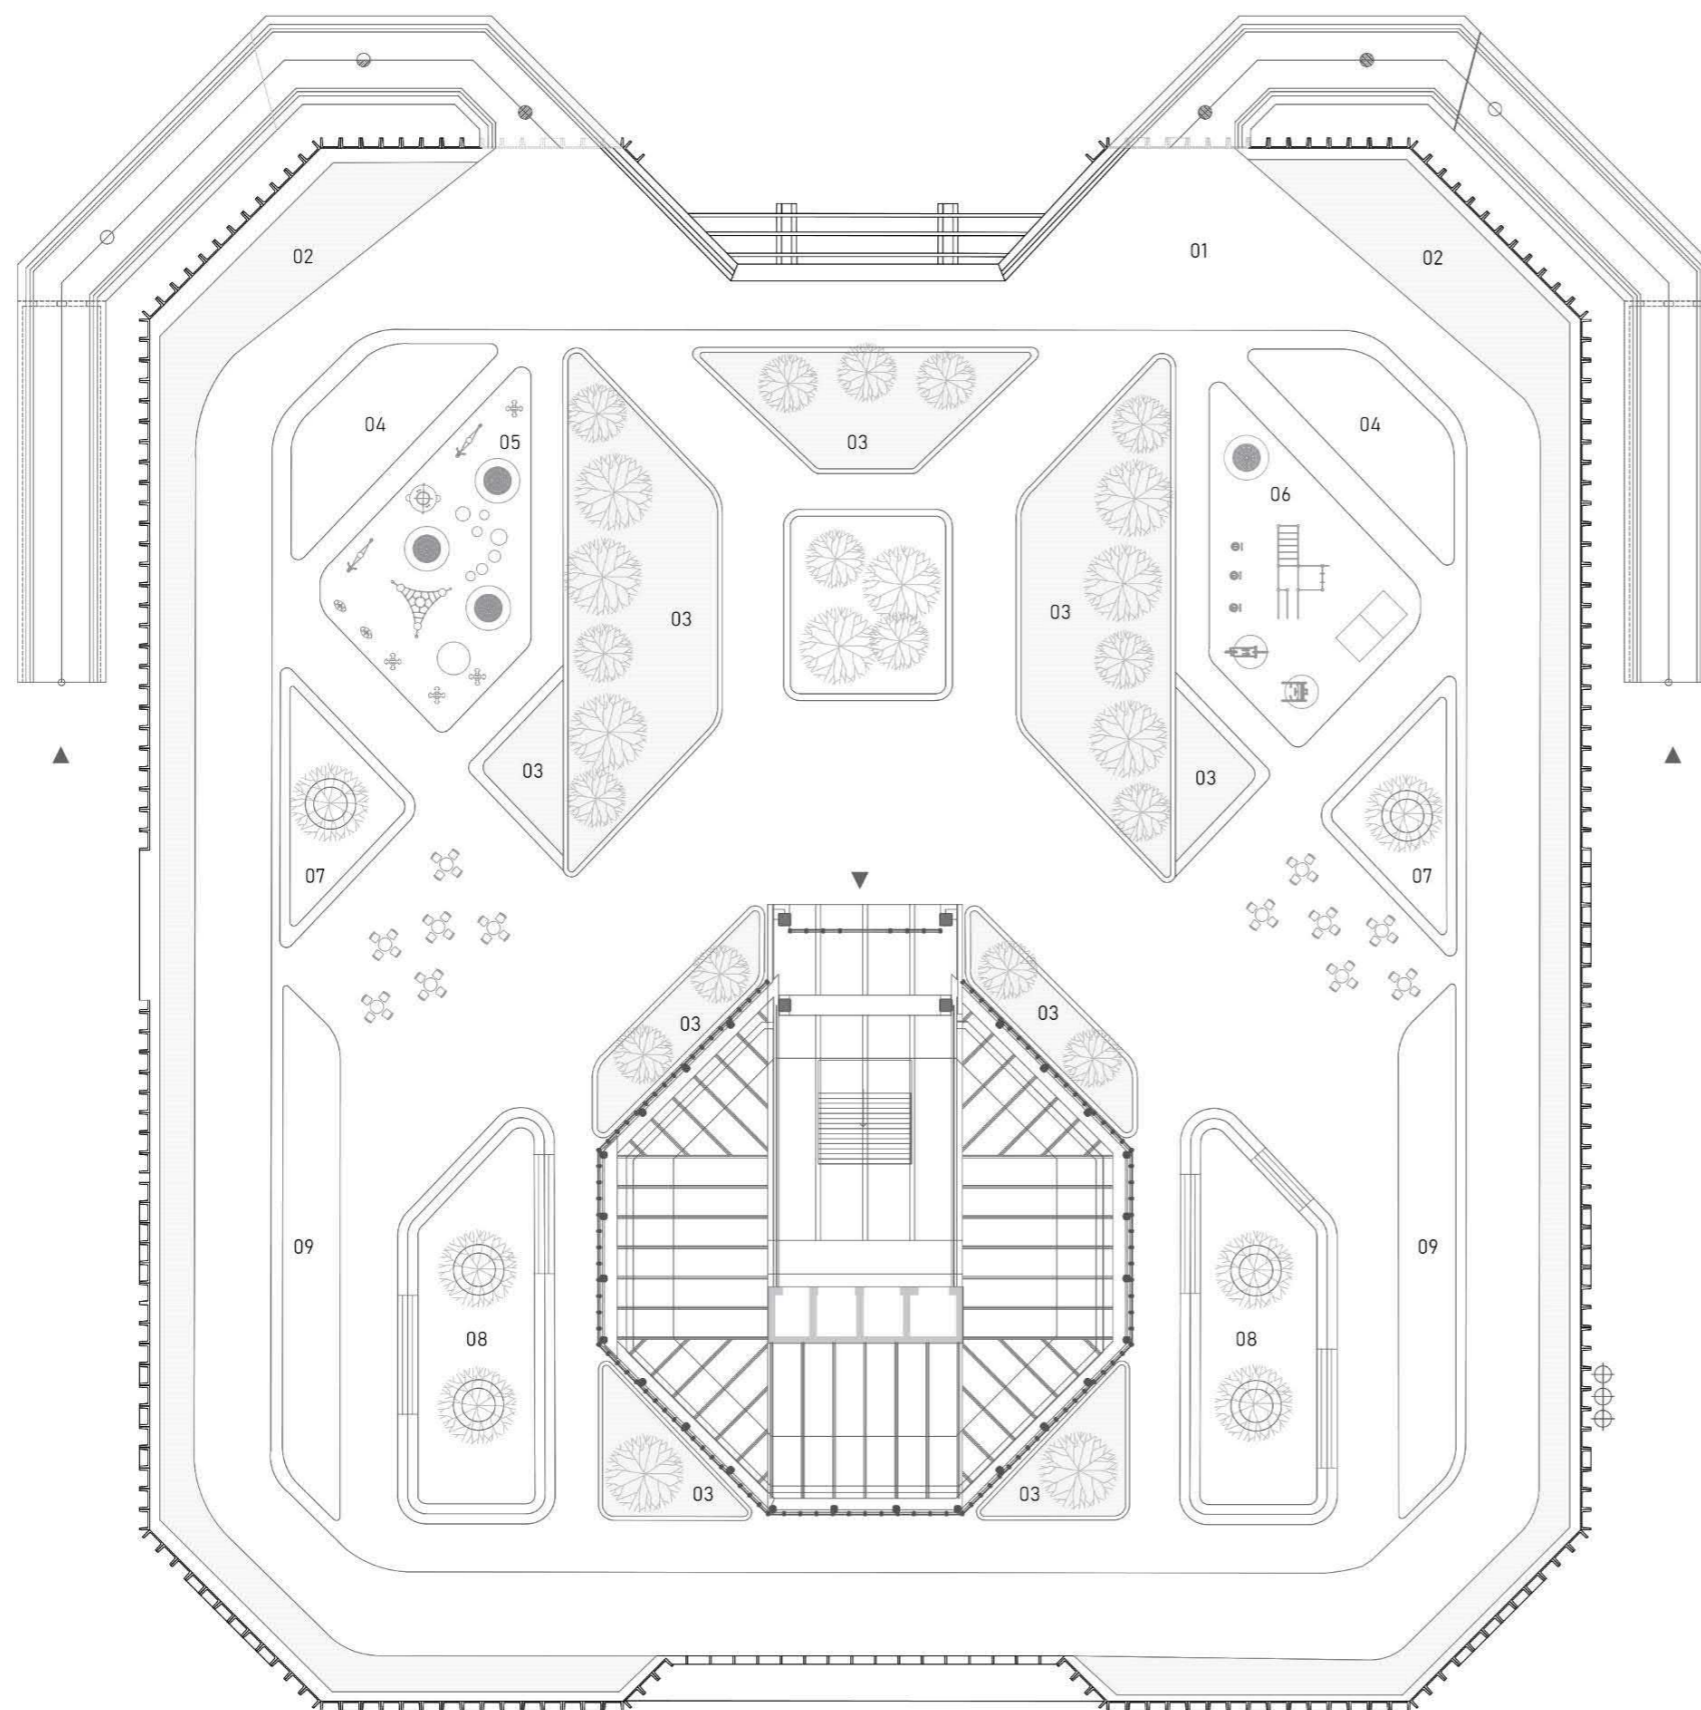

LEGENDA

Č.	NÁZOV	PLOCHA
01	BEŽECKÁ DRÁHA	1455 m ²
02	ZELEŇ - TRÁVNIK	587 m ²
03	ZELEŇ – ZATRÁVŇENÉ OSTROVČEKY	710 m ²
	ZELEŇ NA STRECHE DOKOPY	1297 m ²
04	TIENIACA PERGOLA x2	73 m ²
05	DETSKÉ IHRISKO - TARTAN	162 m ²
06	WORKOUT IHRISKO – TARTAN	162 m ²
07	VYVÝŠENÉ PÓDIUM – MALÉ x2	75 m ²
08	VYVÝŠENÉ PÓDIUM – VEĽKÉ x2	207 m ²
09	GASTRO ALTÁN x2	100 m ²

▲ VSTUP

predmet:
téma:
garant:

2_DP_D - Diplomová práca
Interiér Obchodného domu Lamač
prof. akad. soch. Peter Paliatka

evidenčné číslo: FAD-1395-105769
študent: Bc. Andrea Pašková
vedúci práce: Ing. Dušan Kočík ArtD.


PÔDORYS III. NP. M 1:450

STU
FAD

SLOVENSKÁ TECHNICKÁ
UNIVERZITA V BRATISLAVE
FAKULTA ARCHITEKTÚRY A DIZAJNU

*Obsah výkresu spracovaný v Ateliéri III/ ZS 2020



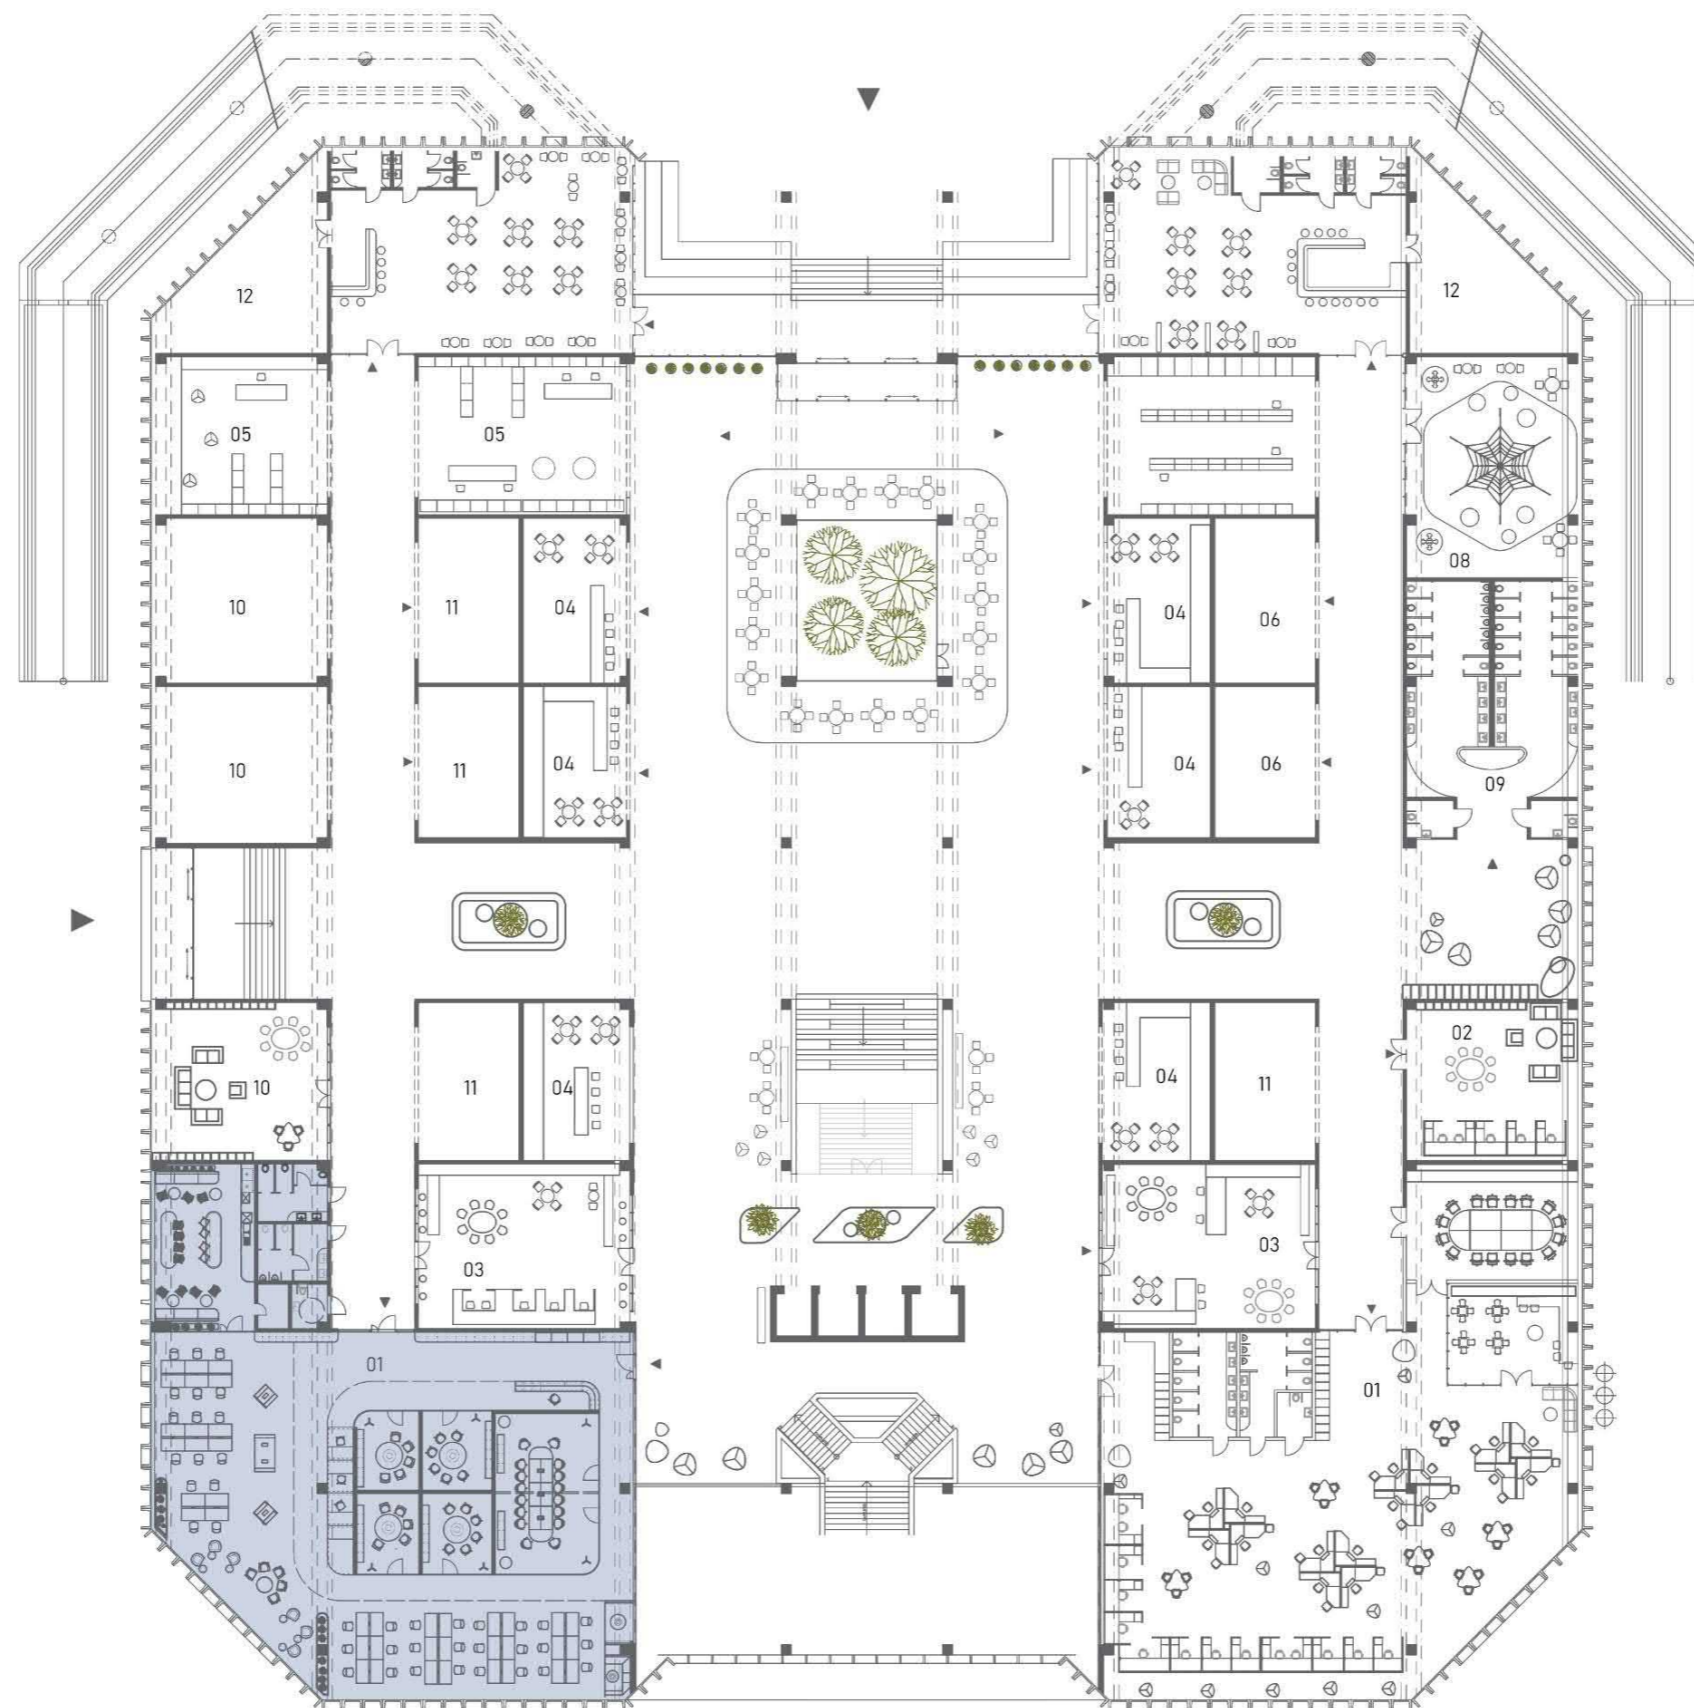

■ COWORKING

II NP - VYBRANÝ PRIESTOR M 1:450

predmet:
téma:
garant:

2_DP_D - Diplomová práca
Interiér Obchodného domu Lamač
prof. akad. soch. Peter Paliatka

evidenčné číslo: FAD-1395-105769
študent: Bc. Andrea Pašková
vedúci práce: Ing. Dušan Kočík ArtD.

STU
FAD

SLOVENSKÁ TECHNICKÁ
UNIVERZITA V BRATISLAVE
FAKULTA ARCHITEKTÚRY A DIZAJNU






LEGENDA MIESTNOSTÍ

Č. M.	NÁZOV MIESTNOSTI	PLOCHA
1.01	RECEPCIA	262 m ²
1.02	KOMUNIKÁCIE	
1.03	ODKLADACÍ PRIESTOR	
1.04	KÓJE	
1.05	OPEN SPACE – otvorený pracovný priestor	253 m ²
1.06	ODDYCHOVÁ ZÓNA	
1.07	OPEN SPACE II. – otvorený pracovný priestor	
1.08	KONFERENČNÁ MIESTNOSŤ 2in1	59,6 m ²
1.09	A ZASADAČKA	17,2 m ²
1.10	B ZASADAČKA	17,75 m ²
1.11	C ZASADAČKA	19,5 m ²
1.12	D ZASADAČKA	19,9 m ²
1.13	SERVEROVŇA	5 m ²
1.14	KUCHYNKA	60 m ²
1.15	TOALETY DÁMY	14 m ²
1.16	TOALETY PÁNI	14 m ²
1.17	TOALETY ZNEVÝHODNENÍ	5,5 m ²

LEGENDA - ZARIAĎOVACIE PRVKY

Č. Z.	NÁZOV PRVKU	POČET	Č. Z.	ATYP NÁZOV PRVKU	POČET
Z01	CRONA STYLE 6340	7 ks	A01	VSTAVANÁ SKRIŇA	1 ks
Z02	CRONA STYLE 6340/A	4 ks	A02	SKRIŇA – VSTAVANÝ ÚLOŽNÝ PRIESTOR	1 ks
Z03	CRONA STYLE 6396 - FEATURE	4 ks	A03	LAVICA I.	1 ks
Z04	GRESHAM – KAST – KASTFMA2	16 ks	A04	RECEPČNÝ PULT	1 ks
Z05	GRESHAM – KAST – KASTFMA1	27 ks	A05	SKRINKY 50 ks + ÚLOŽNÝ PRIESTOR 1 ks	1 ks
Z06	STUDIO WORKBENCH 6 PERSONS 3xW	6 ks	A06	KÓJA I.	2 ks
Z07	STUDIO WORKBENCH 4 PERSONS 2xW	1 ks	A07	KÓJA – A	1 ks
Z08	FRAMERY O	2 ks	A08	KVETINÁČ	1 ks
Z09	FRAMERY Q	1 ks	A09	KVETINÁČ	1 ks
Z10	FROFIRM NU – akustické kreslo 11R	6 ks	A10	KÓJA II.	1 ks
Z11	KRESLÁ PROFIRM	5 ks	A11	KÓJA SO SEDENÍM	1 ks
Z12	MUUTO AROUND COFFEE L	1 ks	A12	STÔL I.	1 ks
Z13	VEŠIAK – BEND – CASCANOO	6 ks	A13	KOMODA NA NOŽIČKÁCH	2 ks
Z14	ASS 38	4 ks	A14	KOMODA	4 ks
Z15	IKEA BEKANT CONFERENCE TABLE	3 ks	A15	KUCHYNSKÁ LINKA	1 ks
Z16	IKEA BEKANT ROUND	2 ks	A16	KUCHYNSKÝ OSTROV	1 ks
Z17	FJÄLLBERGET – stolička	16 ks	A17	STÔL II.	1 ks
Z18	MUUTO FIBER ARM – s otočnou podnožou	13 ks	A18	LAVICA II.	1 ks
Z19	MUUTO FIBER ARM – s kolieskami	8 ks	A19	KVETINÁČ	2 ks

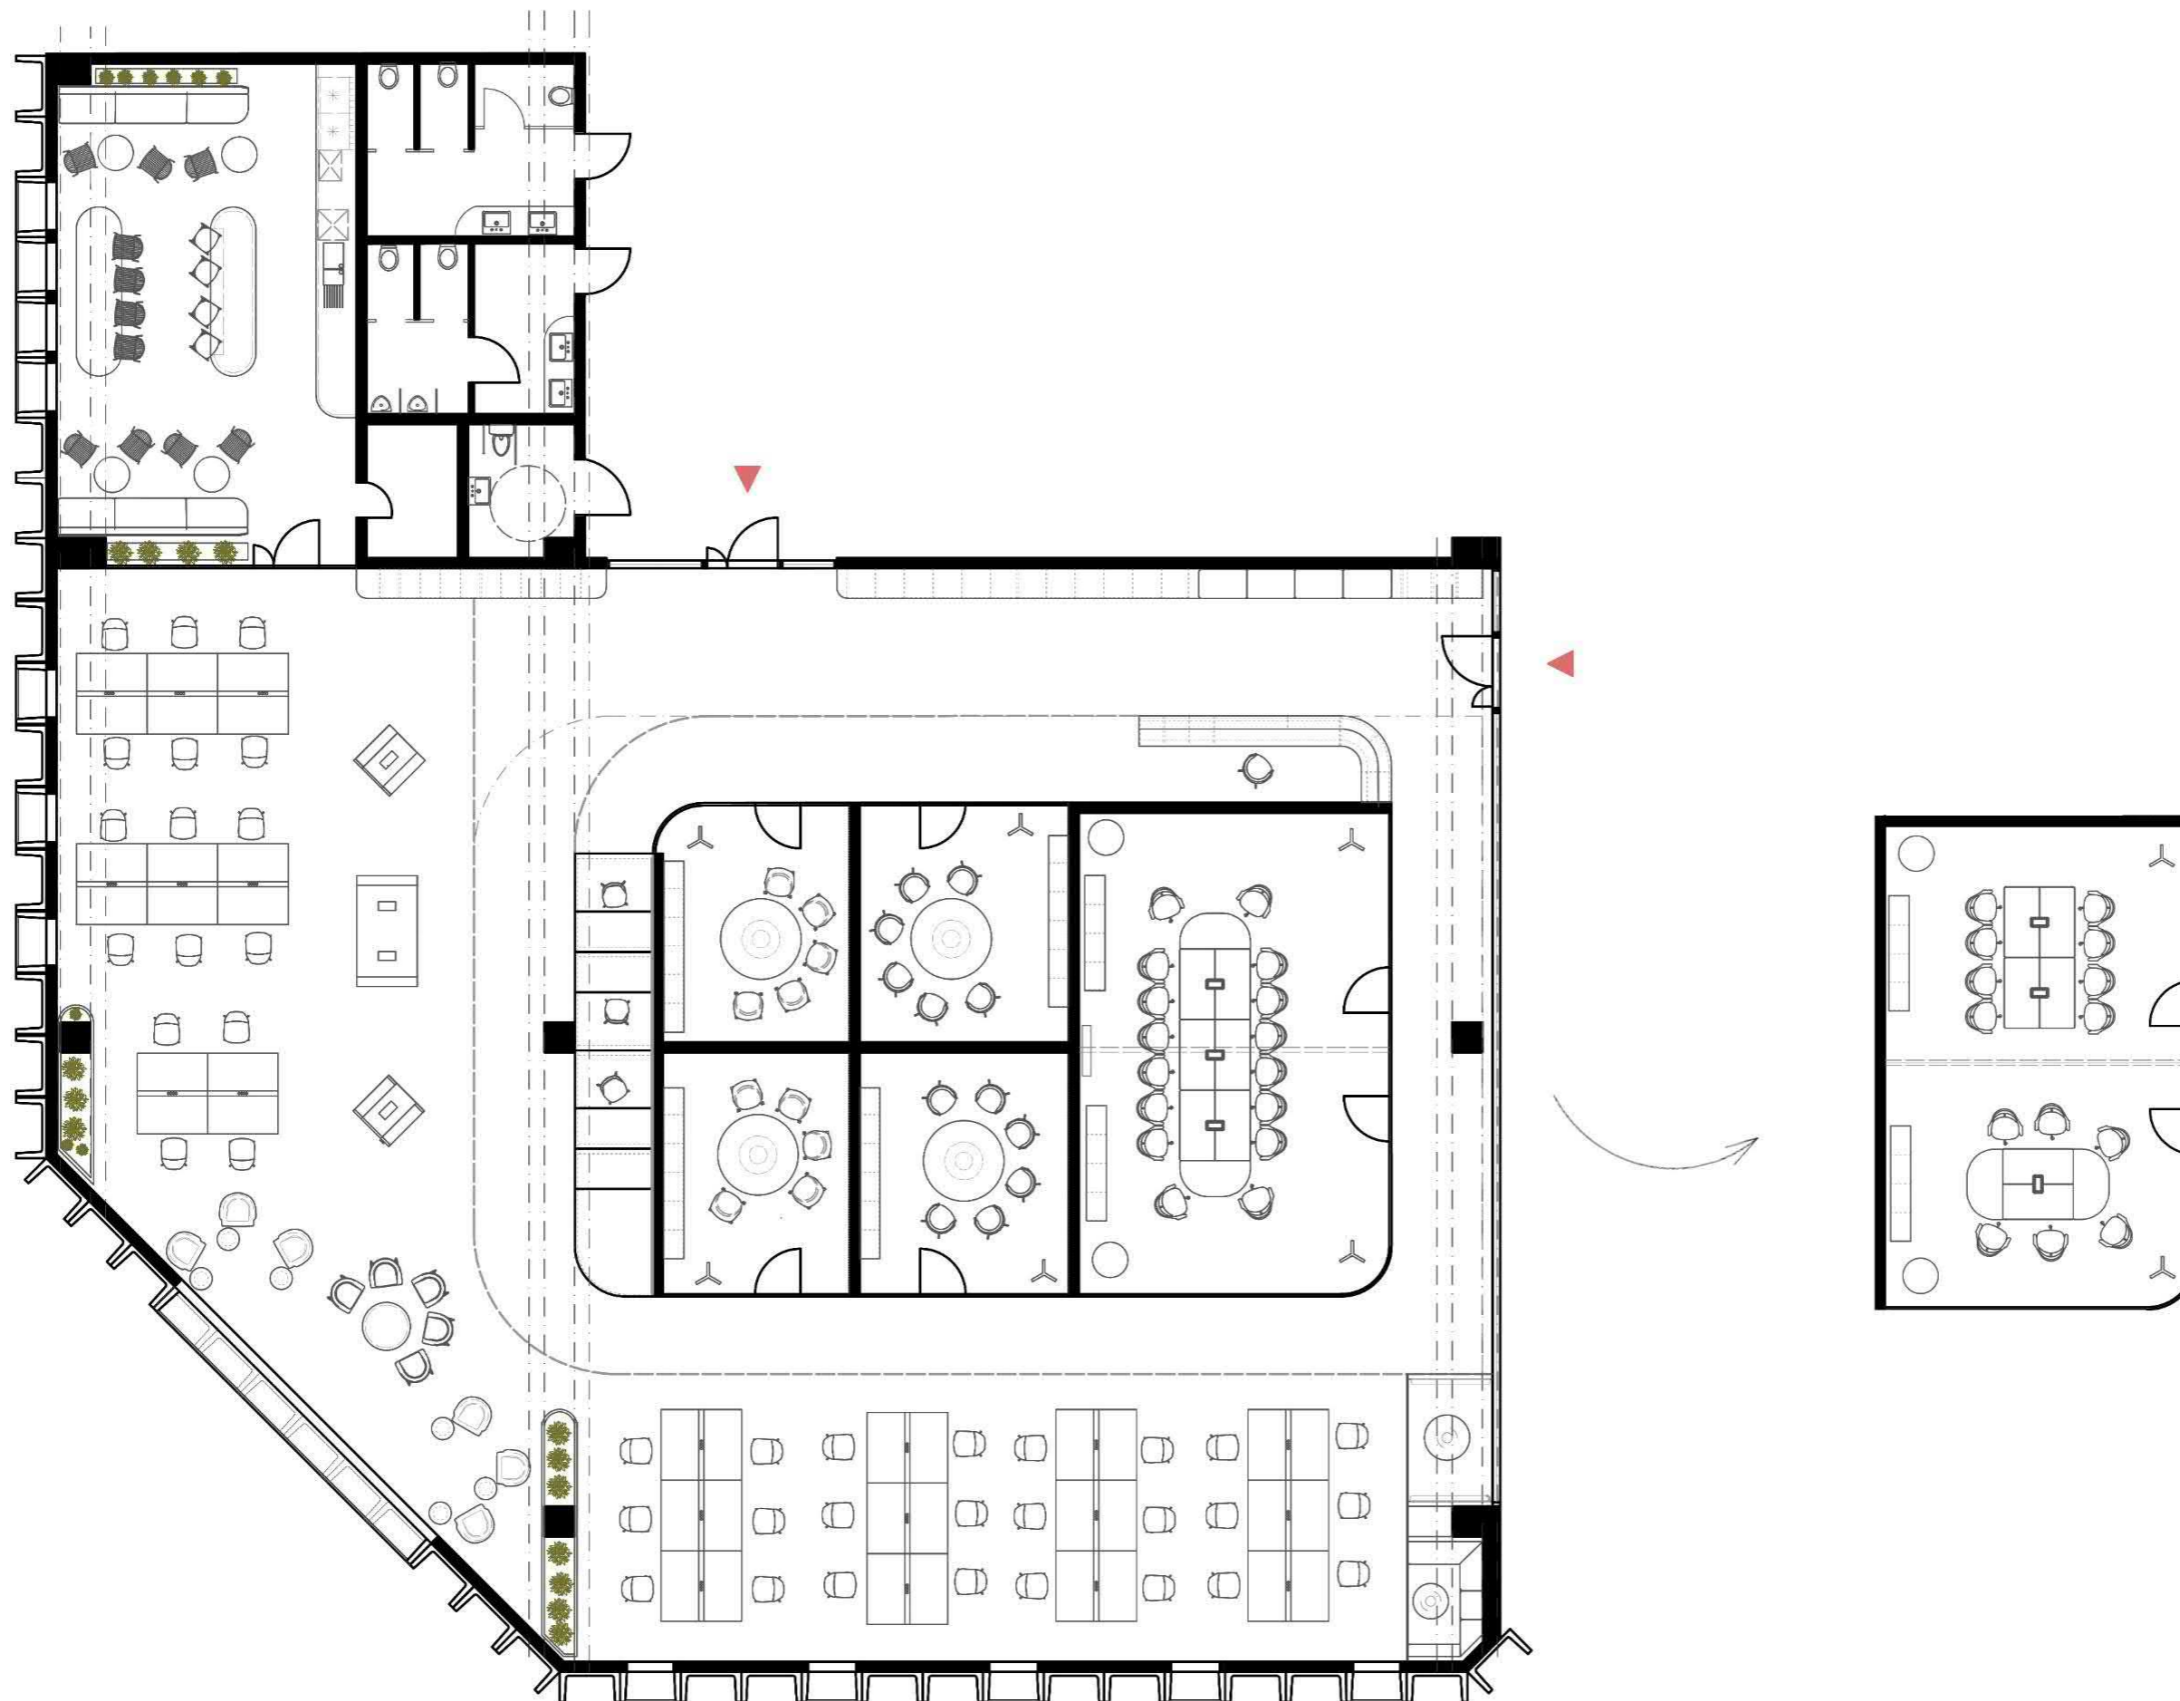

predmet:
téma:
garant:

2_DP_D - Diplomová práca
Interiér Obchodného domu Lamač
prof. akad. soch. Peter Paliatka

evidenčné číslo: FAD-1395-105769
študent: Bc. Andrea Pašková
vedúci práce: Ing. Dušan Kočlík ArtD.

NAVRHOVANÝ STAV - DISPOZÍCIA M 1:150

STU
FAD
DIPLOMOVÁ PRÁCA

SLOVENSKÁ TECHNICKÁ
UNIVERZITA V BRATISLAVE
FAKULTA ARCHITEKTÚRY A DIZAJNU
dátum: 05.05.2021 šk.rok: 2020/21





LEGENDA PODLÁH

	NÁZOV	PLOCHA
P1	MARBOLEUM DECIBEL – dove blue - akustické prírodné linoleum	137 m ²
P2	MARBOLEUM DECIBEL – shrike light - akustické prírodné linoleum	43 m ²
P3	KOBEREC INTERFACE – ice breaker – silt stone	252,5 m ²
P4	KOBEREC INTERFACE – new horizons II – platin	35 m ²
P5	KOBEREC INTERFACE – employ loop – cirrus	39,5 m ²
P6	KOBEREC INTERFACE – new horizons II – pebbles	58 m ²
P7	LIATA PODLAHA polyuretánová - 4 mm – mat. pokračuje ďalej v priestore budovy	33,5 m ²
1	OMEGA – 50mm profil	
2	POSUVNÁ STENA – HWS 700 Junior	
3	RAVA – hliníkové profily 27 mm, presklenie 12 mm	
4	ATYP – prechodová lišta	

SOKLOVÁ LIŠTA . EGGER - šedá 100mm v obvode koberca a marbolea
- v celom priestore rovnaká

integrovaná podložka SONE™ v kobercoch INTERFACE
absorpcia zvuku najmenej od 0,30 do 0,40 alpha w, spolu s vynikajúcim znížením krokového hluku

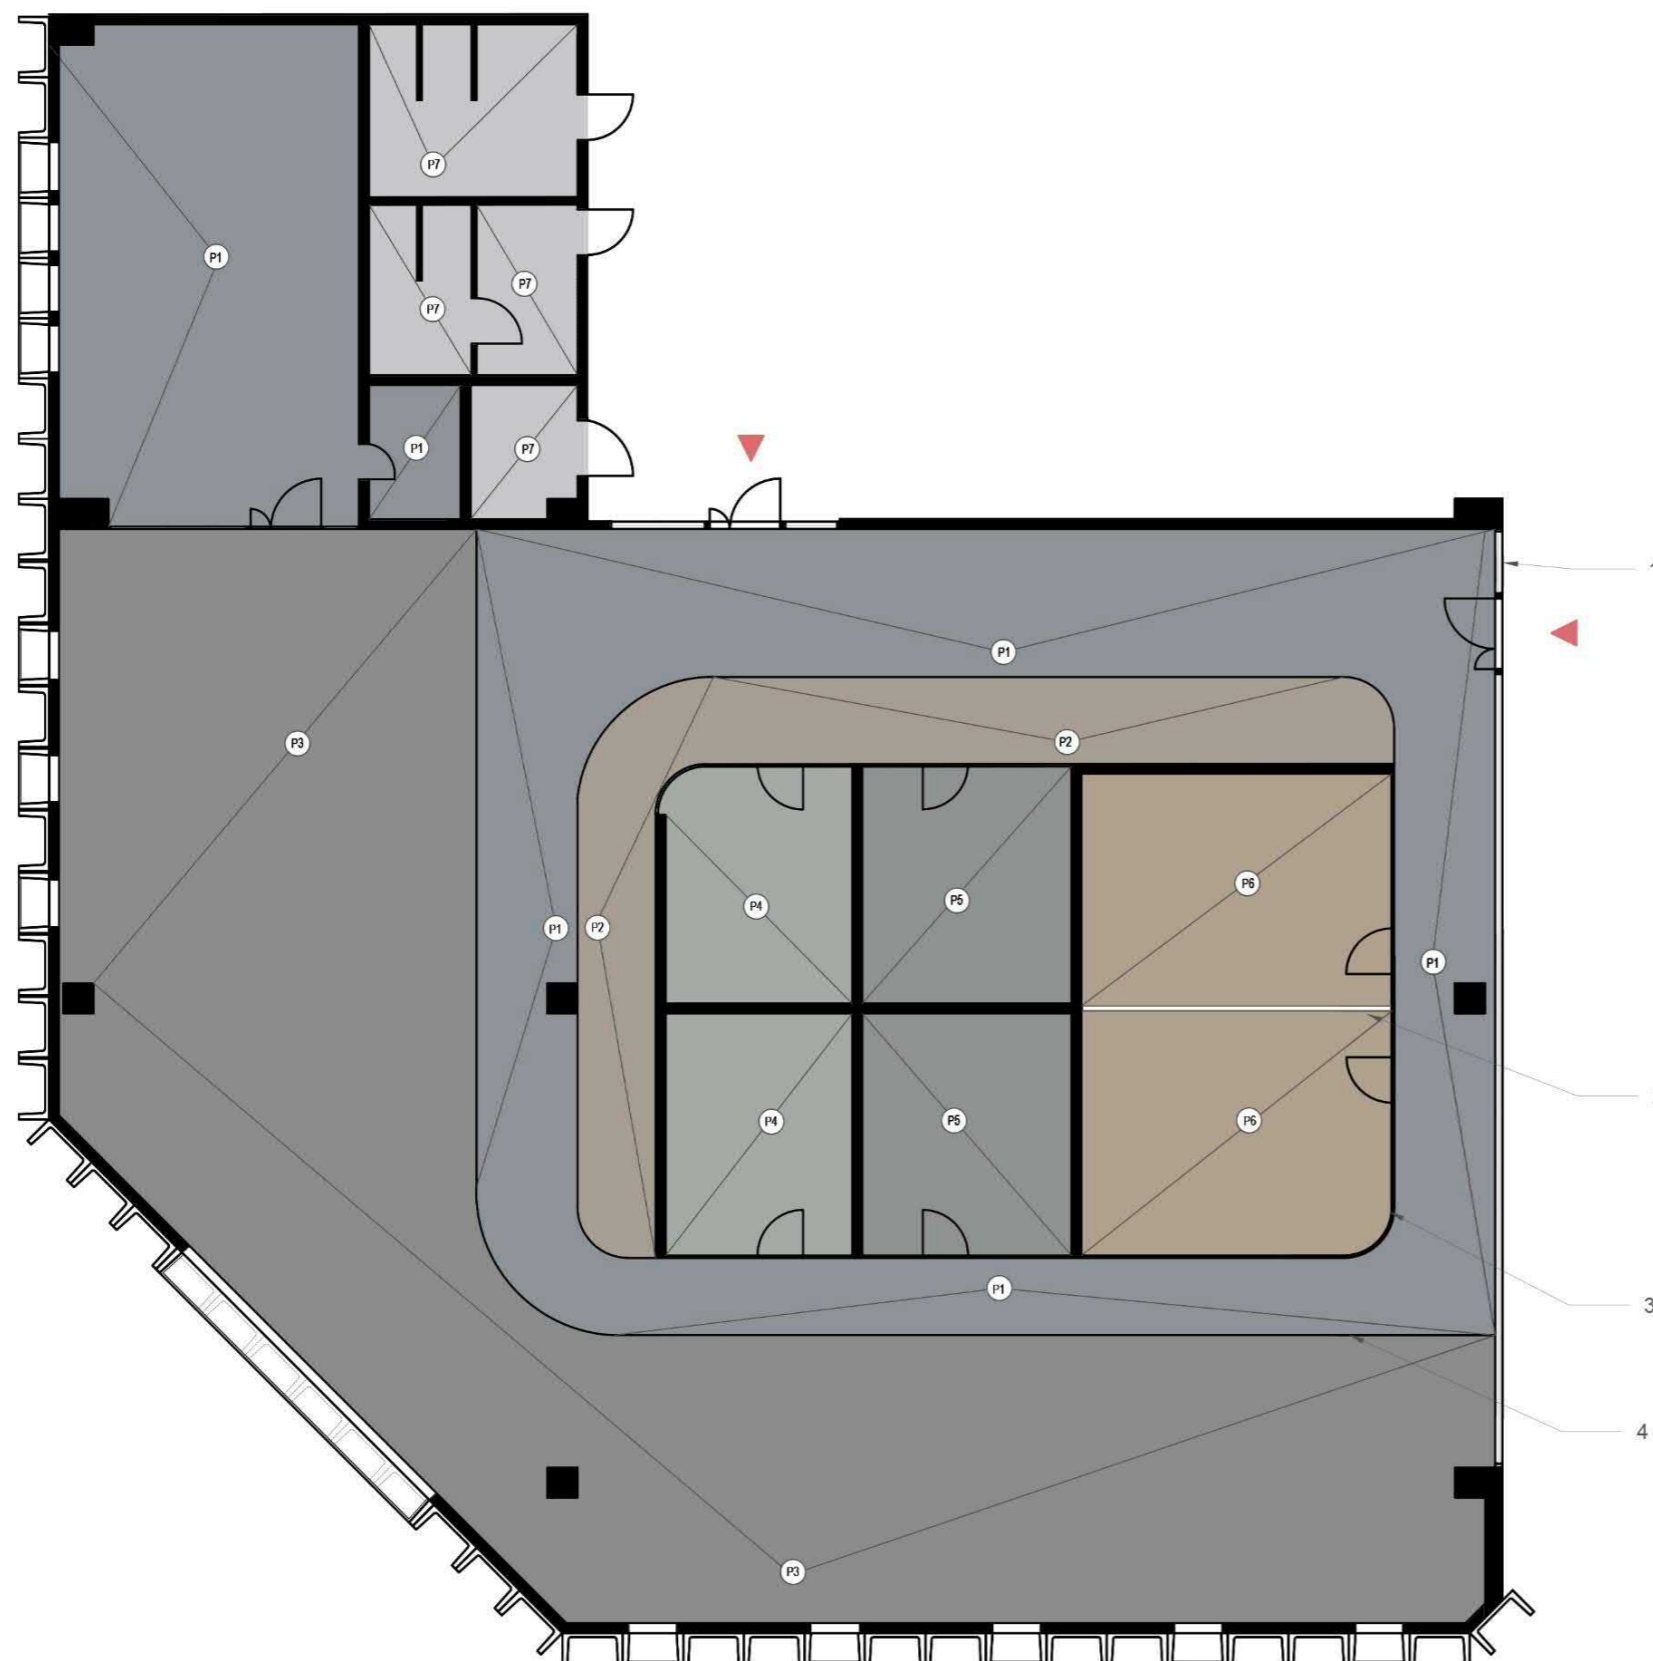

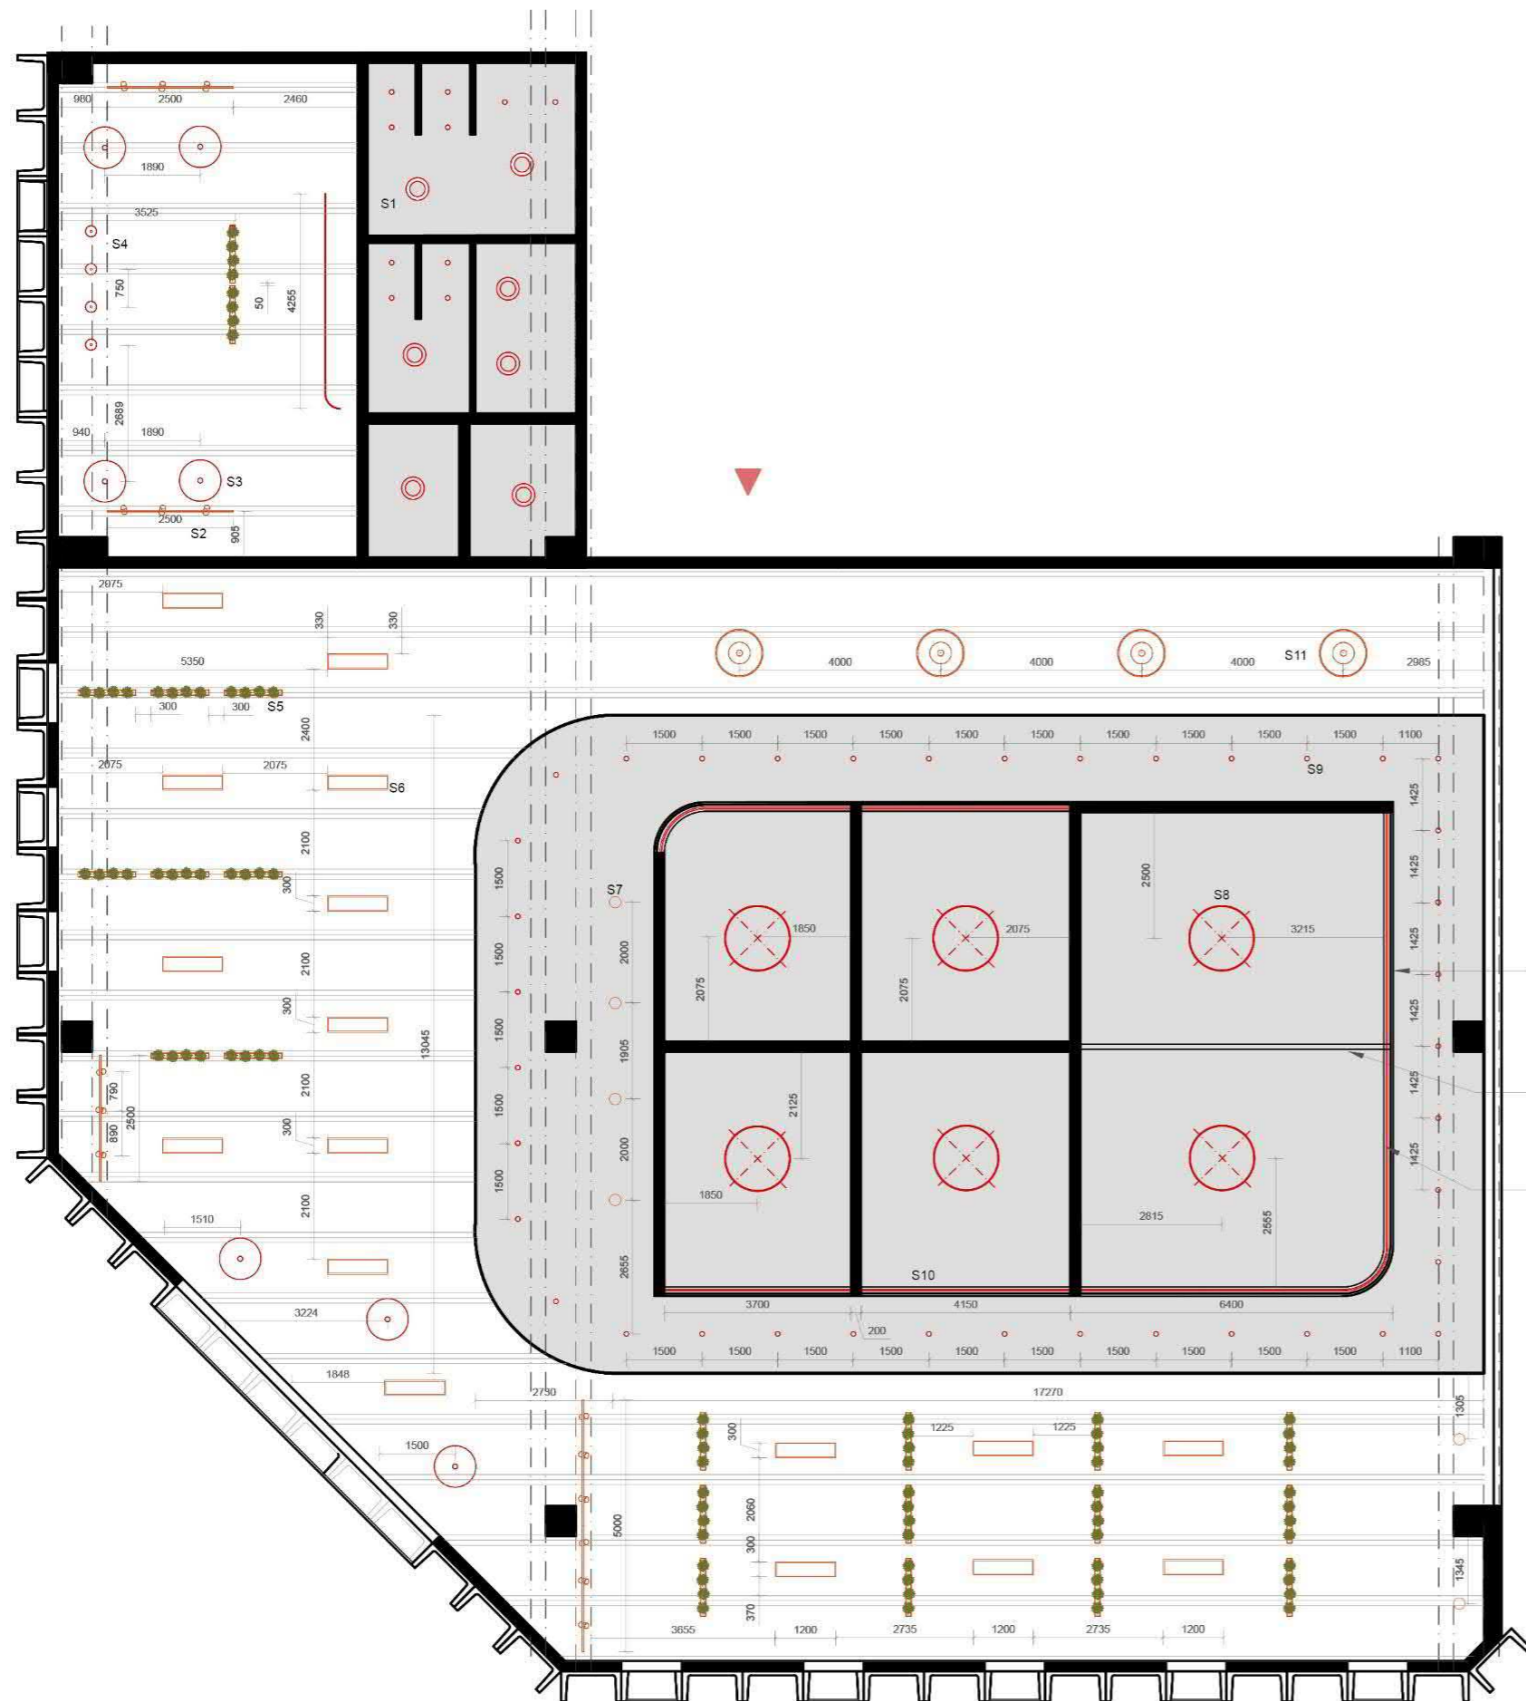

LEGENDA OSVETLENIA

Č.	NÁZOV	POČET
S1	EGLO 97612 – stropné prisadené svietidlo	7 ks
S2	RENOL STUDIO CANDELA na lište Ø 70	15 ks
S3	MUUTO – UNDER THE BALL Ø 850	7 ks
S4	MUUTO – MHY Ø 225	4 ks
S5	GREENWORKS – BRIOGE 1150x110x140	22 ks
S6	OREGA PLUS panel 300x1200	17ks
S7	PHILIPS LED Ø225	5 ks
S8	LIGHTNET BASIC DÉLO XXL A4 Ø 1200	6 ks
S9	QAZQA – MIO LED Ø 84	49 ks
S10	LED PÁS	
SDK1	PODHLAD, sv 2770	
11	RAVA hliníková profily 27mm	
12	POSUVNÉ STENY HSW JUNIOR	
13	VSADENÁ KOLAJNICA – GARNIŽA 75mm	

S11 VELA EVO SUSPENDED B 4 ks

S1



S4



S6



S9



S2




S5



S7



S11

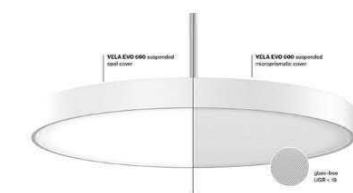

S3



S8



PÔDORYS OSVETLENIA M 1:150

STU
FAD
DIPLOMOVÁ PRÁCA



SLOVENSKÁ TECHNICKÁ
UNIVERZITA V BRATISLAVE
FAKULTA ARCHITEKTÚRY A DIZAJNU
dátum: 05.05.2021 šk.rok: 2020/21

predmet:
téma:
garant:

2_DP_D - Diplomová práca
Interiér Obchodného domu Lamač
prof. akad. soch. Peter Paliatka

evidenčné číslo: FAD-1395-105769
študent: Bc. Andrea Pašková
vedúci práce: Ing. Dušan Kočík ArtD.



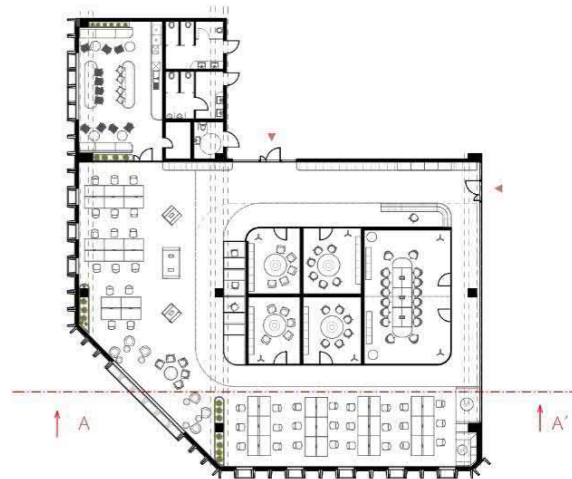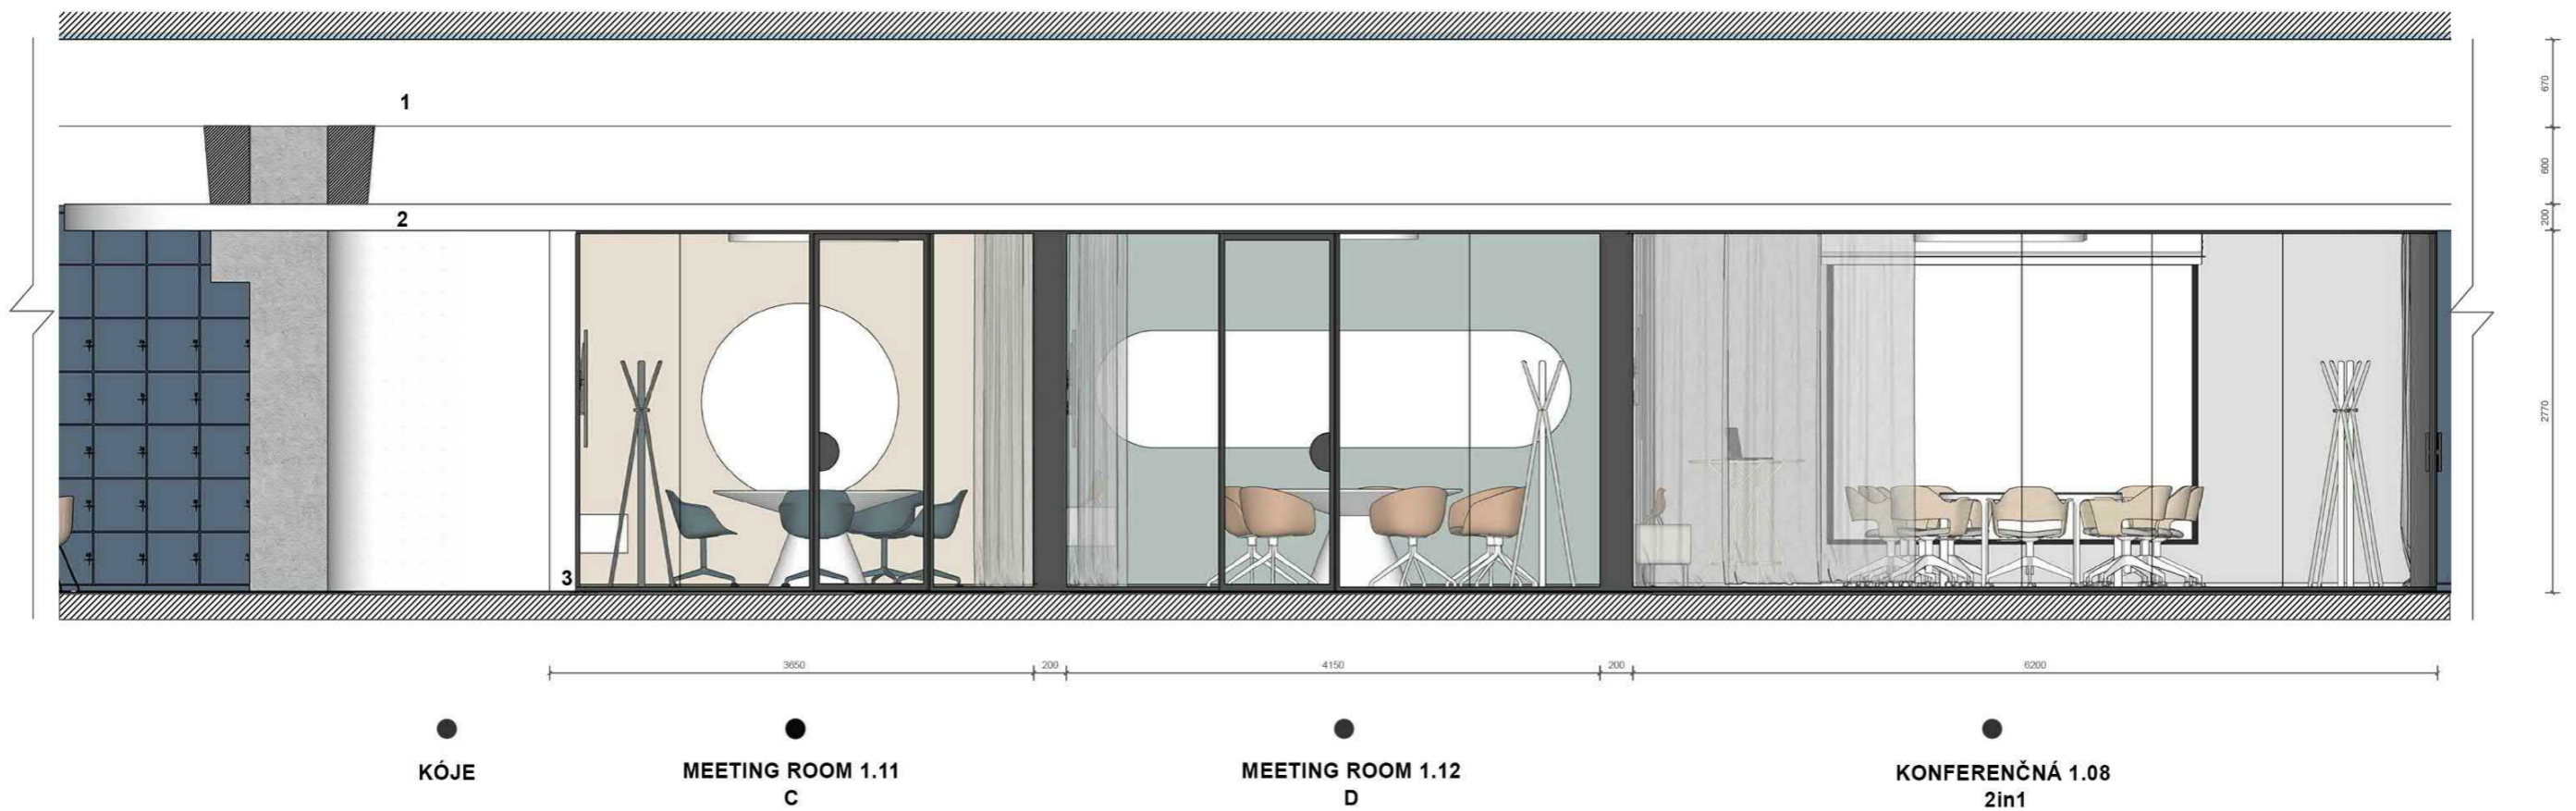

- 1 - STROPNÉ PANELE
- 2 - SDK PODHLAD
- 3 - RAVA hliníkové profily 27mm, presklenie 12mm

REZOPOHĽAD A-A'



STU
 FAD
 DIPLOMOVÁ PRÁCA

SLOVENSKÁ TECHNICKÁ
 UNIVERZITA V BRATISLAVE
 FAKULTA ARCHITEKTÚRY A DIZAJNU
 dátum: 08.05.2021 šk.rok: 2020/21

predmet: 2_DP_D - Diplomová práca
 téma: Interiér Obchodného domu Lamač
 garant: prof. akad. soch. Peter Paliatka

evidenčné číslo: FAD-1395-105769
 študent: Bc. Andrea Pašková
 vedúci práce: Ing. Dušan Kočlík ArtD.



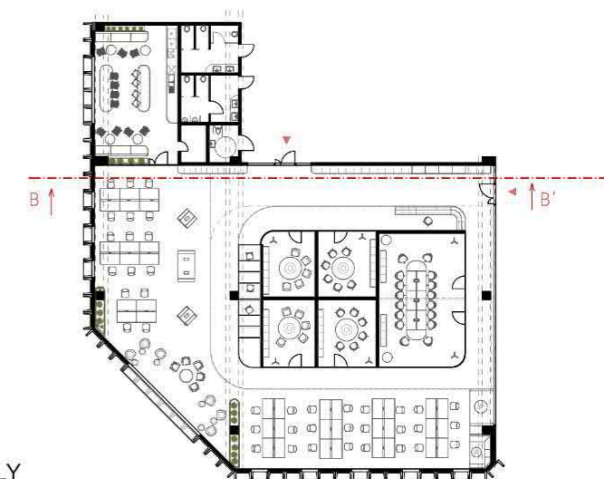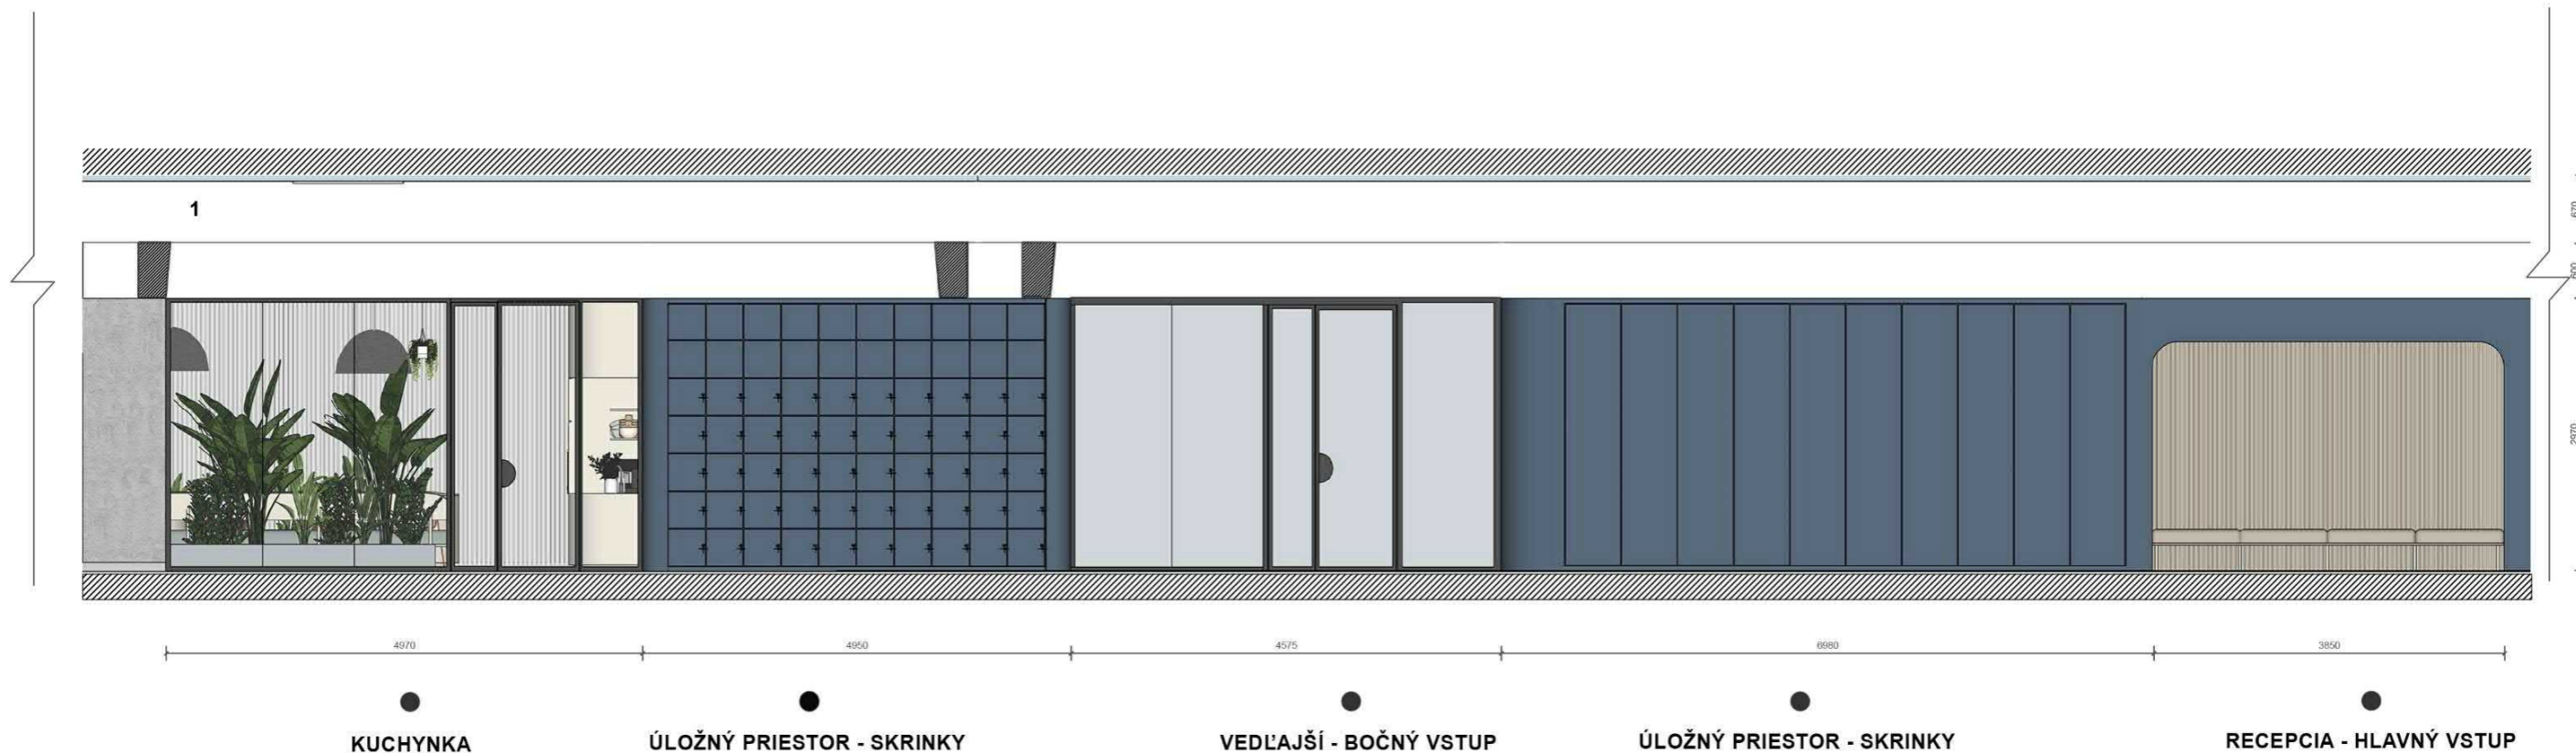

1 - STROPNÉ PANELE

REZOPOHĽAD B-B'

predmet: 2_DP_D - Diplomová práca
 téma: **Interiér Obchodného domu Lamač**
 garant: prof. akad. soch. Peter Paliatka

evidenčné číslo: FAD-1395-105769
 študent: Bc. Andrea Pašková
 vedúci práce: Ing. Dušan Kočík ArtD.

STU
 FAD
 DIPLOMOVÁ PRÁCA

SLOVENSKÁ TECHNICKÁ
 UNIVERZITA V BRATISLAVE
 FAKULTA ARCHITEKTÚRY A DIZAJNU
 dátum: 08.05.2021 šk. rok: 2020/21





KUCHYNKA

SERVEROVŇA

HLAVNÝ VSTUP - RECEPCIA

AUTONÓMNE KÓJE

KÓJA S TLAČIARŇOU

- 1 - STROPNÉ PANEĽY
- 2 - PRIEVĽAK
- 3 - RECEPČNÝ PULT ATYP
- 4 - BEZZÁRUBŇOVÉ DVERE - vstup do serverovne
- 5 - AKUSTICKÝ OBKLAD - ATYP



REZOPOHĽAD C-C'

predmet:
téma:
garant:


2_DP_D - Diplomová práca
Interiér Obchodného domu Lamač
prof. akad. soch. Peter Paliatka

evidenčné číslo: FAD-1395-105769
študent: Bc. Andrea Pašková
vedúci práce: Ing. Dušan Kočík ArtD.

STU
FAD
DIPLOMOVÁ PRÁCA

SLOVENSKÁ TECHNICKÁ
UNIVERZITA V BRATISLAVE
FAKULTA ARCHITEKTÚRY A DIZAJNU
dátum: 08.05.2021 šk. rok: 2020/21



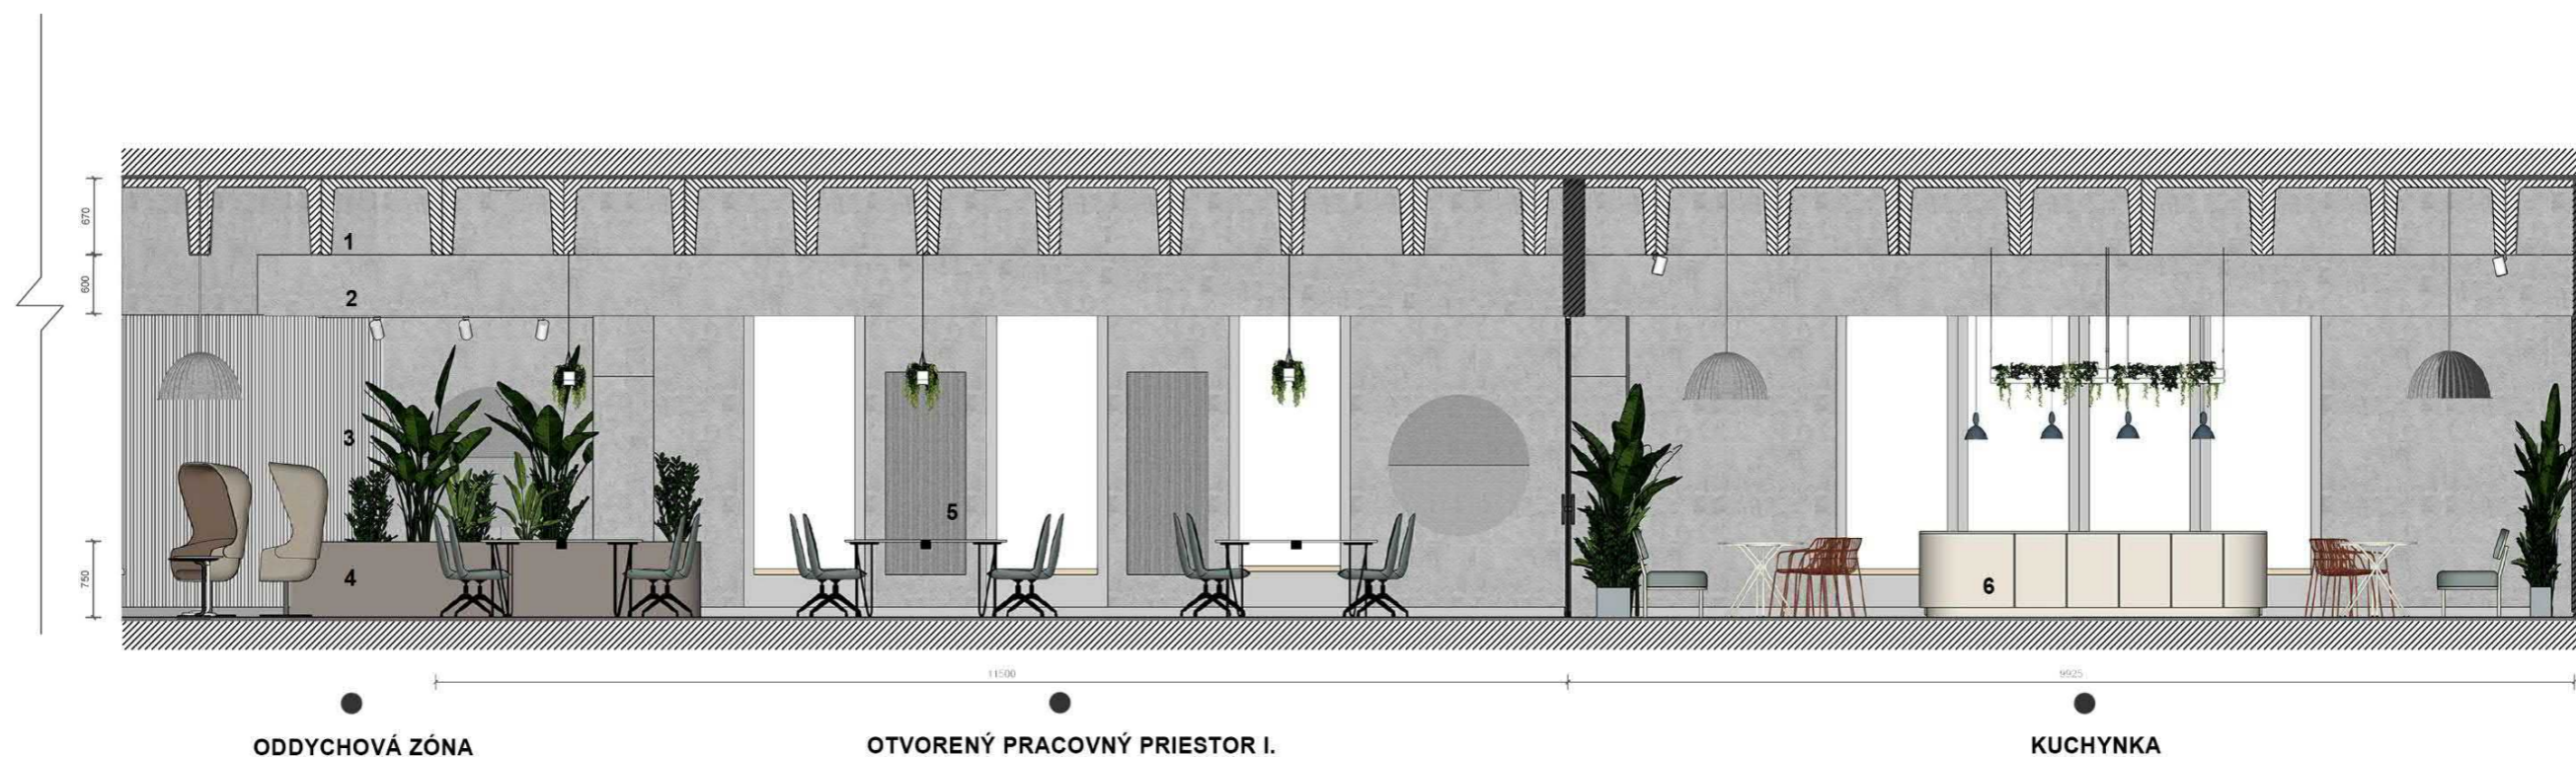

ODDYCHOVÁ ZÓNA

OTVORENÝ PRACOVNÝ PRIESTOR I.

KUCHYNKA



- 1 - STROPNÉ PANELE
- 2 - PRIEVLAK
- 3 - AKUSTICKÝ OBKLAD - ATYP
- 4 - KVETINÁČ ATYP
- 5 - AKUSTICKÝ OBKLAD - ATYP
- 6 - KUCHYNSKÝ OSTROV - ATYP

REZOPOHĽAD D-D'

predmet:
téma:
garant:


2_DP_D - Diplomová práca
Interiér Obchodného domu Lamač
prof. akad. soch. Peter Paliatka

evidenčné číslo: FAD-1395-105769
študent: Bc. Andrea Pašková
vedúci práce: Ing. Dušan Kočlík ArtD.

STU
FAD
DIPLOMOVÁ PRÁCA

SLOVENSKÁ TECHNICKÁ
UNIVERZITA V BRATISLAVE
FAKULTA ARCHITEKTÚRY A DIZAJNU
dátum: 08.05.2021 šk. rok: 2020/21



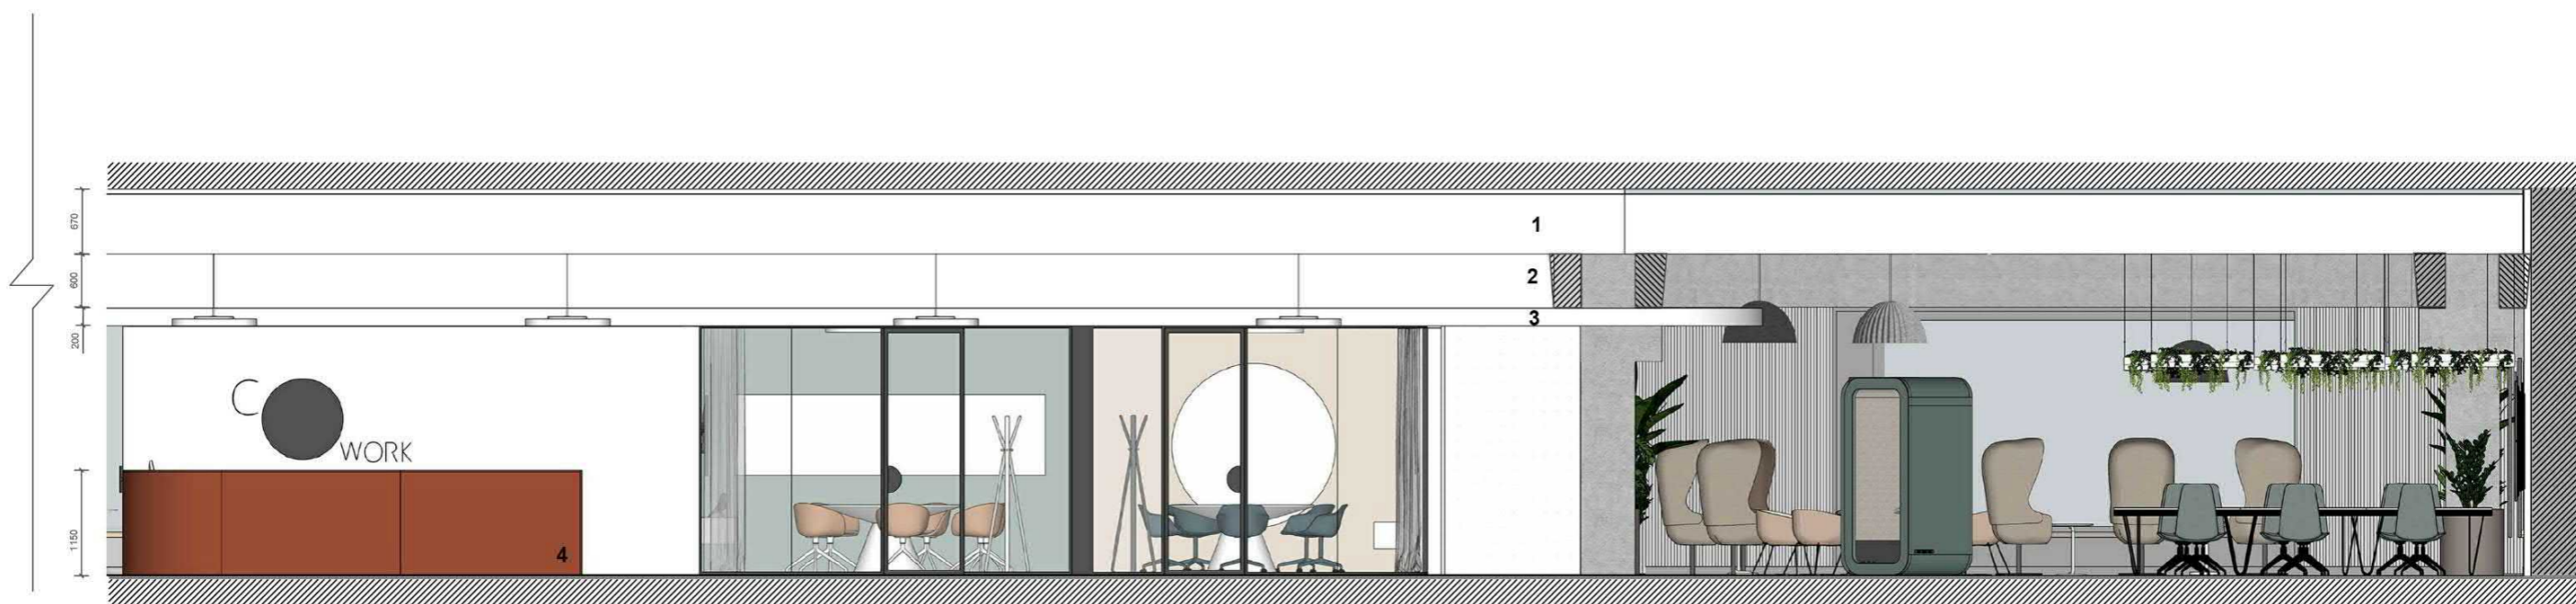

RECEPCIA - HLAVNÝ VSTUP

MEETING ROOM 1.09

A

MEETING ROOM 1.10


B

KÓJE

CALL BOX

ODDYCHOVÁ ZÓNA

PRACOVNÝ PRIESTOR

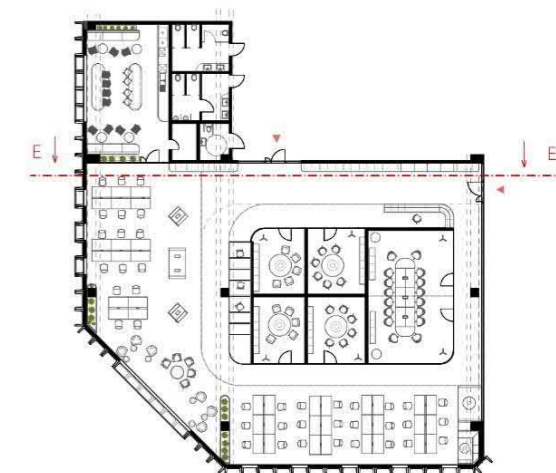

- 1 - STROPNÉ PANEĽY
- 2 - PRIEVLAK
- 3 - SDK PODHLAD sv 2770
- 4 - RECEPČNÝ PULT ATYP

REZOPOHĽAD E-E'

predmet:
téma:
garant:




2_DP_D - Diplomová práca
Interiér Obchodného domu Lamač
prof. akad. soch. Peter Paliatka

evidenčné číslo: FAD-1395-105769
študent: Bc. Andrea Pašková
vedúci práce: Ing. Dušan Kočlík ArtD.

STU
FAD
DIPLOMOVÁ PRÁCA

SLOVENSKÁ TECHNICKÁ
UNIVERZITA V BRATISLAVE
FAKULTA ARCHITEKTÚRY A DIZAJNU
dátum: 08.05.2021 šk.rok: 2020/21



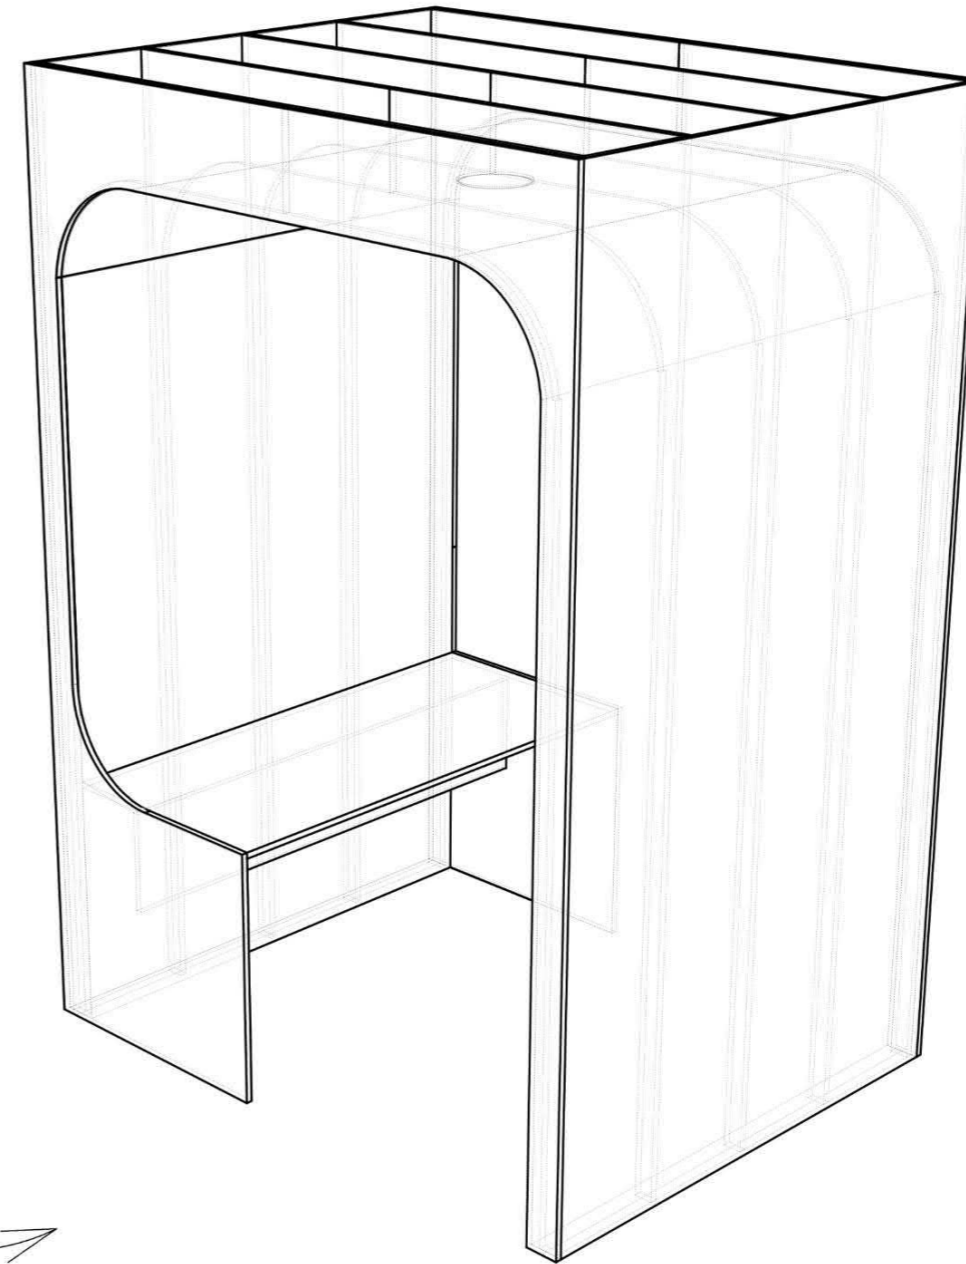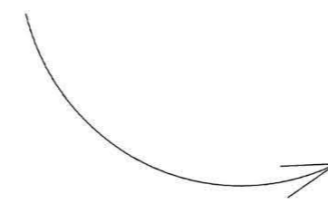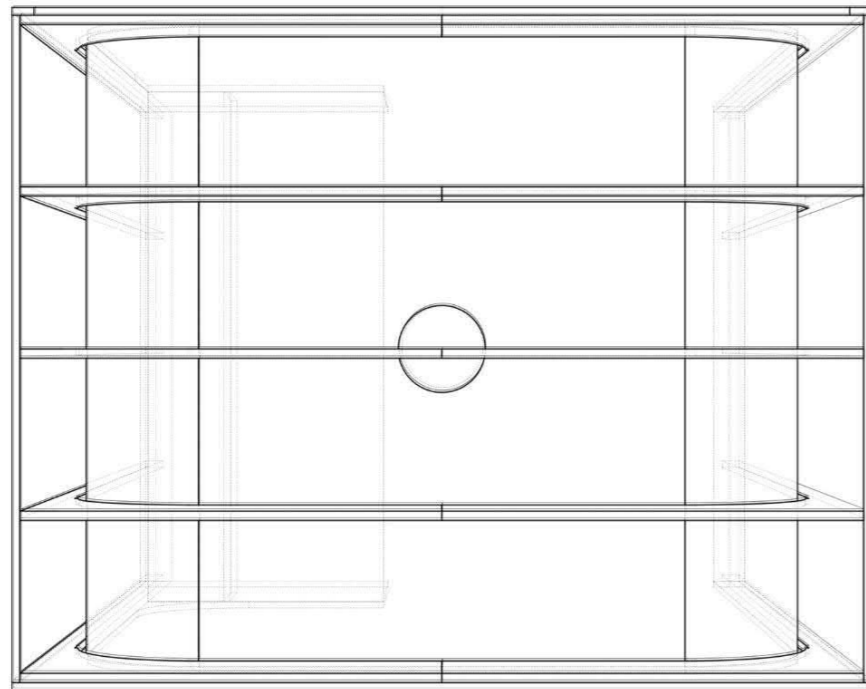

predmet:
téma:
garant:

2_DP_D - Diplomová práca
Interiér Obchodného domu Lamač
prof. akad. soch. Peter Paliatka

evidenčné číslo: FAD-1395-105769
študent: Bc. Andrea Pašková
vedúci práce: Ing. Dušan Kočlík ArtD.


AUTONÓMNA KÓJA

STU
FAD
DIPLOMOVÁ PRÁCA

SLOVENSKÁ TECHNICKÁ
UNIVERZITA V BRATISLAVE
FAKULTA ARCHITEKTÚRY A DIZAJNU
dátum: 05.05.2021 šk. rok: 2020/21



POHLADY M 1:20

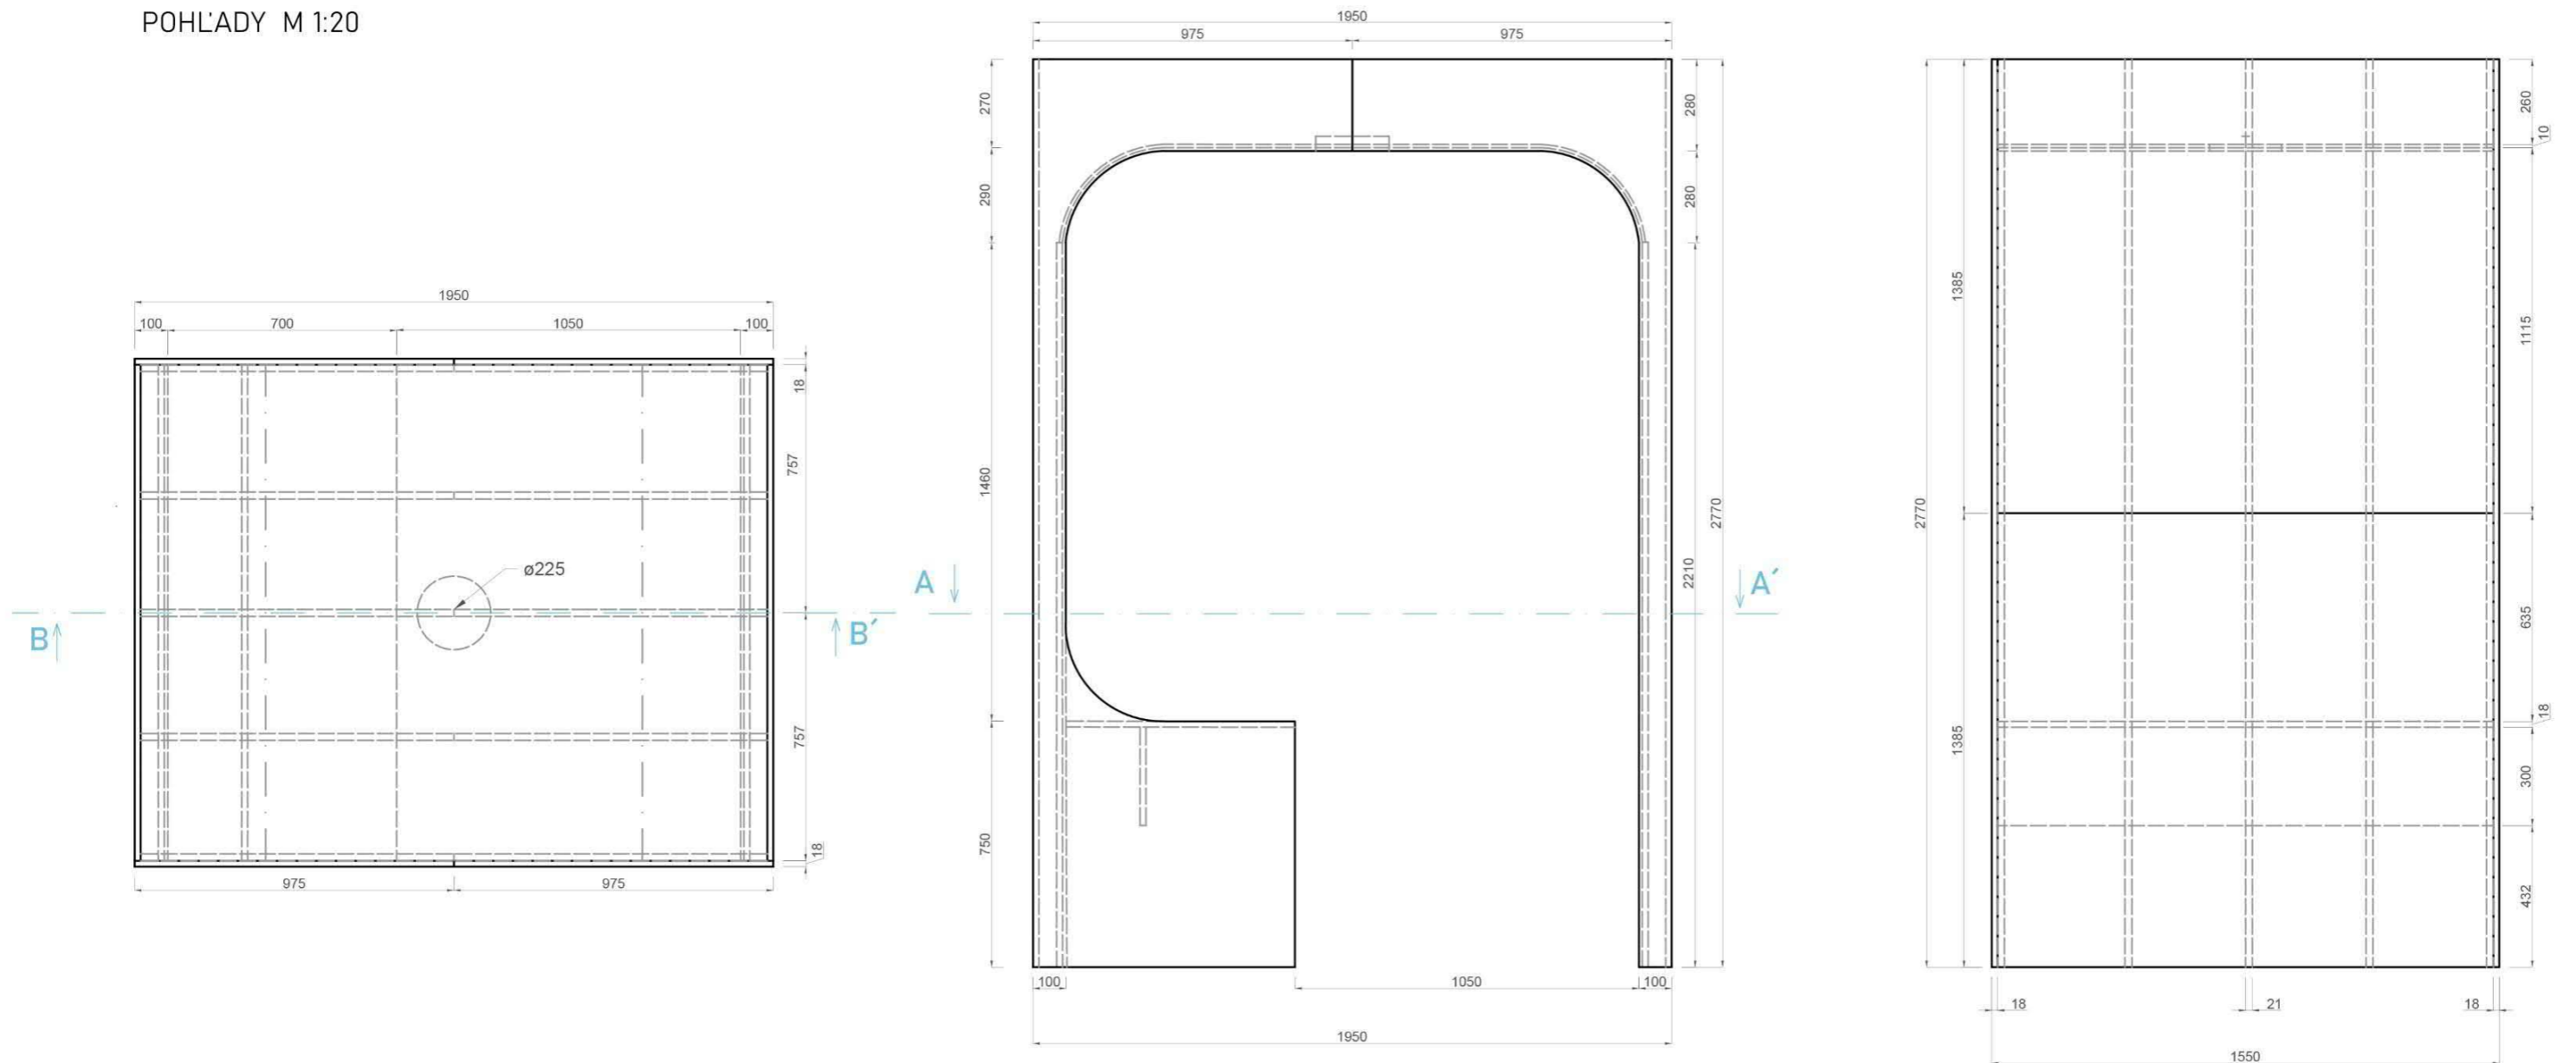

predmet:
téma:
garant:

2_DP_D - Diplomová práca
Interiér Obchodného domu Lamač
prof. akad. soch. Peter Paliatka

evidenčné číslo: FAD-1395-105769
študent: Bc. Andrea Pašková
vedúci práce: Ing. Dušan Kočík ArtD.


AUTONÓMNA KÓJA M 1:20

STU
FAD
DIPLOMOVÁ PRÁCA


SLOVENSKÁ TECHNICKÁ
UNIVERZITA V BRATISLAVE
FAKULTA ARCHITEKTÚRY A DIZAJNU
dátum: 05.05.2021 šk.rok: 2020/21




REZY M 1:15
REZ A-A'

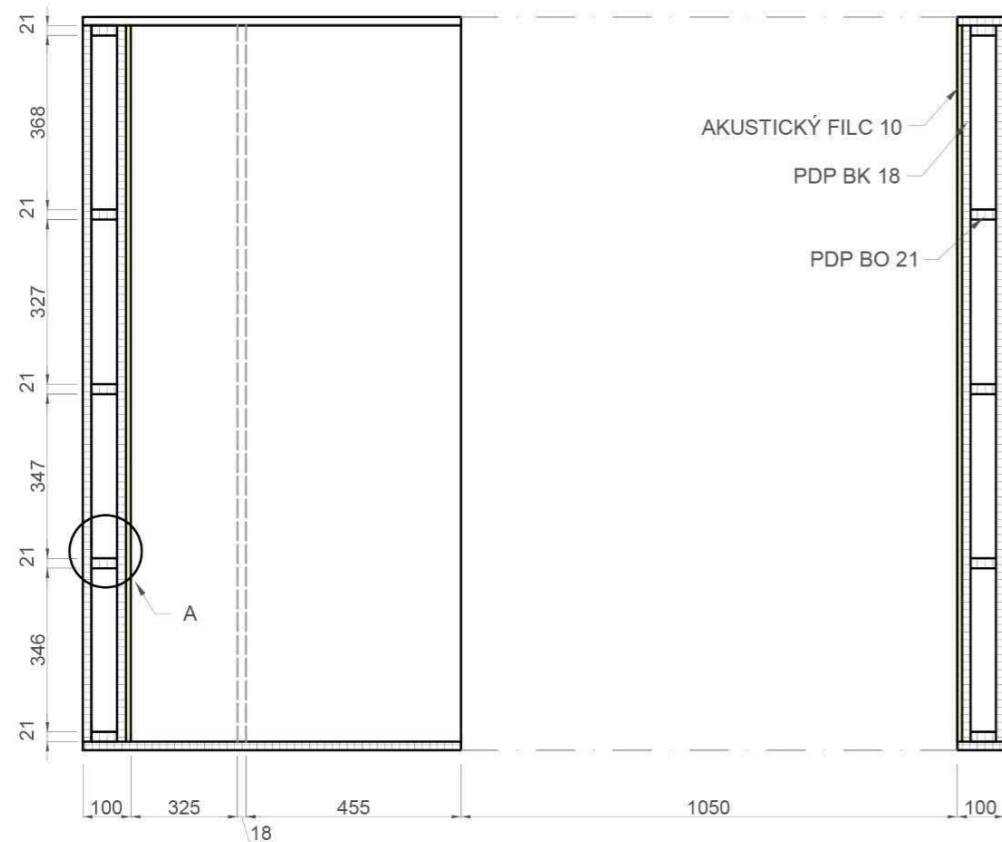


REZ B-B'

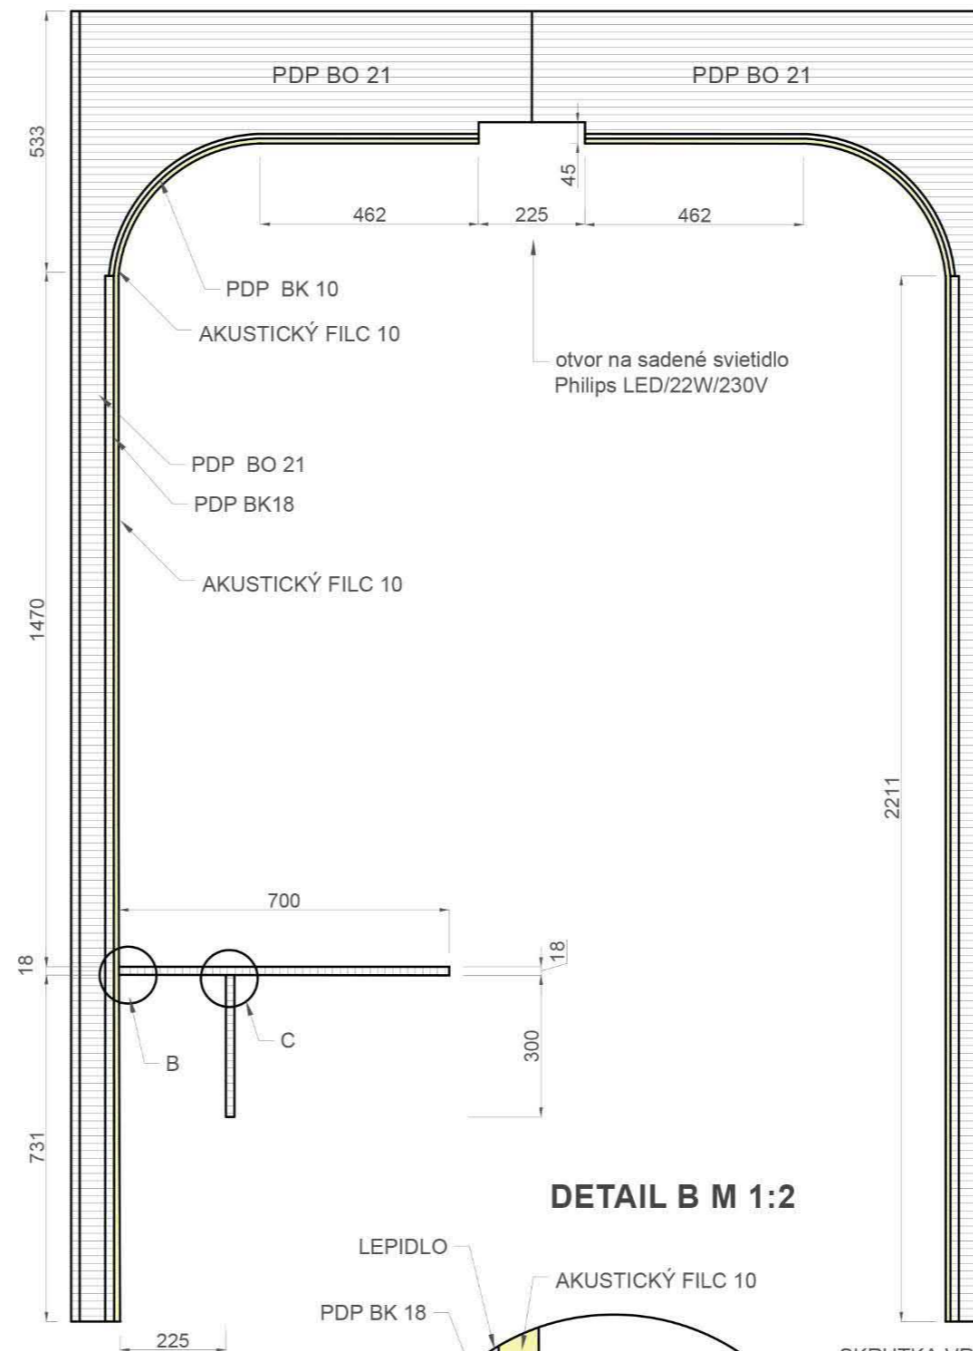


KONŠTRUKČNÉ REBRO - PDP BO 21

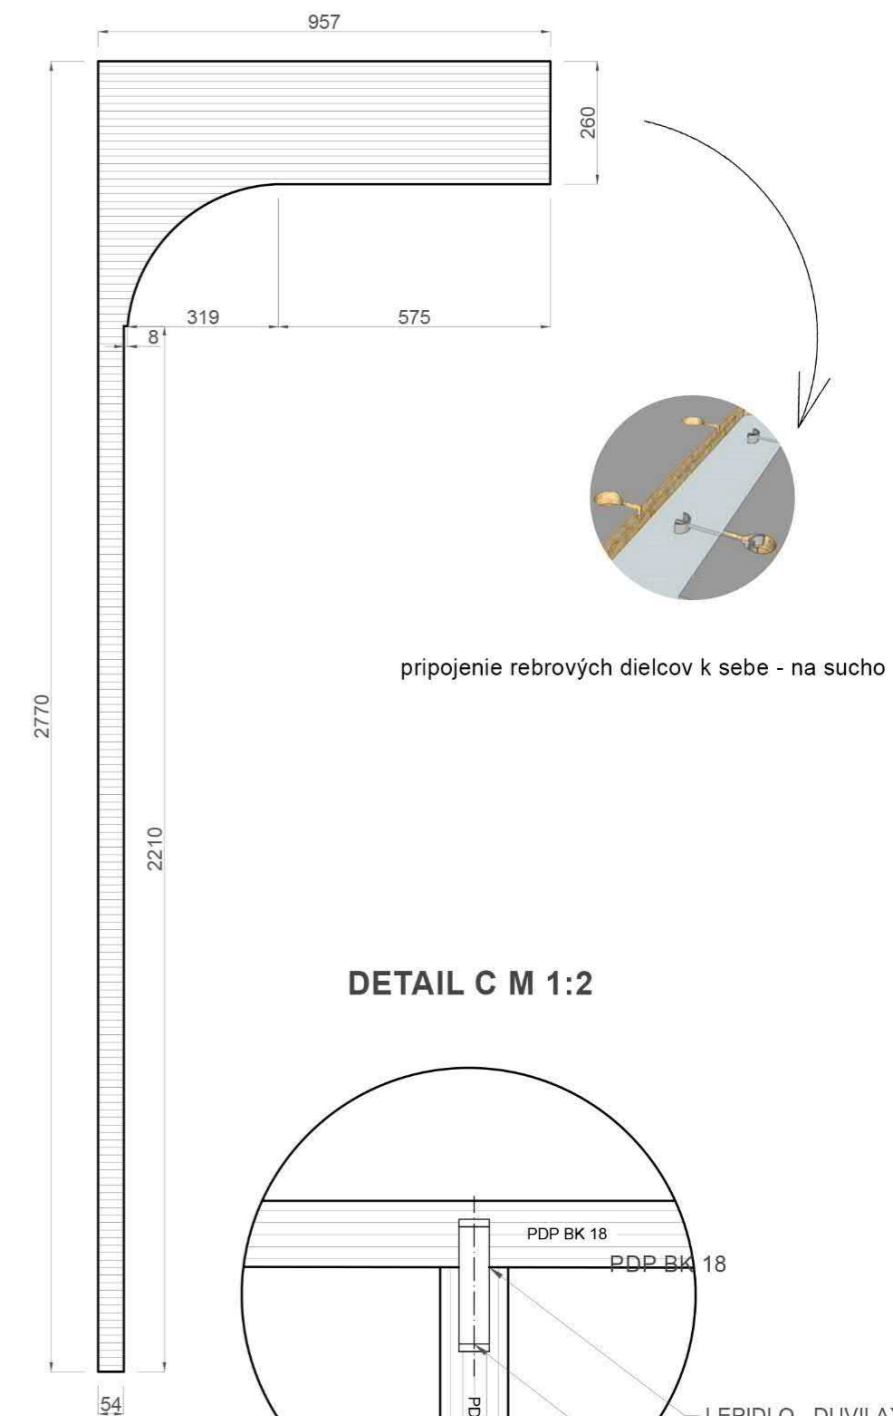


DETAIL A M 1:2



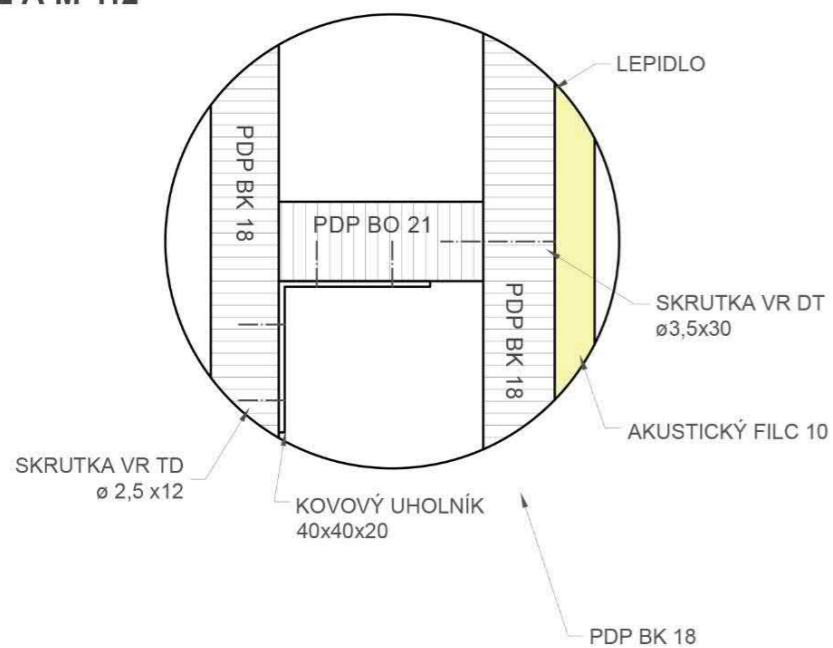


DETAIL B M 1:2

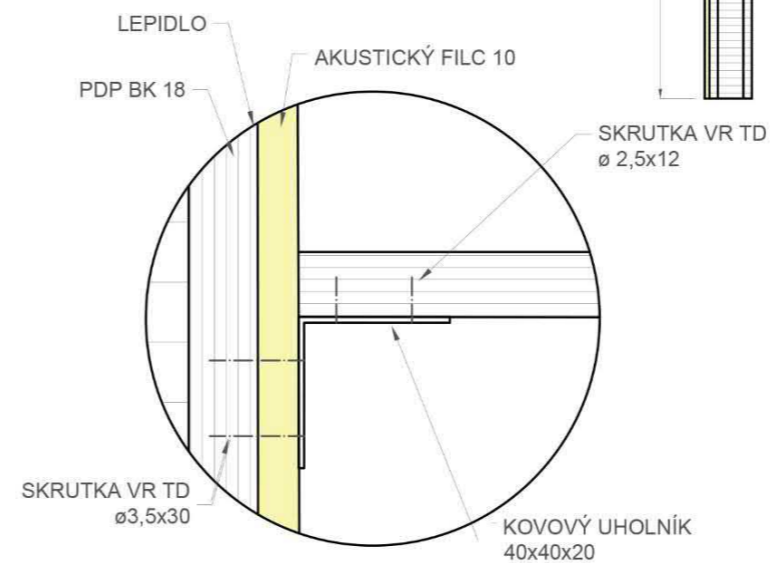

DETAIL C M 1:2



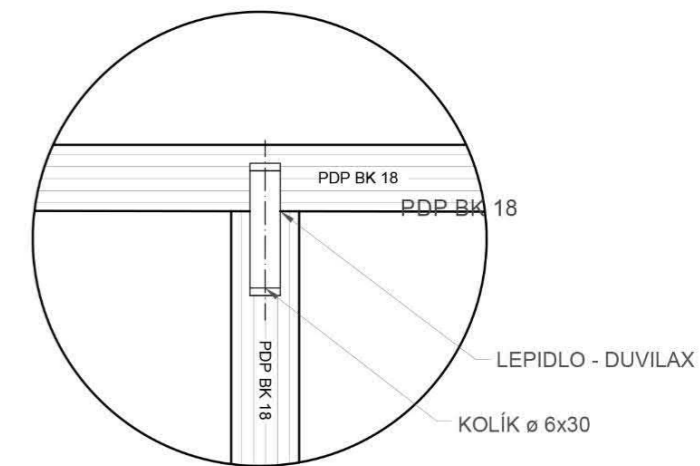


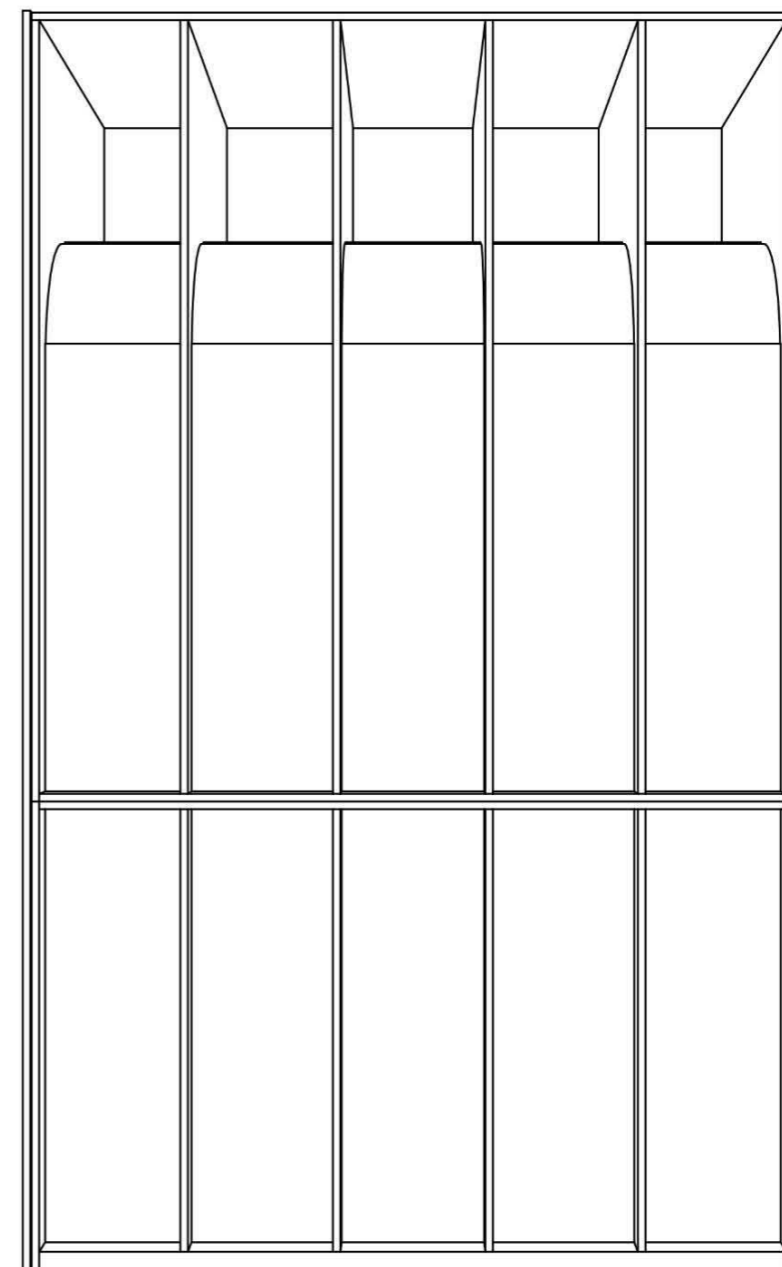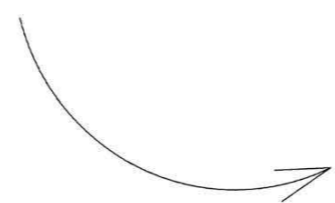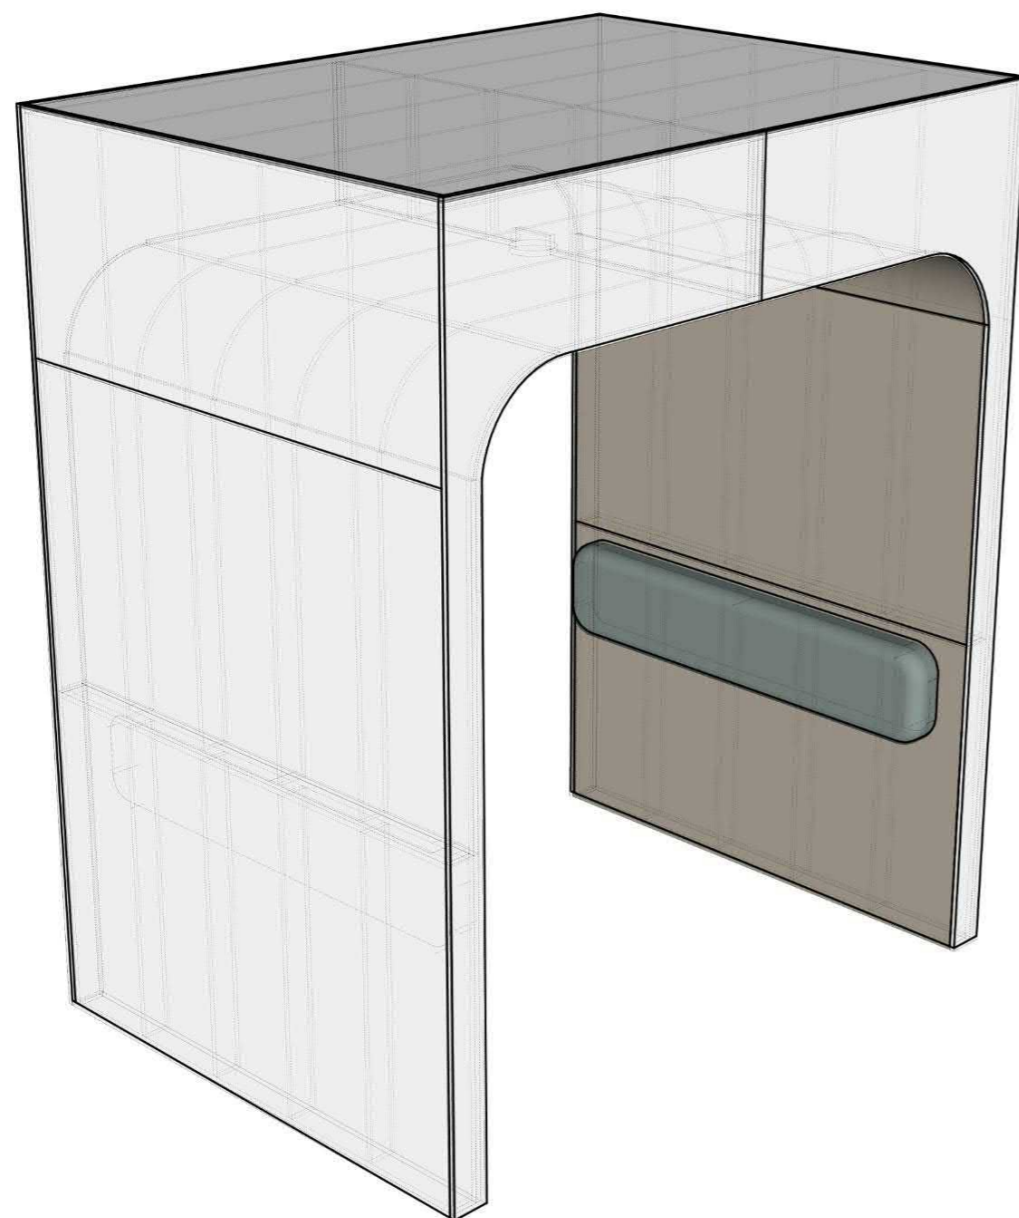


zobrazenie konštrukcie bez bočného dielca




POHLADY M 1:20

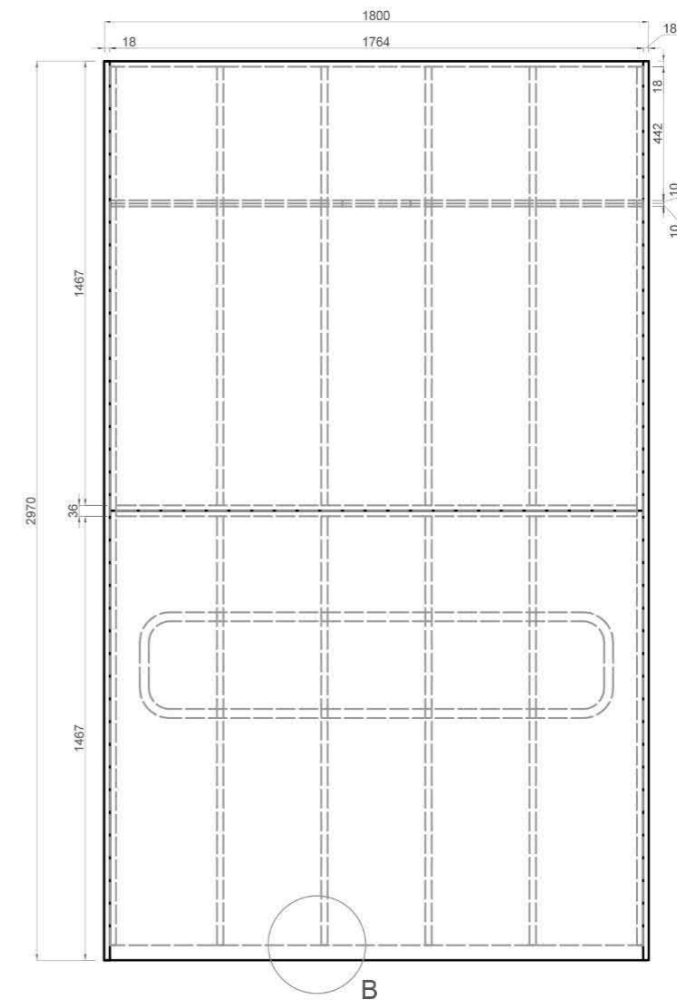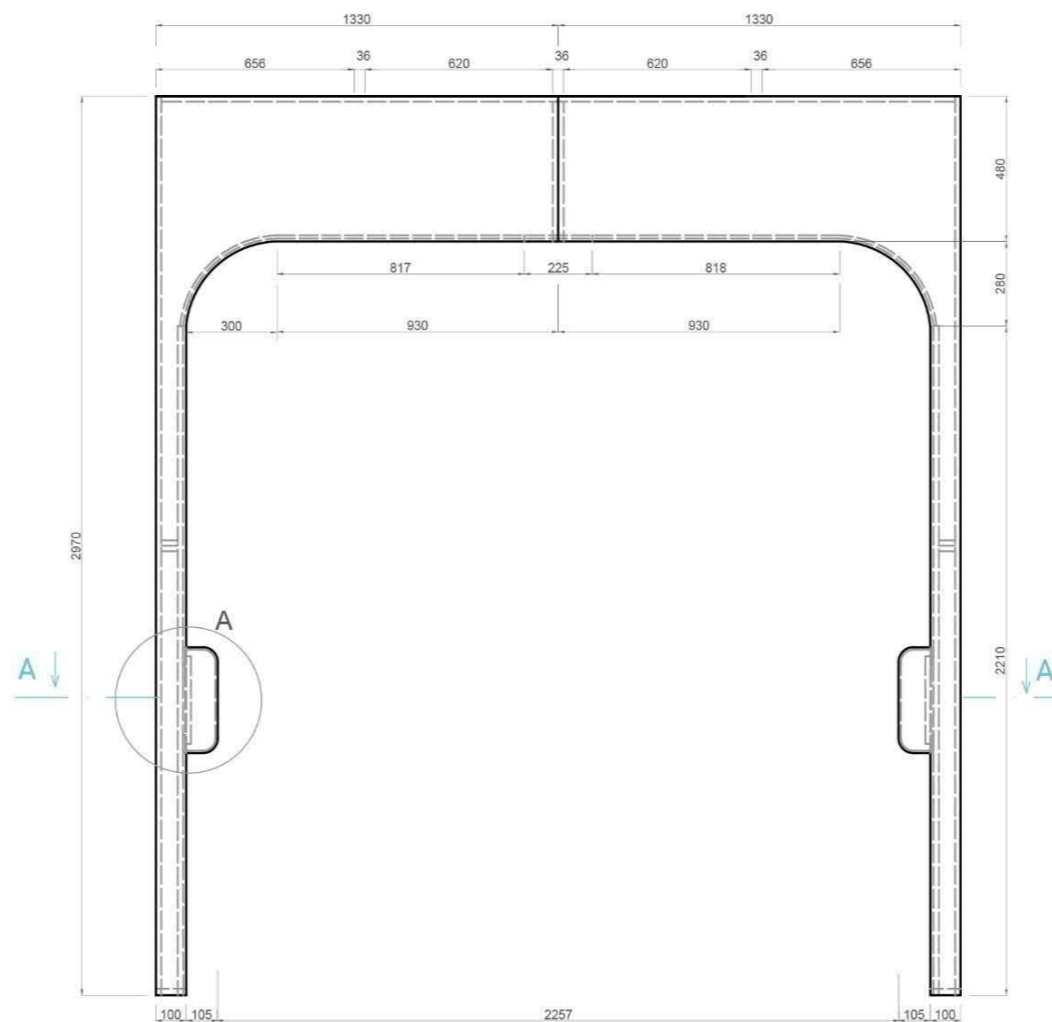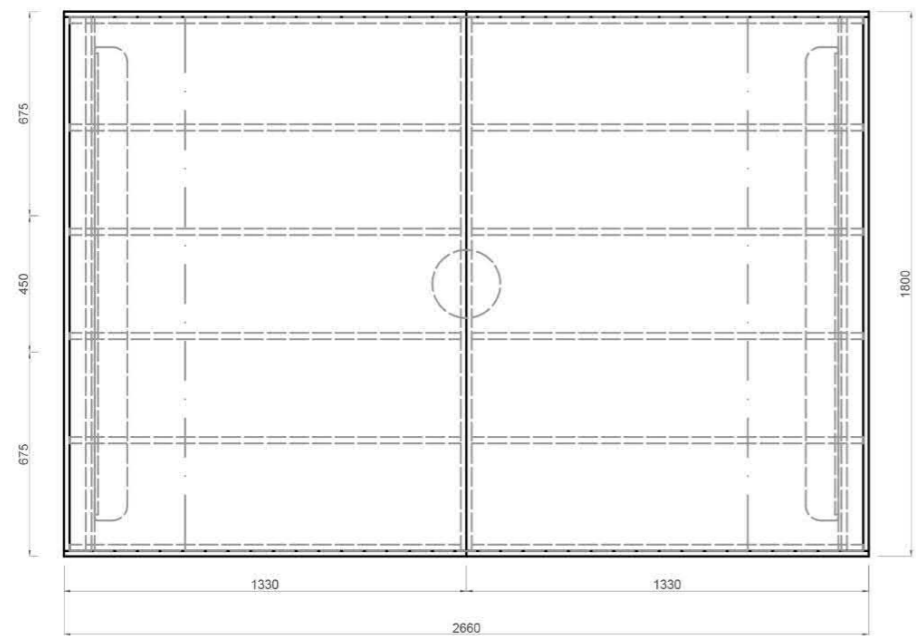


REZ A - A' M 1:15

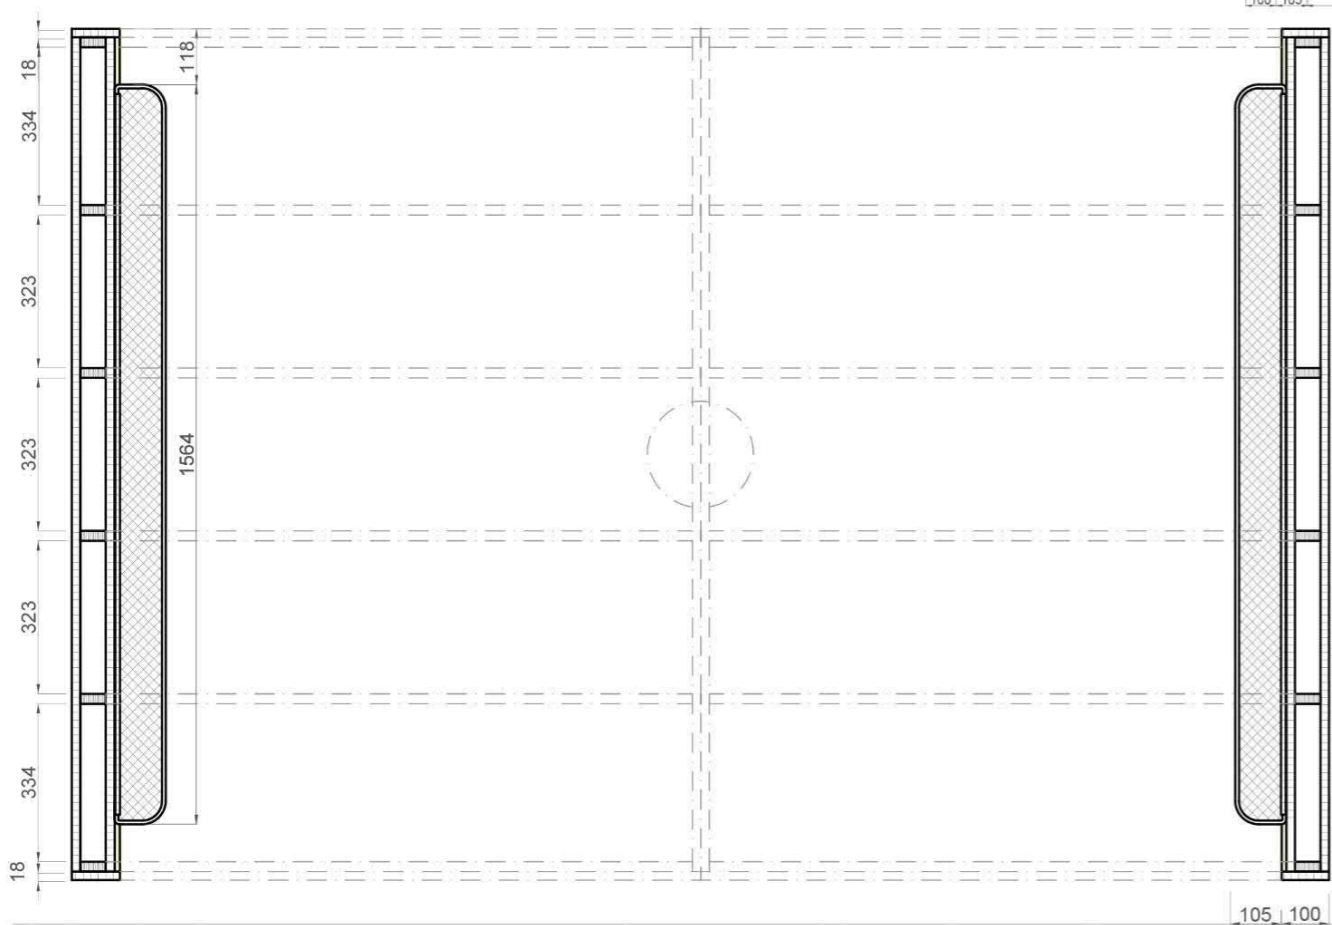

DETAIL A M 1:5

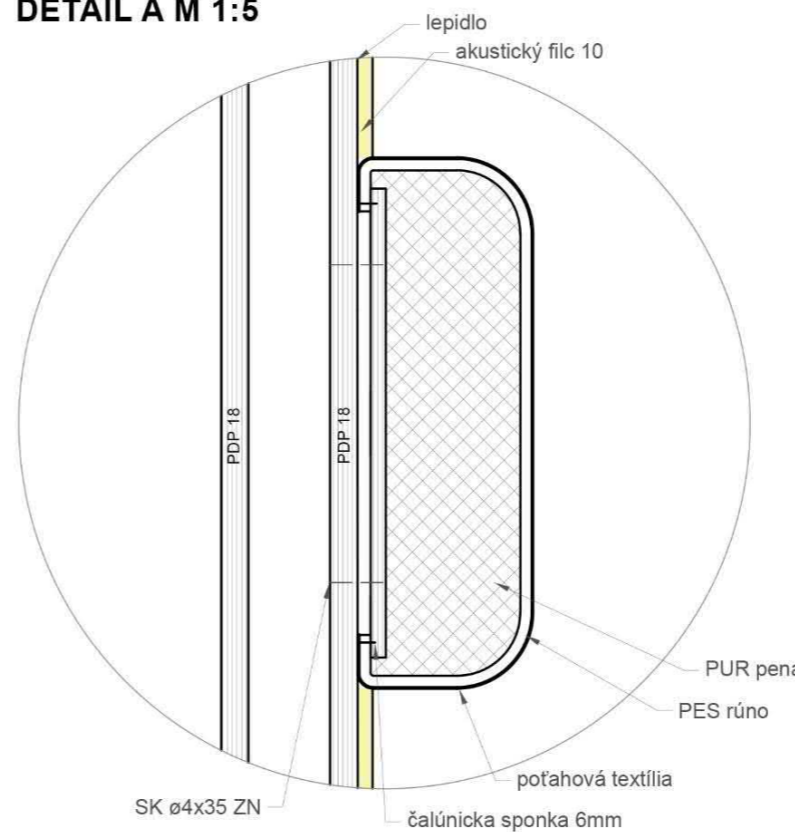

DETAIL B M 1:5

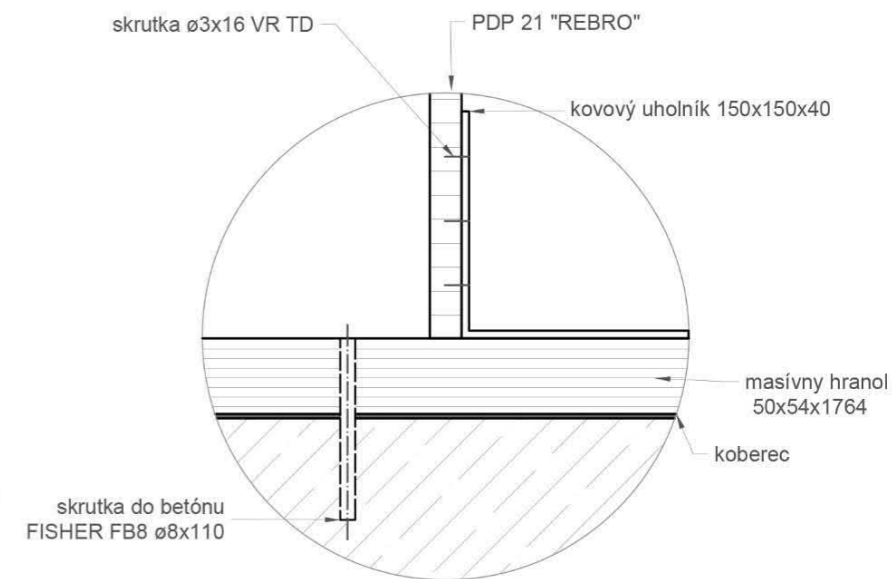

predmet:
téma:
garant:

2_DP_D - Diplomová práca
Interiér Obchodného domu Lamač
prof. akad. soch. Peter Paliatka




evidenčné číslo: FAD-1395-105769
študent: Bc. Andrea Pašková
vedúci práce: Ing. Dušan Kočík ArtD.

KÓJA II.
STU
FAD
DIPLOMOVÁ PRÁCA

M 1:20, M 1:16, M1:5

SLOVENSKÁ TECHNICKÁ
UNIVERZITA V BRATISLAVE
FAKULTA ARCHITEKTÚRY A DIZAJNU
dátum: 05.05.2021 šk.rok: 2020/21



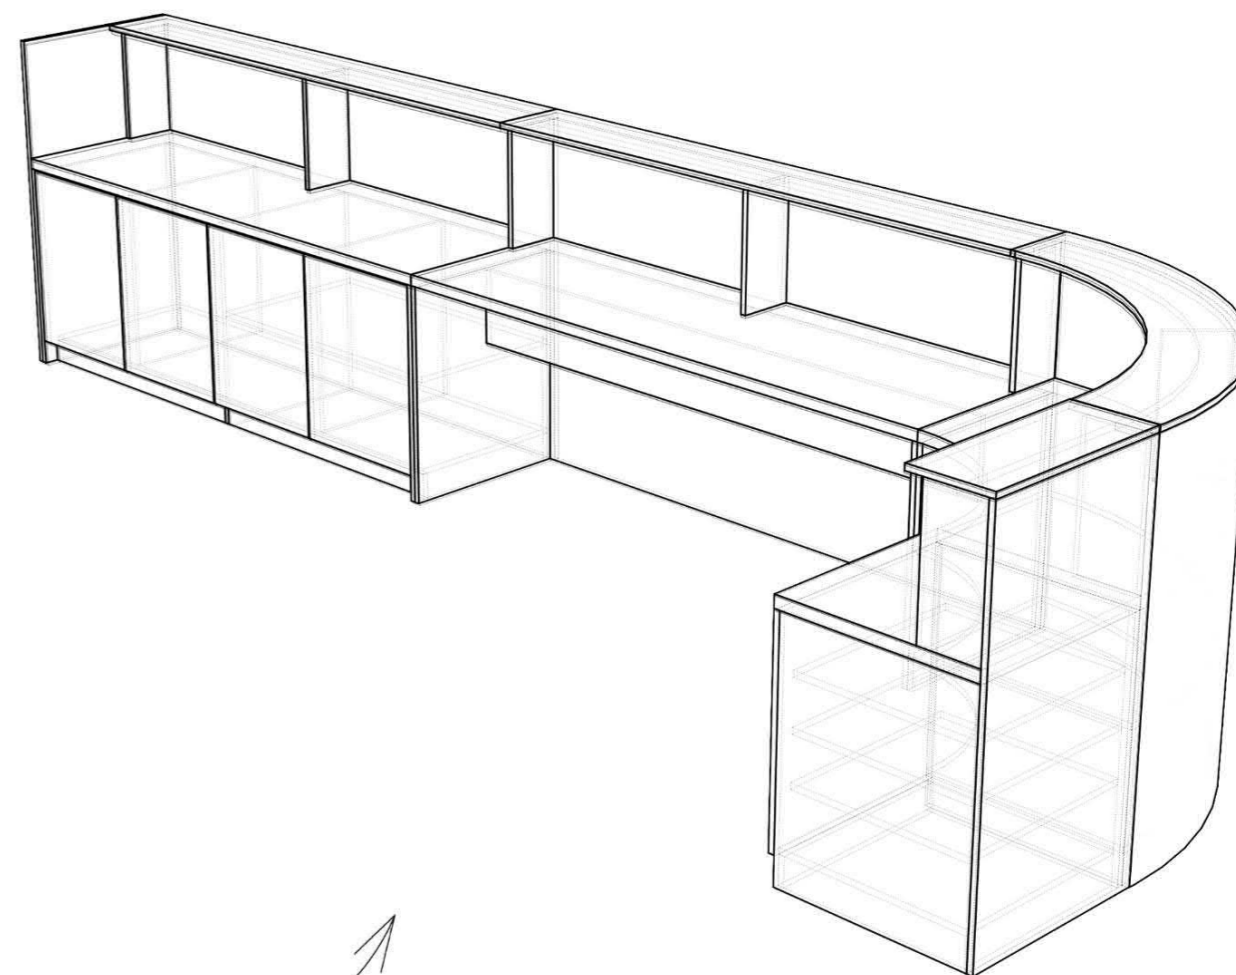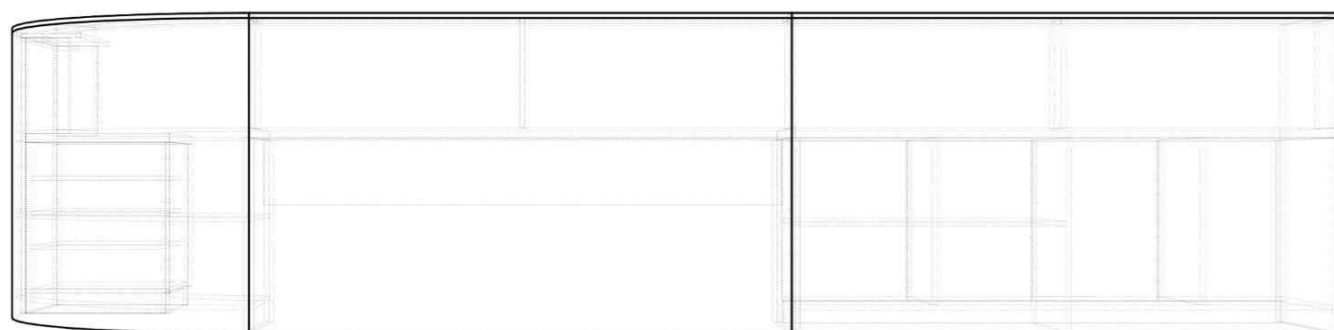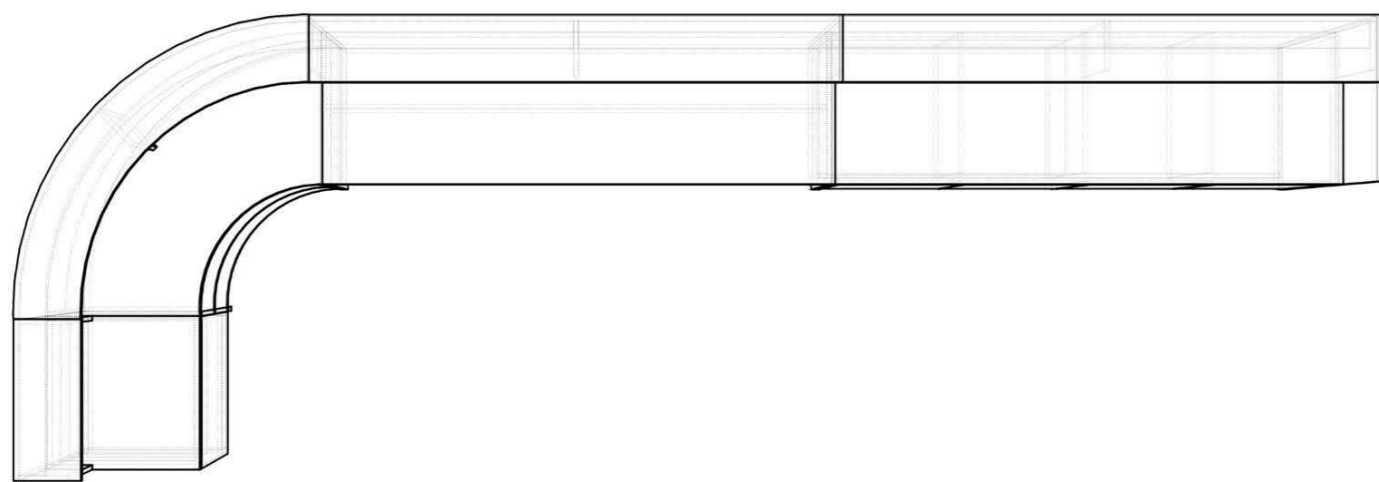

predmet:
téma:
garant:

2_DP_D - Diplomová práca
Interiér Obchodného domu Lamač
prof. akad. soch. Peter Paliatka




evidenčné číslo: FAD-1395-105769
študent: Bc. Andrea Pašková
vedúci práce: Ing. Dušan Kočík ArtD.

RECEPČNÝ PULT

STU
FAD
DIPLOMOVÁ PRÁCA

SLOVENSKÁ TECHNICKÁ
UNIVERZITA V BRATISLAVE
FAKULTA ARCHITEKTÚRY A DIZAJNU
dátum: 05.05.2021 šk.rok: 2020/21



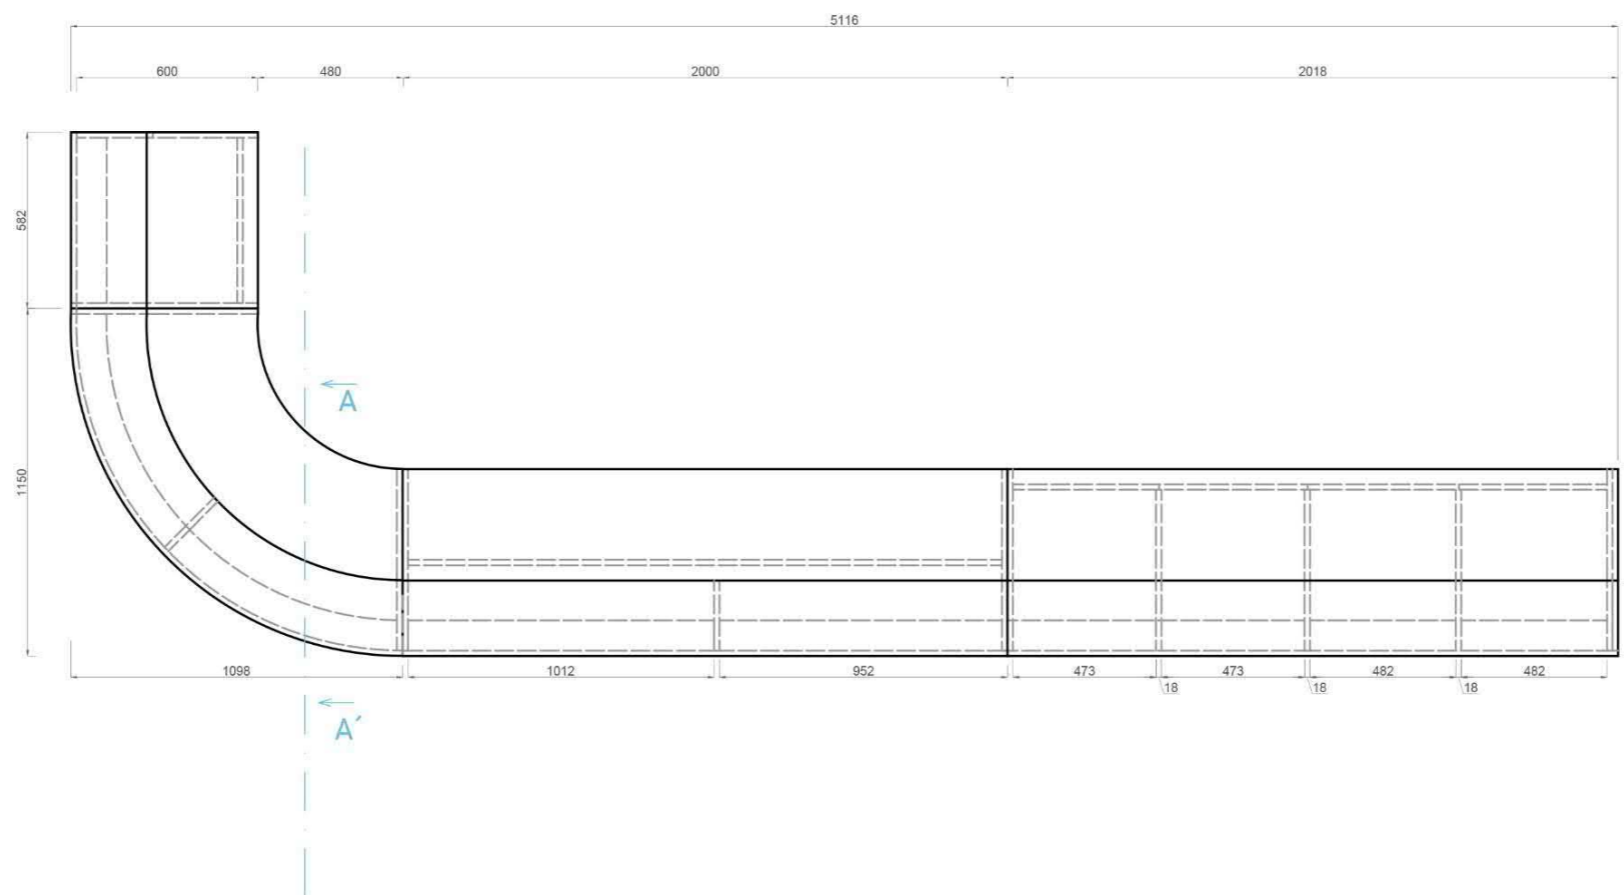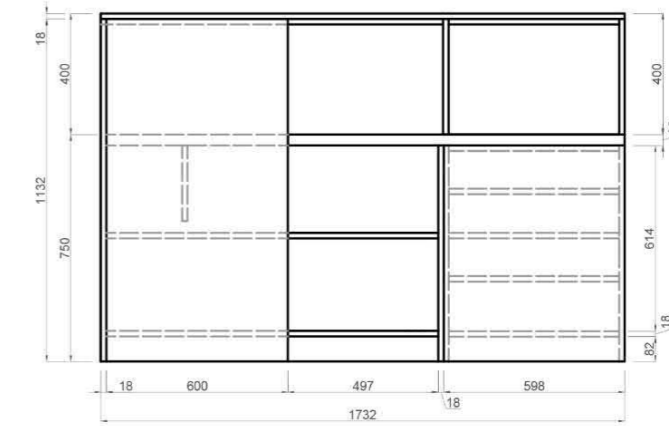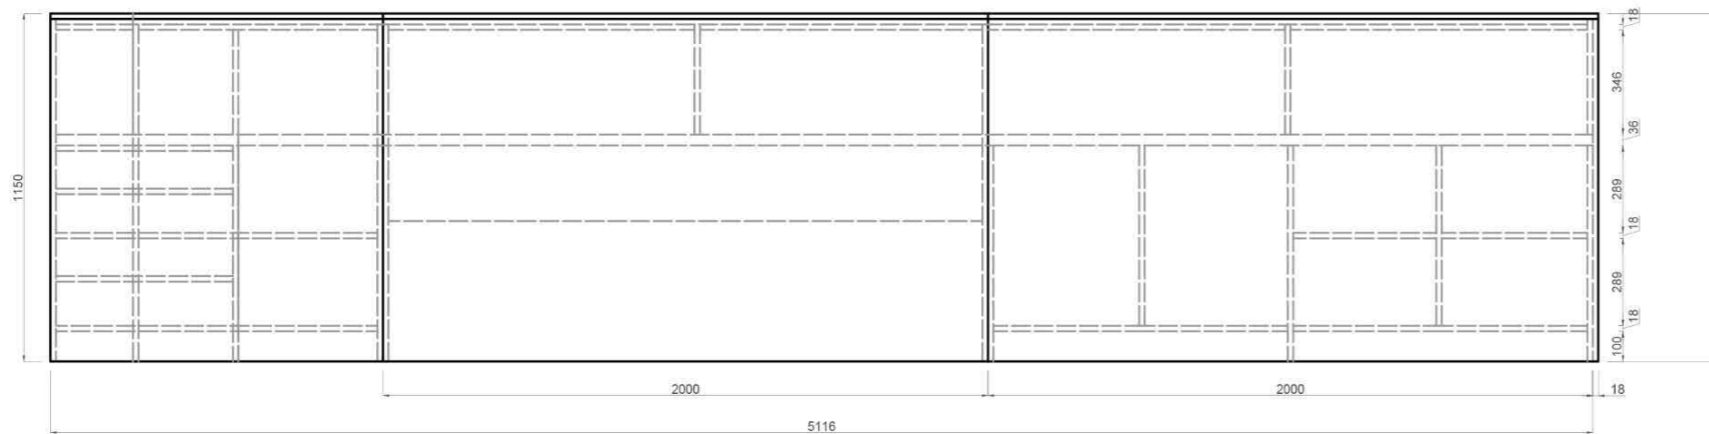

predmet:
téma:
garant:

2_DP_D - Diplomová práca
Interiér Obchodného domu Lamač
prof. akad. soch. Peter Paliatka

evidenčné číslo: FAD-1395-105769
študent: Bc. Andrea Pašková
vedúci práce: Ing. Dušan Kočík ArtD.


RECEPČNÝ PULT M 1:25

STU
FAD
DIPLOMOVÁ PRÁCA


SLOVENSKÁ TECHNICKÁ
UNIVERZITA V BRATISLAVE
FAKULTA ARCHITEKTÚRY A DIZAJNU
dátum: 05.05.2021 šk. rok: 2020/21




REZ A - A' M 1:10

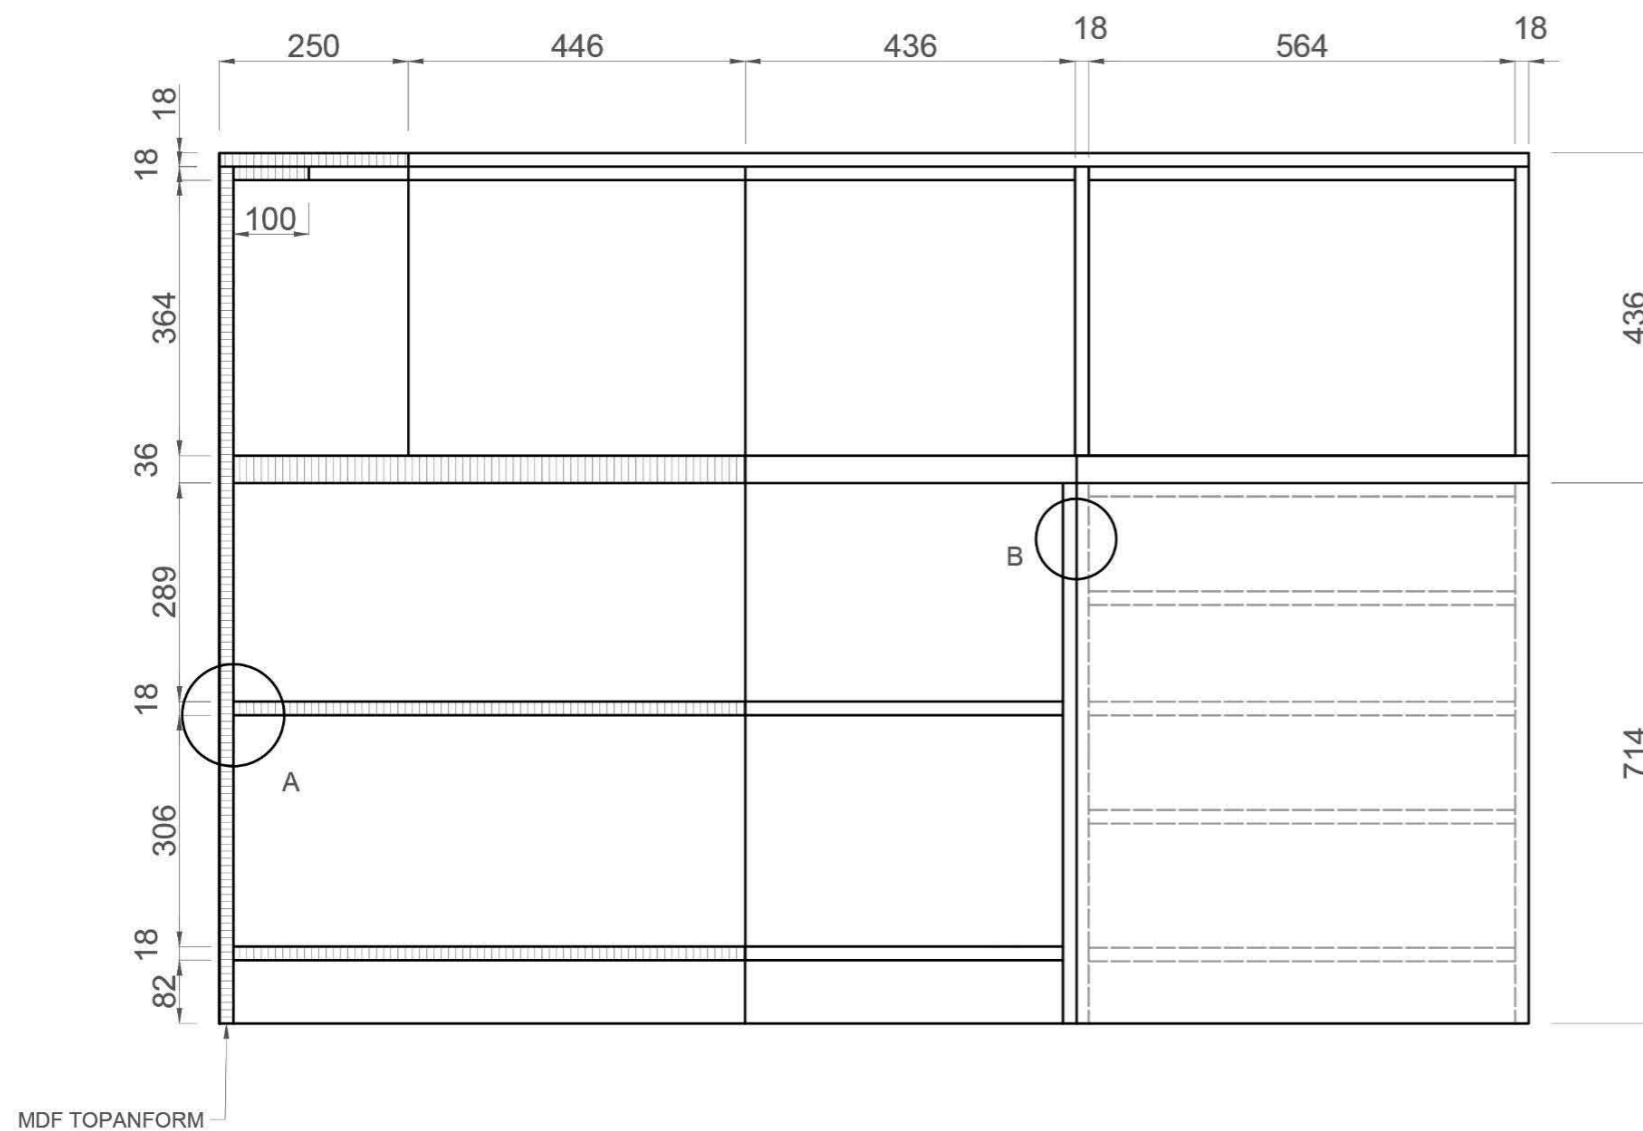


DETAIL A M 1:2 upevnenie MDF opláštenia

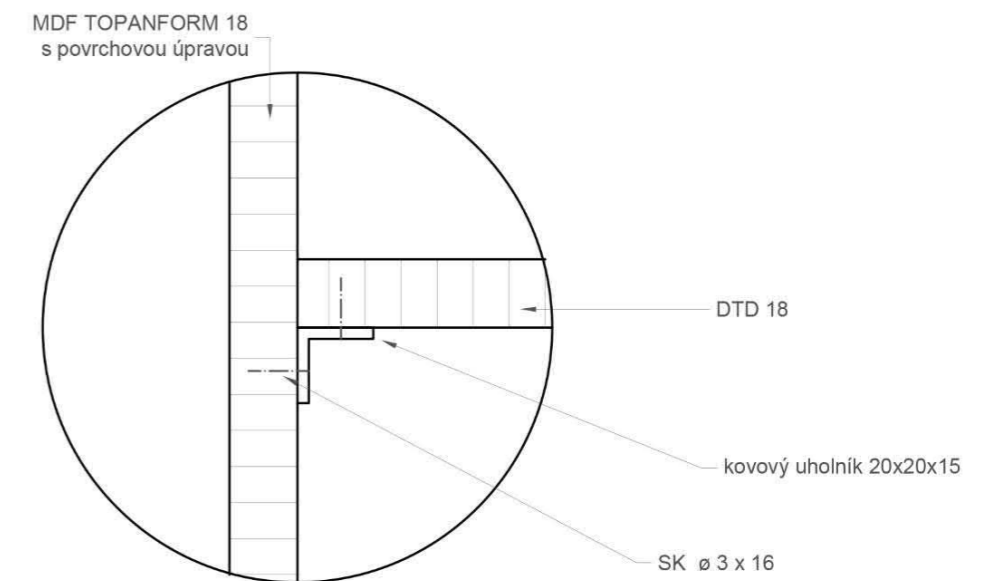


DETAIL B M1:5 prepojenie korpusových elementov do jedného celku

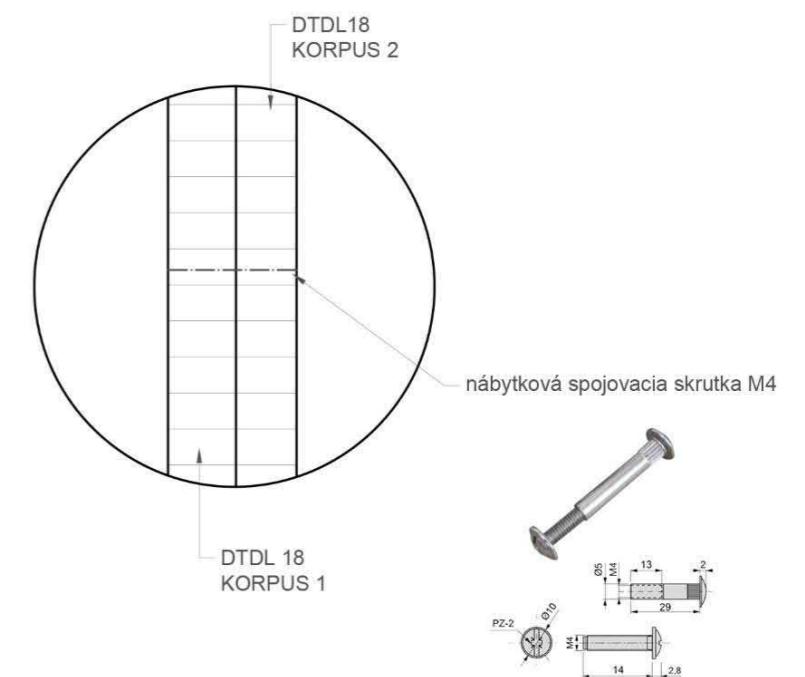


POHLÁDY M 1:10

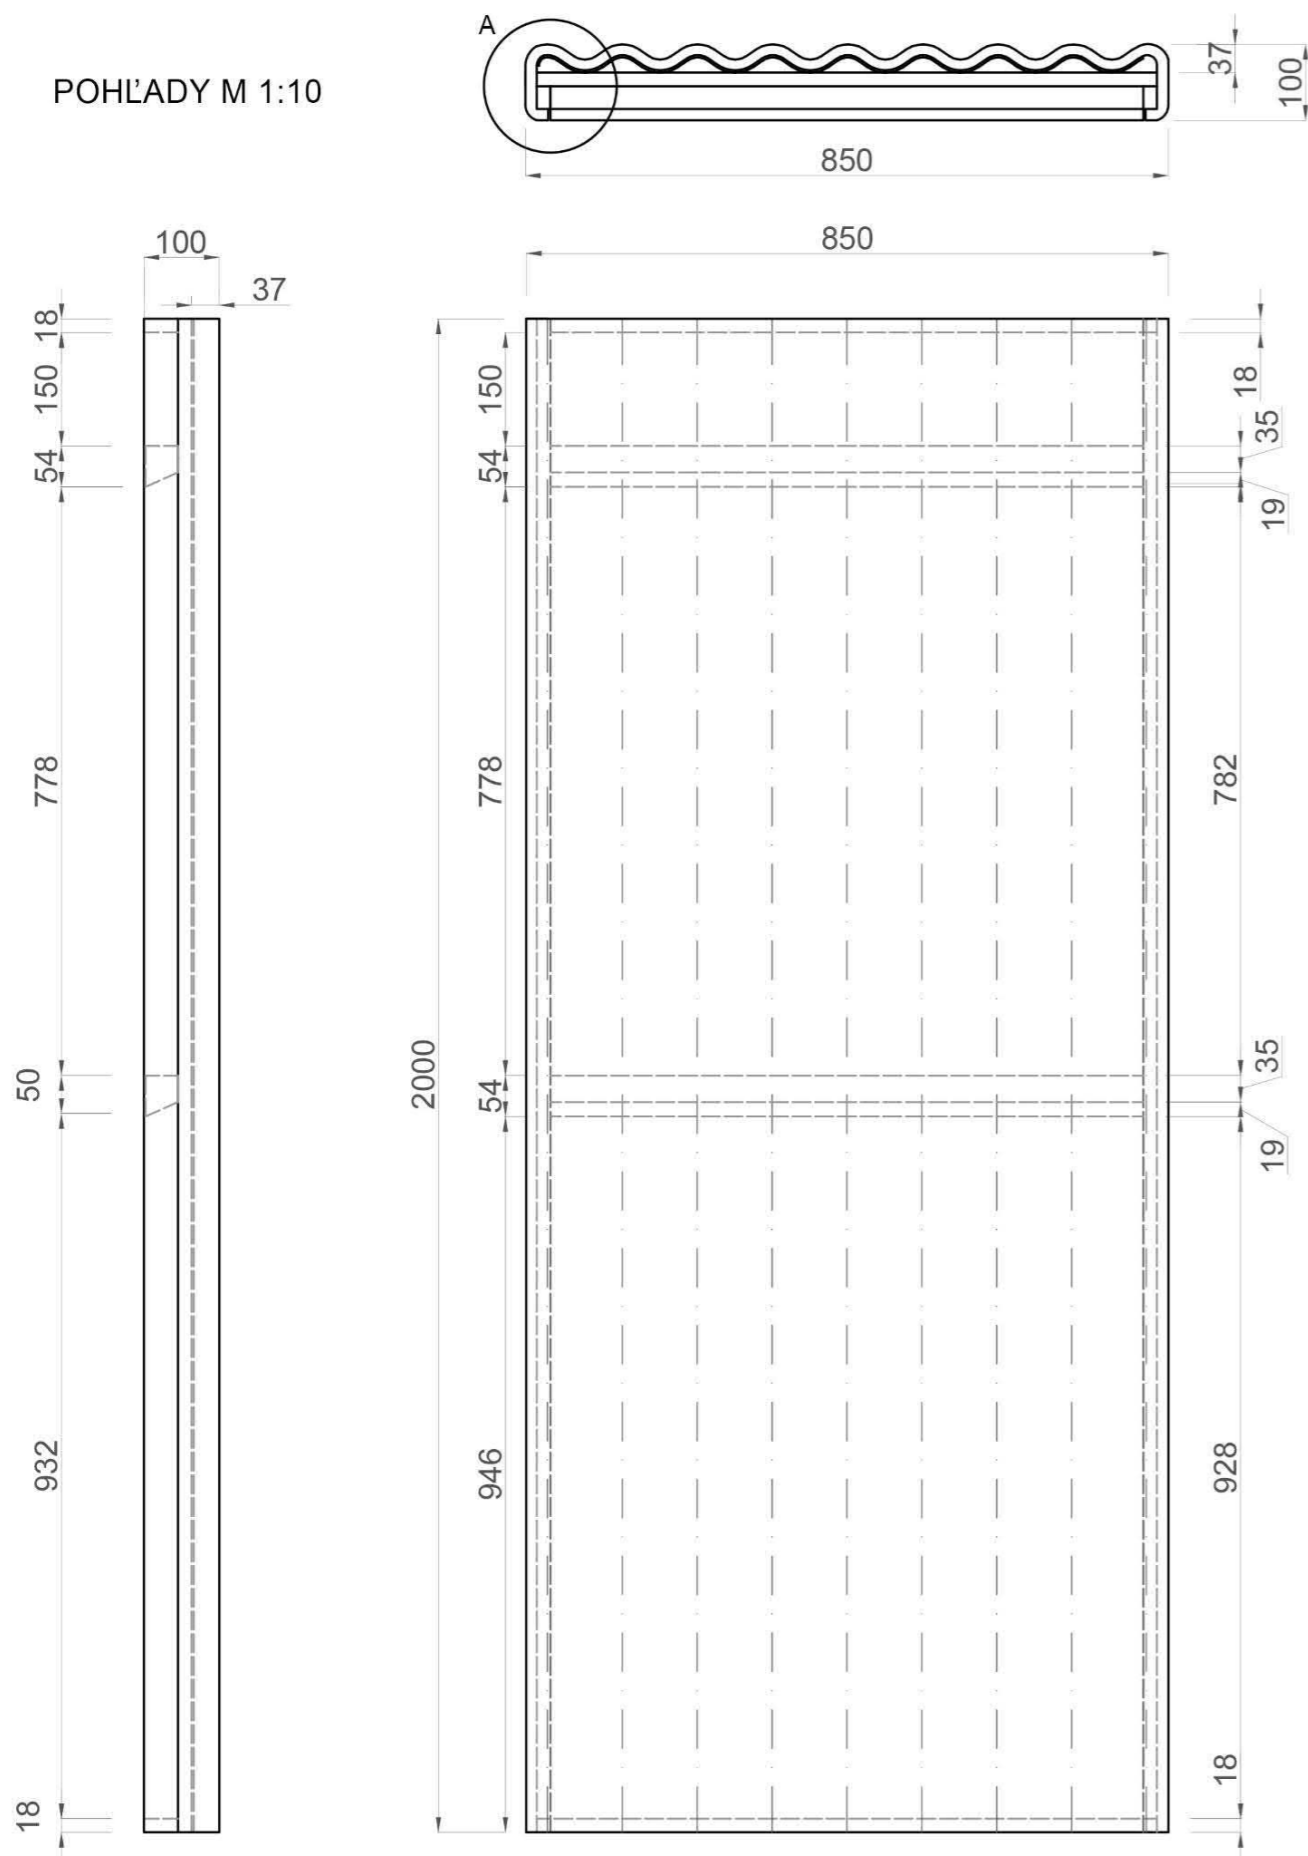

UCHYTENIE O STENU M 1:2

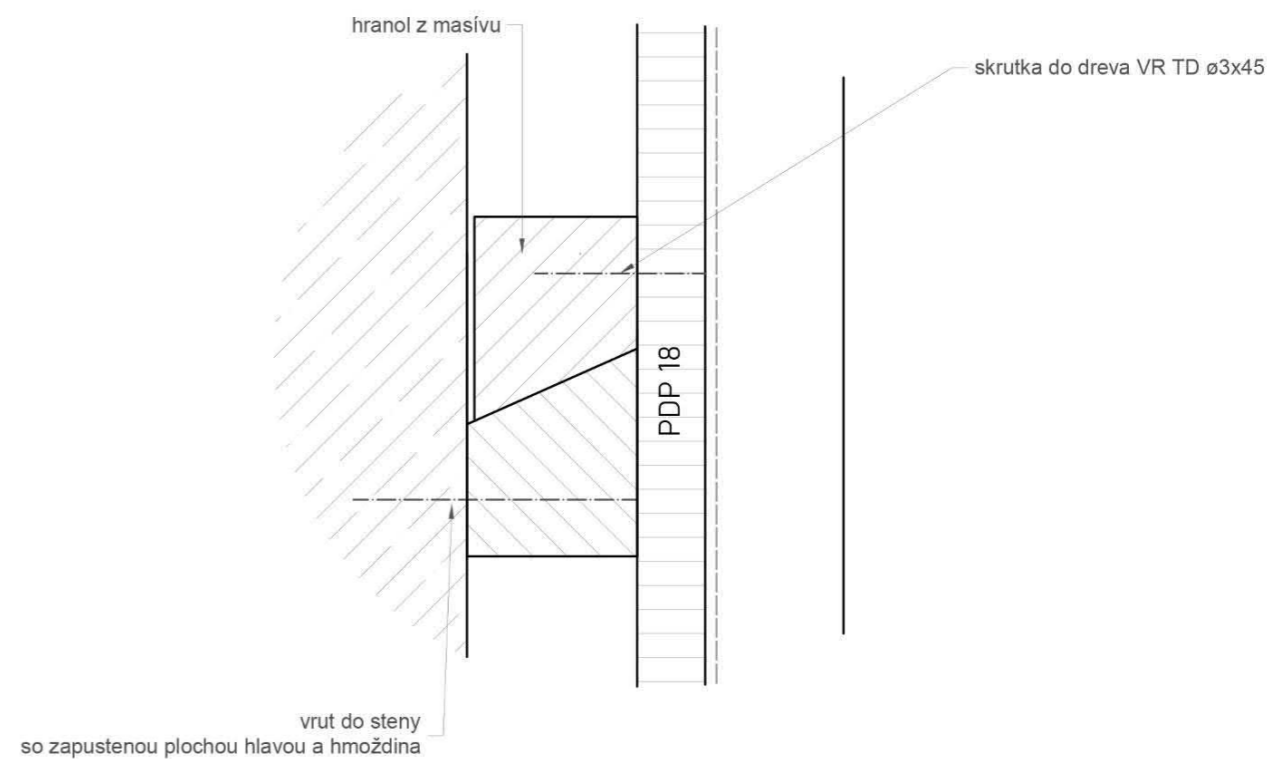

A M 1:2

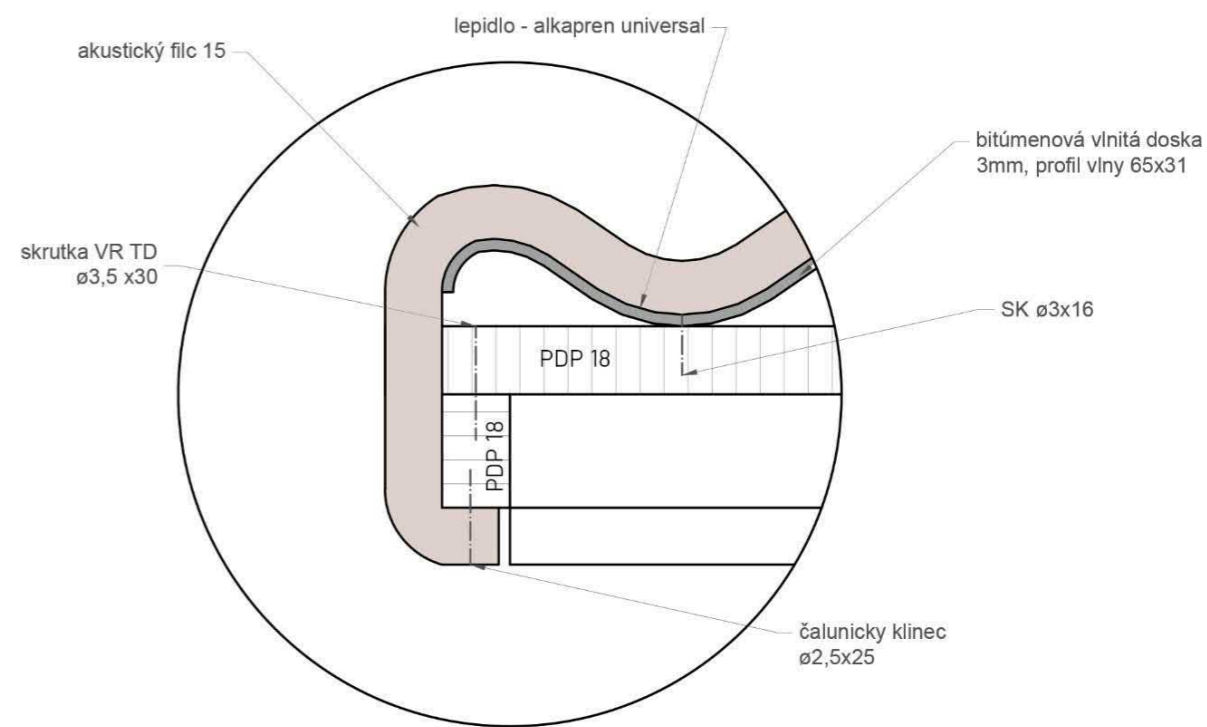



predmet:
téma:
garant:

2_DP_D - Diplomová práca
Interiér Obchodného domu Lamač
prof. akad. soch. Peter Paliatka

evidenčné číslo: FAD-1395-105769
študent: Bc. Andrea Pašková
vedúci práce: Ing. Dušan Kočík ArtD.

RECEPCIA

STU
FAD
DIPLOMOVÁ PRÁCA

SLOVENSKÁ TECHNICKÁ
UNIVERZITA V BRATISLAVE
FAKULTA ARCHITEKTÚRY A DIZAJNU
dátum: 09.05.2021 šk.rok: 2020/21





predmet:
téma:
garant:

2_DP_D - Diplomová práca
Interiér Obchodného domu Lamač
prof. akad. soch. Peter Paliatka

evidenčné číslo: FAD-1395-105769
študent: Bc. Andrea Pašková
vedúci práce: Ing. Dušan Kočík ArtD.

KOMUNIKÁCIA

STU
FAD
DIPLOMOVÁ PRÁCA

SLOVENSKÁ TECHNICKÁ
UNIVERZITA V BRATISLAVE
FAKULTA ARCHITEKTÚRY A DIZAJNU
dátum: 09.05.2021 šk.rok: 2020/21





predmet:
téma:
garant:

2_DP_D - Diplomová práca
Interiér Obchodného domu Lamač
prof. akad. soch. Peter Paliatka

evidenčné číslo: FAD-1395-105769
študent: Bc. Andrea Pašková
vedúci práce: Ing. Dušan Kočík ArtD.

SKRINKY

STU
FAD
DIPLOMOVÁ PRÁCA

SLOVENSKÁ TECHNICKÁ
UNIVERZITA V BRATISLAVE
FAKULTA ARCHITEKTÚRY A DIZAJNU
dátum: 09.05.2021 šk.rok: 2020/21





predmet:
téma:
garant:

2_DP_D - Diplomová práca
Interiér Obchodného domu Lamač
prof. akad. soch. Peter Paliatka

evidenčné číslo: FAD-1395-105769
študent: Bc. Andrea Pašková
vedúci práce: Ing. Dušan Kočlík ArtD.

KUCHYNKA

STU
FAD
DIPLOMOVÁ PRÁCA

SLOVENSKÁ TECHNICKÁ
UNIVERZITA V BRATISLAVE
FAKULTA ARCHITEKTÚRY A DIZAJNU
dátum: 09.05.2021 šk.rok: 2020/21





predmet:
téma:
garant:

2_DP_D - Diplomová práca
Interiér Obchodného domu Lamač
prof. akad. soch. Peter Paliatka

evidenčné číslo: FAD-1395-105769
študent: Bc. Andrea Pašková
vedúci práce: Ing. Dušan Kočík ArtD.

KUCHYNKA POHĽADY

STU
FAD
DIPLOMOVÁ PRÁCA

SLOVENSKÁ TECHNICKÁ
UNIVERZITA V BRATISLAVE
FAKULTA ARCHITEKTÚRY A DIZAJNU
dátum: 05.05.2021 šk.rok: 2020/21





predmet:
téma:
garant:

2_DP_D - Diplomová práca
Interiér Obchodného domu Lamač
prof. akad. soch. Peter Paliatka

evidenčné číslo: FAD-1395-105769
študent: Bc. Andrea Pašková
vedúci práce: Ing. Dušan Kočík ArtD.

OTVORENÝ PRACOVNÝ PRIESTOR

STU
FAD
DIPLOMOVÁ PRÁCA

SLOVENSKÁ TECHNICKÁ
UNIVERZITA V BRATISLAVE
FAKULTA ARCHITEKTÚRY A DIZAJNU
dátum: 09.05.2021 šk.rok: 2020/21





predmet:
téma:
garant:

2_DP_D - Diplomová práca
Interiér Obchodného domu Lamač
prof. akad. soch. Peter Paliatka

evidenčné číslo: FAD-1395-105769
študent: Bc. Andrea Pašková
vedúci práce: Ing. Dušan Kočík ArtD.

OTVORENÝ PRACOVNÝ PRIESTOR

STU
FAD
DIPLOMOVÁ PRÁCA

SLOVENSKÁ TECHNICKÁ
UNIVERZITA V BRATISLAVE
FAKULTA ARCHITEKTÚRY A DIZAJNU
dátum: 09.05.2021 šk.rok: 2020/21





predmet:
téma:
garant:

2_DP_D - Diplomová práca
Interiér Obchodného domu Lamač
prof. akad. soch. Peter Paliatka

evidenčné číslo: FAD-1395-105769
študent: Bc. Andrea Pašková
vedúci práce: Ing. Dušan Kočík ArtD.

OTVORENÝ PRACOVNÝ PRIESTOR

STU
FAD
DIPLOMOVÁ PRÁCA

SLOVENSKÁ TECHNICKÁ
UNIVERZITA V BRATISLAVE
FAKULTA ARCHITEKTÚRY A DIZAJNU
dátum: 09.05.2021 šk.rok: 2020/21





predmet:
téma:
garant:

2_DP_D - Diplomová práca
Interiér Obchodného domu Lamač
prof. akad. soch. Peter Paliatka

evidenčné číslo: FAD-1395-105769
študent: Bc. Andrea Pašková
vedúci práce: Ing. Dušan Kočík ArtD.

ODDYCHOVÁ ZÓNA

STU
FAD
DIPLOMOVÁ PRÁCA

SLOVENSKÁ TECHNICKÁ
UNIVERZITA V BRATISLAVE
FAKULTA ARCHITEKTÚRY A DIZAJNU
dátum: 09.05.2021 šk.rok: 2020/21





predmet:
téma:
garant:

2_DP_D - Diplomová práca
Interiér Obchodného domu Lamač
prof. akad. soch. Peter Paliatka

evidenčné číslo: FAD-1395-105769
študent: Bc. Andrea Pašková
vedúci práce: Ing. Dušan Kočík ArtD.

OTVORENÝ PRACOVNÝ PRIESTOR

STU
FAD
DIPLOMOVÁ PRÁCA

SLOVENSKÁ TECHNICKÁ
UNIVERZITA V BRATISLAVE
FAKULTA ARCHITEKTÚRY A DIZAJNU
dátum: 09.05.2021 šk.rok: 2020/21





predmet:
téma:
garant:

2_DP_D - Diplomová práca
Interiér Obchodného domu Lamač
prof. akad. soch. Peter Paliatka

evidenčné číslo: FAD-1395-105769
študent: Bc. Andrea Pašková
vedúci práce: Ing. Dušan Kočlík ArtD.

POHĽAD NA JADRO - KANCELÁRIE

STU
FAD
DIPLOMOVÁ PRÁCA

SLOVENSKÁ TECHNICKÁ
UNIVERZITA V BRATISLAVE
FAKULTA ARCHITEKTÚRY A DIZAJNU
dátum: 05.05.2021 šk. rok: 2020/21





predmet:
téma:
garant:

2_DP_D - Diplomová práca
Interiér Obchodného domu Lamač
prof. akad. soch. Peter Paliatka

evidenčné číslo: FAD-1395-105769
študent: Bc. Andrea Pašková
vedúci práce: Ing. Dušan Kočík ArtD.

KONFERENČNÁ MIESTNOSŤ 2v1

STU
FAD
DIPLOMOVÁ PRÁCA

SLOVENSKÁ TECHNICKÁ
UNIVERZITA V BRATISLAVE
FAKULTA ARCHITEKTÚRY A DIZAJNU
dátum: 05.05.2021 šk.rok: 2020/21





predmet:
téma:
garant:

2_DP_D - Diplomová práca
Interiér Obchodného domu Lamač
prof. akad. soch. Peter Paliatka

evidenčné číslo: FAD-1395-105769
študent: Bc. Andrea Pašková
vedúci práce: Ing. Dušan Kočík ArtD.

KANCELÁRIE - JADRO

STU
FAD
DIPLOMOVÁ PRÁCA

SLOVENSKÁ TECHNICKÁ
UNIVERZITA V BRATISLAVE
FAKULTA ARCHITEKTÚRY A DIZAJNU
dátum: 09.05.2021 šk.rok: 2020/21





CO - WORKING

„Coworking je o vytvorení lepšieho pracovného miesta, a teda o lepšom spôsobe práce. Coworkingové priestory poskytujú viac ako len kancelárske priestory. Sú to komunitné centrá, priateľské miesta na zhromažďovanie, miesta pre nápady. Keď si prenajímate stôl alebo kanceláriu v coworkingu, získate spolupracovníkov, ktorí vám pomôžu posunúť sa vpred a ktorí vás profesionálne podporia. Toto bežne nemôžete mať pri práci z domu alebo na korporátnom pracovisku. Coworking vás vtiahne do siete profesionálnych rovesníkov.“

- Jamie Orr -