


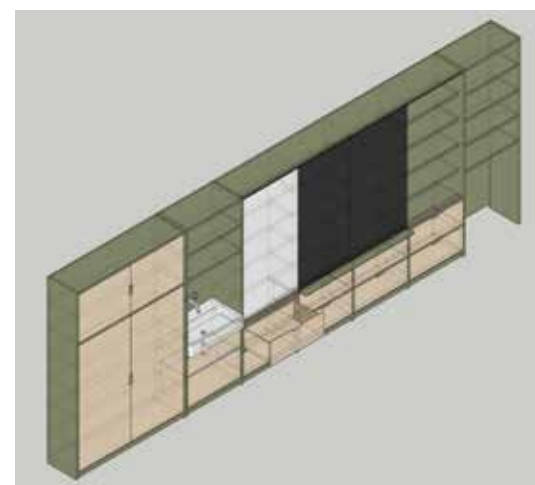
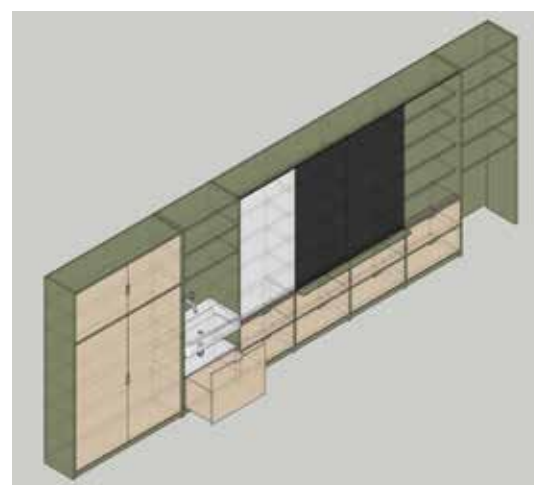
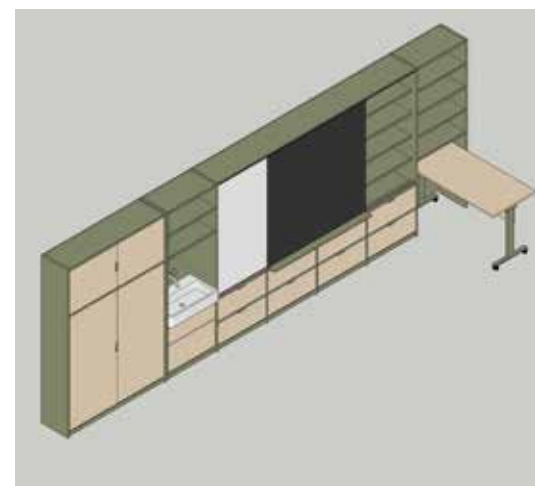
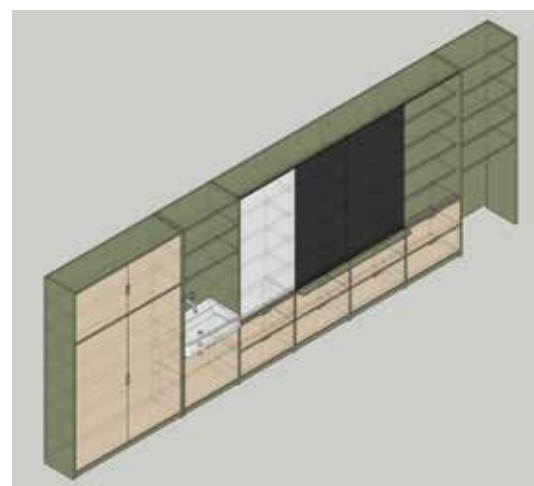
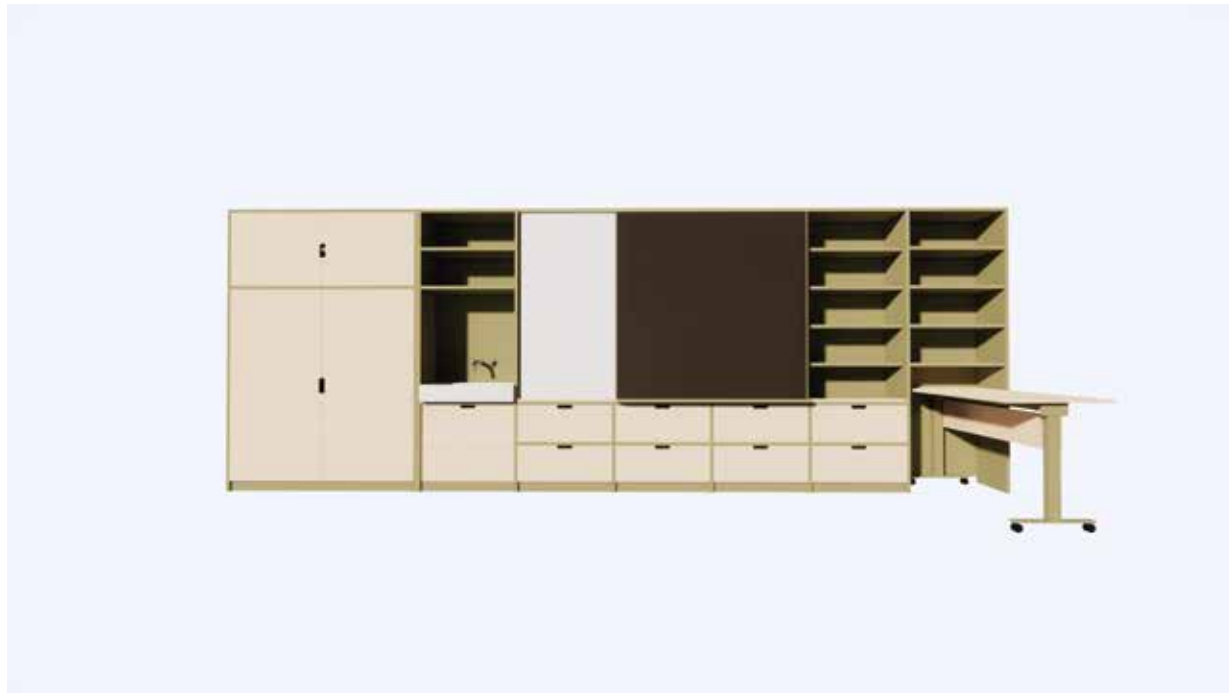
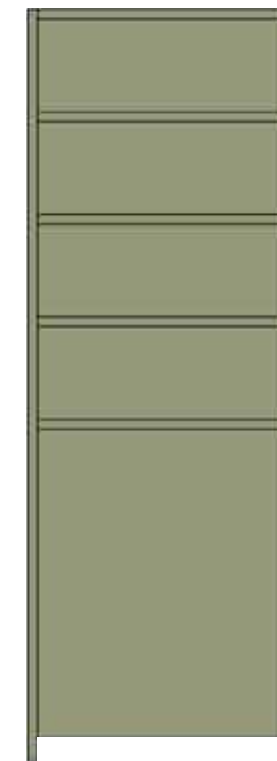
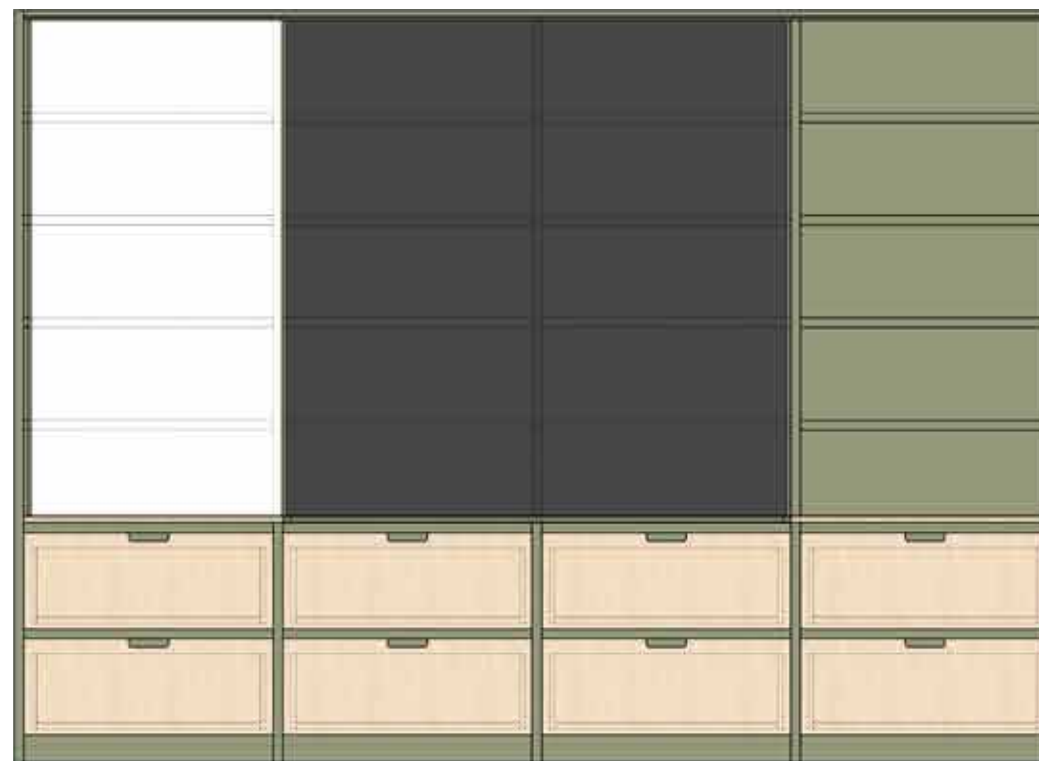


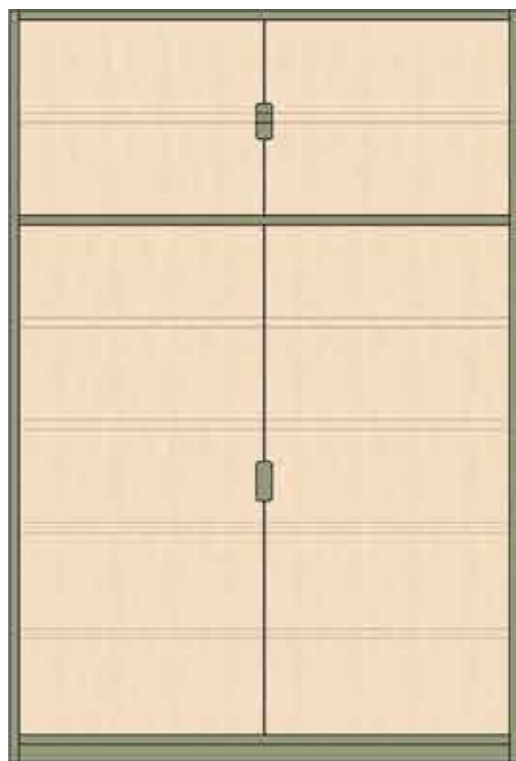


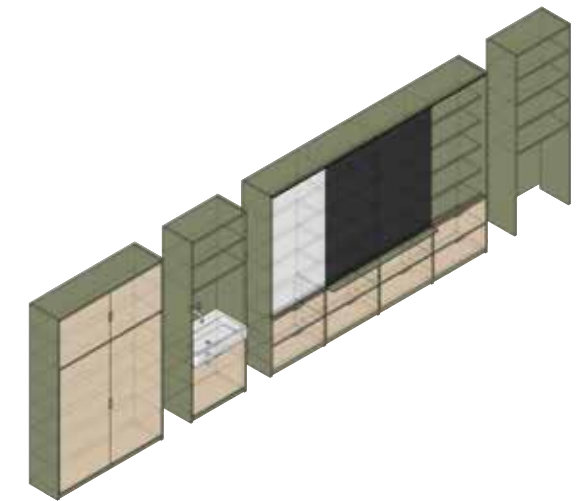

STU BRATISLAVA, FAKULTA ARCHITEKTÚRY A DIZAJNU		
Predmet: Ateliér II. - interiérový dizajn 52276_5I Štúdijný odbor: Dizajn 2.2.6	Akad. rok 2020/2021	
Garant predmetu: prof. akad. soch Peter Paliatka		
Projekt: KARAČONYIHO PALÁC – REKONŠTRUKCIA A ADAPTÁCIA NA PREDŠKOLSKÉ A ŠKOLSKÉ ZARIADENIE (ZŠ 1. – 4. ročník)		
Študent: Bc. Monika Hencová, Bc. Inéza Romančíková, Bc. Laura Šebeňová		
Vedúci práce: prof. Ing. Veronika Kotradyová, PhD.		
Druh dokumentácie: Výkres nábytkového prvku		
Obsah výkresu: Vizualizácia nábytkového prvku		
		Mierka 1:25
		Č. výkresu: 1
		Dátum: 02.05.2021

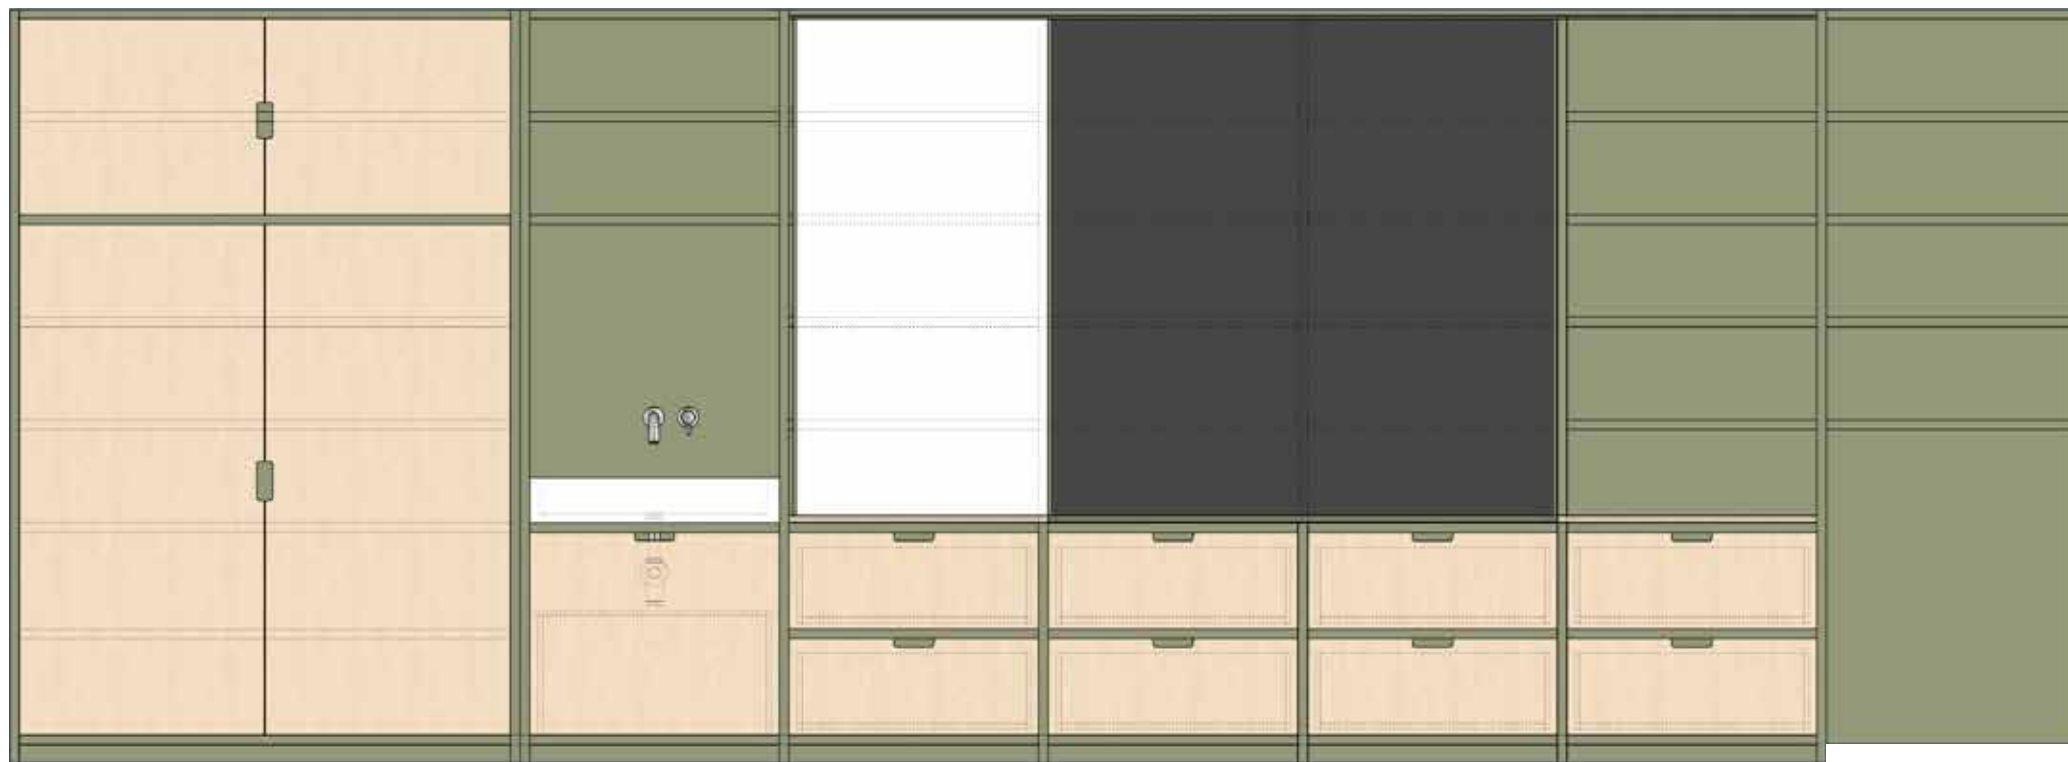

STU BRATISLAVA, FAKULTA ARCHITEKTÚRY A DIZAJNU		
Predmet: Ateliér II. - interiérový dizajn 52276_5I Štúdijný odbor: Dizajn 2.2.6	Akad. rok 2020/2021	
Garant predmetu: prof. akad. soch Peter Paliatka		
Projekt: KARAČONYIHO PALÁC – REKONŠTRUKCIA A ADAPTÁCIA NA PREDŠKOLSKÉ A ŠKOLSKÉ ZARIADENIE (ZŠ 1. – 4. ročník)		
Študent: Bc. Monika Hencová, Bc. Inéza Romančíková, Bc. Laura Šebeňová		
Vedúci práce: prof. Ing. Veronika Kotradyová, PhD.		Mierka 1:25
Druh dokumentácie: Výkres nábytkového prvku		Č. výkresu: 1
Obsah výkresu: Nábytkový prvok		Dátum: 02.05.2021

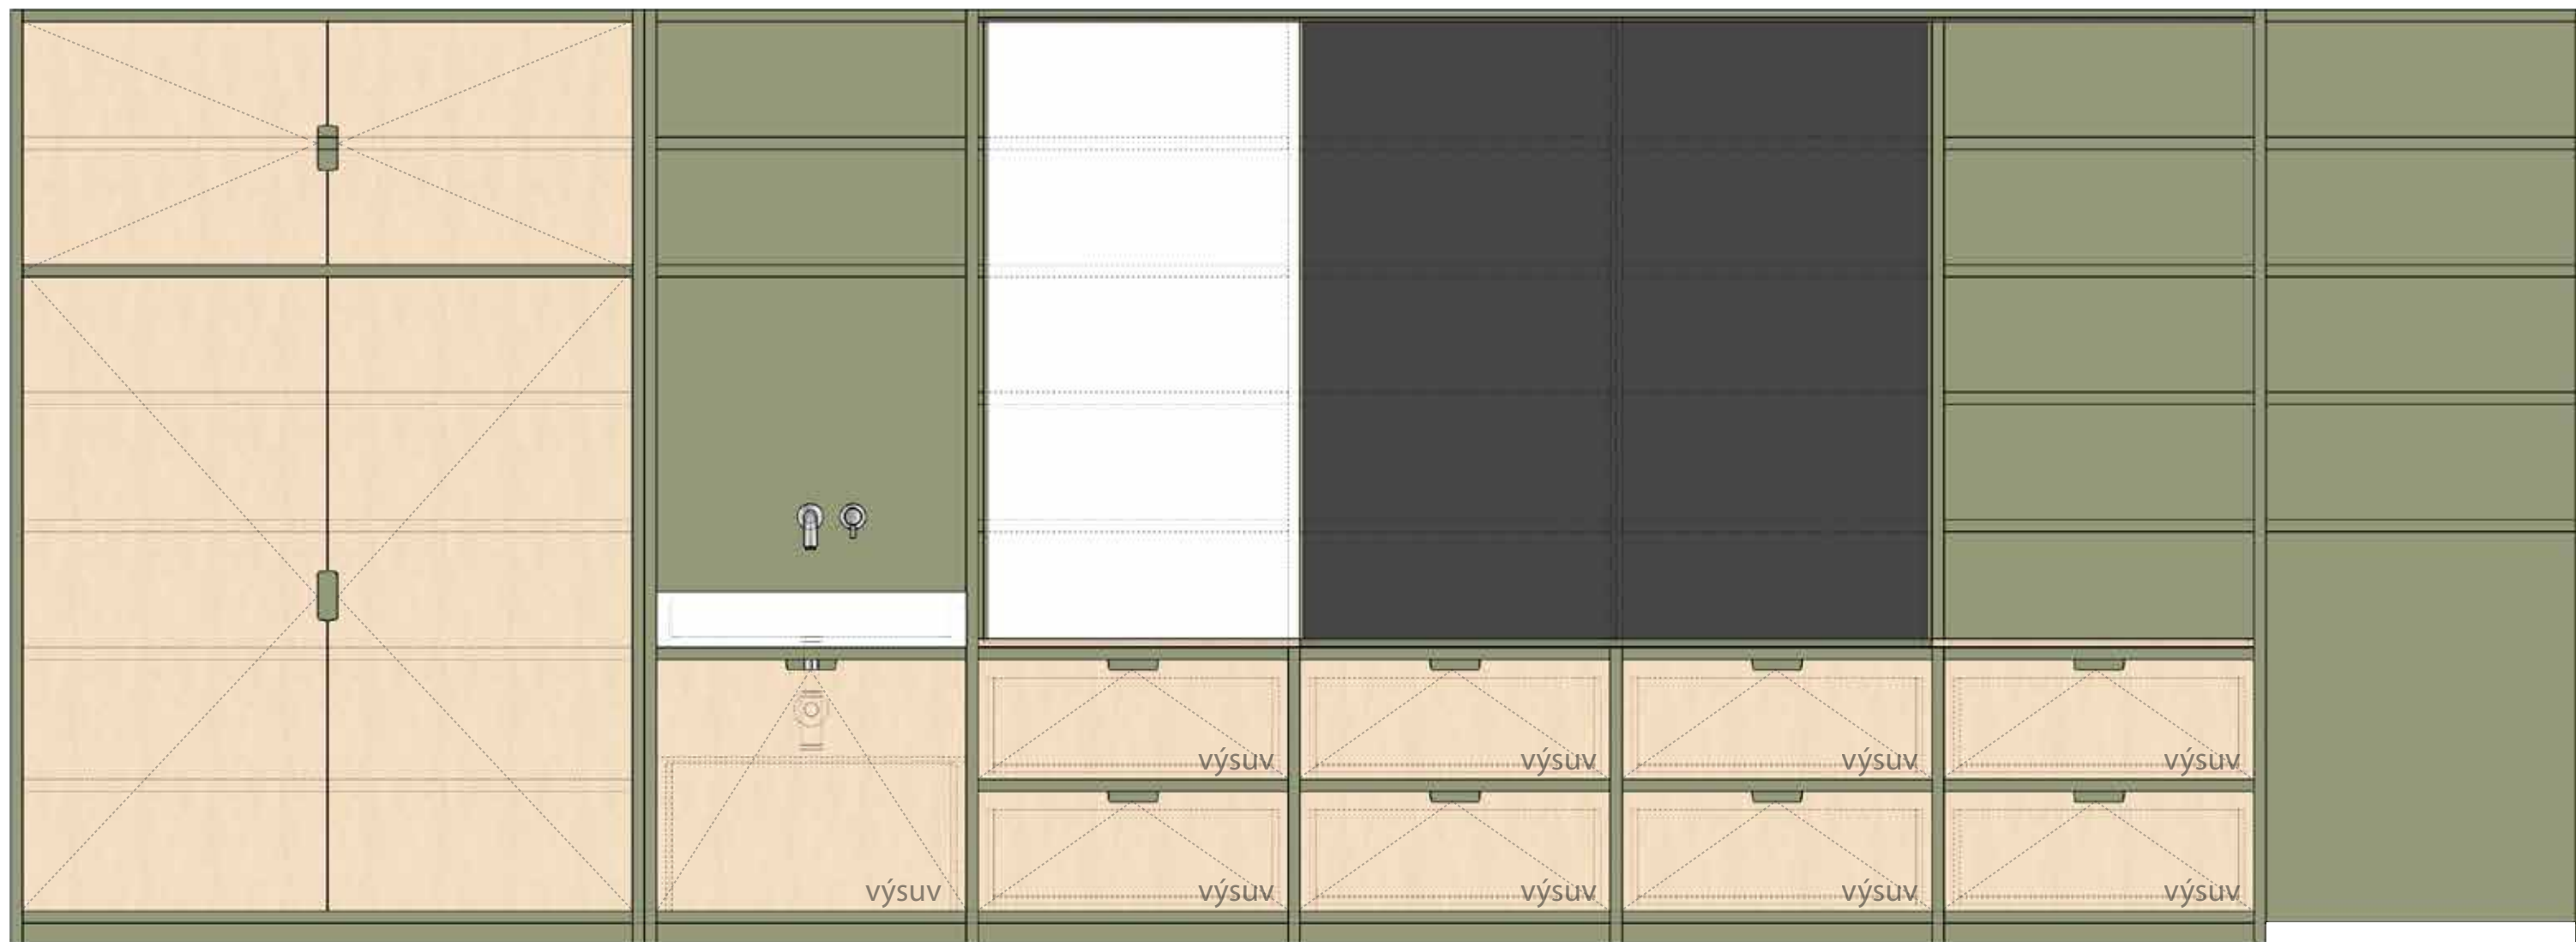

MATERIÁLY

KORPUS: MDF, striekaná farba RAL 6021 (olivovo zelená) s hranou v rovnakej farbe

DVIERKA: buková preglejka 18mm

TABULE: Čierna magnetická keramická tabulá na popis kriedou, 2x biela tabula na popis fixou

OTVÁRANIE: zafrézované madlo v hornej časti dvierok, zaoblený obdĺžnik 5x12cm;

NK pánt kovový priem.35mm, na dvierka 100 st., s plynuným dotahom, STRONG, s podložkou;

BLUM 560H4000B Tandem celovýsuv 400mm tl



NK pánt kovový priem.35mm,



BLUM 560H4000B
Tandem celovýsuv 400mm tl



Umývadlová batéria
Grohe Essence New
chróm 19408001




Umývadlo Laufen Pro
S 70x46,5 cm bez otvoru pre batériu
H8109674001091




Výsuvný odpadkový 2-kôš
2x27 l, K60-šedý plast

STU BRATISLAVA, FAKULTA ARCHITEKTÚRY A DIZAJNU		
Predmet: Ateliér II. - interiérový dizajn 52276_5I Štúdijný odbor: Dizajn 2.2.6	Akad. rok 2020/2021	
Garant predmetu: prof. akad. soch. Peter Paliatka		
Projekt: KARAČONYIHO PALÁC – REKONŠTRUKCIA A ADAPTÁCIA NA PREDŠKOLSKÉ A ŠKOLSKÉ ZARIADENIE (ZŠ 1. – 4. ročník)		
Študent: Bc. Monika Hencová, Bc. Inéza Romančíková, Bc. Laura Šebeňová		
Vedúci práce: prof. Ing. Veronika Kotradyová, PhD.		Mierka 1:25
Druh dokumentácie: Výkres nábytkového prvku		Č. výkresu: 2
Obsah výkresu: Nárys, technologický a materiálový popis, doplnky		Dátum: 16.05.2021


REZ A-A

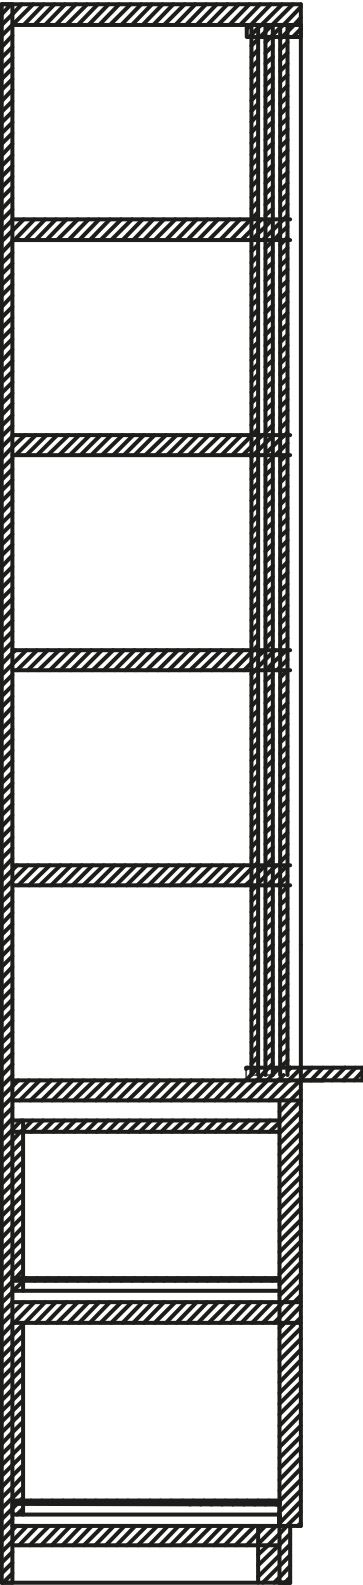

C
REKTIFIKAČNÉ KOVANIE L
50 x 45mm buk

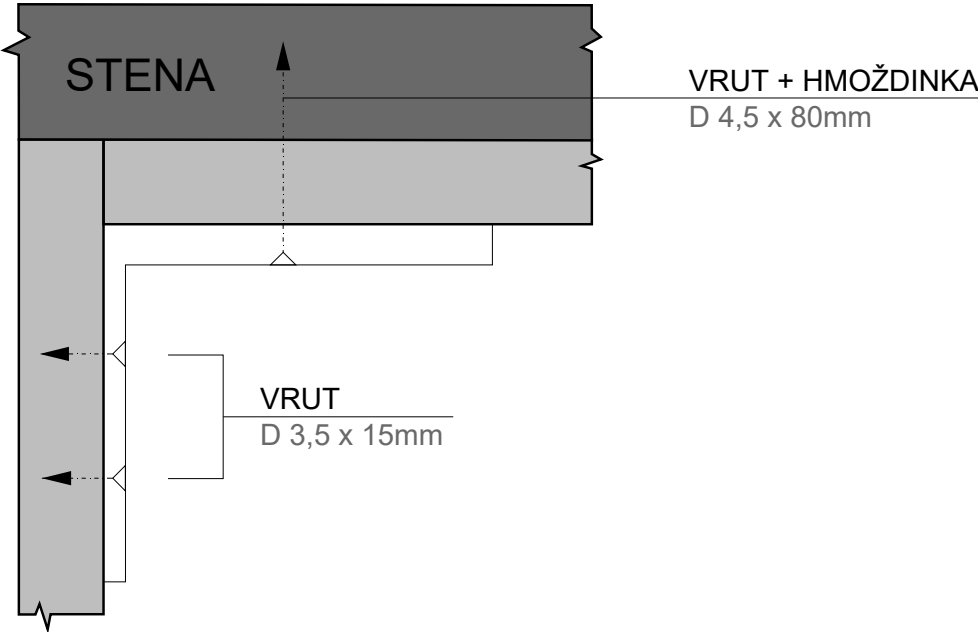

D
SPOJOVACIA SKRUTKA
Tiahlo excentra s eurozávitom

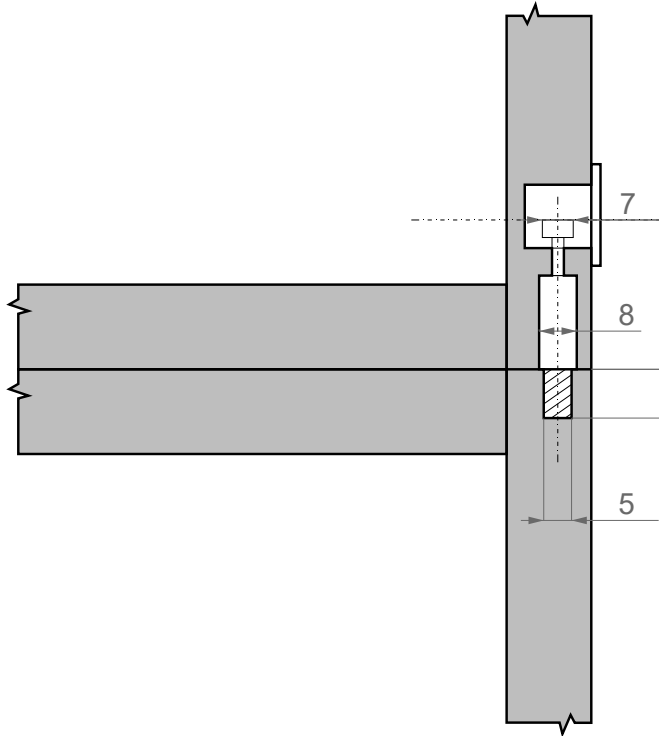

STU BRATISLAVA, FAKULTA ARCHITEKTÚRY A DIZAJNU		
Predmet: Ateliér II. - interiérový dizajn 52276_5I Štúdijný odbor: Dizajn 2.2.6	Akad. rok 2020/2021	
Garant predmetu: prof. akad. soch Peter Paliatka		
Projekt: KARAČONYIHO PALÁC – REKONŠTRUKCIA A ADAPTÁCIA NA PREDŠKOLSKÉ A ŠKOLSKÉ ZARIADENIE (ZŠ 1. – 4. ročník)		
Študent: Bc. Monika Hencová, Bc. Inéza Romančíková, Bc. Laura Šebeňová		
Vedúci práce: prof. Ing. Veronika Kotradyová, PhD.		Mierka 1:25
Druh dokumentácie: Výkres nábytkového prvku		Č. výkresu: 1
Obsah výkresu: Detail spojovacieho prvku, rez		Dátum: 02.05.2021



STU BRATISLAVA, FAKULTA ARCHITEKTÚRY A DIZAJNU			
Predmet: Ateliér II. - interiérový dizajn 52276_5I Štúdijný odbor: Dizajn 2.2.6	Akad. rok 2020/2021		
Garant predmetu: prof. akad. soch Peter Paliatka			
Projekt: KARAČONYIHO PALÁC – REKONŠTRUKCIA A ADAPTÁCIA NA PREDŠKOLSKÉ A ŠKOLSKÉ ZARIADENIE (ZŠ 1. – 4. ročník)			
Študent: Bc. Monika Hencová, Bc. Inéza Romančíková, Bc. Laura Šebeňová			
Vedúci práce: prof. Ing. Veronika Kotradyová, PhD.			Mierka 1:25
Druh dokumentácie: Výkres nábytkového prvku			Č. výkresu: 1
Obsah výkresu: Vizualizácia nábytkového prvku v triede			Dátum: 02.05.2021



STU BRATISLAVA, FAKULTA ARCHITEKTÚRY A DIZAJNU			
Predmet: Ateliér II. - interiérový dizajn 52276_5I Štúdijný odbor: Dizajn 2.2.6	Akad. rok 2020/2021		
Garant predmetu: prof. akad. soch Peter Paliatka			
Projekt: KARAČONYIHO PALÁC – REKONŠTRUKCIA A ADAPTÁCIA NA PREDŠKOLSKÉ A ŠKOLSKÉ ZARIADENIE (ZŠ 1. – 4. ročník)			
Študent: Bc. Monika Hencová, Bc. Inéza Romančíková, Bc. Laura Šebeňová			
Vedúci práce: prof. Ing. Veronika Kotradyová, PhD.			Mierka 1:25
Druh dokumentácie: Výkres nábytkového prvku			Č. výkresu: 1
Obsah výkresu: Vizualizácia			Dátum: 02.05.2021



STU BRATISLAVA, FAKULTA ARCHITEKTÚRY A DIZAJNU			
Predmet: Ateliér II. - interiérový dizajn 52276_5I Štúdijný odbor: Dizajn 2.2.6	Akad. rok 2020/2021		
Garant predmetu: prof. akad. soch Peter Paliatka			
Projekt: KARAČONYIHO PALÁC – REKONŠTRUKCIA A ADAPTÁCIA NA PREDŠKOLSKÉ A ŠKOLSKÉ ZARIADENIE (ZŠ 1. – 4. ročník)			
Študent: Bc. Monika Hencová, Bc. Inéza Romančíková, Bc. Laura Šebeňová			
Vedúci práce: prof. Ing. Veronika Kotradyová, PhD.			Mierka 1:25
Druh dokumentácie: Výkres nábytkového prvku			Č. výkresu: 1
Obsah výkresu: Vizualizácia			Dátum: 02.05.2021

MDF doska E1 štandard 18mm (šírka: 2070mm, dĺžka: 2800mm, hrúbka: 18mm) (1ks 67,50€)	202,50 €
Preglejka Buk 18mm (šírka: 1250mm, dĺžka: 2500mm, hrúbka: 18mm) (1ks 55,37€)	110,74 €
Tabule 3ks 145,5x150cm	300,00 €
Akrylátová farba v spreji odtieň RAL 6021 Bledozelená matná 400 ml	11,90 €
Grohe Essence - Umývadlová 2-otvorová batéria, chróm 19408001	111,61 €
Umývadlo Laufen Pro S 70x46,5 cm bez otvoru pre batériu H810967400109	254,35 €
Výsuvný odpadkový kôš Wireli 2x27 l	77 €
NK pánt kovový priem.35mm, na dvierka 100 st., s plynuným doťahom, BLUM (6ks) (1ks 3,85€)	23,10 €
BLUM 560H4000B Tandem celovýsuv 400mm tl (8ks) (1ks 23,12€)	184,96 €
Cena práce	50,00 €
Náklady celkom	869,31 €
Navrhovaná predajná cena	1 500,00 €

STU BRATISLAVA, FAKULTA ARCHITEKTÚRY A DIZAJNU		
Predmet: Ateliér II. - interiérový dizajn 52276_5I Štúdijný odbor: Dizajn 2.2.6	Akad. rok 2020/2021	
Garant predmetu: prof. akad. soch Peter Paliatka		
Projekt: KARAČONYIHO PALÁC – REKONŠTRUKCIA A ADAPTÁCIA NA PREDŠKOLSKÉ A ŠKOLSKÉ ZARIADENIE (ZŠ 1. – 4. ročník)		
Študent: Bc. Monika Hencová, Bc. Inéza Romančíková, Bc. Laura Šebeňová		
Vedúci práce: prof. Ing. Veronika Kotradyová, PhD.		Mierka 1:25
Druh dokumentácie: Druh dokumentácie: Výkres nábytkového prvku		Č. výkresu: 1
Obsah výkresu: Nacenenie		Dátum: 02.05.2021