


INTERIÉR OBCHODNÉHO DOMU LAMAČ


DIPLOMOVÁ PRÁCA



Slovenská technická univerzita v Bratislave
Fakulta architektúry a dizajnu


Eva Linhardová 2020/2021

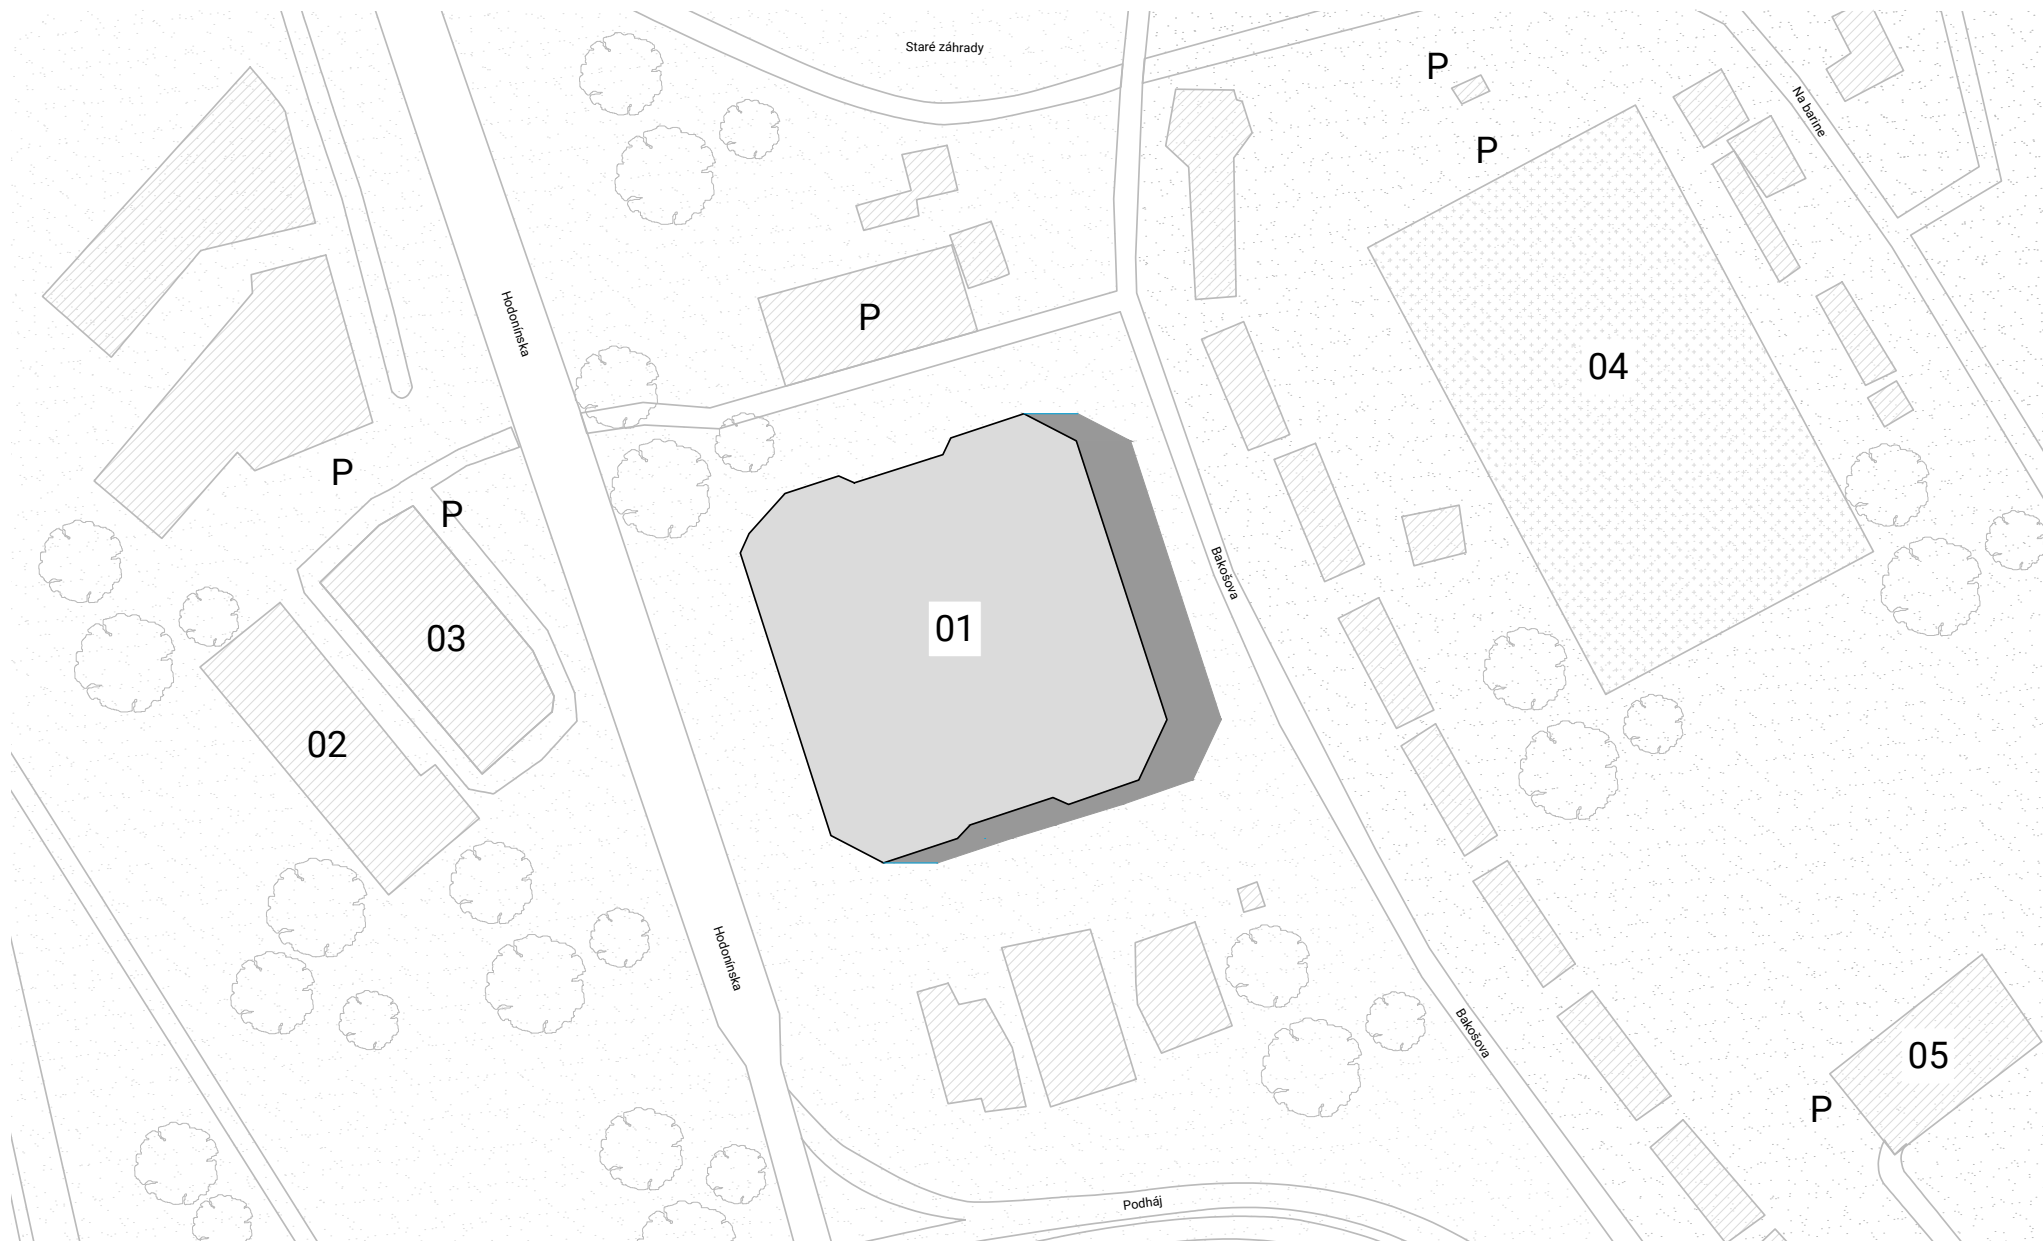


01_OD Lamač 02_Lidl 03_Tank&GO 04_Futbalové ihrisko Lamač 05_Športová hala Lamač

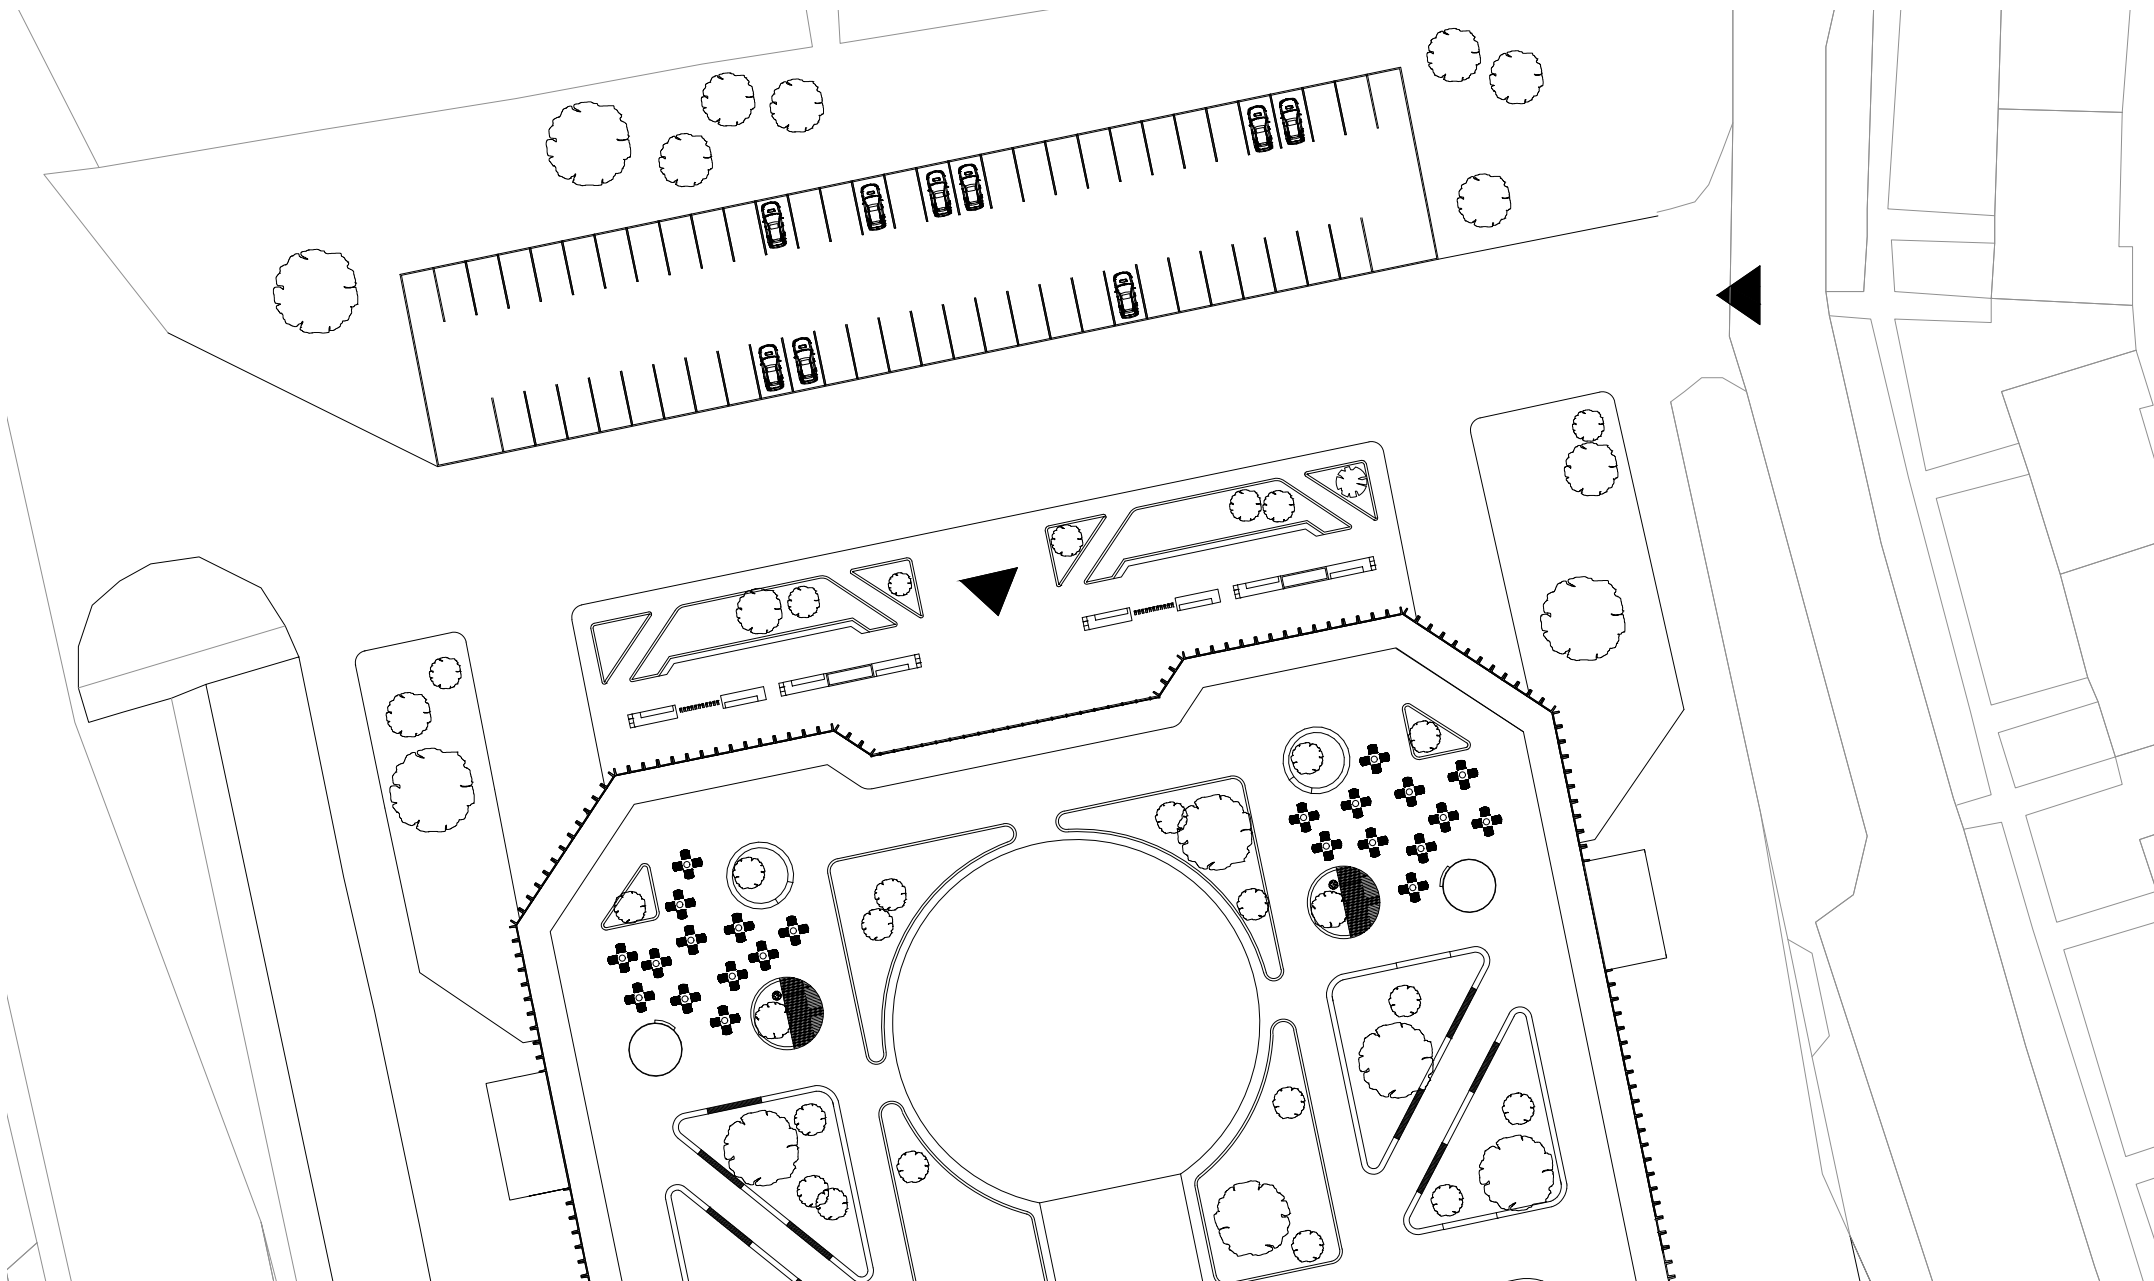

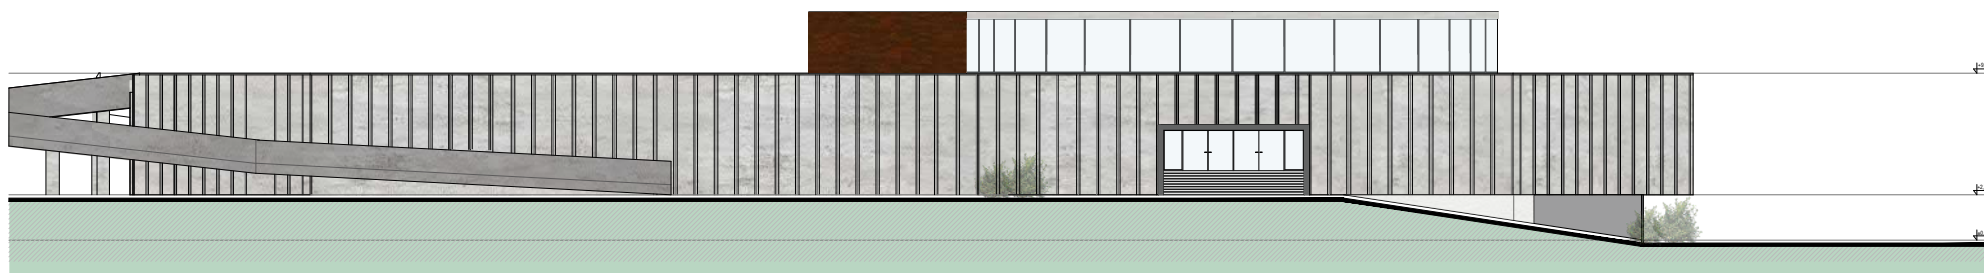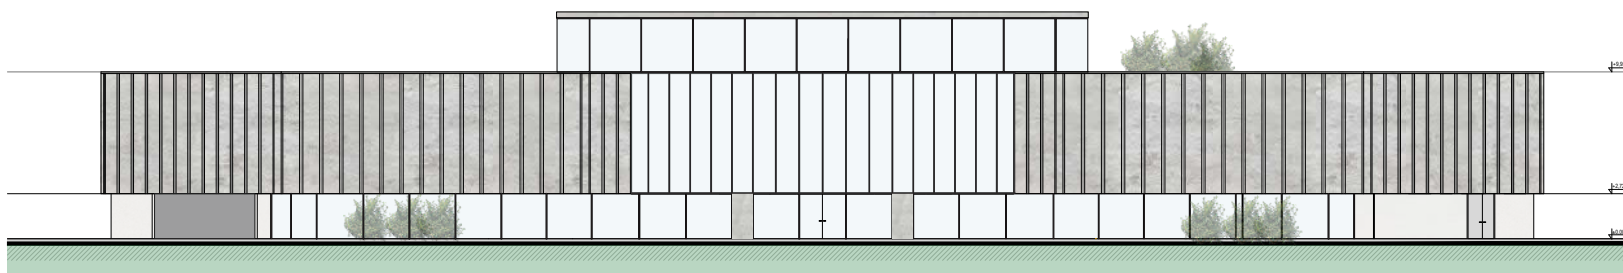


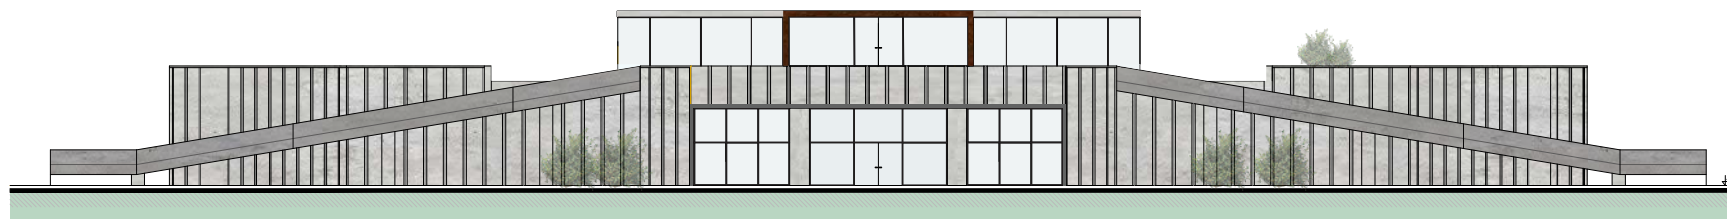

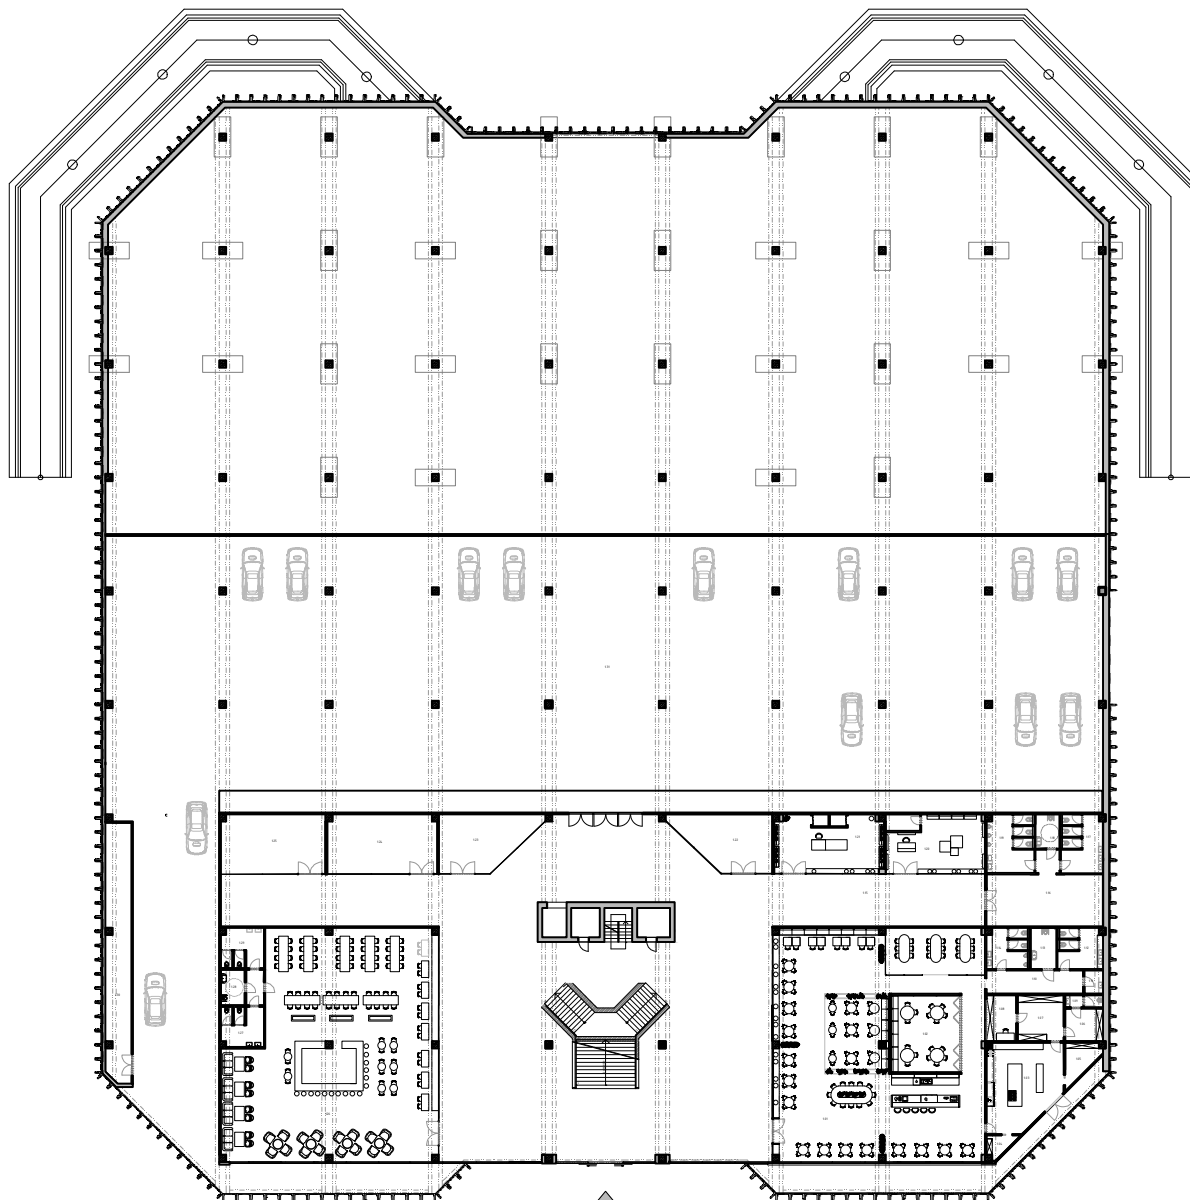


LEGENDA MIESTNOSTÍ

č.m.	Názov miestnosti	č.m.	Názov miestnosti
1.01	Reštaurácia	1.17	WC ženy
1.02	Salónik	1.18	WC imobilní
1.03	Kuchyňa	1.19	WC muži
1.04	Sklad	1.20	Obchodná prevádzka
1.05	Sklad	1.21	Obchodná prevádzka
1.06	Šatňa zamestnanci	1.22	Obchodná prevádzka
1.07	Sklad	1.23	Obchodná prevádzka
1.08	Kancelária	1.24	Obchodná prevádzka
1.09	WC zamestnanci	1.25	Obchodná prevádzka
1.10	Chodba	1.26	Obchodná prevádzka
1.11	Technická miestnosť	1.27	WC ženy
1.12	WC ženy	1.28	WC imobilní
1.13	WC imobilní	1.29	WC muži
1.14	WC muži	1.30	Technická miestnosť
1.15	Chodba	1.31	Parkovisko
1.16	Chodba		

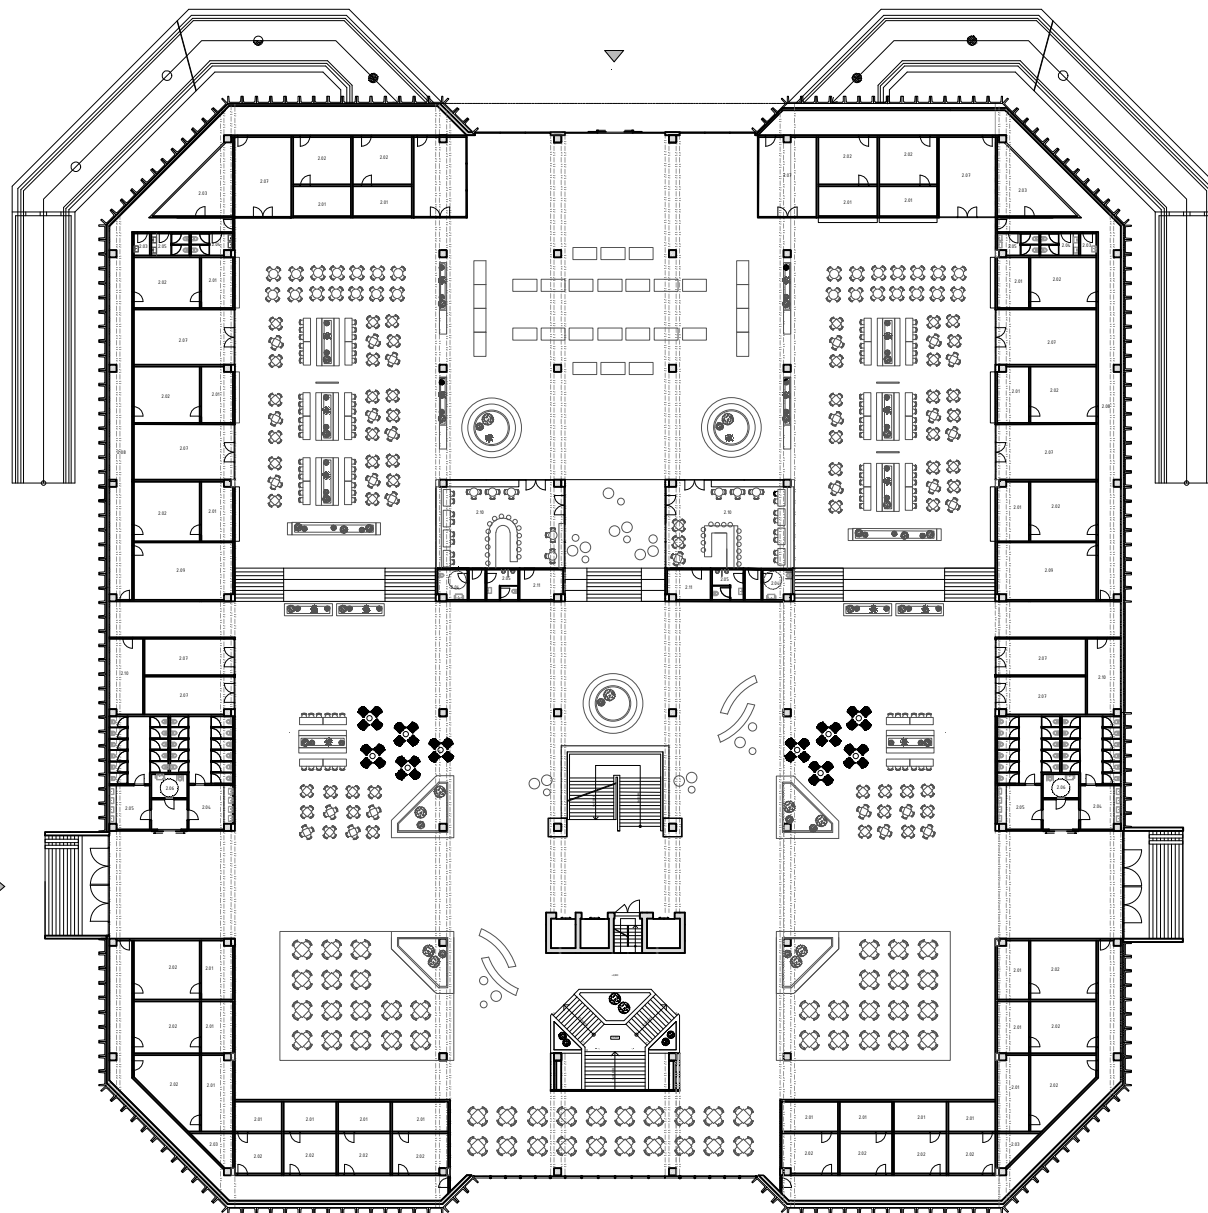

LEGENDA MIESTNOSTÍ

č.m.	Názov miestnosti	plocha (m2)
2.01	Gastro prevádzka	
2.02	Kuchyňa	
2.03	Technická miestnosť	
2.04	WC ženy	
2.05	WC muži	
2.06	WC imobilní	
2.07	Predajňa	
2.08	Chodba	
2.09	Kancelária	
2.10	Bar	
2.11	Bar zázemie	

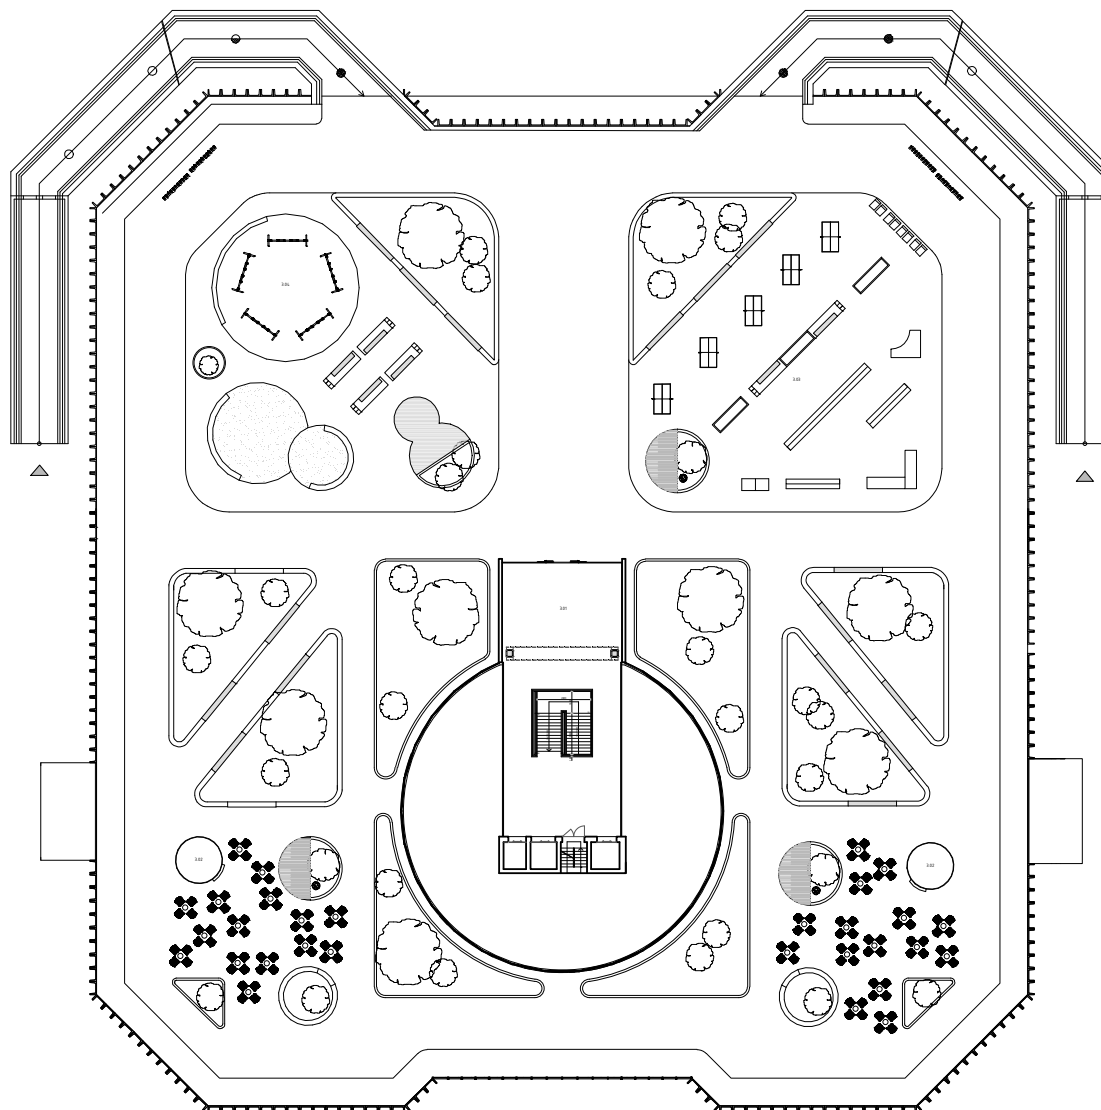

LEGENDA MIESTNOSTÍ


č.m.	Názov miestnosti	plocha (m2)
3.01	Foyer/ Vstup	
3.02	Bufet	
3.03	Športová zóna	
3.04	Ihrisko	










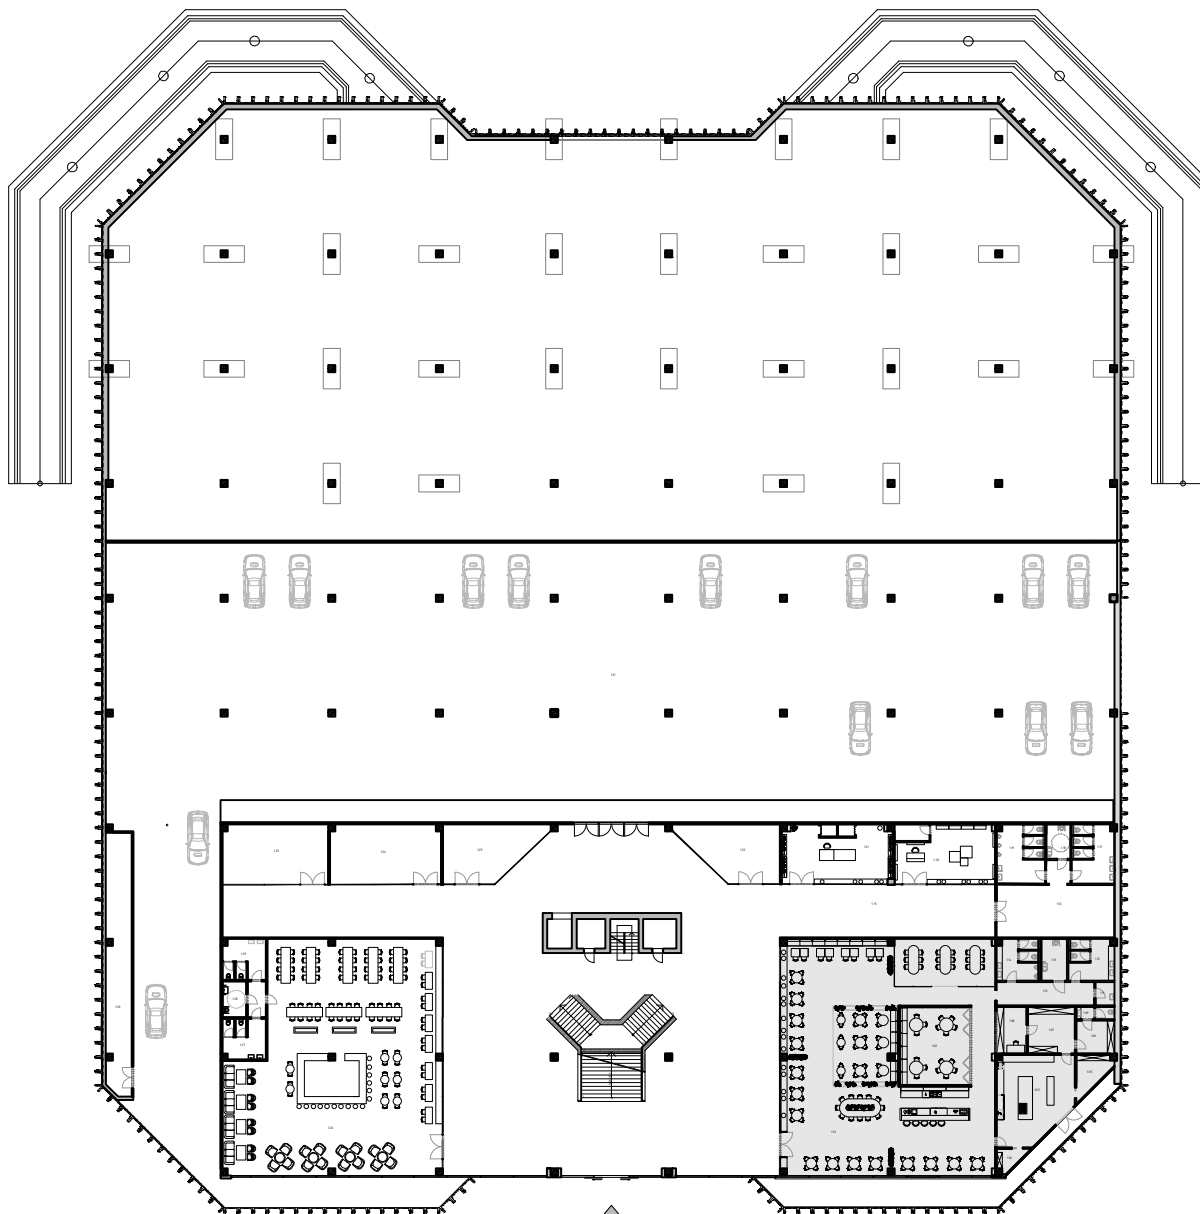

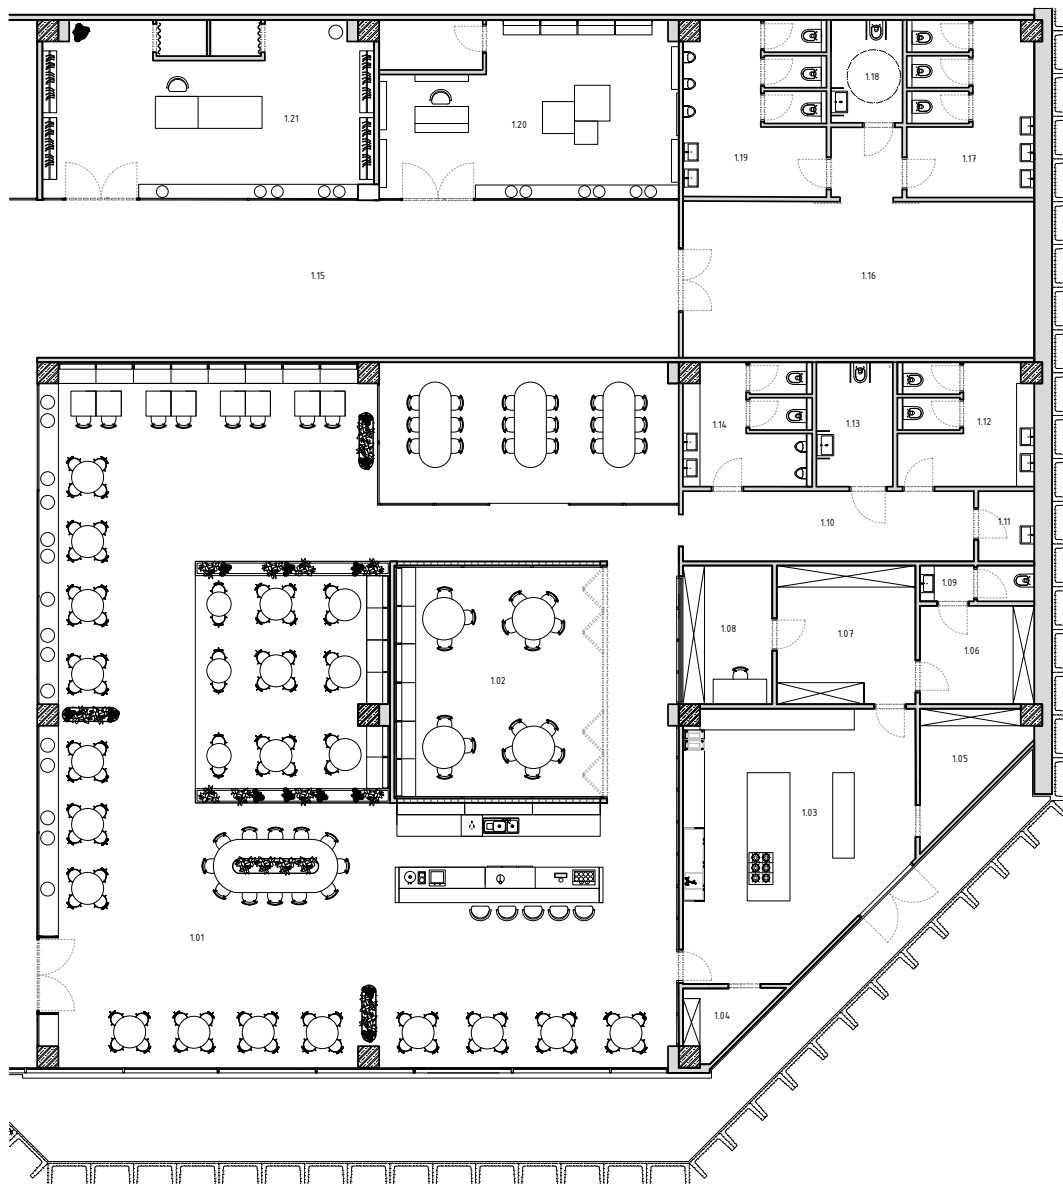


LEGENDA MIESTNOSTÍ

č.m.	Názov miestnosti	plocha (m ²)	č.m.	Názov miestnosti	plocha (m ²)
1.01	Reštaurácia	320,27	1.12	WC ženy	13,22
1.02	Bar	38,30	1.13	WC muži	7,50
1.03	Kuchyňa	43,9	1.14	WC muži	12,25
1.04	Služba	3,63	1.15	Chodba	79,71
1.05	Služba	7,76	1.16	Chodba	43,49
1.06	Šatňa zamestnancov	8,86	1.17	WC ženy	17,59
1.07	Služba	15,20	1.18	WC muži	5,79
1.08	Kancelária	9,96	1.19	WC muži	19,60
1.09	WC zamestnancov	3,20	1.20	Očchodná prevádzka	40,58
1.10	Chodba	16,01	1.21	Očchodná prevádzka	46,59
1.11	Technická miestnosť	3,09			

LEGENDA NÁBYTKOVÝCH PRVKOV

č.č.	NÁZOV	FIRMA	MODEL	PREVEDENIE	POČET KUSOV
N.01	Stôl	ATYP		Čierna	21
N.02	Stolička	MENJ	Afternoon	Čierna	60
N.03	Stolička	MENJ	Afternoon	Biele	32
N.04	Polica	ATYP			3
N.05	Stolička	TON	Ironica	Biele	12
N.06	Stolička	TON	Ironica	Čierna	24
N.07	Stolička barová	HAY	Hee	Čierna	5
N.08	Stôl	ATYP		Čierna	3
N.09	Lavica	ATYP			3
N.10	Stôl	ATYP			3
N.11	Stôl	ATYP			6
N.12	Barový pult	ATYP			1
N.13	Stôl	Stradition	In between	Čierna	4
N.14	Polica	ATYP			
N.15	Predajný pult	ATYP			1
N.16	Závesný systém: tyč	ATYP			4
N.17	Predajný pult	ATYP			1
N.18	Polica	ATYP			15
N.19	Úložný box	ATYP			3
N.20	Regál	ATYP			1

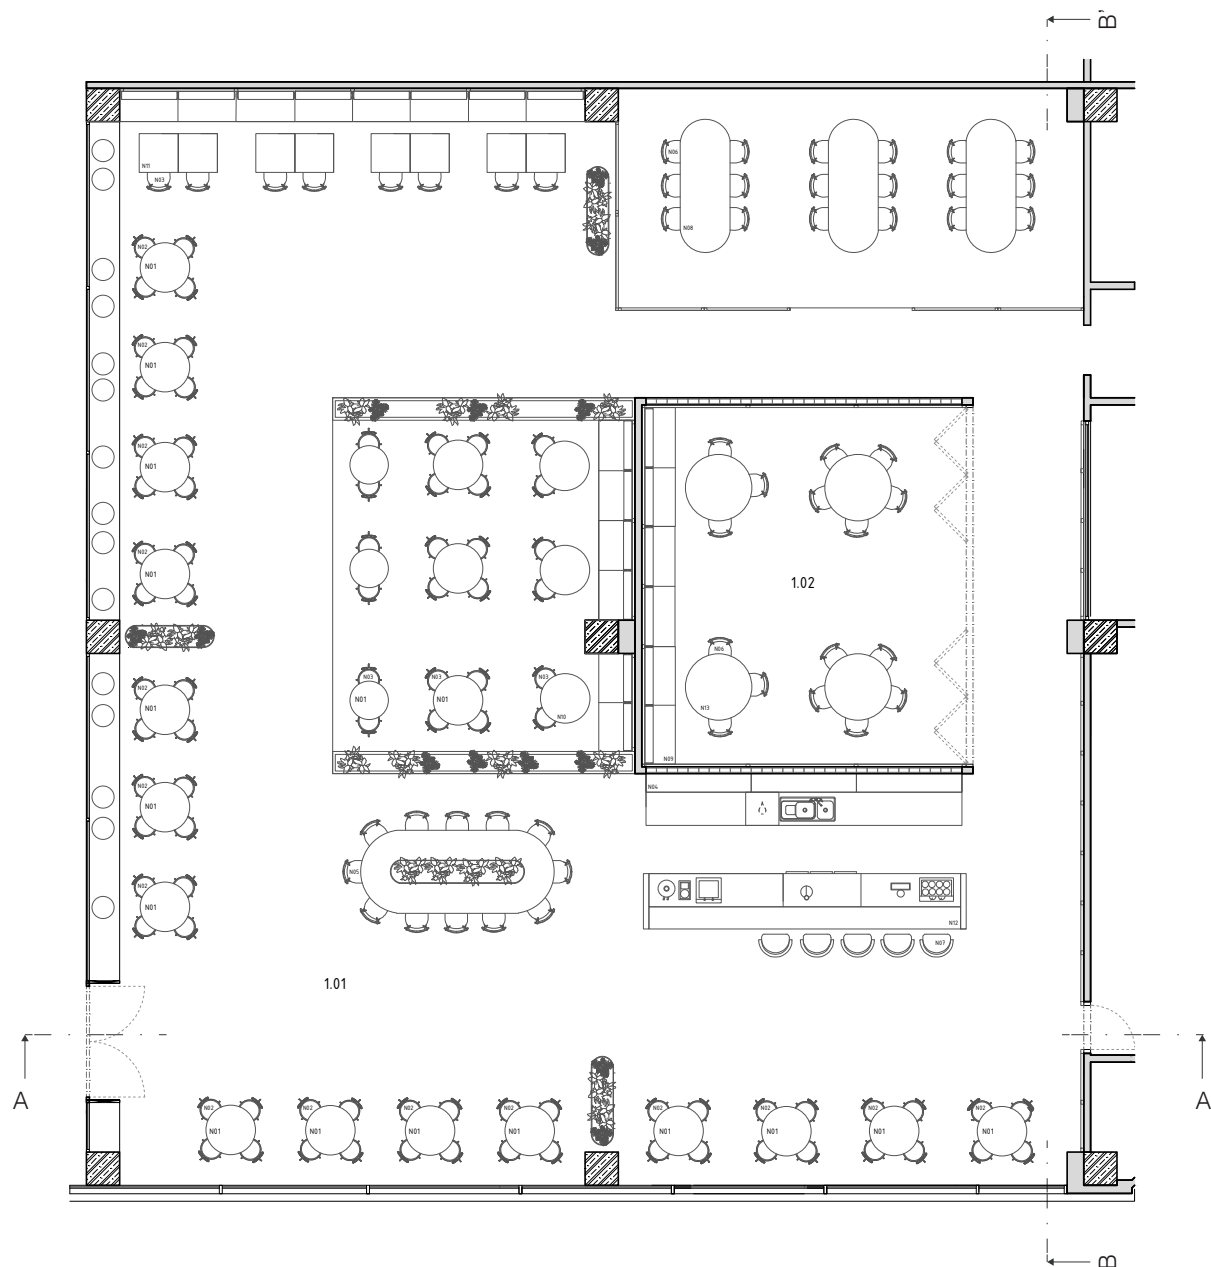


LEGENDA MIESTNOSTÍ

Č.m.	Názov miestnosti	plocha (m ²)	č.m.	Názov miestnosti	plocha (m ²)
1.01	Reštaurácia	320,27	1.12	WC ženy	13,22
1.02	Salónik	38,30	1.13	WC muži	7,50
1.03	Kuchyňa	43,9	1.14	WC muži	12,25
1.04	Sklad	3,63	1.15	Chodba	79,71
1.05	Sklad	7,76	1.16	Chodba	43,49
1.06	Šatňa zamestnancov	8,86	1.17	WC ženy	17,59
1.07	Sklad	15,20	1.18	WC muži	5,79
1.08	Kancelária	9,96	1.19	WC muži	18,60
1.09	WC zamestnancov	3,20	1.20	Ošchodná prevádzka	40,58
1.10	Chodba	16,01	1.21	Ošchodná prevádzka	46,59
1.11	Technická miestnosť	3,09			

LEGENDA NÁBYTKOVÝCH PRVKOV

P.Č.	NÁZOV	FIRMA	MODEL	PREVEDENIE	POČET KUSOV
N.01	Stôl	ATYP		Čierna	21
N.02	Stolička	MENUJ	Afternoon	Čierna	60
N.03	Stolička	MENUJ	Afternoon	Biele	32
N.04	Polica	ATYP			3
N.05	Stolička	TON	Ironica	Biele	12
N.06	Stolička	TON	Ironica	Čierna	24
N.07	Stolička barová	HAY	Here	Čierna	5
N.08	Stôl	ATYP		Čierna	3
N.09	Lavica	ATYP			3
N.10	Stôl	ATYP			3
N.11	Stôl	ATYP			8
N.12	Barový pult	ATYP			1
N.13	Stôl	Baradition	in between	Čierna	4
N.14	Polica	ATYP			
N.15	Predajný pult	ATYP			1
N.16	Závesný systém- tyč	ATYP			4
N.17	Predajný pult	ATYP			1
N.18	Polica	ATYP			15
N.19	Učebný box	ATYP			3
N.20	Regál	ATYP			1

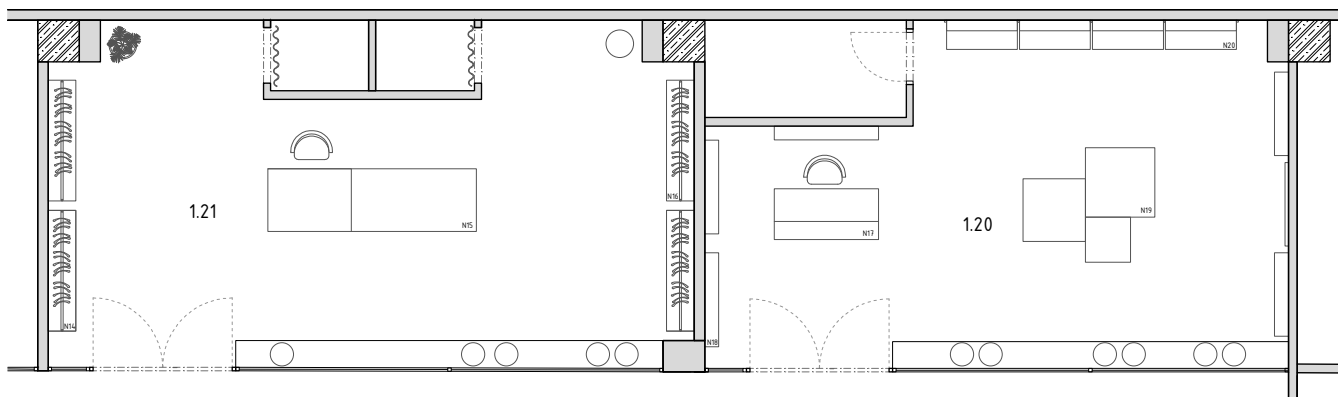


LEGENDA MIESTNOSTÍ

č.m.	Názov miestnosti	plocha (m ²)
1.20	Obchodná predvídačka - Predajňa s kozmetikou	40,58
1.21	Obchodná predvídačka - Predajňa s odevmi	46,59

LEGENDA NÁBYTKOVÝCH PRVKOV

P.Č.	NÁZOV	FIRMA	MODEL	PREVEDENIE	POČET KUSOV
N.01	Stôl	ATYP			21
N.02	Stolička	MENU	Attenoom	Čierna	60
N.03	Stolička	MENU	Attenoom	Biele	32
N.04	Polica	ATYP			3
N.05	Stolička	TON	Ironica	Biele	12
N.06	Stolička	TON	Ironica	Čierna	24
N.07	Stolička barová	HAY	Hee	Čierna	5
N.08	Stôl	ATYP			3
N.09	Lavica	ATYP			3
N.10	Stôl	ATYP			3
N.11	Stôl	ATYP			6
N.12	Barový pult	ATYP			1
N.13	Stôl	Imitation	In between	Čierna	4
N.14	Polica	ATYP			
N.15	Predajný pult	ATYP			1
N.16	Závesný systém tyč	ATYP			4
N.17	Predajný pult	ATYP			1
N.18	Polica	ATYP			15
N.19	Uložný box	ATYP			3
N.20	Regál	ATYP			1

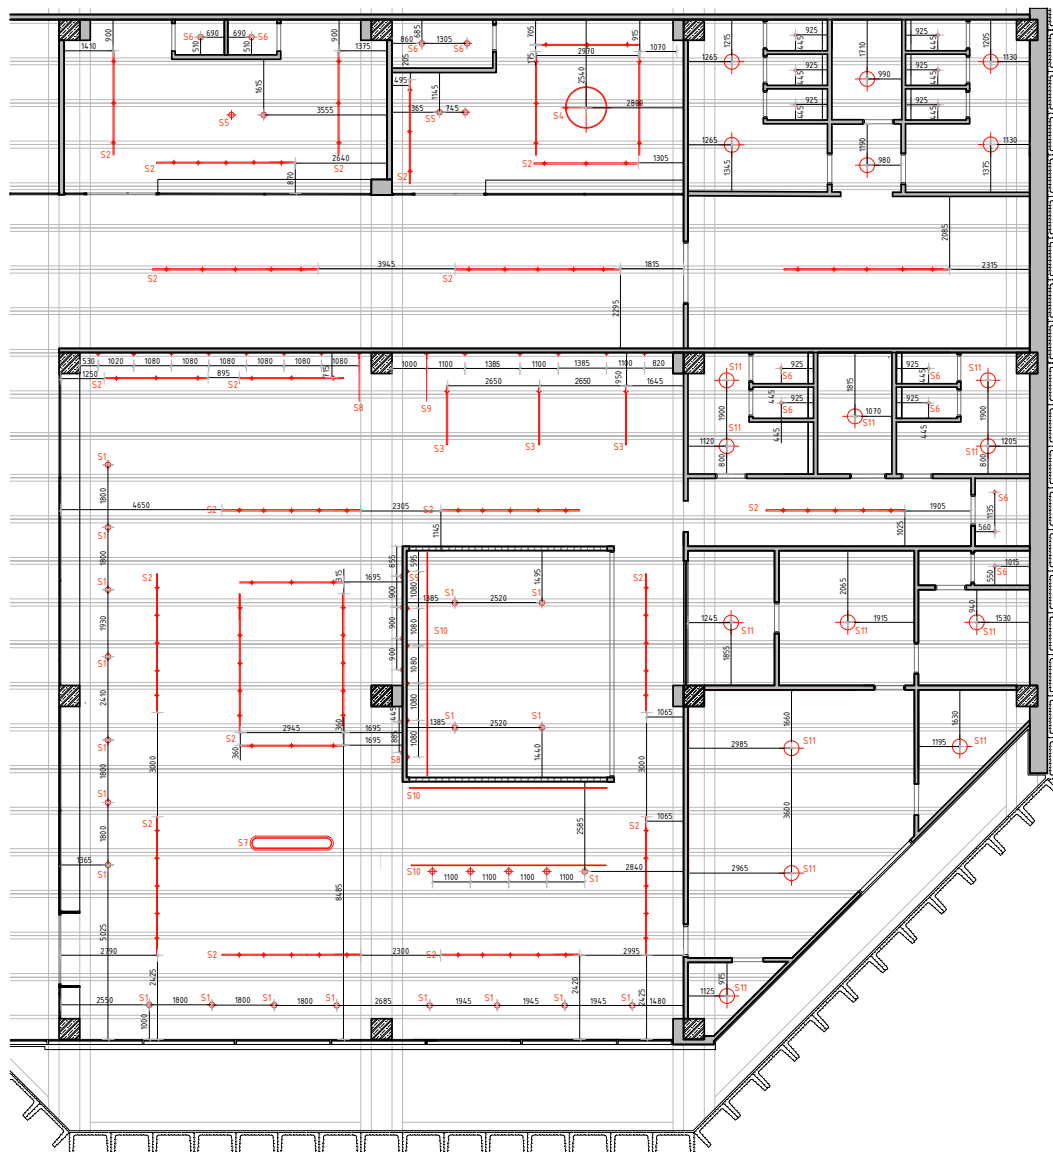

S1_ZÁVESNÉ SVIETIDLO
Tonone, Beads pendant
čierna



S2_LIŠTOVÉ SVIETIDLO
Smart light, Perletto
čierna



S3_ZÁVESNÉ SVIETIDLO
Smart light, Corridor N-S
čierna




S4_ZÁVESNÉ SVIETIDLO
Smart light, Multiline
biela



S5_ZÁVESNÉ SVIETIDLO
Menu, Cast pendant
čierna



S6_ZÁVESNÉ SVIETIDLO
Smart light, Twist fixed round
biela

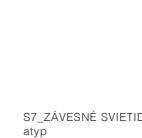

S7_ZÁVESNÉ SVIETIDLO
atyp



S8_NÁSTENNÉ SVIETIDLO
Menu, TR Bulb wall
čierna/opal




S9_NÁSTENNÉ SVIETIDLO
Tonone, Mr. Tube wall LED
čierna/opal



S10_LED PÁS
Forled, High-end RGB LED
biela



S11_STROPNÉ SVIETIDLO
Smart Light, MULTILINE C-C
biela

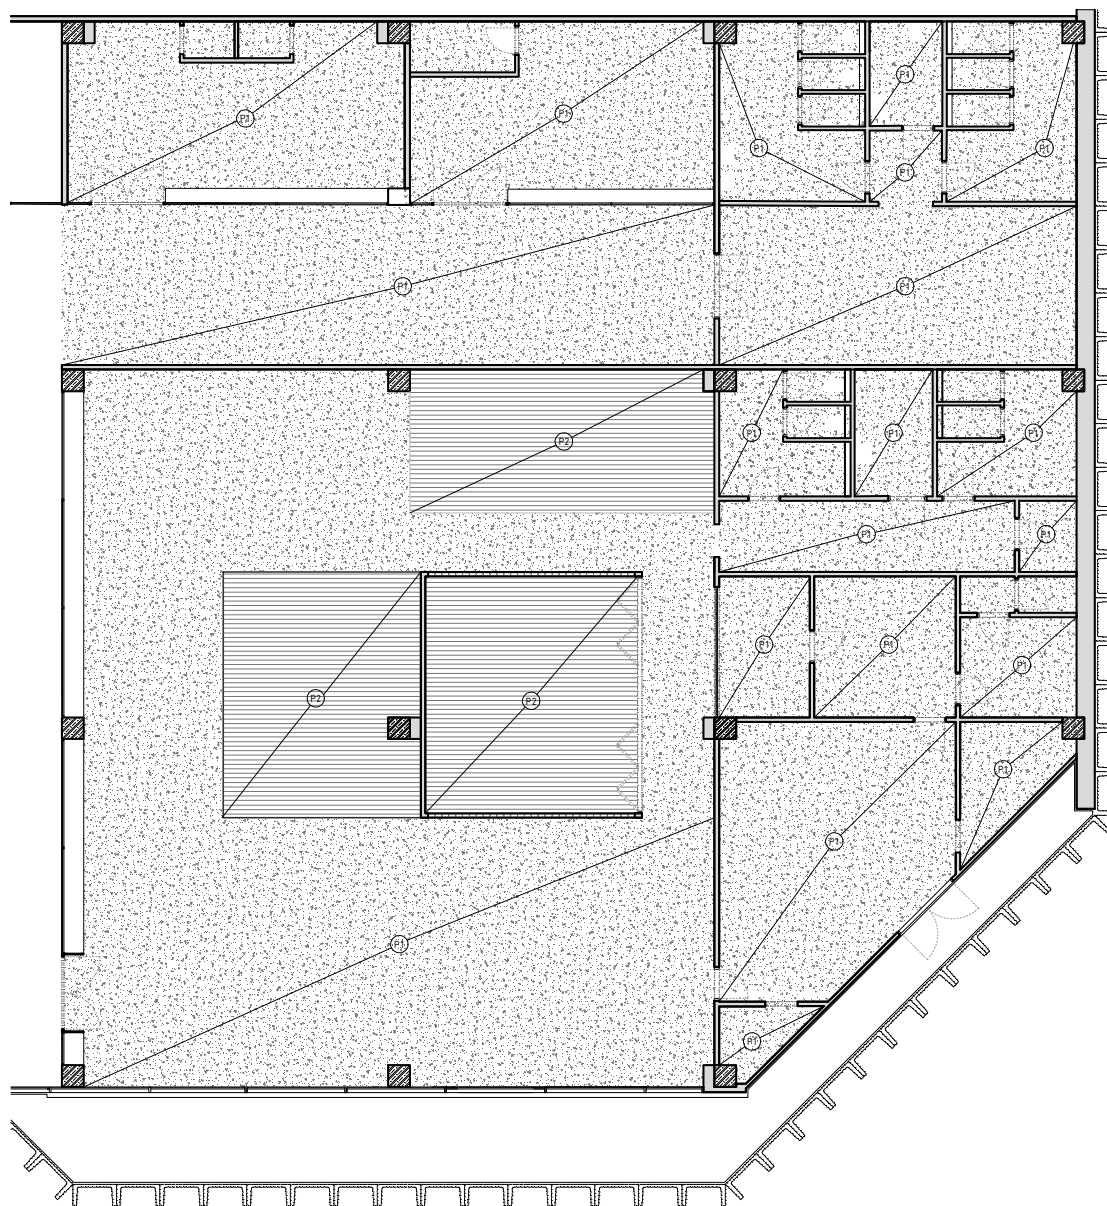


P1_ LIATE TERAZZO
Terralimo
Grigio Carnico




P2_ Masívna drevená podlaha
kvalitne-podlahy.sk
Dub 4V, kartáč, prírodný olej


REZ A-A'

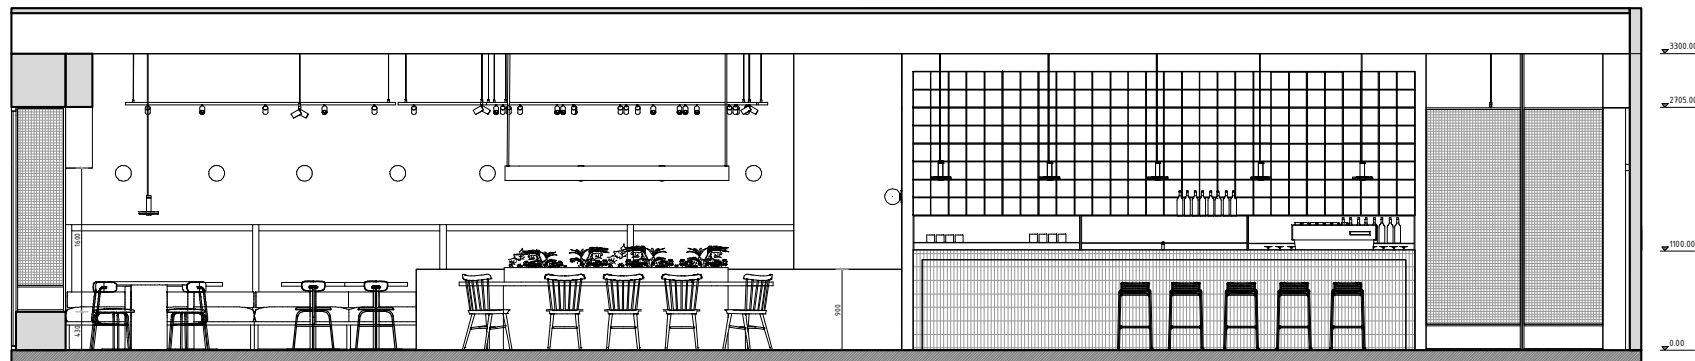



REZ B-B'

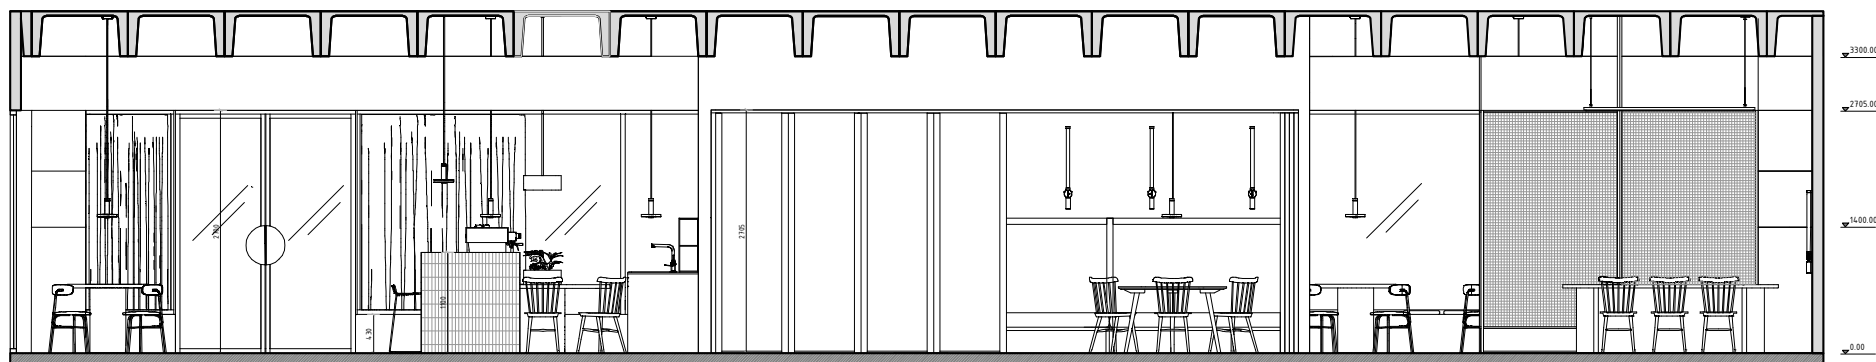


REZ A-A'

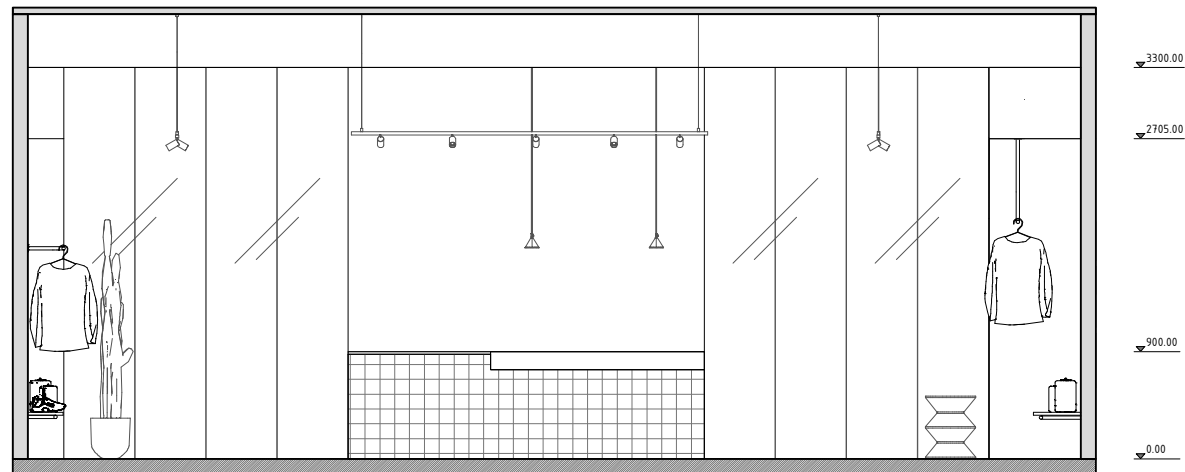



REZ B-B'


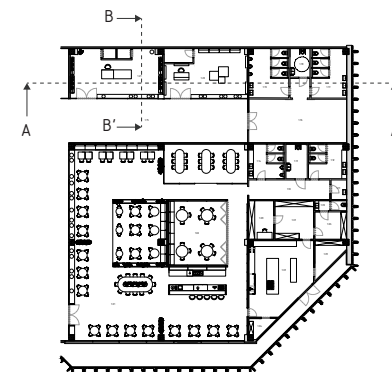
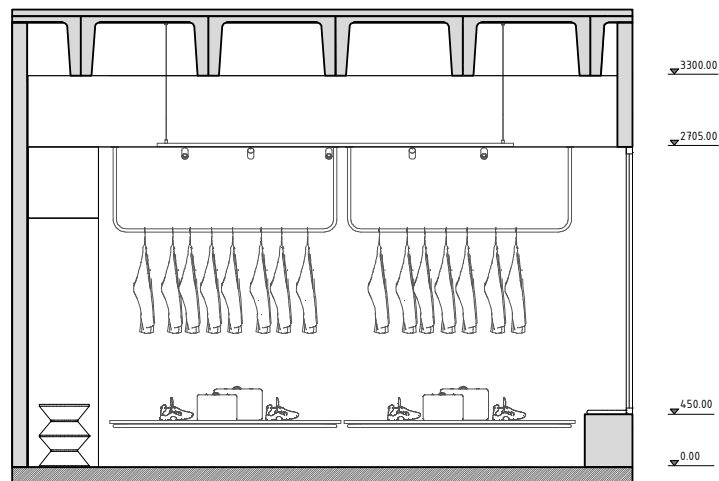


REZ A-A'

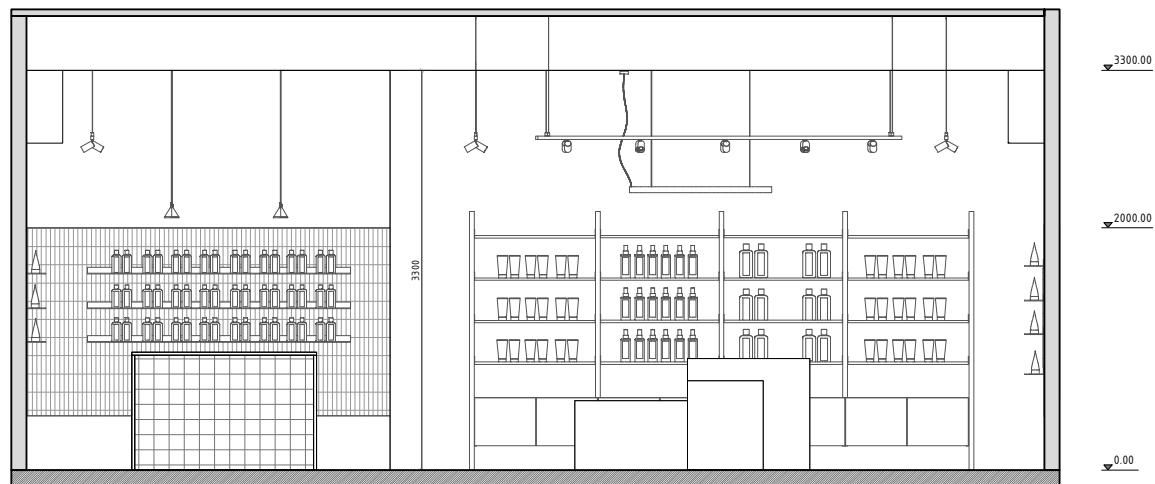

REZ B-B'

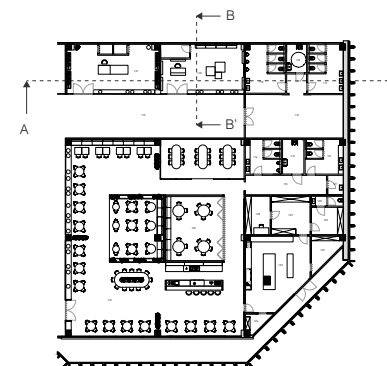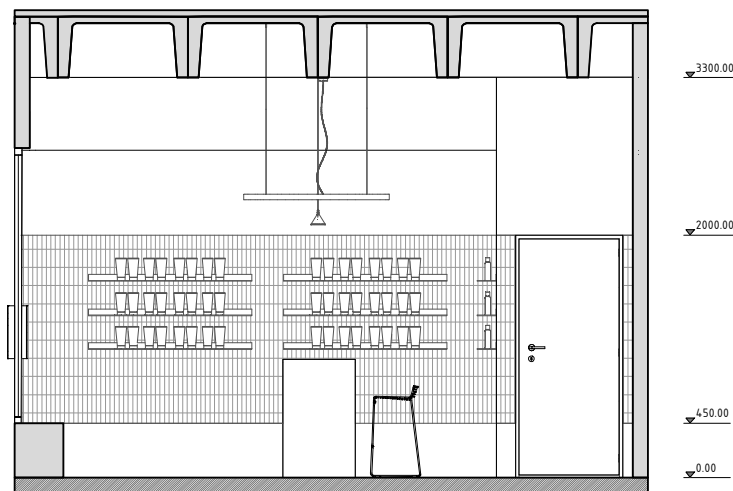


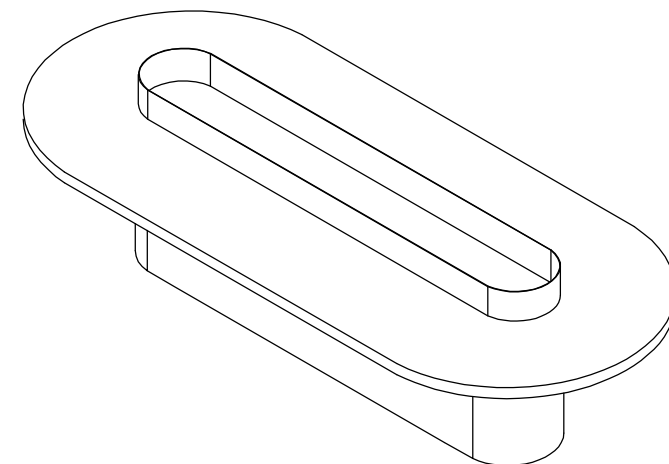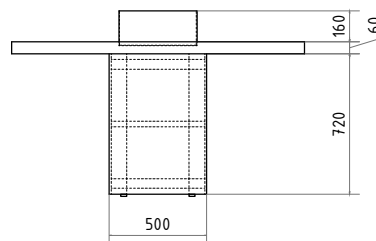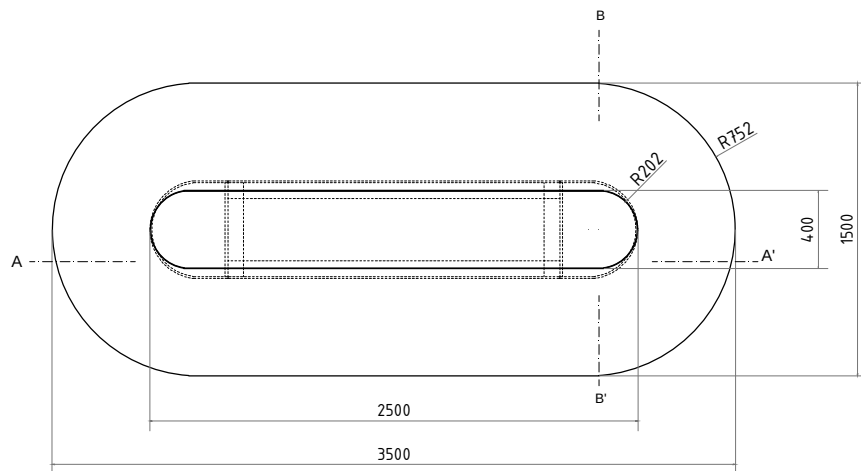


STÔL JEDÁLENSKÝ

MATERIÁL:


- MDF 60 mm, dýhovaná, Osmo tvrdý voskový olej
- Dýha, 1mm, IW Trend jaseň hnedý, Osmo tvrdý voskový olej

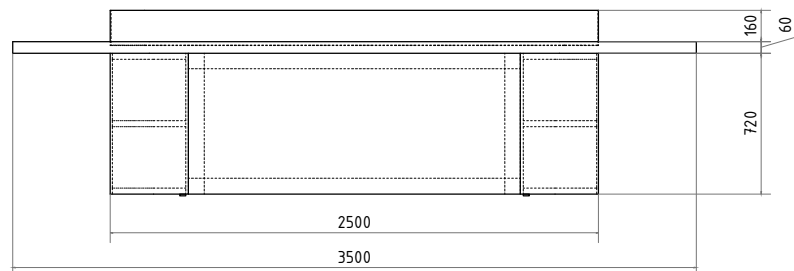


REZ B-B'

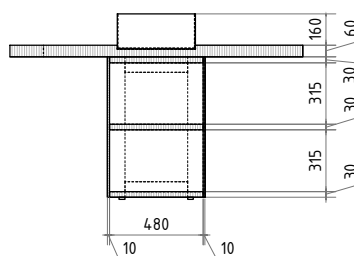


DETAIL UCHYTENIA STOLOVEJ DOSKY

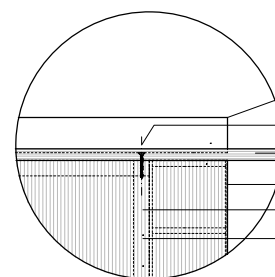

- Hliník práškovaný 3mm, RAL 2001 Red Orange
- Vrut Rothoblaas SCH 6x100 mm
- MDF 60 mm, dýhovaná, Osmo tvrdý voskový olej
- Dýha, 1mm, IW Trend jaseň hnedý, Osmo tvrdý voskový olej
- MDF Topanform 10 mm
- Hranol smrek 80x80 mm

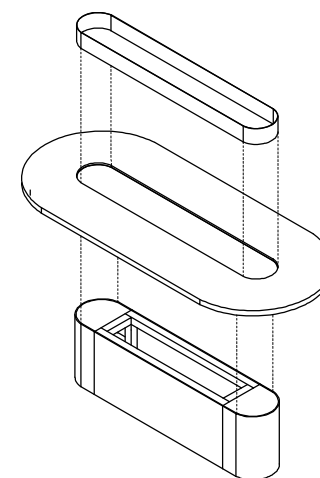

REZ A-A'

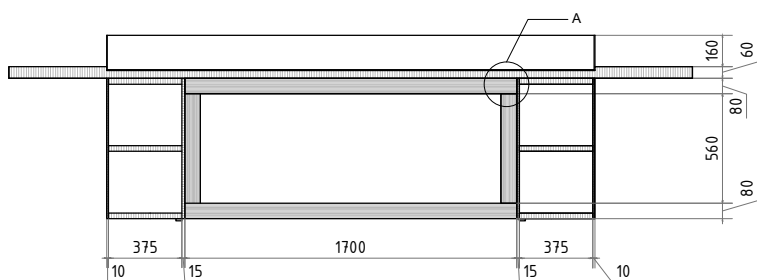

DIPLOMOVÁ PRÁCA





Téma: Interiér obchodného domu Lamač
Študent: Eva Linhardová
Evidenčné číslo: FAD-13395-77110

Vedúci práce: Doc. Ing. Veronika Kotradyová, PhD.
Garant predmetu: prof. akad. soch. Peter Paliatka
Rok: 2020/2021 | Dátum: 5.5.2021




21_Výkres nábytku

Stôl jedáľenský


M: 1:20

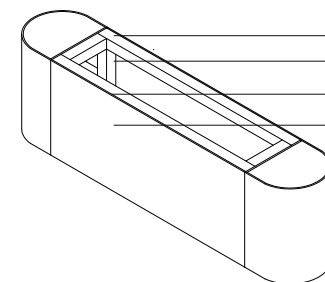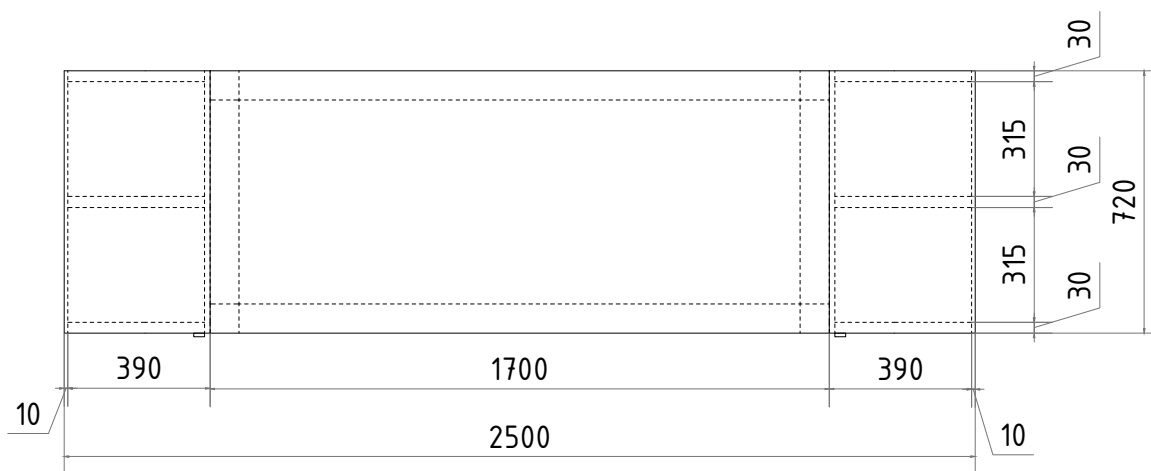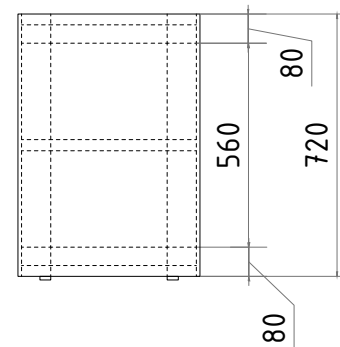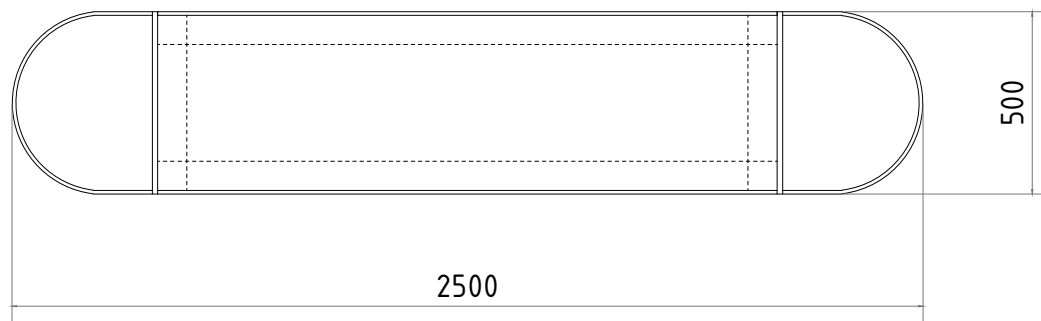


- Preglejka 30 mm
- Smrekový hranol 80 x 80 mm
- MDF Topanform 10 mm
- Dýha, 1mm, IW Trend jaseň hnedý
- Osmo tvrdý voskový olej

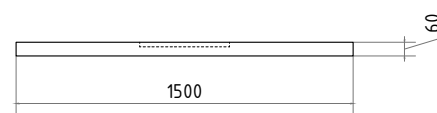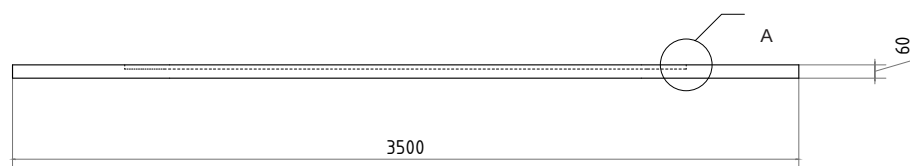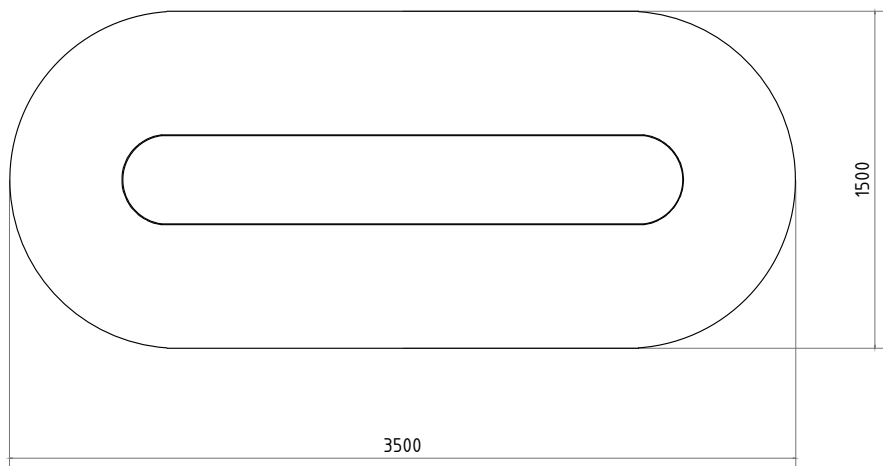

DETAIL A

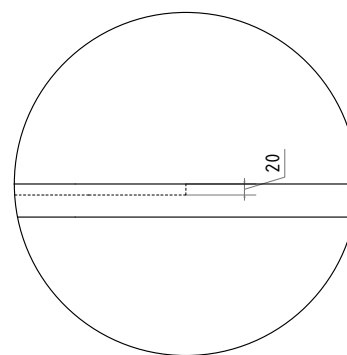

Polodrážka pre uloženie kvetináča

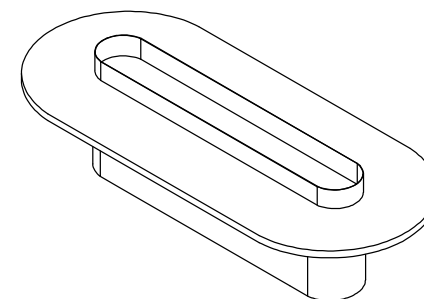

STOLOVÁ DOSKA:

Materiál:

- MDF 60 mm, dýhovaná, Osmo tvrdý voskový olej
- Dýha, 1mm, IW Trend jaseň hnedý, Osmo tvrdý voskový olej

DIPLOMOVÁ PRÁCA





Téma: Interiér obchodného domu Lamač
Študent: Eva Linhardová
Evidenčné číslo: FAD-13395-77110

Vedúci práce: Doc. Ing. Veronika Kotradyová, PhD.
Garant predmetu: prof. akad. soch. Peter Paliatka
Rok: 2020/2021 | Dátum: 5.5.2021

23_Výkres nábytku

Stôl jedálenský- stolová doska

M: 1:20

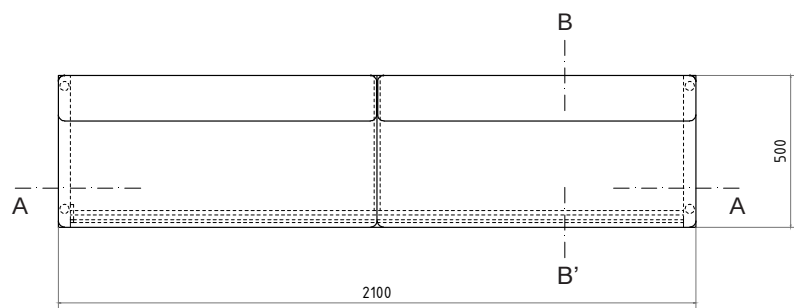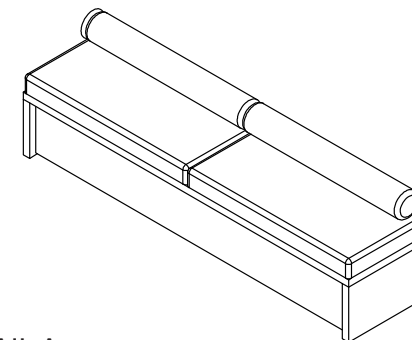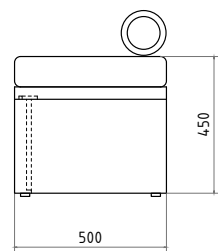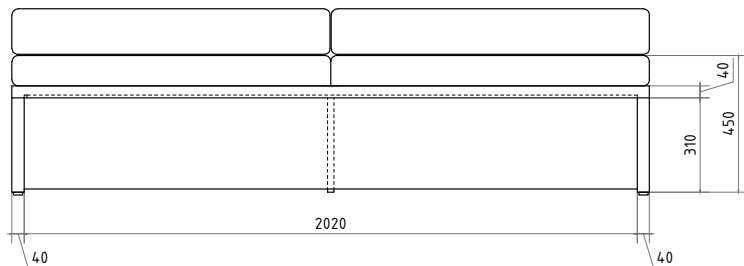


LAVICA S PODSVIETENÍM


Materiál:

MDF 40 mm, lakovaná
RAL 2001 Red orange


DETAIL A

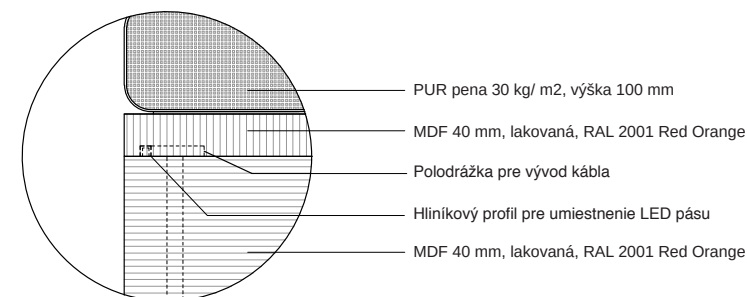


DETAIL B




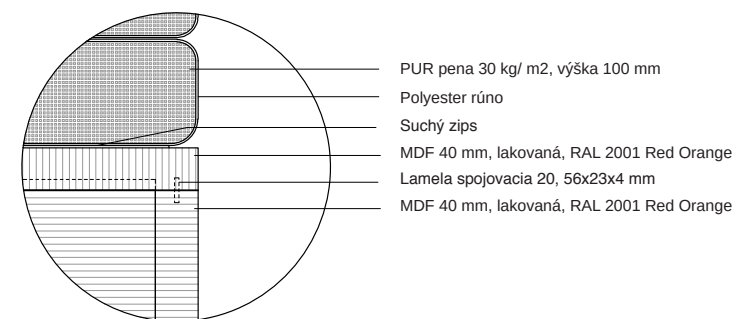


REZ A-A'

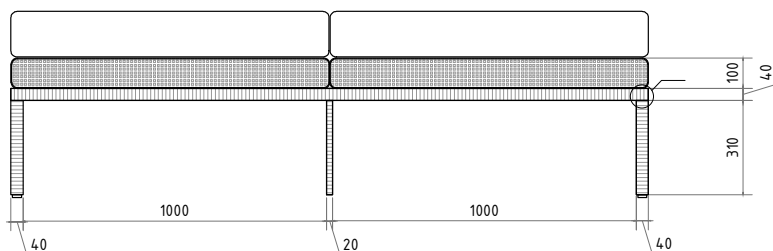

REZ B-B'

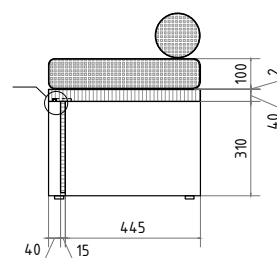


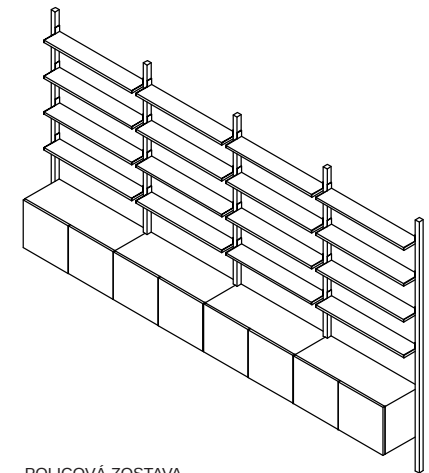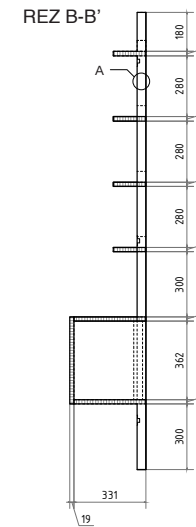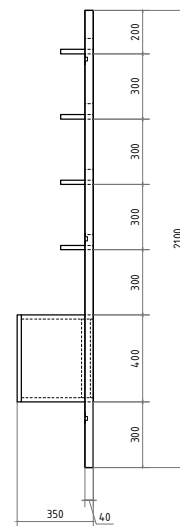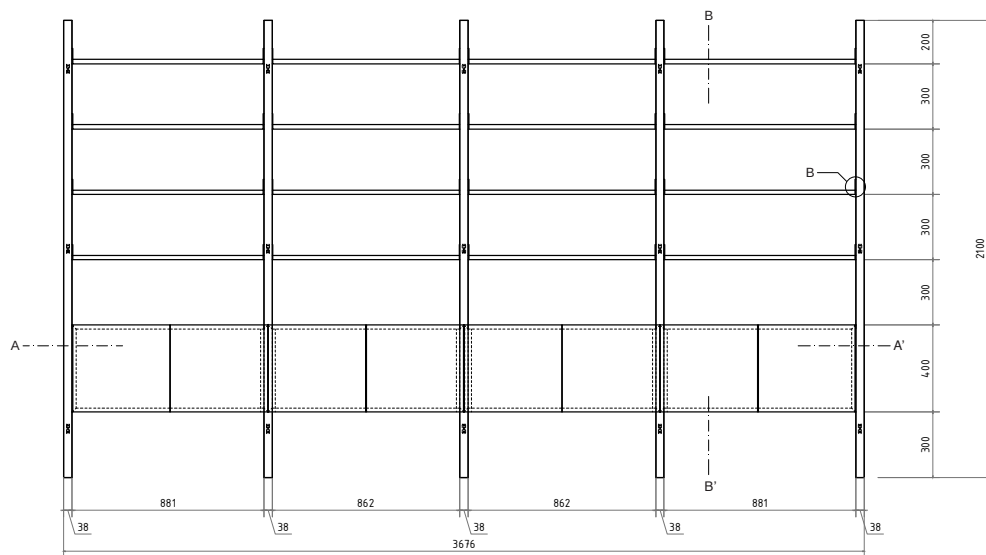


POLICOVÁ ZOSTAVA

Skrinky a police
- MDF 19 mm, dýhovaná, IW Trend, jaseň hnedý, olej

Lamely
- hranol 38 x 40 mm, masív, jaseň, olej

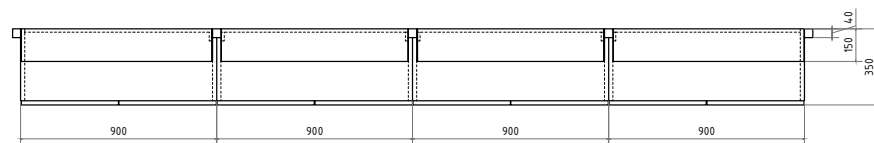


REZ A-A'

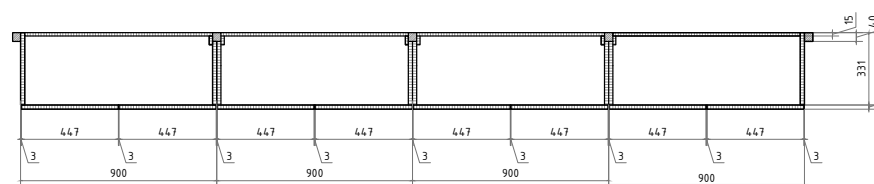



DETAIL A



DETAIL B


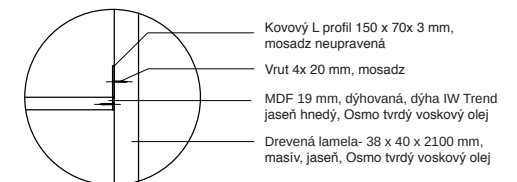


A

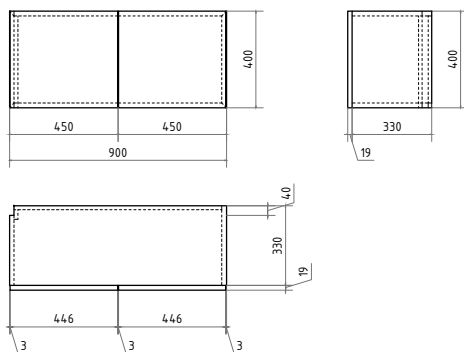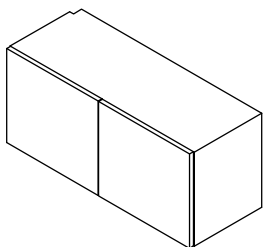



DIEL A

B

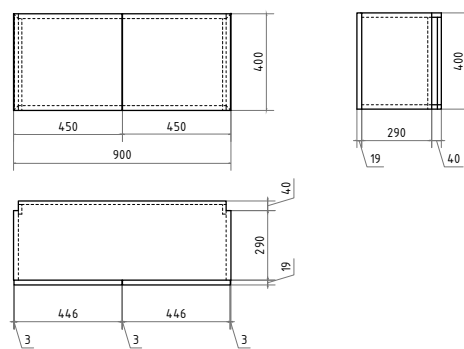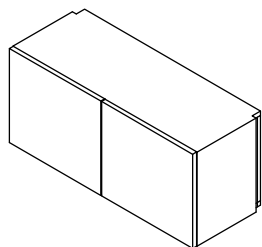


DIEL B

C

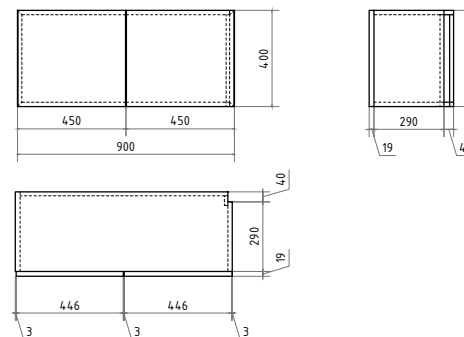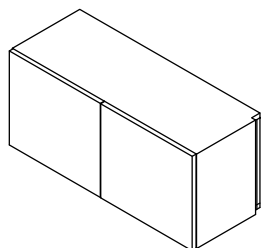

DIEL C

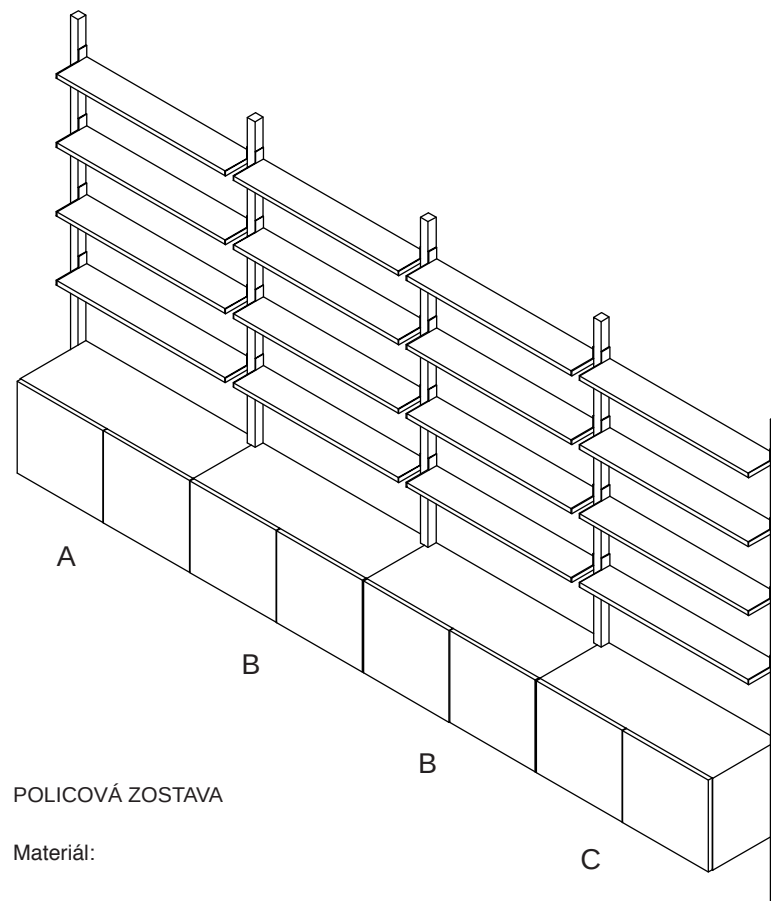

POLICOVÁ ZOSTAVA

Materiál:

- MDF 19 mm, dýhovaná
- Dýha, IW Trend, jaseň hnedý, Osmo tvrdý voskový olej

Dvierka:

- otáčavé dvierka
- miskový záves
- otváranie- systém Push-to-open P20 Hettich

DIPLOMOVÁ PRÁCA




Téma: Interiér obchodného domu Lamač
Študent: Eva Linhardová
Evidenčné číslo: FAD-13395-77110

Vedúci práce: Doc. Ing. Veronika Kotradyová, PhD.
Garant predmetu: prof. akad. soch. Peter Paliatka
Rok: 2020/2021 | Dátum: 5.5.2021

26_Výkres nábytku

Policová zostava detail

M: 1:20

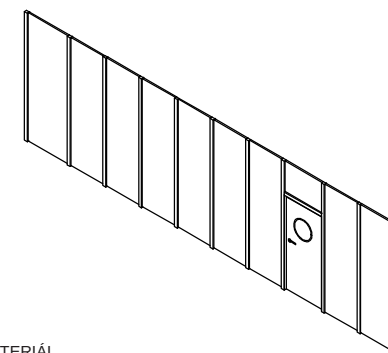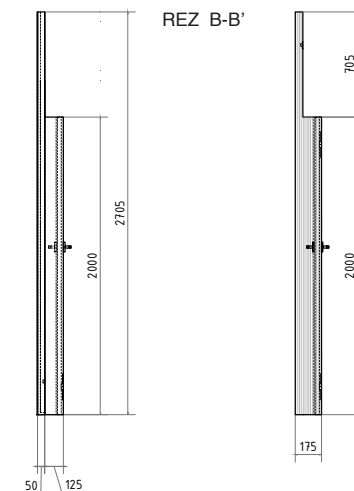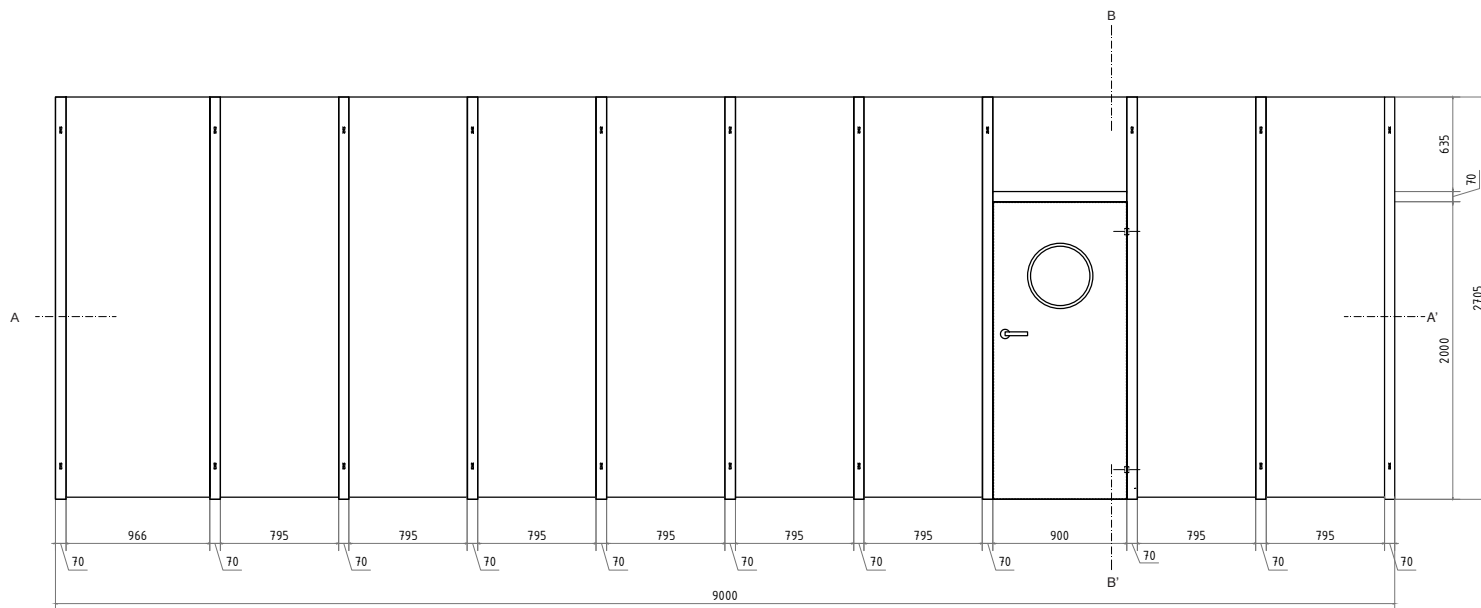


MATERIÁL

Lamela:


- hranol 70 x 50, masív, jaseň, Osmo tvrdý voskový olej

Panel:

- MDF 19 mm, dýhovaná
- Dýha 1 mm, IW Trend, jaseň hnedý, Osmo tvrdý voskový olej

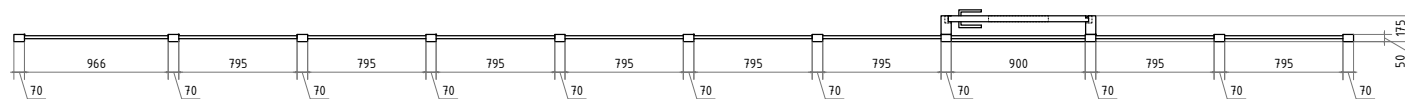

REZ A-A'

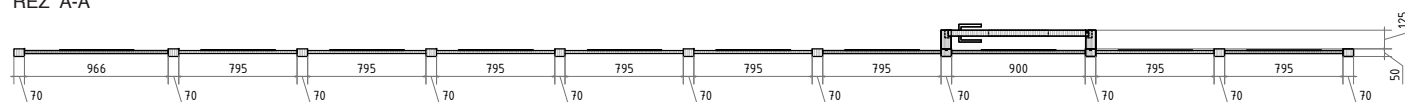

DIPLOMOVÁ PRÁCA

Téma: Interiér obchodného domu Lamač
Študent: Eva Linhardová
Evidenčné číslo: FAD-13395-77110


Vedúci práce: Doc. Ing. Veronika Kotradyová, PhD.
Garant predmetu: prof. akad. soch. Peter Paliatka
Rok: 2020/2021 | Dátum: 5.5.2021

27_Výkres stavebného prvku


Panelová stena

M: 1:20


LAMELA

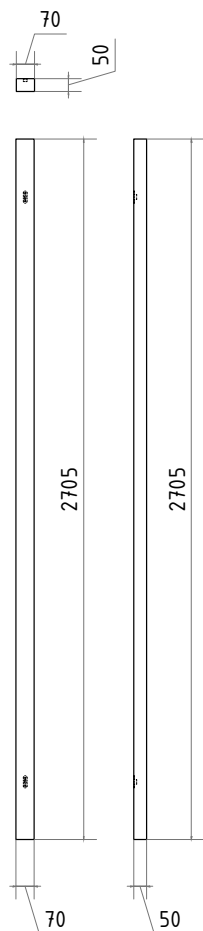

PANEL

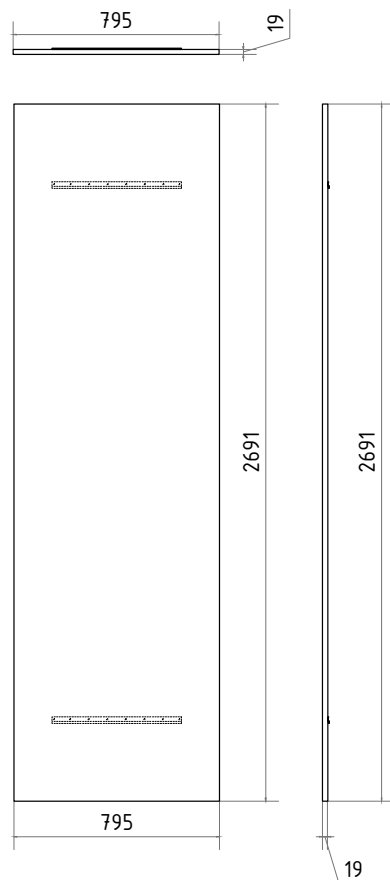


DETAIL KOTVENIA PANELU

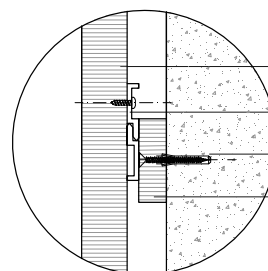


- Panel, MDF dýhovaná, 19 mm, Osmo tvrdý voskový olej
- Panelový záves, hliník, neupravený, 25x5x500
- Vrut s hmoždinou
- Kontralata- kotvenie do steny

DETAIL KOTVENIA LAMELY

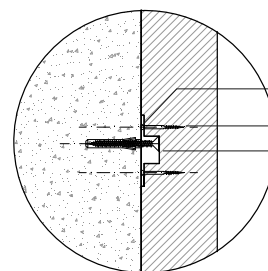

- Bajonetové kovanie Tokoz
- Vrut Rothoblaas 4x 20mm
- Závesná kotva do steny d- 5,5 mm

DETAIL KOTVENIA DVERÍ

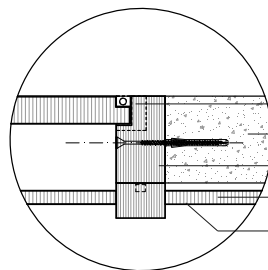

- Kovanie dvere
- Vrut s hmoždinou
- Lamela 70x 175 mm, Osmo tvrdý voskový olej
- Panel, MDF dýhovaná 19 mm, Osmo tvrdý voskový olej
- Dýha 1mm, IW Trend jaseň hnedý, Osmo tvrdý voskový olej



