


Dom na Bazovej

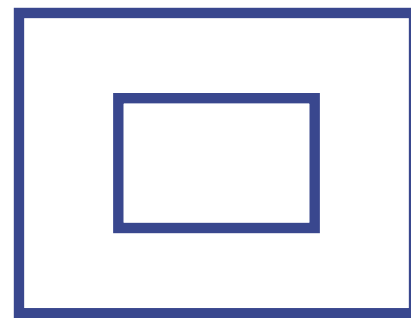

Azylový dom

Čo je azylový dom?

Zariadenie poskytujúce dočasné núdzové bývanie a podporu ľuďom v krízovej situácii, ako sú obeť domáceho násilia alebo ľudia, ktorý prišli o strechu nad hlavou

Dom na Bazovej: PRAVDA V ARCHITEKTÚRE

Architektúra v post-pravdovej dobe ako nástroj obnovy dôstojnosti

V dobe, kedy sa pravda stáva relatívnou, musí architektúra azylového domu stáť na pevných základoch úprimnosti. Dom na Bazovej je manifestom dôstojnosti a rešpektu. Konštrukcia, funkcia a kontext tu neslúžia len na ubytovanie, ale na obnovenie práv a pocitu bezpečia pre tých najzraniteľnejších. Táto architektúra neklame – ani formou, ani obsahom.

5 PILIEROV PRAVDY

I. PRAVDA ÚČELU: Dôstojnosť a právo na súkromie

Právo na plnohodnotné bývanie: Klienti neprichádzajú s prosbou, ale s nárokom na bezpečné útočisko. Odmietame inštitucionálne, „kasárenské“ riešenia, ktoré popierajú súkromie a berú posledné zvyšky dôstojnosti.

Byt, nie lôžko: Architektúra musí pravdivo vytvárať domov. Každý klient (matka, dieťa) má zabezpečenú samostatnú obytnú jednotku s vlastnou hygienou. Minimalizujeme poníženie, vytvárame základ pre posilnenie.

II. PRAVDA KONŠTRUKCIE: Stálosť a obnova bezpečia

Právo na fyzickú bezpečnosť: Stabilita človeka nemôže byť založená na provizórnom riešení. Využívame robustnosť industriálneho kontextu okolia.

Metafora ochrany: Masívne steny a pevné základy sa stávajú metaforou neotrasiteľnej stability. Konštrukcia čestne a pravdivo hovorí: „Tu si v bezpečí, toto ťa ochráni.“ Dôraz na akustickú izoláciu vytvára ticho potrebné na liečenie.

III. PRAVDA MIESTA A KONTEXTU: Inklúzia namiesto izolácie

Právo na mesto: Návrh sociálnu pomoc neskrýva, čo by viedlo k stigme. Azylový dom je vizuálne začlenený do mestskej štruktúry, nesmie vyzeráť ako bunker, hoci má silný vnútorný bezpečnostný systém.

Transformácia pravdy: Premena industriálnej pravdy (brownfield na Bazovej) na sociálnu pravdu (funkčný domov).

IV. PRAVDA FUNKCIE: Podpora k nezávislosti

Právo na sebarealizáciu: Architektúra nesmie klienta držať v pasívnej role príjemcu pomoci. Priestor pravdivo odzrkadľuje proces reintegrácie.

Aktívny priestor: Vyžaduje si flexibilné priestory (dielne, vzdelávanie, telocvičňa), kde klient aktívne trénuje svoj návrat k samostatnosti.

V. PRAVDA PRÍRODY: Liečivá sila a obnova zdravia

Právo na psychickú pohodu: Odmietame sterilné a tmavé priestory, ktoré traumatizujú.

Rajská záhrada: Vytvorenie chráneného, liečivého centra areálu. Maximálna prístupnosť k prírodnému svetlu a zeleni je kľúčová pre psychickú rehabilitáciu matiek a detí.

Proces azylového domu

Priestorová organizácia Domu na Bazovej priamo kopíruje 4 fázy cesty klienta. Architektúra sa stáva sprievodcom procesom reintegrácie.

I. FÁZA: prijatie

Ciel': Okamžité bezpečie v akútnej núdzi. Človek prichádza často bez ničoho.

Priestorová odozva: Administratívne prijatie, zhodnotenie rizík, rýchle ubytovanie, základná hygiena, strava a lekárska pomoc.

II. FÁZA: stabilizácia

Ciel': Aklimatizácia a upokojenie. Klient získava pravidelný režim.

Priestorová odozva: Poskytovanie psychologickej podpory, právnej pomoci a riešenie dokladov. Súkromie bytu umožňuje vydýchnuť si a začať riešiť traumy.

III. FÁZA: individuálny rozvoj





Ciel': Rast zručností a posilnenie vzťahov.


Priestorová odozva: Vypracovanie individuálnych plánov. Podpora vzdelávania (knihnica, učebňa), hospodárenia (kuchyňa, dielne) a dochádzka detí do škôl.

IV. FÁZA: integrácia

Ciel': Samostatný život.

Priestorová odozva: Príprava na odchod mimo azylový dom. Pomoc pri hľadaní stabilného bývania, tréning života v nájomnom/poloverejnom prostredí.

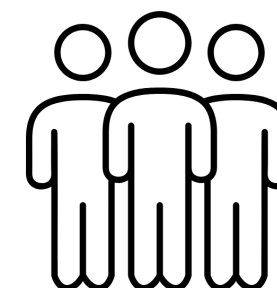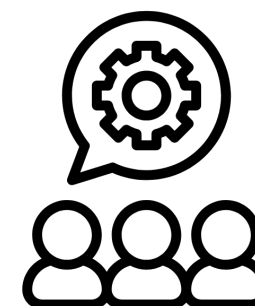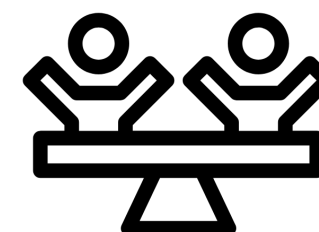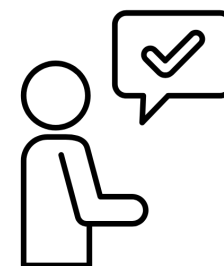

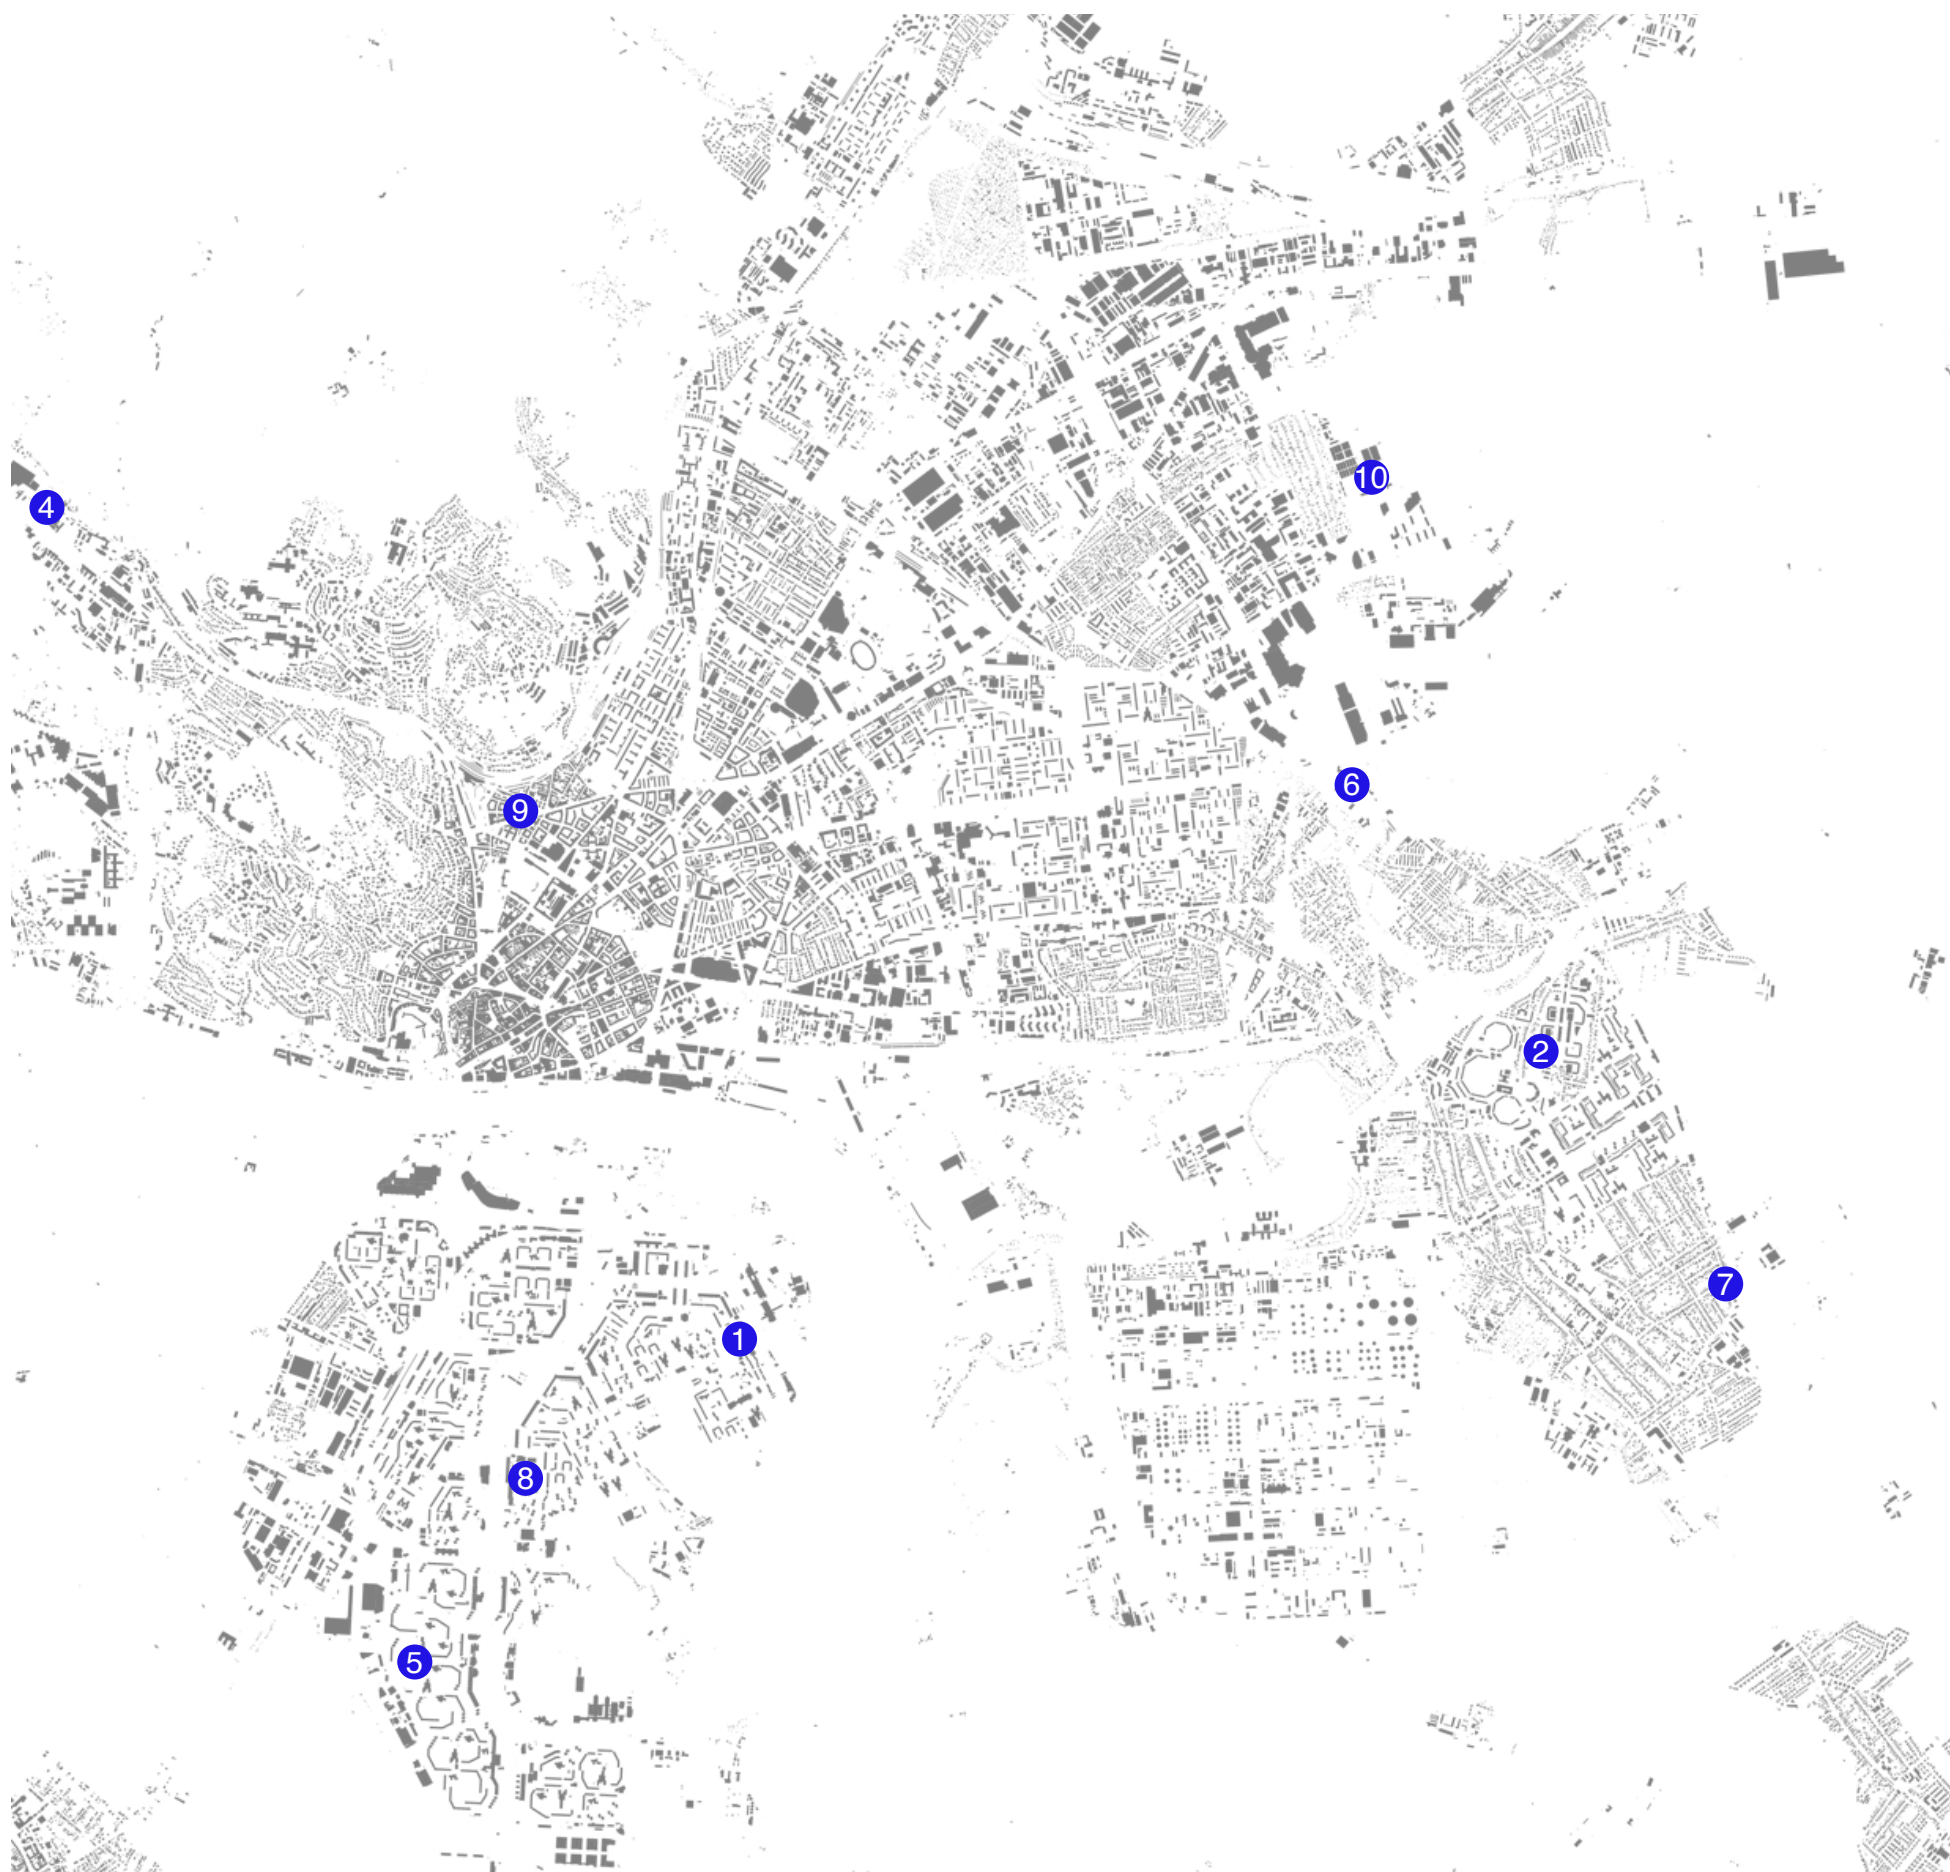

- 1 Brána do života - krízové centrum, Medveďovej 4
- 2 Domov Dúha - krízové centrum, Bezpečný ženský dom, Stavbárska 6
- 3 Náruč nechceným - ubytovanie pre tehotné/matky s deťmi do 5 rokov, Fedáková 5
- 4 Poradenské centrum Nádej - Krízové centrum, ubytovanie pre obeť násilia, Mokrohájska cesta 3392
- 5 Repuls - centrum pre deti a rodiny, Budatínska 59/A
- 6 Domov pre každého - Hradská 2D, Vrakúňa
- 7 Ubytovňa Resoty
- resocializačná komunita Antona Srhoľca pre mužov, Pri trati 13, Podunajske Biskupice
- 8 Sestry misionárky lásky, Dom Betlehém
-pre chorých ľudí bez domova - Rovnianka 10, Petržalka
- 9 Útulok sv. Lujzy de Marillac
- pre chorých ľudí bez domova - Jelenia 4, Bratislava
- 10 Útulok sv. Vincenta de Paul - Ivanská cesta 32, Ružinov





ortofotomapa z 50. rokov

Územie za železničnou stanicou Novomestské nádražie sa od štyridsiatych rokov postupne zastavuje a mení sa jeho uličná sieť. V tomto období si tu buduje vozový park podnik Československá automobilová doprava Bratislava, ktorý pozostával z budovy dielni, veľkej haly, garáží a administratívneho objektu. O pár rokov neskôr sa na nároží ešte dostavuje objekt závodnej jedálne komunálneho podniku hlavného mesta Bratislavy. V tom čase už v susedstve vzniká aj najstaršie sídlisko v Bratislave, štvrť 500 bytov, pozostávajúca z trojpodlažných tehlových domov.

Areál technických služieb na Bazovej ulici vznikol v 40 rokoch 20. storočia. Približne v rovnakom období ako štvrť 500 bytov, s ktorou areál susedí. Haly v tom období slúžili prevažne na garažovanie a opravu vozidiel.






ortofotomapa 2025

Areál bývalých technických služieb sa nachádza v širšom centre mesta a je vymedzený ulicami Bazová, Svätoplukova a Kulíškova. Širšia lokalita je vymedzená ulicami Blumentálska, Mlynské Nivy, Košická a Miletičova a vyznačuje sa pomerne vysokou rezidenčnou hustotou a dobrou občianskou vybavenosťou. Významnými kultúrnymi atraktormi je napríklad kino Nostalgia, divadlo Tandem, divadlo Stoka, Kulturak klub. Inštitucionálne objekty zastupuje Justičný palác, Pedagogická fakulta a Lekárska fakulta UK, niekoľko stredných, základných a materských škôl. Najväčším komerčným atraktorom v území je obchodný dom Centrál.


V súčasnosti je areál vo veľmi zanedbanom stave. Celý areál je oplotený vysokým plotom a len veľmi ťažko prístupný. Je možné sa doňho dostať dvoma vstupmi, pričom jeden vedie cez Unicredit bank, zo Svätoplukovej ulice alebo cez hlavný vchod na Bazovej ulici. Areál v súčasnosti funguje ako parkovisko pre automobilové vozidlá. Časť objektov je využívaná spoločnosťou OLO, avšak väčšina objektov dlhšie obdobie chátra. Objekty veľkých hál sú využívané ako sklady. Napriek svojmu aktuálnemu stavu je očividný potenciál, akým disponuje, a čím by sa toto miesto mohlo stať.






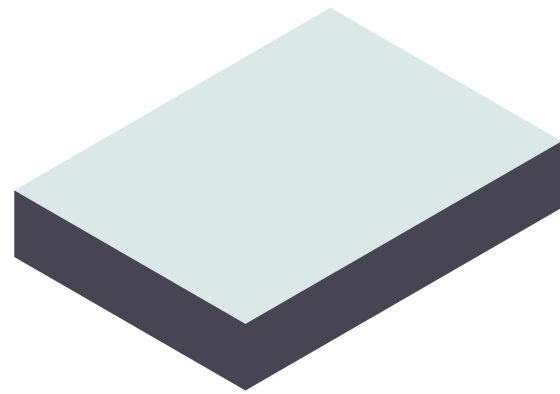



Mestský blok - formovanie hmoty Domu na Bazovej vychádza z dialógu medzi rušným mestským kontextom a krehkou intimitou jeho obyvateľov. Základným definujúcim tvarom je kompaktný kváder - plná hmota, ktorá rešpektuje uličnú čiaru a navonok pôsobí ako pevný, stabilný štít. Táto tvrdá vonkajšia škrupina definuje hranicu medzi verejným svetom a chráneným súkromím.

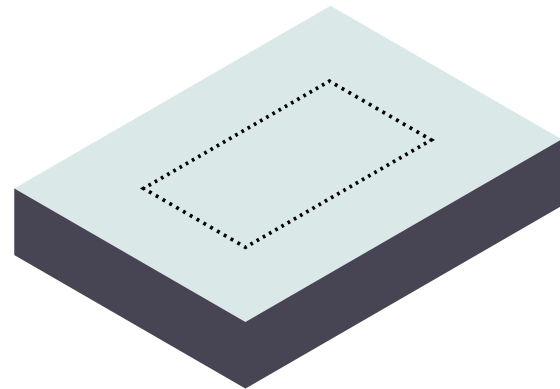

Subtrakcia a svetlo - z tohto monolitického bloku bola vyrezaná stredová časť. Tento zásah nie je len priestorový, ale predovšetkým funkčný. Vytvorenie centrálného otvoru privádza denné svetlo a vzduch do hĺbky dispozície, čo umožňuje orientovať časť obytných jednotiek do tichého vnútra, bez nutnosti priameho kontaktu s hlukom ulice.

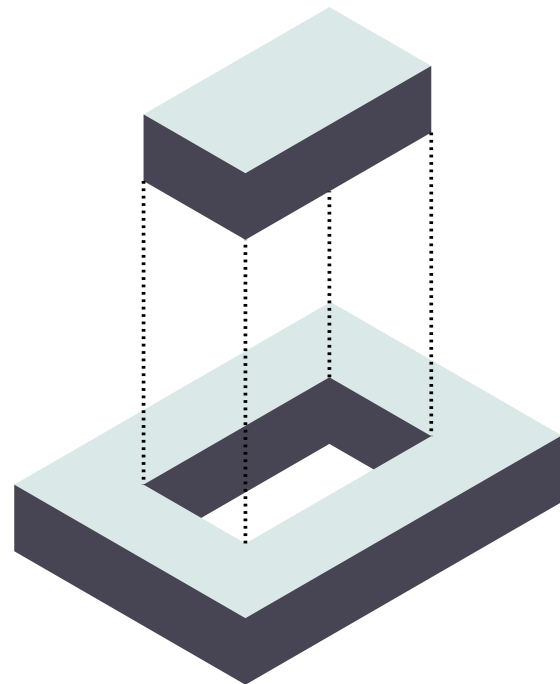

Vzniká introvertné útočisko, ktoré objíma svoje ťažisko - Rajskú záhradu. Átrium sa stáva pľúcami domu a vizuálnym stredom, ku ktorému sa obraca časť pavlače a spoločenské priestory. Architektúra tu funguje ako ochranná náruč: vymyká vonkajší chaos a vytvára introvertný safe space, mikrosvet pokoja nevyhnutný pre psychickú regeneráciu a sociálnu interakciu v bezpečnom režime.

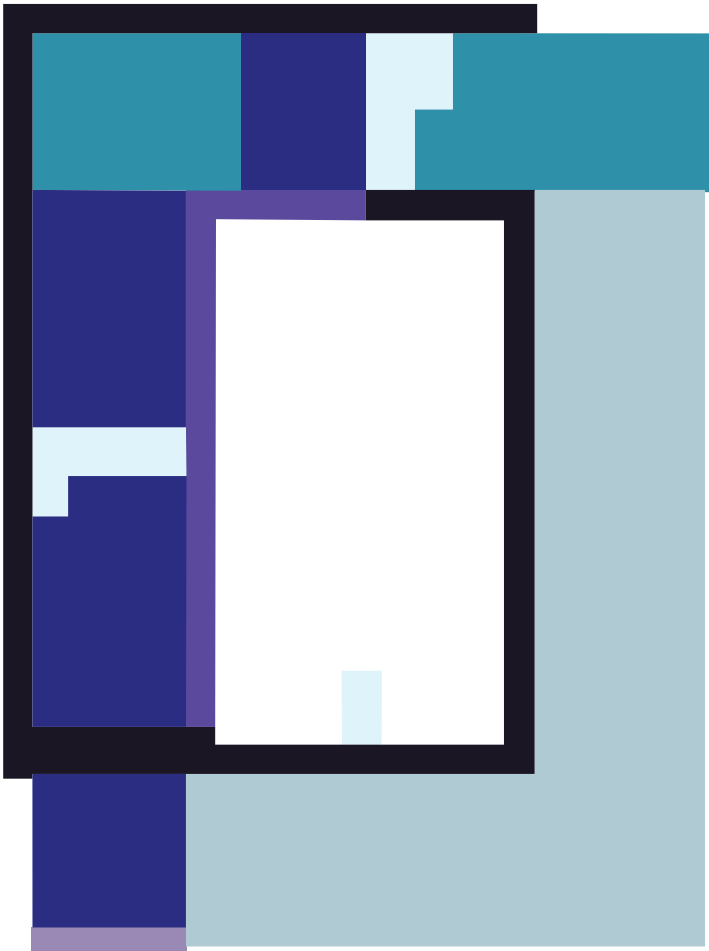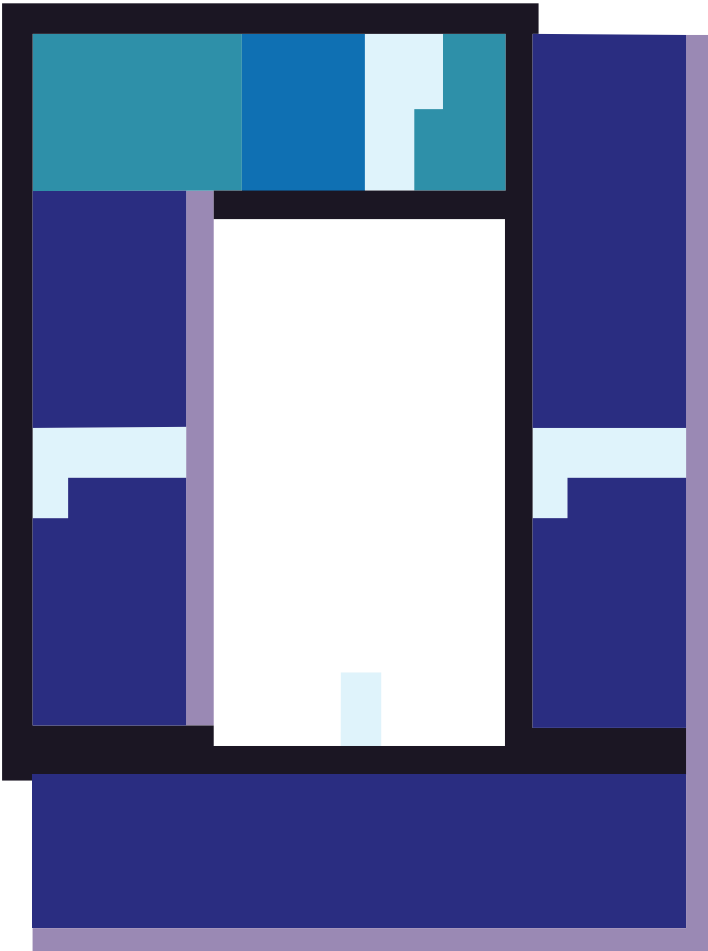

občianska vybavenosť
- dielňa, predajňa, kaviareň, posilovňa, pracovňa, vädajňa jedál



bývanie
- jednoizbové byty, mezonety




administratívno-klientske centrum
- administratíva, poradenské miestnosti, príjmacia miestnosť



komunitné miestnosti



komunikácia
- pavlač, ochodza

 


vertikálne jadro





balkón




rajska záhrada, komunitná strecha

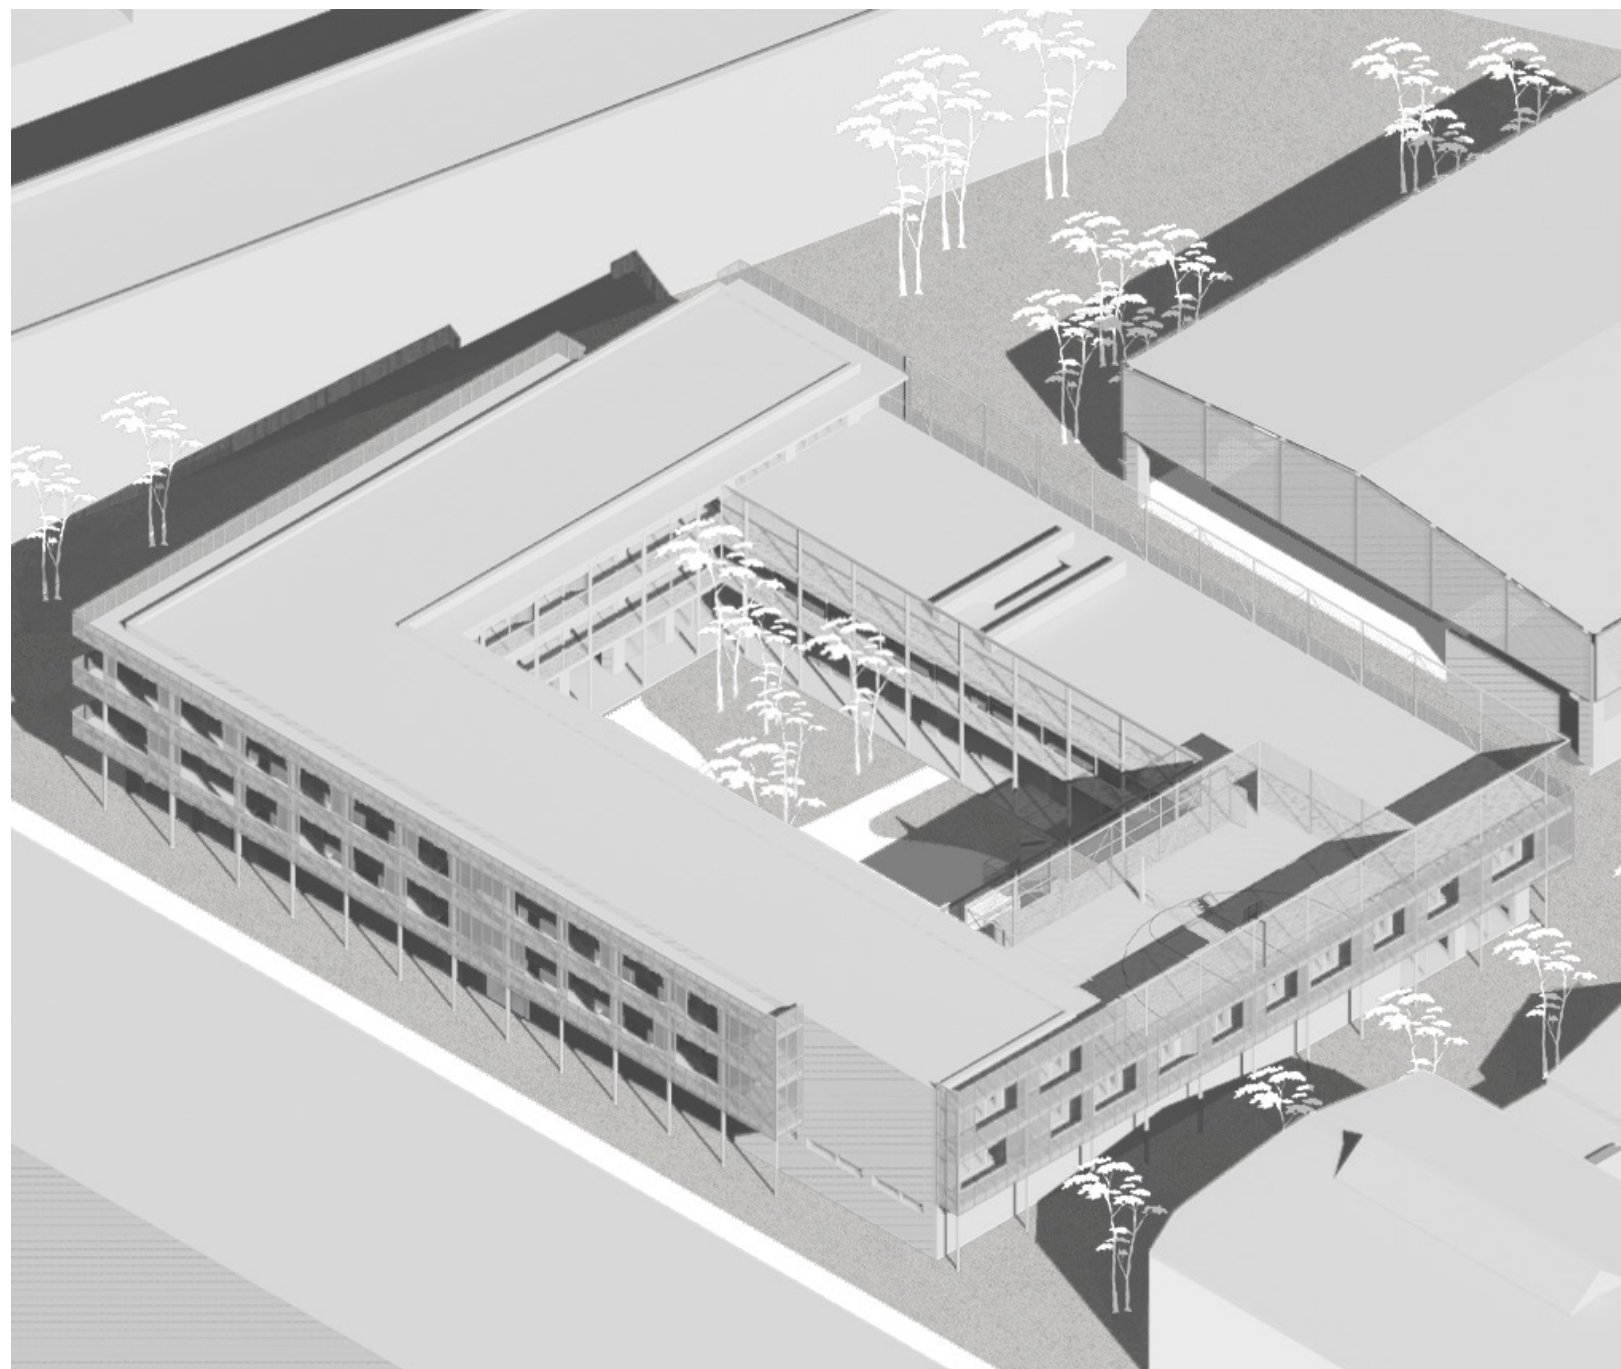

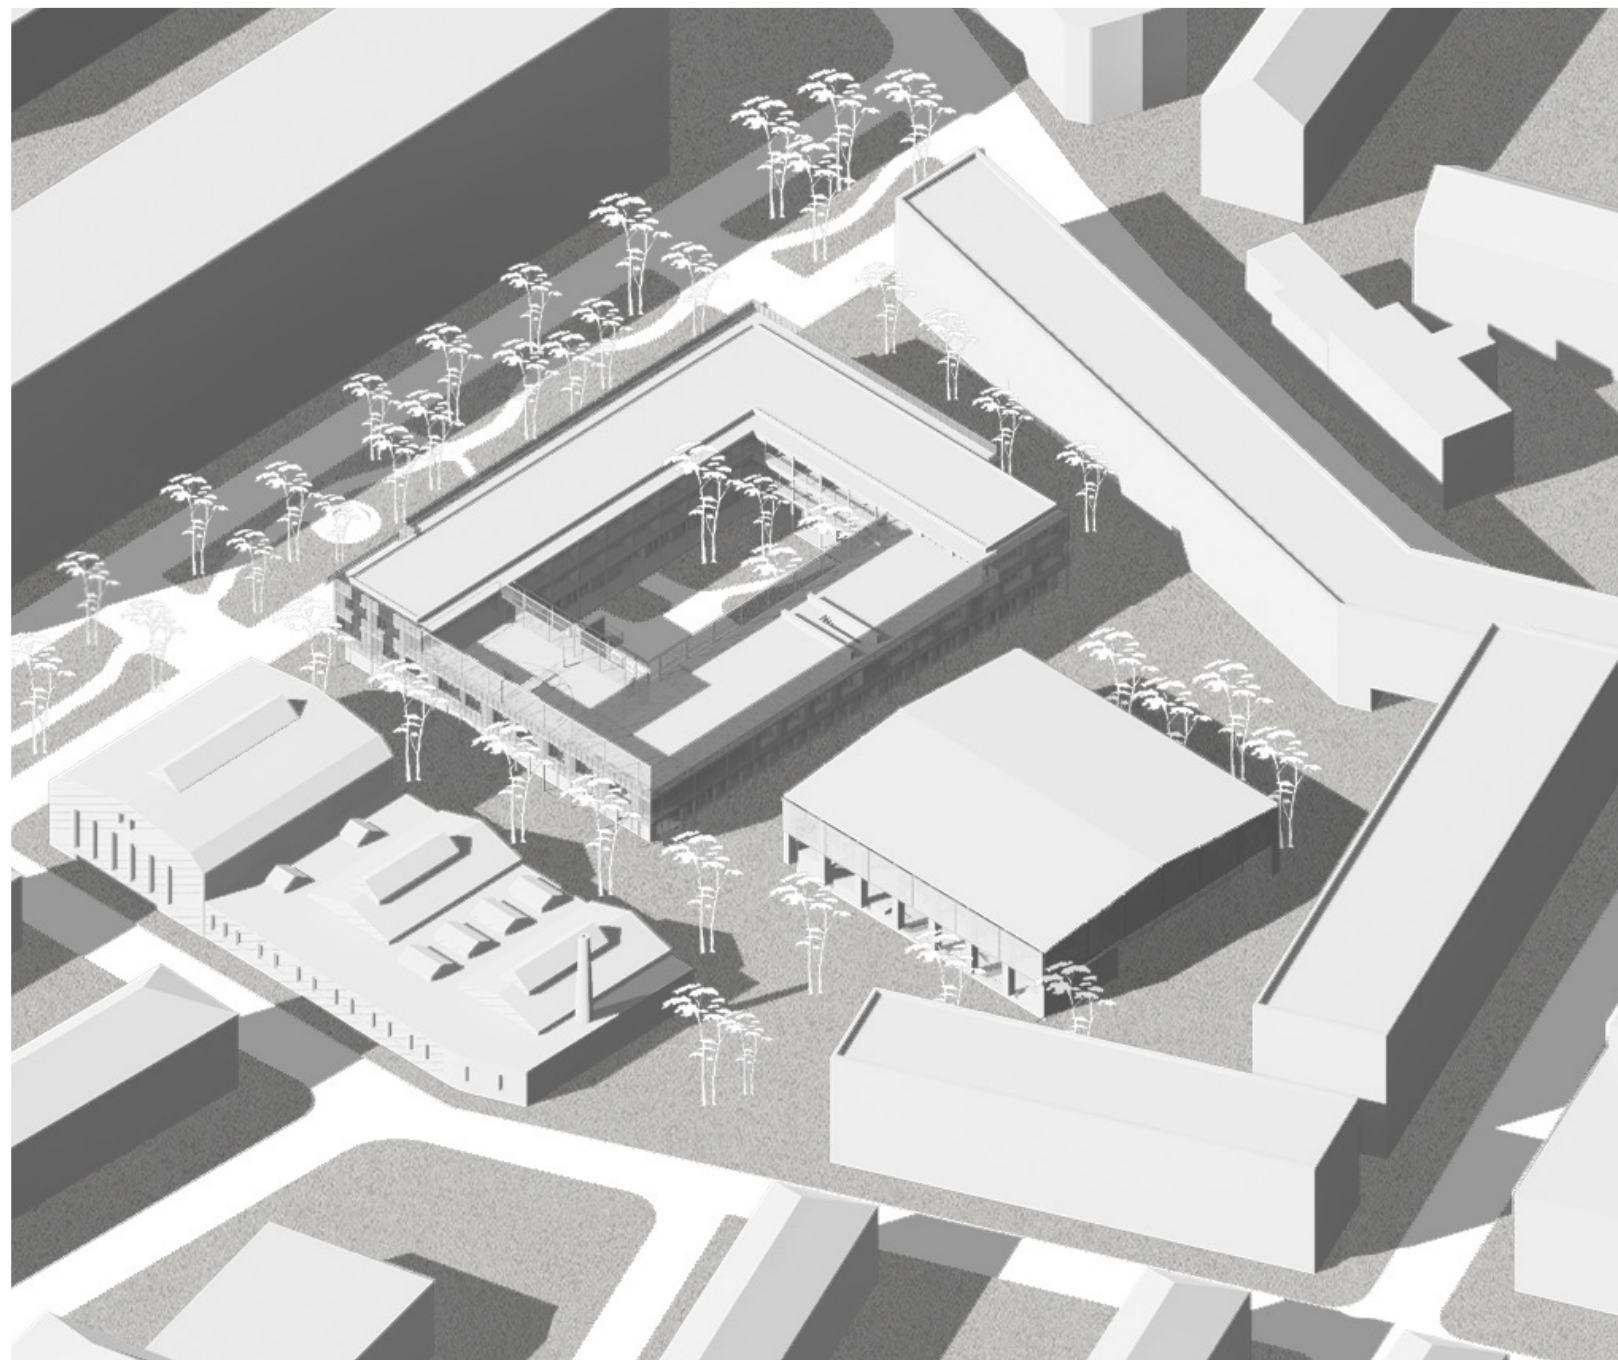



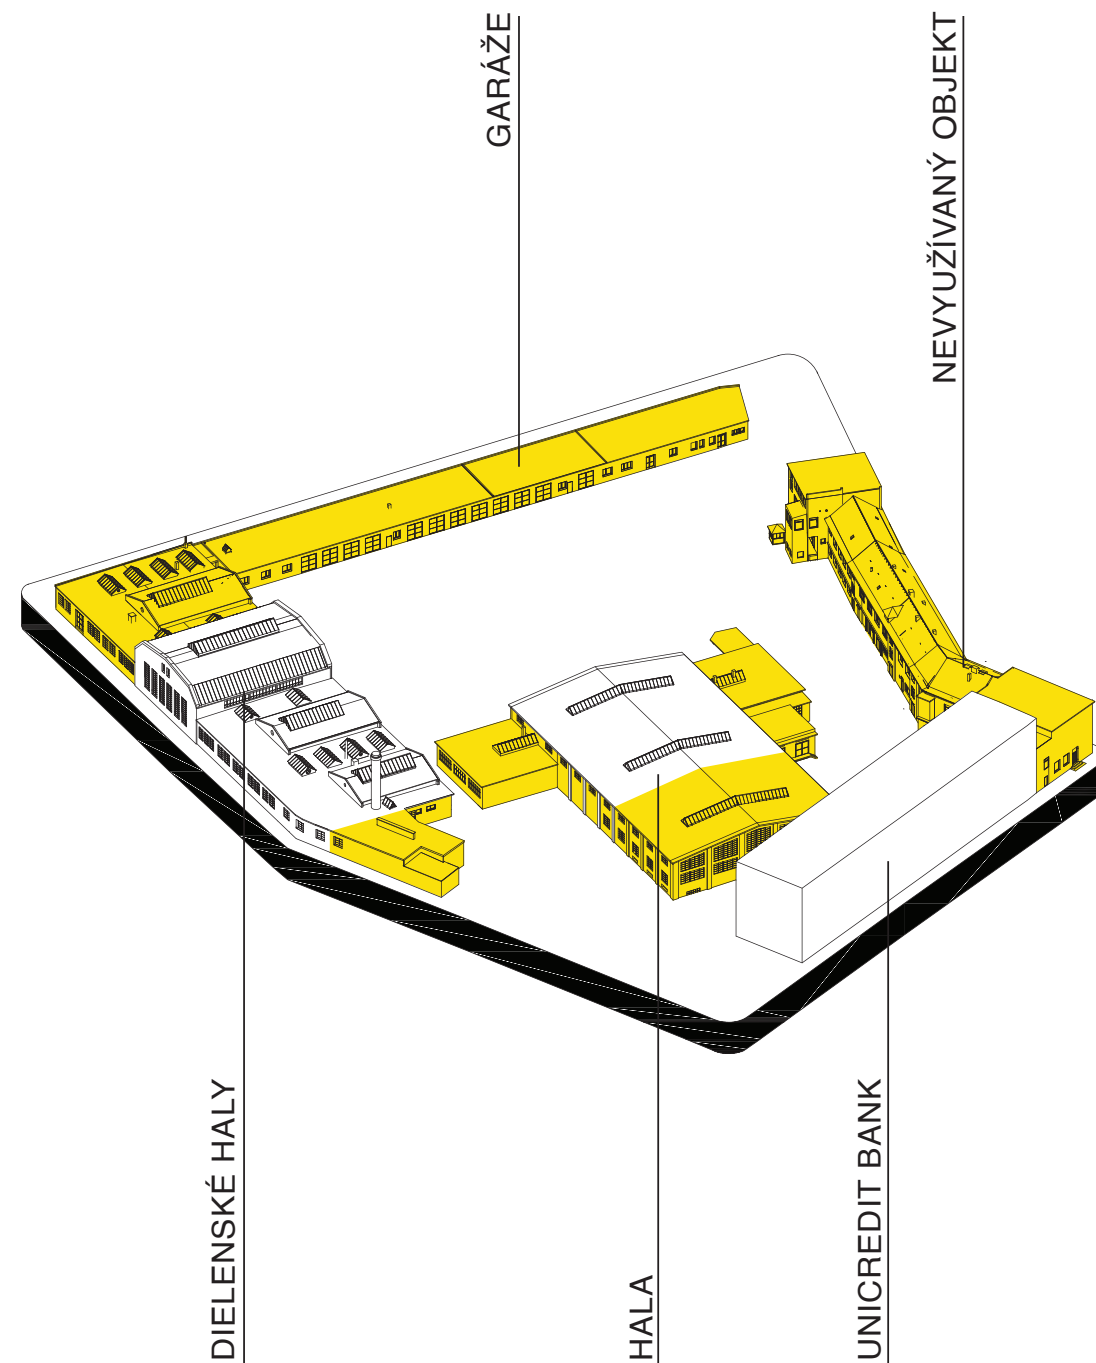


BURANÉ OBJEKTY

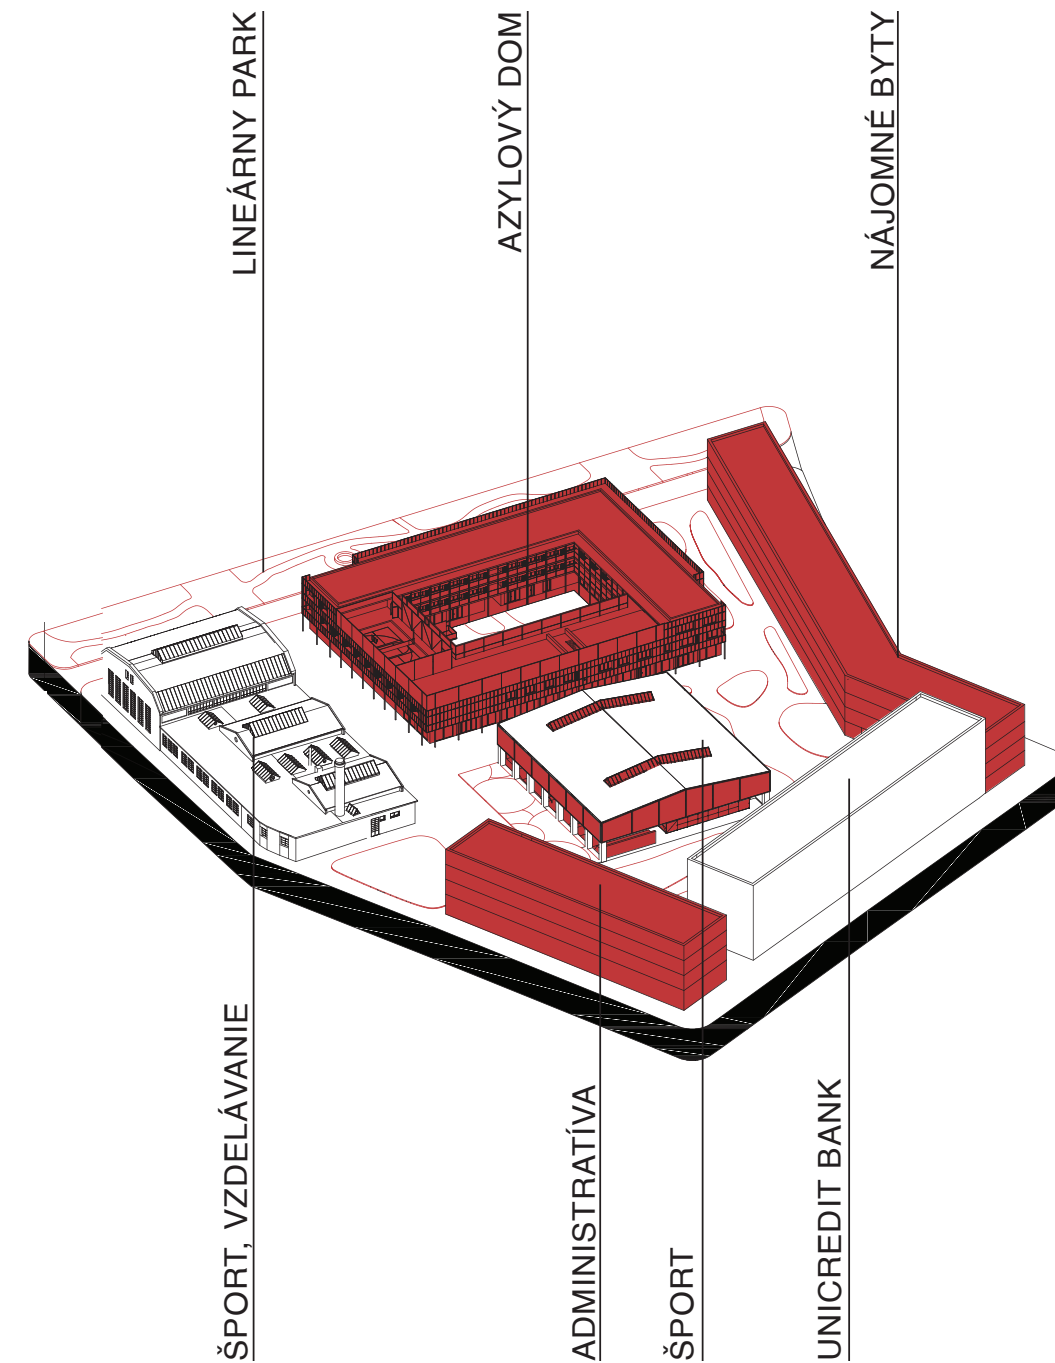


NÁVRH

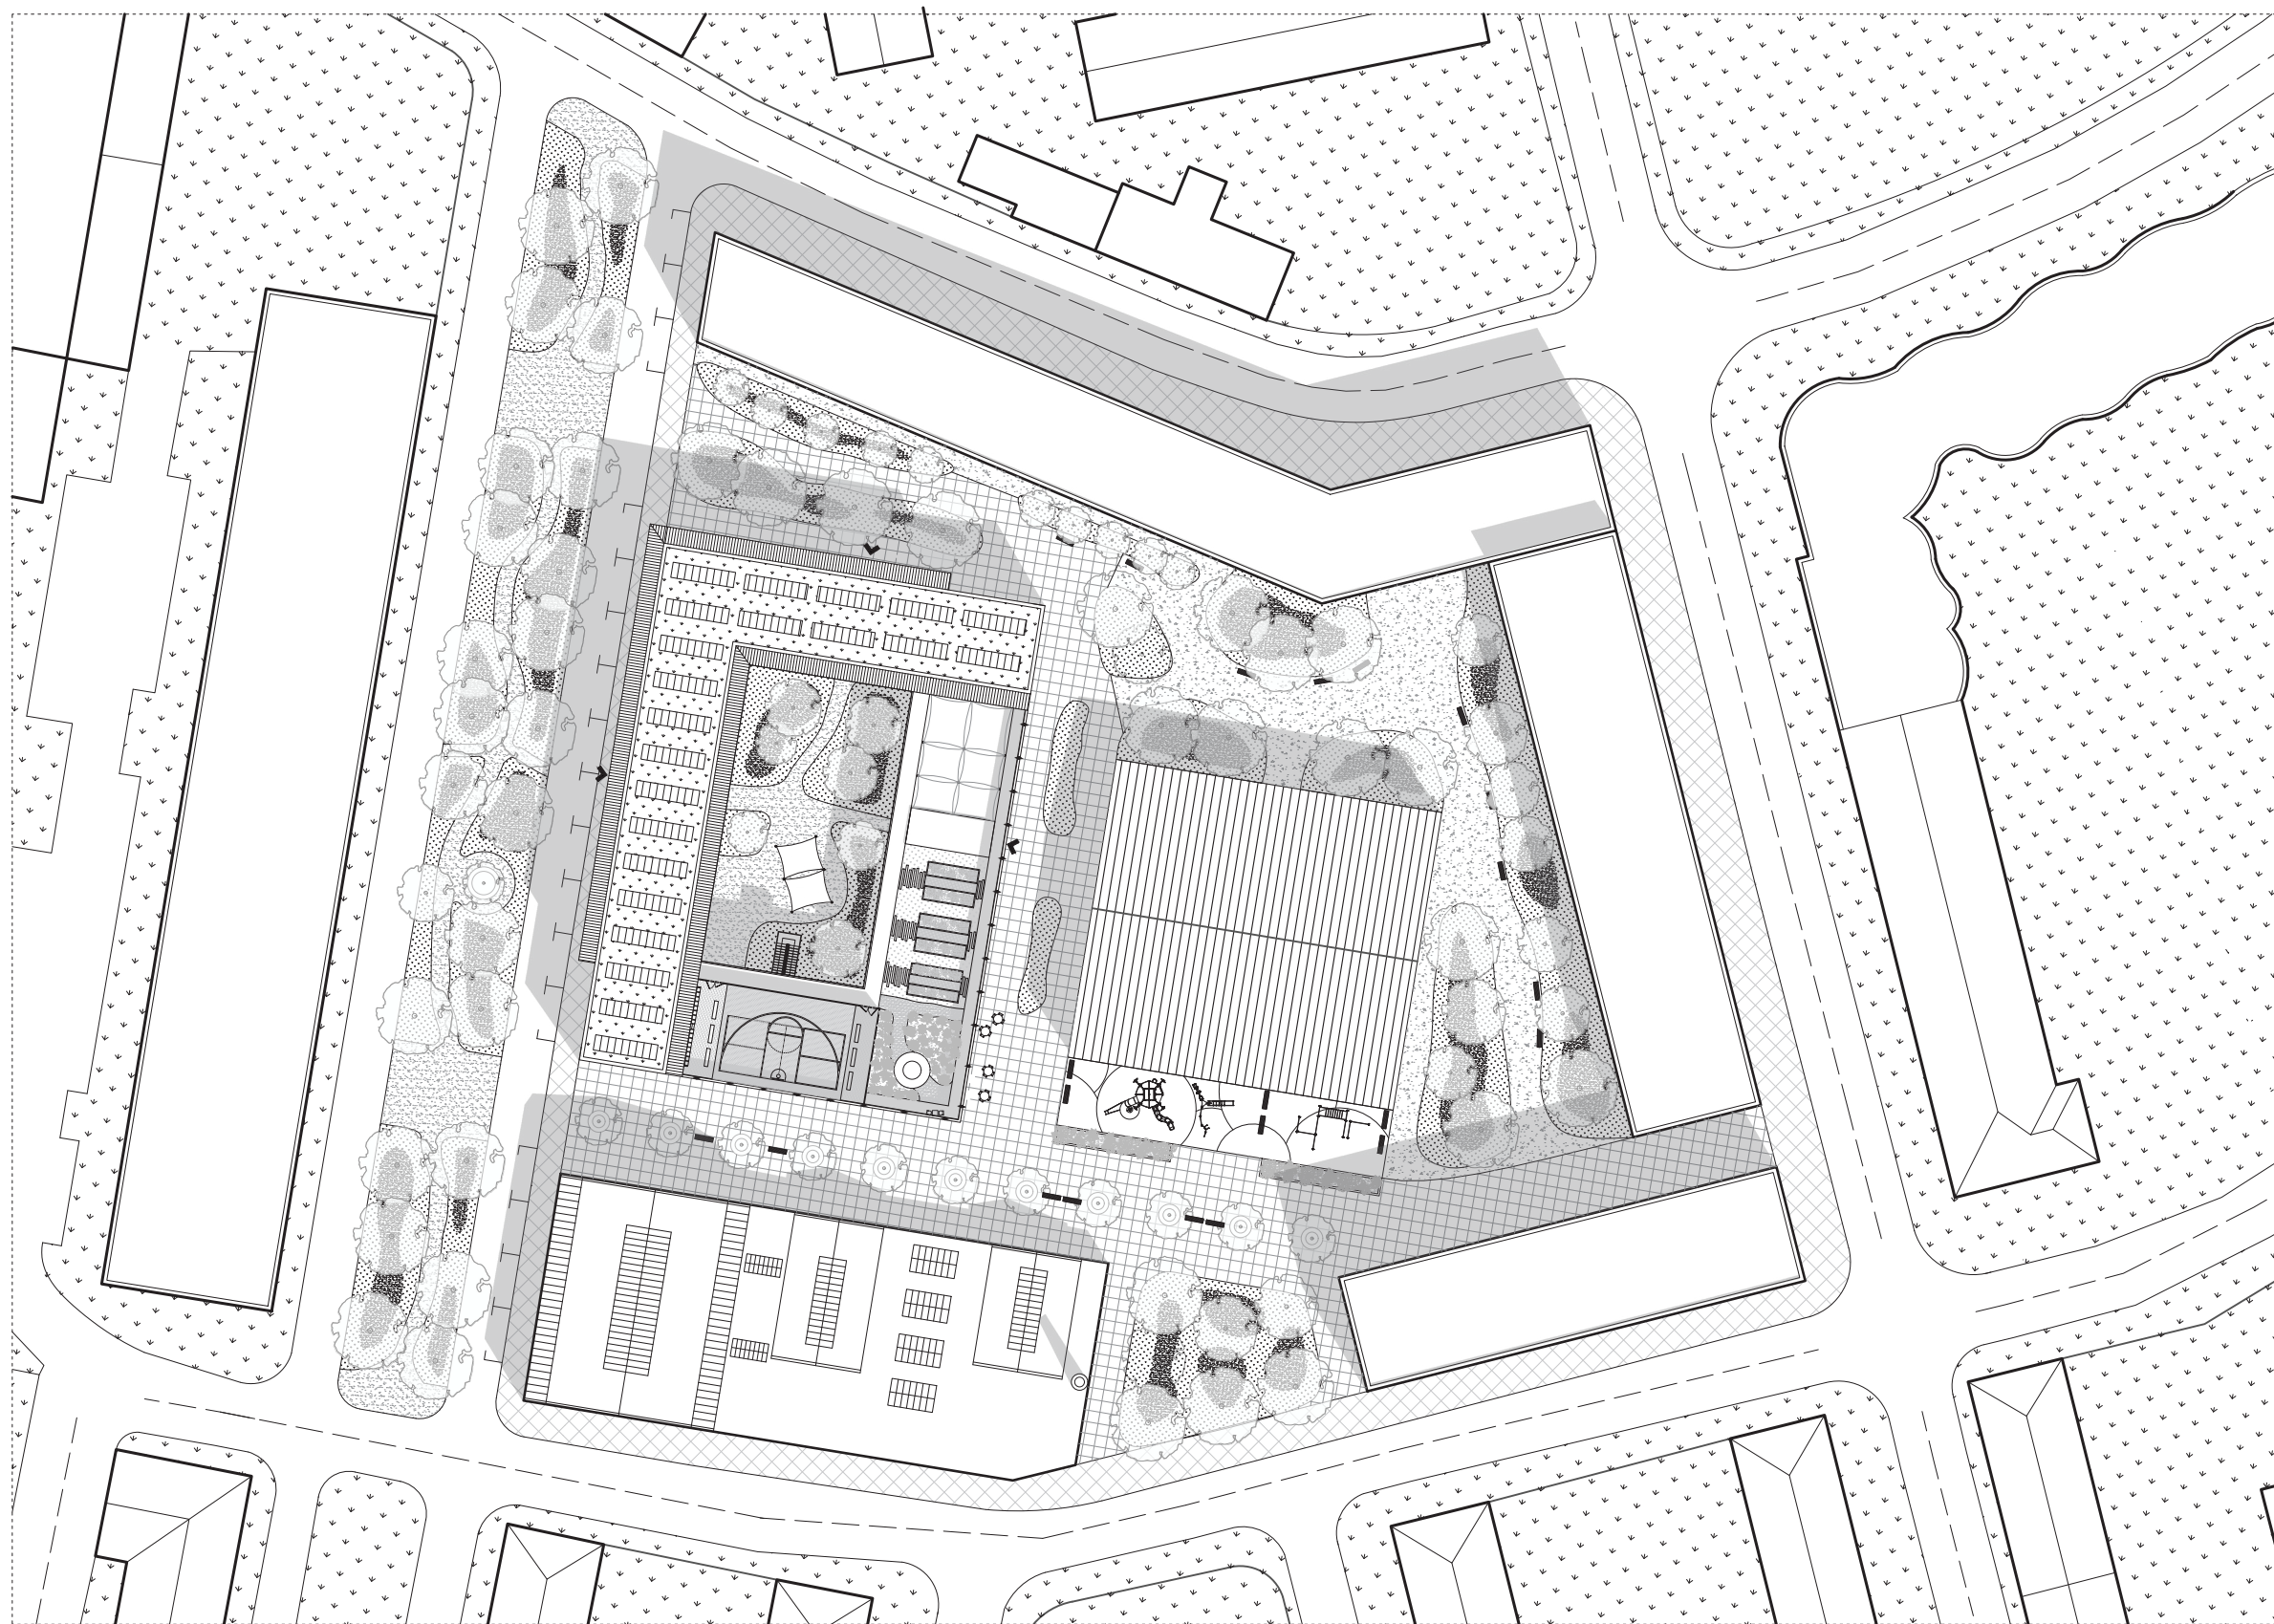

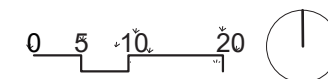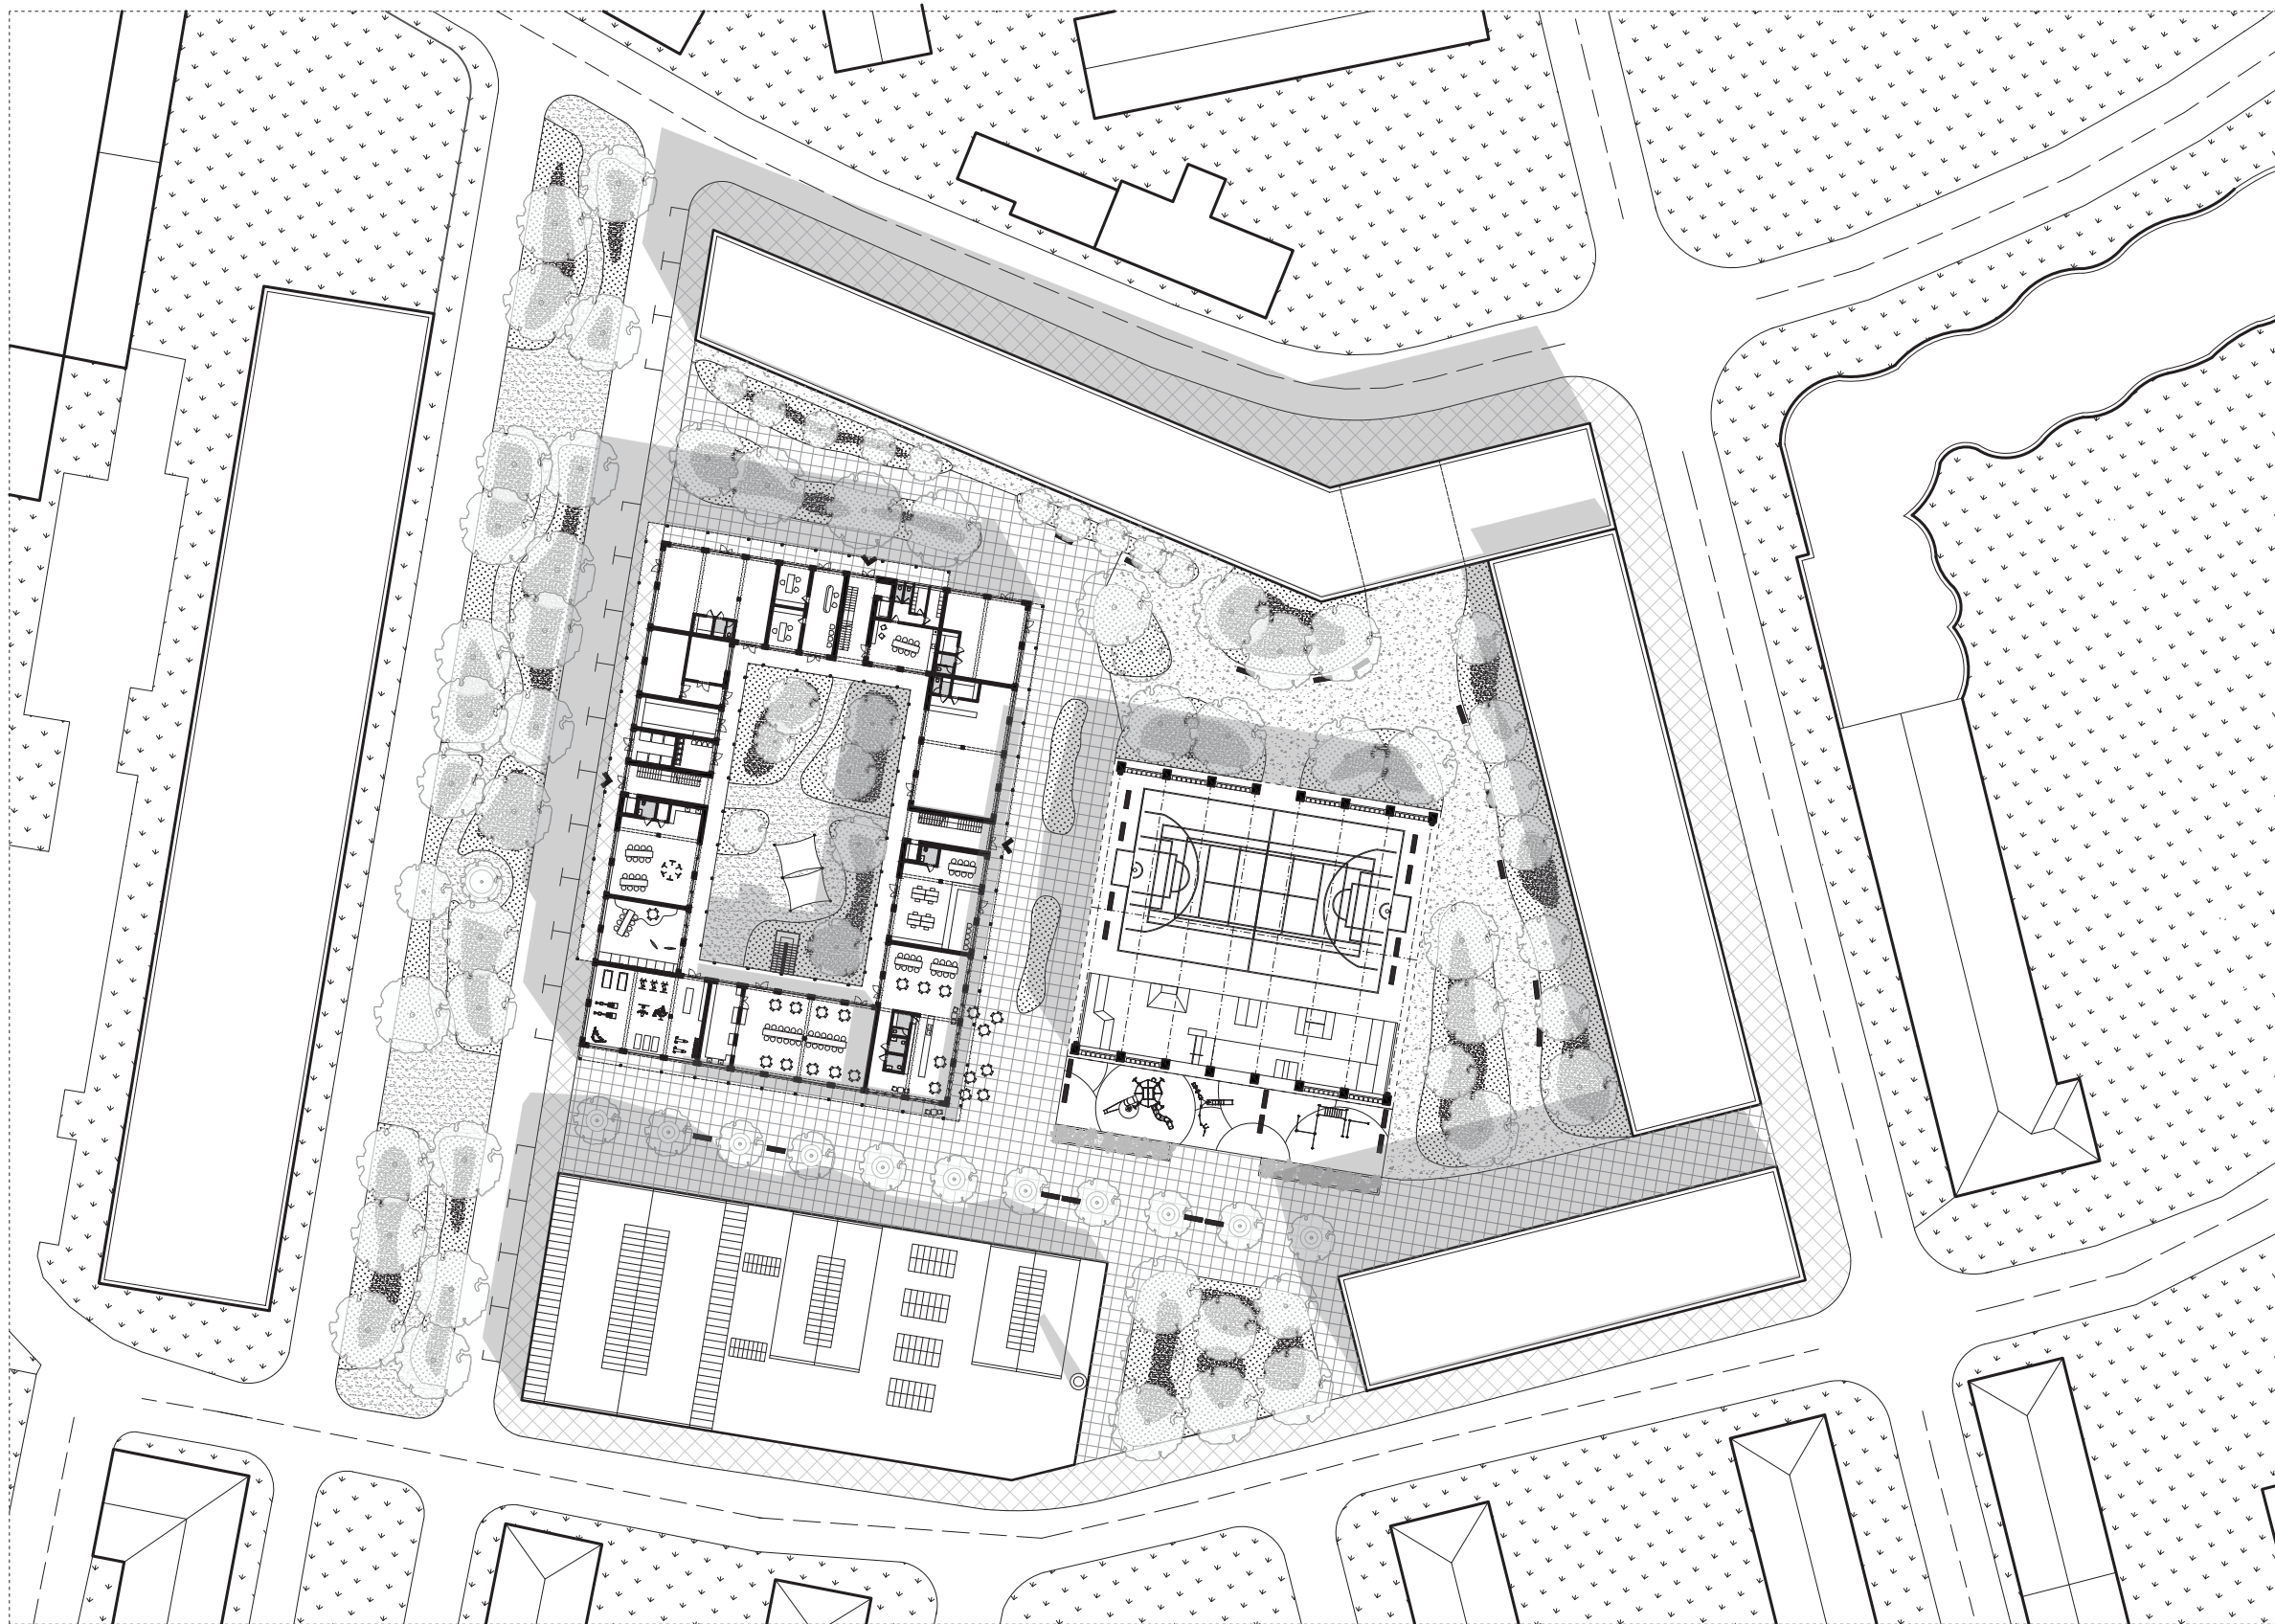




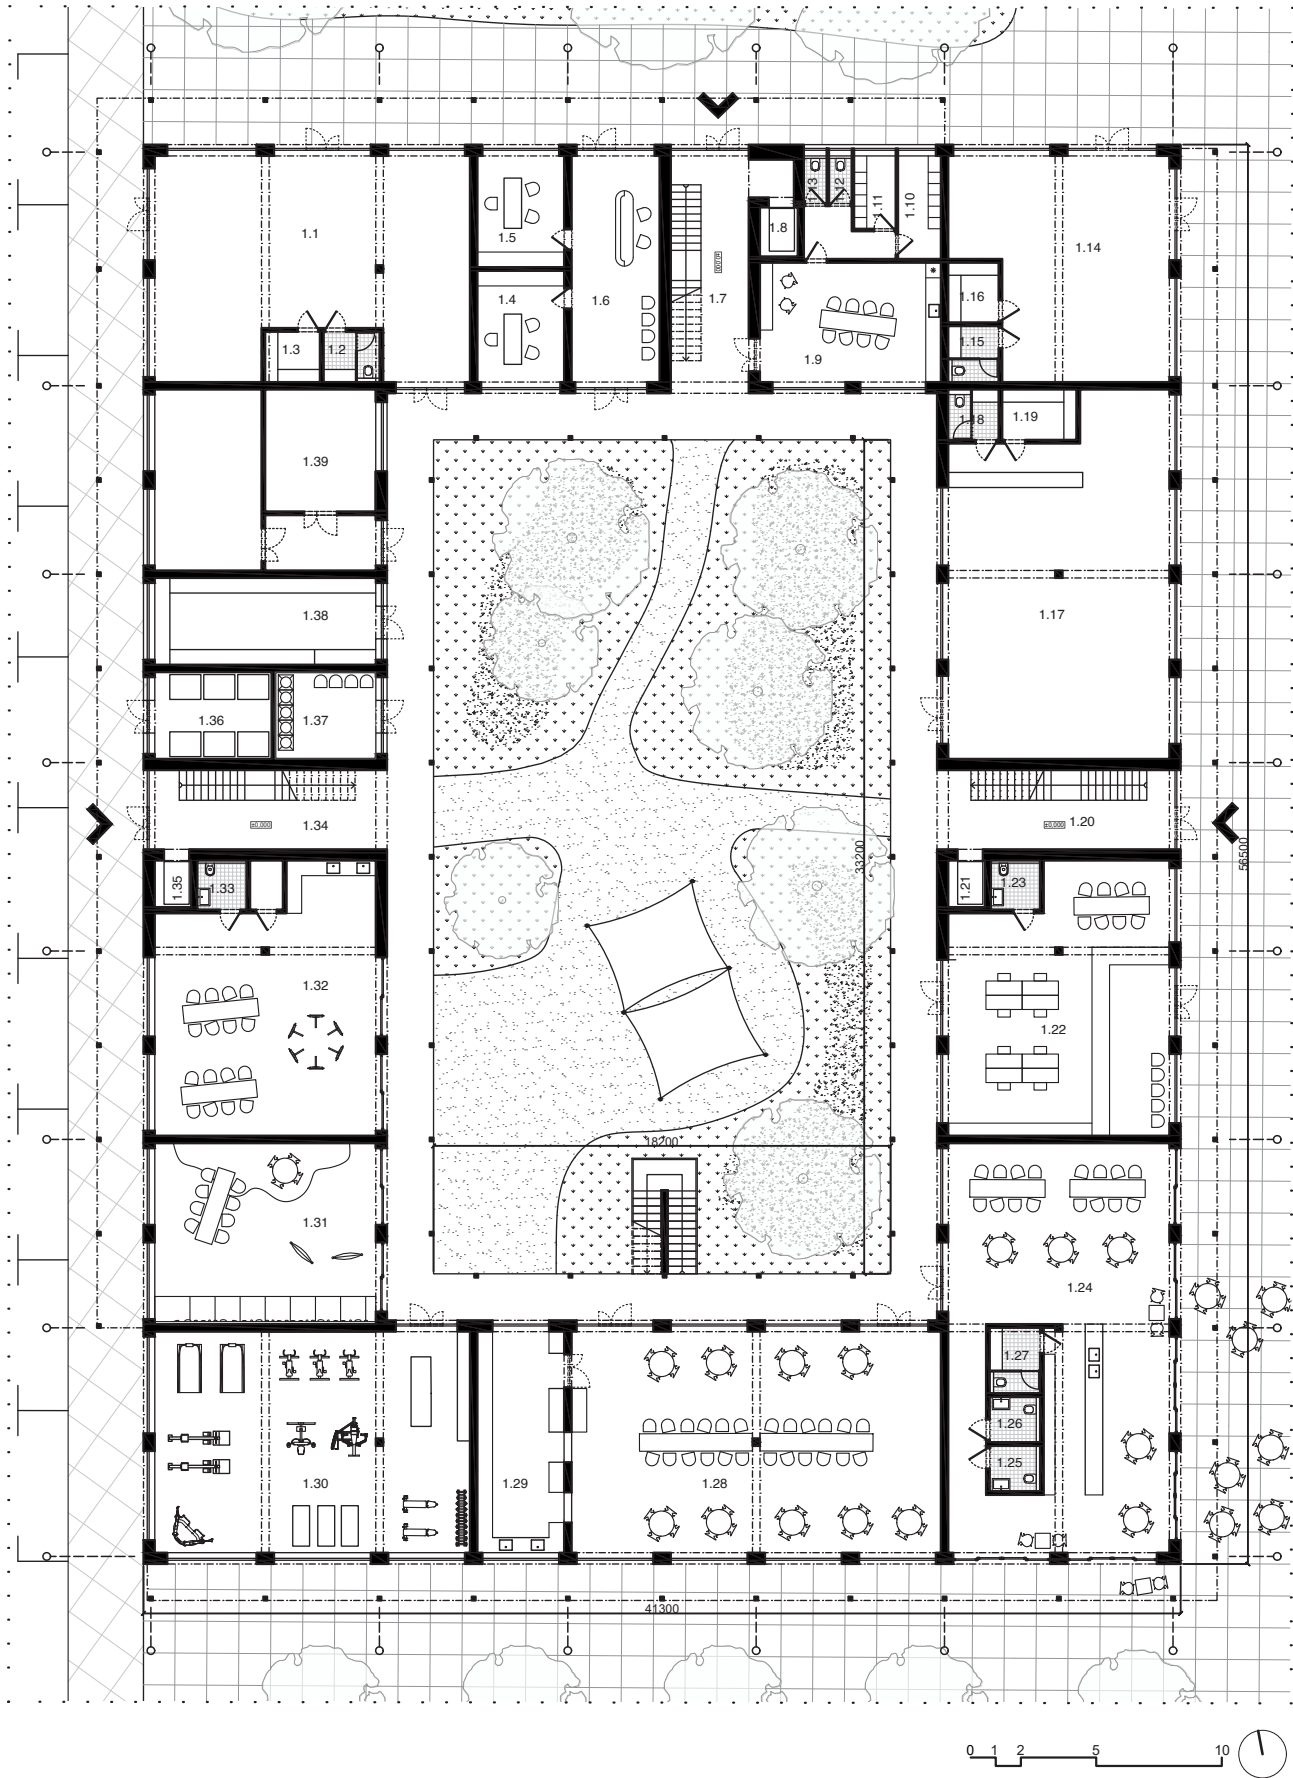


Legenda

1.1	prenajimateľný priestor	102,5 m ²
1.2	toaleta	4,5 m ²
1.3	sklad	4,3 m ²
1.4	poradňa	15,2 m ²
1.5	poradňa	15,2 m ²
1.6	recepčia	31,5 m ²
1.7	chodba	31,5 m ²
1.8	výťah	3,2 m ²
1.9	denná miest. zamestnanci	34,1 m ²
1.10	šatňa	6,9 m ²
1.11	šatňa	4,7 m ²
1.12	wc muži	1,6 m ²
1.13	wc ženy	1,6 m ²
1.14	prenajímateľný priestor	68,6 m ²
1.15	toaleta	4,5 m ²
1.16	sklad	4,7 m ²
1.17	prenajímateľný priestor	118 m ²
1.18	toaleta	4,5 m ²
1.19	sklad	5,9 m ²
1.20	chodba	29,8 m ²
1.21	výťah	3,2 m ²
1.22	dielňa	88,3 m ²
1.23	toaleta	4 m ²
1.24	kaviareň	127,8 m ²
1.25	wc muži	3,6 m ²
1.26	wc ženy	3,6 m ²
1.27	zázemie pre zamestnancov	5,2 m ²
1.28	jedáleň	129,3 m ²
1.29	prípravovňa	30,3 m ²
1.30	posilovňa	110,4 m ²
1.31	denná miest. deti	63,3 m ²
1.32	denná miest. dospelí	85,3 m ²
1.33	toaleta	3,6 m ²
1.34	chodba	29,8 m ²
1.35	výťah	3,2 m ²
1.36	odpadové hospodárstvo	16 m ²
1.37	práčovňa	13,8 m ²
1.38	sklad	30,3 m ²
1.39	TZB	61,5 m ²
1.40	ochodza	203,6 m ²
1.41	schodisko	11,3 m ²

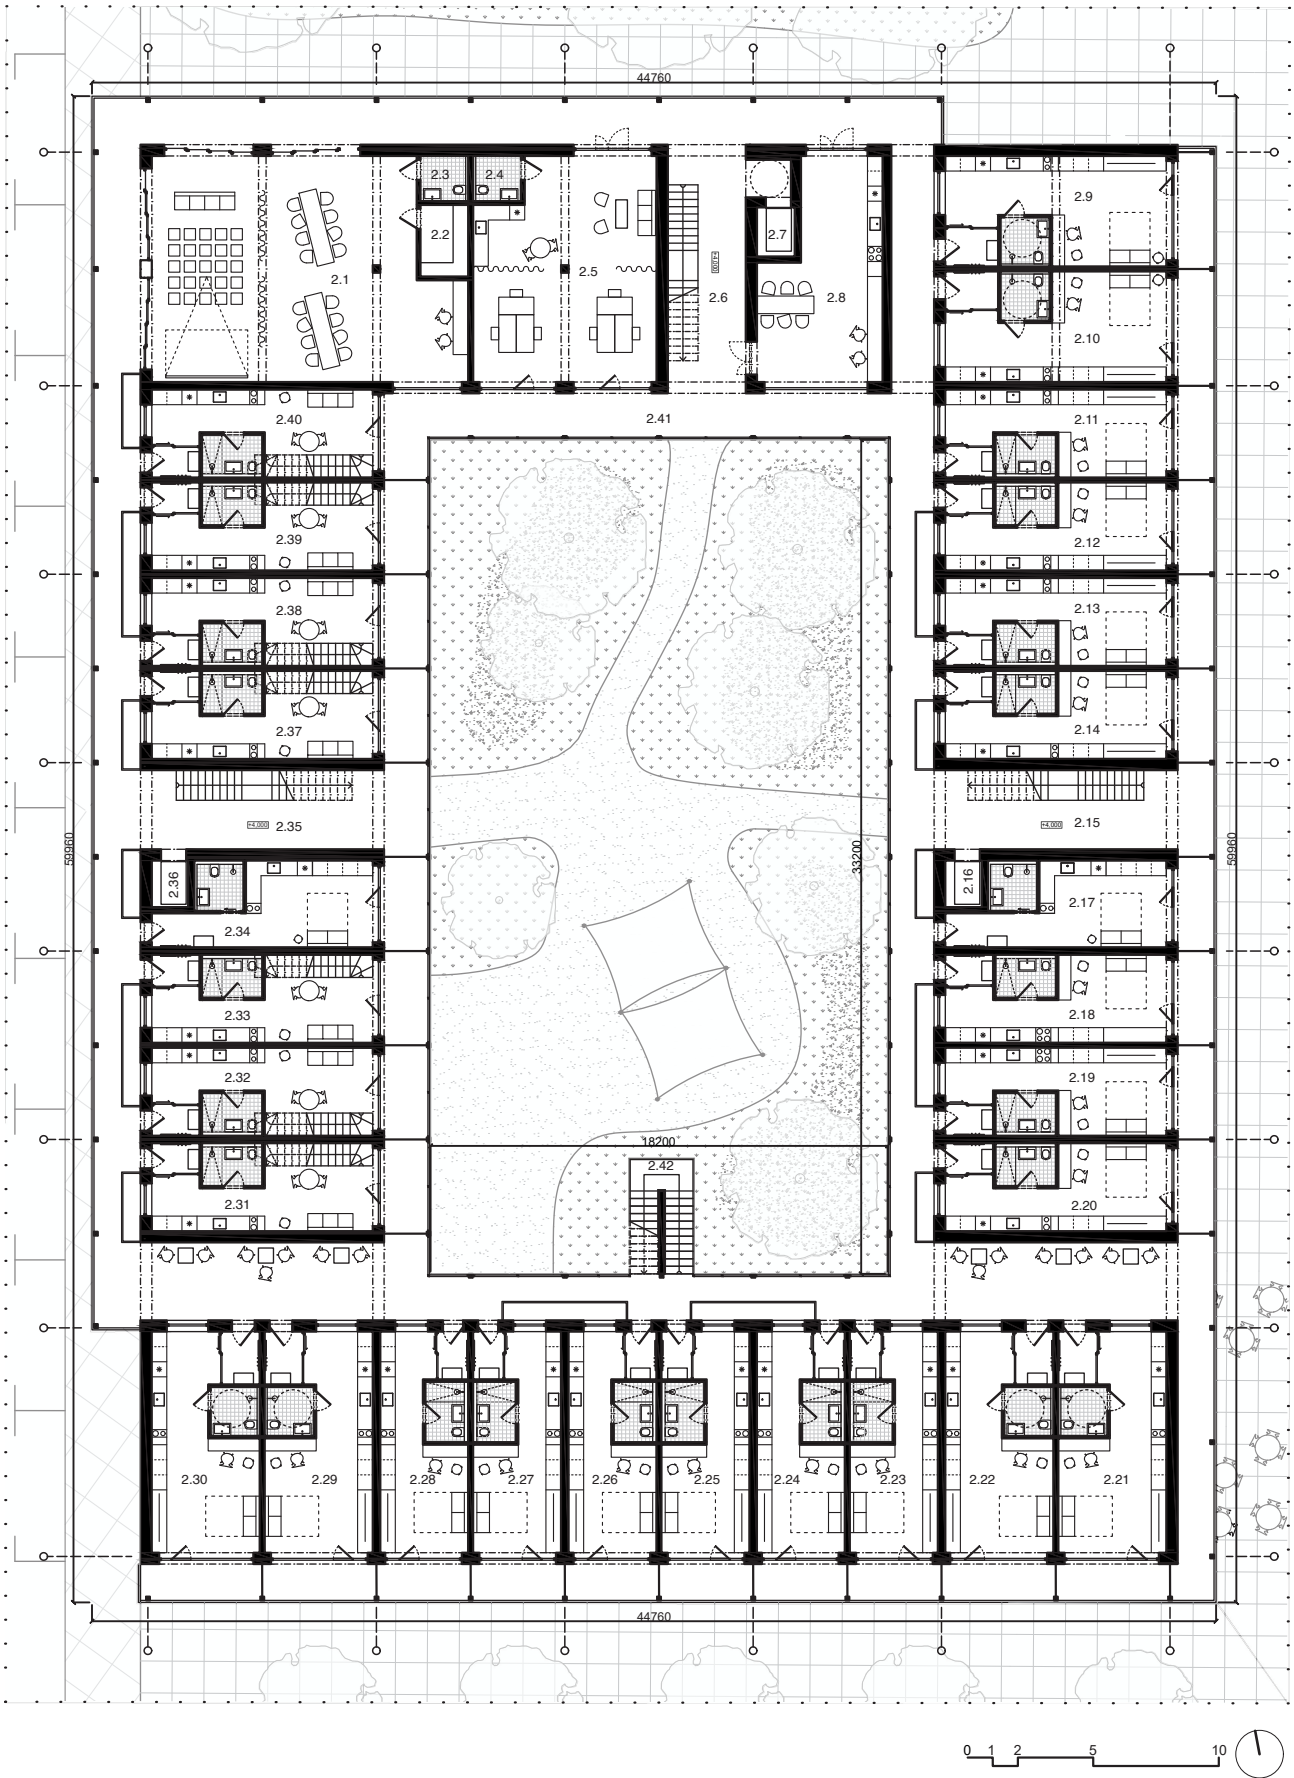

Legenda

2.1	komunitná miestnosť	103,2 m ²
2.2	sklad	5,4 m ²
2.3	toaleta	3,4 m ²
2.4	kancelária	61,7 m ²
2.5	toaleta	3,4 m ²
2.6	chodba	31,5 m ²
2.7	výťah	3,2 m ²
2.8	komunitná miestnosť	37,5 m ²
2.9	bezbariérový byt	47 m ²
2.10	bezbariérový byt	47 m ²
2.11	jednoizbový byt	36,6 m ²
2.12	jednoizbový byt	36,6 m ²
2.13	jednoizbový byt	36,6 m ²
2.14	jednoizbový byt	36,6 m ²
2.15	chodba	29,8 m ²
2.16	výťah	3,2 m ²
2.17	jednoizbový byt	33,5 m ²
2.18	jednoizbový byt	36,6 m ²
2.19	jednoizbový byt	36,6 m ²
2.20	jednoizbový byt	36,6 m ²
2.21	bezbariérový byt	47 m ²
2.22	bezbariérový byt	47 m ²
2.23	jednoizbový byt	36,6 m ²
2.24	jednoizbový byt	36,6 m ²
2.25	jednoizbový byt	36,6 m ²
2.26	jednoizbový byt	36,6 m ²
2.27	jednoizbový byt	36,6 m ²
2.28	jednoizbový byt	36,6 m ²
2.29	bezbariérový byt	47 m ²
2.30	bezbariérový byt	47 m ²
2.31	mezonet	36,6 m ²
2.32	mezonet	36,6 m ²
2.33	mezonet	36,6 m ²
2.34	jednoizbový byt	36,6 m ²
2.35	chodba	29,8 m ²
2.36	výťah	3,2 m ²
2.37	mezonet	36,6 m ²
2.38	mezonet	36,6 m ²
2.39	mezonet	36,6 m ²
2.40	mezonet	36,6 m ²
2.41	pavlač	355,3 m ²
2.42	schodisko	11,3 m ²


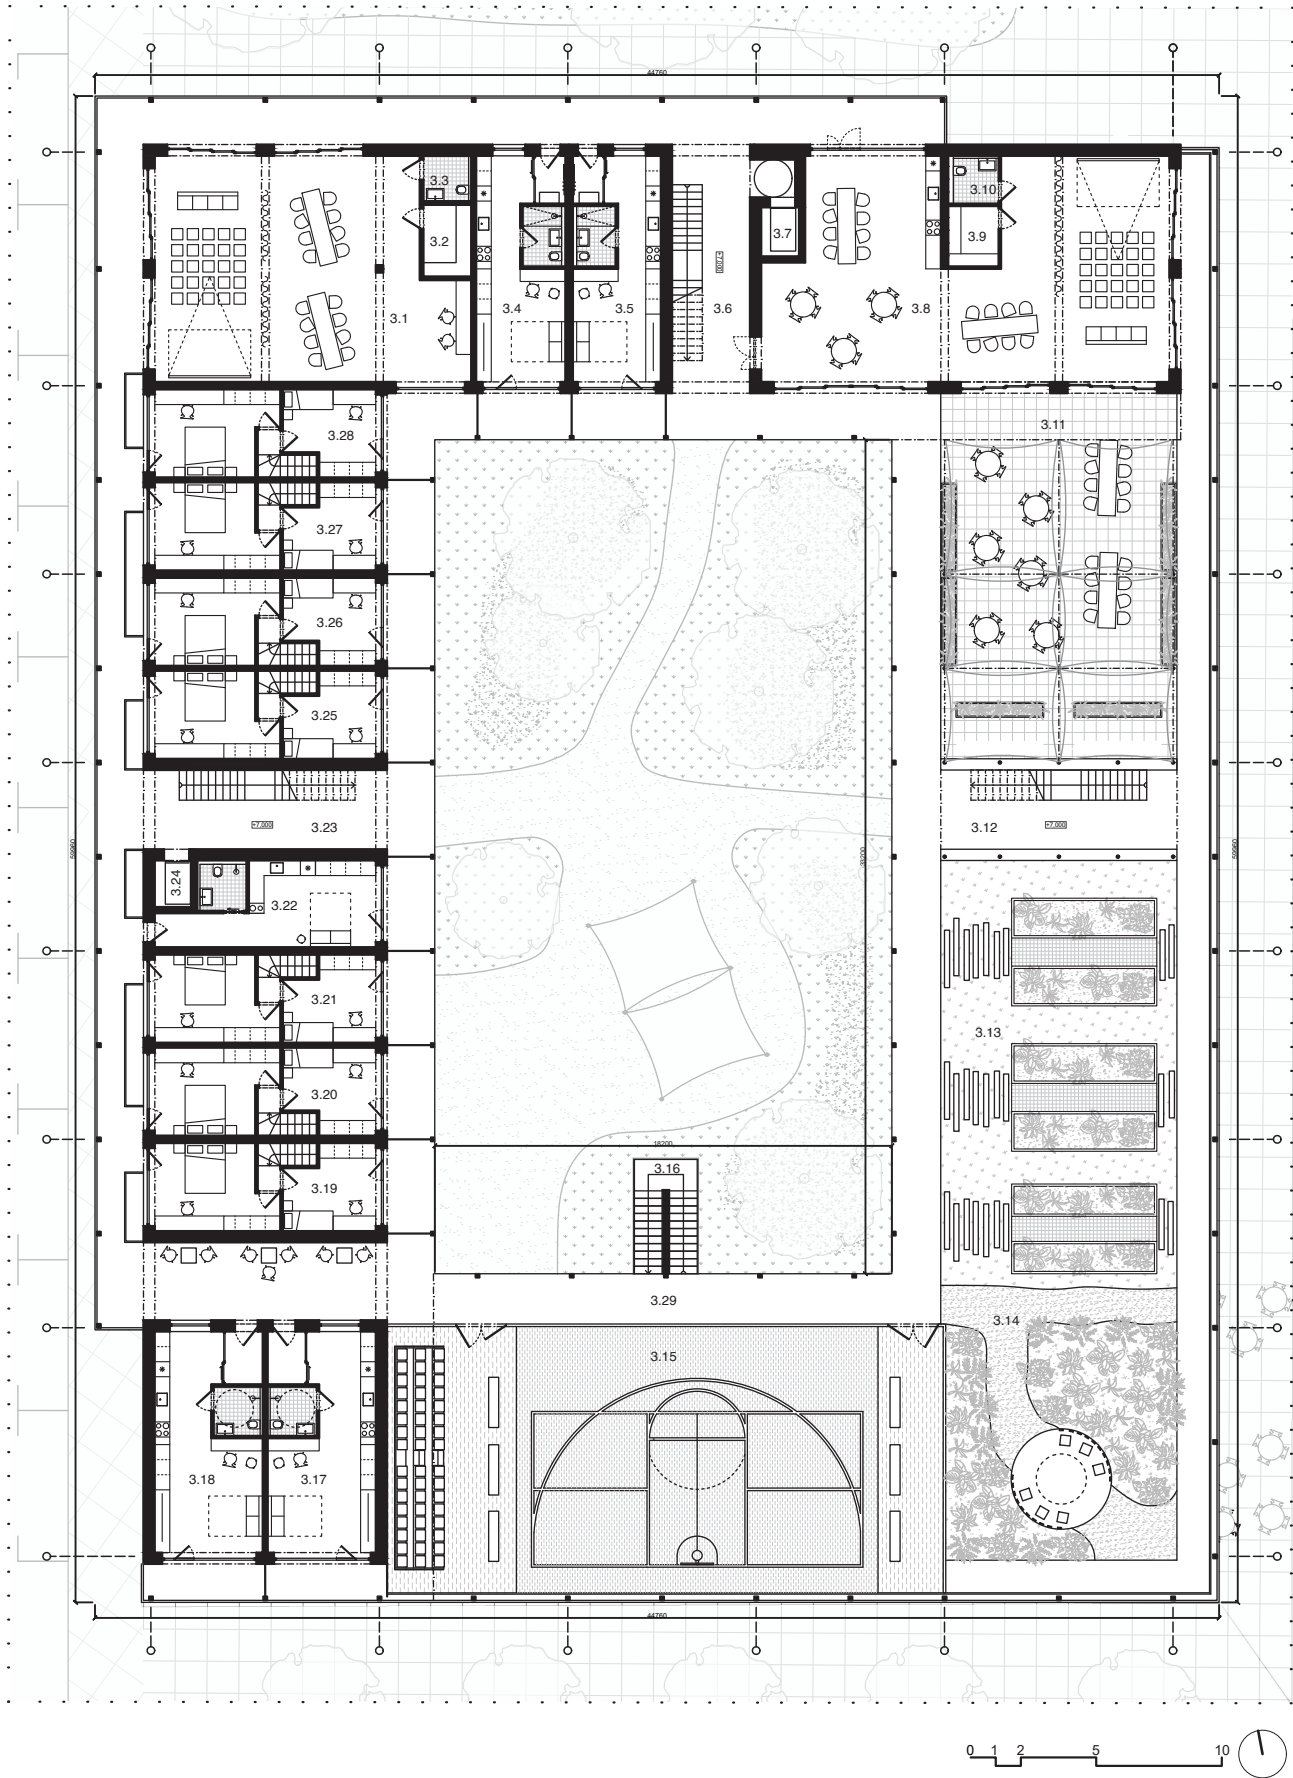


Legenda



3.1	komunitná miestnosť	103,2 m ²
3.2	sklad	5,4 m ²
3.3	toaleta	3,4 m ²
3.4	jednoizbový byt	36,6 m ²
3.5	jednoizbový byt	36,6 m ²
3.6	chodba	31,5 m ²
3.7	výťah	3,4 m ²
3.8	komunitná miestnosť	127,9 m ²
3.9	toaleta	3,8 m ²
3.10	sklad	4,8 m ²
3.11	terasa	155,7 m ²
3.12	schodisko	29,8 m ²
3.13	komunitná záhrada	136,7 m ²
3.14	záhrada	99,8 m ²
3.15	multifunkčné ihrisko	238 m ²
3.16	schodisko	11,3 m ²
3.17	bezbariérový byt	47 m ²
3.18	bezbariérový byt	47 m ²
3.19	mezonet	34,4 m ²
3.20	mezonet	34,4 m ²
3.21	mezonet	34,4 m ²
3.22	jednoizbový byt	36,6 m ²
3.23	chodba	29,8 m ²
3.24	výťah	3,2 m ²
3.25	mezonet	34,4 m ²
3.26	mezonet	34,4 m ²
3.27	mezonet	34,4 m ²
3.28	mezonet	34,4 m ²
3.29	pavlač	379,6 m ²







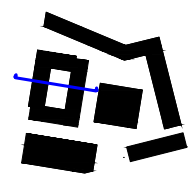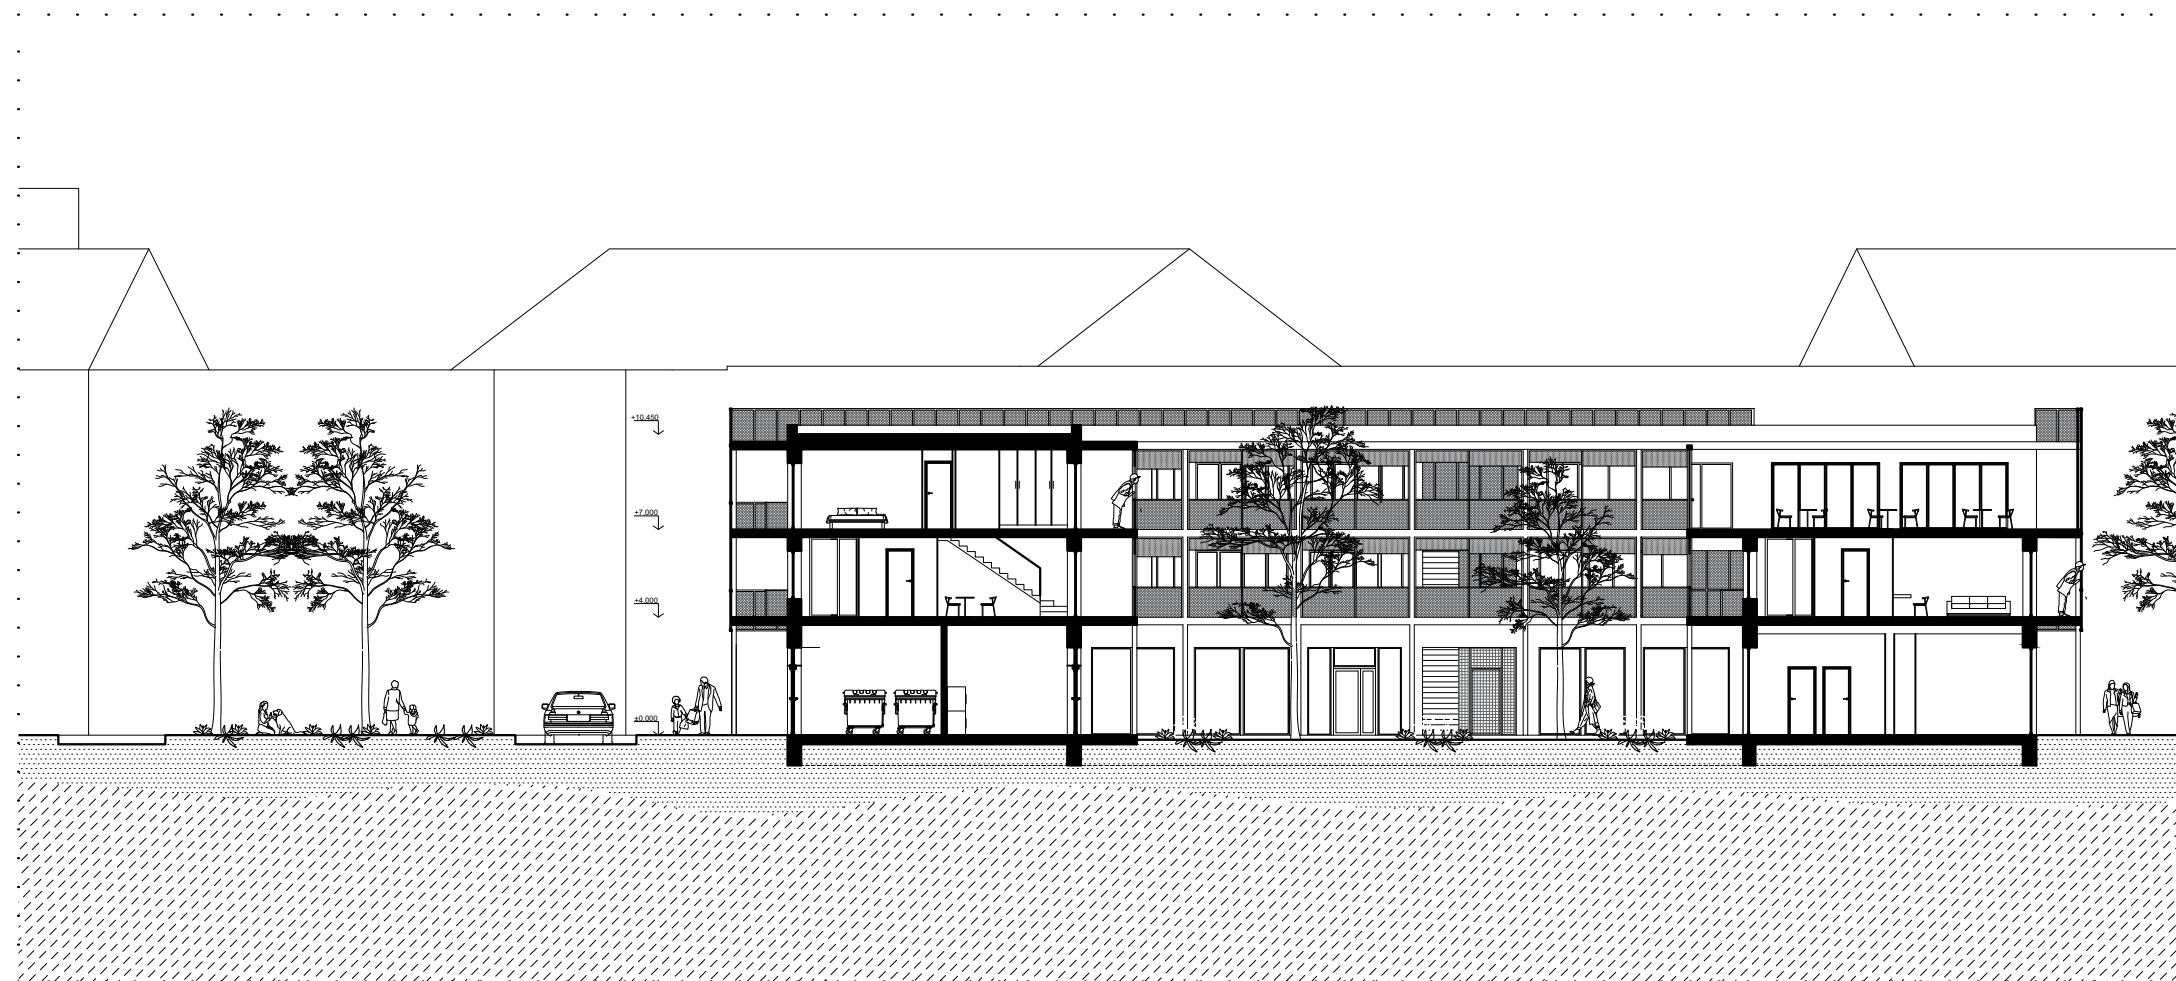



0 1 2 5

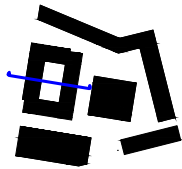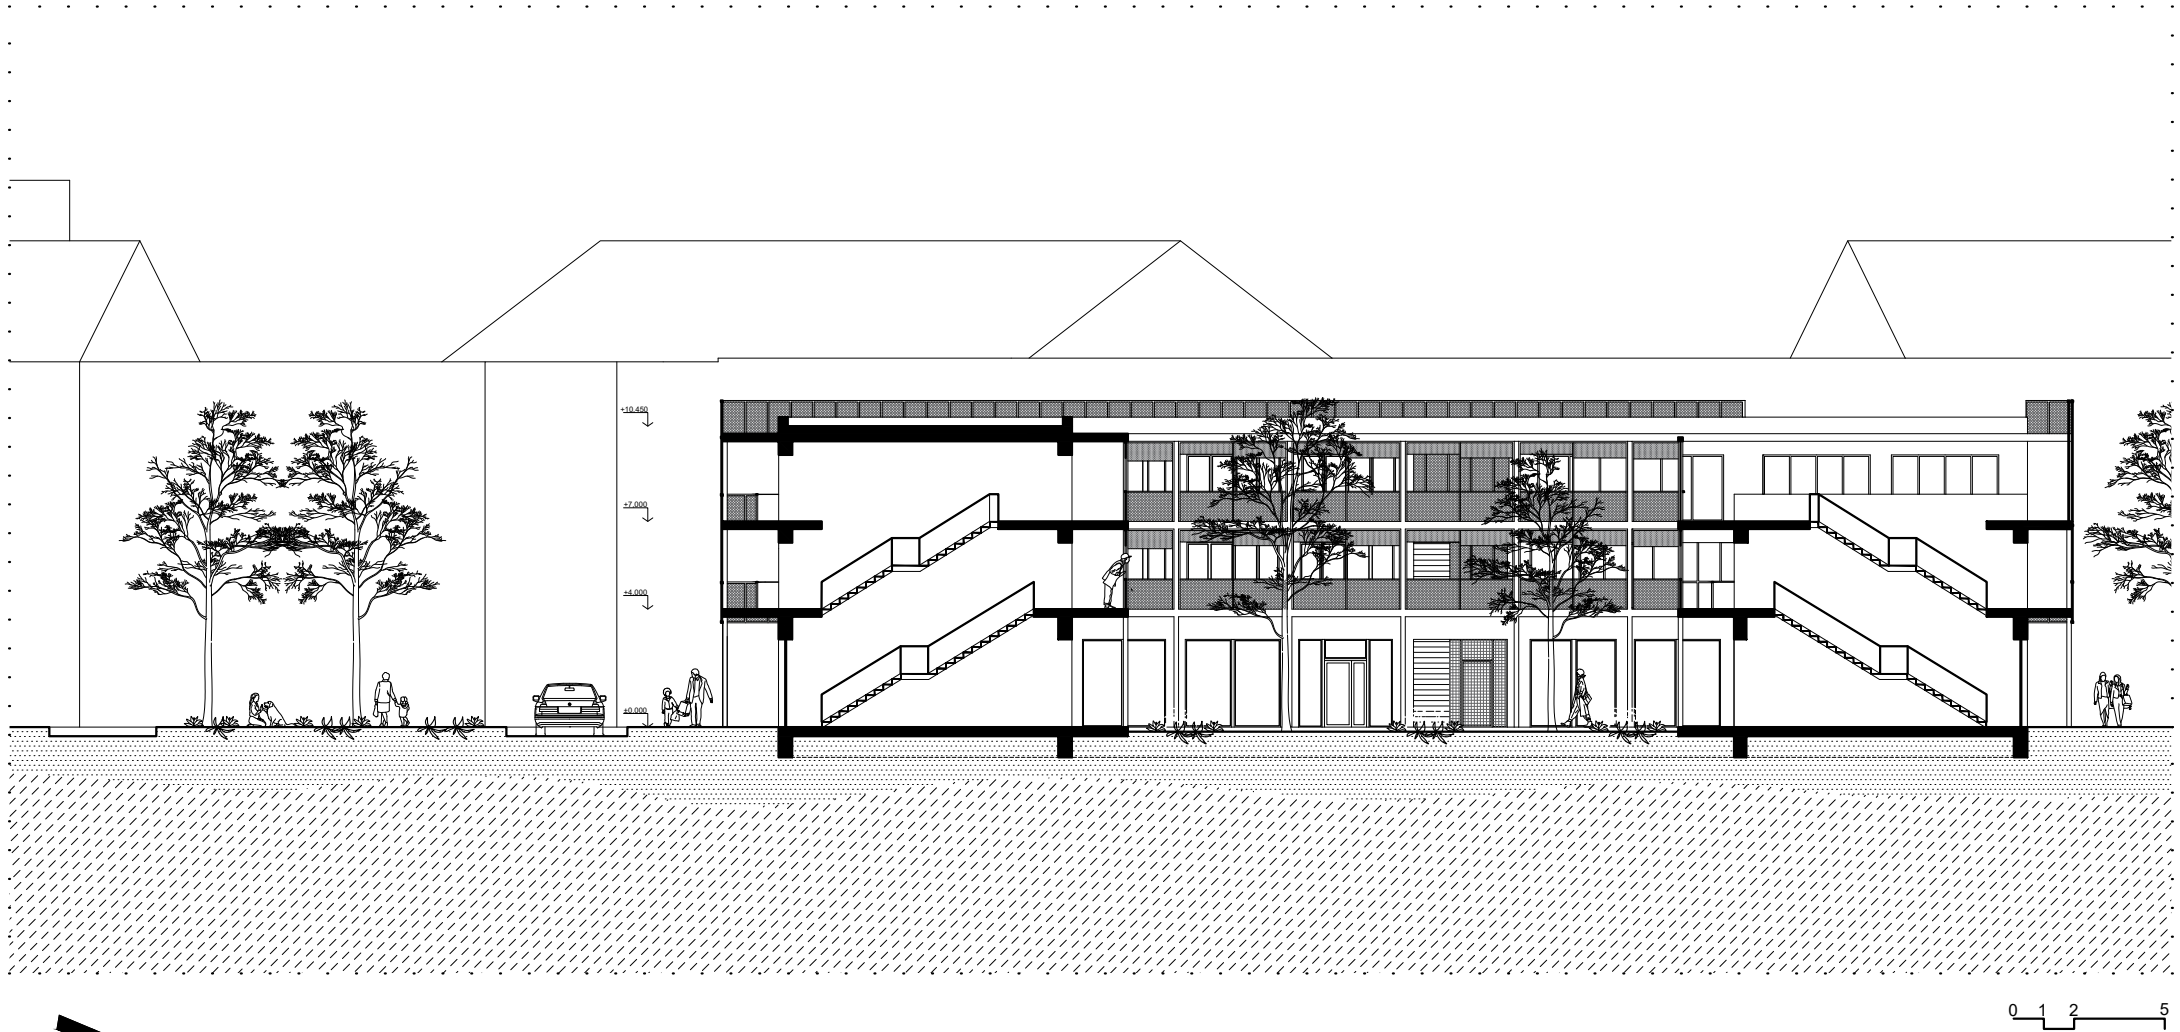


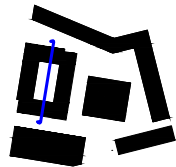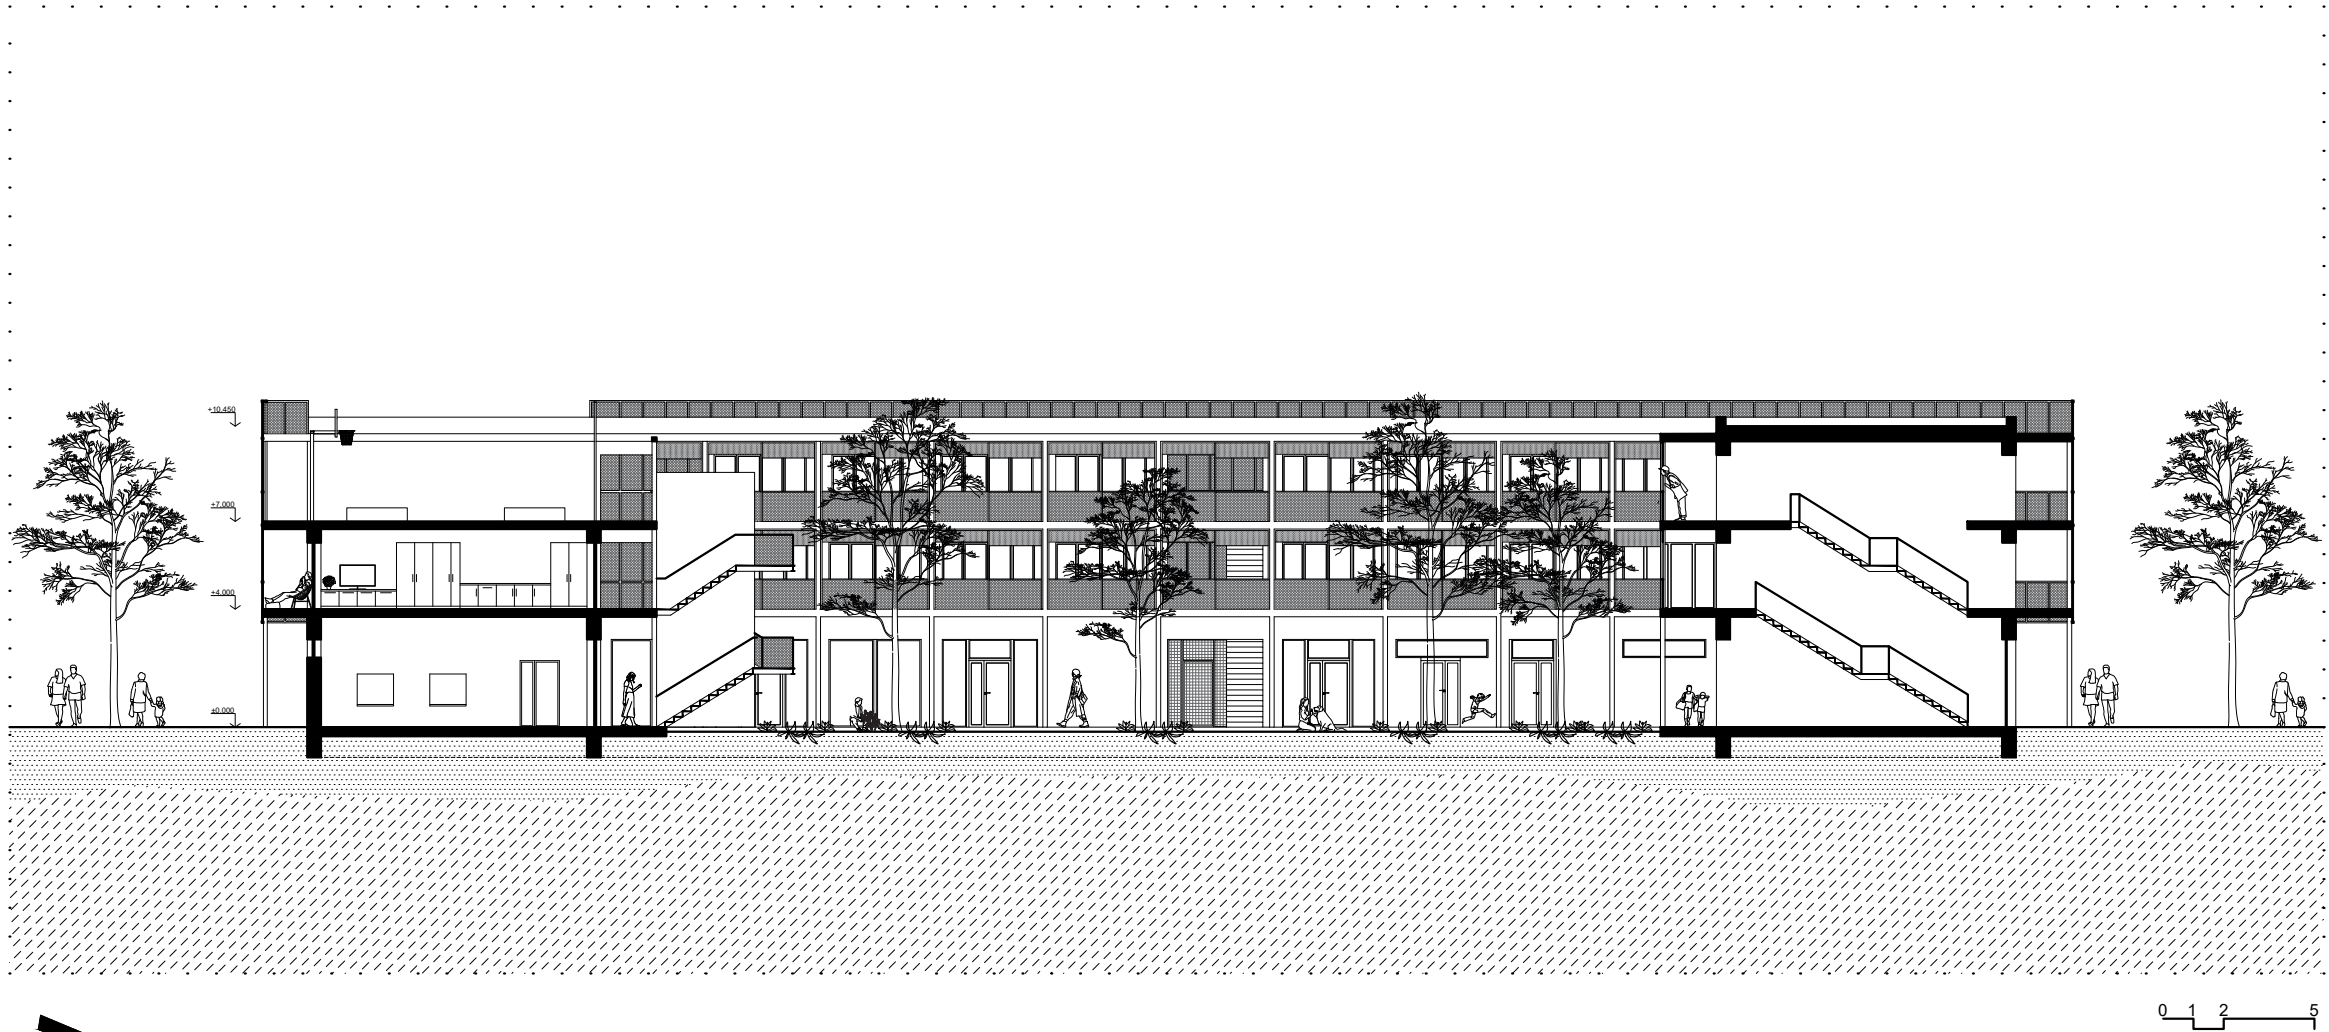





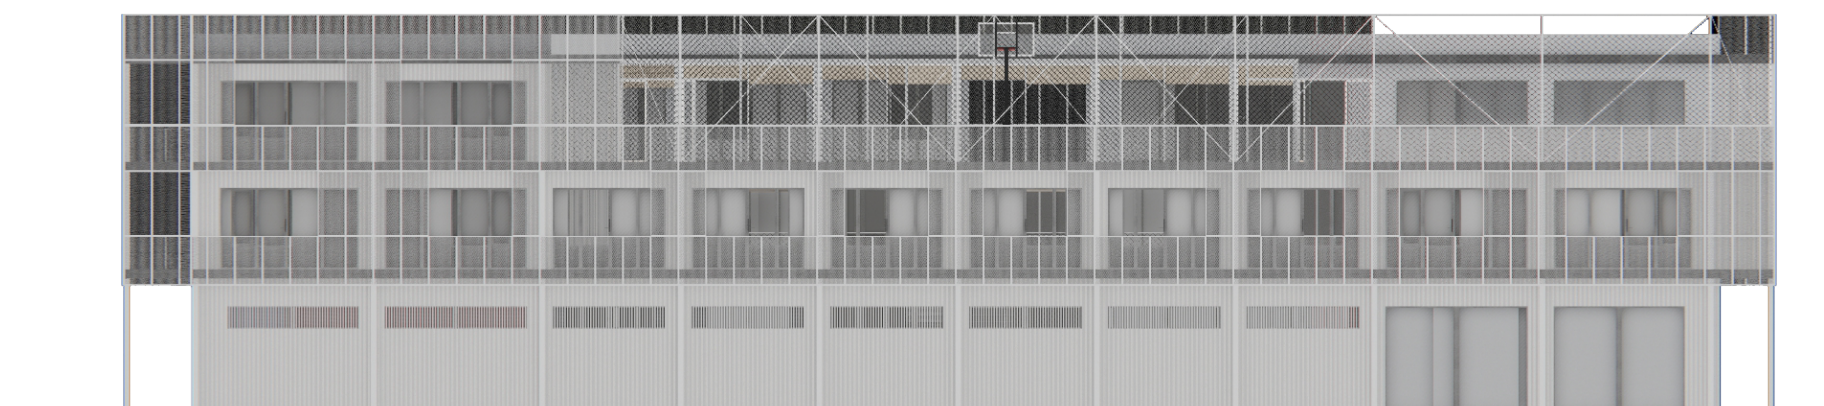

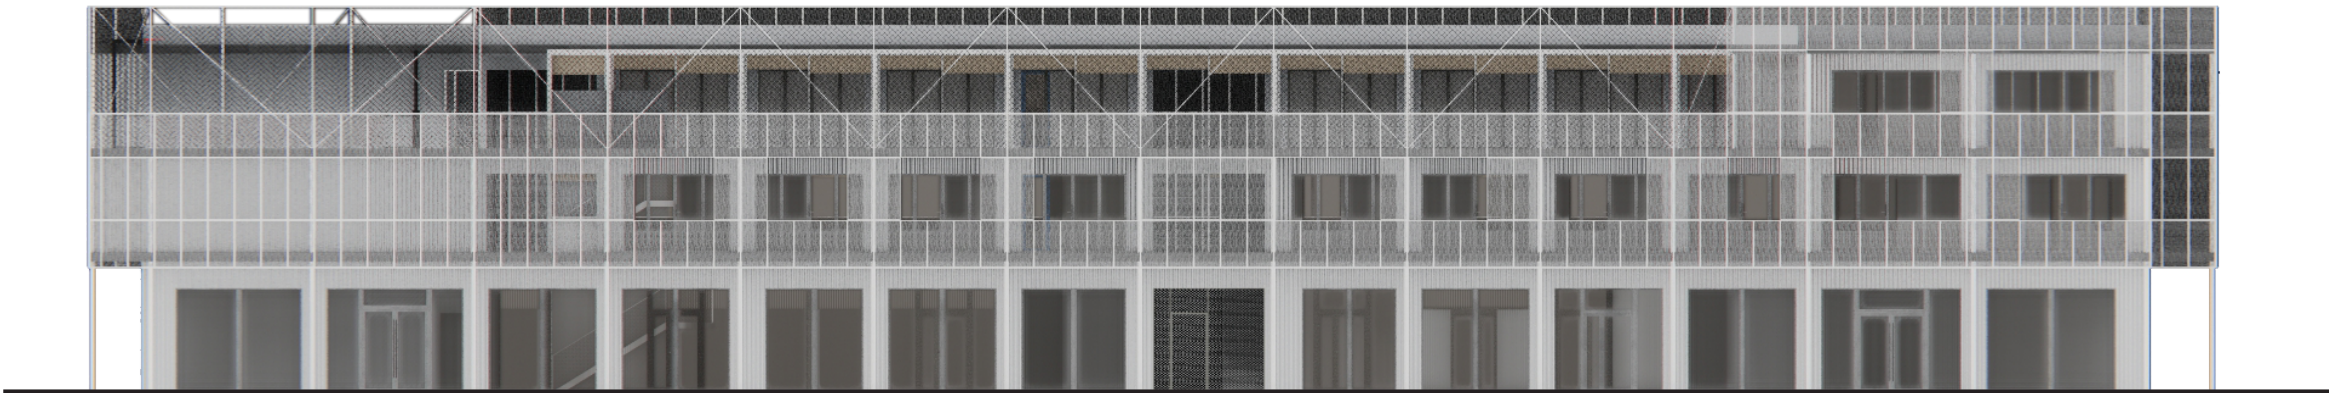

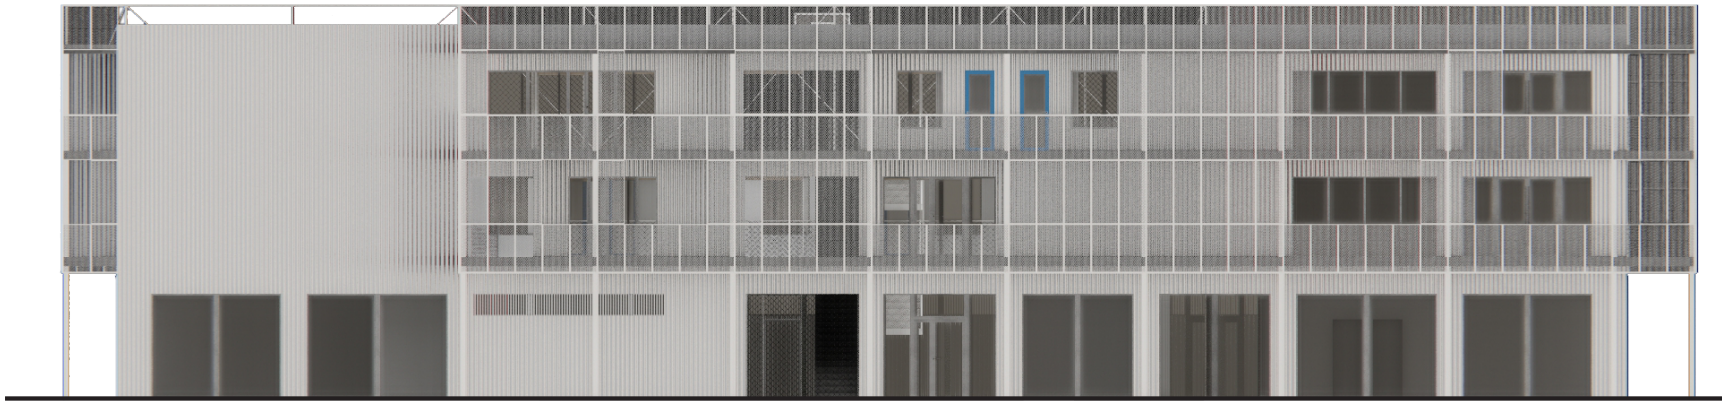


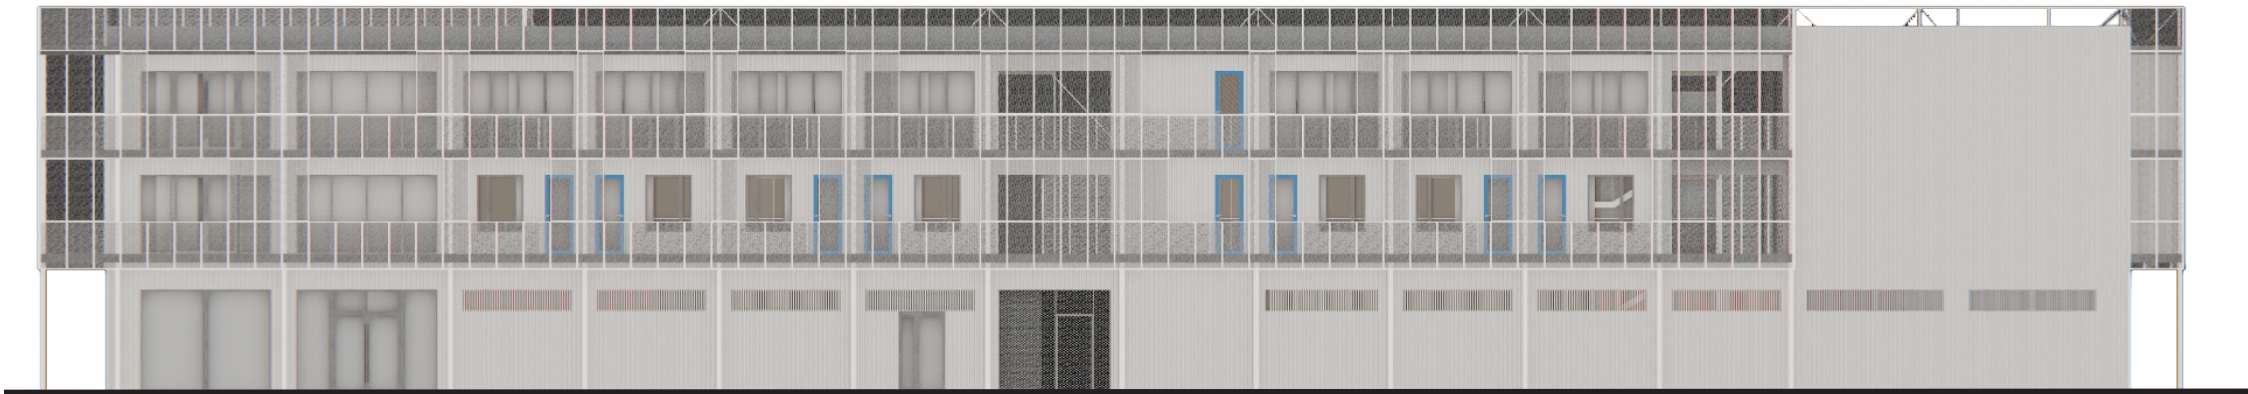

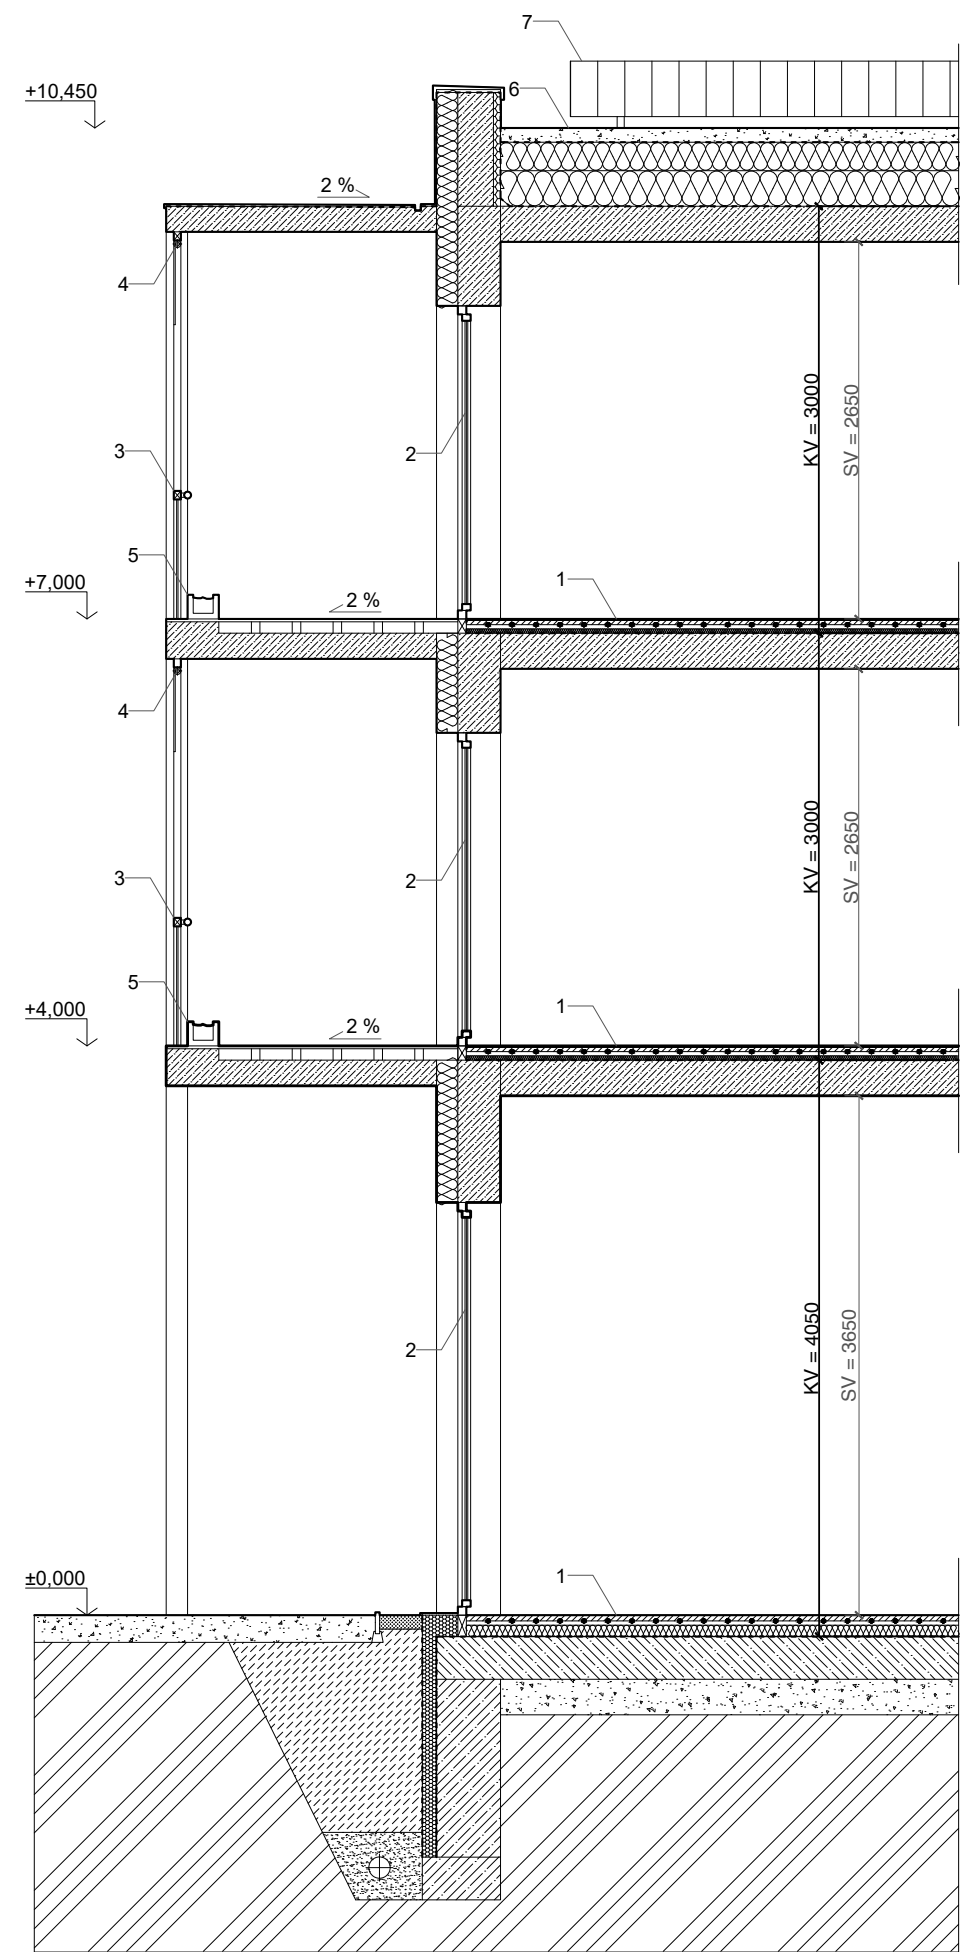

- 1 podlahové vykurovanie
- 2 izolačné trojsklo
- 3 oceľové zábradlie
- 4 tieniace rolety
- 5 kvetináč
- 6 extenzívna vegetačná strecha
- 7 fotovoltaické panely






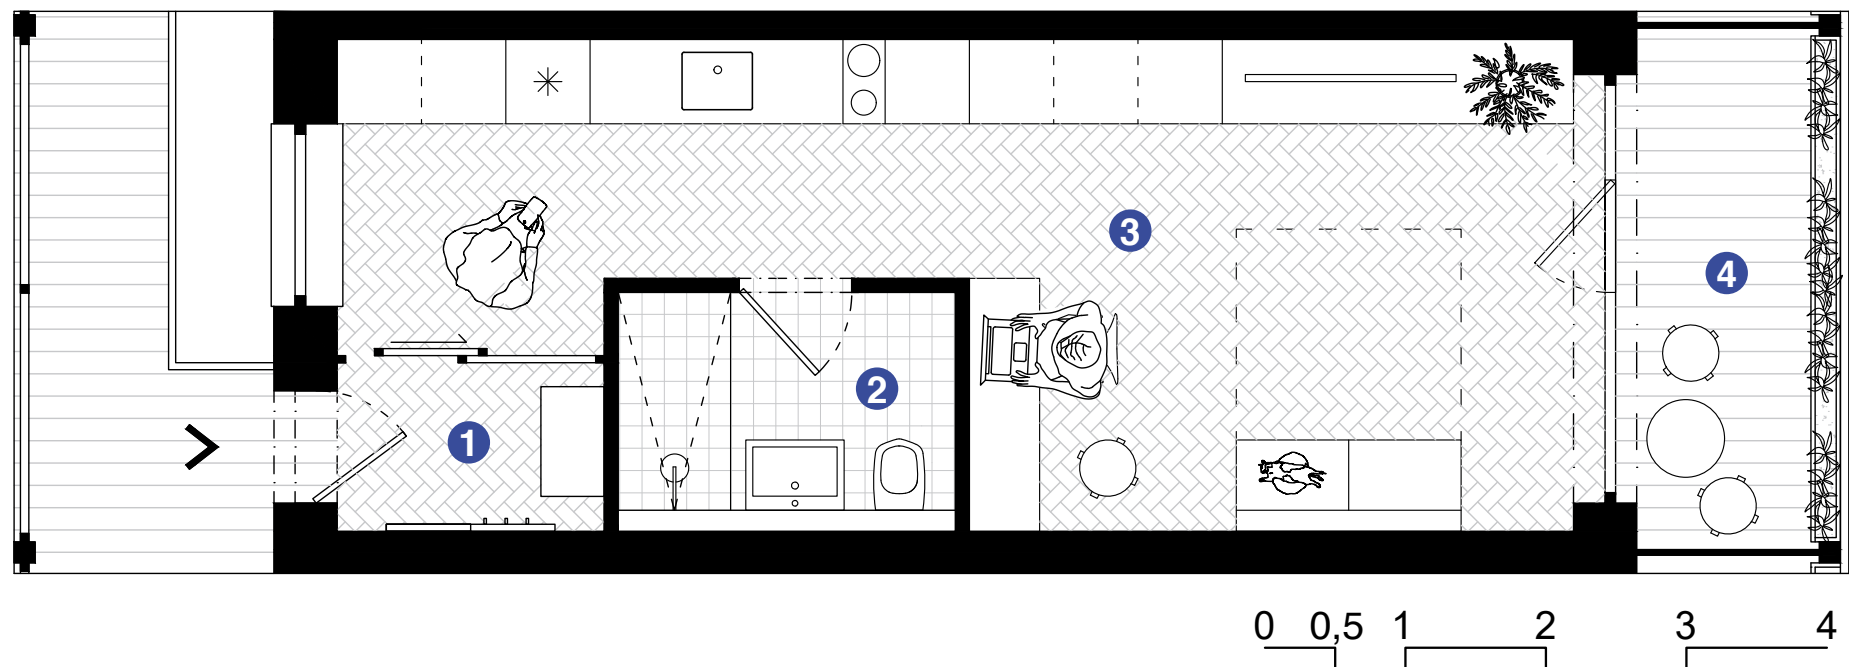

Jednoizbový byt

1	vstupný priestor	2,2 m ²
2	kúpeľňa	4,8 m ²
3	obývací priestor	24,4 m ²
4	balkón	5,2 m ²

SPOLU 36,6 m²

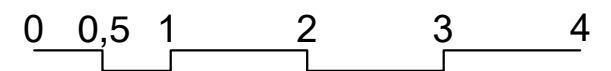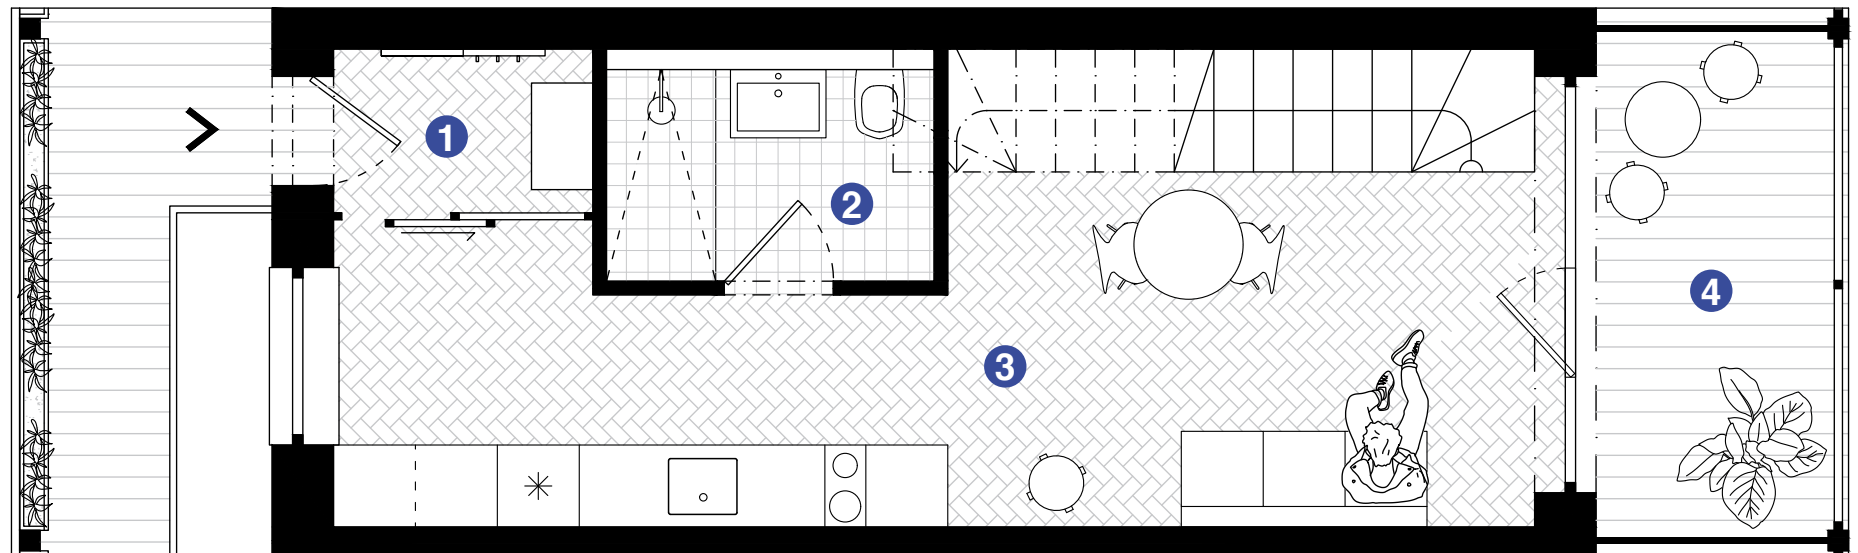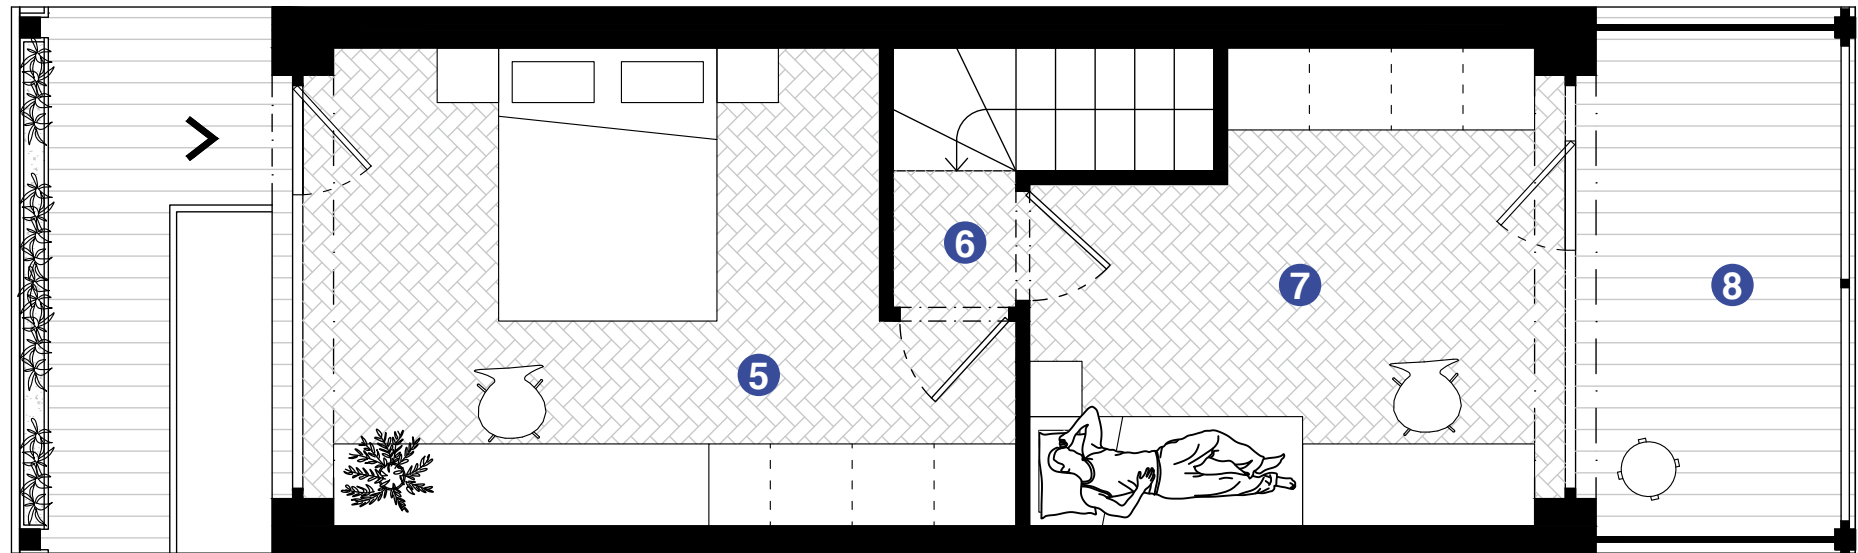


Mezonet

1	vstupný priestor	2,2 m ²
2	kúpeľňa	4,8 m ²
3	obývací priestor	24,4 m ²
4	balkón	5,2 m ²

5	spálňa	16,1 m ²
6	chodba	0,9 m ²
7	izba	12,2 m ²
8	balkón	5,2 m ²

SPOLU

71 m²

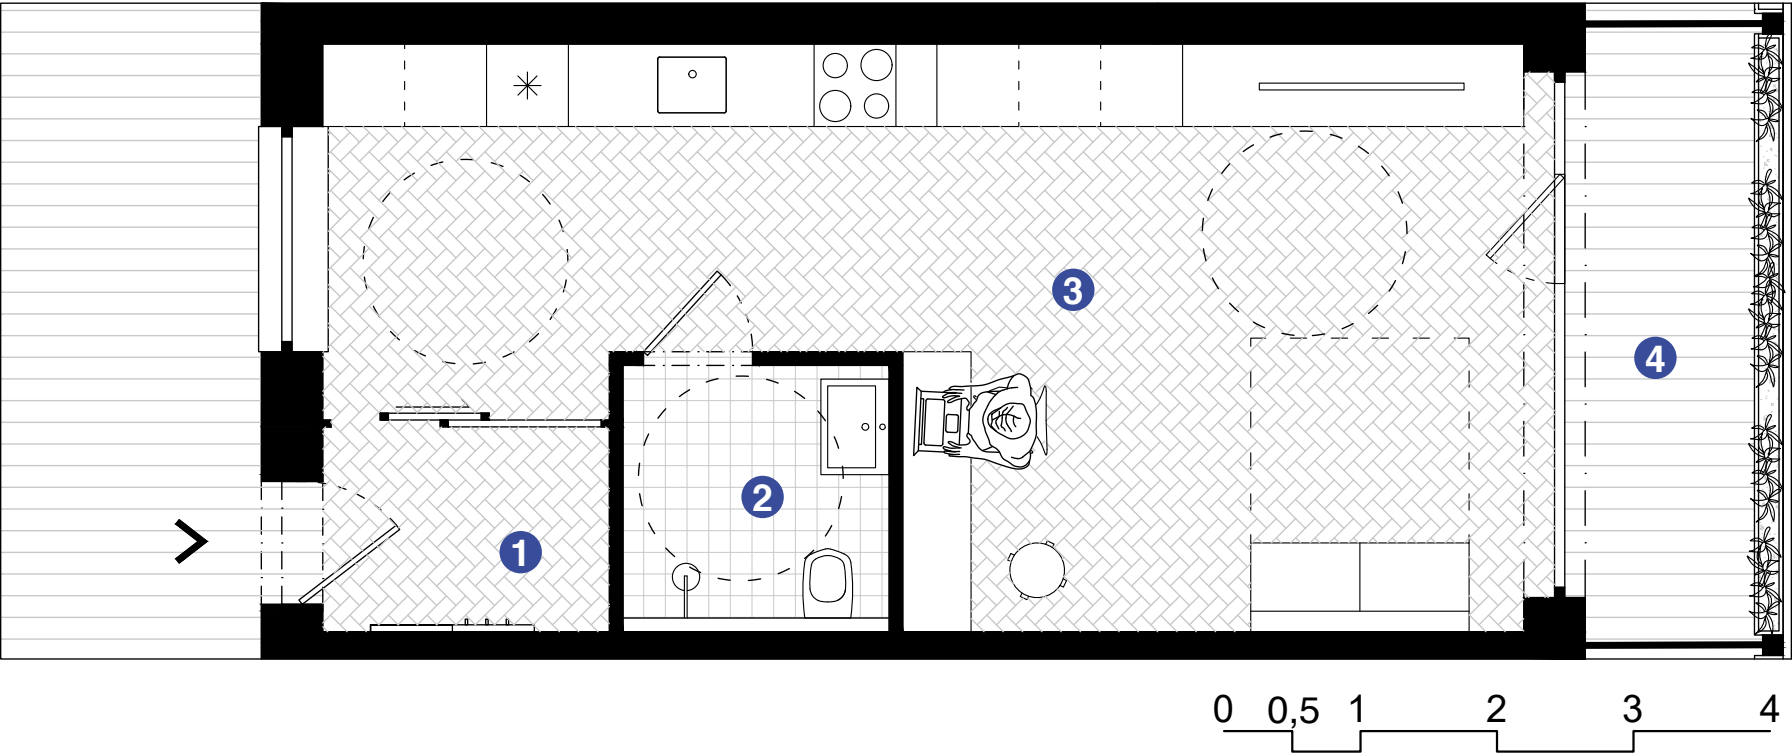

Jednoizbový byt

1	vstupný priestor	3,1 m ²
2	kúpeľňa	3,8 m ²
3	obývací priestor	31 m ²
4	balkón	7,1 m ²
SPOLU		45 m ²



:)