

KAŠTIEĽ V LÚČNICI NAD ŽITAVOU

TOMÁŠ TIMKO

SPRIEVODNÁ SPRÁVA

RIEŠENÝ OBJEKT JE NESKOROBAROKOVÝ KAŠTIEĽ, KTORÝ BOL POSTAVENÝ V POLOVICI 18. STOROČIA. JEDNÁ SA JEDNOPODLAŽNÚ STAVBU S PÔDORYSOM V TVARE PÍSMENA „U“. PRISLÚCHAJÚCE HOSPODÁRSKE BUDOVY, KTORÉ TVORILI PREDĹŽENÉ KRÍDLA BUDOVY BOLI ZBÚRANÉ V 20. STOROČÍ.

HLAVNÁ FASÁDA OBJEKTU MÁ DVOJOSOVÝ STREDNÝ RIZALIT, ZAKONČNÝ ZALAMOVANÝM POLKRUHOVÝM BAROKOVÝM ŠTÍTOM S OVÁLNYMI OKIENKAMI. FASÁDA JE ČLENENÁ PILASTRAMI A PODSTREŠNOU RÍMSOU. DVOROVÁ FASÁDA SO ZAKLENUTÝMI VEĽKÝMI OKNAMI SA PÔVODNE OTVÁRALA DO NÁDVORIA ARKÁDAMI.

ČELNÉ AJ BOČNÉ RIZALITY MAJÚ BAROKOVÉ VÝKROJOVÉ ŠTÍTY. MIESTNOTI KAŠTIEĽA SÚ KLENUTÉ VELENÝMI KLENBAMI A PODKÁSANÉ LUNETAMI. CHODBOVÉ PRIESTORY MAJÚ KRÍŽOVÉ HREBIENKOVÉ KLENBY. MANZARDOVÁ STRECHA BOLA MENENÁ PRI POSLEDNEJ REKONŠTRUKCII OBJEKTU. STREŠNÁ KRYTINA MOMENTÁLNE CHÝBA.

BUDOVA BOLA NAPOSLEDY REKONŠTRUOVANÁ V ROKU 1950. OBJEKT JE OPUSTENÝ BEZ ÚDRŽBY. STAVEBNOTECHNICKÝ STAV BUDOVY JE NARUŠENÝ – OBJEKT JE NEVYUŽÍVANÝ, OTVORENÝ BEZ VÝPLNÍ A PODLIEHA POVETERNOSTNÝM VPLYVOM A VANDALIZMU.

MURIVÁ OBJEKTU A OMIETKOVÉ VRSTVY SÚ ATAKOVANÉ VZLÍNAJÚCOU ZEMNOU VLHKOSŤOU, SÚ DEGRADOVANÉ A ZASOLENÉ. KROV OBJEKTU JE PODĽA VIZUÁLNEJ OBHLIADKY V POMERNE ZACHOVALOM STAVE, KRYTINA – DREVENÝ ŠINDEĽ JE DOŽÍVAJÚCA, ROVNAKO AKO OPLECHOVANIE STRECHY A KLAMPIARSKE VÝROBKY DAŽĎOVÝCH RÍN A ZVODOV.

DOSTAVBA BUDOVY (JUŽNÉ A SEVERNÉ KRÍDLO) JE RIEŠENÁ FORMOU NÁZNAKOVEJ REKONŠTRUKCIE. ODKAZUJE NA ZBÚRANÉ HOSPODÁRSKE BUDOVY, KTORÉ SA NA DANOM MIESTE NACHÁDZALI. FASÁDA DOSTAVBY VYCHÁDZA Z DIMENZIÍ A RYTMIKY FASÁDY HISTORICKEJ BUDOVY KAŠTIEĽA. DOSTAVANÉ KRÍDLA MAJÚ PLOCHÚ VEGETAČNÚ STRECHU S EXTENZÍVNOU ZELEŇOU.

KAŠTIEĽ S DOSTAVBAMI BUDE PODĽA ARCHITEKTONICKÉHO NÁVRHU SLUŽIŤ NA USPORIADÚVANIE RÔZNYCH PODUJATÍ (SVADBY, NARODENINY, OSLAVY, KONFERENCIE, DIVADELNÉ PREDSTAVENIA...).


V BUDOVE SA NACHÁDZAJÚ DVE MULTIFUNKČNÉ SÁLY, MENŠIA V HISTORICKEJ ČASTI BUDOVY A VÄČŠIA V NOVO PRISTAVANOM JUŽNOM KRÍDLE V KONTAKTE S PARKOM. MEDZI DVOMA SÁLAMI SA NACHÁDZA KUCHYŇA, KTORÁ OBSLUHUJE OBIDVE TIETO SÁLY.

V JUŽNOM KRÍDLE SA OKREM MULTIFUNKČNÉHO PRIESTORU NACHÁDZA ZÁZEMIE PRE ZAMESTNANCOV A HYGIENICKÉ ZÁZEMIE. KRÍDLO JE ČIASŤOČNE PODPIVNIČENÉ. V PODZEMÍ SA NACHÁDZAJÚ SKLADOVÉ PRIESTORY.

SEVERNÉ KRÍDLO SLUŽI NA UBYTOVANIE HOSTÍ, PRISLÚCHA MU AJ RECEPCIA. UBYTOVACIE PRIESTORY DOMINUJÚ JUŽNEJ STRANE KAŠTIEĽA, KEĎ TÁTO FUNKCIA PLYNULO POKRAČUJE AJ V PODKROVÍ. UBYTOVACIA KAPACITA JE CCA 30 OSÔB. SEVERNÁ ČASŤ KROVU NIE JE ZATIAĽ SPRÍSTUPNENÁ, KVÔLI ŠPOCIFICKÝM POŽIADAVKAM NA VYBUDOVANIE ĎALŠEJ VERTIKÁLNEJ KOMUNIKÁCIA.

SEVERNÁ ČASŤ PODPIVNIČENÉHO PRIESTORU, PRÍSTUPNÁ EXTERIÉROVÝM SCHODISKOM SLUŽI AKO TECHNICKÉ ZABEZPEČENIE BUDOVY A NACHÁDZAJÚ SA TU ĎALŠIE SKLADOVÉ PRIESTORY. JUŽNÁ ČASŤ PRÍSTUPNÁ Z HLAVNÉHO VSTUPU (V NÁVÄZNOSTI NA RECEPCIU) SLUŽI AKO MENŠÍ WELLNESS S VÍRIVKAMI A SAUNAMI.

DOSTAVANÉ KRÍDLA PLYNULO PREDĹŽUJÚ ARKÁDY HISTORICKEJ ČASTI OBJEKTU. ARKÁDY A NAVOVZNIKNUITÉ PAVLAČE SA PRESKLENÍM OTVÁRAJÚ DO NÁDVORIA KAŠTIEĽA. NA FASÁDU KAŠTIEĽA SA VRACAJÚ OBLÚKOVÉ PRESKLENIA.

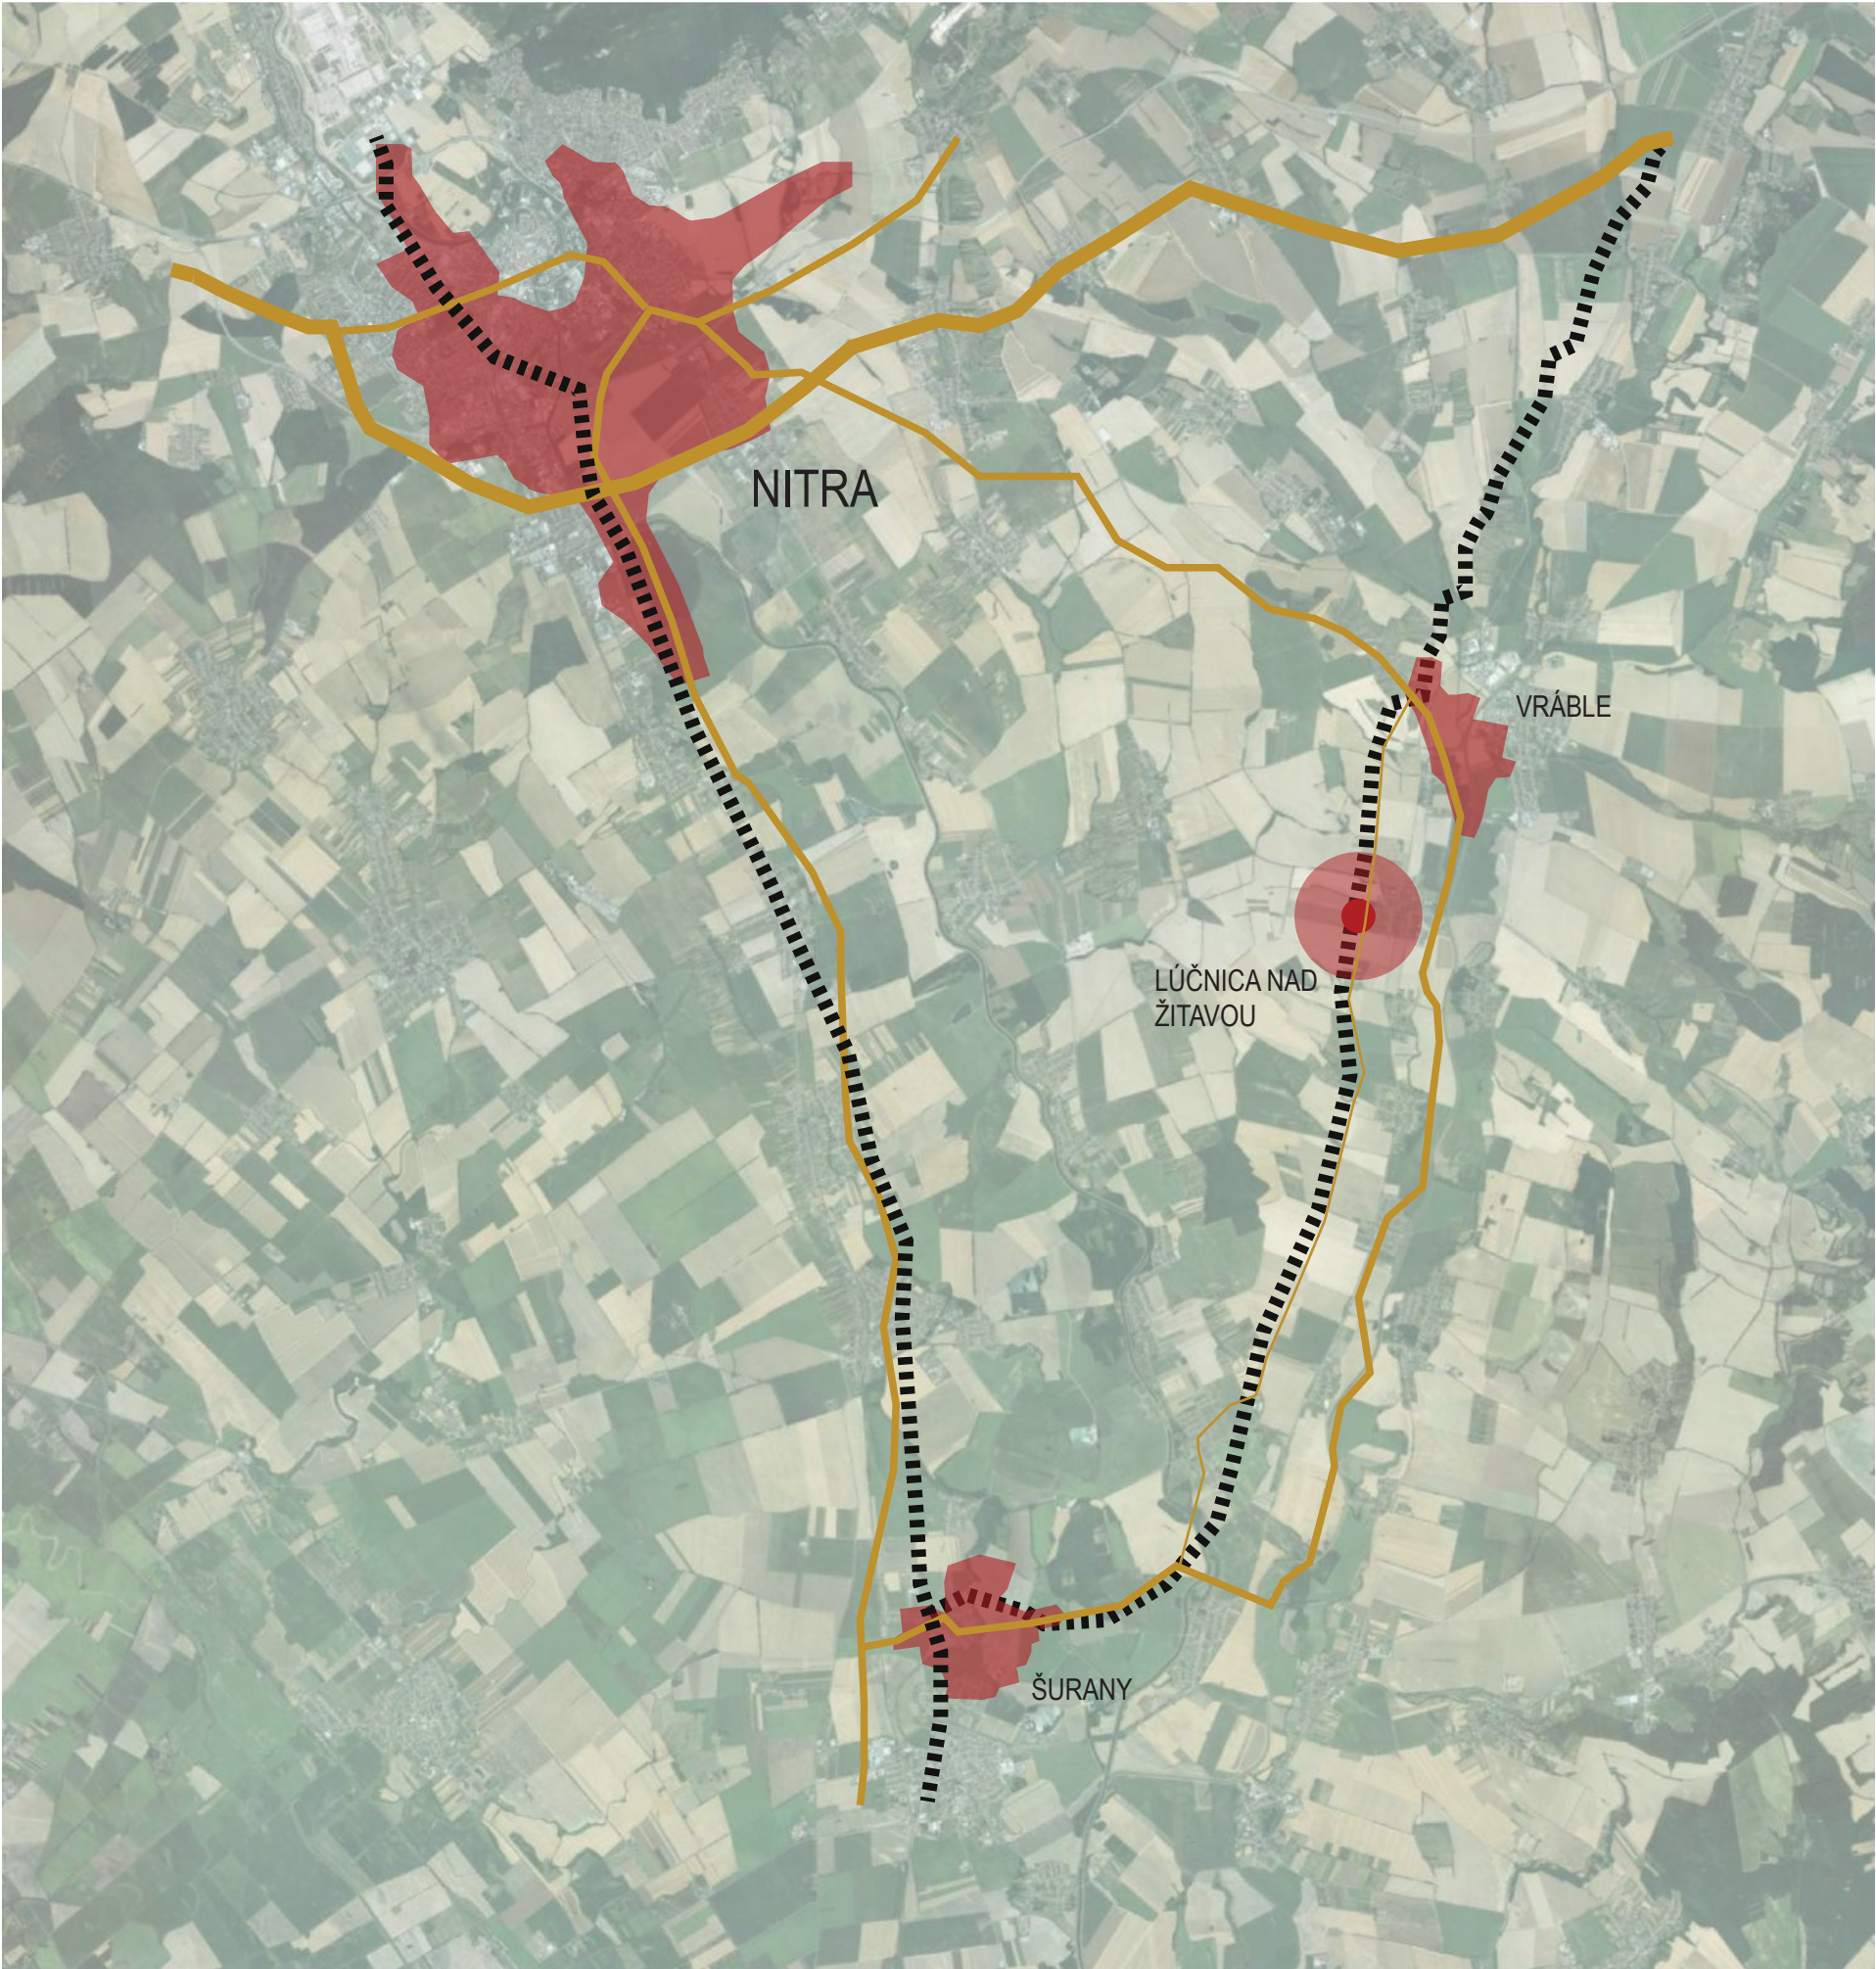

ANALÝZA ŠIRŠÍCH VZŤAHOV

OBEC LÚČNICA NAD ŽITAVOU

Lúčna nad Žitavou je obec na Slovensku v okrese Nitra.

Obec sa nachádza v severovýchodnej časti Podunajskej nížiny, 17,9 km od mesta Nitra. Východným okrajom preteká Žitava.

Obec vznikla v r. 1960 zlúčením Martinovej (1437) a Vajky nad Žitavou (1113). Nachádzajú sa tu dve neskorobarokové pamiatky z 18. storočia – kaštieľ a rímskokatolícky kostol. V chotári časti obce Lúčna nad Žitavou sa nachádza Pútnické miesto (kalvária) Studnička. Prístup ku Studničke je po poľnej ceste z Vajky nad Žitavou – miestnej časti obce Lúčna nad Žitavou.

Základné informácie

Samosprávny kraj	Nitriansky
Okres	Nitra
Región	Požitavie
Počet obyvateľov	958
Rozloha	1210 ha
Prvá písomná zmienka	1113

zdroj: <https://www.obecLucnica.sk/>

Legenda

- cestné komunikácie
- železničná doprava

0 1 2 4 10KM



FAKULTA ARCHITEKTÚRY STU BRATISLAVA - ÚDTA a OP			
Predmet:	2 AT2 A Ateliér II	Akad. rok: 2020/2021	
Téma:	Kaštieľ v Lúčnici nad Žitavou		
Študenti:	Tomáš TIMKO		
Ved. práce:	Ing. arch. Pavol Pauliny, PhD., doc. Ing. arch. Nadežda Hrašková, PhD., Ing. arch. Katarína Vošková, PhD.	VA: PHV	
Garant predmetu:	doc. Ing. arch. A. Bacová, Phd.		Špecializácia: Architektúra
Druh dokumentácie:	Architektonická štúdia		
Dátum: 17.05.2021	Obsah výkresu:	ANALÝZA DOLEŽITOSTÍ PRIESTOROV	
			Číslo výkresu: 00

SILNÉ STRÁNKY

HISTORICKY VÝZNAMNÁ BUDOVA
PARK
MOŽNOSŤ DOSTAVBY
HISTORICKÉ PODKLADY
MOŽNOSŤ VYUŽITIA KROVU
DISPOZÍCIA BUDOVY - ARKÁDA, EMFILÁDA...

SLABÉ STRÁNKY

ZLÝ TECHNICKÝ STAV BUDOVY
SITUOVANIE V RÁMCI KRAJA
CHÝBAJÚCE VERTIKÁLNE KOMUNIKÁCIE
BEZBARIÉROVOŠŤ
LOKALITNÝ PROGRAM
NEPRIECHODNÝ KROV



PARKOVÉ ÚPRAVY_1891
katastrálna mapa_archív GKÚ



0 1 2 4 10M



FAKULTA ARCHITEKTÚRY STU BRATISLAVA - ÚDTAaOP				
Predmet:	2_AT2_A Ateliér II		Akad. rok: 2020/2021	
Téma:	Kaštieľ v Lúcnici nad Žitavou			
Študenti:	Tomáš TIMKO			
Ved.práce:	Ing. arch. Pavol Pauliny, PhD., doc. Ing. arch. Nadežda Hrašková, PhD., Ing. arch. Katarína Vošková, PhD.		VA: PHV	
Garant predmetu:	doc. Ing. arch. A. Bacová, PhD.			
Druh dokumentácie:	Architektonická štúdia			
Dátum: 17.05.2021	Obsah výkresu:	ANALÝZA ZELEN-PARK		Číslo výkresu: 00



SITUÁCIA

- LEGENDA:
- RIEŠENÝ OBJEKT
 - HRANICA RIEŠENÉHO ÚZEMIA
 - SPEVNENÁ PLOCHA - MLÁTOVÝ POVRCH
 - ZATRÁVNENÁ PLOCHA
 - ODPADOVÉ HOSPODÁRSTVO
 - BICYKLOVÉ STÁTIE
 - VSTUP NA POZEMOK
 - ZELEŇ

0 1 2 4 10M



FAKULTA ARCHITEKTÚRY STU BRATISLAVA - ÚDTAaOP				
Predmet:	2_AT2_A Ateliér II	Akad. rok: 2020/2021		
Téma:	Kaštieľ v Lúčnici nad Žitavou			
Študenti:	Tomaš TIMKO			Mierka: 1:500
Ved.práce:	Ing. arch. Pavol Pauliny, PhD., doc. Ing. arch. Nadežda Hrašková, PhD., Ing. arch. Katarína Vošková, PhD.	VA:	PHV	Špecializácia: Architektúra
Garant predmetu:	doc. Ing. arch. A. Bacová, Phd.			
Druh dokumentácie:	Architektonická štúdia			
Dátum: 17.05.2021	Obsah výkresu:	SITUÁCIA		Číslo výkresu: 00



1
bývalá jedáleň, klenuté barokové prístory, tri klasicistické okná, miestnosť prístupná z chodby prepojená enfiládou s ďalšími miestnosťami, dostatočne preslnená


2
klenutý priestor chodby prepája všetky tri krídla kaštieľa, dostatočne preslnený cez oblúkové okná

3
veľký salón, najväčší priestor, maľovaná klenba, preslnená oknami a svetlovodmi, je centrom kaštieľa

4
klebna vo veľkom salóne, výškou zasahuje do podkrovia, maľovaná, viditeľné svetlovody

5
salón Márie Boronkayovej, klenba so štukovou výzdobou, premaľovaná pri mladších obnovách

6
salón Márie Boronkayovej, prepojenie enfiládou a prepojený aj s izbou pre chyžnú, miestnosť presvetlená ráno

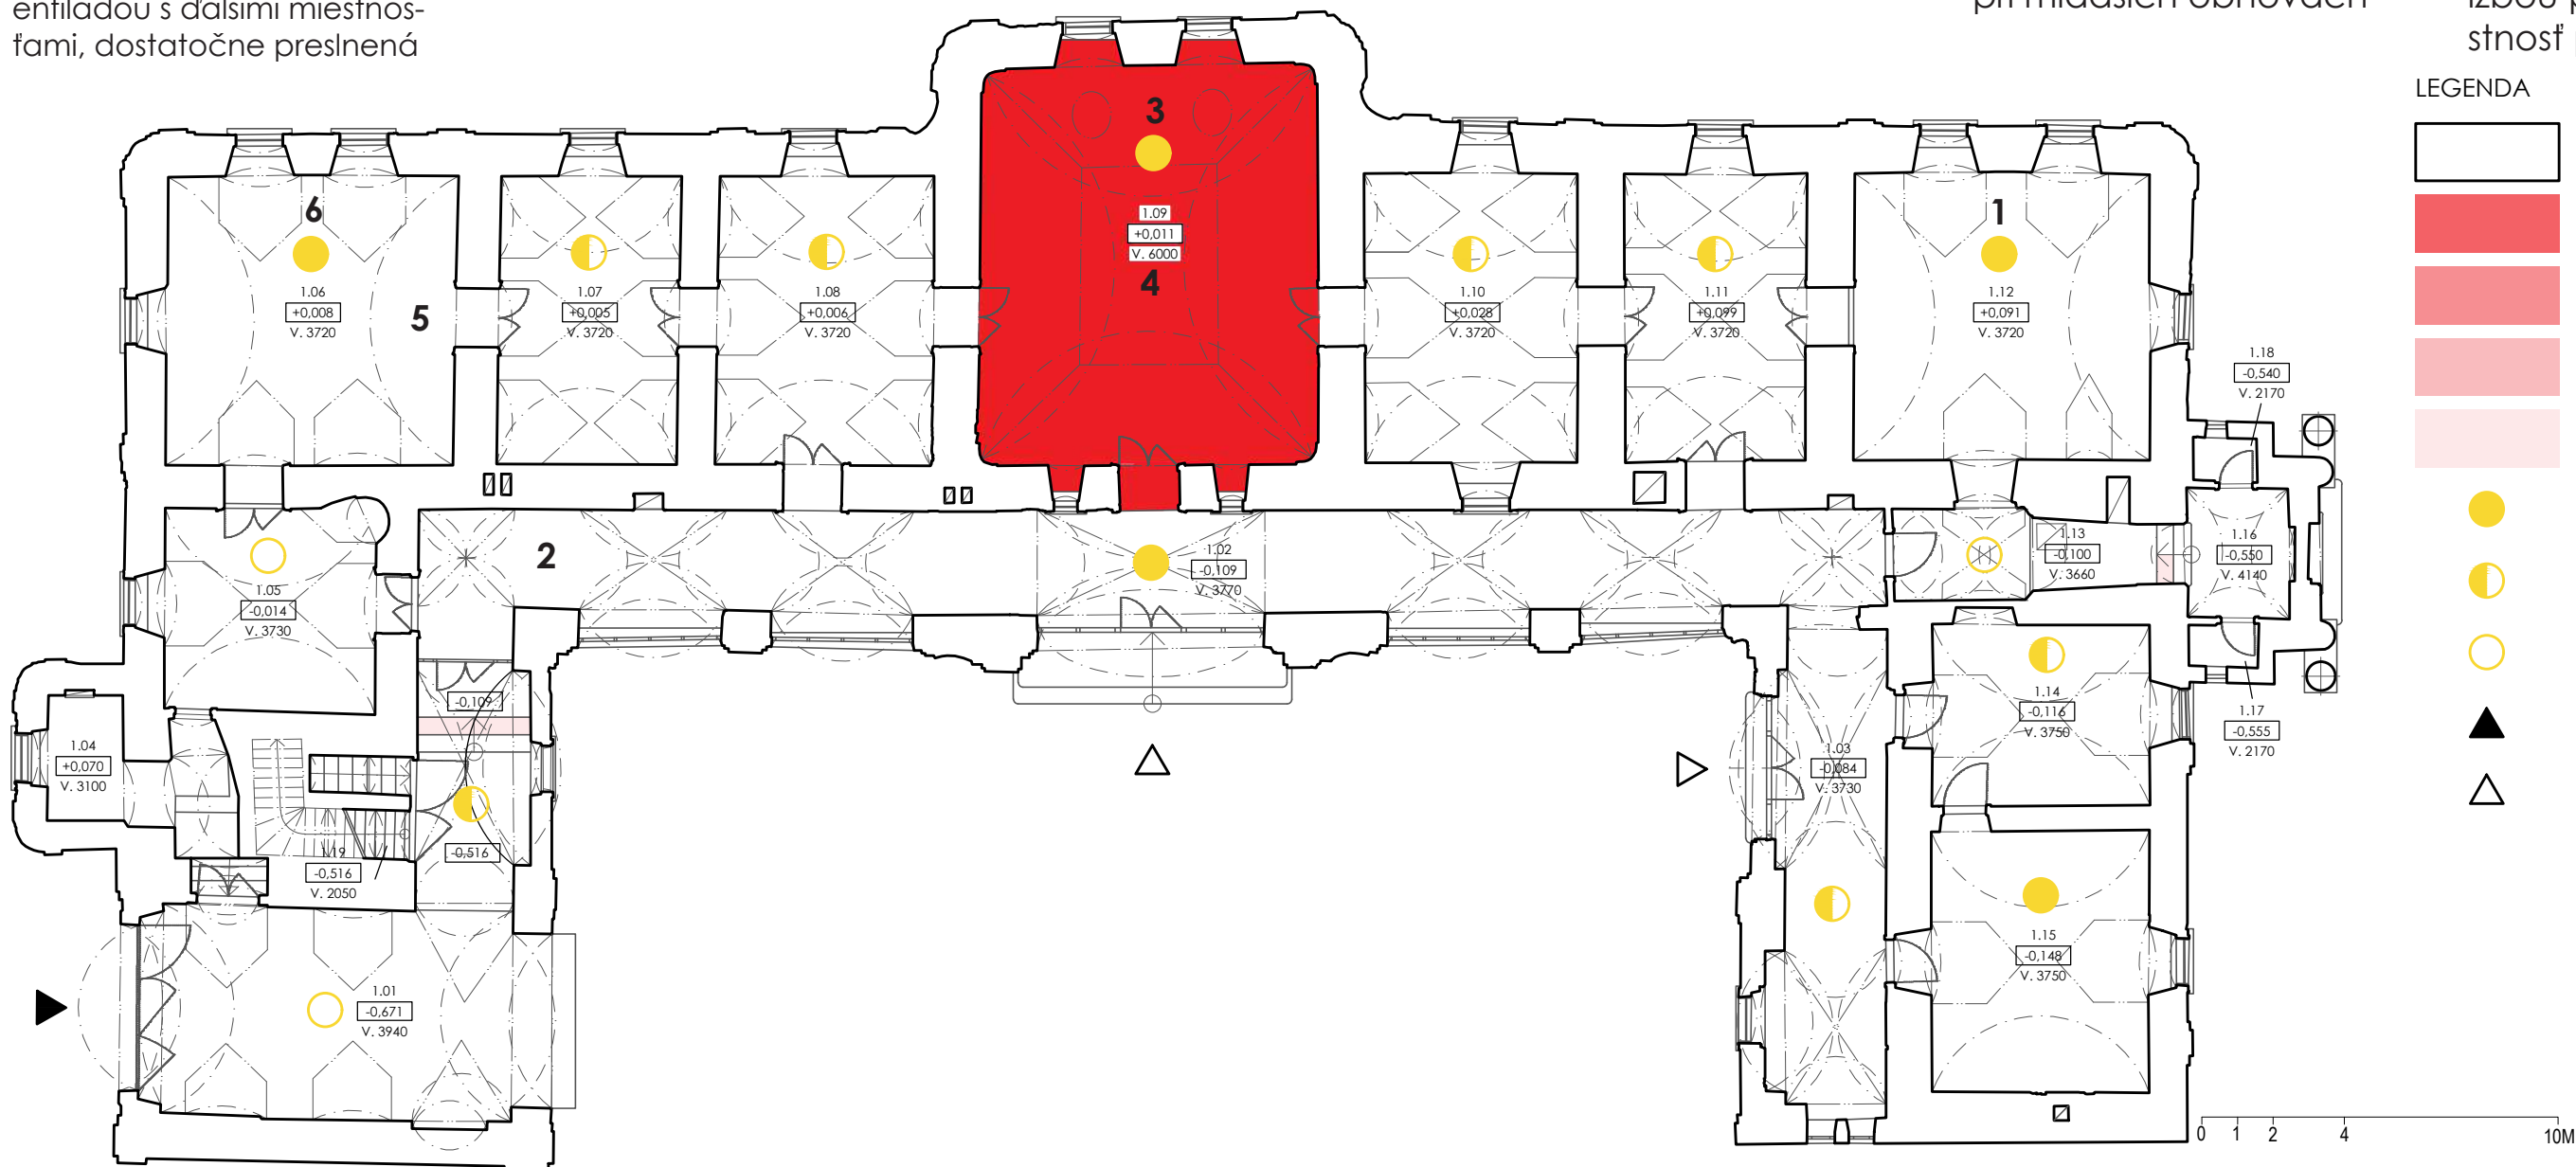

LEGENDA

- OBVODOVÉ MURIVO
- PRIESTORY 1. KATEGÓRIE
- PRIESTORY 2. KATEGÓRIE
- PRIESTORY 3. KATEGÓRIE
- PRIESTORY 4. KATEGÓRIE
- DOBRE PRESLENÉ PRIESTORY
- PRESLENÉ PRIESTORY
- SLABO PRESLENÉ PRIESTORY
- HLAVNÝ VSTUP - BRÁNA
- VSTUPY DO OBJEKTU

FAKULTA ARCHITEKTÚRY STU BRATISLAVA - ÚDTAaOP			
Predmet:	2. AT2 - A Ateliér II	Akad. rok:	2020/2021
Téma:	Kaštieľ v Lúcnici nad Žitavou		
Študent:	Tomáš TIMKO	VA:	PHV
Ved. práce:	Ing. arch. Pavol Pauliny, PhD., doc. Ing. arch. Nadežda Hrašková, PhD., Ing. arch. Katarína Vošková, PhD.		
Garant predmetu:	doc. Ing. arch. A. Bacová, PhD.		
Druh dokumentácie:	Architektonická štúdia		
Dátum: 17.05.2021	Obsah výkresu:	ANALÝZA DÔLEŽITOSTI PRIESTOROV	Číslo výkresu: 00



1 do severného krídla sa vstupuje jedným schodom a následne do východného krídla ďalšími tromi schodmi



2 hlavný vstup do objektu je vyvýšený, do kaštiela sa vstupuje dvomi schodmi



3 arkáda je celá v jednej výške, bariéru niekoľkých centimetrov vytvárajú drevené prahy do miestností




4 enfiláda bola v jednej výškovej úrovni, preto sa počíta s bezbariérovým prevedením podlahy




5 enfiláda ešte s drevenými vlysmi pred obnovou



6 pozostatky cementovej dlažby z komunikačných priestorov

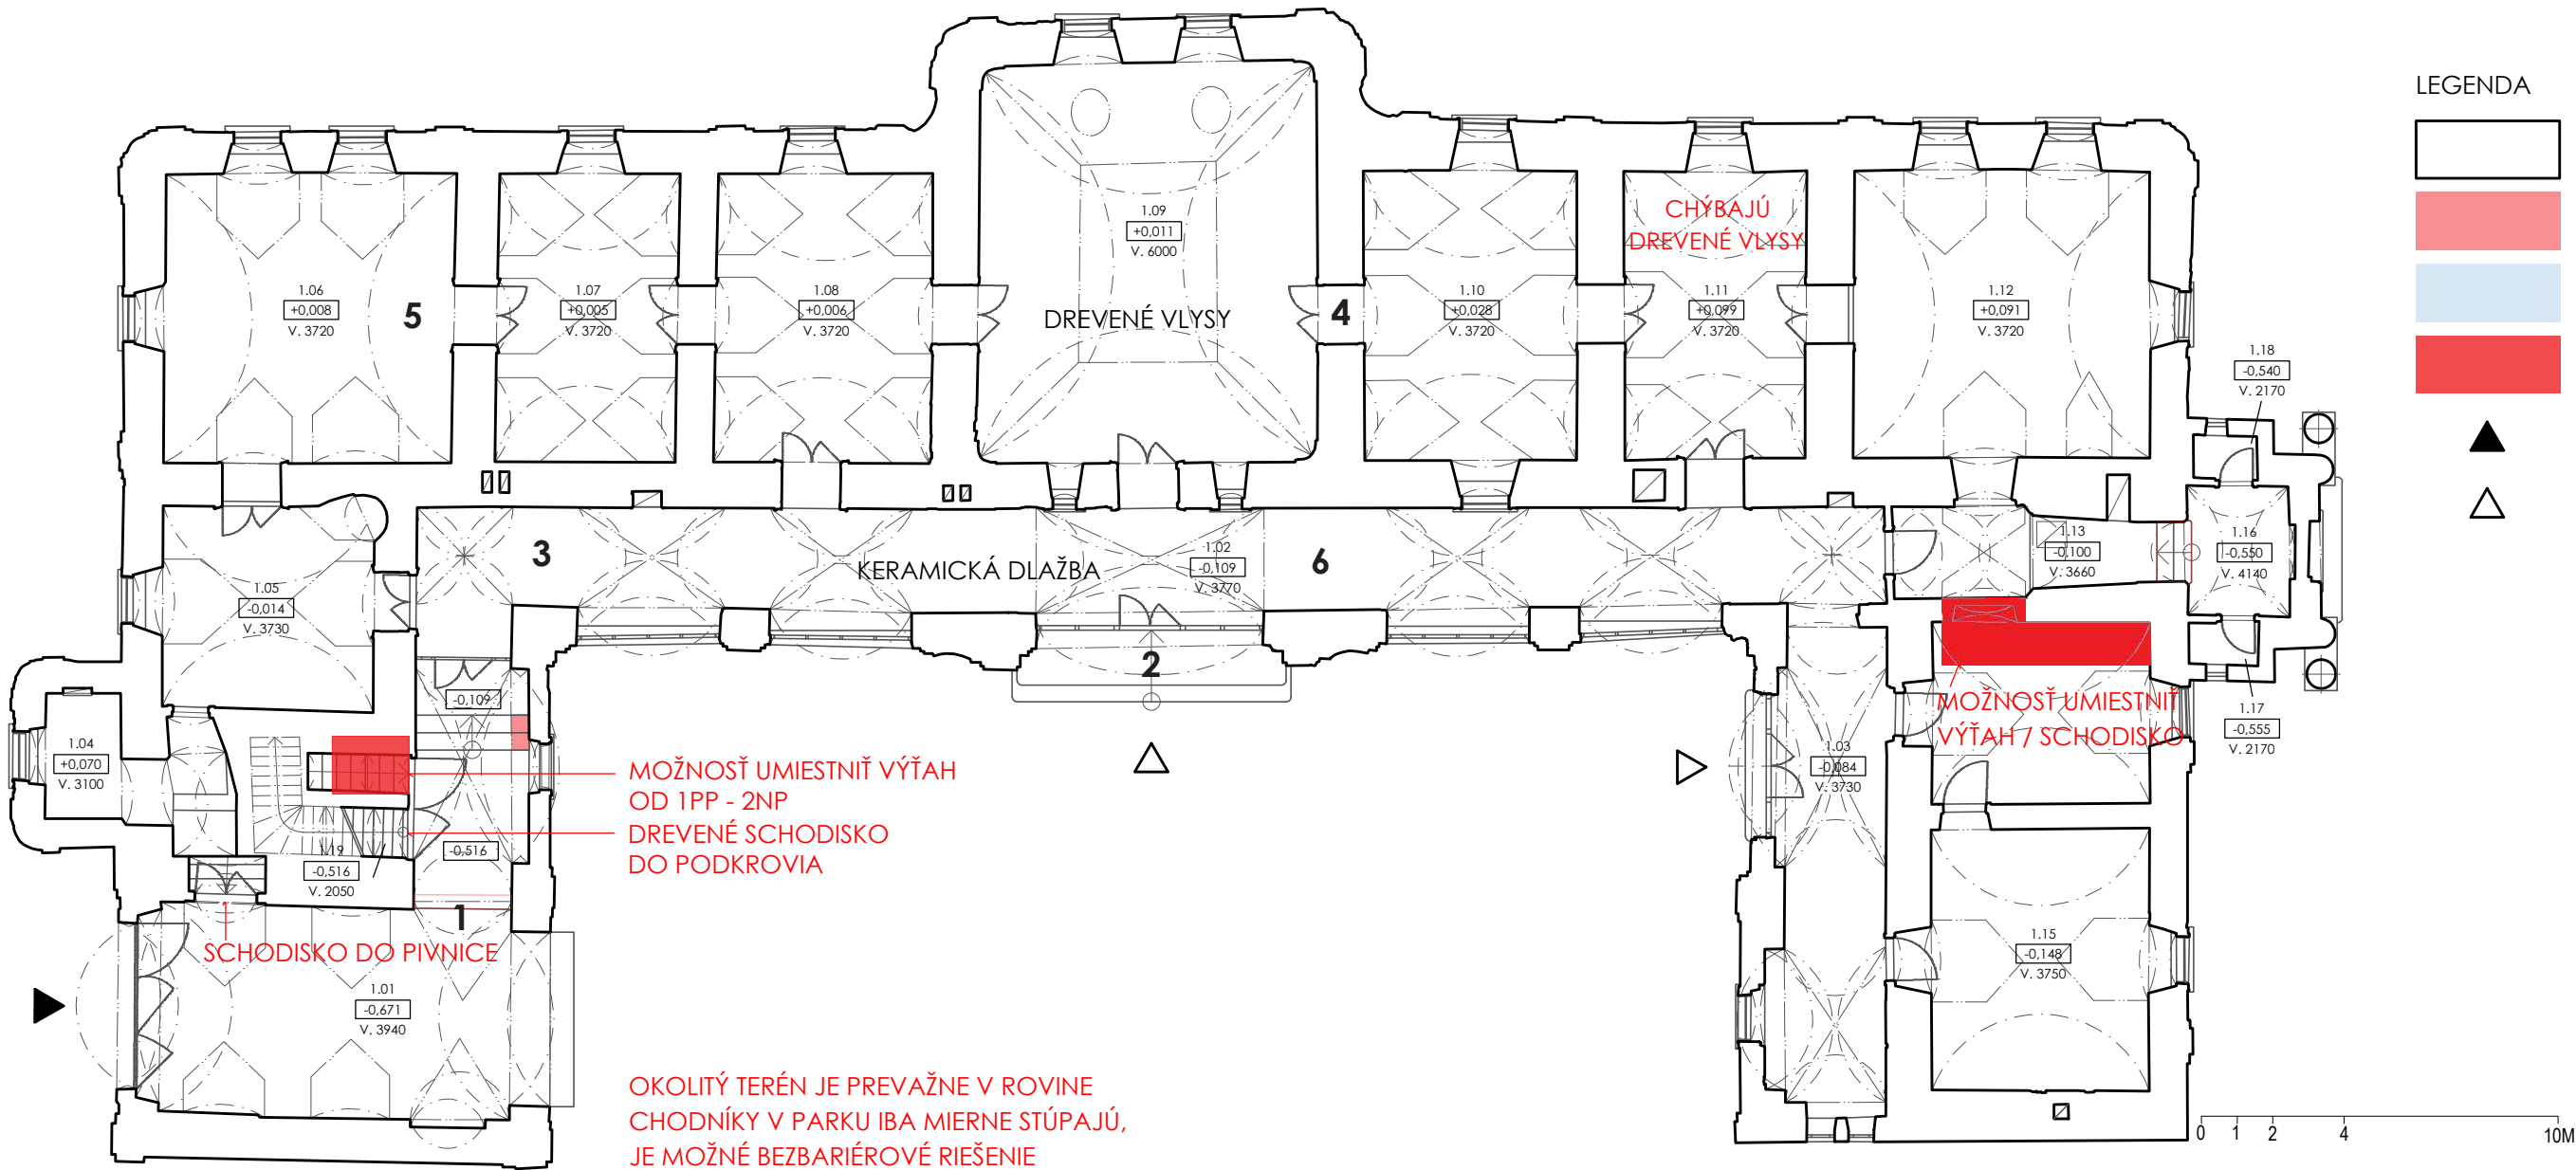

FAKULTA ARCHITEKTÚRY STU BRATISLAVA - ÚDTAaOP			STU FA
Predmet:	2. AT2 - A Ateliér II	Akad. rok:	
Téma:	Kaštieľ v Lúcnici nad Žitavou		Mierka: 1:200
Študent:	Tomáš TIMKO	VA:	PHV
Ved. práce:	Ing. arch. Pavol Pauliny, PhD., doc. Ing. arch. Nadežda Hrašková, PhD., Ing. arch. Katarína Vošková, PhD.		Špecializácia: Architektúra
Garant predmetu:	doc. Ing. arch. A. Bacová, PhD.		
Druh dokumentácie:	Architektonická štúdia		
Dátum: 17.05.2021	Obsah výkresu:	ANALÝZA BEZBARIÉROVOSTI	Číslo výkresu: 00

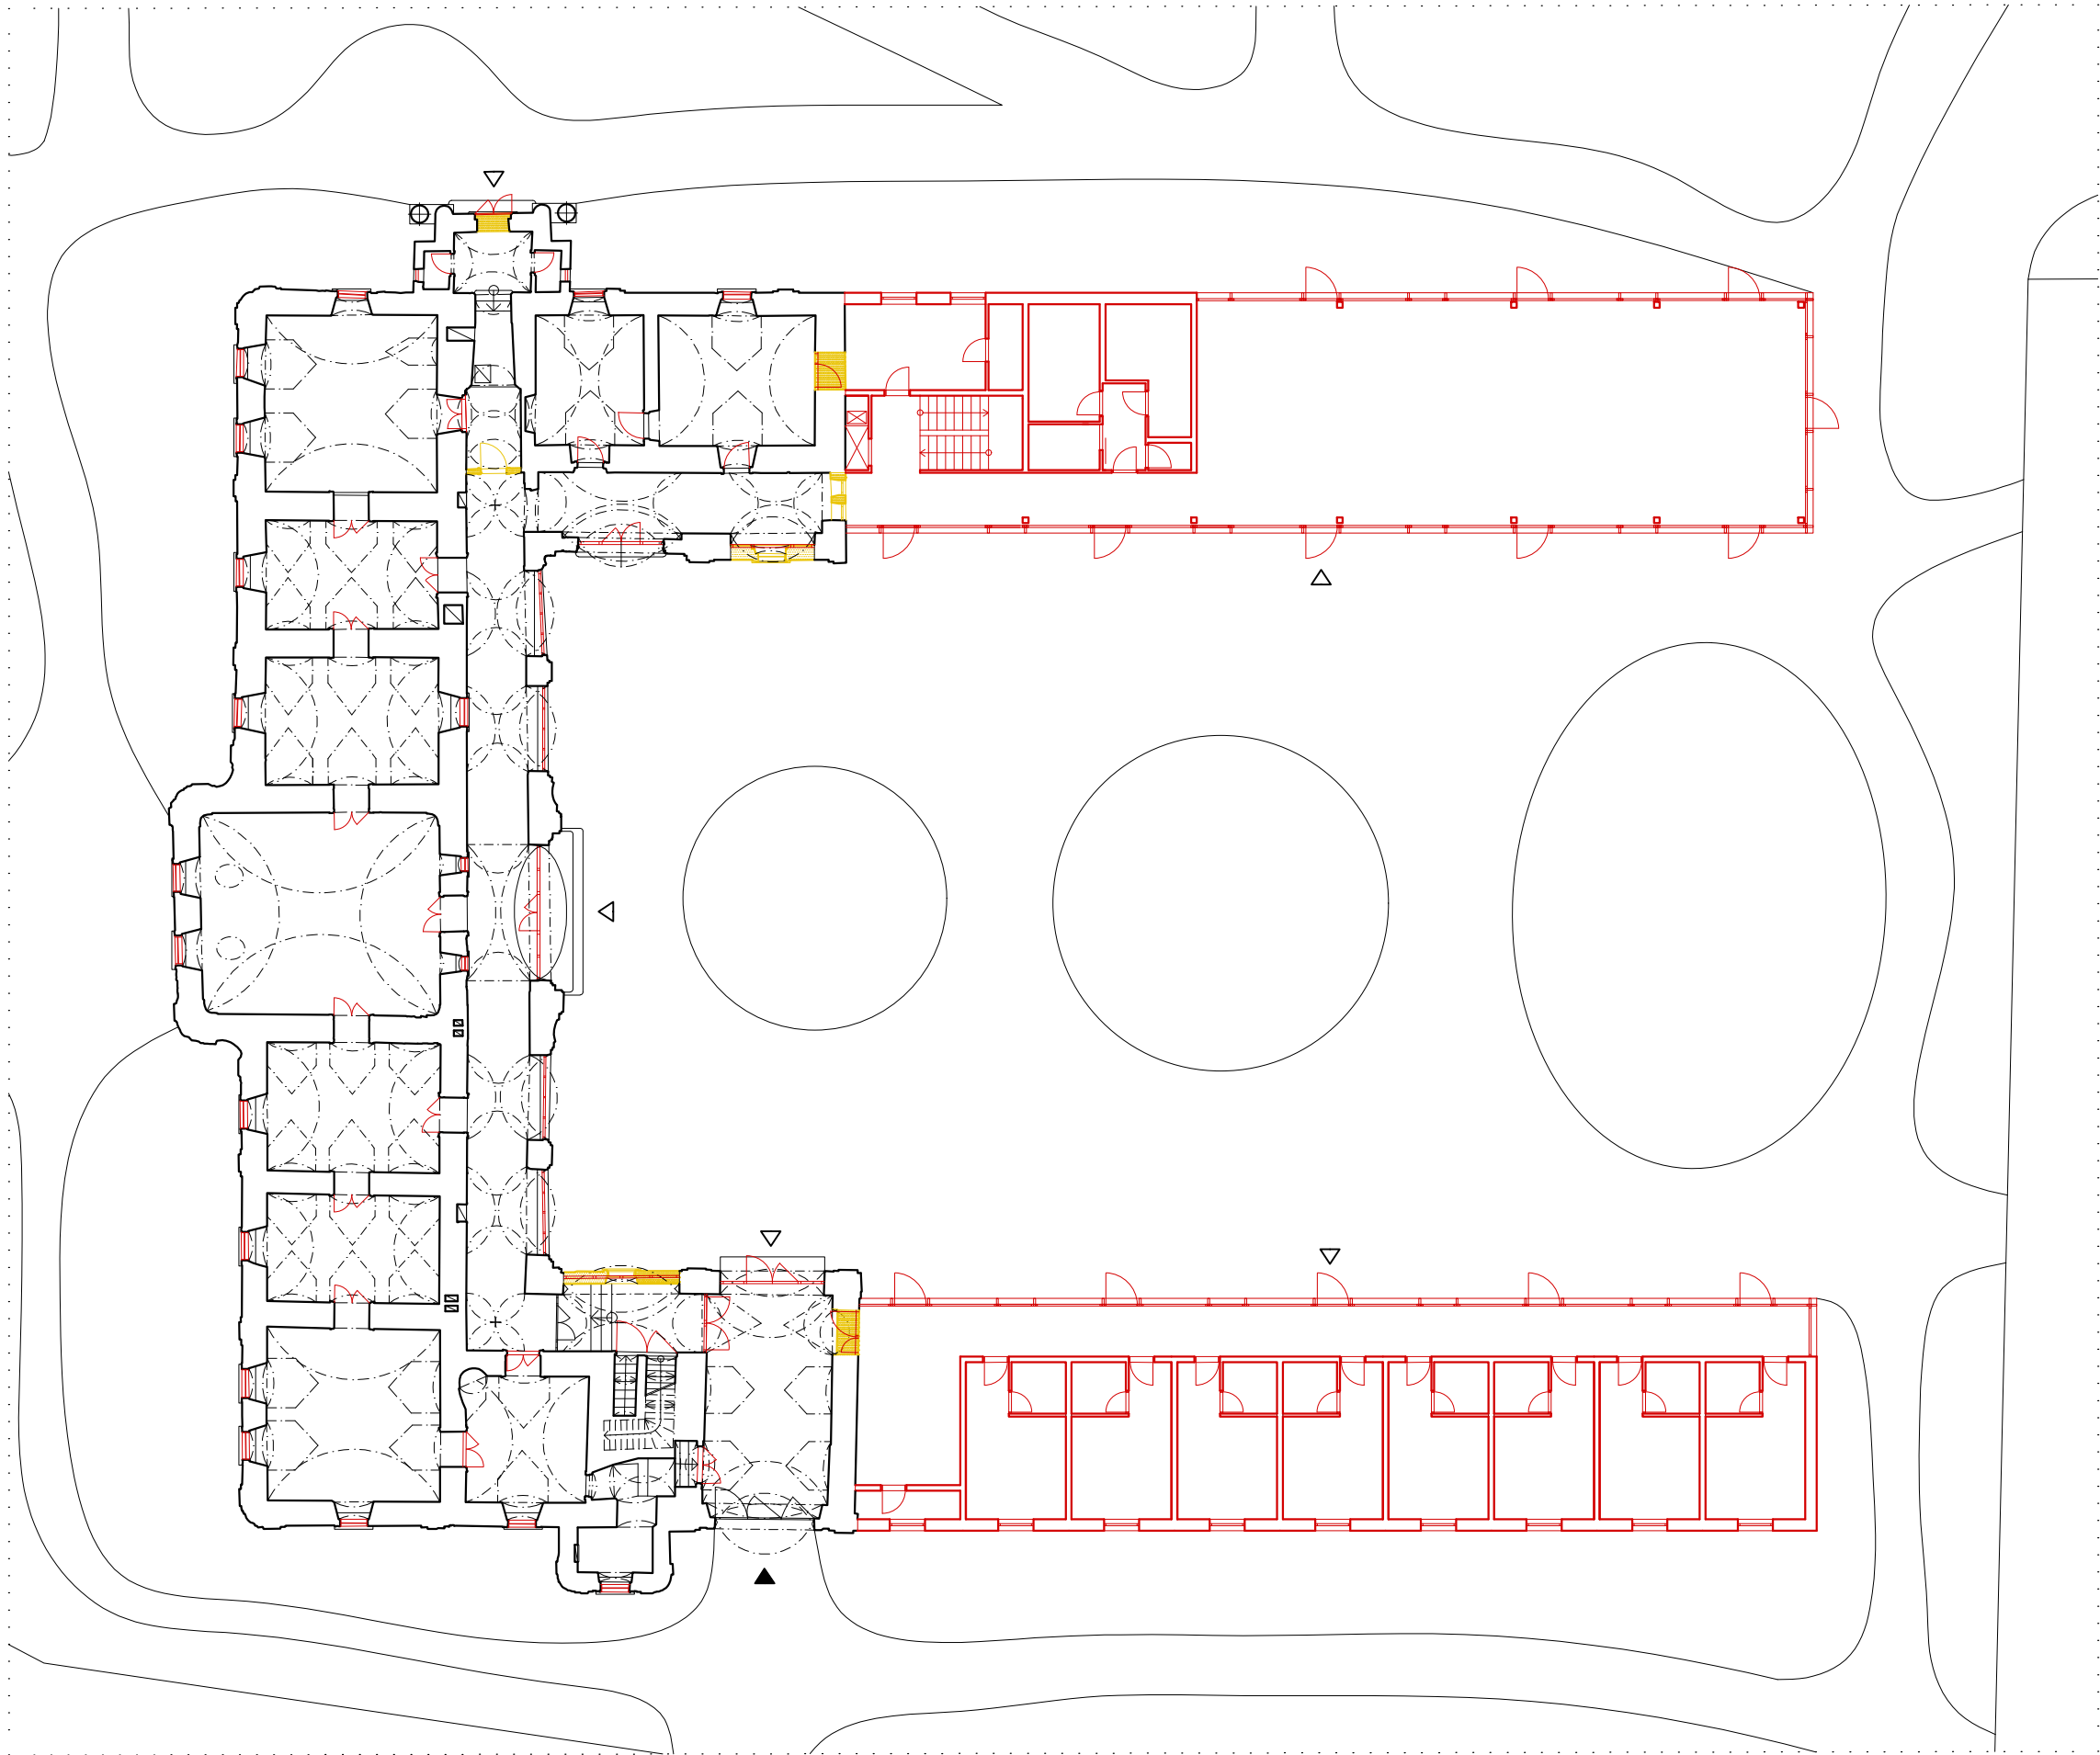


- LEGENDA:
- NAVRHOVANÉ KONŠTRUKCIE
 - BÚRANÉ KONŠTRUKCIE



PÔDORYS 1NP - STAVEBNÉ ÚPRAVY


FAKULTA ARCHITEKTÚRY STU BRATISLAVA - ÚDTAaOP				
Predmet:	2 AT2_A Ateliér II	Akad. rok: 2020/2021		
Téma:	Kaštieľ v Lúčnici nad Žitavou			Mierka: 1:200 Špecializácia: Architektúra
Študenti:	Tomaš TIMKO			
Ved. práce:	Ing. arch. Pavol Pauliny, PhD., doc. Ing. arch. Nadežda Hrašková, PhD., Ing. arch. Katarína Vošková, PhD.		VA: PHV	
Garant predmetu:	doc. Ing. arch. A. Bacová, Phd.			
Druh dokumentácie:	Architektonická štúdia			Číslo výkresu: 00
Dátum: 17.05.2021	Obsah výkresu:	PÔDORYS 1NP - STAVEBNÉ ÚPRAVY		

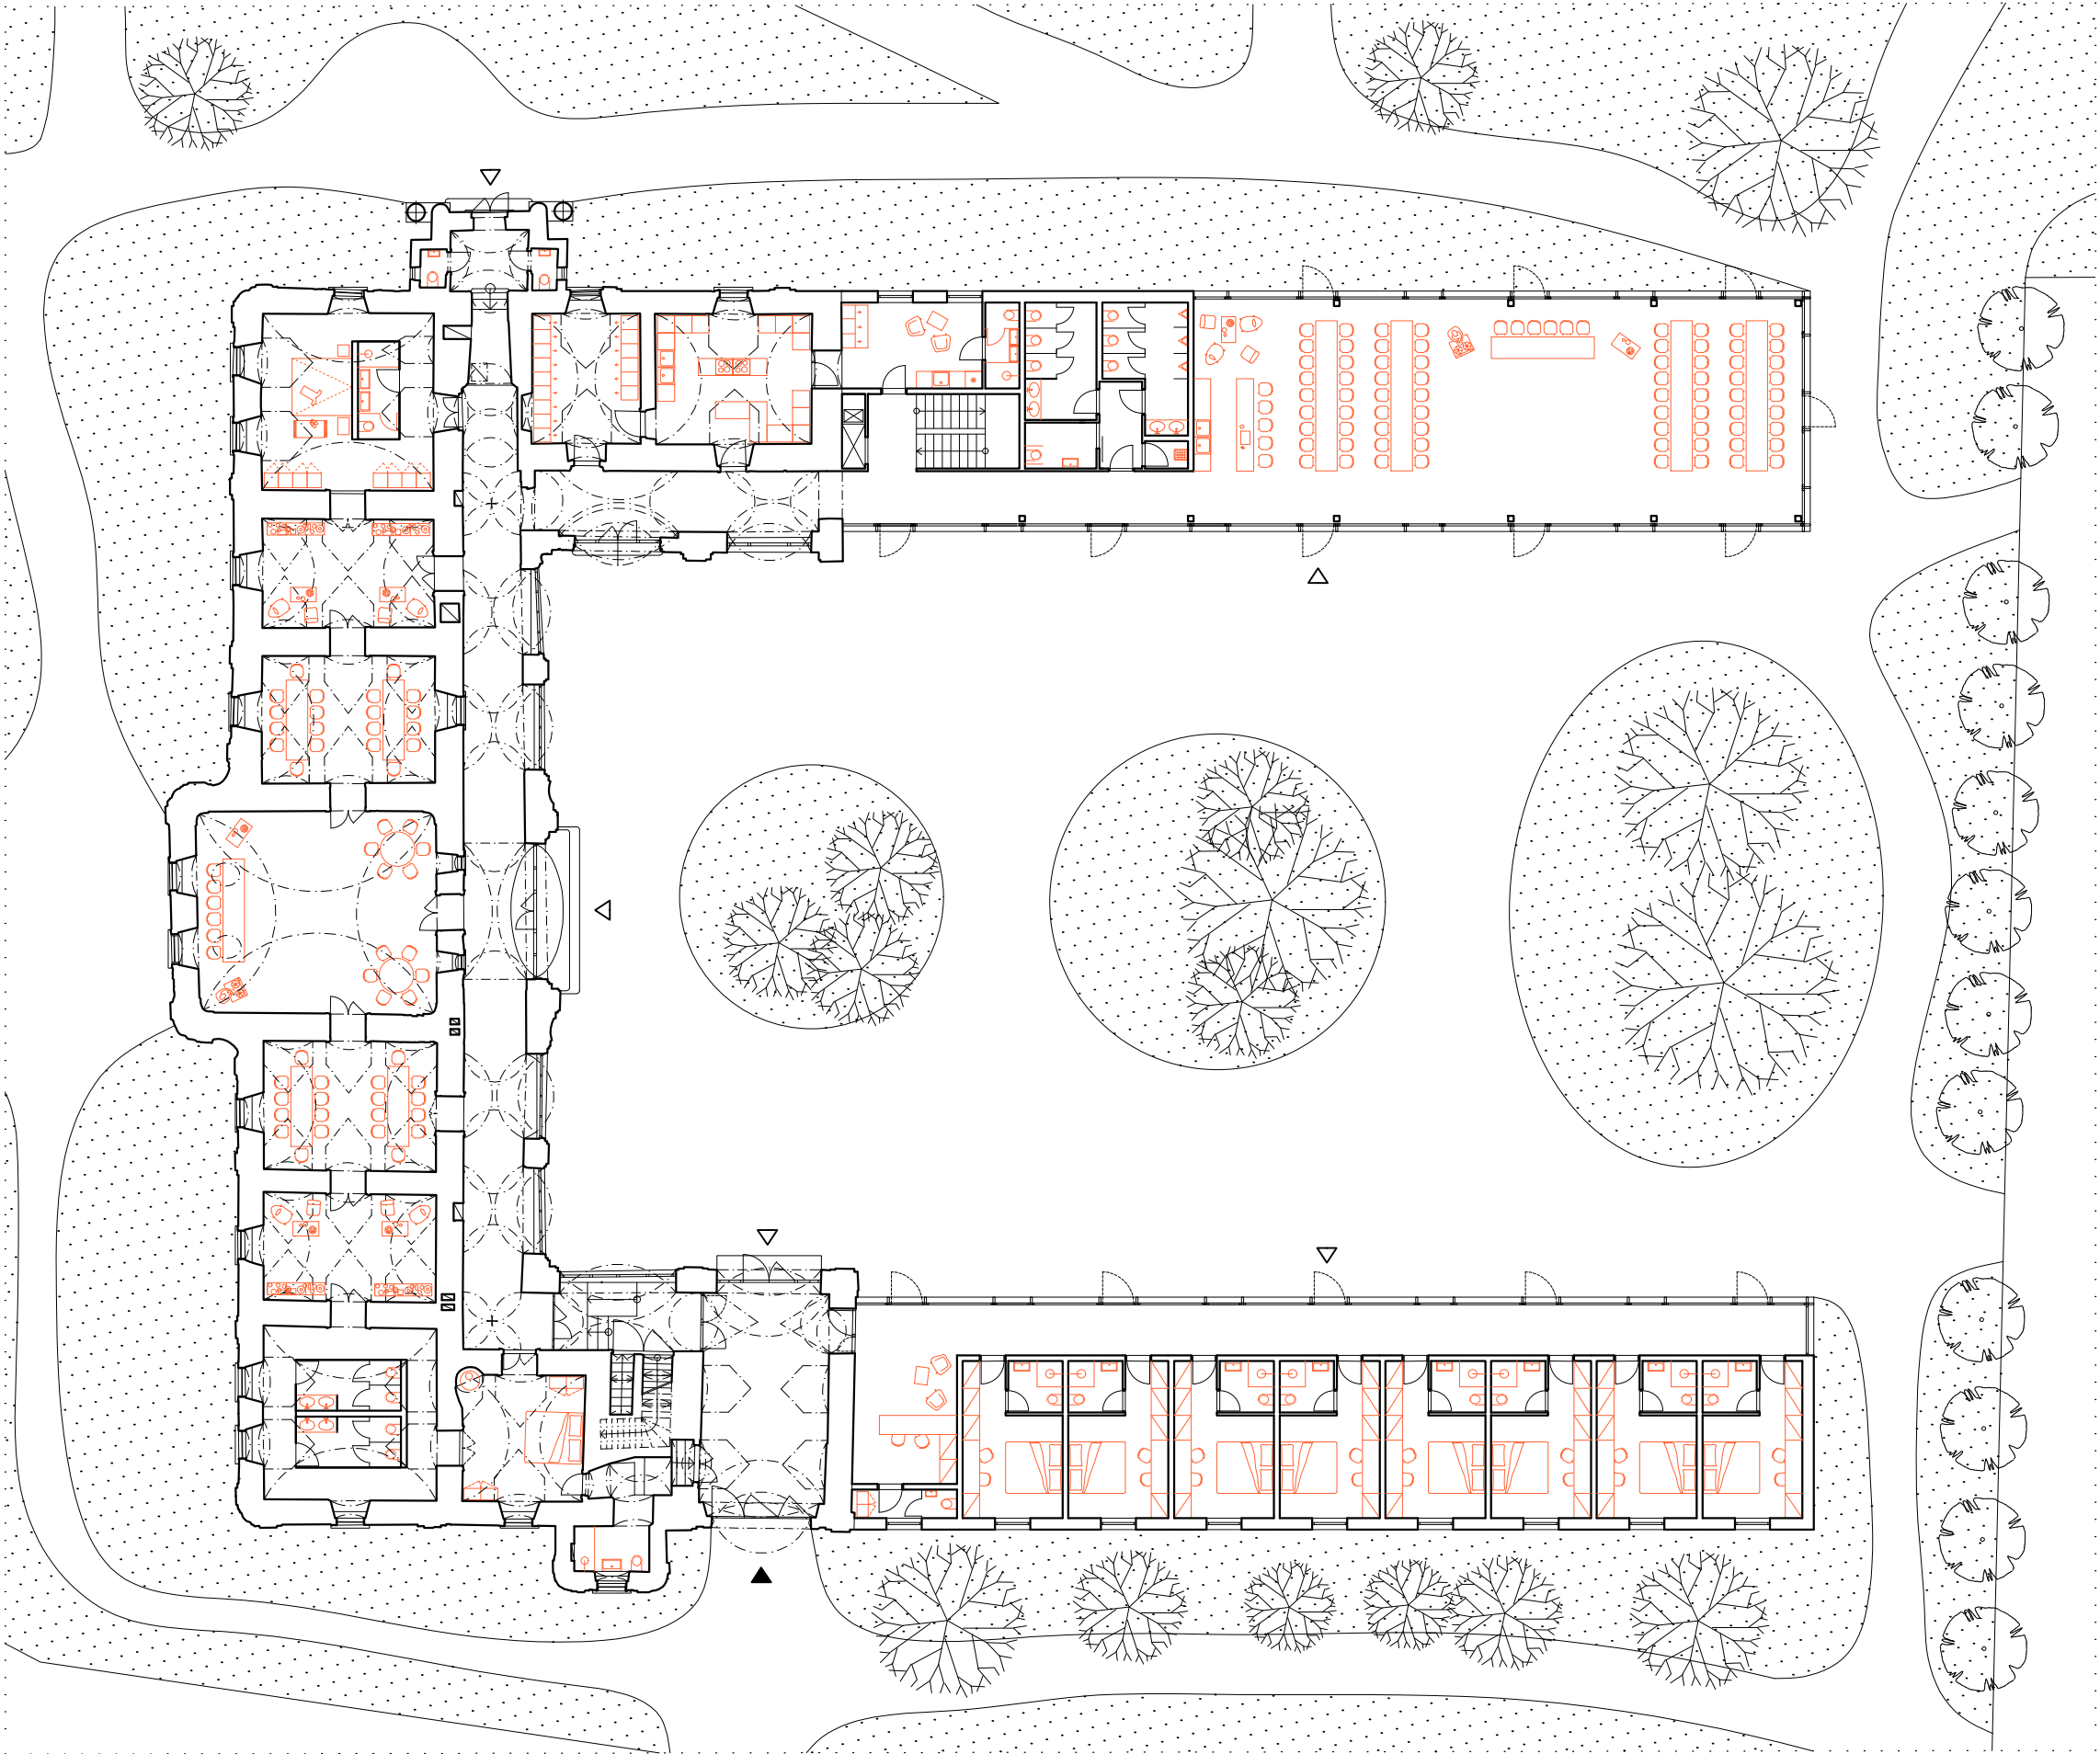

PÔDORYS 1NP

0 1 2 4 10M

FAKULTA ARCHITEKTÚRY STU BRATISLAVA - ÚDTAaOP					
Predmet: 2 AT2_A Ateliér II		Akad. rok: 2020/2021			
Téma: Kaštieľ v Lúcnici nad Žitavou					
Študenti: Tomáš TIMKO					
Ved. práce: Ing. arch. Pavol Pauliny, PhD., doc. Ing. arch. Nadežda Hrašková, PhD., Ing. arch. Katarína Vošková, PhD.		VA: PHV	Špecializácia: Architektúra		
Garant predmetu: doc. Ing. arch. A. Bacová, Phd.					
Druh dokumentácie: Architektonická štúdia					
Dátum: 17.05.2021	Obsah výkresu: PÔDORYS 1NP			Číslo výkresu: 00	

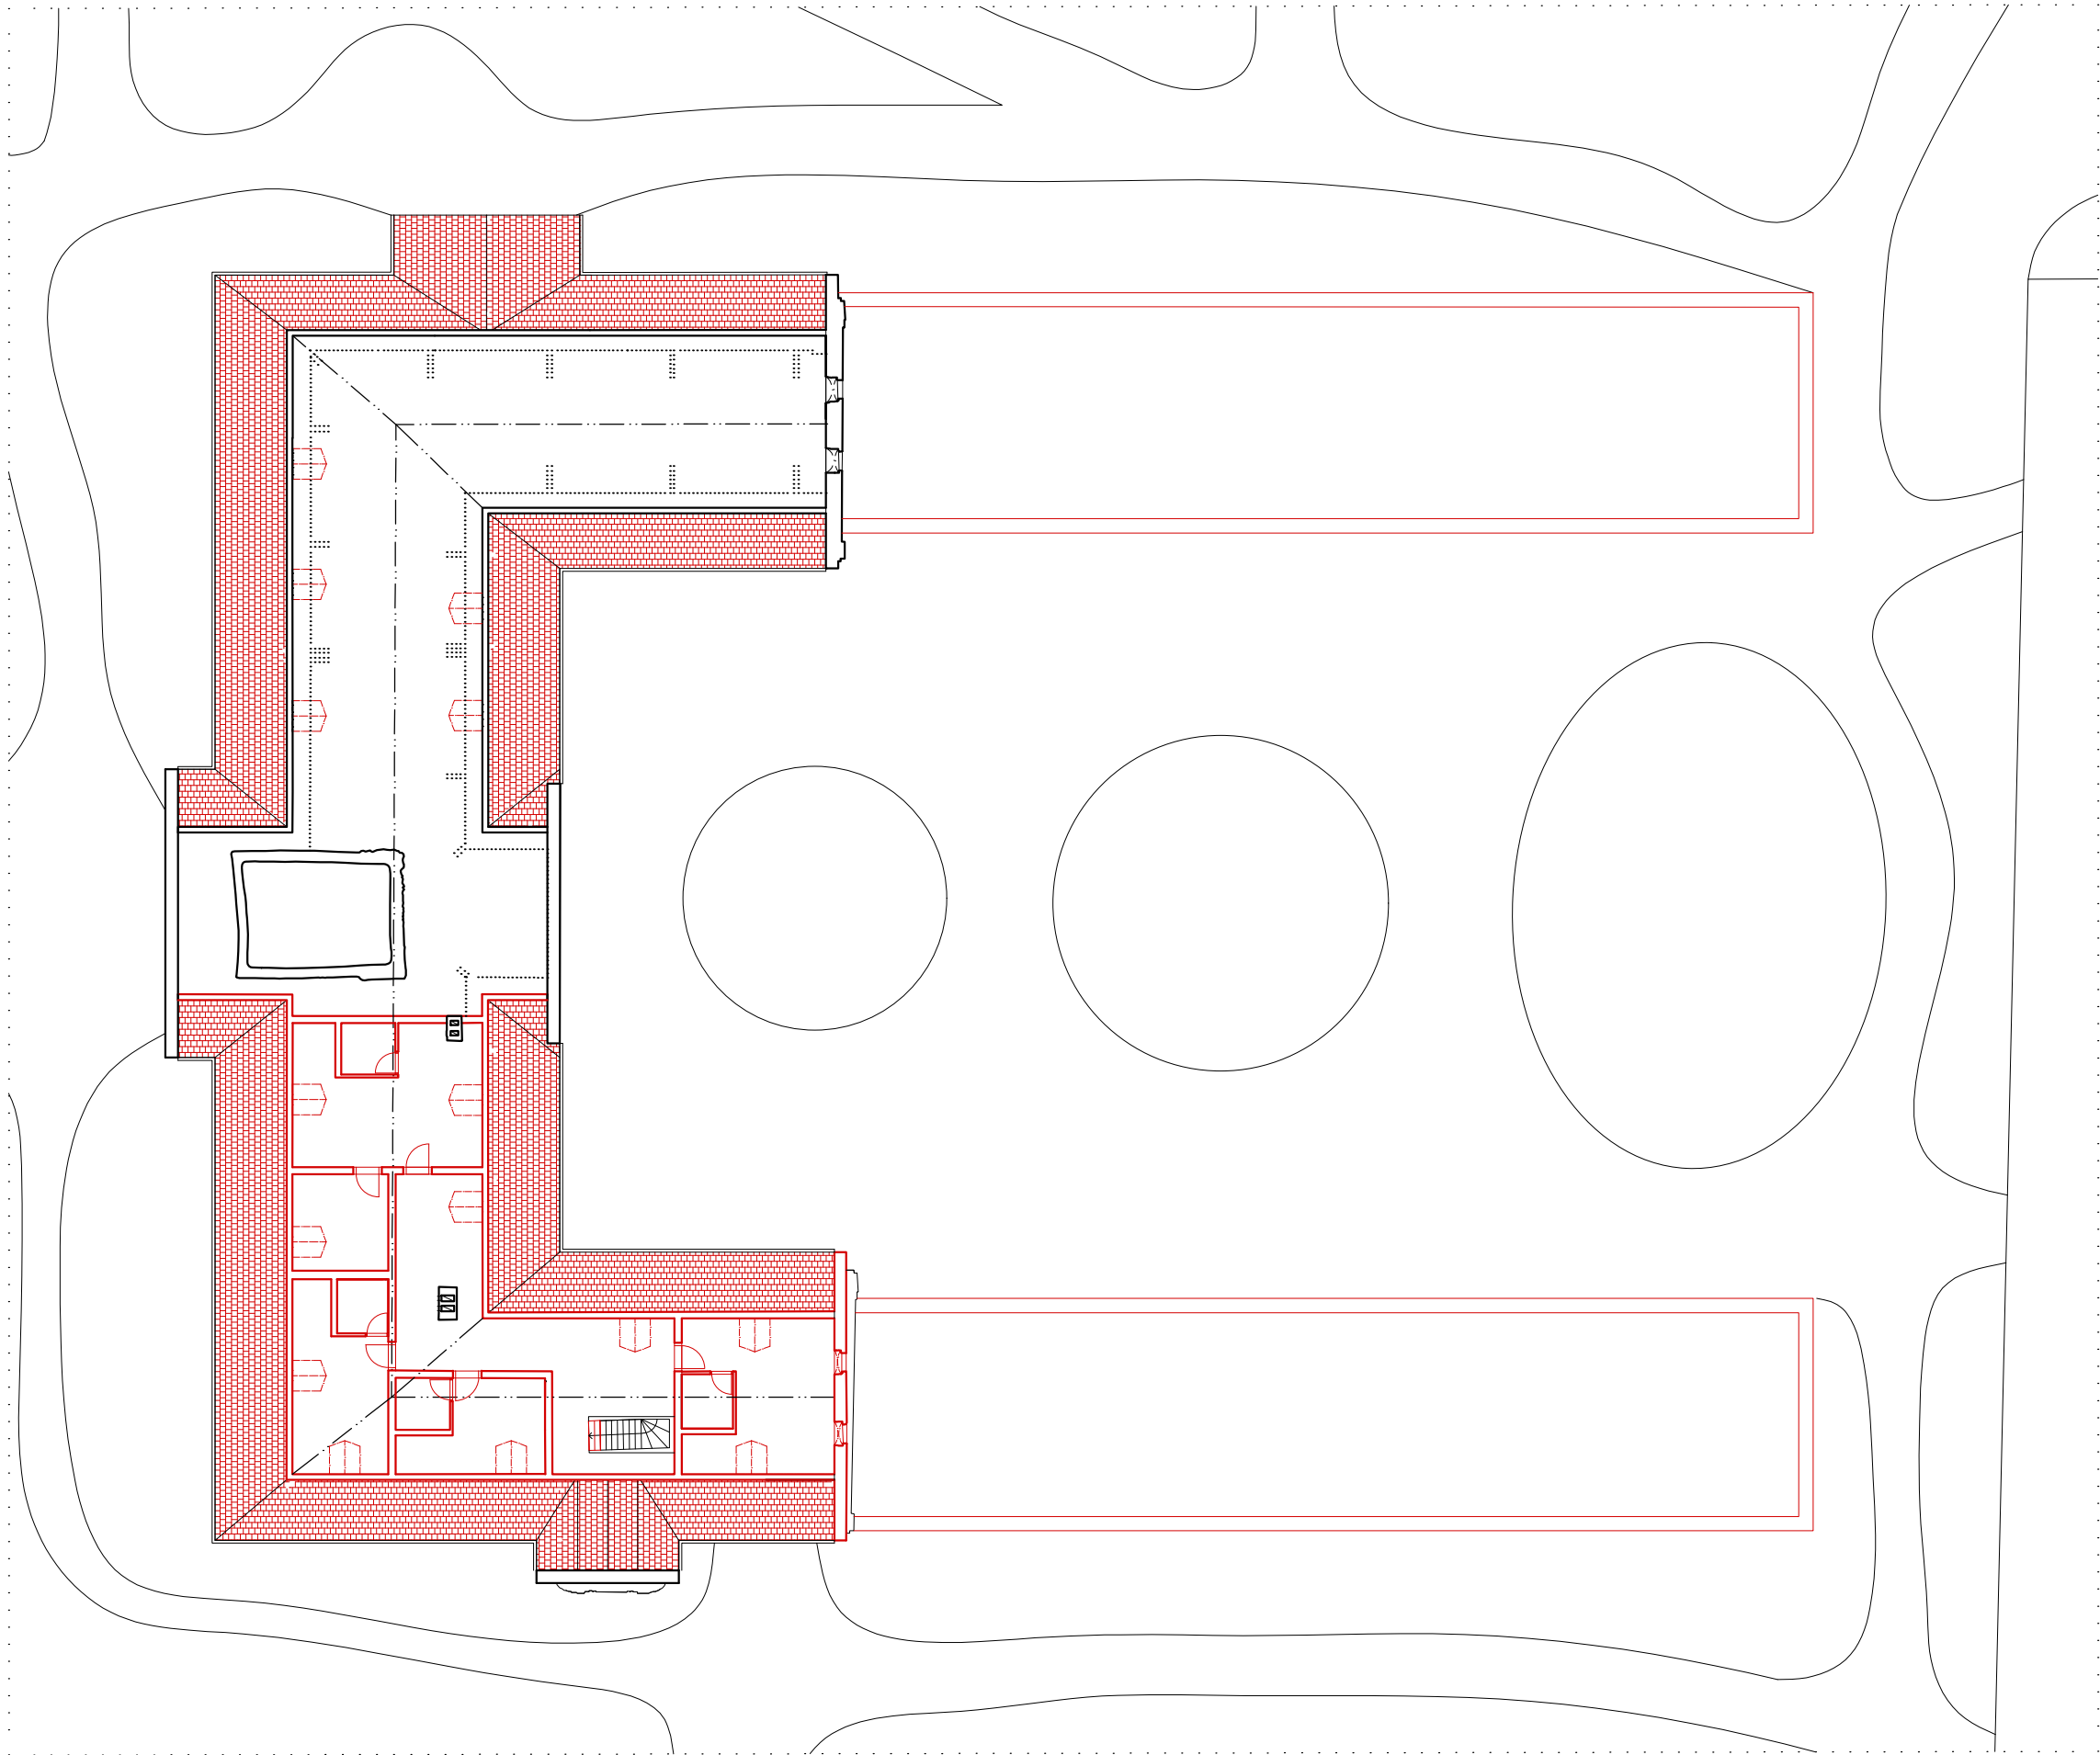


- LEGENDA:
- NAVRHOVANÉ KONŠTRUKCIE
 - BÚRANÉ KONŠTRUKCIE

0 1 2 4 10M



PÔDORYS PODKROVIA - STAVEBNÉ ÚPRAVY

FAKULTA ARCHITEKTÚRY STU BRATISLAVA - ÚDTAaOP			
Predmet:	2_AT2_A Ateliér II	Akad. rok:	2020/2021
Téma:	Kaštieľ v Lúčnici nad Žitavou		
Študenti:	Tomas TIMKO		Mierka: 1:200
Ved.práce:	Ing. arch. Pavol Pauliny, PhD., doc. Ing. arch. Nadežda Hrašková, PhD., Ing. arch. Katarína Vošková, PhD.	VA:	PHV
Garant predmetu:	doc. Ing. arch. A. Bacová, PhD.		Špecializácia: Architektúra
Druh dokumentácie:	Architektonická štúdia		Číslo výkresu: 00
Dátum: 17.05.2021	Obsah výkresu: PÔDORYS PODKROVIA - STAVEBNÉ ÚPRAVY		

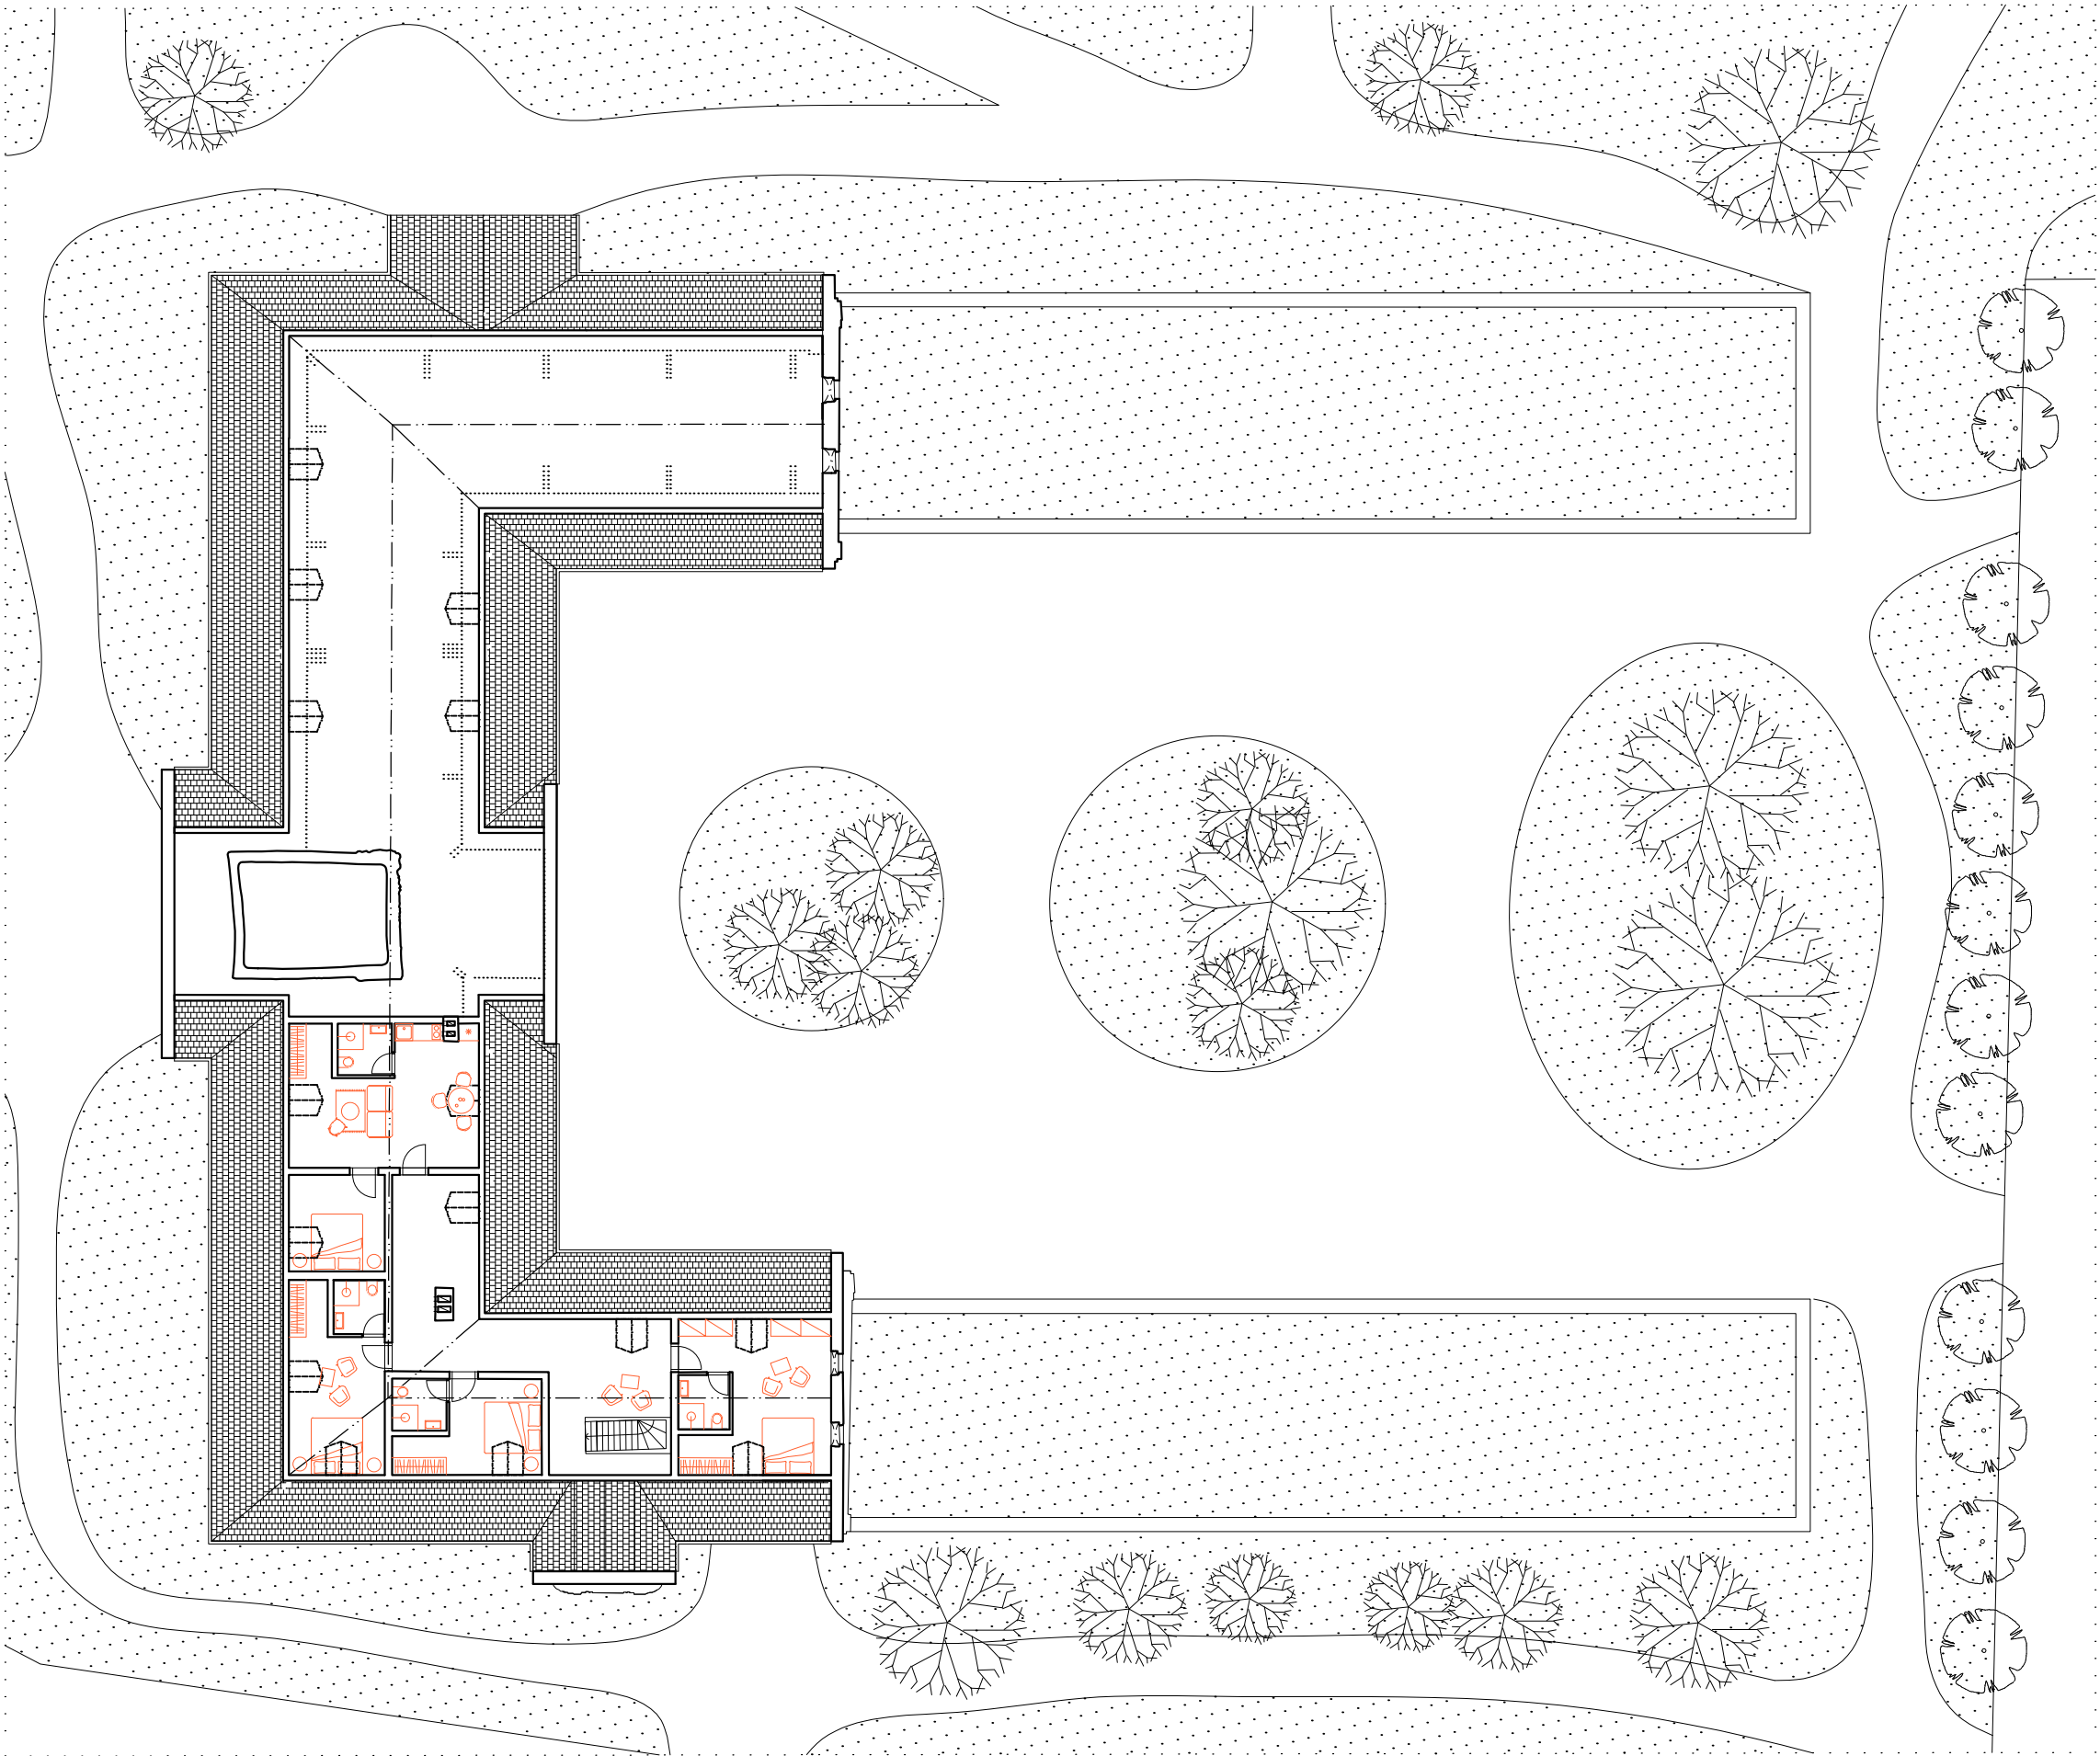


PÔDORYS PODKROVIA



FAKULTA ARCHITEKTÚRY STU BRATISLAVA - ÚDTAaOP			
Predmet:	2_AT2_A Ateliér II	Akad. rok:	2020/2021
Téma:	Kaštieľ v Lúčnici nad Žitavou		
Študenti:	Tomas TIMKO		Mierka: 1:200
Ved.práce:	Ing. arch. Pavol Pauliny, PhD., doc. Ing. arch. Nadežda Hrašková, PhD., Ing. arch. Katarína Vošková, PhD.	VA:	PHV
Garant predmetu:	doc. Ing. arch. A. Bacová, PhD.		
Druh dokumentácie:	Architektonická štúdia		
Dátum: 17.05.2021	Obsah výkresu:	PÔDORYS 1NP	Číslo výkresu: 00



Špecializácia:
Architektúra

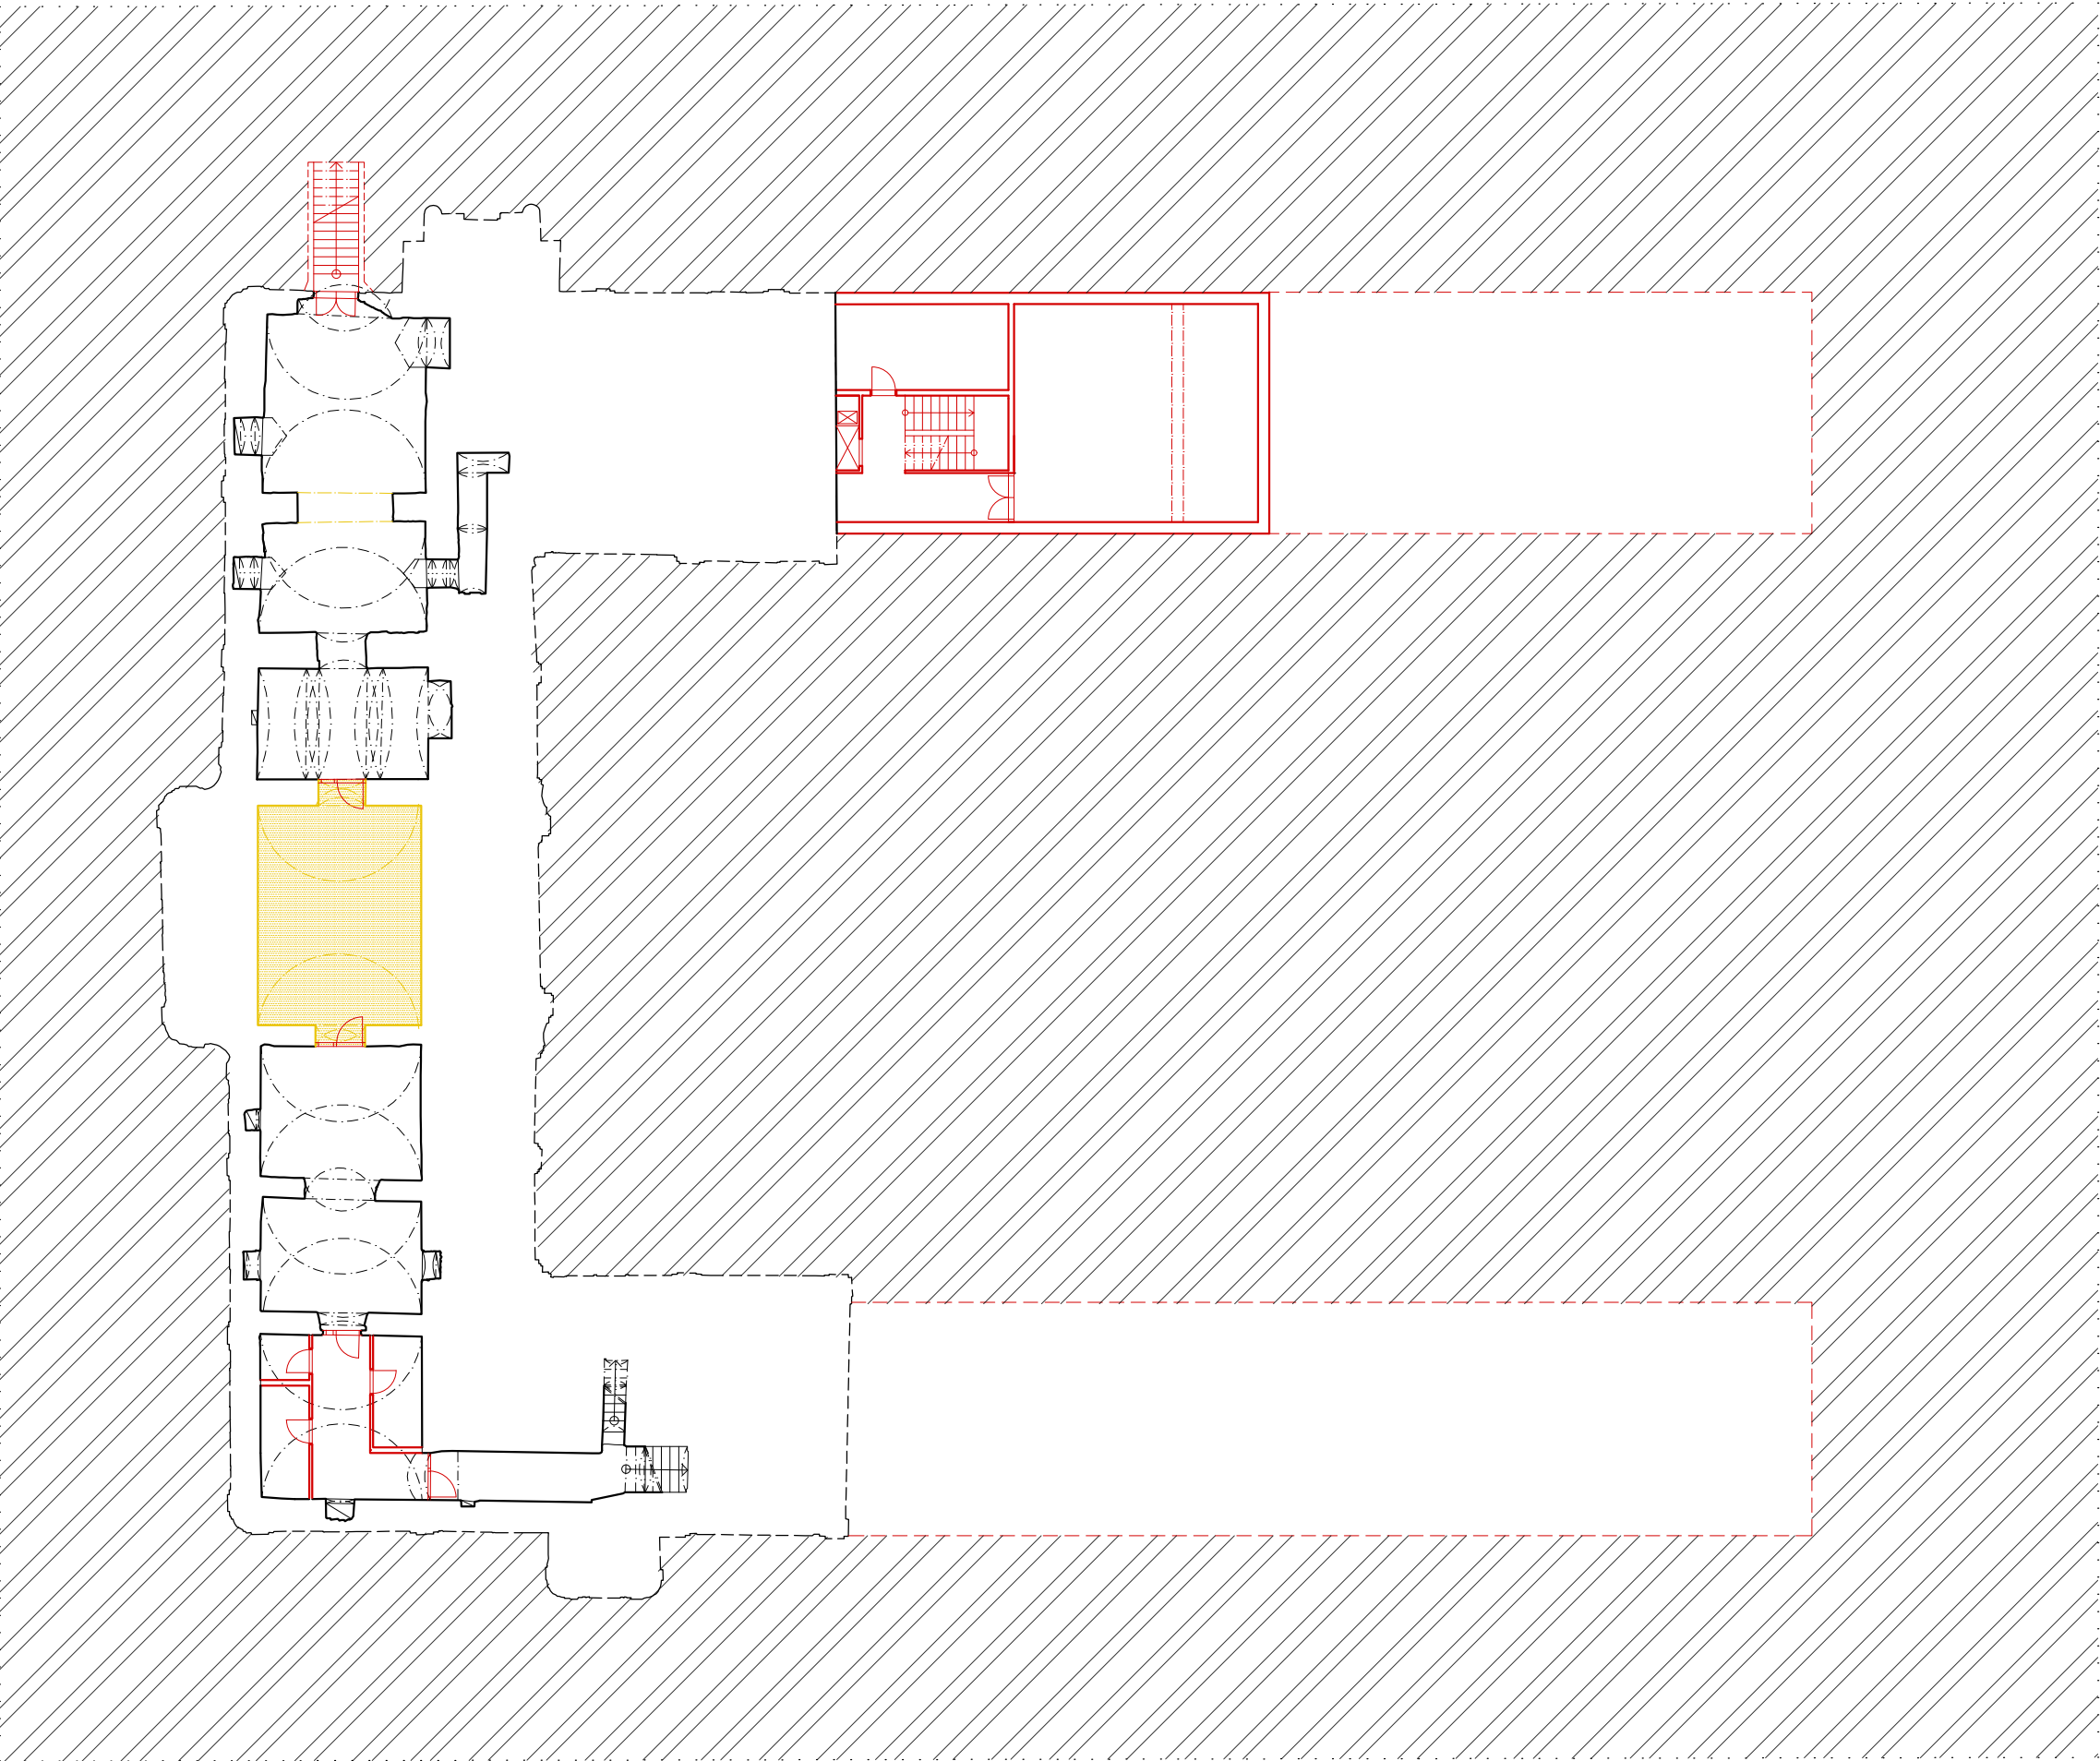


- LEGENDA:
- NAVRHOVANÉ KONŠTRUKCIE
 - BÚRANÉ KONŠTRUKCIE

0 1 2 4 10M



PÔDORYS 1PP - STAVEBNÉ ÚPRAVY

FAKULTA ARCHITEKTÚRY STU BRATISLAVA - ÚDTAaOP					
Predmet:	2_AT2_A Ateliér II		Akad. rok: 2020/2021		
Téma:	Kaštieľ v Lúčnici nad Žitavou				
Študenti:	Tomaš TIMKO			Mierka: 1:200	
Ved.práce:	Ing. arch. Pavol Pauliny, PhD., doc. Ing. arch. Nadežda Hrašková, PhD., Ing. arch. Katarína Vošková, PhD.		VA: PHV	Špecializácia: Architektúra	
Garant predmetu:	doc. Ing. arch. A. Bacová, Phd.				
Druh dokumentácie:	Architektonická štúdia				
Dátum: 17.05.2021	Obsah výkresu:	PÔDORYS 1PP - STAVEBNÉ ÚPRAVY		Číslo výkresu: 00	

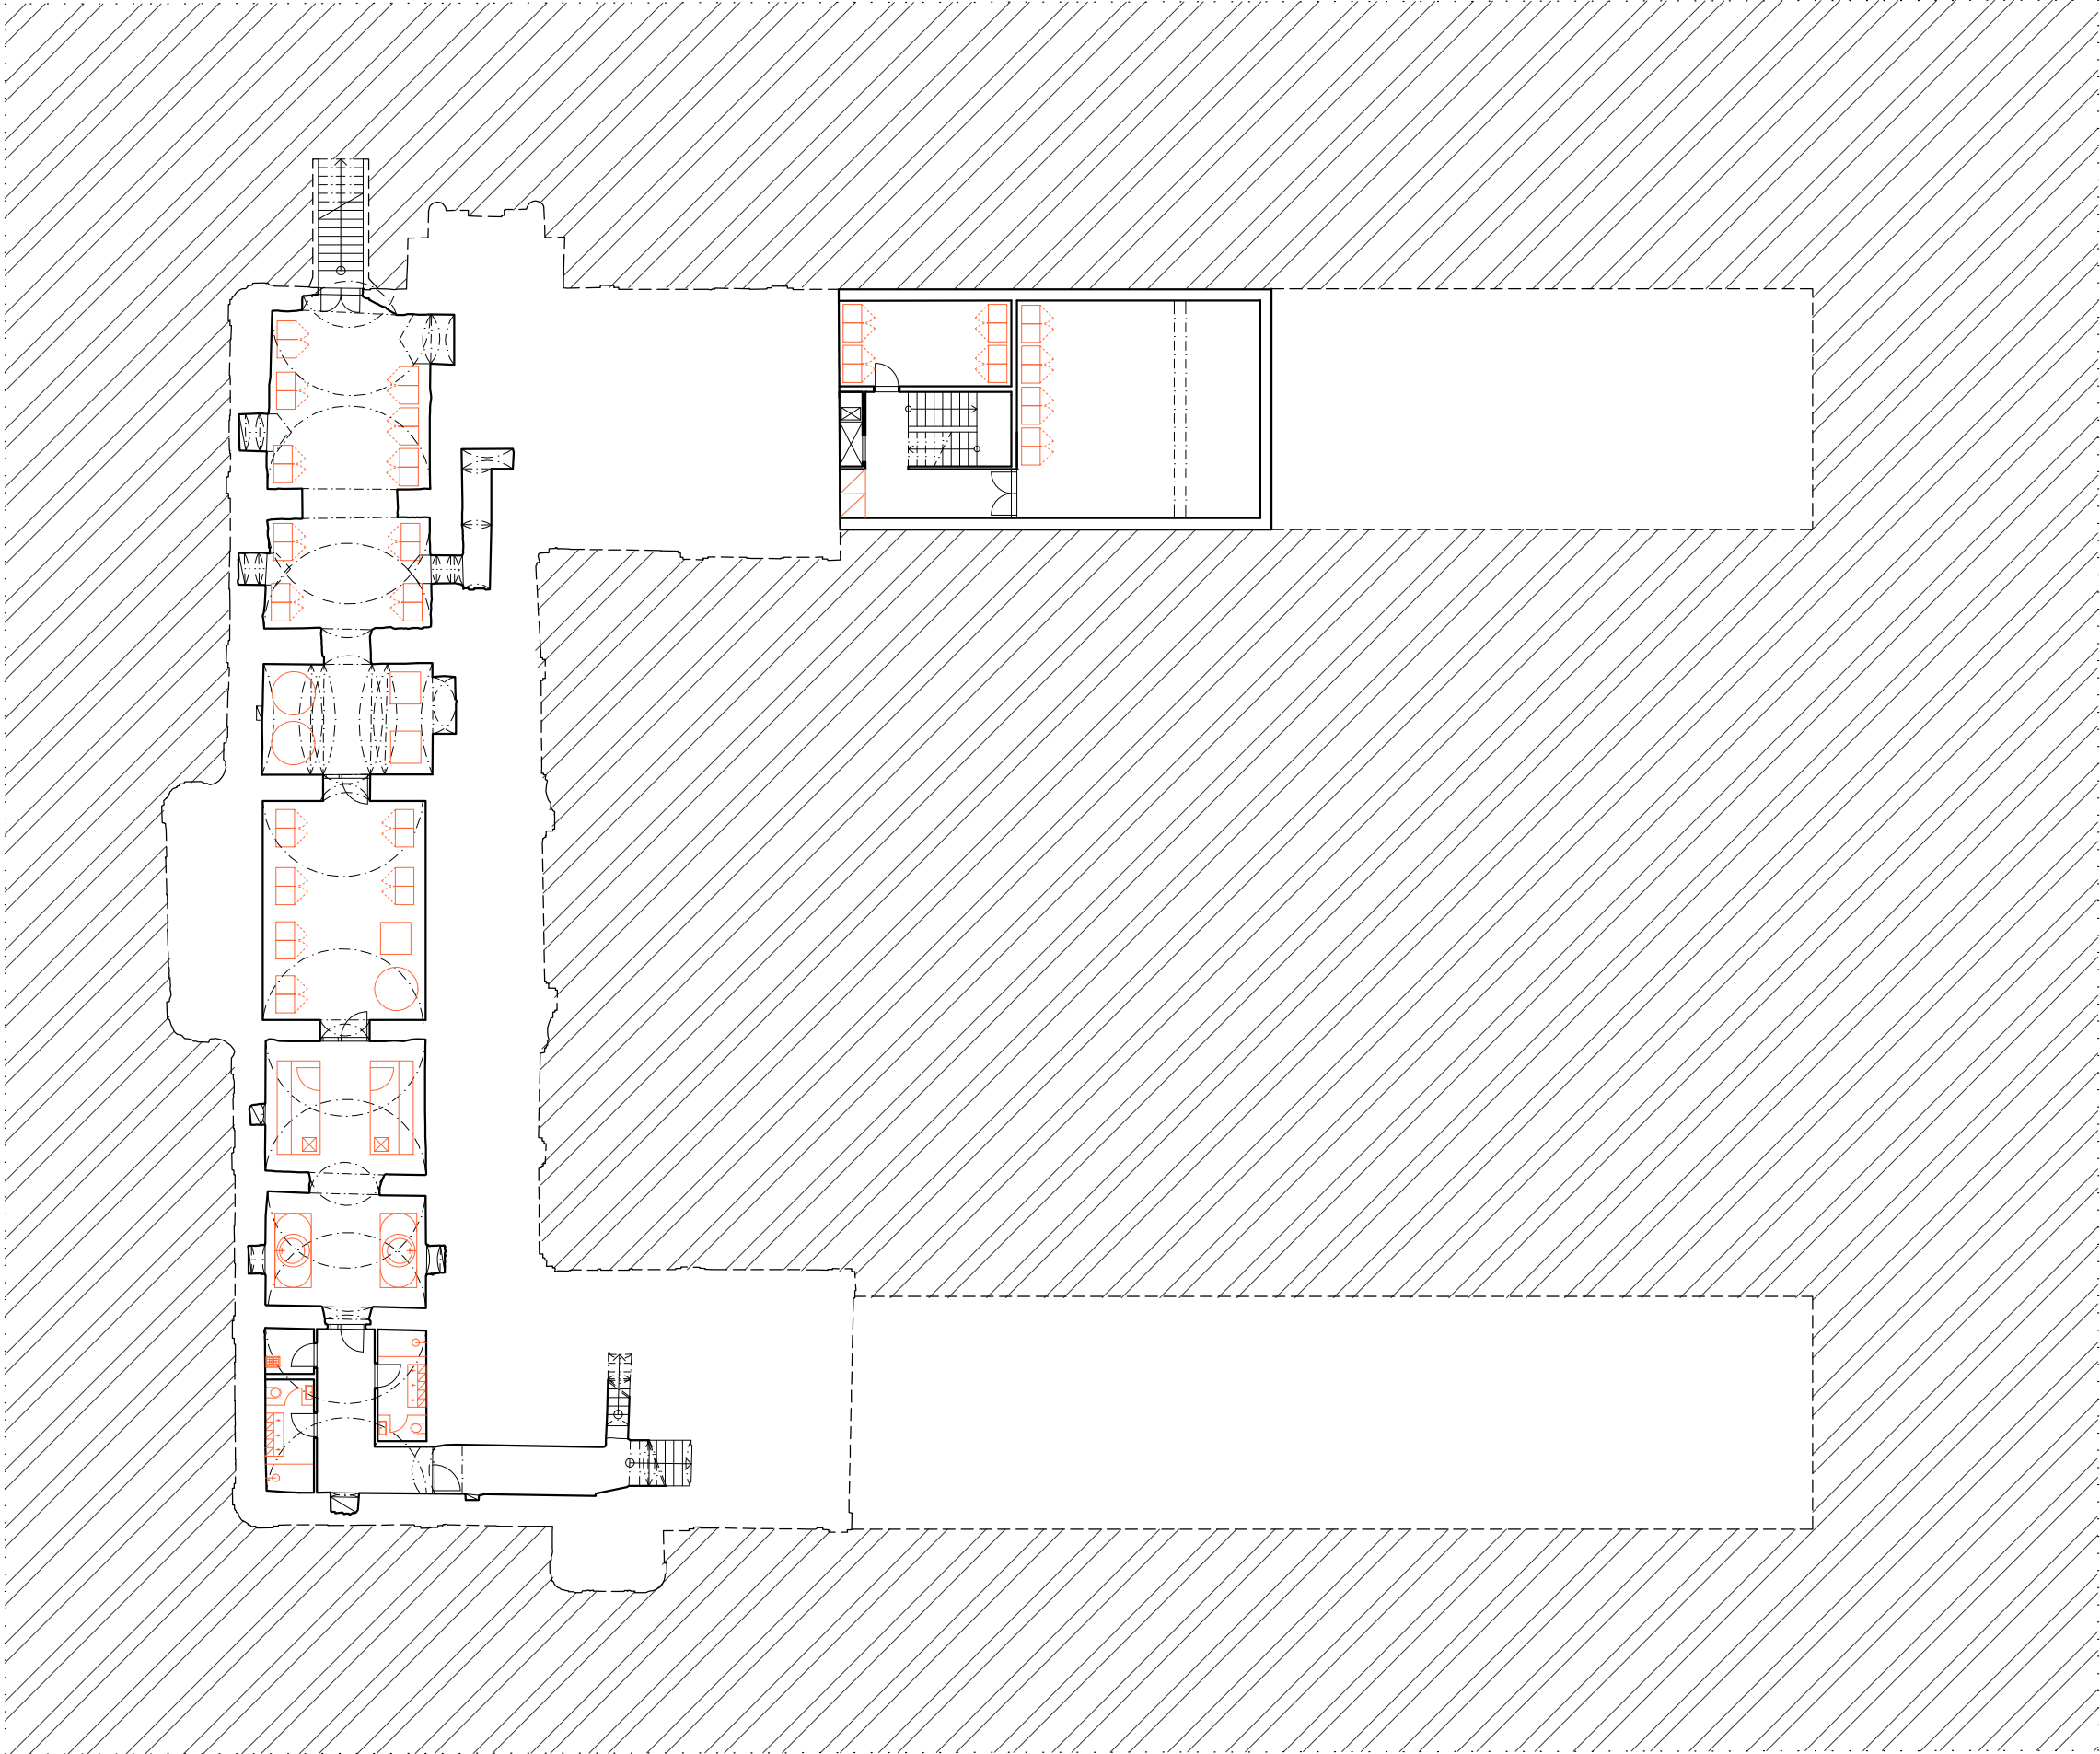

PÔDORYS 1PP



FAKULTA ARCHITEKTÚRY STU BRATISLAVA - ÚDTAaOP				
Predmet:	2_AT2_A Ateliér II		Akad. rok: 2020/2021	
Téma:	Kaštieľ v Lúčnici nad Žitavou			Mierka: 1:200 Špecializácia: Architektúra
Študenti:	Tomaš TIMKO			
Ved.práce:	Ing. arch. Pavol Pauliny, PhD., doc. Ing. arch. Nadežda Hrašková, PhD., Ing. arch. Katarína Vošková, PhD.		VA: PHV	
Garant predmetu:	doc. Ing. arch. A. Bacová, Phd.			
Druh dokumentácie:	Architektonická štúdia			Číslo výkresu: 00
Dátum: 17.05.2021	Obsah výkresu:	PÔDORYS 1PP		



POZDĹŽNY REZ (AA) - PÔVODNÝ STAV




POZDĹŽNY REZ (AA) - NAVRHOVANÝ STAV

0 1 2 4 10M

FAKULTA ARCHITEKTÚRY STU BRATISLAVA - ÚDTAaOP			
Predmet:	2_AT2_A Ateliér II	Akad. rok: 2020/2021	
Téma:	Kaštieľ v Lúčnici nad Žitavou		
Študenti:	Tomaš TIMKO		Mierka: 1:200
Ved.práce:	Ing. arch. Pavol Pauliny, PhD., doc. Ing. arch. Nadežda Hrašková, PhD., Ing. arch. Katarína Vošková, PhD.	VA: PHV	Špecializácia: Architektúra
Garant predmetu:	doc. Ing. arch. A. Bacová, Phd.		
Druh dokumentácie:	Architektonická štúdia		
Dátum: 17.05.2021	Obsah výkresu:	POZDĽŽNY REZ (AA)	Číslo výkresu: 00



PRIEČNY REZ DOSTAVBOU (BB) - PŮVODNÝ STAV

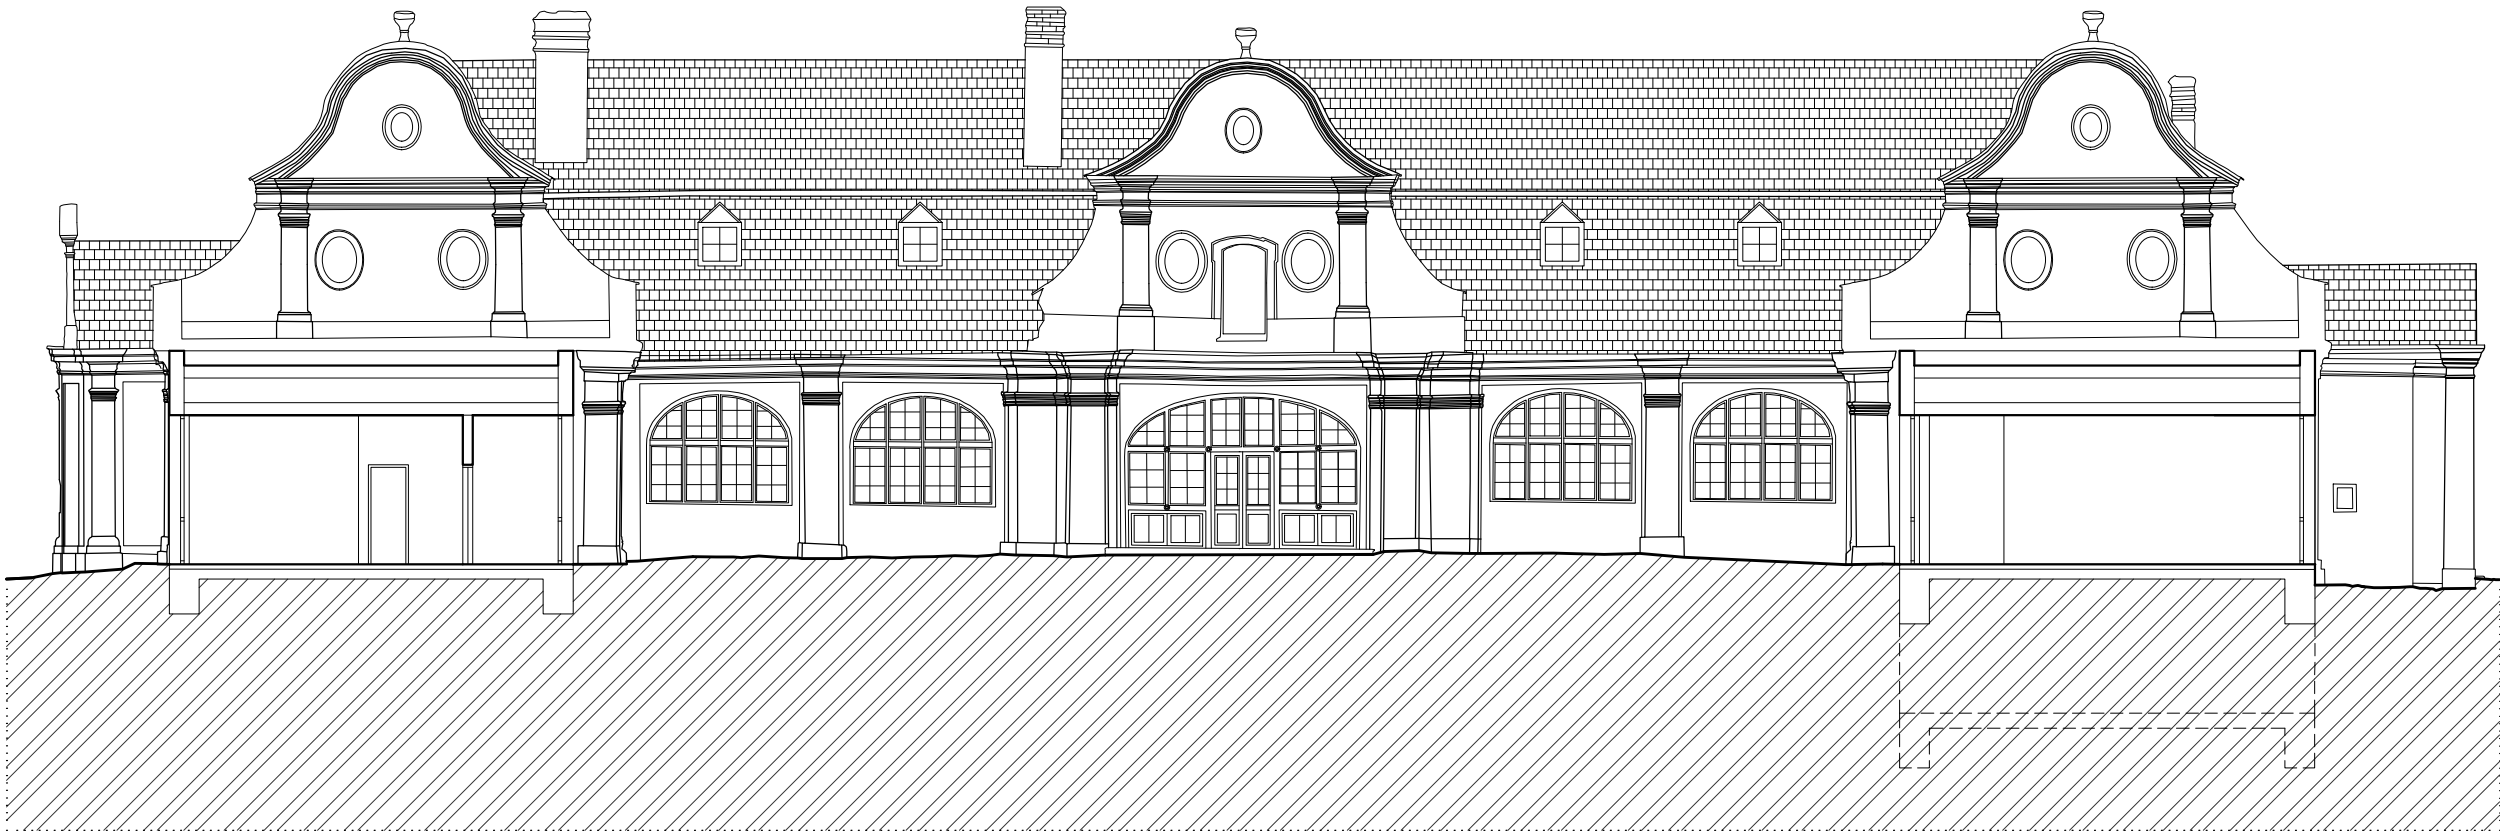


PPRIEČNY REZ DOSTAVBOU (BB) - NAVRHOVANÝ STAV

0 1 2 4 10M

FAKULTA ARCHITEKTÚRY STU BRATISLAVA - ÚDTAaOP			
Predmet:	2 AT2_A Ateliér II	Akad. rok: 2020/2021	
Téma:	Kaštieľ v Lúčnici nad Žitavou		Mierka: 1:200 Špecializácia: Architektúra
Študenti:	Tomas TIMKO		
Ved.práce:	Ing. arch. Pavol Pauliny, PhD., doc. Ing. arch. Nadežda Hrašková, PhD., Ing. arch. Katarína Vošková, PhD.	VA: PHV	
Garant predmetu:	doc. Ing. arch. A. Bacová, Phd.		
Druh dokumentácie:	Architektonická štúdia		
Dátum: 17.05.2021	Obsah výkresu:	PRIEČNY REZ (BB)	Číslo výkresu: 00



POHLAD VÝCHODNÝ - PÔVODNÝ STAV

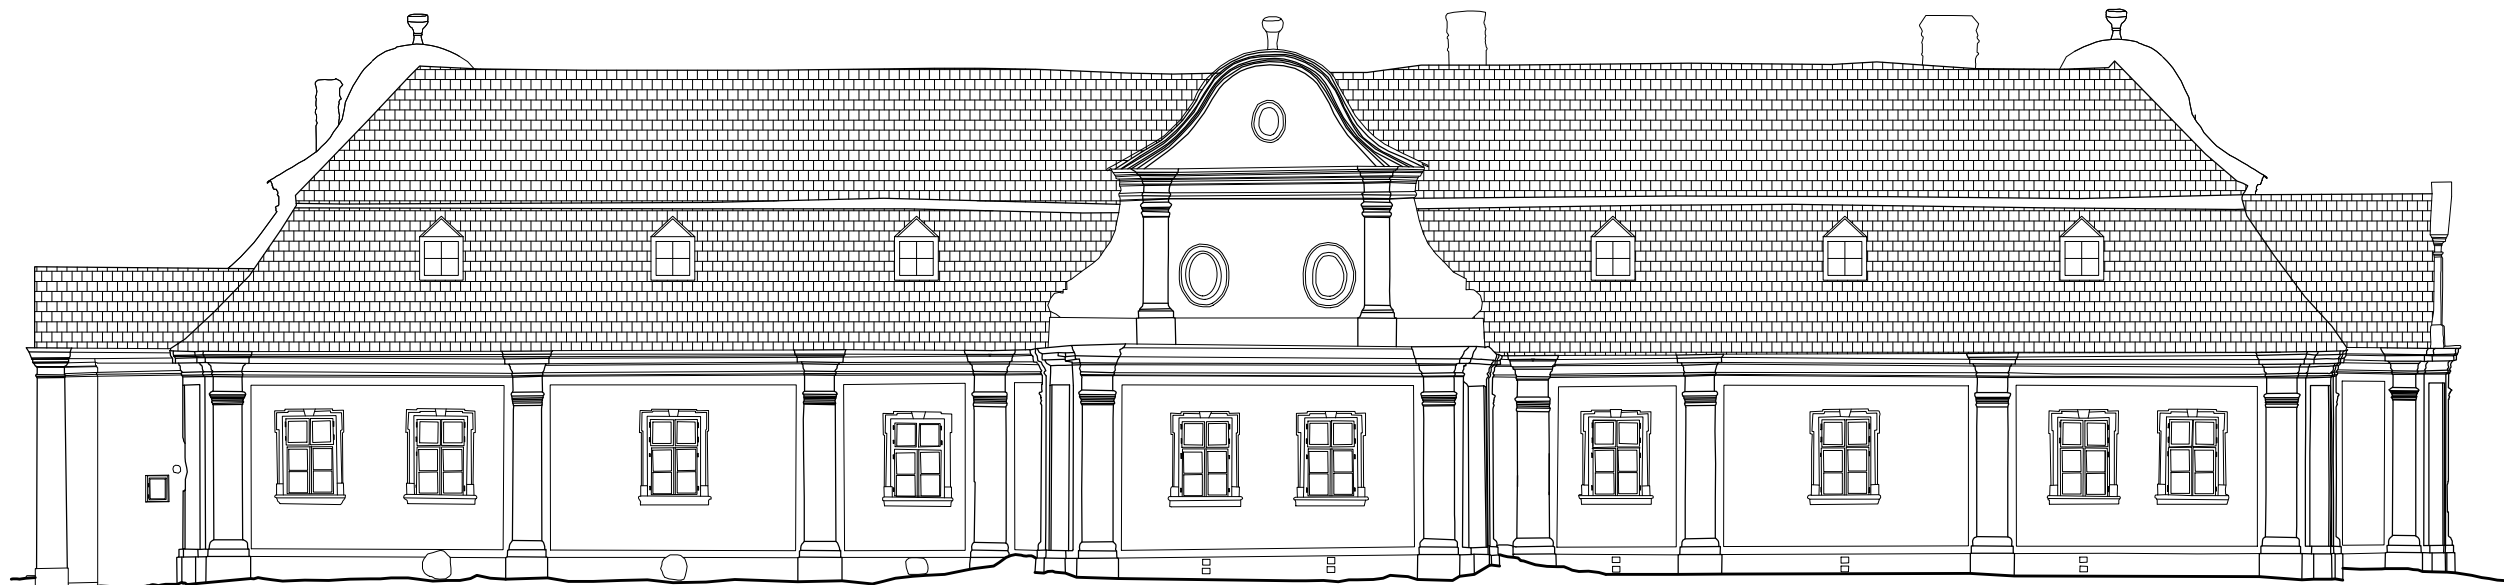

POHLAD VÝCHODNÝ - NAVRHOVANÝ STAV

0 1 2 4 10M

FAKULTA ARCHITEKTÚRY STU BRATISLAVA - ÚDTAaOP			
Predmet:	2_AT2_A Ateliér II	Akad. rok: 2020/2021	
Téma:	Kaštieľ v Lúčnici nad Žitavou		
Študenti:	Tomaš TIMKO		Mierka: 1:200
Ved.práce:	Ing. arch. Pavol Pauliny, PhD., doc. Ing. arch. Nadežda Hrašková, PhD., Ing. arch. Katarína Vošková, PhD.	VA: PHV	Špecializácia: Architektúra
Garant predmetu:	doc. Ing. arch. A. Bacová, Phd.		
Druh dokumentácie:	Architektonická štúdia		
Dátum: 17.05.2021	Obsah výkresu:	POHľad VÝCHOdNÝ	Číslo výkresu: 00



POHLAD ZÁPADNÝ - PŮVODNÝ STAV




POHLAD ZÁPADNÝ - MAVRHOVANÝ STAV

0 1 2 4 10M

FAKULTA ARCHITEKTÚRY STU BRATISLAVA - ÚDTAaOP				
Predmet:	2_AT2_A Ateliér II		Akad. rok: 2020/2021	
Téma:	Kaštieľ v Lúčnici nad Žitavou			
Študenti:	Tomaš TIMKO			Mierka: 1:200
Ved.práce:	Ing. arch. Pavol Pauliny, PhD., doc. Ing. arch. Nadežda Hrašková, PhD., Ing. arch. Katarína Vošková, PhD.		VA: PHV	Špecializácia: Architektúra
Garant predmetu:	doc. Ing. arch. A. Bacová, Phd.			
Druh dokumentácie:	Architektonická štúdia			
Dátum: 17.05.2021	Obsah výkresu:	POHľad ZÁPADNÝ		Číslo výkresu: 00




POHLAD SEVERNÝ - PŮVODNÝ STAV

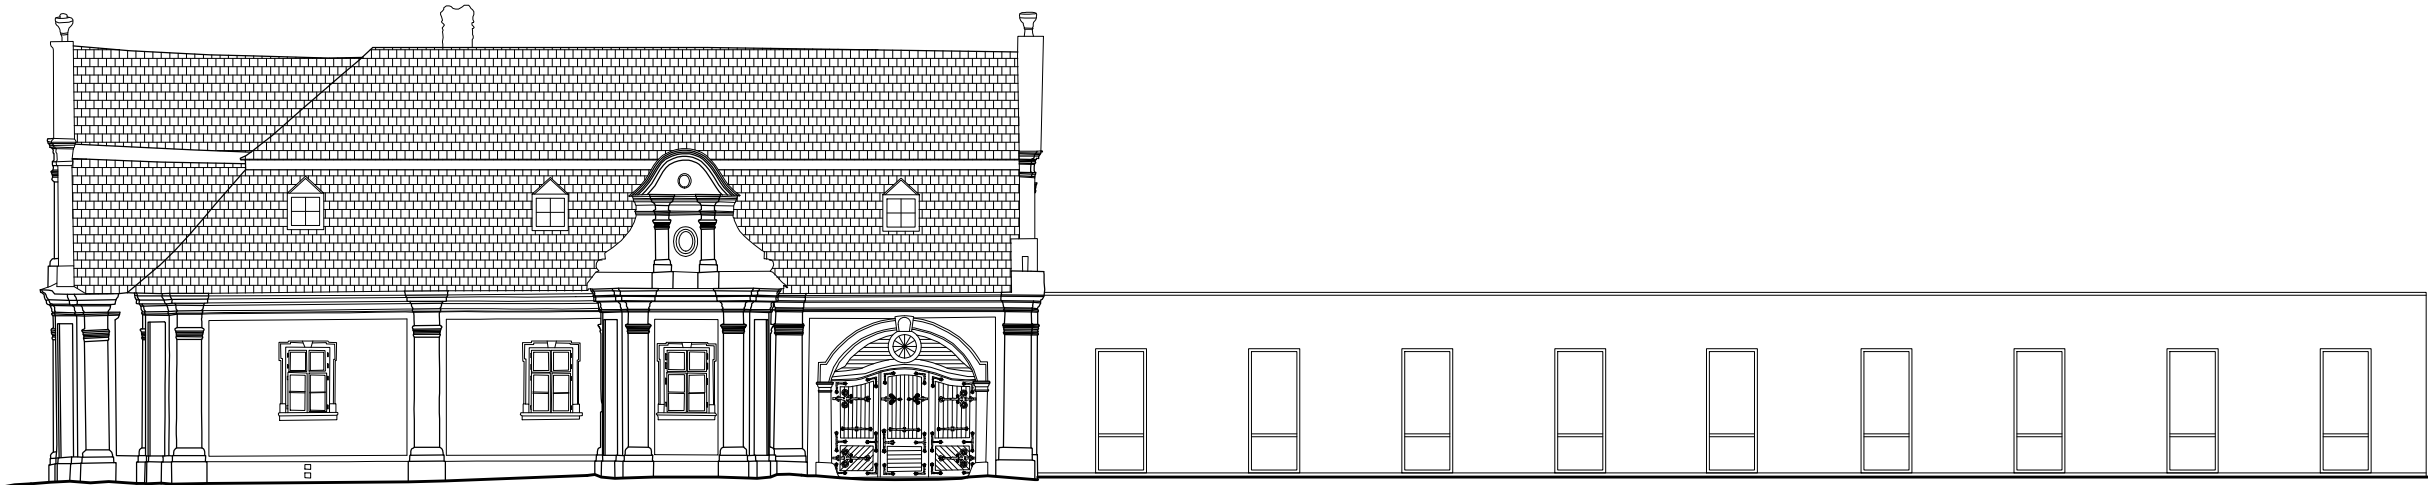


POHLAD SEVERNÝ - NAVRHOVANÝ STAV

0 1 2 4 10M

FAKULTA ARCHITEKTÚRY STU BRATISLAVA - ÚDTAaOP				
Predmet:	2_AT2_A Ateliér II	Akad. rok: 2020/2021		
Téma:	Kaštieľ v Lúčnici nad Žitavou			
Študenti:	Tomáš TIMKO			Mierka: 1:200
Ved.práce:	Ing. arch. Pavol Pauliny, PhD., doc. Ing. arch. Nadežda Hrašková, PhD., Ing. arch. Katarína Vošková, PhD.	VA:	PHV	Špecializácia: Architektúra
Garant predmetu:	doc. Ing. arch. A. Bacová, Phd.			
Druh dokumentácie:	Architektonická štúdia			
Dátum: 17.05.2021	Obsah výkresu:	POHLAD SEVERNÝ		Číslo výkresu: 00

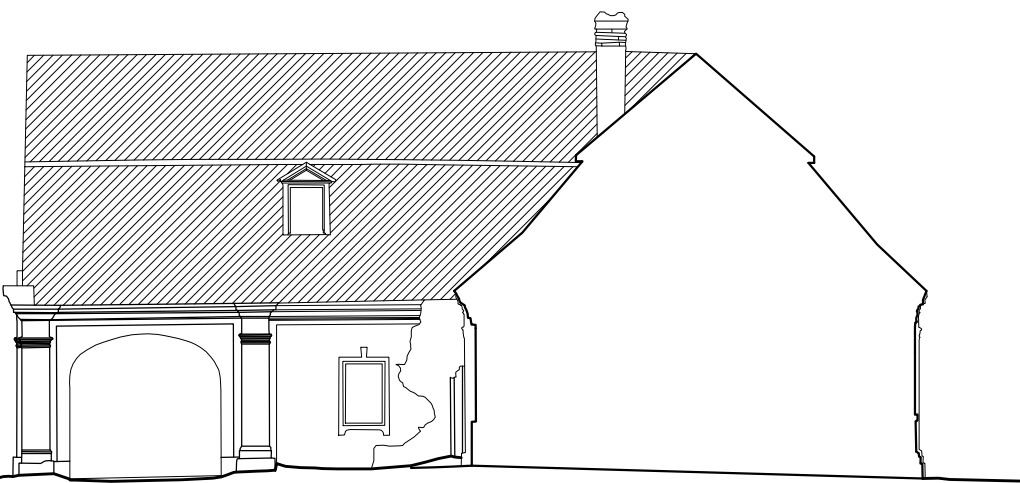


POHLAD JUŽNÝ (NÁDVORIE) - PŮVODNÝ STAV

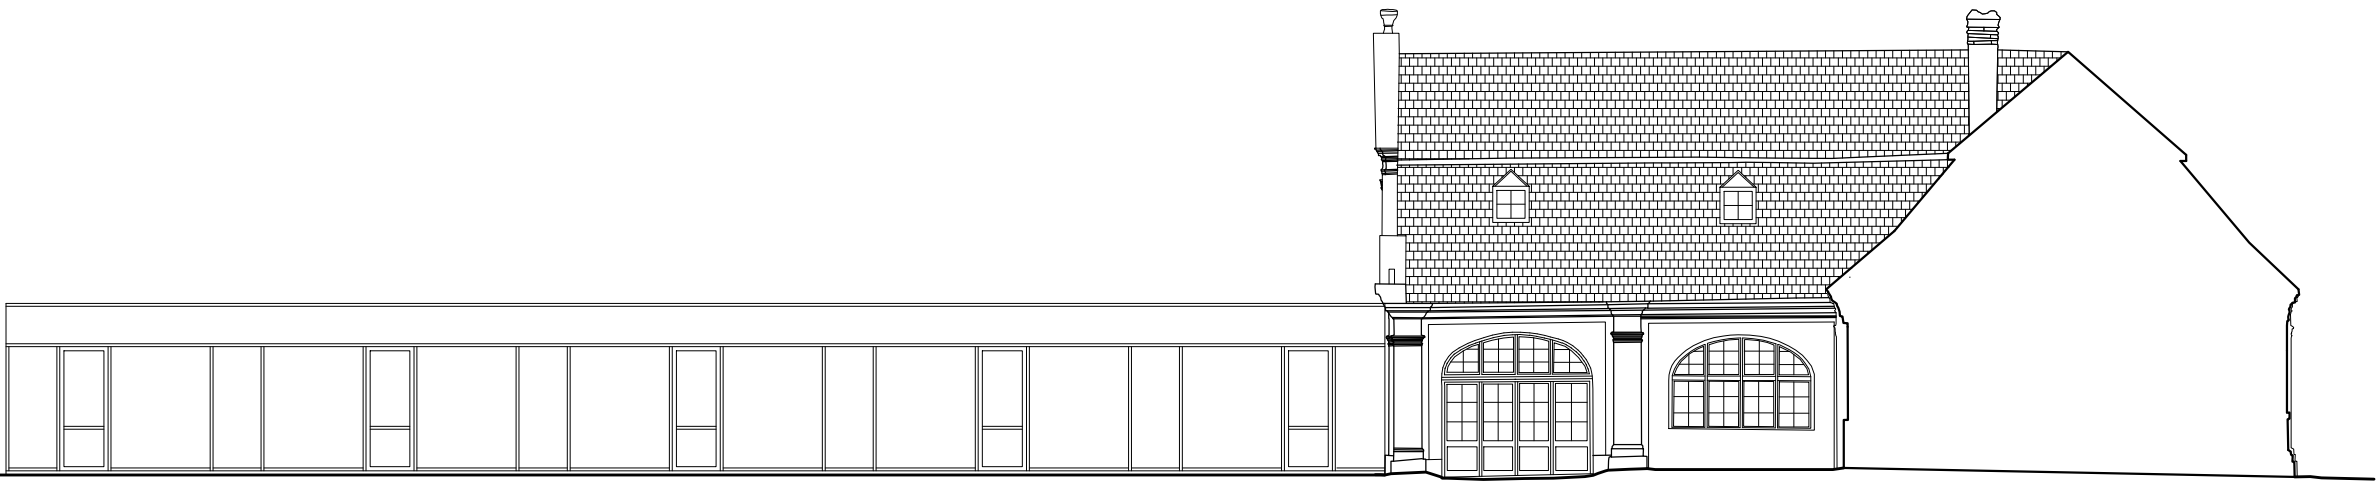


POHLAD JUŽNÝ (NÁDVORIE) - NAVRHOVANÝ STAV



FAKULTA ARCHITEKTÚRY STU BRATISLAVA - ÚDTAaOP				
Predmet:	2_AT2_A Ateliér II	Akad. rok: 2020/2021		
Téma:	Kaštieľ v Lúčnici nad Žitavou			
Študenti:	Tomaš TIMKO			Mierka: 1:200
Ved.práce:	Ing. arch. Pavol Pauliny, PhD., doc. Ing. arch. Nadežda Hrašková, PhD., Ing. arch. Katarina Vošková, PhD.	VA:	PHV	Špecializácia: Architektúra
Garant predmetu:	doc. Ing. arch. A. Bacová, Phd.			
Druh dokumentácie:	Architektonická štúdia			
Dátum: 17.05.2021	Obsah výkresu:	POHLAD JUŽNÝ		Číslo výkresu: 00

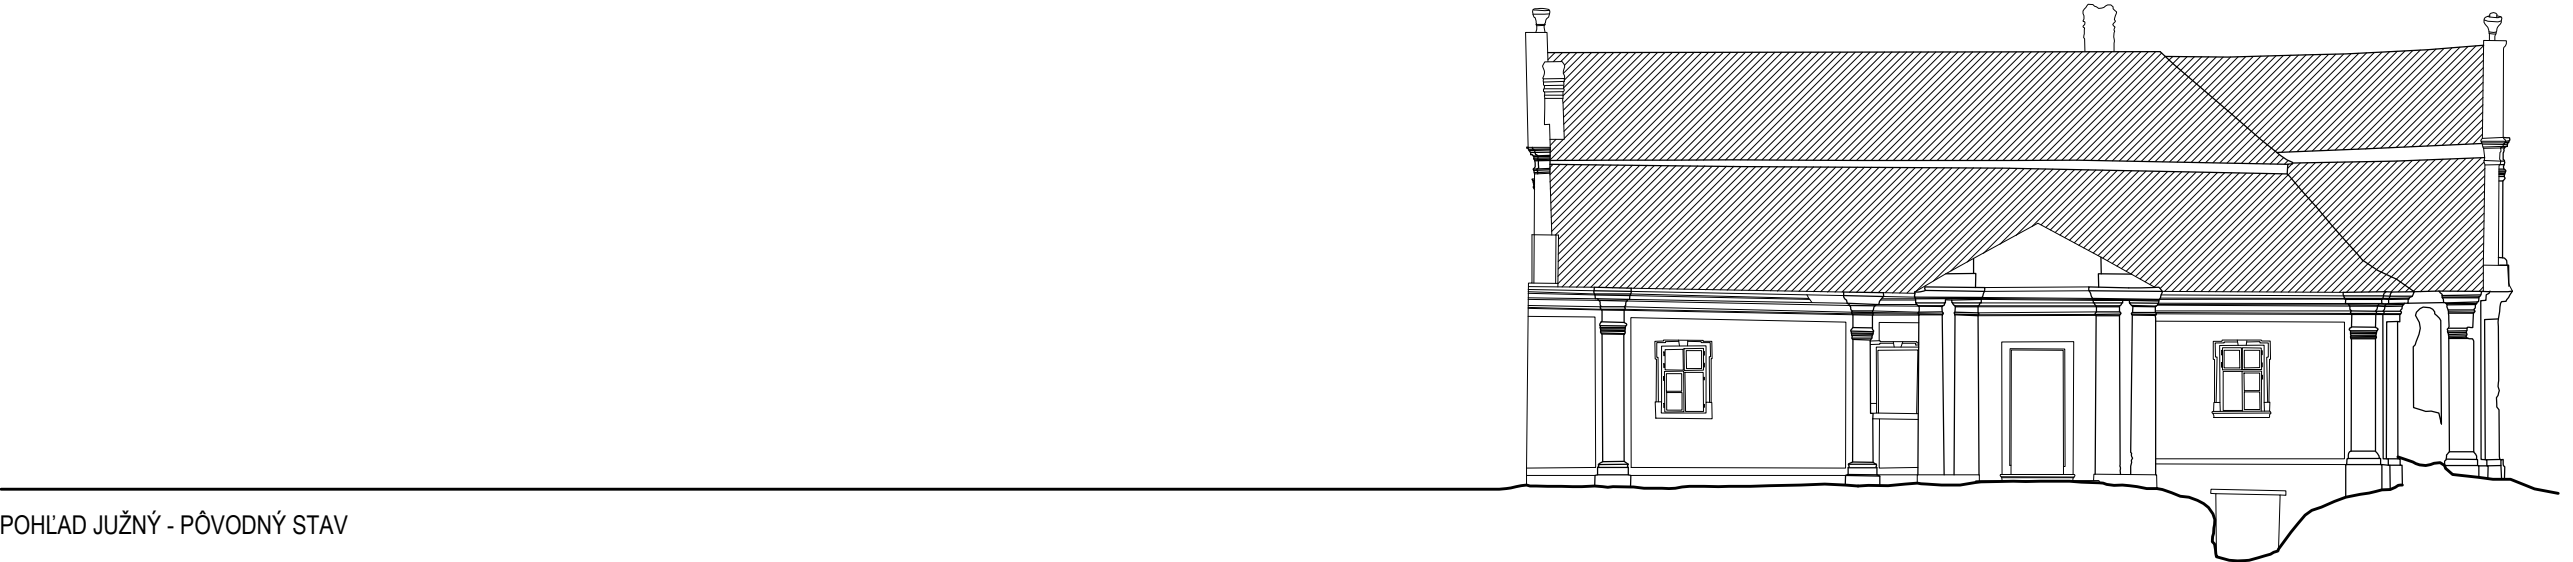


POHLAD JUŽNÝ - PŮVODNÝ STAV

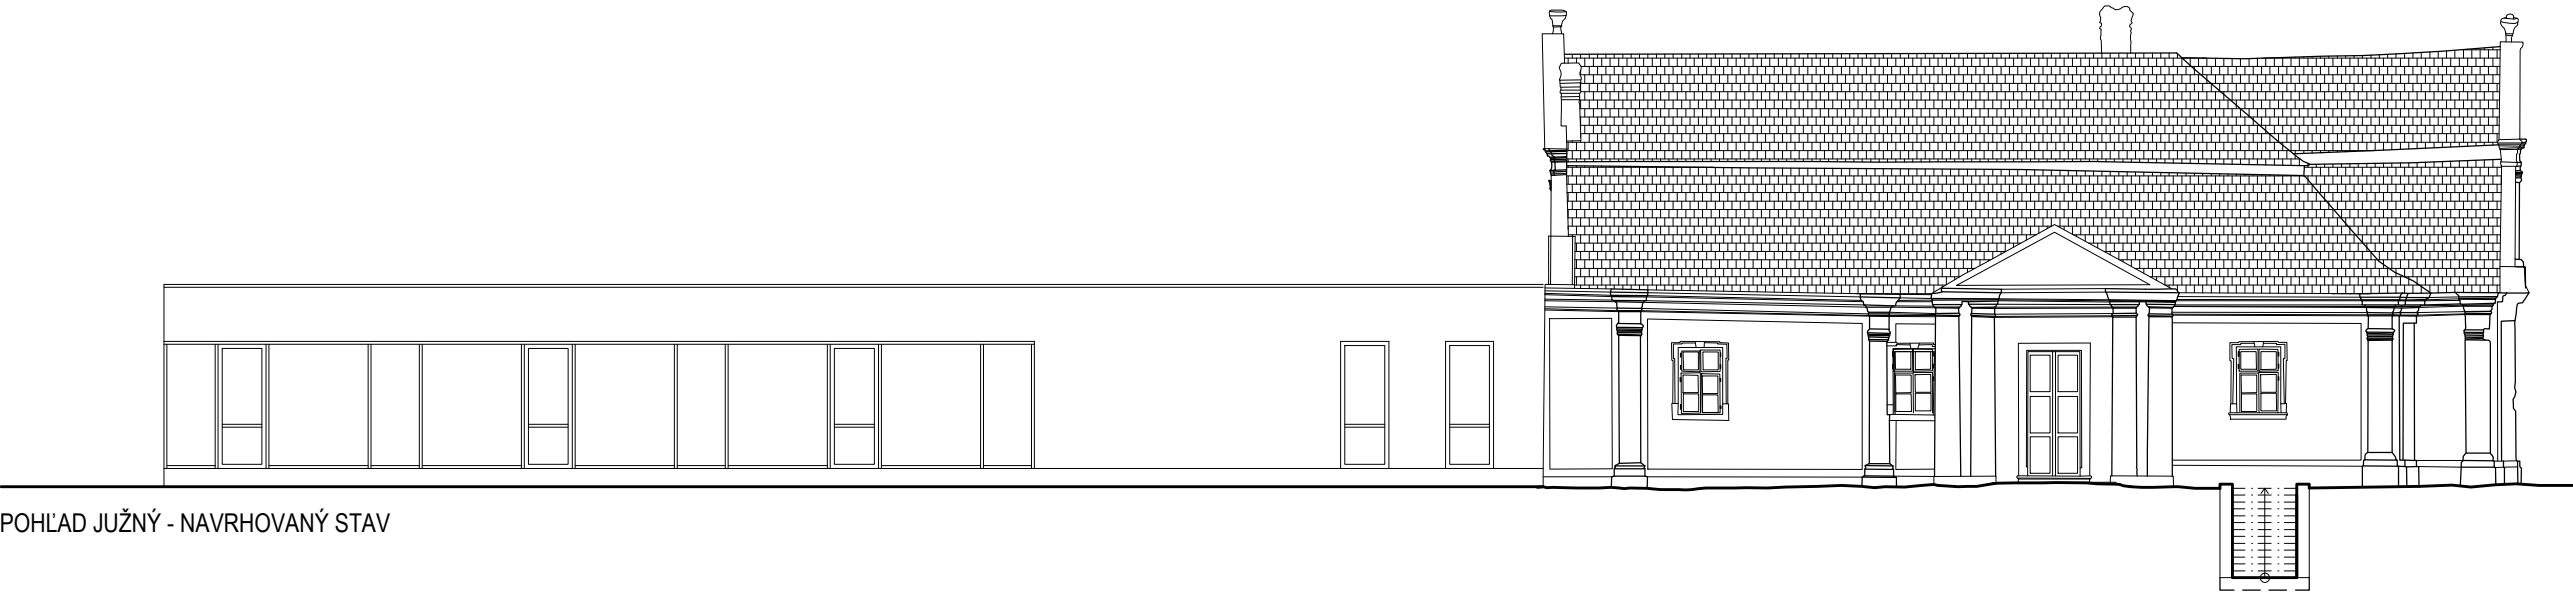


POHLAD JUŽNÝ - NAVRHOVANÝ STAV

0 1 2 4 10M

FAKULTA ARCHITEKTÚRY STU BRATISLAVA - ÚDTAaOP				
Predmet:	2_AT2_A Ateliér II		Akad. rok: 2020/2021	
Téma:	Kaštieľ v Lúčnici nad Žitavou			Špecializácia: Architektúra
Študenti:	Tomáš TIMKO			
Ved.práce:	Ing. arch. Pavol Pauliny, PhD., doc. Ing. arch. Nadežda Hrašková, PhD., Ing. arch. Katarína Vošková, PhD.		VA: PHV	
Garant predmetu:	doc. Ing. arch. A. Bacová, Phd.			
Druh dokumentácie:	Architektonická štúdia			
Dátum: 17.05.2021	Obsah výkresu: POHLAD JUŽNÝ			Číslo výkresu: 00

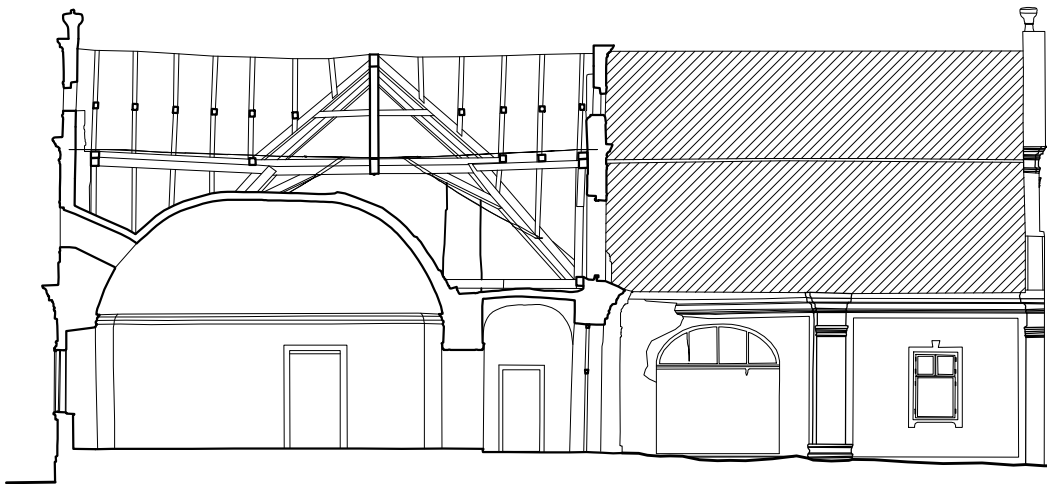

POHLAD SEVERNÝ (NÁDVORIE) - PŮVODNÝ STAV

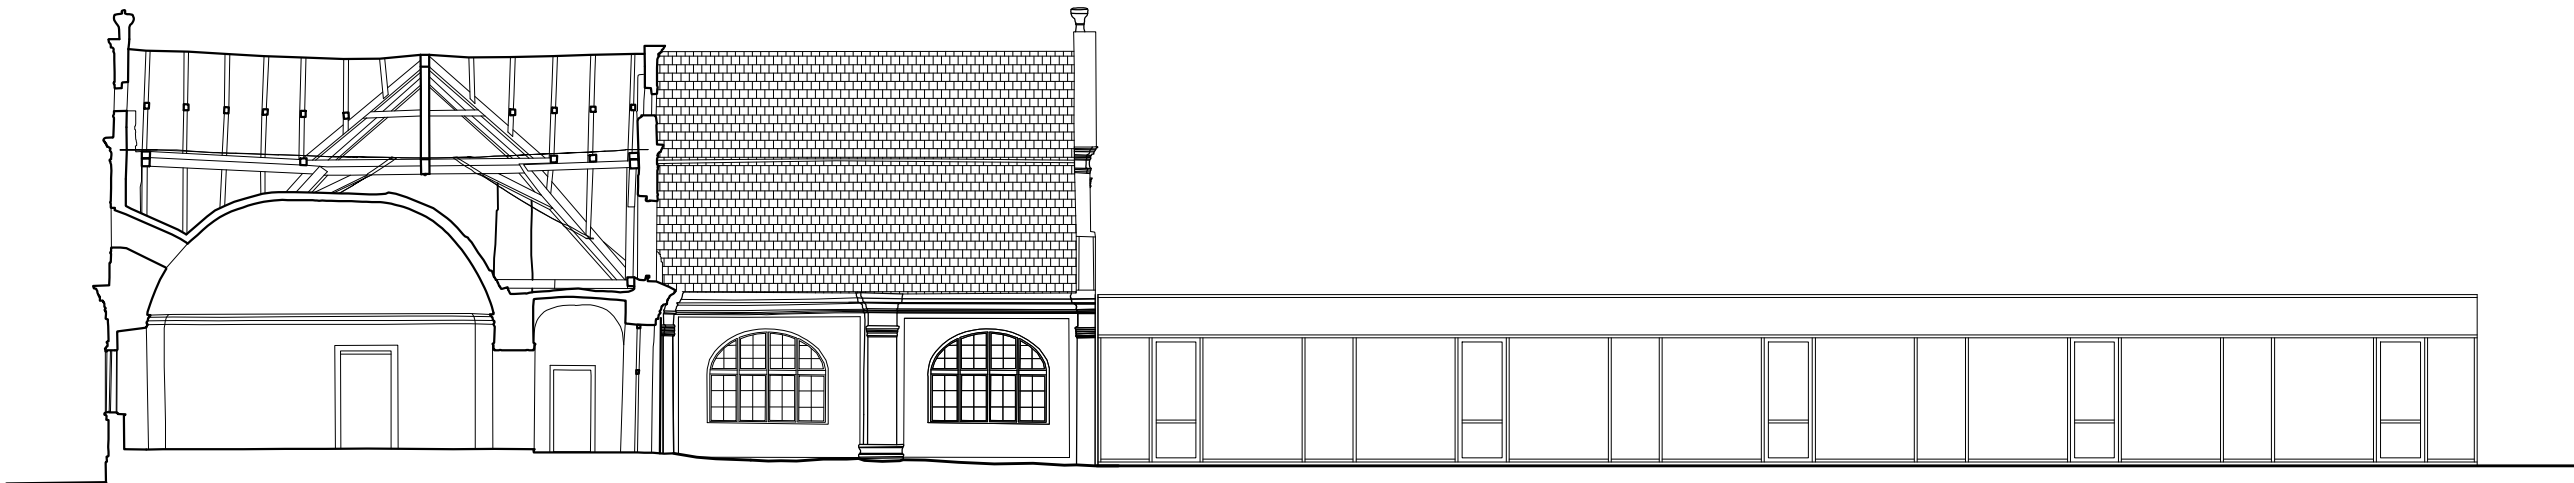

POHLAD SEVERNÝ (NÁDVORIE) - NAVRHOVANÝ STAV

0 1 2 4 10M

FAKULTA ARCHITEKTÚRY STU BRATISLAVA - ÚDTAaOP					
Predmet: 2_AT2_A Ateliér II		Akad. rok: 2020/2021			
Téma: Kaštieľ v Lúčnici nad Žitavou					
Študenti: Tomáš TIMKO		Mierka: 1:200			
Ved.práce: Ing. arch. Pavol Pauliny, PhD., doc. Ing. arch. Nadežda Hrašková, PhD., Ing. arch. Katarína Vošková, PhD.		VA: PHV		Špecializácia: Architektúra	
Garant predmetu: doc. Ing. arch. A. Bacová, Phd.					
Druh dokumentácie: Architektonická štúdia					
Dátum: 17.05.2021	Obsah výkresu: POHľad SEVERNÝ			Číslo výkresu: 00	



3D MODEL

FAKULTA ARCHITEKTÚRY STU BRATISLAVA - ÚDTAaOP			
Predmet:	2 AT2 A Ateliér II	Akad. rok: 2020/2021	
Téma:	Kaštieľ v Lúčnici nad Žitavou		
Študenti:	Tomáš TIMKO		Mierka: 1:200
Ved. práce:	Ing. arch. Pavol Pauliny, PhD., doc. Ing. arch. Nadežda Hrašková, PhD., Ing. arch. Katarína Vošková, PhD.	VA: PHV	Špecializácia: Architektúra
Garant predmetu:	doc. Ing. arch. A. Bacová, Phd.		
Druh dokumentácie:	Architektonická štúdia		
Dátum: 17.05.2021	Obsah výkresu:	MOODBOARD	Číslo výkresu: 00



3D MODEL

FAKULTA ARCHITEKTÚRY STU BRATISLAVA - ÚDTAaOP			
Predmet:	2 AT2 A Ateliér II	Akad. rok: 2020/2021	
Téma:	Kaštieľ v Lúcnici nad Žitavou		
Študenti:	Tomáš TIMKO		Mierka: 1:200
Ved. práce:	Ing. arch. Pavol Pauliny, PhD., doc. Ing. arch. Nadežda Hrašková, PhD., Ing. arch. Katarína Vošková, PhD.	VA: PHV	Špecializácia: Architektúra
Garant predmetu:	doc. Ing. arch. A. Bacová, Phd.		
Druh dokumentácie:	Architektonická štúdia		
Dátum: 17.05.2021	Obsah výkresu:	MOODBOARD	Číslo výkresu: 00



3D MODEL

FAKULTA ARCHITEKTÚRY STU BRATISLAVA - ÚDTAaOP			
Predmet:	2 AT2 A Ateliér II	Akad. rok: 2020/2021	
Téma:	Kaštieľ v Lúcnici nad Žitavou		
Študenti:	Tomáš TIMKO		Mierka: 1:200
Ved. práce:	Ing. arch. Pavol Pauliny, PhD., doc. Ing. arch. Nadežda Hrašková, PhD., Ing. arch. Katarína Vošková, PhD.	VA: PHV	Špecializácia: Architektúra
Garant predmetu:	doc. Ing. arch. A. Bacová, Phd.		
Druh dokumentácie:	Architektonická štúdia		
Dátum: 17.05.2021	Obsah výkresu:	MOODBOARD	Číslo výkresu: 00



MOODBOARD - ATMOSFÉRY

FAKULTA ARCHITEKTÚRY STU BRATISLAVA - ÚDTAaOP			
Predmet:	2. AT2_A Ateliér II	Akad. rok: 2020/2021	
Téma:	Kaštieľ v Lúcnici nad Žitavou		
Študenti:	Tomáš TIMKO		Mierka: 1:200
Ved. práce:	Ing. arch. Pavol Pauliny, PhD., doc. Ing. arch. Nadežda Hrašková, PhD., Ing. arch. Katarína Vošková, PhD.	VA: PHV	Špecializácia: Architektúra
Garant predmetu:	doc. Ing. arch. A. Bacová, Phd.		
Druh dokumentácie:	Architektonická štúdia		
Dátum: 17.05.2021	Obsah výkresu:	MOODBOARD	Číslo výkresu: 00



MOODBOARD - ATMOSFÉRY

FAKULTA ARCHITEKTÚRY STU BRATISLAVA - ÚDTAaOP				
Predmet: 2 AT2 A Ateliér II		Akad. rok: 2020/2021		
Téma: Kaštieľ v Lúcnici nad Žitavou				
Študenti:	Tomaš TIMKO			Mierka: 1:200
Ved. práce:	Ing. arch. Pavol Pauliny, PhD., doc. Ing. arch. Nadežda Hrašková, PhD., Ing. arch. Katarína Vošková, PhD.		VA: PHV	
Garant predmetu:	doc. Ing. arch. A. Bacová, Phd.			Špecializácia: Architektúra
Druh dokumentácie:	Architektonická štúdia			
Dátum: 17.05.2021	Obsah výkresu:	MOODBOARD		Číslo výkresu: 00