

SLOVENSKÁ TECHNICKÁ UNIVERZITA V BRATISLAVE

Fakulta architektúry a dizajnu

Evidenčné číslo: FAD-5467-82891

**Pamiatková obnova a adaptácia kaštieľa
Diviackovcov v Diviackej Novej Vsi**

Diplomová práca

SLOVENSKÁ TECHNICKÁ UNIVERZITA V BRATISLAVE

Fakulta architektúry a dizajnu

Evidenčné číslo: FAD-5467-82891

**Pamiatková obnova a adaptácia kaštieľa
Diviackovcov v Diviackej Novej Vsi**

Diplomová práca

Študijný program: architektúra

Študijný odbor: architektúra a urbanizmus

Školiace pracovisko: Ústav dejín a teórie architektúry a obnovy pamiatok

Vedúci záverečnej práce: Ing. arch. Pavol Pauliny, PhD.

Bratislava 2021

Bc. Agáta Udvardiová



ZADANIE DIPLOMOVEJ PRÁCE

Študentka: **Bc. Agáta Udvardiová**
ID študenta: 82891
Študijný program: architektúra
Študijný odbor: architektúra a urbanizmus
Vedúci práce: Ing. arch. Pavol Pauliny, PhD.
Miesto vypracovania: FaD STU v Bratislave

Názov práce: **Pamiatková obnova a adaptácia kaštieľa Diviackovcov v Diviackej Novej Vsi**

Jazyk, v ktorom sa práca vypracuje: slovenský jazyk

Špecifikácia zadania:

Predmetom diplomovej práce je pamiatková obnova a adaptácia renesančného kaštieľa rodiny Diviackovcov v Diviackej Novej Vsi. Kaštieľ bol posledne obnovovaný v 80. rokoch 20. storočia, v súčasnosti je bez funkčného využitia a chátra. Práca by mala prehodnotiť staršiu pamiatkovú obnovu a navrhnúť nové formy prezentácie opevneného kaštieľa. Štúdia by mala preveriť možnosti nového funkčného využitia pre kultúrno-spoločenskú a vzdelávaciu funkciu s prechodným ubytovaním.

Rozsah práce: Architektonicko-urbanistická štúdia

Riešenie zadania práce od: 10. 02. 2021

Dátum odovzdania práce: 09. 05. 2021

Bc. Agáta Udvardiová
študentka

Ing. arch. Pavol Pauliny, PhD.
vedúci pracoviska

prof. Ing. arch. Pavel Gregor, PhD.
garant študijného programu


Pod'akovanie

Touto formou by som chcela poďakovať Ing. arch. Pavlovi Paulinymu, PhD. za odborné vedenie práce a cenné rady pri vypracovaní diplomovej práce. Tiež by som chcela poďakovať aj celému vertikálnemu ateliéru PHV za podporu a pripomienky pri riešení diplomovej práce.

Čestné prehlásenie

Čestne prehlasujem, že ja dolu podpísaná Bc. Agáta Udvardiová som diplomovú prácu na tému Pamiatková obnova a adaptácia kaštieľa Diviakovcov v Diviackej Novej Vsi vypracovala samostatne na základe získaných poznatkov počas štúdia a pod odborným vedením vedúceho práce.

V Pezinku, 9. mája 2021

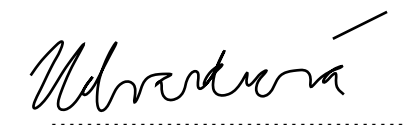
.....
Bc. Agáta Udvardiová

Súhrn

Cieľom diplomovej práce je navrhnúť novú funkciu pre Kaštieľ Diviakovcov v Diviackej Novej Vsi, ktorý je v súčasnosti bez využitia a chátra. Diplomová práca sa zaoberá vhodnými spôsobmi prezentácie jeho primárnej funkcie pevnosti, ktorú kaštieľ v minulosti plnil. Práca prehodnocuje aj komplexnú rekonštrukciu, ktorá bola realizovaná v minulom storočí, v dôsledku čoho zaniklo veľa autentických prvkov objektu. Návrh sa zaoberá možnými spôsobmi funkčného využitia s prihliadnutím na zachovanie a prístupnosť hodnotných prvkov pôvodného kaštieľa. Práca sa snaží eliminovať nevhodné zásahy z jej predchádzajúcich obnov. Uvažuje sa o využití obnovenej budovy ako polyfunkčnej s dôrazom na jej kultúrno-spoločenský aspekt s možnosťou ubytovania na podporu turizmu a celoročného využitia pre potreby daného regiónu.

Kľúčové slová: kaštieľ, Diviacka Nová Ves, adaptácia, pamiatková obnova, opevnenie, renesancia

Abstract

The aim of the diploma thesis is to propose new function for Diviak's manor-house in Diviacká Nová Ves, that is currently without usage and is decaying. The thesis is also dealing with suitable ways to present its primary fortress function, which the manor-house fulfilled in the past. The work also re-evaluates its complex restoration, that was carried out in the previous century, as a result of which many of the authentic elements were lost. The design deals with the possible concepts of functional usage, in consideration of preservation and accessibility of the valuable parts of the original manor-house. This thesis aims to eliminate inappropriate interventions from its previous restorations. It is considered to use the restored building as multifunction with emphasis on its cultural and social aspect with possibility of accommodation to promote tourism and year round usage for the needs of the given region.

Keywords: manor-house, Diviacka Nová Ves, adaptation, restoration, fortification, renaissance

Obsah

Úvod	13
1 Sprievodná správa.....	14
1.1 Identifikačné údaje.....	14
1.2 Historický kontext kaštieľa	14
1.3 Súčasný stav	15
1.4 Urbanistické riešenie	15
1.5 Architektonicky – funkčné riešenie	16
1.6 Technicko–konštrukčné riešenie	17
1.7 Materiálové riešenie	17
Záver	18

Výkresová časť

01	Širšie vzťahy
02	Historický vývoj územia
03	Analýzy
04	Kompozičná analýza
05	Slohová Analýza
06	Historické fotografie
07	Súčasný stav
08	Analýza hodnotných miestností
09	Analýza technického stavu
10	Analýza hodnotných prvkov 1PP
11	Analýza hodnotných prvkov 1NP
12	Analýza hodnotných prvkov 2NP
13	Swot Analýza
14	Lokalitný program
15	Variantné riešenia funkcií
16	Situácia
17	Pôdorys 1PP
18	Pôdorys 1NP

19	Pôdorys 2NP
20	Pôdorys 3NP
21	Stavebné úpravy pôdorysy
22	Pôdorys strechy
23	Rezy objektom
24	Stavebné úpravy rezy
25	Pohľady
26	Pohľady
27	Stavebné úpravy pohľady
28	Stavebné úpravy pohľady
29	Rezopohľady
30	Axonometria - Varianty presvetlenia podkrovia
31	Vizualizácia
32	Vizualizácia
33	Vizualizácia
34	Vizualizácia
35	Poster

Úvod

Cieľom diplomovej práce bolo navrhnúť vhodnú formu adaptácie kaštieľa na novú funkciu využitia. Práca sa zaoberá aj spôsobom prezentácie tohto opevneného kaštieľa. Ďalej sa zaoberá aj možným potenciálom využitia objektu na kultúrno-spoločenskú funkciu a preveruje tiež možnosti prechodného ubytovania. Kaštieľ disponuje veľkým potenciálom pre oblasť v ktorej sa nachádza a to nielen svojou veľkosťou, ale predovšetkým svoju historickou hodnotou, ktorú prináša do svojho prostredia. Má potenciál byť znovu objavený turizmom, ale slúžiť aj ako miesto stretávania sa pri spoločenských a kultúrnych aktivitách v obci.

1 Sprievodná správa

1.1 Identifikačné údaje

Názov objektu: Kaštieľ Diviakovcov

Lokalita: Diviacka Nová Ves

Katastrálne územie: Diviacka Nová Ves

Parcelné číslo: 1/1

Celková plocha pozemku: 4633m²

1.2 Historický kontext kaštieľa

Objekt kaštieľa možno považovať za dôležitý determinant pri vývoji a formovaní osídlenia v danom území Ponitria, ktorého dôkazy o prítomnosti obyvateľstva môžeme datovať do obdobia Veľkej Moravy. Konkrétne vznik daného objektu je datovaný do 13. storočia, kedy bola postavená pôvodná stredoveká pevnosť situovaná v strede obce v nadväznosti na kostol a Mačací zámok, ktorý tiež patril rodu Diviakovcov, ktorí až do 17. storočia zohrávali v danom území dôležitú historickú úlohu. Z urbanistického hľadiska sa od kaštieľa ďalej rozvíjala obec, čím sa v dnešnej dobe nachádza už na okraji obce a všetok každodenný život je sústredený v juhovýchodnej časti obce. Rozsiahlou prestavbou prešiel objekt kaštieľa v prvej etape renesancie, kedy dostal svoju terajšiu ucelenú tvarovú podobu so štvorkrídlovým pôdorysom. V častiach južného a východného krídla to bol múr opevnenia, ku ktorému v druhej etape boli pristavané jednopodlažné hospodárske budovy. Tiež bola v období baroka dobudovaná arkáda na dvoch podlažiach ktorá sprístupňuje priestory severného a západného krídla kaštieľa.

Neskôr v 19. storočí boli ku kaštieľu na SV rizalite dobudované tri bašty s kruhovým pôdorysom a neskôr ukončené cimburím. Taktiež v tomto období objekt slúžil ako liehovar a k tomu boli prispôbené aj jeho prestavby ako dominantný komín v SV časti objektu a tiež boli zamurované strieľne v SV nároží. V tomto období už bolo možné pozorovať zlý technický stav kaštieľa.

Poslednou rozsiahlou rekonštrukciou prešiel objekt v 80. rokoch 20. storočia, kedy bolo veľké množstvo autentických hodnotných prvkov zničených a nahradených novými kópiami. Počas tejto rekonštrukcie dostal kaštieľ svoju terajšiu podobu renesančného opevneného kaštieľa.

1.3 Súčasný stav

V súčasnej dobe je kaštieľ bez využitia a chátra. Jeho technický stav sa zhoršuje aj v dôsledku nevhodne použitých materiálov, deravej streche, kvôli ktorej sa začína zhoršovať technický stav na 2.NP. Ďalším problémom je vzliňajúca vlhkosť v dôsledku ktorej vlhnú a následne opadávajú omietky v priestoroch suterénu a 1.NP.

1.4 Urbanistické riešenie

Riešený objekt sa nachádza v obci Diviacka nová Ves, ktorá sa nachádza v blízkosti miest Nováky, Prievidza, Nitrianske Rudno. V rámci obce sa objekt nachádza v pôvodnej historickej zástavbe obce, ktorá sa už momentálne nenachádza v živom jadre obce, ale skôr je navštevovaná príležitostne. Pozemok sa nachádza v tesnej blízkosti kostola a miestneho cintorína, ktoré sa nachádzajú na západnej strane od kaštieľa, ďalej tu prevažuje zástavba rodinných domov a z južnej strany sa nachádza areál družstva.

Hlavný vstup na pozemok sa nachádza v SV časti, kde je umiestnený aj hlavný vstup do objektu. Pri skúmaní historických podkladov bolo zistené, že sa v časti pred vstupom pôvodne nachádzala priekopa, ktorá je v návrhu v prednej časti východného priečelia náznakovo odprezentovaná v podobe terénnej úpravy spolu s náznakom pôvodného padacieho mosta, ktorého stopy sa zachovali na hlavnom vstupnom portáli do objektu. Vstup pre vozidlá sa nachádza zo západnej strany pozemku, kde sa nachádza celkovo 12 parkovacích miest pre návštevníkov kaštieľa. Parkovanie je koncipované zo zadnej strany aj z dôvodu, aby bol zachovaný čistý pohľad na fasády. Vysoká zeleň je tiež umiestňovaná v zadnej časti v nadväznosti na parkovanie, a pri západnom priečelí je ponechaná pôvodná zeleň. Keďže objekt plnil v minulosti fortifikačnú funkciu väčšina plôch je ponechaná ako trávnatá plocha bez ďalších parkových úprav. Vnútorne nádvorie je riešené bez väčších parkových

úprav v JZ časti je umiestnená trávnatá plocha a zvyšok je ponechaný ako voľná plocha z bieleho štrku keďže ani v minulosti nádvorie nebolo parkovo a okrasne upravované. V návrhu bolo tiež dôležité zachovať čistý a vzdušný pohľad na vnútorné fasády, ktoré tvoria prvotný dojem z nádvorja pri vstupe do objektu.

1.5 Architektonicky – funkčné riešenie

Objekt kaštieľa disponuje veľkým turistickým potenciálom, ktorý bolo treba zohľadniť aj v jeho funkčnom návrhu, zároveň ponúka aj možnosti na využitie pre domácich obyvateľov pre kultúrno spoločenskú funkciu.

Funkčne je objekt koncipovaný tak, že na úrovni 1NP a 1PP je objekt prístupný verejnosti, 2NP je prevažne vyčlenené na spoločenské udalosti a ubytovanie a 3NP je určené na ubytovanie. Hneď pri vstupe do objektu sa nachádzajú priestory kaviarne spojené s raňajkárňou, ktorú môžu využívať jednak návštevníci, ale aj ubytovaní hostia. Ďalej pokračuje arkádou v severnom krídle, kde sa nachádza priestor recepcie, ktorý je novo navrhnutým schodiskom prepojený bezbariérový s priestormi stálej expozície histórie kaštieľa a obce. V západnom krídle, v ktorom sa nachádzajú najhodnotnejšie priestory je umiestnená funkcia výstavných priestorov, ale aj menšej expozície. Vo východnej časti v bývalých hospodárskych priestoroch sa nachádza funkcia remeselných dielní pre miestnych remeselníkov, ktoré slúžia prevažne ako krúžky pre deti a dospelých. Priestory 2NP sú venované v západnom a severnom krídle spoločenskej funkcii ako sú svadby, konferencie a teambuildingy, keďže tieto priestory sú dobre napojené na ubytovaciu funkciu. V severozápadnom nároží sú umiestnené priestory pre catering. V južnom a východnom krídle sa nachádza ubytovanie pre 12 osôb s jedno a dvoj lôžkovými izbami s vlastnou hygienou. V podkroví sa nachádza dokopy ubytovanie s kapacitou 38 osôb s vlastnými hygienami. Tiež sa tu nachádza miestnosť technického zabezpečenia objektu. Ubytovacie jednotky sa nachádzajú iba v západnom krídle a časti severného krídla z dôvodu, aby hlavné priečelie fasády bolo prezentované vo svojom autentickom výraze. Návrh tiež prezentuje na fasáde najautentickejšie zachovaný prvok, ktorým sú strieľne v 3NP, ktoré sú v súčasnom stave zamurované a teda pri obnove, by boli

prezentované na fasáde ako súčasť, ktorá poukazuje na pôvodnú obrannú funkciu, ktorú kaštieľ v minulosti zohrával.

1.6 Technicko–konštrukčné riešenie

Vzhľadom na nevhodné technické riešenie z poslednej kompletnej obnovy kaštieľa je potrebné v objekte sanovať omietky a tiež vymeniť betónové podlahy, keďže súčasný stav nevyhovuje a degraduje objekt. V objekte sú navrhované priepustné podlahy a sanačné omietky, ktoré zabezpečia, aby nedochádzalo k ďalšiemu degradovaniu vzliňajúcou vlhkosťou. Konštrukcia strechy z dôvodu zobytnenia je zateplená, a je daná nová strešná krytina z drevených šindľov, aby nedochádzalo k ďalšiemu zatekaniu v objekte.

Úroveň podláh v podkroví je riešená na rovnakej nivelete a je realizovaná nad väznými trámami. V priestoroch 1.14 – 3.01 je navrhované nové železobetónové schodisko a sklenený výťah, ktorým je zabezpečený bezbariérový prístup medzi všetkými úrovňami v objekte. Vykurovanie objektu je zabezpečené plynovou kotolňou umiestnenou v podkroví objektu.

1.7 Materiálové riešenie


Novovzniknuté schodisko je riešené ako železobetónové s dreveným obložením. Materiál zábradlia a spodného pohľadu je riešené v rovnakom materiálovom prevedení z kovu tmavej šedo-čiernej farby. Podlahy v reprezentačných priestoroch sú riešené drevenými podlahami. Farebnosť povrchov interiéru a exteriéru je riešená v bielej farebnosti, keďže v objekte sa nezachovali pôvodné omietky a farebnosť.

Záver

Cieľom návrhu diplomovej práce bola vhodná adaptácia kaštieľa na nové funkčné využitie s vhodným spôsobom prezentácie a obnovy jeho jedinečných častí, s prehodnotením jeho komplexnej obnovy z 80. rokov 20. storočia. Celkový výsledný návrh je výsledkom analýz územia, hodnotných prvkov jeho histórie, a tiež bližším preštudovaním poslednej obnovy, ktorou kaštieľ prešiel. Taktiež sú v návrhu prehodnotené potenciály a historický význam tohto miesta, ktorý v sebe ukrýva ešte verejnosťou neobjavený klenot oblasti Ponitria. Objekt disponuje ojedinelými architektonickými prvkami, ktoré prispievajú k celkovej hodnote objektu a jeho dôležitému zachovaniu pre budúce generácie. Z hľadiska prevádzkovo-dispozičného riešenia je objekt riešený tak, aby mohol byť celoročne využívaný kultúrne, spoločensky, ale aj ako objekt poskytujúci ubytovanie.



riešené územie vrámci obce Diviacka nová ves

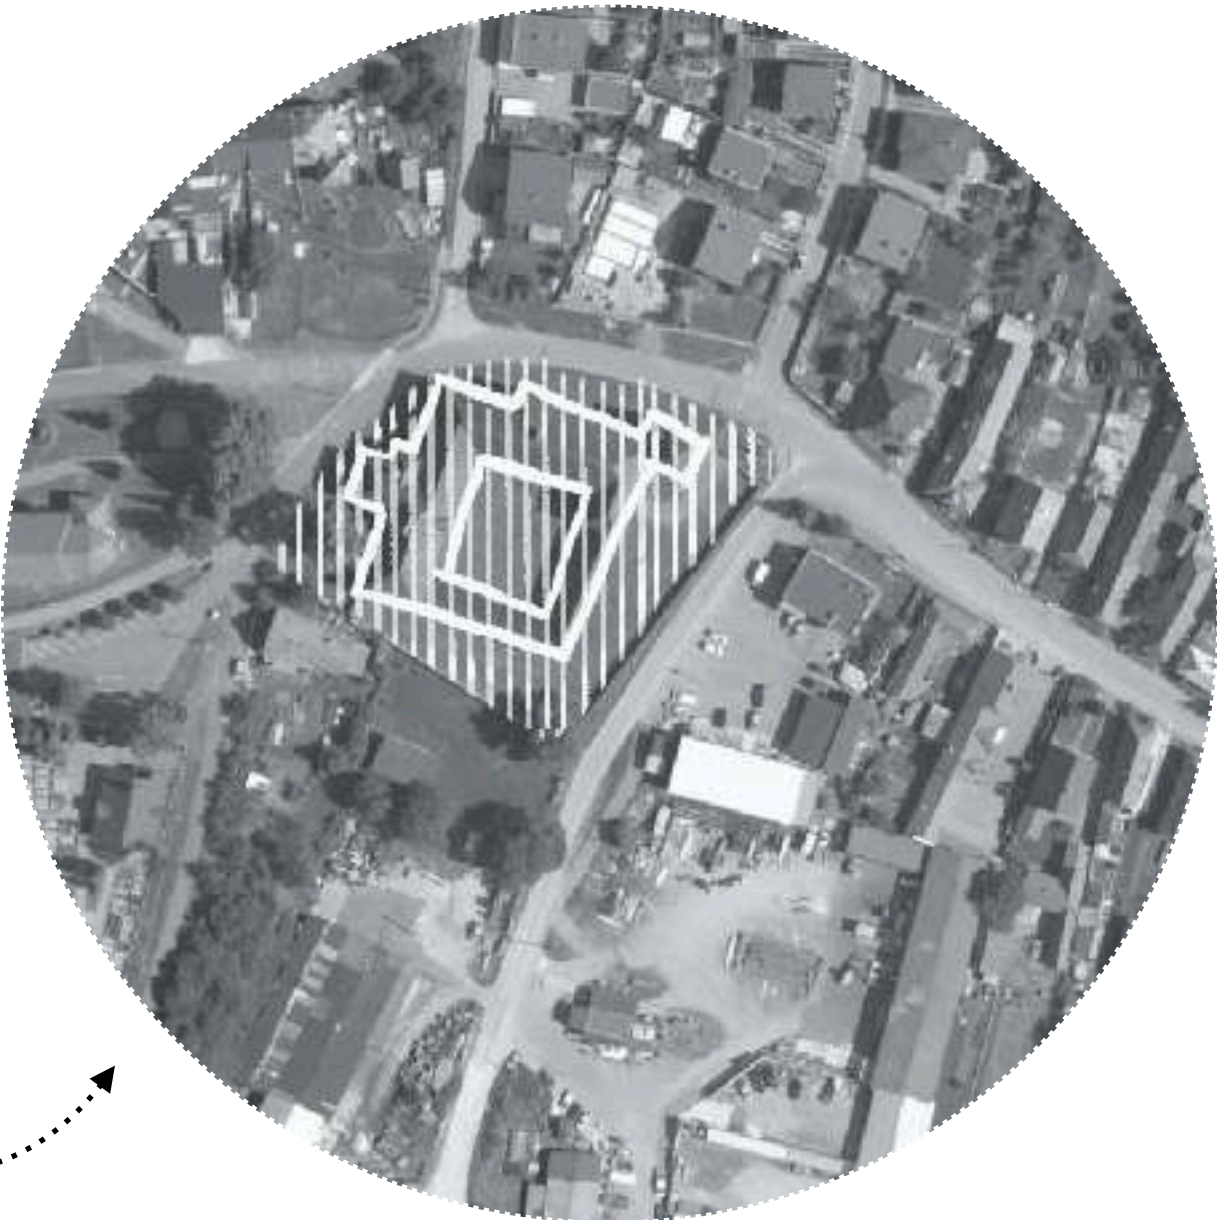

riešený objekt vrámci lokality

Širšie vzťahy

STU BRATISLAVA, FAKULTA ARCHITEKTÚRY A DIZAJNU			
Predmet : 2_AT3_A Ateliér III. Študijný program Architektúra		ak.rok 2020/2021	
Garant predmetu: prof. Ing. arch. Pavel Gregor, PhD.			
Téma: PAMIATKOVÁ OBNOVA A ADAPTÁCIA KAŠTIELA DIVIACKOVCOV V DIVIACKEJ NOVEJ VSI			
Študent: Bc. Agáta Udvardiová			
Vedúci práce: Ing.arch. Pavol Paulíny, PhD.;		Mierka:	
Druh dokumentácie: Architektonicko - urbanistická štúdia			
Obsah výkresu: Širšie vzťahy			Č. výkresu: 1



1.vojnové mapovanie 1783



2.vojnové mapovanie 1839



1950



Súčasnosť

Historický vývoj kaštieľa

STU BRATISLAVA, FAKULTA ARCHITEKTÚRY A DIZAJNU		
Predmet : 2_AT3_A Ateliér III. Študijný program Architektúra	ak.rok 2020/2021	
Garant predmetu: prof. Ing. arch. Pavel Gregor, PhD.		
Téma: PAMIATKOVÁ OBNOVA A ADAPTÁCIA KAŠTIEĽA DIVIACKOVCOV V DIVIACKEJ NOVEJ VSI		
Študent: Bc. Agáta Udvardiová		
Vedúci práce: Ing.arch. Pavol Paulíny, PhD.;		
Druh dokumentácie: Architektonicko - urbanistická štúdia		Mierka: 1:250
Obsah výkresu: Historický vývoj územia		Č. výkresu: 2

Dopravná analýza



Kompozičná analýza



LEGENDA


-  Riešený objekt
-  Parkovanie
-  Cesta ii. triedy
-  Obslužná komunikácia

LEGENDA

-  Hl.kompozičná os
-  Plošná dominanta
-  Výšková dominanta


Analýzy

STU BRATISLAVA, FAKULTA ARCHITEKTÚRY A DIZAJNU			
Predmet : 2_AT3_A Ateliér III. Študijný program Architektúra		ak.rok 2020/2021	
Garant predmetu: prof. Ing. arch. Pavel Gregor, PhD.			
Téma: PAMIATKOVÁ OBNOVA A ADAPTÁCIA KAŠTIELA DIVIACKOVCOV V DIVIACKEJ NOVEJ VSI			
Študent: Bc. Agáta Udvardiová			
Vedúci práce: Ing.arch. Pavol Paulíny, PhD.;		Mierka: 1:250	
Druh dokumentácie: Architektonicko - urbanistická štúdia			
Obsah výkresu: Stavebné úpravy			Č. výkresu: 3

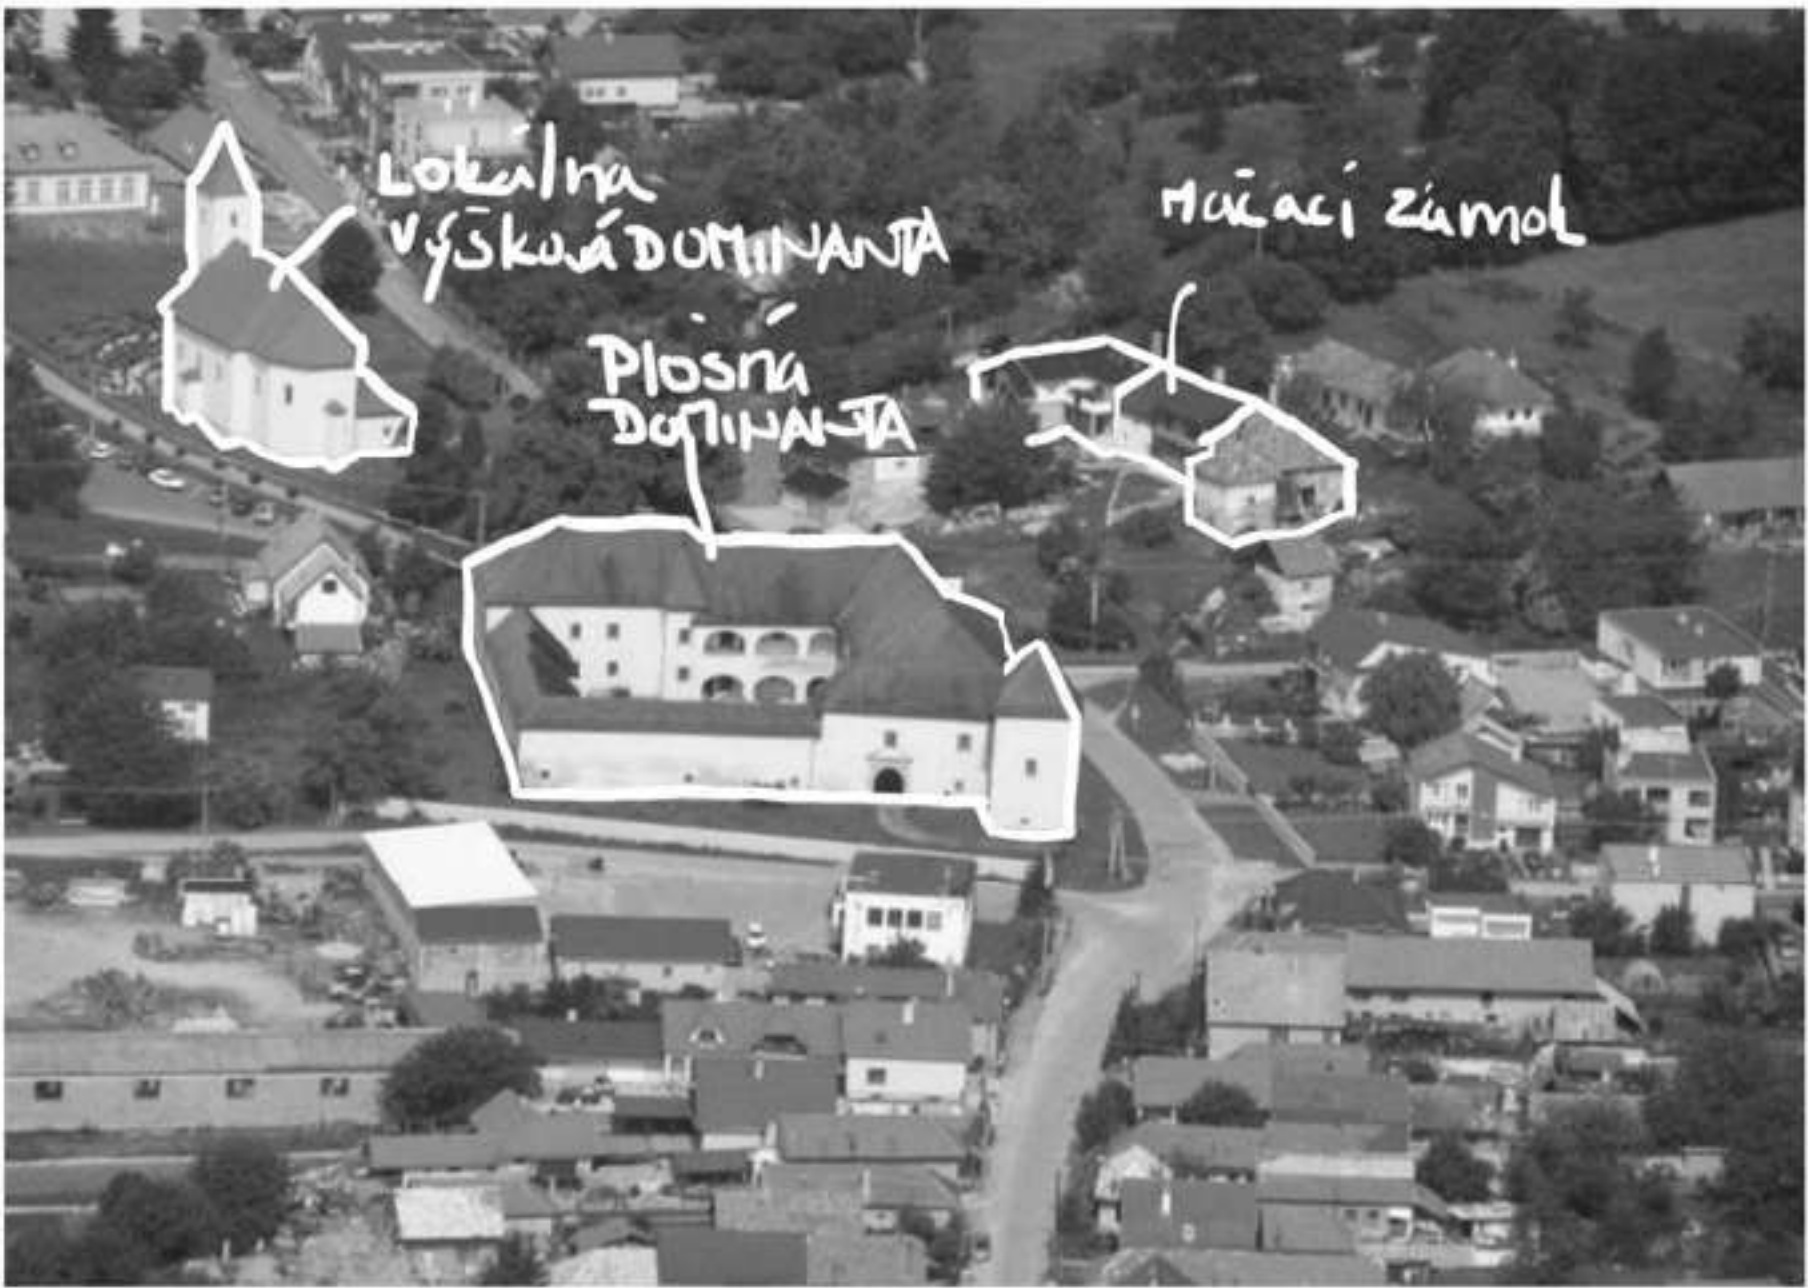


Kompozičná analýza


STU BRATISLAVA, FAKULTA ARCHITEKTÚRY A DIZAJNU			
Predmet : 2_AT3_A Ateliér III. Študijný program Architektúra		ak.rok 2020/2021	
Garant predmetu: prof. Ing. arch. Pavel Gregor, PhD.			
Téma: PAMIATKOVÁ OBNOVA A ADAPTÁCIA KAŠTIEĽA DIVIACKOVCOV V DIVIACKEJ NOVEJ VSI			
Študent: Bc. Agáta Udvardiová			
Vedúci práce: Ing.arch. Pavol Paulíny, PhD.;			
Druh dokumentácie: Architektonicko - urbanistická štúdiá			Mierka: 1:250
Obsah výkresu: Analýzy			Č. výkresu 4

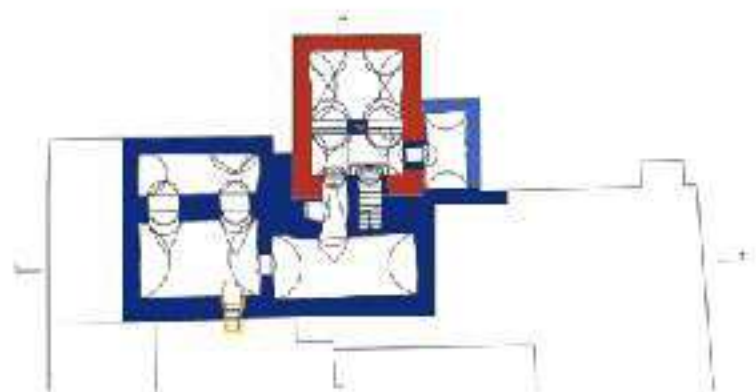

Slohová analýza 1.PP

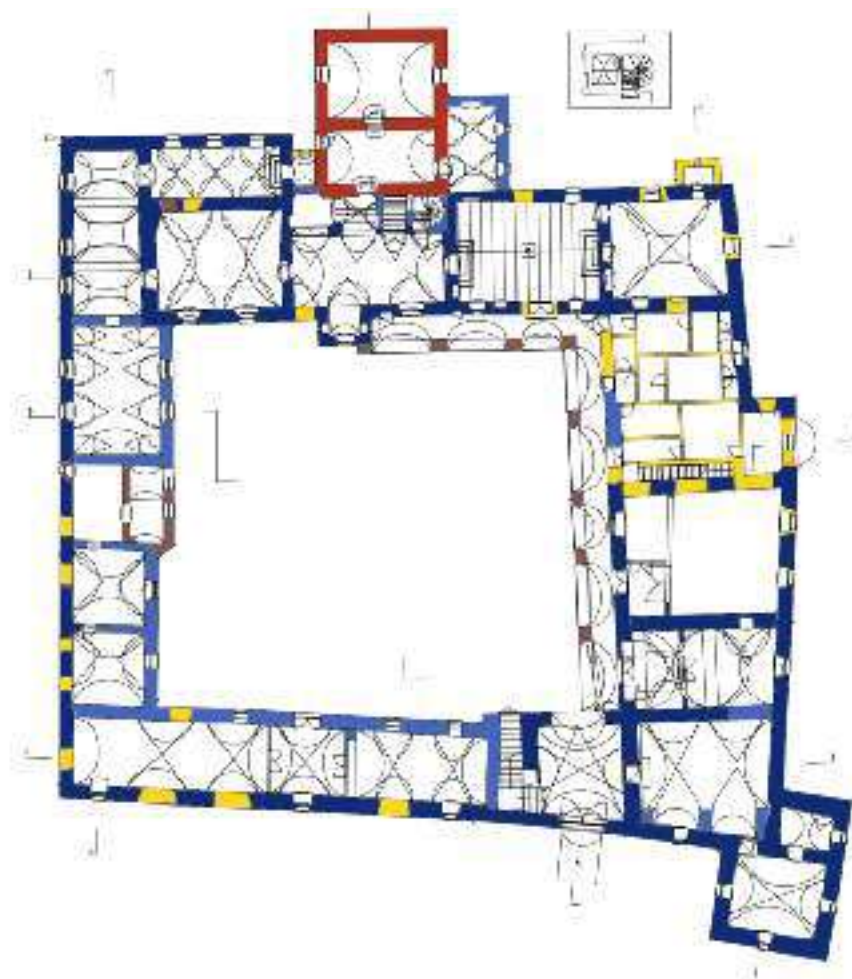

Slohová analýza 1.NP

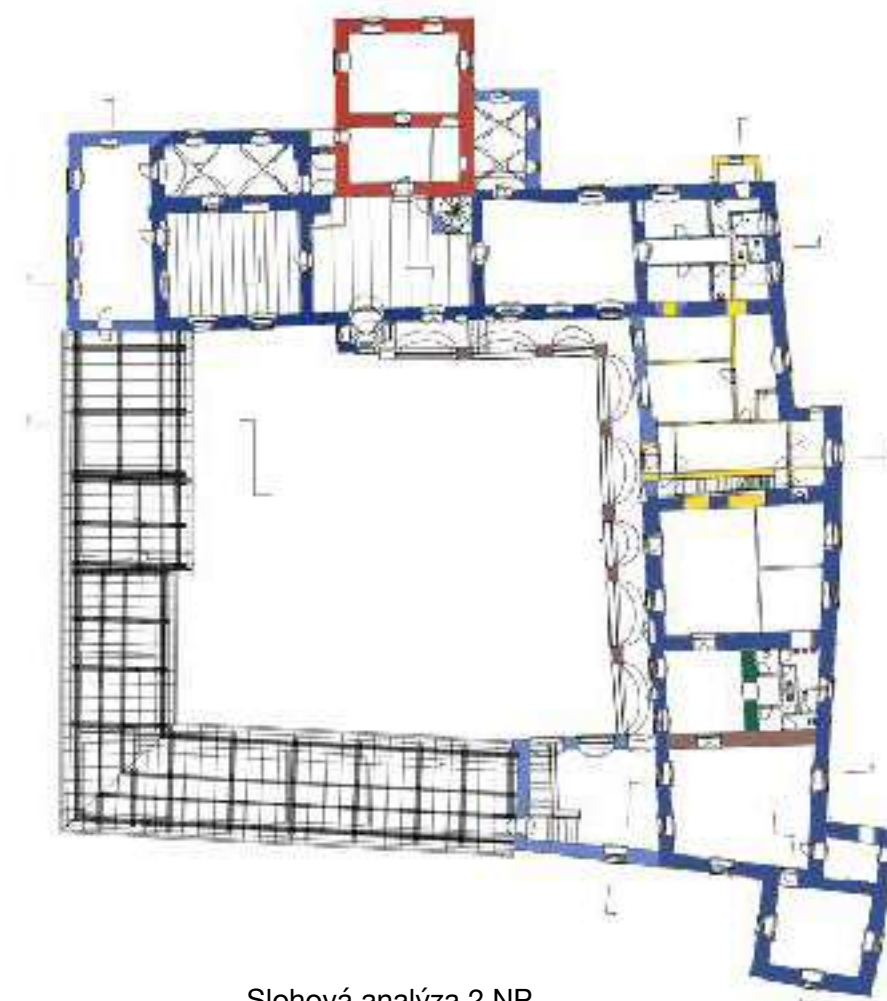

Slohová analýza 2.NP



Zdroj: AHV vyskum

Slohová analýza objektu

LEGENDA

■	Gotika	■	Barok	■	20.storočie
■	Renesancia 1etapa	■	19. storočie		
■	Renesancia 2 etapa	■	drug polocica 19.Storočia		

STU BRATISLAVA, FAKULTA ARCHITEKTÚRY A DIZAJNU		
Predmet : 2_AT3_A Ateliér III. Študijný program Architektúra	ak.rok 2020/2021	
Garant predmetu: prof. Ing. arch. Pavel Gregor, PhD.		
Téma: PAMIAŤOVÁ OBNOVA A ADAPTÁCIA KAŠTIEĽA DIVIACKOVCOV V DIVIACKEJ NOVEJ VSI		
Študent: Bc. Agáta Udvardiová		
Vedúci práce: Ing.arch. Pavol Pauliny, PhD.;		Mierka: 1:250
Druh dokumentácie: Architektonicko - urbanistická štúdia		
Obsah výkresu: Slohová analýza objektu		Č. výkresu: 5



Vonkajšie zabery na kaštieľ, hľavný vstup do kaštieľa, dnes už zaniknute bašty s kruhovým pôdorysom

Kaštieľ diviakocov a v pozadí Mačací zámok



Vnútorne nádvorie kaštieľa s pohľadmi na barokovú aarkádu, hospodárske budovy

Zdroj: AHV výskum

Historické fotografie

STU BRATISLAVA, FAKULTA ARCHITEKTÚRY A DIZAJNU		
Predmet : 2_AT3_A Ateliér III. Študijný program Architektúra	ak.rok 2020/2021	
Garant predmetu: prof. Ing. arch. Pavel Gregor, PhD.		
Téma: PAMIATKOVÁ OBNOVA A ADAPTÁCIA KAŠTIEĽA DIVIAKOCOV V DIVIACKEJ NOVEJ VSI		
Študent: Bc. Agáta Udvardiová		
Vedúci práce: Ing.arch. Pavol Paulíny, PhD.;		
Druh dokumentácie: Architektonicko - urbanistická štúdia		Mierka: 1:250
Obsah výkresu: Historické fotografie		Č. výkresu 6



Vonkajšie fasády kaštieľa



Vnútročné nadvorie kaštieľa



Interiérove priestory súčasný stav

Súčasný stav

STU BRATISLAVA, FAKULTA ARCHITEKTÚRY A DIZAJNU		
Predmet : 2_AT3_A Ateliér III. Študijný program Architektúra	ak.rok 2020/2021	
Garant predmetu: prof. Ing. arch. Pavel Gregor, PhD.		
Téma: PAMIATKOVÁ OBNOVA A ADAPTÁCIA KAŠTIEĽA DIVIACKOVCOV V DIVIACKEJ NOVEJ VSI		
Študent: Bc. Agáta Udvardiová		
Vedúci práce: Ing.arch. Pavol Paulíny, PhD.;		
Druh dokumentácie: Architektonicko - urbanistická štúdia		Mierka: 1:250
Obsah výkresu: Súčasný stav		Č. výkresu: 7



LEGENDA HODNOTNÝCH PRIESTOROV

Analýza hodnotných miestností



Priestor s najväčším počtom pôvodných prvkov (stredovek, renesancia)



Priestor s pôvodnými klenbami a menším počtom pôvodných prvkov (kópie prvkov..)



Priestory prevažne s pôvodnou hospodarskou funkciou (zachovale klenuté priestory, malo pôvodných prvkov)



Priestory s malou historickou hodnotou (prevažne prvky z poslednej obnovy)

STU BRATISLAVA, FAKULTA ARCHITEKTÚRY A DIZAJNU		
Predmet : 2_AT3_A Ateliér III. Študijný program Architektúra	ak.rok 2020/2021	
Garant predmetu: prof. Ing. arch. Pavel Gregor, PhD.		
Téma: PAMIATKOVÁ OBNOVA A ADAPTÁCIA KAŠTIELA DIVIACKOVCOV V DIVIACKEJ NOVEJ VSI		
Študent: Bc. Agáta Udvardiová		
Vedúci práce: Ing.arch. Pavol Paulíny, PhD.;		Mierka: 1:250
Druh dokumentácie: Architektonicko - urbanistická štúdia		
Obsah výkresu: Stavebné úpravy		Č. výkresu: 8



Analýza technického stavu

LEGENDA

- Zlý technický stav (zatekanie strechy,
- Vlhnutie muriva(opadanie omietky, nevhodný použitý materiál podlah
- Nevhodný materiál podláh, mierne opadavanie omietky
- Priestor bez väčších technických problémov

STU BRATISLAVA, FAKULTA ARCHITEKTÚRY A DIZAJNU		
Predmet : 2_AT3_A Ateliér III. Študijný program Architektúra	ak.rok 2020/2021	
Garant predmetu: prof. Ing. arch. Pavel Gregor, PhD.		
Téma: PAMIATKOVÁ OBNOVA A ADAPTÁCIA KAŠTIEĽA DIVIACKOVCOV V DIVIACKEJ NOVEJ VSI		
Študent: Bc. Agáta Udvardiová		
Vedúci práce: Ing.arch. Pavol Paulíny, PhD.;		Mierka: 1:250
Druh dokumentácie: Architektonicko - urbanistická štúdia		
Obsah výkresu: Analýza technického stavu		Č. výkresu 9



Renesančný kamenný portál




Renesančná valen klenba



Renesančný kamenný portál datovaný okolo roku 1586 umiestenný ako vstup do schodiska zo suterénu.



Renesančná kužeľová vyseč s vetrakom a anglickým dvorčekom

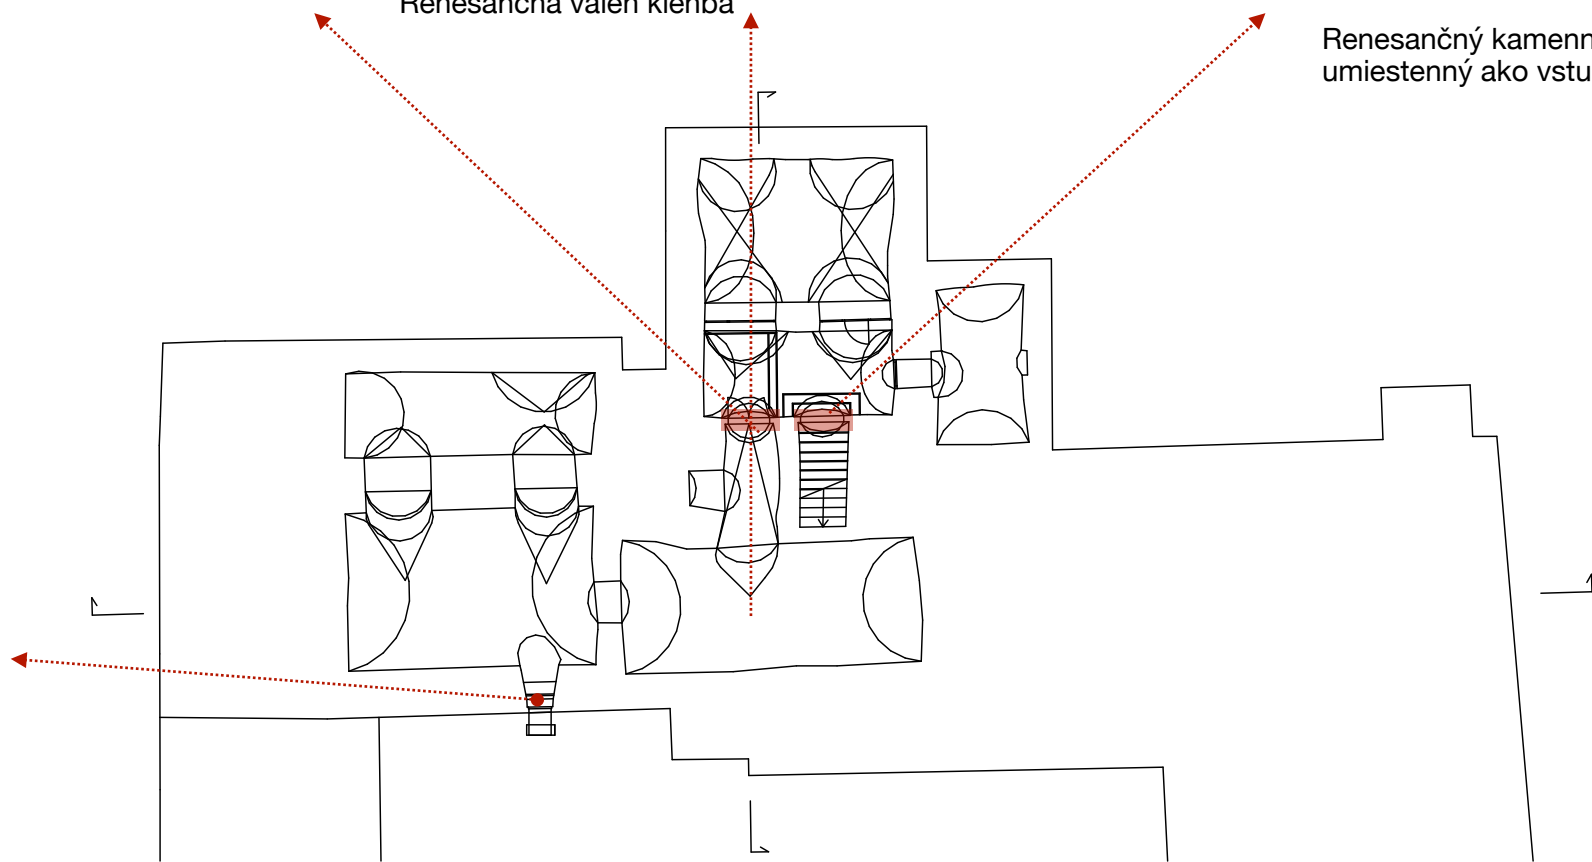

Analýza hodnotných prvkov 1PP

STU BRATISLAVA, FAKULTA ARCHITEKTÚRY A DIZAJNU		
Predmet : 2_AT3_A Ateliér III. Študijný program Architektúra	ak.rok 2020/2021	
Garant predmetu: prof. Ing. arch. Pavel Gregor, PhD.		
Téma: PAMIAŤOVÁ OBNOVA A ADAPTÁCIA KAŠTIEĽA DIVIACKOVCOV V DIVIACKEJ NOVEJ VSI		
Študent: Bc. Agáta Udvardiová		
Vedúci práce: Ing.arch. Pavol Paulíny, PhD.;		
Druh dokumentácie: Architektonicko - urbanistická štúdia		Mierka: 1:250
Obsah výkresu: Stavebné úpravy		Č. výkresu: 10



Renesančný kozub datovaný do rokov 1586 až druhej tretiny 17.stor.



Kozub - Najstarší intaktne zachovaný prvok v objekte datovaný do obdobia gotiky.




Najstarší a jediný zachovaný drevený portál z obdobia renesancie



Renesančne kamenné schodisko datované do druhej tretiny 17.stor.



Drevený trámový strop - kópia renesančného stropu datovaného do roku 1586 z poslednej obnovy

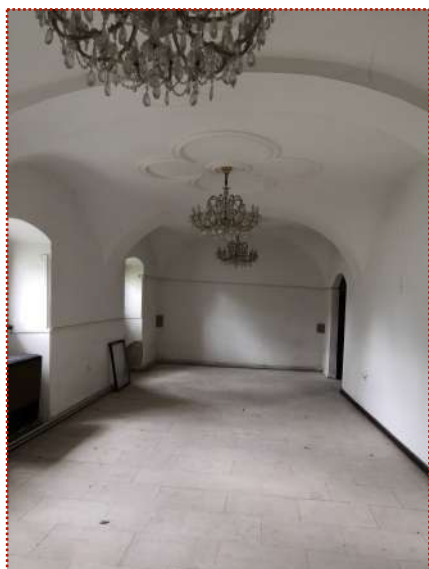

Štuková výzdoba stropu kópia z poslednej obnovy z 80.rokov 20.stor.




Baroková nika na výlevku




Arkáda datovaná do obdobia baroka



Klenby v hospodárskych priestoroch datované do 17.stor.

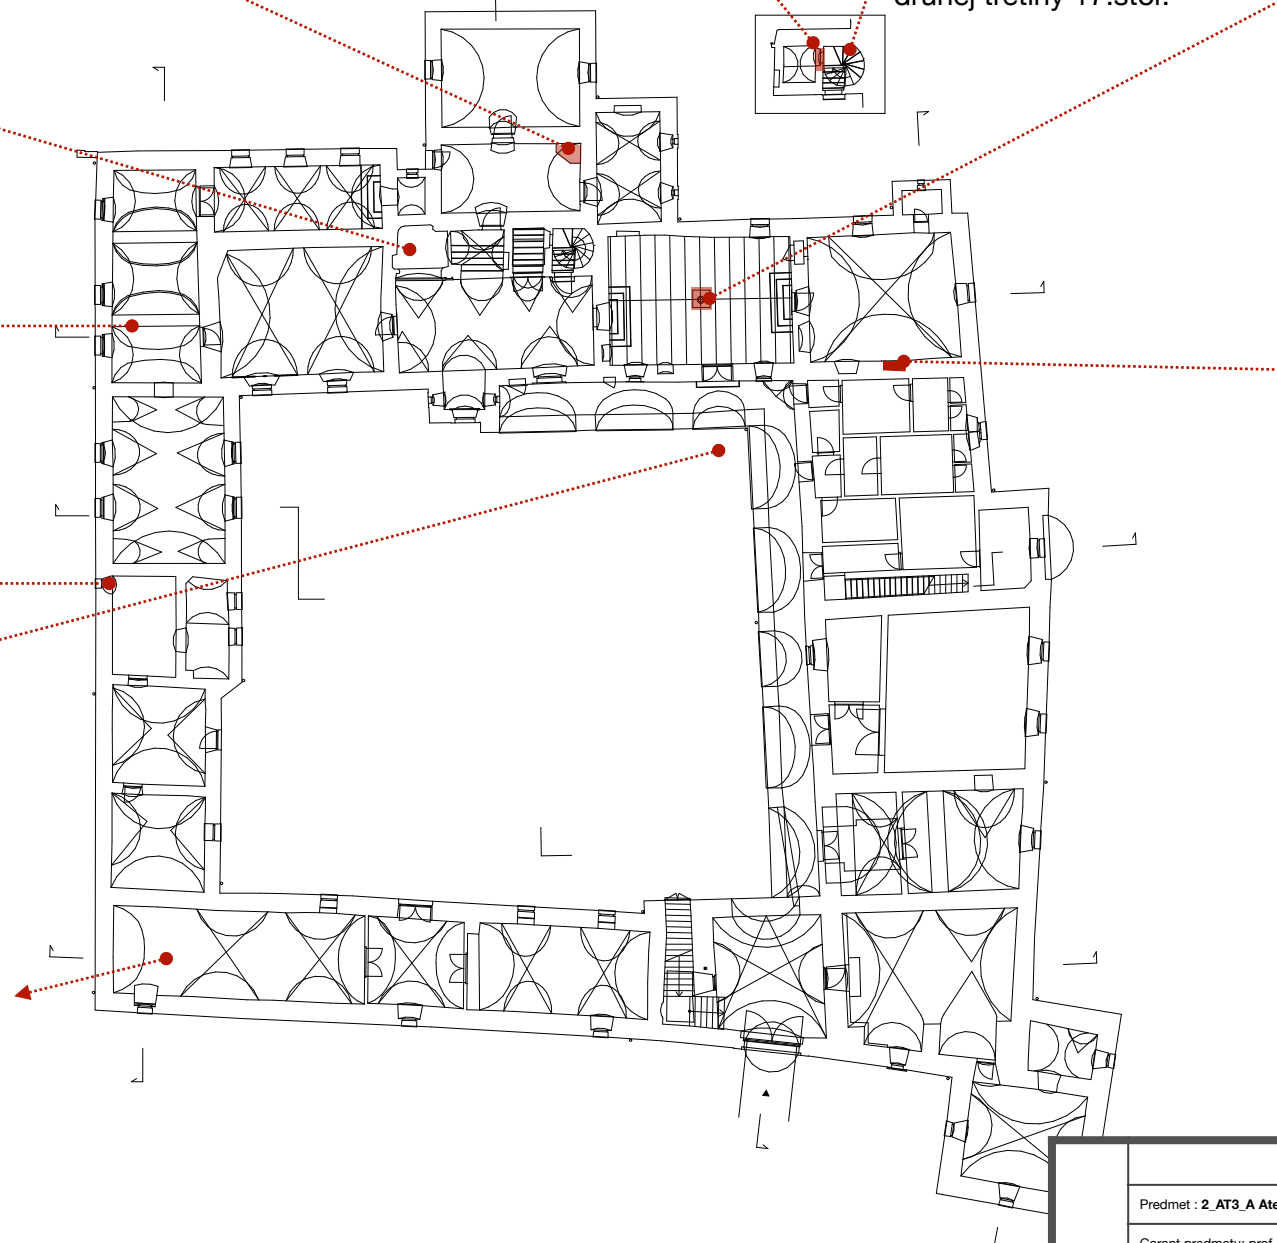

Zamurovaný renesančný kamenný portál

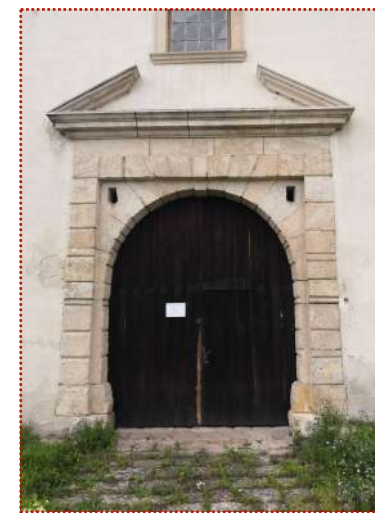

Originálny kamenný portál - ranné baroko

Analýza hodnotných prvkov 1NP

STU BRATISLAVA, FAKULTA ARCHITEKTÚRY A DIZAJNU		
Predmet : 2_AT3_A Ateliér III. Študijný program Architektúra	ak.rok 2020/2021	
Garant predmetu: prof. Ing. arch. Pavel Gregor, PhD.		
Téma: PAMIATKOVÁ OBNOVA A ADAPTÁCIA KAŠTIELA DIVIACKOVCOV V DIVIACKEJ NOVEJ VSI		
Študent: Bc. Agáta Udvardiová		
Vedúci práce: Ing.arch. Pavol Paulíny, PhD.;		Mierka: 1:250
Druh dokumentácie: Architektonicko - urbanistická štúdia		
Obsah výkresu: Stavebné úpravy		Č. výkresu:11



Lizéna - datovanie ranný barok - reštaurovane v 80.rokoch 20.stor.



Kozub s dimovodom kozubu datovaný do 17. storočia



Dymovod čiernej kuchyne datovaný do 17.storočia



Pôvodná rozvilinová výzdoba reštaurovana v 80. rokoch 20.stor.



Pôvodny kamenný portál bránky datovaný do 17.storočia



Jediná pôvodná okenná šambrána v objekte 17.storočia



Krov - Strielne renesancia 1586 - zachovaná v autentickom stave z exteriéru zamurovaná nachádzajúce sa zna SV rizalite objektu




sgrafito datovane do roku 1586 - prešlo radikálnou reštaurátorskou upravou v 80.rokoch 20.stor.



Štuková výzdoba stropu kópia z poslednej obnovy z 80.rokov 20.stor.



Štuková výzdoba stropu kópia z poslednej obnovy z 80.rokov 20.stor.

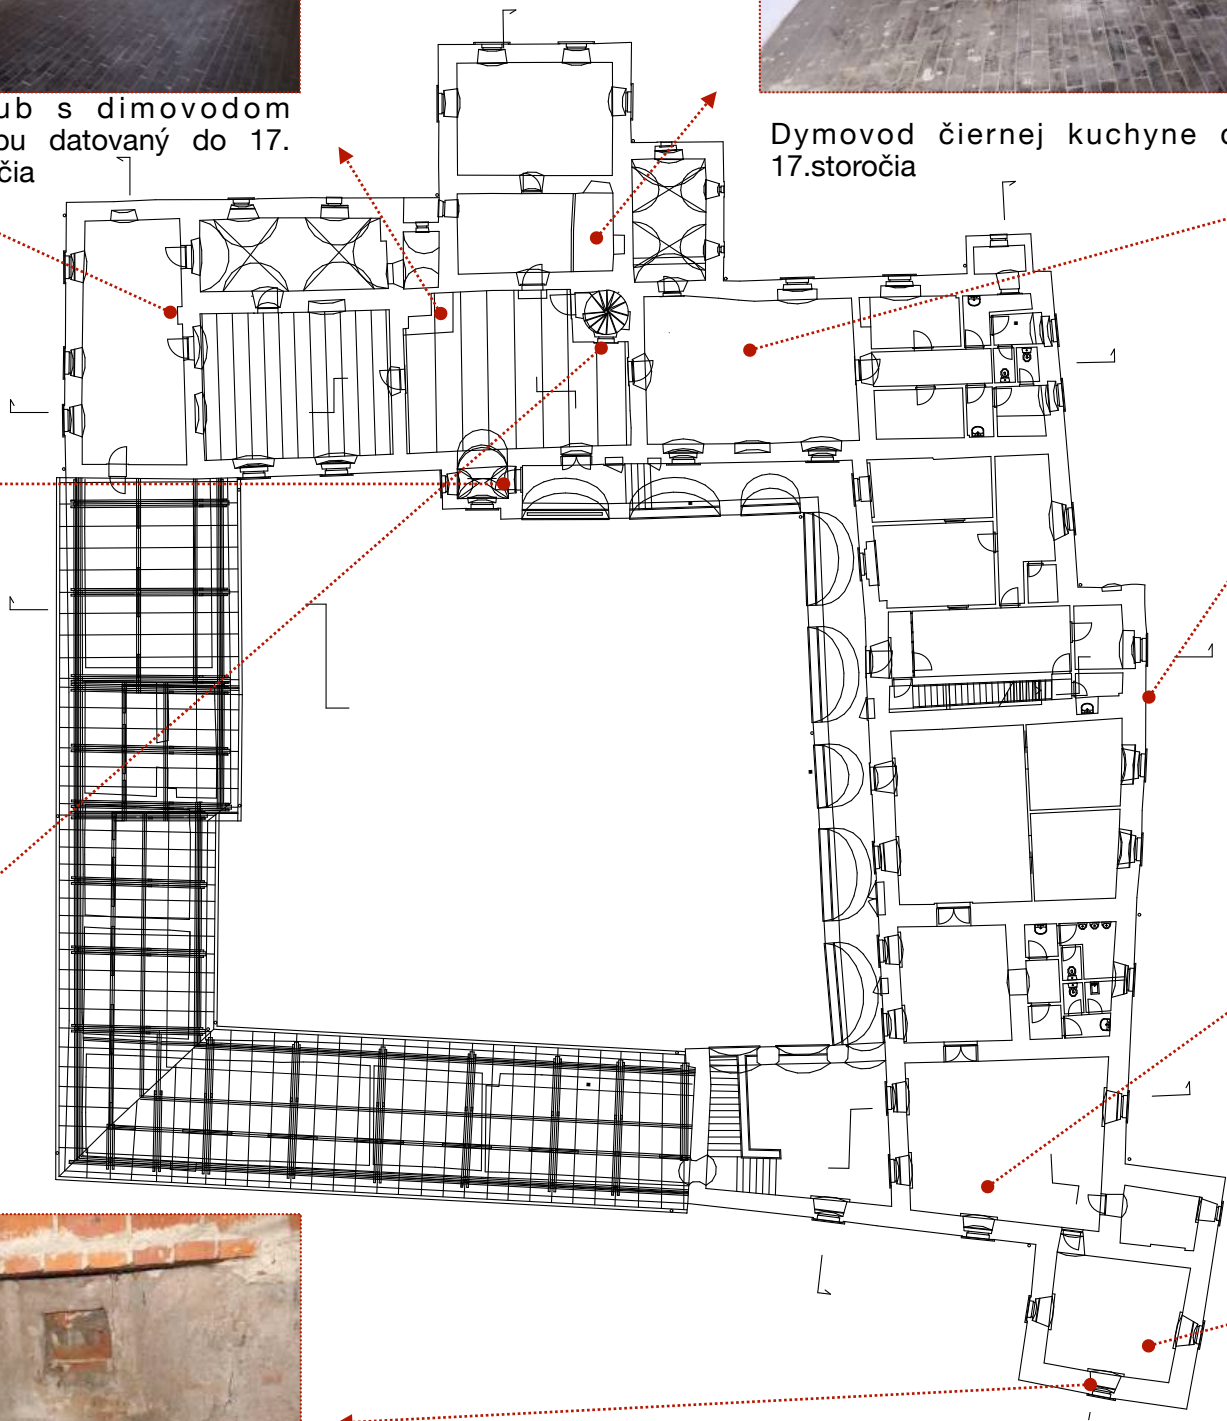

Analýza hodnotných prvkov ZNP

STU BRATISLAVA, FAKULTA ARCHITEKTÚRY A DIZAJNU		
Predmet : 2_AT3_A Ateliér III. Študijný program Architektúra	ak.rok 2020/2021	
Garant predmetu: prof. Ing. arch. Pavel Gregor, PhD.		
Téma: PAMIATKOVÁ OBNOVA A ADAPTÁCIA KAŠTIELA DIVIACKOVCOV V DIVIACKEJ NOVEJ VSI		
Študent: Bc. Agáta Udvardiová		
Vedúci práce: Ing.arch. Pavol Paulíny, PhD.;		Mierka: 1:250
Druh dokumentácie: Architektonicko - urbanistická štúdia		
Obsah výkresu: Stavebné úpravy		Č. výkresu:12

- historic význam pre lokalitu
- zachovalé historic prvky(renesančné kozuby, kamenný portál brány, pôvodne kamennée schodisko...)
- vnútorné nádvorie
- arkády
- rovinnatý pozemok
- blízky prístup do prírody
-

- strecha - zlý technický stav
- fasády
- nevhodné zasahy počas poslednej obnovy z 80. rokov 20.stor.
- hodnotné pôvodné prvky nahradené za kópie
- použité nevhodných stavebných matrialov na podlahy a omietky


S W
O T

- obnova priekopy
- vytvorenie miesta pre kultúru a spoločenské udalosti
- prepojenosť na kostol
- reprezentatívne priestory
- ubytovanie
- historia miesta

- lokalita na okraji obce
- funkcie
- prezentácia objektu - zosúladenie s poslednou obnovou

Swot analýza

STU BRATISLAVA, FAKULTA ARCHITEKTÚRY A DIZAJNU		
Predmet : 2_AT3_A Ateliér III. Študijný program Architektúra	ak.rok 2020/2021	
Garant predmetu: prof. Ing. arch. Pavel Gregor, PhD.		
Téma: PAMIATKOVÁ OBNOVA A ADAPTÁCIA KAŠTIELA DIVIACKOVCOV V DIVIACKEJ NOVEJ VSI		
Študent: Bc. Agáta Udvardiová		
Vedúci práce: Ing.arch. Pavol Pauliny, PhD.;		Mierka: 1:250
Druh dokumentácie: Architektonicko - urbanistická štúdia		
Obsah výkresu: SWOT analýza		Č. výkresu:13

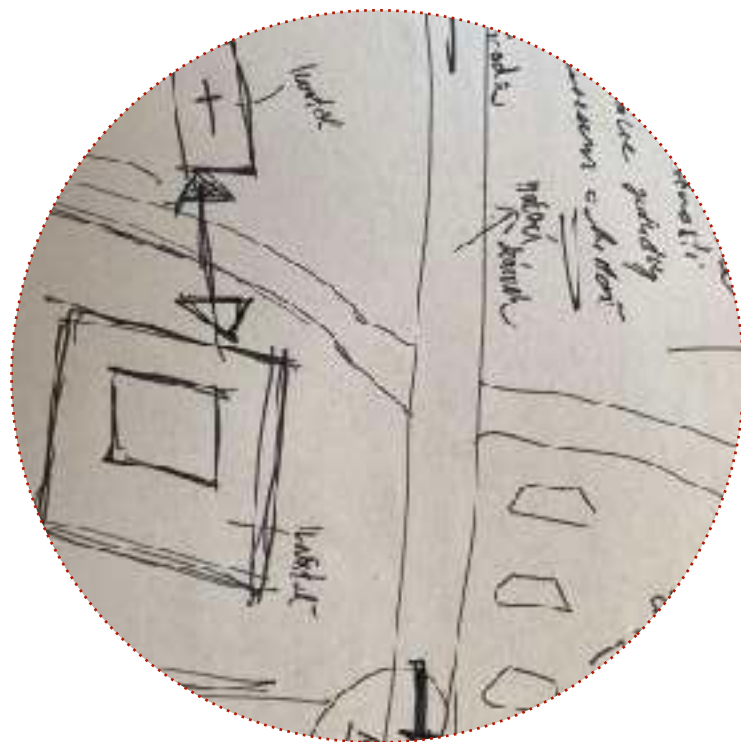


Prepojenie kaštiela s kostolom a okolím - otvorenie brán

Spoločenské udalosti

Remeselné dielne pre workshopy remeeslné krúžky pre deti

celoročná prevádzka kaviarne pre navštevníkov

Lokalitný program

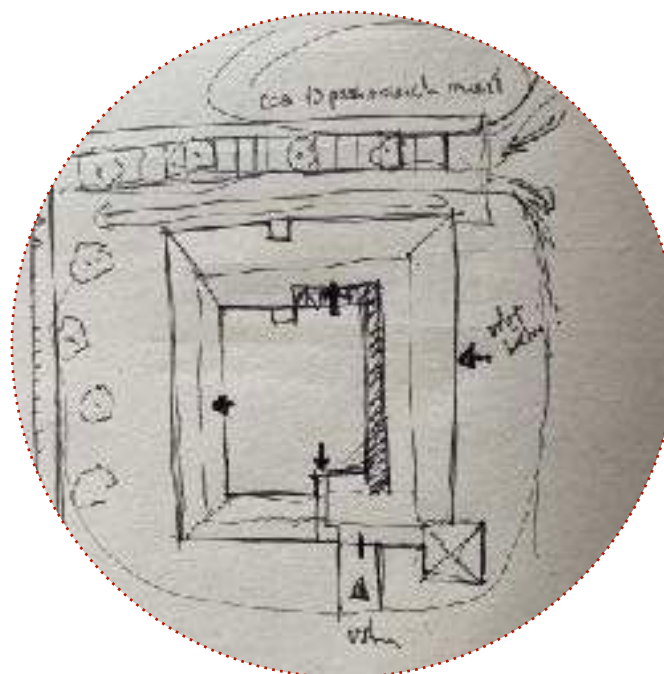


Kultúrno-spoločenská funkcia

- Priestory na prezentáciu histori kaštieľa

-Priestory stálej expozície

-Vystavne priestoy na organizáciu vystav umelcov lokality Ponitria

-Umiestnenie funkce kultury do najhodnotnejších priestorov bez ďalšieho zasahu

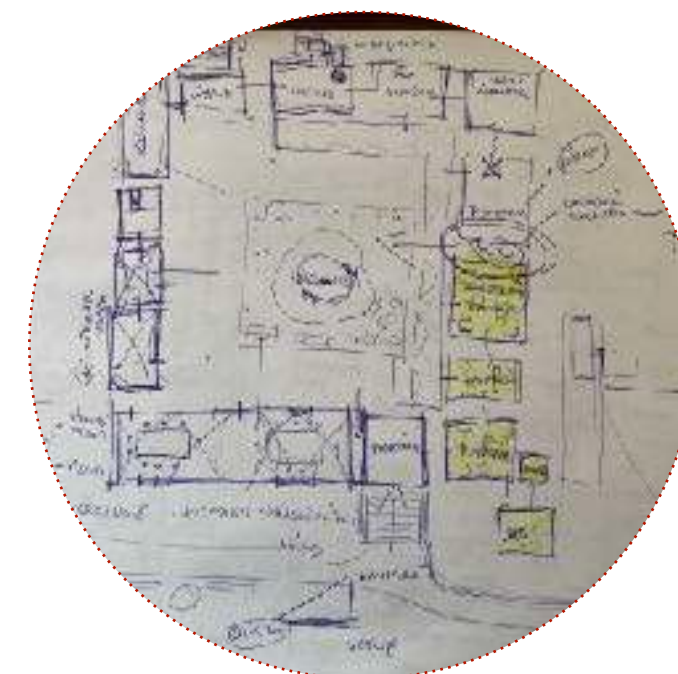


Ubytovacia funkcia

-Celoročné ubytovanie do 50 osôb



-náveznosť na spoločenskú funkciu

-Vystavne priestoy na organizáciu vystav umelcov lokality Ponitria

STU BRATISLAVA, FAKULTA ARCHITEKTÚRY A DIZAJNU		
Predmet : 2_AT3_A Ateliér III. Študijný program Architektúra	ak.rok 2020/2021	
Garant predmetu: prof. Ing. arch. Pavel Gregor, PhD.		
Téma: PAMIATKOVÁ OBNOVA A ADAPTÁCIA KAŠTIEĽA DIVIACKOVCOV V DIVIACKEJ NOVEJ VSI		
Študent: Bc. Agáta Udvardiová		
Vedúci práce: Ing.arch. Pavol Pauliny, PhD.;		
Druh dokumentácie: Architektonicko - urbanistická štúdia		
Obsah výkresu: Lokálny program		Č. výkresu:14

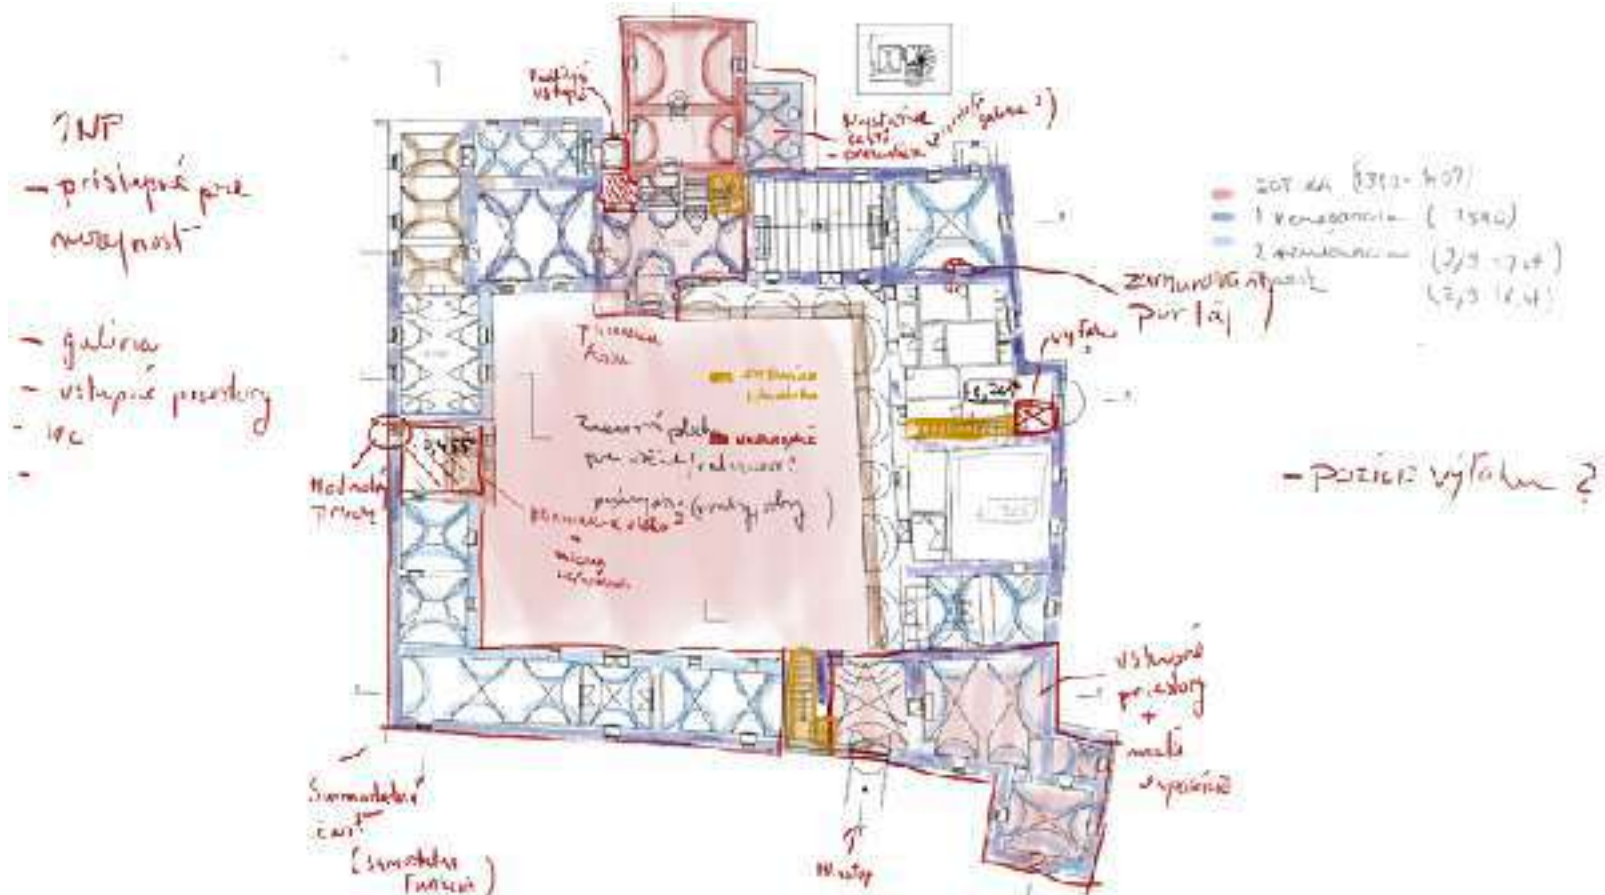


- pozícia výstavy ?

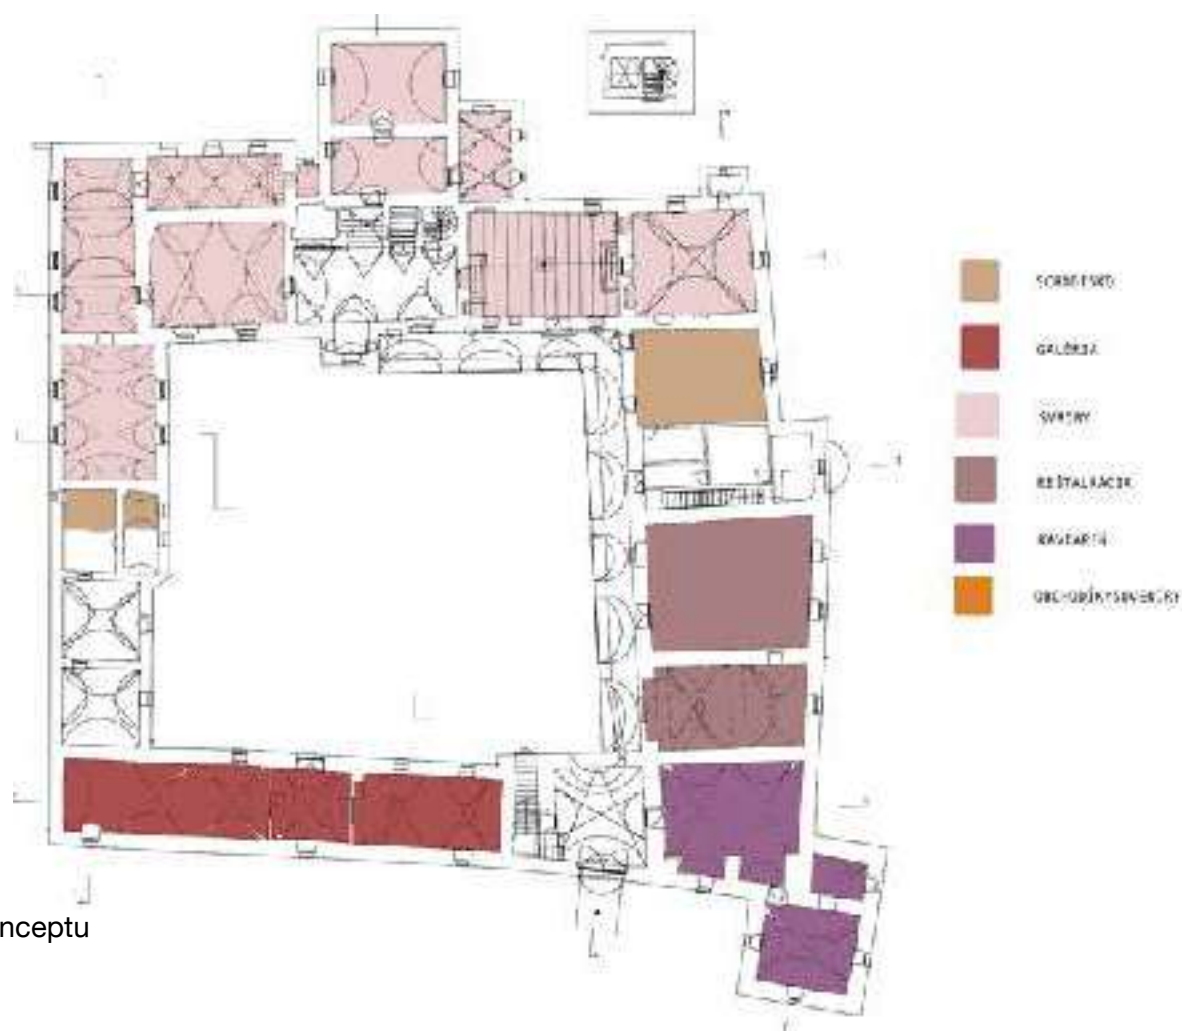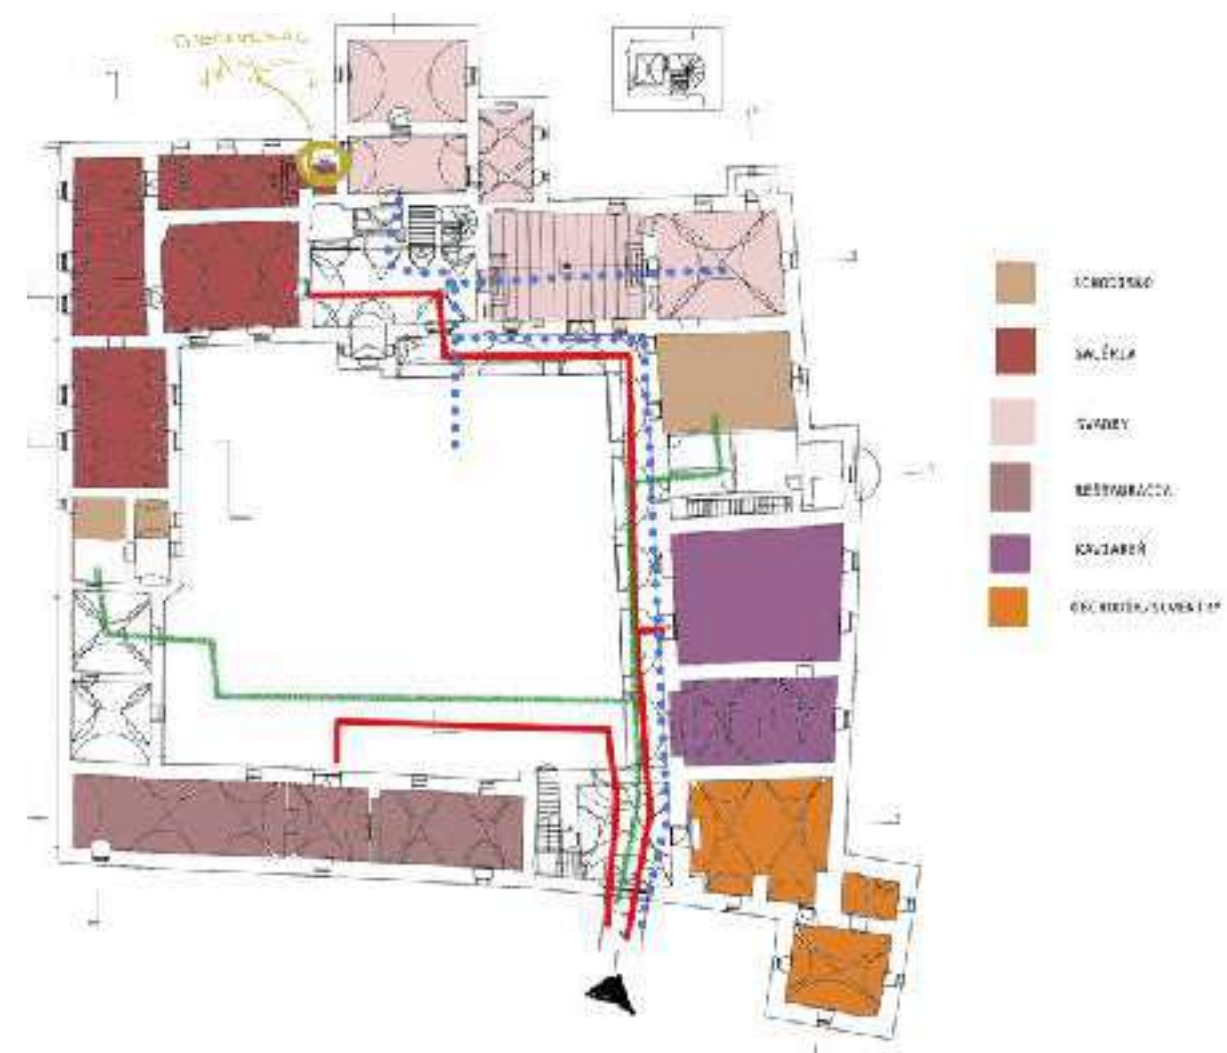

Variantné riešenia konceptu

STU BRATISLAVA, FAKULTA ARCHITEKTÚRY A DIZAJNU		
Predmet : 2_AT3_A Ateliér III. Študijný program Architektúra	ak.rok 2020/2021	
Garant predmetu: prof. Ing. arch. Pavel Gregor, PhD.		
Téma: PAMIAŤOVÁ OBNOVA A ADAPTÁCIA KAŠTIEĽA DIVIACKOVCOV V DIVIACKEJ NOVEJ VSI		
Študent: Bc. Agáta Udvardiová		
Vedúci práce: Ing.arch. Pavol Pauliny, PhD.;		Mierka: 1:250
Druh dokumentácie: Architektonicko - urbanistická štúdia		
Obsah výkresu: Variantné riešenia funkcií		Č. výkresu:15

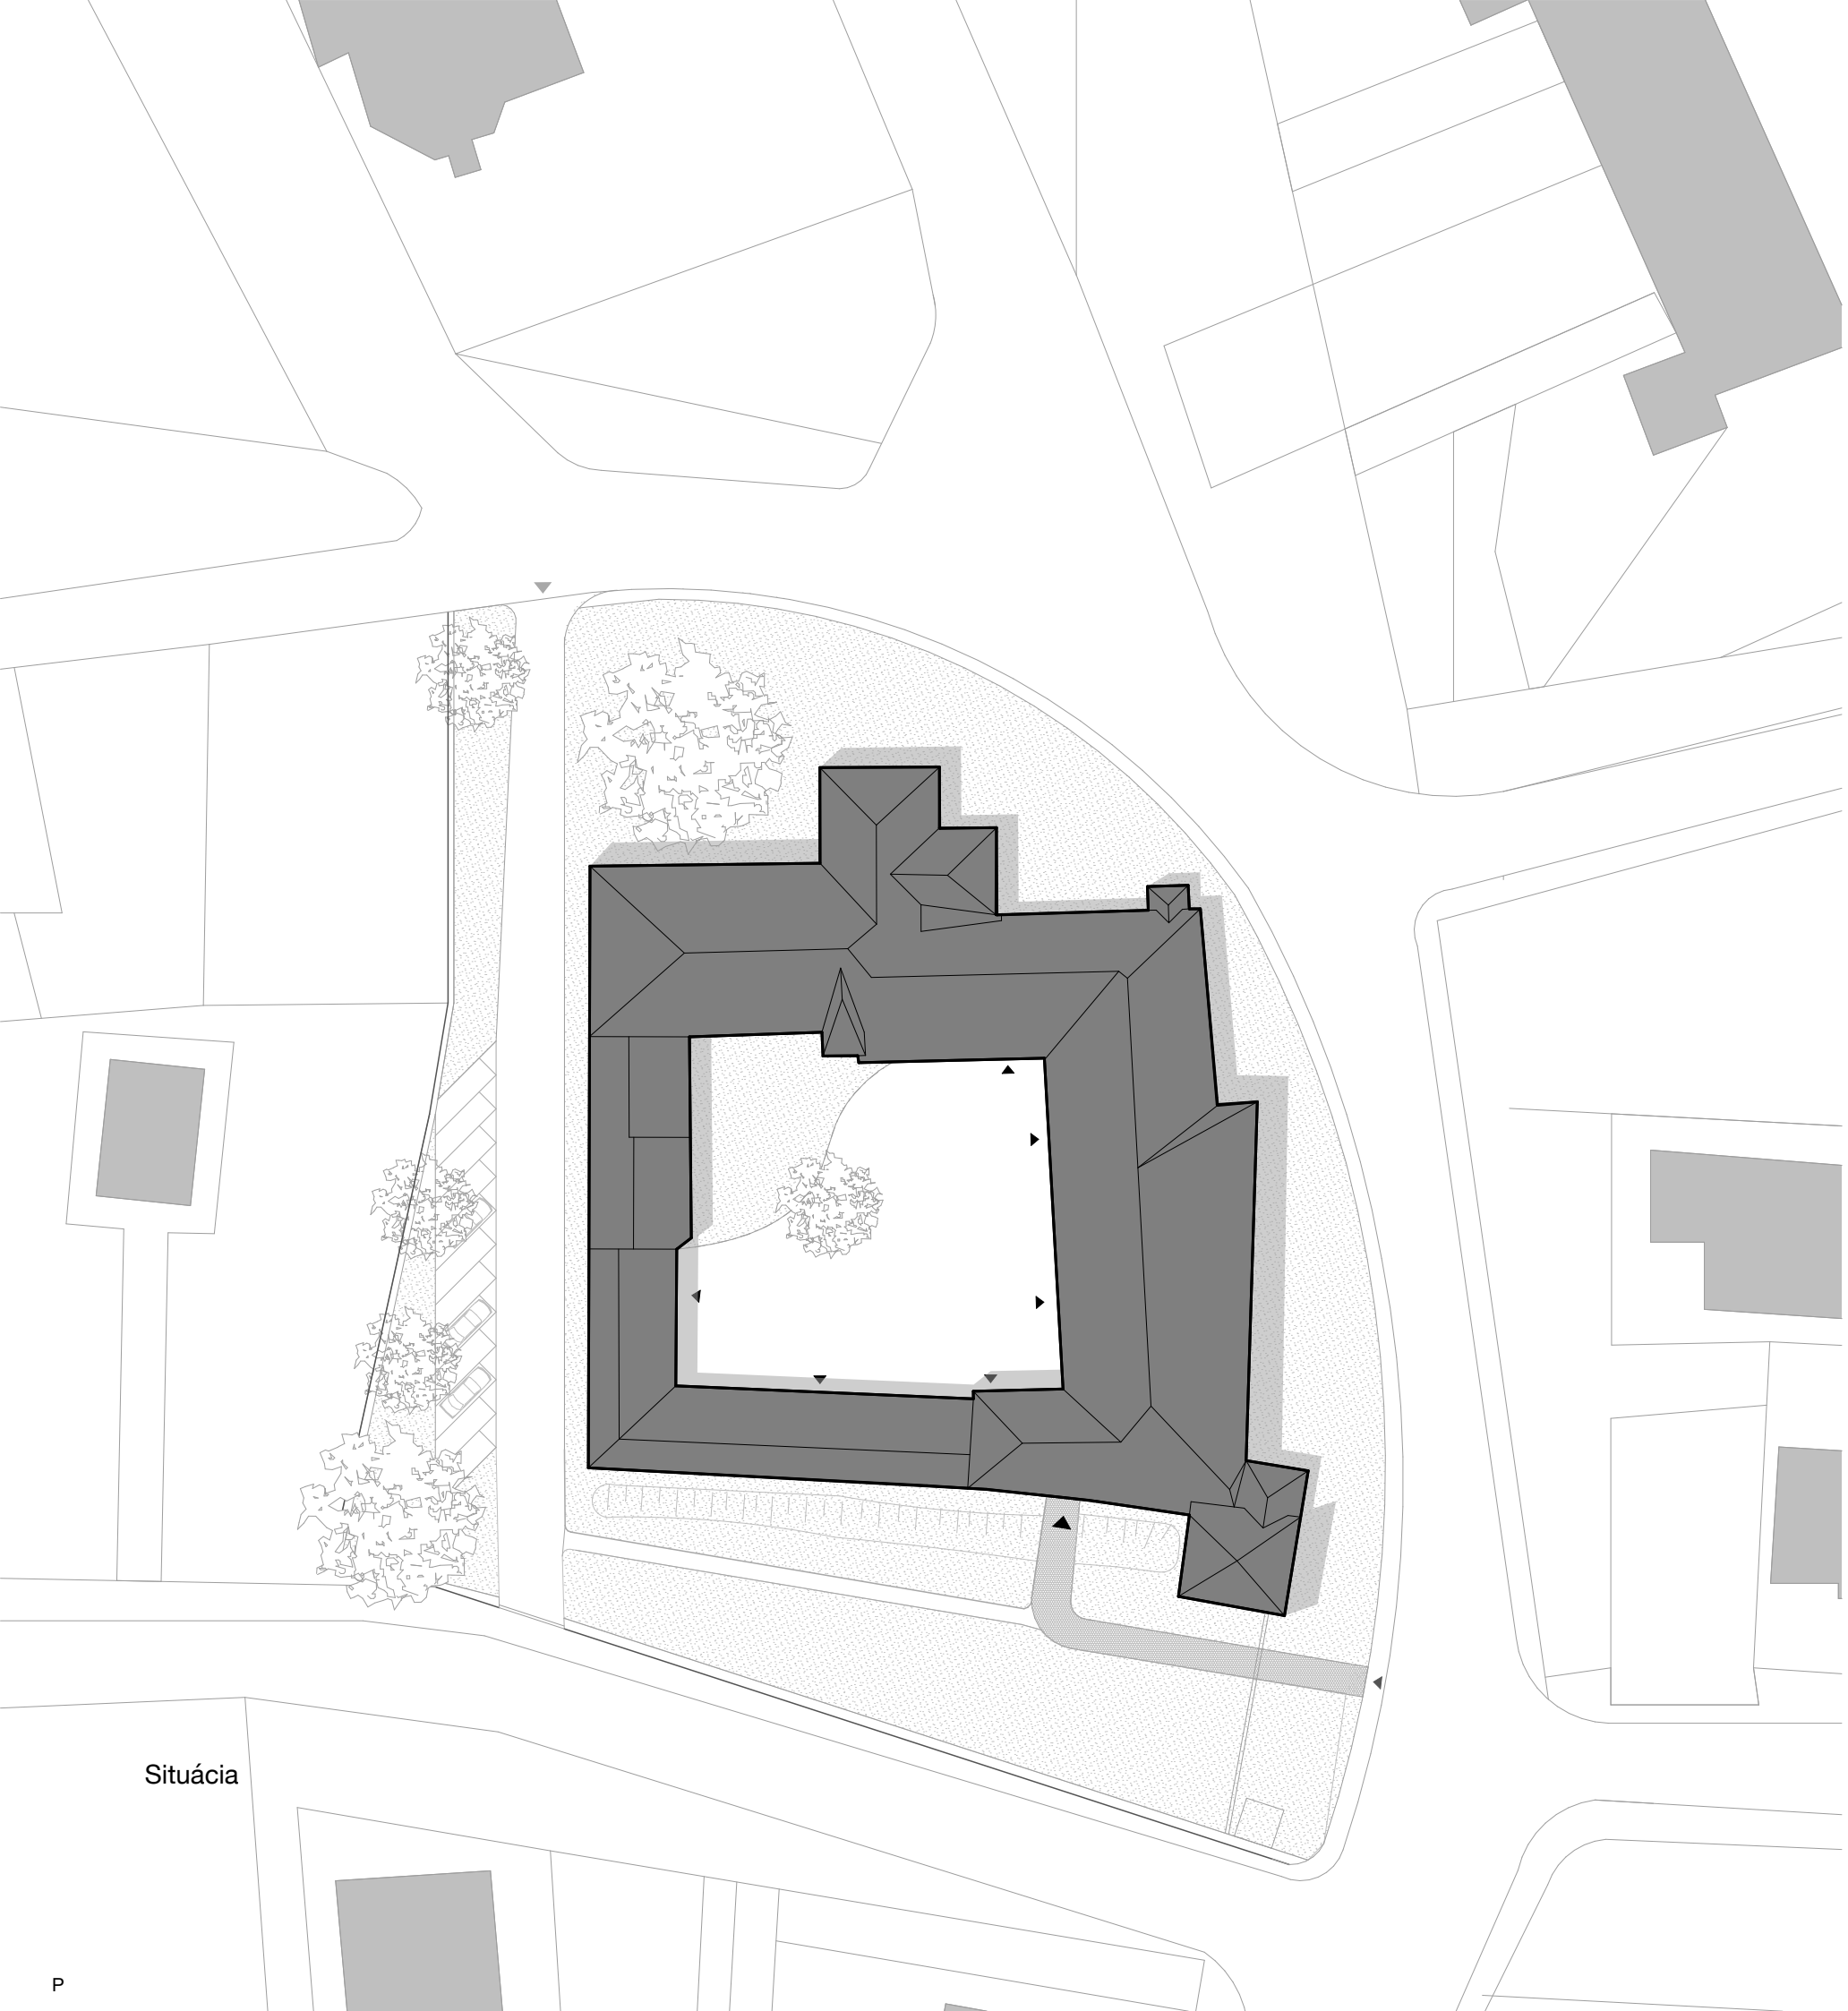


LEGENDA

- Riešený obekt
- Okolitá zástavba
- Vstup do objektu
- Vztup na pozemok
- Vysoká zeleň
- Travnatá plocha
- Spevnené plochy
- Prezentácia priekopy




Situácia

STU BRATISLAVA, FAKULTA ARCHITEKTÚRY A DIZAJNU			
Predmet : 2_AT3_A Ateliér III. Študijný program Architektúra		ak.rok 2020/2021	
Garant predmetu: prof. Ing. arch. Pavel Gregor, PhD.			
Téma: PAMIATKOVÁ OBNOVA A ADAPTÁCIA KAŠTIELA DIVIAKOVCOV V DIVIAKEJ NOVEJ VSI			
Študent: Bc. Agáta Udvardiová			
Vedúci práce: Ing.arch. Pavol Paulíny, PhD.;			
Druh dokumentácie: Architektonicko - urbanistická štúdia			Mierka: 1:250
Obsah výkresu: Situácia			Č. výkresu:16

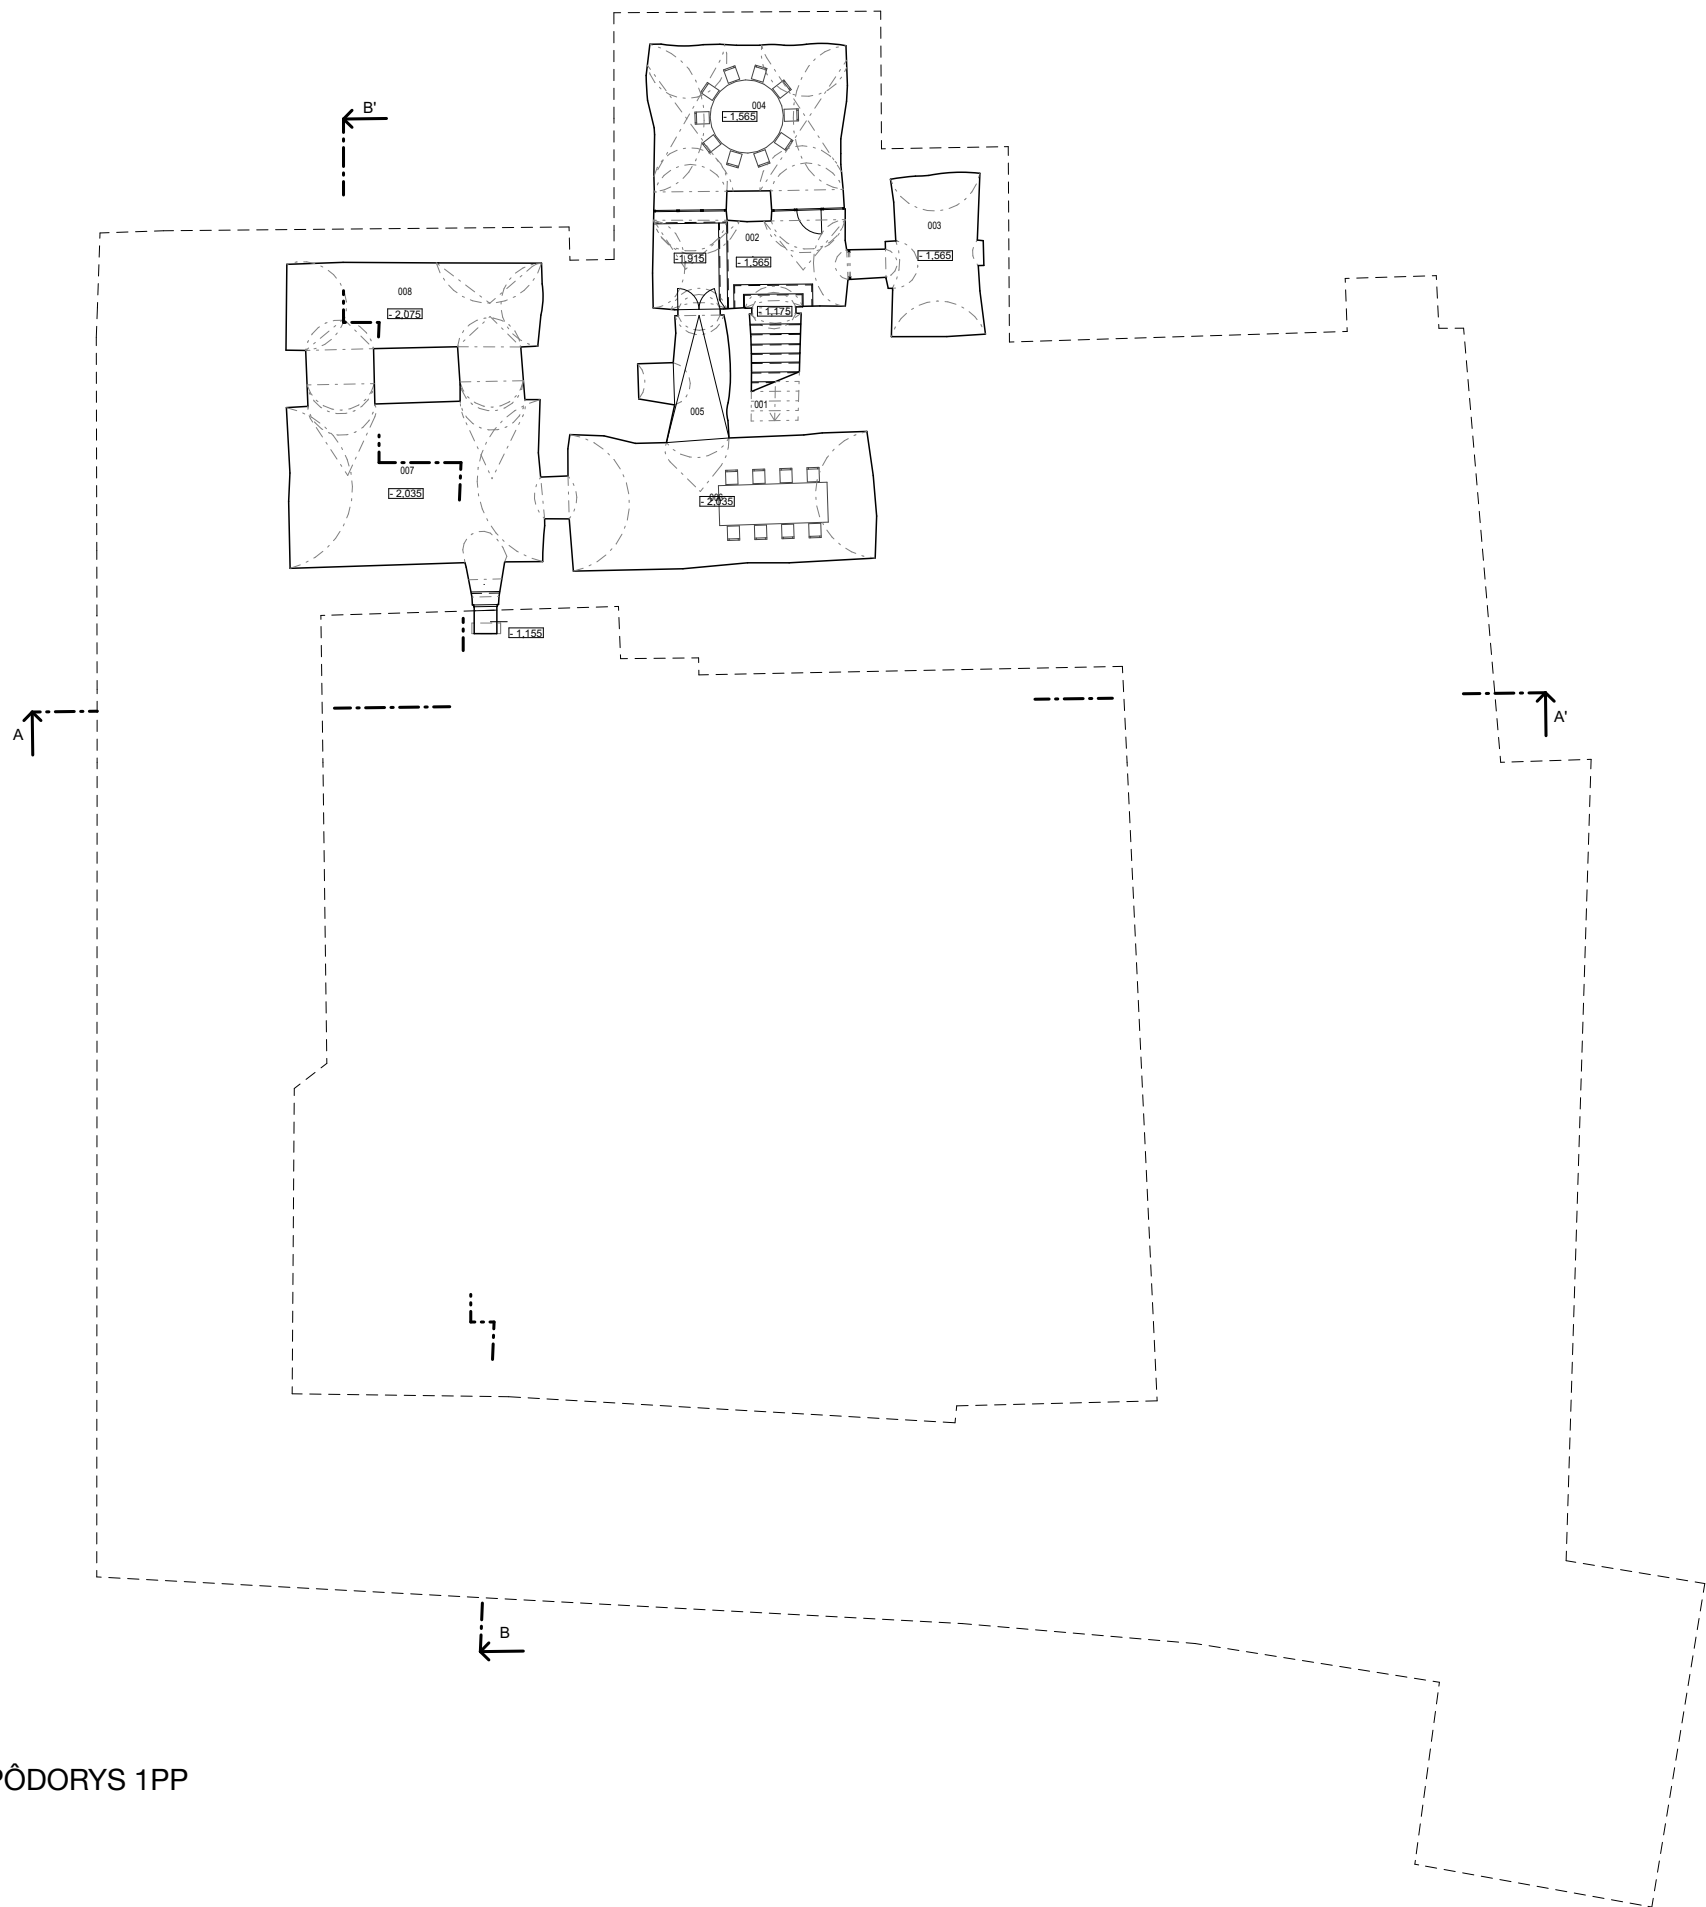

PÔDORYS 1PP

Č.M.	NÁZOV MIESTNOSTI	m ²	Č.M.	NÁZOV MIESTNOSTI	m ²
0.01	Schodisko	2,40	0.05	Chodba	9,0
0.02	Vstupný priestor	20,0	0.06	Ochutnávková vína	43,9
0.03	Sklad	17,0	0.07	Sklad vína	48,6
0.04	Ochutnávková vína	33,8	0.08	Sklad vína	28,7

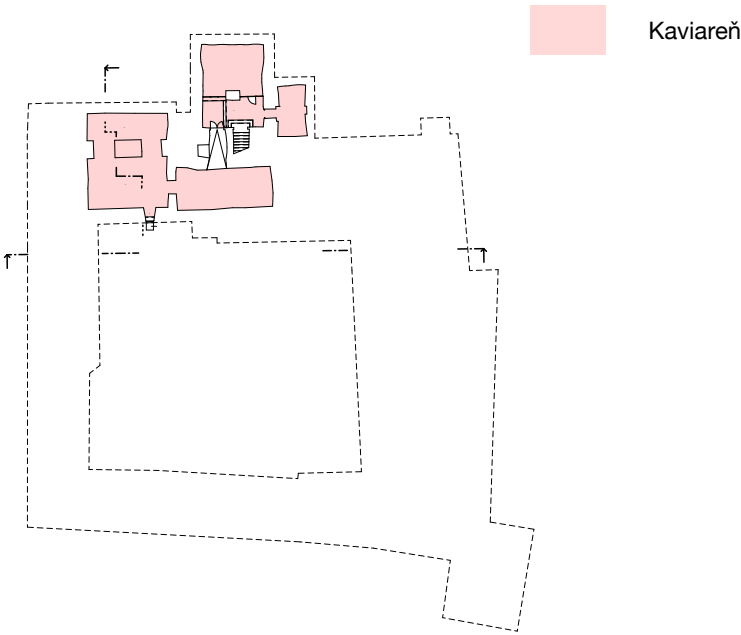


STU BRATISLAVA, FAKULTA ARCHITEKTÚRY A DIZAJNU			
Predmet : 2_AT3_A Ateliér III. Študijný program Architektúra		ak.rok 2020/2021	
Garant predmetu: prof. Ing. arch. Pavel Gregor, PhD.			
Téma: PAMIATKOVÁ OBNOVA A ADAPTÁCIA KAŠTIEĽA DIVIACKOVCOV V DIVIACKEJ NOVEJ VSI			
Študent: Bc. Agáta Udvardiová			
Vedúci práce: Ing.arch. Pavol Paulíny, PhD.;			
Druh dokumentácie: Architektonicko - urbanistická štúdia			Mierka: 1:250
Obsah výkresu: Pôdorys 1PP			Č. výkresu:17




PÔDORYS 1NP

Č.M.	NÁZOV MIESTNOSTI	m ²	Č.M.	NÁZOV MIESTNOSTI	m ²
1.01	Prejazd	35,3	1.18	Vstupný priestor	61,1
1.02	Sklad	4,6	1.19	Expozícia	27,4
1.03	Kaviareň	61,1	1.20	Expozícia	19,8
1.04	Kaviareň	31,1	1.21	Expozícia	36,7
1.05	Sklad	9,4	1.22	Výstavný priestor	58,0
1.06	Kaviareň	51,8	1.23	Výstavný priestor	0,0
1.07	Chodba	10,9	1.24	Sklad	3,5
1.08	Šatňa+hygiena zam.	10,0	1.25	Výstavný priestor	51,7
1.09	Upratovačka	3,0	1.26	Výstavný priestor	52,2
1.10	Chodba	14,0	1.27	Schodisko	29,4
1.11	WC Muži	10,3	1.28	Vstupný priestor	25,5
1.12	WC Ženy	12,0	1.29	Chodba	7,2
1.13	Denná miestnosť z.	18,5	1.30	Upratovačka+sklad	7,0
1.14	Recepcia + lobby	100,0	1.31	WC Muži	4,0
1.15	Stála expozícia	51,0	1.32	WC Ženy	4,0
1.16	Sklad	2,9	1.33	Diel'ne	107,7
1.17	Stála expozícia	63,6	1.34	Kancelaria/atelier	18,3

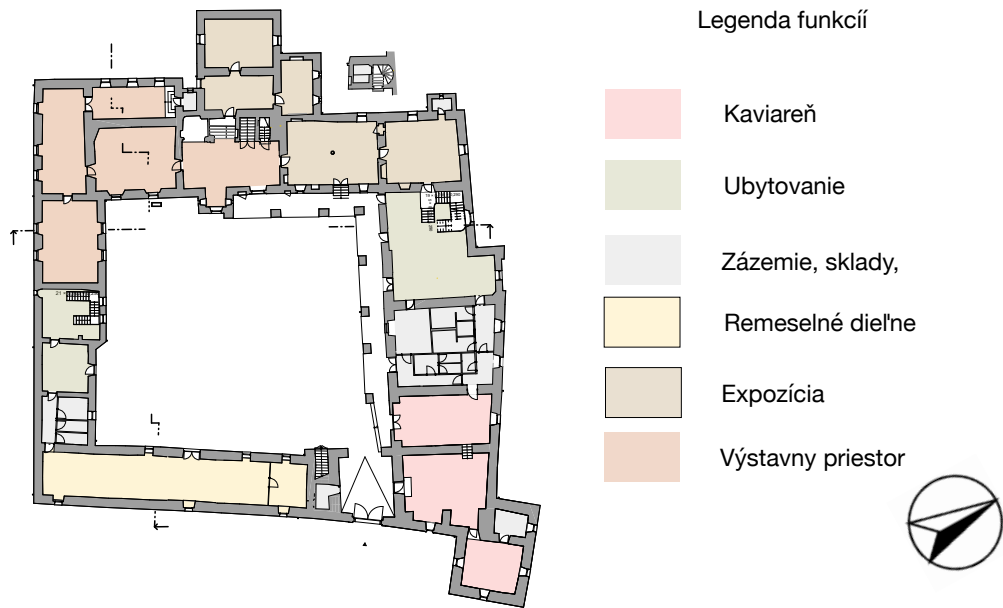


STU BRATISLAVA, FAKULTA ARCHITEKTÚRY A DIZAJNU		
Predmet : 2_AT3_A Ateliér III. Študijný program Architektúra	ak.rok 2020/2021	
Garant predmetu: prof. Ing. arch. Pavel Gregor, PhD.		
Téma: PAMIATKOVÁ OBNOVA A ADAPTÁCIA KAŠTIEĽA DIVIACKOVCOV V DIVIACKEJ NOVEJ VSI		
Študent: Bc. Agáta Udvardiová		
Vedúci práce: Ing.arch. Pavol Paulíny, PhD.;		Mierka: 1:250
Druh dokumentácie: Architektonicko - urbanistická štúdiá		
Obsah výkresu: Pódorys 1NP		Č. výkresu:18

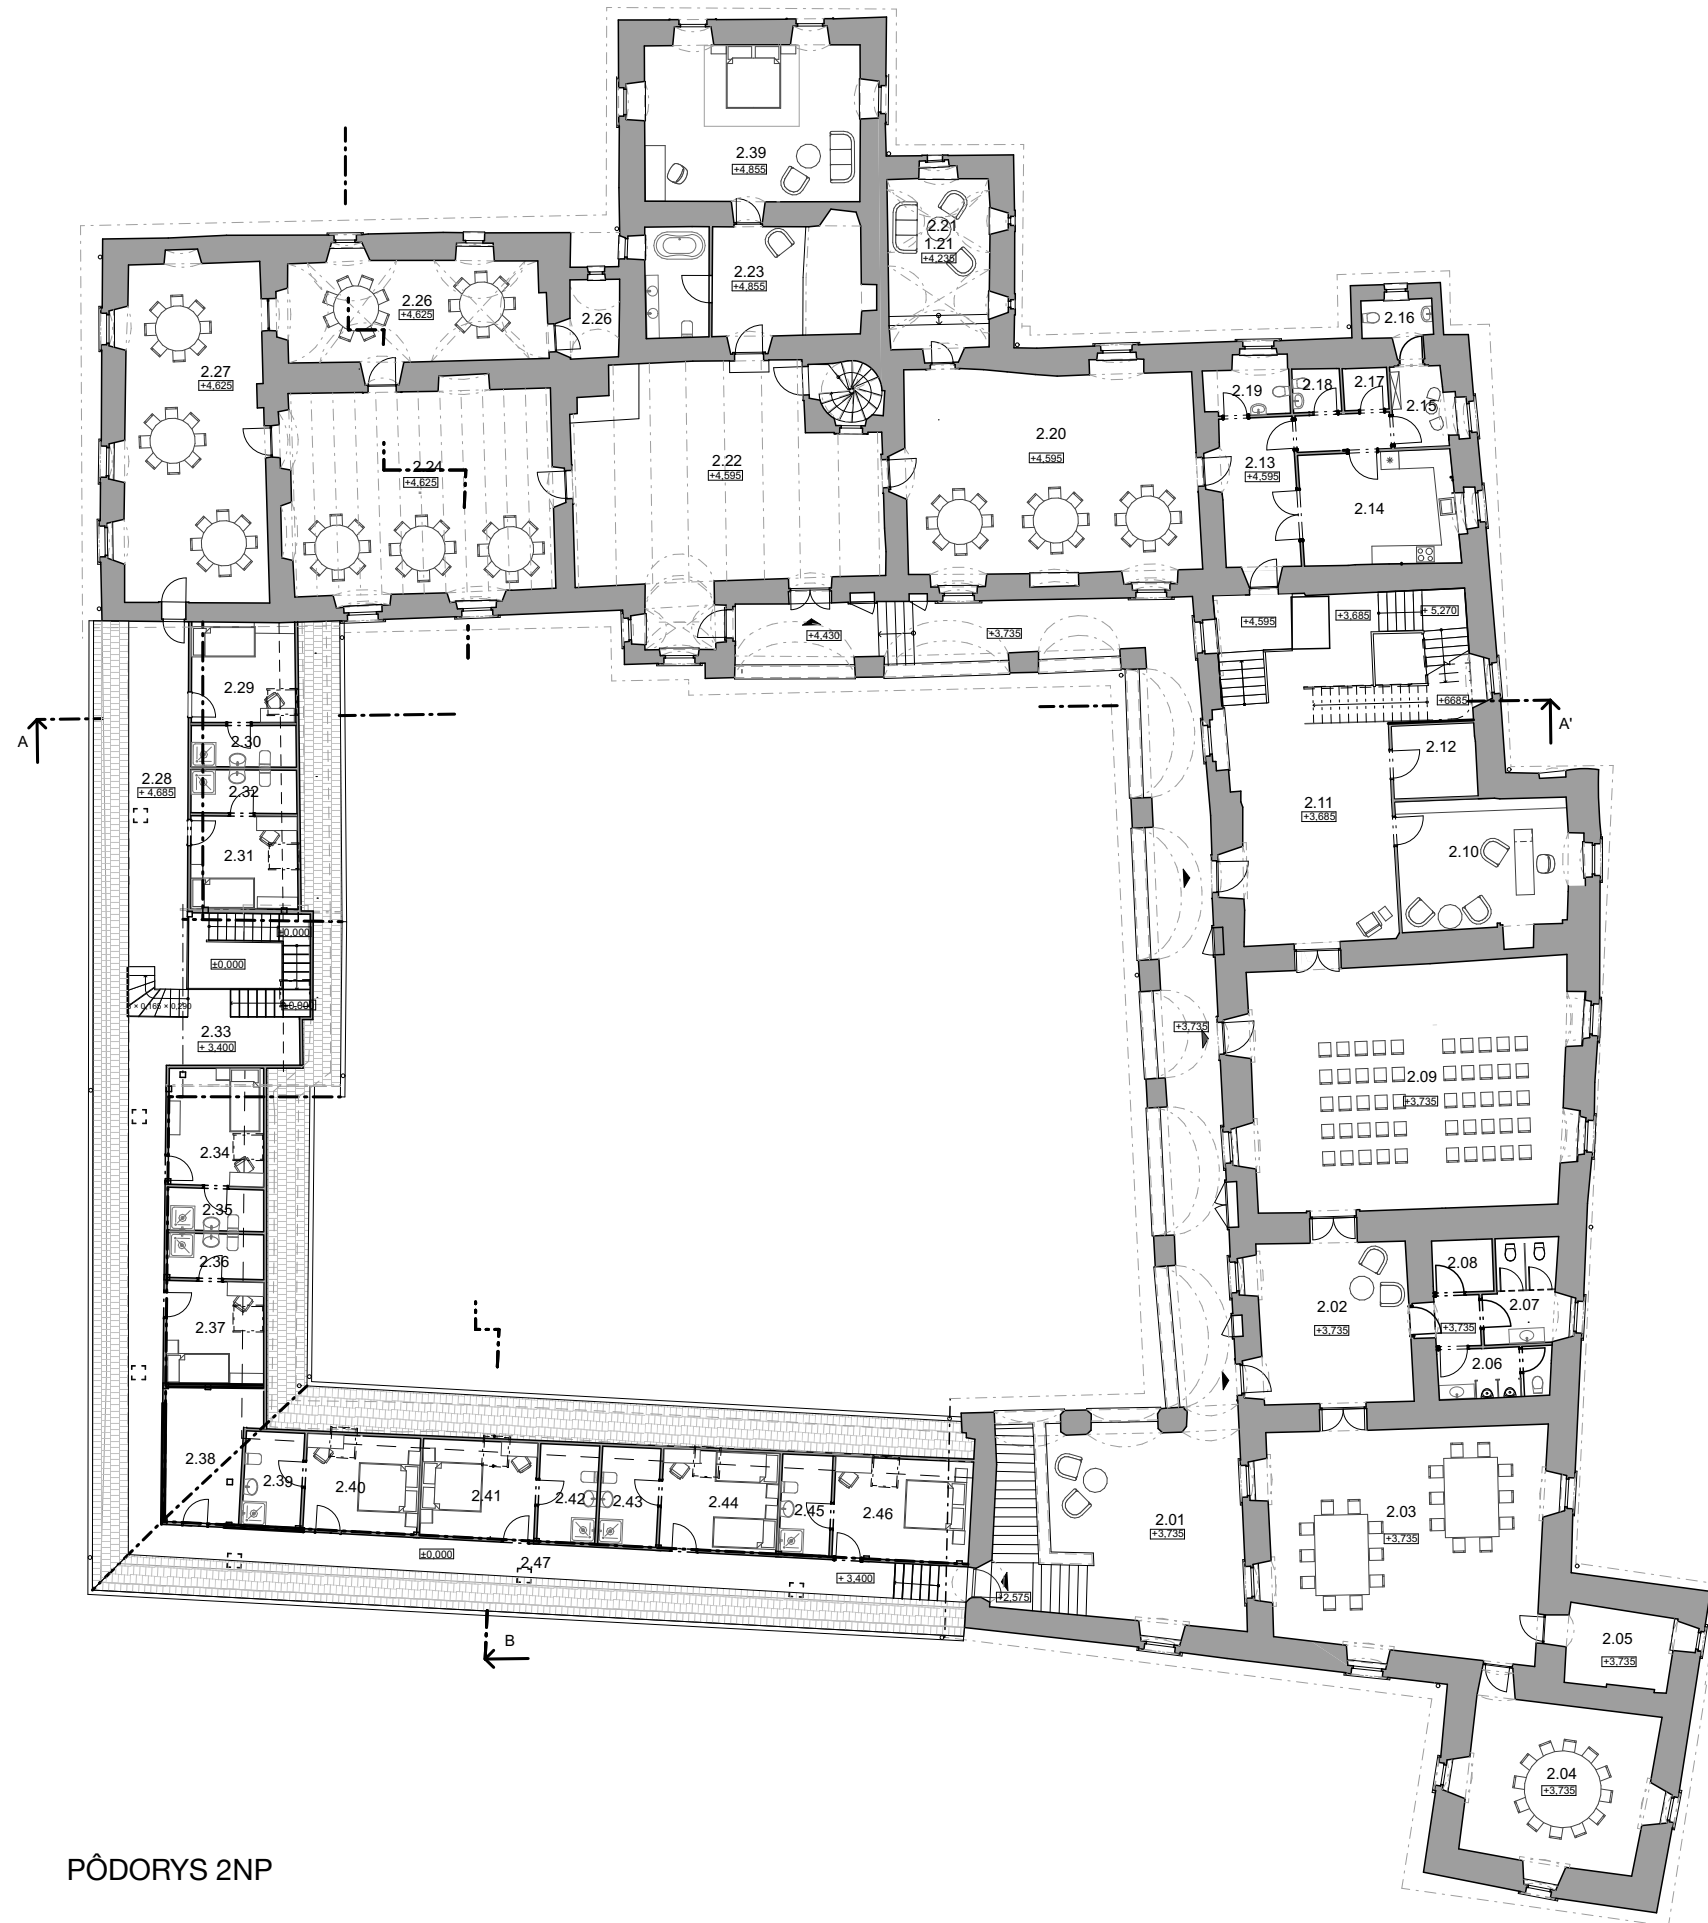

PÔDORYS 2NP


Č.M.	NÁZOV MIESTNOSTI	m ²	Č.M.	NÁZOV MIESTNOSTI	m ²
2.01	Arkáda	41,2	2.22	Spoločenská miestnosť	70,8
2.02	Vstupný priestor	29,0	2.23	Apartmán	57,3
2.03	Konferenčná miestnosť	70,3	2.24	Spoločenská miestnosť	62,2
2.04	Konferenčná miestnosť	35,0	2.25	Spoločenská miestnosť	31,2
2.05	Sklad	9,7	2.26	Sklad	5,0
2.06	WC Muži	6,2	2.27	Spoločenská miestnosť	54,5
2.07	WC Ženy	7,4	2.28	Chodba	23,1
2.08	Upratovačka	3,5	2.29	Izba	11,5
2.09	Prednášková miestnosť	23,6	2.30	Hygiena	5,0
2.10	Kancelária správcu	74,33	2.31	Izba	11,5
2.11	Chodba	6,6	2.32	Hygiena	5,0
2.12	Sklad	12,1	2.33	Schodisko	30,0
2.13	Chodba	20,0	2.34	Izba	11,5
2.14	Catering	6,0	2.35	Hygiena	4,5
2.15	Šatňa catering	2,8	2.36	Hygiena	4,5
2.16	WC catering	3,0	2.37	Izba	11,0
2.17	Chodba	2,5	2.38	Sklad	11,5
2.18	WC Muži	3,2	2.39	Hygiena	6,0
2.19	WC Ženy	3,2	2.40	Izba	11,5
2.20	Spoločenská miestnosť	67,4	2.41	Izba	11,5
2.21	Salónik	19,4	2.42	Hygiena	6,0

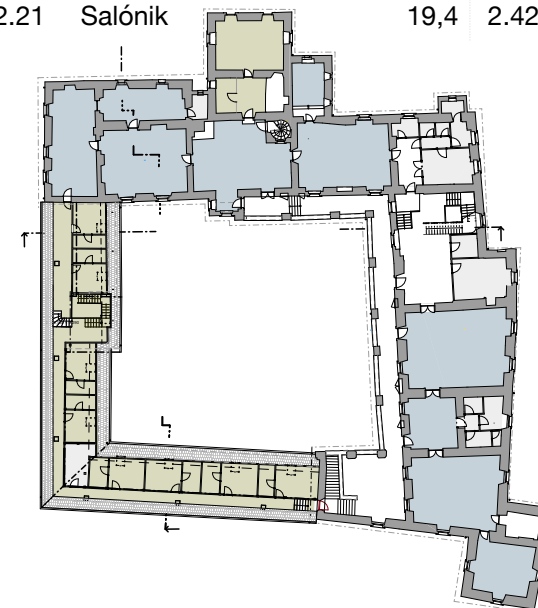


	Svadby/Konferencie
	Ubytovanie
	Zázemie, sklady,



STU BRATISLAVA, FAKULTA ARCHITEKTÚRY A DIZAJNU		
Predmet : 2_AT3_A Ateliér III. Študijný program Architektúra	ak.rok 2020/2021	
Garant predmetu: prof. Ing. arch. Pavel Gregor, PhD.		
Téma: PAMIAŤOVÁ OBNOVA A ADAPTÁCIA KAŠTIELA DIVIAKOVCOV V DIVIACKEJ NOVEJ VSI		
Študent: Bc. Agáta Udvardiová		
Vedúci práce: Ing.arch. Pavol Paulíny, PhD.;		
Druh dokumentácie: Architektonicko - urbanistická štúdia		
Obsah výkresu: Pôdorys 2NP		
		Mierka: 1:250
		Č. výkresu:19

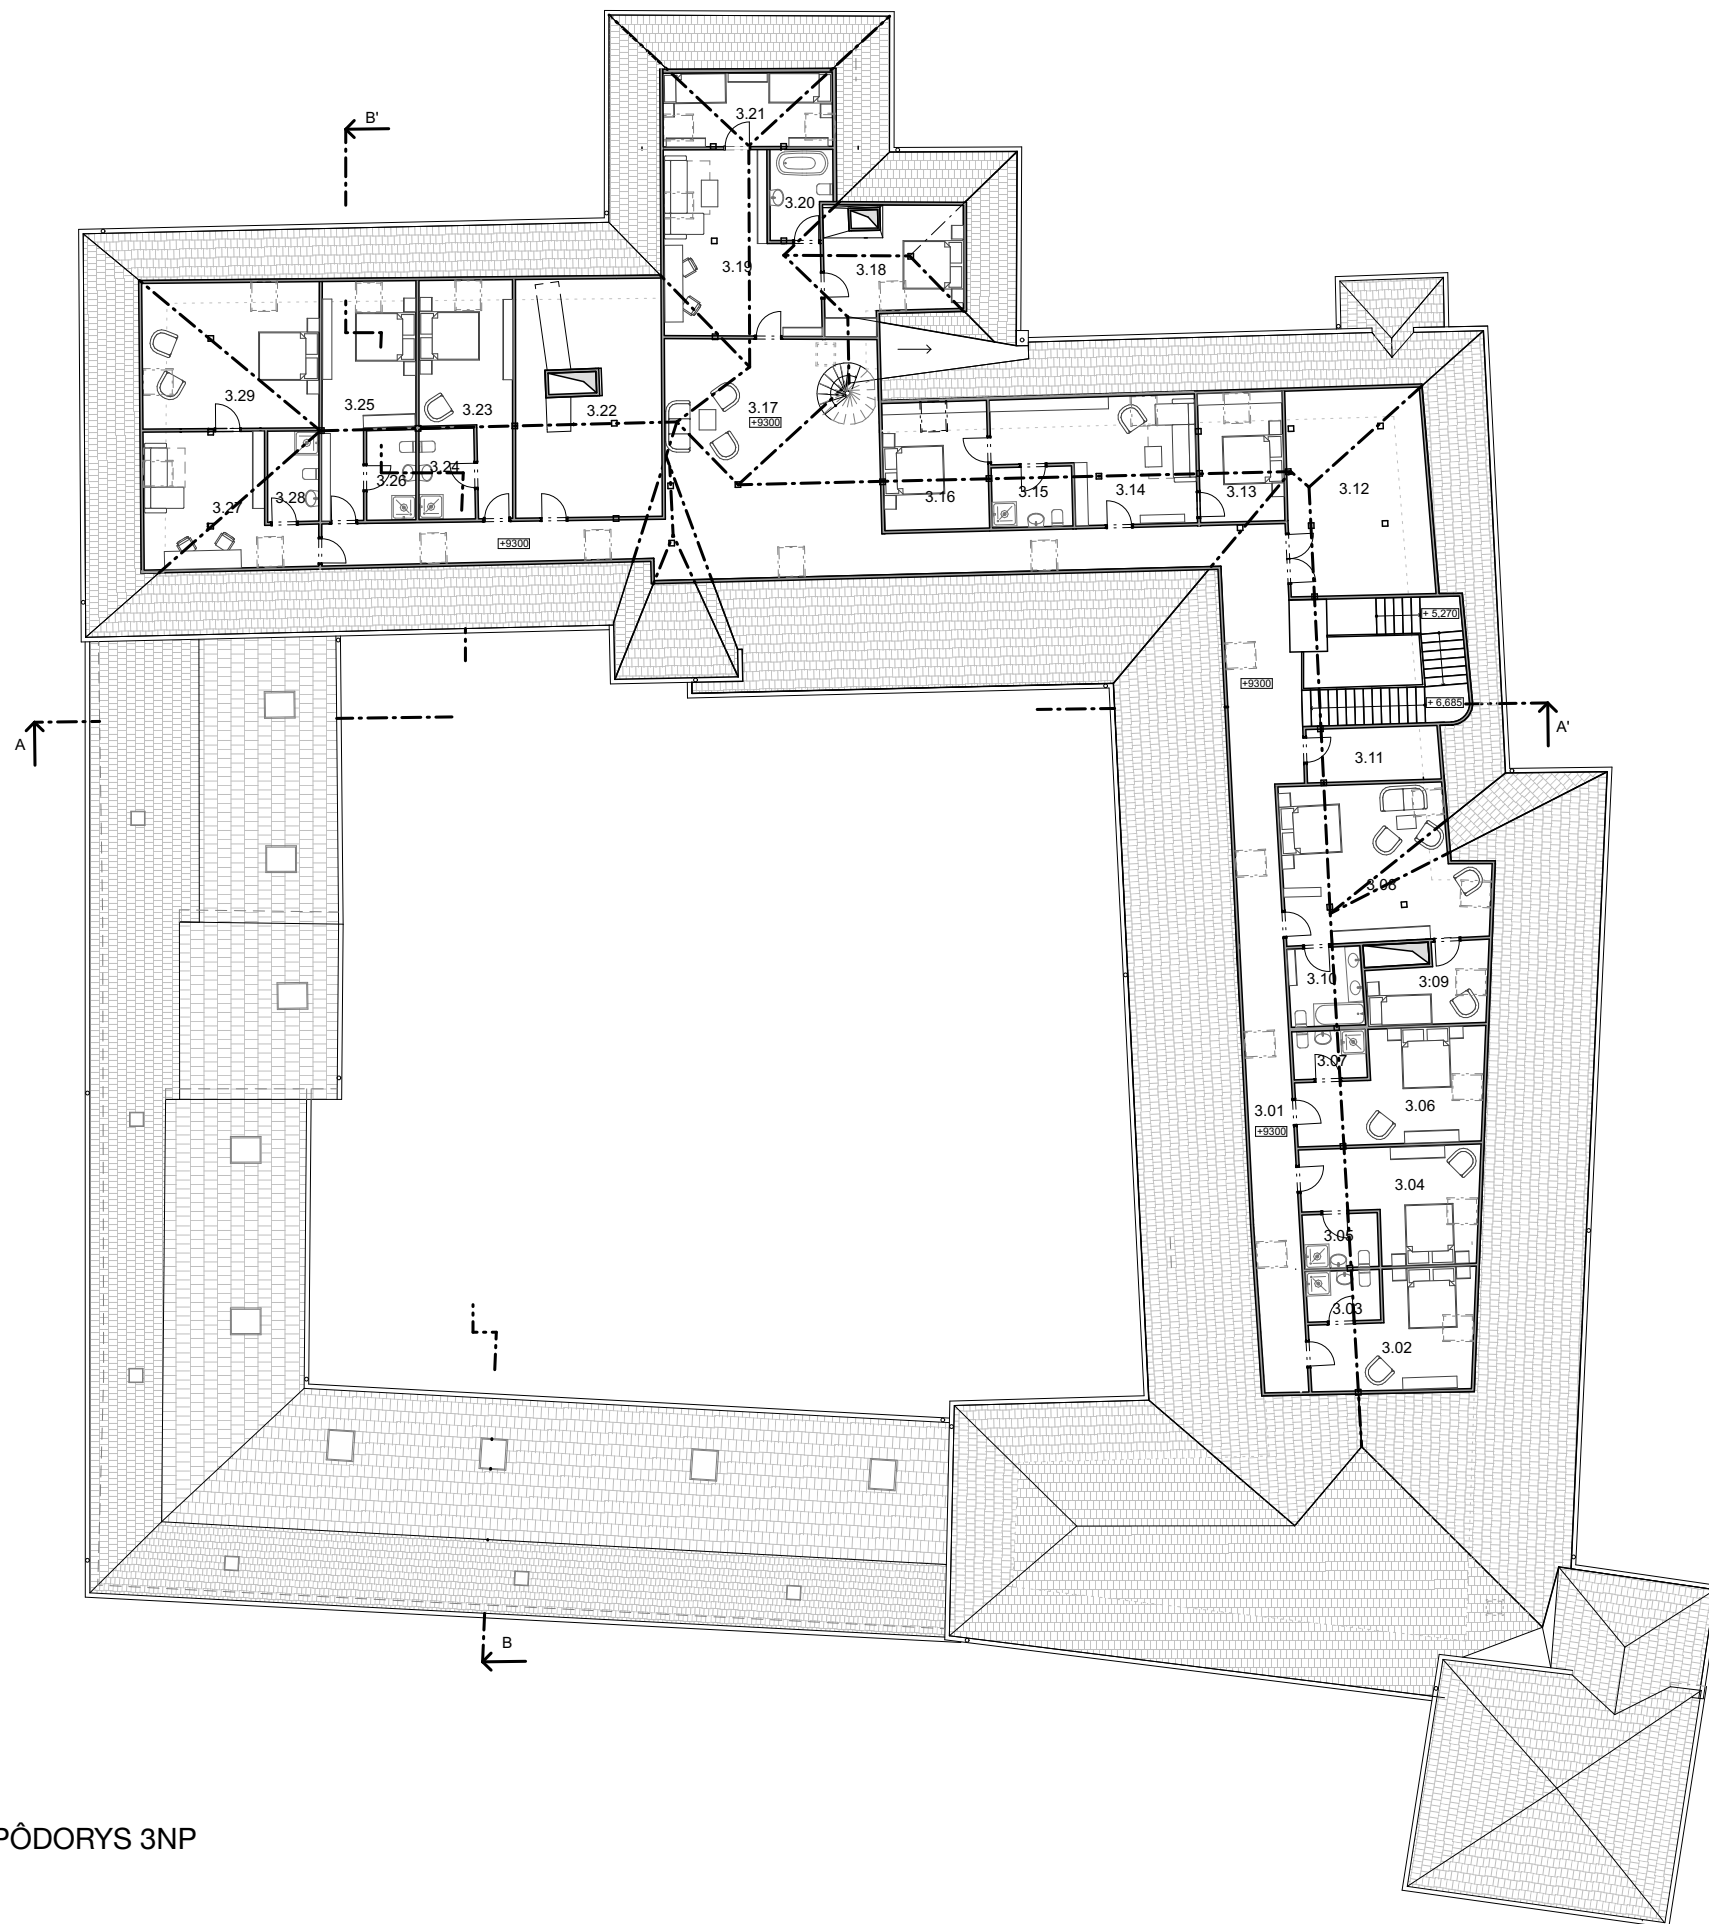

Č.M.	NÁZOV MIESTNOSTI	m ²	Č.M.	NÁZOV MIESTNOSTI	m ²
3.0+	Chodba	48,5	3.18	Izba	14,2
3.02	Izba	18,5	3.19	Izba	26,4
3.0š	Hygiena	4	3.20	Hygiena	5,8
3.04	Izba	18,5	3.21	Izba	14,0
3.05	Hygiena	4,0	3.22	Sklad	25,0
3.06	Izba	18,5	3.23	Izba	17,0
3.07	Hygiena	4	3.24	Hygiena	5,0
3.08	Izba	31,4	3.25	Izba	17,0
3.09	Izba	9,0	2.26	Hygiena	5,0
3.10	Hygiena	7,0	3.27	Izba	17,3
3.11	Sklad	8,0	2.28	Hygiena	5,0
3.12	TZB	40,0	3.29	Izba	20,0
3.13	Izba	12,0			
3.14	Izba	22,0			
3.15	Hygiena	5,2			
3.16	Izba	10,0			
3.17	Schodisko	75,5			

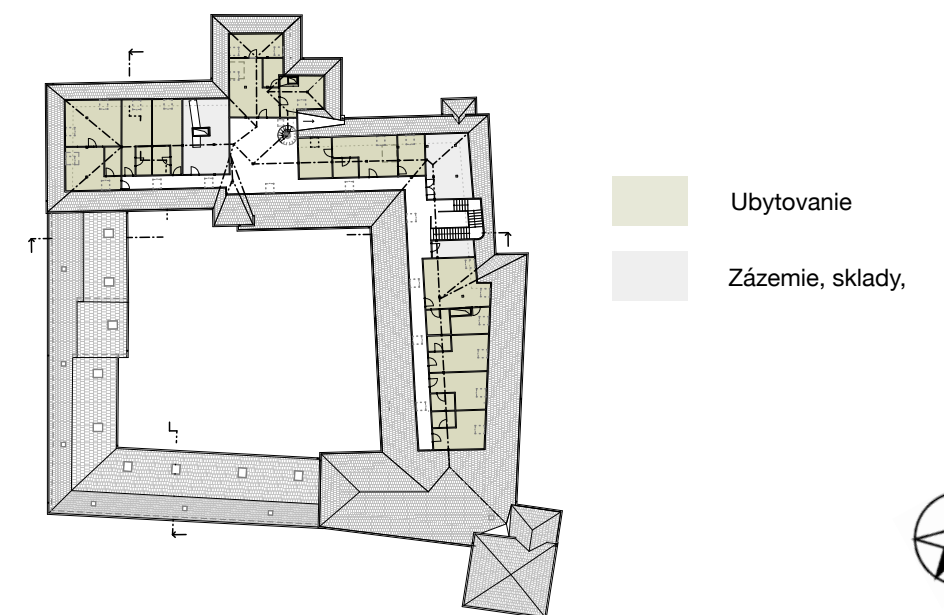

PÔDORYS 3NP


STU BRATISLAVA, FAKULTA ARCHITEKTÚRY A DIZAJNU			
Predmet : 2_AT3_A Ateliér III. Študijný program Architektúra		ak.rok 2020/2021	
Garant predmetu: prof. Ing. arch. Pavel Gregor, PhD.			
Téma: PAMIATKOVÁ OBNOVA A ADAPTÁCIA KAŠTIELA DIVIACKOVCOV V DIVIACKEJ NOVEJ VSI			
Študent: Bc. Agáta Udvardiová			
Vedúci práce: Ing.arch. Pavol Pauliny, PhD.;			Mierka: 1:250
Druh dokumentácie: Architektonicko - urbanistická štúdia			
Obsah výkresu: Pôdorys 3NP			Č. výkresu:20



Pôdorys 1NP



Pôdorys 2NP

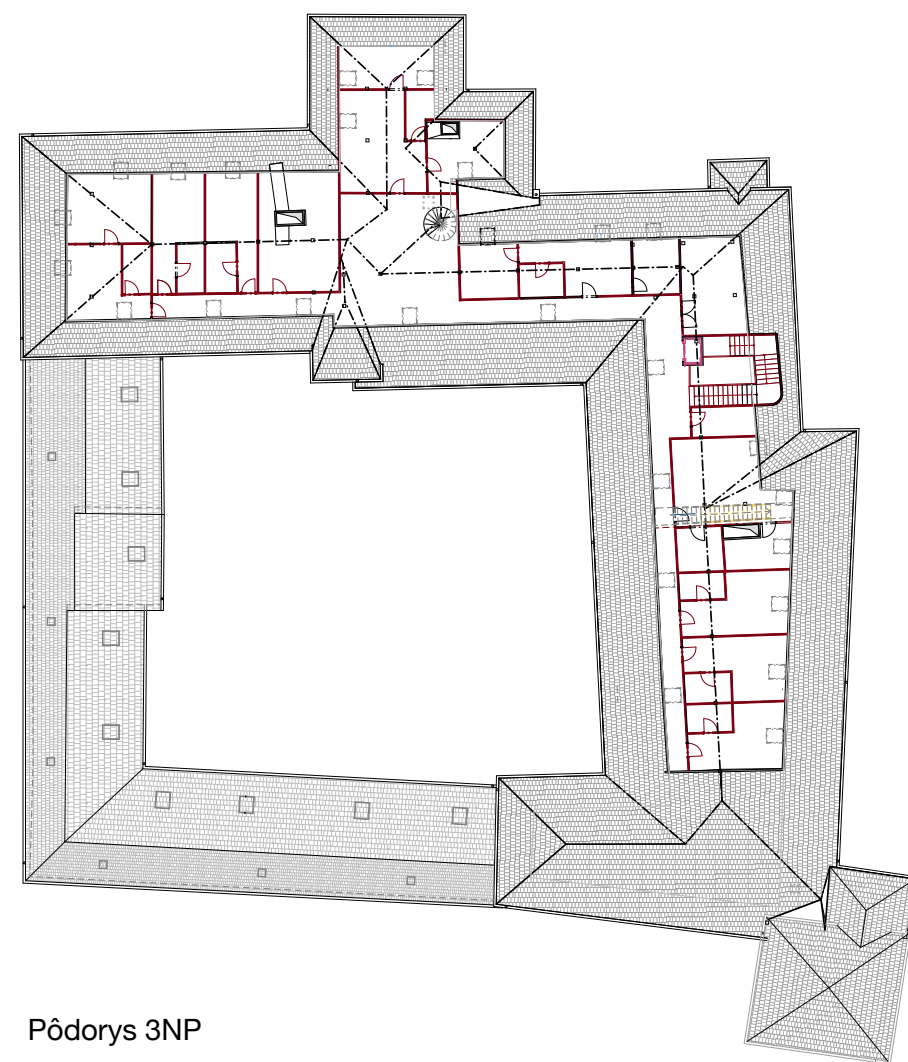


Pôdorys 3NP

- Búrané
- Dostavované
- Bez zmeny



STAVEBNÉ ÚPRAVY PÔDORYS

STU BRATISLAVA, FAKULTA ARCHITEKTÚRY A DIZAJNU		
Predmet : 2_AT3_A Ateliér III. Študijný program Architektúra	ak.rok 2020/2021	
Garant predmetu: prof. Ing. arch. Pavel Gregor, PhD.		
Téma: PAMIAŤOVÁ OBNOVA A ADAPTÁCIA KAŠTIEĽA DIVIACKOVCOV V DIVIACKEJ NOVEJ VSI		
Študent: Bc. Agáta Udvardiová		
Vedúci práce: Ing.arch. Pavol Pauliny, PhD.;		
Druh dokumentácie: Architektonicko - urbanistická štúdia		Mierka: 1:250
Obsah výkresu: Stavebné úpravy pôdorysov		Č. výkresu:21

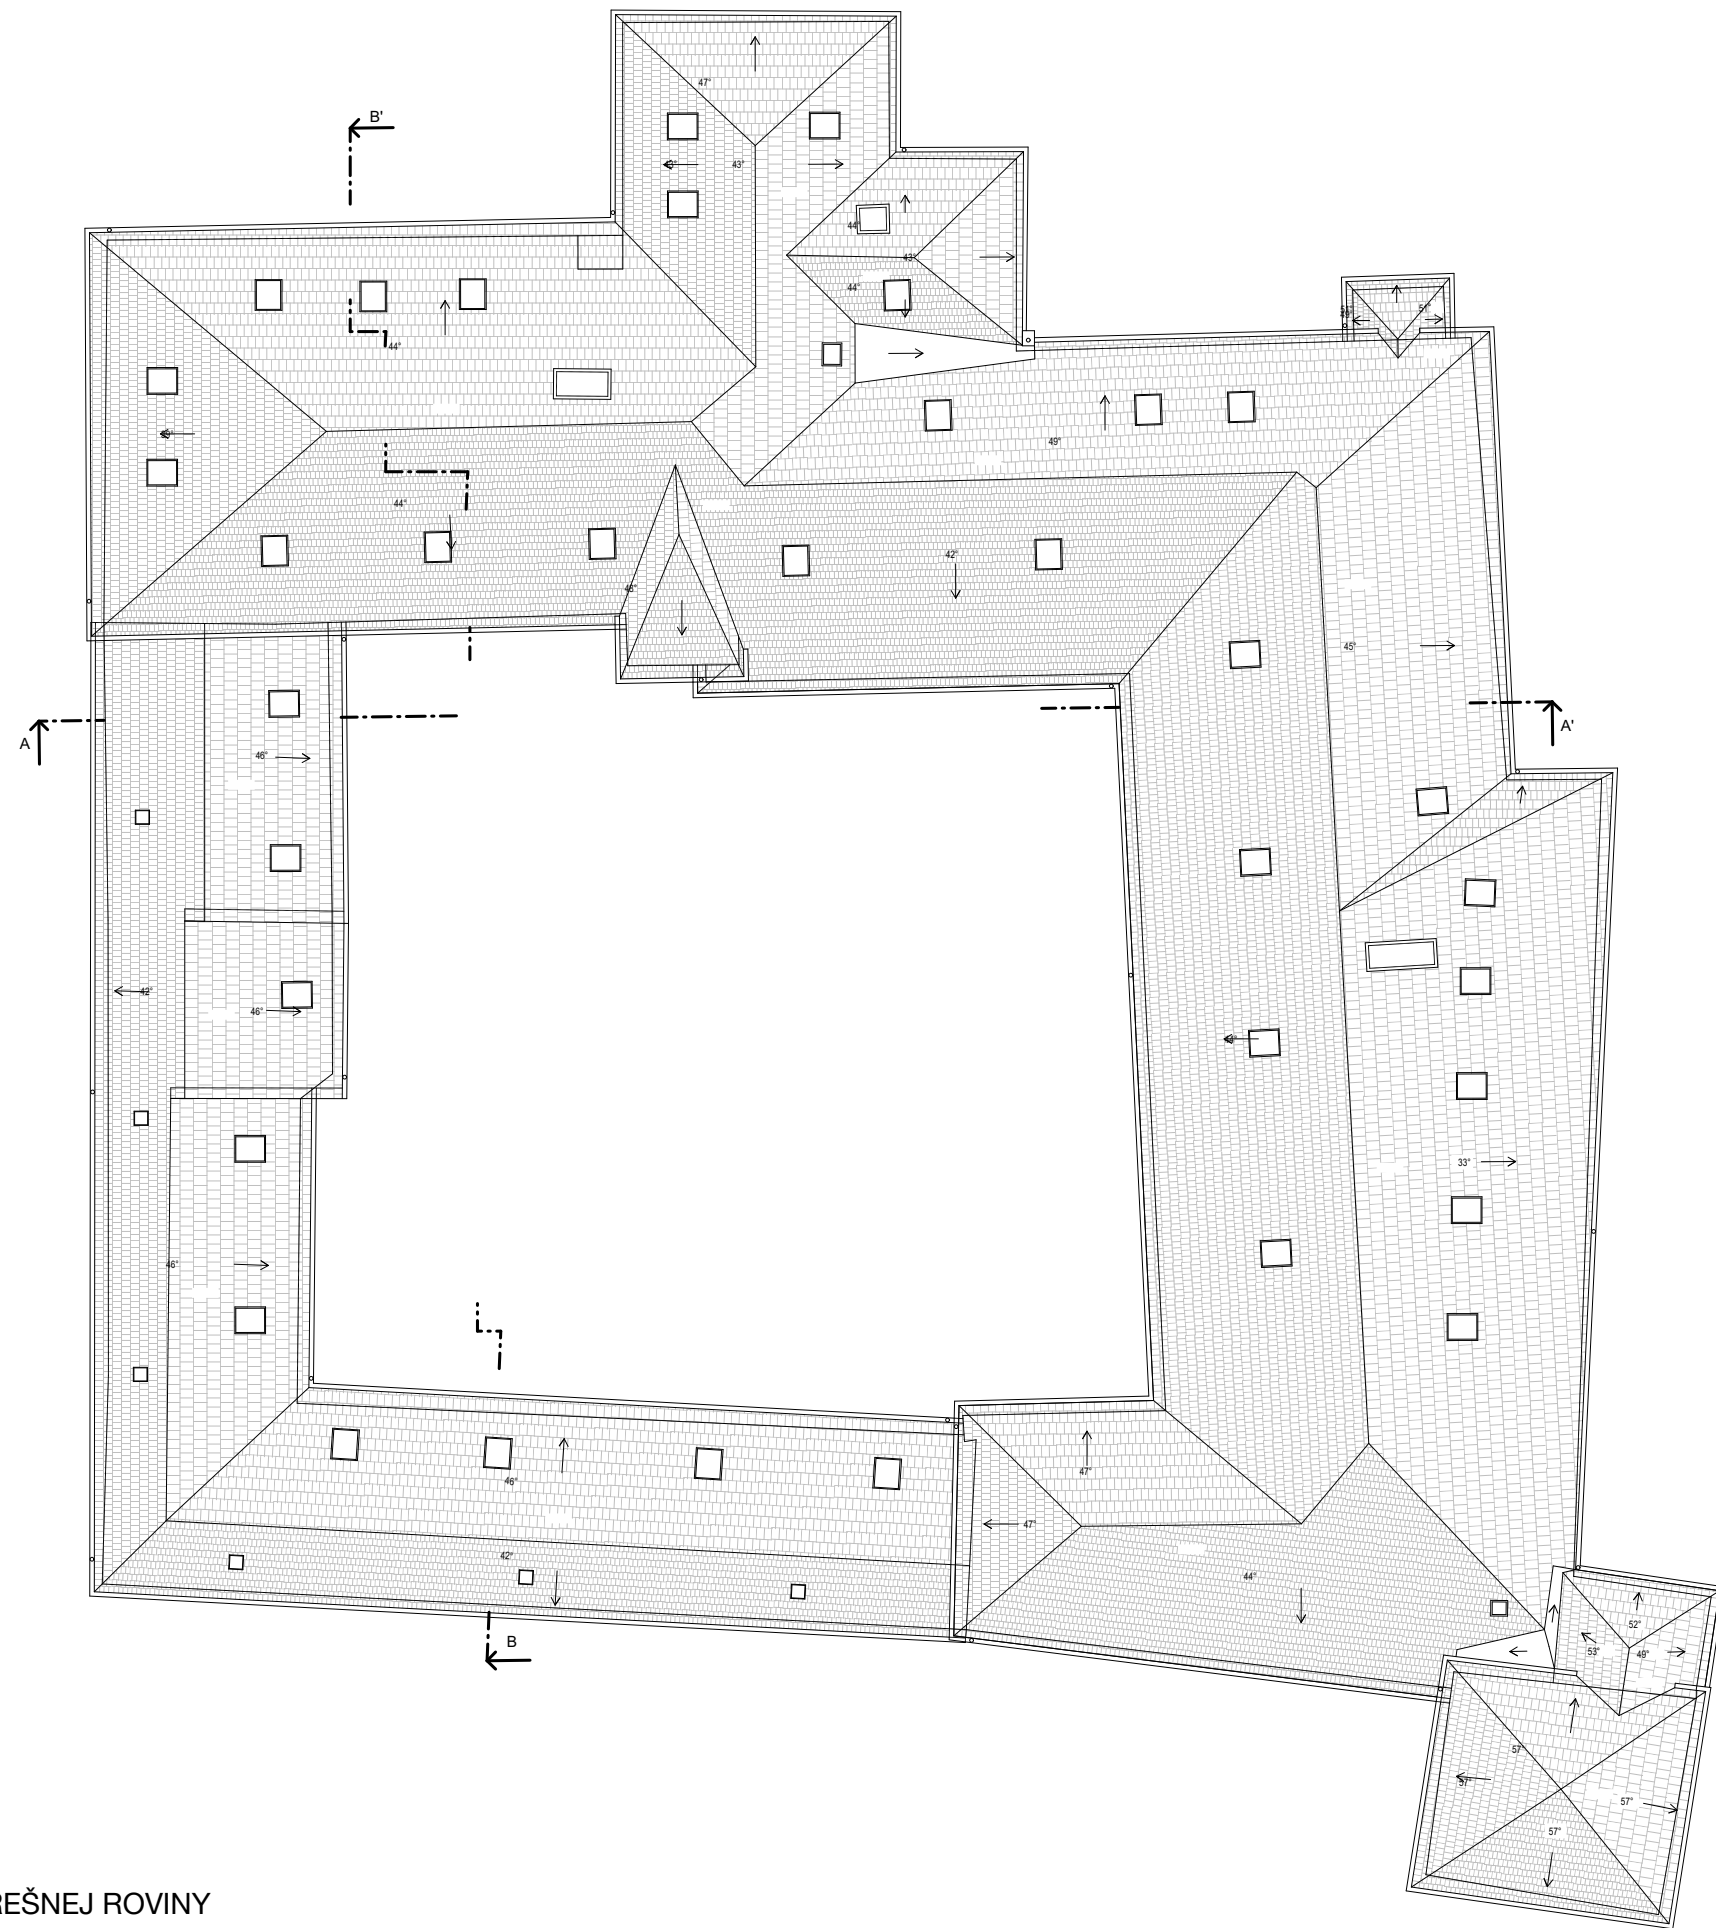

PÔDORYS STREŠNEJ ROVINY


STU BRATISLAVA, FAKULTA ARCHITEKTÚRY A DIZAJNU		
Predmet : 2_AT3_A Ateliér III. Študijný program Architektúra	ak.rok 2020/2021	
Garant predmetu: prof. Ing. arch. Pavel Gregor, PhD.		
Téma: PAMIATKOVÁ OBNOVA A ADAPTÁCIA KAŠTIELA DIVIAKOVCOV V DIVIACKEJ NOVEJ VSI		
Študent: Bc. Agáta Udvardiová		
Vedúci práce: Ing.arch. Pavol Pauliny, PhD.;		Mierka: 1:250
Druh dokumentácie: Architektonicko - urbanistická štúdia		
Obsah výkresu: Pôdorys strešnej roviny		Č. výkresu:22



REZ A-A'



REZ B- B'

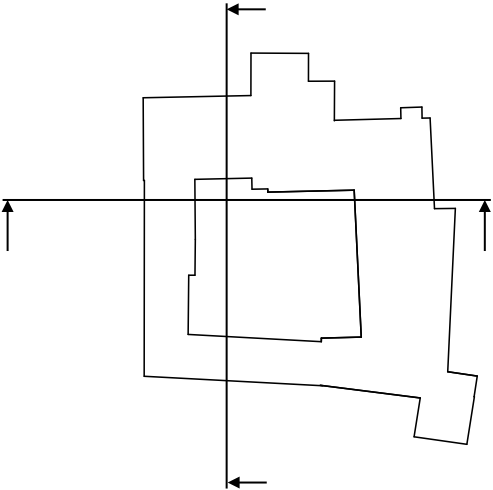


REZY OBJEKTOM

STU BRATISLAVA, FAKULTA ARCHITEKTÚRY A DIZAJNU		
Predmet : 2_AT3_A Ateliér III. Študijný program Architektúra	ak.rok 2020/2021	
Garant predmetu: prof. Ing. arch. Pavel Gregor, PhD.		
Téma: PAMIATKOVÁ OBNOVA A ADAPTÁCIA KAŠTIELA DIVIAKOVCOV V DIVIAKEJ NOVEJ VSI		
Študent: Bc. Agáta Udvardiová		
Vedúci práce: Ing.arch. Pavol Paulíny, PhD.;		Mierka: 1:250
Druh dokumentácie: Architektonicko - urbanistická štúdia		
Obsah výkresu: Rezy		Č. výkresu:23




REZ A-A'

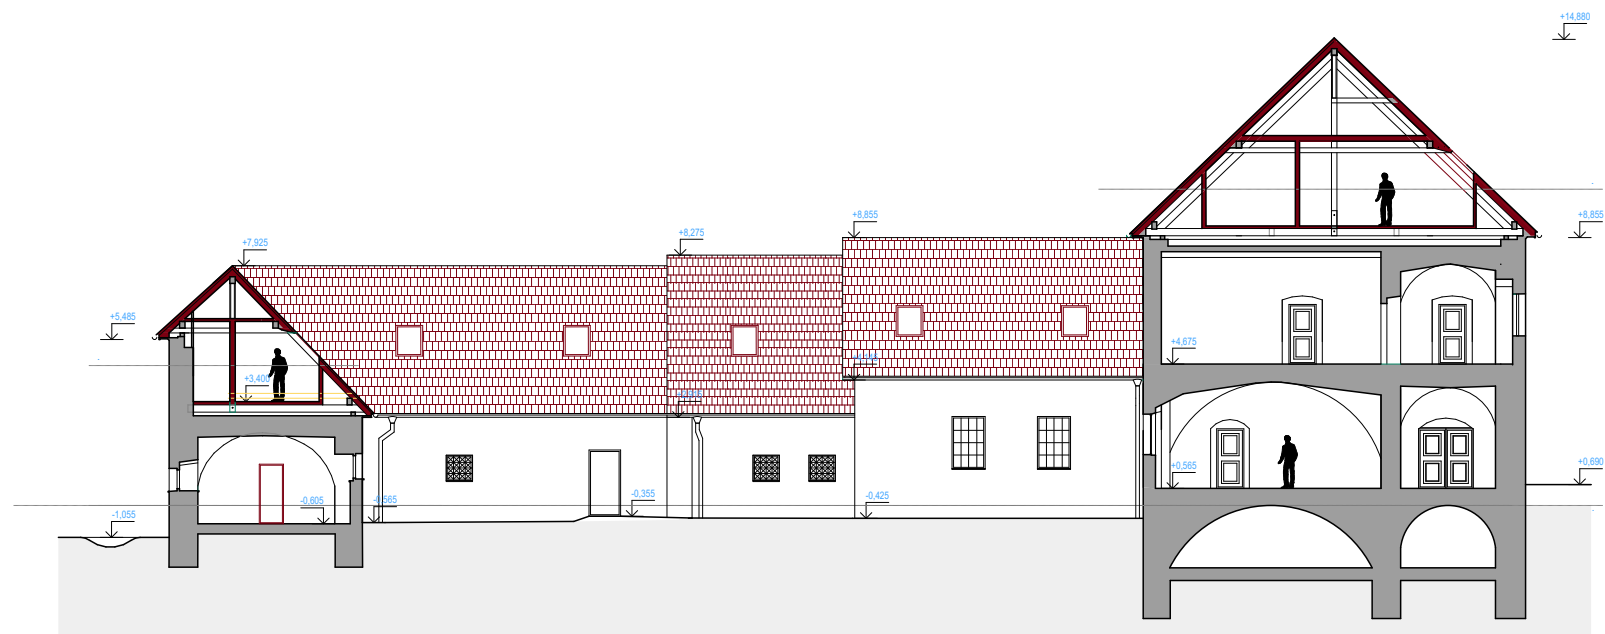


REZ B- B'

- Búrané
- Dostavované
- Bez zmeny

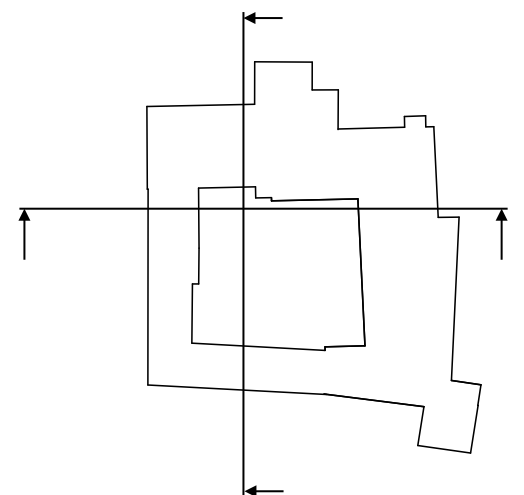


STAVEBNÉ UPRAVY REZY


STU BRATISLAVA, FAKULTA ARCHITEKTÚRY A DIZAJNU		
Predmet : 2_AT3_A Ateliér III. Študijný program Architektúra		ak.rok 2020/2021
Garant predmetu: prof. Ing. arch. Pavel Gregor, PhD.		
Téma: PAMIAŤOVÁ OBNOVA A ADAPTÁCIA KAŠTIEĽA DIVIACKOVCOV V DIVIACKEJ NOVEJ VSI		
Študent: Bc. Agáta Udvardiová		
Vedúci práce: Ing.arch. Pavol Paulíny, PhD.;		Mierka: 1:250
Druh dokumentácie: Architektonicko - urbanistická štúdia		
Obsah výkresu: Stavebné úpravy rezy		Č. výkresu:24

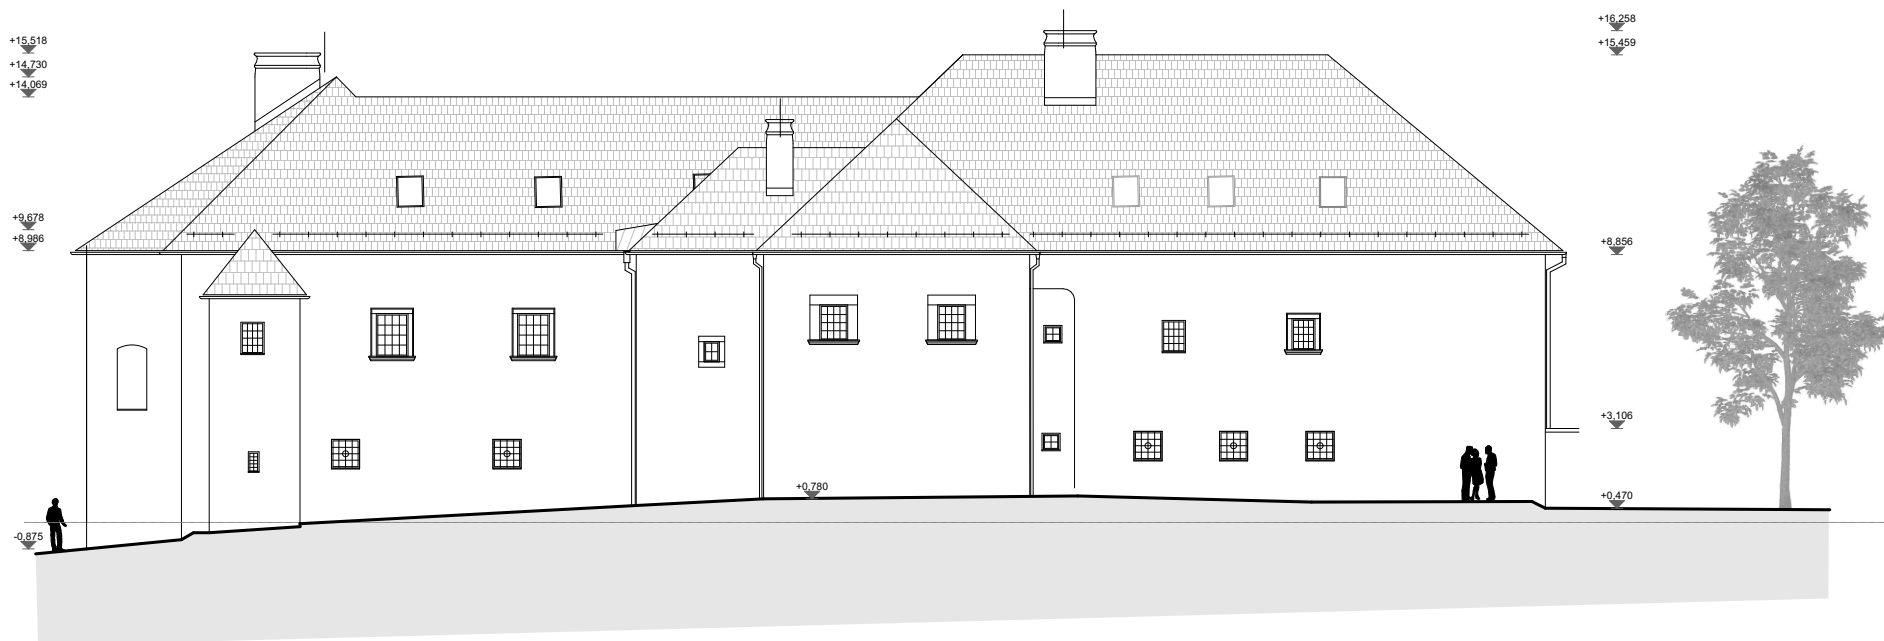

Západný pohľad

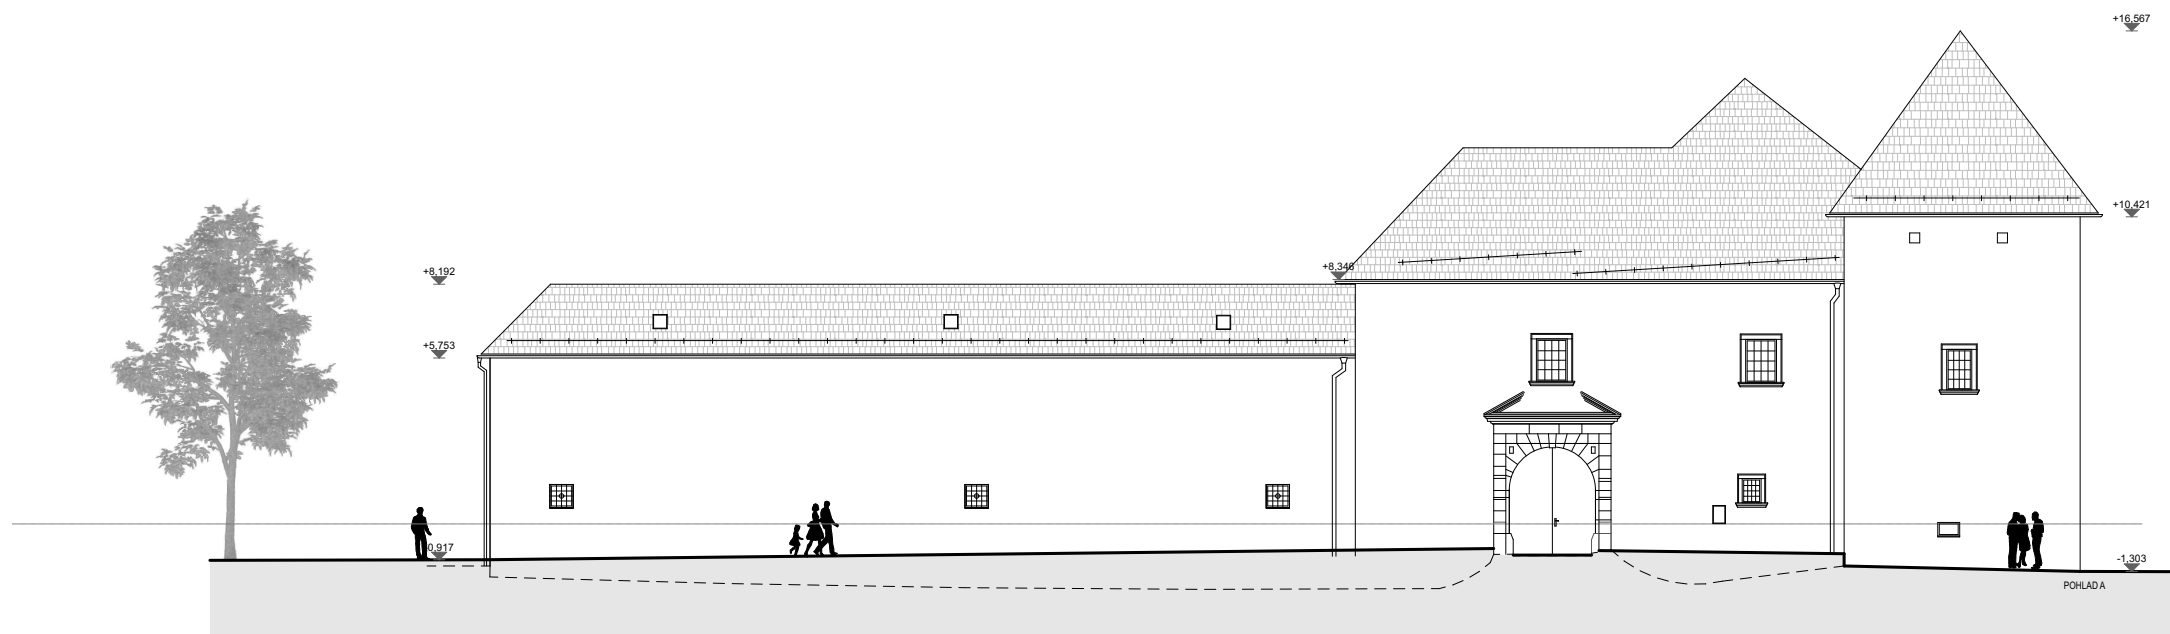


Východný pohľad

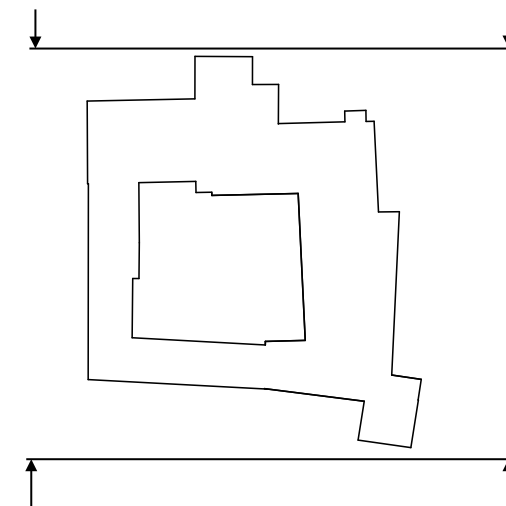


POHLADY


STU BRATISLAVA, FAKULTA ARCHITEKTÚRY A DIZAJNU			
Predmet : 2_AT3_A Ateliér III. Študijný program Architektúra	ak.rok 2020/2021		
Garant predmetu: prof. Ing. arch. Pavel Gregor, PhD.			
Téma: PAMIATKOVÁ OBNOVA A ADAPTÁCIA KAŠTIELA DIVIACKOVCOV V DIVIACKEJ NOVEJ VSI			
Študent: Bc. Agáta Udvardiová			
Vedúci práce: Ing.arch. Pavol Pauliny, PhD.;			Mierka: 1:250
Druh dokumentácie: Architektonicko - urbanistická štúdia			
Obsah výkresu: Pohľady			Č. výkresu:25

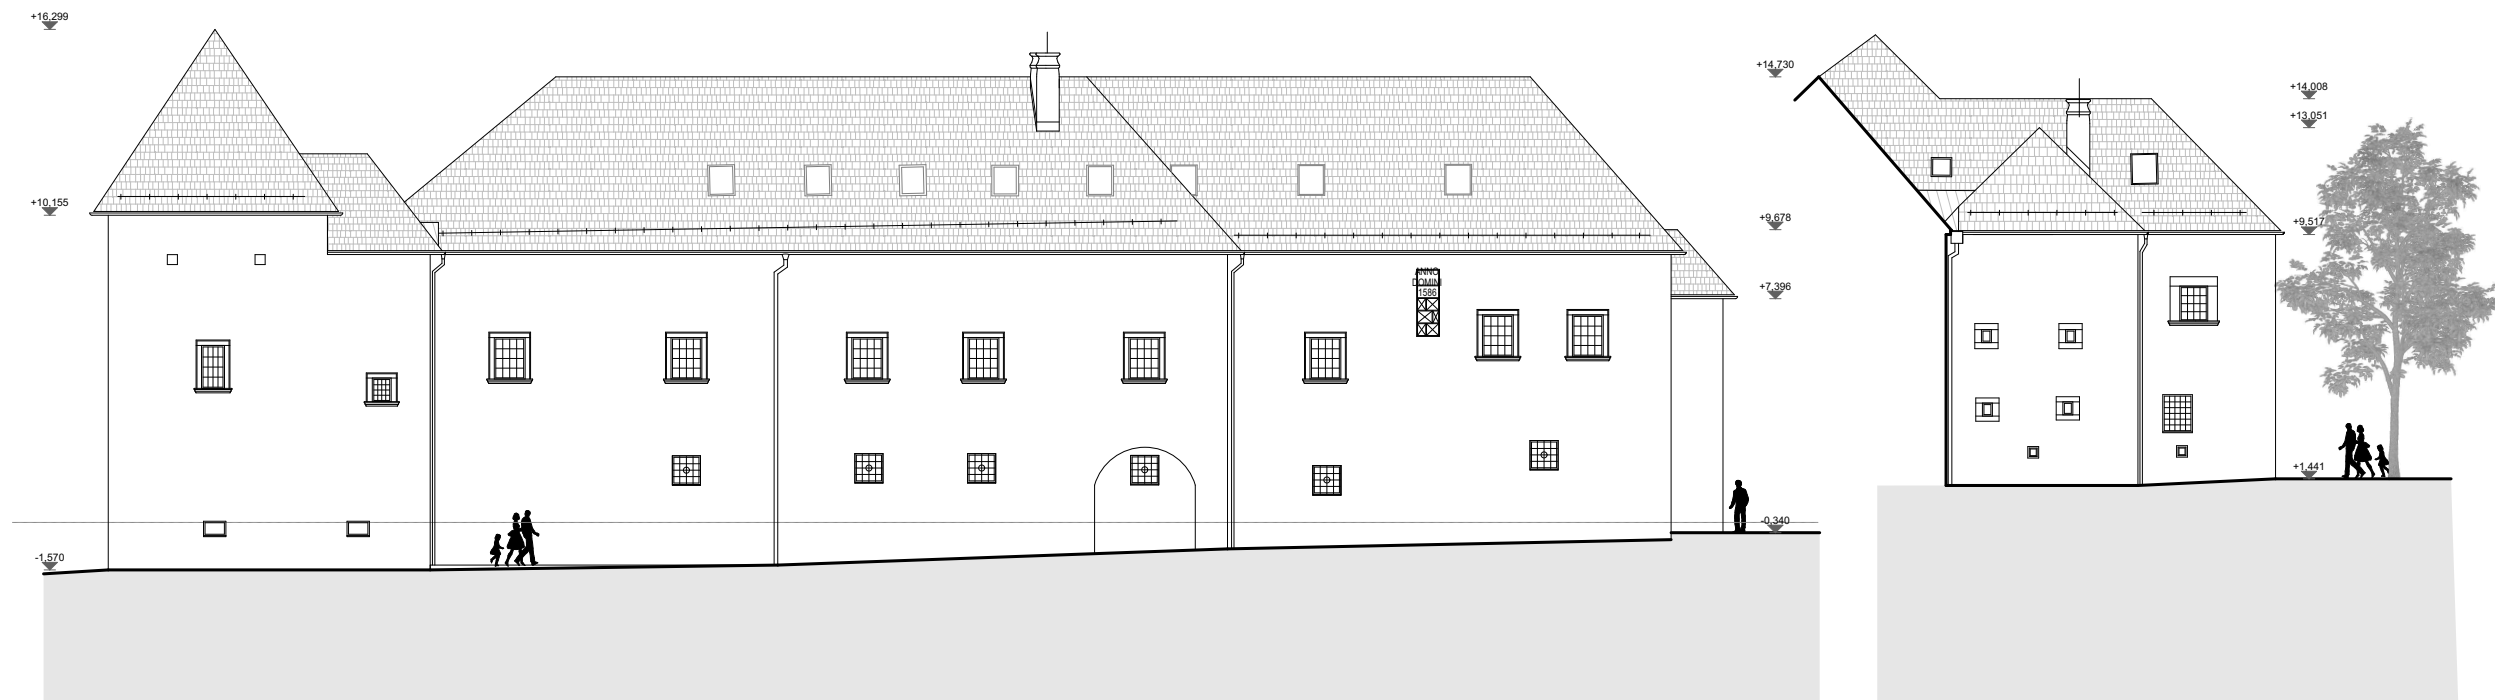

Severný pohľad

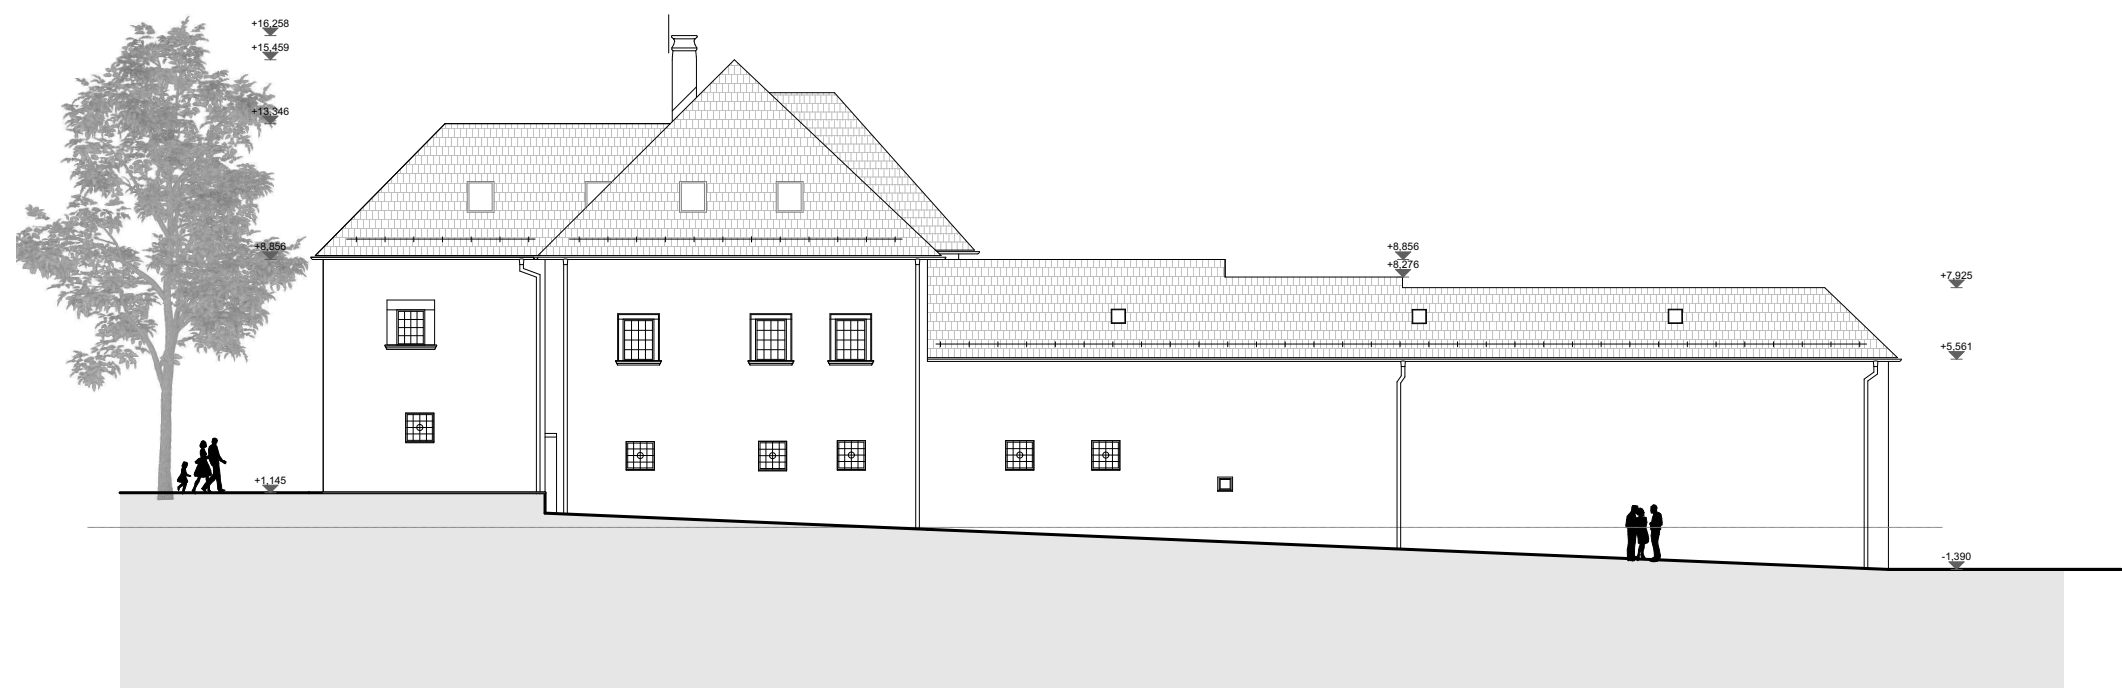


Južný pohľad


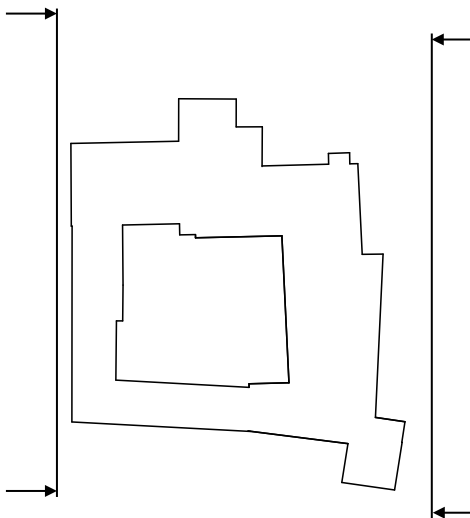


POHLADY

STU BRATISLAVA, FAKULTA ARCHITEKTÚRY A DIZAJNU			
Predmet : 2_AT3_A Ateliér III. Študijný program Architektúra		ak.rok 2020/2021	
Garant predmetu: prof. Ing. arch. Pavel Gregor, PhD.			
Téma: PAMIATKOVÁ OBNOVA A ADAPTÁCIA KAŠTIELA DIVIACKOVCOV V DIVIACKEJ NOVEJ VSI			
Študent: Bc. Agáta Udvardiová			
Vedúci práce: Ing.arch. Pavol Paulíny, PhD.;			
Druh dokumentácie: Architektonicko - urbanistická štúdia			Mierka: 1:250
Obsah výkresu: Pohľady			Č. výkresu:26

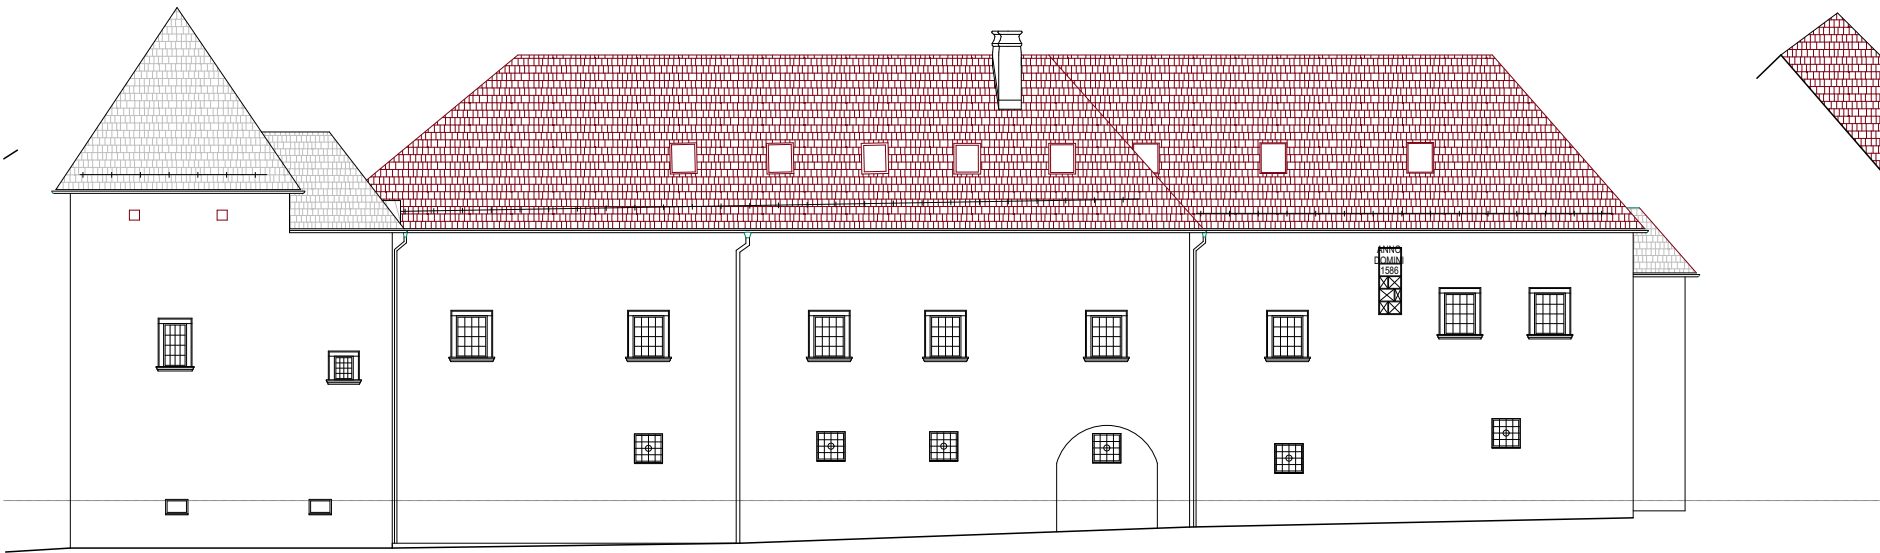


Severný pohľad

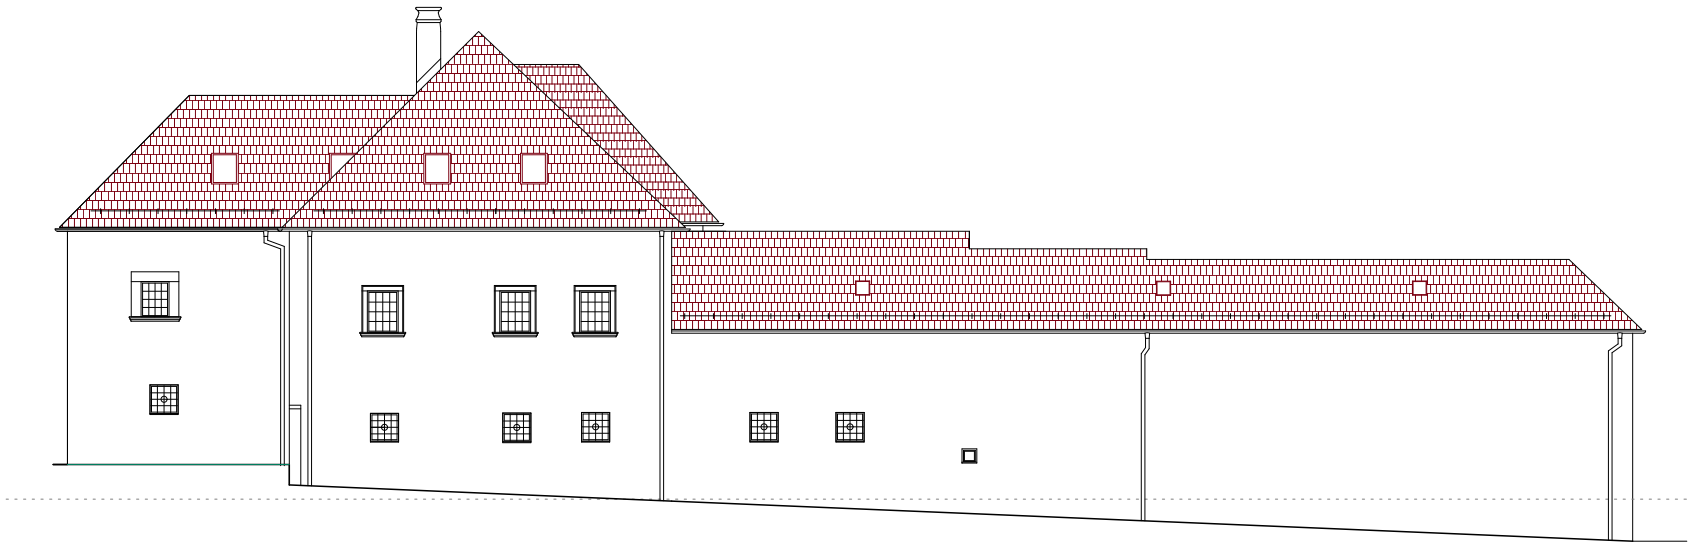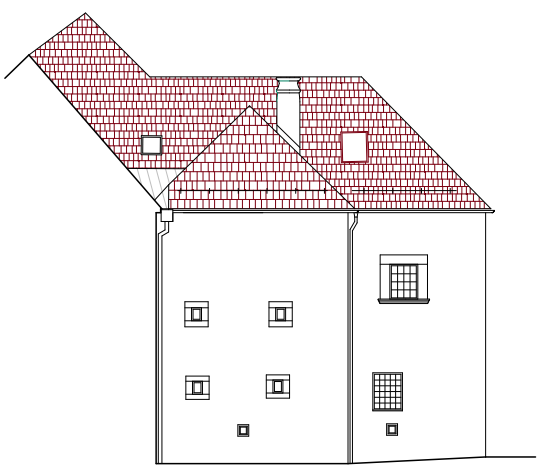


Juhný pohľad

- Búrané
- Dostavované
- Bez zmeny

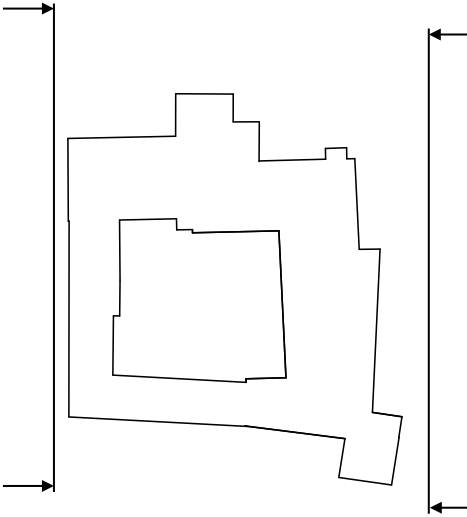


STAVEBNÉ ÚPRAVY POHLADY

STU BRATISLAVA, FAKULTA ARCHITEKTÚRY A DIZAJNU		
Predmet : 2_AT3_A Ateliér III. Študijný program Architektúra	ak.rok 2020/2021	
Garant predmetu: prof. Ing. arch. Pavel Gregor, PhD.		
Téma: PAMIATKOVÁ OBNOVA A ADAPTÁCIA KAŠTIEĽA DIVIAKOVCOV V DIVIAKEJ NOVEJ VSI		
Študent: Bc. Agáta Udvardiová		Mierka: 1:250
Vedúci práce: Ing.arch. Pavol Paulíny, PhD.;		
Druh dokumentácie: Architektonicko - urbanistická štúdia		
Obsah výkresu: Stavebné úpravy pohľady		Č. výkresu27

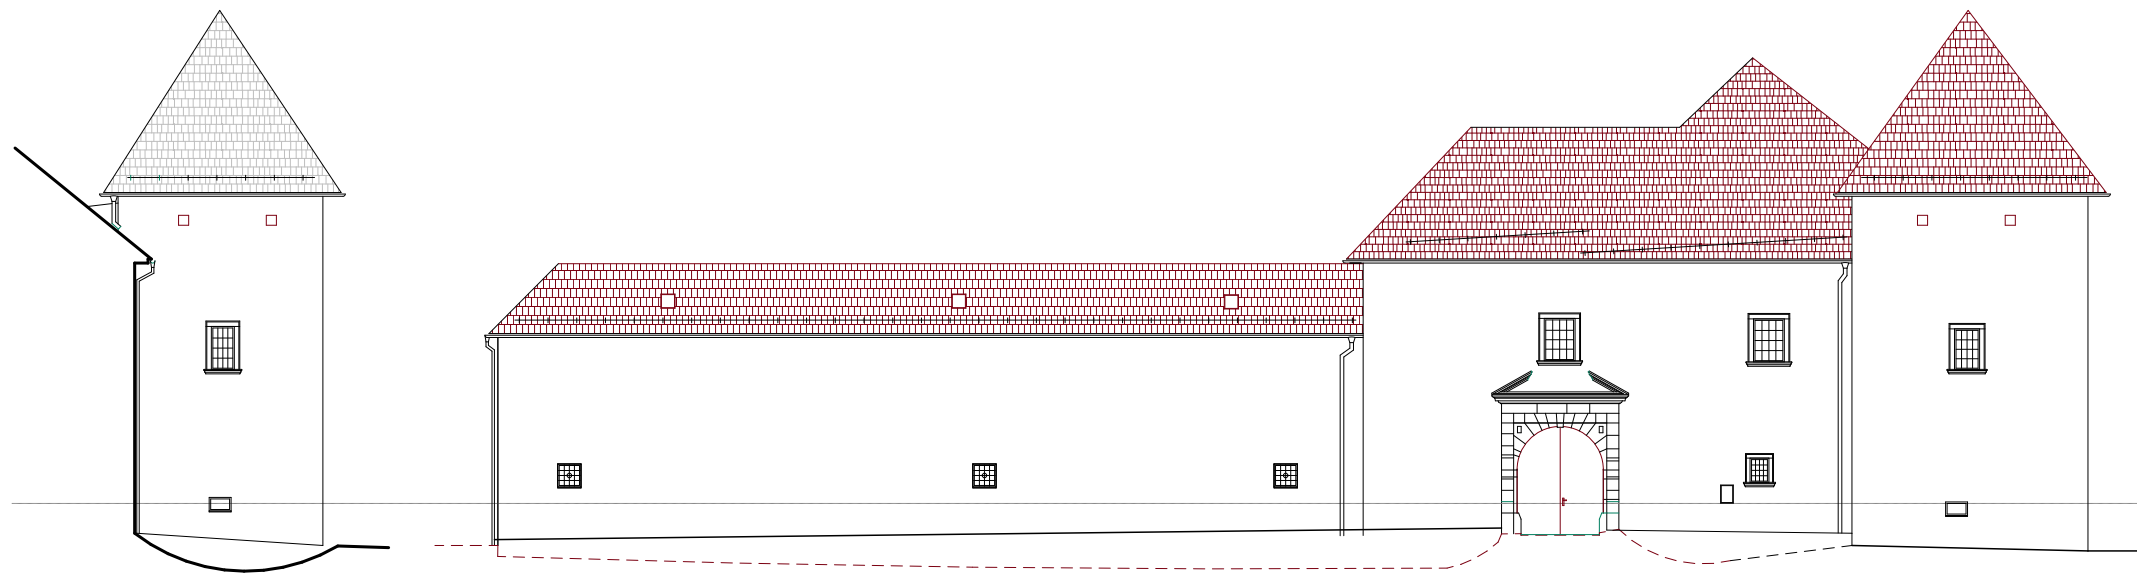

Východný pohľad

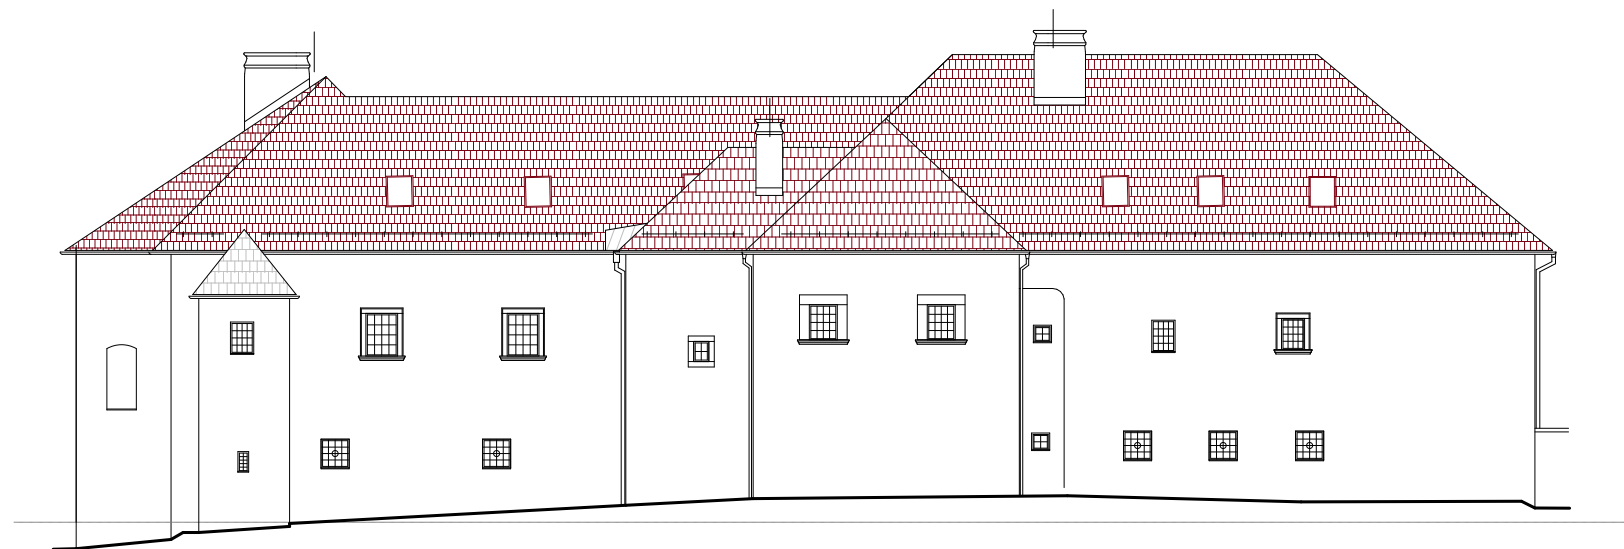


Západný pohľad


- Búrané
- Dostavované
- Bez zmeny

Stavebné úpravy


STU BRATISLAVA, FAKULTA ARCHITEKTÚRY A DIZAJNU		
Predmet : 2_AT3_A Ateliér III. Študijný program Architektúra	ak.rok 2020/2021	
Garant predmetu: prof. Ing. arch. Pavel Gregor, PhD.		
Téma: PAMIATKOVÁ OBNOVA A ADAPTÁCIA KAŠTIELA DIVIACKOVCOV V DIVIACKEJ NOVEJ VSI		
Študent: Bc. Agáta Udvardiová		
Vedúci práce: Ing.arch. Pavol Pauliny, PhD.;		Mierka: 1:250
Druh dokumentácie: Architektonicko - urbanistická štúdia		
Obsah výkresu: Stavebné úpravy		Č. výkresu:28

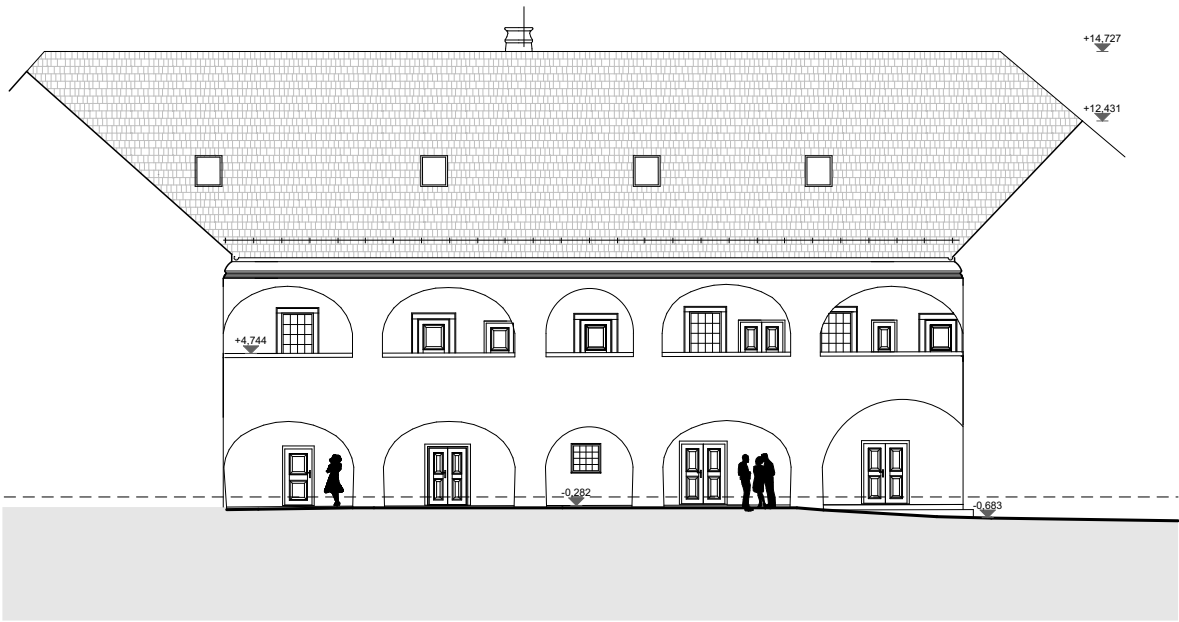


Južný vnútorný pohľad

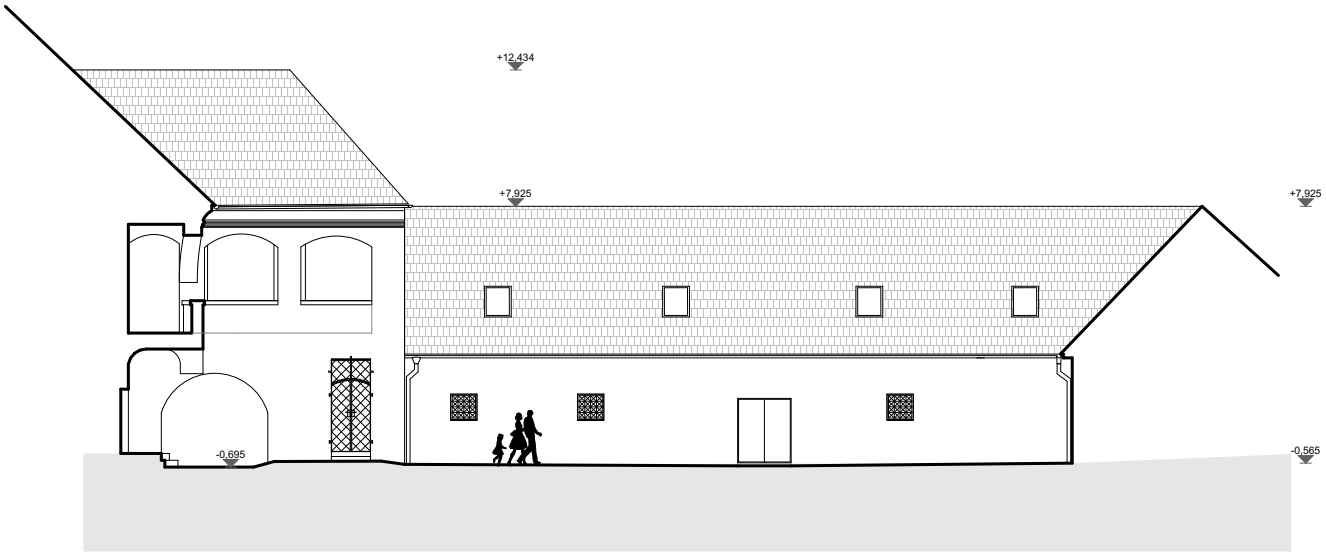

Západný vnútorný pohľad

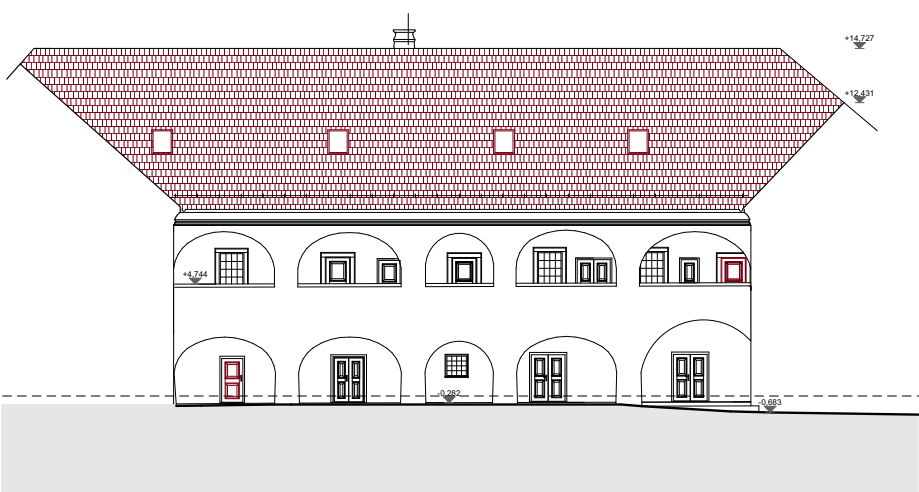


Južný vnútorný pohľad

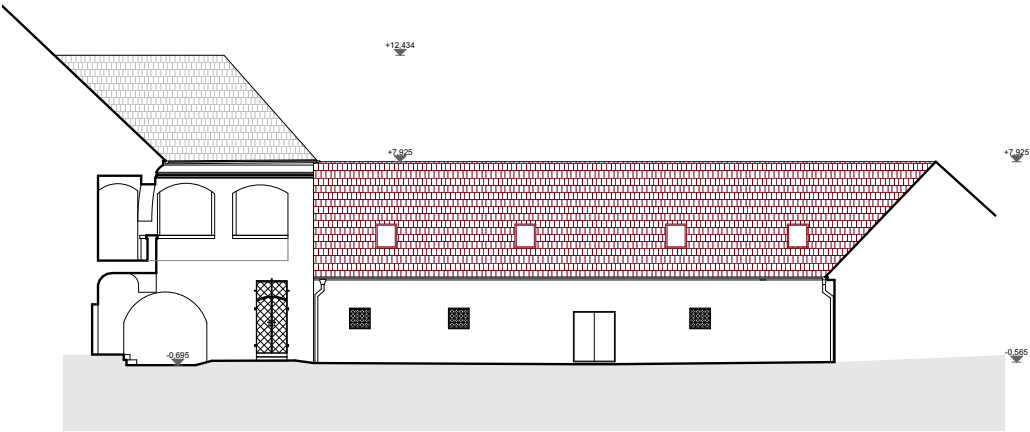


Západný vnútorný pohľad

- Búrané
- Dostavované
- Bez zmeny

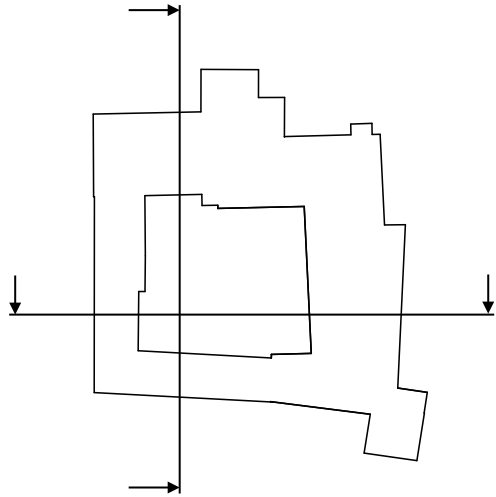


STU BRATISLAVA, FAKULTA ARCHITEKTÚRY A DIZAJNU		
Predmet : 2_ĎT3_A Ateliér III. Študijný program Architektúra	ak.rok 2020/2021	
Garant predmetu: prof. Ing. arch. Pavel Gregor, PhD.		
Téma: PAMIAŤKOVÁ OBNOVA A ADAPTÁCIA KAŠTIEĽA DIVIACKOVCOV V DIVIACKEJ NOVEJ VSI		
Študent: Bc. Agáta Udvardiová		
Vedúci práce: Ing.arch. Pavol Pauliny, PhD.;		Mierka: 1:250
Druh dokumentácie: Architektonicko - urbanistická štúdia		
Obsah výkresu: Stavebné úpravy		Č. výkresu:29

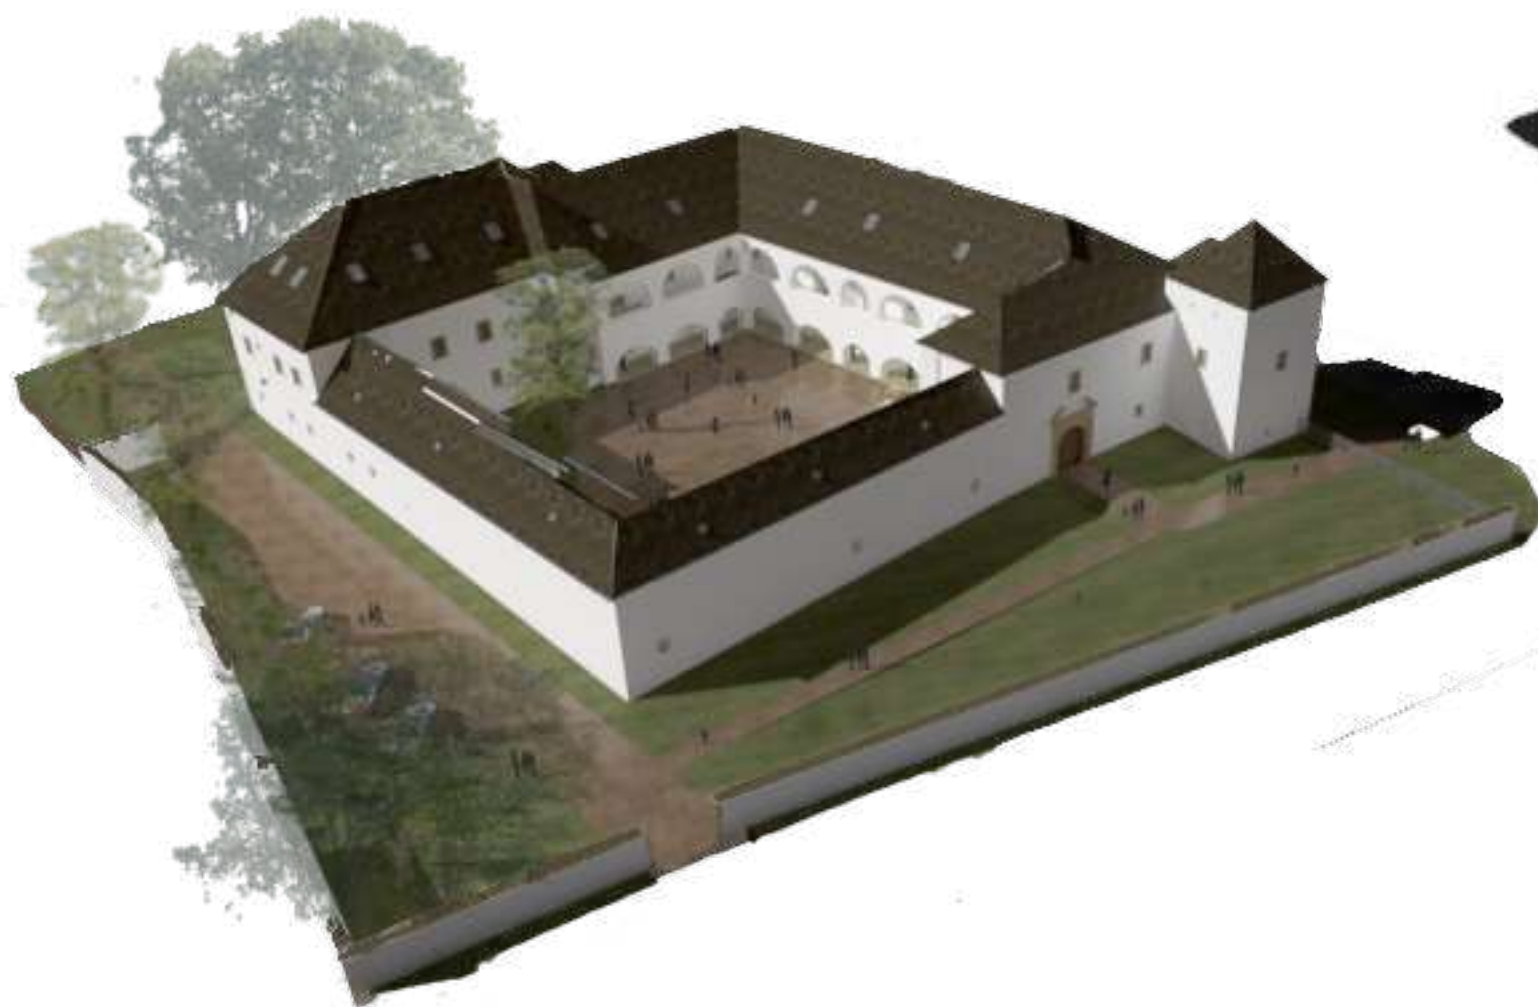

Variant - strešné okná



Variant - strešné okná

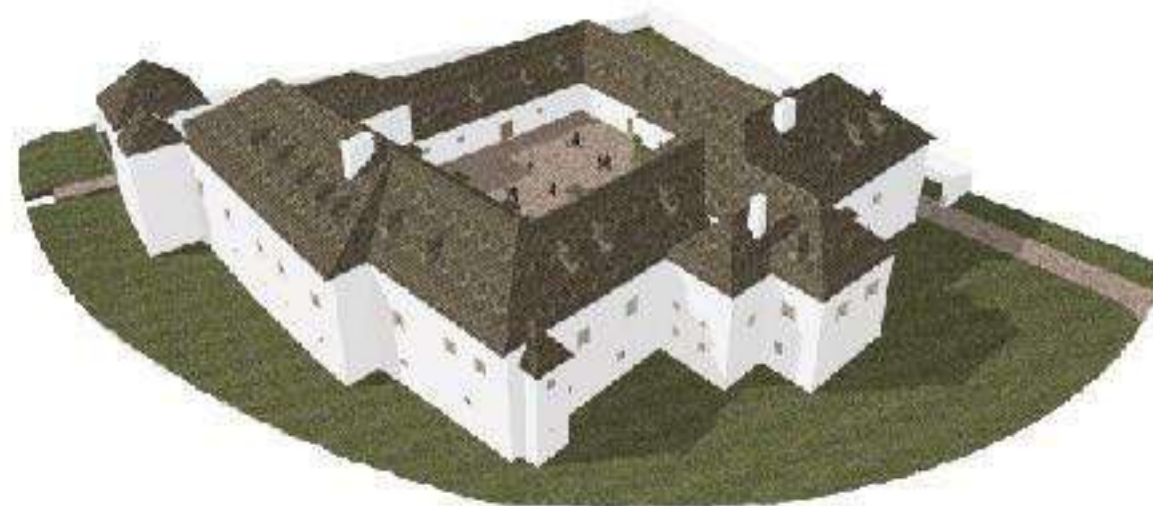

Variant s vikiermi

Axonometria - VARIANTY PRESVETLENIA PODKROVIA

STU BRATISLAVA, FAKULTA ARCHITEKTÚRY A DIZAJNU		
Predmet : 2_AT3_A Ateliér III. Študijný program Architektúra	ak.rok 2020/2021	
Garant predmetu: prof. Ing. arch. Pavel Gregor, PhD.		
Téma: PAMIATKOVÁ OBNOVA A ADAPTÁCIA KAŠTIEĽA DIVIACKOVCOV V DIVIACKEJ NOVEJ VSI		
Študent: Bc. Agáta Udvardiová		
Vedúci práce: Ing.arch. Pavol Pauliny, PhD.;		Mierka: 1:250
Druh dokumentácie: Architektonicko - urbanistická štúdia		
Obsah výkresu: Axonometria - strešné okná		Č. výkresu30



VIZUALIZÁCIA

STU BRATISLAVA, FAKULTA ARCHITEKTÚRY A DIZAJNU		
Predmet : 2_AT3_A Ateliér III. Študijný program Architektúra	ak.rok 2020/2021	
Garant predmetu: prof. Ing. arch. Pavel Gregor, PhD.		
Téma: PAMIATKOVÁ OBNOVA A ADAPTÁCIA KAŠTIEĽA DIVIACKOVCOV V DIVIACKEJ NOVEJ VSI		
Študent: Bc. Agáta Udvardiová		
Vedúci práce: Ing.arch. Pavol Paulíny, PhD.;		Mierka: 1:250
Druh dokumentácie: Architektonicko - urbanistická štúdia		
Obsah výkresu: Vizualizácia pohľad na vstup		Č. výkresu:31



VIZUALIZÁCIA

STU BRATISLAVA, FAKULTA ARCHITEKTÚRY A DIZAJNU		
Predmet : 2_AT3_A Ateliér III. Študijný program Architektúra	ak.rok 2020/2021	
Garant predmetu: prof. Ing. arch. Pavel Gregor, PhD.		
Téma: PAMIATKOVÁ OBNOVA A ADAPTÁCIA KAŠTIELA DIVIACKOVCOV V DIVIACKEJ NOVEJ VSI		
Študent: Bc. Agáta Udvardiová		
Vedúci práce: Ing.arch. Pavol Pauliny, PhD.;		
Druh dokumentácie: Architektonicko - urbanistická štúdia		
Obsah výkresu: Vizualizácia vnútorné nadvorie		Č. výkresu:32



STU BRATISLAVA, FAKULTA ARCHITEKTÚRY A DIZAJNU		
Predmet : 2_AT3_A Ateliér III. Študijný program Architektúra	ak.rok 2020/2021	
Garant predmetu: prof. Ing. arch. Pavel Gregor, PhD.		
Téma: PAMIAŤOVÁ OBNOVA A ADAPTÁCIA KAŠTIEĽA DIVIAKOVCOV V DIVIAKEJ NOVEJ VSI		
Študent: Bc. Agáta Udvardiová		
Vedúci práce: Ing.arch. Pavol Paulíny, PhD.;		
Druh dokumentácie: Architektonicko - urbanistická štúdia		
Obsah výkresu: Vizualizácia - vnútorné nádvorie		Č. výkresu:33




VIZUALIZÁCIA


STU BRATISLAVA, FAKULTA ARCHITEKTÚRY A DIZAJNU		
Predmet : 2_AT3_A Ateliér III. Študijný program Architektúra	ak.rok 2020/2021	
Garant predmetu: prof. Ing. arch. Pavel Gregor, PhD.		
Téma: PAMIAŤOVÁ OBNOVA A ADAPTÁCIA KAŠTIEĽA DIVIACKOVCOV V DIVIACKEJ NOVEJ VSI		
Študent: Bc. Agáta Udvardiová		
Vedúci práce: Ing.arch. Pavol Pauliny, PhD.;		
Druh dokumentácie: Architektonicko - urbanistická štúdia		Mierka: 1:250
Obsah výkresu: Vizualizácia nové schodisko		Č. výkresu:34




VIZUALIZÁCIA VSTUPU DO AREÁLU

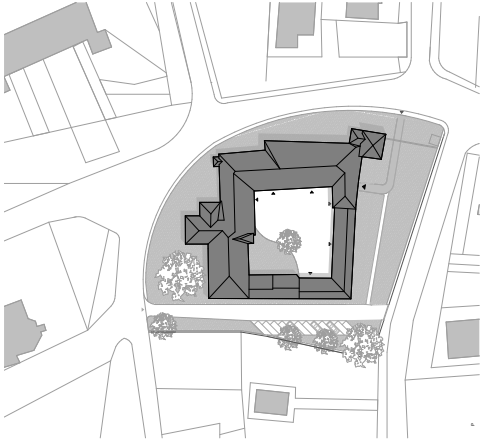

SITUÁCIA

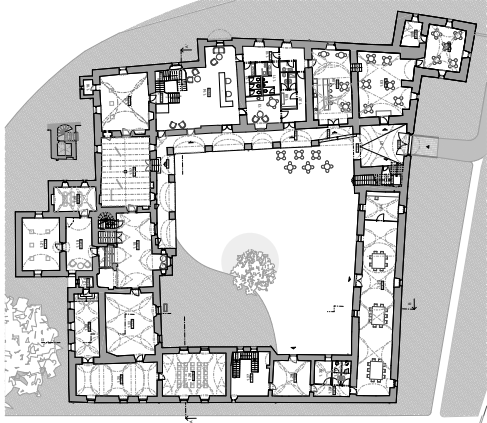

PODORYS INP

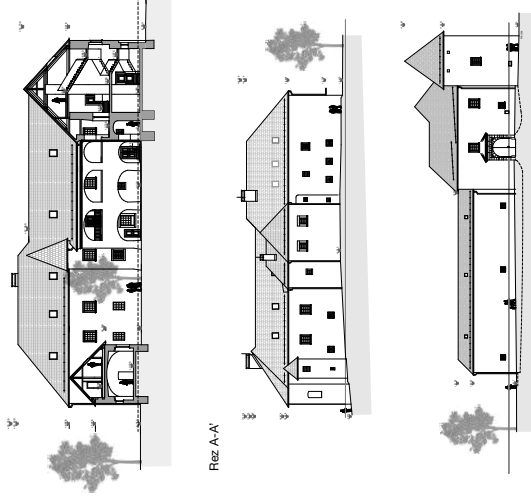

AXONOMETRIA



AXONOMETRIA

Objekt kaštieľa disponuje veľkým turistickým potenciálom, ktorý bolo treba zohľadniť aj v jeho funkčnom návrhu, zároveň ponúka aj možnosti na využitie pre domácných obyvateľov pre kultúro spoločenskú funkciu. Funkčne je objekt koncipovaný tak, že na úrovni INP a 1PP je objekt prístupný verejnosti, 2NP je prevážne vyčlenené na spoločenské udalosti a ubytovanie a 3NP je určené na ubytovanie. Hlavný vstup na pozemok sa nachádza v SY časti, kde je umiestnený aj hlavný vstup do objektu. Pri skimaní historických podkladov bolo zistené, že sa v časti pred vstupom pôvodne nachádzala priekopa, ktorá je v návrhu v prednej časti východného priečelia náznakovo odprezentovaná v podobe terénnej úpravy spolu s náznakom pôvodného padacieho mosta, ktorého stopy sa zachovali na hlavnom vstupnom portáli do objektu.



Vizualizácia priestoru recepcie



Pohľad na nádvorie



Pohľad na nádvorie

BYENKATKA PAULINY ARCHITECTURA A DIZAJN	
Pracovník: A. HRÁŠKOVÁ, B. VOŠKOVÁ	in: 01/21
Dokument: Projekt pre súťaž "Nový objekt INP"	
Návrh: PAMIATKOVÁ OBNOVA A ADAPTÁCIA KAŠTIEĽA DIVIAKOVCOV V DÍVACKEJ NOVEJ VSI	
Autor: Ing. Pavla Lúbenová	
Návrhová štádium: Projektová fáza	
Dátum: 10.10.2021	