MPR_KREMNICA_ZÁSAHY

Bc. Natália Zaťková

predmet: 2_AT1_AU

garant predmetu: prof. Ing. arch. Ľubica Vitková, PhD.

vertikálny ateliér : VA Pauliny-Hrašková-Vošková

Ing. arch. Pavol Pauliny, PhD.
doc. Ing. arch. Nadežda Hrašková, PhD.
Ing. arch. Katarína Terao Vošková, PhD.

ZS 2021/2022

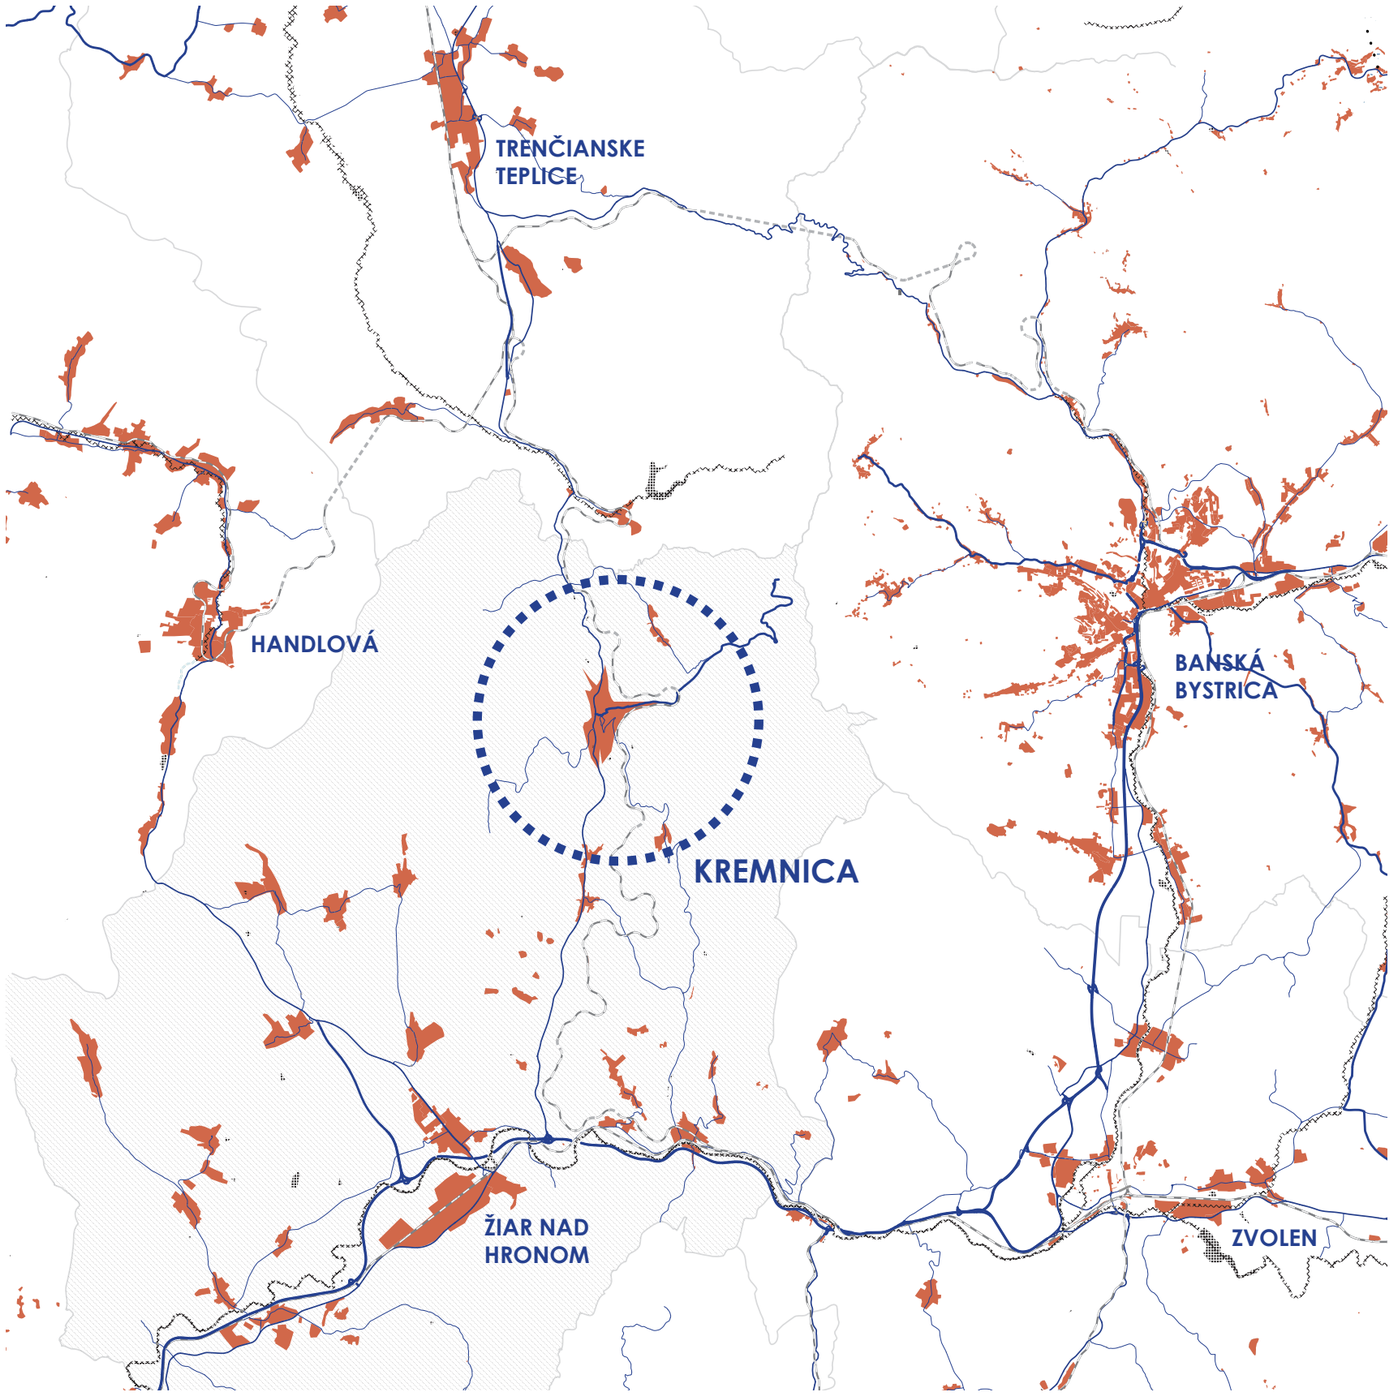

OKRES ŽIAR NAD HRONOM

ŠIRŠIE VZŤAHY

	STU Bratislava, Fakulta architektúry a dizajnu	
	Predmet: 2_AT1_AU Ateliér I — Akadem.rok: 2021/2022	STU FAD
	Téma: MPR Kremnica - zásahy	
	Študent: Bc. Natália Zafková — VA: Pauliny-Hrašková-Vošková	
	Vedúci práce: Ing. arch. Pavol Pauliny, PhD.,	Mierka:
	doc. Ing. arch. N. Hrašková,PhD., Ing. arch. K. Terao Vošková, Phd.	Špecializácia: Architektúra a urbanizmus
	Garant predmetu: prof. Ing. arch. Ľubica Vitková, PhD.	
	Druh dokumentácie: architektonická štúdia	
Dátum: 21.12.2021	Obsah výkresu: širšie vzťahy	Č. výkresu: 1.

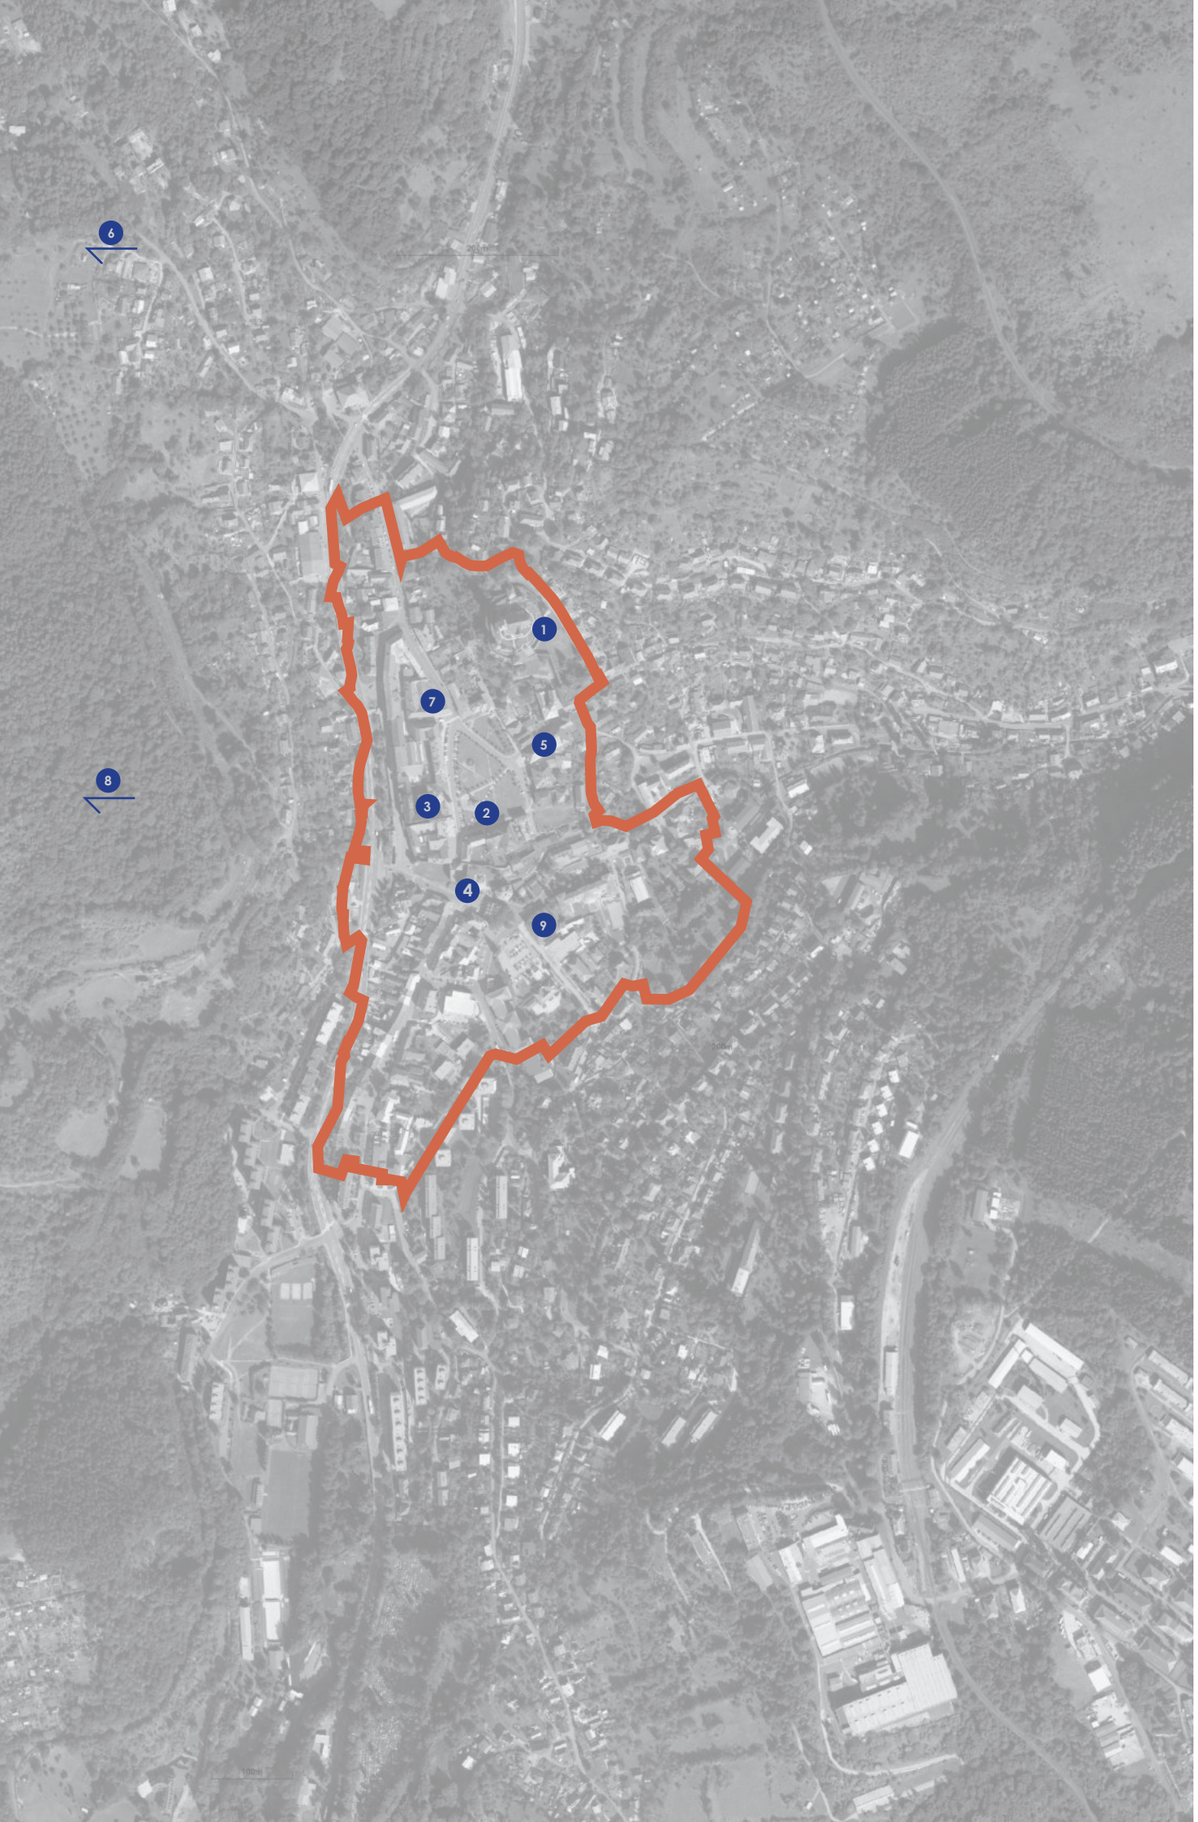

KREMNICA

Kremnica je mesto ležiace v okrese Žiar nad Hronom. Už od 10. storočia sa v meste a okolí ťažilo zlato a striebro. Kremnica je od roku 1328 slobodné kráľovské banské mesto a od 14. storočia je prezývaná Zlatá Kremnica. V meste sídli Mincovňa Kremnica, ktorá je najstaršia dodnes existujúca mincovňa na svete. Mestský hrad v Kremnici je národná kultúrna pamiatka. V Kremnici sa uskutočňujú viaceré umelecké a športové podujatia slovenského a medzinárodného významu.

NIEKTORÉ VÝZNAMNÉ STAVBY

1 AREÁL MESTSKÉHO HRADU A KOSTOL SV. KATARÍNY

2 MOROVÝ STĺP SV.TROJICE

3 KOSTOL A KLÁŠTOR SV. FRANTIŠKA

4 BARBAKAN

5 MESTSKÝ ÚRAD

6 BANSKÉ MÚZEUM

7 MINCOVŇA

8 KALVÁRIA

9 MESTSKÉ KULTÚRNE STRVEDISKO

MPR

	STU Bratislava, Fakulta architektúry a dizajnu	STU FAD
	Predmet: 2_AT1_AU Ateliér I — Akadem.rok: 2021/2022	
	Téma: MPR Kremnica - zásahy	
	Študent: Bc. Natália Zafková — VA: Pauliny-Hrašková-Vošková	
	Vedúci práce: Ing. arch. Pavol Pauliny, PhD.,	Mierka:
	doc. Ing. arch. N. Hrašková,PhD., Ing. arch. K. Terao Vošková, Phd.	Špecializácia: Architektúra a urbanizmus
	Garant predmetu: prof. Ing. arch. Ľubica Vitková, PhD.	
	Druh dokumentácie: architektonická štúdia	
Dátum: 21.12.2021	Obsah výkresu: všeobecne informácie o meste	Č. výkresu: 2.

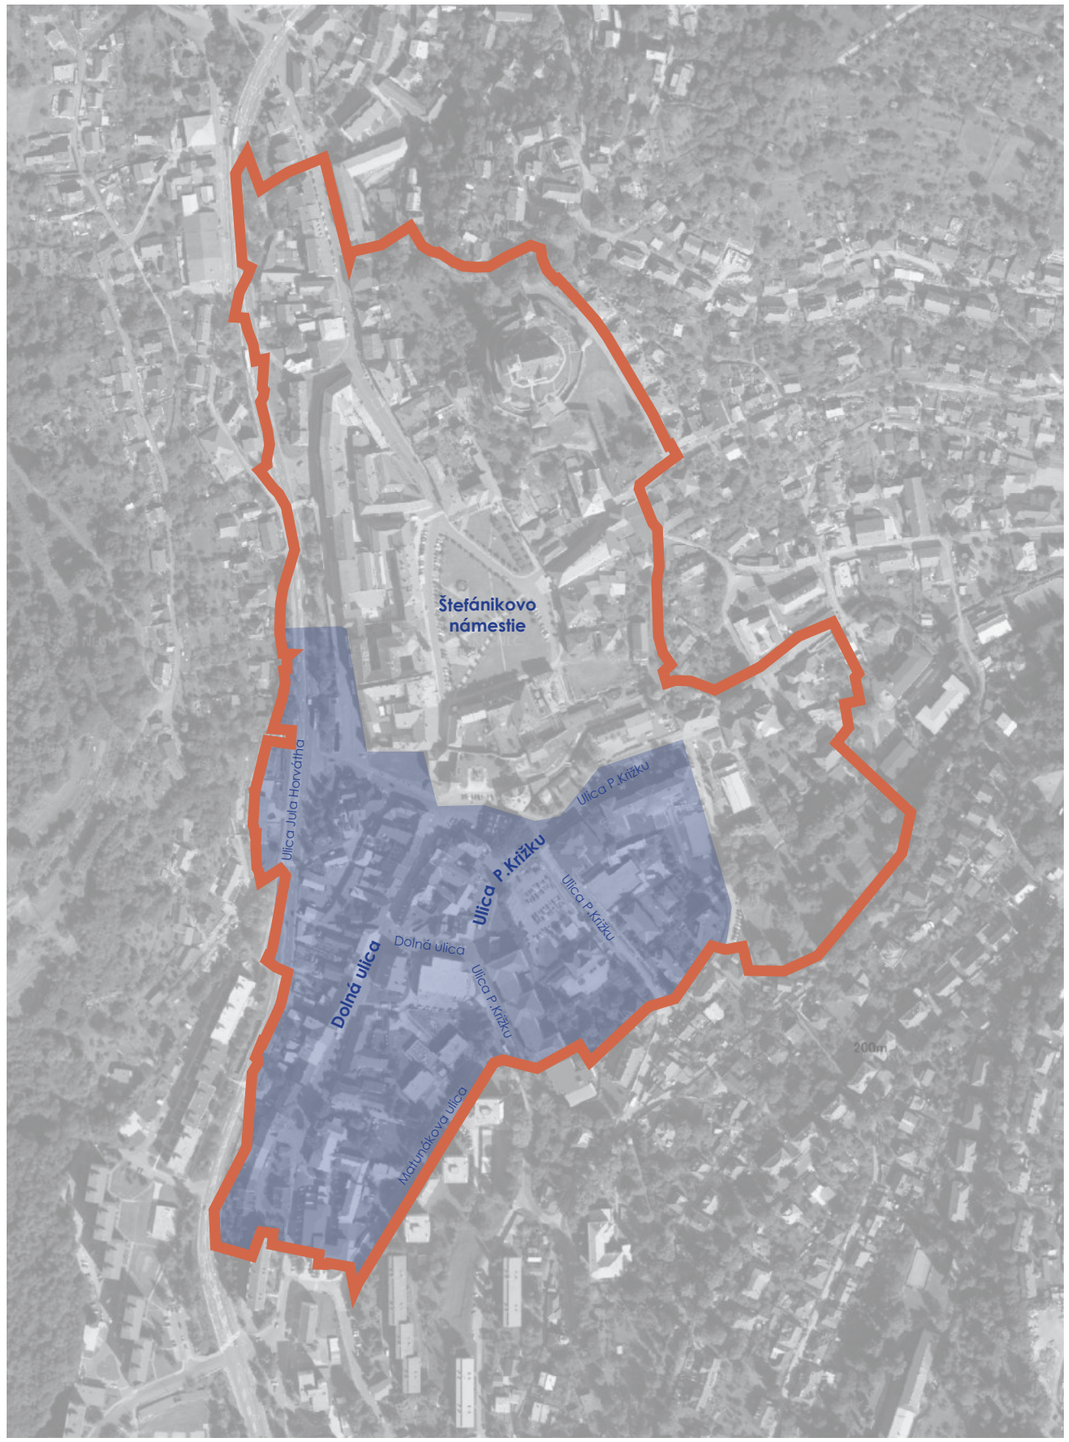

MPR mesta

Riešené územie - zóna dolná a P.Križku

	STU Bratislava, Fakulta architektúry a dizajnu	STU FAD
	Predmet: 2_AT1_AU Ateliér I — Akadem.rok: 2021/2022	
	Téma: MPR Kremnica - zásahy	
	Študent: Bc. Natália Zafková — VA: Pauliny-Hrašková-Vošková	
	Vedúci práce: Ing. arch. Pavol Pauliny, PhD.,	Mierka:
	doc. Ing. arch. N. Hrašková,PhD., Ing. arch. K. Terao Vošková, Phd.	Špecializácia: Architektúra a urbanizmus
	Garant predmetu: prof. Ing. arch. Ľubica Vitková, PhD.	
	Druh dokumentácie: architektonická štúdia	
Dátum: 21.12.2021	Obsah výkresu: riešené územie	Č. výkresu: 3.

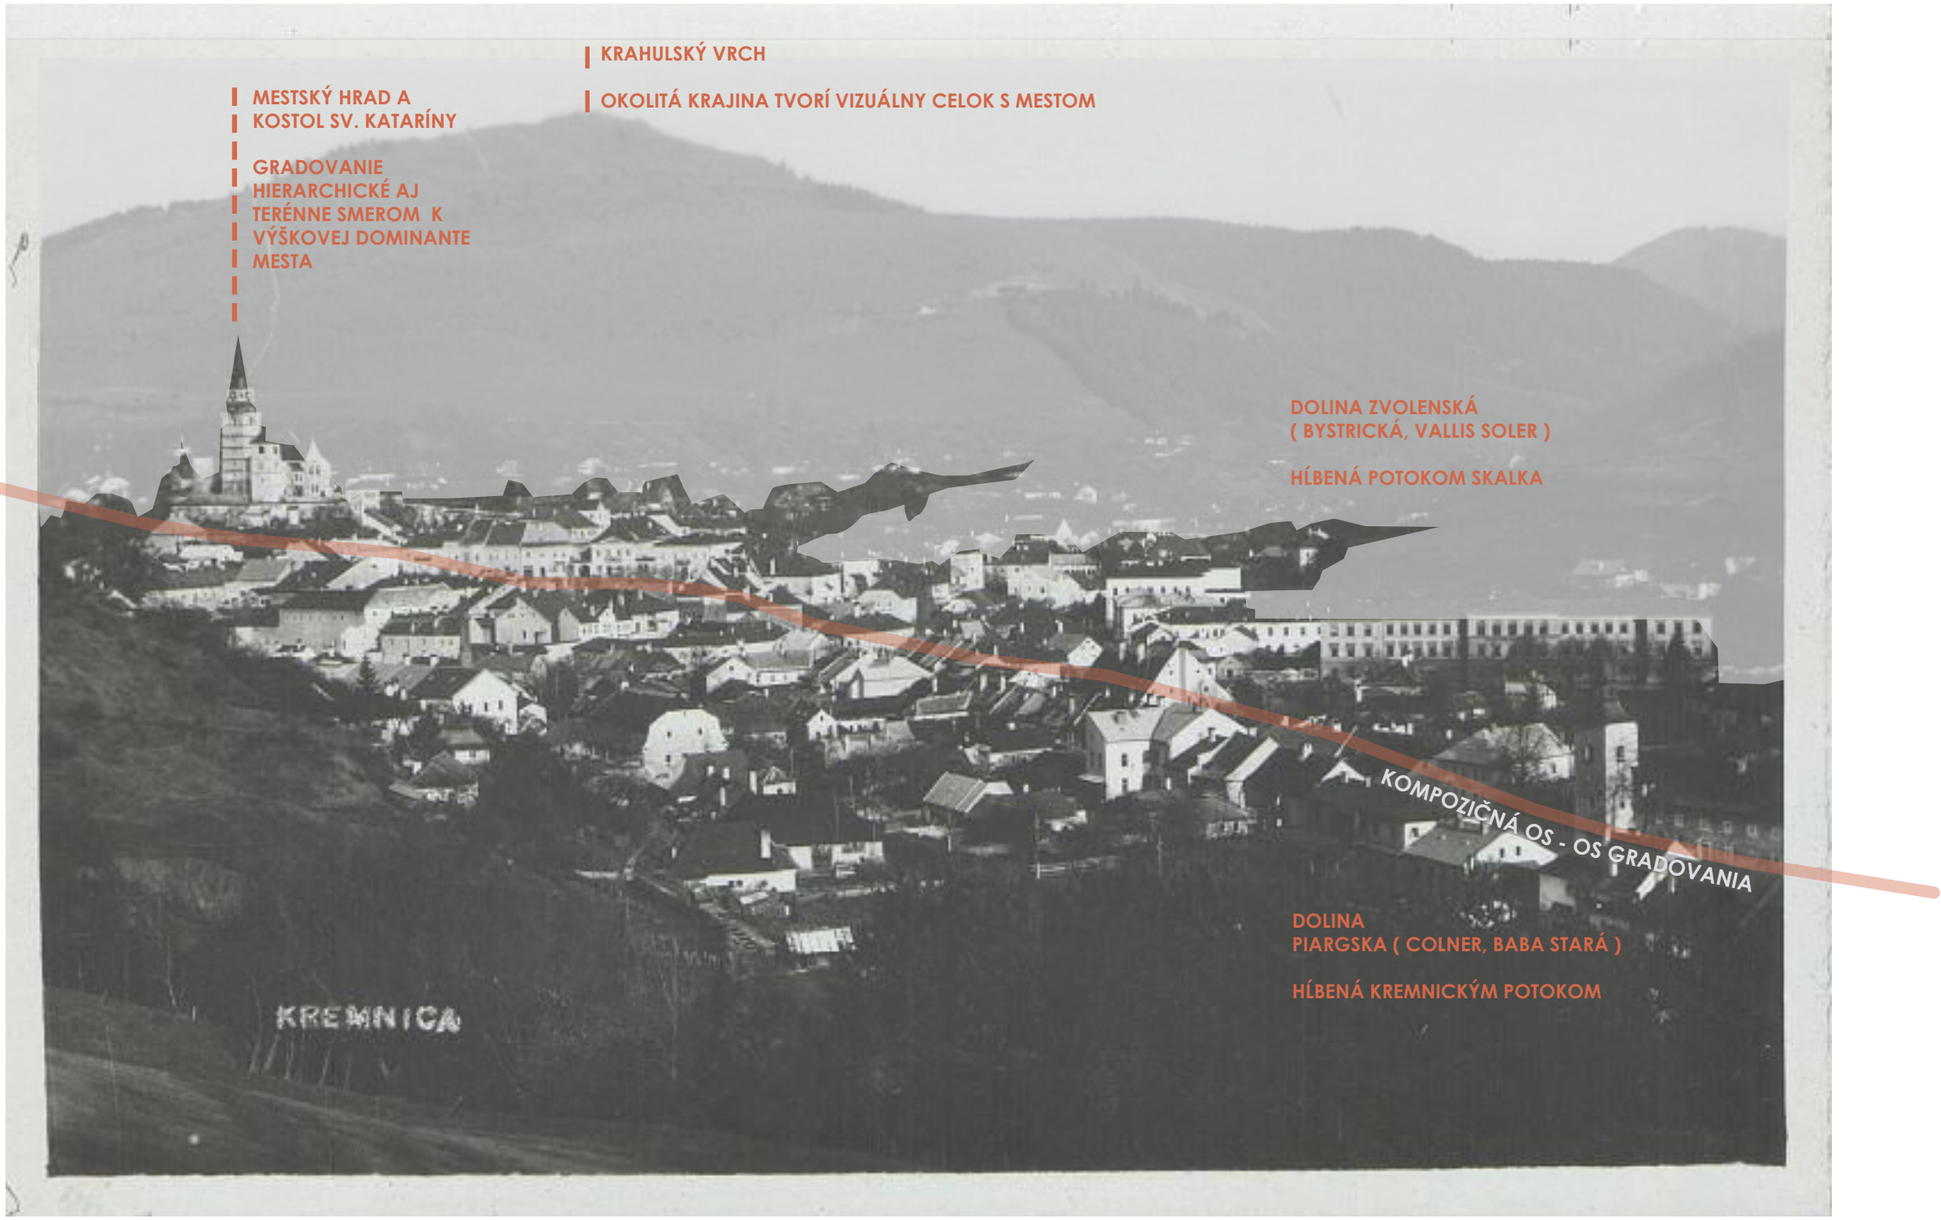

OBRAZ MESTA

MESTO V KOTLINE A VO SVAHOVITOM TERÉNE - BOHATO ČLENENÝ RELIÉF

	STU Bratislava, Fakulta architektúry a dizajnu	STU FAD
	Predmet: 2_AT1_AU Ateliér I — Akadem.rok: 2021/2022	
	Téma: MPR Kremnica - zásahy	
	Študent: Bc. Natália Zaťková — VA: Pauliny-Hrašková-Vošková	
	Vedúci práce: Ing. arch. Pavol Pauliny, PhD.,	Mierka:
	doc. Ing. arch. N. Hrašková,PhD., Ing. arch. K. Terao Vošková, Phd.	Špecializácia: Architektúra a urbanizmus
	Garant predmetu: prof. Ing. arch. Ľubica Vitková, PhD.	
	Druh dokumentácie: architektonická štúdia	
Dátum: 21.12.2021	Obsah výkresu: obraz mesta	Č. výkresu: 4.

HISTORICKÉ ZOBRAZENIE MESTA KREMNICA

← LAZAROVA MAPA UHORSKA -1528

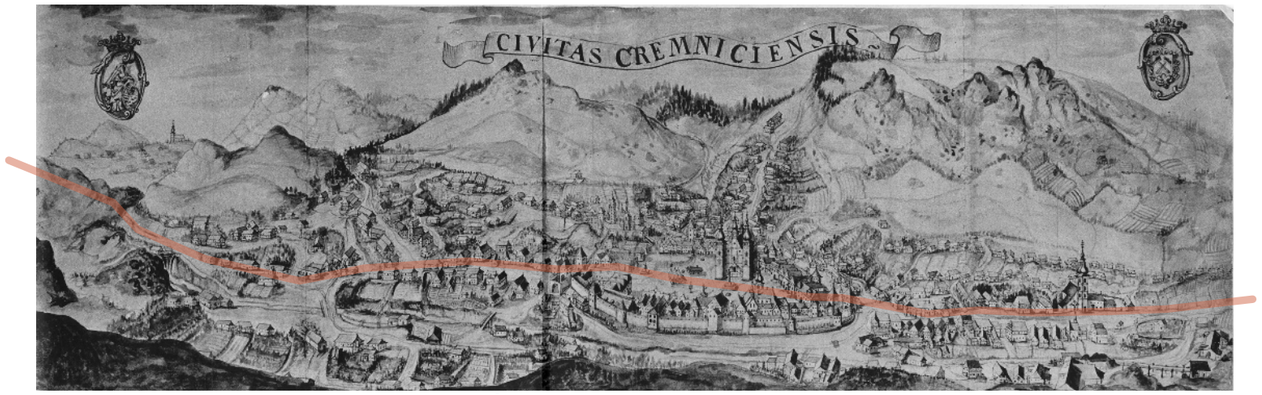

VEDUTA MESTA - 1742, PEROKRESBA KVARDIÁNA BENEDIKTA MAYERLA Z RUKOPISNEJ KRONIKY MESTA KREMNICA - ZACHYTENIE STREDOVEKÉHO VÝZORU MESTA PRED POHROMAMI

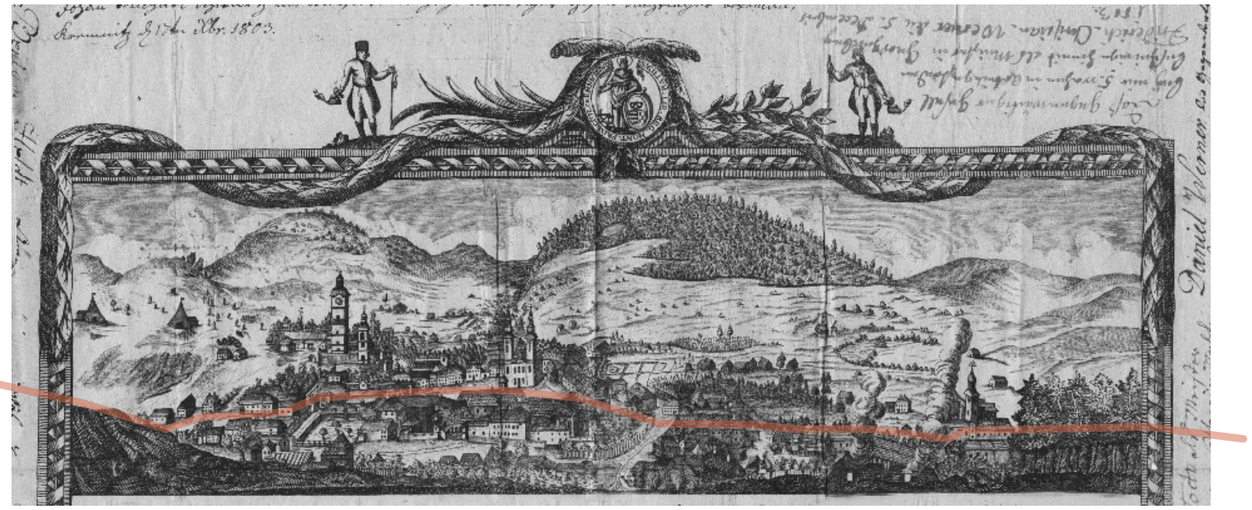

VEDUTA MESTA - 1803

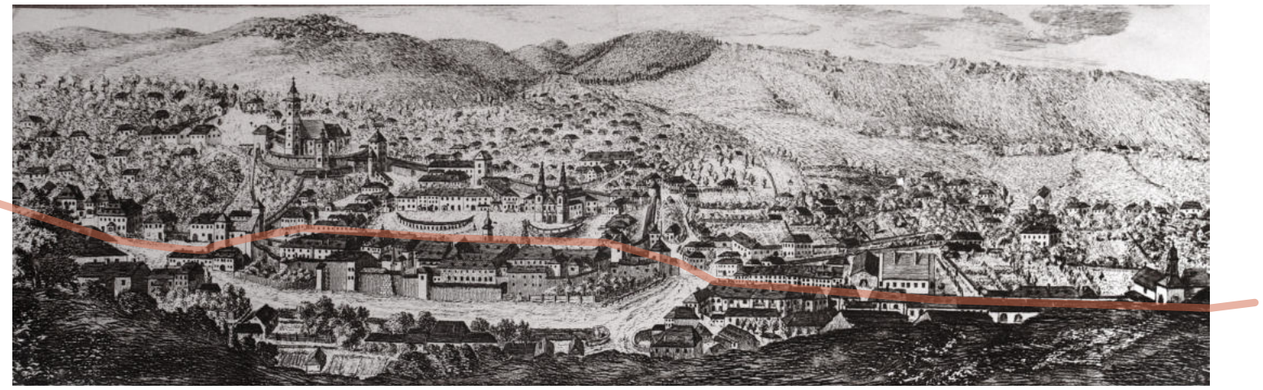

VEDUTA MESTA - 1814, JOZEF KREN

	STU Bratislava, Fakulta architektúry a dizajnu		STU FAD
	Predmet: 2_AT1_AU Ateliér I	Akadem.rok: 2021/2022	
	Téma: MPR Kremnica - zásahy		
	Študent: Bc. Natália Zafková	VA: Pauliny-Hrašková-Vošková	
	Vedúci práce: Ing. arch. Pavol Pauliny, PhD.,		Mierka:
	doc. Ing. arch. N. Hrašková,PhD., Ing. arch. K. Terao Vošková, Phd.		Špecializácia: Architektúra a urbanizmus
	Garant predmetu: prof. Ing. arch. Ľubica Vitková, PhD.		
	Druh dokumentácie: architektonická štúdia		
Dátum: 21.12.2021	Obsah výkresu: historické zobrazenie mesta		Č. výkresu: 5.

1. VOJENSKÉ MAPOVANIE - 1783

2. VOJENSKÉ MAPOVANIE - 1839

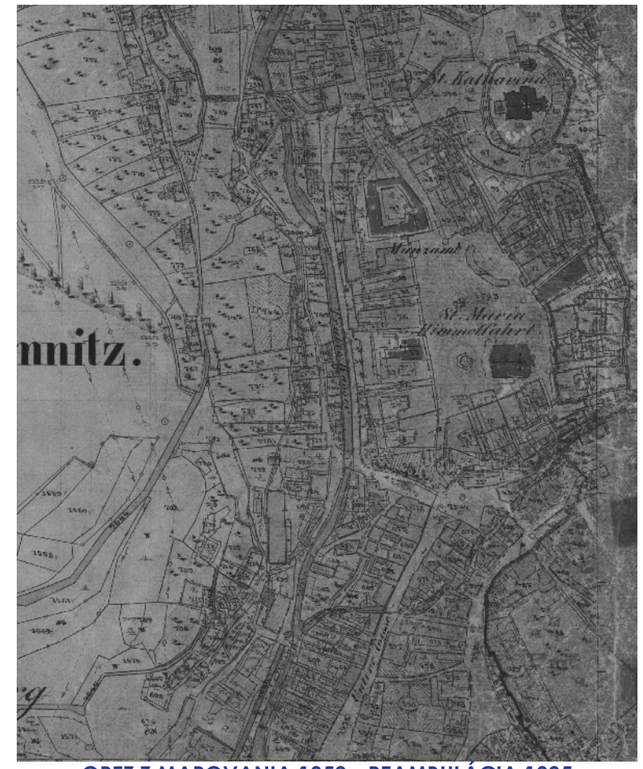

OREZ Z MAPOVANIA 1850 - REAMBULÁCIA 1935

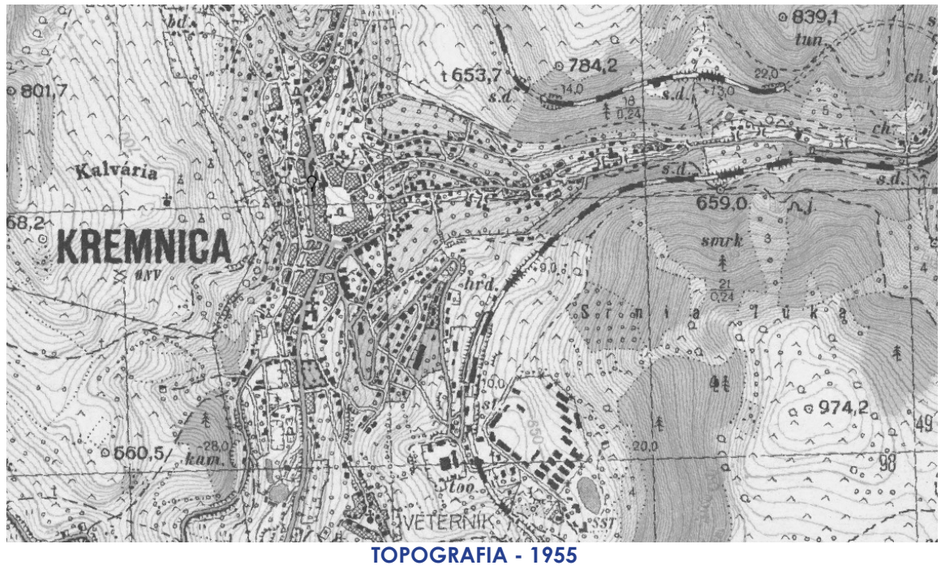

TOPOGRAFIA - 1955

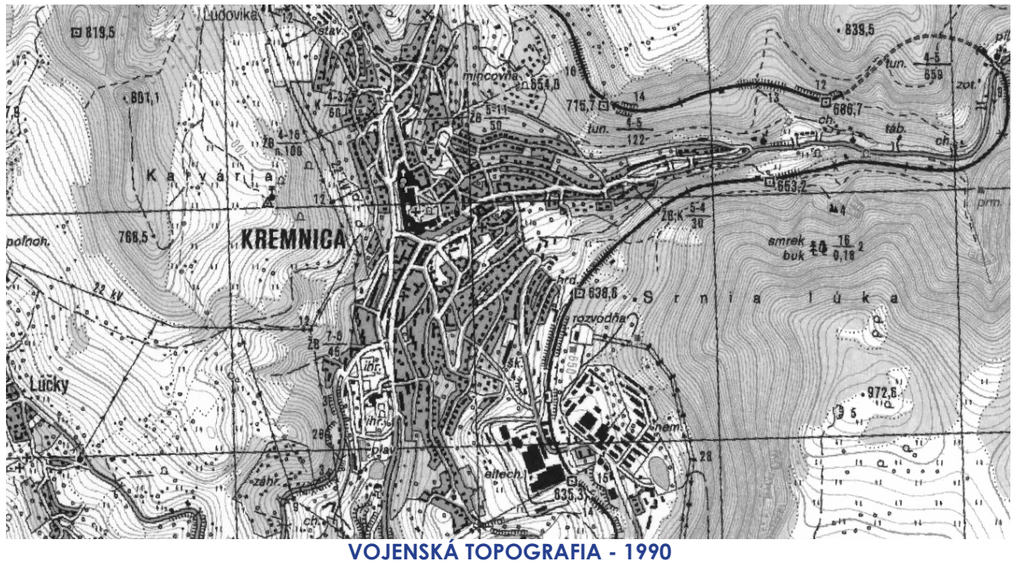

VOJENSKÁ TOPOGRAFIA - 1990

HISTORICKÉ MAPY MESTA KREMNICA

VYJADRENIE KOMPAKTNEJ PÔVODNEJ ZÁSTAVBY MESTA

	STU Bratislava, Fakulta architektúry a dizajnu	STU FAD
	Predmet: 2_AT1_AU Ateliér I — Akadem.rok: 2021/2022	
	Téma: MPR Kremnica - zásahy	
	Študent: Bc. Natália Zaťková — VA: Pauliny-Hrašková-Vošková	
	Vedúci práce: Ing. arch. Pavol Pauliny, PhD.,	Mierka:
	doc. Ing. arch. N. Hrašková,PhD., Ing. arch. K. Terao Vošková, Phd.	Špecializácia: Architektúra a urbanizmus
	Garant predmetu: prof. Ing. arch. Ľubica Vitková, PhD.	
	Druh dokumentácie: architektonická štúdia	
Dátum: 21.12.2021	Obsah výkresu: historické mapy mesta	Č. výkresu: 6.

big air v meste / lyžovanie

kremnické gagy

horolezectvo / via ferrata / turistiky

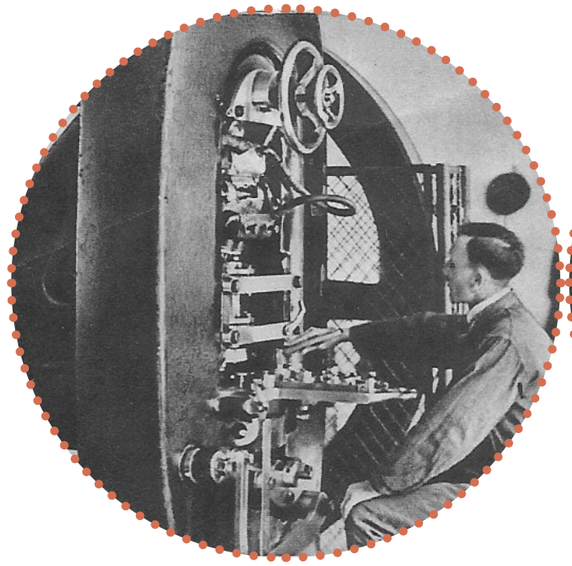

razenie mincí

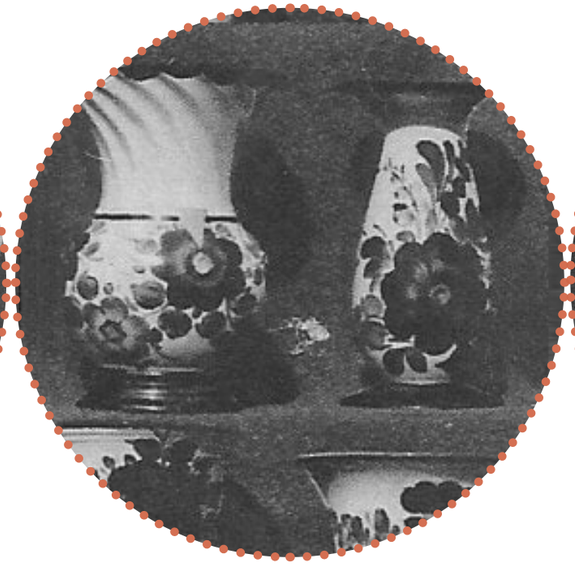

kremnická keramika

zaniknuté baníctvo

ŠPECIFIKÁ MESTA

	STU Bratislava, Fakulta architektúry a dizajnu	STU FAD
	Predmet: 2_AT1_AU Ateliér I — Akadem.rok: 2021/2022	
	Téma: MPR Kremnica - zásahy	
	Študent: Bc. Natália Zafková — VA: Pauliny-Hrašková-Vošková	
	Vedúci práce: Ing. arch. Pavol Pauliny, PhD.,	Mierka:
	doc. Ing. arch. N. Hrašková,PhD., Ing. arch. K. Terao Vošková, Phd.	Špecializácia: Architektúra a urbanizmus
	Garant predmetu: prof. Ing. arch. Ľubica Vitková, PhD.	
	Druh dokumentácie: architektonická štúdia	
Dátum: 21.12.2021	Obsah výkresu: špecifiká mesta	Č. výkresu: 7.

PREDPOKLADANÉ ÚZEMIE MENŠÍCH BANÍCKYCH OSÁD

_1250_ EXISTENCIA OSADY BANÍKOV **CREMNYCHBANA POD REVOLTOU**

_1327_ 1. PÍSOMNÁ ZMIENKA O KREMNICI

_1328_ CREMNYCHBANA DOSTALA KUTNOHORSKÉ BANSKÉ A MINCOVNÉ PRÁVO - ADMINIS TRATÍVNE UTVORENIE MESTA KREMNICA **SPOJENÍM MENŠÍCH BANSKÝCH OSÁD ZOSKUPENÝCH OKOLO ROTUNDY SV. MICHALA** - TERAZ KARNER SV. ONDREJA

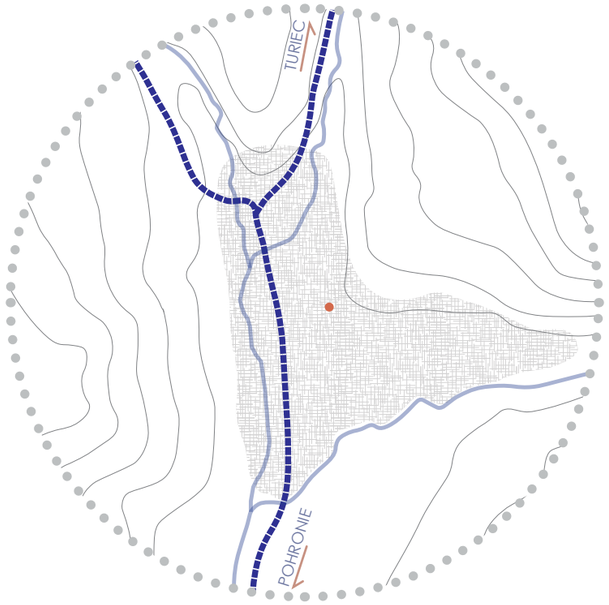

1.

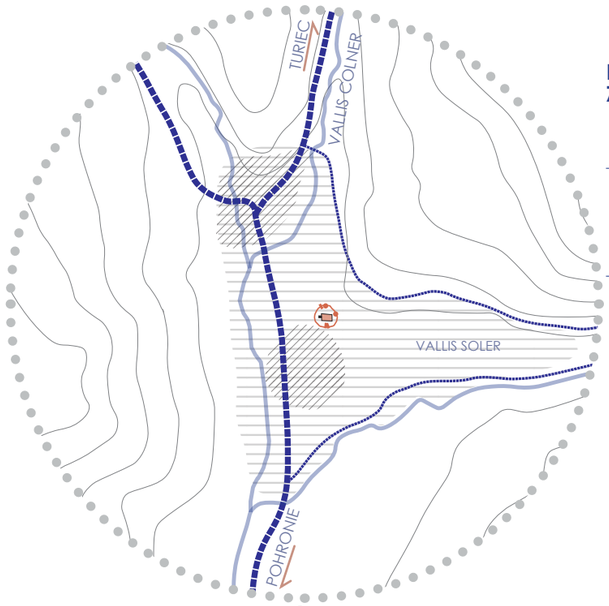

2.

PREDPOKLADANÁ ZÁSTAVBA PRED ROKOM 1328

_V 14. STOROČÍ MALA KREMNICA NAJVÄČŠIU PRODUKCIU ZLATA V UHORSKU = ZLATÁ KREMNICA

_NA NAJVYŠŠOM MIESTE NA KAMENNOM VÝBEŽKU NA MIESTE NESKORO ROMÁNSKEHO KARNERA A PÔVODNÉHO KOSTOLA S CINTORÍNOM VZNIKOL **MESTSKÝ HRAD - MESTSKÁ DOMINANTA S KOSTOLOM SV. KATARÍNY**

ROZLOŽENIE ZÁSTAVBY Z PRELOMU 13. A 14. STR.

_1366_ VYTVORENIE VÝSADNEJ ŠTVRTE S NÁMESTÍM - JEDNO A DVOJTRAKTOVÉ GOTICKÉ DOMY, SAMOSTATNE STOJACE (NESKÔR SA ROZRASTAJÚCE A SIAHAJUCE PO HRADBY, NESKÔR ZDRUŽOVANÉ)

_1382 - 1393_ V CHUDOBNEJ JUŽNEJ ČASTI MESTA VYBUDOVYNÝ **ŠPITÁLSKY KOSTOL** (DOLNÁ ULICA)

_1442_ POČET DOMOV - 250 (**10 ČASTI MESTA:** IN DER STADT, SOLERGASSEN, SOLERGRUND, PLESSMARKCH, SPITALSGASSEN, LONGGASSE, HUNTSMARKCH, PERKGASSEN, IM ALDEM KAMMERHOFF, NEUSTIFFT

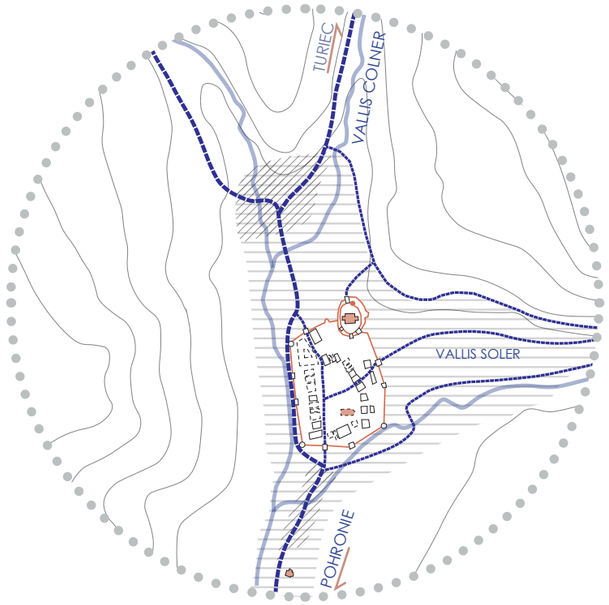

3.

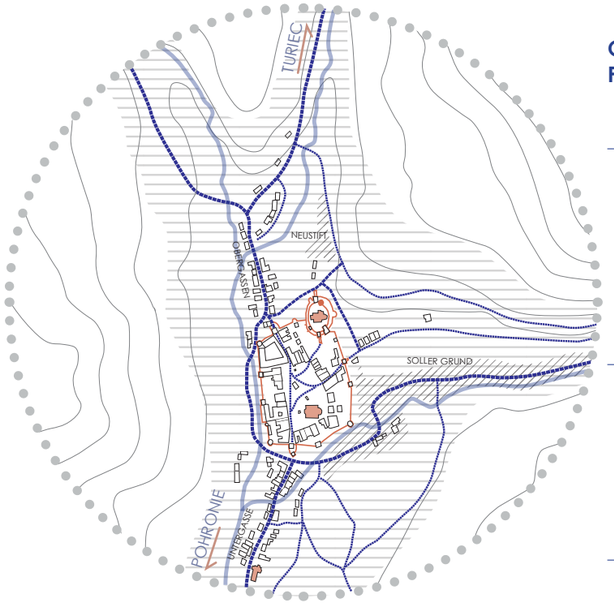

4.

OKOLO ROKU 1742 PODĽA PEROKRESBY B.MAYERLA

_1457 - FARSKÝ KOSTOL SA SPOMÍNA UŽ NA NAMESTÍ NIE NA HRADE, **KOSTOL PANNY MÁRIE** PREŠIEL DVOMA BAROKOVÝMI PRESTAVBAMI A V ROKU 1883 BOL ROZOBRATÝ Y DÔVODU NARUŠENEJ STATIKY SPÔSOBENEJ PODDOLOVANÍM ÚZEMIA

_**MESTSKÉ OPEVNENIE** VZNIKLO V 1. TRETINE 15.STR NA ZÁKLADE NARIADENIA KRÁĽA ŽIGMUNDA - SÚČASNE VZNIKLI: DOLNÁ, HORNÁ A MALÁ (BYSTRICKÁ) BRÁNA - SÚČASŤOU VÝZNAMNEJ OBCHODNEJ CESTY Z POHRONIA NA TURIEC

_HRADBY Z 2 STRÁN CHRÁNENÉ POTOKMI A Z DALŠÍCH 2 PRIKOPOU

cesta
potok
rotunda sv. Michala
opevnenie
kostol - sv. Kataríny a Špitálsky
konkrétna zástavba
predpokladaná zástavba
územie baníckych osád
voľná zástavba
kompaktná zástavba

HISTORICKÝ A STAVEBNÝ VÝVOJ KREMNICE

	STU Bratislava, Fakulta architektúry a dizajnu	STU FAD
	Predmet: 2_AT1_AU Ateliér I — Akadem.rok: 2021/2022	
	Téma: MPR Kremnica - zásahy	
	Študent: Bc. Natália Zafková — VA: Pauliny-Hrašková-Vošková	
	Vedúci práce: Ing. arch. Pavol Pauliny, PhD.,	Mierka:
	doc. Ing. arch. N. Hrašková,PhD., Ing. arch. K. Terao Vošková, Phd.	Špecializácia: Architektúra a urbanizmus
	Garant predmetu: prof. Ing. arch. Ľubica Vitková, PhD.	
	Druh dokumentácie: architektonická štúdia	
Dátum: 21.12.2021	Obsah výkresu: vývoj mesta	Č. výkresu: 8.

riešené územ

MPR

opevnenie

vodný tok

cestné komunikácie

NKP

bývanie

prevádzka a bývanie

občianska vybavenosť

školstvo

kultúra

priemyselná výroba

nevyužívané objekty

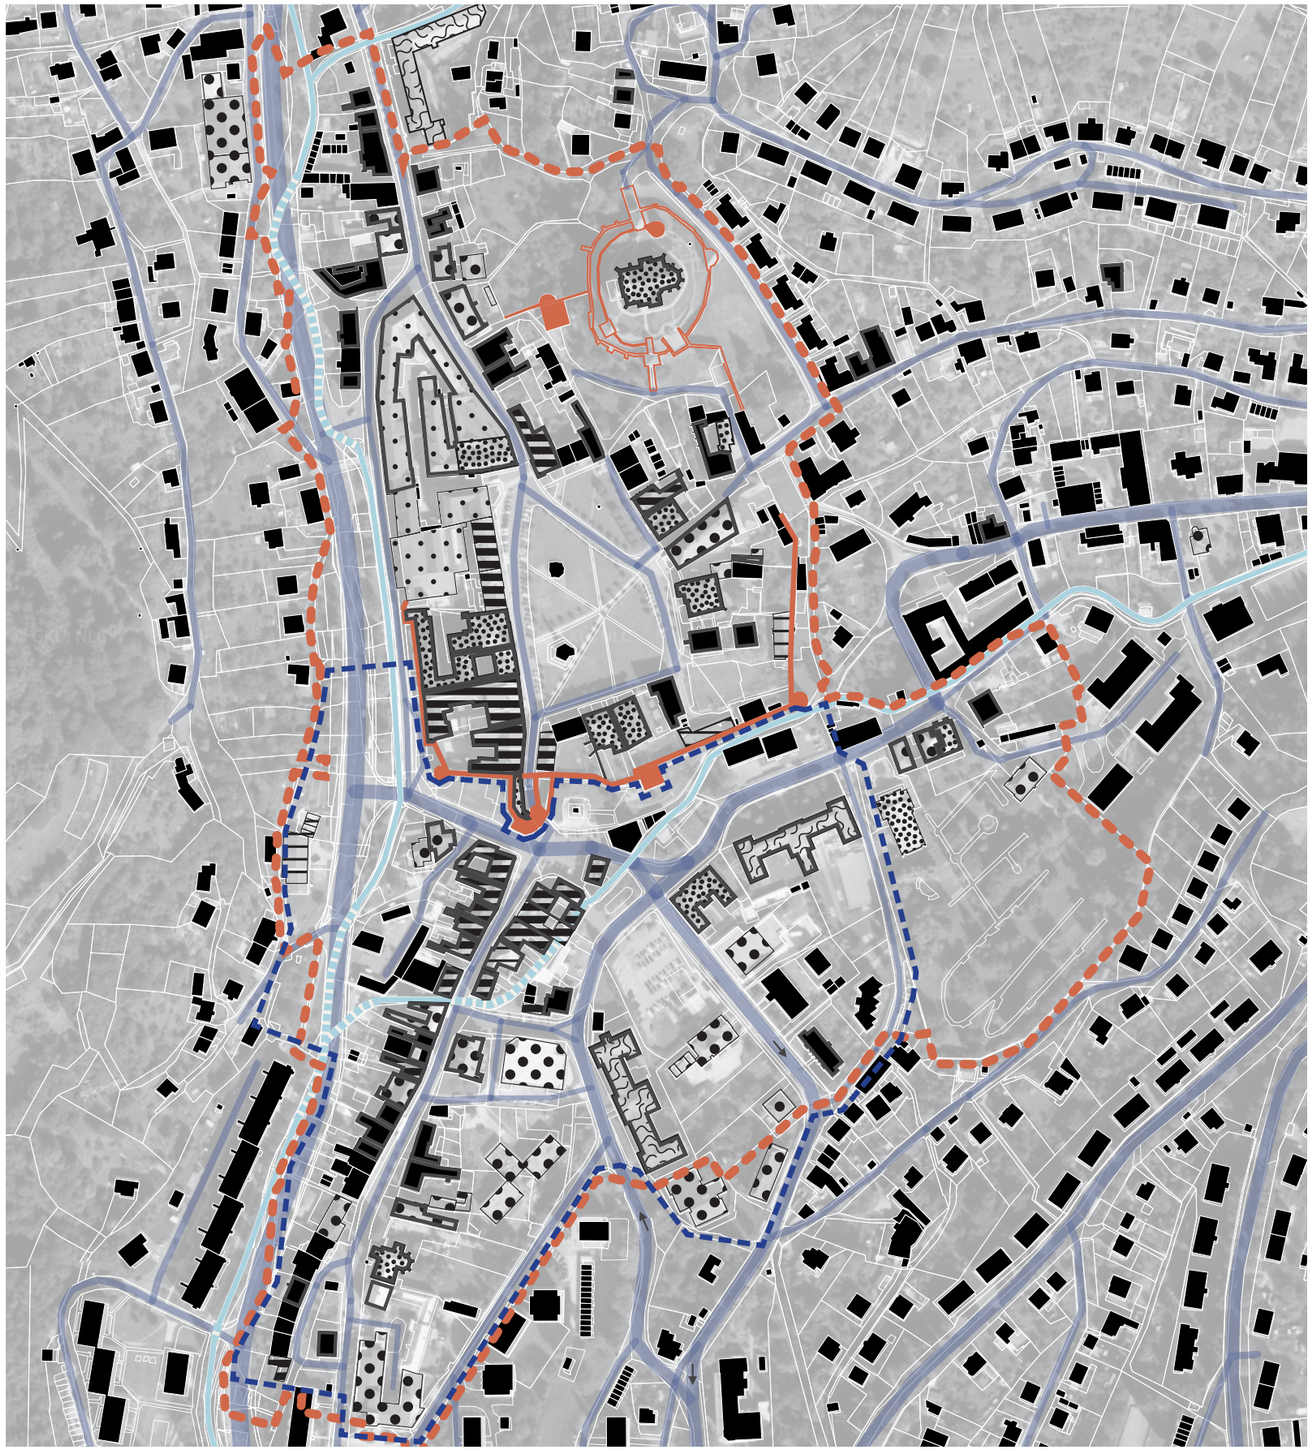

ANALÝZA FUNKCIÍ

	STU Bratislava, Fakulta architektúry a dizajnu	STU FAD
	Predmet: 2_AT1_AU Ateliér I — Akadem.rok: 2021/2022	
	Téma: MPR Kremnica - zásahy	
	Študent: Bc. Natália Zafková — VA: Pauliny-Hrašková-Vošková	
	Vedúci práce: Ing. arch. Pavol Pauliny, PhD.,	Mierka:
	doc. Ing. arch. N. Hrašková,PhD., Ing. arch. K. Terao Vošková, Phd.	Špecializácia: Architektúra a urbanizmus
	Garant predmetu: prof. Ing. arch. Ľubica Vitková, PhD.	
	Druh dokumentácie: architektonická štúdia	
Dátum: 21.12.2021	Obsah výkresu: analýza funkcií	Č. výkresu: 9.

riešené územ

MPR

opevnenie

vodný tok

NKP objekty

parkovisko

autobusová stanica

autobusováa zástavka

cesta I triedy

cesta II a III triedy

miestne a obslužné komunikácia

ďalšie cestné komunikácie

pešia zóna

pešie komunikácie

ANALÝZA DOPRAVY

	STU Bratislava, Fakulta architektúry a dizajnu	STU FAD
	Predmet: 2_AT1_AU Ateliér I — Akadem.rok: 2021/2022	
	Téma: MPR Kremnica - zásahy	
	Študent: Bc. Natália Zaťková — VA: Pauliny-Hrašková-Vošková	
	Vedúci práce: Ing. arch. Pavol Pauliny, PhD.,	Mierka:
	doc. Ing. arch. N. Hrašková,PhD., Ing. arch. K. Terao Vošková, Phd.	Špecializácia: Architektúra a urbanizmus
	Garant predmetu: prof. Ing. arch. Ľubica Vitková, PhD.	
	Druh dokumentácie: architektonická štúdia	
Dátum: 21.12.2021	Obsah výkresu: analýza dopravy	Č. výkresu: 10.

riešené územ

MPR

opevnenie

vodný tok

cestné komunikácie

NKP

Zechenterova záhrada pamiatkovo chránená verejná zeleň

zatrávnená plocha námestie

verejná zeleň hradnej priekopy

verejná zeleň mestského hradu

športové ihrisko

park

izolačná zeleň

iná verejná zeleň

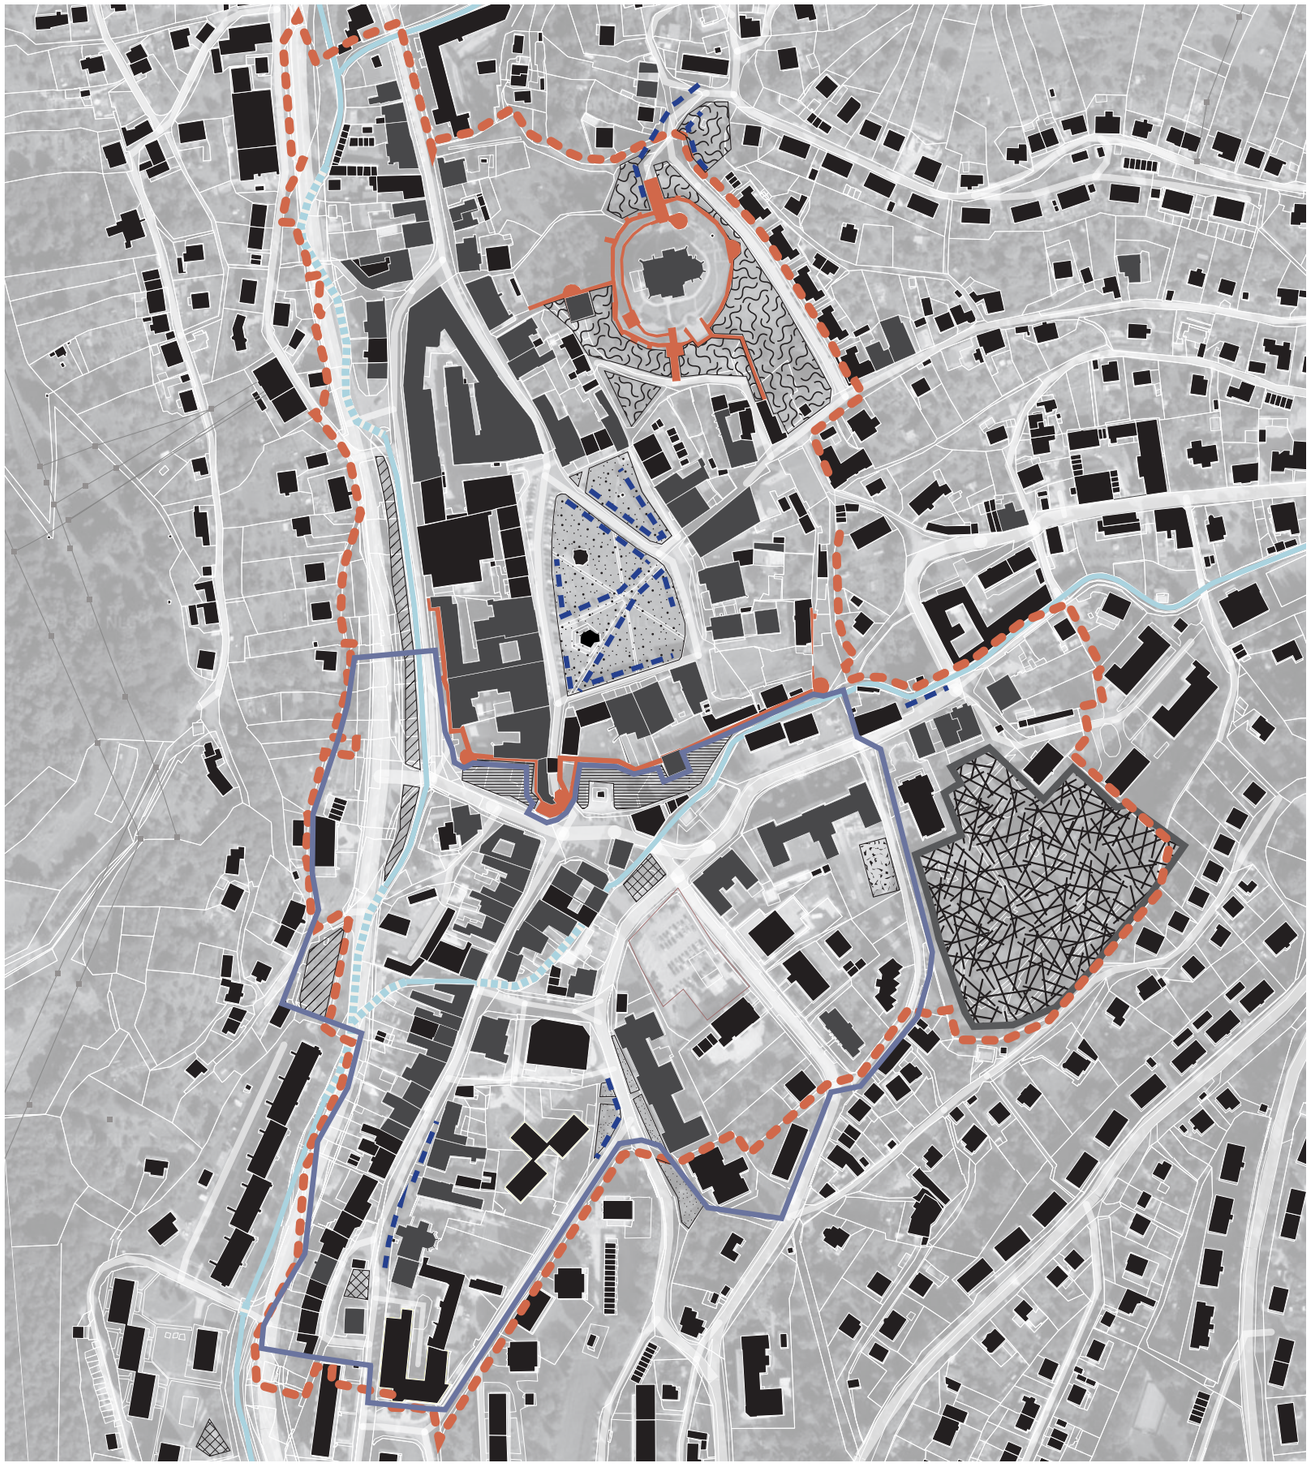

ANALÝZA ZELENE

	STU Bratislava, Fakulta architektúry a dizajnu	STU FAD
	Predmet: 2_AT1_AU Ateliér I — Akadem.rok: 2021/2022	
	Téma: MPR Kremnica - zásahy	
	Študent: Bc. Natália Zafková — VA: Pauliny-Hrašková-Vošková	
	Vedúci práce: Ing. arch. Pavol Pauliny, PhD.,	Mierka:
	doc. Ing. arch. N. Hrašková,PhD., Ing. arch. K. Terao Vošková, Phd.	Špecializácia: Architektúra a urbanizmus
	Garant predmetu: prof. Ing. arch. Ľubica Vitková, PhD.	
	Druh dokumentácie: architektonická štúdia	
Dátum: 21.12.2021	Obsah výkresu: analýza zelene	Č. výkresu: 11.

riešené územie

MPR

opevnenie - dominanta

vodný tok

NKP

ťažiskový kompozičný priestor

kompozičné osi

výšková dominanta

akcent

plošné priestorové dominanty

hlavné priehľady z urbanistického interiéru

pohľadové uhly

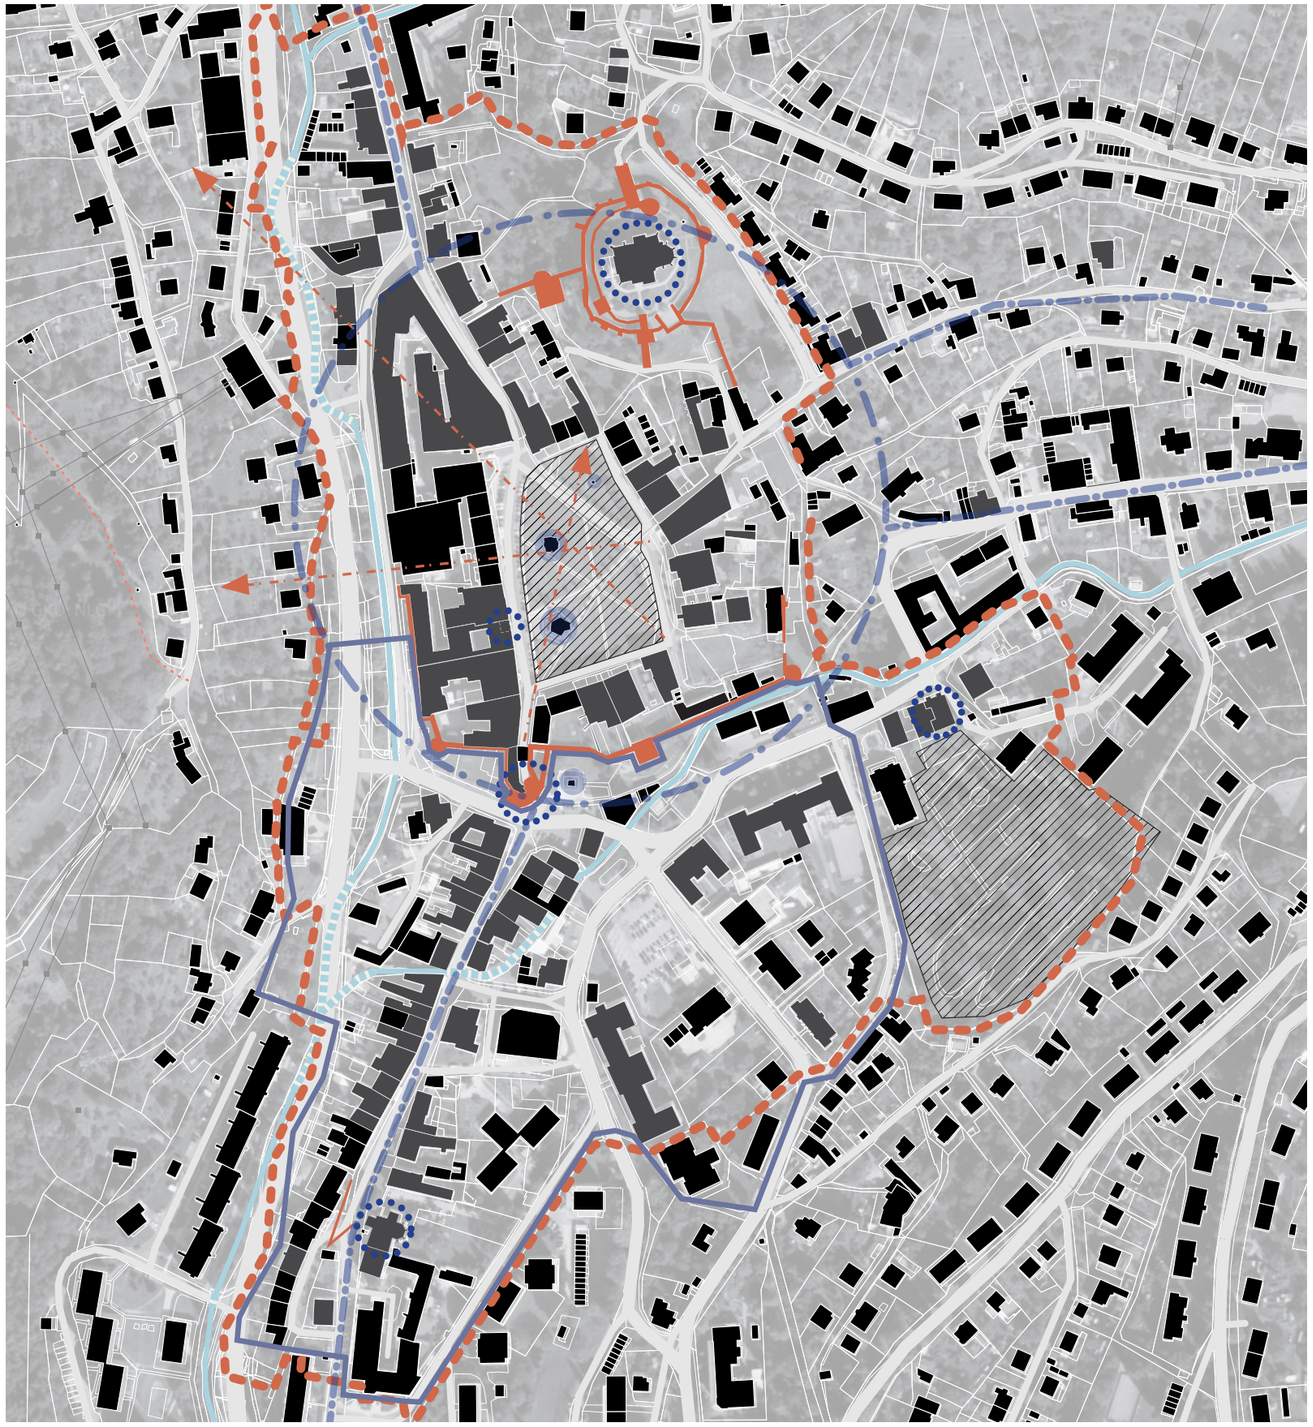

ANALÝZA KONCEPCIE PRIESTORU

	STU Bratislava, Fakulta architektúry a dizajnu	STU FAD
	Predmet: 2_AT1_AU Ateliér I — Akadem.rok: 2021/2022	
	Téma: MPR Kremnica - zásahy	
	Študent: Bc. Natália Zafková — VA: Pauliny-Hrašková-Vošková	
	Vedúci práce: Ing. arch. Pavol Pauliny, PhD.,	Mierka:
	doc. Ing. arch. N. Hrašková,PhD., Ing. arch. K. Terao Vošková, Phd.	Špecializácia: Architektúra a urbanizmus
	Garant predmetu: prof. Ing. arch. Ľubica Vitková, PhD.	
	Druh dokumentácie: architektonická štúdia	
Dátum: 21.12.2021	Obsah výkresu: analýza koncepcie	Č. výkresu: 12.

riešené územ

MPR

opevnenie

vodný tok

NKP

zaniknuté historické budovy v dôležitých priestoroch

rušivé a nevhodné objekty v historickej zástavbe mesta

kolízia v doprave

rezervné plochy s naznačením hrany uzatvárajúcej blok

významné plochy - preriešenie

zaniknuté historické budovy vo významných priestoroch

prehodnotenie umiestnenia funkcie- autobusová stanica

potreba vizuálneho uzavretia pozemkov historickej parcelácie

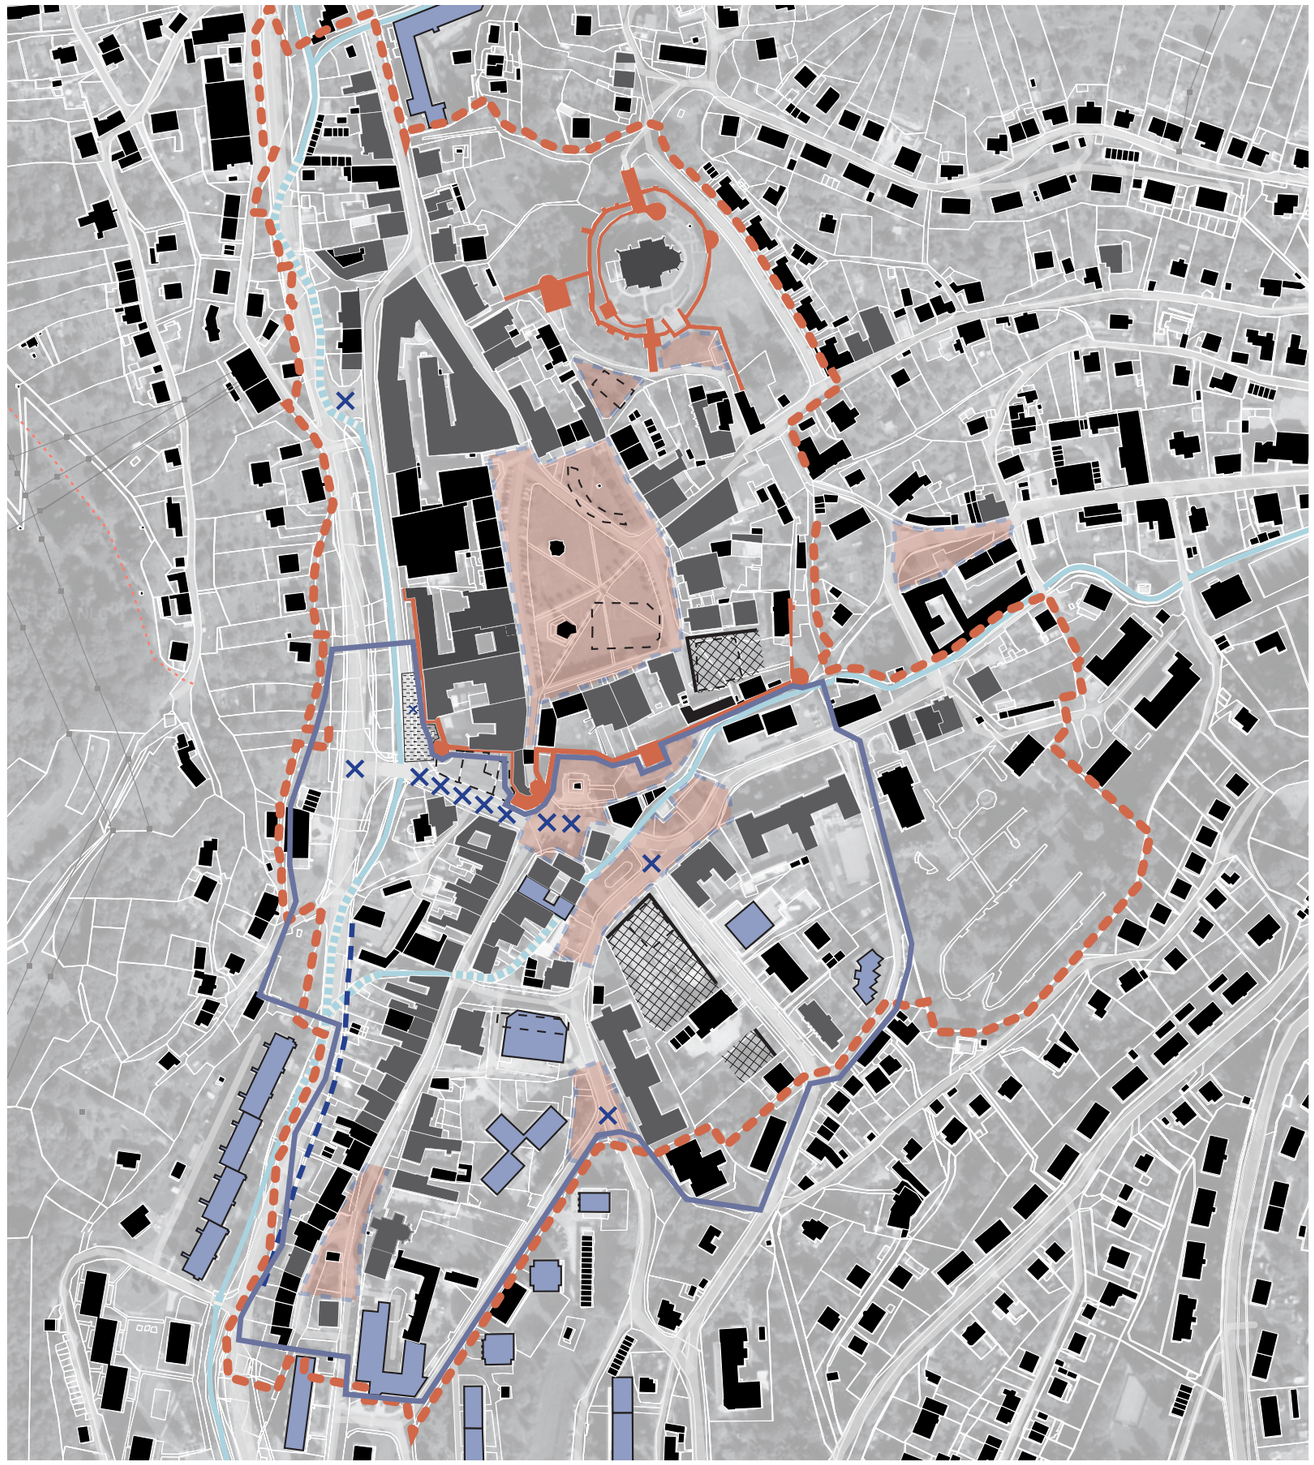

ANALÝZA PROBLÉMOV

	STU Bratislava, Fakulta architektúry a dizajnu	STU FAD
	Predmet: 2_AT1_AU Ateliér I — Akadem.rok: 2021/2022	
	Téma: MPR Kremnica - zásahy	
	Študent: Bc. Natália Zafková — VA: Pauliny-Hrašková-Vošková	
	Vedúci práce: Ing. arch. Pavol Pauliny, PhD.,	Mierka:
	doc. Ing. arch. N. Hrašková,PhD., Ing. arch. K. Terao Vošková, Phd.	Špecializácia: Architektúra a urbanizmus
	Garant predmetu: prof. Ing. arch. Ľubica Vitková, PhD.	
	Druh dokumentácie: architektonická štúdia	
Dátum: 21.12.2021	Obsah výkresu: analýza problémov	Č. výkresu: 13.

riešené územie

MPR

NKP

gotika

nálezy z obdobia gotiky

renesancia

barok

klasicizmus

historizmus

1.polovica 20. storočia

2. polovica 20. storočia

poznámka

nie všetky objekty majú pamiatkový výskum - u nich je slohové označenie v mape orientačné - podľa prevládajúcich architektonických znakov

SLOHOVÁ ANALÝZA

	STU Bratislava, Fakulta architektúry a dizajnu	
	Predmet: 2_AT1_AU Ateliér I — Akadem.rok: 2021/2022	STU FAD
	Téma: MPR Kremnica - zásahy	
	Študent: Bc. Natália Zafková — VA: Pauliny-Hrašková-Vošková	
	Vedúci práce: Ing. arch. Pavol Pauliny, PhD.,	Mierka:
	doc. Ing. arch. N. Hrašková,PhD., Ing. arch. K. Terao Vošková, Phd.	Špecializácia: Architektúra a urbanizmus
	Garant predmetu: prof. Ing. arch. Ľubica Vitková, PhD.	
	Druh dokumentácie: architektonická štúdia	
Dátum: 21.12.2021	Obsah výkresu: slohová analýza	Č. výkresu: 14.

limity

zanedbané verejné priestory

zanedbané historické hodnotné objekty

nevyužívané objekty

mesto v teréne

potreba odstavných plôch

neskoršie stavby narúšajúce obraz mesta a tradičnú zástavbu

výšky bytovych domov

nebezpečne riešené pešie ťahy

nevyužitie hodnotných priestorov

narušené historické parcely pri hlavnom cestnom ťahu

prejazd autobusovej dopravy cez hlavnú pešiu zónu mesta

zaniknuté športoviská

potenciály

históriou dýchajúce mesto

mesto s tradíciami a úspešnou minulosťou

turizmus v meste

opakujúce sa akcie v meste

kultúrne využitie objektov

rezervné plochy v dobrej lokalite v náväznosti na centrum

komunity obyvateľov

vytvorenie nových priestorov - podporenie zamestnanosti

krajinný charakter mesta

LIMITY A POTENCIÁLY MESTA

	STU Bratislava, Fakulta architektúry a dizajnu	STU FAD
	Predmet: 2_AT1_AU Ateliér I — Akadem.rok: 2021/2022	
	Téma: MPR Kremnica - zásahy	
	Študent: Bc. Natália Žatková — VA: Pauliny-Hrašková-Vošková	
	Vedúci práce: Ing. arch. Pavol Pauliny, PhD.,	Mierka:
	doc. Ing. arch. N. Hrašková,PhD., Ing. arch. K. Terao Vošková, Phd.	Špecializácia: Architektúra a urbanizmus
	Garant predmetu: prof. Ing. arch. Ľubica Vitková, PhD.	
	Druh dokumentácie: architektonická štúdia	
Dátum: 21.12.2021	Obsah výkresu: limity a potenciály mesta	Č. výkresu: 15.

Predmetom zadania ateliérovej práce sú zásahy do mestskej pamiatkovej rezervácie v Kremnici - konkrétnejšie južnej časti, ktorú predstavuje ulica P. Križku, Matunákova a z časti Dolná ulica. Časť mesta s historickou hodnotou podlieha horšiemu stavu verejných priestorov a nezmyselnou štruktúrou mladšej zástavby, ktorá bola v minulosti charakteristická kompaktnou a harmonickou priestorovou štruktúrou meštianských a remeselných domov. Túto prirodzenú vyváženosť historického prostredia je potrebné do mesta prinavrátiť.

Historická štruktúra pochádza z prvotných roztrúsených baníckych osád, ktoré sa združovali okolo rotundy sv. Michala v údolí. Mesto vzniklo najmä vďaka dôležitosti z hľadiska ťažby zlata. Pri rotunde vznikol hrad s kostolom a opevnením a na juh od neho sa začala formovať ústredná časť mesta - jadro, ktoré sa neskôr obkolesilo ďalšími hradbami. Rástlo od samostatne stojacích gotických domov (aj mimo tých obkolesených hradbami) po kompaktnú štruktúru a v najhlavnejšej časti k radovej zástavbe.

Mestá pamiatková rezervácia má viacero priestorov a situácií, ktoré si zaslúžia preriešiť. Zvolili sa najpodstatnejšie body.

Z hľadiska skladby došlo za posledných 50 rokov ku nevhodným zmenám. Miesta po zbúraných budovách ostali prázdne alebo zastavané nevhodne bez akceptovania zvyšnej pôvodnej zástavby. Pre prinavrátenie k zmysluplnej štruktúre je potrebné preriešiť tieto miesta. Funkcie z nevhodných budov sa vnesú do novej zástavby v duchu tej pôvodnej štruktúry, ktorá ich nahradí.

Prázdny priestor (parkovisko) po historickej budove hotela Jeleň dostane pôvodnú funkciu. Štruktúra v tejto časti bude doplnená polyfunkčnými budovami a komunitnou budovou s valbovým prestrešením popri komunikácií - ulici P.Križku. Kvôli stúpajúcemu terénu su budovy polyfunkcie uložené na vyrovnávajúcom plate pod ktorým sa nachádza parking. Vnútorný priestor v severnej časti bude riešený ako verejný s vodnou plochou a pobytovým schodiskom a v južnej zas poloverejný priestor viac orientovaný pre nových obyvateľov štruktúry - hracie a športové plochy, kochlíky na pestovanie. Jednopodlažná budova kaviarne a drogérie s plochou strechou v tejto oblasti dostane nadstavbu multifunkčnej sály s valbovým prestrešením aby naďalej nevystupovala z davu. Párter budov je aktívny a komunikuje s predpriestormi pôvodných budovumiestnených na druhej strane jednosmernej komunikácie (pošta, kaviareň s drogériou a bytový dom z 1.polovice 20. storočia).

Na mieste nevhodnej budovy Jednoty vznikne tržnica s námestím a so sedlovým prestrešením inšpirovaným budovami v jej tesnej blízkosti.

Budova škôlky bude nahradená štruktúrovanou budovou inšpirovanou historickou zástavbou na Dolnej ulici. Prinavráti sa pôvodný verejný predpriestor, ktorý bol pohltený dvorom škôlky.

Verejné parkovisko sa z miesta Jeleň presunie do polohy za kostolom kde vznikné nové pešie prepojenie Dolnej a Matunákovej ulice.

Hlavná pešia zóna mesta Kremnica prebieha mestskou pamiatkovou rezerváciou - Dolnou ulicou smerom na sever k historickému jadru. Cesta I. triedy priebiehajúca mestom je s obcou Nevoľné a železničnou stanicou prepojená cestou, ktorá pretína túto pešiu zónu v priestore námestia pred barbakánom hradieb, čo predstavuje kolíziu dopravy a voľného pohybu ľudí. Táto komunikácia sa odľahčí od prepravy autobusov a ťažšej dopravy odklonením cez južnú časť .

Autobusová stanica sa nachádza v tesnej blízkosti hodnotných gotických hradieb. Ich okolie je v tejto časti obkolesené asfaltovou cestou. Namiesto zatrávnenej plochy v priestore bývalej hradnej priekopy atmosféru narúšajú odstavené autobusy. V tomto mieste vznikne verejný park a autobusová stanica sa premiestni tak, aby bol naďalej v tesnej blízkosti centra.

Odhalené zadné časti historických parciel výstavbou hlavného cestného ťahu sa "zakryjú" zeleným pásom pre lepší vizuál mesta od tejto komunikácie.

Zásahy zlepšia bezpečnosť a prezentáciu hodnotného prostredia, ktorý má bohatú históriu a atmosféru pravého historického "mestečka". Dodajú chýbajúce funkcie a verejné priestory kde sa obyvatelia aj návštevníci mesta budú chcieť zdržiavať, tráviť svoj voľný čas, prežívať nové momenty a vytvárať nové zážitky

LIBRETO

	STU Bratislava, Fakulta architektúry a dizajnu		STU FAD
	Predmet: 2_AT1_AU Ateliér I	Akadem.rok: 2021/2022	
	Téma: MPR Kremnica - zásahy		
	Študent: Bc. Natália Zafková	VA: Pauliny-Hrašková-Vošková	
	Vedúci práce: Ing. arch. Pavol Pauliny, PhD.,		Mierka:
	doc. Ing. arch. N. Hrašková,PhD., Ing. arch. K. Terao Vošková, Phd.		Špecializácia: Architektúra a urbanizmus
	Garant predmetu: prof. Ing. arch. Ľubica Vitková, PhD.		
	Druh dokumentácie: architektonická štúdia		
Dátum: 21.12.2021	Obsah výkresu: libreto		Č. výkresu: 16.

ZÁSAH 1 Z1
odhalené zadné časti parciel domov od cesty 1.triedy

ZÁSAH 2 Z2
kolízna situácia - križovanie hlavného cestného ťahu (vrátane ťažšej doprvy) a pešej zóny

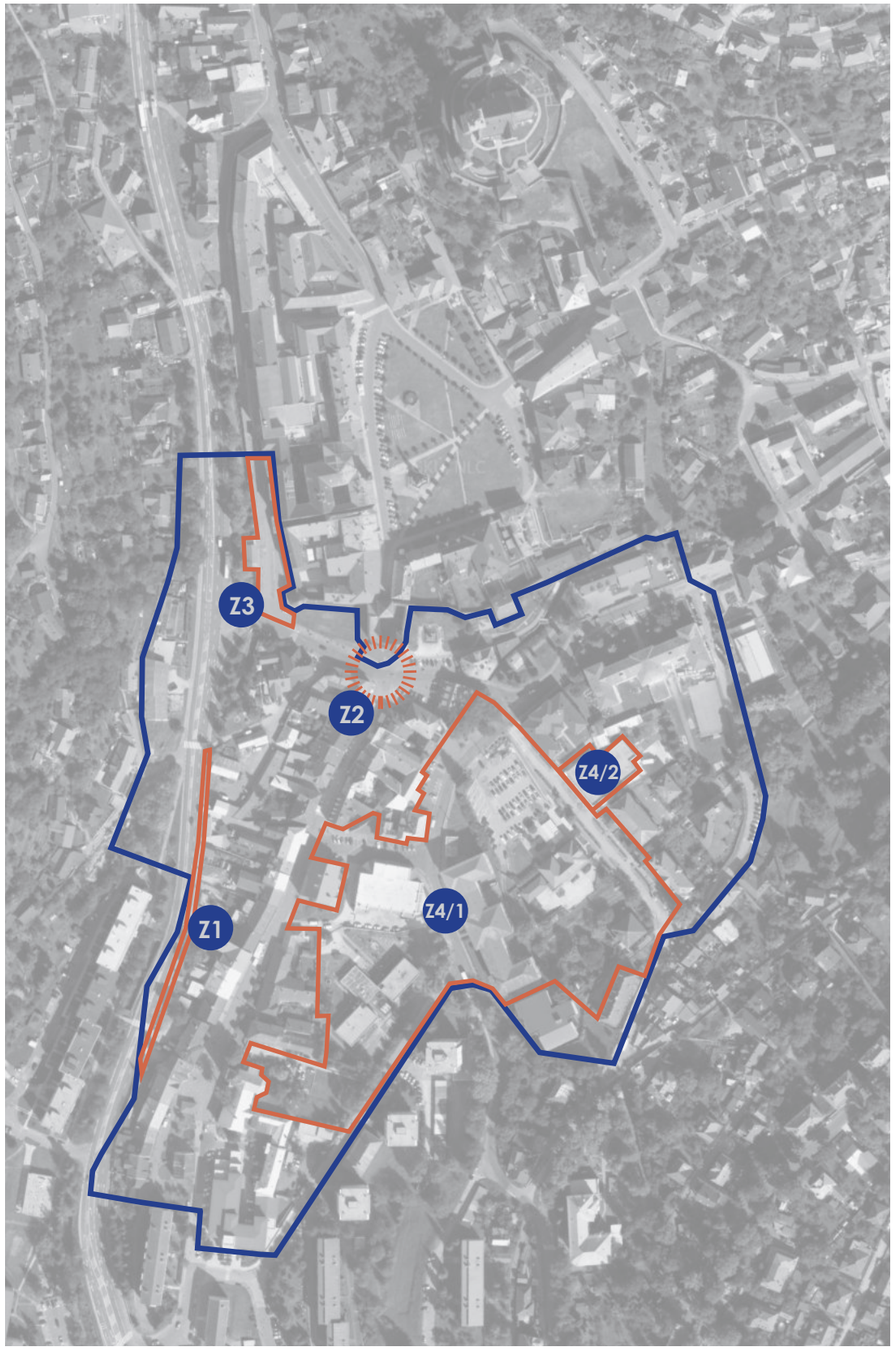

URČENIE ZÁSAHOV

Z3 **ZÁSAH 3**
umiestnenie autobusovej stanice na nevhodnom mieste

Z4/1 **ZÁSAH 4/1**
úpravenie štruktúry zástavby - nahradenie nevhodných budov alebo vyplnenie prázdnych priestorov

Z4/2 **ZÁSAH 4/2**
prehodnotenie výrazu novej stavby s nevhodnou výškou a vzhľadom no s vhodným umiestnením na hranu uličnej čiary

	STU Bratislava, Fakulta architektúry a dizajnu	STU FAD
	Predmet: 2_AT1_AU Ateliér I — Akadem.rok: 2021/2022	
	Téma: MPR Kremnica - zásahy	
	Študent: Bc. Natália Zafková — VA: Pauliny-Hrašková-Vošková	
	Vedúci práce: Ing. arch. Pavol Pauliny, PhD.,	Mierka:
	doc. Ing. arch. N. Hrašková,PhD., Ing. arch. K. Terao Vošková, Phd.	Špecializácia: Architektúra a urbanizmus
	Garant predmetu: prof. Ing. arch. Ľubica Vitková, PhD.	
	Druh dokumentácie: architektonická štúdia	
Dátum: 21.12.2021	Obsah výkresu: určenie zásahov	Č. výkresu: 17.

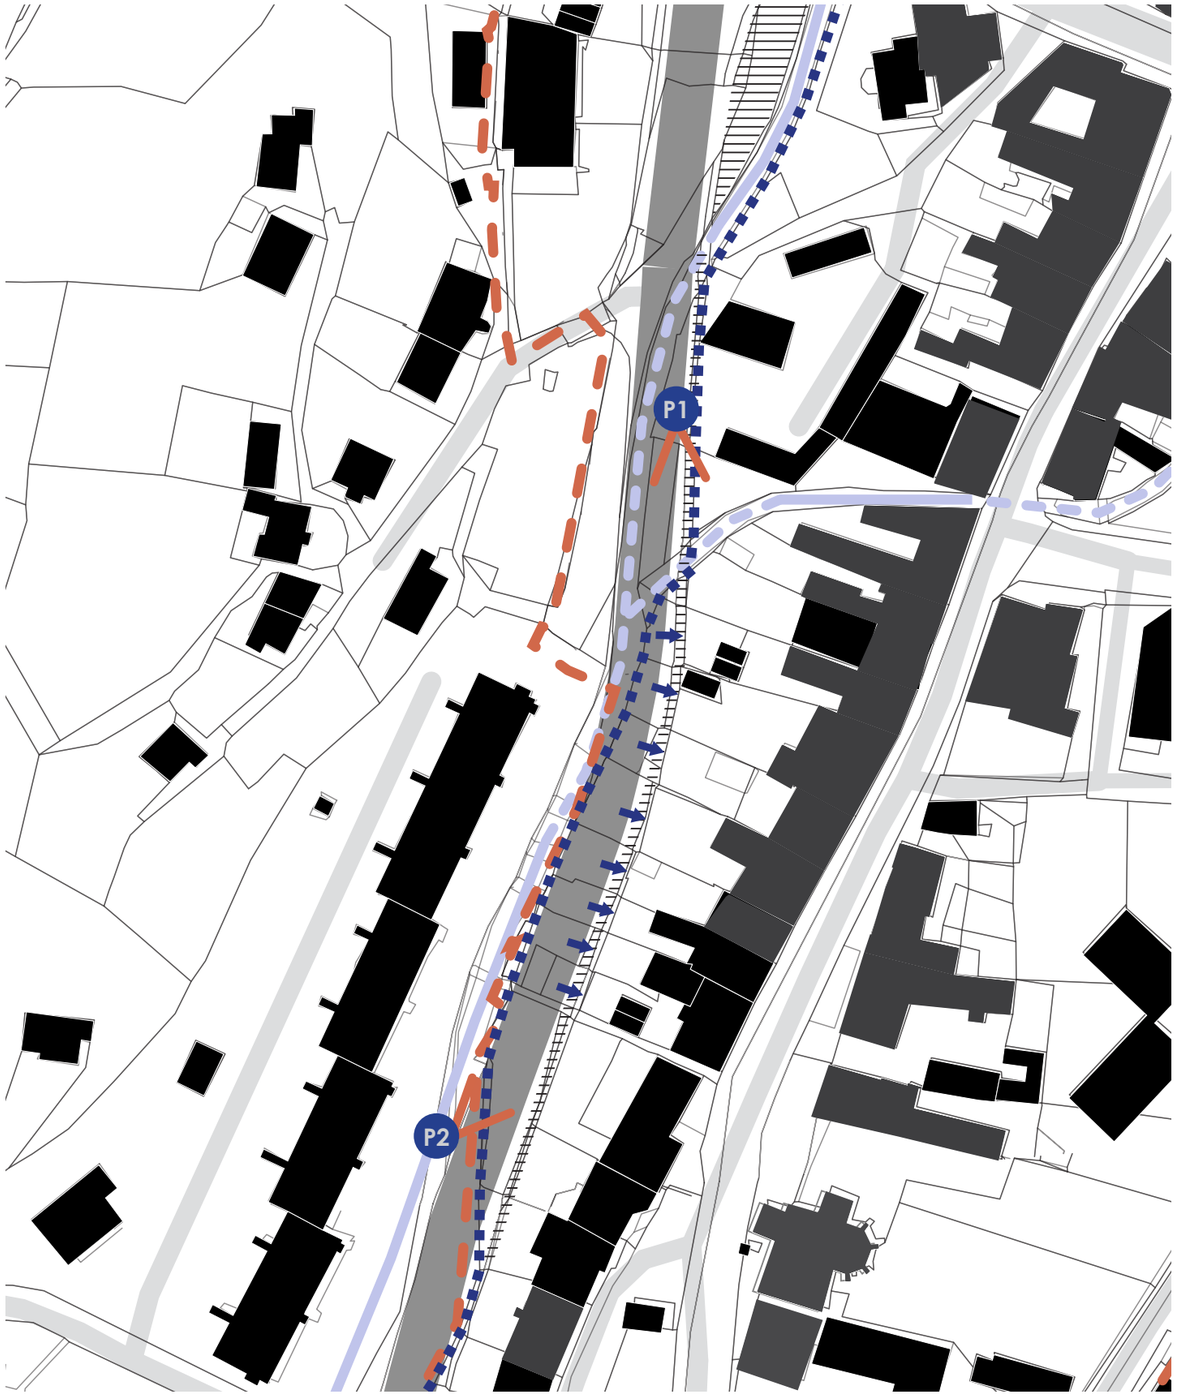

P1 POHĽAD 1
odhalené zadné časti parciel domov od cesty 1.triedy

P2 POHĽAD 2
odhalené zadné časti parciel domov od cesty 1.triedy

- MPR
- NKP
- cesta 1. triedy spájajúca Žiar nad Hronom a Turčianske Teplice
- ostatné cestné komunikácie
- potok
- zatrávnený pás medzi cestou a pozemkami
- pôvodné ukončenie pozemkov
- "odhryznutie" z pozemkov cestou 1. triedy

Z1
ODHALENÉ ZADNÉ ČASTI PARCIEL

	STU Bratislava, Fakulta architektúry a dizajnu		STU FAD
	Predmet: 2_AT1_AU Ateliér I	Akadem.rok: 2021/2022	
	Téma: MPR Kremnica - zásahy		
	Študent: Bc. Natália Žatková	VA: Pauliny-Hrašková-Vošková	
	Vedúci práce: Ing. arch. Pavol Pauliny, PhD.,		Mierka:
	doc. Ing. arch. N. Hrašková,PhD., Ing. arch. K. Terao Vošková, Phd.		Špecializácia: Architektúra a urbanizmus
	Garant predmetu: prof. Ing. arch. Ľubica Vitková, PhD.		
	Druh dokumentácie: architektonická štúdia		
Dátum: 21.12.2021	Obsah výkresu: zásah 1- analýza		Č. výkresu: 18.

Z1
FOTOMONTÁŽ

	STU Bratislava, Fakulta architektúry a dizajnu	STU FAD
	Predmet: 2_AT1_AU Ateliér I — Akadem.rok: 2021/2022	
	Téma: MPR Kremnica - zásahy	
	Študent: Bc. Natália Zaťková — VA: Pauliny-Hrašková-Vošková	
	Vedúci práce: Ing. arch. Pavol Pauliny, PhD.,	Mierka:
	doc. Ing. arch. N. Hrašková,PhD., Ing. arch. K. Terao Vošková, Phd.	Špecializácia: Architektúra a urbanizmus
	Garant predmetu: prof. Ing. arch. Ľubica Vitková, PhD.	
	Druh dokumentácie: architektonická štúdia	
Dátum: 21.12.2021	Obsah výkresu: z1 fotomntáž	Č. výkresu: 19.

DOPRAVNÁ KOLÍZIA

križovanie pešej zóny a hlavného dopravného ťahu pred barbakánom

cesta je využívaná aj ťažšou dopravou, premávajú ňou aj autobusové spoje smerujúce na Krahule abec Nevoľné

POTENCIÁL RIEŠENIA

riešenie uvoľnuje jednosmernú cestu od ťažšej dopravy a poskytuje je vytvoriť bezpečnejší verejný priestor

LIMITY RIEŠENIA

nutnosť prispôsobenia cesty aj pretvorenie jednosmernej cesty na obojsmernú - prispôsobenie šírky cesty

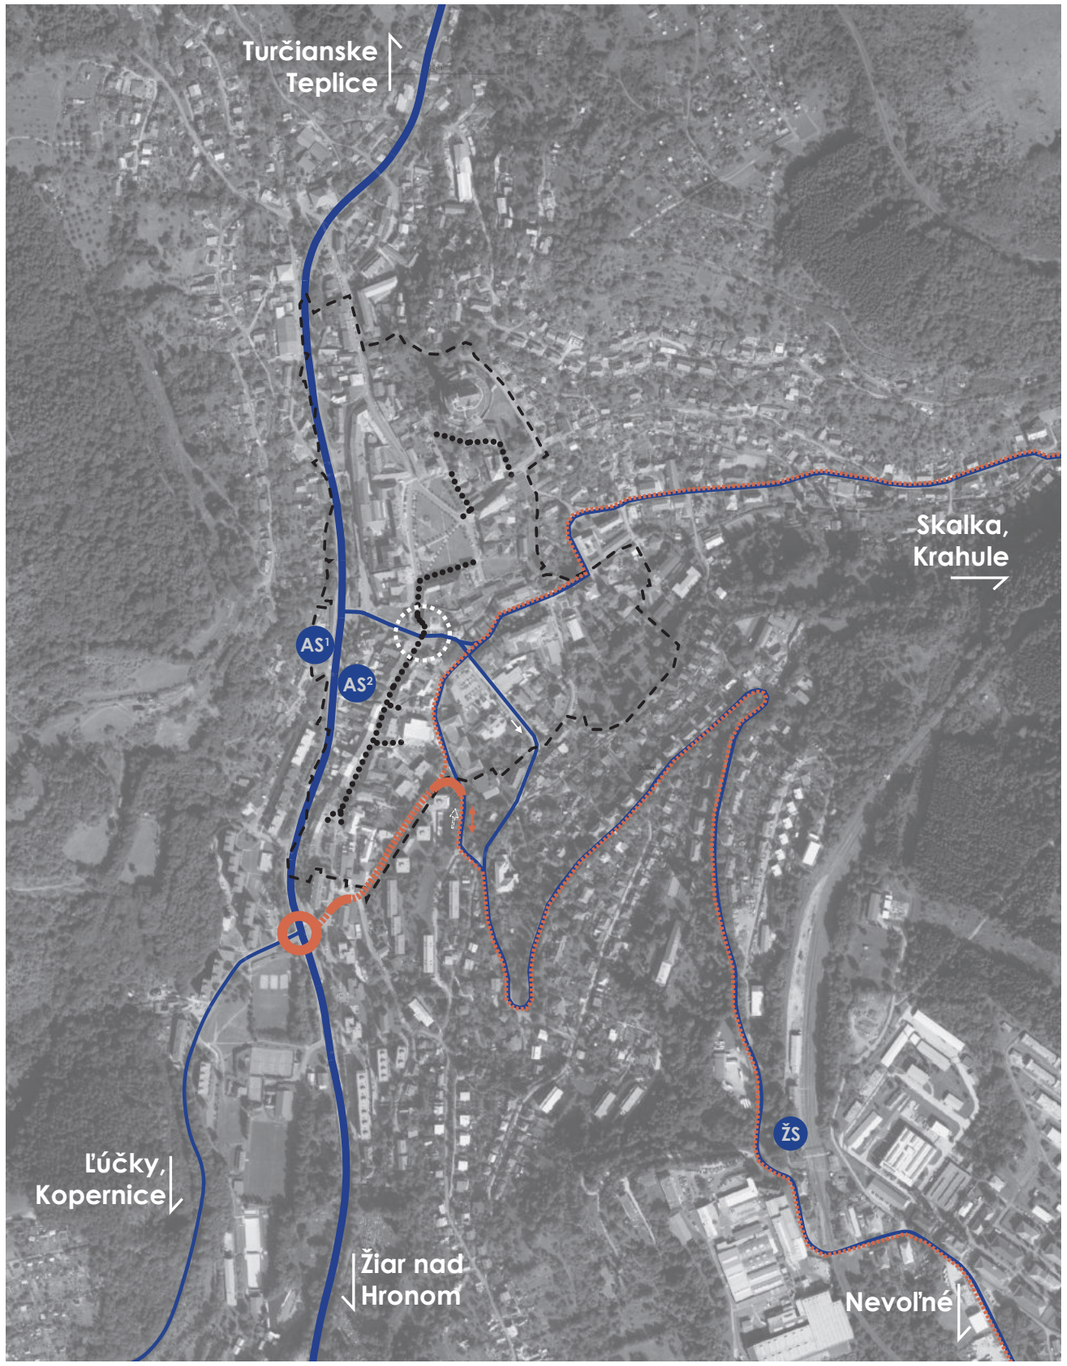

- MPR
- pešia zóna mesta
- AS^x nová autobusová stanica alternatívy
- ŽS železničná stanica
- hlavný cestný ťah
- navrhovaný hlavný cestný ťah
- kruhový objazd
- úprava cesty
- zmena jednosmernej cesty na obojsmernú

Z2
NÁVRH RIEŠENIA KOLÍZIE

	STU Bratislava, Fakulta architektúry a dizajnu	STU FAD
	Predmet: 2_AT1_AU Ateliér I — Akadem.rok: 2021/2022	
	Téma: MPR Kremnica - zásahy	
	Študent: Bc. Natália Zaťková — VA: Pauliny-Hrašková-Vošková	
	Vedúci práce: Ing. arch. Pavol Pauliny, PhD.,	Mierka:
	doc. Ing. arch. N. Hrašková,PhD., Ing. arch. K. Terao Vošková, Phd.	Špecializácia: Architektúra a urbanizmus
	Garant predmetu: prof. Ing. arch. Ľubica Vitková, PhD.	
	Druh dokumentácie: architektonická štúdia	
Dátum: 21.12.2021	Obsah výkresu: z2 návrh riešenia	Č. výkresu: 20.

ALTERNATÍVA 1

POTENCIÁLY MIESTA

_v náväznosti na cestu 1. triedy
_v náväznosti historického centra a pešej zóny
_pozemok vo vlasníctve mesta
_

LIMITY MIESTA

_zodvihnutý terén oproti hlavného cestného ťahu - cesty 1. triedy
_nebezpečný prechod pre chodcov cez frekventovanú cestu 1. triedy
_parkovisko pre osobné autá a taxi na sa na mestský pozemok nezmestí - využitie susedného pozemku
_

DIMENZOVANIE STANICE

frekvencia spojov počas pracovných dní od 7:00 do 19:00
počet spojov za 12 hodín_59 spojov

12*60 = 720 / 59 = 12 min

frekvencia spojov
každých 12 minút_

max počet odchodov v jeden čas
6 odchodov (13:40 a 22:15)_

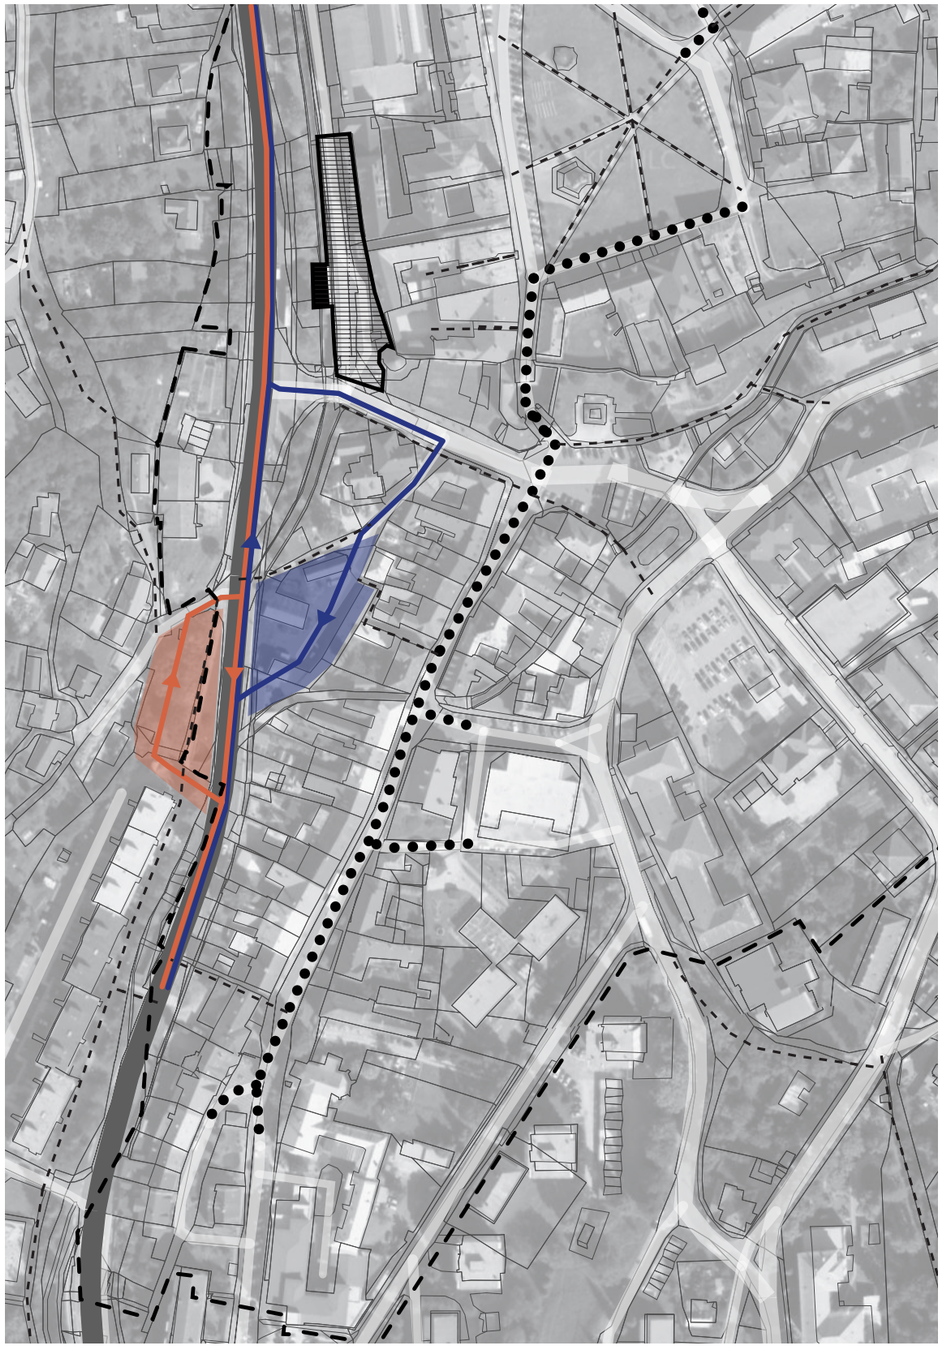

ALTERNATÍVA 2

POTENCIÁLY MIESTA

_v náväznosti na cestu 1. triedy
_v náväznosti historického centra a pešej zóny
_možné prepojenie existujúcou skratkou s dolnou ulicou
_

LIMITY MIESTA

_pozemok vo vlastníctve súkromnej osoby - výroba perníkov
_zastavaný pozemok
_utopený terén oproti hlavného cestného ťahu - cesty 1. triedy
_nedostatočná plocha pozemka pre otáčanie autobusov - otáčanie okolo rodinného domu (na sever od pozemku autobusovej stanice)
_úzka komunikácia ku stanici - pomedzi domy
_cestnou komunikáciou ku stanici vedie aj hlavný peší ťah
_

MPR
pešia zóna mesta
hlavné pešie ťahy
hlavný cestný ťah
aktuálna autobusová stanica

Z3
MOŽNÉ NOVÉ UMIESTNENIA AUTOBUSOVEJ STANICE

	STU Bratislava, Fakulta architektúry a dizajnu	STU FAD
	Predmet: 2_AT1_AU Ateliér I — Akadem.rok: 2021/2022	
	Téma: MPR Kremnica - zásahy	
	Študent: Bc. Natália Zafková — VA: Pauliny-Hrašková-Vošková	
	Vedúci práce: Ing. arch. Pavol Pauliny, PhD.,	Mierka:
	doc. Ing. arch. N. Hrašková,PhD., Ing. arch. K. Terao Vošková, Phd.	Špecializácia: Architektúra a urbanizmus
	Garant predmetu: prof. Ing. arch. Ľubica Vitková, PhD.	
	Druh dokumentácie: architektonická štúdia	
Dátum: 21.12.2021	Obsah výkresu: z3 riešenie	Č. výkresu: 21.

NEVHODNÉ UMIESTNENIE AUTOBUSOVEJ STANICE

na strategicky vhodnom mieste - v tesnej blízkosti centra a v náväznosti na cestu 1. triedy ale z hľadiska prezentácie pamätihodností nevhodné - zaasfaltovanie plôch historického priestoru

POTENCIÁL MIESTA

_hodnotné miesto bývalej hradnej priekopy pri stredovekých hradbách
_v blízkosti zelených verejných plôch - možné prepojenie a vytvorenie kompoktnej zelenej plochy s prezentáciou gotických hradieb
_pobytový priestor odizolovaný od rušnej cesty izolačnou zeleňou aj potokom
_prinavrátenia hlavne pešej komunikácie bývalej Kláštornej ulici

MPR
NKP
hradby
priestor autobusovej stanice
cesta 1. triedy spájajúca Žiar nad Hronom a Turčianske Teplice
ostatné cestné komunikácie
potok
vysoká izolačná zeleň
zatrávnená plocha - verejná zeleň
autobusová zástavka

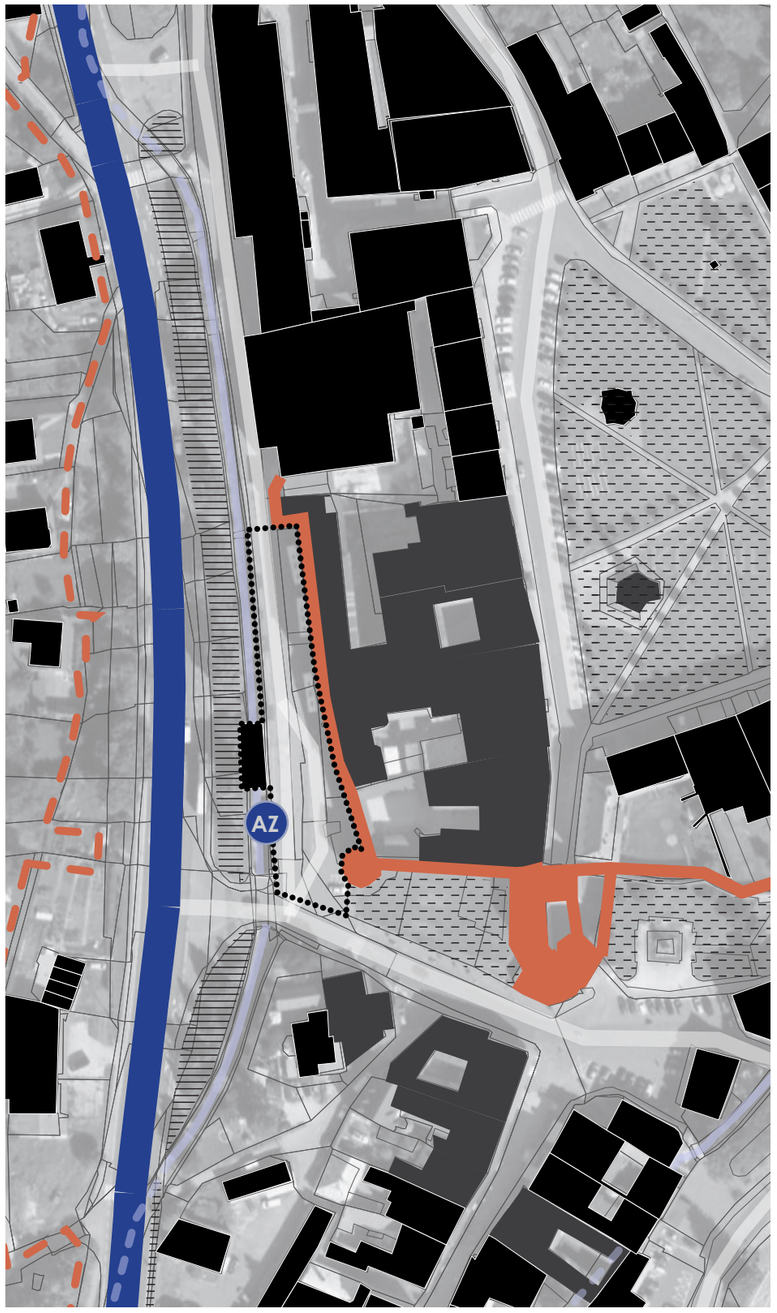

PREDOŠLÁ FUNKCIA MIESTA

fotografie z františkánskej záhrady z roku 1939 - na mieste dnešnej autobusovej stanice

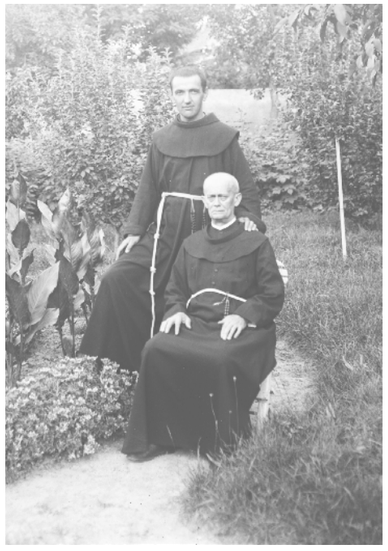

Z3
NEVHODNÉ UMIESTNENIE AUTOBUSOVEJ STANICE

	STU Bratislava, Fakulta architektúry a dizajnu	STU FAD
	Predmet: 2_AT1_AU Ateliér I — Akadem.rok: 2021/2022	
	Téma: MPR Kremnica - zásahy	
	Študent: Bc. Natália Zafková — VA: Pauliny-Hrašková-Vošková	
	Vedúci práce: Ing. arch. Pavol Pauliny, PhD.,	Mierka:
	doc. Ing. arch. N. Hrašková,PhD., Ing. arch. K. Terao Vošková, Phd.	Špecializácia: Architektúra a urbanizmus
	Garant predmetu: prof. Ing. arch. Ľubica Vitková, PhD.	
	Druh dokumentácie: architektonická štúdia	
Dátum: 21.12.2021	Obsah výkresu: z3 analýza pôvodnej funkcie	Č. výkresu: 22.

MPR | riešené územie | zaniknutá uličná čiara v riešenom území | zaniknuté budovy | existujúce narúšajúce budovy

aktuálny schwartzplan - nejasné radenie niektorých hmôt

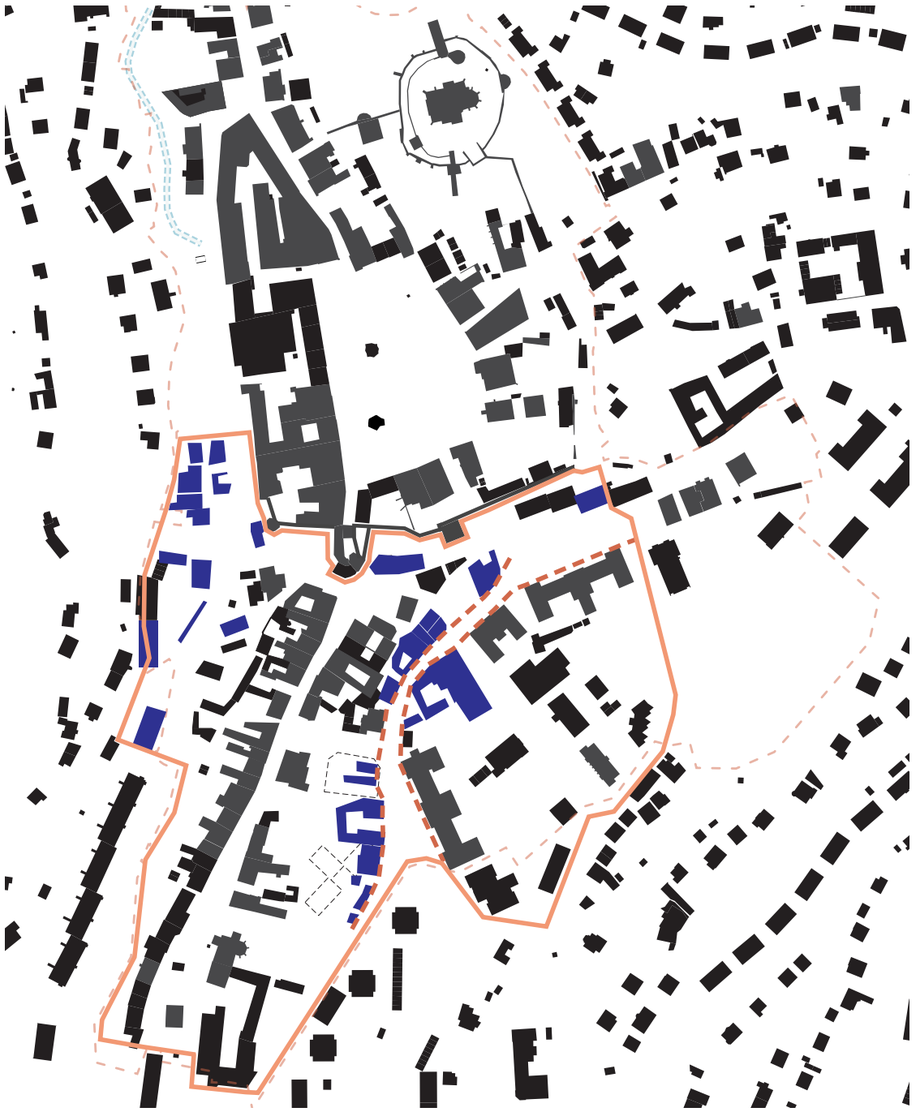

aktuálny schwartzplan s doplnením zaniknutých budov v riešenom území podľa mapy preambulovanej v roku 1935

Z4
PRIESTOROVÁ ŠTRUKTÚRA ZÁSTAVBY

	STU Bratislava, Fakulta architektúry a dizajnu	STU FAD
	Predmet: 2_AT1_AU Ateliér I — Akadem.rok: 2021/2022	
	Téma: MPR Kremnica - zásahy	
	Študent: Bc. Natália Zaťková — VA: Pauliny-Hrašková-Vošková	
	Vedúci práce: Ing. arch. Pavol Pauliny, PhD.,	Mierka:
	doc. Ing. arch. N. Hrašková,PhD., Ing. arch. K. Terao Vošková, Phd.	Špecializácia: Architektúra a urbanizmus
	Garant predmetu: prof. Ing. arch. Ľubica Vitková, PhD.	
	Druh dokumentácie: architektonická štúdia	
Dátum: 21.12.2021	Obsah výkresu: z4 anylýza štruktúry	Č. výkresu: 23.

dom prof. Psotku na Matunákovej ulici č 91

zástavba
jednopodlažných
budov

Matunákova ulica - pohľad od ŠÚV

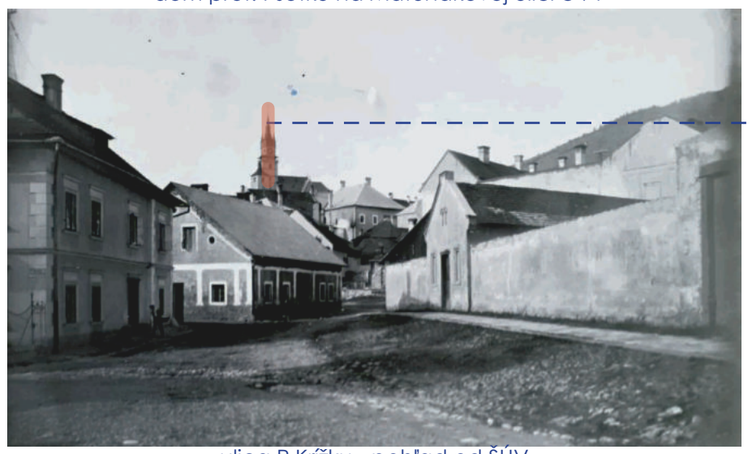

ulica P.Krížku - pohľad od ŠÚV

priehľady na kostol
sv. Kataríny

drevo ako
"súčastný" materiál

Matunákova ulica - pohľad od Veterníckej ulice

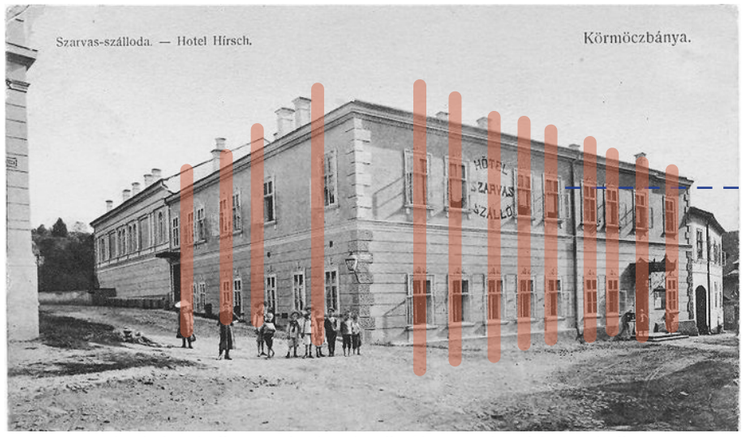

hotel Jeleň na mieste dnešného parkoviska Jeleň

opakovanie,
symetria,
rytmus na fasádach
proporcia otvorov

domy postavené na
uličnej čiare

Hermélyho ateliér na ulici J. Krížku

PRVKY ZANIKNUTEJ ZÁSTAVBY ZÁSTAVBY

	STU Bratislava, Fakulta architektúry a dizajnu	STU FAD
	Predmet: 2_AT1_AU Ateliér I — Akadem.rok: 2021/2022	
	Téma: MPR Kremnica - zásahy	
	Študent: Bc. Natália Zatková — VA: Pauliny-Hrašková-Vošková	
	Vedúci práce: Ing. arch. Pavol Pauliny, PhD.,	Mierka:
	doc. Ing. arch. N. Hrašková,PhD., Ing. arch. K. Terao Vošková, Phd.	Špecializácia: Architektúra a urbanizmus
	Garant predmetu: prof. Ing. arch. Ľubica Vitková, PhD.	
	Druh dokumentácie: architektonická štúdia	
Dátum: 21.12.2021	Obsah výkresu: z4 anlýza zástavby	Č. výkresu: 24.

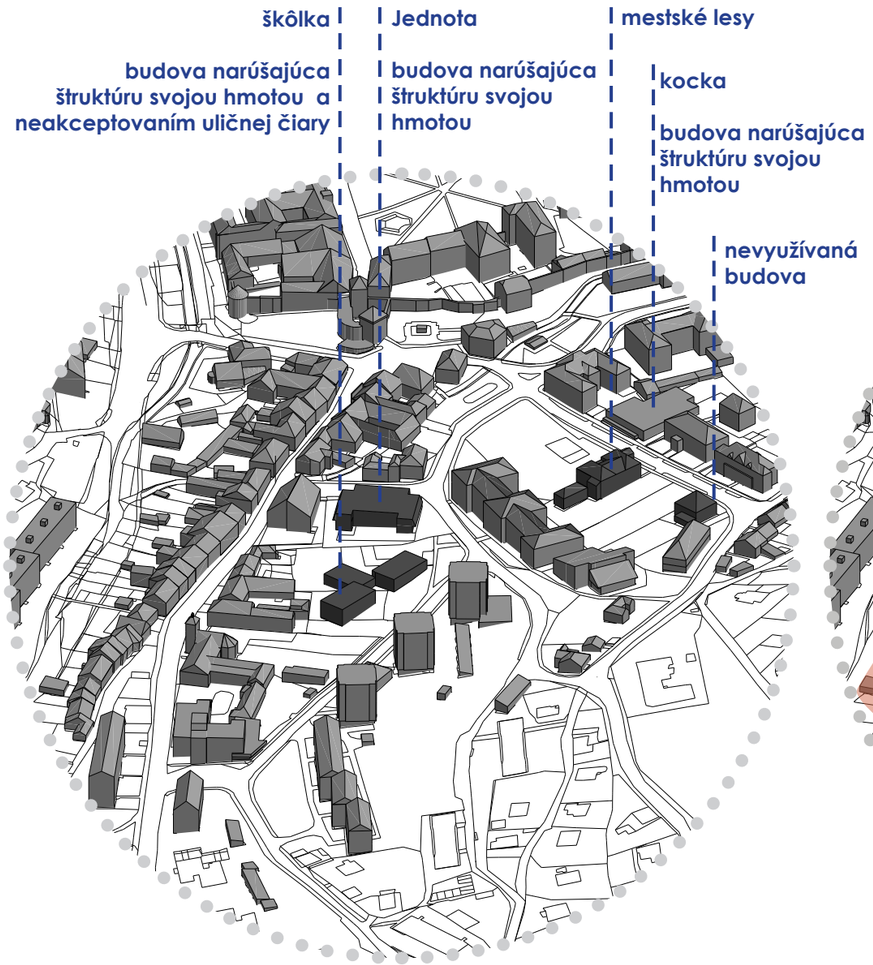

existujúca zástavba

zrušené budovy

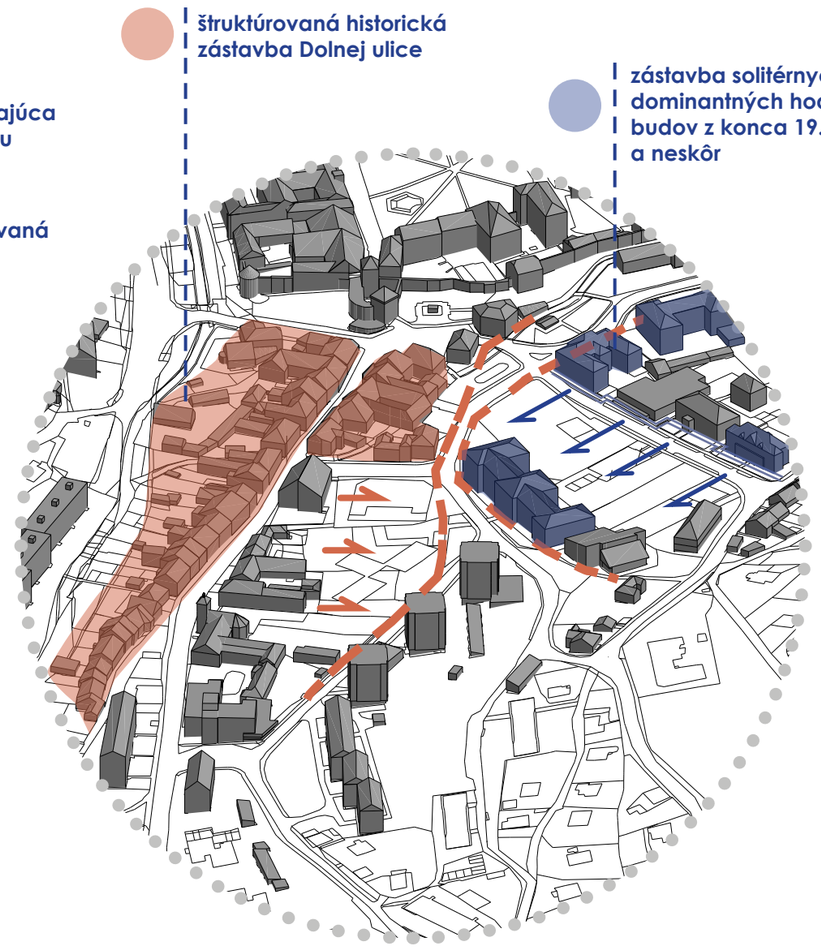

determinanty zástavby

zaniknutá uličná čiara po zaniknutej tradičnej zástavbe

uskakovaná uličná čiara

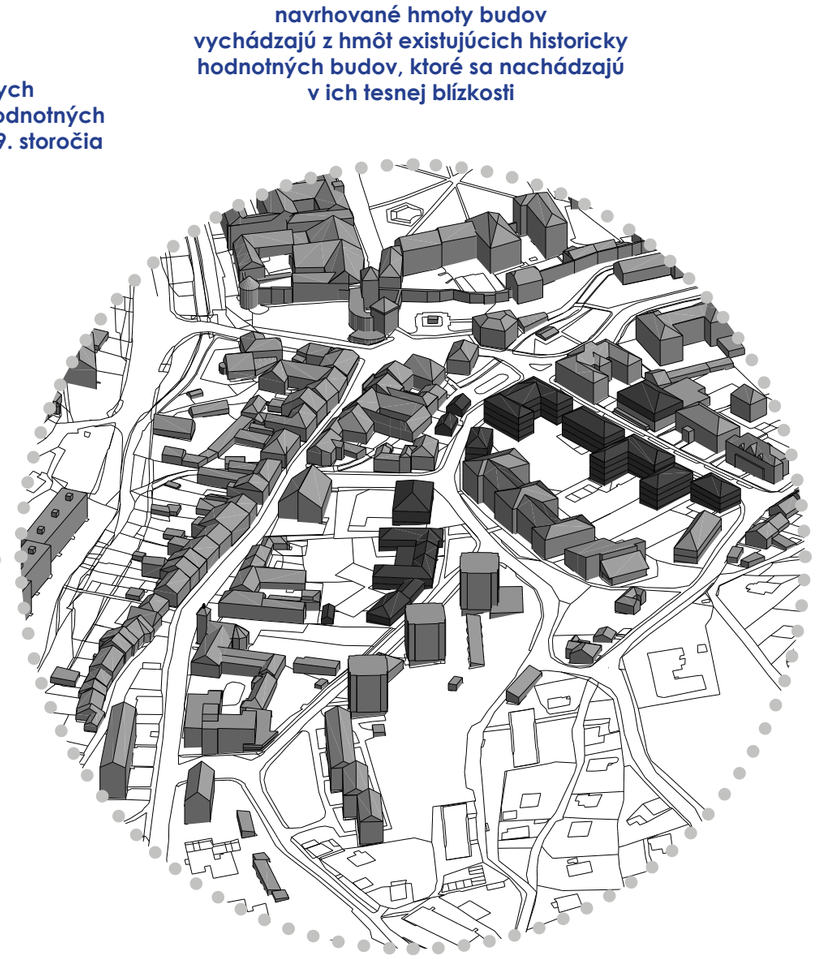

navrhovaná zástavba

nové hmoty štruktúry mesta

KONCEPT HMÔT

	STU Bratislava, Fakulta architektúry a dizajnu	STU FAD
	Predmet: 2_AT1_AU Ateliér I — Akadem.rok: 2021/2022	
	Téma: MPR Kremnica - zásahy	
	Študent: Bc. Natália Zafková — VA: Pauliny-Hrašková-Vošková	
	Vedúci práce: Ing. arch. Pavol Pauliny, PhD.,	Mierka:
	doc. Ing. arch. N. Hrašková,PhD., Ing. arch. K. Terao Vošková, Phd.	Špecializácia: Architektúra a urbanizmus
	Garant predmetu: prof. Ing. arch. Ľubica Vitková, PhD.	
	Druh dokumentácie: architektonická štúdia	
Dátum: 21.12.2021	Obsah výkresu: z4 koncept hmôt	Č. výkresu: 25.

MASTERPLAN
M 1:1700

	STU Bratislava, Fakulta architektúry a dizajnu	STU FAD
	Predmet: 2_AT1_AU Ateliér I — Akadem.rok: 2021/2022	
	Téma: MPR Kremnica - zásahy	
	Študent: Bc. Natália Zafková — VA: Pauliny-Hrašková-Vošková	
	Vedúci práce: Ing. arch. Pavol Pauliny, PhD.,	Mierka:
	doc. Ing. arch. N. Hrašková,PhD., Ing. arch. K. Terao Vošková, Phd.	Špecializácia: Architektúra a urbanizmus
	Garant predmetu: prof. Ing. arch. Ľubica Vitková, PhD.	
	Druh dokumentácie: architektonická štúdia	
Dátum: 21.12.2021	Obsah výkresu: masterplan	Č. výkresu: 26.

občianska vybavenosť

polyfunkcia - bývanie
s prevádzkou v partery

budovy v riešenom území so
zanechanou funkciou

SCHÉMA FUNKCIÍ NAVRHOVANÝCH BUDOV

	STU Bratislava, Fakulta architektúry a dizajnu	STU FAD
	Predmet: 2_AT1_AU Ateliér I — Akadem.rok: 2021/2022	
	Téma: MPR Kremnica - zásahy	
	Študent: Bc. Natália Zafková — VA: Pauliny-Hrašková-Vošková	
	Vedúci práce: Ing. arch. Pavol Pauliny, PhD.,	Mierka:
	doc. Ing. arch. N. Hrašková,PhD., Ing. arch. K. Terao Vošková, Phd.	Špecializácia: Architektúra a urbanizmus
	Garant predmetu: prof. Ing. arch. Ľubica Vitková, PhD.	
	Druh dokumentácie: architektonická štúdia	
Dátum: 21.12.2021	Obsah výkresu: schéma funkcií	Č. výkresu: 27.

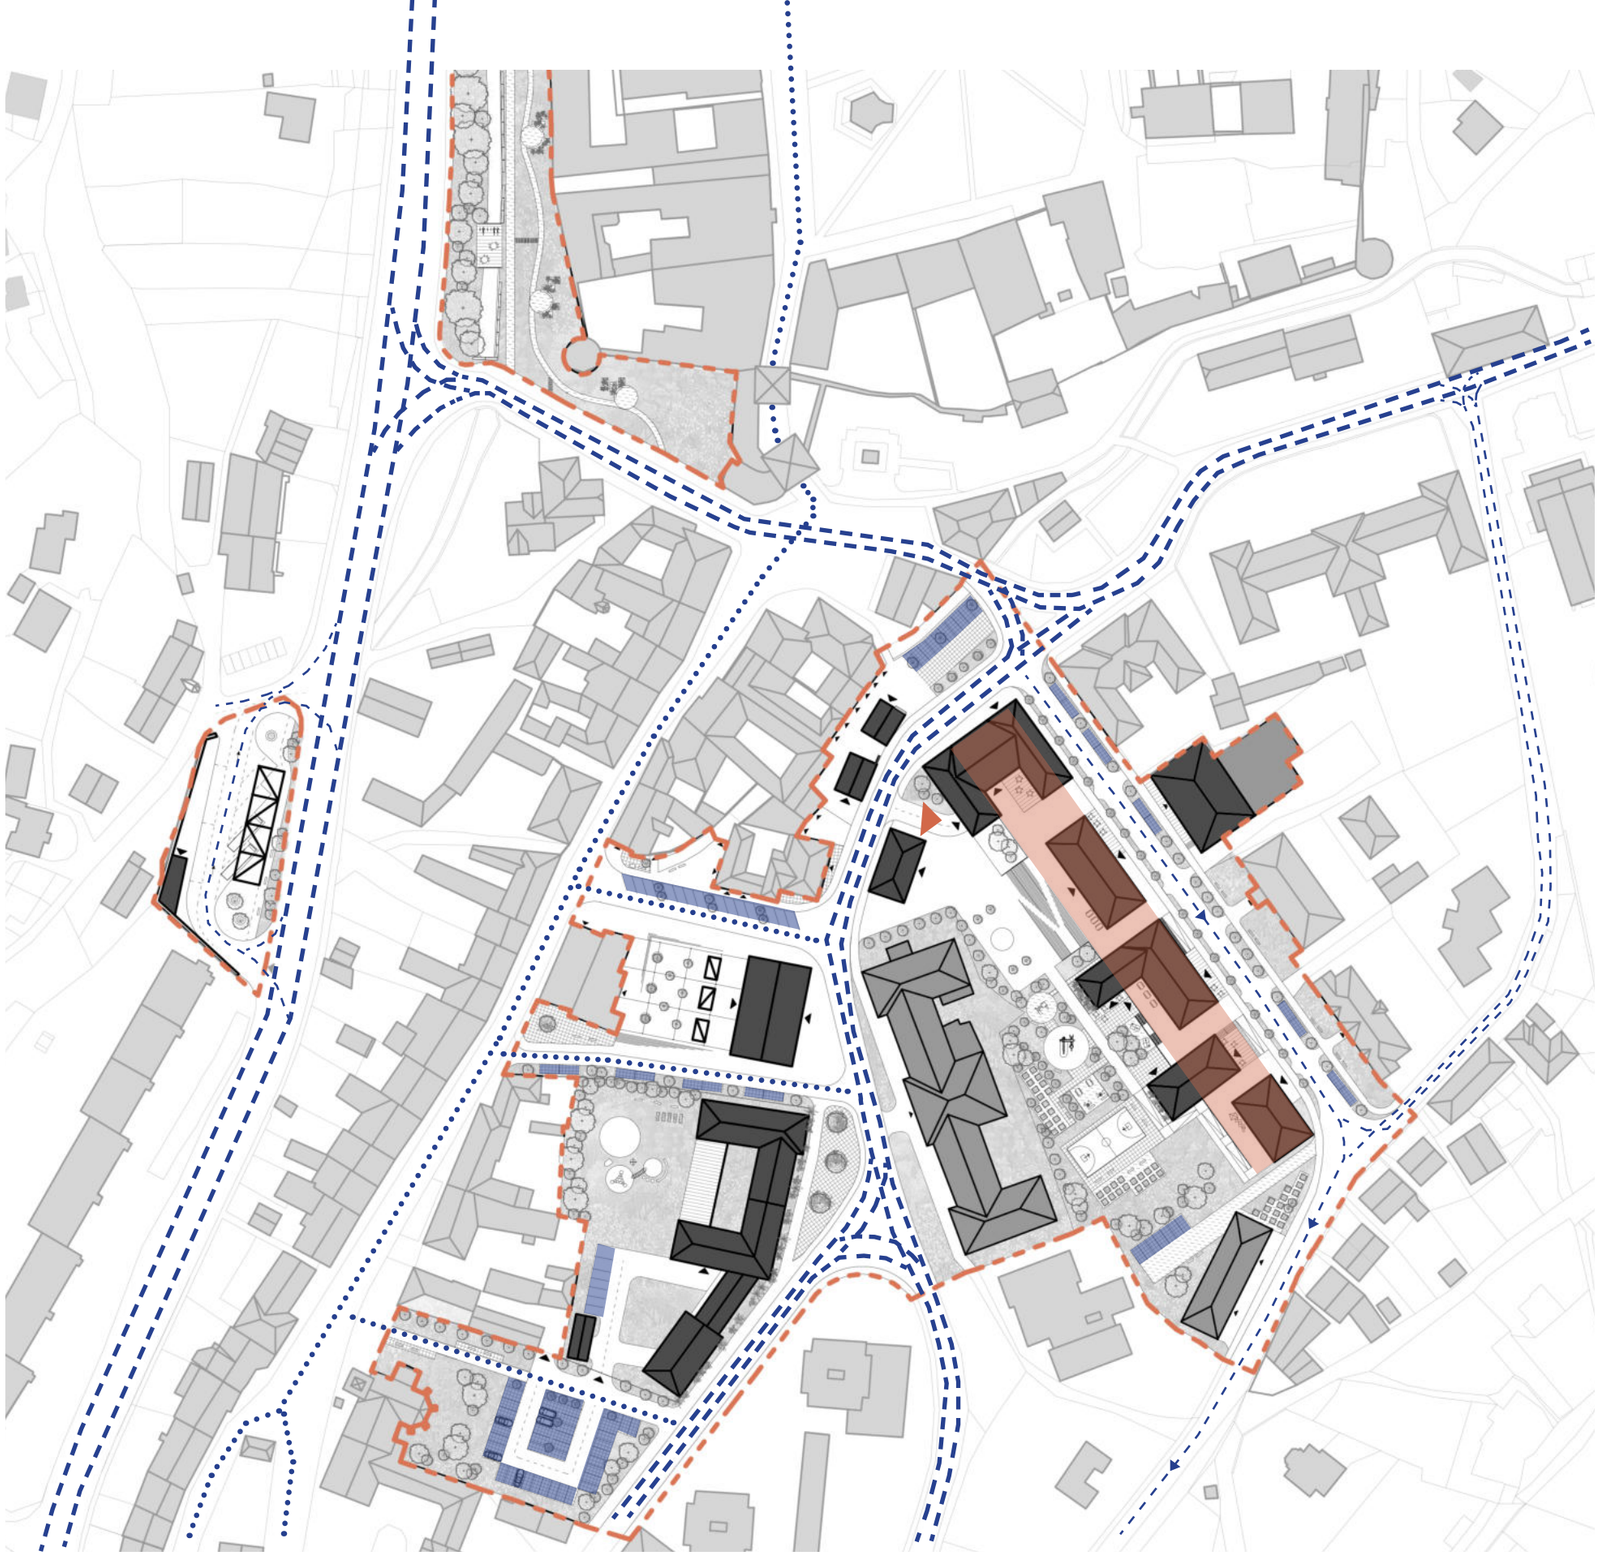

hl.dopravné ťahy

vedľajšie dopravné ťahy

pešia zóna / pojazdný chodník

vonkajšie plochy na parkovanie

podzemný parking

vjazd do podzemného parkingu

SCHÉMA DOPRAVY

	STU Bratislava, Fakulta architektúry a dizajnu	STU FAD
	Predmet: 2_AT1_AU Ateliér I — Akadem.rok: 2021/2022	
	Téma: MPR Kremnica - zásahy	
	Študent: Bc. Natália Zafková — VA: Pauliny-Hrašková-Vošková	
	Vedúci práce: Ing. arch. Pavol Pauliny, PhD.,	Mierka:
	doc. Ing. arch. N. Hrašková,PhD., Ing. arch. K. Terao Vošková, Phd.	Špecializácia: Architektúra a urbanizmus
	Garant predmetu: prof. Ing. arch. Ľubica Vitková, PhD.	
	Druh dokumentácie: architektonická štúdia	
Dátum: 21.12.2021	Obsah výkresu: schéma dopravy	Č. výkresu: 28.

park pod hradbami

1 plato nad potokom

2 záhon s bylinkami

autobusová stanica

námestie tržnice

obnnovený verejný priestor prd školov

dvor škôlky

park pri kostole

zeleň s lavičkami pred hotelom

vyrovnávajúce plato s aktívnym párterom

námestie s pobytovým schodiskom a vodnou plochou

exteriérové plochy polyfunkčnej zástavby

1 športoviská

2 hracie plochy

3 kochlíky

4 oddych

verejné priestory

poloverejné priestory

SCHÉMA PRIESTOROV

	STU Bratislava, Fakulta architektúry a dizajnu	STU FAD
	Predmet: 2_AT1_AU Ateliér I — Akadem.rok: 2021/2022	
	Téma: MPR Kremnica - zásahy	
	Študent: Bc. Natália Zafková — VA: Pauliny-Hrašková-Vošková	
	Vedúci práce: Ing. arch. Pavol Pauliny, PhD.,	Mierka:
	doc. Ing. arch. N. Hrašková,PhD., Ing. arch. K. Terao Vošková, Phd.	Špecializácia: Architektúra a urbanizmus
	Garant predmetu: prof. Ing. arch. Ľubica Vitková, PhD.	
	Druh dokumentácie: architektonická štúdia	
Dátum: 21.12.2021	Obsah výkresu: schéma priestorov	Č. výkresu: 29.

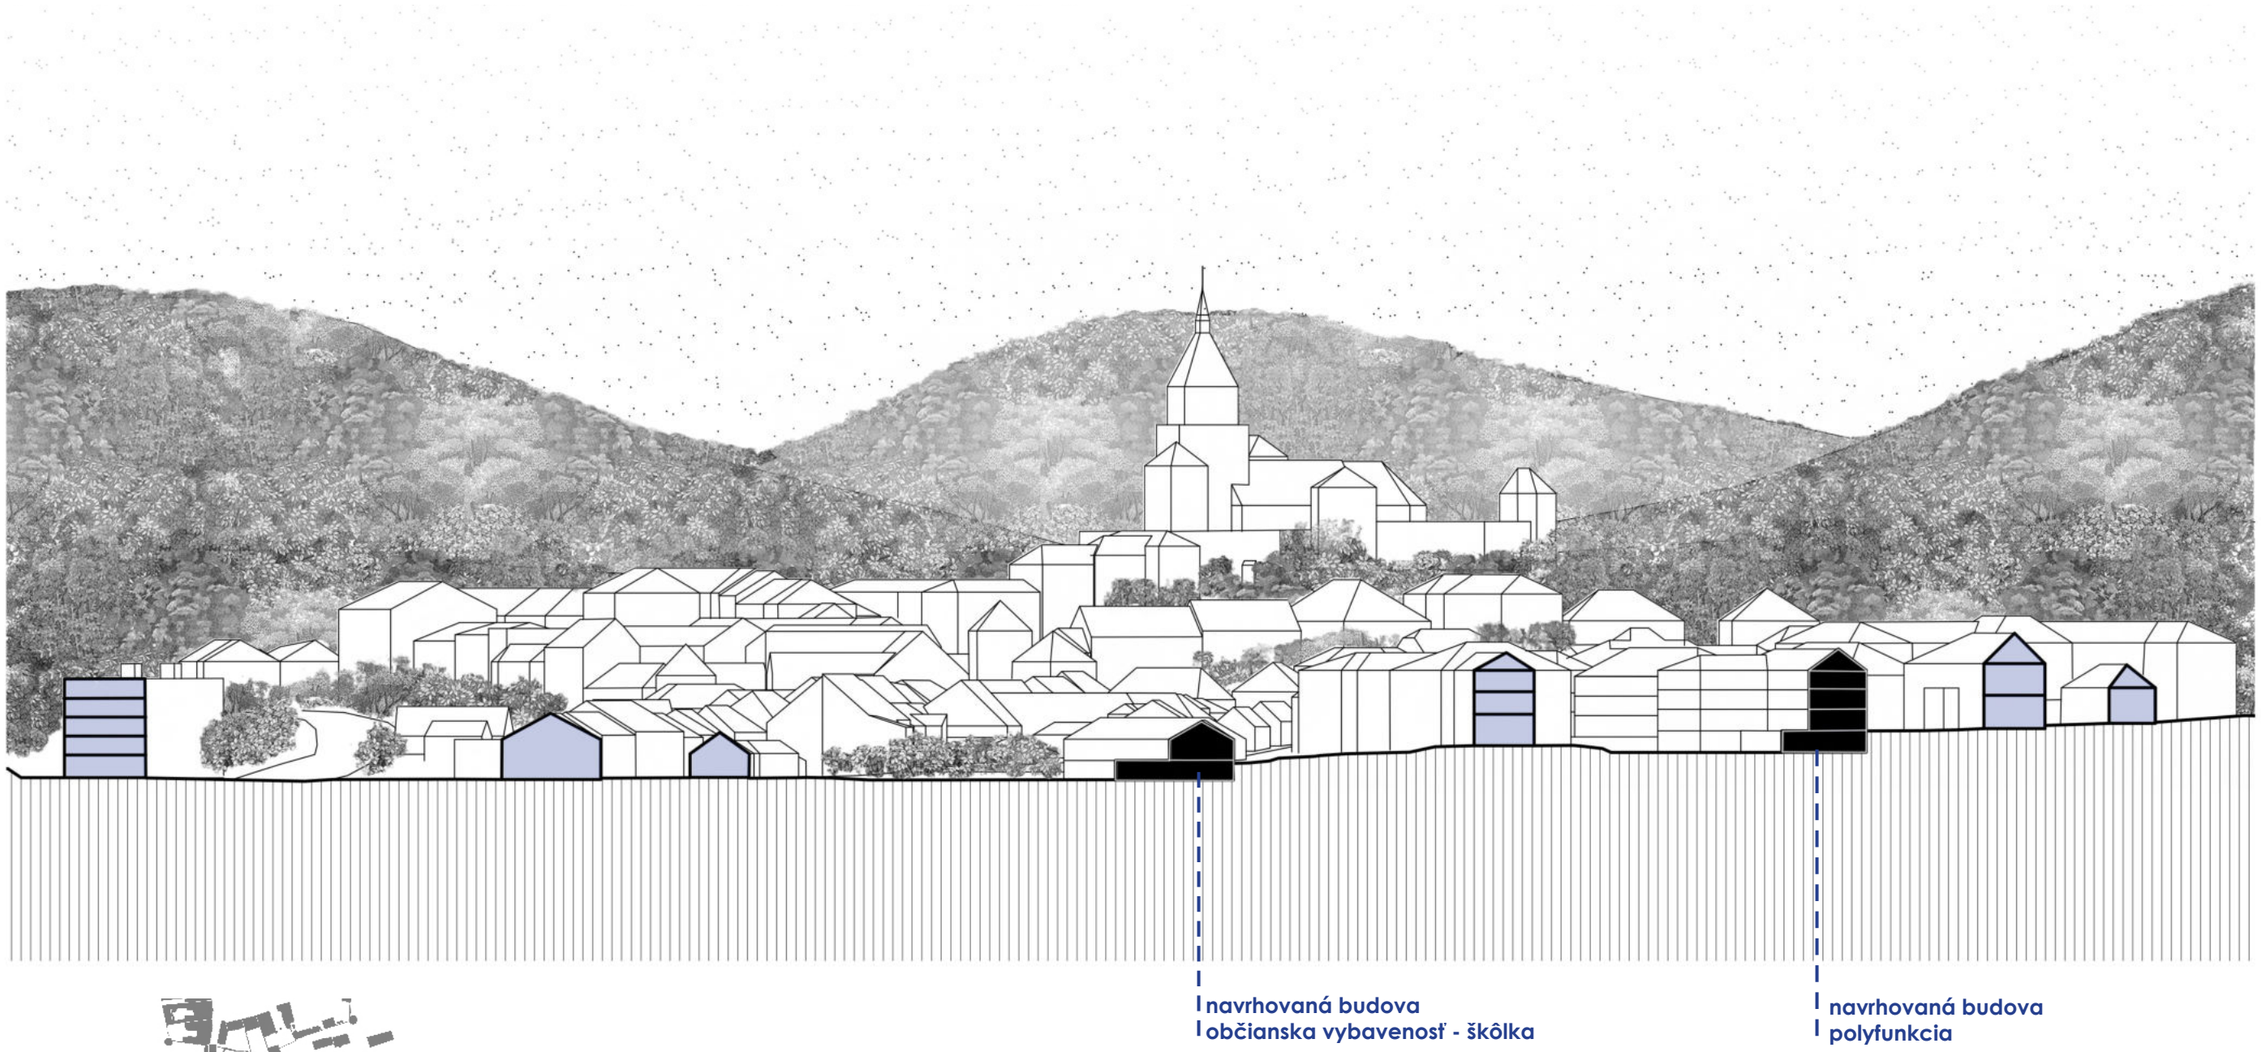

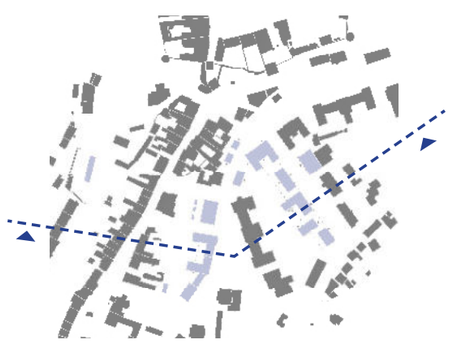

REZ ÚZEMÍM
M 1:1500

0 5m 15m 25 50m

	STU Bratislava, Fakulta architektúry a dizajnu	STU FAD
	Predmet: 2_AT1_AU Ateliér I — Akadem.rok: 2021/2022	
	Téma: MPR Kremnica - zásahy	
	Študent: Bc. Natália Zaťková — VA: Pauliny-Hrašková-Vošková	
	Vedúci práce: Ing. arch. Pavol Pauliny, PhD.,	Mierka:
	doc. Ing. arch. N. Hrašková,PhD., Ing. arch. K. Terao Vošková, Phd.	Špecializácia: Architektúra a urbanizmus
	Garant predmetu: prof. Ing. arch. Ľubica Vitková, PhD.	
	Druh dokumentácie: architektonická štúdia	
Dátum: 21.12.2021	Obsah výkresu: rez územím	Č. výkresu: 30.

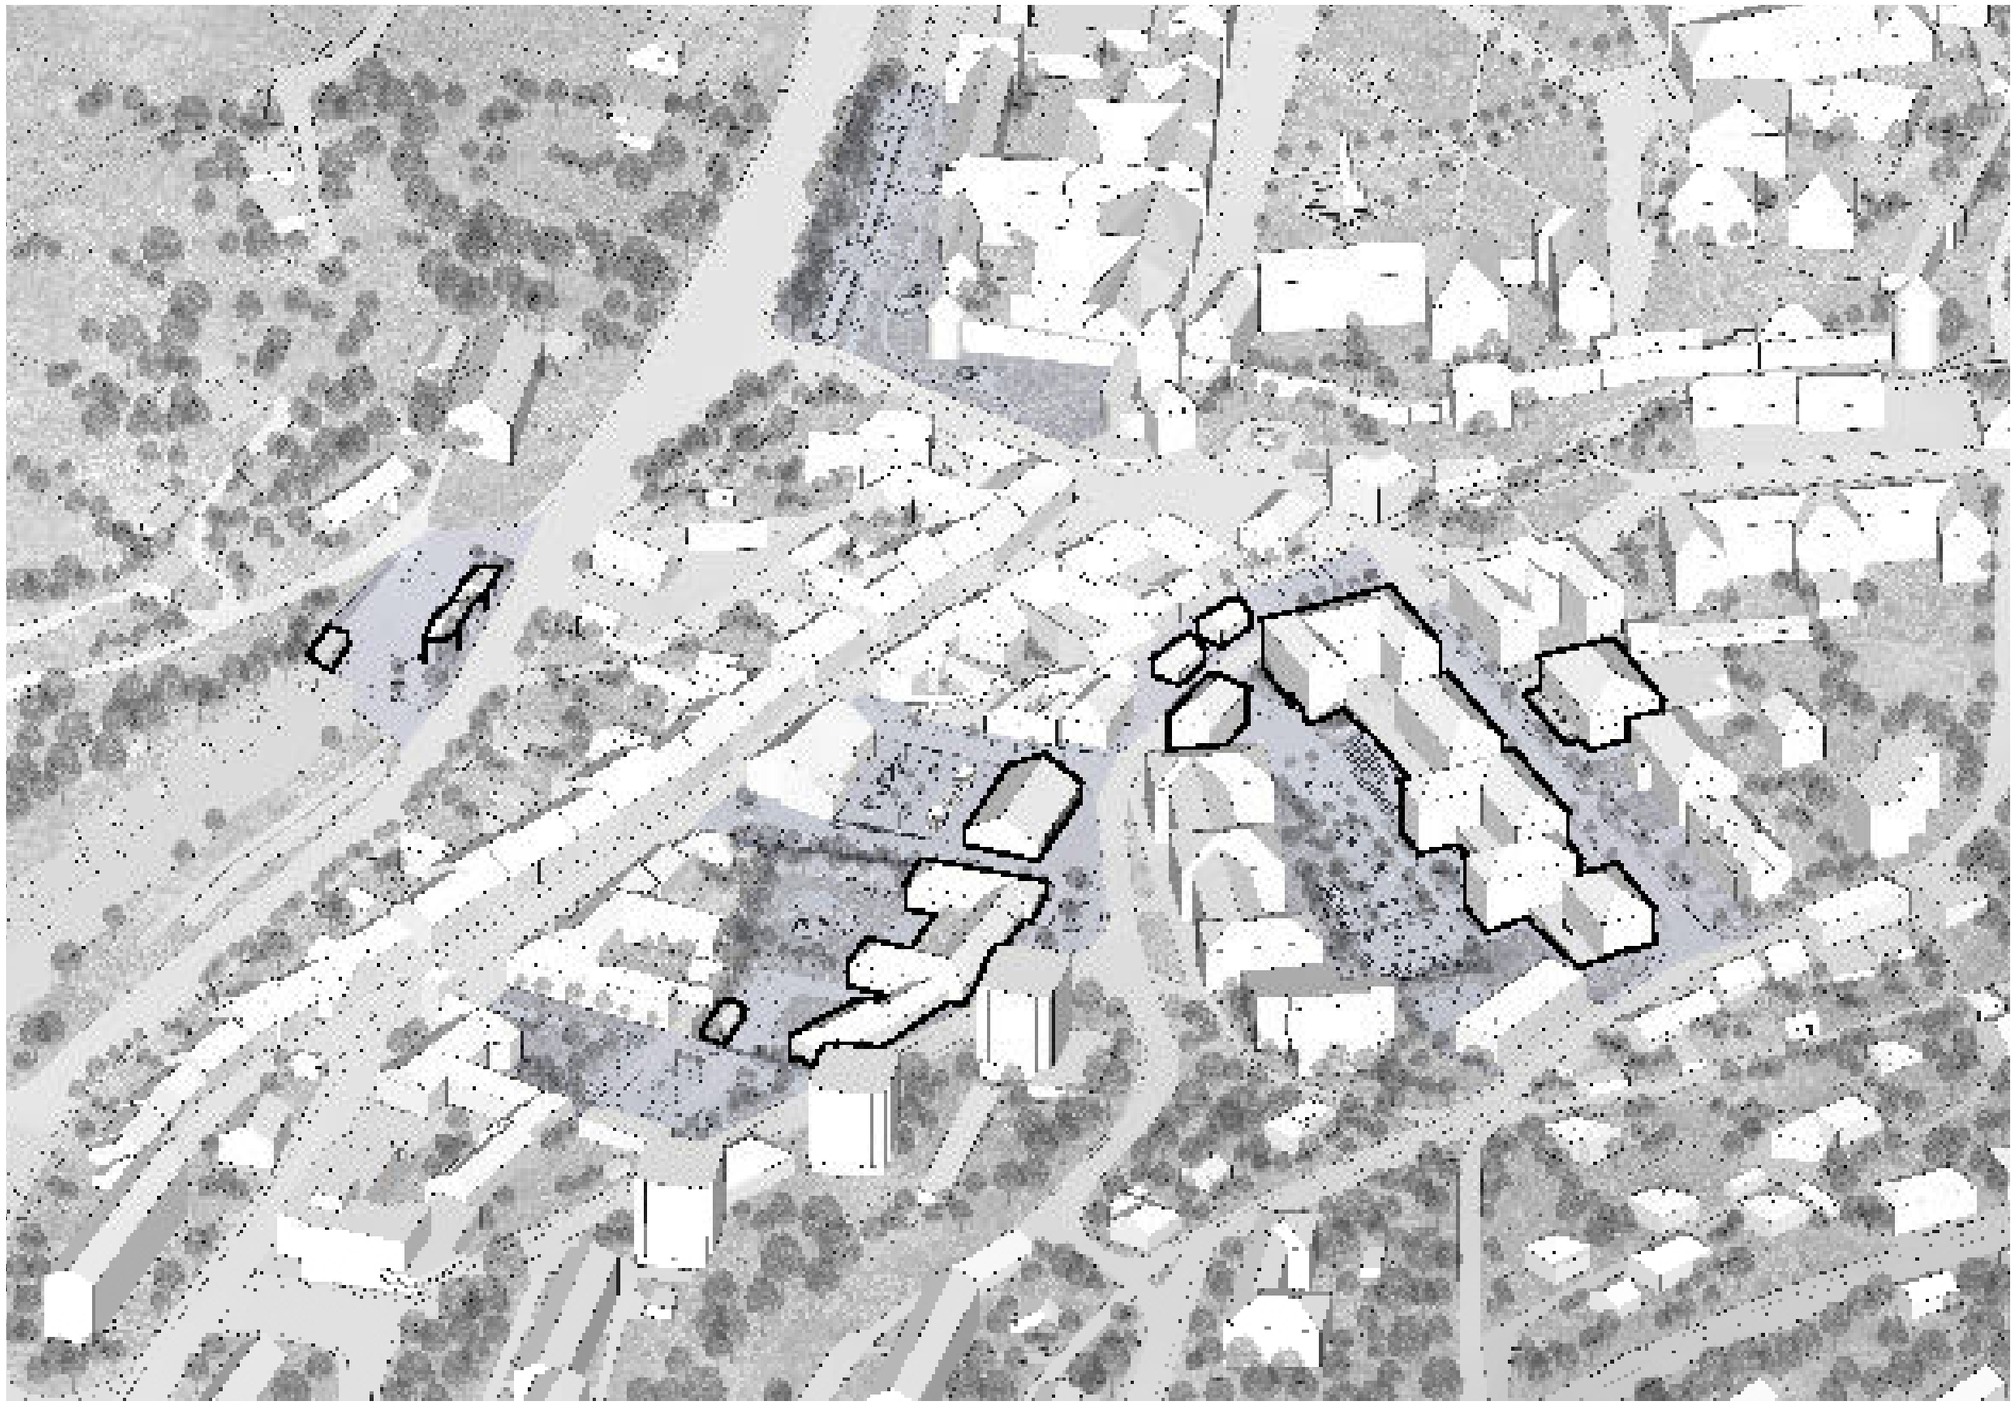

AXONOMETRIA

	STU Bratislava, Fakulta architektúry a dizajnu	STU FAD
	Predmet: 2_AT1_AU Ateliér I — Akadem.rok: 2021/2022	
	Téma: MPR Kremnica - zásahy	
	Študent: Bc. Natália Zaťková — VA: Pauliny-Hrašková-Vošková	
	Vedúci práce: Ing. arch. Pavol Pauliny, PhD.,	Mierka:
	doc. Ing. arch. N. Hrašková,PhD., Ing. arch. K. Terao Vošková, Phd.	Špecializácia: Architektúra a urbanizmus
	Garant predmetu: prof. Ing. arch. Ľubica Vitková, PhD.	
	Druh dokumentácie: architektonická štúdia	
Dátum: 21.12.2021	Obsah výkresu: axonometria	Č. výkresu: 31.

VIZUALIZÁCIA
TRŽNICA

	STU Bratislava, Fakulta architektúry a dizajnu	STU FAD
	Predmet: 2_AT1_AU Ateliér I — Akadem.rok: 2021/2022	
	Téma: MPR Kremnica - zásahy	
	Študent: Bc. Natália Zafková — VA: Pauliny-Hrašková-Vošková	
	Vedúci práce: Ing. arch. Pavol Pauliny, PhD.,	Mierka:
	doc. Ing. arch. N. Hrašková,PhD., Ing. arch. K. Terao Vošková, Phd.	Špecializácia: Architektúra a urbanizmus
	Garant predmetu: prof. Ing. arch. Ľubica Vitková, PhD.	
	Druh dokumentácie: architektonická štúdia	
Dátum: 21.12.2021	Obsah výkresu: vizualizácia	Č. výkresu: 32.

VIZUALIZÁCIA
NÁMESTIE NOVEJ ŠTRUKTÚRY

	STU Bratislava, Fakulta architektúry a dizajnu	STU FAD
	Predmet: 2_AT1_AU Ateliér I — Akadem.rok: 2021/2022	
	Téma: MPR Kremnica - zásahy	
	Študent: Bc. Natália Zaťková — VA: Pauliny-Hrašková-Vošková	
	Vedúci práce: Ing. arch. Pavol Pauliny, PhD.,	Mierka:
	doc. Ing. arch. N. Hrašková,PhD., Ing. arch. K. Terao Vošková, Phd.	Špecializácia: Architektúra a urbanizmus
	Garant predmetu: prof. Ing. arch. Ľubica Vitková, PhD.	
	Druh dokumentácie: architektonická štúdia	
Dátum: 21.12.2021	Obsah výkresu: vizualizácia	Č. výkresu: 33.

VIZUALIZÁCIA
PRINAVRÁTENÝ VEREJNÝ PRIESTOR PRED ŠKÔLKOU NA ULICI P.KRÍŽKU

	STU Bratislava, Fakulta architektúry a dizajnu	STU FAD
	Predmet: 2_AT1_AU Ateliér I — Akadem.rok: 2021/2022	
	Téma: MPR Kremnica - zásahy	
	Študent: Bc. Natália Zafková — VA: Pauliny-Hrašková-Vošková	
	Vedúci práce: Ing. arch. Pavol Pauliny, PhD.,	Mierka:
	doc. Ing. arch. N. Hrašková,PhD., Ing. arch. K. Terao Vošková, Phd.	Špecializácia: Architektúra a urbanizmus
	Garant predmetu: prof. Ing. arch. Ľubica Vitková, PhD.	
	Druh dokumentácie: architektonická štúdia	
Dátum: 21.12.2021	Obsah výkresu: vizualizácia	Č. výkresu: 34.

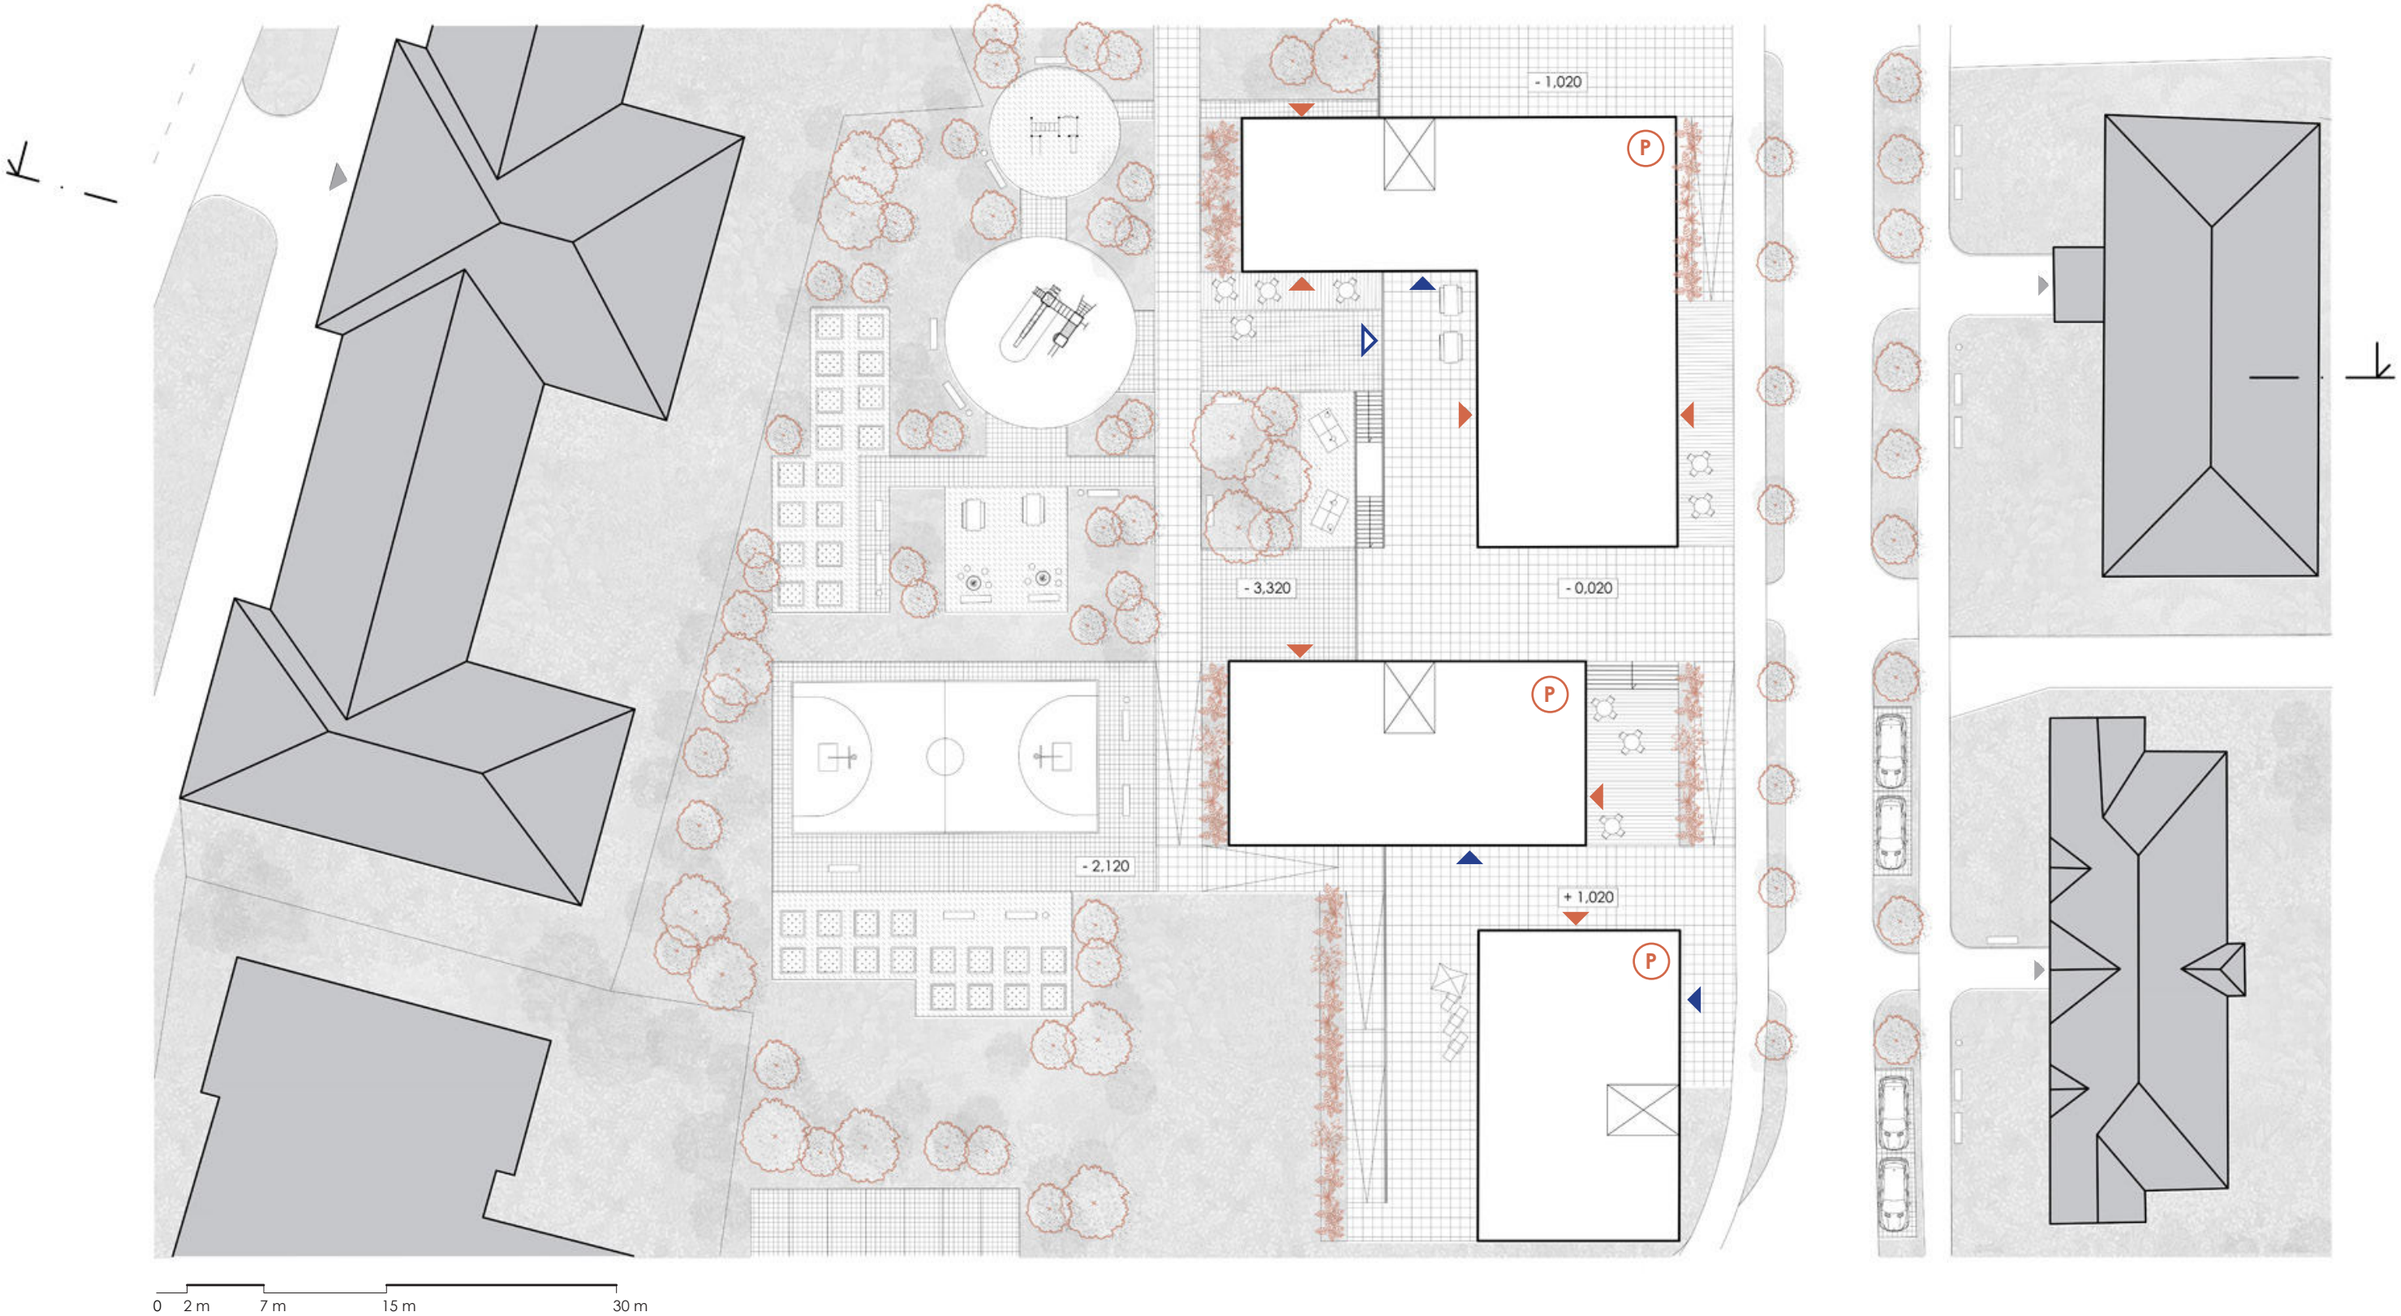

P polyfunkčná budova
-párter s prevádzkou + bývanie

vstup prevádzky

vstup rezidentov

vstup podzemný parking

vstup pôvodné budovy

vertikálne jadro budovy

DETAIL
M 1:400

	STU Bratislava, Fakulta architektúry a dizajnu	STU FAD
	Predmet: 2_AT1_AU Ateliér I — Akadem.rok: 2021/2022	
	Téma: MPR Kremnica - zásahy	
	Študent: Bc. Natália Zafková — VA: Pauliny-Hrašková-Vošková	
	Vedúci práce: Ing. arch. Pavol Pauliny, PhD.,	Mierka:
	doc. Ing. arch. N. Hrašková,PhD., Ing. arch. K. Terao Vošková, Phd.	Špecializácia: Architektúra a urbanizmus
	Garant predmetu: prof. Ing. arch. Ľubica Vitková, PhD.	
	Druh dokumentácie: architektonická štúdia	
Dátum: 21.12.2021	Obsah výkresu: urbanistický detail	Č. výkresu: 35.

navrhovaná budova
polyfunkcia

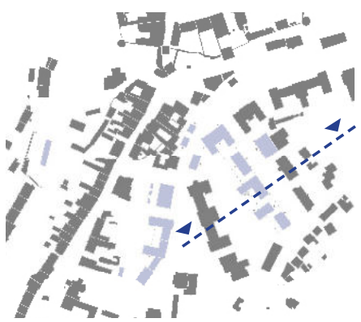

0 2 m 7 m 15 m 30 m

REZ DETAILOM
M 1:400

	STU Bratislava, Fakulta architektúry a dizajnu	STU FAD
	Predmet: 2_AT1_AU Ateliér I — Akadem.rok: 2021/2022	
	Téma: MPR Kremnica - zásahy	
	Študent: Bc. Natália Zaťková — VA: Pauliny-Hrašková-Vošková	
	Vedúci práce: Ing. arch. Pavol Pauliny, PhD.,	Mierka:
	doc. Ing. arch. N. Hrašková,PhD., Ing. arch. K. Terao Vošková, Phd.	Špecializácia: Architektúra a urbanizmus
	Garant predmetu: prof. Ing. arch. Ľubica Vitková, PhD.	
	Druh dokumentácie: architektonická štúdia	
Dátum: 21.12.2021	Obsah výkresu: rez detailom	Č. výkresu: 36.

VIZUALIZÁCIA
AKTÍVNY PÁRTER NOVEJ POLYFUNKČNEJ ZÁSTAVBY NA ULICI P.KRÍŽKU

	STU Bratislava, Fakulta architektúry a dizajnu	STU FAD
	Predmet: 2_AT1_AU Ateliér I — Akadem.rok: 2021/2022	
	Téma: MPR Kremnica - zásahy	
	Študent: Bc. Natália Zaťková — VA: Pauliny-Hrašková-Vošková	
	Vedúci práce: Ing. arch. Pavol Pauliny, PhD.,	Mierka:
	doc. Ing. arch. N. Hrašková,PhD., Ing. arch. K. Terao Vošková, Phd.	Špecializácia: Architektúra a urbanizmus
	Garant predmetu: prof. Ing. arch. Ľubica Vitková, PhD.	
	Druh dokumentácie: architektonická štúdia	
Dátum: 21.12.2021	Obsah výkresu: vizualizácia	Č. výkresu: 37.

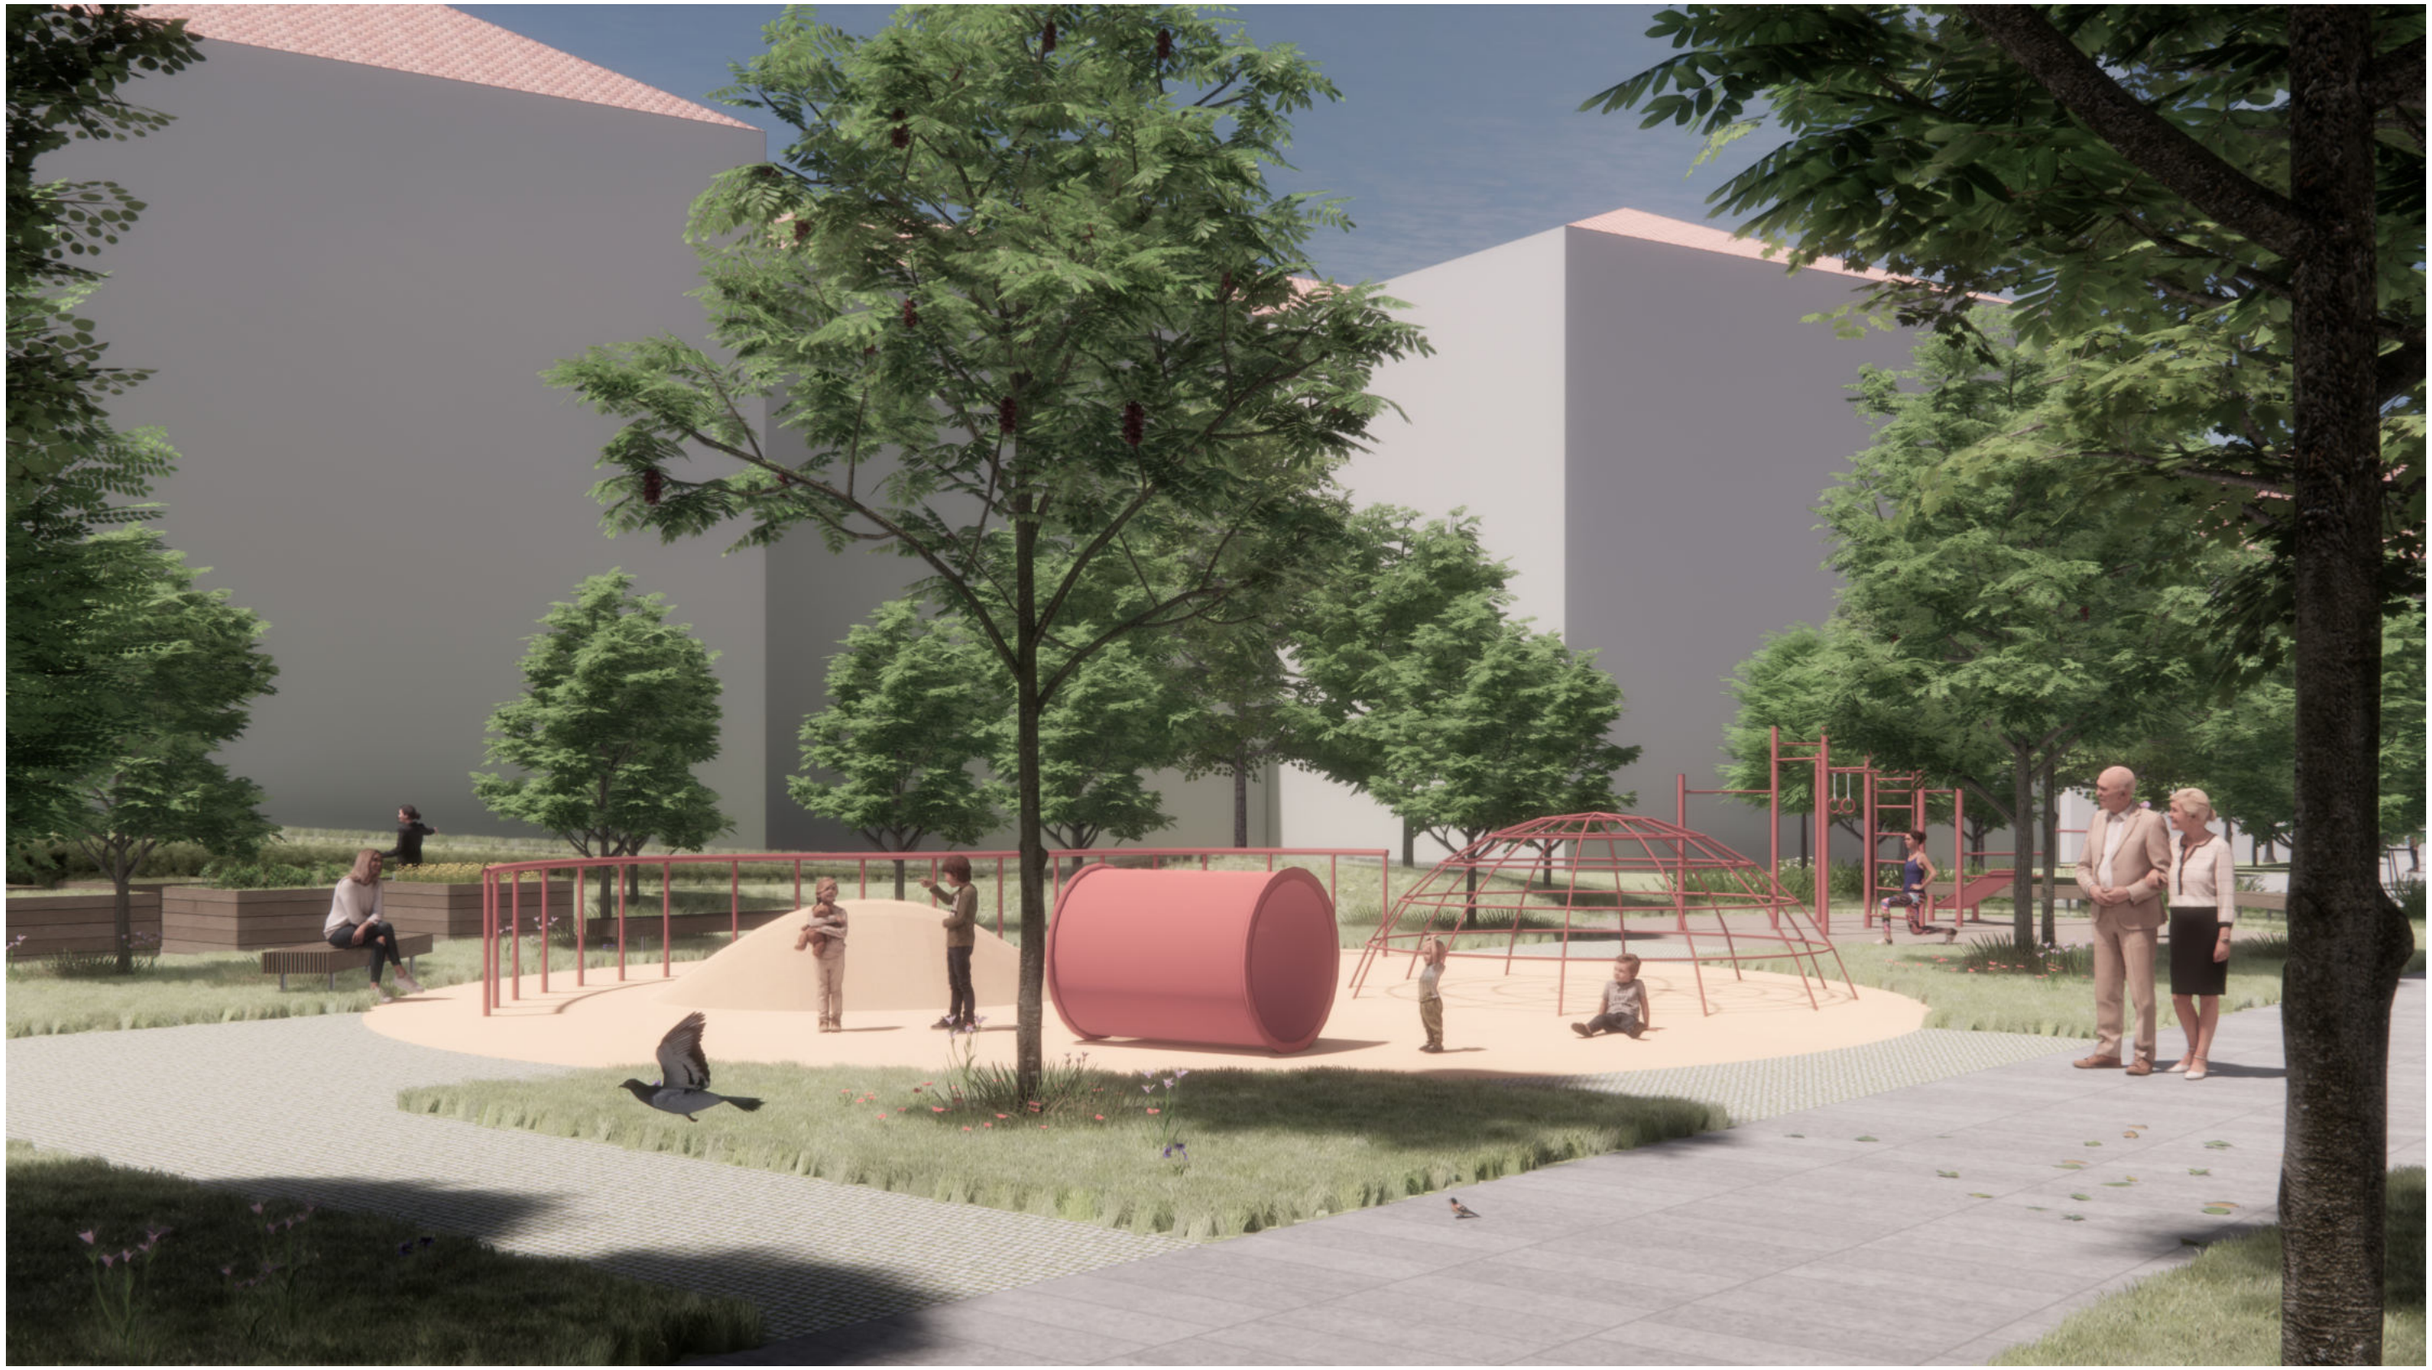

VIZUALIZÁCIA
DVOR NOVEJ POLYFUNKČNEJ ZÁSTAVBY

	STU Bratislava, Fakulta architektúry a dizajnu	STU FAD
	Predmet: 2_AT1_AU Ateliér I — Akadem.rok: 2021/2022	
	Téma: MPR Kremnica - zásahy	
	Študent: Bc. Natália Zafková — VA: Pauliny-Hrašková-Vošková	
	Vedúci práce: Ing. arch. Pavol Pauliny, PhD.,	Mierka:
	doc. Ing. arch. N. Hrašková,PhD., Ing. arch. K. Terao Vošková, Phd.	Špecializácia: Architektúra a urbanizmus
	Garant predmetu: prof. Ing. arch. Ľubica Vitková, PhD.	
	Druh dokumentácie: architektonická štúdia	
Dátum: 21.12.2021	Obsah výkresu: vizualizácia	Č. výkresu: 37.