



KÚRIA BOROVCE



MILOŠ ŠARADIN

ATELIÉR NAVRHOVANIA VII.

Vertikálny ateliér - Pauliny - Hrašková - Vošková

5. skupina, ZS 2021/2022

Vedúci práce: Ing. arch. Pavol Paulíny, PhD.

Ing. arch. Katarína Terao Vošková, PhD.

doc. Ing. arch. Nadežda Hrašková, PhD.

Garant predmetu: doc. Ing. arch. Alexander Schleicher, PhD.

Fakulta architektúry a dizajnu STU v Bratislave

SPRIEVODNÁ SPRÁVA

KÚRIA A ZÁHRADA-BOROVCE – obnova a adaptácia klasicistického objektu kúrie so záhradou

IDENTIFIKAČNÉ ÚDAJE STAVBY

Názov objektu a miesto pamiatky: Kúria a záhrada
Borovce, 59
KN 2305, 2306, 2307, 2308 k.ú. Borovce

Evidenčné číslo pamiatky v ústrednom zozname pamiatok: 778/1

Vlastník objektu: súkromná osoba

Užívateľ objektu: ku 20.12.2021 bez využitia

Investor: vlastník

Charakter stavby: pamiatková obnova, adaptácia na nové využitie: zmiešané

Spracovateľ predprojektovej dokumentácie: FAD STU, ÚAOB, študent: Miloš Šaradin

ZÁKLADNÉ ÚDAJE O STAVBE

Objekt sa nachádza v strede obce Borovce na pozemku tvorenom parcelami č. 2305, 2306, 2307, 2308 k.ú. Borovce. Zo SZ pozemok susedí so štátnou cestou prechádzajúcou cez obec (p.č. 3011), z JV s korytom potoka (p.č. 3030). Z JZ susedí s areálom Výskumného ústavu rastlinnej výroby Piešťany – výskumné pracovisko Borovce, zo SV s pozemkom v rámci ktorého je situovaný rodinný dom so záhradou. Pozemok je približne v strede predelený parcelou č. 3031/1, v rámci ktorej sa kedysi nachádzal potok Holeška, ktorý bol v 70. rokoch 20. storočia zasypaný. Orientácia pozdĺžnej osi pozemku je SZ – JV. Niveleta pozemku pozvoľne klesá JV smerom (od ulice) až k zaniknutému potoku, kde je terénny zlom za ktorým pozemok ďalej klesá a postupne sa mení na rovinu.

Objekt kúrie je situovaný pri štátnej komunikácii. Jedná sa o solitérny objekt a jeho hmota zaberá takmer celú dĺžku uličnej hranice pozemku. Pred objektom sa nachádza predzáhradka ohraničená nižším kovovým plotom s brámkou – cez predzáhradku sa dá prejsť až na dvor kúrie resp. do jej záhrady. Cez podbránie sa prechádza do hospodárskeho dvoru objektu ohraničeného zo SV a JZ objektom samotnej kúrie, z JZ múrom a z JV zaniknutým hospodárskym objektom v rámci ktorého sa nachádza stavba menšieho hospodárskeho objektu. Na JV hranici tohto čiastočne zaniknutého objektu sa nachádza terénny zlom, oddelujúci hospodársky dvor od zbytku záhrady. Časť dvoru objektu kúrie nie je t.č. súčasťou riešeného pozemku. Podľa ústnej informácie v obci Borovce došlo v nedávnej minulosti k digitalizácii katastrálnych máp, čo malo za následok posun hraníc parciel v celej obci čoho dôsledkom sa časť dvora vrátane JZ časti zaniknutého hospodárskeho objektu a hraničného múru ocitla mimo pozemku kúrie. V priebehu 20. storočia tiež došlo k zmenšeniu pozemku kúrie, kedy sa od neho odčlenila SV časť čoho dôsledkom sa časť pôvodného uličného oplotenia predzáhradky vrátane malej kamennej kaplnky ocitla na susednom pozemku.

ZÁSADY OBNOVY PAMIATKY

Slohová obnova s čiastkovým použitím novotvaru. Obnovený klasicistický sloh - štuková omietka, kvádrová rustika, okenice a výplne otvorov, kovové mreže z pásovej oceli, krov, strešná krytina, komíny, prepadnuté konštrukcie stropov, rímsoy, podlahy - palubová, kamenná dlažba a z atypických tehál, dverné výplne, okenice a parapety.

ZÁSADY ARCHITEKTONICKO - VÝTVARNÉHO RIEŠENIA BUDOVY

Fasáda hladká vápenná omietka plus okrový vápenný náter. Okenice odtieň zelenej farby. Exteriér budovy je upravený omietkami hladkými ,s farebnou pigmentáciou. Výrazná je výzdoba uličnej fasády, kde je použitá ornamentálna štuková výzdoba kombinovaná kvádrovou rustikou . Povrch fasád bol niekoľkokrát preomietaný a prefarbený. Sokel uličného krídla resp. jeho uličnej fasády je kamenný, v rámci SV fasády je pred líce fasády predstúpený tehlový so sekundárnou betónovou úpravou povrchu, v rámci fasády arkádovej chodby je predstúpený tehlový s omietkovou povrchovou úpravou, na ostatných fasád sa sokel nenachádza. V dvorovom krídle sa pred fasádu predstúpený sokel nachádza iba v rámci fasády arkádovej chodby a je s omietkovou povrchovou úpravou. V SV fasáde je sokel od zbytku fasády vizuálne oddelený odlišnou (hrubšou) štruktúrou omietky. V rámci ostatných fasád sa sokel nenachádza resp. sa nezachoval. V interiéri objektu je použitá na pôvodných stenách a stropoch hladká omietka, pod ktorou sa v priestoroch uličného krídla zachovali nástenné maľby a šablónové maľby.



ZÁSADY KONŠTRUKČNÉHO RIEŠENIA

V pôdoryse 1NP sa obnovia spadnuté konštrukcie povalbových stropov, zničené omietky a palubové a kamenné podlahy podľa AHV. V podkroví sa vyhotoví nová presná kópia pôvodného zničeného krovu, taktiež spadnutých komínov a prídá sa medzikroková tepelná izolácia. Taktiež sa obnovia pôvodné vikiere v uličnej fasáda a pridajú sa strešné okná smerované do dvora objektu.

ZÁSADY TZB

Nové komíny sa dobudujú nad úroveň strechy v pôvodnom mieste - možnosť využitia na odvetrávanie. Na ohrievanie vody bude použitý prietokový ohrievač namontovaný nad umyvadlom. Vykurovanie objektu bude elektrické podlahové vykurovanie, prípadne v kombinácii s elektrickými termopanelmi. Kotelňa je navrhovaná v pivnici pod dvorovým krídlom v m.č. 1.04

PREHĽAD PODKLADOV K AT:

UDTAOP : Zameranie objetku v dwg - Ing. Zdenko Bobáň, Mgr. Marian Havlík
Statické posúdenie - Ing. Lukáš Kramarčík
Zameranie krovu - Ing. arch. M. Bosík AA 1790
Ing. arch. Szabóvá AA 2254
Ing. arch. F. Krump
Dronové zábery - Ing. arch. Ondrej Jobus
Architektonicko-historický výskum - Ing. Zdenko Bobáň, Mgr. Marian Havlík
Šterusy, 02-04/ 2021

Fotografie - Google street 2021, vlastné, doc. Ing. arch. Nadežda Hrašková, PhD.
Dwg. súbory - Bc. Doležal
Geodetické práce - Ing. Tomáš Kozár

V mieste: Trnava dátum: 20.12.2021

FAKULTA ARCHITEKTÚRY A DIZAJNU STU V BRATISLAVE			STU FAD
Predmet: 1_ANT_AU	Ateliér navrhovania VII	ZS 2021/2022	
Študijný program Architektúra a urbanizmus			
Garant predmetu: doc. Ing. arch. Alexander Schleicher, PhD.			Ústav architektúry občianskych budov
Téma: KÚRIA A ZÁHRADA - BOROVCE			Mierka: Špecializácia: Architektúra
Vypracoval: Miloš Šaradin			
Vedúci práce: Ing. arch. Pavol Paulíny, PhD., Ing. arch. Katarína Teraso Vošková, PhD. doc. Ing. arch. Nadežda Hrašková, PhD.			
Druh dokumentácie: Architektonická štúdia			c. výkresu: 3
Obsah výkresu: Sprievodná správa			
Datum 17.12.2021	Formát: A3		

ANALÝZA ŠIRŠIE VZŤAHY



OBEC BOROVCE

Borovce sú obec na Slovensku, ktorá sa nachádza v severnej časti Trnavskej pahorkatiny v nadmorskej výške 160 m n. m., približne 7 km od Piešťan. Ležia na pravobrežnej terase Dudváhu.

Archeologické nálezy dokazujú osídlenie volútovej, železovskej a lengyelskej kultúry, staršej a mladšej doby bronzovej. Rímsko-barbarské sídlisko je z 2. až 3. storočia. Slovanské pohrebisko zo 7. – 8. storočia.

Prvá písomná zmienka je z roku 1262, kde je obec doložená ako Borey. Pôvodní obyvatelia sa živilí poľnohospodárstvom. Na začiatku 18. st. je v obci doložený mlyn.

ZÁKLADNÉ INFORMÁCIE

SAMOSPRÁVNÝ KRAJ	TRNAVSKÝ
OKRES	PIEŠŤANY
REGIÓN	POVAŽIE
POČET OBYVATELOV	1087
ROZLOHA	1,087 HA
PRVÁ PÍSOVNÁ ZMIENKA	1262

LEGENDA

- CESTNÉ KOMUNIKÁCIE
- CESTNÉ KOMUNIKÁCIE
- ŽELELEZNIČNÁ DOPRAVA
- MALOKARPATSKÁ CYKLOMAGISTRÁLA
- K. Ú. BOROVCE



FAKULTA ARCHITECTÚRY A DIZAJNU STU V BRATISLAVE			STU FAD
Predmet: 1_A07_AU Atelier navrhovania VII Študijný program: Architektúra a urbanizmus		ZS 2021/22	
Garant predmetu: doc. Ing. arch. Alexander Schleicher, PhD.			Ústav architektúry občianskych budov
Téma: KÚRIA A ZÁHRADA - BOROVCE			
Vypracoval: Miloš Šaradin			Mierka:
Vedúci práce: Ing. arch. Pavol Paulíny, PhD., Ing. arch. Katarína Teraso Volková, PhD. doc. Ing. arch. Nadežda Hrašková, PhD.			Špecializácia: Architektúra
Druh dokumentácie: Architektonická štúdia			č. výkresu: 4
Obsah výkresu: Analýza širšie vzťahy			
Dátum 17.12.2021	Formát: A3		

- - - - - HRANICA KAT. ÚZEMIA
 — CESTA II. TRIEDY
 CYKLOTRASA
 RIEŠENÉ ÚZEMIE KÚRIE
 V BOROVCiach
 ● KAŠTIEL' RAKOVICE
 ⊕ KOSTOL SV. VAVRINCA



	FAKULTA ARCHITEKTÚRY A DIZAJNU STU V BRATISLAVE		STU FAD
	Predmet : I_ ANT_AJL Realizácia navrhovania VII Stúdiový program Architektúra a urbanizmus	ZS 2021/2022	
	Garant predmetu: doc. Ing. arch. Alexander Schöcherer, PhD.		Ústava architektúry oborových budov
	Téma: KÚRIA A ZÁHRADA - BOROVCE		
	Vypracoval: Miroslav Saradin		Marka:
	Vedúca práce: Ing. arch. Pavol Paulíny, PhD., Ing. arch. Katarína Tereso Voškova, PhD. doc. Ing. arch. Nadežda Hratková, PhD.		Špecializácia: Architektúra
	Druh dokumentácie: Archeologicko-kultúrna štúdia		
	Obsah výkresu: Štírková zvyčaj obce	Formát: A3	č. výkresu: 5
Datum 17.12.2021			



Majetkovoprávna
mapa

- Riešená parcela
- /// Rozsah pôvodnej parcely
- Pozemky družstva
- Pozemky suseda Zelenaya
- Pozemok Obce
Zaniknutý potok Holeška, 1970
- Pozemok Obce
Odklon potok Holeška
- Pozemok Medimac s.r.o




FAKULTA ARCHITECTÚRY A DIZAJNU STU V BRATISLAVE		ZS 2021/2022	STU FAD
Predmet: 1.AN7_AU Ateliér navrhovania VII Študijný program: Architektúra a urbanizmus Garant predmetu: doc. Ing. arch. Alexander Schleicher, PhD.			
Téma: KÚRIA A ZÁHRADA - BOROVCE			Ustav architektúry občianskych vedov
Vypracoval: Miloš Šaradin			Mienka:
Vedúca práce: Ing. arch. Pavol Pauliny, PhD., Ing. arch. Katarína Teraso Váňková, PhD. doc. Ing. arch. Nadežda Hraňková, PhD.			Špecializácia: Architektúra
Druh dokumentácie: Architektonická štúdia Obsah výkresu: Majetkoprávna analýza		Formát: A3	C. výkresu: 6
Dátum: 17.12.2021			

ANALÝZA PAMIATKOVÝCH HODNÔT

1 Hodnota urbanistických súvislostí a bezprostredného okolia //


- optimálny odstup od ulice zdôrazňuje uličnú, tvaroslovne najbohatšiu časť fasády
- poloha objektu z hľadiska urbanistického vývoja je primárna (objekt rešpektuje pôvodnú uličnú čiaru)
- vidiecka záhrada bez geometricky kompovanej zelene
- zachované pôvodné hmotovo priestorové vzťahy a kompozíciu členenú na predzáhradku, hospodársky dvor, záhradu
- výškové členenie pozemku na tri úrovne: terasa, plynule klesajúca časť pozemku smerom od uličného krídla kúrie k zaniknutému potoku Holeška a v závere takmer rovinná časť pozemku.

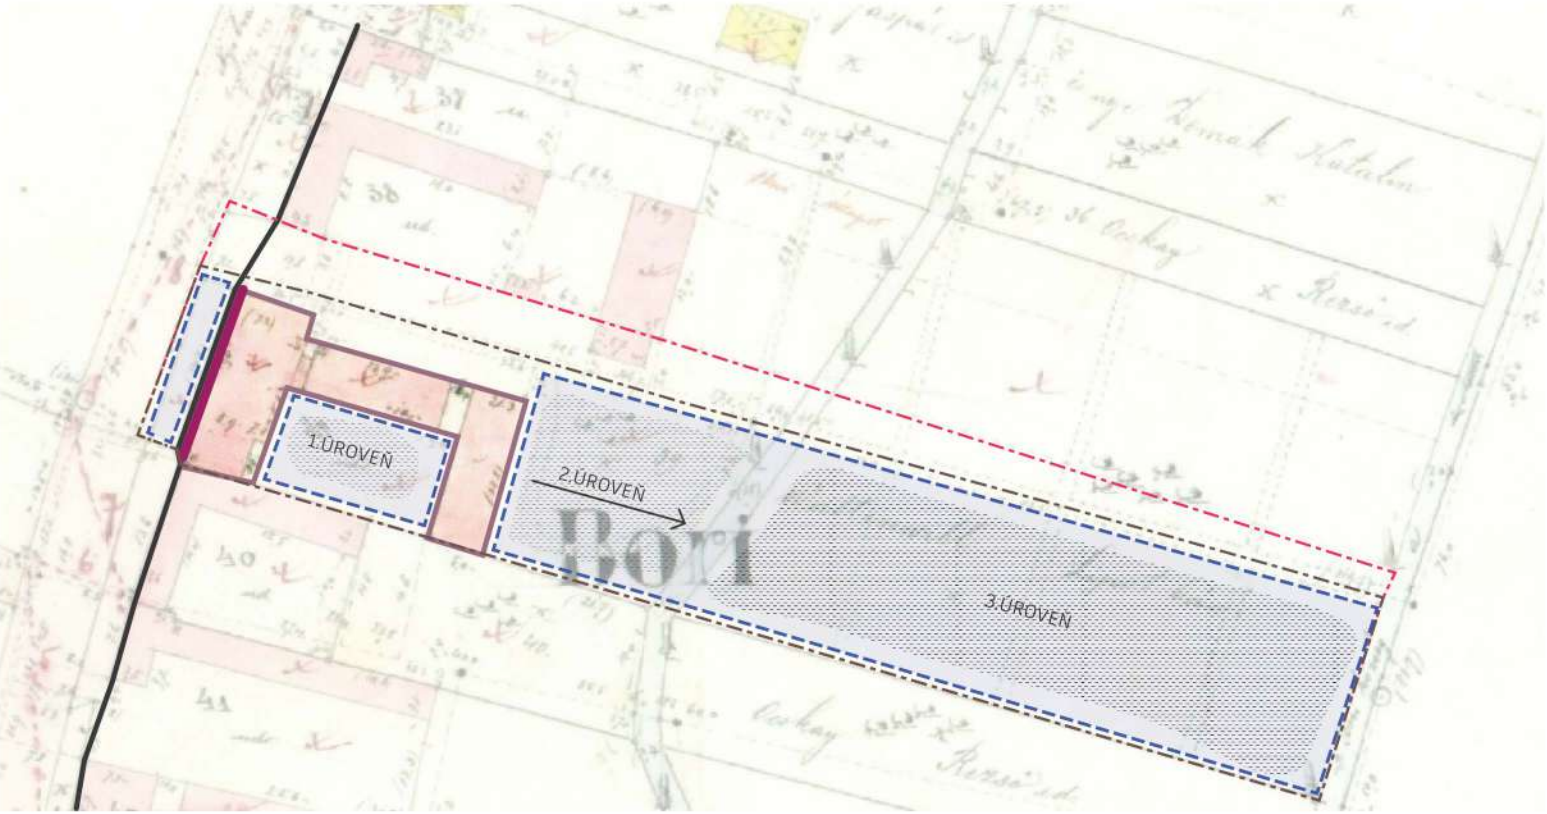

- riešené objekty
- - - hranica pôvodnej parcely
- - - hranica súčasnej parcely
- uličná čiara
- najbohatšia časť fasády
- - - predzáhradka, hospodársky dvor, záhrada
- ░░░░░ úrovne terénu

2 Hodnota architektonického diela //

- najhodnotnejší objekt v obci postavený ako vidiecke sídlo nižšej šľachty. Postavený bol v klasicistickom štýle s tvaroslovím uličnej fasády inšpirovaného meštianskou klasicistickou architektúrou
- zachovaná pôvodná hmotovo - priestorová skladba pochádzajúca z I. etapy, tvorená 2 krídlami so zaniknutým hospodárskym objektom uzatvárajúci hospodársky dvor
- tvaroslovne bohatá symetricky komponovaná uličná fasáda, jednoduchšie tvaroslovie dvorových fasád s arkádovými chodbami
- ohraničenie hospodárskeho dvora pôvodne zo štyroch strán hmotou kúrie, čiastočne zaniknutým hospodárskym objektom a hraničným múrom.

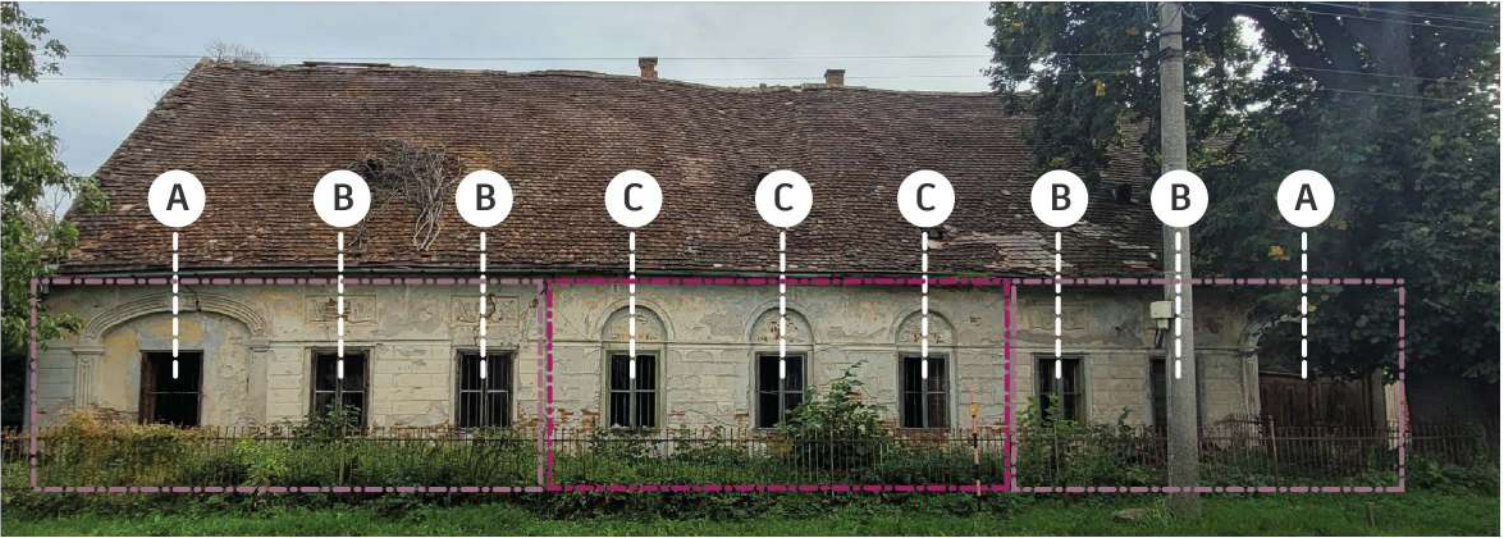


Fakulta architektúry a dizajnu STU v Bratislave			STU FAD
Predmet: 1.AN7_AU	Ateliér navrhovania VII	ZS	
Študijný program: Architektúra a urbanizmus		2021/2022	
Garant predmetu: doc. Ing. arch. Alexander Schleicher, PhD.			Ústav architektúry občianskych budov
Téma: KÚRIA A ZÁHRADA - BOROVCE			Mierka:
Vypracoval: Miloš Šaradin			Špecializácia: Architektúra
Vedúci práce: Ing. arch. Pavol Paulíny, PhD., Ing. arch. Katarína Teraso Vukšková, PhD. doc. Ing. arch. Nadežda Hrašková, PhD.			
Druh dokumentácie: Architektonická štúdia			
Obsah výkresu: Analýza pamiatkových hodnôt			č. výkresu: 7
Dátum: 17.12.2021			Format: A3

ANALÝZA PAMIATKOVÝCH HODNÔT

3 Hodnota dispozície //

- trojtraktová dispozícia uličného krídla z I. etapy, kde sa do izieb orientovaných do ulice vstupuje systémom navzájom komunikačne prepojených predizieb
- dvojtraktová dispozícia dvorového krídla v rámci posledných dvoch etapa prešla miernymi dispozičnými úpravami. Neznížilo to však hodnotu jeho základnej dispozície pochádzajúcej z primárnej, I. etapy výstavby tohto krídla.

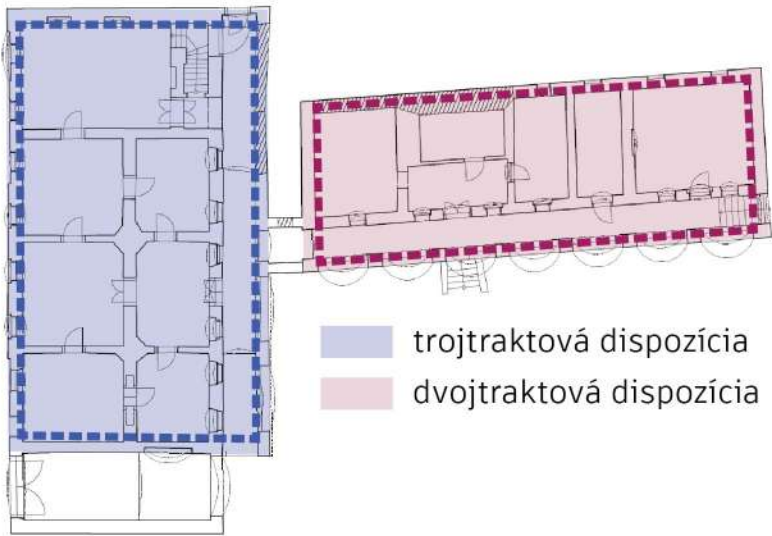

trojtraktová dispozícia
dvojtraktová dispozícia

I. fáza - bývanie nižšej šlachty
I. fáza - hospodárske zázemie

4 Hodnota funkcie využitia //

- I. fáza vývoja objektu - objekt slúžil na bývanie nižšej šlachty v uličnom krídle, v rámci dvorového krídla bolo situované hospodárke zázemie objektu kombinované s ubytovaním služobníctva
- v neskoršom období bola obytná funkcia dvorového krídla rozšírená aj do priestorov zázemia
- prevádzka zriadená v 1.polovici 20. storočia nemala výrazný vplyv na hodnotu využitia objektu.

5 Hodnota sadovníckych drevín //

- zachované staré jedince ovocných drevín
- v rámci neovocných drevín sú to tie, ktoré boli súčasťou brehových porastov zaniknutého potoka Holeška
- lipa rastúca pred uličnou fasádou objektu, ktorá je jednou z dvoch pôvodne rastúcich líp pred objektom

6 Hodnota konštrukčného a materiálového riešenia //

- pôvodná konštrukcia krovu, ktorá sa aj napriek jej havarijnému stavu zachovala z časti dodnes
- tehlové murivo a vápenné omietky

7 Hodnota architektonických a výtvarných detailov, umelecko-remeselných a remeselných prvkov //

- rozsah zachovaných prvkov na pôvodnom mieste a bez výraznejších zásahov.
- významné sú všetky kamenné prvky, omietkové štruktúry a ťahané tvaroslovné prvky fasády ako i okná, dvere, mreže, zachované pôvodné podlahy a iné remeselné súčasti stavby ako aj ručné maľby v rámci interiérov z prvých dvoch vývojových etáp
- pôvodné uličné oplotenie v plnom rozsahu, aj so sekundárnymi úpravami jeho JV okrajovej časti



FAKULTA ARCHITECTÚRY A DIZAJNU STU V BRATISLAVE			STU FAD
Predmet: 1.AN7_AU	Aleškovce rekonštrukcia VII	ZS	
Študijný program: Architektúra a urbanizmus			Ústav architektúry občianskych budov
Garant predmetu: doc. Ing. arch. Alexander Schleicher, PhD.			
Téma: KÚRIA A ZÁHRADA - BOROVCE			Mierka:
Vypracoval: Miloš Šaradin			
Vedúci práce: Ing. arch. Pavol Paulíny, PhD., Ing. arch. Katarína Terasová, PhD. doc. Ing. arch. Nadežda Hrašková, PhD.			Špecializácia: Architektúra
Druh dokumentácie: Architektonická štúdia			
Obsah výkresu: Analýza pamiatkových hodnôt			c. výkresu: 8
Dátum 17.12.2021	Formát: A3		

TECHNICKÝ STAV- ULIČNÁ ČASŤ



Sekundárne farebné nátery, lokálne úbytky pôvodnej hmoty (m.č. 1.01)



Zrútený strop s drevokaznou hubou (m.č. 1.02)



Opadávajúca rákosová rohož, zničená podlaha a strop (m.č. 1.03)




Zrútený povalový strop (m.č. 1.04)



Zrútený povalový strop (m.č. 1.05)



Pohľad na zrútenú stenu arkádovej chodby (m.č. 1.11)

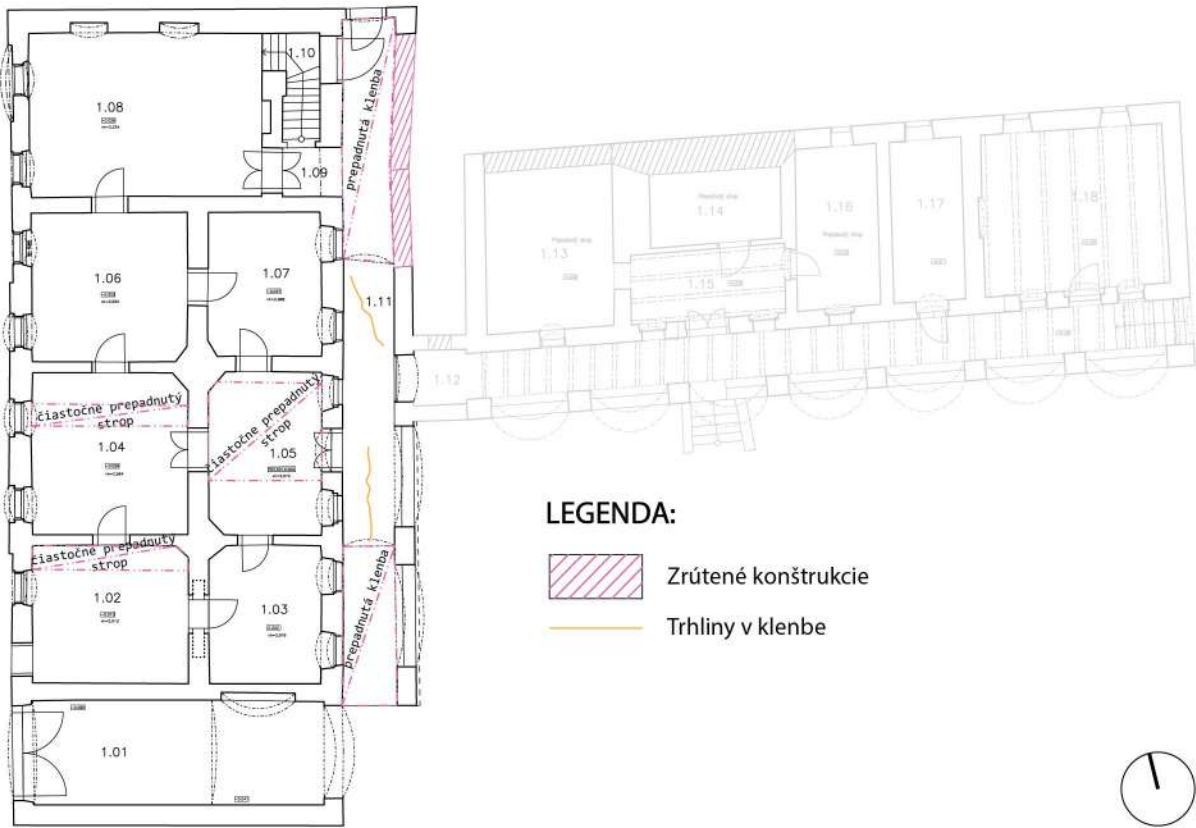

Poškodenie drevených parkiet. Sekundárne prekrytie linoleom (m.č. 1.06)



Čiastočne spadnutá klenba arkádovej chodby uličného krídla (m.č. 1.10)



Lokálne úbytky pôvodnej kamennej hmoty portálu (m.č. 1.09)



Zničená omietka stropu a obhorená časť steny (m.č. 1.08)



Fabióny, sekundárne nátery (m.č. 1.02 až 1.09)



Lokálne úbytky pôvodnej drevenej palubovej podlahy (m.č. 1.07)

FAKULTA ARCHITECTÚRY A DIZAJNU STU V BRATISLAVE			STU FAD
Predmet: 1_A07_AU	Alexander rezhovana VII	ZS	
Študijný program Architektúra a urbanizmus			Ústav architektúry občianskych budov
Garant predmetu: doc. Ing. arch. Alexander Schleicher, PhD.			
Téma: KÚRIA A ZÁHRADA - BOROVCE			
Vypracoval: Miloš Šaradin			Mierka:
Vedúca práce: Ing. arch. Pavol Pauliny, PhD., Ing. arch. Katarína Teraso Vukšková, PhD. doc. Ing. arch. Nadežda Hrašková, PhD.			Špecializácia: Architektúra
Druh dokumentácie: Architektonická štúdia			c. výkresu: 9
Obsah výkresu: Technický stav uličná časť			
Dátum 17.12.2021			

TECHNICKÝ STAV- DVOROVÁ ČASŤ



Zamurovaný dverný otvor v spojovacom krčku (m.č. 1.12)



Úbytok pôvodnej hmoty schodiska



Zamurovaný dverný otvor (m.č. 1.18)



Prepadnutý trámový strop v dôsledku uhnitia záhlaví trámov (m.č. 1.13)




Fragment prepadnutej valenej klenby, zachované sekundárne farebné nátery (m.č. 1.14)



Úbytok pôvodnej hmoty schodiska



Zavlnhnutý trámový strop (m.č. 1.15)

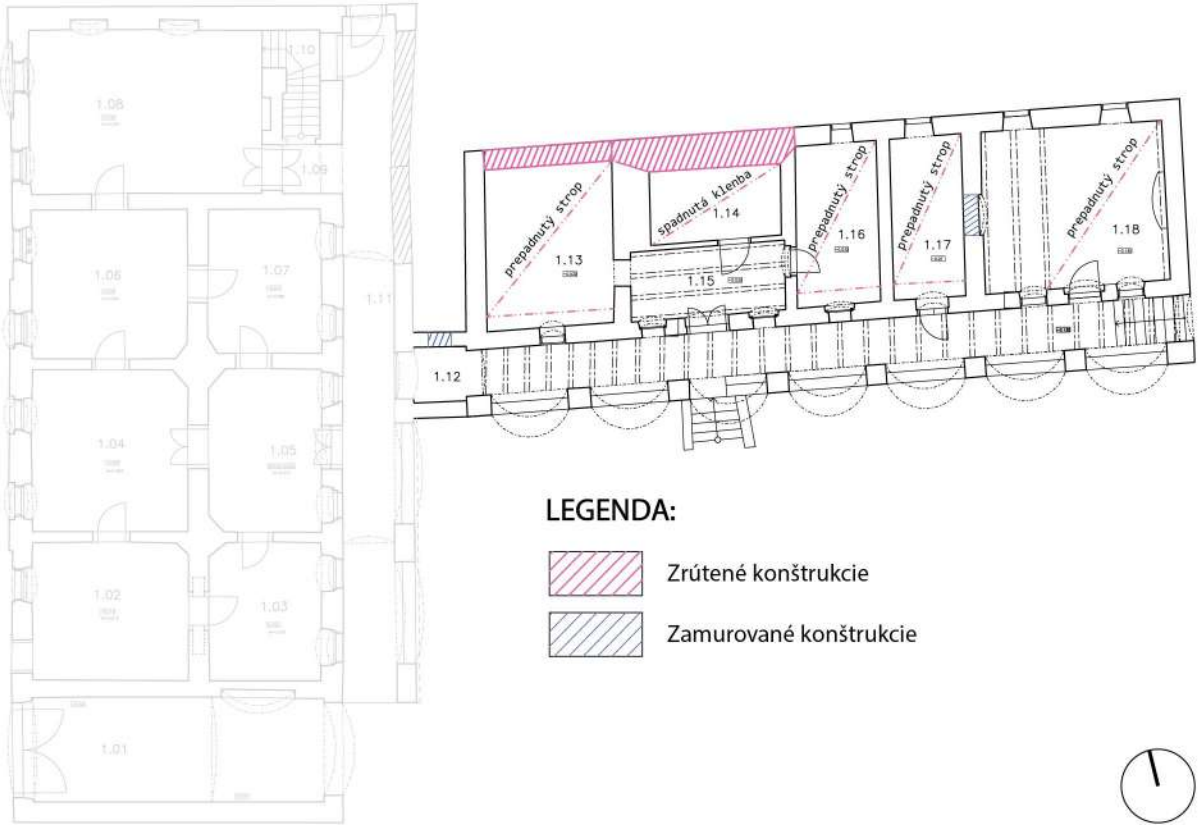

Prepadnutý trámový strop v dôsledku uhnitia záhlaví trámov (m.č. 1.16)



Prepadnutý trámový strop, konštrukcia klenby schodiska suterénu (m.č. 1.18)



Poškodenie dlaždíc terakotovej podlahy, sekundárne betónové opravy a potery (arkádová chodba)



Prepadnutý trámový strop (m.č. 1.17)

Fakulta ARCHITECTÚRY A DIZAJNU STU V BRATISLAVE		ZS 2021/2022	STU FAD
Predmet: 1_A7_AU Ateliér rekonštrukcie VII Spoločný program Architektúra a urbanizmus			
Garant predmetu: doc. Ing. arch. Alexander Schleicher, PhD.			
Téma: KÚRIA A ZÁHRADA - BOROVCE		Ústav architektúry občianskych budov	
Vypracoval: Miloš Šaradin		Mierka:	
Vedúca práce: Ing. arch. Pavol Paulíny, PhD., Ing. arch. Katarína Teraso Vukšková, PhD. doc. Ing. arch. Nadežda Hrašková, PhD.		Špecializácia: Architektúra	
Druh dokumentácie: Architektonická štúdia			
Obsah výkresu: Technický stav dvorová časť		č. výkresu: 10	
Dátum 17.12.2021	Formát: A3		

TECHNICKÝ STAV- PIVNICE



Valená klenba vstupnej chodby
do suterénu uličného krídla
(sekundárne farebné nátery)



Hlinená podlaha v pivnici
uličného krídla



Napojenie plnej pálenej tehly
na kamenné murivo




Zaklenutie miestností suterénu
- výseče vstupných otvorov
(stena medzi m.č. 1.02 a 1.03)



pivnica (1.PP) uličného krídla
so zapustenou nikou
(m.č. 01.03)



Valená klenba zaniknutého vstupu
do pivnice lokálne úbytky
pôvodnej omietkovej hmoty
(m.č. 1.02)

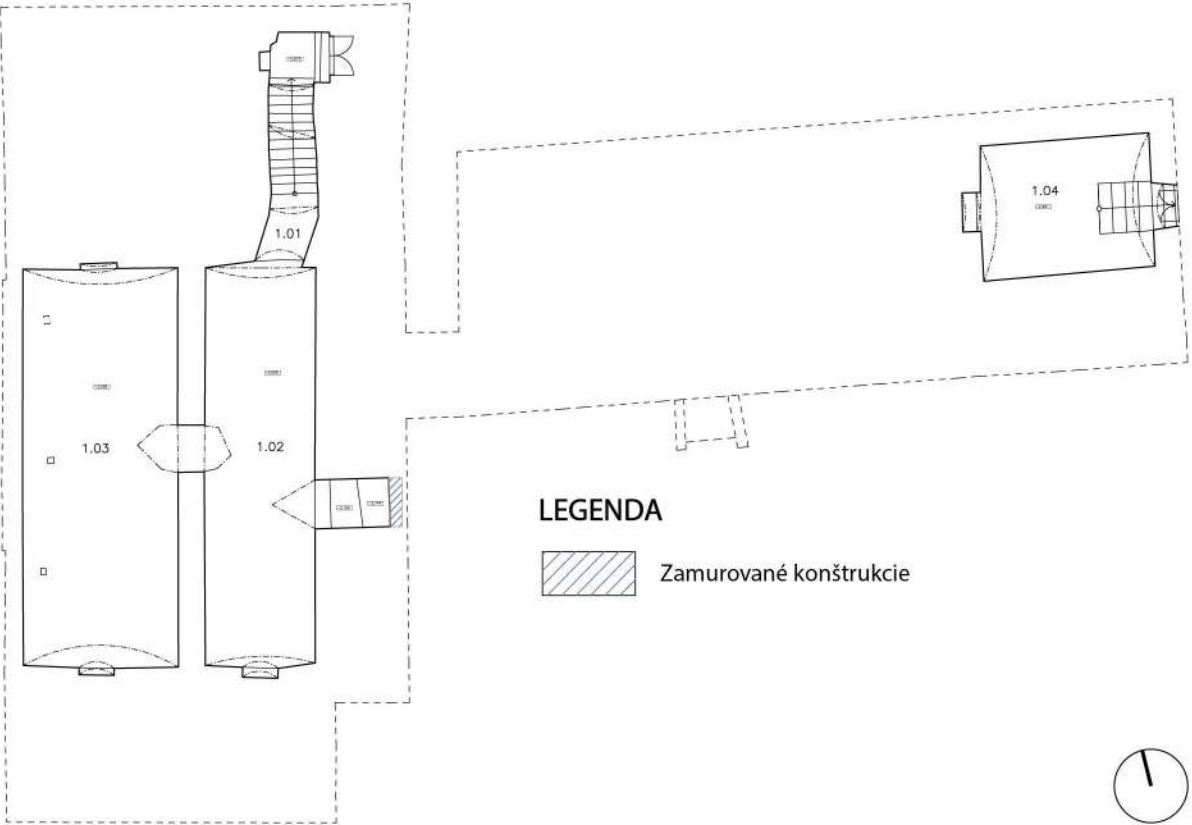

LEGENDA
Zamurované konštrukcie



pivnica (1.PP) dvorového krídla
(m.č. 01.04) – schodisko vedúce z exteriéru



Lokálne úbytky a poškodenie
pôvodnej hmoty
(m.č. 01.04)



Kovový kruh osadený na oko visiace
z muriva klenby pivnice
-prvok je napadnutý hrdzou
(m.č. 1.04)

FAKULTA ARCHITEKTÚRY A DIZAJNU STU V BRATISLAVE			STU FAD
Predmet: 1_A07_AU	Atelier navrhovania VII	ZS	
Študijný program Architektúra a urbanizmus			2021/2022
Garant predmetu: doc. Ing. arch. Alexander Schleicher, PhD.			Ústav architektúry občianskych budov
Téma: KÚRIA A ZÁHRADA - BOROVCE			Mierka:
Vypracoval: Miloš Šaradín			Špecializácia:
Vedúci práce: Ing. arch. Pavol Paulíny, PhD., Ing. arch. Katarína Teraso Vukčević, PhD.			Architektúra
doc. Ing. arch. Nadežda Hrašková, PhD.			
Druh dokumentácie: Architektonická štúdia			
Obsah výkresu: Technický stav pivnice			č. výkresu: 11
Dátum 17.12.2021			Formát: A3

TECHNICKÝ STAV- PODKROVIE



Rozsiahle poškodená podlaha z nepálených tehál



Uličné krídlo- zavlhnuté časti krovu a poškodená podlaha



Uličné krídlo- poškodené väzné trámy vlhkosťou





Uličné krídlo- Hnilobou silno poškodené až zničené prvky, chýbajúca krytina –havarijný stav



Dvorové krídlo- vstup do podkrovia nachádzajúci sa v rámci SZ štítu krídla -havarijný stav



Poškodené schodisko vedúce do podkrovia s prepadnutou valenou klenbou uličnej časti

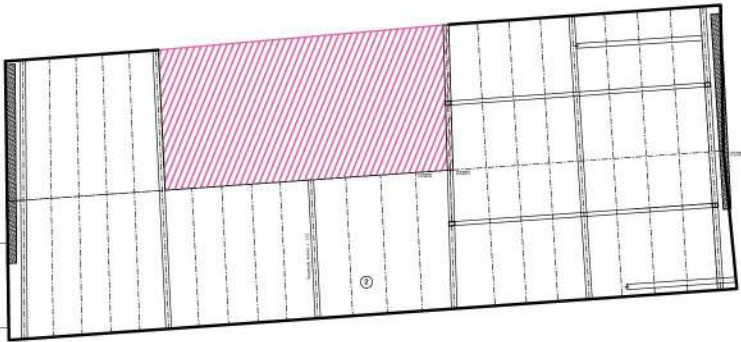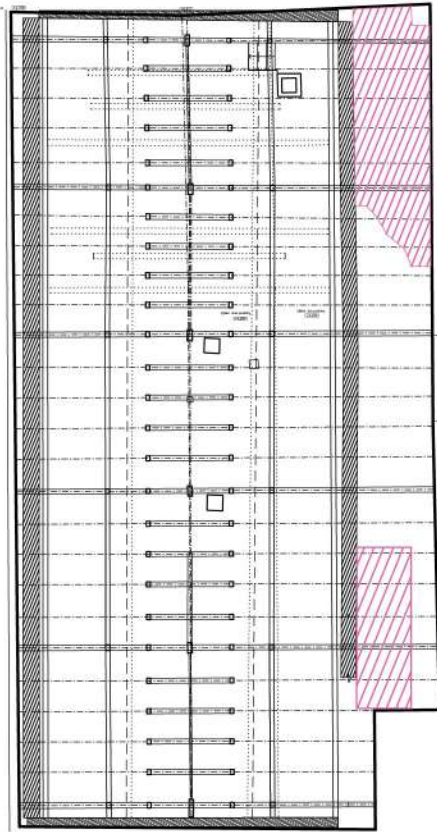

LEGENDA

Zrútené konštrukcie



Dvorové krídlo- poškodený hrebeň strechy



Dvorové krídlo- krov je vystavený poveternostným podmienkam



Krov oboch krídel objektu je napadnutý drevokaznou hubou





Dvorové krídlo- havarijný stav krovu



Dvorové krídlo- prepadnutá strecha severnej časti





Fakulta architektúry a dizajnu STU v Bratislave			STU FAD
Predmet: 1_A07_AU	Akademická ročníková VII	ZS	
Študijný program Architektúra a urbanizmus			2021/2022
Garant predmetu: doc. Ing. arch. Alexander Schleicher, PhD.			Ústav architekturných občasných budov
Téma: KÚRIA A ZÁHRADA - BOROVCE			Mierka:
Vypracoval: Miloš Šaradin			Špecializácia:
Vedúca práce: Ing. arch. Pavol Paulíny, PhD., Ing. arch. Katarína Teraso Vuková, PhD.			Architektúra
doc. Ing. arch. Nadežda Hrašková, PhD.			
Druh dokumentácie: Architektonická štúdia			
Obsah výkresu: Technický stav podkrovia			
Dátum 17.12.2021		Formát A3	č. výkresu: 12

SITUÁCIA

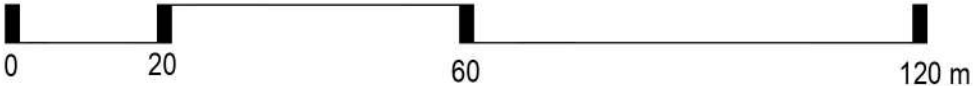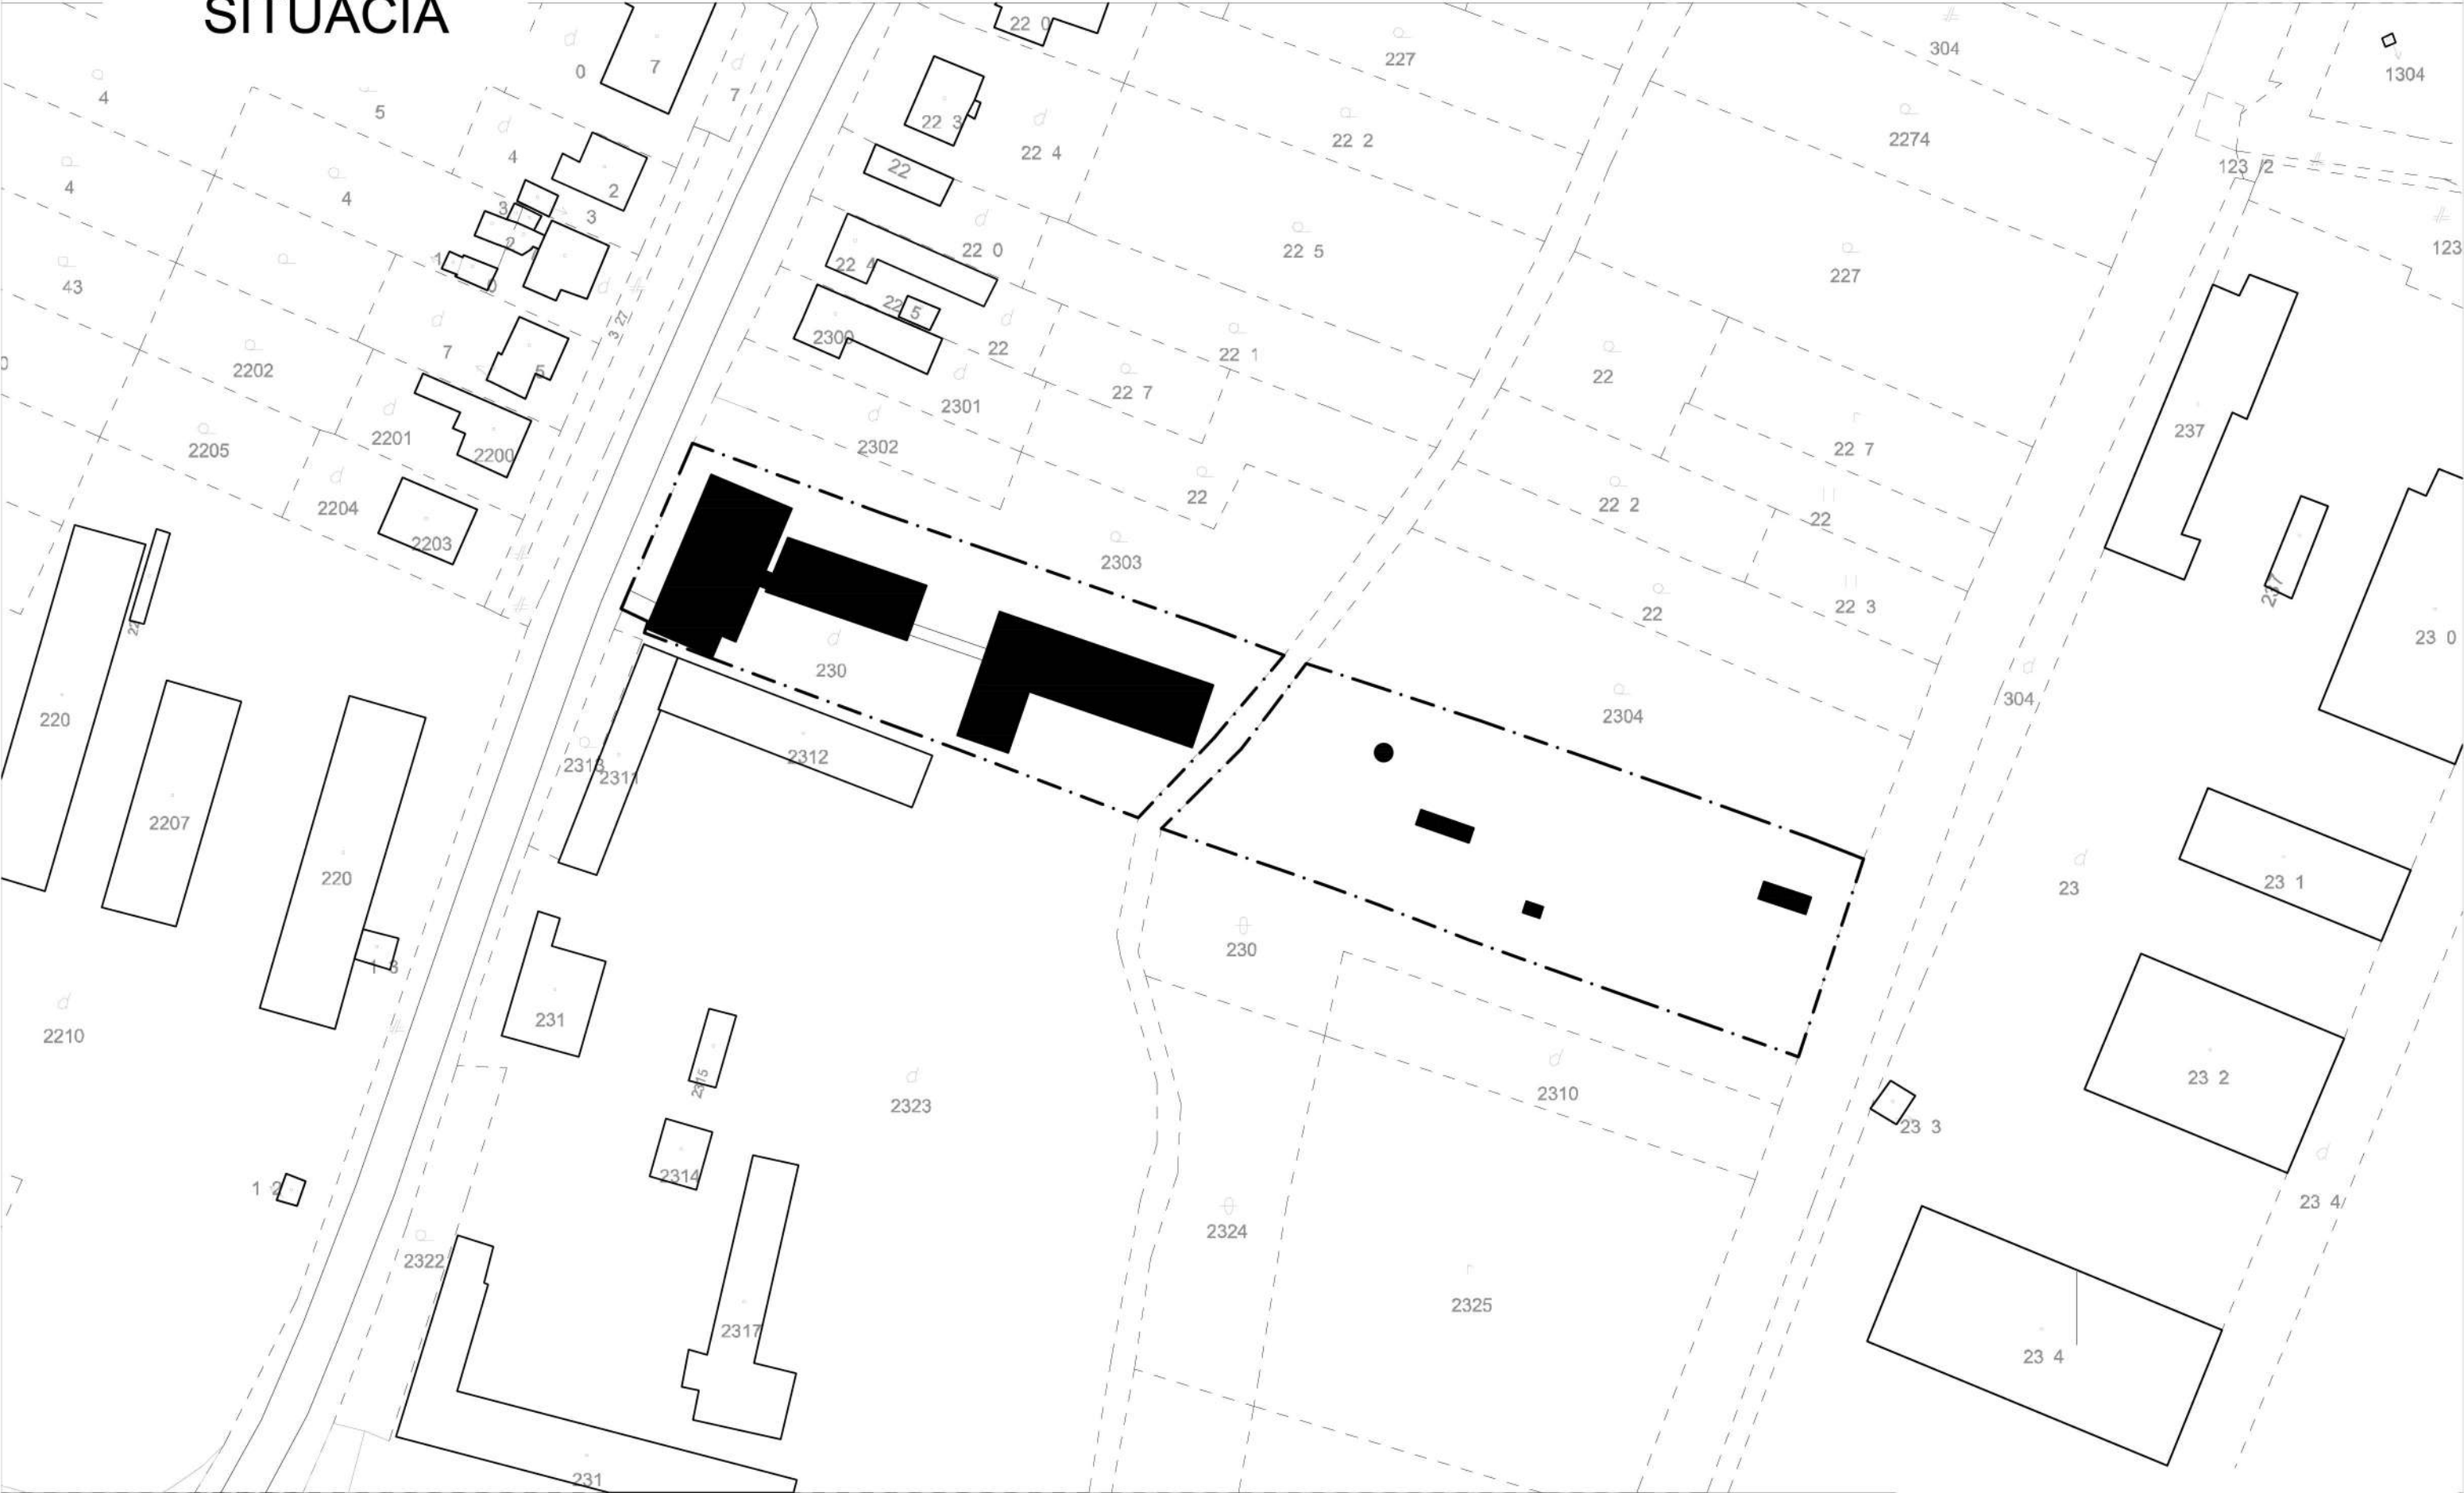

FAKULTA ARCHITEKTÚRY A DIZAJNU STU V BRATISLAVE			STU FAD
Predmet: 1_A7_AU	Atelier navrhovania VII	ZS 2021/2022	
Študijný program Architektúra a urbanizmus			Ústav architektúry občianskych budov
Garant predmetu: doc. Ing. arch. Alexander Schöcher, PhD.			
Téma: KÚRIA A ZÁHRADA - BOROVCE			
Vypracoval: Miloš Šaradin			Mierka: 1:1000
Vedúci práce: Ing. arch. Pavol Pauliny, PhD., Ing. arch. Katarína Terasová, PhD. doc. Ing. arch. Nadežda Hrašková, PhD.			Specializácia: Architektúra
Druh dokumentácie: Architektonická štúdia			
Obsah výkresu: Situácia			č. výkresu: 13
Datum 17.12.2021	Formát: A3		

KONCEPT

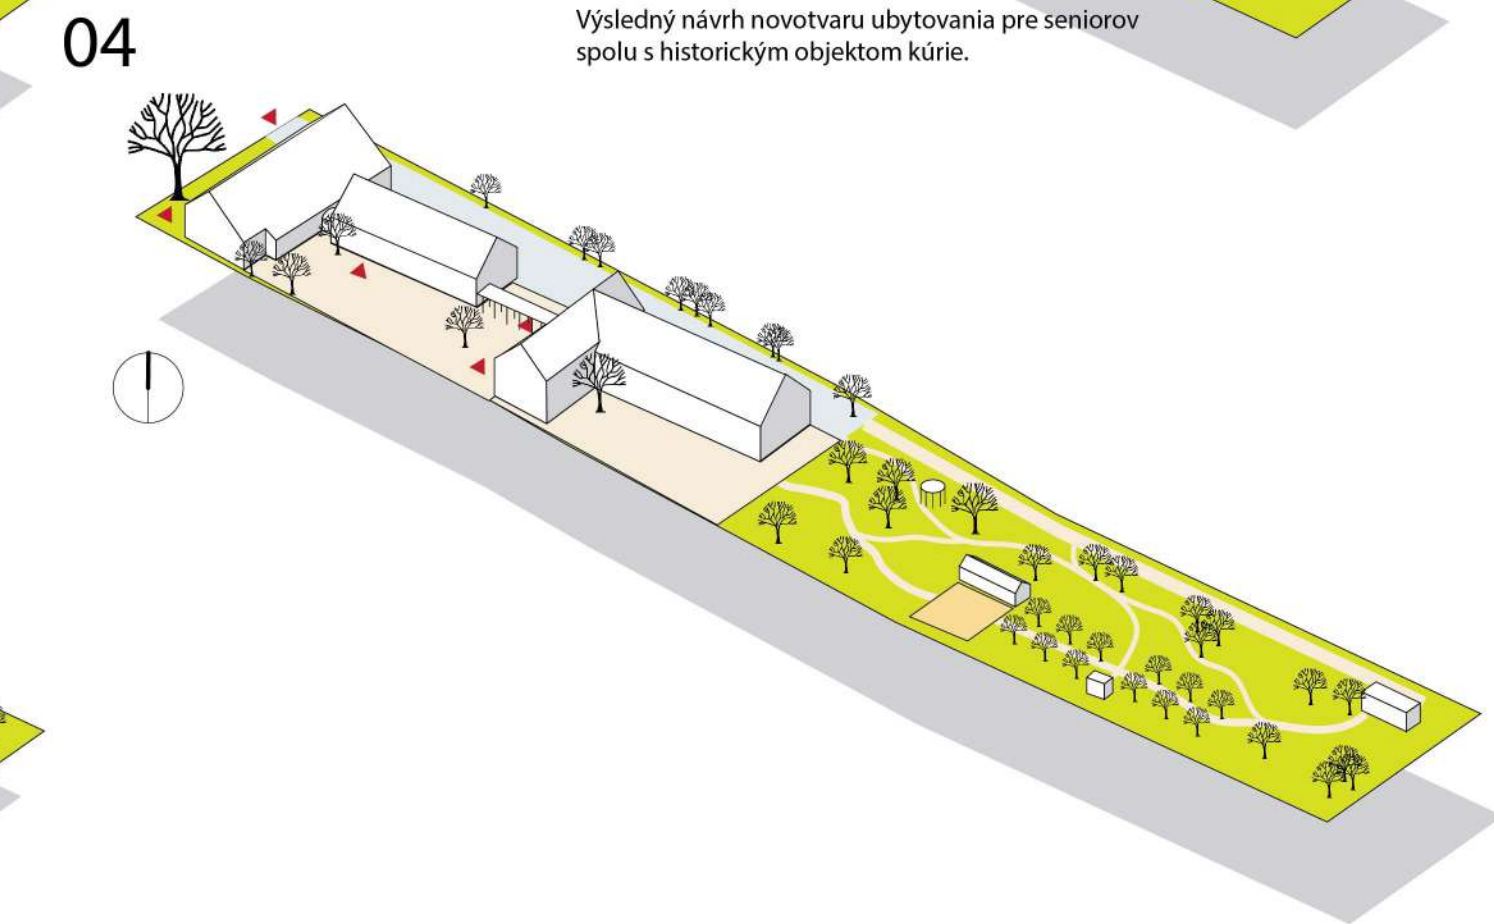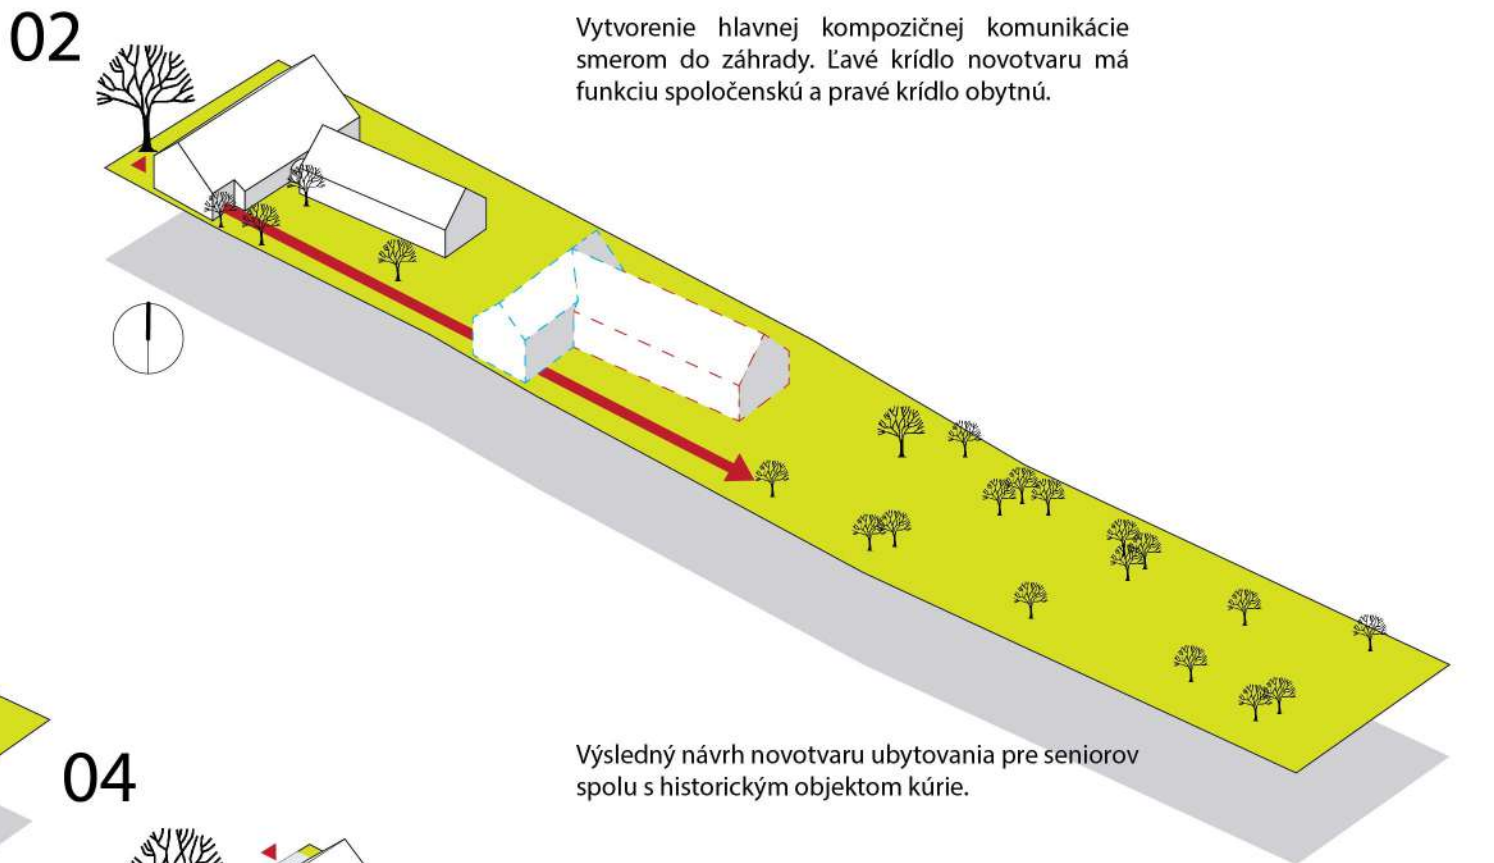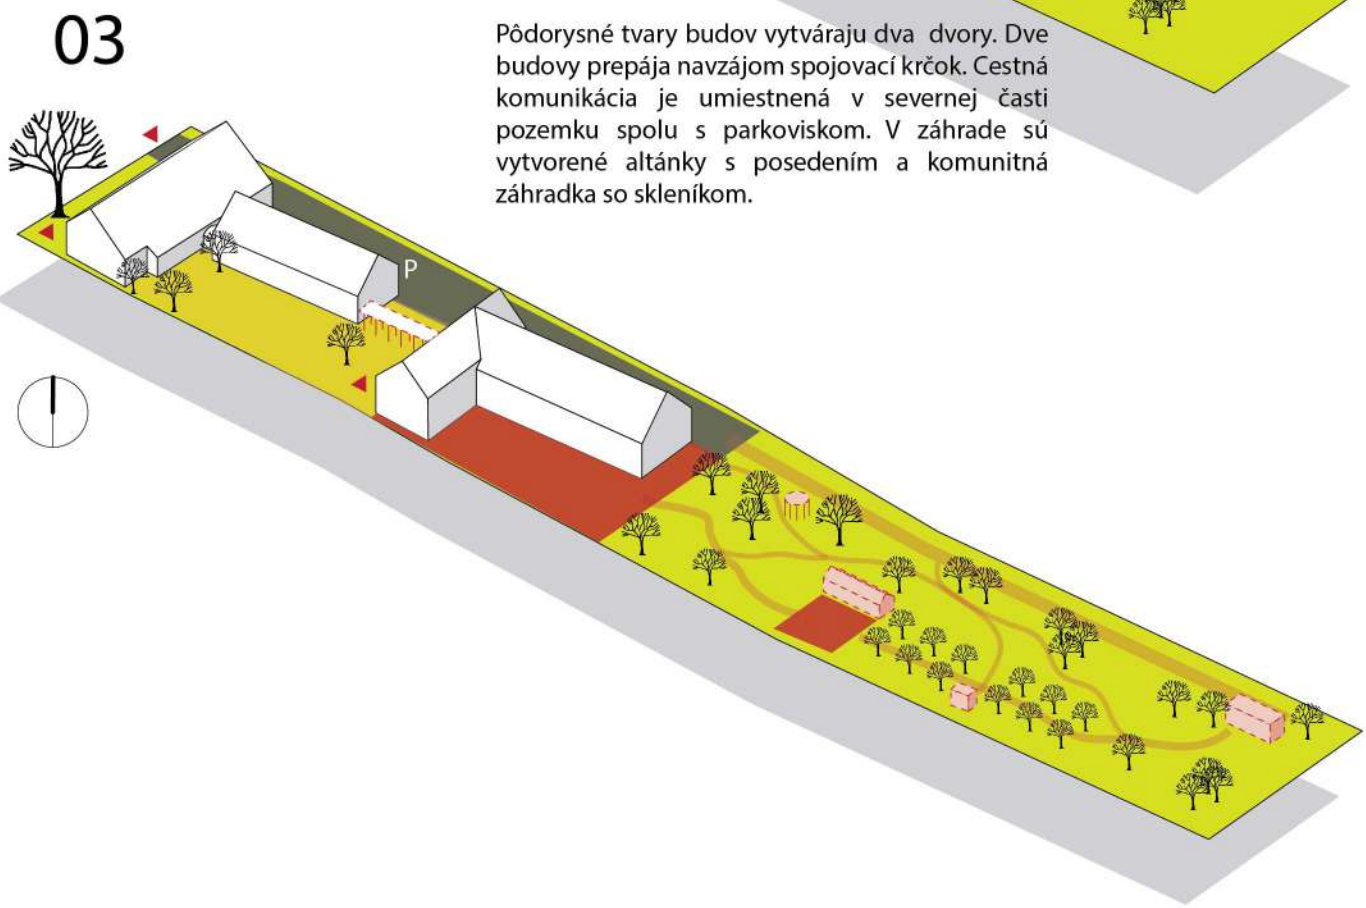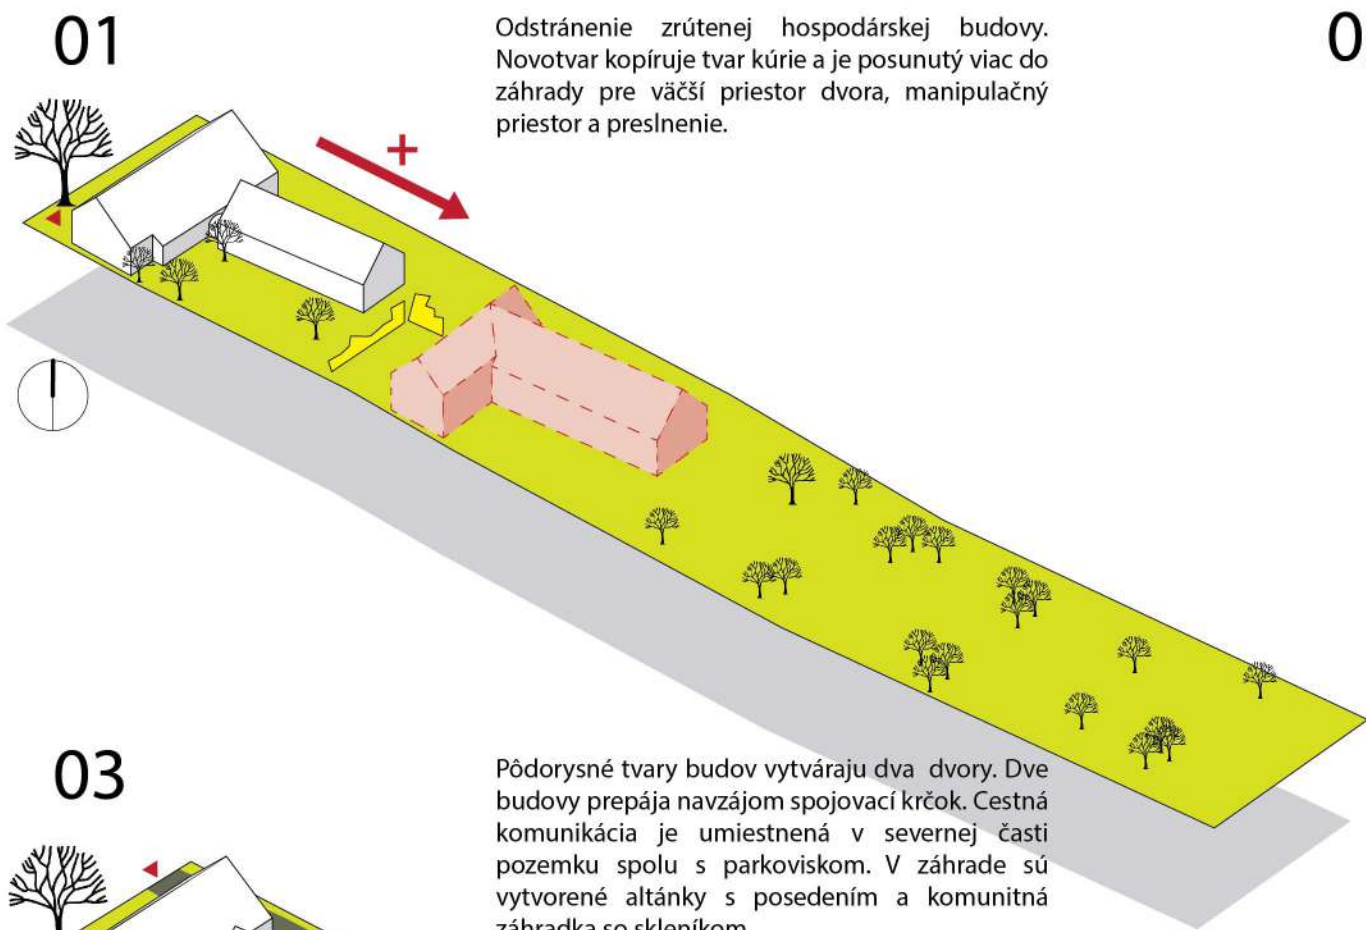


SITUÁCIA

LEGENDA:


- | | | | |
|-------|-----------|-------|-----------------------|
| S0.01 | Kúria | S0.05 | Altánok |
| S0.02 | Prístavba | S0.07 | Záhradný pavilón |
| S0.03 | Skleník | Z | Zásobovanie |
| S0.04 | Altánok | P | Parkovisko |
| | | O.H | Odpadové hospodárstvo |

- | | | | | | |
|---|--------------------|---|-----------------|---|----------------|
|  | Pôvodná zeleň |  | Trávnatá plocha |  | Mlatový povrch |
|  | Novovysadená zeleň |  | Cesta |  | Kamenná dlažba |

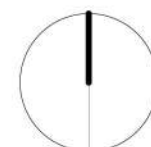

FAKULTA ARCHITEKTÚRY A DIZAJNU STU V BRATISLAVE			STU FAD Ústav architektúry občianskych budov	
Predmet : 1_AN7_AU	Ateliér navrhovania VII Študijný program Architektúra a urbanizmus			ZS 2021/2022
Garant predmetu: doc. Ing. arch. Alexander Schleicher, PhD.				
Téma: KÚRIA A ZÁHRADA - BOROVCE				
Vypracoval: Miloš Šaradin			Mierka: 1: 600	
Vedúci práce: Ing. arch. Pavol Pauliny, PhD., Ing. arch. Katarína Terao Vošková, PhD. doc. Ing. arch. Nadežda Hrašková, PhD.			Špecializácia: Architektúra	
Druh dokumentácie: Architektonická štúdia			č. výkresu: 15	
Dátum 17.12.2021	Obsah výkresu: Situácia pozemku			
Formát: A3				

PÔDORYS 1NP - STAVEBNÉ ÚPRAVY

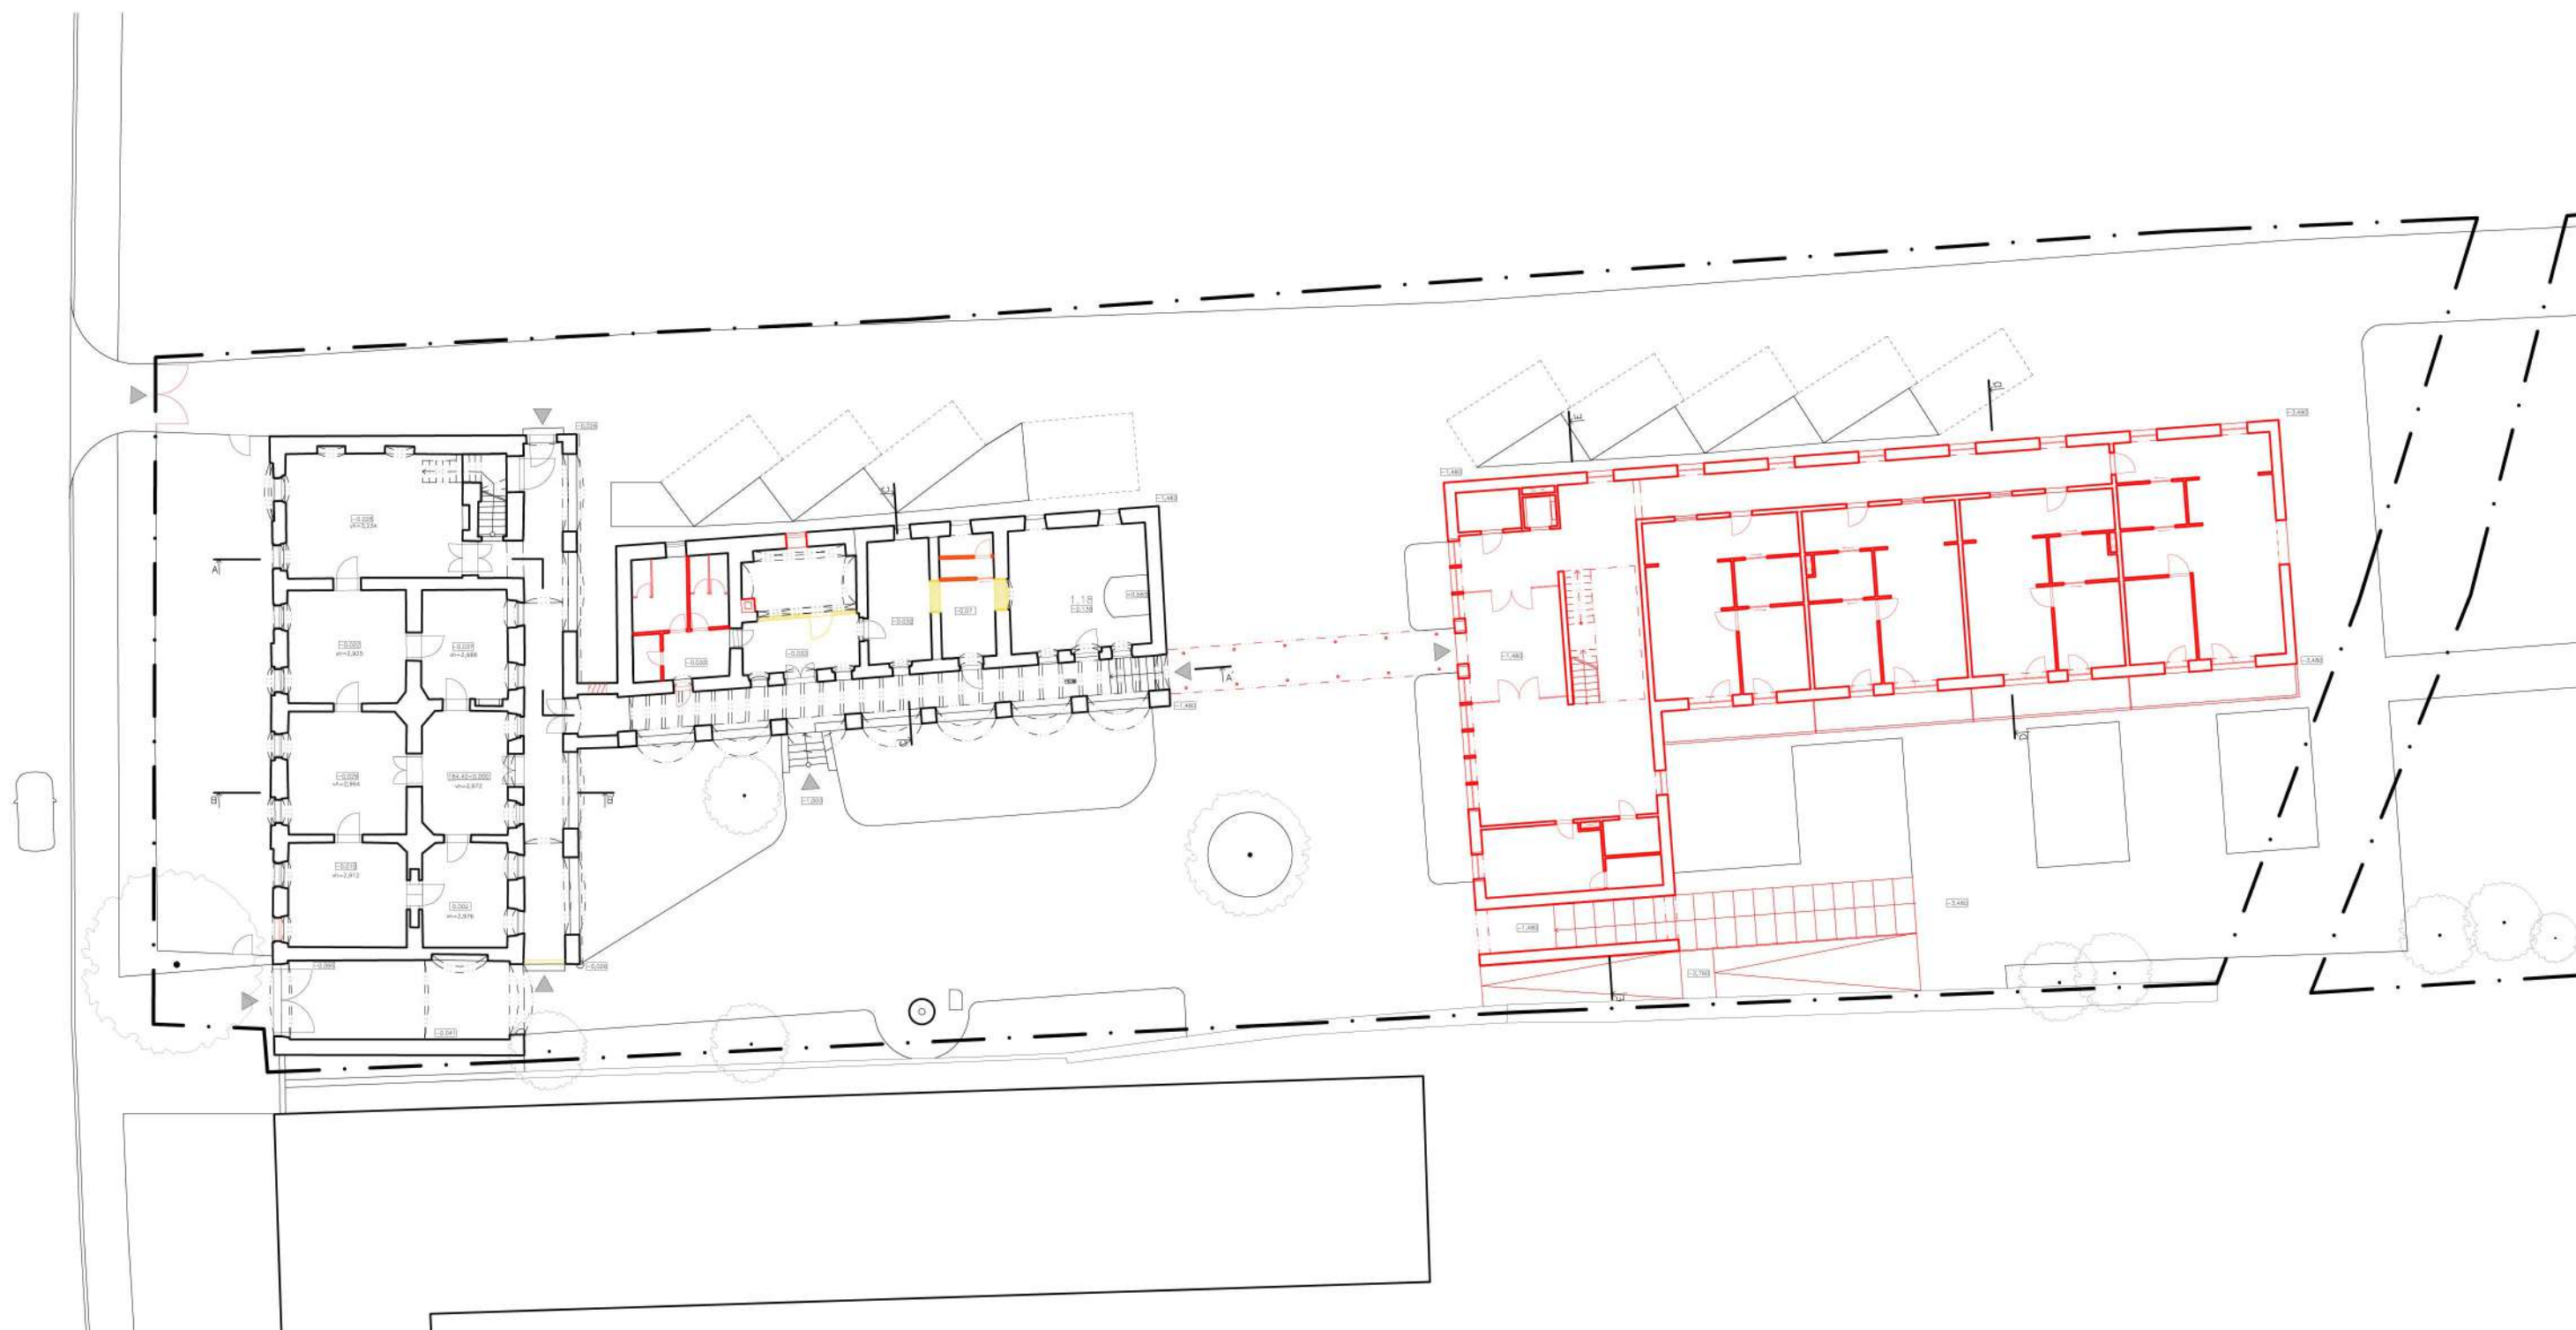

LEGENDA:



Búrané konštrukcie




Nové konstrukcie



0.000 = 146.40 m.m.m, B.p.v

	FAKULTA TA ARCHITEKTÚRY A DIZAJNU STU V BRATISLAVE Predmet: 1_AVT_JU Ateliér navrhovania VII Študijný program: Architektúra a urbanizmus Garanti predmetu: doc. Ing. arch. Alexander Schleicher, PhD.	ZS 2021/2022	●●●● STU ●●●● FAD
	Téma: KÚRIA A ZÁHRADA - BOROVCE Vypracoval: Miloslav Šaradín Vedúci práce: Ing. arch. Pavol Paulný, PhD., Ing. arch. Katarína Terasová Votková, PhD. doc. Ing. arch. Nadežda Hrašková, PhD.		Ústav architektúry občanských budov Mierka: 1: 300 Špecializácia: Architektúra
Dátum 17.12.2021	Druh dokumentácie: Architektonická štúdia Obsah výkresu: Pôdorys, PNP, Slavnostný úprav	Formát: A3	č. výkresu: 16

PÔDORYS 1NP

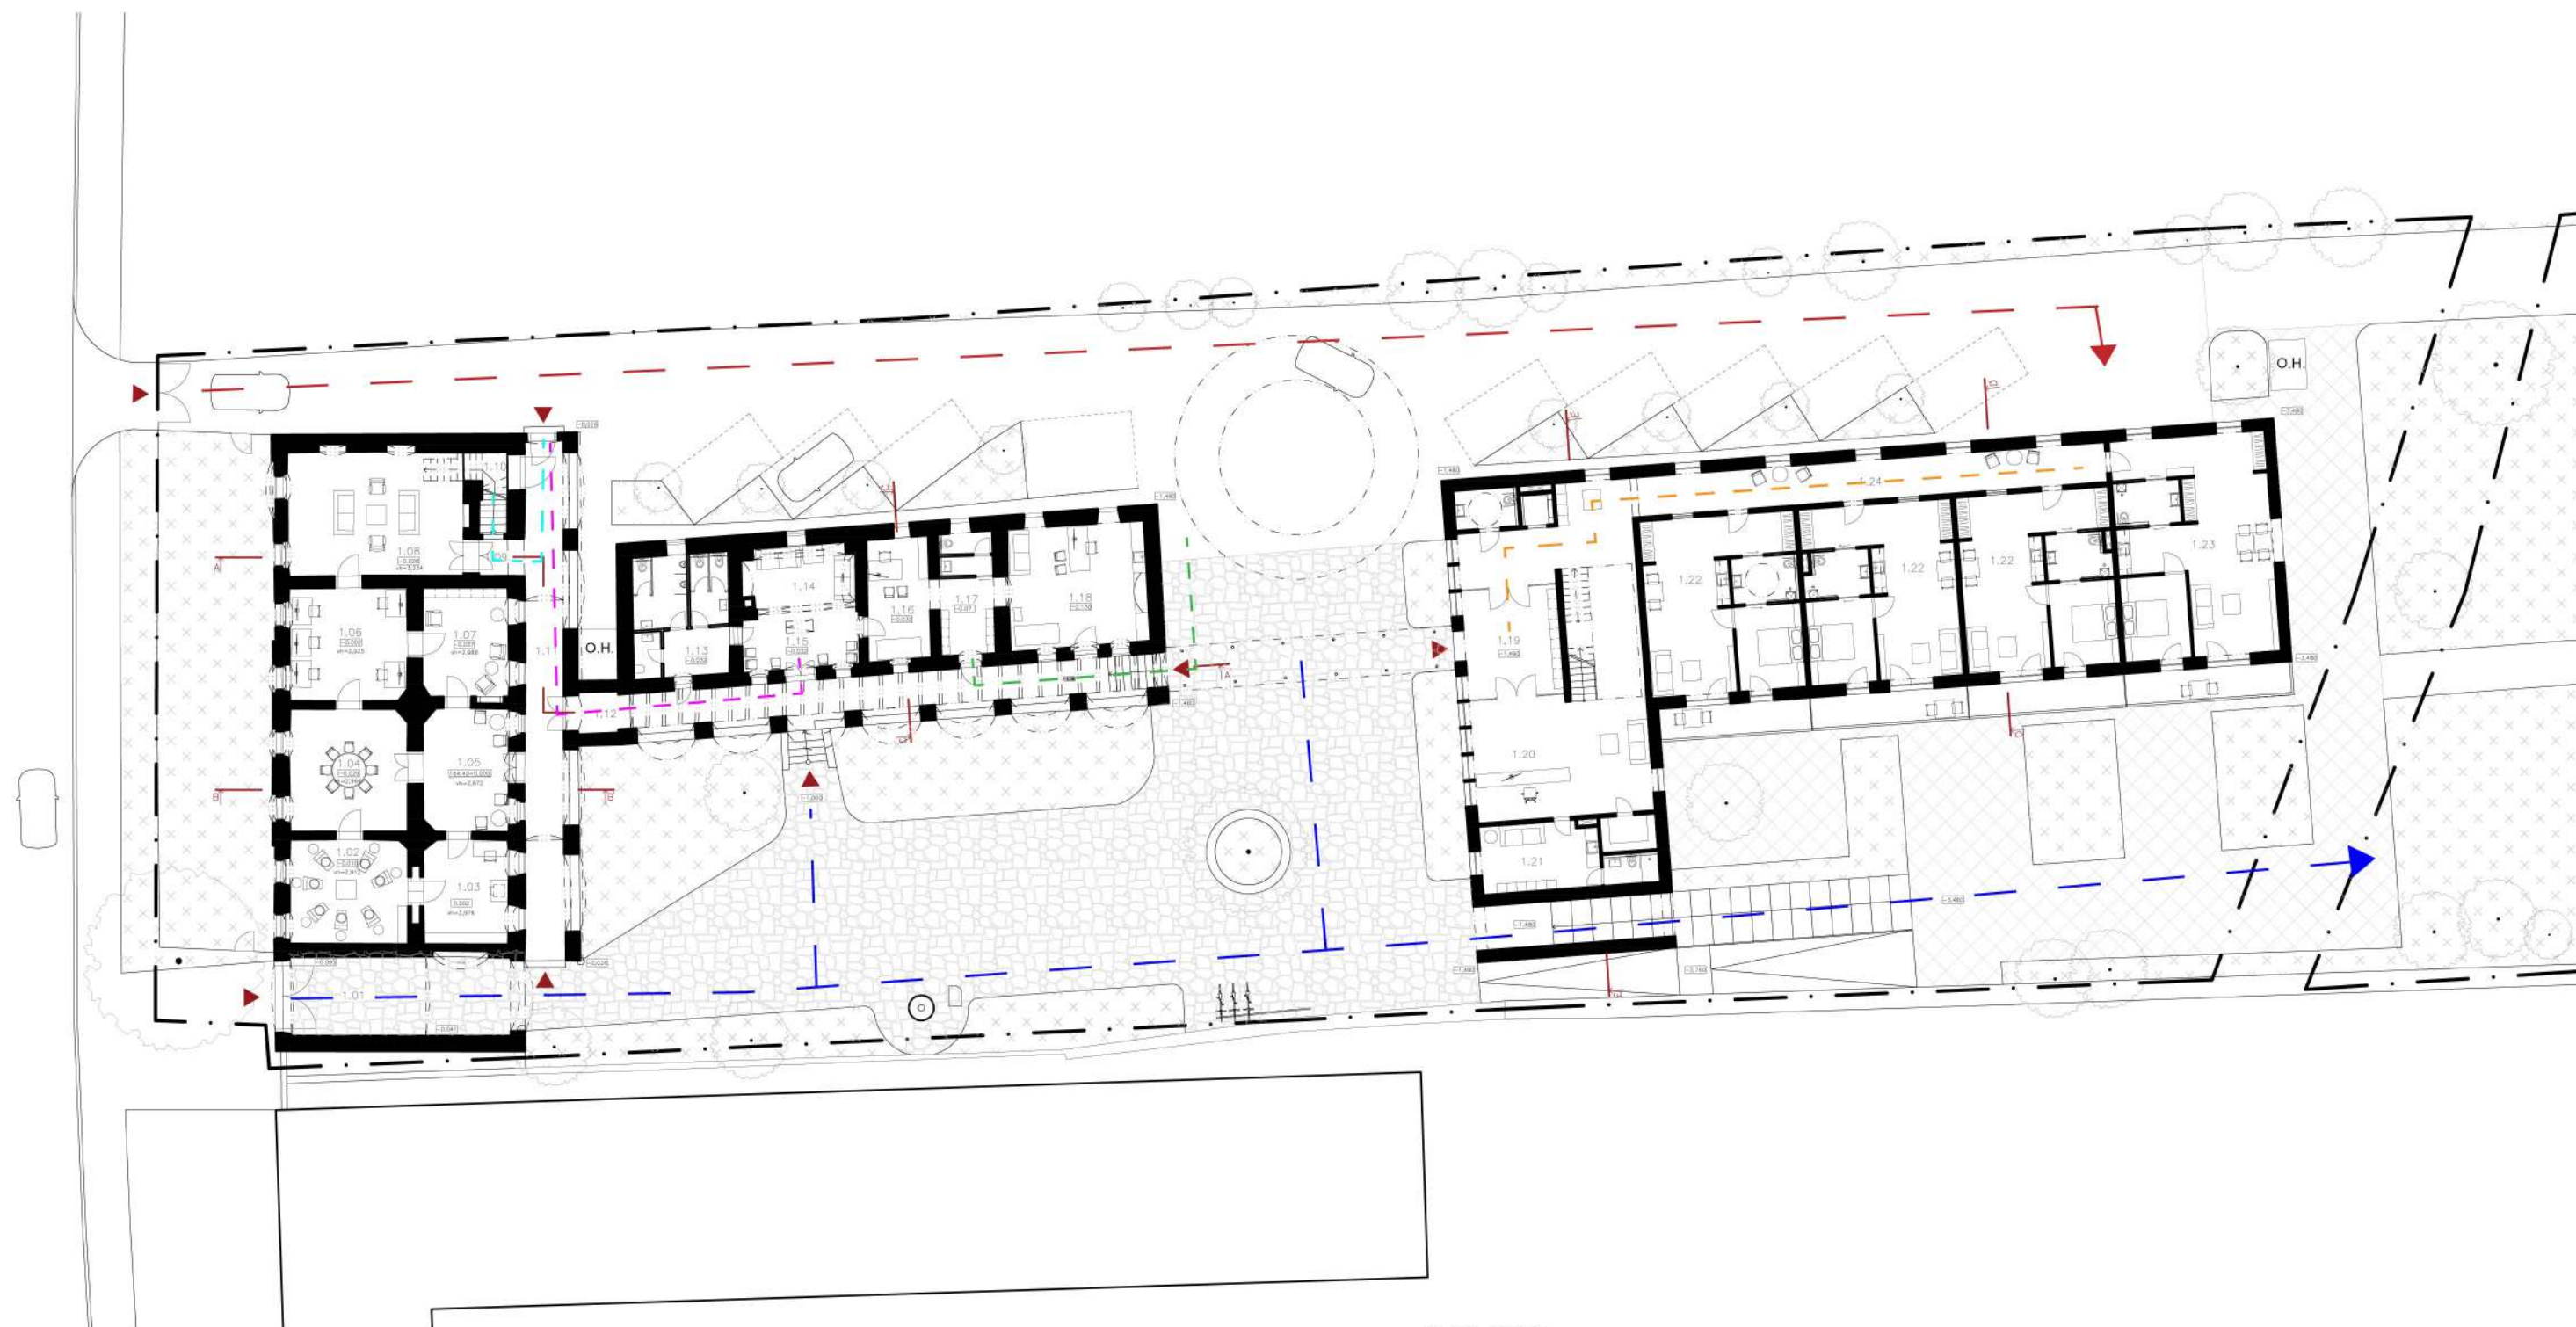


LEGENDA:

1.01	Podbránie	39,14m ²	1.19	Vstupný priestor	21,15m ²
1.02	Tvorivé dielne	24,88m ²	1.20	Recepcia + foyer	80,78m ²
1.03	Sklad pre dielne	17,90m ²	1.21	Zázemie	22,59m ²
1.04	Spoločenský salón	29,15m ²	1.22	Byt 3x	64,87m ²
1.05	Vstupný salón	21,13m ²	1.23	Byt	77,87m ²
1.06	Počítacová miestnosť	26,88m ²	1.24	Chodba	38,67m ²
1.07	Čítareň	18,96m ²			
1.08	Klubovňa	45,36m ²	  Pohyb návštevníkov		
1.09	Chodba	2,15m ²	  Pohyb áut a zásobovania		
1.10	Schody	5,68m ²	  Pohyb lekára		
1.11	Arkádová chodba	41,35m ²	  Pohyb pacientov		
1.12	Spojovací krčok + chodba	43,10m ²	  Pohyb umelcov do ateliérov		
1.13	Toalety	23,82m ²	  Pohyb seniorov		
1.14	Čakareň	11,10m ²			
1.15	Čakareň	12,51m ²			
1.16	Miestnosť pre sestričku	15,50m ²			
1.17	Vstupný priestor	13,54m ²			
1.18	Ordinácia geriatry	34,59m ²			



	FAKULTA ARCHITECTURY A DIZAJN STU V BRATISLAVE		STU FAD
	Predmet: 1 ANT_AU Ateliér navrhovania VII Studijný program Architektúra a urbanizmus	ZS 2021/2022	Ústav architektúry občianskych budov
	Garant predmetu: doc. Ing. arch. Alexander Schleicher, PhD.		
	Téma: KÚRIA A ZÁHRADA - BOROVCE		
	Vypracoval: Miroš Šaradin		Merka: 1 : 300
	Vediac práce: Ing. arch. Pavol Pauliny, Ph.D., Ing. arch. Katarína Tereso Voškovič, PHD. doc. Ing. arch. Nadežda Hrásková, PHD.		Specializácia: Architektúra
	Druh dokumentácie: Architektonická štúdia		
	Ostatné údaje: Pôdorys INP prevažujúca schéma	Formát: A3	6 výkresů: 17
Datum 17. 12. 2021			

PÔDORYS 1NP - KÚRIA

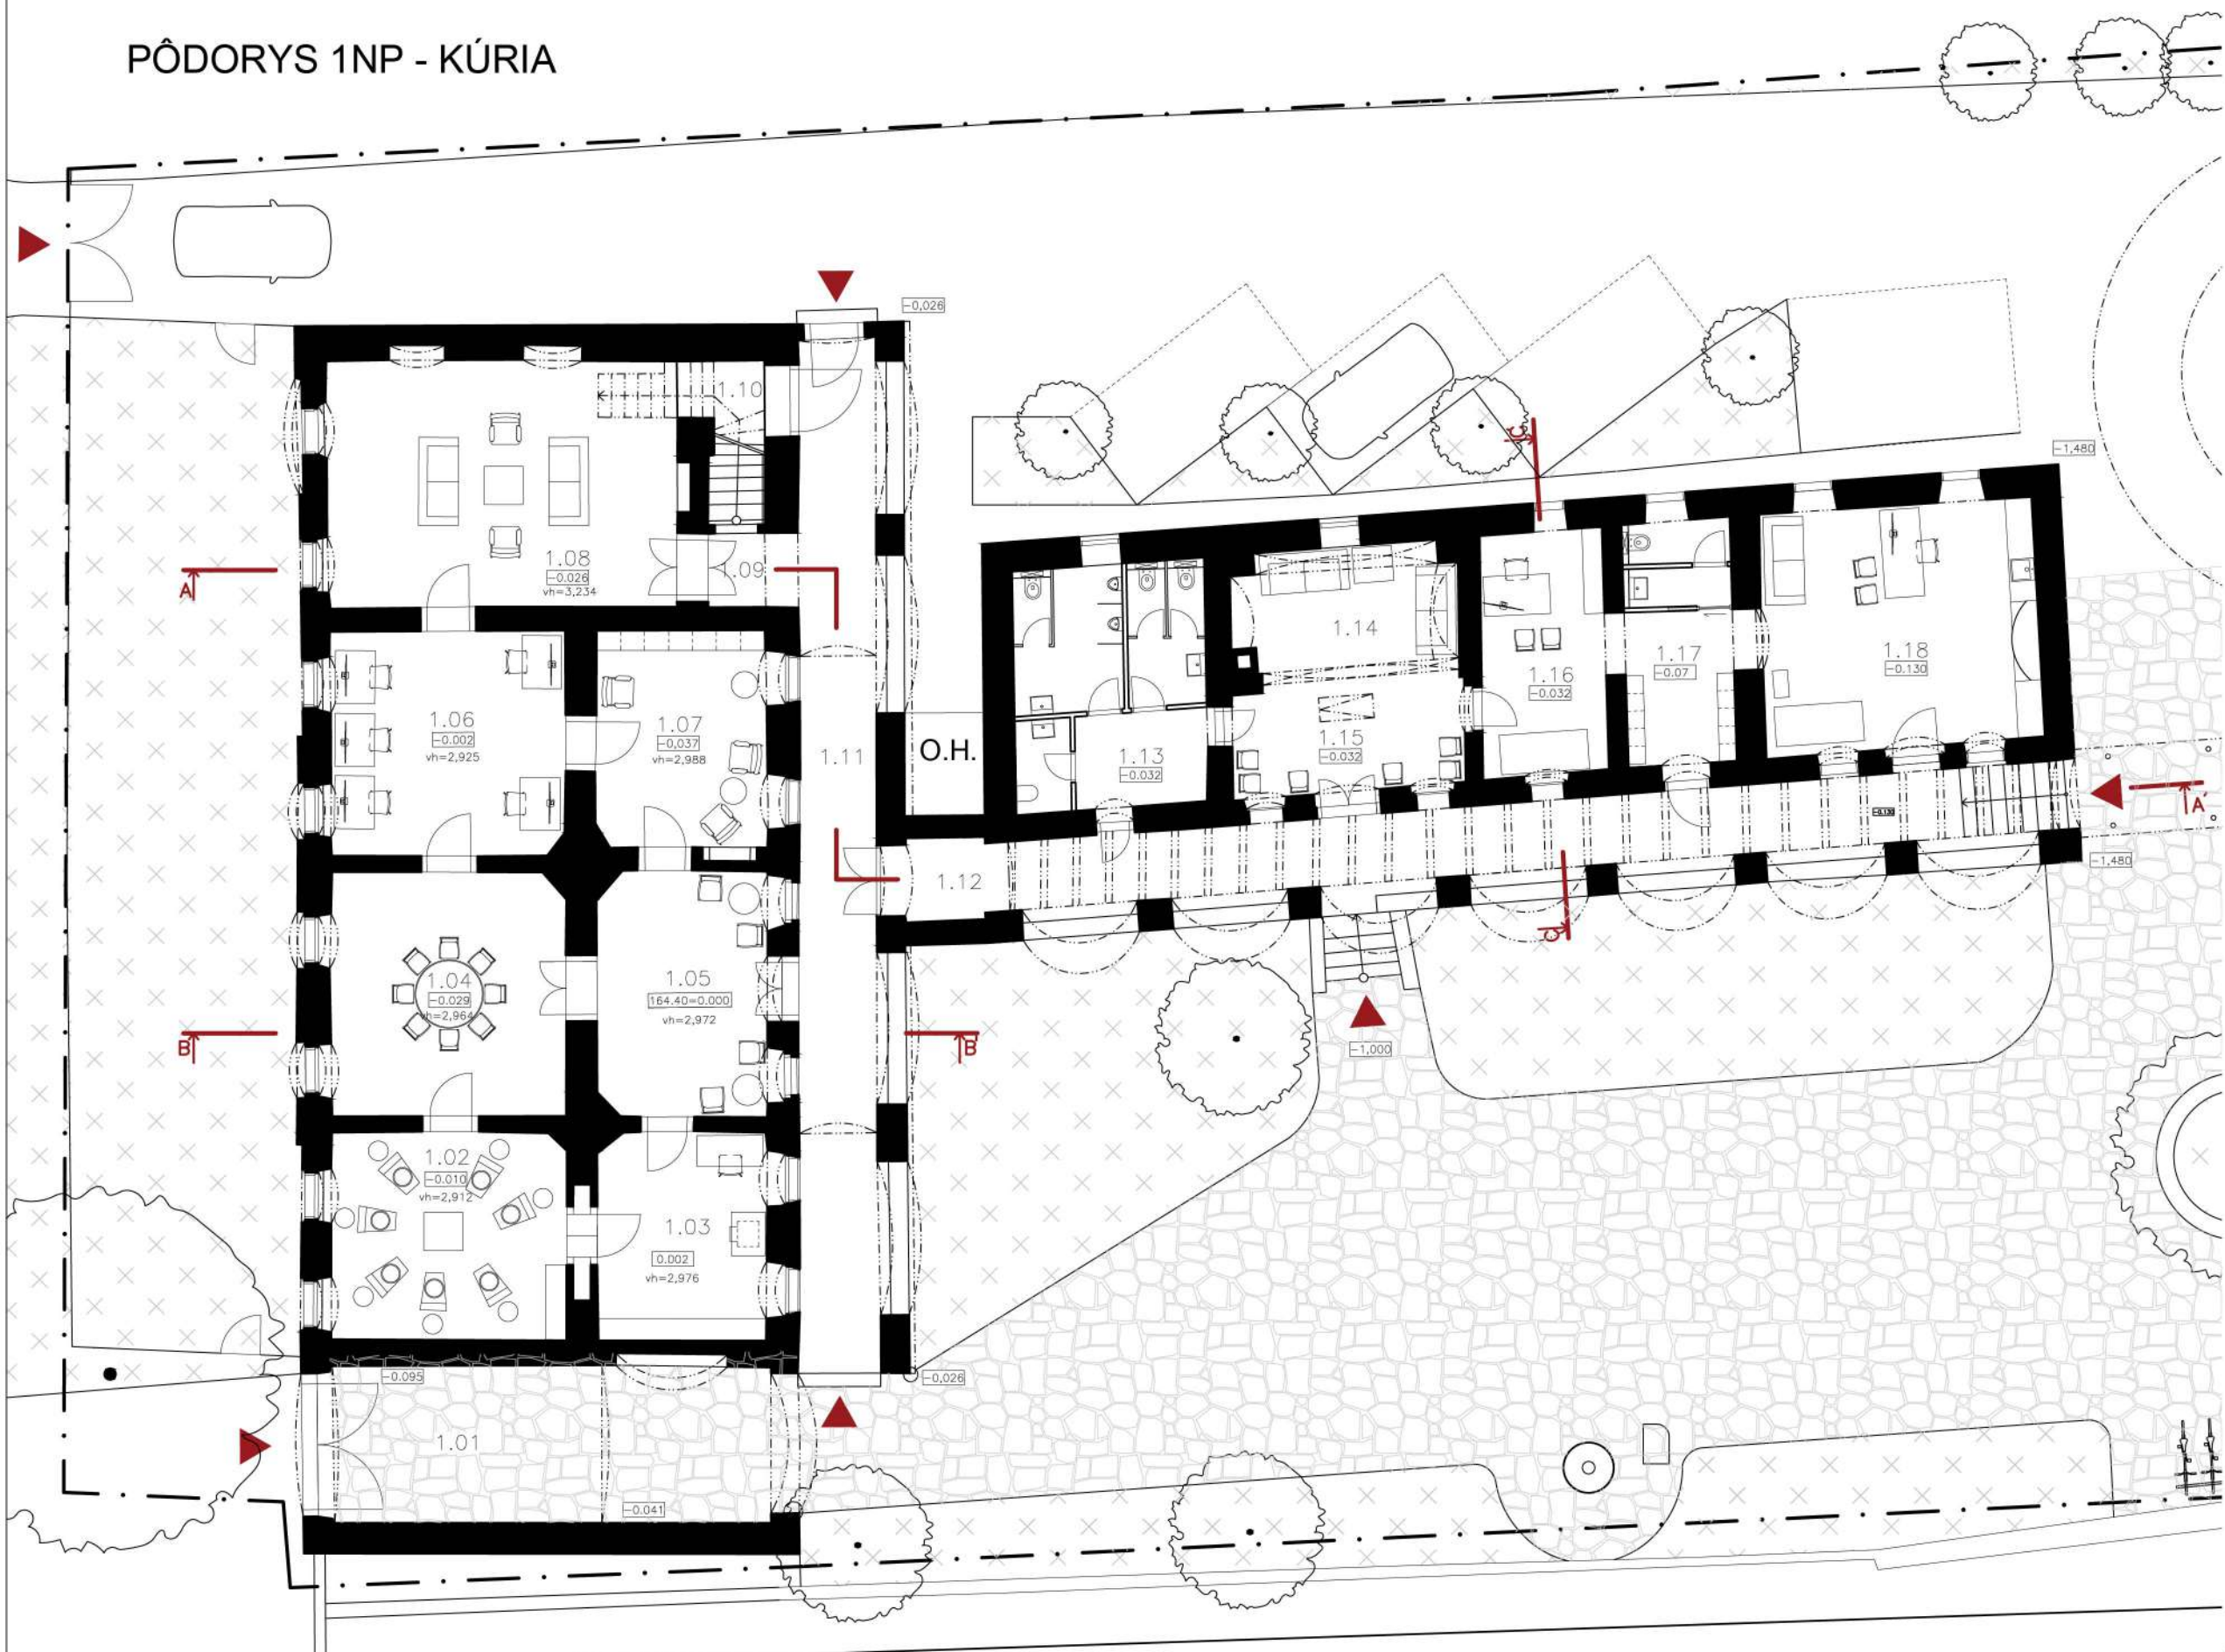

LEGENDA:

1.01	Podbránie	39,14m ²
1.02	Tvorivé dielne	24,88m ²
1.03	Sklad pre dielne	17,90m ²
1.04	Spoločenský salón	29,15m ²
1.05	Vstupný salón	21,13m ²
1.06	Počítačová miestnosť	26,88m ²
1.07	Čítareň	18,96m ²
1.08	Klubovňa	45,36m ²
1.09	Chodba	2,15m ²
1.10	Schody	5,66m ²
1.11	Arkádová chodba	41,35m ²
1.12	Spojovací krčok + chodba	43,10m ²
1.13	Toalety	23,82m ²
1.14	Čakáreň	11,10m ²
1.15	Čakáreň	12,51m ²
1.16	Miestnosť pre sestričku	15,50m ²
1.17	Vstupný priestor	13,54m ²
1.18	Ordinácia geriatra	34,59m ²




0,000 - 146,40 m.n.m. B.p.v.



FAKULTA ARCHITEKTÚRY A DIZAJNU STU V BRATISLAVE			STU FAD
Predmet: 1_A07_AU	Atelier navrhovania VII	ZS 2021/2022	
Študijný program: Architektúra a urbanizmus			Ústav architektúry občianskych budov
Garant predmetu: doc. Ing. arch. Alexander Schleicher, PhD.			
Téma: KÚRIA A ZÁHRADA - BOROVCE			
Vypracoval: Miloš Šaradin			Mierka: 1:150
Vedúci práce: Ing. arch. Pavol Pavlín, PhD., Ing. arch. Katarína Teraso Vošková, PhD. doc. Ing. arch. Nadežda Hrašková, PhD.			Špecializácia: Architektúra
Druh dokumentácie: Architektonická štúdia			
Dátum 17.12.2021	Obsah výkresu: 1NP kúria	Formát: A3	Č. výkresu: 18

PÔDORYS 1NP - BYTY PRE SENIOROV

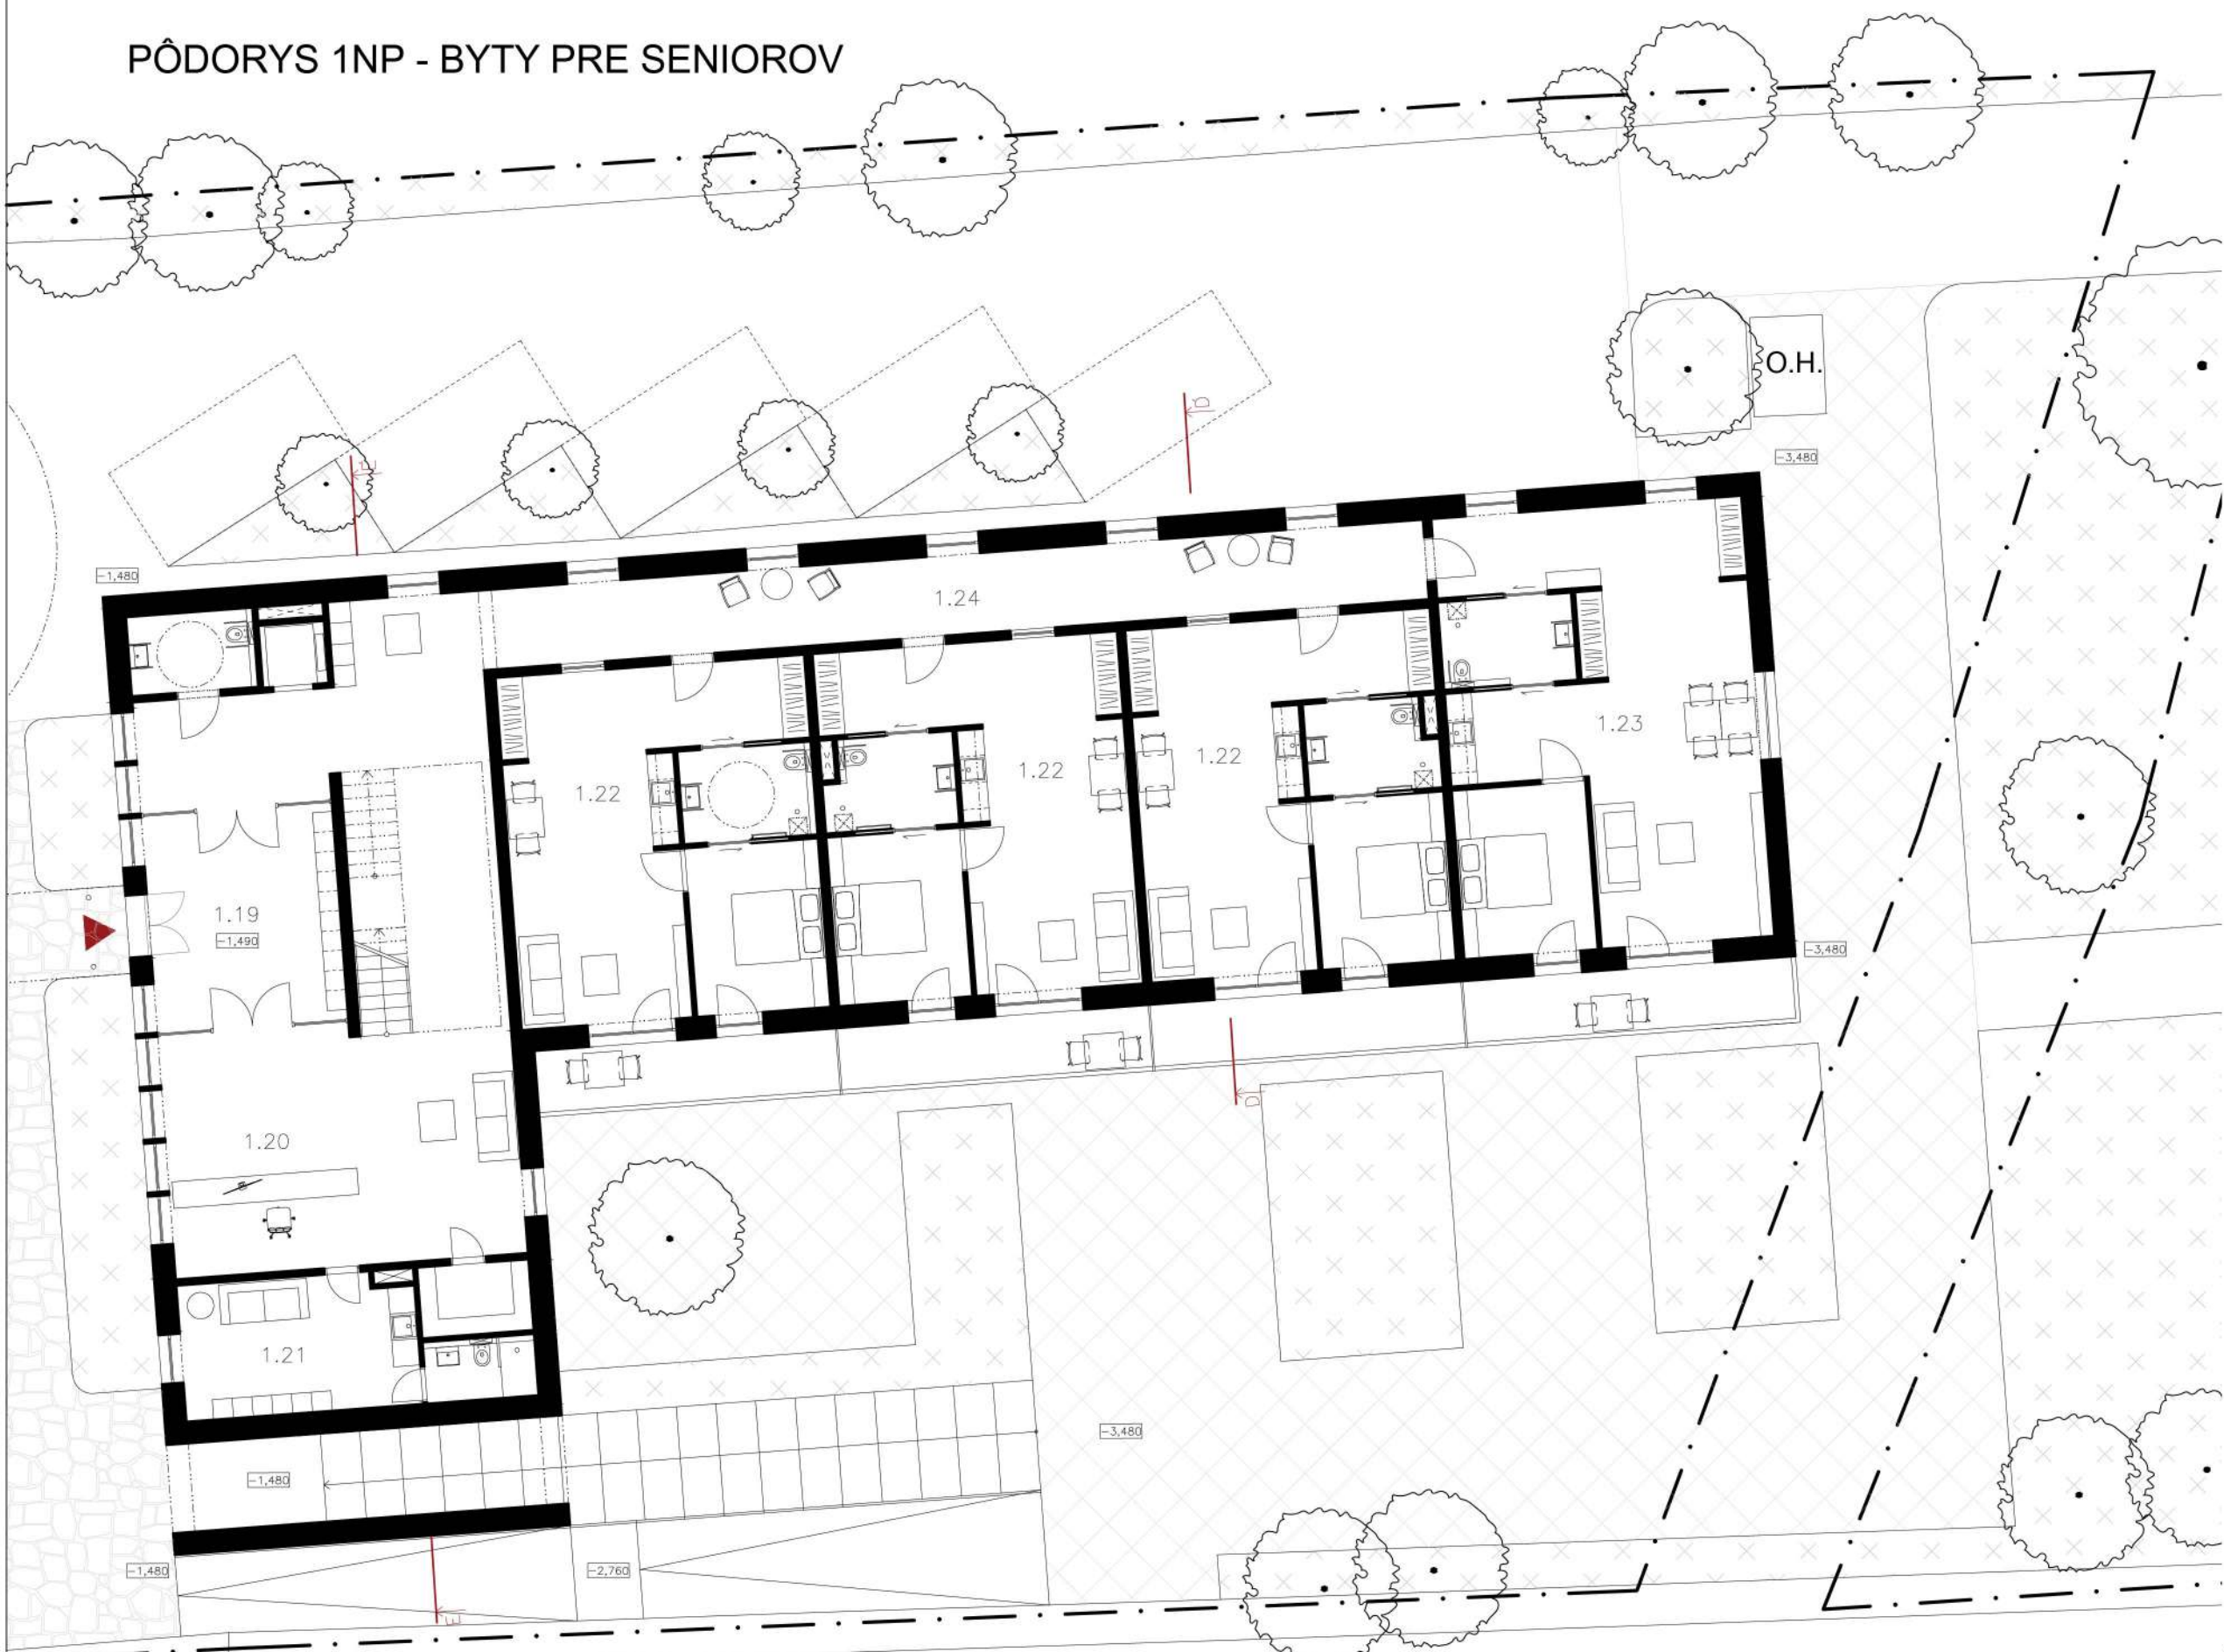


LEGENDA:

1.19	Vstupný priestor	21,15m ²
1.20	Recepcia + foyer	80,78m ²
1.21	Zázemie	22,59m ²
1.22	Byt 3x	64,87m ²
1.23	Byt	77,87m ²
1.24	Chodba	38,67m ²




0,000 = 146,40 m.n.m. B.p.v

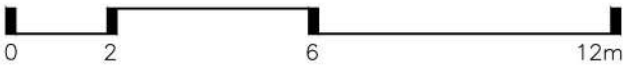

FAKULTA ARCHITEKTÚRY A DIZAJNU STU V BRATISLAVE		 STU FAD
Predmet: 1_ANT_AU	Ateliér navrhovania VII	
Študijný program Architektúra a urbanizmus		
Garant predmetu: doc. Ing. arch. Alexander Schleicher, PhD.		
Téma: KÚRIA A ZÁHRADA - BOROVCE		Ústav architektúry občianskych budov
Vypracoval: Miloš Šaradin		Mierka: 1: 150
Vedúci práce: Ing. arch. Pavol Paulíny, PhD., Ing. arch. Katarína Teraco Vošková, PhD. doc. Ing. arch. Nadežda Hrašková, PhD.		Specializácia: Architektúra
Druh dokumentácie: Architektonická štúdia		
Obsah výkresu: 1NP byty pre seniorov		Formát: A3
Datum 17.12.2021		č. výkresu: 19

PÔDORYS PODKROVIA - KÚRIA

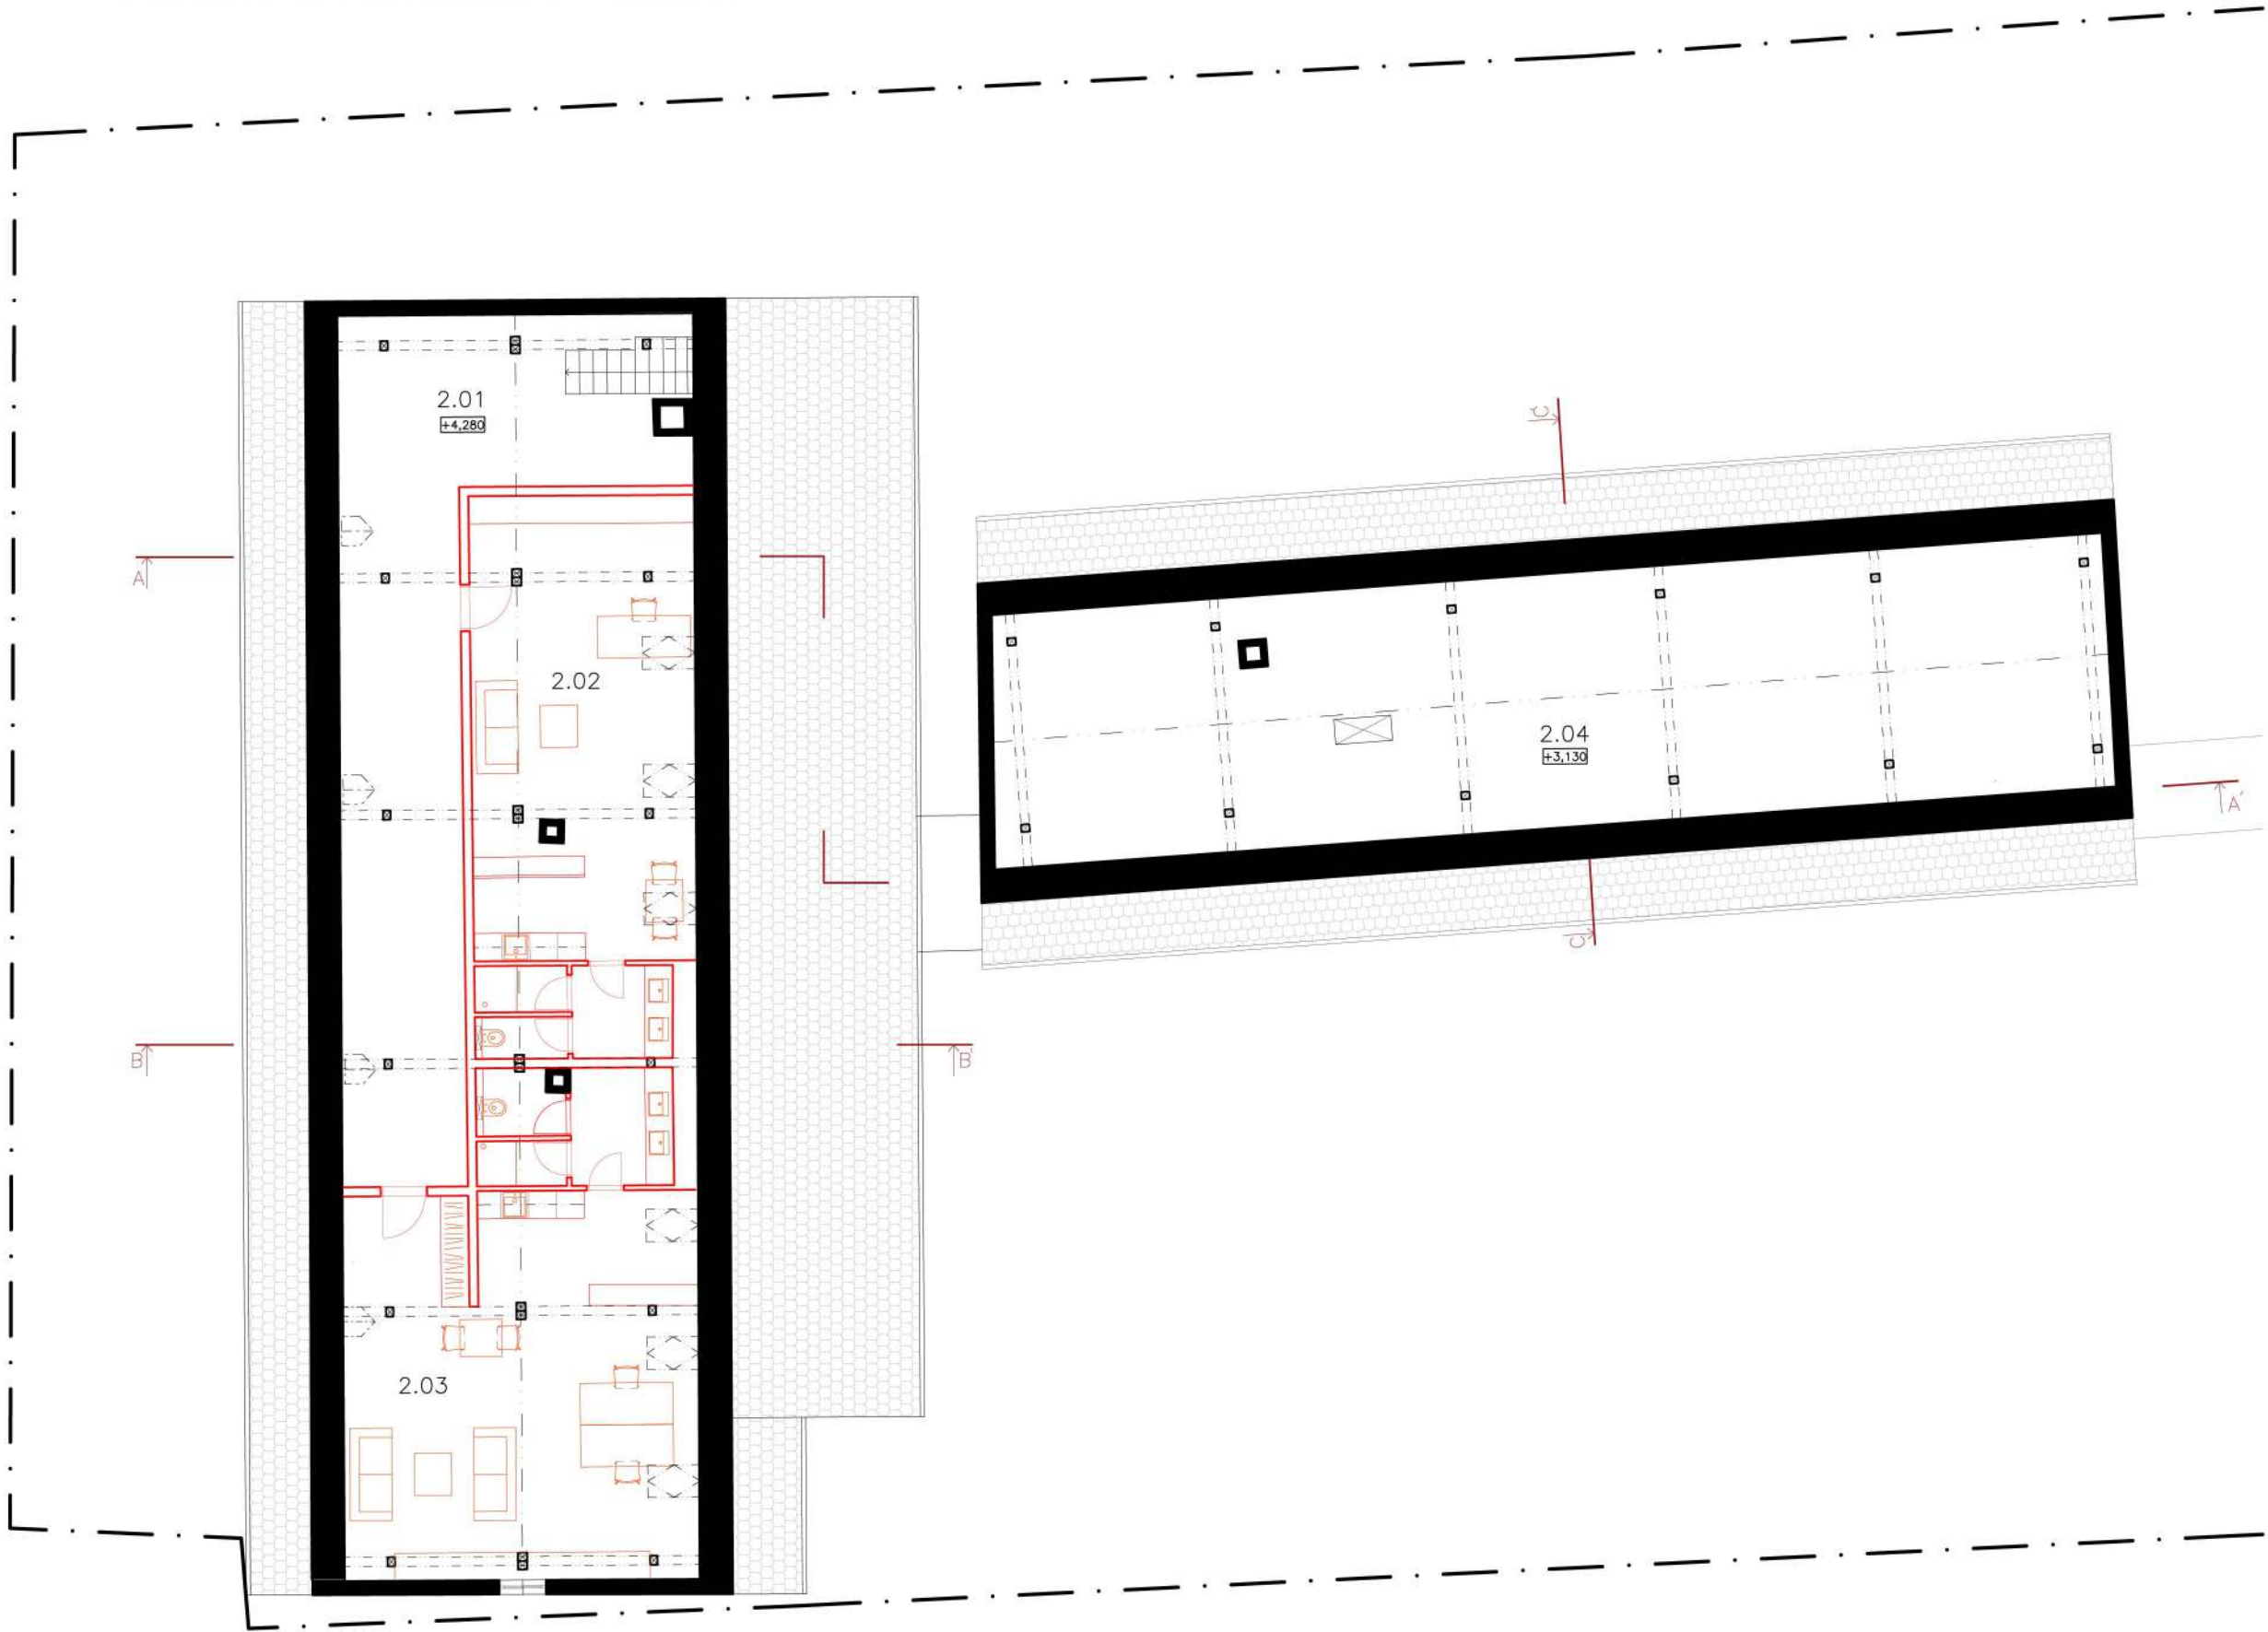


LEGENDA:

2.01	Chodba	62,60m ²
2.02	Ateliér	57,25m ²
2.03	Ateliér	75,25m ²
2.04	Sklad	121,76m ²

— Navrhované konštrukcie




0,000 = 146,40 m.n.m. B.p.v

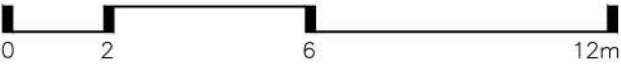

FAKULTA ARCHITEKTÚRY A DIZAJNU STU V BRATISLAVE			STU FAD
Predmet: 1_A07_AU	Ateliér navrhovania VII	ZS 2021/2022	
Študijný program Architektúra a urbanizmus			Ústav architektúry občianskych budov
Garant predmetu: doc. Ing. arch. Alexander Schleicher, PhD.			
Téma: KÚRIA A ZÁHRADA - BOROVCE			Mierka: 1:150
Vypracoval: Miloš Šaradin			
Vedúci práce: Ing. arch. Pavol Paulíny, PhD., Ing. arch. Katarína Teraso Vošková, PhD. doc. Ing. arch. Nadežda Hrnáková, PhD.			Specializácia: Architektúra
Druh dokumentácie: Architektonická štúdia			
Dátum 17.12.2021	Obsah výkresu: Podkrovia kúria - navrhované konštrukcie	Formát: A3	č. výkresu: 20

PÔDORYS PODKROVIA - KÚRIA

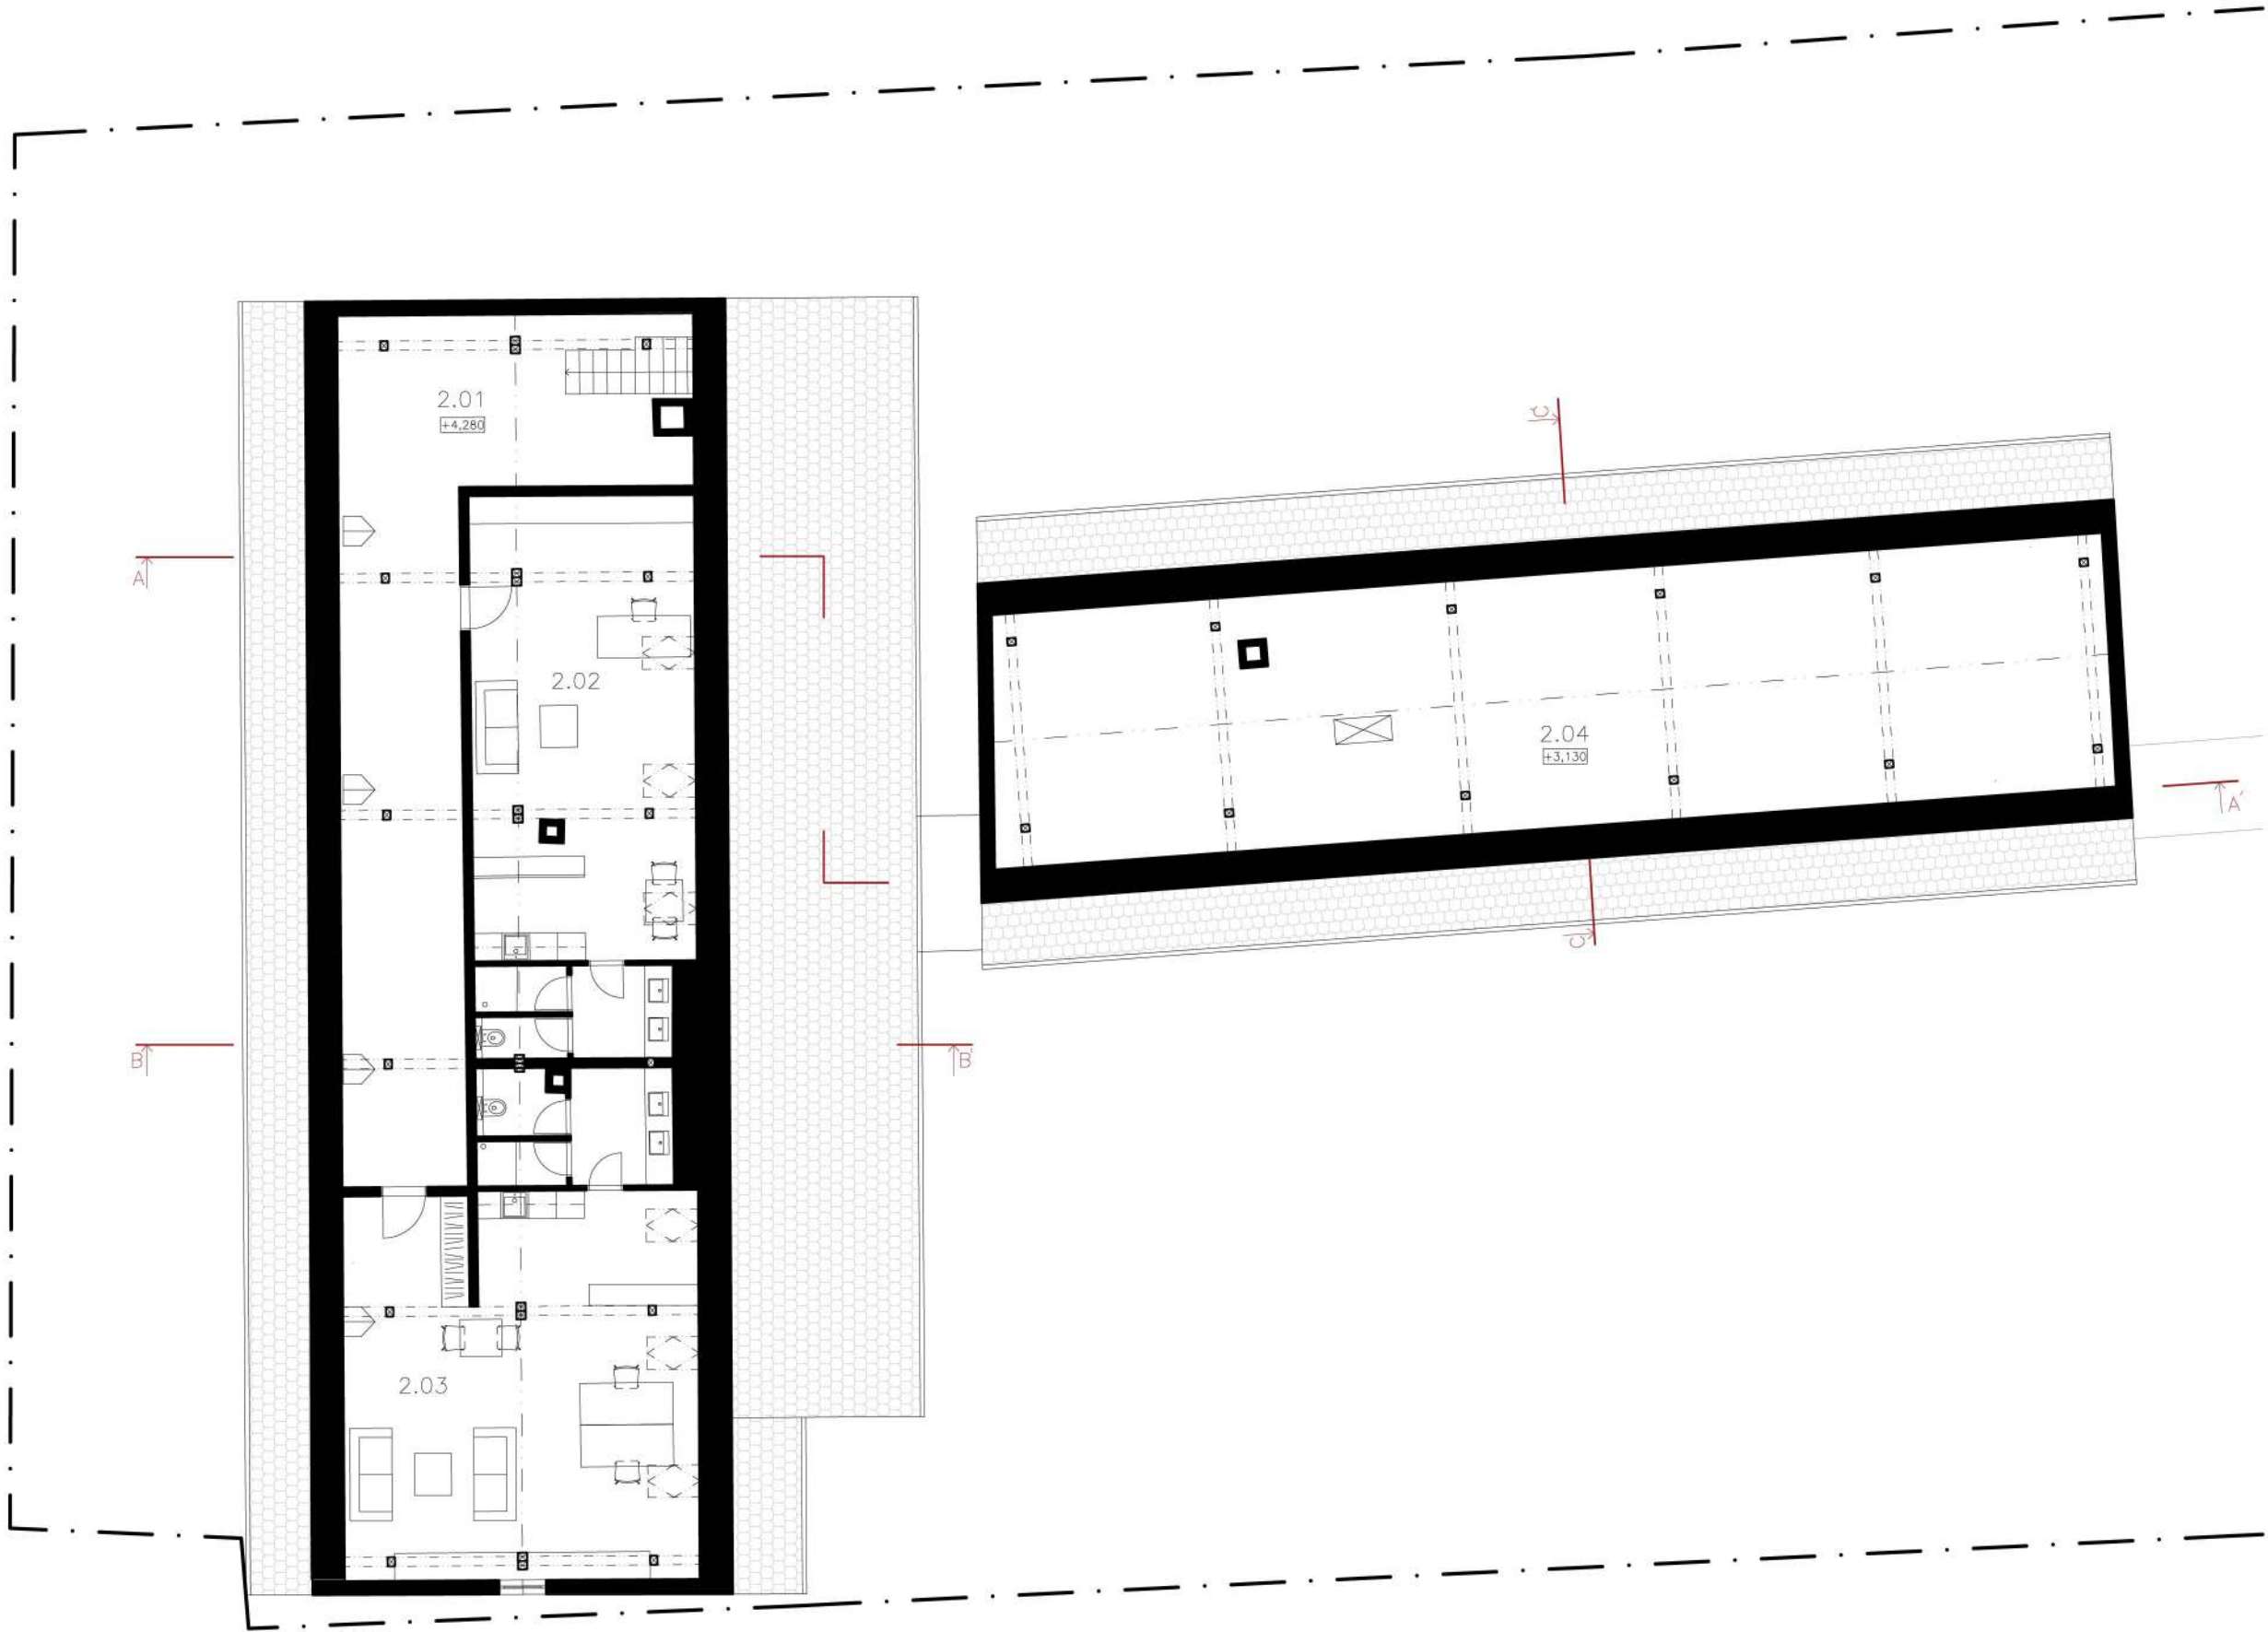

LEGENDA:

2.01	Chodba	62,60m
2.02	Ateliér	57,25m
2.03	Ateliér	75,25m
2.04	Sklad	121,76m




0,000 = 146,40 m.n.m. B.p.v



FAKULTA ARCHITEKTÚRY A DIZAJNU STU V BRATISLAVE			STU
Predmet: 1_A17_AU	Ateliér navrhovania VII	ZS	FAD
Študijný program Architektúra a urbanizmus		2021/2022	Ústav architektúry občianskych budov
Garant predmetu: doc. Ing. arch. Alexander Schleicher, PhD.			
Téma: KÚRIA A ZÁHRADA - BOROVCE			
Vypracoval: Miloš Šaradin			Mierka: 1:150
Vedúci práce: Ing. arch. Pavol Paulíny, PhD., Ing. arch. Katarína Teraso Vošková, PhD.			Specializácia: Architektúra
doc. Ing. arch. Nadežda Hrnáková, PhD.			
Druh dokumentácie: Architektonická štúdia			
Obsah výkresu: Podkrovia kúria - navrhovanie konštrukcie			Č. výkresu: 21
Dátum 17.12.2021			
Formát: A3			

PÔDORYS PODKROVIA - KÚRIA

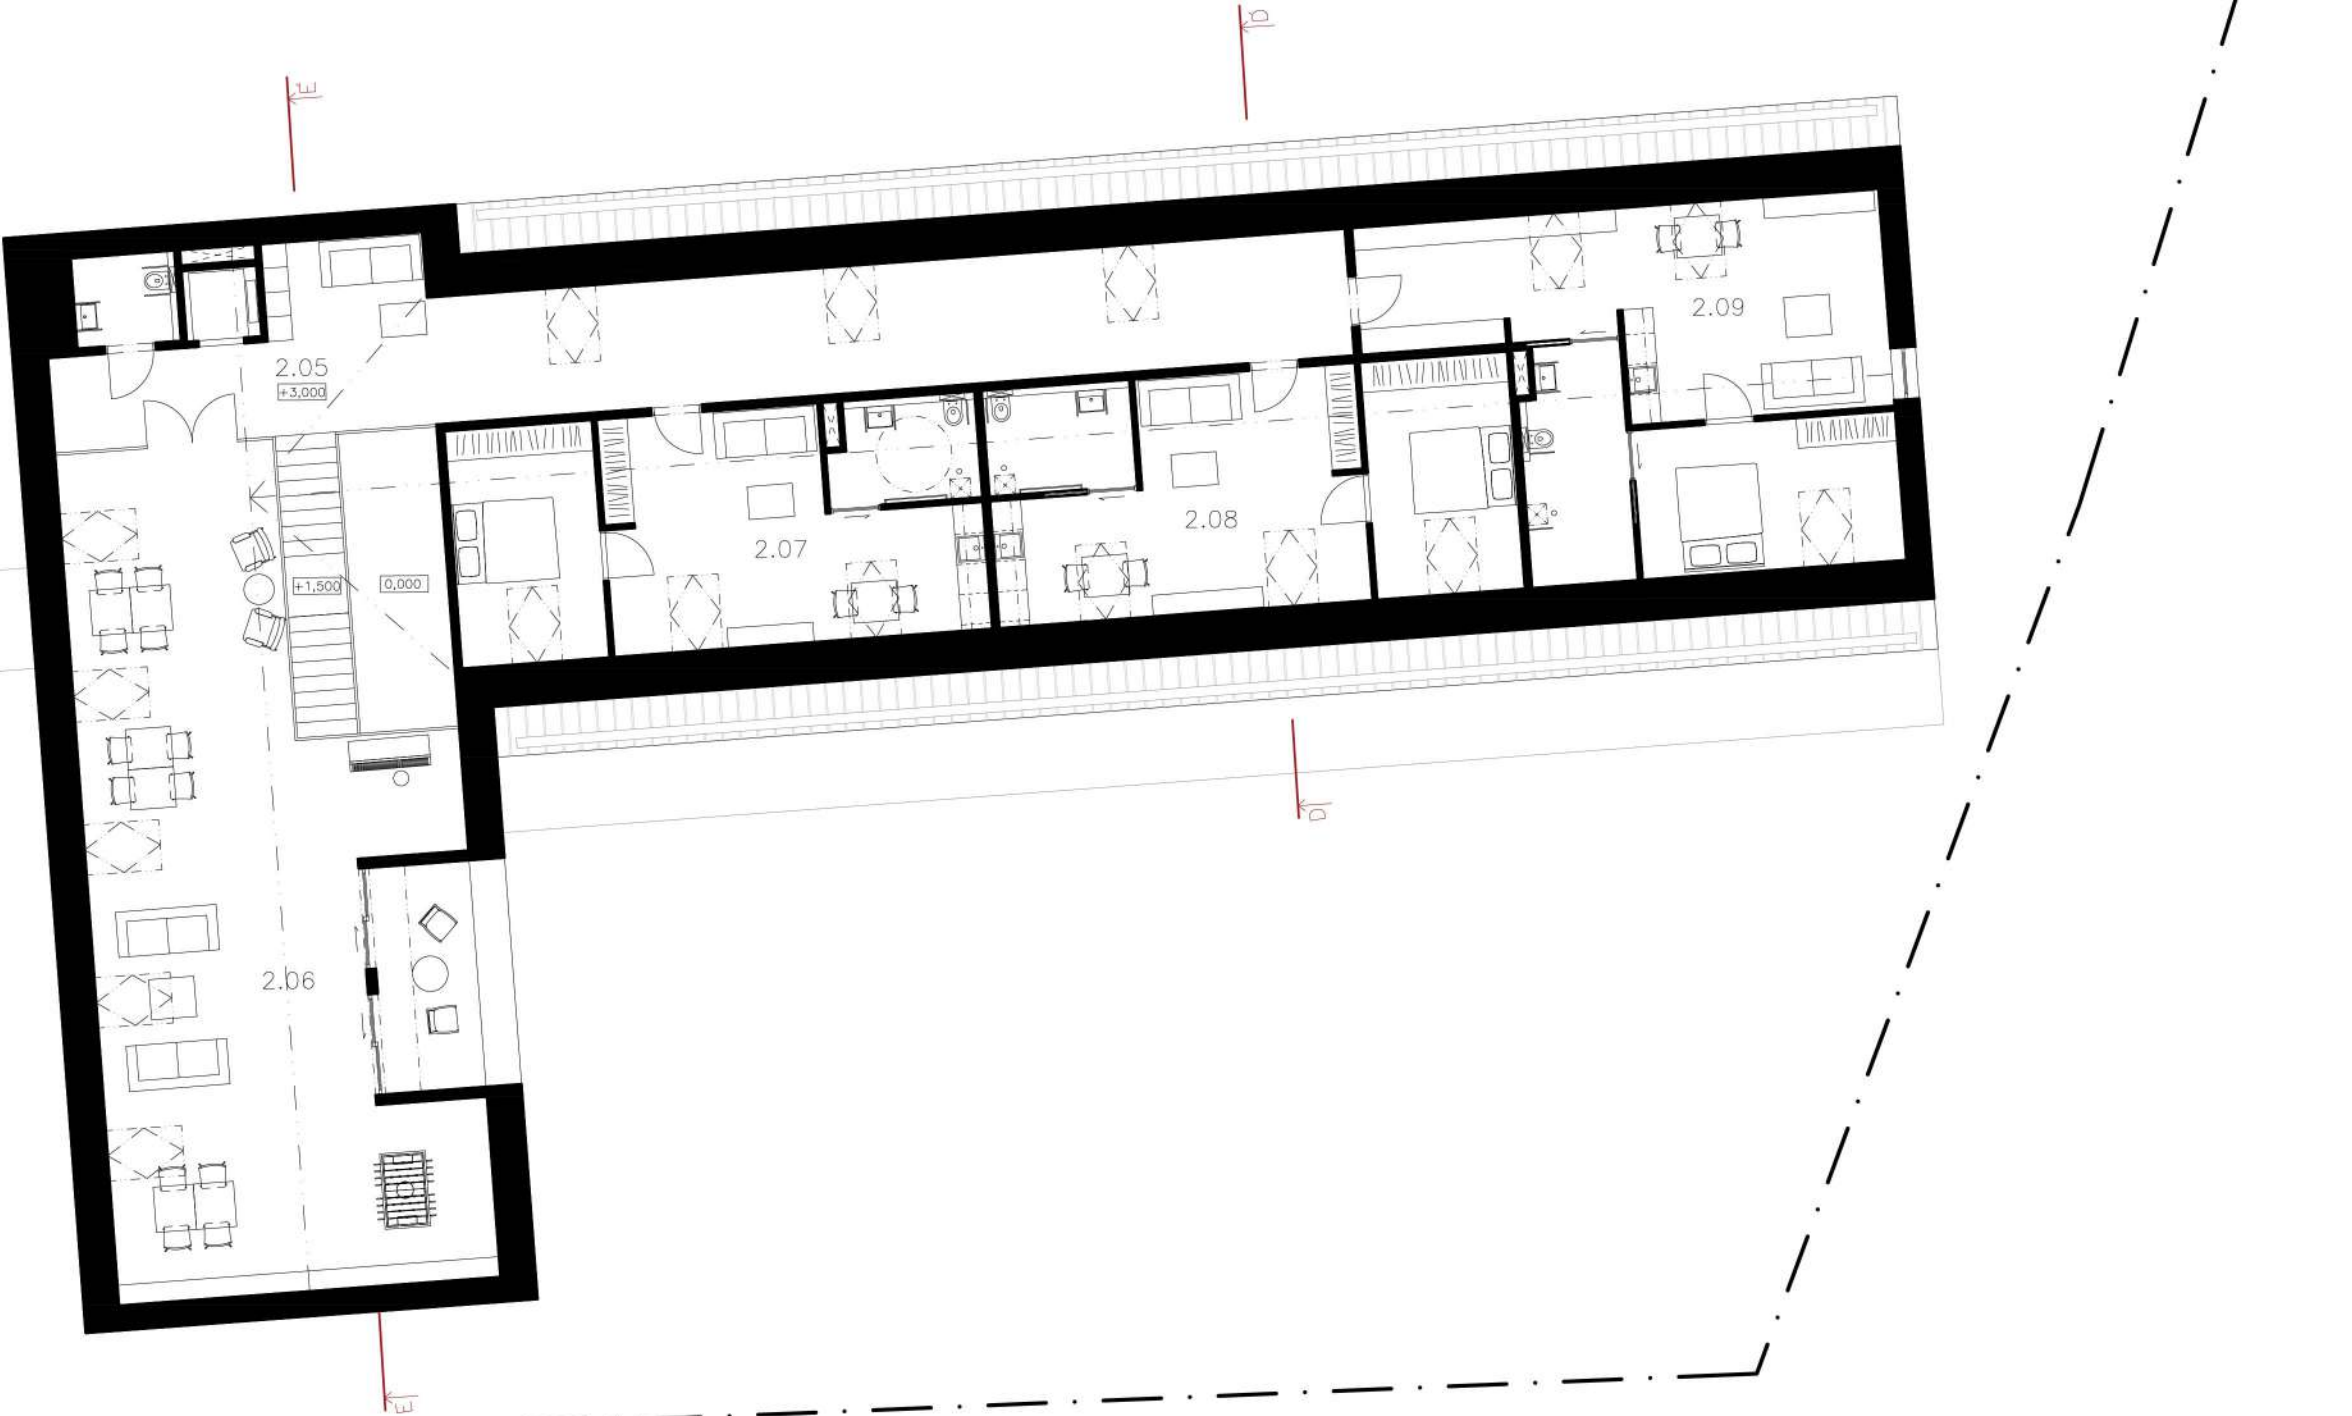

LEGENDA:


2.05	Chodba	65,82m ²
2.06	Spoločenská miestnosť	107,80m ²
2.07	Byt	49,74m ²
2.08	Byt	49,74m ²
2.09	Byt	62,71m ²



0,000 = 146,40 m.n.m. B.p.v.

FAKULTA ARCHITEKTÚRY A DIZAJNU STU V BRATISLAVE			STU FAD
Predmet: 1_ANT_AU	Ateliér navrhovania VII	ZS 2021/2022	
Študijný program Architektúra a urbanizmus			Ústav architektúry občianskych budov
Garant predmetu: doc. Ing. arch. Alexander Schleicher, PhD.			
Téma: KÚRIA A ZÁHRADA - BOROVCE			Mierka: 1:150
Vypracoval: Miloš Šaradin			
Vedúci práce: Ing. arch. Pavol Pauliny, PhD., Ing. arch. Katarína Teraso Vošková, PhD. doc. Ing. arch. Nadežda Hrásková, PhD.			Špecializácia: Architektúra
Druh dokumentácie: Architektonická štúdia			
Dátum 17.12.2021	Obsah výkresu: Podkrovia bytů pro seniory	Formát: A3	č. výkresu: 22

PÔDORYS PIVNICE - KÚRIA

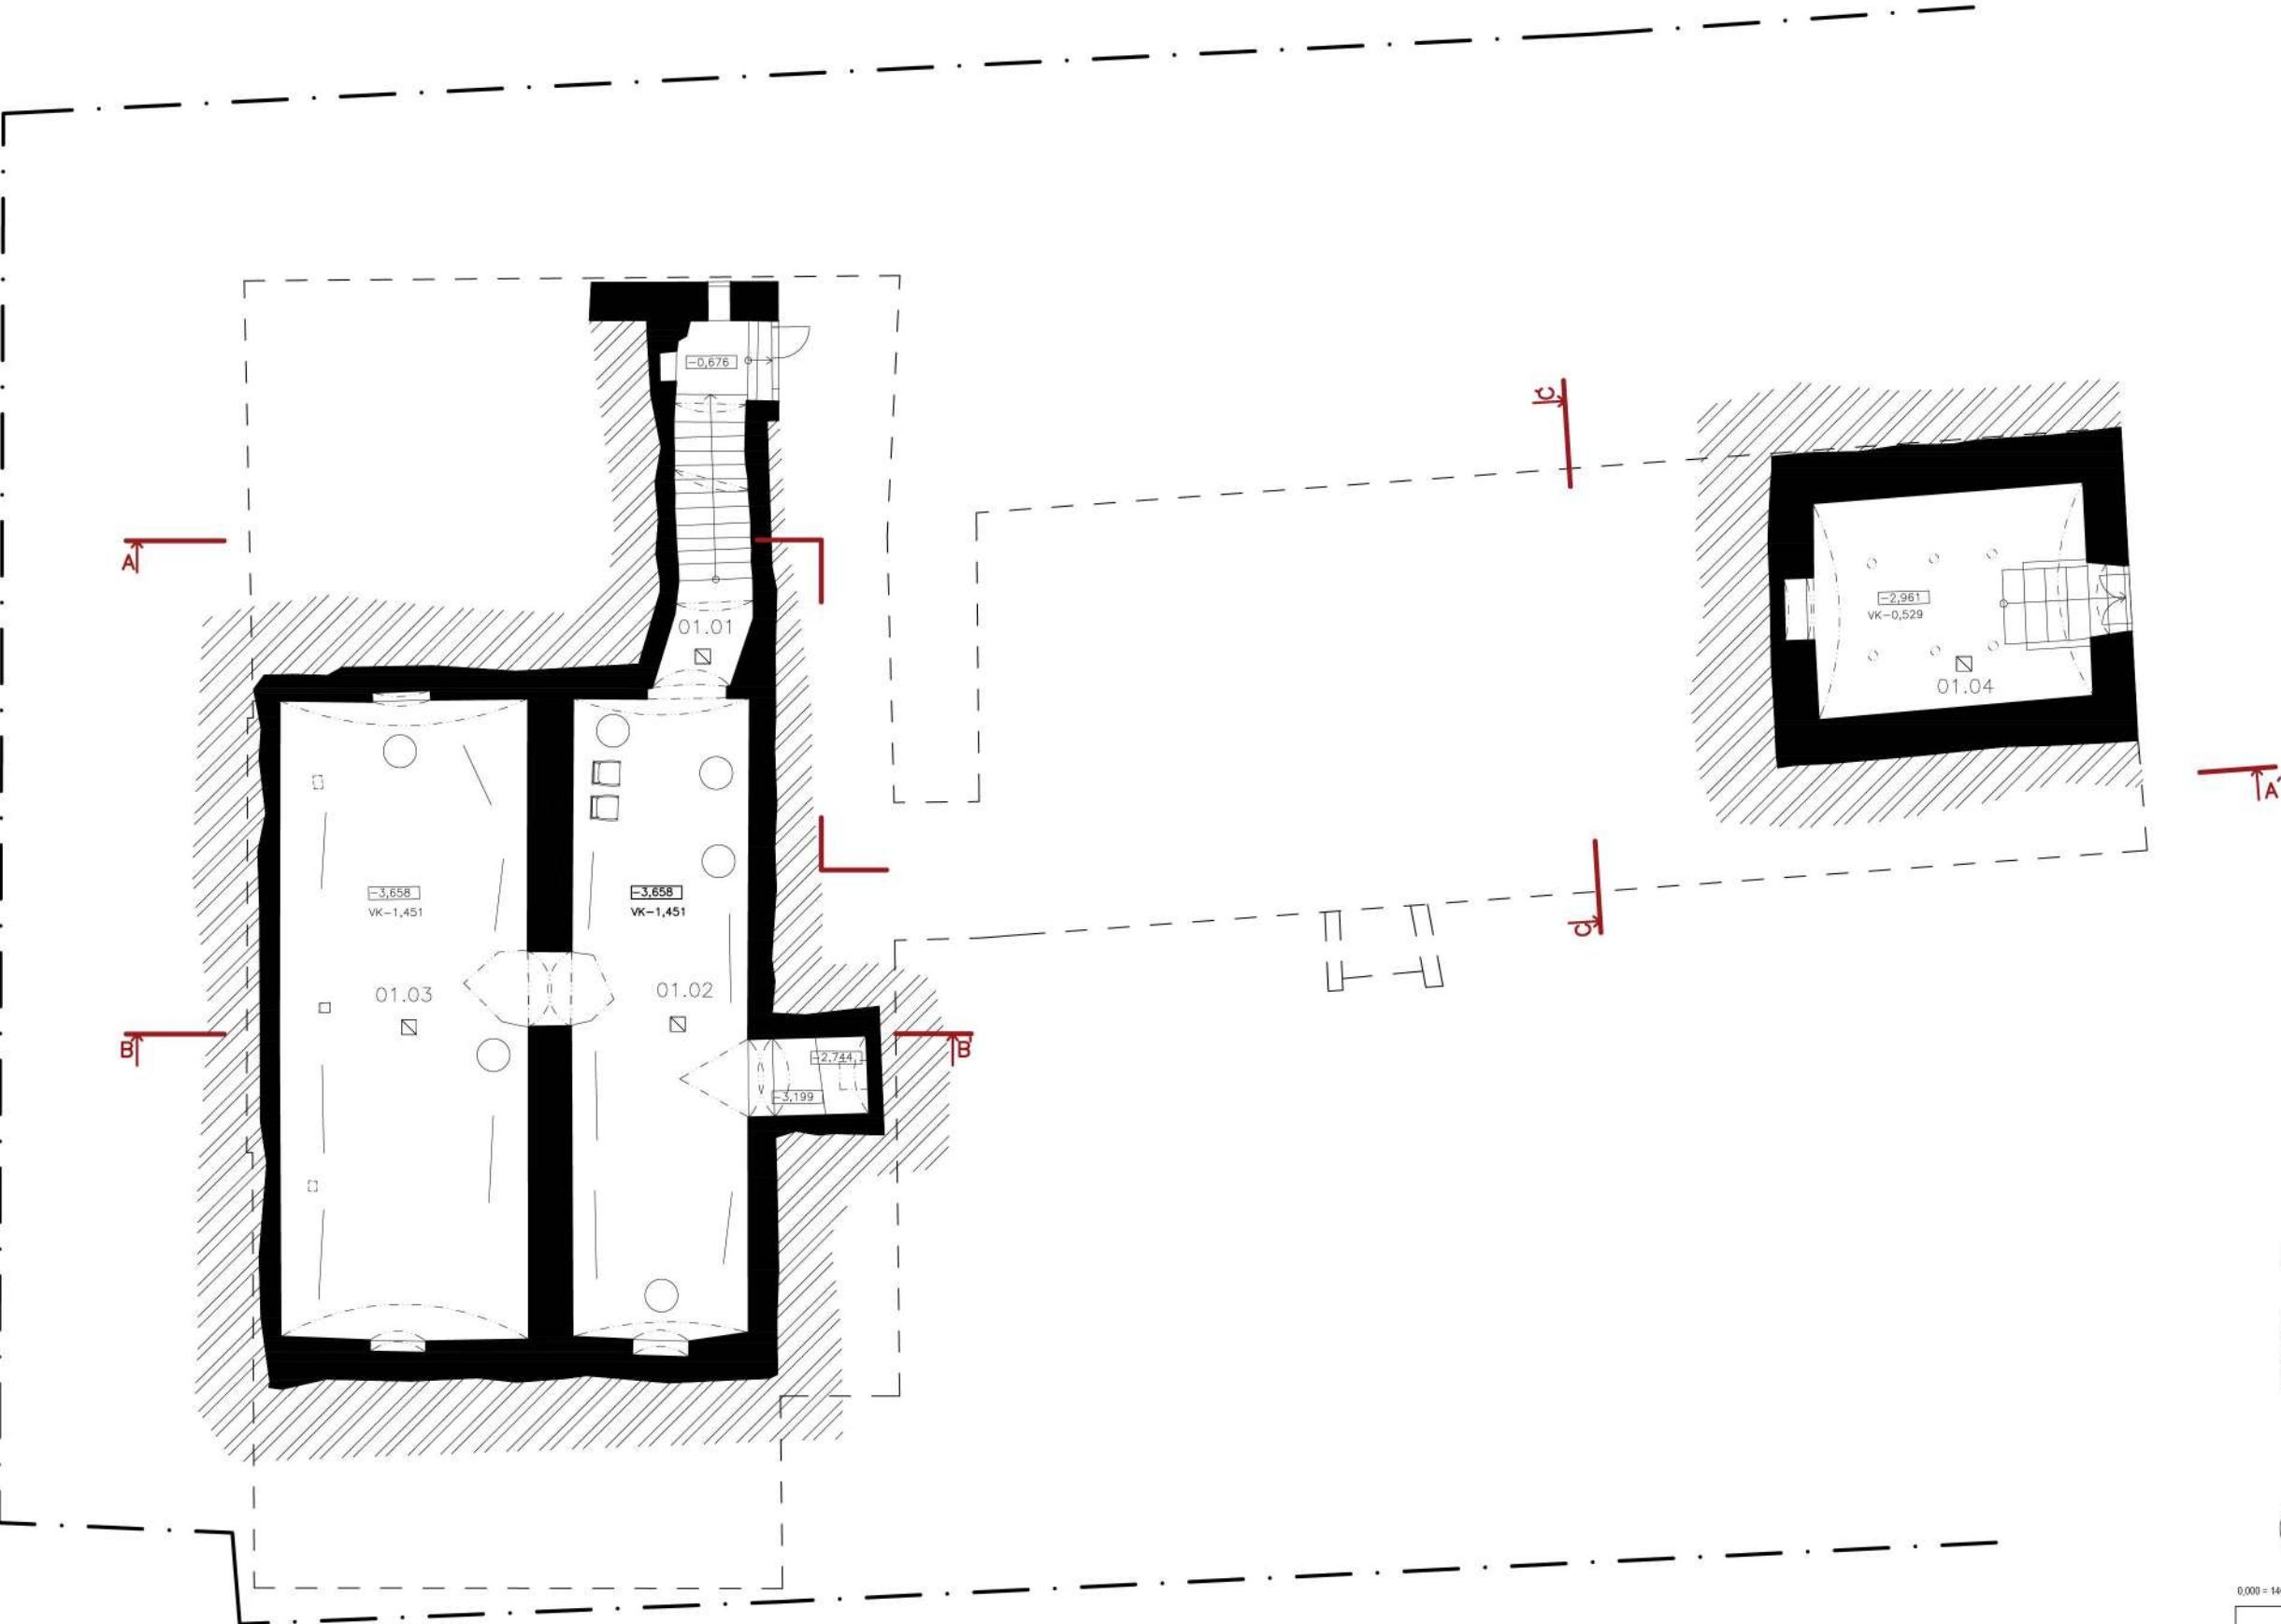

LEGENDA:

1.01	Chodba	12,66m ²
1.02	Pivnica	50,68m ²
1.03	Pivnica	71,32 m ²
1.04	Technická miestnosť	2,67 m ²




0,000 = 146,40 m.n.m. B.p.v



FAKULTA ARCHITEKTÚRY A DIZAJNU STU V BRATISLAVE			STU FAD
Predmet: 1_ANT_AU	Atelier navrhovania VII	ZS 2021/2022	
Študijný program Architektúra a urbanizmus			Ústav architektonických občianskych budov
Garant predmetu: doc. Ing. arch. Alexander Schleichner, PhD.			
Téma: KÚRIA A ZÁHRADA - BOROVCE			
Vypracoval: Miloš Šaradin			Mierka: 1: 150
Vedúci práce: Ing. arch. Pavol Pauliny, PhD., Ing. arch. Katarína Terasová, PhD. doc. Ing. arch. Nadežda Hrašková, PhD.			Špecializácia: Architektúra
Druh dokumentácie: Architektonická štúdia			
Dátum 17.12.2021	Obsaň výkresy: Pôdorys príviesu kúria	Formát: A3	č. výkresu: 23

PÔDORYS 1PP

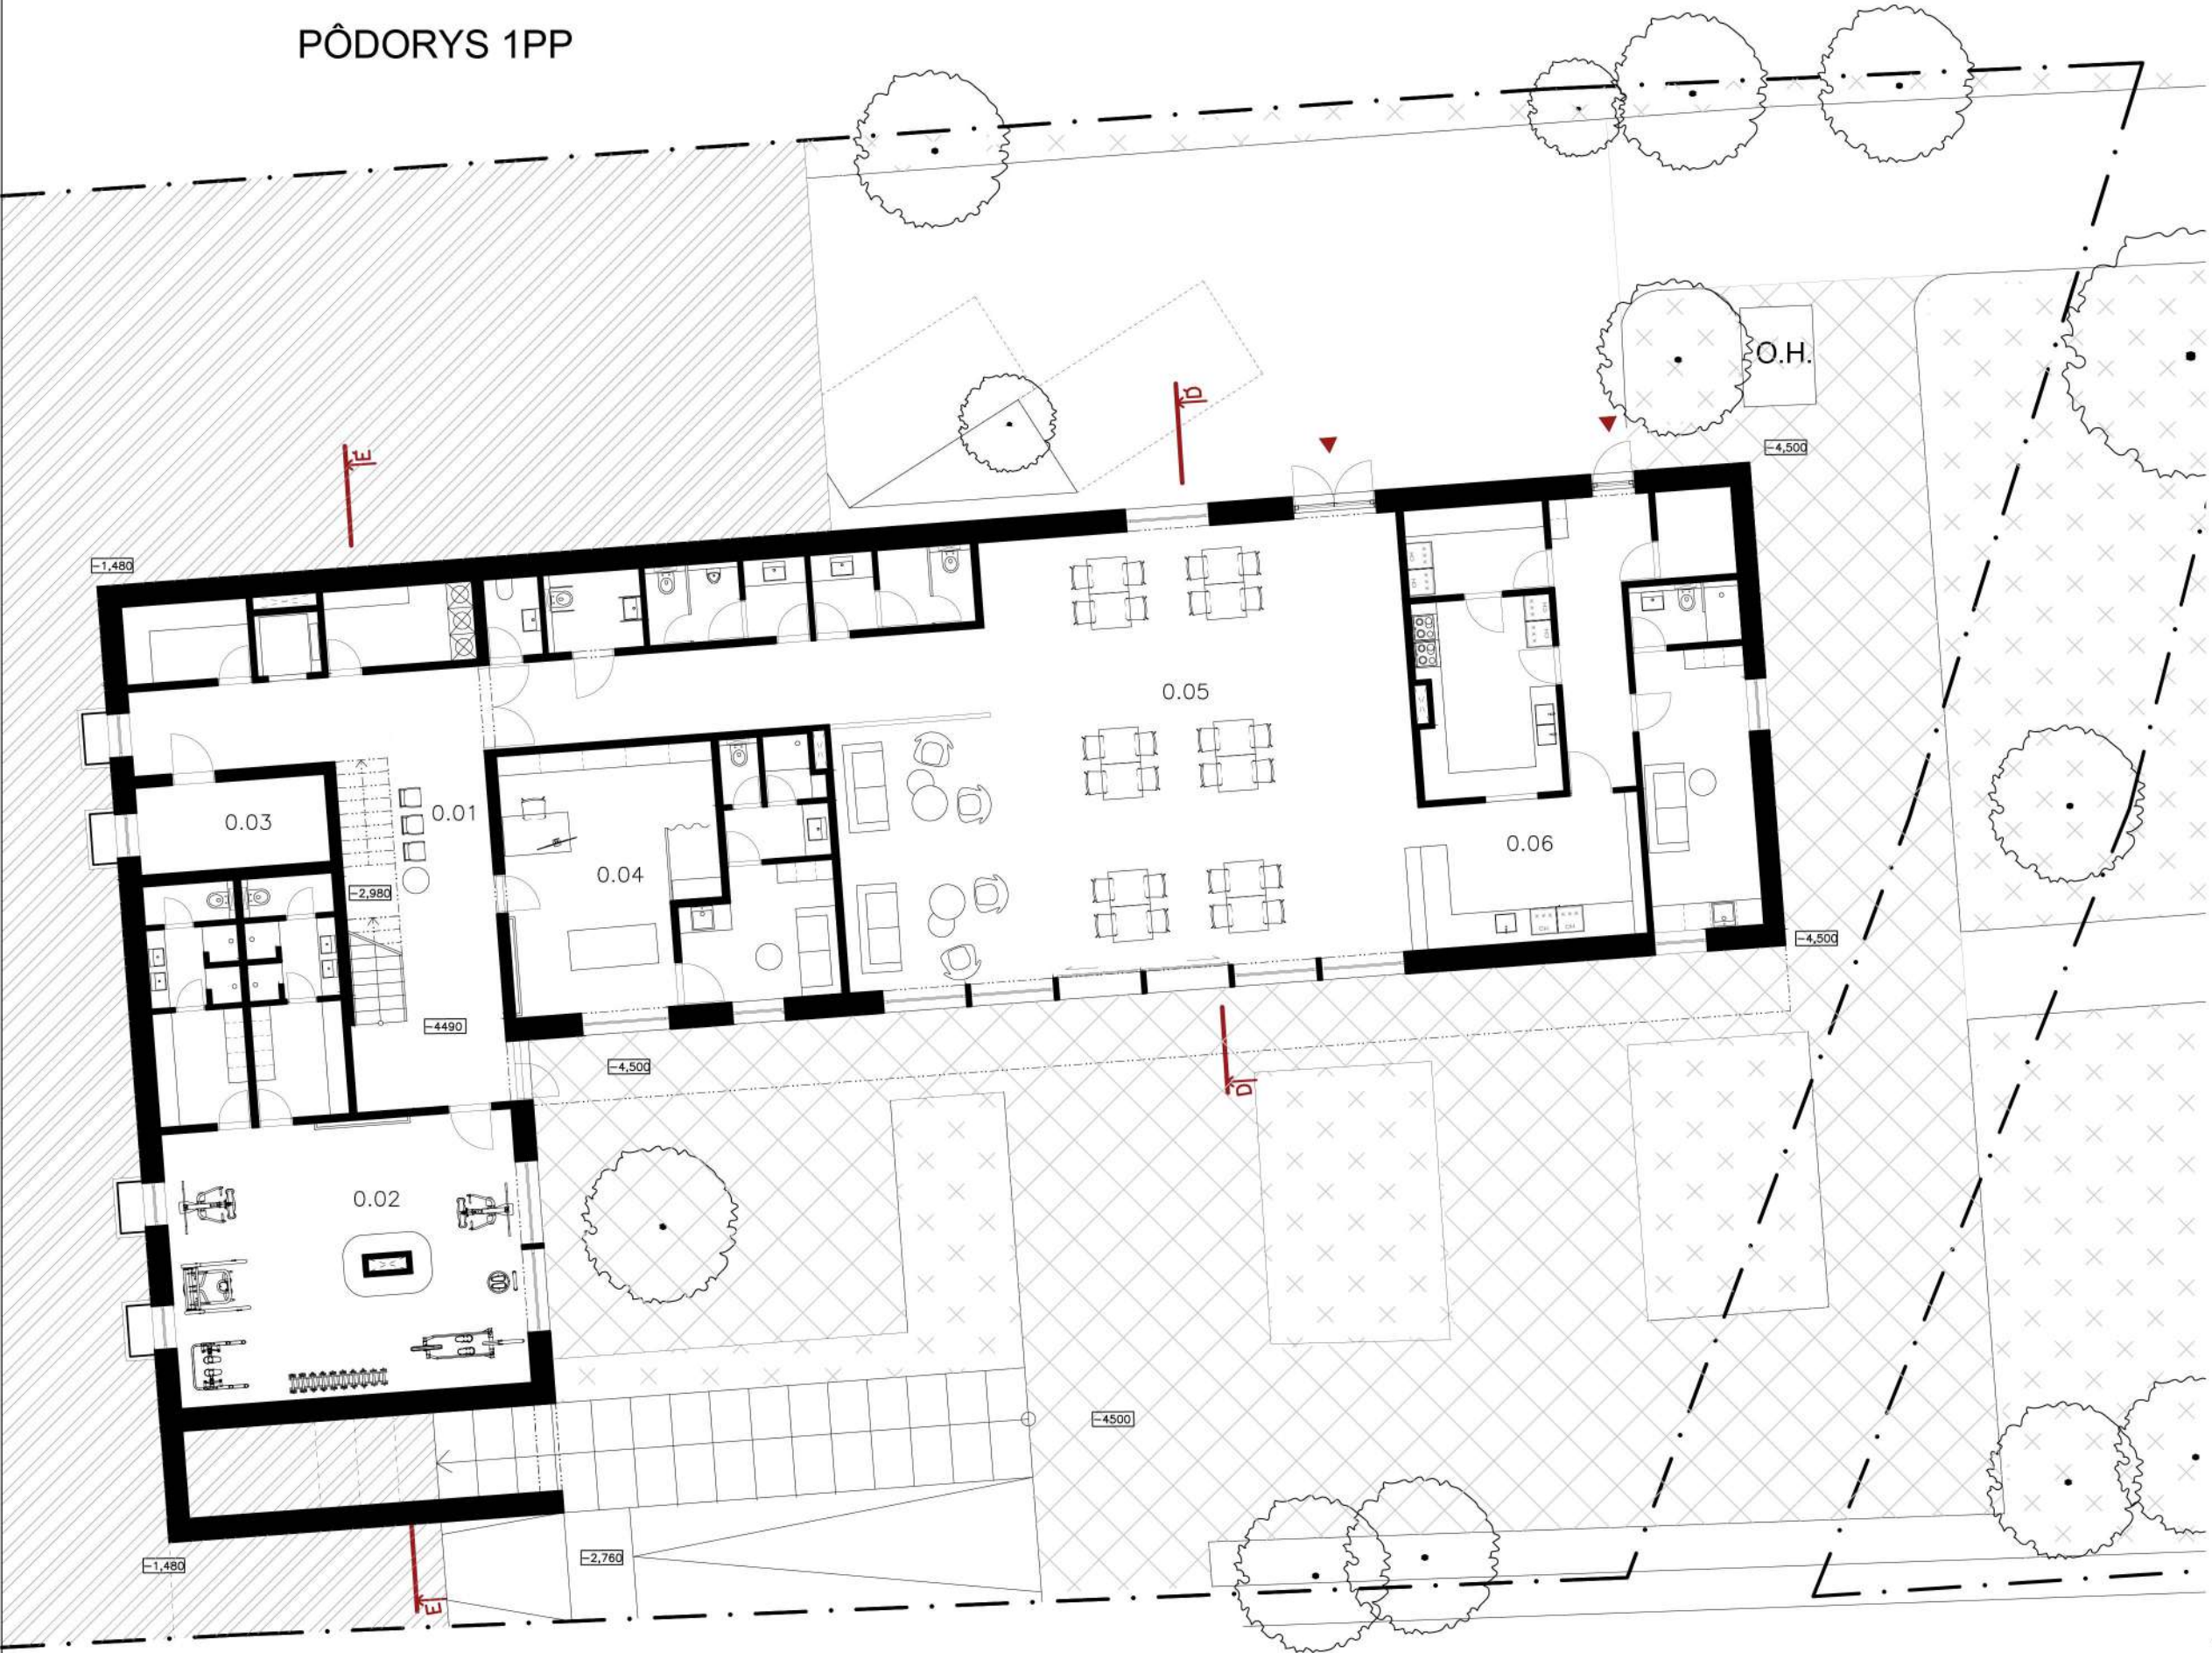


LEGENDA:

1.01	Chodba	12,66m ²
1.02	Pivnica	50,68m ²
1.03	Pivnica	71,32 m ²
1.04	Technická miestnosť	2,67 m ²




0,000 = 146,40 m.n.m. B.p.v

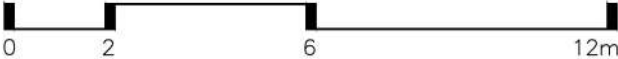


Fakulta architektúry a dizajnu STU v Bratislave		STU	
Predmet: 1 ANT AU Ateliér navrhovania VII		FAD	
Študijný program Architektúra a urbanizmus		ZS 2021/2022	
Garant predmetu doc. Ing. arch. Alexander Schleicher, PhD.		Ústav architekturný občianskych budov	
Téma: KÚRIA A ZÁHRADA - BOROVCE		Mierka 1: 150	
Vypracoval: Miloš Šaradin		Špecializácia: Architektúra	
Vedúci práce: Ing. arch. Pavol Pauliny, PhD., Ing. arch. Katarína Terasová, PhD., doc. Ing. arch. Nadežda Hrašková, PhD.		Č. výkresu: 23	
Druh dokumentácie: Architektonická štúdia		Formát: A3	
Dátum 17.12.2021		Obsah výkresu: Pôdorys 1PP navrhovaného objektu	

REZ A-A' STAVEBNÉ ÚPRAVY

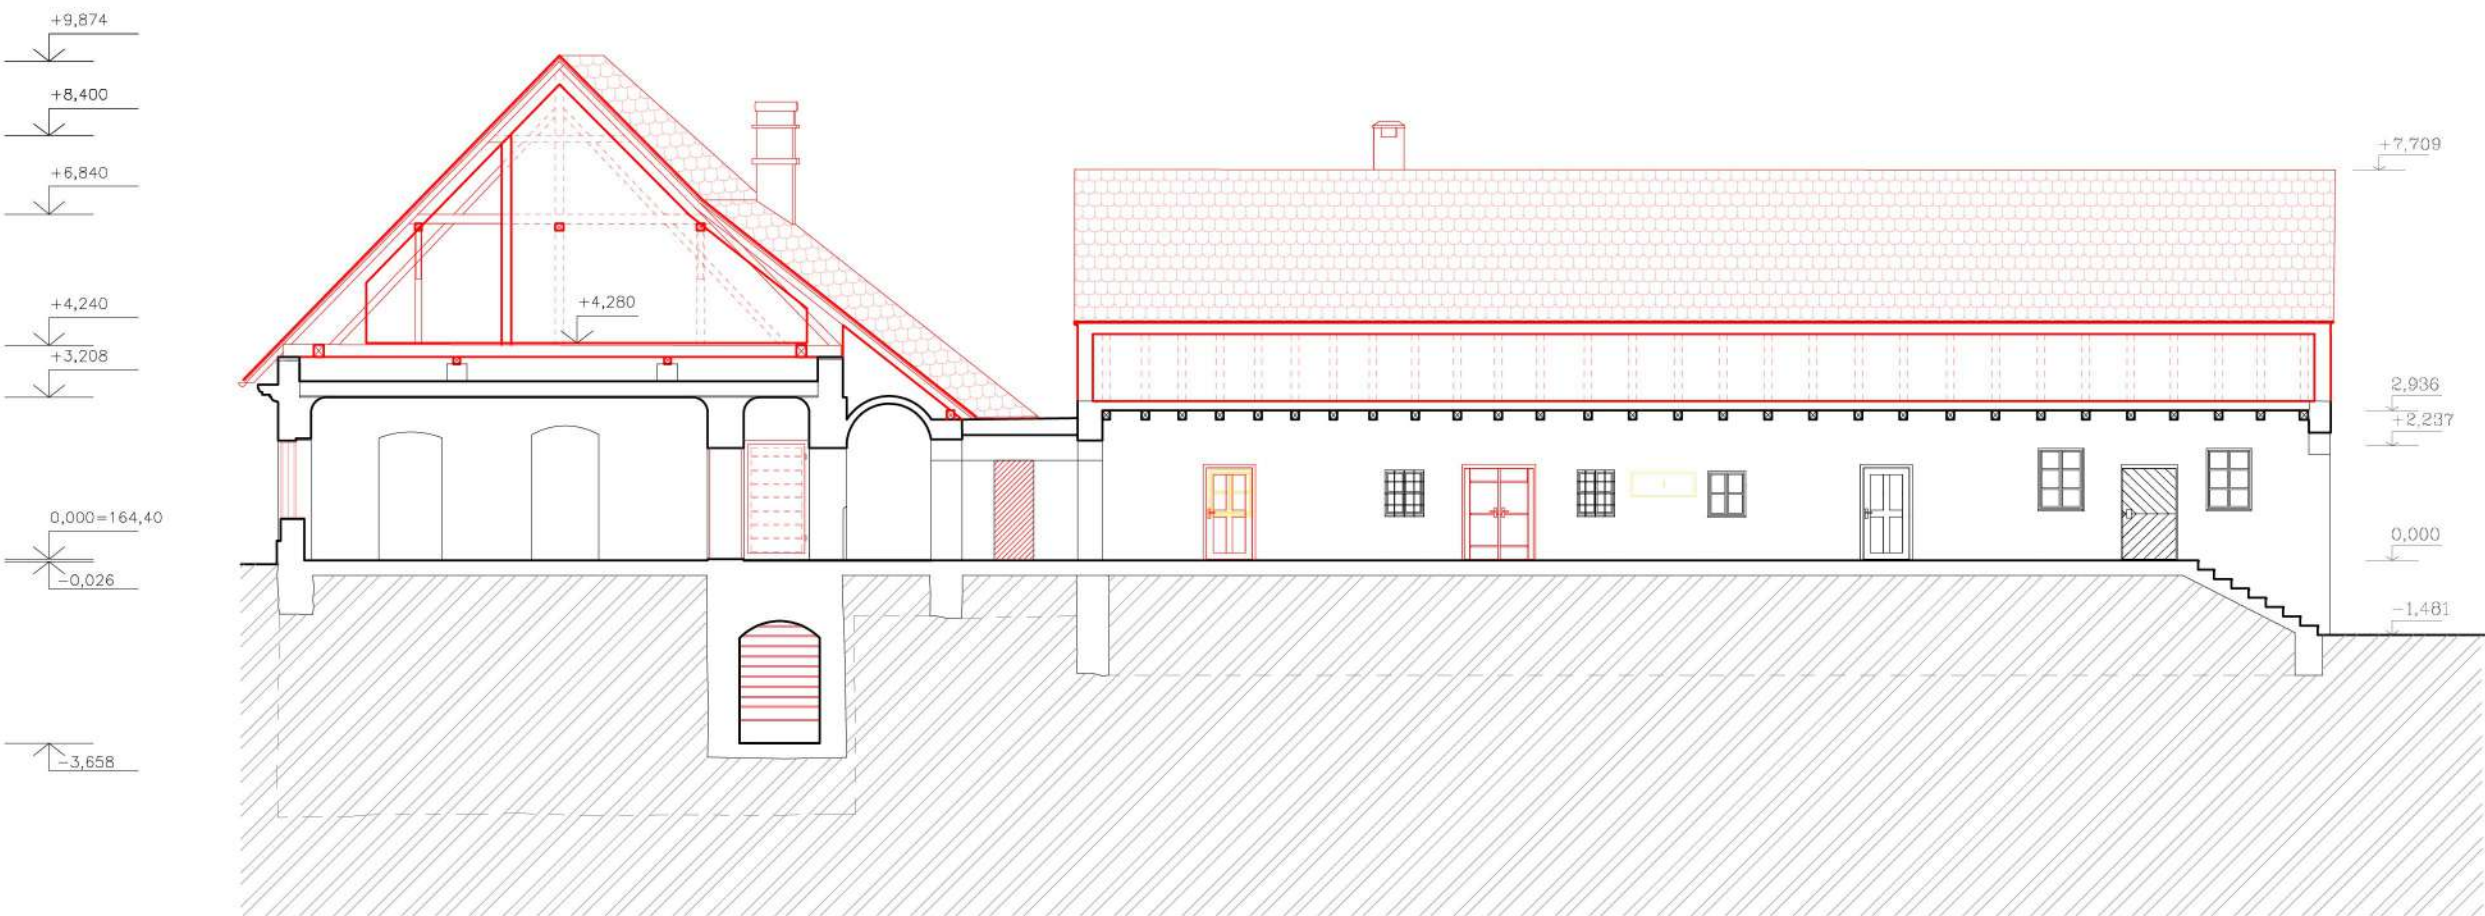

REZ A-A' STAVEBNÉ ÚPRAVY

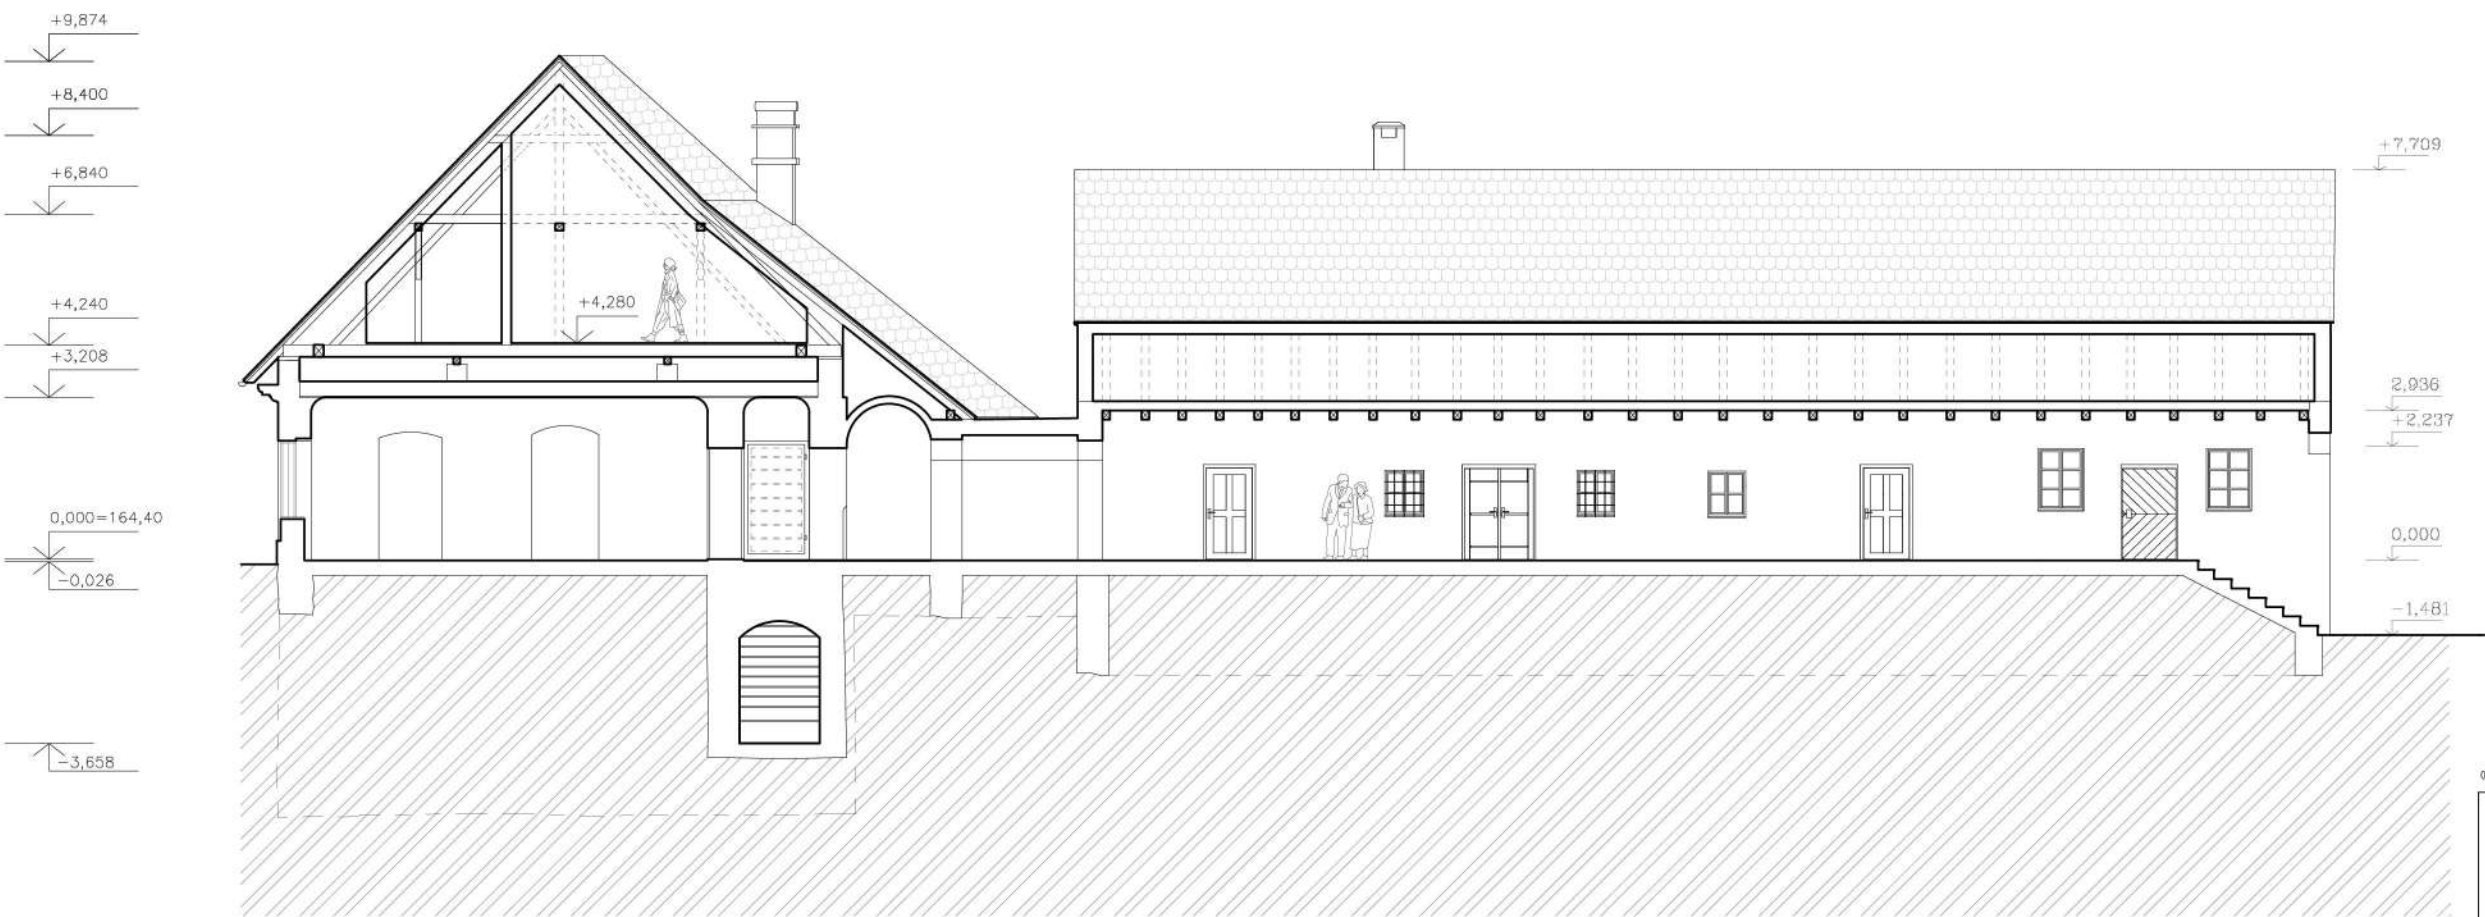

LEGENDA:

- Búrané konštrukcie
- Nové konštrukcie




FAKULTA ARCHITEKTÚRY A DIZAJNU STU V BRATISLAVE			STU
Predmet: 1_ANT_AU	Ateliér navrhovania VII	ZS	
Študijný program Architektúra a urbanizmus			FAD
Garant predmetu: doc. Ing. arch. Alexander Schleicher, PhD.			Ústav architektúry občianskych budov
Téma: KÚRIA A ZÁHRADA - BOROVCE			Mierka: 1:150
Výpracoval: Miloš Šaradin			Špecializácia: Architektúra
Vedúci práce: Ing. arch. Pavol Paulíny, PhD., Ing. arch. Katarína Teraso Vošková, PhD., doc. Ing. arch. Nadežda Hrnáková, PhD.			
Druh dokumentácie: Architektonická štúdia			
Obsah výkresu: Rez A-A' stavebné úpravy			č. výkresu: 25
Dátum 17.12.2021			Formát: A3


REZ B-B' STAVEBNÉ ÚPRAVY



REZ C-C' STAVEBNÉ ÚPRAVY

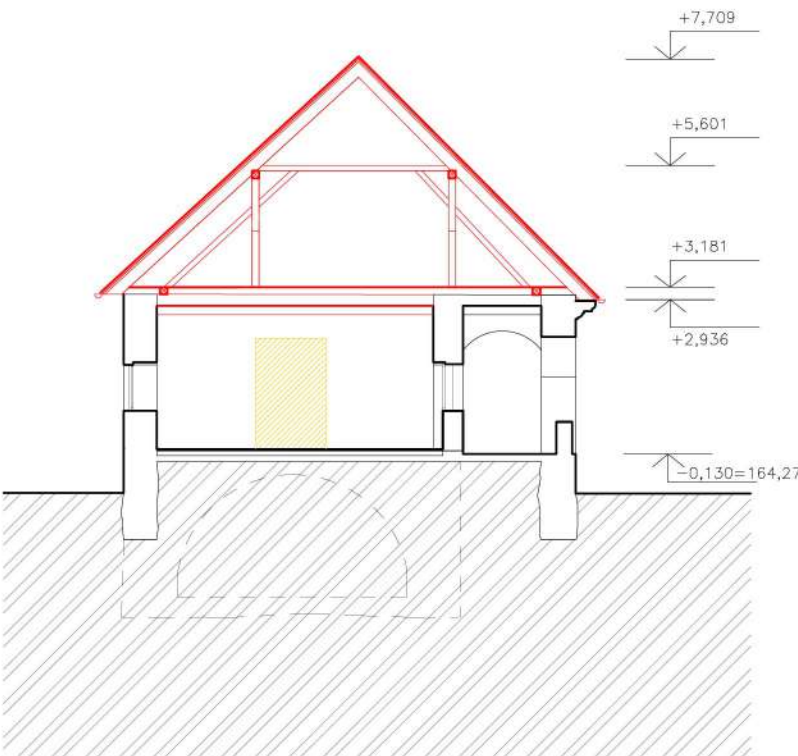

REZ B-B'

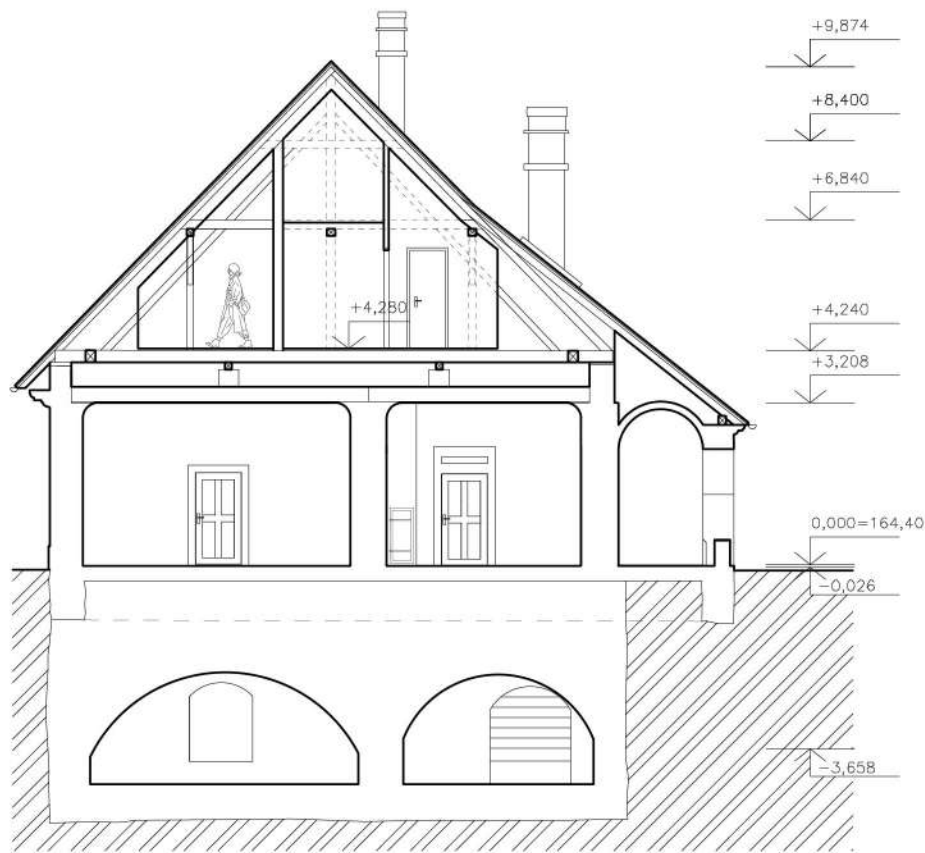

REZ C-C'



LEGENDA:

- Búrané konštrukcie
- Nové konštrukcie




0,000 = 164,40 m.n.m. B.p.v			
FAKULTA ARCHITEKTÚRY A DIZAJNU STU V BRATISLAVE		ZS 2021/2022	STU FAD
Predmet: 1_A07_AU Atelier navrhovania VII Študijný program: Architektúra a urbanizmus			
Garant predmetu: doc. Ing. arch. Alexander Schleicher, PhD.		Ústav architektúry občianskych budov	
Téma: KÚRIA A ZÁHRADA - BOROVCE			
Vypracoval: Miloš Šaradin		Mierka: 1:150	
Vedúci práce: Ing. arch. Pavol Paulíny, PhD., Ing. arch. Katarína Teraso Vošková, PhD. doc. Ing. arch. Nadežda Hrnáková, PhD.		Špecializácia: Architektúra	
Druh dokumentácie: Architektonická štúdia		č. výkresu: 26	
Dátum 17.12.2021			
Obsah výkresu: Rez B-B' a C-C' stavebné úpravy		Formát: A3	

REZ E-E'



REZ D-D'

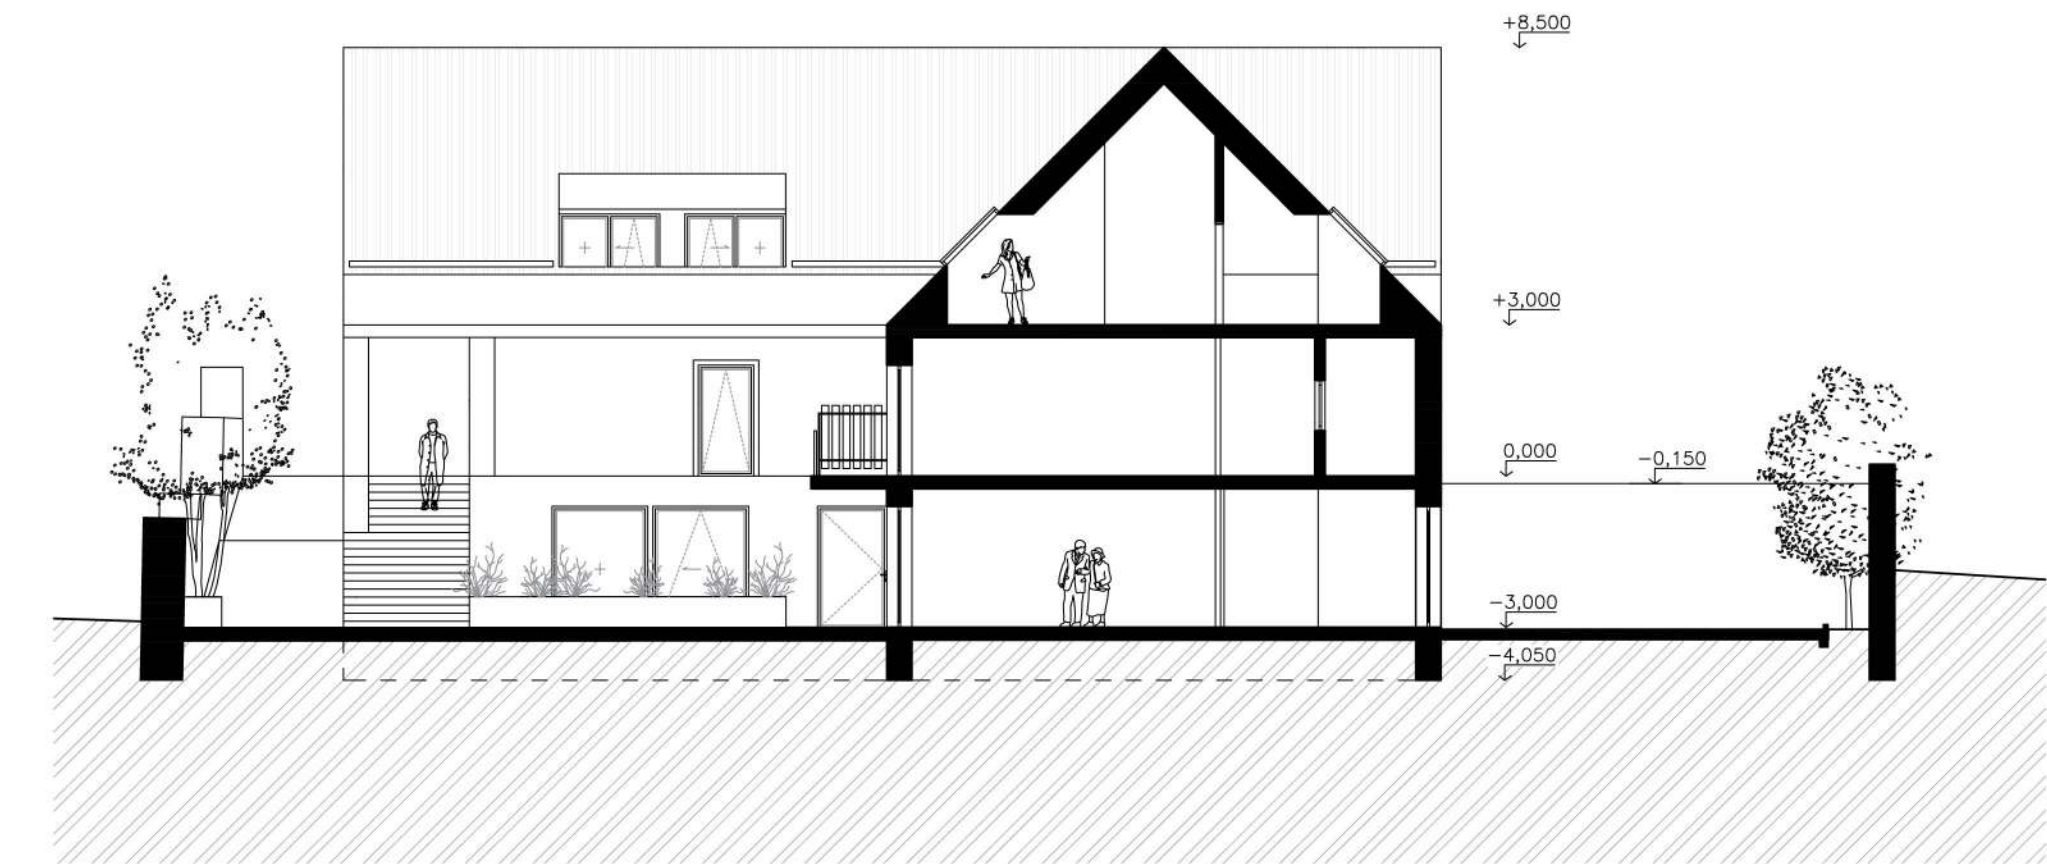

0,000 = 146,40 m.n.m. B.p.v.				
FAKULTA ARCHITEKTÚRY A DIZAJNU STU V BRATISLAVE				
Predmet: 1_A07_AU		Atelier navrhovania VII	ZS 2021/2022	STU FAD
Študijný program Architektúra a urbanizmus				
Garant predmetu: doc. Ing. arch. Alexander Schleicher, PhD.			Ústav architektúry občianskych budov	
Téma: KÚRIA A ZÁHRADA - BOROVCE				
Vypracoval: Miloš Šaradin			Mierka: 1:150	
Vedúci práce: Ing. arch. Pavol Pauliny, PhD., Ing. arch. Katarína Teraso Vošková, PhD. doc. Ing. arch. Nadežda Hrnáková, PhD.			Špecializácia: Architektúra	
Druh dokumentácie: Architektonická štúdia				
Dátum 17.12.2021	Obsah výkresu: Rez D-D' a E-E'		Formát: A3	E. výkresu: 27

POHLAD SZ - ULIČNÁ FASÁDA
STAVEBNÉ ÚPRAVY



POHLAD SZ - ULIČNÁ FASÁDA




LEGENDA:


- Búrané konštrukcie
- Nové konštrukcie

FAKULTA ARCHITEKTÚRY A DIZAJNU STU V BRATISLAVE			STU FAD
Predmet: 1_ANT_AU	Ateliér navrhovania VII	ZS	
Študijný program: Architektúra a urbanizmus		2021/2022	
Garant predmetu: doc. Ing. arch. Alexander Schleicher, PhD.			Ústav architektúry občianskych budov
Téma: KÚRIA A ZÁHRADA - BOROVCE			Mierka: 1:150
Vypracoval: Miloš Šaradin			Špecializácia: Architektúra
Vedúci práce: Ing. arch. Pavol Paulíny, PhD., Ing. arch. Katarína Terasová, PhD., doc. Ing. arch. Nadežda Hrnáková, PhD.			
Druh dokumentácie: Architektonická štúdia			
Dátum 17.12.2021			
Obsah výkresu: SZ pohľad, úctny			
Formát: A3			
			č. výkresu: 28

POHLAD JZ STAVEBNÉ ÚPRAVY

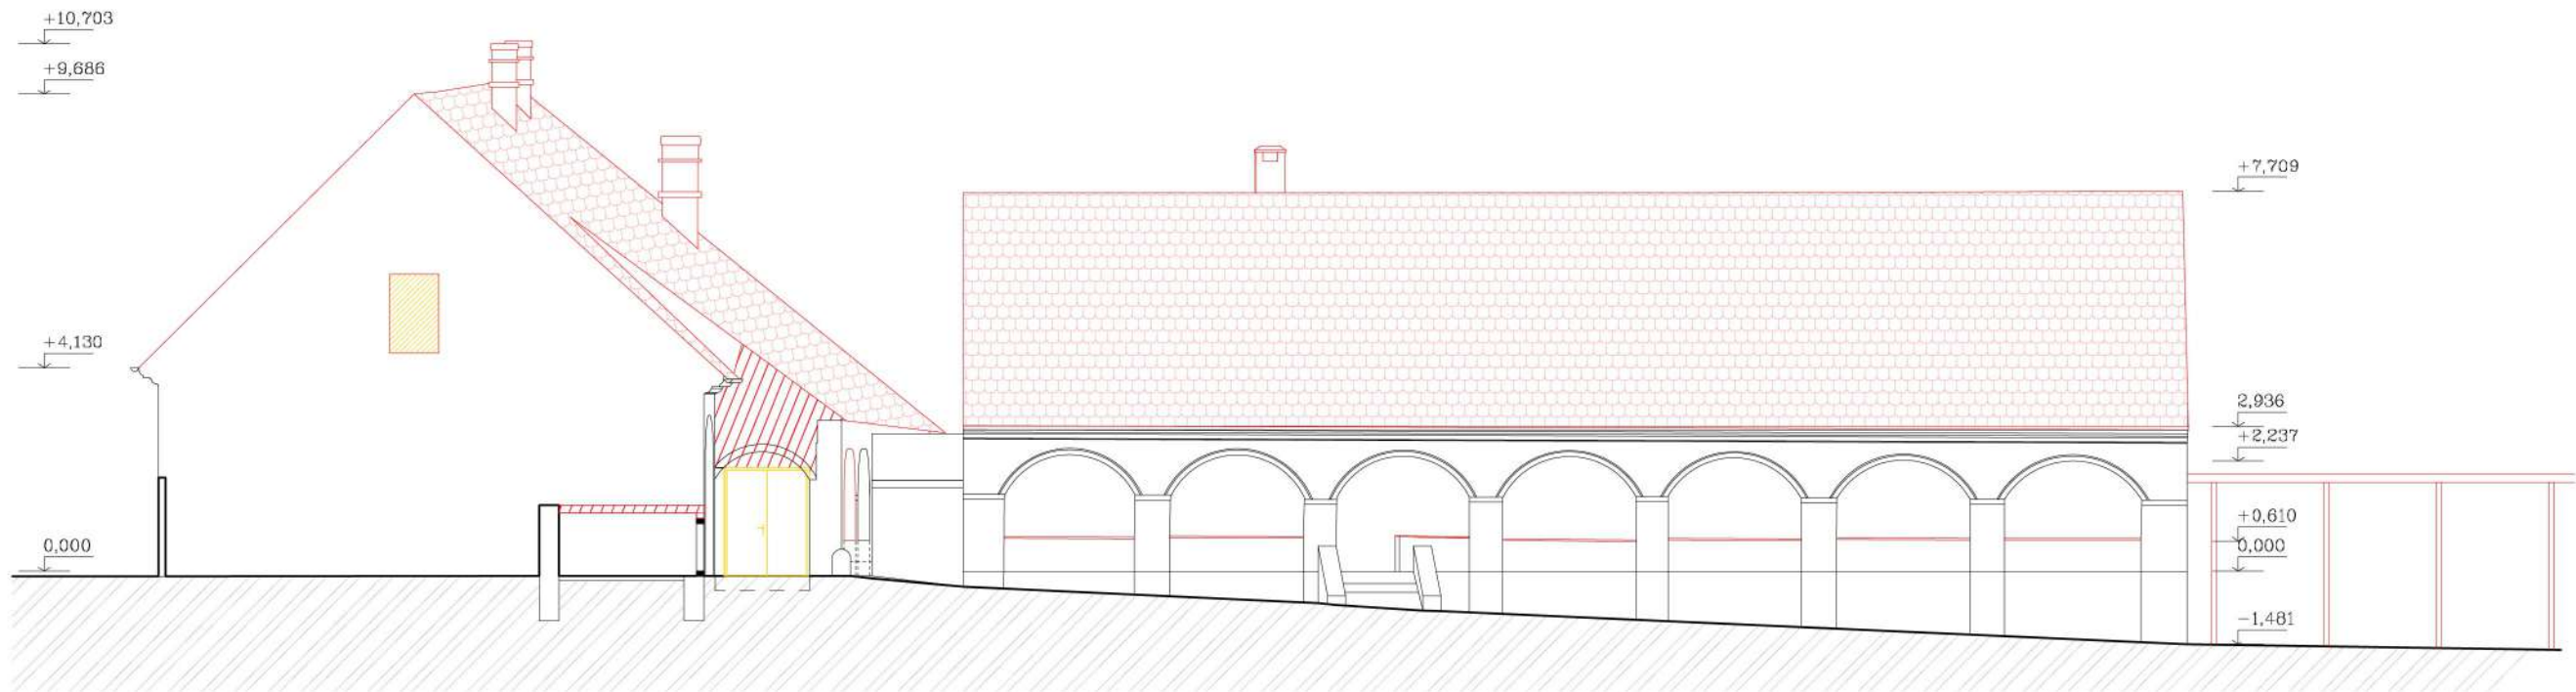

POHLAD JZ

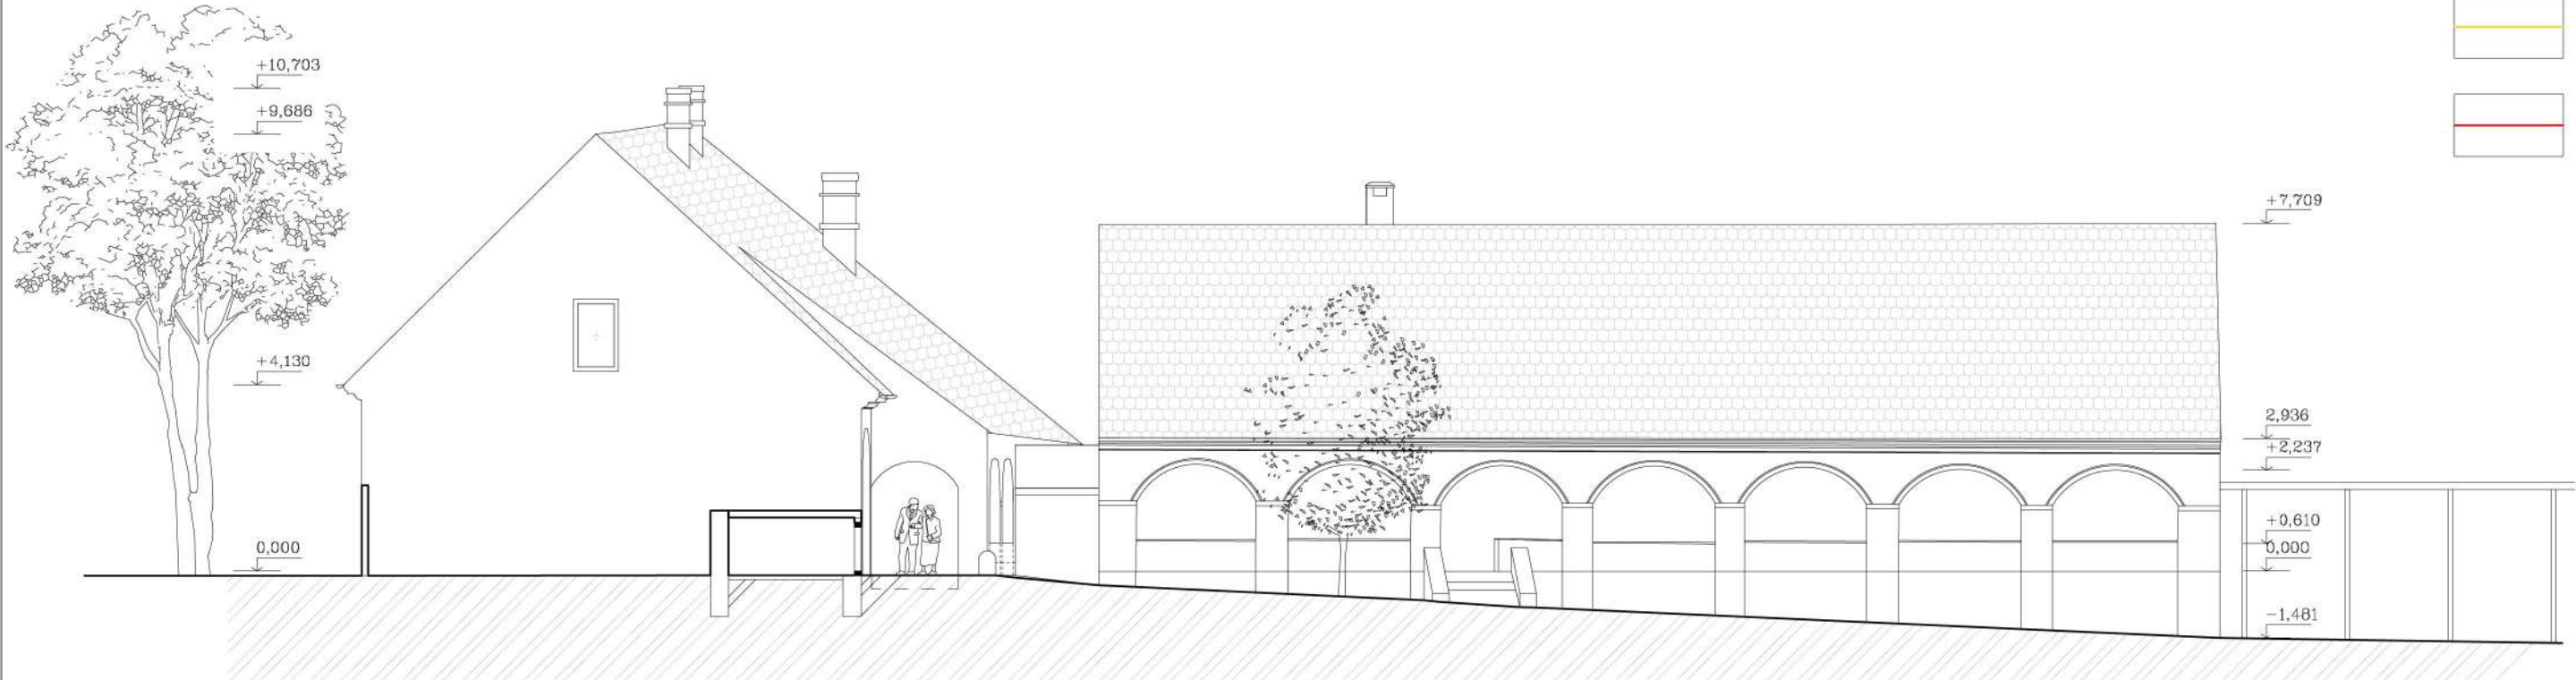

LEGENDA:


-  Búrané konštrukcie
-  Nové konštrukcie



0,000 = 146,40 m.n.m. B.p.v

FAKULTA ARCHITEKTÚRY A DIZAJNU STU V BRATISLAVE			STU FAD
Predmet: 1_ANT_AU	Ateliér navrhovania VII	ZS 2021/2022	
Študijný program: Architektúra a urbanizmus			Ústav architektúry občianskych budov
Garant predmetu: doc. Ing. arch. Alexander Schleicher, PhD.			
Téma: KÚRIA A ZÁHRADA - BOROVCE			Mierka: 1: 150
Vypracoval: Miloš Saradin			
Vedúci práce: Ing. arch. Pavol Paulíny, PhD., Ing. arch. Katarína Terasová, PhD. doc. Ing. arch. Nadežda Hrnáková, PhD.			Špecializácia: Architektúra
Druh dokumentácie: Architektonická štúdia			
Dátum 17.12.2021	Obsah výkresu: JZ pohľad	Formát: A3	Č. výkresu: 29

POHLAD JV STAVEBNÉ ÚPRAVY

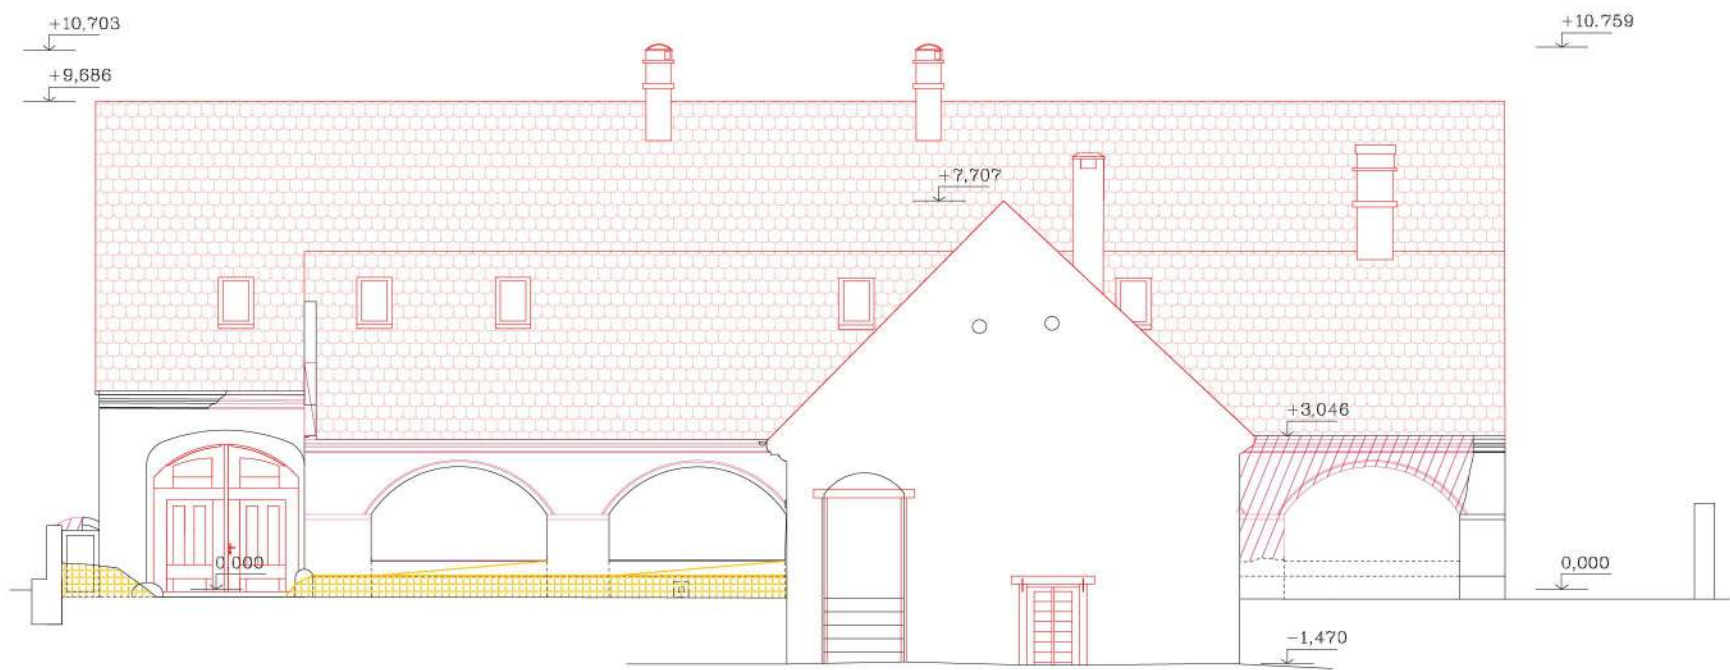

POHLAD JV



LEGENDA:


- Búrané konštrukcie
- Nové konštrukcie

0,000 = 146,40 m.n.m. B.p.v.


FAKULTA ARCHITEKTÚRY A DIZAJNU STU V BRATISLAVE			STU FAD
Predmet: 1_ANT_AU	Ateliér navrhovania VII	ZS	
Študijný program: Architektúra a urbanizmus		2021/2022	
Garant predmetu: doc. Ing. arch. Alexander Schleicher, PhD.			Ústav architektúry občianskych budov
Téma: KÚRIA A ZÁHRADA - BOROVCE			Mierka: 1:150
Vypracoval: Miloš Šaradin			Špecializácia: Architektúra
Vedúci práce: Ing. arch. Pavol Paulíny, PhD., Ing. arch. Katarína Tenasová, PhD., doc. Ing. arch. Nadežda Hrnáková, PhD.			
Druh dokumentácie: Architektonická štúdia			
Dátum: 17.12.2021	Obsah výkresu: JV pohľad	Formát: A3	Č. výkresu: 30



POHLAD SV STAVEBNÉ ÚPRAVY

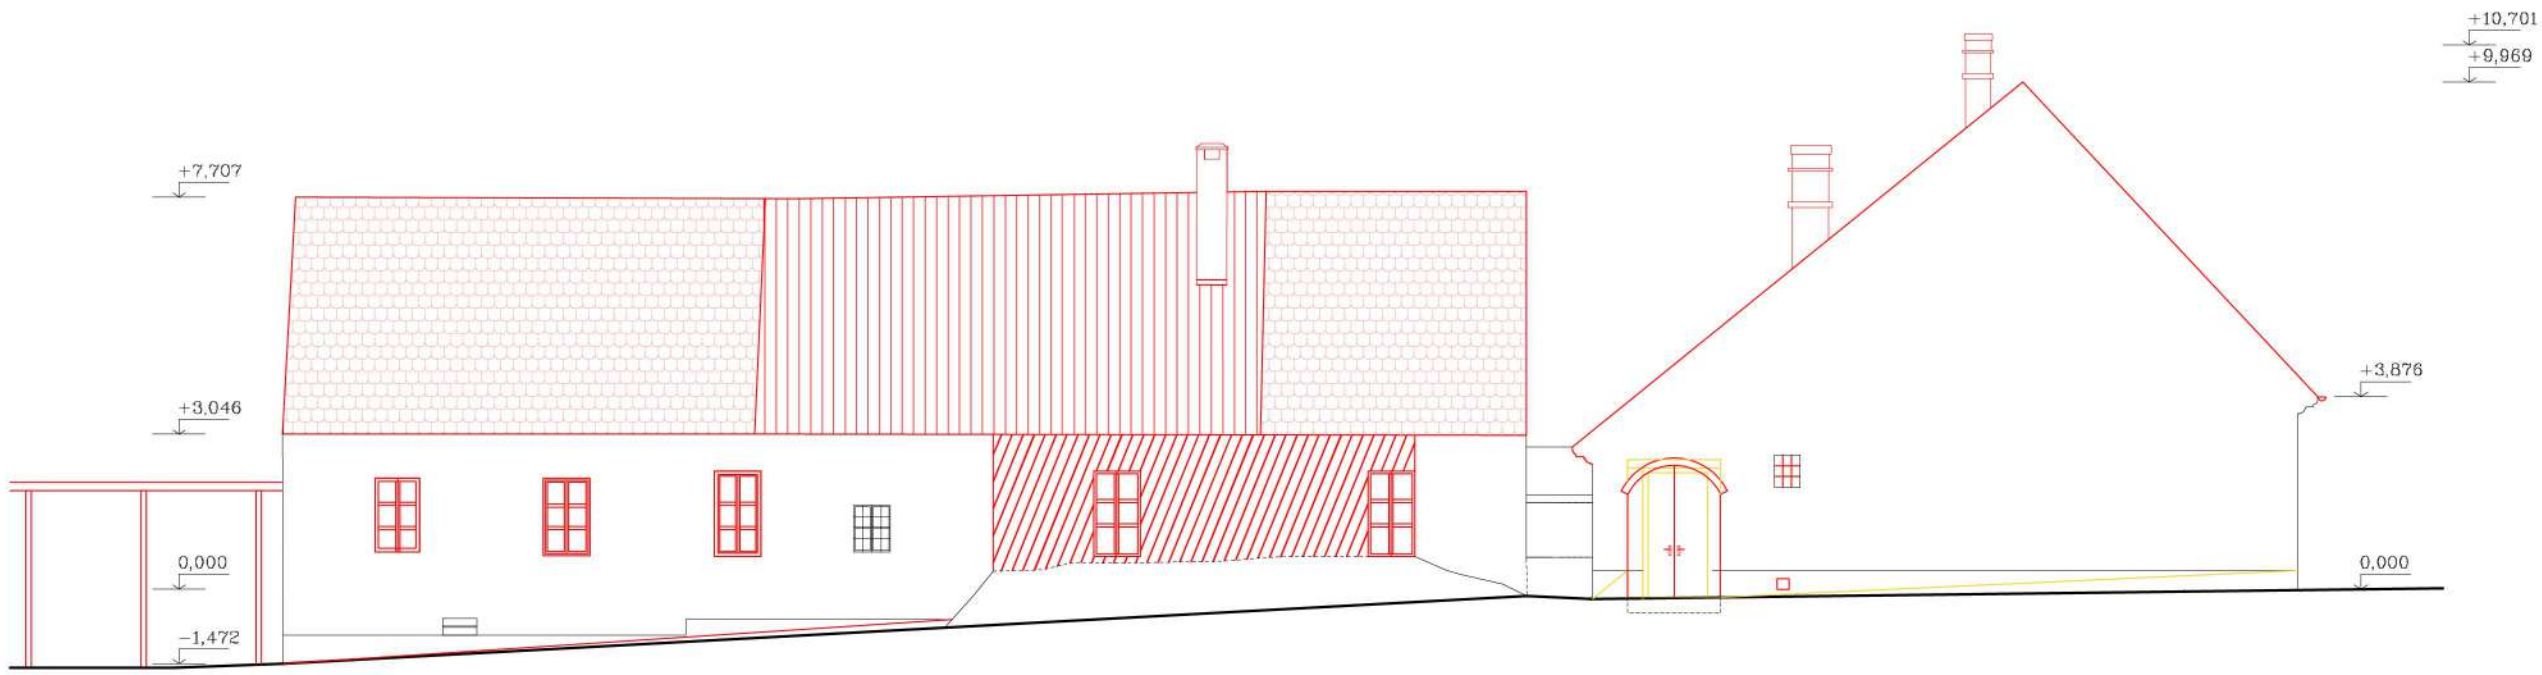

POHLAD SV

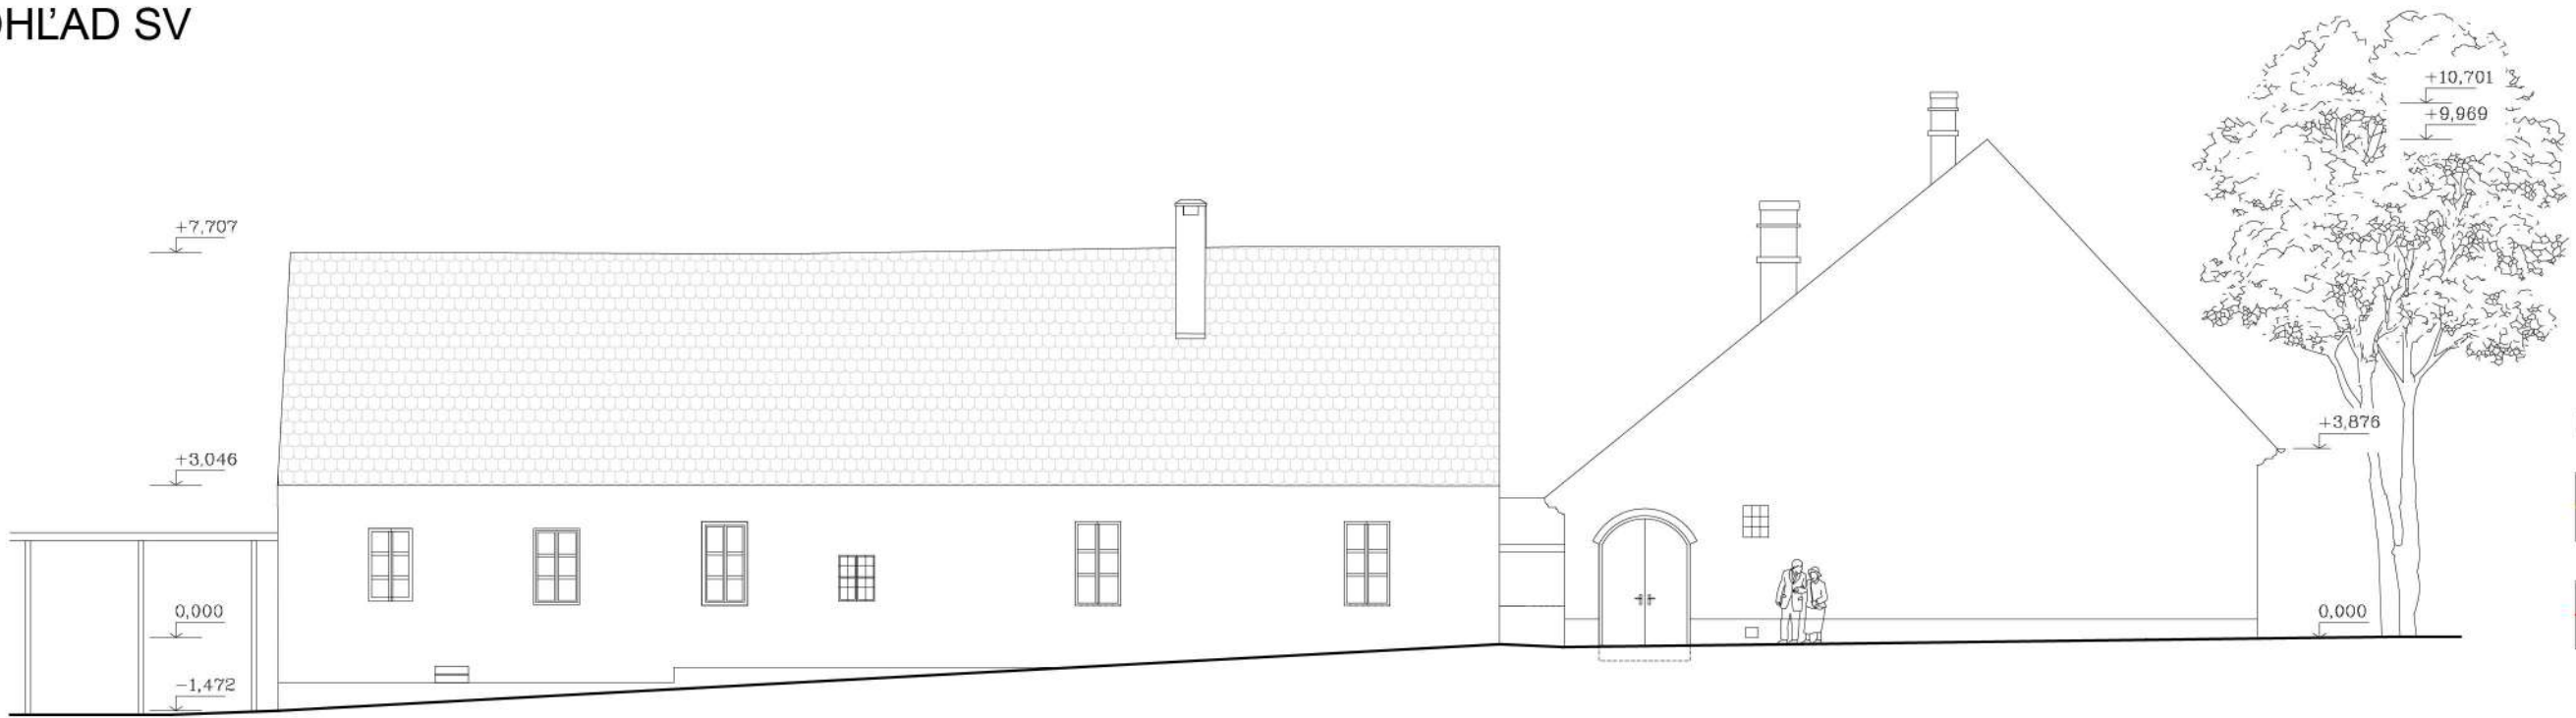


LEGENDA:

- Búrané konštrukcie
- Nové konštrukcie




FAKULTA ARCHITEKTÚRY A DIZAJNU STU V BRATISLAVE			STU FAD
Predmet: 1 ANT_AU	Atelier navrhovania VII	ZS 2021/2022	
Študijný program Architektúra a urbanizmus			Ústav architektúry občianskych budov
Garant predmetu: doc. Ing. arch. Alexander Schleicher, PhD.			
Téma: KÚRIA A ZÁHRADA - BOROVCE			
Vypracoval: Miloš Šaradin			Mierka: 1:150
Vedúci práce: Ing. arch. Pavol Paulíny, PhD., Ing. arch. Katarína Tenasová, PhD., doc. Ing. arch. Nadežda Hrnáková, PhD.			Špecializácia: Architektúra
Druh dokumentácie: Architektonická štúdia			
Dátum 17.12.2021	Obsah výkresu: SV pohľad	Formát: A3	Č. výkresu: 31

POHĽAD SEVEROVÝCHODNÝ

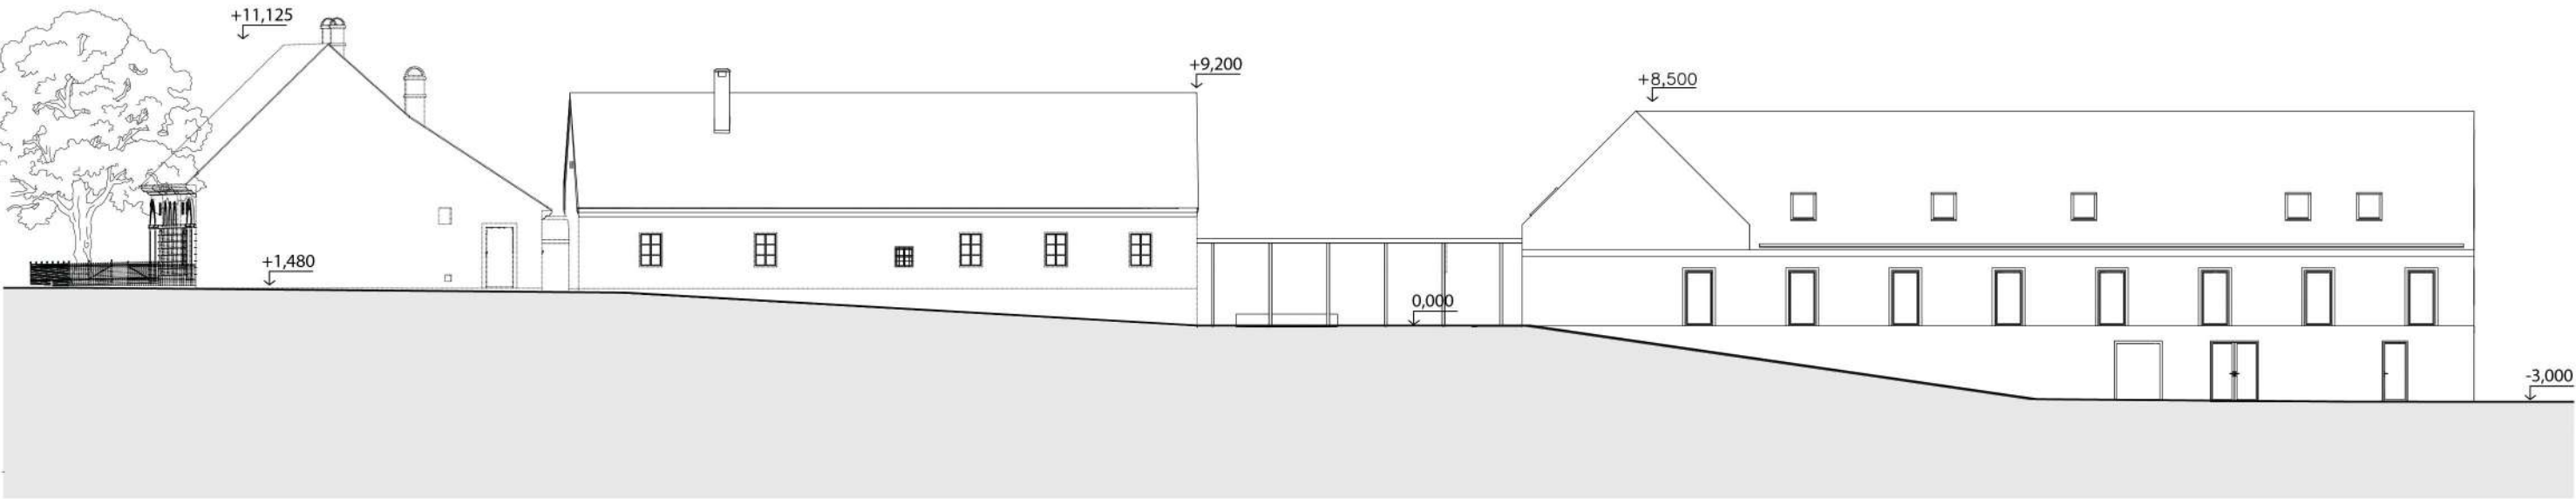


POHĽAD JUHOZÁPADNÝ

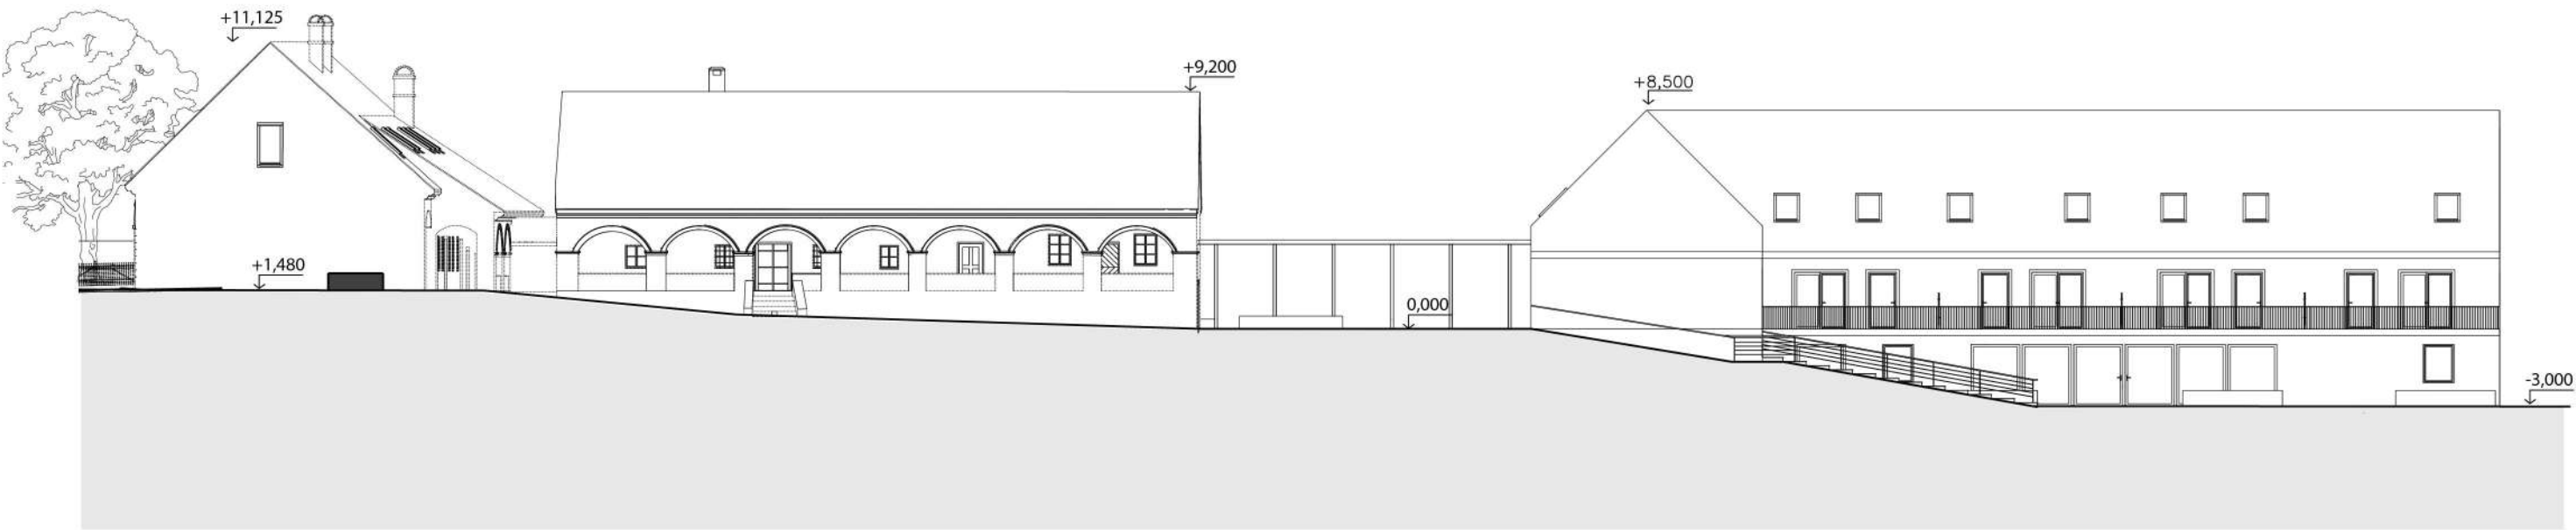

0,000 = 146,40 m.n.m. B.p.v				
FAKULTA ARCHITEKTÚRY A DIZAJNU STU V BRATISLAVE				
Predmet: 1_ANT_AU		Ateliér navrhovania VII		STU FAD
Študijný program Architektúra a urbanizmus		ZS 2021/2022		
Garant predmetu: doc. Ing. arch. Alexander Schleicher, PhD.				
KÚRIA A ZÁHRADA - BOROVCE				
Mierka: 1: 150				
Vedúci práce: Ing. arch. Pavol Paulíny, PhD., Ing. arch. Katarína Teraso Vošková, PhD. doc. Ing. arch. Nadežda Hrašková, PhD.				
Špecializácia: Architektúra				
Druh dokumentácie: Architektonická štúdia				
Obsah výkresu: Celkové pohľady JZ a SV			Formát: A3	c. výkresu: 32

POHĽAD SEVEROZÁPADNÝ

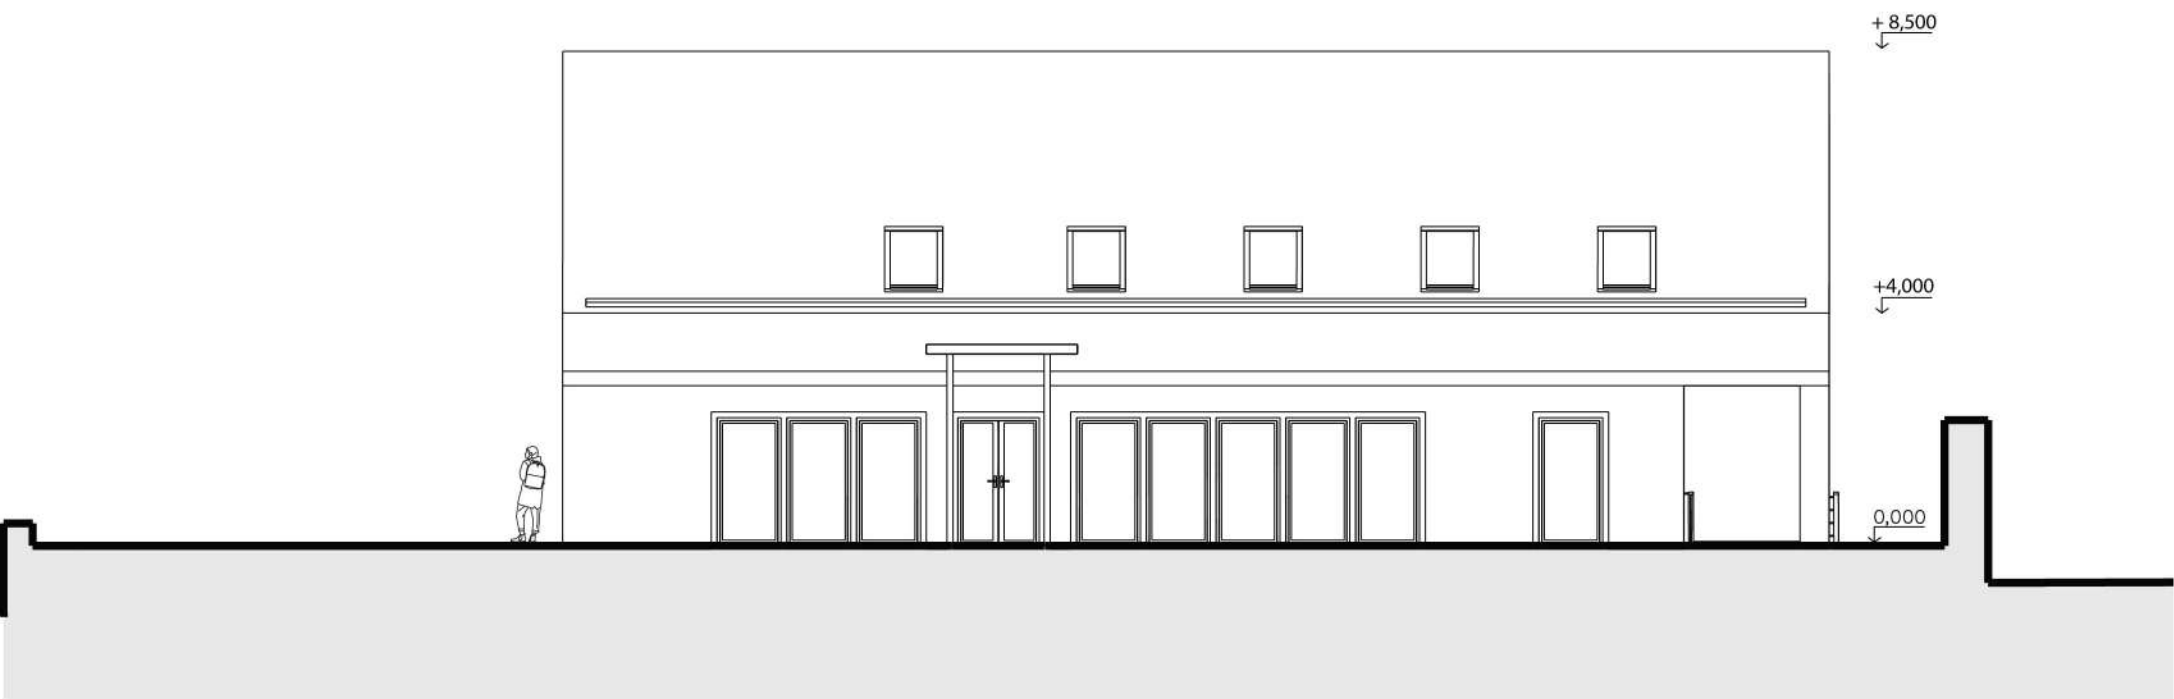

POHĽAD JUHOVÝCHODNÝ



0,000 = 146,40 m,n,m, B p,v			
FAKULTA ARCHITEKTÚRY A DIZAJNU STU V BRATISLAVE		ZS 2021/2022	STU FAD
Predmet: 1_ANT_AU Ateliér navrhovania VII Študijný program: Architektúra a urbanizmus			
Garant predmetu: doc. Ing. arch. Alexander Schleicher, PhD.			
KÚRIA A ZÁHRADA - BOROVCE		Ústav architektúry občianskych budov	
Vedúci práce: Ing. arch. Pavol Paulíny, PhD., Ing. arch. Katarína Teraso Vošková, PhD. doc. Ing. arch. Nadežda Hrašková, PhD.		Mierka: 1:150	
Druh dokumentácie: Architektonická štúdia Obsah výkresu: Celkové pohľady JZ a SV		Špecializácia: Architektúra	
Formát: A3		Č. výkresu: 33	

KÚRIA BOROVCE



FABRIKA ARCHITECTURY A DIZAJNU STU V BRATISLAVE			STU FAD
Podnet: 1. ANZ, AČJ	Akademická rezidenčná VÚ	ZS	
Štátny program Architektúra a urbanizmus			2021/2022
Garant predmetu: doc. Ing. arch. Alexander Schwaiger, PhD.			Ústav architekturných občianskych budov
Téma: KÚRIA A ZÁHRADA - BOROVCE			Mierka:
Vypracoval: Miloš Šaradin			Špecializácia:
Vedúci práce: Ing. arch. Pavol Paulíny, PhD., Ing. arch. Katarína Teraso Vojtková, PhD.			Architektúra
doc. Ing. arch. Nadežda Hrašková, PhD.			
Druh dokumentácie: Architektonická štúdia			
Obsah výkresu: Vizualizácia			Formát: A3
Dátum 17.12.2021			č. výkresu: 34

KÚRIA BOROVCE



Kúria v Borovci, obec Borovce, okres Borovce, župa Banská Bystrica		architektúra občianskych budov
Téma: KÚRIA A ZÁHRADA - BOROVCE		Mierka:
Vypracoval: Miloš Šaradin		Špecializácia:
Vedúca práce: Ing. arch. Pavol Paulíny, PhD., Ing. arch. Katarína Teraso Vojtková, PhD. doc. Ing. arch. Nadežda Hrašková, PhD.		Architektúra
Druh dokumentácie: Architektonická štúdia		
Obsah výkresu: Vizualizácia		
Dátum 17.12.2021		Formát A3
		č. výkresu: 35



FAKULTA ARCHITECTURY A DIZAJNU STU V BRATISLAVE		ZS 2021/2022	STU FAD
Predmet: 1_AU_AU	Atelier navrhovana VII		
Studijný program: Architektúra a urbanizmus		Ústredný architekturný občanských budov	Mierka: Specializácia: Architektúra
Garant predmetu: doc. Ing. arch. Alexander Schleicher, PhD.			
Téma: KÚRIA A ZÁHRADA - BOROVCE			c. výkresu: 36
Vypracoval: Miloš Šaradín			
Vedúci práce: Ing. arch. Pavol Pauliny, PhD., Ing. arch. Katarína Teraso Vuková, PhD. doc. Ing. arch. Nadežda Hrašková, PhD.			Formát: A3
Druh dokumentácie: Architektonická štúdia			
Obsah výkresu: Vizualizácia			
Datum 17.12.2021			

UBYTOVANIE PRE SENIOROV - BOROVCE



FAKULTA ARCHITECTURY A DIZAJNU STU V BRATISLAVE			STU FAD
Predmet: 1_A07_AU	Atelier navrhovania VII	ZS	
Študijný program Architektúra a urbanizmus			Ústav architektúry občianskych budov
Garant predmetu: doc. Ing. arch. Alexander Schleicher, PhD.			
Téma: KÚRIA A ZÁHRADA - BOROVCE			Mierka:
Vypracoval: Miloš Šaradin			
Vedúci práce: Ing. arch. Pavol Pauliny, PhD., Ing. arch. Katarína Teraso Vojtková, PhD. doc. Ing. arch. Nadežda Hrašková, PhD.			Špecializácia: Architektúra
Druh dokumentácie: Architektonická štúdia			
Obsah výkresu: Vizualizácia			č. výkresu: 37
Dátum 17.12.2021	Formát: A3		

UBYTOVANIE PRE SENIOROV - BOROVCE



FAKULTA ARCHITEKTÚRY A DIZAJNU STU V BRATISLAVE			STU FAD
Predmet: 1_A07_AU	Atelier navrhovania VII	ZS	
Študijný program Architektúra a urbanizmus		2021/2022	
Garant predmetu: doc. Ing. arch. Alexander Schleichner, PhD.			Ústav architektúry občianskych budov
Téma: KÚRIA A ZÁHRADA - BOROVCE			Mierka:
Vypracoval: Miloš Šaradin			Špecializácia:
Vedúci práce: Ing. arch. Pavol Paulíny, PhD., Ing. arch. Katarína Teraso Vuková, PhD.			Architektúra
doc. Ing. arch. Nadežda Hrašková, PhD.			
Druh dokumentácie: Architektonická štúdia			
Obsah výkresu: Vizualizácia		Formát: A3	c. výkresu: 38
Dátum 17.12.2021			