

SLOVENSKÁ TECHNICKÁ UNIVERZITA V BRATISLAVE, FAKULTA ARCHITEKTÚRY A DIZAJNU

předmět: Ateliér navrhovania VII

semestr / rok: ZS 2020 / 21

garant předmětu: doc. Ing. arch. Henrich Pifko, CSc.

téma: NOBELOVKA, transformace DK Vernost'

student: Daniela Maurycová

vedoucí práce:

Ing. arch. Klára Macháčová, PhD.

doc. Ing. arch. Henrich Pifko, CSc.

Ing. arch. Lorant Krajcsovics, PhD.

ŠIRŠÍ VZTAHY

Vernost', Nobelova 1303/30, 831 04 Bratislava, Slovensko



STU, FAD

předmět: ATELIÉR NAVRHOVANIA VII.

semestr / rok: ZS 2020 / 21

garant předmětu: doc. Ing. arch. Henrich Pifko, CSc.

téma: NOBELOVKA, transformace DK Vernost'

student: Daniela Maurycová

vedoucí práce: doc. Ing. arch. Henrich Pifko, CSc.

Ing. arch. Klára Macháčová, PhD.

Ing. arch. Lorant Krajcsovics, PhD.

INSPIRACE



Steno Diabetes Center Copenhagen,
Vilhelm Lauritzen Architects, Mikkelsen Architects



Tomas Villalon, Chile, Municipal building in Providencia



Radnice Santa Fe, Columbie, NOMENA Arquitects



The Commons of Architecture, Wison Tunghunya & W Workspace

STU, FAD

předmět: ATELIÉR NAVRHOVANIA VII.

semestr / rok: ZS 2020 / 21

garant předmětu: doc. Ing. arch. Henrich Pířko, CSc.

téma: NOBELOVKA, transformace DK Vernost'


student: Daniela Maurycová

vedoucí práce: doc. Ing. arch. Henrich Pířko, CSc.

Ing. arch. Klára Macháčová, PhD.

Ing. arch. Lorant Krajcsovics, PhD.

VÝVOJ HMOTY

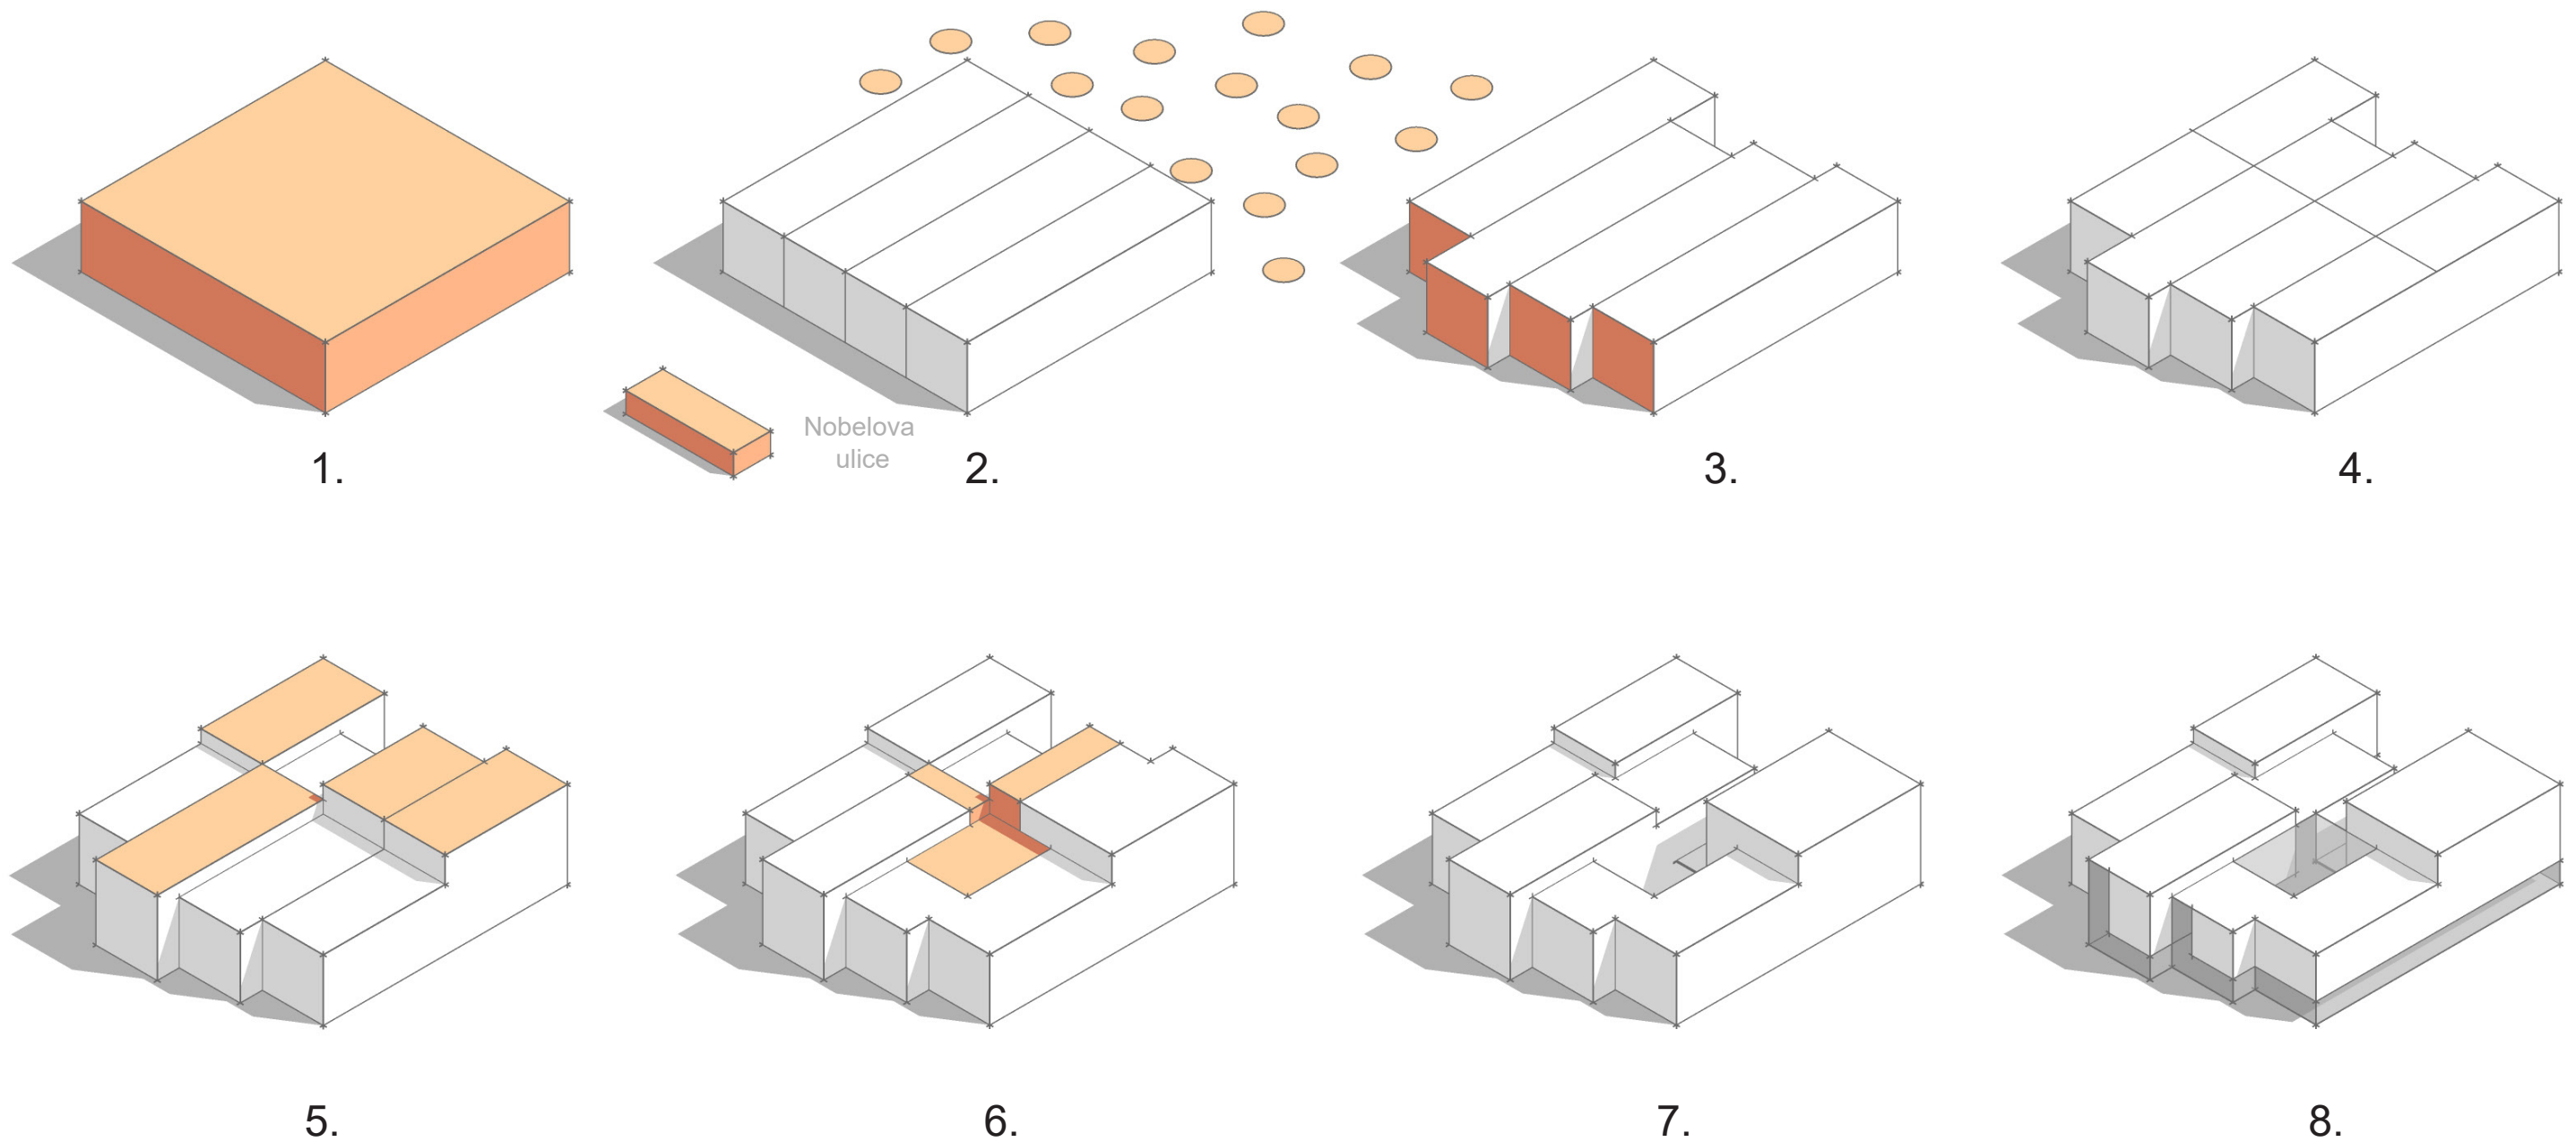

STU, FAD

předmět: ATELIÉR NAVRHOVANIA VII.

semestr / rok: ZS 2020 / 21

garant předmětu: doc. Ing. arch. Henrich Pifko, CSc.

téma: NOBELOVKA, transformace DK Vernost'


student: Daniela Maurycová

vedoucí práce: doc. Ing. arch. Henrich Pifko, CSc.

Ing. arch. Klára Macháčová, PhD.

Ing. arch. Lorant Krajcsovics, PhD.

FUNKČNÍ SCHÉMA

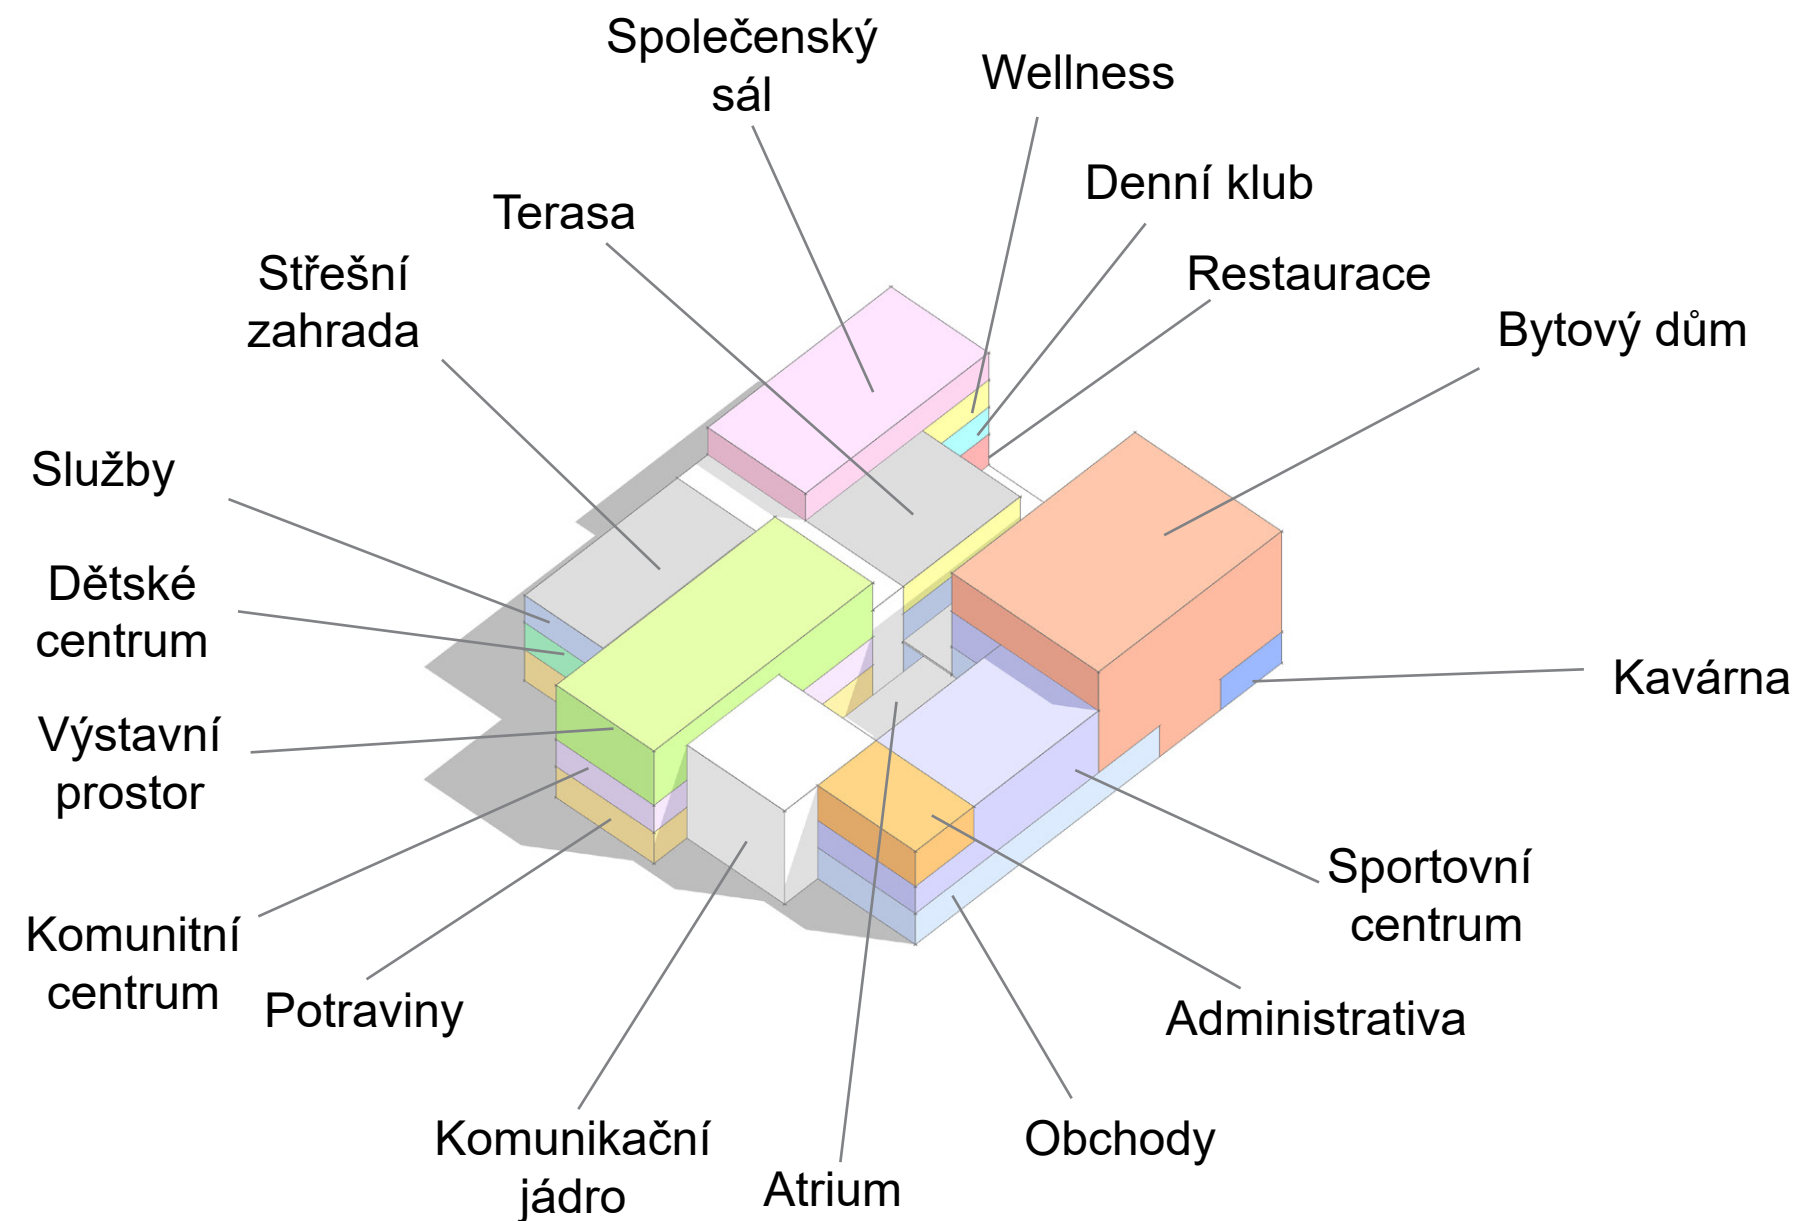

STU, FAD

předmět: ATELIÉR NAVRHOVANIA VII.

semestr / rok: ZS 2020 / 21

garant předmětu: doc. Ing. arch. Henrich Pifko, CSc.

téma: NOBELOVKA, transformace DK Vernost'





student: Daniela Maurycová

vedoucí práce: doc. Ing. arch. Henrich Pifko, CSc.

Ing. arch. Klára Macháčová, PhD.

Ing. arch. Lorant Krajcsovics, PhD.

FUNKČNÍ SCHÉMA

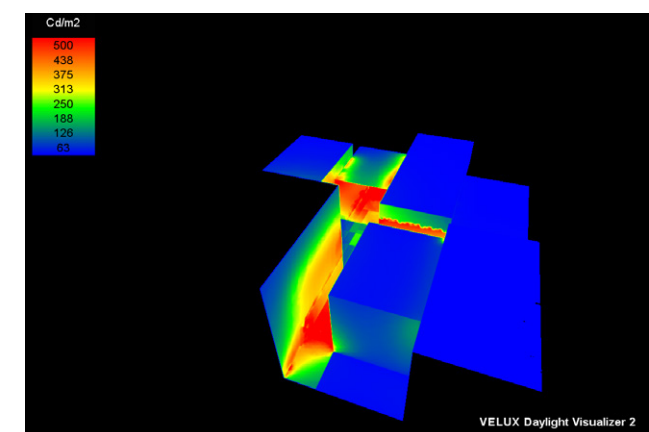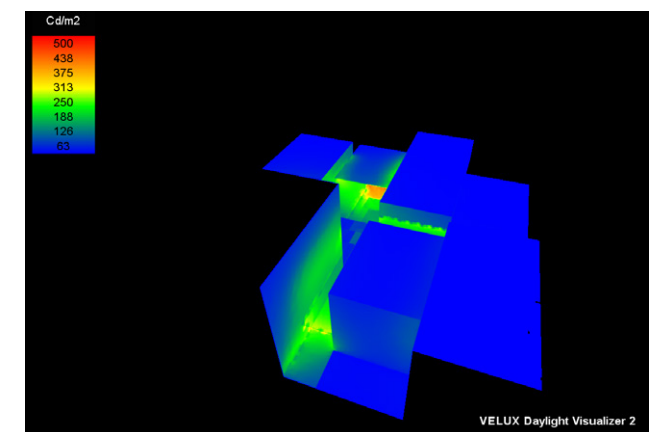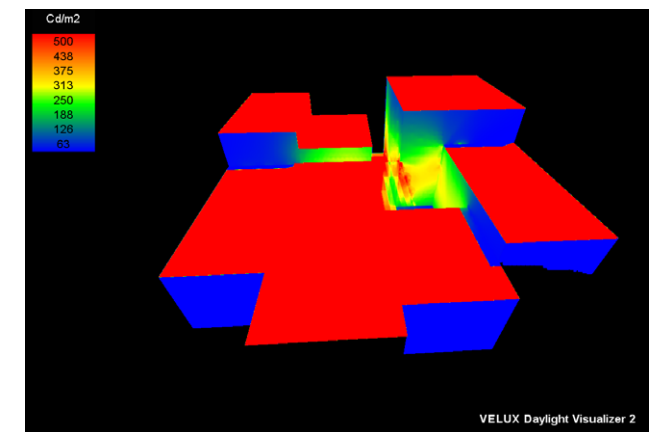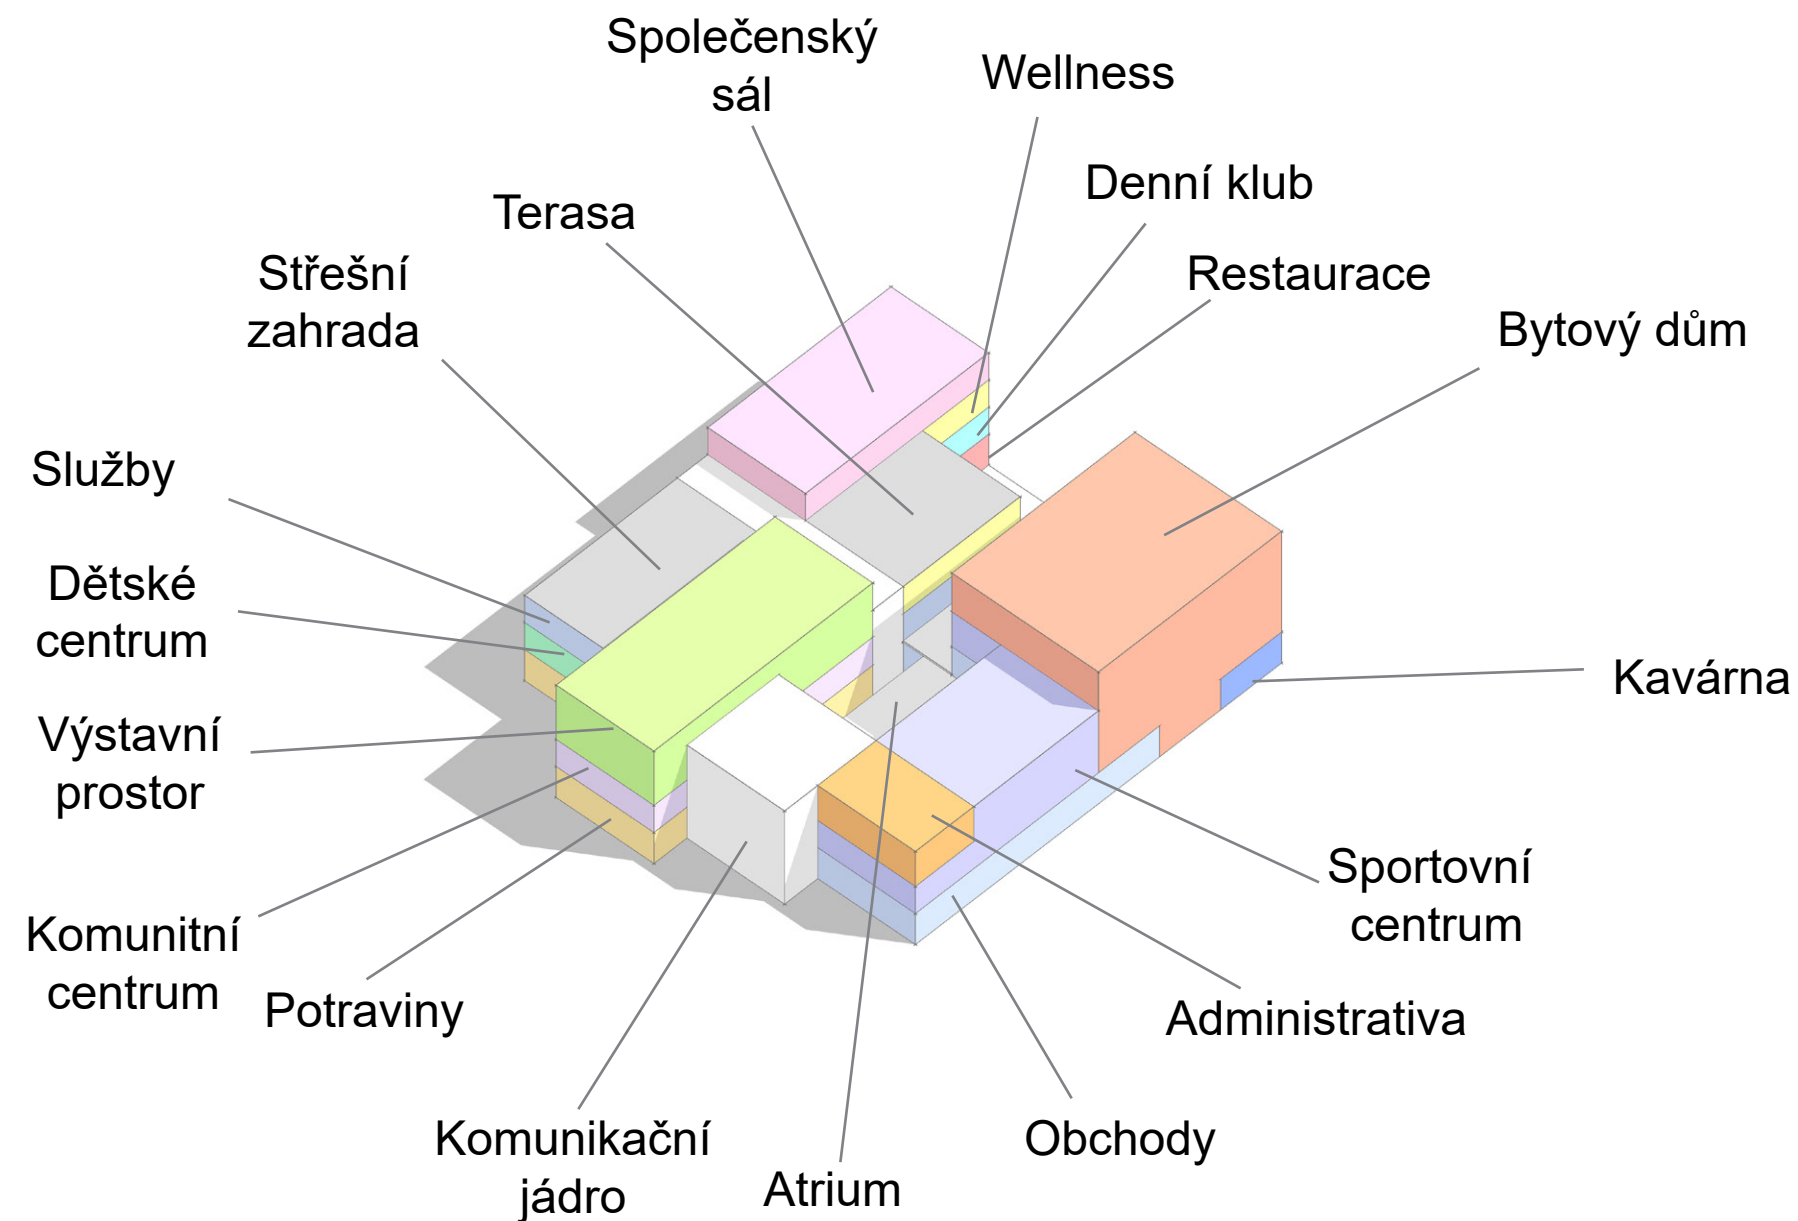

STU, FAD

předmět: ATELIÉR NAVRHOVANIA VII.

semestr / rok: ZS 2020 / 21

garant předmětu: doc. Ing. arch. Henrich Pifko, CSc.


téma: NOBELOVKA, transformace DK Vernost'

student: Daniela Maurycová

vedoucí práce: doc. Ing. arch. Henrich Pifko, CSc.

Ing. arch. Klára Macháčová, PhD.

Ing. arch. Lorant Krajcsovics, PhD.

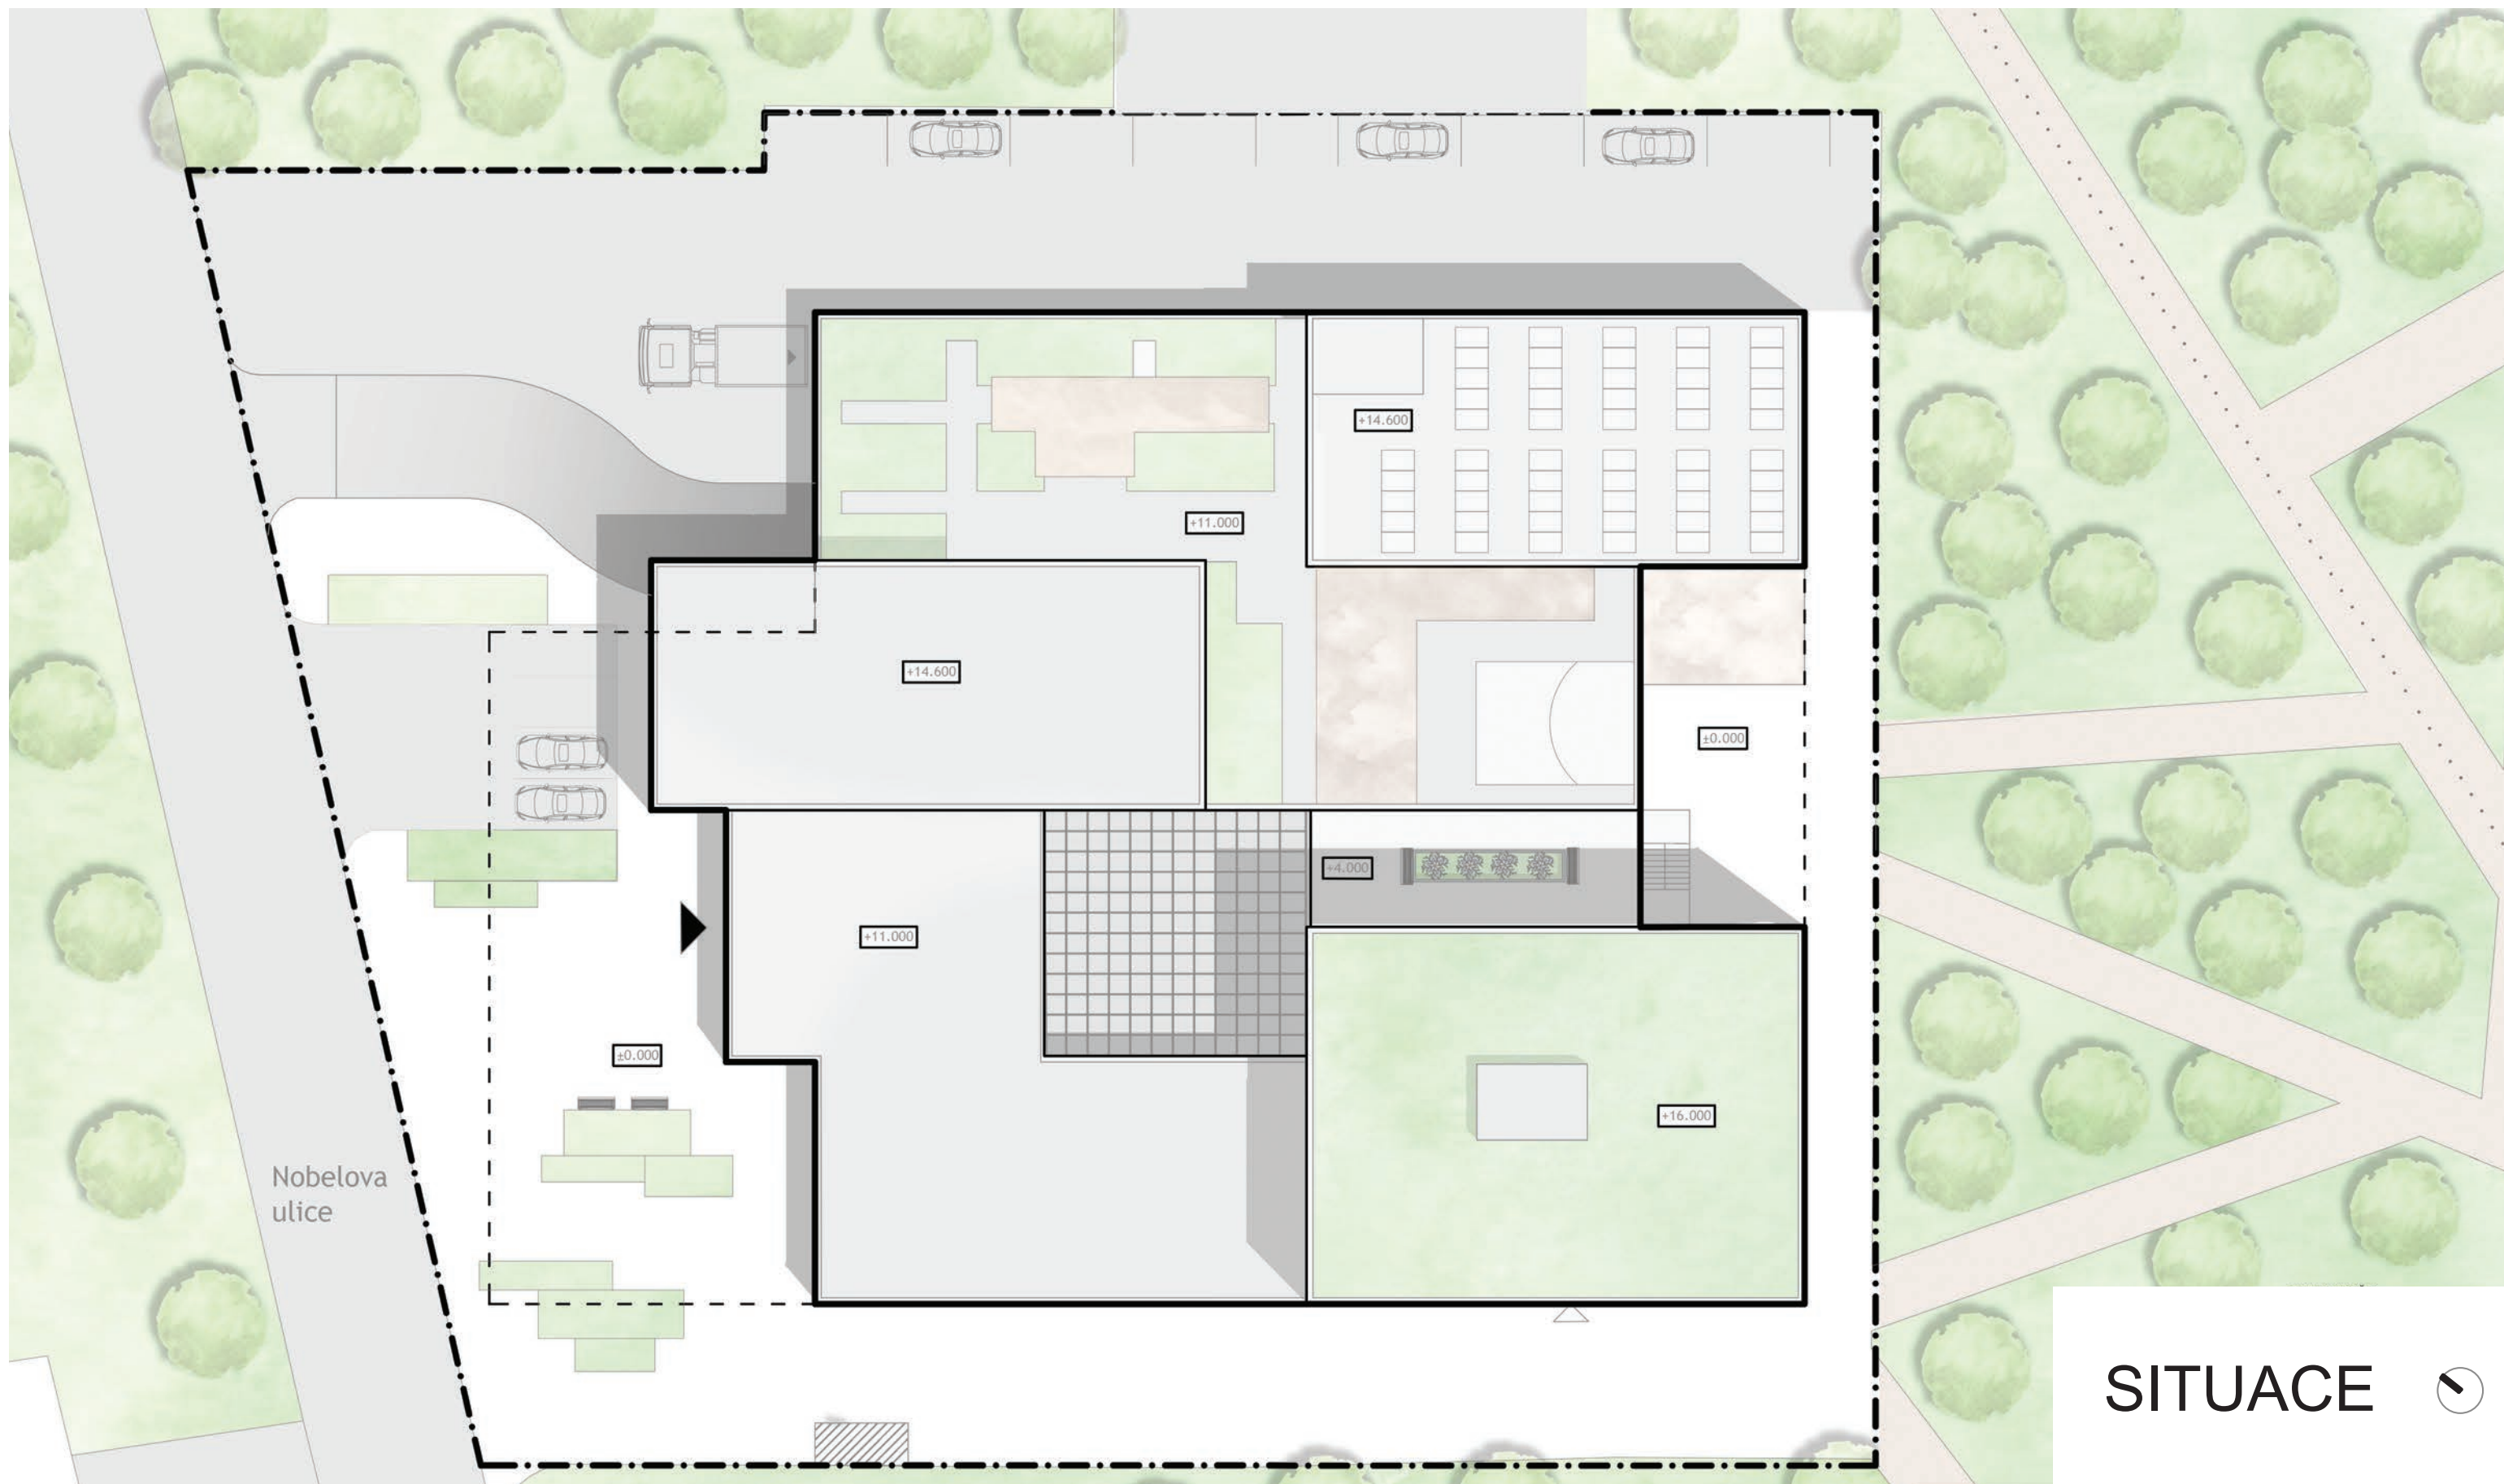

SITUACE

STU, FAD

předmět: ATELIÉR NAVRHOVANIA VII.

semestr / rok: ZS 2020 / 21

garant předmětu: doc. Ing. arch. Henrich Pířko, CSc.

téma: NOBELOVKA, transformace DK Vernost'


student: Daniela Maurycová

vedoucí práce: doc. Ing. arch. Henrich Pířko, CSc.

Ing. arch. Klára Macháčová, PhD.

Ing. arch. Lorant Krajcsovics, PhD.

PŮDORYS 1.NP

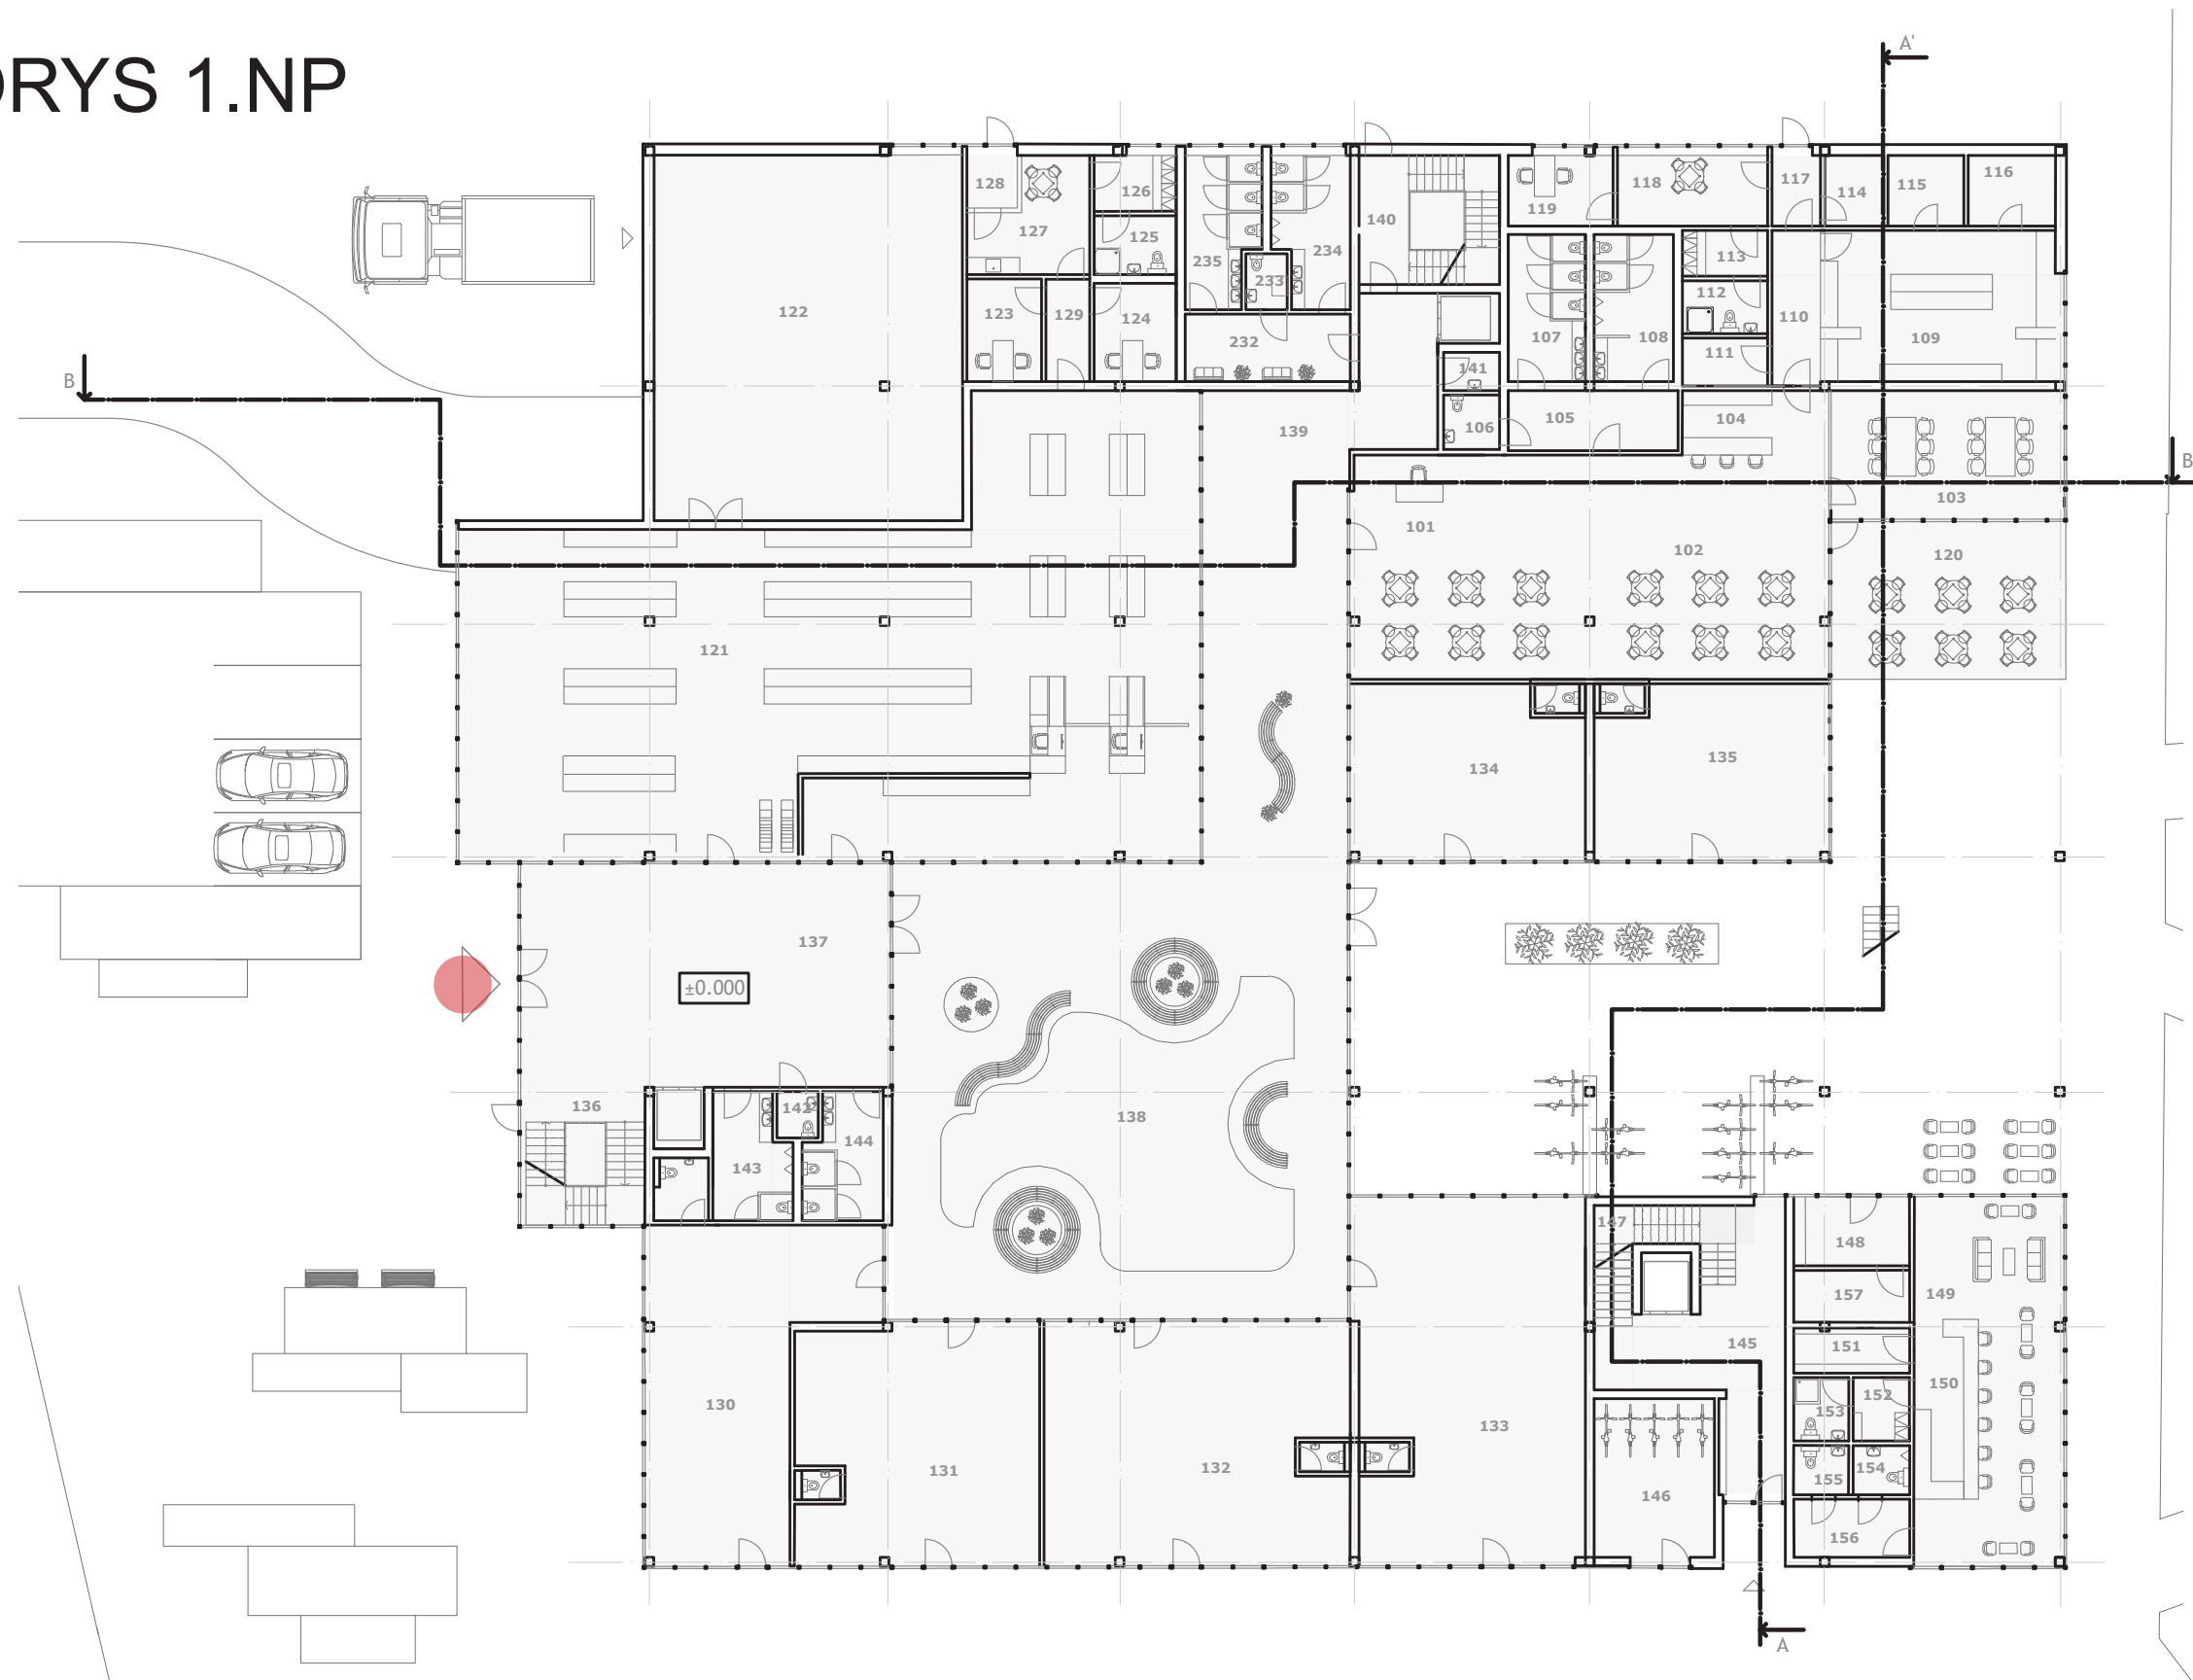

STU, FAD

předmět: ATELIÉR NAVRHOVANIA VII.

semestr / rok: ZS 2020 / 21

garant předmětu: doc. Ing. arch. Henrich Pířko, CSc.

téma: NOBELOVKA, transformace DK Vernost'


student: Daniela Maurycová

vedoucí práce: doc. Ing. arch. Henrich Pířko, CSc.

Ing. arch. Klára Macháčová, PhD.

Ing. arch. Lorant Krajcsovics, PhD.

PŮDORYS 1.NP

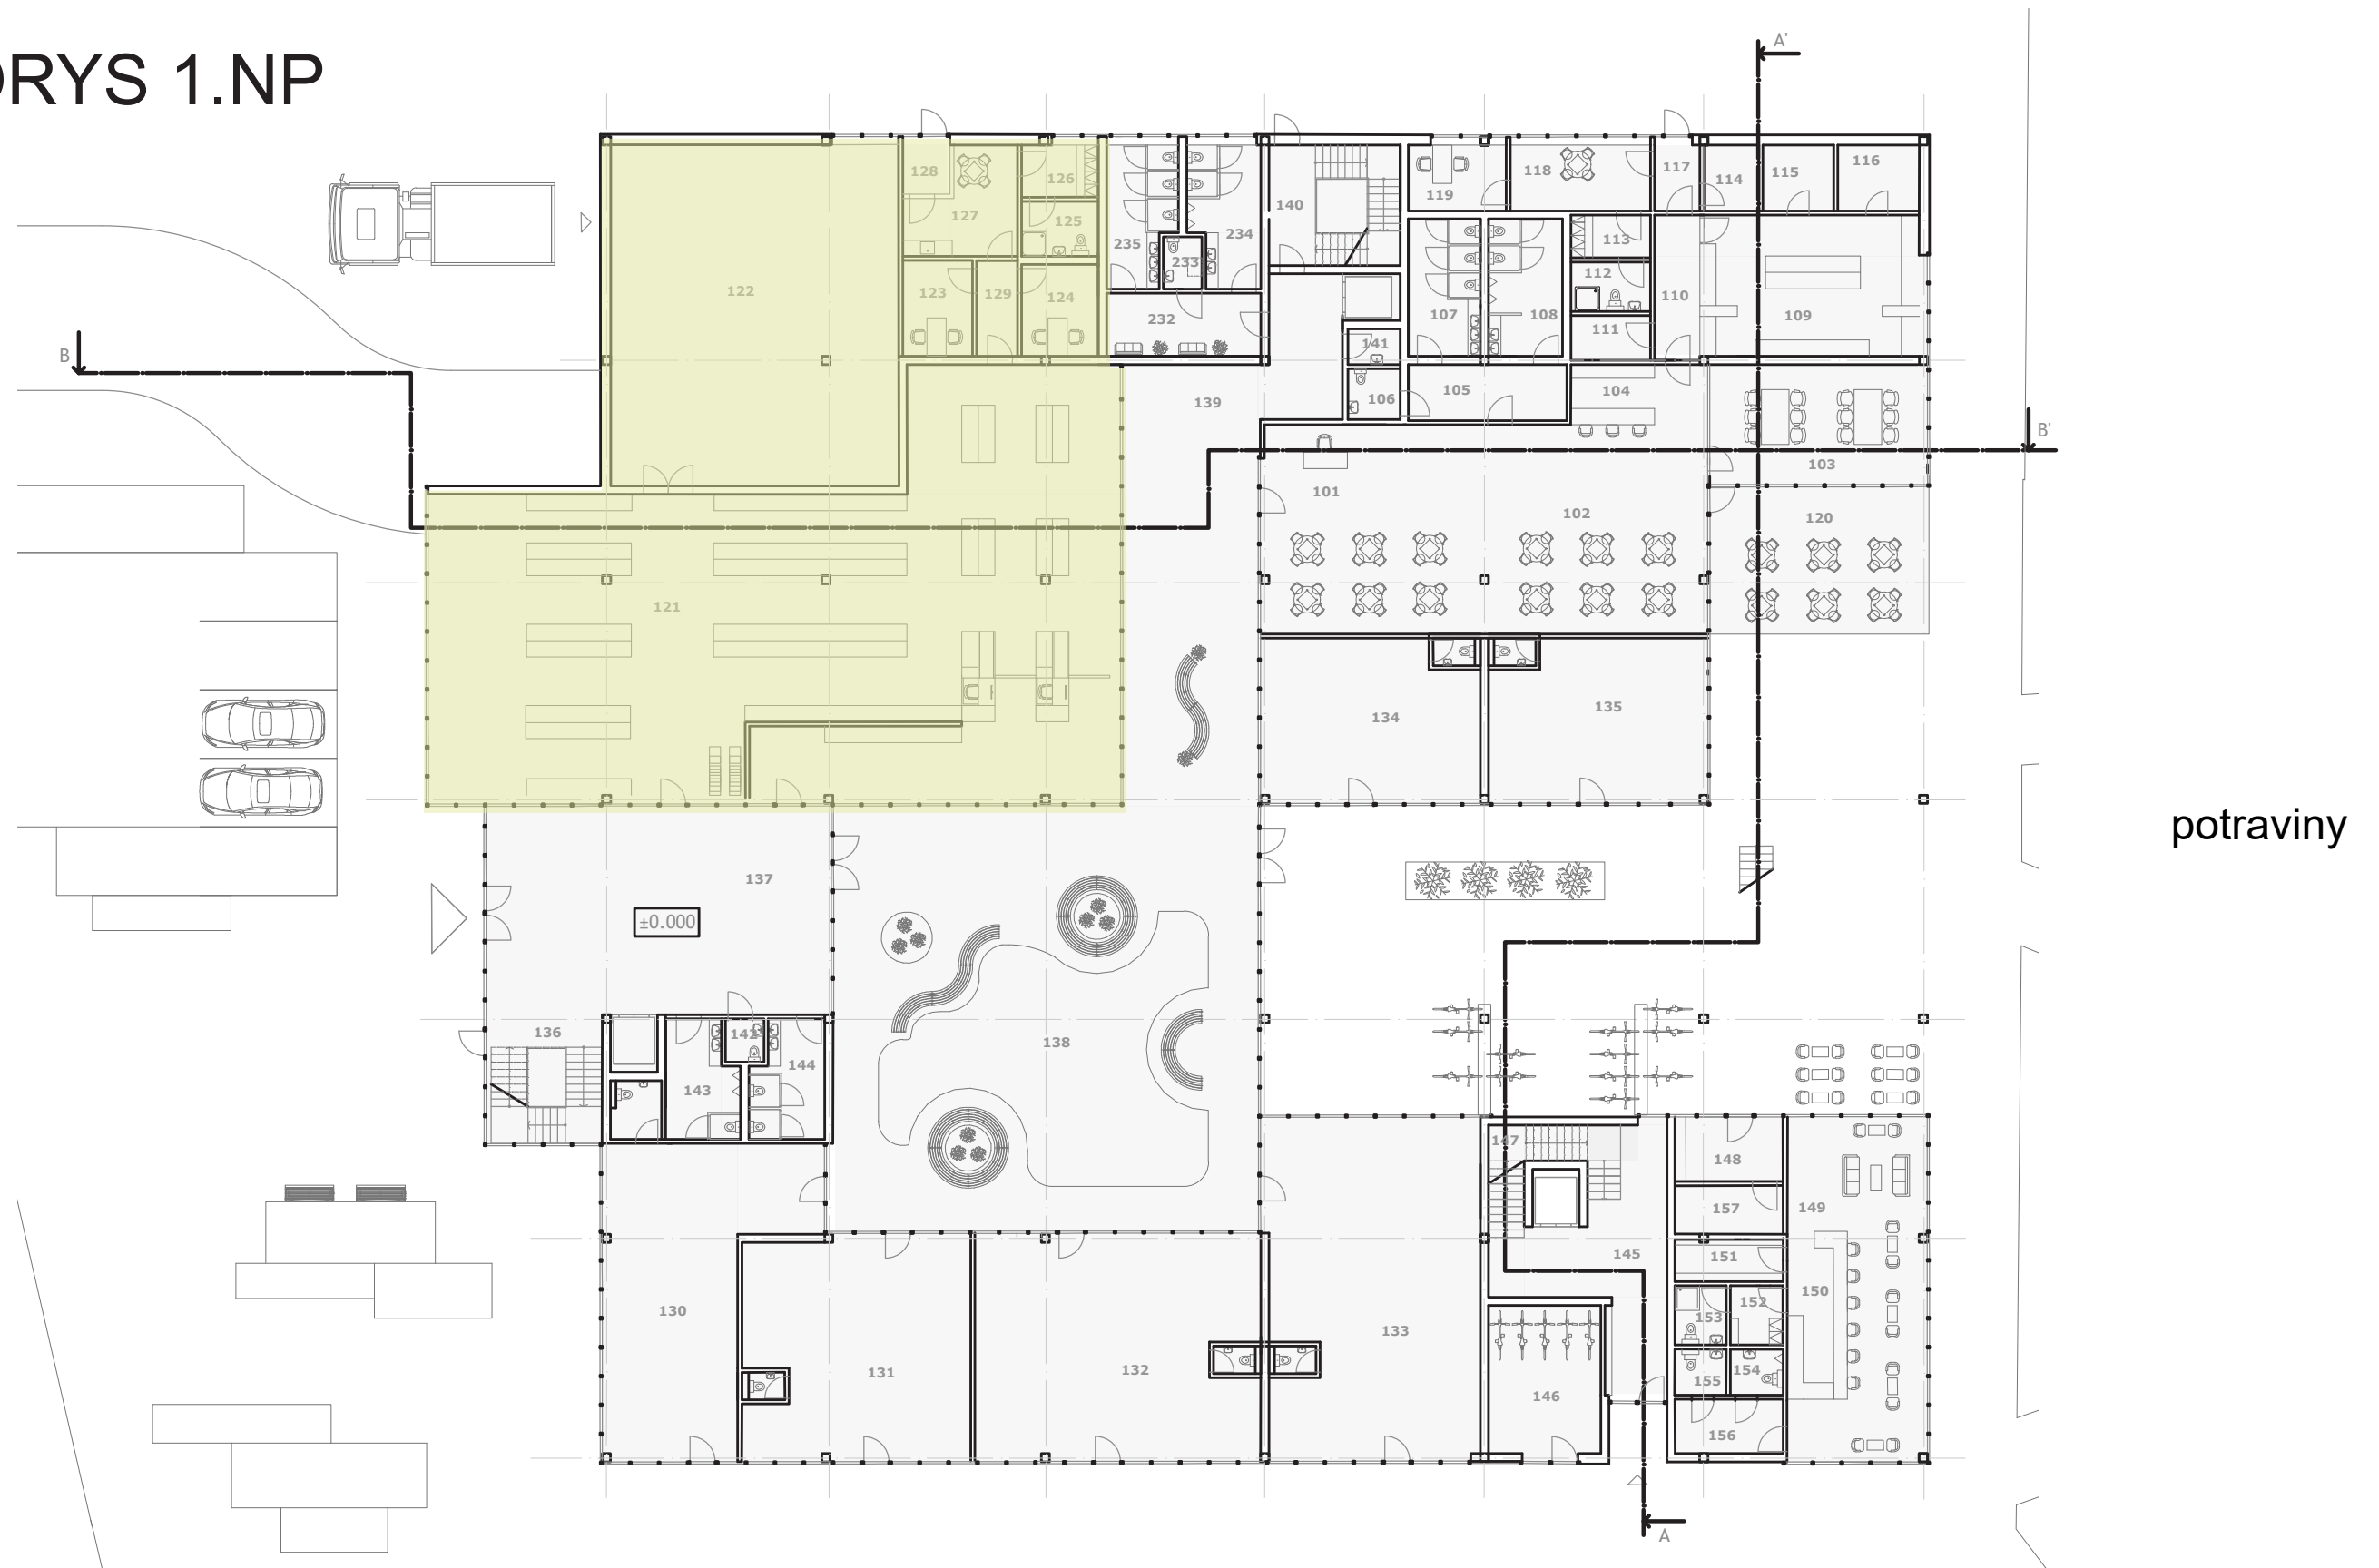

STU, FAD

předmět: ATELIÉR NAVRHOVANIA VII.

semestr / rok: ZS 2020 / 21

garant předmětu: doc. Ing. arch. Henrich Pířko, CSc.

téma: NOBELOVKA, transformace DK Vernost'


student: Daniela Maurycová

vedoucí práce: doc. Ing. arch. Henrich Pířko, CSc.

Ing. arch. Klára Macháčová, PhD.

Ing. arch. Lorant Krajcsovics, PhD.

PŮDORYS 1.NP

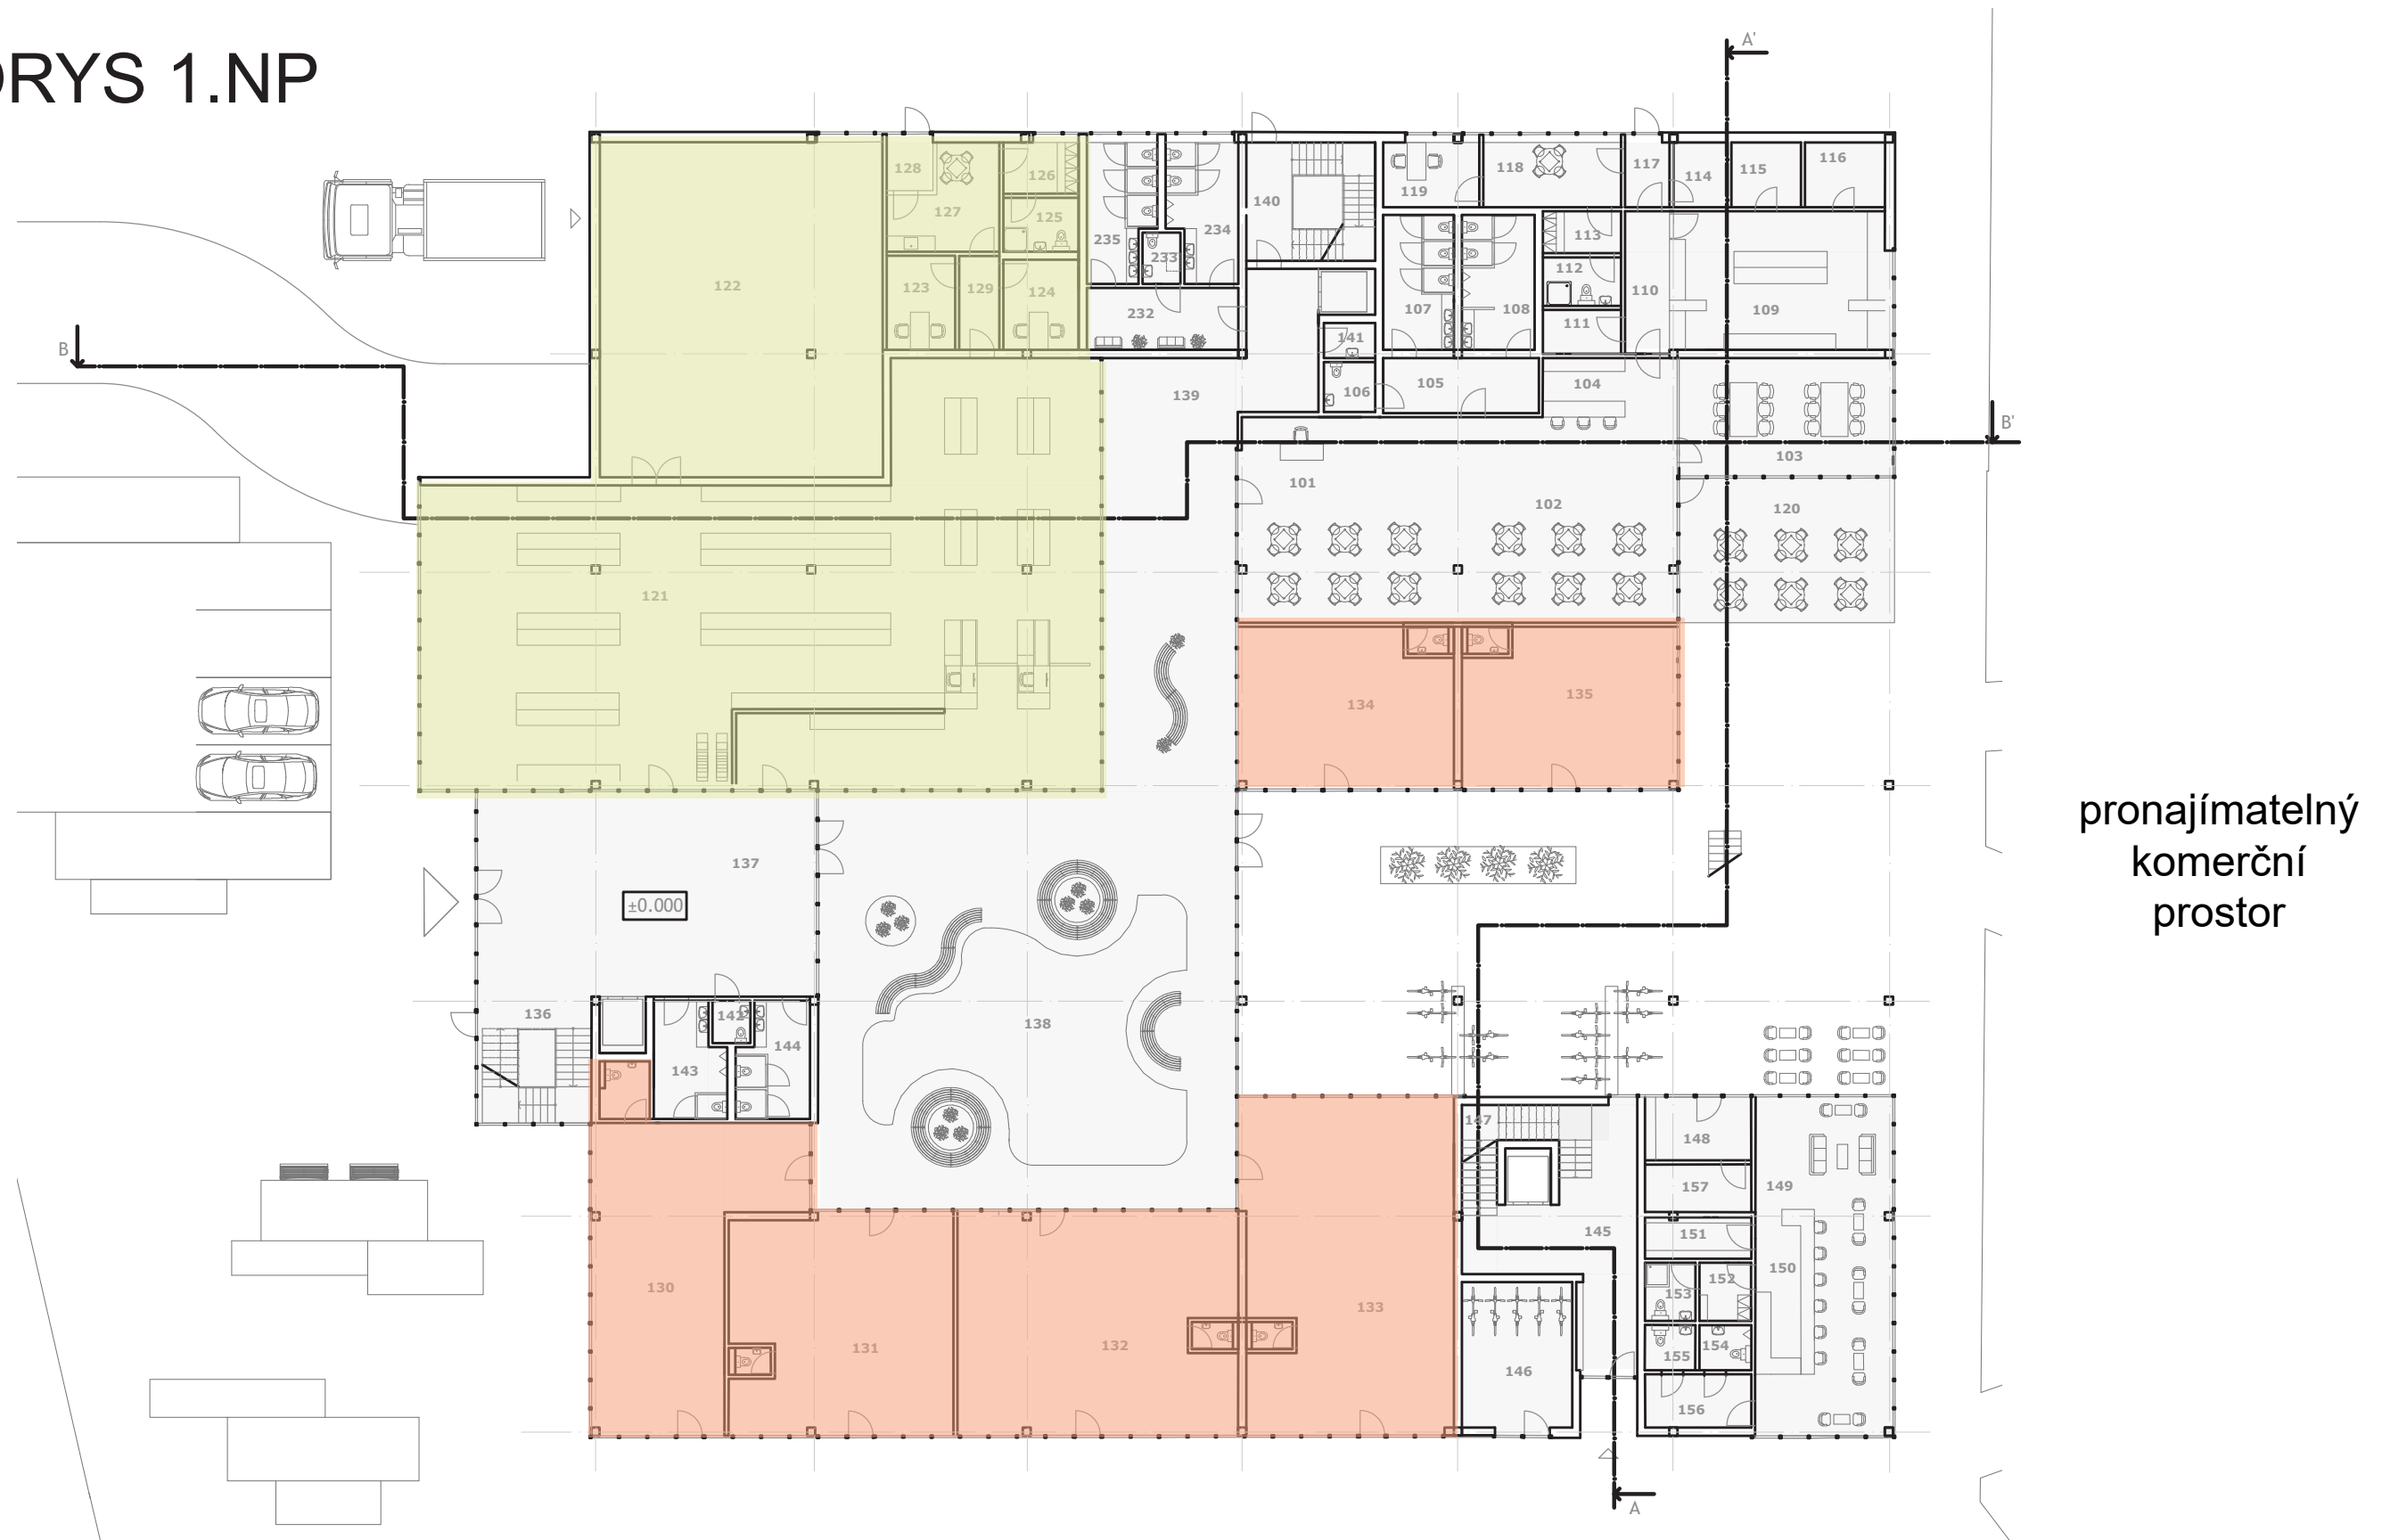

STU, FAD

předmět: ATELIÉR NAVRHOVANIA VII.

semestr / rok: ZS 2020 / 21

garant předmětu: doc. Ing. arch. Henrich Pířko, CSc.

téma: NOBELOVKA, transformace DK Vernost'


student: Daniela Maurycová

vedoucí práce: doc. Ing. arch. Henrich Pířko, CSc.

Ing. arch. Klára Macháčová, PhD.

Ing. arch. Lorant Krajcsovics, PhD.

PŮDORYS 1.NP

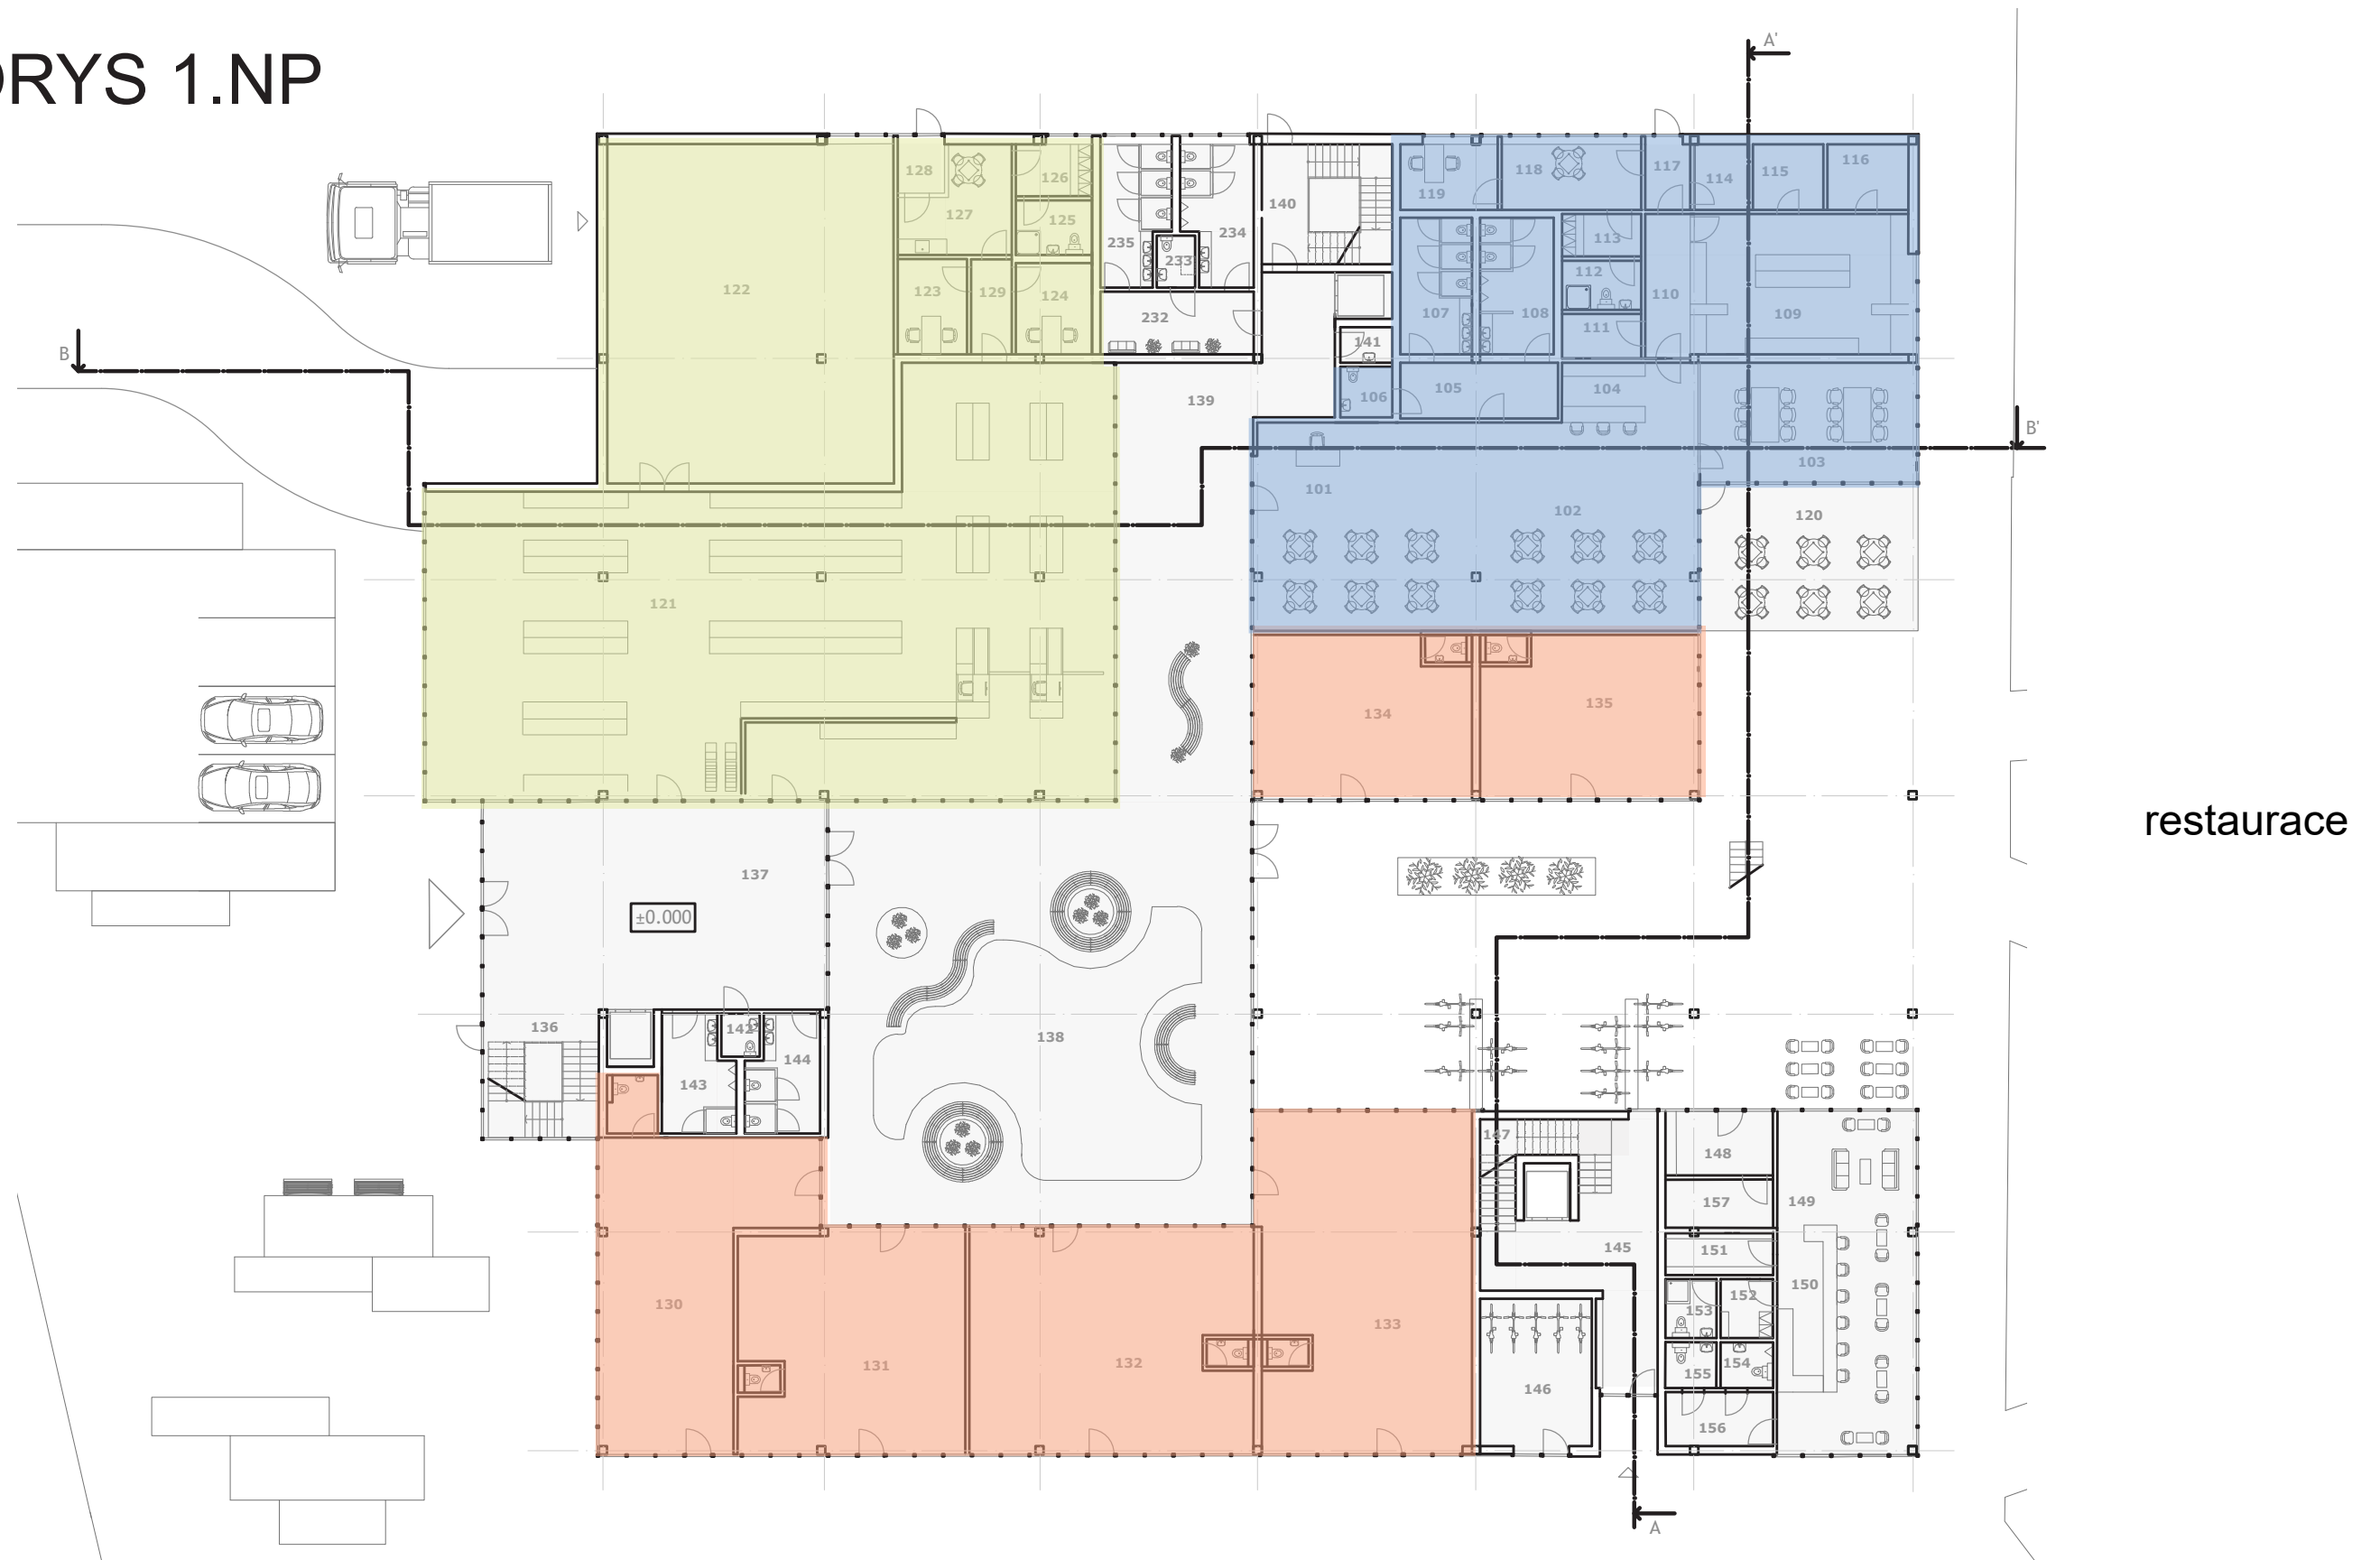

STU, FAD

předmět: ATELIÉR NAVRHOVANIA VII.

semestr / rok: ZS 2020 / 21

garant předmětu: doc. Ing. arch. Henrich Pířko, CSc.

téma: NOBELOVKA, transformace DK Vernost'


student: Daniela Maurycová

vedoucí práce: doc. Ing. arch. Henrich Pířko, CSc.

Ing. arch. Klára Macháčová, PhD.

Ing. arch. Lorant Krajcsovics, PhD.

PŮDORYS 1.NP

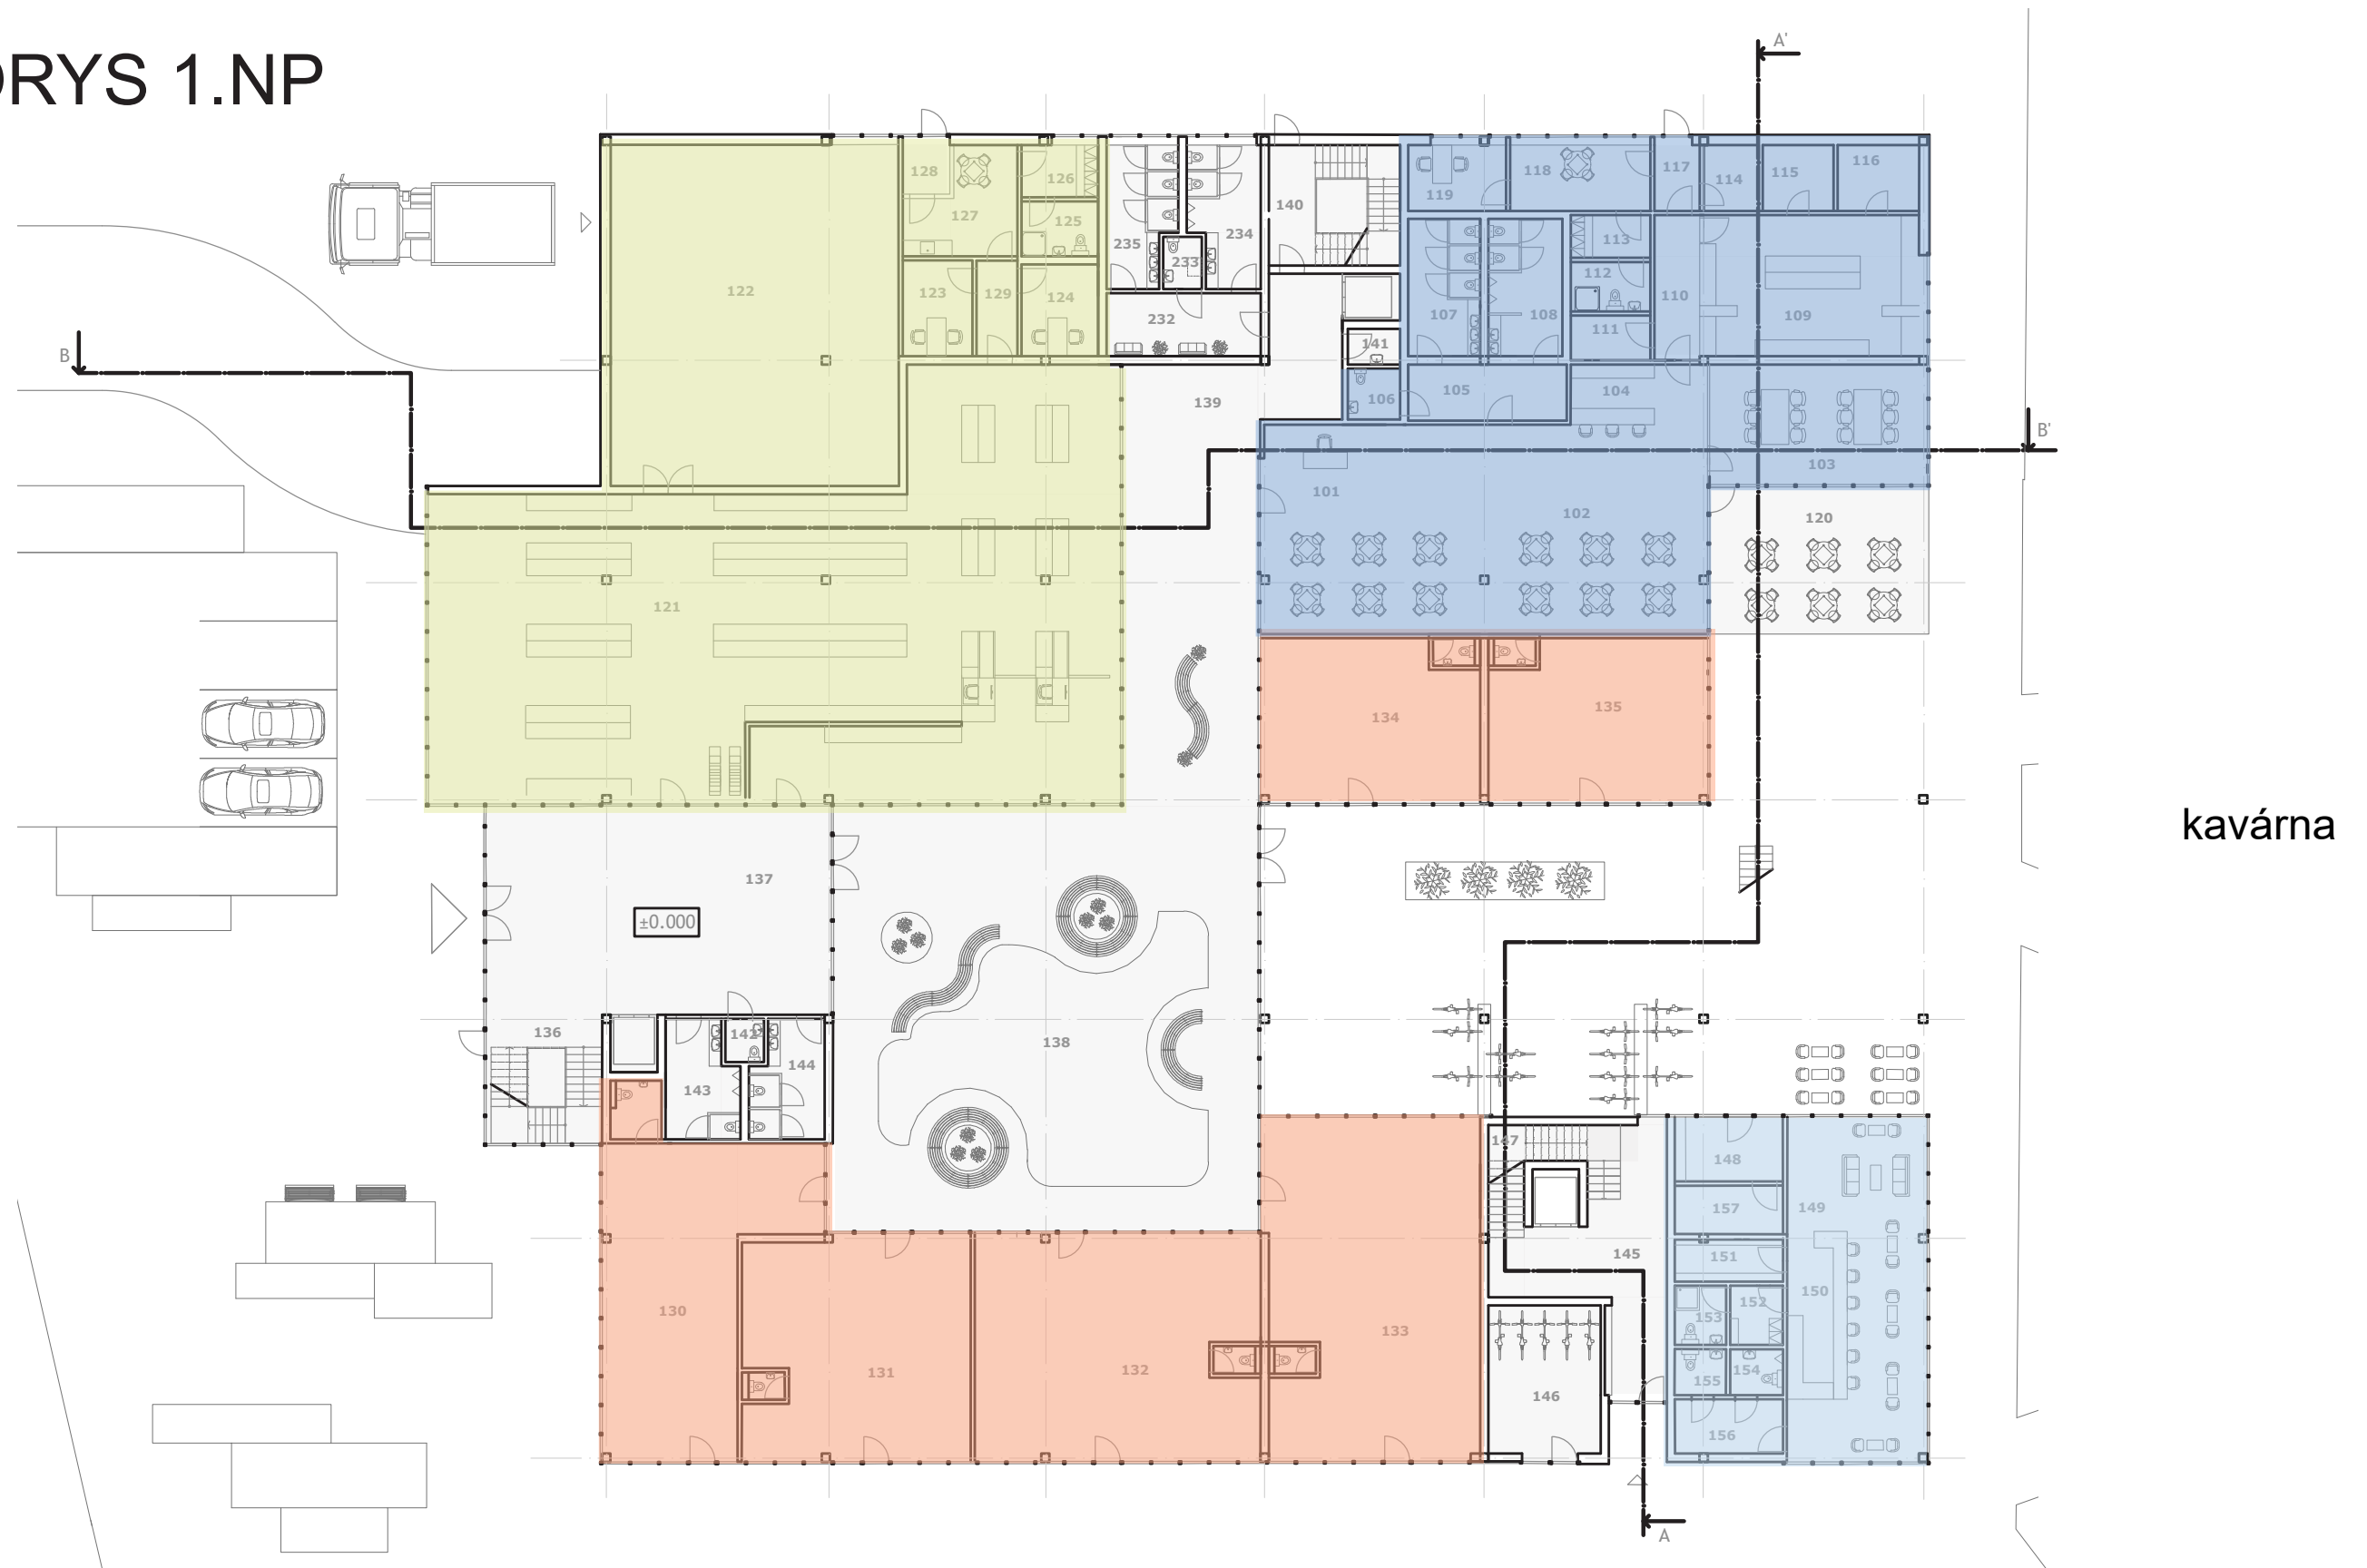

STU, FAD

předmět: ATELIÉR NAVRHOVANIA VII.

semestr / rok: ZS 2020 / 21

garant předmětu: doc. Ing. arch. Henrich Pířko, CSc.

téma: NOBELOVKA, transformace DK Vernost'


student: Daniela Maurycová

vedoucí práce: doc. Ing. arch. Henrich Pířko, CSc.

Ing. arch. Klára Macháčová, PhD.

Ing. arch. Lorant Krajcsövcics, PhD.

PŮDORYS 1.NP

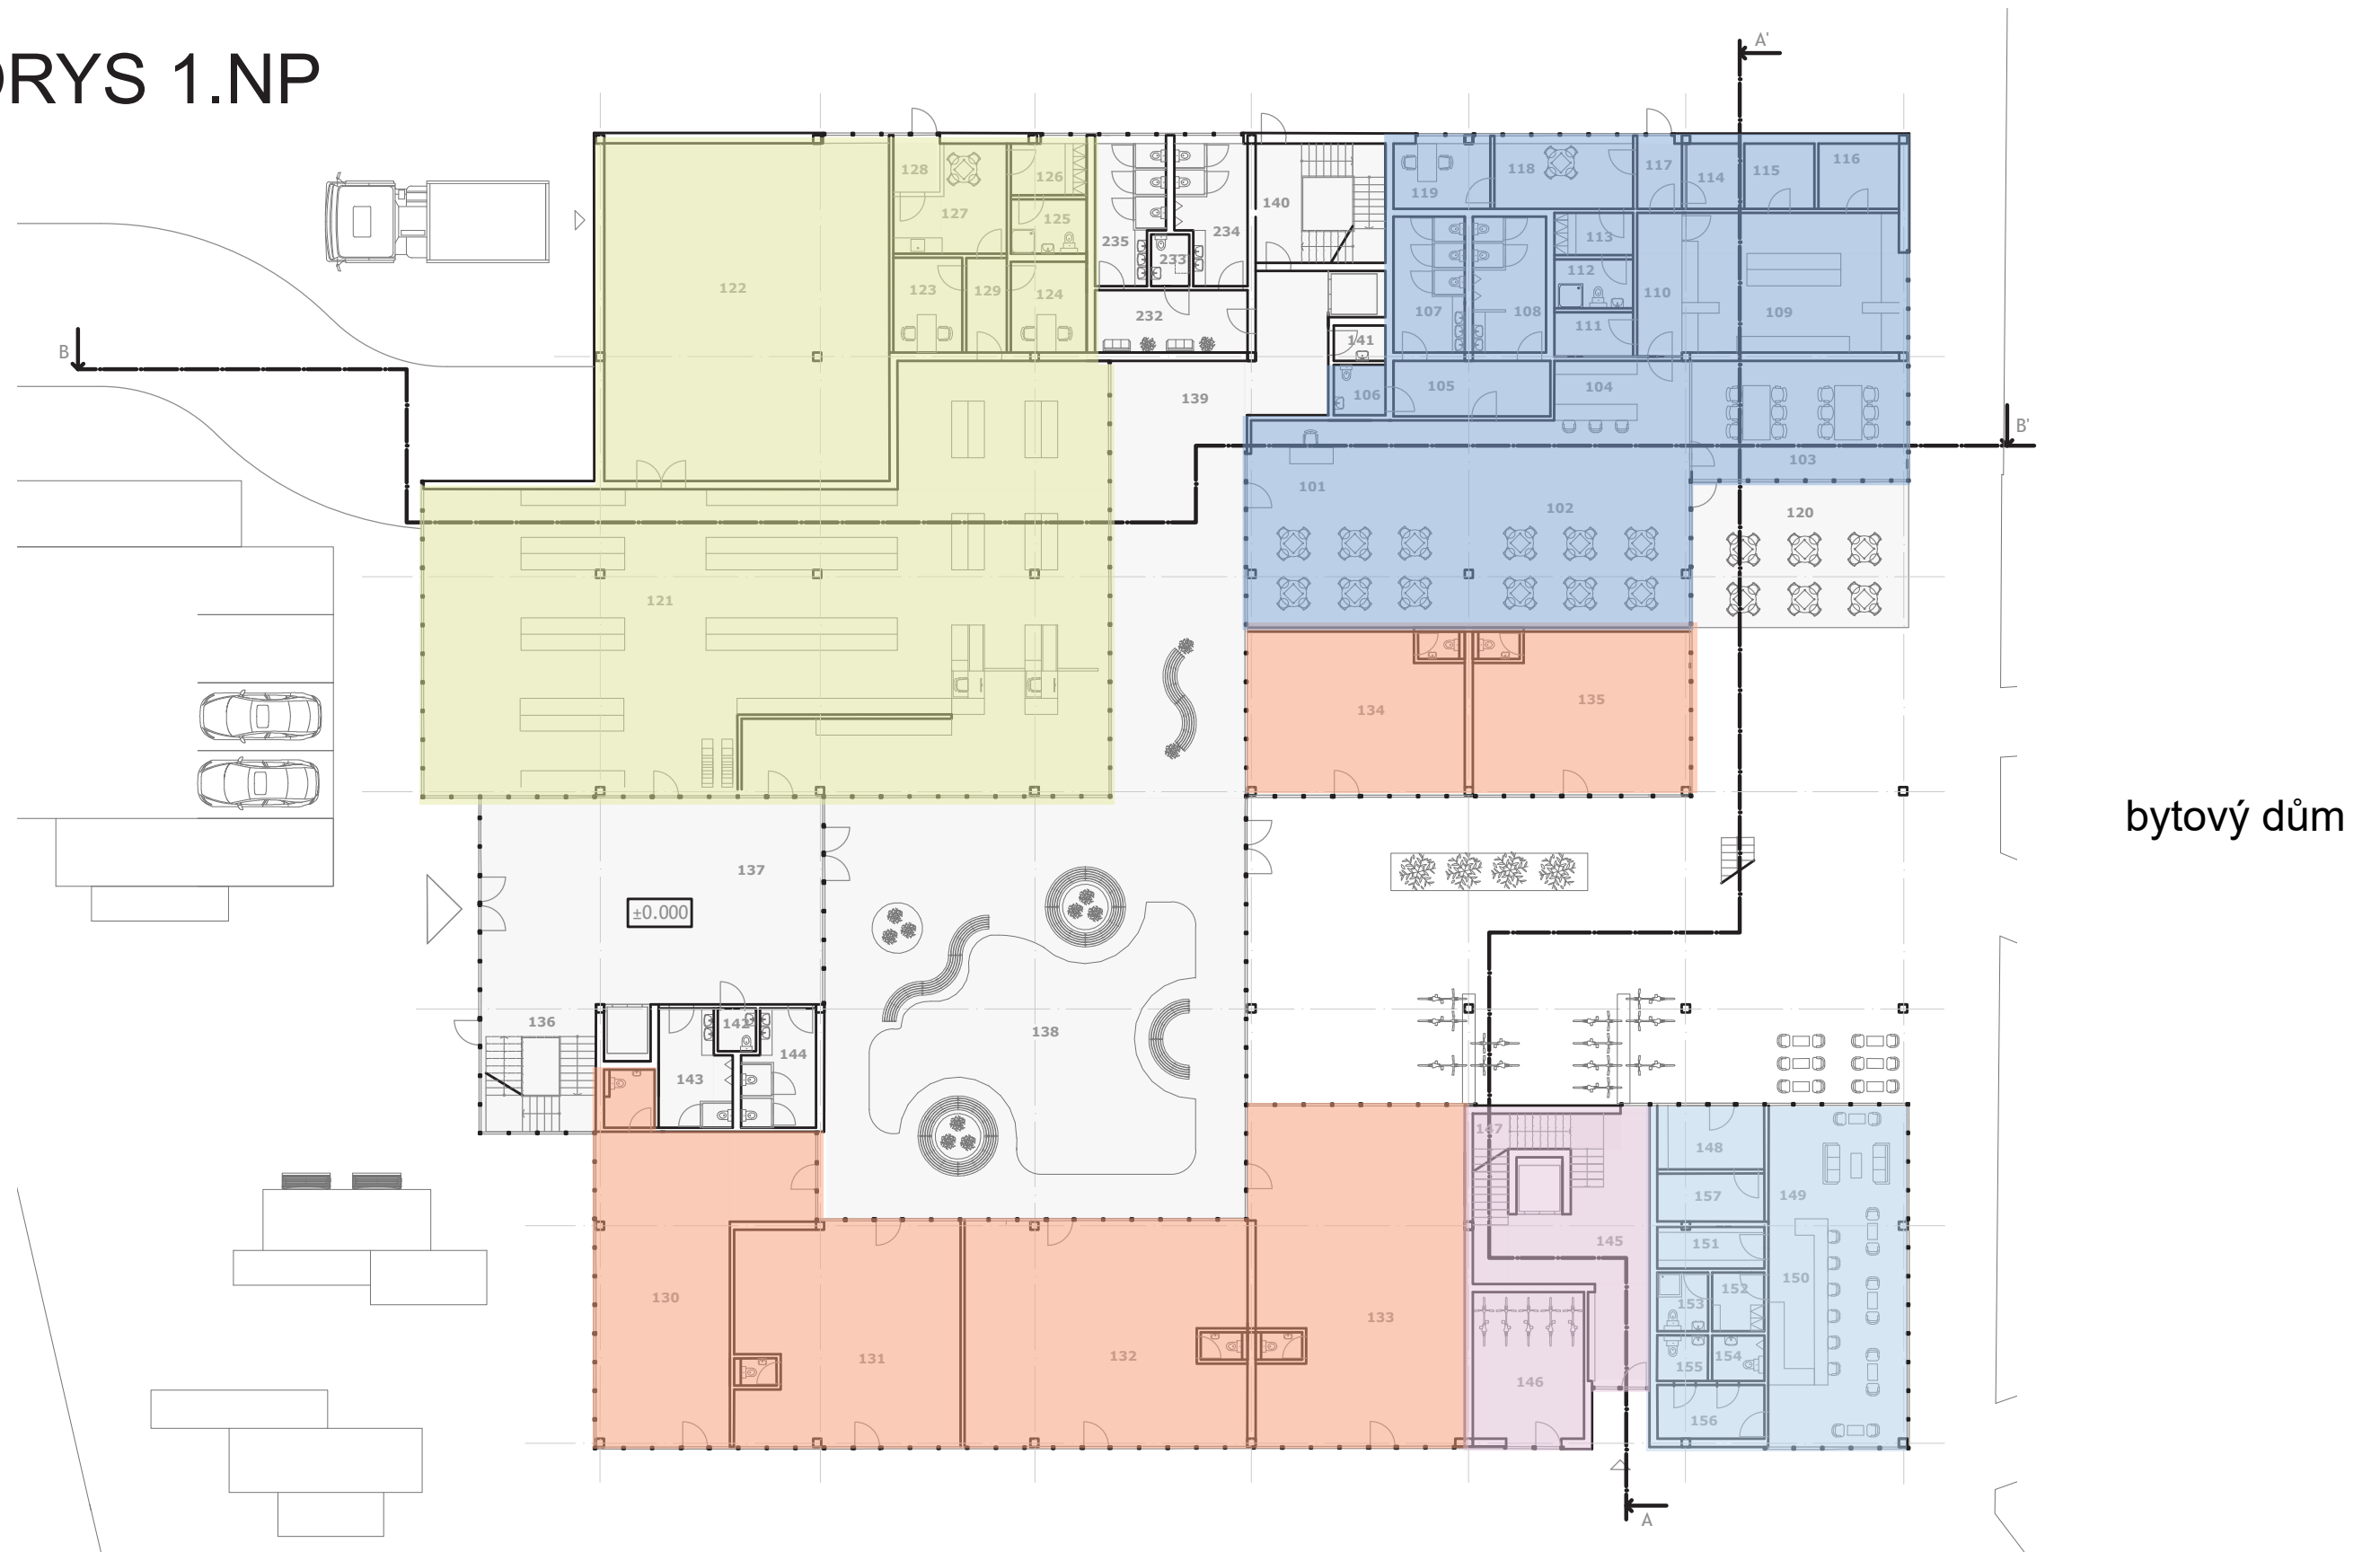

STU, FAD

předmět: ATELIÉR NAVRHOVANIA VII.

semestr / rok: ZS 2020 / 21

garant předmětu: doc. Ing. arch. Henrich Pířko, CSc.

téma: NOBELOVKA, transformace DK Vernost'


student: Daniela Maurycová

vedoucí práce: doc. Ing. arch. Henrich Pířko, CSc.

Ing. arch. Klára Macháčová, PhD.

Ing. arch. Lorant Krajcsovics, PhD.

PŮDORYS 1.NP

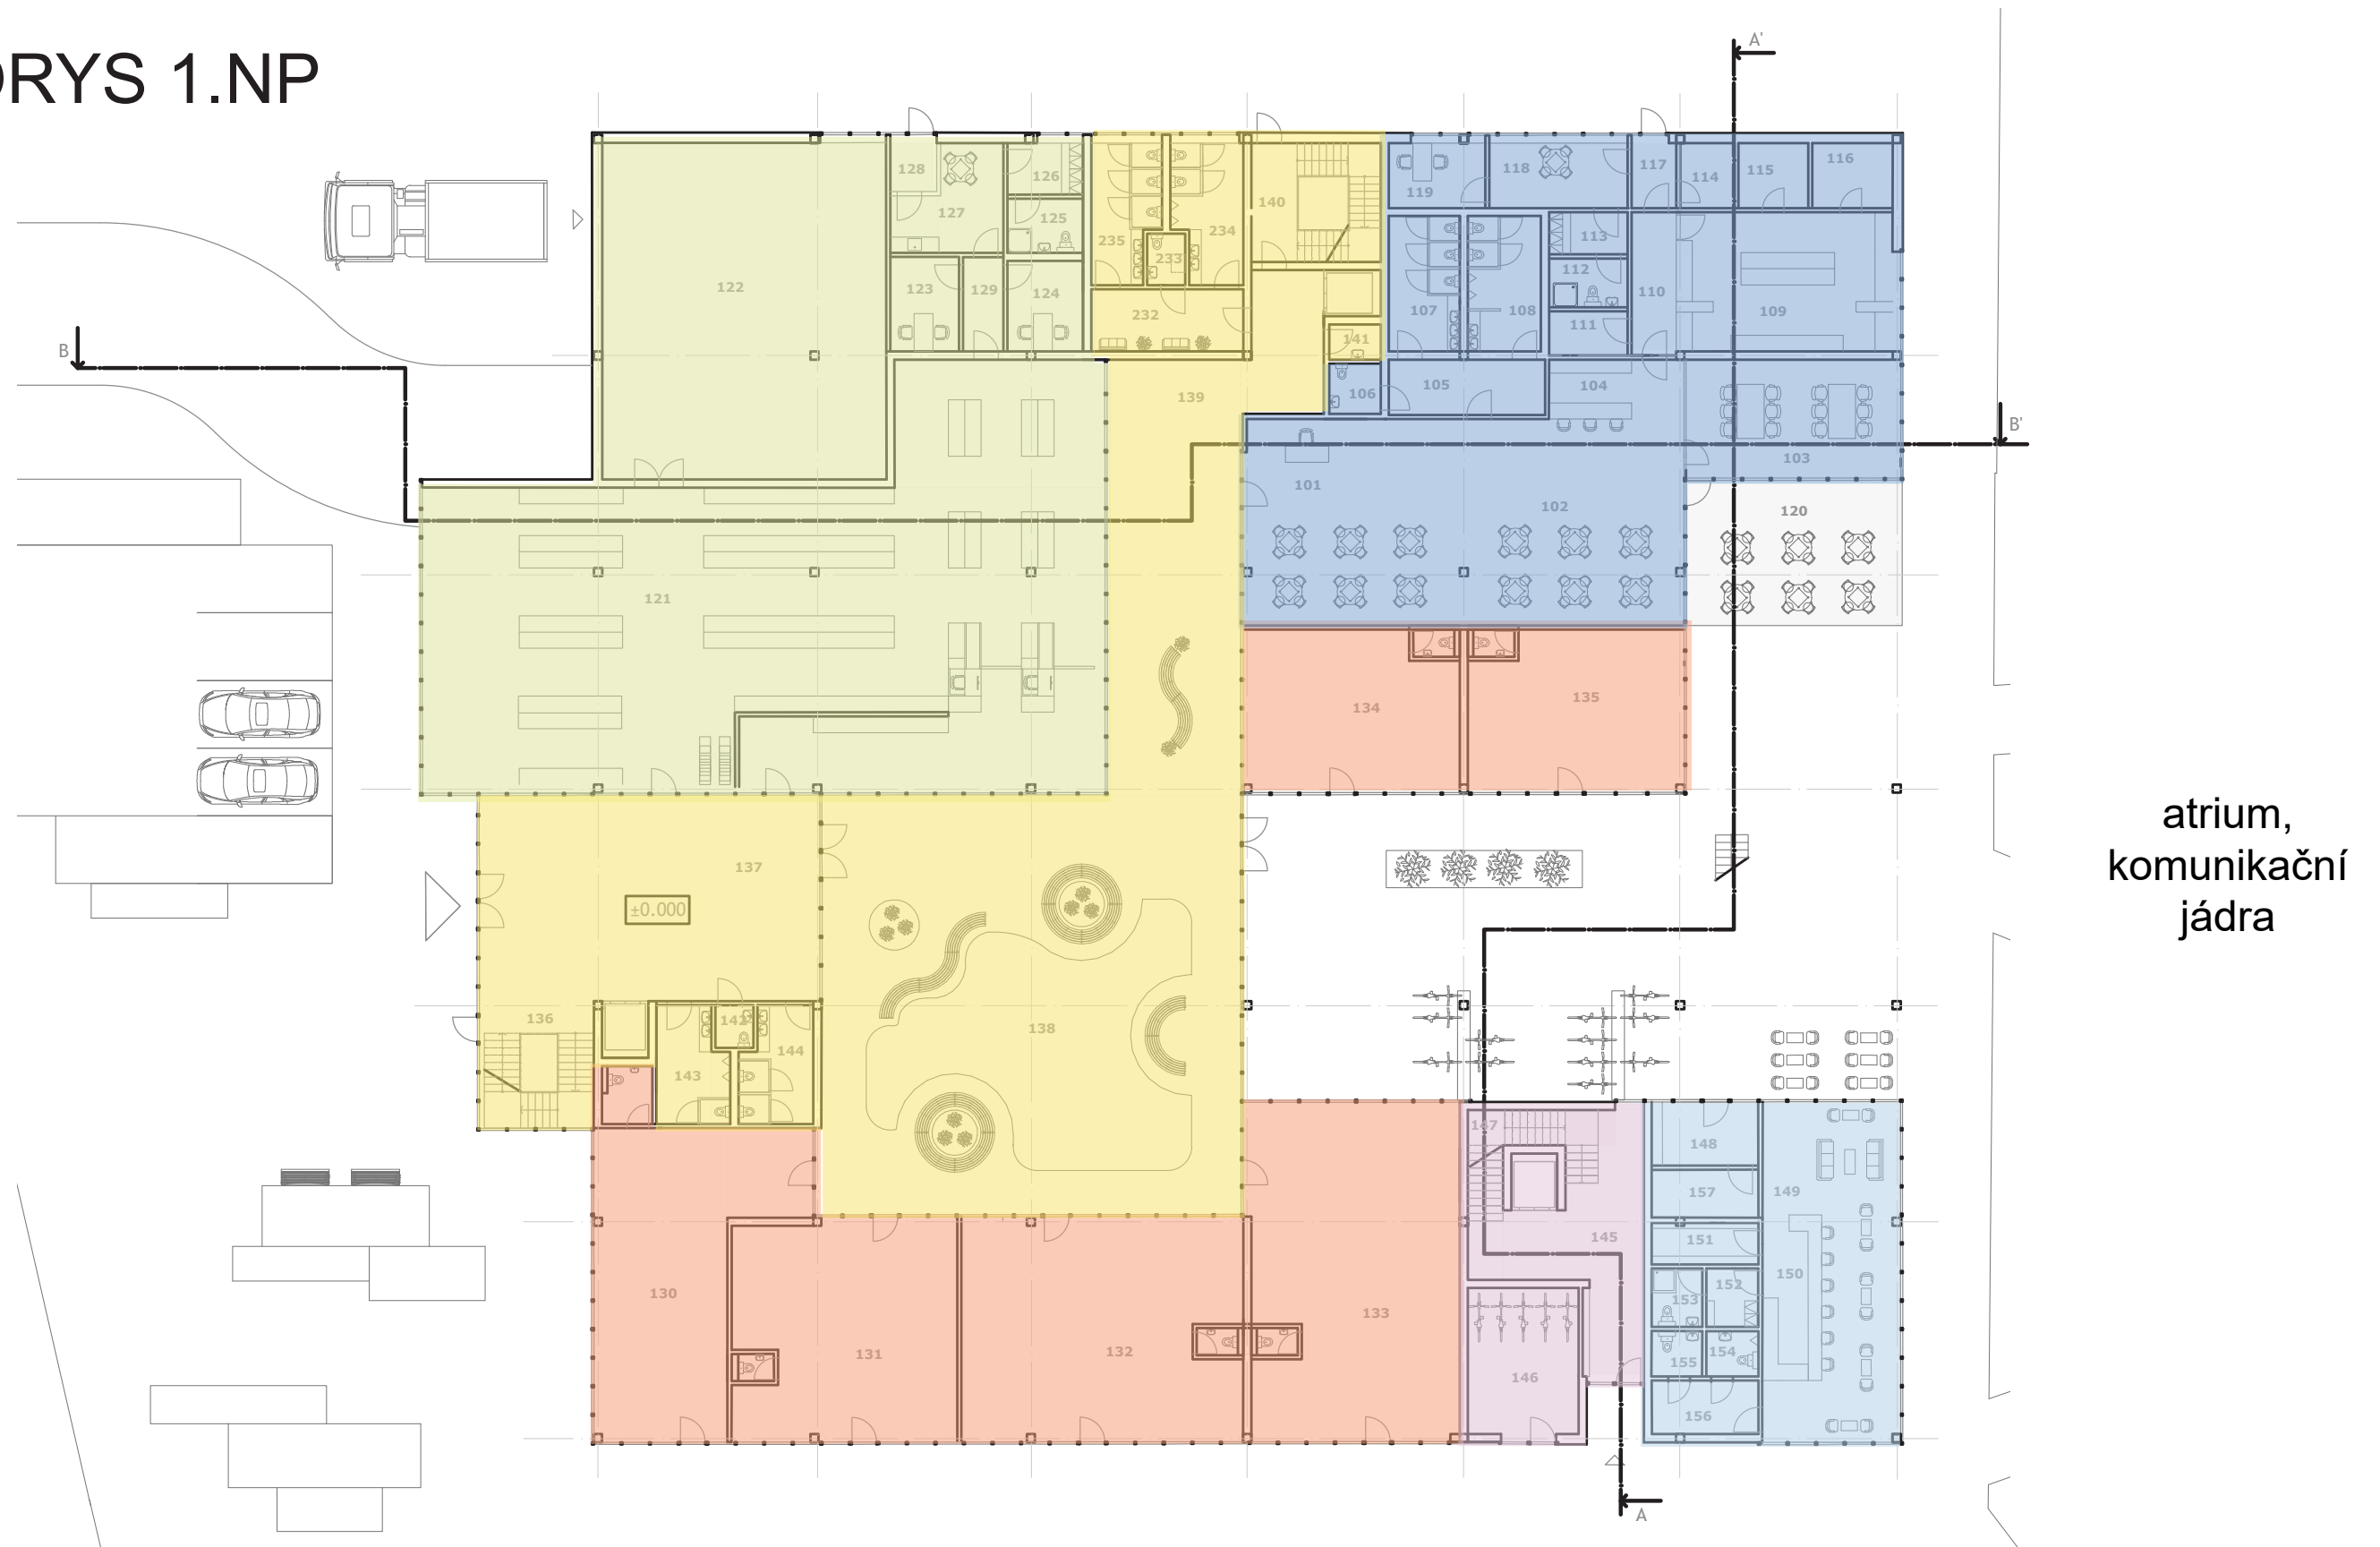

STU, FAD

předmět: ATELIÉR NAVRHOVANIA VII.

semestr / rok: ZS 2020 / 21

garant předmětu: doc. Ing. arch. Henrich Pířko, CSc.

téma: NOBELOVKA, transformace DK Vernost'

student: Daniela Maurycová

vedoucí práce: doc. Ing. arch. Henrich Pířko, CSc.

Ing. arch. Klára Macháčová, PhD.

Ing. arch. Lorant Krajcsovics, PhD.



STU, FAD

předmět: ATELIÉR NAVRHOVANIA VII.

semestr / rok: ZS 2020 / 21

garant předmětu: doc. Ing. arch. Henrich Pifko, CSc.

téma: NOBELOVKA, transformace DK Vernost'


student: Daniela Maurycová

vedoucí práce: doc. Ing. arch. Henrich Pifko, CSc.

Ing. arch. Klára Macháčová, PhD.

Ing. arch. Lorant Krajcsovics, PhD.

PŮDORYS 2.NP

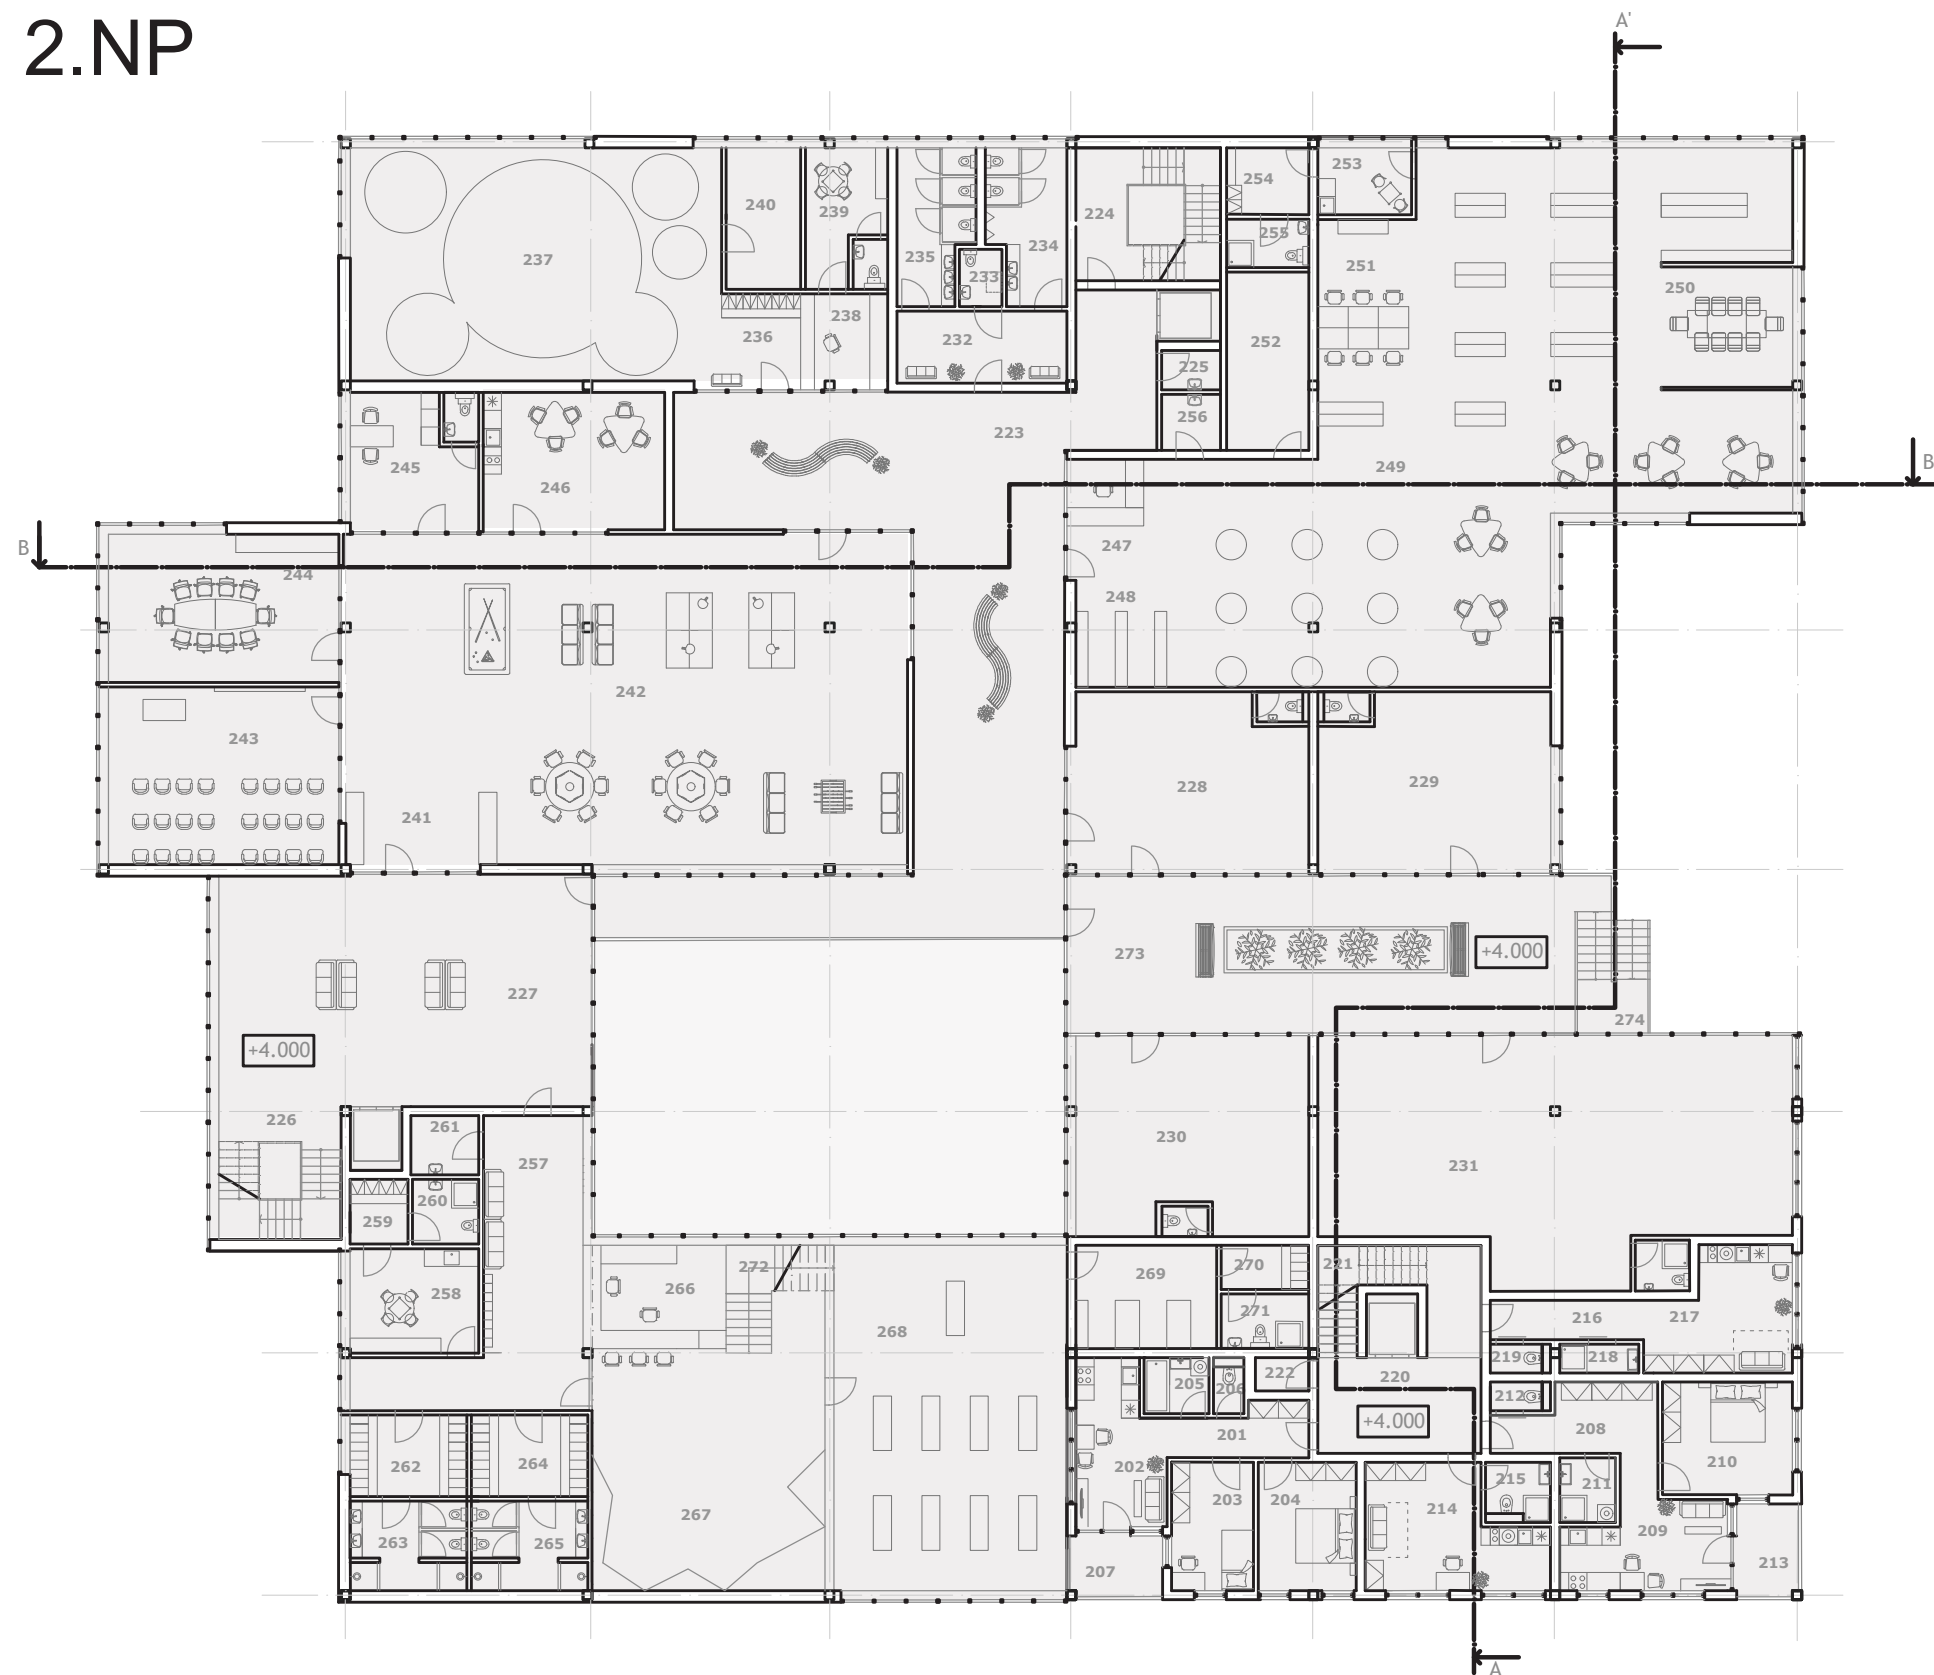

STU, FAD

předmět: ATELIÉR NAVRHOVANIA VII.

semestr / rok: ZS 2020 / 21

garant předmětu: doc. Ing. arch. Henrich Pířko, CSc.

téma: NOBELOVKA, transformace DK Vernost'


student: Daniela Maurycová

vedoucí práce: doc. Ing. arch. Henrich Pířko, CSc.

Ing. arch. Klára Macháčová, PhD.

Ing. arch. Lorant Krajcsovics, PhD.

PŮDORYS 2.NP

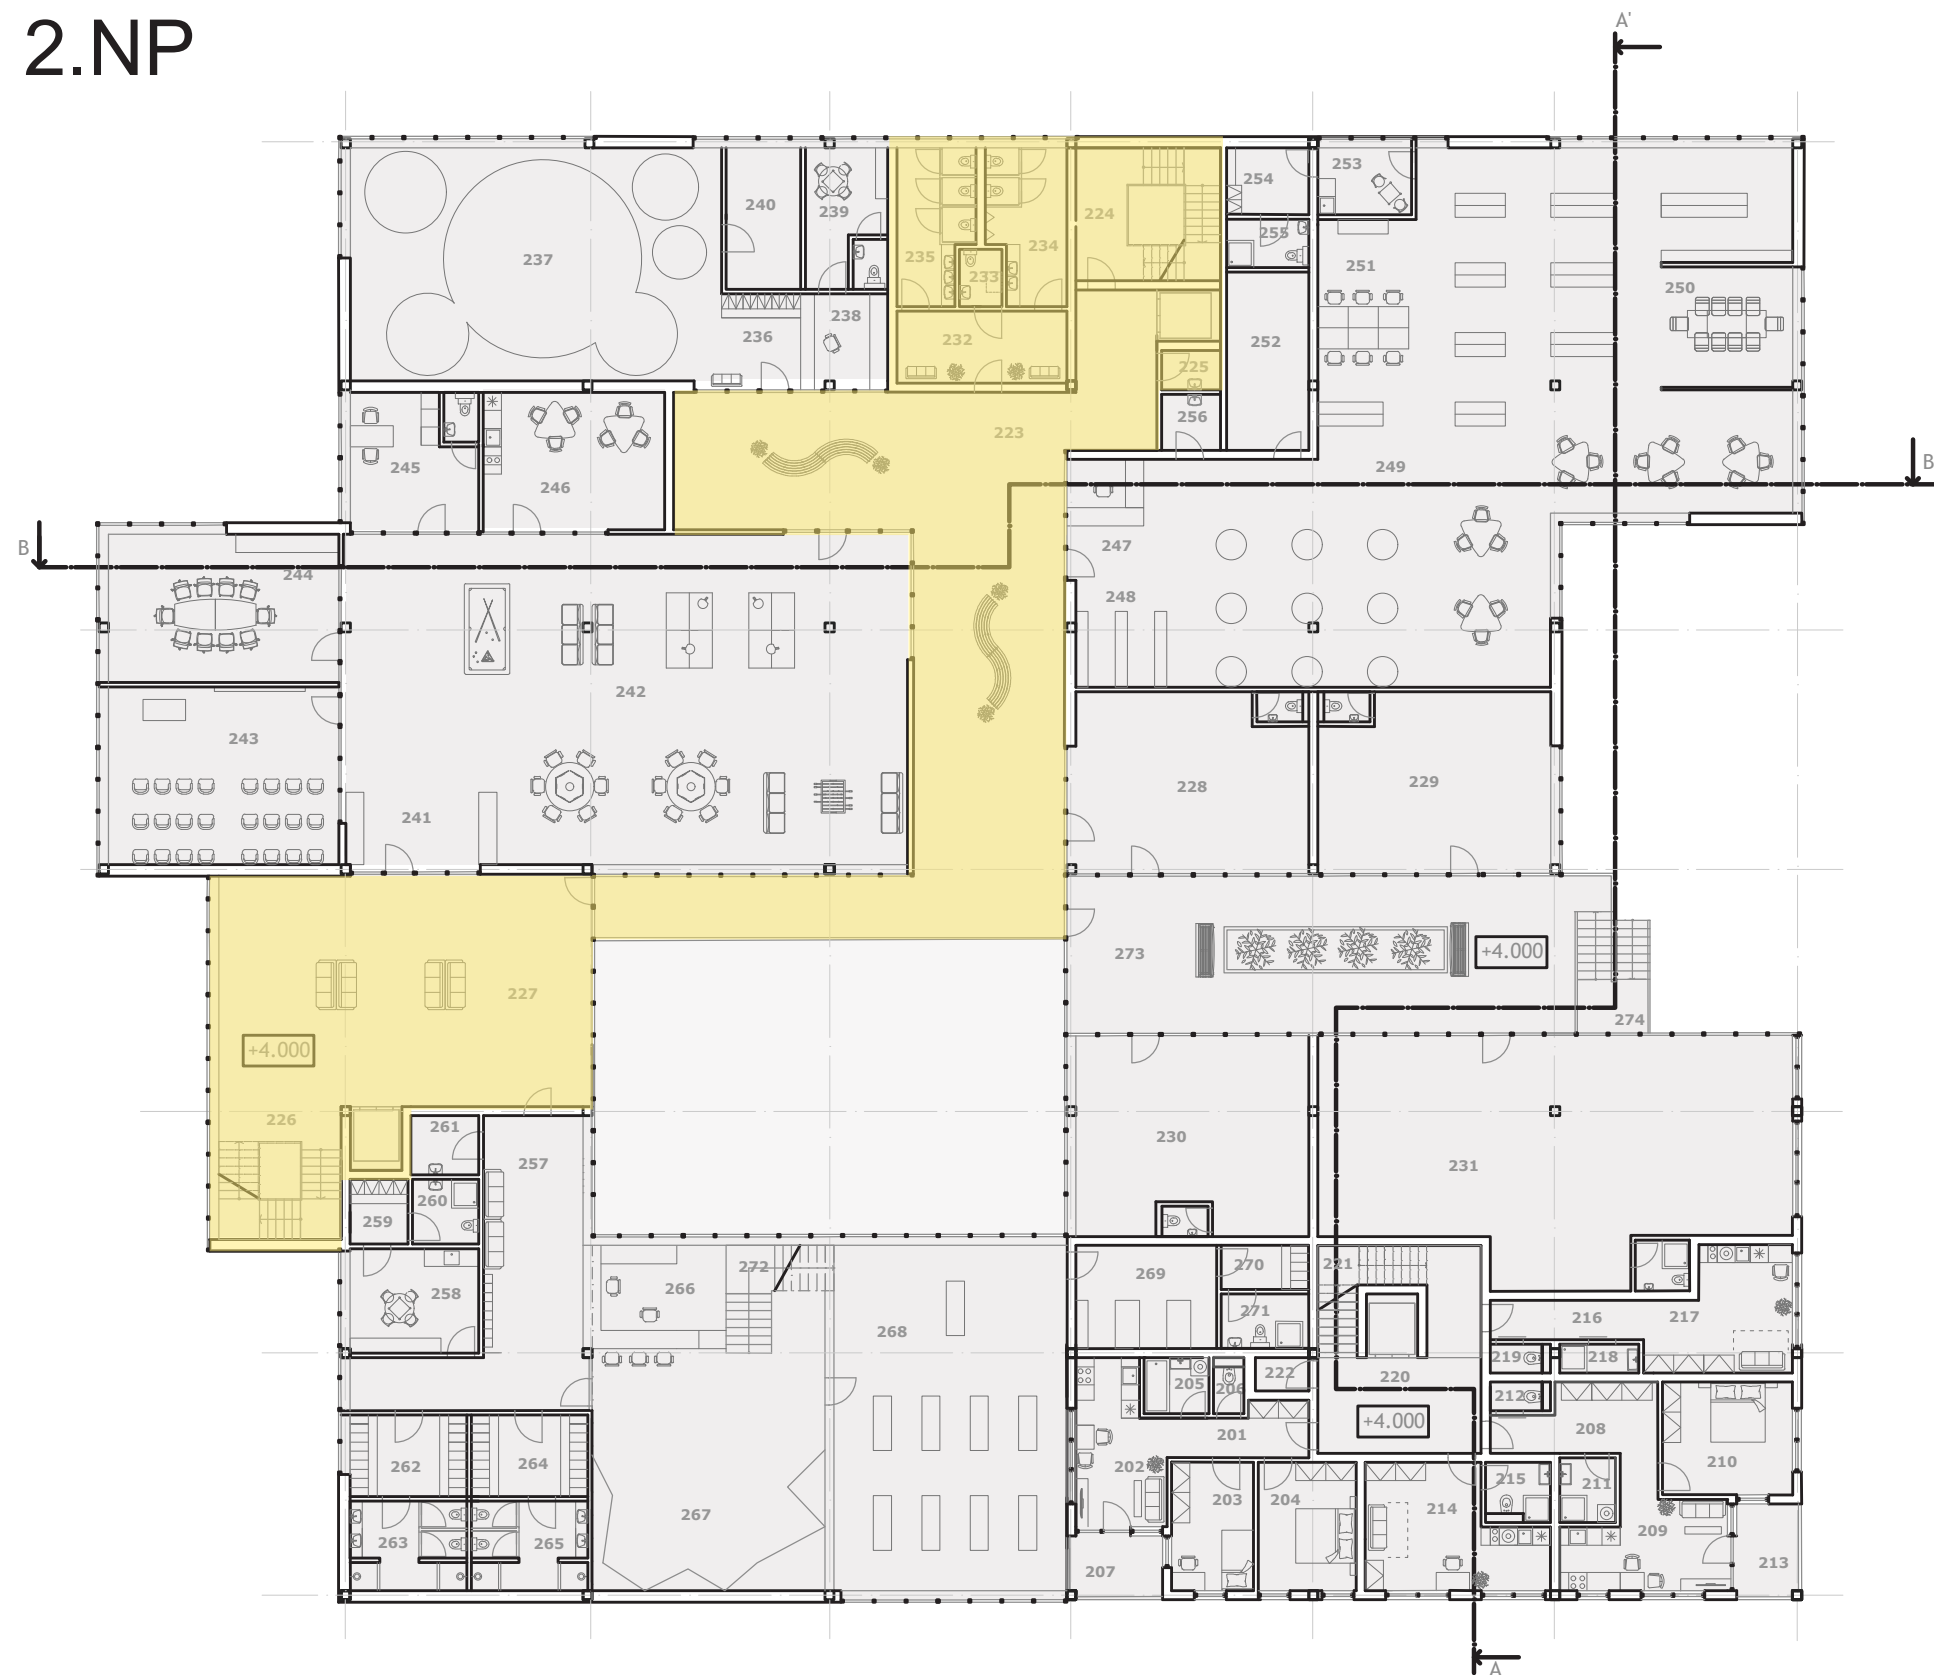

kominikace

STU, FAD

předmět: ATELIÉR NAVRHOVANIA VII.

semestr / rok: ZS 2020 / 21

garant předmětu: doc. Ing. arch. Henrich Pířko, CSc.

téma: NOBELOVKA, transformace DK Vernost'


student: Daniela Maurycová

vedoucí práce: doc. Ing. arch. Henrich Pířko, CSc.

Ing. arch. Klára Macháčová, PhD.

Ing. arch. Lorant Krajcsovics, PhD.

PŮDORYS 2.NP

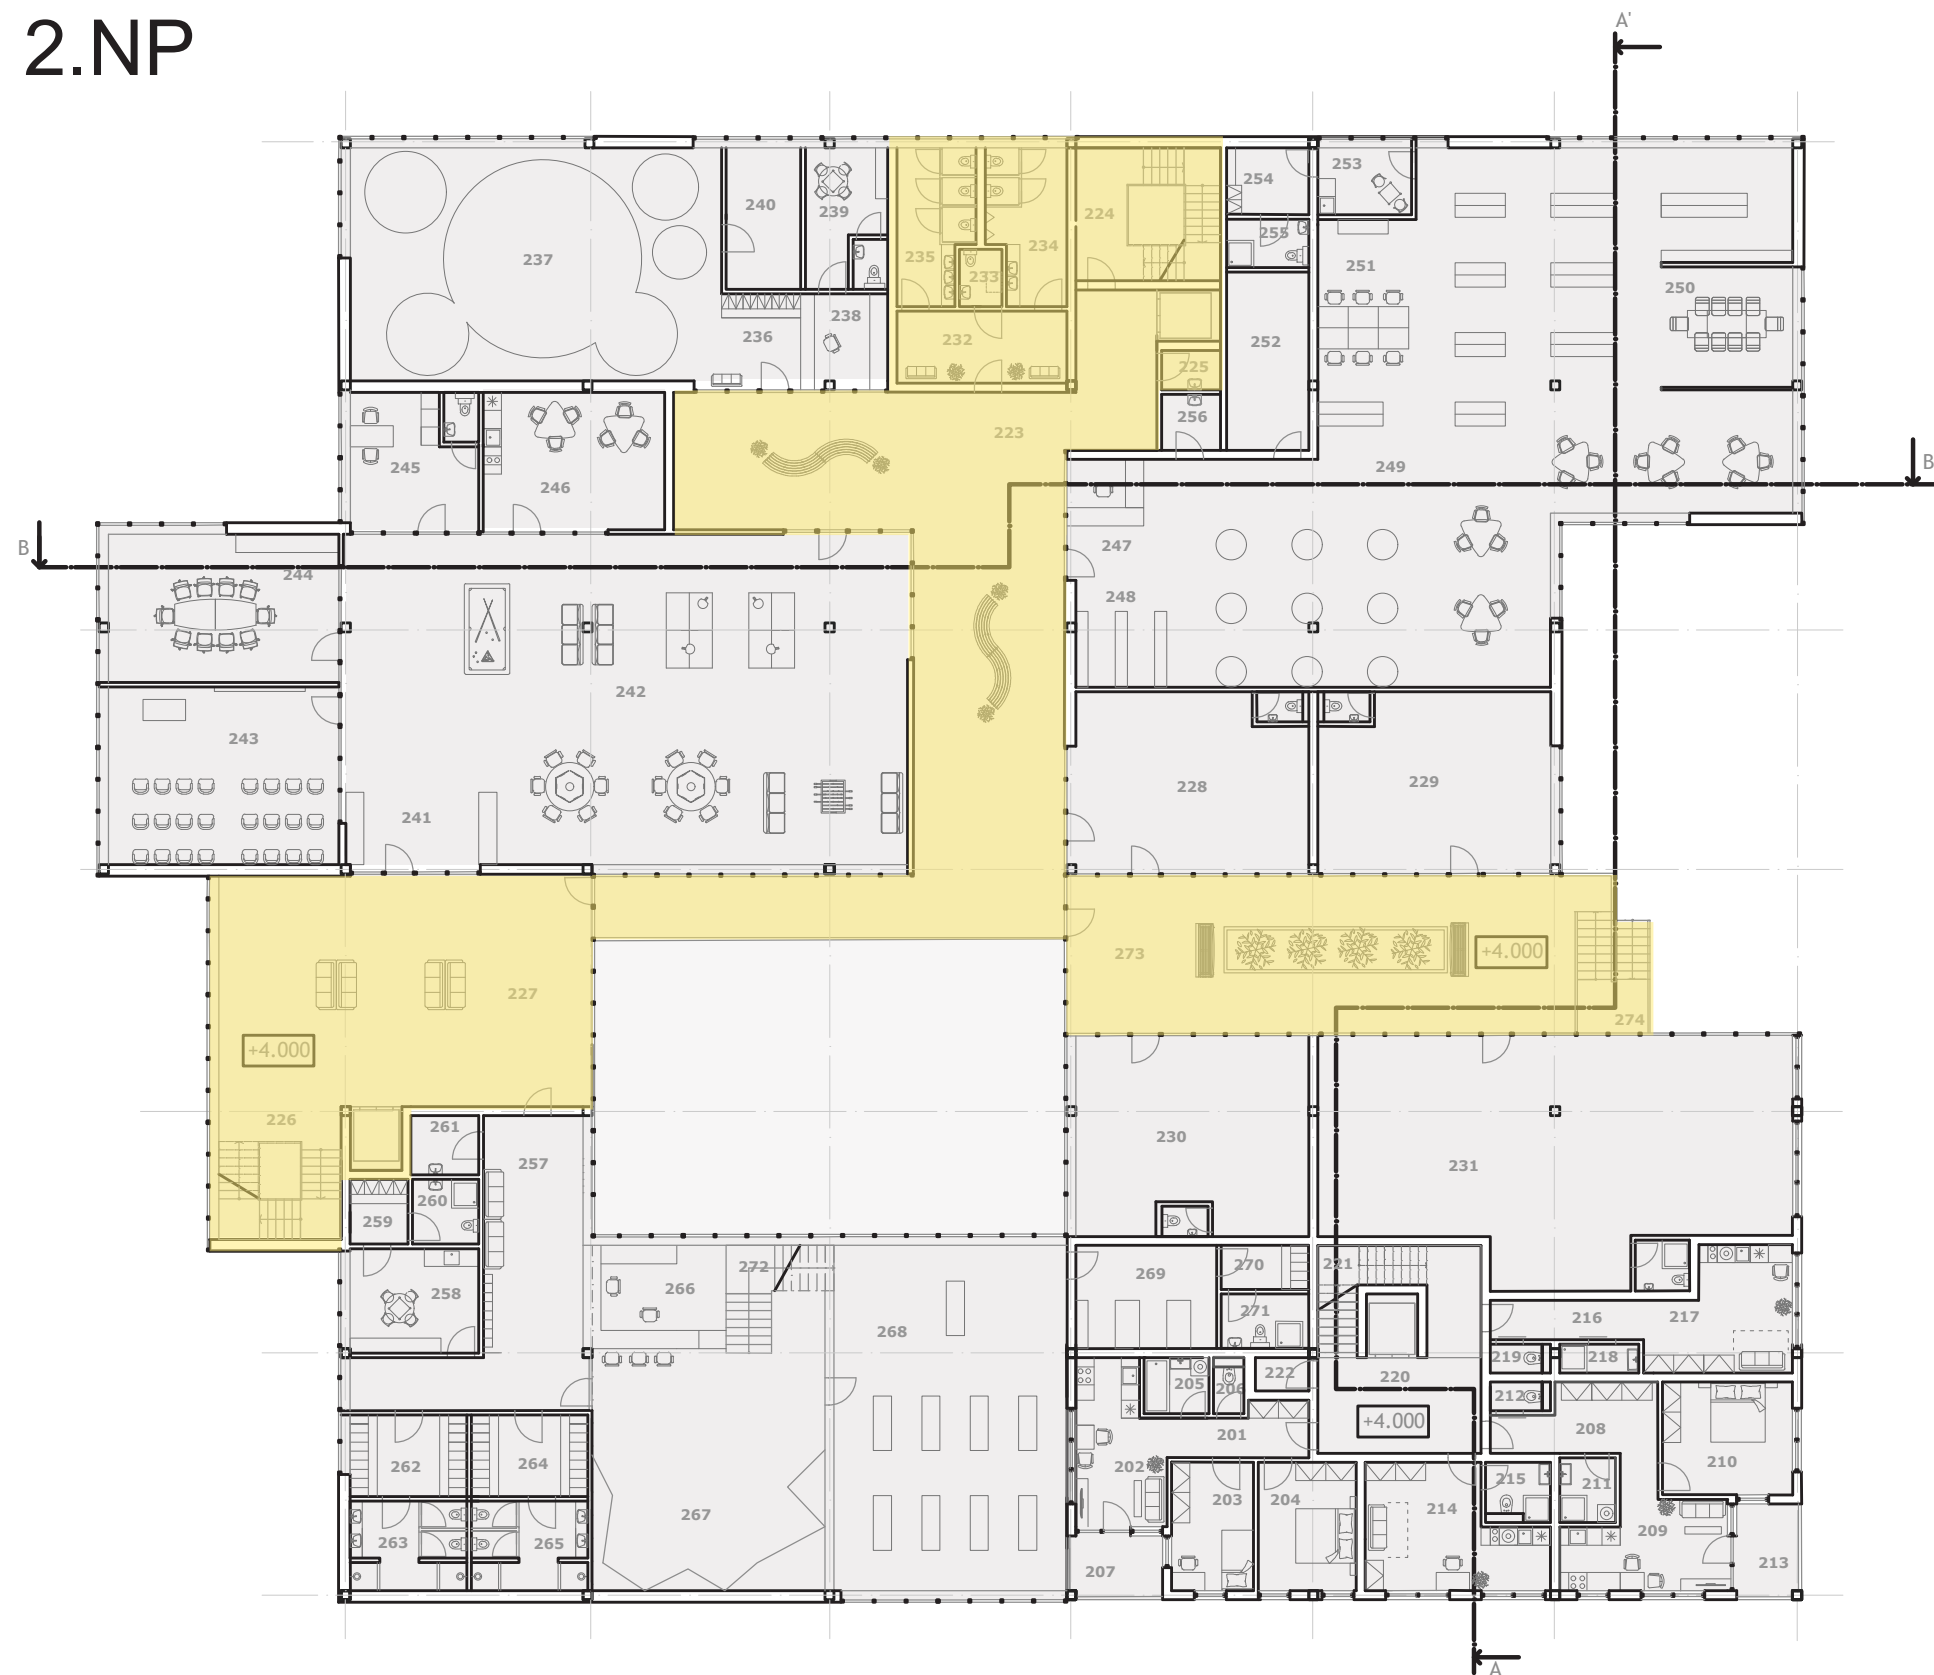

kominikace

STU, FAD

předmět: ATELIÉR NAVRHOVANIA VII.

semestr / rok: ZS 2020 / 21

garant předmětu: doc. Ing. arch. Henrich Pířko, CSc.

téma: NOBELOVKA, transformace DK Vernost'


student: Daniela Maurycová

vedoucí práce: doc. Ing. arch. Henrich Pířko, CSc.

Ing. arch. Klára Macháčová, PhD.

Ing. arch. Lorant Krajcsovics, PhD.

PŮDORYS 2.NP

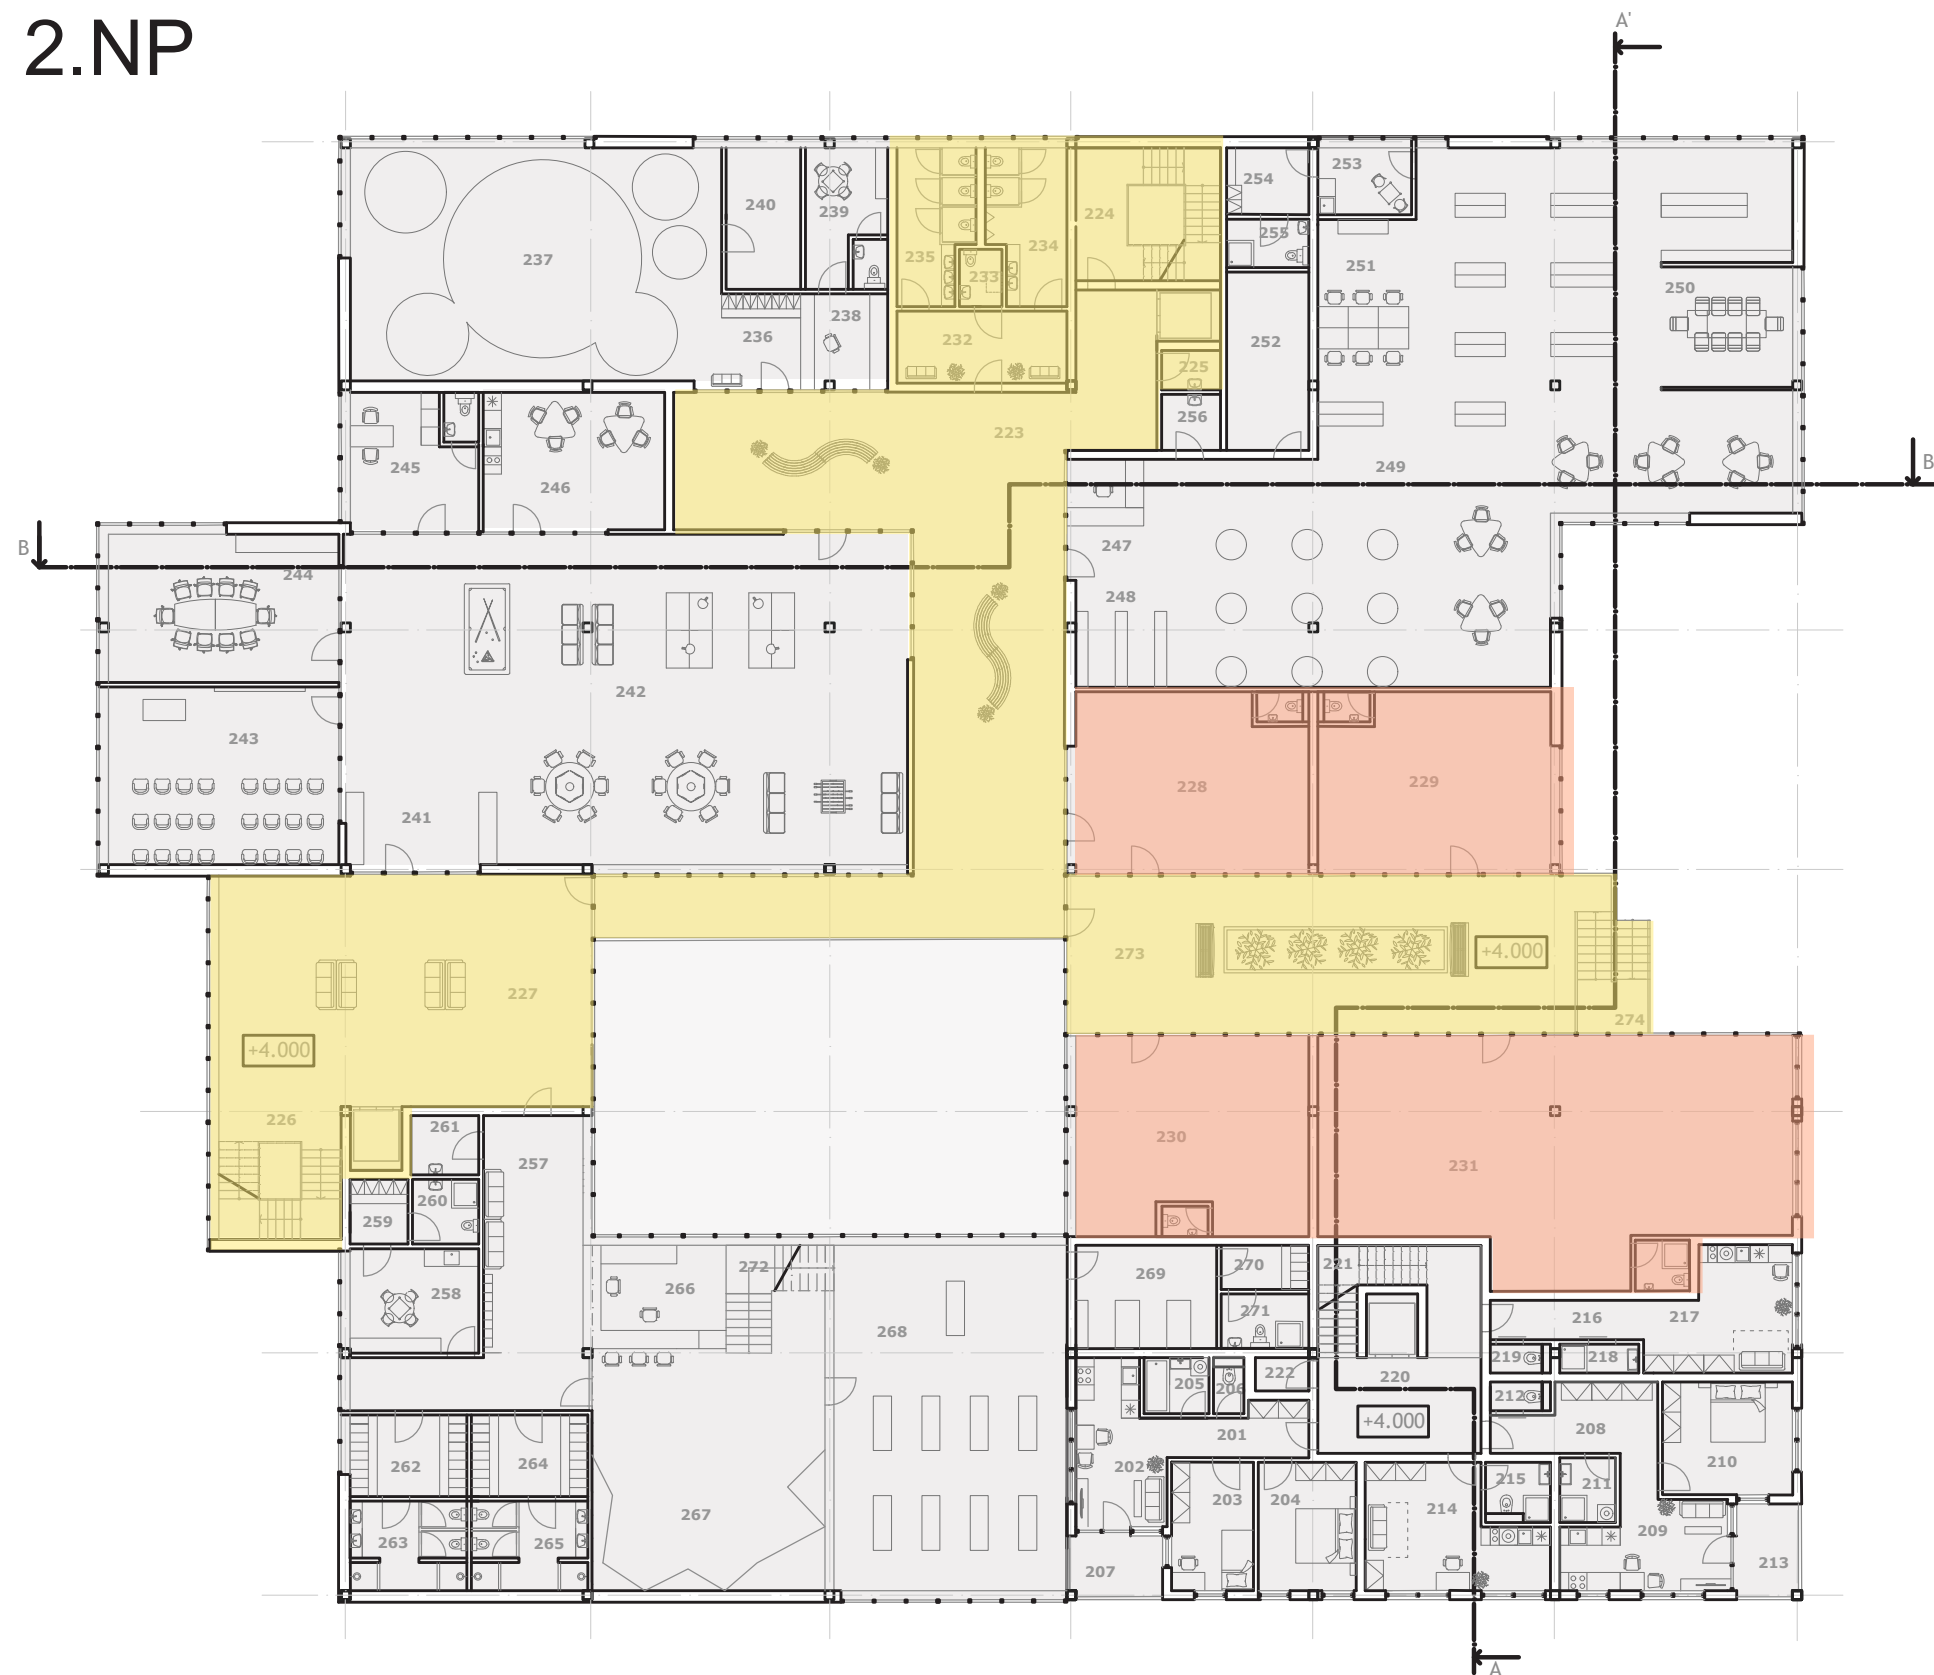

pronajímatelný
komerční
prostor

STU, FAD

předmět: ATELIÉR NAVRHOVANIA VII.

semestr / rok: ZS 2020 / 21

garant předmětu: doc. Ing. arch. Henrich Pířko, CSc.

téma: NOBELOVKA, transformace DK Vernost'

student: Daniela Maurycová

vedoucí práce: doc. Ing. arch. Henrich Pířko, CSc.

Ing. arch. Klára Macháčová, PhD.

Ing. arch. Lorant Krajcsovics, PhD.

PŮDORYS 2.NP



byty

STU, FAD

předmět: ATELIÉR NAVRHOVANIA VII.

semestr / rok: ZS 2020 / 21

garant předmětu: doc. Ing. arch. Henrich Pířko, CSc.

téma: NOBELOVKA, transformace DK Vernost'


student: Daniela Maurycová

vedoucí práce: doc. Ing. arch. Henrich Pířko, CSc.

Ing. arch. Klára Macháčová, PhD.

Ing. arch. Lorant Krajcsovics, PhD.

PŮDORYS 2.NP

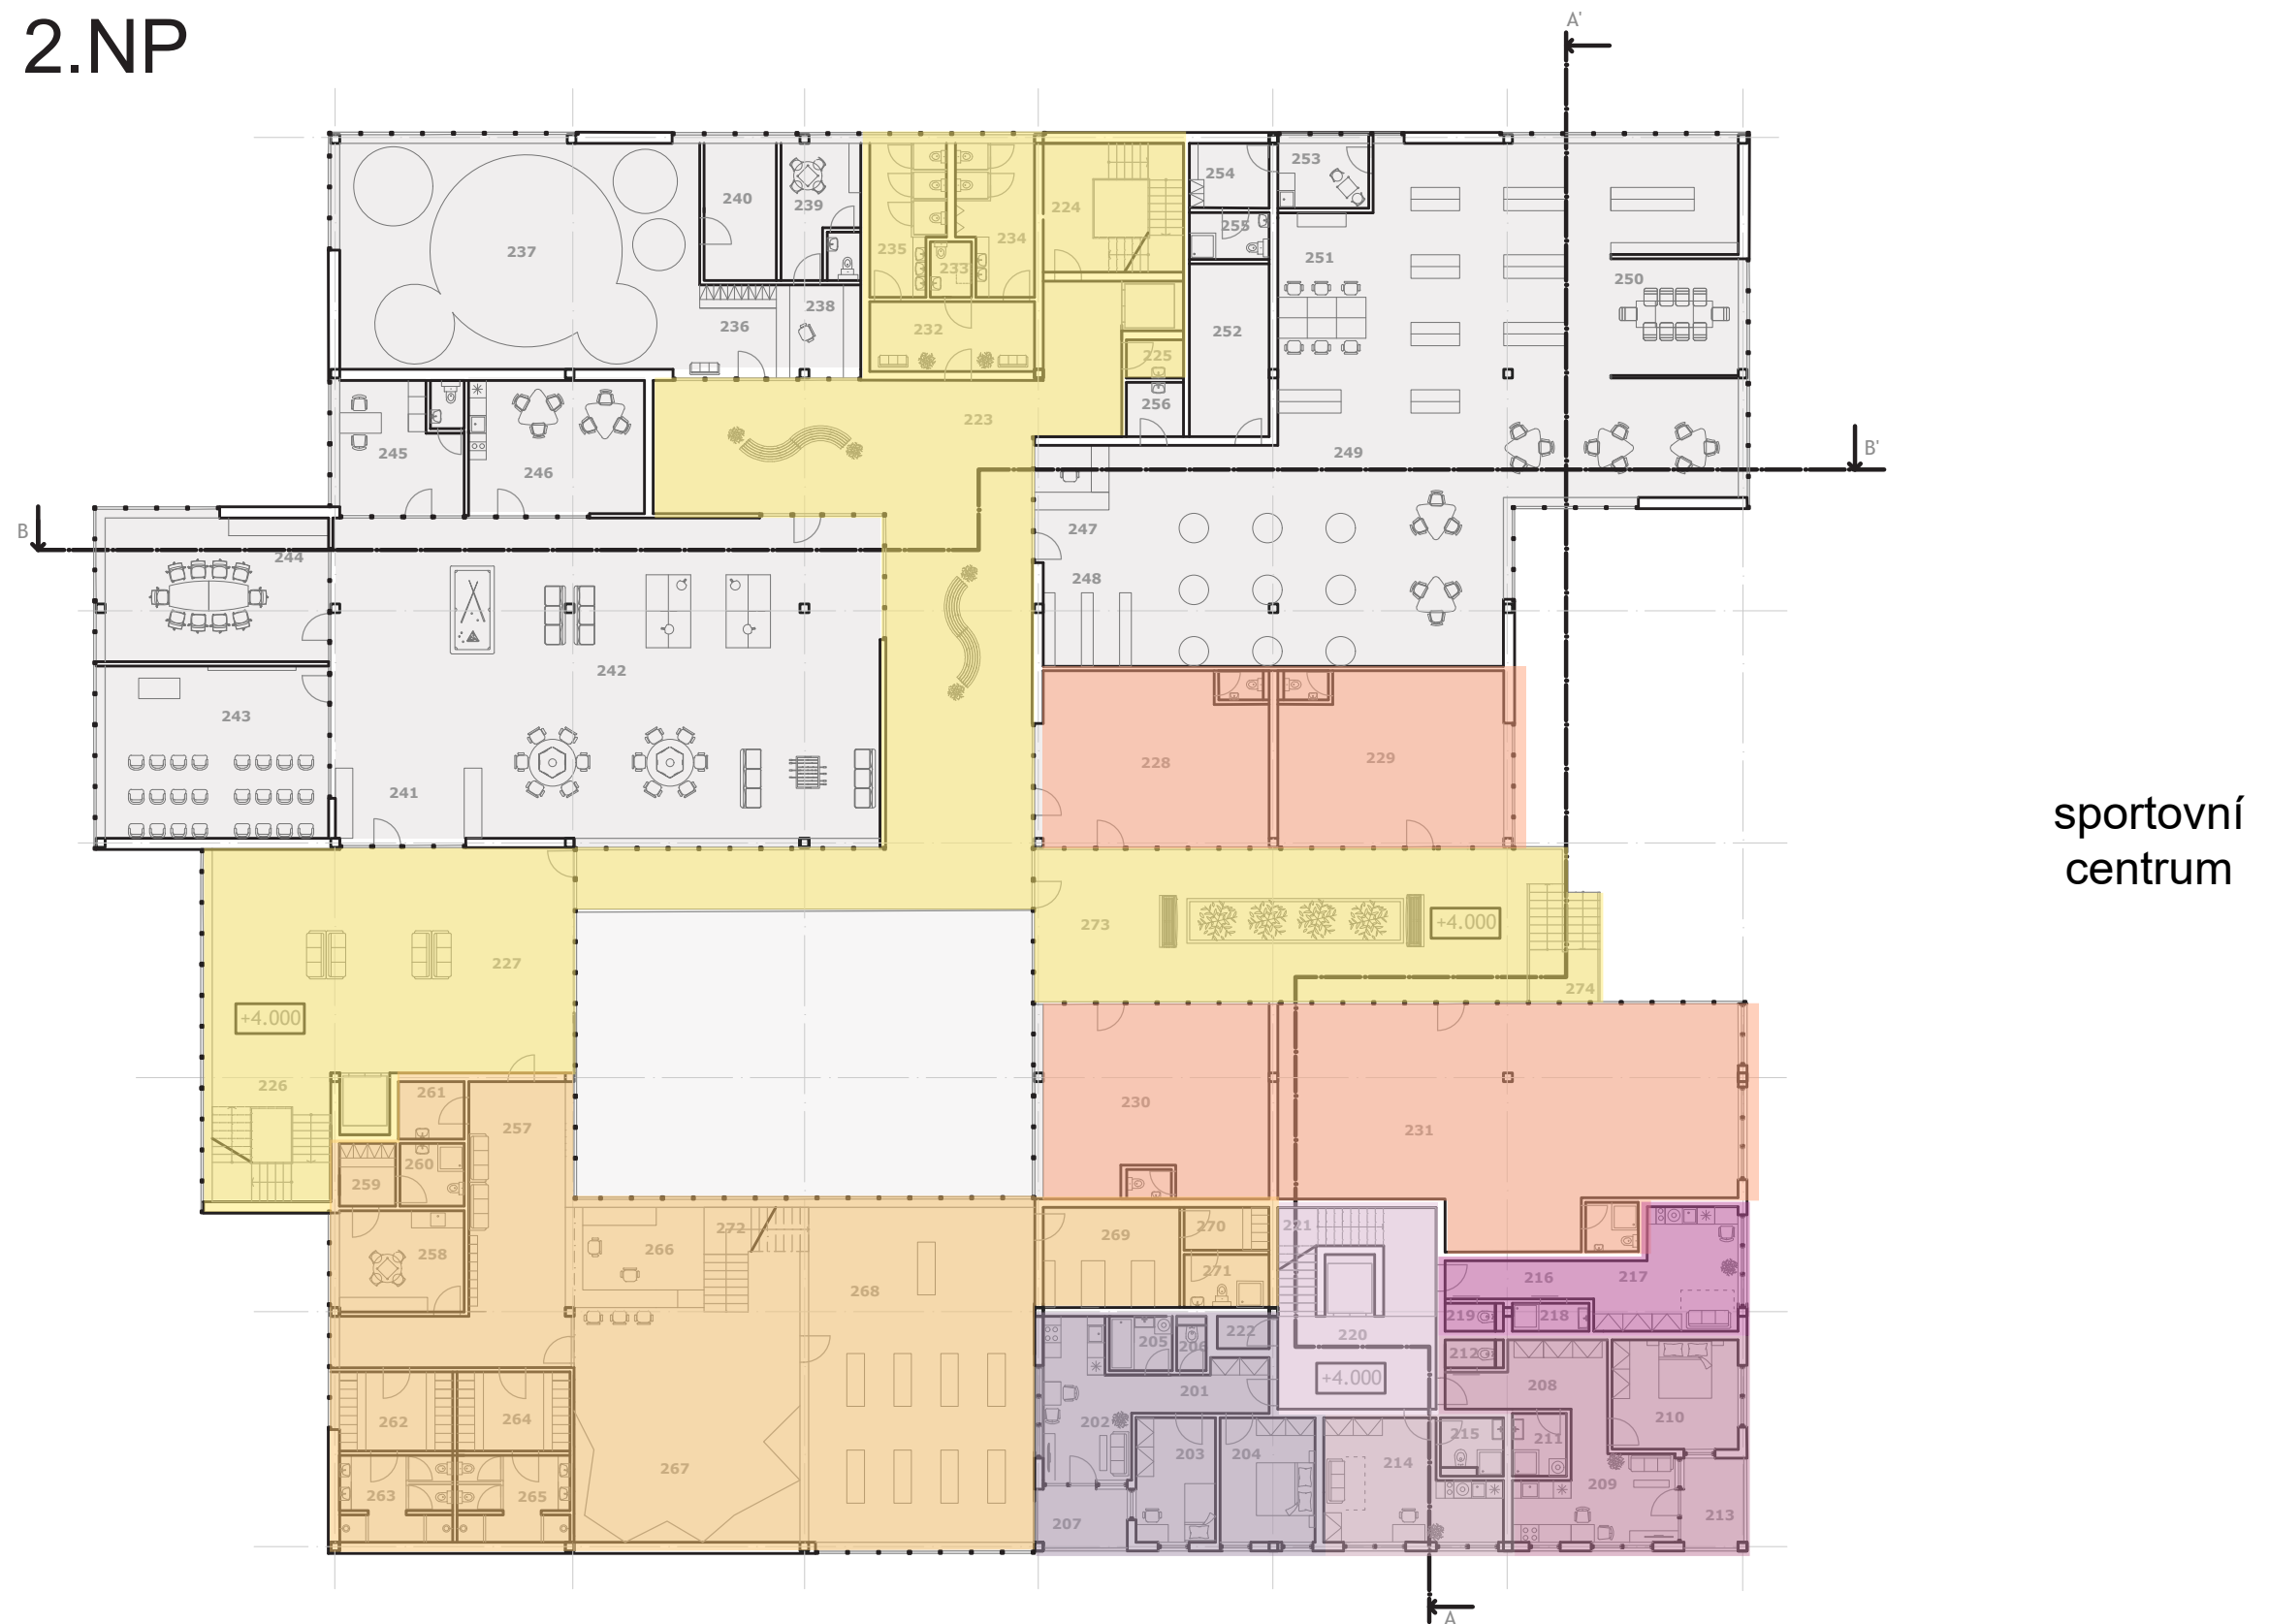

STU, FAD

předmět: ATELIÉR NAVRHOVANIA VII.

semestr / rok: ZS 2020 / 21

garant předmětu: doc. Ing. arch. Henrich Pířko, CSc.

téma: NOBELOVKA, transformace DK Vernost'


student: Daniela Maurycová

vedoucí práce: doc. Ing. arch. Henrich Pířko, CSc.

Ing. arch. Klára Macháčová, PhD.

Ing. arch. Lorant Krajcsovics, PhD.

PŮDORYS 2.NP

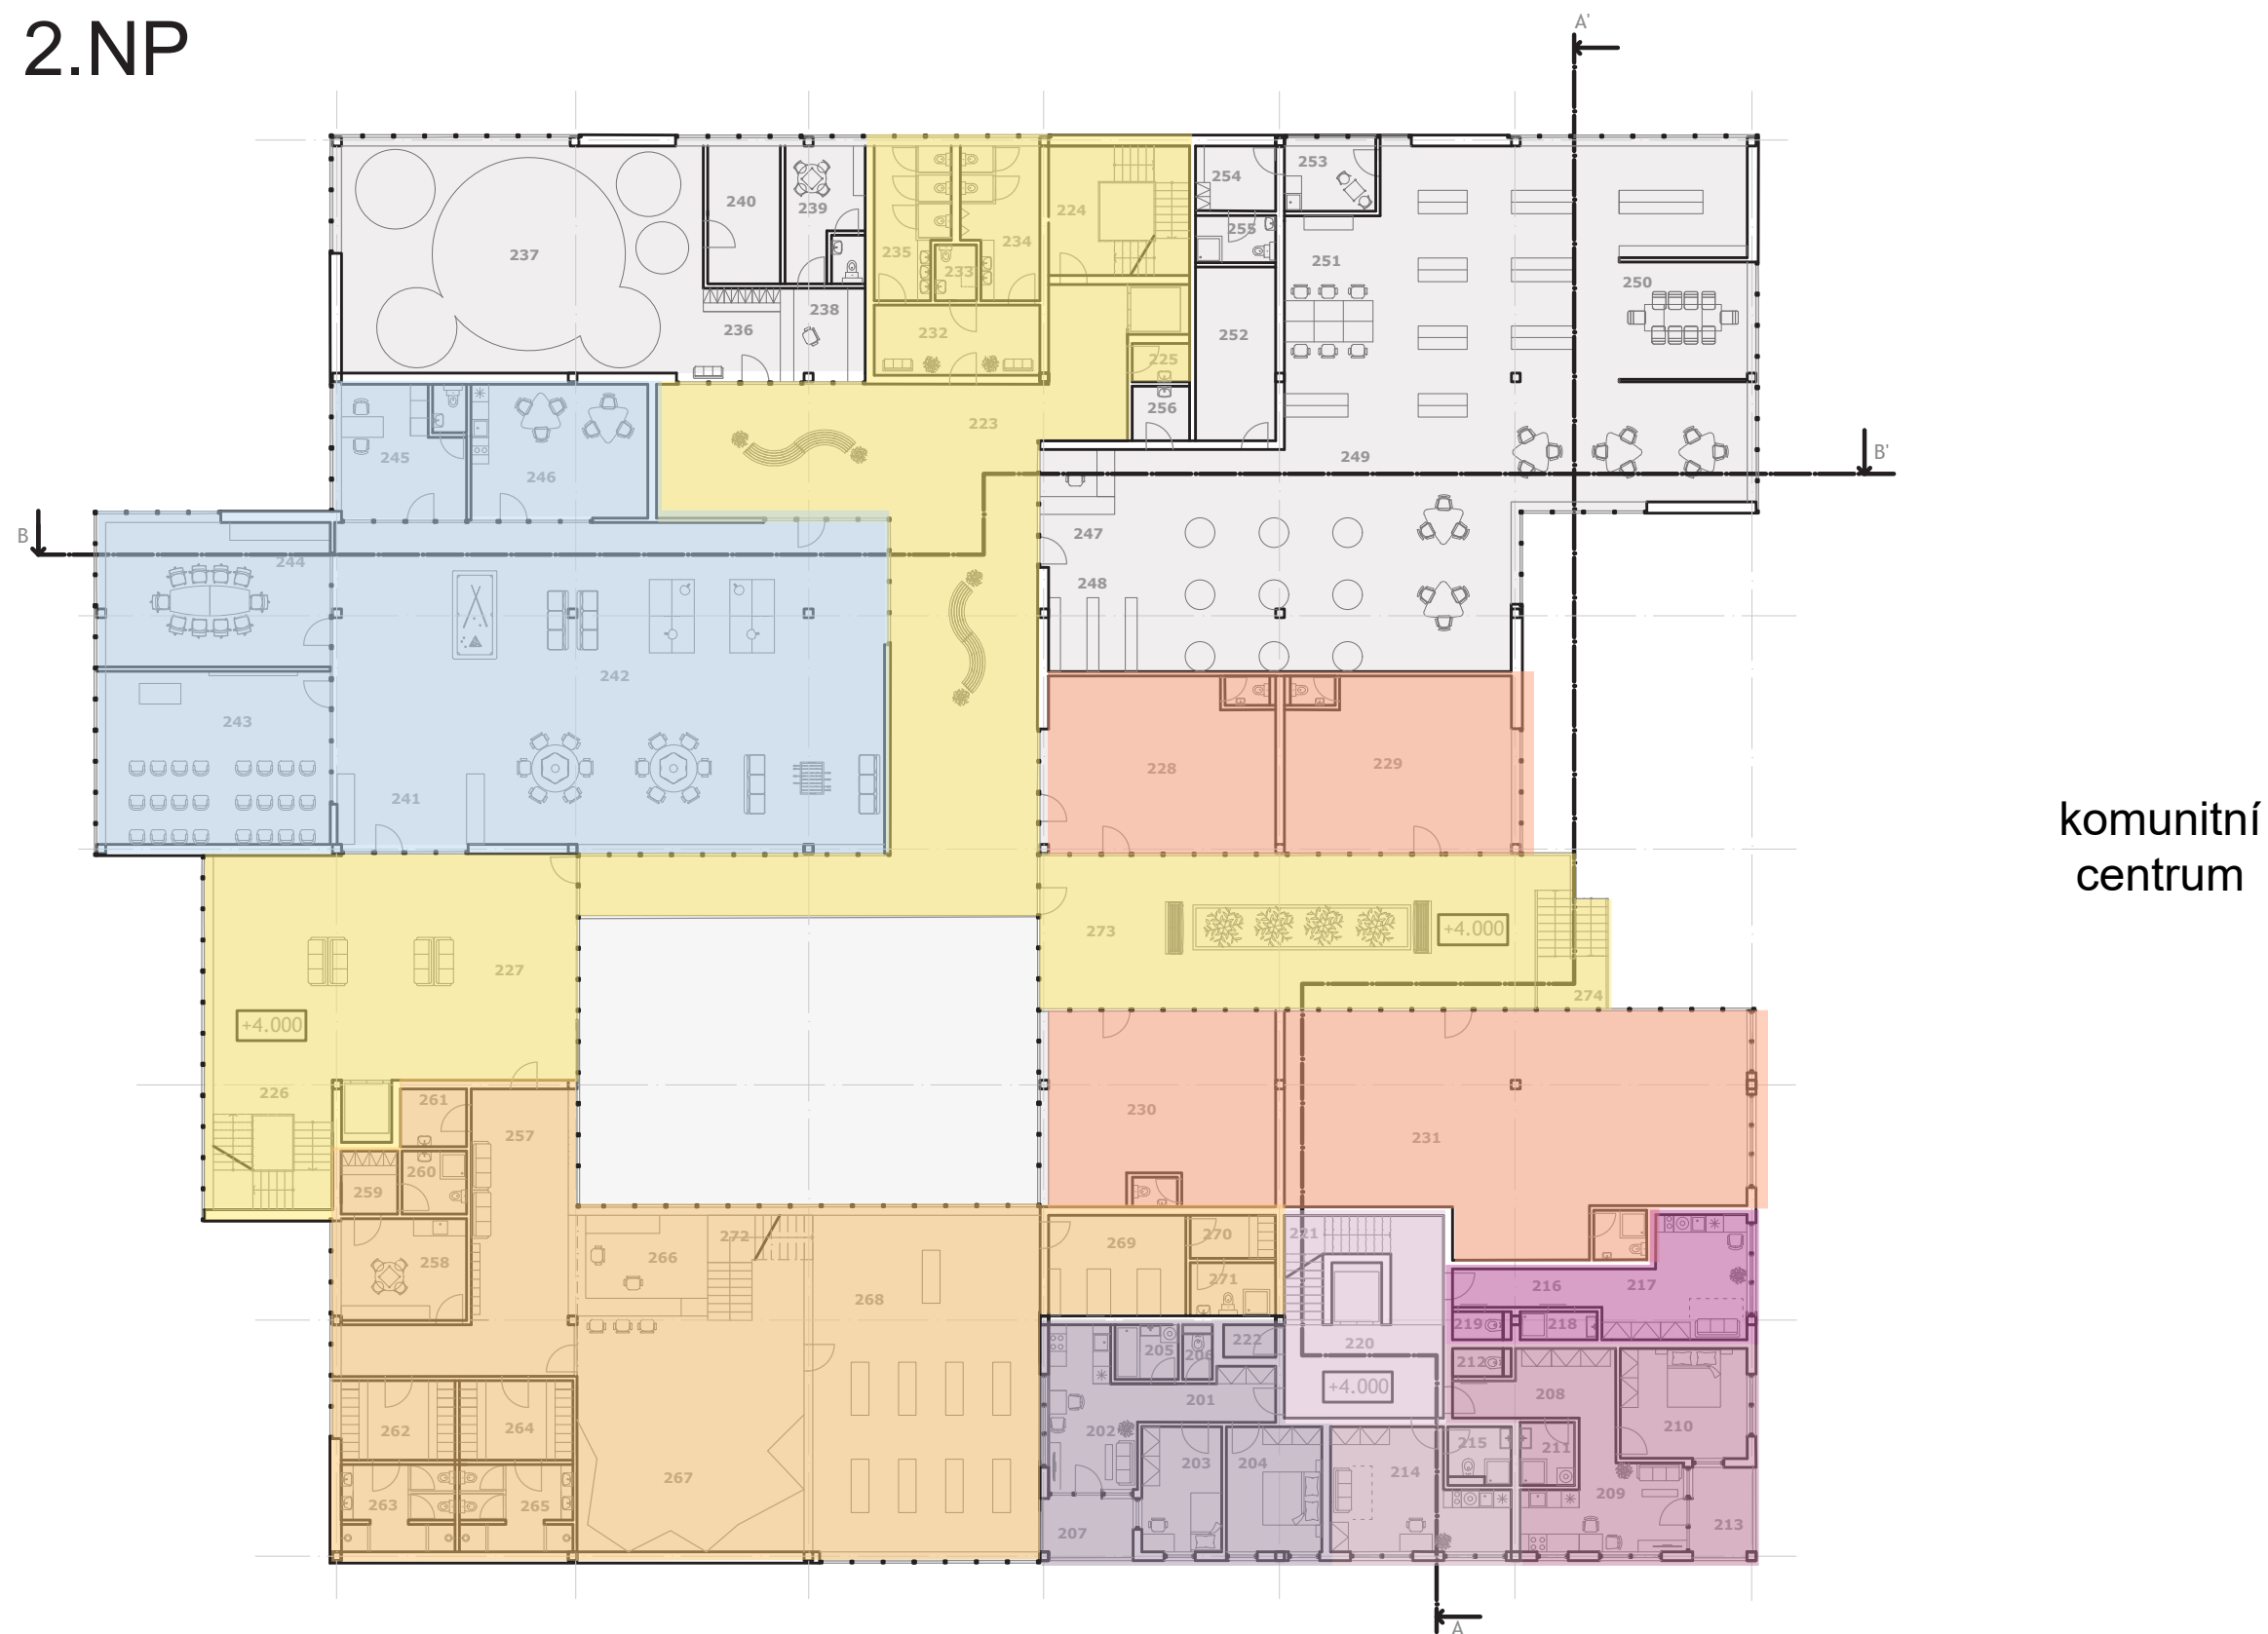

STU, FAD

předmět: ATELIÉR NAVRHOVANIA VII.

semestr / rok: ZS 2020 / 21

garant předmětu: doc. Ing. arch. Henrich Pířko, CSc.

téma: NOBELOVKA, transformace DK Vernost'


student: Daniela Maurycová

vedoucí práce: doc. Ing. arch. Henrich Pířko, CSc.

Ing. arch. Klára Macháčová, PhD.

Ing. arch. Lorant Krajcsovics, PhD.

PŮDORYS 2.NP

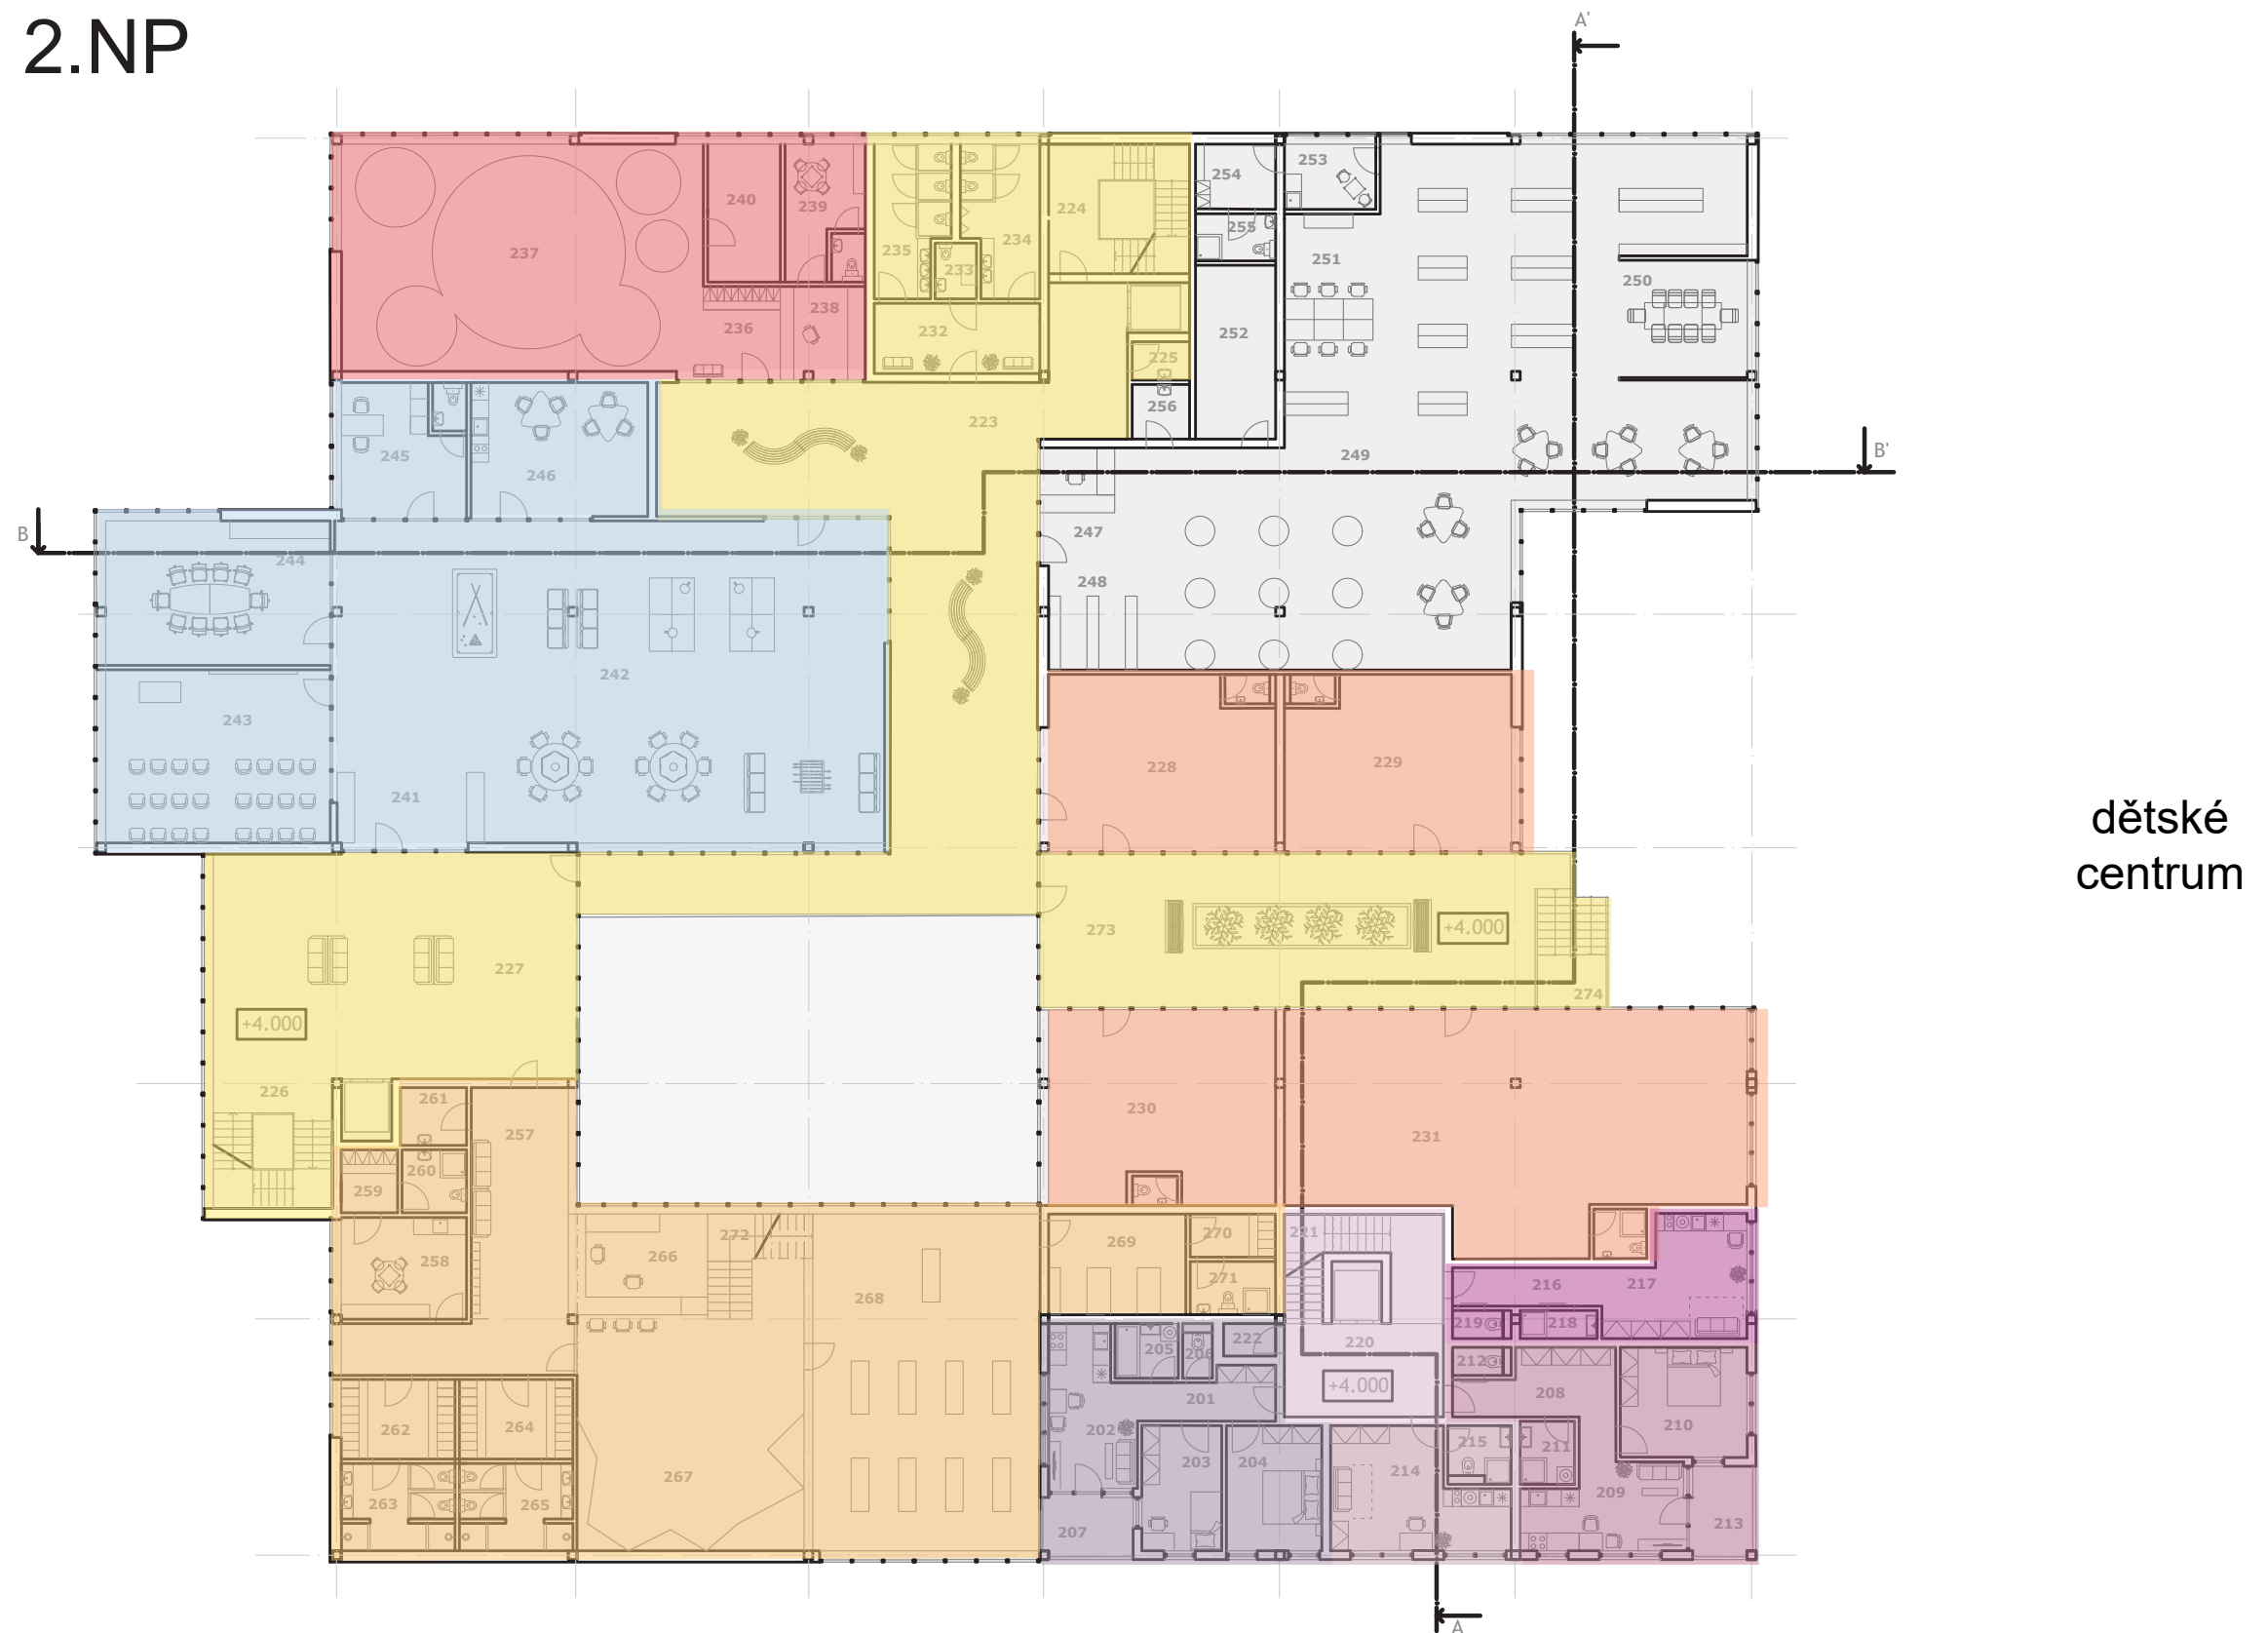

STU, FAD

předmět: ATELIÉR NAVRHOVANIA VII.

semestr / rok: ZS 2020 / 21

garant předmětu: doc. Ing. arch. Henrich Pifko, CSc.

téma: NOBELOVKA, transformace DK Vernost'


student: Daniela Maurycová

vedoucí práce: doc. Ing. arch. Henrich Pifko, CSc.

Ing. arch. Klára Macháčová, PhD.

Ing. arch. Lorant Krajcsovics, PhD.

PŮDORYS 2.NP

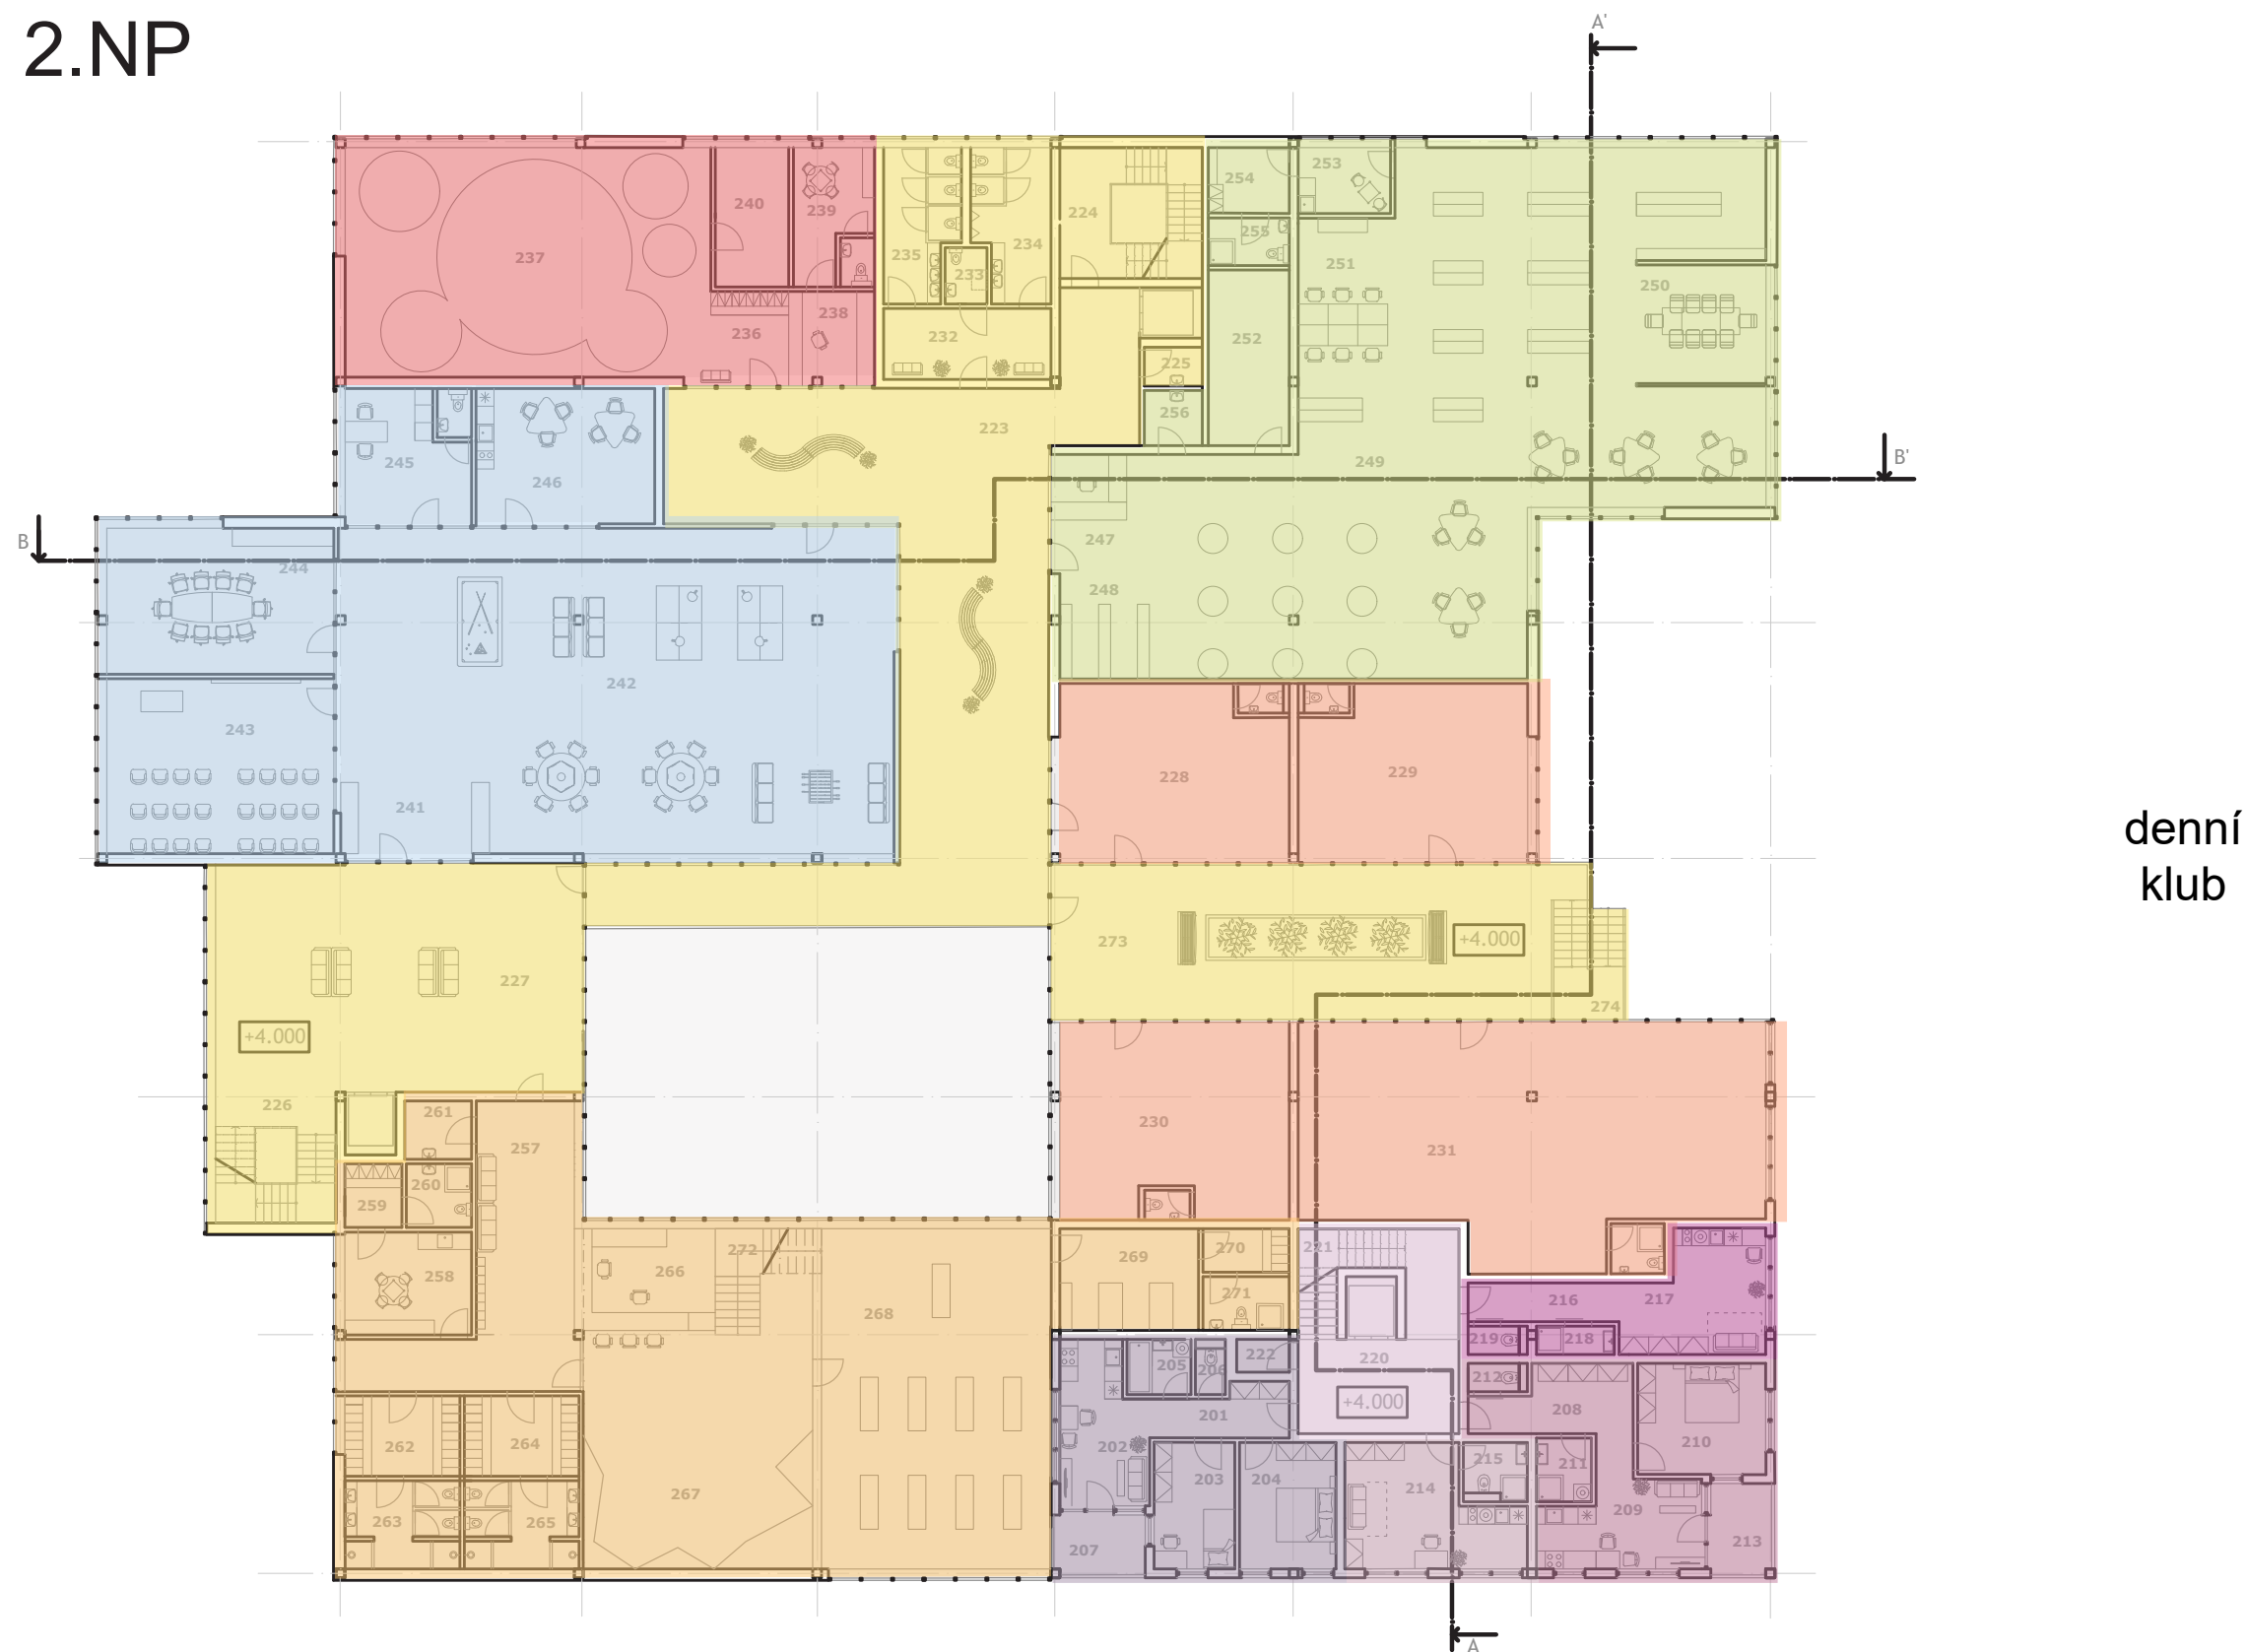

STU, FAD

předmět: ATELIÉR NAVRHOVANIA VII.

semestr / rok: ZS 2020 / 21

garant předmětu: doc. Ing. arch. Henrich Pifko, CSc.

téma: NOBELOVKA, transformace DK Vernost'


student: Daniela Maurycová

vedoucí práce: doc. Ing. arch. Henrich Pifko, CSc.

Ing. arch. Klára Macháčová, PhD.

Ing. arch. Lorant Krajcsovics, PhD.

PŮDORYS 3.NP

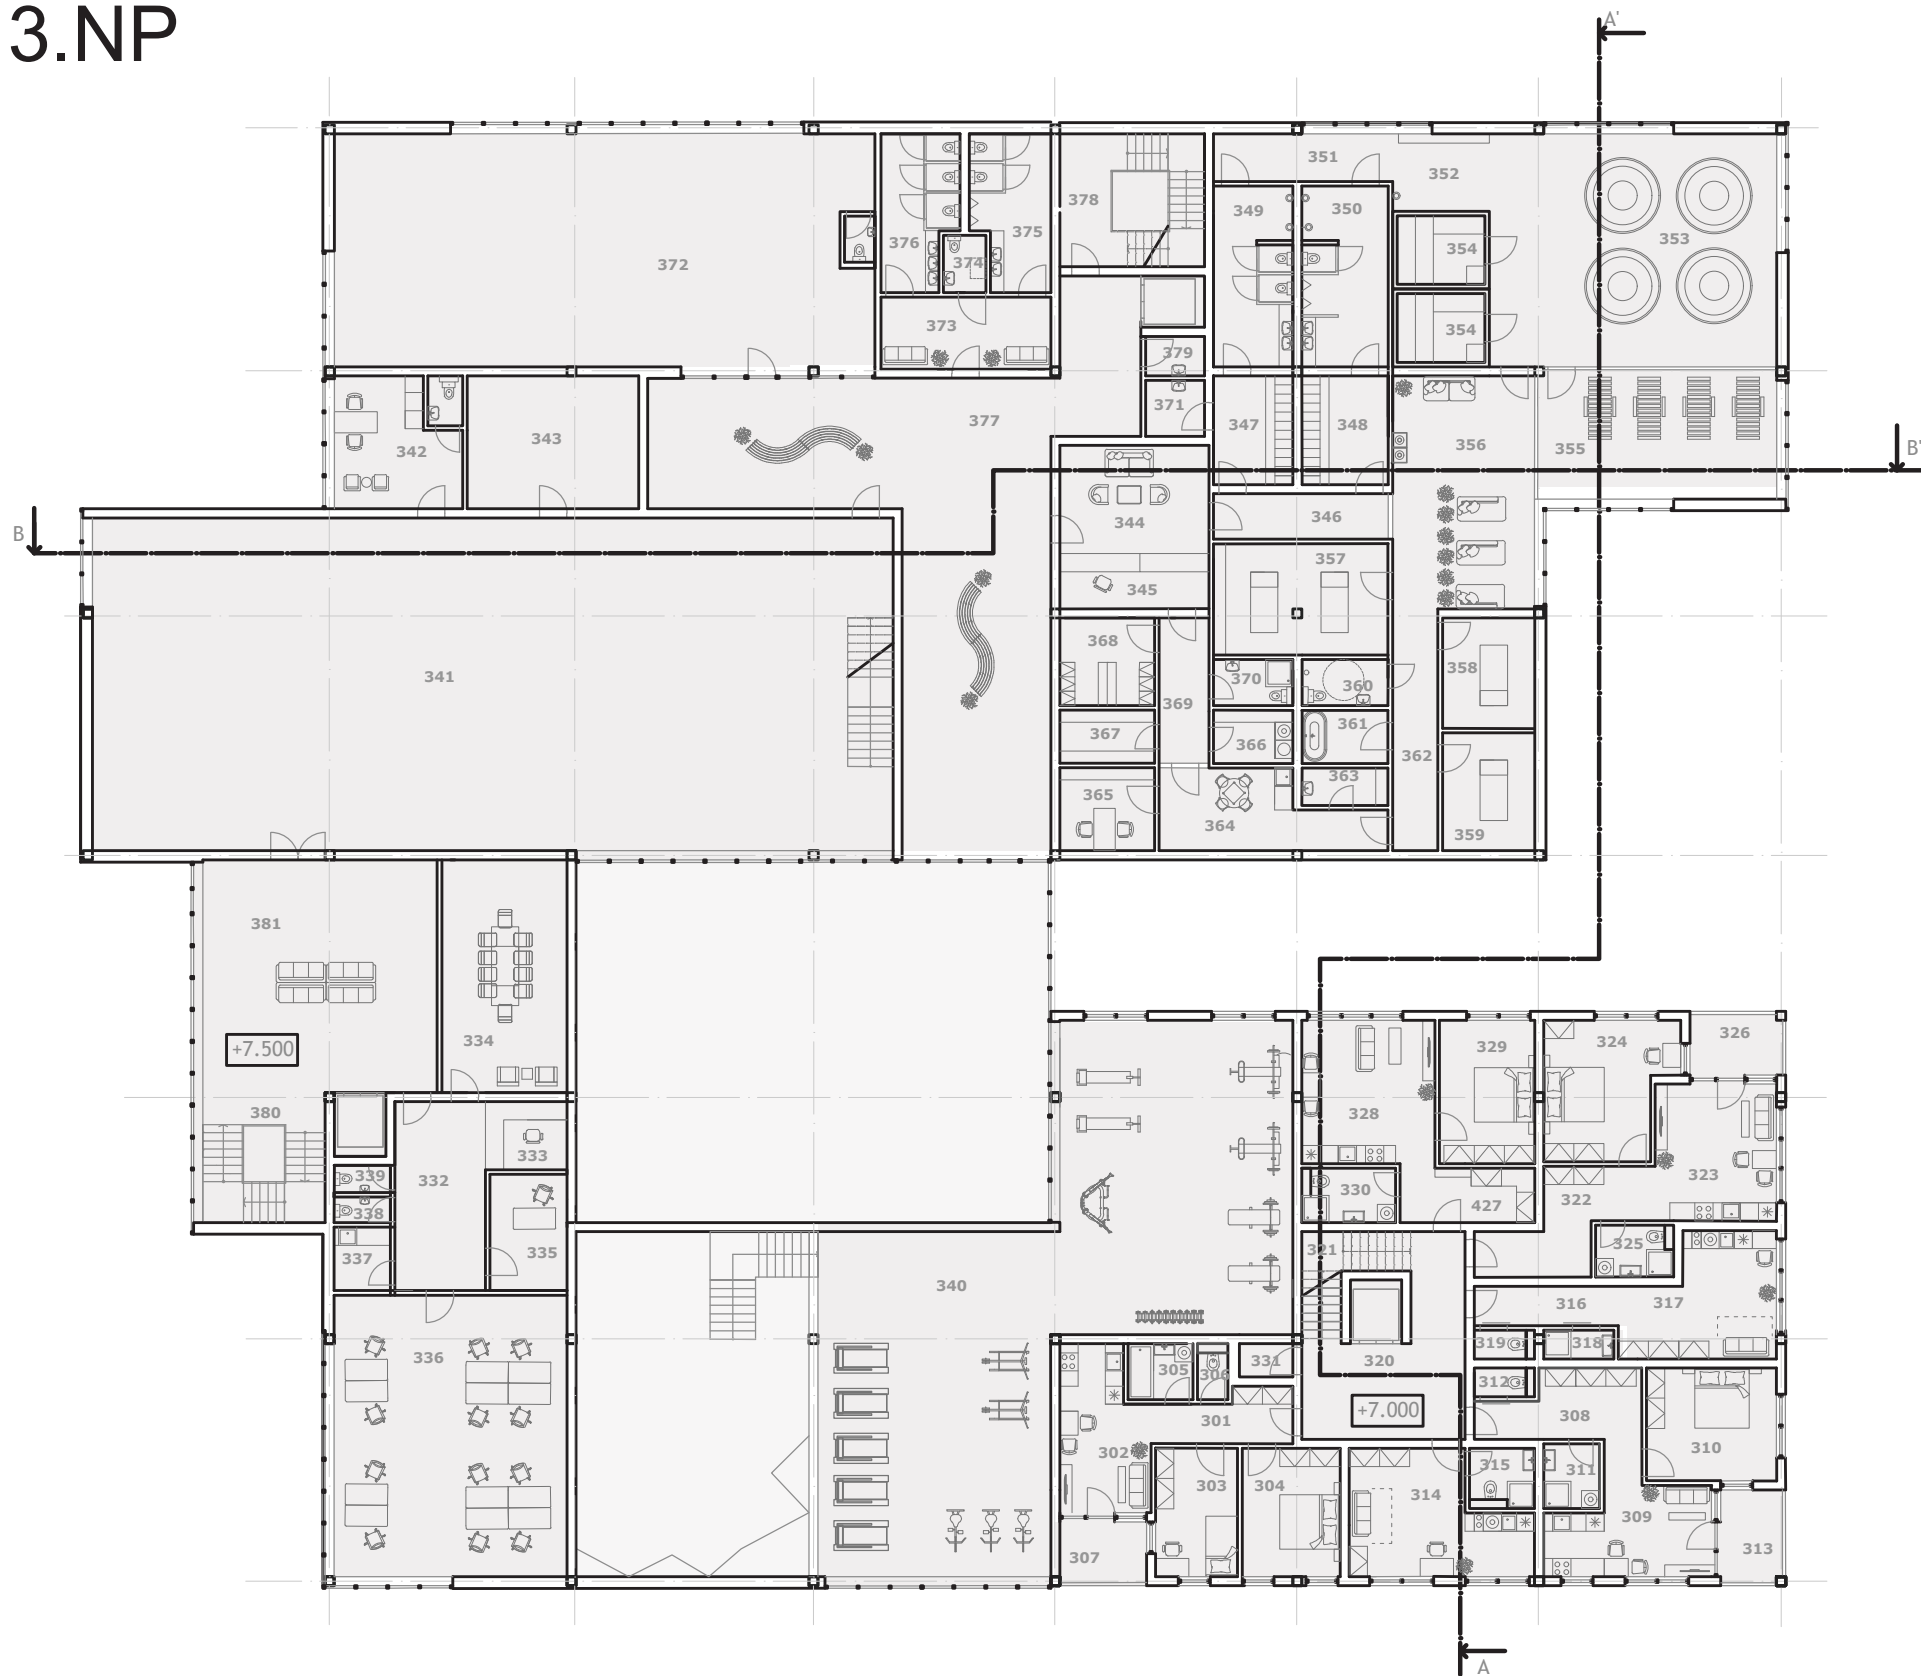

STU, FAD

předmět: ATELIÉR NAVRHOVANIA VII.

semestr / rok: ZS 2020 / 21

garant předmětu: doc. Ing. arch. Henrich Pifko, CSc.

téma: NOBELOVKA, transformace DK Vernost'

student: Daniela Maurycová

vedoucí práce: doc. Ing. arch. Henrich Pifko, CSc.

Ing. arch. Klára Macháčová, PhD.

Ing. arch. Lorant Krajcsovics, PhD.

PŮDORYS 3.NP



STU, FAD

předmět: ATELIÉR NAVRHOVANIA VII.

semestr / rok: ZS 2020 / 21

garant předmětu: doc. Ing. arch. Henrich Pířko, CSc.

téma: NOBELOVKA, transformace DK Vernost'


student: Daniela Maurycová

vedoucí práce: doc. Ing. arch. Henrich Pířko, CSc.

Ing. arch. Klára Macháčová, PhD.

Ing. arch. Lorant Krajcsovics, PhD.

PŮDORYS 3.NP

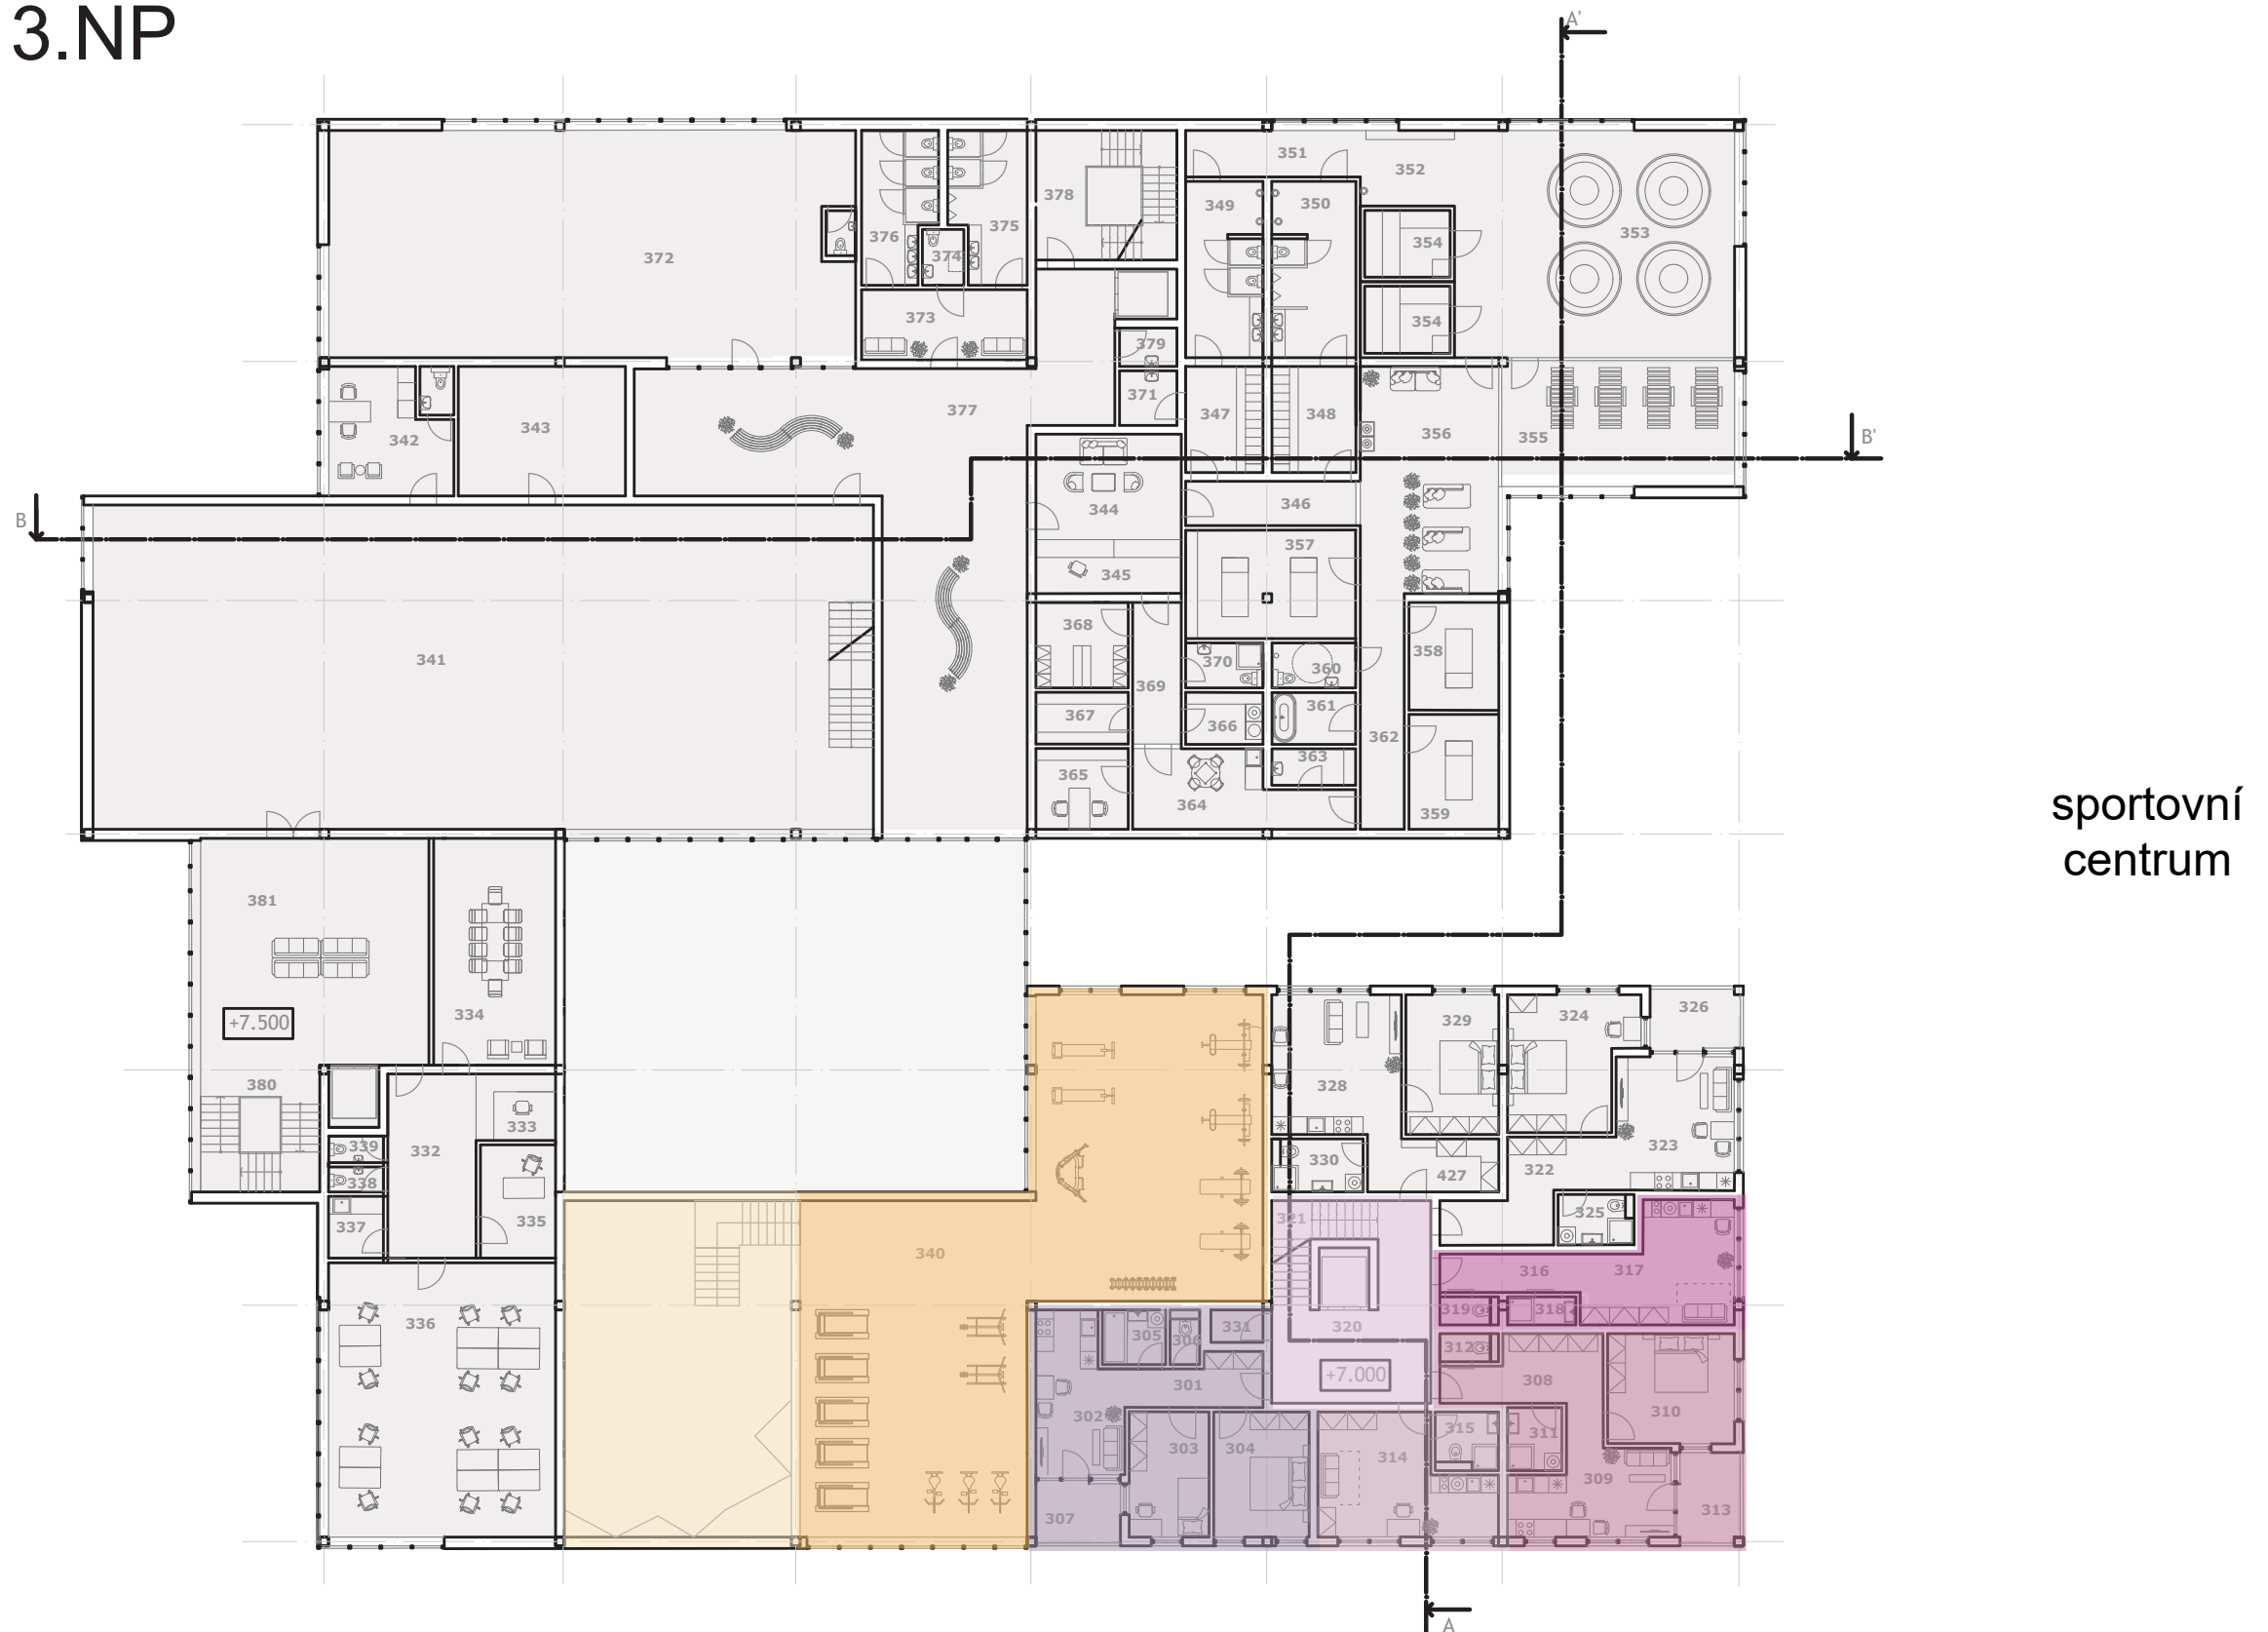

STU, FAD

předmět: ATELIÉR NAVRHOVANIA VII.

semestr / rok: ZS 2020 / 21

garant předmětu: doc. Ing. arch. Henrich Pířko, CSc.

téma: NOBELOVKA, transformace DK Vernost'

student: Daniela Maurycová

vedoucí práce: doc. Ing. arch. Henrich Pířko, CSc.

Ing. arch. Klára Macháčová, PhD.

Ing. arch. Lorant Krajcsovics, PhD.

PŮDORYS 3.NP



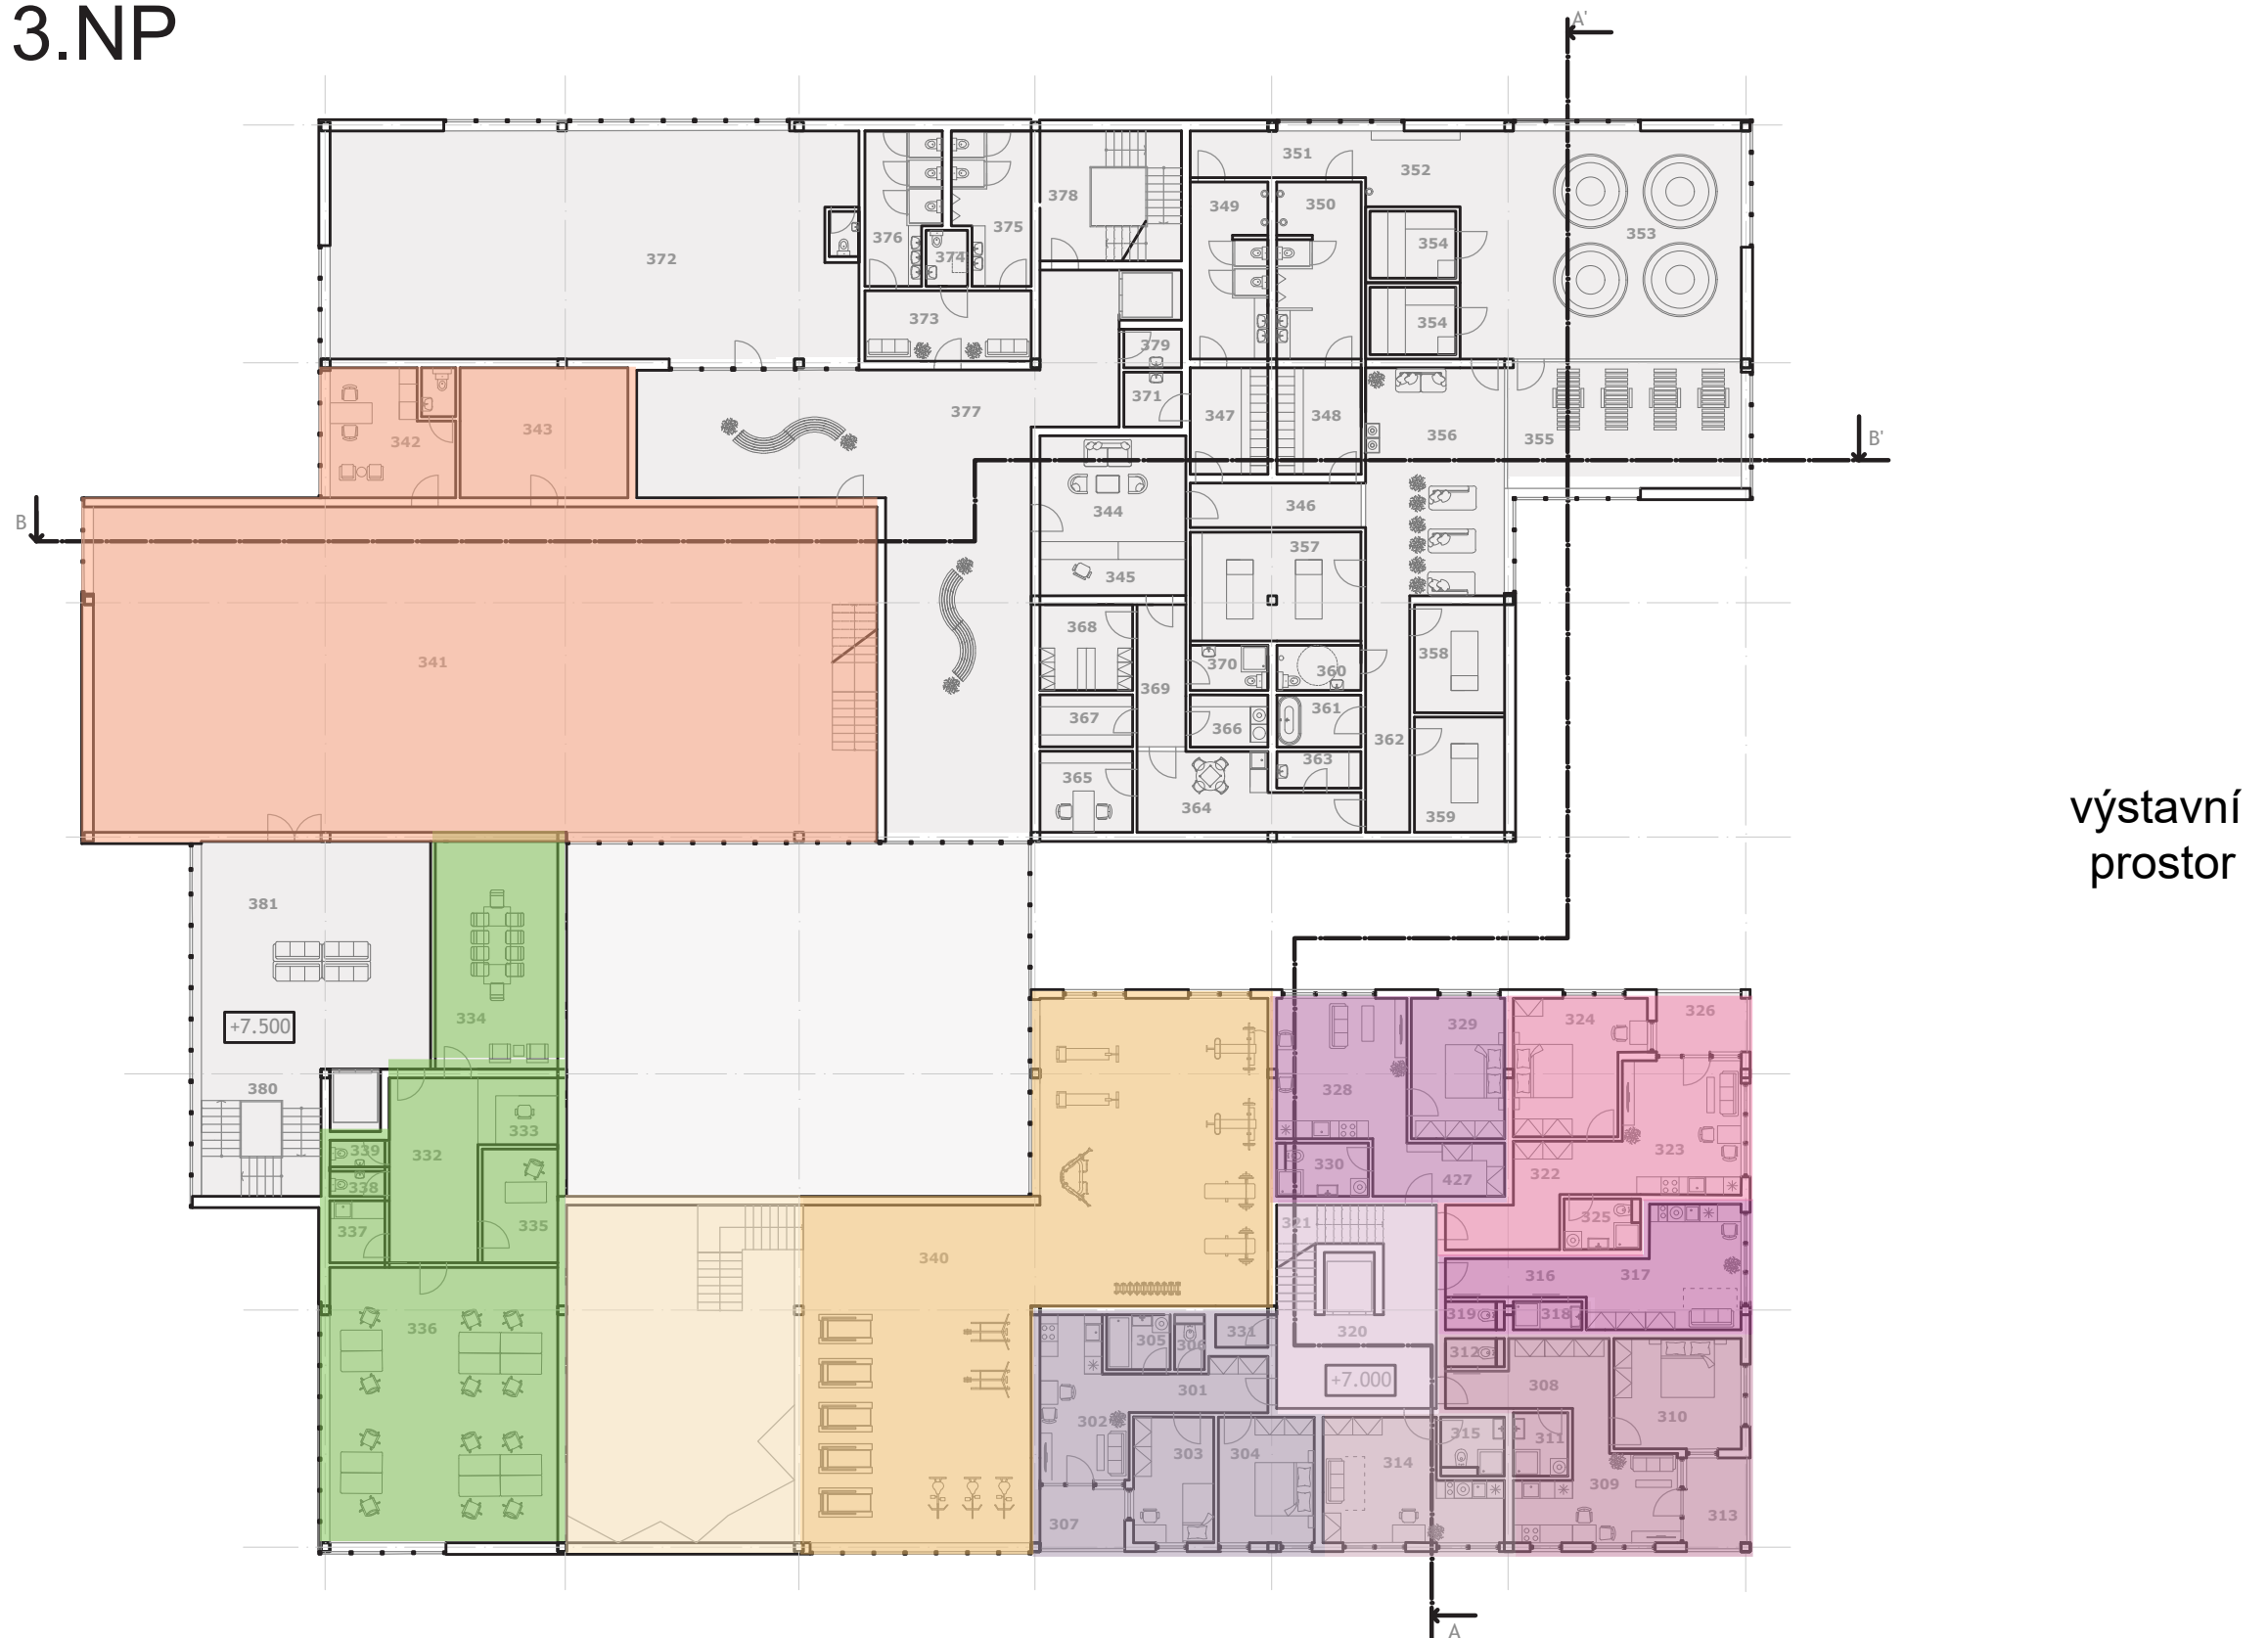

STU, FAD

předmět: ATELIÉR NAVRHOVANIA VII.

semestr / rok: ZS 2020 / 21

garant předmětu: doc. Ing. arch. Henrich Pířko, CSc.

téma: NOBELOVKA, transformace DK Vernost'


student: Daniela Maurycová

vedoucí práce: doc. Ing. arch. Henrich Pířko, CSc.

Ing. arch. Klára Macháčová, PhD.

Ing. arch. Lorant Krajcsovics, PhD.

PŮDORYS 3.NP

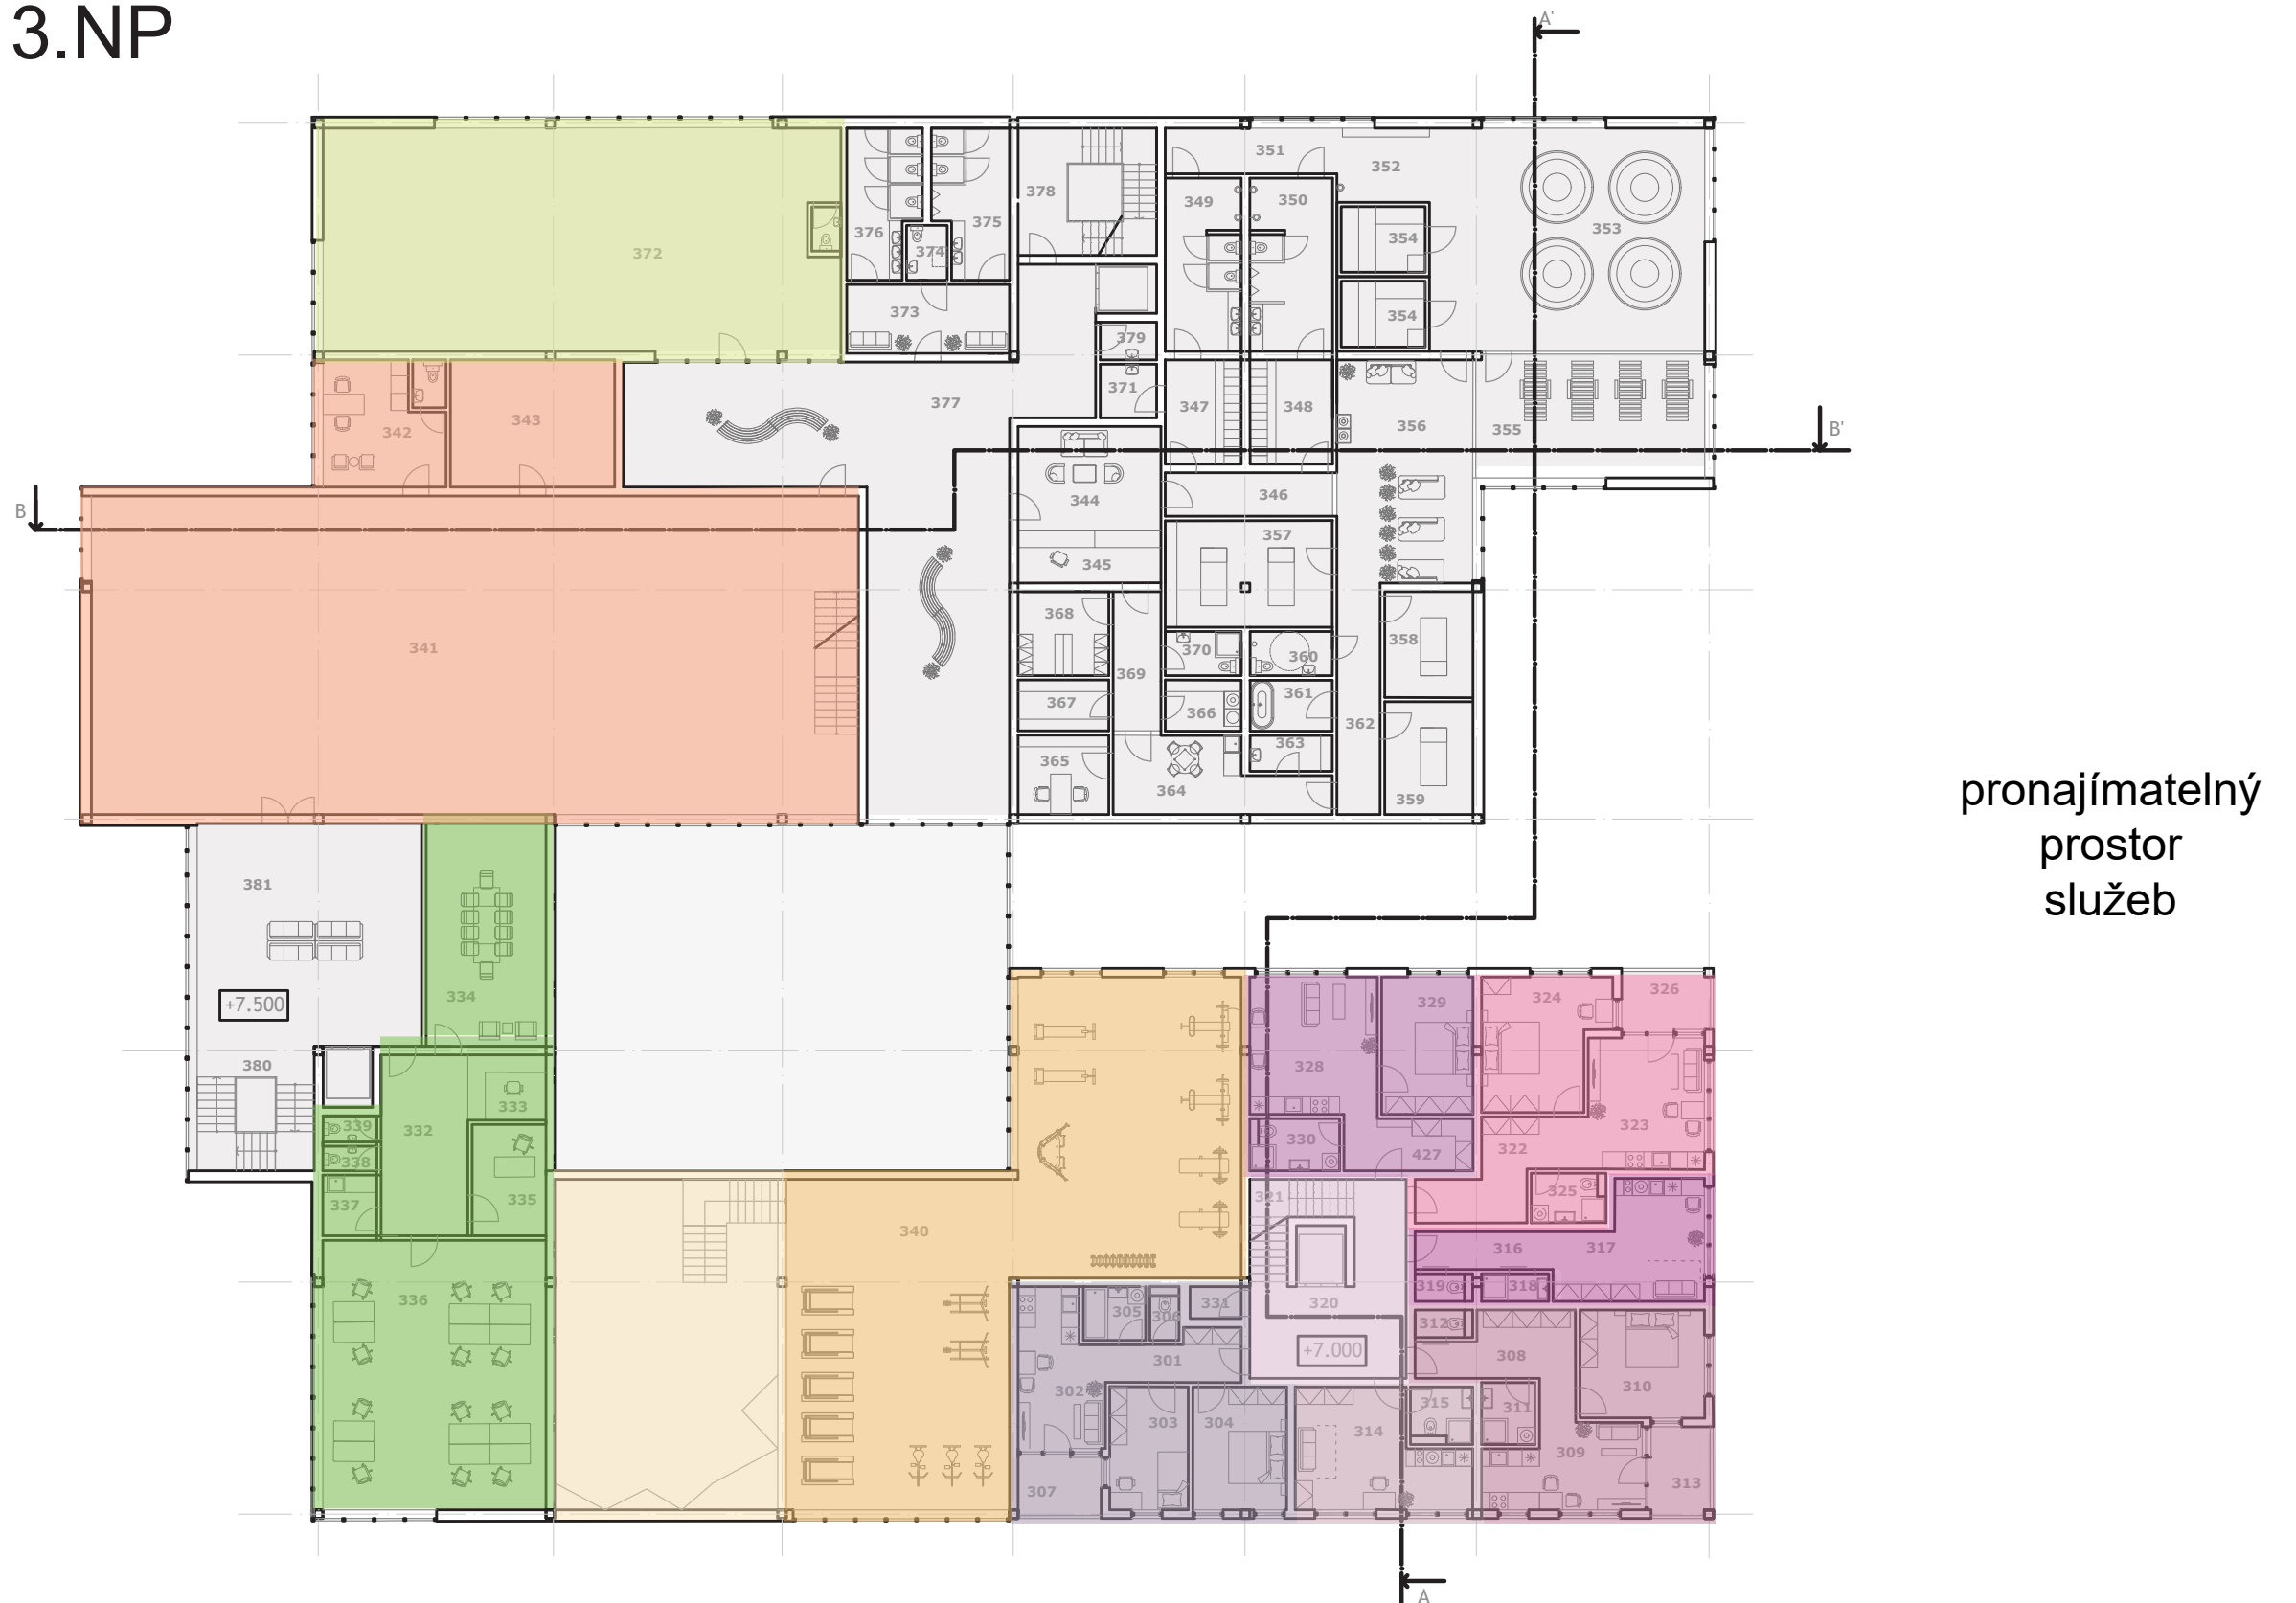

STU, FAD

předmět: ATELIÉR NAVRHOVANIA VII.

semestr / rok: ZS 2020 / 21

garant předmětu: doc. Ing. arch. Henrich Pířko, CSc.

téma: NOBELOVKA, transformace DK Vernost'


student: Daniela Maurycová

vedoucí práce: doc. Ing. arch. Henrich Pířko, CSc.

Ing. arch. Klára Macháčová, PhD.

Ing. arch. Lorant Krajcsovics, PhD.

PŮDORYS 3.NP

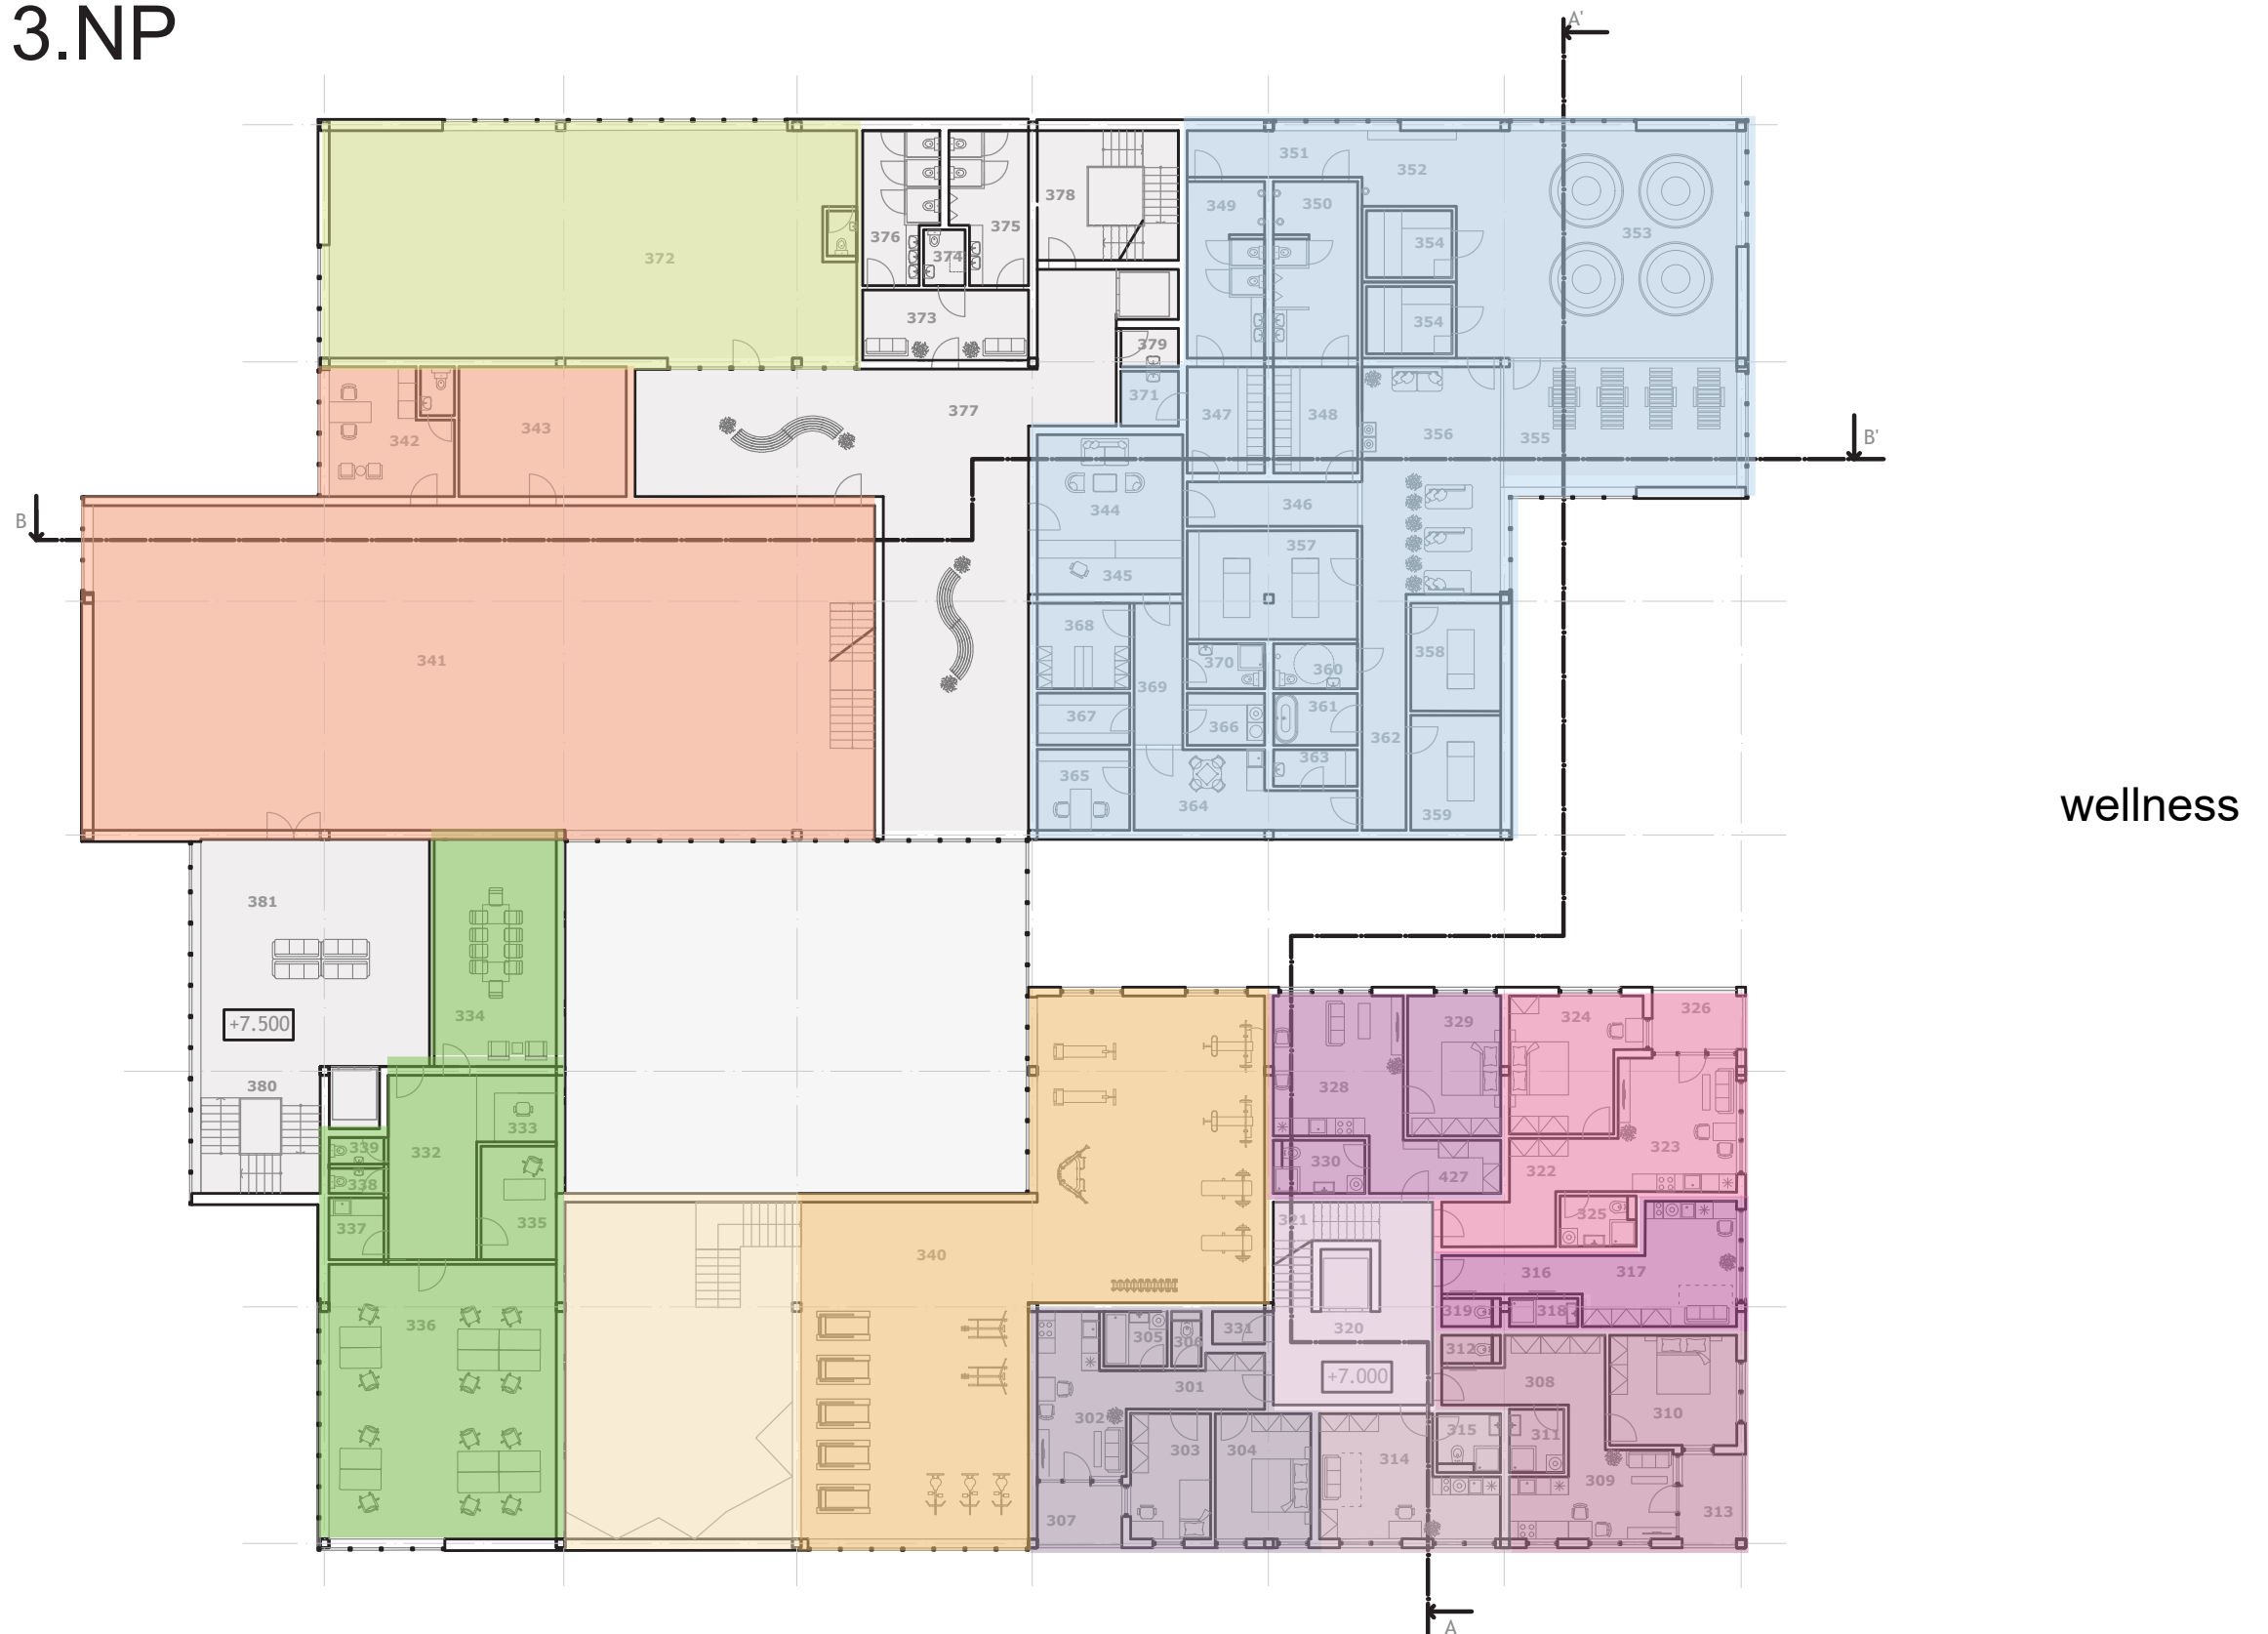

STU, FAD

předmět: ATELIÉR NAVRHOVANIA VII.

semestr / rok: ZS 2020 / 21

garant předmětu: doc. Ing. arch. Henrich Pířko, CSc.

téma: NOBELOVKA, transformace DK Vernost'


student: Daniela Maurycová

vedoucí práce: doc. Ing. arch. Henrich Pířko, CSc.

Ing. arch. Klára Macháčová, PhD.

Ing. arch. Lorant Krajcsovics, PhD.

PŮDORYS 3.NP

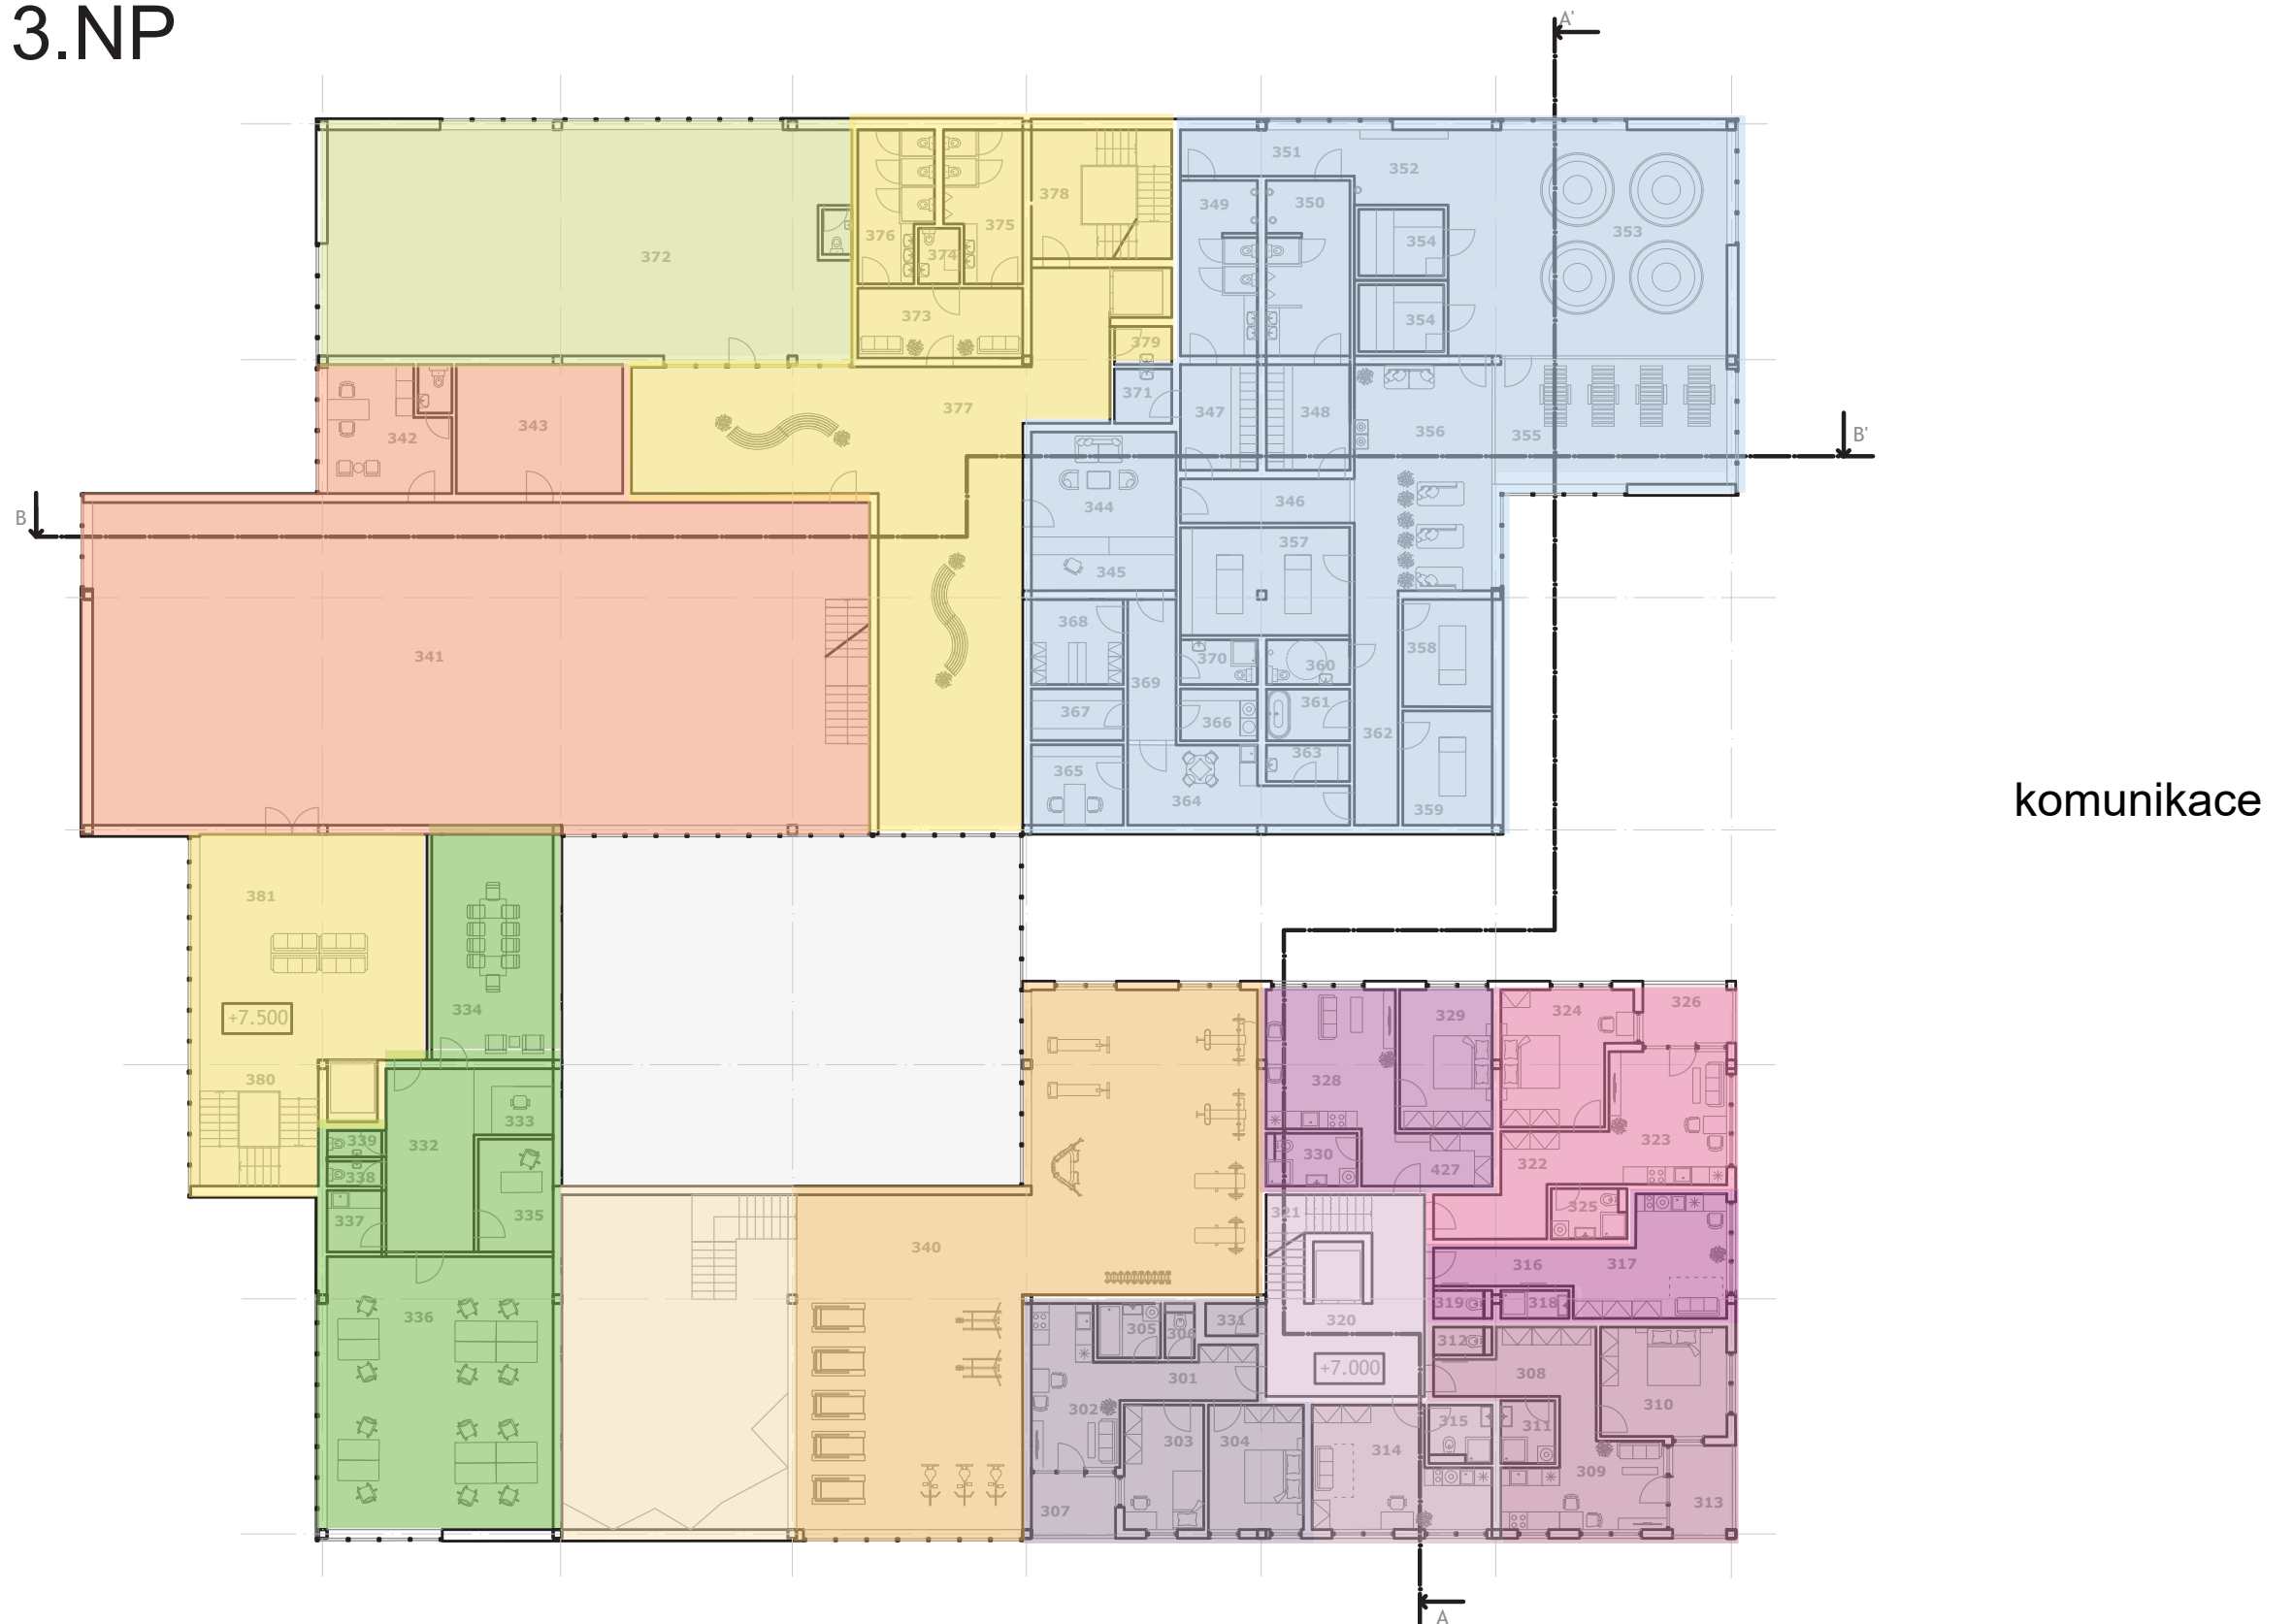

komunikace

STU, FAD

předmět: ATELIÉR NAVRHOVANIA VII.

semestr / rok: ZS 2020 / 21

garant předmětu: doc. Ing. arch. Henrich Pířko, CSc.

téma: NOBELOVKA, transformace DK Vernost'


student: Daniela Maurycová

vedoucí práce: doc. Ing. arch. Henrich Pířko, CSc.

Ing. arch. Klára Macháčová, PhD.

Ing. arch. Lorant Krajcsovics, PhD.

PŮDORYS 4.NP

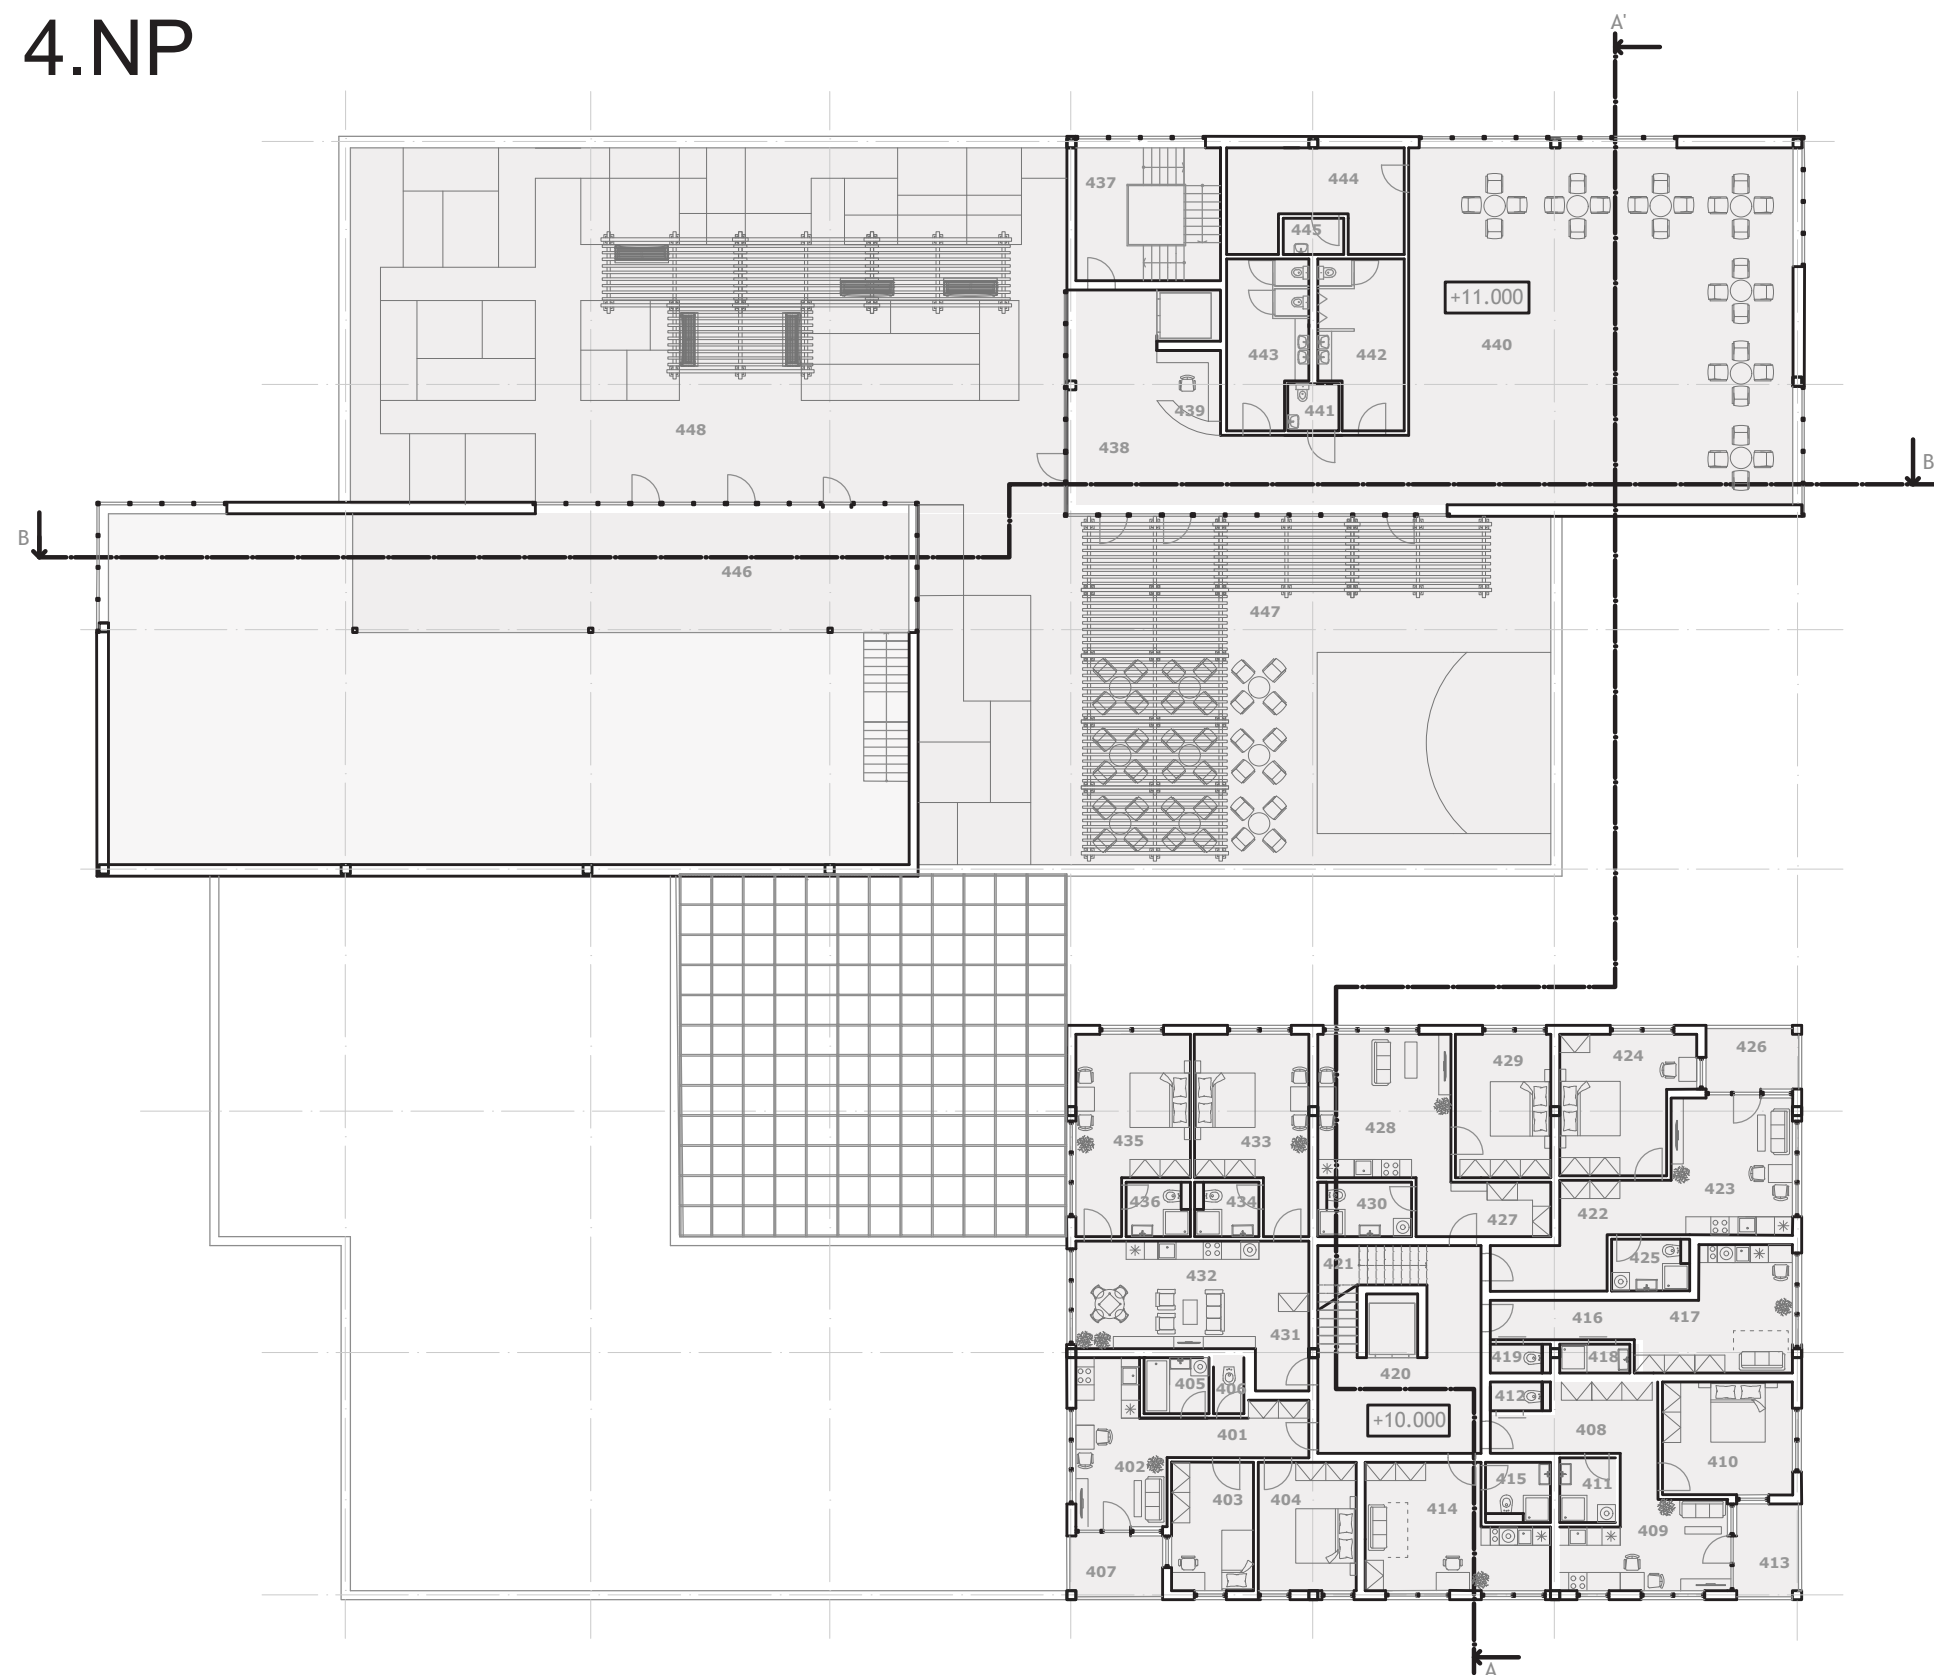

STU, FAD

předmět: ATELIÉR NAVRHOVANIA VII.

semestr / rok: ZS 2020 / 21

garant předmětu: doc. Ing. arch. Henrich Pířko, CSc.

téma: NOBELOVKA, transformace DK Vernost'


student: Daniela Maurycová

vedoucí práce: doc. Ing. arch. Henrich Pířko, CSc.

Ing. arch. Klára Macháčová, PhD.

Ing. arch. Lorant Krajcsovics, PhD.

PŮDORYS 4.NP

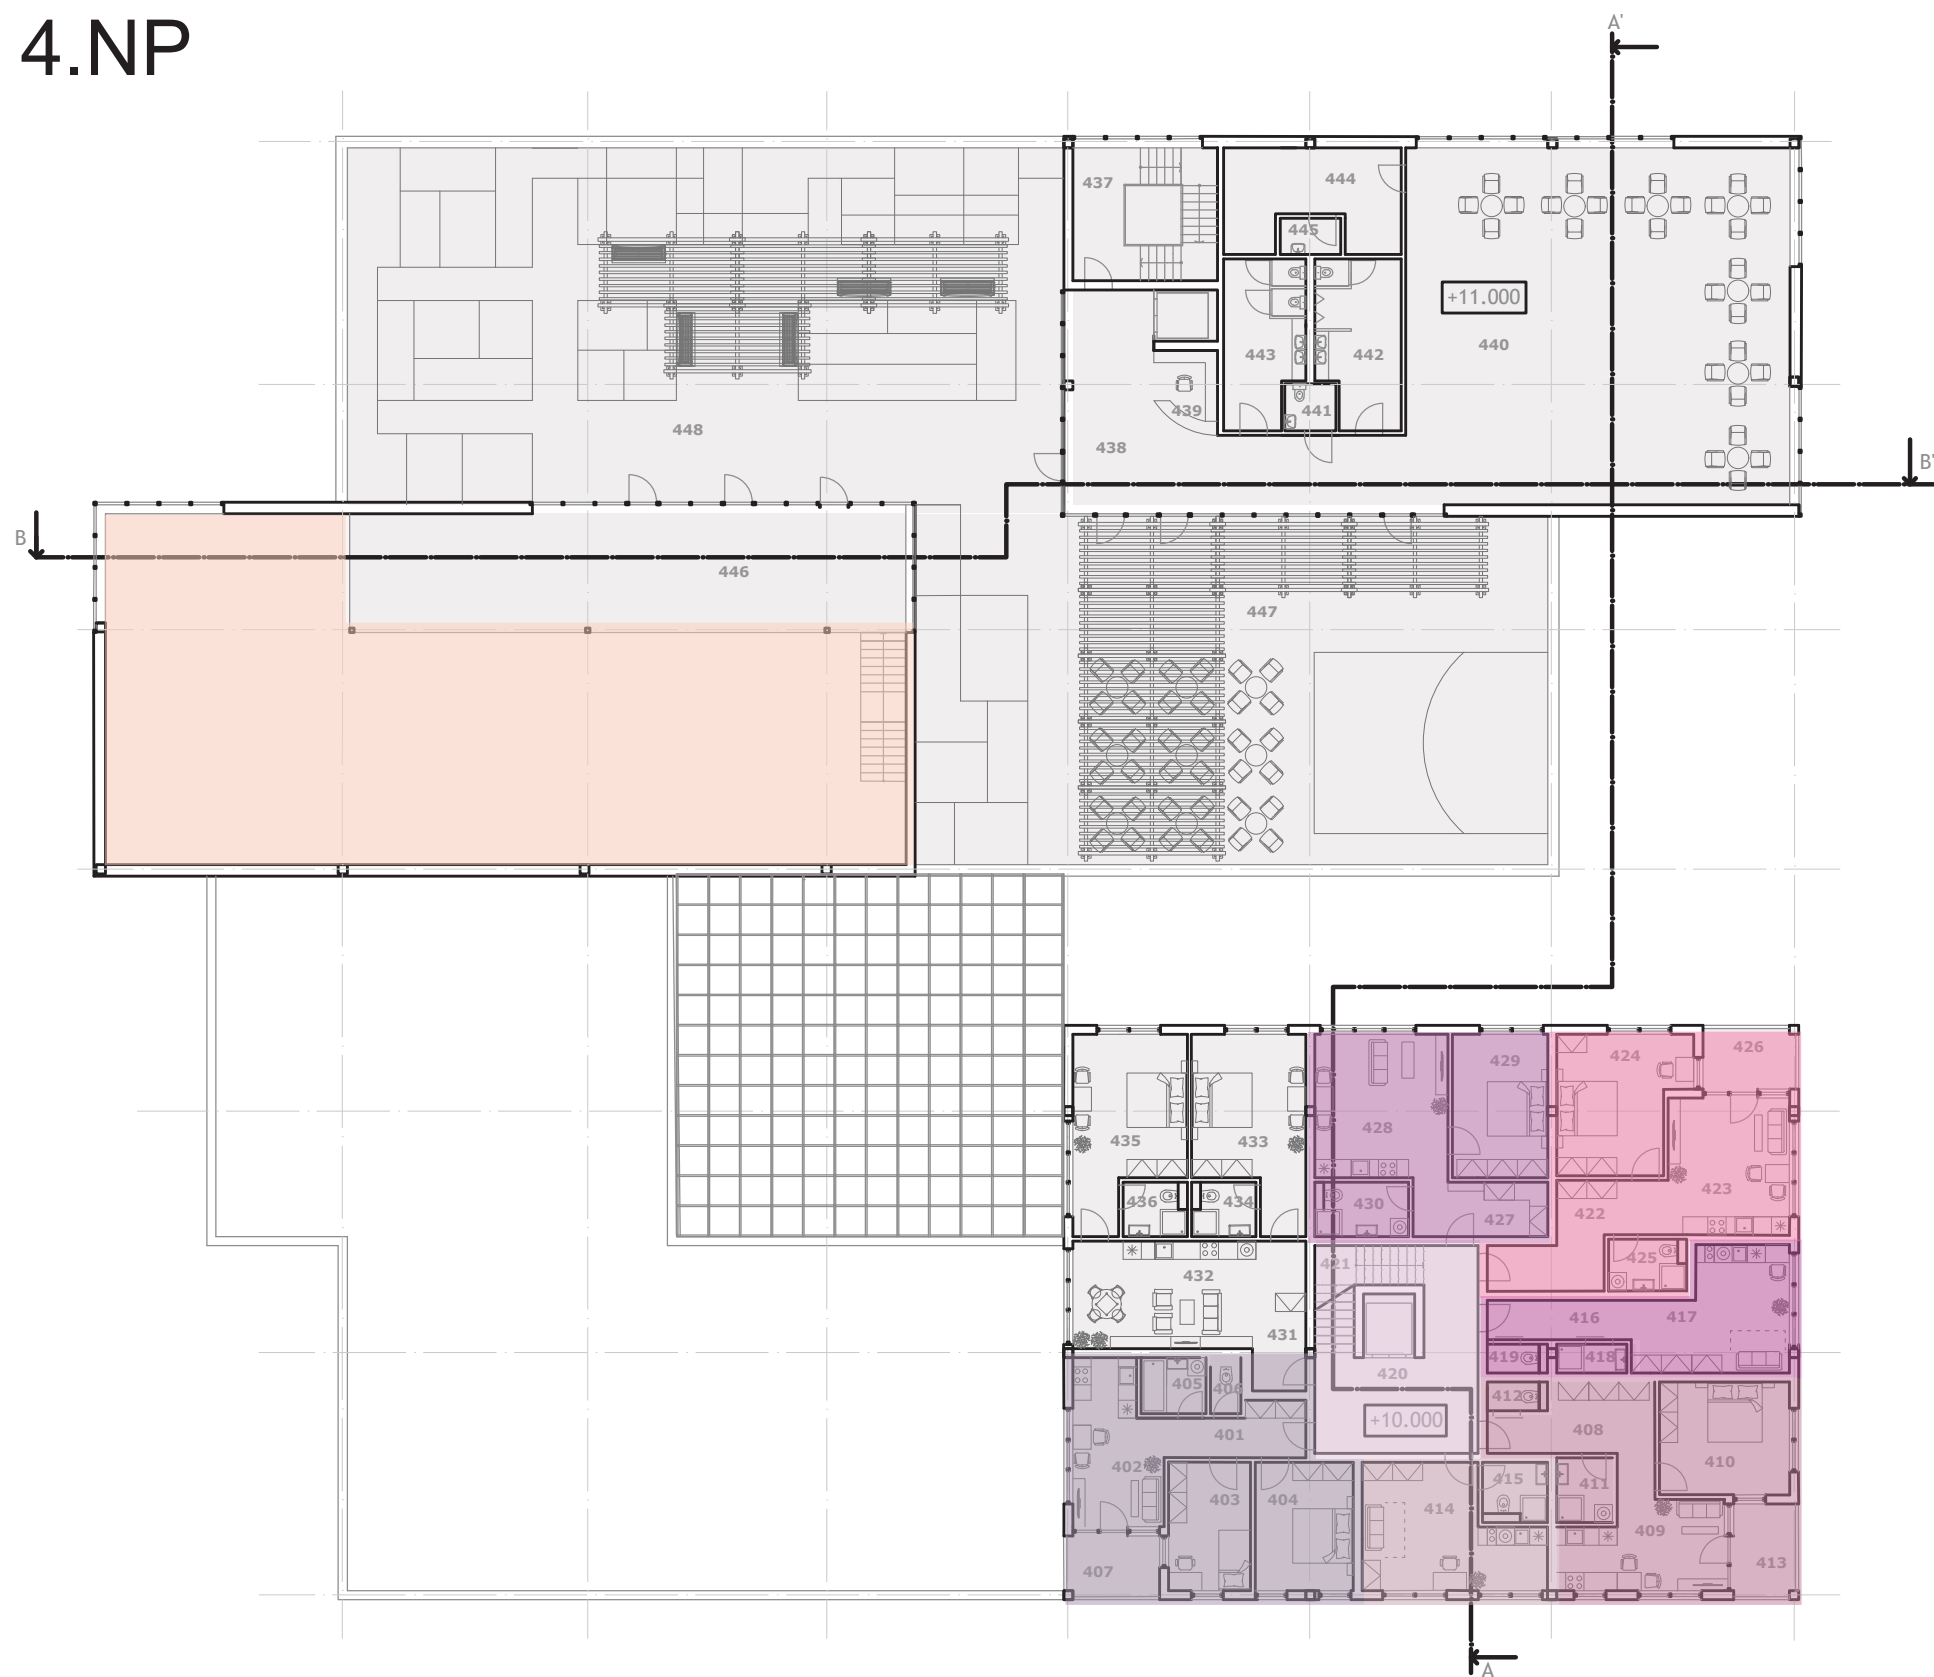

STU, FAD

předmět: ATELIÉR NAVRHOVANIA VII.

semestr / rok: ZS 2020 / 21

garant předmětu: doc. Ing. arch. Henrich Pifko, CSc.

téma: NOBELOVKA, transformace DK Vernost'


student: Daniela Maurycová

vedoucí práce: doc. Ing. arch. Henrich Pifko, CSc.

Ing. arch. Klára Macháčová, PhD.

Ing. arch. Lóránt Krajcsovics, PhD.

PŮDORYS 4.NP

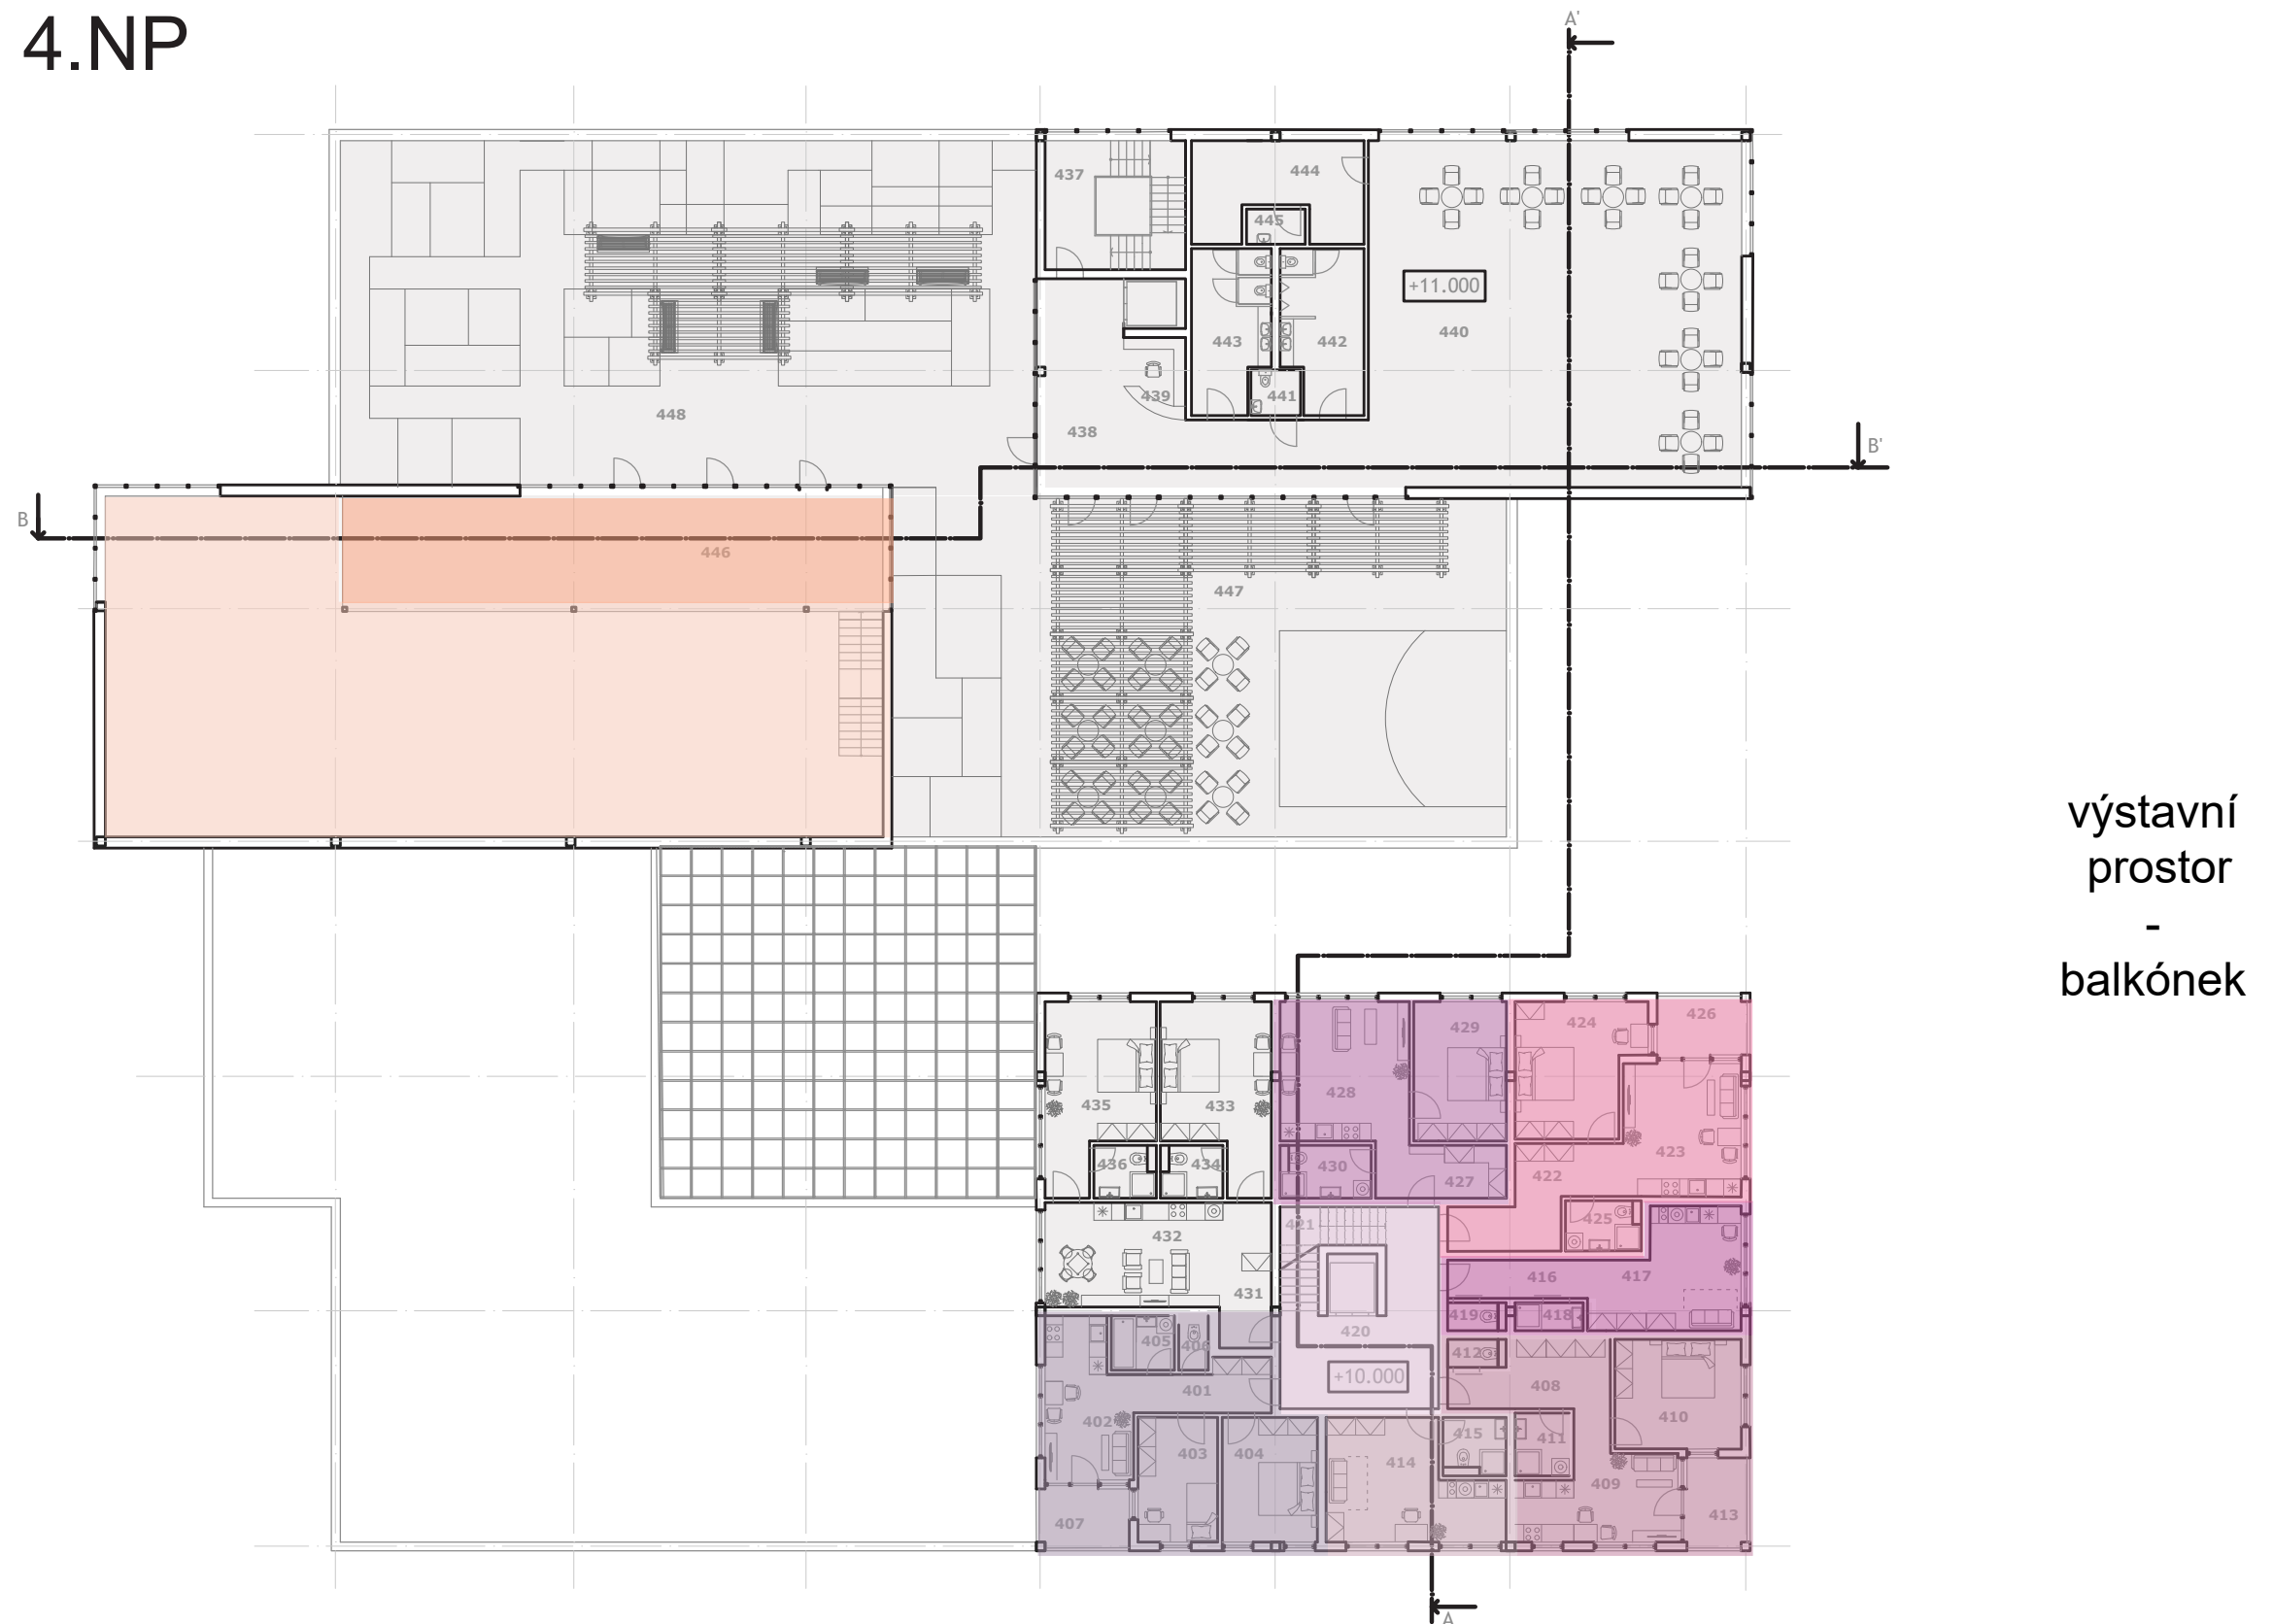

STU, FAD

předmět: ATELIÉR NAVRHOVANIA VII.

semestr / rok: ZS 2020 / 21

garant předmětu: doc. Ing. arch. Henrich Pířko, CSc.

téma: NOBELOVKA, transformace DK Vernost'

student: Daniela Maurycová

vedoucí práce: doc. Ing. arch. Henrich Pířko, CSc.

Ing. arch. Klára Macháčová, PhD.

Ing. arch. Lorant Krajcsovics, PhD.

PŪDORYS 4.NP



STU, FAD

předmět: ATELIÉR NAVRHOVANIA VII.

semestr / rok: ZS 2020 / 21

garant předmětu: doc. Ing. arch. Henrich Pifko, CSc.

téma: NOBELOVKA, transformace DK Vernost'


student: Daniela Maurycová

vedoucí práce: doc. Ing. arch. Henrich Pifko, CSc.

Ing. arch. Klára Macháčová, PhD.

Ing. arch. Lóránt Krajcsovics, PhD.

PŮDORYS 4.NP

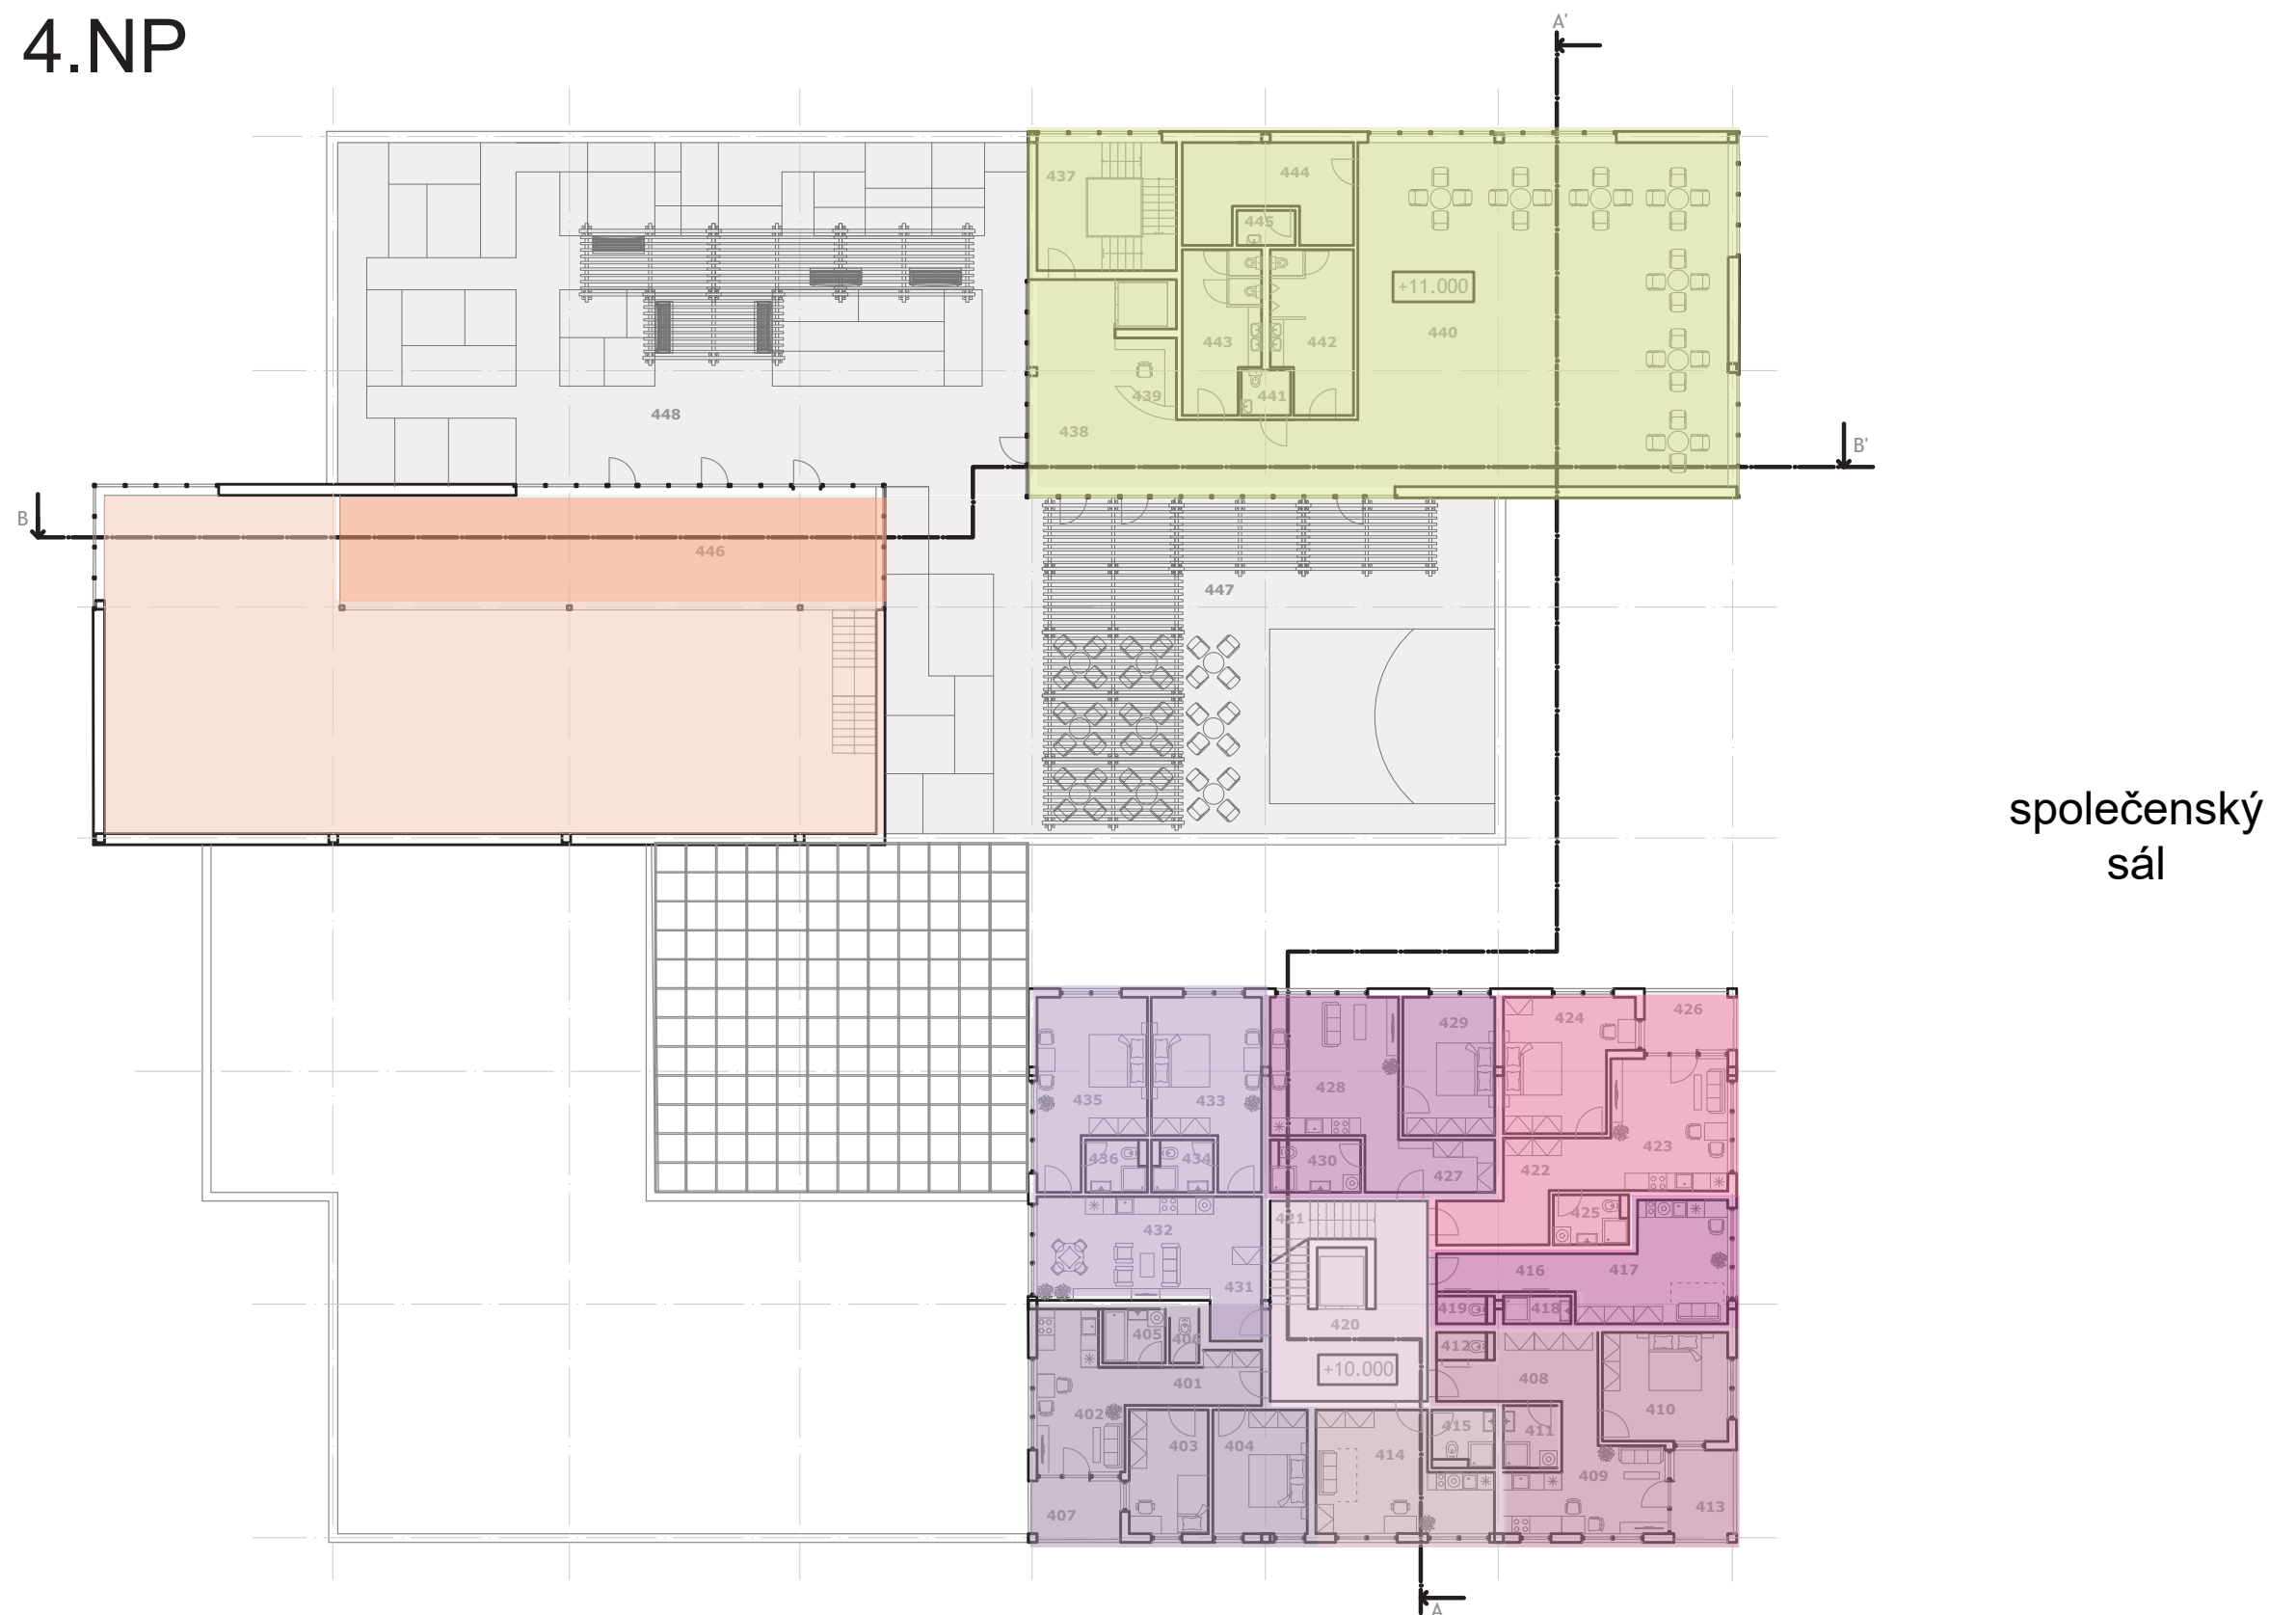

STU, FAD

předmět: ATELIÉR NAVRHOVANIA VII.

semestr / rok: ZS 2020 / 21

garant předmětu: doc. Ing. arch. Henrich Pířko, CSc.

téma: NOBELOVKA, transformace DK Vernost'


student: Daniela Maurycová

vedoucí práce: doc. Ing. arch. Henrich Pířko, CSc.

Ing. arch. Klára Macháčová, PhD.

Ing. arch. Lorant Krajcsovics, PhD.

PŮDORYS 4.NP

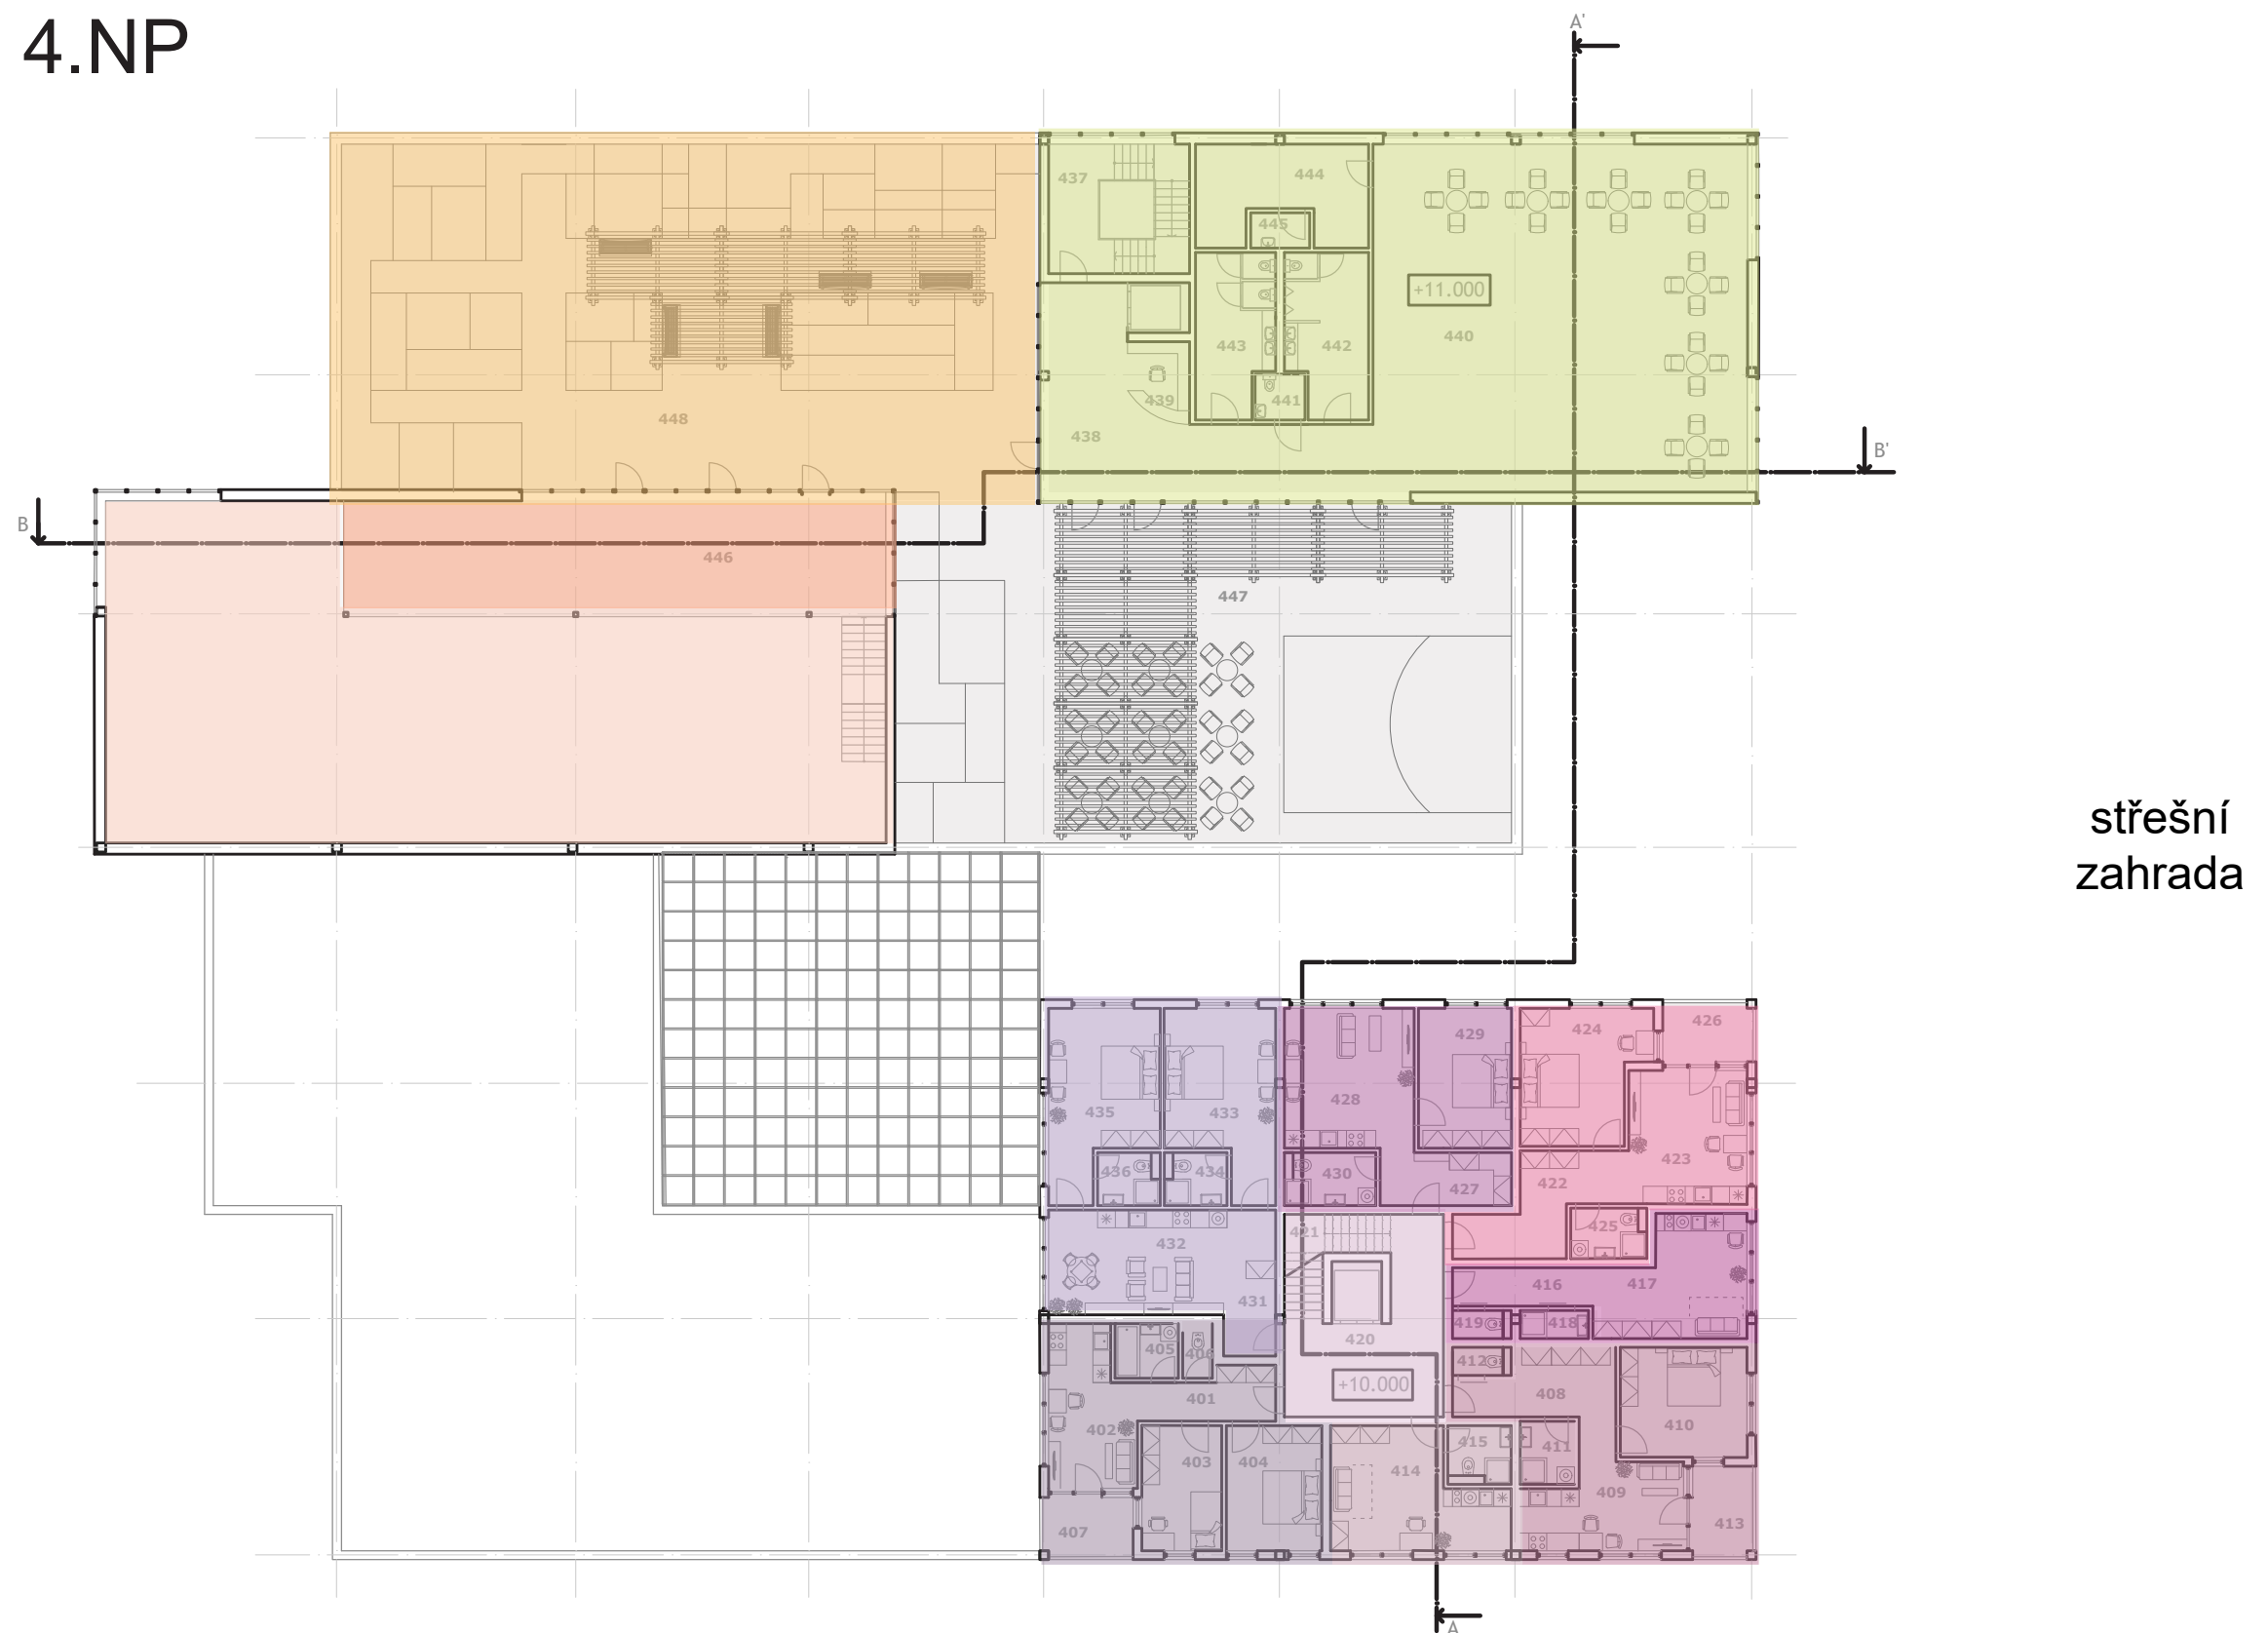

střešní
zahrada

STU, FAD

předmět: ATELIÉR NAVRHOVANIA VII.

semestr / rok: ZS 2020 / 21

garant předmětu: doc. Ing. arch. Henrich Pířko, CSc.

téma: NOBELOVKA, transformace DK Vernost'


student: Daniela Maurycová

vedoucí práce: doc. Ing. arch. Henrich Pířko, CSc.

Ing. arch. Klára Macháčová, PhD.

Ing. arch. Lorant Krajcsovics, PhD.

PŮDORYS 4.NP

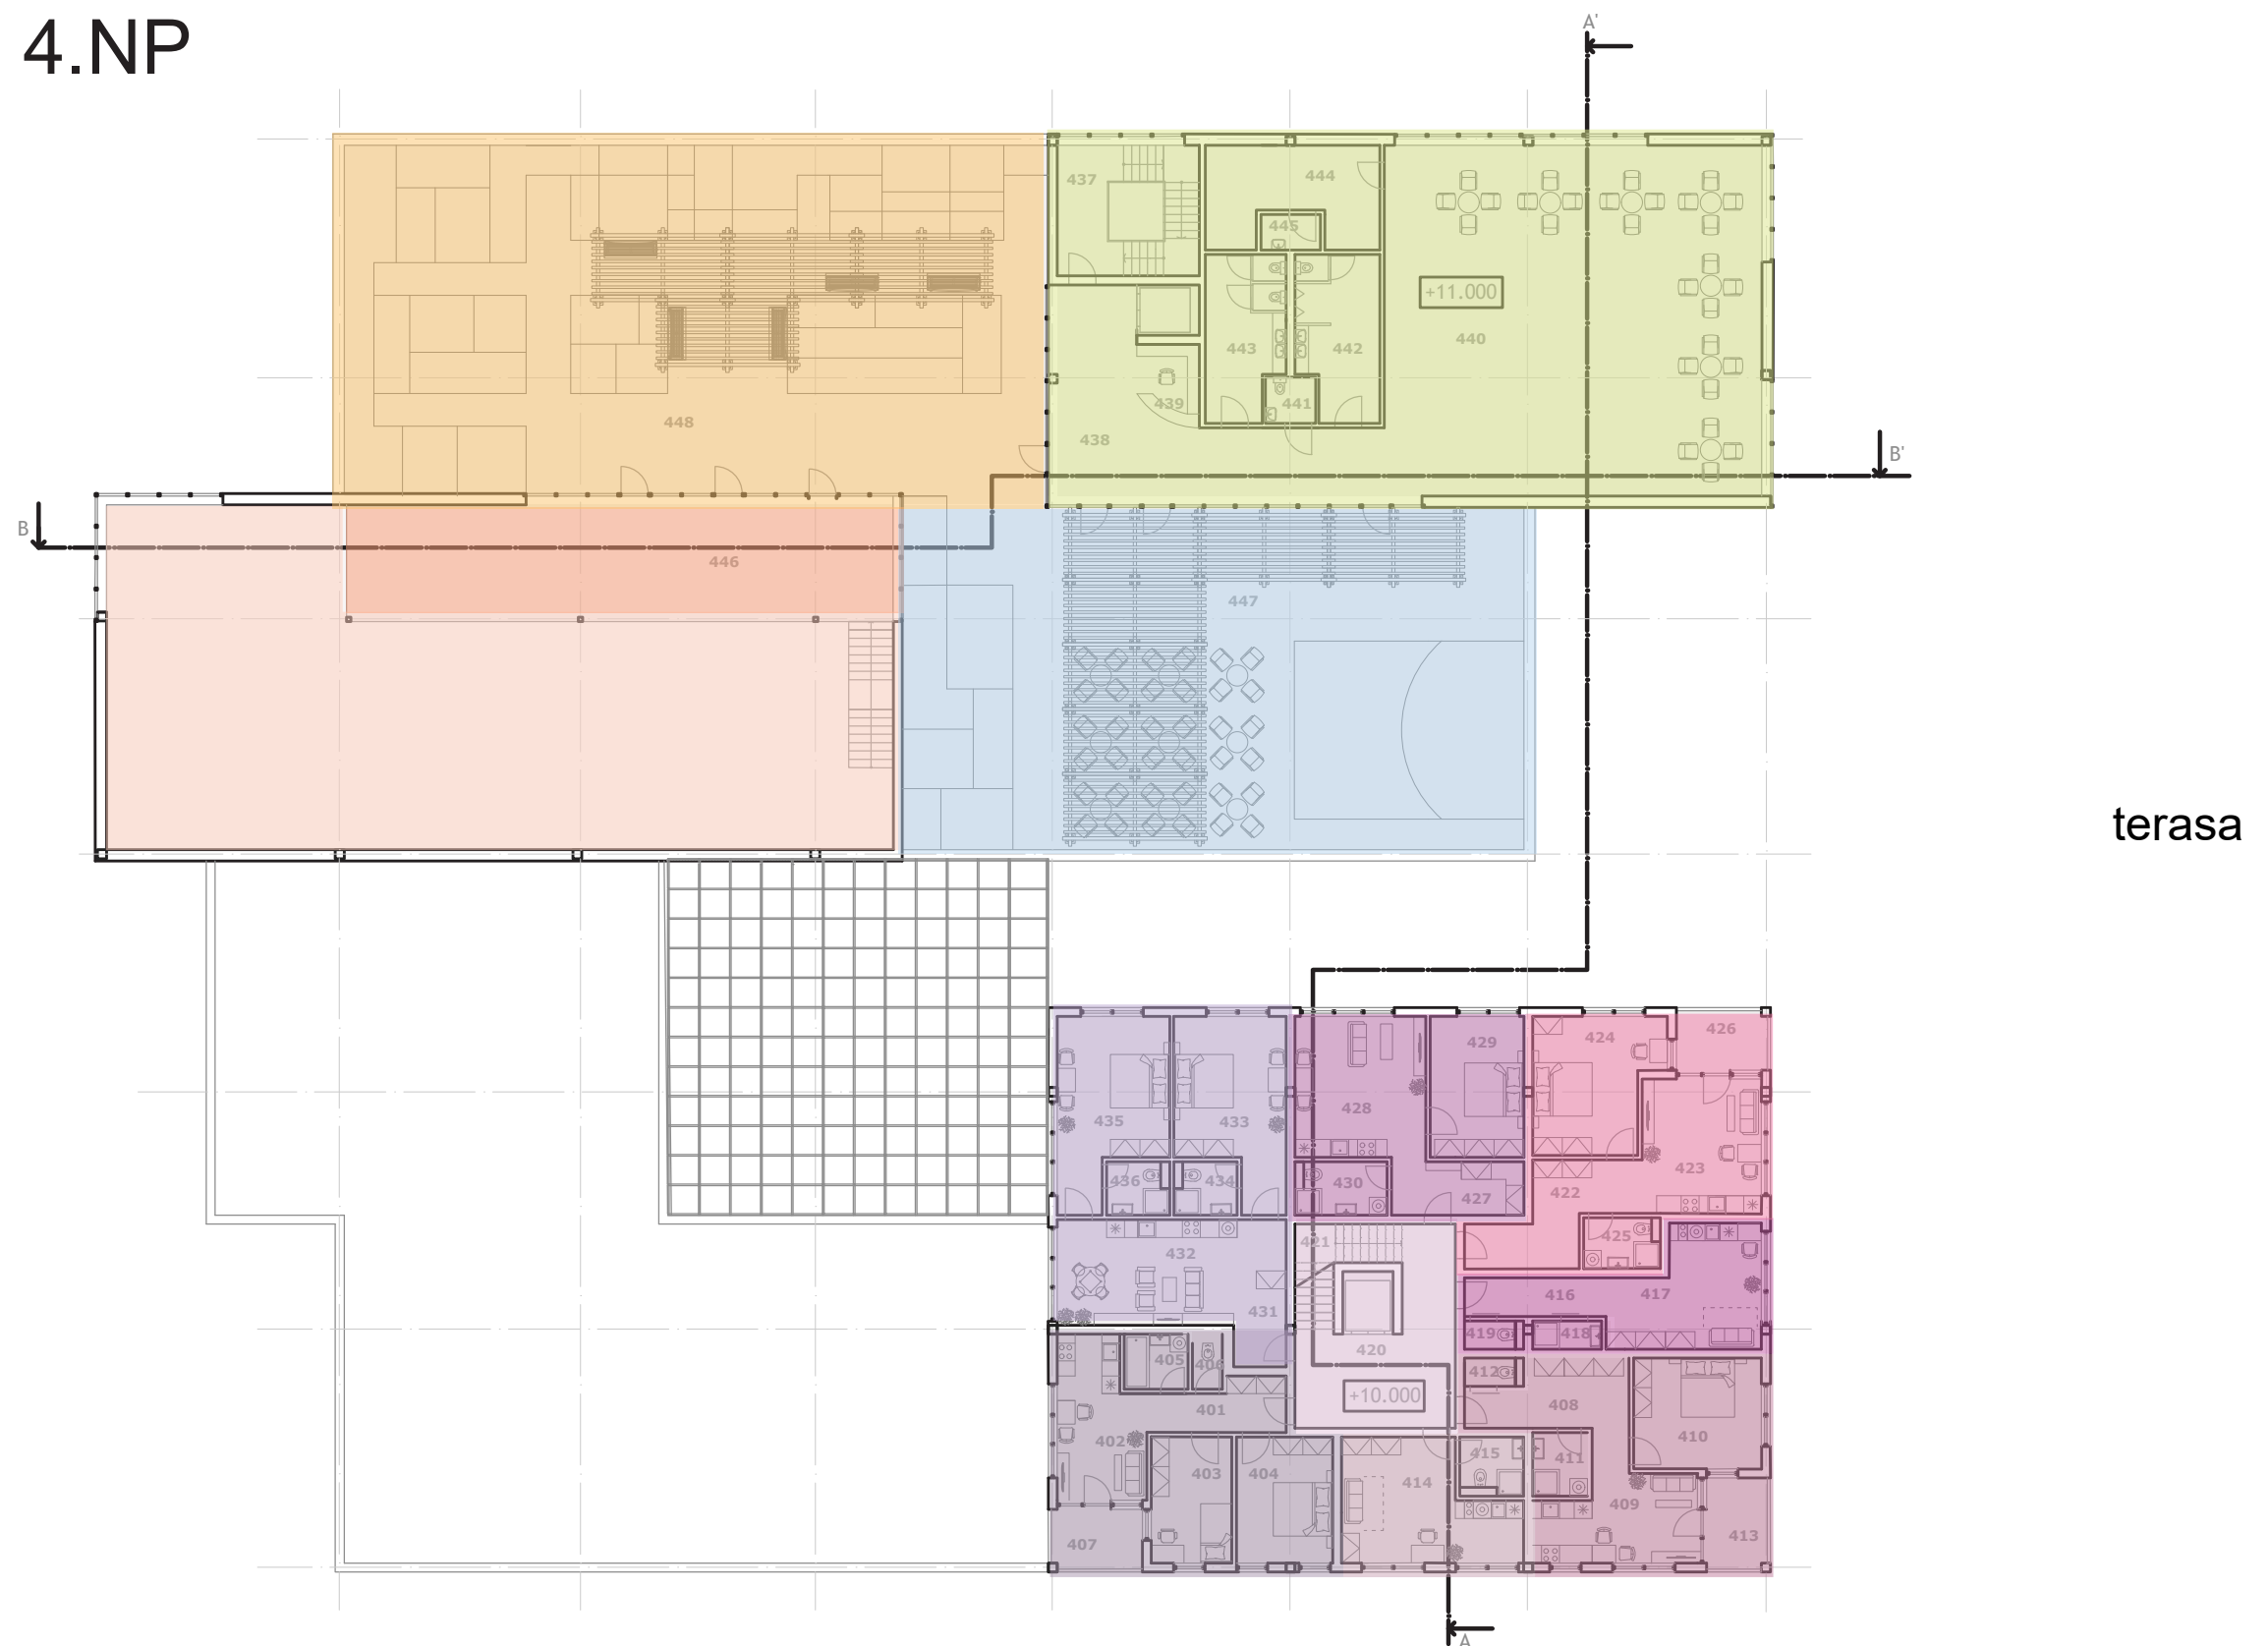

STU, FAD

předmět: ATELIÉR NAVRHOVANIA VII.

semestr / rok: ZS 2020 / 21

garant předmětu: doc. Ing. arch. Henrich Pířko, CSc.

téma: NOBELOVKA, transformace DK Vernost'


student: Daniela Maurycová

vedoucí práce: doc. Ing. arch. Henrich Pířko, CSc.

Ing. arch. Klára Macháčová, PhD.

Ing. arch. Lorant Krajcsovics, PhD.

PŮDORYS 5.NP

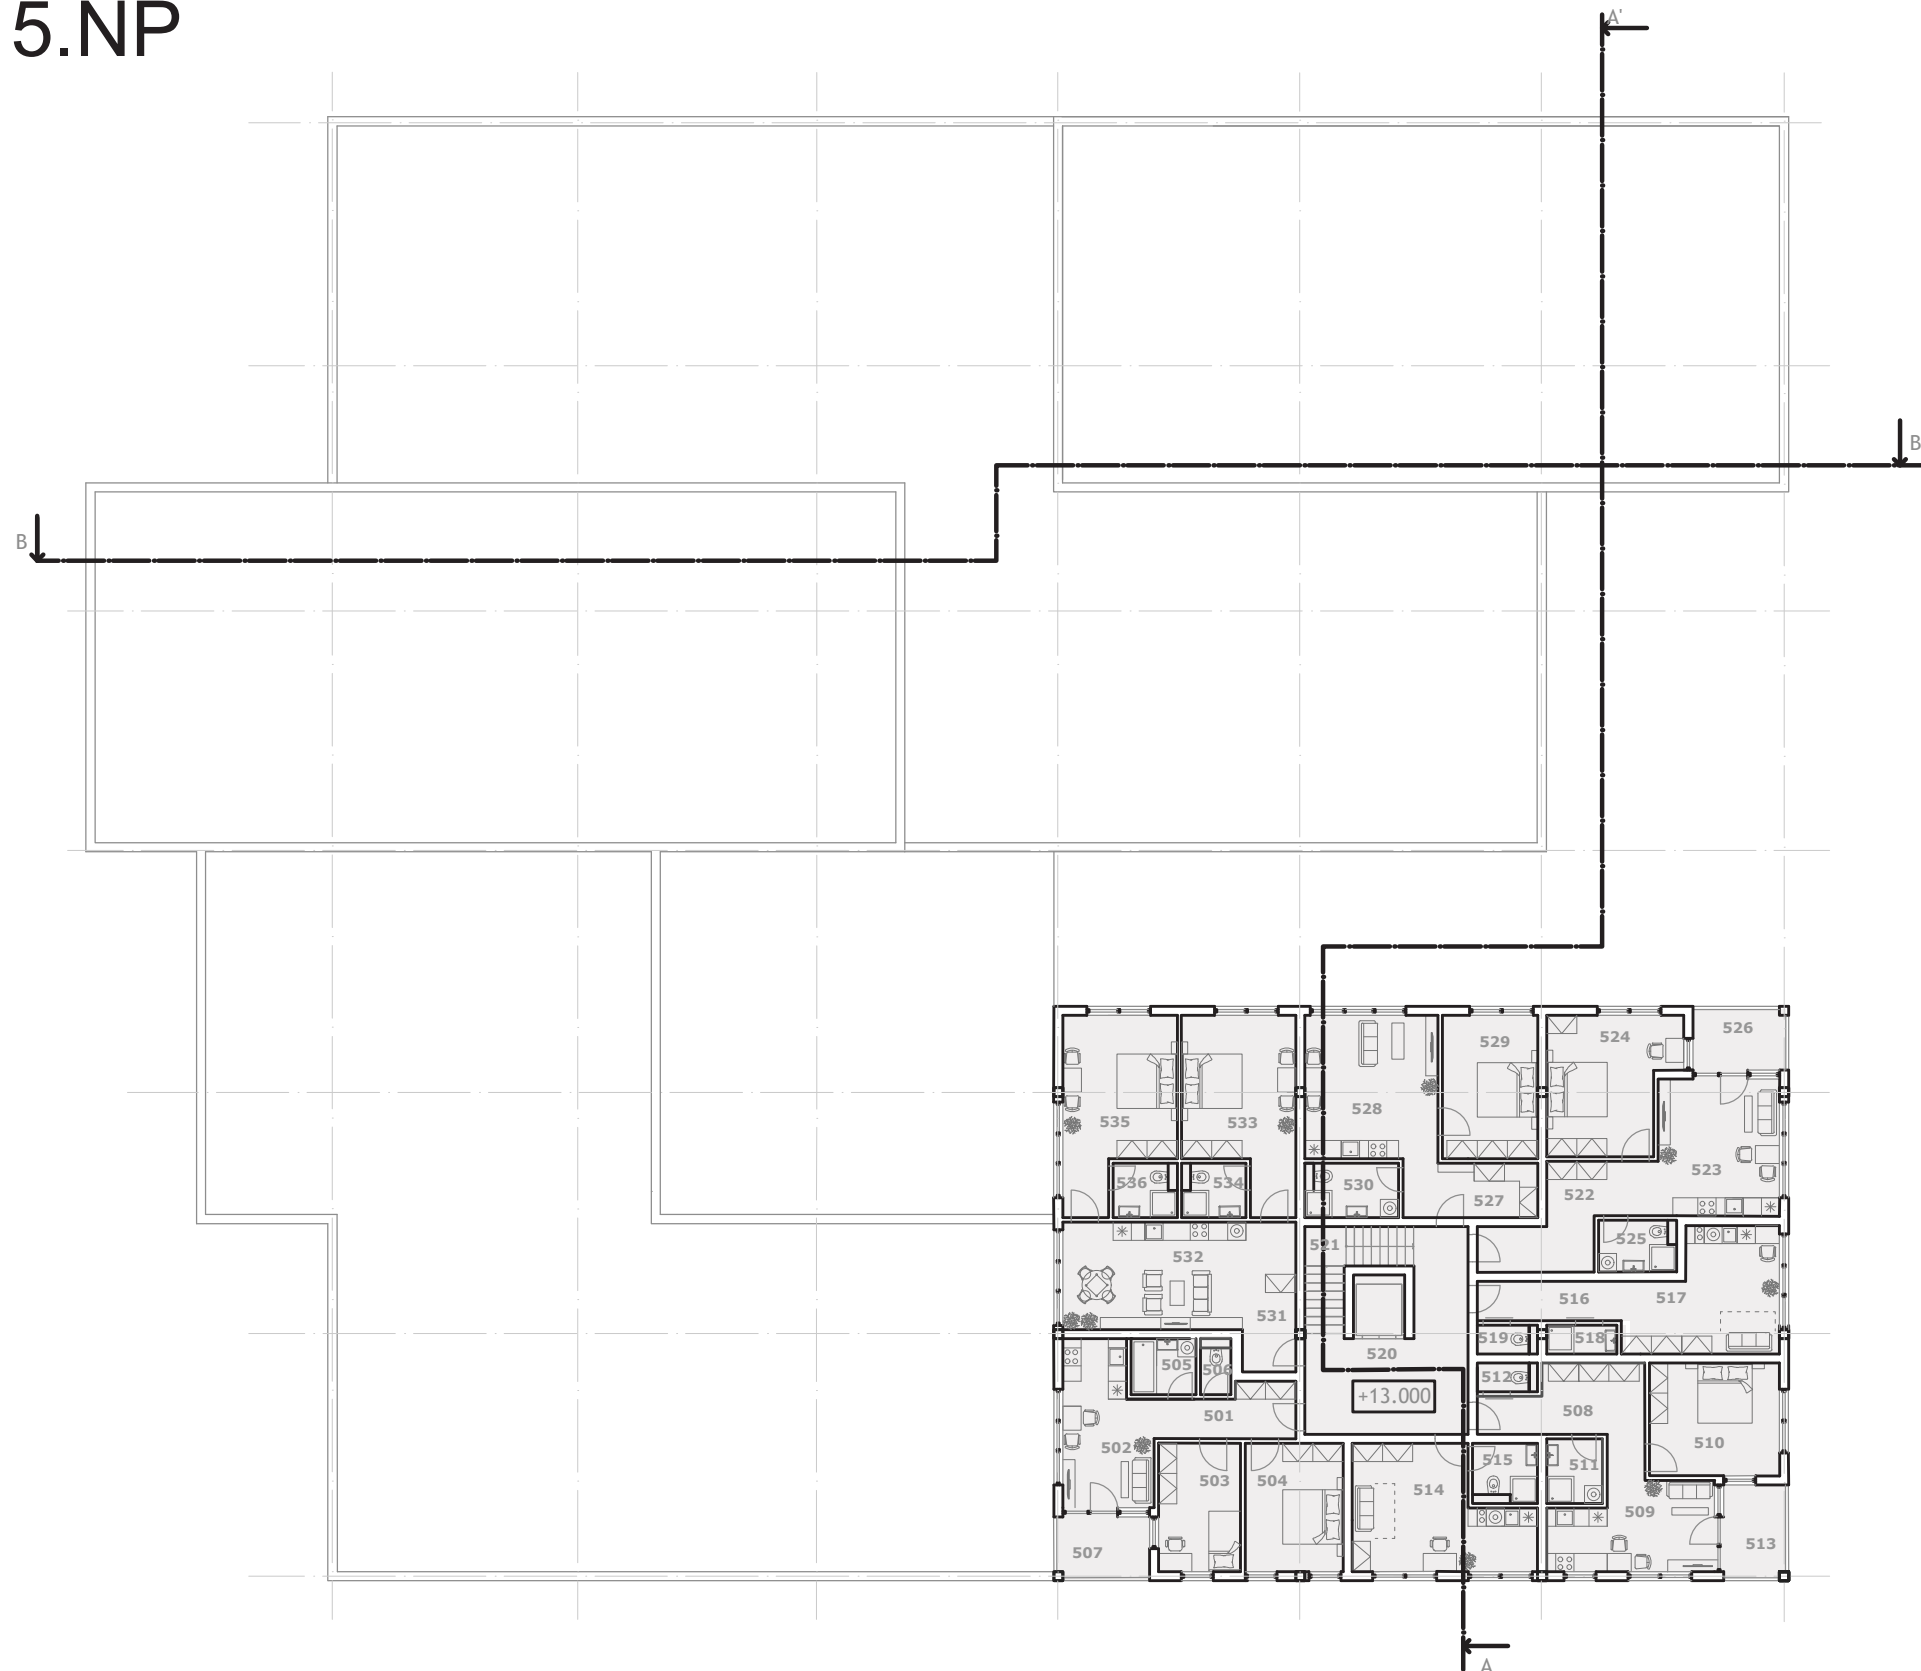

STU, FAD

předmět: ATELIÉR NAVRHOVANIA VII.

semestr / rok: ZS 2020 / 21

garant předmětu: doc. Ing. arch. Henrich Pířko, CSc.

téma: NOBELOVKA, transformace DK Vernost'

student: Daniela Maurycová

vedoucí práce: doc. Ing. arch. Henrich Pířko, CSc.

Ing. arch. Klára Macháčová, PhD.

Ing. arch. Lorant Krajcsovics, PhD.

PŮDORYS 5.NP



STU, FAD

předmět: ATELIÉR NAVRHOVANIA VII.

semestr / rok: ZS 2020 / 21

garant předmětu: doc. Ing. arch. Henrich Pířko, CSc.

téma: NOBELOVKA, transformace DK Vernost'


student: Daniela Maurycová

vedoucí práce: doc. Ing. arch. Henrich Pířko, CSc.

Ing. arch. Klára Macháčová, PhD.

Ing. arch. Lorant Krajcsovics, PhD.

PŮDORYS 5.NP

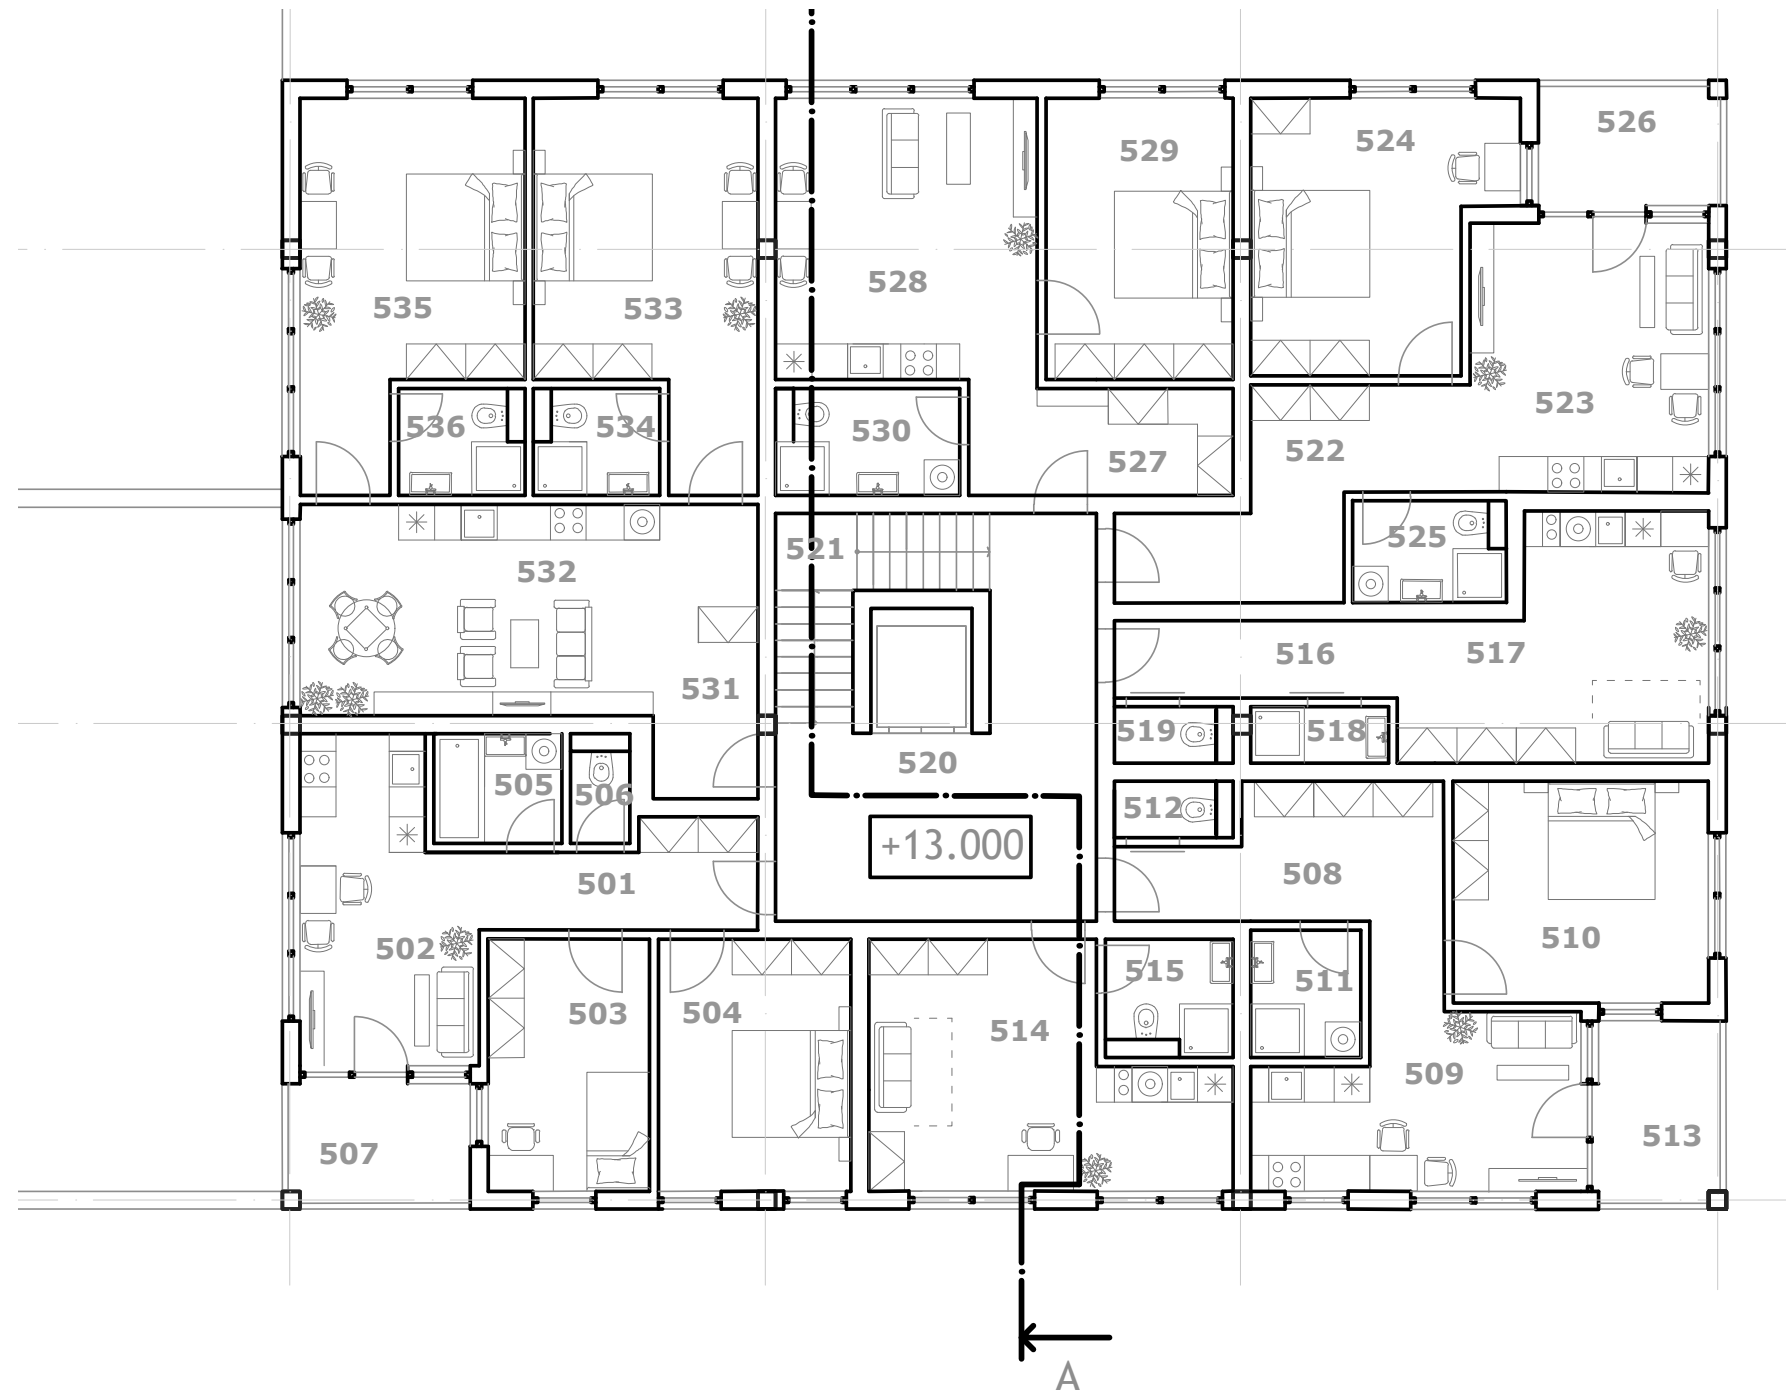

STU, FAD

předmět: ATELIÉR NAVRHOVANIA VII.

semestr / rok: ZS 2020 / 21

garant předmětu: doc. Ing. arch. Henrich Pířko, CSc.

téma: NOBELOVKA, transformace DK Vernost'


student: Daniela Maurycová

vedoucí práce: doc. Ing. arch. Henrich Pířko, CSc.

Ing. arch. Klára Macháčová, PhD.

Ing. arch. Lorant Krajcsovics, PhD.

PŮDORYS 5.NP

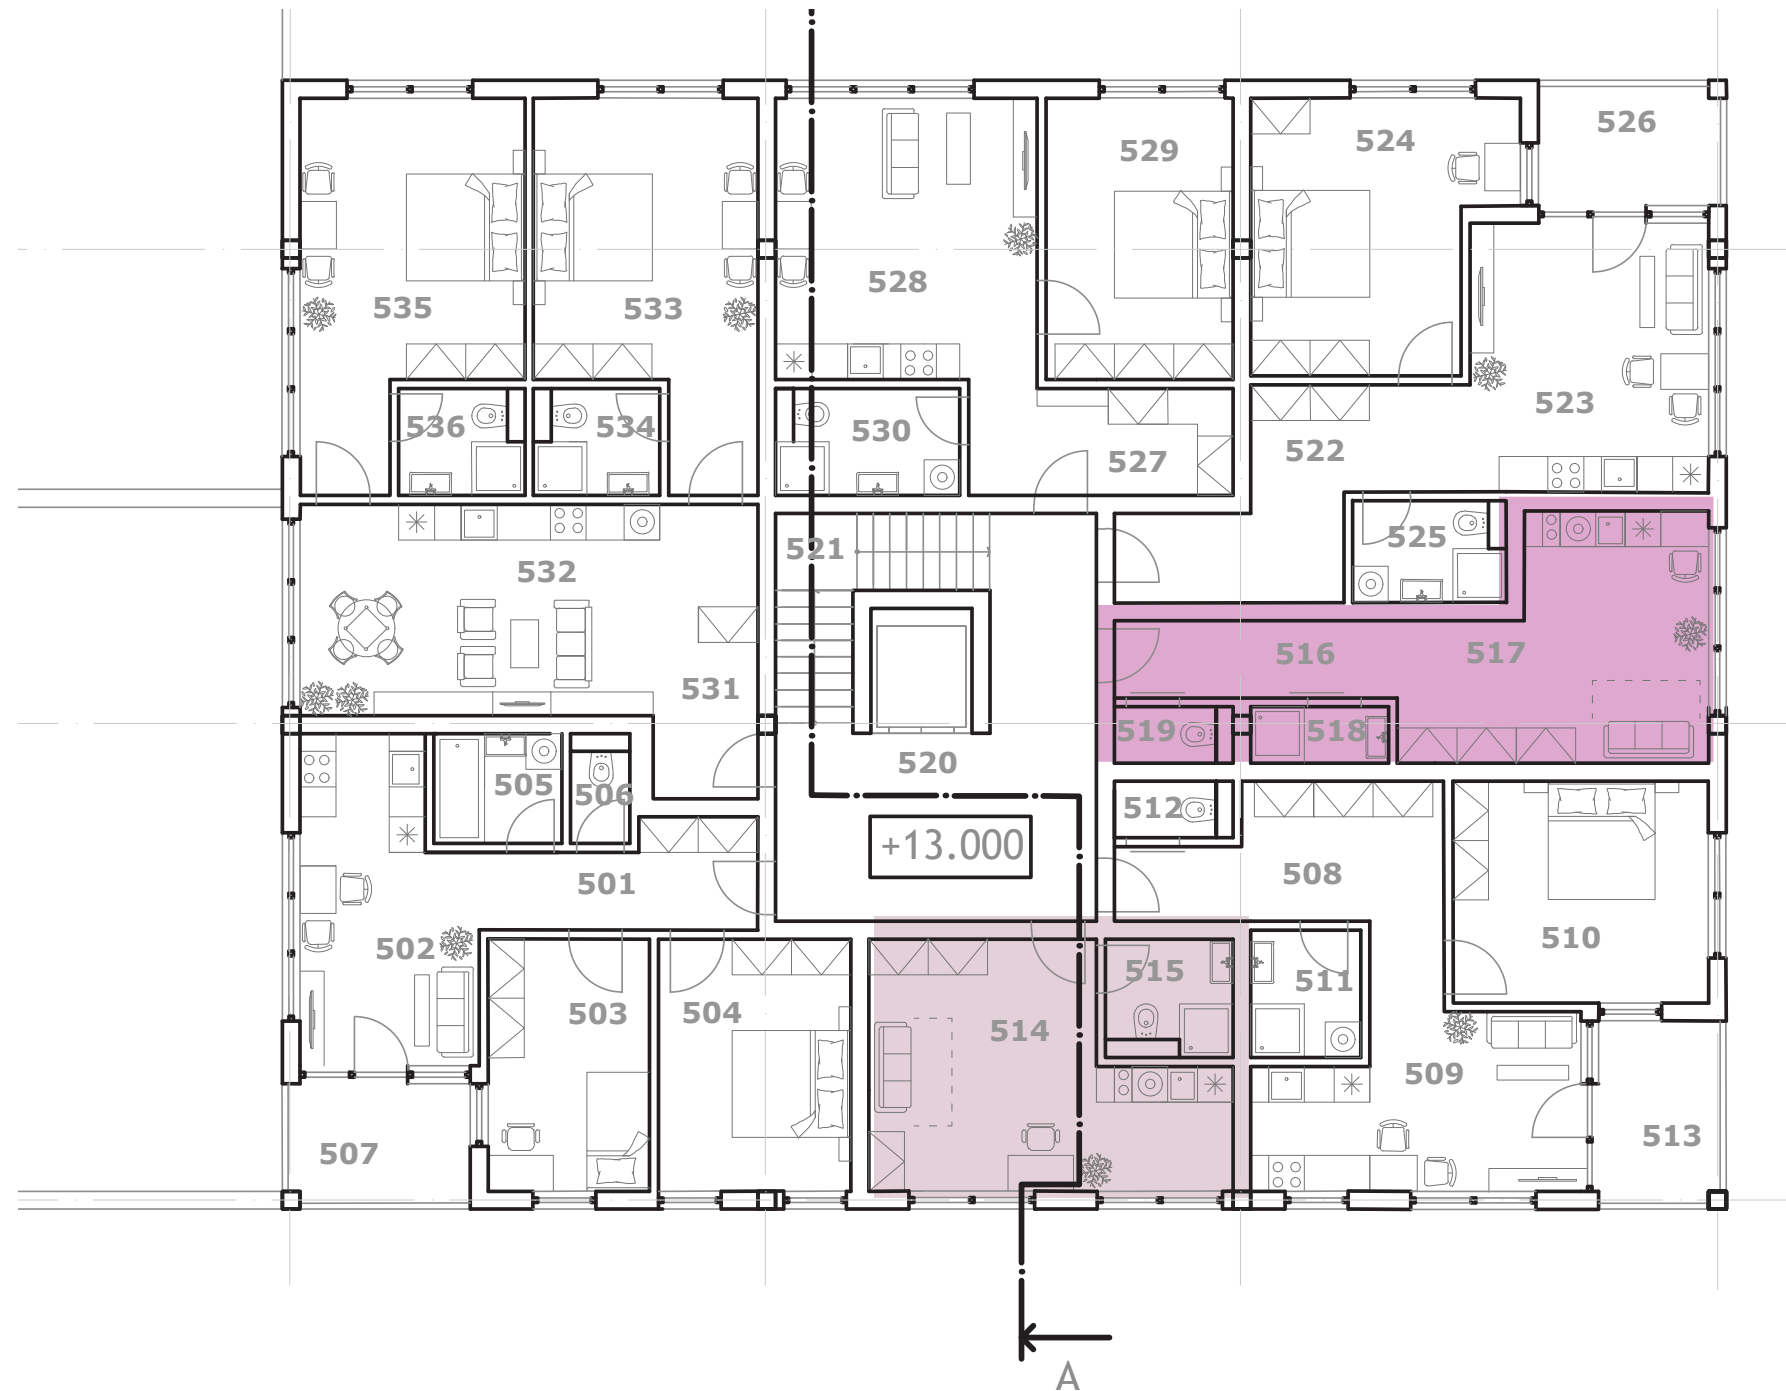

8x garsonka

STU, FAD

předmět: ATELIÉR NAVRHOVANIA VII.

semestr / rok: ZS 2020 / 21

garant předmětu: doc. Ing. arch. Henrich Pířko, CSc.

téma: NOBELOVKA, transformace DK Vernost'


student: Daniela Maurycová

vedoucí práce: doc. Ing. arch. Henrich Pířko, CSc.

Ing. arch. Klára Macháčová, PhD.

Ing. arch. Lorant Krajcsovics, PhD.

PŮDORYS 5.NP

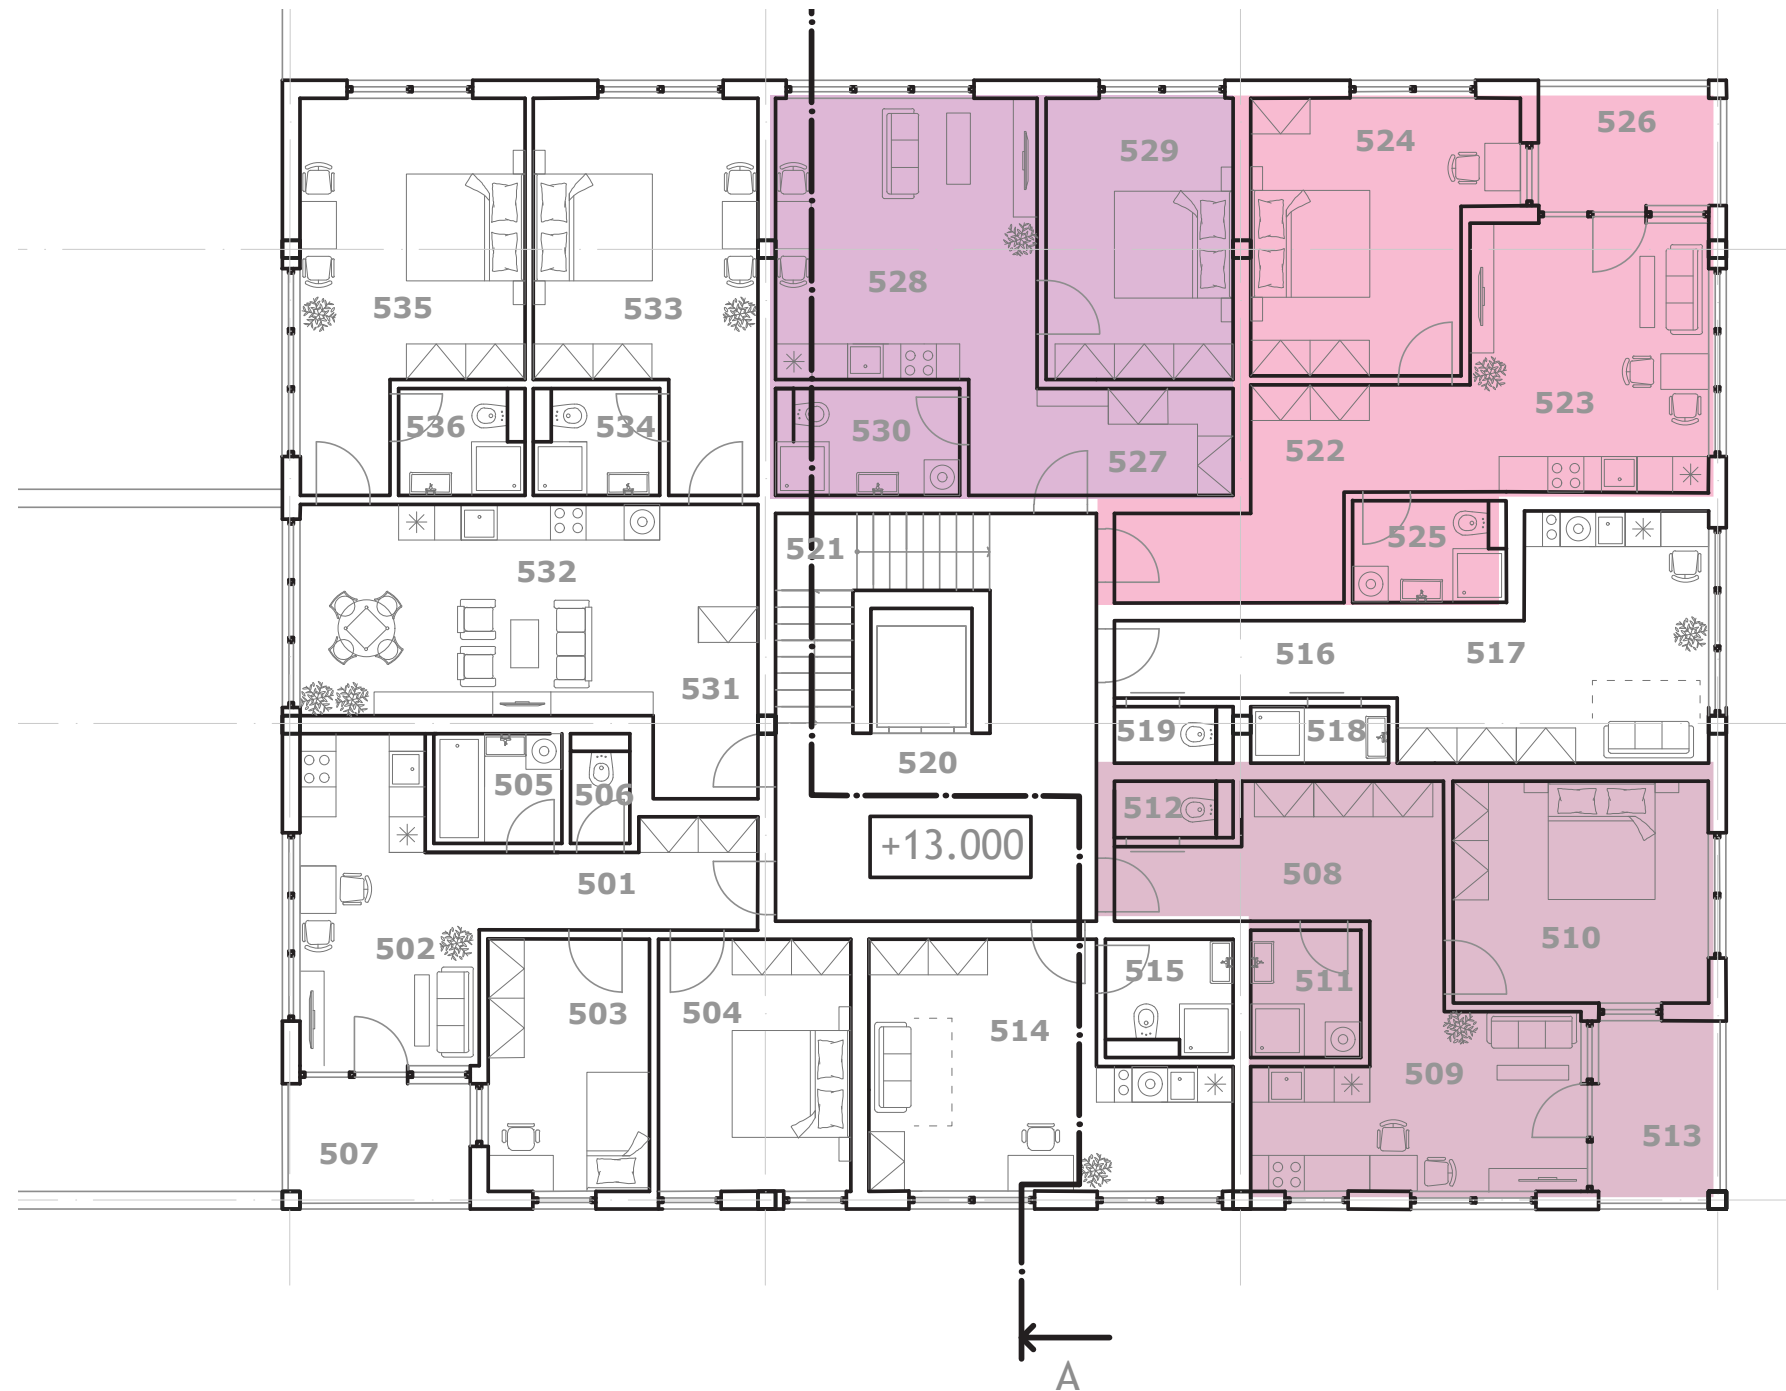

10x 2+kk

STU, FAD

předmět: ATELIÉR NAVRHOVANIA VII.

semestr / rok: ZS 2020 / 21

garant předmětu: doc. Ing. arch. Henrich Pířko, CSc.

téma: NOBELOVKA, transformace DK Vernost'


student: Daniela Maurycová

vedoucí práce: doc. Ing. arch. Henrich Pířko, CSc.

Ing. arch. Klára Macháčová, PhD.

Ing. arch. Lorant Krajcsovics, PhD.

PŮDORYS 5.NP

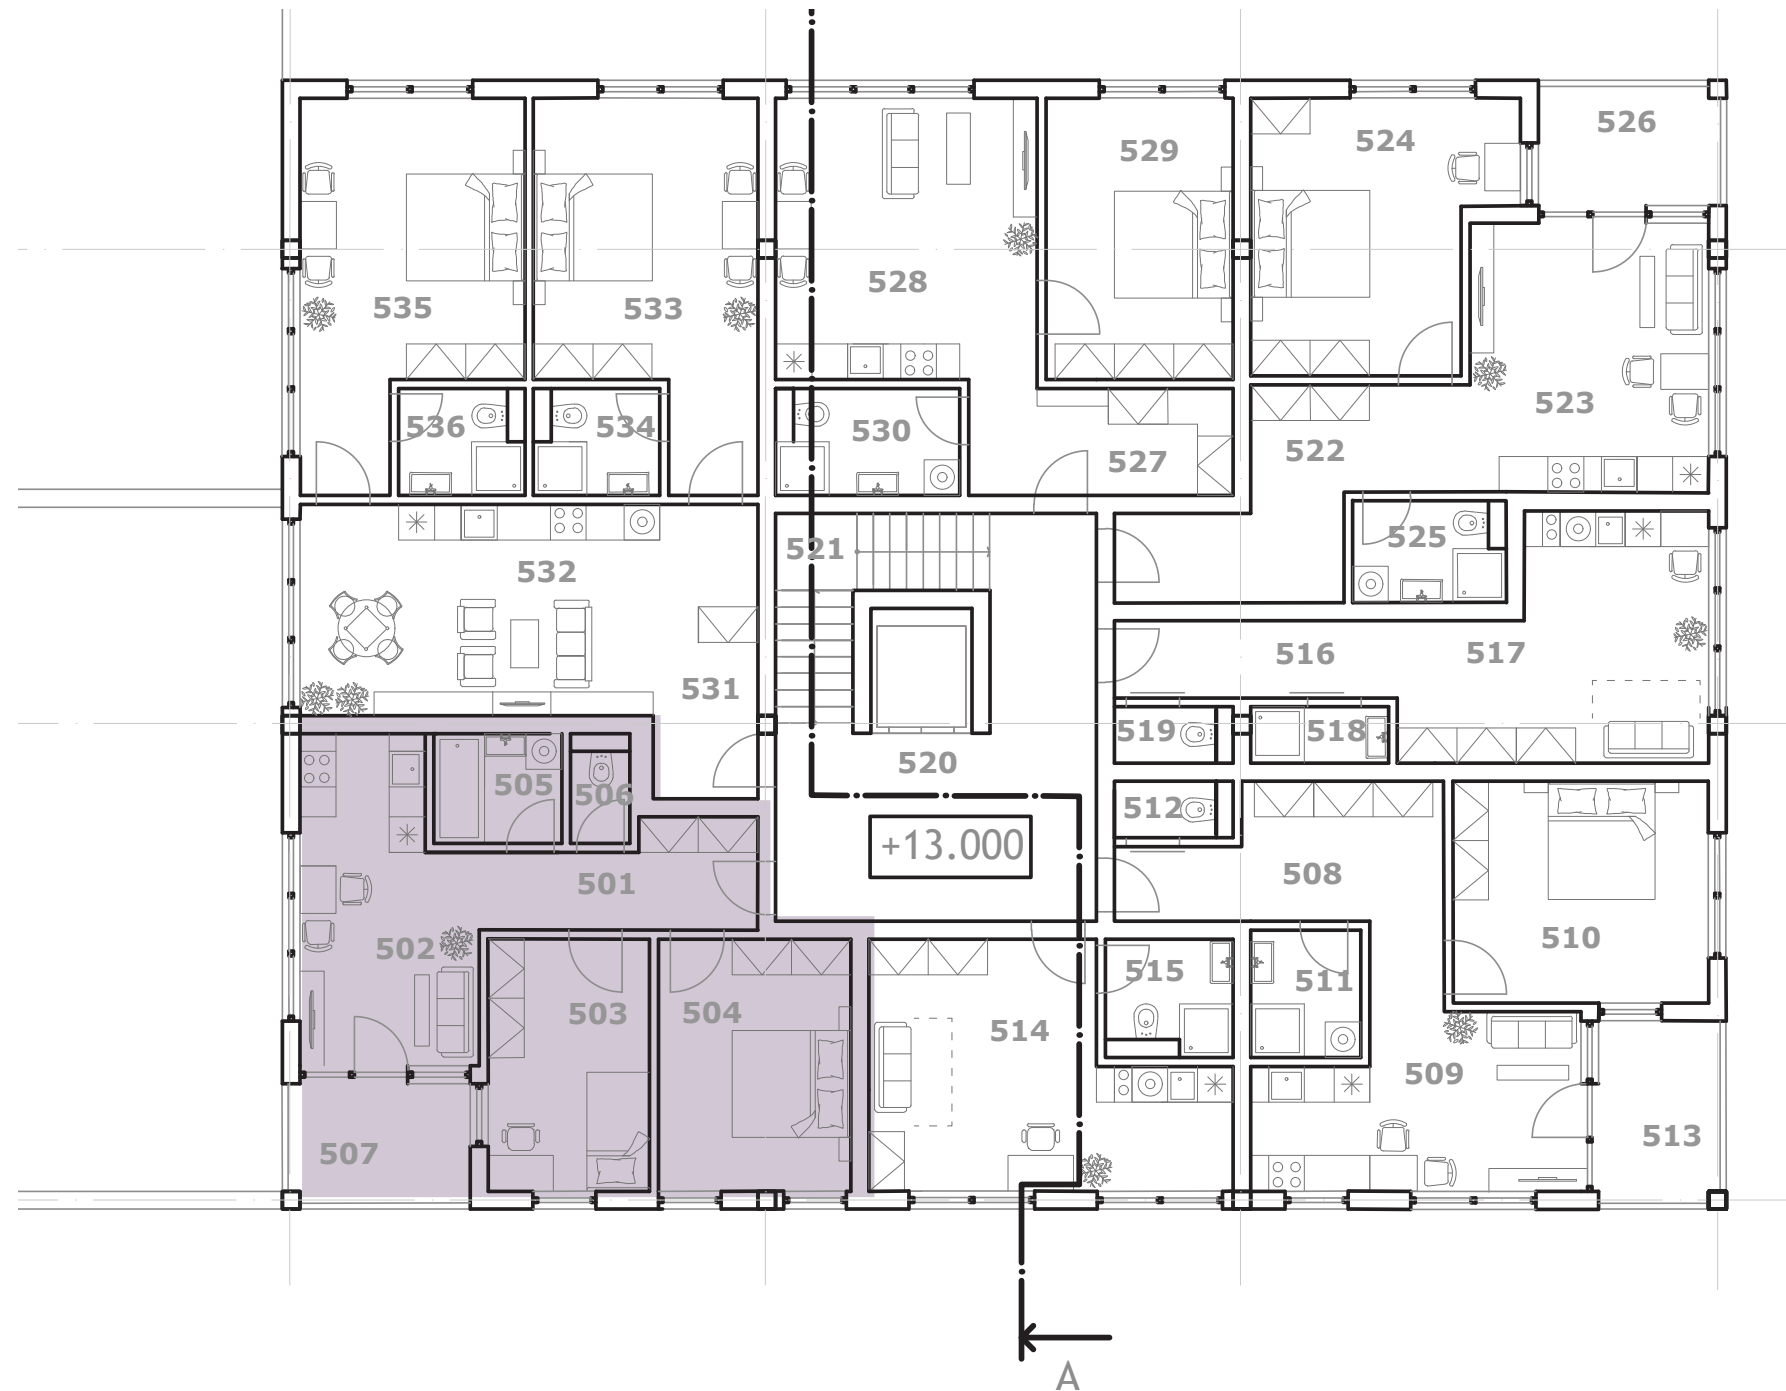

4x 3+kk

STU, FAD

předmět: ATELIÉR NAVRHOVANIA VII.

semestr / rok: ZS 2020 / 21

garant předmětu: doc. Ing. arch. Henrich Pířko, CSc.

téma: NOBELOVKA, transformace DK Vernost'


student: Daniela Maurycová

vedoucí práce: doc. Ing. arch. Henrich Pířko, CSc.

Ing. arch. Klára Macháčová, PhD.

Ing. arch. Lorant Krajcsovics, PhD.

PŮDORYS 5.NP

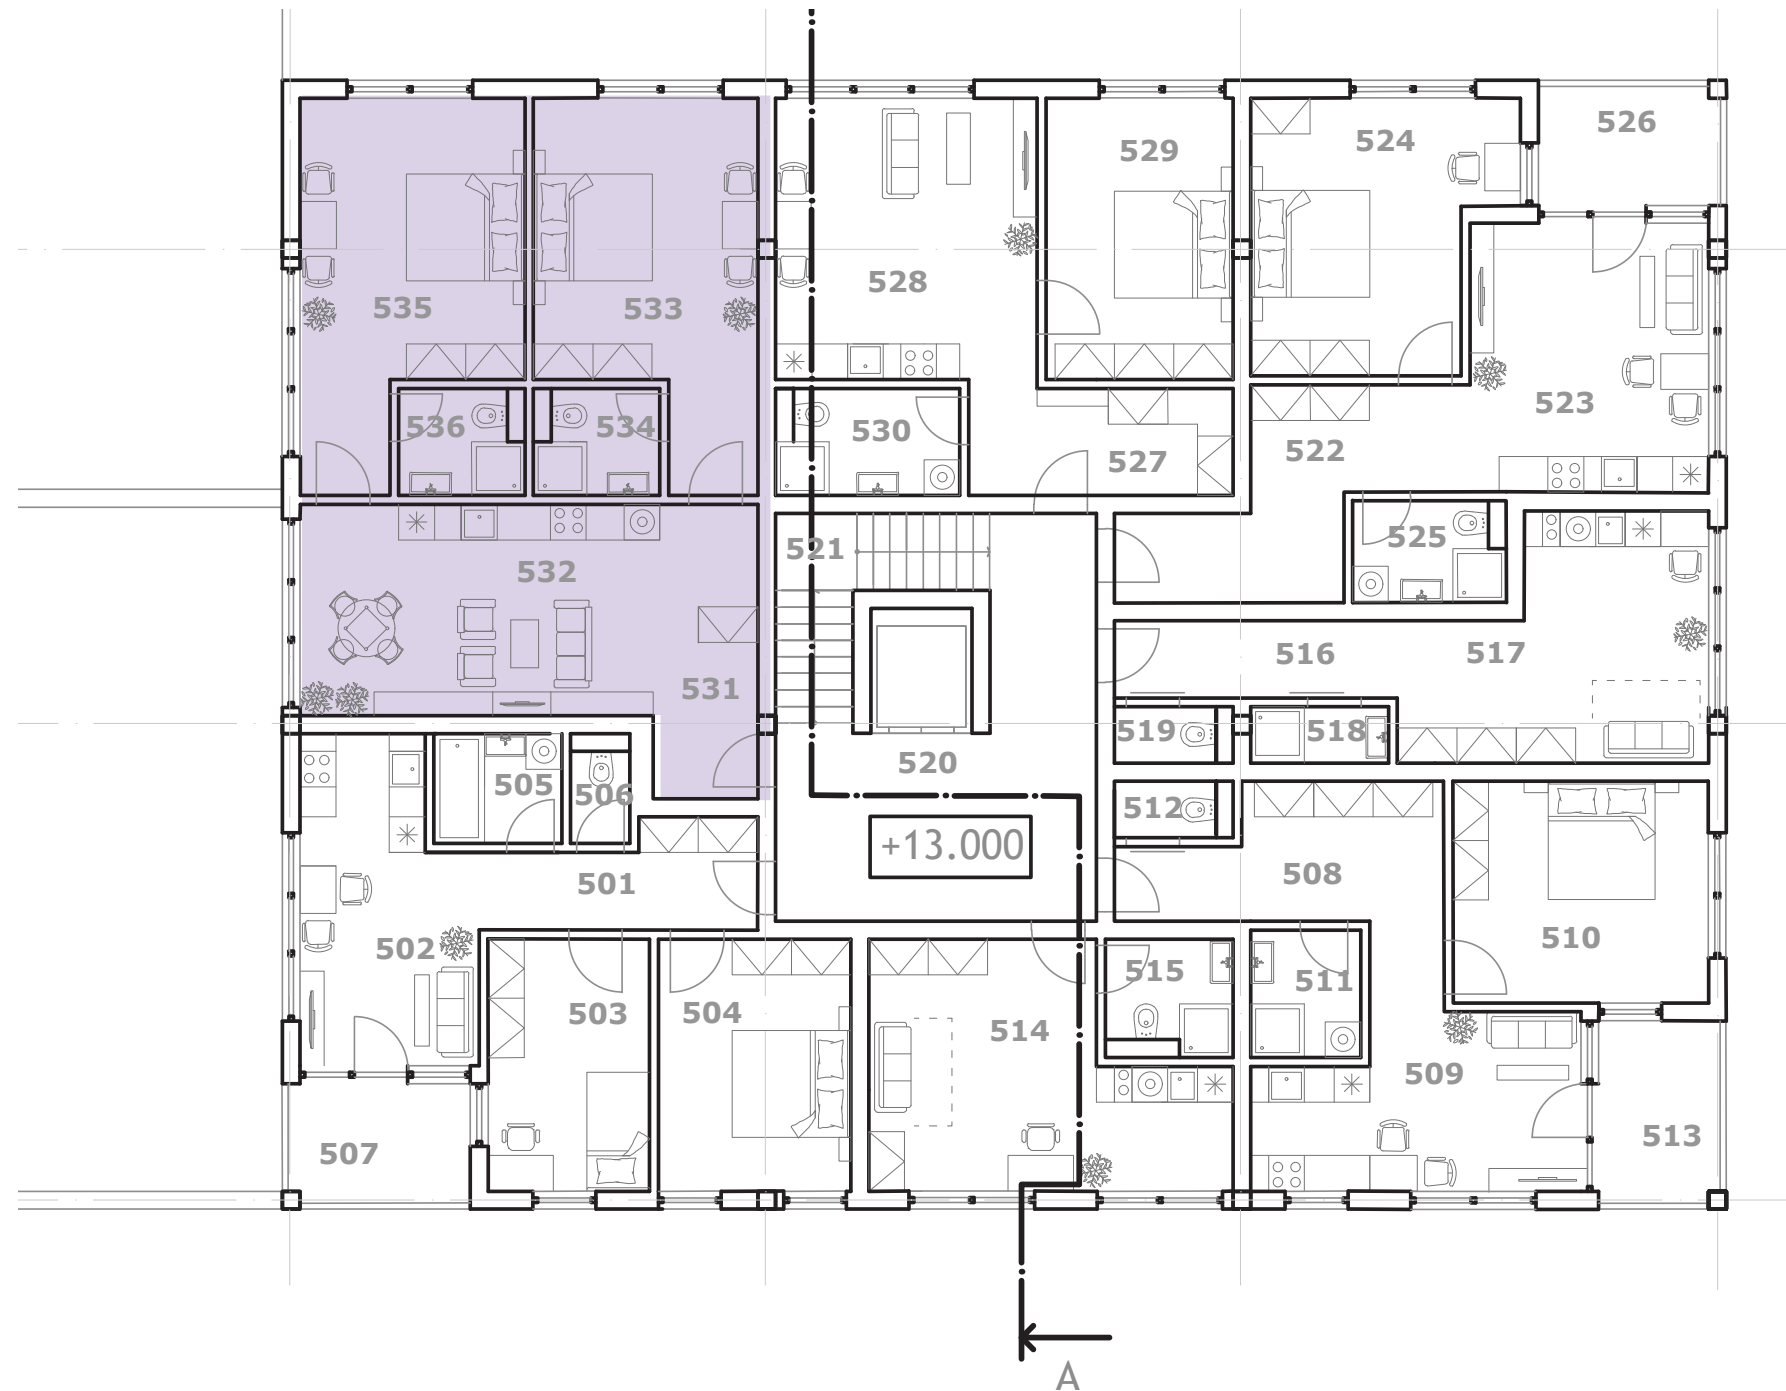

2x
přechodné
bydlení
(4 pokoje)

STU, FAD

předmět: ATELIÉR NAVRHOVANIA VII.

semestr / rok: ZS 2020 / 21

garant předmětu: doc. Ing. arch. Henrich Pířko, CSc.

téma: NOBELOVKA, transformace DK Vernost'


student: Daniela Maurycová

vedoucí práce: doc. Ing. arch. Henrich Pířko, CSc.

Ing. arch. Klára Macháčová, PhD.

Ing. arch. Lorant Krajcsovics, PhD.

DETAIL BYTU

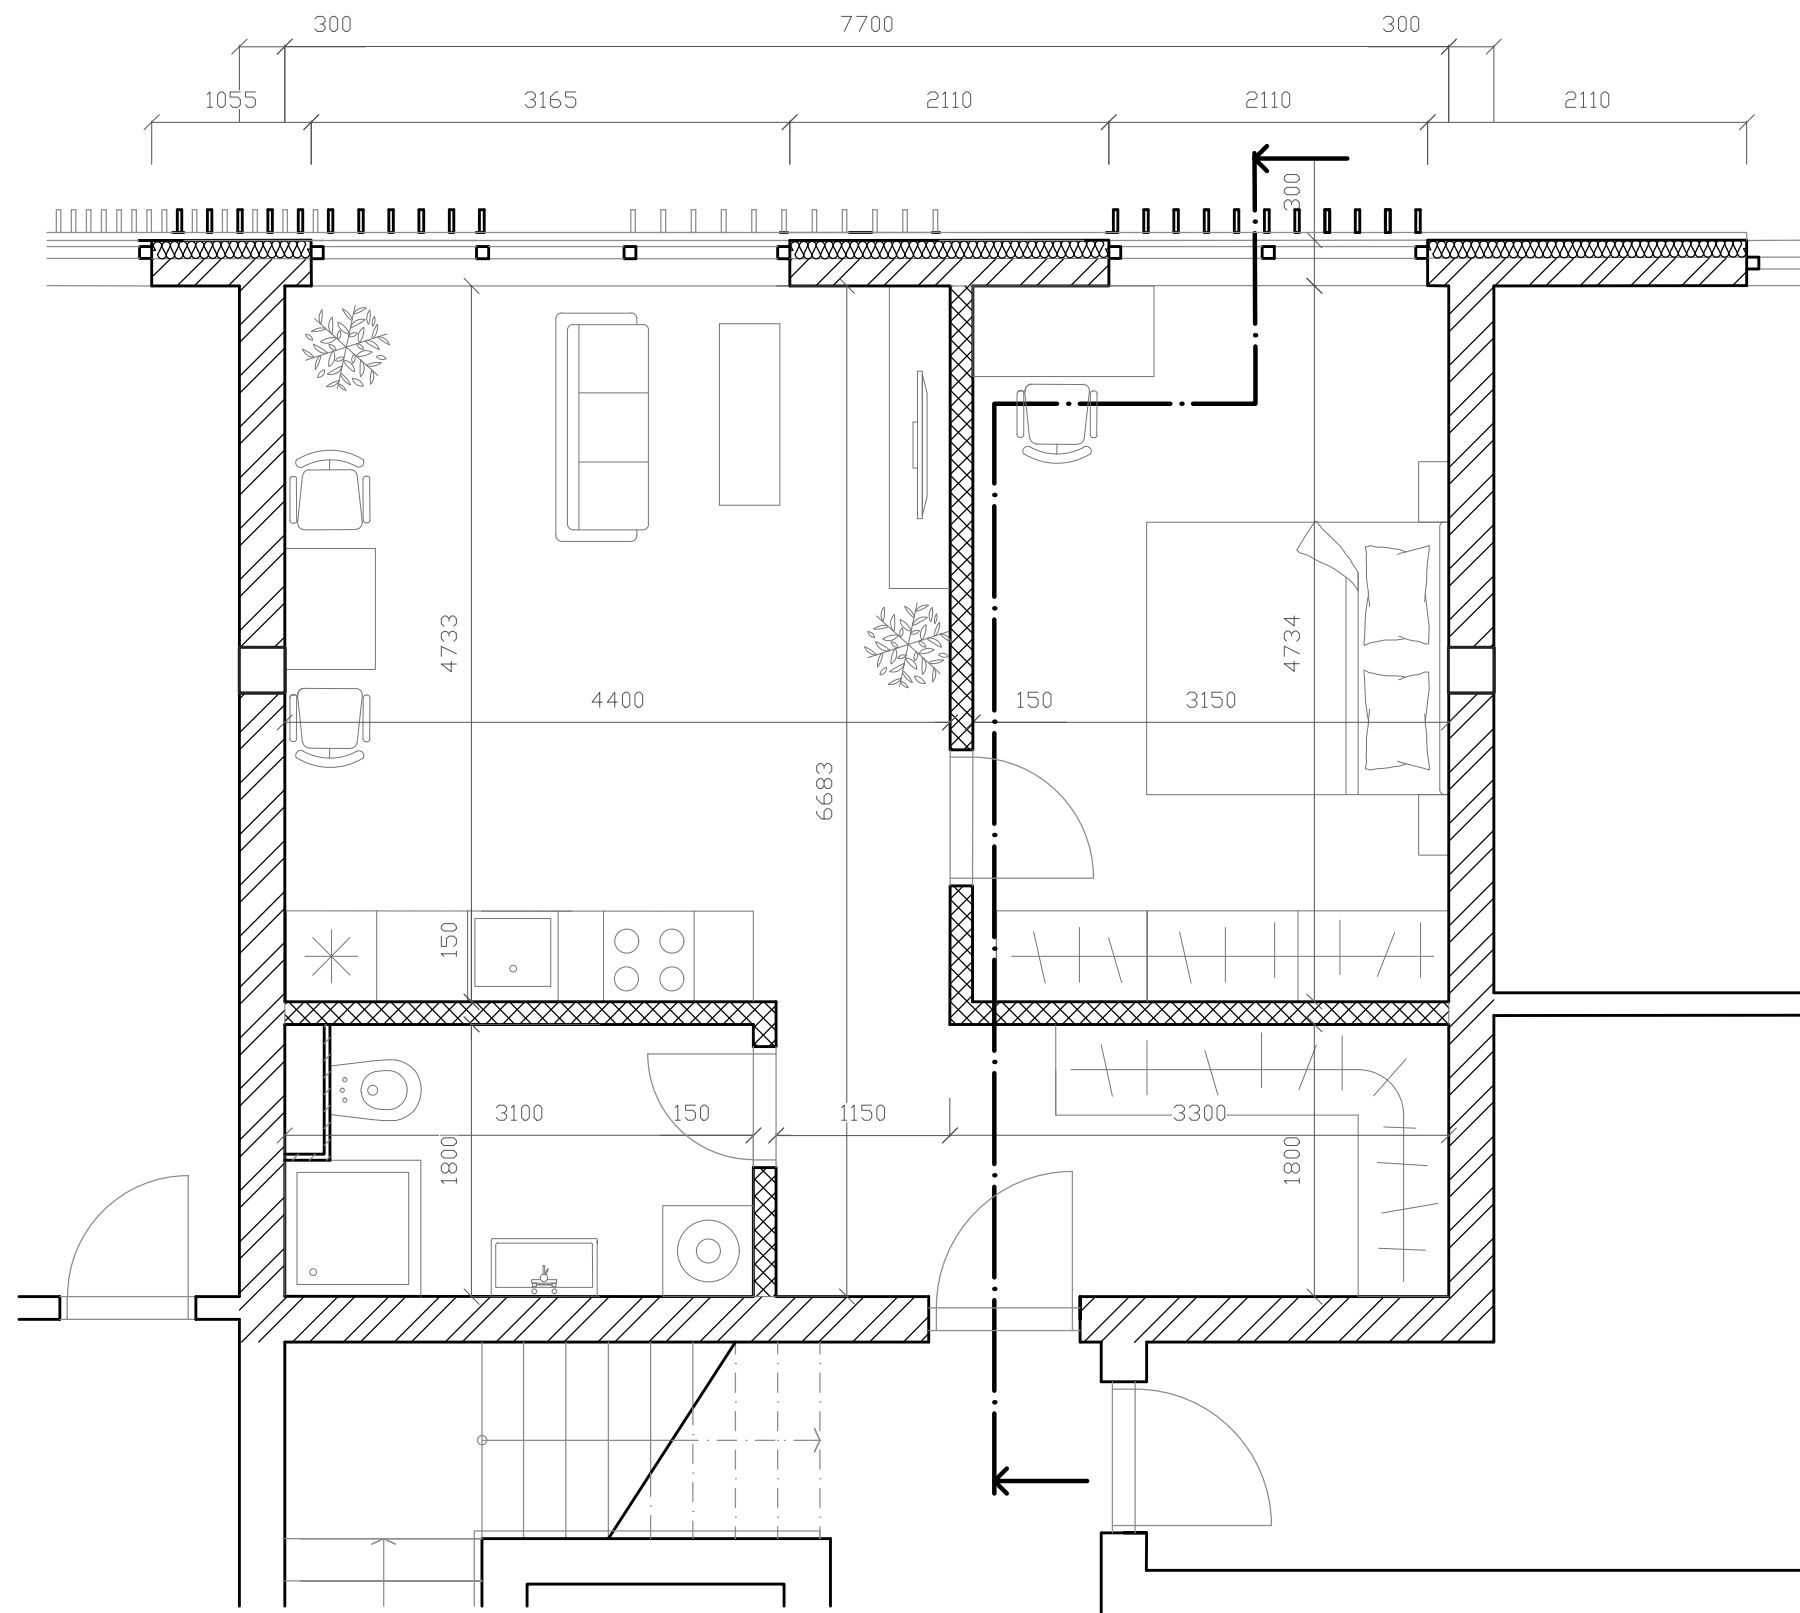


STU, FAD

předmět: ATELIÉR NAVRHOVANIA VII.

semestr / rok: ZS 2020 / 21

garant předmětu: doc. Ing. arch. Henrich Pířko, CSc.

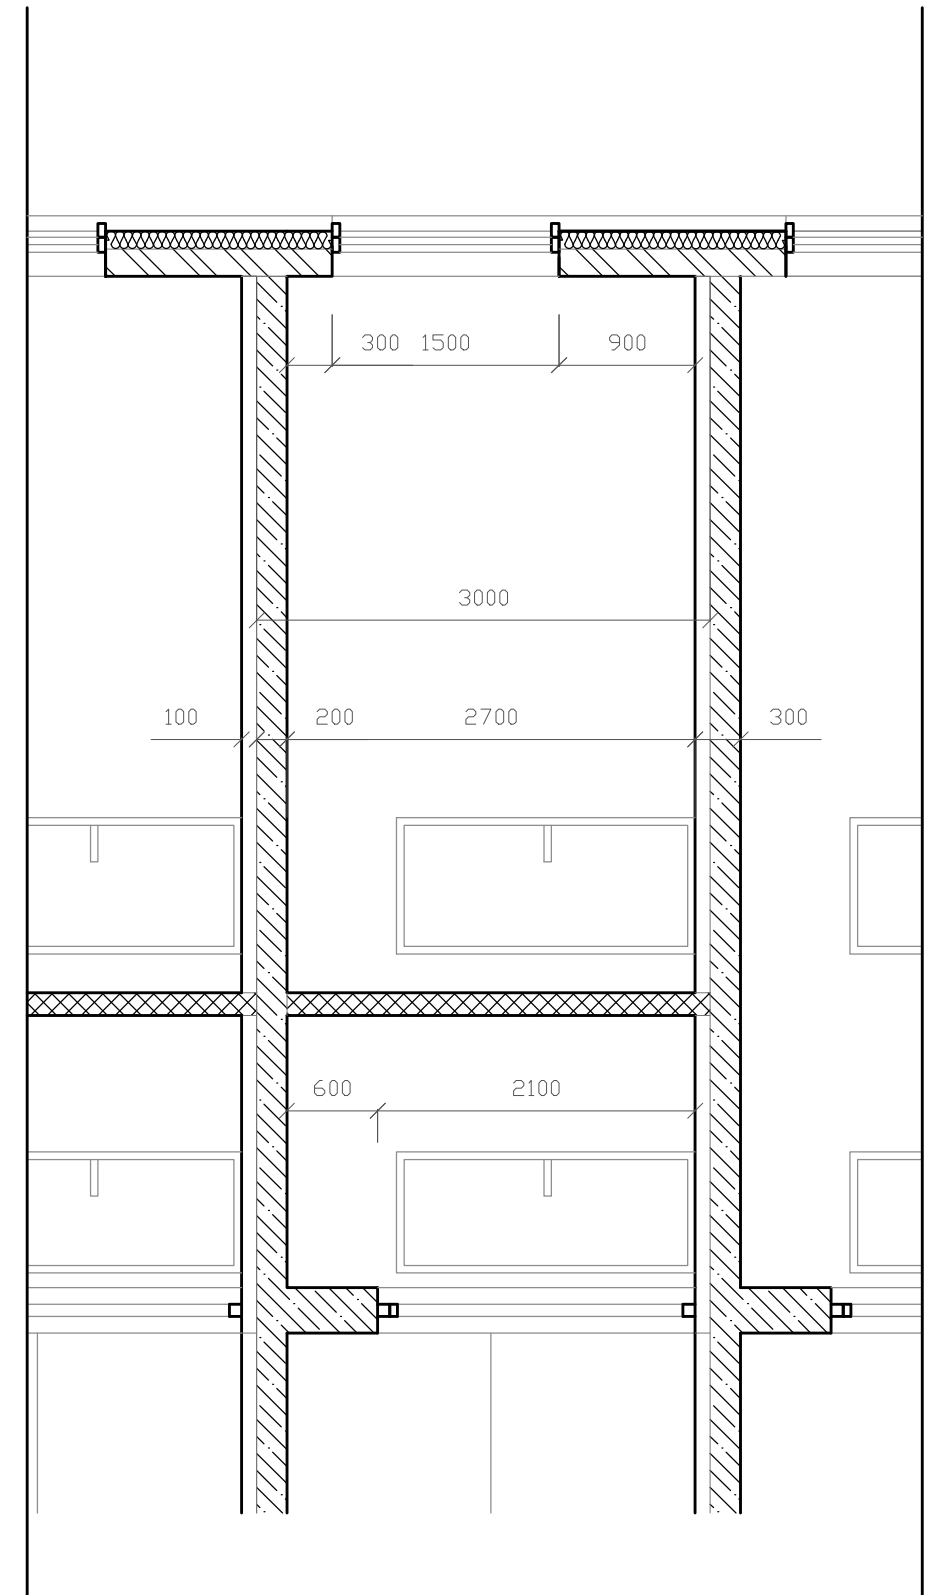

téma: NOBELOVKA, transformace DK Vernost'


student: Daniela Maurycová

vedoucí práce: doc. Ing. arch. Henrich Pířko, CSc.

Ing. arch. Klára Macháčová, PhD.

Ing. arch. Lorant Krajcsovics, PhD.

PŮDORYS 1.PP

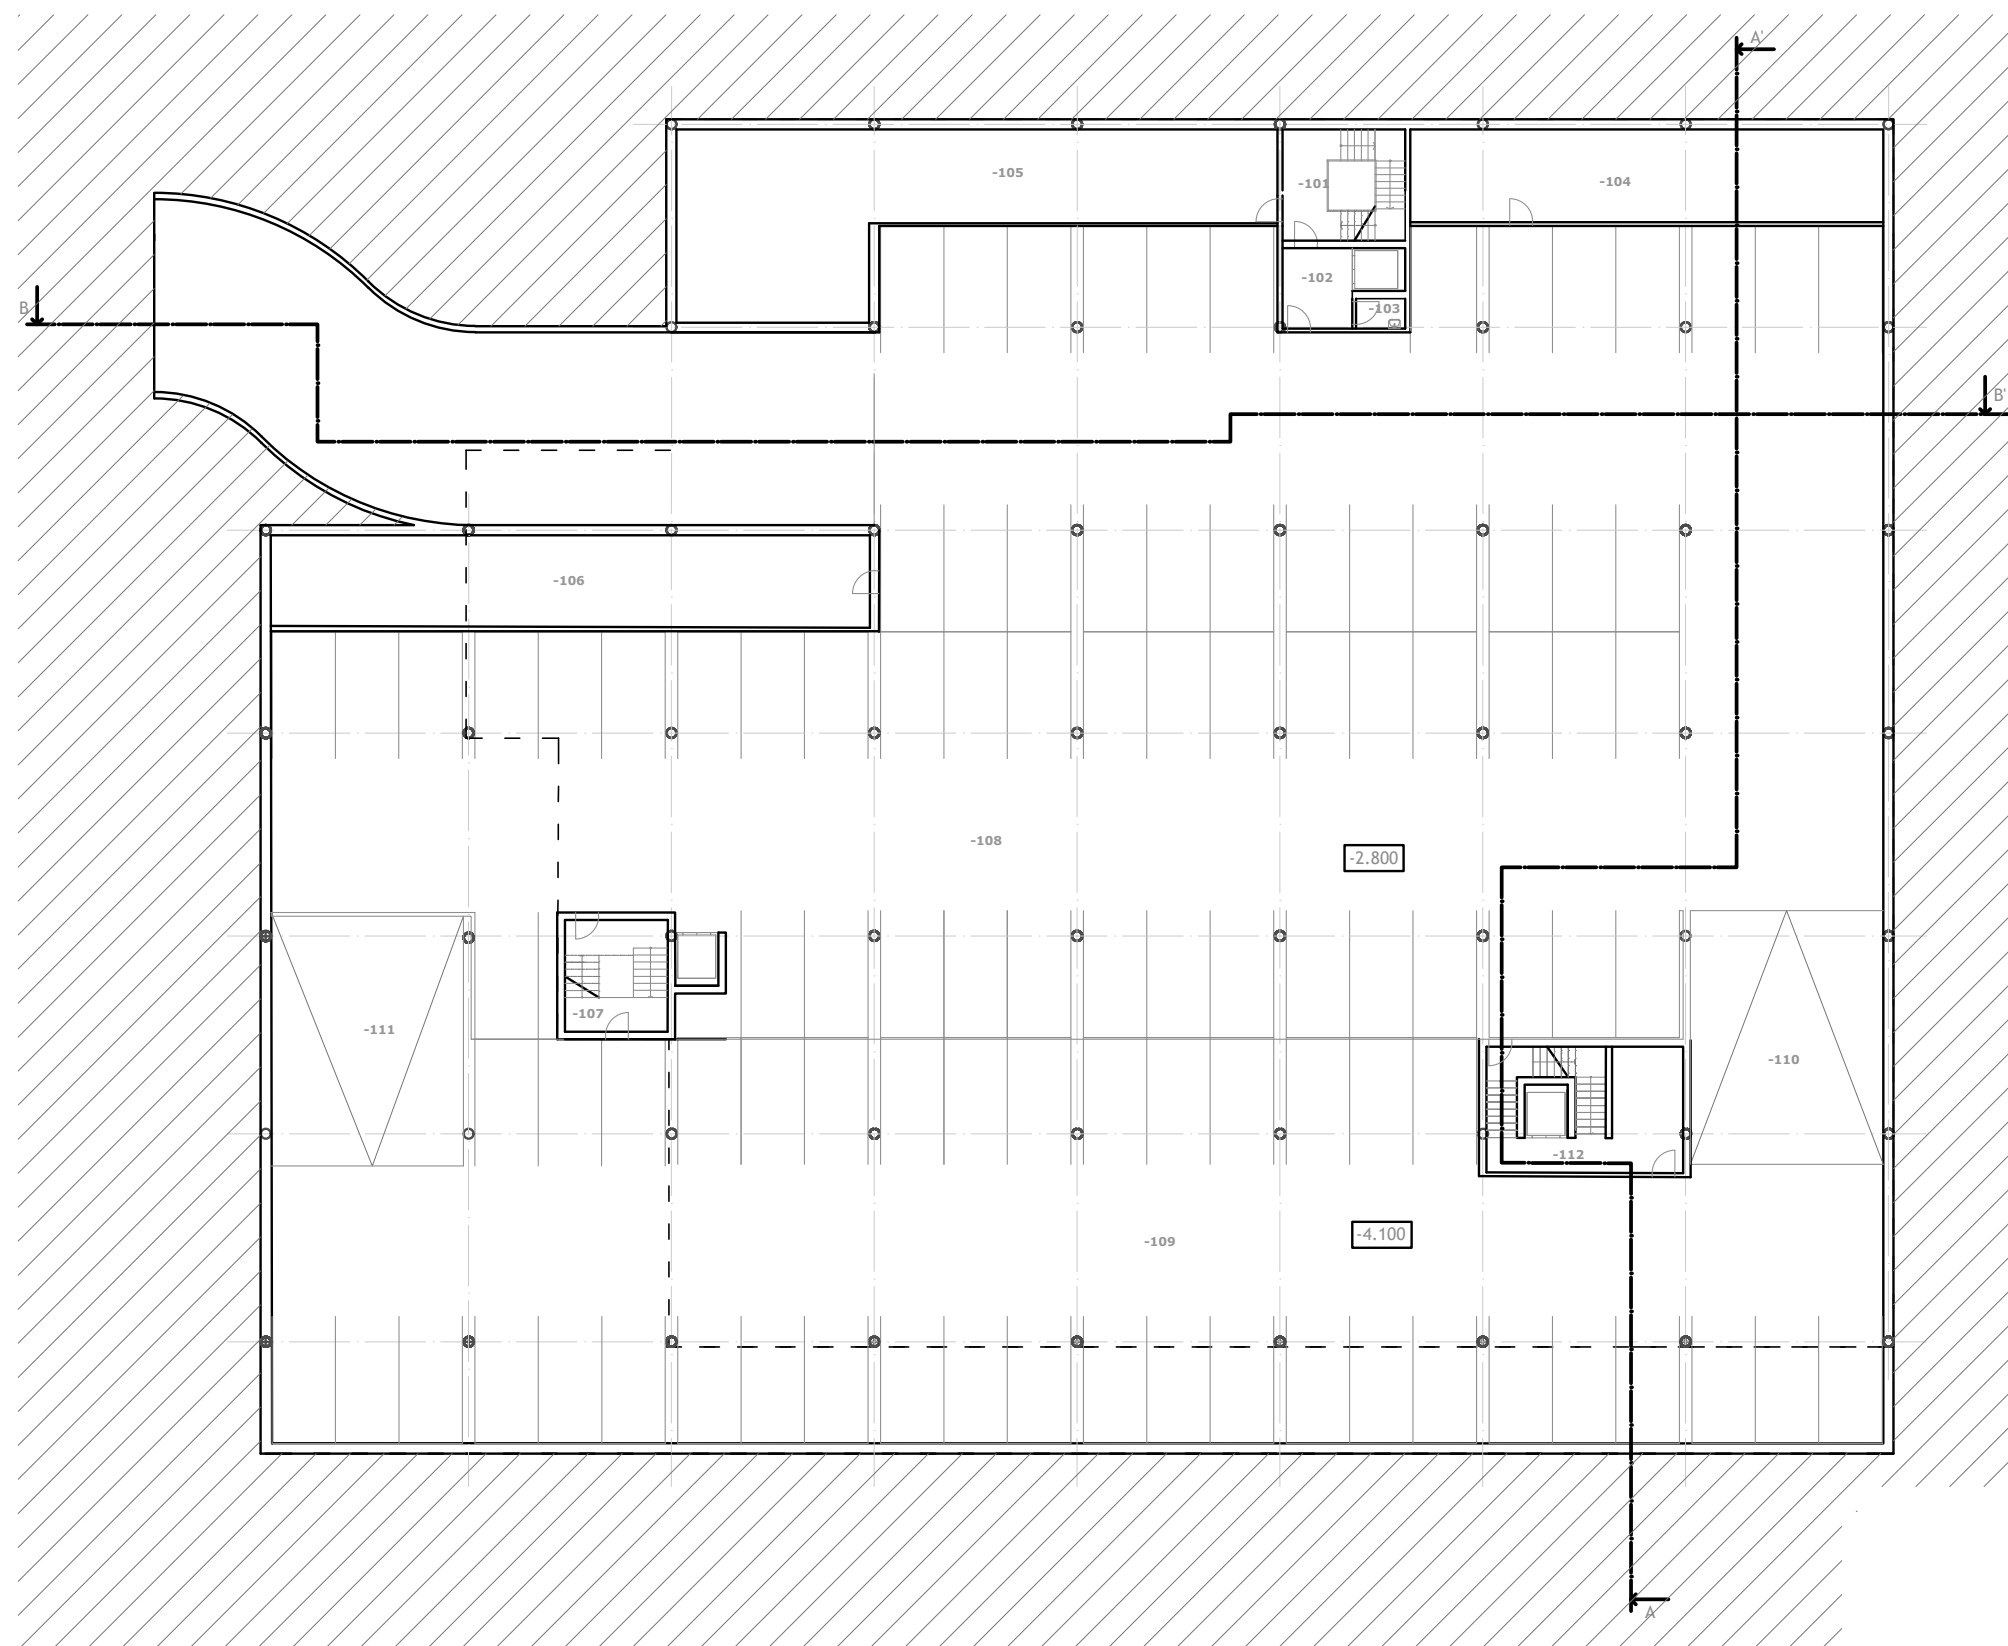

147 parkovacích
míst v podzemní
garáži

STU, FAD

předmět: ATELIÉR NAVRHOVANIA VII.

semestr / rok: ZS 2020 / 21

garant předmětu: doc. Ing. arch. Henrich Pířko, CSc.

téma: NOBELOVKA, transformace DK Vernost'


student: Daniela Maurycová

vedoucí práce: doc. Ing. arch. Henrich Pířko, CSc.

Ing. arch. Klára Macháčová, PhD.

Ing. arch. Lorant Krajcsovics, PhD.

PŮDORYS 1.PP

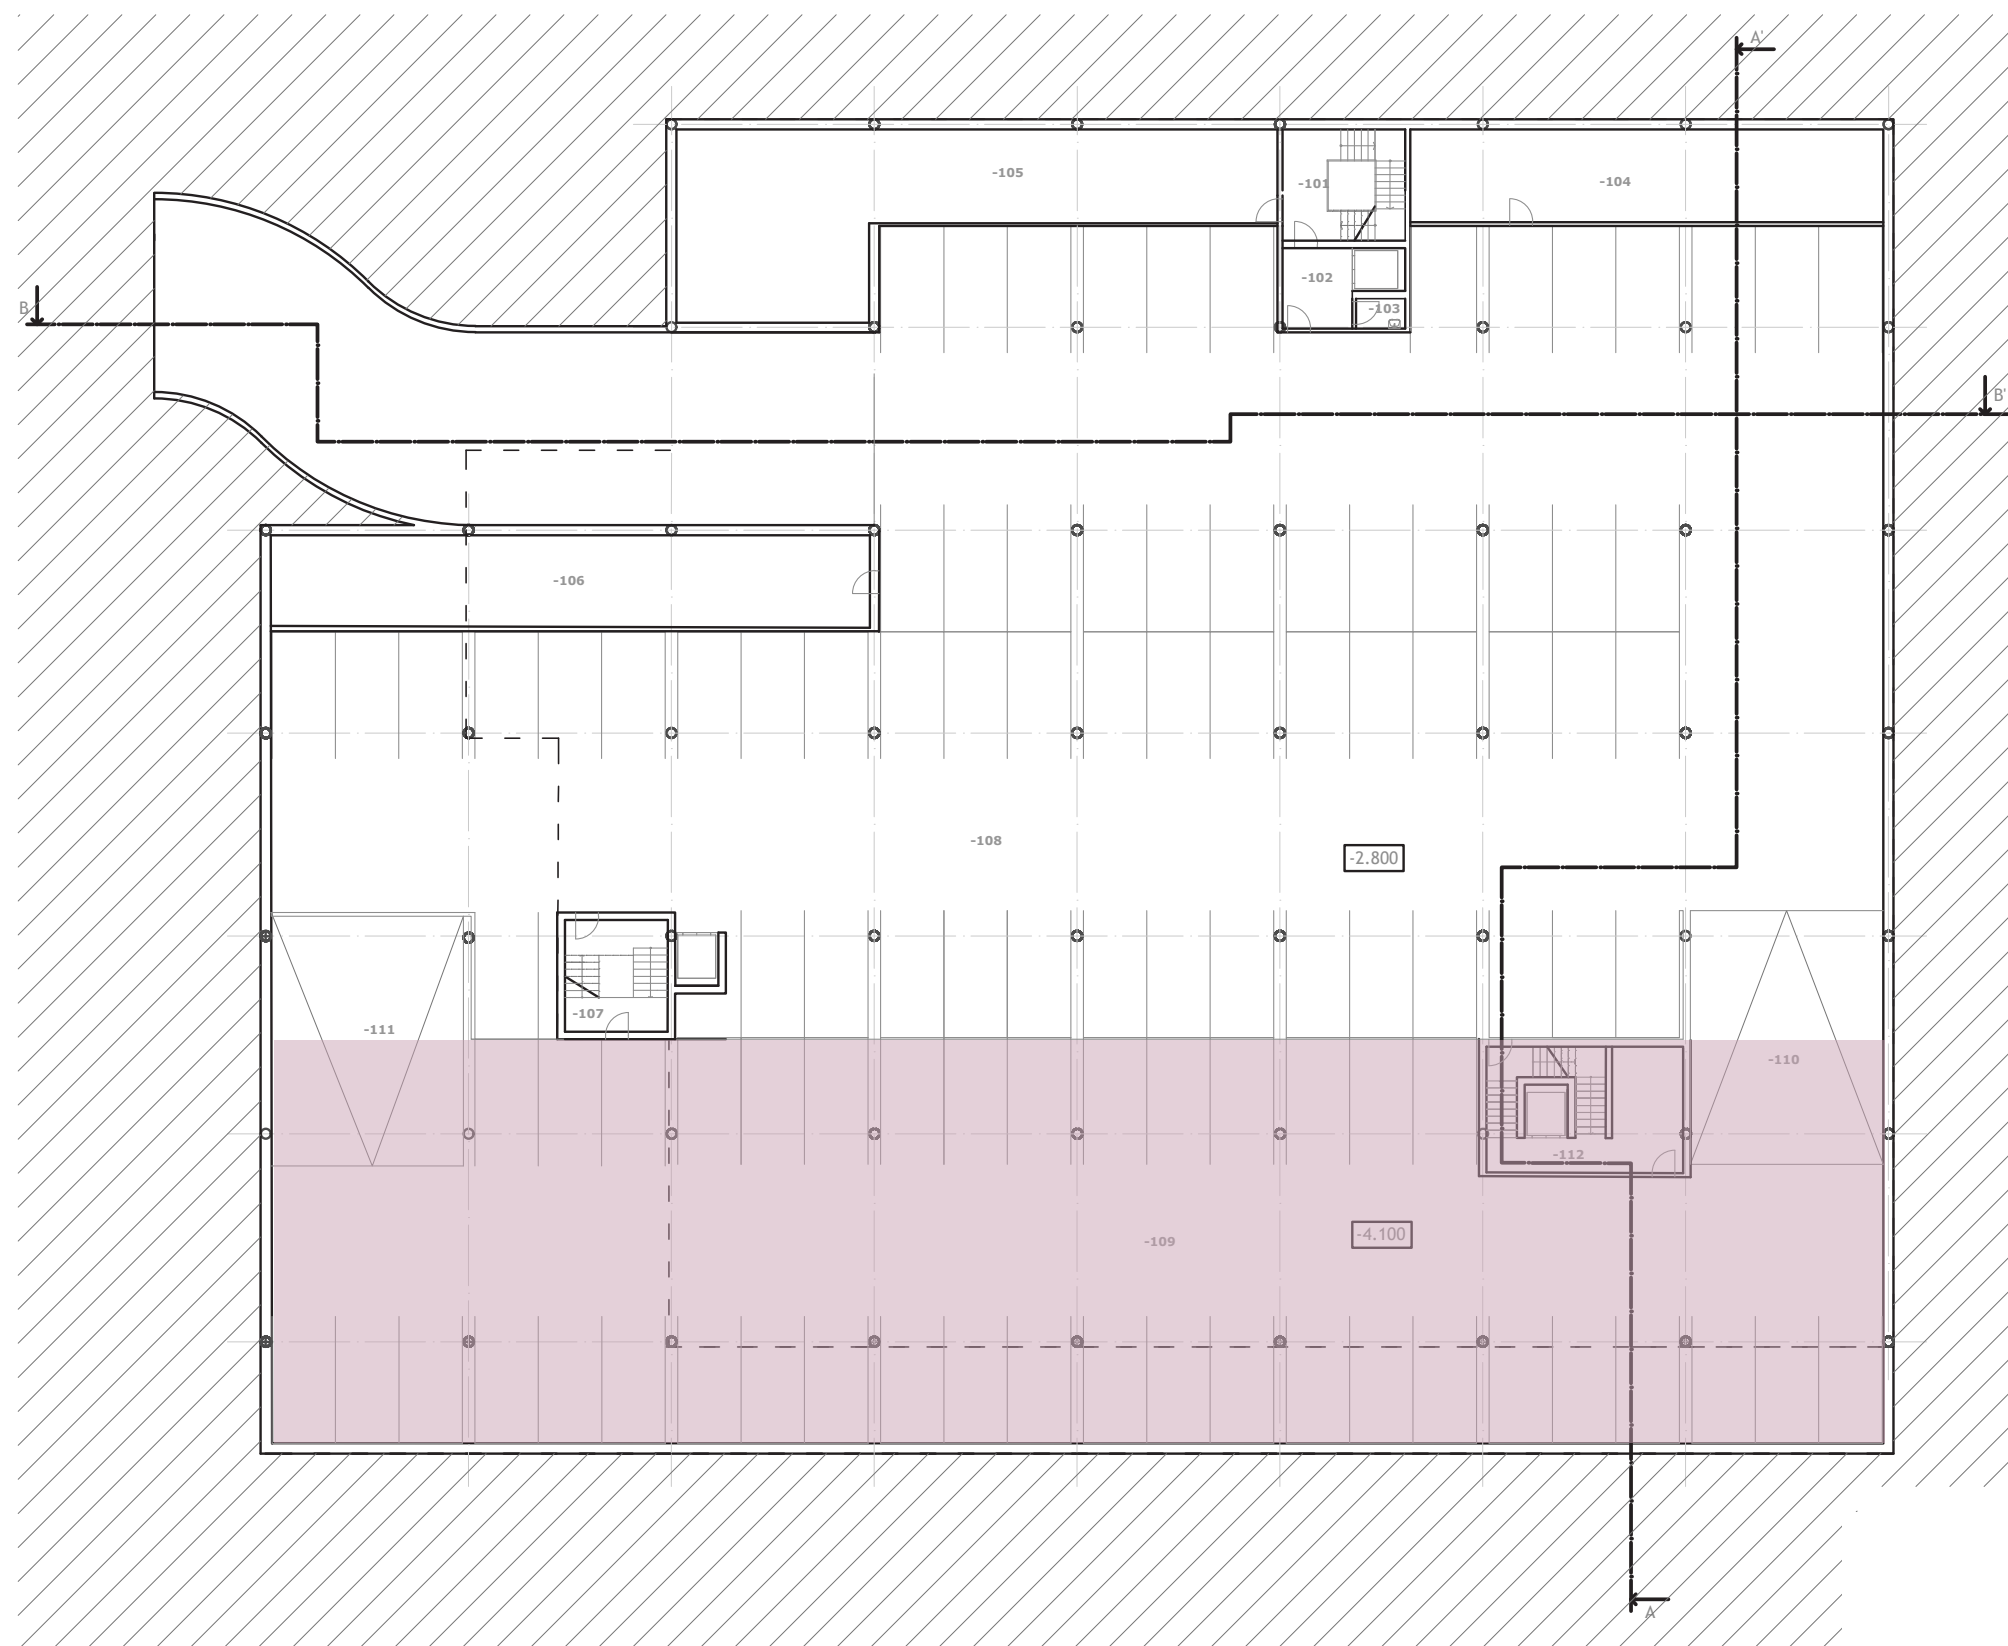

147 parkovacích
míst v podzemní
garáži

STU, FAD

předmět: ATELIÉR NAVRHOVANIA VII.

semestr / rok: ZS 2020 / 21

garant předmětu: doc. Ing. arch. Henrich Pířko, CSc.

téma: NOBELOVKA, transformace DK Vernost'

student: Daniela Maurycová


vedoucí práce: doc. Ing. arch. Henrich Pířko, CSc.

Ing. arch. Klára Macháčová, PhD.

Ing. arch. Lorant Krajcsovics, PhD.

PŮDORYS

2.PP

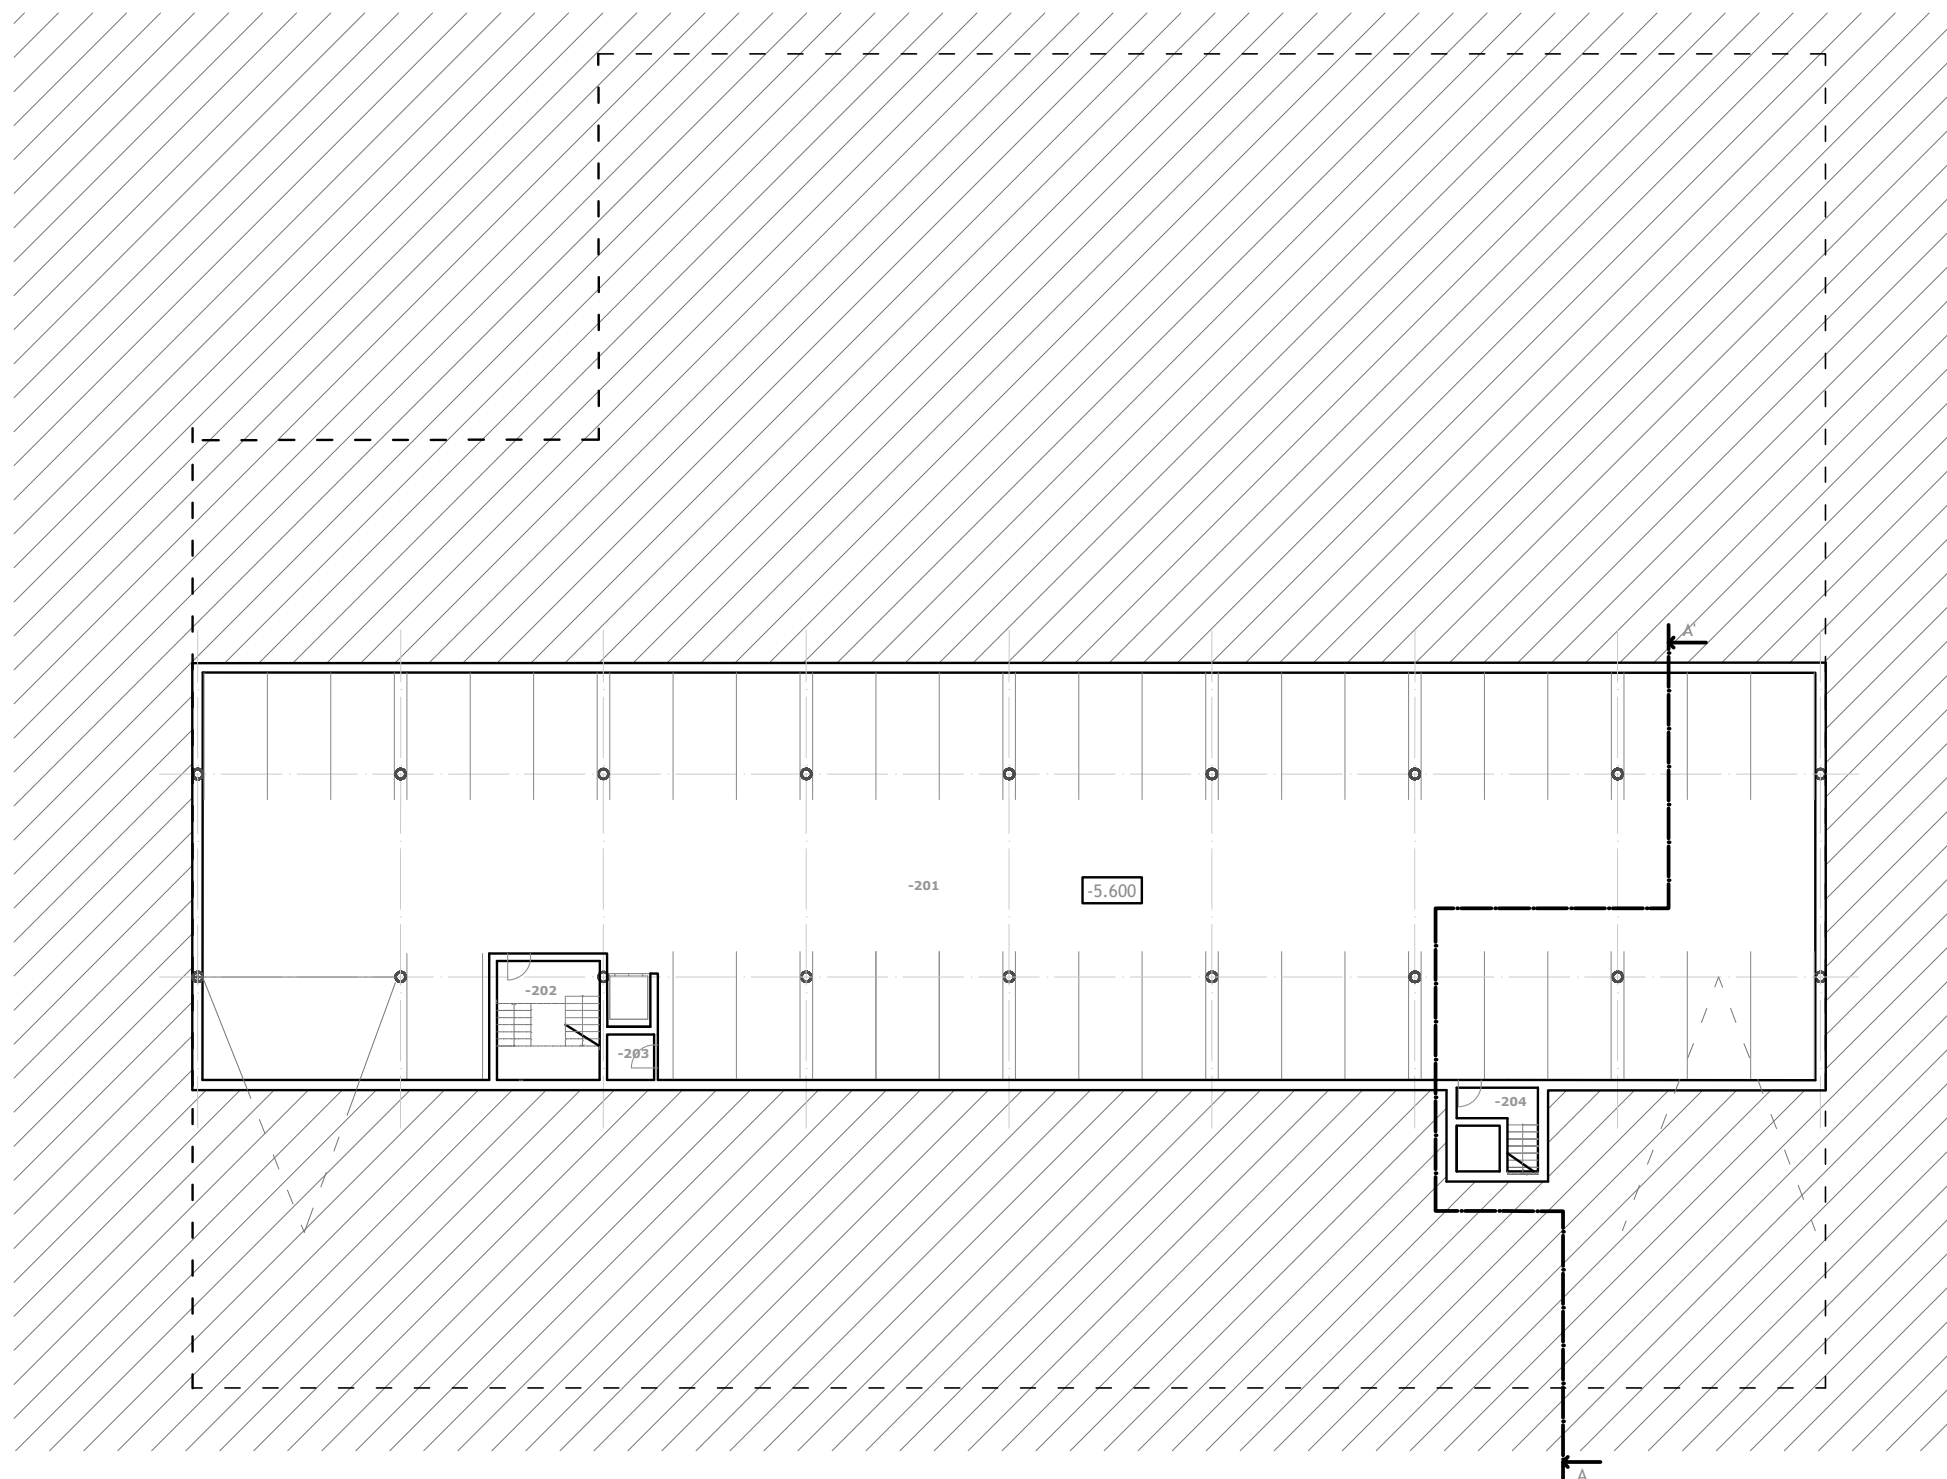

147 parkovacích
míst v podzemní
garáži

STU, FAD

předmět: ATELIÉR NAVRHOVANIA VII.

semestr / rok: ZS 2020 / 21

garant předmětu: doc. Ing. arch. Henrich Pířko, CSc.

téma: NOBELOVKA, transformace DK Vernost'


student: Daniela Maurycová

vedoucí práce: doc. Ing. arch. Henrich Pířko, CSc.

Ing. arch. Klára Macháčová, PhD.

Ing. arch. Lorant Krajcsovics, PhD.

ŘEZ A-A'

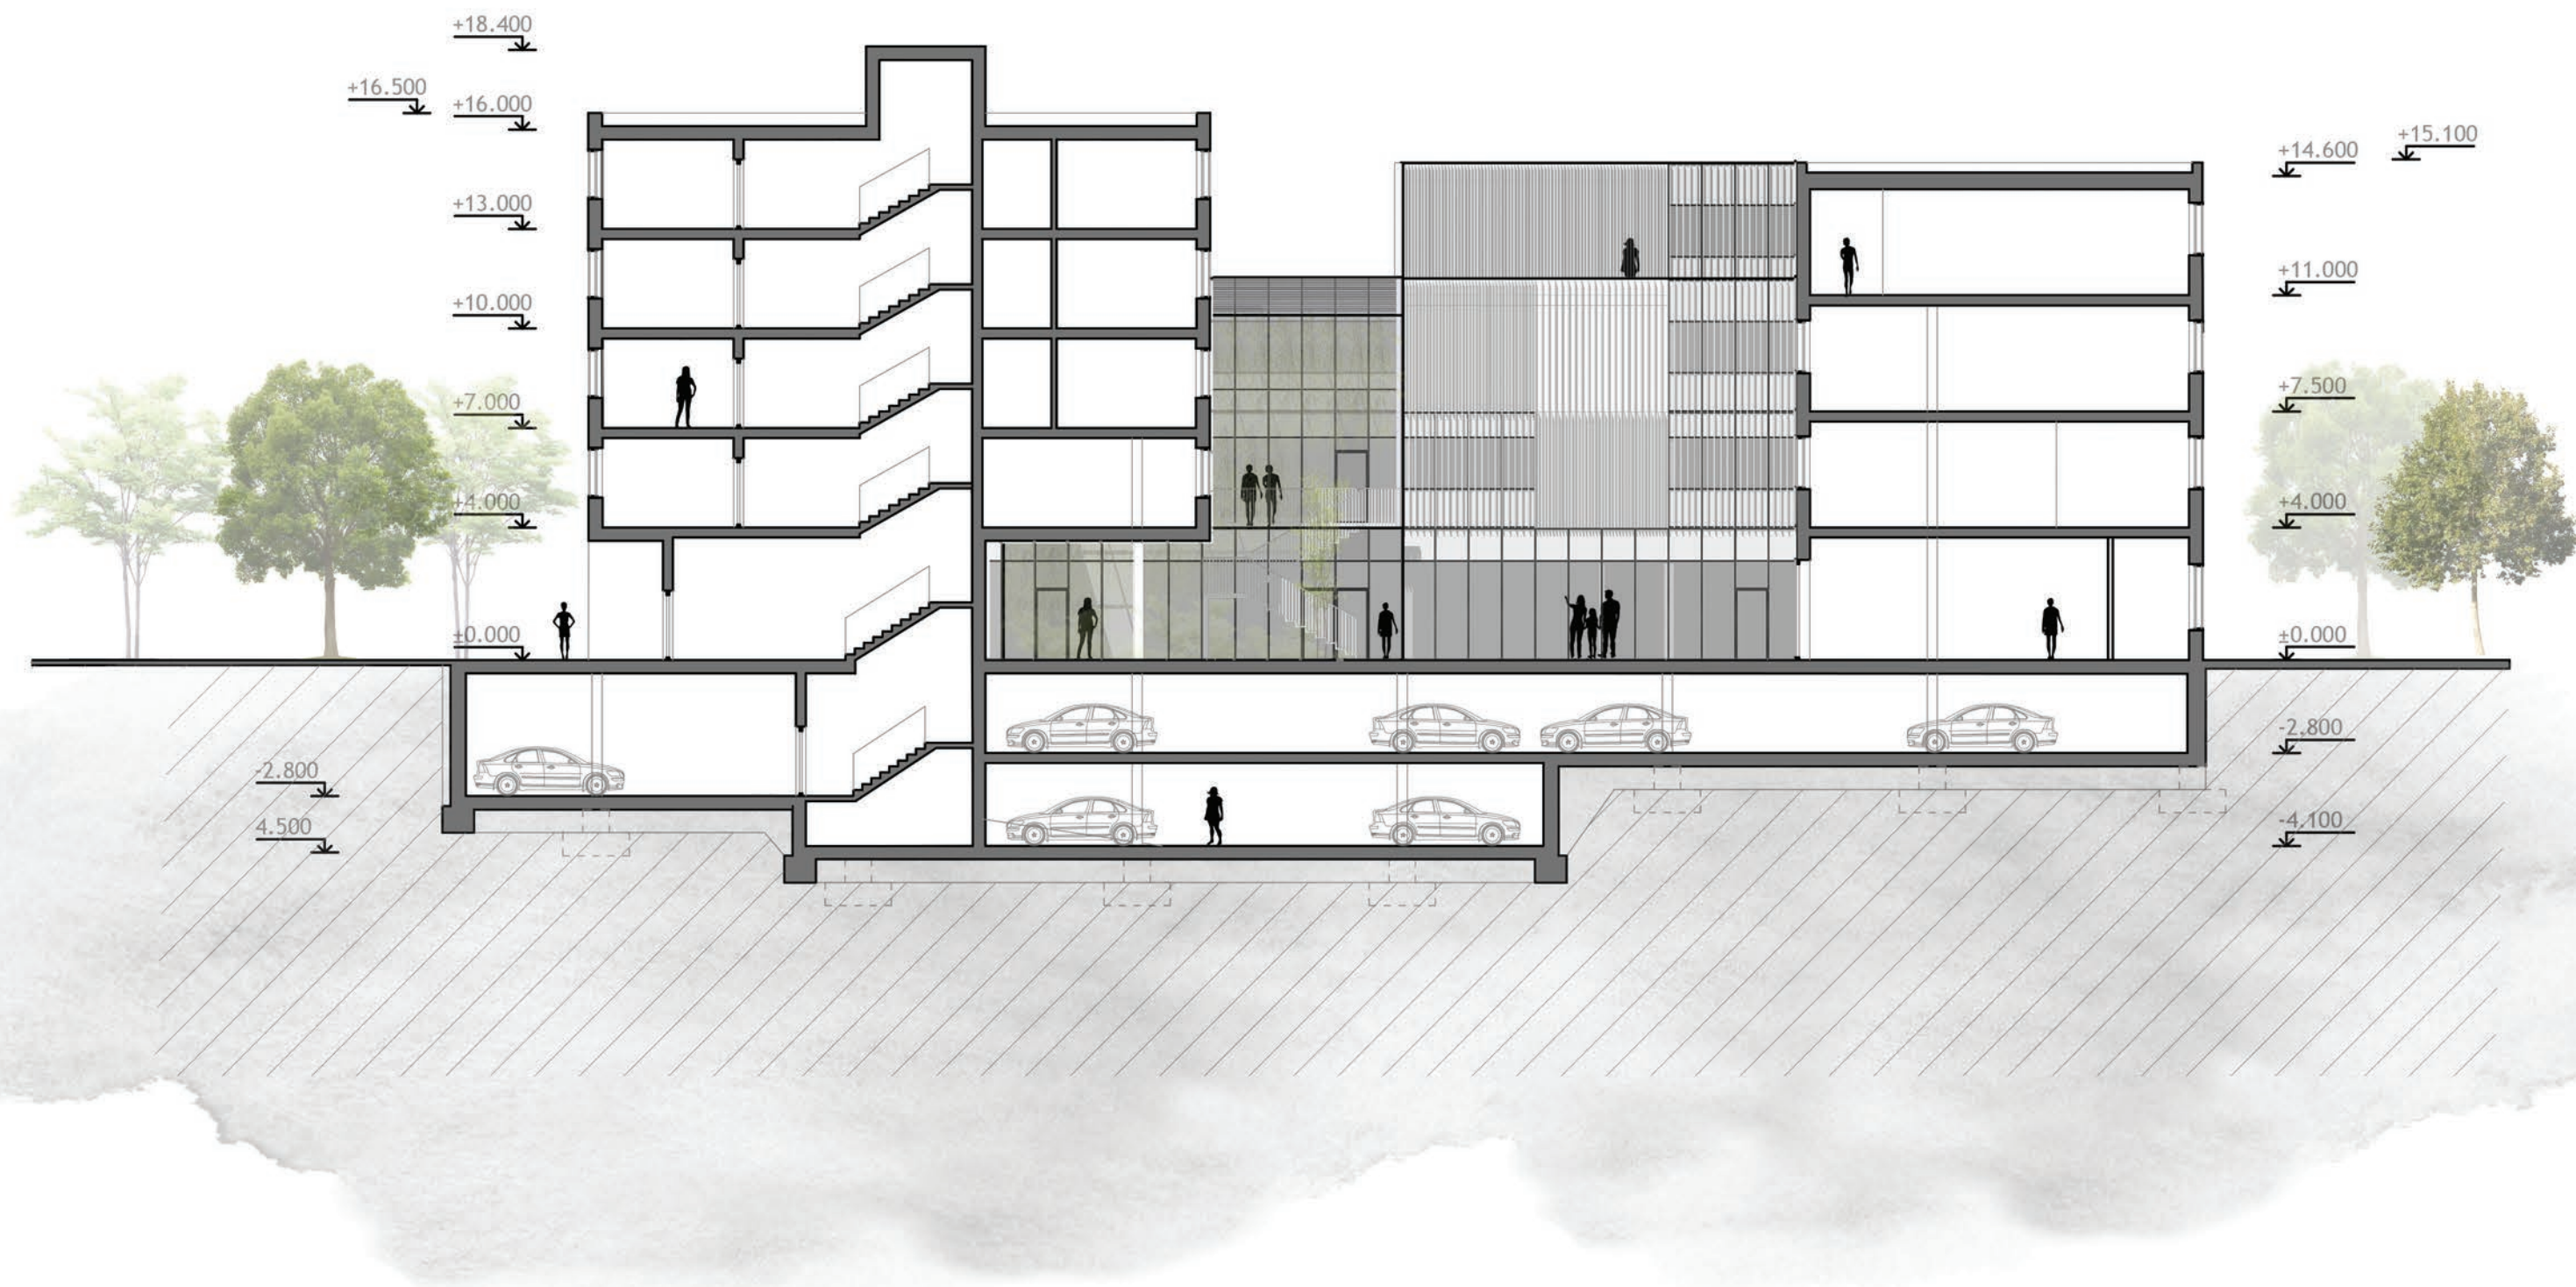

STU, FAD

předmět: ATELIÉR NAVRHOVANIA VII.

semestr / rok: ZS 2020 / 21

garant předmětu: doc. Ing. arch. Henrich Pířko, CSc.

téma: NOBELOVKA, transformace DK Vernost'


student: Daniela Maurycová

vedoucí práce: doc. Ing. arch. Henrich Pířko, CSc.

Ing. arch. Klára Macháčová, PhD.

Ing. arch. Lorant Krajcsovics, PhD.

POHLED JV, OD PARKU

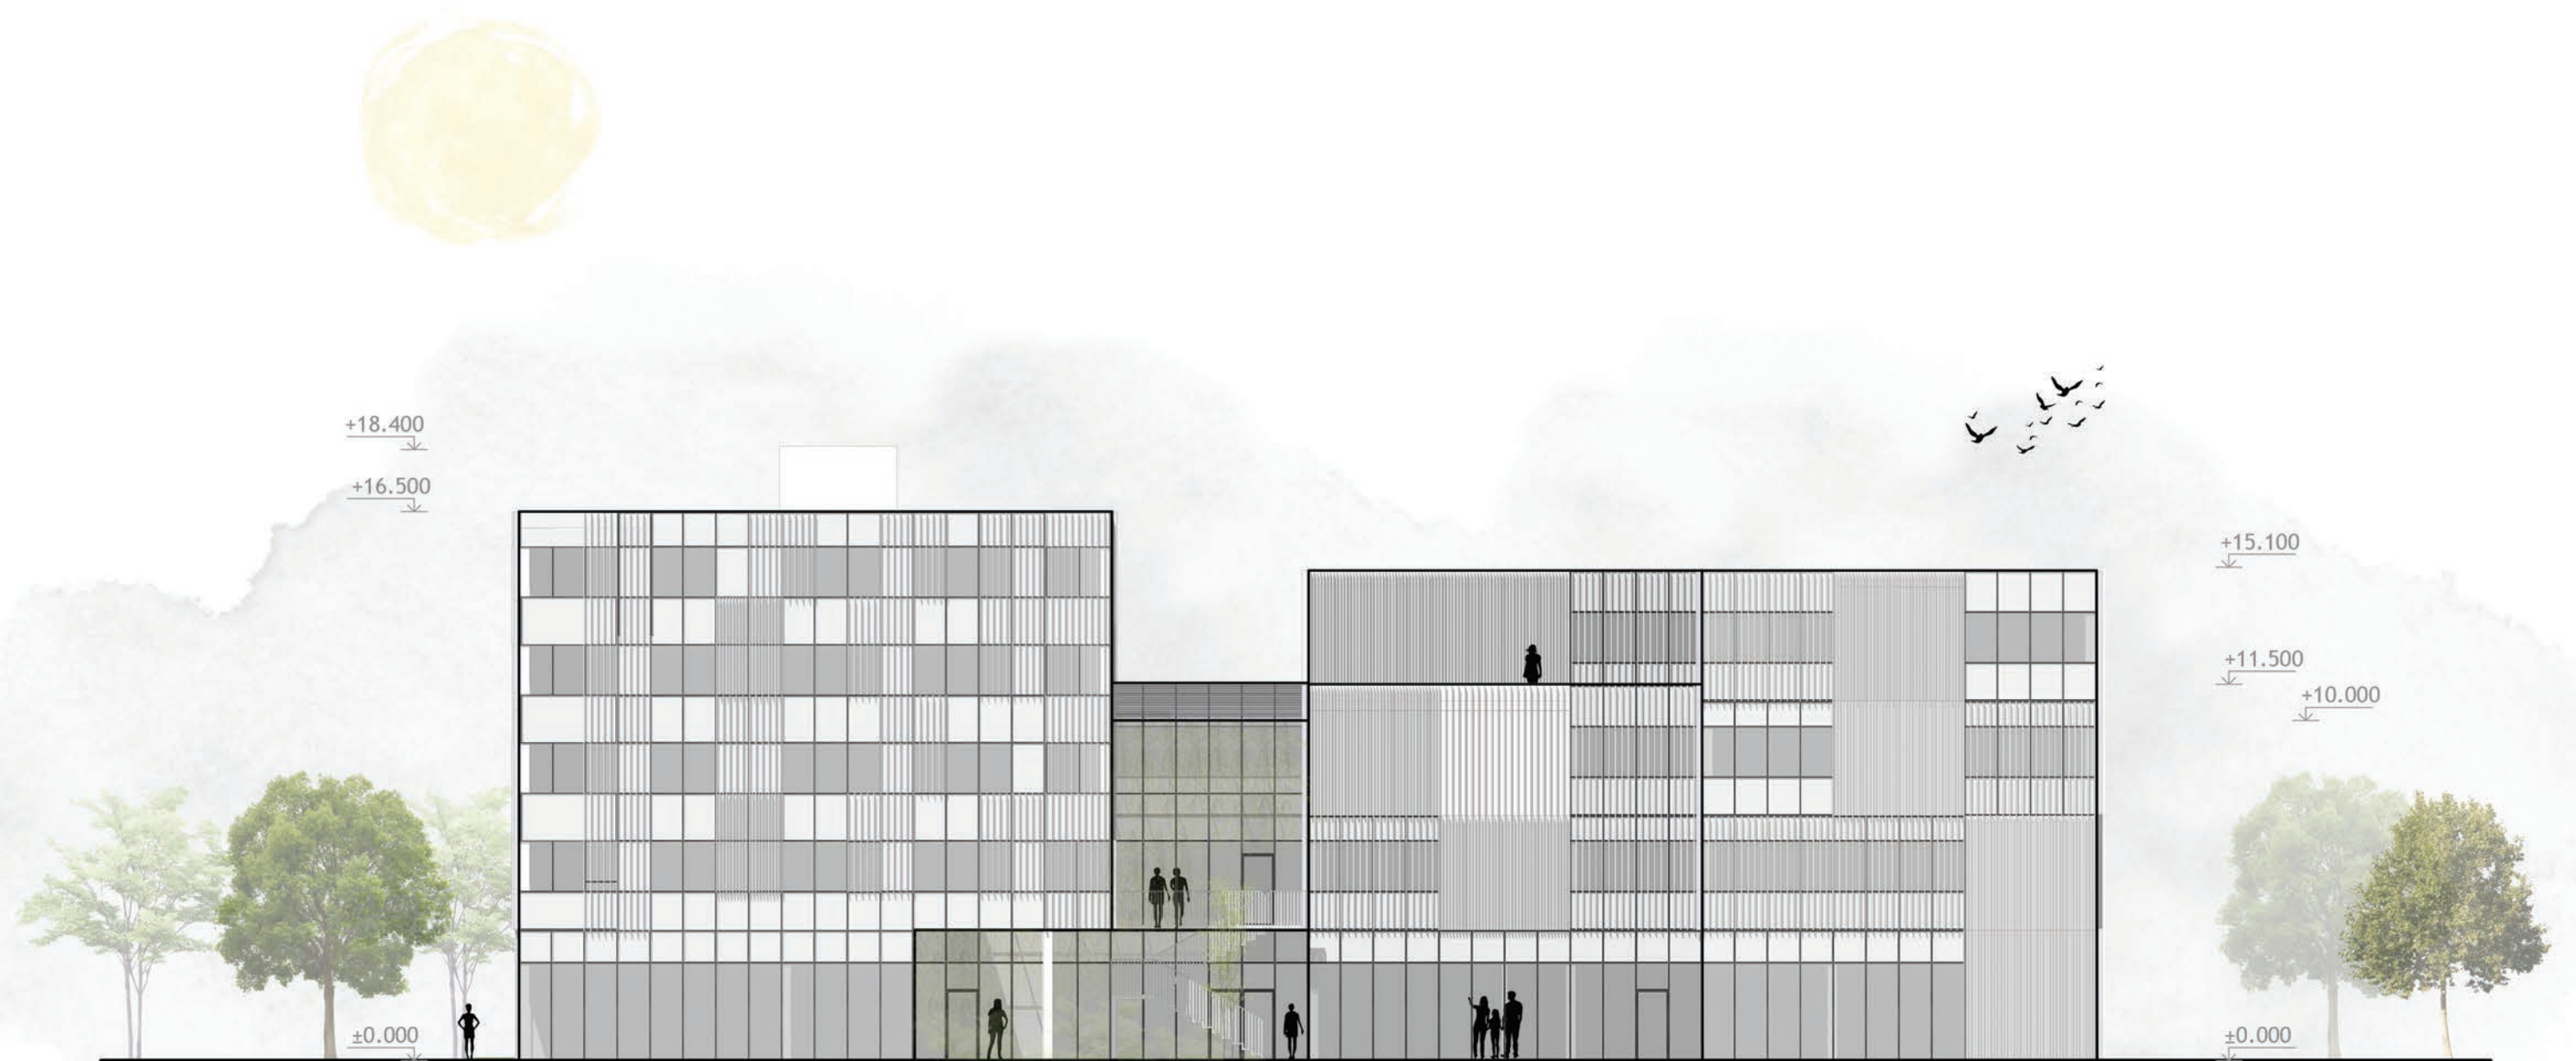

STU, FAD

předmět: ATELIÉR NAVRHOVANIA VII.

semestr / rok: ZS 2020 / 21

garant předmětu: doc. Ing. arch. Henrich Pifko, CSc.

téma: NOBELOVKA, transformace DK Vernost'

student: Daniela Maurycová

vedoucí práce: doc. Ing. arch. Henrich Pifko, CSc.

Ing. arch. Klára Macháčová, PhD.

Ing. arch. Lorant Krajcsovics, PhD.



STU, FAD

předmět: ATELIÉR NAVRHOVANIA VII.

semestr / rok: ZS 2020 / 21

garant předmětu: doc. Ing. arch. Henrich Pířko, CSc.

téma: NOBELOVKA, transformace DK Vernost'

student: Daniela Maurycová

vedoucí práce: doc. Ing. arch. Henrich Pířko, CSc.

Ing. arch. Klára Macháčová, PhD.

Ing. arch. Lorant Krajcsovics, PhD.



STU, FAD

předmět: ATELIÉR NAVRHOVANIA VII.

semestr / rok: ZS 2020 / 21

garant předmětu: doc. Ing. arch. Henrich Pifko, CSc.

téma: NOBELOVKA, transformace DK Vernost'


student: Daniela Maurycová

vedoucí práce: doc. Ing. arch. Henrich Pifko, CSc.

Ing. arch. Klára Macháčová, PhD.

Ing. arch. Lorant Krajcsovics, PhD.

POHLED SV

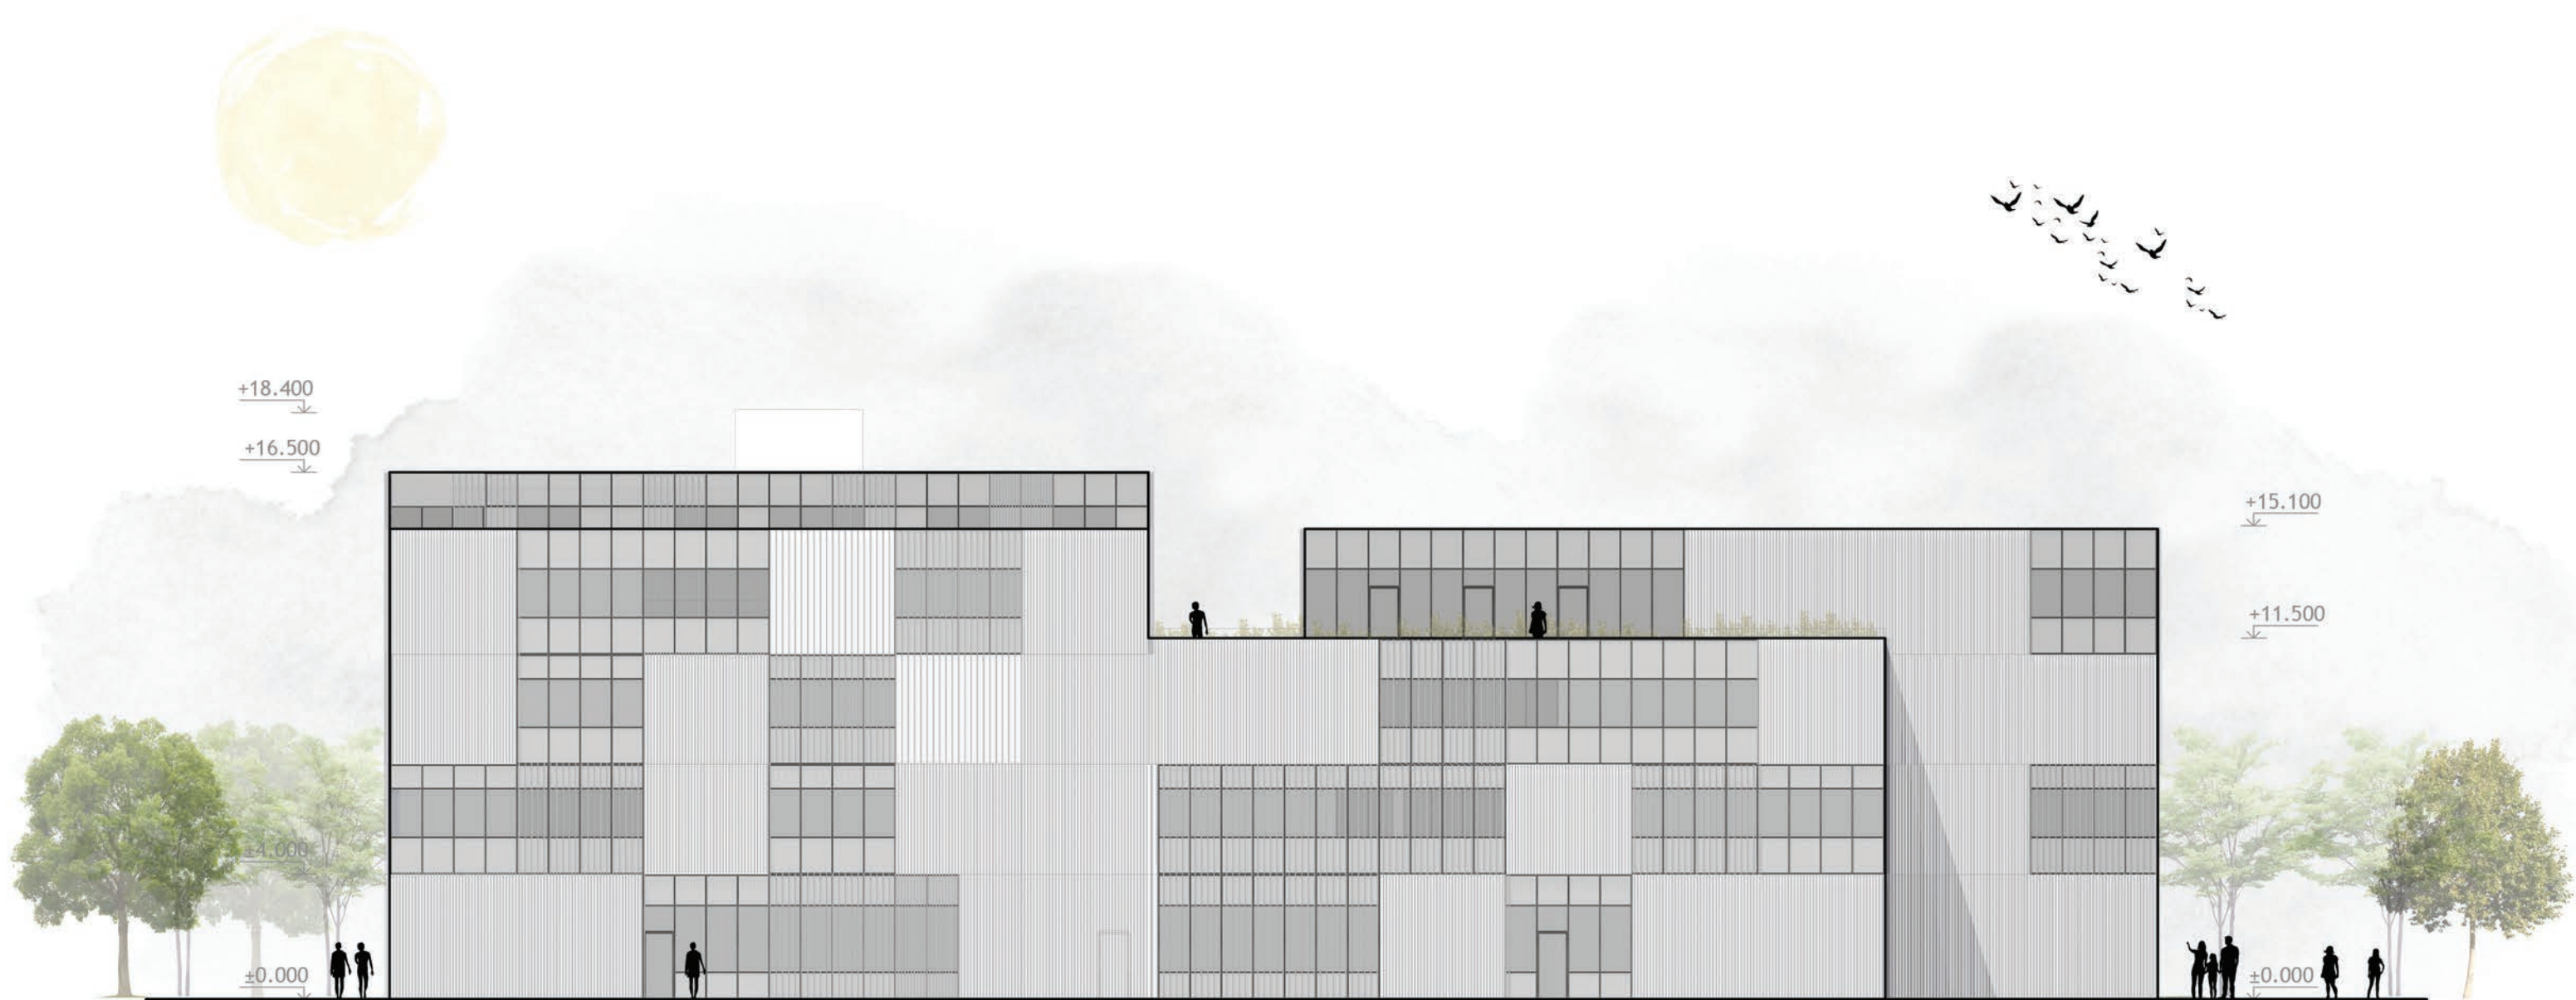

STU, FAD

předmět: ATELIÉR NAVRHOVANIA VII.

semestr / rok: ZS 2020 / 21

garant předmětu: doc. Ing. arch. Henrich Pířko, CSc.

téma: NOBELOVKA, transformace DK Vernost'


student: Daniela Maurycová

vedoucí práce: doc. Ing. arch. Henrich Pířko, CSc.

Ing. arch. Klára Macháčová, PhD.

Ing. arch. Lorant Krajcsovics, PhD.

ŘEZ B-B'

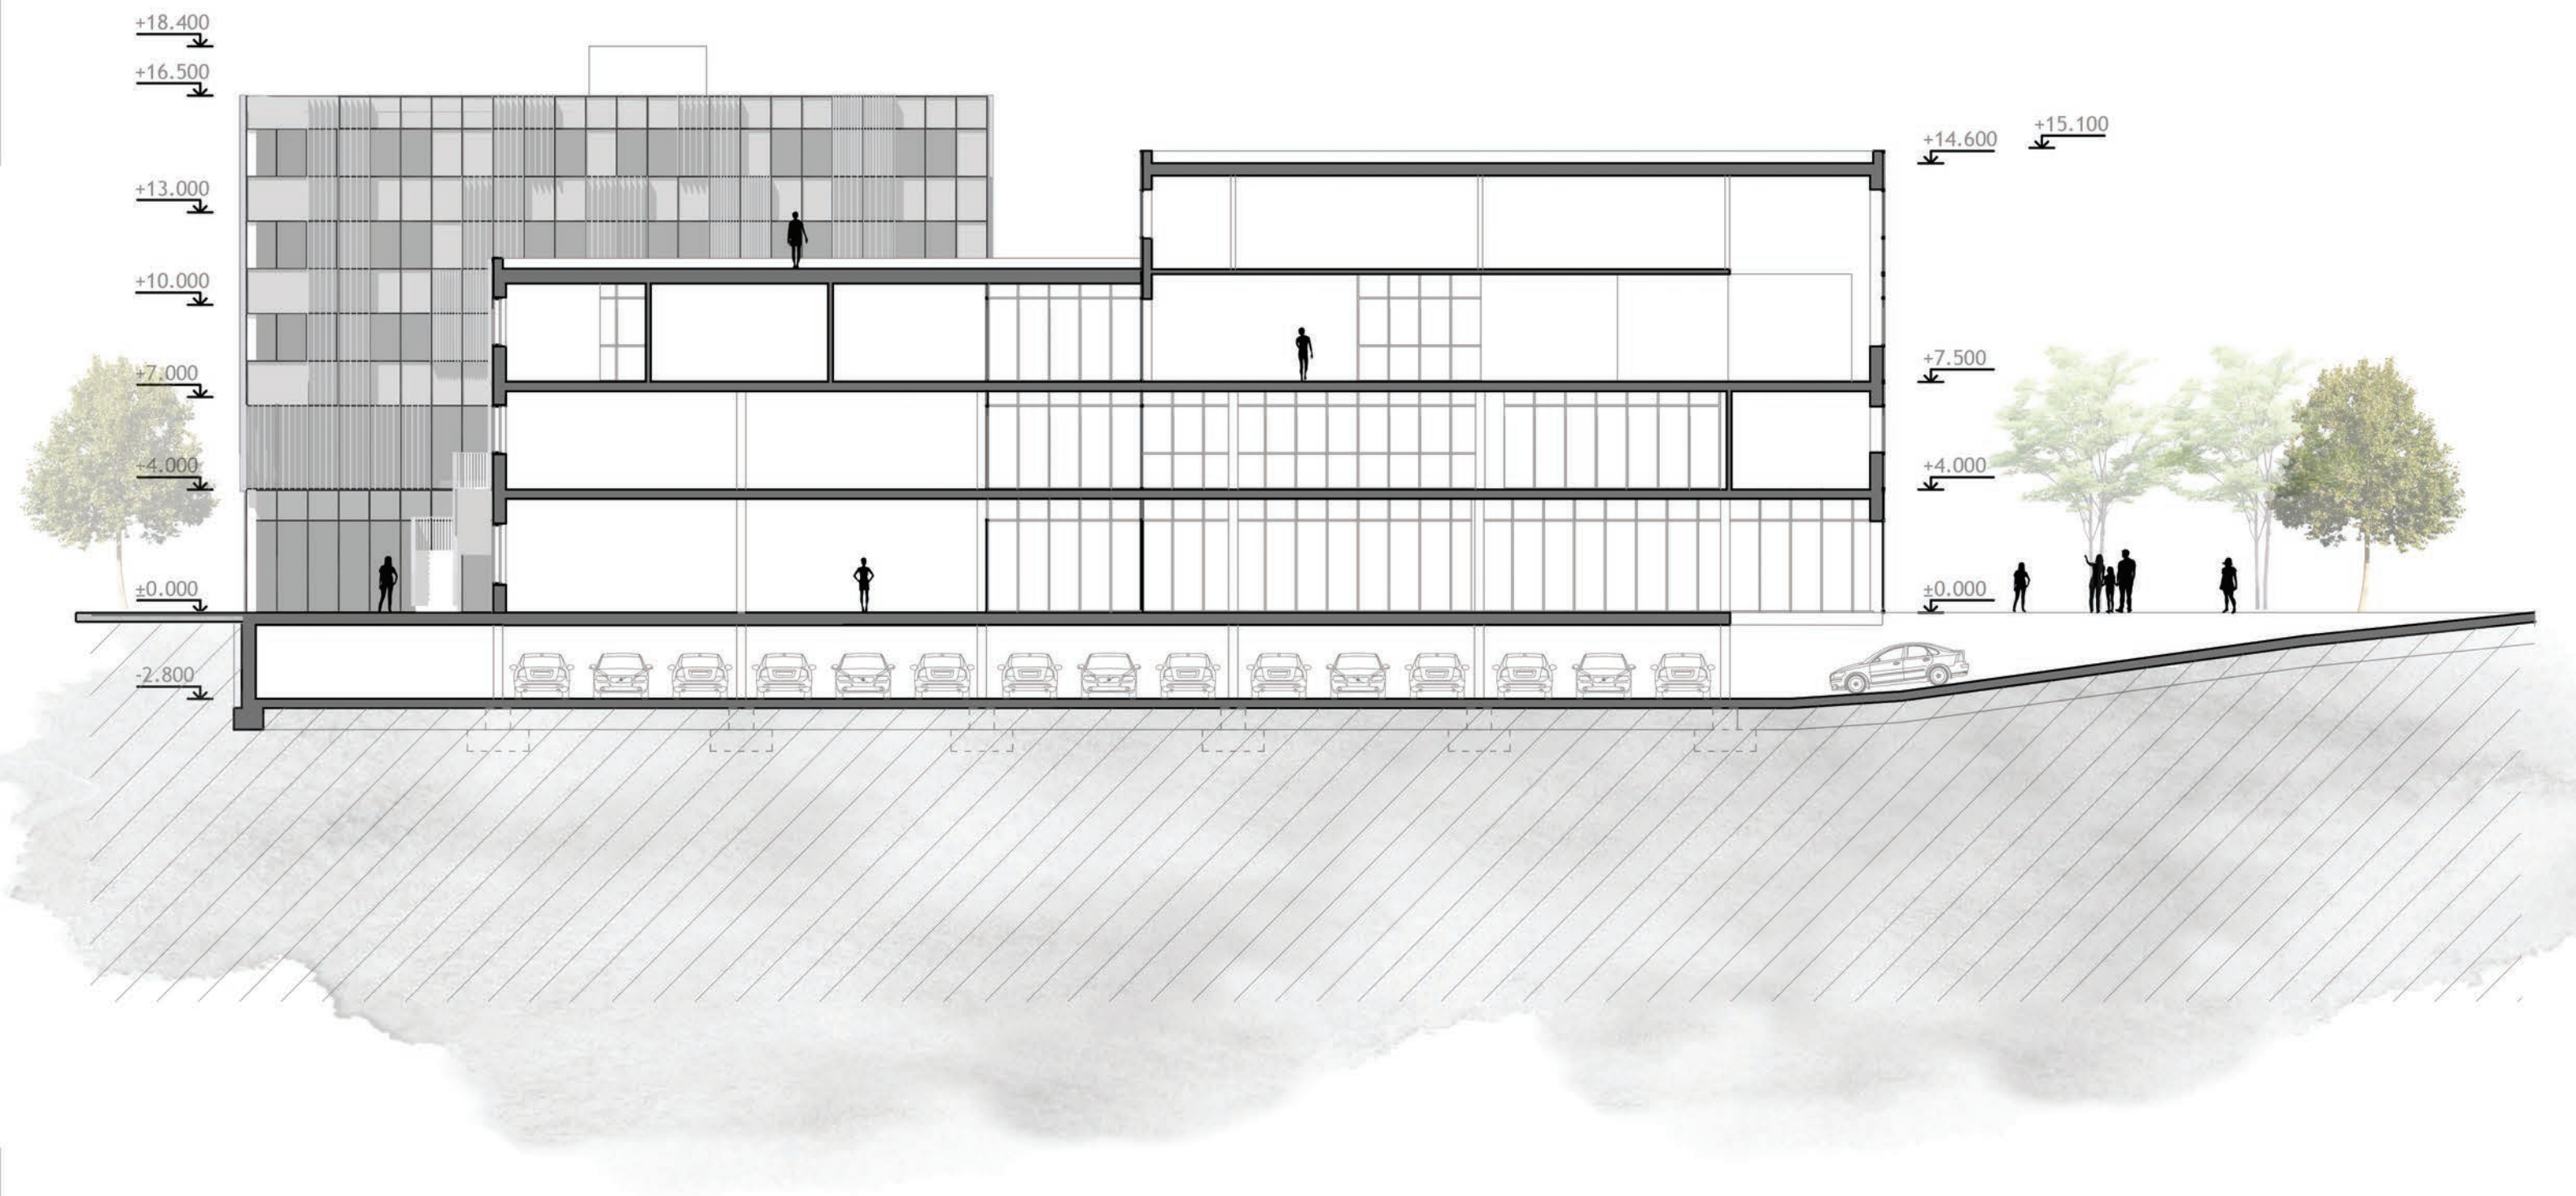

STU, FAD

předmět: ATELIÉR NAVRHOVANIA VII.

semestr / rok: ZS 2020 / 21

garant předmětu: doc. Ing. arch. Henrich Pířko, CSc.

téma: NOBELOVKA, transformace DK Vernost'


student: Daniela Maurycová

vedoucí práce: doc. Ing. arch. Henrich Pířko, CSc.

Ing. arch. Klára Macháčová, PhD.

Ing. arch. Lorant Krajcsovics, PhD.

POHLED JZ

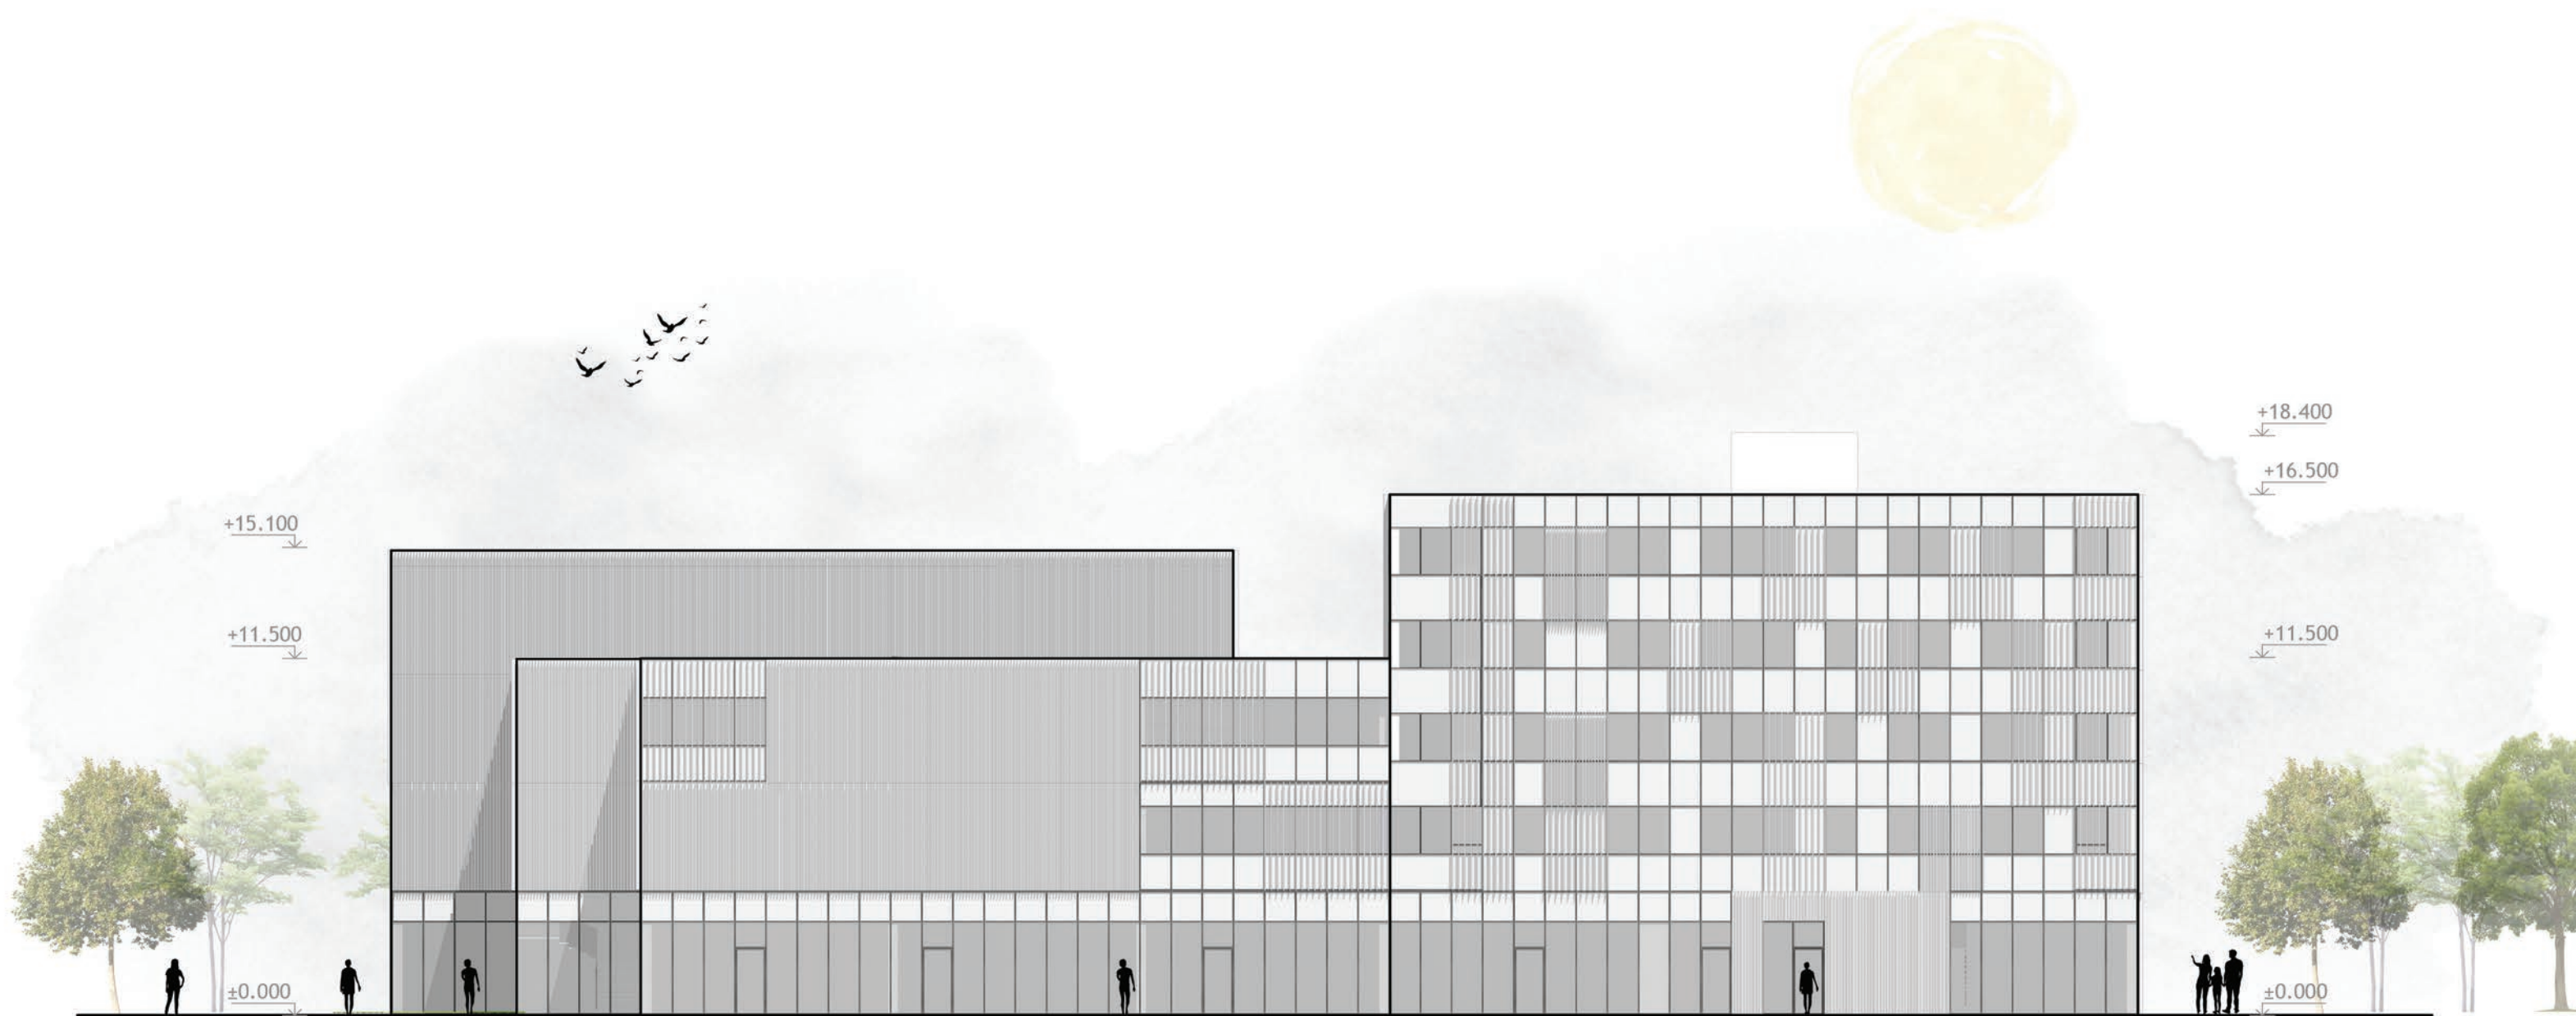

STU, FAD

předmět: ATELIÉR NAVRHOVANIA VII.

semestr / rok: ZS 2020 / 21

garant předmětu: doc. Ing. arch. Henrich Pířko, CSc.

téma: NOBELOVKA, transformace DK Vernost'


student: Daniela Maurycová

vedoucí práce: doc. Ing. arch. Henrich Pířko, CSc.

Ing. arch. Klára Macháčová, PhD.

Ing. arch. Lorant Krajcsovics, PhD.

POHLED SZ, HLAVNÍ VSTUP

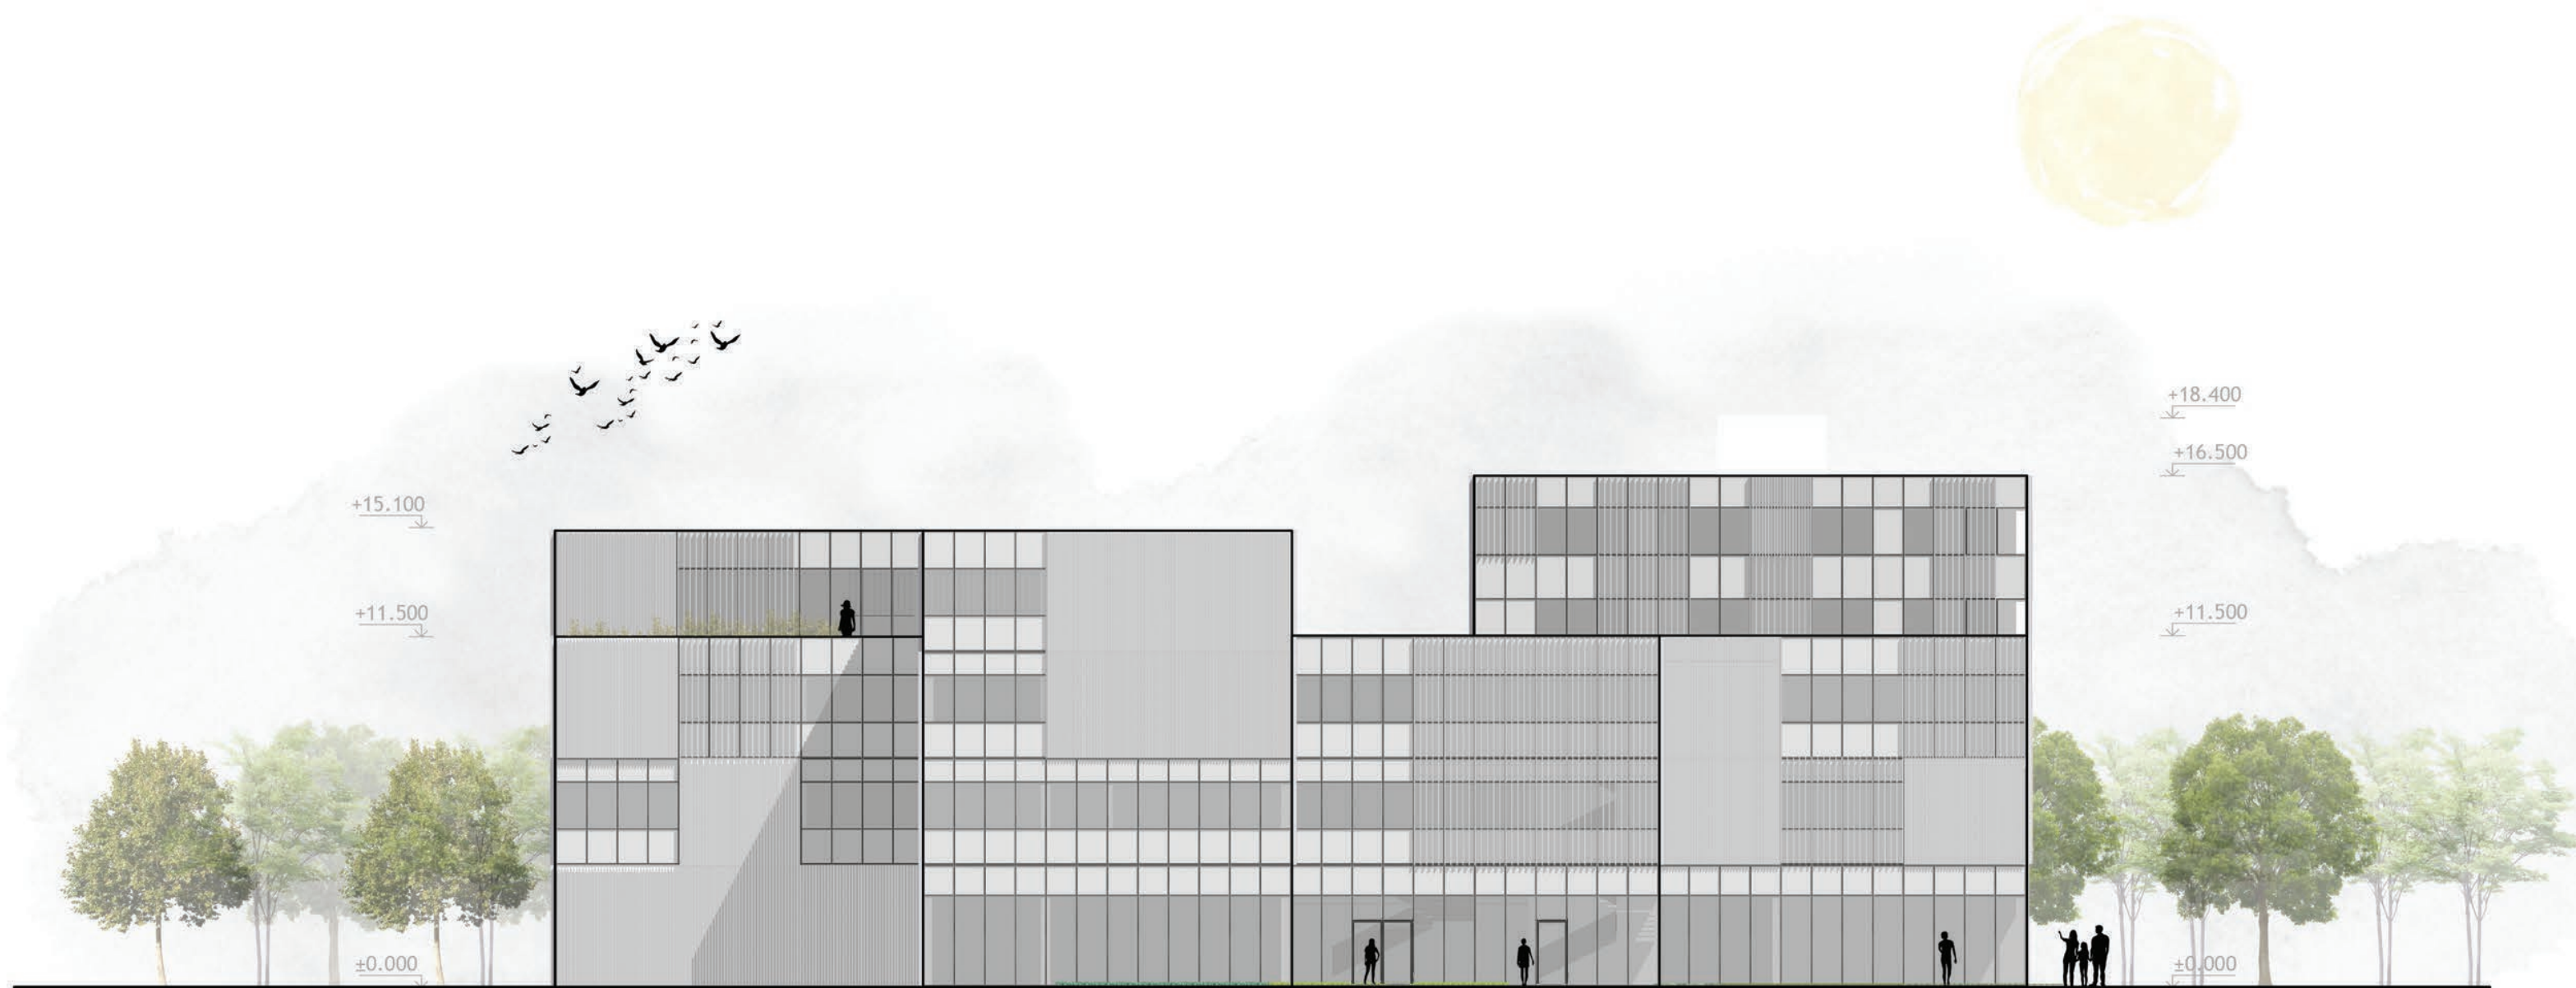

STU, FAD

předmět: ATELIÉR NAVRHOVANIA VII.

semestr / rok: ZS 2020 / 21

garant předmětu: doc. Ing. arch. Henrich Pifko, CSc.

téma: NOBELOVKA, transformace DK Vernost'

student: Daniela Maurycová

vedoucí práce: doc. Ing. arch. Henrich Pifko, CSc.

Ing. arch. Klára Macháčová, PhD.

Ing. arch. Lorant Krajcsovics, PhD.



STU, FAD

předmět: ATELIÉR NAVRHOVANIA VII.

semestr / rok: ZS 2020 / 21

garant předmětu: doc. Ing. arch. Henrich Pířko, CSc.

téma: NOBELOVKA, transformace DK Vernost'

student: Daniela Maurycová

vedoucí práce: doc. Ing. arch. Henrich Pířko, CSc.

Ing. arch. Klára Macháčová, PhD.

Ing. arch. Lorant Krajcsovics, PhD.



Děkuji za pozornost

STU, FAD

předmět: ATELIÉR NAVRHOVANIA VII.

semestr / rok: ZS 2020 / 21

garant předmětu: doc. Ing. arch. Henrich Pířko, CSc.

téma: NOBELOVKA, transformace DK Vernost'

student: Daniela Maurycová

vedoucí práce: doc. Ing. arch. Henrich Pířko, CSc.

Ing. arch. Klára Macháčová, PhD.

Ing. arch. Lorant Krajcsovics, PhD.