


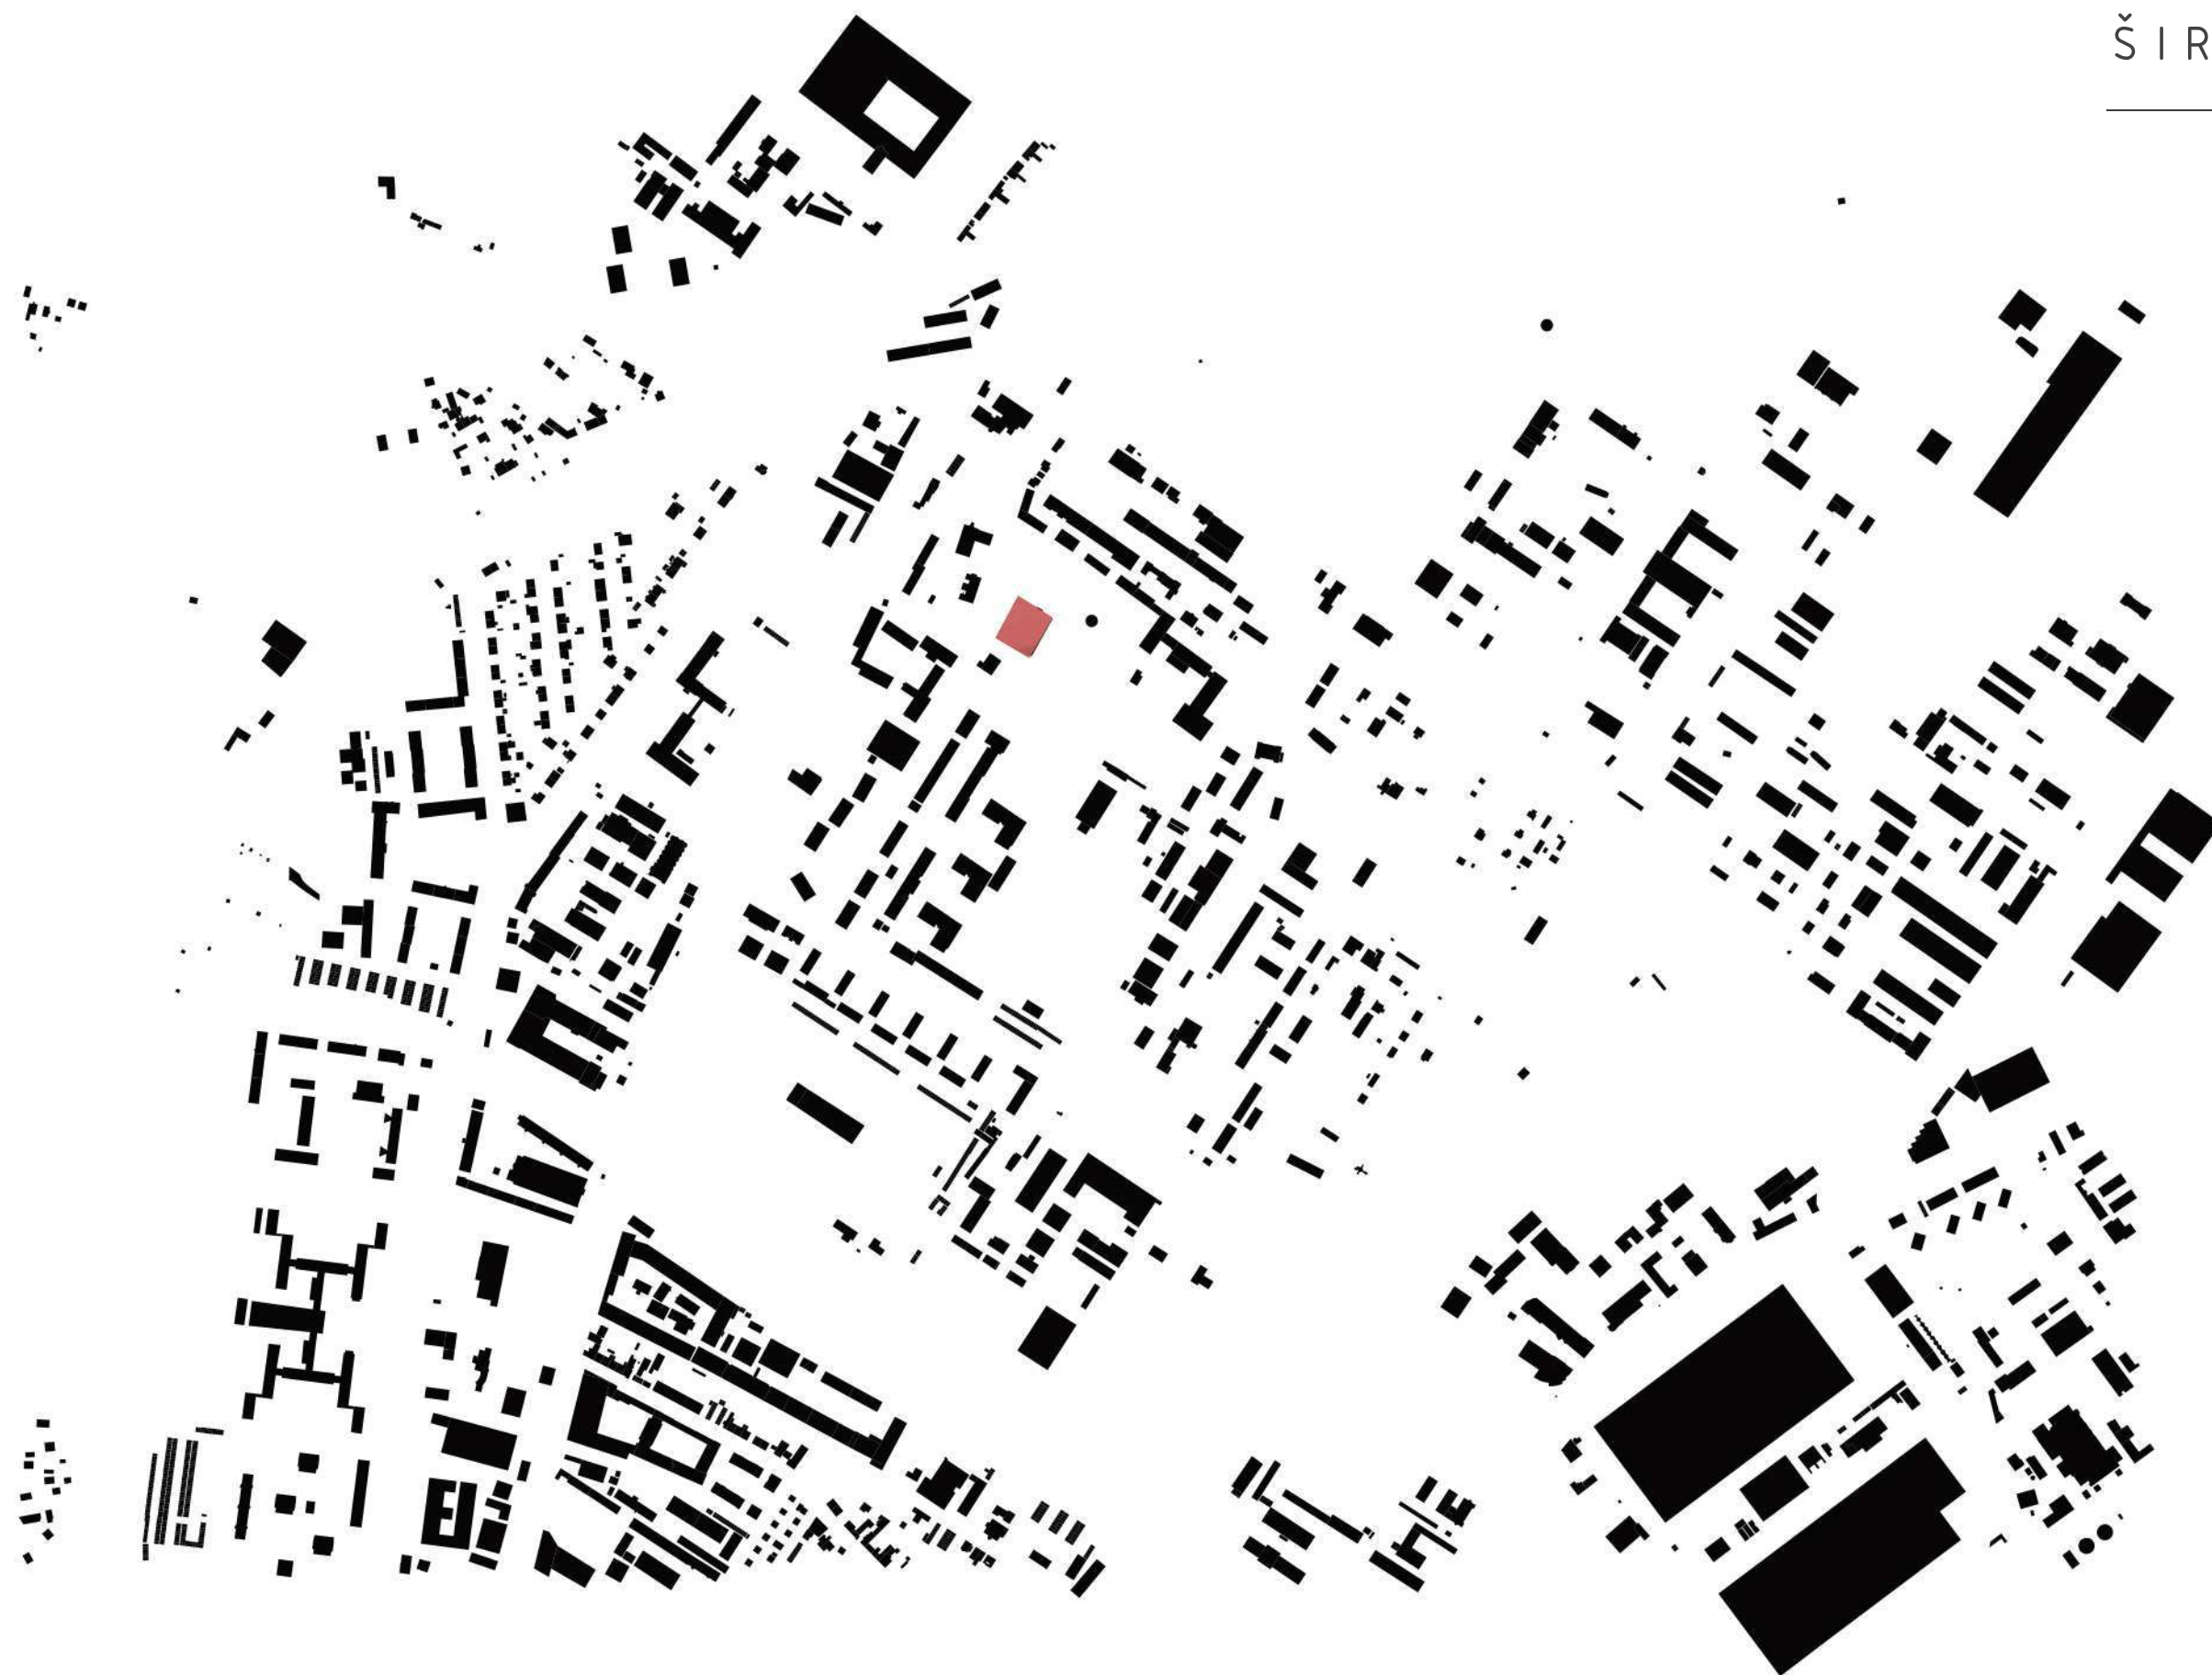


NOBELOVKA

TRANSFORMÁCIA VERNOSTI





RIEŠENÝ OBJEKT

SITUÁCIA


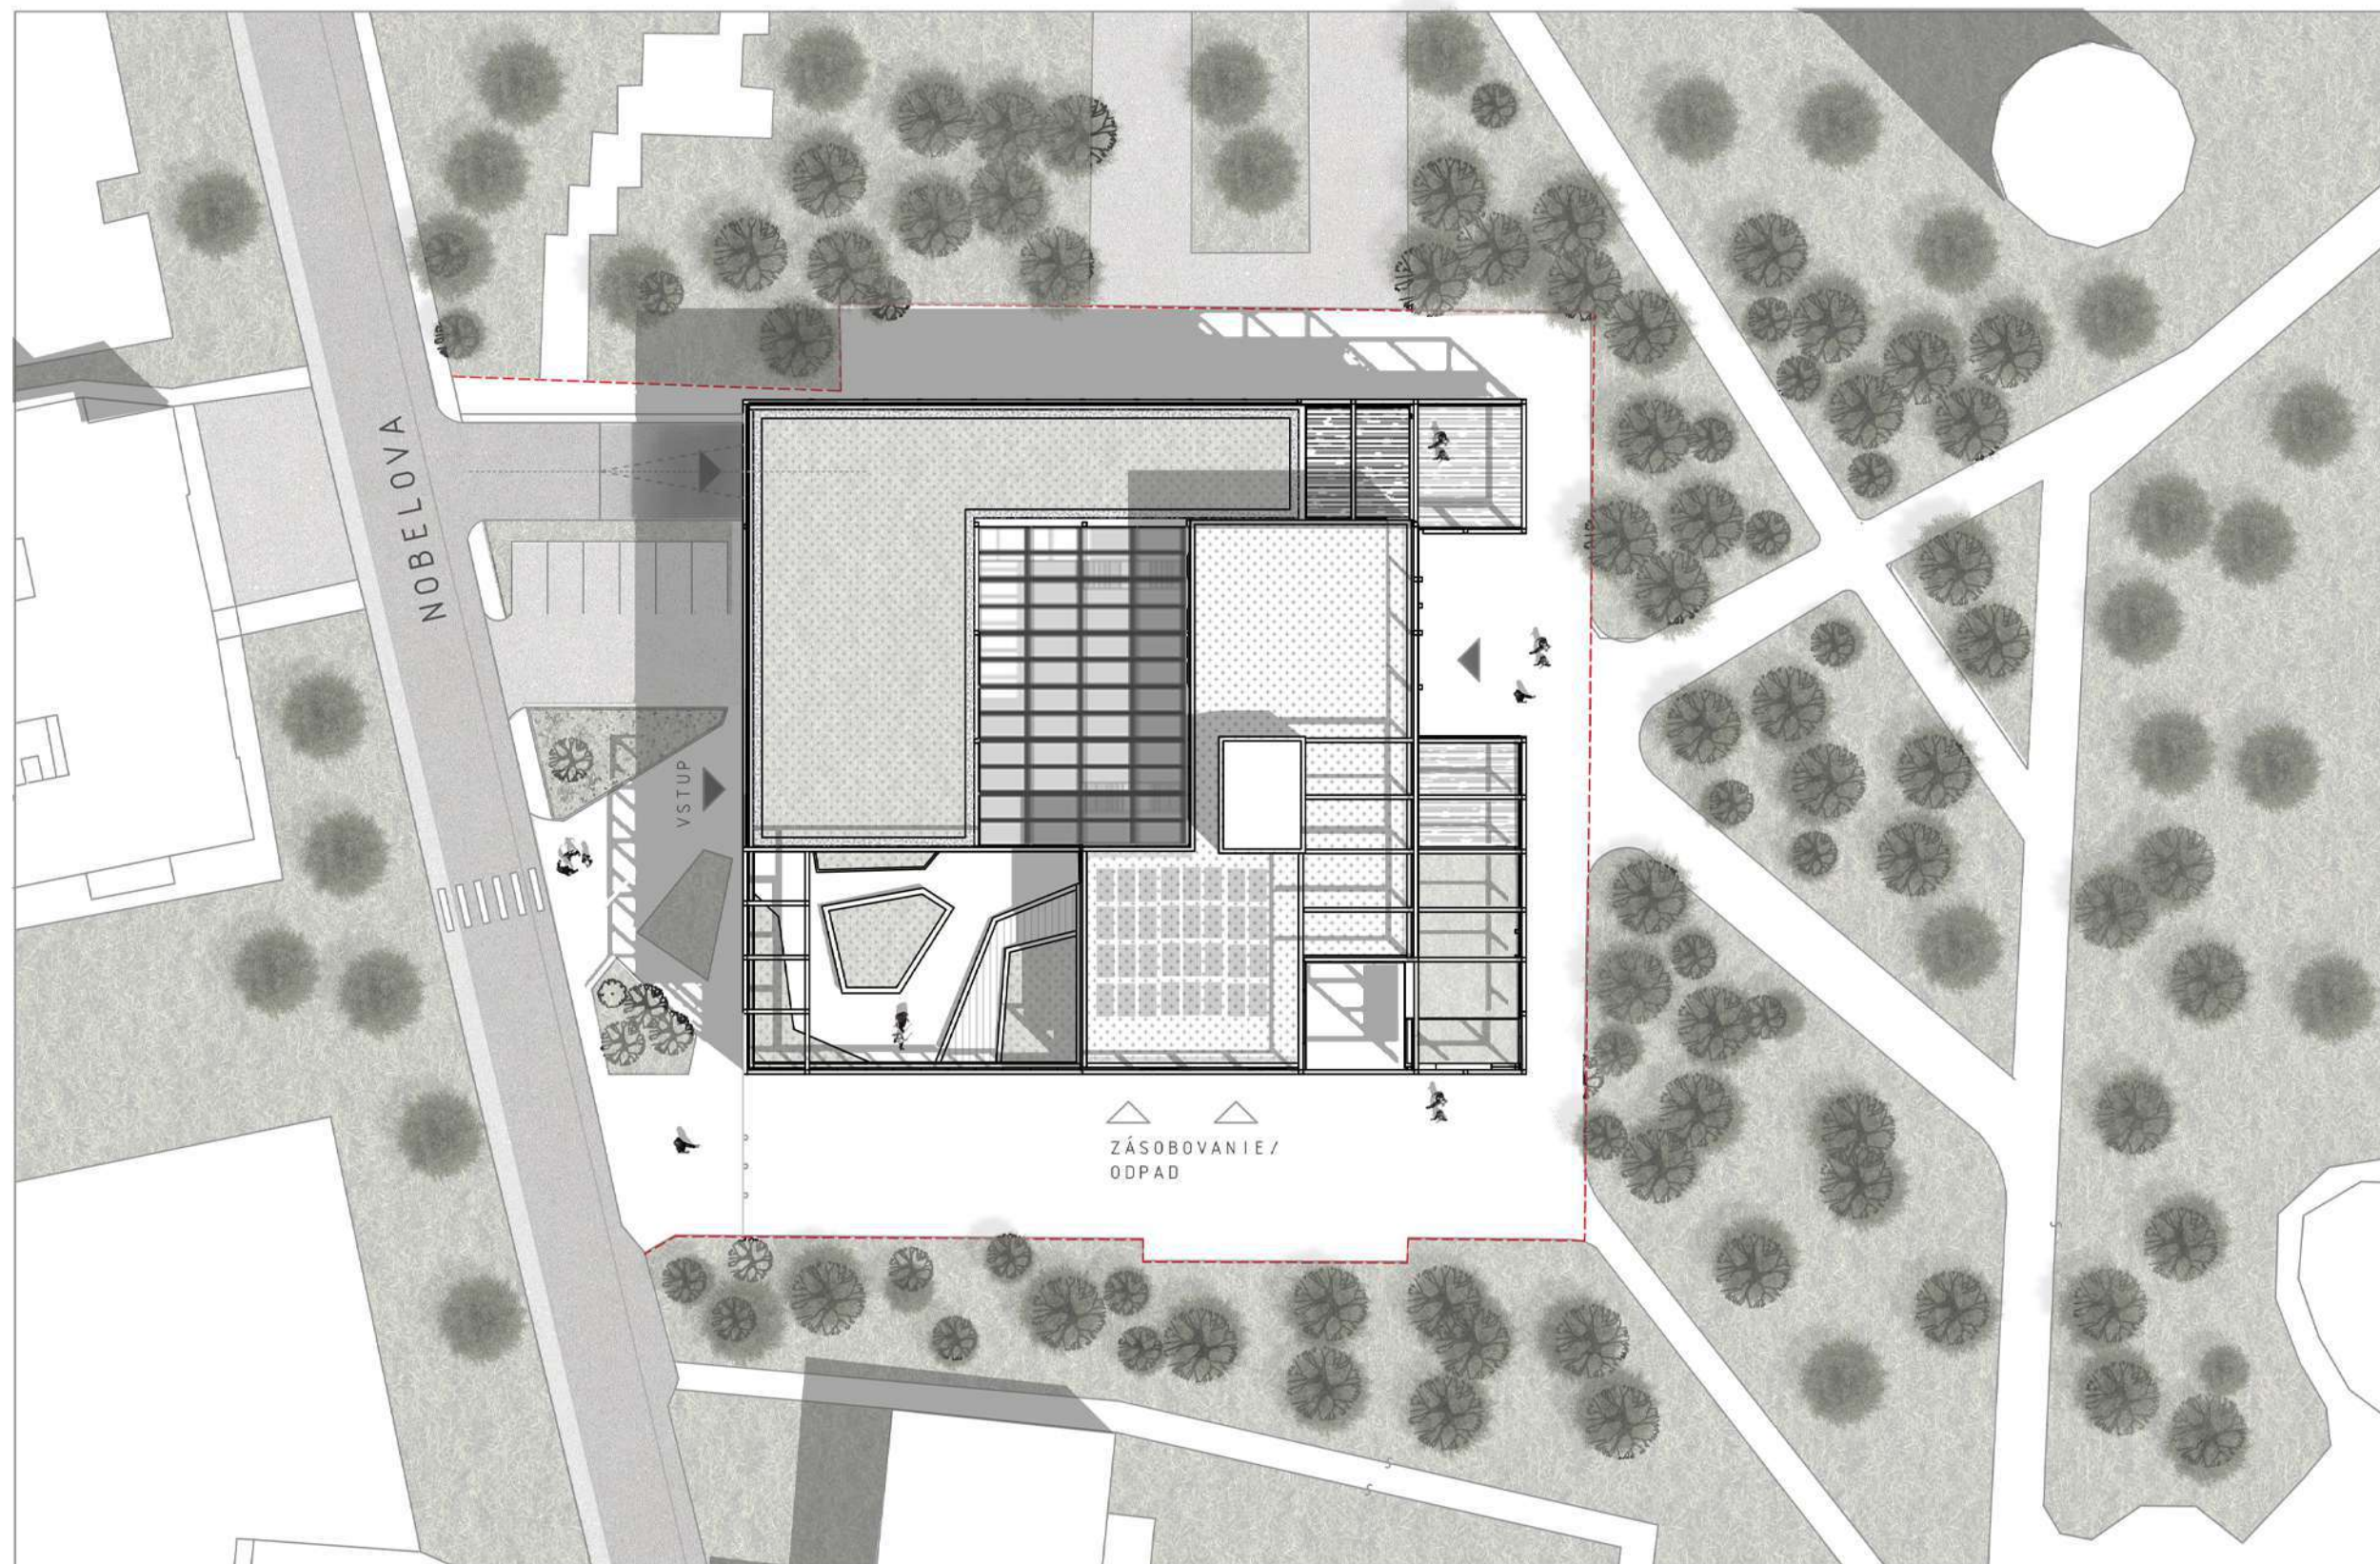


M_1 : 500


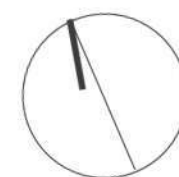


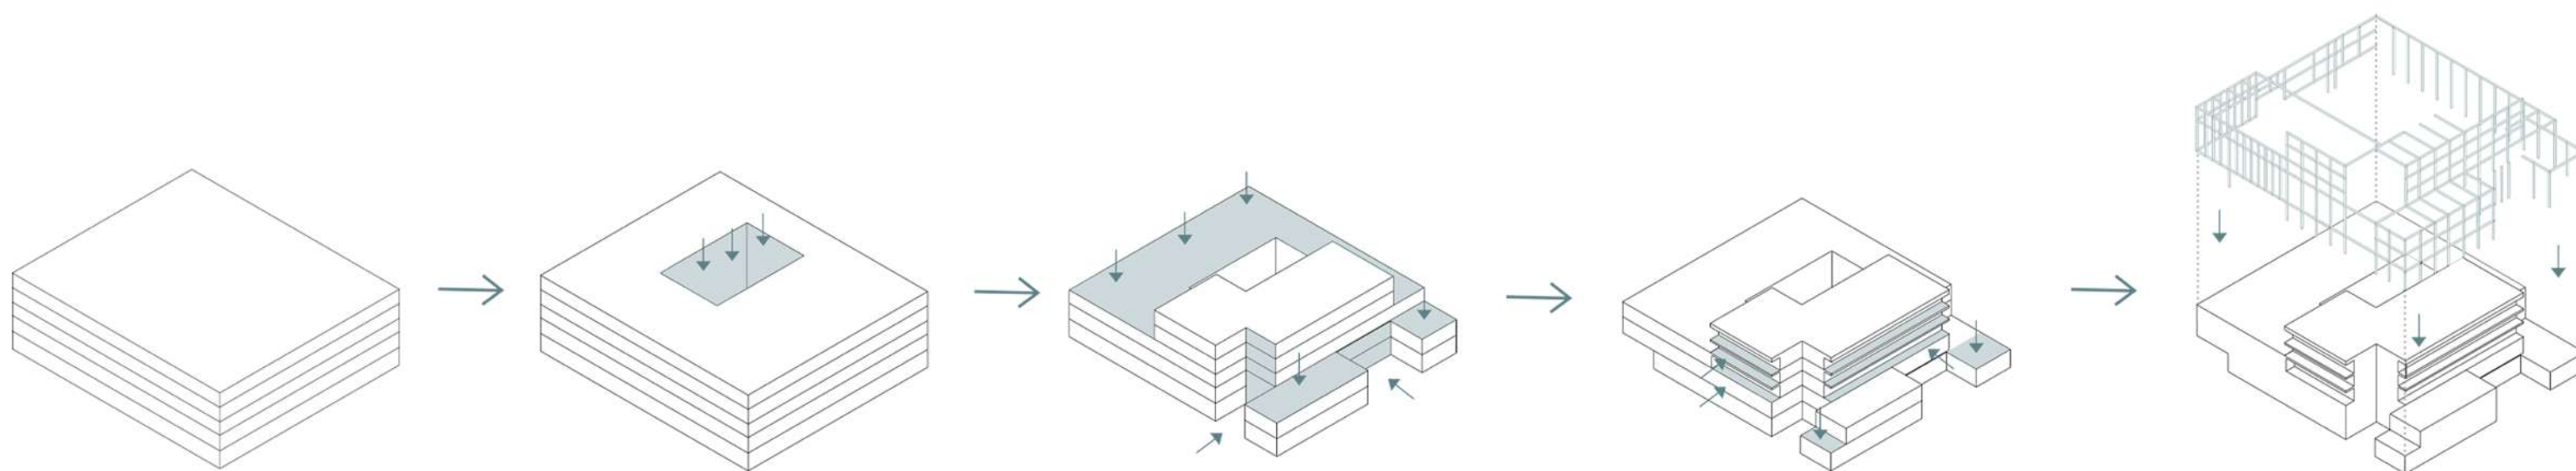

KONCEPT

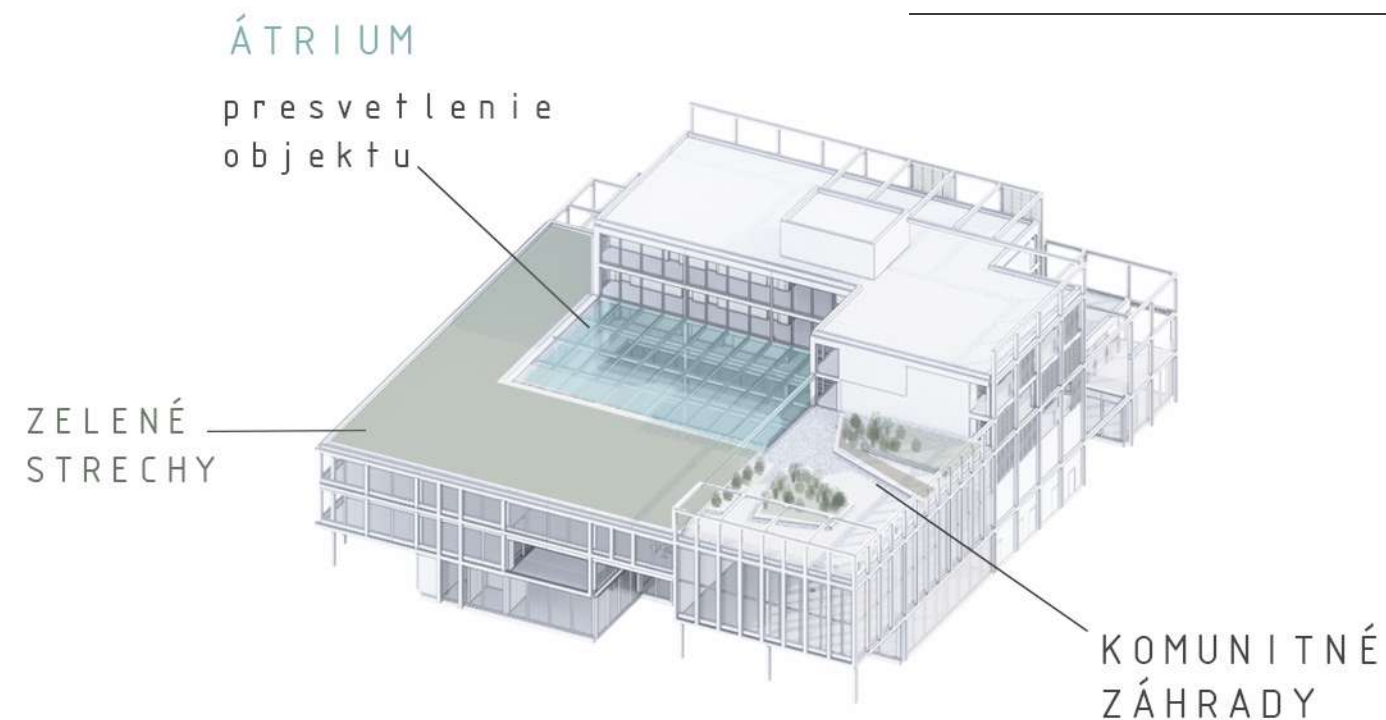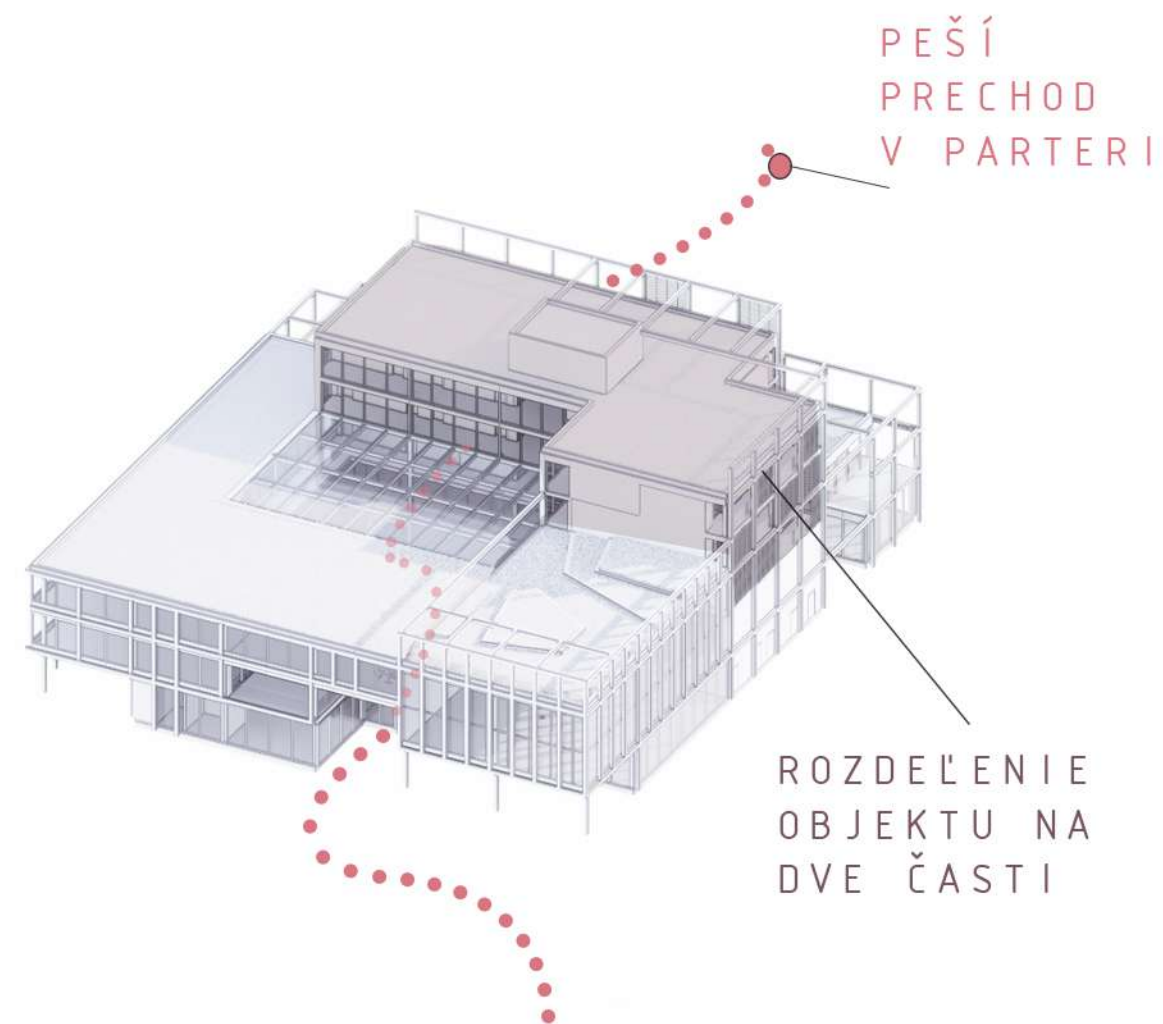


NEPRAVIDELNÝ
RASTER NA FASÁDE
opticky oddeľuje funkcie

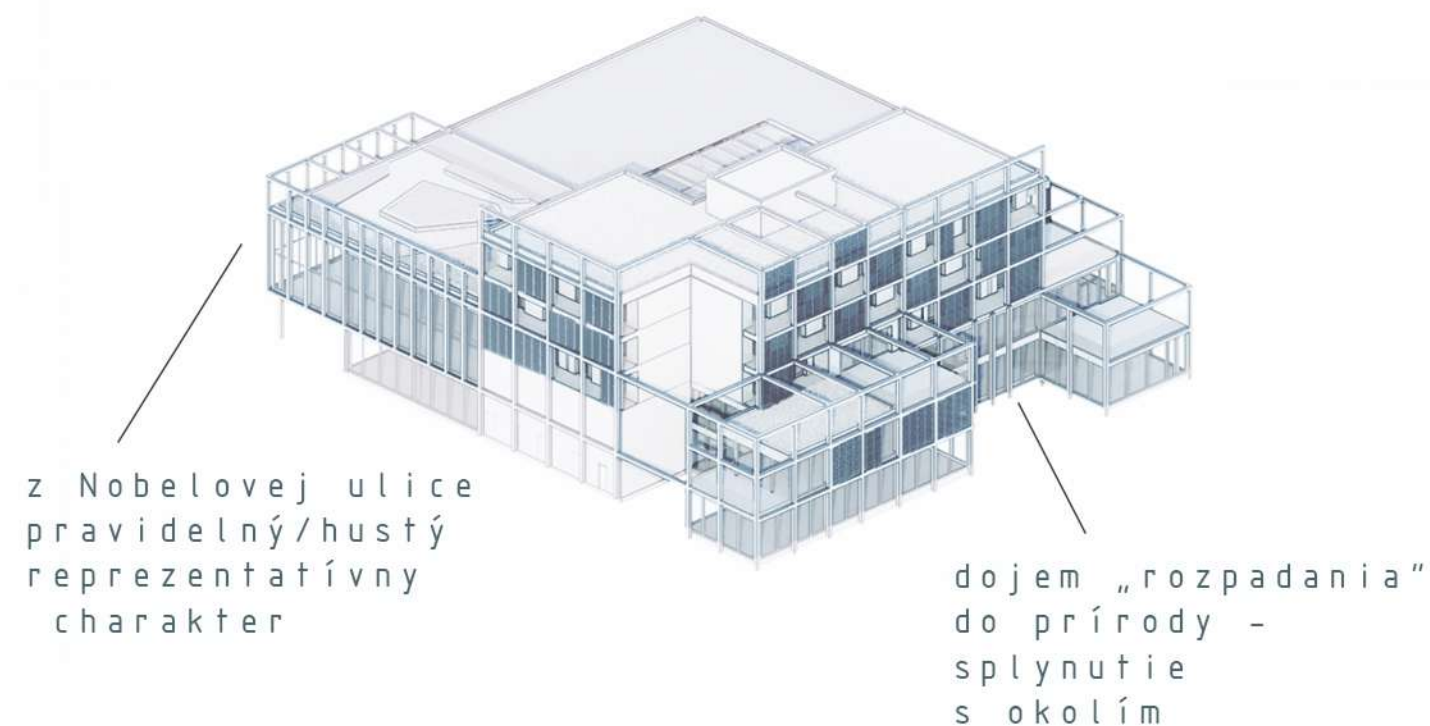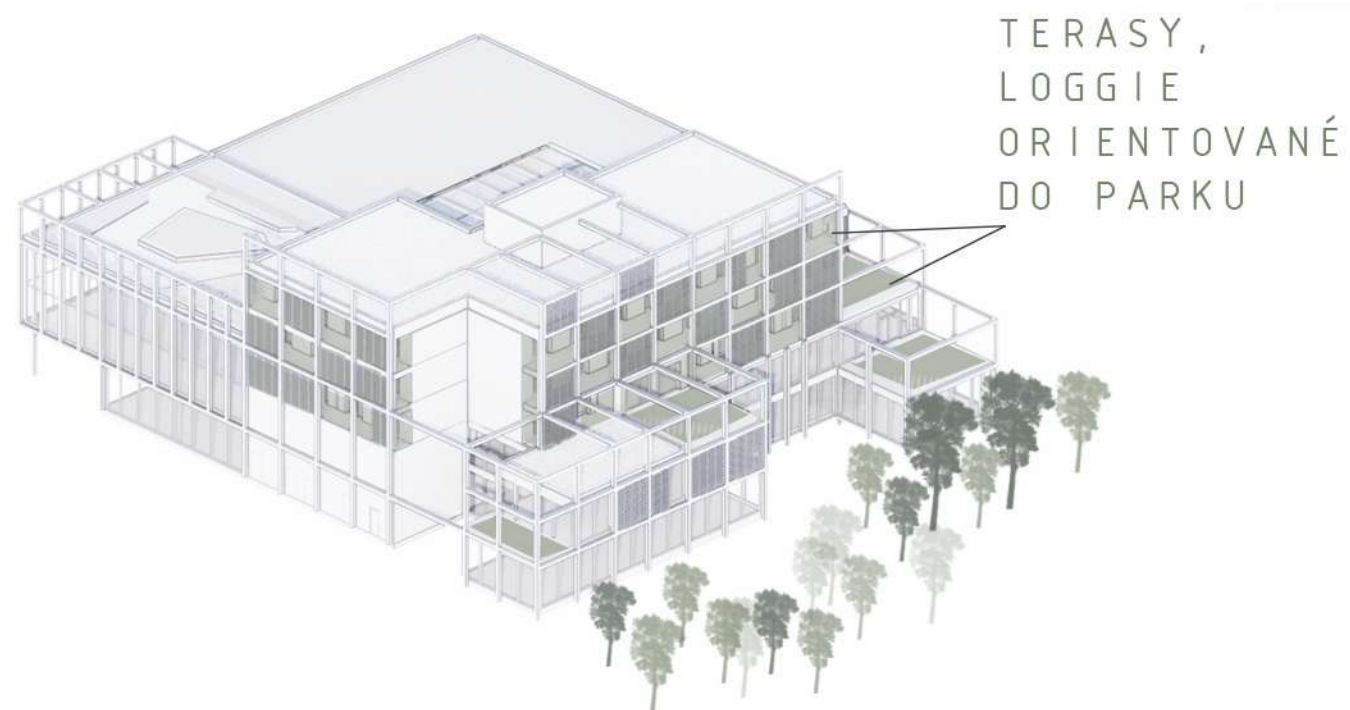



LEGENDA MIESTNOSTÍ


- 1.01 TZB PRIESTORY
- 1.02 PIVNIČNĚ PRIESTORY

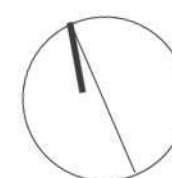




LEGENDA MIESTNOSTÍ


1.01	KAVIAREŇ	183,5m ²
1.02	TOALETY	51m ²
1.03	REŠTAURÁCIA	210m ²
1.04	CENTRUM PRE DOCHODCOV	210m ²
1.05	RELAX. PRIESTORY PRE SENIOROV	120m ²
1.06	BICYKLÁREŇ	37m ²
1.07	OBCHOD	106m ²
1.08	ÁTRIUM	290m ²

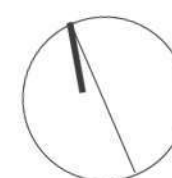

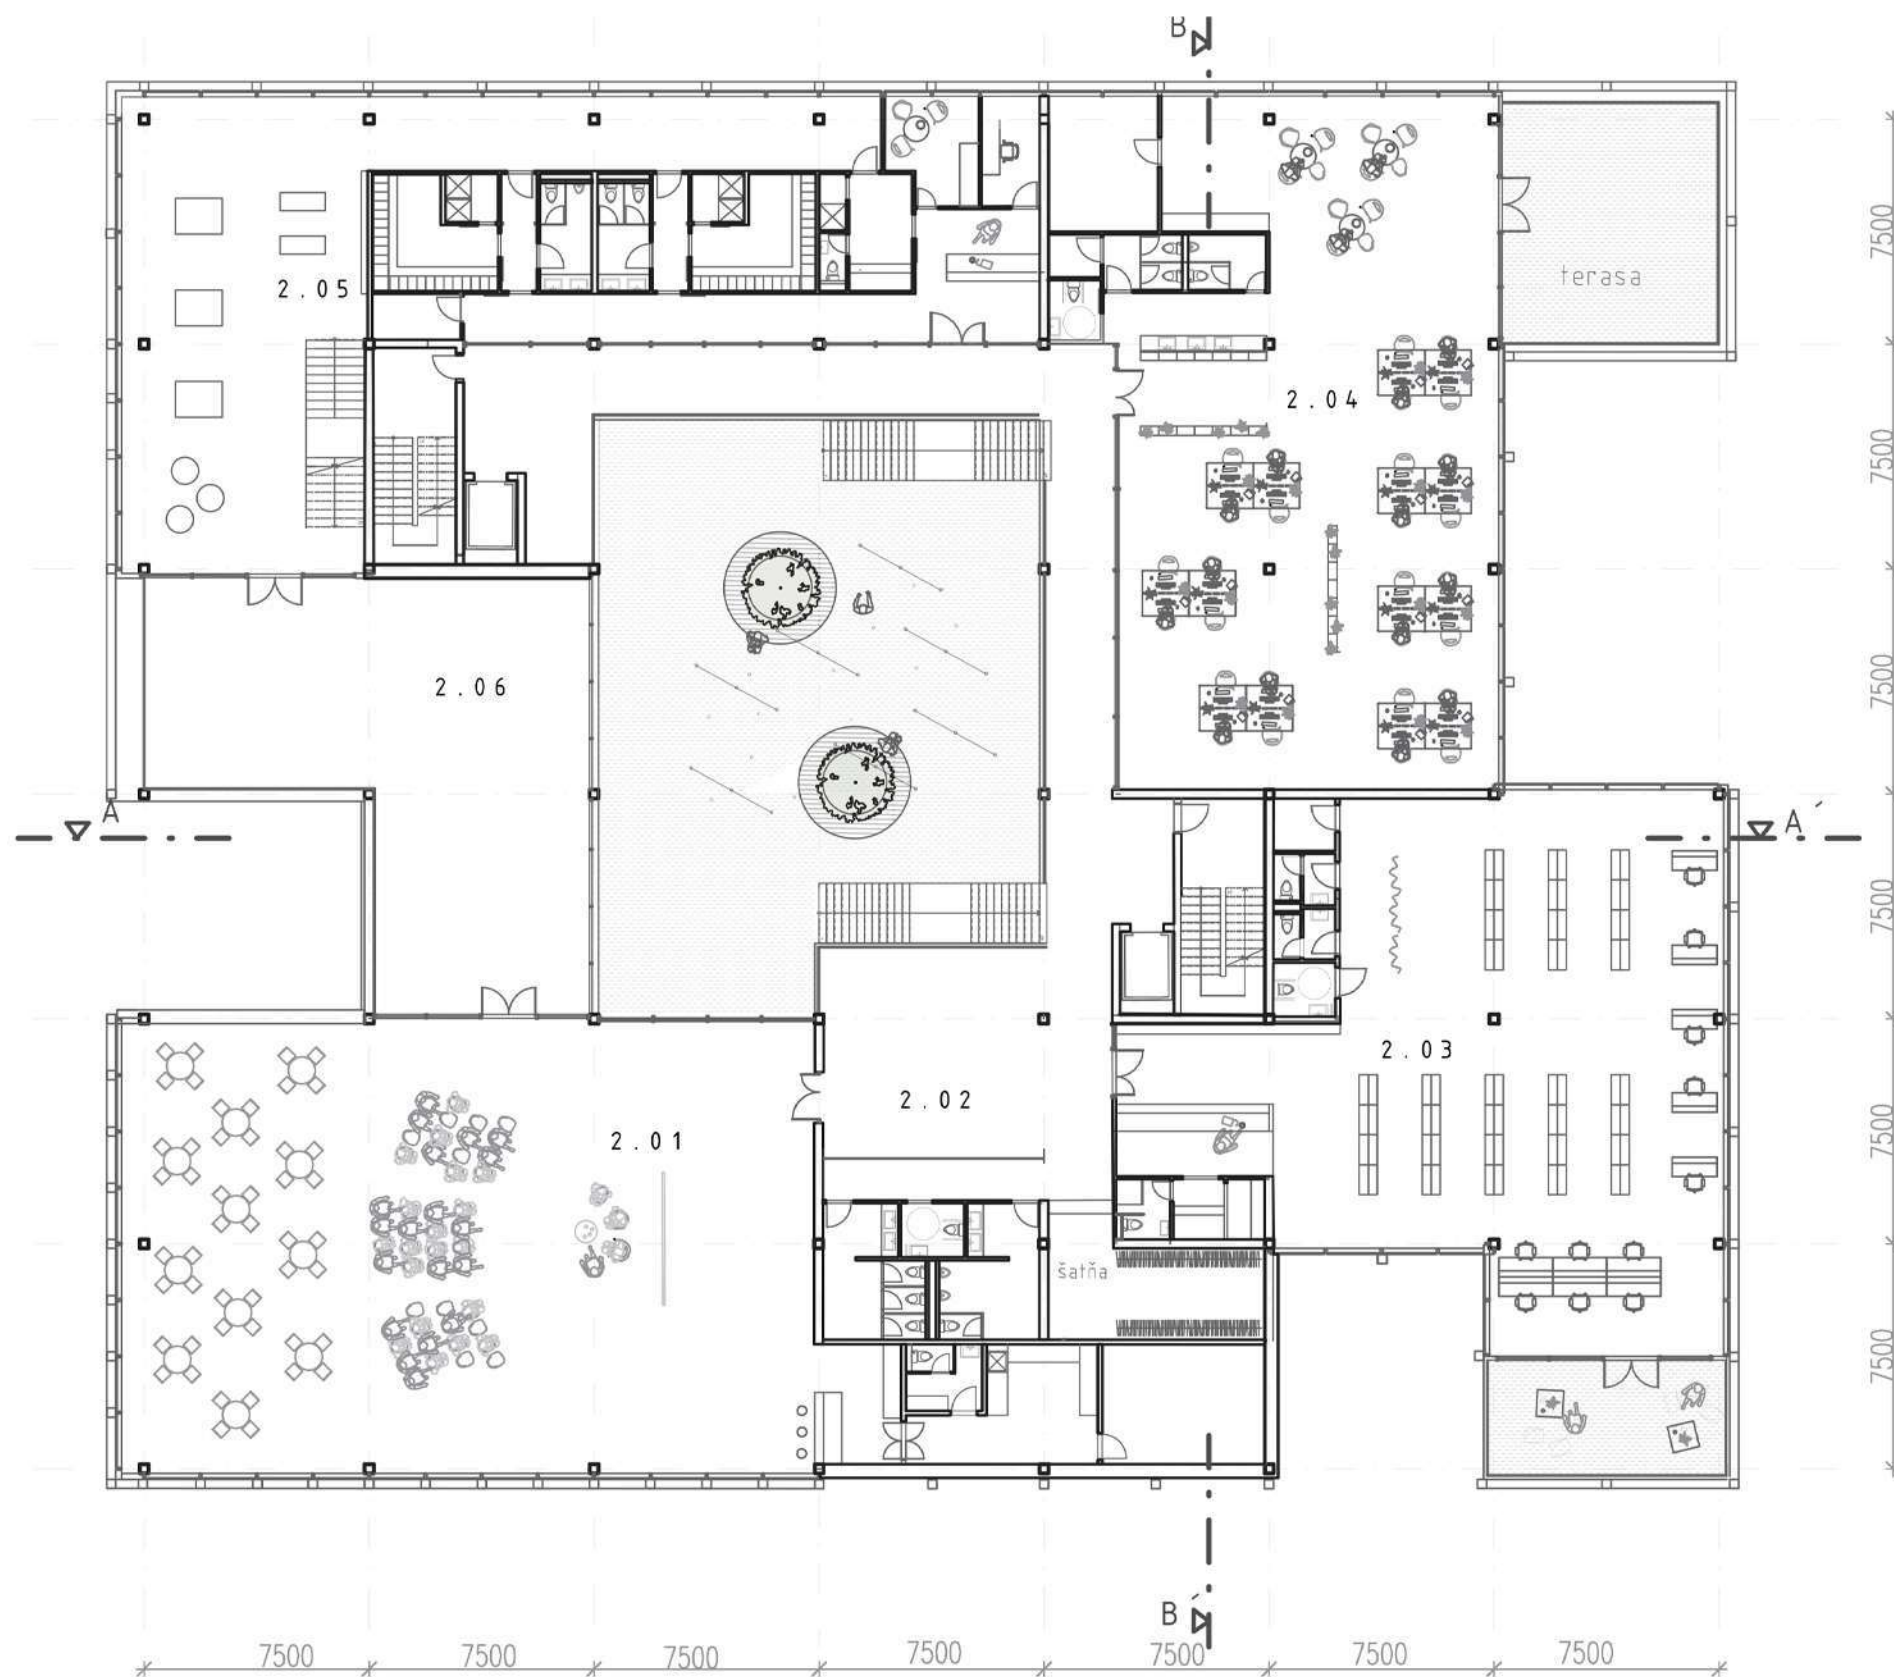


LEGENDA MIESTNOSTÍ

2.01	SÁLA	370m ²
2.02	FOYER	50m ²
2.03	KNIŽNÝ KLUB	270m ²
2.04	COWORK	260m ²
2.05	FITNESS	223m ²
2.06	TERASA	165m ²

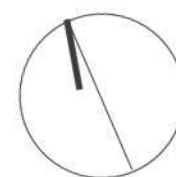


3 . NP

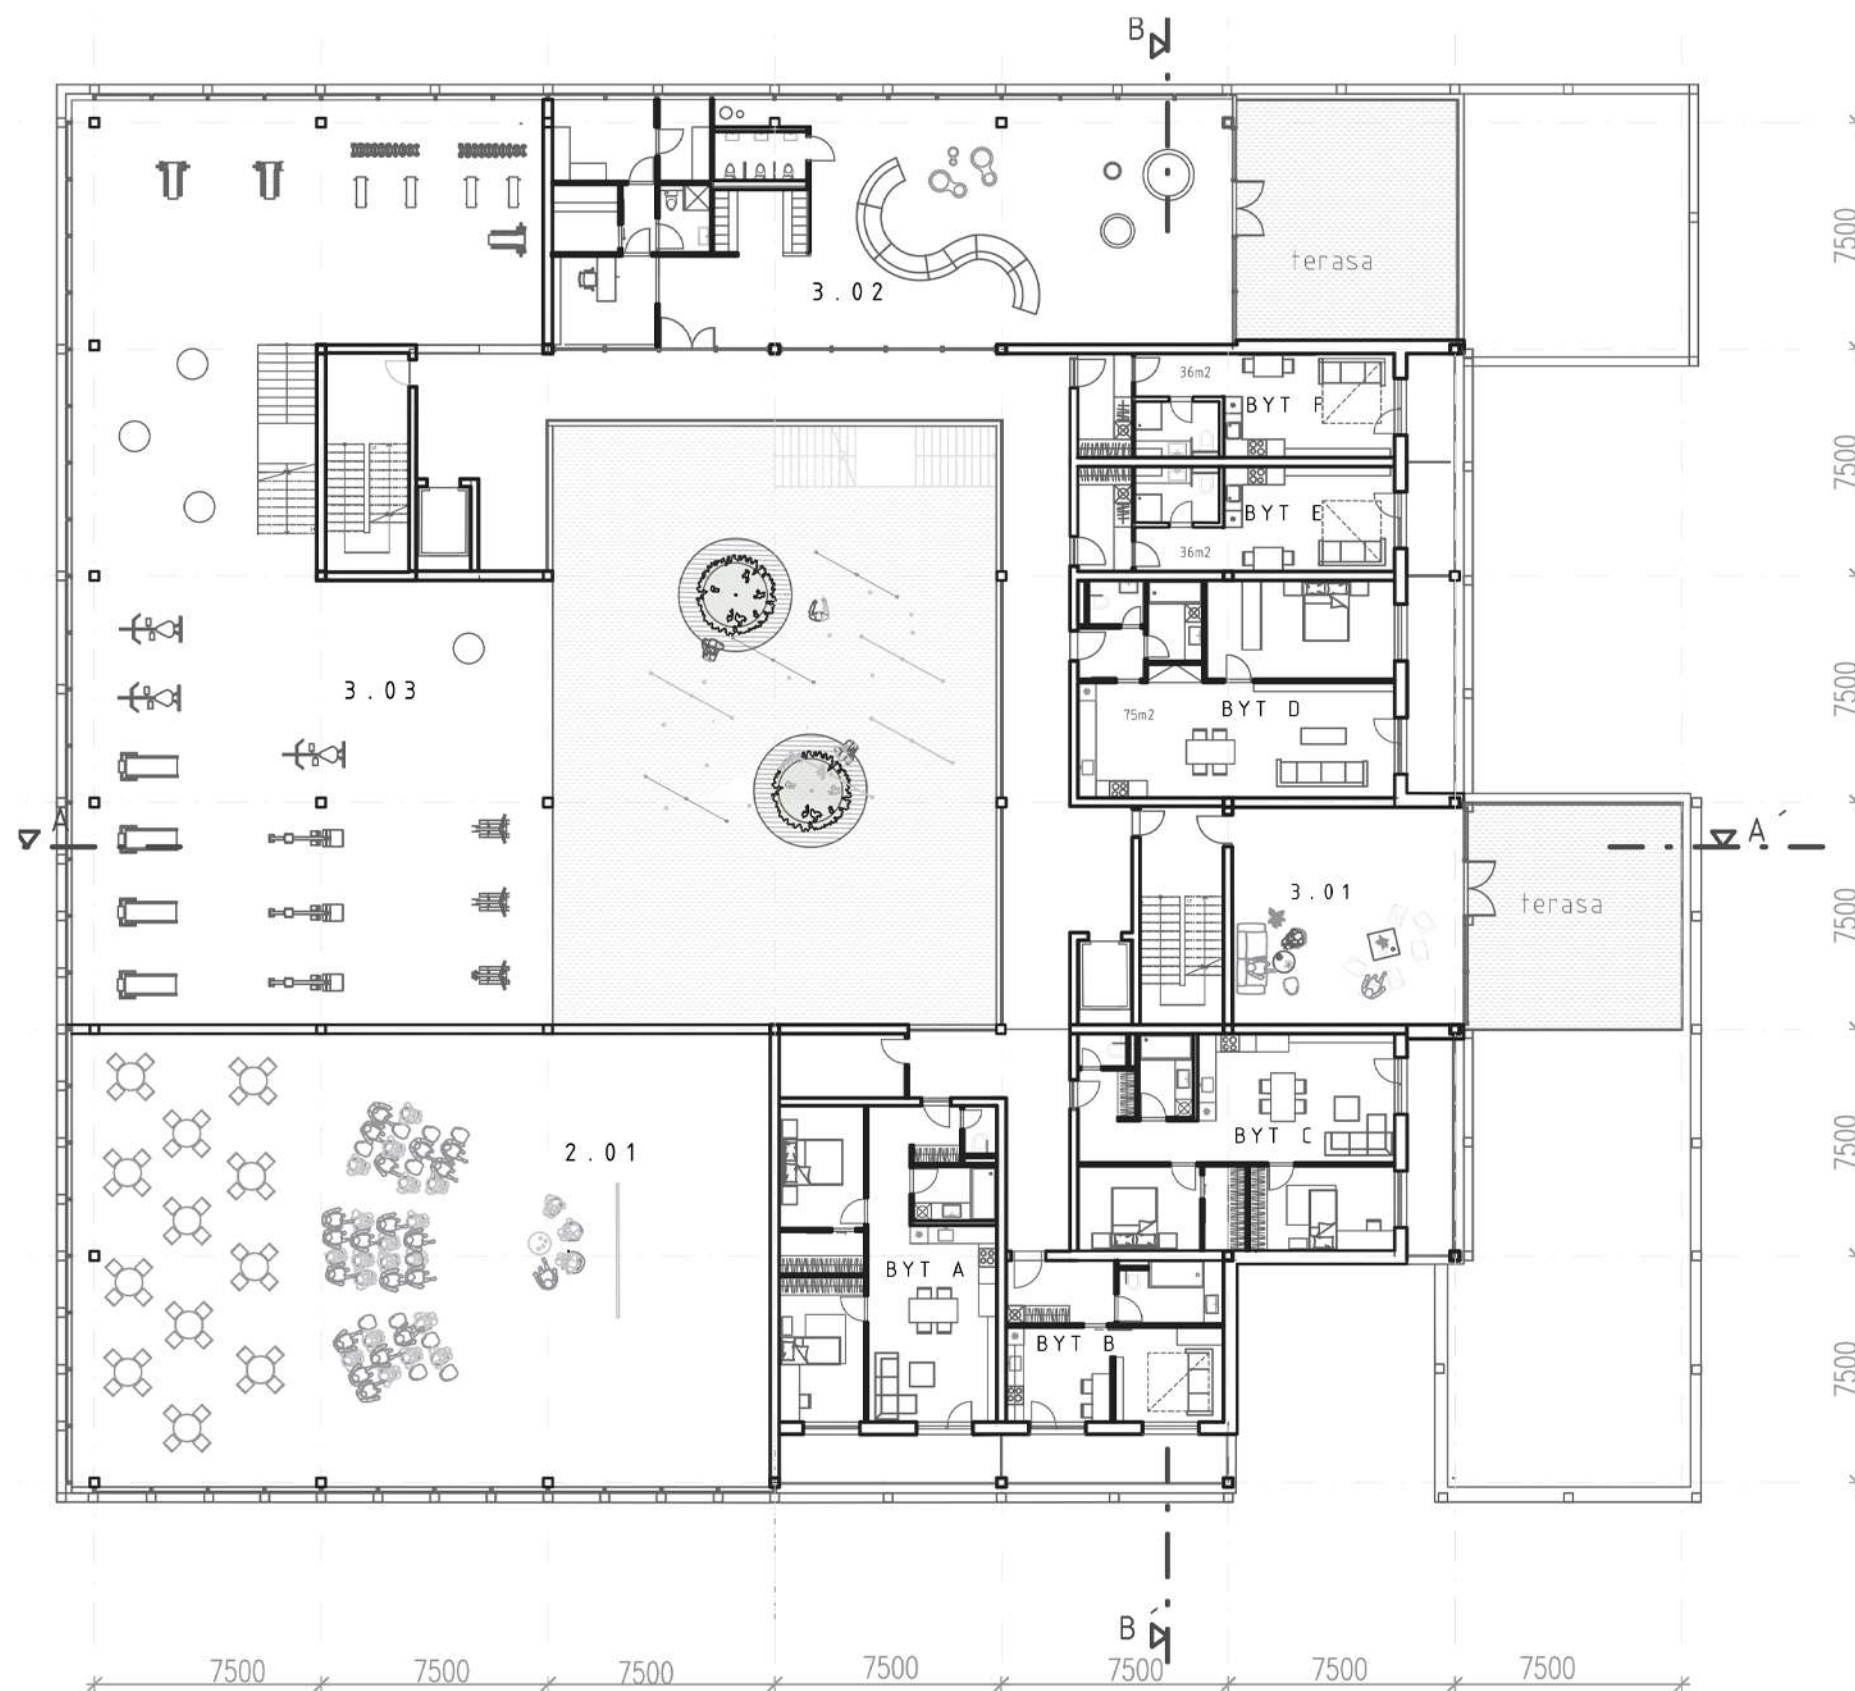


LEGENDA MIESTNOSTÍ

3.01	KOMUNIT. PRIESTOR	53m ²
3.02	DETSKÉ CENTRUM	128,4m ²
3.03	FITNESS	369m ²


BYT	A	75m ²
BYT	B	38m ²
BYT	C	75m ²
BYT	D	73m ²
BYT	E	36m ²
BYT	F	36m ²

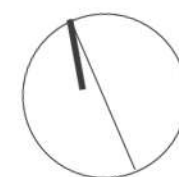


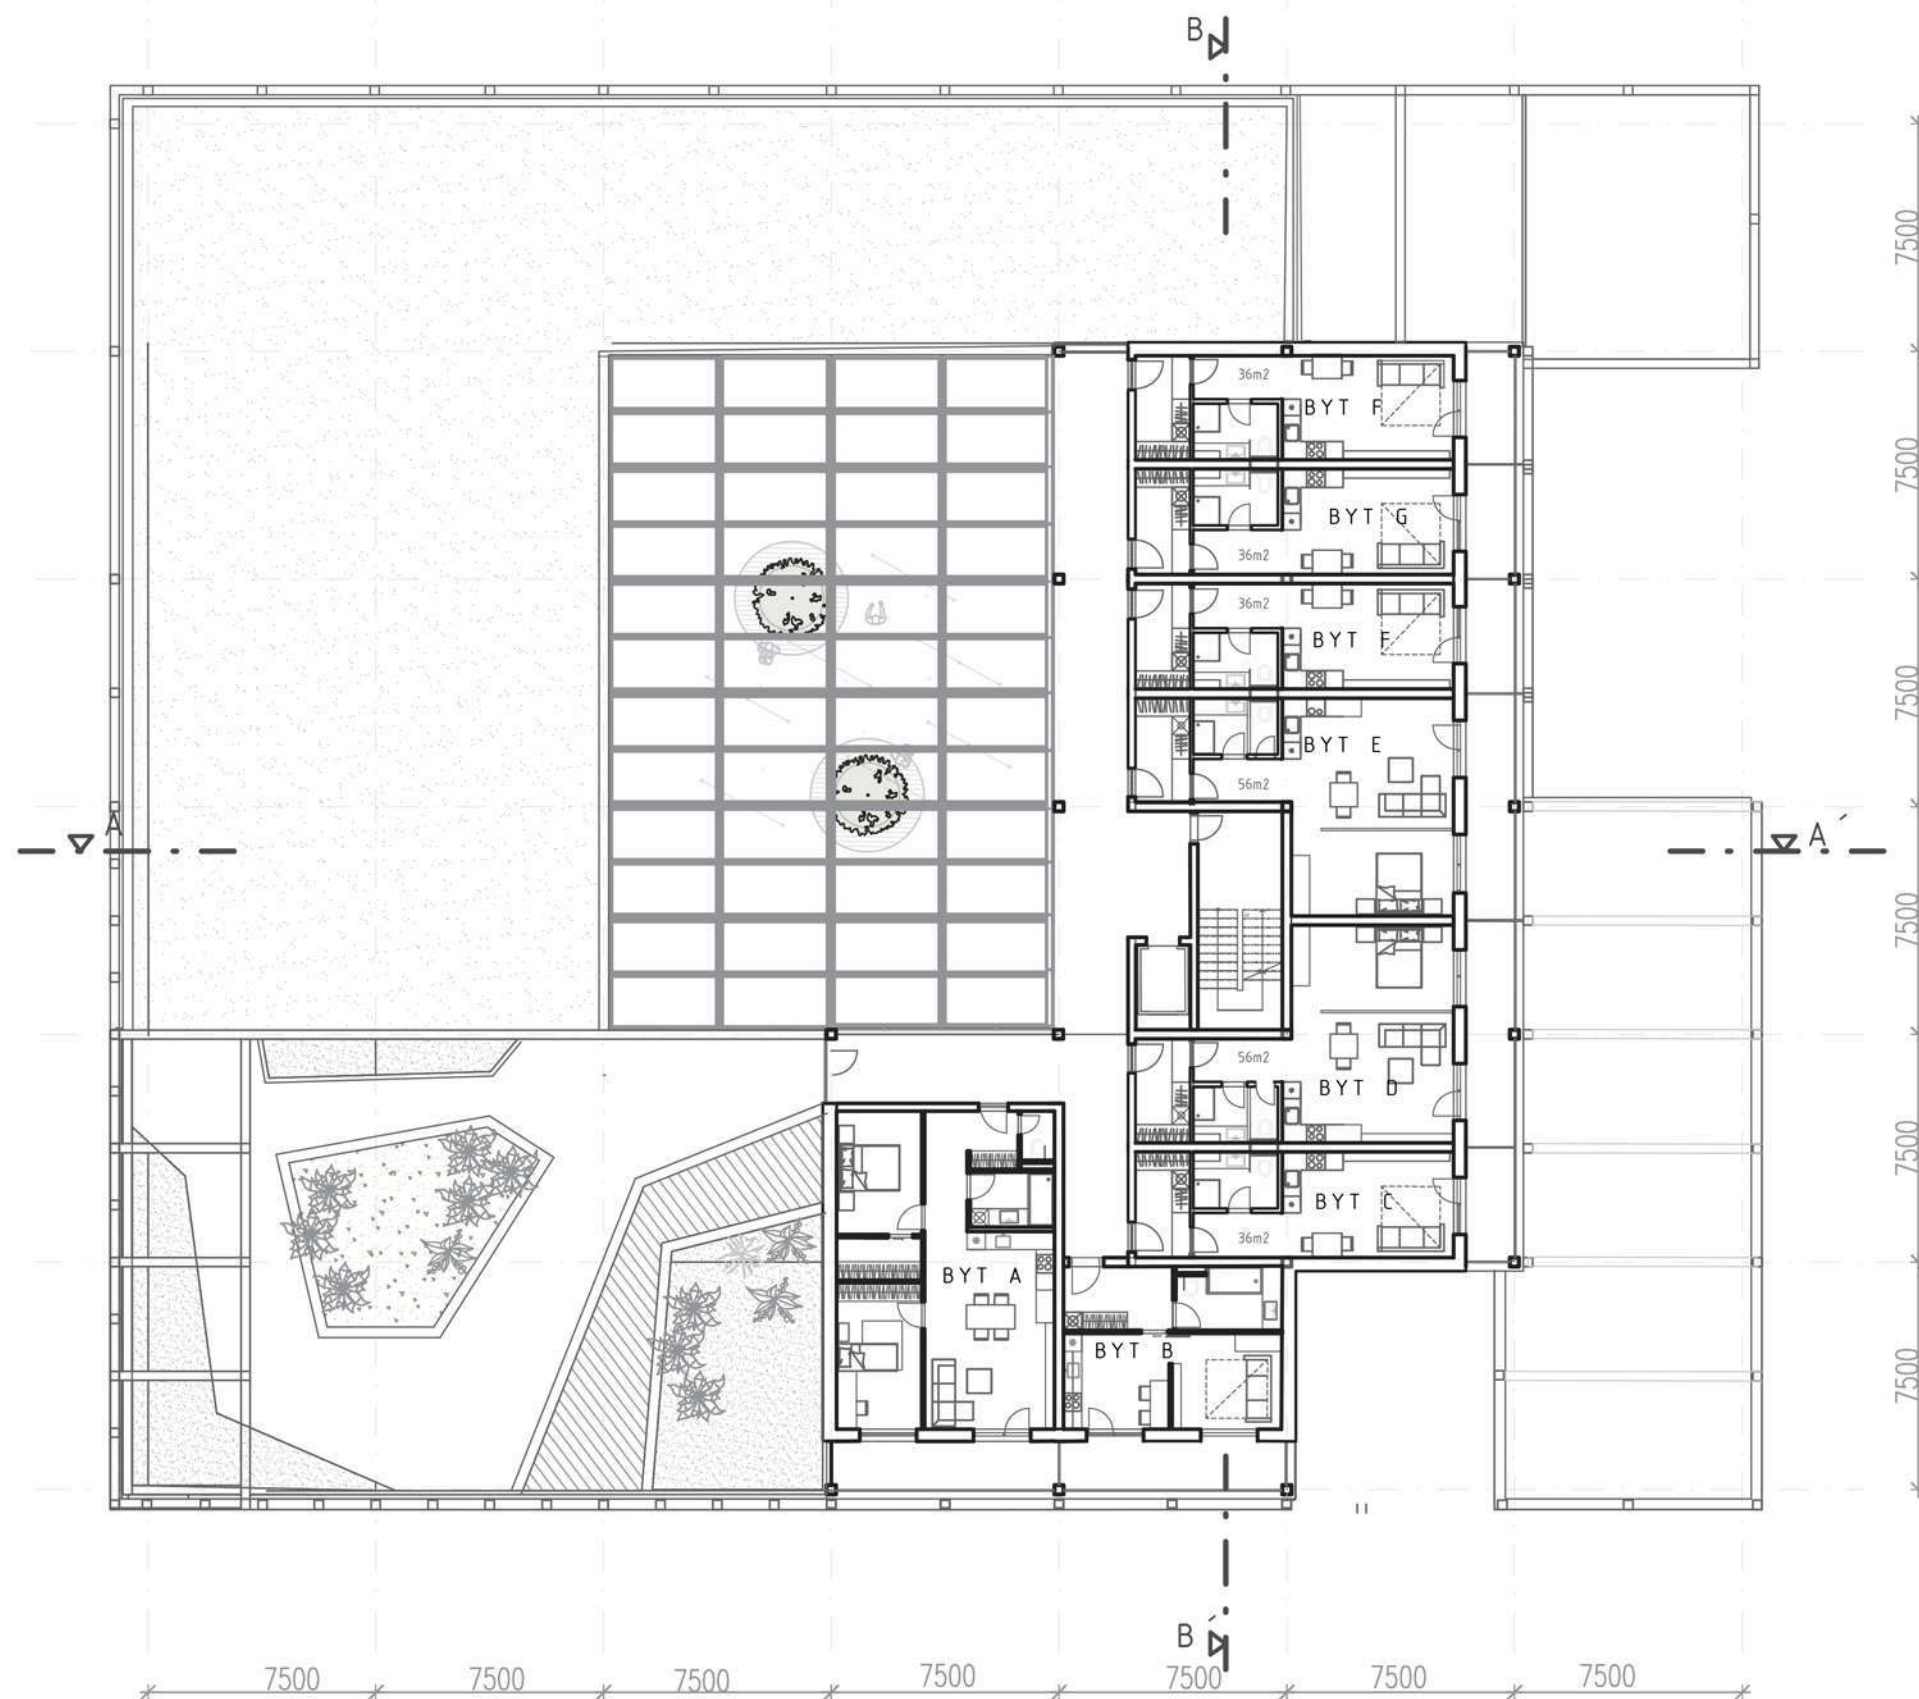

LEGENDA MIESTNOSTÍ

BYT	A	75m ²
BYT	B	38m ²
BYT	C	36m ²
BYT	D	55m ²
BYT	E	55m ²
BYT	F	36m ²
BYT	G	36m ²
BYT	H	36m ²

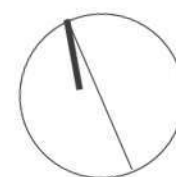

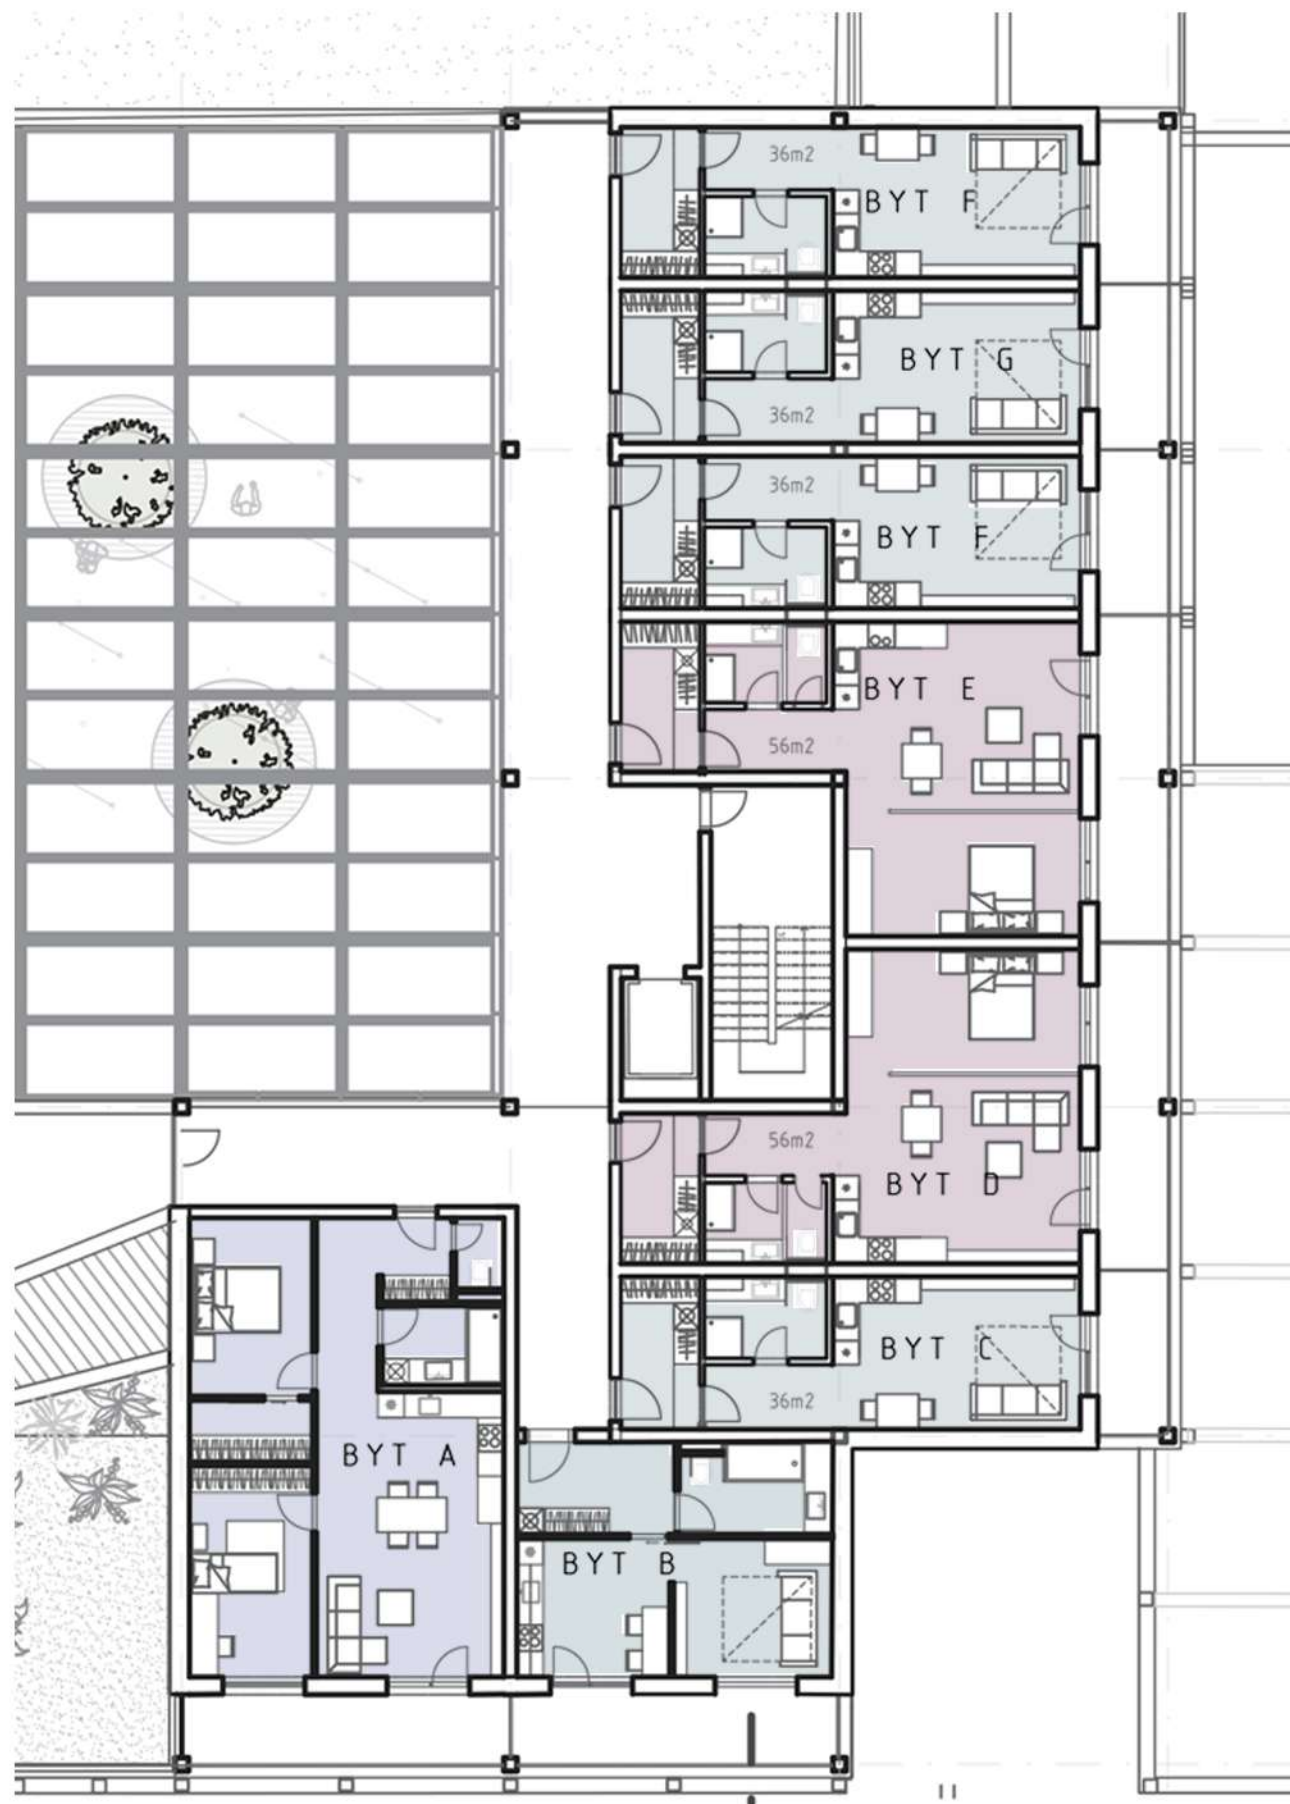

4 . NP


LEGENDA MIESTNOSTÍ

BYT A	75 m ²
BYT B	38 m ²
BYT C	36 m ²
BYT D	55 m ²
BYT E	55 m ²
BYT F	36 m ²
BYT G	36 m ²
BYT H	36 m ²



LEGENDA MIESTNOSTÍ


BYT	A	75m ²
BYT	B	38m ²
BYT	C	36m ²
BYT	D	55m ²
BYT	E	55m ²
BYT	F	36m ²
BYT	G	36m ²
BYT	H	36m ²

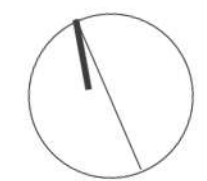










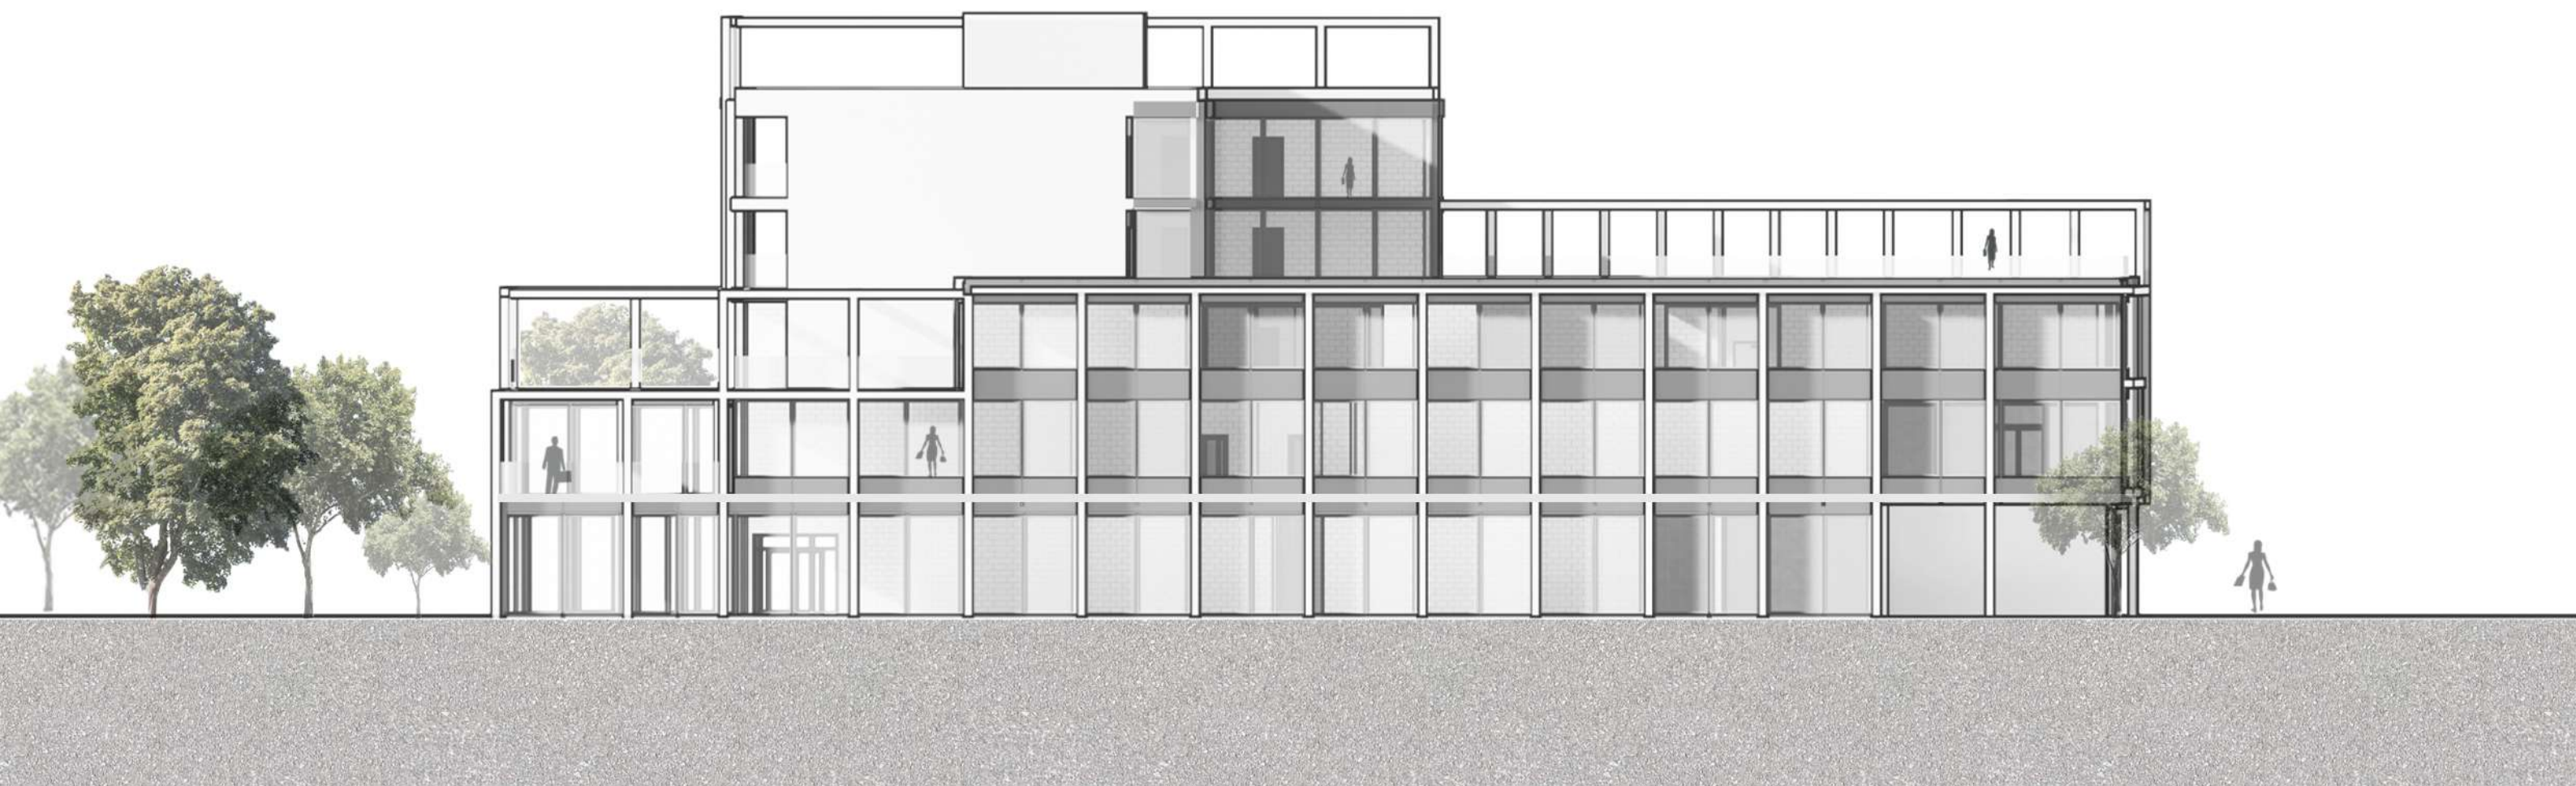

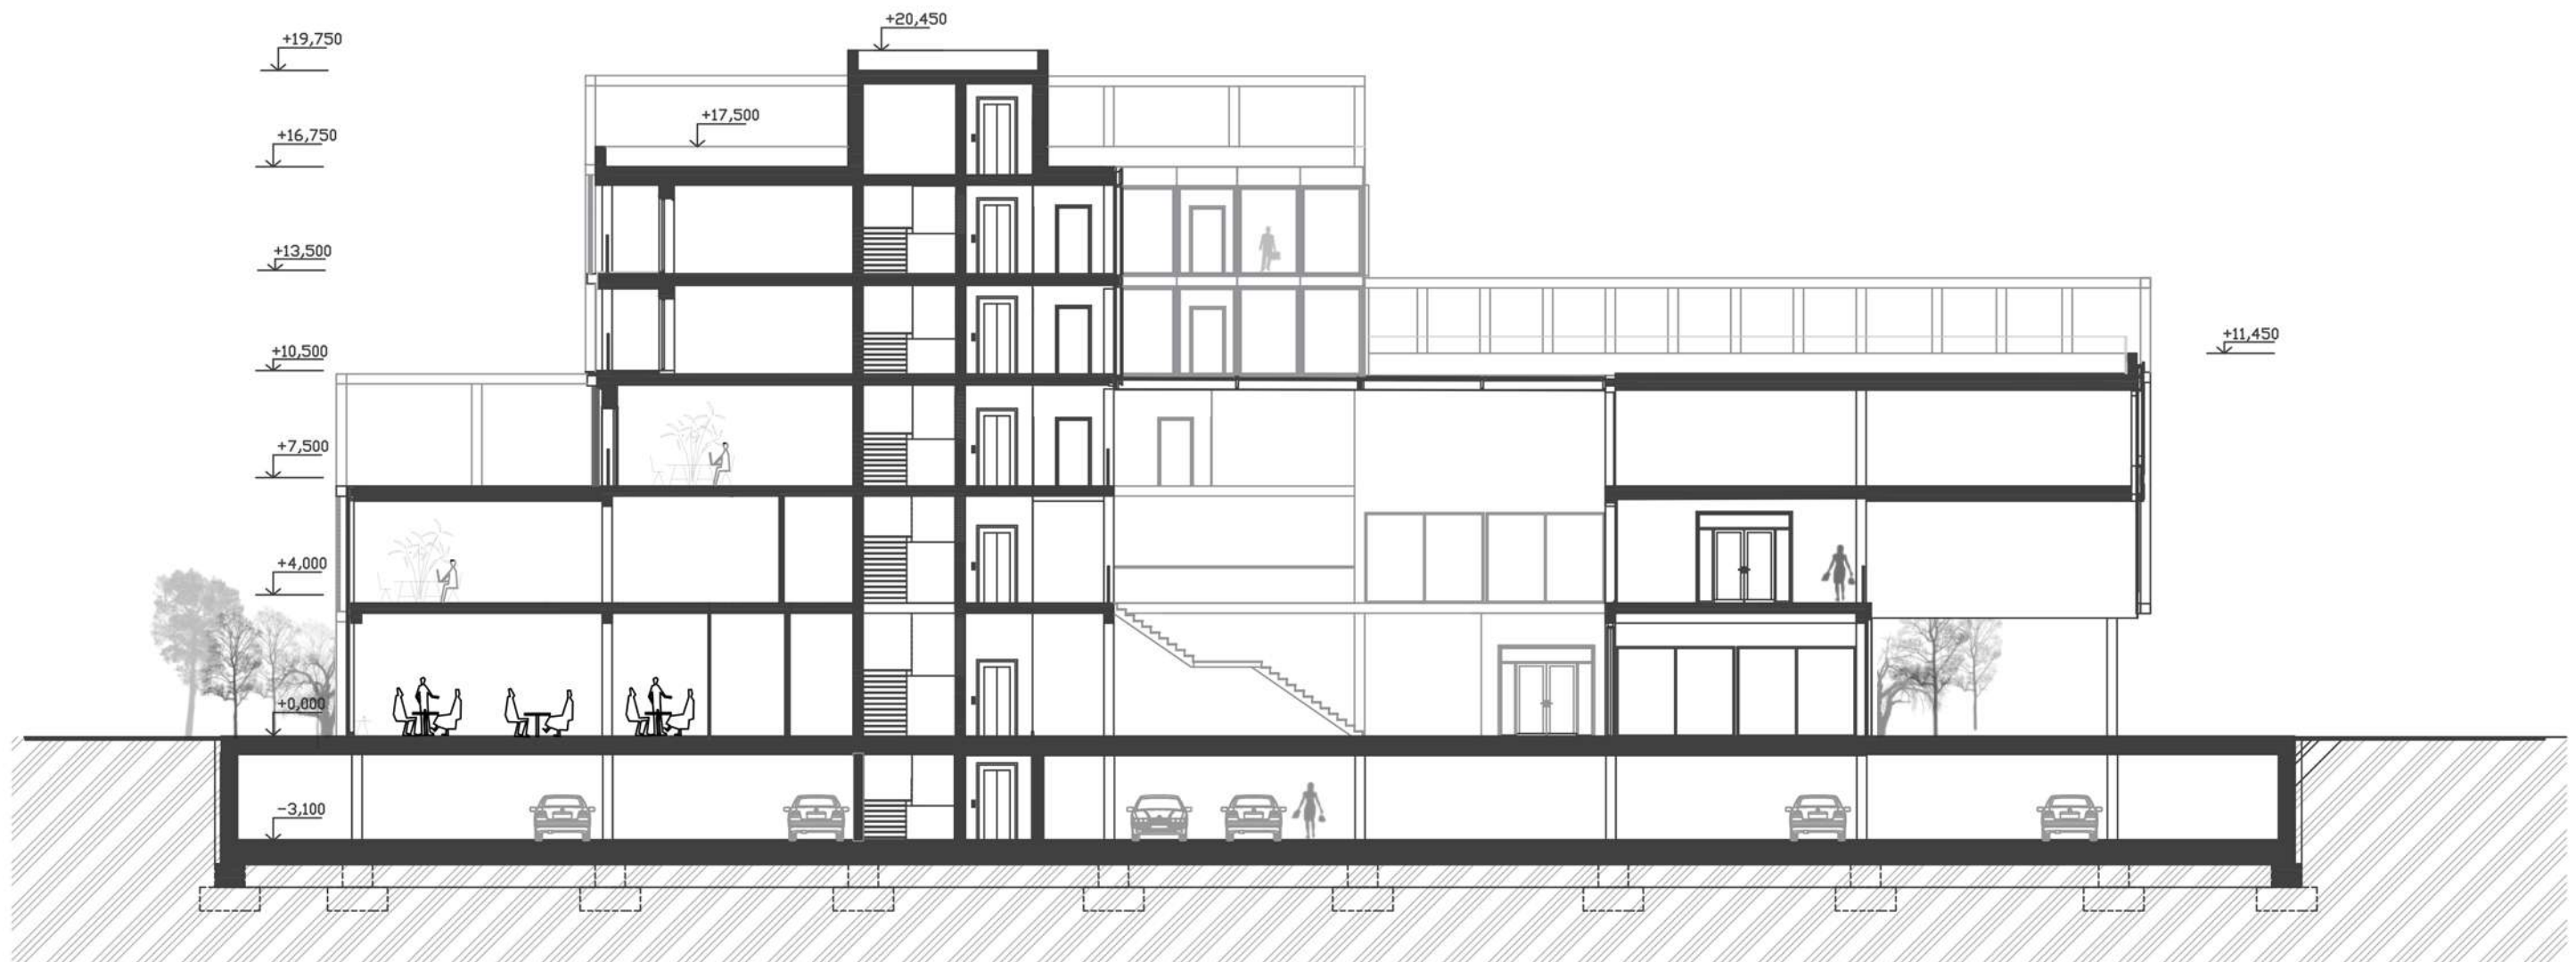

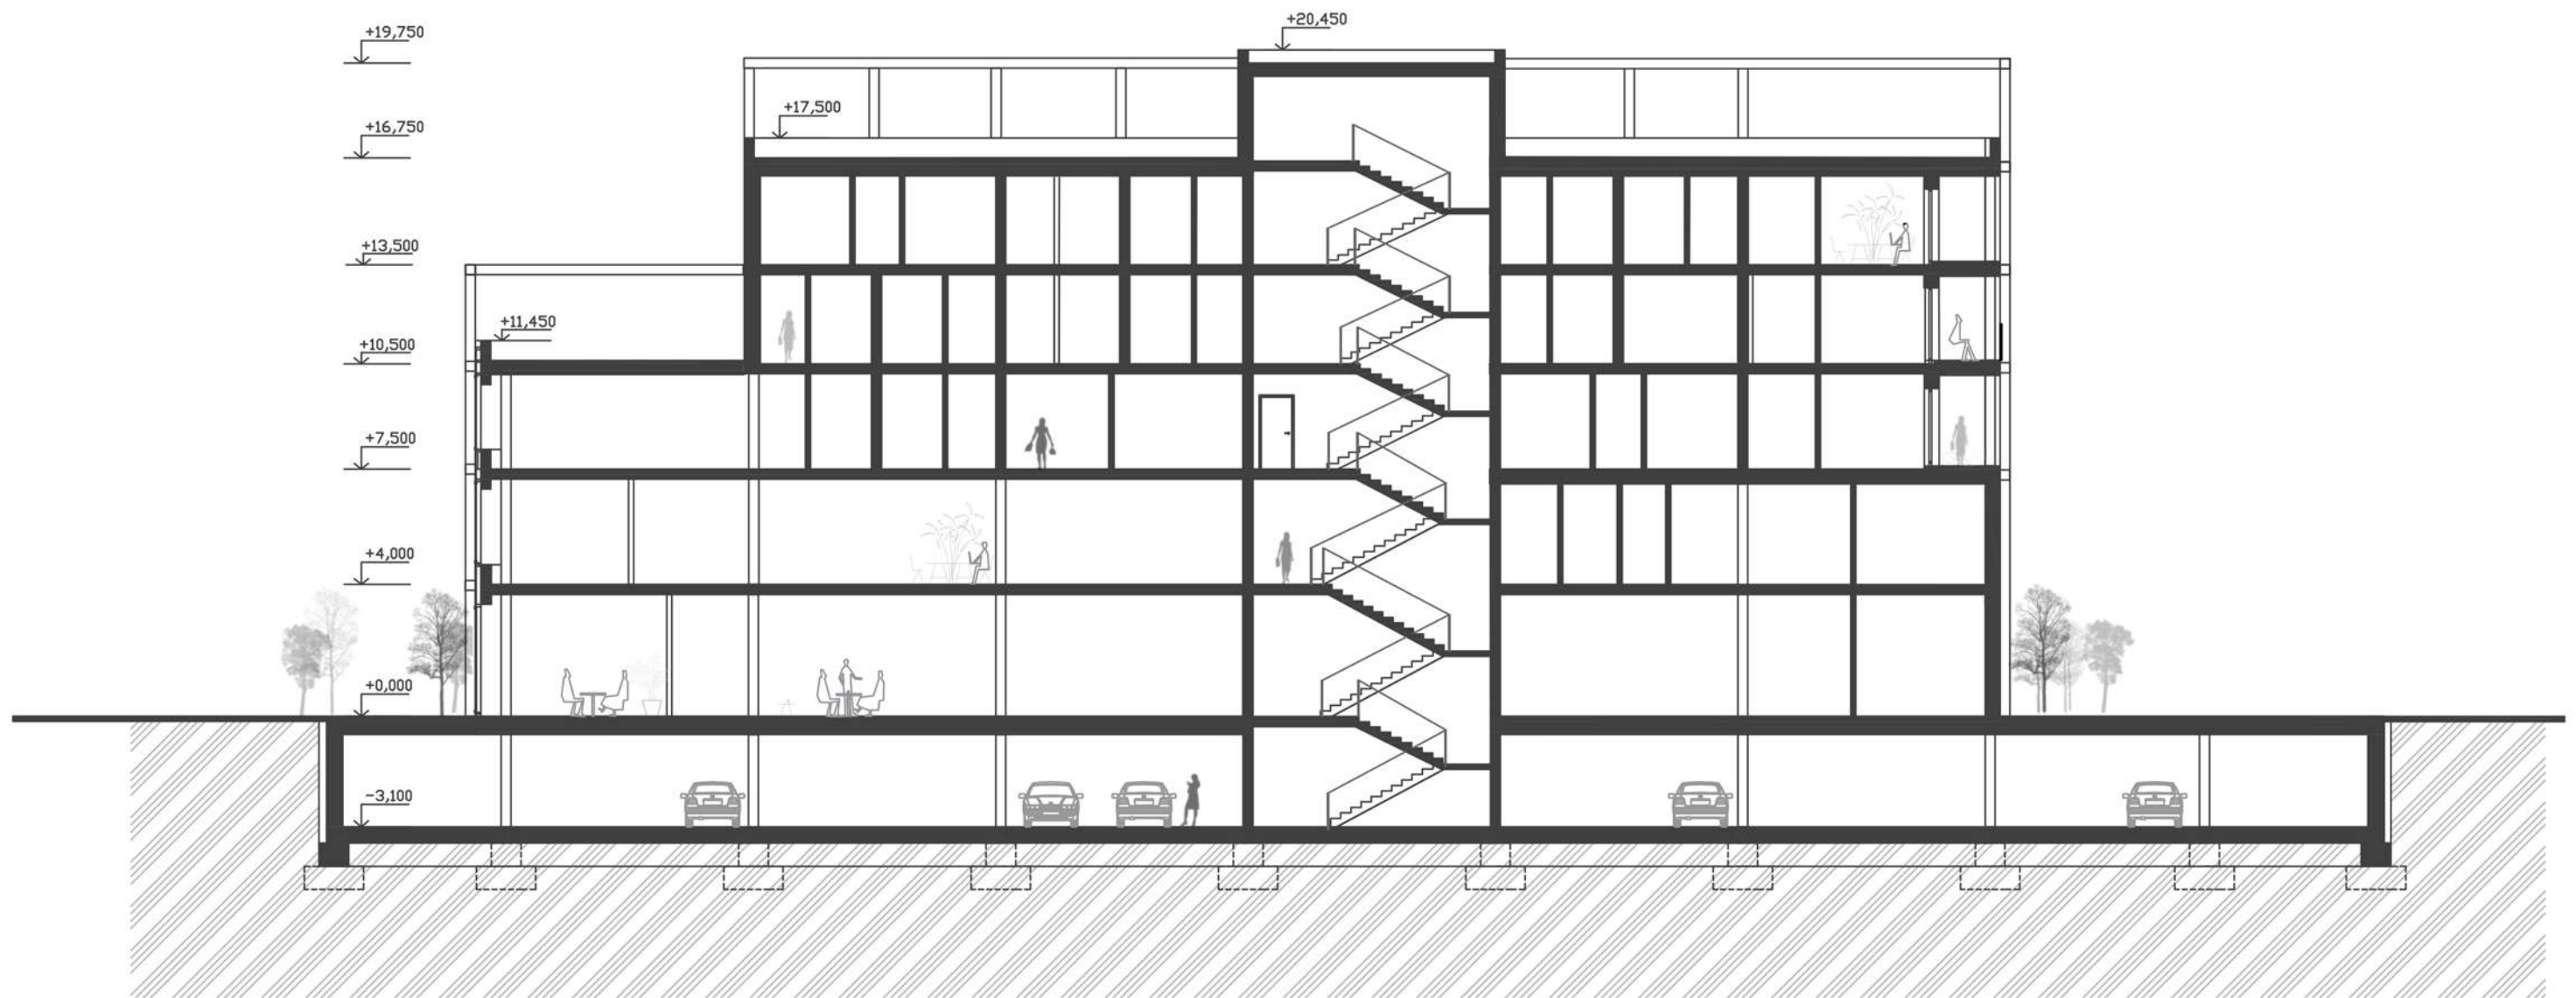

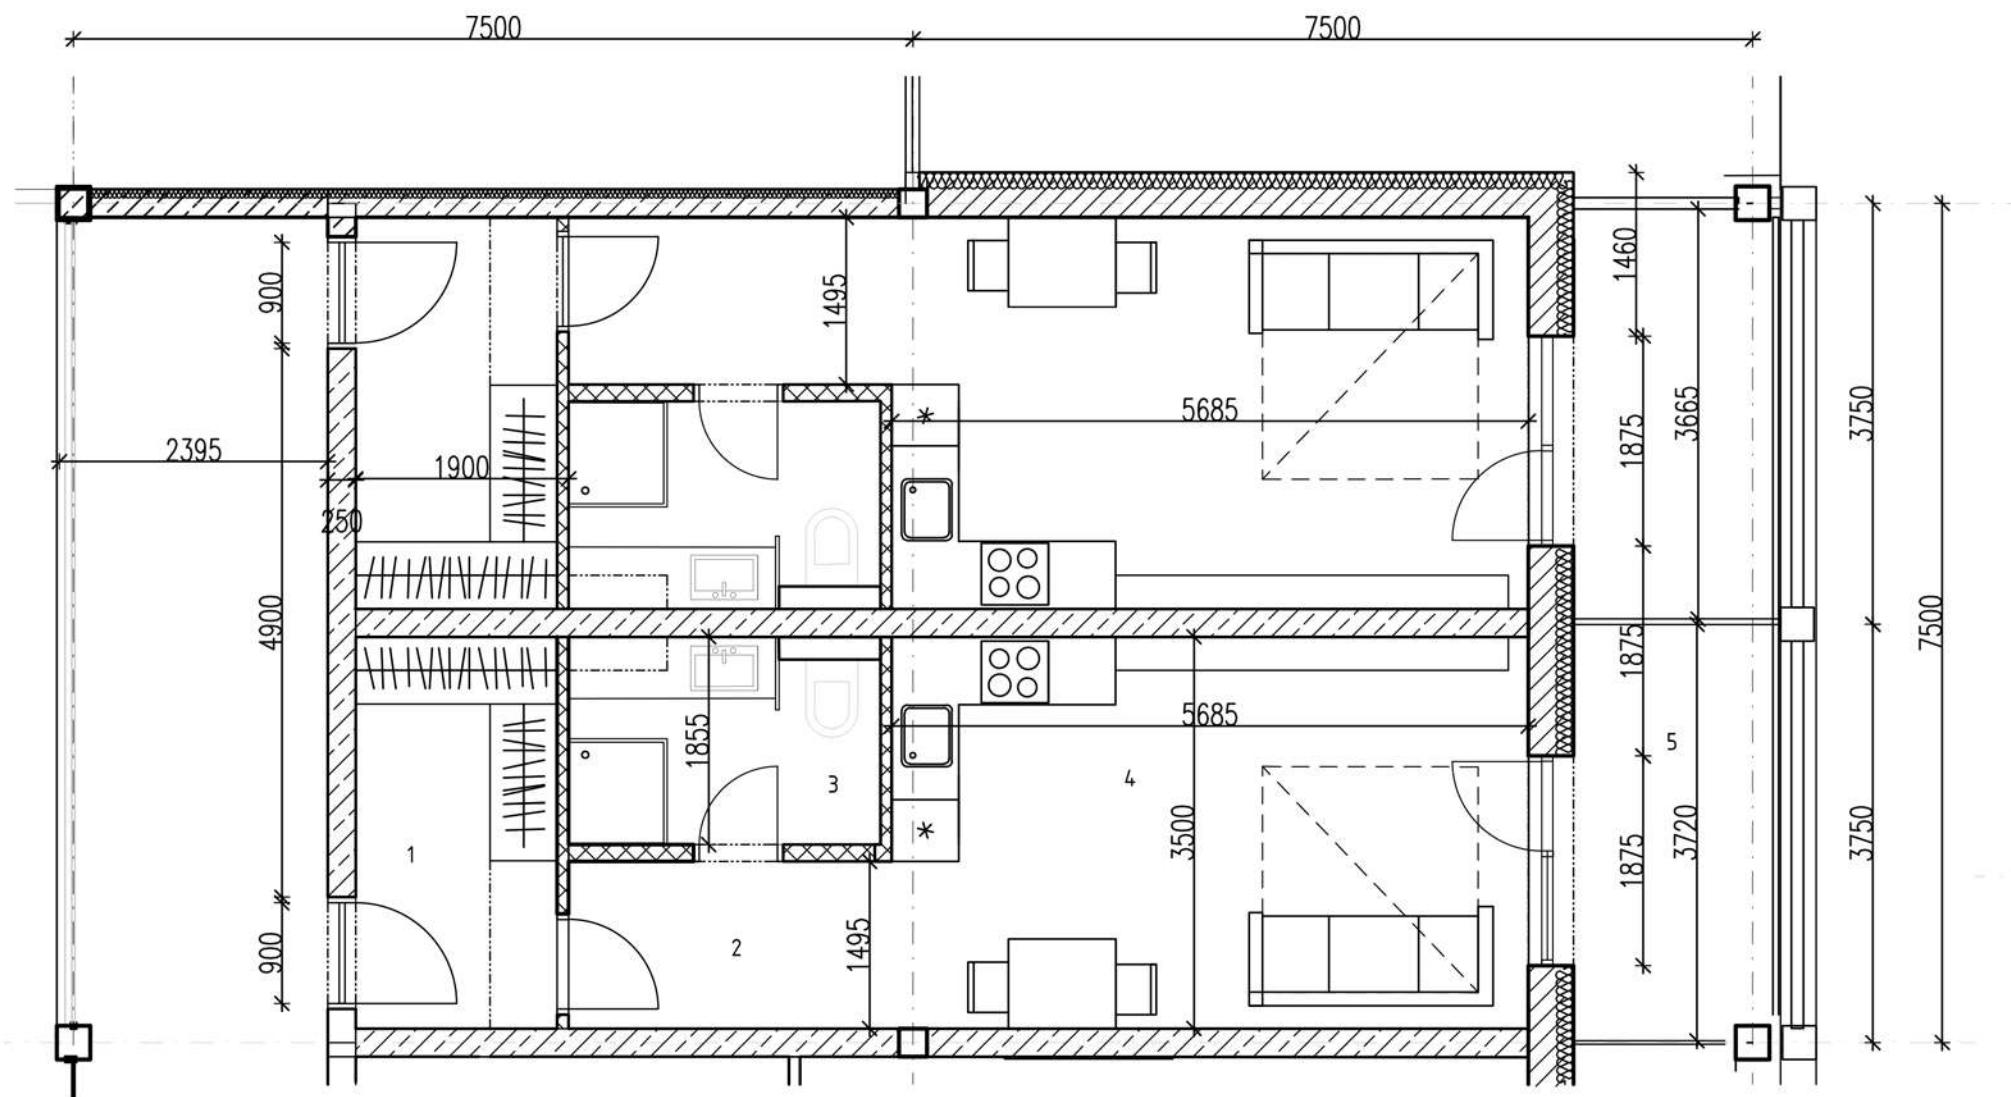

KONŠTRUKČNÉ PREHLBENIE

1 vstupná chodba/šatník	6,3m ²
2 chodba	4,3m ²
3 kúpeľňa	5,1m ²
4 kuchyňa+obývacia izba	19,7m ²
5 loggia	6,7m ²
spolu	42,1m ²

LEGENDA MATERIÁLOV

	OBVOD. MURIVO POROTHERM PROF I DRYFIX 30T
	AKUSTICKÁ PRIEČKA POROTHERM 30
	ŽELEZOBETÓN
	PRIEČKY POROTHERM 14 DRYFIX
	TEPELNÁ IZOLÁCIA ISOVER 15

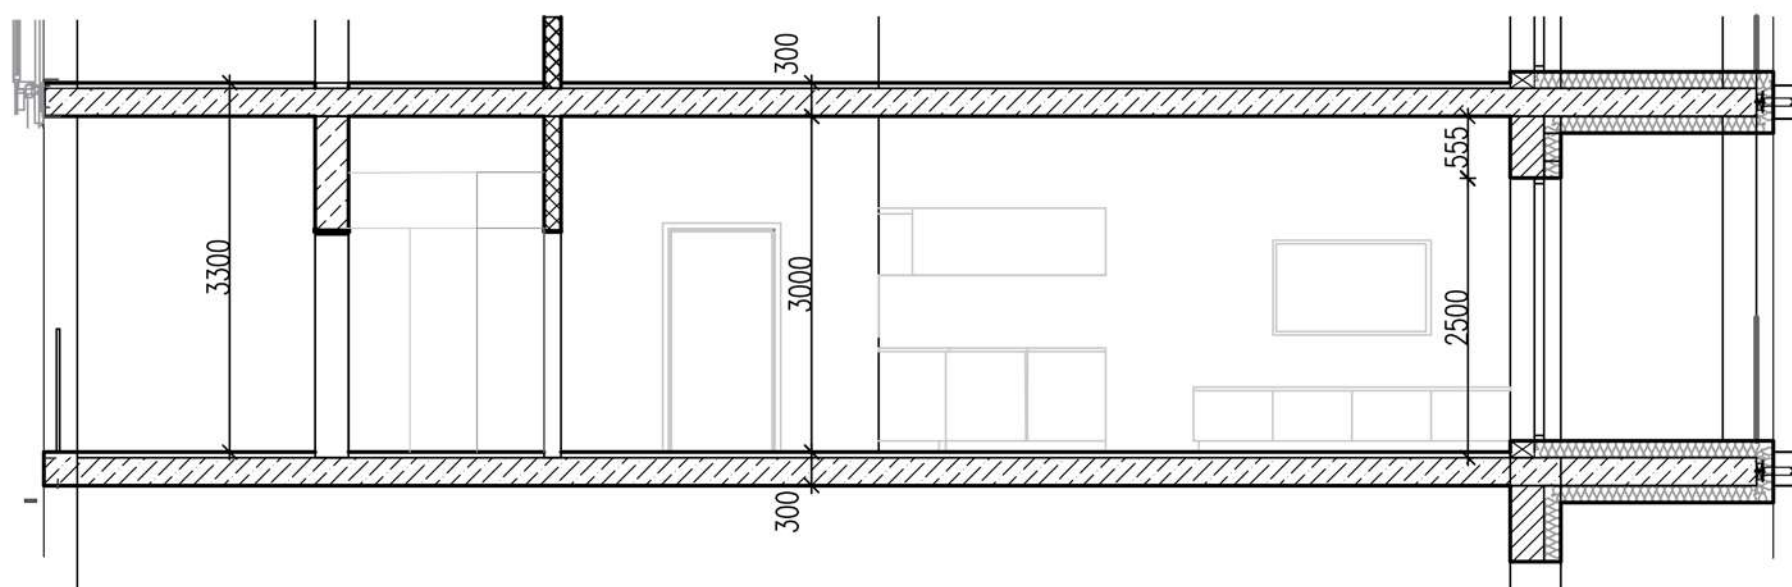




SCHÉMA - EKOLOGICKÝ KONCEPT

