


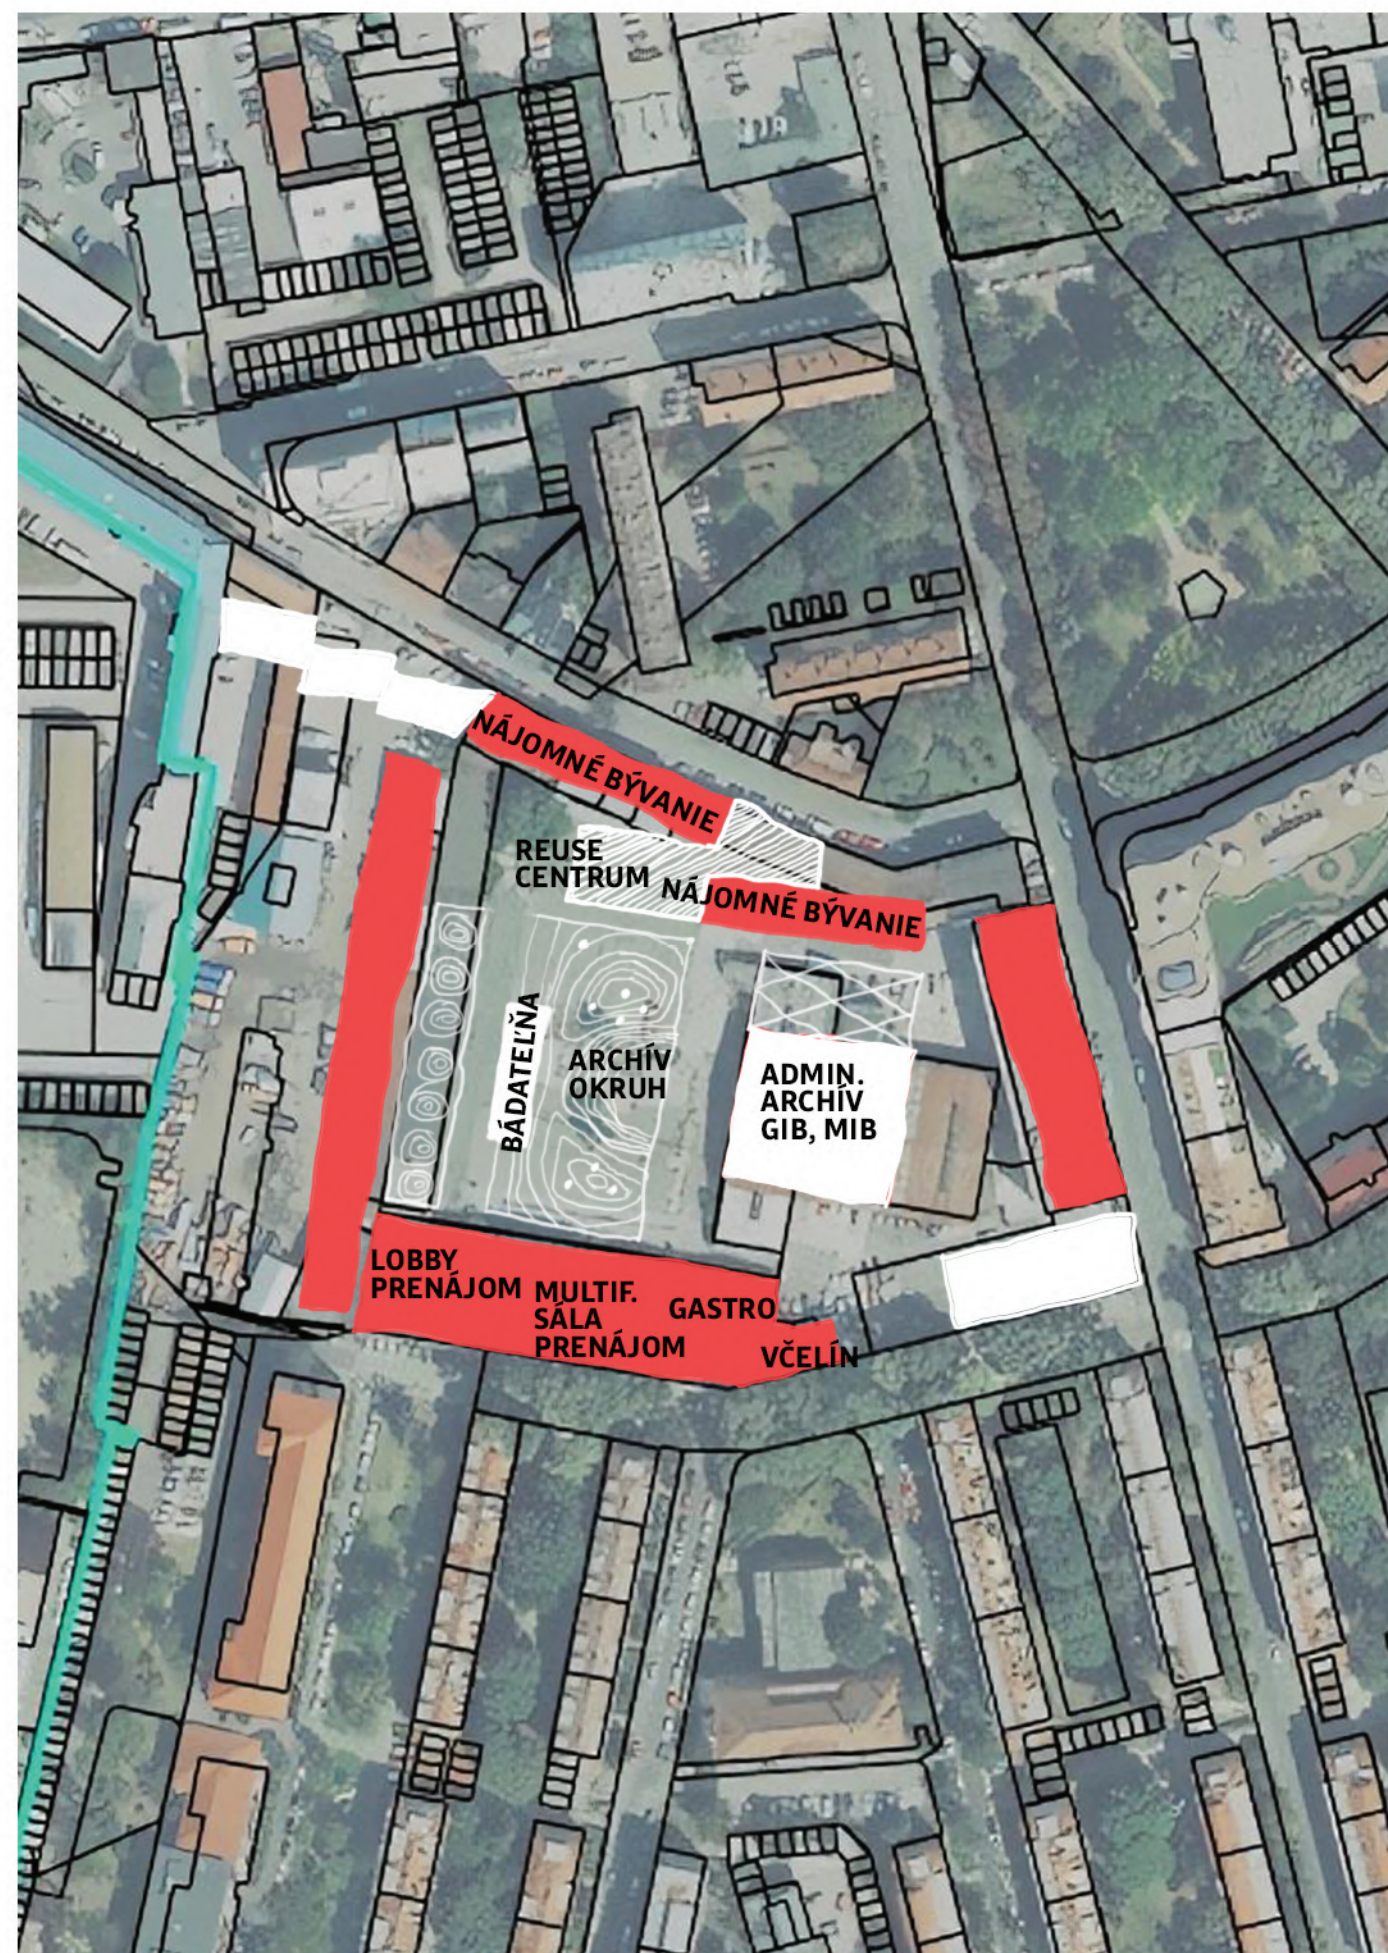


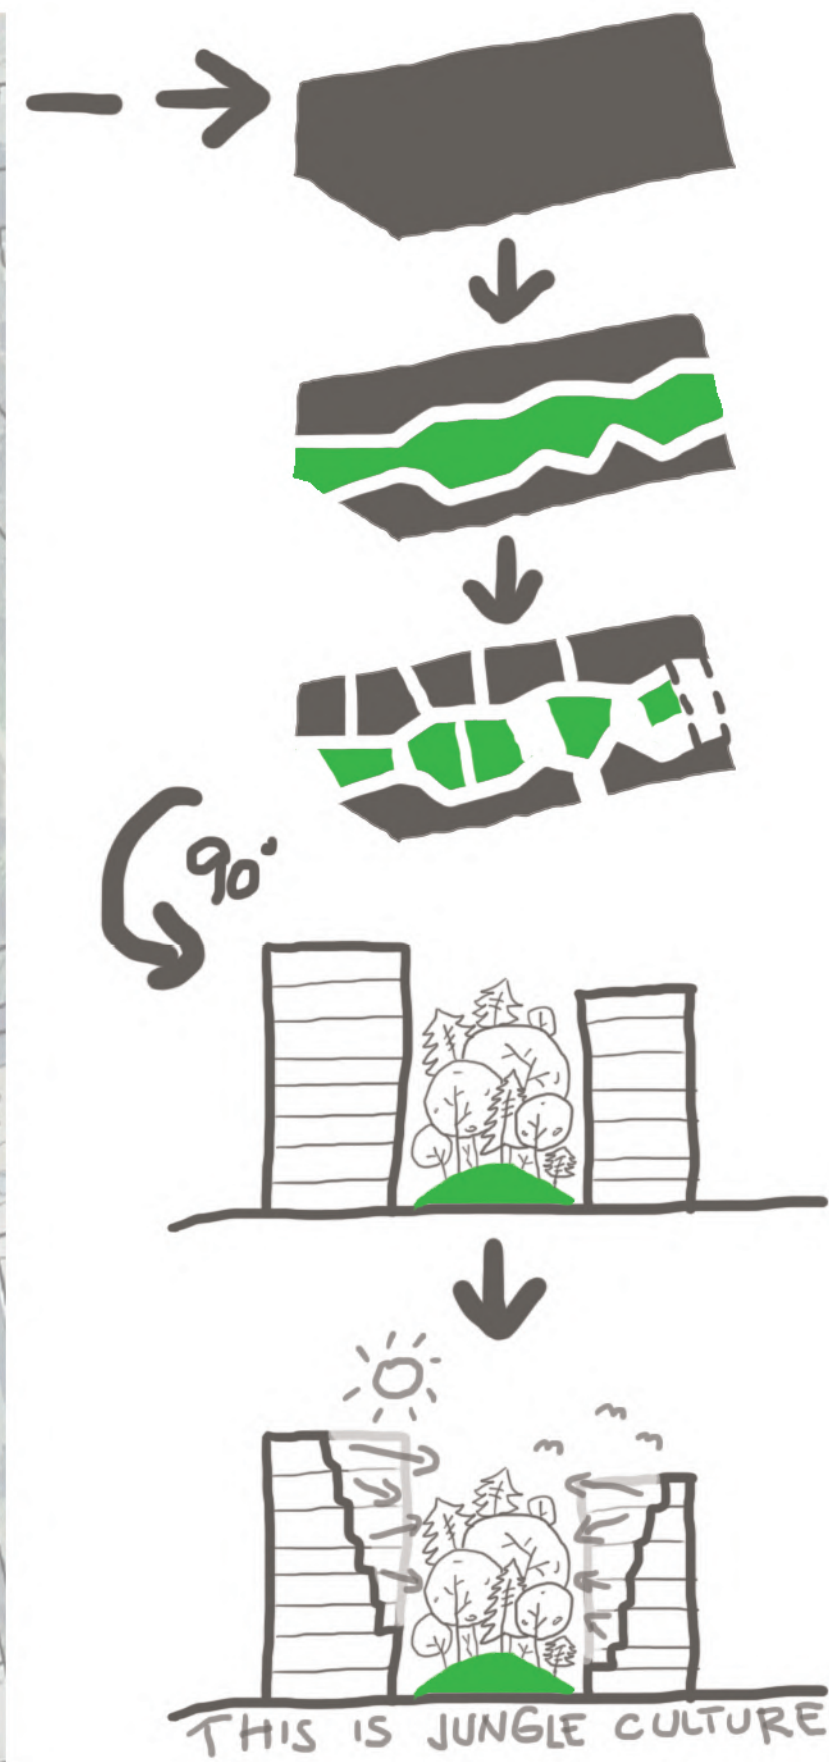


JUNGLE CULTURE

2_AT1_A - ATELIÉR I - URBANISTICKÁ TVORBA - 1. ROČNÍK ING. ŠTÚDIA (5. ROČNÍK)
ŠTUDENT - BC. JOZEF BORÁK - DREVENÝ ATELIÉR - AKADEMICKÝ ROK 2020/2021
VEDÚCI PRÁCE - ING. ARCH. LUKÁŠ ŠÍP - ING. ARCH. TIBOR VARGA, PHD.
GARANT PREDMETU - PROF. ING. ARCH. VLADIMÍR ŠIMKOVIČ, PHD.

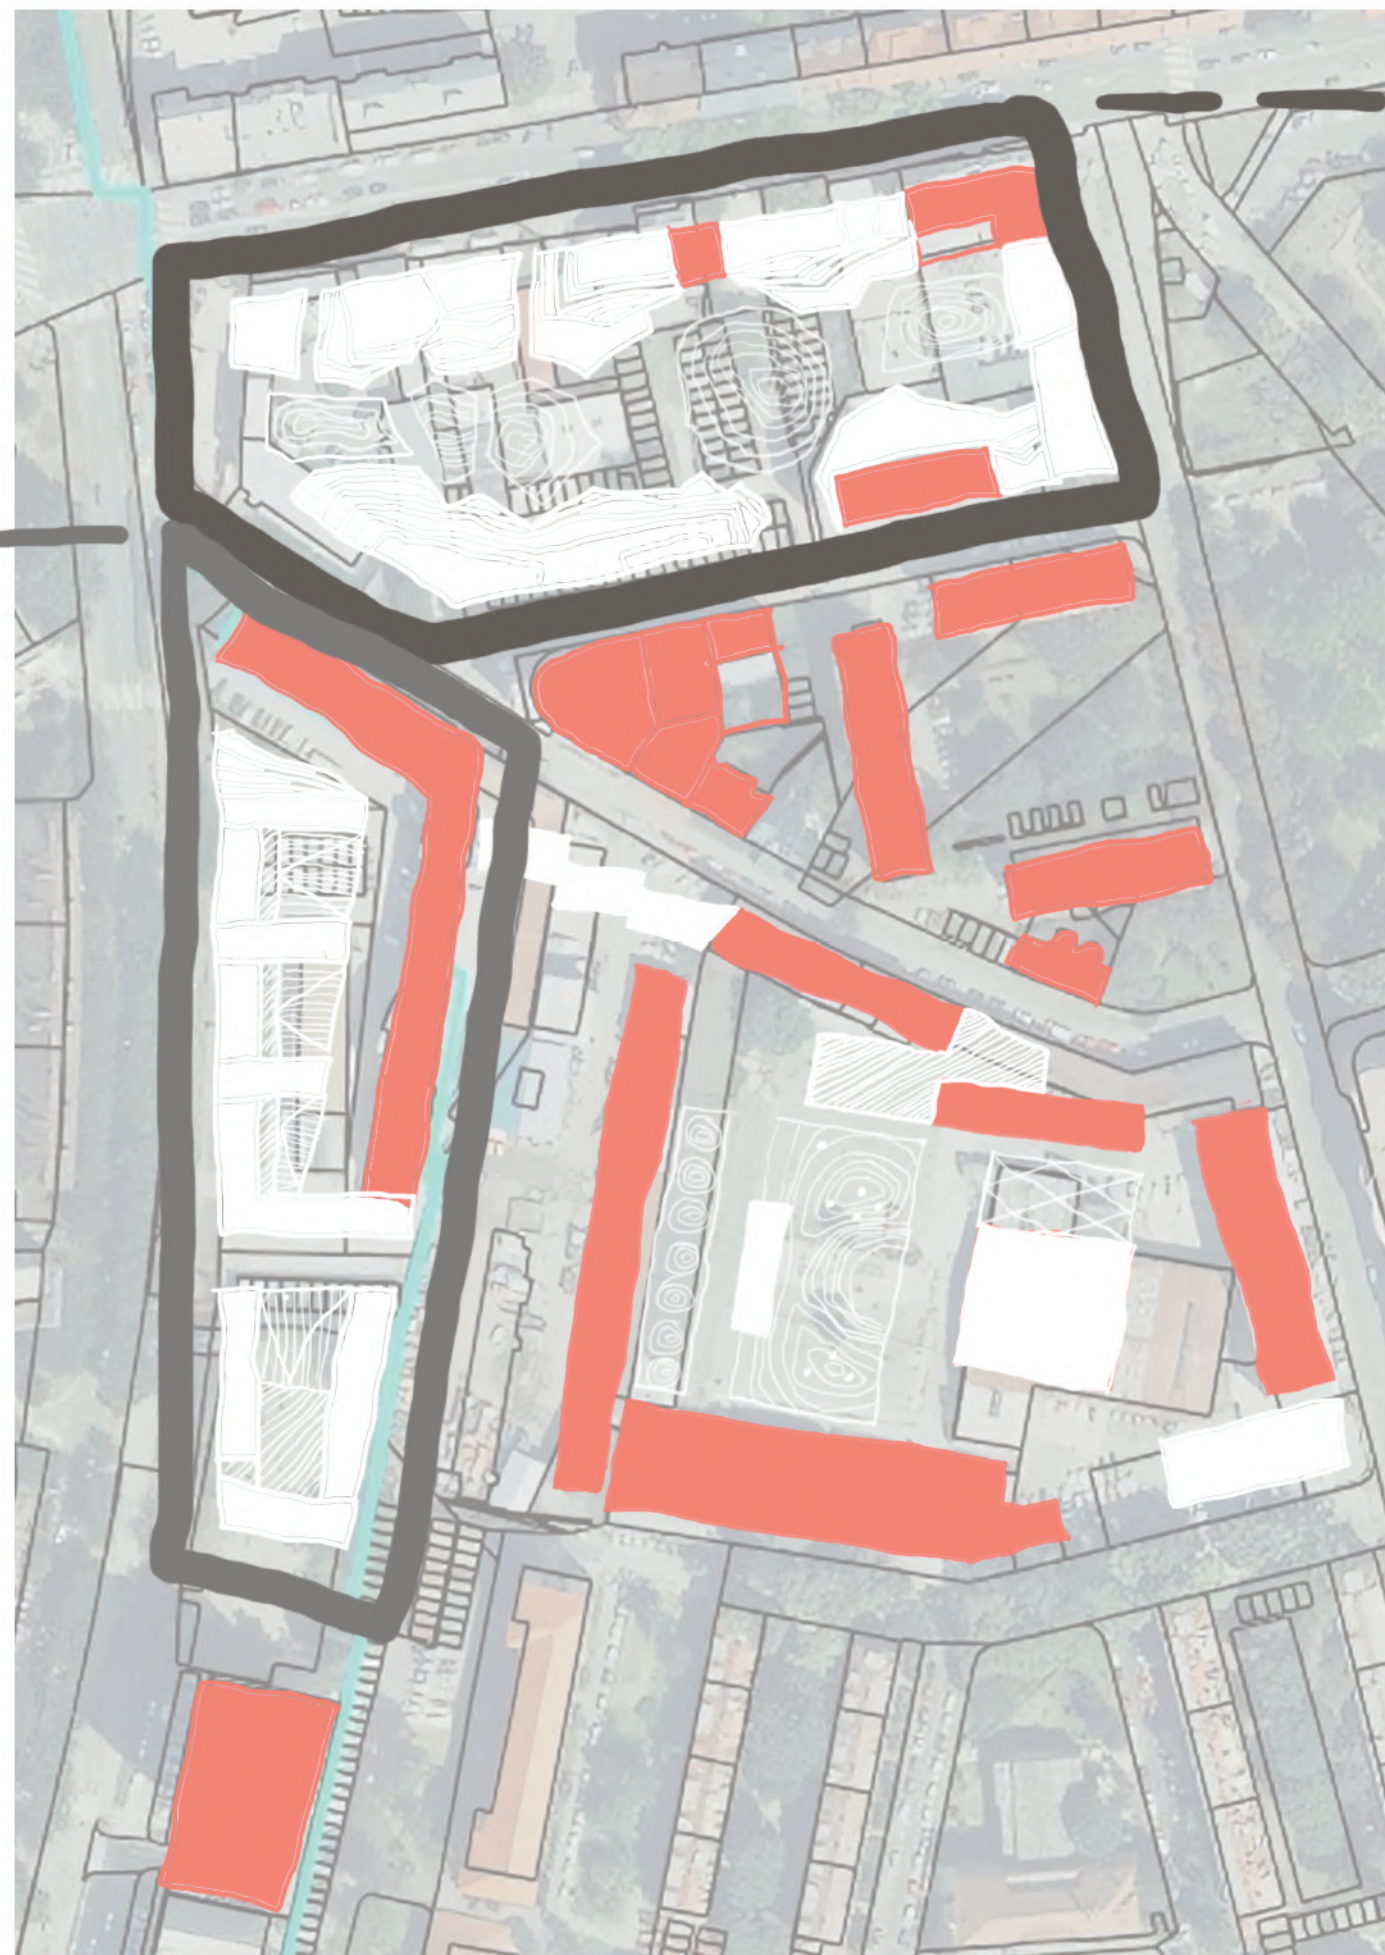

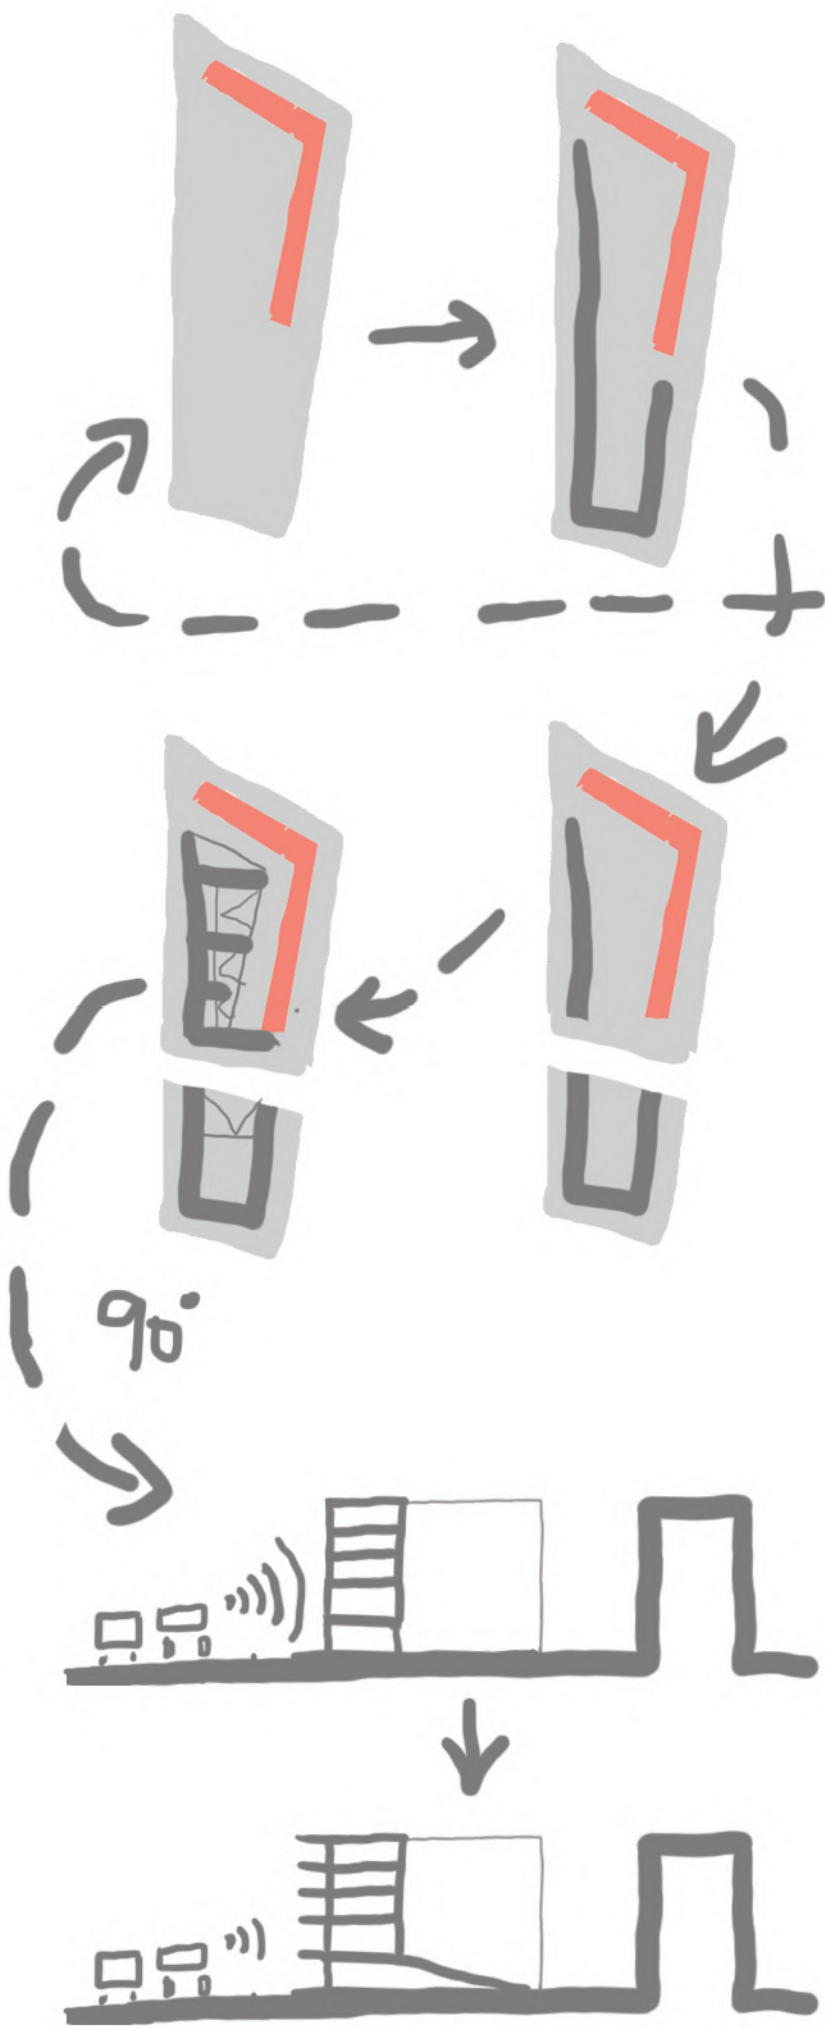

- FUNKČNÁ SCHÉMA
- EXISTUJÚCA BYTOVÁ VÝSTAVBA
 - NAVRHOVANÉ BYTOVÉ DOMY
 - OBČIANSKA VYBAVENOSŤ
 - GASTRO
 - EXISTUJÚCA ADMINISTRATÍVA
 - ADMINISTRATÍVA
 - KULTÚRA
 - MESTSKÝ VČELÍN

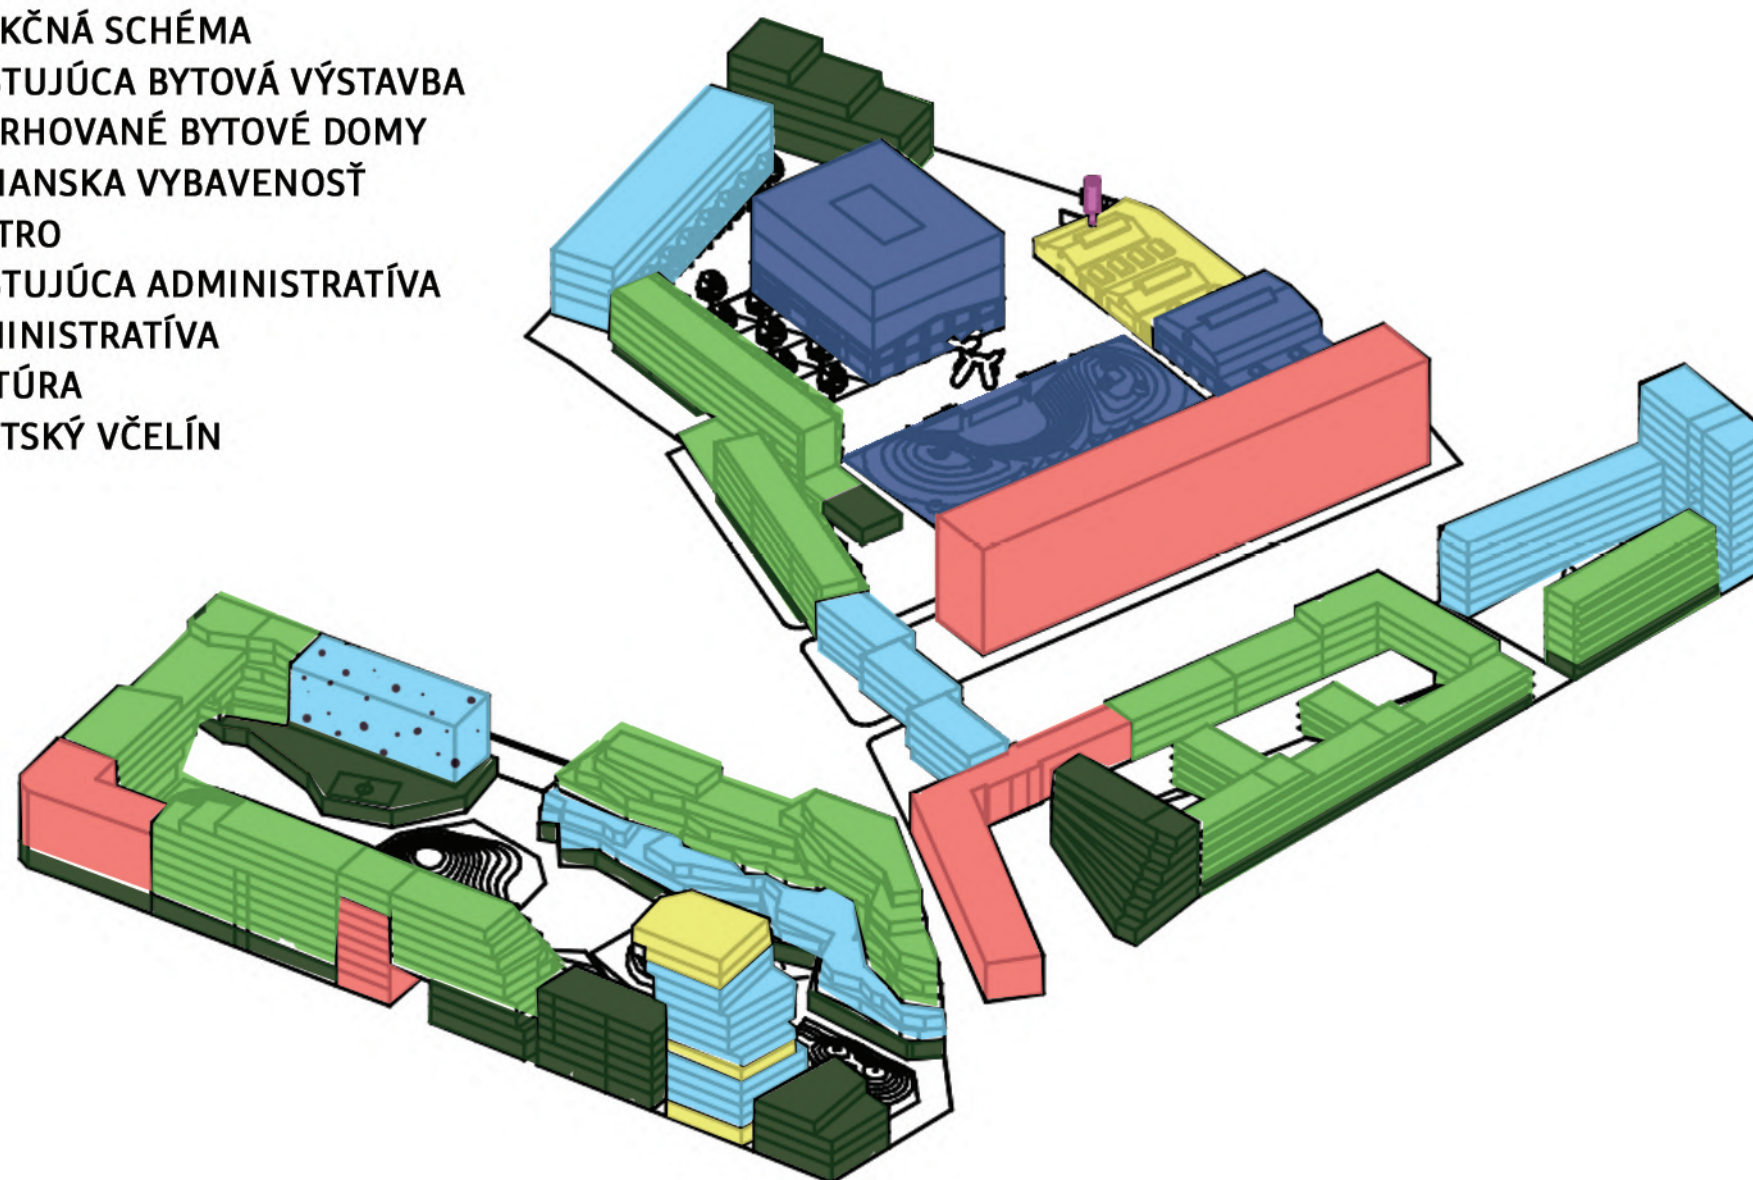

VÝKRES - AXONOMETRIA
FUNKČNÁ SCHÉMA NÁVRHU




PARTER 1.NP


M 1:500




VTÁČIA PERPEKTÍVA - NÁHĽAD ZHORA

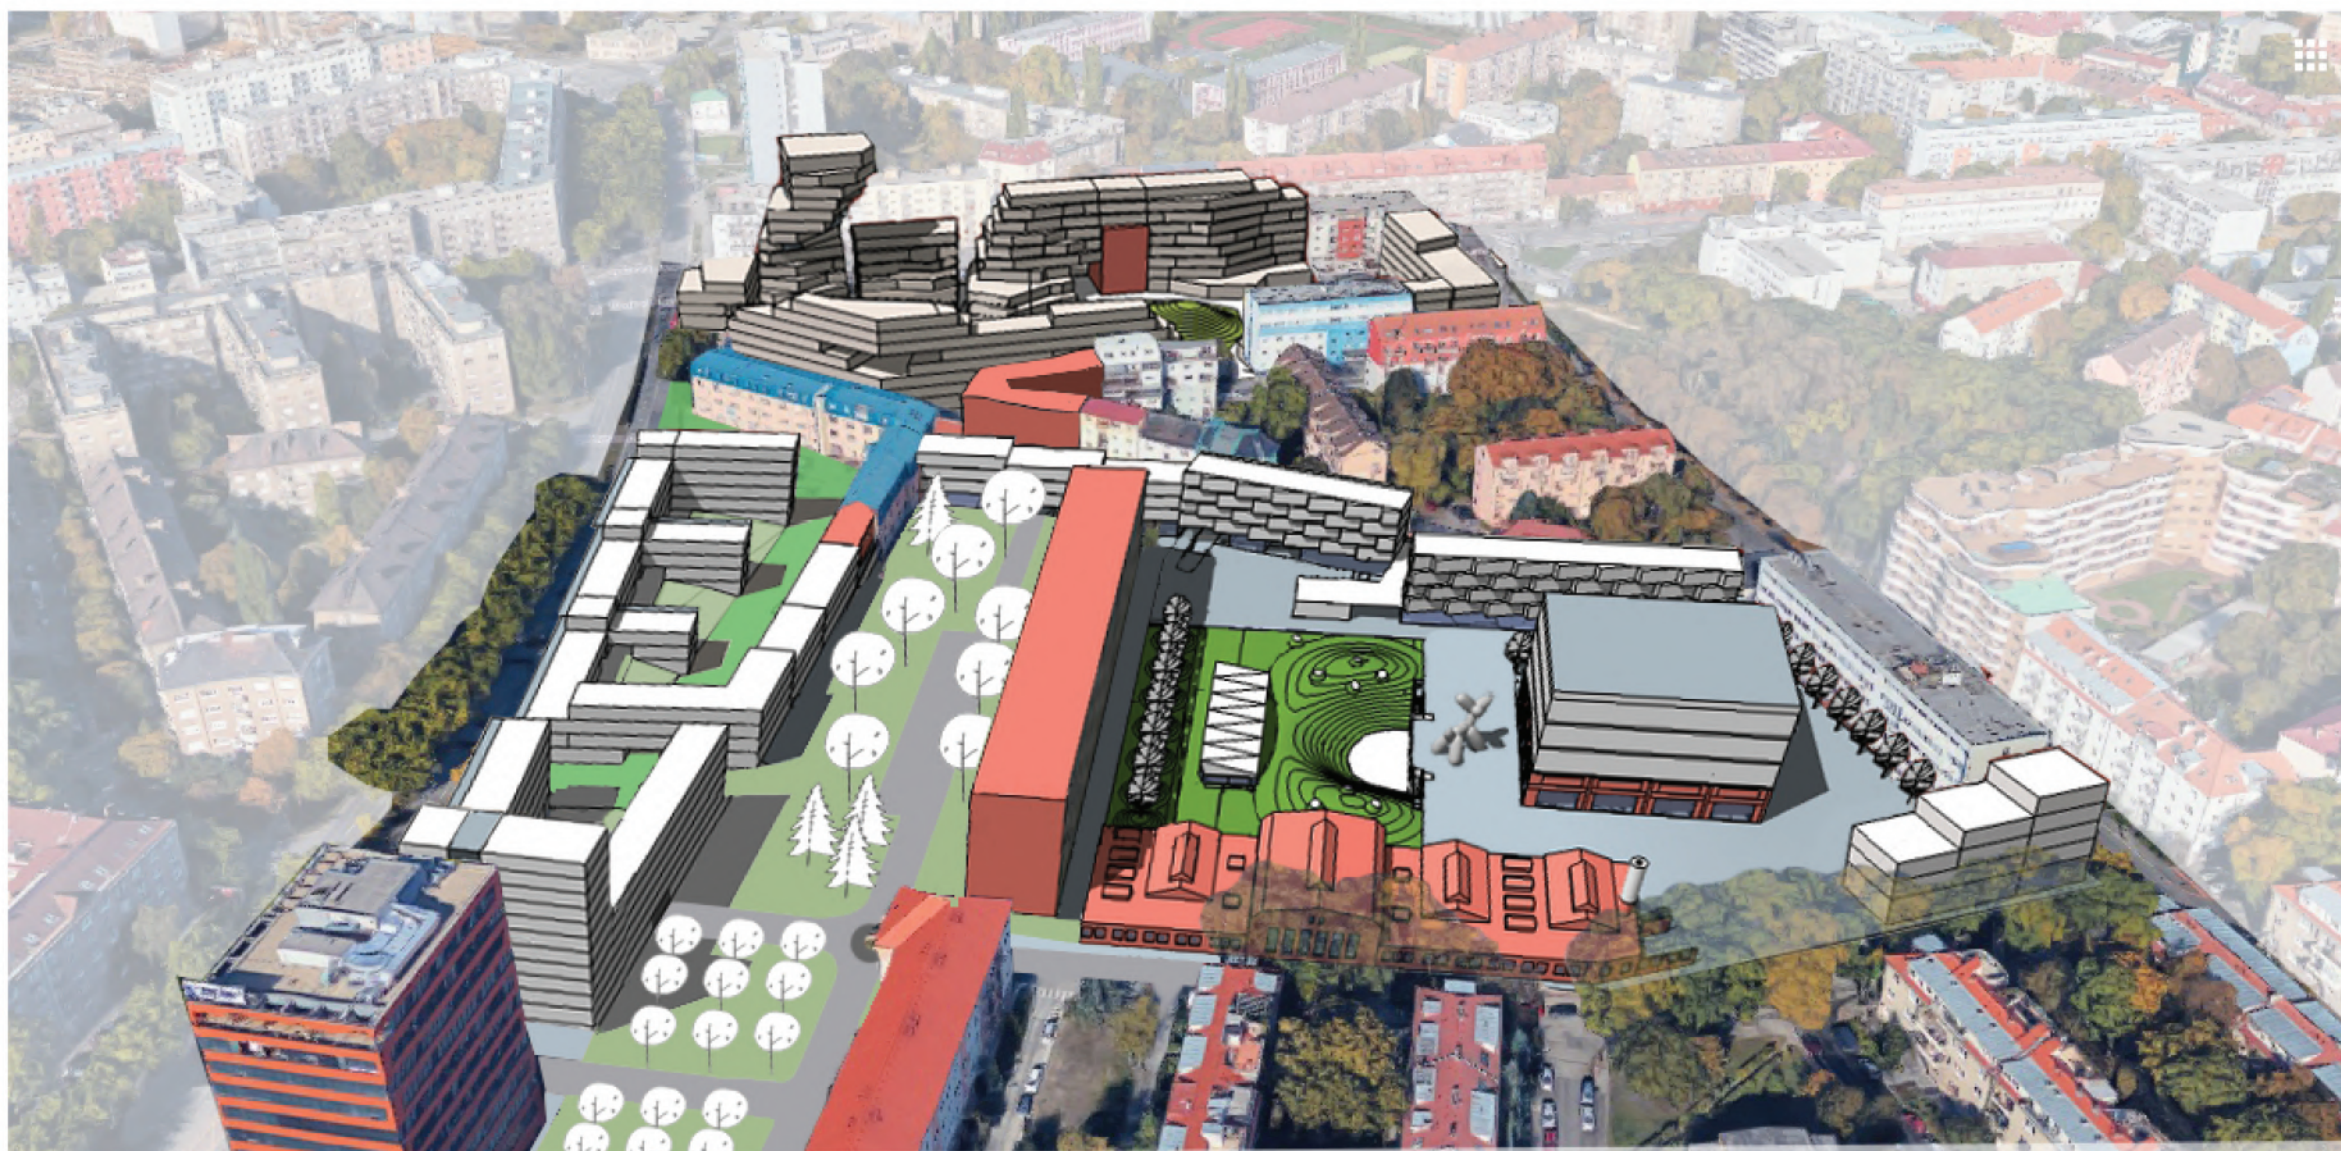


VTÁČIA PERPEKTÍVA - NÁHLAD ZHORA - NÁVRH JUNGLE CULTURE

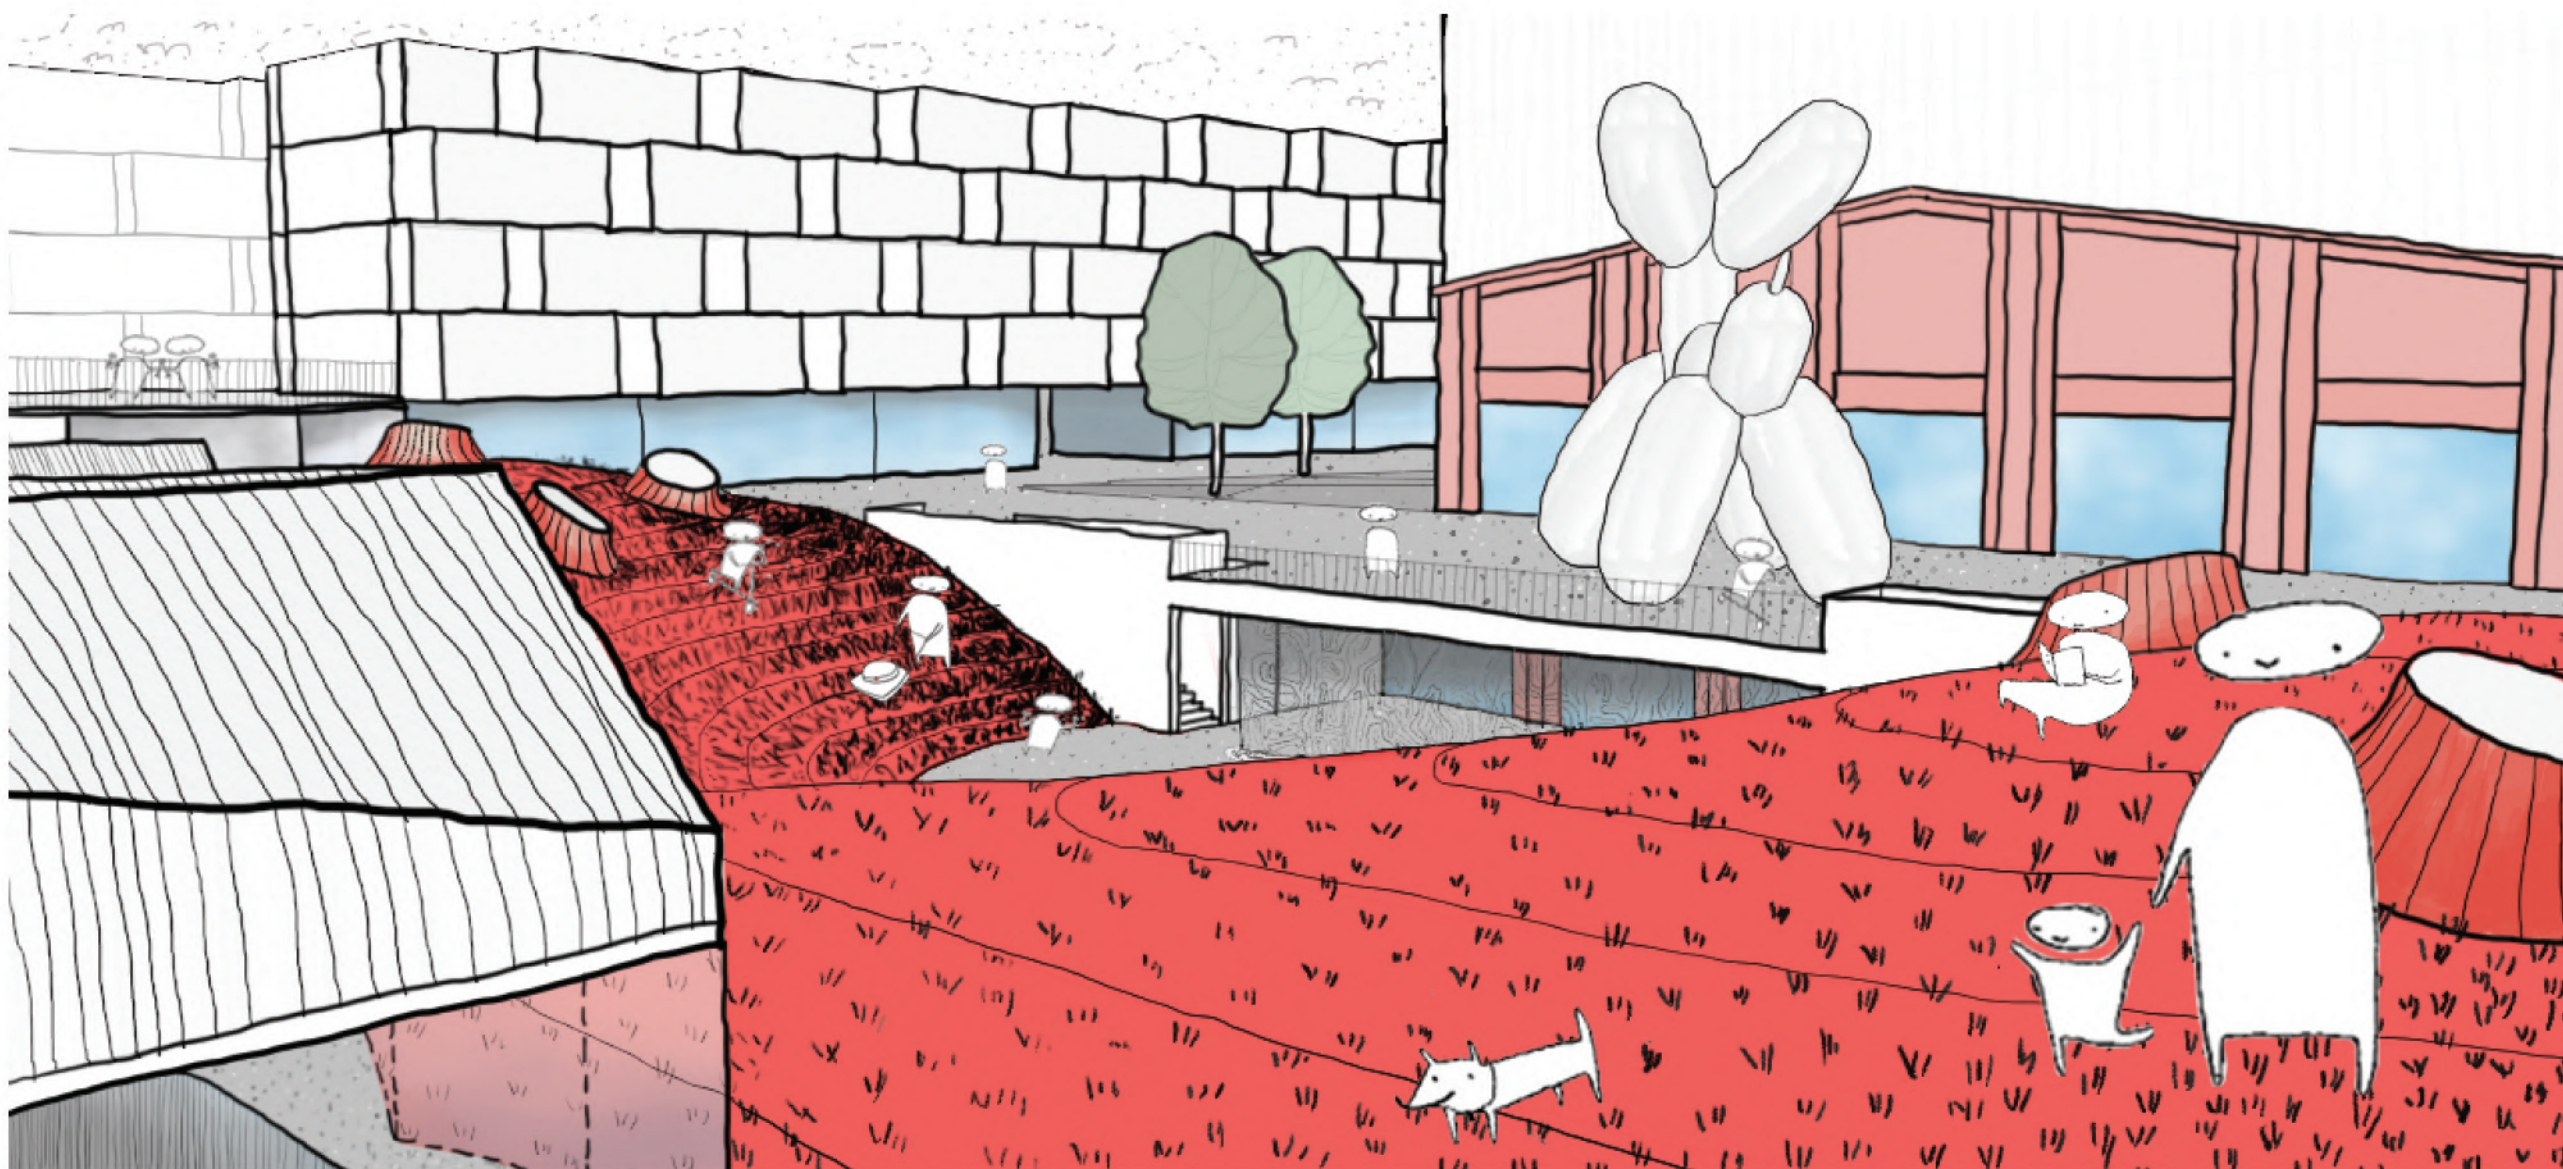

VIZUALIZÁCIA_01

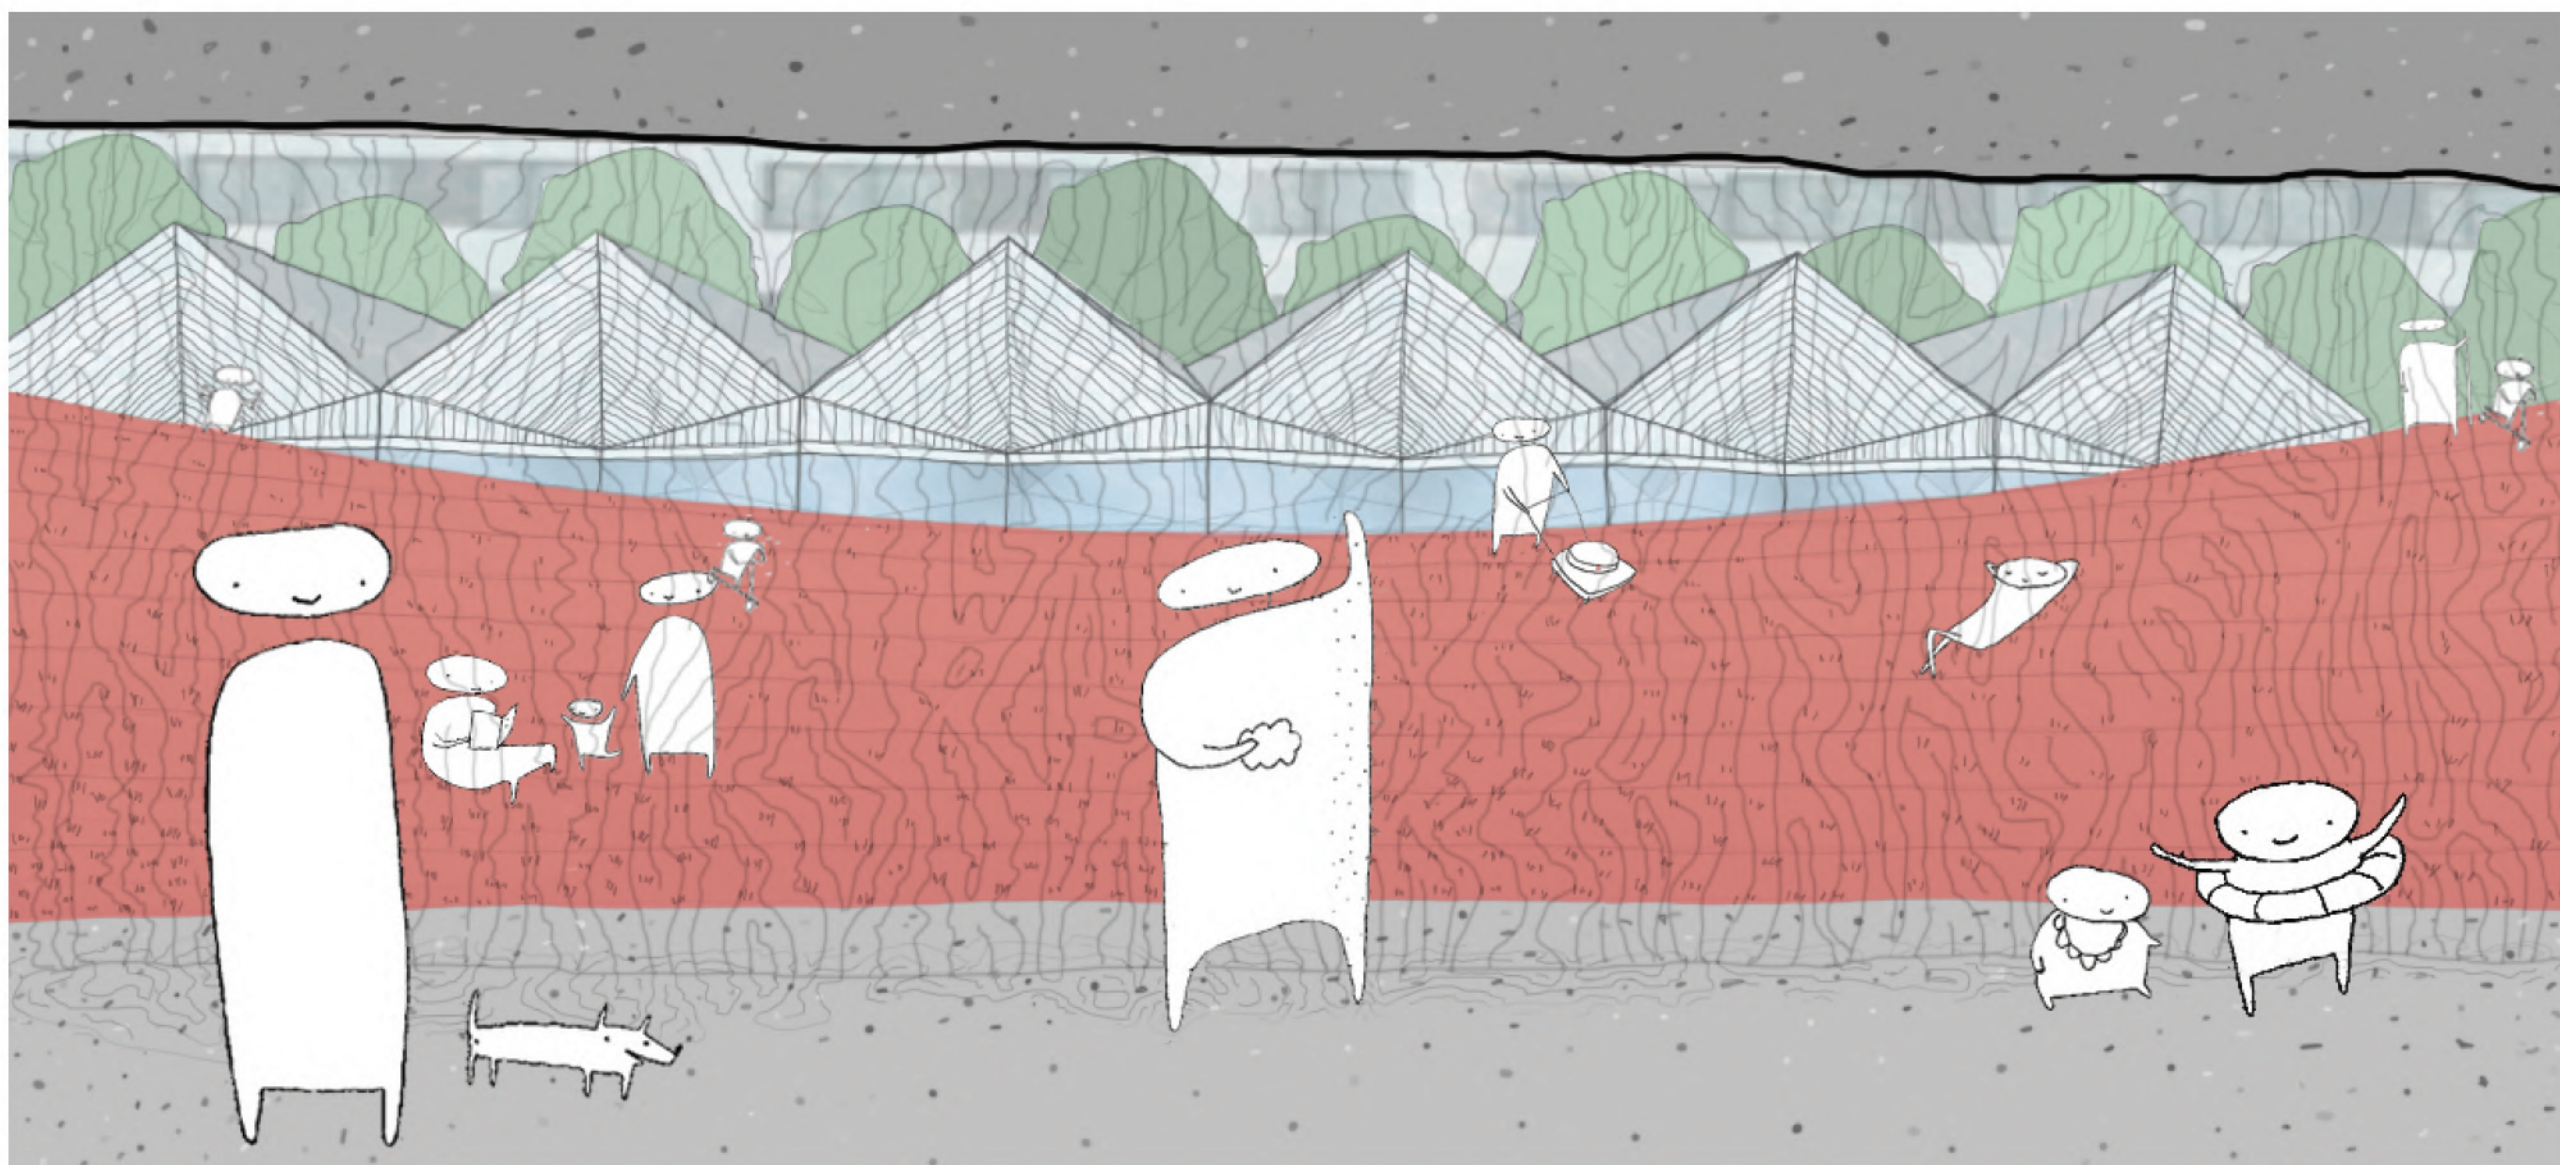

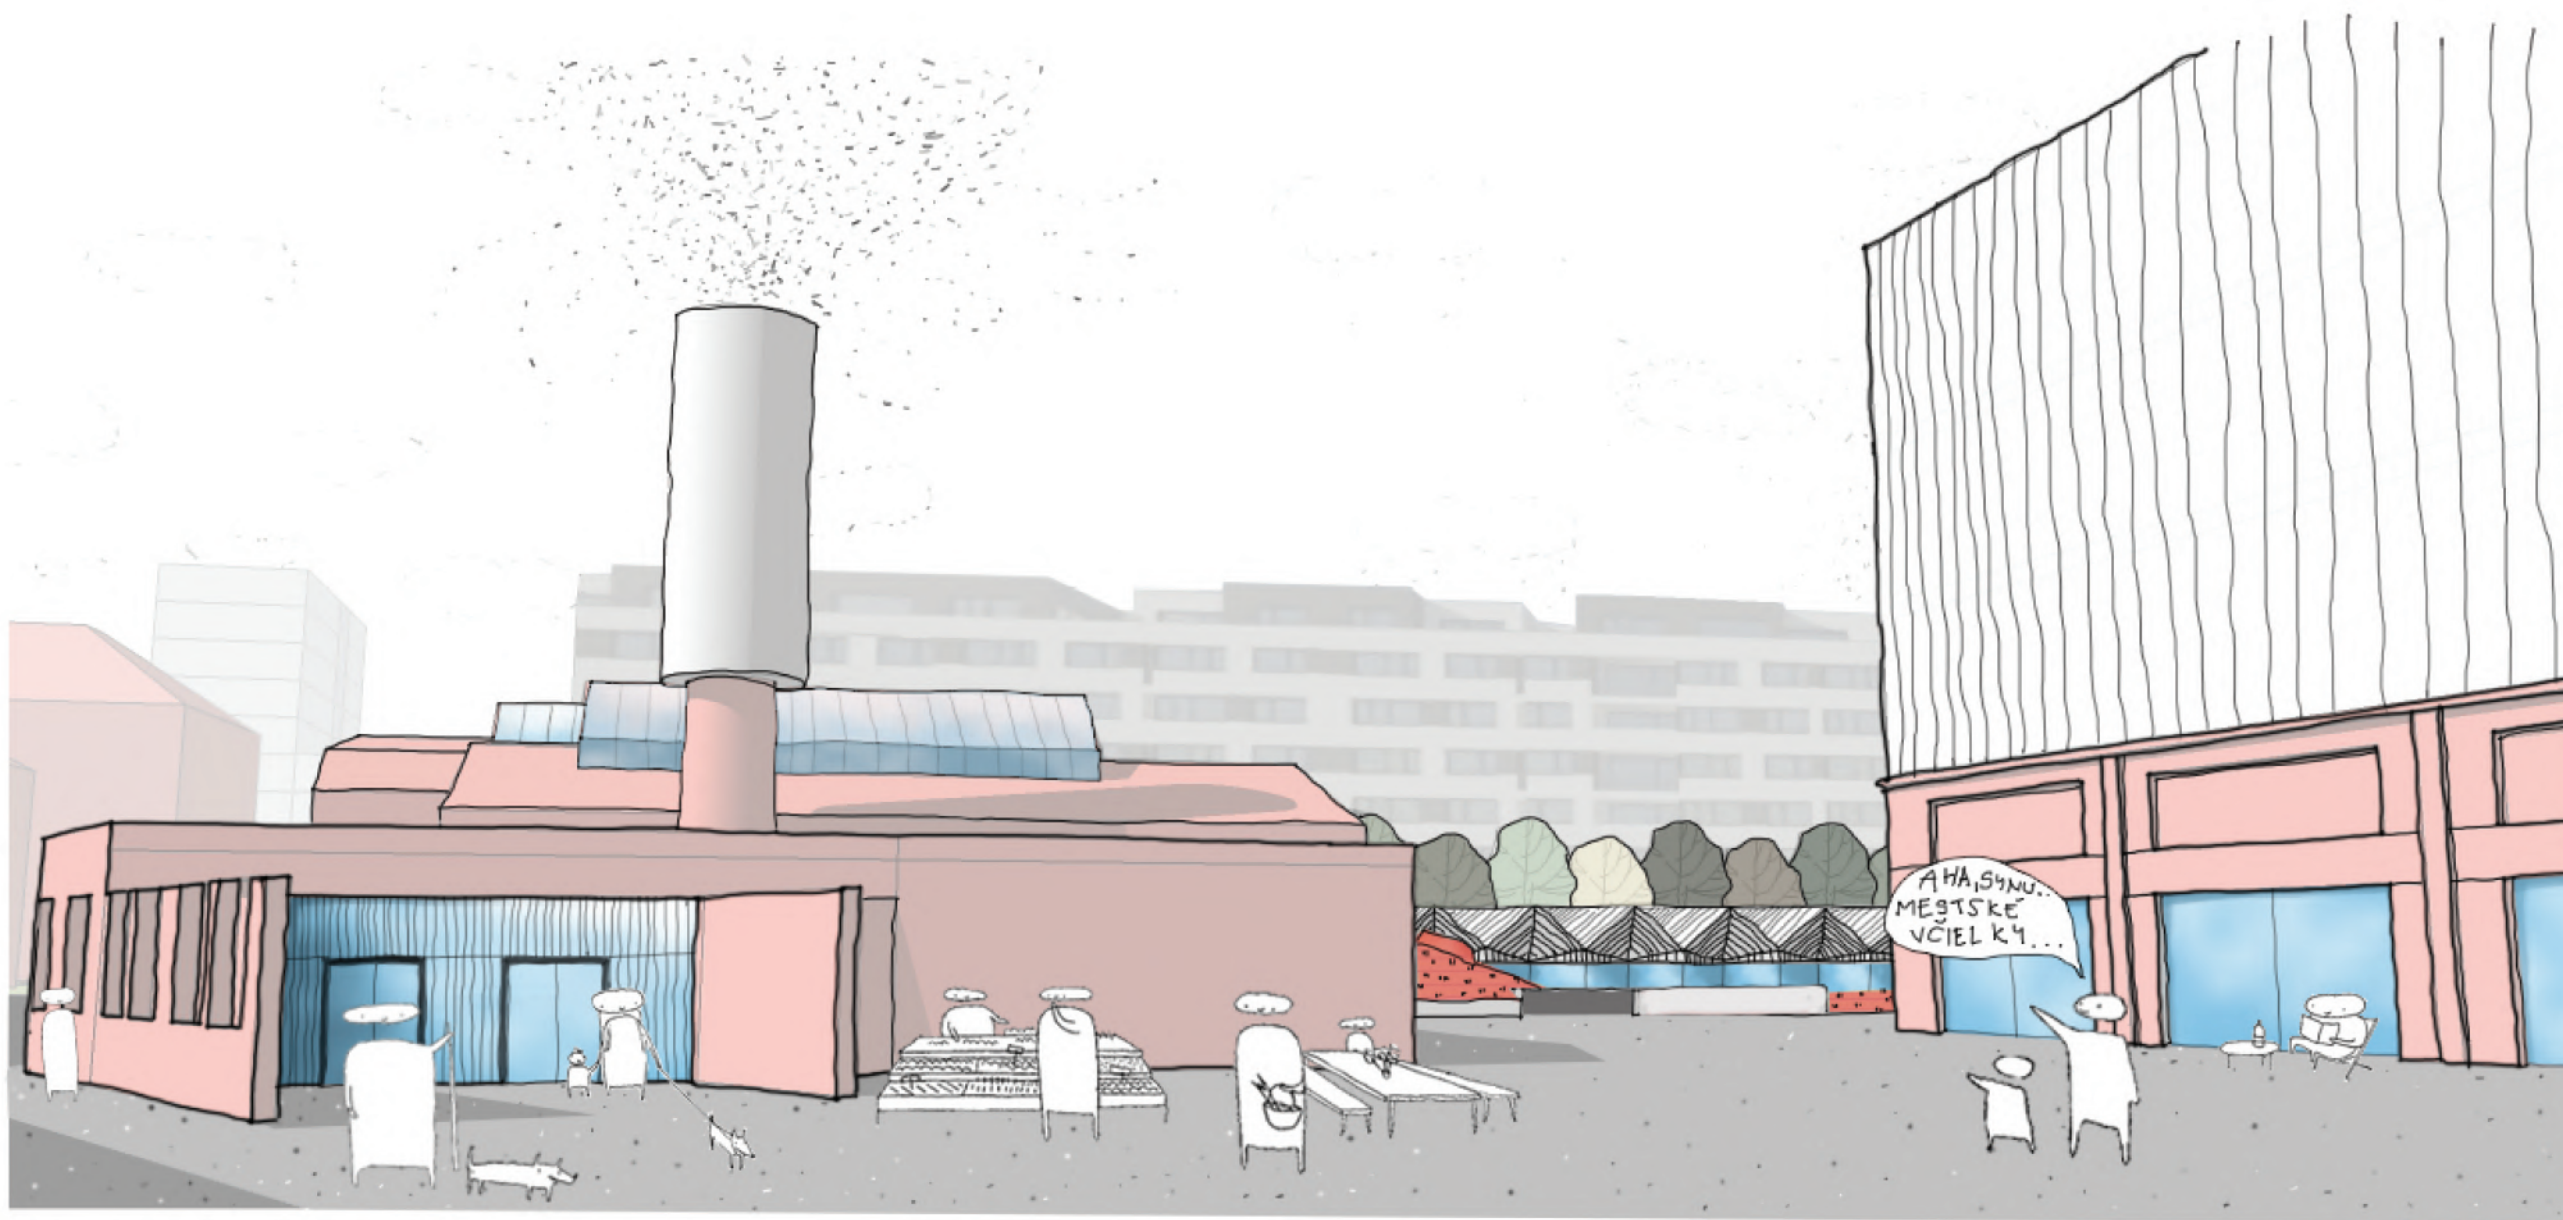

VIZUALIZÁCIA_03