




**JUNGLE
CULTURE**

ŠTUDENT - BC. JOZEF BORÁK - DREVENÝ ATELIÉR - AKADEMICKÝ ROK 2020/2021
VEDÚCI PRÁCE - ING. ARCH. LUKÁŠ ŠÍP - ING. ARCH. TIBOR VARGA, PHD.
GARANT PREDMETU - DOC. ING. ARCH. ANDREA BACOVÁ, PHD.

SWOT ANALÝZA AREÁLU BAZOVÁ - HLAVNÁ DIELENSKÁ BUDOVA

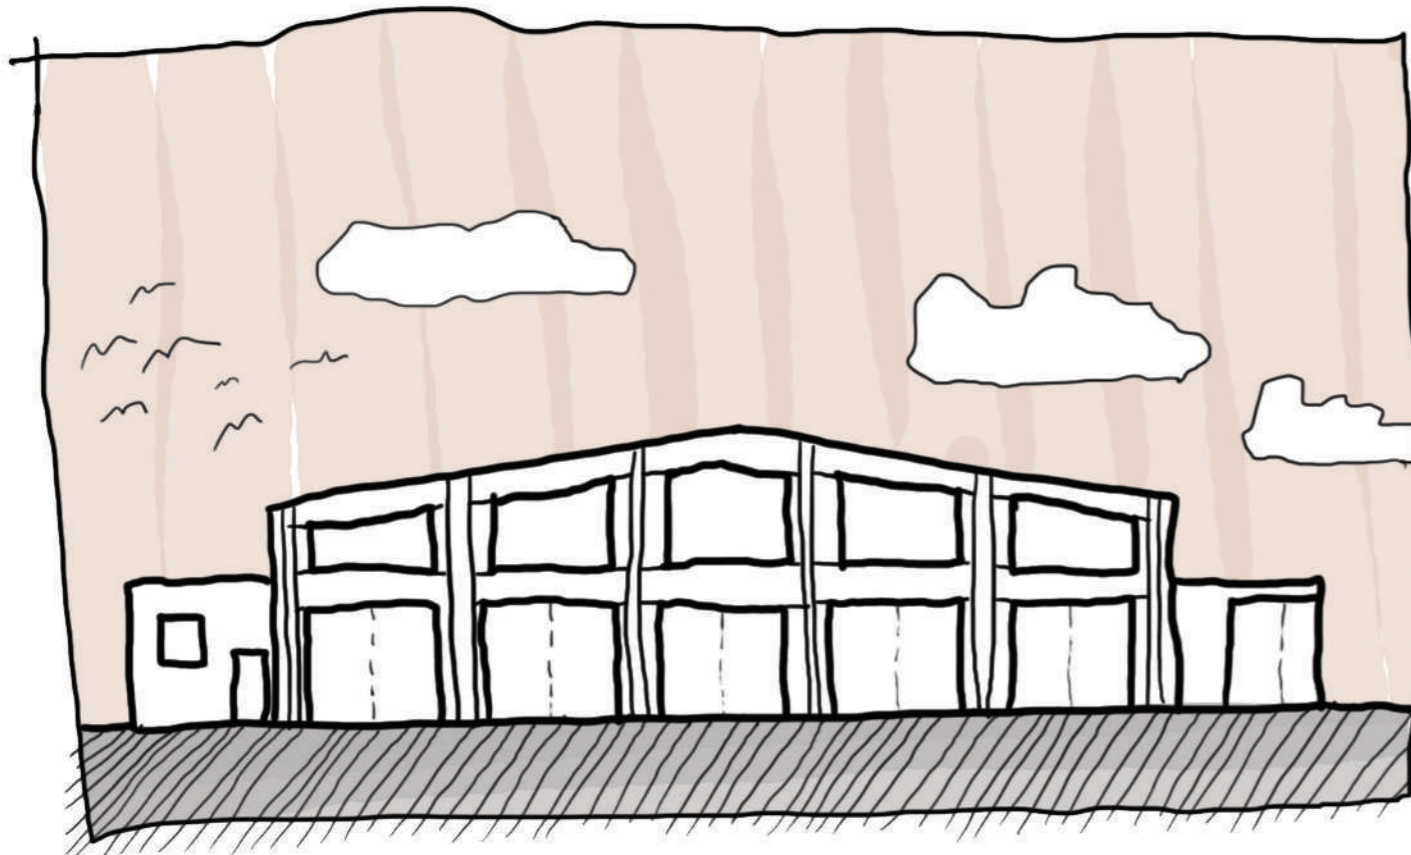

SILNÉ STRÁNKY - ROZLAHLÝ VNÚTORNÝ PRIESTOR - PRIEHRADOVÉ NOSNÍKY
- INDUSTRIÁL VZHĽAD - DOSTATOK SVETLA - PÁSOVÉ SVETLÍKY

SLABÉ STRÁNKY - BOČNÉ KRÍDLA A ICH NEPREPOJENOSŤ S BUDOVOU - ZADNÝ ROH PRI UNICREDIT BANK - NAPOJENIE DO PIVNICE Z BOKOV A ZO ZADU

PRÍLEŽITOSŤ - ROZLAHLÝ VNÚTORNÝ PRIESTOR - VYTVORENIE BOHATÉHO PROGRAMU - VYUŽITIE STRECHY - PREPOJENIE S EXTERIÉROM CEZ VEĽKÉ OTVORY - PRIAMA KOMUNIKÁCIA S POTENCIÁLNYM NÁMESTÍM PRED BUDOVOU - RECYKLÁCIA STAVEBNÉHO MATERIÁLU - PRIEHRADOVÉ NOSNÍKY

HROZBY - NENAPLNENIE ROZLAHLÉHO V VNÚTORNÉHO PRIESTORU - ZABRATIE VEĽKEJ PLOCHY NA ÚKOR VLOŽENIA BYTOV NA TOTO MIESTO (V NOVEJ BUDOVE)




SILNÉ STRÁNKY - VEĽKOSŤ VNÚTORNÝCH PRIESTOROV - SVETLÍKY
- VEĽA SVETLA - PRIEHRADOVÉ NOSNÍKY - INDUSTRIÁLNY VZHĽAD
- FASÁDA DO KULÍŠKOVEJ ULICE

SLABÉ STRÁNKY - STAV STRIECH - PRETEKÁ - BOČNÁ PRÍSTAVBA ?
- NEPREPOJENIE S KULÍŠKOVOU - TERAZ JE BARIÉROU - PREVEDENÉ ZÁSAHY VÝMIEN OKIEN

PRÍLEŽITOSŤ - AKURÁTNE VEĽKOSTI VNÚTORNÝCH PRIESTOROV - MOŽNOSŤ ĽAHŠEJ ADAPTÁCIE NA VIACERO FUNKCIÍ - VYTVORENIE SPOJOVACIEHO ČLÁNKU KULÍŠKOVEJ A 500 BYTOV S AREÁLOM TERAJŠÍCH TECH. STUŽIEB
- PREPOJENIE S KINOM NOSTALGIA - KOMUNIKÁCIA S POTENCIÁLNYM NÁMESTÍM VO VNÚTROBLOKU





HROZBY - ZLÝ KONŠTRUKČNÝ STAV V SÚVISLOSTI S VLHKOSŤOU A PRETEKANÍM

KOLÍZNE RIEŠENIE S UNICREDIT BANK # TMAVÉ ZÁKUTIA # KRIMINALITA
DELENIE ROVNAKEJ INŠTITÚCIE DO VIACERÝCH BUDOV - #MOKRÁ NOHA
BUDOVA TECH. ZÁVODOV - “SRDCE AREÁLU” # KLENOT - TREBA HO LEN PORIADNE “OBRÚSIŤ”

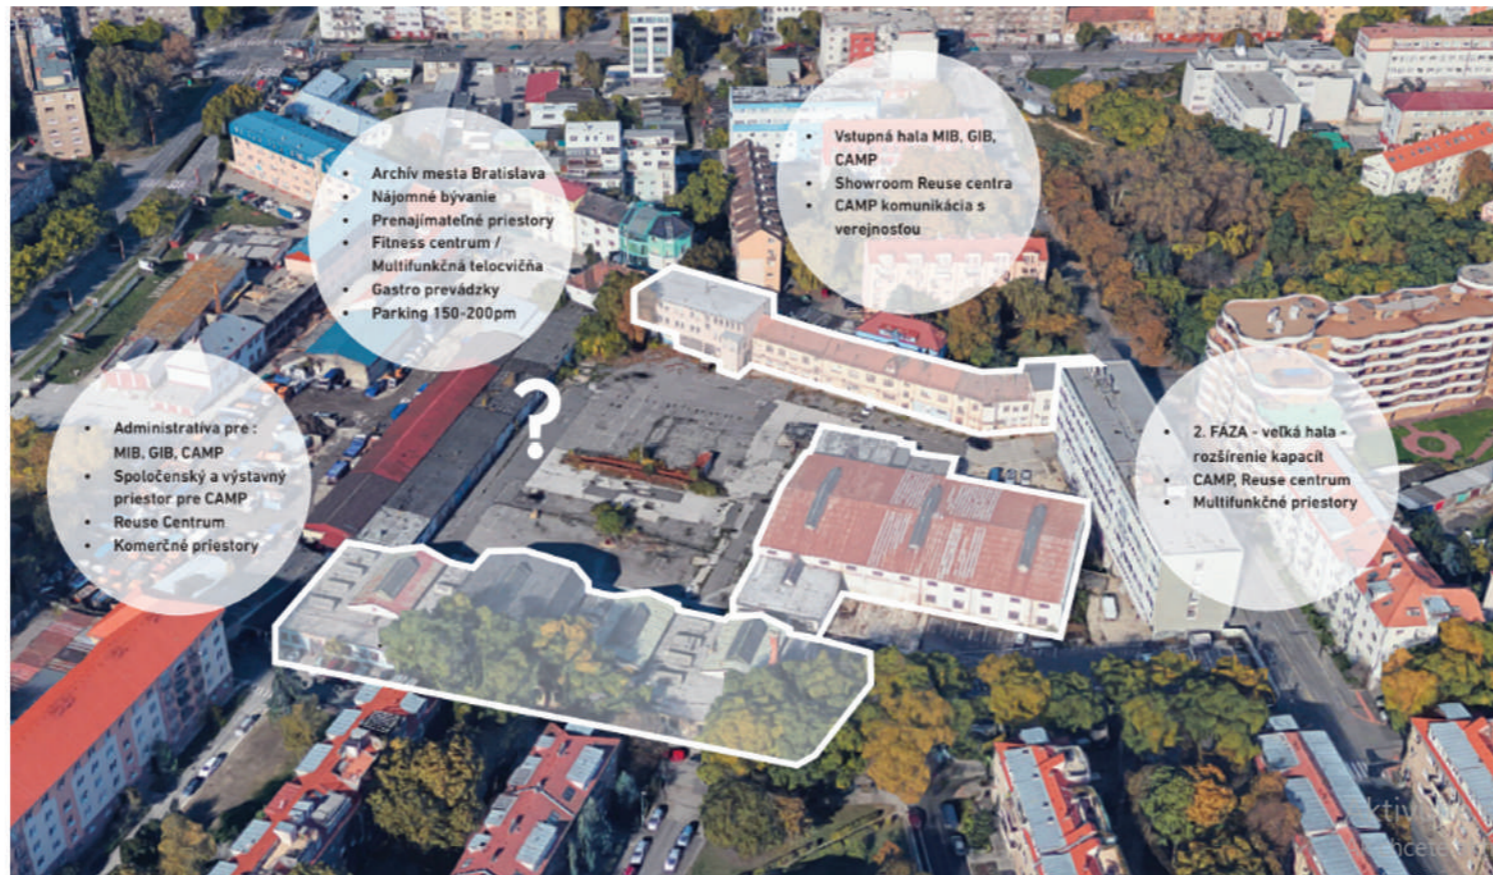


ADMINISTRATÍVA PRE MIB, GIB, CAMP JE V NÁVÄZNOSTI NA KINO A PARK OD KULÍŠKOVEJ ULICE A PREČO NIE?! - PRETOŽE OTVÁRACIE HODINY... OD 17-18:00 + VÍKENDY BUDOVA TMAVÁ A NERE-FLEKTUJE NA PROSTREDIE - RIEŠENIE GASTRO PREVÁDZKY + PRENAJÍMATEĽNÉ PRIESTORY #SILNÝ PARTER #DRAHÝ PARTER ABY NEBOL PRÍSTUPNÝ SKORO NONSTOP (A.K.A DO 22:00 MIN.)

**URČENÝ LOKALITNÝ PROGRAM - NAOZAJ JE TO JEDINÉ MOŽNÉ A NAJVHODNEJŠIE RIEŠENIE?!
BRAINSTORMING**

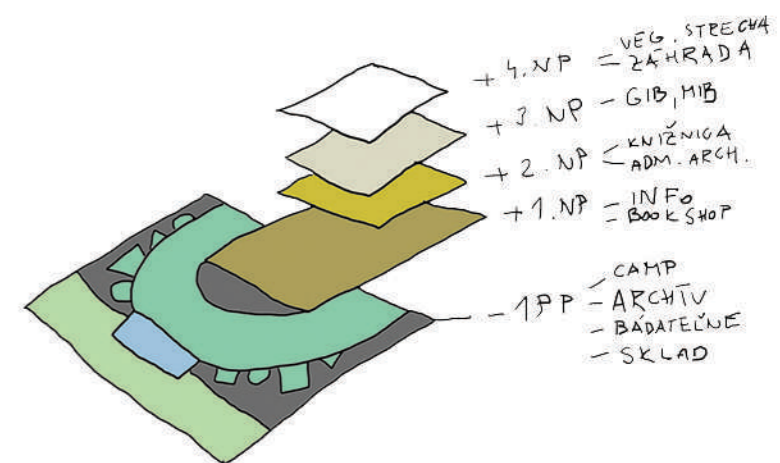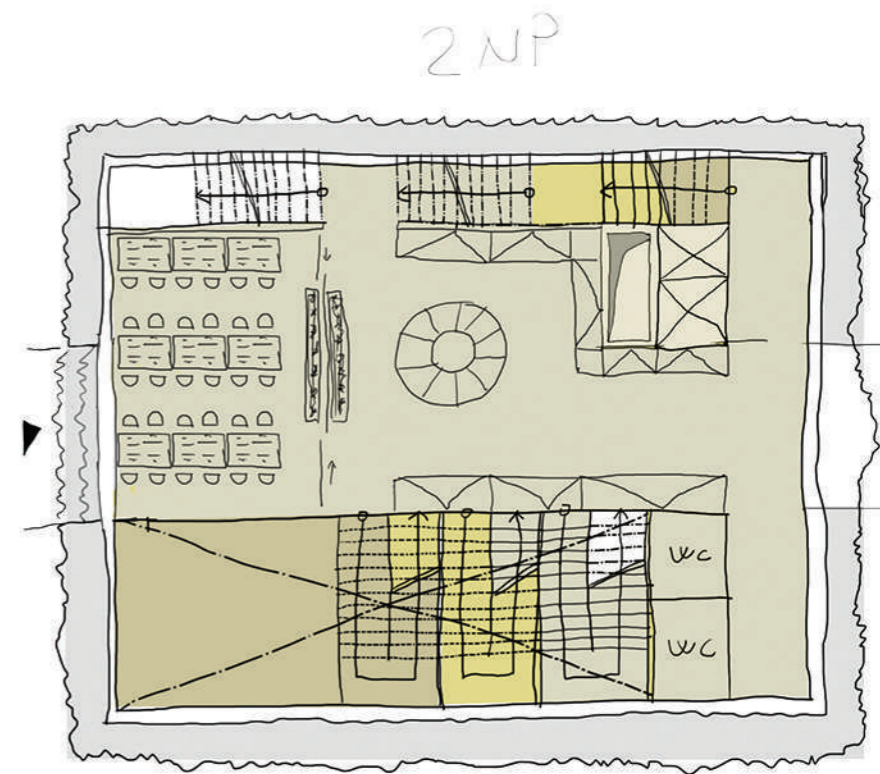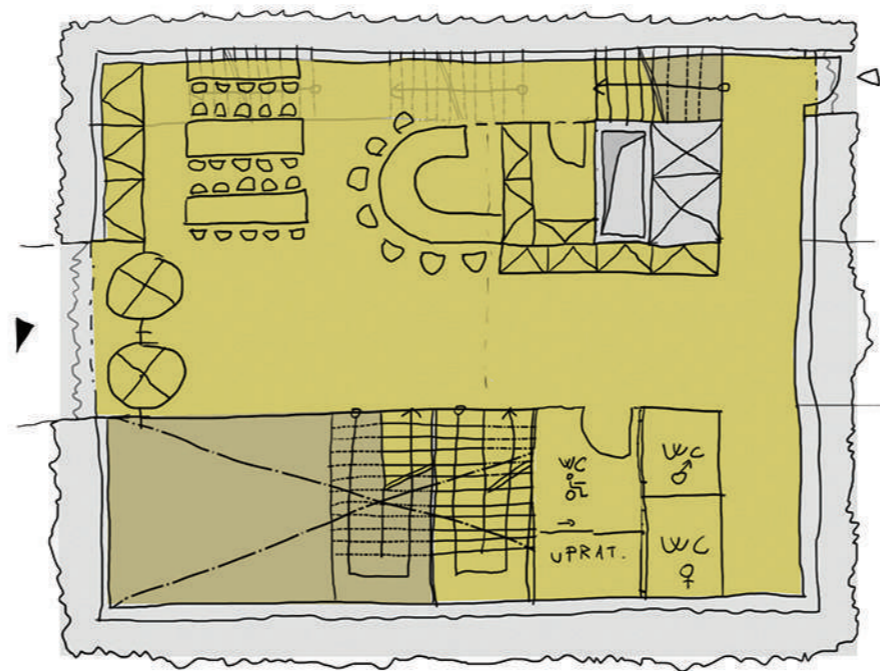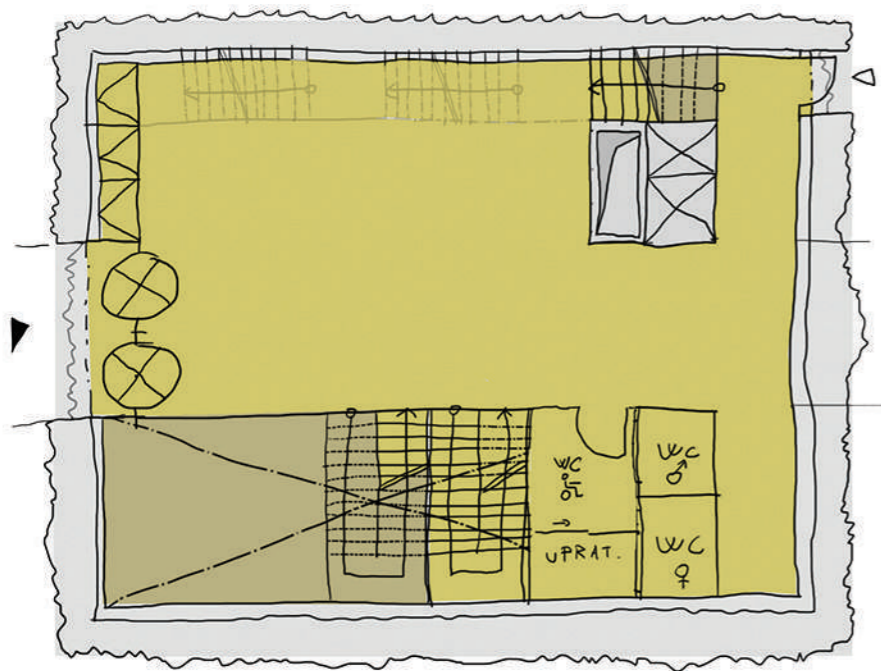


NÁVRH NA GUGGENHEIM MUSEUM - HELSINKI - FINLAND


KONCEPT - IDEA RIEŠENIA + INŠPIRÁCIA

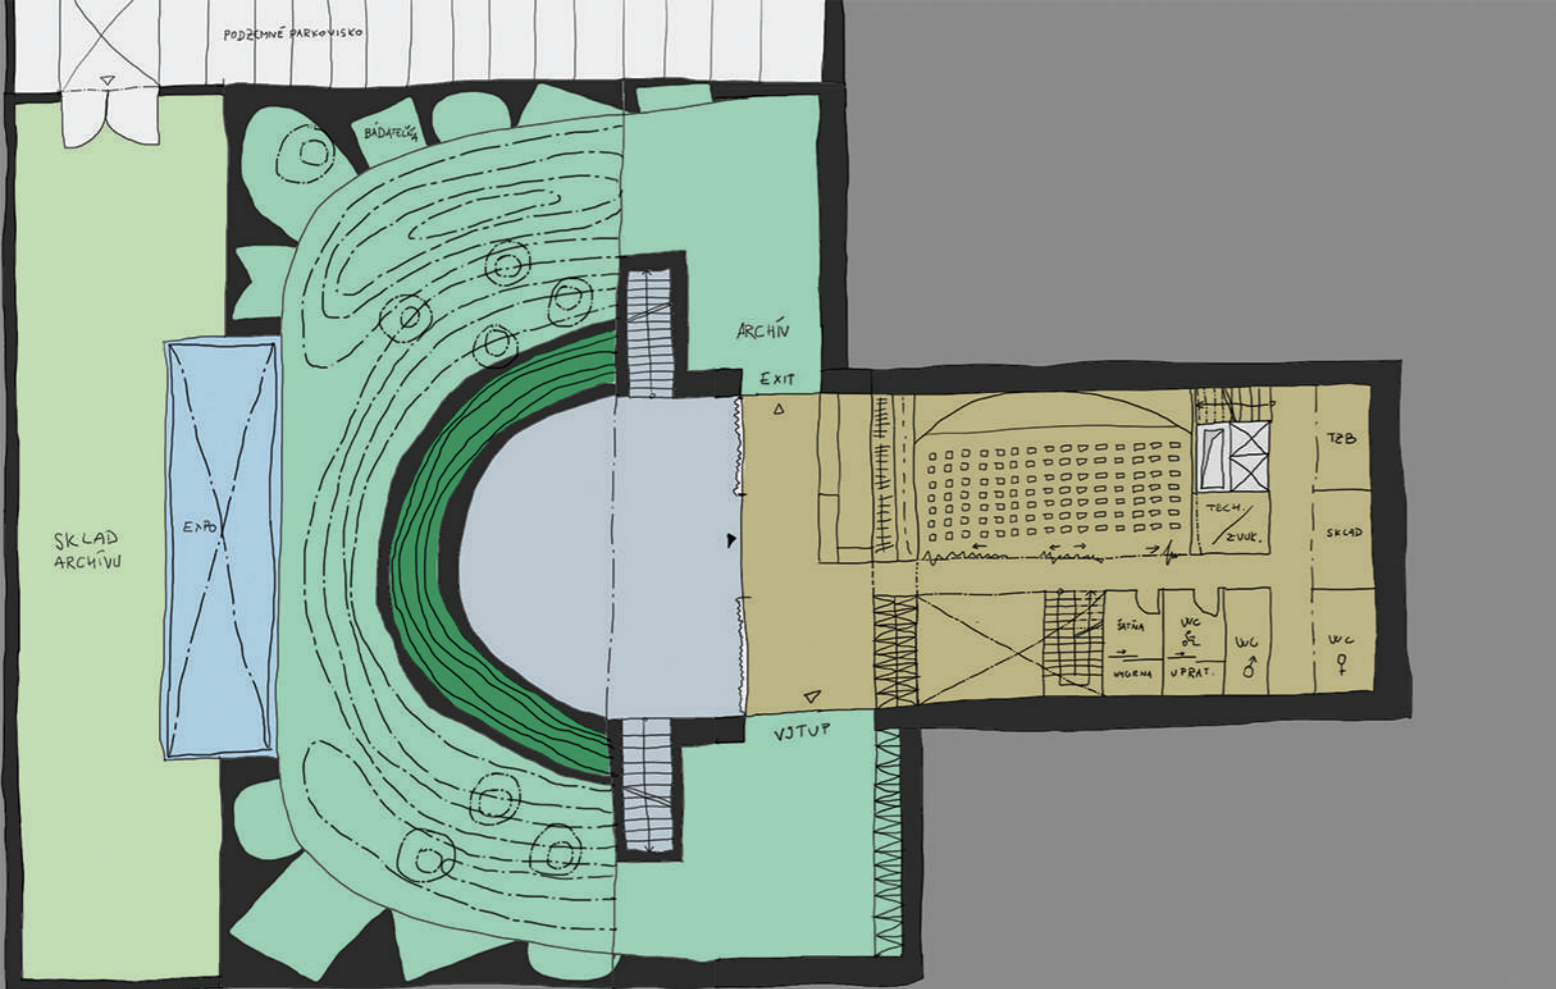


RIEŠENIE - 1PP - CAMP+BÁDATEĽŇA

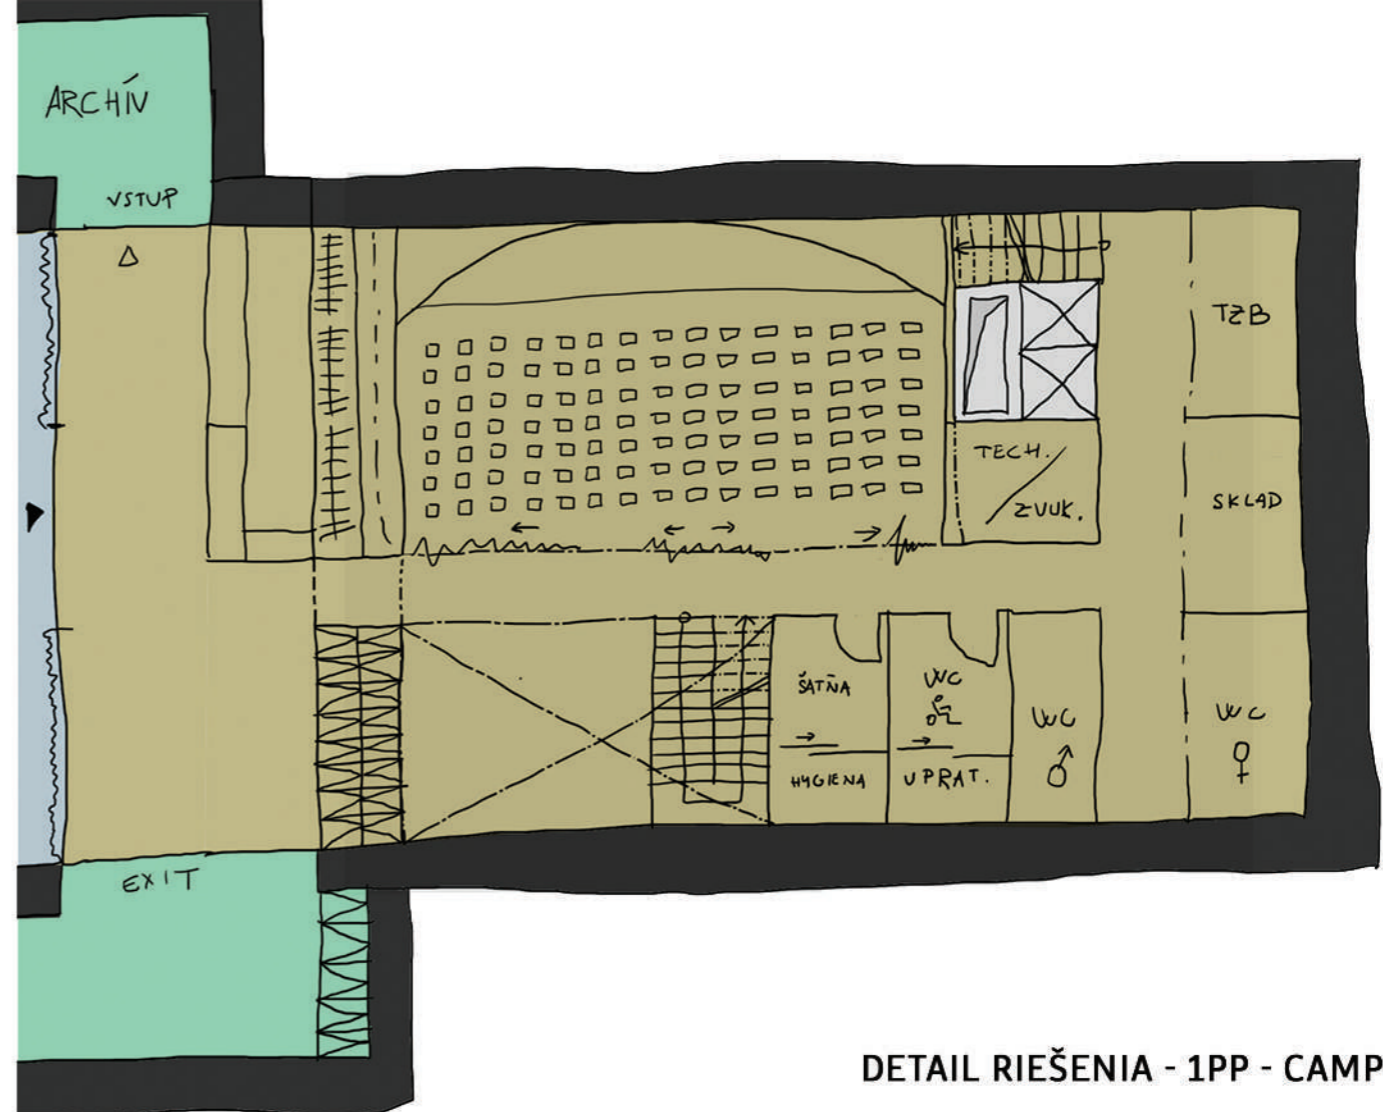



DETAIL RIEŠENIA - 1PP - CAMP

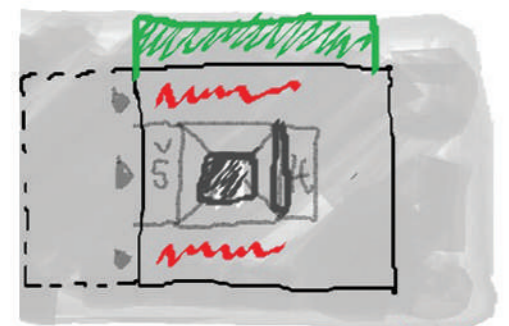


mw - NEEFEKT, CHODBA

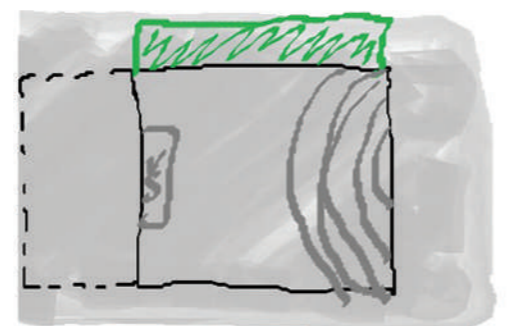

PÔDORYSNÉ VARIANTY

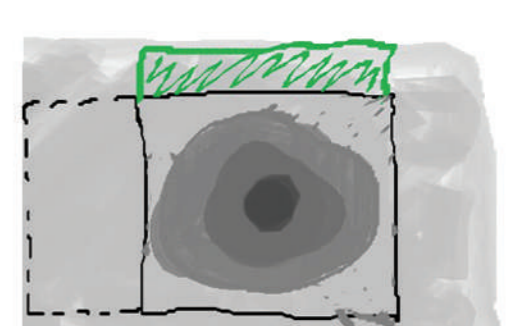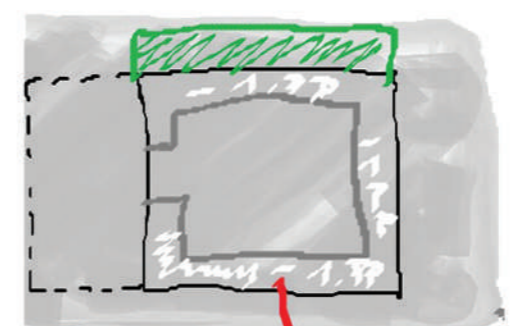



KONCEPT - IDEA RIEŠENIA + MOŽNÉ FORMY ROZMIESTNENIA PRIESTOROV

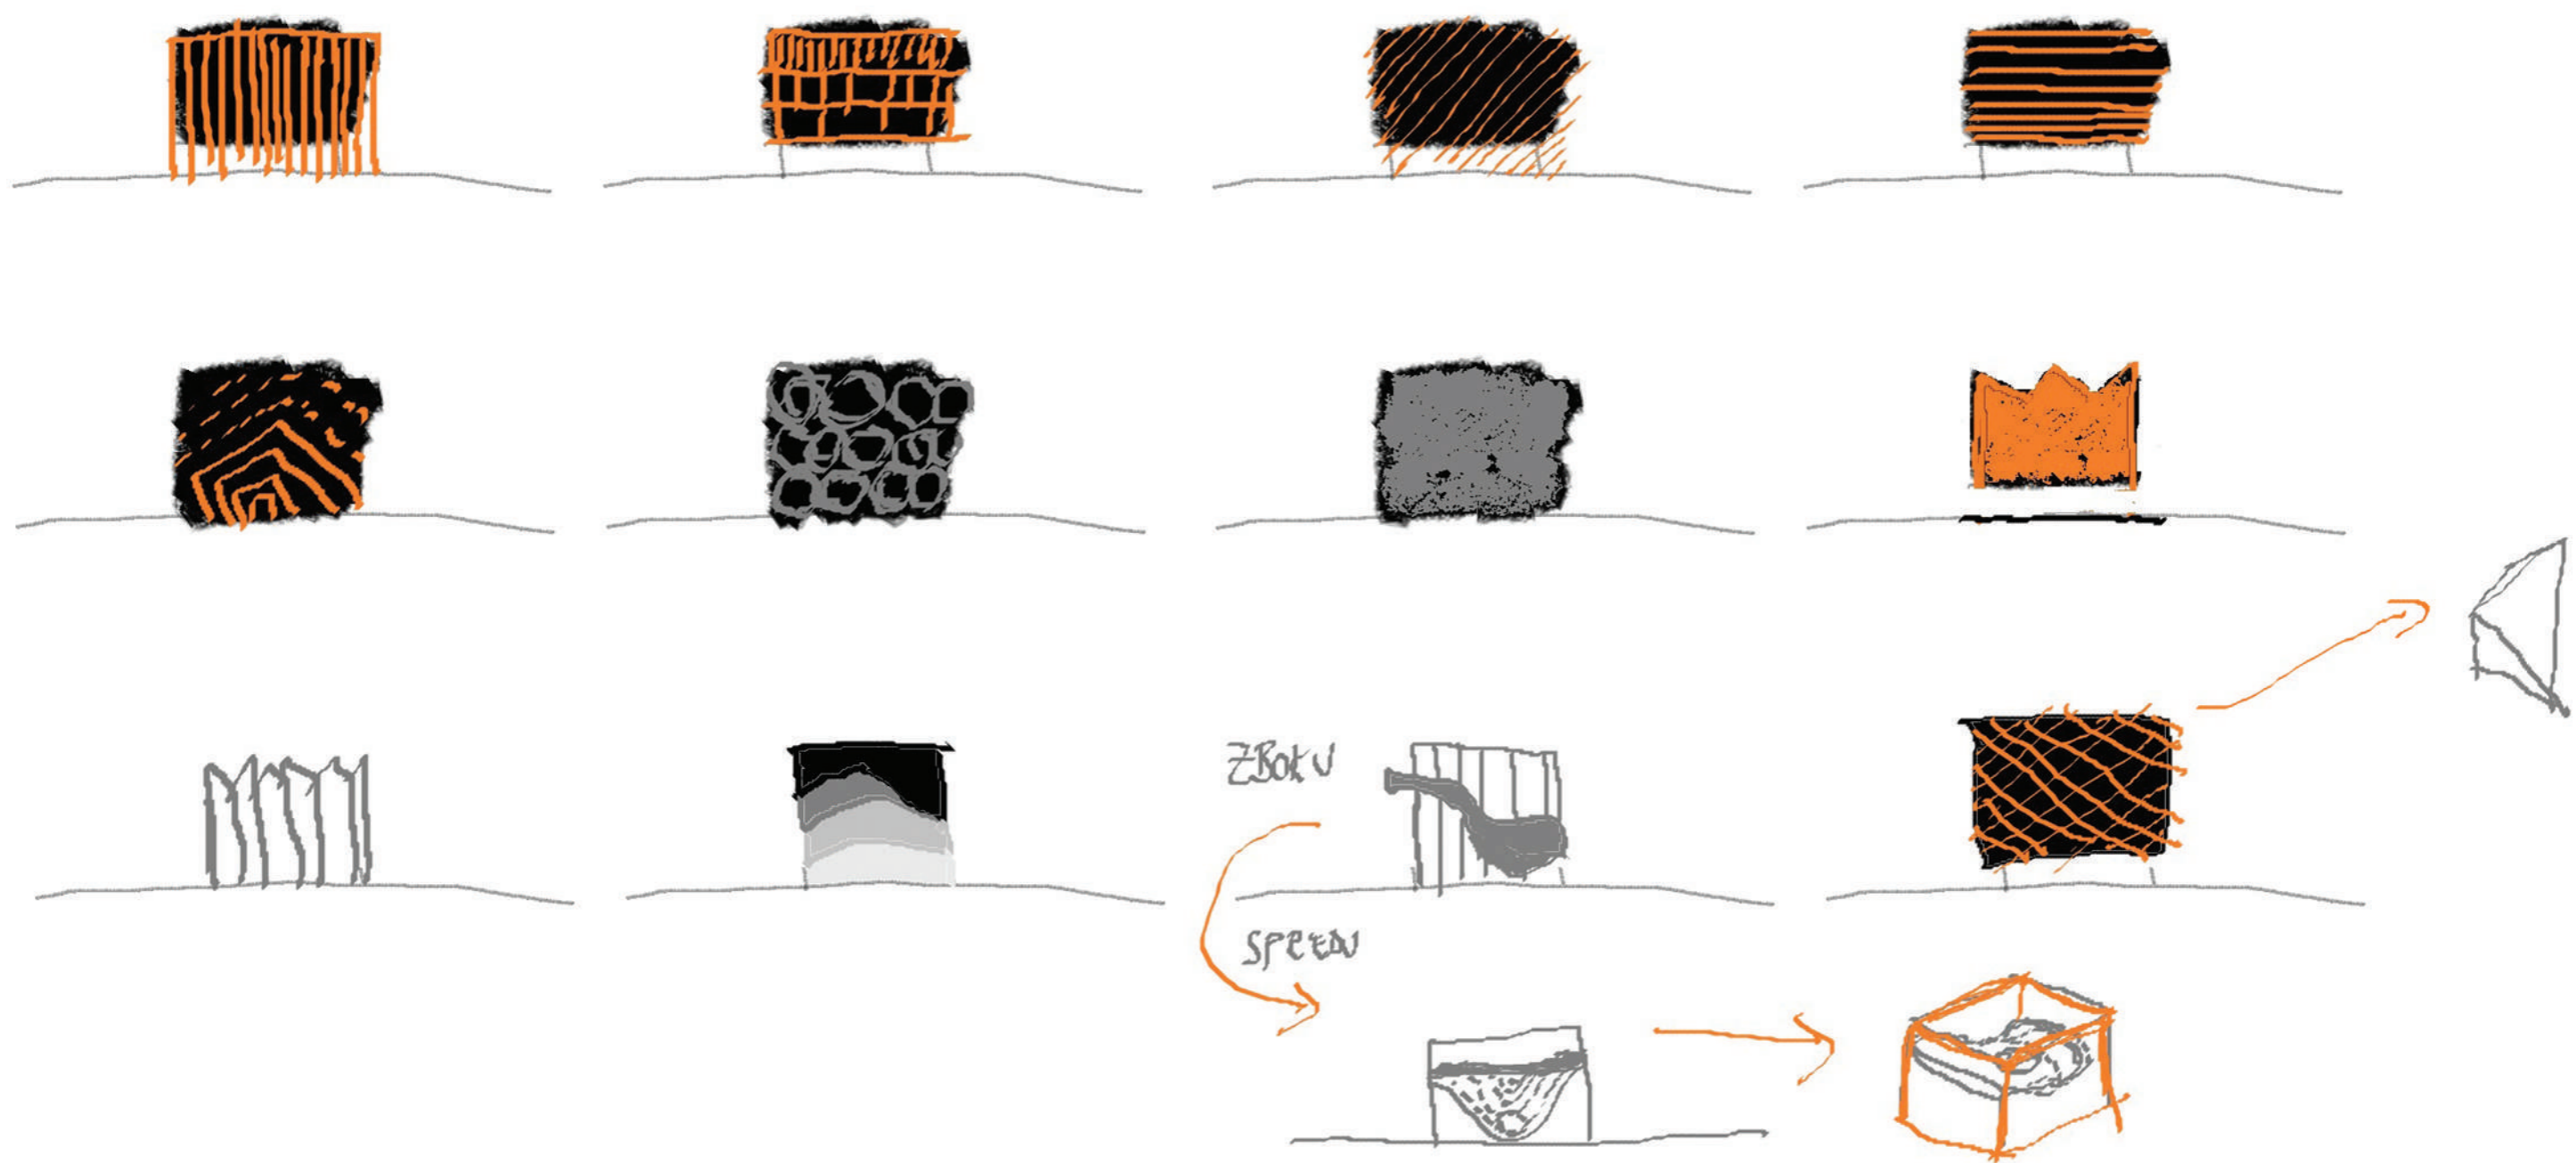


FASÁDNE VARIANTY

KONCEPT - IDEA RIEŠENIA - FASÁDA

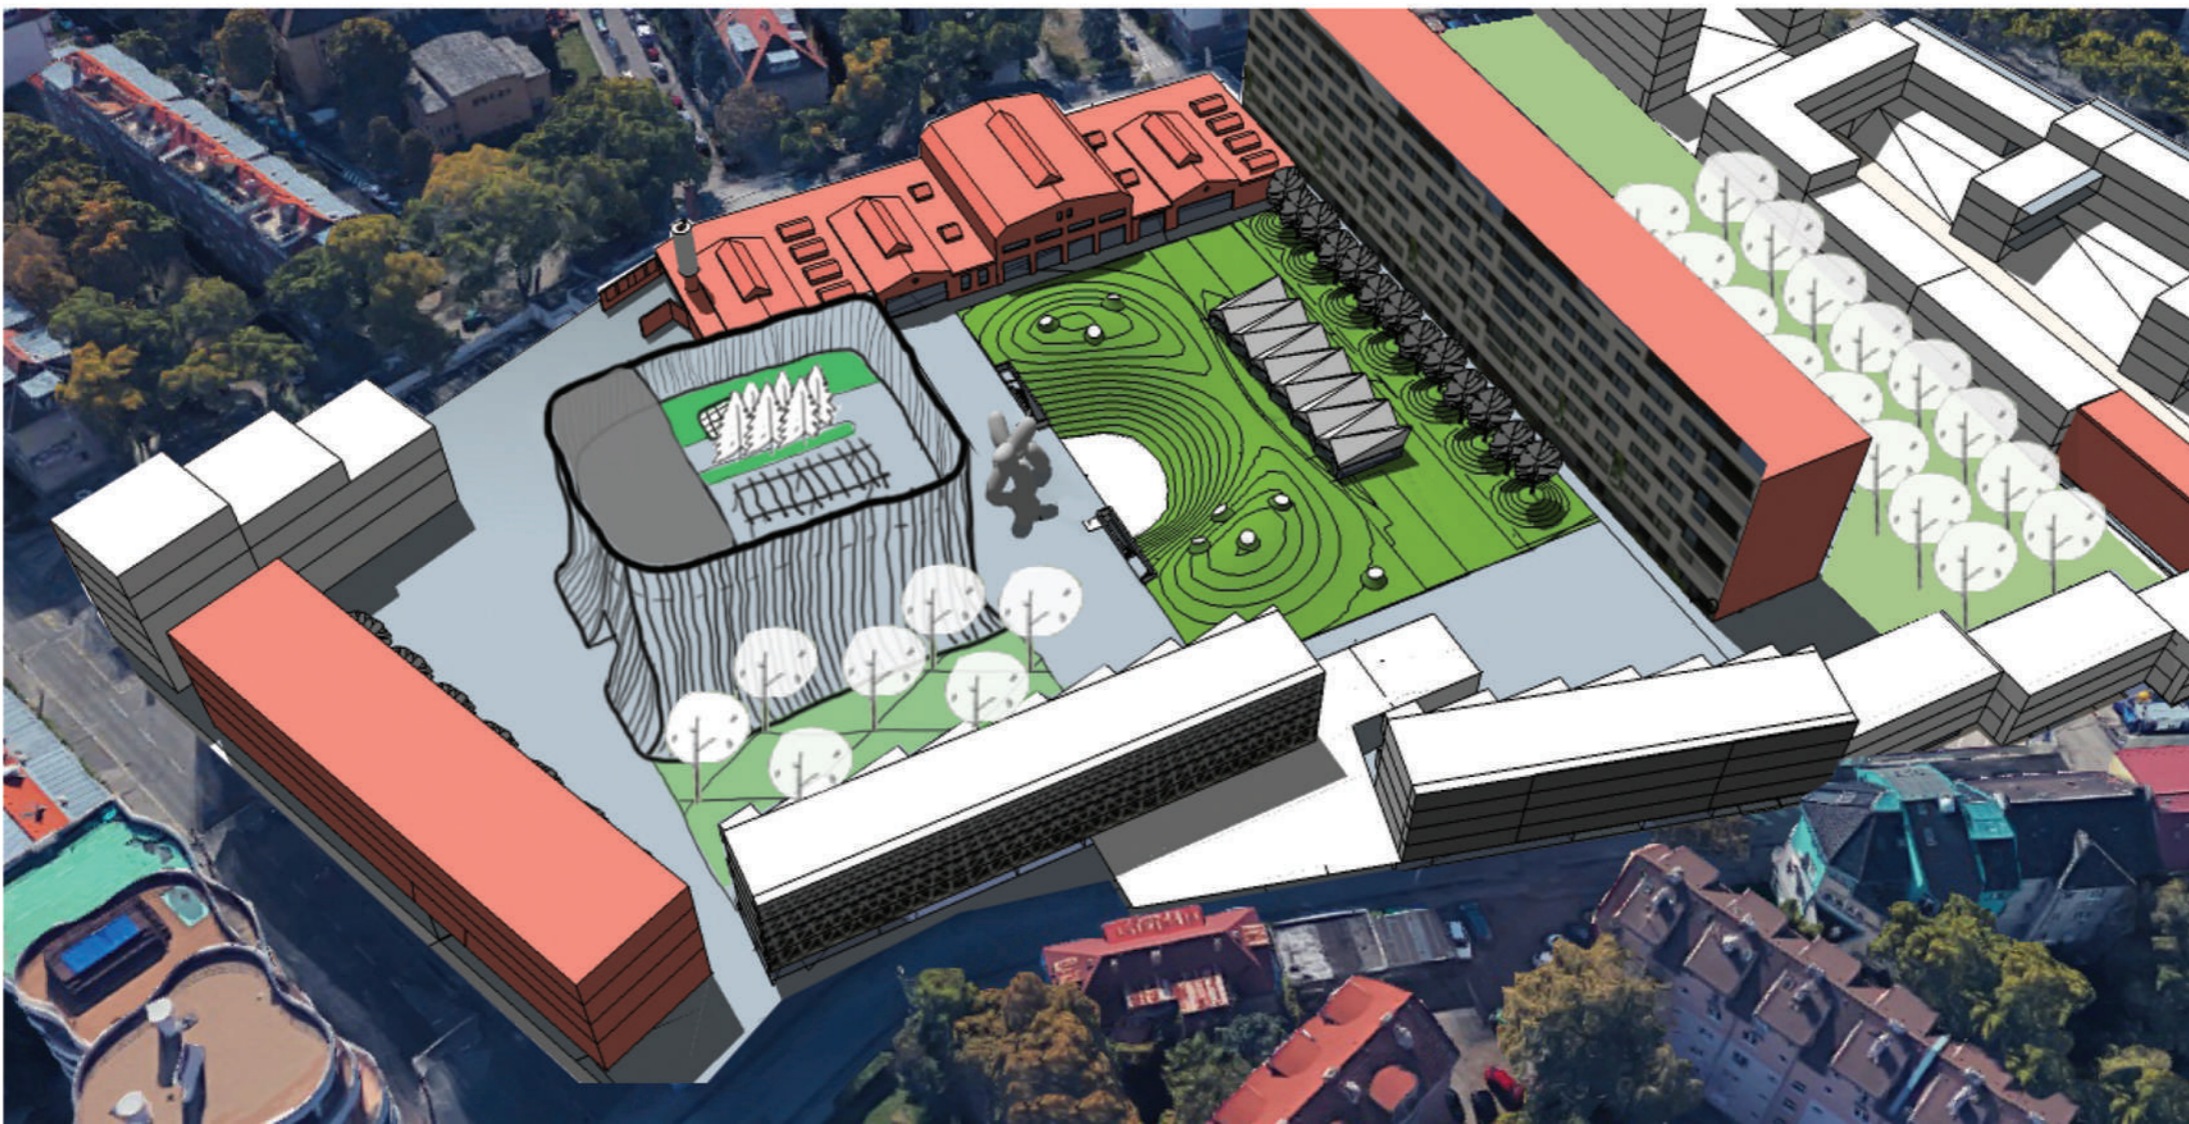


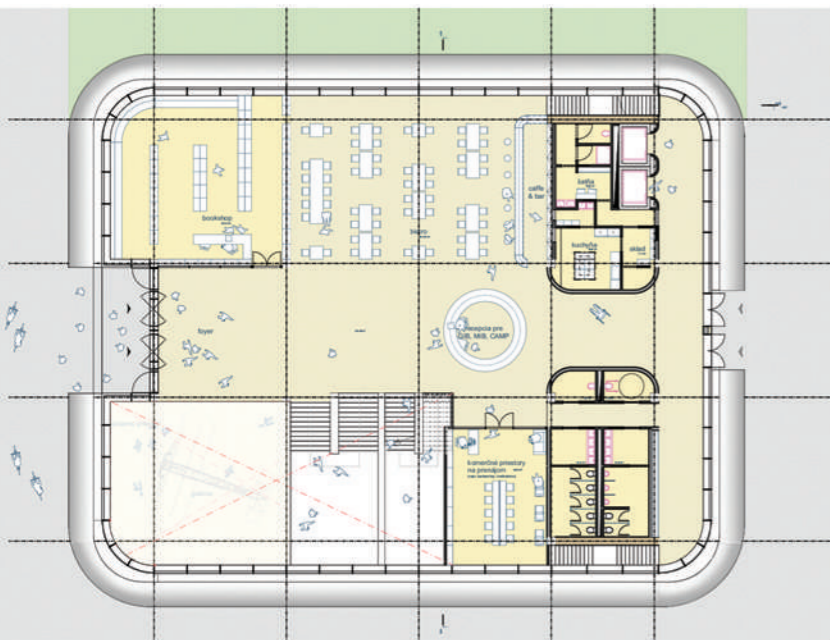


1.NP (INFO|BISTRO|BOOKSHOP)

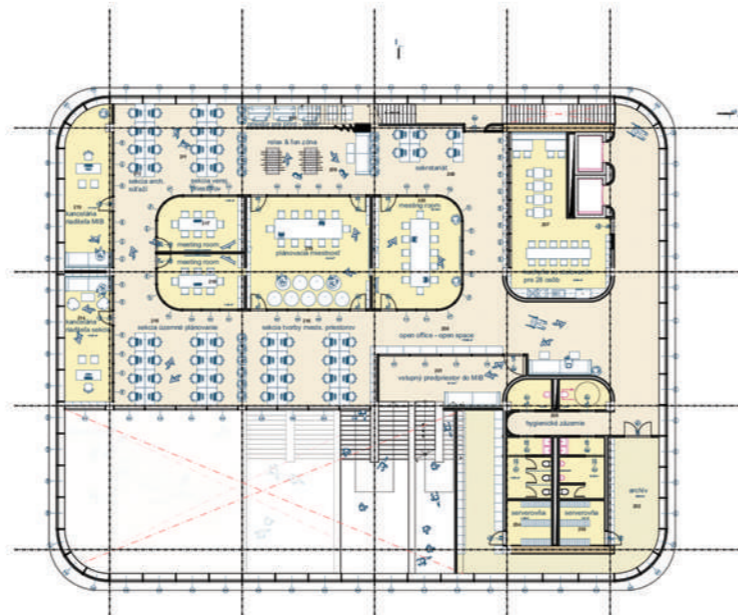


2.NP (GIB)

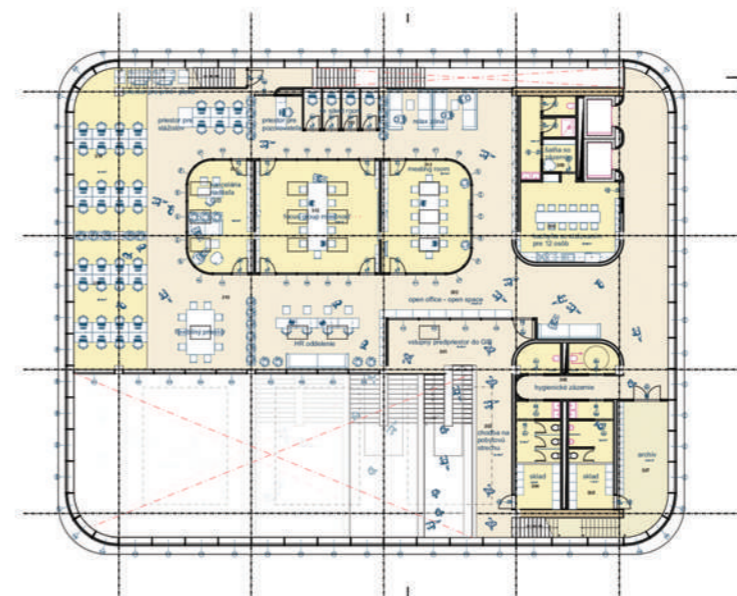

3.NP (GIB+MIB)

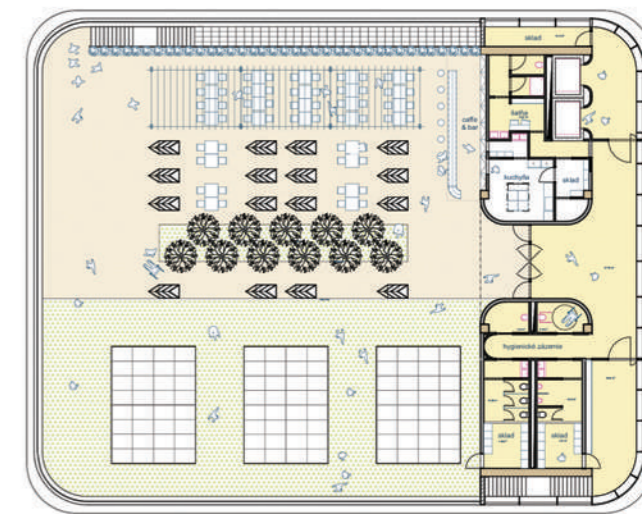

4.NP (POBYTOVÁ STRECHA)

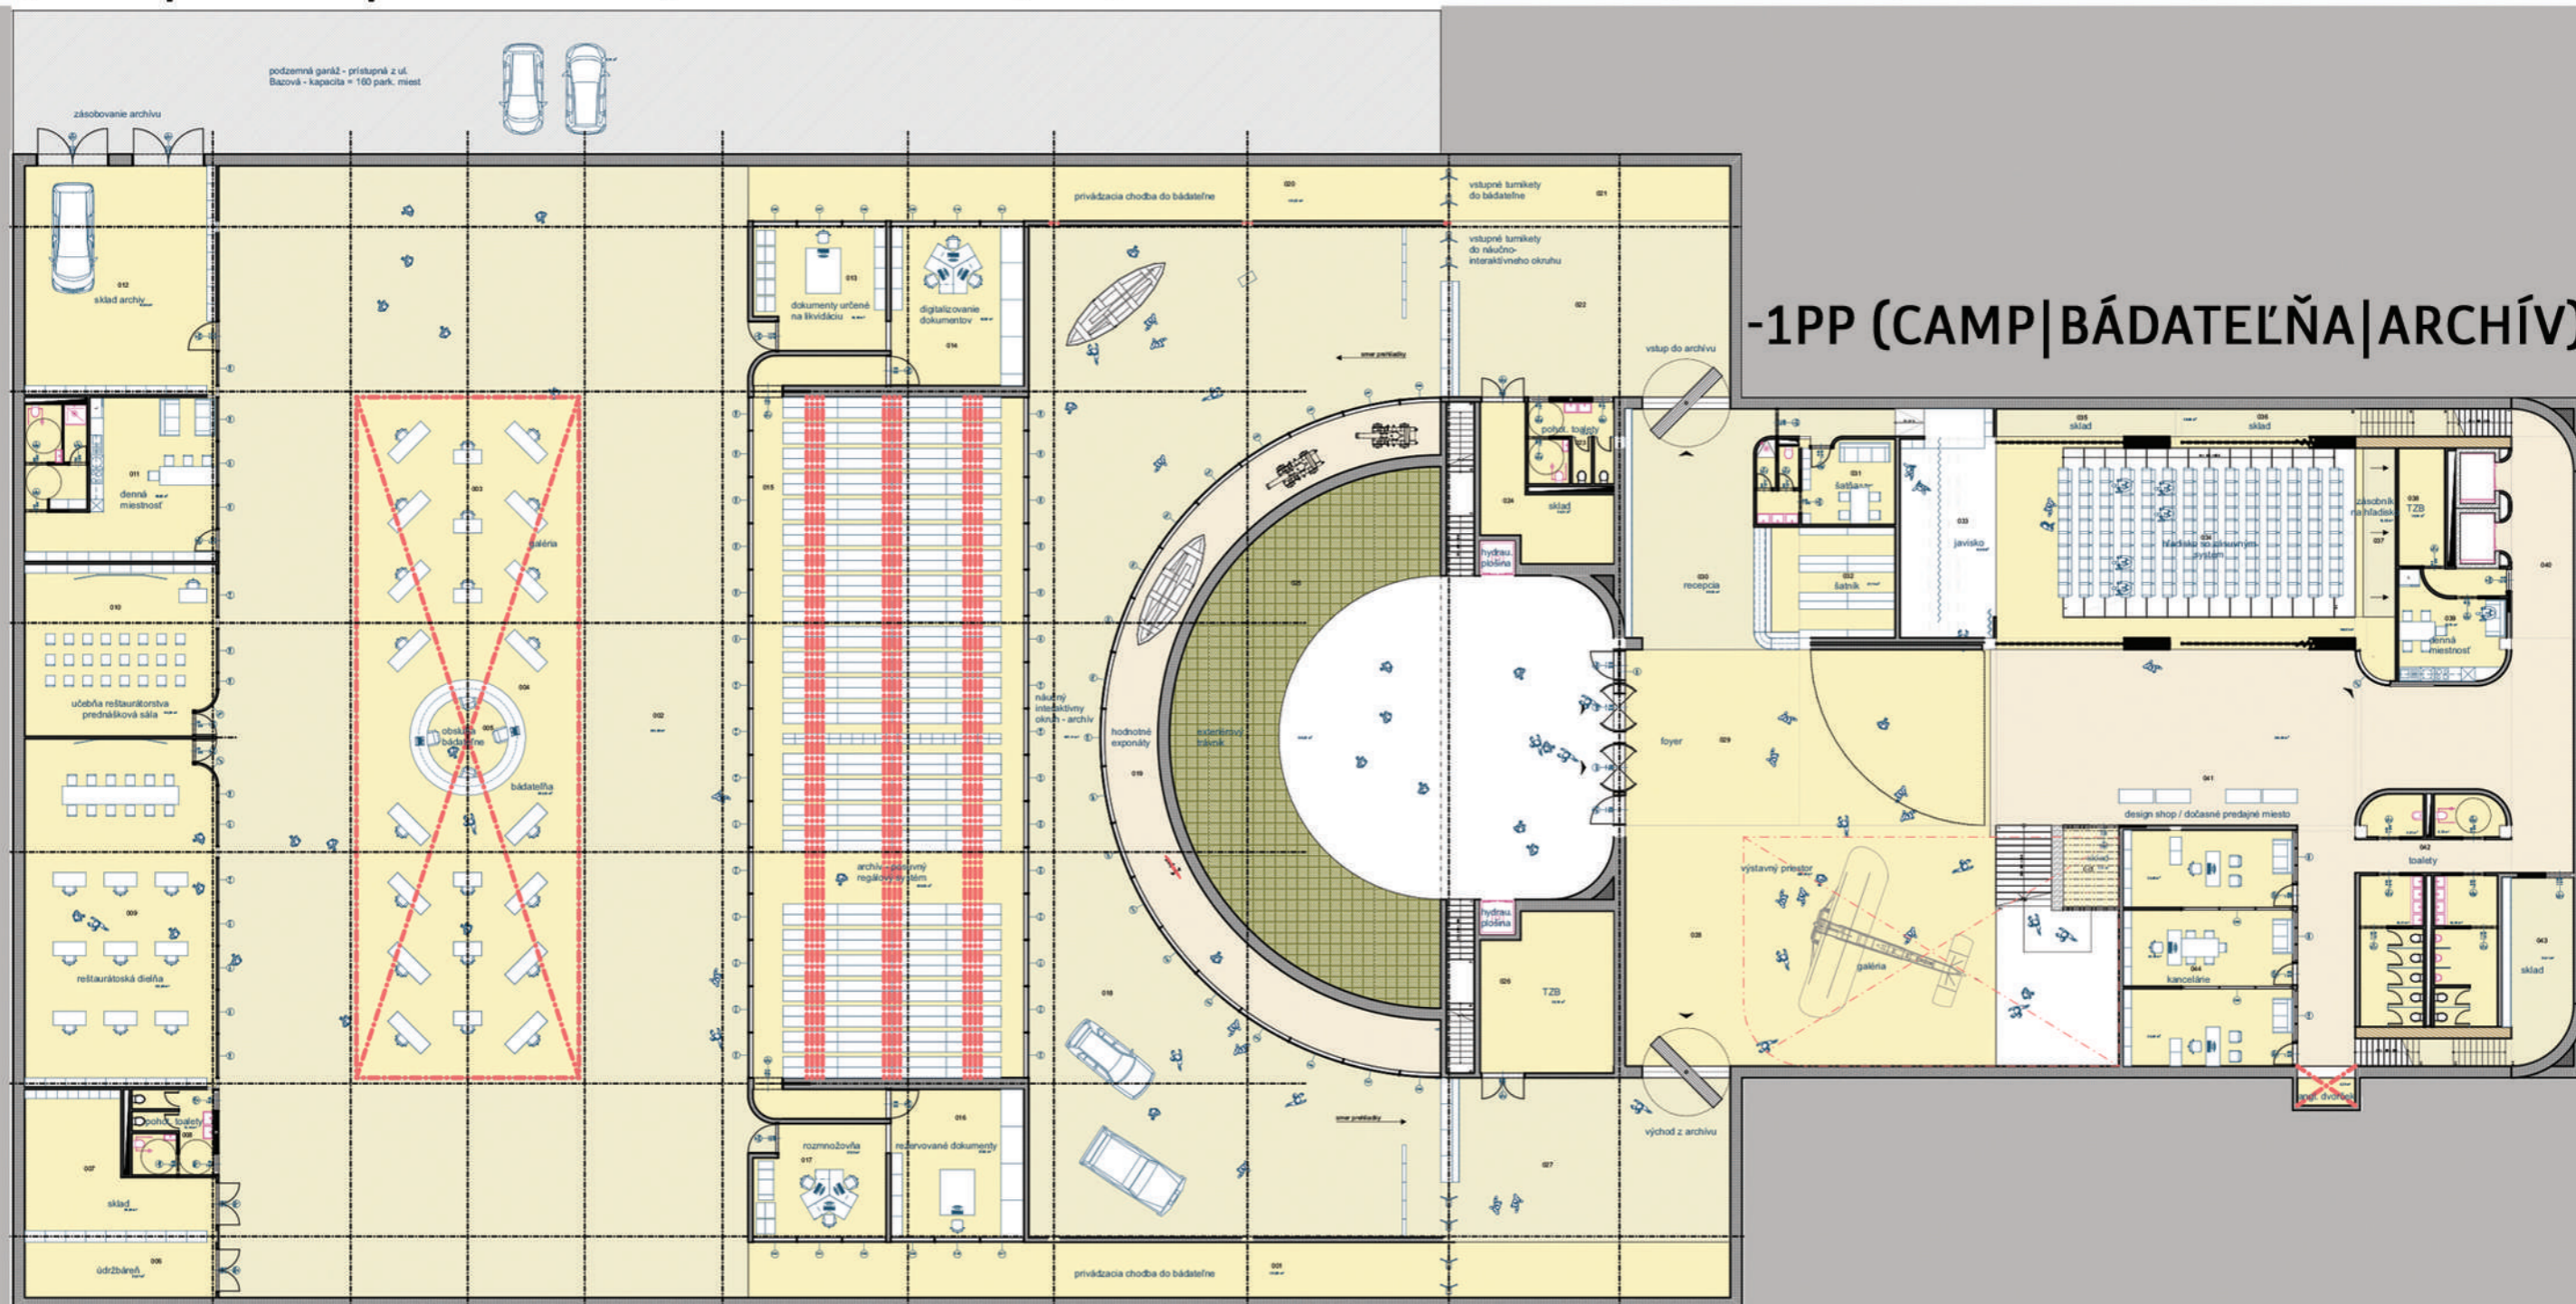

-1PP (CAMP|BÁDATEĽŇA|ARCHÍV)

