



ADMINISTRATÍVNA BUDOVA V ČASTI VÝROBNÉHO AREÁLU PALMA TUMYS

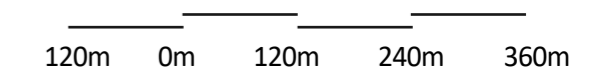


rozdelenie Slovenska na kraje


rozdelenie Bratislavy na okresy a mestské časti

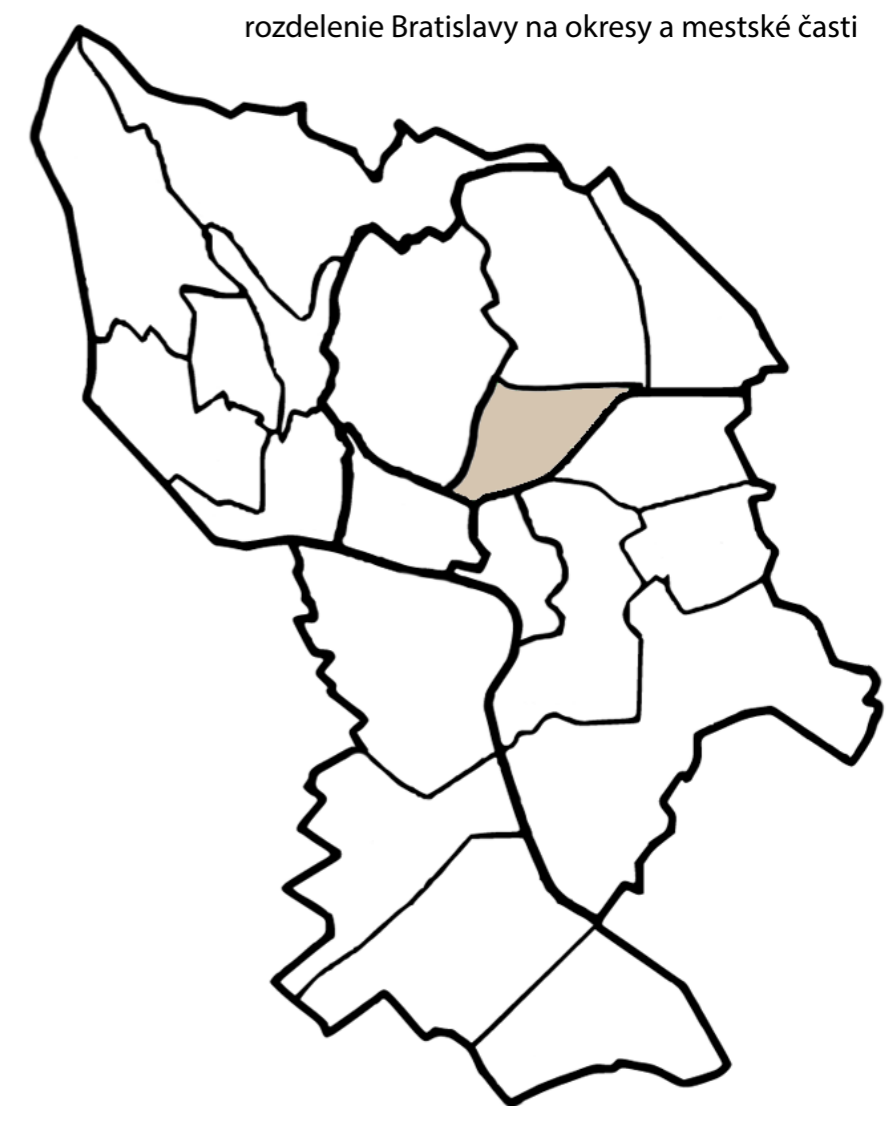

SCHWARZPLAN

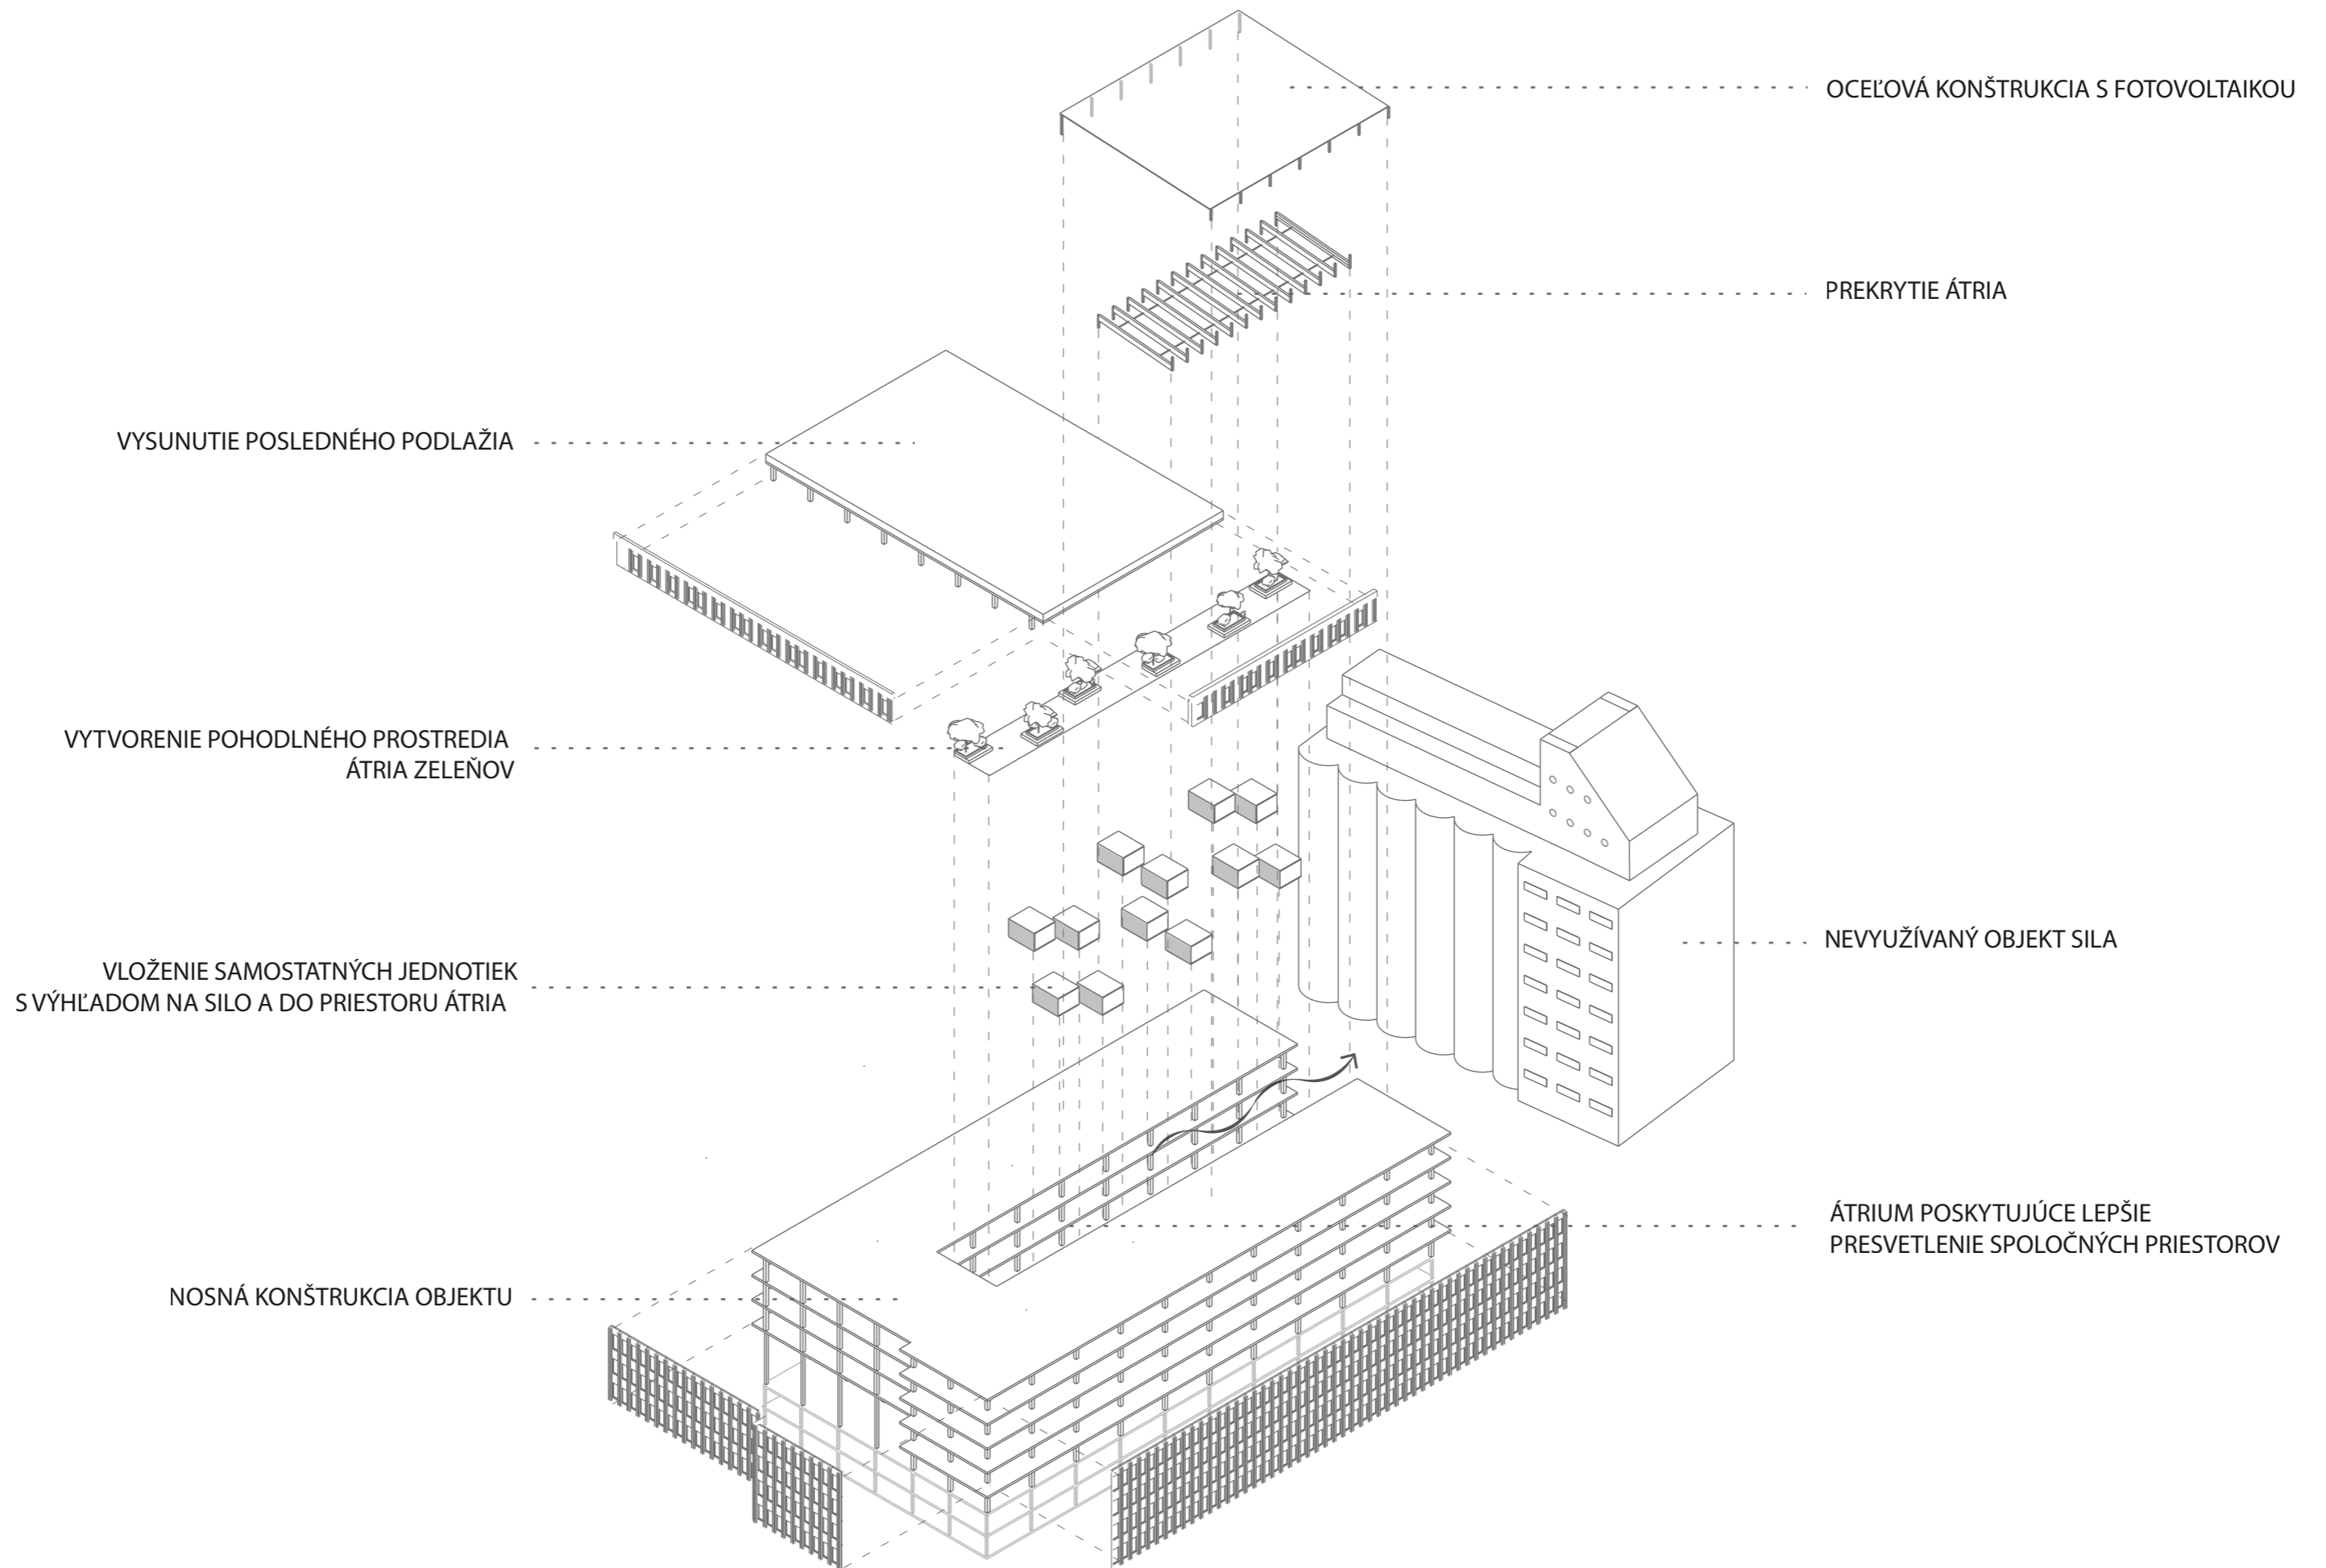



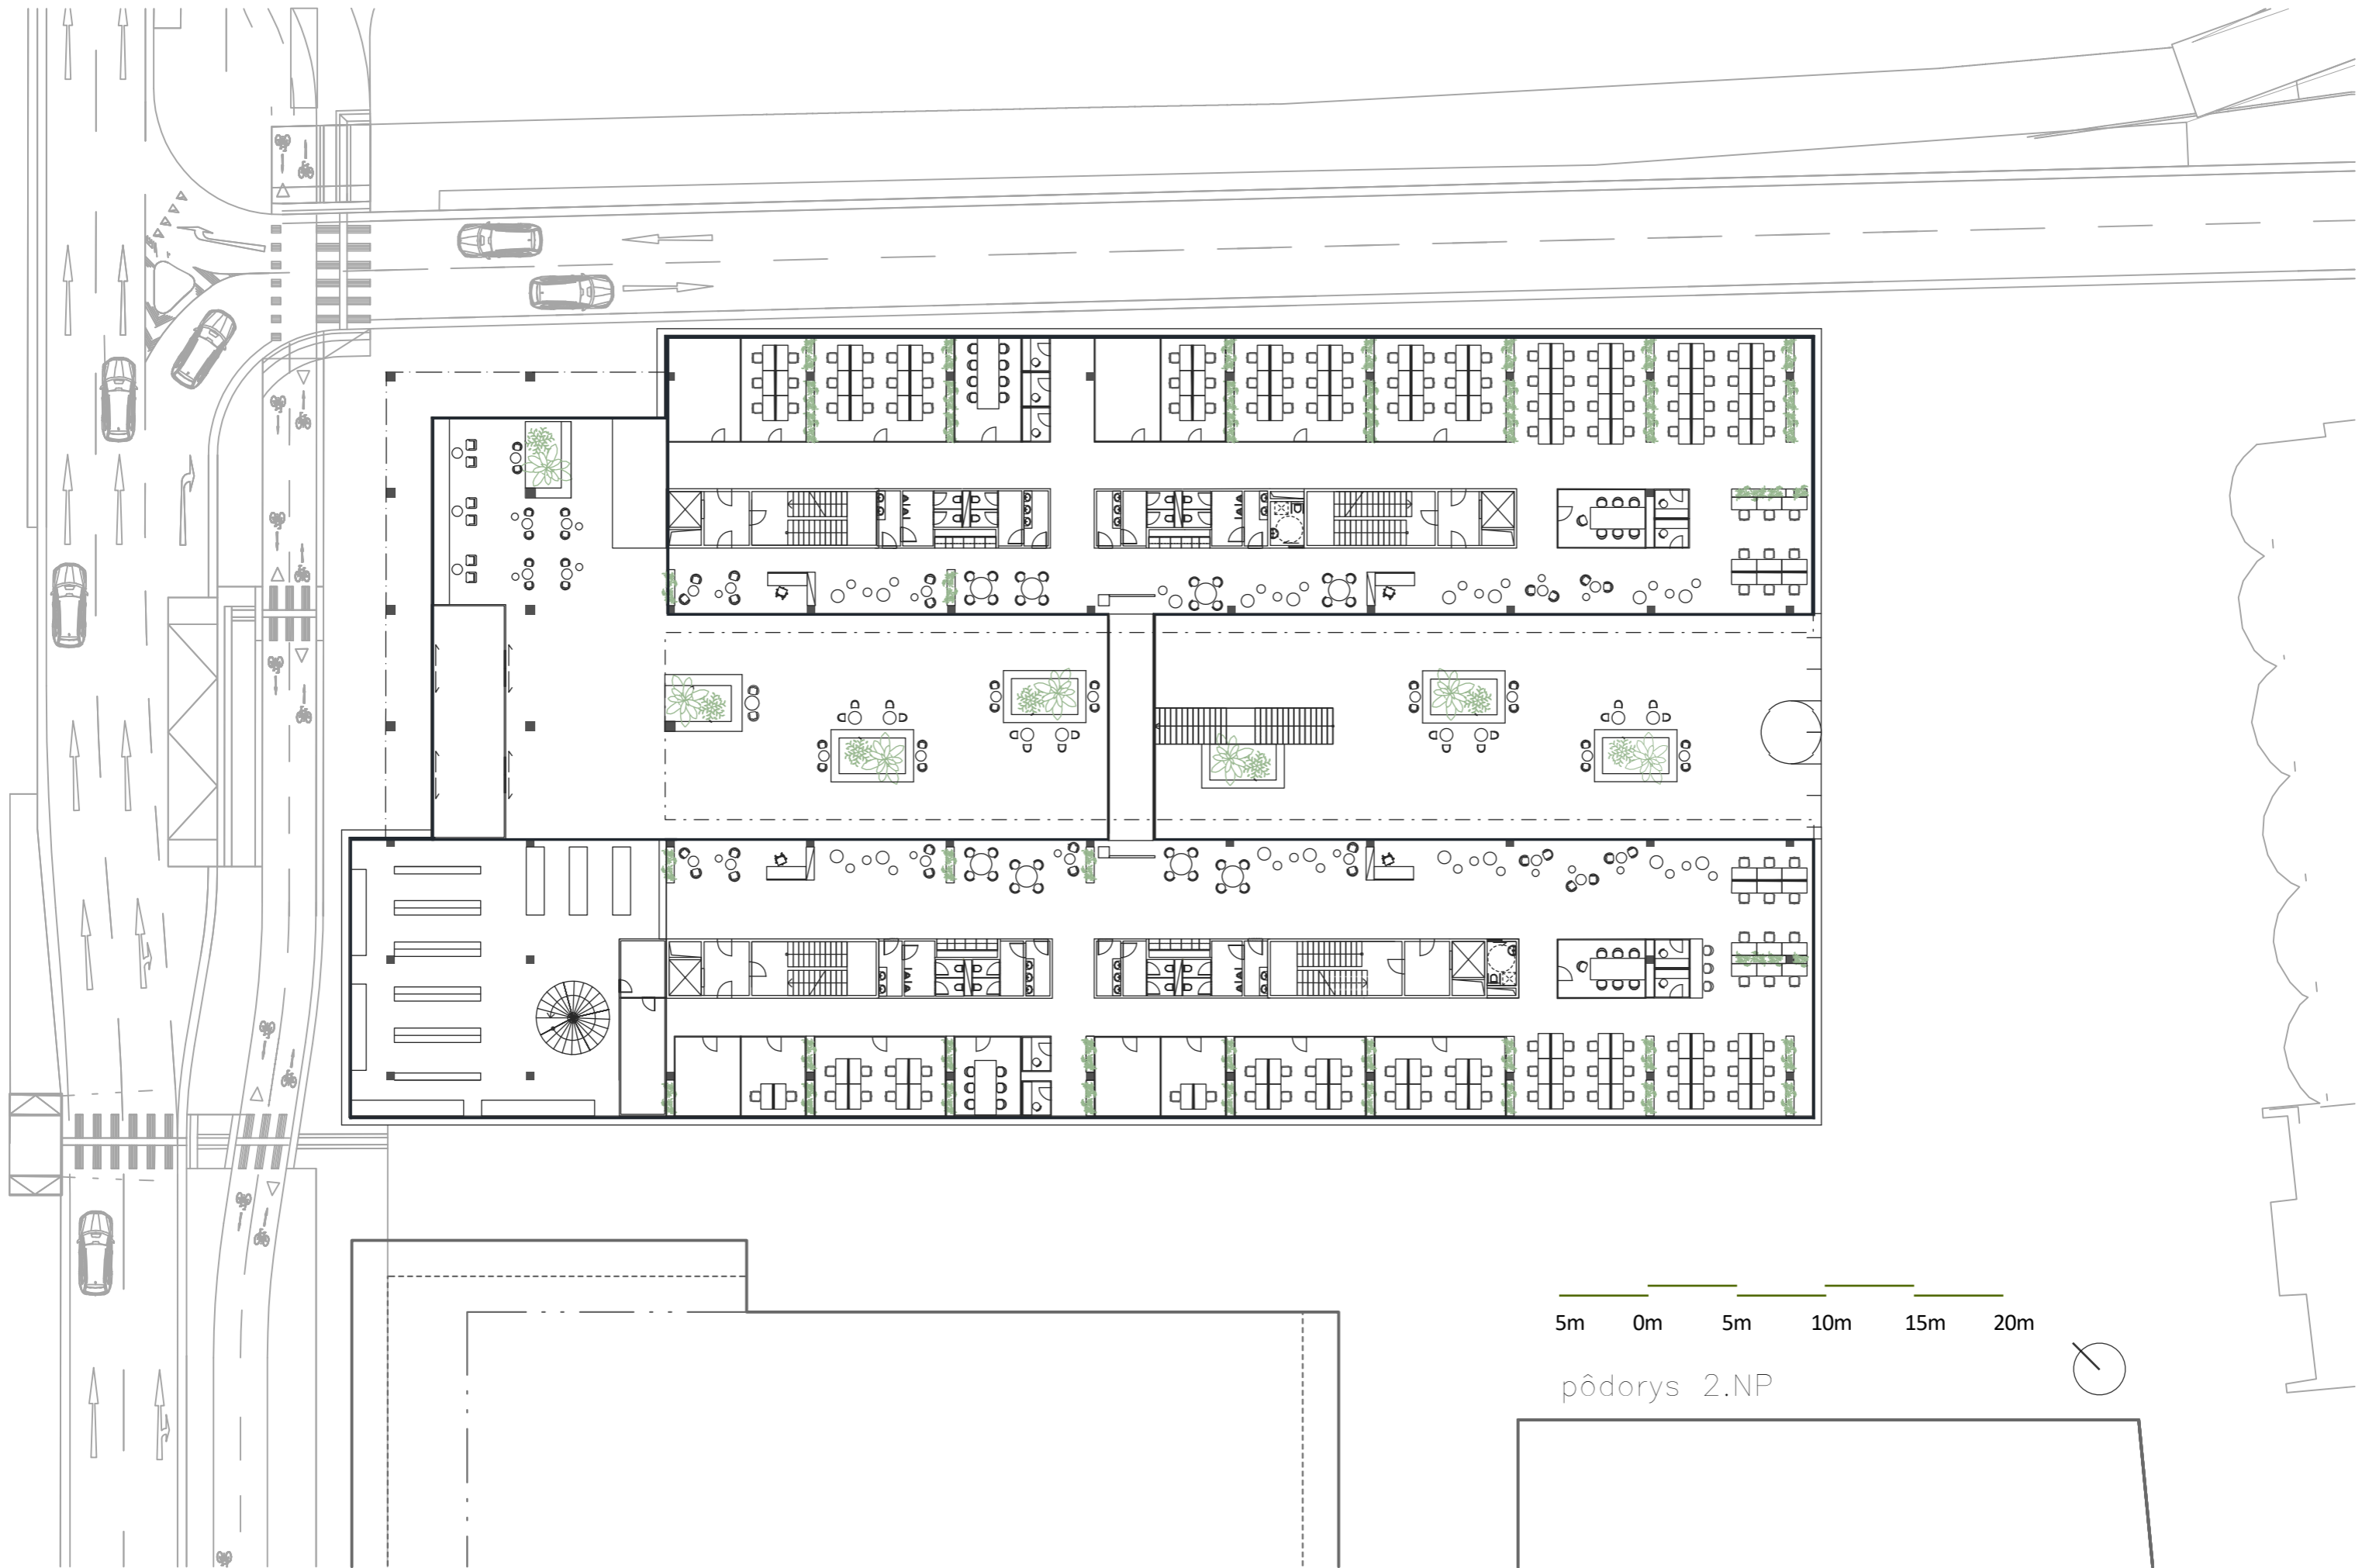

5m 0m 5m 10m 15m 20m


põdorys 2.NP





| | počet zamestnancov | plocha na prenájom |
|---|--------------------|---------------------|
| ■ | 54 | 637,1m ² |
| ■ | 56 | 714m ² |
| ■ | 64 | 689m ² |
| ■ | 71 | 637,1m ² |


— možné predelenie priestorov

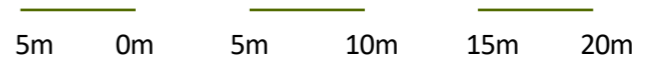

pôdorys 4.NP




| | | |
|--|--------------|------------|
| FAKULTA ARCHITECTÚRY A DIZAJNU STU V BRATISLAVE | ZS 2020/2021 | STU FAD |
| ATELIÉR NAVRHOVANIA VII - MODUL M6 | | ÚSTAV ÚEEA |
| DREVENÝ ATELIÉR | | |
| ADMINISTRATÍVNA BUDOVA V ČASTI BÝVALEHO VÝROBNÉHO AREÁLU PALMA TUMYS | | |
| Študent: Simona Pitoňáková | Mierka: | |
| Vedúci práce: Ing. arch. Tibor Varga, PhD., Ing. arch. Lukáš Šíp, PhD. | | |
| Garant predmetu: doc. Ing. arch. Henrich Piňko, CSc. | | |
| Druh dokumentácie: architektonická štúdia interiéru | | |
| Obsah výkresu: podorys | Dátum: | |

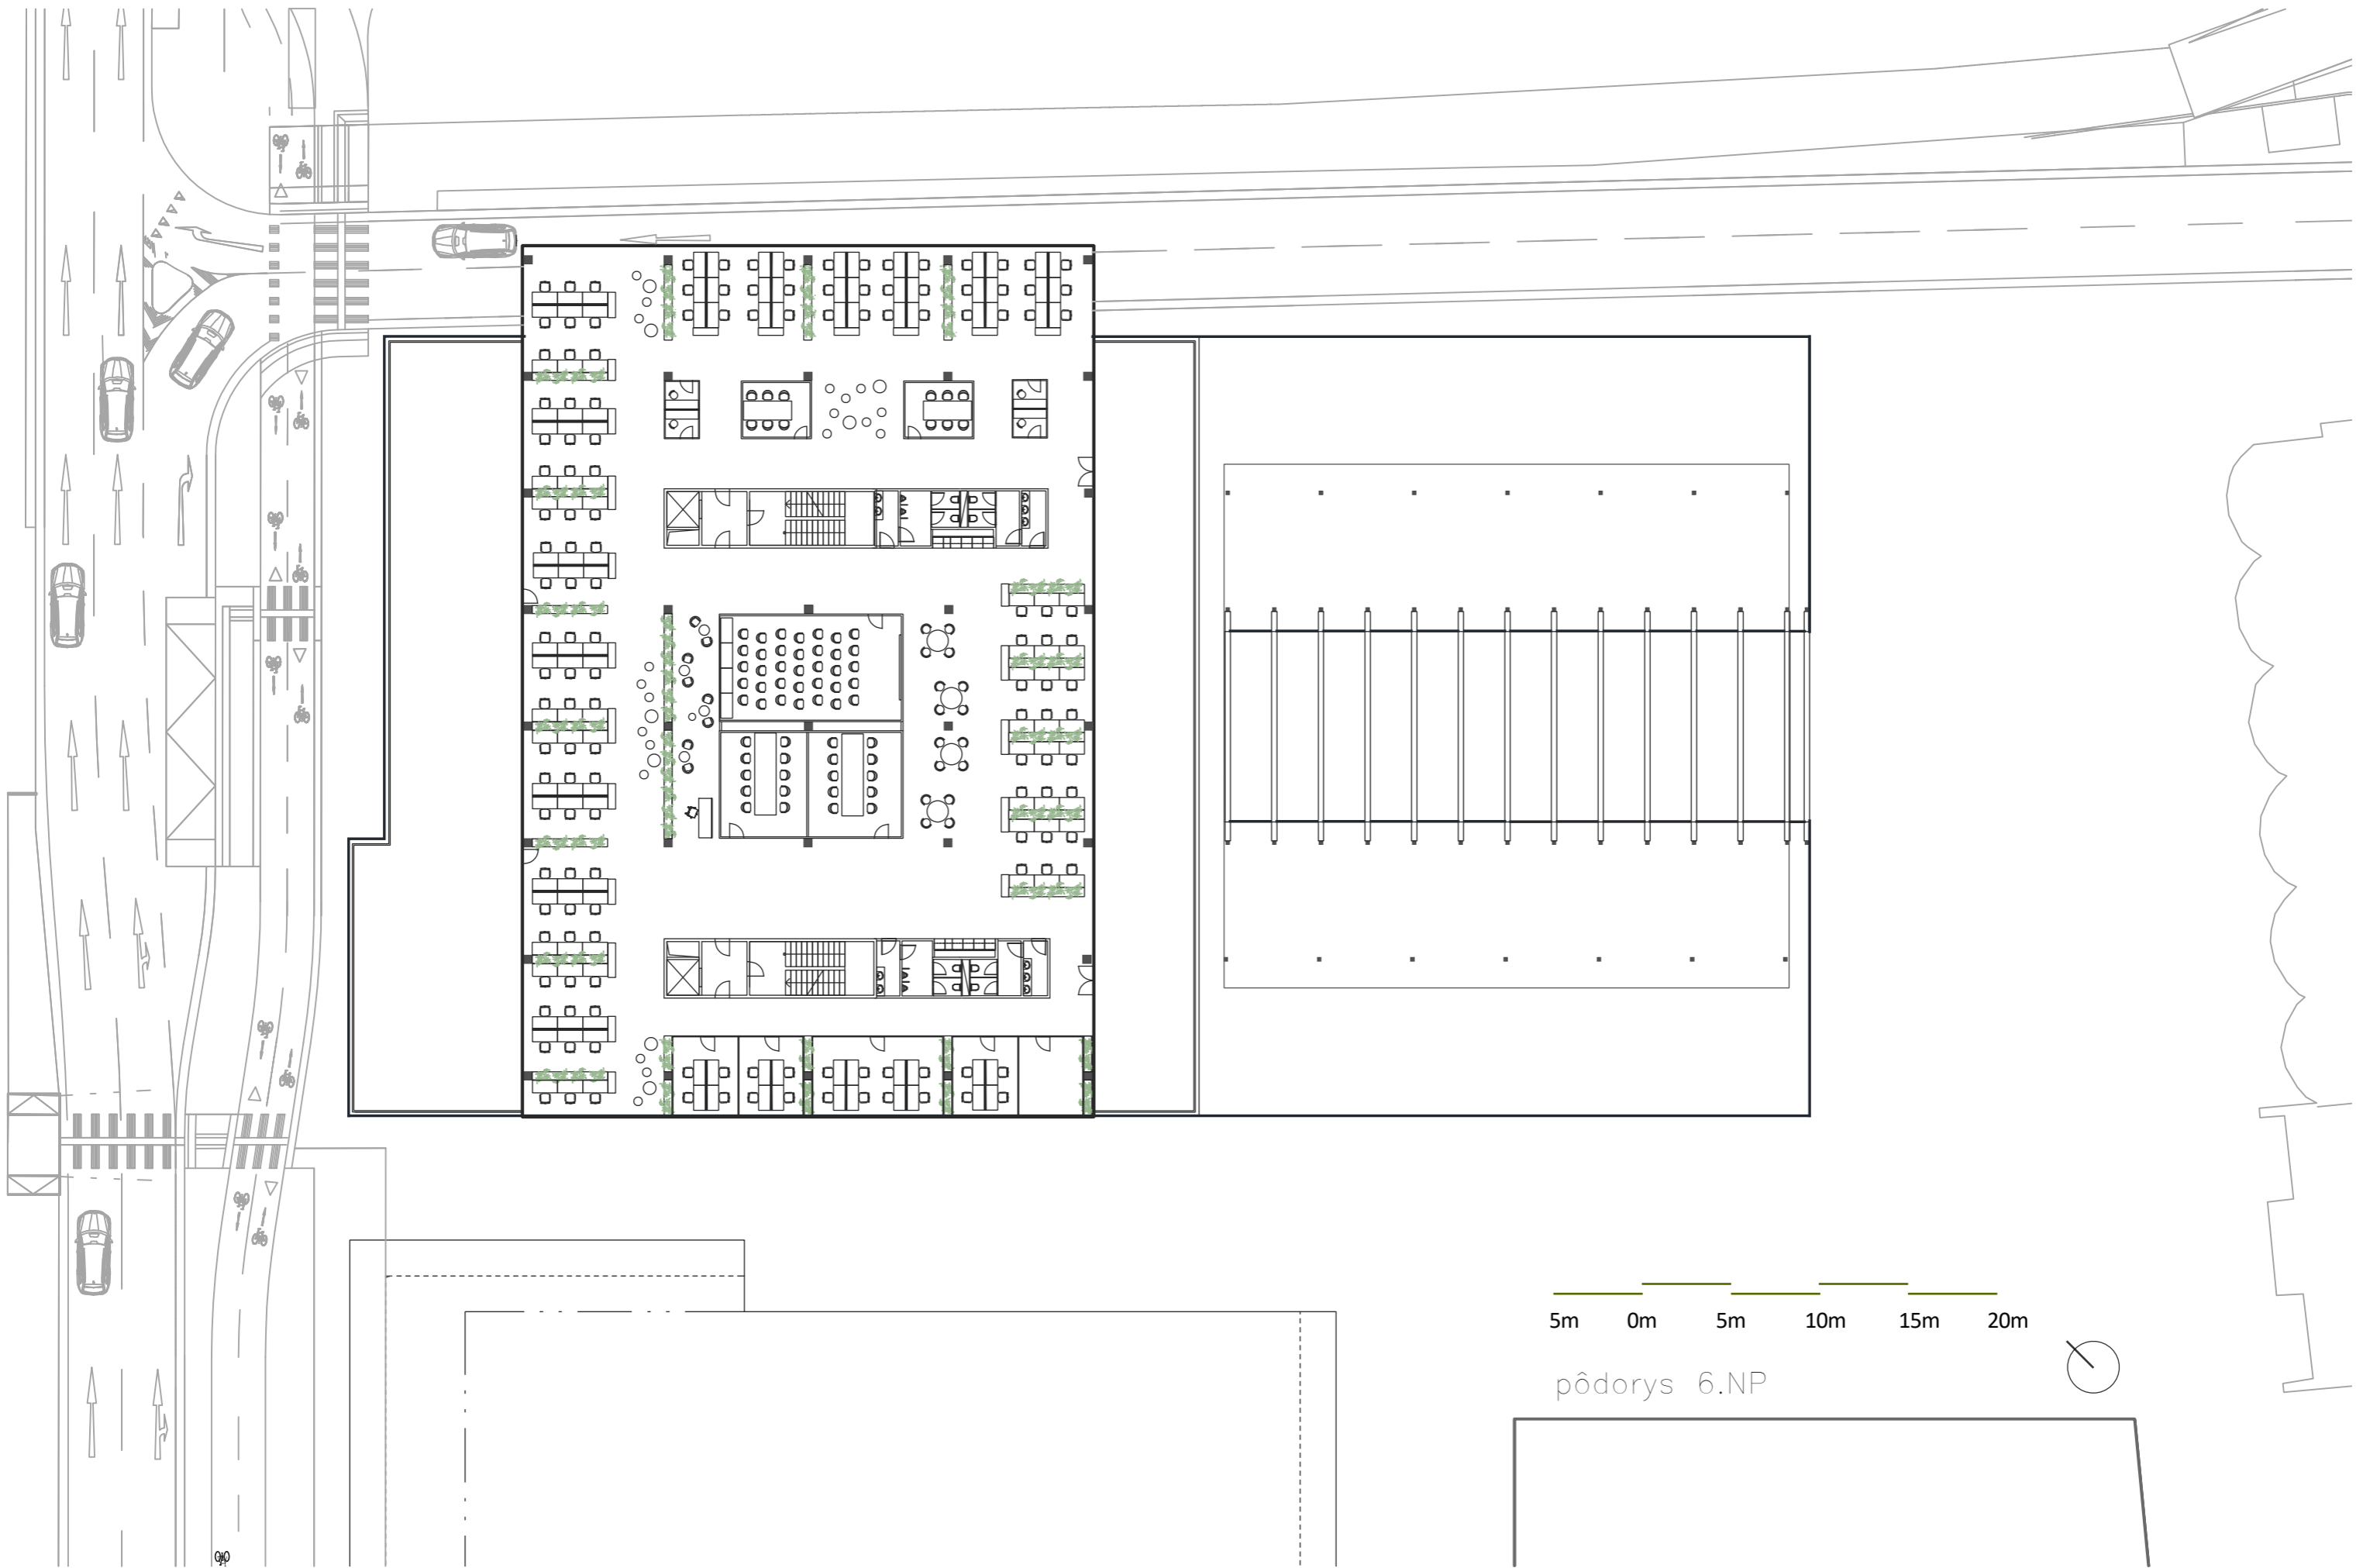


5m 0m 5m 10m 15m 20m


põdorys 6.NP



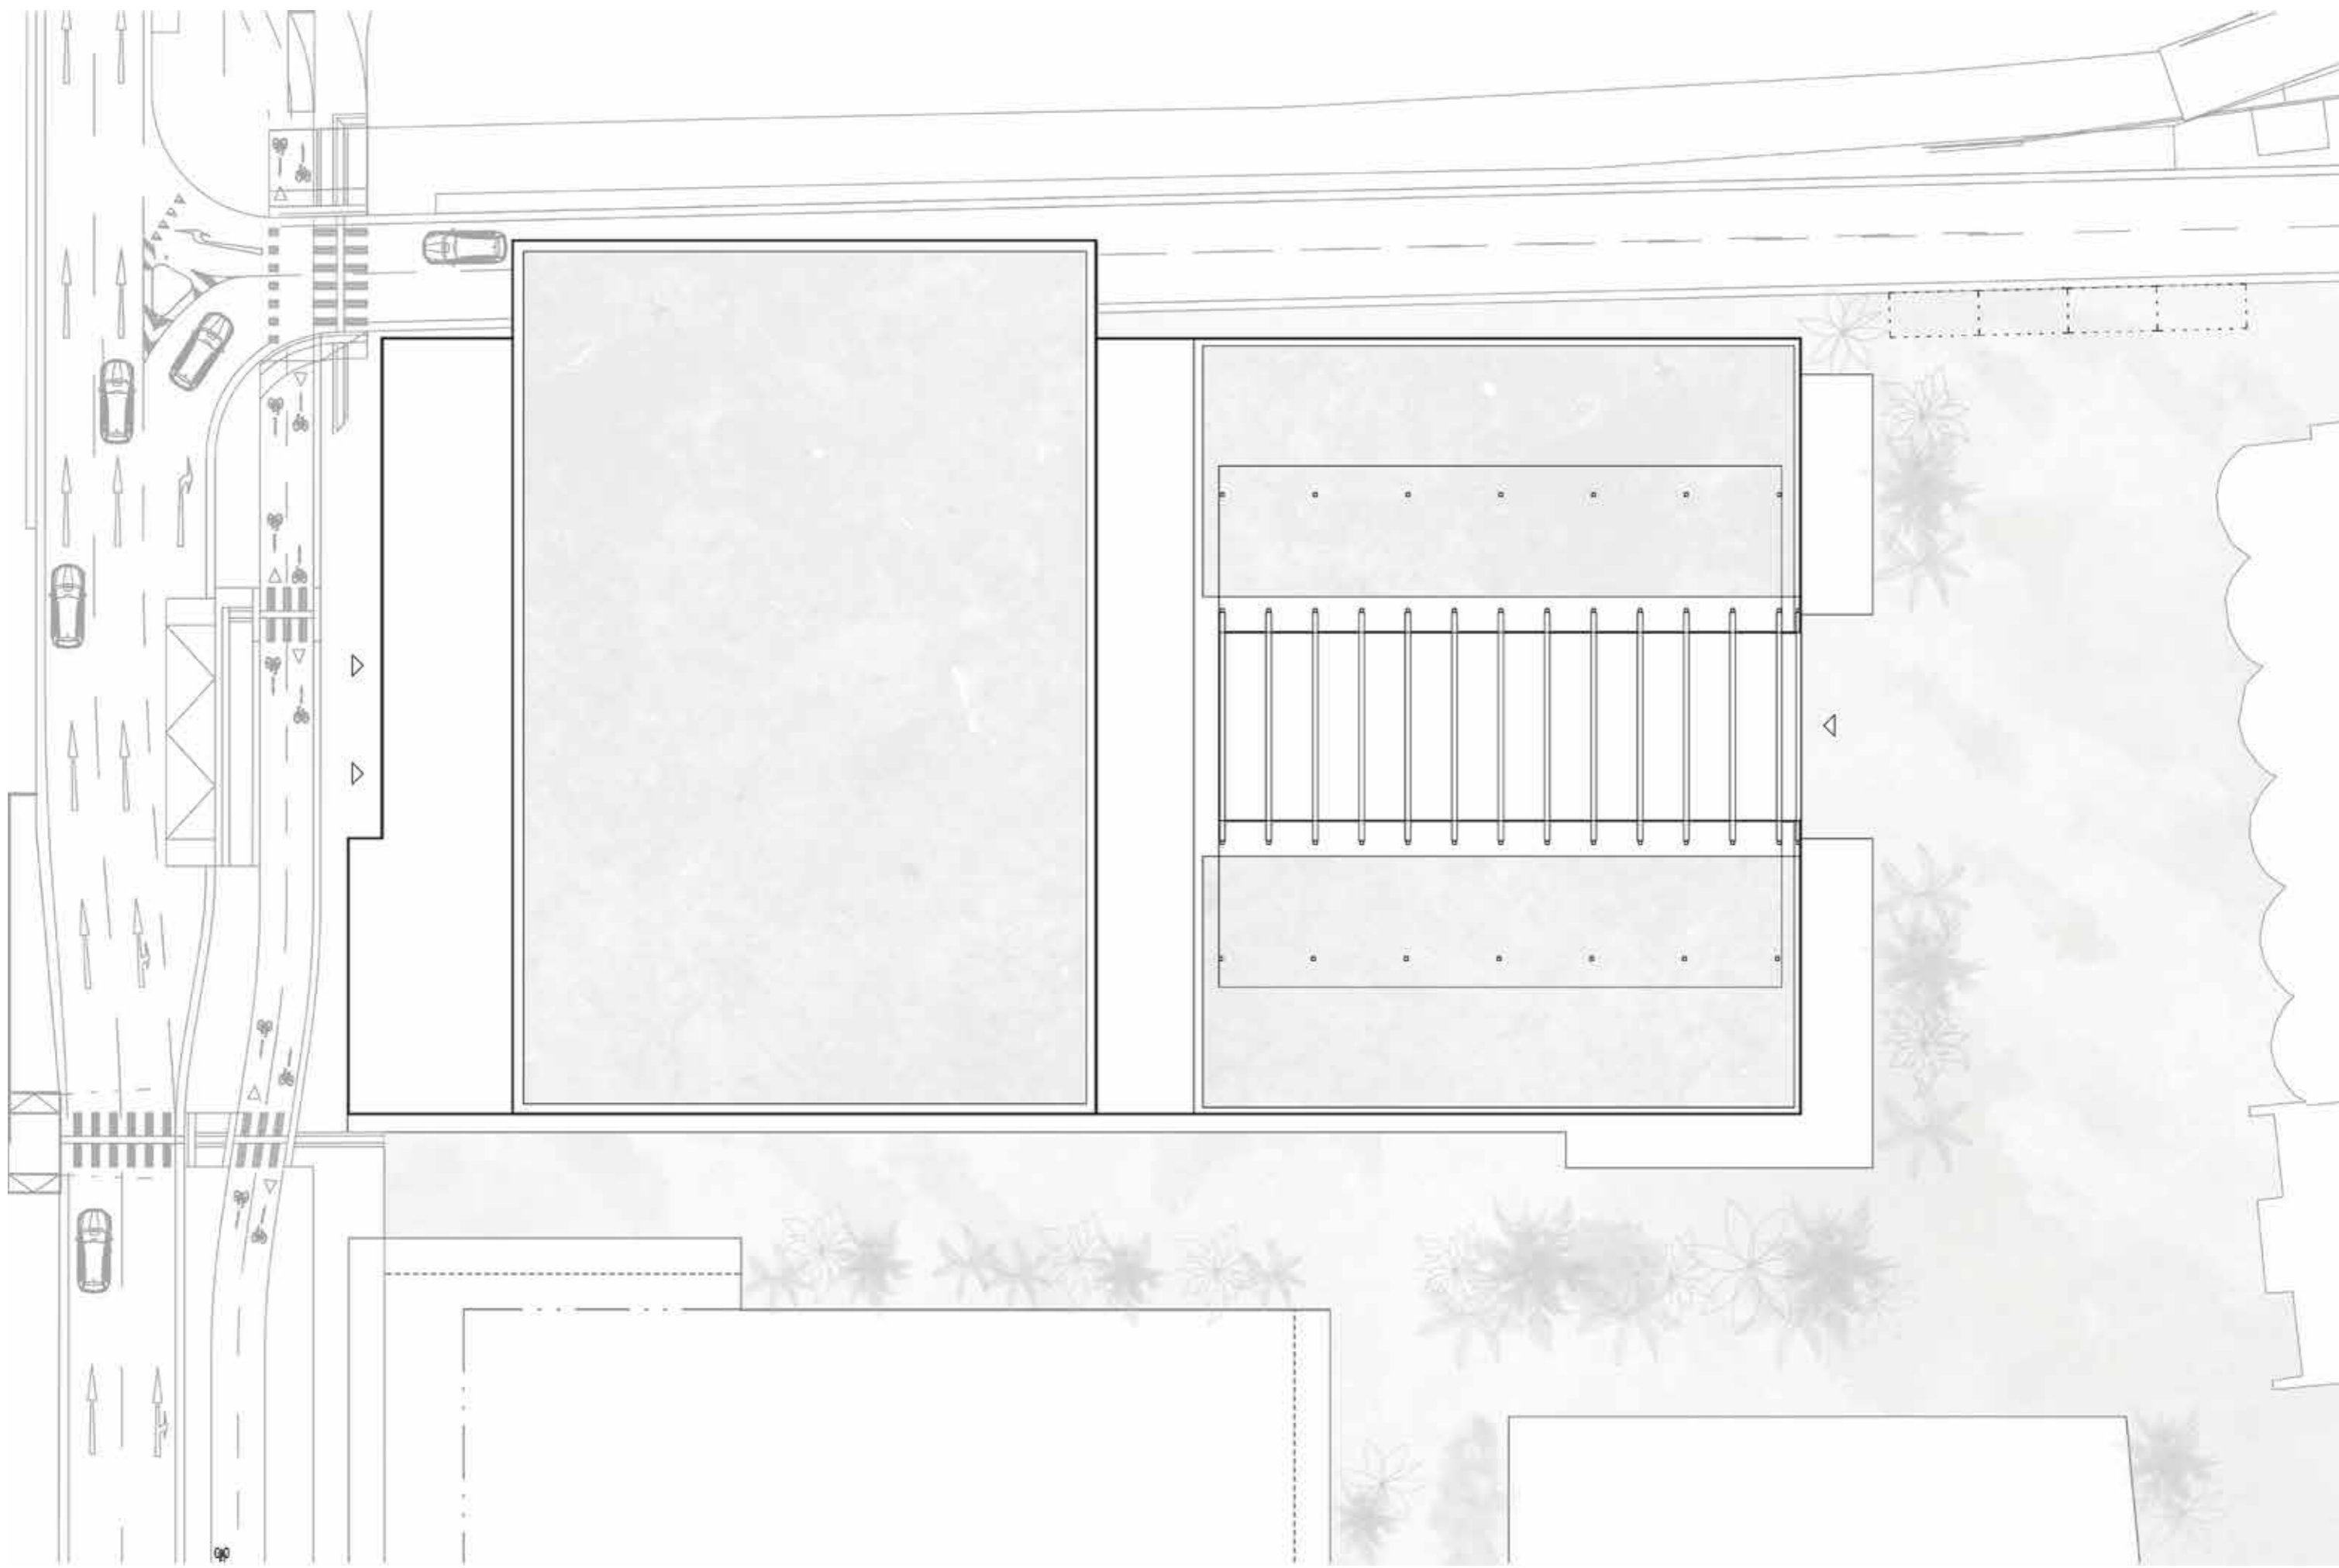

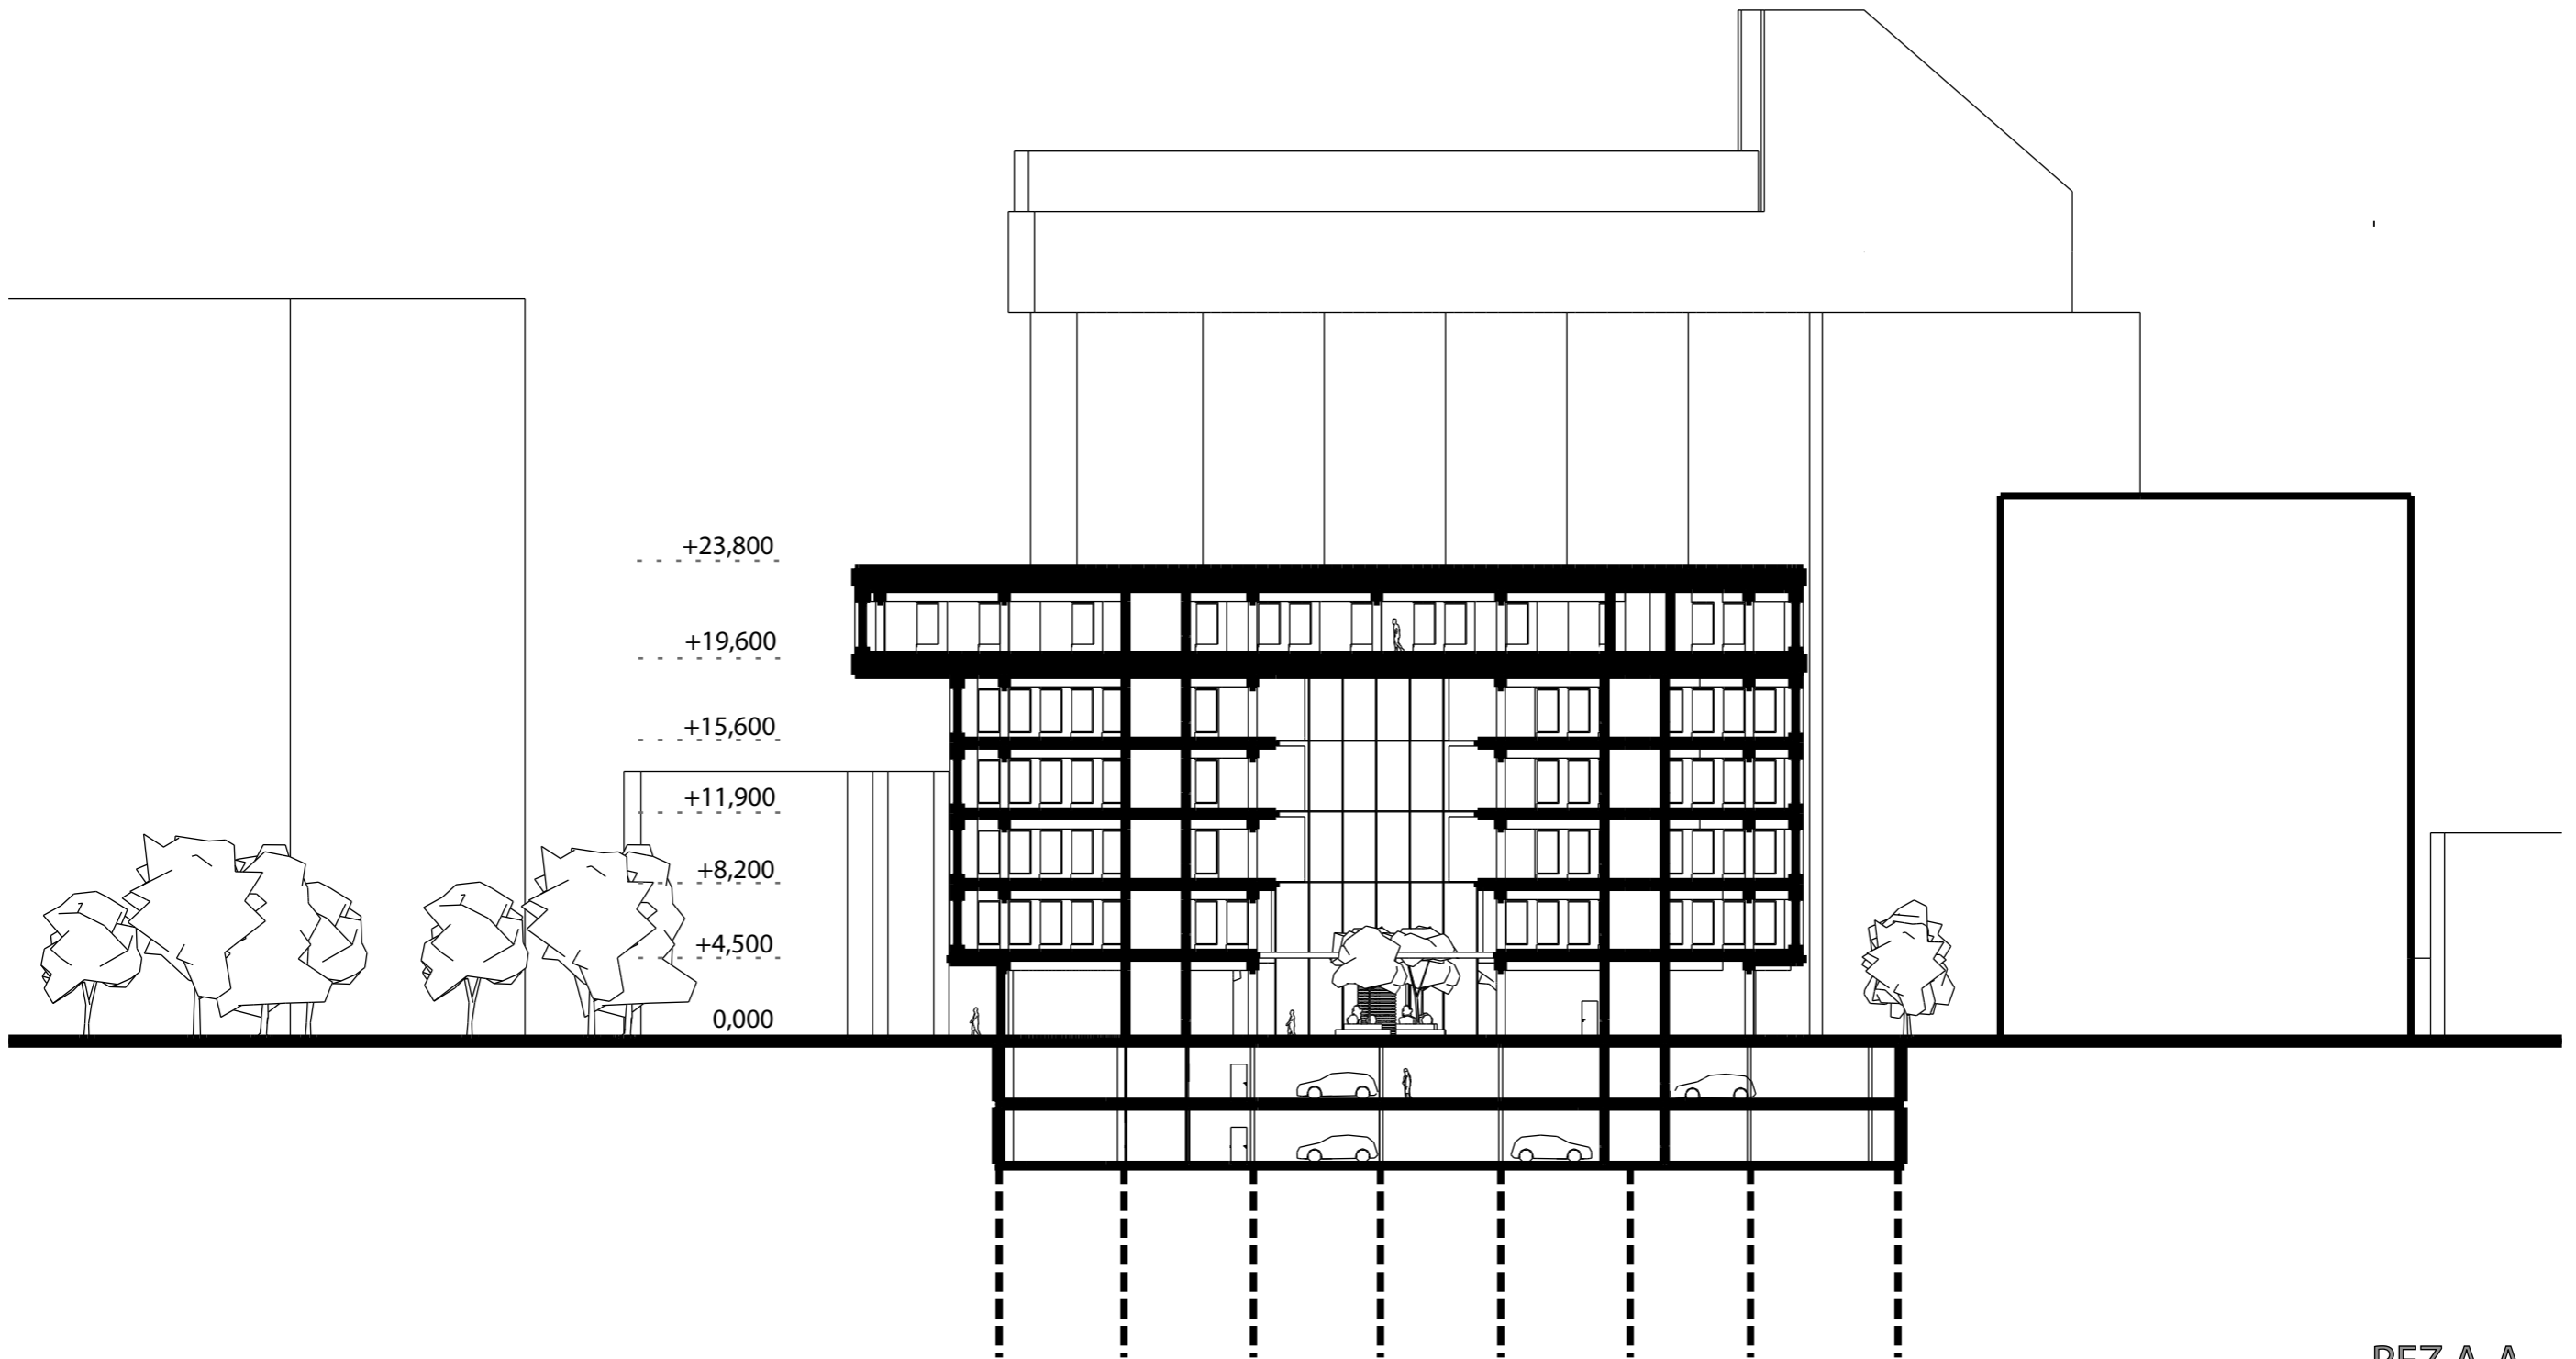

REZ A-A

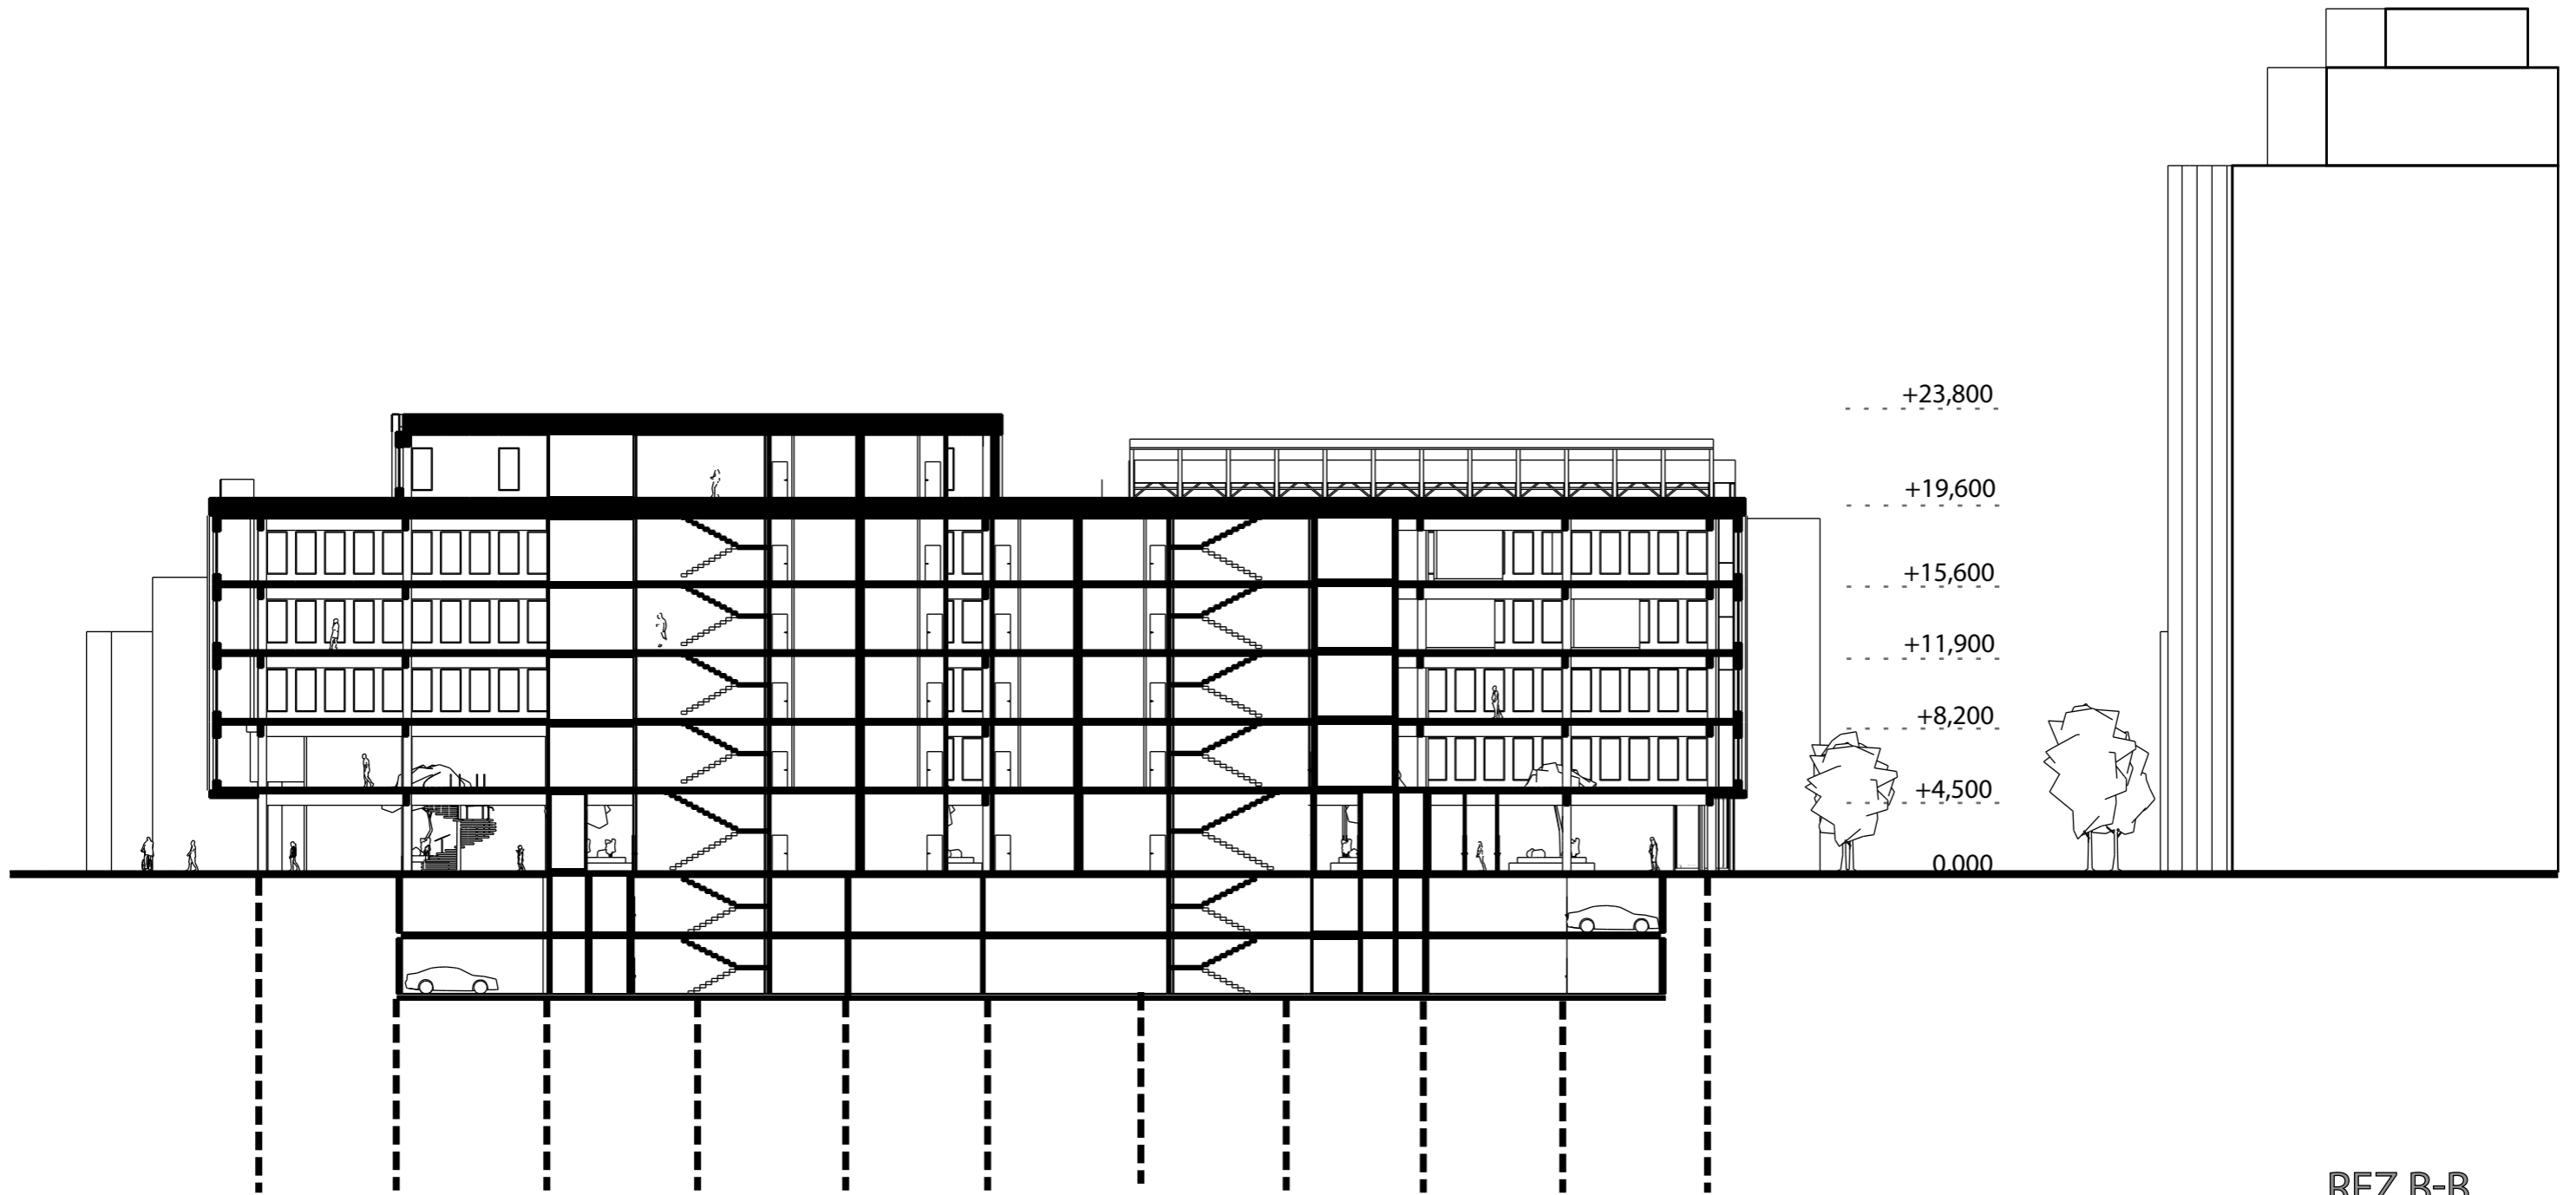

REZ B-B

6.NP
KANCELÁRSKE PRIESTORY
 PRIESTORY NA PRENÁJOM
 SÚKROMNÝ PRIESTOR
 1551m²
 (344m²+257m²)



5.NP
KANCELÁRSKE PRIESTORY
 PRIESTORY NA PRENÁJOM
 SÚKROMNÝ PRIESTOR
 2854m²

4.NP
KANCELÁRSKE PRIESTORY
 PRIESTORY NA PRENÁJOM
 SÚKROMNÝ PRIESTOR
 2854m²

3.NP
KANCELÁRSKE PRIESTORY
 PRIESTORY NA PRENÁJOM
 SÚKROMNÝ PRIESTOR
 2854m²

2.NP
KANCELÁRSKE PRIESTORY
 PRIESTORY NA PRENÁJOM
 SÚKROMNÝ PRIESTOR
 1259m²+987m²
 2246m²

1.NP
PARTER
 PRIESTORY NA PRENÁJOM
 POLOVEREJNÝ PRIESTOR
 3122m²

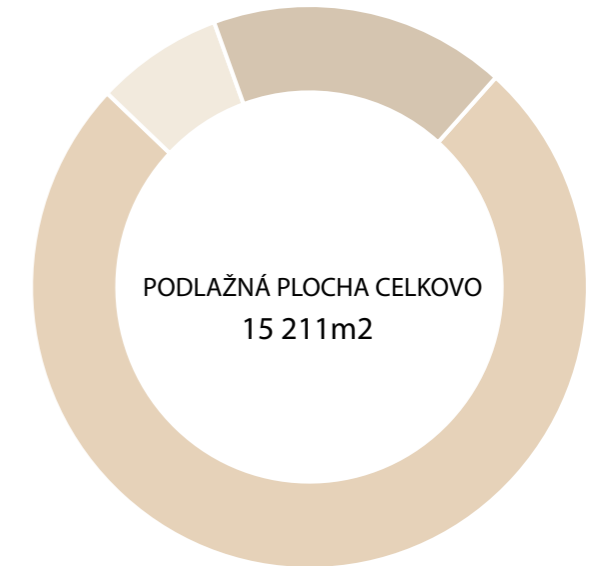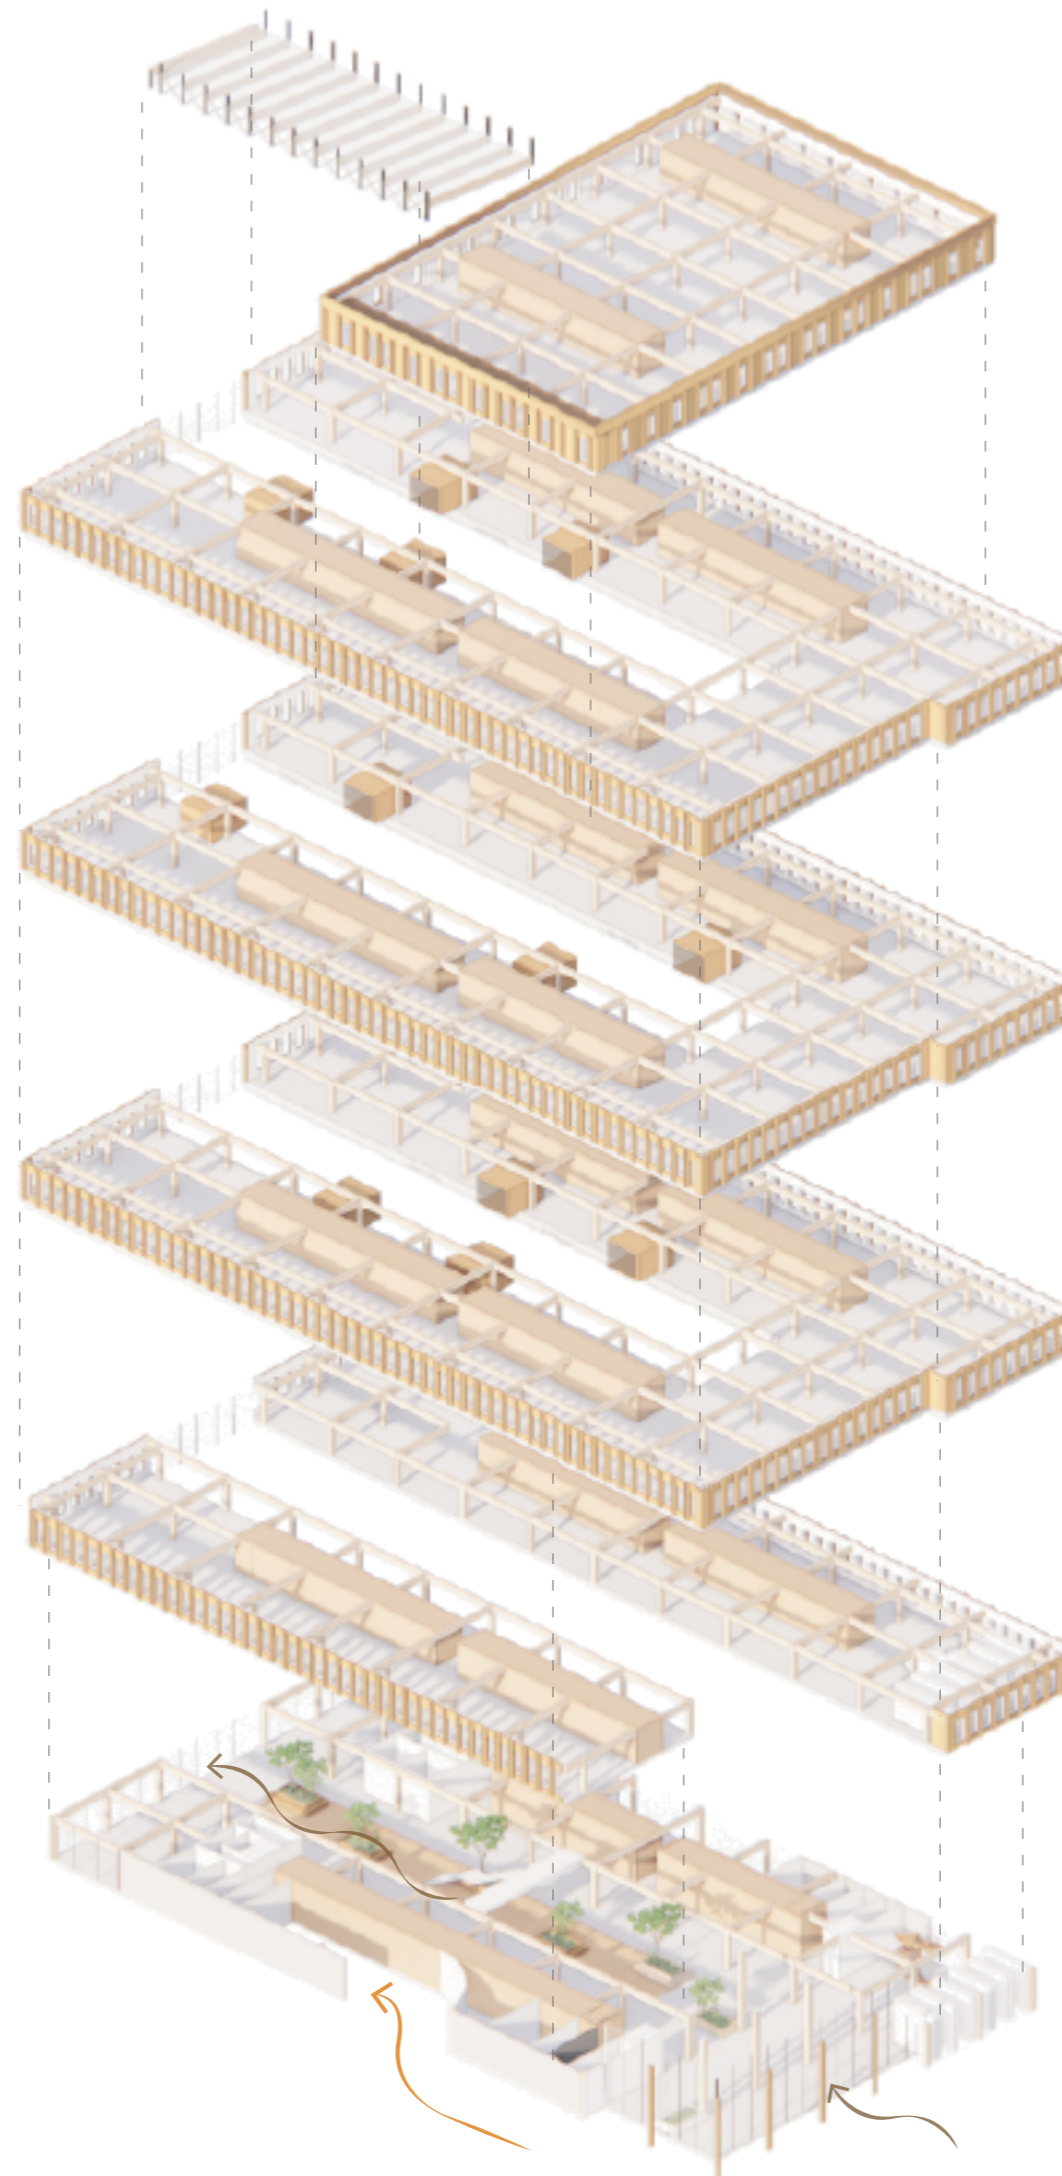

PRENAJÍMATEĽNÉ PRIESTORY
 KANCELÁRIE
 PARTER
 NEPRENAJÍMATEĽNÉ PRIESTORY

| | |
|---|------------------------|
| PODLAŽNÁ PLOCHA CELKOVO | 15 211m ² |
| PLOCHA NA PRENÁJOM KANCELÁRSKE PRIESTORY | 11 467,7m ² |
| PARTER | 1122m ² |

PREVÁDZKOVÁ SCHÉMA



RADIOACTIVITY BEHIND WOOD
GLASS KRAMER LÖBBERT
VÝHERCA V SÚŤAŽI/MNÍCHOV



MATERIÁL
ALUCOBOND® PLUS
metalická farba
bronze metallic



ŽELEZOBETÓNOVÉ STLPY

DREVENÉ LEPENÉ STLPY

CLT PANEL 5-VRSTVOVÝ

NOSNÉ KOMUNIKAČNÉ JADRO



STROPNÉ CHLADENIE

PODHLAD

DVOJITÁ PODLAHA 2x25mm


CEMENTOVÝ POTER 70mm

DELIACA VRSTVA

KROČAJOVÁ IZOLÁCIA 50mm

HYDROIZOLÁCIA

CLT PANEL 5-VRSTVOVÝ 140mm

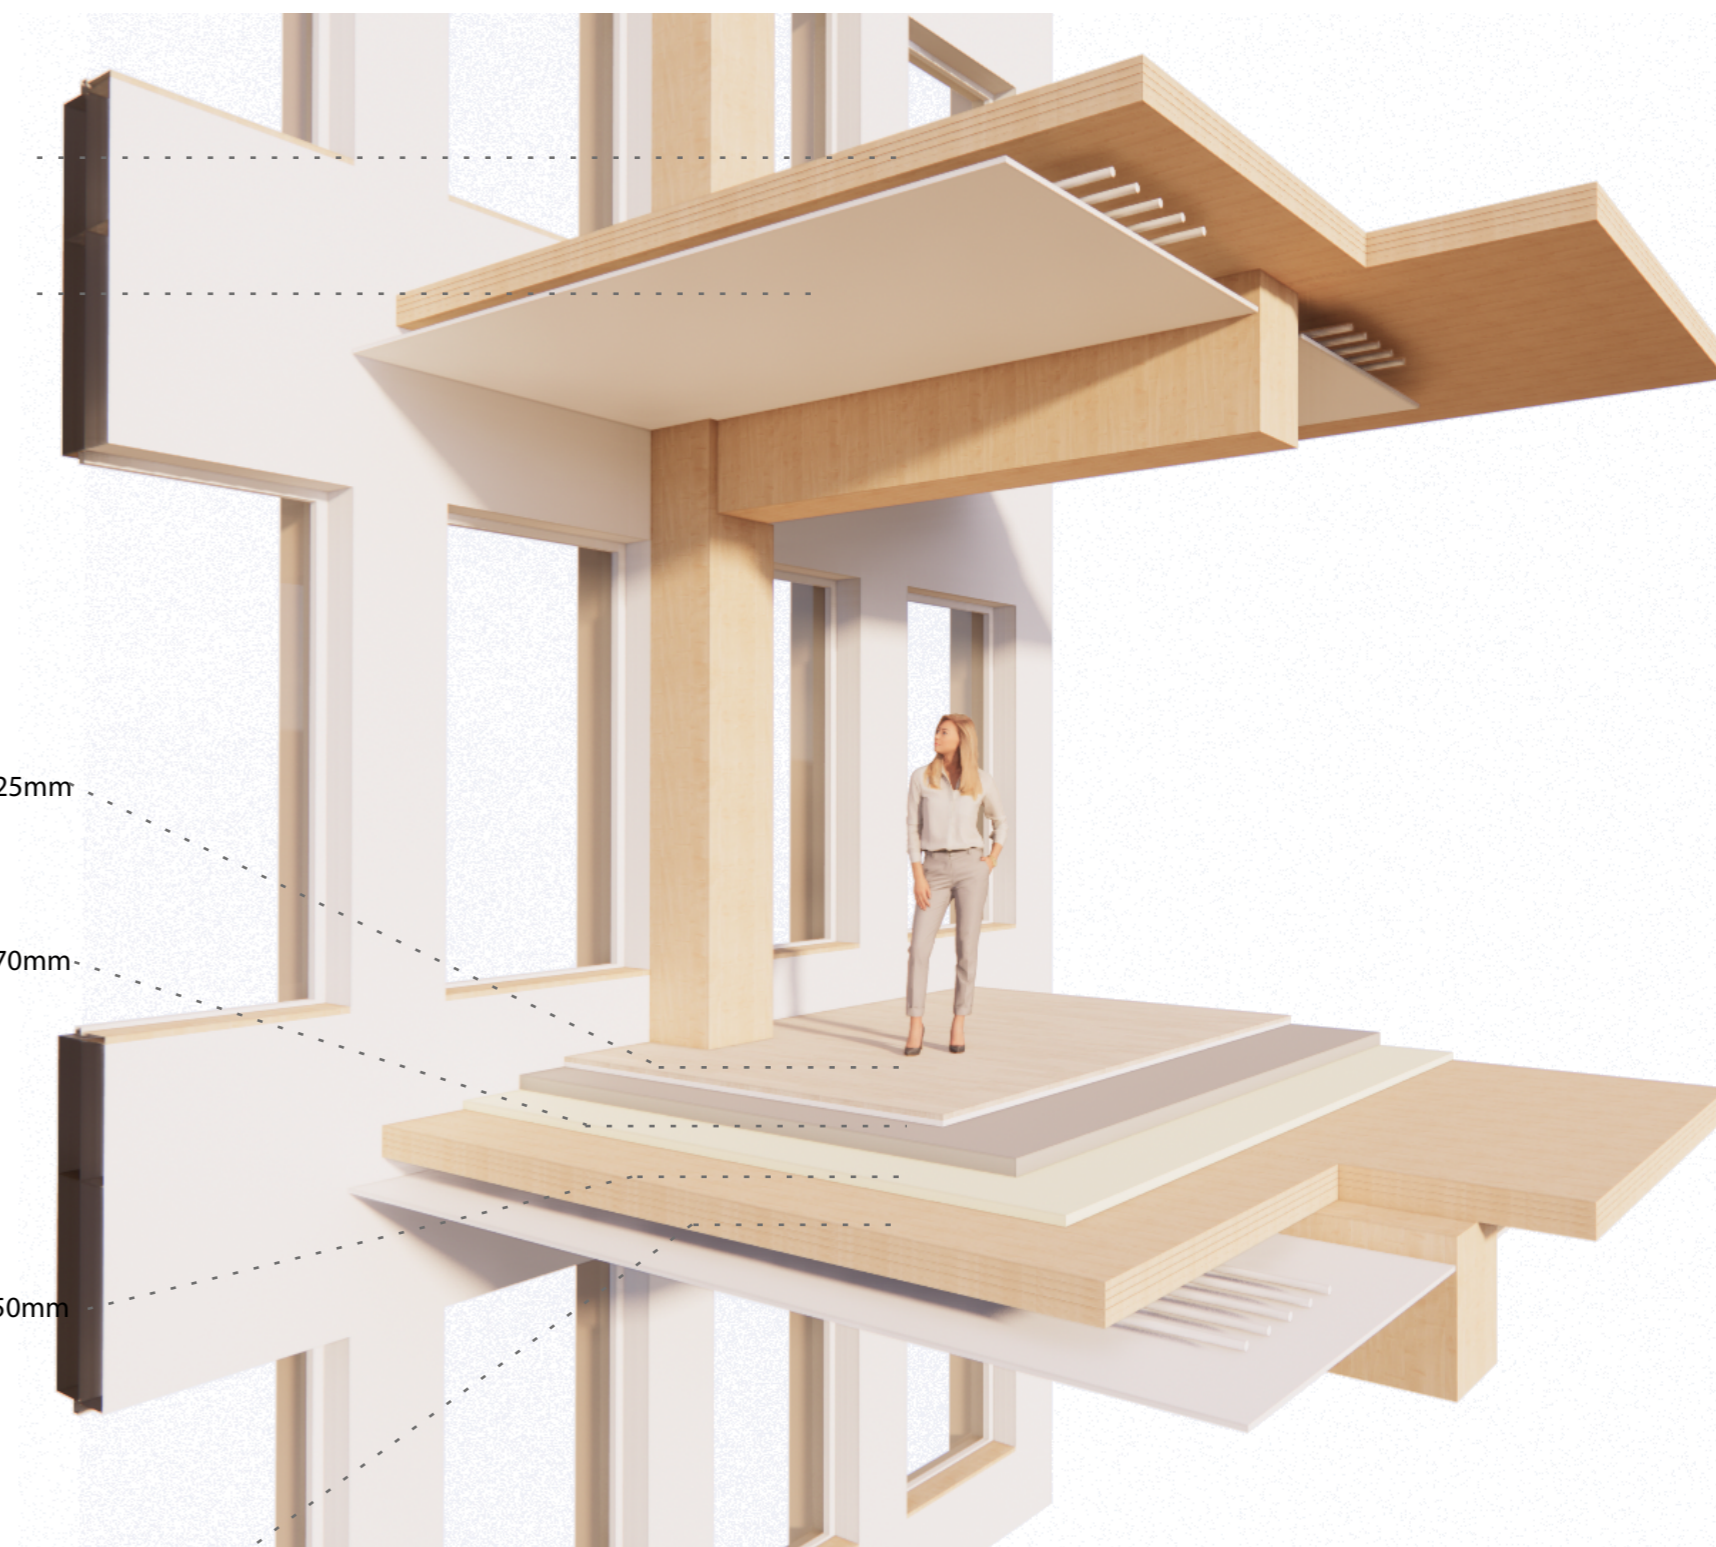




POHĽAD SEVEROVÝCHODNÝ



POHĽAD SEVEROZÁPADNÝ



POHĽAD JUHOVÝCHODNÝ

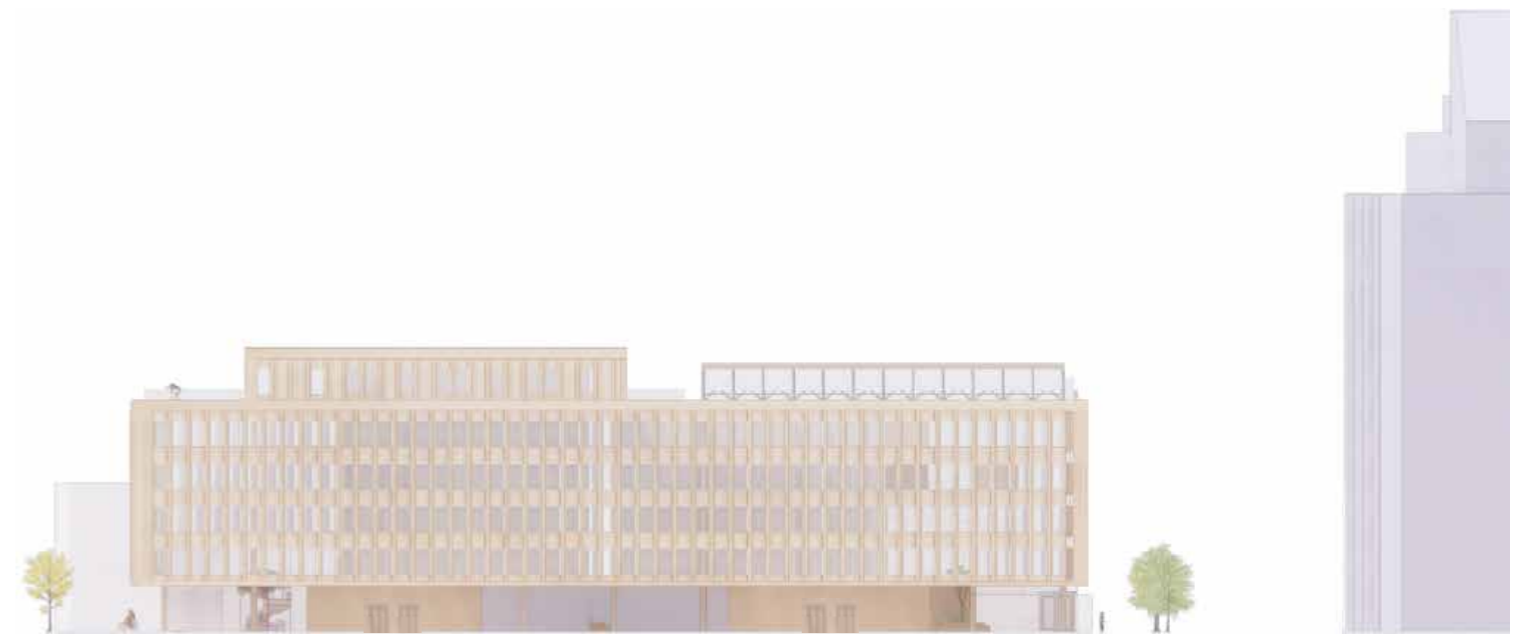

POHĽAD JUHOZÁPADNÝ





