

ProHolz Woodencity

Mníchov, Nemecko




SLOVENSKÁ TECHNICKÁ UNIVERZITA FAD

Študent: Dominica Hascakova

Ateliér navrhovania VII.

Ved. at. projektu: Ing. arch. Lukáš Šíp, PhD.

Garant predmetu: prof. Ing. arch. Pavel Gregor, PhD.

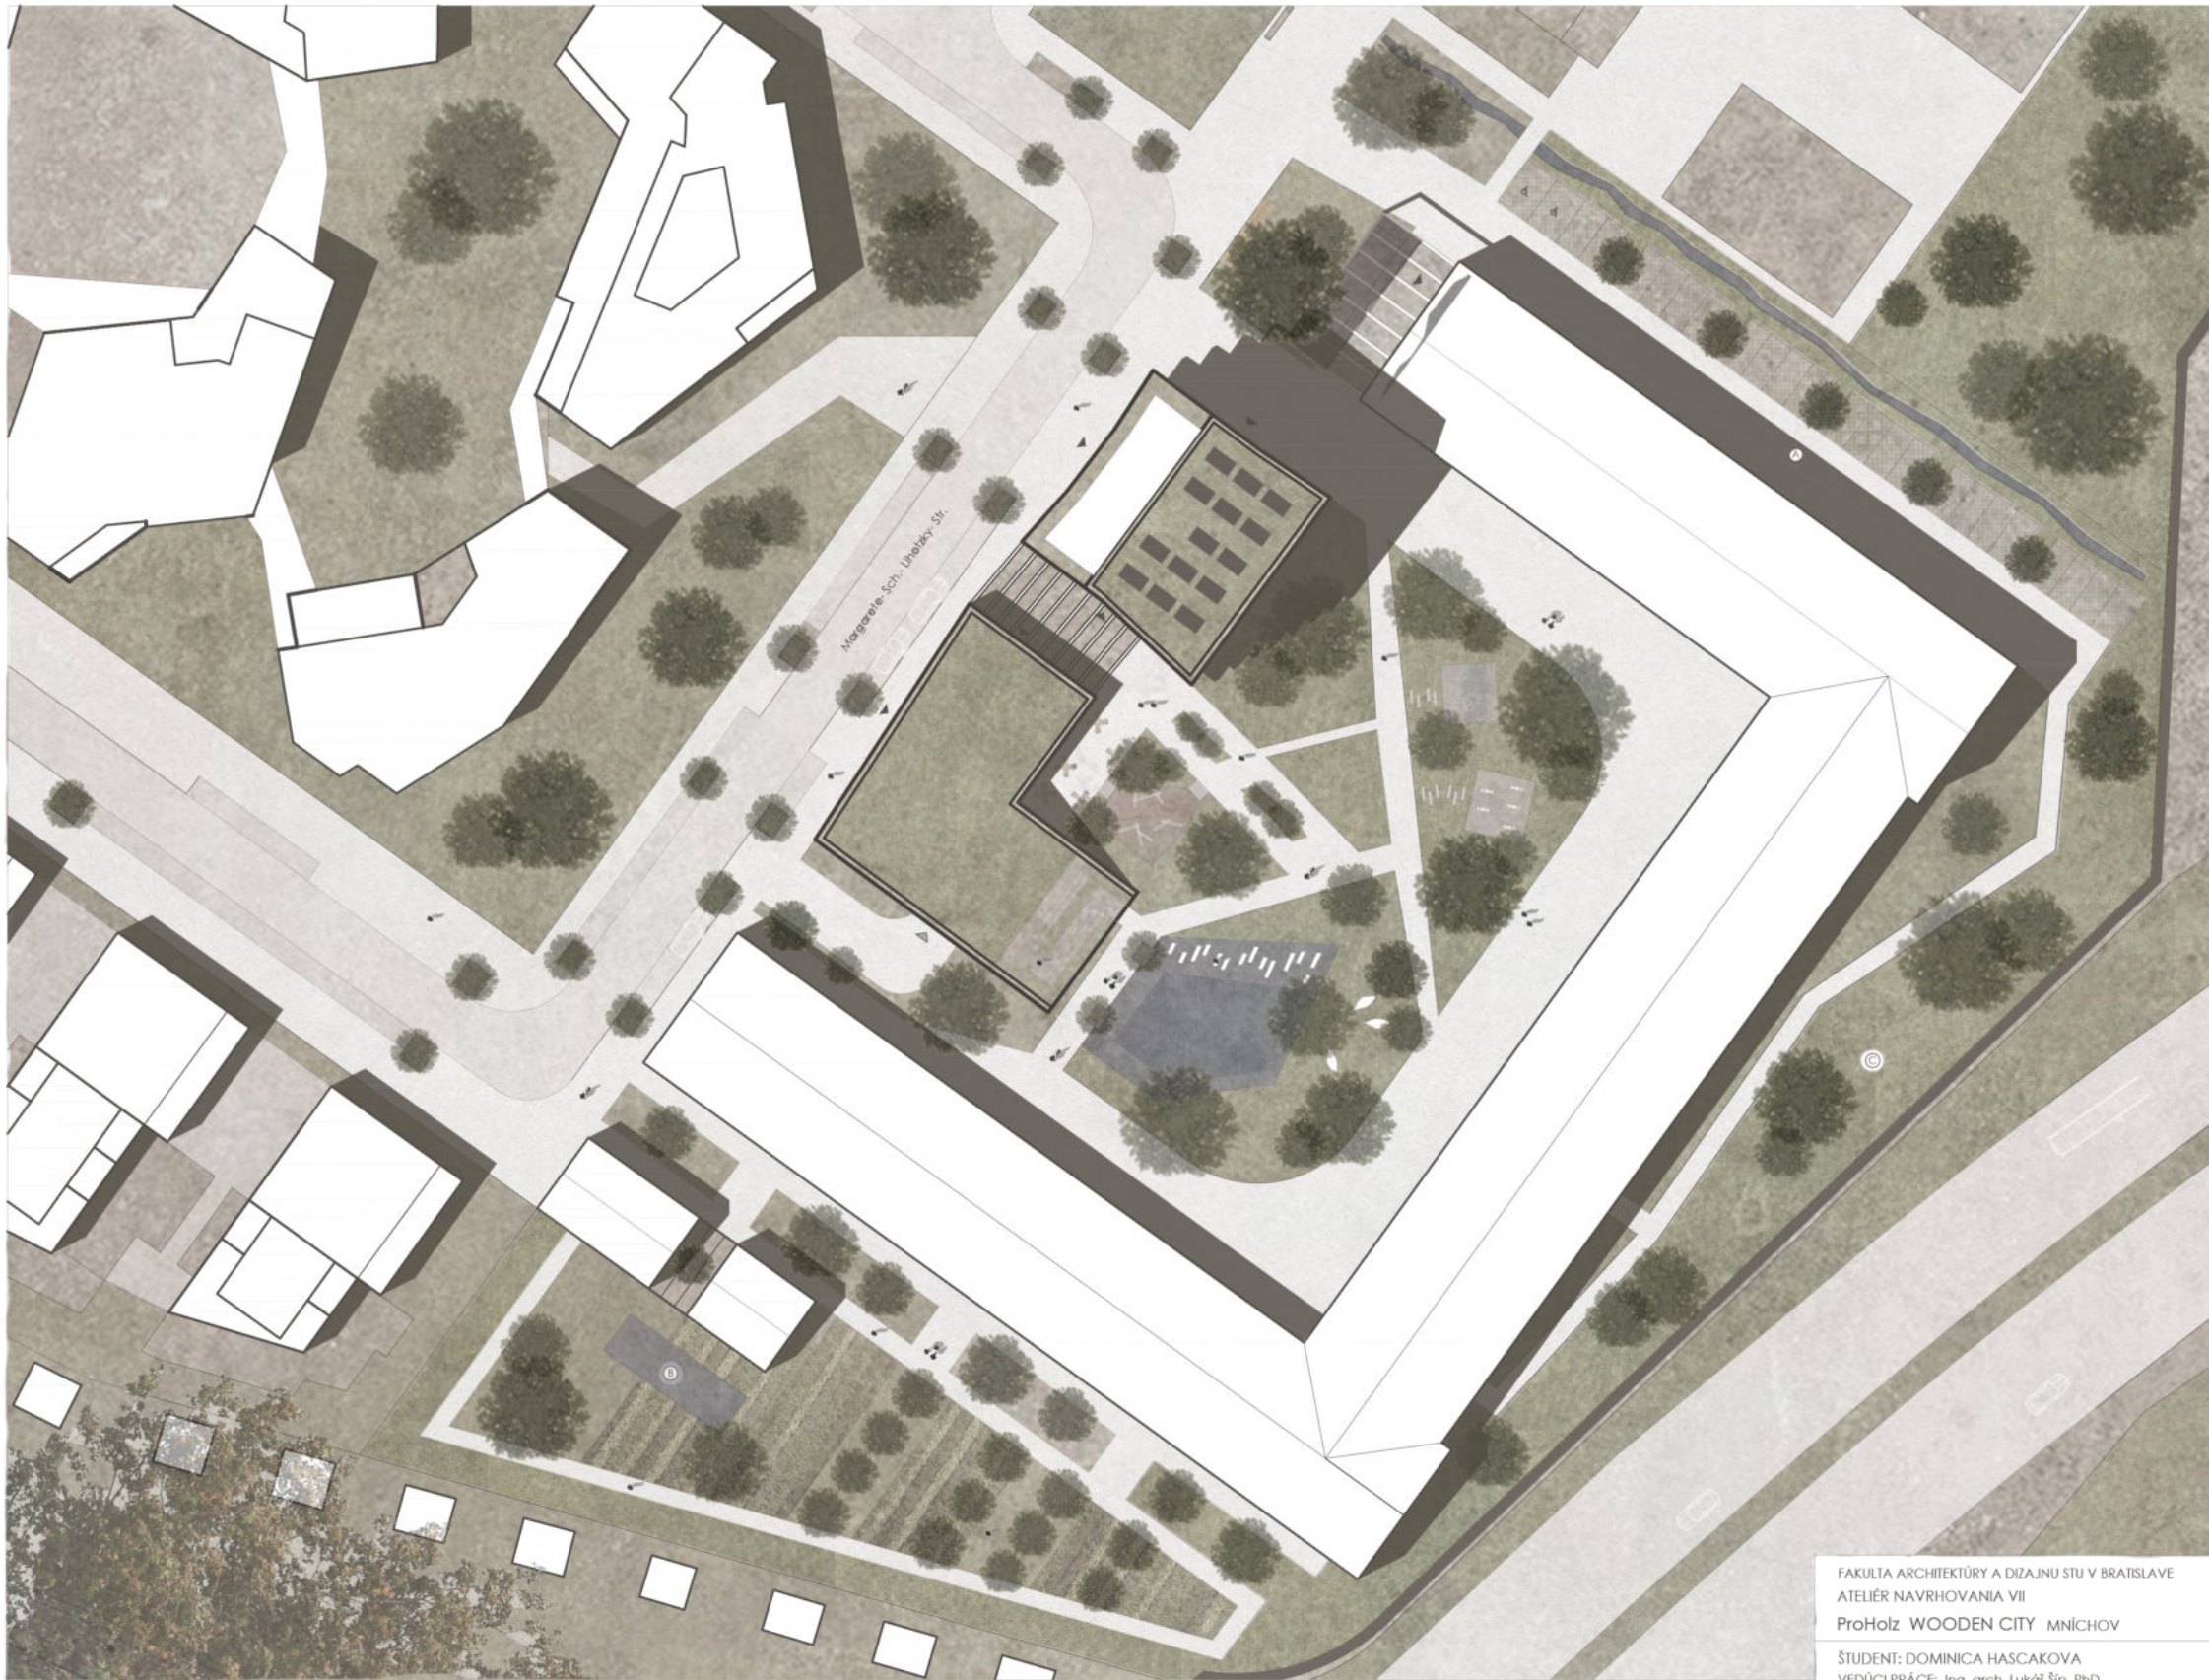

- (A) PARKOVANIE
- (B) URBAN FARMING
- (C) EXTERIÉROVÉ VÝSTAVY
- ODPADOVÉ HOSPODÁRSTVO
- BIKE PARKING
- YOGA SPOT
- SPORT SPOT
- DETSKÉ IHRISKO
- VEGETAČNÉ SEDACIE SCHODY
- SPEVNENÉ PLOCHY, CHODNÍKY
- ZELENÉ PLOCHY
- VODNÁ PLOCHA
- ▶ VSTUPY DO OBJEKTOV
- ▷ VSTUP DO AUTOVÝŤAHU

FAKULTA ARCHITEKTÚRY A DIZAJNU STU V BRATISLAVE ATELIER NAVRHOVANIA VII ProHolz WOODEN CITY MNÍCHOV	ZS 2021/2022	STU FAD ÚSTAV EKOLÓGICKEJ A EXPERIMENTÁLNEJ ARCHITEKTÚRY
ŠTUDENT: DOMINICA HASČAKOVÁ VEDÚCI PRÁCE: Ing. arch. Lukáš Šíp, PhD. Ing. arch. Tibor Varga, PhD. GARANT PREDMETU: prof. Ing. arch. Pavel Gregor, PhD. DRUH DOKUMENTÁCIE: ARCHITEKTONICKÁ ŠTÚDIA OBSAH VÝKRESU: SITUÁCIA	MIERKA 1:600 DÁTUM 21.12.2021	



FAKULTA ARCHITEKTÚRY A DIZAJNU STU V BRATISLAVE ATELIER NAVRHOVANIA VII ProHolz WOODEN CITY MNÍCHOV	ZS 2021/2022	
ŠTUDENT: DOMINICA HASCAKOVA VEDÚCI PRÁCE: Ing. arch. Lukáš Šíp, PhD. Ing. arch. Tibor Varga, PhD. GARANT PREDMETU: prof. Ing. arch. Pavel Gregor, PhD. DRUH DOKUMENTÁCIE: ARCHITEKTONICKÁ ŠTÚDIA OBSAH VÝKRESU: 3D EKO KONCEPT	MIERKA DÁTUM 21.12.2021	

BYTOVÝ DOM - TYPICKÉ PODLAŽIE
4 BYTOVÉ JEDNOTKY
2x 2-IZBOVÝ BYT, 1 3-IZBOVÝ, 1 4-IZBOVÝ

REŠTAURÁCIA
VAPIANO PREVÁDZKA 245 m²
VSTUP DO BYTOVÉHO DOMU

KAVIAREŇ,
VONKAJŠIA TERASA
PREPOJENIE AKTÍVNEHO PARTERU

CO-WORKINGOVÉ PRIESTORY
OPEN SPACE 290 m²
PREPOJENIE S KAVIARŇOU

2. NP

1. NP


TERASOVÉ VEGGETAČNÉ SEDENIE
VEGETAČNÁ STRECHA S EXTENZÍVNOU ZELENŇOU
DREVENÉ TERASOVÉ SCHODY

ZAPUSTENÝ PARTER -1,500
CHILL ZÓNA
PREDNÁŠKOVÉ PRIESTORY

PARKOVANIE
TECHNICKÉ ZÁZEMIE
TEPELNÝCH ČERPADIEL, VZDUCHOTECHNIKY, ZBERNÝCH NÁDRŽÍ
PIVNICE, JADRO BYTOVÉHO DOMU

1. PP

FAKULTA ARCHITEKTÚRY A DIZAJNU STU V BRATISLAVE ATELIÉR NAVRHOVANIA VII ProHolz WOODEN CITY MNICHOV	ZS 2021/2022	STU FAD ÚSTAV EKOLÓGICKEJ A EXPERIMENTÁLNEJ ARCHITEKTÚRY
ŠTUDENT: DOMINICA HASČAKOVA VEDÚCI PRÁCE: Ing. arch. Lukáš Šíp, PhD. Ing. arch. Tibor Varga, PhD. GARANT PREDMETU: prof. Ing. arch. Pavel Gregor, PhD. DRUH DOKUMENTÁCIE: ARCHITEKTONICKÁ ŠTÚDIA OBSAH VÝKRESU: PREVÁDZKOVÝ KONCEPT		MERKA DÁTUM 21.12.2021

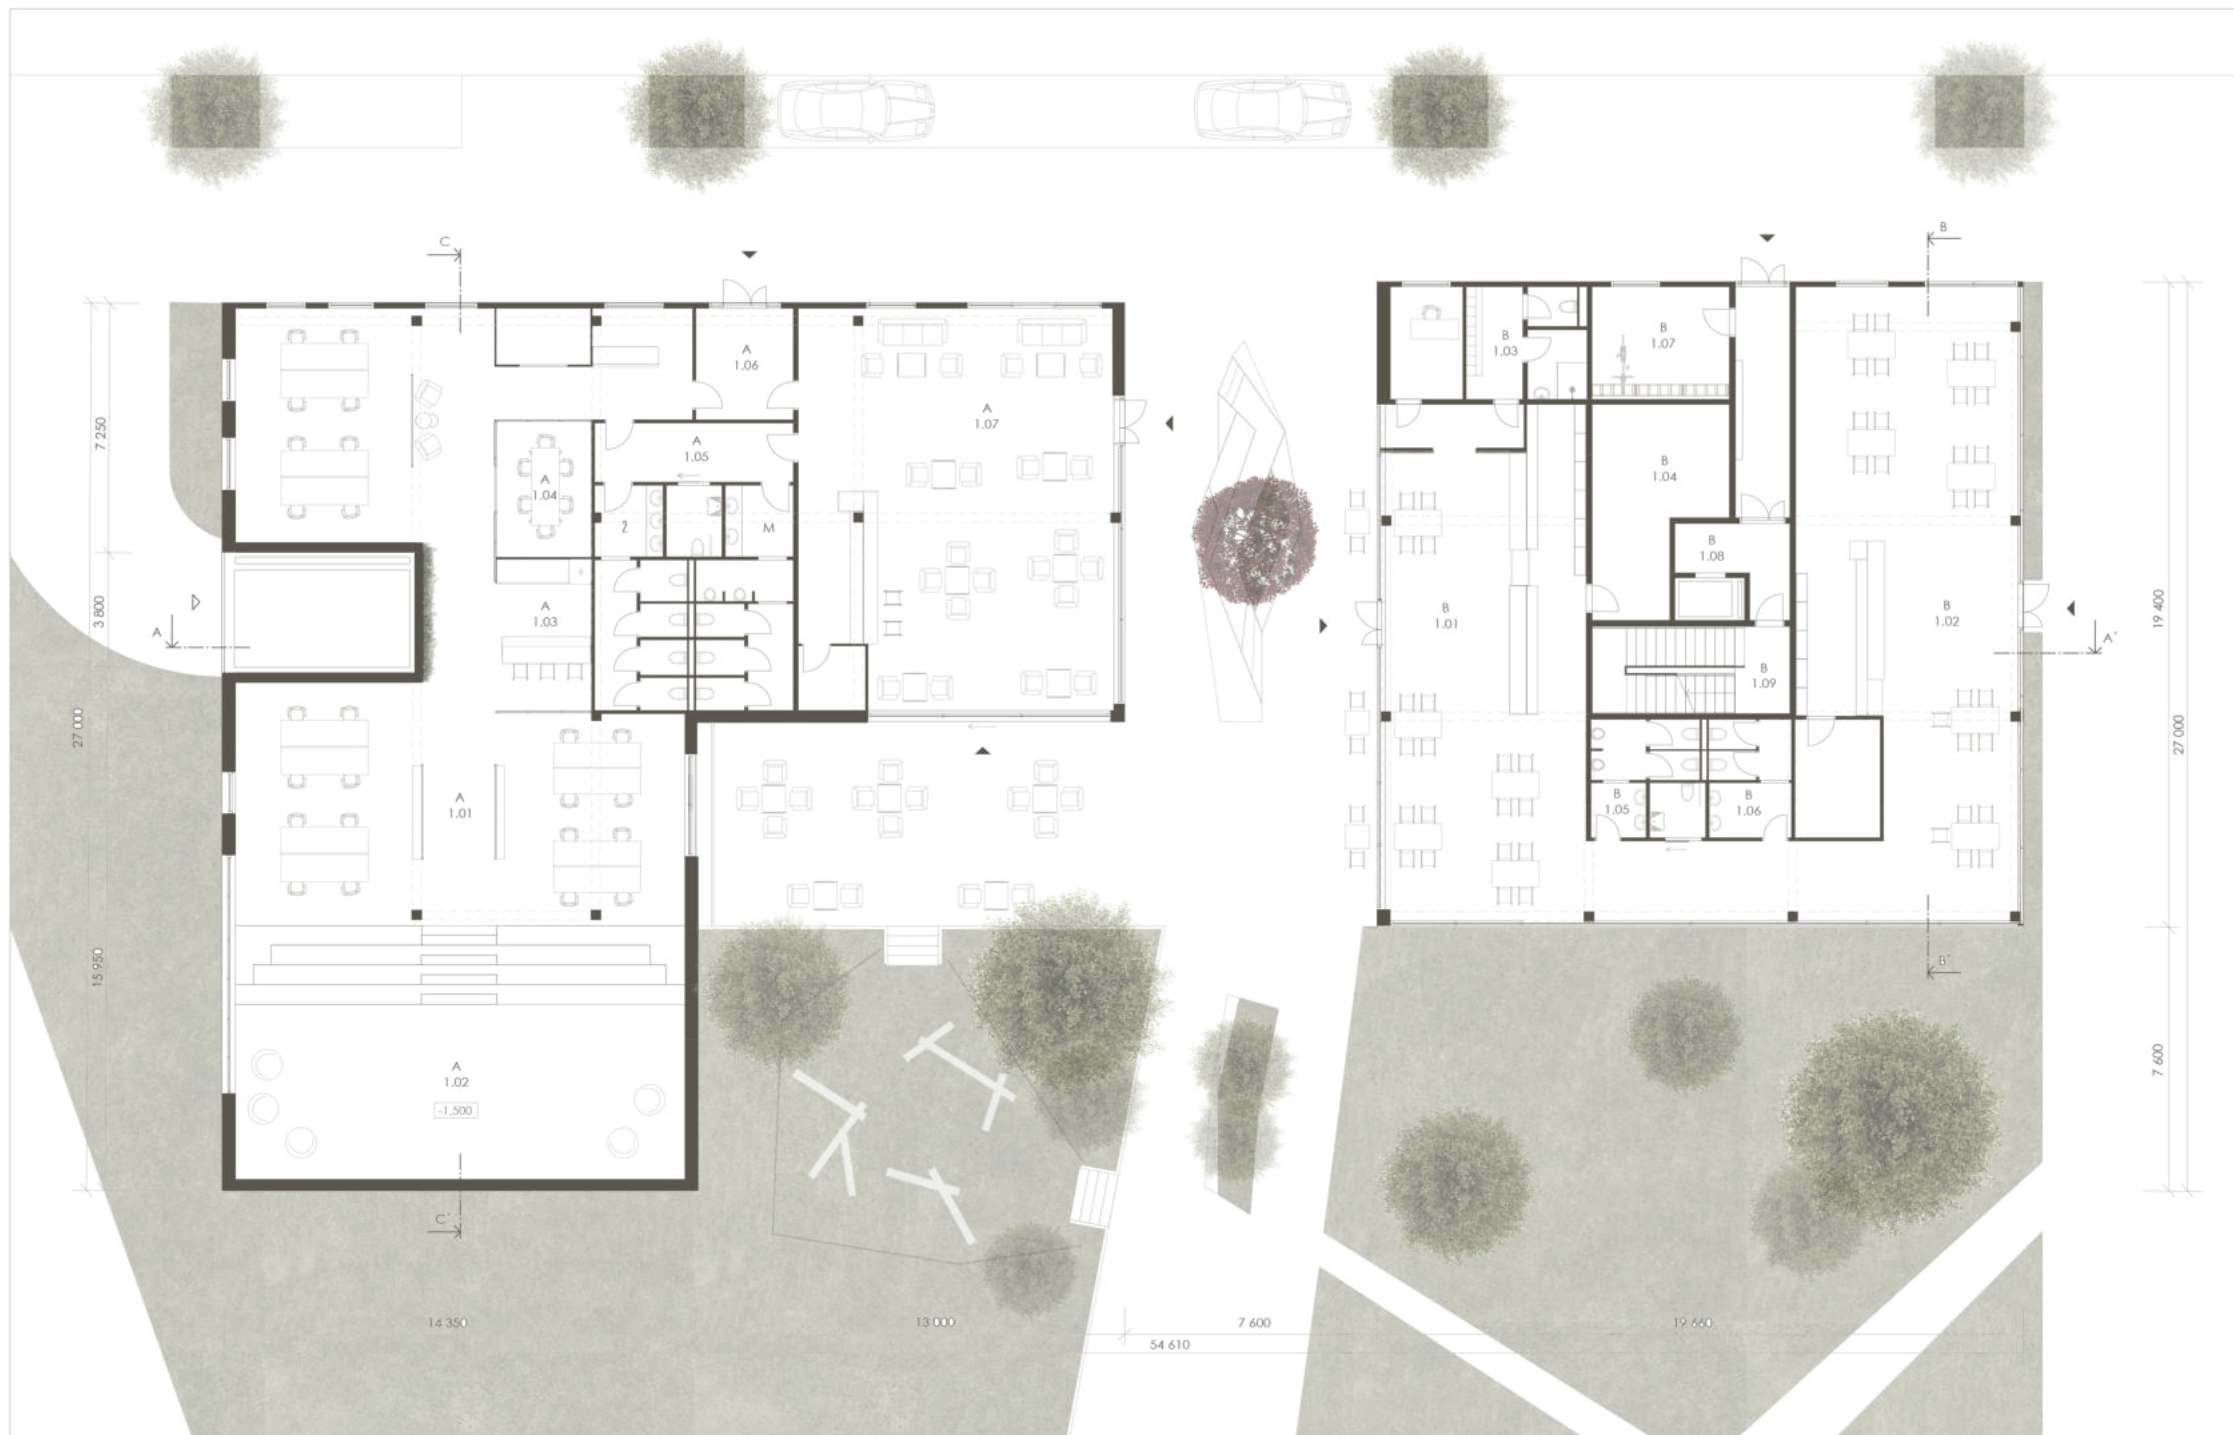

LEGENDA MIESTNOSTÍ:

A1.01 CO- WORKING OPEN SPACE	261 m ²	B1.01 GASTRO PREVÁDZKA- VAPIANO	110 m ²
A1.02 CHILL ZÓNA, PREDNÁŠKOVA SIEŇ	49 m ²	B1.02 GASTRO PREVÁDZKA- VAPIANO	130 m ²
A1.03 KUCHYNKA	14 m ²	B1.03 ZÁZEMIE ZAMESTNANCOV	19 m ²
A1.04 ZASADAČKA	12 m ²	B1.04 PRIESTOR KUCHYNE	35 m ²
A1.05 PREDSEŇ WC MUŽI, ŽENY, IMOBIL.	42 m ²	B1.05 WC MUŽI	9,5 m ²
A1.06 VSTUP CO-WORKINGU, KAVIAREŇ	10 m ²	B1.06 WC ŽENY, IMOBILNÍ	10,5 m ²
A1.07 KAVIAREŇ	113 m ²	B1.07 BICYKLÁREŇ, KOČIKÁREŇ	16 m ²
		B1.08 CHODBA BYTOVÉHO DOMU	19 m ²
		B1.09 SCHODISKO	16 m ²

FAKULTA ARCHITEKTÚRY A DIZAJNU STU V BRATISLAVE
ATELIÉR NAVRHOVANIA VII
ProHolz WOODEN CITY MNÍCHOV

ZS 2021/2022

STU
FAD
ÚSTAV EKOLÓGICKEJ
A EXPERIMENTÁLNEJ
ARCHITEKTÚRY

ŠTUDENT: DOMINICA HASCAKOVA
VEDÚCI PRÁCE: Ing. arch. Lukáš Šíp, PhD.
Ing. arch. Tibor Varga, PhD.
GARANT PREDMETU: prof. Ing. arch. Pavol Gregor, PhD.
DRUH DOKUMENTÁCIE: ARCHITEKTONICKÁ ŠTÚDIA
OBSAH VÝKRESU: PODORYS 1. NP


MIERKA
1:200
DÁTUM
21.12.2021





POZDĹŽNY REZ A-A'

<p>FAKULTA ARCHITEKTÚRY A DIZAJNU STU V BRATISLAVE ATELIÉR NAVRHOVANIA VII ProHolz WOODEN CITY MNÍCHOV</p>	<p>ZS 2021/2022</p>	<p>STU FAD ÚSTAV EKOLOGICKEJ A EXPERIMENTÁLNEJ ARCHITEKTÚRY</p>
<p>ŠTUDENT: DOMINICA HASCAKOVA VEDÚCI PRÁCE: Ing. arch. Lukáš Šip, PhD. Ing. arch. Tibor Varga, PhD. GARANT PREDMETU: prof. Ing. arch. Pavol Gregor, PhD. DRUH DOKUMENTÁCIE: ARCHITEKTONICKÁ ŠTÚDIA OBSAH VÝKRESU: REZ A-A'</p>	<p>MIERKA 1:200 DÁTUM 21.12.2021</p>	

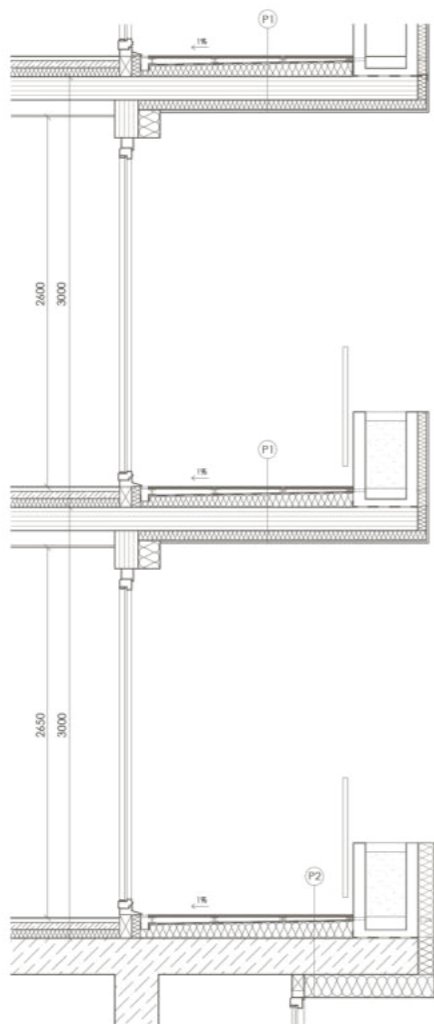

P1 SKLADBA

- 01 REKTIFIKOVANÁ DLAŽBA 50 x 50
- 02 TELESKOPICKÉ TERČE POD DLAŽBU
- 03 GEOTEXTÍLIA
- 04 HYDROIZOLAČNÁ VRSTVA- PVC FÓLIA
- 05 PUREN SPÁDOVÁ IZOLÁCIA GDS 70-100 mm
- 06 5-VRSTVOVÝ CLT PANEL
- 07 TEPELNÁ IZOLÁCIA 50 mm
- 08 DREVENÝ OBKLAD 15 mm

P2 SKLADBA

- 01 REKTIFIKOVANÁ DLAŽBA 50 x 50
- 02 TELESKOPICKÉ TERČE POD DLAŽBU
- 03 GEOTEXTÍLIA
- 04 HYDROIZOLAČNÁ VRSTVA- PVC FÓLIA
- 05 PUREN SPÁDOVÁ IZOLÁCIA GDS 90-120 mm
- 06 ŽB NOSNÁ KONŠTRUKCIA
- 07 TEPELNÁ IZOLÁCIA 150 mm
- 08 BIELA OMIETKA



FAKULTA ARCHITEKTÚRY A DIZAJNU STU V BRATISLAVE ATELIER NAVRHOVANIA VII ProHolz WOODEN CITY MNÍCHOV	ZS 2021/2022	STU FAD ÚSTAV EKOLOGICKEJ A EXPERIMENTÁLNEJ ARCHITEKTÚRY
ŠTUDENT: DOMINICA HASCAKOVA VEDÚCI PRÁCE: Ing. arch. Lukáš Šíp, PhD. Ing. arch. Tibor Varga, PhD. GARANT PREDMETU: prof. Ing. arch. Pavel Gregor, PhD. DRUH DOKUMENTÁCIE: ARCHITEKTONICKÁ ŠTÚDIA OBSAH VÝKRESU: DETAIL FASÁDY	MIERKA 1:50 DÁTUM 21.12.2021	



POHLAD SEVEROZÁPADNÝ

FAKULTA ARCHITEKTÚRY A DIZAJNU STU V BRATISLAVE ATELIER NAVRHOVANIA VII ProHolz WOODEN CITY MNÍCHOV	ZS 2021/2022  ÚSTAV EKOLOGICKEJ A EXPERIMENTÁLNEJ ARCHITEKTÚRY
ŠTUDENT: DOMINICA HASCAKOVA VEDÚCI PRÁCE: Ing. arch. Lukáš Šíp, PhD. Ing. arch. Tibor Varga, PhD. GARANT PREDMETU: prof. Ing. arch. Pavel Gregor, PhD. DRUH DOKUMENTÁCIE: ARCHITEKTONICKÁ ŠTÚDIA OBSAH VÝKRESU: POHLAD SEVEROZÁPADNÝ	MIERKA 1:200 DÁTUM 21.12.2021




FAKULTA ARCHITEKTÚRY A DIZAJNU STU V BRATISLAVE ATELIER NAVRHOVANIA VII ProHolz WOODEN CITY MNÍCHOV	ZS 2021/2022  ÚSTAV EKOLOGICKEJ A EXPERIMENTÁLNEJ ARCHITEKTÚRY
ŠTUDENT: DOMINICA HASCAKOVA VEDÚCI PRÁCE: Ing. arch. Lukáš Šíp, PhD. Ing. arch. Tibor Varga, PhD. GARANT PREDMETU: prof. Ing. arch. Pavel Gregor, PhD. DRUH DOKUMENTÁCIE: ARCHITEKTONICKÁ ŠTÚDIA OBSAH VÝKRESU: VIZUALIZÁCIA VNÚTROBLOKU	MIERKA DÁTUM 21.12.2021



FAKULTA ARCHITEKTÚRY A DIZAJNU STU V BRATISLAVE ATELIÉR NAVRHOVANIA VII ProHolz WOODEN CITY MNÍCHOV	ZS 2021/2022	STU FAD ÚSTAV EKOLOGICKEJ A EXPERIMENTÁLNEJ ARCHITEKTÚRY
ŠTUDENT: DOMINICA HASCAKOVA VEDÚCI PRÁCE: Ing. arch. Lukáš Šíp, PhD. Ing. arch. Tibor Varga, PhD. GARANT PREDMETU: prof. Ing. arch. Pavel Gregor, PhD. DRUH DOKUMENTÁCIE: ARCHITEKTONICKÁ ŠTÚDIA OBSAH VÝKRESU: VIZUALIZÁCIA CO-WORKING	MIERKA	DÁTUM 21.12.2021



FAKULTA ARCHITEKTÚRY A DIZAJNU STU V BRATISLAVE ATELIÉR NAVRHOVANIA VII ProHolz WOODEN CITY MNÍCHOV	ZS 2021/2022	 ÚSTAV EKOLOGICKEJ A EXPERIMENTÁLNEJ ARCHITEKTÚRY
ŠTUDENT: DOMINICA HASCAKOVA VEDÚCI PRÁCE: Ing. arch. Lukáš Šíp, PhD. Ing. arch. Tibor Varga, PhD. GARANT PREDMETU: prof. Ing. arch. Pavel Gregor, PhD. DRUH DOKUMENTÁCIE: ARCHITEKTONICKÁ ŠTÚDIA OBSAH VÝKRESU: VIZUALIZÁCIA	MIERKA	DÁTUM 21.12.2021