

PORTFÓL O


Michaela Kosturková

VA Šíp/Varga


Akad. rok 2022/23

Zimný semester


Téma: Filmový pavilón Island

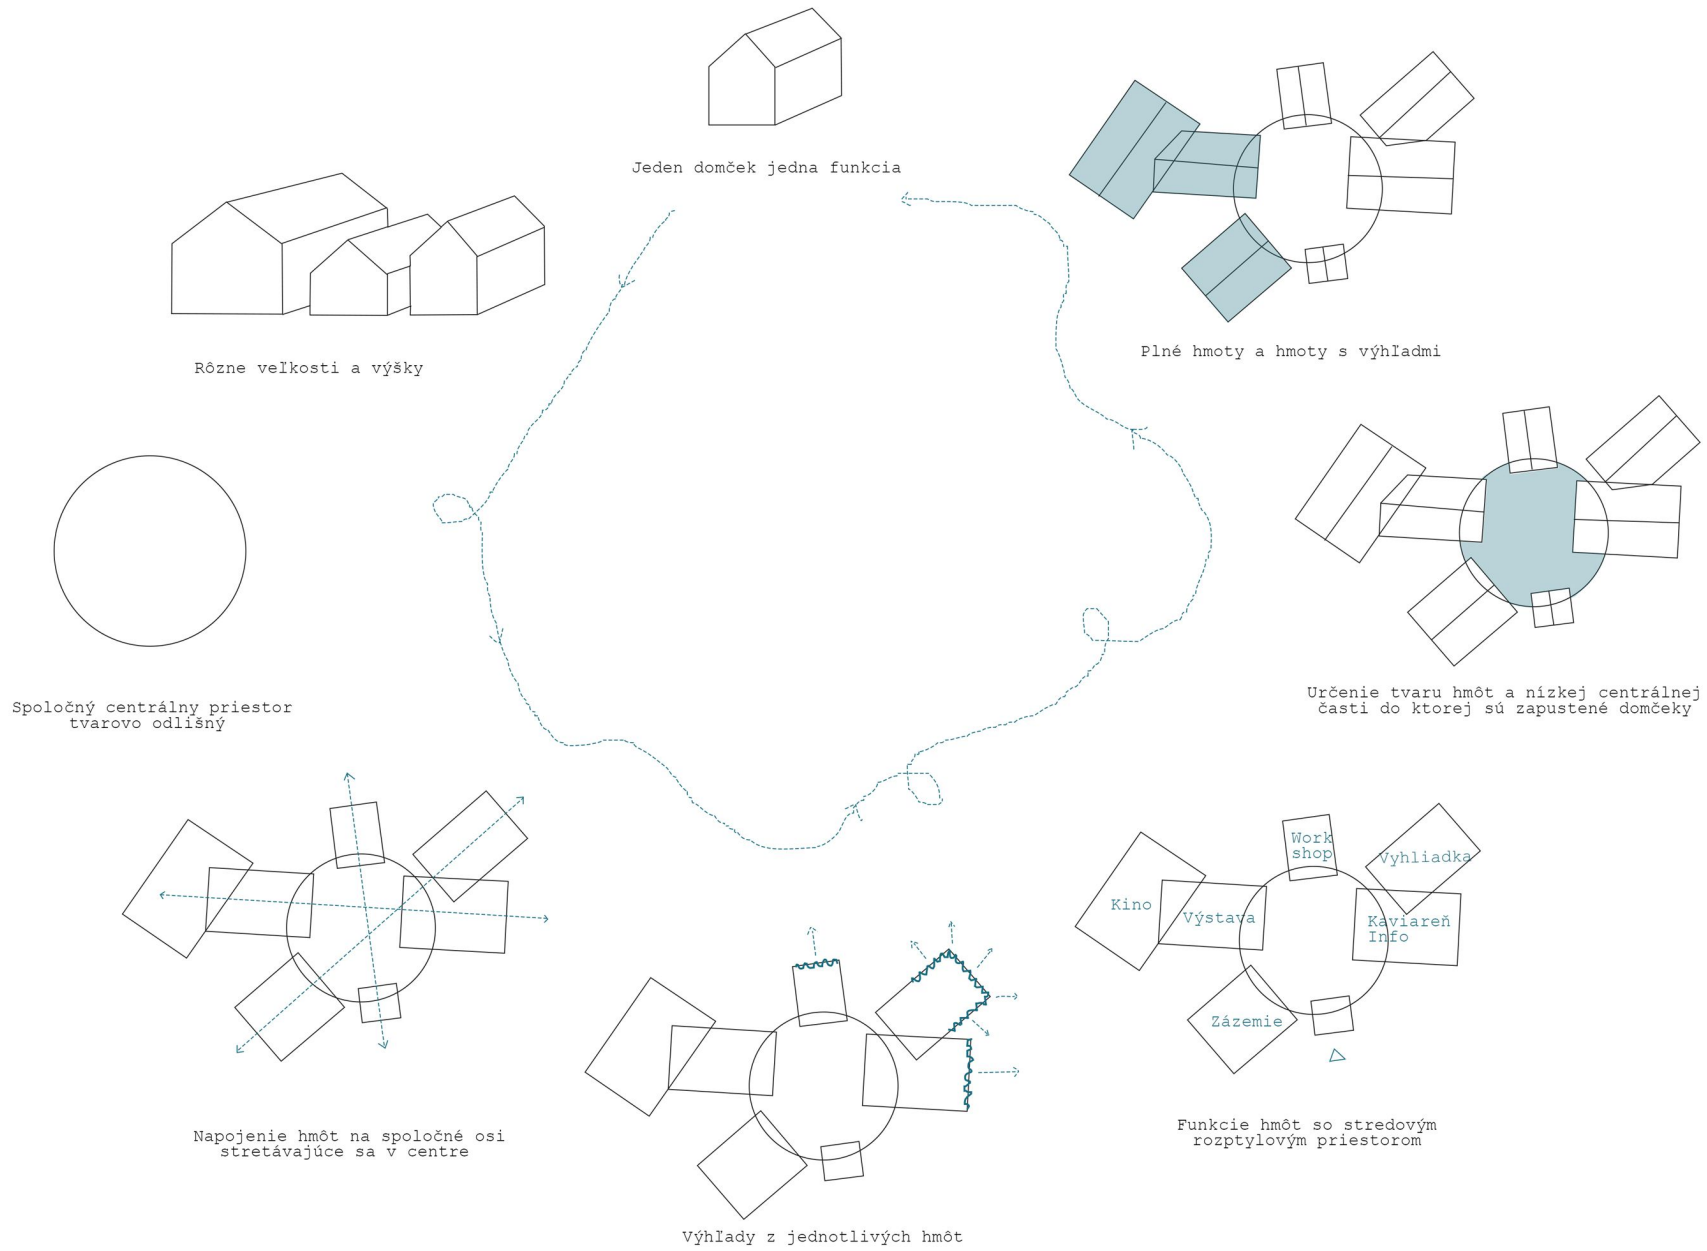

IDEOVÝ KONCEPT

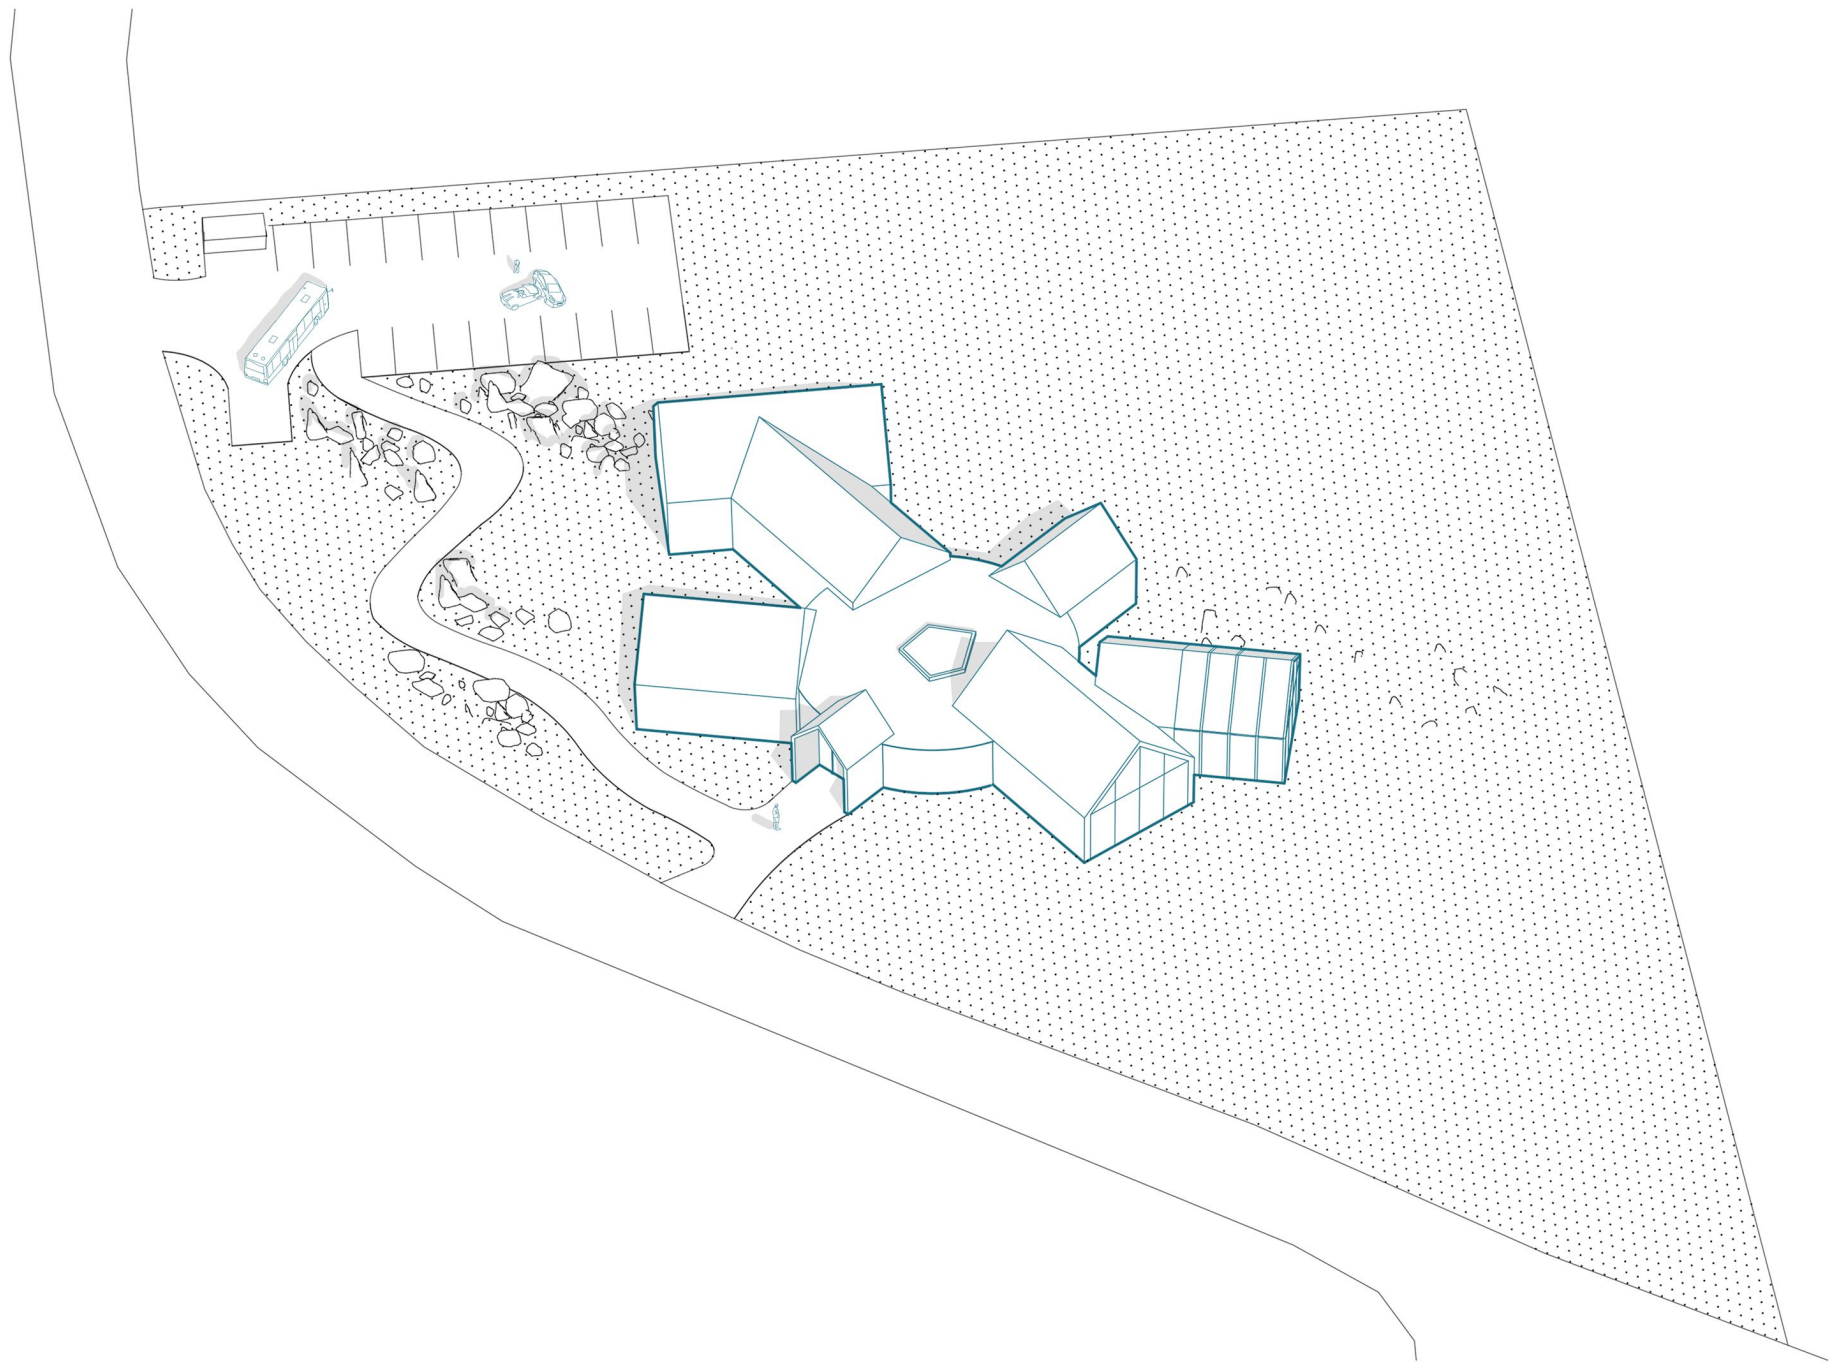

AXONOMETRIA 1

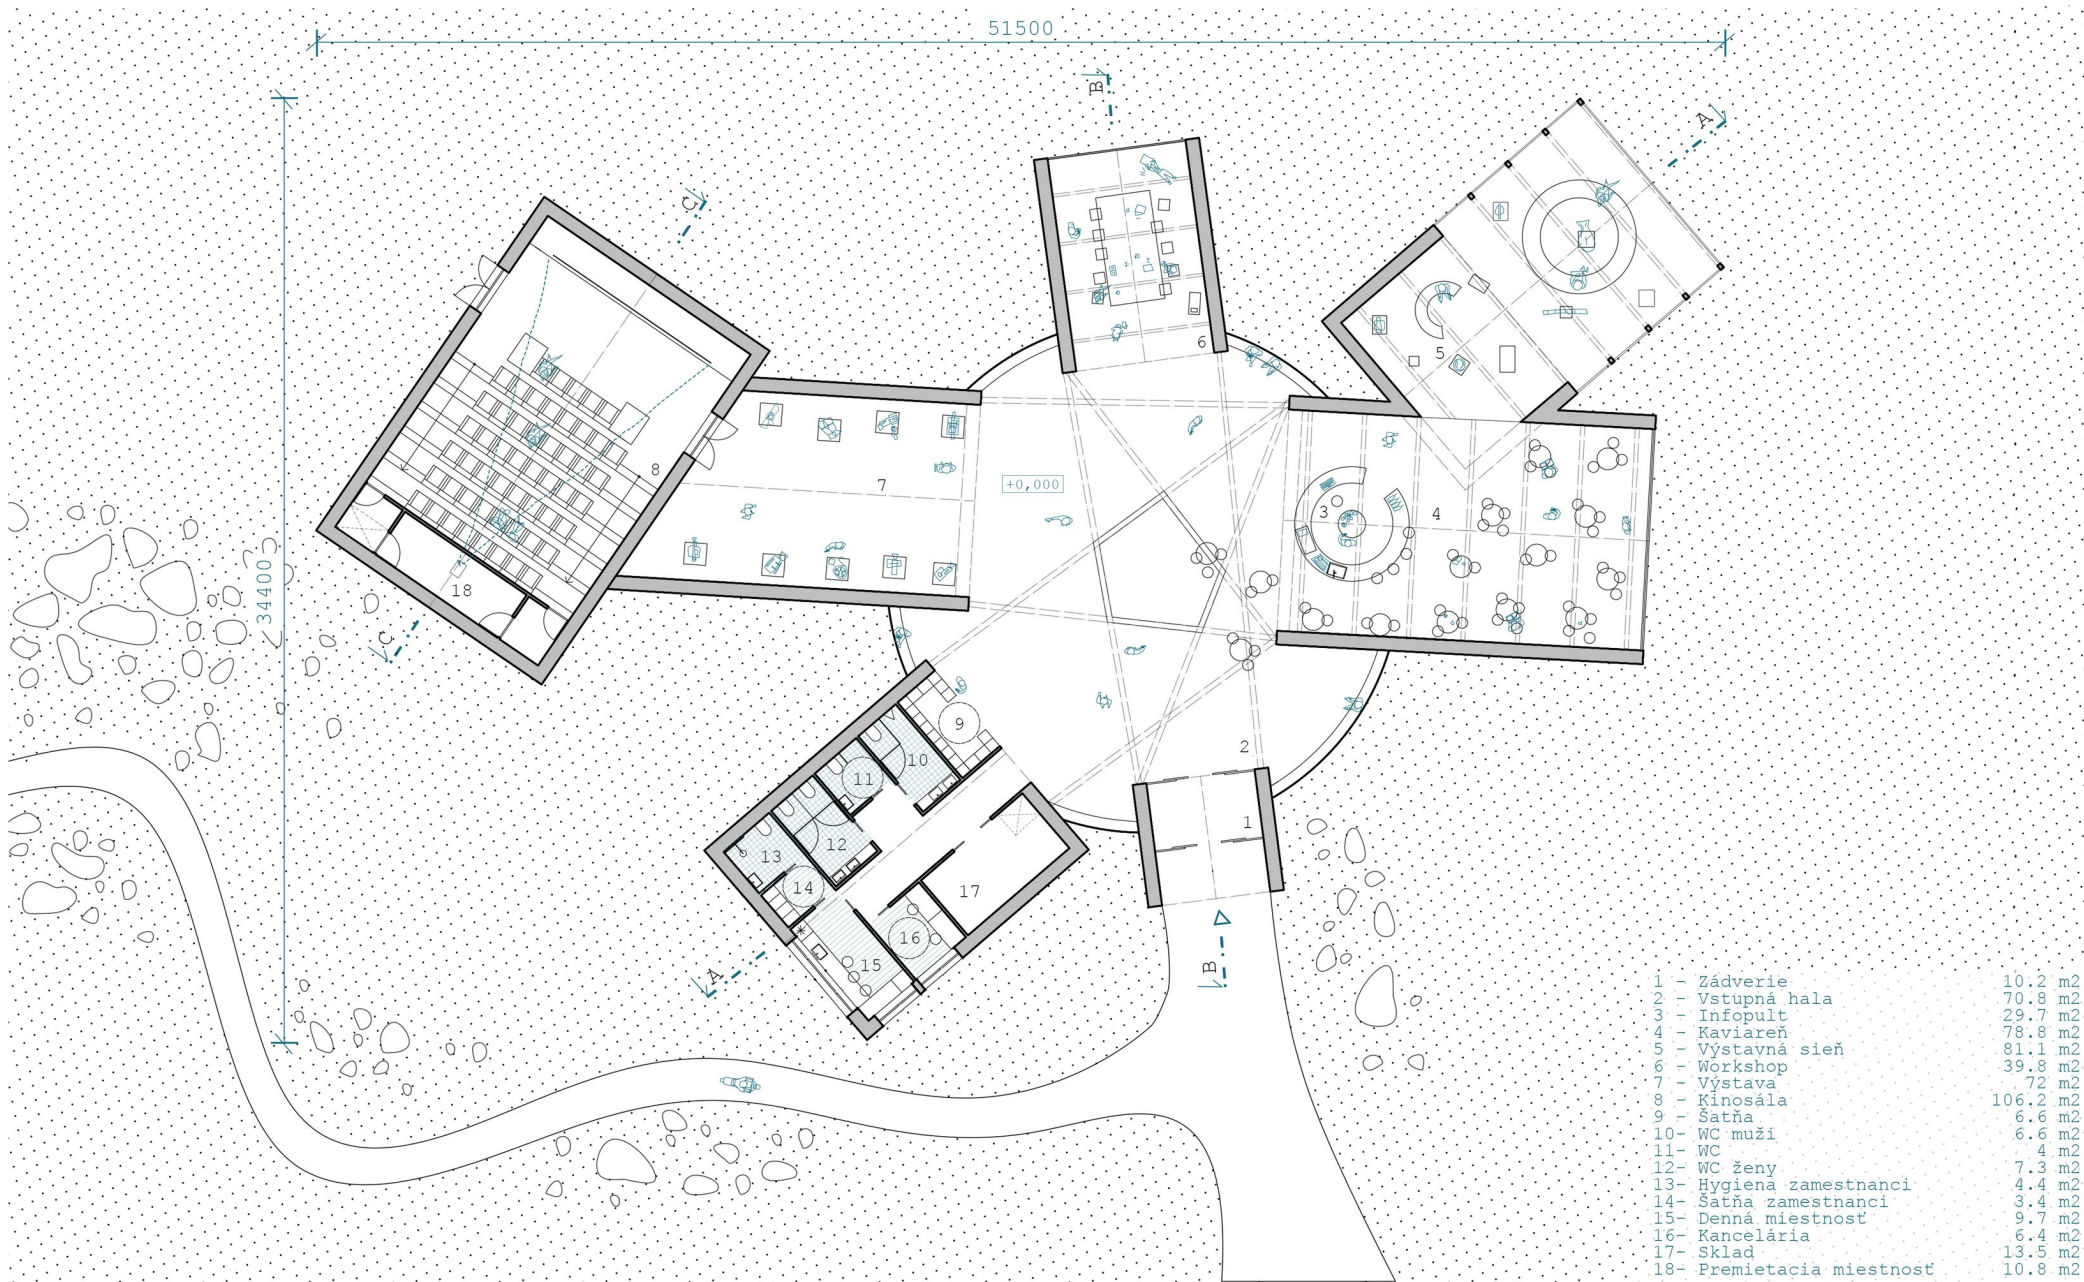

M 1:200

PÔDORYS


0m 5m



Fakulta architektúry a dizajnu
STU v Bratislave

Gestor predmetu: Doc. Ing. arch. Alexander Schleicher, PhD.
Vedúci práce: Ing. arch. Tibor Varga, PhD., Ing. arch. Lukáš Šip, PhD.
Ústav: UEEA

Študent : Michaela Kostukrová
Predmet: Vertikálny ateliér
Akad. rok : 2022/2023

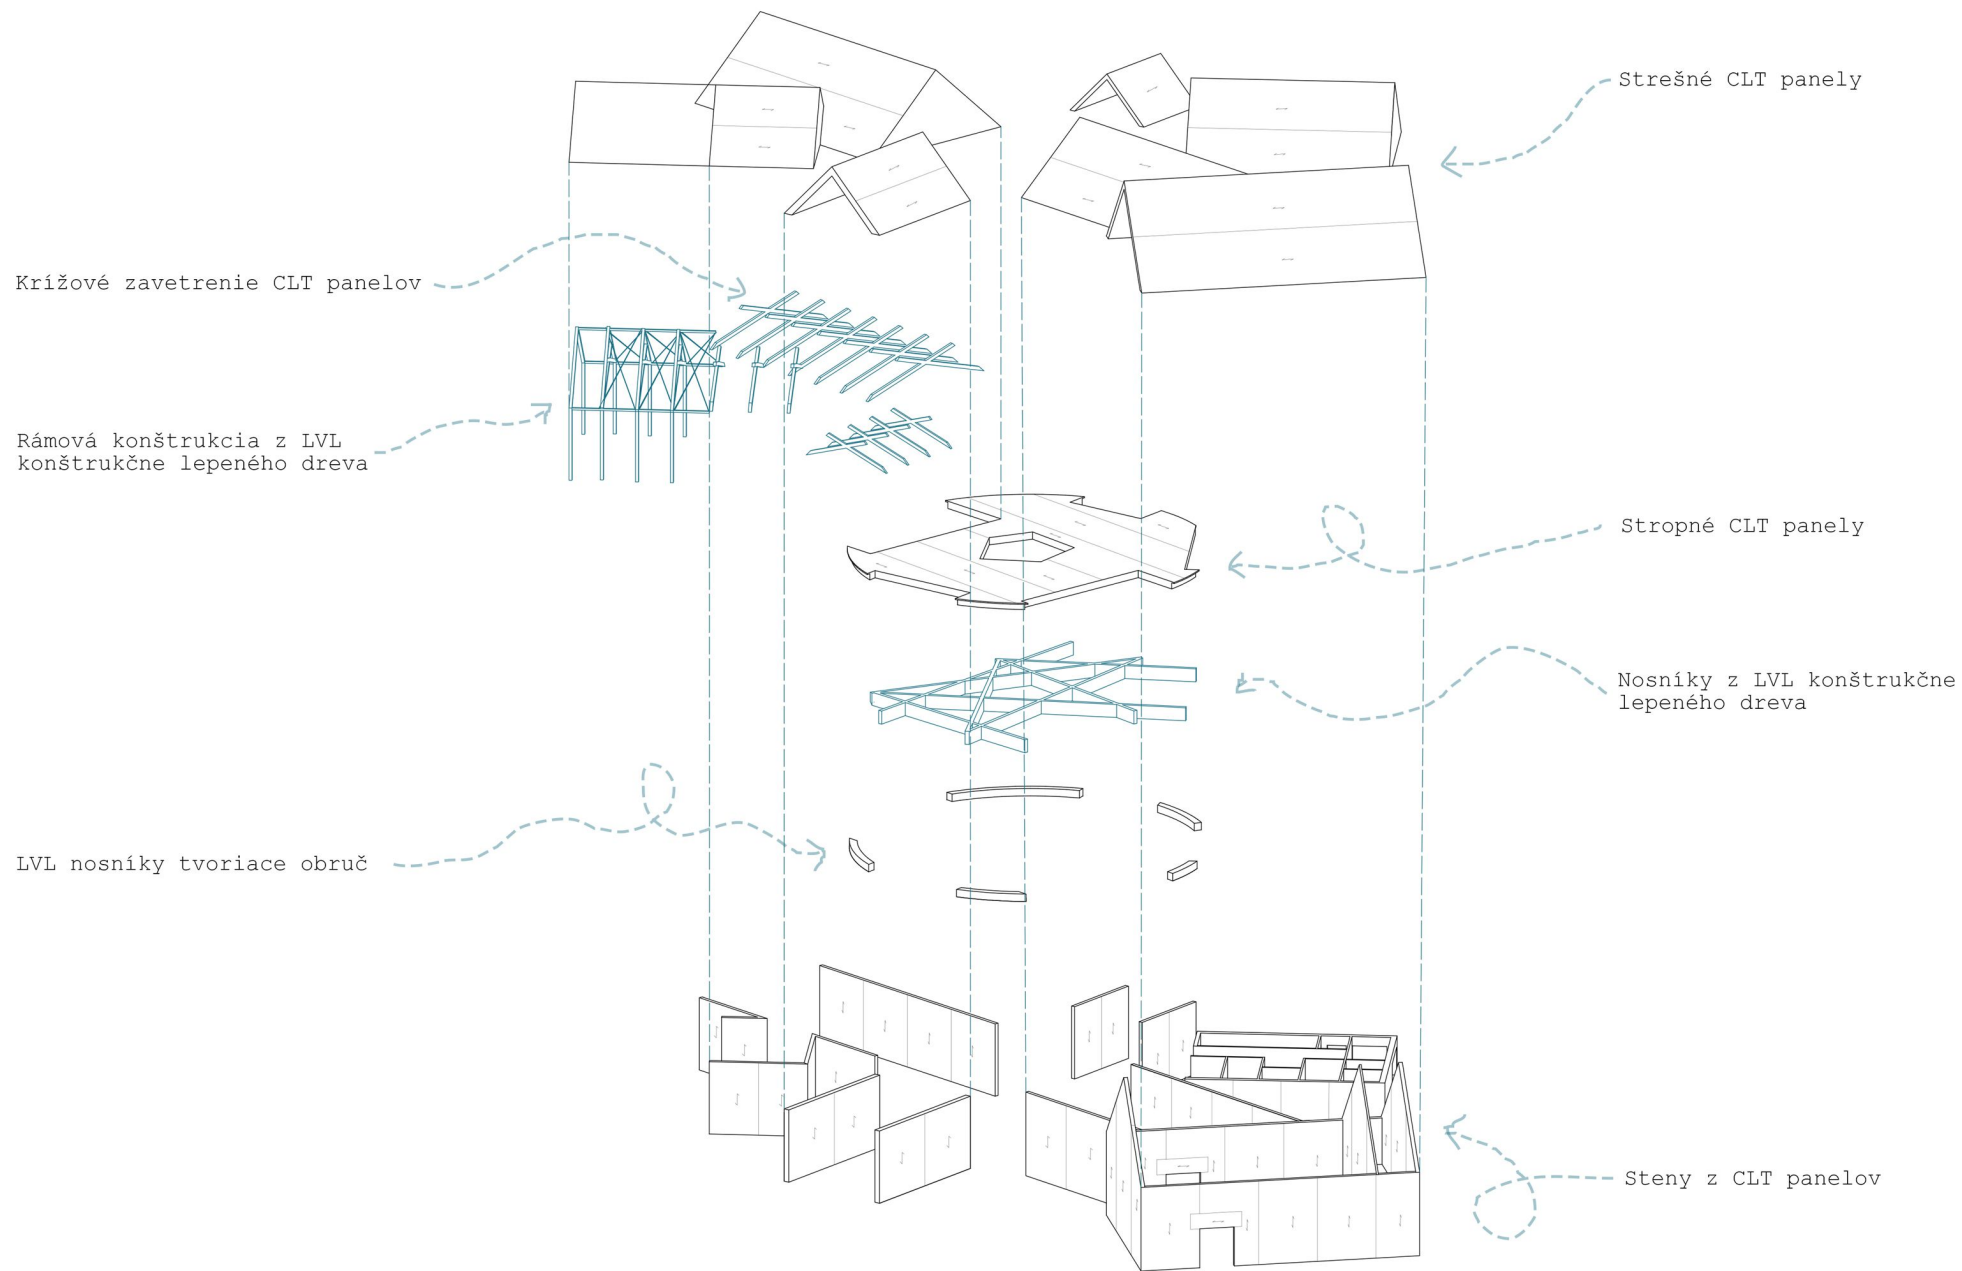

AXONOMETRIA KONŠTRUKCIE




KAVIAREŇ



VYHLIADKA/ ZÁŽITKOVÝ PRIESTOR



WORKSHOP

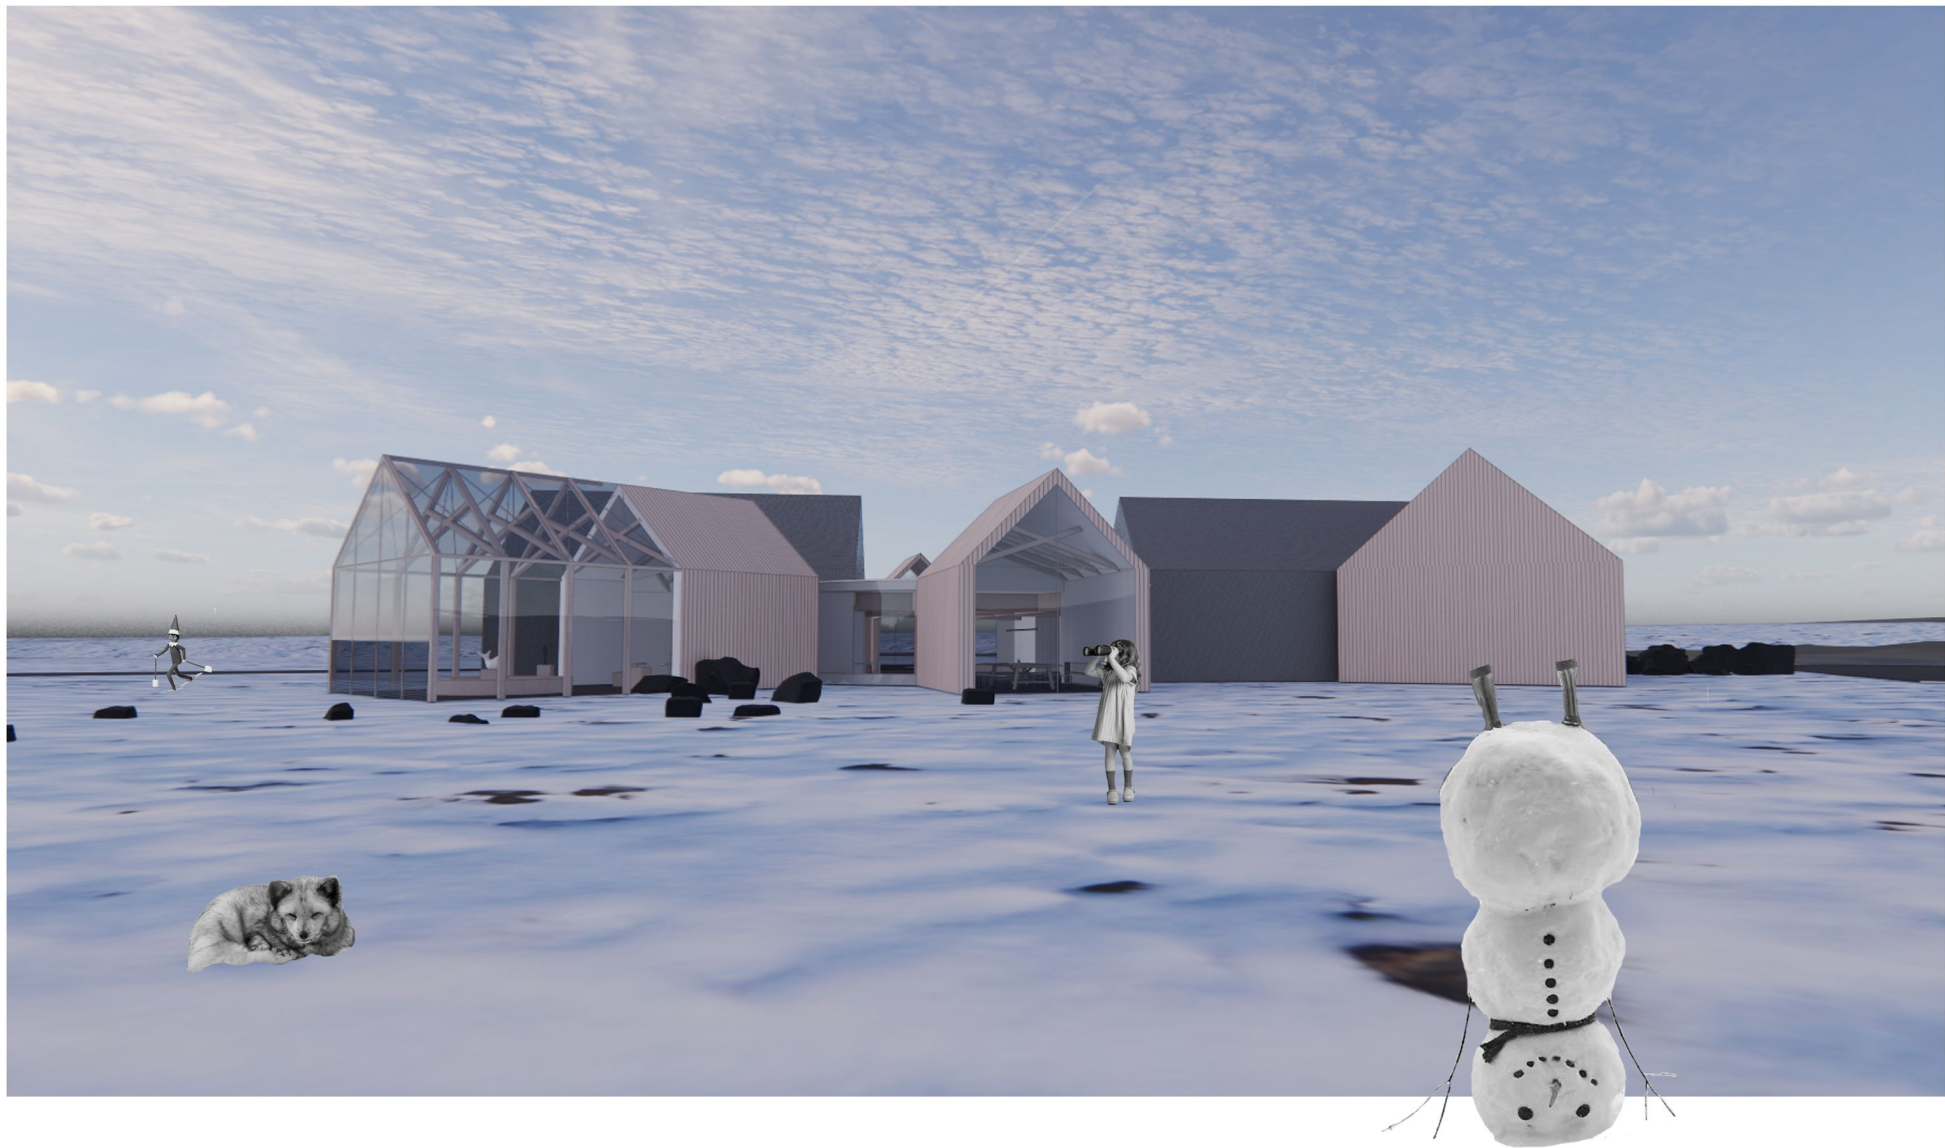

EXTERIÉR 2



EXTERIÉR 3