

POLYFUNKČNÁ ZÓNA DUBEŇ, ŽILINA

Bc. Martin Hóz
5. roč. ZS 2022/23
VA Šíp/Varga
Ateliér I. Urbanistická tvorba

ŠIRŠIE VZŤAHY - ŽILINA



legenda

- zástavba
- lesy
- vodné toky, diela, nádrže
- riešené územie pod Dubňom
- hranica mesta Žilina
- odstup vrstevníc 10 m

FAKULTA ARCHITEKTÚRY A DIZAJNU STU V BRATISLAVE		ÚSTAV URBANIZMU A ÚZEMNÉHO PLÁNOVANIA
Predmet: 2_AT1_AU Ateliér I - urbanistická tvorba ŠP Architektúra a urbanizmus	ak. rok 2022/23	 STU FAD
Garant predmetu: doc. Ing. arch. Ľubica Vitková, PhD.		
Téma: POLYFUNKČNÁ ZÓNA DUBEŇ, ŽILINA		Mierka: 1:70000
Študent: Martin Hóz	Vedúci práce: Ing. arch. Lukáš Šíp, PhD.	
VA: Šíp / Varga		
Druh dokumentácie: Urbanistická štúdia		
Obsah výkresu: širšie vzťahy		č. výkresu: 1

KONCEPT NÁVRHU

V okrajovej polohe územia je vedená ukludnená komunikácia paralelná s Dolnou ulicou. Je využiteľná pre autá aj autobusy.





Obytný súbor so skleníkmi a záhonmi nadväzuje na charakter lokality so záhradkarskou osadou.



V parku sú situované exteriérové športoviská obsluhované tréningovou športovou halou.




Na biokoridor s divokou vodou nadväzuje biocentrum Sihoť pod Dubňom, ktoré je doplnené o drobnú architektúru pre sledovanie vodáckych aktivít.

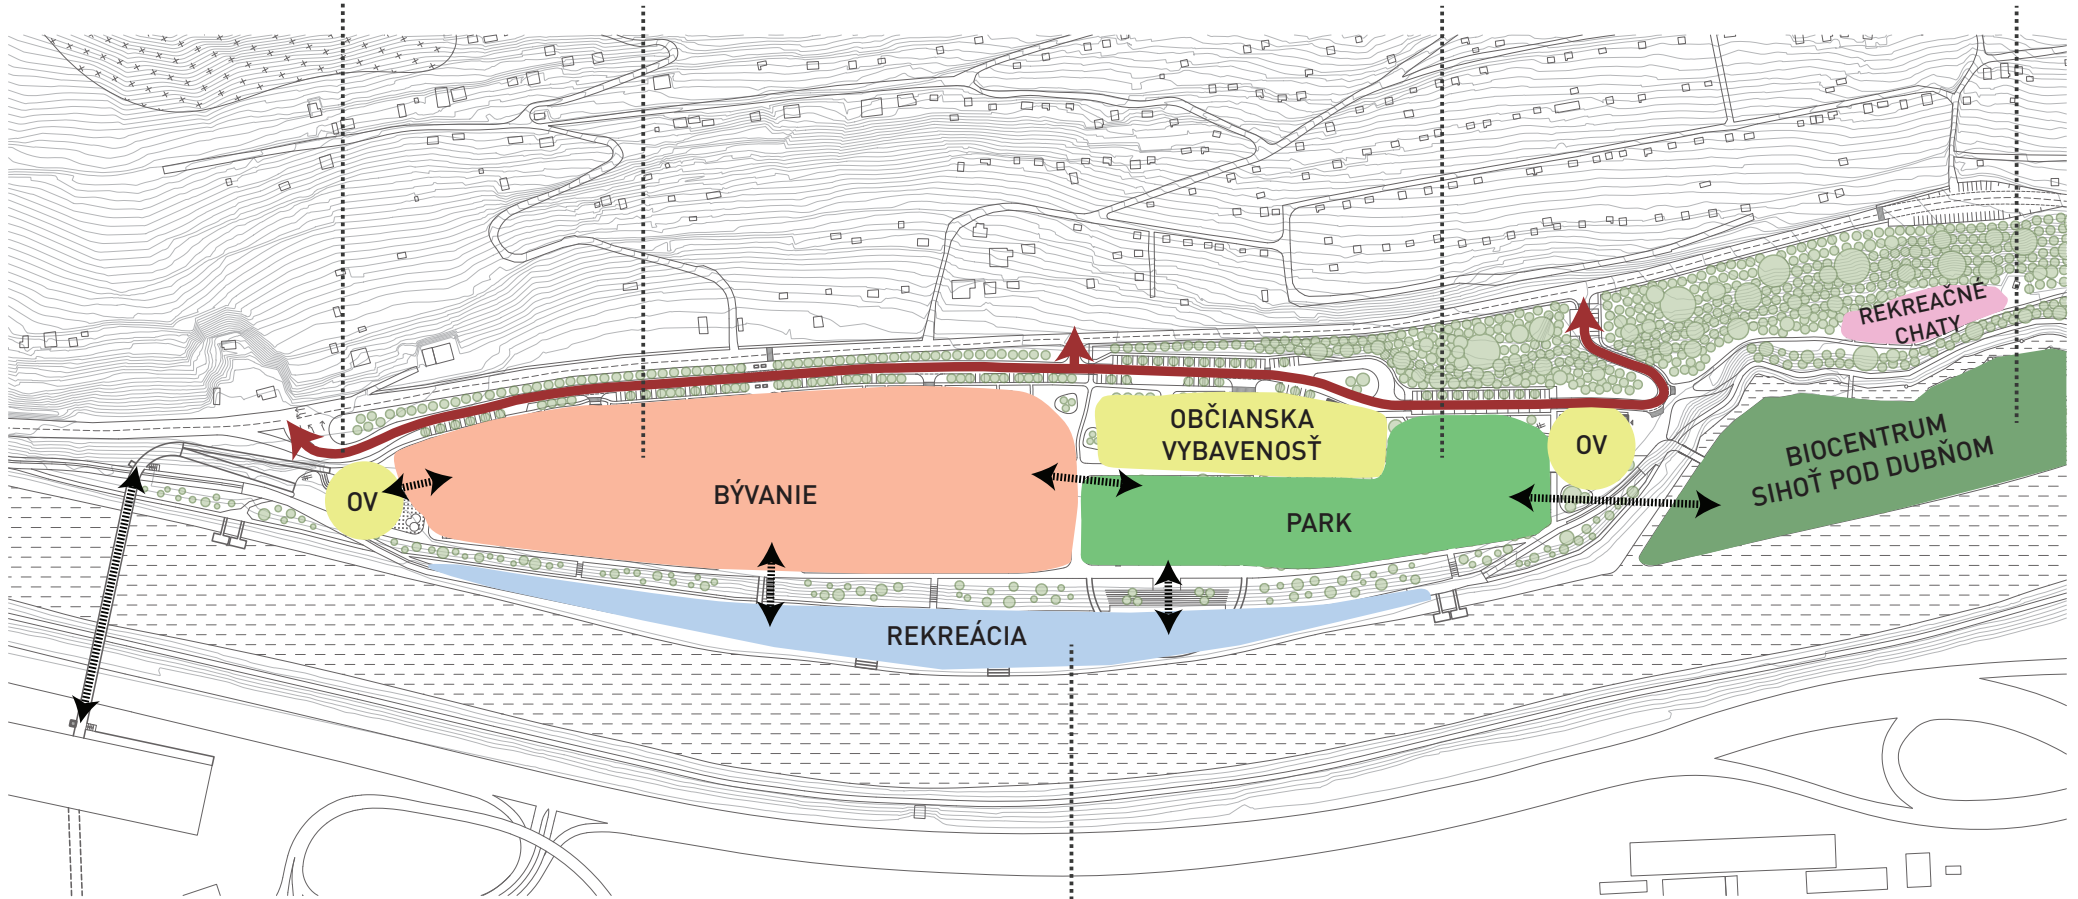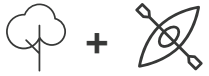

Breh Váhu v návrhu využívam pre rôzne formy rekreácie. Tvarovanie cyklotrasy vytvára na brehu 3 rôznorodé zóny.


FAKULTA ARCHITEKTÚRY A DIZAJNU STU V BRATISLAVE		ÚSTAV
Predmet: 2_AT1_AU	ak. rok 2022/23	URBANIZMU
Ateliér I - urbanistická tvorba		A ÚZEMNÉHO
ŠP Architektúra a urbanizmus		PLÁNOVANIA
Garant predmetu: doc. Ing. arch. Ľubica Vitková, PhD.		STU
Téma: POLYFUNKČNÁ ZÓNA DUBEŇ, ŽILINA		FAD
Študent: Martin Hóz		Mierka:
Vedúci práce: Ing. arch. Lukáš Šíp, PhD.		
VA: Šíp / Varga		
Druh dokumentácie: Urbanistická štúdia		
Obsah výkresu: koncept		č. výkresu: 13

AXONOMETRIA

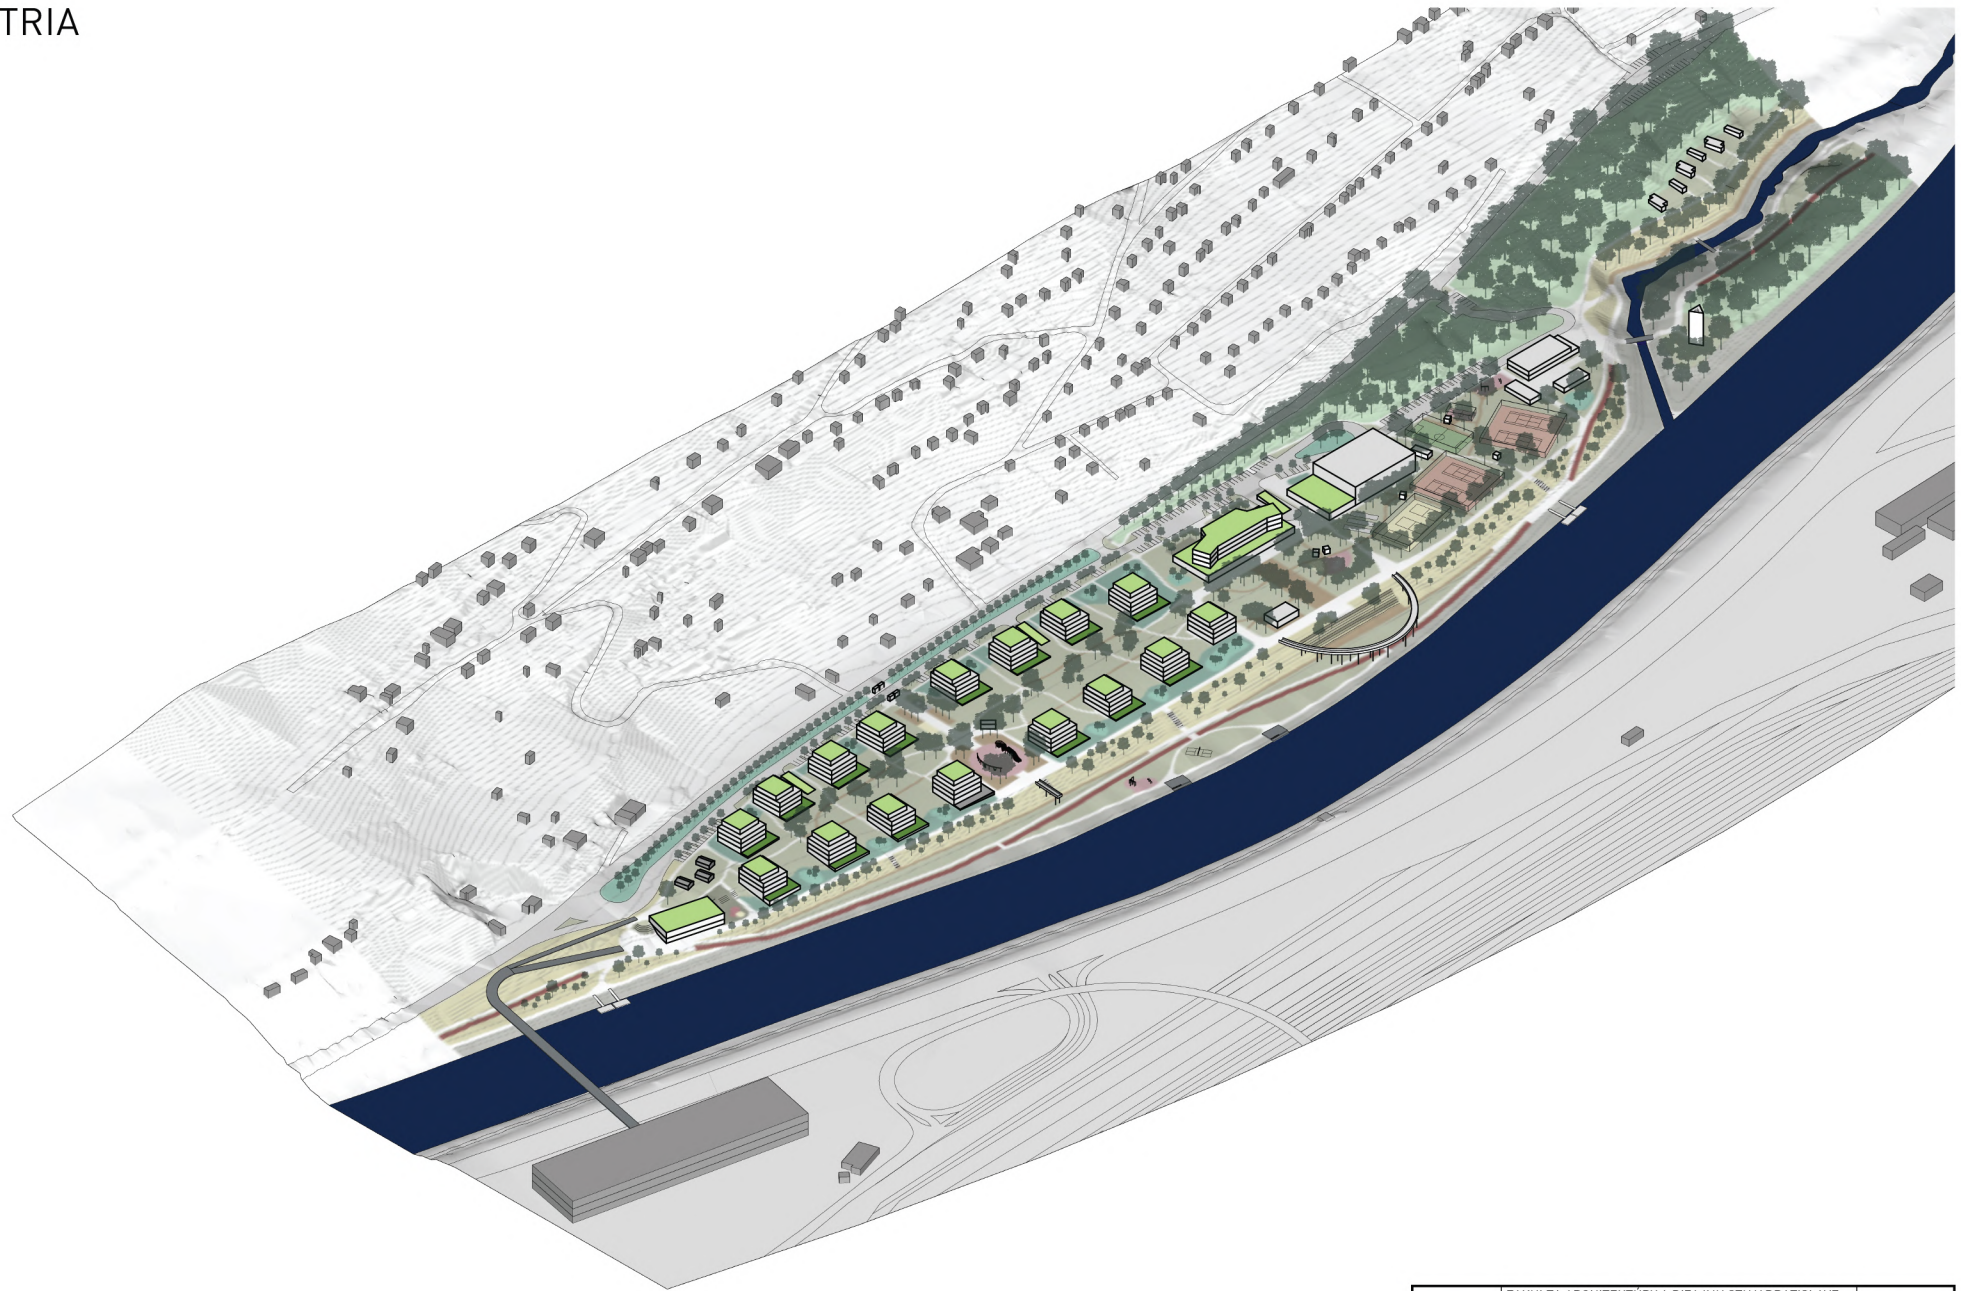

FAKULTA ARCHITEKTÚRY A DIZAJNU STU V BRATISLAVE		ÚSTAV URBANIZMU A ÚZEMNÉHO PLÁNOVANIA
Predmet: 2_AT1_AU Ateliér I - urbanistická tvorba ŠP Architektúra a urbanizmus	ak. rok 2022/23	●●●● STU ●●●● FAD
Garant predmetu: doc. Ing. arch. Lubica Vitková, PhD.		
Téma: POLYFUNKČNÁ ZÓNA DUBEŇ, ŽILINA		Mierka:
Študent: Martin Hóz		
Vedúci práce: Ing. arch. Lukáš Šíp, PhD.		
VA: Šíp / Varga		
Druh dokumentácie: Urbanistická štúdia		
Obsah výkresu: axonometria		č. výkresu: 18

KOMPLEXNÝ URBANISTICKÝ NÁVRH - ĽAVÁ ČASŤ ÚZEMIA

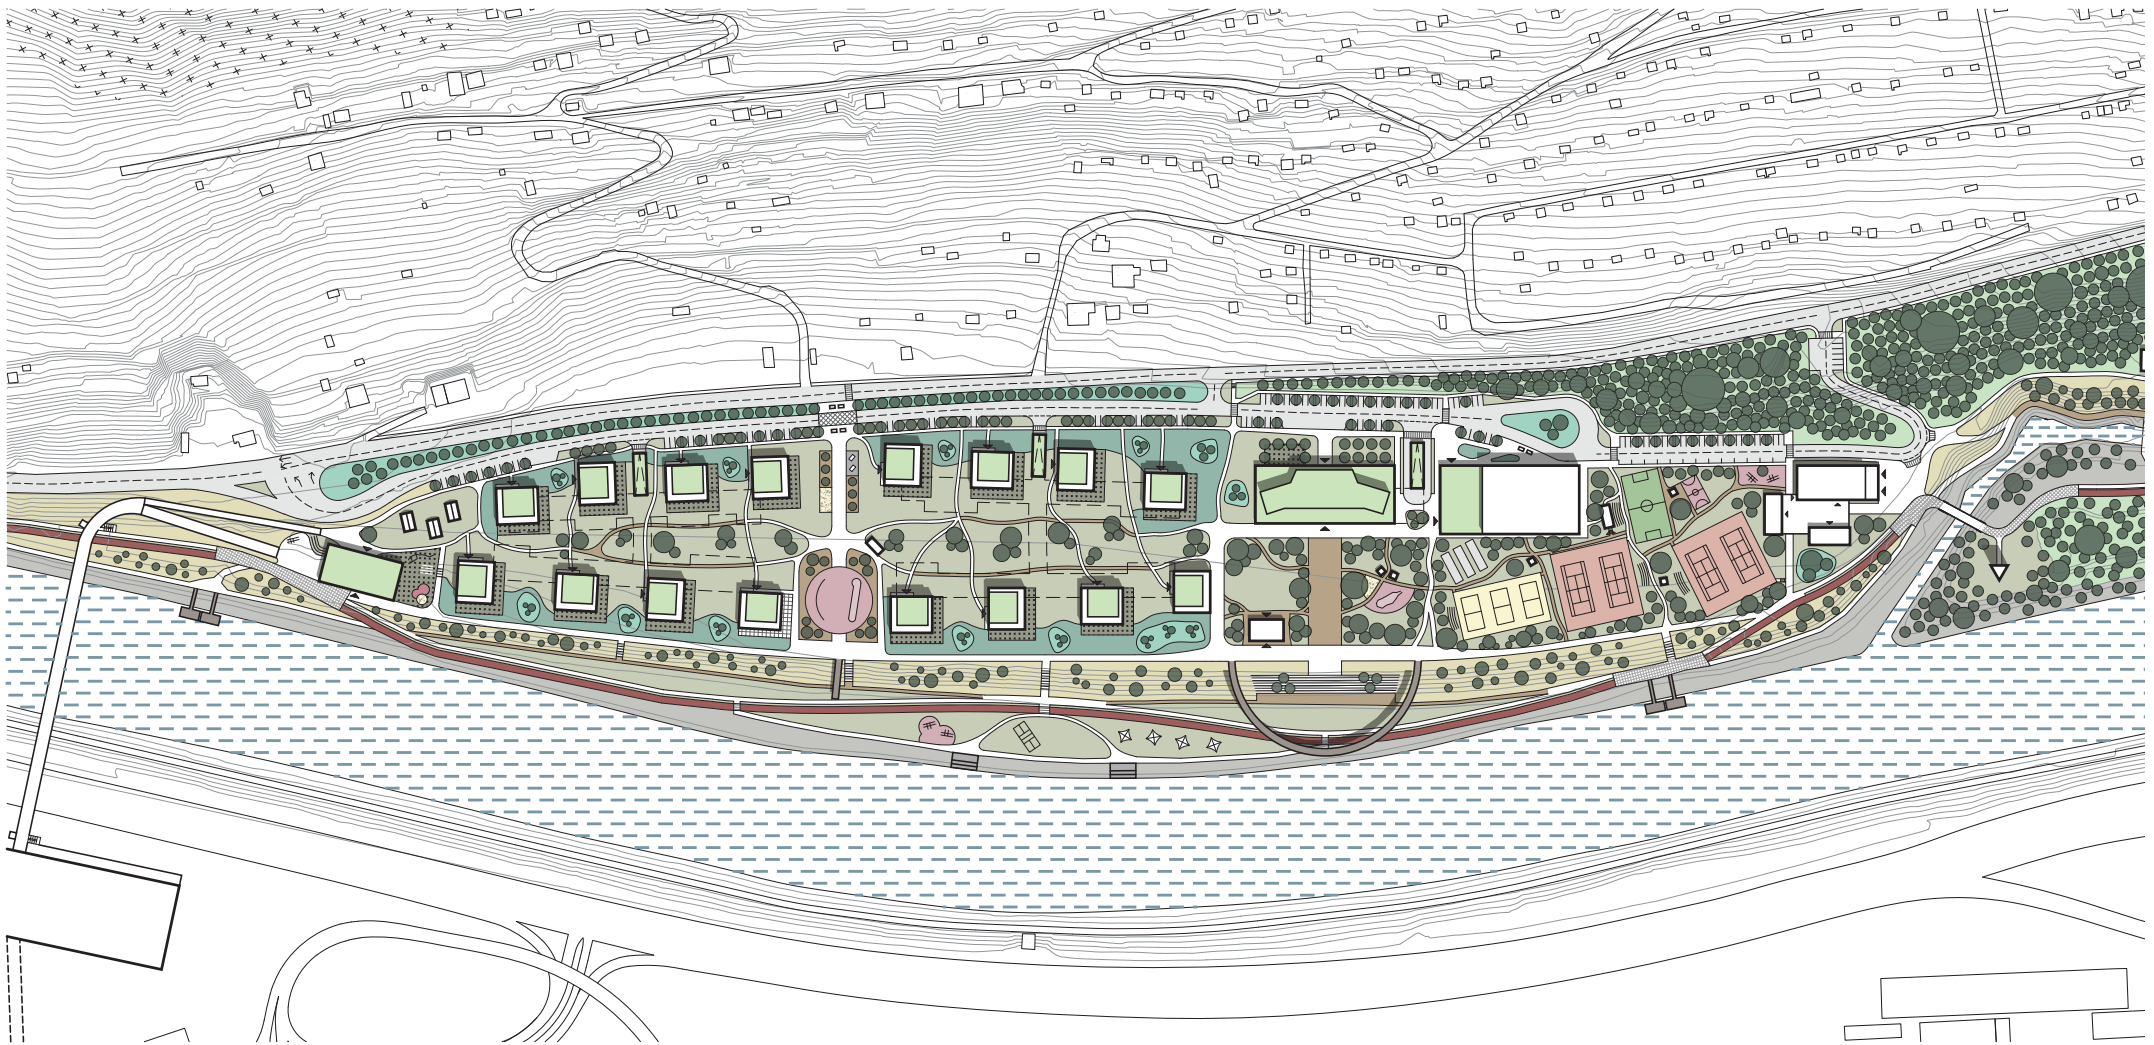

BREHOVÁ ZELEŇ
 PRÍRODNÝ BREH
 LES


ZELENÉ STRECHY
 TRÁVNATÉ PLOCHY
 SÚKROMNÉ ZÁHRADY
 NÍZKA IZOLAČNÁ ZELEŇ
 DAŽĎOVÉ ZÁHRADY

SPEVNENÉ PLOCHY
 MLATOVÉ POVRCHY
 PIESKOVÁ PLOCHA
 ANTUKA
 UMELÝ TRÁVNÍK
 PLOCHY DETSKÝCH
 A WORKOUT IHRÍSK

rozostup vrstevnic 1m

FAKULTA ARCHITEKTÚRY A DIZAJNU STU V BRATISLAVE		ÚSTAV
Predmet: 2_AT1_AU	ak. rok 2022/23	URBANIZMU
Ateliér I - urbanistická tvorba		A ÚZEMNÉHO
ŠP Architektúra a urbanizmus		PLÁNOVANIA
Garant predmetu: doc. Ing. arch. Ľubica Vítková, PhD.		
Téma: POLYFUNKČNÁ ZÓNA DUBEŇ, ŽILINA		STU
		FAD
Študent: Martin Hóz		Mierka: 1:2500
Vedúci práce: Ing. arch. Lukáš Šíp, PhD.		
VA: Šíp / Varga		
Druh dokumentácie: Urbanistická štúdia		
Obsah výkresu: komplexný urbanistický návrh		č. výkresu: 19

FUNKČNÁ SCHÉMA - NÁVRH

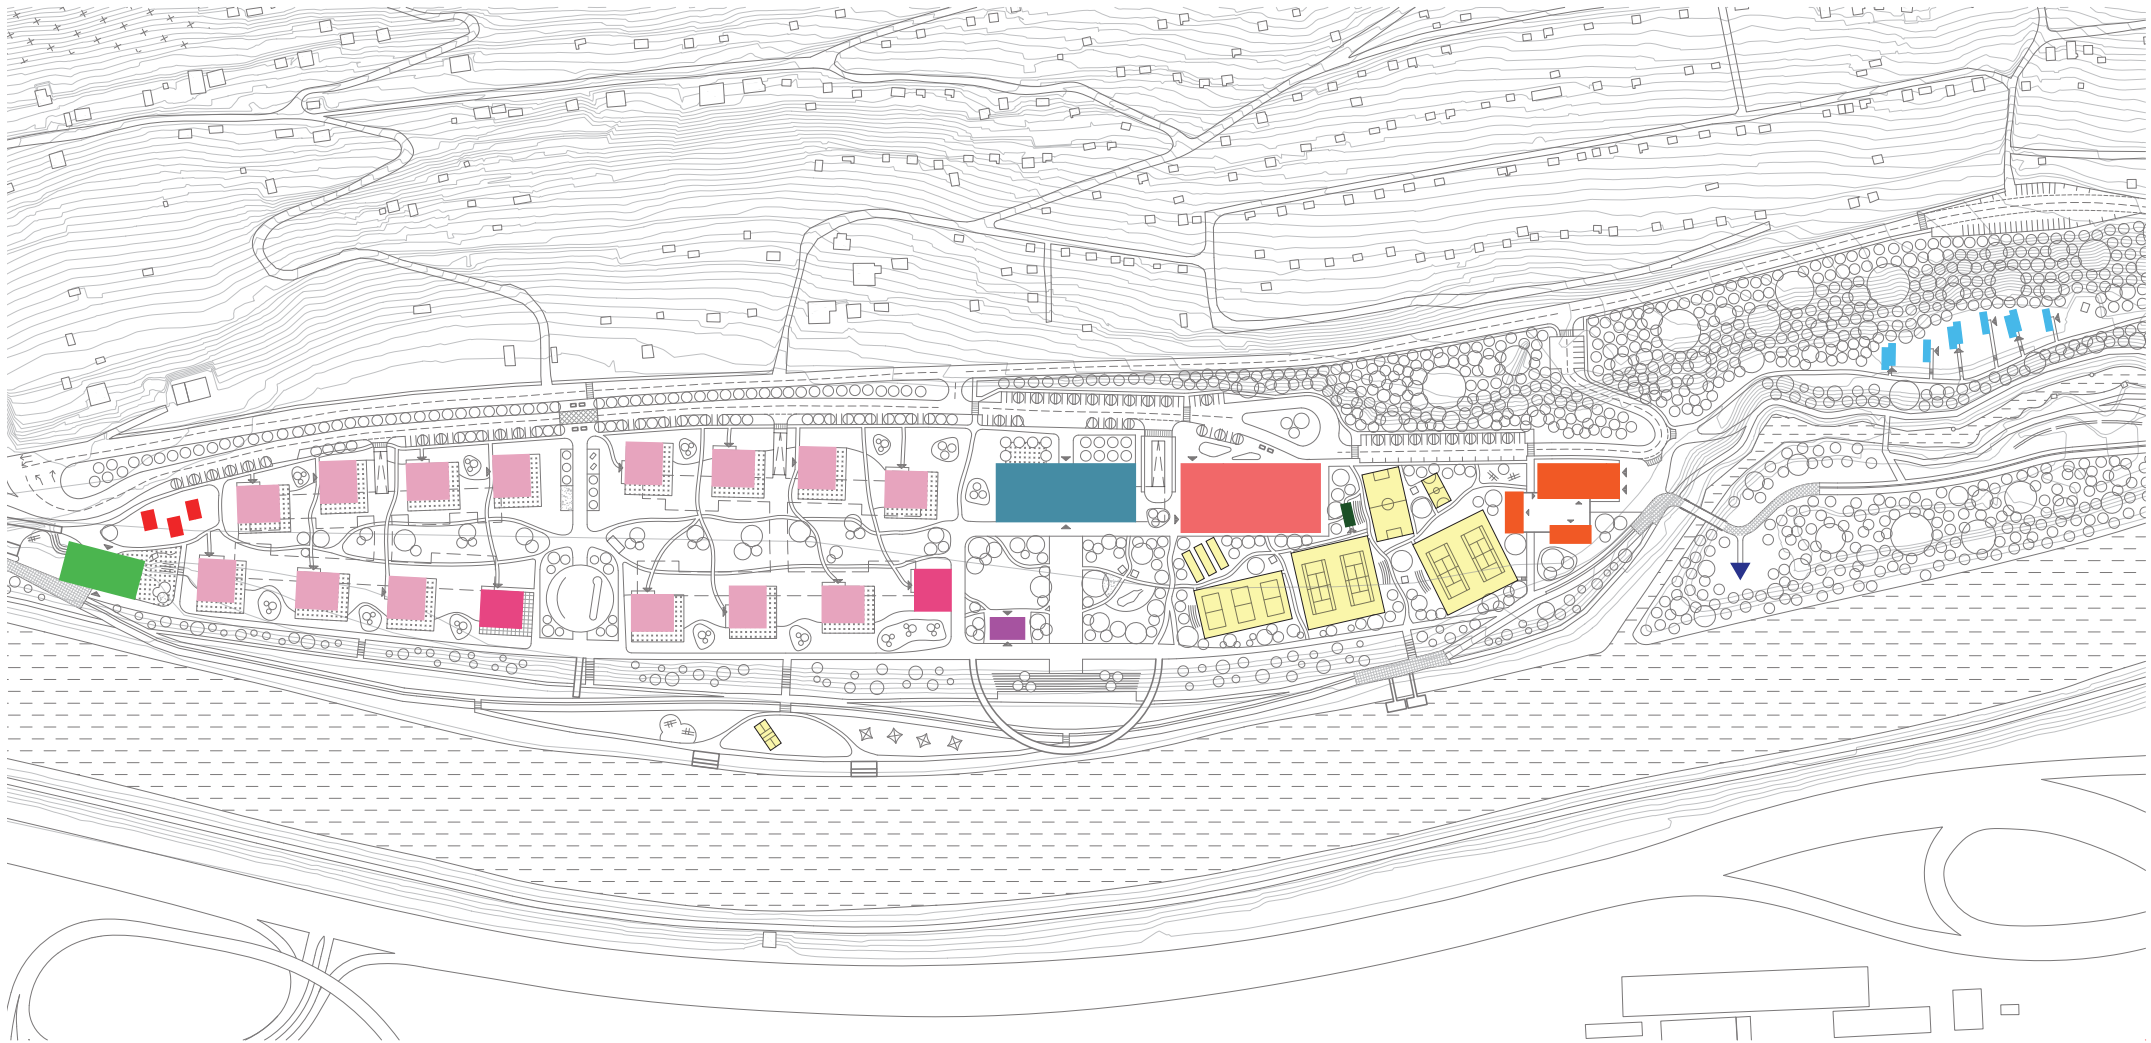

- BYTOVÉ DOMY
- BYTOVÉ DOMY S AKTÍVNÝM PARTEROM
- SKLENÍKY
- KOMUNITNÉ CENTRUM

- HOTEL
- REŠTAURÁCIA
- REKREAČNÉ CHATY
- ROZHLADŇA

- TRÉNINGOVÁ ŠPORTOVÁ HALA
- LODENICA
- EXTERIÉROVÉ ŠPORTOVISKÁ
- SOCIÁLNE ZARIADENIA A HOSPODÁRSKY OBJEKT ŠPORTOVISK

FAKULTA ARCHITEKTÚRY A DIZAJNU STU V BRATISLAVE		ÚSTAV URBANIZMU A ÚZEMNÉHO PLÁNOVANIA
Predmet: 2_AT1_AU Ateliér I - urbanistická tvorba ŠP Architektúra a urbanizmus	ak. rok 2022/23	
Garant predmetu: doc. Ing. arch. Lubica Vitková, PhD.		STU FAD
Téma: POLYFUNKČNÁ ZÓNA DUBEŇ, ŽILINA		
Študent: Martin Hóz	Mierka: 1:2500	
Vedúci práce: Ing. arch. Lukáš Šíp, PhD.		
VA: Šíp / Varga		
Druh dokumentácie: Urbanistická štúdia		
Obsah výkresu: funkčná schéma	č. výkresu: 21	



FAKULTA ARCHITEKTÚRY A DIZAJNU STU V BRATISLAVE		ÚSTAV URBANIZMU A ÚZEMNÉHO PLÁNOVANIA
Predmet: 2_AT1_AU Ateliér I - urbanistická tvorba ŠP Architektúra a urbanizmus	ak. rok 2022/23	
Garant predmetu: doc. Ing. arch. Ľubica Vitková, PhD.		•••• STU •••• FAD
Téma: POLYFUNKČNÁ ZÓNA DUBEŇ, ŽILINA		
Študent: Martin Hóz	Mierka:	
Vedúci práce: Ing. arch. Lukáš Šíp, PhD.		
VA: Šíp / Varga		
Druh dokumentácie: Urbanistická štúdia		
Obsah výkresu: vizualizácia		č. výkresu: 29




FAKULTA ARCHITEKTÚRY A DIZAJNU STU V BRATISLAVE		ÚSTAV URBANIZMU A ÚZEMNEHO PLÁNOVANIA
Predmet: 2_AT1_AU Ateliér I - urbanistická tvorba ŠP Architektúra a urbanizmus	ak. rok 2022/23	
Garant predmetu: doc. Ing. arch. Ľubica Vitková, PhD.		
Téma: POLYFUNKČNÁ ZÓNA DUBEŇ, ŽILINA		•••• STU •••• FAD
Študent: Martin Hóz		Mierka:
Vedúci práce: Ing. arch. Lukáš Šíp, PhD.		
VA: Šíp / Varga		
Druh dokumentácie: Urbanistická štúdia		
Obsah výkresu: vizualizácia		č. výkresu: 33

VIZUALIZÁCIA - PARK PRED HOTELOM



FAKULTA ARCHITEKTÚRY A DIZAJNU STU V BRATISLAVE		ÚSTAV URBANIZMU A ÚZEMNÉHO PLÁNOVANIA
Predmet: 2_AT1_AU Ateliér 1 - urbanistická tvorba ŠP Architektúra a urbanizmus	ak. rok 2022/23	
Garant predmetu: doc. Ing. arch. Ľubica Vitková, PhD.		STU FAD
Téma: POLYFUNKČNÁ ZÓNA DUBEŇ, ŽILINA		
Študent: Martin Hóz	Mierka:	
Veďúci práce: Ing. arch. Lukáš Šíp, PhD.		
VA: Šíp / Varga		
Druh dokumentácie: Urbanistická štúdia		
Obsah výkresu: vizualizácia	č. výkresu: 38	

VIZUALIZÁCIA - MÓLO A SCHODISKO

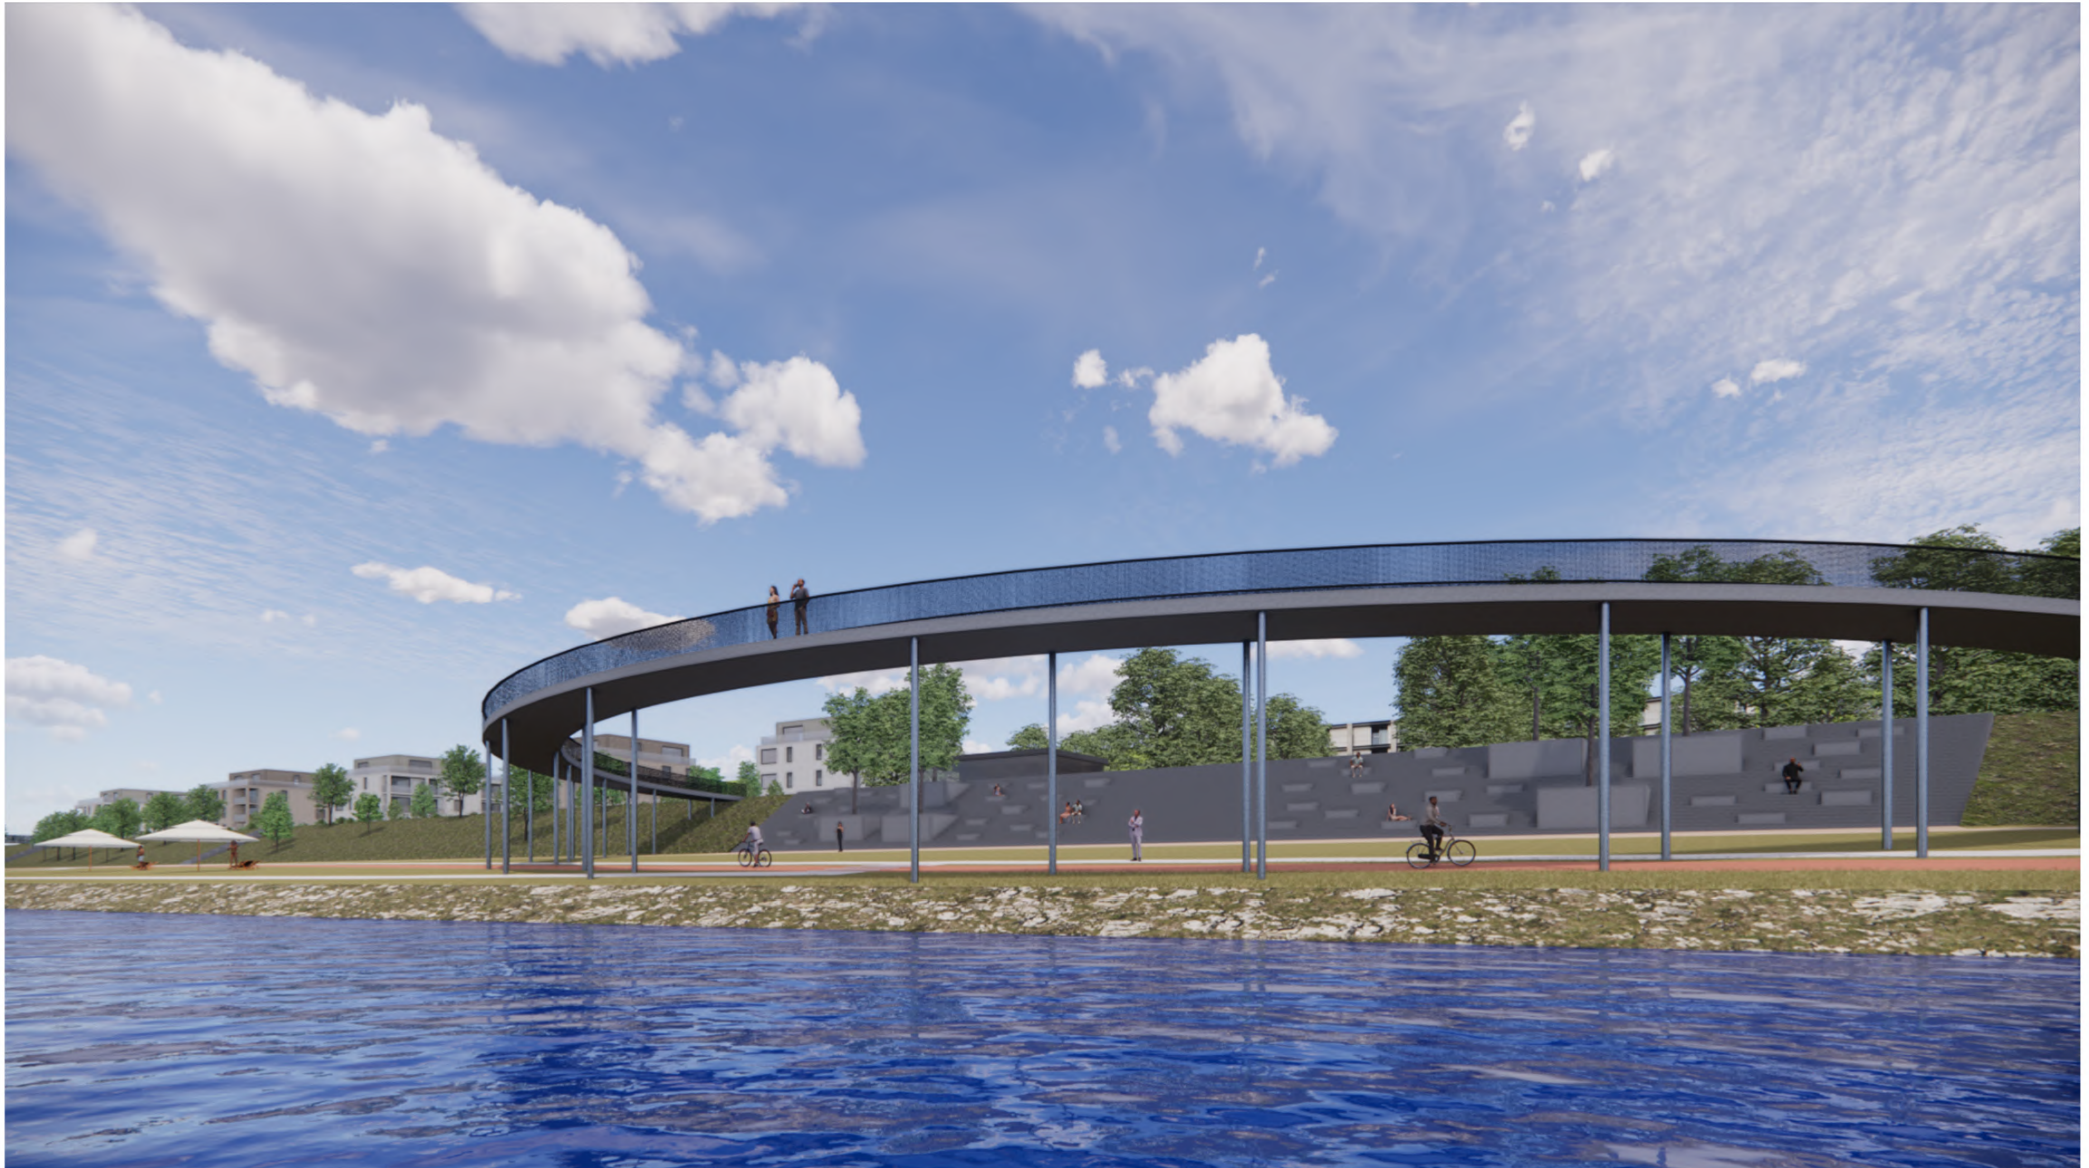

FAKULTA ARCHITEKTÚRY A DIZAJNU STU V BRATISLAVE		ÚSTAV URBANIZMU A ÚZEMNÉHO PLÁNOVANIA
Predmet: 2_AT1_AU Ateliér I - urbanistická tvorba ŠP Architektúra a urbanizmus	ak. rok 2022/23	
Garant predmetu: doc. Ing. arch. Ľubica Vitková, PhD.		STU FAD
Téma: POLYFUNKČNÁ ZÓNA DUBEŇ, ŽILINA		
Študent: Martin Hóz	Mierka:	
Vedúci práce: Ing. arch. Lukáš Šíp, PhD.		
VA: Šíp / Varga		
Druh dokumentácie: Urbanistická štúdia		
Obsah výkresu: vizualizácia	č. výkresu: 39	