




SITUÁCIA  
M 1:1500 BEZ STRECHY

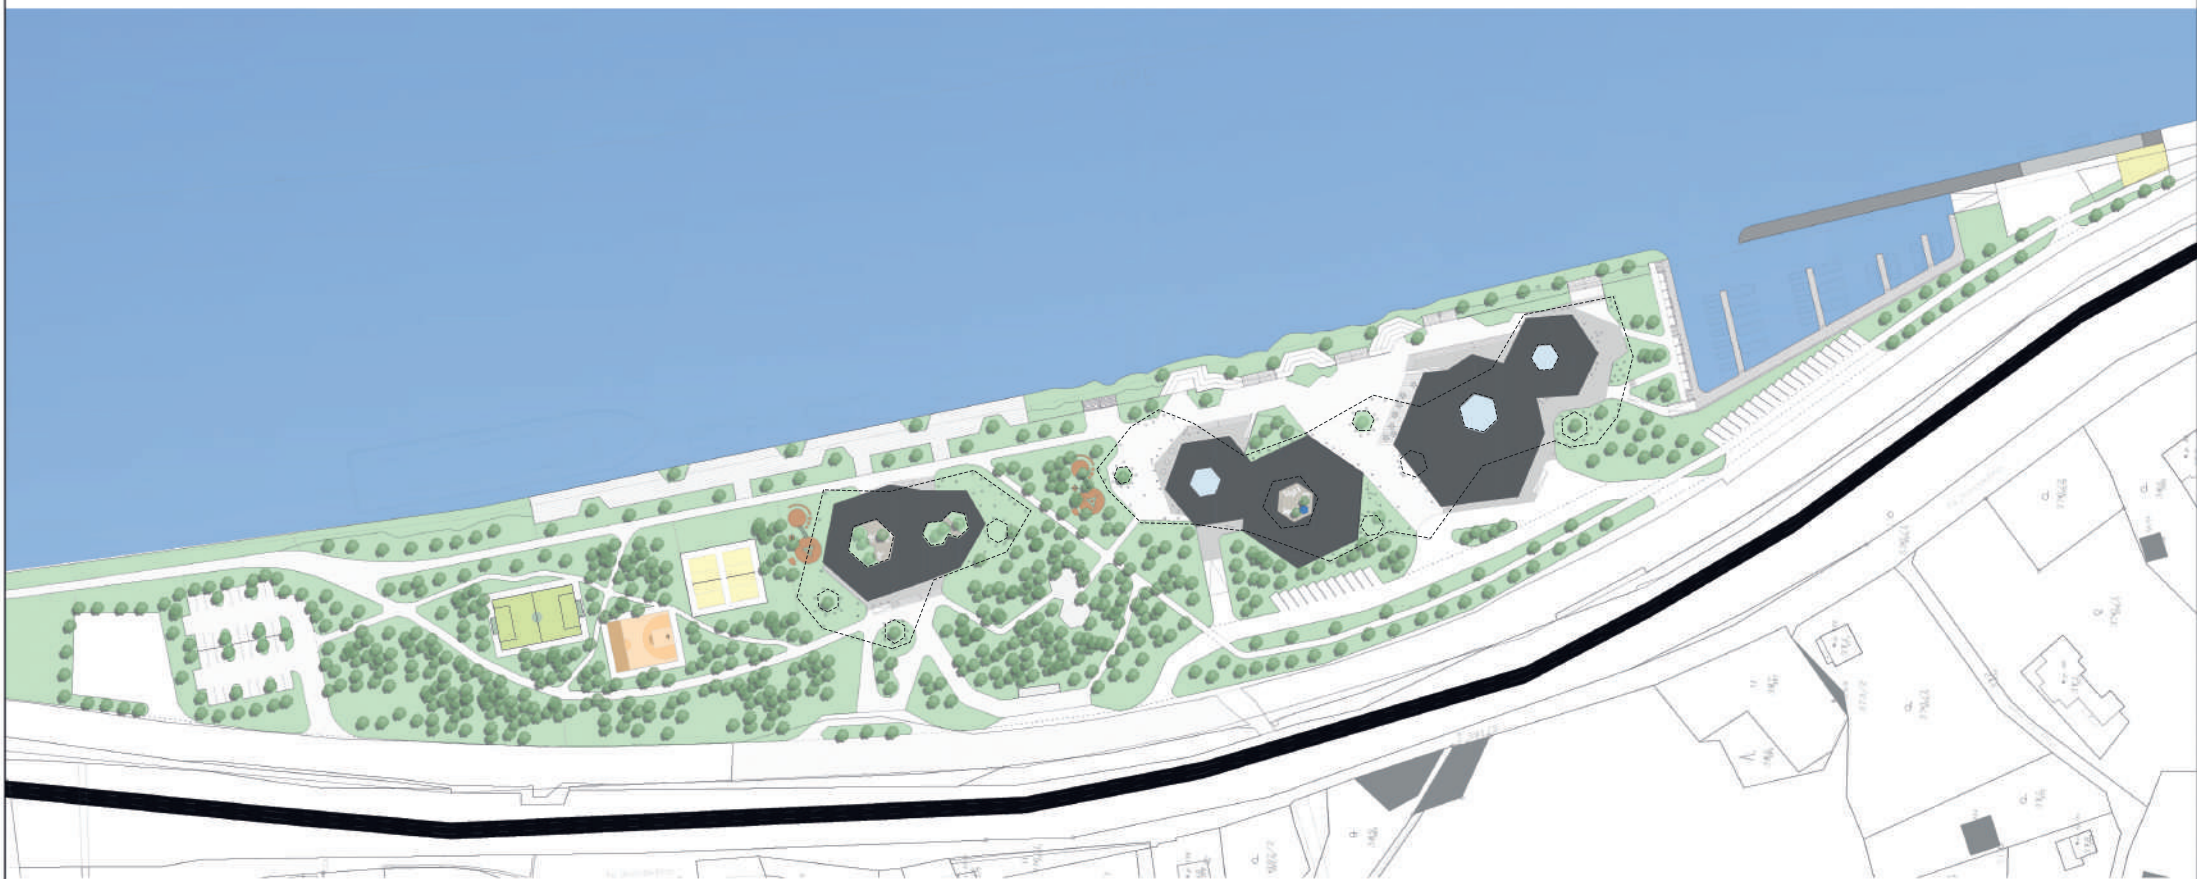


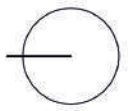

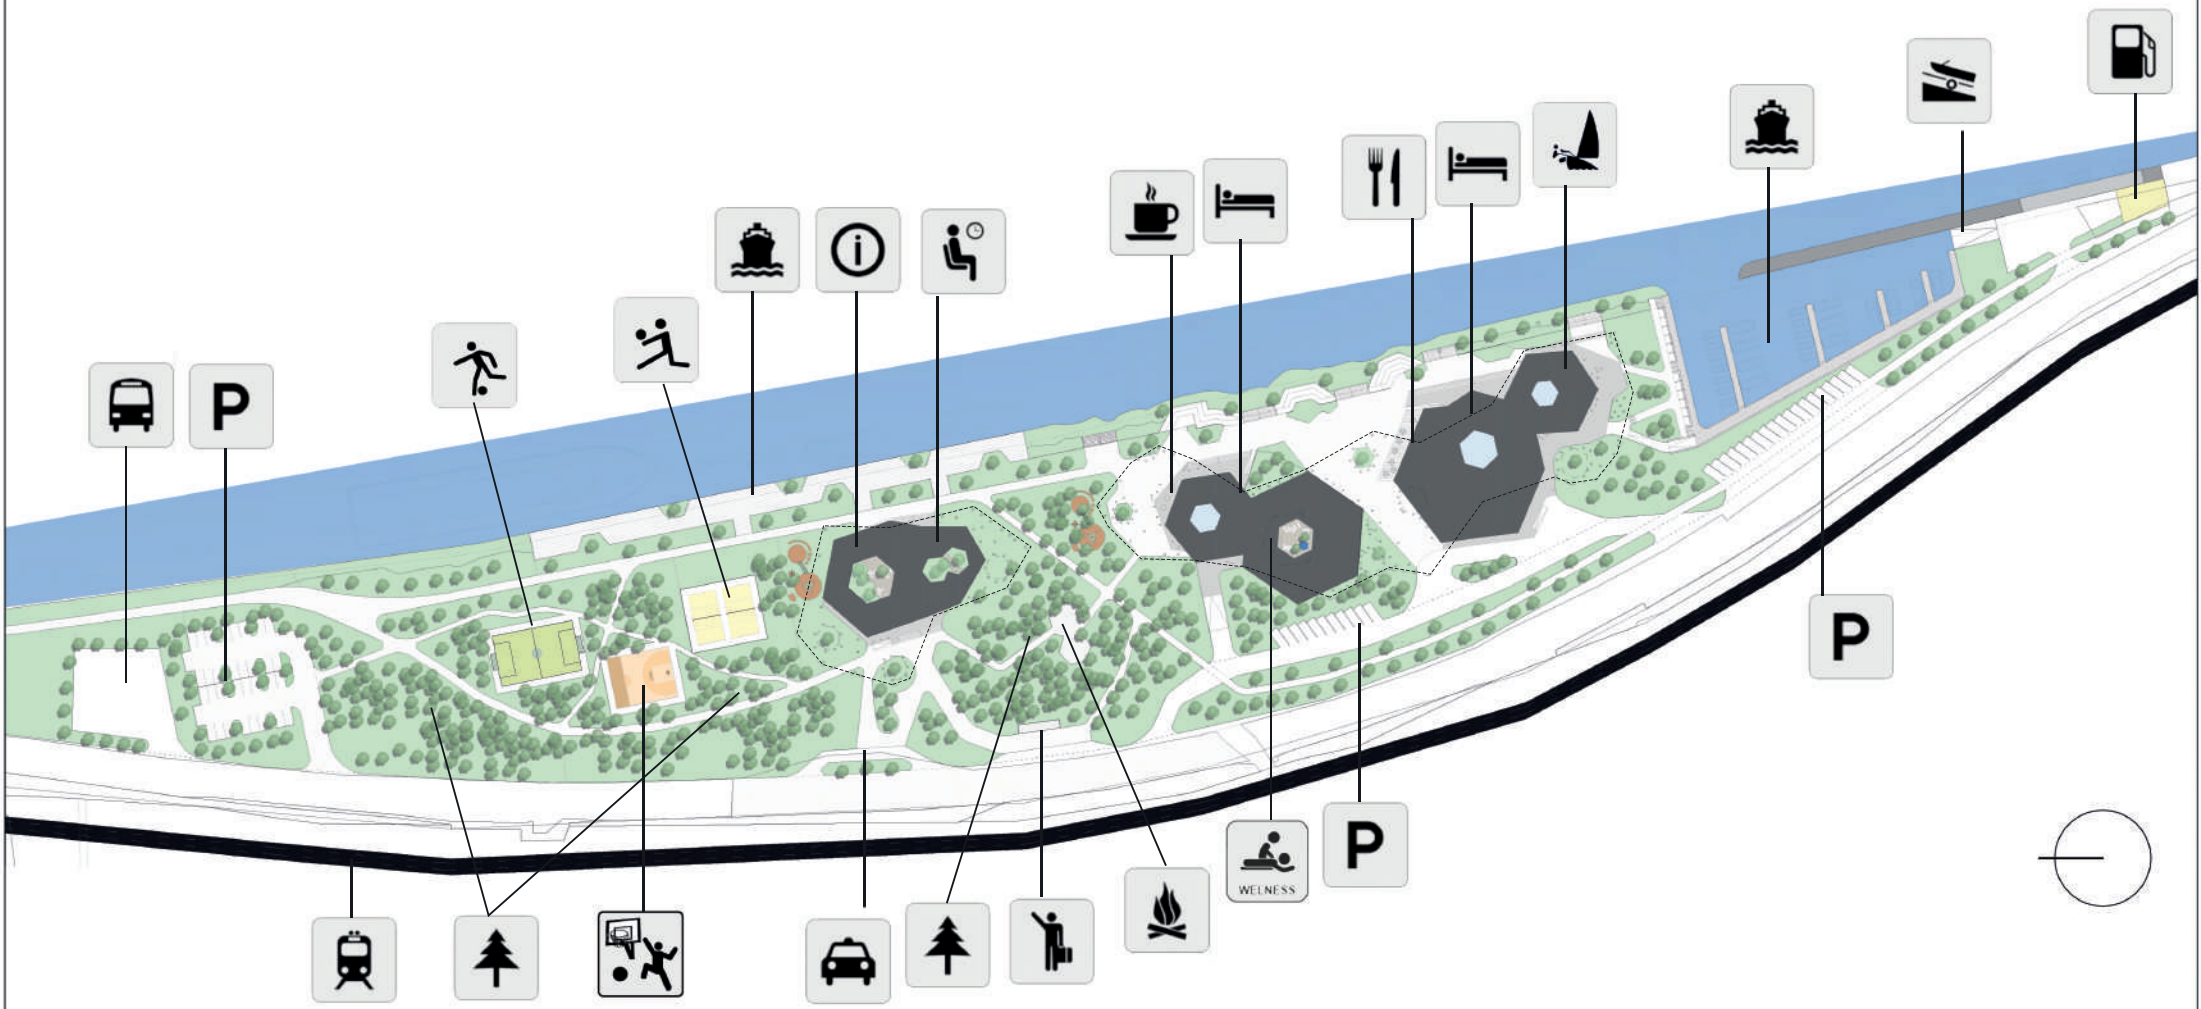

LUMION

# PÔDORYS 1.NP\_ČASTI A M 1:200 HOTEL A JACHT KLUB

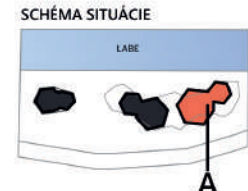

LEGENDA MIESTNOSTÍ

OZNAČENIE	NÁZOV	PLOCHA m <sup>2</sup>
A_0.1	VSTUPNÁ HALA A LOBBY BAR SO ZÁZEMIM	300,00
A_0.2	RESTAURÁCIA S BAROM	310,00
A_0.3	TERRASA RESTAURÁCIE	97,00
A_0.4	KUCHYŇA	96,00
A_0.5	WC ZÁKAZNÍKOV	40,00
A_0.6	CHLADENÝ SKLAD	9,00
A_0.7	SUCHÝ SKLAD	13,00
A_0.8	SKLAD ZELEŇINY	13,00
A_0.9	MIESTO PRE ODPADKY	12,00
A_0.10	CHODBA	21,00
A_0.11	SKLAD NÁPOJOV	17,60
A_0.12	WC MUŽI	14,50
A_0.13	WC ŽENY	14,50
A_0.14	UPRATOVACIA MIESTNOSŤ	5,60
A_0.15	VSTUPNÁ CHODBA	16,00
A_0.16	ŠATŇA PERSONÁLU S WC	31,00
A_0.17	SPRCHOVÝ PERSONÁLU	11,00
A_0.18	DENNÁ MIESTNOSŤ PERSONÁLU S WC	28,70
A_0.19	TECHNICKÁ MIESTNOSŤ	34,00
A_0.20	SKLAD	36,80
A_0.21	SKLAD	39,00
A_0.22	(LIKOVÝ VÝCHOD)	30,50
A_0.23	SKLAD BARU	12,00
A_0.24	MIESTNOSŤ UPRATOVAČKY	7,80
A_0.25	VÝTAH	8,30
A_0.26	SCHODISKO	18,00
A_0.27	DETSKY KÚTIK	50,00
A_0.28	VÝTAH	8,30
A_0.29	SCHODISKO	18,00
A_0.30	MIESTNOSŤ UPRATOVAČKY	7,80
A_0.31	VSTUPNÁ HALA YACHT KLUBU	61,30
A_0.32	KUCHYŇKA SO ZÁZEMIM	95,00
A_0.33	OFFICE	24,40
A_0.34	ČAKARNA	18,90
A_0.35	SÁTNIE ČLENOV YACHT KLUBU	31,00
A_0.36	HYGIÉNA	28,00
A_0.37	DIELŇA A SKLAD	82,90
A_0.38	ZASADAČKA	31,00
SPOLU		1674,70

# PÔDORYS 2.NP ČASTI A M 1:200 HOTELOVÁ ČASŤ


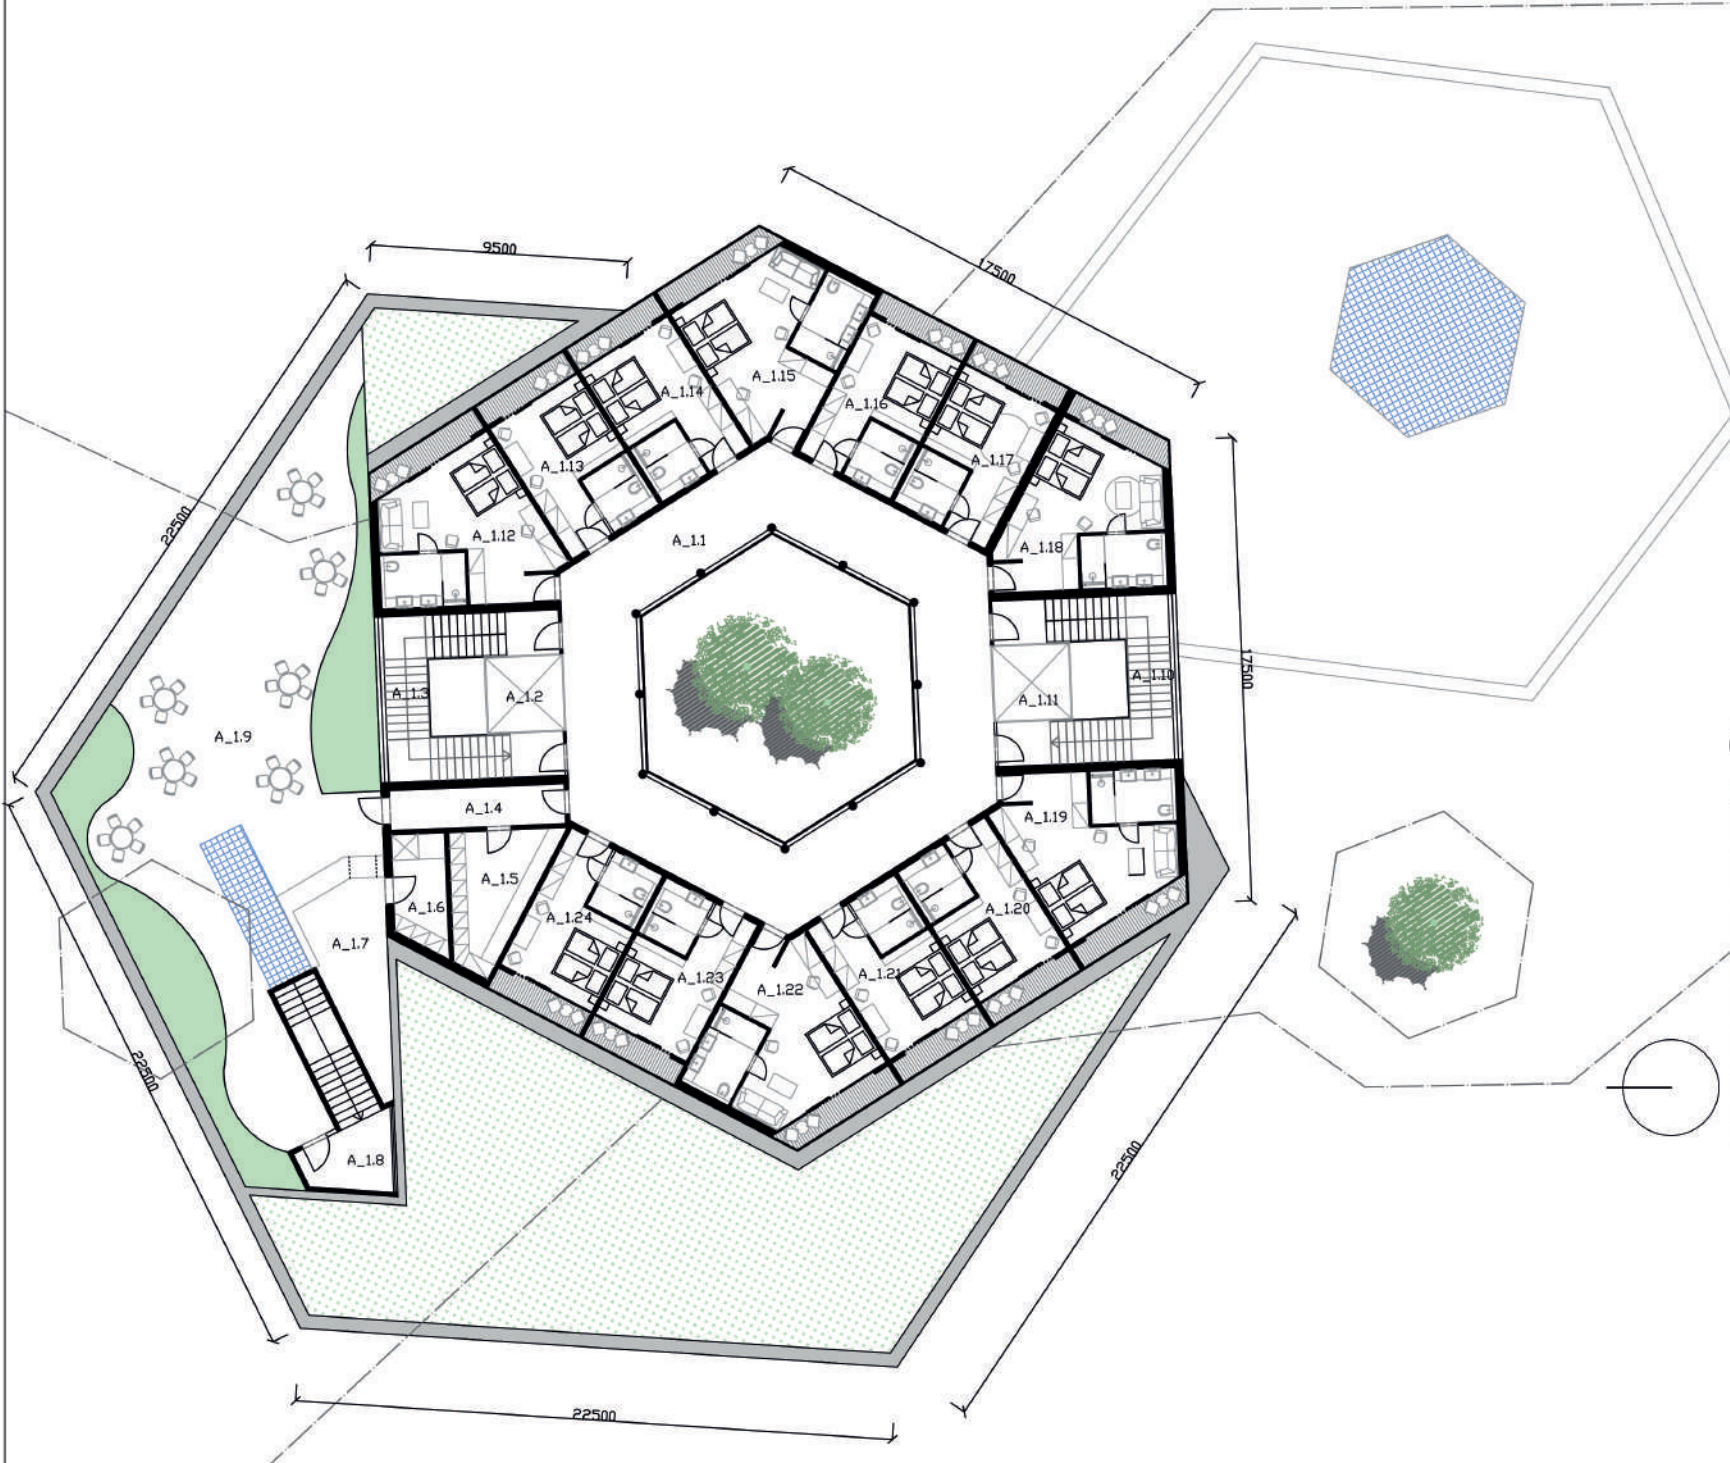


SCHÉMA SITUÁCIE



LEGENDA MIESTNOSTÍ

OZNAČENIE	NÁZOV	PLOCHA m <sup>2</sup>
A_1.1	CHODBA	136,00
A_1.2	VÝTAH	8,30
A_1.3	SCHODISKO	16,00
A_1.4	CHODBA	9,80
A_1.5	SKLAD BIELIZNE A UPRAŤOVAČKA	15,30
A_1.6	BAROVÝ SKLAD	8,30
A_1.7	BAR	17,00
A_1.8	ZADVERIE SCHODISKA	7,80
A_1.9	TERASA NA STRECHE	200,00
A_1.10	SCHODISKO	16,00
A_1.11	VÝTAH	8,30
A_1.12	2-LOŽKOVÝ APARTMÁN	37,80
A_1.13	2-LOŽKOVÁ IZBA	27,00
A_1.14	2-LOŽKOVÁ IZBA	27,00
A_1.15	2-LOŽKOVÝ APARTMÁN	37,80
A_1.16	2-LOŽKOVÁ IZBA	27,00
A_1.17	2-LOŽKOVÁ IZBA	27,00
A_1.18	2-LOŽKOVÝ APARTMÁN	37,80
A_1.19	2-LOŽKOVÝ APARTMÁN	37,80
A_1.20	2-LOŽKOVÁ IZBA	27,00
A_1.21	2-LOŽKOVÁ IZBA	27,00
A_1.22	2-LOŽKOVÝ APARTMÁN	37,80
A_1.23	2-LOŽKOVÁ IZBA	27,00
A_1.24	2-LOŽKOVÁ IZBA	27,00
<b>SPOLU</b>		<b>851,80</b>

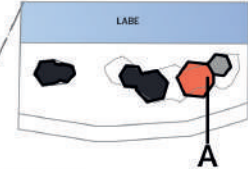

LUMION

# PÔDORYS 1.NP\_ČASTI B M 1:200 WELLNES A UBYTOVŇA


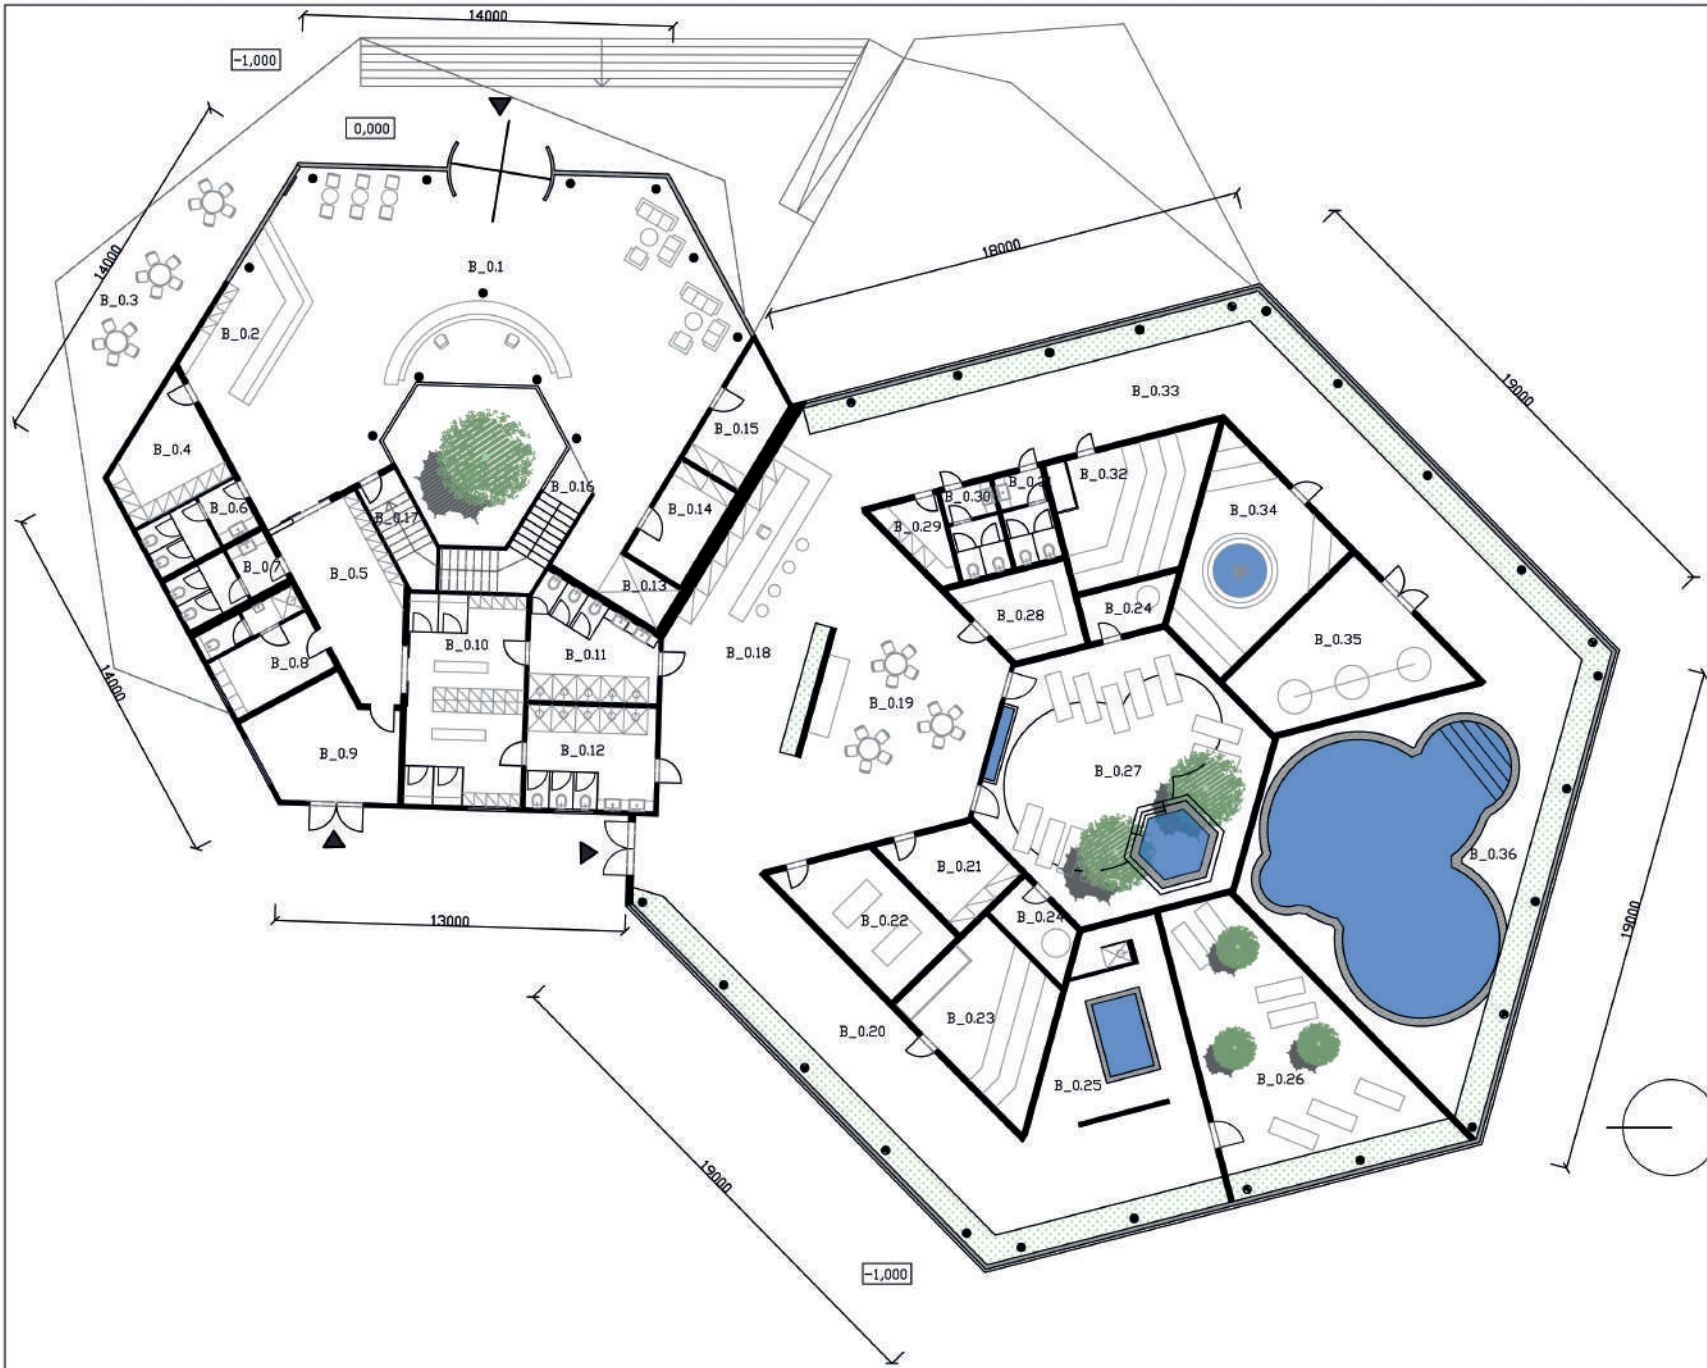


SCHÉMA SITUÁCIE

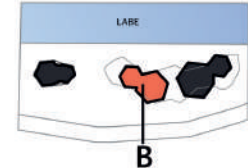

LEGENDA MIESTNOSTÍ

OZNÁČENIE	NÁZOV	PLOCHA m <sup>2</sup>
B_0.1	VSTUPNÁ HALA A RECEPCIA	141,00
B_0.2	PREDAJ OBCERSTVENIA	55,50
B_0.3	TERASA	50,50
B_0.4	SKLAD	11,80
B_0.5	CHODBA	23,00
B_0.6	WC MUŽI	8,30
B_0.7	WC ŽENY	8,30
B_0.8	DENNÁ MIESTNOSŤ PERSONÁLU A HYGIENA	14,00
B_0.9	TECHNICKÁ MIESTNOSŤ	20,50
B_0.10	ŠATŇA WELLNESU	34,70
B_0.11	HYGIENA MUŽI	18,10
B_0.12	HYGIENA ŽENY	18,10
B_0.13	VÝTAH	4,40
B_0.14	SKLAD	9,50
B_0.15	ZÁZEMIE	10,30
B_0.16	SCHODISKO	11,80
B_0.17	MIESTNOSŤ UPRATOVAČKY	6,80
B_0.18	VSTUPNÝ PRIESTOR S BAROM VO WELLNESE	80,80
B_0.19	OBCERSTVOVACIA MIESTNOSŤ	48,50
B_0.20	CHODBA	97,00
B_0.21	MIESTNOSŤ MASÉRA	11,50
B_0.22	MASÁŽNA MIESTNOSŤ	10,10
B_0.23	FÍNSKA SAUNA	26,00
B_0.24	TECHNICKÁ MIESTNOSŤ	6,10
B_0.25	CHLAZOVACÍ BAZÉN	34,00
B_0.26	ODDYCHOVÁ	65,70
B_0.27	ODDYCHOVÁ S VÝRIVKOU	87,90
B_0.28	INFRA SAUNA	11,50
B_0.29	MIESTNOSŤ UPRATOVAČKY	5,50
B_0.30	WC MUŽI	6,40
B_0.31	WC ŽENY	6,40
B_0.32	INHALAČNÁ SAUNA	25,00
B_0.33	CHODBA	141,00
B_0.34	PARNÁ SAUNA	32,00
B_0.35	TECHNICKÁ MIESTNOSŤ BAZÉNU	31,00
B_0.36	BAZÉN	134,00
<b>SPOLU</b>		<b>1945,30</b>

# PÔDORYS 1.NP\_ČASTI C M 1:200 PRÍSTAV



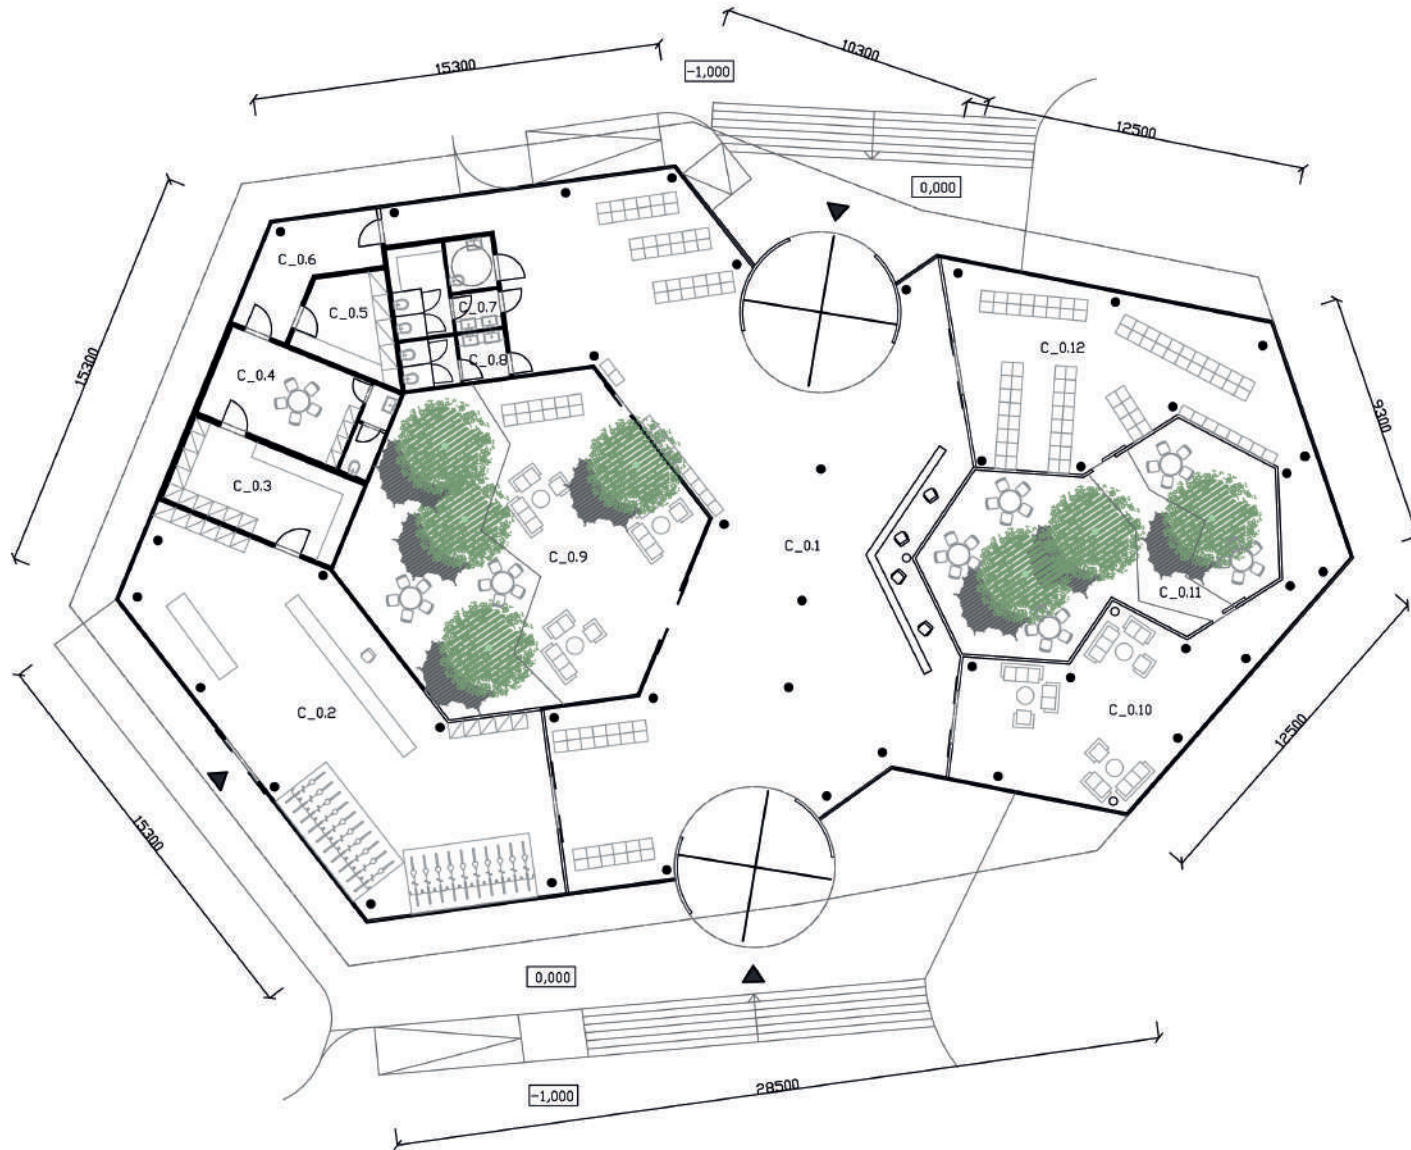


SCHÉMA SITUÁCIE

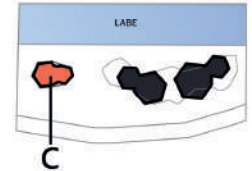



LEGENDA MIESTNOSTÍ

OZNAČENIE	NÁZOV	PLOCHA, m <sup>2</sup>
C_0.1	VSTUPNÁ HALA, PREDAJ LÍSTKOV, ČAKAREŇ	282,40
C_0.2	POŽIČOVNA BICYKLOV A ŠPORT. VYBAVENIA	129,00
C_0.3	SKLAD	22,10
C_0.4	DIENNA MIESTNOSŤ PERSONÁLU S HYGIENOU	23,50
C_0.5	MIESTNOSŤ UPRATOVAČKY	11,90
C_0.6	CHODBA	14,30
C_0.7	WC MUŽI	33,40
C_0.8	WC ŽENY	7,30
C_0.9	POBYTOVÉ ÁTRIUM	131,00
C_0.10	SALONIK	70,00
C_0.11	ČAKAREŇ	81,70
C_0.12	POBYTOVÉ ÁTRIUM	74,90
SPOLU		861,50

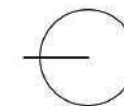



# 3D KONCEPT KONŠTRUKCIE

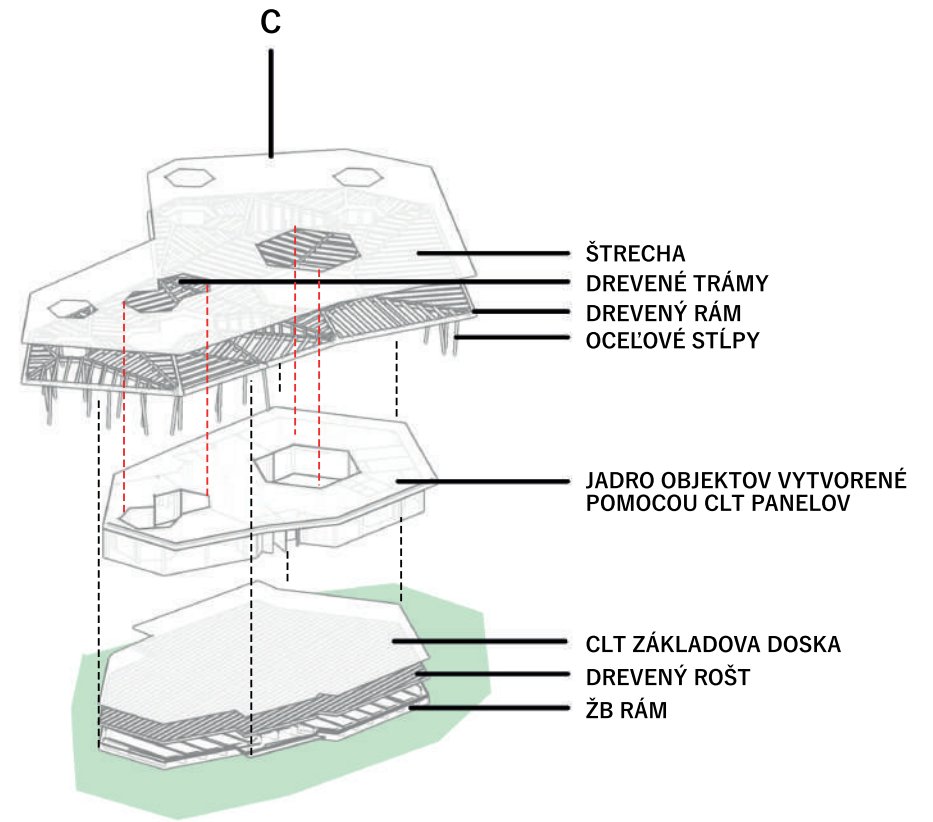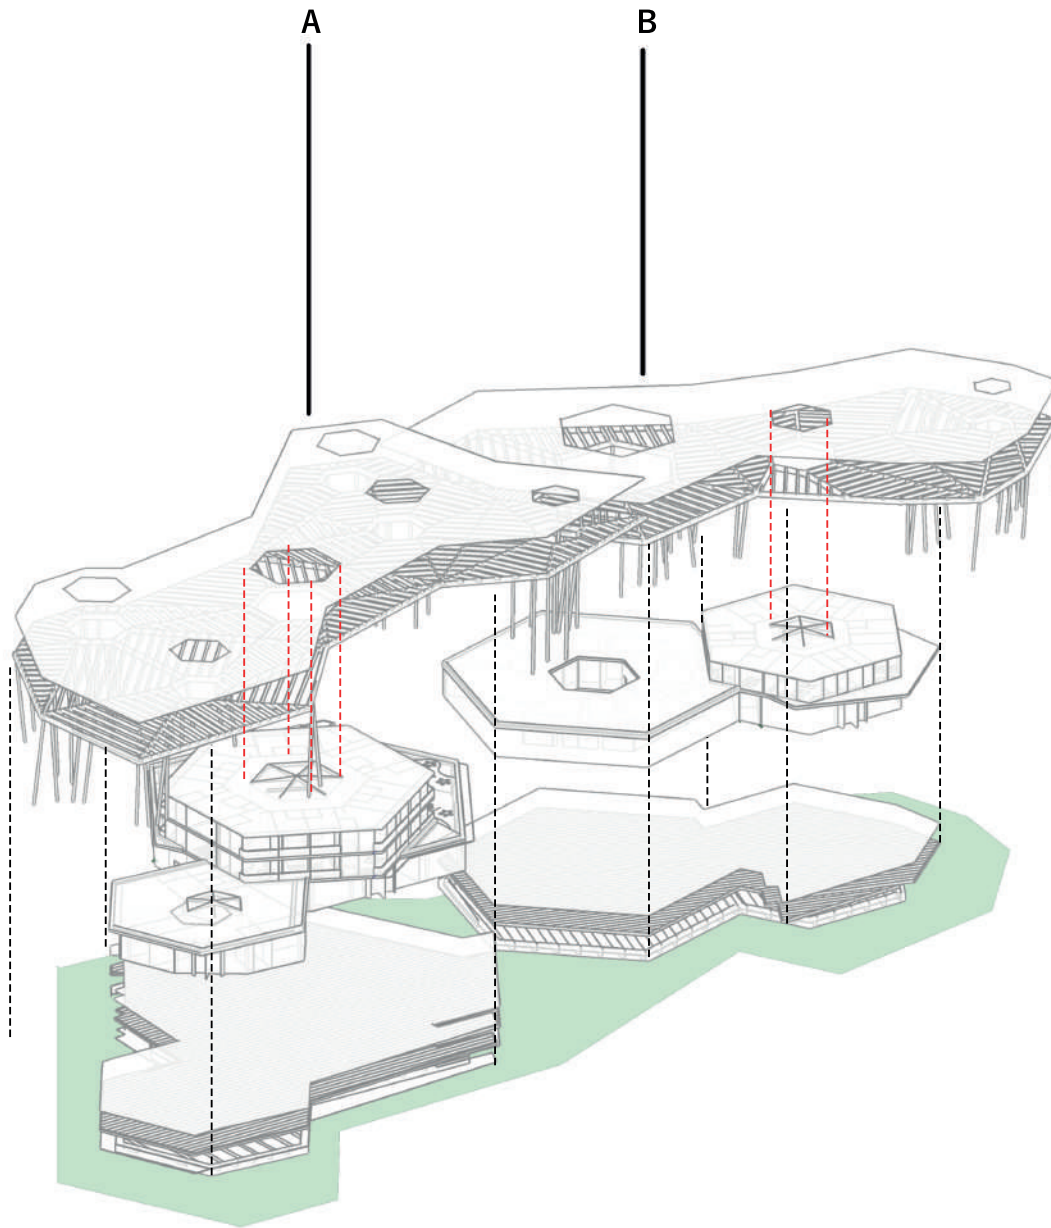

K O N C E P T :  
6-UHOLNIKOVÝ TVAR VYCHADZA Z ČADIČOVÝCH SKÁL  
KTORÉ SA NACHÁDZAJÚ TU NEDALEKO NA VROČI. V TOMTO  
PROSTREDÍ SA PRIRODZENEN VYSKYTUJÚ ČADIČOVÉ SKALY.



 LUMION