
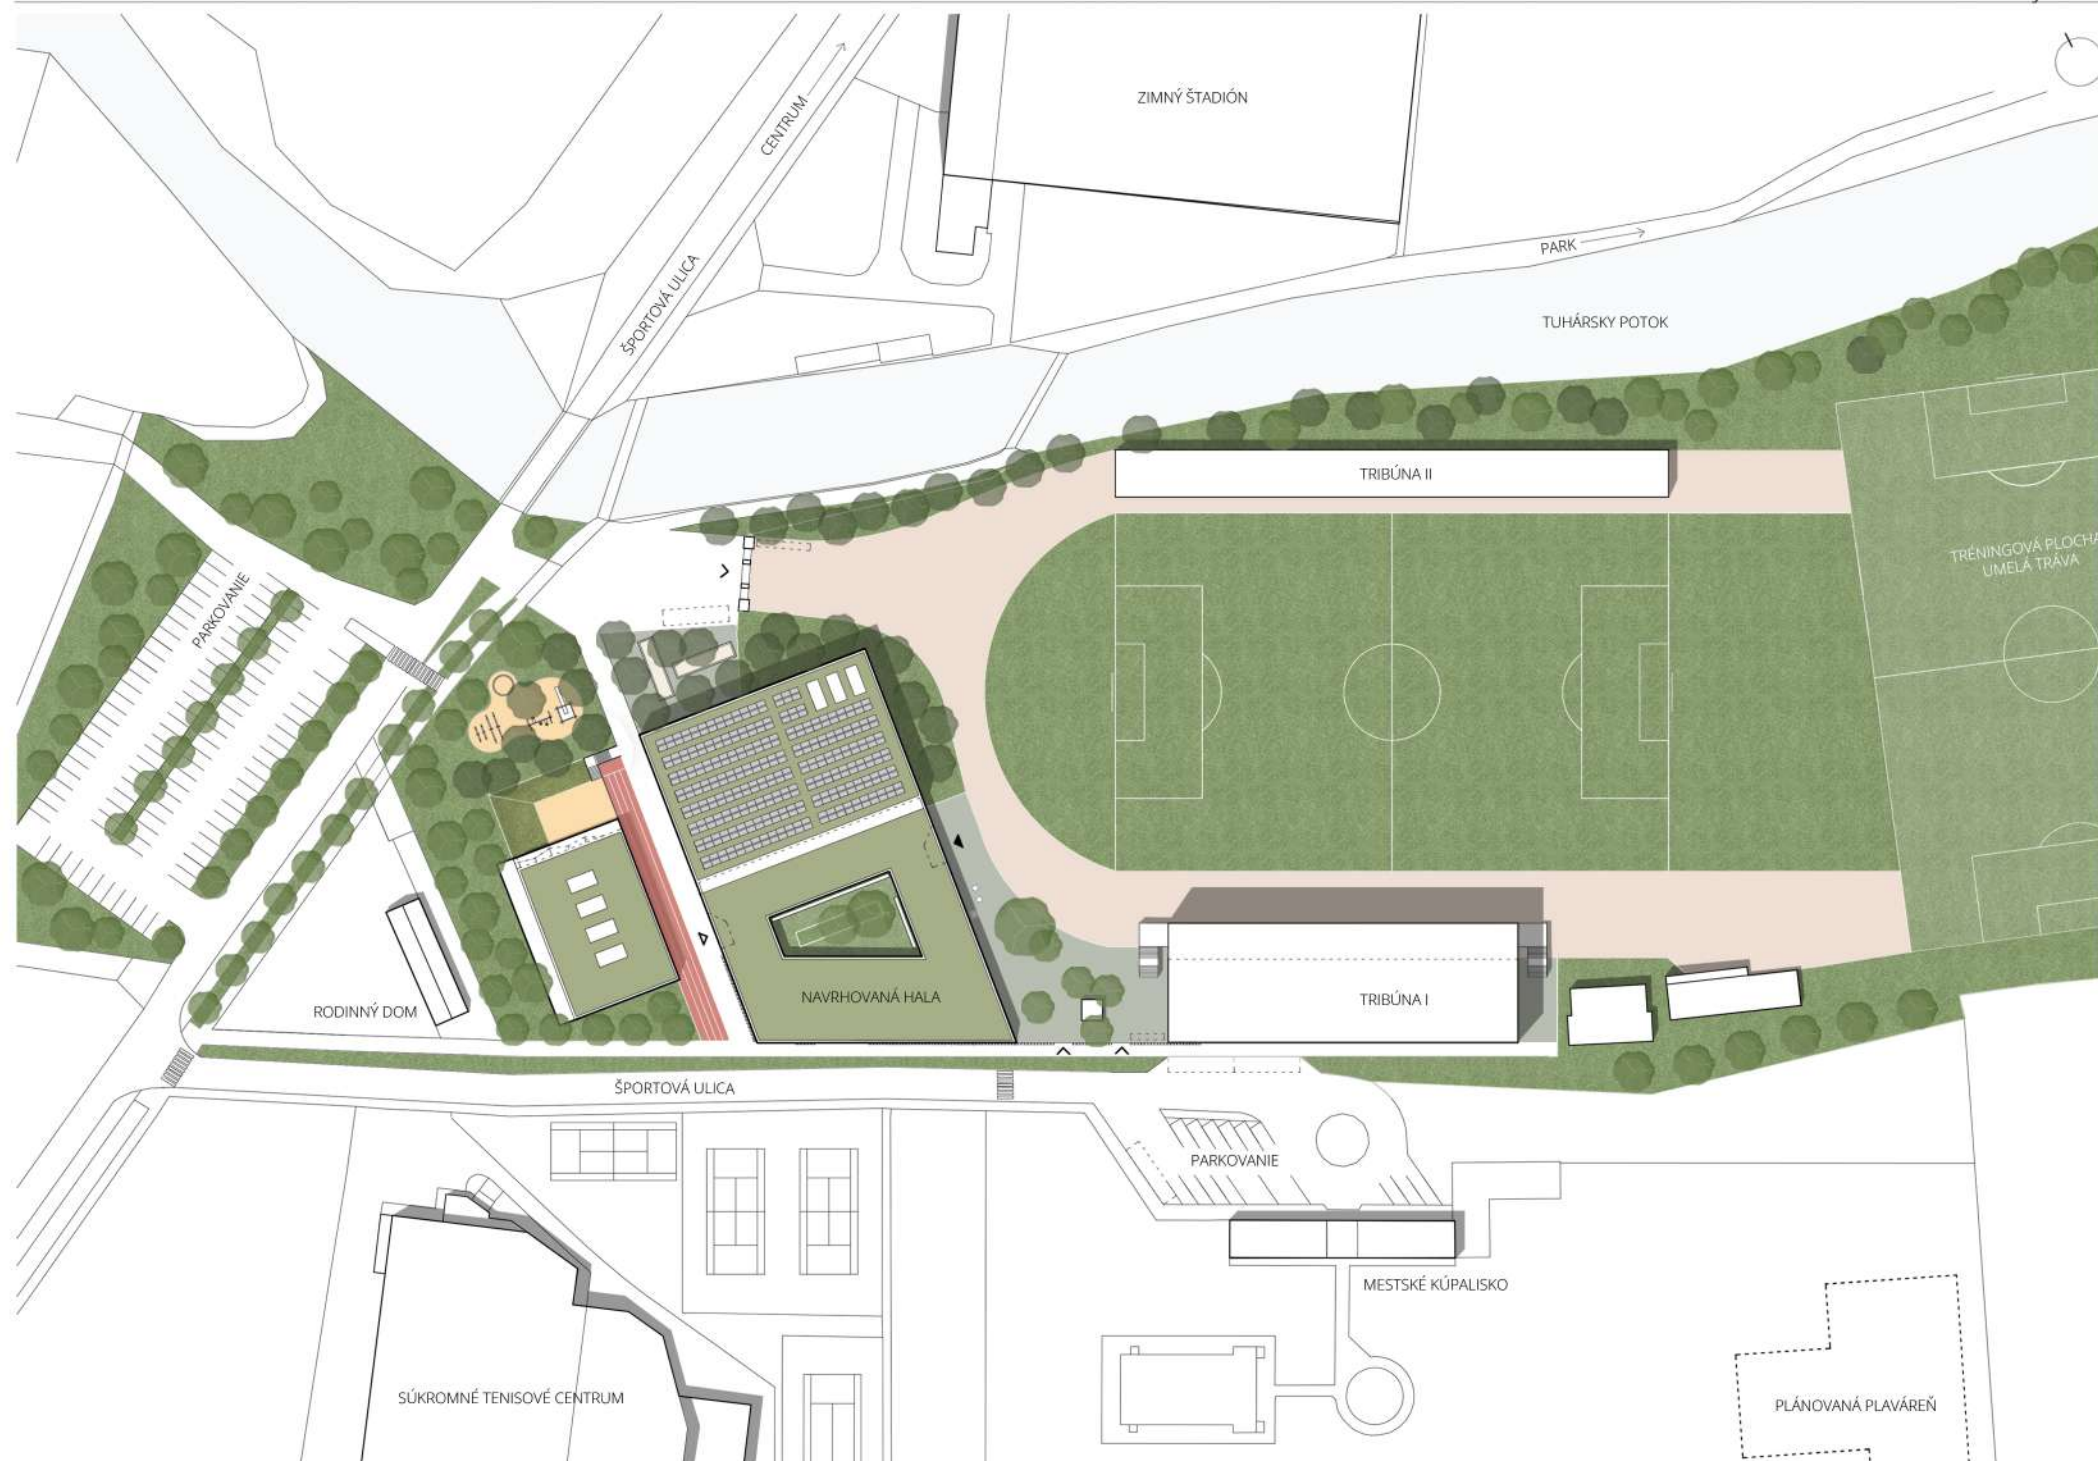
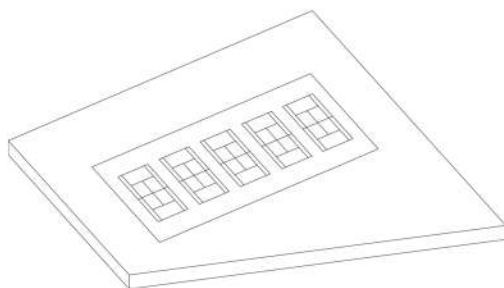


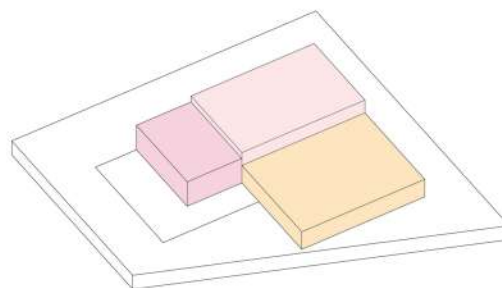


**1. POZEMOK**


Rovinatá parcela v podobe nevyužívaných tenisových kurtov.

**2. TRI FUNKČNÉ HMOTY**


Tri objemovo a tvarovo rozdielne hmoty. Multifunkčná telocvičňa, gymnastika a zázemie športovej haly s fitness.

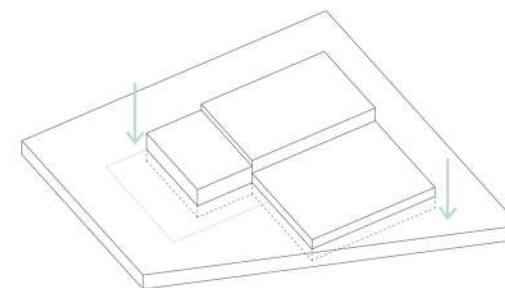**3. ZAPUSTENIE DO TERÉNU**


Jedno podlažie je zapustené v teréne, aby objemy aj napriek svojej výške nestrácali ľudskú mierku a proporcie.

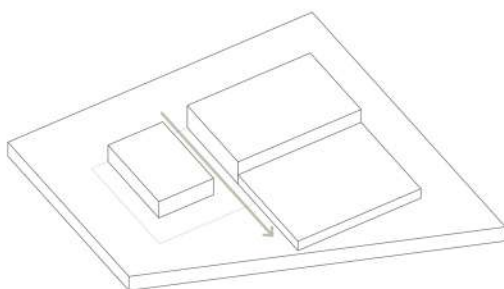**4. KORIDOR**

Preseknutie líniovým koridorom pre peších, prepojenie severnej a južnej časti pozemku, možnosť uzavretia areálu.

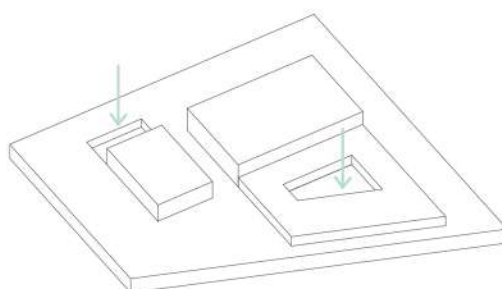**5. ZAPUSTENIA HMOTY**


Perforovanie nízkej hmoty exteriérovým átriom, a vyhlásenie terénu za gymnastickú telocvičňou s cieľom vytvorenia priestorov pre rôznorodé športové aktivity.

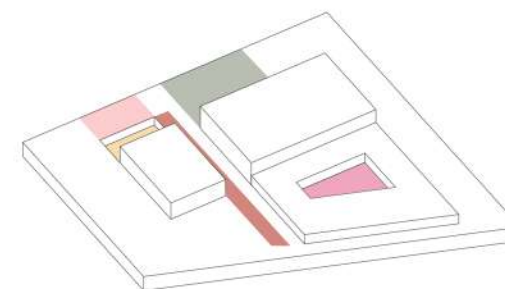
**6. ŠPORTOVÉ AKTIVITY**

Tvorba rôznych exteriérových plôch, ktoré ponúkajú športové aktivity pre ľudí všetkých vekových skupín. Horolezecká stena, detské ihrisko, petanque ihrisko, bežecká dráha.


1NP
HLADISKO
FITNESS
KAVIAREŇ
ADMINISTRATÍVA

1PP
HRACIA PLOCHA
GYMNASTIKA
FITNESS
ZÁZEMIE ŠPORTOVCOV

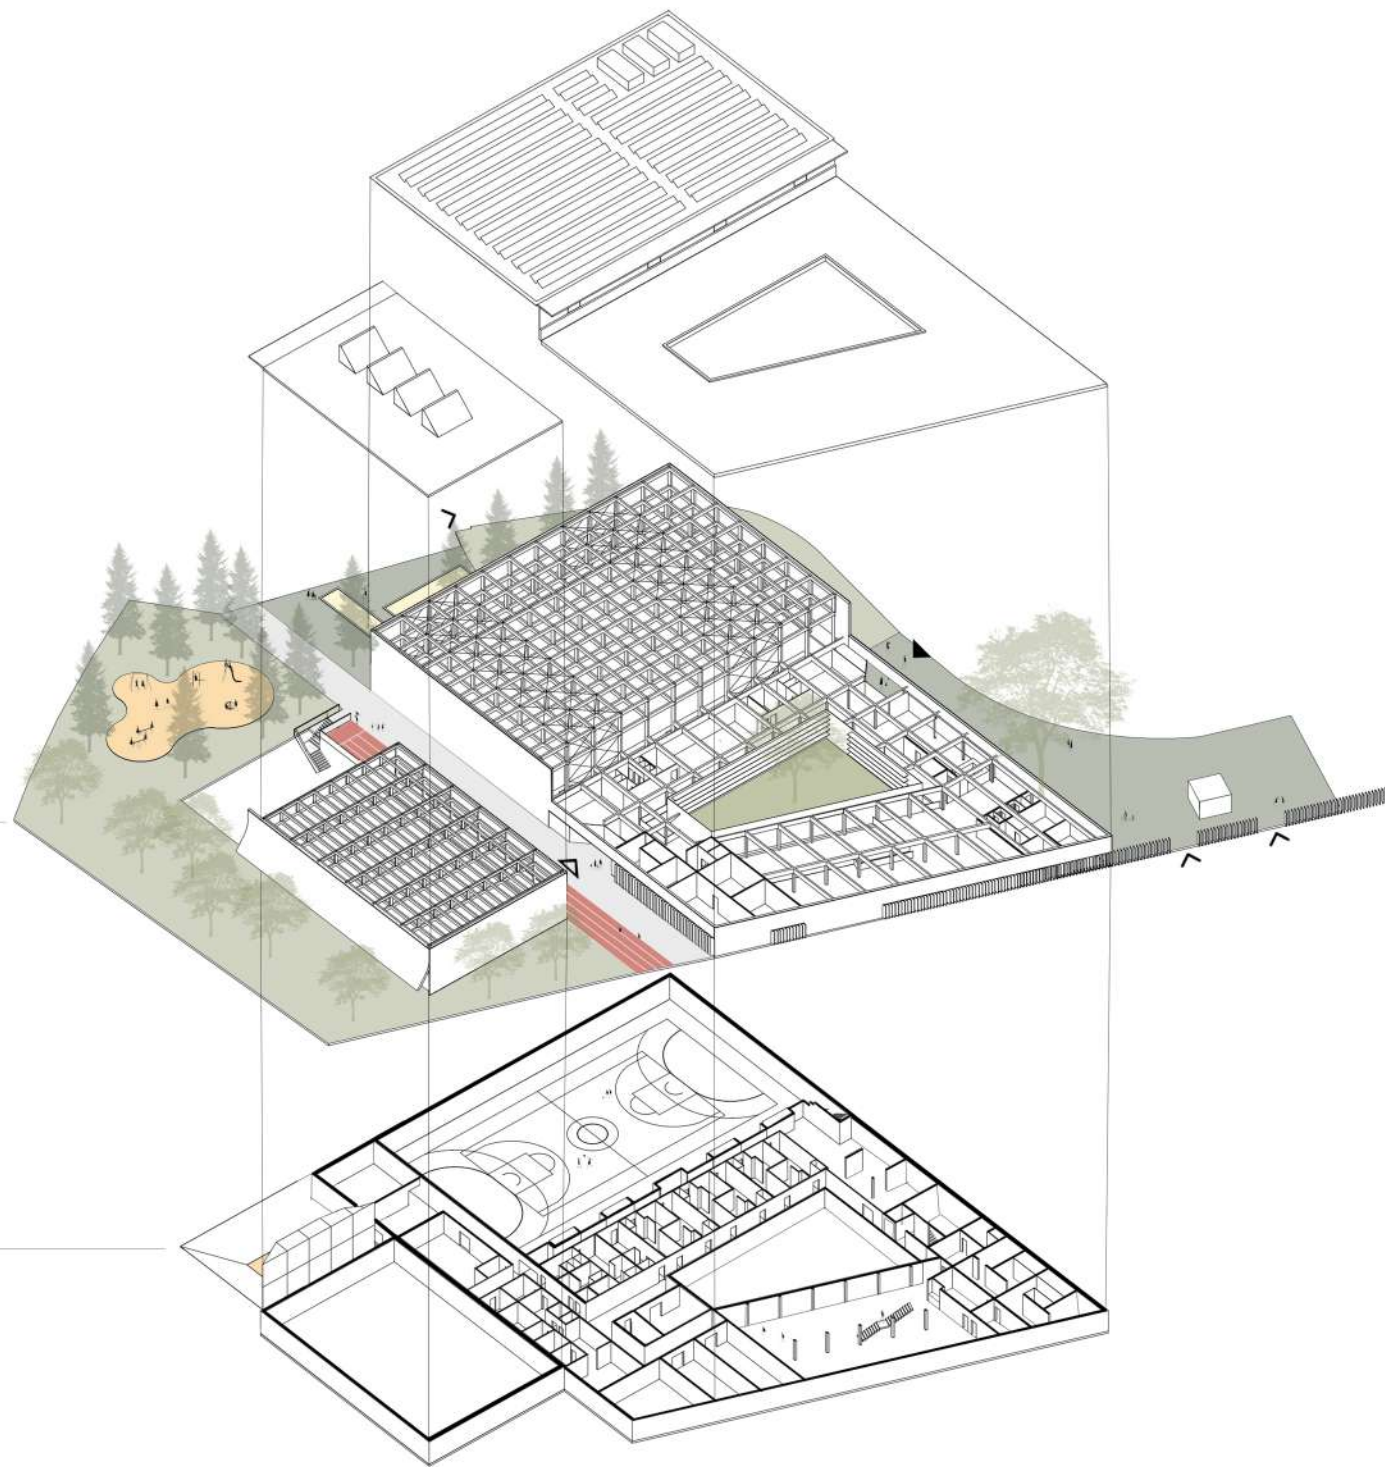


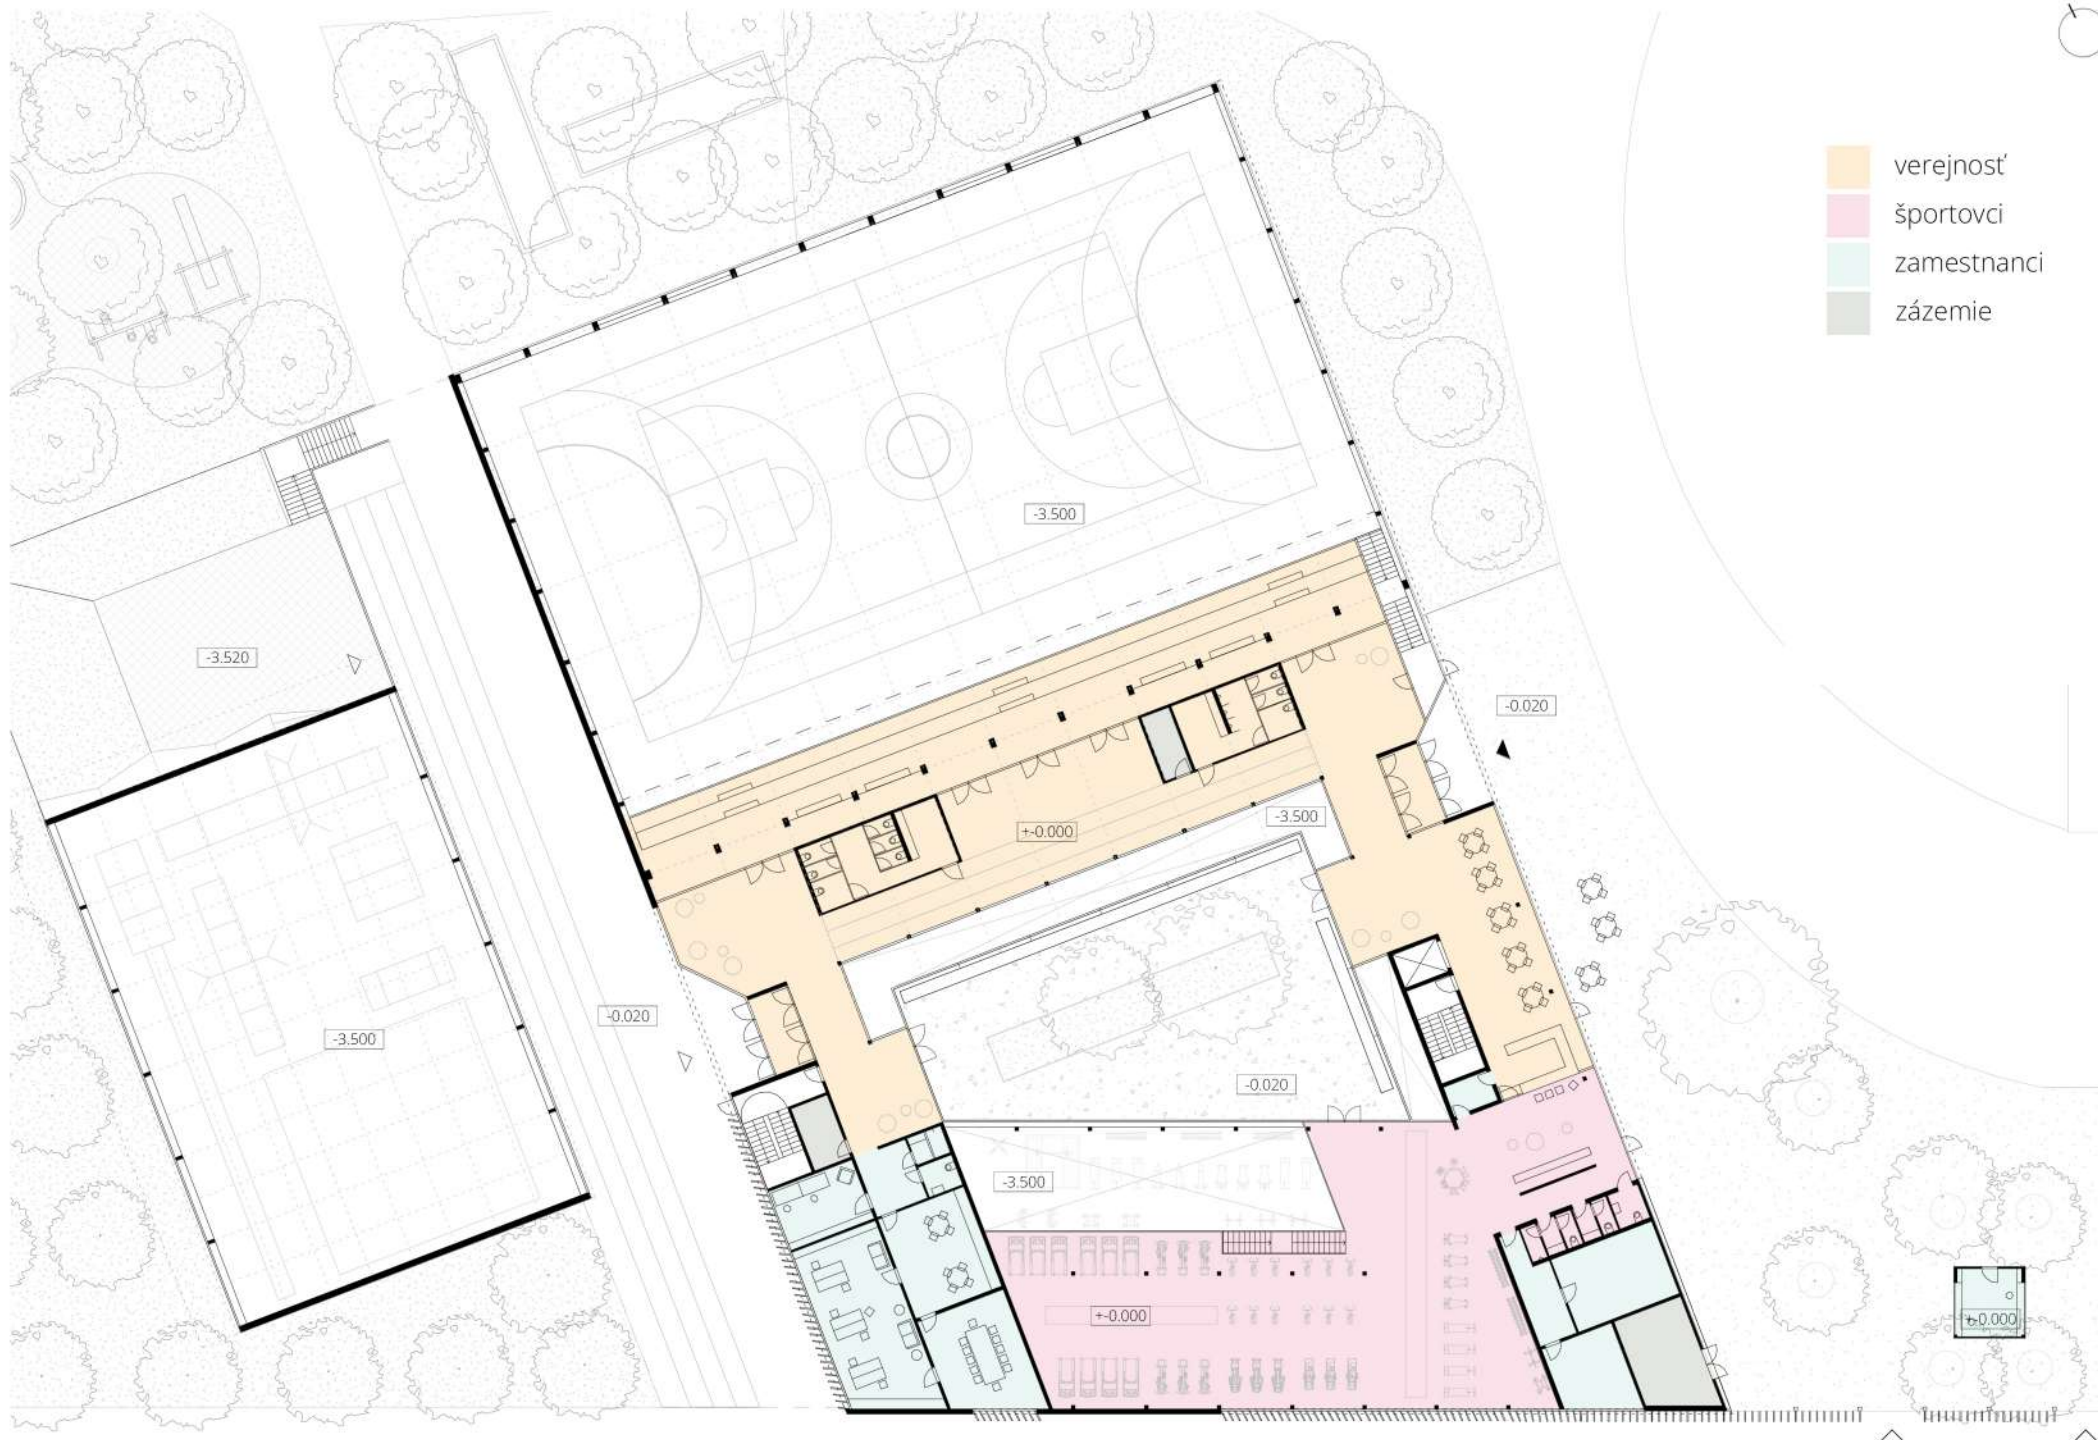




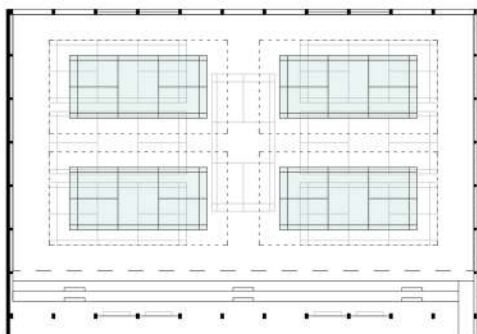


BEDMINTON
 13.4x6.1m (celkovo 17.4x9.1x9m)
 hracia plocha tréning 7
 hracia plocha zápas 4
 jeden tím hráčov 1-2
 maximálny počet hráčov 28

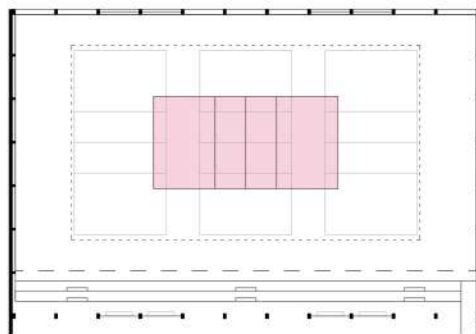


VOLEJBAL
 18x9m (celkovo 34x19x7m)
 hracia plocha tréning 3
 hracia plocha zápas 1
 jeden tím hráčov 6
 maximálny počet hráčov 36

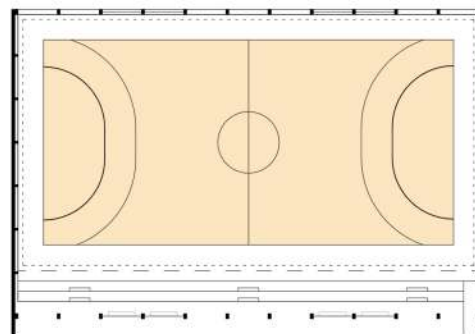


HÁDZANÁ
 40x20m (celkovo 44x24x7m)
 hracia plocha tréning 1
 hracia plocha zápas 1
 jeden tím hráčov 7
 maximálny počet hráčov 14

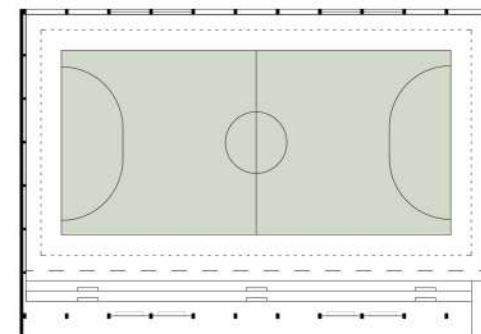


FUTSAL
 38x18m (celkovo 42x23x5.5m)
 hracia plocha tréning 1
 hracia plocha zápas 1
 jeden tím hráčov 5
 maximálny počet hráčov 10

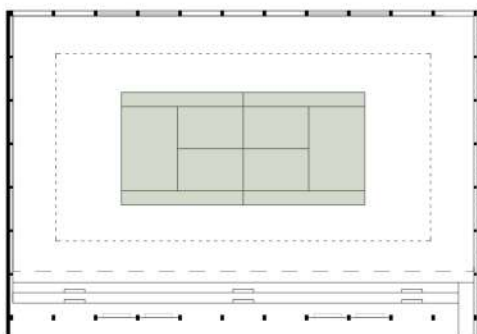


TENIS
 23.77x10.97m (celkovo 36.57x18.27x7m)
 hracia plocha tréning 1
 hracia plocha zápas 1
 jeden tím hráčov 1-2
 maximálny počet hráčov 4

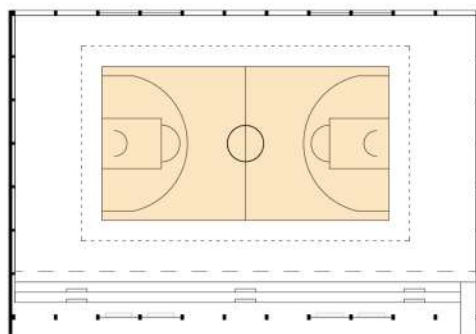




BASKETBAL
 28x15m (celkovo 30x17x7m)
 hracia plocha tréning 1 + postranné koše
 hracia plocha zápas 1
 jeden tím hráčov 12
 maximálny počet hráčov 24

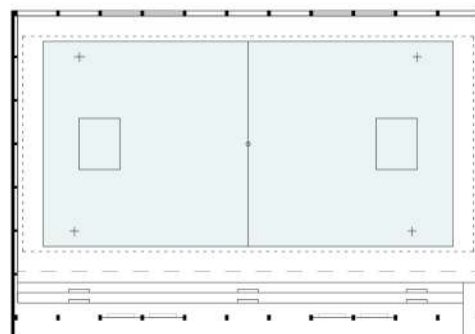


FLOORBALL
 40x20m (celkovo 44x21x5.5m)
 hracia plocha tréning 1
 hracia plocha zápas 1
 jeden tím hráčov 6
 maximálny počet hráčov 12

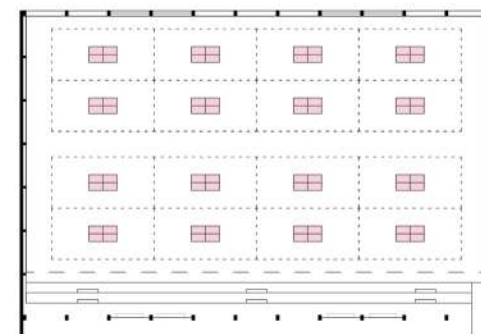


STOLNÝ TENIS domáca liga
 2.74x1.525m (celkovo 10x5x3.5m)
 hracia plocha tréning 16
 hracia plocha zápas 16
 jeden tím hráčov 1-2
 maximálny počet hráčov 64

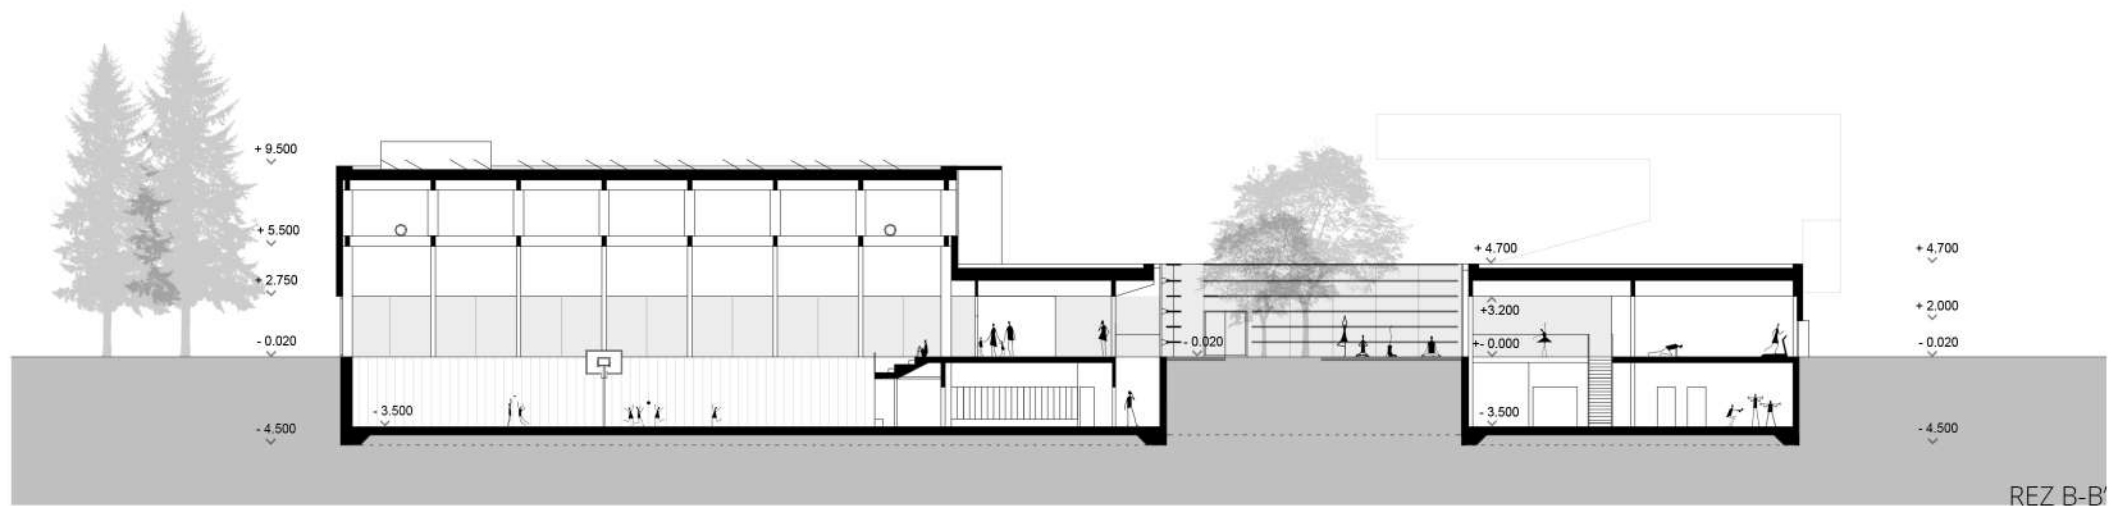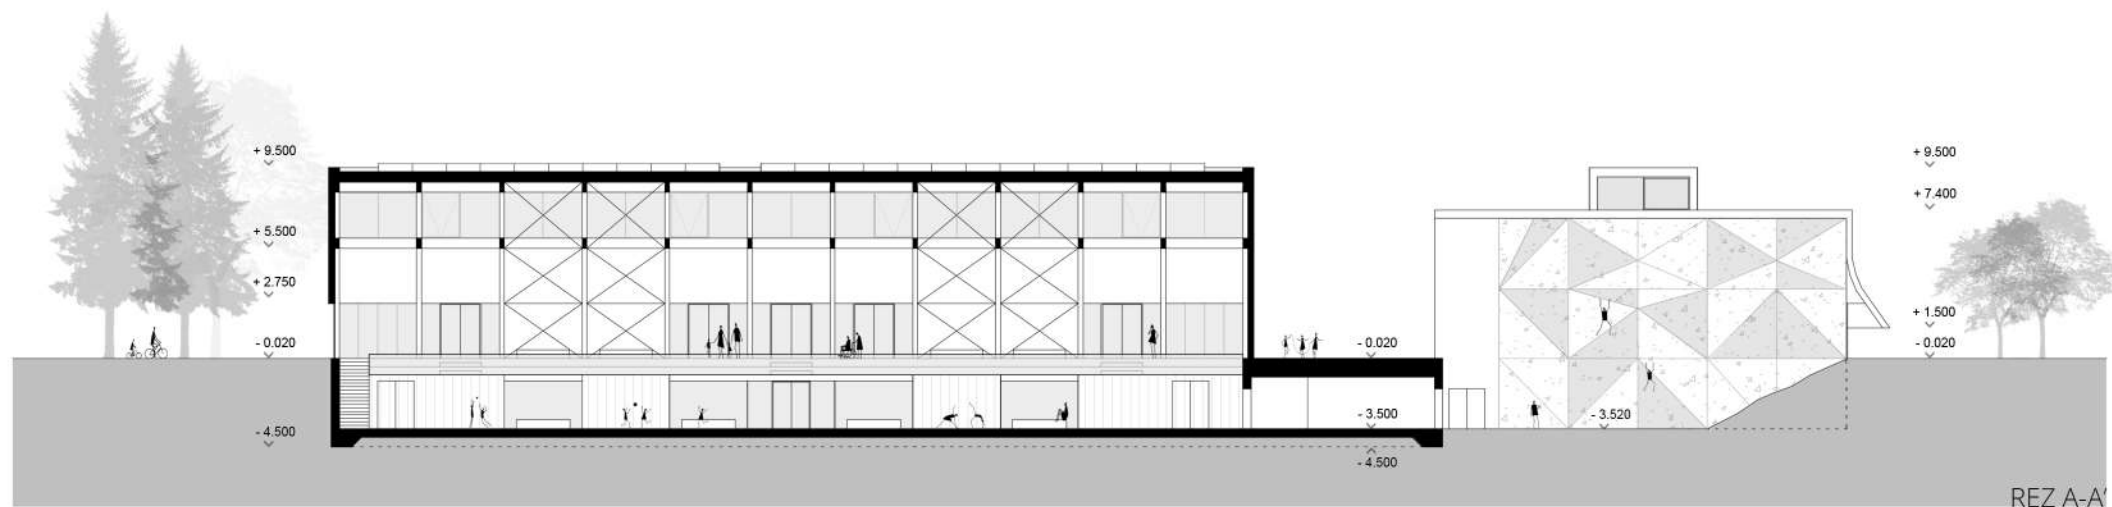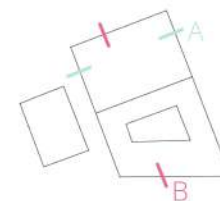

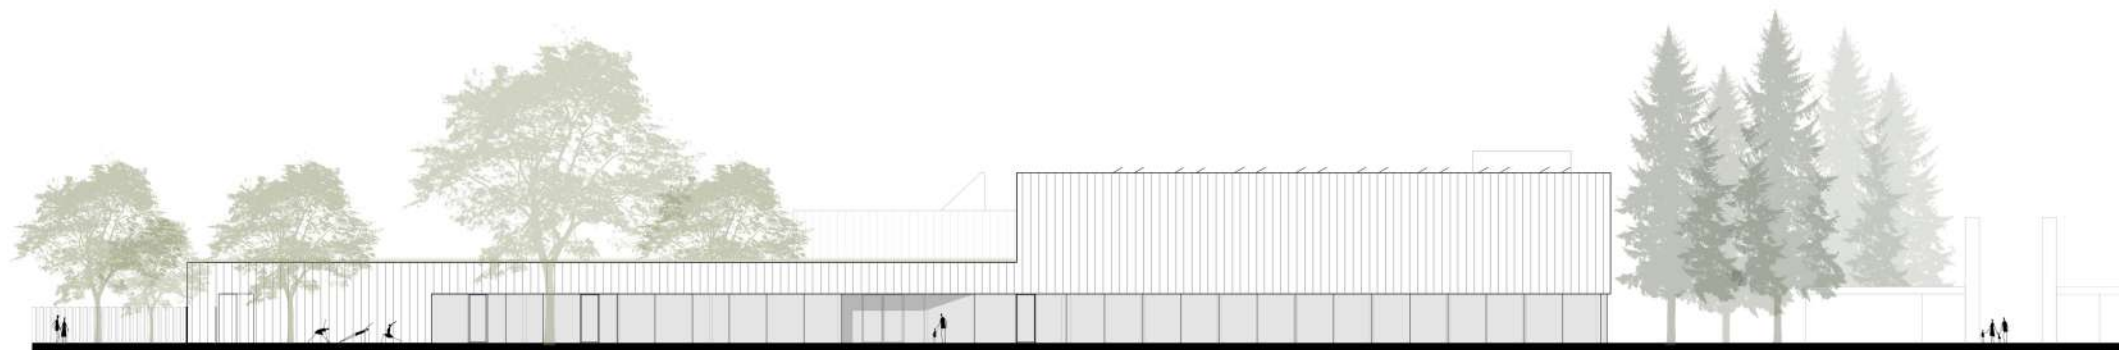



POHĽAD VÝCHODNÝ

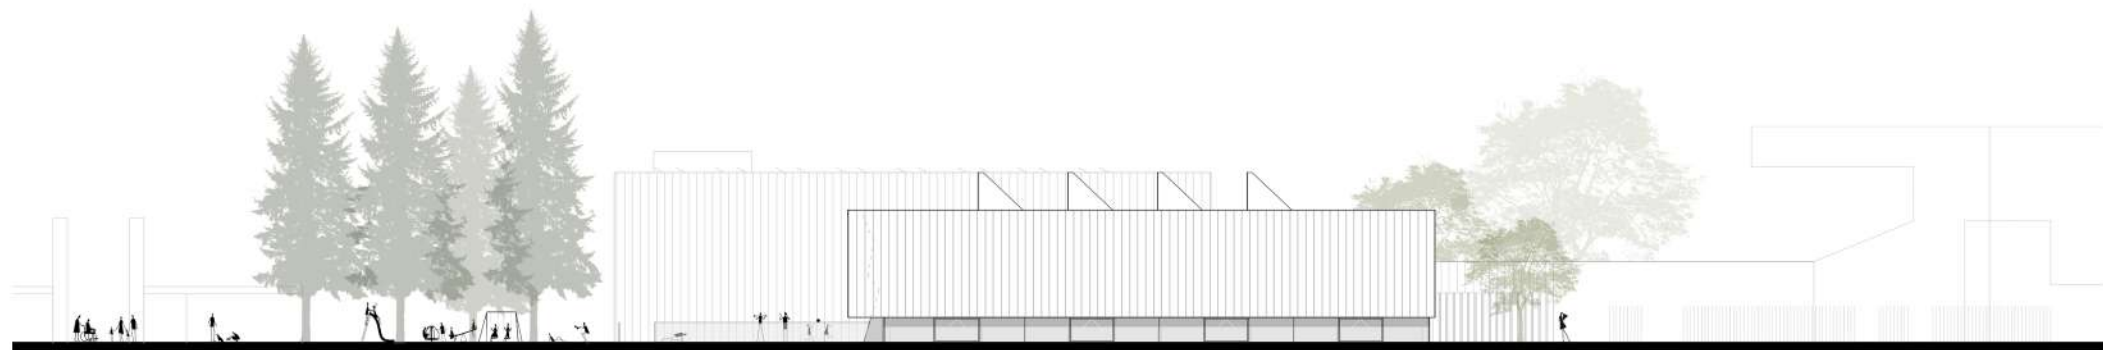

POHĽAD ZÁPADNÝ

KONTINUÁLNE VYUŽÍVANIE AREÁLU
SOCIÁLNA INKLÚZIA
SYNERGIA

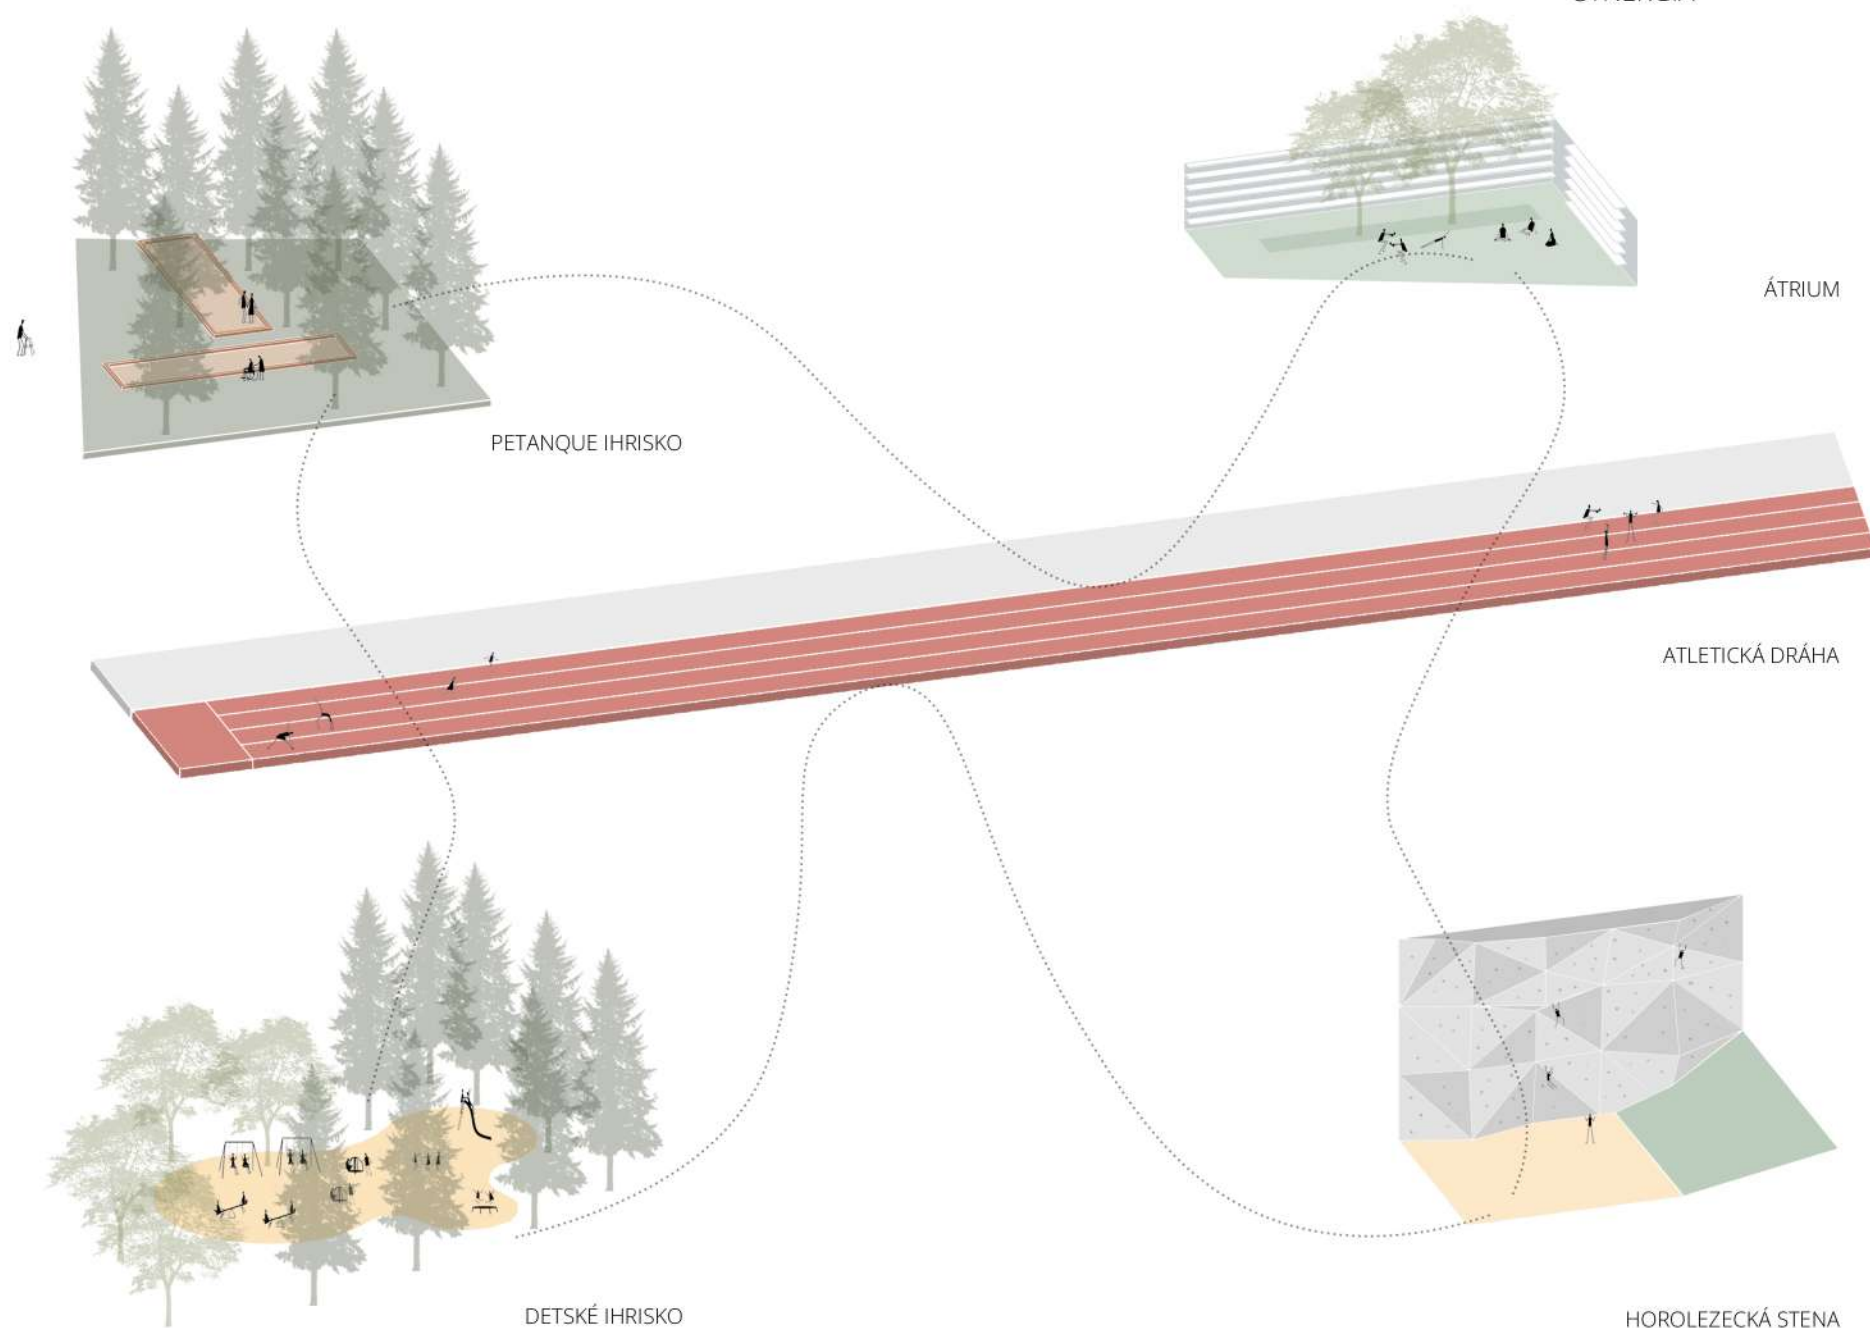

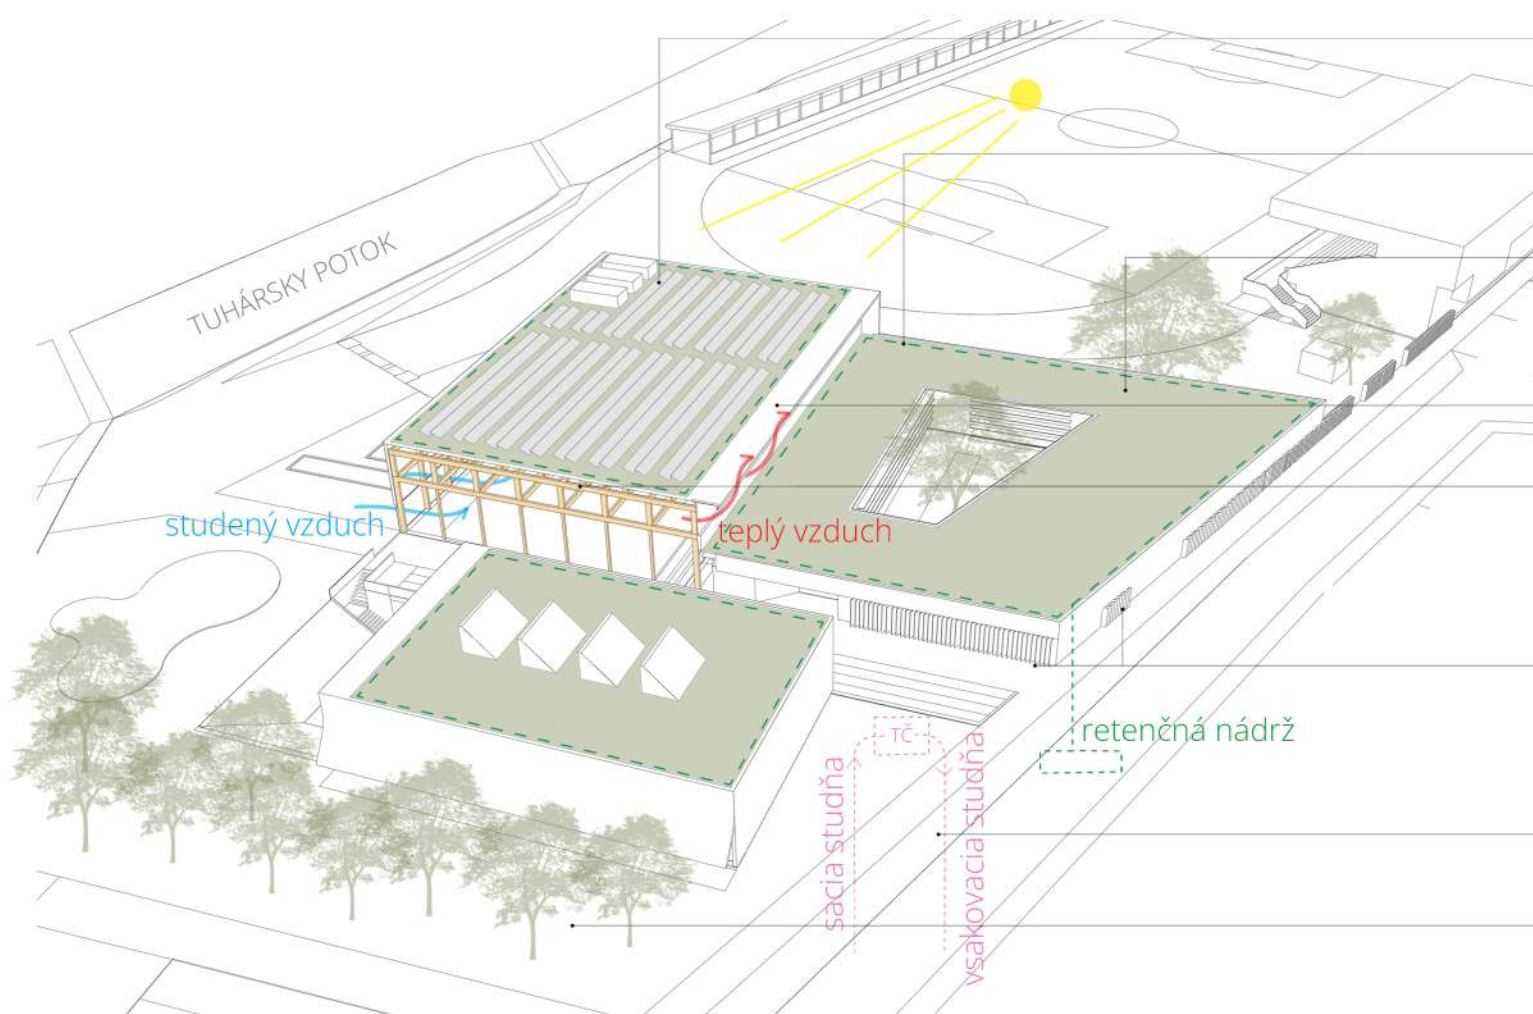

FOTOVOLTAICKÉ SOLÁRNE PANELY

ZBER DAŽĐOVEJ VODY ZO STRIECH

VEGETAČNÁ STRECHA

NOČNÉ PREVETRÁVANIE

DREVENÁ KONŠTRUKCIA

TIENENIE

TEPELNÉ ČERPADLO

MIKROKLÍMA



