

KOMUNITNÉ CENTRUM

MYVATN, ISLAND

BC. BARBORA MIČIAŇOVÁ
DREVENÝ ATELIÉR VARGA / ŠÍP

RIEŠENÉ ÚZEMIE







Riešené územie a dopravné napojenie na okolie



Riešená okolita - ortofotomapa



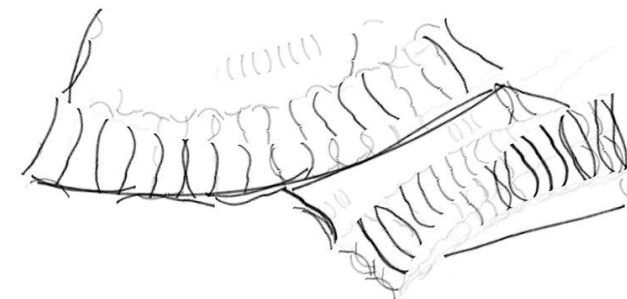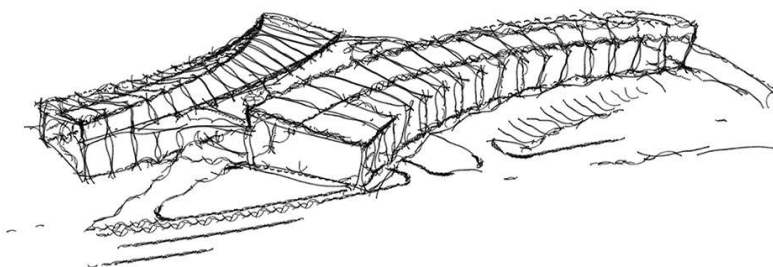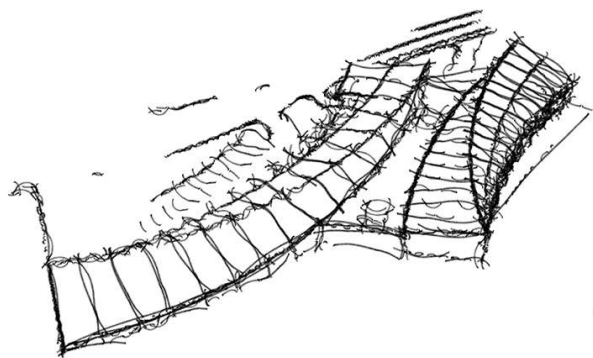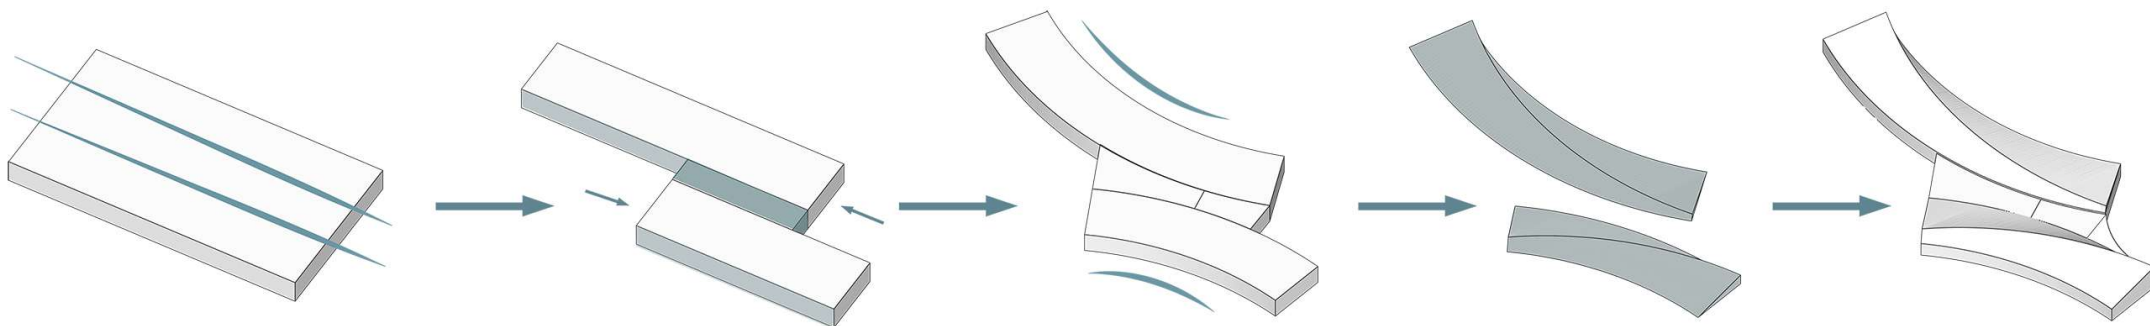

Vzhľadom na krajinu v ktorej sa územie nachádza bolo cieľom vytvoriť objekt, ktorý je v lokalite nenápadný a citlivo splýva s okolím. Pozdĺžna hmota zapustená do svahovitého terénu pôsobí dynamicky a súvislo prechádza do okolitej krajiny. Zakrivený tvar striech, ale aj materiálové stvárnenie z titánzinku vytvára dojem gradácie, hru svetla a tieňa a podporujú spomínanú dynamickosť.


URBANISTICKÁ SITUÁCIA

RIEŠENÝ OBJEKT

HRANICA ÚZEMIA




M 1:2000

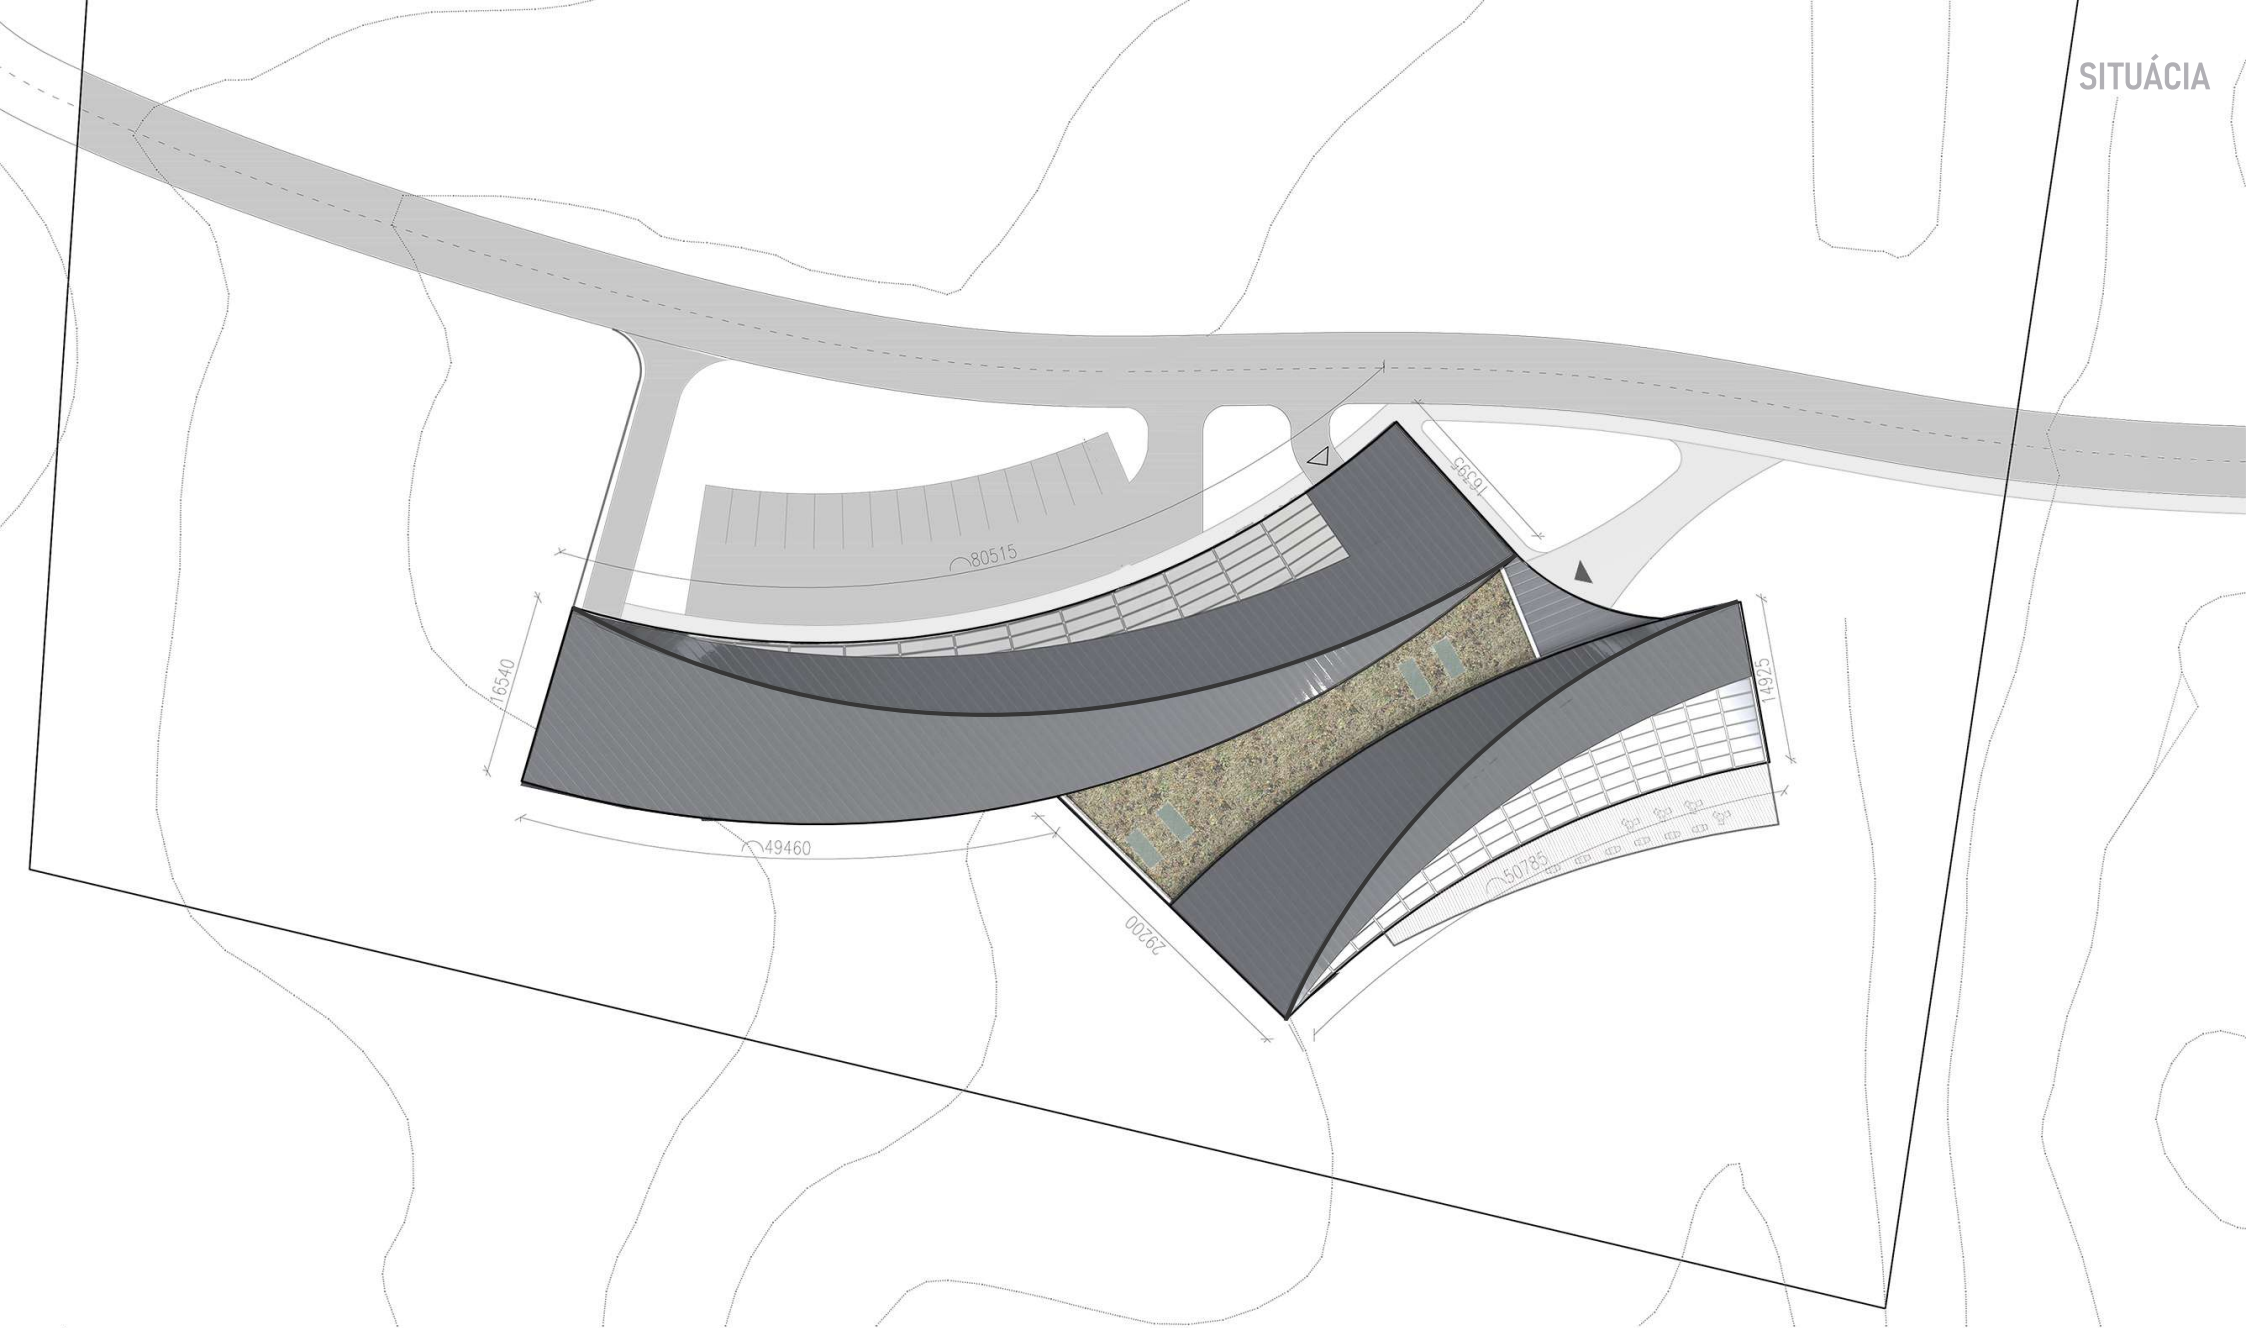


M 1:500



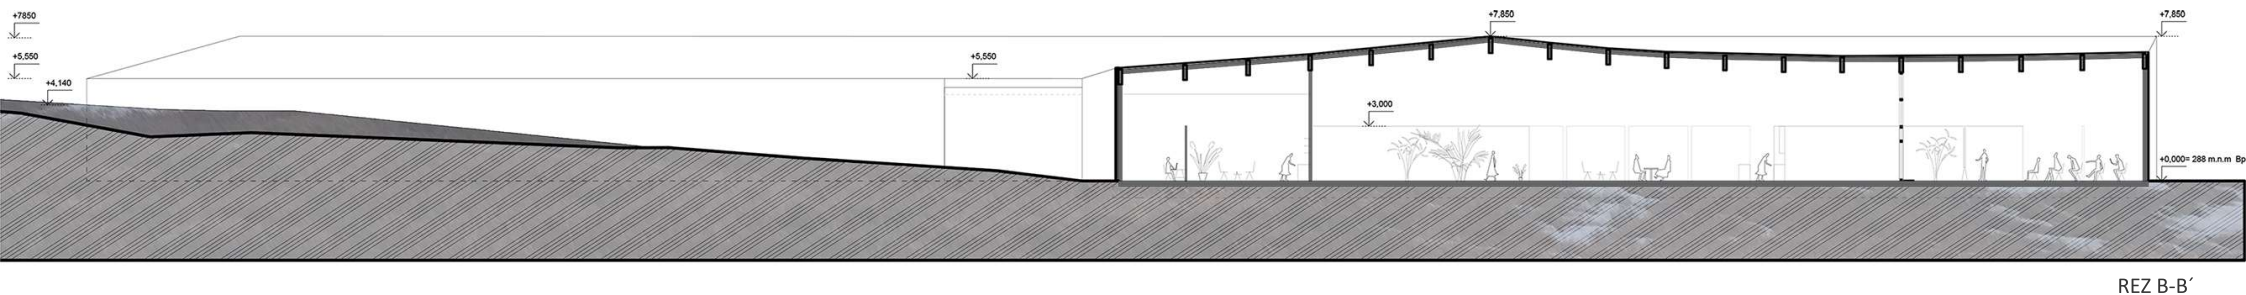

REZ B-B'

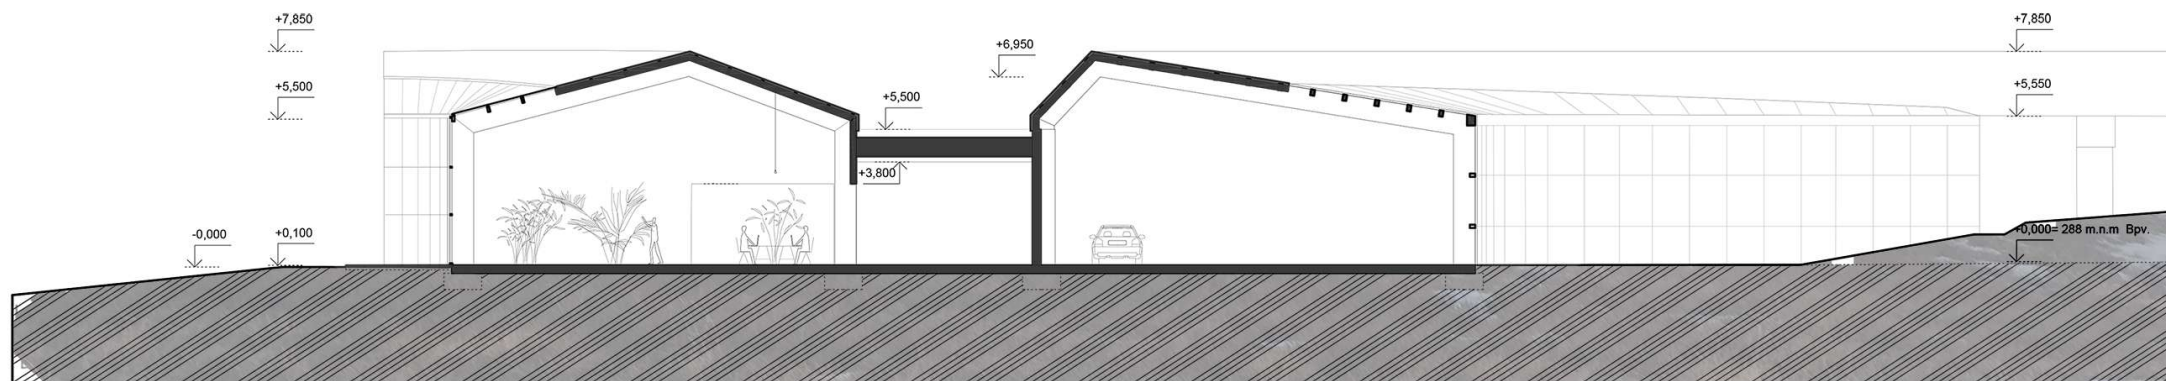

REZ A-A'


1:200, 250



JUHOZÁPADNÝ POHL'AD



SEVEROZÁPADNÝ POHL'AD

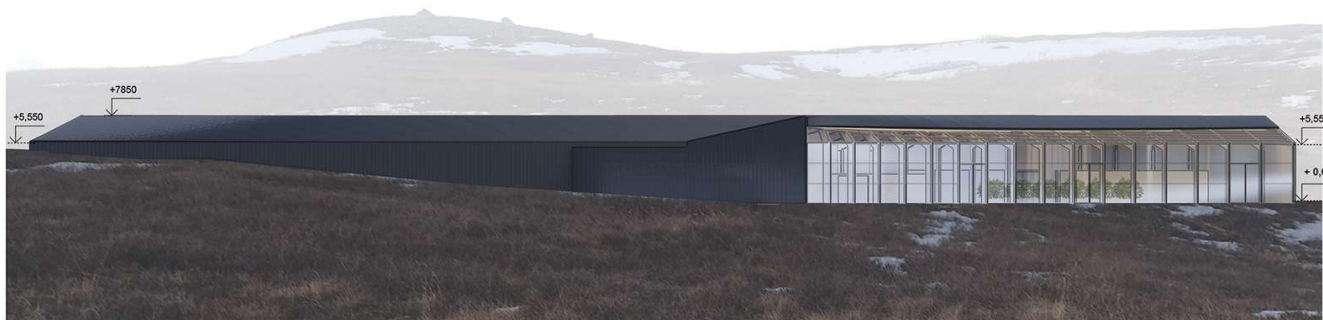

JUHOVÝCHODNÝ POHL'AD



SEVEROVÝCHODNÝ POHL'AD

