

Bakalárska práca

PORTFÓLIO - 1. časť _ architektonický návrh

predmet: Bakalárska práca

študent: Martin Matuška

vedúci práce: Ing. arch. Tibor Varga, PhD.


Ing. arch. Lukáš Šíp, PhD.

garant predmetu: doc. Ing. arch. Alexander Schleicher, PhD.


študijná skupina č. 4

akad. rok. 2021/2022




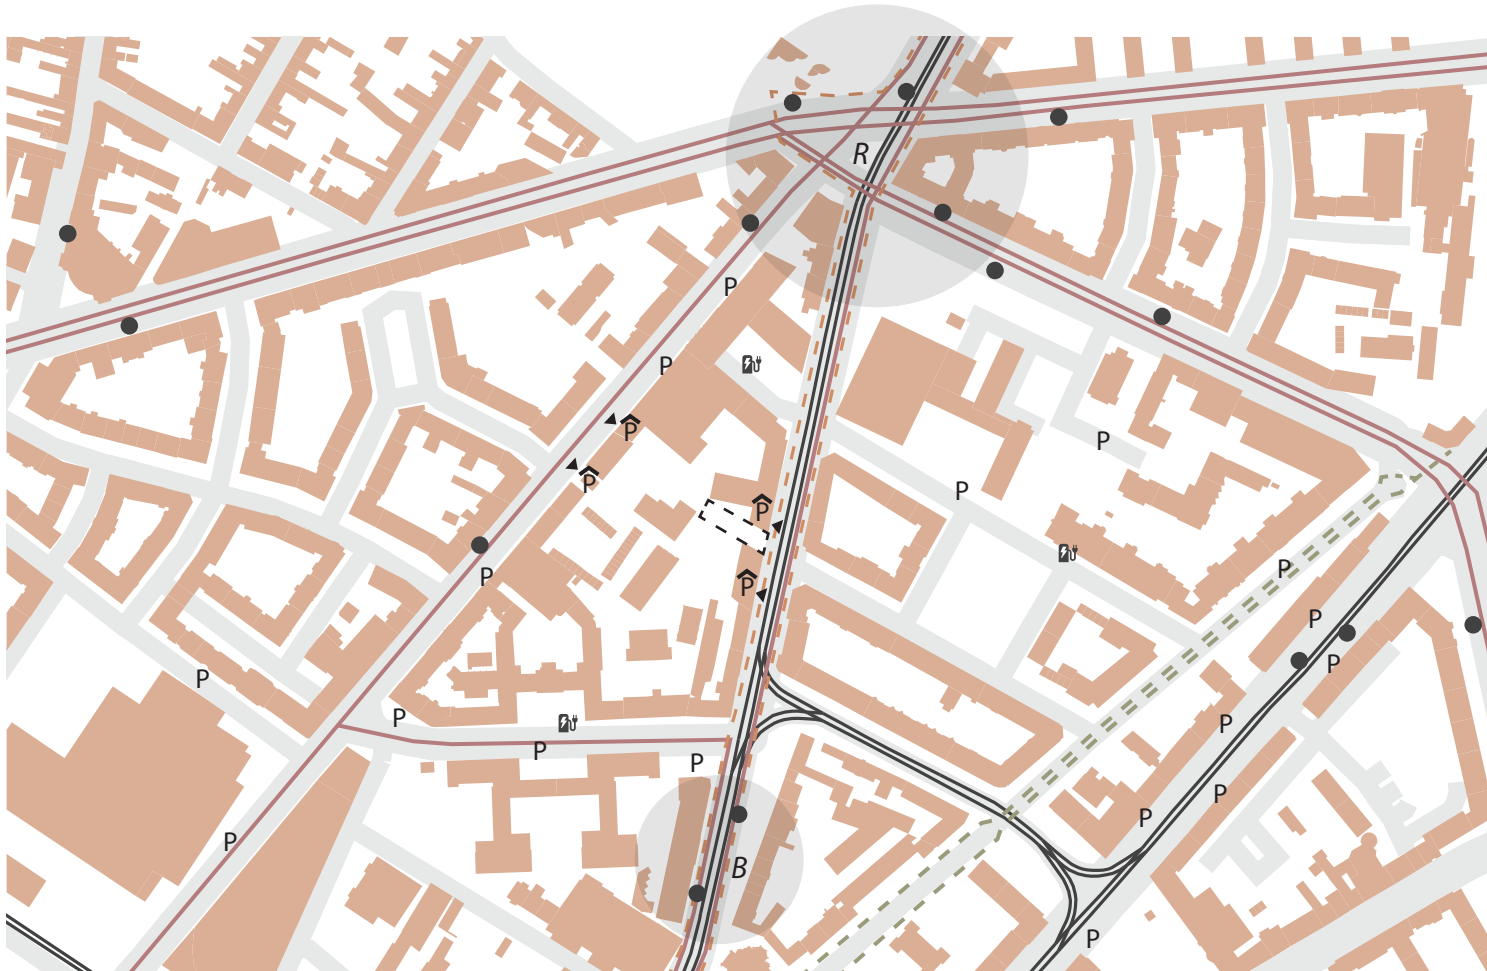


situácia _ analýza dopravy

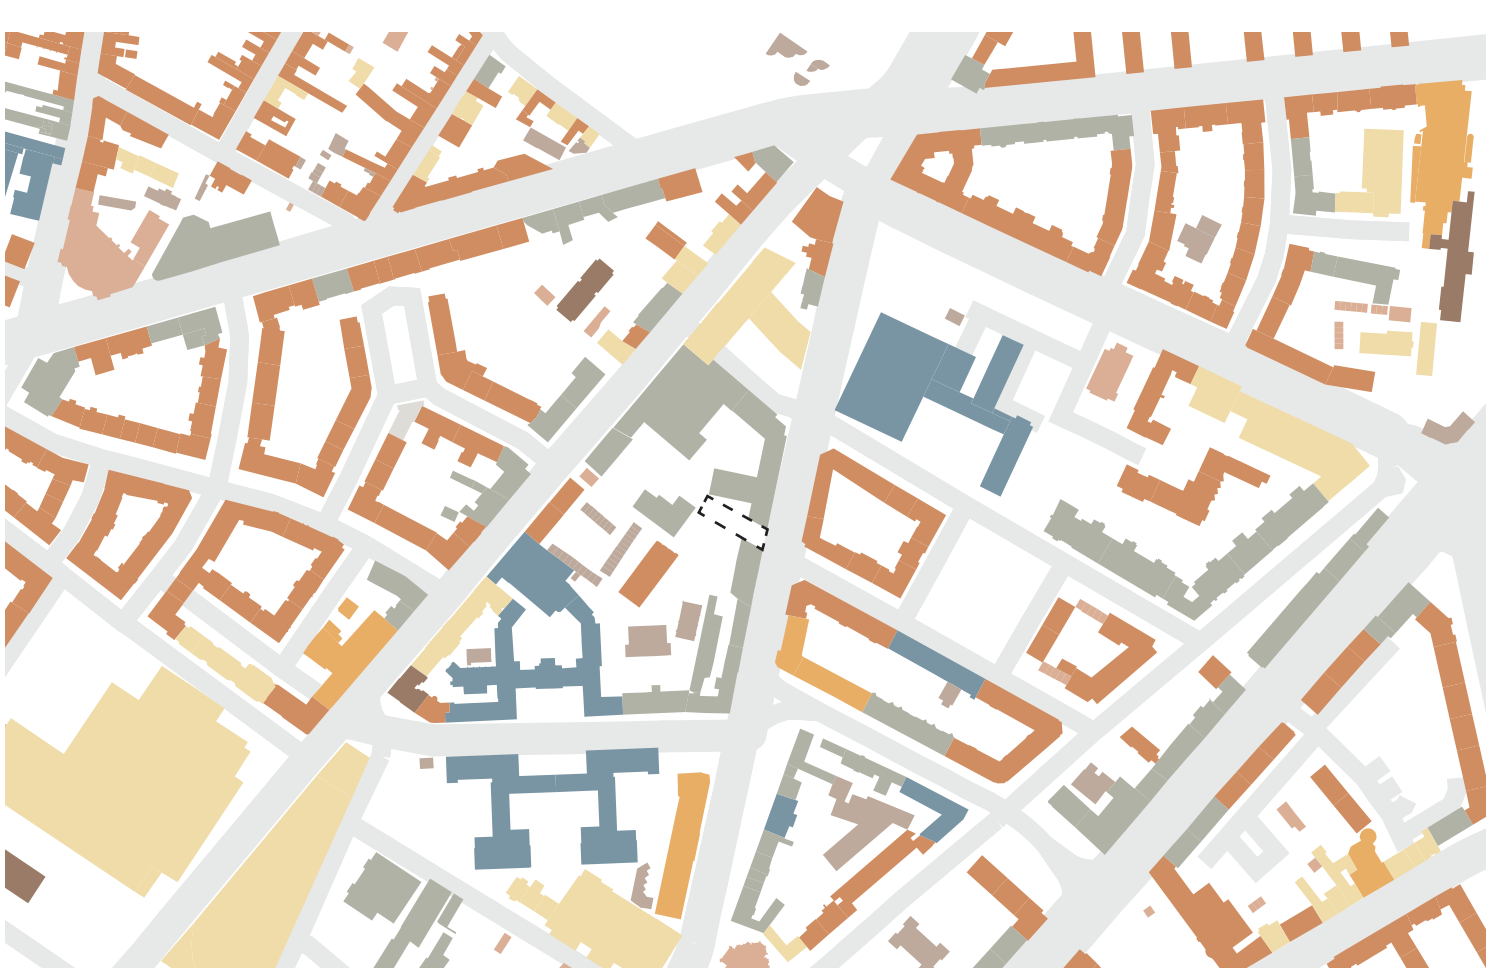

situácia _ analýza funkcií

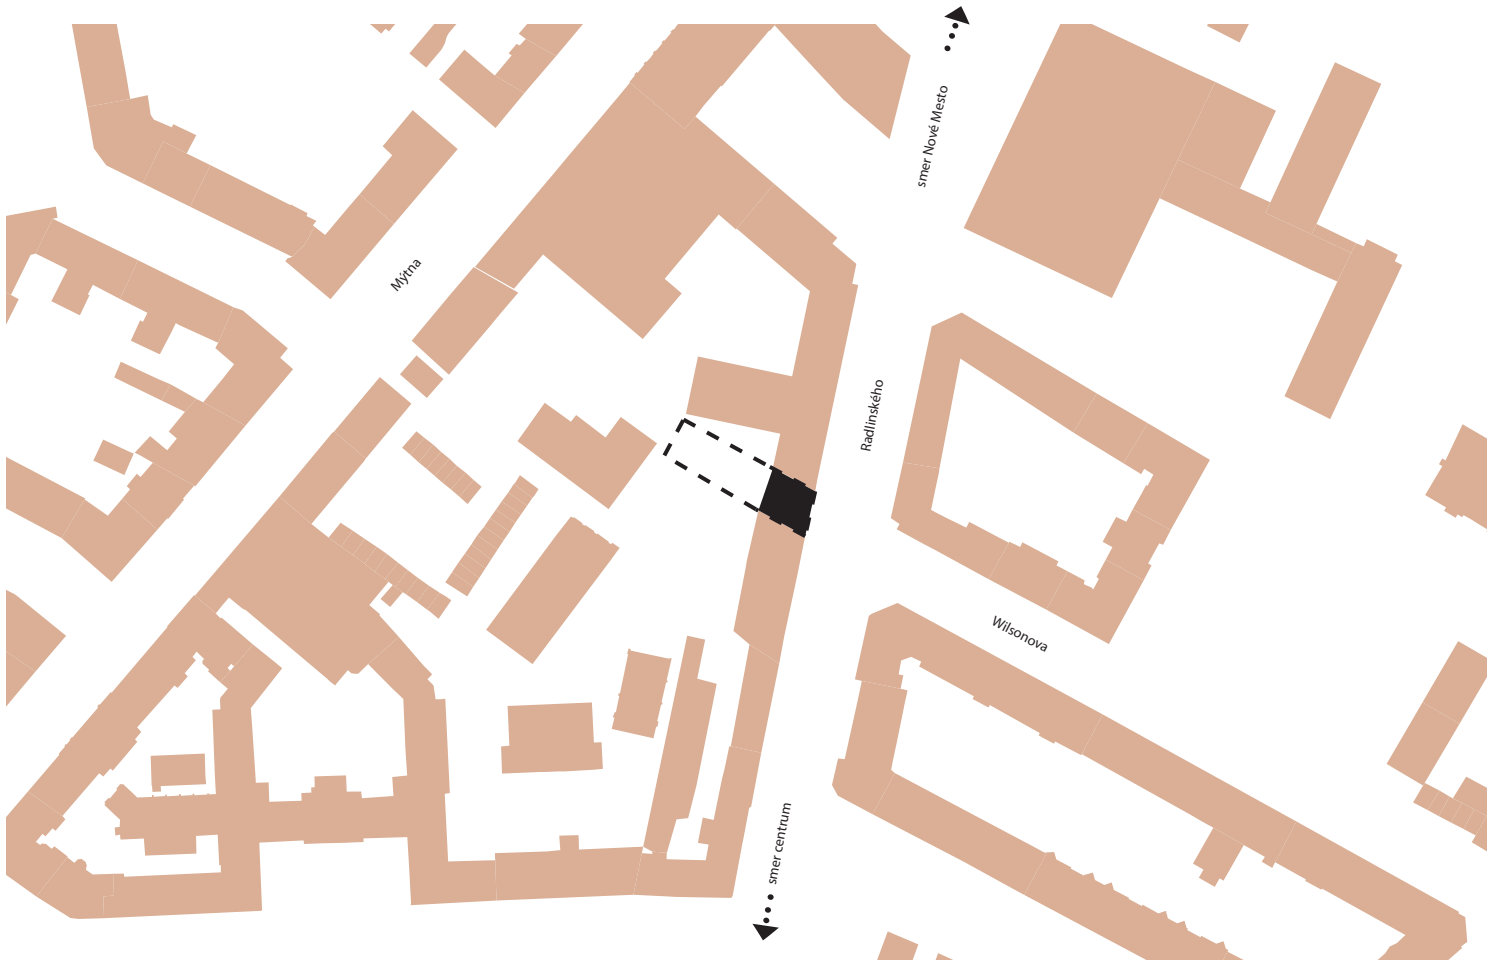


situácia _ navrhovaný stav M 1:1000

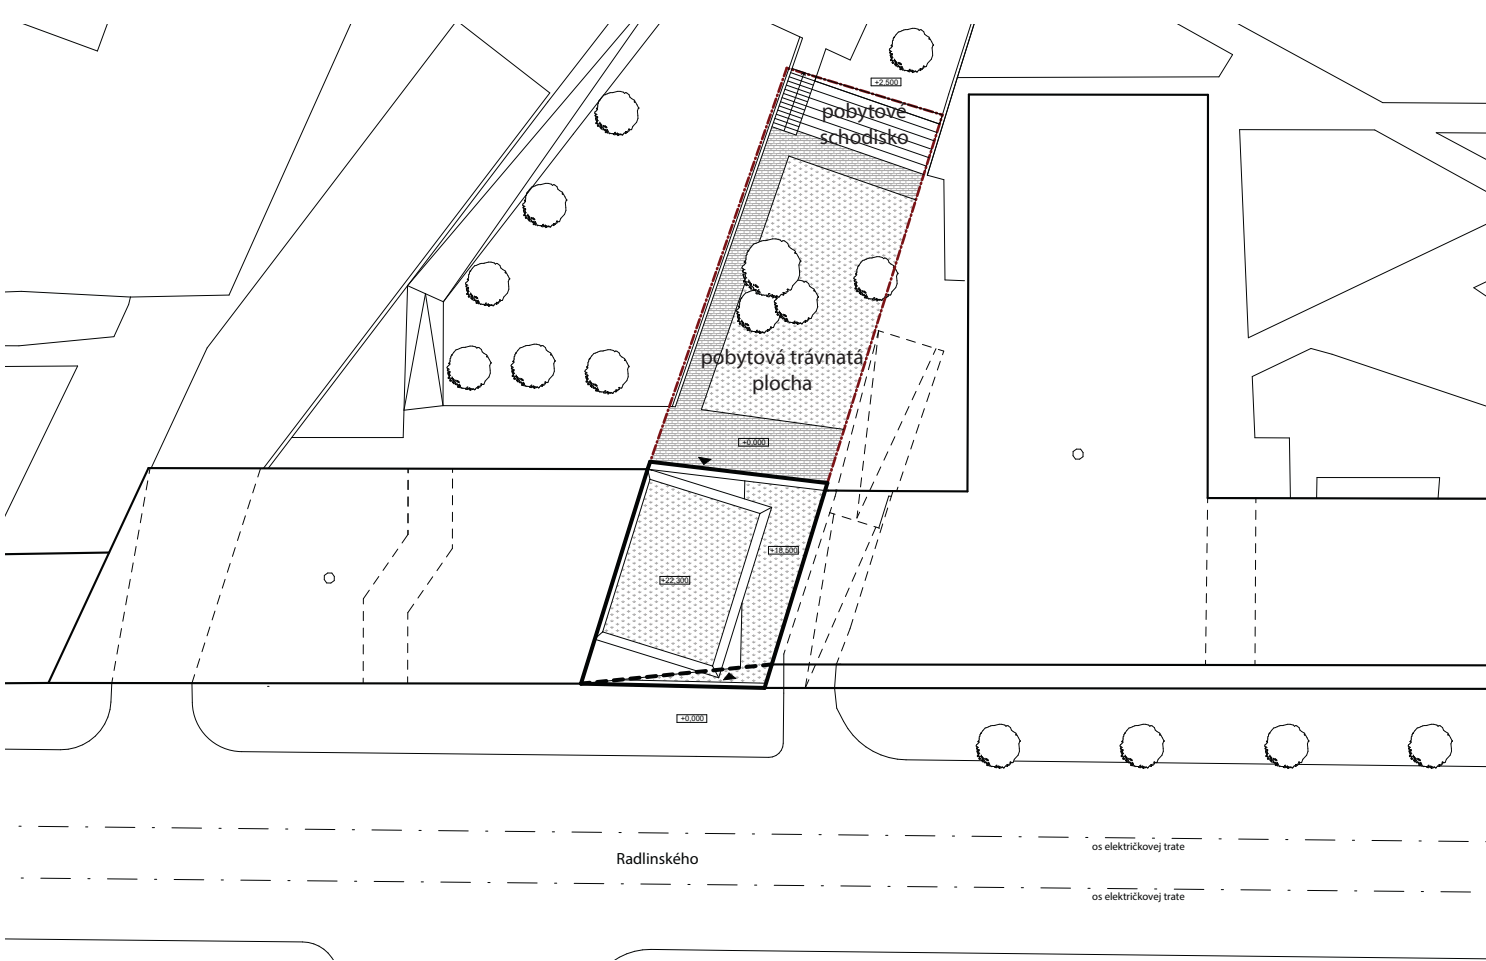


situácia _ navrhovaný stav M 1:250




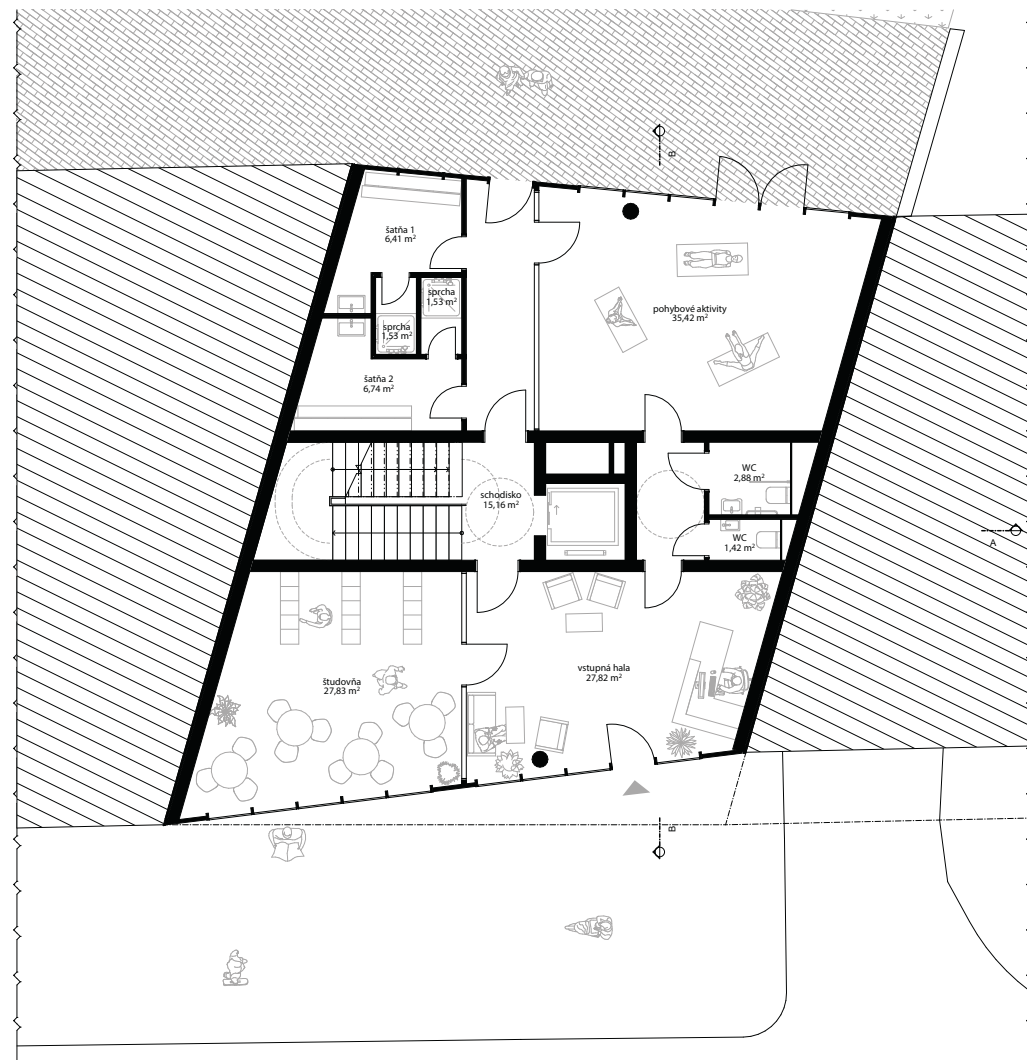


pôdorys_1.NP

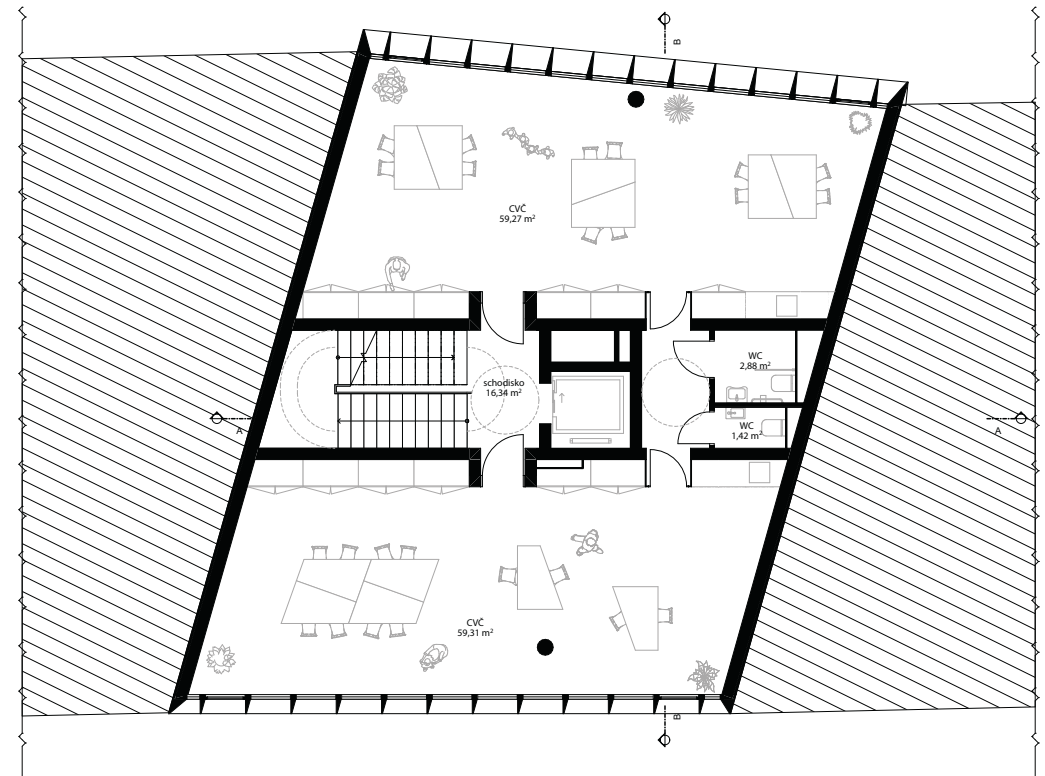

pôdorys_2.-3.NP

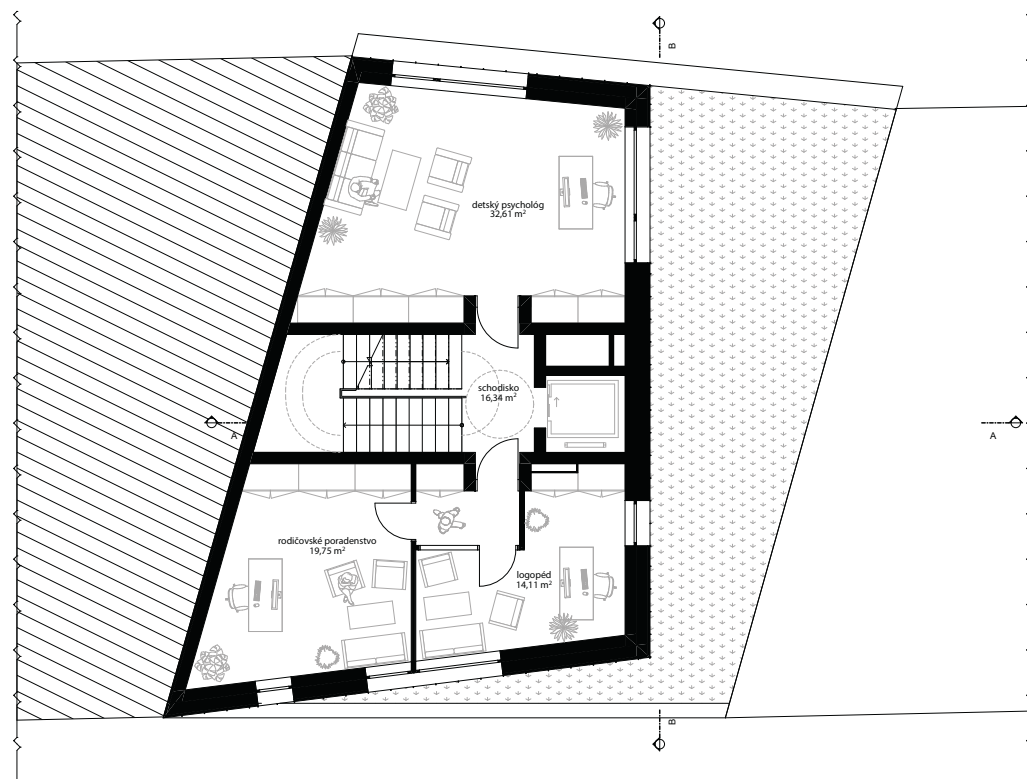

pôdorys_5.NP

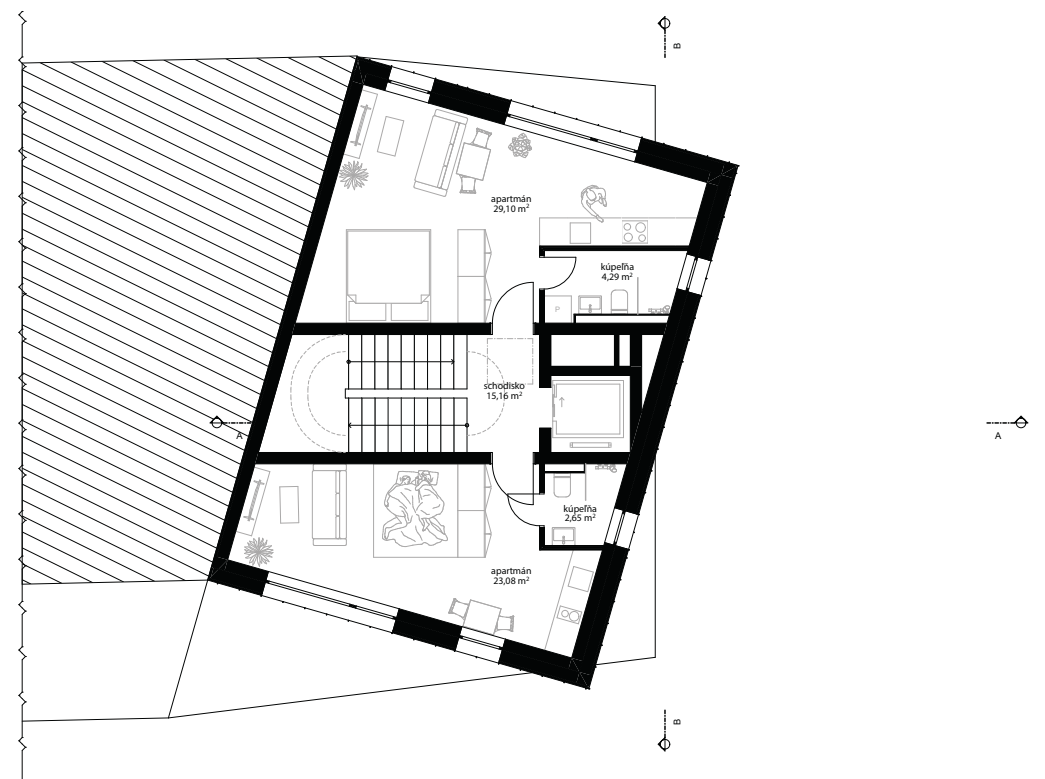

pôdorys_6.NP

mestský apartmán

..... mestský apartmán

rod. poradenstvo / logopéd

..... detský psychológ

trieda CVČ

..... vedenie CVČ / kuchynka

trieda CVČ

..... trieda CVČ

trieda CVČ

..... trieda CVČ


vstupná hala / študovňa

..... trieda CVČ / šatne


trieda CVČ - hudobný krúžok

..... VZT / TZB / upratovačka

funkčná schéma

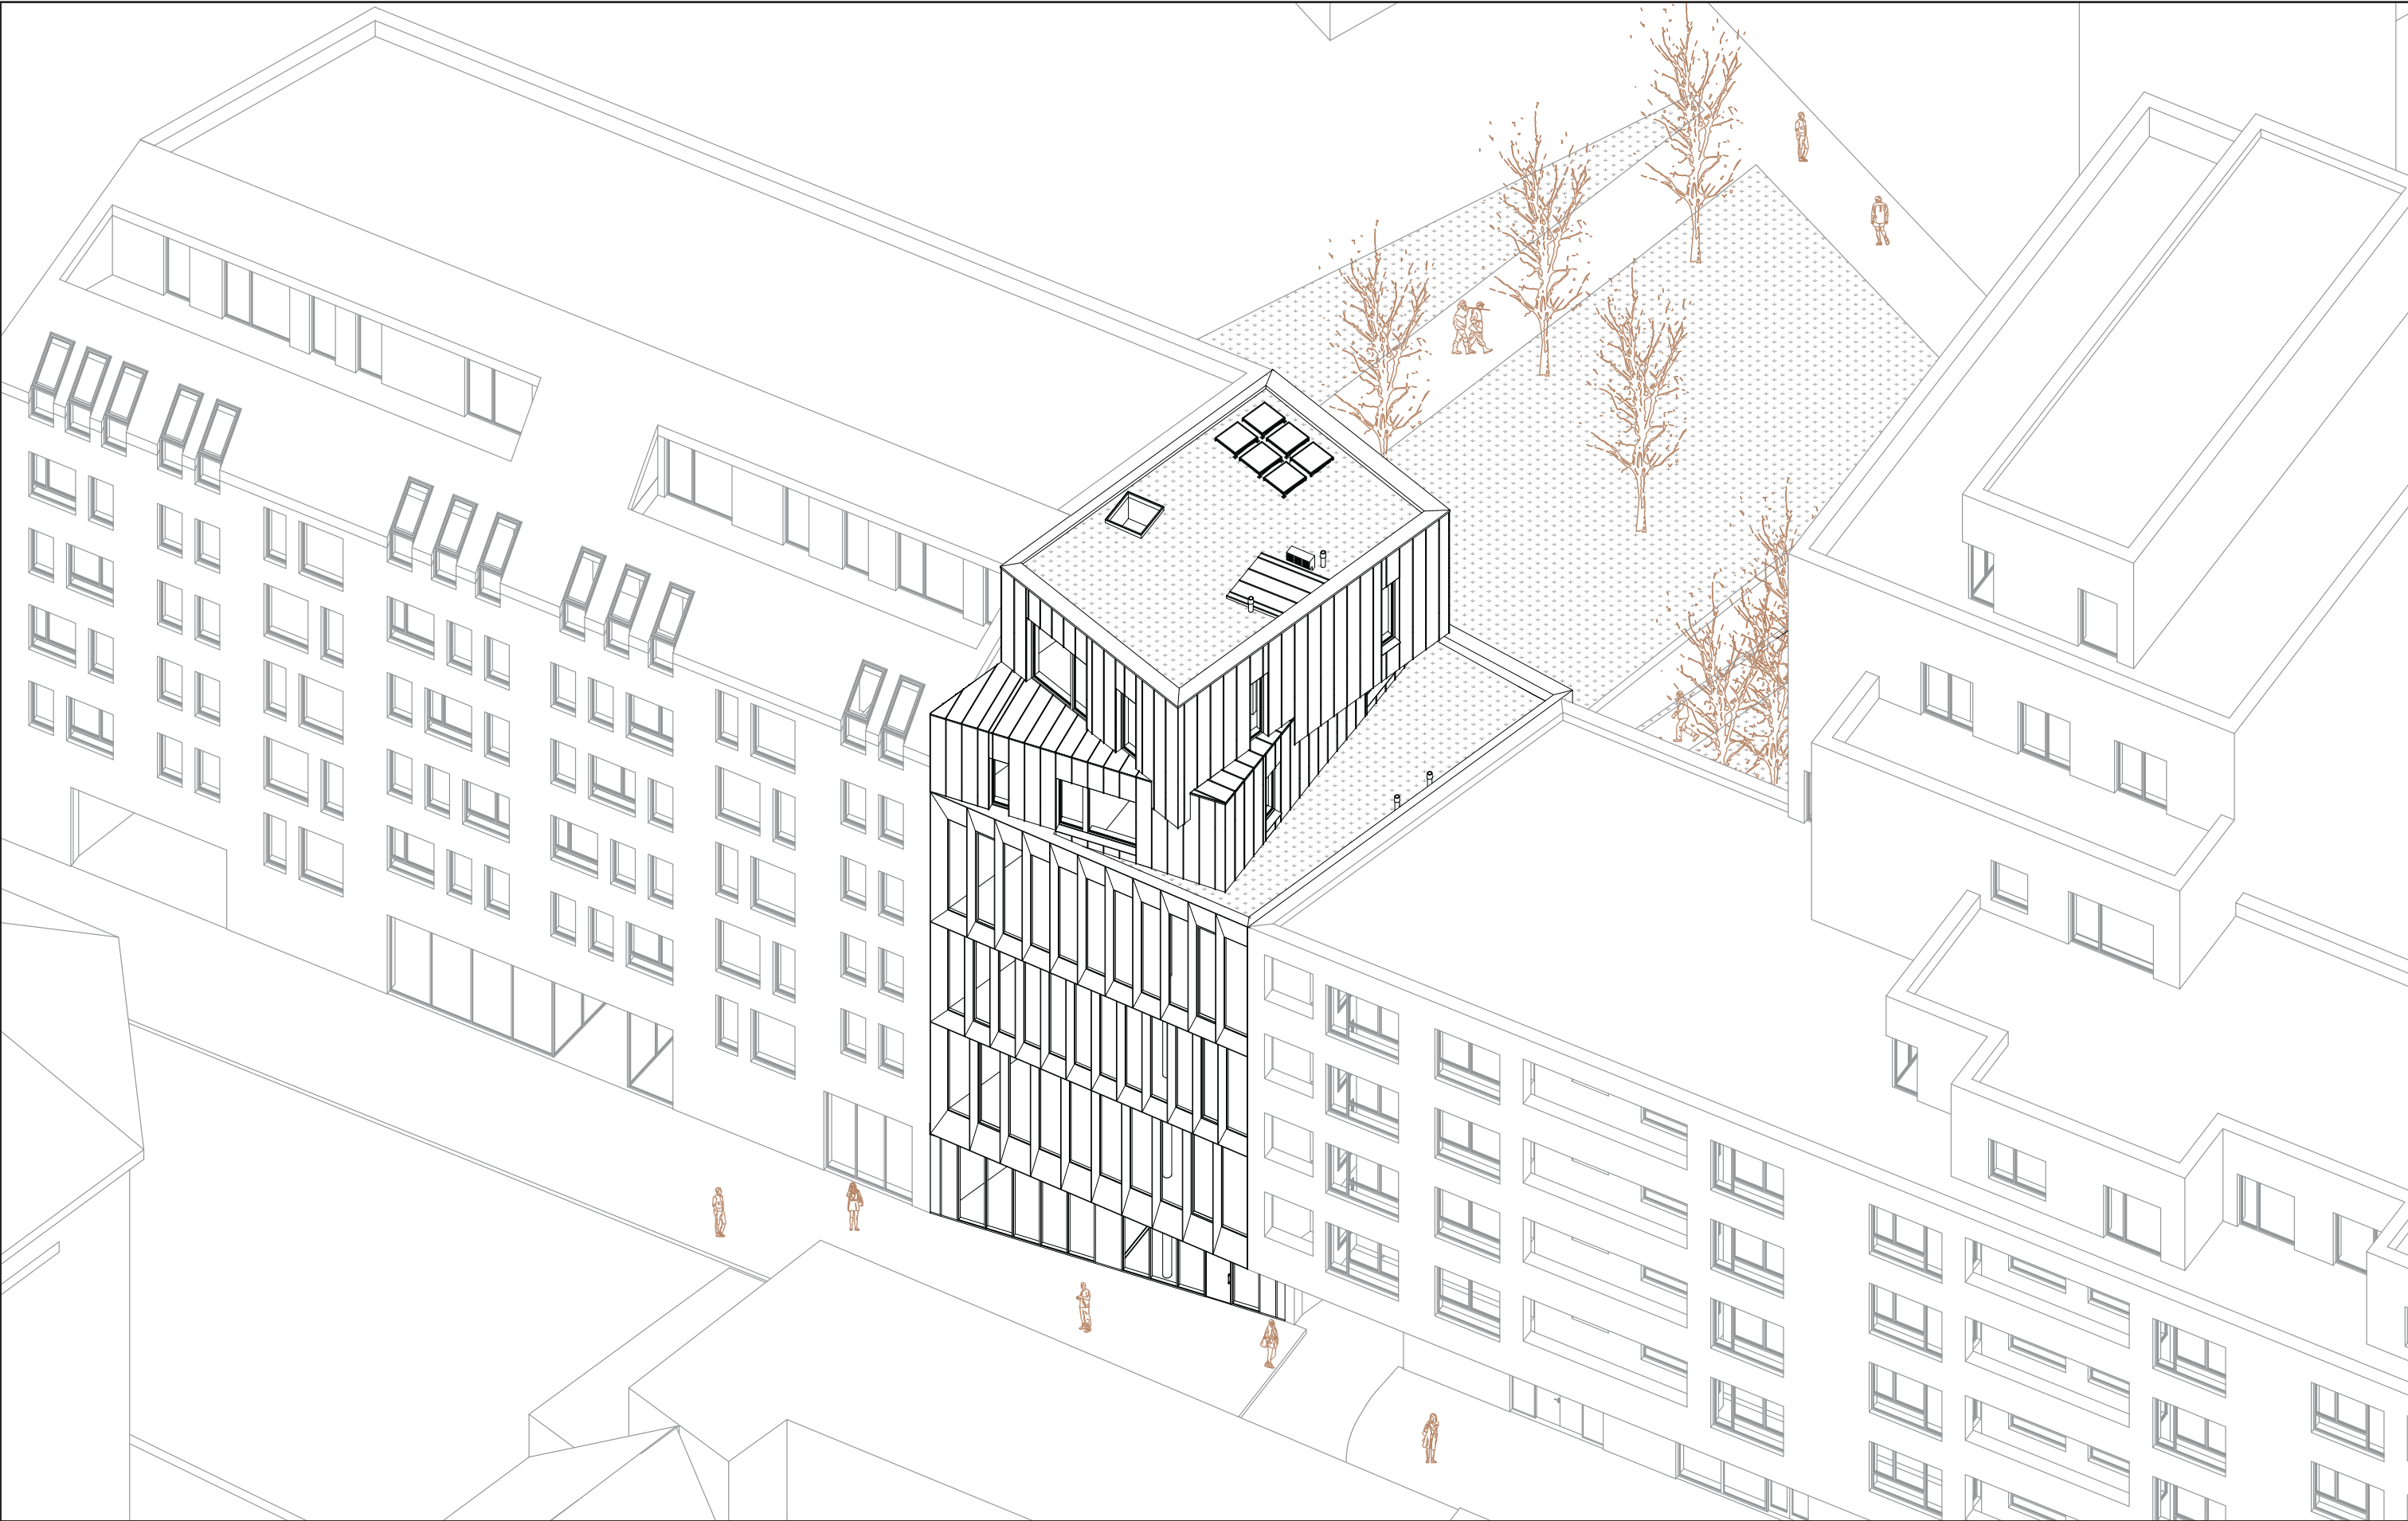

axonometria

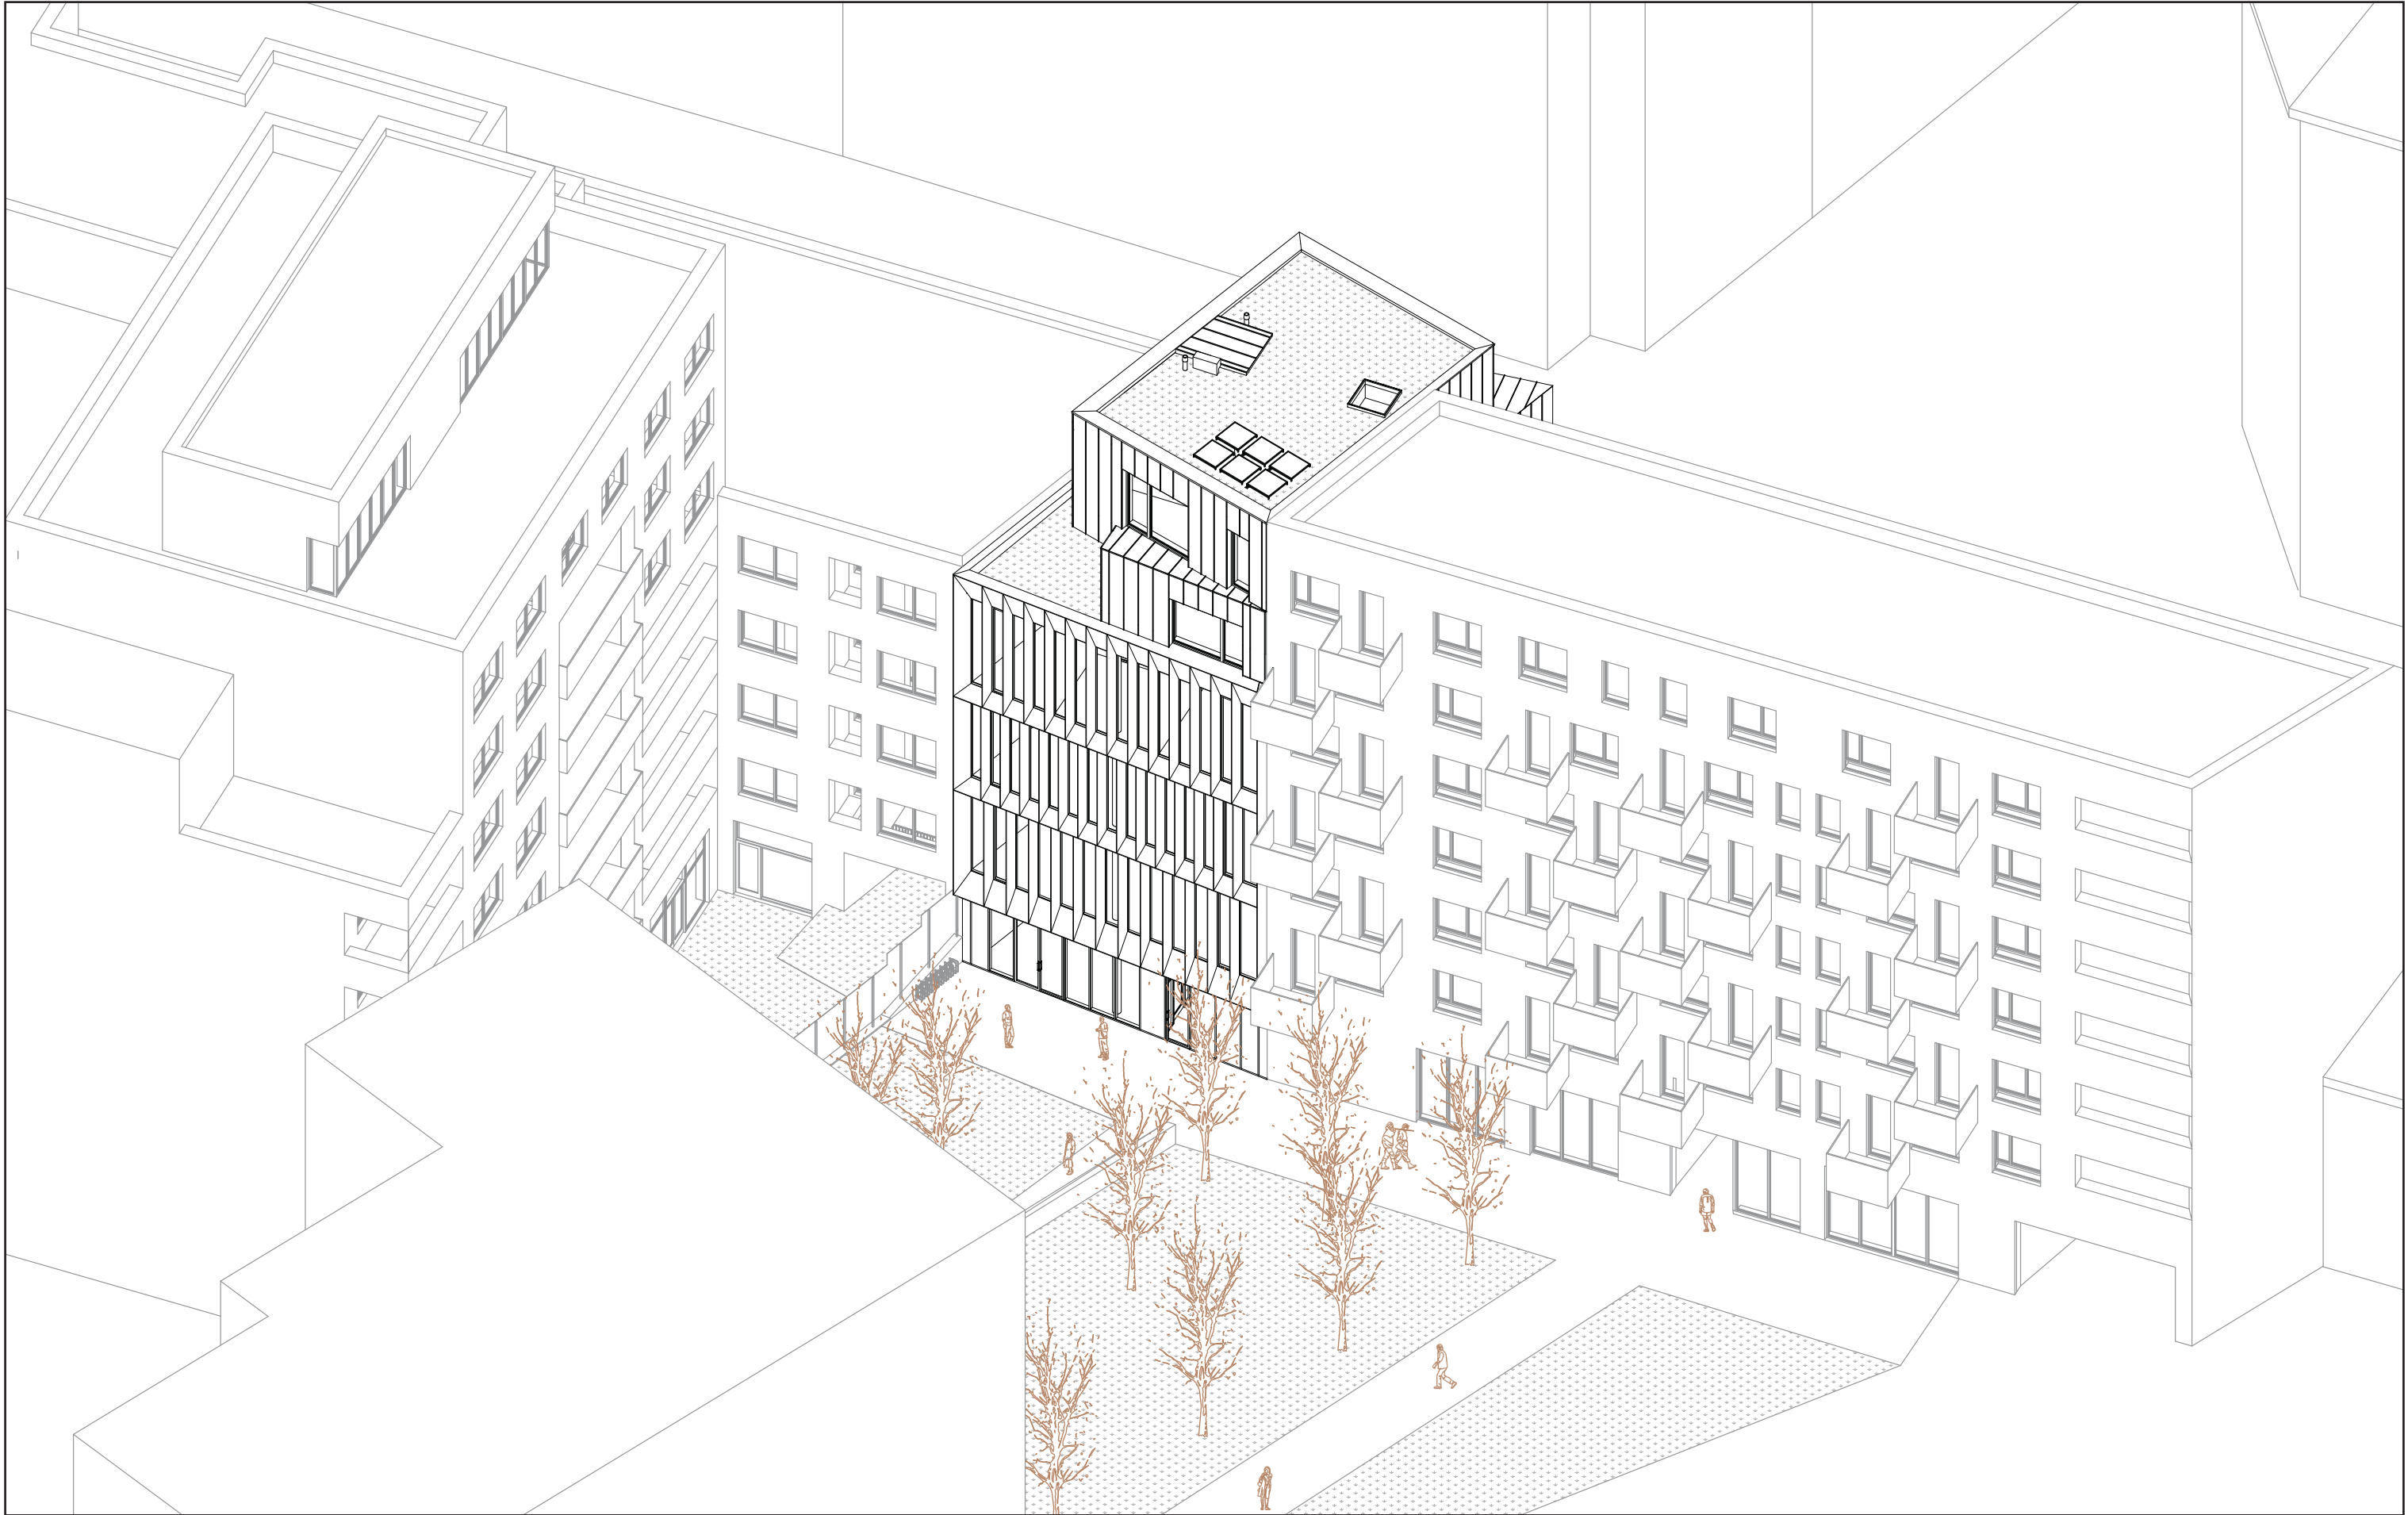

axonometria







