




PERSPEKTÍVA NA NÁMESTIE OD RADNICE

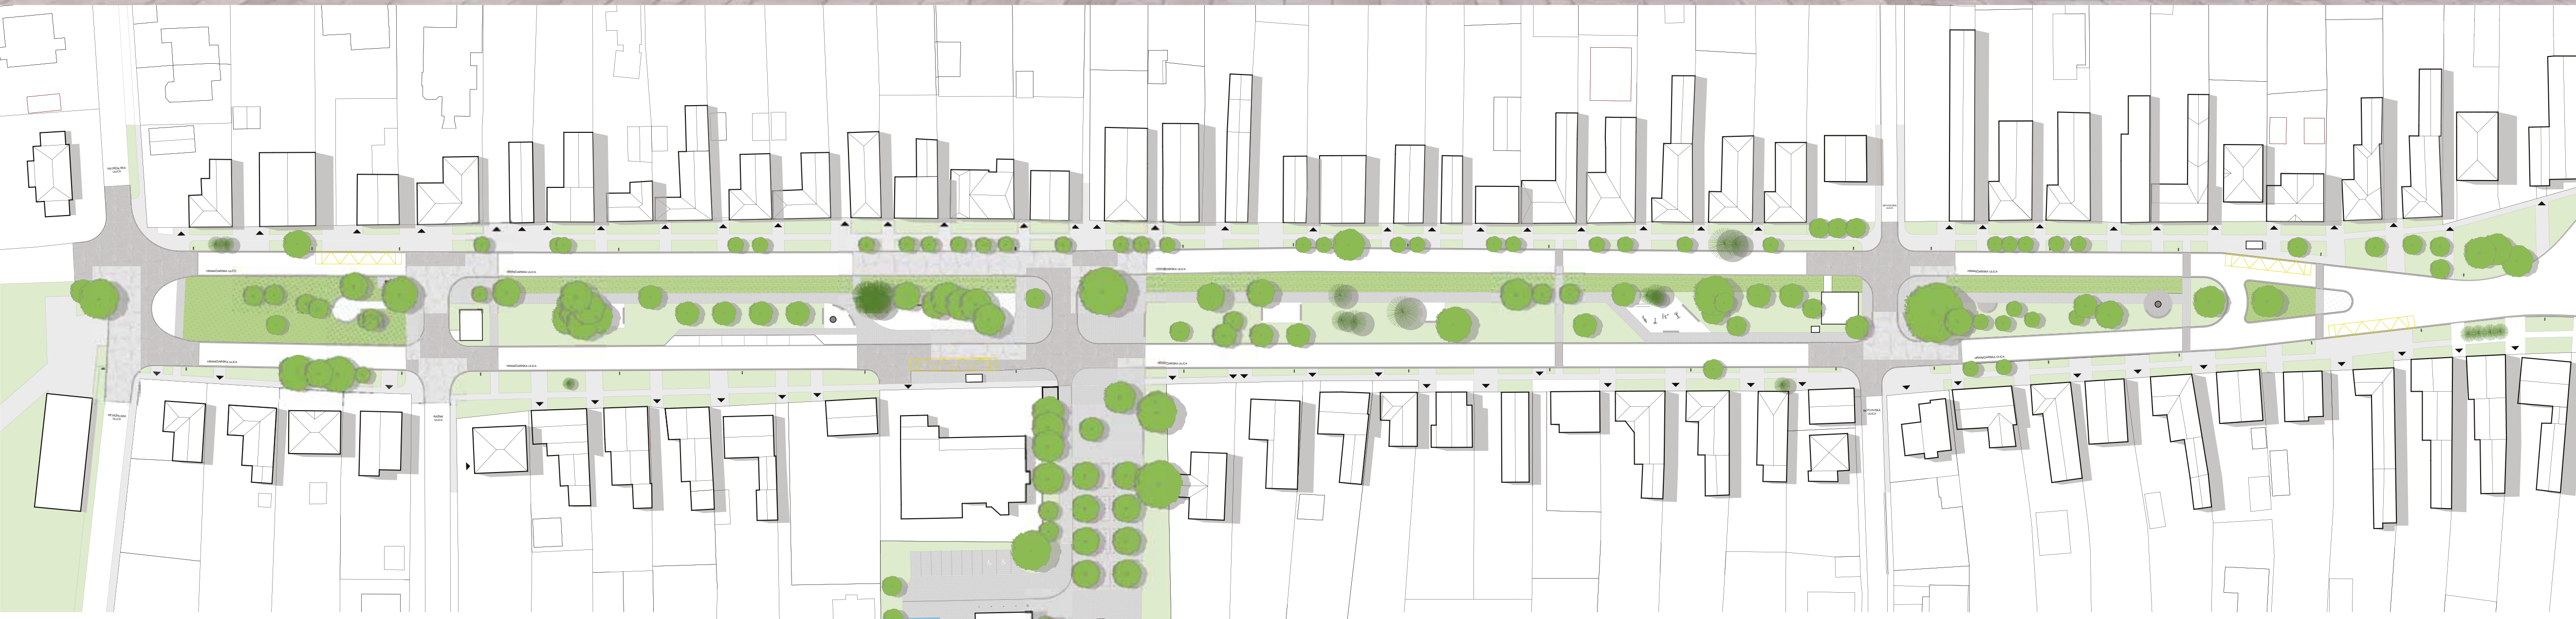

NÁVRH ULICNÉHO PRIESTORU

Abstrakt

Bakalárska práca sa zaoberá návrhom prestavby verejného priestoru Hraničiarskej ulice a priestoru okolia radnice v mestskej časti Bratislava Čunovo. V súčasnosti sa po celej dĺžke nachádza zanedbaný zelený pás s neusporiadanou pôvodnou a novou vysokou zeleňou. Pozdĺž Hraničiarskej ulice smerujúcej do Bratislavy sa nachádza odvodňovací jarok, ktorý svojou polohou vytvára zároveň bezpečnostnú bariéru. Pri južnom vstupe sa v súčasnosti nachádza nebezpečná križovatka, ktorá ohrozuje chodcov. V severnej časti sa nachádza zastávka MHD viedenského typu, ktorá svojím umiestnením a plochou znehodnocuje okolitý priestor. Námestie pôsobí jednoduchým a formálnym dojmom s nedostatkom rozptylovej spevnenej plochy pre možné zhromaždenie, prípadne zásah bezpečnostných zložiek. V priestore vstupe do priestoru námestia sa nachádza línia o dpadkových košov a v trávnom poraste vystupujú na povrch objekty drobných IS, ktoré znehodnocujú verejný priestranstvo.

V projekte zachovávam existujúcu dvojprúdovú jednosmernú komunikáciu s prípadnou možnosťou verejného parkovania obyvateľov rodinných domov. V projekte navrhujem čiastočne odstrániť niektoré stromy a plochy zelene a vysadiť novú vysokú zeleň, intenzívne trávnaté plochy a kvitnúce lúky. Vstupný južný priestor do Hraničiarskej ulice navrhujem rozšíriť a vytvoriť bezpečný prechod pre chodcov. V severnej časti navrhujem nahradiť viedenskú zástavku MHD a presunúť obidve zastávky na strany ulíc. Tým sa uvoľní priestor pre peších so zeleňou a kvetinovým záhonom. Hlavnou ideou projektu je dotvorenie centrálneho priestoru námestia, smerujúceho k radnici. Priestor je akcentovaný nízkou a vysokou zeleňou, vodnými tryskami a priestorom pre spoločenské aktivity. Dláždená časť je potenciálnym priestorom pre trhovisko, výstavisko alebo iné spoločenské aktivity.



PERSPEKTÍVA PRIESTORU REKREAČNEJ ZÓNY



PERSPEKTÍVA PRIESTORU PÔVODNEJ STUDNE



PERSPEKTÍVA PRIESTORU ZASTÁVKY MHD




AXONOMETRIA ULICNÉHO PRIESTORU



PERSPEKTÍVA PRIESTORU EXISTUJÚCEJ A NAVRHOVANEJ RADNICE






PERSPEKTÍVA PRIESTORU NÁMESTIA

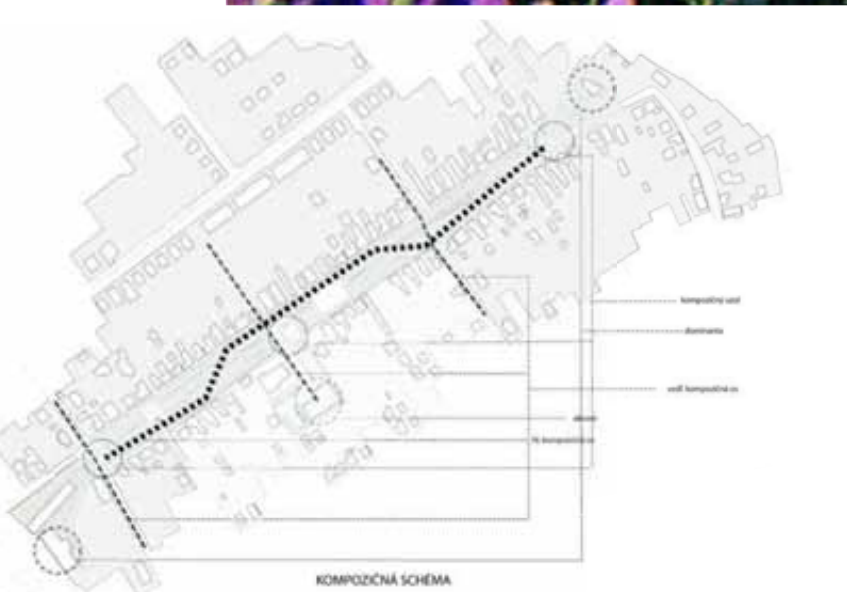

Vertikálny ateliér SOPIROVÁ / BAŠOVÁ

GARANT PREDMETU : prof. Ing. arch. Bohumil Kováč, PhD.
VEDÚCI PRÁCE : doc. Ing. arch. Alžbeta Sopiřová, PhD., doc. Ing. arch. Silvia Bařová, PhD.
ASISTENT : Ing. arch. Eva Putřová, PhD., Ing. Katarína Gécová, PhD.
ŠTUDENT : Monika Zvercová
AKADEMICKÝ ROK : 2020/2021

HRANIČIARSKA_ULICA_ČUNOVO_PRESTAVBA_VEREJNÉHO_PRIESTORU

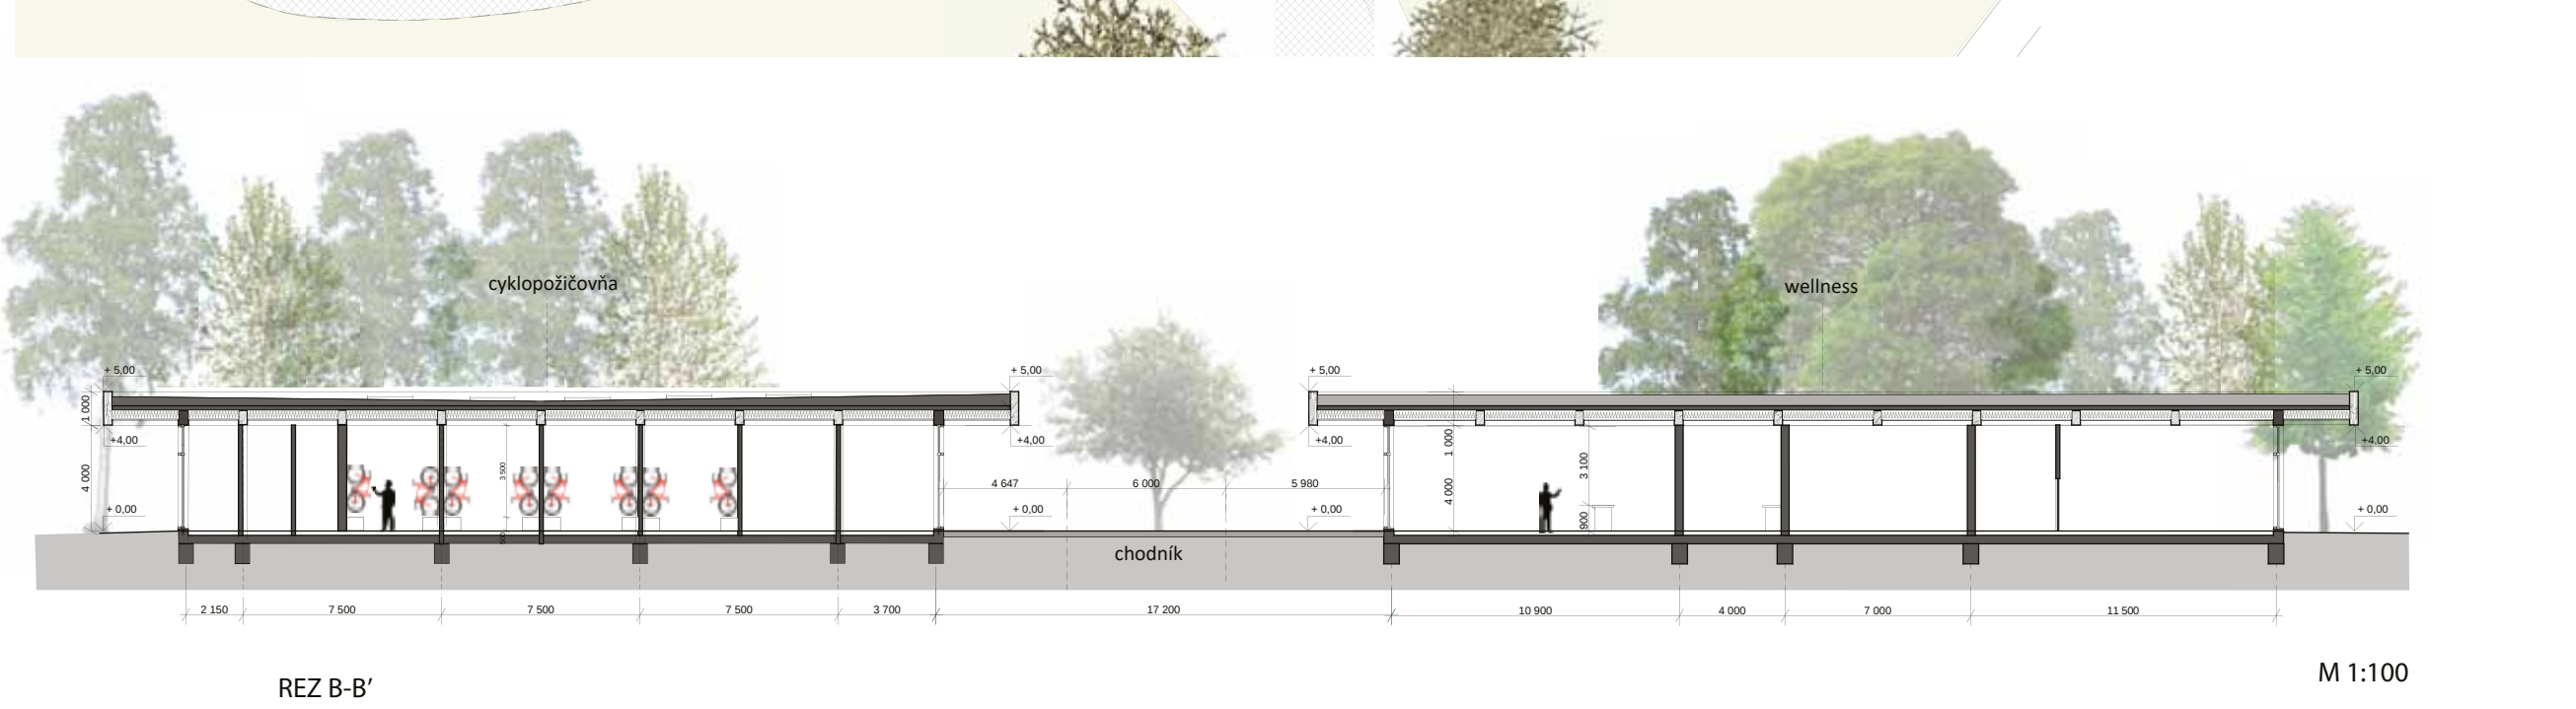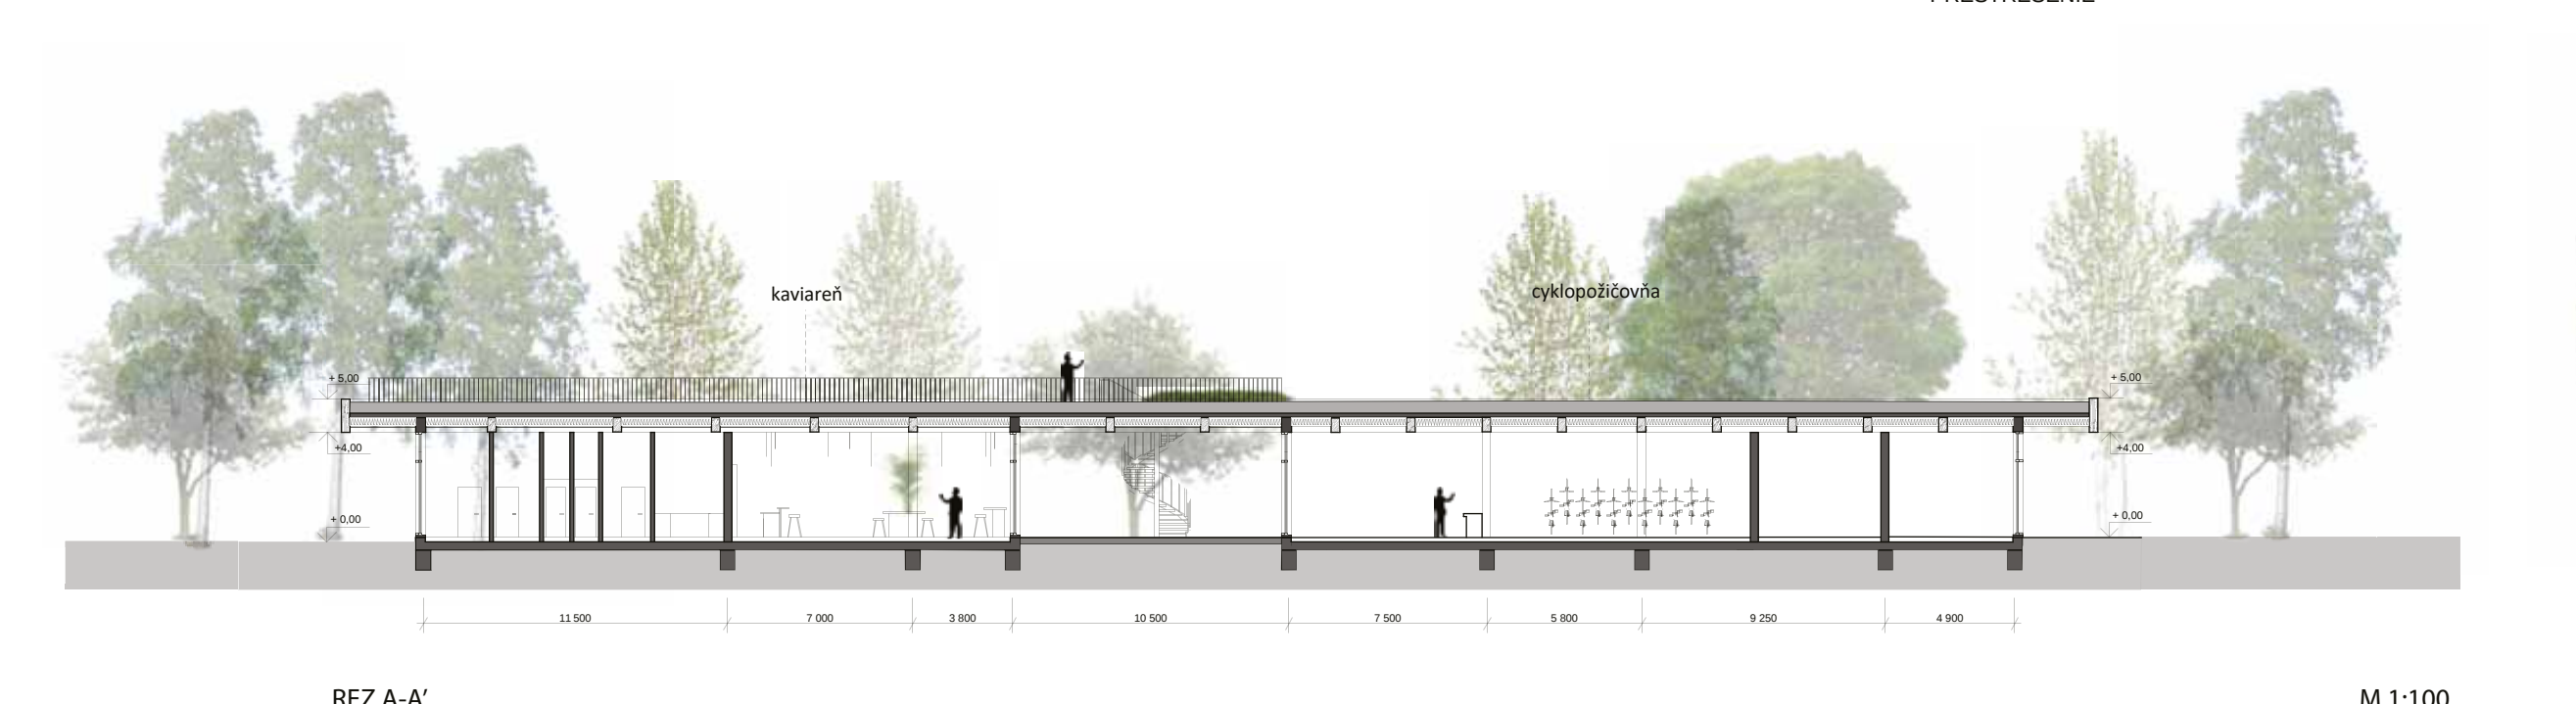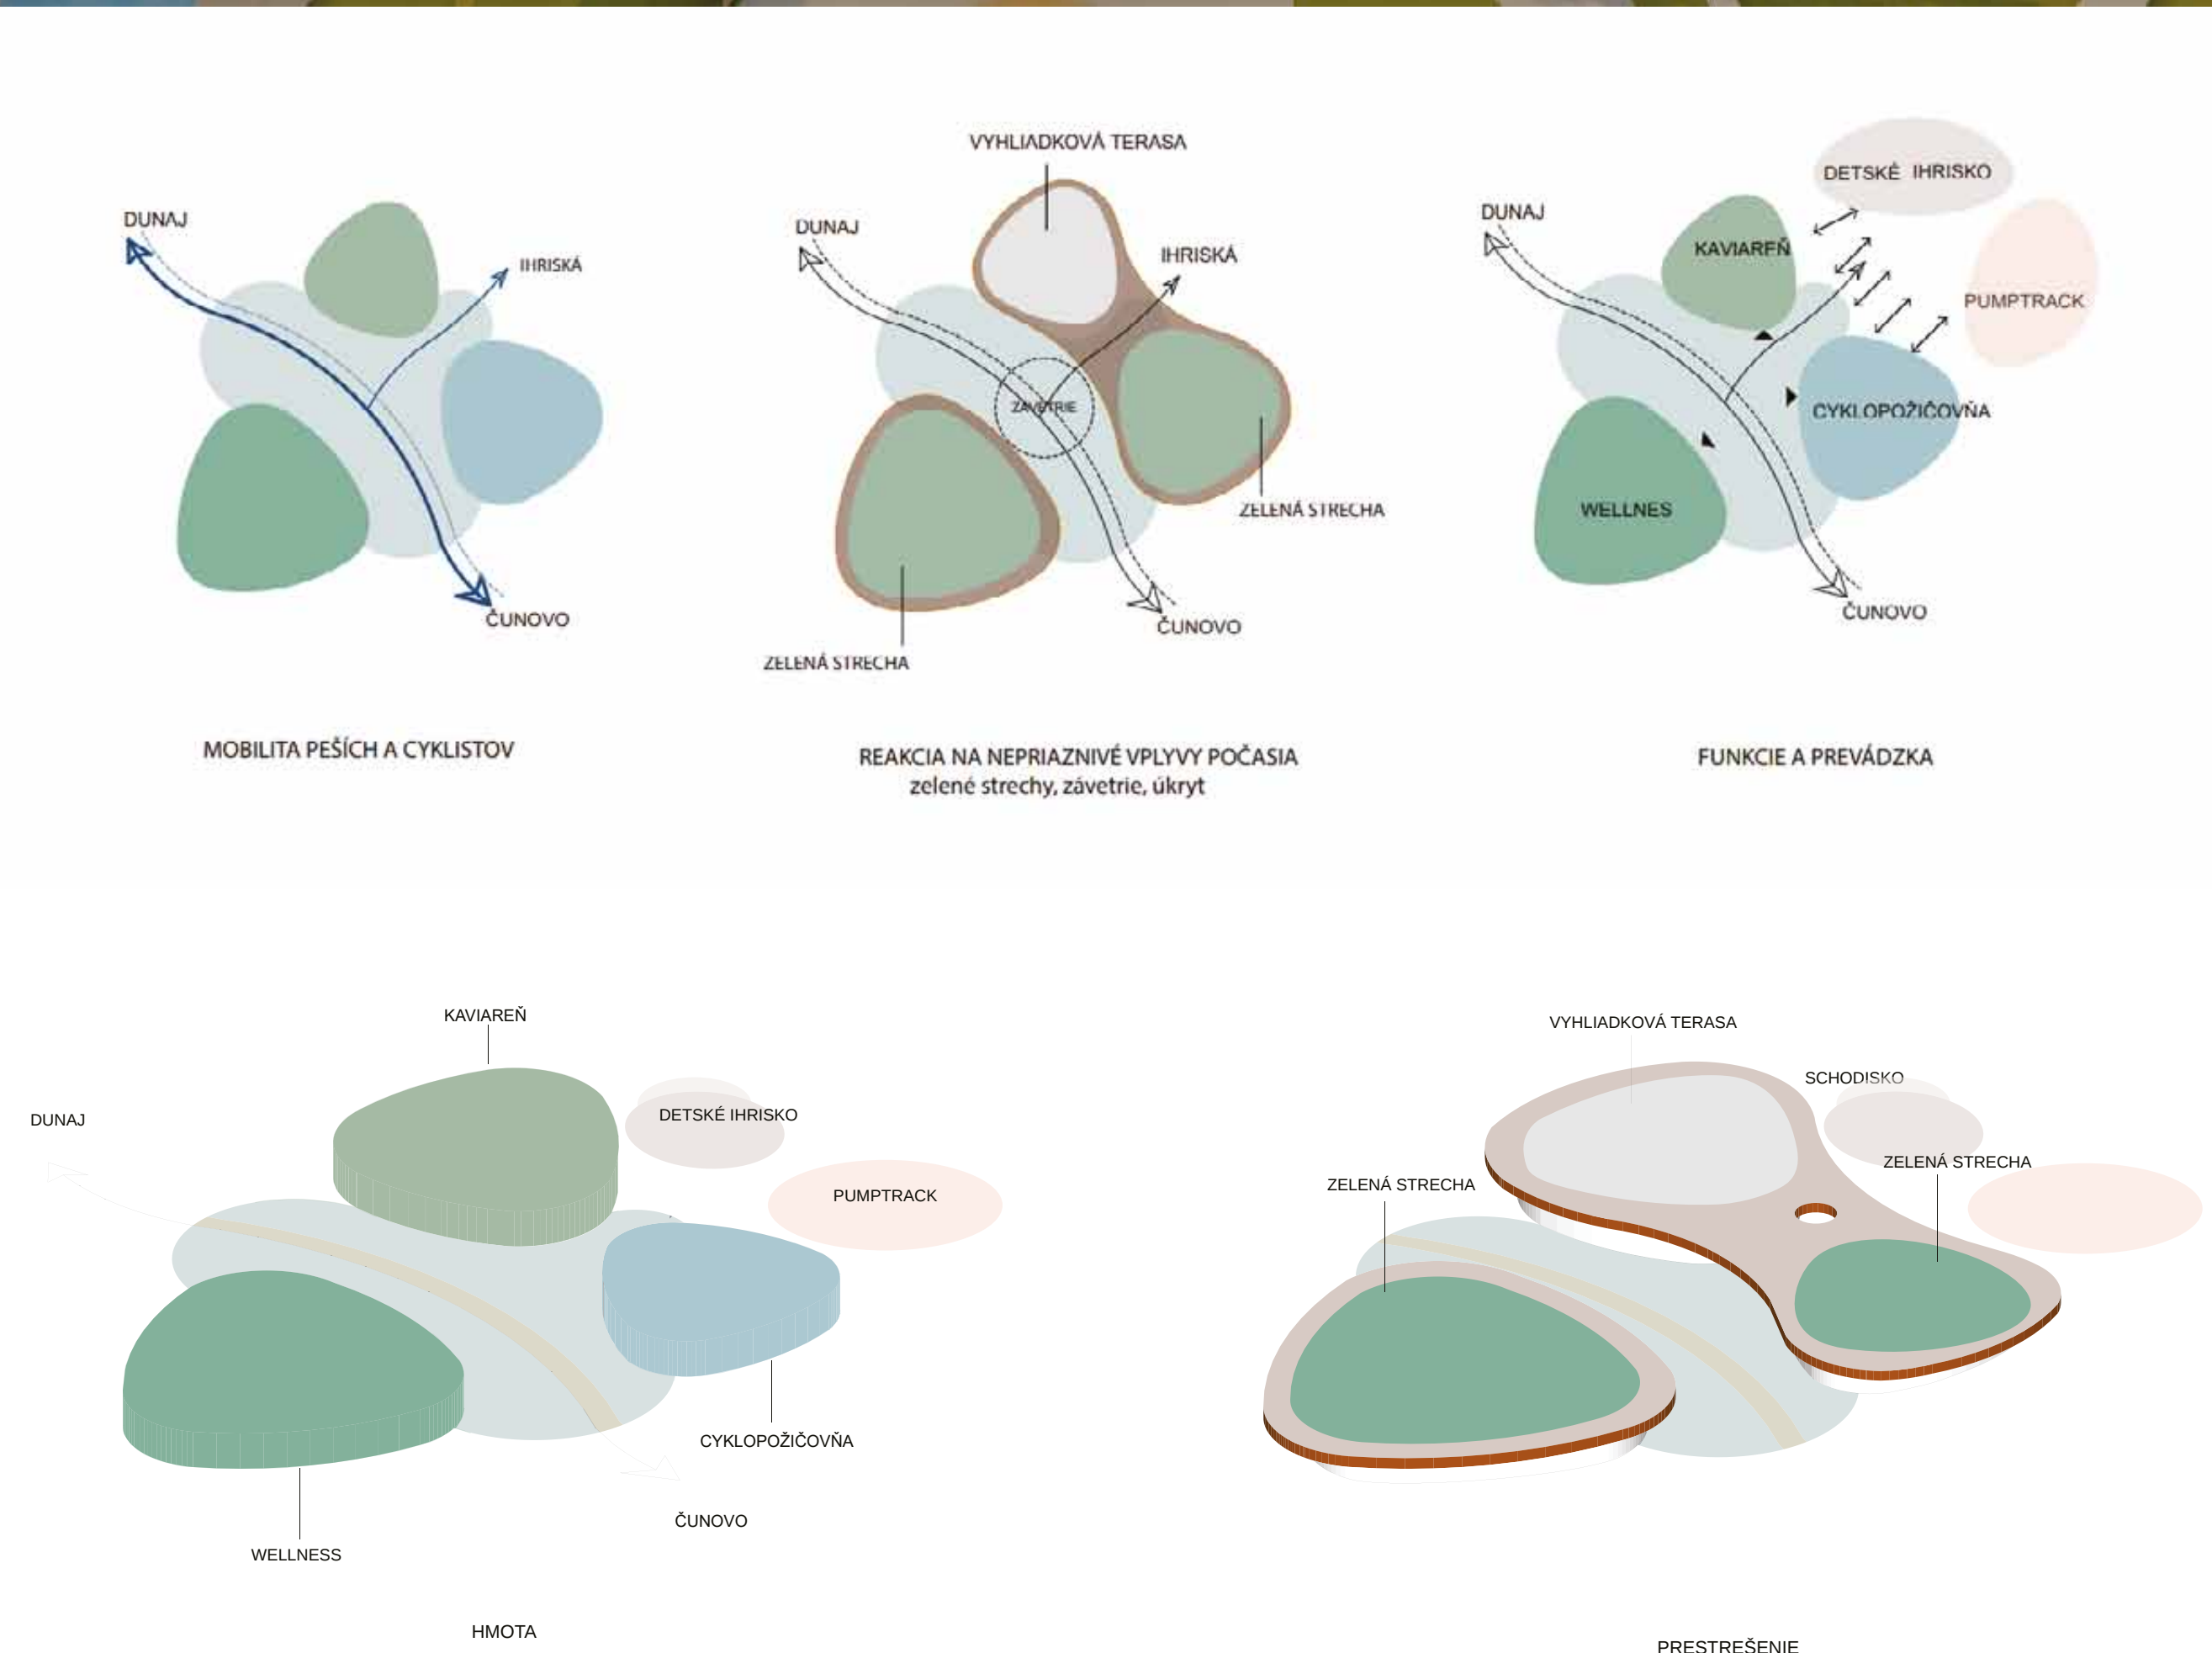

Vertikálny ateliér SOPIROVÁ / BAŠOVÁ
GARANT PREDMETU: prof. Ing. arch. Ľubica Vitková, PhD.
VEDÚCI PRÁCE: doc. Ing. arch. Alžbeta Sopiřová PhD., doc. Ing. arch. Silvia Bařov, PhD.
AUTOR PRÁCE: Bc. Bronislava Kajanov
KONZULTANTI: Ing.arch. Eva Putrov, CSc., Ing. Katarna Gecov, PhD.
AKAD. ROK: 2020/2021

DANUBIA POINT - ĆUNOVO BRATISLAVA



Materská škola VIDIEČIK Záhorská Bystrica

PÔDORYS II. NP, M 1:200



PÔDORYS I. NP, M 1:200




POHĽADY, M 1:150



Vertikálny ateliér SOPIROVÁ/BAŠOVÁ
GARANT PREDMETU: prof. Ing. arch. Ľubica Vítková, PhD.
VEDÚCI PRÁCE: doc. Ing. arch. Alžbeta Sopirová, PhD.
KONZULTANTI: doc. Ing. arch. Silvia Bašová, PhD., Ing. arch. Eva Putrová, PhD., Ing. Katarína Gécová, PhD.
ŠTUDENT: Bc. Zuzana Šišková
AKADEMICKÝ ROK, ODBOR: 2020/2021 I-ARCH1

AXONOMETRIA

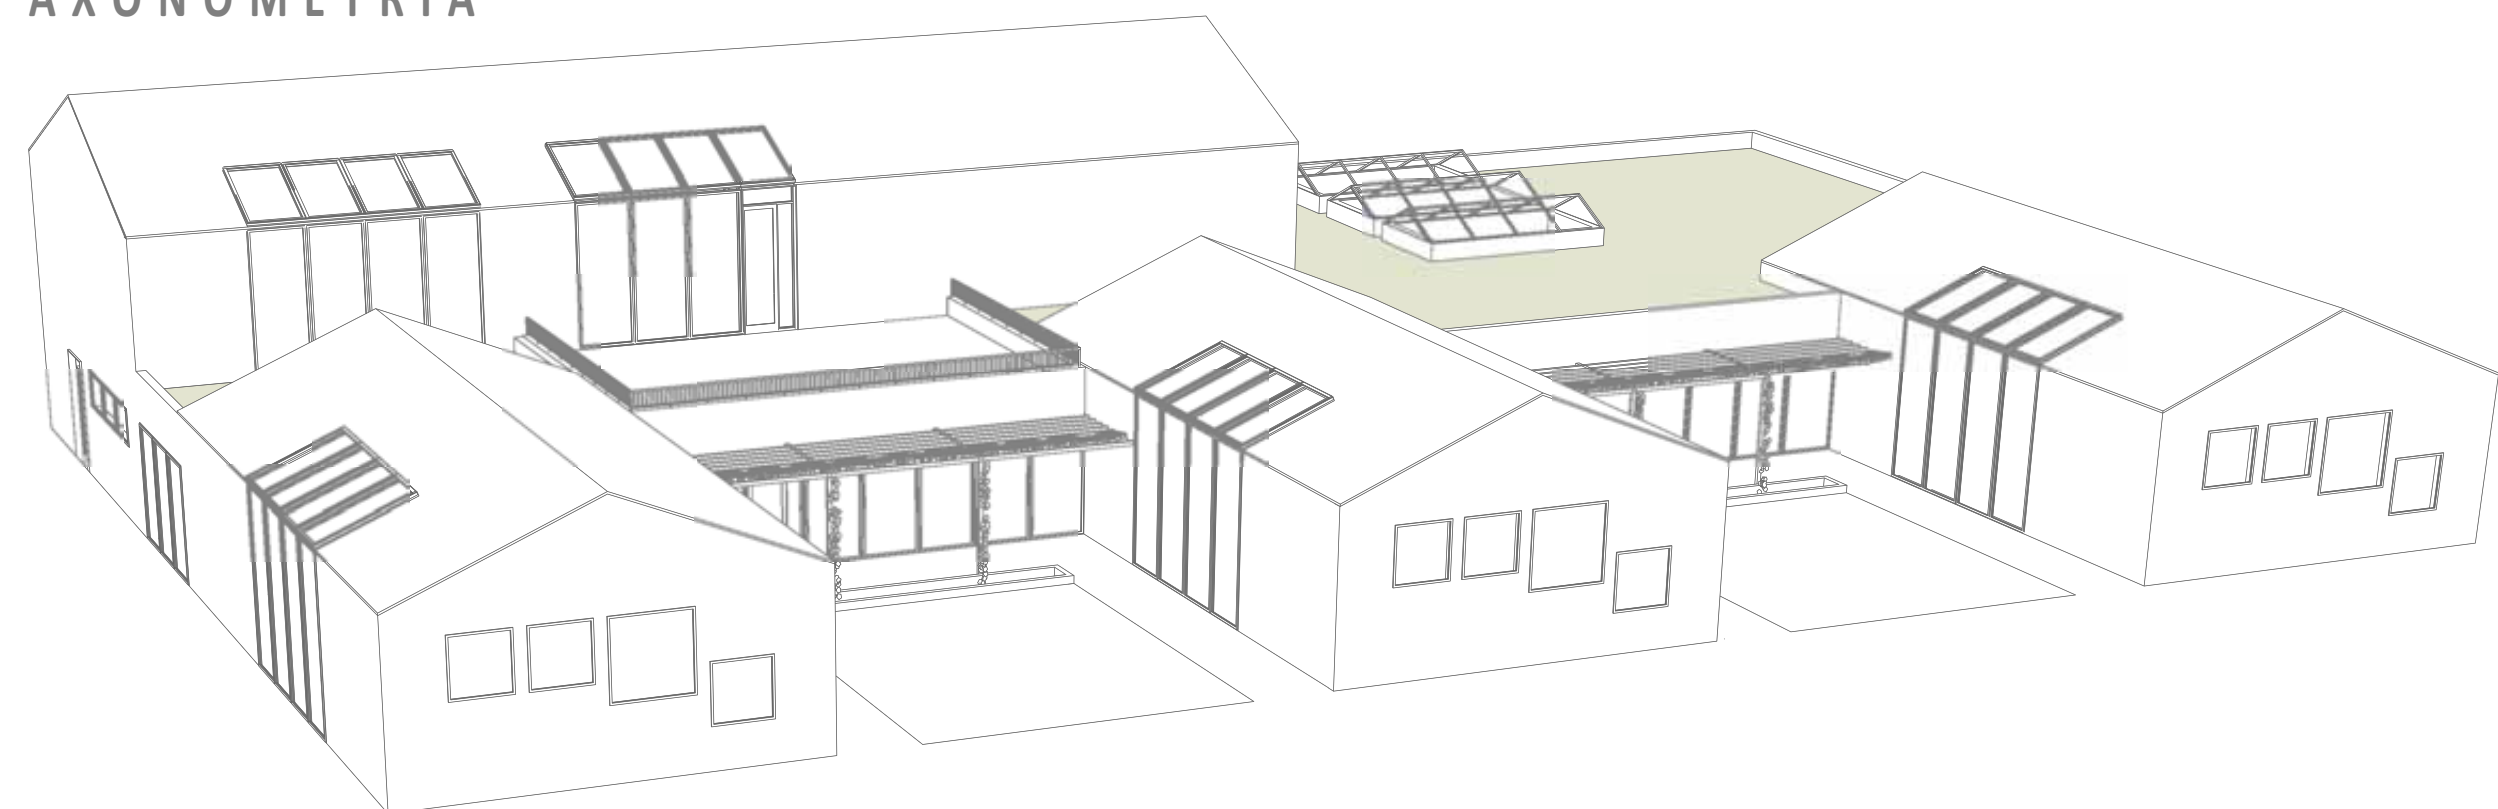

- KOMUNIKÁCIE
- TRIEDY
- JEDÁLEŇ
- KUCHYŇA
- ZBOROVŇA
- HYG. ZÁZEMIE
- BAZÉN
- TECH. ZÁZEMIE
- STREŠNÁ TERASA
- ZELENÁ STRECHA


NÁVRH MATERSKEJ ŠKOLY JE OVPLIVNENÝ NAJMÁ TYPICKOU ĽUDOVOU ARCHITEKTÚROU, KTORÁ JE CHARAKTERISTICKÁ PRE ZÁHORSKÚ BYSTRICU. CELÝ KONCEPT VYCHÁDZA ZO ZÁKLADNEJ HMOTY KVÁDRA SO SEDLOVOU STRECHOU. V MATERSKEJ ŠKOLE SA NACHÁDZAJÚ 3 TRIEDY, DVE TRIEDY NA VÝUKU KRÚŽKOU, SPOLOČNÁ JEDÁLEŇ S KUCHYŇOU, ZÁZEMIE ZAMESTNANCOV A UČITEĽOV, BAZÉN, TECHNICKÉ ZÁZEMIE A STREŠNÁ TERASA






MATERSKÁ ŠKOLA MIKÁDO

škola hrou

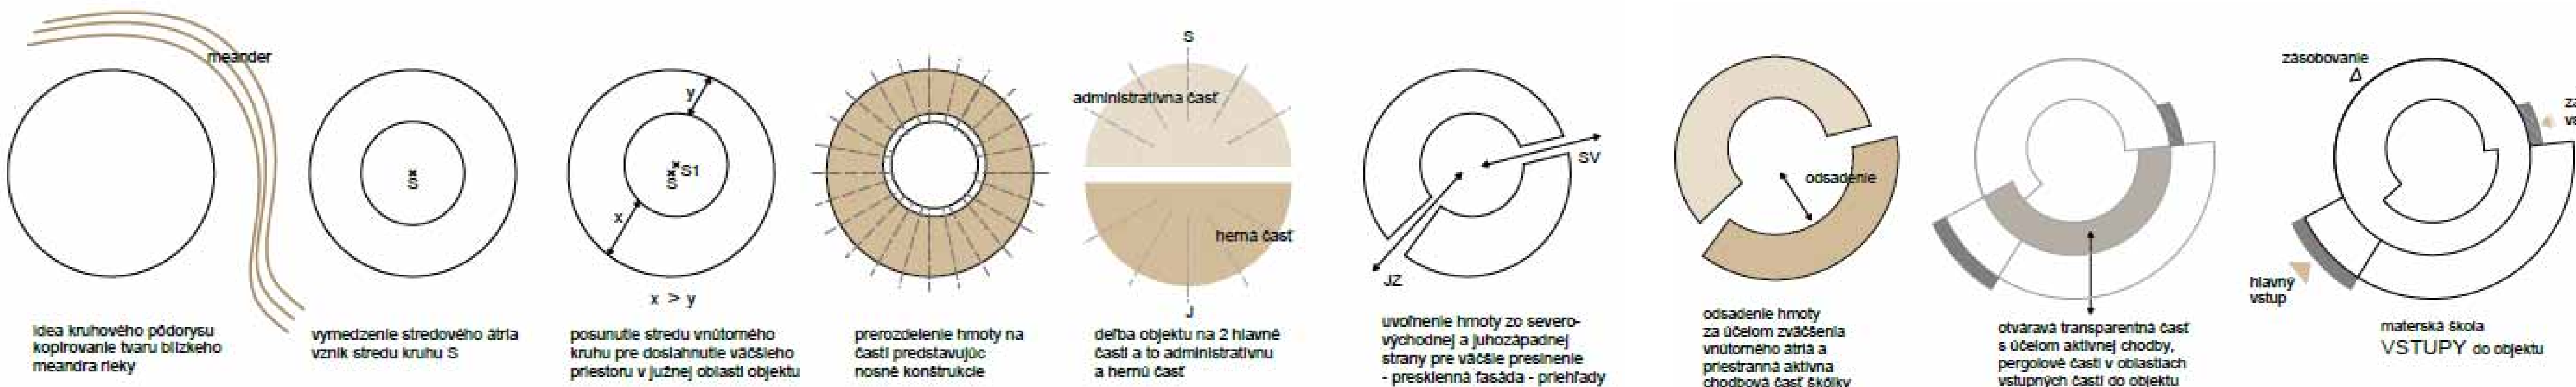


ARCHITEKTONICKÁ SITUÁCIA

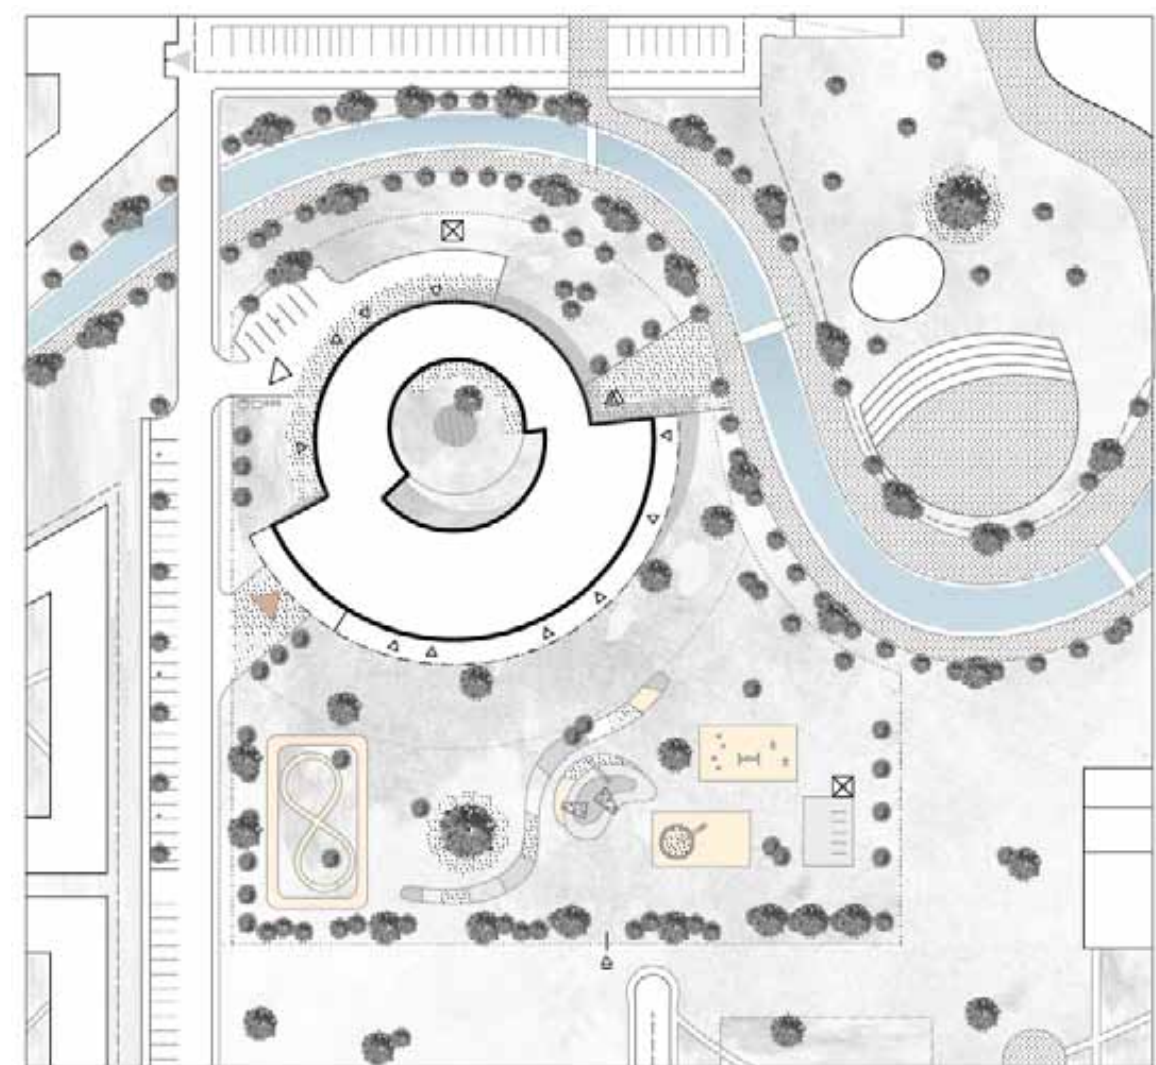


POHĽAD NA JUŽNÚ FASÁDU OBJEKTU



PRIEČNY REZ A-A' OBJEKTOM MATERSKEJ ŠKOLY

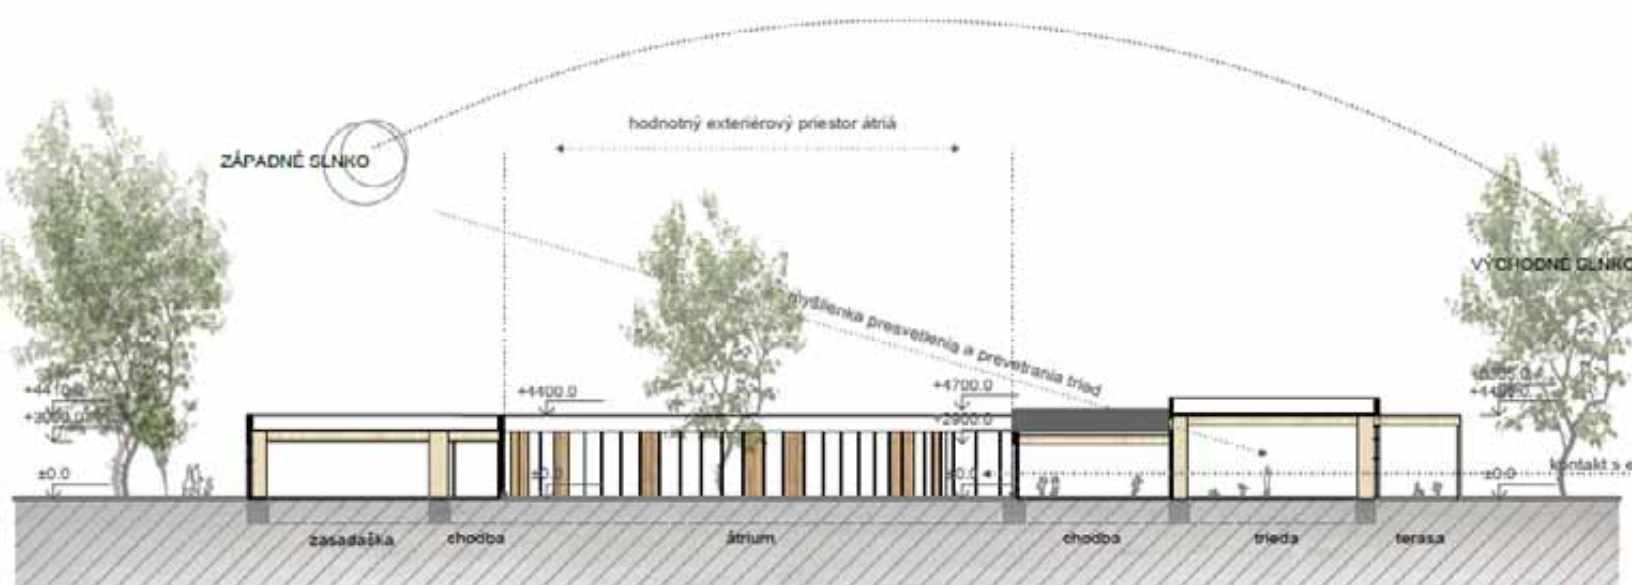

AXONOMETRIA OBJEKTU

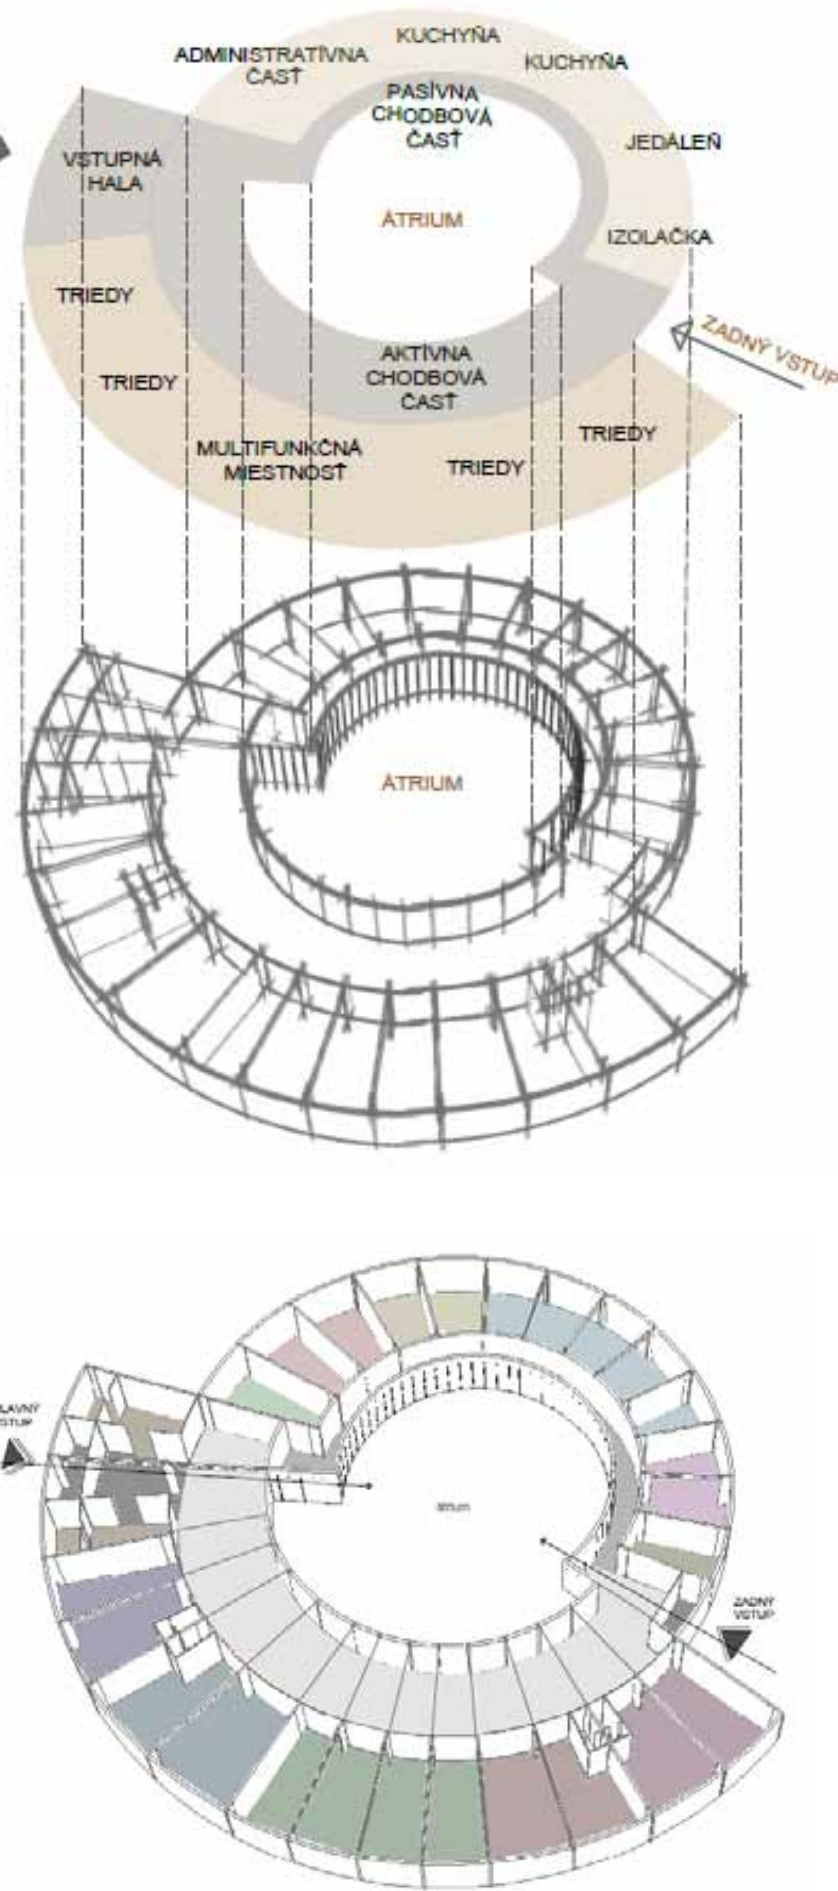

CHODOVÁ ČASŤ

- VSTUPNÁ HALA
- ŠATNE / BICYKLE
- AKTÍVNA CHODBA
- PASÍVNA CHODBA

ADMINISTRATÍVNA ČASŤ

- RIADITEĽNA / UPRATOVAČKA
- ADMINISTRATÍVA
- SKLADOVÉ PRIESTORY
- TECHNICKÁ MIESTNOSŤ

KUCHYŇA

- JEDÁLEŇ
- IZOLAČKA
- ATRIUM

HERNÁ ČASŤ

- TRIEA - PREDŠKOLÁCI
- TRIEA - POKROČILÍ
- MULTIFUNKČNÁ MIESTNOSŤ
- TRIEA - 1 - 3 ROKY
- TRIEA - 1 - 3 ROKY

PODORYSNÉ RIEŠENIE MATERSKEJ ŠKOLY


INTERIÉROVÉ RIEŠENIE VYBRANEJ TRIEDY





SEVERNÝ POHĽAD, M 1:250

ZÁPADNÝ POHĽAD, M 1:250

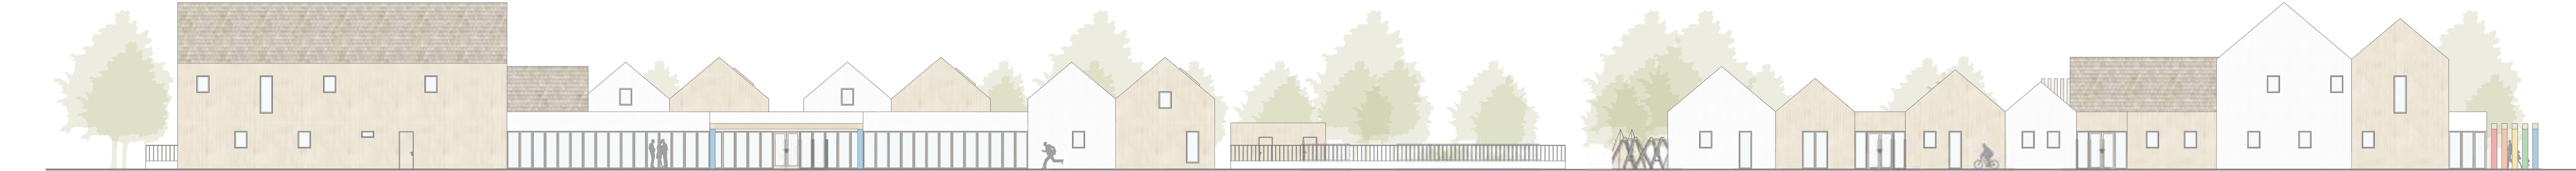

Umiestnenie Materskej školy sa nachádza v blízkosti novo vytvorenej obytnej zóny prevažne rodinných domov, a taktiež aj v blízkosti existujúcej zástavby rodinných domov. Areál materskej školy je oplotený a dostupný z existujúcej hlavnej komunikácie Pútnickej ulice. Materská škola je zložená z viacerých hmôt, ktoré v konečnom dôsledku tvoria jeden objekt. Samostatné časti tvoria jednotlivé triedy, jedáleň s kuchyňou, administratíva a spoločenská miestnosť. Tieto objekty sú zložené z typickej sedlovej strechy. Zvyšnú časť tvorí komunikačný priestor, ktorý spája jednotlivé hmoty a tu je uvažovaná plochá vegetačná strecha. Nad časťou, kde je umiestnená kuchyňa s jedálňou, sa na druhom podlaží nachádza spoločenská miestnosť, ktorá slúži pre rôzne krúžky ako modelovanie alebo keramika.

AXONOMETRIA - PROGRAM

PÔDORYS 1.NP, M 1:300


PÔDORYS 2.NP, M 1:300



VIZUALIZÁCIA IHRISKA I.




POZDĽŽNÝ REZ, M 1:250



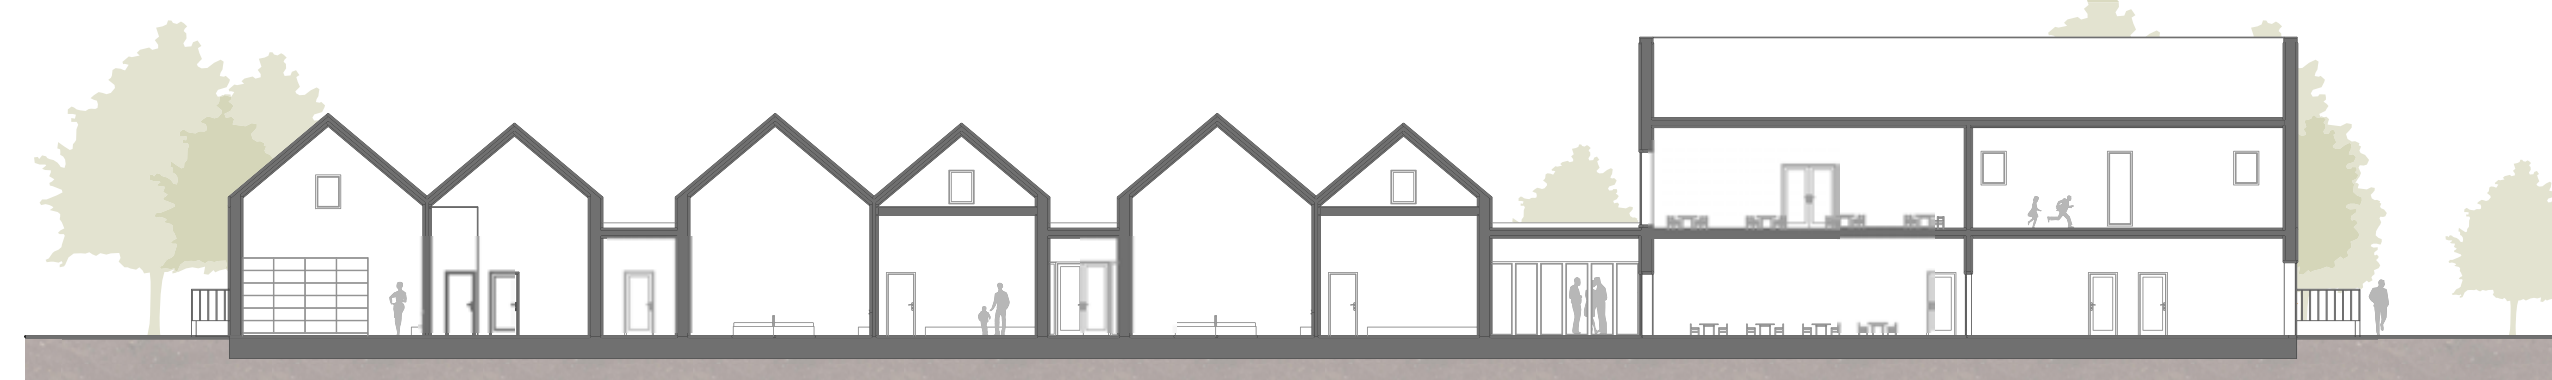


VIZUALIZÁCIA IHRISKA II.



PRIEČNY REZ, M 1:250

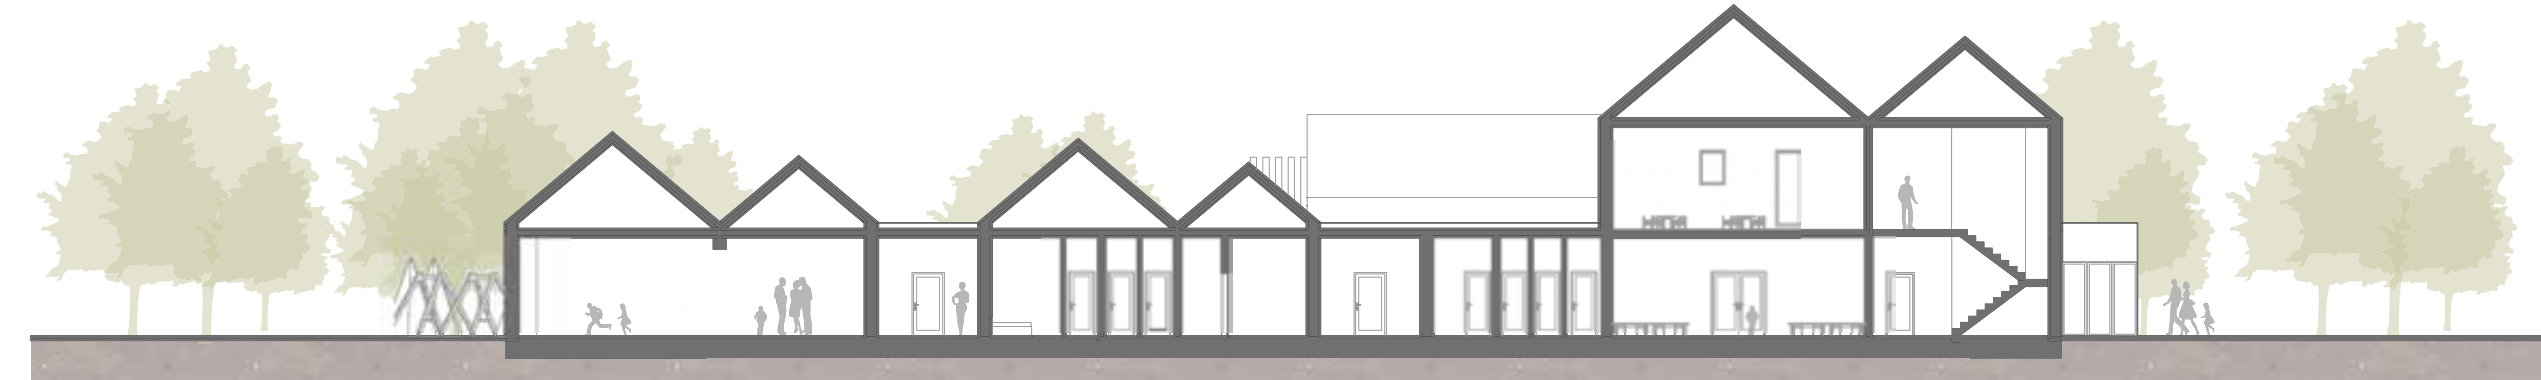


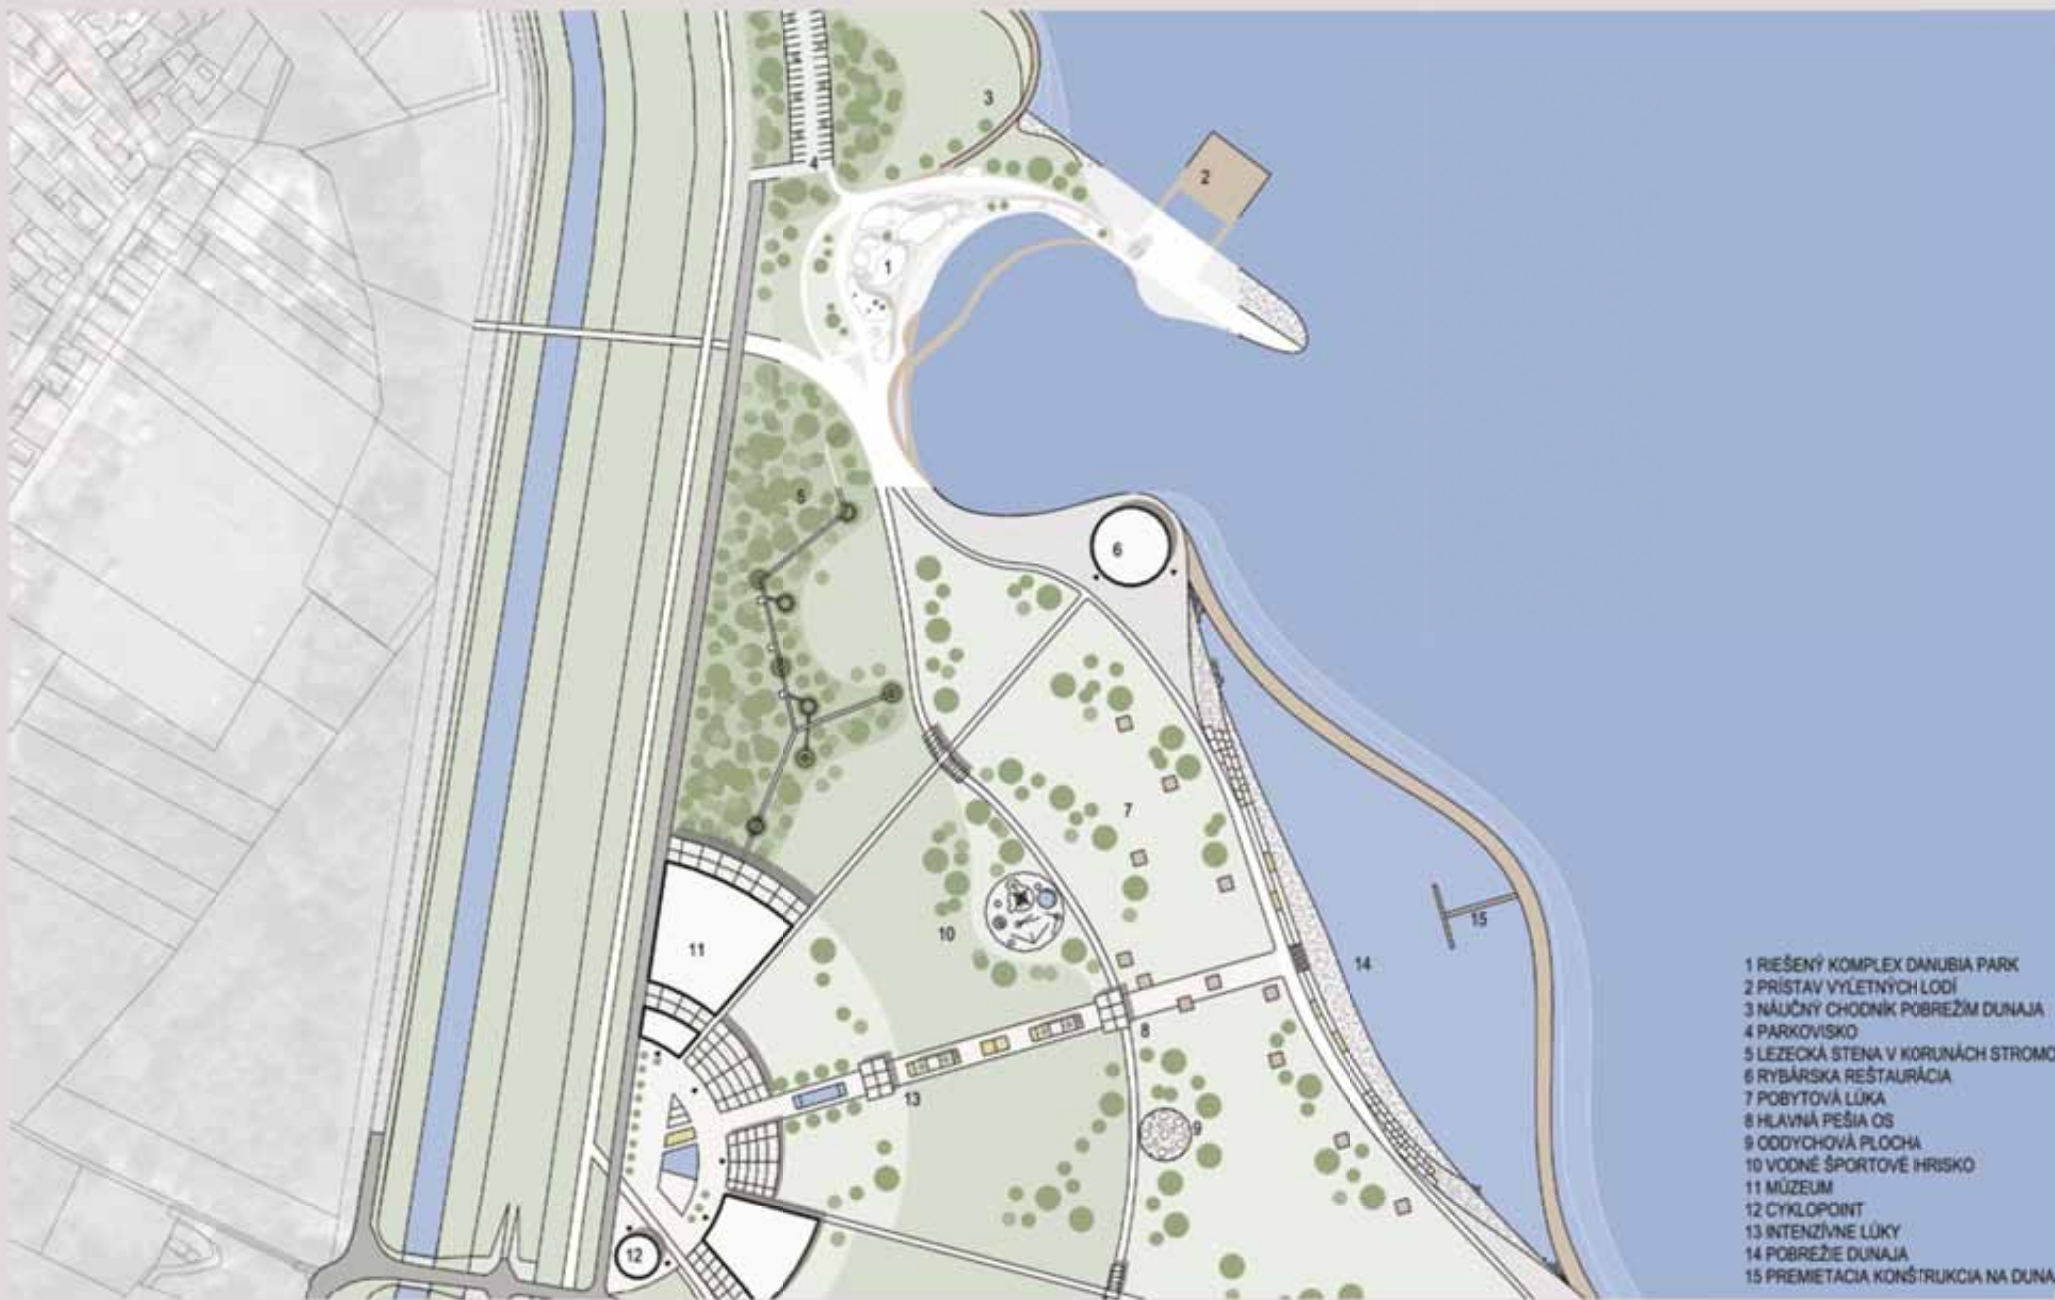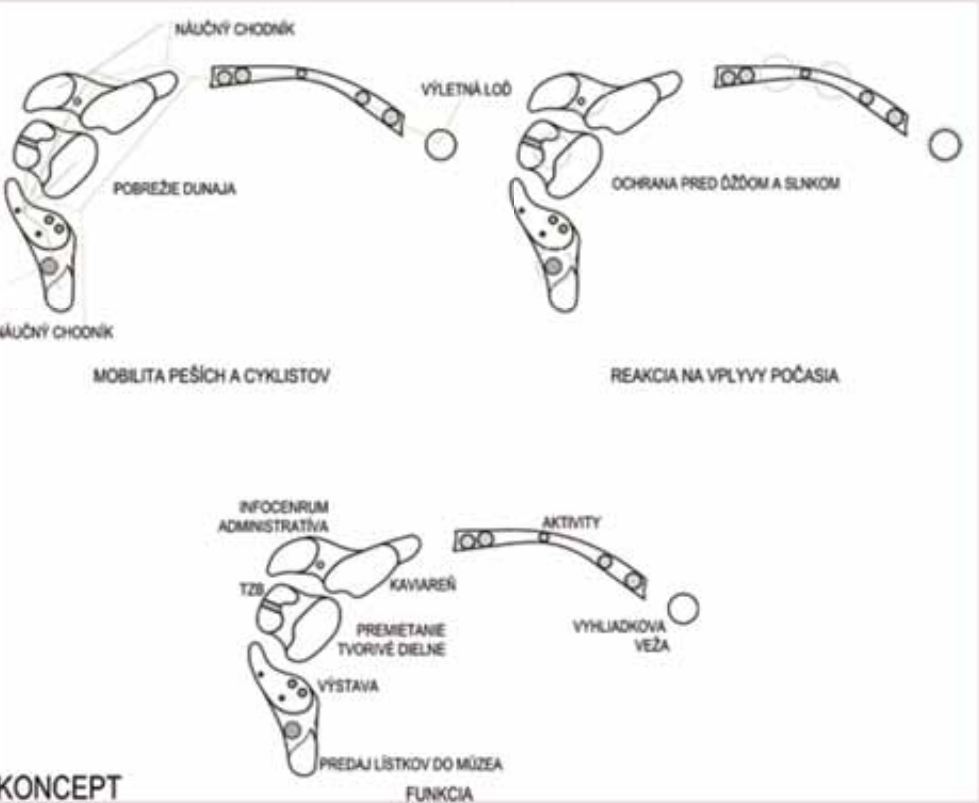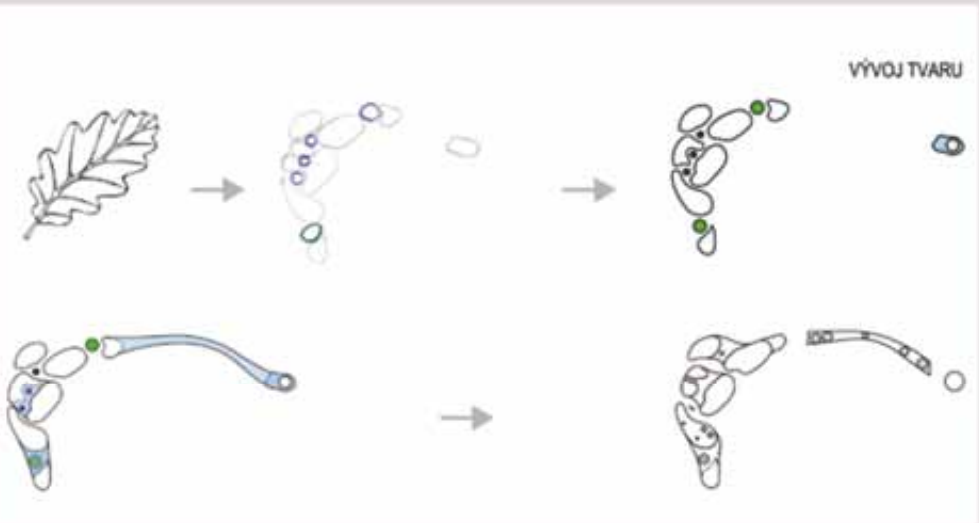

KONCEPT RIŠENÉHO ÚZEMIA



SITUÁCIA RIŠENÉHO OBJEKTU

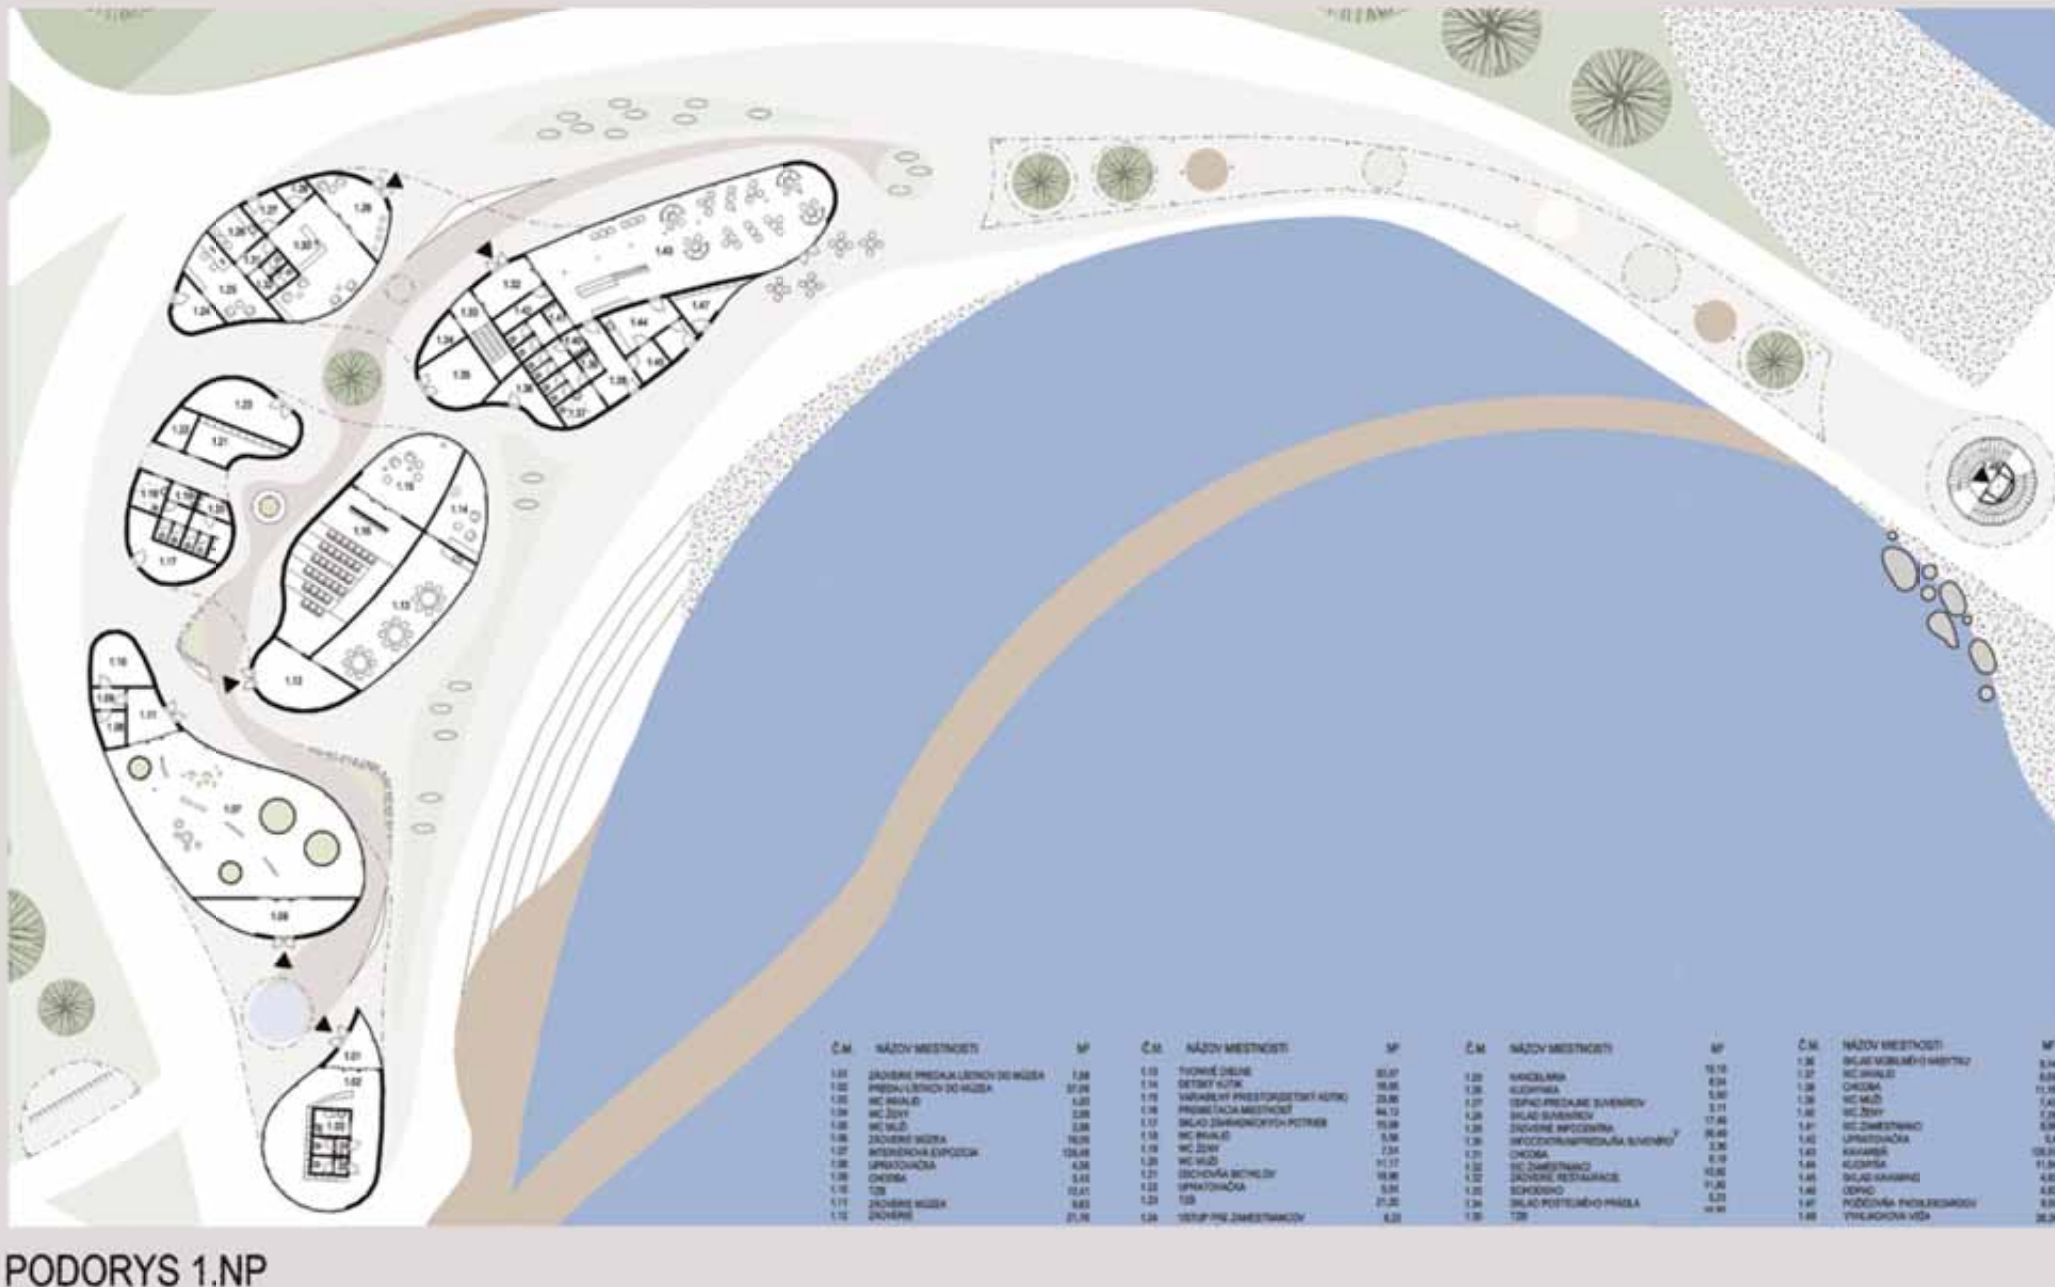

PODORYS 1.NP

Vertikálny ateliér SOPIROVÁ/BAŠOVÁ

GARANT PREDMETU doc. Ing.arch. Andrea Bacová, PhD.
VEDÚCI PRÁCE doc. Ing.arch. Alžbeta Sopirová, PhD.
AUTOR PRÁCE Bc. Monika Zacková
AKAD.ROK 2020/2021.


Danubia park
BA Čunovo





MATERSKÁ ŠKOLA ZÁHORÁČIK


SITUÁCIA AREÁLU MATERSKEJ ŠKOLY

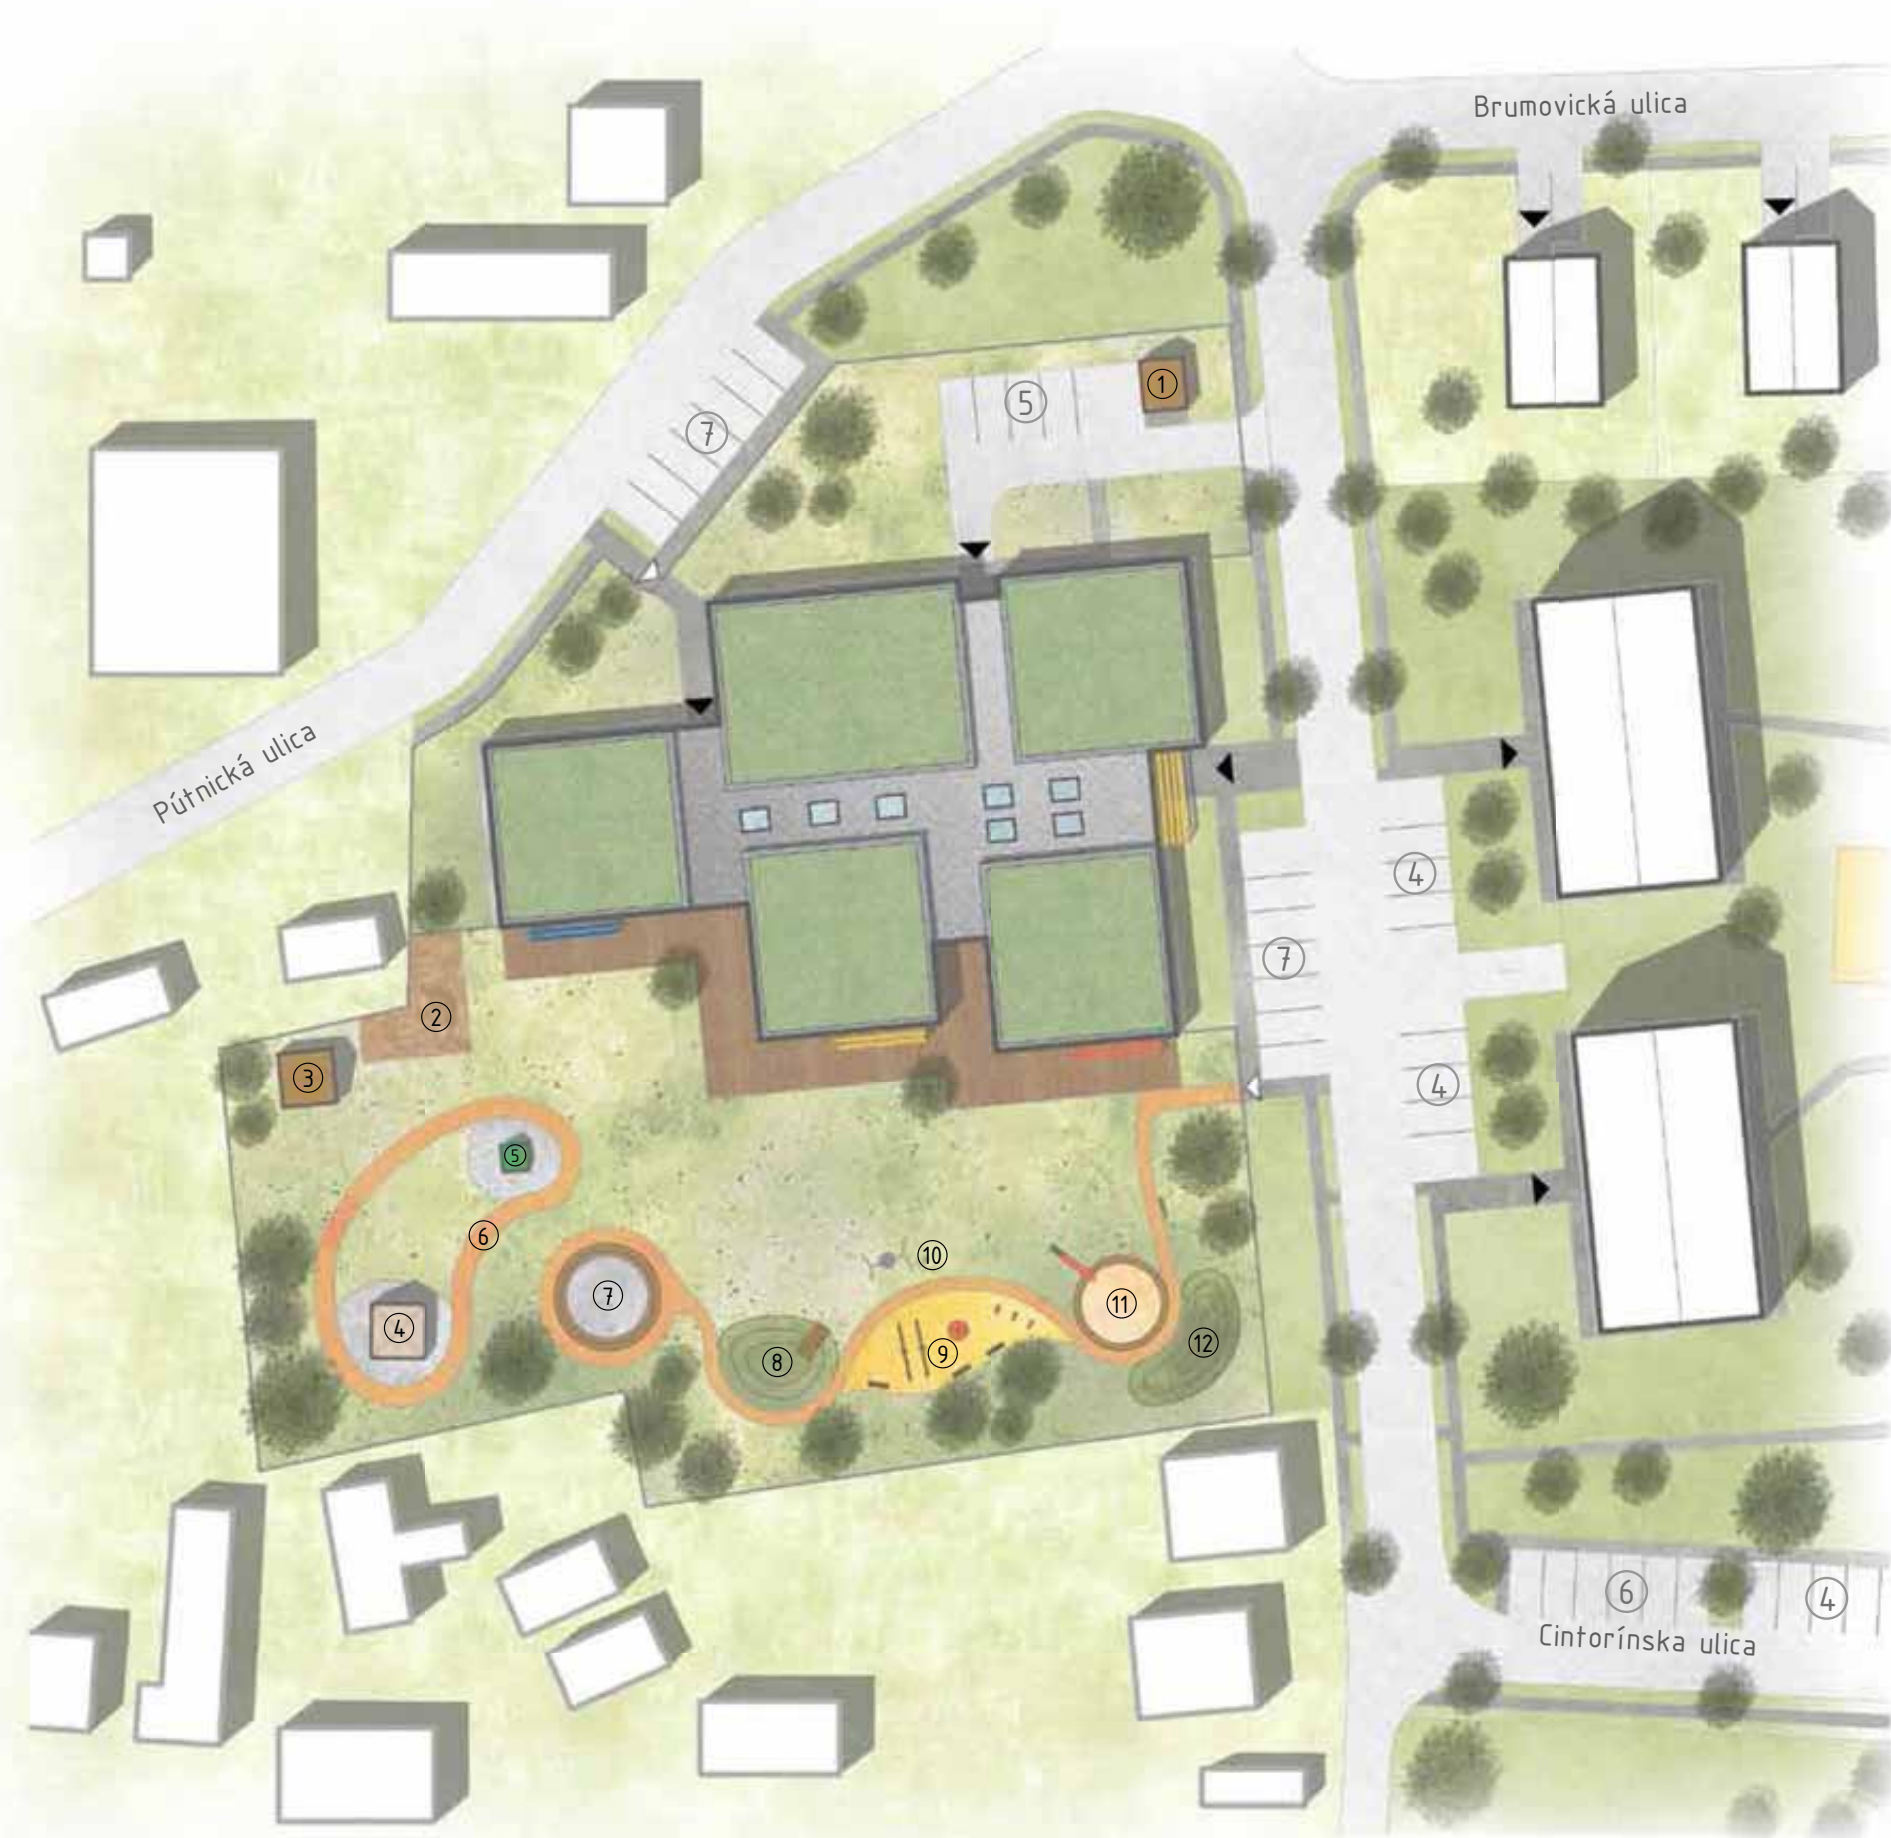

PÔDORYS MATERSKEJ ŠKOLY



VÝVOJ HMOTY OBJEKTU MATERSKEJ ŠKOLY

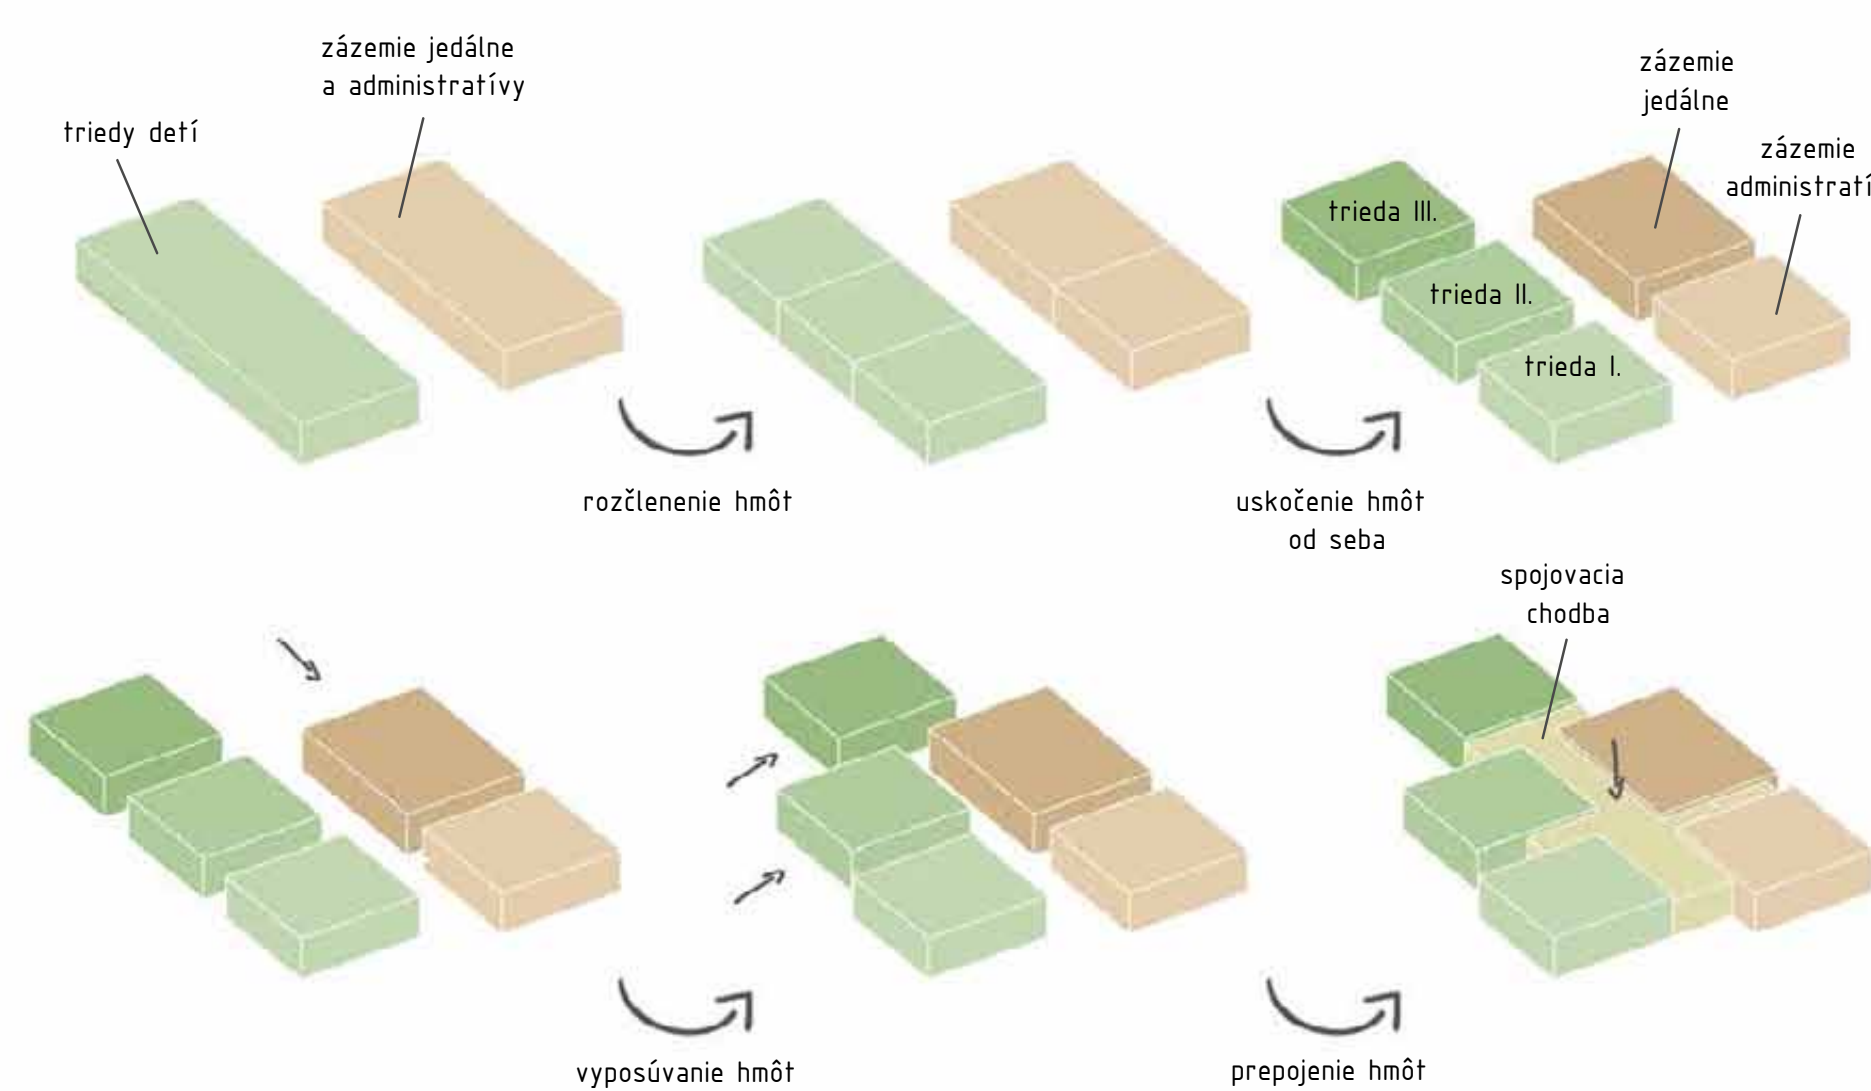

POHLADY OBJEKTU MATERSKEJ ŠKOLY



POHLAD VÝCHODNÝ




POHLAD ZÁPADNÝ









Vertikálny ateliér SOPIROVÁ / BAŠOVÁ

GARANT PREDMETU : doc. Ing. arch. Andrea Bacová, PhD.
VEDÚCI PRÁCE : doc. Ing. arch. Alžbeta Sopirová, PhD., doc. Ing. arch. Silvia Bašová, PhD.
ASISTENT : Ing. arch. Eva Putrová, PhD., Ing. Katarína Gécová, PhD.
ŠTUDENT : Bc. Jesika Žovinová
AKADEMICKÝ ROK : 2020/2021

MATERSKÁ ŠKOLA V ZÁHORSKEJ BYSTRICI

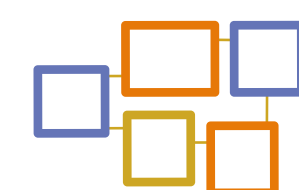

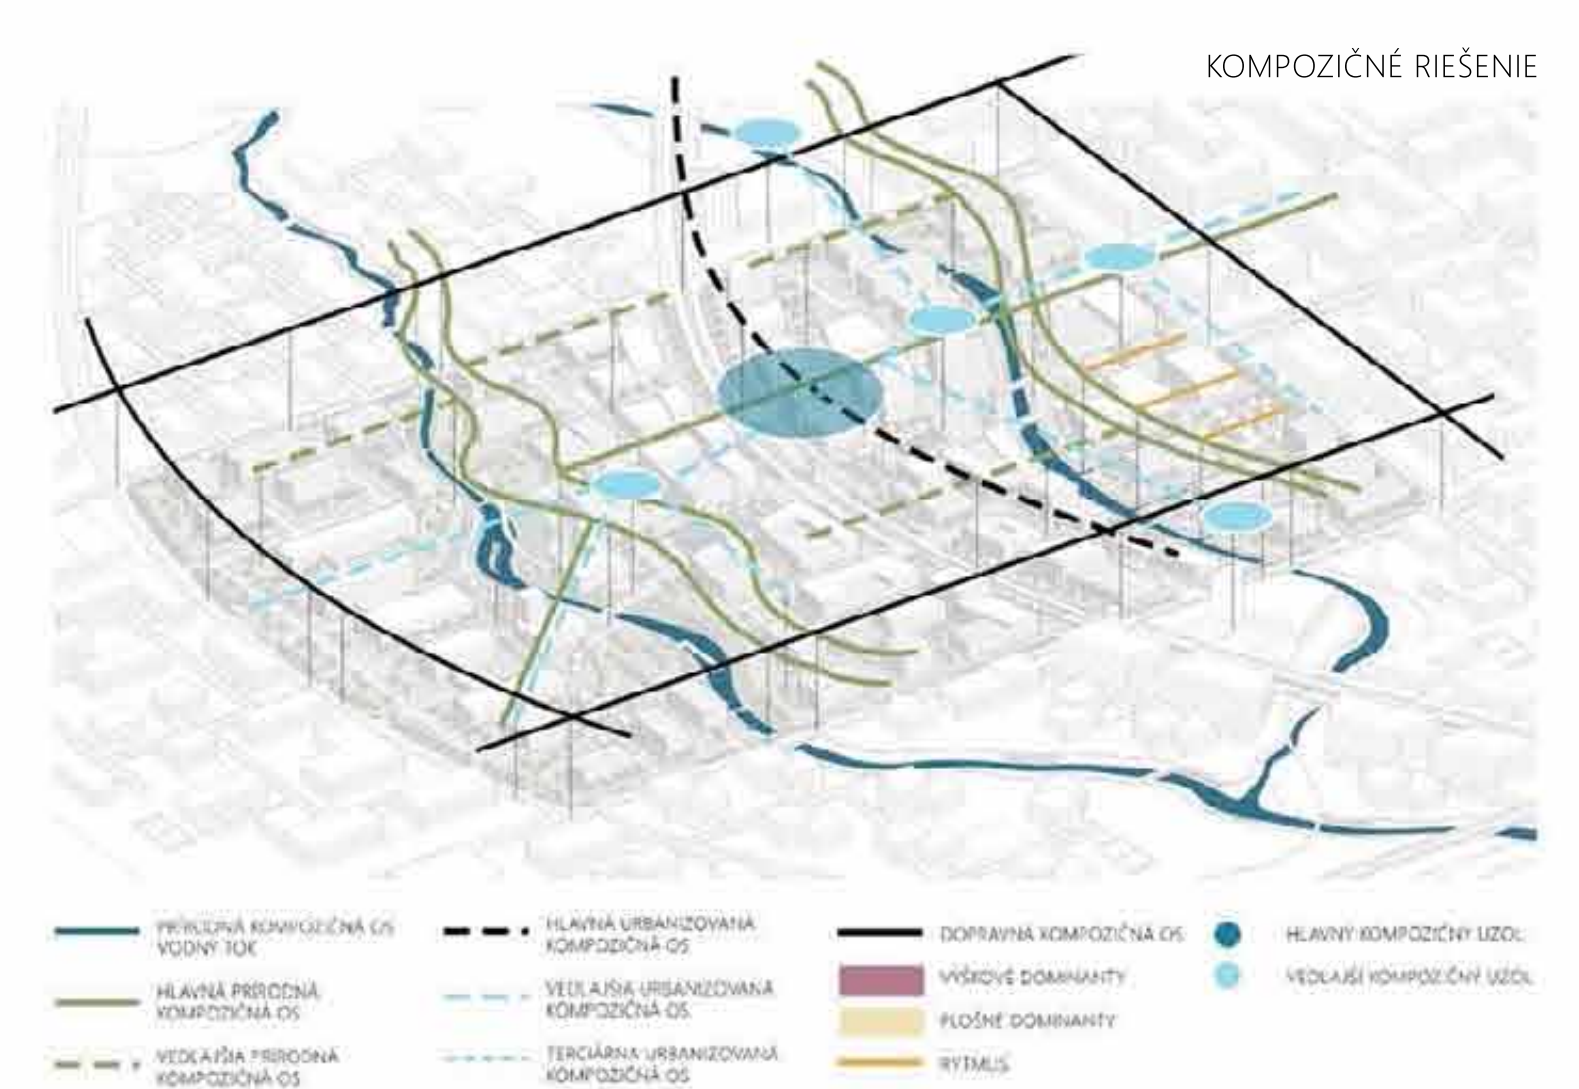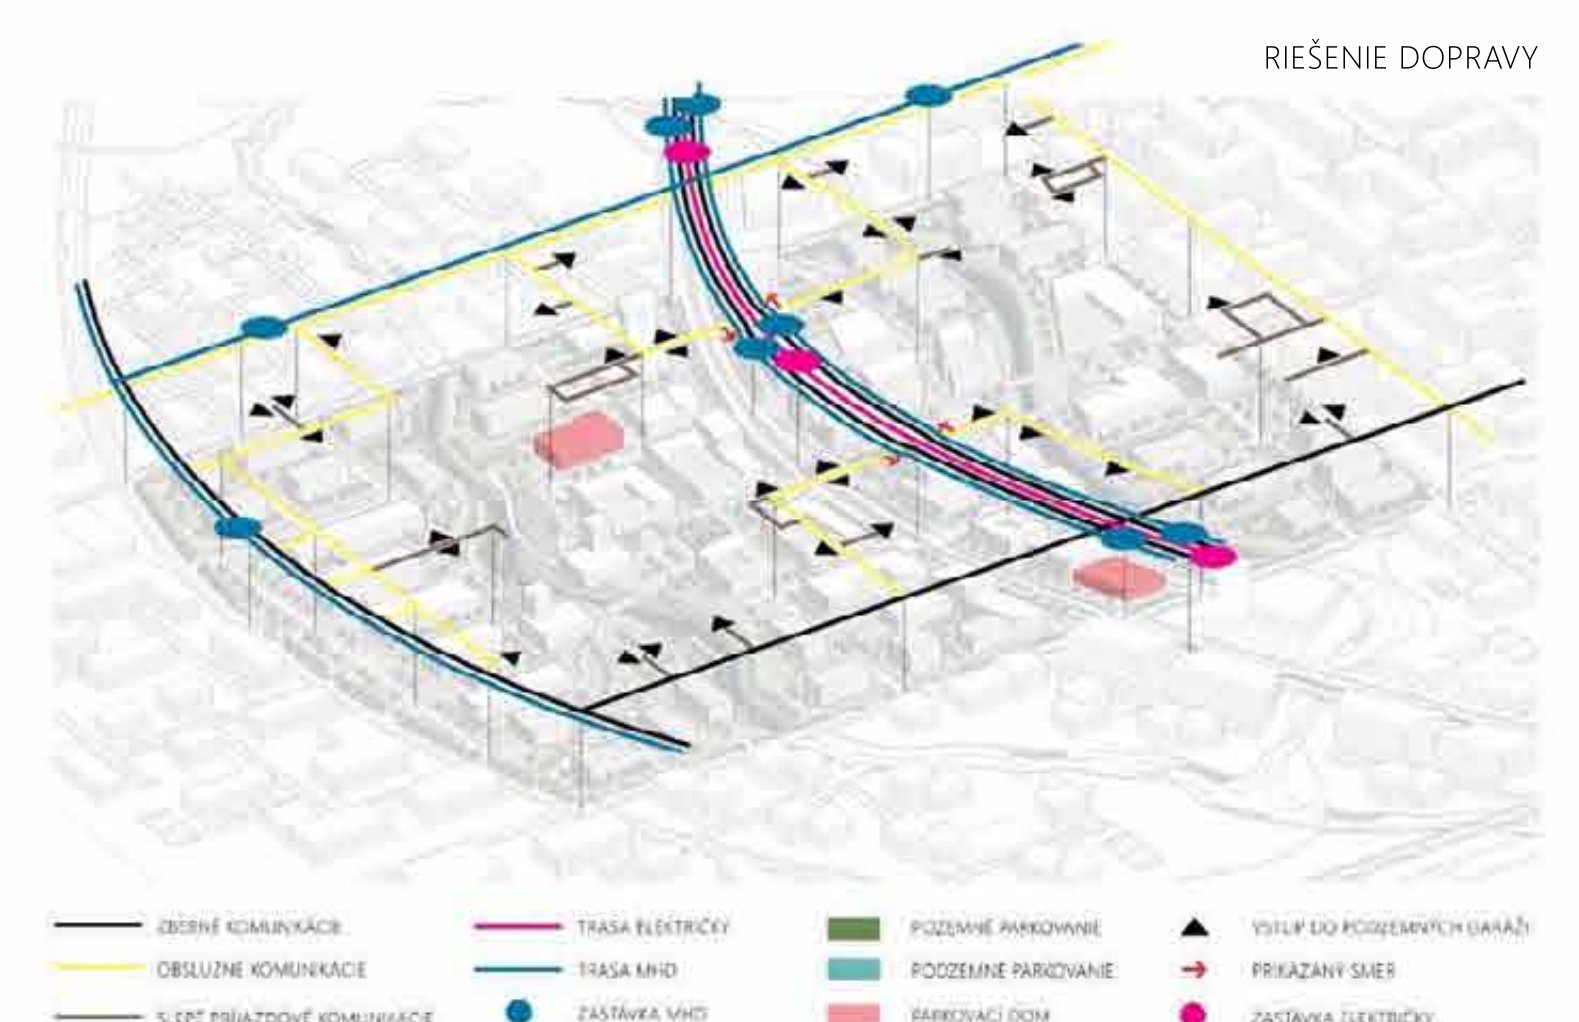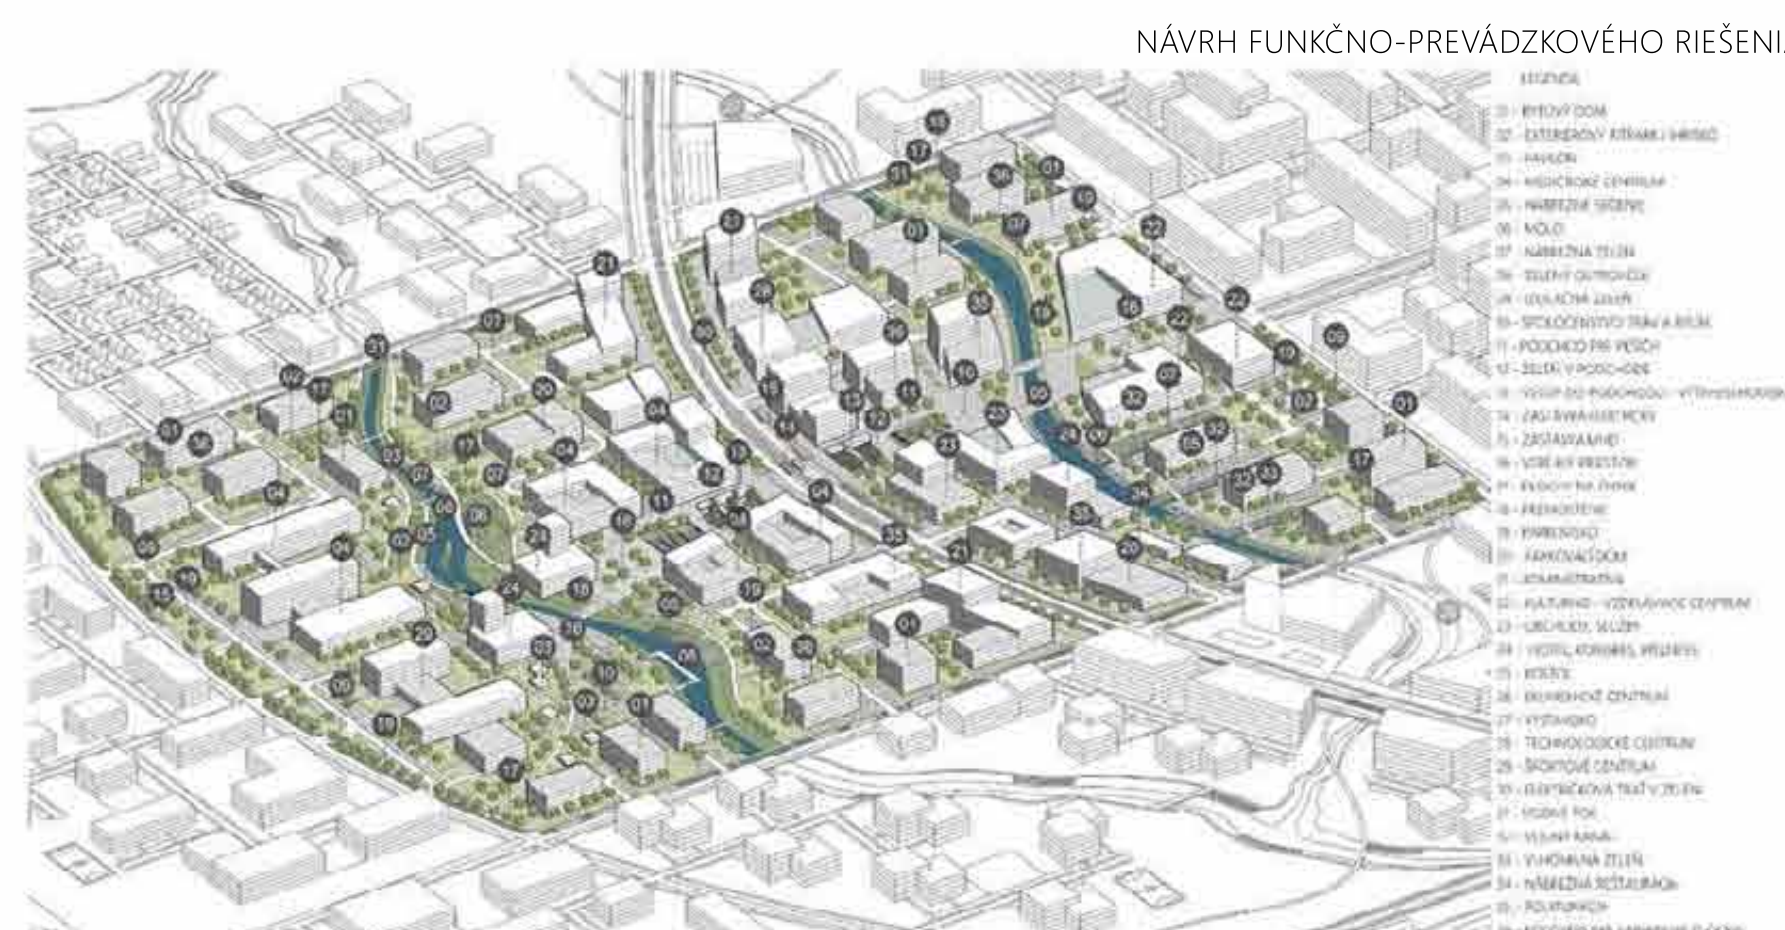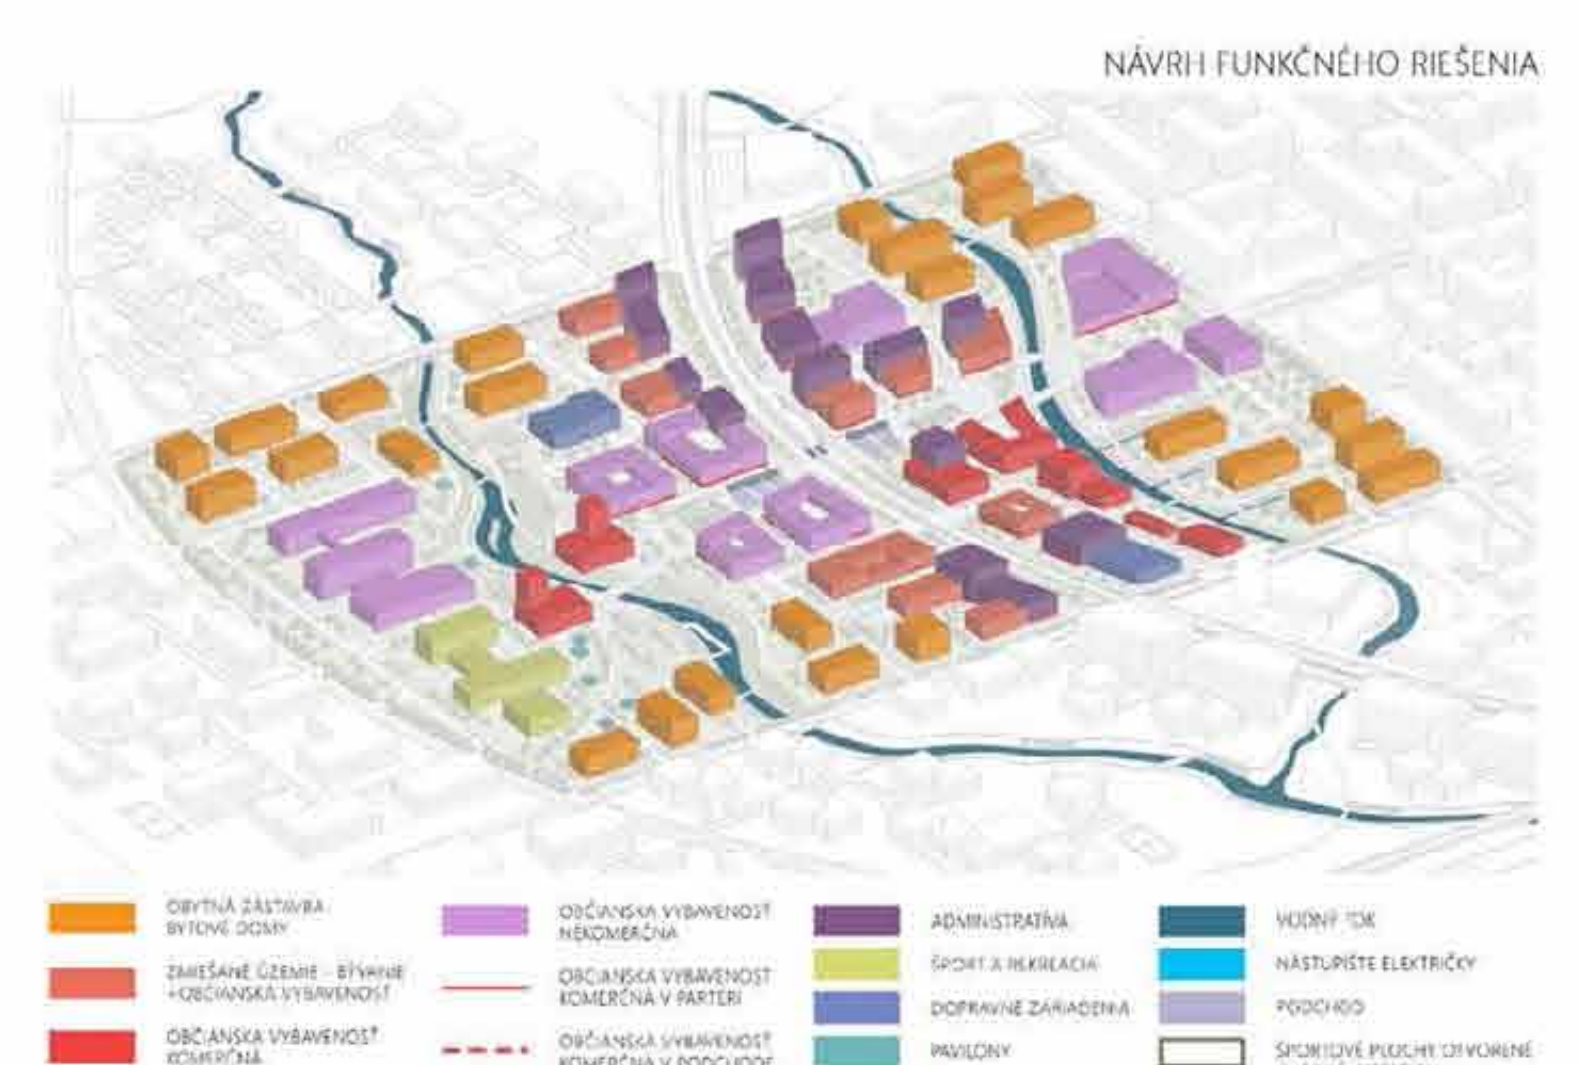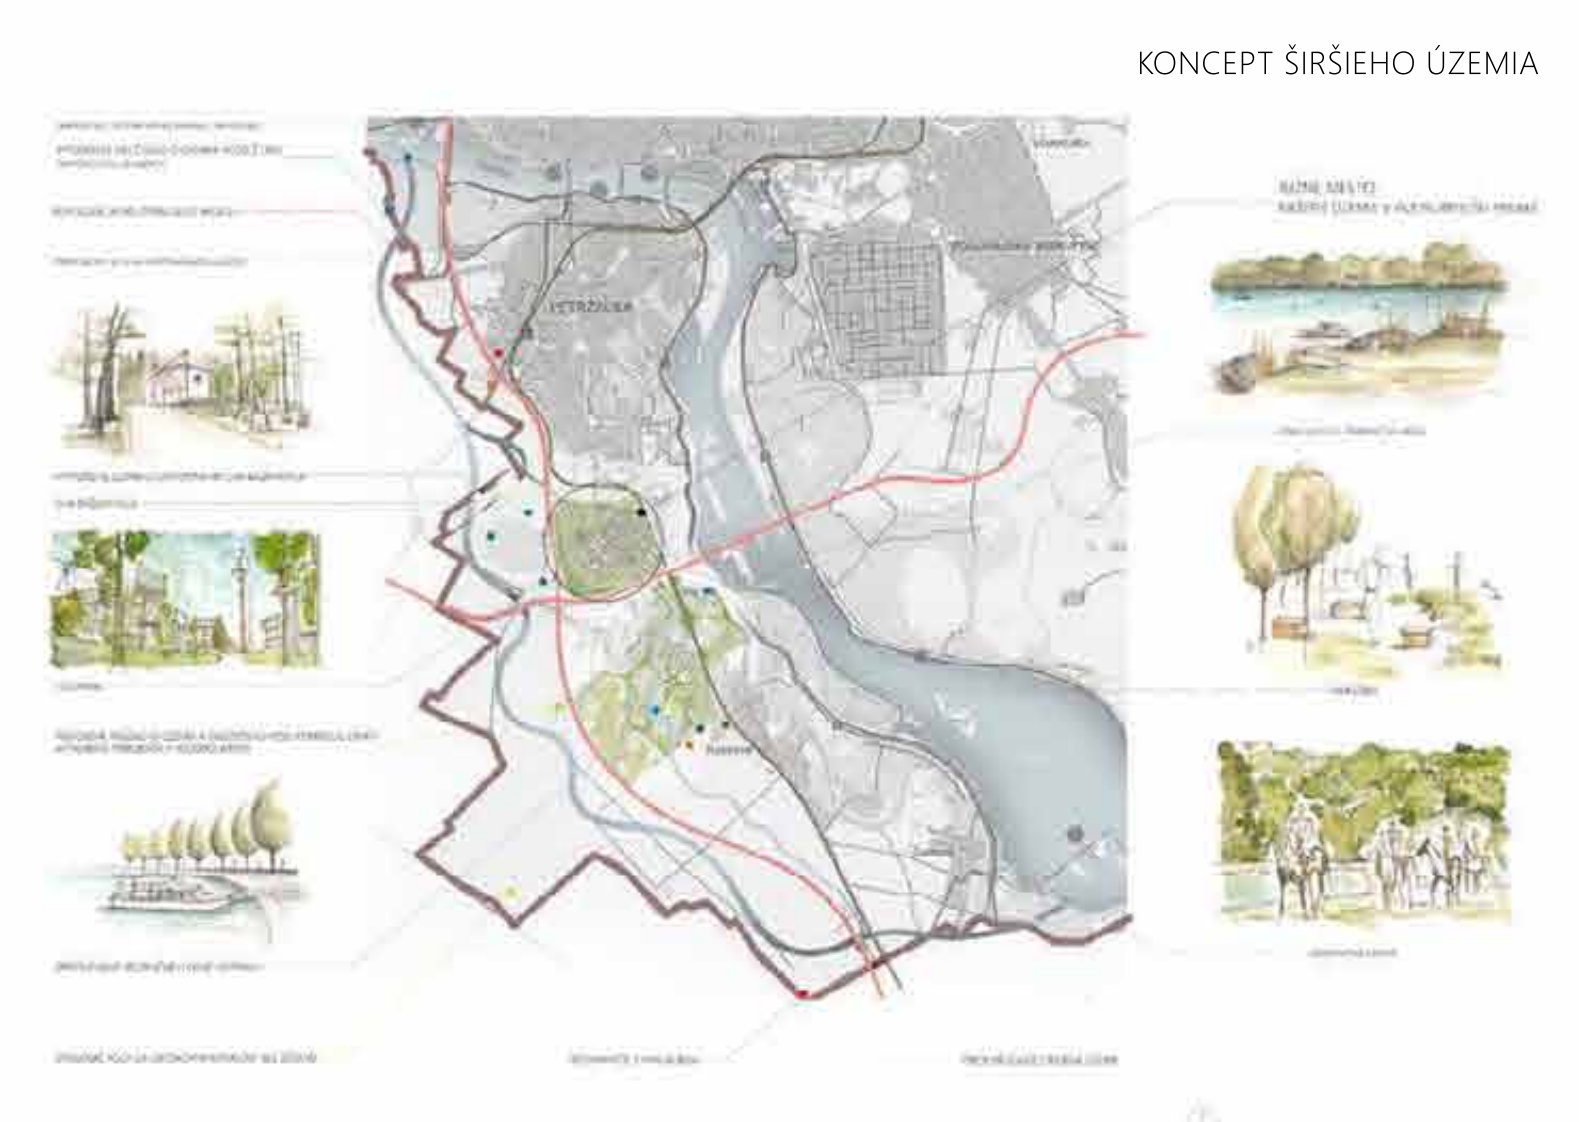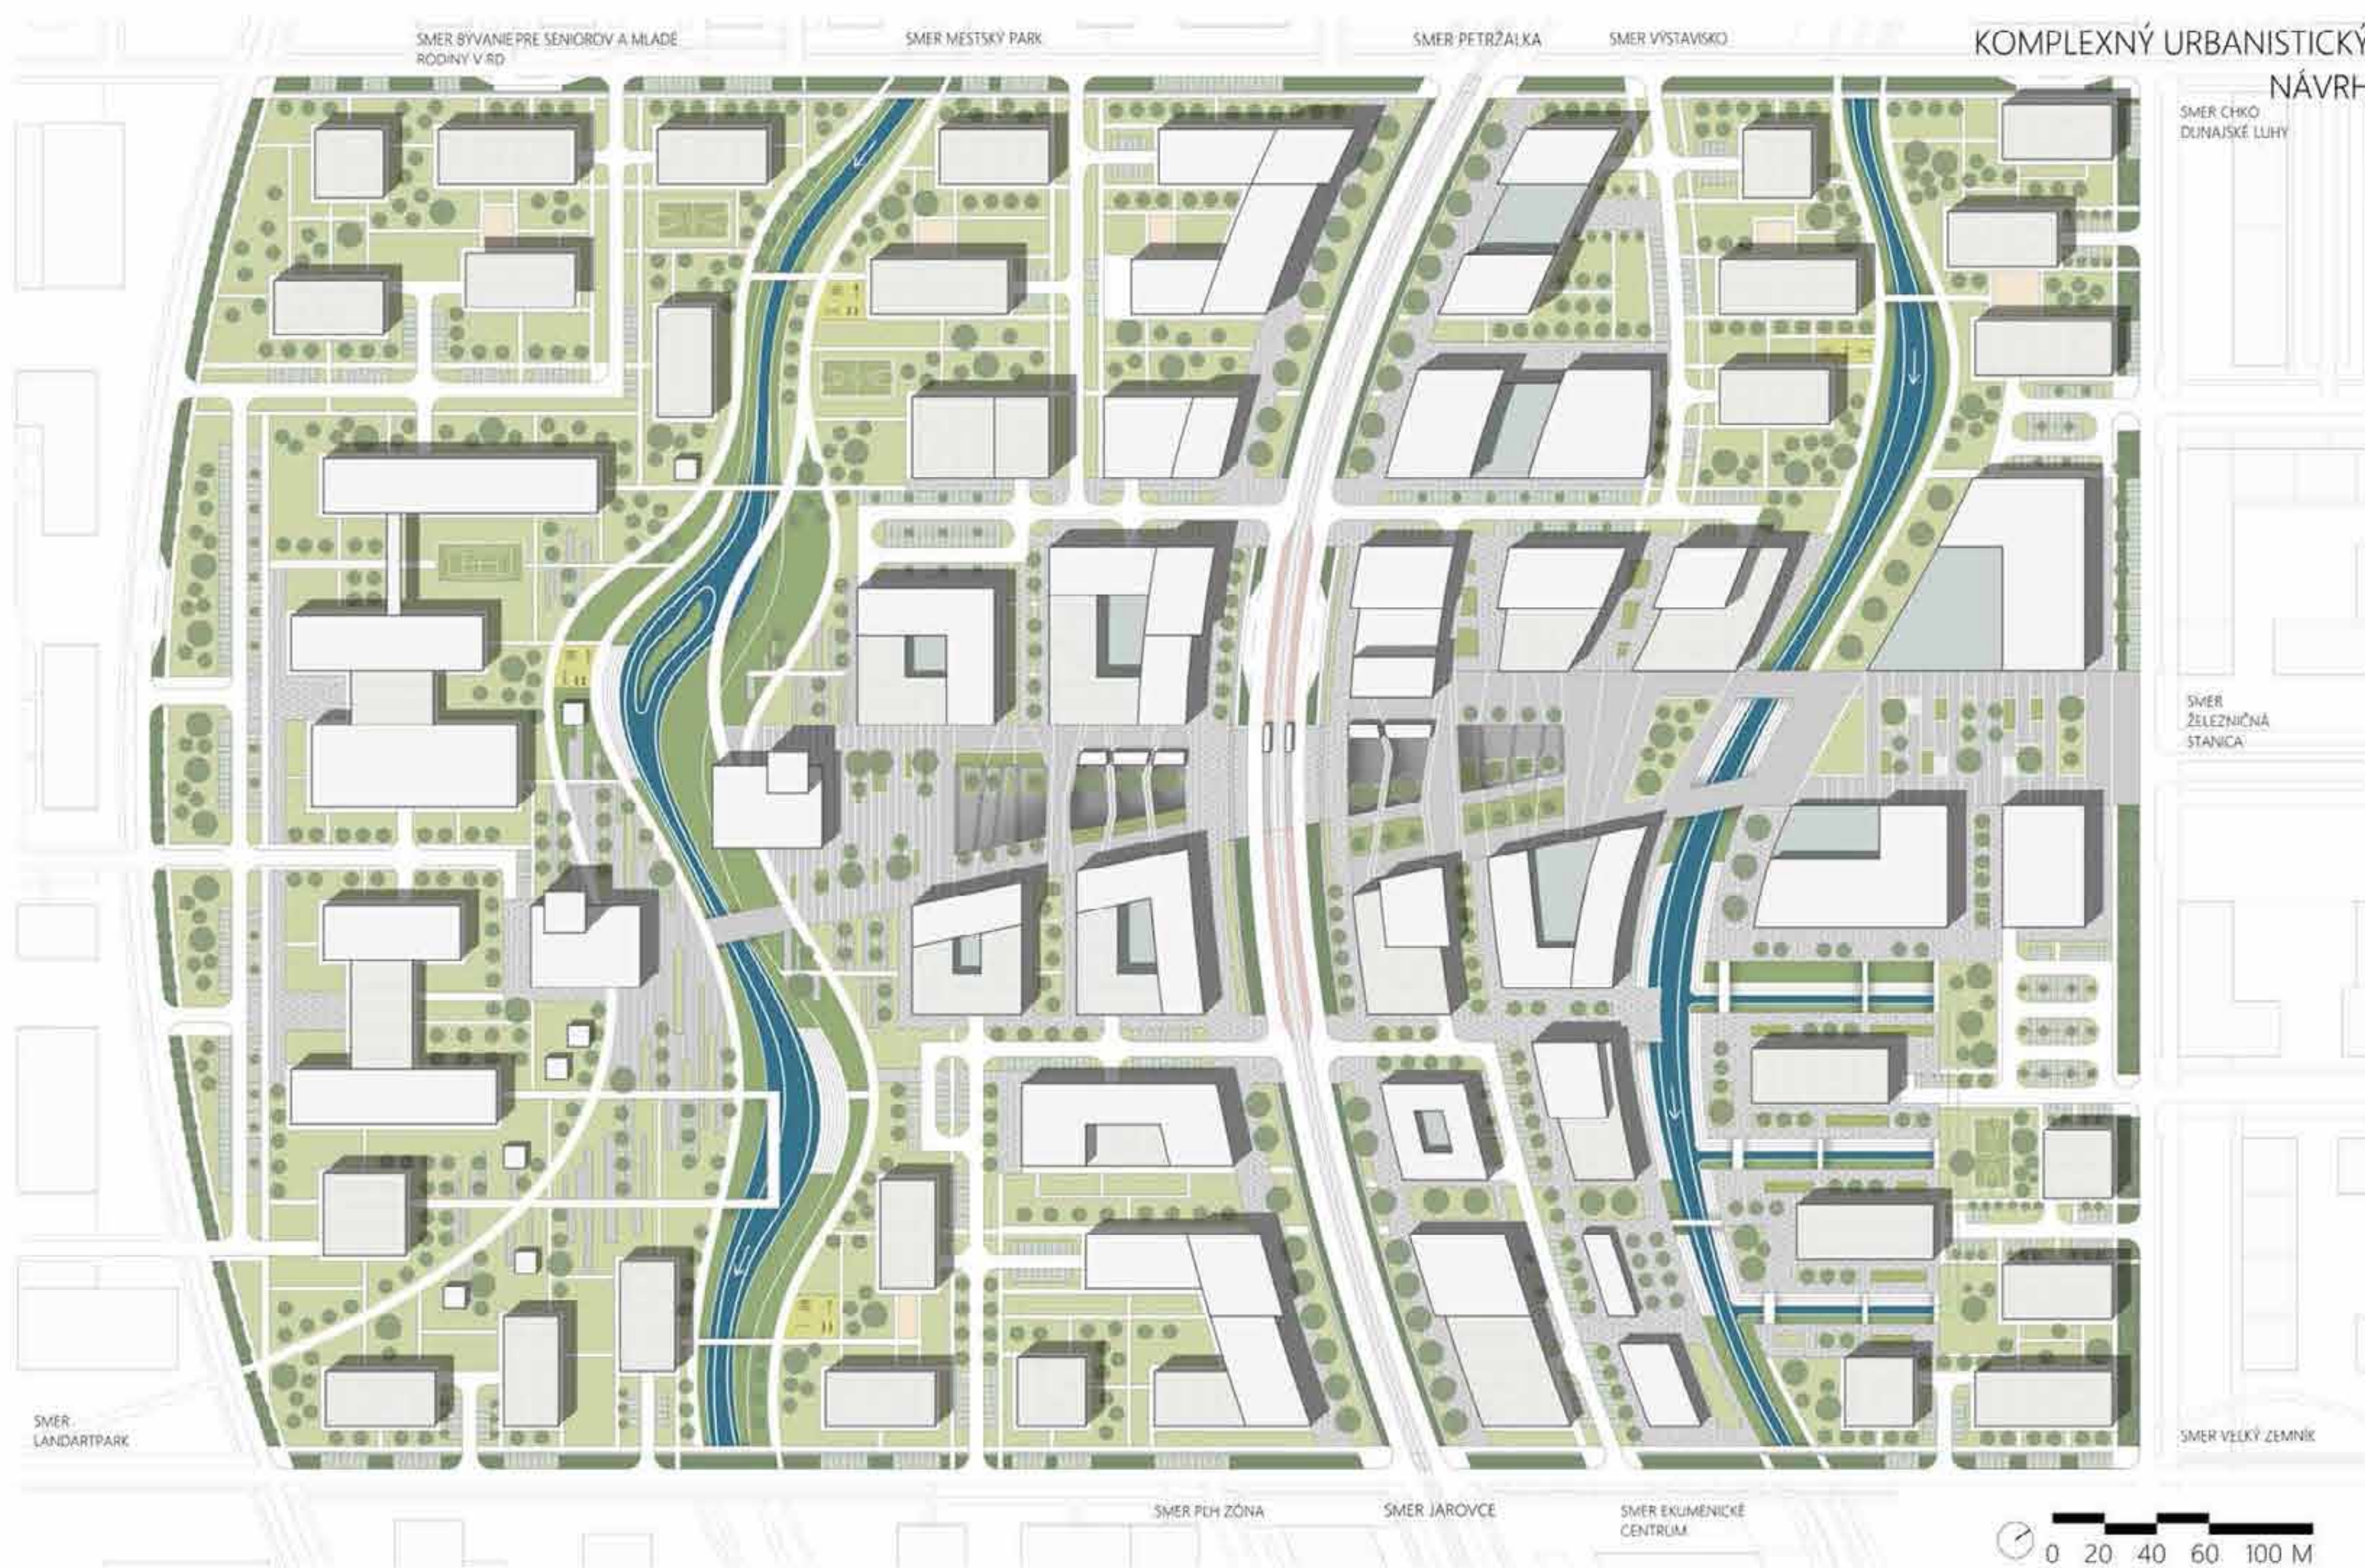



KOMPLEXNÝ URBANISTICKÝ NÁVRH



STAV - KONCEPT DOPRAVY

NÁVRH - KONCEPT DOPRAVY



STAV - KONCEPT VEREJNÝCH PRIESTOROV


NÁVRH - KONCEPT VEREJNÝCH PRIESTOROV



STAV - KONCEPT ZELENE

NÁVRH - KONCEPT ZELENE

KONCEPCIA RIEŠENIA ÚZEMIA

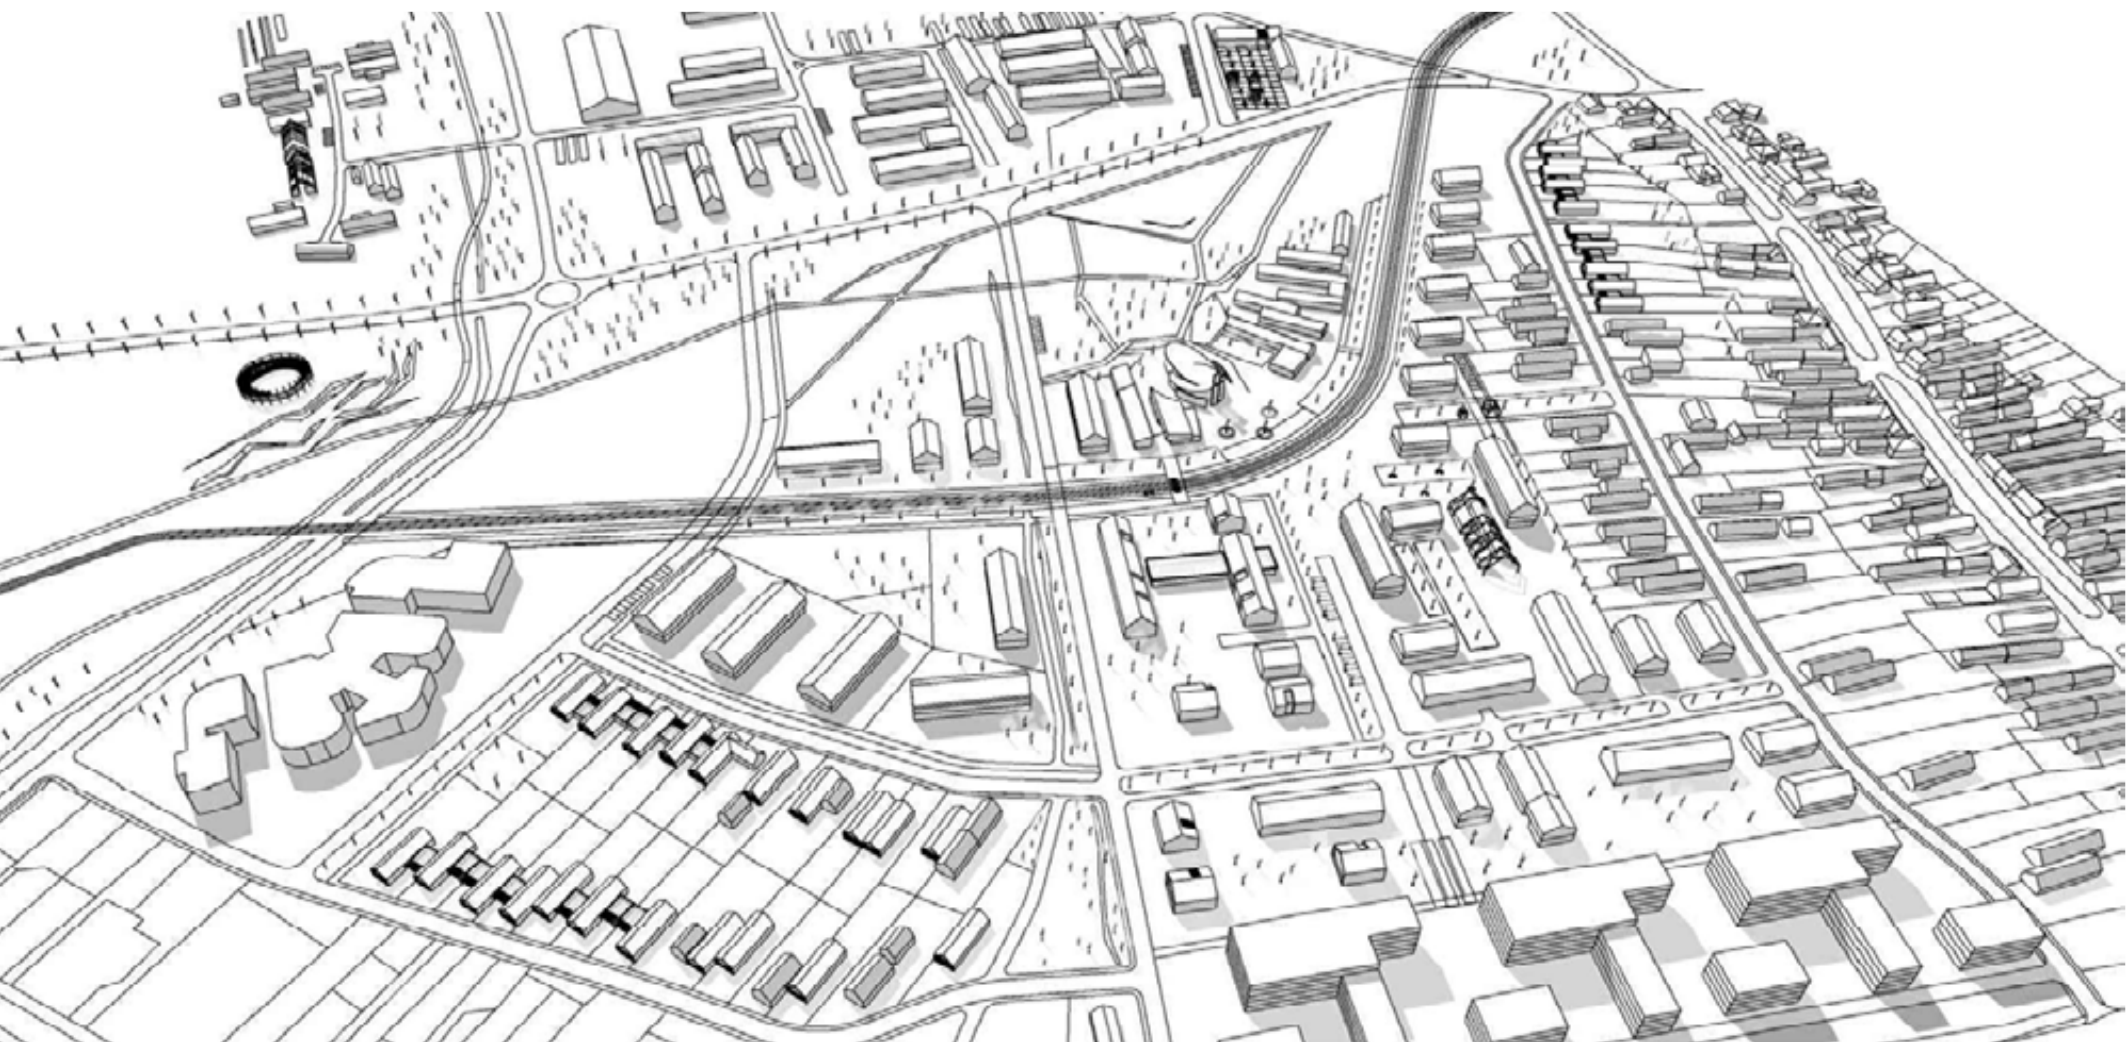

AXONOMETRIA




POZDĽŽNÝ REZ



PRIEČNÝ REZ


REZOPOHĽADY VYBRANÝM DETAILOM

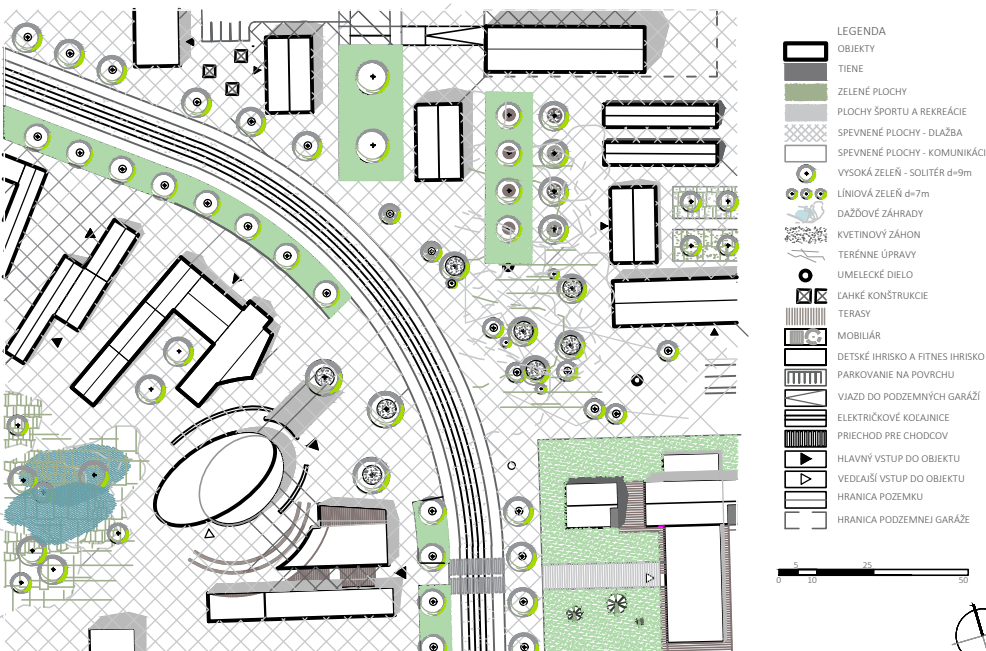

DETAIL



VIZUALIZÁCIA NÁMESTIA S TRŽNICOU

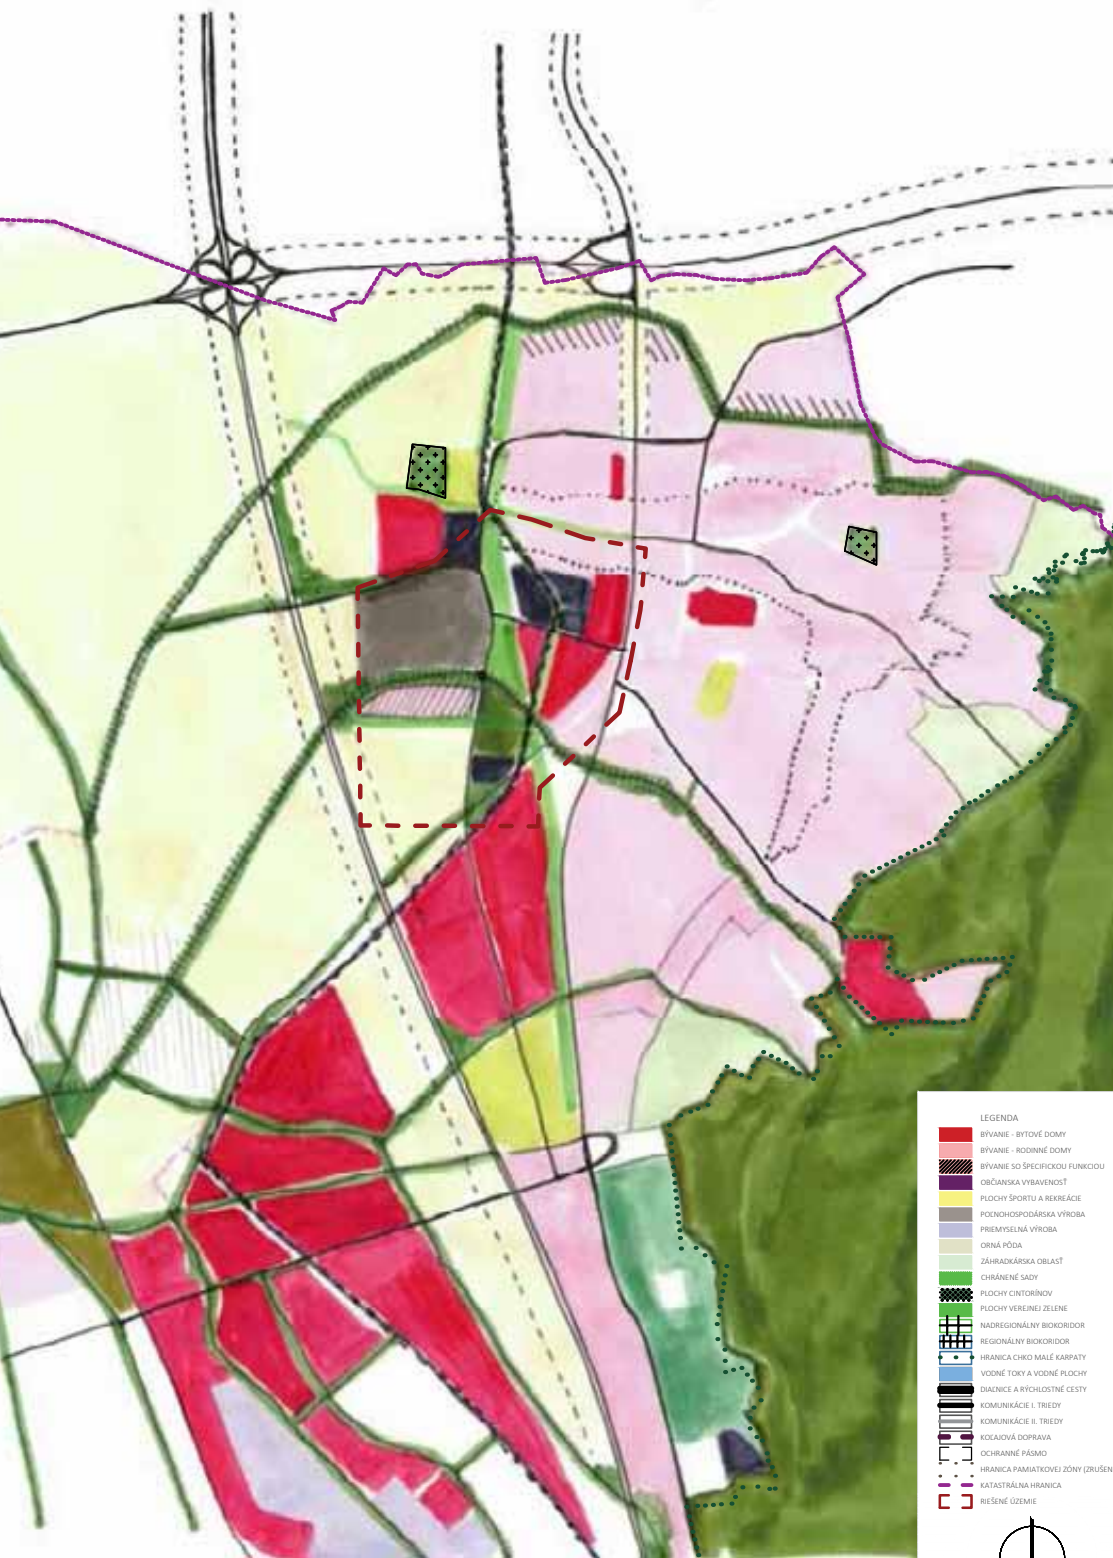

NÁVRH ZMENY ÚPD



VARIANT A

VARIANT B



KONCEPT TRASOVANIA ELEKTRICKÝ



VIZUALIZÁCIA RIEŠENIA DOPRAVNEJ LÍNIE V NÁMESTÍ