

ATELIÉR NAVRHOVANIA VII.

VEDÚCA PRÁCE: doc. Ing. arch. Eva Vojteková, PhD.

GARANT PREDMETU: doc. Ing. arch. Alexander Schleicher, PhD.

ŠTUDNT: Lucia Ivanková

Riešené územie sa nachádza v meste Bratislava, na okraji mestskej časti Petržalka, ulica Kopčianska. Okolitú zástavbu tvoria prevažne priemyselné stavby - výrobné haly, sklady a distribúcia. Pozemok je rovinatého typu. Objekt svojim riešením nenarúša okolitú zástavbu, rešpektuje už danú uličnú čiaru a existujúce objekty. Zo severnej strany je pozemok ohraničený rýchlostnou cestou Bratská. Na východ od riešeného pozemku sa nachádza 5 bodových bytových domov, ubytovňa a tiež niekoľko menších schátraných budov, ktoré uvažujem v mojom návrhu asanovať.


Samotný návrh sa skladá z dvoch budov - štúdia sanity a parkovacieho domu. Medzi objektami sa nachádza vydláždený medzipriestor. Štúdio sanity je dvojpodlažná budova s rozmermi 122m x 30m. Nachádzajú sa tam výstavné priestory kúpeľňových produktov. Súčasťou objektu je tiež menší sklad, kde si zákazníci môžu vyzdvihnúť niektoré konkrétne produkty.

Parkovací dom je štvorpodlažný + parkovanie v suteréne. Parkovanie v suteréne má tiež aj štúdio sanity, však len pod časťou pôdorysu. Parkovanie je prepojené v oboch budovách. V parkovacom dome je spolu 265 parkovacích miest, z čoho časť je prenajímateľných pre obyvateľov z existujúcich bytových domov. V suteréne štúdia je 127 parkovacích miest vyhradených pre zákazníkov a zamestnancov. D o garáže vchádzame z ulice Kopčianska.

Pôdorysný tvar objektov je veľmi jednoduchý, dva ploché kvádre. Štúdio sanity má priečelie fasády doplnené o oceľovú konštrukciu, v ktorej sú kotvené tieniace lamely. Vstupy do budovy sú zastrešené zaveseným prekrytím zo skla. Parkovací dom je bez omietky, vidíme len betón prekrytý železnou sieťou.

SPRIEVODNÁ SPRÁVA

FAKULTA ARCHITEKTÚRY A DIZAJNU STU v BRATISLAVE			
Predmet: I_AN7_AU Ateliér navrhovania VII Študijný program: Architektúra a urbanizmus		Akad. rok: 2021/2022	STU FAD
Garant predmetu: doc. Ing. arch. Alexander Schleicher, PhD.			Ústav architektúry občianskych budov
Téma Štúdio sanity Kopčianska Petržalka			
Študent: Lucia Ivanková			Mierka
Vedúci práce: doc. Ing. arch. Eva Vojteková, PhD.			Číslo výkresu
Asistent:			
Druh dokumentácie: Architektonická štúdia			
Obsah výkresu:			Dátum: 20.12.2021

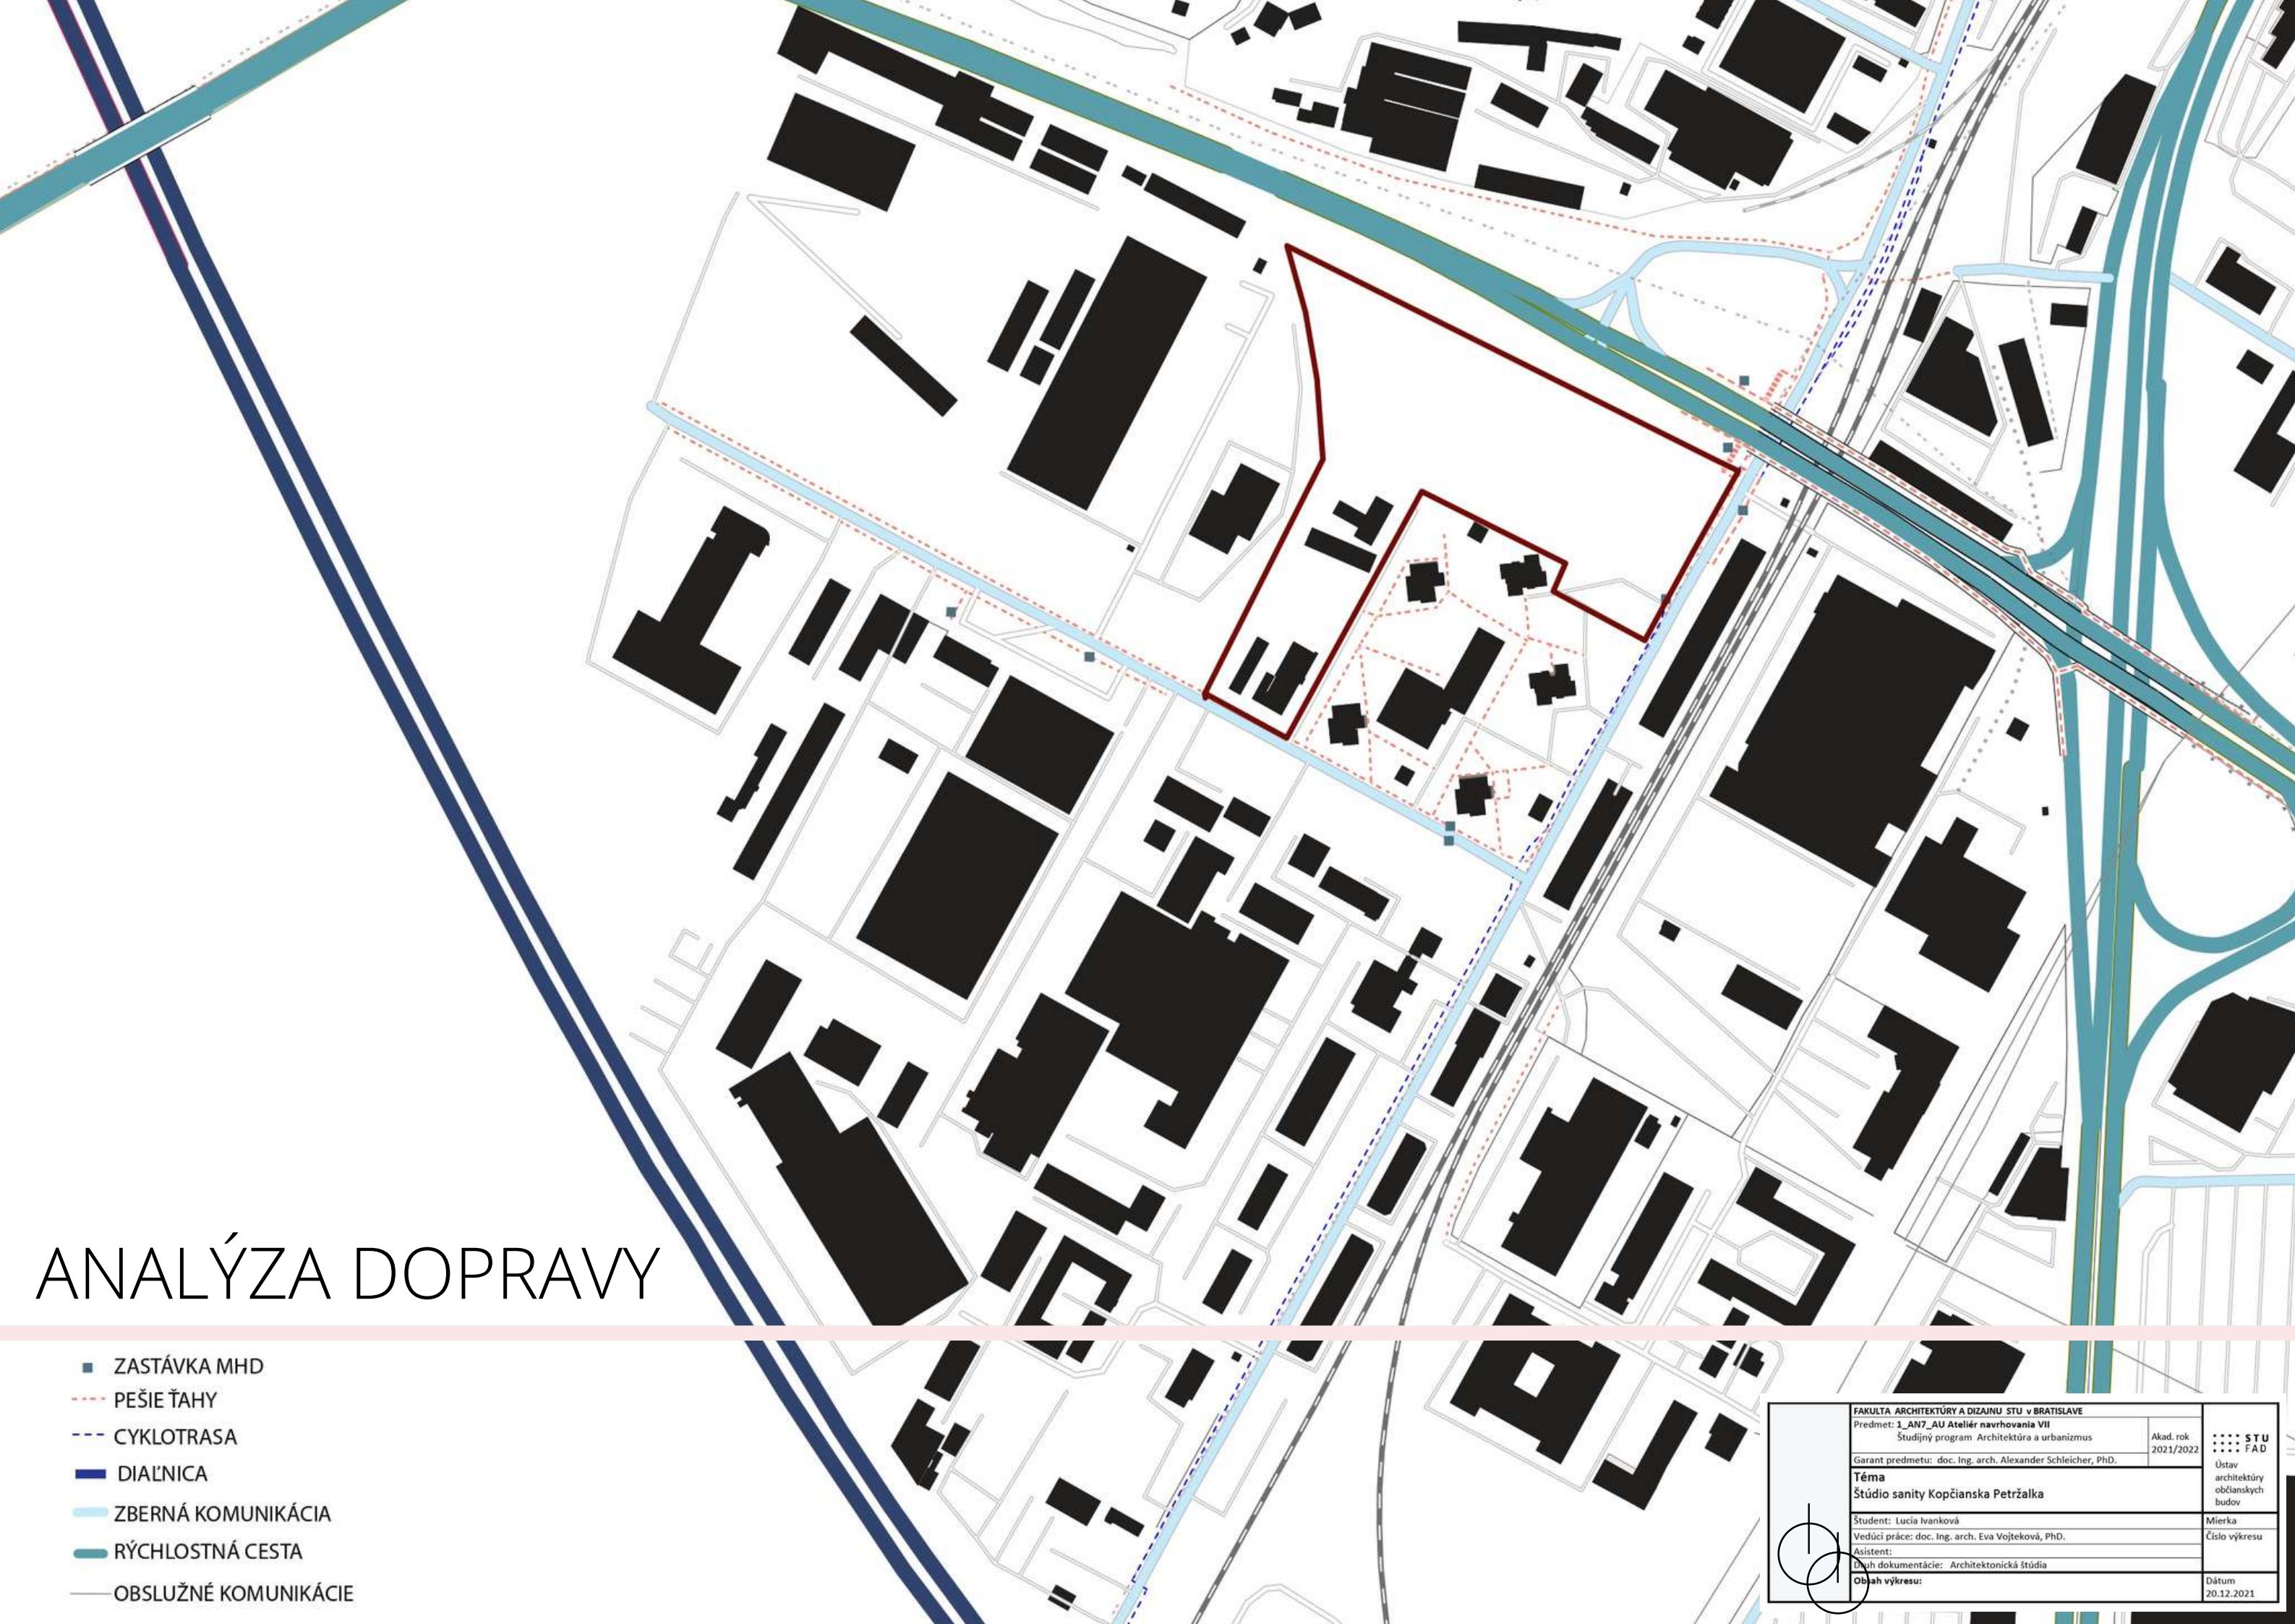





ANALÝZA DOPRAVY

- ZASTÁVKA MHD
- - - PEŠIE ŤAHY
- - - CYKLOTRASA
- DIAĽNICA
- ZBERNÁ KOMUNIKÁCIA
- RÝCHLOSTNÁ CESTA
- OBSLUŽNÉ KOMUNIKÁCIE

FAKULTA ARCHITEKTÚRY A DIZAJNU STU V BRATISLAVE		Akad. rok 2021/2022	STU FAD Ústav architektúry občianskych budov
Predmet: 1_AN7_AU Ateliér navrhovania VII Študijný program Architektúra a urbanizmus			
Garant predmetu: doc. Ing. arch. Alexander Schleicher, PhD.			
Téma Štúdio sanity Kopčianska Petržalka			
Študent: Lucia Ivanková			Mierka
Vedúci práce: doc. Ing. arch. Eva Vojteková, PhD.			Číslo výkresu
Asistent:			
Druh dokumentácie: Architektonická štúdia			
Obrah výkresu:			Dátum 20.12.2021

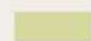


ANALÝZA ZELENE

-  PASTVINA
-  LÚKY
-  NEUDRŽIAVANÁ ZELEŇ
-  NEUDRŽIAVANÝ LES

FAKULTA ARCHITEKTÚRY A DIZAJNU STU V BRATISLAVE			
Predmet: 1_AN7_AU Ateliér navrhovania VII		Akad. rok	STU
Študijný program: Architektúra a urbanizmus		2021/2022	FAD
Garant predmetu: doc. Ing. arch. Alexander Schleicher, PhD.			Ústav architektúry občianskych budov
Téma Štúdio sanity Kopčianska Petržalka			
Študent: Lucia Ivanková			Mierka
Vedúci práce: doc. Ing. arch. Eva Vojteková, PhD.			Číslo výkresu
Asistent:			
Druh dokumentácie: Architektonická štúdia			
Obrah výkresu:			Dátum
			20.12.2021




- RIEŠENÉ ÚZEMIE
- OBYTNÉ BUDOVY
- OBCHODY A SLUŽBY
- PRIEMYSEL, VÝROBA, SKLADY

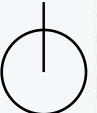	FAKULTA ARCHITEKTÚRY A DIZAJNU STU v BRATISLAVE Predmet: 1_AN7_AU Ateliér navrhovania VII Študijný program Architektúra a urbanizmus		Akad. rok 2021/2022	STU FAD Ústav architektúry občianskych budov
	Garant predmetu: doc. Ing. arch. Alexander Schleicher, PhD.			
	Téma Štúdio sanity Kopčianska Petržalka			
	Študent: Lucia Ivanková Vedúci práce: doc. Ing. arch. Eva Vojteková, PhD.		Mierka Číslo výkresu	
	Asistent: Druh dokumentácie: Architektonická štúdia		Dátum 20.12.2021	
Obsah výkresu:				




SITUÁCIA

- zachovaná zeleň
- komunikácie
- navrhované objekty

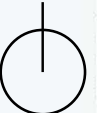	FAKULTA ARCHITEKTÚRY A DIZAJNU STU v BRATISLAVE Predmet: 1_AN7_AU Ateliér navrhovania VII Študijný program: Architektúra a urbanizmus Garant predmetu: doc. Ing. arch. Alexander Schleicher, PhD.		Akad. rok 2021/2022	STU FAD Ústav architektúry občianskych budov
	Téma Štúdio sanity Kopčianska Petržalka			Mierka
	Študent: Lucia Ivanková Vedúci práce: doc. Ing. arch. Eva Vojteková, PhD. Asistent:			Číslo výkresu
	Druh dokumentácie: Architektonická štúdia			Dátum
	Obsah výkresu:			20.12.2021




jednoduchý pôdorysný tvar

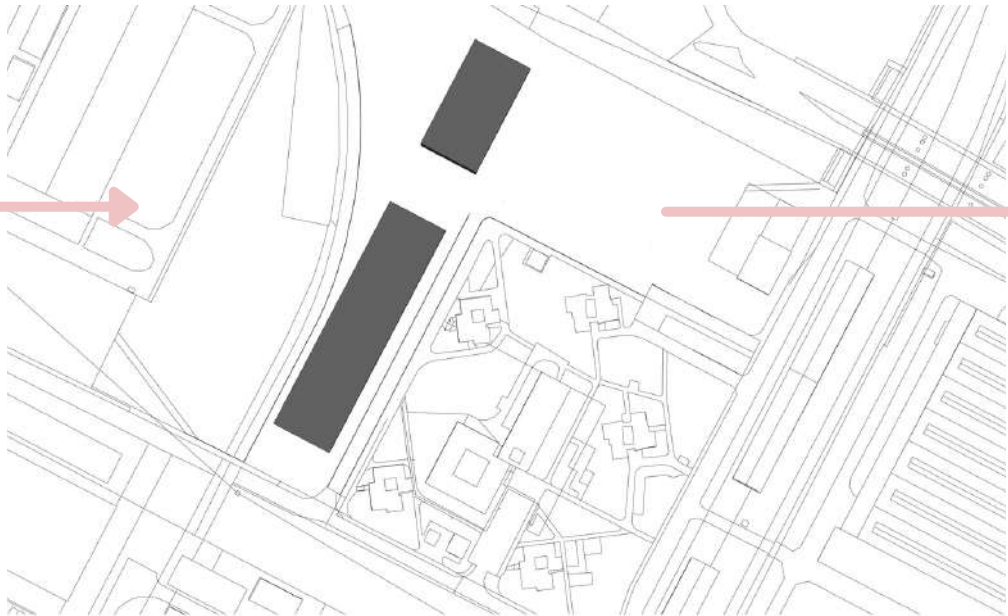

rozdelenie na 2 hmoty




rozšírenie hmoty


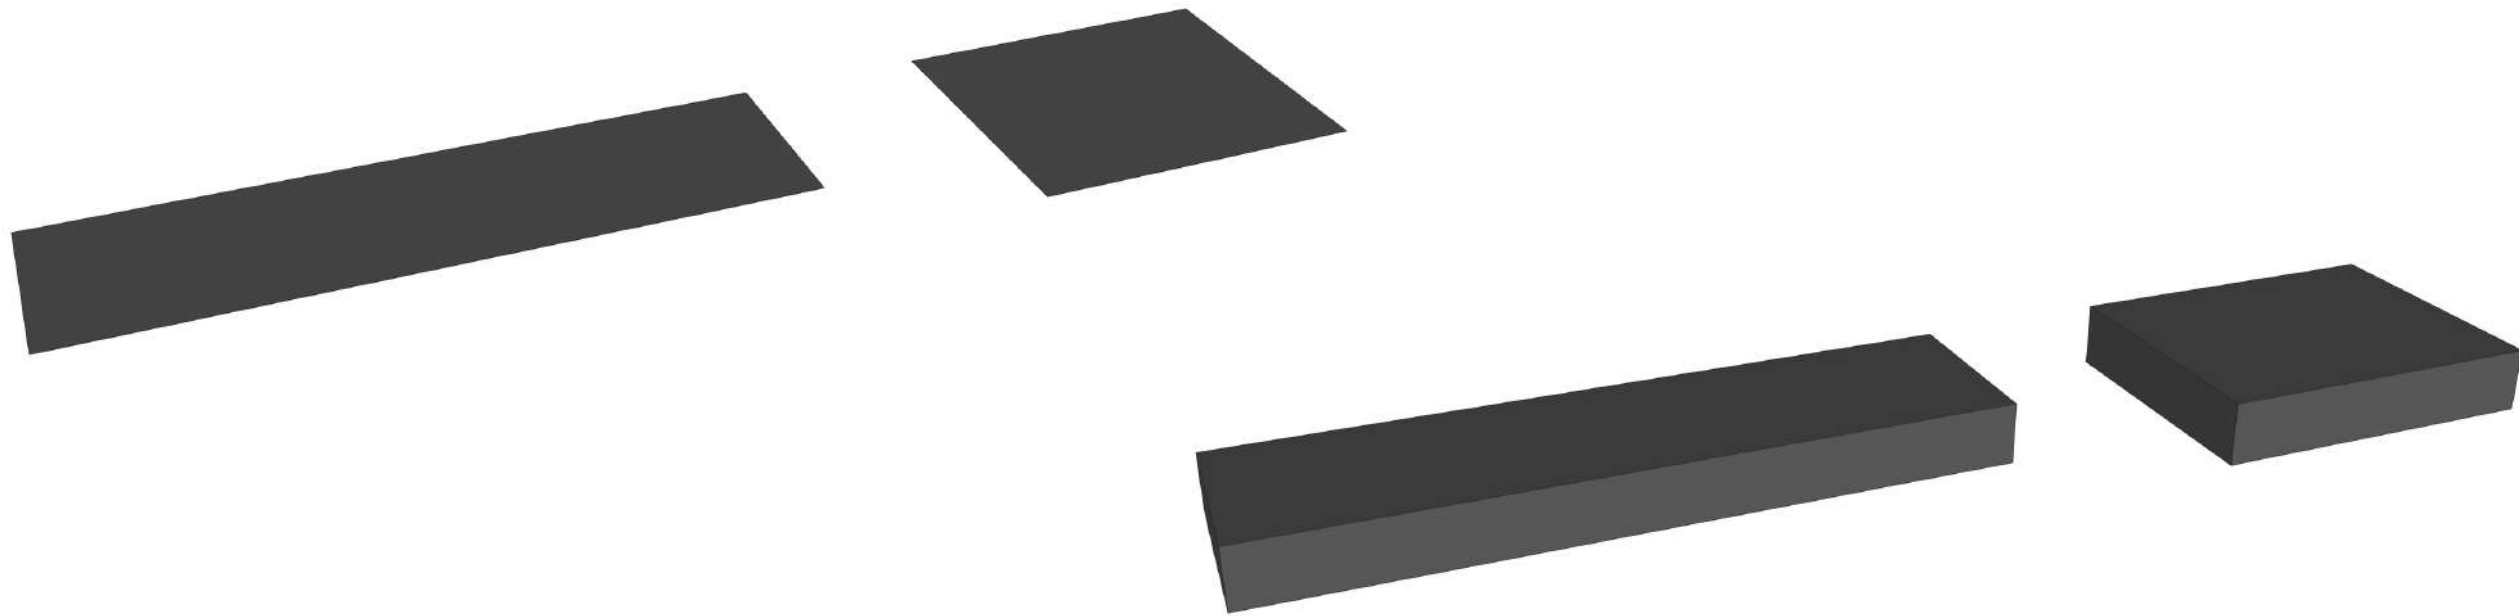


HMOTOVÝ VÝVOJ


	FAKULTA ARCHITEKTÚRY A DIZAJNU STU v BRATISLAVE Predmet: 1_AN7_AU Ateliér navrhovania VII Študijný program Architektúra a urbanizmus		Akad. rok 2021/2022	STU FAD
	Garant predmetu: doc. Ing. arch. Alexander Schleicher, PhD.			Ústav architektúry občianskych budov
	Téma Štúdio sanity Kopčianska Petržalka			
	Študent: Lucia Ivanková		Mierka	
	Vedúci práce: doc. Ing. arch. Eva Vojteková, PhD.		Číslo výkresu	
Asistent:				
Druh dokumentácie: Architektonická štúdia				
Obsah výkresu:				Dátum 20.12.2021

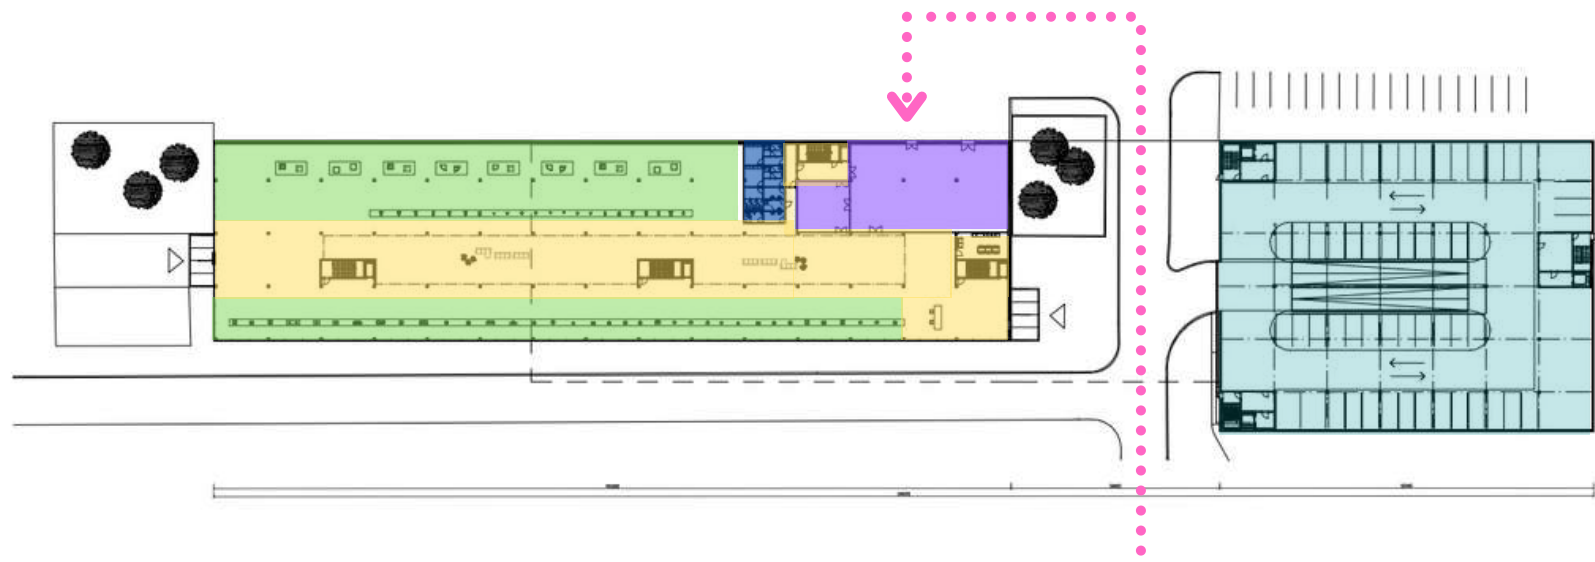

- VEREJNÉ PRKOVANIE
- PARKOVANIE PRE ZAMESTNANCOV
- VÝSTAVNÉ PRIESTORY
- KOMUNIKAČNÉ PRIESTORY
- KANCELÁRIE ZAMESTNANCOV
- HYGIENA
- SKLAD

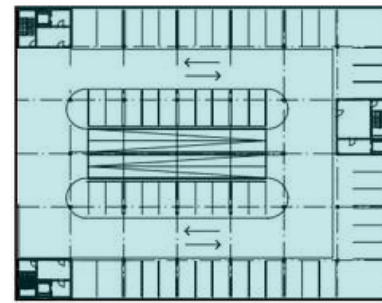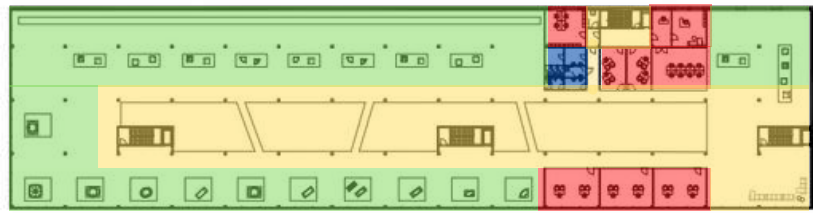


←..... TRASA ZASOBOVANIA

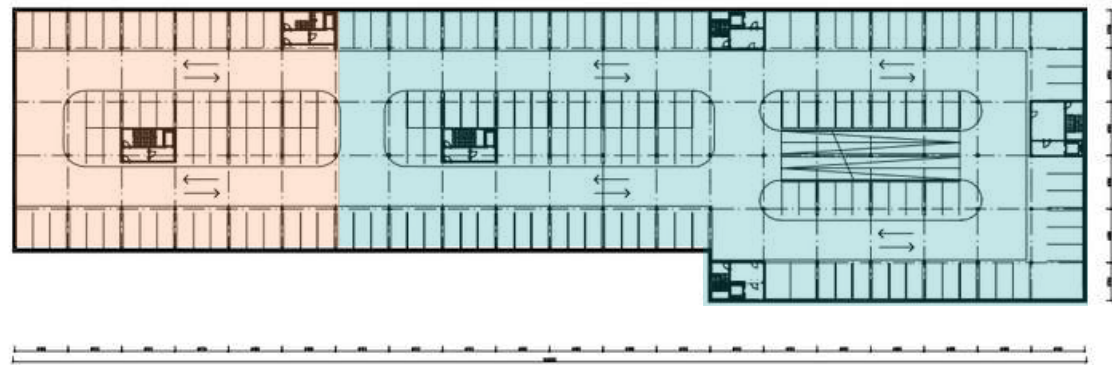

FUNKČNO-PREVÁDZKOVÁ SCHÉMA

	FAKULTA ARCHITEKTÚRY A DIZAJNU STU v BRATISLAVE Predmet: 1_AN7_AU Ateliér navrhovania VII Študijný program: Architektúra a urbanizmus		Akad. rok: 2021/2022	STU FAD Ústav architektúry občianskych budov
	Garant predmetu: doc. Ing. arch. Alexander Schleicher, PhD.			
	Téma Štúdio sanity Kopčianska Petržalka			
	Študent: Lucia Ivanková Vedúci práce: doc. Ing. arch. Eva Vojteková, PhD.		Mierka Číslo výkresu	
	Asistent: Druh dokumentácie: Architektonická štúdia		Dátum 20.12.2021	
Obsah výkresu:				

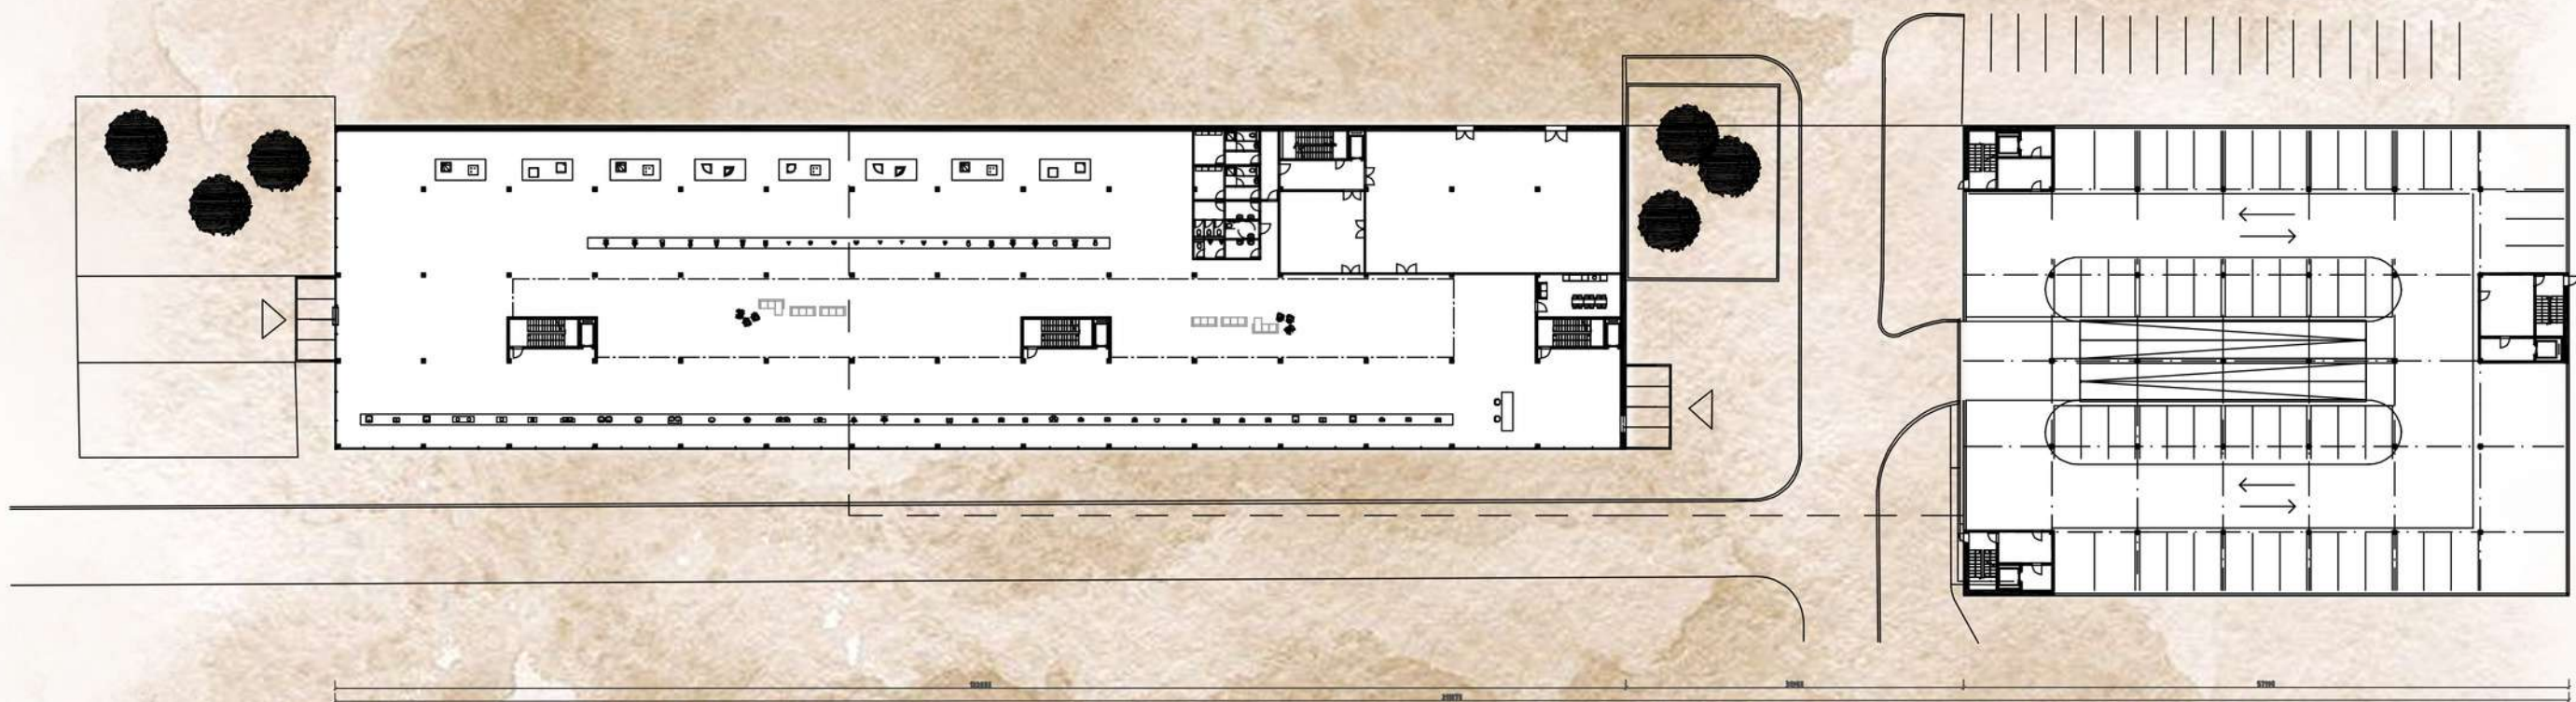


KOMUNIKAČNÉ PRIESTORY 745 m²

RECEPCIA 125m²


PÔDORYS 1.NP



- VÝSTAVNÉ PRIESTORY 1053m²
- VÝSTAVNÉ PRIESTORY 840m²
- VERTIKÁLNE KOMUNIKÁCIE 24m²
- SKLAD 326 m² SKLAD 63m²
- HYGIENA 74m²

	FAKULTA ARCHITEKTÚRY A DIZAJNU STU v BRATISLAVE Predmet: 1_AN7_AU Ateliér navrhovania VII Študijný program Architektúra a urbanizmus		Akad. rok 2021/2022	STU FAD
	Garant predmetu: doc. Ing. arch. Alexander Schleicher, PhD.			Ústav architektúry občianskych budov
	Téma Štúdio sanity Kopčianska Petržalka			
	Študent: Lucia Ivanková		Mierka	
	Vedúci práce: doc. Ing. arch. Eva Vojteková, PhD.		Číslo výkresu	
Asistent:				
Druh dokumentácie: Architektonická štúdia				
Obsah výkresu:				Dátum 20.12.2021

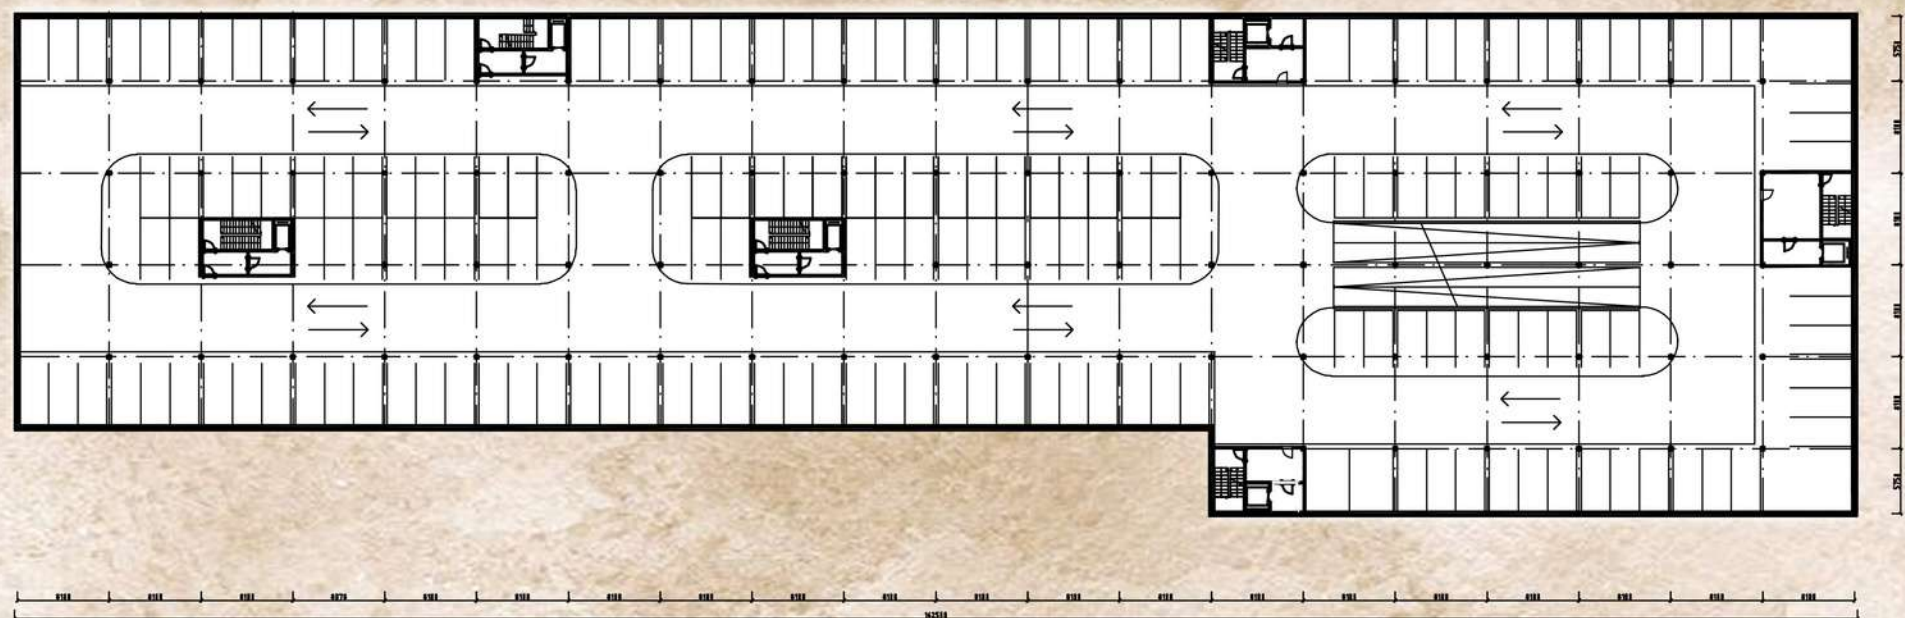

PÔDORYS 1.PP

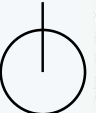	FAKULTA ARCHITEKTÚRY A DIZAJNU STU v BRATISLAVE Predmet: 1_AN7_AU Ateliér navrhovania VII Študijný program Architektúra a urbanizmus Garant predmetu: doc. Ing. arch. Alexander Schleicher, PhD.		Akad. rok 2021/2022	STU FAD Ústav architektúry občianskych budov
	Téma Štúdio sanity Kopčianska Petržalka			
	Študent: Lucia Ivanková		Mierka	
	Vedúci práce: doc. Ing. arch. Eva Vojteková, PhD.		Číslo výkresu	
	Asistent:		Dátum	
Druh dokumentácie: Architektonická štúdia			20.12.2021	
Obsah výkresu:				

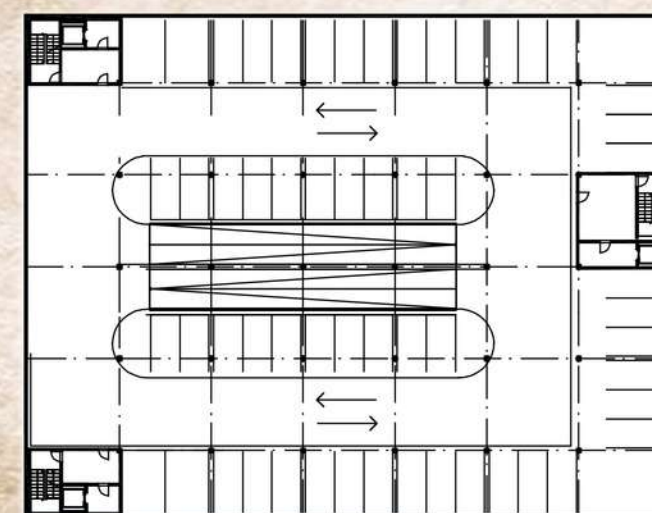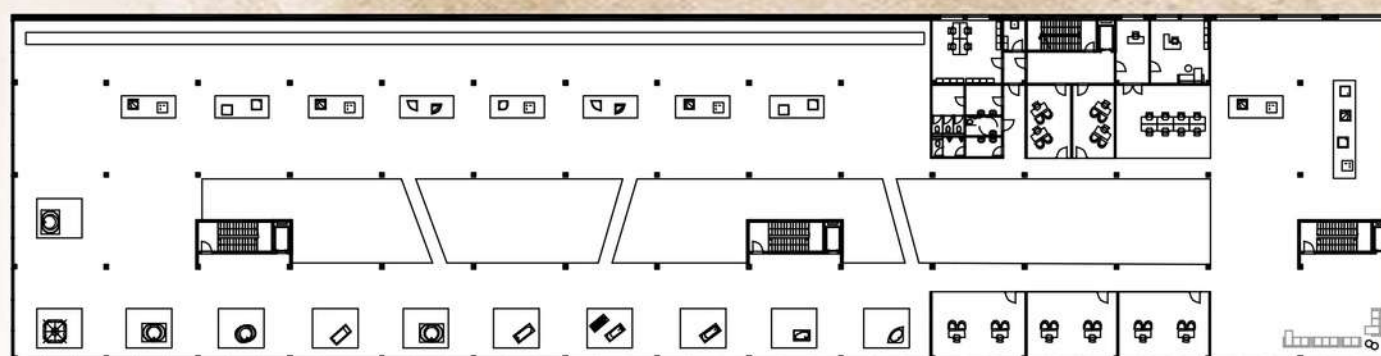


KANCELÁRIE ZAMESTNANCOV 49m²

PÔDORYS 2.NP

VÝSTAVNÉ PRIESTORY 271m²
 VÝSTAVNÉ PRIESTORY 1053m²
 KOMUNIKAČNÉ PRIESTORY 315 m²
 VERTIKÁLNE KOMUNIKÁCIE 24m²
 KANCELÁRIE ZAMESTNANCOV 179m²

VÝSTAVNÉ PRIESTORY 840m²
 HYGIENA 40m²

	FAKULTA ARCHITEKTÚRY A DIZAJNU STU v BRATISLAVE Predmet: 1_AN7_AU Ateliér navrhovania VII Študijný program Architektúra a urbanizmus		Akad. rok 2021/2022	STU FAD	
	Garant predmetu: doc. Ing. arch. Alexander Schleicher, PhD.			Ústav architektúry občianskych budov	
	Téma Štúdio sanity Kopčianska Petržalka				
	Študent: Lucia Ivanková				Mierka
	Vedúci práce: doc. Ing. arch. Eva Vojteková, PhD.				Číslo výkresu
Asistent:					
Druh dokumentácie: Architektonická štúdia					
Obsah výkresu:				Dátum 20.12.2021	

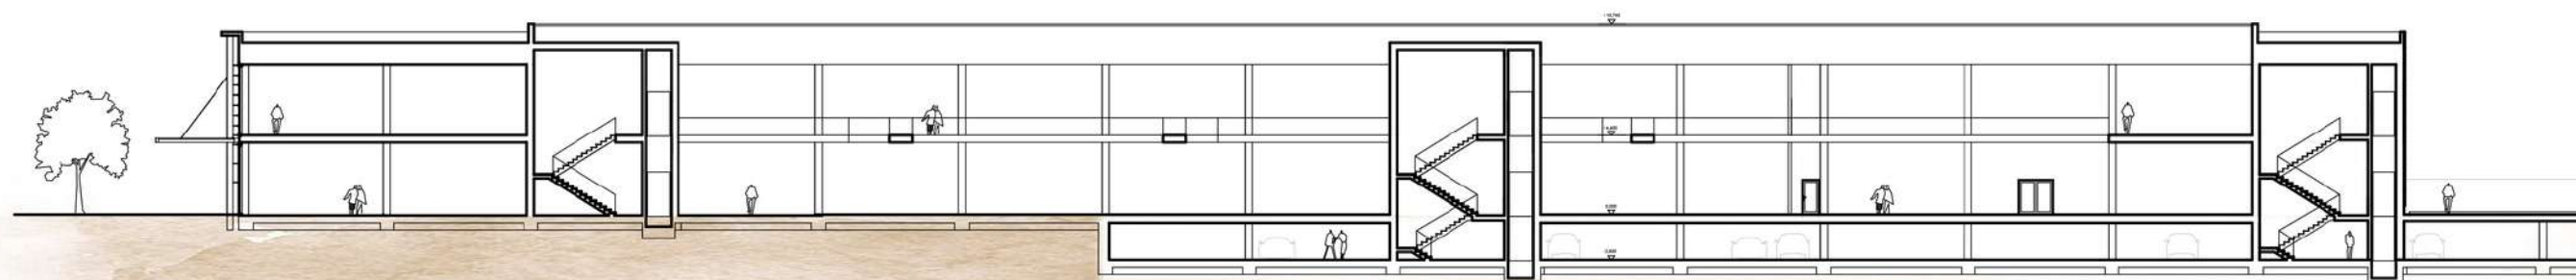


POZDĹŽNY REZ

	FAKULTA ARCHITEKTÚRY A DIZAJNU STU v BRATISLAVE Predmet: 1_AN7_AU Ateliér navrhovania VII Študijný program Architektúra a urbanizmus		Akad. rok 2021/2022	STU FAD	
	Garant predmetu: doc. Ing. arch. Alexander Schleicher, PhD.			Ústav architektúry občianskych budov	
	Téma Štúdio sanity Kopčianska Petržalka				
	Študent: Lucia Ivanková				Mierka
	Vedúci práce: doc. Ing. arch. Eva Vojteková, PhD.				Číslo výkresu
Asistent:					
Druh dokumentácie: Architektonická štúdia					
Obsah výkresu:				Dátum 20.12.2021	



PRIEČNY REZ

	FAKULTA ARCHITEKTÚRY A DIZAJNU STU v BRATISLAVE Predmet: I_AN7_AU Ateliér navrhovania VII Študijný program Architektúra a urbanizmus		Akad. rok 2021/2022	STU FAD	
	Garant predmetu: doc. Ing. arch. Alexander Schleicher, PhD.			Ústav architektúry občianskych budov	
	Téma Štúdio sanity Kopčianska Petržalka				
	Študent: Lucia Ivanková				Mierka
	Vedúci práce: doc. Ing. arch. Eva Vojteková, PhD.				Číslo výkresu
Asistent:					
Druh dokumentácie: Architektonická štúdia					
Obsah výkresu:				Dátum 20.12.2021	

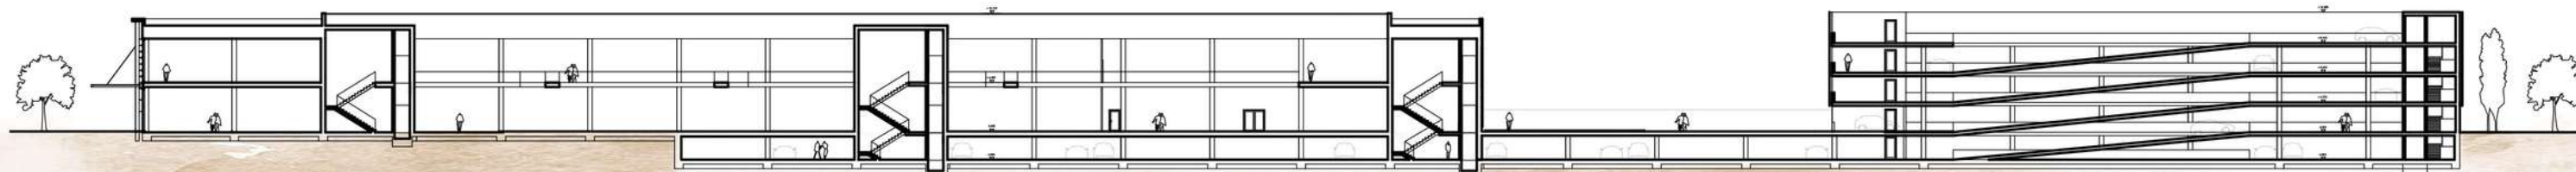


PRIEČNY REZ

FAKULTA ARCHITEKTÚRY A DIZAJNU STU V BRATISLAVE Predmet: 1_AN7_AU Ateliér navrhovania VII Študijný program: Architektúra a urbanizmus		Akad. rok 2021/2022	STU FAD Ústav architektúry občianskych budov
Garant predmetu: doc. Ing. arch. Alexander Schleicher, PhD.			
Téma Štúdio sanity Kopčianska Petržalka			
Študent: Lucia Ivanková			Mierka
Vedúci práce: doc. Ing. arch. Eva Vojteková, PhD.			Číslo výkresu
Asistent:			
Druh dokumentácie: Architektonická štúdia			
Obsah výkresu:			Dátum 20.12.2021




POHLÁD VÝCHODNÝ

	FAKULTA ARCHITEKTÚRY A DIZAJNU STU v BRATISLAVE Predmet: 1_AN7_AU Ateliér navrhovania VII Študijný program Architektúra a urbanizmus Garant predmetu: doc. Ing. arch. Alexander Schleicher, PhD.		Akad. rok 2021/2022	STU FAD Ústav architektúry občianskych budov
	Téma Štúdio sanity Kopčianska Petržalka			Mierka
	Študent: Lucia Ivanková Vedúci práce: doc. Ing. arch. Eva Vojteková, PhD.			Číslo výkresu
	Asistent: Druh dokumentácie: Architektonická štúdia			Dátum
	Obsah výkresu:			20.12.2021

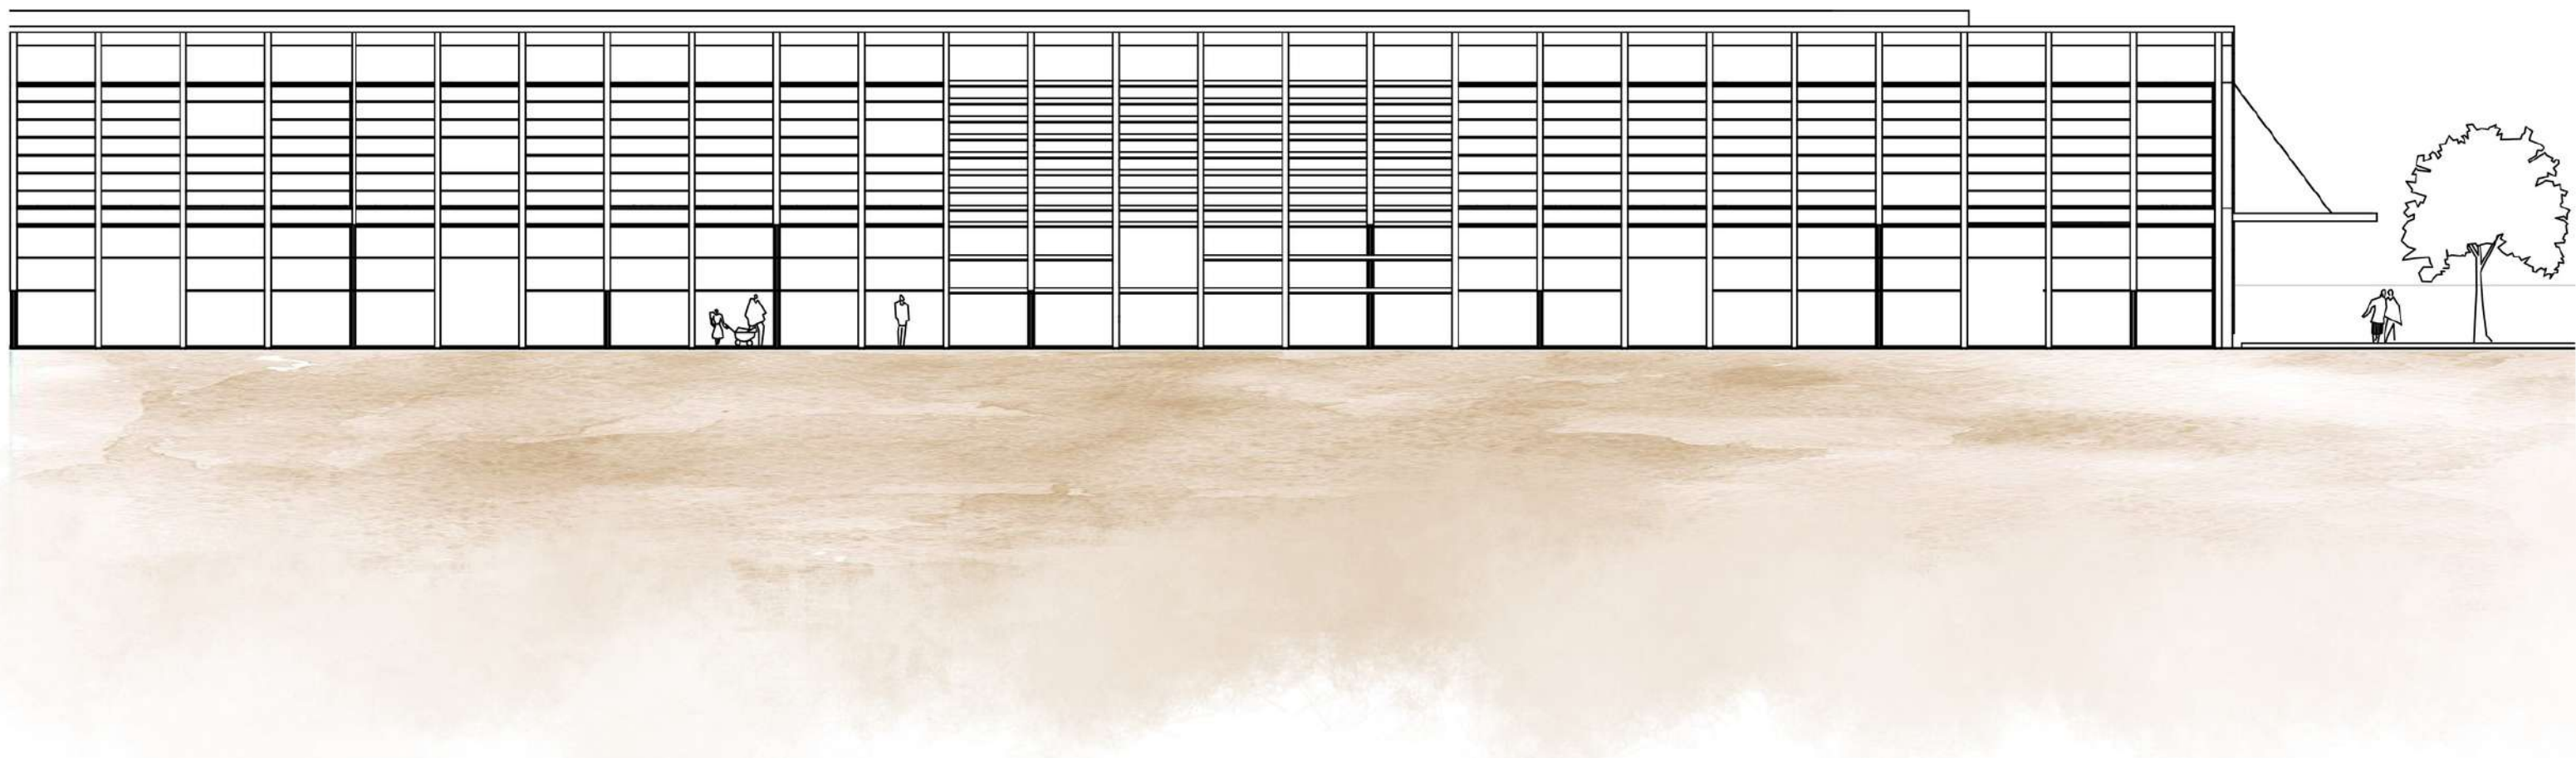


POHLÁD VÝCHODNÝ

FAKULTA ARCHITEKTÚRY A DIZAJNU STU v BRATISLAVE Predmet: 1_AN7_AU Ateliér navrhovania VII Študijný program Architektúra a urbanizmus Garant predmetu: doc. Ing. arch. Alexander Schleicher, PhD.		Akad. rok 2021/2022	STU FAD Ústav architektúry občianskych budov
Téma Štúdio sanity Kopčianska Petržalka			
Študent: Lucia Ivanková Vedúci práce: doc. Ing. arch. Eva Vojteková, PhD. Asistent:			Mierka Číslo výkresu
Druh dokumentácie: Architektonická štúdia Obsah výkresu:			Dátum 20.12.2021

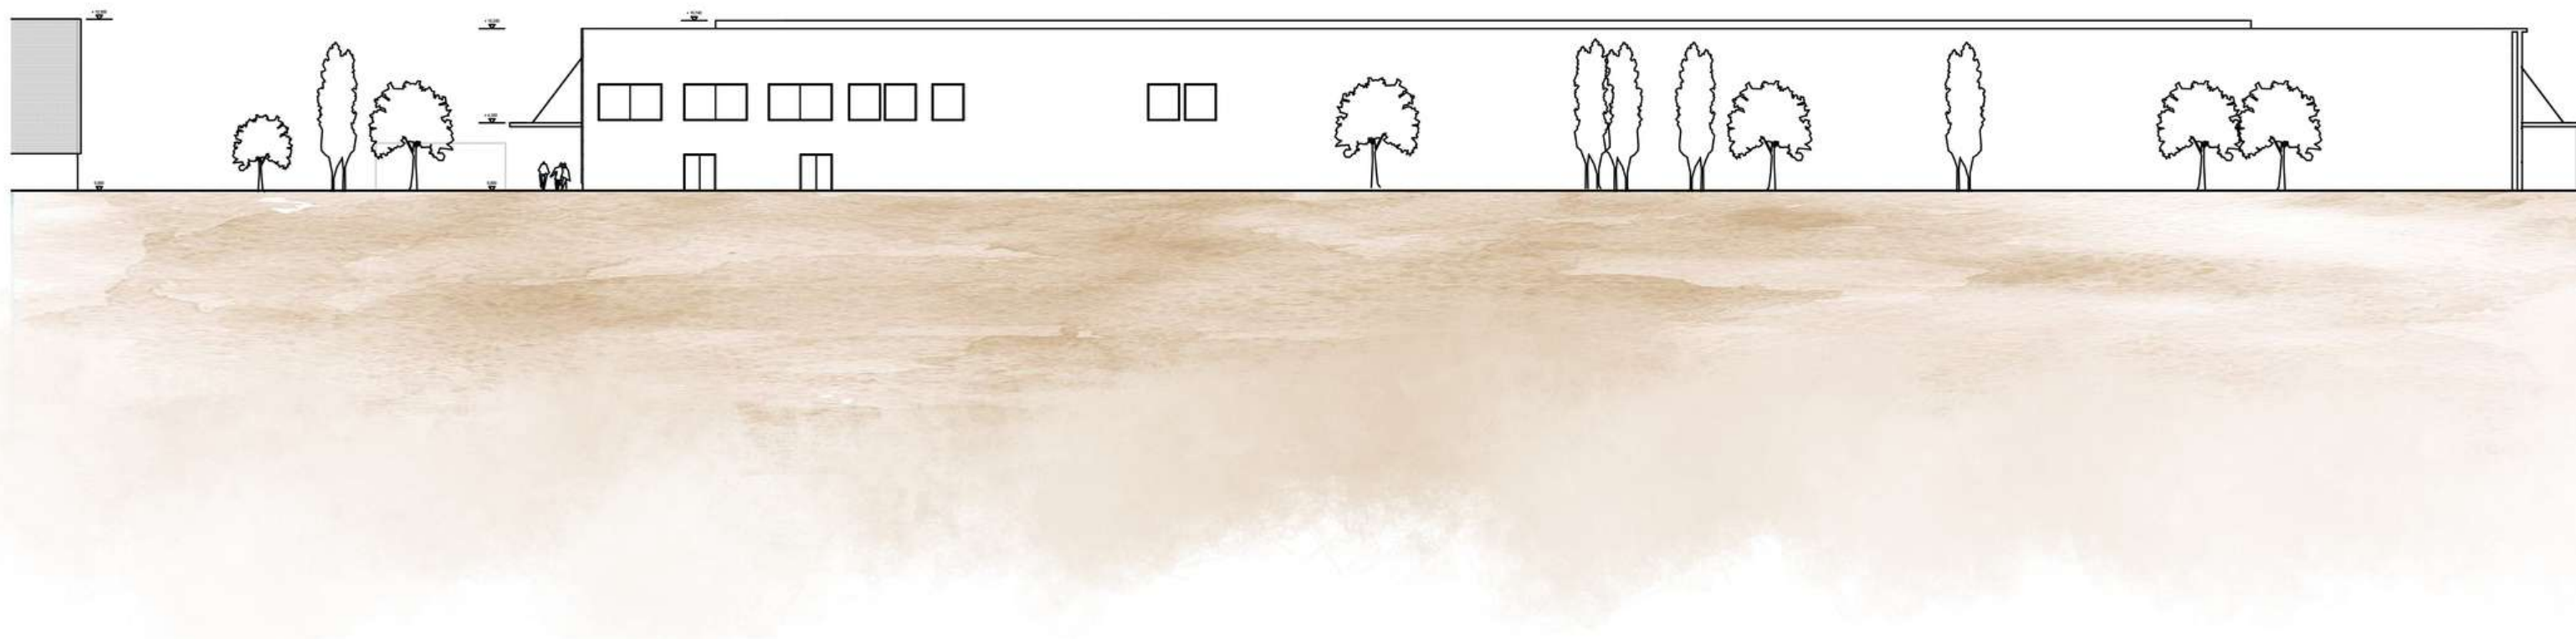


POHLÁD ZÁPADNÝ

	FAKULTA ARCHITEKTÚRY A DIZAJNU STU V BRATISLAVE Predmet: 1_AN7_AU Ateliér navrhovania VII Študijný program Architektúra a urbanizmus		Akad. rok 2021/2022	STU FAD Ústav architektúry občianskych budov
	Garant predmetu: doc. Ing. arch. Alexander Schleicher, PhD.			
	Téma Štúdio sanity Kopčianska Petržalka			
	Študent: Lucia Ivanková		Mierka	
	Vedúci práce: doc. Ing. arch. Eva Vojteková, PhD.		Číslo výkresu	
Asistent:				
Druh dokumentácie: Architektonická štúdia				
Obsah výkresu:		Dátum 20.12.2021		

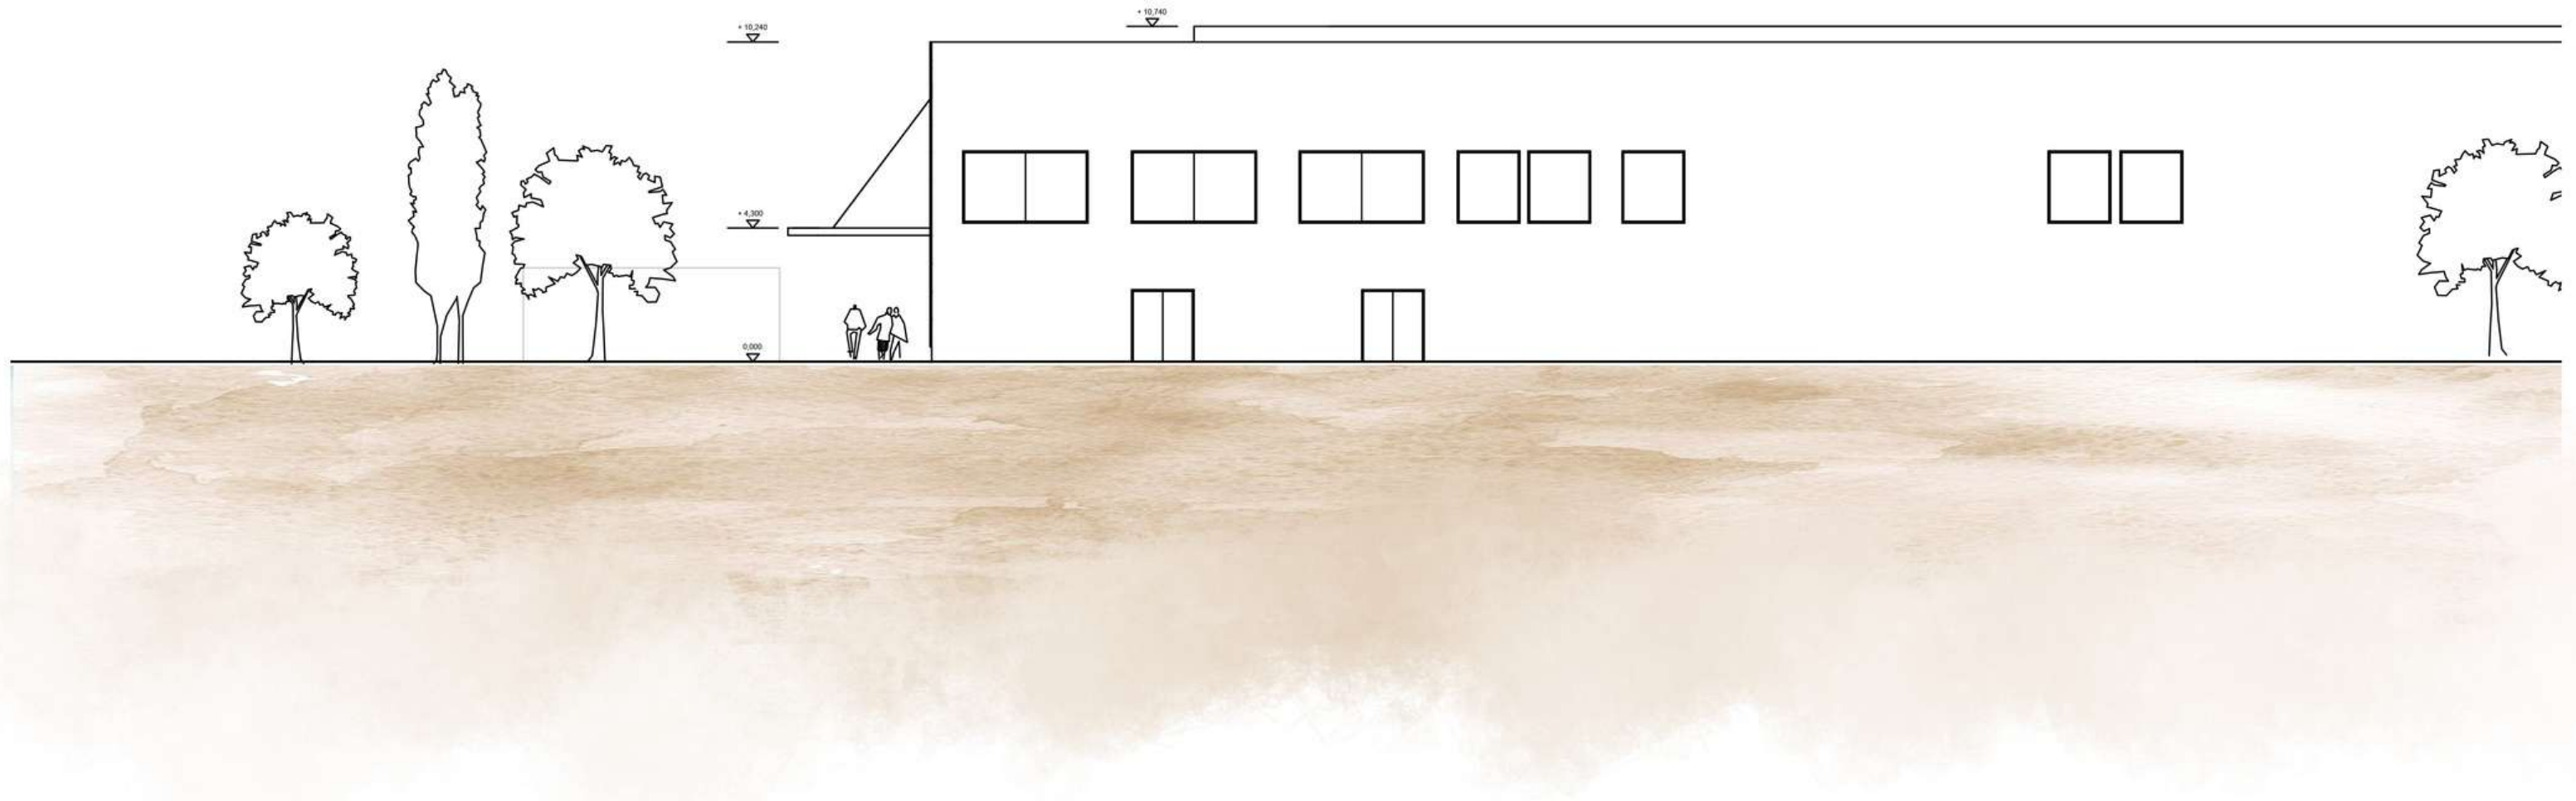


POHLÁD ZÁPADNÝ

	FAKULTA ARCHITEKTÚRY A DIZAJNU STU v BRATISLAVE Predmet: 1_AN7_AU Ateliér navrhovania VII Študijný program Architektúra a urbanizmus		Akad. rok 2021/2022	STU FAD Ústav architektúry občianskych budov
	Garant predmetu: doc. Ing. arch. Alexander Schleicher, PhD.			
	Téma Štúdio sanity Kopčianska Petržalka			
	Študent: Lucia Ivanková		Mierka	
	Vedúci práce: doc. Ing. arch. Eva Vojteková, PhD.		Číslo výkresu	
Asistent:				
Druh dokumentácie: Architektonická štúdia				
Obsah výkresu:		Dátum 20.12.2021		

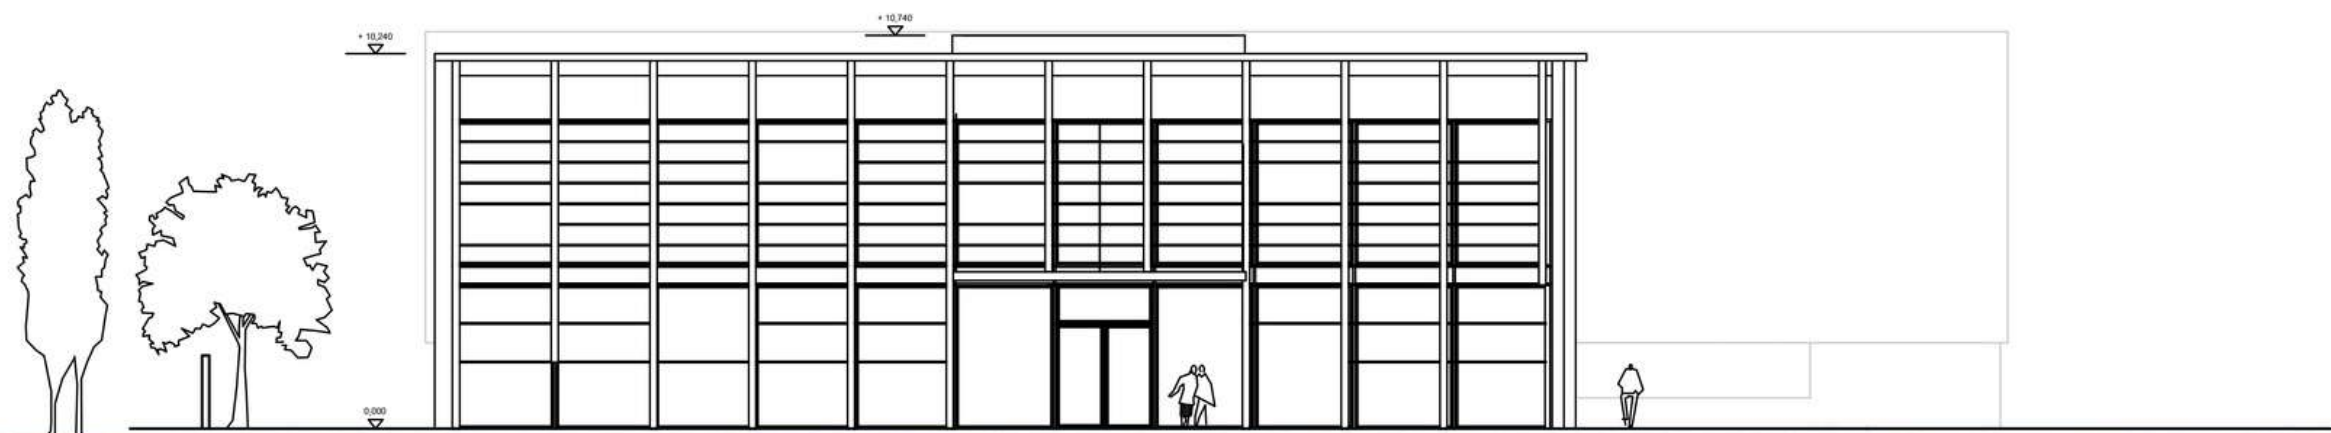


POHLAD SEVERNÝ

FAKULTA ARCHITEKTÚRY A DIZAJNU STU v BRATISLAVE Predmet: 1_AN7_AU Ateliér navrhovania VII Študijný program: Architektúra a urbanizmus Garant predmetu: doc. Ing. arch. Alexander Schleicher, PhD.		Akad. rok 2021/2022	STU FAD Ústav architektúry občianskych budov
Téma Štúdio sanity Kopčianska Petržalka			
Študent: Lucia Ivanková Vedúci práce: doc. Ing. arch. Eva Vojteková, PhD. Asistent:			Mierka Číslo výkresu
Druh dokumentácie: Architektonická štúdia Obsah výkresu:			Dátum 20.12.2021

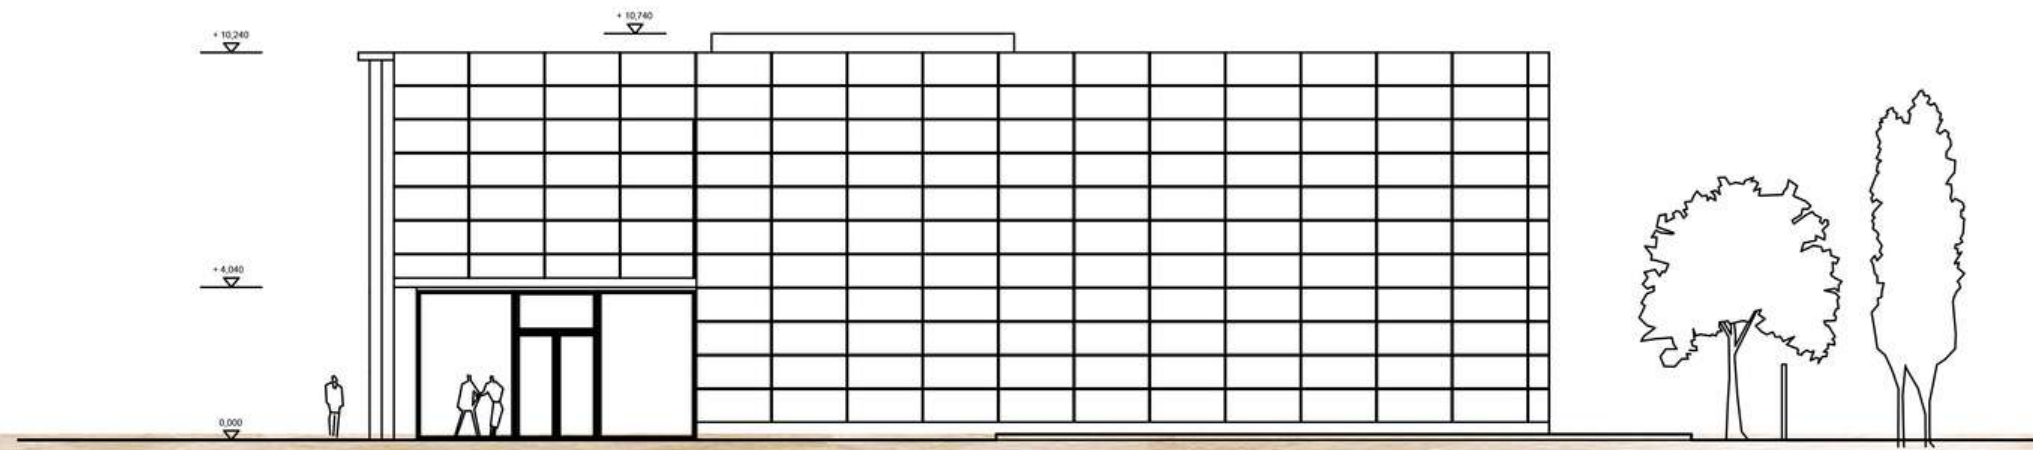


POHLÁD JUŽNÝ

FAKULTA ARCHITEKTÚRY A DIZAJNU STU v BRATISLAVE		Akad. rok 2021/2022	STU FAD Ústav architektúry občianskych budov
Predmet: I_AN7_AU Ateliér navrhovania VII Študijný program Architektúra a urbanizmus			
Garant predmetu: doc. Ing. arch. Alexander Schleicher, PhD.			
Téma Štúdio sanity Kopčianska Petržalka			
Študent: Lucia Ivanková			Mierka
Vedúci práce: doc. Ing. arch. Eva Vojteková, PhD.			Číslo výkresu
Asistent:			
Druh dokumentácie: Architektonická štúdia			
Obsah výkresu:			Dátum 20.12.2021

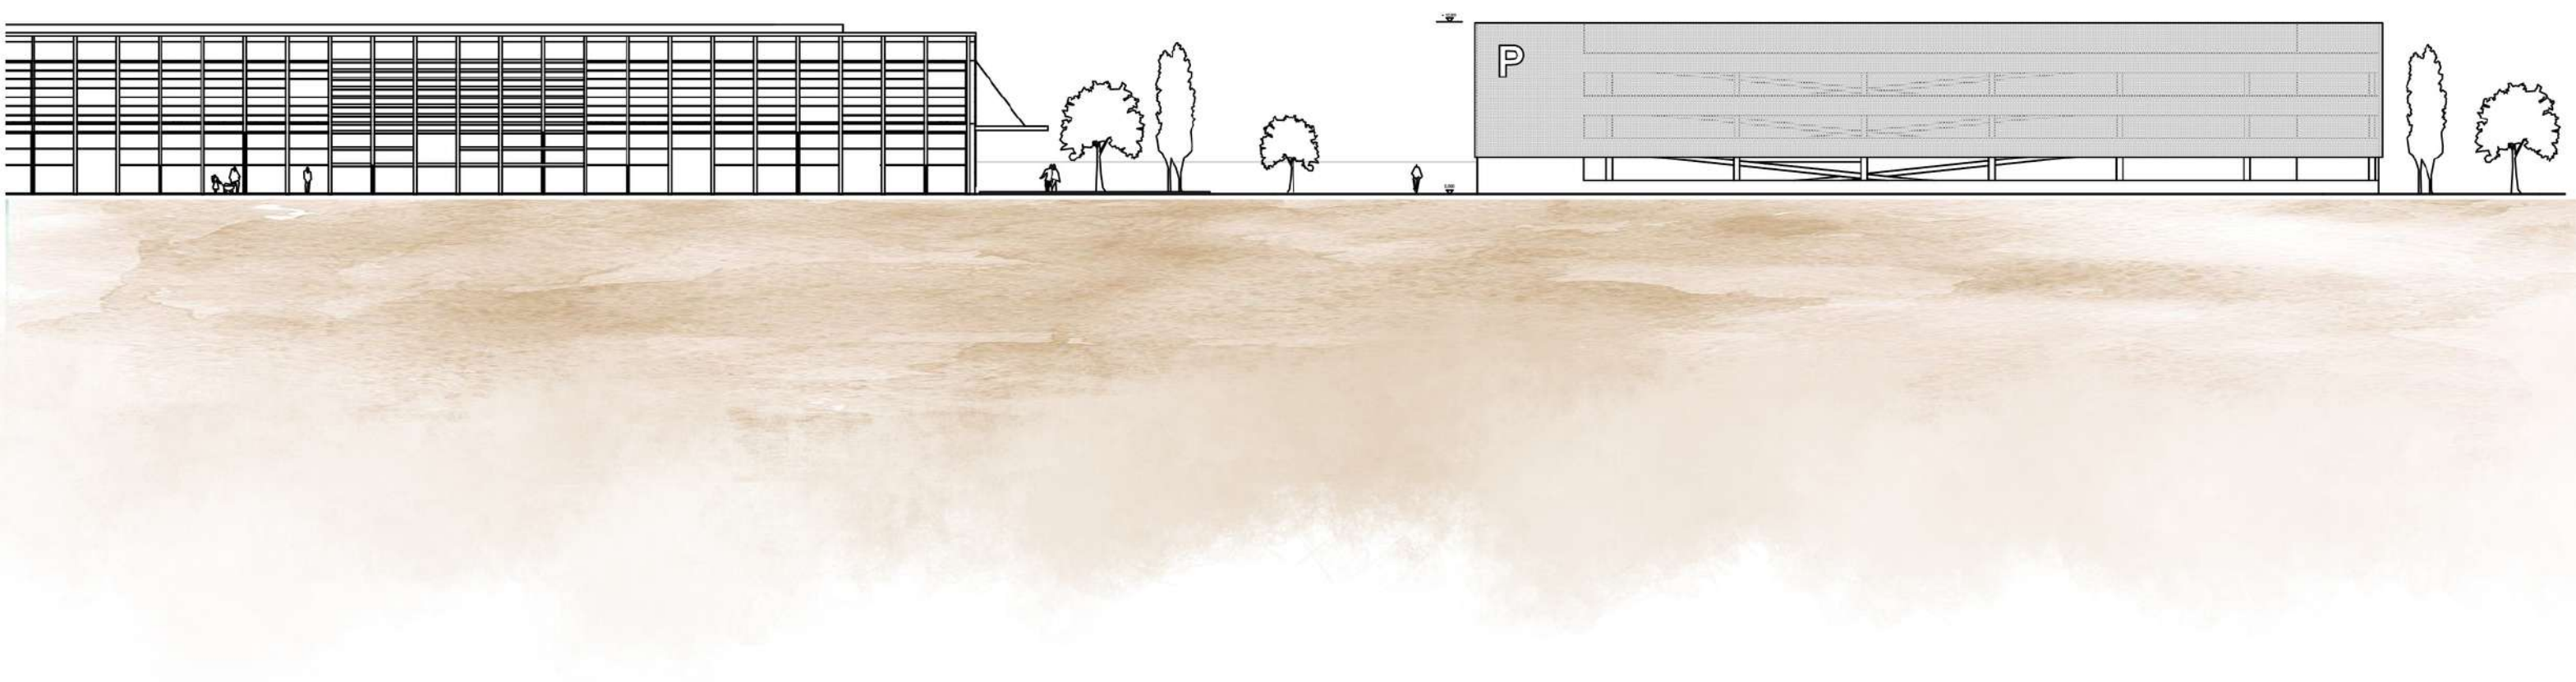



POHLÁD VÝCHODNÝ

FAKULTA ARCHITEKTÚRY A DIZAJNU STU v BRATISLAVE		Akad. rok 2021/2022	STU FAD Ústav architektúry občianskych budov
Predmet: 1_AN7_AU Ateliér navrhovania VII Študijný program Architektúra a urbanizmus			
Garant predmetu: doc. Ing. arch. Alexander Schleicher, PhD.			
Téma Štúdio sanity Kopčianska Petržalka			
Študent: Lucia Ivanková			Mierka
Vedúci práce: doc. Ing. arch. Eva Vojteková, PhD.			Číslo výkresu
Asistent:			
Druh dokumentácie: Architektonická štúdia			
Obsah výkresu:			Dátum 20.12.2021

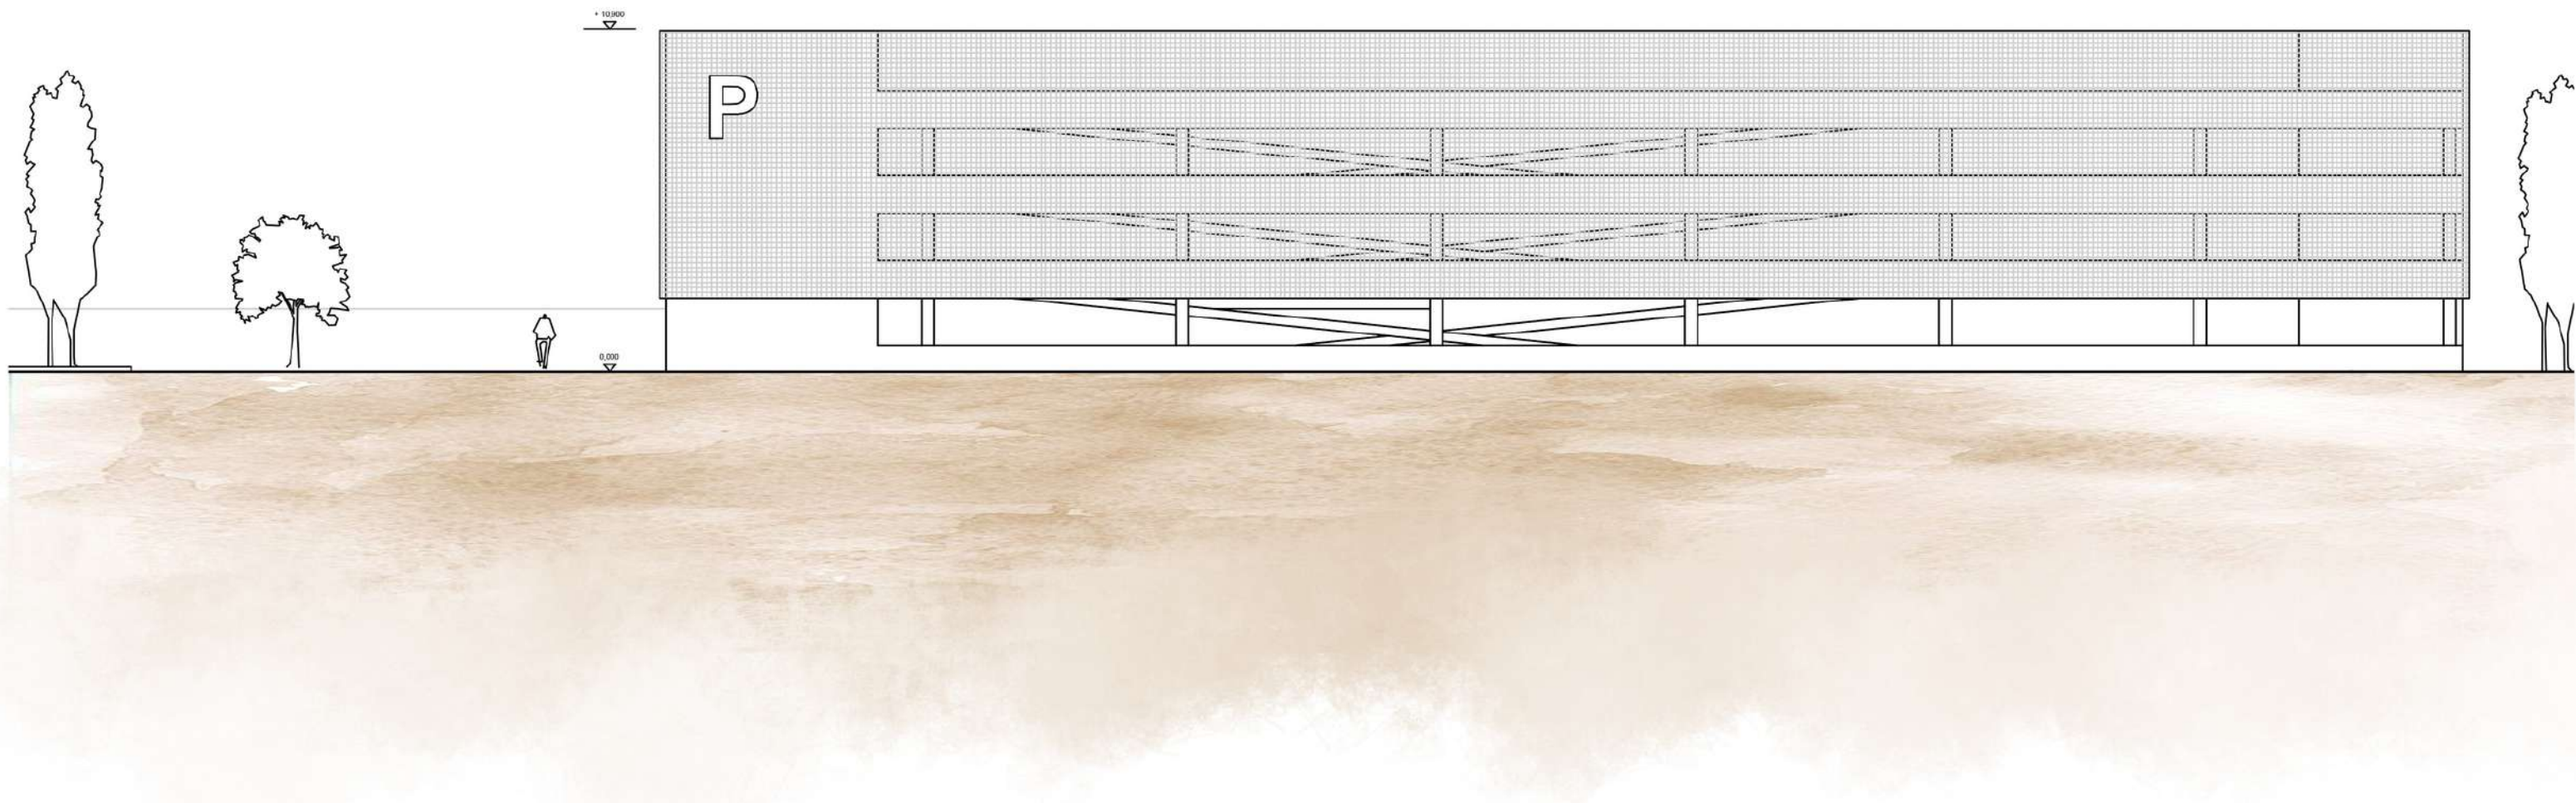


POHLÁD VÝCHODNÝ

FAKULTA ARCHITEKTÚRY A DIZAJNU STU v BRATISLAVE Predmet: 1_AN7_AU Ateliér navrhovania VII Študijný program: Architektúra a urbanizmus Garant predmetu: doc. Ing. arch. Alexander Schleicher, PhD.		Akad. rok 2021/2022	STU FAD Ústav architektúry občianskych budov
Téma Štúdio sanity Kopčianska Petržalka			
Študent: Lucia Ivanková Vedúci práce: doc. Ing. arch. Eva Vojteková, PhD. Asistent:			Mierka Číslo výkresu
Druh dokumentácie: Architektonická štúdia Obsah výkresu:			Dátum 20.12.2021

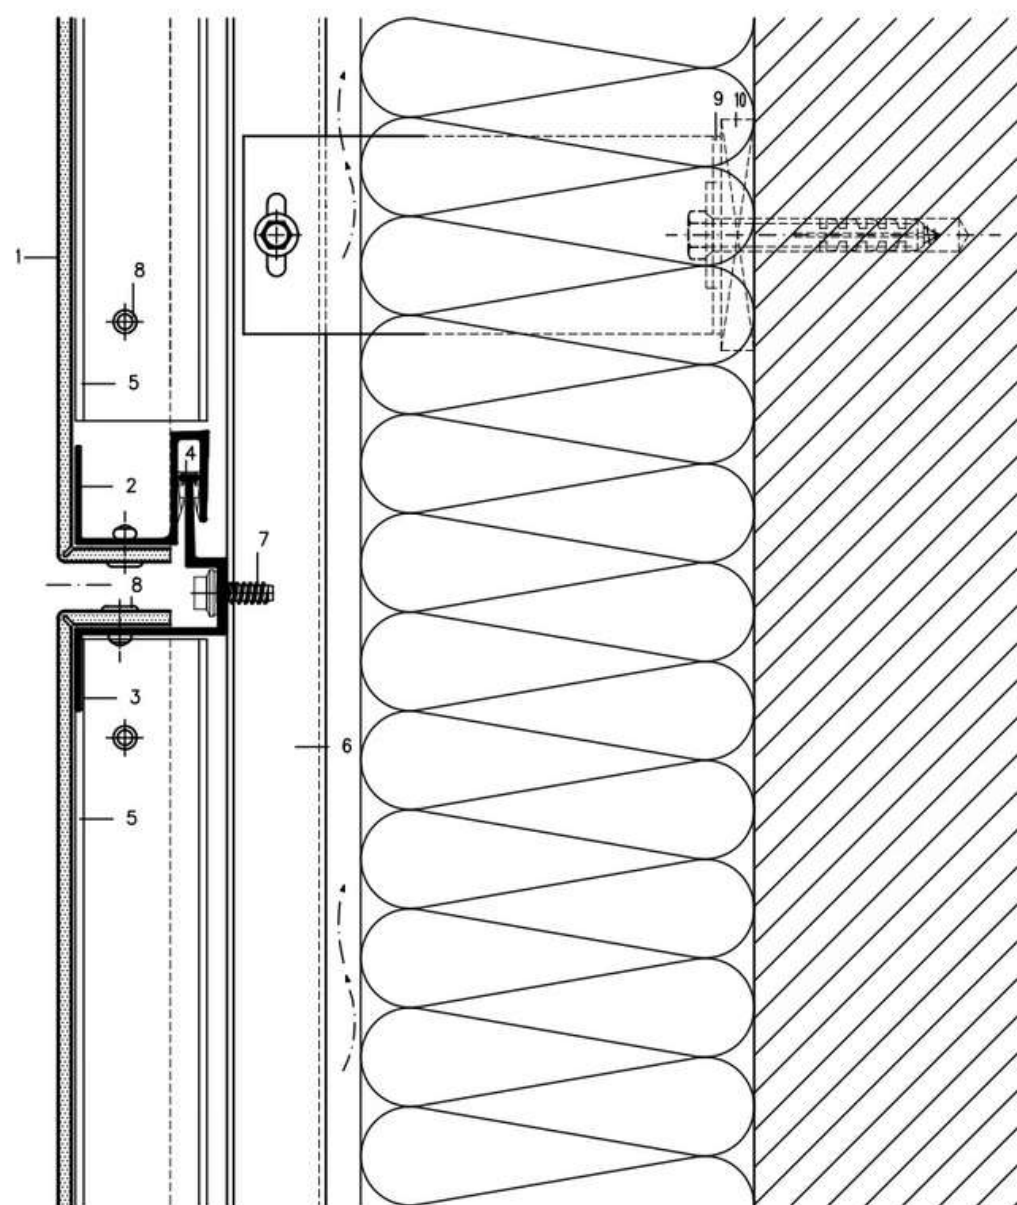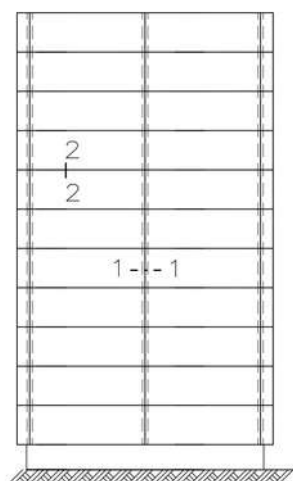

- 1 ALUCOBOND
- 2 SZ-20 S-Profil 44024
- 3 SZ-20 Z-Profil 44025
- 4 SZ-20 Klipsy
- 5 Alumeco U-Profil 40/20/2,5
- 6 Alumeco držiaci profil 11304

- 7 Skrutka JZ3-ZT, dia. 6.3 mm, Rustfri
- 8 Hliníkový nit
- 9 tesnica guma
- 10 Thermostop podložka

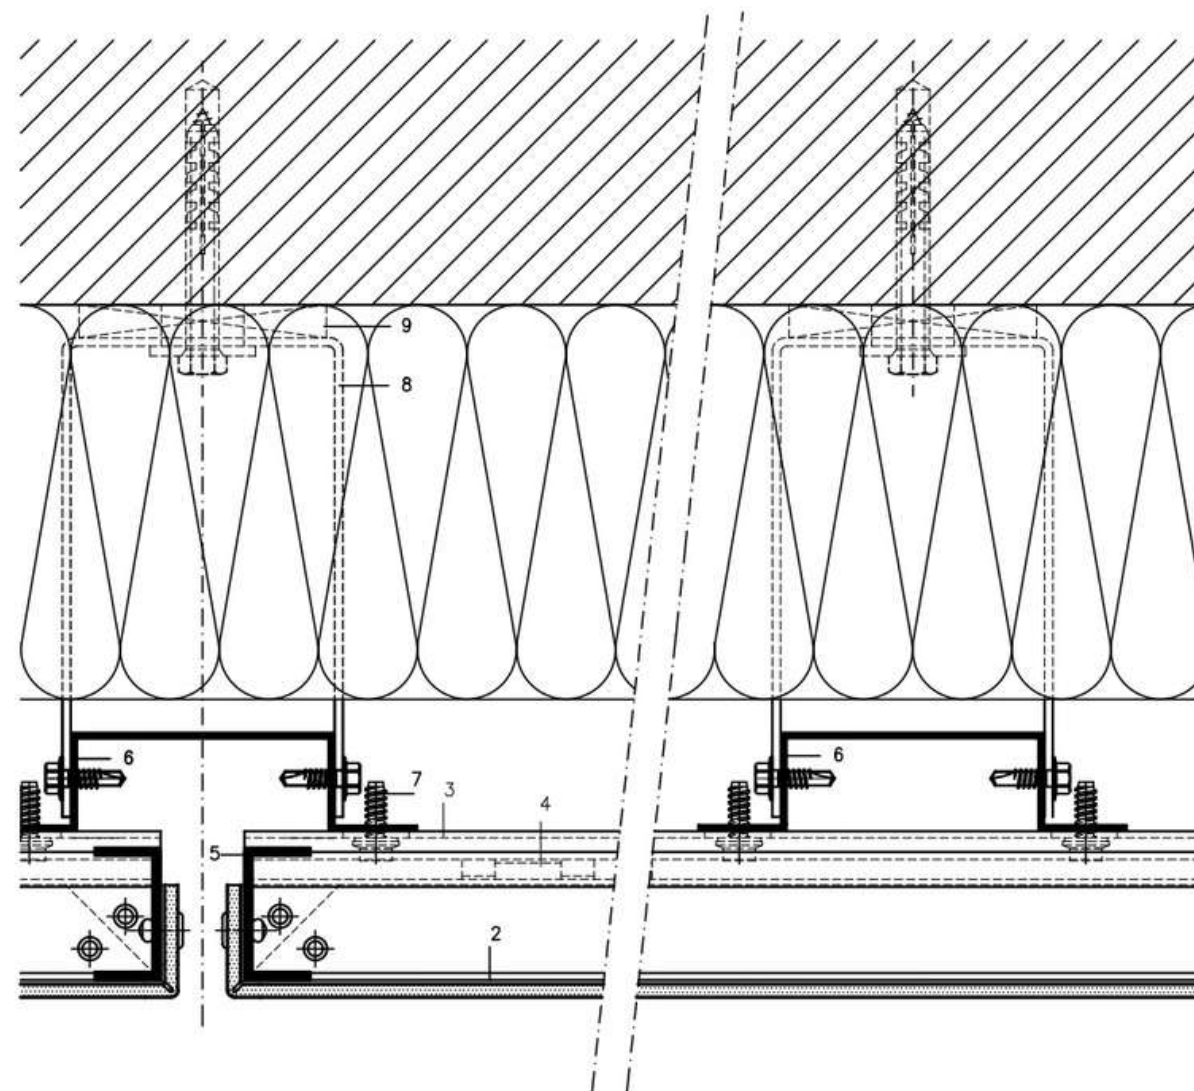

- 1 ALUCOBOND
- 2 SZ-20 S-Profil 44024
- 3 SZ-20 Z-Profil 44025
- 4 SZ-20 Klipsy
- 5 Alumeco U-Profil 40/20/2,5
- 6 Alumeco držiaci profil 11304

- 7 Skrutka JZ3-ZT, dia. 6.3 mm, Rustfri
- 8 U-Sko (Flangselængder iht. projekt)
- 9 Thermostop podložka

DETAIL

	FAKULTA ARCHITEKTÚRY A DIZAJNU STU v BRATISLAVE Predmet: 1_AN7_AU Ateliér navrhovania VII Študijný program Architektúra a urbanizmus		Akad. rok 2021/2022	STU FAD	
	Garant predmetu: doc. Ing. arch. Alexander Schleicher, PhD.			Ústav architektúry občianskych budov	
	Téma Štúdio sanity Kopčianska Petržalka				
	Študent: Lucia Ivanková				Mierka
	Vedúci práce: doc. Ing. arch. Eva Vojteková, PhD.				Číslo výkresu
Asistent:					
Druh dokumentácie: Architektonická štúdia					
Obsah výkresu:				Dátum 20.12.2021	



	FAKULTA ARCHITEKTÚRY A DIZAJNU STU v BRATISLAVE		STU FAD	
	Predmet: 1_AN7_AU Ateliér navrhovania VII Študijný program Architektúra a urbanizmus			Akad. rok 2021/2022
	Garant predmetu: doc. Ing. arch. Alexander Schleicher, PhD.			Ústav architektúry občianskych budov
	Téma Štúdio sanity Kopčianska Petržalka			Mierka
	Študent: Lucia Ivanková Vedúci práce: doc. Ing. arch. Eva Vojteková, PhD. Asistent:			Číslo výkresu
Druh dokumentácie: Architektonická štúdia Obsah výkresu:			Dátum 20.12.2021	




	FAKULTA ARCHITEKTÚRY A DIZAJNU STU v BRATISLAVE Predmet: 1_AN7_AU Ateliér navrhovania VII Študijný program Architektúra a urbanizmus		Akad. rok 2021/2022	STU FAD Ústav architektúry občianskych budov	
	Garant predmetu: doc. Ing. arch. Alexander Schleicher, PhD.				
	Téma Štúdio sanity Kopčianska Petržalka				
	Študent: Lucia Ivanková			Mierka	
	Vedúci práce: doc. Ing. arch. Eva Vojteková, PhD.			Číslo výkresu	
	Asistent: Druh dokumentácie: Architektonická štúdia				
Obsah výkresu:			Dátum 20.12.2021		



	FAKULTA ARCHITEKTÚRY A DIZAJNU STU v BRATISLAVE Predmet: 1_AN7_AU Ateliér navrhovania VII Študijný program Architektúra a urbanizmus		Akad. rok 2021/2022	STU FAD Ústav architektúry občianskych budov	
	Garant predmetu: doc. Ing. arch. Alexander Schleicher, PhD.				
	Téma Štúdio sanity Kopčianska Petržalka				
	Študent: Lucia Ivanková		Mierka		
	Vedúci práce: doc. Ing. arch. Eva Vojteková, PhD.		Číslo výkresu		
Asistent:					
Druh dokumentácie: Architektonická štúdia					
Obsah výkresu:				Dátum 20.12.2021	



	FAKULTA ARCHITEKTÚRY A DIZAJNU STU v BRATISLAVE		STU FAD	
	Predmet: 1_AN7_AU Ateliér navrhovania VII Študijný program Architektúra a urbanizmus			Akad. rok 2021/2022
	Garant predmetu: doc. Ing. arch. Alexander Schleicher, PhD.			Ústav architektúry občianskych budov
	Téma Štúdio sanity Kopčianska Petržalka			
	Študent: Lucia Ivanková Vedúci práce: doc. Ing. arch. Eva Vojteková, PhD. Asistent:			Mierka Číslo výkresu
Druh dokumentácie: Architektonická štúdia Obsah výkresu:			Dátum 20.12.2021	

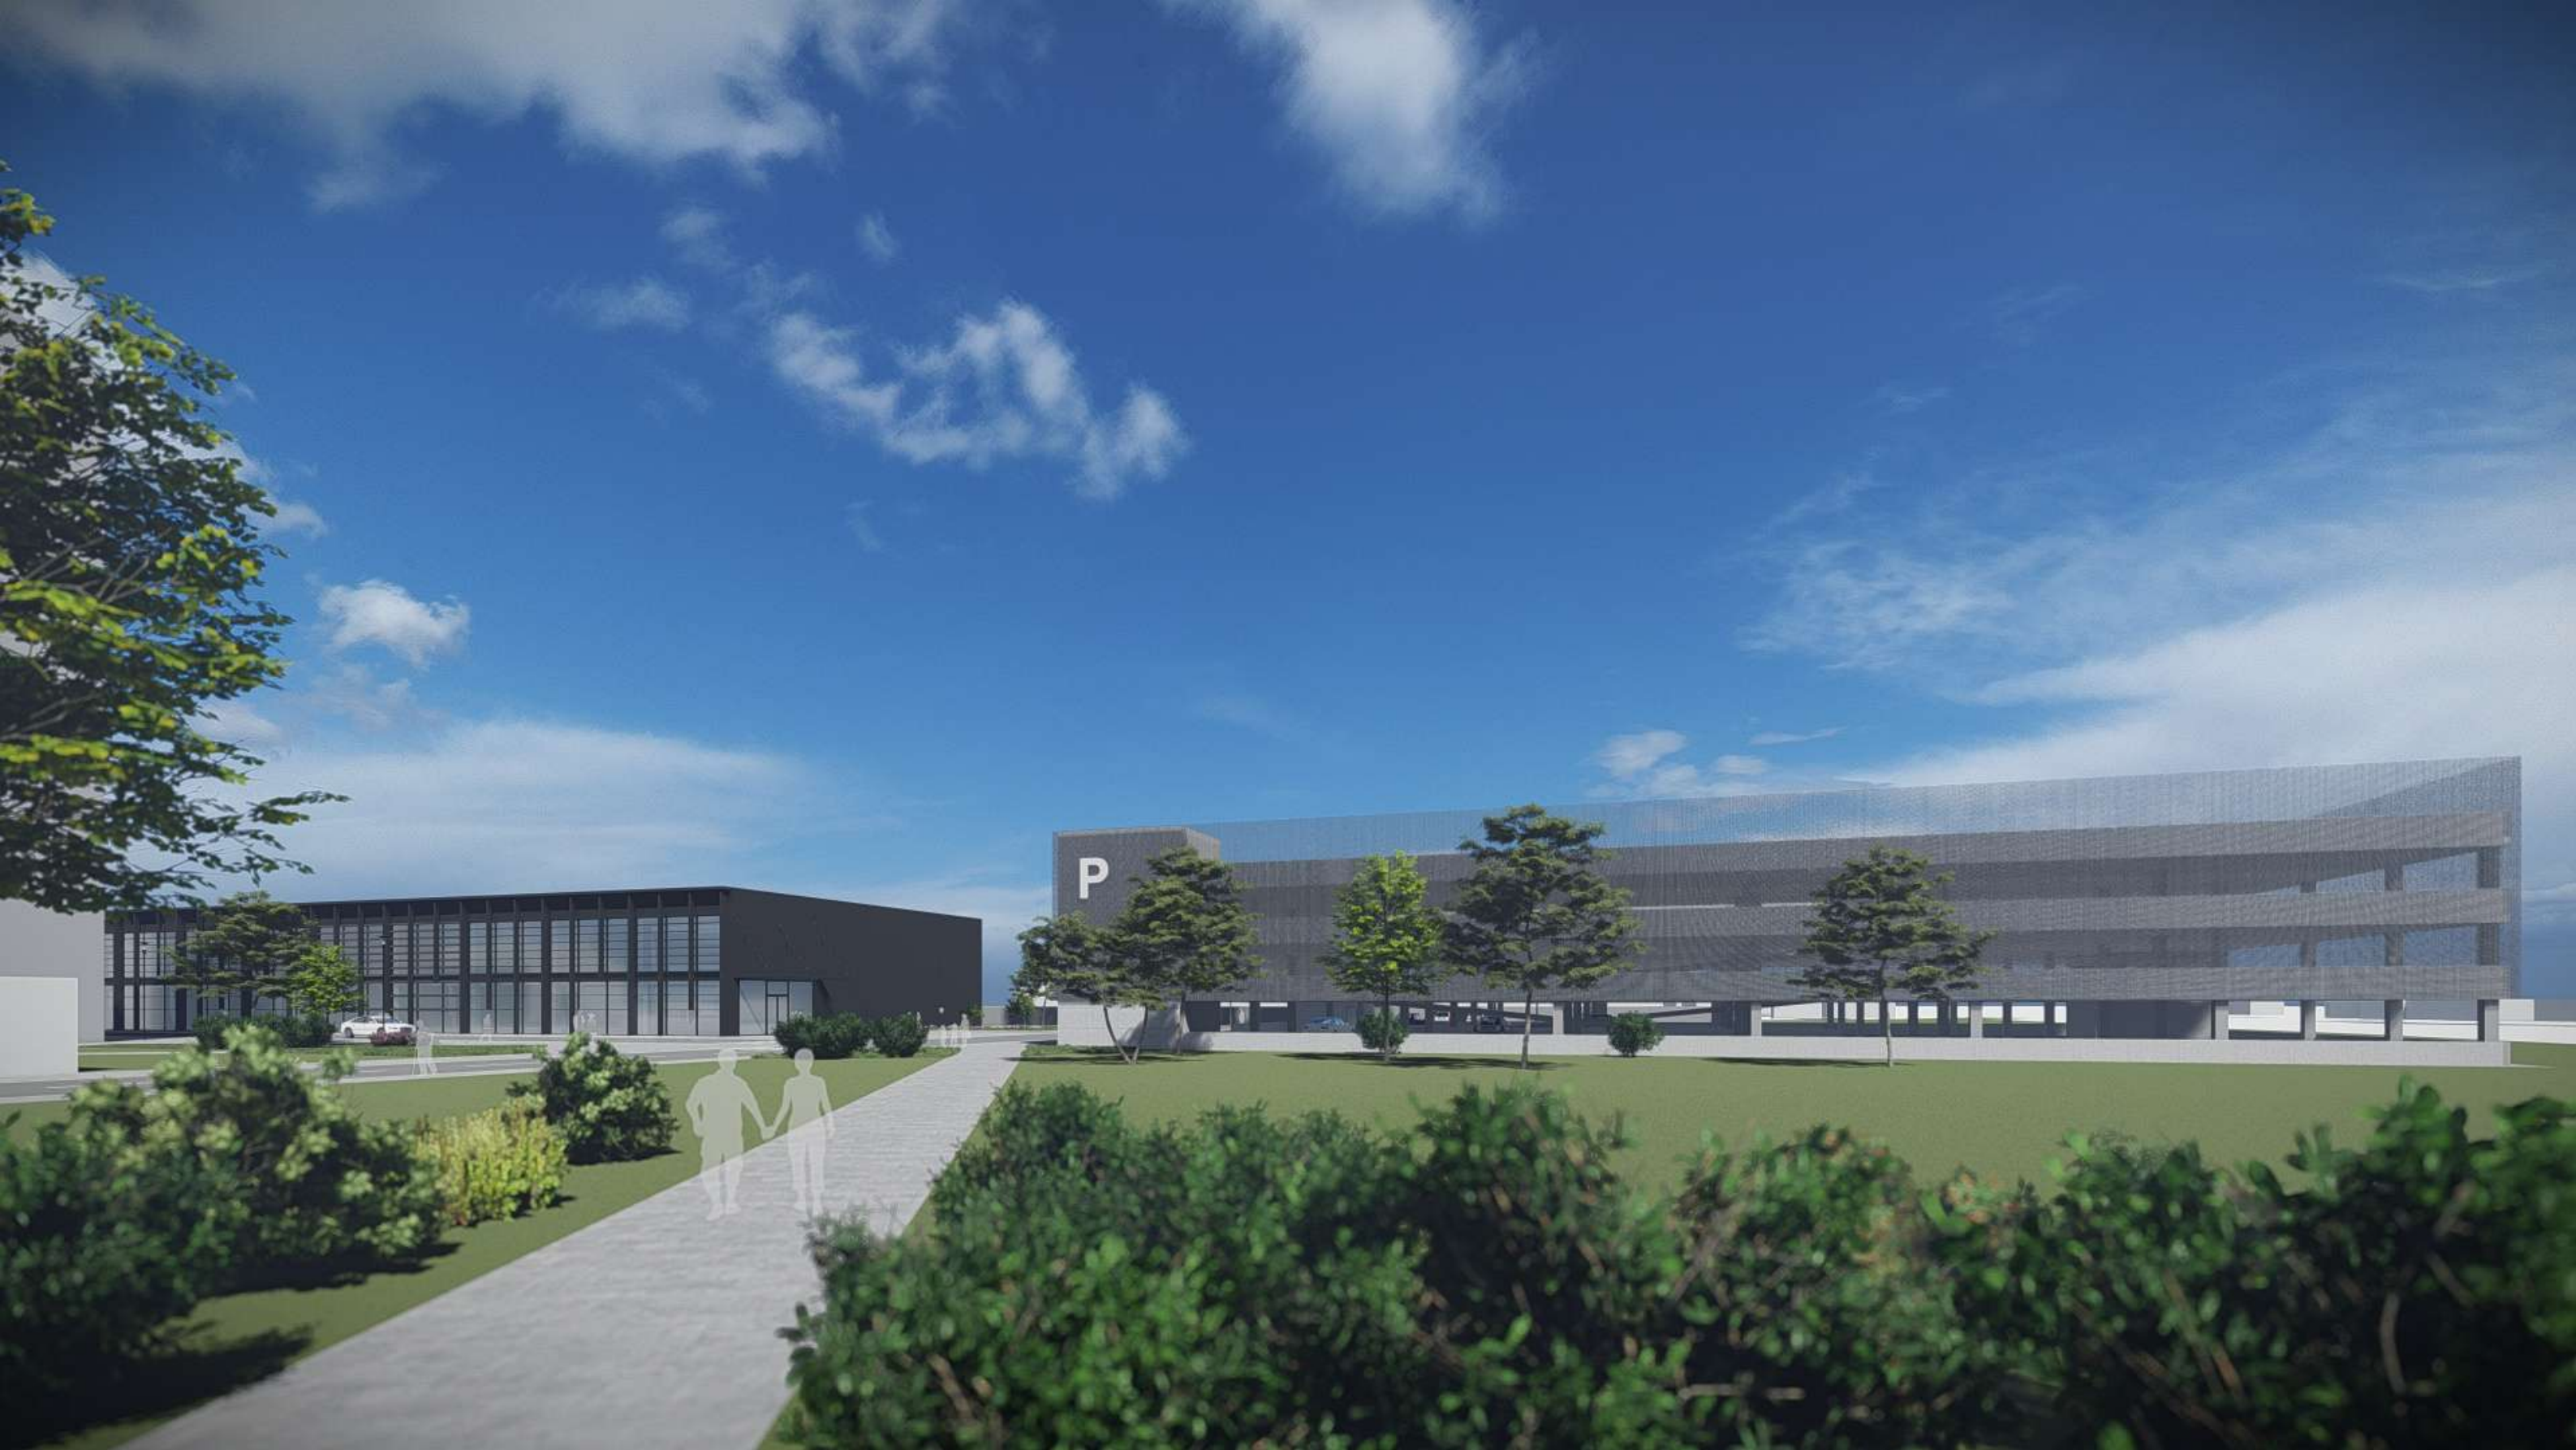


	FAKULTA ARCHITEKTÚRY A DIZAJNU STU v BRATISLAVE		STU FAD
	Predmet: 1_AN7_AU Ateliér navrhovania VII Študijný program Architektúra a urbanizmus	Akad. rok 2021/2022	
	Garant predmetu: doc. Ing. arch. Alexander Schleicher, PhD.		Mierka Číslo výkresu
	Téma Štúdio sanity Kopčianska Petržalka		
	Študent: Lucia Ivanková		
	Vedúci práce: doc. Ing. arch. Eva Vojteková, PhD.		
Asistent: Druh dokumentácie: Architektonická štúdia			
Obsah výkresu:			



	FAKULTA ARCHITEKTÚRY A DIZAJNU STU v BRATISLAVE Predmet: 1_AN7_AU Ateliér navrhovania VII Študijný program Architektúra a urbanizmus		Akad. rok 2021/2022	STU FAD Ústav architektúry občianskych budov	
	Garant predmetu: doc. Ing. arch. Alexander Schleicher, PhD.				
	Téma Štúdio sanity Kopčianska Petržalka				
	Študent: Lucia Ivanková				Mierka
	Vedúci práce: doc. Ing. arch. Eva Vojteková, PhD.				Číslo výkresu
	Asistent:				
Druh dokumentácie: Architektonická štúdia					
Obsah výkresu:				Dátum 20.12.2021	



	FAKULTA ARCHITEKTÚRY A DIZAJNU STU v BRATISLAVE		Akad. rok 2021/2022	STU FAD Ústav architektúry občianskych budov	
	Predmet: 1_AN7_AU Ateliér navrhovania VII Študijný program Architektúra a urbanizmus				
	Garant predmetu: doc. Ing. arch. Alexander Schleicher, PhD.				
	Téma Štúdio sanity Kopčianska Petržalka				
	Študent: Lucia Ivanková Vedúci práce: doc. Ing. arch. Eva Vojteková, PhD. Asistent:			Mierka Číslo výkresu	
Druh dokumentácie: Architektonická štúdia Obsah výkresu:			Dátum 20.12.2021		