

ATELIÉR NAVRHOVANIA VII




Meno študenta : Adam Ležovič

Vedúci práce : doc. Ing. arch. Eva Vojteková, PhD.

Garant predmetu : doc. Ing. arch. Alexander Schleicher, PhD.

Téma : Autosalón Bratiská-Kopčianska

Situácia širších vzťahov

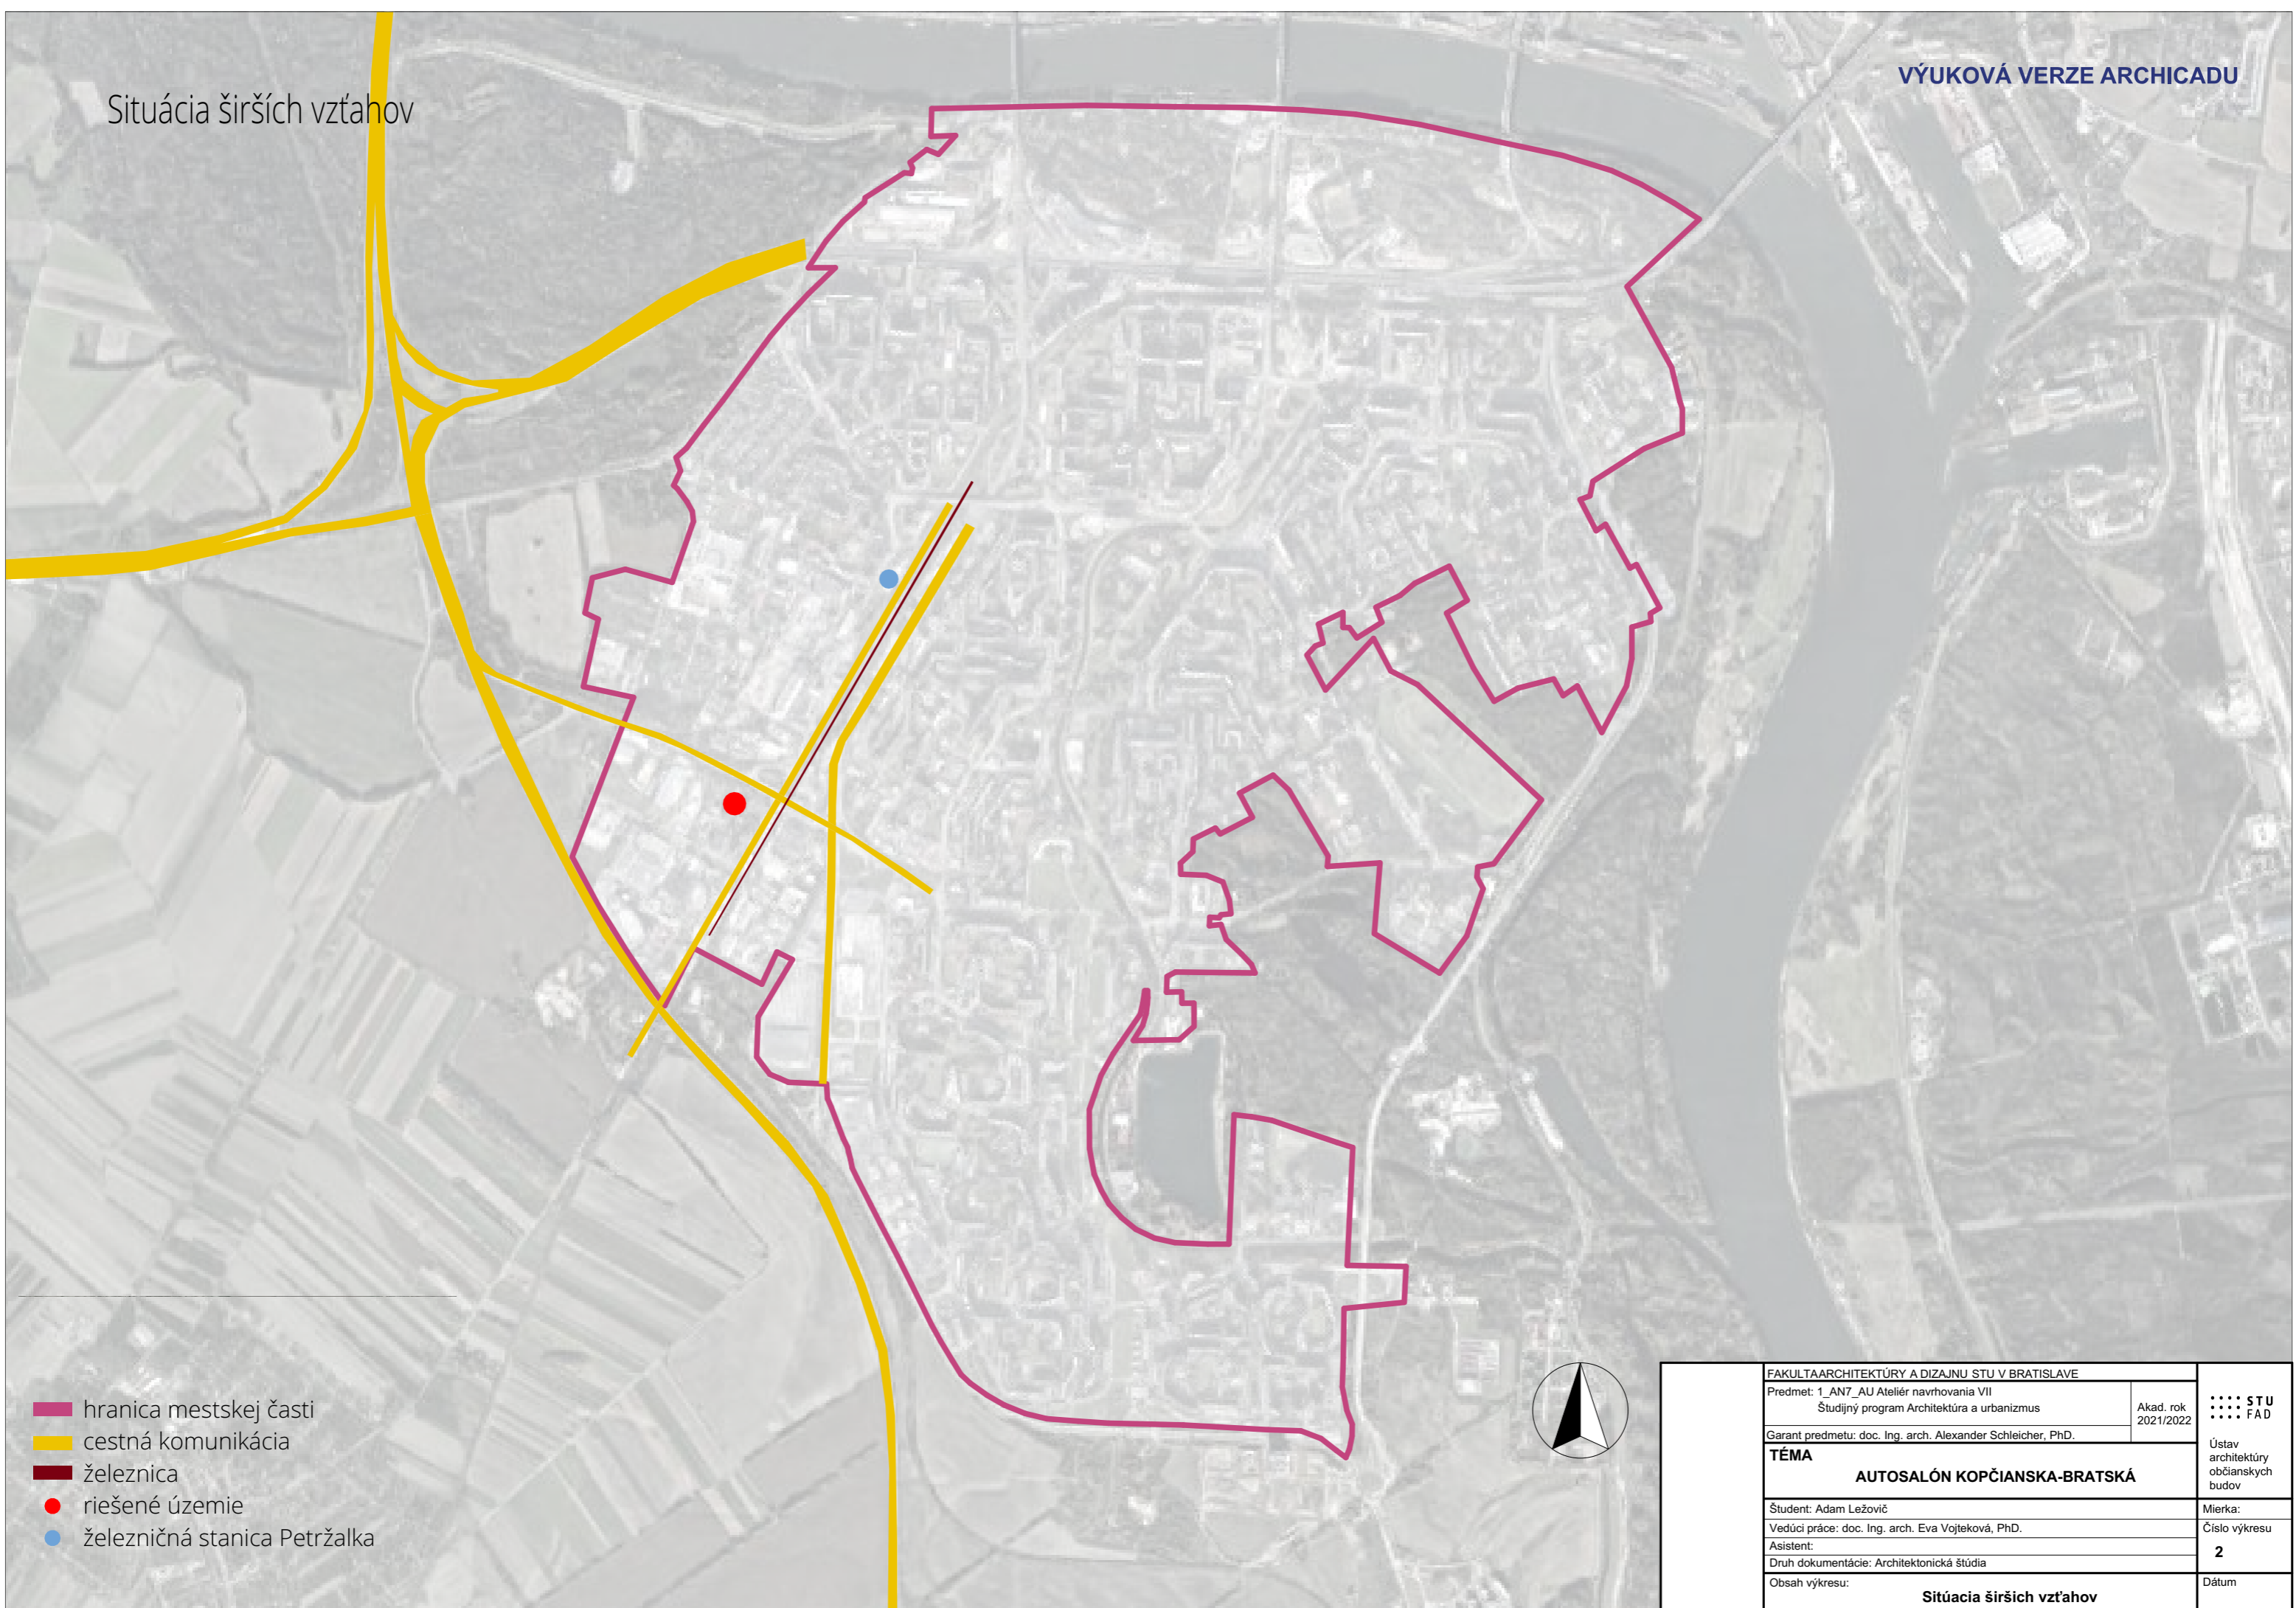


- hranica mestskej časti
- cestná komunikácia
- železnica
- riešené územie
- železničná stanica Petržalka



FAKULTA ARCHITEKTÚRY A DIZAJNU STU V BRATISLAVE		Akad. rok 2021/2022	STU FAD Ústav architektúry občianskych budov
Predmet: 1_AN7_AU Ateliér navrhovania VII Študijný program Architektúra a urbanizmus			
Garant predmetu: doc. Ing. arch. Alexander Schleicher, PhD.			
TÉMA			
AUTOSALÓN KOPČIANSKA-BRATSKÁ			
Študent: Adam Ležovič		Mierka:	
Vedúci práce: doc. Ing. arch. Eva Vojteková, PhD.		Číslo výkresu	
Asistent:		2	
Druh dokumentácie: Architektonická štúdia		Dátum	
Obsah výkresu:		Situácia širších vzťahov	

Funkčno-prevádzková schéma riešeného územia

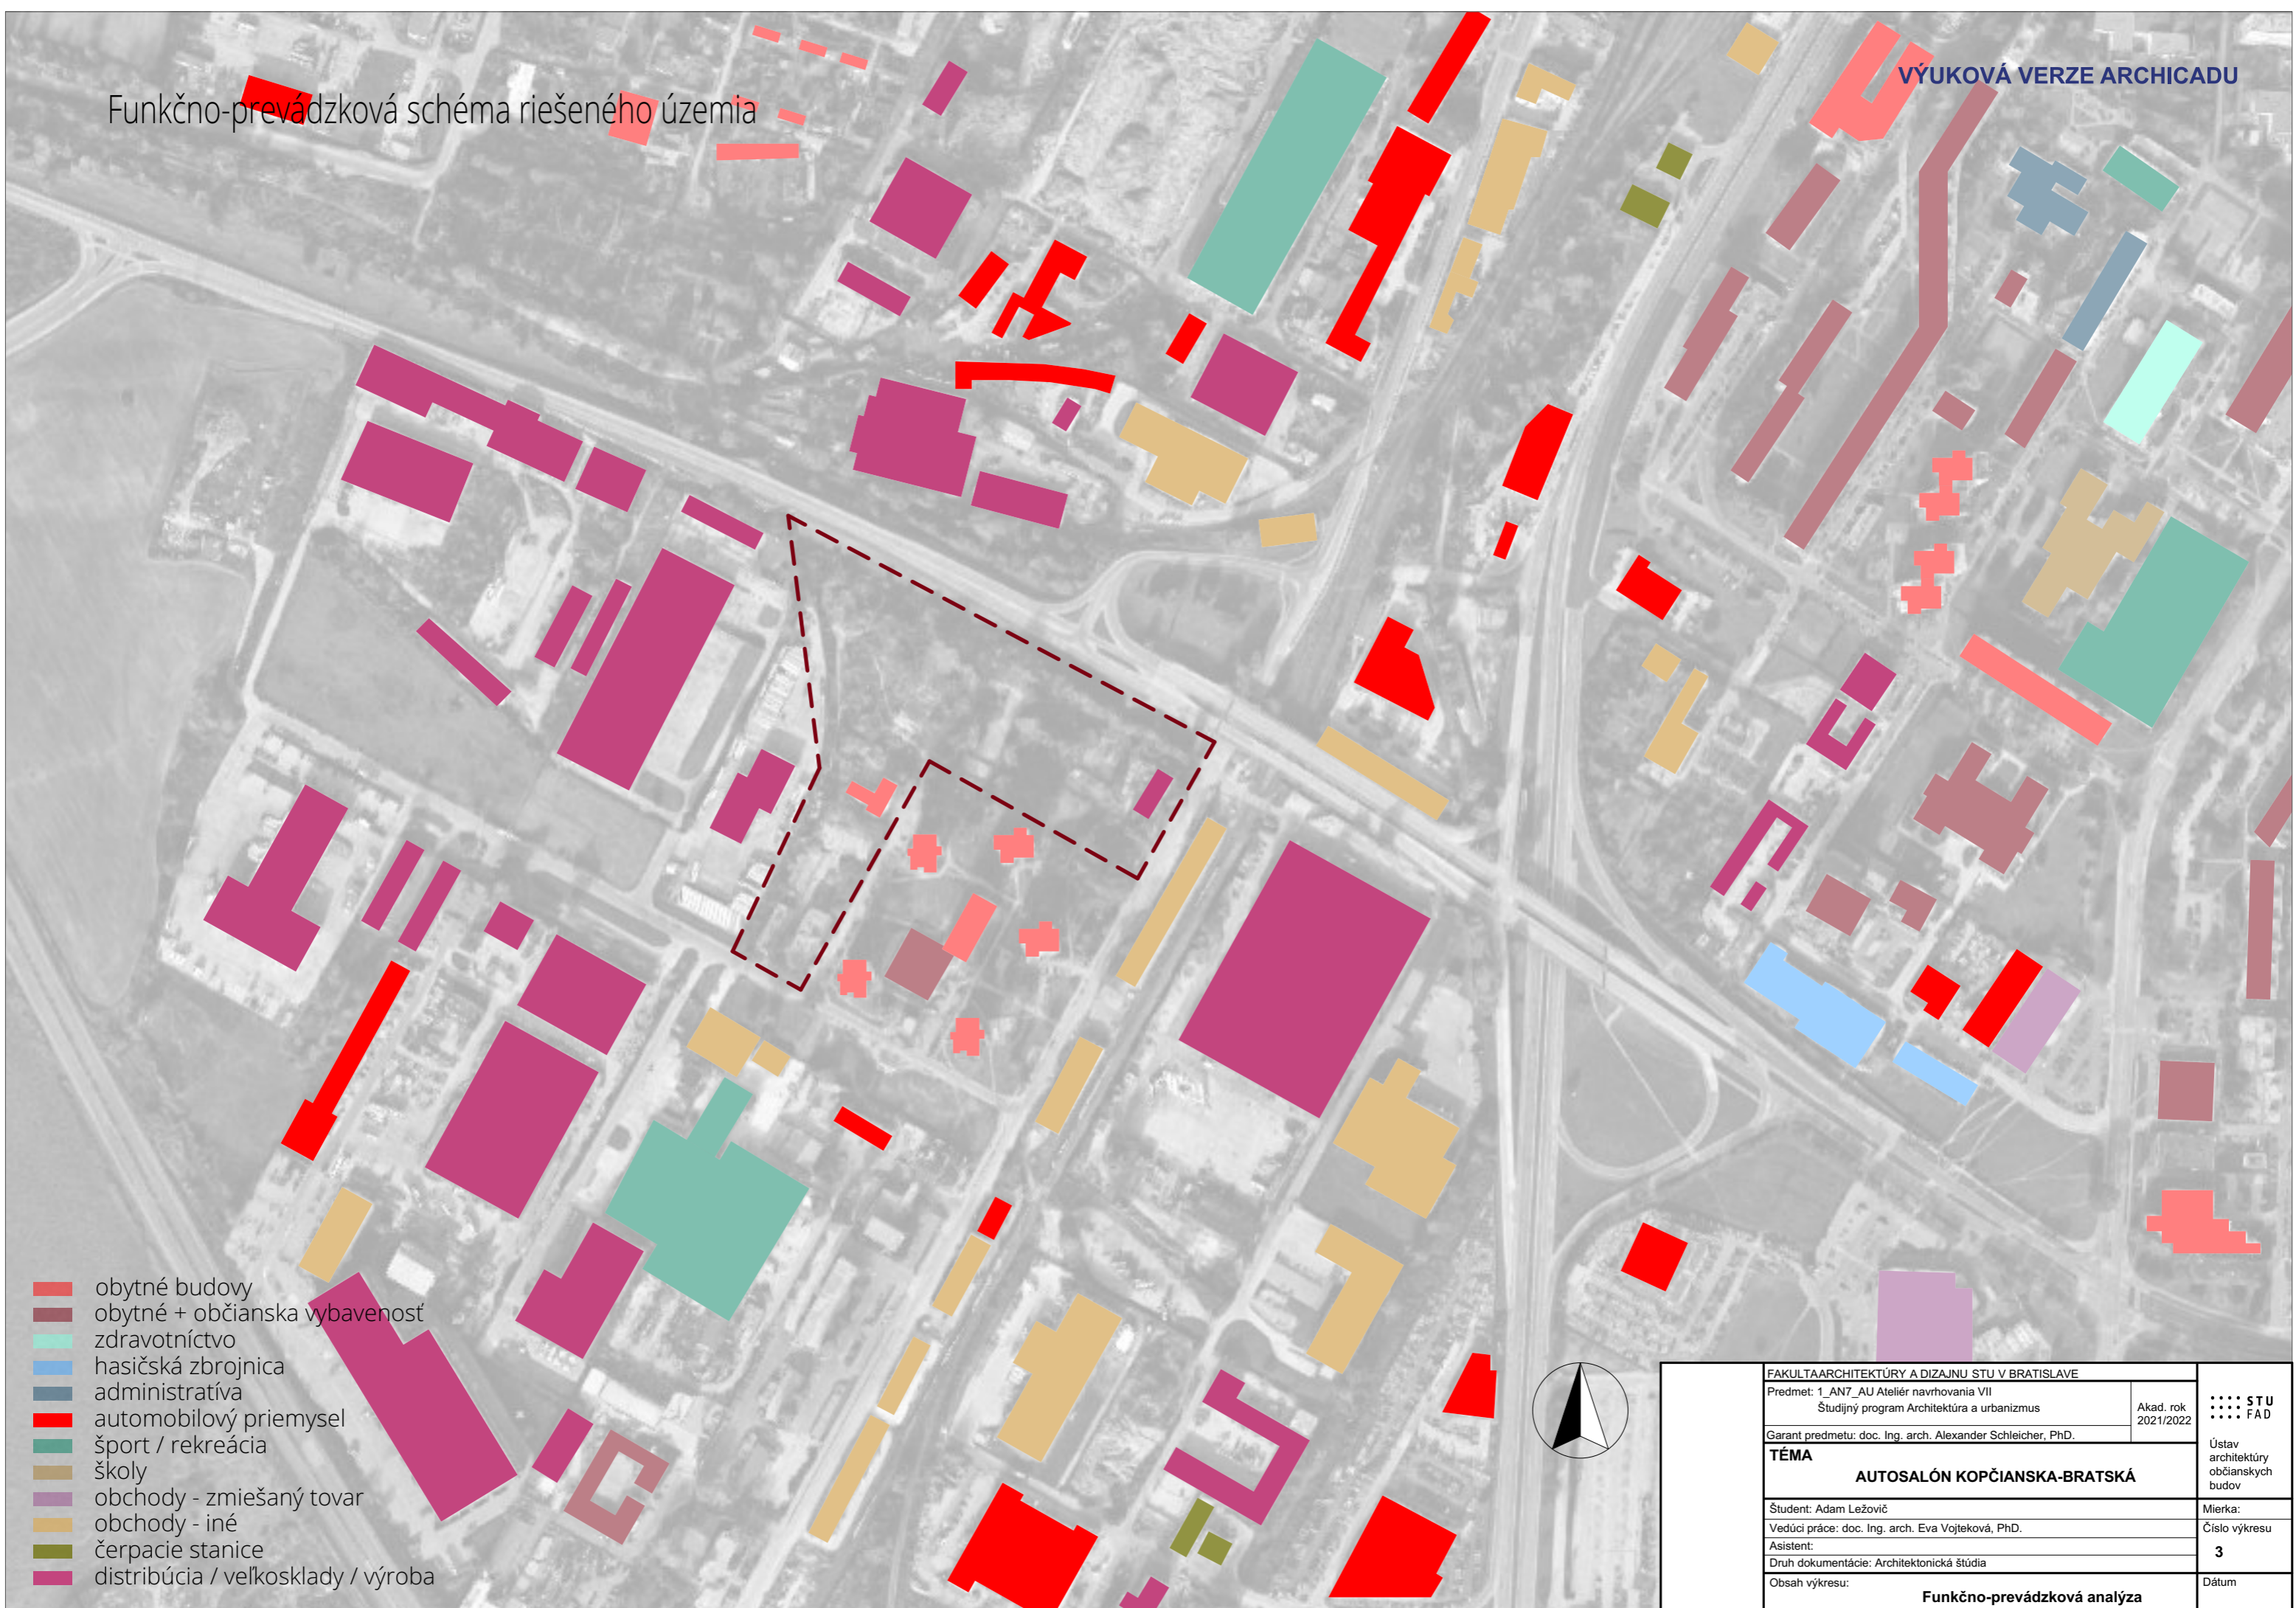

- obytné budovy
- obytné + občianska vybavenosť
- zdravotníctvo
- hasičská zbrojnica
- administratíva
- automobilový priemysel
- šport / rekreácia
- školy
- obchody - zmiešaný tovar
- obchody - iné
- čerpacie stanice
- distribúcia / veľkosklady / výroba



FAKULTA ARCHITEKTÚRY A DIZAJNU STU V BRATISLAVE		STU FAD
Predmet: 1_AN7_AU Ateliér navrhovania VII	Akad. rok 2021/2022	
Študijný program Architektúra a urbanizmus		Ústav architektúry občianskych budov
Garant predmetu: doc. Ing. arch. Alexander Schleicher, PhD.		
TÉMA		
AUTOSALÓN KOPČIANSKA-BRATSKÁ		
Študent: Adam Ležovič		Mierka:
Vedúci práce: doc. Ing. arch. Eva Vojteková, PhD.		Číslo výkresu
Asistent:		3
Druh dokumentácie: Architektonická štúdia		Dátum
Obsah výkresu:		Funkčno-prevádzková analýza






- cestná komunikácia
- obslužná komunikácia
- pešia komunikácia
- železnica
- riešené územie
- zastávka MHD





FAKULTA ARCHITECTURY A DIZAJNU STU V BRATISLAVE		STU FAD
Predmet: 1_AN7_AU Ateliér navrhovania VII Študijný program Architektúra a urbanizmus		
Garant predmetu: doc. Ing. arch. Alexander Schleicher, PhD.		Akad. rok 2021/2022
TÉMA AUTOSALÓN KOPČIANSKA-BRATSKÁ		
Študent: Adam Ležovič		Mierka:
Vedúci práce: doc. Ing. arch. Eva Vojteková, PhD.		Číslo výkresu 4
Asistent:		Dátum
Druh dokumentácie: Architektonická štúdia		
Obsah výkresu: Dopravná analýza		

Automotive Showroom v meste Herning / KRADS

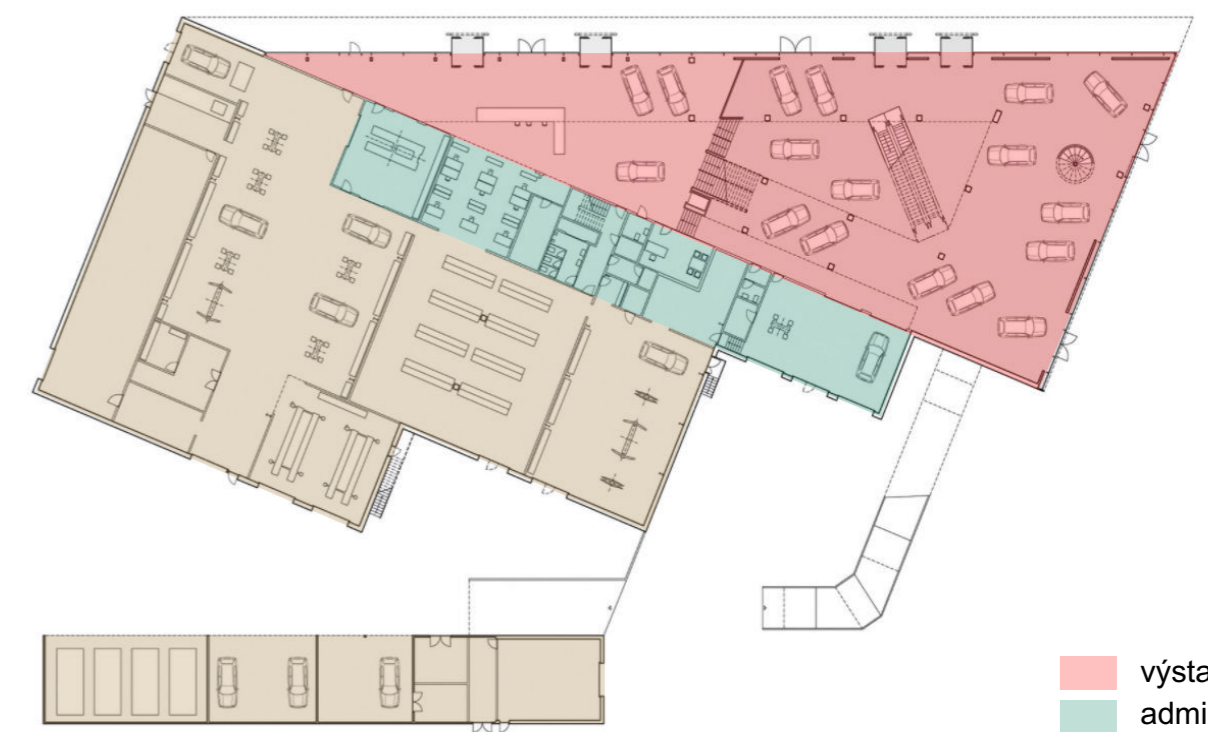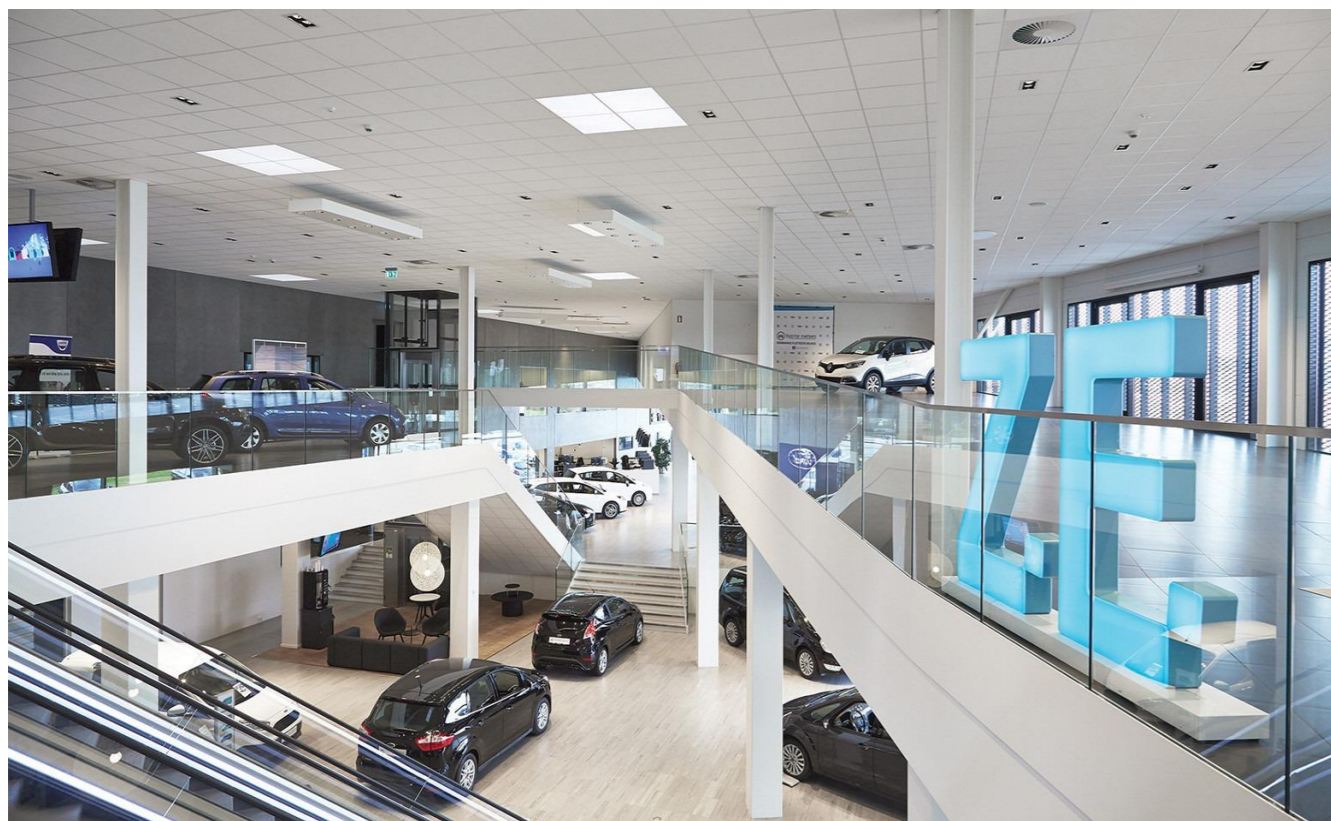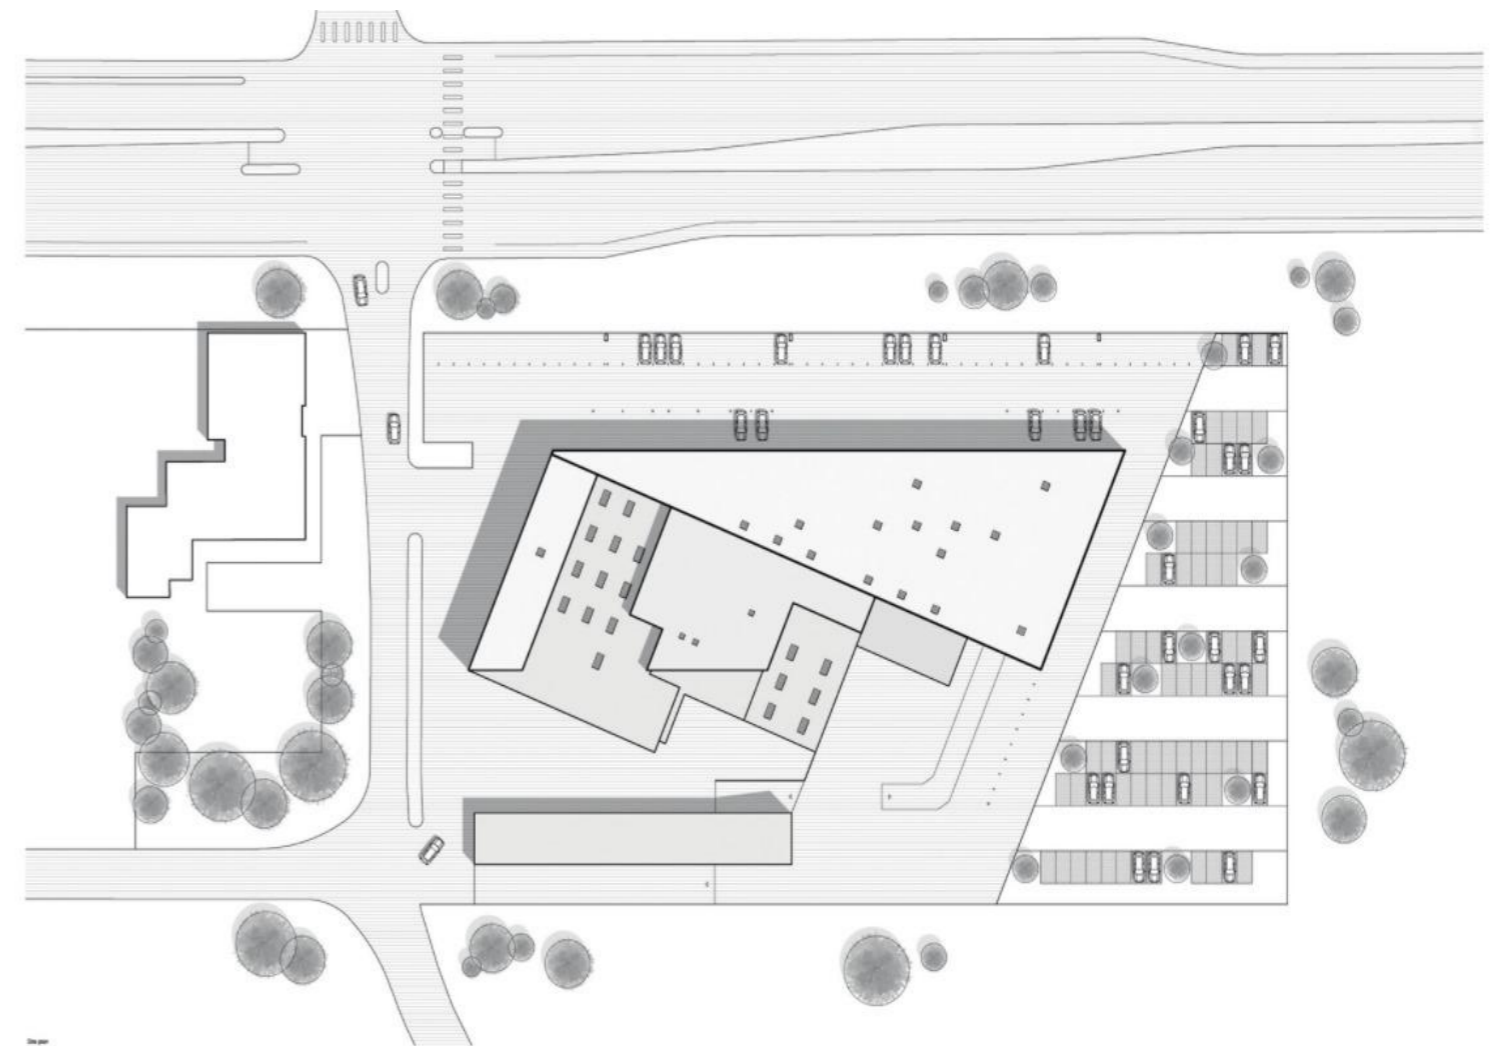

- výstavné priestory
- administratíva
- servis

Toyota Corolla Shinosaka Meishin Showroom v meste Ibaraki / Takenaka Corporation

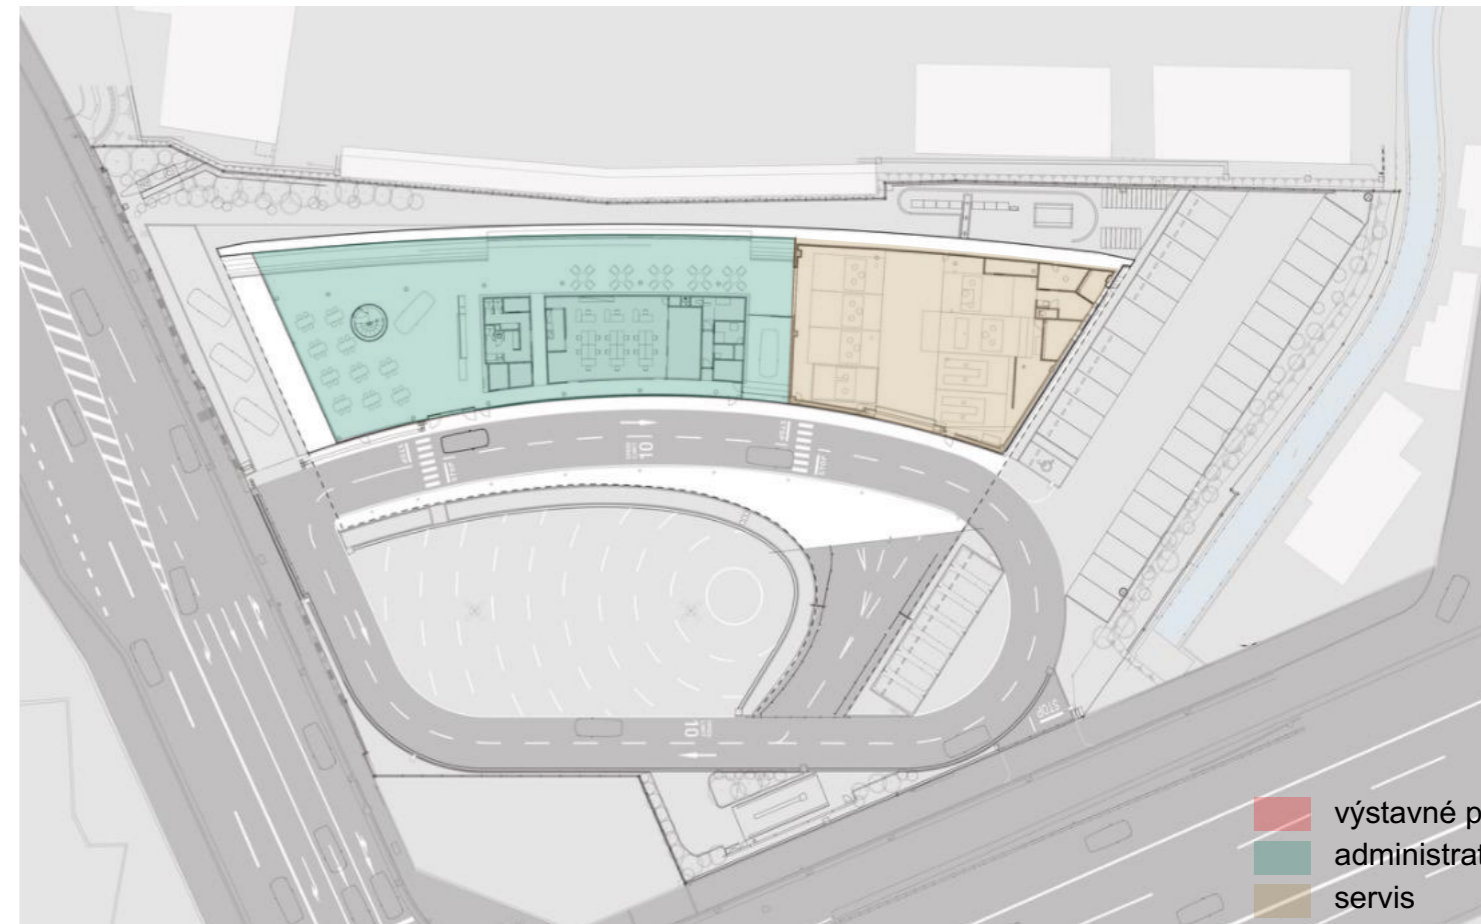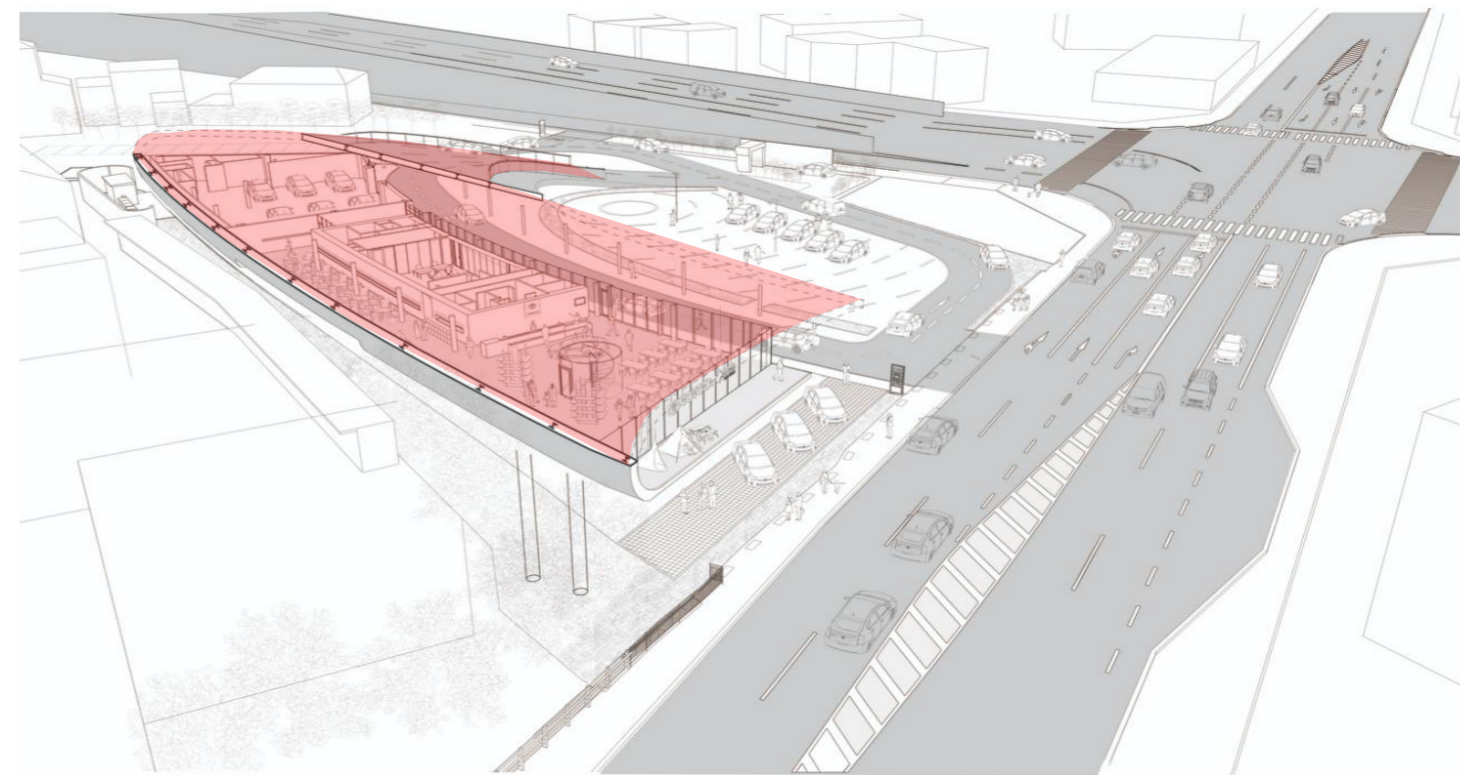



- výstavné priestory
- administratíva
- servis

Situácia širších vzťahov




Legenda:

-  Existujúce objekty
-  Navrhované objekty



FAKULTA ARCHITEKTÚRY A DIZAJNU STU V BRATISLAVE		Akad. rok 2021/2022	STU FAD
Predmet: 1_AN7_AU Ateliér navrhovania VII Študijný program Architektúra a urbanizmus			
Garant predmetu: doc. Ing. arch. Alexander Schleicher, PhD.		Ústav architektúry občianskych budov	
TÉMA		Mierka: 1:2000	
AUTOSALÓN KOPČIANSKA-BRATSKÁ		Číslo výkresu	
Študent: Adam Ležovič		7	
Vedúci práce: doc. Ing. arch. Eva Vojteková, PhD.		Dátum	
Asistent:			
Druh dokumentácie: Architektonická štúdia			
Obsah výkresu:		Situácia širších vzťahov	

Situácia

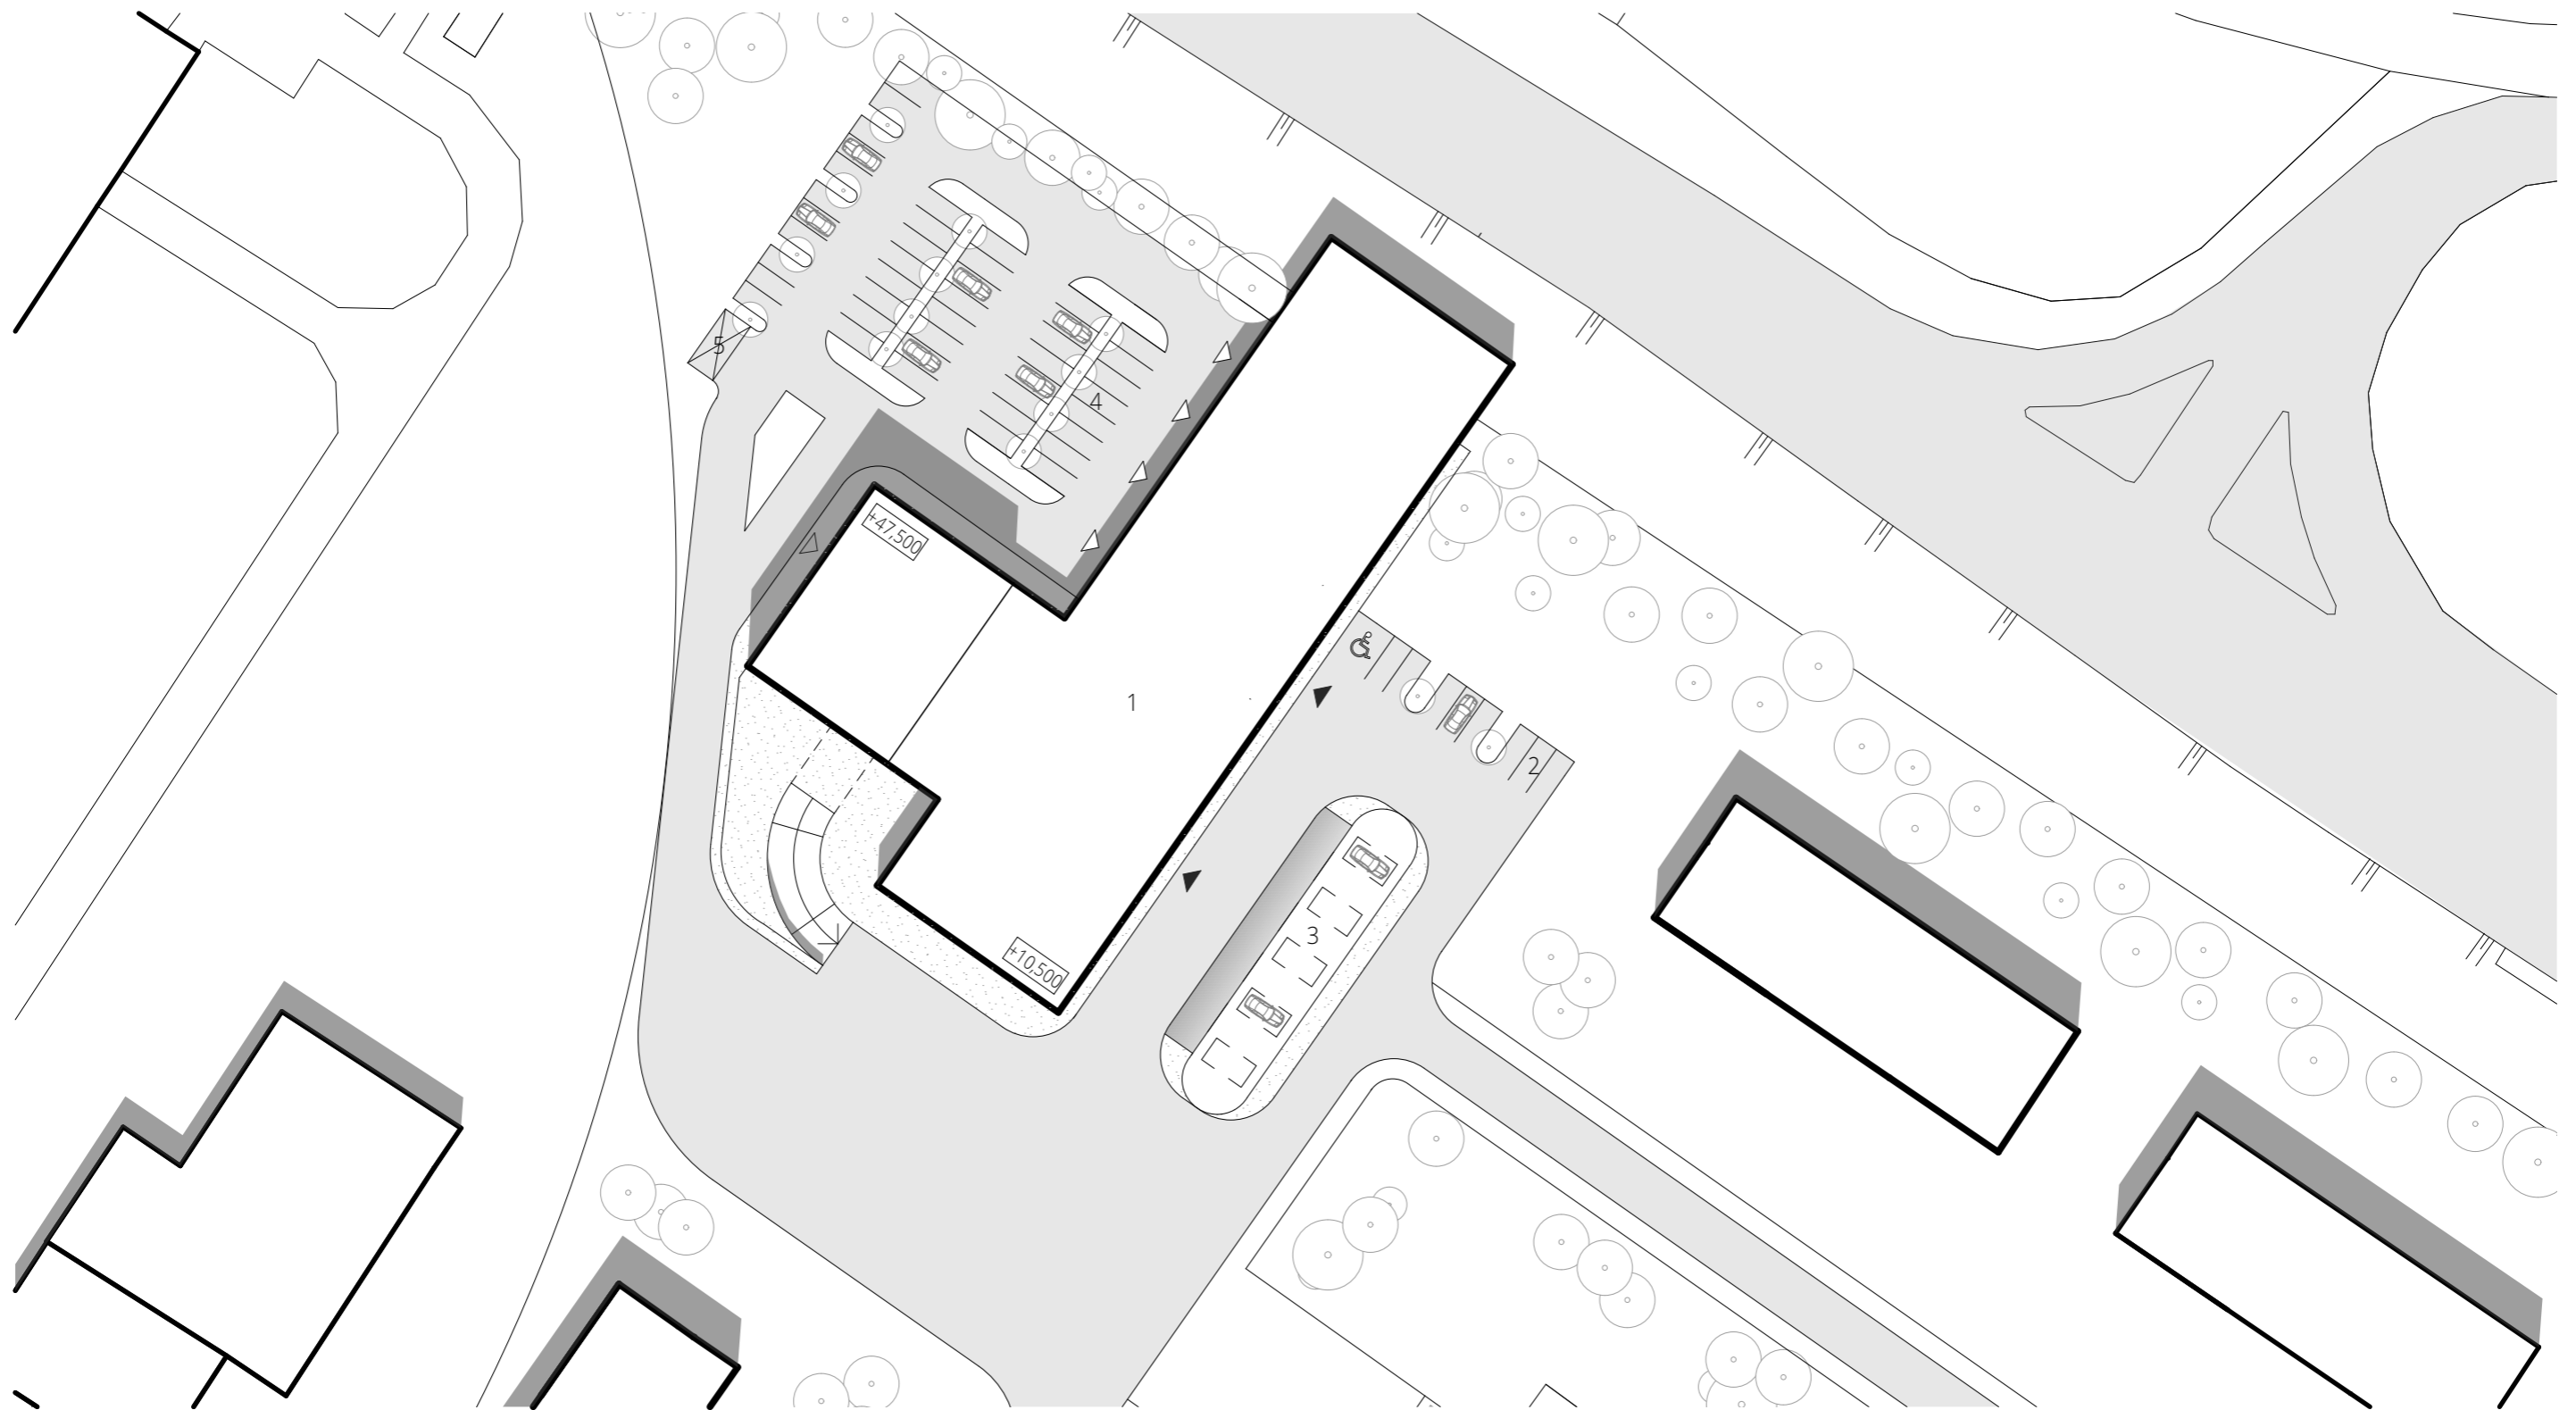


Legenda:

- 1 Navrhovaný objekt
- 2 Parkovisko pre zákazníkov
- 3 Reprezentačná výstavka
- 4 Odstavné stojisko / parkovanie pre personál
- 5 Odpadové hospodárstvo

- ▲ Hlavný vstup
- △ Vedľajší vstup
- Vysoká zeleň

FAKULTA ARCHITEKTÚRY A DIZAJNU STU V BRATISLAVE		Akad. rok 2021/2022	STU FAD
Predmet: 1_AN7_AU Ateliér navrhovania VII Študijný program Architektúra a urbanizmus			
Garant predmetu: doc. Ing. arch. Alexander Schleicher, PhD.		Ústav architektúry občianskych budov	
TÉMA		AUTOSALÓN KOPČIANSKA-BRATSKÁ	
Študent: Adam Ležovič		Mierka: 1:500	
Vedúci práce: doc. Ing. arch. Eva Vojteková, PhD.		Číslo výkresu	
Asistent:		8	
Druh dokumentácie: Architektonická štúdia		Dátum	
Obsah výkresu:		Situácia	

Funkčná schéma objektu

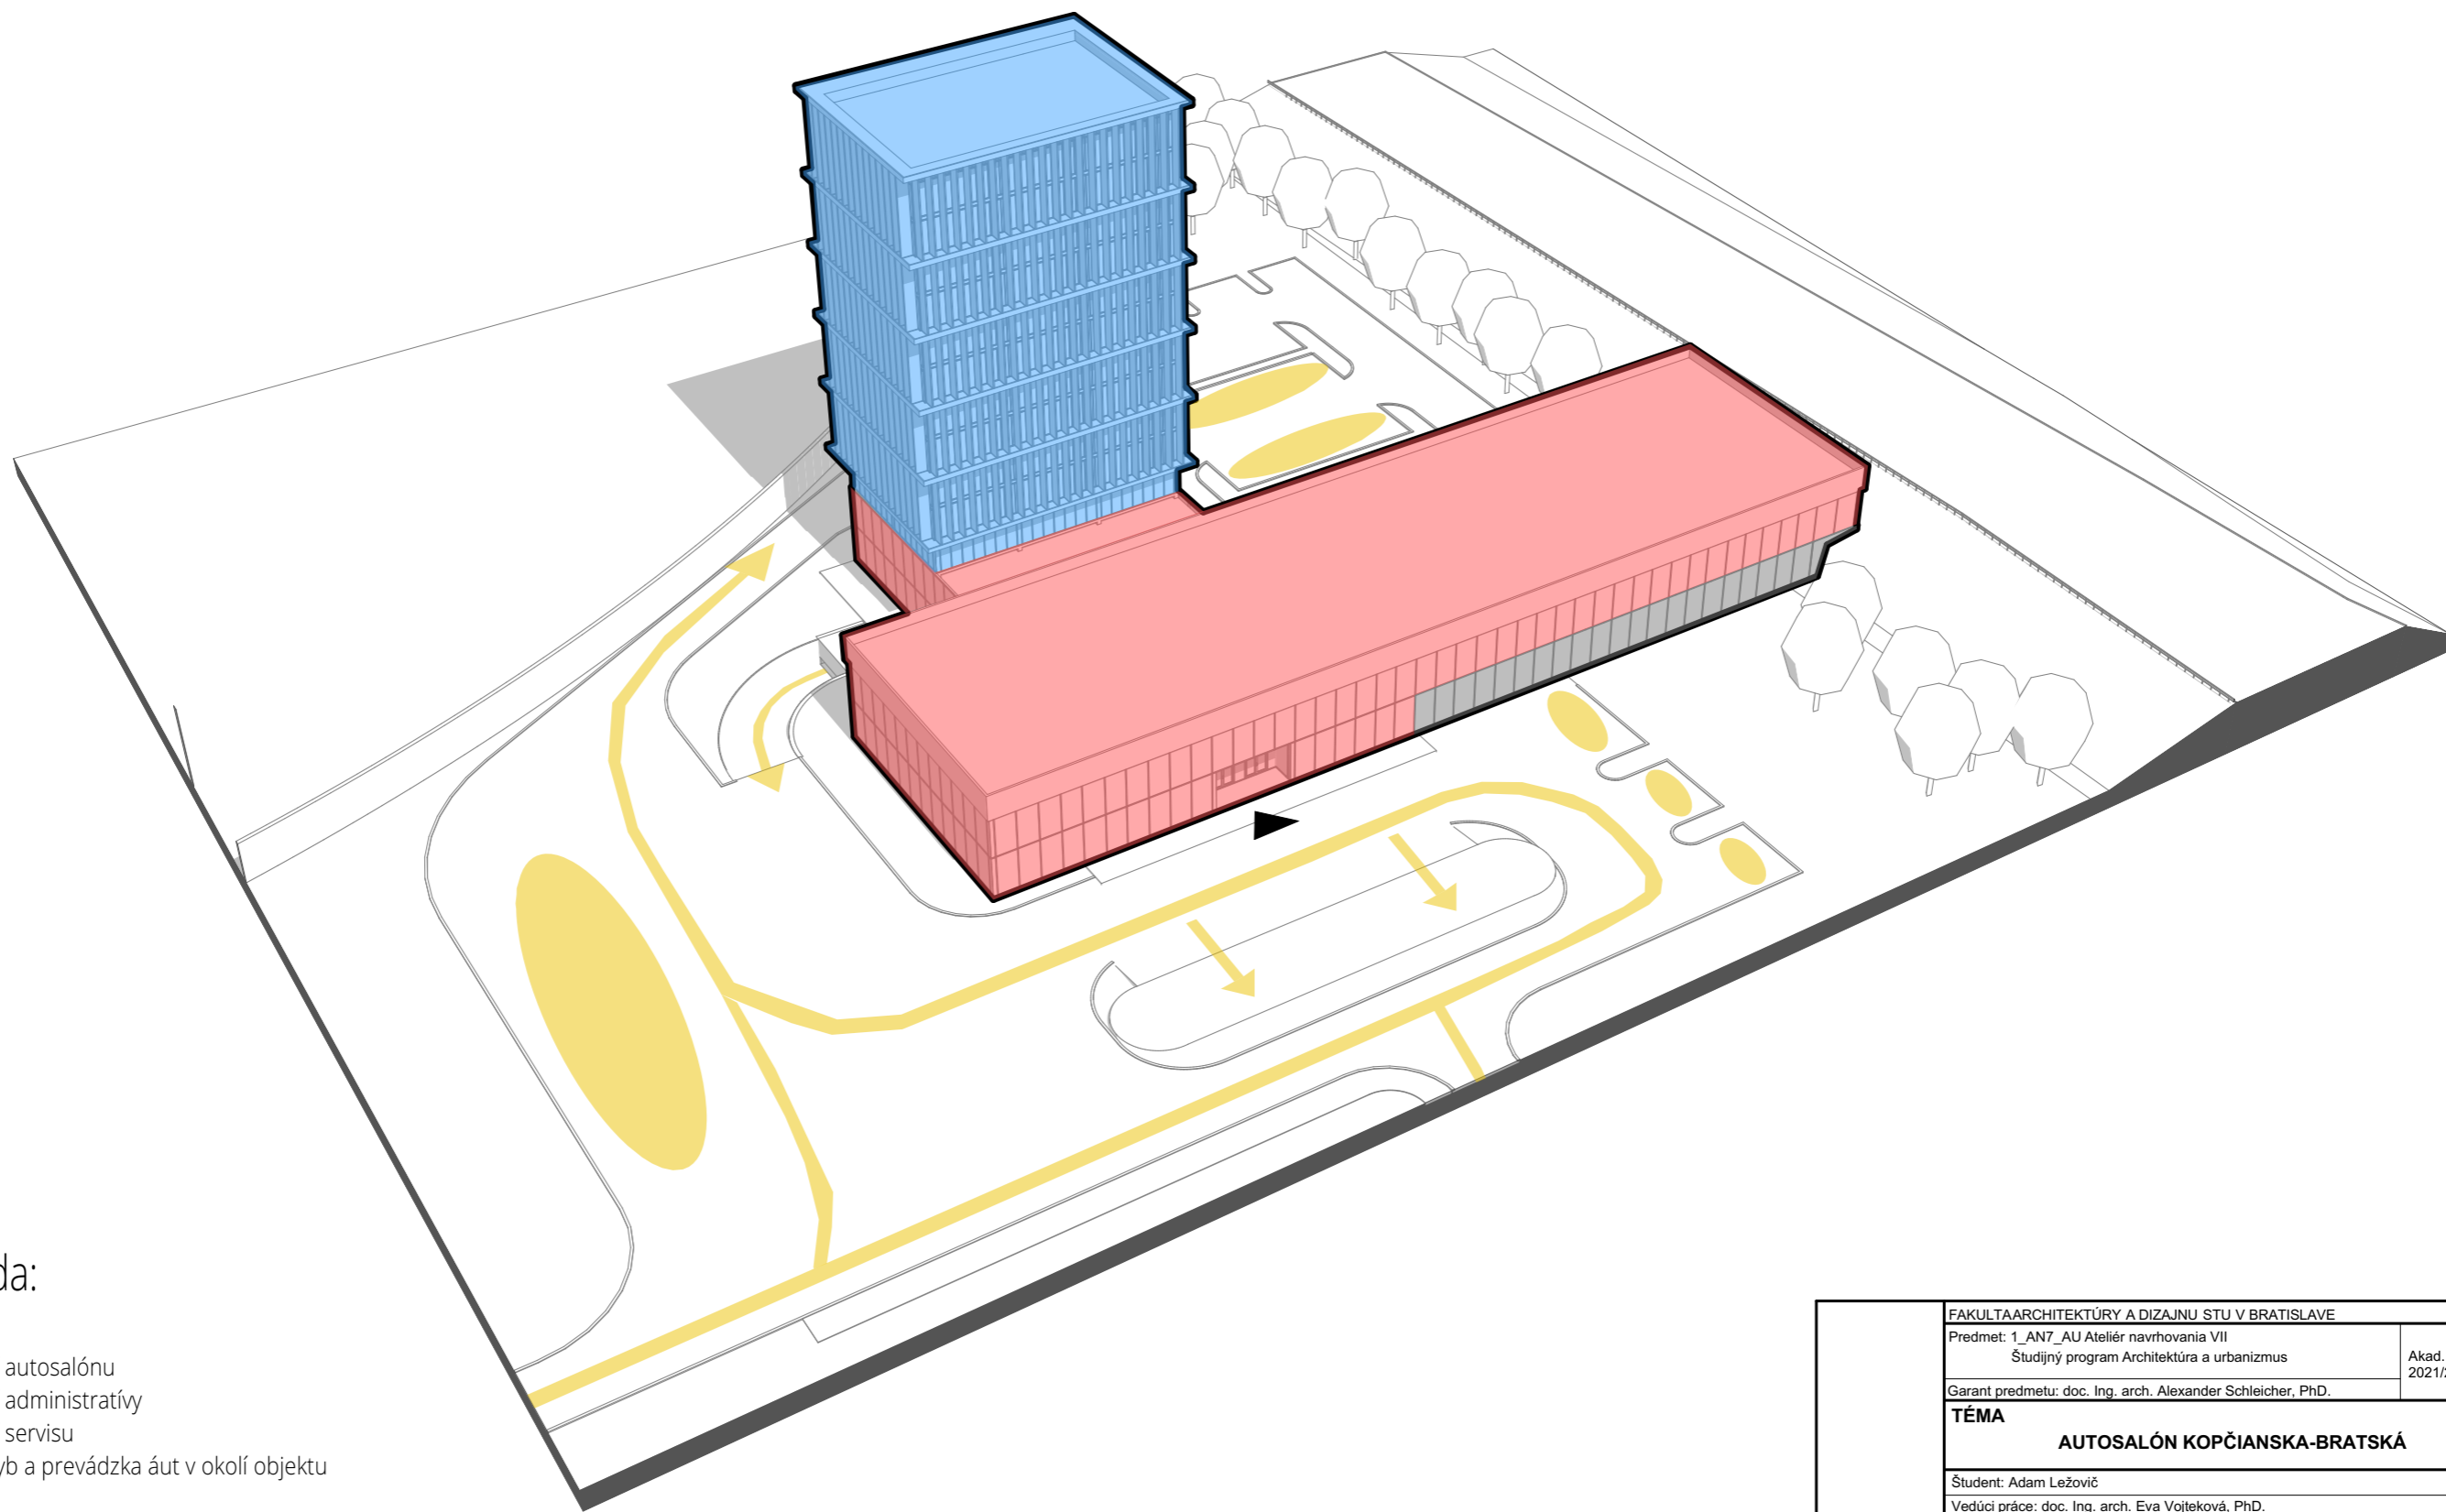


Legenda:

- Časť autosalónu
- Časť administratívy
- Časť servisu
- Pohyb a prevádzka áut v okolí objektu

FAKULTA ARCHITEKTÚRY A DIZAJNU STU V BRATISLAVE		Akad. rok 2021/2022	STU FAD Ústav architektúry občianskych budov
Predmet: 1_AN7_AU Ateliér navrhovania VII Študijný program Architektúra a urbanizmus			
Garant predmetu: doc. Ing. arch. Alexander Schleicher, PhD.			
TÉMA			
AUTOSALÓN KOPČIANSKA-BRATSKÁ			
Študent: Adam Ležovič			Mierka:
Vedúci práce: doc. Ing. arch. Eva Vojteková, PhD.			Číslo výkresu
Asistent:			9
Druh dokumentácie: Architektonická štúdia			
Obsah výkresu:			Dátum
Funkčná schéma objektu			



Schéma ekologických opatrení

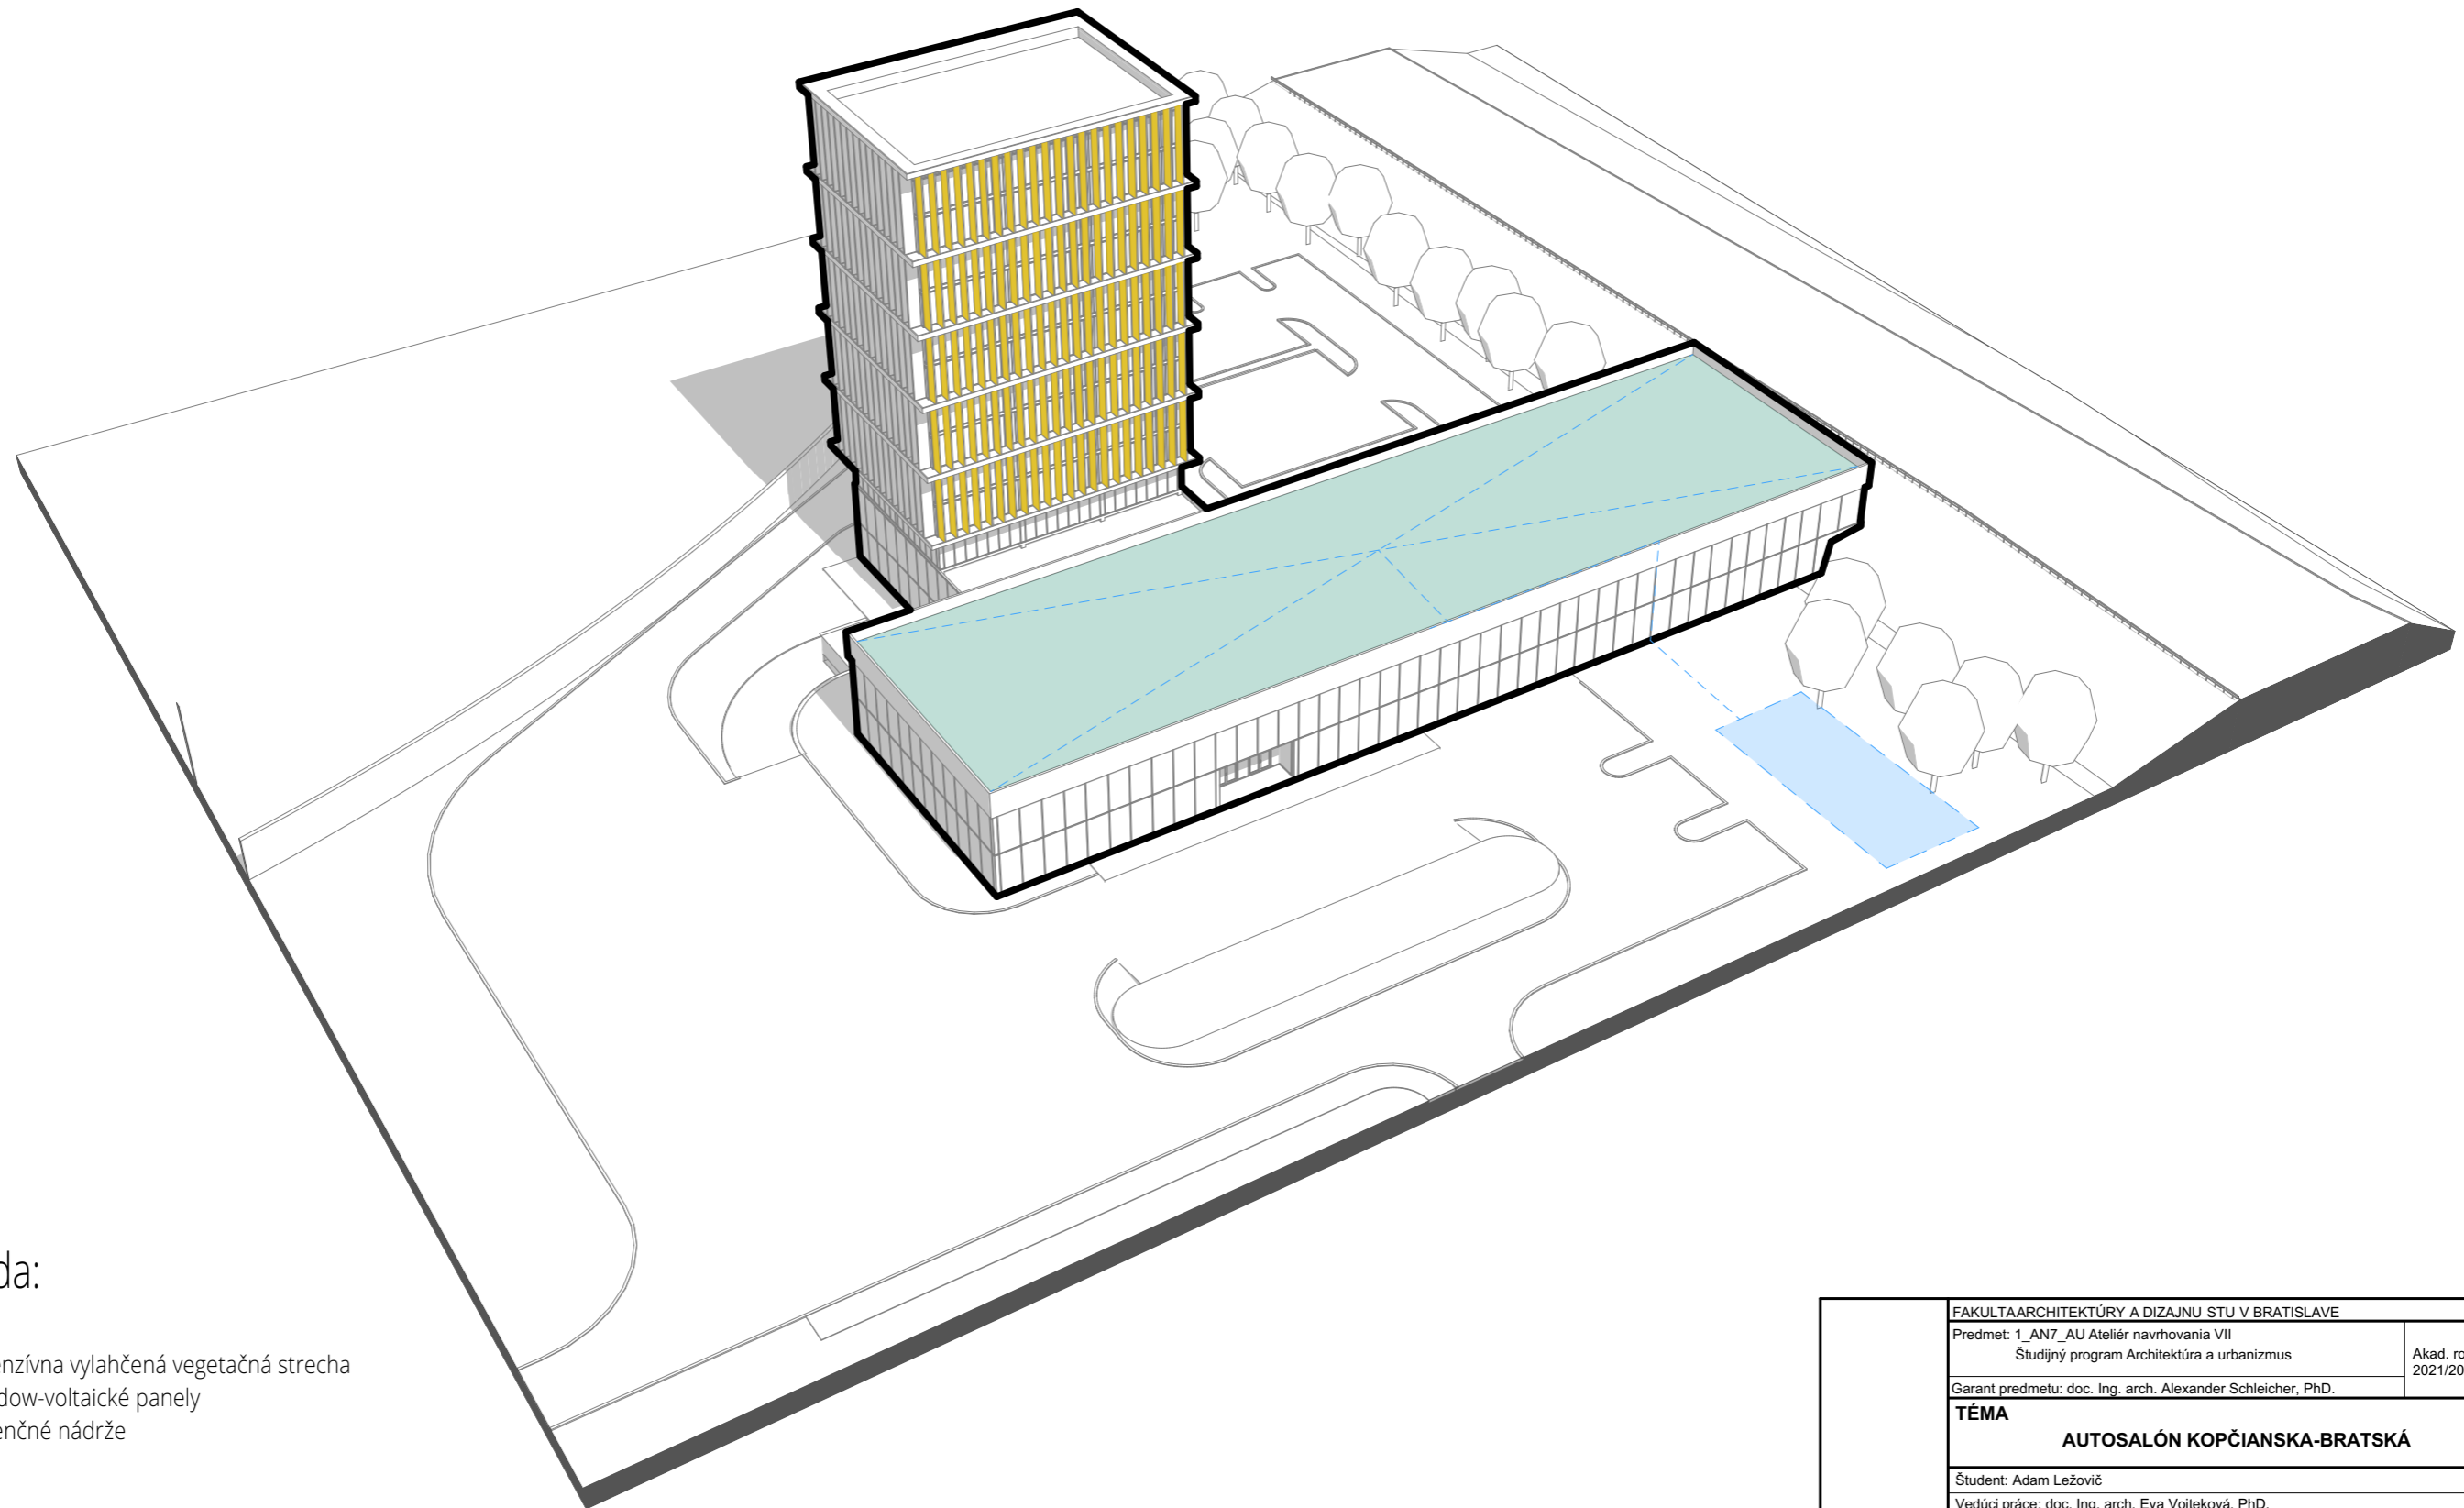


Legenda:

- Extenzívna vylahčená vegetačná strecha
- Shadow-voltaické panely
- Retenčné nádrže


FAKULTA ARCHITEKTÚRY A DIZAJNU STU V BRATISLAVE		Akad. rok 2021/2022	STU FAD
Predmet: 1_AN7_AU Ateliér navrhovania VII Študijný program Architektúra a urbanizmus			
Garant predmetu: doc. Ing. arch. Alexander Schleicher, PhD.		Ústav architektúry občianskych budov	
TÉMA			
AUTOSALÓN KOPČIANSKA-BRATSKÁ			
Študent: Adam Ležovič		Mierka:	
Vedúci práce: doc. Ing. arch. Eva Vojteková, PhD.		Číslo výkresu	
Asistent:		10	
Druh dokumentácie: Architektonická štúdia		Dátum	
Obsah výkresu:		Schéma ekologických opatrení	

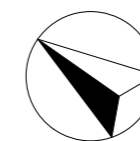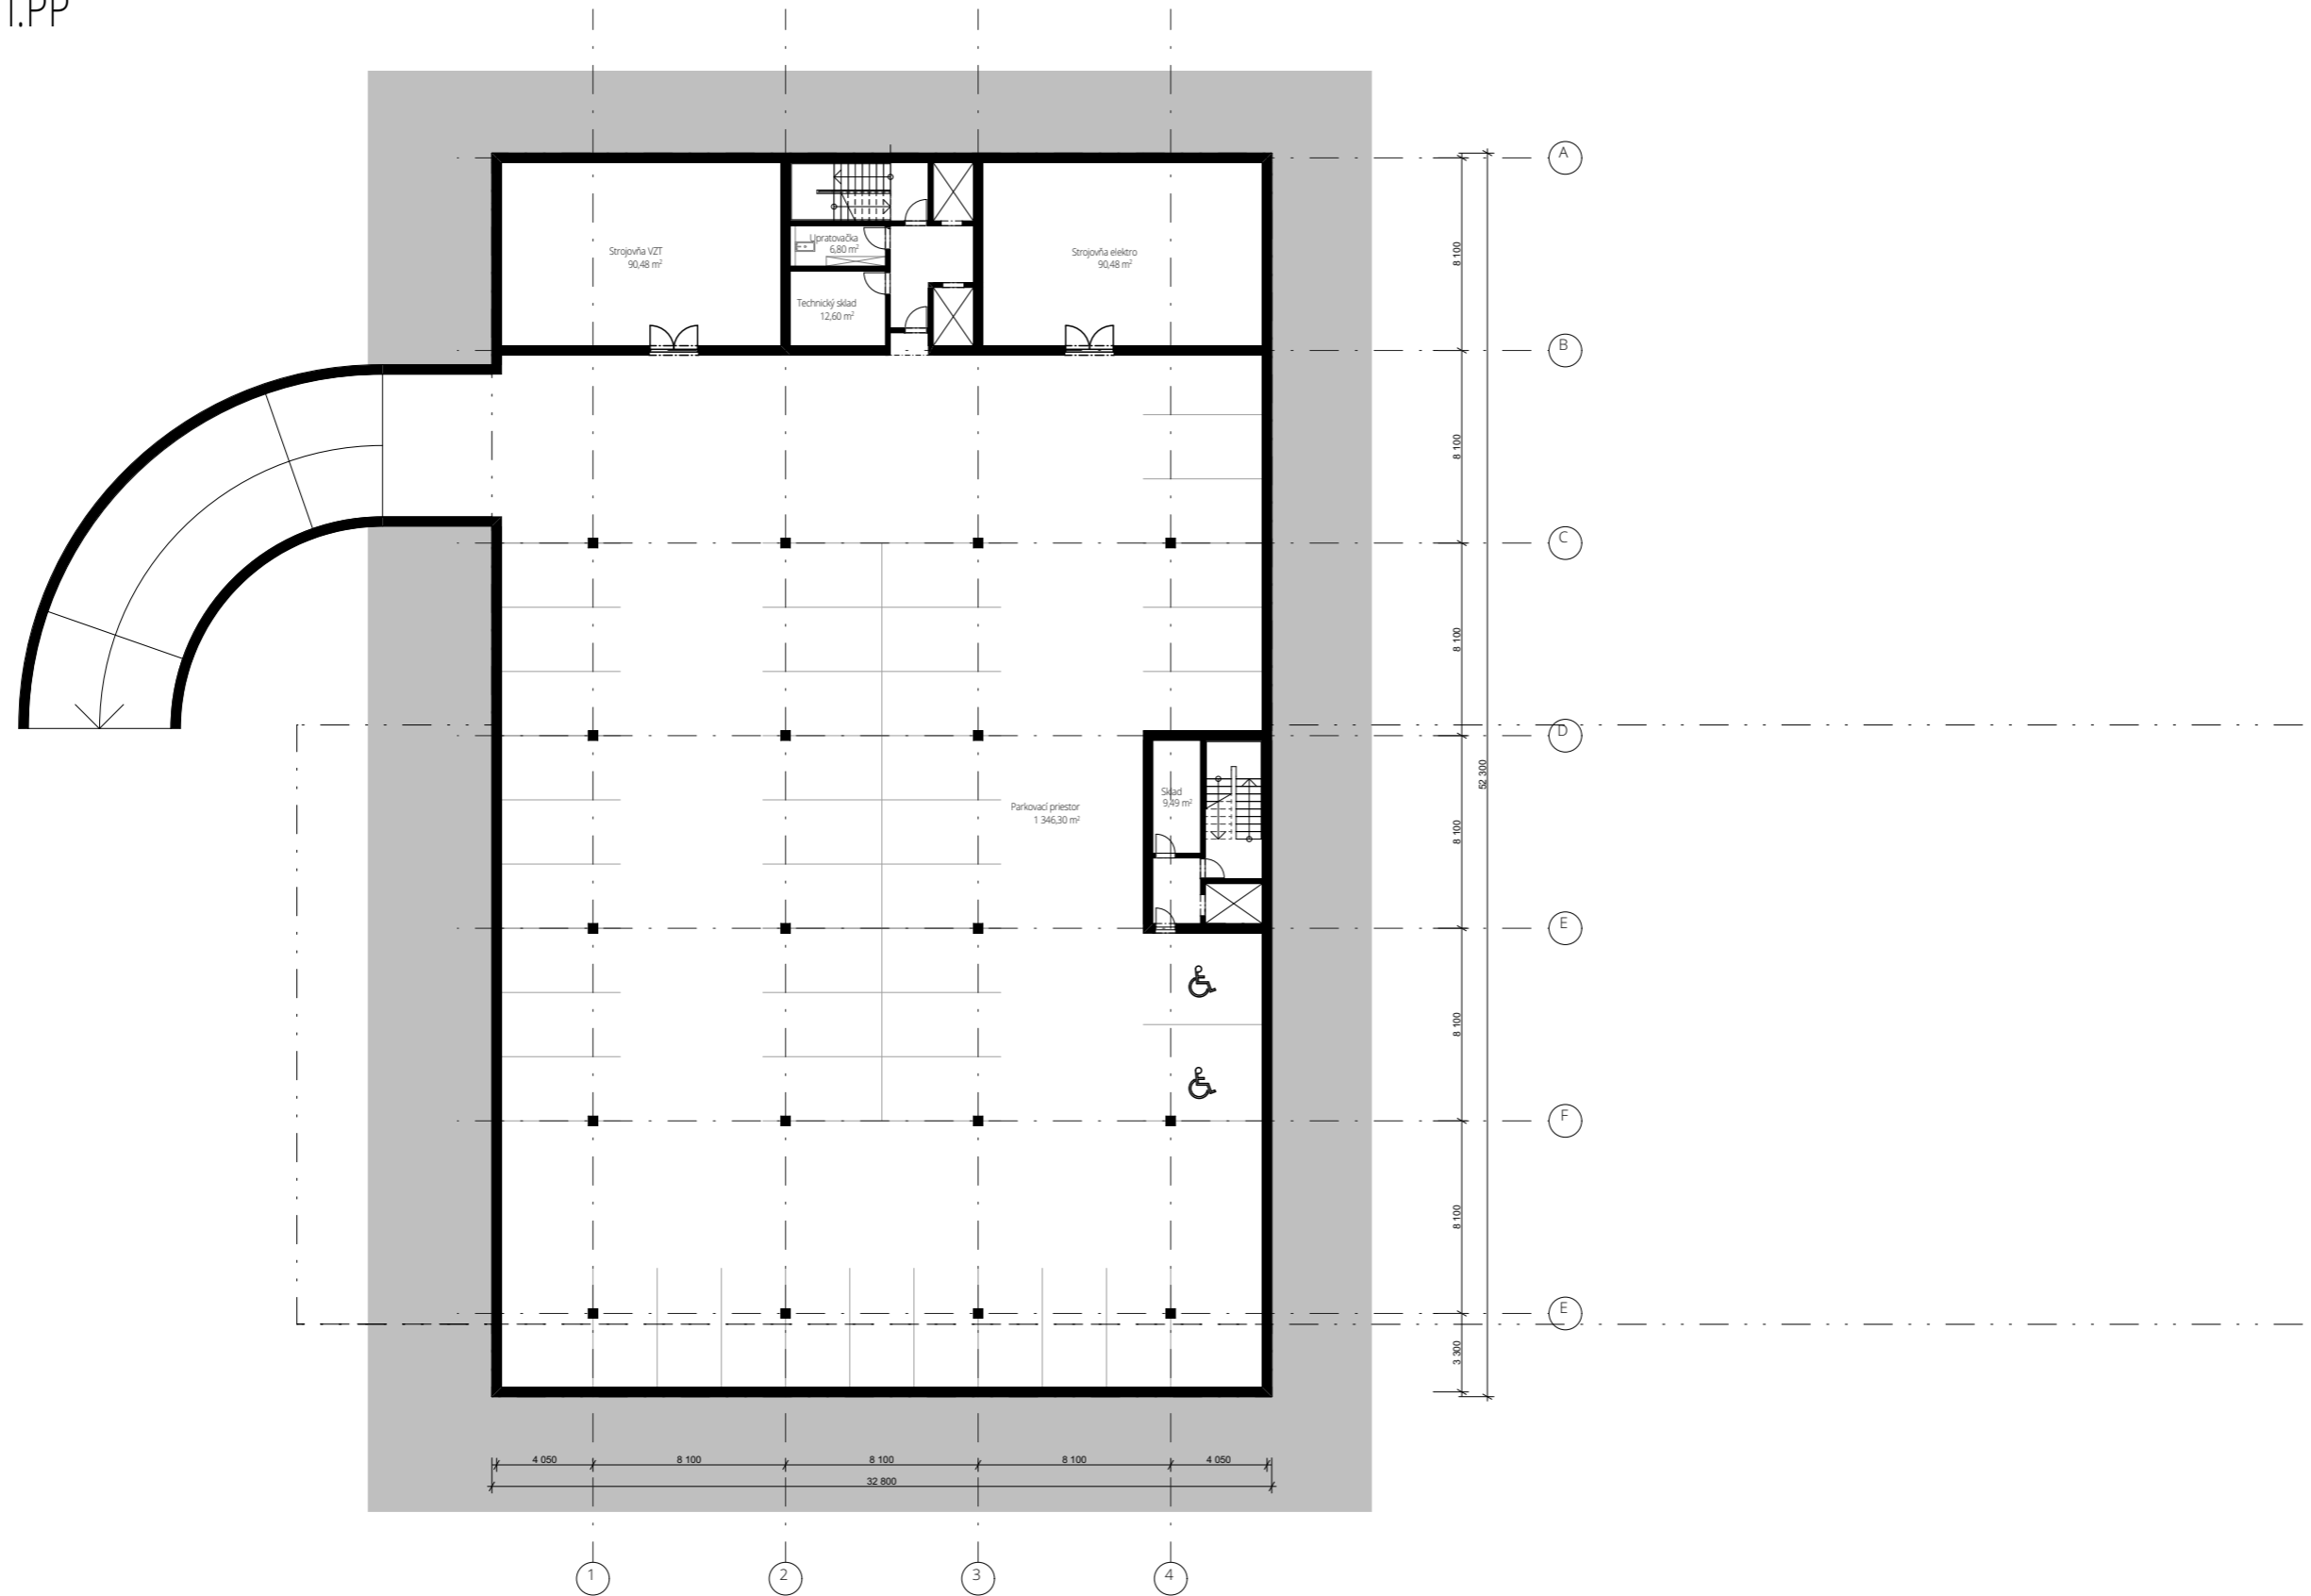



FAKULTA ARCHITEKTÚRY A DIZAJNU STU V BRATISLAVE		•••• STU •••• FAD
Predmet: 1_AN7_AU Ateliér navrhovania VII		
Garant predmetu: doc. Ing. arch. Alexander Schleicher, PhD.		Akad. rok 2021/2022
TÉMA AUTOSALÓN KOPČIANSKA-BRATSKÁ		
Študent: Adam Ležovič		Mierka: 1:300
Vedúci práce: doc. Ing. arch. Eva Vojteková, PhD.		Číslo výkresu
Asistent:		11
Druh dokumentácie: Architektonická štúdia		Dátum
Obsah výkresu:		Pôdorys I.PP

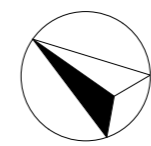

FAKULTA ARCHITEKTÚRY A DIZAJNU STU V BRATISLAVE Predmet: 1_AN7_AU Ateliér navrhovania VII Študijný program Architektúra a urbanizmus Garant predmetu: doc. Ing. arch. Alexander Schleicher, PhD.		Akad. rok 2021/2022	STU FAD
TÉMA AUTOSALÓN KOPČIANSKA-BRATSKÁ			Ústav architektúry občianskych budov
Študent: Adam Ležovič Vedúci práce: doc. Ing. arch. Eva Vojteková, PhD. Asistent:			Mierka: 1:300 Číslo výkresu 12
Druh dokumentácie: Architektonická štúdia Obsah výkresu:			Dátum
Pôdorys I.NP			

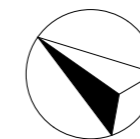


FAKULTA ARCHITEKTÚRY A DIZAJNU STU V BRATISLAVE		Akad. rok 2021/2022	STU FAD
Predmet: 1_AN7_AU Ateliér navrhovania VII Študijný program Architektúra a urbanizmus			
Garant predmetu: doc. Ing. arch. Alexander Schleicher, PhD.		Ústav architektúry občianskych budov	
TÉMA			
AUTOSALÓN KOPČIANSKA-BRATSKÁ			
Študent: Adam Ležovič		Mierka: 1:300	
Vedúci práce: doc. Ing. arch. Eva Vojteková, PhD.		Číslo výkresu	
Asistent:		13	
Druh dokumentácie: Architektonická štúdia		Dátum	
Obsah výkresu:		Pôdorys II.NP	

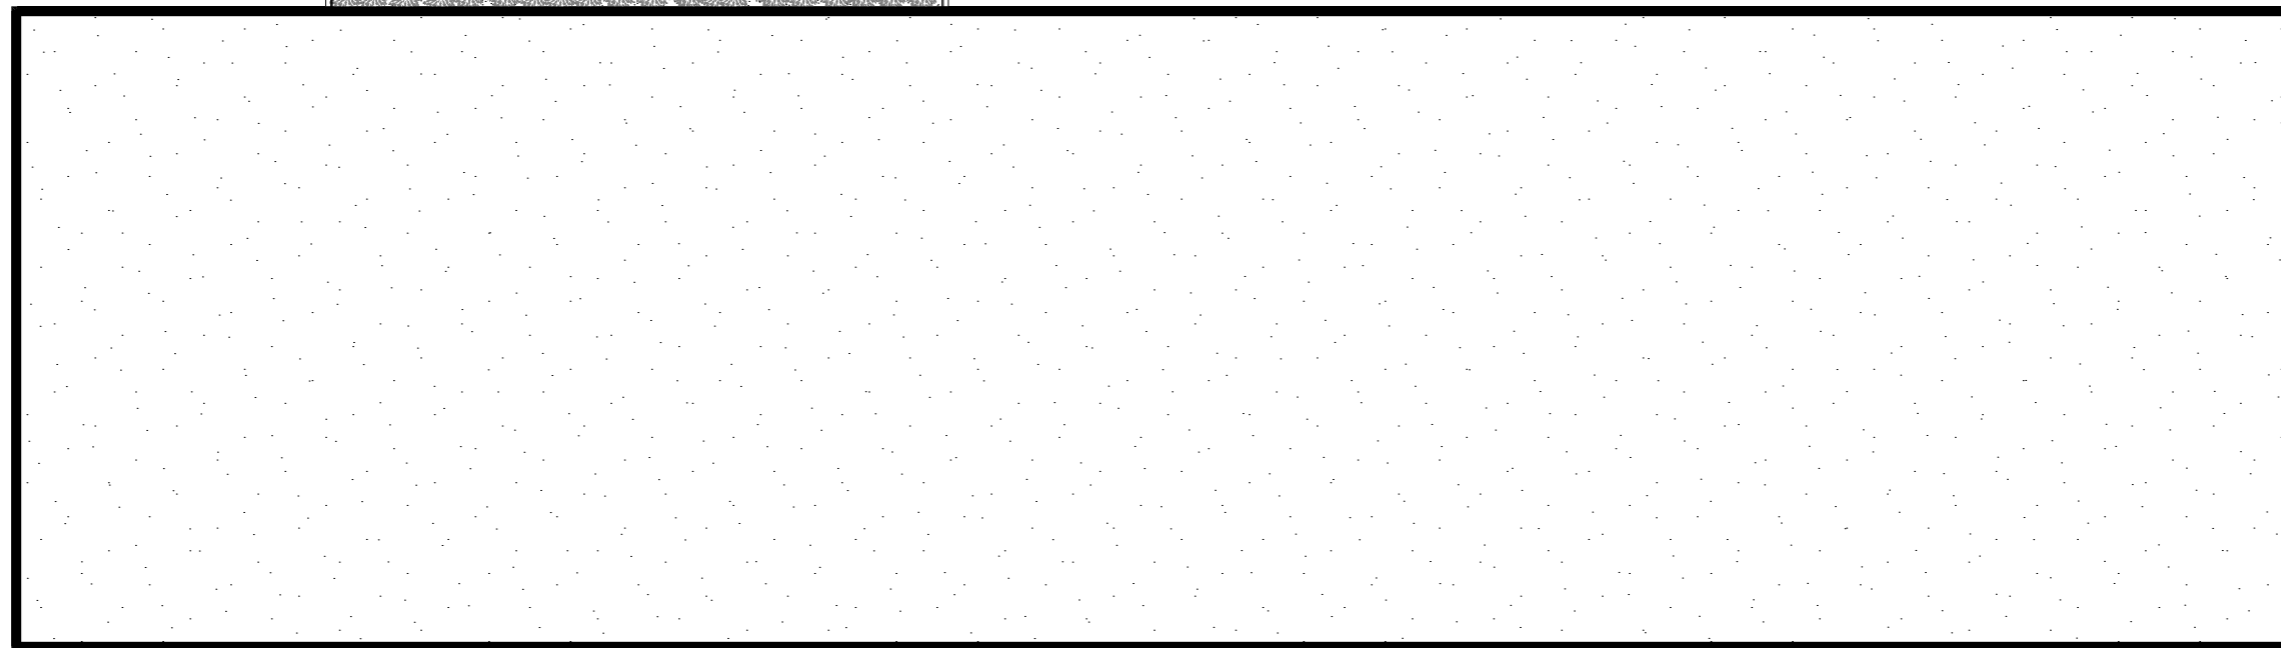
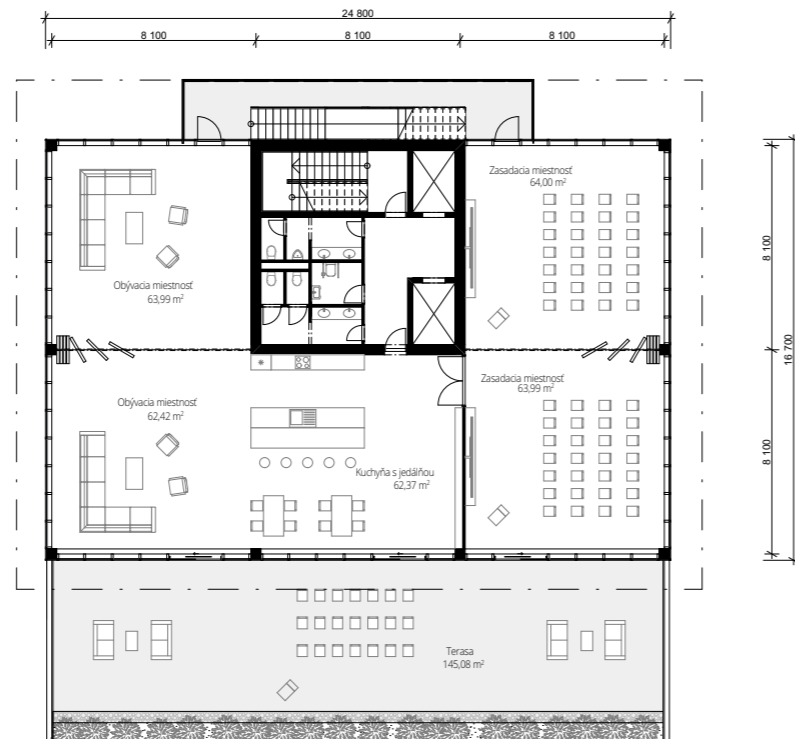


90.600



28.965

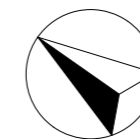

FAKULTA ARCHITEKTÚRY A DIZAJNU STU V BRATISLAVE		Akad. rok 2021/2022	STU FAD
Predmet: 1_AN7_AU Ateliér navrhovania VII Študijný program Architektúra a urbanizmus			
Garant predmetu: doc. Ing. arch. Alexander Schleicher, PhD.		Ústav architektúry občianskych budov	
TÉMA		Mierka: 1:300	
AUTOSALÓN KOPČIANSKA-BRATSKÁ		Číslo výkresu	
Študent: Adam Ležovič	Vedúci práce: doc. Ing. arch. Eva Vojteková, PhD.		14
Asistent:	Druh dokumentácie: Architektonická štúdia		
Obsah výkresu:	Pôdorys III.NP		Dátum

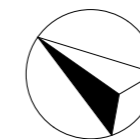
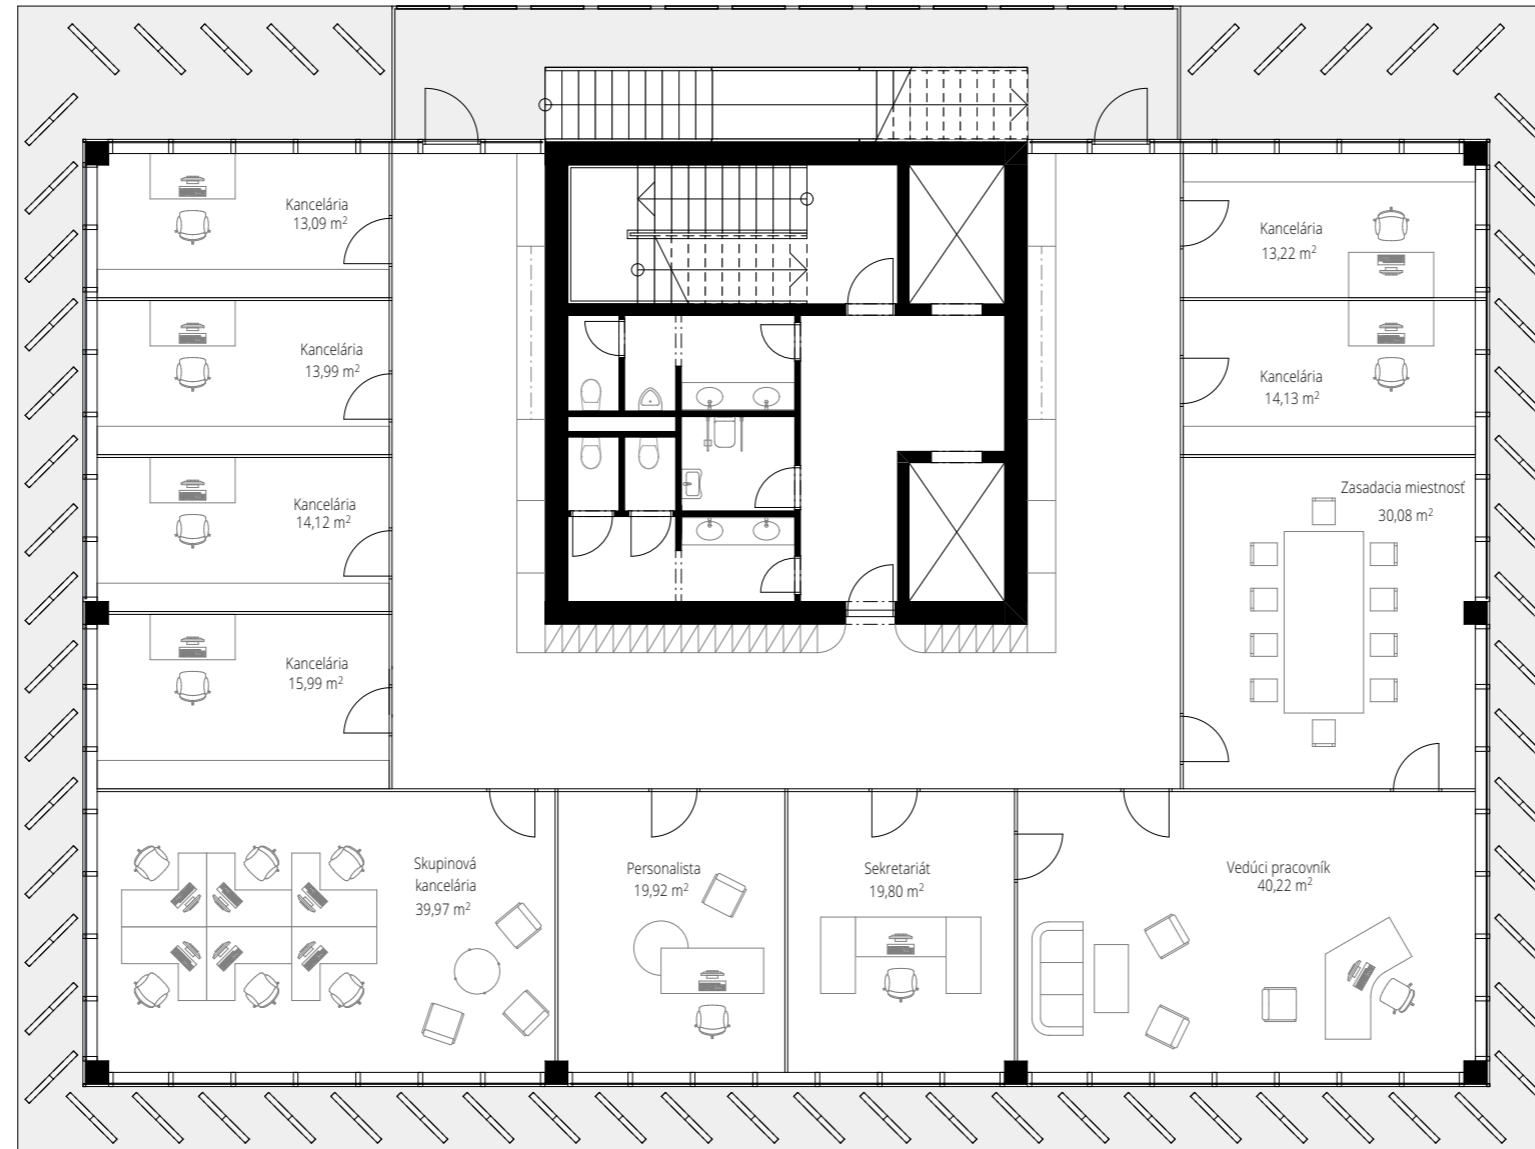


FAKULTA ARCHITEKTÚRY A DIZAJNU STU V BRATISLAVE		Akad. rok 2021/2022	STU FAD
Predmet: 1_AN7_AU Ateliér navrhovania VII Študijný program Architektúra a urbanizmus			
Garant predmetu: doc. Ing. arch. Alexander Schleicher, PhD.		Ústav architektúry občianskych budov	
TÉMA			
AUTOSALÓN KOPČIANSKA-BRATSKÁ			
Študent: Adam Ležovič		Mierka: 1:150	
Vedúci práce: doc. Ing. arch. Eva Vojteková, PhD.		Číslo výkresu	
Asistent:		15	
Druh dokumentácie: Architektonická štúdia		Dátum	
Obsah výkresu:		Pôdorys IV.NP	

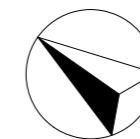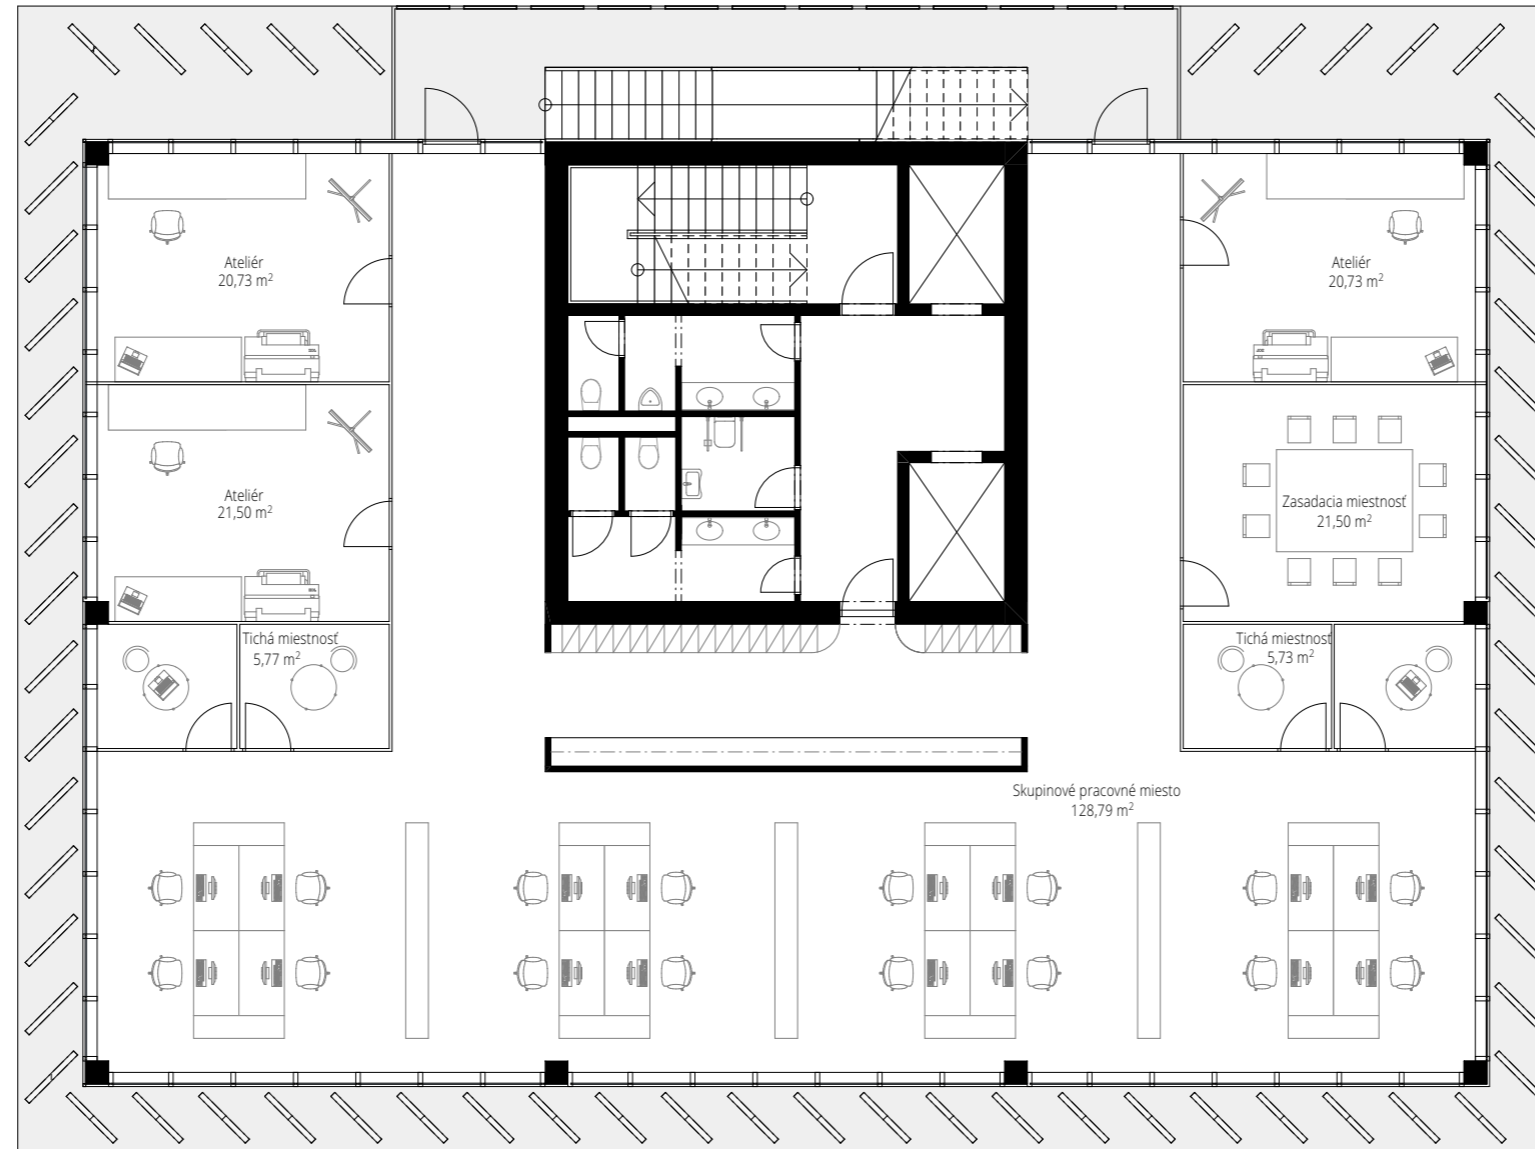



FAKULTA ARCHITEKTÚRY A DIZAJNU STU V BRATISLAVE		STU FAD Ústav architektúry občianskych budov
Predmet: 1_AN7_AU Ateliér navrhovania VII		
Študijný program Architektúra a urbanizmus		
Garant predmetu: doc. Ing. arch. Alexander Schleicher, PhD.		Akad. rok 2021/2022
TÉMA		
AUTOSALÓN KOPČIANSKA-BRATSKÁ		
Študent: Adam Ležovič		Mierka: 1:150
Vedúci práce: doc. Ing. arch. Eva Vojteková, PhD.		Číslo výkresu
Asistent:		16
Druh dokumentácie: Architektonická štúdia		Dátum
Obsah výkresu:		Pôdorys VIII.NP

Pôdorys s funkciou bývania

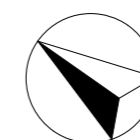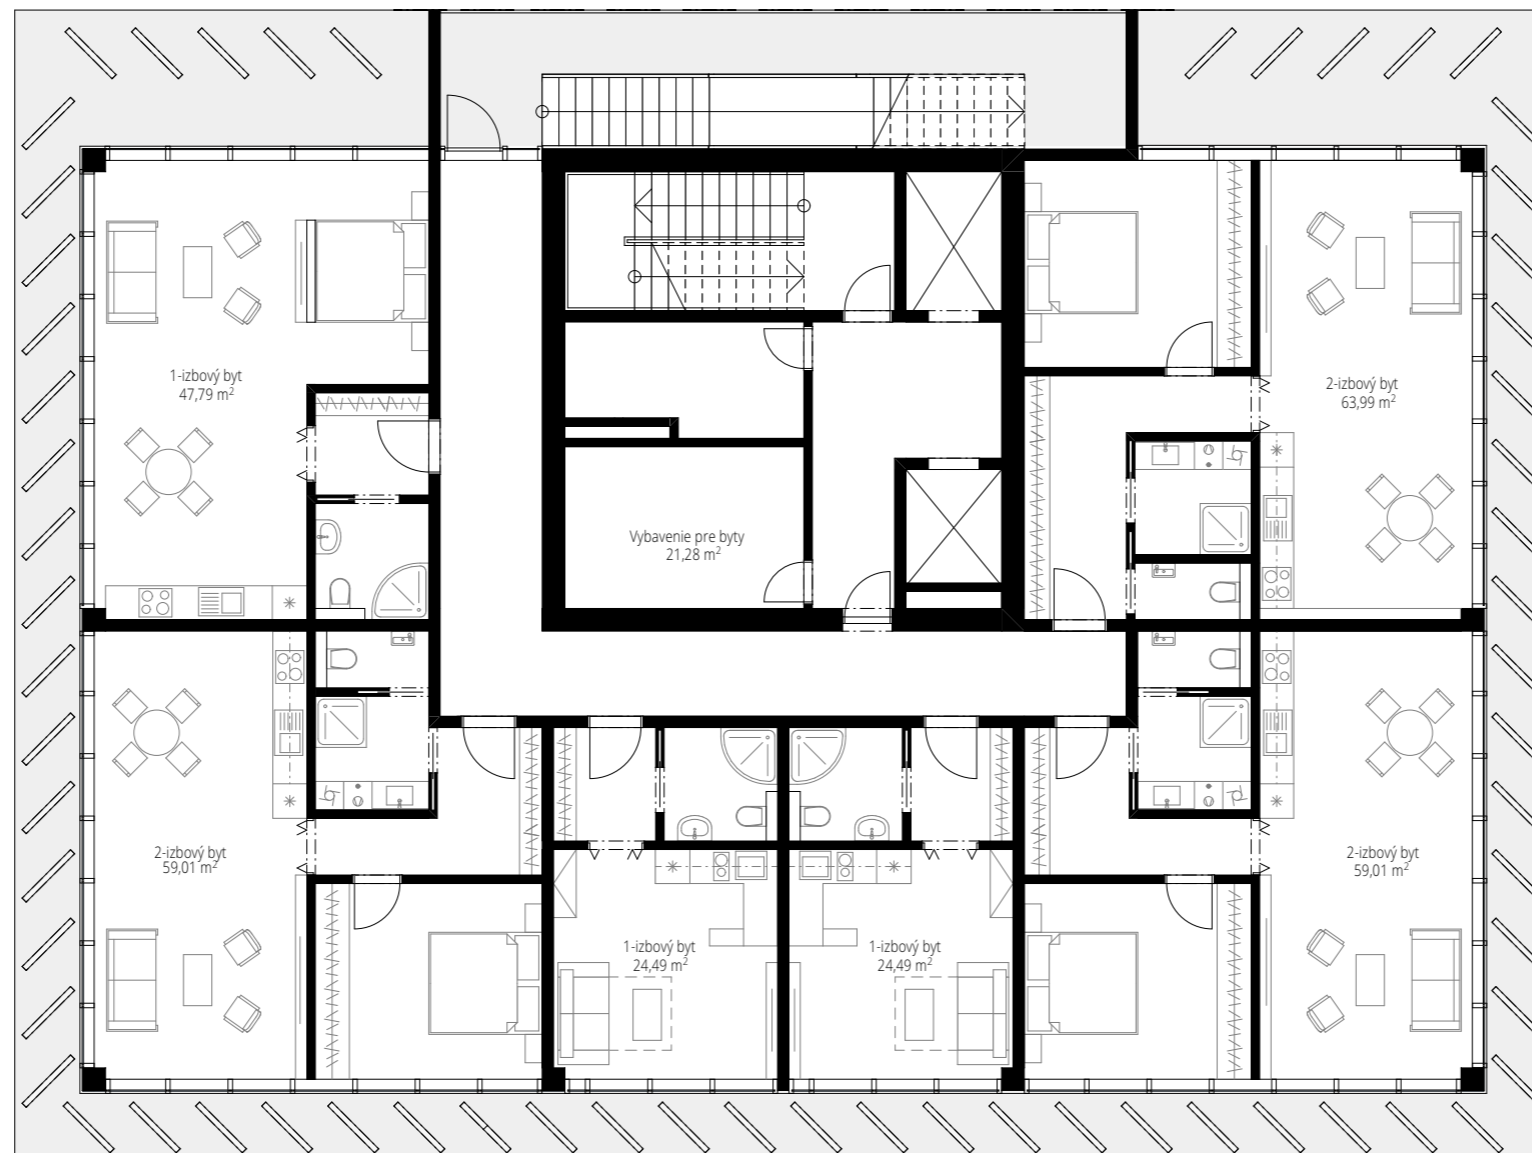


FAKULTA ARCHITEKTÚRY A DIZAJNU STU V BRATISLAVE		Akad. rok 2021/2022	STU FAD
Predmet: 1_AN7_AU Ateliér navrhovania VII Študijný program Architektúra a urbanizmus			
Garant predmetu: doc. Ing. arch. Alexander Schleicher, PhD.		Ústav architektúry občianskych budov	
TÉMA			
AUTOSALÓN KOPČIANSKA-BRATSKÁ			
Študent: Adam Ležovič		Mierka: 1:150	
Vedúci práce: doc. Ing. arch. Eva Vojteková, PhD.		Číslo výkresu	
Asistent:		17	
Druh dokumentácie: Architektonická štúdia		Dátum	
Obsah výkresu:		Alternatívne spracovanie pre bývanie	

Pôdorys s funkciou bývania a s prefasádovaním objektu

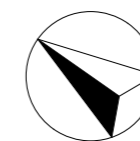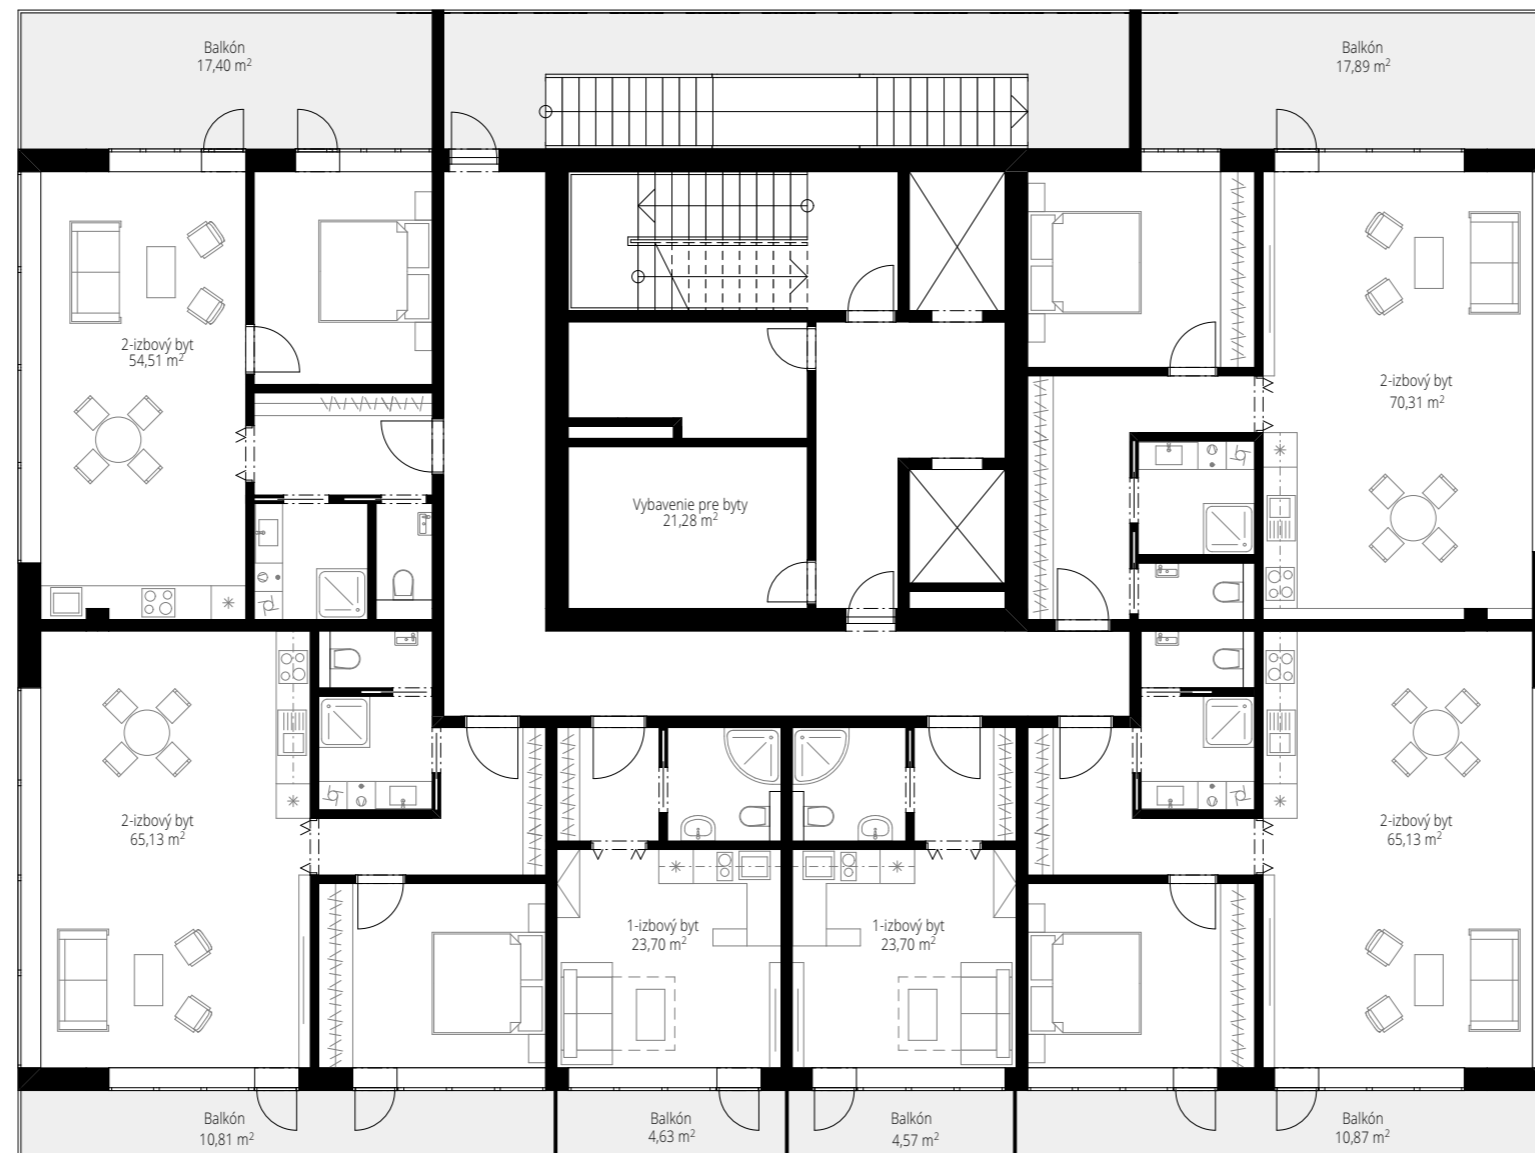


FAKULTA ARCHITEKTÚRY A DIZAJNU STU V BRATISLAVE		Akad. rok 2021/2022 Ústav architektúry občianskych budov
Predmet: 1_AN7_AU Ateliér navrhovania VII		
Študijný program Architektúra a urbanizmus		
Garant predmetu: doc. Ing. arch. Alexander Schleicher, PhD.		Mierka: 1:150 Číslo výkresu 18 Dátum
TÉMA		
AUTOSALÓN KOPČIANSKA-BRATSKÁ		
Študent: Adam Ležovič		
Vedúci práce: doc. Ing. arch. Eva Vojteková, PhD.		
Asistent:		
Druh dokumentácie: Architektonická štúdia		
Obsah výkresu:		
Alternatívne spracovanie pre bývanie		

Pozdĺžny rez

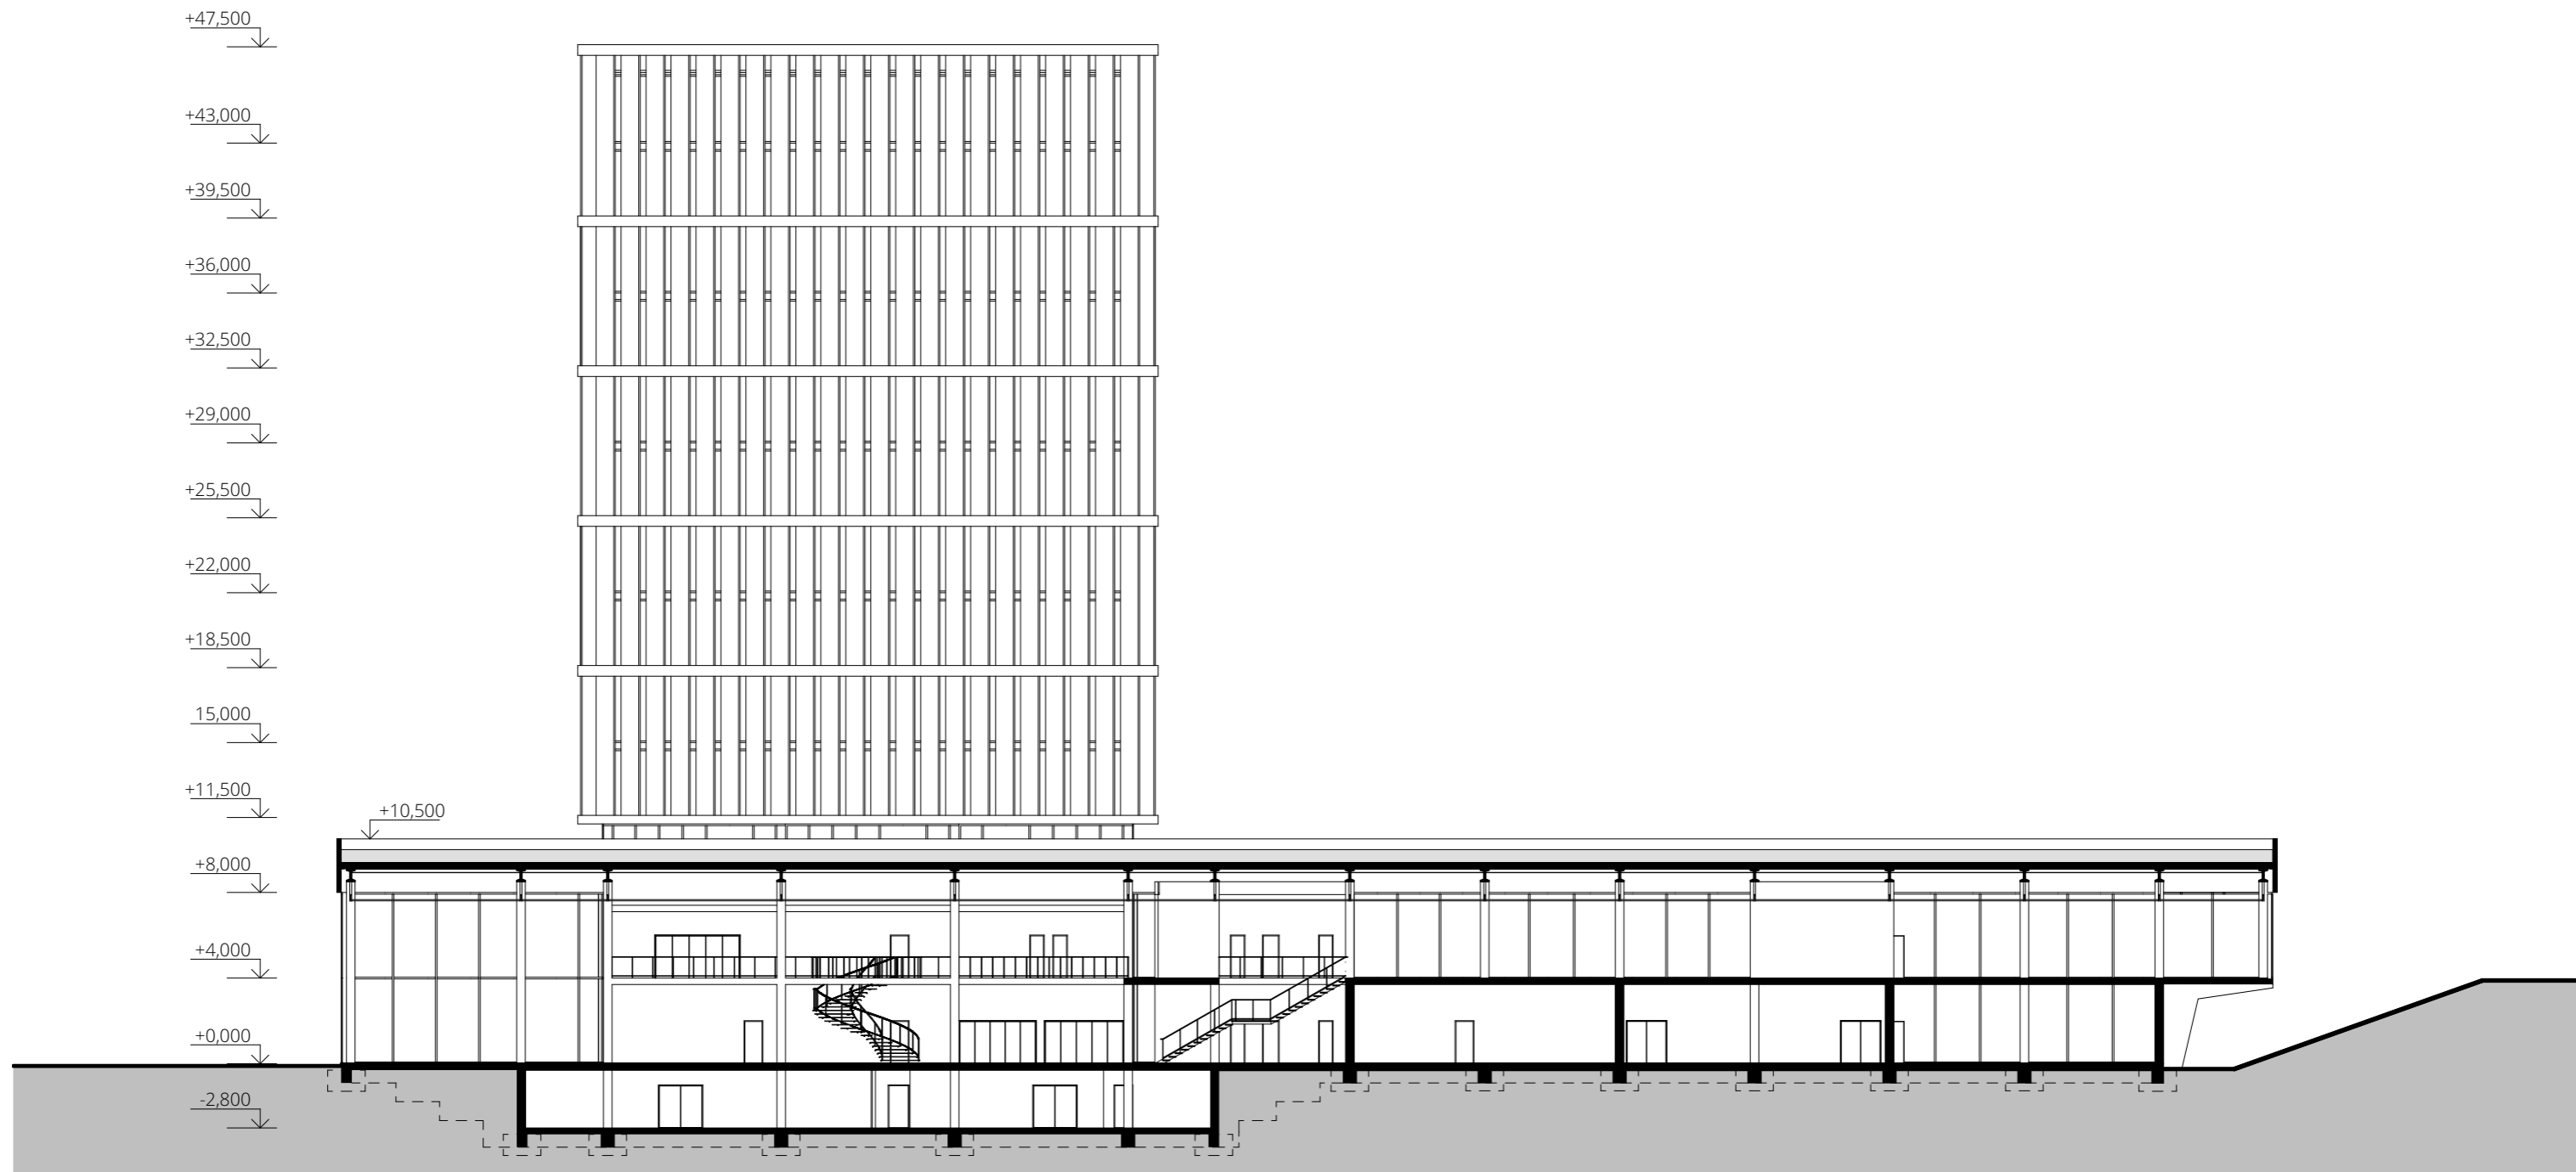


FAKULTA ARCHITEKTÚRY A DIZAJNU STU V BRATISLAVE		●●●● STU ●●●● FAD Ústav architektúry občianskych budov
Predmet: 1_AN7_AU Ateliér navrhovania VII		
Študijný program Architektúra a urbanizmus		
Garant predmetu: doc. Ing. arch. Alexander Schleicher, PhD.		Akad. rok 2021/2022
TÉMA		
AUTOSALÓN KOPČIANSKA-BRATSKÁ		
Študent: Adam Ležovič		Mierka: 1:300
Vedúci práce: doc. Ing. arch. Eva Vojteková, PhD.		Číslo výkresu
Asistent:		19
Druh dokumentácie: Architektonická štúdia		Dátum
Obsah výkresu:		Rez A-A

Priečny rez

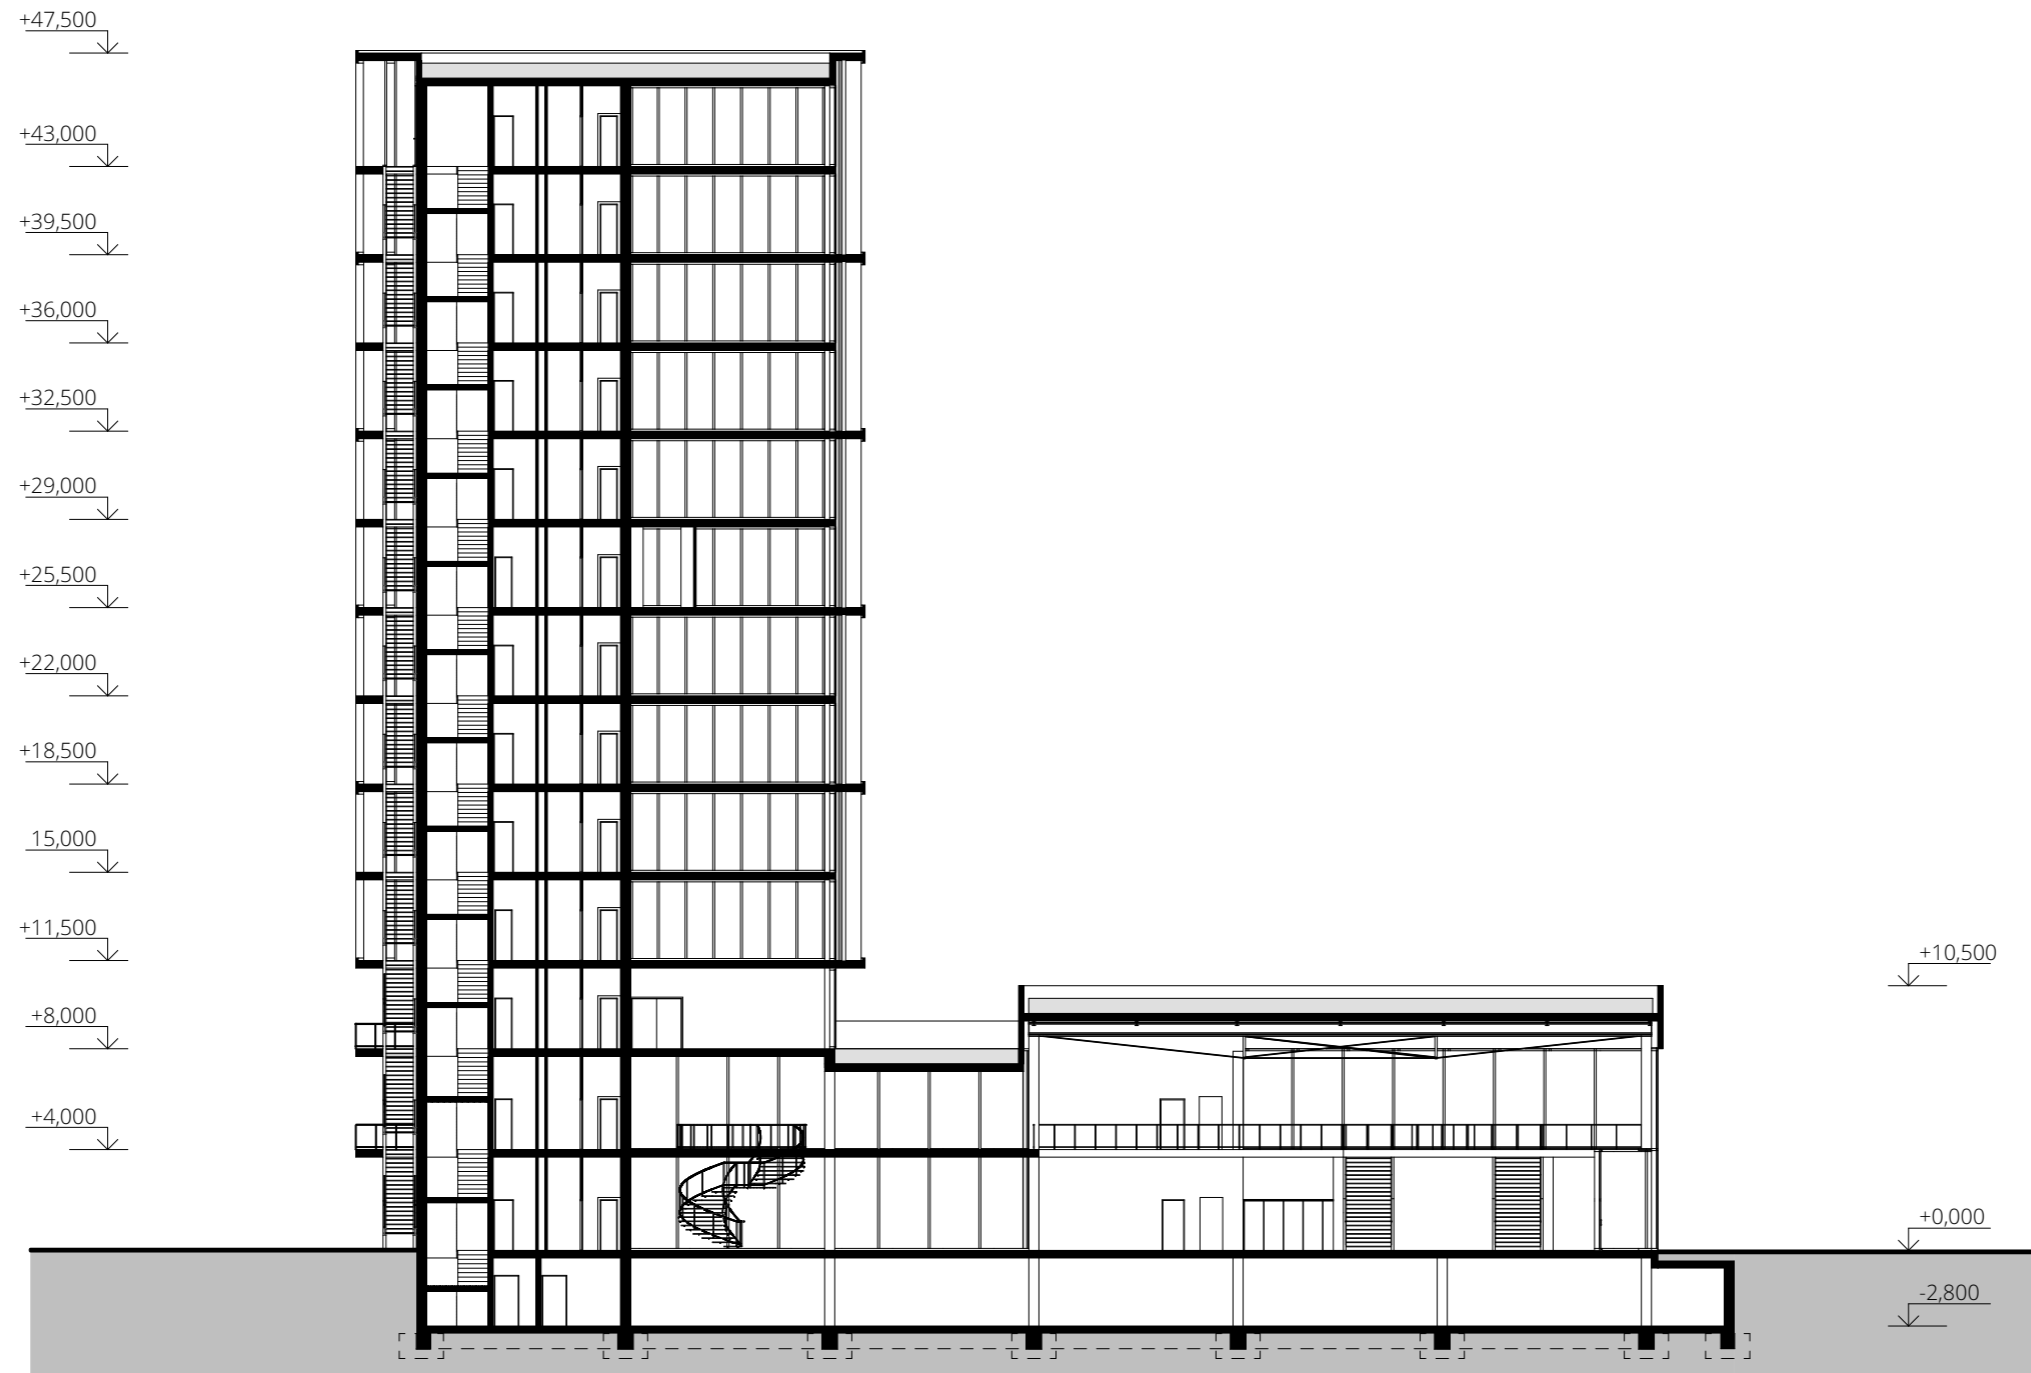


FAKULTA ARCHITEKTÚRY A DIZAJNU STU V BRATISLAVE		STU FAD Ústav architektúry občianskych budov
Predmet: 1_AN7_AU Ateliér navrhovania VII		
Študijný program Architektúra a urbanizmus		
Garant predmetu: doc. Ing. arch. Alexander Schleicher, PhD.		Akad. rok 2021/2022
TÉMA		
AUTOSALÓN KOPČIANSKA-BRATSKÁ		
Študent: Adam Ležovič		Mierka: 1:300
Vedúci práce: doc. Ing. arch. Eva Vojteková, PhD.		Číslo výkresu
Asistent:		20
Druh dokumentácie: Architektonická štúdia		Dátum
Obsah výkresu:		Rez B-B


Detail nosnej konštrukcie tieniaceho fasádneho prvku

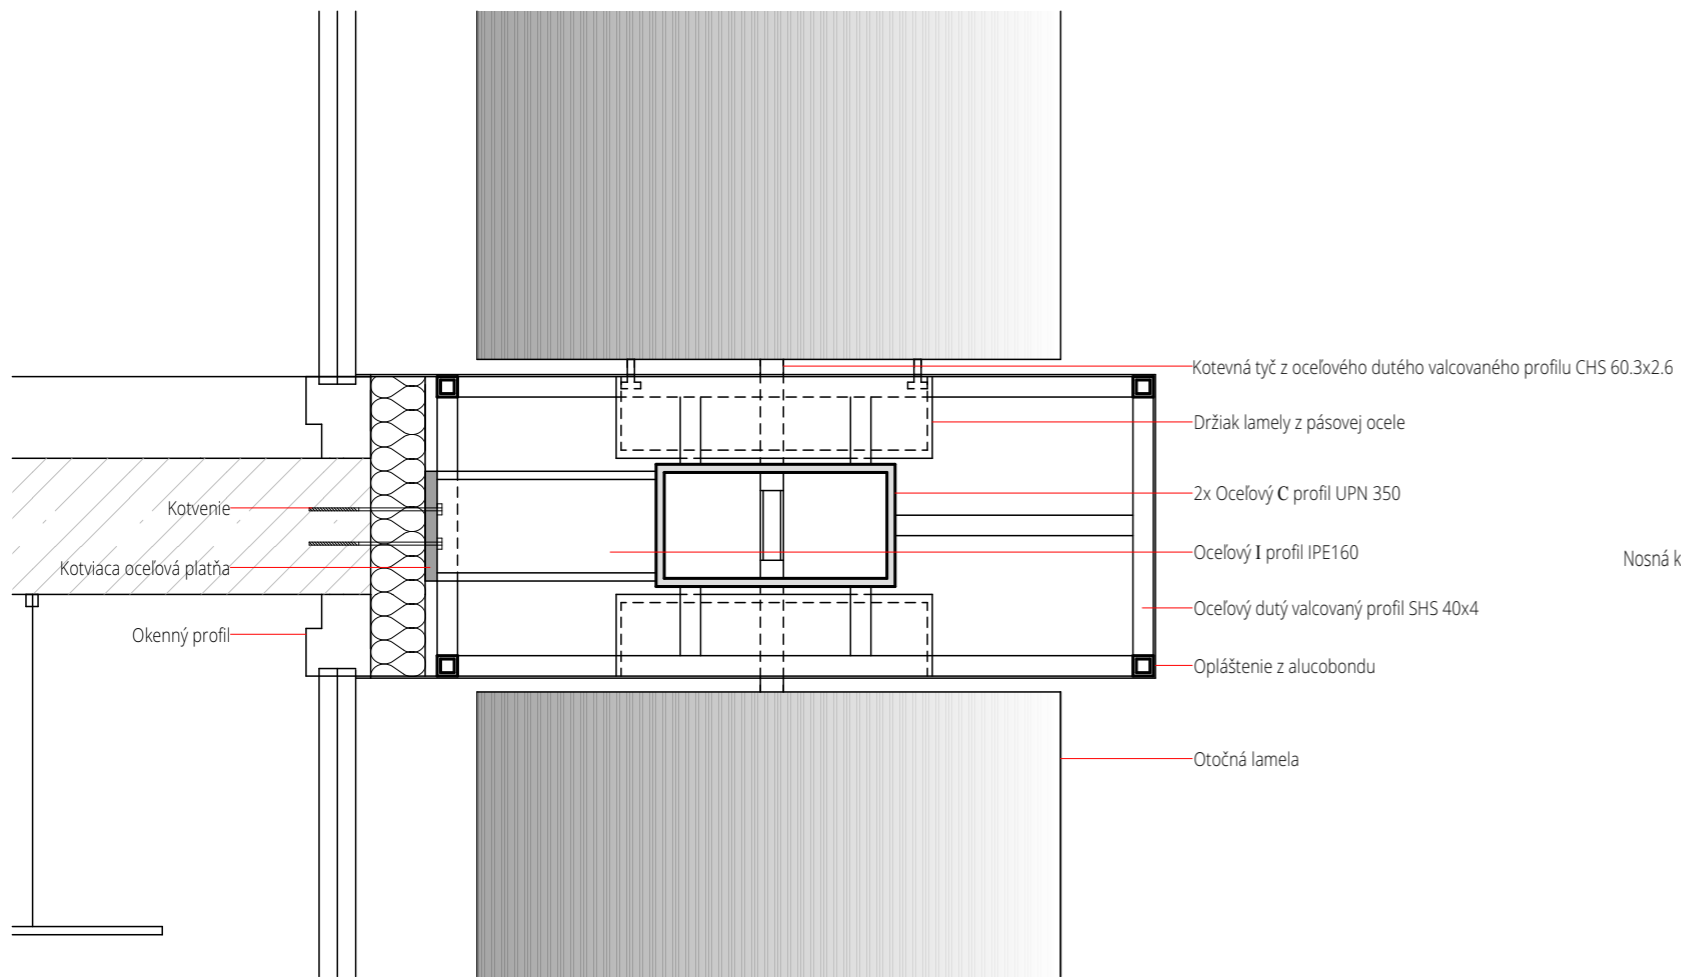

Skladba lamely

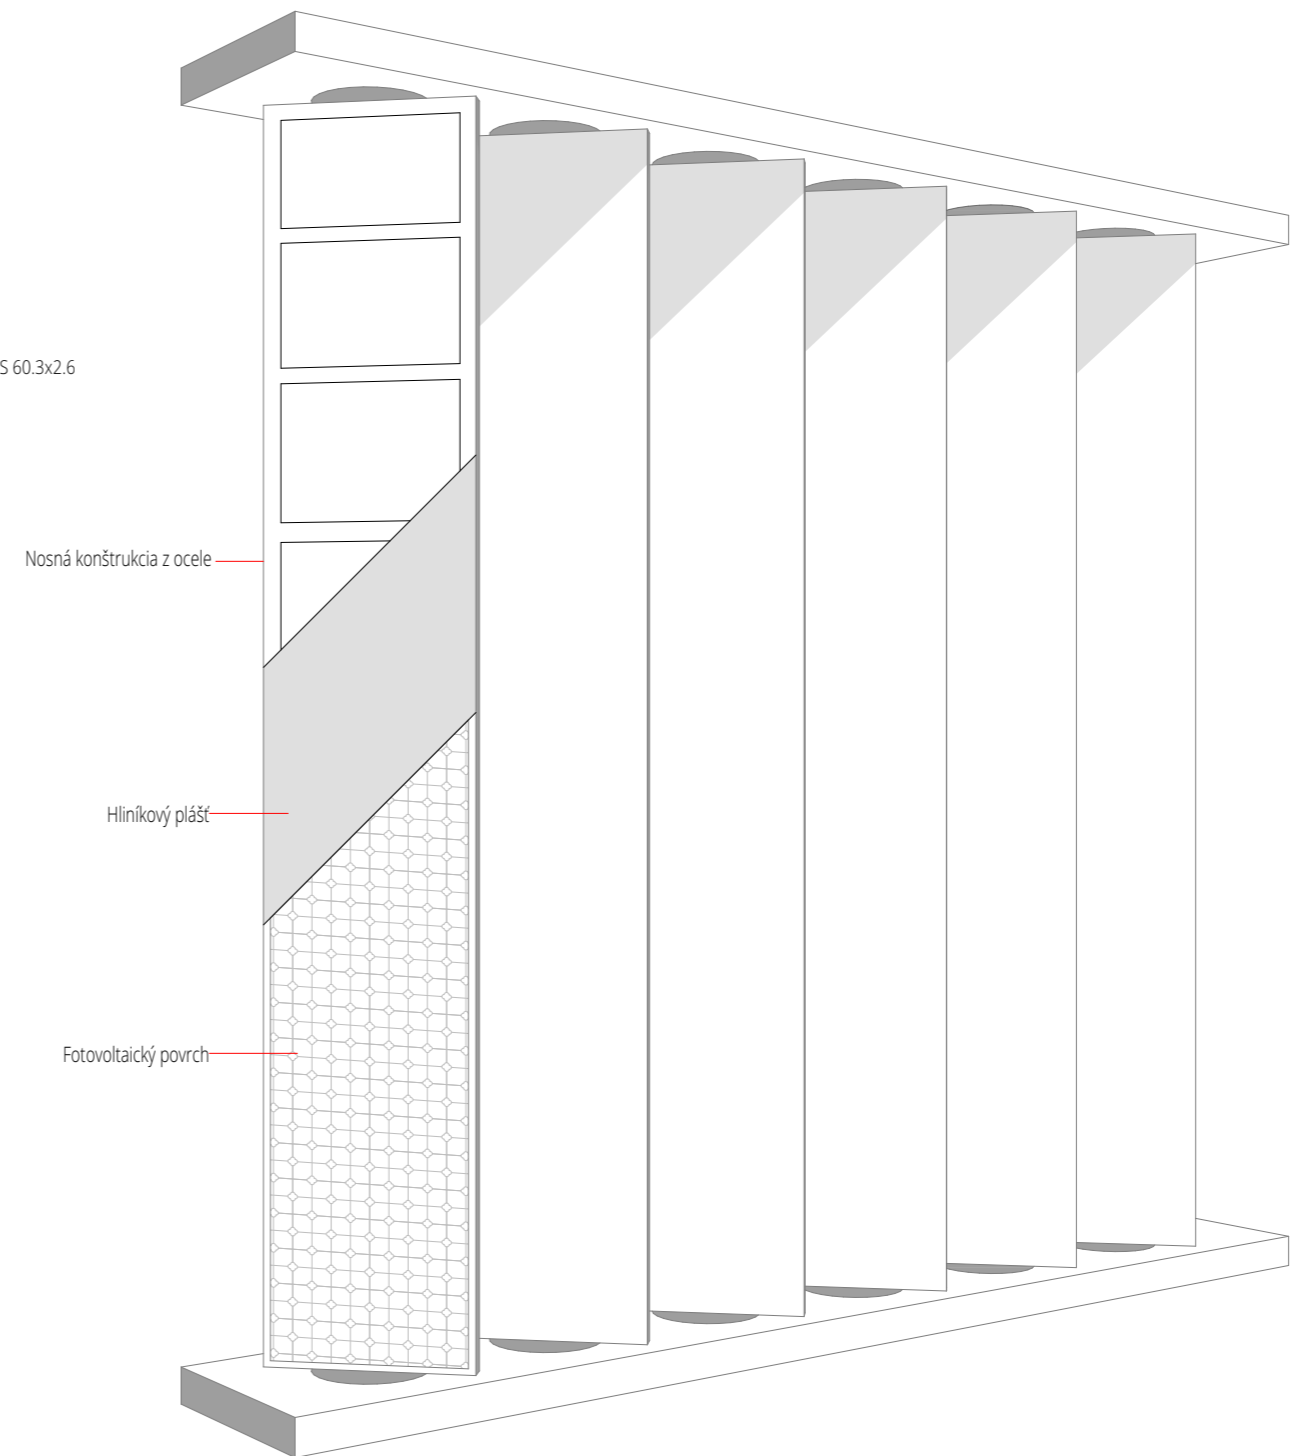


3D zobrazenie

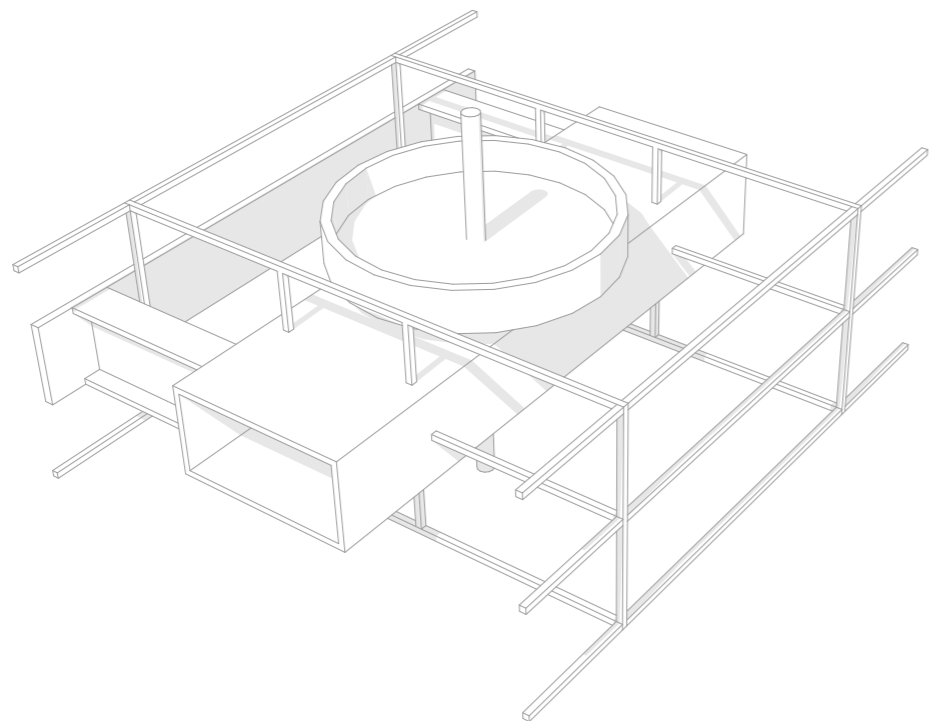

FAKULTA ARCHITEKTÚRY A DIZAJNU STU V BRATISLAVE		Akad. rok 2021/2022	STU FAD
Predmet: 1_AN7_AU Ateliér navrhovania VII			
Študijný program Architektúra a urbanizmus		Ústav architektúry občianskych budov	
Garant predmetu: doc. Ing. arch. Alexander Schleicher, PhD.		Mierka: 1:20	
TÉMA		Číslo výkresu	
AUTOSALÓN KOPČIANSKA-BRATSKÁ		21	
Študent: Adam Ležovič	Dátum		
Vedúci práce: doc. Ing. arch. Eva Vojteková, PhD.	Detail		
Asistent:			
Druh dokumentácie: Architektonická štúdia			
Obsah výkresu:			


Severný pohľad

VÝUKOVÁ VERZE ARCHICADU

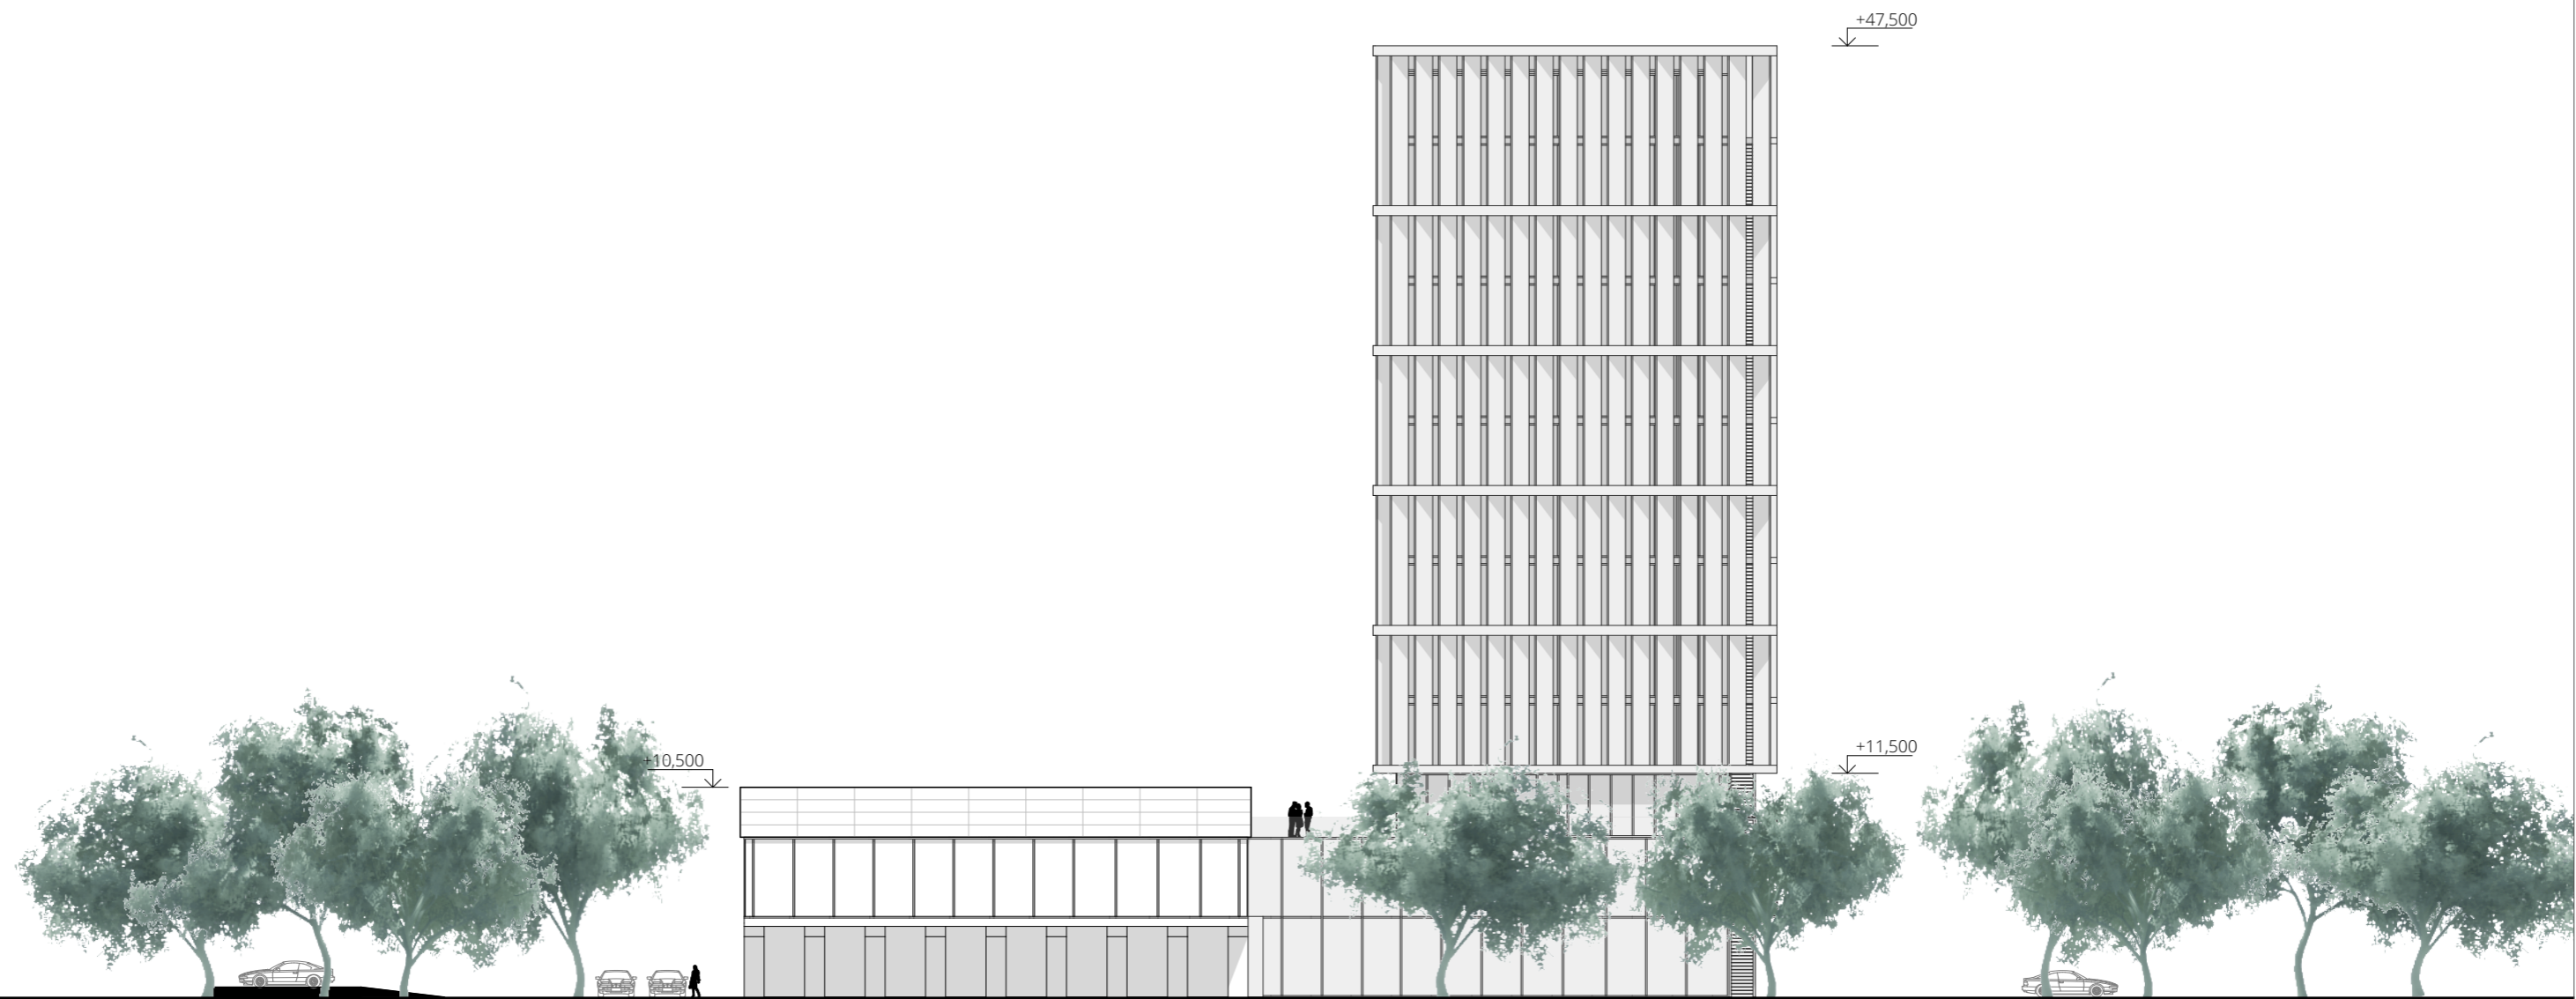

FAKULTA ARCHITEKTÚRY A DIZAJNU STU V BRATISLAVE		STU FAD Ústav architektúry občianskych budov
Predmet: 1_AN7_AU Ateliér navrhovania VII	Akad. rok 2021/2022	
Garant predmetu: doc. Ing. arch. Alexander Schleicher, PhD.		
TÉMA		
AUTOSALÓN KOPČIANSKA-BRATSKÁ		
Študent: Adam Ležovič	Mierka: 1:300	
Vedúci práce: doc. Ing. arch. Eva Vojteková, PhD.	Číslo výkresu	
Asistent:	22	
Druh dokumentácie: Architektonická štúdia	Dátum	
Obsah výkresu:	Pohľad severný	


Južný pohľad

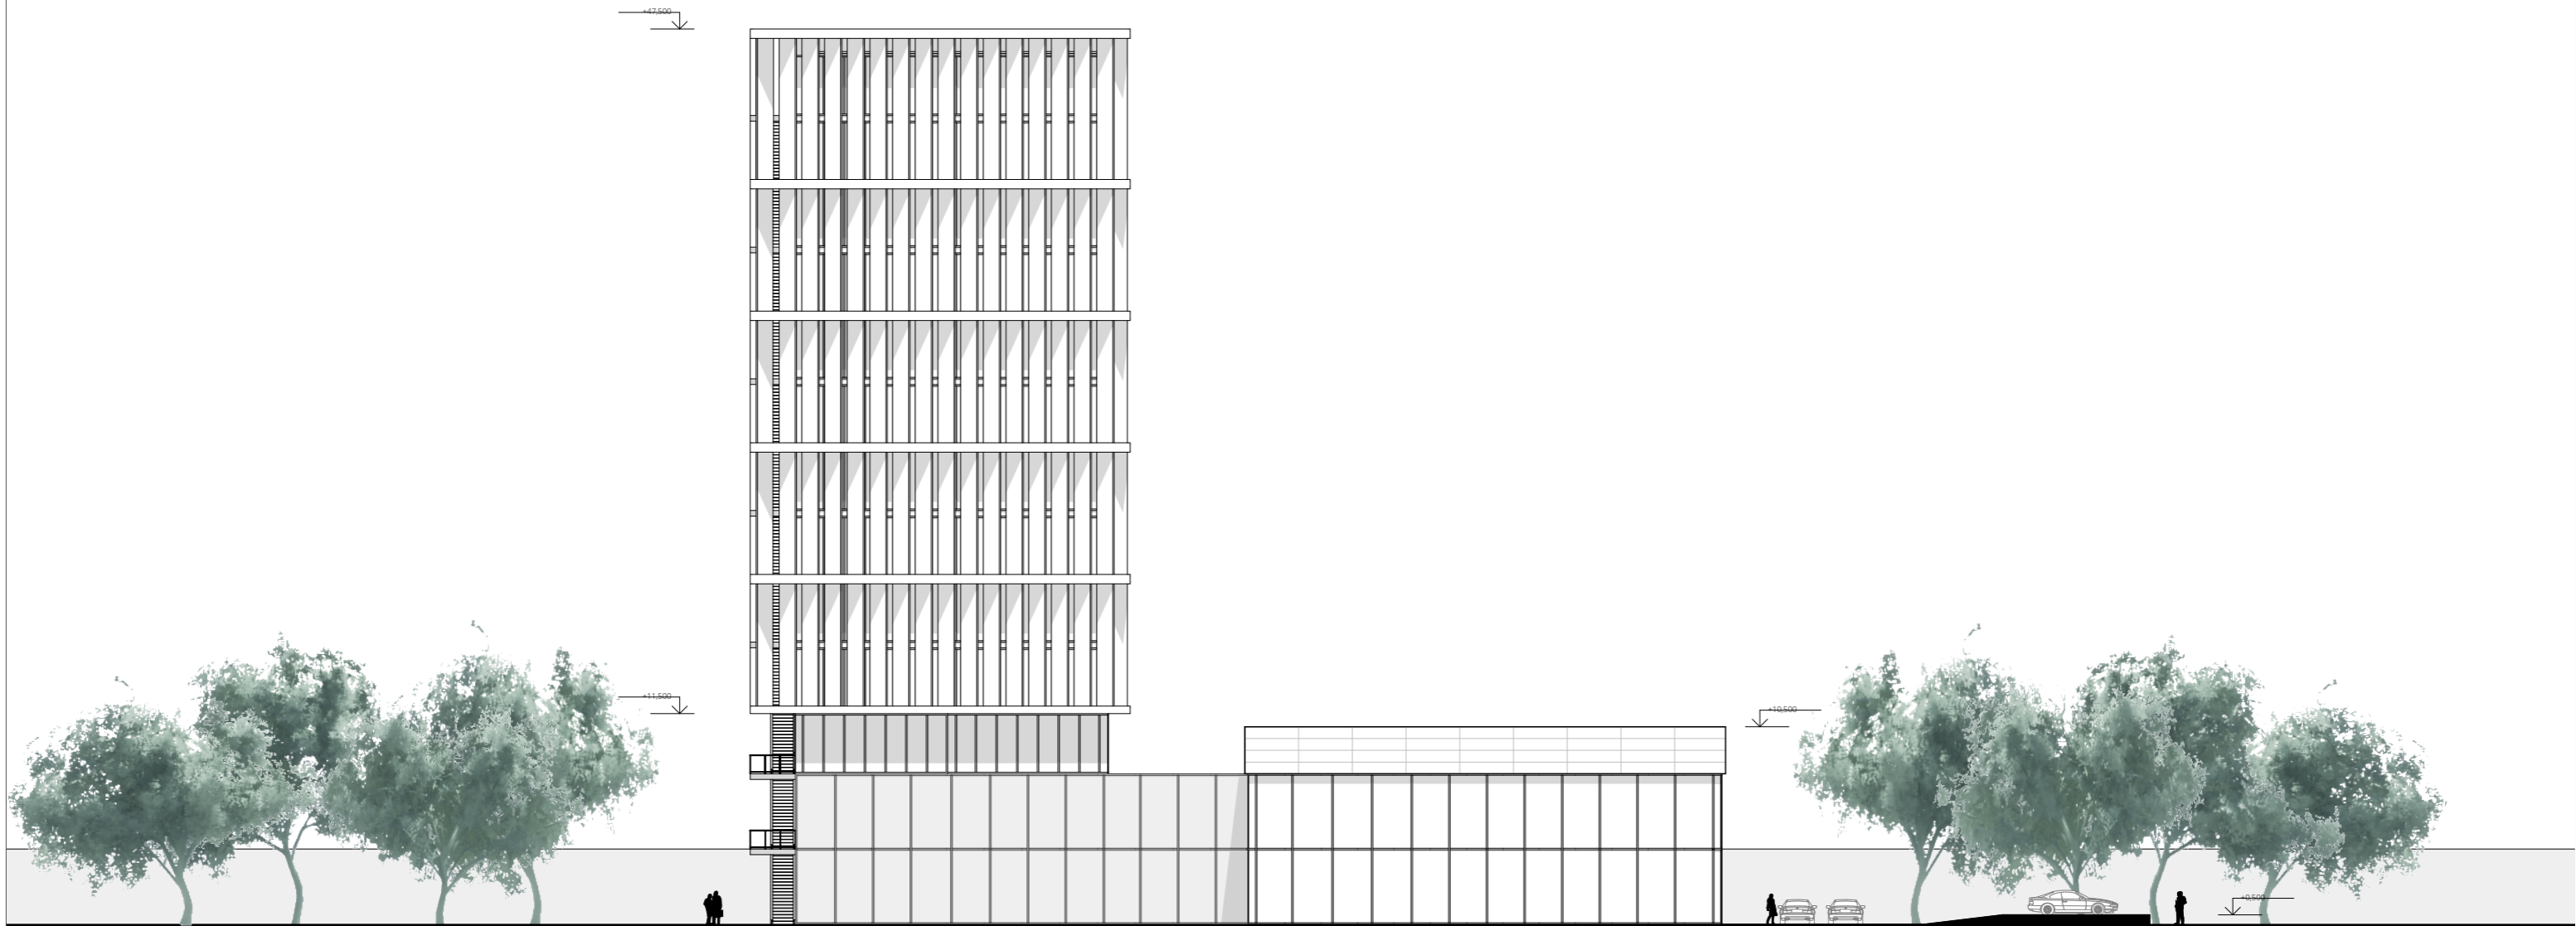

FAKULTA ARCHITEKTÚRY A DIZAJNU STU V BRATISLAVE		STU FAD Ústav architektúry občianskych budov
Predmet: 1_AN7_AU Ateliér navrhovania VII		
Študijný program Architektúra a urbanizmus		
Garant predmetu: doc. Ing. arch. Alexander Schleicher, PhD.		Akad. rok 2021/2022
TÉMA		
AUTOSALÓN KOPČIANSKA-BRATSKÁ		
Študent: Adam Ležovič		Mierka: 1:300
Vedúci práce: doc. Ing. arch. Eva Vojteková, PhD.		Číslo výkresu
Asistent:		23
Druh dokumentácie: Architektonická štúdia		Dátum
Obsah výkresu:		Pohľad južný

Západný pohľad

VÝUKOVÁ VERZE ARCHICADU

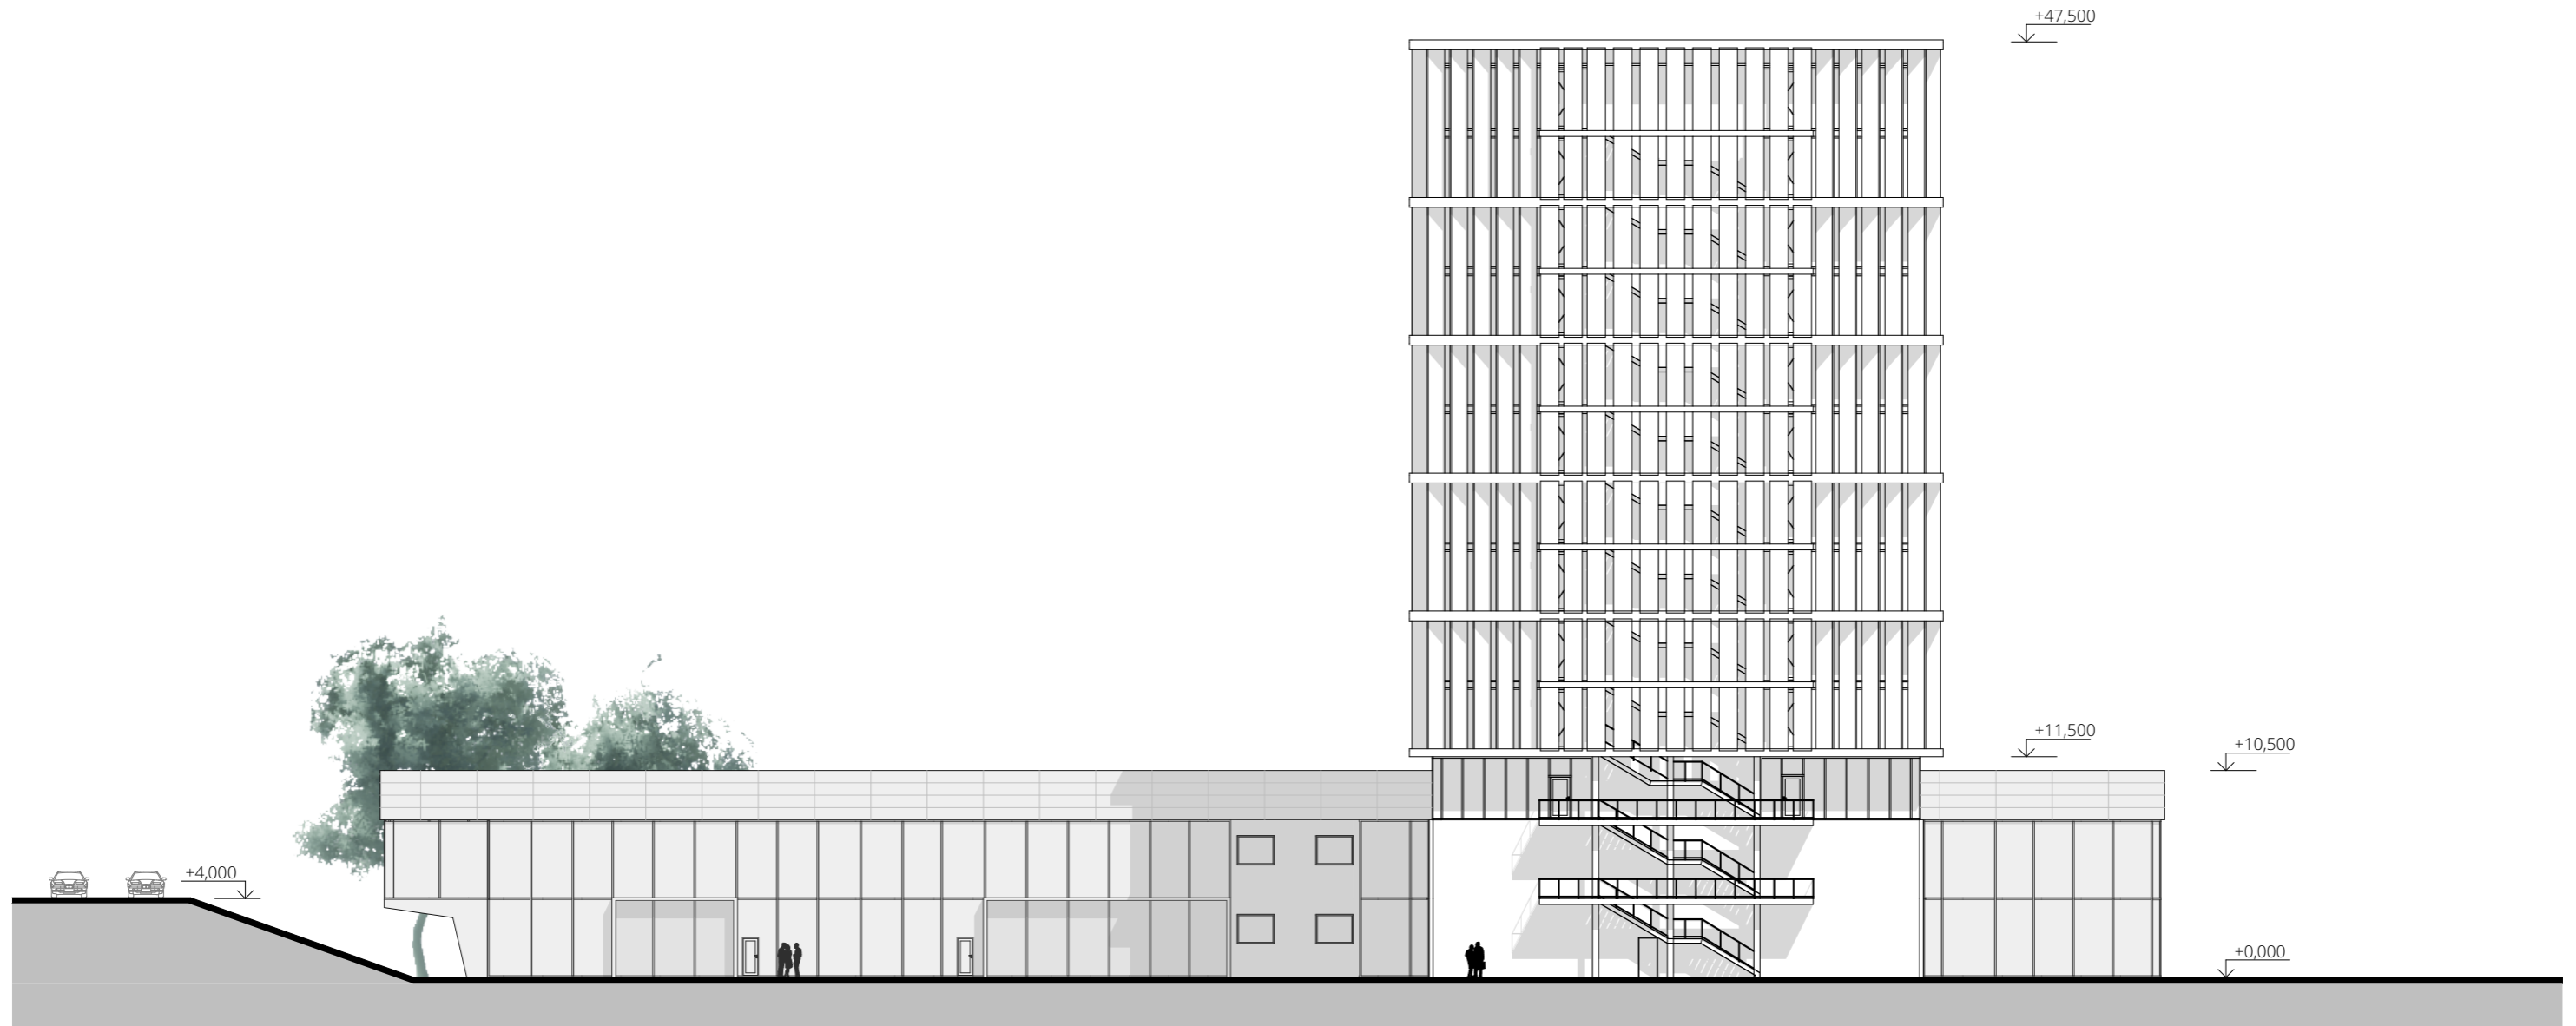


FAKULTA ARCHITEKTÚRY A DIZAJNU STU V BRATISLAVE		●●● STU ●●●● FAD Ústav architektúry občianskych budov
Predmet: 1_AN7_AU Ateliér navrhovania VII		
Garant predmetu: doc. Ing. arch. Alexander Schleicher, PhD.	Akad. rok 2021/2022	
TÉMA		
AUTOSALÓN KOPČIANSKA-BRATSKÁ		
Študent: Adam Ležovič	Mierka: 1:300	
Vedúci práce: doc. Ing. arch. Eva Vojteková, PhD.	Číslo výkresu	
Asistent:	24	
Druh dokumentácie: Architektonická štúdia	Dátum	
Obsah výkresu:	Pohľad západný	

Východný pohľad

+47,500
↓


+10,500
↓

+0,000
↓

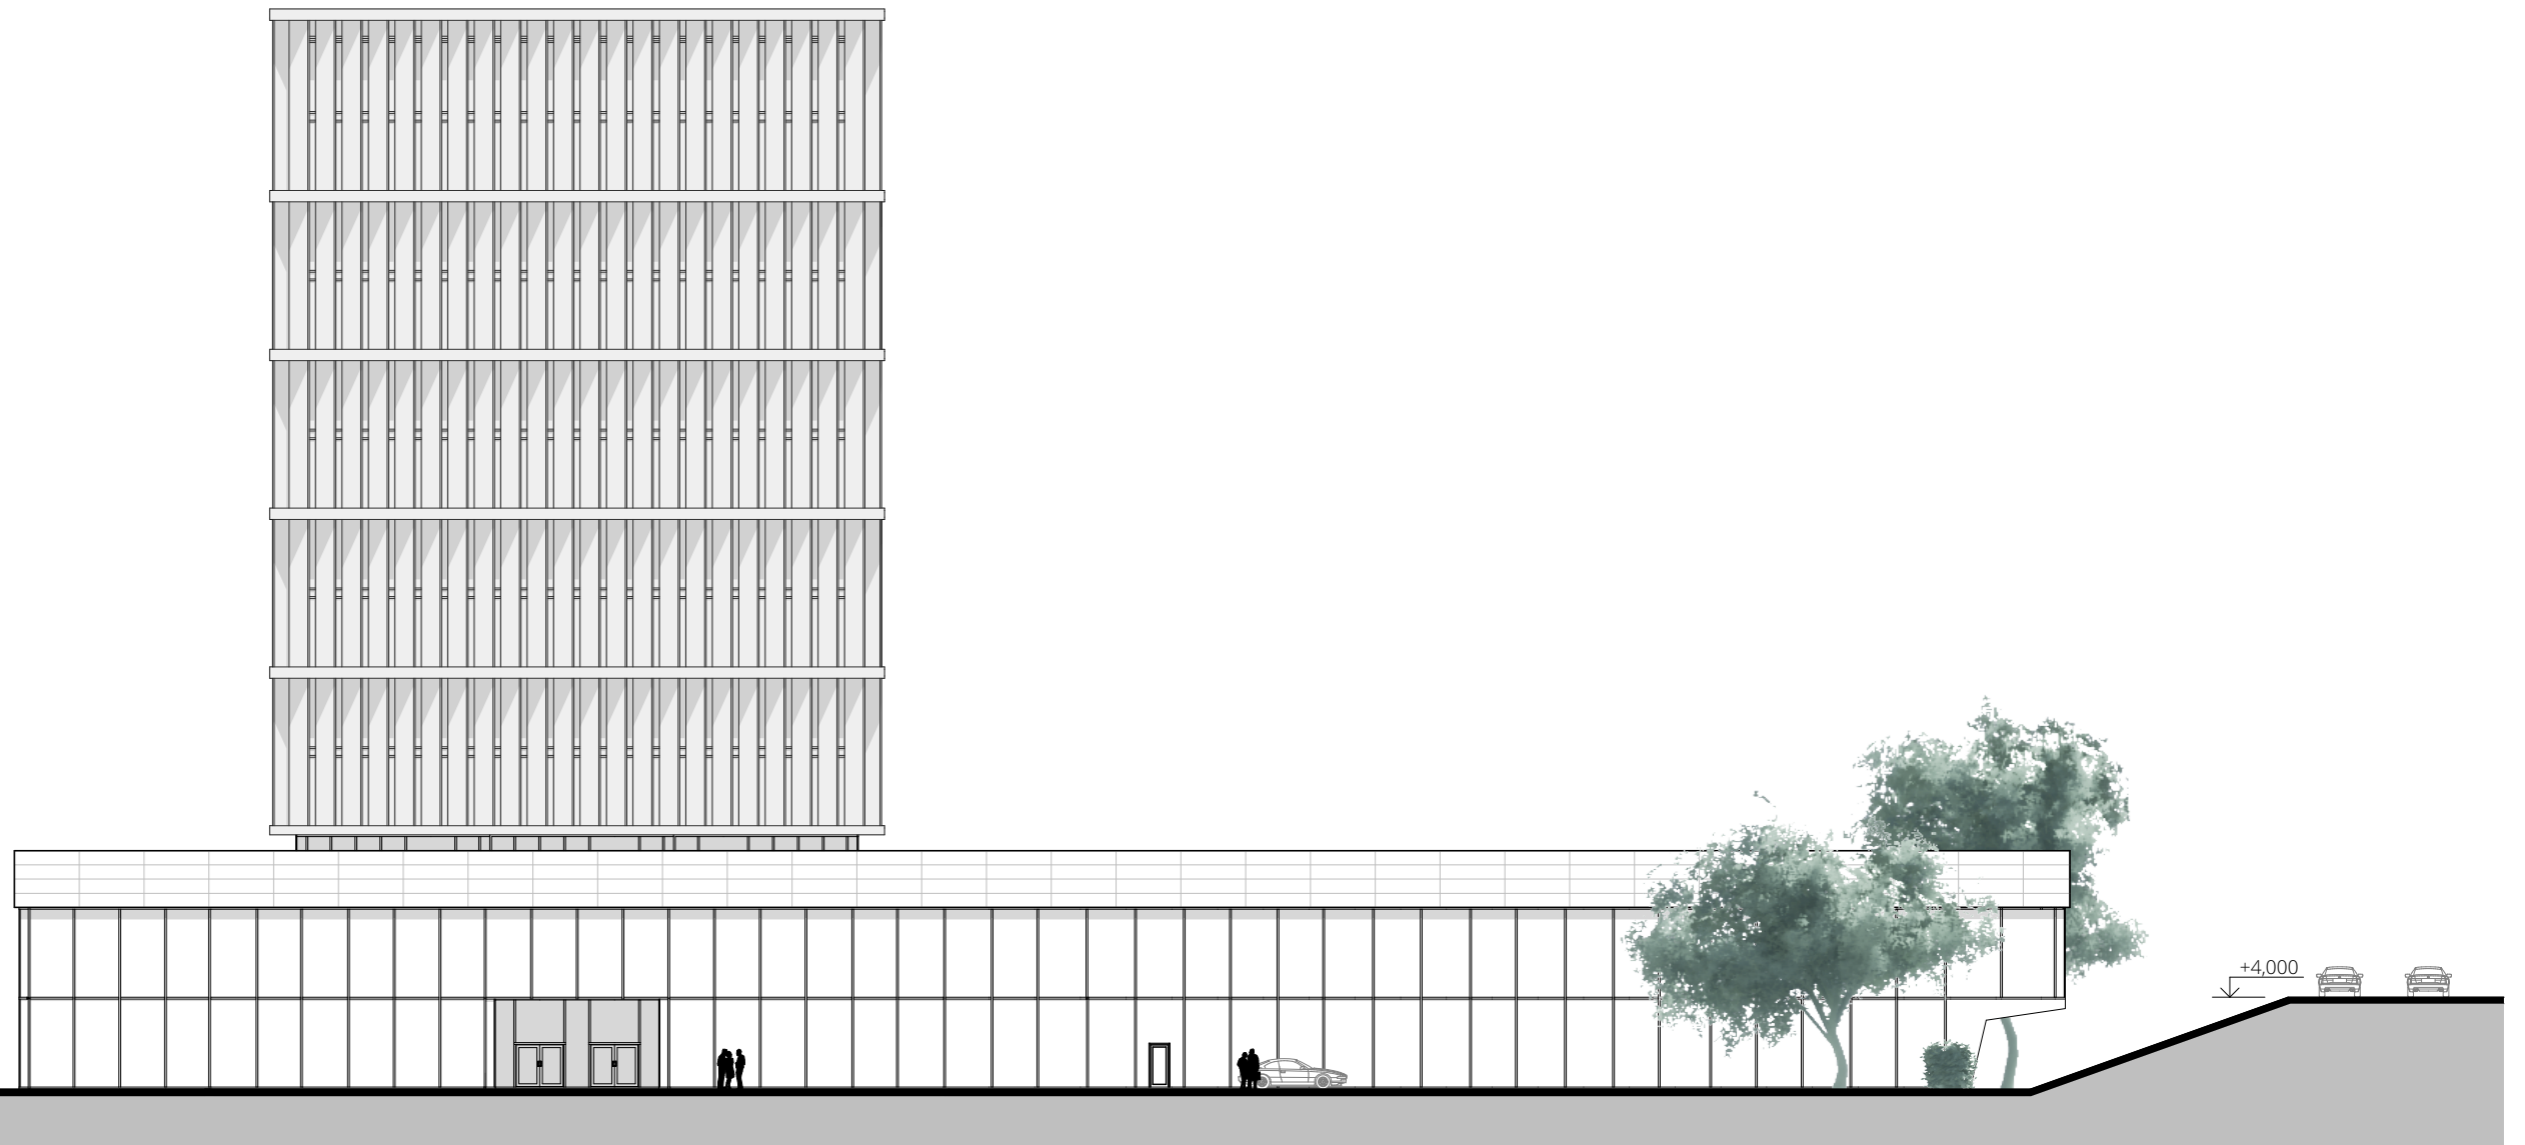

+4,000
↓

FAKULTA ARCHITEKTÚRY A DIZAJNU STU V BRATISLAVE		●●●● STU ●●●● FAD Ústav architektúry občianskych budov
Predmet: 1_AN7_AU Ateliér navrhovania VII		
Garant predmetu: doc. Ing. arch. Alexander Schleicher, PhD.	Akad. rok 2021/2022	
TÉMA		
AUTOSALÓN KOPČIANSKA-BRATSKÁ		
Študent: Adam Ležovič		Mierka: 1:300
Vedúci práce: doc. Ing. arch. Eva Vojteková, PhD.		Číslo výkresu
Asistent:		25
Druh dokumentácie: Architektonická štúdia		Dátum
Obsah výkresu:		Pohľad východný

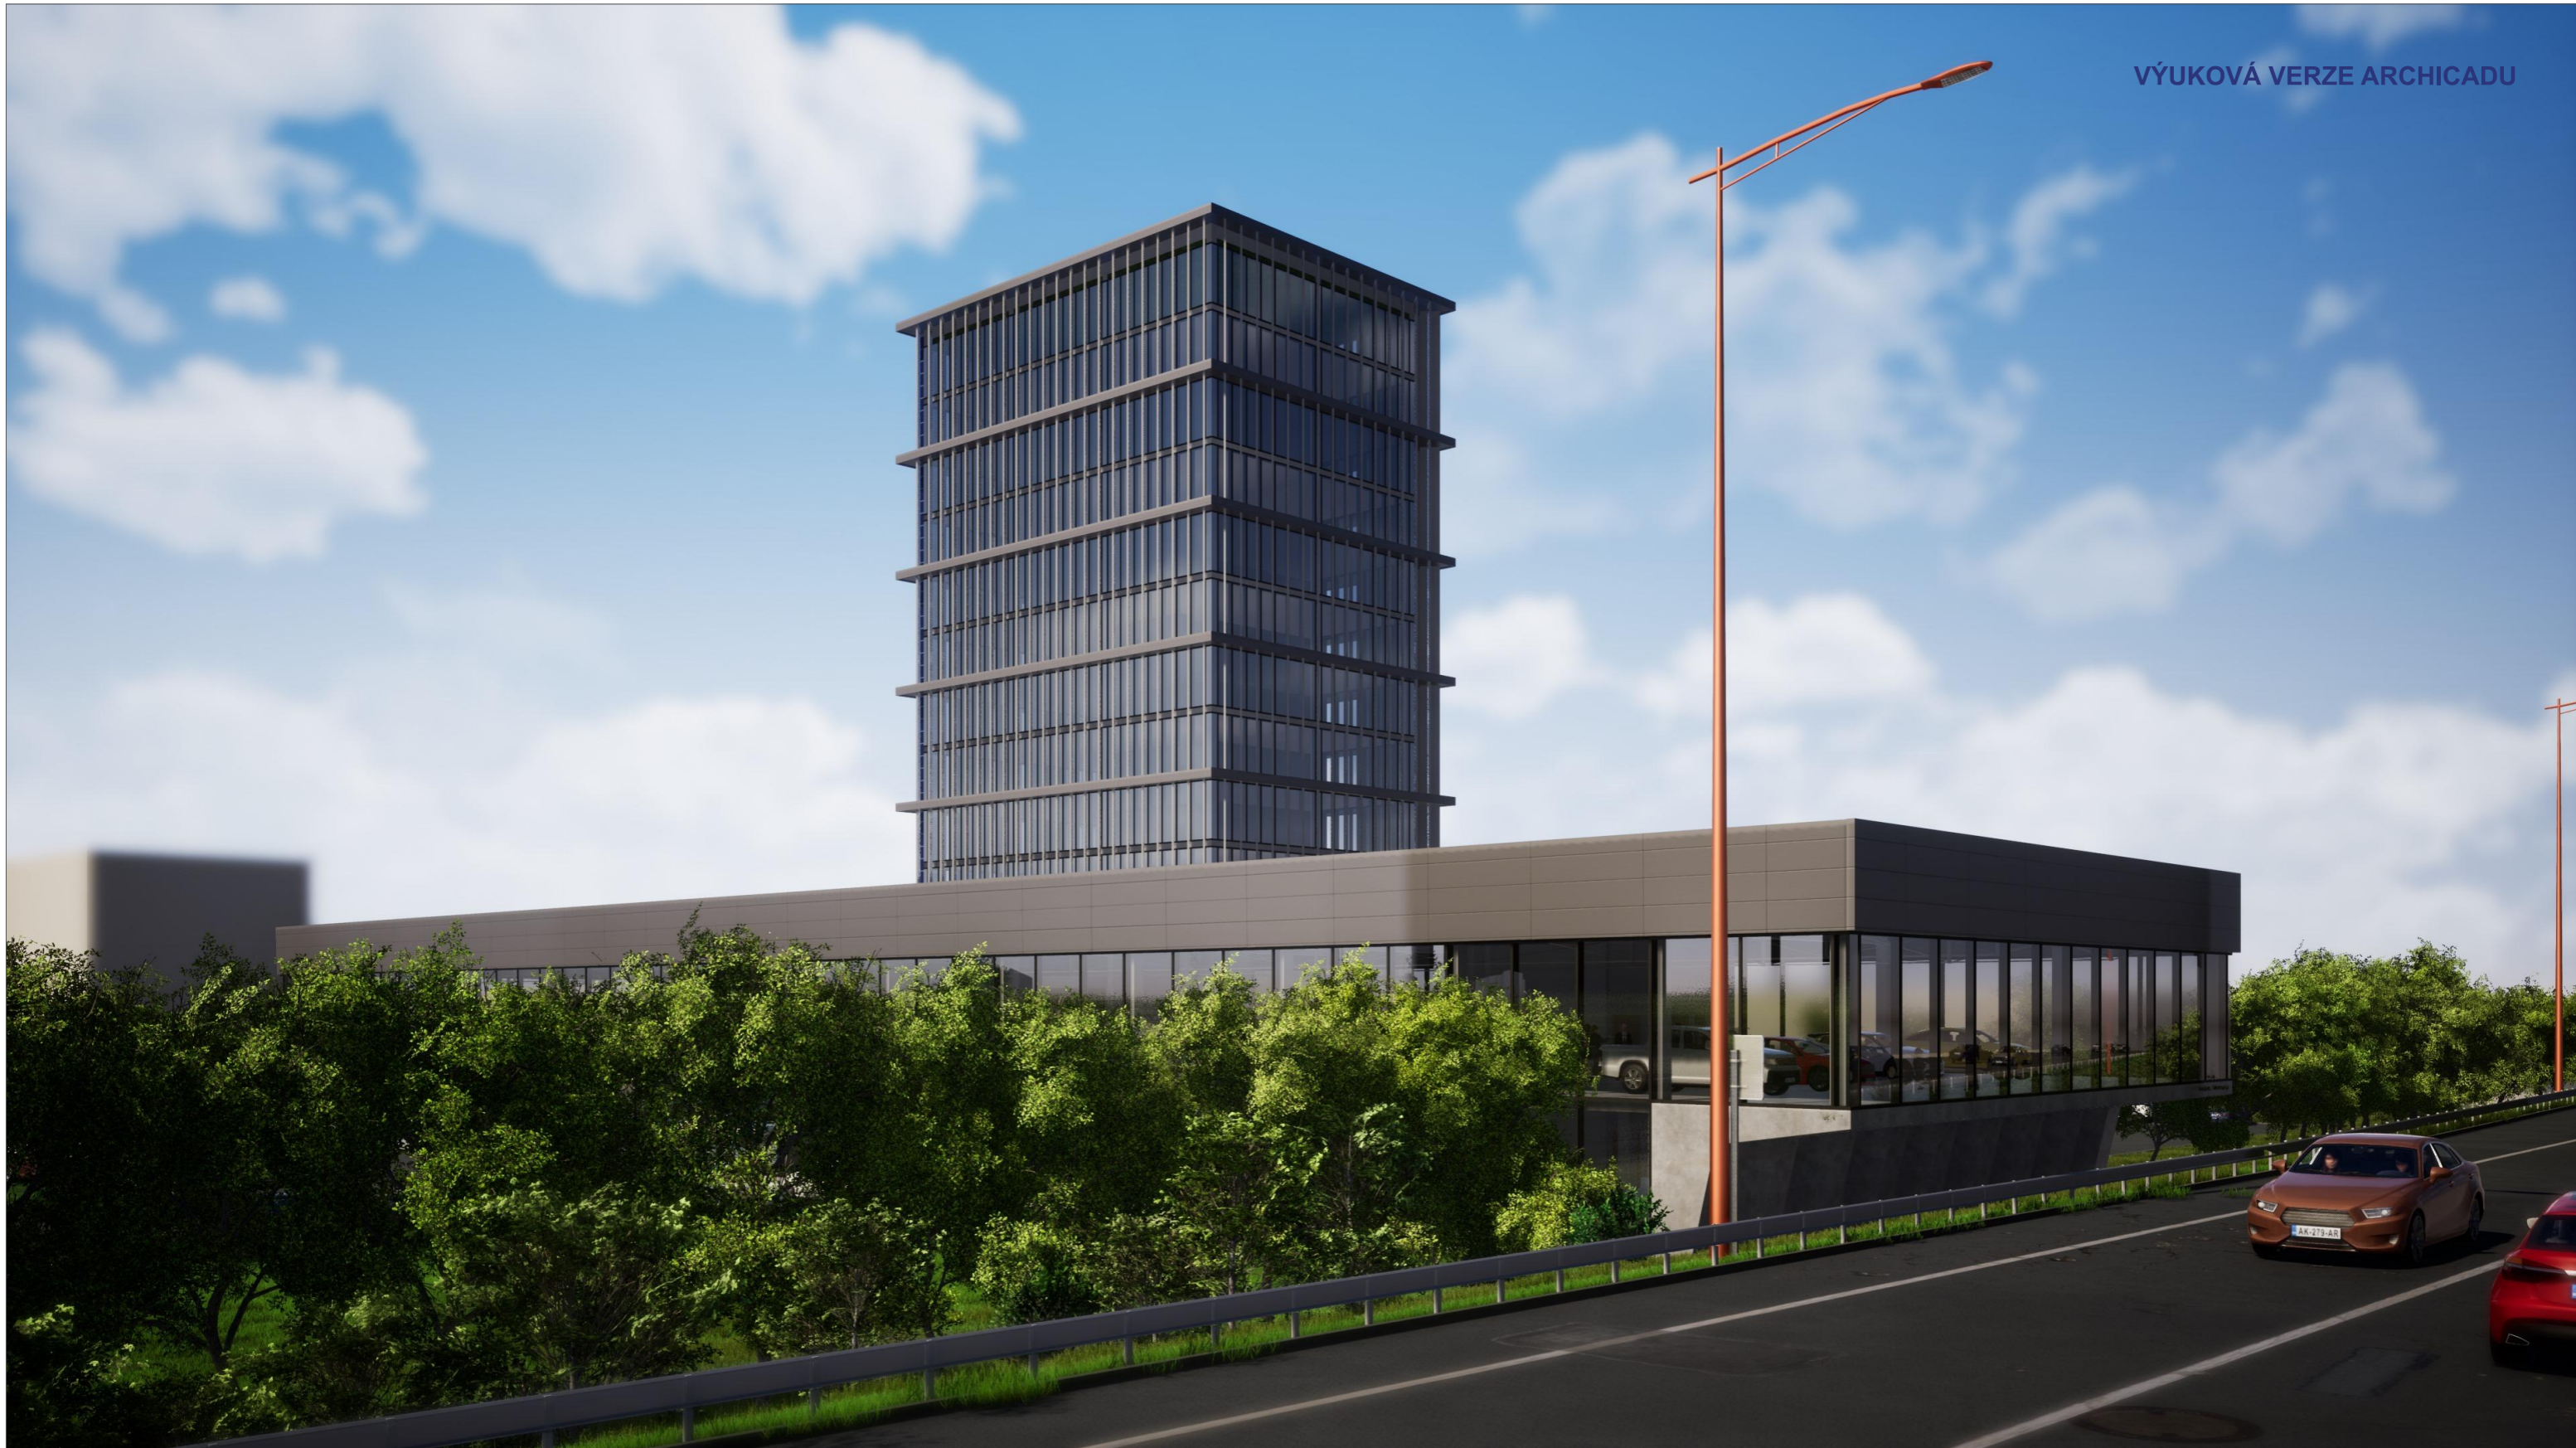

FAKULTA ARCHITEKTÚRY A DIZAJNU STU V BRATISLAVE		●●●● STU ●●●● FAD Ústav architektúry občianskych budov
Predmet: 1_AN7_AU Ateliér navrhovania VII	Akad. rok 2021/2022	
Garant predmetu: doc. Ing. arch. Alexander Schleicher, PhD.		
TÉMA		
AUTOSALÓN KOPČIANSKA-BRATSKÁ		
Študent: Adam Ležovič	Mierka:	
Vedúci práce: doc. Ing. arch. Eva Vojteková, PhD.	Číslo výkresu	
Asistent:	26	
Druh dokumentácie: Architektonická štúdia	Dátum	
Obsah výkresu:	Vizualizácia 1	



FAKULTA ARCHITEKTÚRY A DIZAJNU STU V BRATISLAVE		●●●● STU ●●●● FAD
Predmet: 1_AN7_AU Ateliér navrhovania VII		
Študijný program Architektúra a urbanizmus		
Garant predmetu: doc. Ing. arch. Alexander Schleicher, PhD.		Akad. rok 2021/2022
TÉMA		
AUTOSALÓN KOPČIANSKA-BRATSKÁ		
Študent: Adam Ležovič		Mierka:
Vedúci práce: doc. Ing. arch. Eva Vojteková, PhD.		Číslo výkresu
Asistent:		27
Druh dokumentácie: Architektonická štúdia		Dátum
Obsah výkresu:		Vizualizácia 2



FAKULTA ARCHITEKTÚRY A DIZAJNU STU V BRATISLAVE		●●●● STU ●●●● FAD Ústav architektúry občianskych budov
Predmet: 1_AN7_AU Ateliér navrhovania VII	Akad. rok 2021/2022	
Garant predmetu: doc. Ing. arch. Alexander Schleicher, PhD.		
TÉMA		
AUTOSALÓN KOPČIANSKA-BRATSKÁ		
Študent: Adam Ležovič	Mierka:	
Vedúci práce: doc. Ing. arch. Eva Vojteková, PhD.	Číslo výkresu	
Asistent:	28	
Druh dokumentácie: Architektonická štúdia	Dátum	
Obsah výkresu:	Vizualizácia 3	



FAKULTA ARCHITEKTÚRY A DIZAJNU STU V BRATISLAVE		●●●● STU ●●●● FAD
Predmet: 1_AN7_AU Ateliér navrhovania VII		
Študijný program Architektúra a urbanizmus		
Garant predmetu: doc. Ing. arch. Alexander Schleicher, PhD.		Akad. rok 2021/2022
TÉMA		
AUTOSALÓN KOPČIANSKA-BRATSKÁ		
Študent: Adam Ležovič		Mierka:
Vedúci práce: doc. Ing. arch. Eva Vojteková, PhD.		Číslo výkresu
Asistent:		29
Druh dokumentácie: Architektonická štúdia		Dátum
Obsah výkresu:		Vizualizácia 4

Sprievodná správa

Predmetom architektonickej štúdie bol návrh polyfunkčnej budovy v Bratislave ,mestskej časti Petržalka ,v časti Kopčany medzi ulicami Bratská a Kopčianska. Z požiadaviek z územného plánu mesta Bratislava ,bola zvolená pre objekt funkcia autosalónu a servisu. Štúdia pozostáva z komplexného návrhu riešeného územia, dopravy na riešený pozemok a riešenia samotného objektu.

Pre polohu objektu bola zvolená pozícia v rohu riešeného pozemku pre väčšie nároky na zastavanú plochu, plochy parkovísk ,manipulačné a iné plochy. Taktiež v tejto polohe má výšková časť dominantnejšiu polohu v rámci okolia a nevziká tu výškový boj s príslušnými trinásť a desať podlažnými obytnými objektami. Na riešenom pozemku boli vytvorené plochy pre krátkodobé státie, státia a odstavišťa pre servis, odstavišťa a manipulačná plocha pre kamióny a plocha exteriérovej výstavky automobilov.

Navrhovaný objekt je tvorený dvojpodlažnou ,stredno-rozponovou halou a trinásť podlažnou výškovou časťou s podpiivničením. . V priestoroch haly sú prezentačné plochy, administratíva pre predaj a poradenstvo, kvalitatívne priestory pre klientov a plochy pre servisnú činnosť. Táto časť budovy je zakončená vyložením koncovej časti a prezentácie vystavovaných modelov aút do frekventovanej časti ulice Bratská. Automobily sa na poschodie prepravujú pomocou nožnicového výťaha zo servisnej časti. Výšková časť kompozične ,ale aj funkčne pôsobí ako pútač pre zvýšenie reklamy-schopnosti celého objektu. V tejto časti sa nachádzajú priestory doplnkovej administratívy, odpočinkové priestory pre zamestnancov a ateliéry designérov.

Konštrukčne ide o kombináciu železobetónového skeletu a rámovej vzpínadlovej sústavy. Vykonzoloaná časť haly je doplnená o železobetónové nábehy. Halová časť je obalená stĺpikovo-priečnikovou fasádou z číreho skla a vegetačná strecha ukončená atikou obalenou alucobondom. Výšková časť má dvojitú fasádu s shadow-voltackým systémom tienenia a veľkorozponovým systémom okien na výšku podlažia.

Dispozícií haly dominujú prezentačné priestory pre automobily ,pričom je uprednostnená kvalita prezentácie nad kvantitou vystavených modelov. Funkčne je priestor doplnený o celky administratívy ,sociálno-hygienické zázemie pre nakupujúcich a zamestnancov, časť s exhibíciou, obchod a bar. V oddelenej časti pôdorysu sú priestory pre servisné stáňa ,sklady dielov a samostatný zákaznícky trakt.

Dispozícia výškovej časti je riešená v rôznych variáciach vždy okolo centrálného komunikačného jadra. Okrem administratívy je v rámci štúdie aj riešenie dispozície priestorov obytného charakteru jedno a dvojizbových bytov ,pri zachovaní pôvodnej fasády a s alternatívnym riešením prefasádovania.

FAKULTA ARCHITEKTÚRY A DIZAJNU STU V BRATISLAVE		Akad. rok 2021/2022	STU FAD Ústav architektúry občianskych budov
Predmet: 1_AN7_AU Ateliér navrhovania VII Študijný program Architektúra a urbanizmus			
Garant predmetu: doc. Ing. arch. Alexander Schleicher, PhD.			
TÉMA			Mierka:
AUTOSALÓN KOPČIANSKA-BRATSKÁ			Číslo výkresu
Študent: Adam Ležovič			30
Vedúci práce: doc. Ing. arch. Eva Vojteková, PhD.			Dátum
Asistent:			
Druh dokumentácie: Architektonická štúdia			
Obsah výkresu:			
Sprievodná správa			