

ATELIÉR II.
Polyfunkčná výšková budova Bratislava - Downtown

2_AT2_AU Ateliér II Architektúra - inžinierský	Akad. rok: 2022/2023	Téma: Polyfunkčná výšková budova Bratislava - Downtown	Študent: Bc. Ilia Muzafarov Ved. pr.: doc. Ing. arch. Eva Vojteková, PhD. Ing. arch. Gabriela Rolenčíková	Garant pr.: doc. Ing. arch. Alexander Schleicher, PhD. Druh dokumentácie: Architektonická štúdia Obsah výkresu: Titulná strana	STU FAD ÚSTAV KONŠTRUKCIÍ V ARCHITEKTÚRE Číslo výkresu: 00
---	-------------------------	---	---	--	---

TECHNICKÁ SPRÁVA

NÁZOV STAVBY: POLYFUNKČNÁ VÝŠKOVÁ BUDOVA BRATISLAVA - DOWNTOWN

TYP PROJEKTU: ARCHITEKTONICKÁ ŠTÚDIA

LOKALITA: NÁROŽIE ULÍC PRÍSTAVNÁ A KOŠICKÁ

GPS: 48.141566 17.130694

FUNKCIA: POLYFUNKCIA

INVESTOR: STU FAD

AUTOR: BC. ILIA MUZAFAROV

VED.PR: DOC. ING. ARCH EVA VOJTEKOVÁ, PHD.

ING. ARCH. GABRIELA ROLENČIKOVA

NÁVRH SA NACHÁDZA V HISTORICKOM ÚZEMÍ ZINÉHO PRÍSTAVU V BRATISLAVE. PRÍLAHLÉ HISTORICKÉ OBJEKTY SA ZACHOVÁVAJÚ A NADOBUDAJÚ NOVÚ FUNKCIU. SAMOTNÝ OBJEKT REŠPEKTUJE HISTORICKÉ OBJEKTY A ICH FUNKCIU TAK ABY ICH PODPOROVAL A ROZVÍJAL ÚZEMIE.

OBJEKT POZOSTÁVA Z DVOCH VEŽÍ KTORÉ ZDIELAJÚ SPOLOČNÝ PARTER. A VŠAK FUNKČNE A PREVÁDZKOVO SA OD SEBA ODLÍŠUJÚ. JUŽNÁ VEŽA PLNÍ FUNKCIU ADMINISTRATÍVNEJ BUDOVY SPOLU S FUNKCIOU BÝVANIA. OKREMO TOHO SA VNEJ NACHÁDZAJÚ DOPLNKOVÉ FUNKCIE AKO: DETSKÝ KÚTIK, ŠPORT A WELNES, PREDNÁŠKOVÉ SÁLY, SHOWROOMYA STRAVOVACIE ZARIADENIA. SEVERNÁ VEŽA NADOBÚDVA FUNKCIU HOTELOVÚ A FUNKCIU BÝVANIA. PODOBNE MÁ DOPLNKOVÉ FUNKCIE, KTORÉ SÚ ORIENTOvané PREVAŽNE NA PODPORU HOTELA. AKO NAPR. PREDNÁŠKOVÉ SÁLY, REŠTAURÁCIA, WELNESS A POD. DVE VEŽE V SPOLOČNOM AKTÍVnom PARTERI DISPONUJÚ PREDAJŇAMI, STRAVOVANÍM A SLUŽBAMI RÔZNEHO DRUHU.


KOMPOZIČNE VEŽE SÚ OREINTOVANÉ PODĽA EXISTUJÚCICH ALE AJ UVAŽOVANÝCH OBJEKTOV, TAK ABY PROSTREDIE NOVOVZNIKUTÉHO DOWNTOWNU DOPĽŇAL. VEŽE SÚ ROZDELENÉ NA ŠTYRI SEGMENTY. KU KAŽDÉMU JE PRIRADENÁ URČITÁ FUNKCIA.

STRECHA NAD PARTEROM JE RIEŠENÁ AKO POBYTOVÁ STRECHA. JE VYBAVENÁ ZÓNAMI NA POSEDENIE A STRAVOVANIE, ZÓNAMI ŠPORTU, ZÓNAMI RELAXU A KLUDU. STRECHA JE V PREVAŽNEJ MIERE EXTENZÍVNA - MALÉ PORASTY A STROMY S PRIEMEROM KORUNY DO 5 M.


DOPRAVNE DIELO JE NAPOJENÉ NA EXISTUJÚCU HLAVNÚ DIALŇIČNÚ KOMUNIKÁCIU D1. OKREM THOHO ÚZEMÍM SA TIAHNE CYKLOTRASA EURÓPSKEHO VÝZNAMU. V NÁVRHU SA UVAŽUJE O VYBUDOVANÍ NOVEJ ELEKTRIČKOVEJ TRATE KTORÁ BUDE PRECHÁDZAŤ ZIMNÝM PRÍSTAVOM A ROZVETVÝ SA NA DVA SMERY. SMER PODUNAJSKÉ BISKÚPICE A SMER STANICA NIVY. PRÍSTAV DISPONUJE ŽELEZNIČNOU TRAŤOU, KTORÚ TRANSFORMUJEME NA PODZEMNÚ ŽELEZNIČNÚ STANICU. STATICKÁ DOPRAVA JE RIEŠENÁ POMOCOU PODZEMNÉHO PARKOVANIA. ZÁSOBOVANIE JE RIEŠENÉ POMOCOU PODZEMNEJ KOMUNIKÁCIE. TÝMTO SPÔSOBOM BOLA SNAHA DOCIELIŤ A UVOLNIŤ PRIESTOR PRE CHODCA A VYTVORIŤ TAK MALÉ KULTÚRNE CENTRUM KTORÉ SA NAPÁJA NA NOVONAVRHOVANÝ MESTSKÝ PARK. ÚZEMIE CELKOM PODPORUJE PREVAŽNE POHYB CHODCA A CYKLISTU.

KONŠTRUKČNÝ SYSTÉM JE ZLOŽENÝ Z NOSNEJ SÚSTVY RÁMOVÉHO TUBUSU A MONOLITICKÉHO JADRÁ. JADRO V SEBE ZAHŔŇA OSEM VÝŤAHOV, Z KTORÝCH DVA SÚ UNIKOVÉ, Z DVOCH ÚNIKOVÝCH SCHODÍSK A DVOCH SKLADOV. UNIKOVÉ SCHODISKO A VÝŤAHY SPADAJÚ POD KATEGÓRIU C. ZÁKLADOVÚ KONŠTRUKCIU TVORÍ MONOLITICKÁ DOSKA O HRÚBKKE 2 M PODOPRETÁ PILÓTTY O PRIEMERE 900 MM DO HLĚBKY 25M. TOTO RIEŠENIE VŠAK VYŽADUJE DODATOČNÝ HYDROGEOLOGICKÝ A STATICKÝ PRIESKUM PODLAŽIA.


2_AT2_AU Ateliér II Architektúra - inžinierský	Akad. rok: 2022/2023	Téma: Polyfunkčná výšková budova Bratislava - Downtown	Študent: Ved. pr.: Bc. Ilia Muzafarov doc. Ing. arch. Eva Vojteková, PhD. Ing. arch. Gabriela Rolenčíková	Garant pr.: doc. Ing. arch. Alexander Schleicher, PhD. Druh dokumentácie: Architektonická štúdia Obsah výkresu: Technická správa	STU FAD ÚSTAV KONŠTRUKCIÍ V ARCHITEKTÚRE Číslo výkresu: T01
---	-------------------------	---	---	--	--

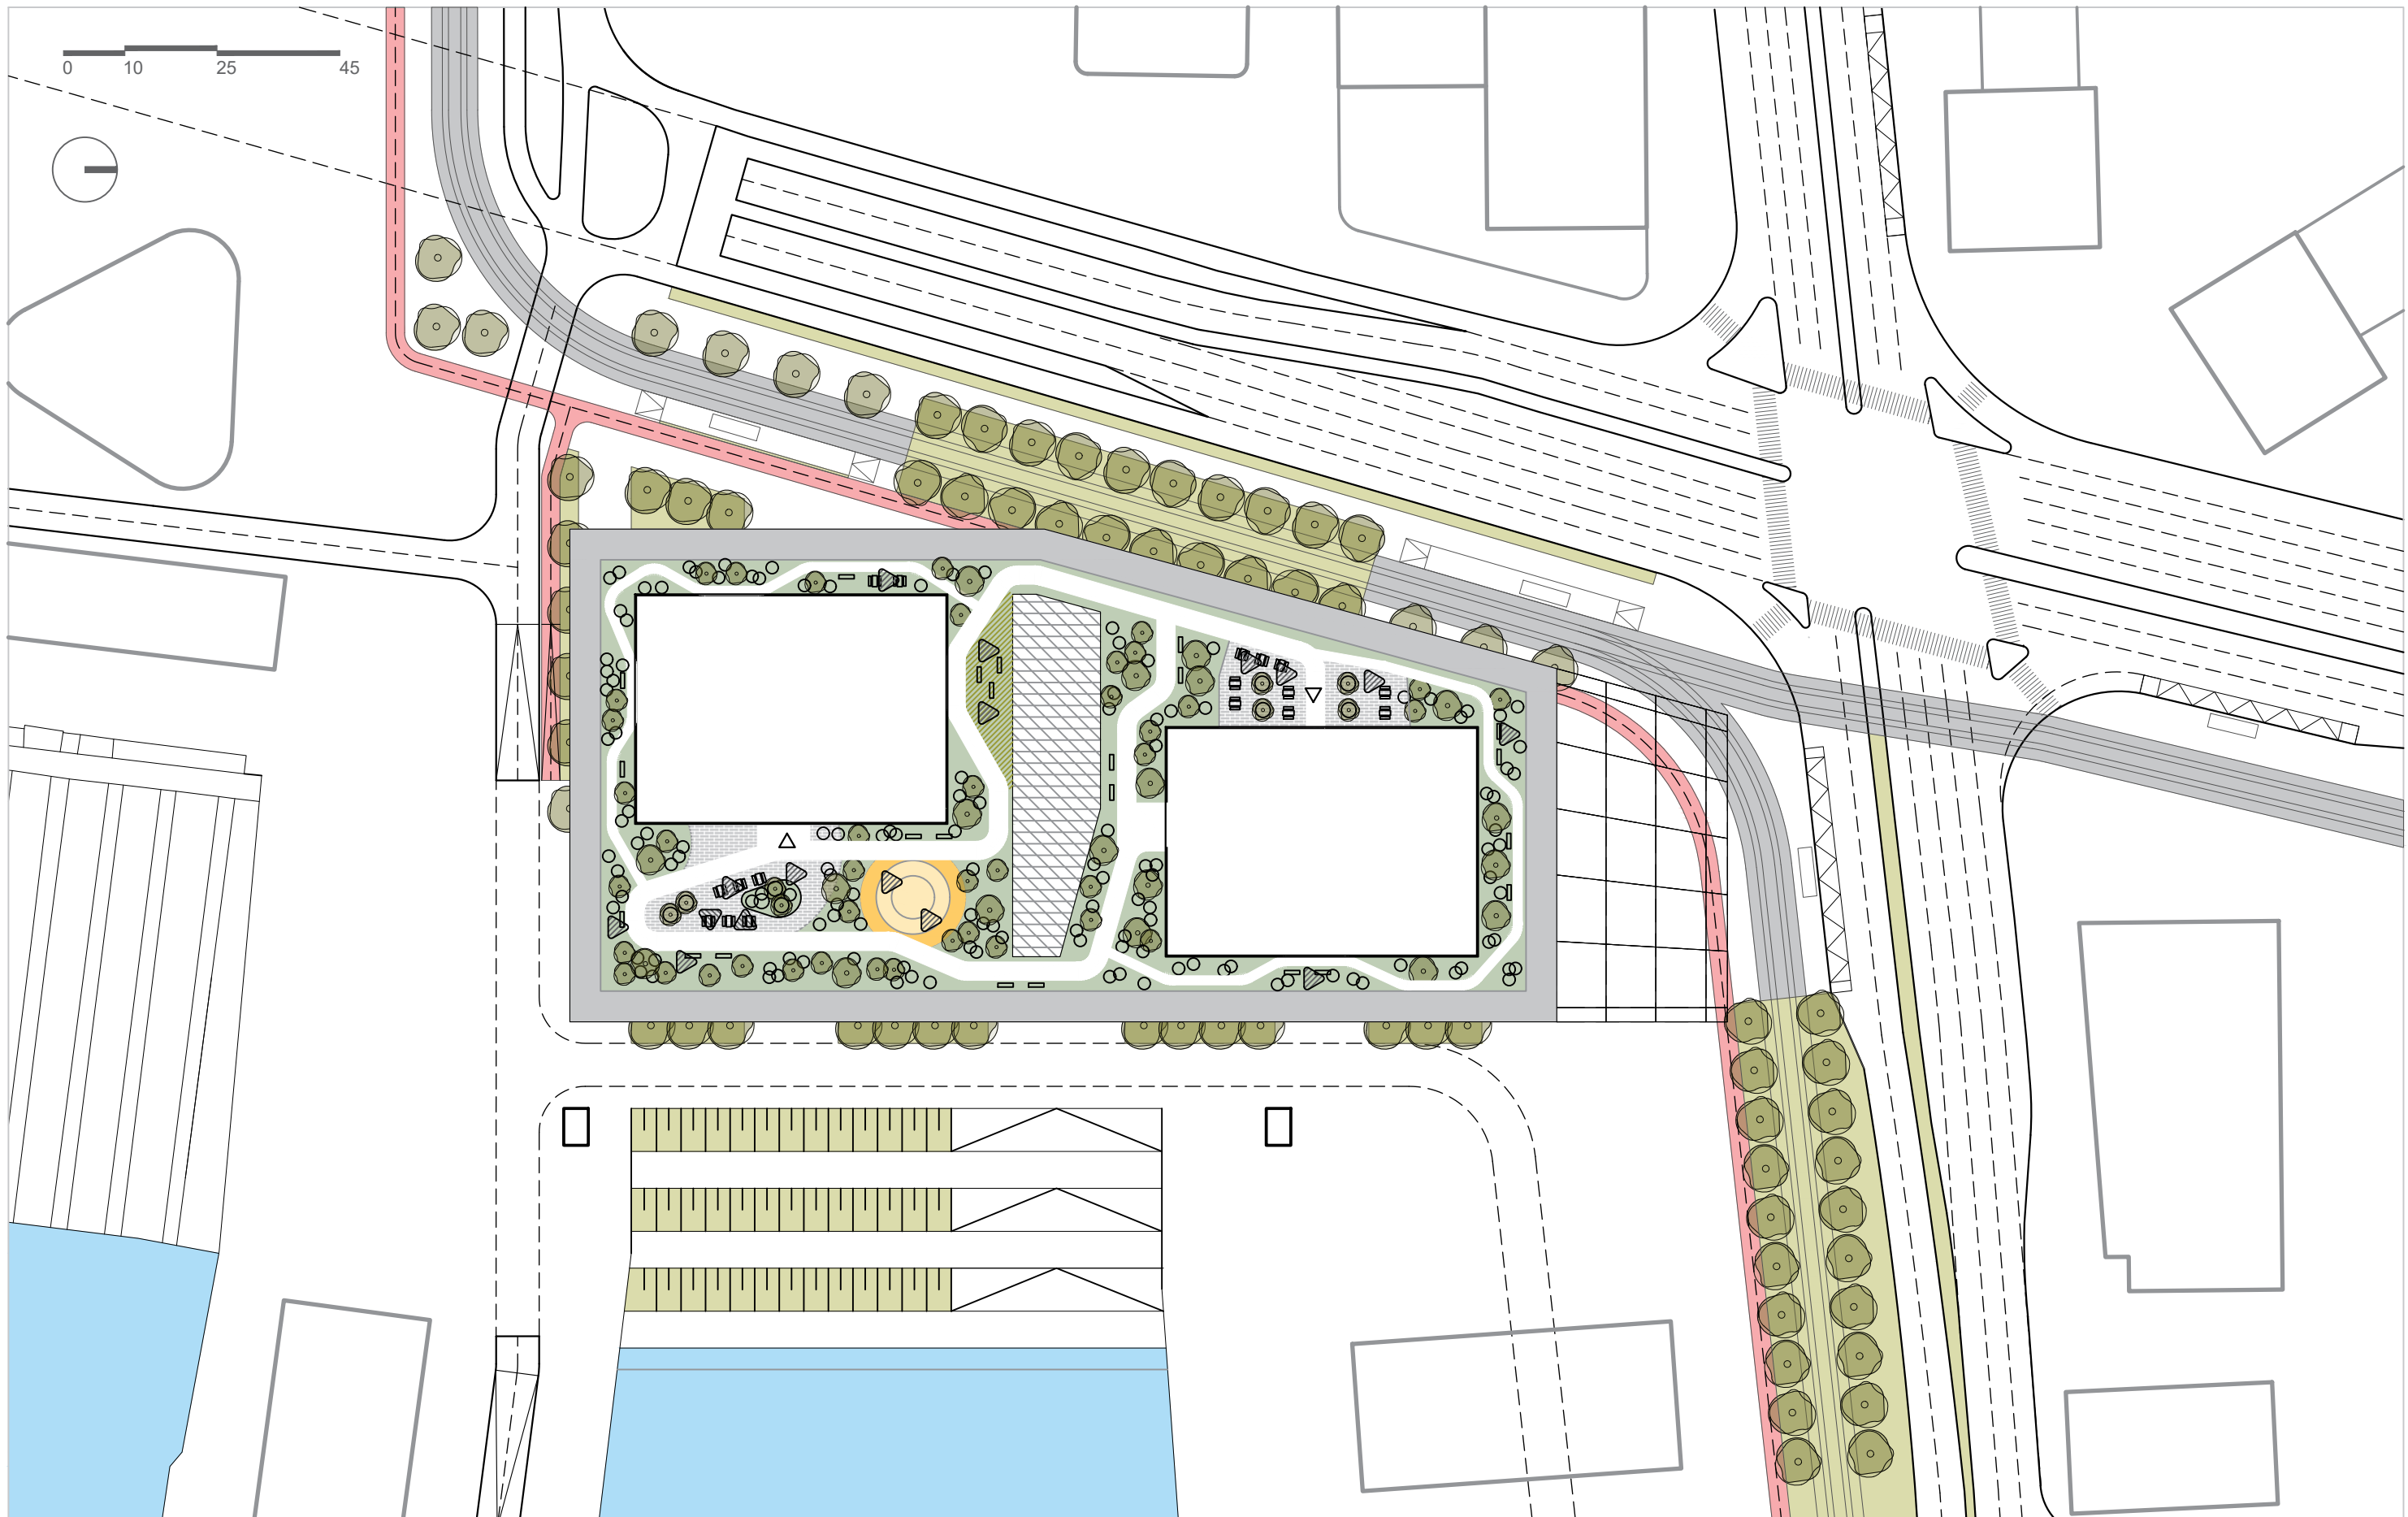


2_AT2_AU Ateliér II Architektúra - inžinierský	Akad. rok: 2022/2023	Téma: Polyfunkčná výšková budova Bratislava - Downtown	Študent: Bc. Ilija Muzafarov Ved. pr.: doc. Ing. arch. Eva Vojteková, PhD. Ing. arch. Gabriela Rolencičková	Garant pr.: doc. Ing. arch. Alexander Schleicher, PhD. Druh dokumentácie: Architektonická štúdia Obsah výkresu: Situácia	STU FAD ÚSTAV KONŠTRUKCIÍ V ARCHITEKTÚRE Číslo výkresu: C00
---	-------------------------	---	---	--	--

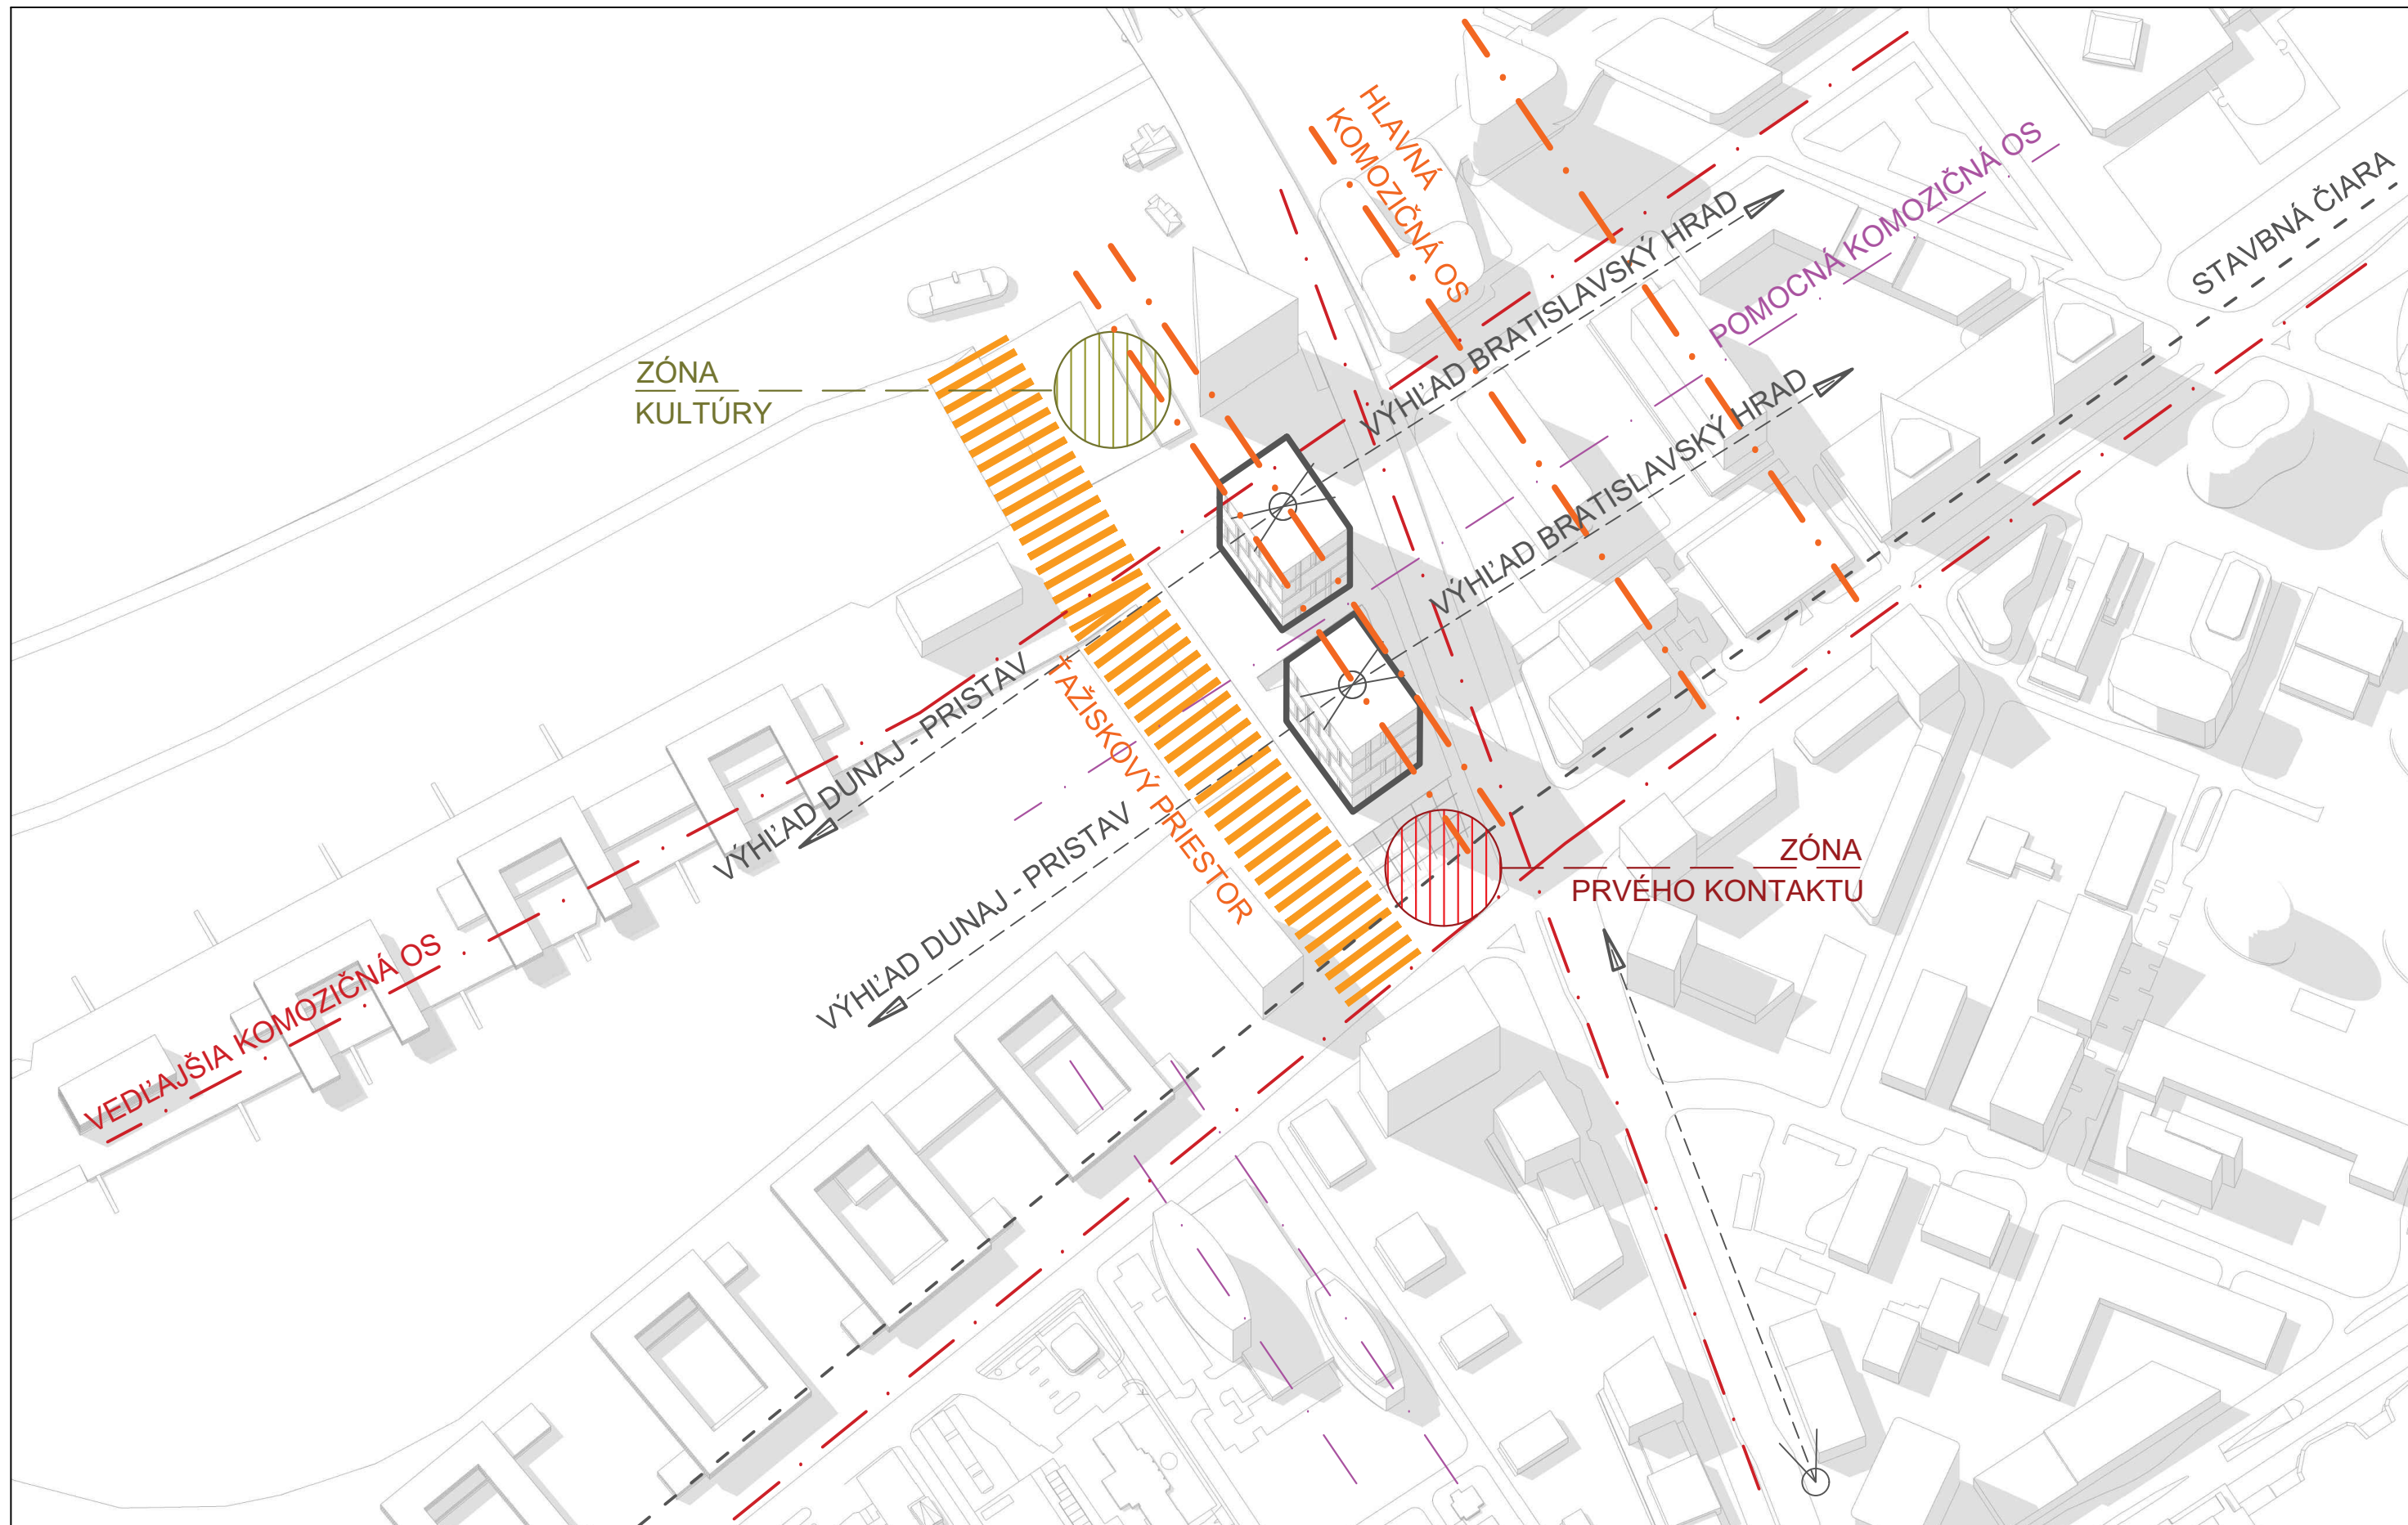



2_AT2_AU Ateliér II Architektúra - inžinierský	Akad. rok: 2022/2023	Téma: Polyfunkčná výšková budova Bratislava - Downtown	Študent: Bc. Ilia Muzafarov Ved. pr.: doc. Ing. arch. Eva Vojteková, PhD. Ing. arch. Gabriela Rolencičková	Garant pr.: doc. Ing. arch. Alexander Schleicher, PhD. Druh dokumentácie: Architektonická štúdia Obsah výkresu: Kompozičná schéma	STU FAD ÚSTAV KONŠTRUKCIÍ V ARCHITEKTÚRE Číslo výkresu: E01
---	-------------------------	---	--	---	--


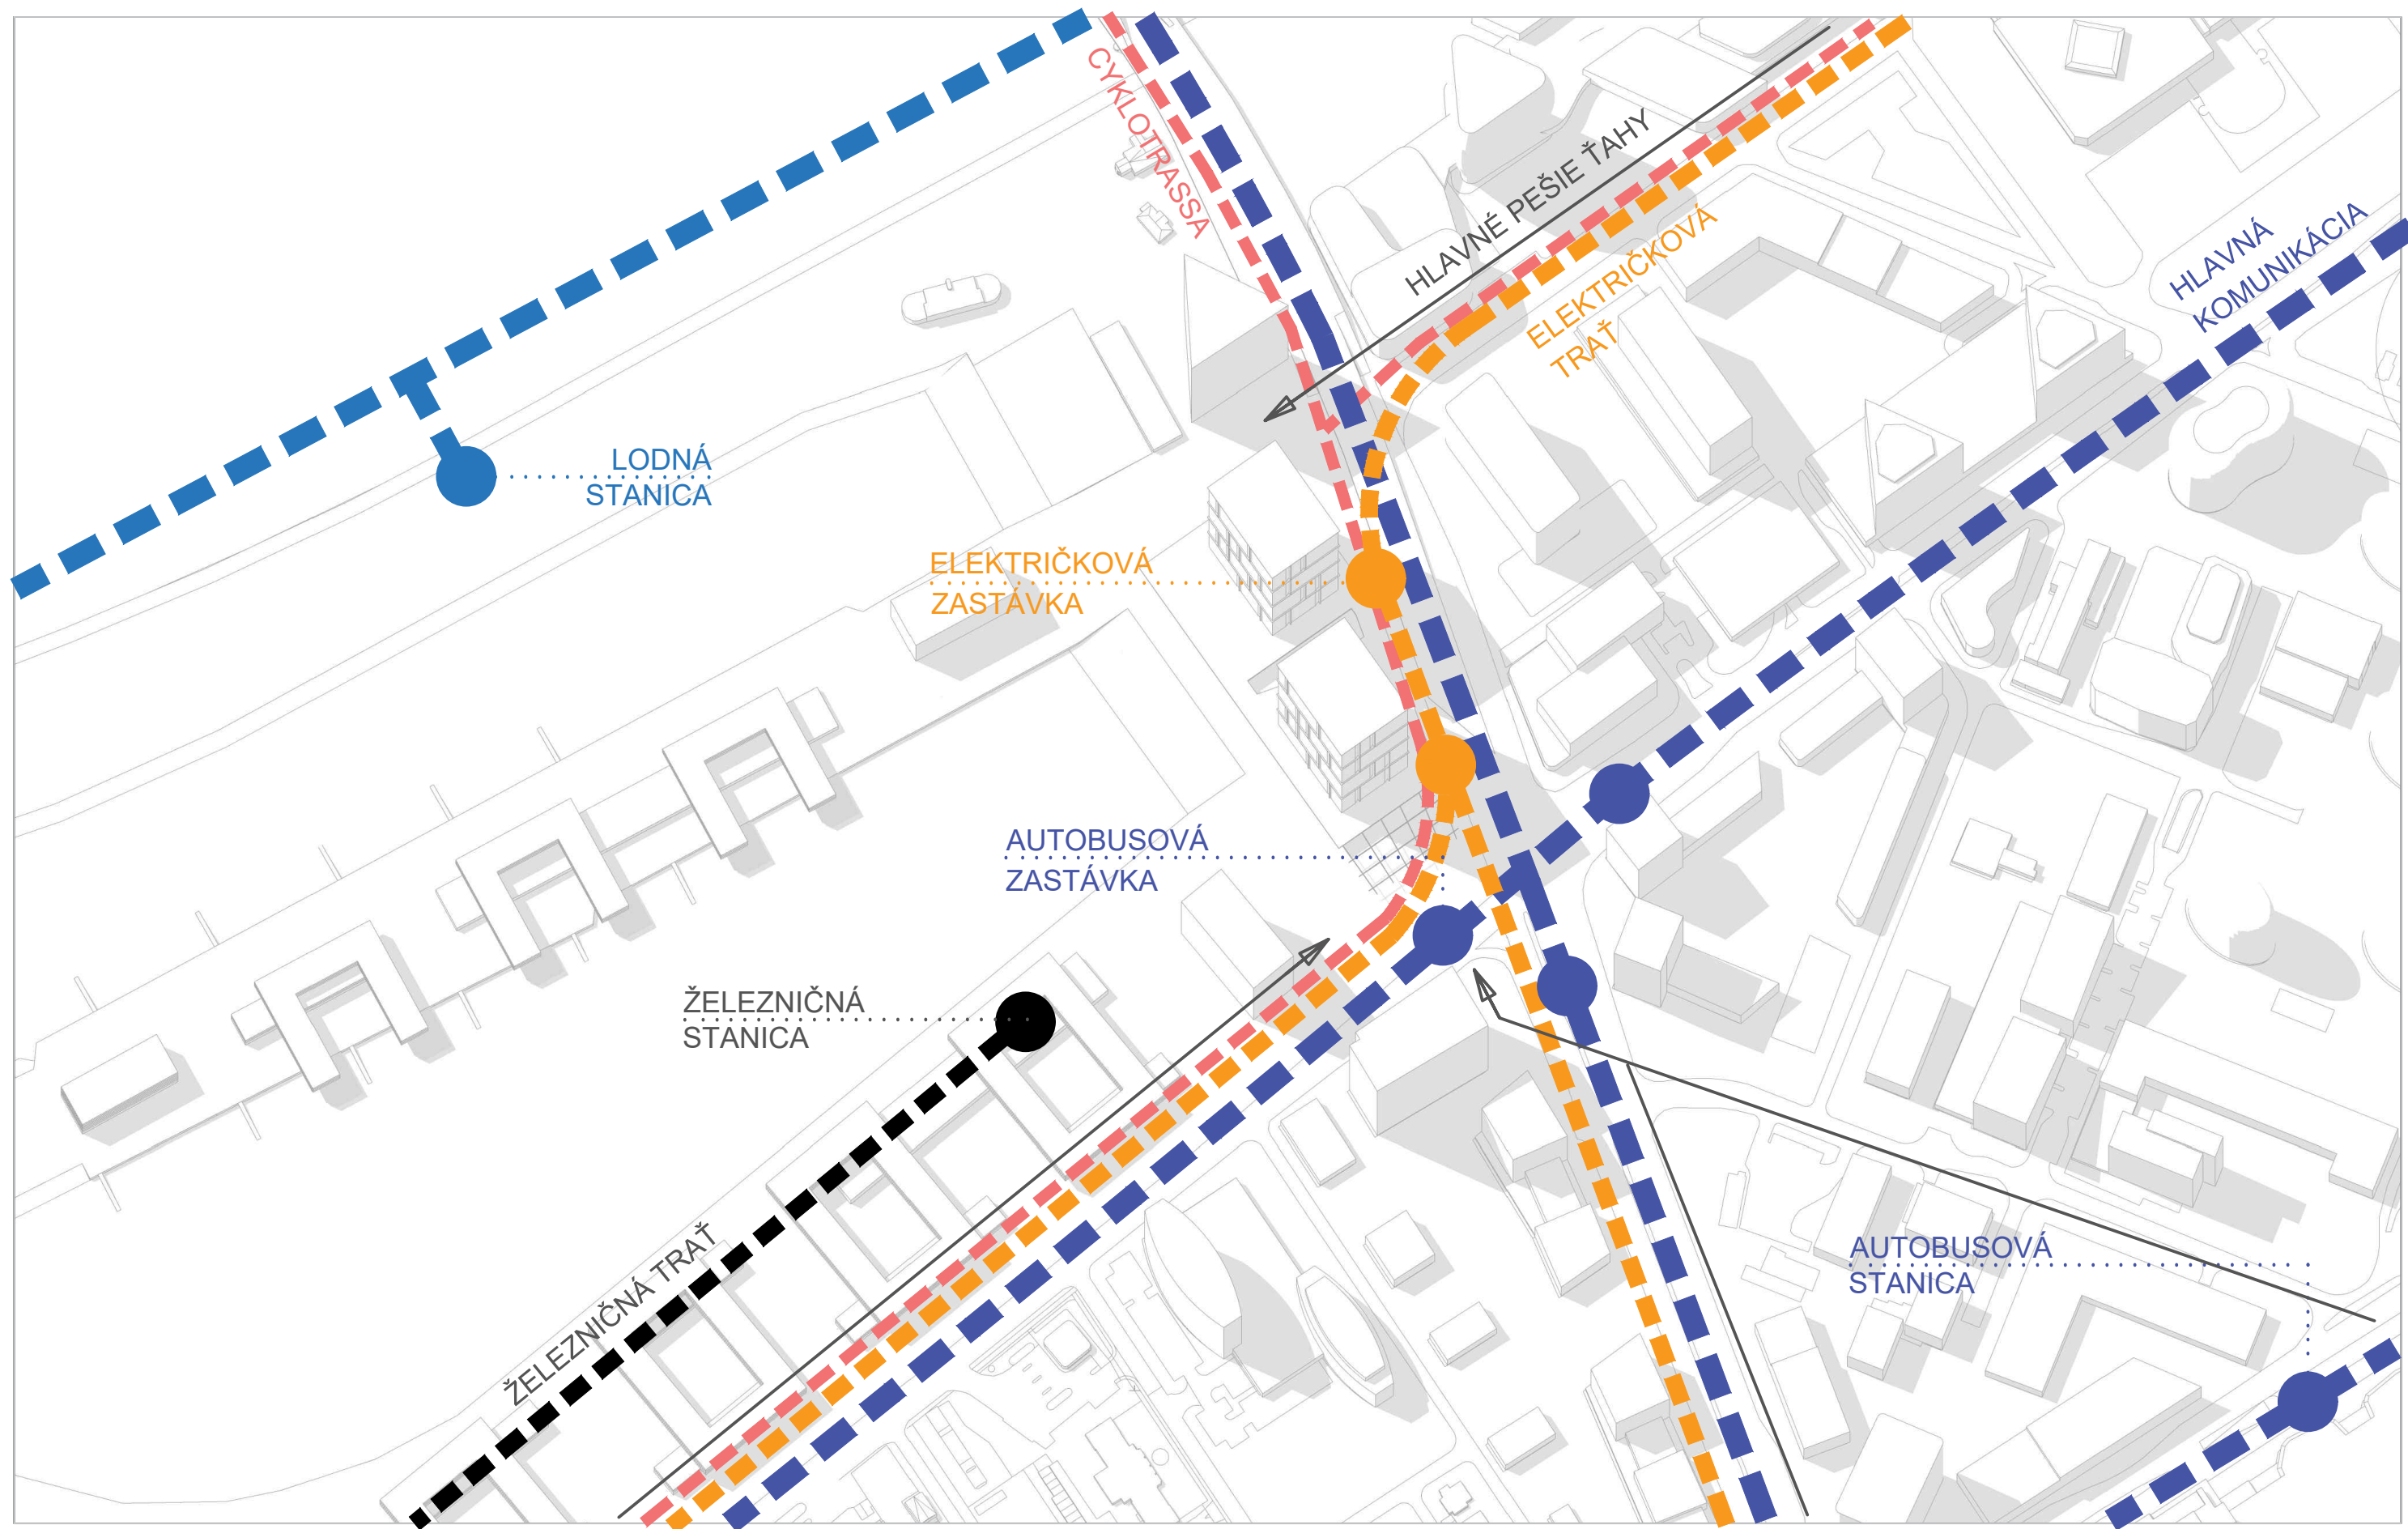


2_AT2_AU Ateliér II Architektúra - inžinierský	Akad. rok: 2022/2023	Téma: Polyfunkčná výšková budova Bratislava - Downtown	Študent: Bc. Ilia Muzafarov Ved. pr.: doc. Ing. arch. Eva Vojteková, PhD. Ing. arch. Gabriela Rolencičková	Garant pr.: doc. Ing. arch. Alexander Schleicher, PhD. Druh dokumentácie: Architektonická štúdia Obsah výkresu: Schéma dopravy	STU FAD ÚSTAV KONŠTRUKCIÍ V ARCHITEKTÚRE Číslo výkresu: E02
---	-------------------------	---	--	--	--

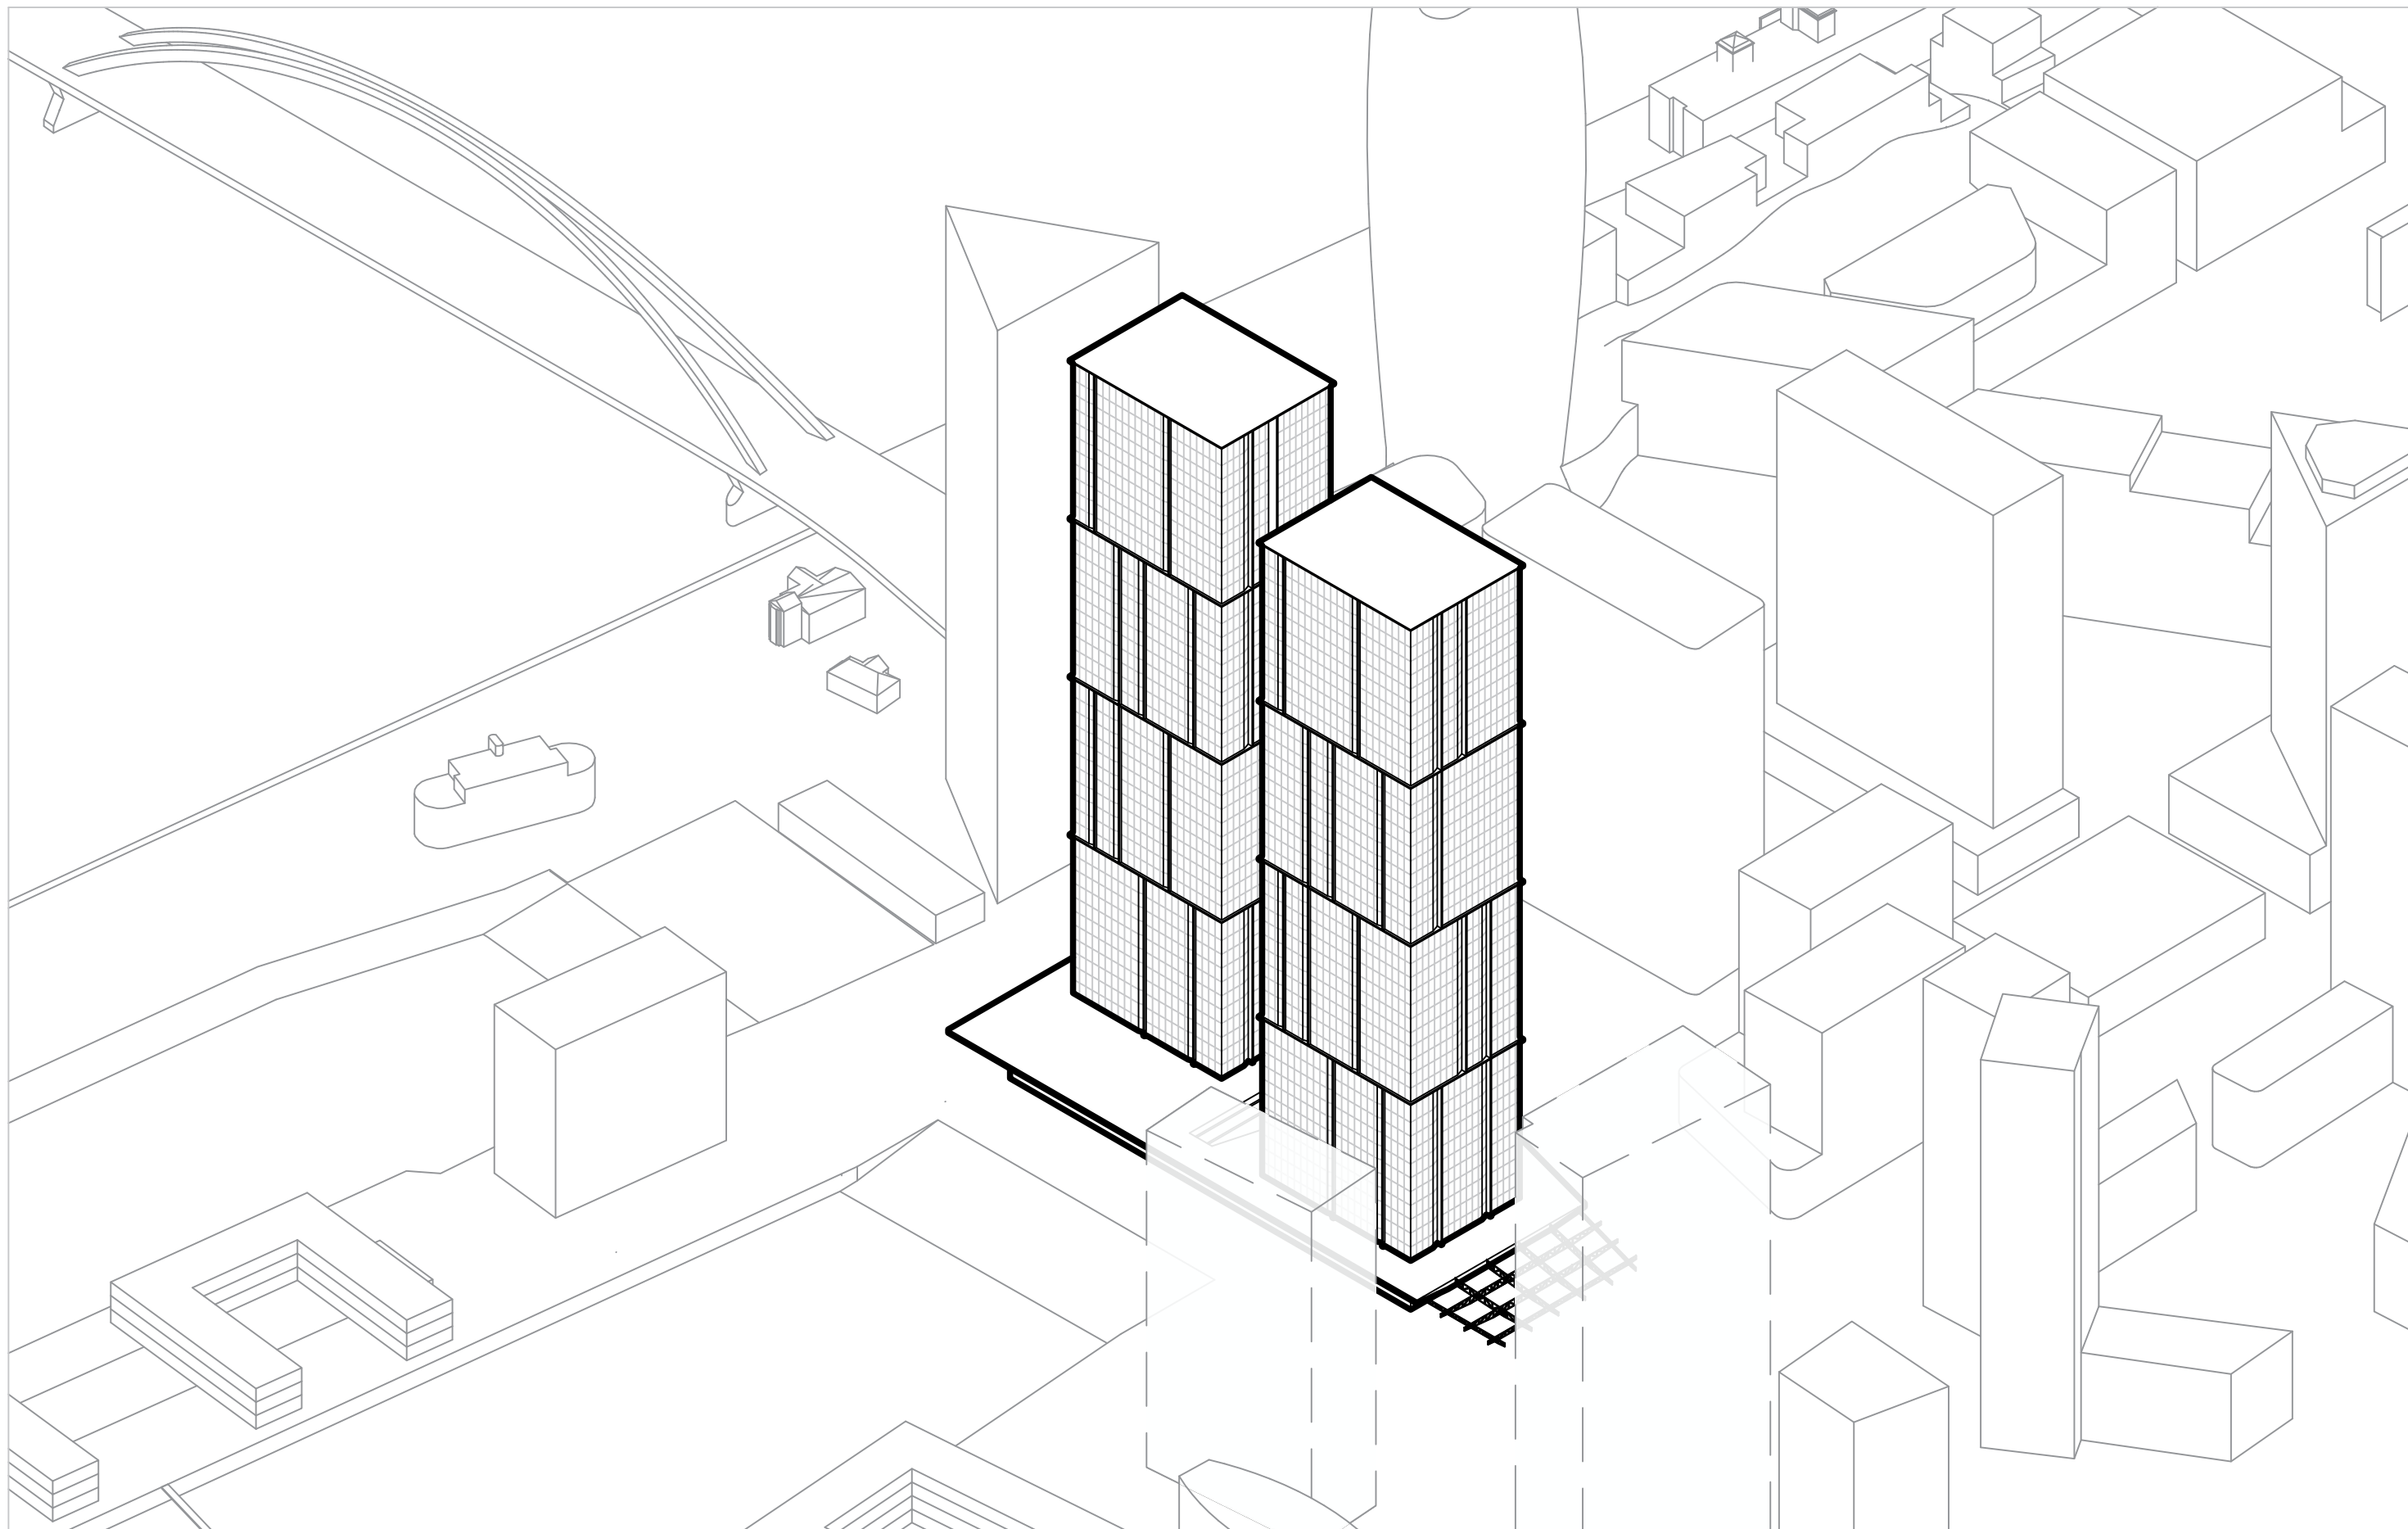


2_AT2_AU Ateliér II Architektúra - inžinierský	Akad. rok: 2022/2023	Téma: Polyfunkčná výšková budova Bratislava - Downtown	Študent: Ved. pr.: Bc. Ilija Muzafarov doc. Ing. arch. Eva Vojteková, PhD. Ing. arch. Gabriela Rolencičková	Garant pr.: doc. Ing. arch. Alexander Schleicher, PhD. Druh dokumentácie: Architektonická štúdia Obsah výkresu: Axonometria	STU FAD ÚSTAV KONŠTRUKCIÍ V ARCHITEKTÚRE Číslo výkresu: C06
---	-------------------------	---	--	---	--

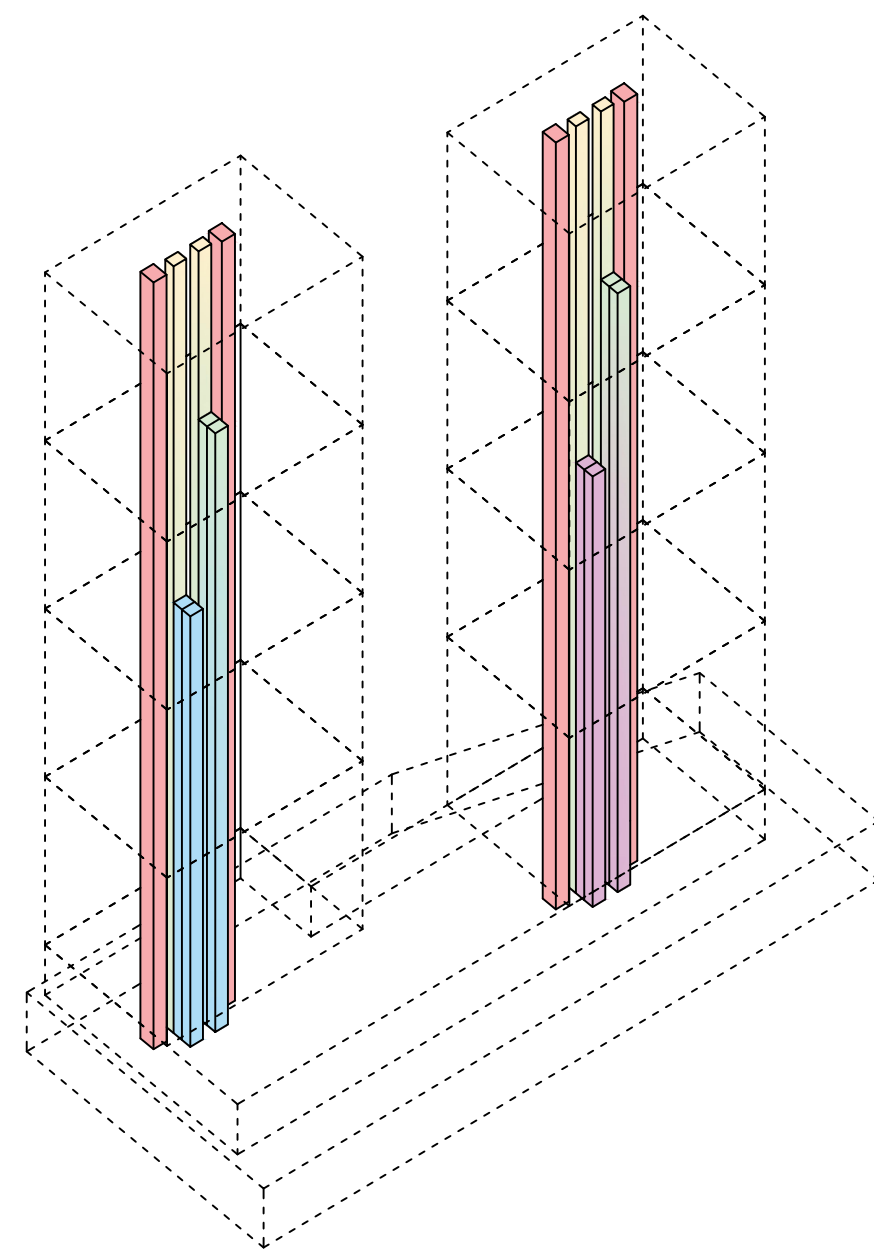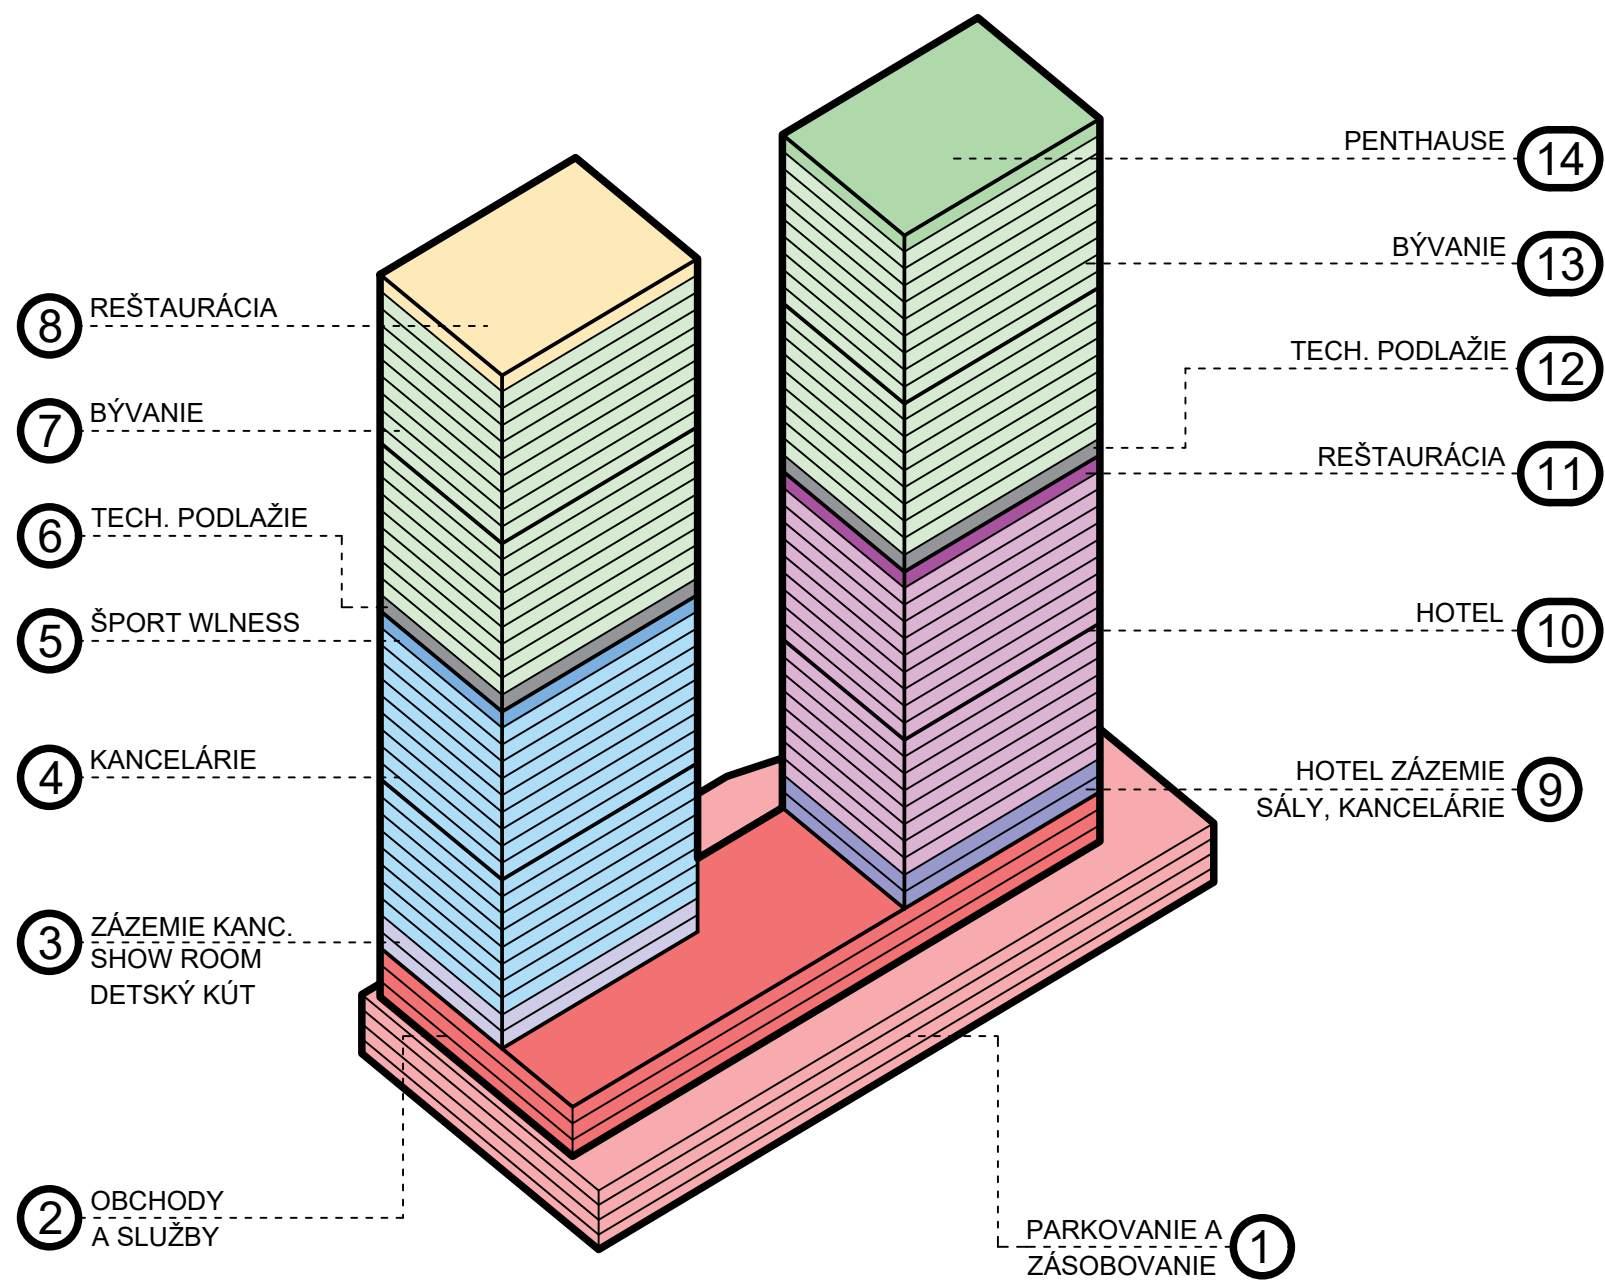


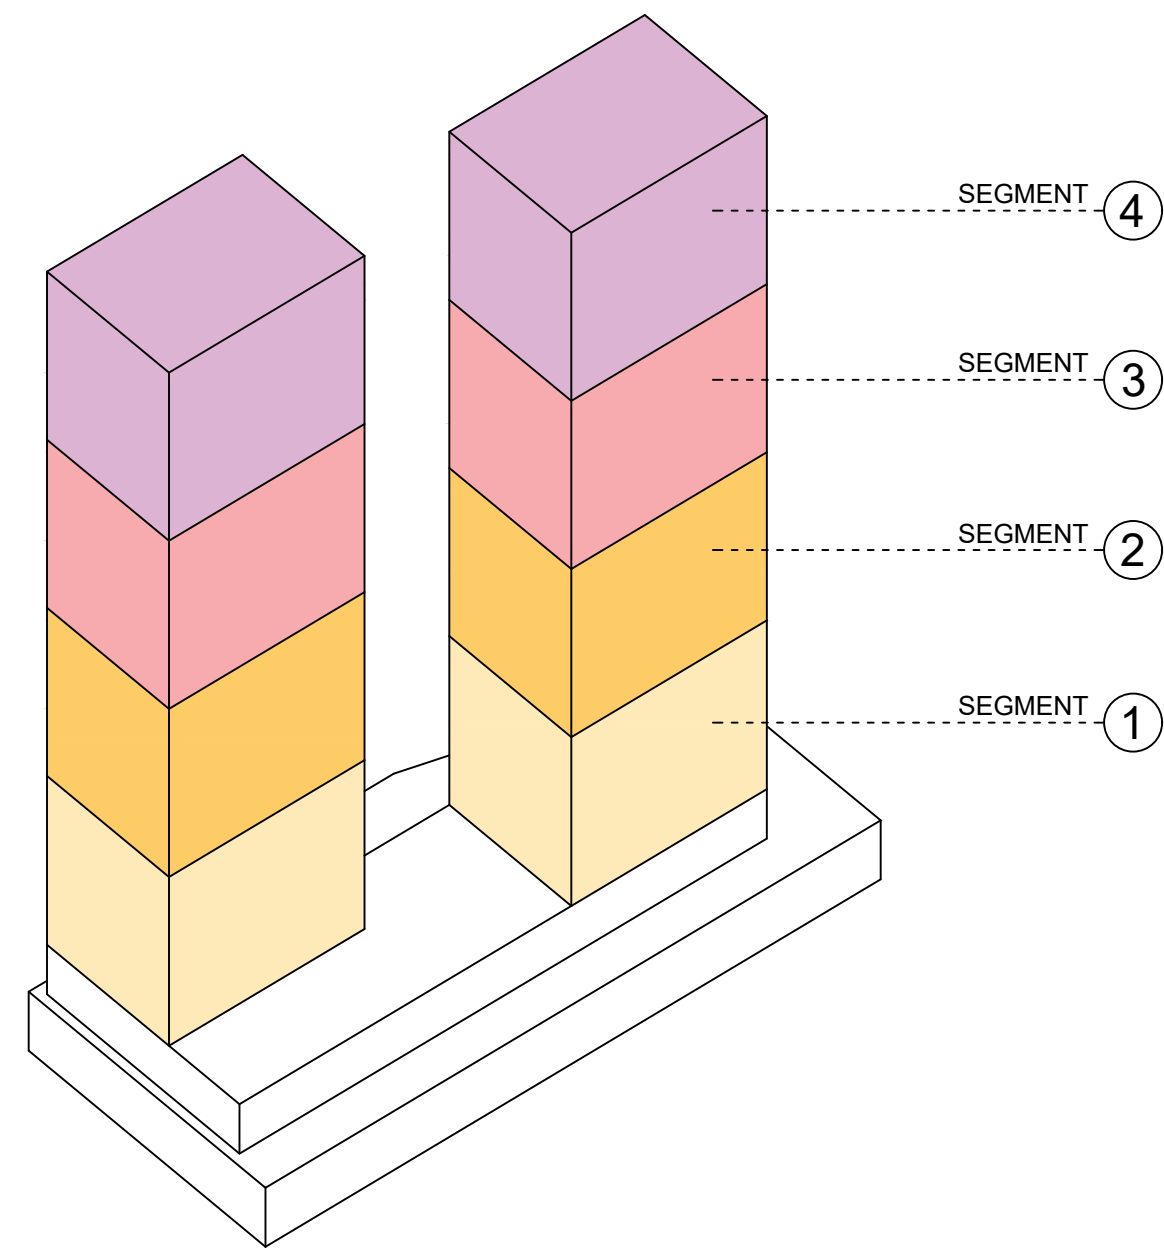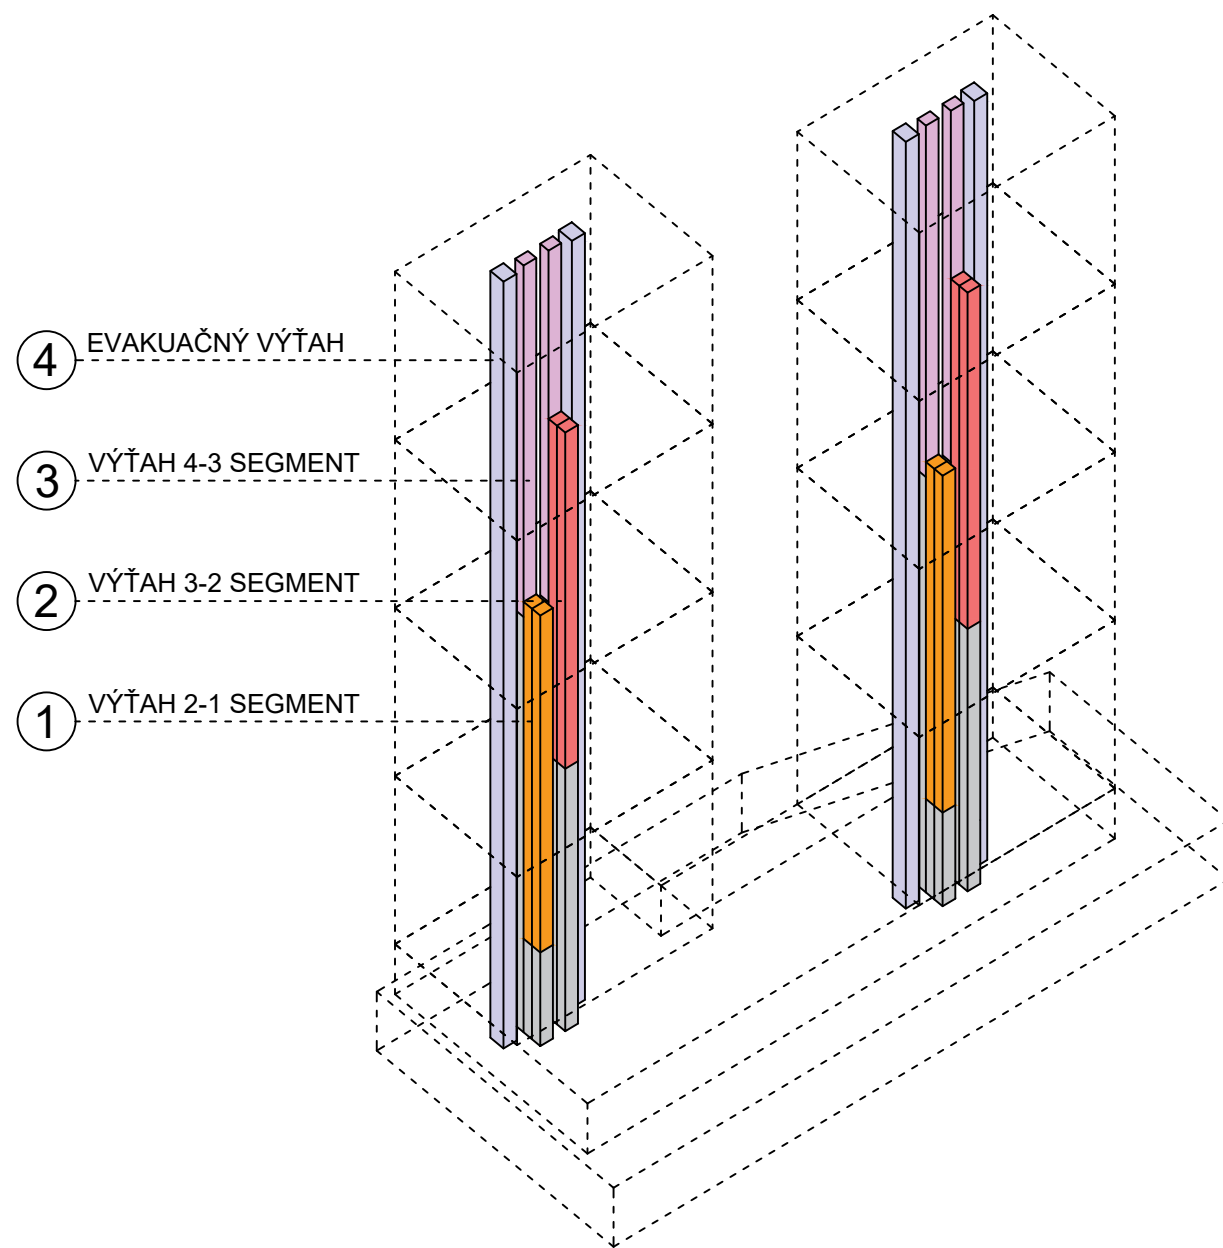


2_AT2_AU Ateliér II Architektúra - inžinierský	Akad. rok: 2022/2023	Téma: Polyfunkčná výšková budova Bratislava - Downtown	Študent: Bc. Ilia Muzafarov Ved. pr.: doc. Ing. arch. Eva Vojteková, PhD. Ing. arch. Gabriela Rolencičková	Garant pr.: doc. Ing. arch. Alexander Schleicher, PhD. Druh dokumentácie: Architektonická štúdia Obsah výkresu: Funkčno-prevádzková sche.	STU FAD ÚSTAV KONŠTRUKCIÍ V ARCHITEKTÚRE Číslo výkresu: D02
---	-------------------------	---	--	---	--

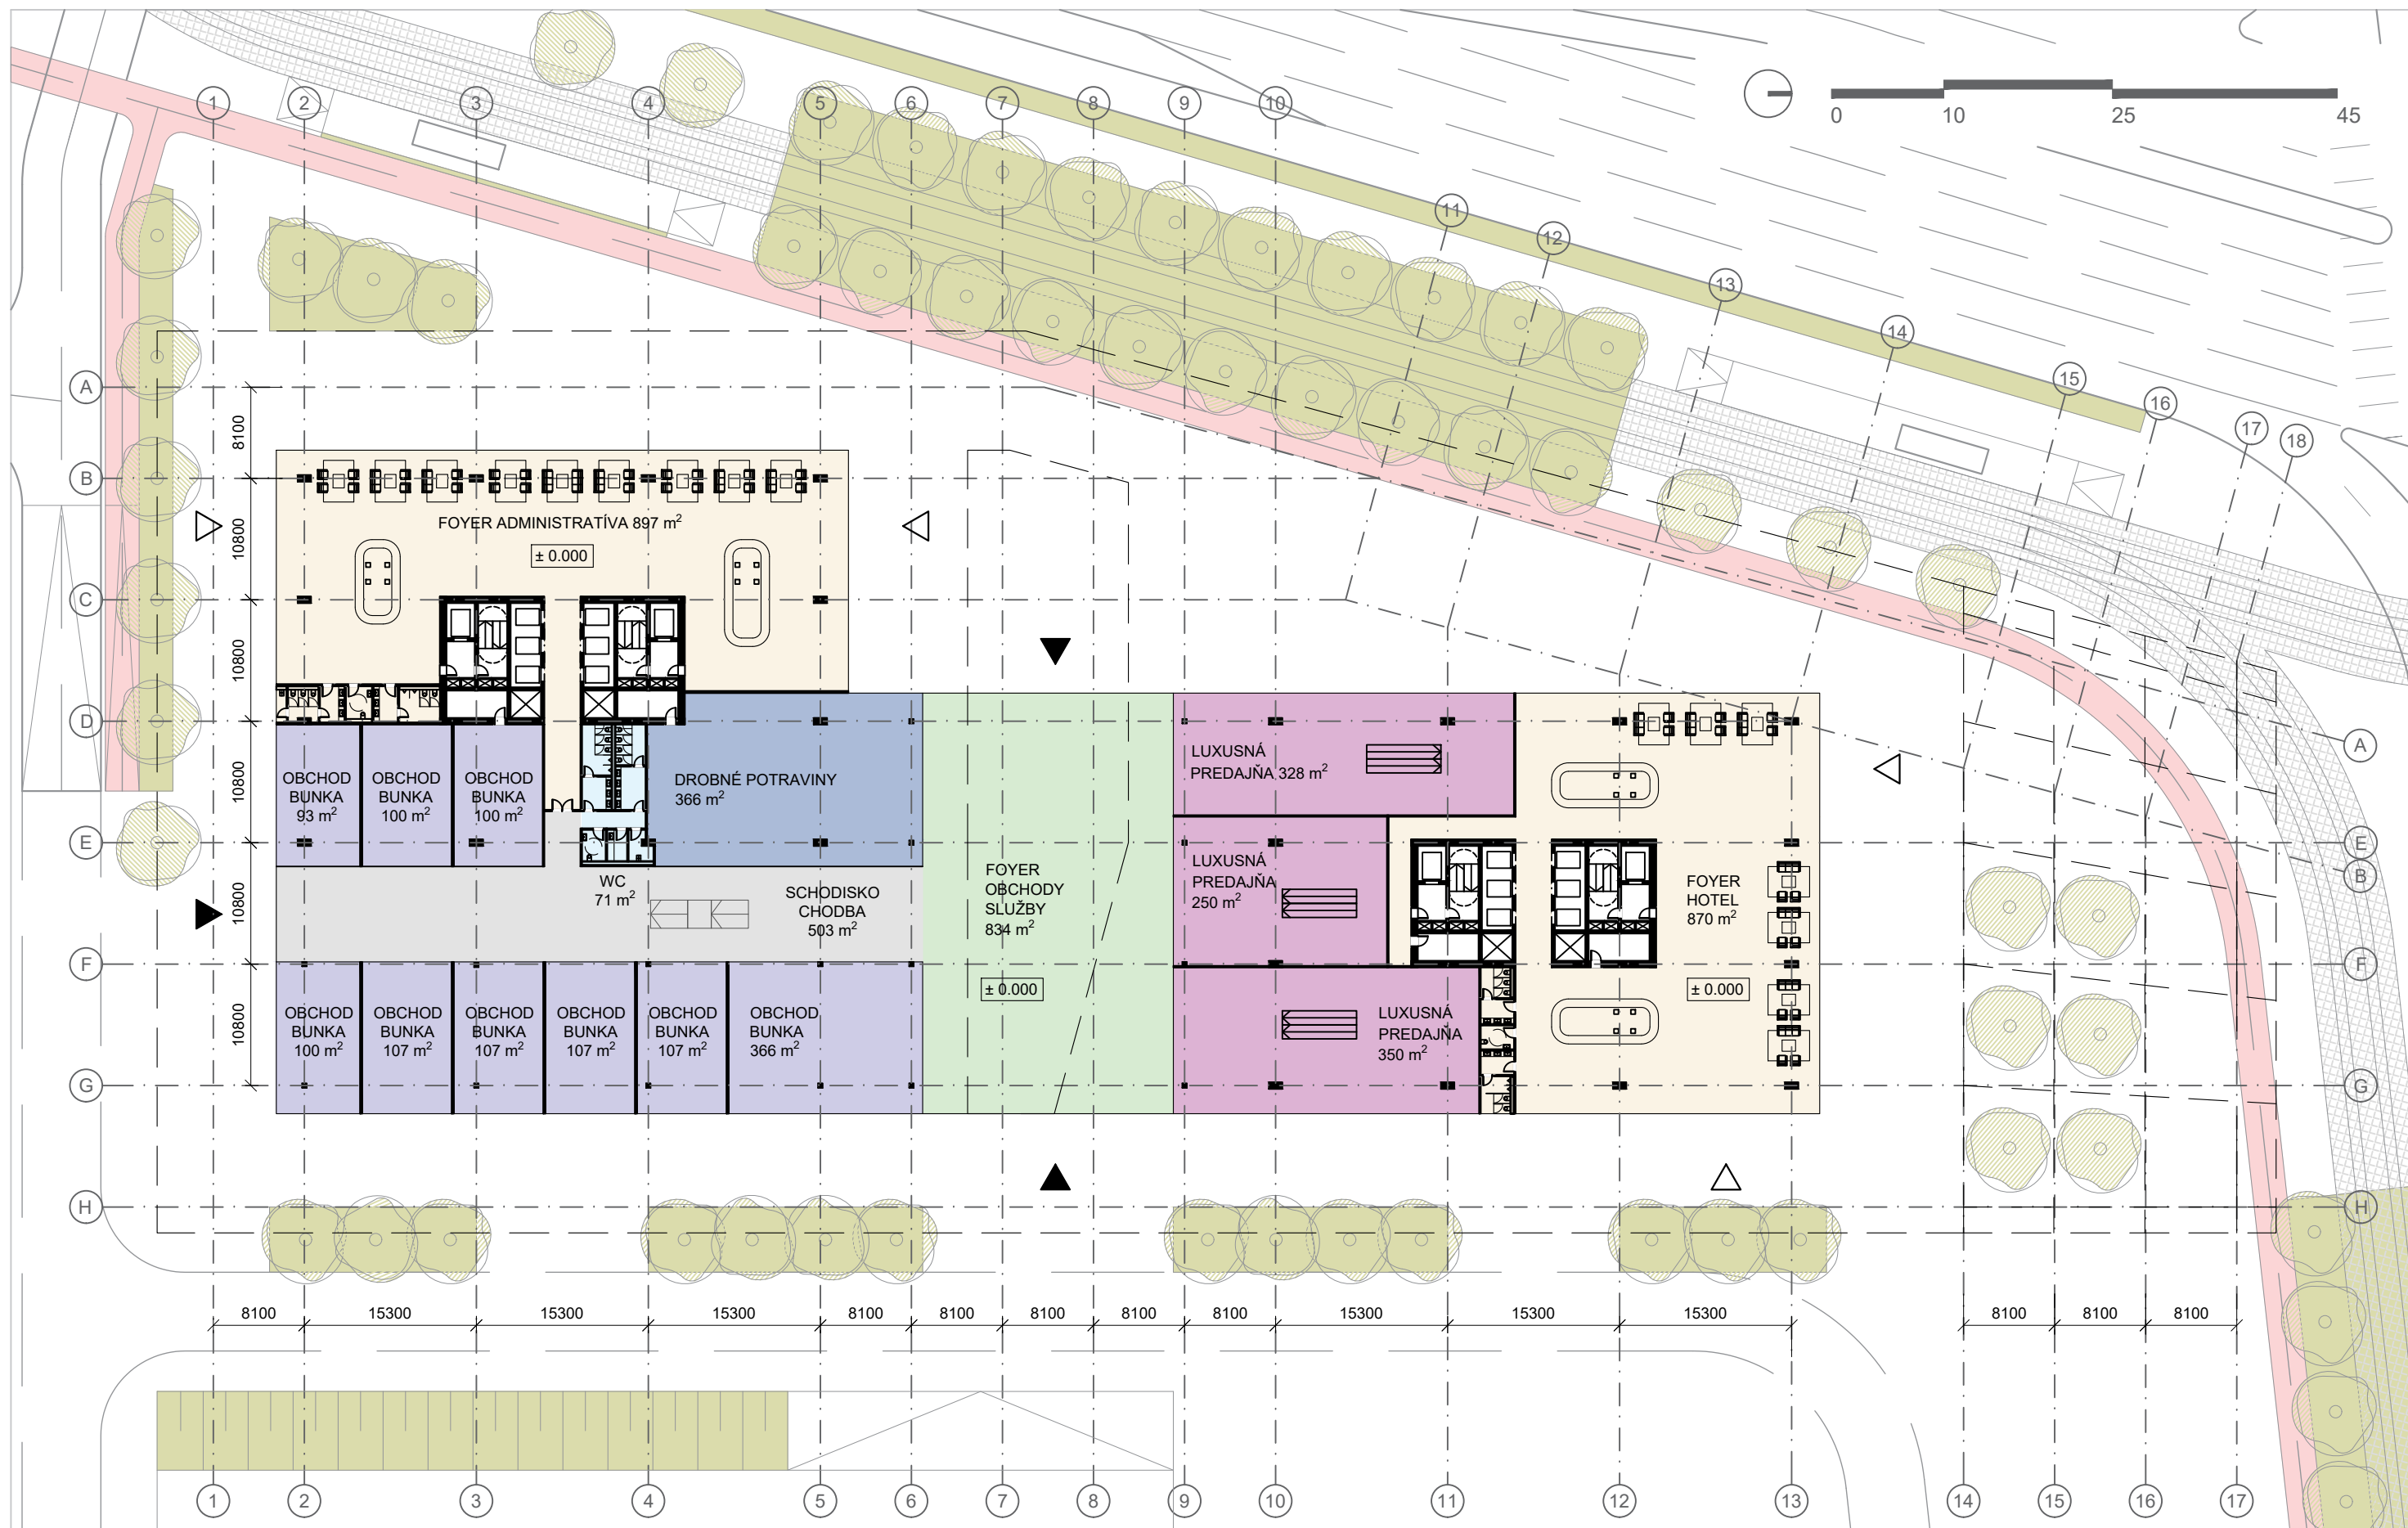


2_AT2_AU Ateliér II Architektúra - inžinierský	Akad. rok: 2022/2023	Téma: Polyfunkčná výšková budova Bratislava - Downtown	Študent: Bc. Ilija Muzafarov Ved. pr.: doc. Ing. arch. Eva Vojteková, PhD. Ing. arch. Gabriela Rolenčíková	Garant pr.: doc. Ing. arch. Alexander Schleicher, PhD. Druh dokumentácie: Architektonická štúdia Obsah výkresu: 1.NP - obchody a služby	STU FAD ÚSTAV KONŠTRUKCIÍ V ARCHITEKTÚRE Číslo výkresu: B05
---	-------------------------	---	---	---	--

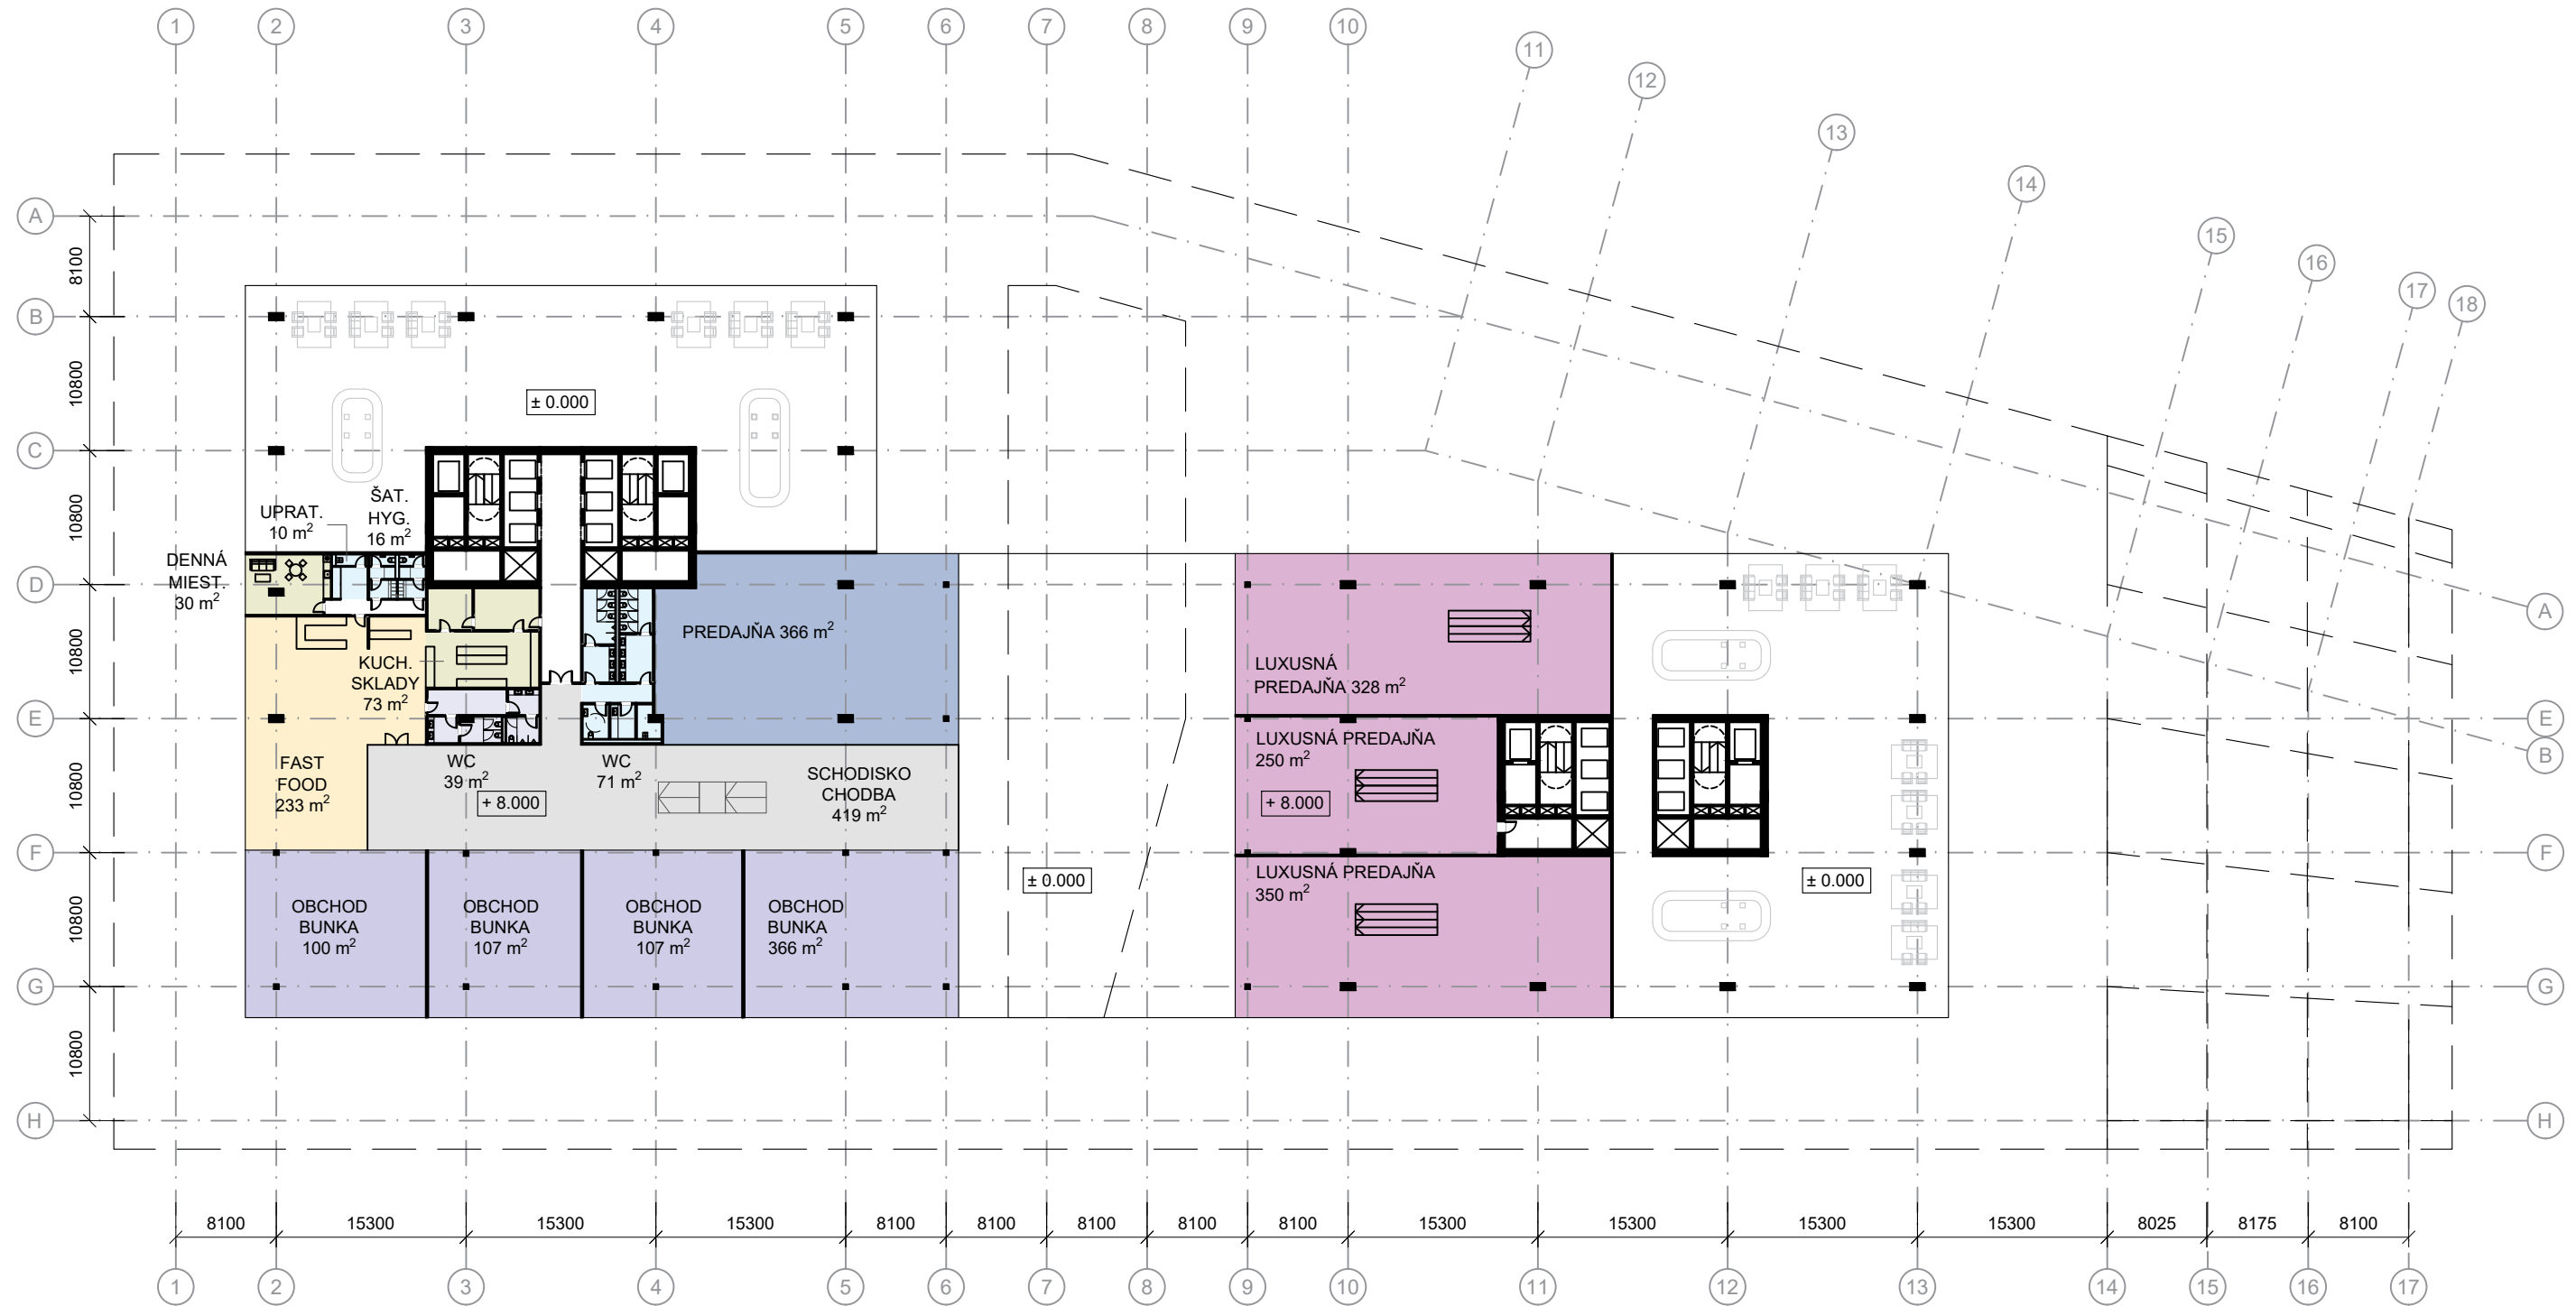


2_AT2_AU Ateliér II Architektúra - inžinierský	Akad. rok: 2022/2023	Téma: Polyfunkčná výšková budova Bratislava - Downtown	Študent: Bc. Ilija Muzafarov Ved. pr.: doc. Ing. arch. Eva Vojteková, PhD. Ing. arch. Gabriela Rolencičková	Garant pr.: doc. Ing. arch. Alexander Schleicher, PhD. Druh dokumentácie: Architektonická štúdiá Obsah výkresu: 3.NP - obchody a služby	STU FAD ÚSTAV KONŠTRUKCIÍ V ARCHITEKTÚRE Číslo výkresu: B03
---	-------------------------	---	---	---	--

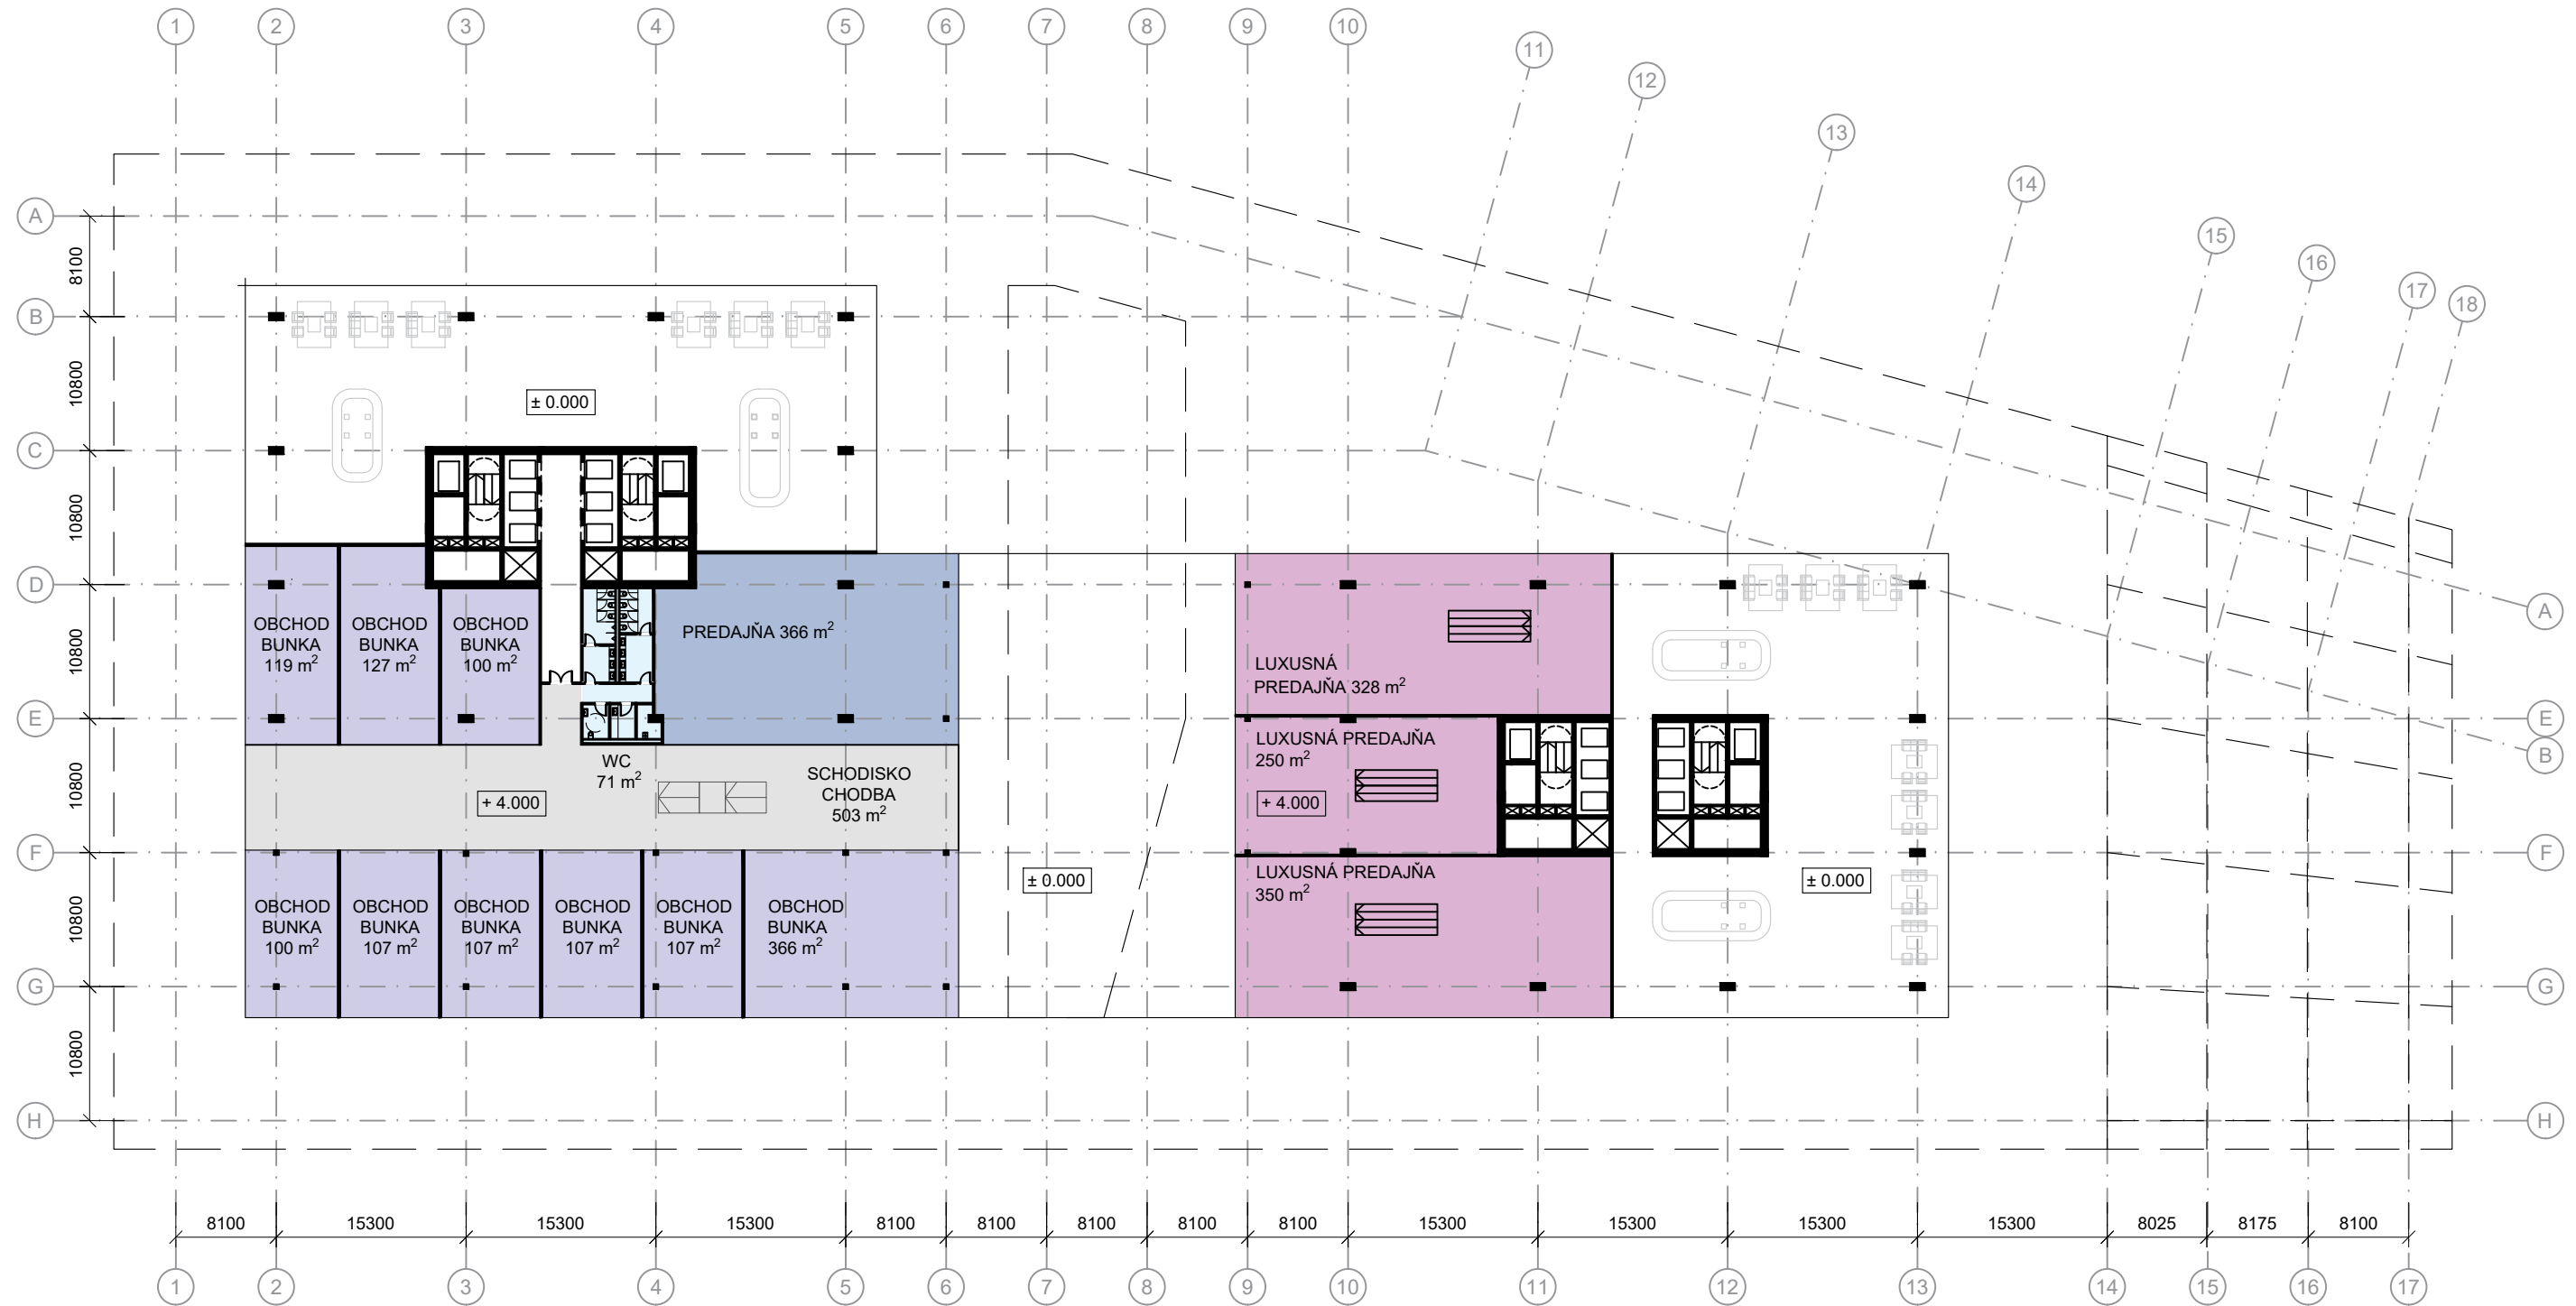


2_AT2_AU Ateliér II Architektúra - inžinierský	Akad. rok: 2022/2023	Téma: Polyfunkčná výšková budova Bratislava - Downtown	Študent: Bc. Ilija Muzafarov Ved. pr.: doc. Ing. arch. Eva Vojteková, PhD. Ing. arch. Gabriela Rolencičková	Garant pr.: doc. Ing. arch. Alexander Schleicher, PhD. Druh dokumentácie: Architektonická štúdiá Obsah výkresu: 2.NP - obchody a služby	STU FAD ÚSTAV KONŠTRUKCIÍ V ARCHITEKTÚRE Číslo výkresu: B04
---	-------------------------	---	---	---	--

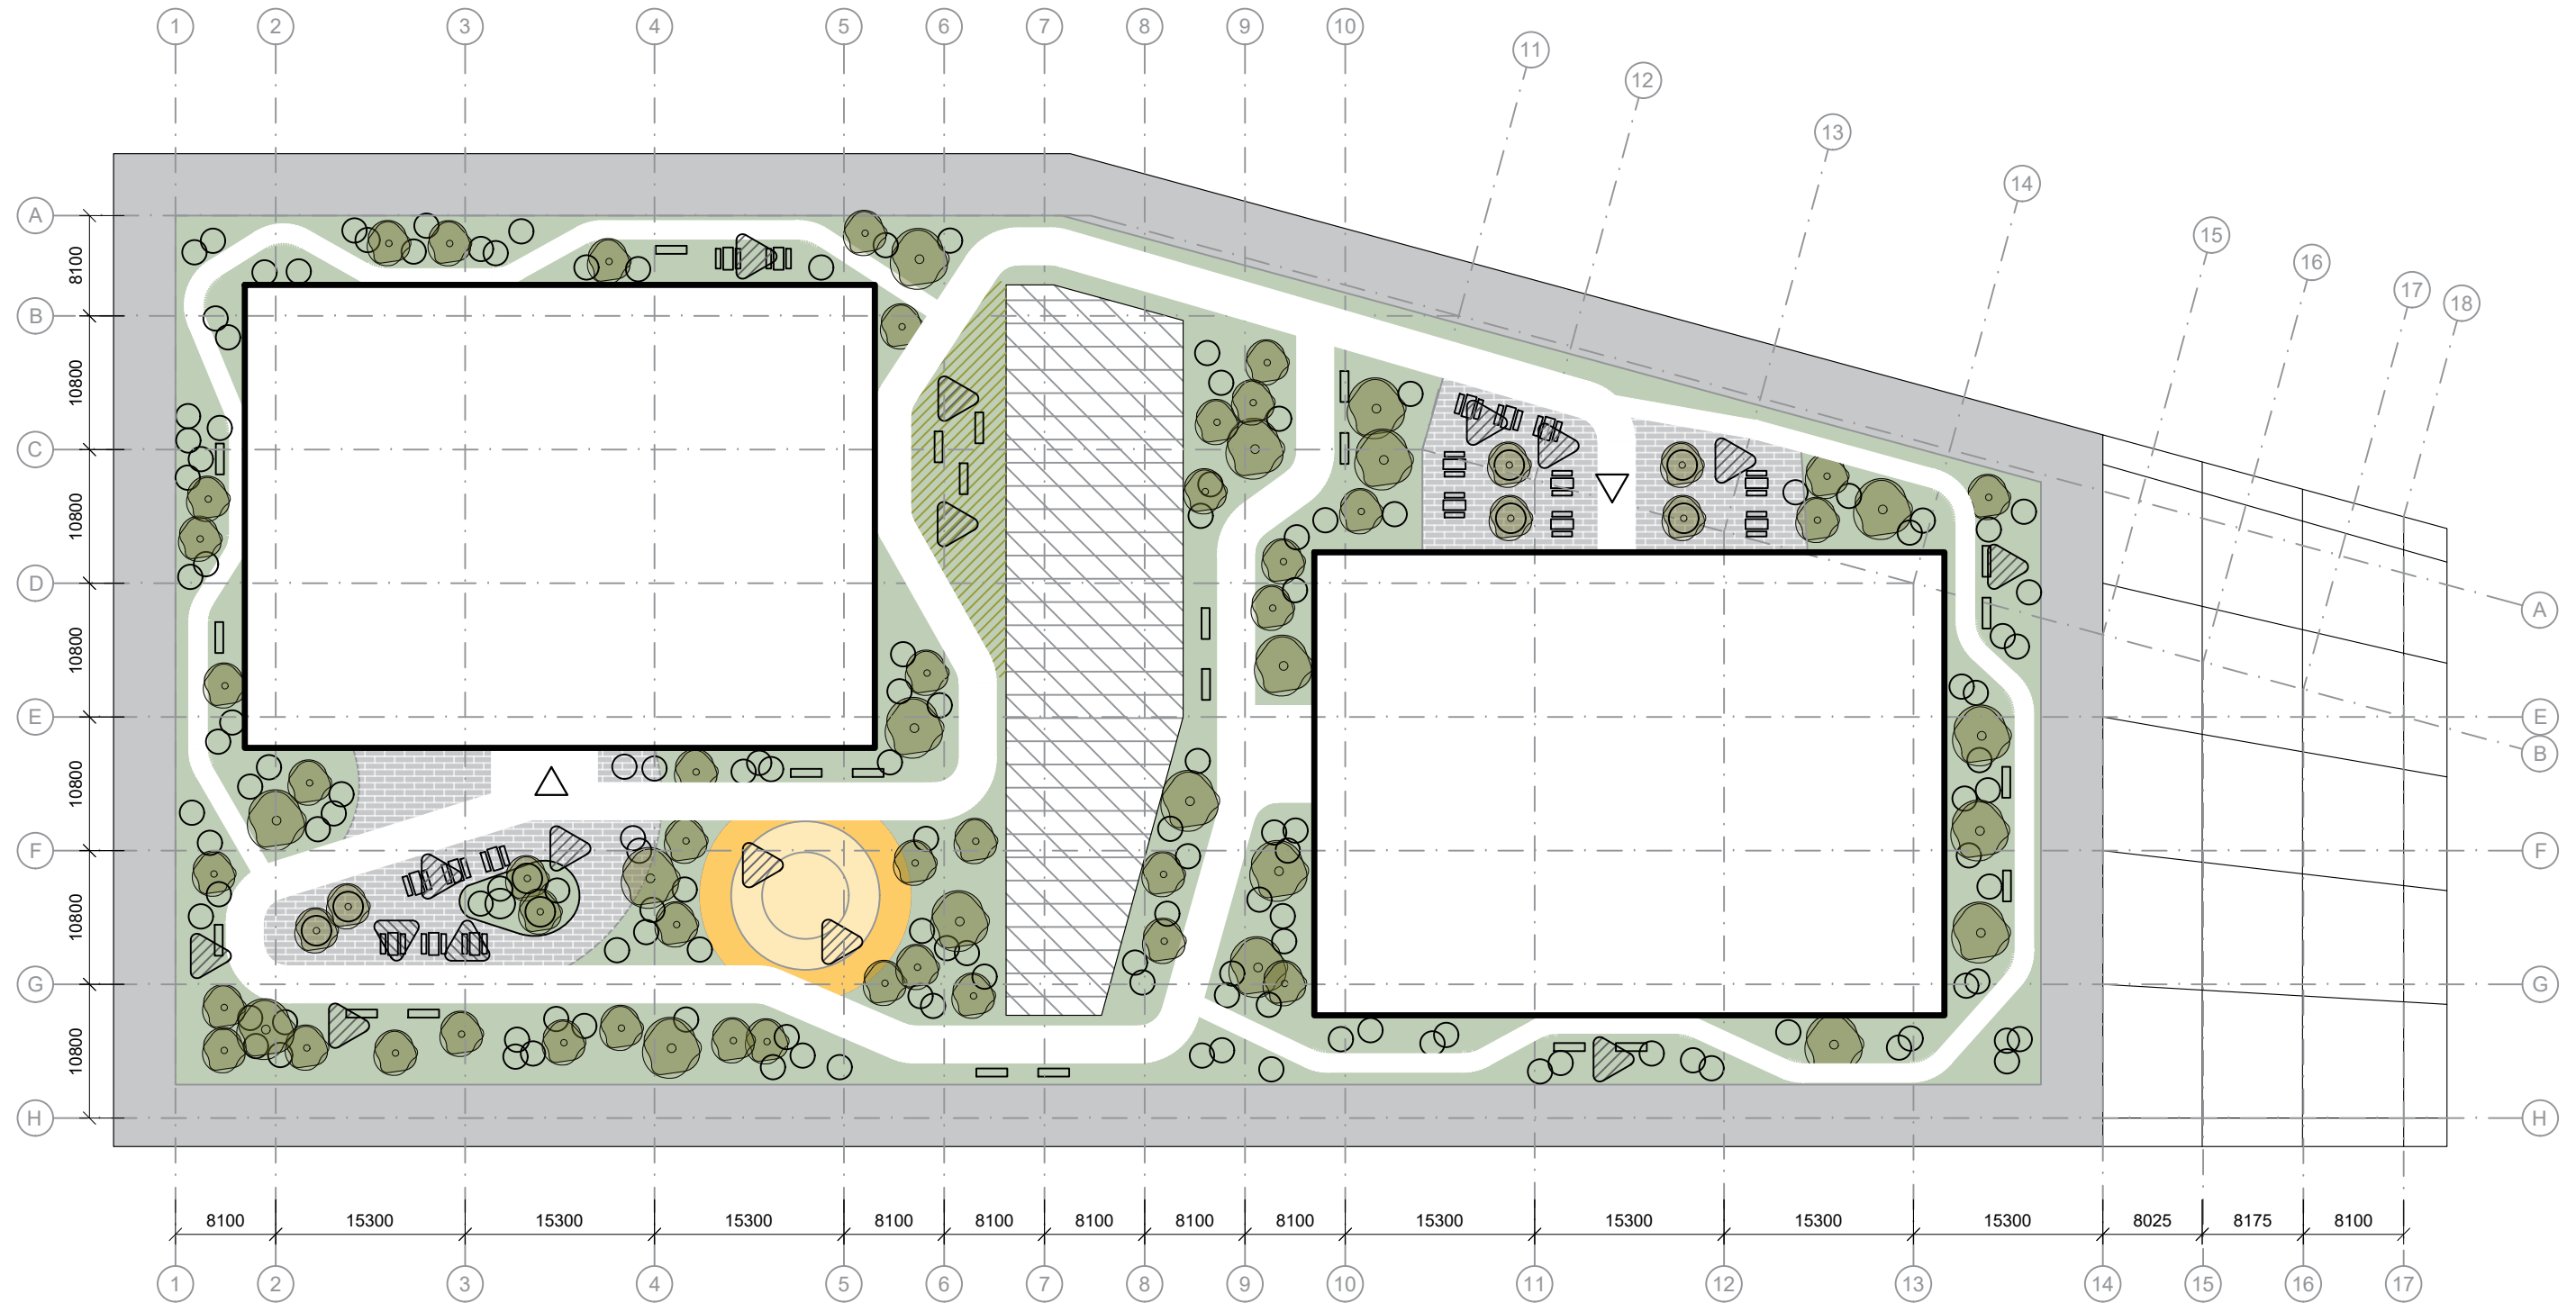


2_AT2_AU Ateliér II Architektúra - inžinierský	Akad. rok: 2022/2023	Téma: Polyfunkčná výšková budova Bratislava - Downtown	Študent: Bc. Ilija Muzafarov Ved. pr.: doc. Ing. arch. Eva Vojteková, PhD. Ing. arch. Gabriela Rolencičková	Garant pr.: doc. Ing. arch. Alexander Schleicher, PhD. Druh dokumentácie: Architektonická štúdia Obsah výkresu: 5.NP	STU FAD ÚSTAV KONŠTRUKCIÍ V ARCHITEKTÚRE Číslo výkresu: B03 - 2
---	-------------------------	---	---	--	--

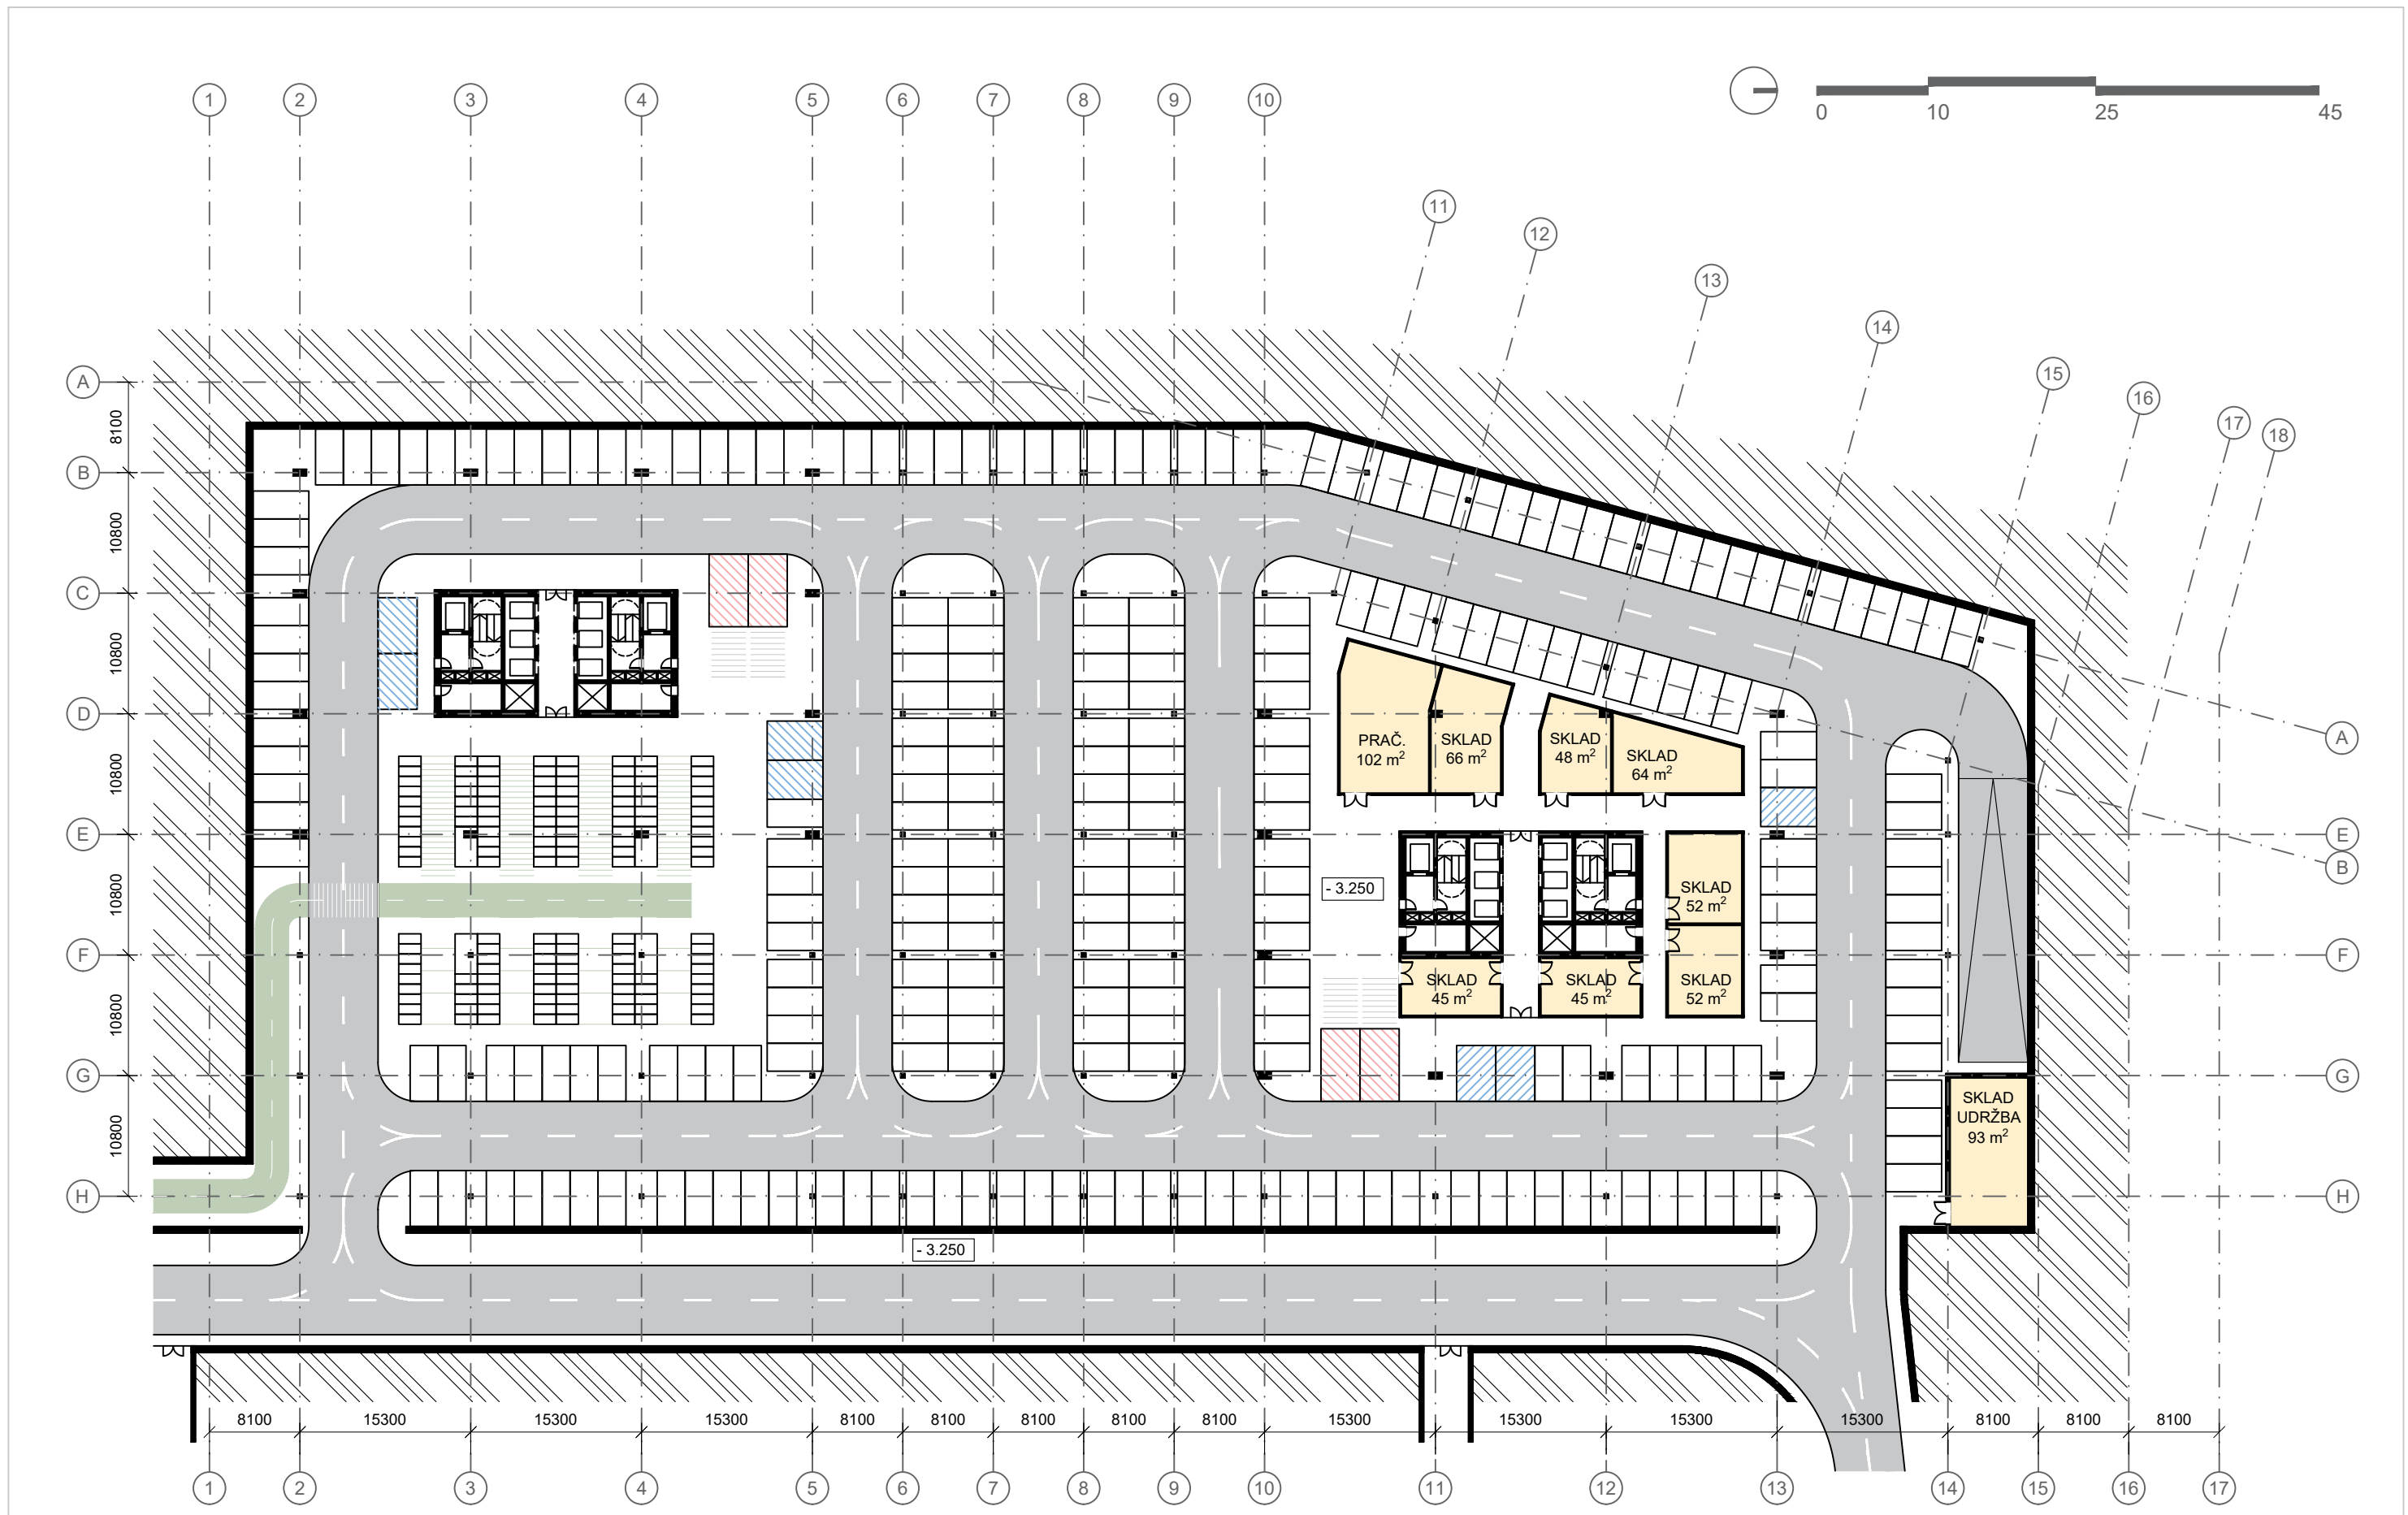

2_AT2_AU Ateliér II Architektúra - inžinierský	Akad. rok: 2022/2023	Téma: Polyfunkčná výšková budova Bratislava - Downtown	Študent: Bc. Ilija Muzafarov Ved. pr.: doc. Ing. arch. Eva Vojteková, PhD. Ing. arch. Gabriela Rolencičková	Garant pr.: doc. Ing. arch. Alexander Schleicher, PhD. Druh dokumentácie: Architektonická štúdia Obsah výkresu: 1.PP - parkoviško	STU FAD ÚSTAV KONŠTRUKCIÍ V ARCHITEKTÚRE Číslo výkresu: B02
---	-------------------------	---	--	---	--

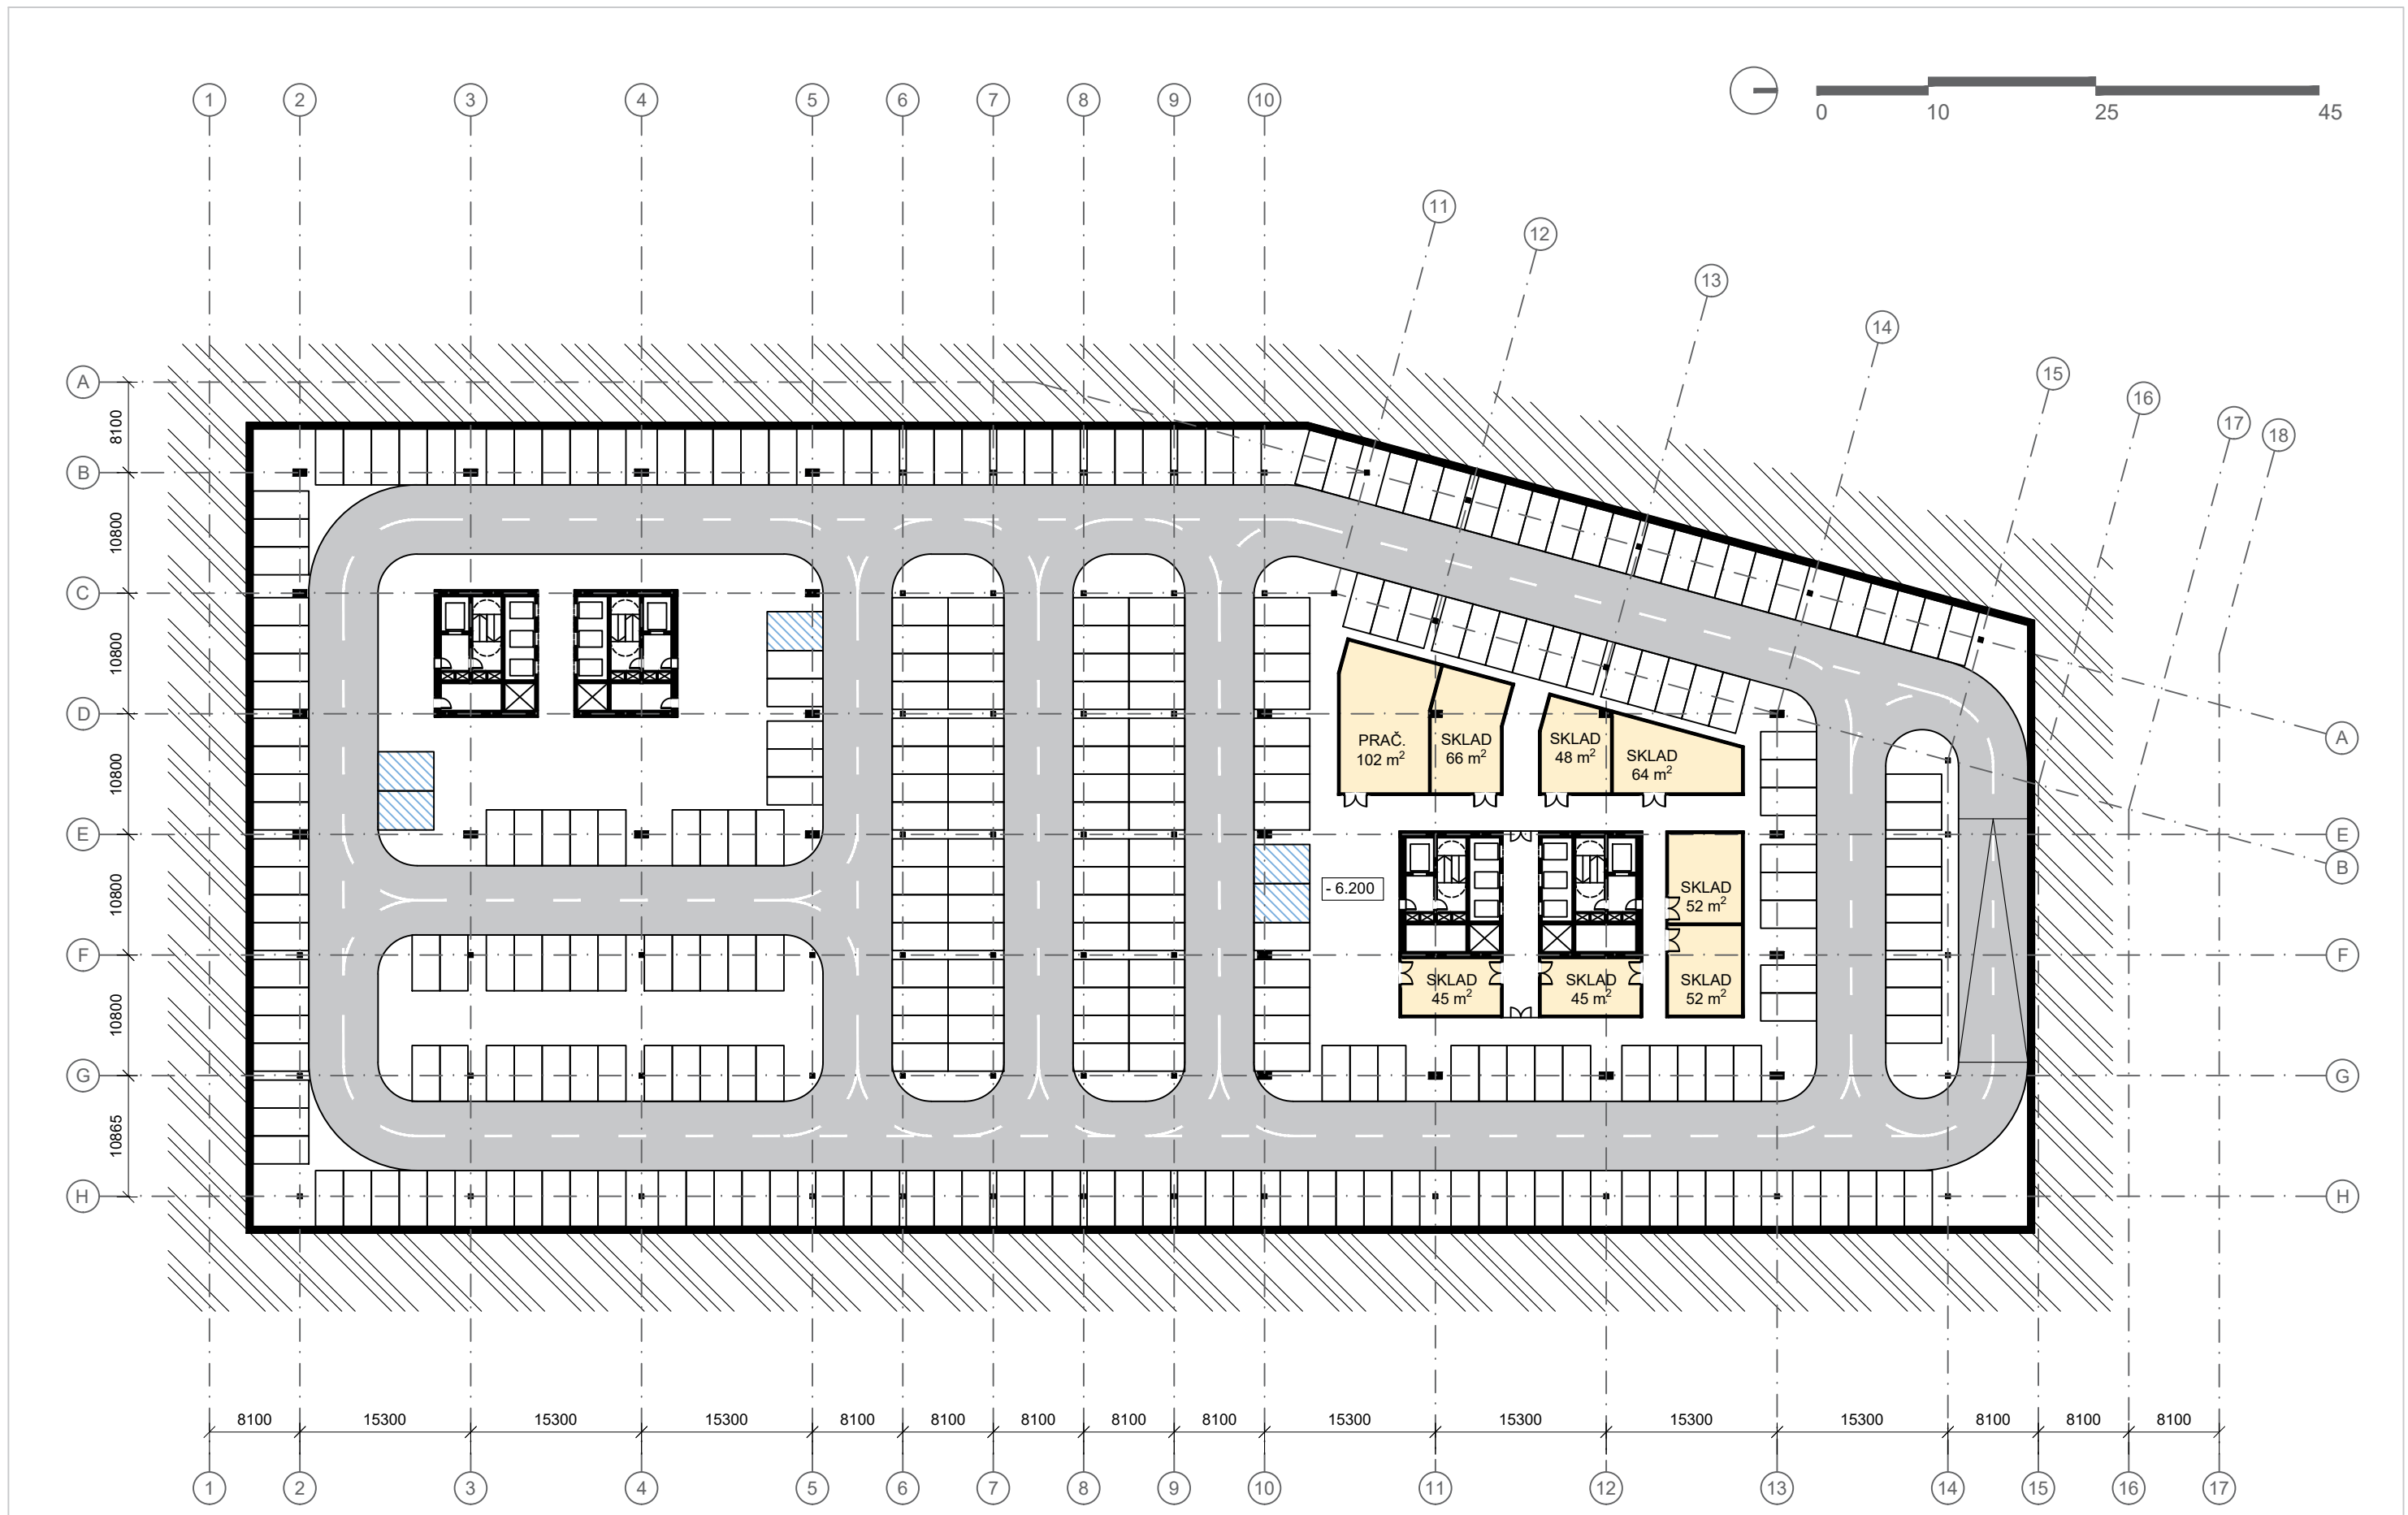

2_AT2_AU Ateliér II Architektúra - inžinierský	Akad. rok: 2022/2023	Téma: Polyfunkčná výšková budova Bratislava - Downtown	Študent: Bc. Ilija Muzafarov Ved. pr.: doc. Ing. arch. Eva Vojteková, PhD. Ing. arch. Gabriela Rolencičková	Garant pr.: doc. Ing. arch. Alexander Schleicher, PhD. Druh dokumentácie: Architektonická štúdia Obsah výkresu: 2.PP - parkoviško	STU FAD ÚSTAV KONŠTRUKCIÍ V ARCHITEKTÚRE Číslo výkresu: B01
---	-------------------------	---	---	---	--

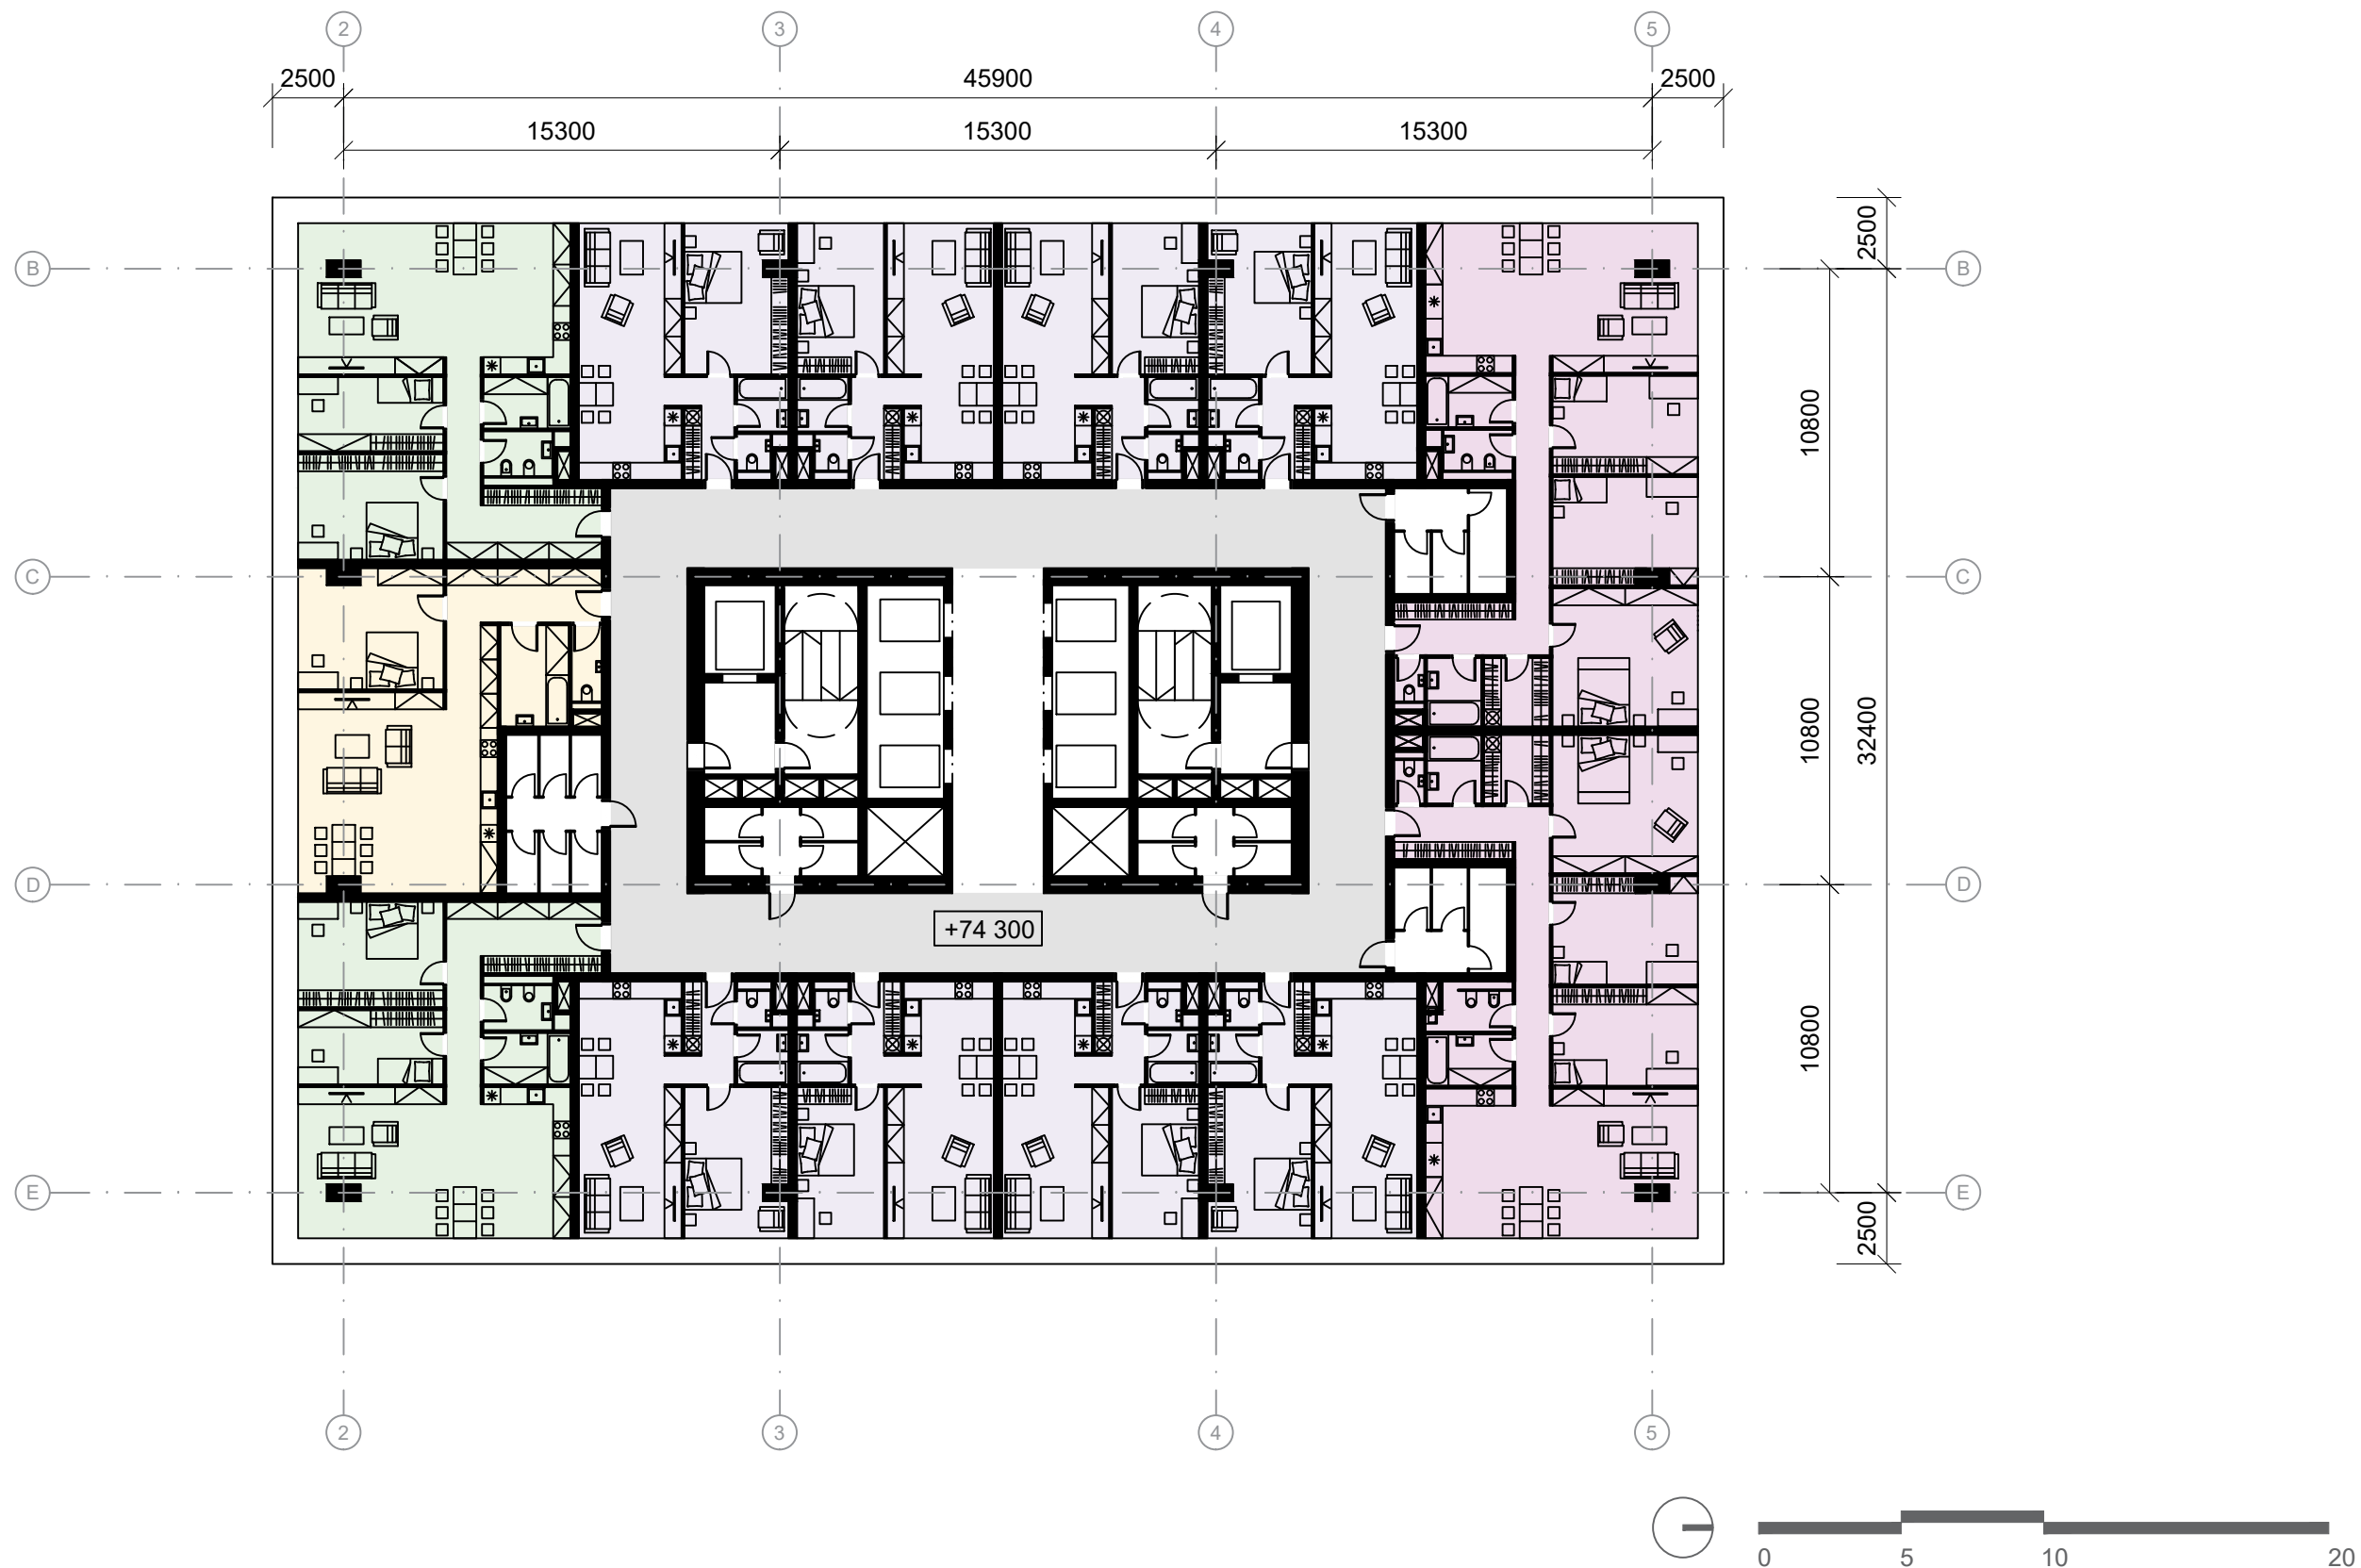

2_AT2_AU
Ateliér II
Architektúra - inžinierský

Akad. rok:
2022/2023


Téma:
Polyfunkčná výšková budova
Bratislava - Downtown

Študent: **Bc. Ilija Muzafarov**
Ved. pr.: doc. Ing. arch. Eva Vojteková, PhD.
Ing. arch. Gabriela Rolencičková


Garant pr.: doc. Ing. arch. Alexander Schleicher, PhD.
Druh dokumentácie: **Architektonická štúdia**
Obsah výkresu: **Typické podlažie**

STU FAD
ÚSTAV KONŠTRUKCIÍ V ARCHITEKTÚRE
Číslo výkresu: B06


4 IZBOVÝ BYT

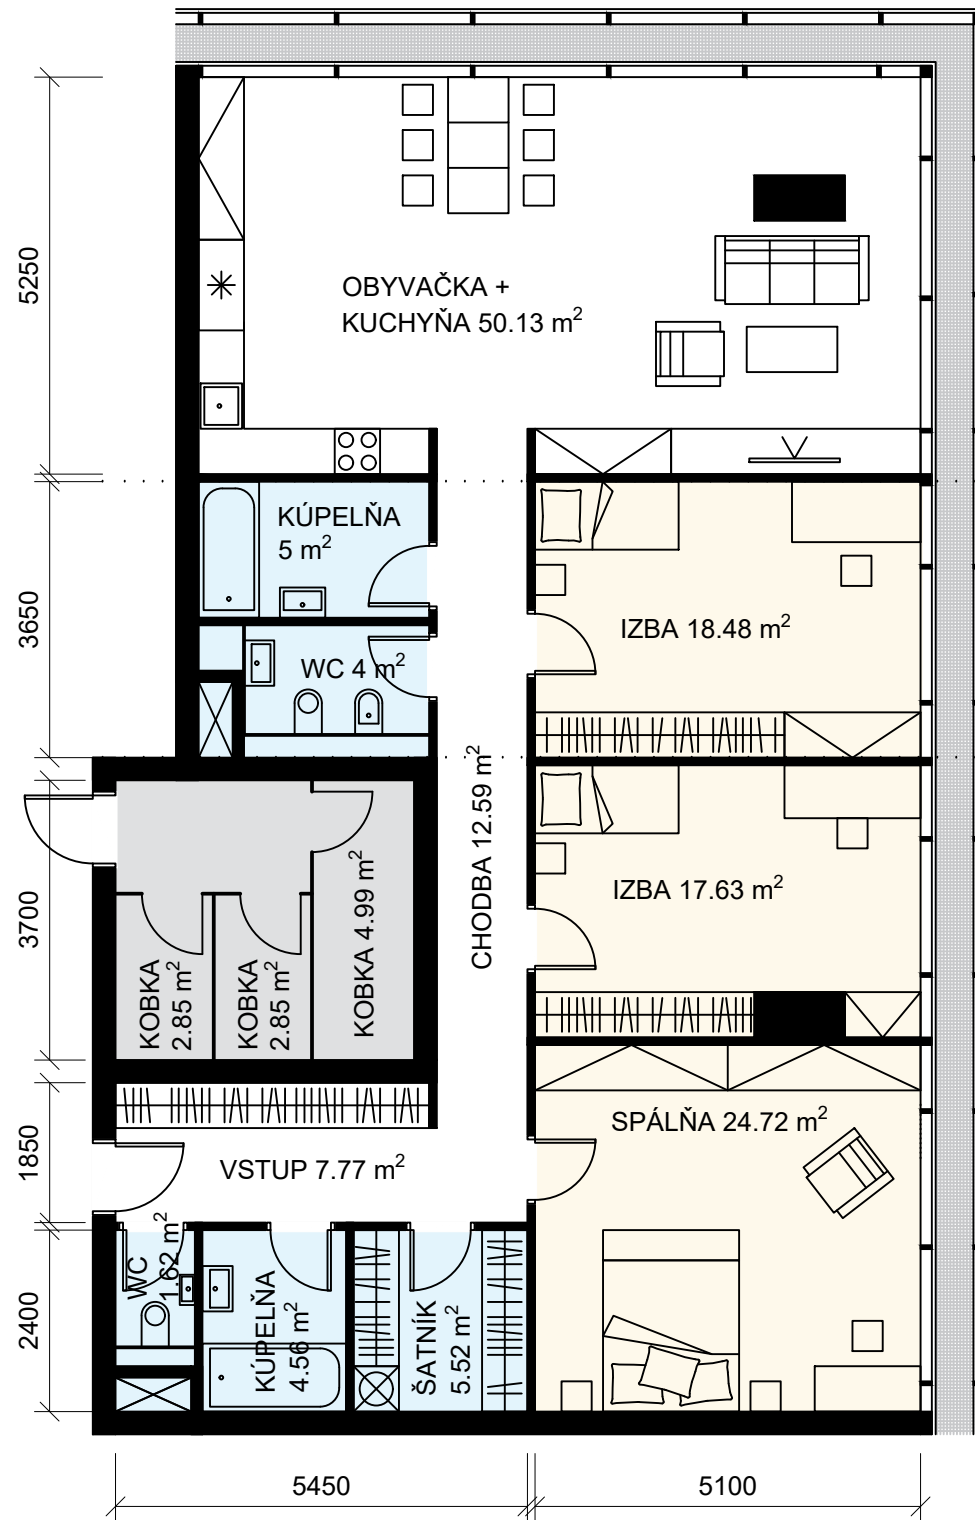

2 IZBOVÝ BYT

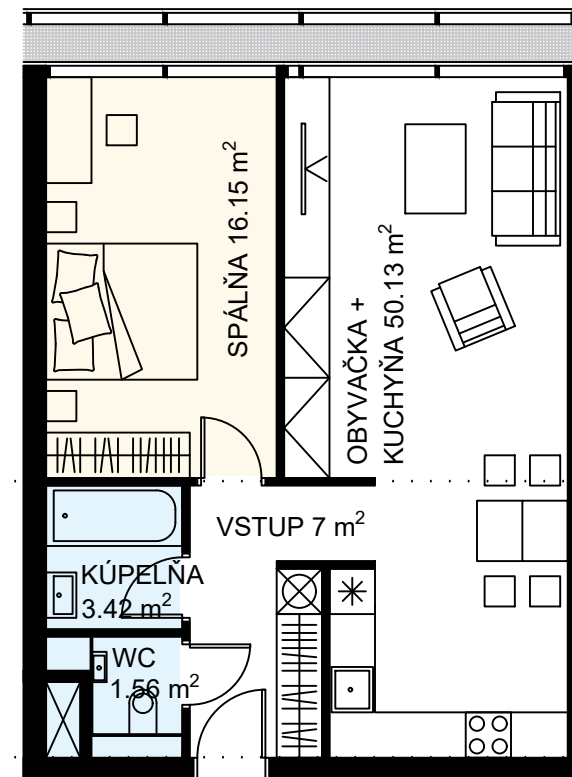


3 IZBOVÝ BYT

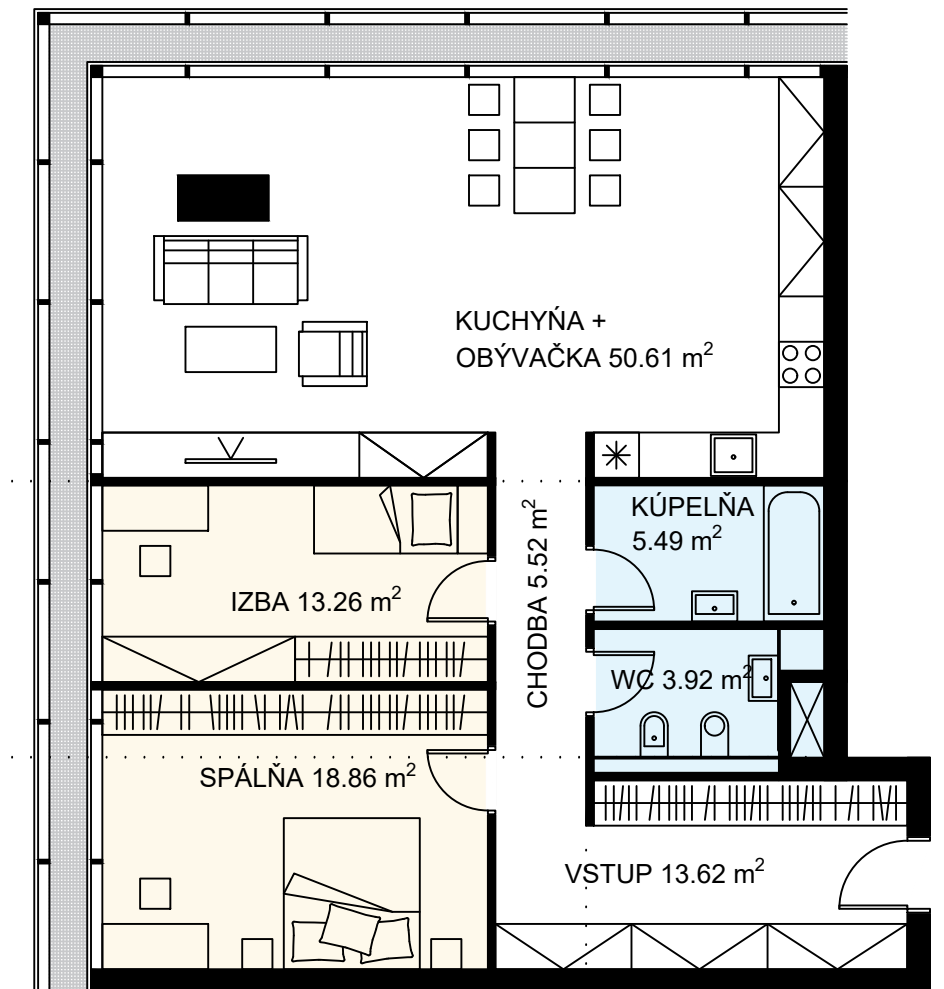


<p>2_AT2_AU Ateliér II Architektúra - inžinierský</p>	<p>Akad. rok: 2022/2023</p>	<p>Téma: Polyfunkčná výšková budova Bratislava - Downtown</p>	<p>Študent: Bc. Ilia Muzafarov Ved. pr.: doc. Ing. arch. Eva Vojteková, PhD. Ing. arch. Gabriela Rolencičková</p>	<p>Garant pr.: doc. Ing. arch. Alexander Schleicher, PhD. Druh dokumentácie: Architektonická štúdia Obsah výkresu: Typické byty</p>	<p>STU FAD ÚSTAV KONŠTRUKCIÍ V ARCHITEKTÚRE Číslo výkresu: B07</p>
--	---------------------------------	--	--	---	---




2_AT2_AU Ateliér II Architektúra - inžinierský	Akad. rok: 2022/2023	Téma: Polyfunkčná výšková budova Bratislava - Downtown	Študent: Bc. Ilia Muzafarov Ved. pr.: doc. Ing. arch. Eva Vojteková, PhD. Ing. arch. Gabriela Rolencičková	Garant pr.: doc. Ing. arch. Alexander Schleicher, PhD. Druh dokumentácie: Architektonická štúdia Obsah výkresu: Hotelové podlažie	STU FAD ÚSTAV KONŠTRUKCIÍ V ARCHITEKTÚRE Číslo výkresu: B08
---	-------------------------	---	--	---	--

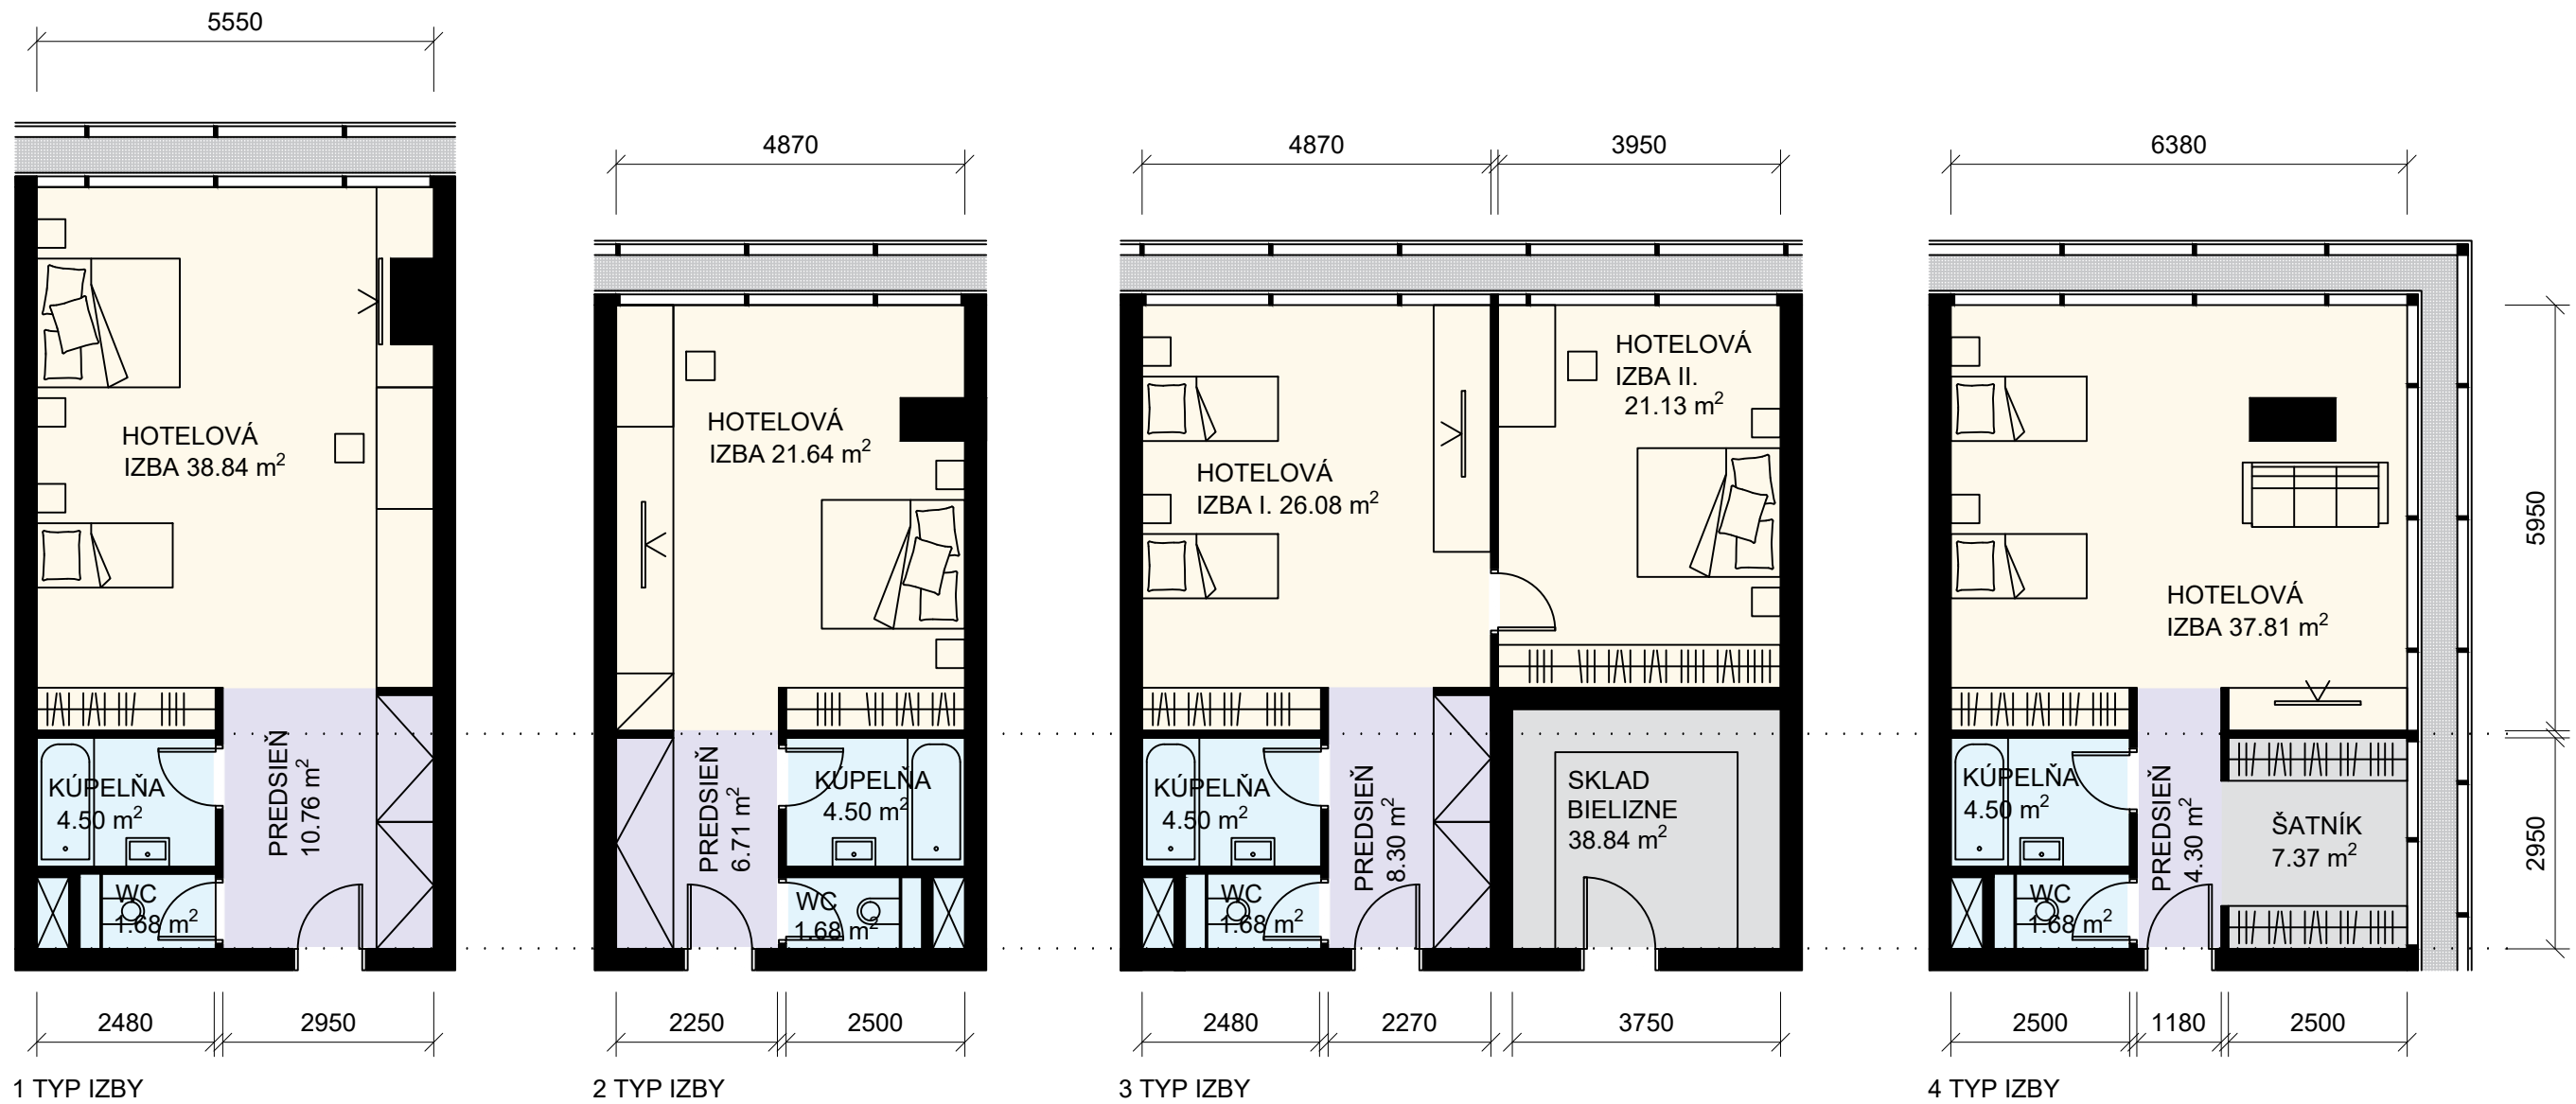


2_AT2_AU Ateliér II Architektúra - inžinierský	Akad. rok: 2022/2023	Téma: Polyfunkčná výšková budova Bratislava - Downtown	Študent: Bc. Ilia Muzafarov Ved. pr.: doc. Ing. arch. Eva Vojteková, PhD. Ing. arch. Gabriela Rolencičková	Garant pr.: doc. Ing. arch. Alexander Schleicher, PhD. Druh dokumentácie: Architektonická štúdia Obsah výkresu: Typické hotelové izby	STU FAD ÚSTAV KONŠTRUKCIÍ V ARCHITEKTÚRE Číslo výkresu: B09
---	-------------------------	---	--	---	--

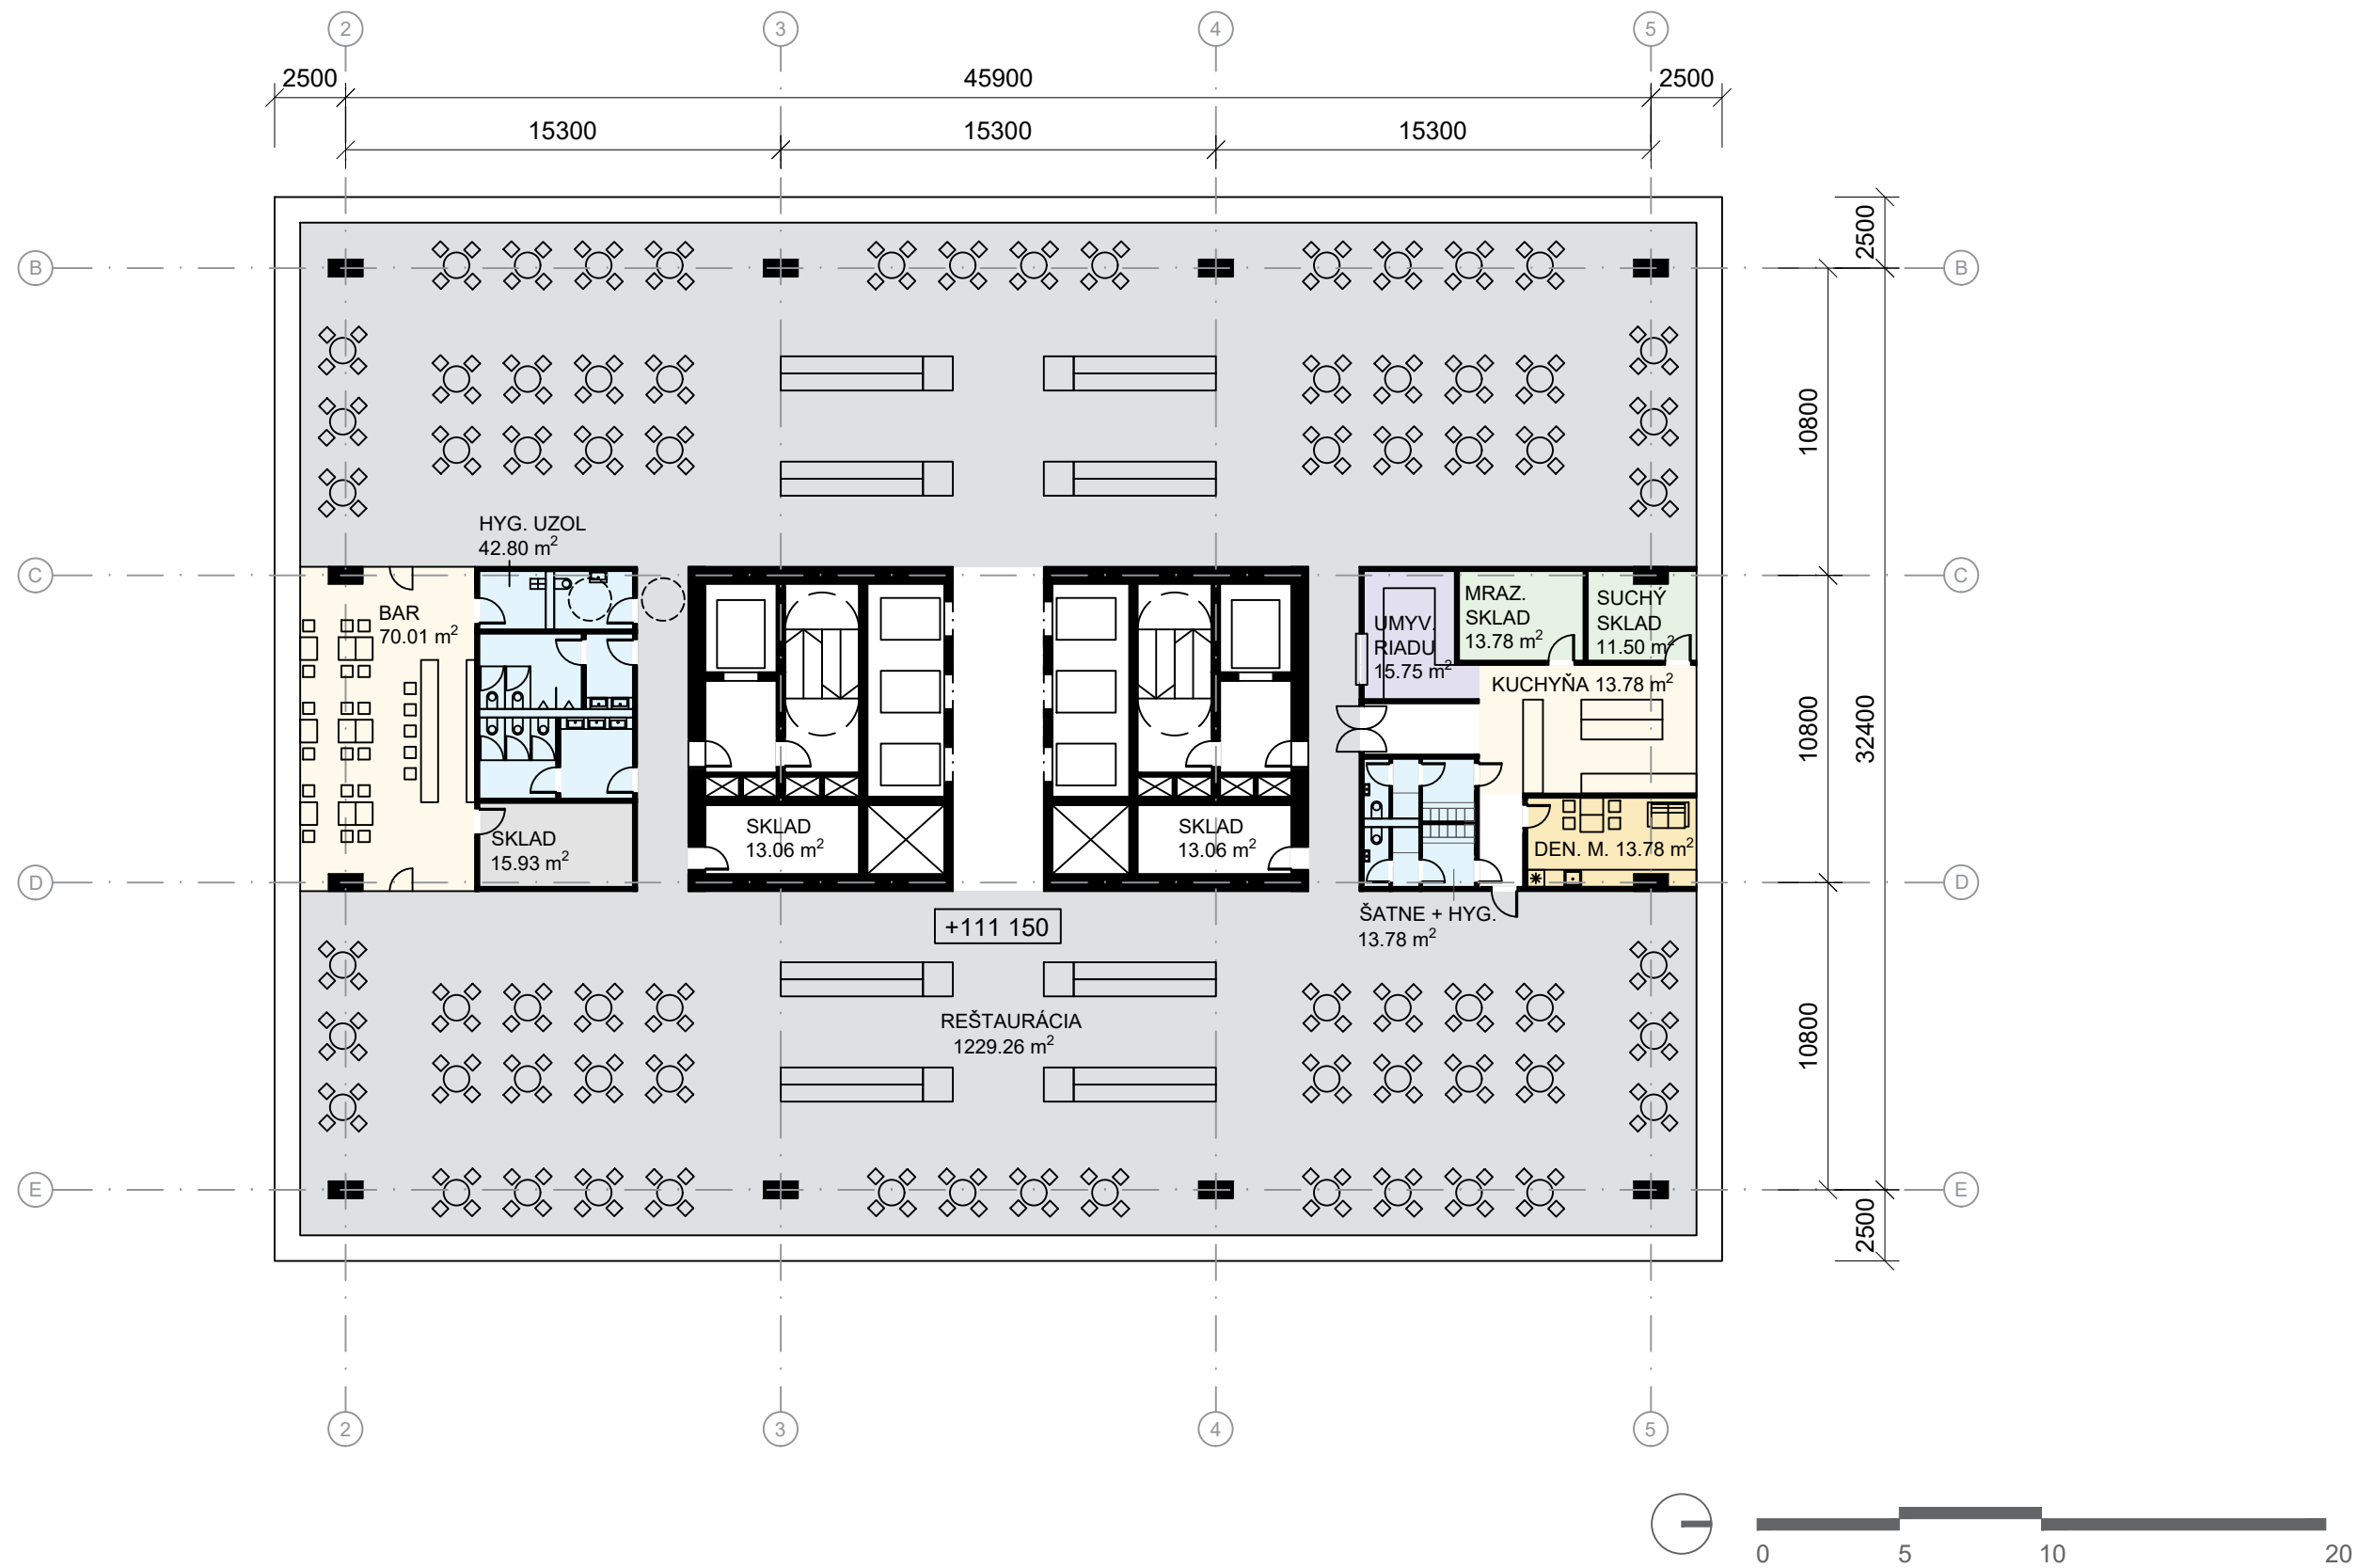

2_AT2_AU Ateliér II Architektúra - inžinierský	Akad. rok: 2022/2023	Téma: Polyfunkčná výšková budova Bratislava - Downtown	Študent: Bc. Ilia Muzafarov Ved. pr.: doc. Ing. arch. Eva Vojteková, PhD. Ing. arch. Gabriela Rolencičková	Garant pr.: doc. Ing. arch. Alexander Schleicher, PhD. Druh dokumentácie: Architektonická štúdia Obsah výkresu: Reštaurácia	STU FAD ÚSTAV KONŠTRUKCIÍ V ARCHITEKTÚRE Číslo výkresu: B10
---	-------------------------	---	--	---	--

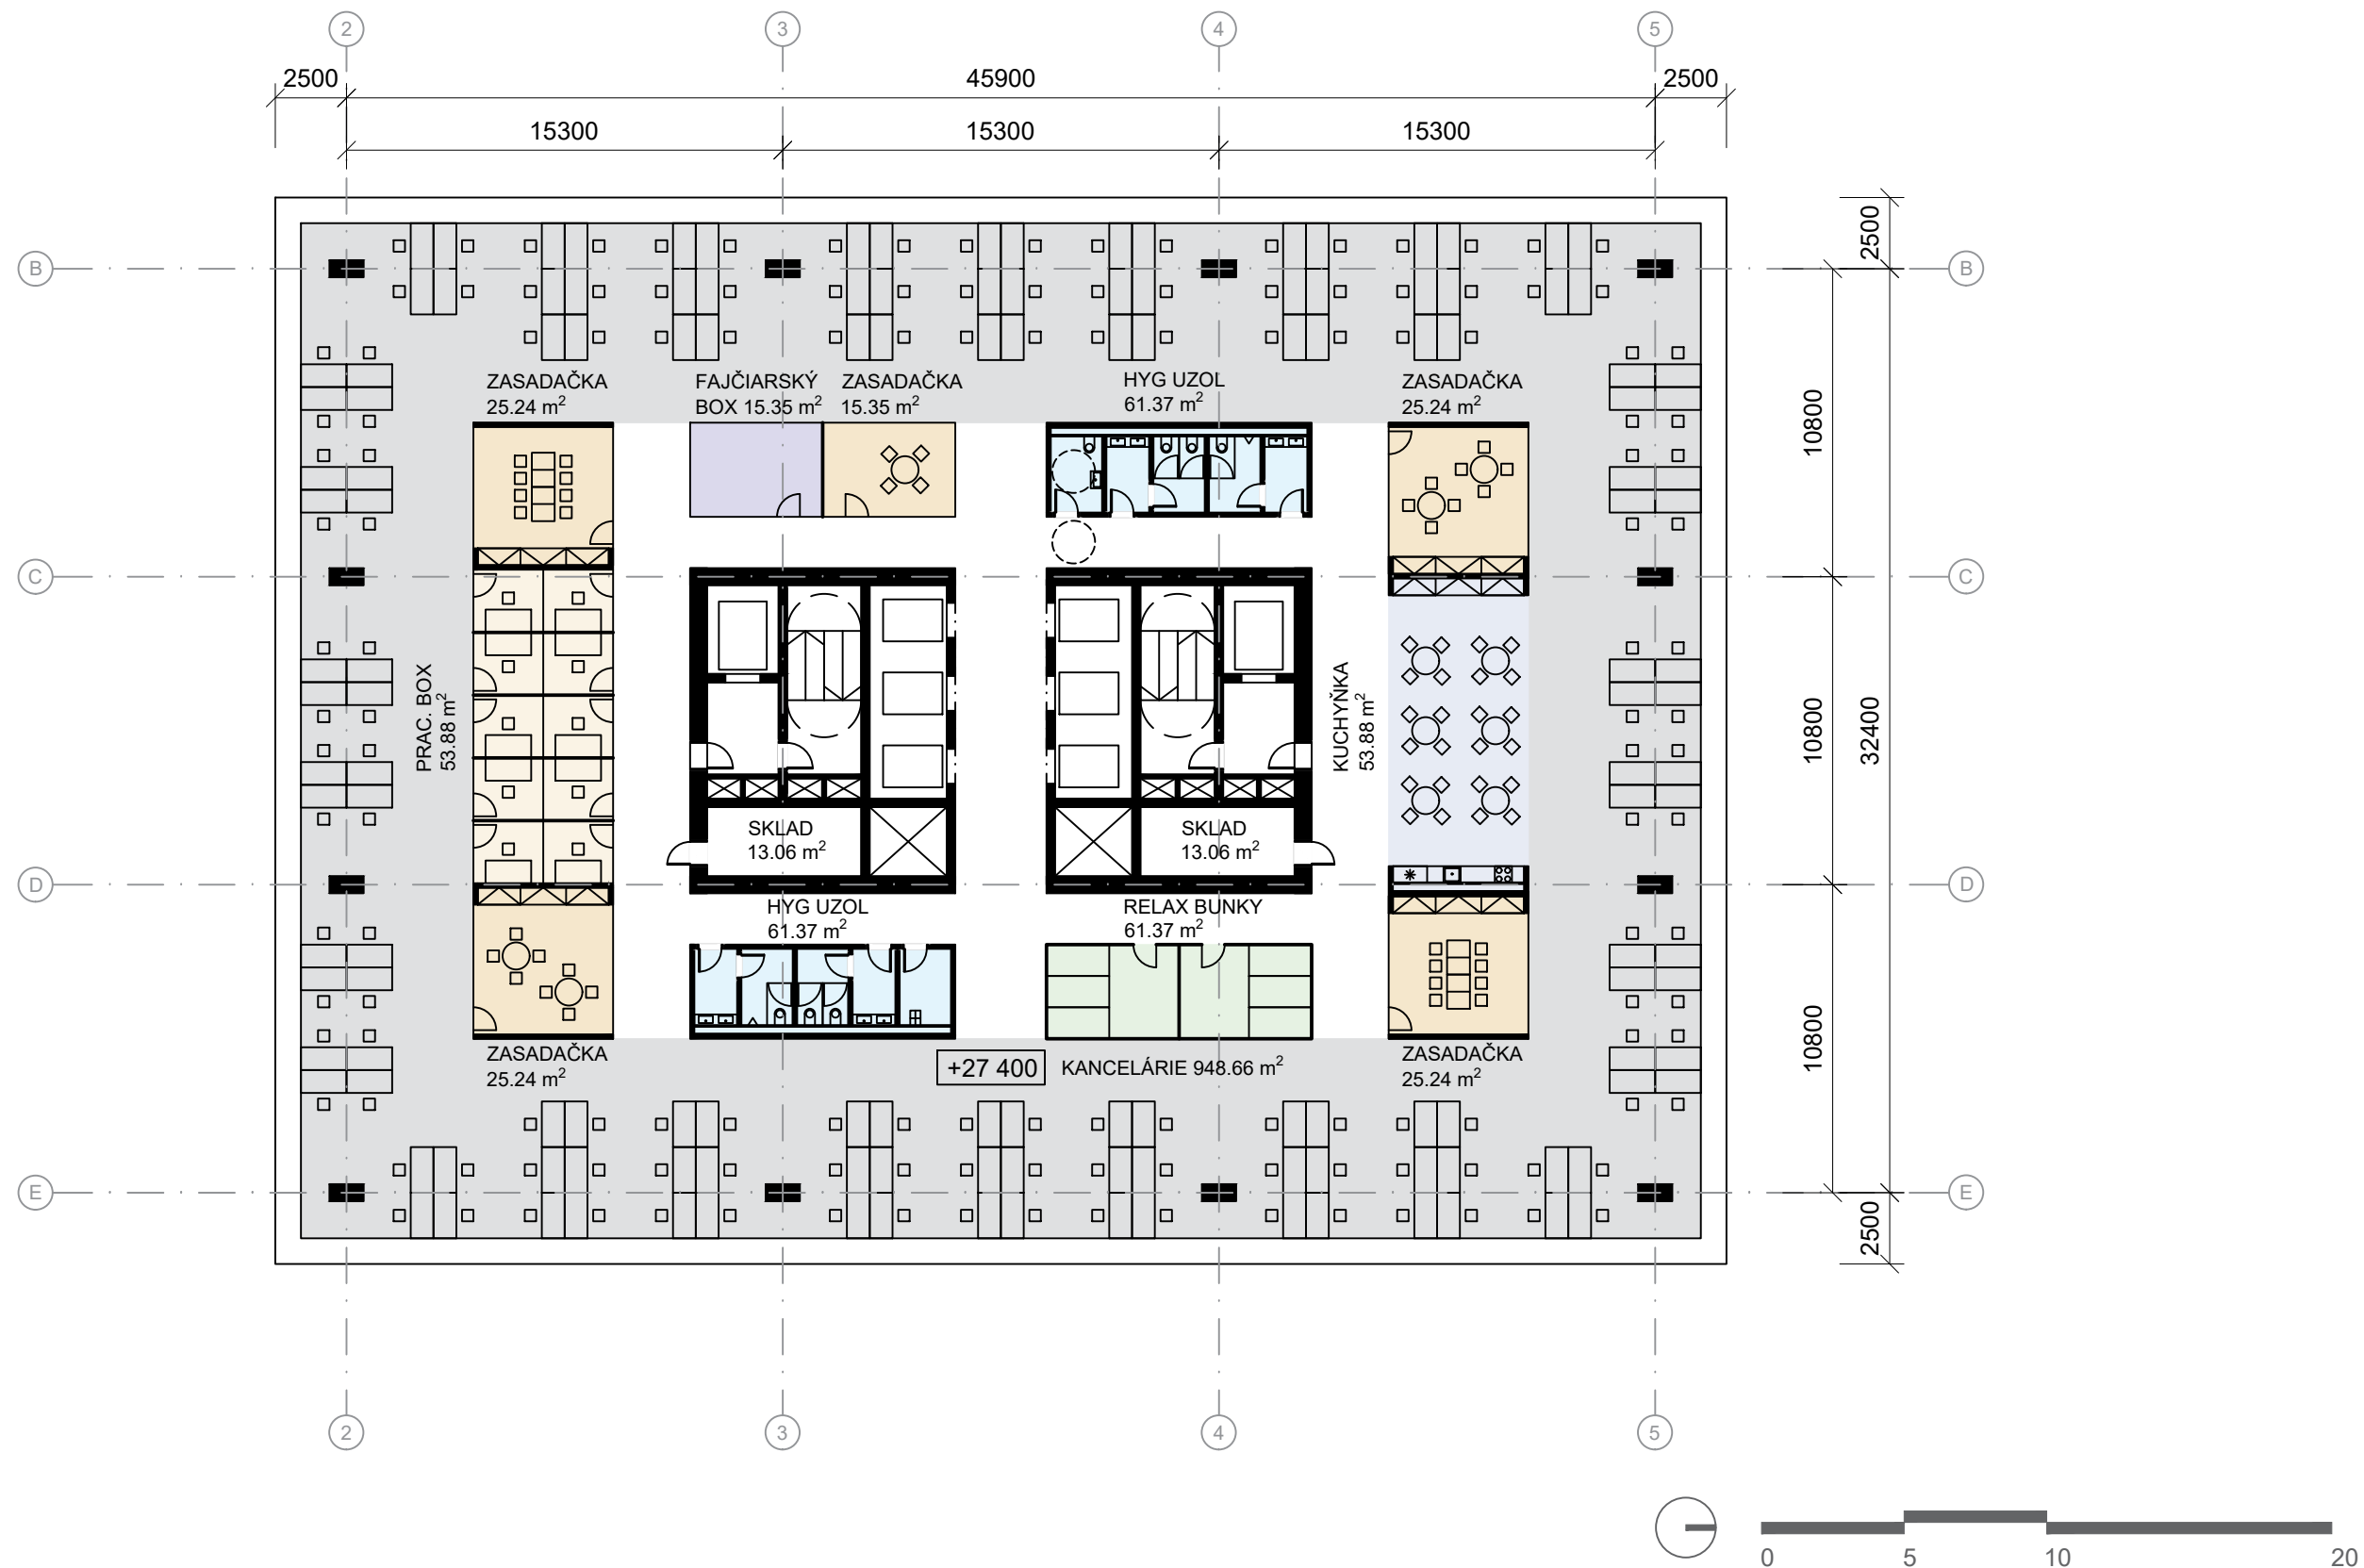

2_AT2_AU Ateliér II Architektúra - inžinierský	Akad. rok: 2022/2023	Téma: Polyfunkčná výšková budova Bratislava - Downtown	Študent: Bc. Ilija Muzafarov Ved. pr.: doc. Ing. arch. Eva Vojteková, PhD. Ing. arch. Gabriela Rolencičková	Garant pr.: doc. Ing. arch. Alexander Schleicher, PhD. Druh dokumentácie: Architektonická štúdia Obsah výkresu: Administratívne podlažie	STU FAD ÚSTAV KONŠTRUKCIÍ V ARCHITEKTÚRE Číslo výkresu: B11
---	-------------------------	---	---	--	--

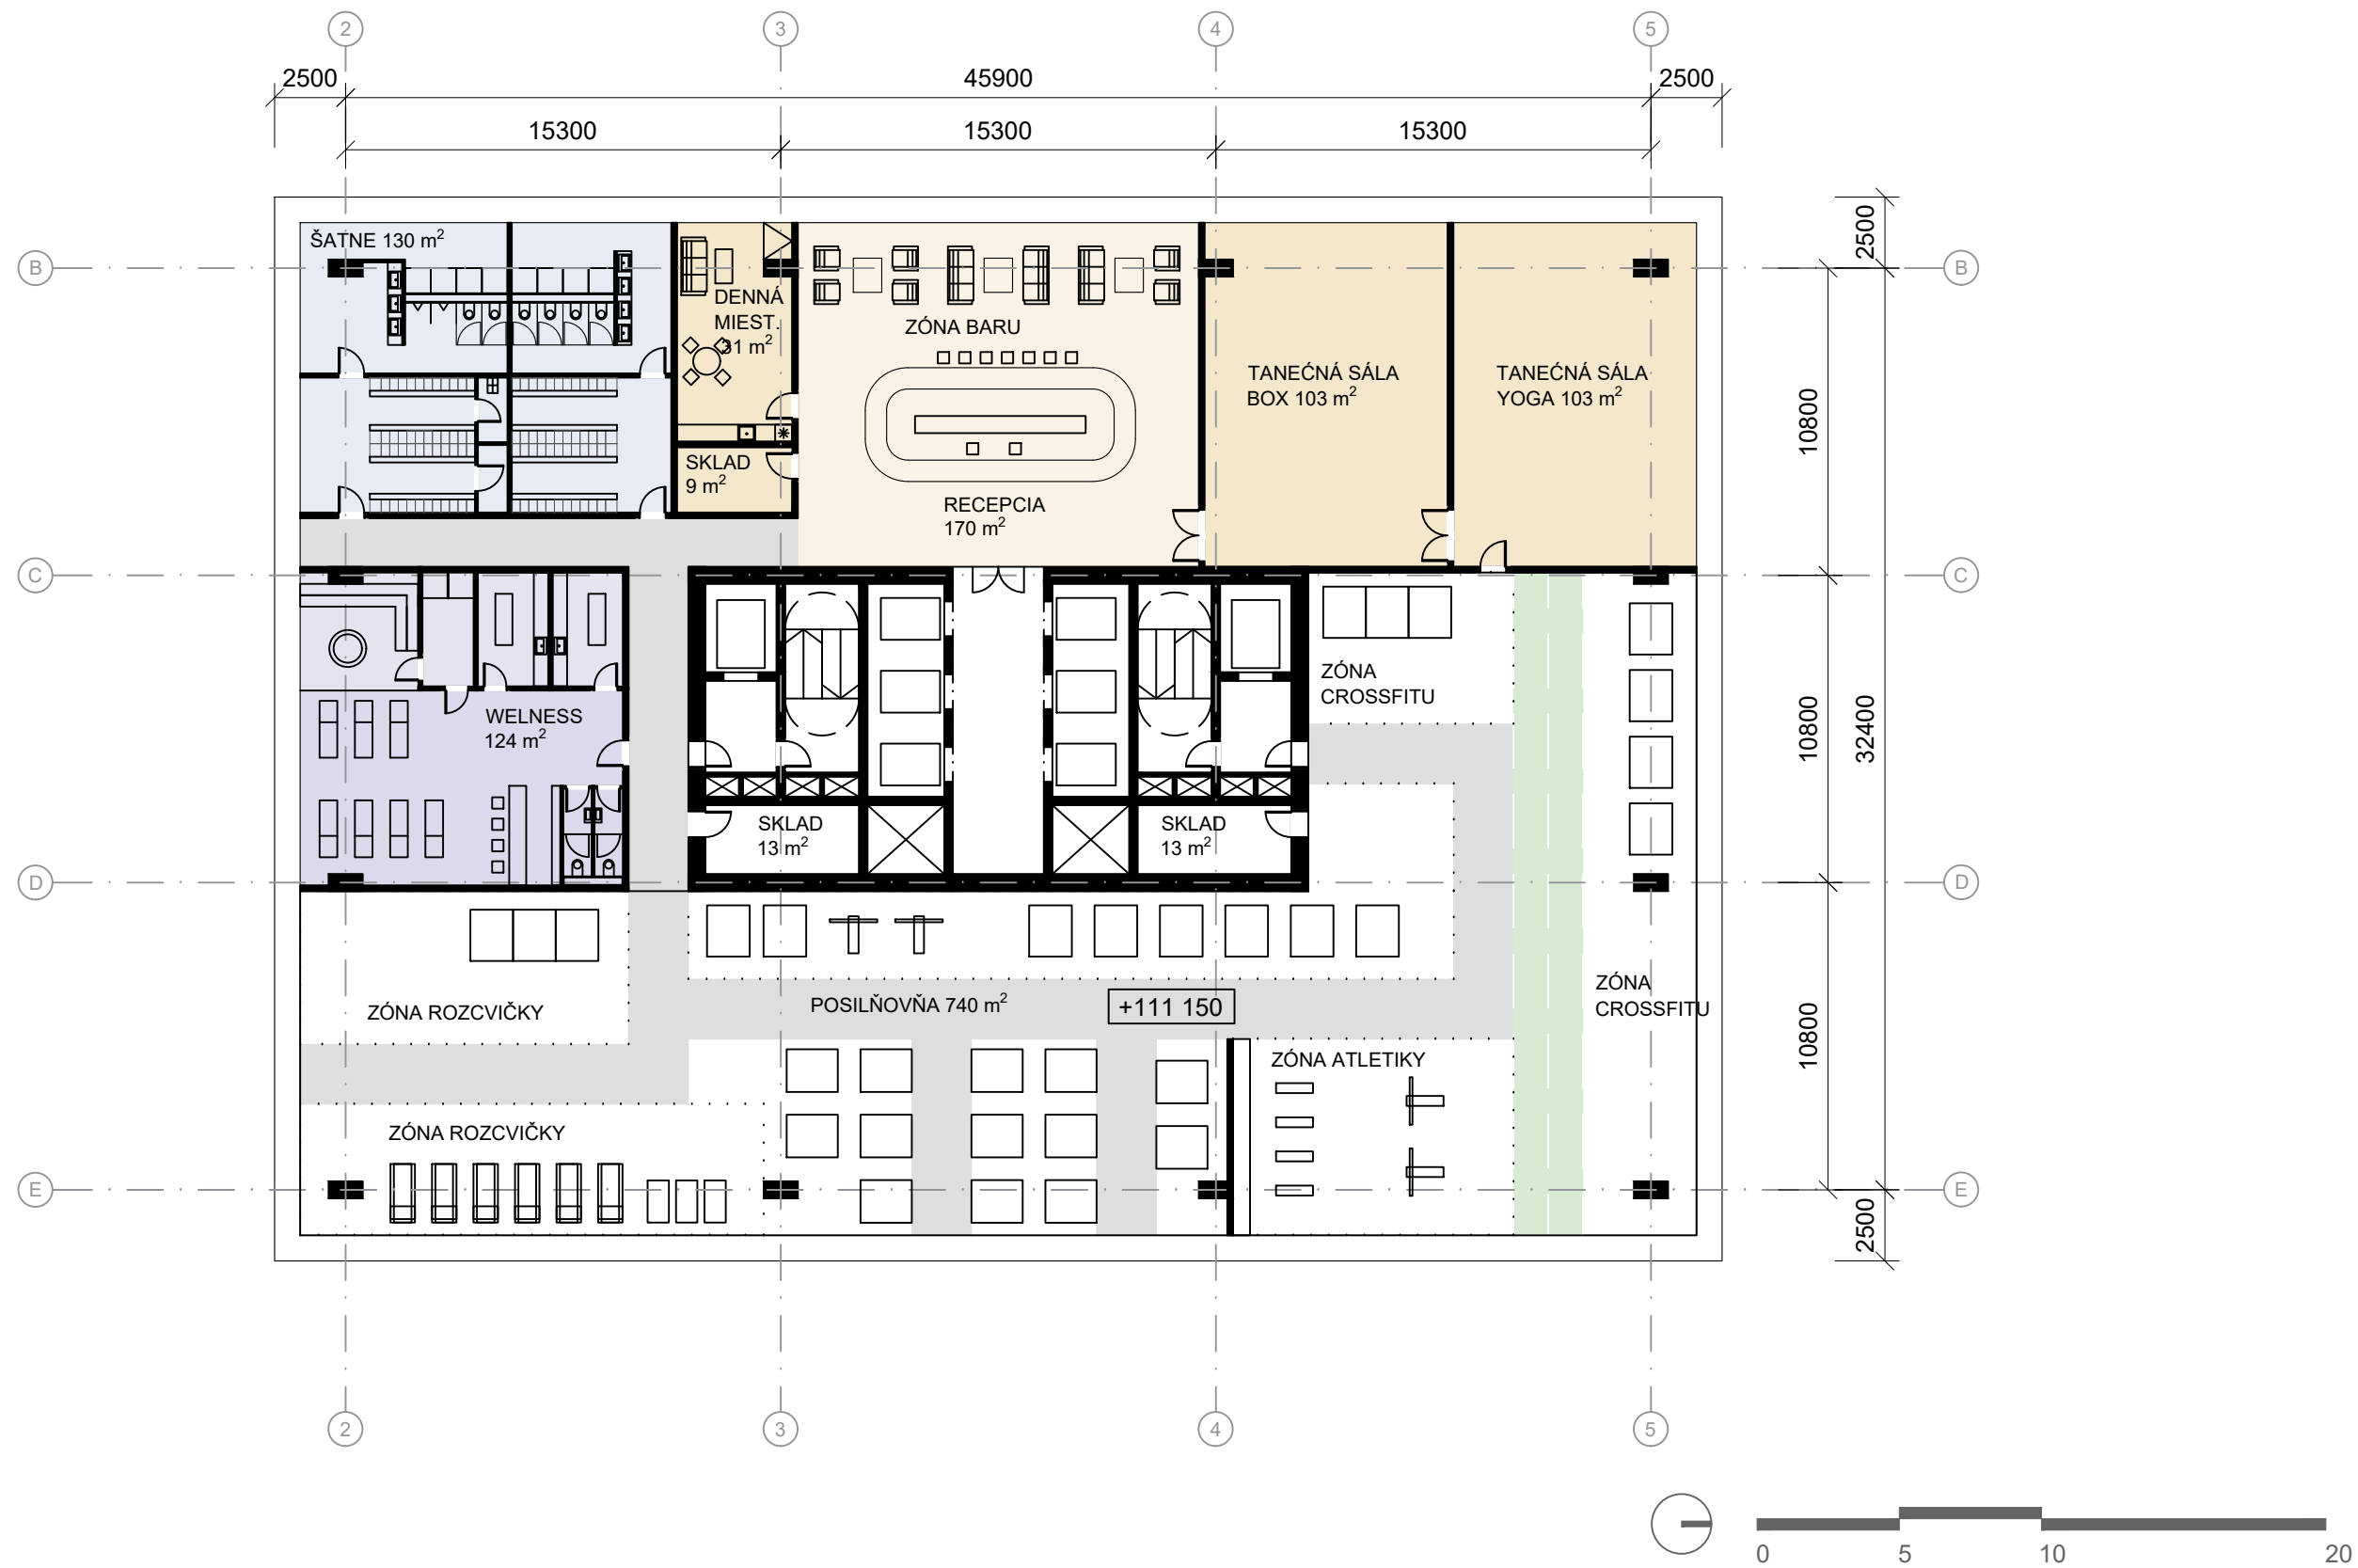

2_AT2_AU
Ateliér II
Architektúra - inžinierský


Akad. rok:
2022/2023

Téma:
Polyfunkčná výšková budova
Bratislava - Downtown


Študent: **Bc. Ilija Muzafarov**
Ved. pr.: doc. Ing. arch. Eva Vojteková, PhD.
Ing. arch. Gabriela Rolencičková

Garant pr.: doc. Ing. arch. Alexander Schleicher, PhD.
Druh dokumentácie: **Architektonická štúdia**
Obsah výkresu: **Typické podlažie**

STU FAD
ÚSTAV KONŠTRUKCIÍ V ARCHITEKTÚRE
Číslo výkresu: B12

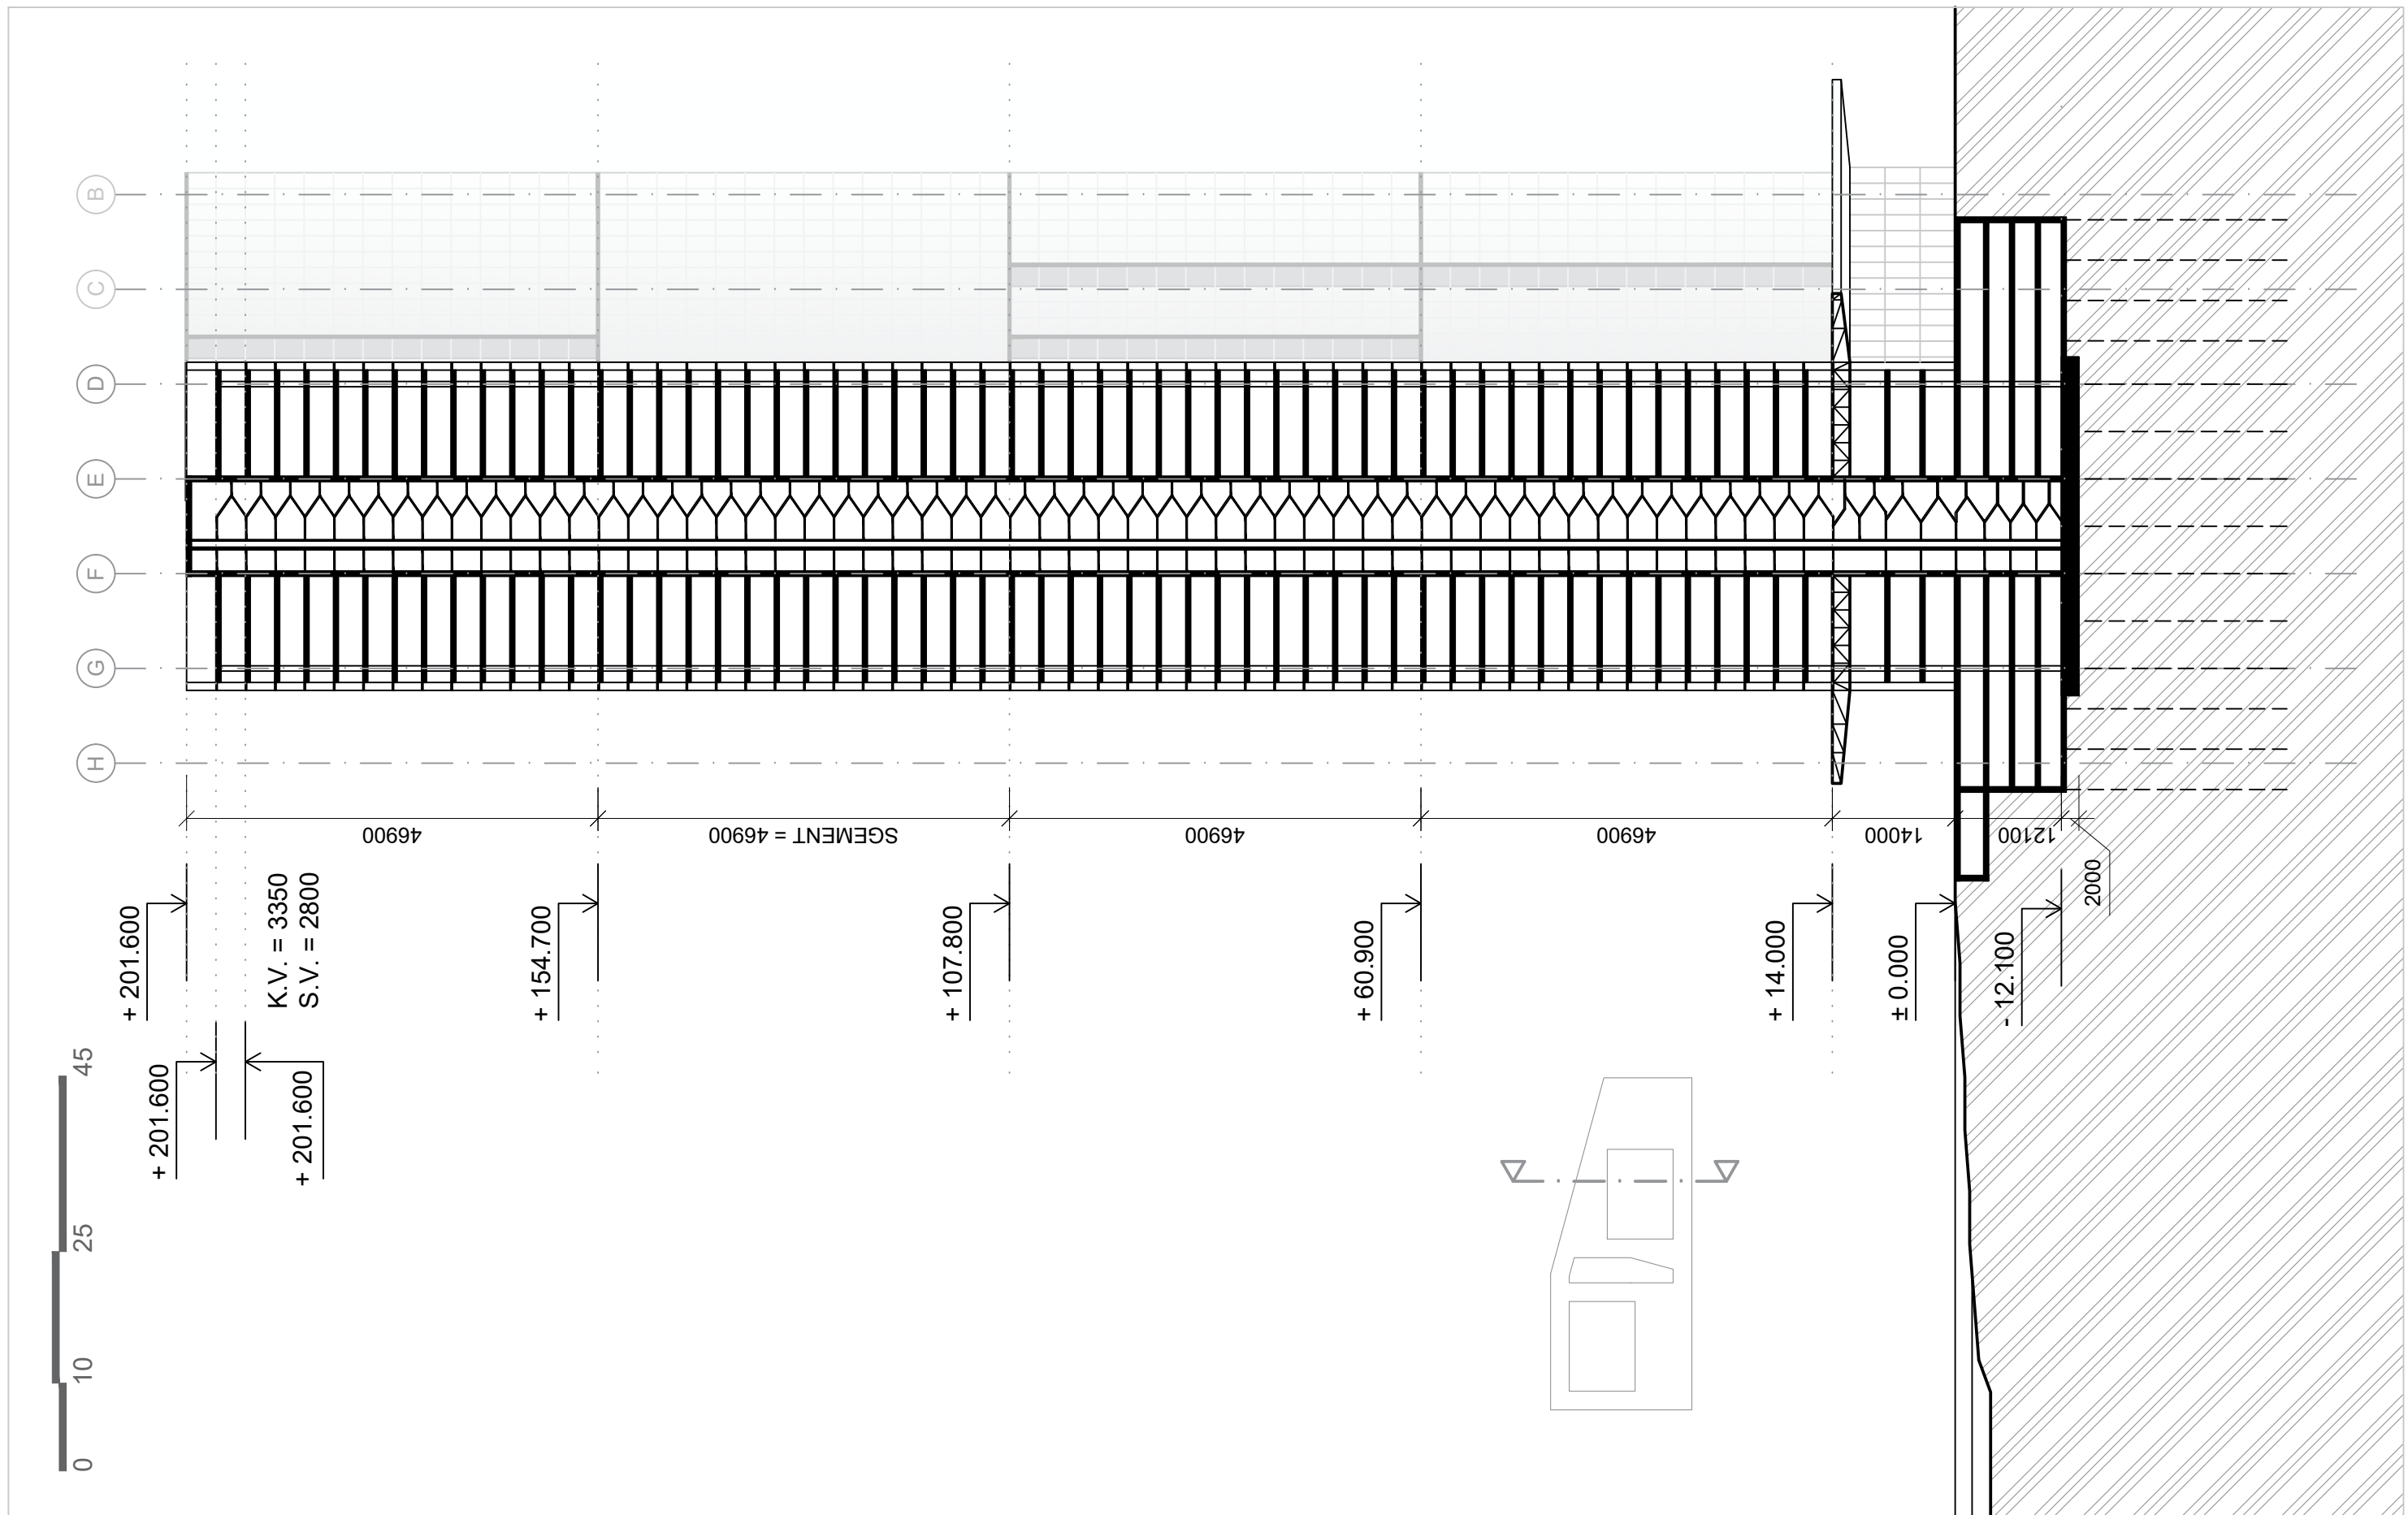

2_AT2_AU Ateliér II Architektúra - inžinierský	Akad. rok: 2022/2023	Téma: Polyfunkčná výšková budova Bratislava - Downtown	Študent: Bc. Ilia Muzafarov Ved. pr.: doc. Ing. arch. Eva Vojteková, PhD. Ing. arch. Gabriela Rolencičková	Garant pr.: doc. Ing. arch. Alexander Schleicher, PhD. Druh dokumentácie: Architektonická štúdia Obsah výkresu: Rez A - A'	STU FAD ÚSTAV KONŠTRUKCIÍ V ARCHITEKTÚRE Číslo výkresu: C01
---	-------------------------	---	--	--	--

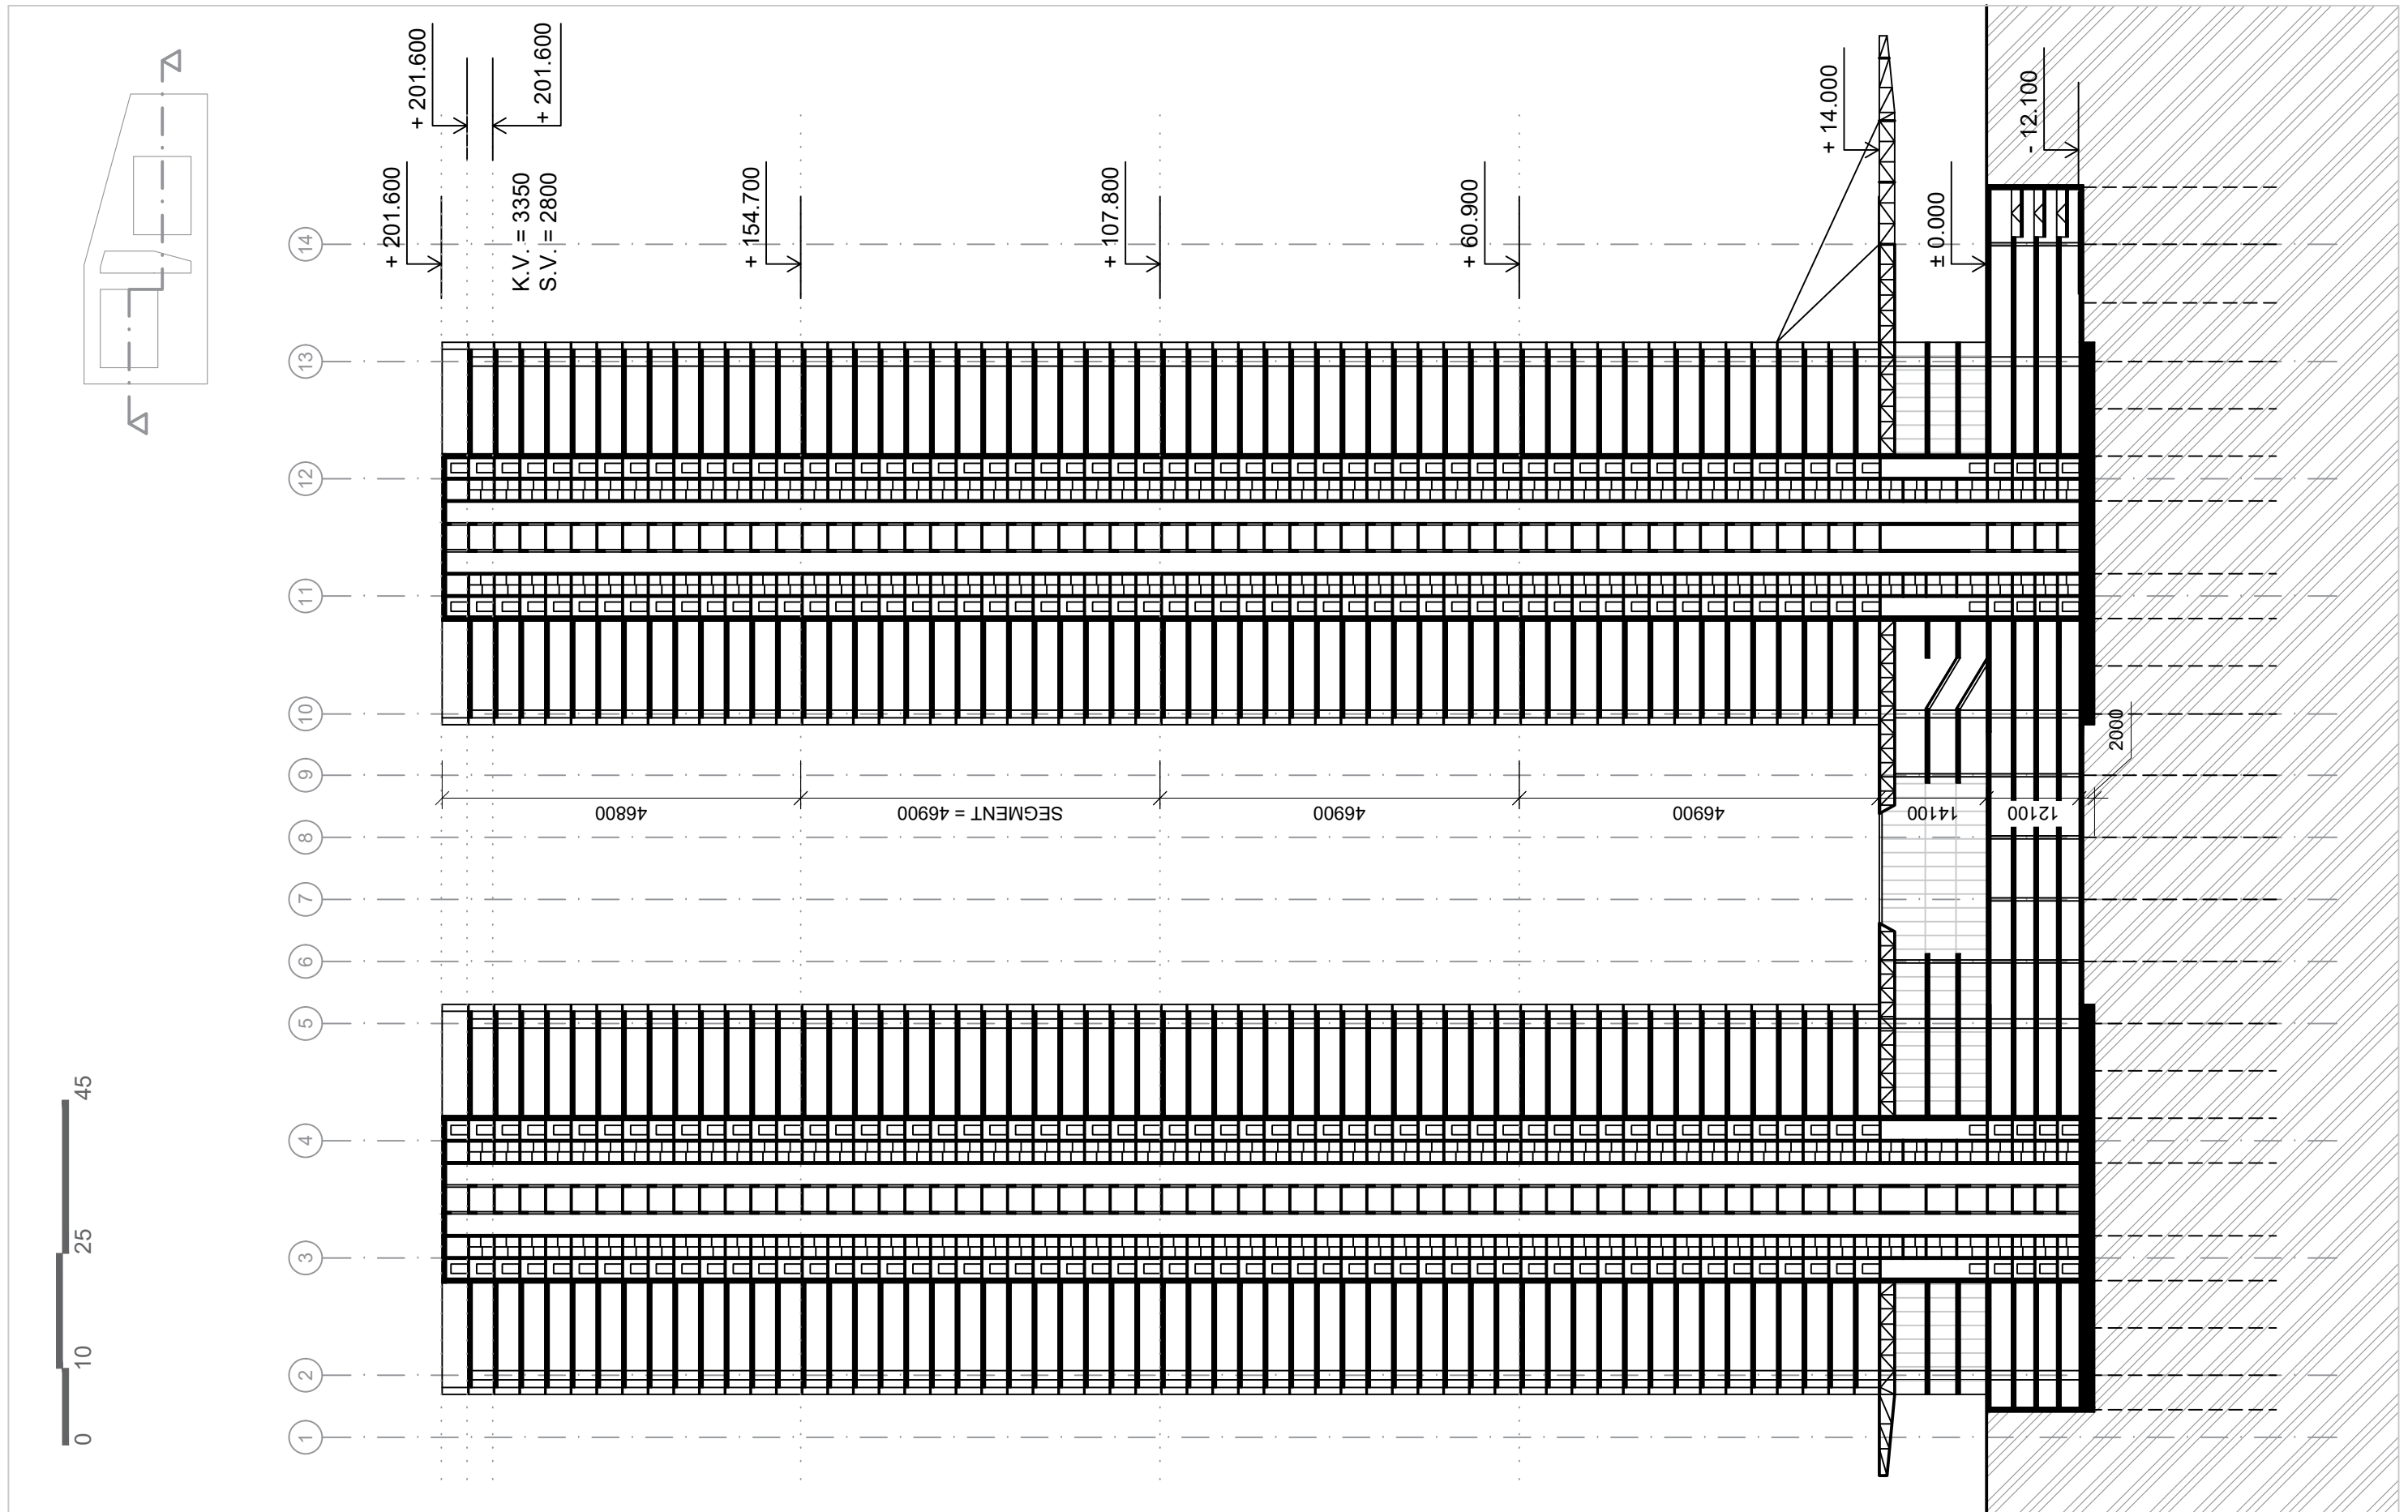


2_AT2_AU Ateliér II Architektúra - inžinierský	Akad. rok: 2022/2023	Téma: Polyfunkčná výšková budova Bratislava - Downtown	Študent: Bc. Ilia Muzafarov Ved. pr.: doc. Ing. arch. Eva Vojteková, PhD. Ing. arch. Gabriela Rolencičková	Garant pr.: doc. Ing. arch. Alexander Schleicher, PhD. Druh dokumentácie: Architektonická štúdia Obsah výkresu: Rez B - B'	STU FAD ÚSTAV KONŠTRUKCIÍ V ARCHITEKTÚRE Číslo výkresu: C02
---	-------------------------	---	--	--	--



POHLAD SEVERNÝ

POHLAD JUŽNÝ

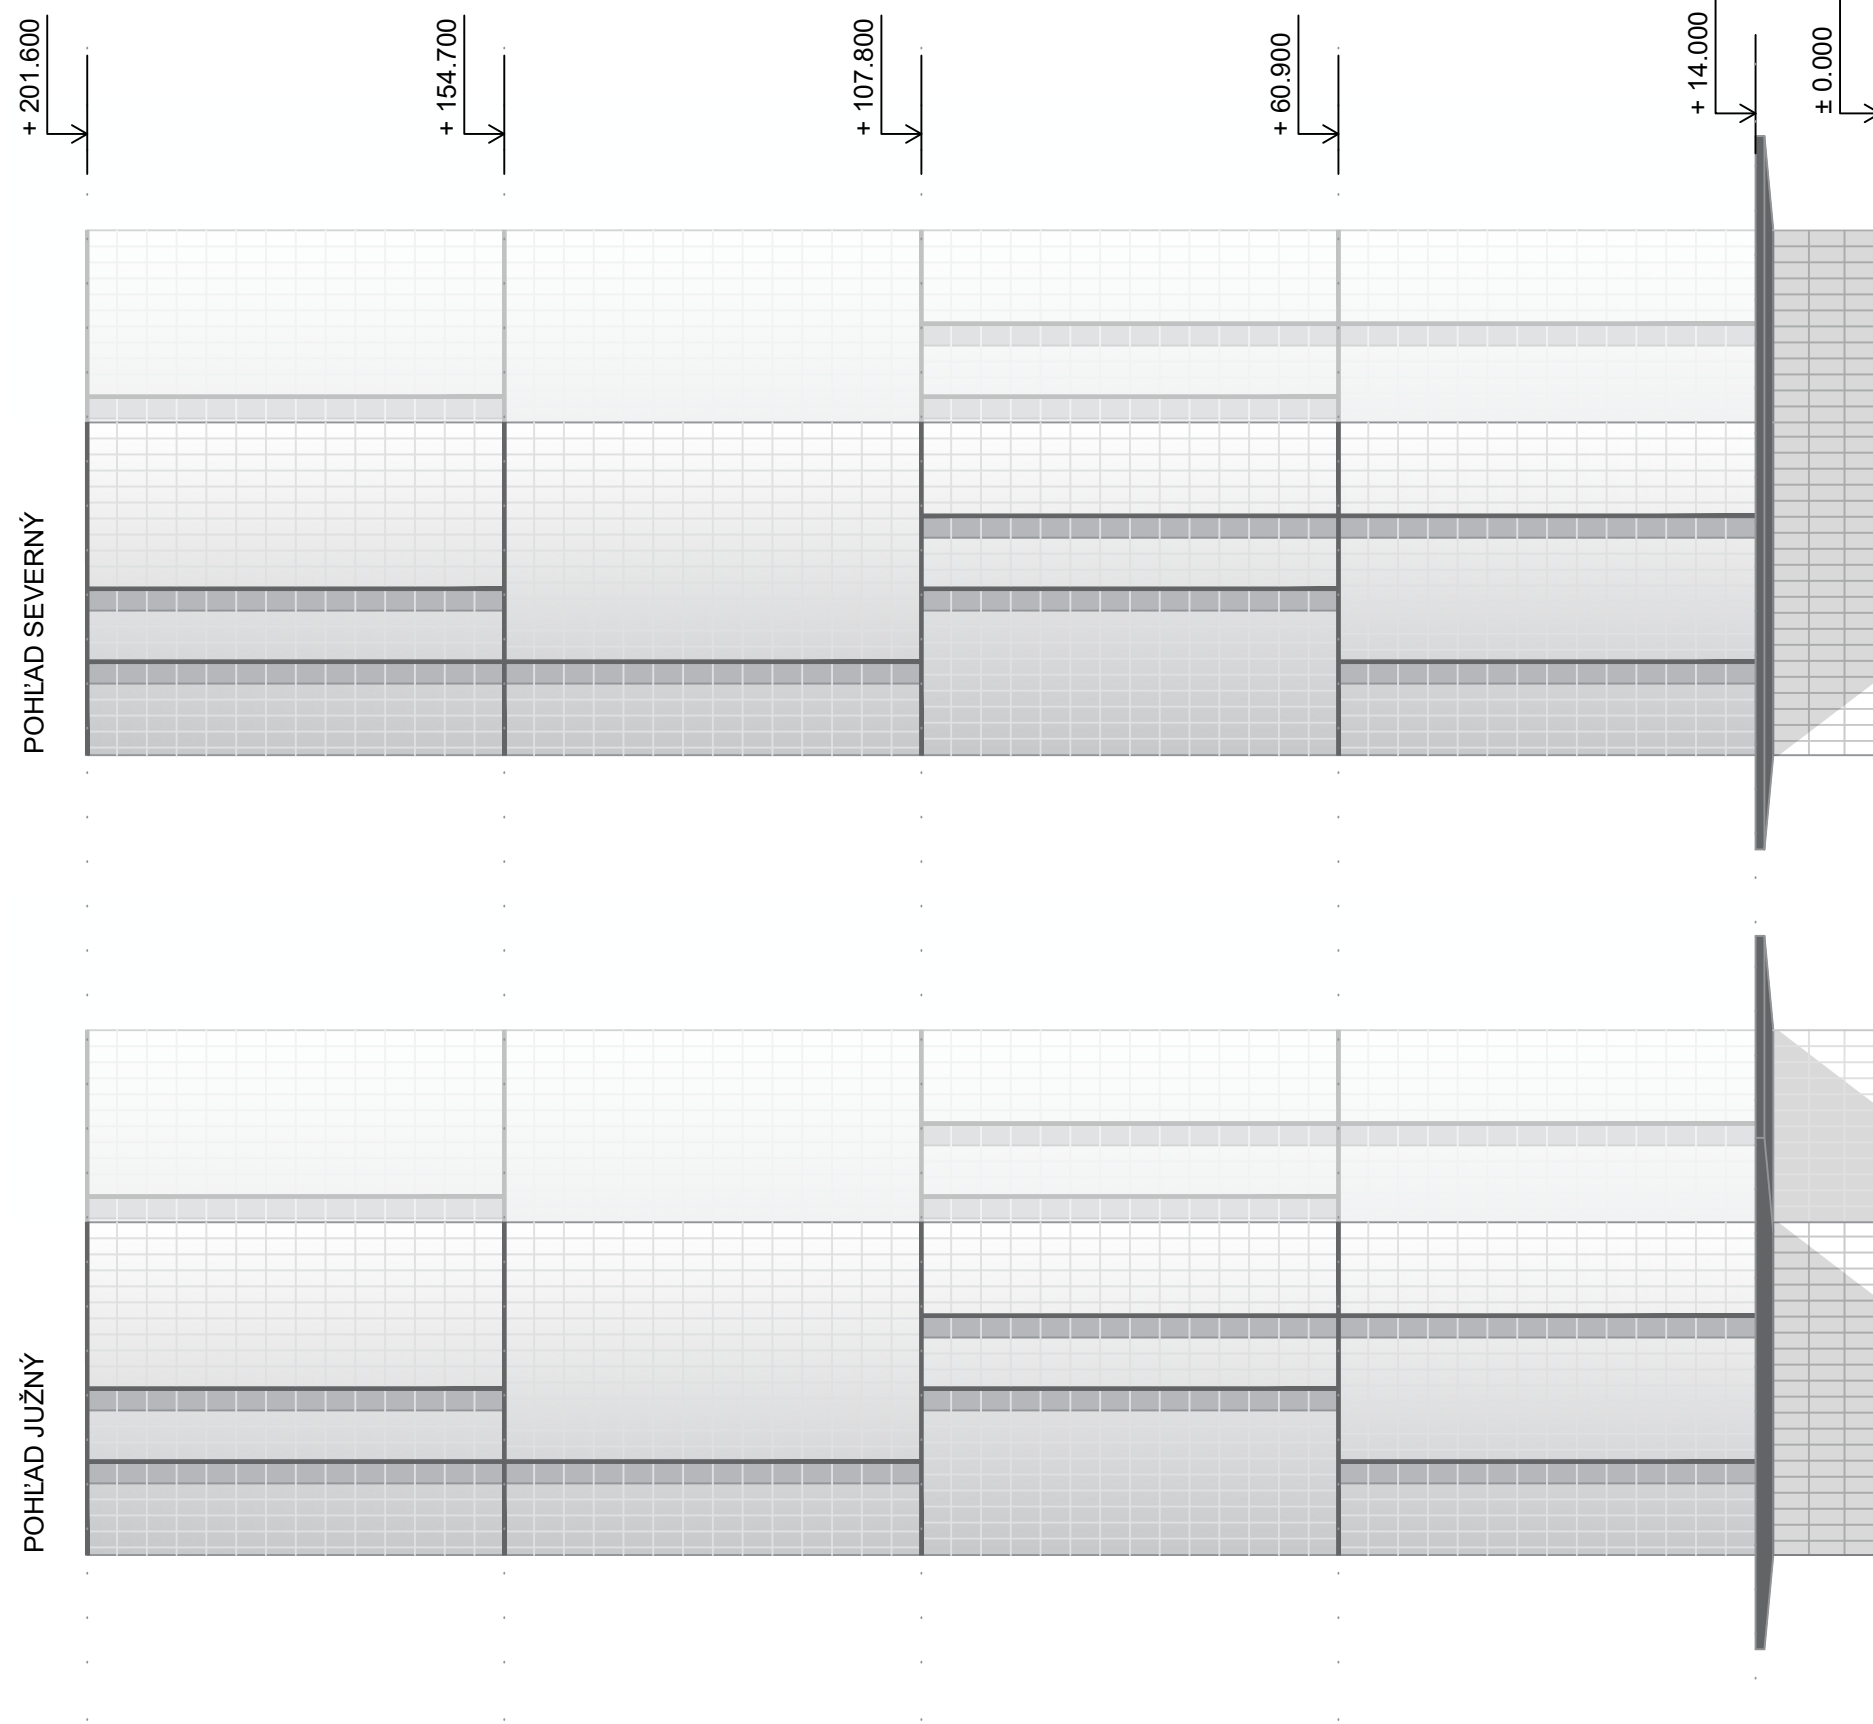

2_AT2_AU
Ateliér II
Architektúra - inžinierský


Akad. rok:
2022/2023

Téma:
Polyfunkčná výšková budova
Bratislava - Downtown


Študent: **Bc. Ilija Muzafarov**
Ved. pr.: doc. Ing. arch. Eva Vojteková, PhD.
Ing. arch. Gabriela Rolencičková

Garant pr.: doc. Ing. arch. Alexander Schleicher, PhD.
Druh dokumentácie: **Architektonická štúdia**
Obsah výkresu: **Pohľad severný + južný**

STU FAD
ÚSTAV KONŠTRUKCIÍ V ARCHITEKTÚRE
Číslo výkresu: C03

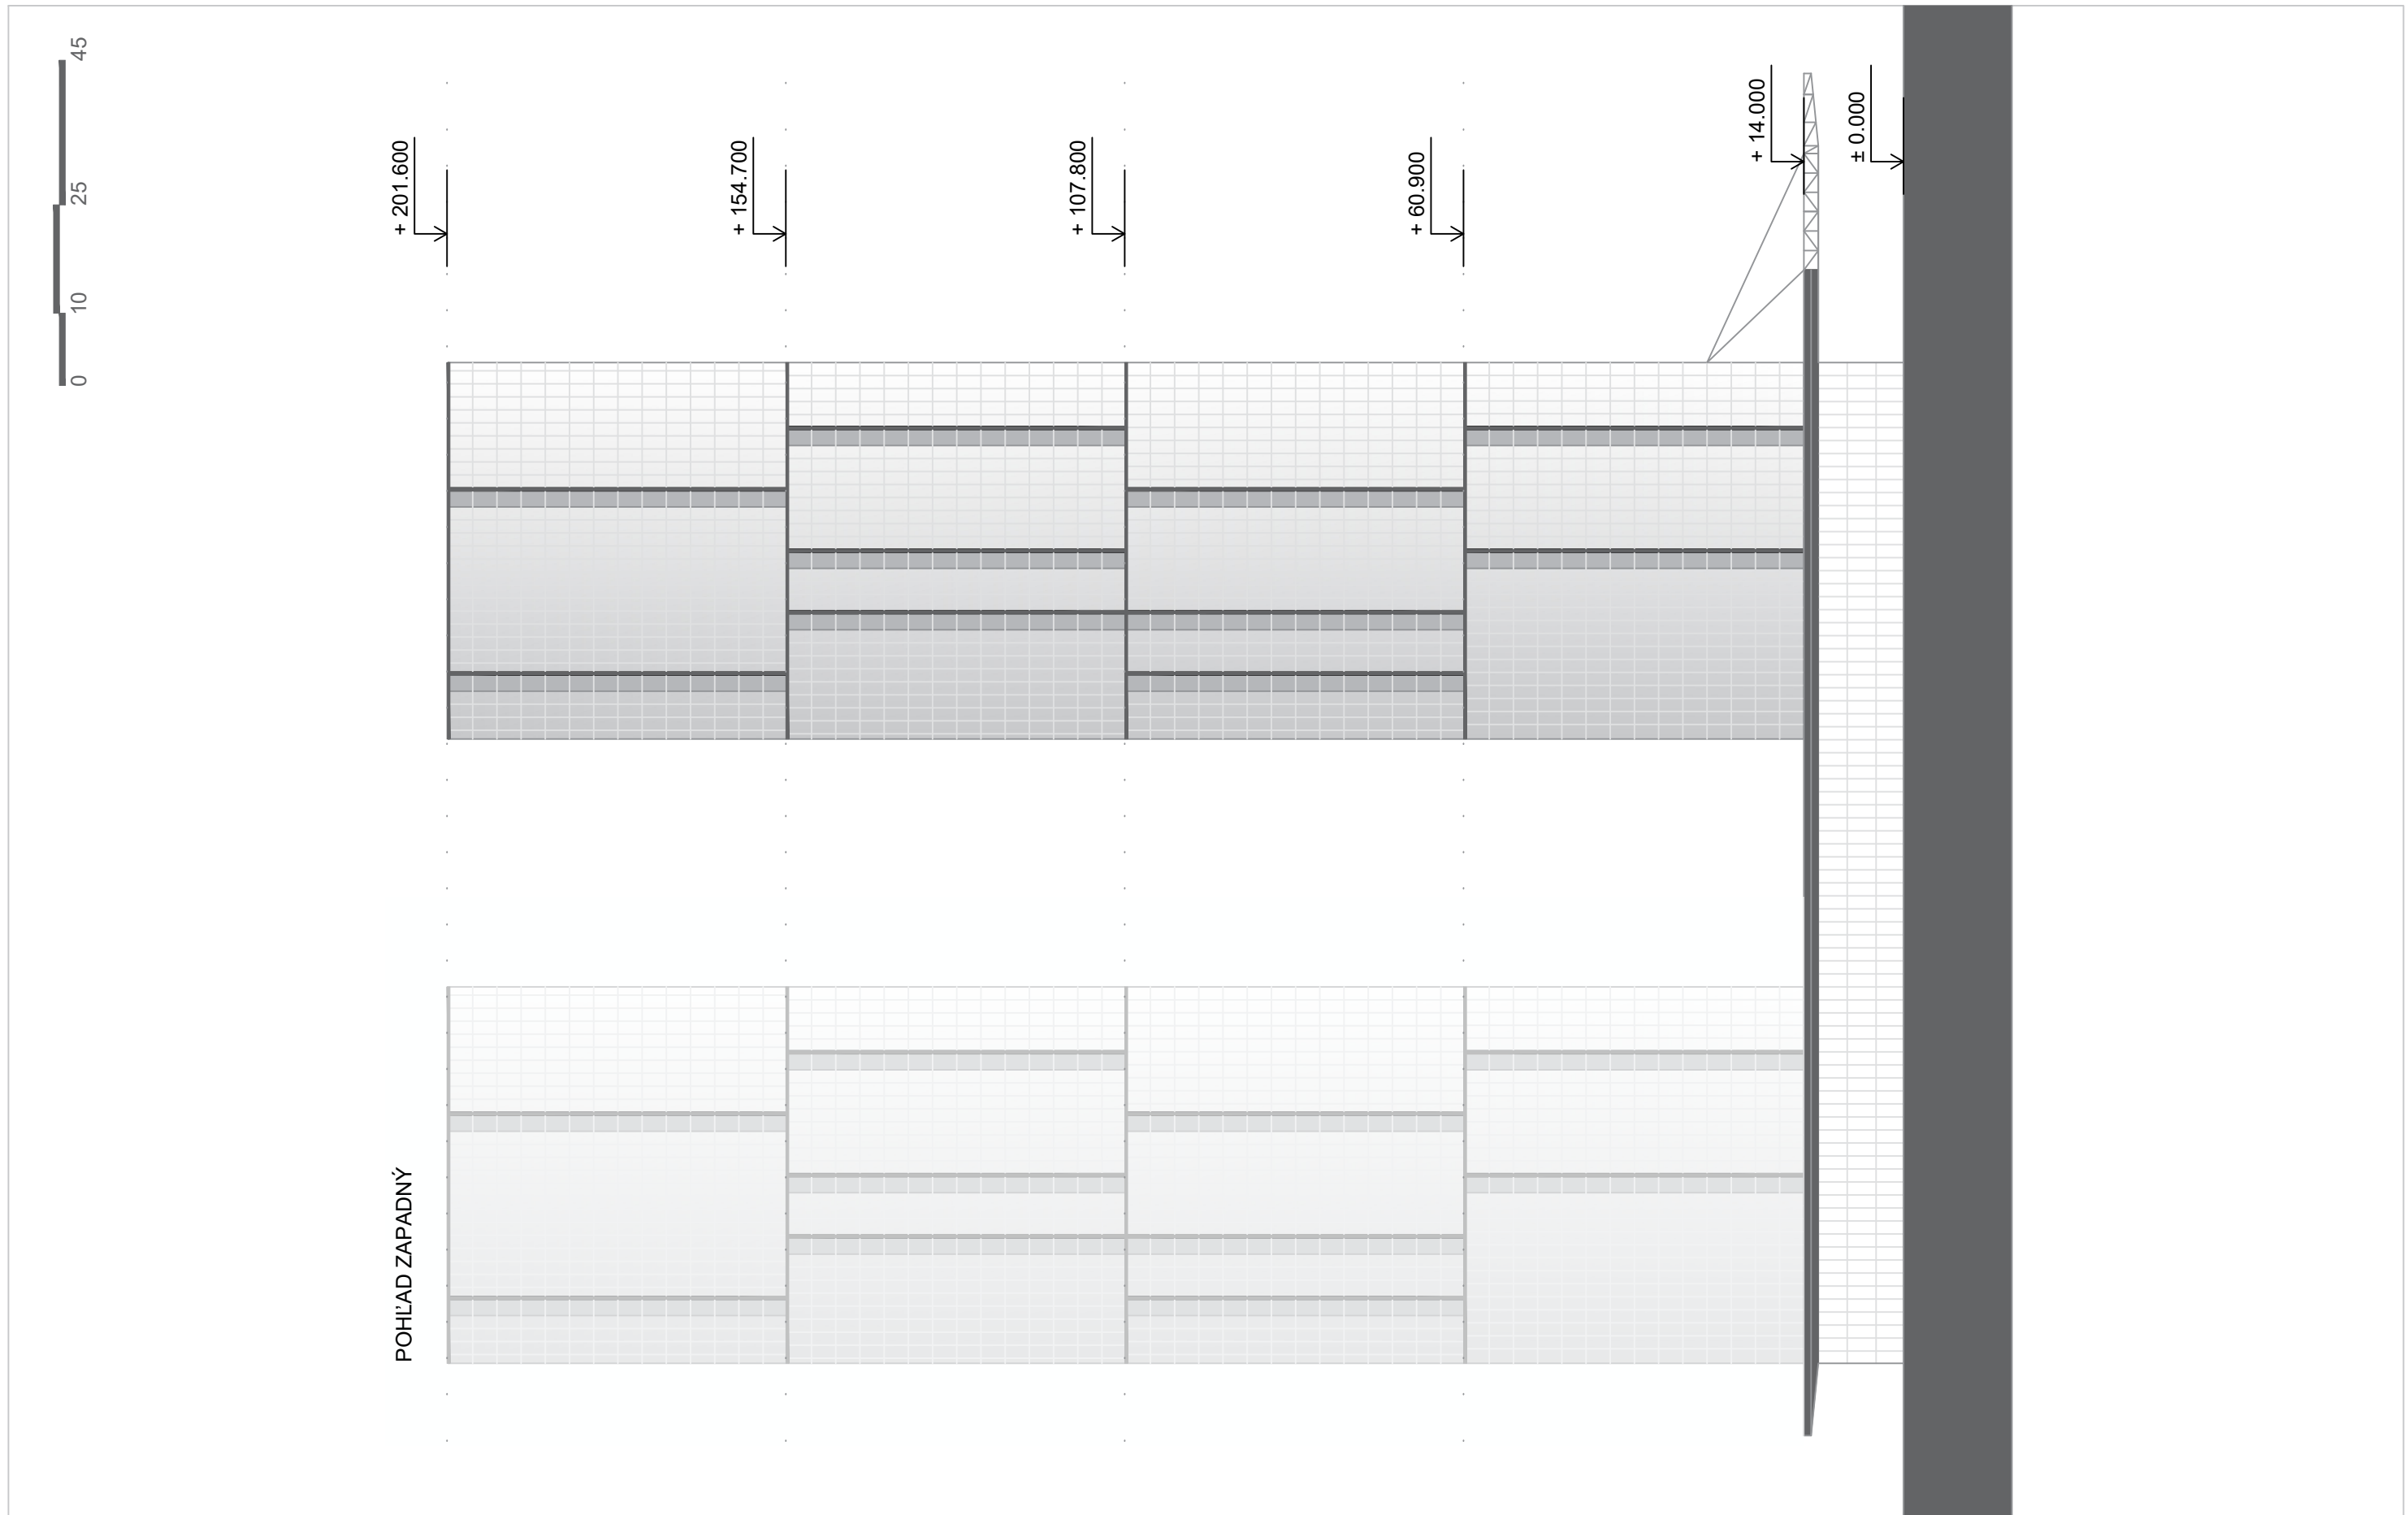

2_AT2_AU Ateliér II Architektúra - inžinierský	Akad. rok: 2022/2023	Téma: Polyfunkčná výšková budova Bratislava - Downtown	Študent: Bc. Ilia Muzafarov Ved. pr.: doc. Ing. arch. Eva Vojteková, PhD. Ing. arch. Gabriela Rolencičková	Garant pr.: doc. Ing. arch. Alexander Schleicher, PhD. Druh dokumentácie: Architektonická štúdia Obsah výkresu: Pohľad západný	STU FAD ÚSTAV KONŠTRUKCIÍ V ARCHITEKTÚRE Číslo výkresu: C04
---	-------------------------	---	--	--	--

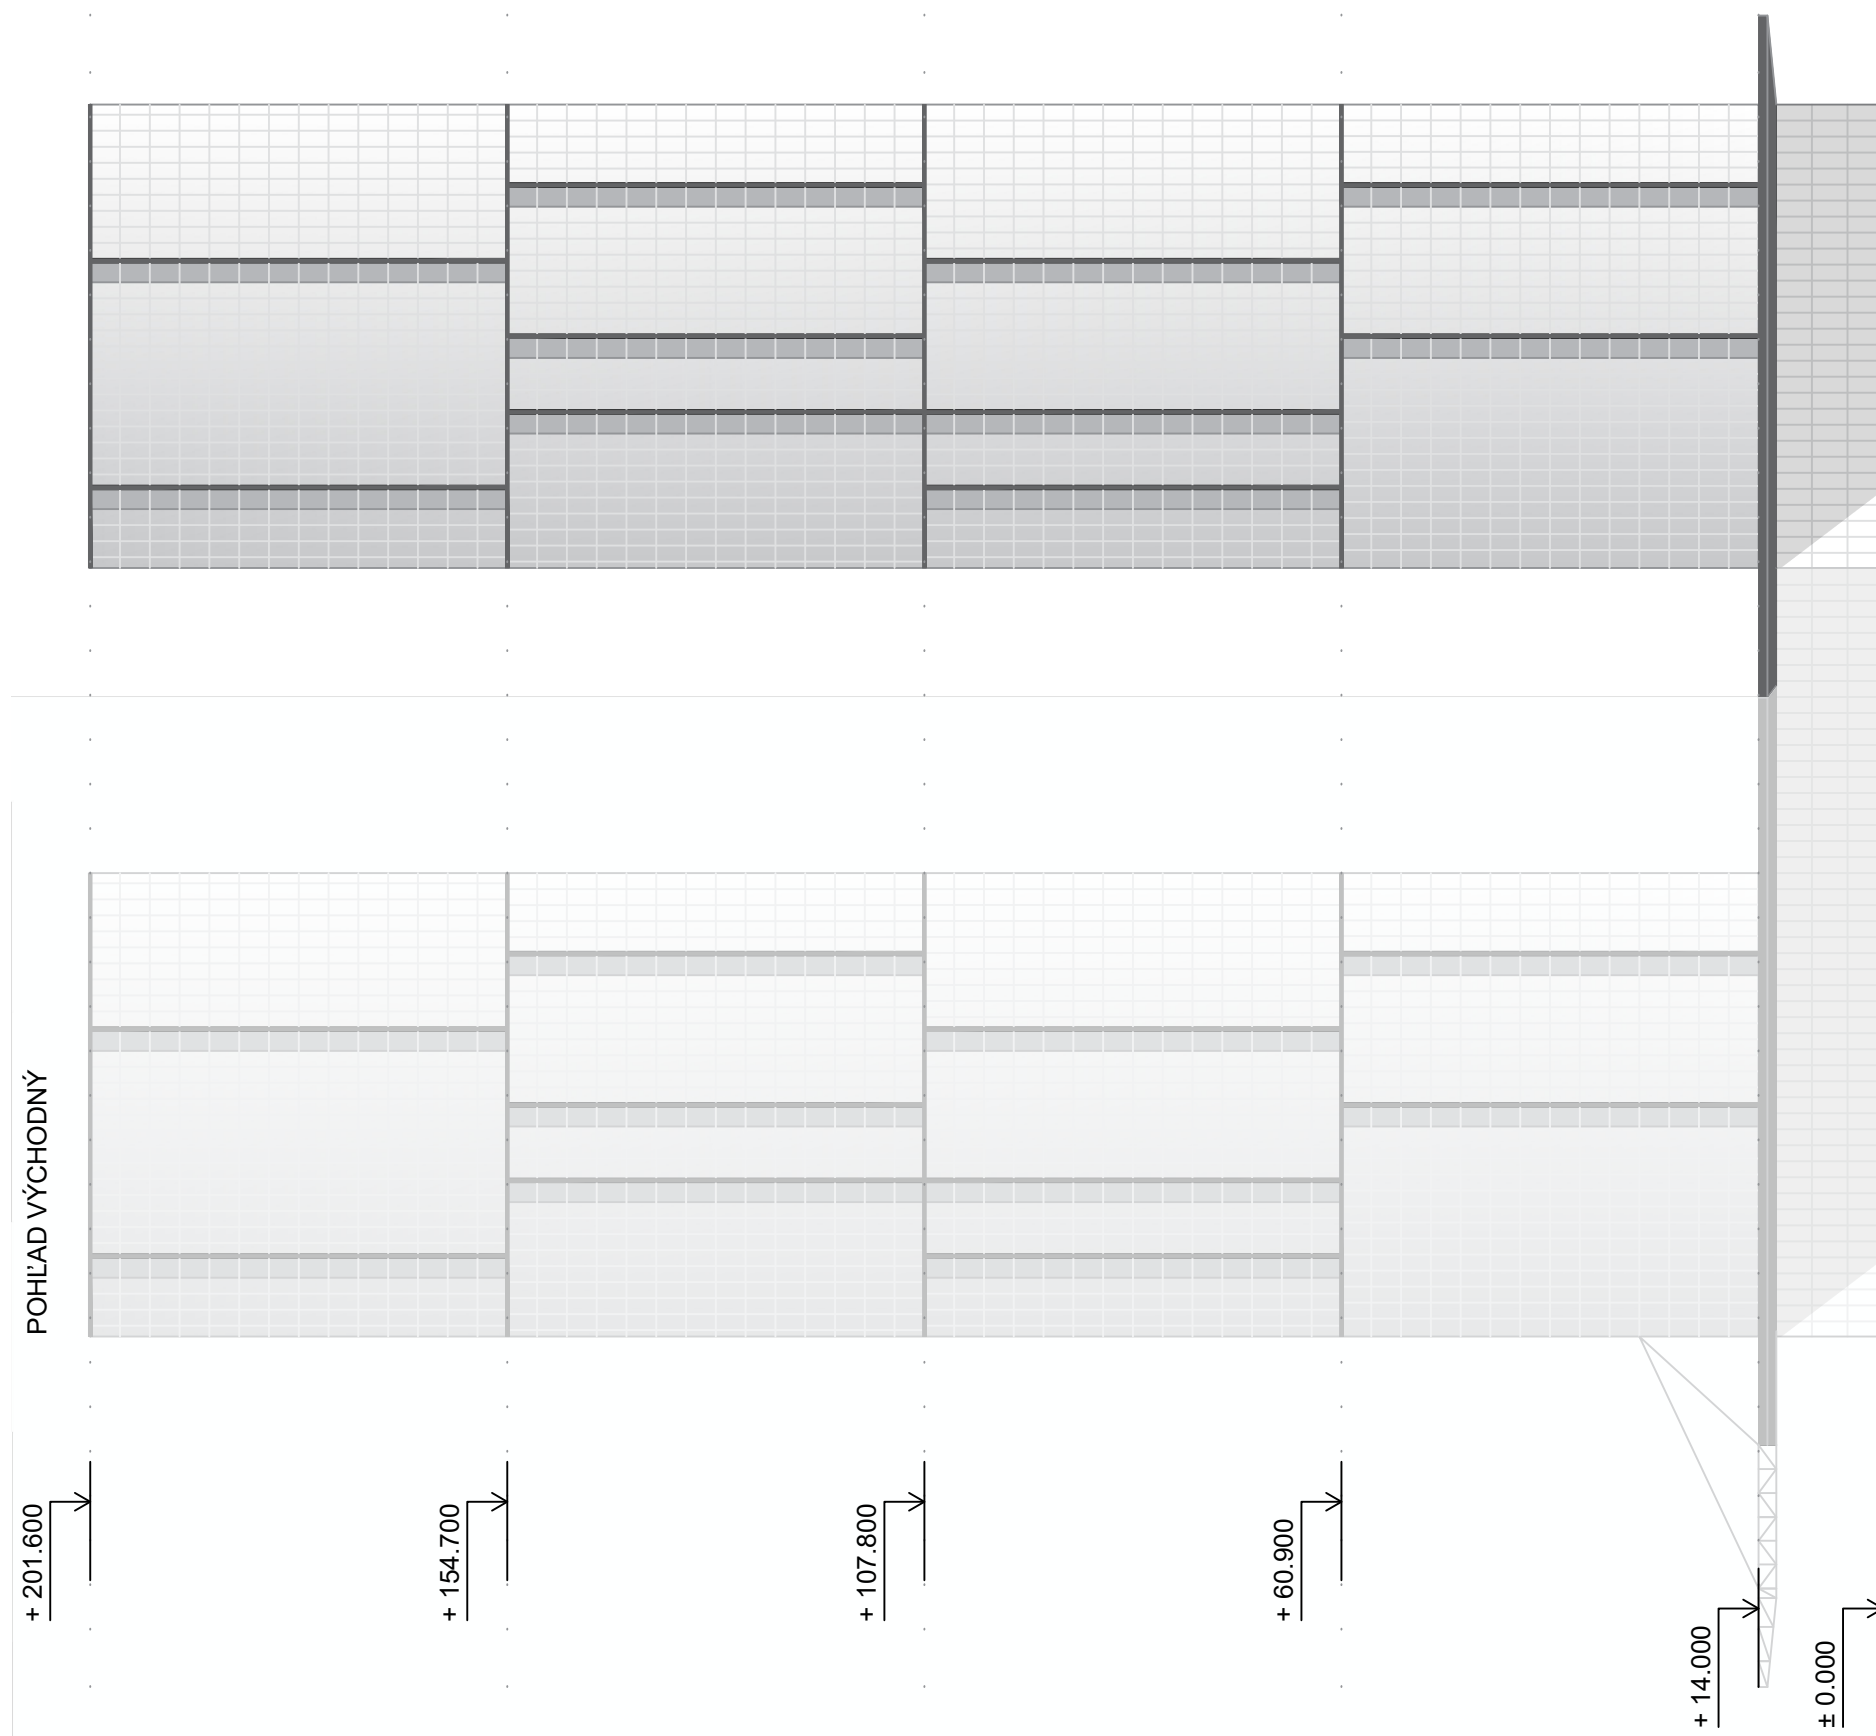

2_AT2_AU
Ateliér II
Architektúra - inžinierský

Akad. rok:
2022/2023

Téma:
Polyfunkčná výšková budova
Bratislava - Downtown

Študent: **Bc. Ilia Muzafarov**
Ved. pr.: doc. Ing. arch. Eva Vojteková, PhD.
Ing. arch. Gabriela Rolencičková

Garant pr.: doc. Ing. arch. Alexander Schleicher, PhD.
Druh dokumentácie: **Architektonická štúdia**
Obsah výkresu: **Pohľad východný**

STU FAD
ÚSTAV KONŠTRUKCIÍ V ARCHITEKTÚRE
Číslo výkresu: C05



2_AT2_AU Ateliér II Architektúra - inžinierský	Akad. rok: 2022/2023	Téma: Polyfunkčná výšková budova Bratislava - Downtown	Študent: Bc. Ilia Muzafarov Ved. pr.: doc. Ing. arch. Eva Vojteková, PhD. Ing. arch. Gabriela Rolencičková	Garant pr.: doc. Ing. arch. Alexander Schleicher, PhD. Druh dokumentácie: Architektonická štúdia Obsah výkresu: Vizualizácia - atmosféra	STU FAD ÚSTAV KONŠTRUKCIÍ V ARCHITEKTÚRE Číslo výkresu: V01
---	-------------------------	---	--	--	--



2_AT2_AU Ateliér II Architektúra - inžinierský	Akad. rok: 2022/2023	Téma: Polyfunkčná výšková budova Bratislava - Downtown	Študent: Bc. Ilia Muzafarov Ved. pr.: doc. Ing. arch. Eva Vojteková, PhD. Ing. arch. Gabriela Rolencičková	Garant pr.: doc. Ing. arch. Alexander Schleicher, PhD. Druh dokumentácie: Architektonická štúdia Obsah výkresu: Vizualizácia - atmosféra	STU FAD ÚSTAV KONŠTRUKCIÍ V ARCHITEKTÚRE Číslo výkresu: V02
---	-------------------------	---	--	--	--



2_AT2_AU Ateliér II Architektúra - inžinierský	Akad. rok: 2022/2023	Téma: Polyfunkčná výšková budova Bratislava - Downtown	Študent: Bc. Ilia Muzafarov Ved. pr.: doc. Ing. arch. Eva Vojteková, PhD. Ing. arch. Gabriela Rolencičková	Garant pr.: doc. Ing. arch. Alexander Schleicher, PhD. Druh dokumentácie: Architektonická štúdia Obsah výkresu: Vizualizácia - atmosféra	STU FAD ÚSTAV KONŠTRUKCIÍ V ARCHITEKTÚRE Číslo výkresu: V03
---	-------------------------	---	--	--	--



2_AT2_AU Ateliér II Architektúra - inžinierský	Akad. rok: 2022/2023	Téma: Polyfunkčná výšková budova Bratislava - Downtown	Študent: Ved. pr.: Bc. Ilija Muzafarov doc. Ing. arch. Eva Vojteková, PhD. Ing. arch. Gabriela Rolencičková	Garant pr.: doc. Ing. arch. Alexander Schleicher, PhD. Druh dokumentácie: Architektonická štúdia Obsah výkresu: Vizualizácia - atmosféra	STU FAD ÚSTAV KONŠTRUKCIÍ V ARCHITEKTÚRE Číslo výkresu: V04
---	-------------------------	---	--	--	--



2_AT2_AU Ateliér II Architektúra - inžinierský	Akad. rok: 2022/2023	Téma: Polyfunkčná výšková budova Bratislava - Downtown	Študent: Bc. Ilia Muzafarov Ved. pr.: doc. Ing. arch. Eva Vojteková, PhD. Ing. arch. Gabriela Rolencičková	Garant pr.: doc. Ing. arch. Alexander Schleicher, PhD. Druh dokumentácie: Architektonická štúdia Obsah výkresu: Vizualizácia - atmosféra	STU FAD ÚSTAV KONŠTRUKCIÍ V ARCHITEKTÚRE Číslo výkresu: V05
---	-------------------------	---	--	--	--