

**PORTFÓLIO:                   ATLIÉR NAVRHOVANIA VII.**  
**FAKULTA ARCHITEKTÚRY A DIZAJNU STU V BRATISLAVE**

AUTOR: ILIA MUZAFAROV

VED. PR.: DOC. ING. ARCH. EVA VOJTEKOVÁ, PHD.

ASISTENT: ING. ARCH. GABRIELA ROLENČÍKOVÁ

GARANT PRED.: DOC. ING. ARCH. ALEXANDER SCHLEICHER, PHD.

**TÉMA: OBJEKT OBCHODU / SLUŽIEB\_BROWNFIELD\_KOPČIANSKA**

# SPRIEVODNÁ SPRÁVA

NÁZOV STAVBY: PREDAJŇA NÁBYTKU

MIESTO STAVBY: BRATISLAVA

CHRAKTER STAVBY: NOVOSTAVBA

INVESTOR: -

ŠTUDENT: ILIA MUZAFAROV

VED. PRÁCE: DOC. ING. ARCH. EVA VOJTEKOVÁ, PHD.

ASISTENT: ING. ARCH. GABRIELA ROLENČIKOVÁ

GARANT PREDMETU: DOC. ING. ARCH. ALEXANDER SCHLEICHER, PHD.

STUPEŇ: ARCHITEKTONICKÁ ŠTÚDIA

ZASTAVANÁ PLOCHA: 5142 M<sup>2</sup>

OBOST. PRIESTOR: 8740 M<sup>2</sup>

KATASTRALNÉ ÚZEMIE: BRATISLAVA-PETRŽALKA


CIEĽOM PROJEKTOVEJ DOKUMENTÁCIE JE ARCHITEKTONICKÁ ŠTÚDIA PREDAJNE NÁBYTKU V KATASTRALNOM ÚZEMÍ BRATISLAVA-PETRŽALKA NA ROZHRANÍ ULÍC KOPČIANSKA A BRATSKÁ. BUDOVÁ POZOSTÁVA Z DVOCH OBJEKTOV PREPOJENÝCH PREMOSTENÍM, TAKTIEŽ SPOLOČNE ZDIELAJÚ PODZEMNÚ GRÁŽ. PRVÝ OBJEKT MÁ FUNKCIU PREDAJNE A SHOWROOMU. OKREM TOHO BUDE POSKYTOVAŤ PROJEKČNÉ A PORADOVÉ SLUŽBY. DRUHÝ OBJEKT SLUŽÍ PREDOVŠETKÝM NA PRIESTORY KANCELÁRSKE , JEHO PARTER JE VŠAK PRISPÔSOBENÝ NA DROBNÝ PREDAJ. KDE SA NACHÁDZA: KAVIAREŇ S NAPOJENÍM NA DROBNÉ NÁMESTIE, POTRAVINY A MALÁ GLLÉRIA. TÝMITO FUNKCIAMI BUDOVA PODPORUJE UŽ EXISTUJÚCE PRILAHLE OBYTNÉ BUDOVY. TAK TIEŽ PODBORUJE ŤAŽISKOVÝ ROZVOJ MESTÁ BRATISLAVA.

UMIESTNENIE STAVBY JE NA POZEMKOCH S PARCELNÝMI ČÍSLAMI: 5794/4; 5794/6; 5794/22; 5794/24; 5794/27; 5794/28; 5794/29. PLOCHA JE BEZTYPICKÉHO POUŽITIA. NACHÁDZAJÚ SA V MESTSKEJ ČASTI BRATISLAVA-PETRŽALKA. VEDŠINA POZEMKOV JE V SPOLUVLASTNÍCTVE. NA POZEMKOCH S PARCELNÝM ČÍSLOM 5794/6 A 5794/22 SA NACHÁDZAJÚ OBJEKTY. V NÁVRHU UVAŽUJEME S ICH ODSTRANENÍM A DOBUDOVANÍM PRÍJAZDOVEJ KOMUNIKÁCIE. TOUTO KOMUNIKÁCIOU JE UVAŽOVANÝ PRÍSTUP NA POZEMOK OBJEKTU PRE MOTORISTOV I PEŠÍCH. KOMUNIKÁCIE JE NAPOJENÁ NA UŽ EXISTUJÚCU KOMUNIKÁCIU NA KOPČIANSKEJ ULICI. ÚZEMIE JE PREVAŽNE ROVINNATÉ, ALE ZO STRANY BRATSKÉJ ULICE JE SVAH CESTY PRVEJ TRIEDY. POZEMOK JE HUSTO ZARASTENÝ RASTLINAMI A STROMAMI. NÁVRH UVAŽUJE S ICH ZACHOVANÍM A VYBUDOVANÍM PARKU MEDZI OBJEKTOM A CESTOU ZO STRANY BRATSKÉJ ULICE. POZEMOK, NA KTOROM SÚ SKALY, SVAHY, ROKLINY, VÝMOLE, VYSOKÉ MEDZE S KROVÍM ALEBO KAMENÍM A INÉ PLOCHY, KTORÉ NEPOSKYTUJÚ TRVALÝ ÚŽITOK

<b>FAKULTA ARCHITEKTÚRY A DIZAJNU STU V BRATISLAVE</b>		STU FAD
Predmet: <b>1_AN7_AU Ateliér navrhovania VII</b> Študijný program Architektúra a urbanizmus	Akad. rok 2021/2022	
Garant predmetu: doc. Ing. arch. Alexander Schleicher, PhD.		Ústav konštrukcií a inžinierských budov
<b>TÉMA: OBJEKT OBCHODU / SLUŽIEB_BROWNFIELD_KOPČIANSKA</b>		Mierka
Študent: Ilija Muzafarov		Číslo výkresu
Vedúci práce: doc. Ing. arch. Eva Vojteková, PhD.		
Asistent: Ing. arch. Gabriela Rolenčíková		Dátum 20.12.2021
Druh dokumentácie: Architektonická štúdia		
<b>Obsah výkresu:</b> TEORETICKÁ PRÍPRAVA		

# ANALÝZA DOPRAVY

<b>FAKULTA ARCHITECTÚRY A DIZAJNU STU V BRATISLAVE</b> Predmet: <b>1_AN7_AU Ateliér navrhovania VII</b> Studijný program Architektúra a urbanizmus		Akad. rok 2021/2022	
Garant predmetu: doc. Ing. arch. Alexander Schleicher, Ph.D.		Ústav konštrukcií a inžinierskych budov	
<b>TÉMA: OBJEKT OBCHODU /                  SLUŽIEB _BROWNFIELD_ KOPČIANSKA</b>		Mierka	
Študent: Ilija Muzařarov		Číslo výkresu	
Vedúci práce: doc. Ing. arch. Eva Vojteková, Ph.D.		Dátum 20.12.2021	
Asistent: Ing. arch. Gabriela Roleníčková		: : : : STU : : : : FAD	
Druh dokumentácie: Architektonická štúdia		: : : : :	
Obsah výkresu: TEORETICKÁ PRÍPRAVA		: : : : :	

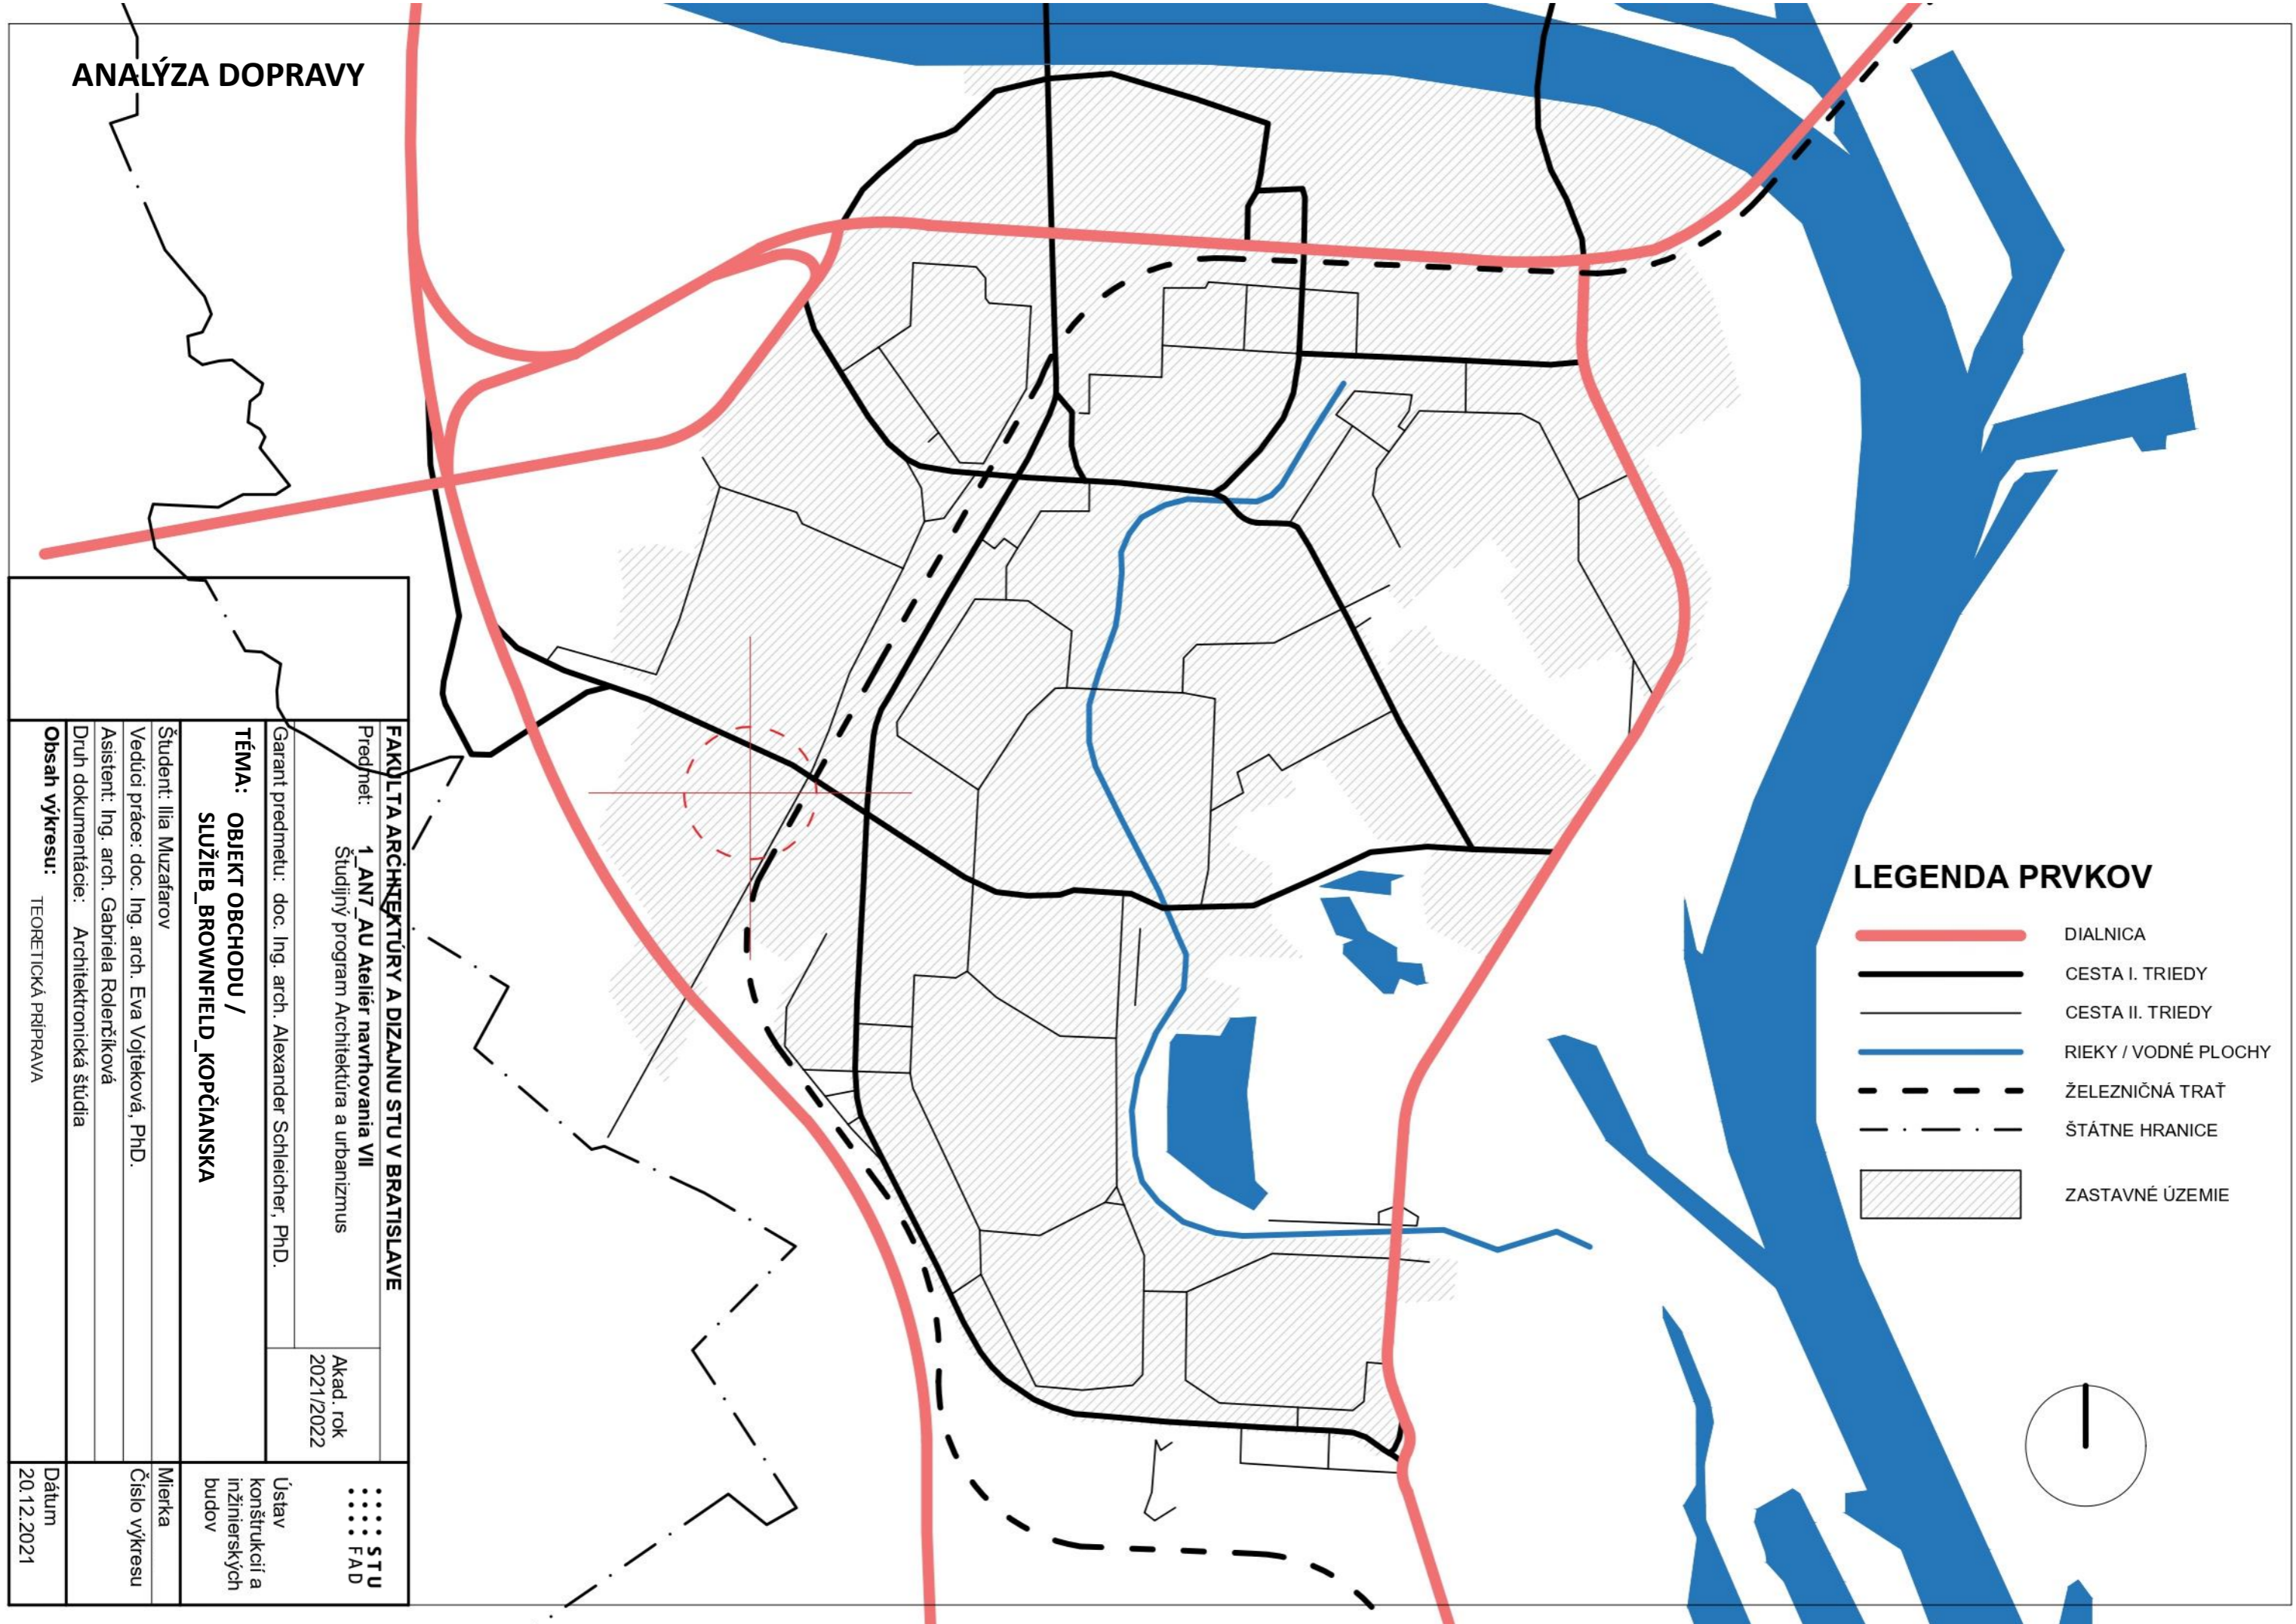

## LEGENDA PRVKOV


-  DIALNICA
-  CESTA I. TRIEDY
-  CESTA II. TRIEDY
-  RIEKY / VODNÉ PLOCHY
-  ŽELEZNIČNÁ TRATĽ
-  ŠTÁTNE HRANICE
-  ZASTAVNÉ ÚZEMIE

# ANALÝZA DOPRAVY



- AUTOBUSOVÉ ZÁSTAVKY
- CYKLOTRASA
- SMER K VLAKOVEJ STANICE

<b>FAKULTA ARCHITEKTÚRY A DIZAJNU STU V BRATISLAVE</b>		STU FAD
Predmet: <b>1_AN7_AU Ateliér navrhovania VII</b> Študijný program Architektúra a urbanizmus	Akad. rok 2021/2022	
Garant predmetu: doc. Ing. arch. Alexander Schleicher, PhD.		Ústav konštrukcií a inžinierskych budov
<b>TÉMA: OBJEKT OBCHODU / SLUŽIEB_BROWNFIELD_KOPČIANSKA</b>		
Študent: Ilija Muzafarov		Mierka
Vedúci práce: doc. Ing. arch. Eva Vojteková, PhD.		Číslo výkresu
Asistent: Ing. arch. Gabriela Rolenčíková		
Druh dokumentácie: Architektonická štúdia		
<b>Obsah výkresu:</b> TEORETICKÁ PRÍPRAVA		Dátum 20.12.2021

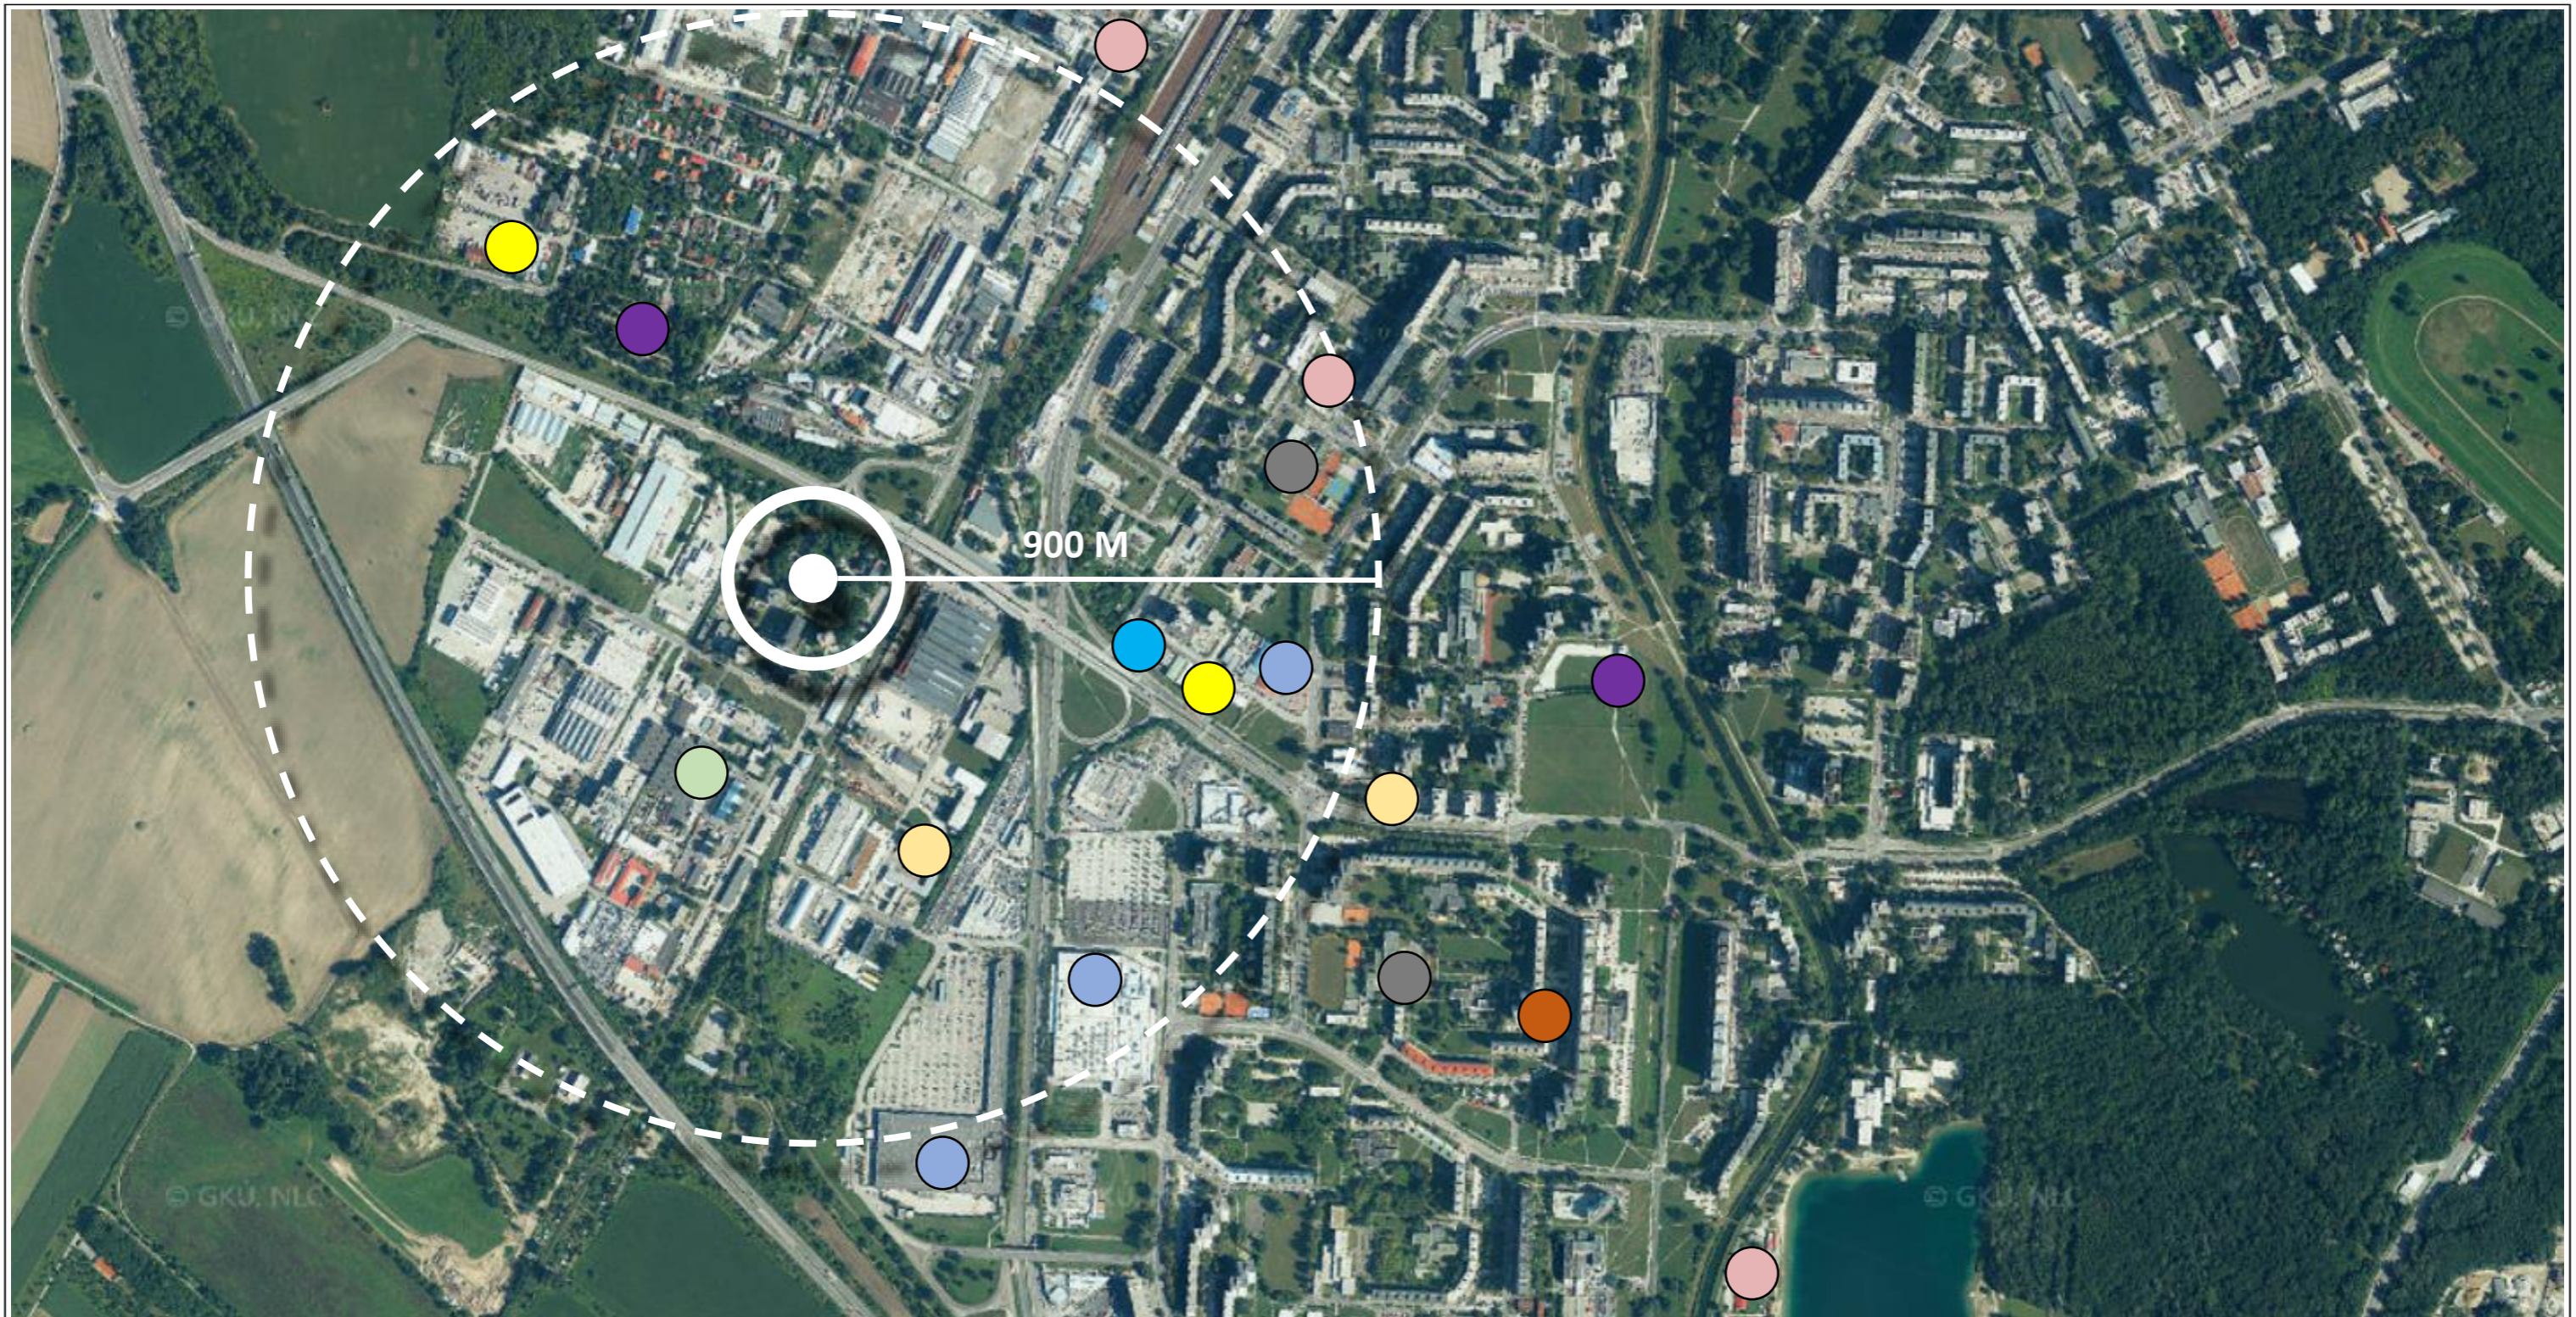

## ANALÝZA OBCHODU A SLUŽIEB

- |  |  |
|--|--|
|  HASIČI                 |  ŠKOLY A PREDŠKOLSKÉ ZARIADENIA |
|  POTRAVINY              |  ZRAVOTNÉ STREDISKÁ A NEMOCNICE |
|  ELEKTROTECHNIKA        |  CINTORÍN / VIEROVYZNANIE       |
|  PALIVÁ / POHONNÉ HMOTY |  POŠTA / ADMINISTRATÍVA         |

### FAKULTA ARCHITEKTÚRY A DIZAJNU STU V BRATISLAVE

Predmet: **1\_AN7\_AU** Ateliér navrhovania VII  
Študijný program Architektúra a urbanizmus

Akad. rok  
2021/2022

STU  
FAD

Garant predmetu: doc. Ing. arch. Alexander Schleicher, PhD.

Ústav  
konštrukcií a  
inžinierských  
budov

**TÉMA: OBJEKT OBCHODU / SLUŽIEB\_BROWNFIELD\_KOPČIANSKA**

Študent: Ilija Muzafarov

Mierka

Vedúci práce: doc. Ing. arch. Eva Vojteková, PhD.

Číslo výkresu

Asistent: Ing. arch. Gabriela Rolenčíková

Druh dokumentácie: Architektonická štúdia

**Obsah výkresu:**

TEORETICKÁ PRÍPRAVA

Dátum  
20.12.2021



## SWOT ANALÝZA

### SILNÉ STRÁNKY/SILNA

- AUTOBUSOVÉ SPOJE
- CYKLOTRASA
- DOSTUPNOSŤ VLAKOVEJ STANICE

### SLABÉ STRÁNKY


- RUŠIVÁ CASTA
- BLÍZKOSŤ VLAKOVEJ TRASY


### PRÍLEŽITOSTI

- VYBAVENOSŤ
- PRACOVNÉ MIESTA
- MESTSKÝ ROZVOJ
- OBCHODY A SLUŽBY

### OHROZENIA




- VANDALIZMUS
- PREŤAŽENÁ DOPRAVA


<b>FAKULTA ARCHITEKTÚRY A DIZAJNU STU V BRATISLAVE</b>		 Ústav konštrukcií a inžinierskych budov
Predmet: <b>1_AN7_AU Ateliér navrhovania VII</b> Študijný program Architektúra a urbanizmus	Akad. rok 2021/2022	
Garant predmetu: doc. Ing. arch. Alexander Schleicher, PhD.		Mierka
<b>TÉMA: OBJEKT OBCHODU / SLUŽIEB_BROWNFIELD_KOPČIANSKA</b>		
Študent: Ilija Muzafarov		Číslo výkresu
Vedúci práce: doc. Ing. arch. Eva Vojteková, PhD.		
Asistent: Ing. arch. Gabriela Rolenčíková		Dátum 20.12.2021
Druh dokumentácie: Architektonická štúdia		
<b>Obsah výkresu:</b> TEORETICKÁ PRÍPRAVA		

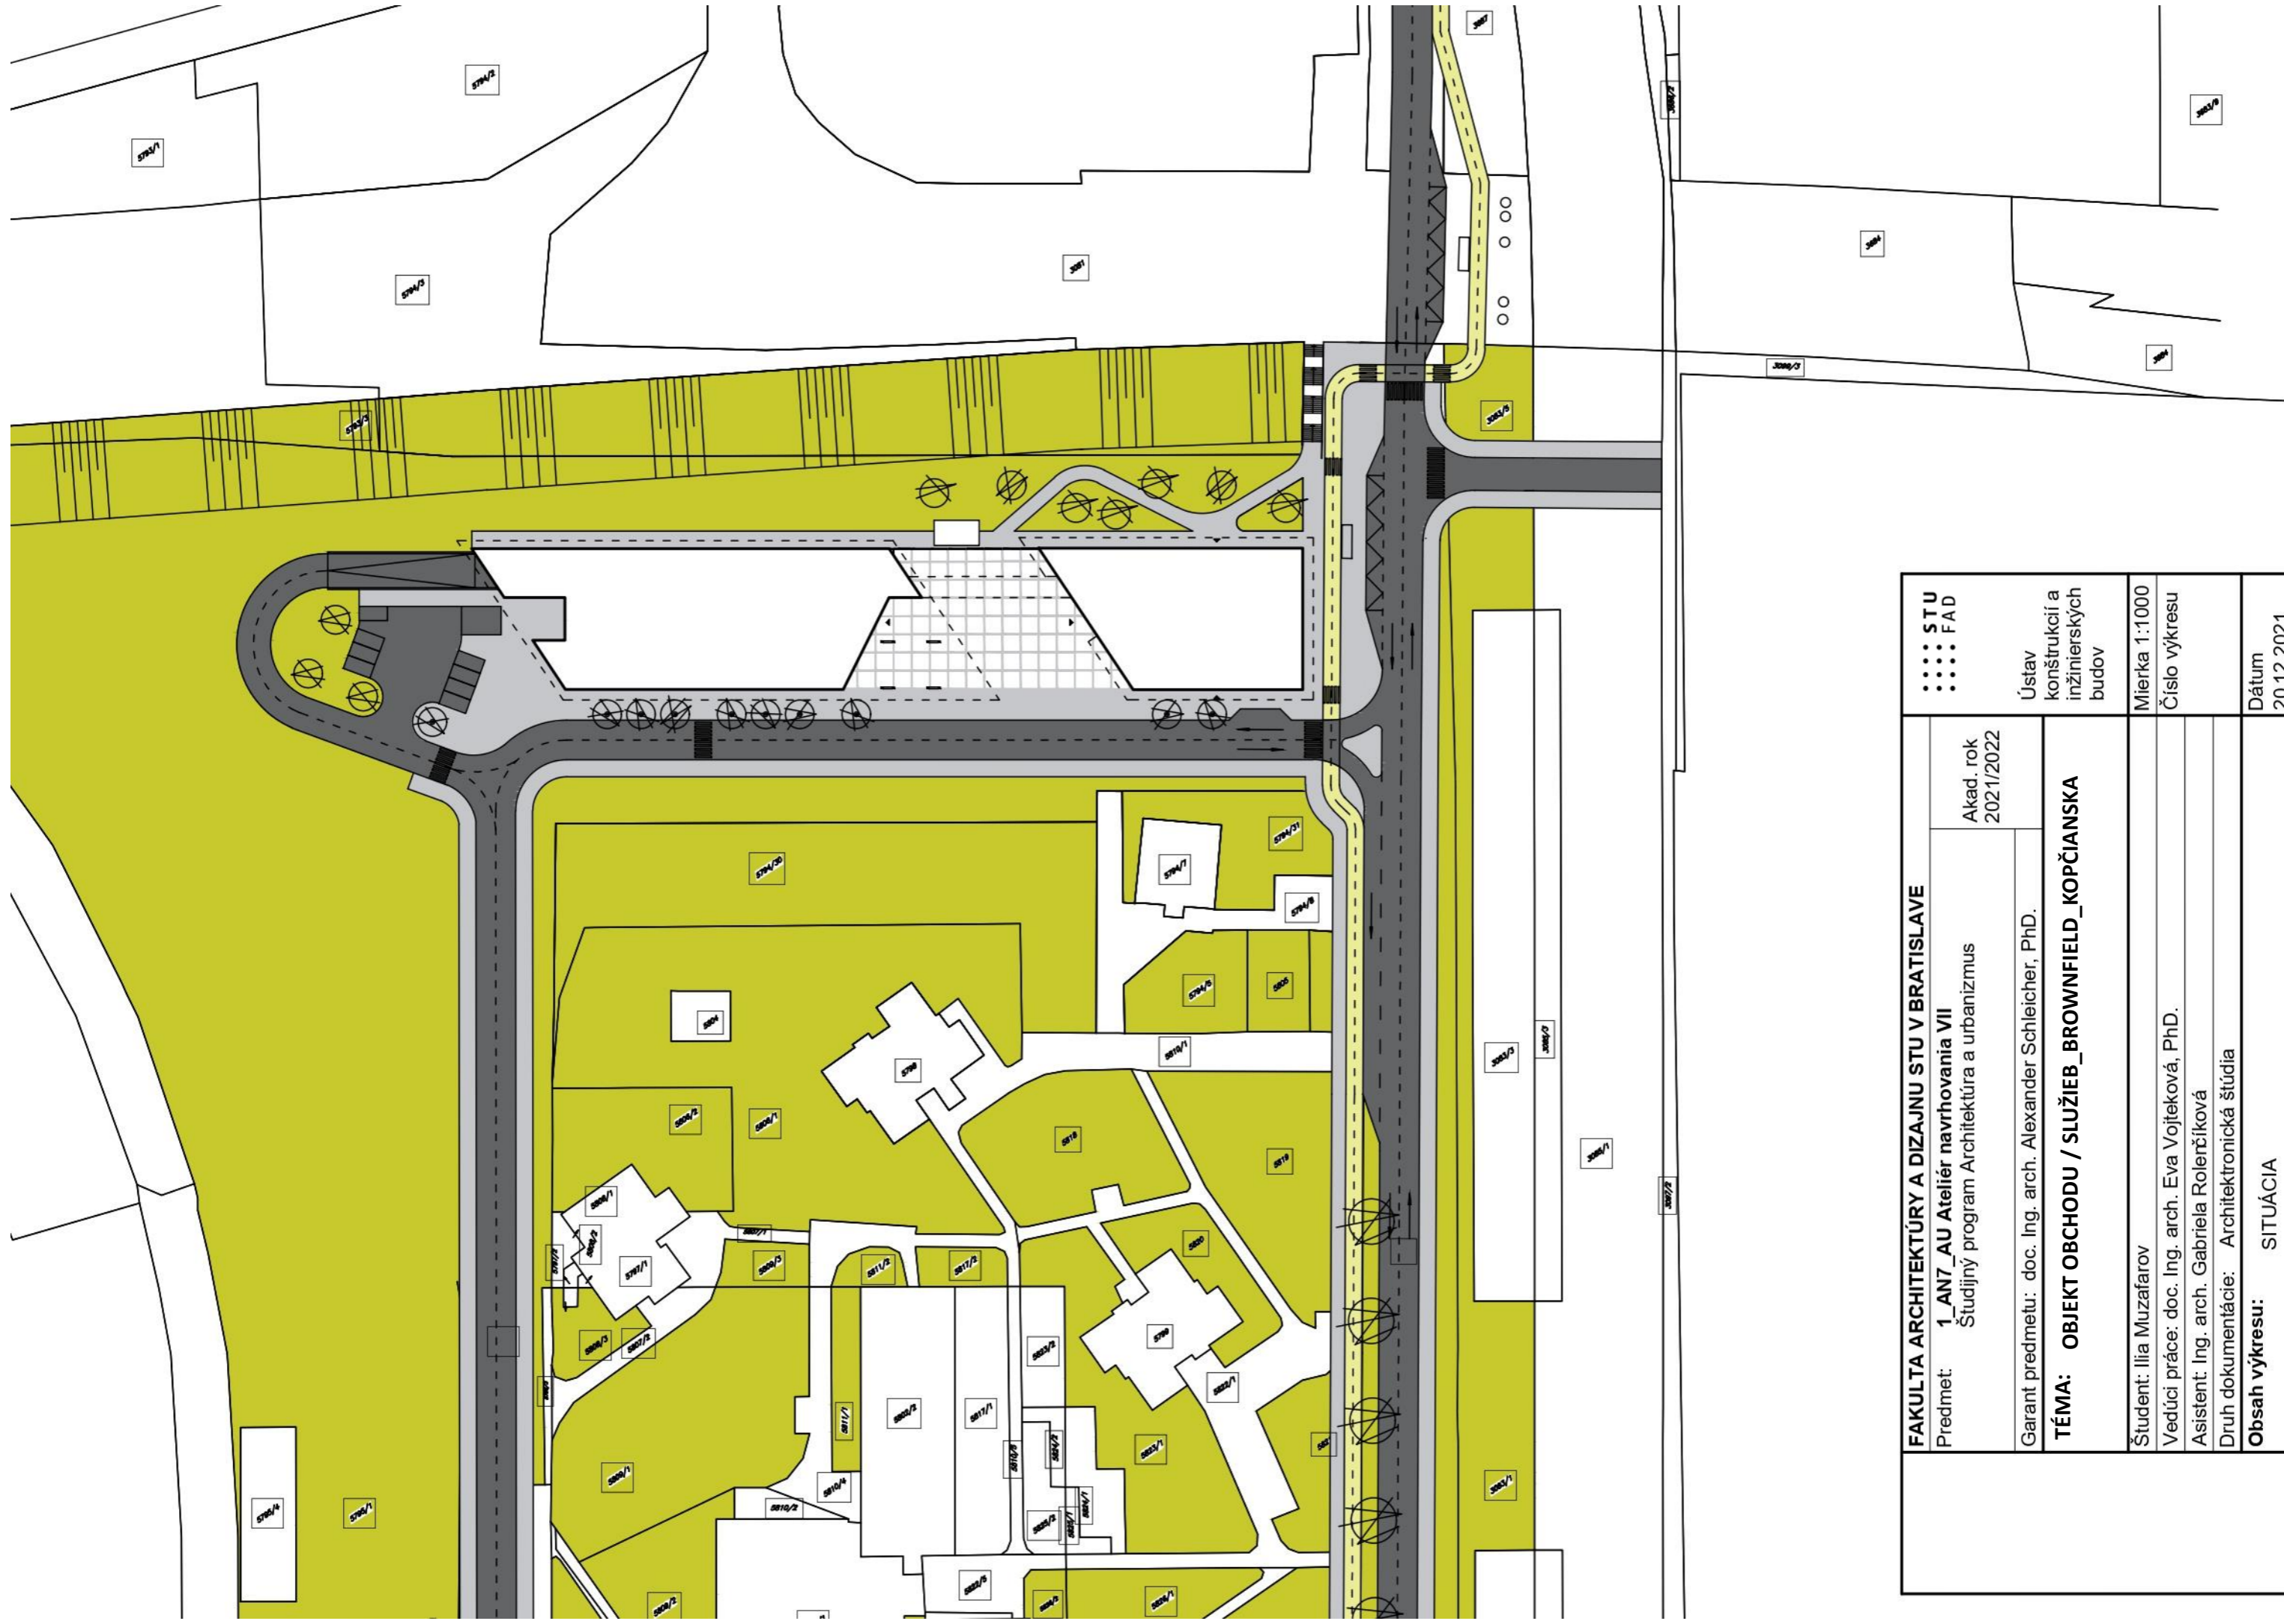


<b>FAKULTA ARCHITEKTÚRY A DIZAJNU STU V BRATISLAVE</b>		STU FAD	
Predmet: <b>1_AN7_AU Ateliér navrhovania VII</b> Študijný program Architektúra a urbanizmus		Akad. rok 2021/2022	
Garant predmetu: doc. Ing. arch. Alexander Schleicher, PhD.			
<b>TÉMA: OBJEKT OBCHODU / SLUŽIEB_BROWNFIELD_KOPČIANSKA</b>			
Študent: Ilija Muzafarov			
Vedúci práce: doc. Ing. arch. Eva Vojteková, PhD.			
Asistent: Ing. arch. Gabriela Rolerčíková			
Druh dokumentácie: Architektonická štúdia			
<b>Obsah výkresu:</b> SITUÁCIA		Ústav konštrukcii a inžinierskych budov	
		Mierka 1:1000	
		Číslo výkresu	
		Dátum 20.12.2021	

# HLADNIE TVARU

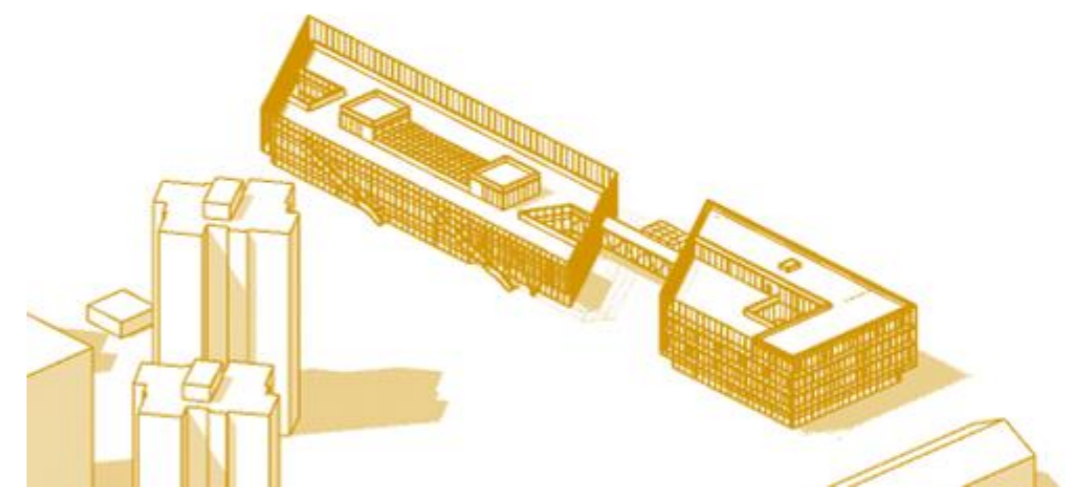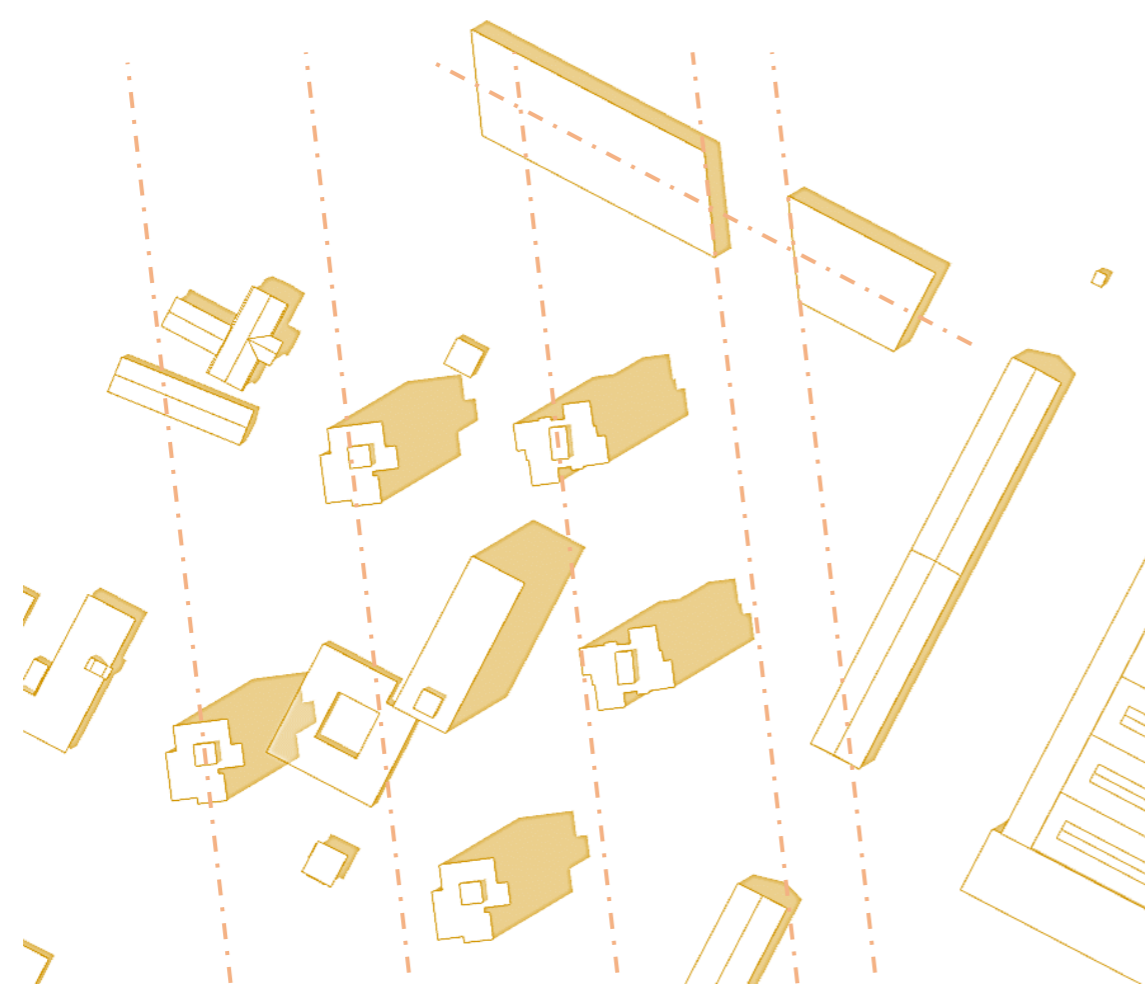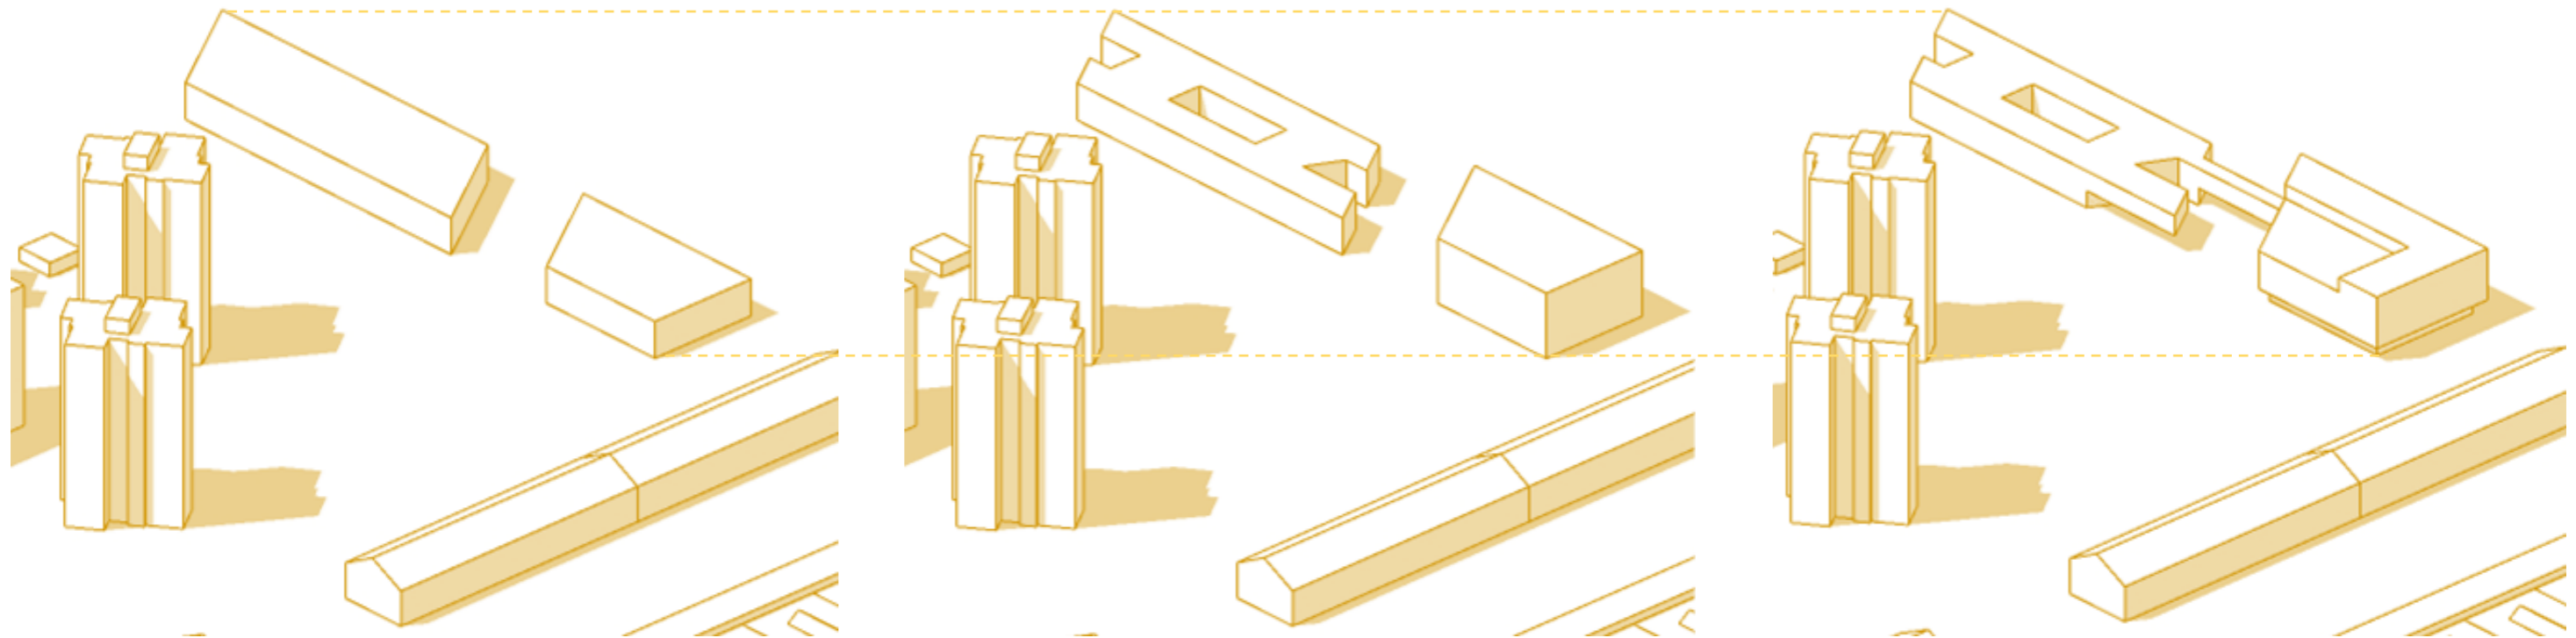

<b>FAKULTA ARCHITEKTÚRY A DIZAJNU STU V BRATISLAVE</b>		 Ústav konštrukcií a inžinierských budov
Predmet: <b>1_AN7_AU Ateliér navrhovania VII</b> Študijný program Architektúra a urbanizmus		
Garant predmetu: doc. Ing. arch. Alexander Schleicher, PhD.		Akad. rok 2021/2022
<b>TÉMA: OBJEKT OBCHODU / SLUŽIEB_BROWNFIELD_KOPČIANSKA</b>		
Študent: Ilija Muzafarov		Mierka
Vedúci práce: doc. Ing. arch. Eva Vojteková, PhD.		Číslo výkresu
Asistent: Ing. arch. Gabriela Rolenčíková		
Druh dokumentácie: Architektonická štúdia		Dátum 20.12.2021
<b>Obsah výkresu:</b> TEORETICKÁ PRÍPRAVA		

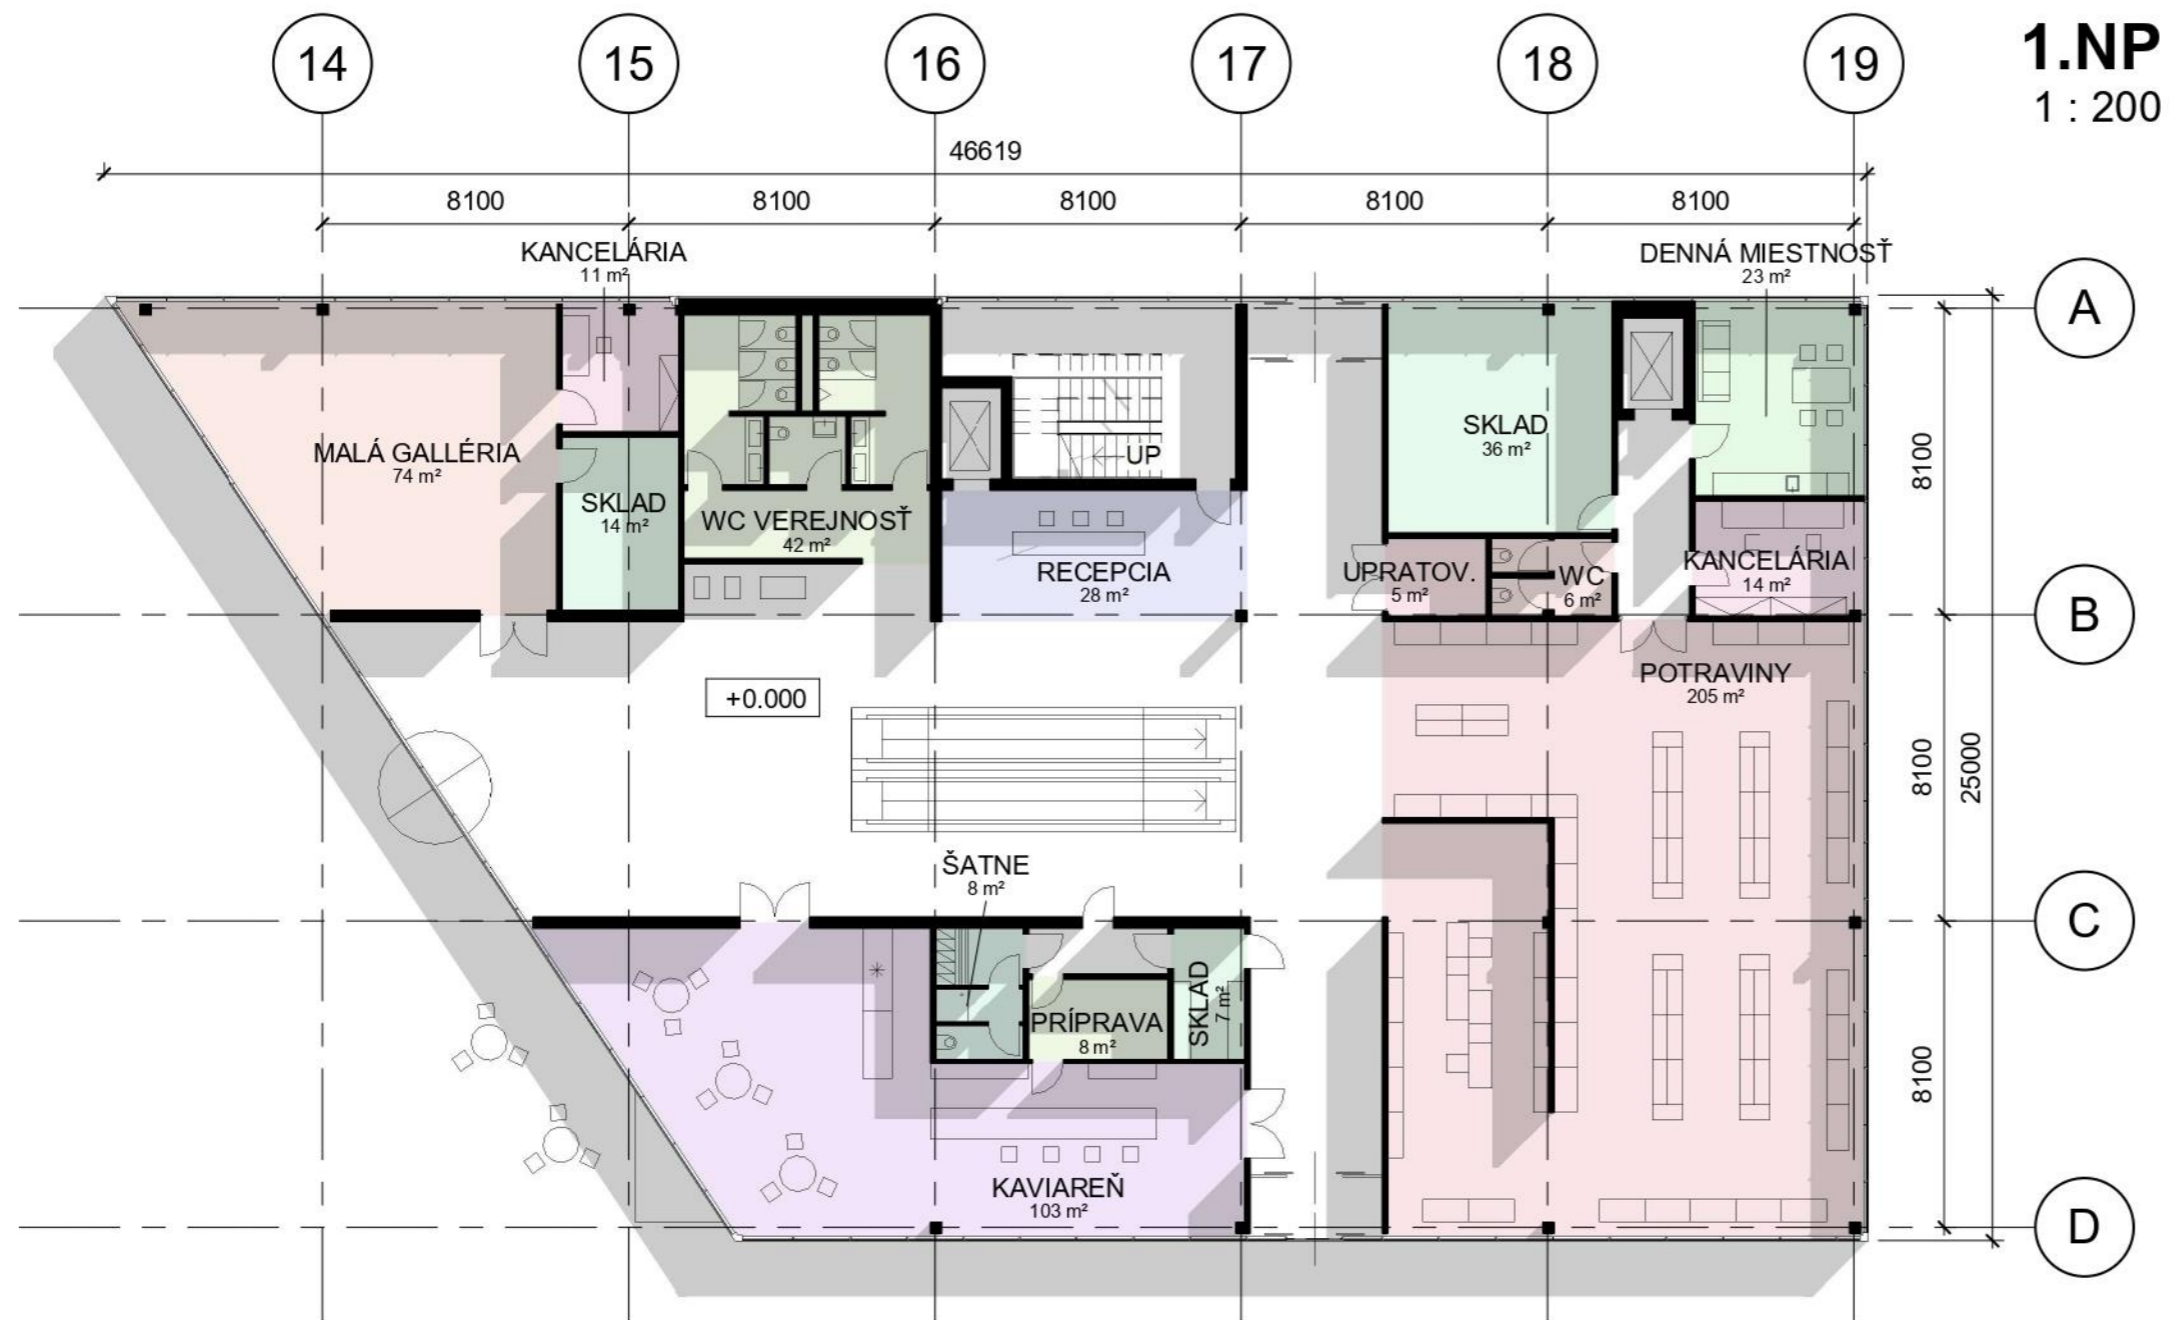


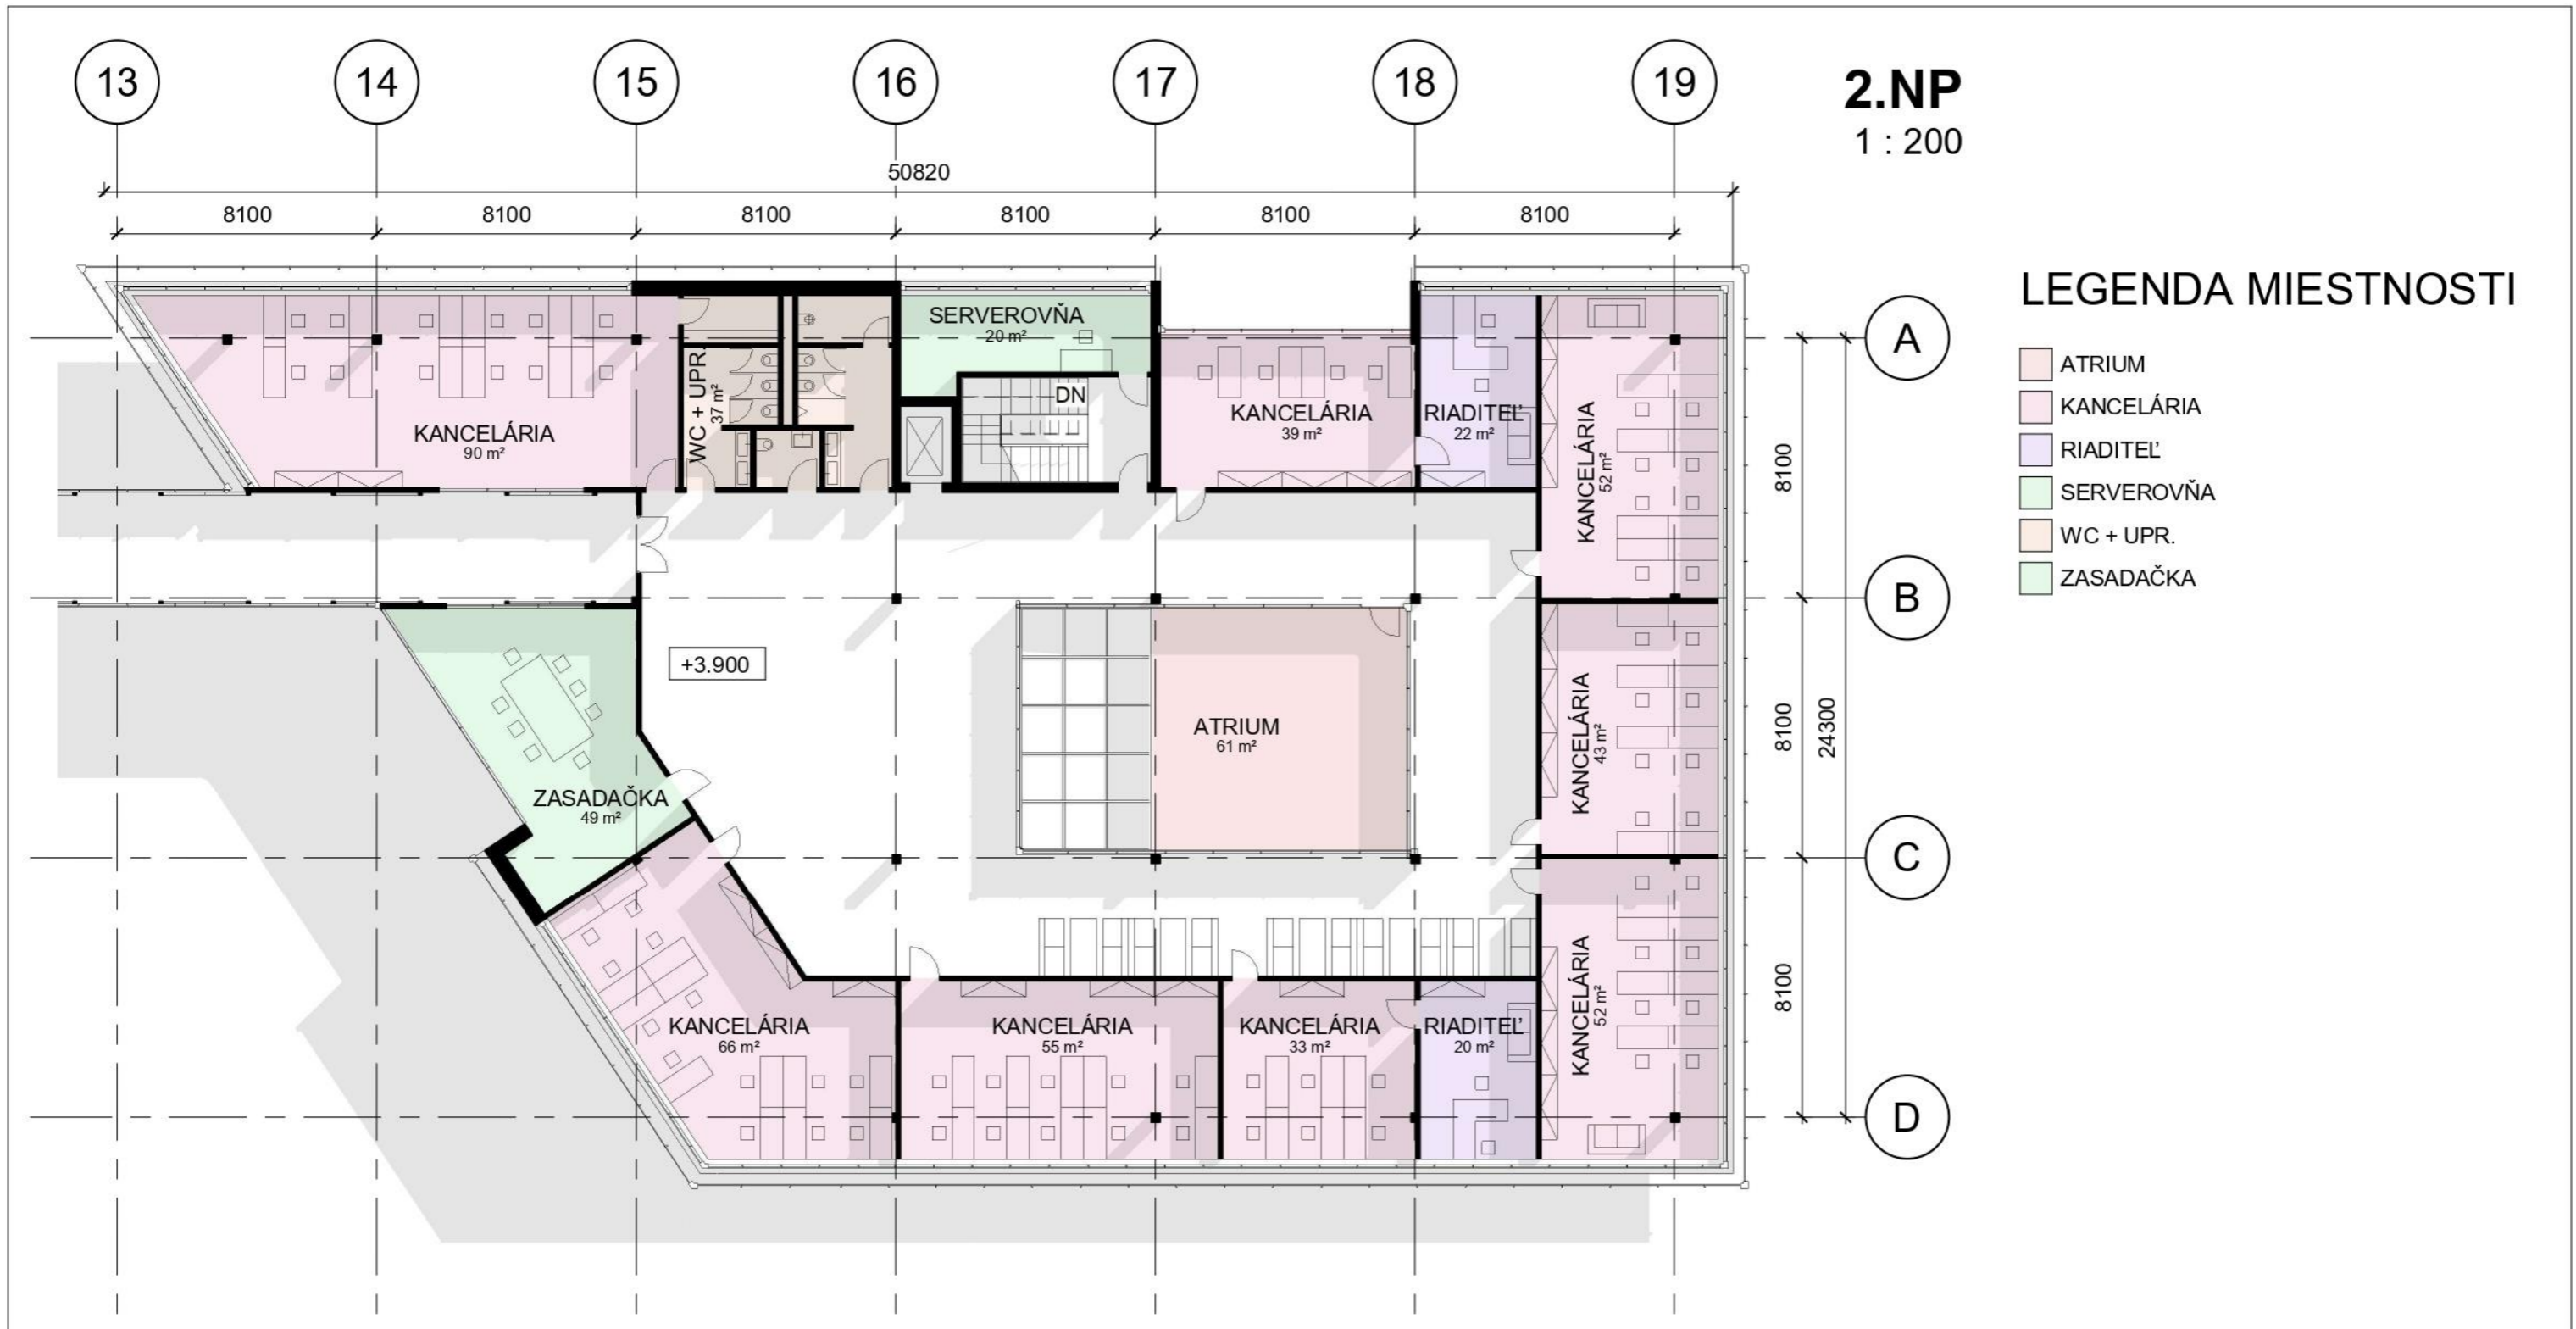


**1.NP**  
1 : 200

## LEGENDA MIESTNOSTI

- DENNÁ MIESTNOSŤ
- KANCELÁRIA
- KAVIAREŇ
- MALÁ GALLÉRIA
- POTRAVINY
- PRÍPRAVA
- RECEPCIA
- SKLAD
- UPRATOV.
- WC
- WC VEREJNOSŤ
- ŠATNE

<b>FAKULTA ARCHITEKTÚRY A DIZAJNU STU V BRATISLAVE</b>		
Predmet: <b>1_AN7_AU Ateliér navrhovania VII</b> Študijný program Architektúra a urbanizmus		
Garant predmetu: doc. Ing. arch. Alexander Schleicher, PhD.		Akad. rok 2021/2022
<b>TÉMA: OBJEKT OBCHODU / SLUŽIEB_BROWNFIELD_KOPČIANSKA</b>		
Študent: Ilija Muzafarov		Mierka 1 : 200
Vedúci práce: doc. Ing. arch. Eva Vojteková, PhD.		Číslo výkresu
Asistent: Ing. arch. Gabriela Rolenčíková		5
Druh dokumentácie: Architektonická štúdia		
<b>Obsah výkresu:</b> KANCELÁRIE PÓDORYS 1.NP		Dátum 20.12.2021



<b>FAKULTA ARCHITEKTÚRY A DIZAJNU STU V BRATISLAVE</b>			Ústav konštrukcií a inžinierskych budov
Predmet:	<b>1_AN7_AU Ateliér navrhovania VII</b> Študijný program Architektúra a urbanizmus	Akad. rok 2021/2022	
Garant predmetu: doc. Ing. arch. Alexander Schleicher, PhD.			Mierka 1 : 200 Číslo výkresu 6 Dátum 20.12.2021
Študent: Ilia Muzafarov			
Vedúci práce: doc. Ing. arch. Eva Vojteková, PhD.			
Asistent: Ing. arch. Gabriela Rolenčíková			
Druh dokumentácie: Architektonická štúdia			
<b>Obsah výkresu:</b> KANCELÁRIE PÓDORYS 2.NP			

13

14

15


16

17

18

19

3.NP  
1 : 200

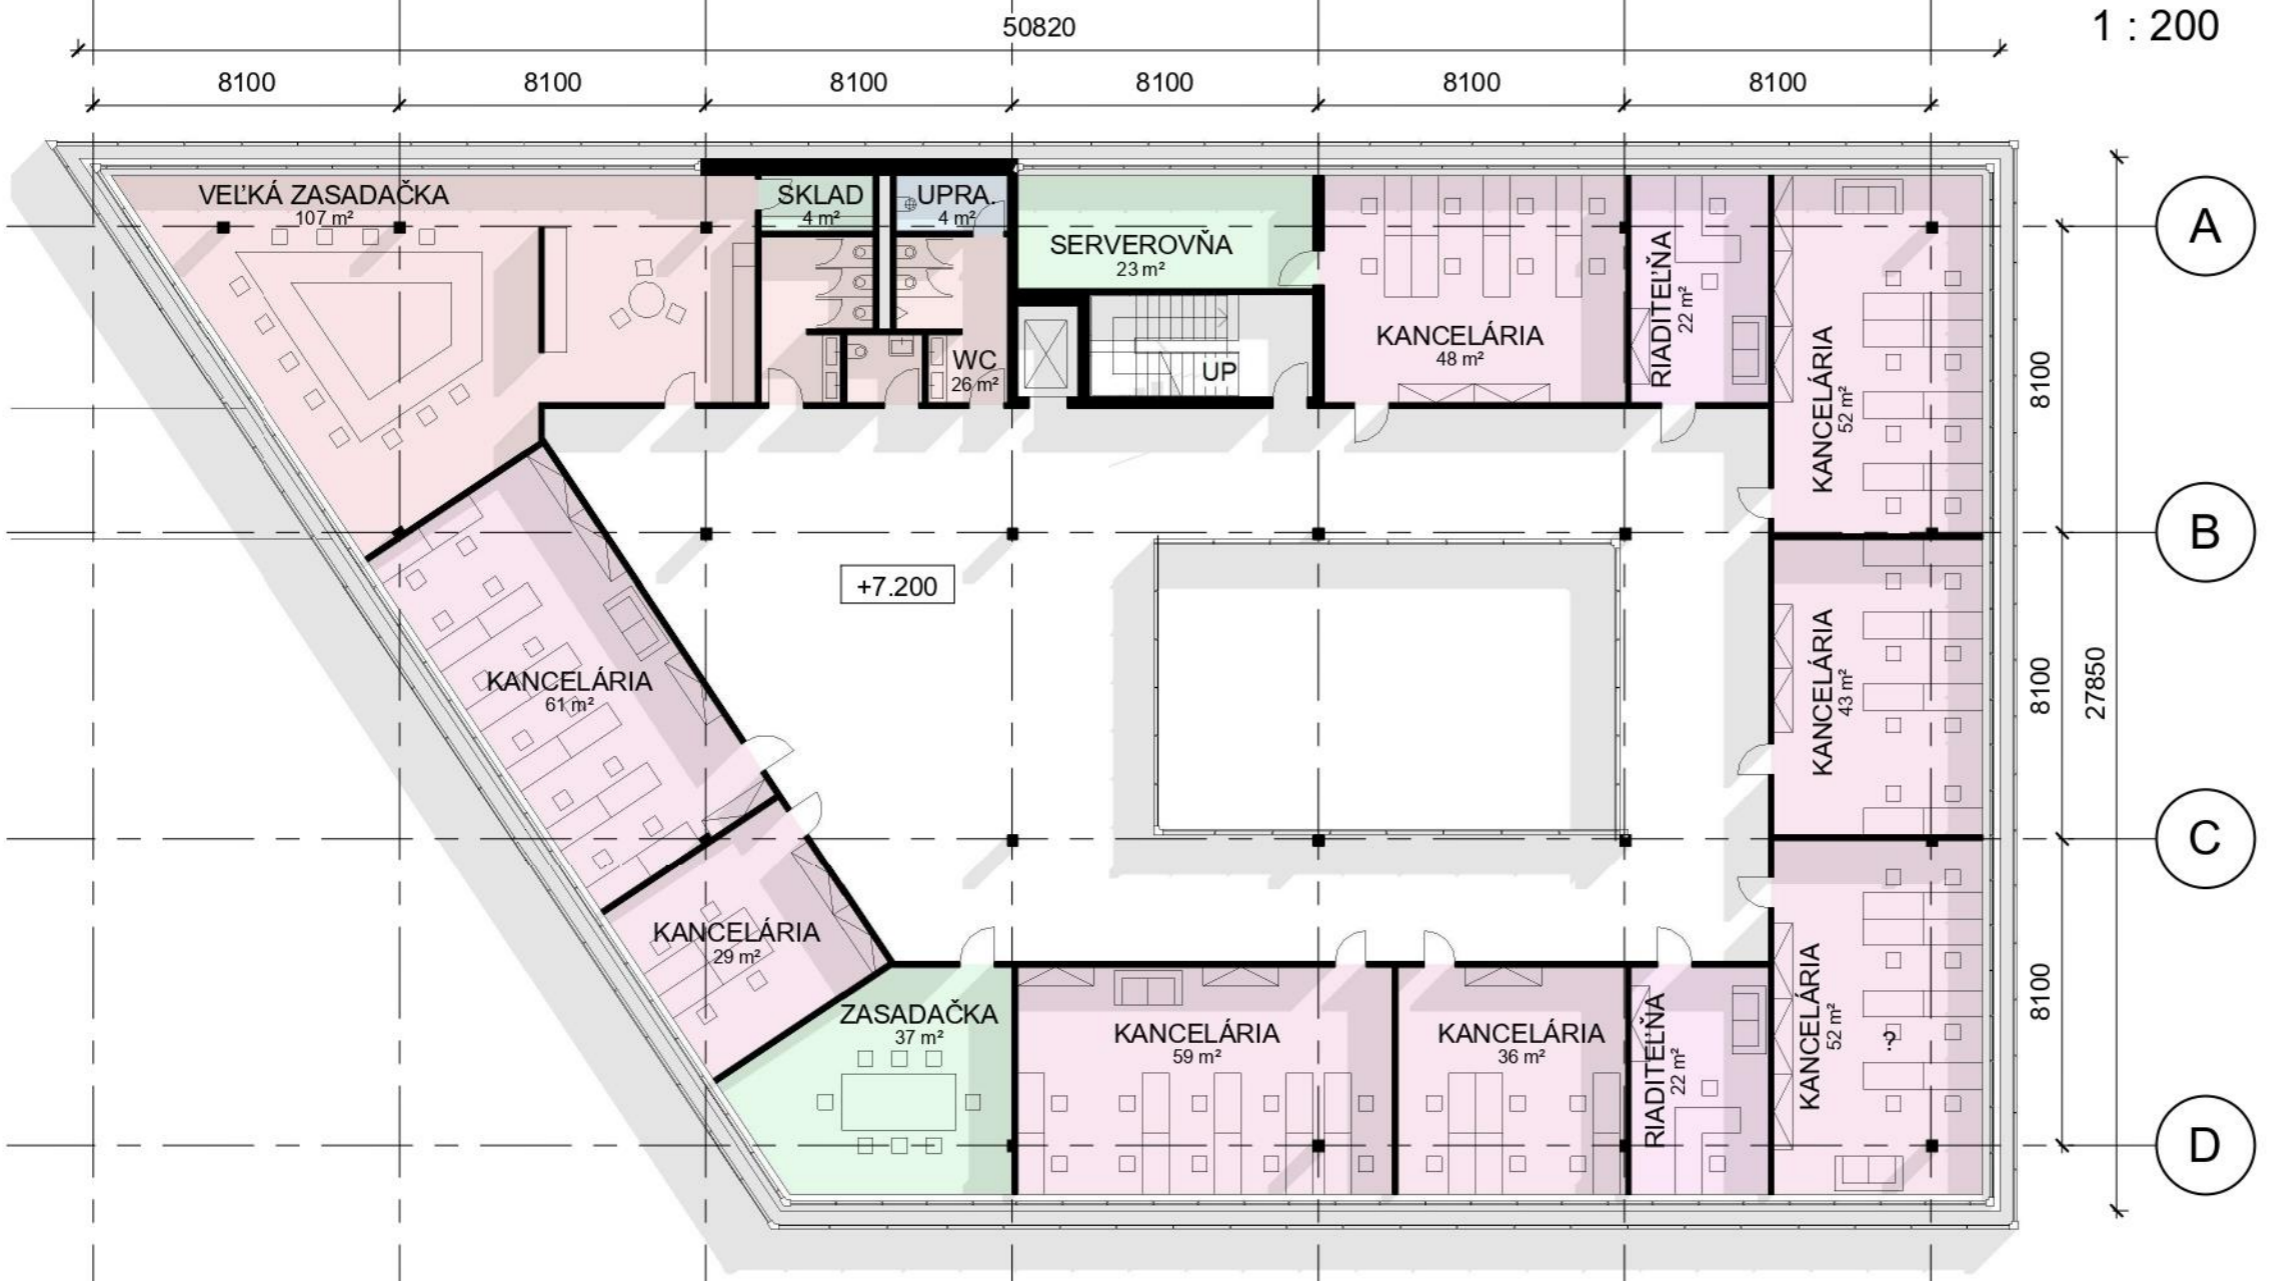


### LEGENDA MIESTNOSTI

- KANCELÁRIA
- RIADITEĽŇA
- SERVEROVŇA
- SKLAD
- UPRA.
- VELKÁ ZASADAČKA
- WC
- ZASADAČKA

<b>FAKULTA ARCHITEKTÚRY A DIZAJNU STU V BRATISLAVE</b>		
Predmet: <b>1_AN7_AU Ateliér navrhovania VII</b>		Akad. rok 2021/2022
Predmet: <b>1_AN7_AU Ateliér navrhovania VII</b>		
Garant predmetu: doc. Ing. arch. Alexander Schleicher, PhD.		Ústav konštrukcií a inžinierskych budov
Študent: Ilija Muzafarov		Mierka 1 : 200
Vedúci práce: doc. Ing. arch. Eva Vojteková, PhD.		Číslo výkresu
Asistent: Ing. arch. Gabriela Rolenčíková		7
Druh dokumentácie: Architektonická štúdia		
Obsah výkresu: KANCELÁRIE PÓDORYS 3.NP		Dátum 20.12.2021

13 14 15 16 17 18 19

**4.NP**  
1 : 200

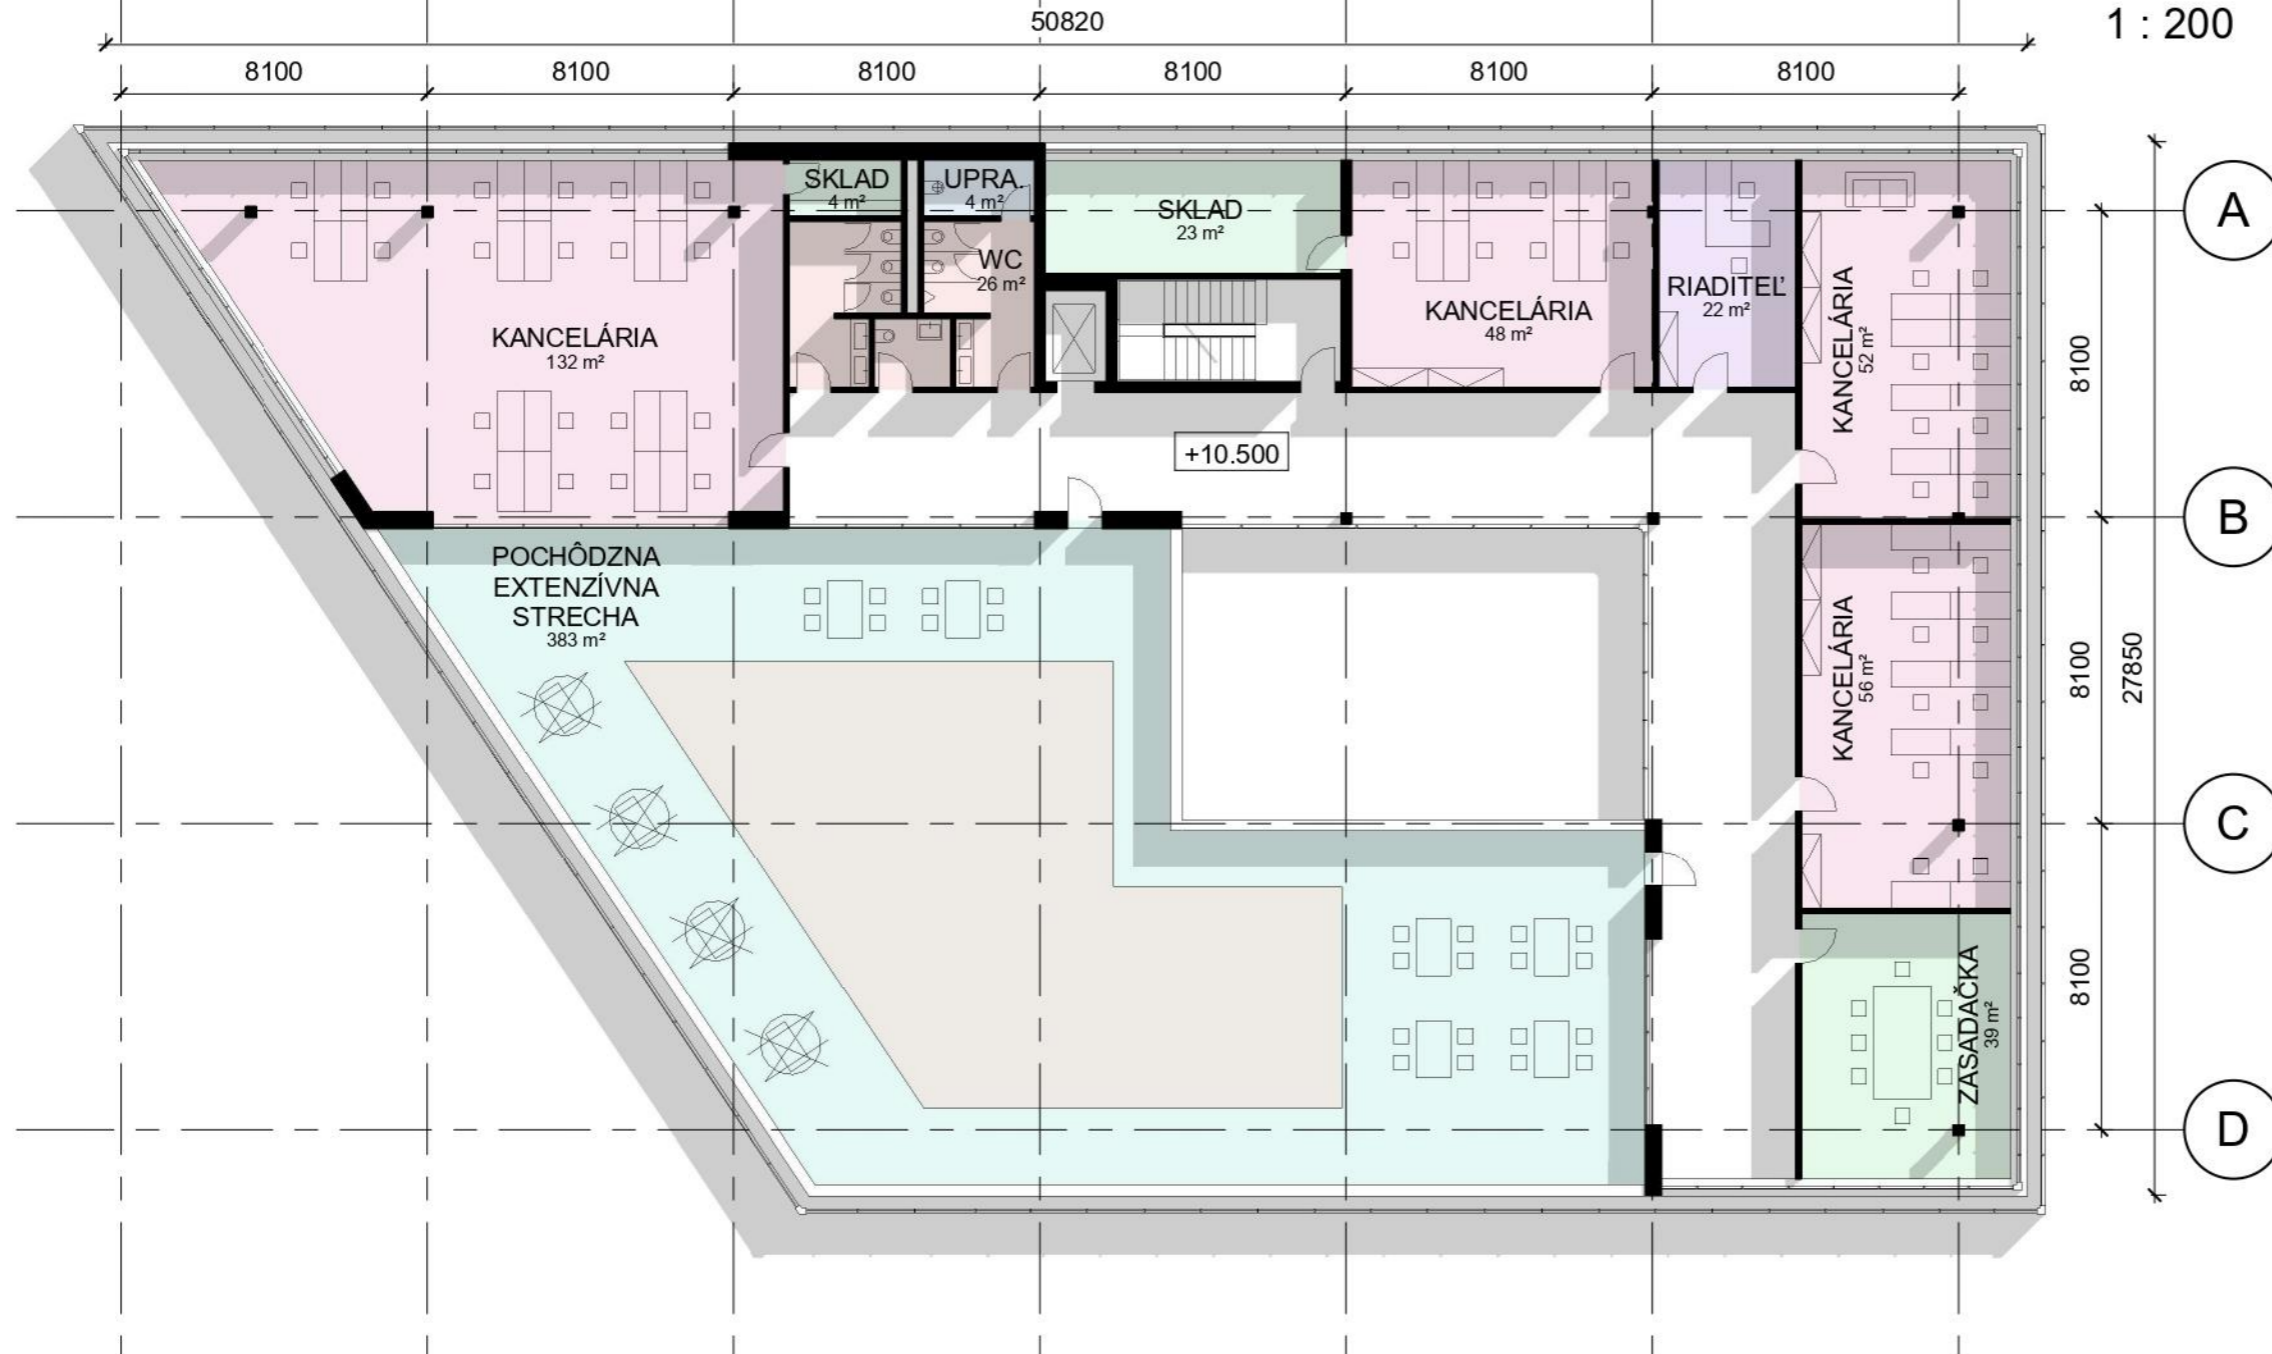


**LEGENDA MIESTNOSTI**


- KANCELÁRIA
- POCHÔDZNA EXTENZÍVNA STRECHA
- RIADITEĽ
- SKLAD
- UPRA.
- WC
- ZASADAČKA


<b>FAKULTA ARCHITEKTÚRY A DIZAJNU STU V BRATISLAVE</b>		 <b>STU</b> <b>FAD</b>
Predmet:	<b>1_AN7_AU Ateliér navrhovania VII</b> Študijný program Architektúra a urbanizmus	
Garant predmetu: doc. Ing. arch. Alexander Schleicher, PhD.		Akad. rok 2021/2022
<b>TÉMA: OBJEKT OBCHODU / SLUŽIEB_BROWNFIELD_KOPČIANSKA</b>		
Študent: Ilija Muzafarov		Mierka 1 : 200
Vedúci práce: doc. Ing. arch. Eva Vojteková, PhD.		Číslo výkresu
Asistent: Ing. arch. Gabriela Rolenčíková		9
Druh dokumentácie: Architektonická štúdia		
<b>Obsah výkresu:</b> KANCELÁRIE PÓDORYS 4.NP		Dátum 20.12.2021


**REZ - A**  
1 : 200

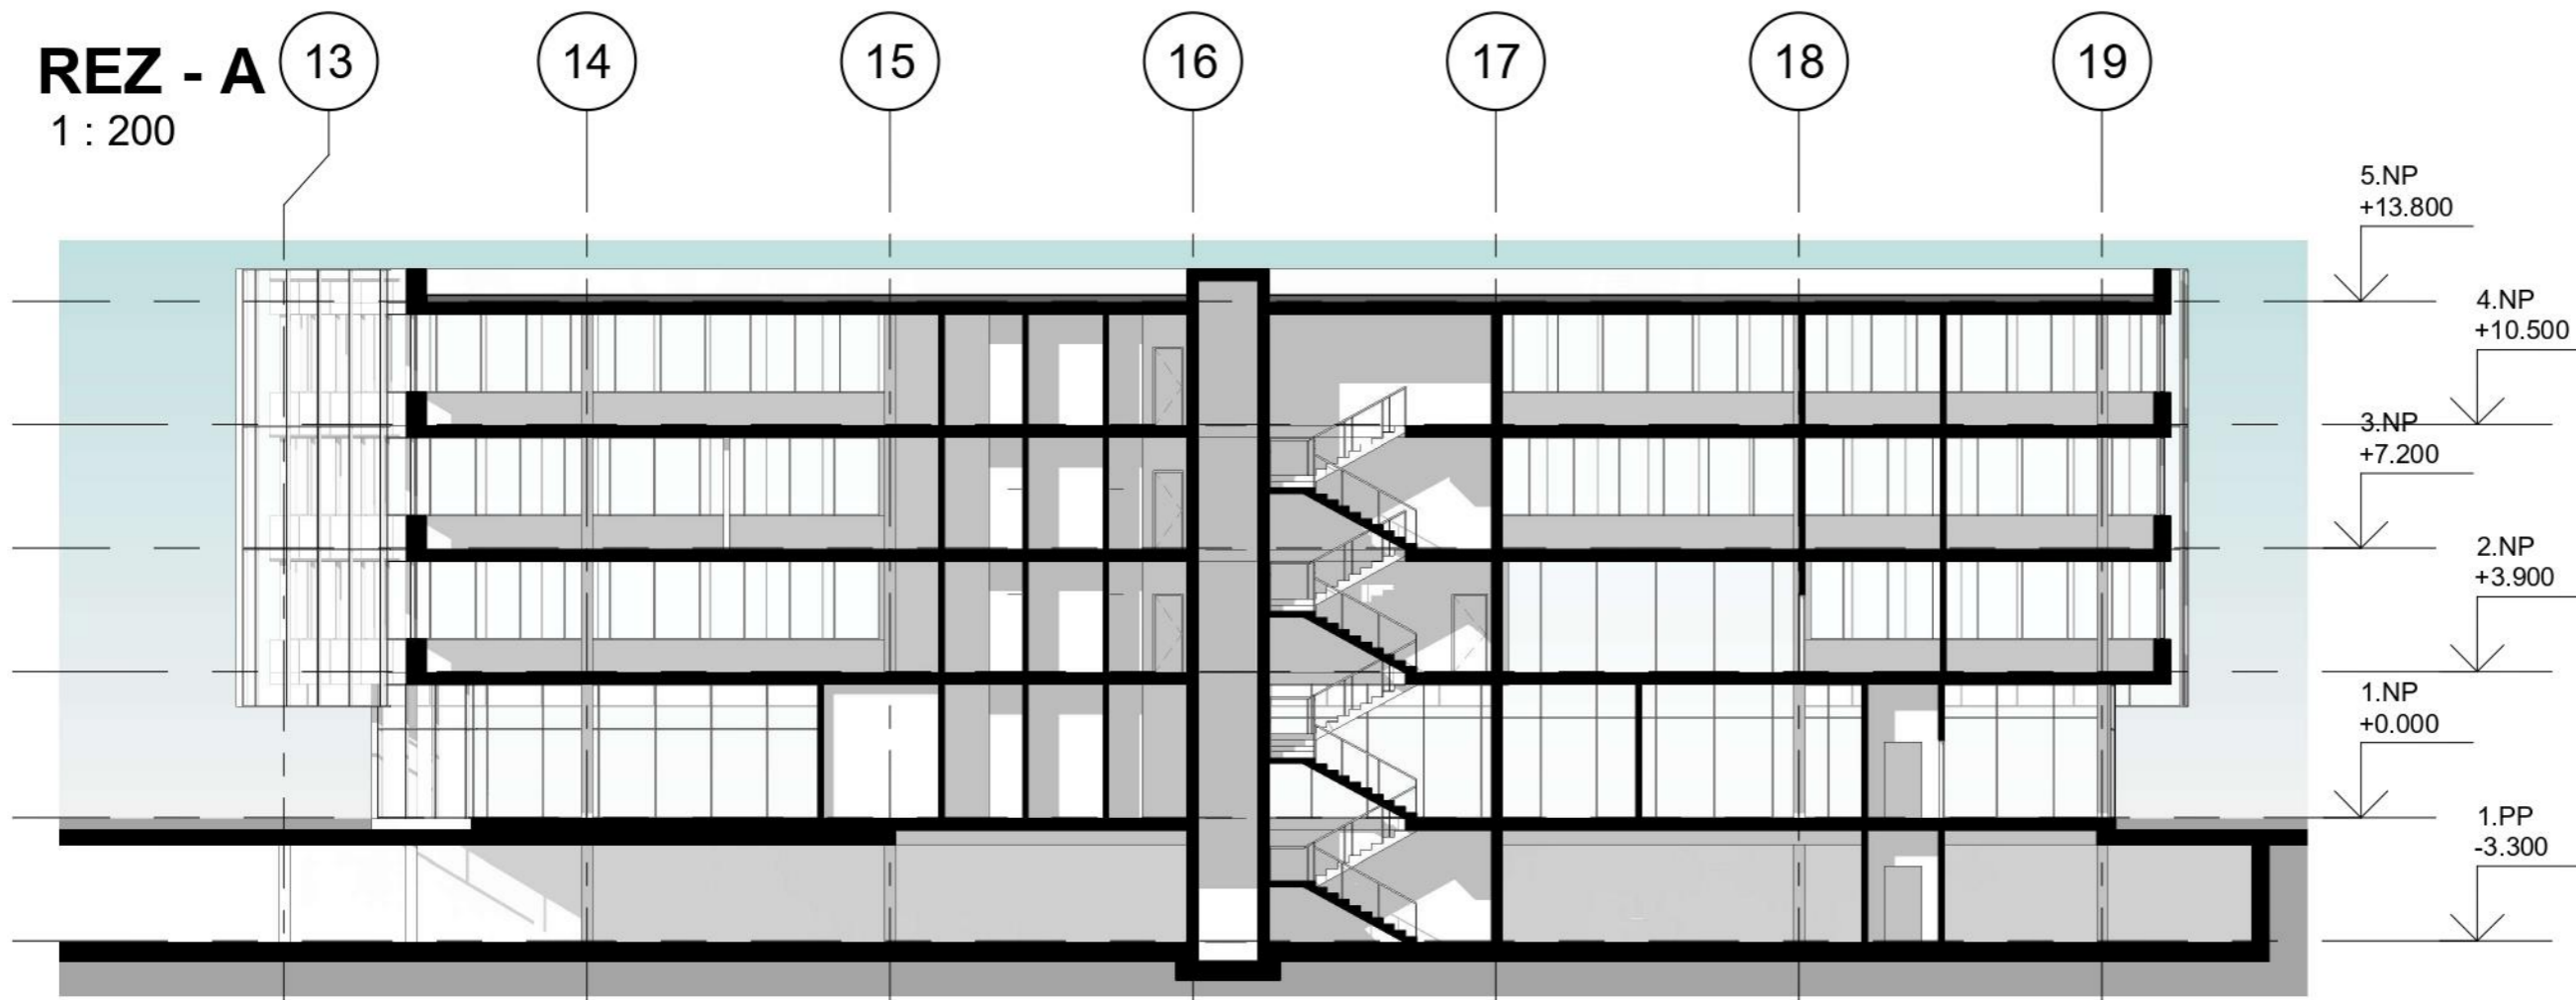

**REZ - B**  
1 : 200

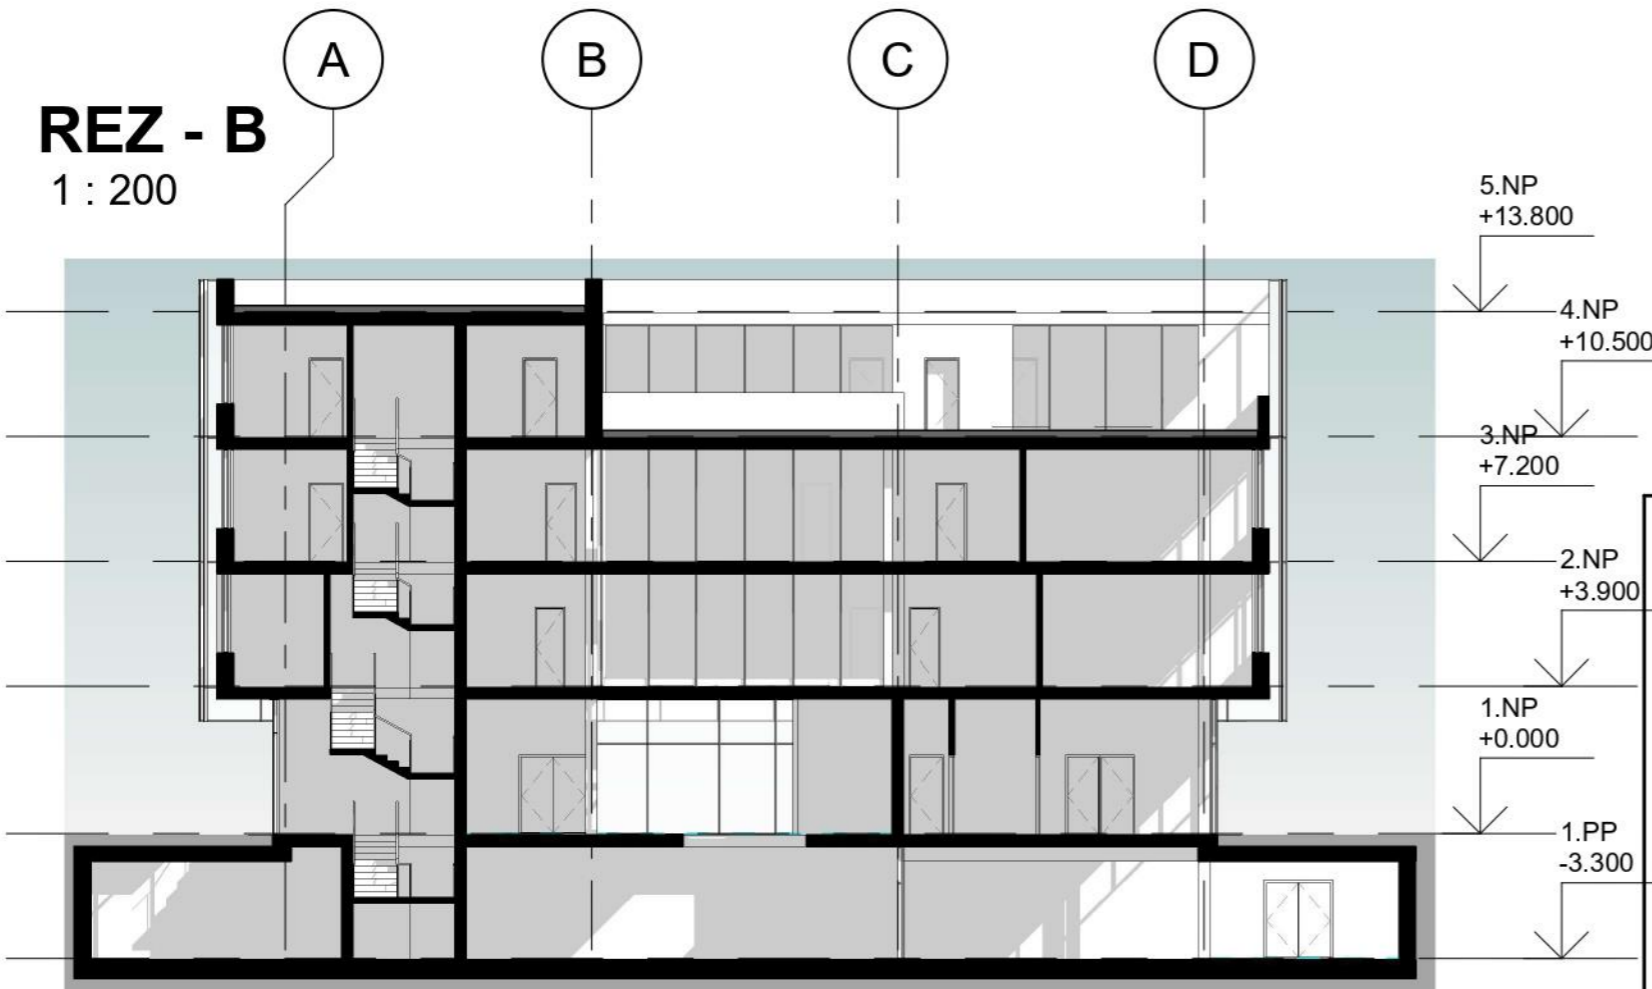


<b>FAKULTA ARCHITEKTÚRY A DIZAJNU STU V BRATISLAVE</b>		 STU FAD
Predmet: <b>1_AN7_AU Ateliér navrhovania VII</b> Študijný program Architektúra a urbanizmus	Akad. rok 2021/2022	
Garant predmetu: doc. Ing. arch. Alexander Schleicher, PhD.		Ústav konštrukcií a inžinierskych budov
<b>TÉMA: OBJEKT OBCHODU / SLUŽIEB_BROWNFIELD_KOPČIANSKA</b>		
Študent: Ilija Muzafarov		Mierka 1 : 200
Vedúci práce: doc. Ing. arch. Eva Vojteková, PhD.		Číslo výkresu 12
Asistent: Ing. arch. Gabriela Rolenčíková		Dátum 20.12.2021
Druh dokumentácie: Architektonická štúdia		
<b>Obsah výkresu:</b> KANCEÁRIE REZY		

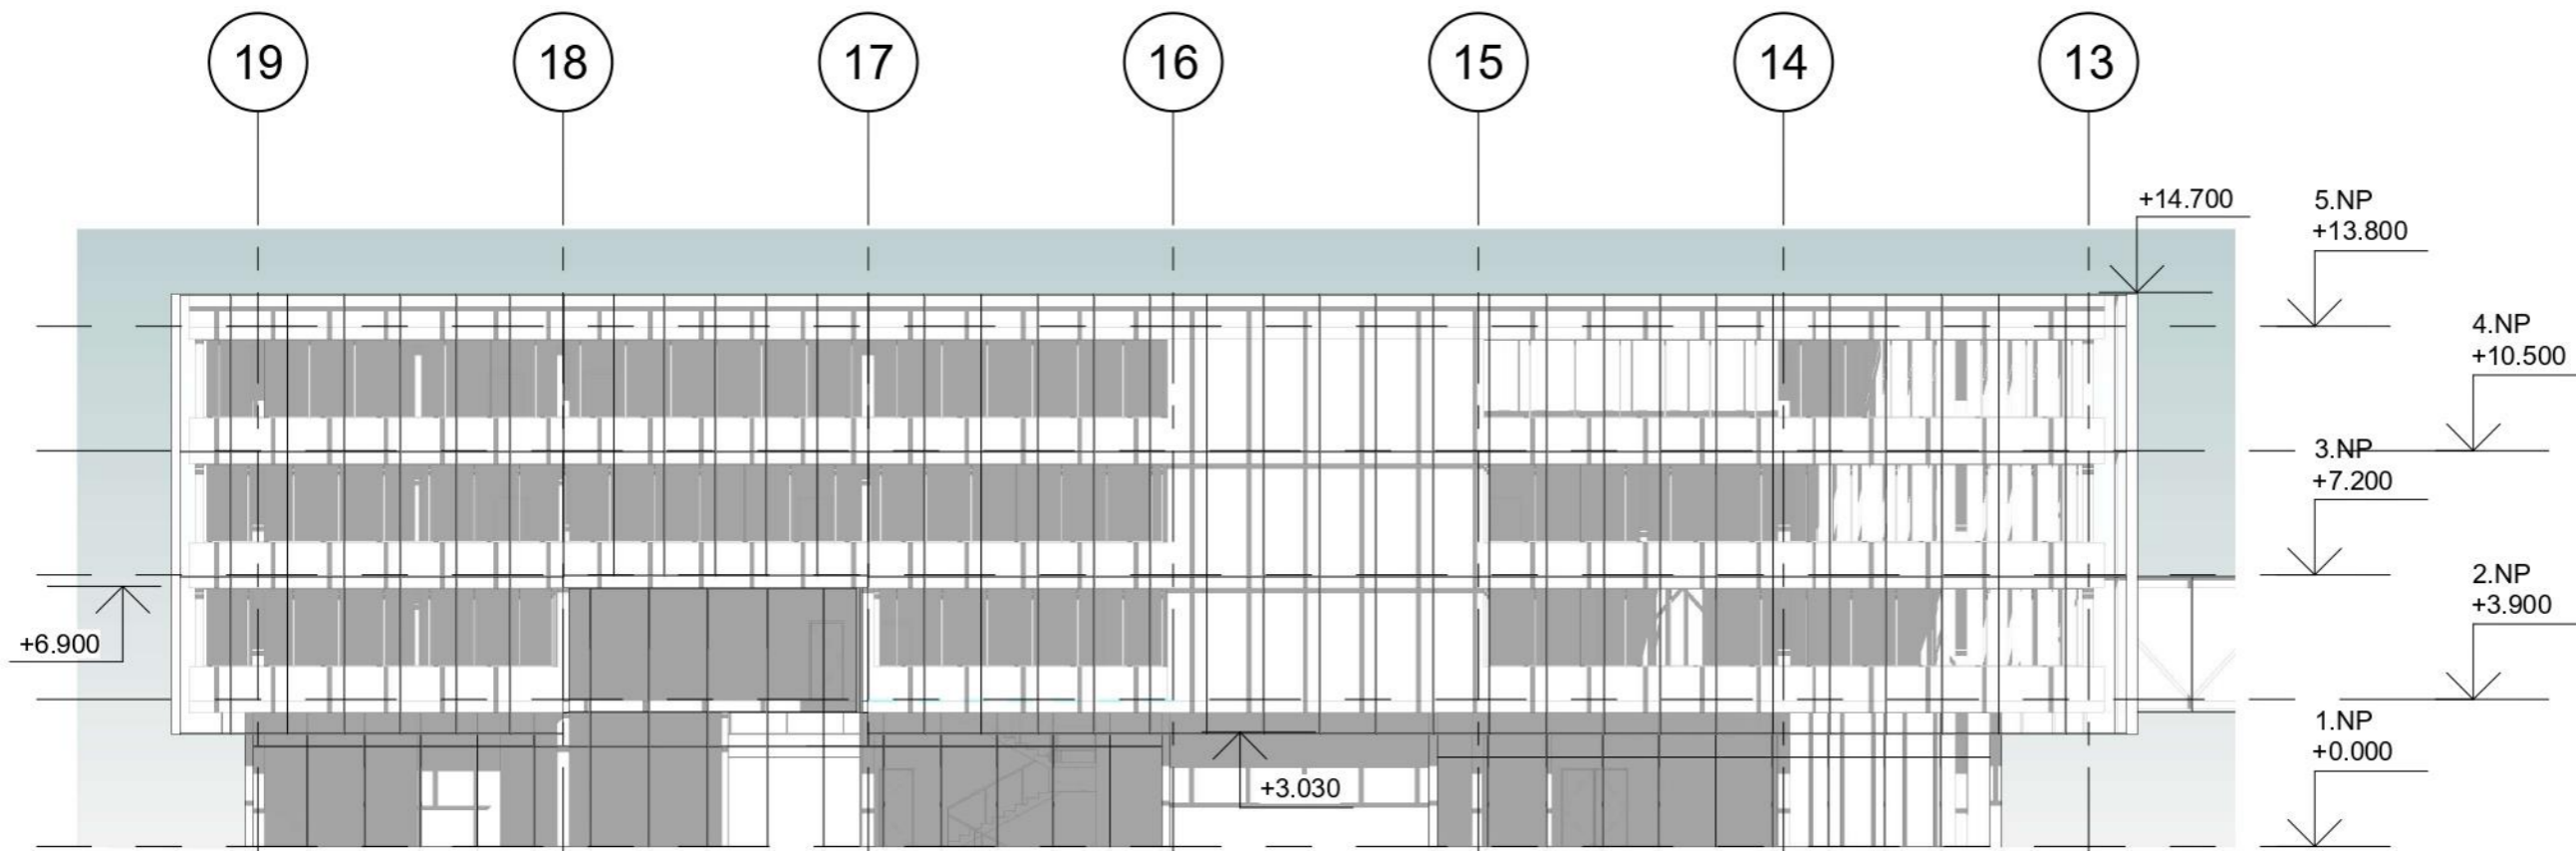


**POHĽAD SEVERNÝ**  
1 : 200




**POHĽAD ZÁPADNÝ**  
1 : 200


<b>FAKULTA ARCHITEKTÚRY A DIZAJNU STU V BRATISLAVE</b>		 Ústav konštrukcií a inžinierskych budov
Predmet: <b>1_AN7_AU Ateliér navrhovania VII</b> Študijný program Architektúra a urbanizmus	Akad. rok 2021/2022	
Garant predmetu: doc. Ing. arch. Alexander Schleicher, PhD.		Mierka 1 : 200 Číslo výkresu 10
<b>TÉMA: OBJEKT OBCHODU / SLUŽIEB_BROWNFIELD_KOPČIANSKA</b>		
Študent: Ilija Muzafarov Vedúci práce: doc. Ing. arch. Eva Vojteková, PhD. Asistent: Ing. arch. Gabriela Rolenčíková Druh dokumentácie: Architektonická štúdia		Dátum 20.12.2021
<b>Obsah výkresu:</b> KANCELÁRIE - POHĽAD SEVERNÝ A ZÁPADNÝ		

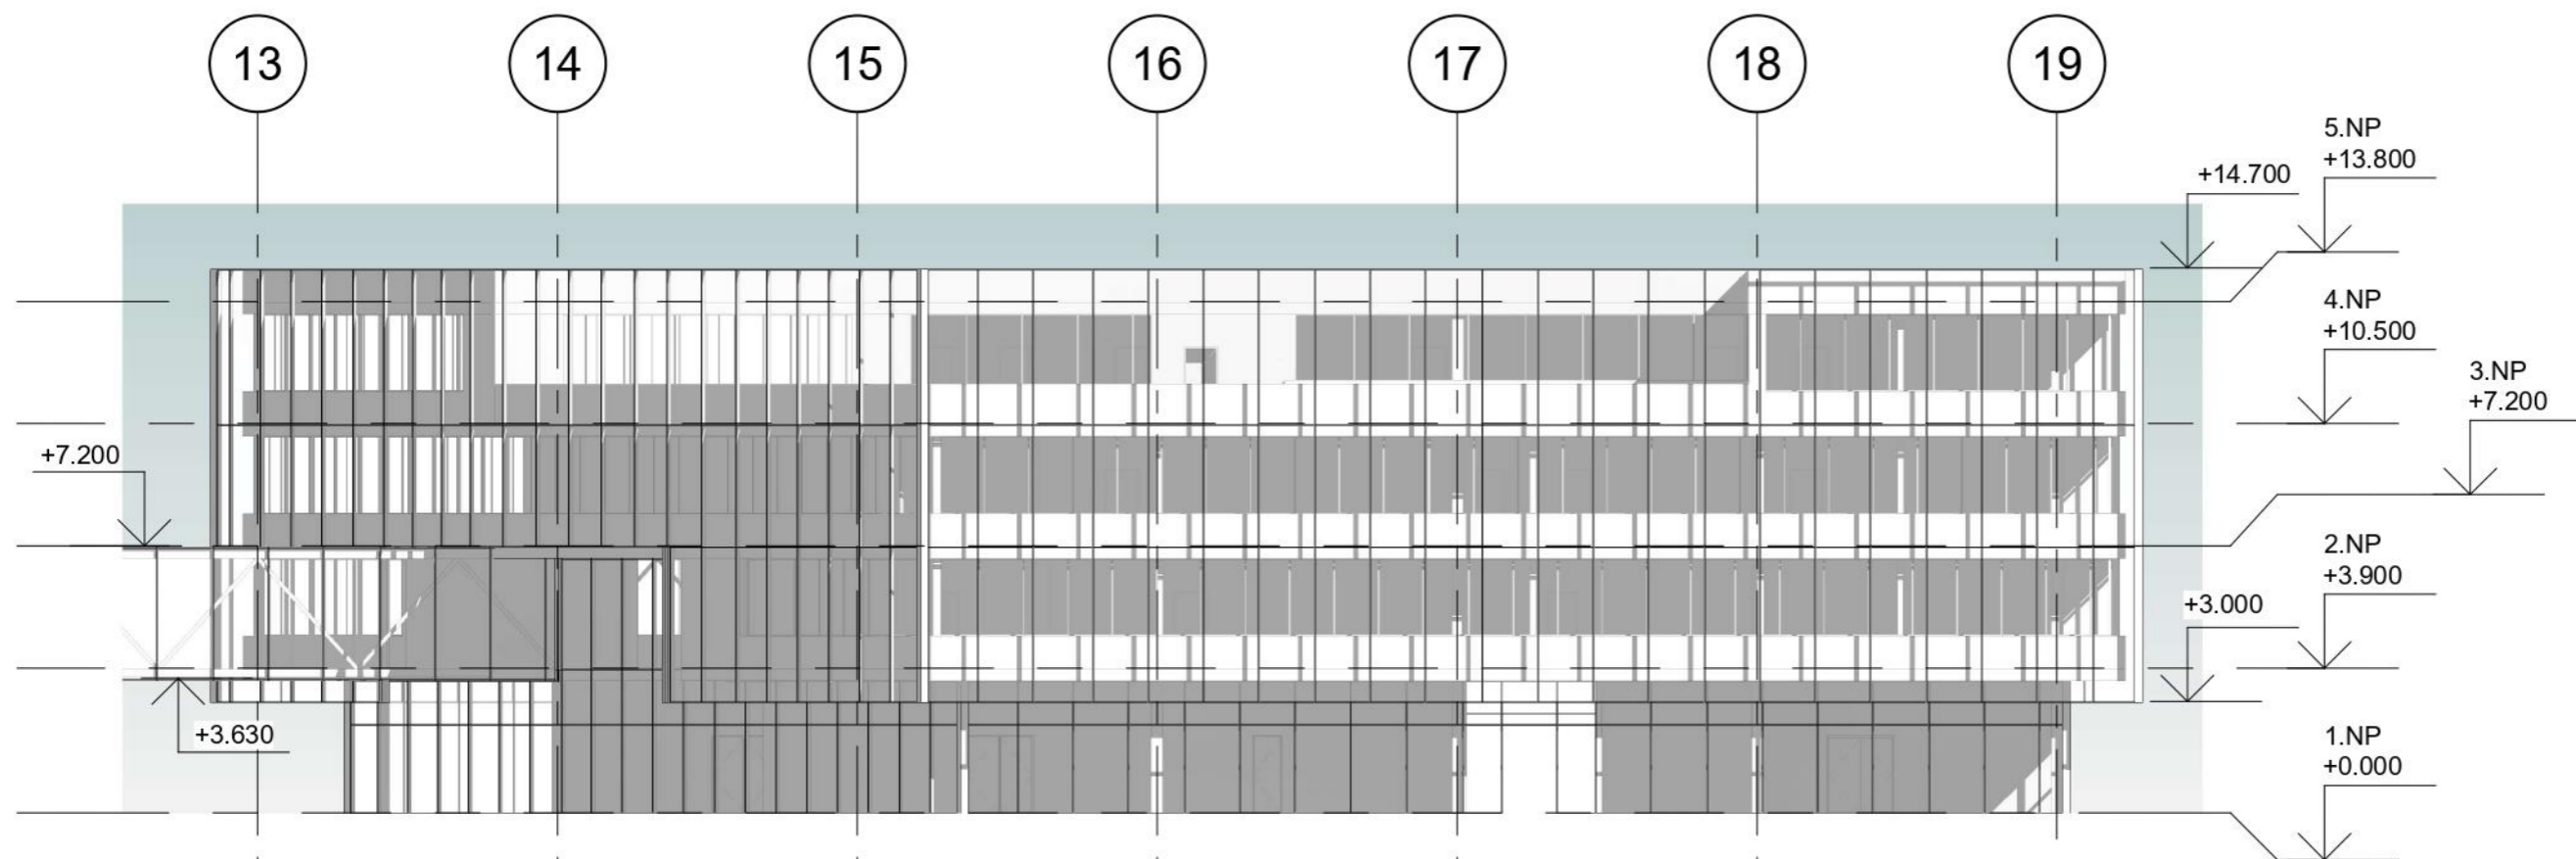


**POHLAD JUŽNÝ**  
1 : 200

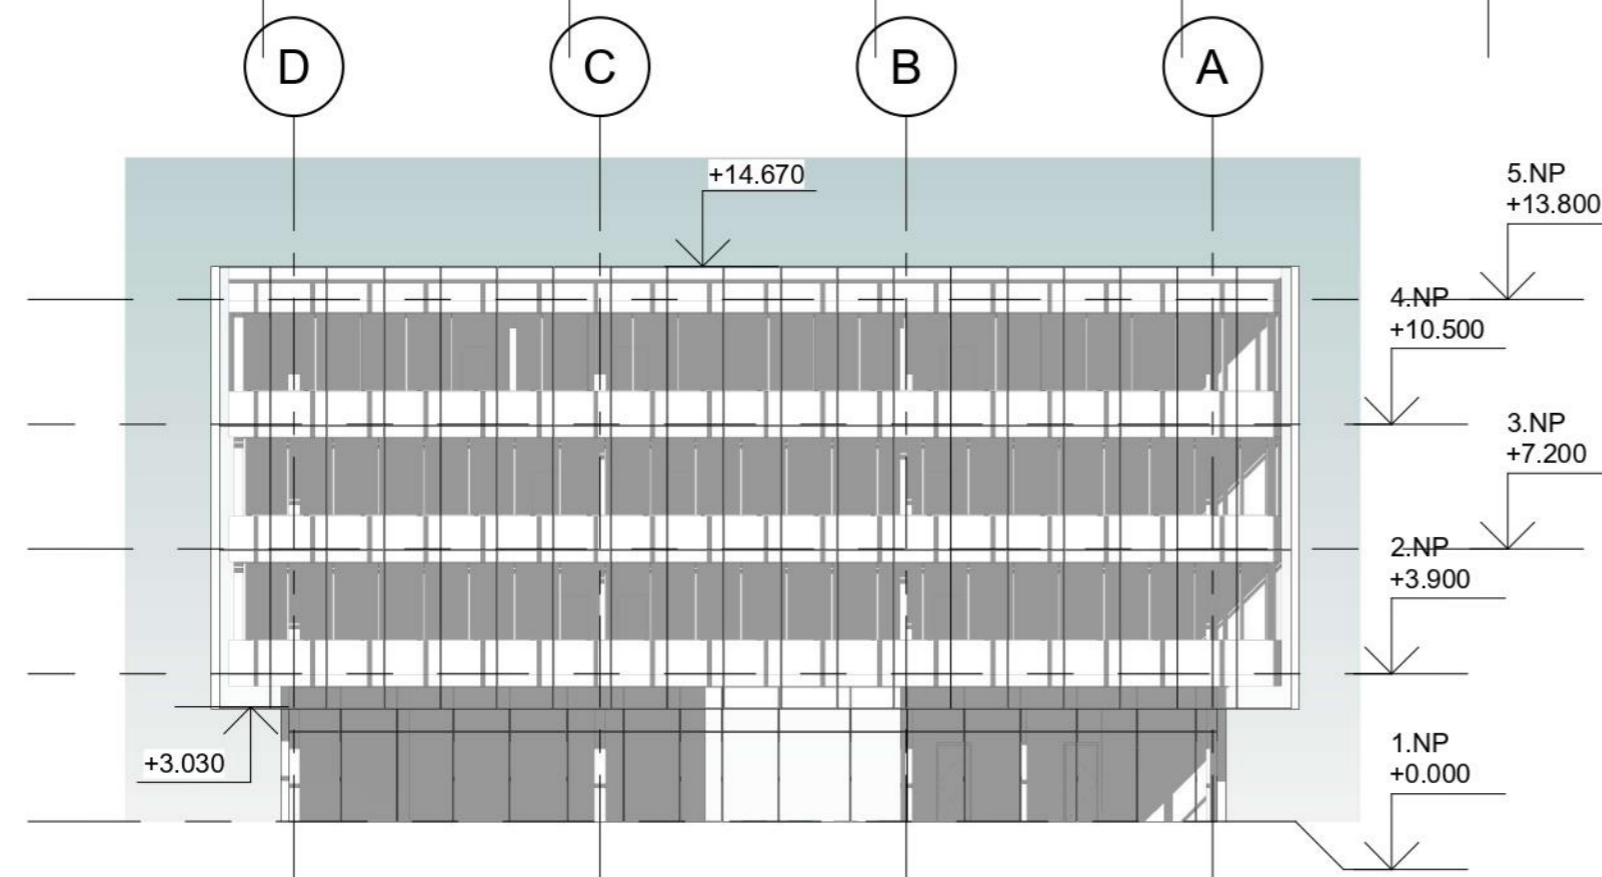


**POHLAD VÝCHODNÝ**  
1 : 200

<b>FAKULTA ARCHITEKTÚRY A DIZAJNU STU V BRATISLAVE</b>		 <b>STU</b> <b>FAD</b>
Predmet: <b>1_AN7_AU Ateliér navrhovania VII</b> Študijný program Architektúra a urbanizmus	Akad. rok 2021/2022	
Garant predmetu: doc. Ing. arch. Alexander Schleicher, PhD.		Ústav konštrukcií a inžinierskych budov
<b>TÉMA: OBJEKT OBCHODU / SLUŽIEB_BROWNFIELD_KOPČIANSKA</b>		Mierka 1 : 200
Študent: Ilija Muzafarov		Číslo výkresu 11
Vedúci práce: doc. Ing. arch. Eva Vojteková, PhD.		Dátum 20.12.2021
Asistent: Ing. arch. Gabriela Rolenčíková		
Druh dokumentácie: Architektonická štúdia		
<b>Obsah výkresu:</b> KANCELÁRIE - POHLAD JUŽNÝ A VÝCHODNÝ		

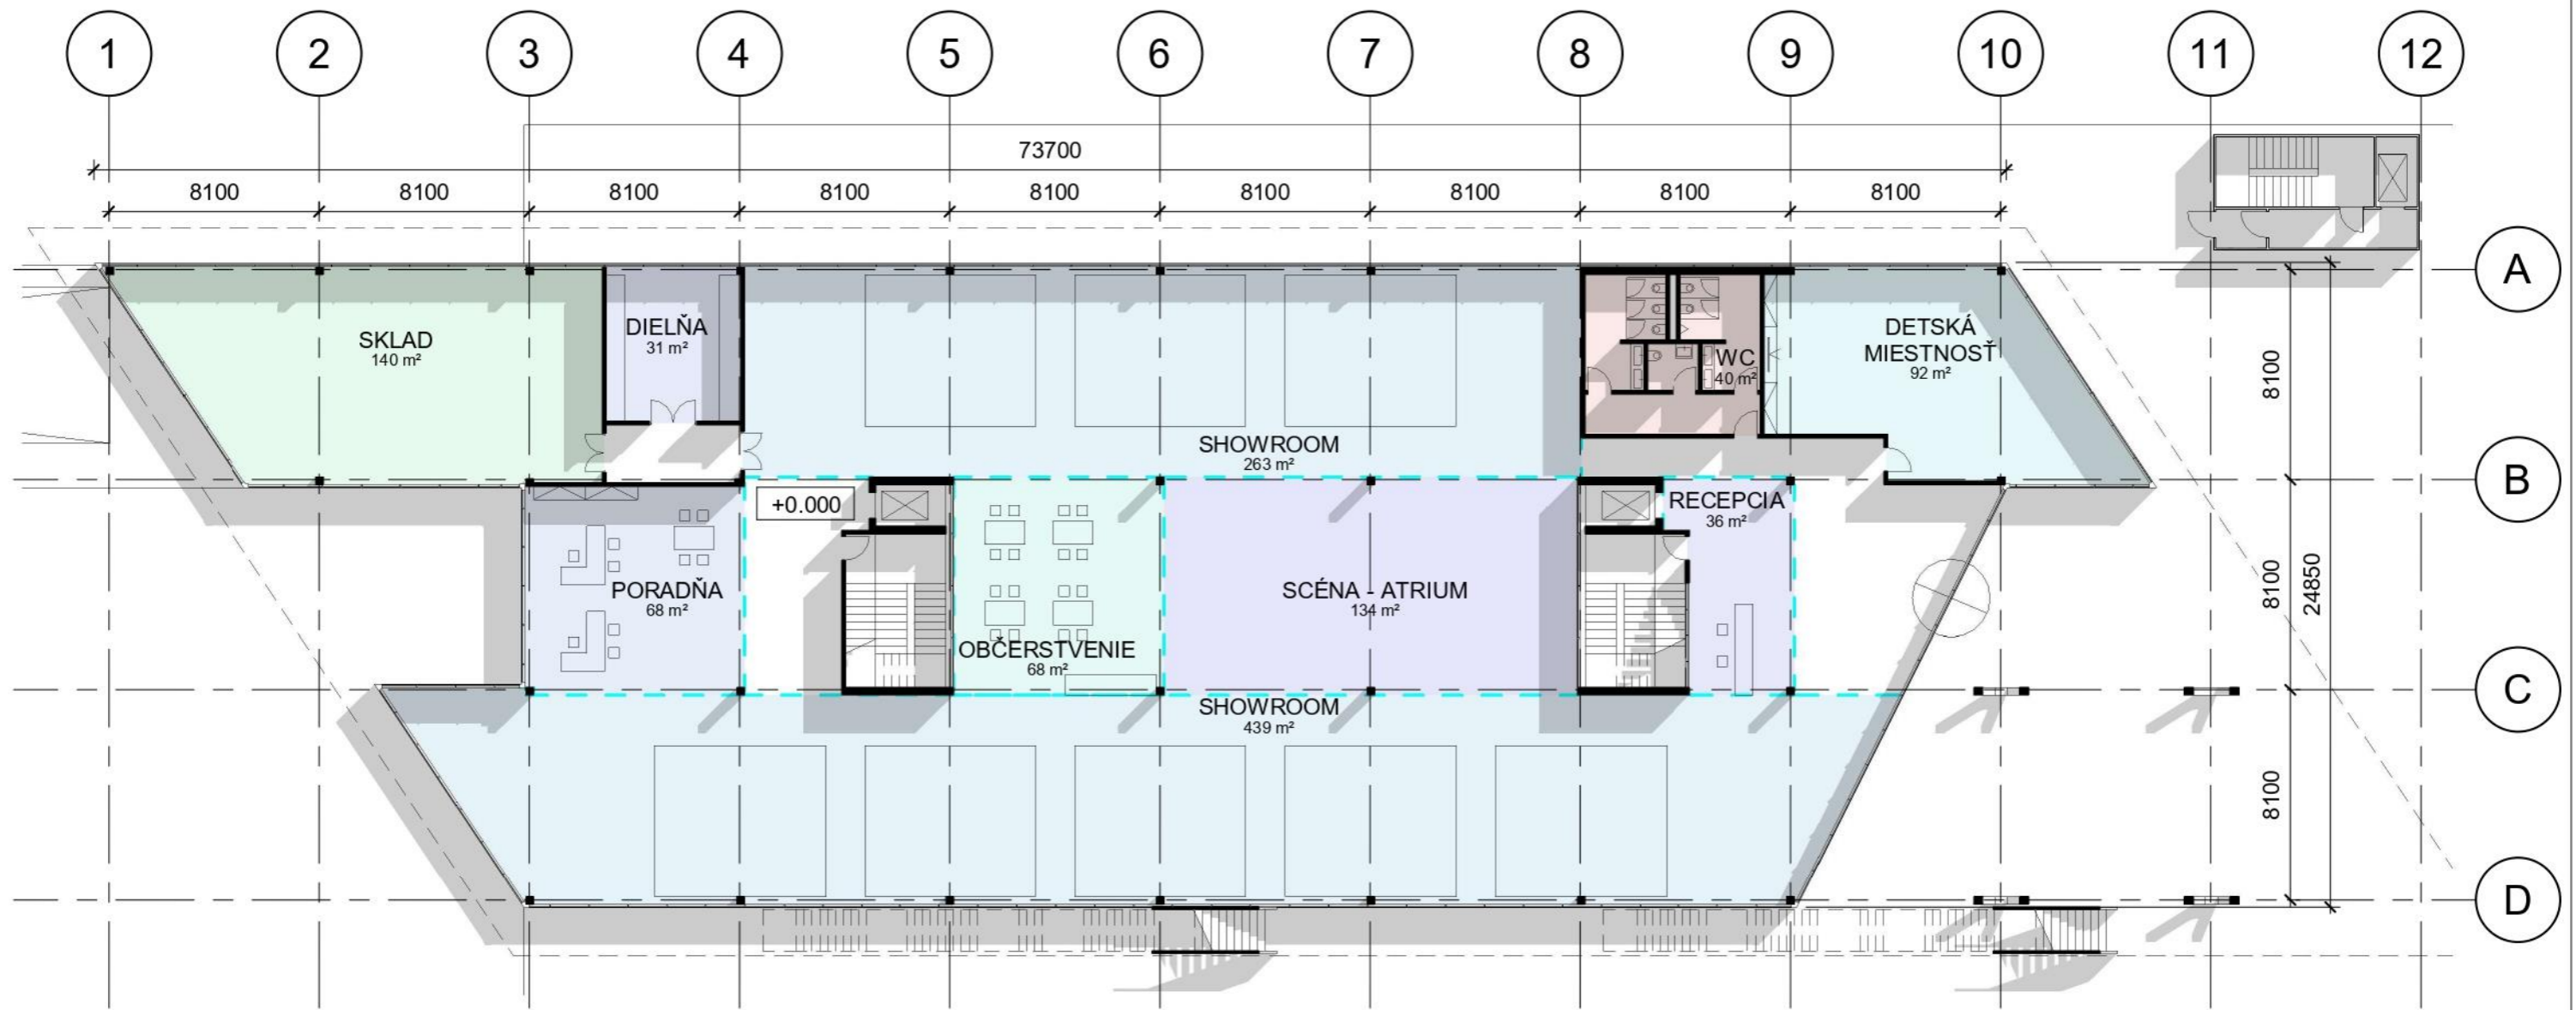

# 1.NP PREDAJŇA

1 : 250

<b>FAKULTA ARCHITEKTÚRY A DIZAJNU STU V BRATISLAVE</b>		 Ústav konštrukcií a inžinierskych budov
Predmet: <b>1_AN7_AU Ateliér navrhovania VII</b> Študijný program Architektúra a urbanizmus	Akad. rok 2021/2022	
Garant predmetu: doc. Ing. arch. Alexander Schleicher, PhD.		Mierka 1 : 250 Číslo výkresu 13
<b>TÉMA: OBJEKT OBCHODU / SLUŽIEB_BROWNFIELD_KOPČIANSKA</b>		
Študent: Ilija Muzafarov Vedúci práce: doc. Ing. arch. Eva Vojteková, PhD. Asistent: Ing. arch. Gabriela Rolenčíková		Dátum 20.12.2021
Druh dokumentácie: Architektonická štúdia <b>Obsah výkresu:</b> PREDAJŇA PÔDORYS 1.NP		






## 2.NP PREDAJŇA

1 : 250

### LEGENDA MIESTNOSTI


- DENNÁ MIESTNOSŤ
- KANCELÁRIA
- PORADŇA
- PROJEKČNÁ KANCELÁRIA
- RIADITEĽŇA
- SHOWROOM
- WC
- ZASADAČKA


<b>FAKULTA ARCHITEKTÚRY A DIZAJNU STU V BRATISLAVE</b>		 <b>STU</b> <b>FAD</b>
Predmet: <b>1_AN7_AU Ateliér navrhovania VII</b> Študijný program Architektúra a urbanizmus		
Garant predmetu: doc. Ing. arch. Alexander Schleicher, PhD.		Akad. rok 2021/2022
<b>TÉMA: OBJEKT OBCHODU / SLUŽIEB_BROWNFIELD_KOPČIANSKA</b>		
Študent: Ilija Muzafarov		Mierka 1 : 250
Vedúci práce: doc. Ing. arch. Eva Vojteková, PhD.		Číslo výkresu
Asistent: Ing. arch. Gabriela Rolenčíková		14
Druh dokumentácie: Architektonická štúdia		
<b>Obsah výkresu:</b> PREDAJŇA PÔDORYS 2.NP		Dátum 20.12.2021

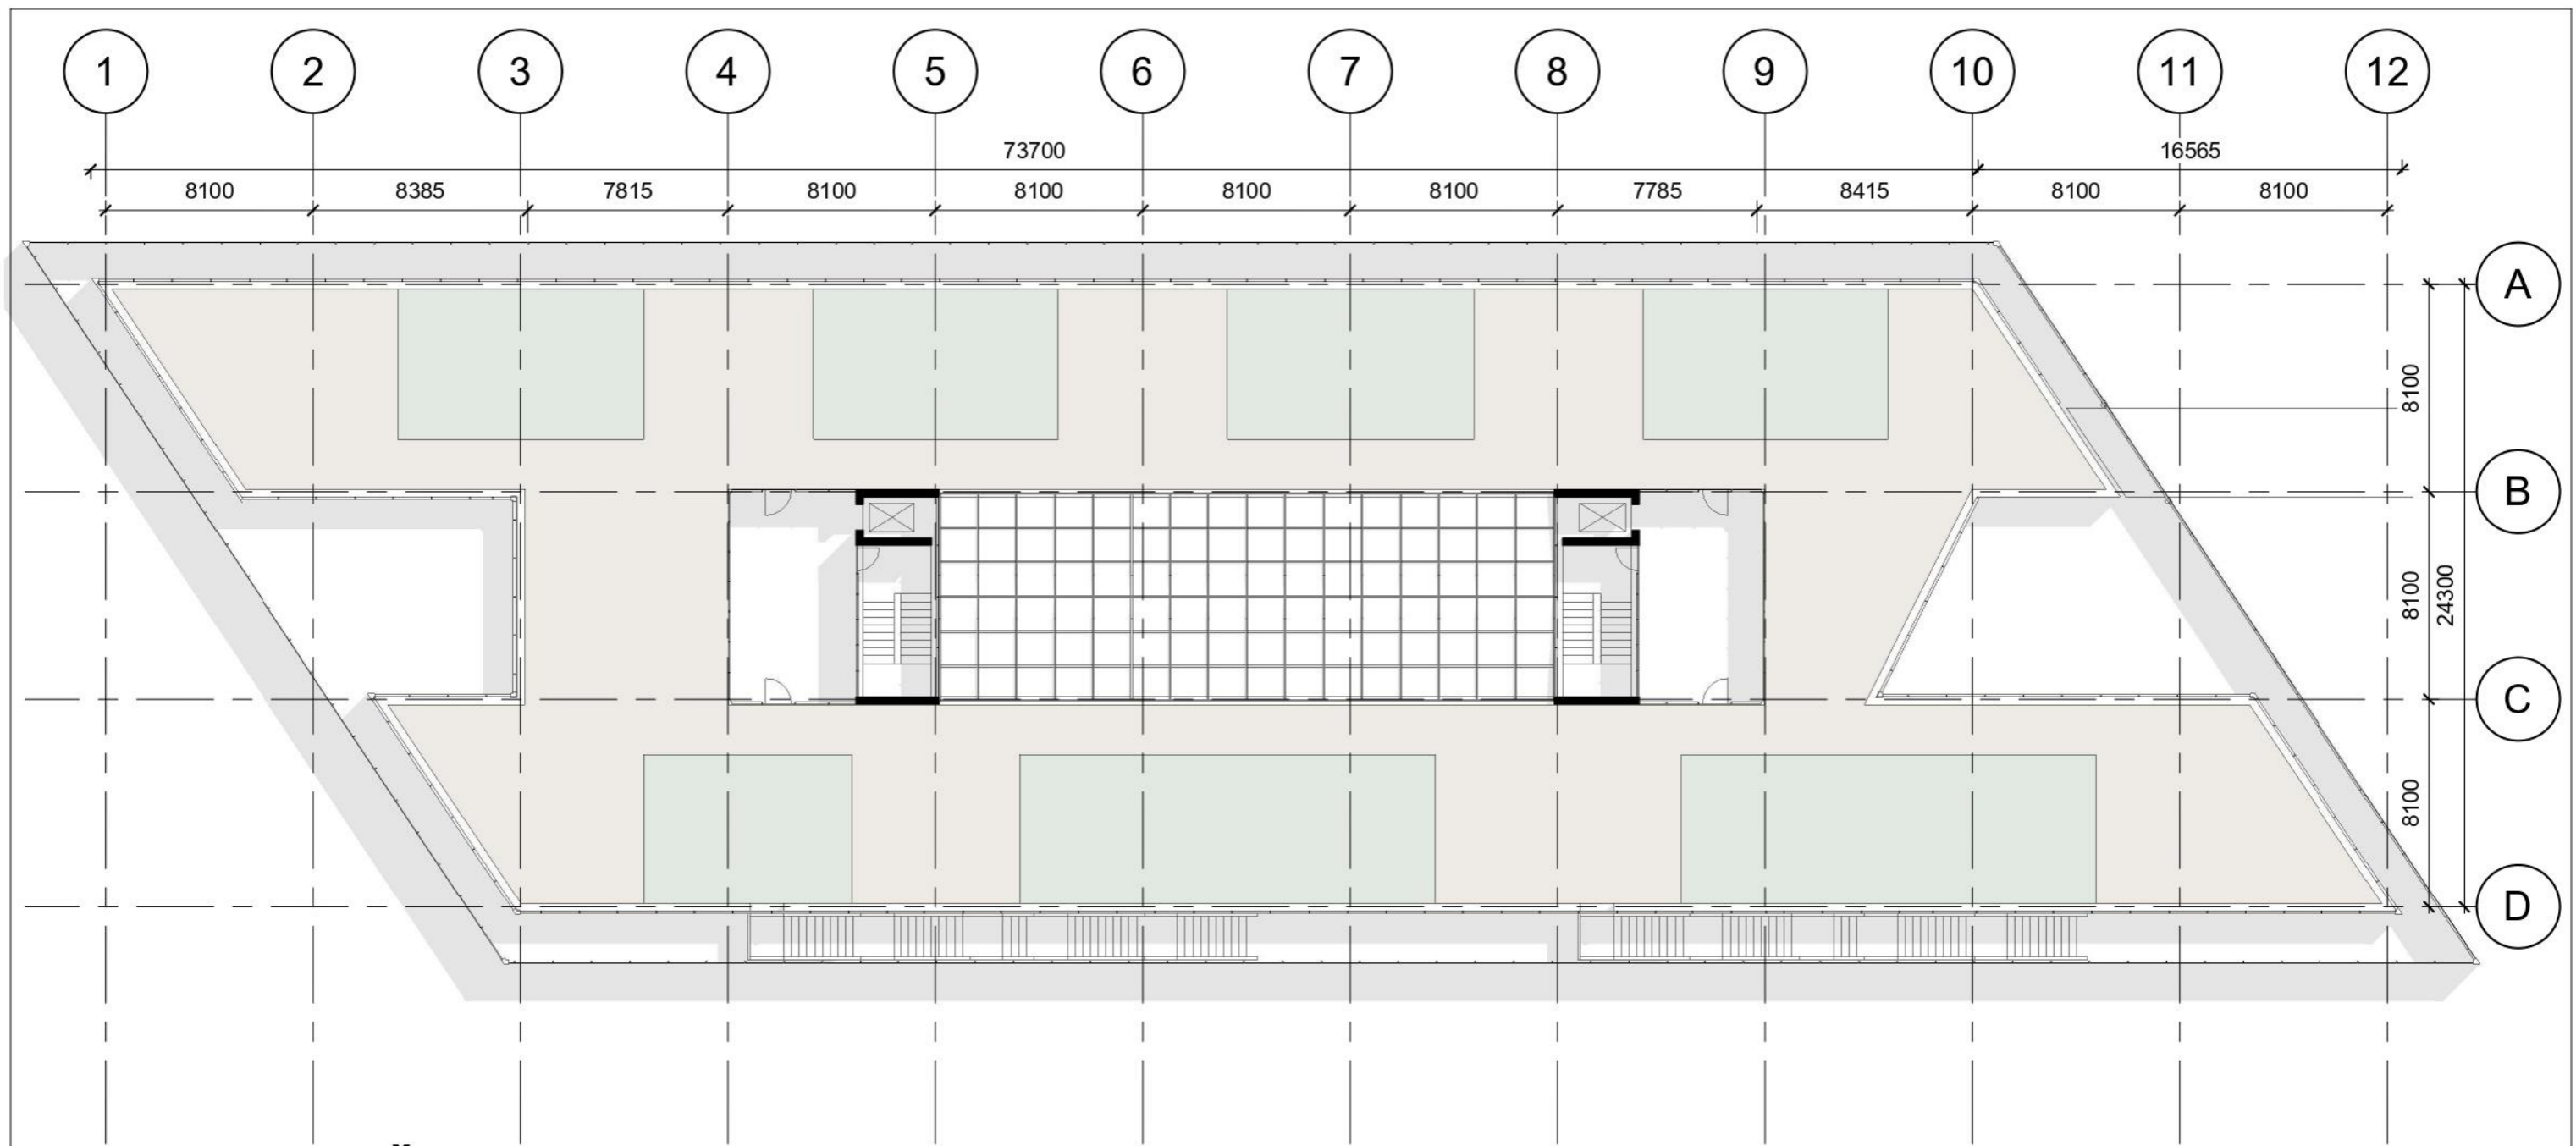

### 3.NP PREDAJŇA


1 : 250

<b>FAKULTA ARCHITEKTÚRY A DIZAJNU STU V BRATISLAVE</b>		 Ústav konštrukcií a inžinierskych budov
Predmet: <b>1_AN7_AU Ateliér navrhovania VII</b> Študijný program Architektúra a urbanizmus	Akad. rok 2021/2022	
Garant predmetu: doc. Ing. arch. Alexander Schleicher, PhD.		Mierka 1 : 250
<b>TÉMA: OBJEKT OBCHODU / SLUŽIEB_BROWNFIELD_KOPČIANSKA</b>		
Študent: Ilija Muzafarov		Číslo výkresu 15
Vedúci práce: doc. Ing. arch. Eva Vojteková, PhD.		
Asistent: Ing. arch. Gabriela Rolenčíková		Dátum 20.12.2021
Druh dokumentácie: Architektonická štúdia		
<b>Obsah výkresu:</b> PREDAJŇA PÔDORYS 3.NP		

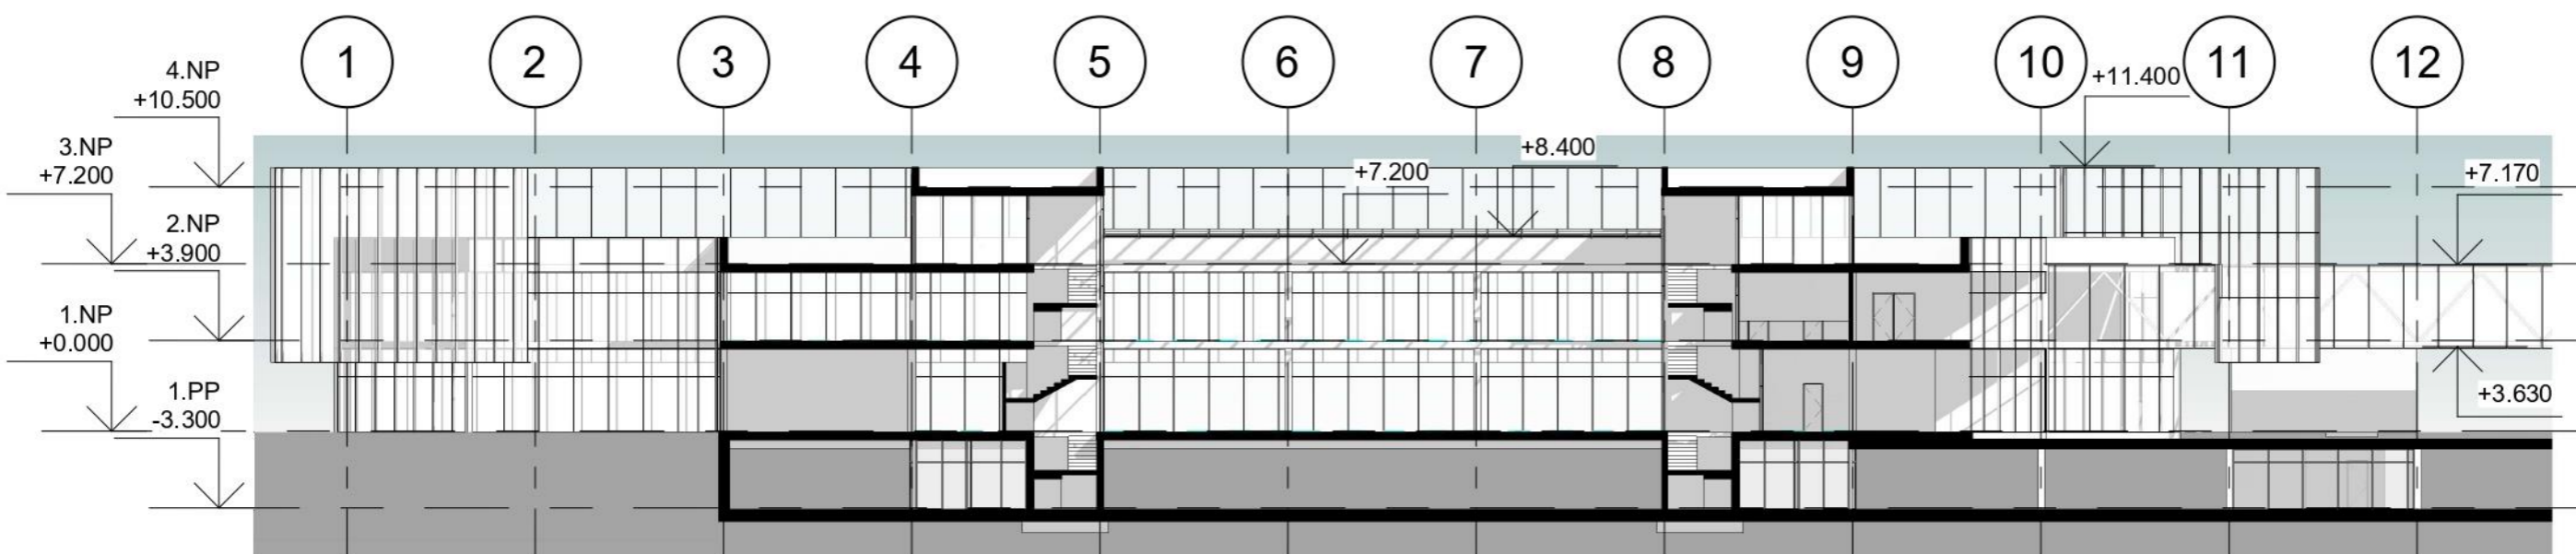


**REZ - D**


1 : 300

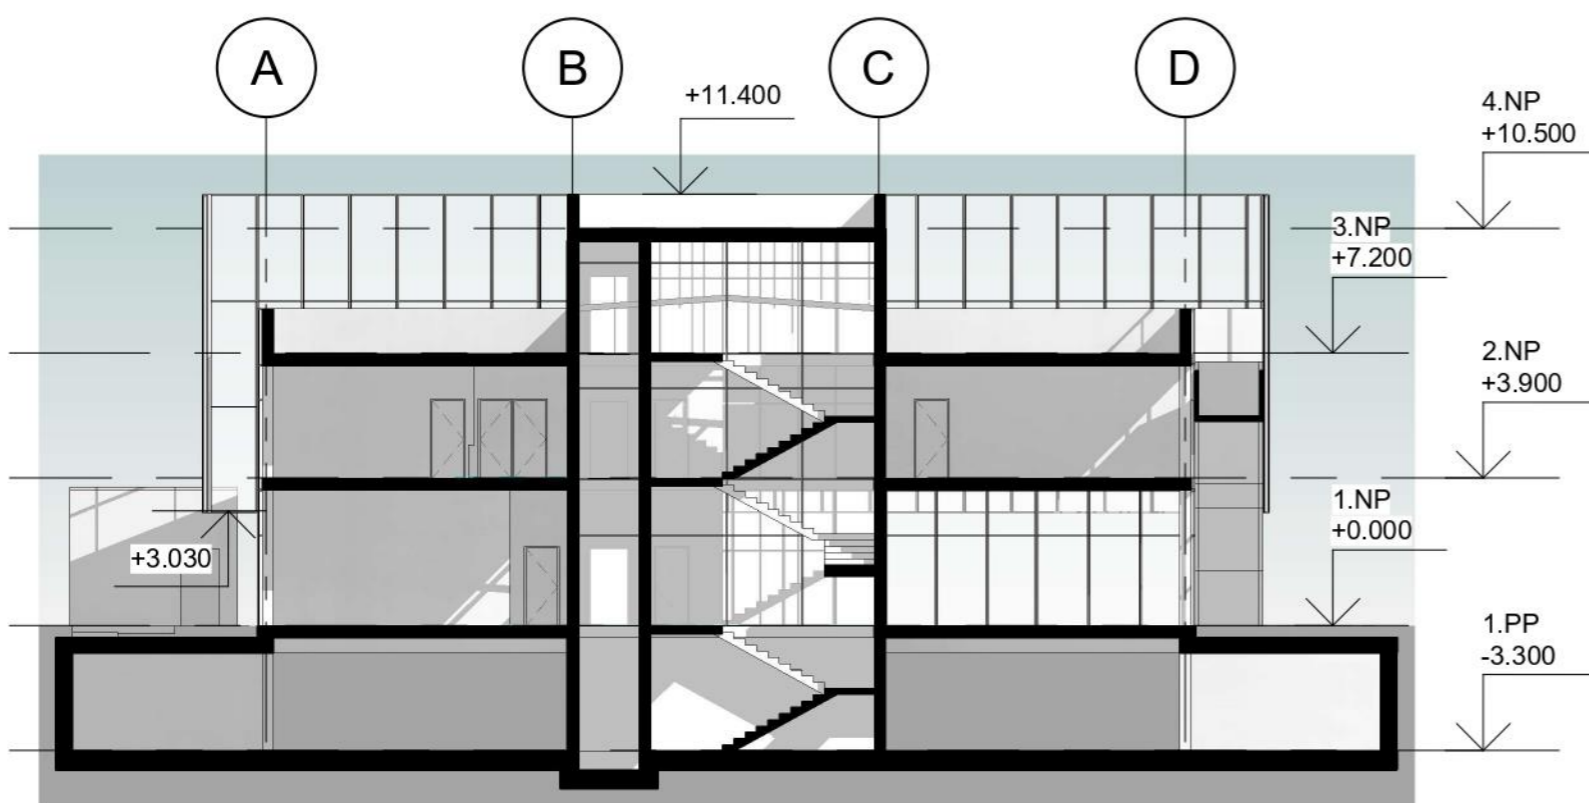

**REZ - C**


1 : 200

<b>FAKULTA ARCHITEKTÚRY A DIZAJNU STU V BRATISLAVE</b>		 STU FAD
Predmet: <b>1_AN7_AU Ateliér navrhovania VII</b> Študijný program Architektúra a urbanizmus	Akad. rok 2021/2022	
Garant predmetu: doc. Ing. arch. Alexander Schleicher, PhD.		Ústav konštrukcií a inžinierskych budov
<b>TÉMA: OBJEKT OBCHODU / SLUŽIEB_BROWNFIELD_KOPČIANSKA</b>		
Študent: Ilija Muzafarov		Mierka As indicated
Vedúci práce: doc. Ing. arch. Eva Vojteková, PhD.		Číslo výkresu 18
Asistent: Ing. arch. Gabriela Rolenčíková		
Druh dokumentácie: Architektonická štúdia		Dátum 20.12.2021
<b>Obsah výkresu:</b> PREDAJŇA REZY		

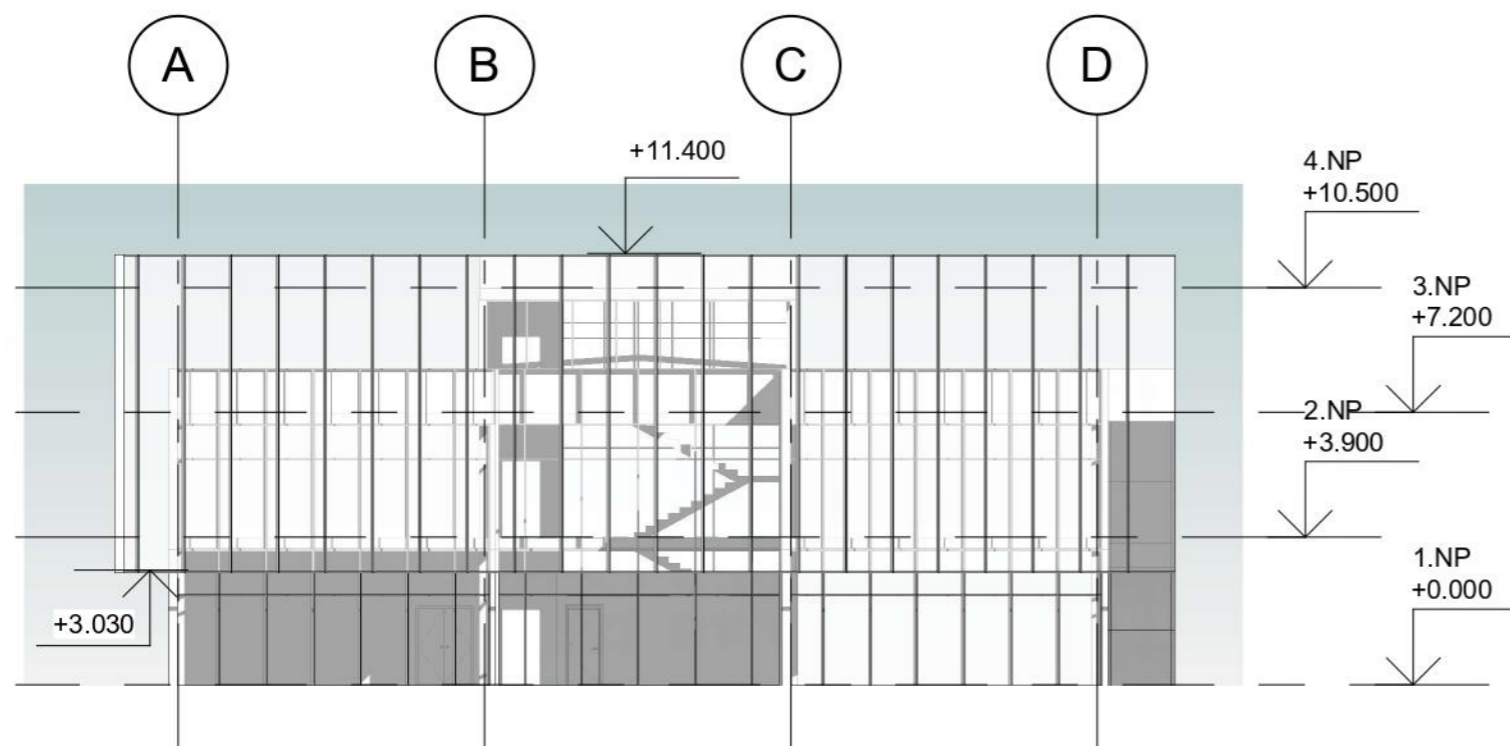


## POHLAD ZAPADNY - B


1 : 200

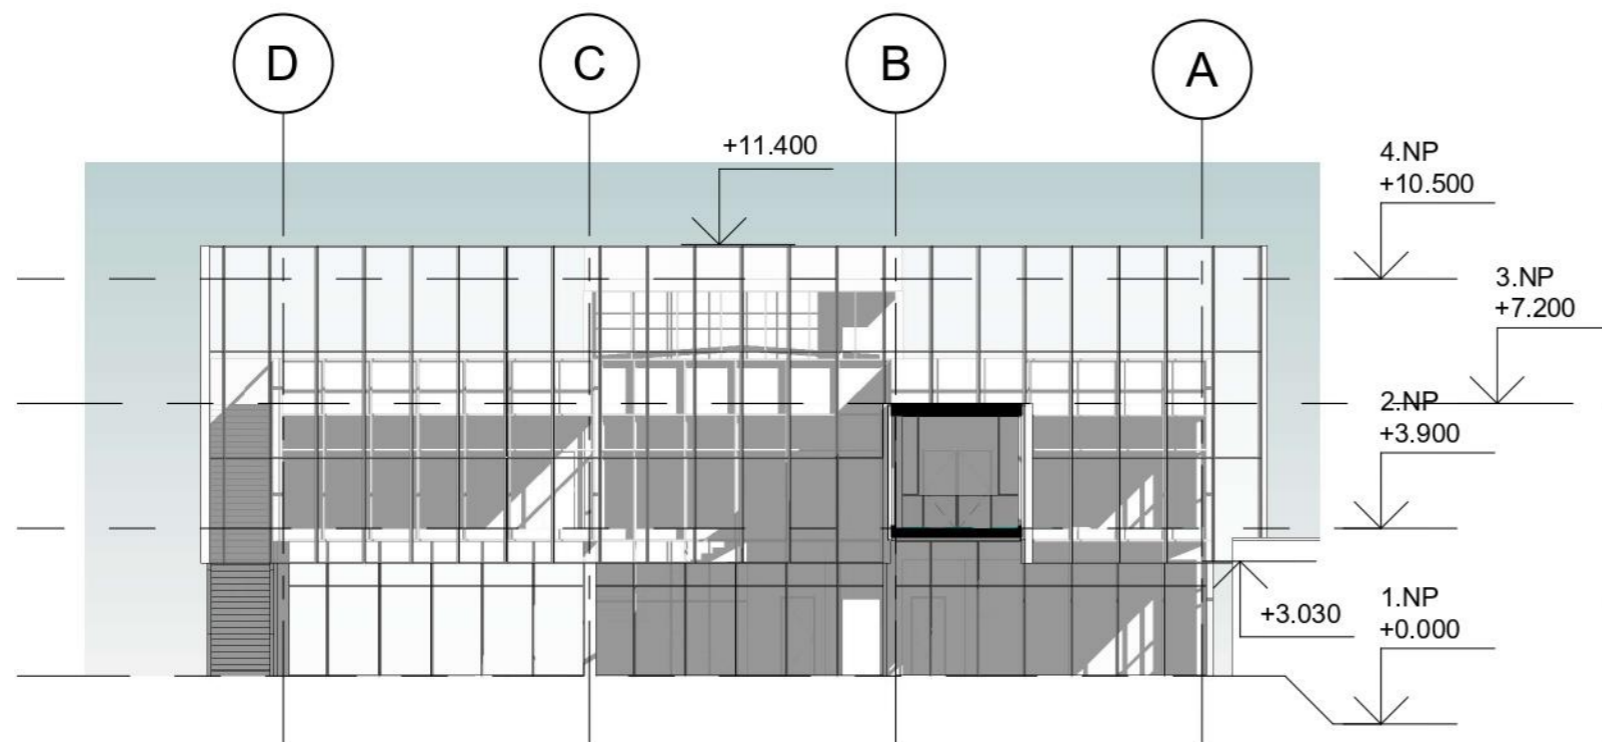

## POHLAD VYCHODNY - B


1 : 200

<b>FAKULTA ARCHITEKTURY A DIZAJNU STU V BRATISLAVE</b>		 <b>STU</b> <b>FAD</b>
Predmet: <b>1_AN7_AU Ateliér navrhovania VII</b> Študijný program Architektúra a urbanizmus	Akad. rok 2021/2022	
Garant predmetu: doc. Ing. arch. Alexander Schleicher, PhD.		Ústav konštrukcií a inžinierskych budov
<b>TÉMA: OBJEKT OBCHODU / SLUŽIEB_BROWNFIELD_KOPČIANSKA</b>		Mierka 1 : 200
Študent: Ilia Muzafarov		Číslo výkresu 16
Vedúci práce: doc. Ing. arch. Eva Vojteková, PhD.		Dátum 20.12.2021
Asistent: Ing. arch. Gabriela Rolenčíková		
Druh dokumentácie: Architektonická štúdia		
<b>Obsah výkresu:</b> PREDAJŇA POHLAD - VYCHODNY A ZAPADNY		

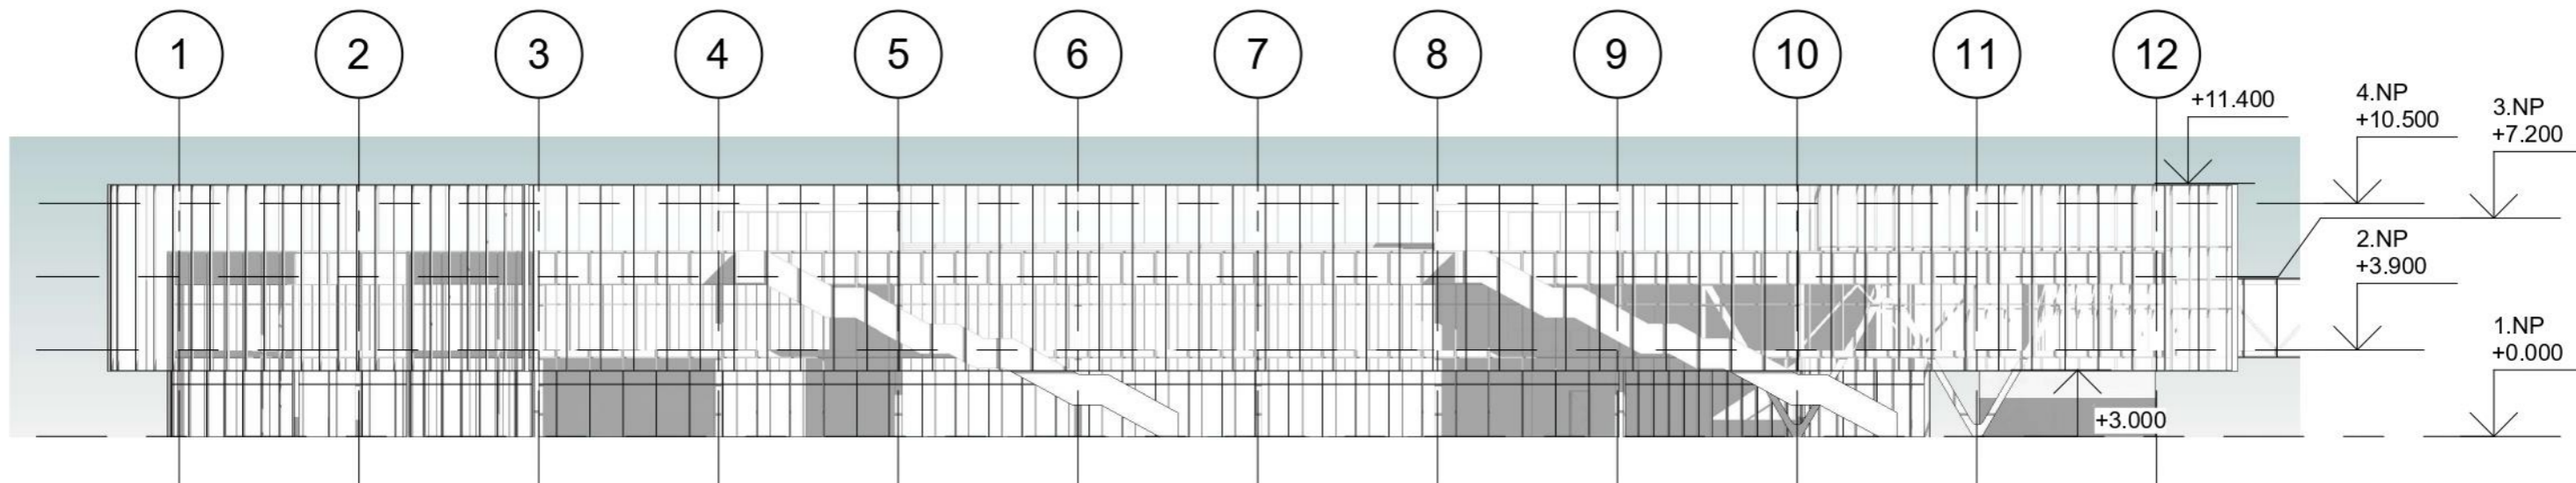

## POHLAD JUŽNÝ - B


1 : 300

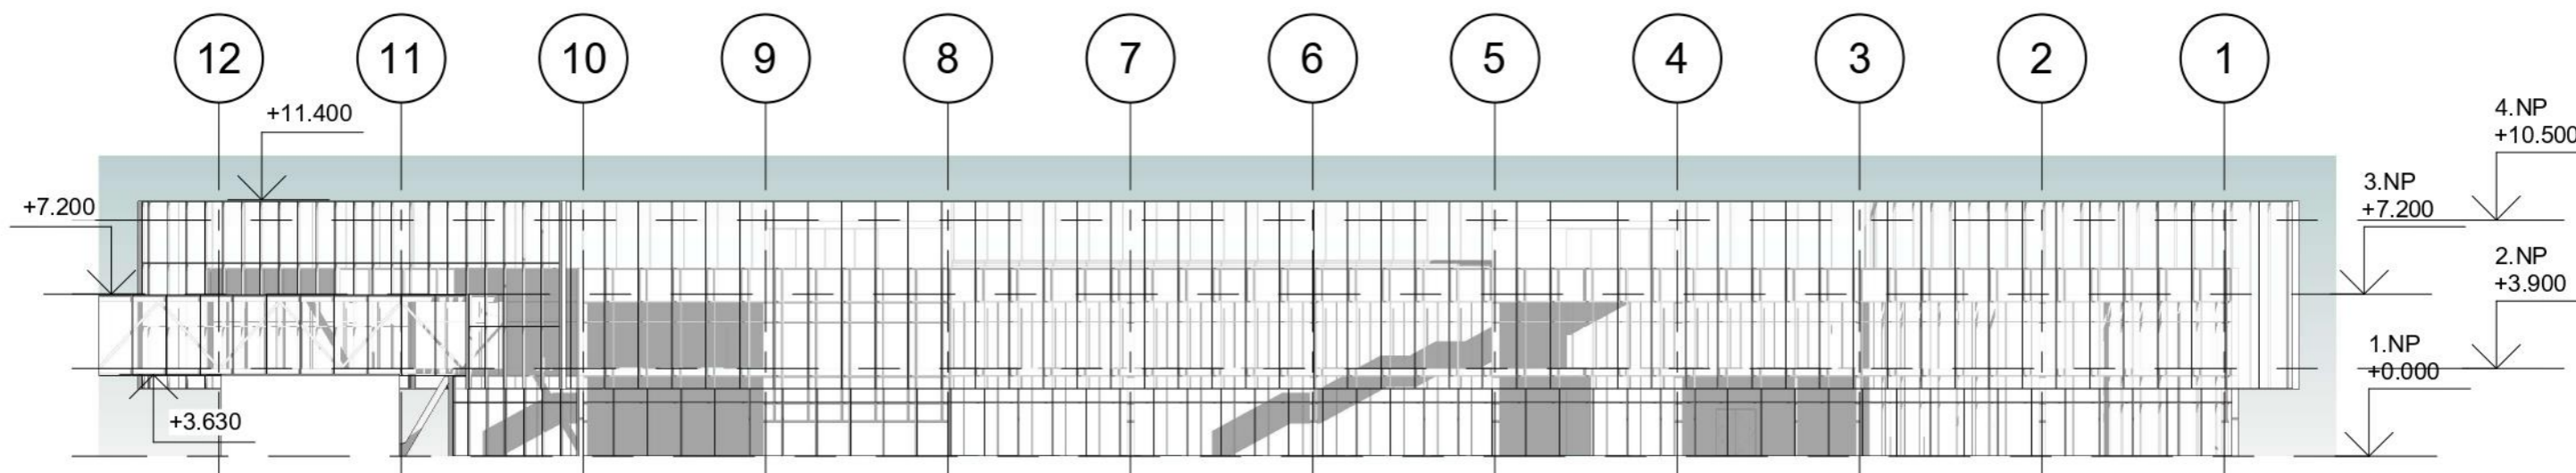

## POHLAD SEVERNÝ - B

1 : 300


<b>FAKULTA ARCHITEKTÚRY A DIZAJNU STU V BRATISLAVE</b>		
Predmet: <b>1_AN7_AU Ateliér navrhovania VII</b> Študijný program Architektúra a urbanizmus	Akad. rok 2021/2022	
Garant predmetu: doc. Ing. arch. Alexander Schleicher, PhD.		Ústav konštrukcií a inžinierskych budov
<b>TÉMA: OBJEKT OBCHODU / SLUŽIEB_BROWNFIELD_KOPČIANSKA</b>		Mierka 1 : 300
Študent: Ilija Muzafarov		Číslo výkresu
Vedúci práce: doc. Ing. arch. Eva Vojteková, PhD.		17
Asistent: Ing. arch. Gabriela Rolenčíková		
Druh dokumentácie: Architektonická štúdia		
<b>Obsah výkresu:</b> PREDAJŇA POHLAD - JUŽNÝ A SEVERNÝ		Dátum 20.12.2021

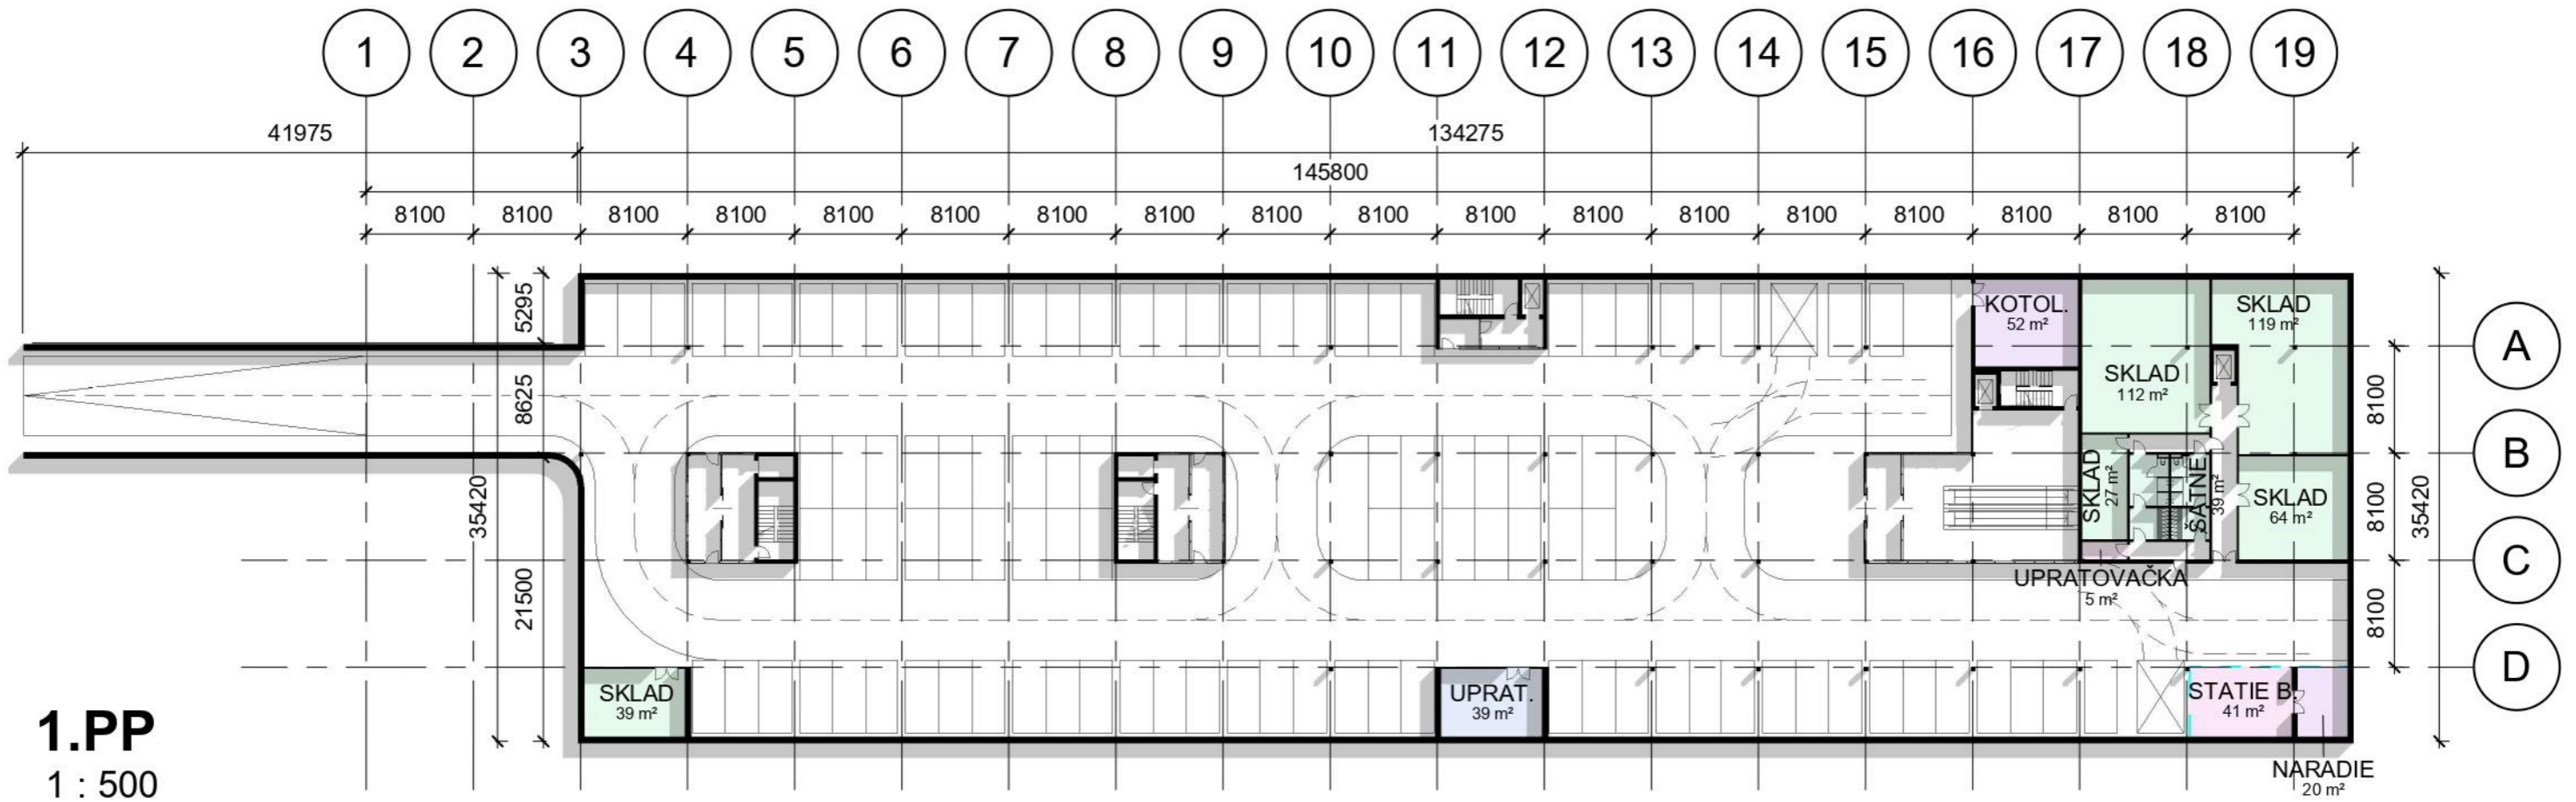

## LEGENDA MIESTNOSTI

	KOTOL.
	NARADIE
	SKLAD
	STATIE B.
	UPRAT.
	UPRATOVAČKA
	ŠATNE

<b>FAKULTA ARCHITEKTÚRY A DIZAJNU STU V BRATISLAVE</b>		
Predmet: <b>1_AN7_AU Ateliér navrhovania VII</b> Študijný program Architektúra a urbanizmus	Akad. rok 2021/2022	
Garant predmetu: doc. Ing. arch. Alexander Schleicher, PhD.		Ústav konštrukcií a inžinierskych budov
<b>TÉMA: OBJEKT OBCHODU / SLUŽIEB_BROWNFIELD_KOPČIANSKA</b>		
Študent: Ilia Muzafarov		Mierka 1 : 500
Vedúci práce: doc. Ing. arch. Eva Vojteková, PhD.		Číslo výkresu
Asistent: Ing. arch. Gabriela Rolenčíková		
Druh dokumentácie: Architektonická štúdia		Dátum 20.12.2021
Obsah výkresu: 1.PP		

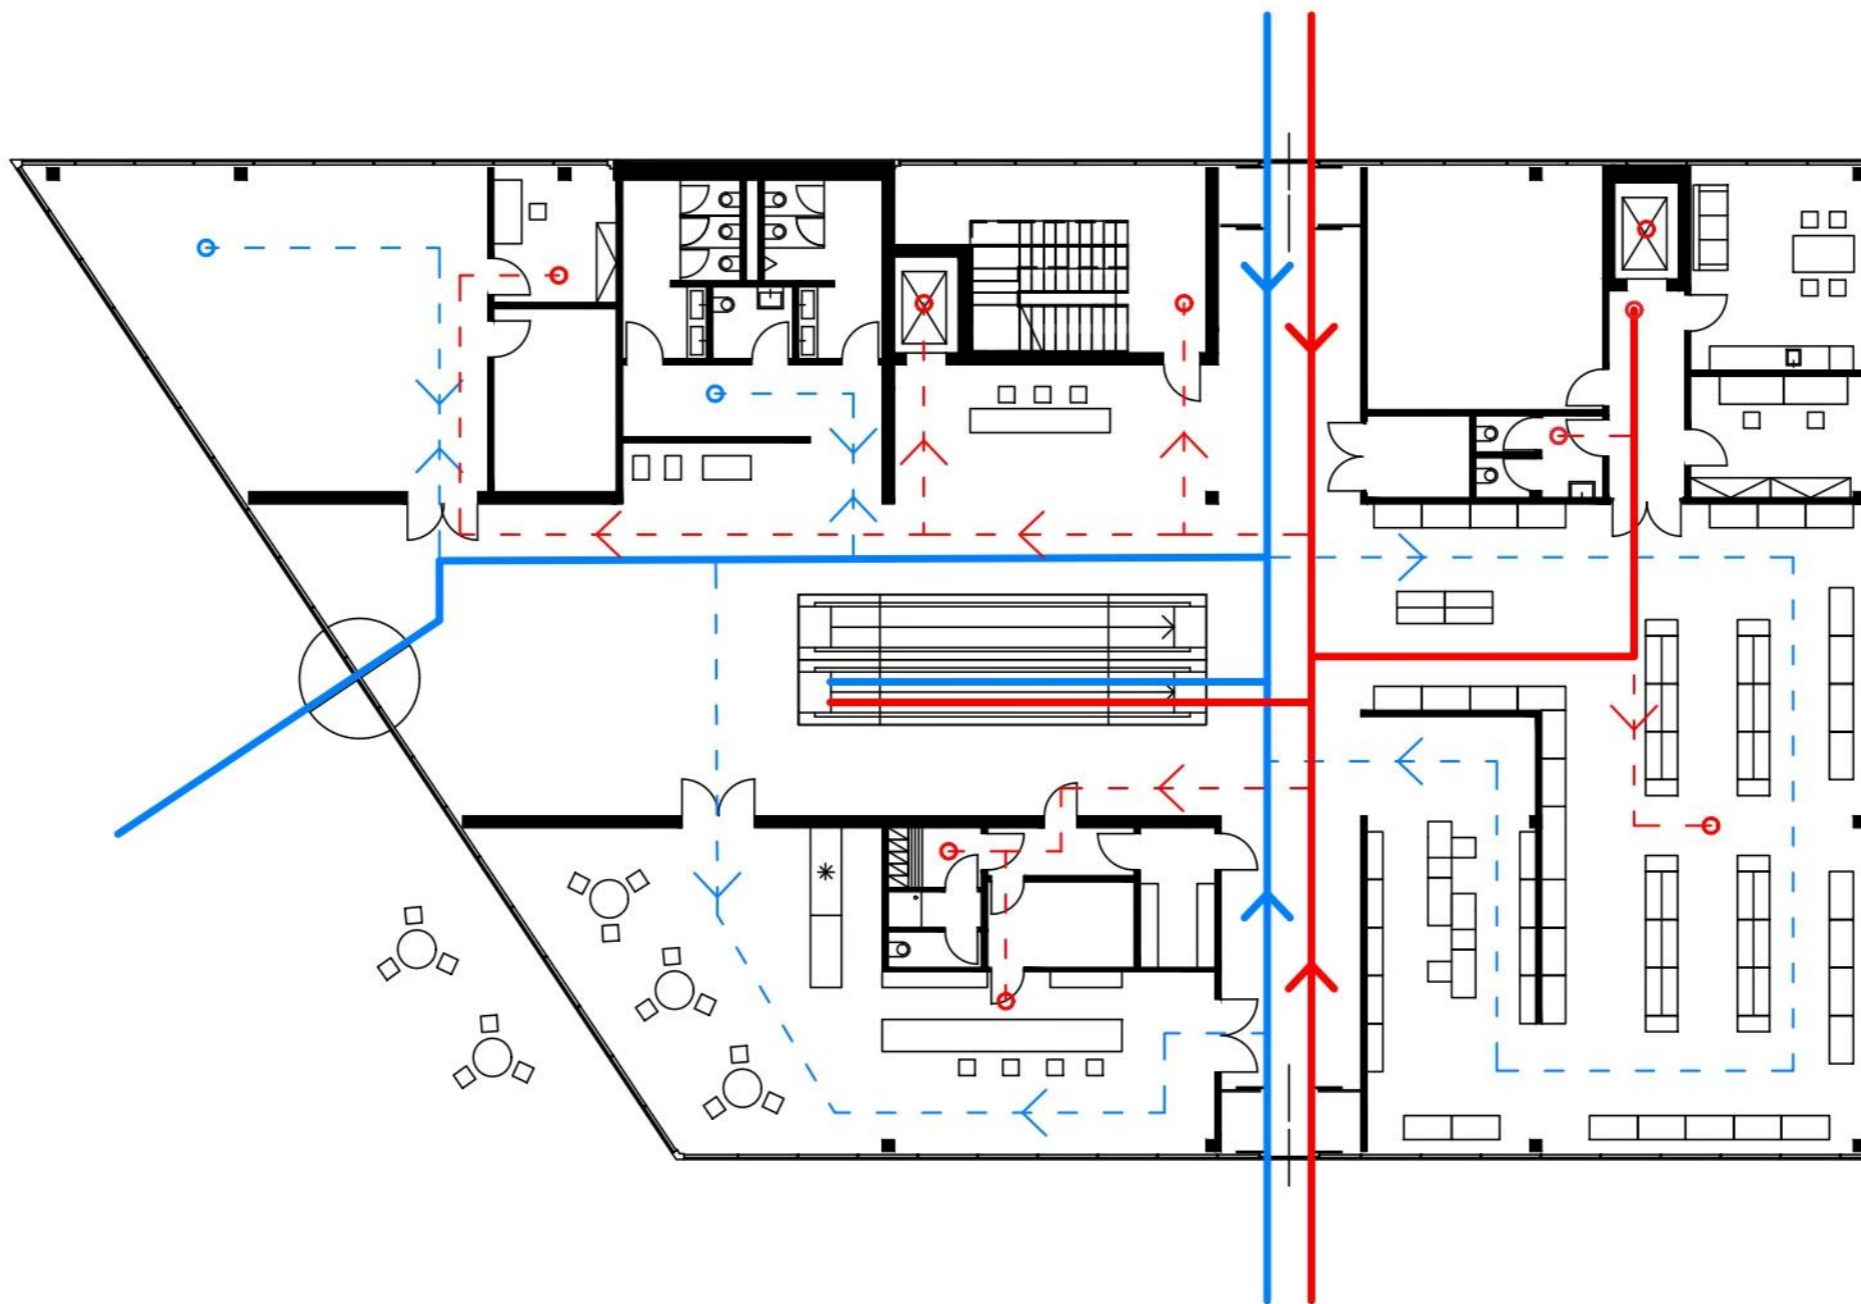



  


  
 POHYB ZAMESTNANCI

  
 POHYB NÁVŠTEVNÍCI

# PREVÁDZKOVÁ SCHÉMA


<b>FAKULTA ARCHITEKTÚRY A DIZAJNU STU V BRATISLAVE</b>		 STU FAD
Predmet: <b>1_AN7_AU Ateliér navrhovania VII</b> Študijný program Architektúra a urbanizmus	Akad. rok 2021/2022	
Garant predmetu: doc. Ing. arch. Alexander Schleicher, PhD.		Ústav konštrukcií a inžinierskych budov
<b>TÉMA: OBJEKT OBCHODU / SLUŽIEB_BROWNFIELD_KOPČIANSKA</b>		
Študent: Ilija Muzafarov		Mierka
Vedúci práce: doc. Ing. arch. Eva Vojteková, PhD.		Číslo výkresu
Asistent: Ing. arch. Gabriela Rolenčíková		
Druh dokumentácie: Architektonická štúdia		
<b>Obsah výkresu:</b> PREVÁDZKOVÁ SCHÉMA		Dátum 20.12.2021

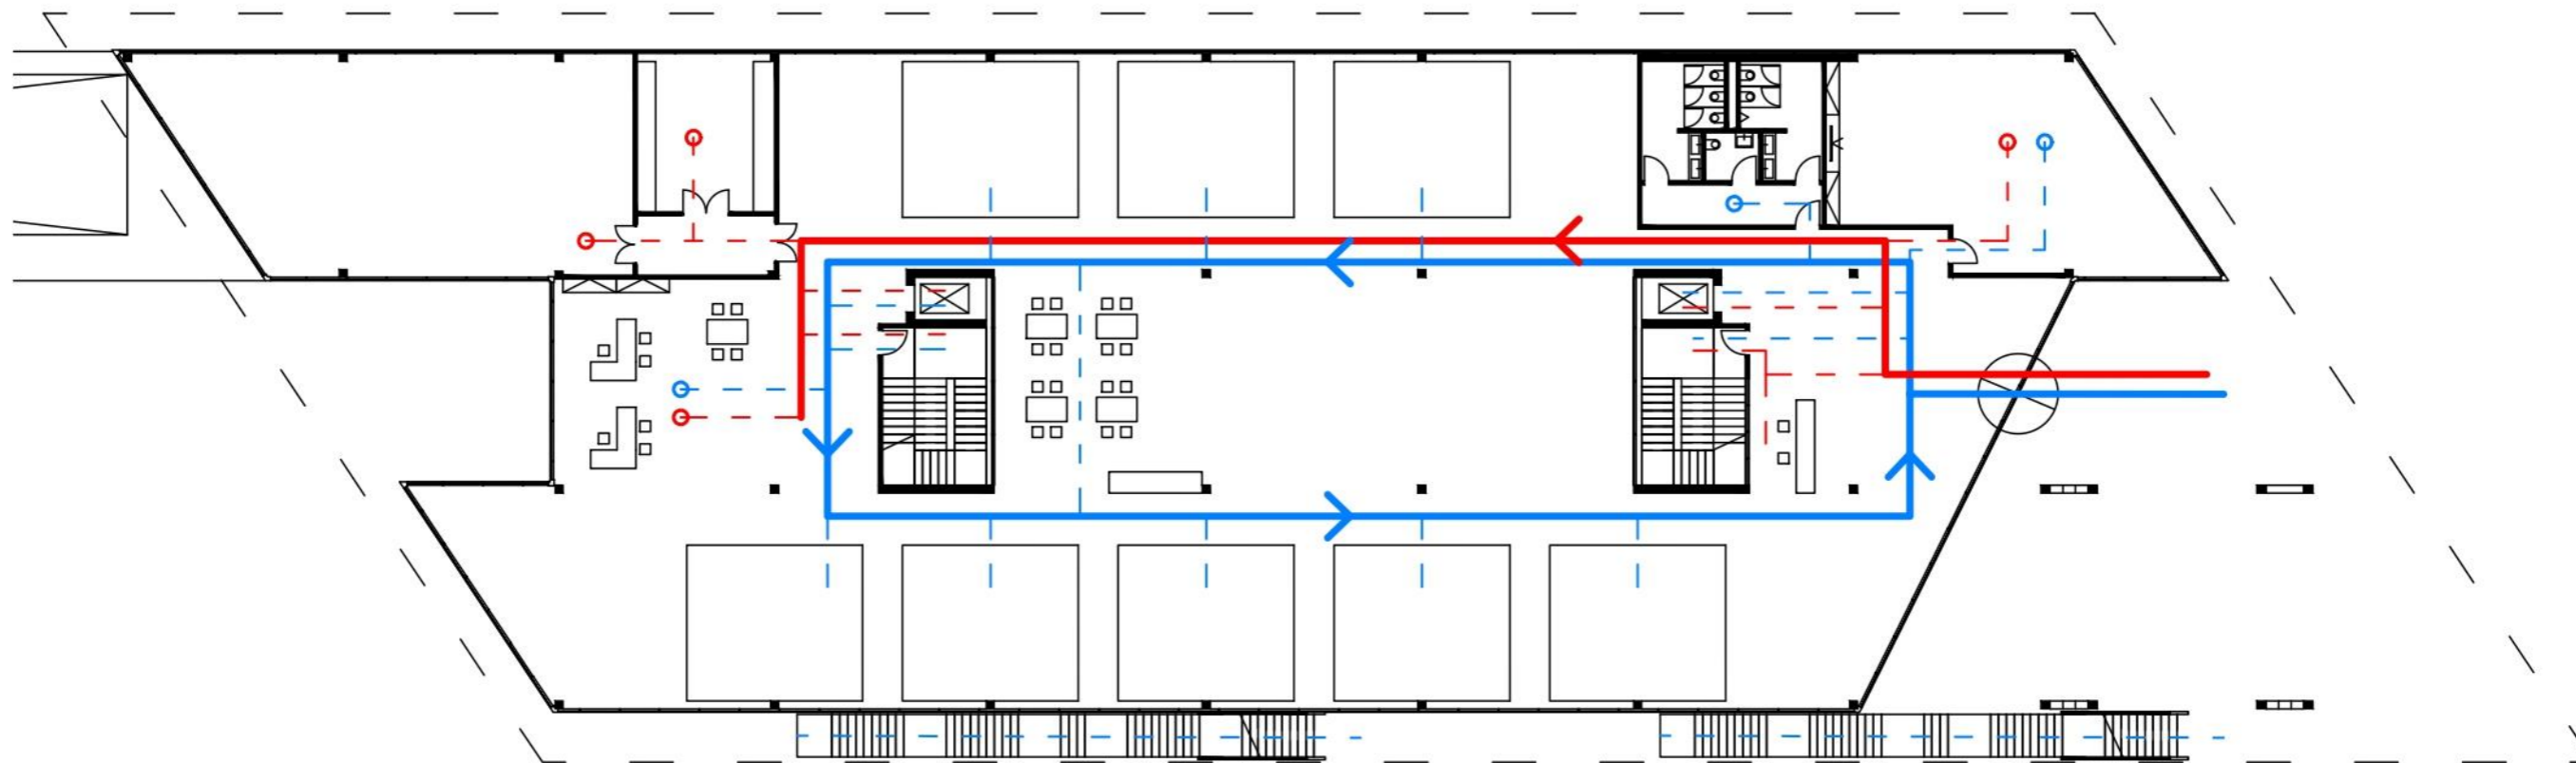


---  
 POHYB ZAMESTNANCI

---  
 POHYB NÁVŠTEVNÍCI

# PREVÁDZKOVÁ SCHÉMA


<b>FAKULTA ARCHITEKTÚRY A DIZAJNU STU V BRATISLAVE</b>		 STU FAD
Predmet: <b>1_AN7_AU Ateliér navrhovania VII</b> Študijný program Architektúra a urbanizmus	Akad. rok 2021/2022	
Garant predmetu: doc. Ing. arch. Alexander Schleicher, PhD.		Ústav konštrukcií a inžinierskych budov
<b>TÉMA: OBJEKT OBCHODU / SLUŽIEB_BROWNFIELD_KOPČIANSKA</b>		Mierka
Študent: Ilija Muzafarov		Číslo výkresu
Vedúci práce: doc. Ing. arch. Eva Vojteková, PhD.		Dátum 20.12.2021
Asistent: Ing. arch. Gabriela Rolenčíková		
Druh dokumentácie: Architektonická štúdia		
<b>Obsah výkresu:</b> PREVADZKOVÁ SCHÉMA		




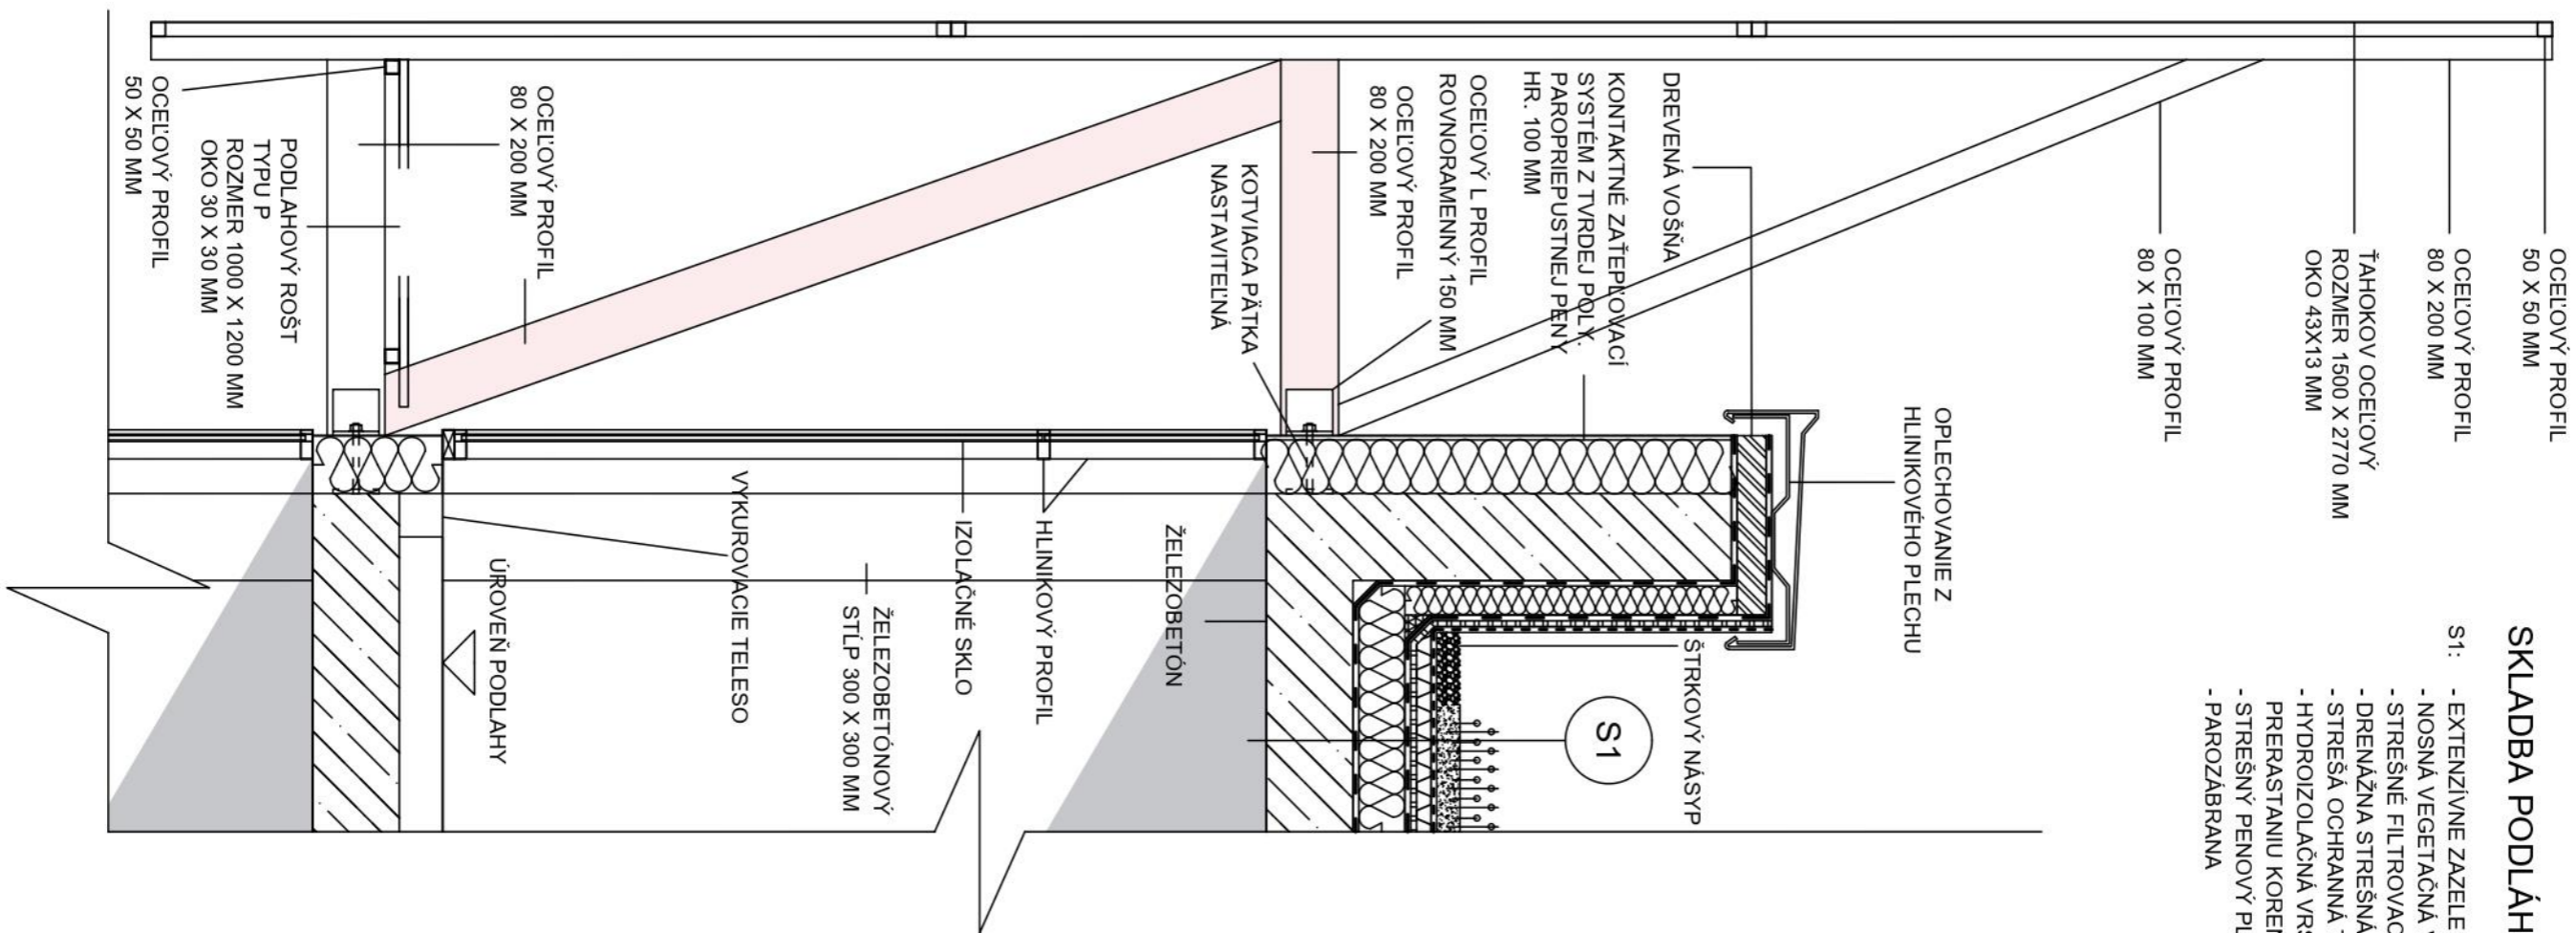


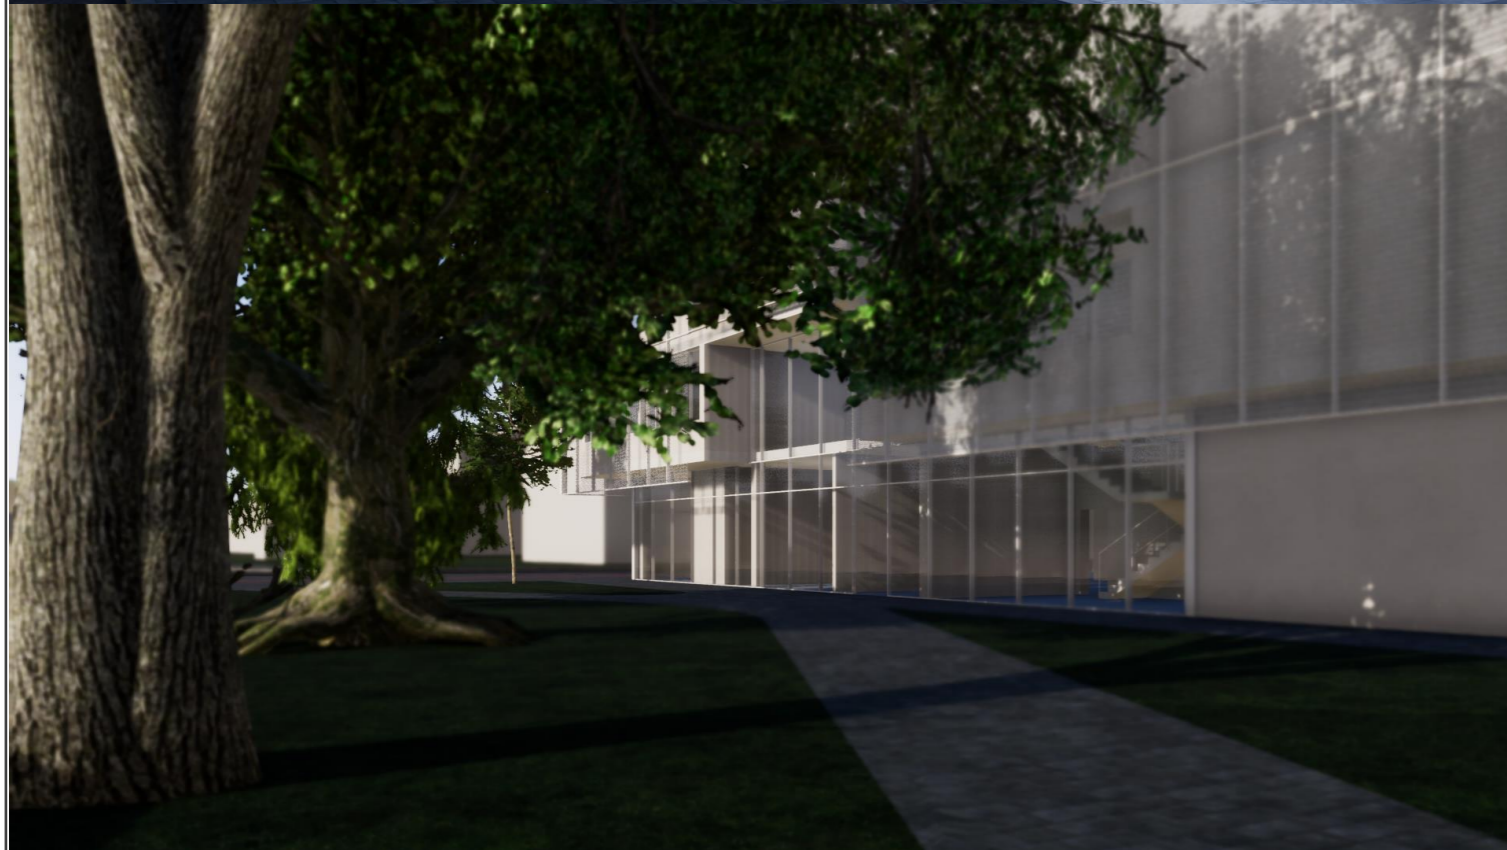
### SKLADBA PODLÁH:


- S1:
- EXTENZIVNE ZAZELENENIE
  - NOSNÁ VEGETAČNÁ VRSTVA
  - STREŠNÉ FILTROVACIE RÚNO
  - DRENÁŽNÁ STREŠNÁ DOSKA
  - STREŠÁ OCHRANNÁ TEXTÍLIA
  - HYDROIZOLAČNÁ VRSTVA PROTI PRERASTANIU KOREŇOV
  - STREŠNÝ PENOVÝ PL YESTYREN
  - PAROZABRANA



<b>FAKULTA ARCHITEKTÚRY A DIZAJNU STU V BRATISLAVE</b> Predmet: <b>1_AN7_AU Ateliér navrhovania VII</b> Študijný program Architektúra a urbanizmus		Akad. rok 2021/2022	 Ústav konštrukcií a inžinierskych budov
Garant predmetu: doc. Ing. arch. Alexander Schleicher, PhD.			
<b>TÉMA: OBJEKT OBCHODU / SLUŽIEB_BROWNFIELD_KOPČIANSKA</b>			Mierka 1:25
Študent: Ilija Muzafarov Vedúci práce: doc. Ing. arch. Eva Vojteková, PhD. Asistent: Ing. arch. Gabriela Rolenčíková		Číslo výkresu 7	
Druh dokumentácie: Architektonická štúdia		Dátum 20.12.2021	
<b>Obsah výkresu:</b>			DETAIL

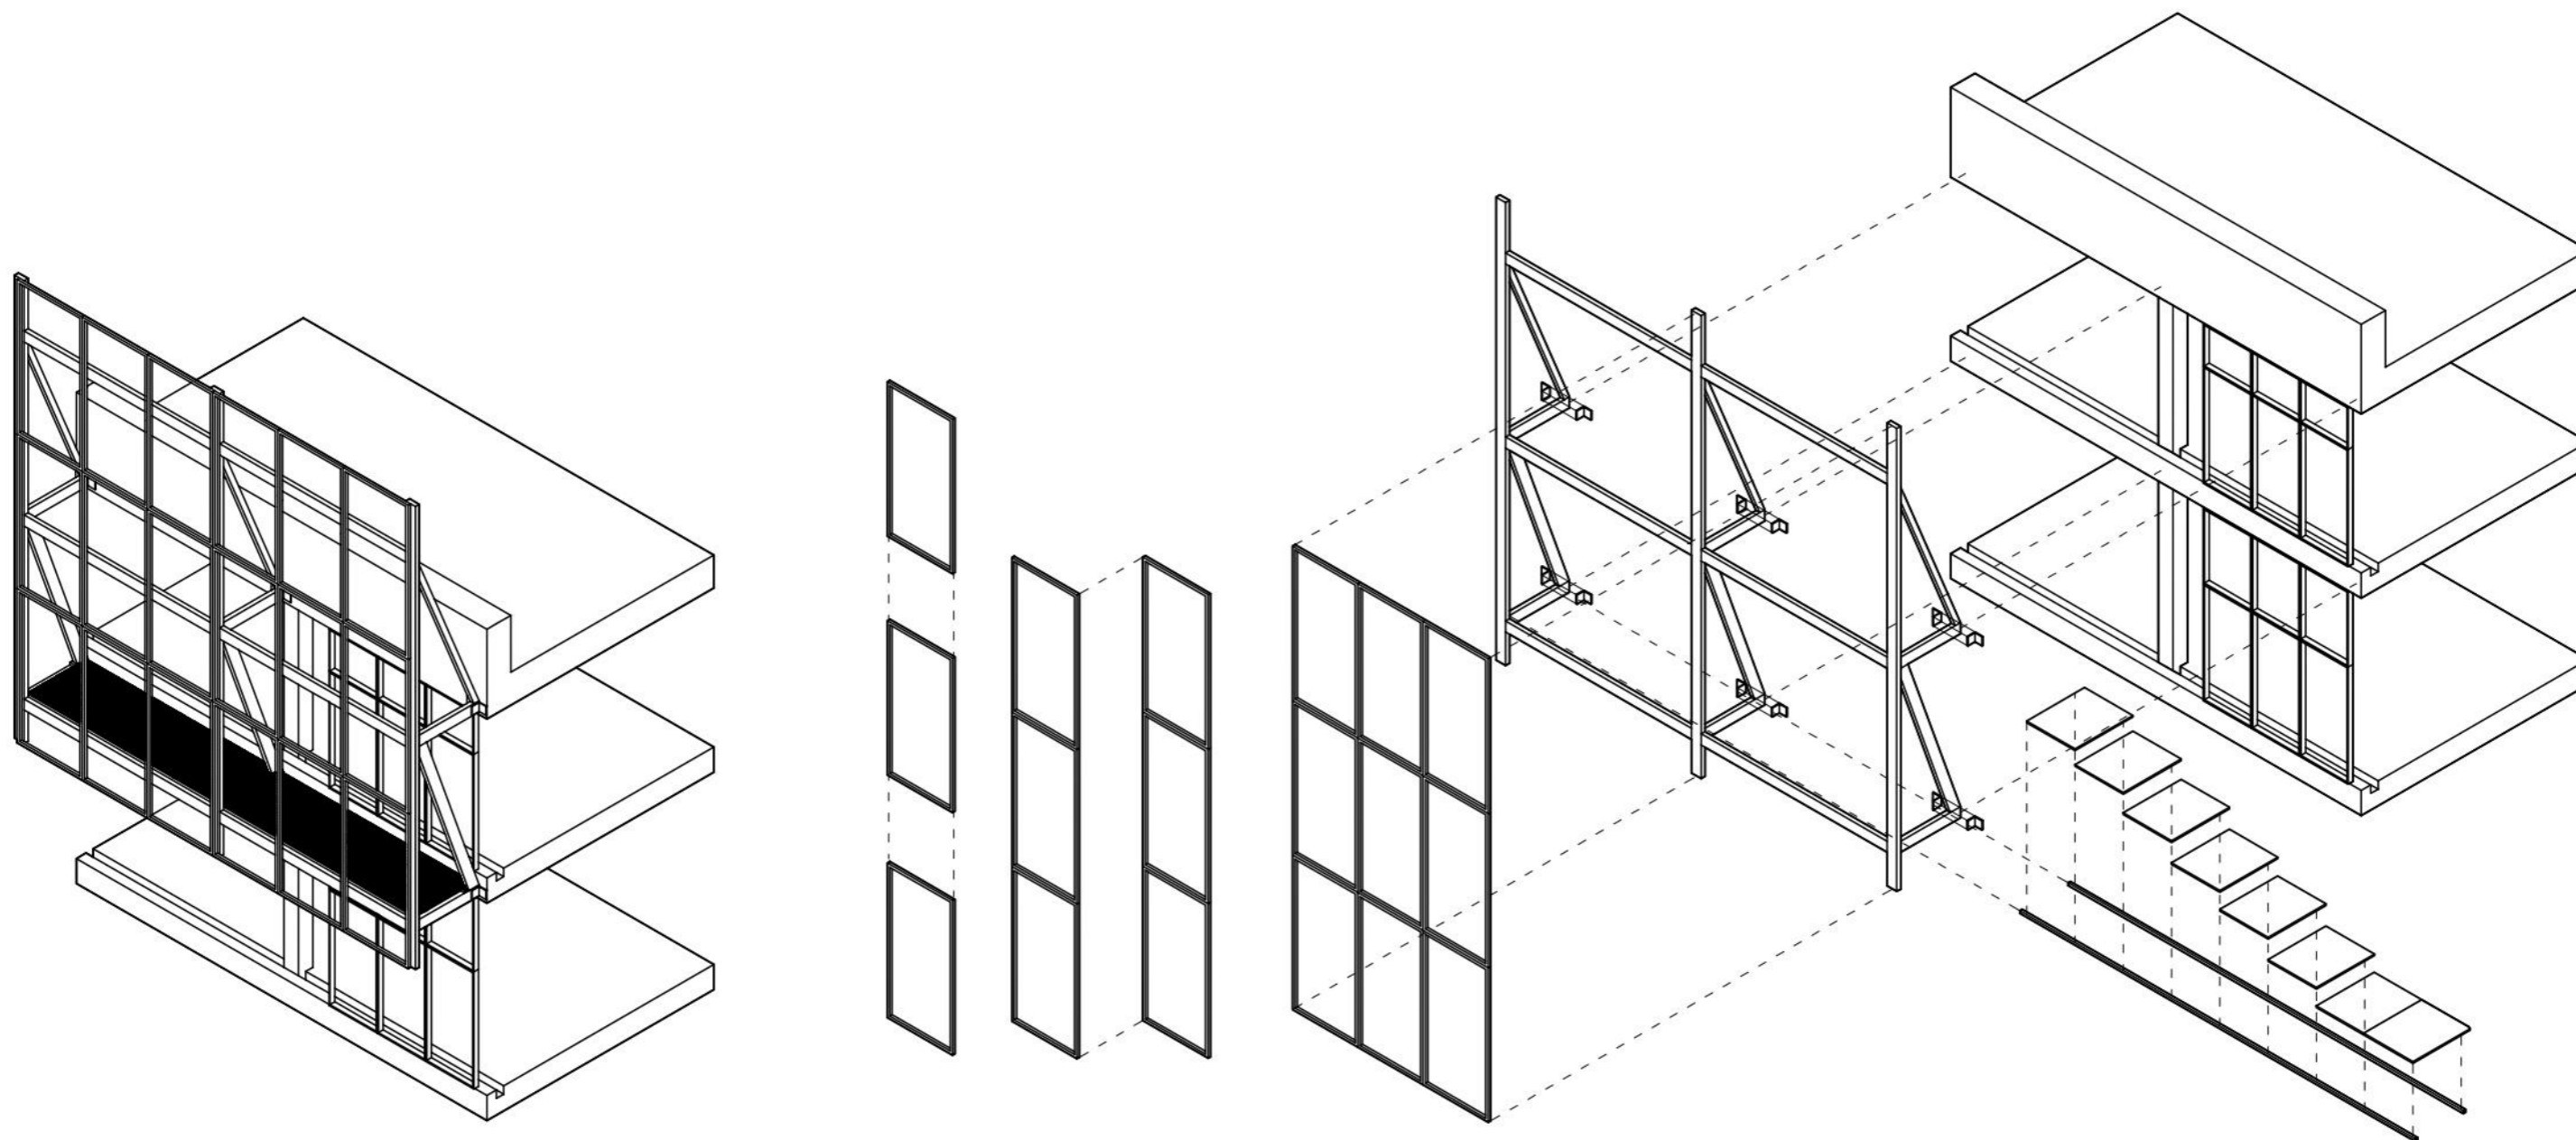


<b>FAKULTA ARCHITEKTÚRY A DIZAJNU STU V BRATISLAVE</b>		 <b>STU</b> <b>FAD</b>
Predmet: <b>1_AN7_AU Ateliér navrhovania VII</b> Študijný program Architektúra a urbanizmus		
Garant predmetu: doc. Ing. arch. Alexander Schleicher, PhD.		Akad. rok 2021/2022
<b>TÉMA: OBJEKT OBCHODU / SLUŽIEB_BROWNFIELD_KOPČIANSKA</b>		
Študent: Ilija Muzafarov		Mierka
Vedúci práce: doc. Ing. arch. Eva Vojteková, PhD.		Číslo výkresu
Asistent: Ing. arch. Gabriela Rolenčíková		7
Druh dokumentácie: Architektonická štúdia		
<b>Obsah výkresu:</b> DETAIL		Dátum 20.12.2021



<b>FAKULTA ARCHITEKTÚRY A DIZAJNU STU V BRATISLAVE</b>		 Ústav konštrukcií a inžinierských budov
Predmet: <b>1_AN7_AU Ateliér navrhovania VII</b> Študijný program Architektúra a urbanizmus	Akad. rok 2021/2022	
Garant predmetu: doc. Ing. arch. Alexander Schleicher, PhD.		Mierka 1:25 Číslo výkresu
<b>TÉMA: OBJEKT OBCHODU / SLUŽIEB_BROWNFIELD_KOPČIANSKA</b>		
Študent: Ilija Muzafarov		
Vedúci práce: doc. Ing. arch. Eva Vojteková, PhD.		Dátum 20.12.2021
Asistent: Ing. arch. Gabriela Rolenčíková		
Druh dokumentácie: Architektonická štúdia		
<b>Obsah výkresu:</b> 3D VIZUALIZÁCIE		

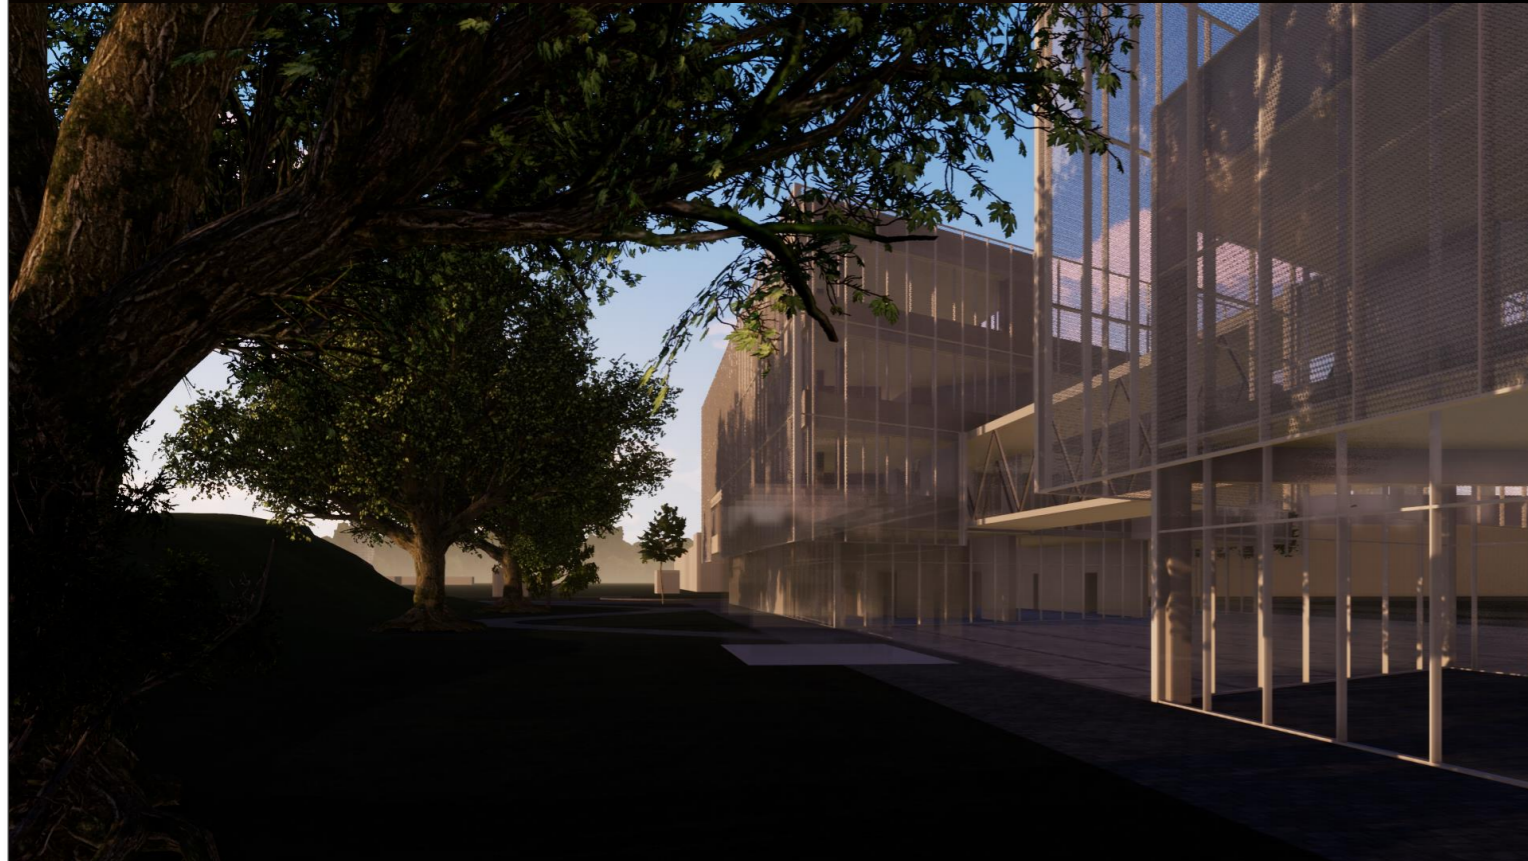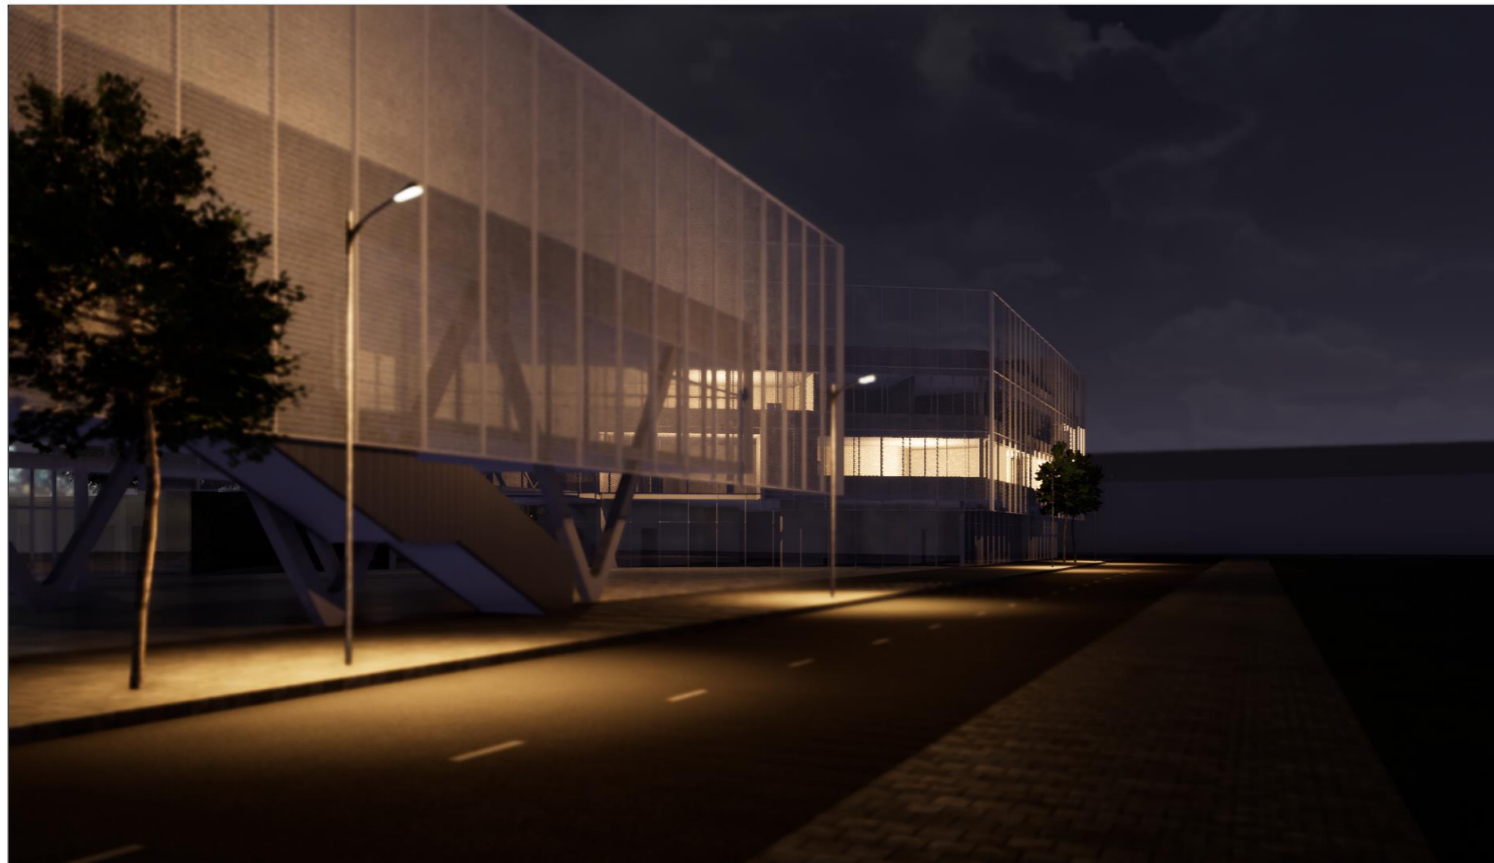


<b>FAKULTA ARCHITEKTÚRY A DIZAJNU STU V BRATISLAVE</b>		 Ústav konštrukcií a inžinierských budov
Predmet: <b>1_AN7_AU Ateliér navrhovania VII</b> Študijný program Architektúra a urbanizmus	Akad. rok 2021/2022	
Garant predmetu: doc. Ing. arch. Alexander Schleicher, PhD.		Mierka 1:25 Číslo výkresu
<b>TÉMA: OBJEKT OBCHODU / SLUŽIEB_BROWNFIELD_KOPČIANSKA</b>		
Študent: Ilija Muzafarov		Dátum 20.12.2021
Vedúci práce: doc. Ing. arch. Eva Vojteková, PhD.		
Asistent: Ing. arch. Gabriela Rolenčíková		
Druh dokumentácie: Architektonická štúdia		
<b>Obsah výkresu:</b> TEORETICKÁ PRÍPRAVA		

## ZDROJE A INŠPIRÁCIE



DESINGERS, 2014, AUTOR: MENU, LOKALITA: -

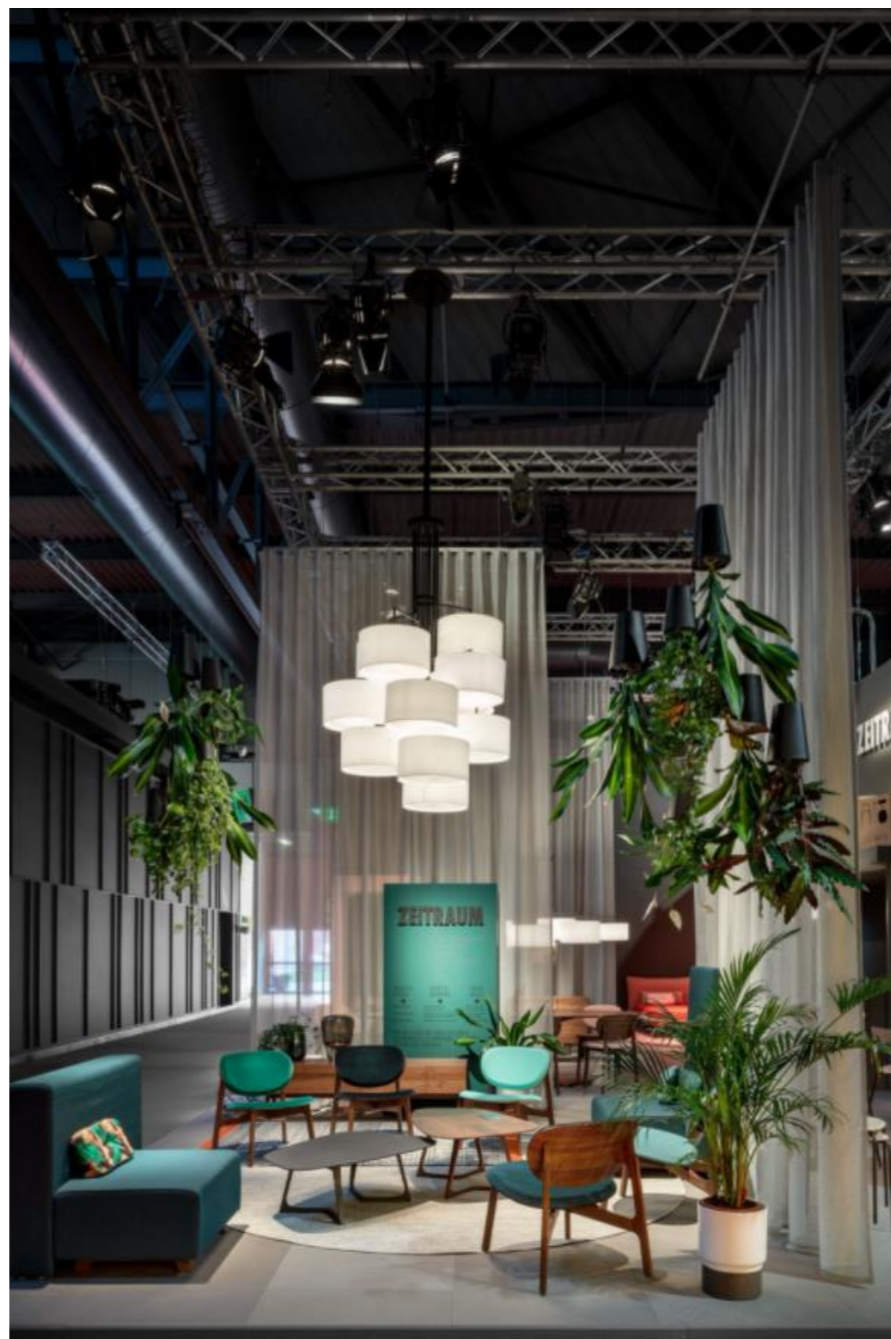

BOTTEGA CHINDA, 2019, AUTOR: EUROLUCE, LOKALITA: MILAN



INTERNATIONALE ENRICHTUNGSMESSE, 2019, AUTOR: MUUTO, LOKALITA: -

### ZDROJ:

" MENU " 2014. pinterest. Cit. 21 Dec 2021.


Dostupné na: < <https://www.pinterest.com/pin/228065168604623056/> >

" EUROLUCE " 2019. pinterest. Cit. 21 Dec 2021.

Dostupné na: < <https://www.pinterest.com/pin/634233560003549544/> >

" MUUTO " 2019. pinterest. Cit. 21 Dec 2021.


Dostupné na: < <https://sk.pinterest.com/pin/254734922647357973/> >

<b>FAKULTA ARCHITEKTÚRY A DIZAJNU STU V BRATISLAVE</b>		
Predmet:	<b>1_AN7_AU Ateliér navrhovania VII</b> Študijný program Architektúra a urbanizmus	
Garant predmetu: doc. Ing. arch. Alexander Schleicher, PhD.		Ústav konštrukcií a inžinierskych budov
<b>TÉMA: OBJEKT OBCHODU / SLUŽIEB_BROWNFIELD_KOPČIANSKA</b>		Mierka 1:25
Študent: Ilija Muzafarov		Číslo výkresu
Vedúci práce: doc. Ing. arch. Eva Vojteková, PhD.		
Asistent: Ing. arch. Gabriela Rolenčíková		Dátum 20.12.2021
Druh dokumentácie: Architektonická štúdia		
<b>Obsah výkresu:</b> TEORETICKÁ PRÍPRAVA		


## ZDROJE A INŠPIRÁCIE




MULTI LEVEL PARKING VOESTALPINE. LINZ, RAKÚSKO. AUTOR: X ARCHITEKTEN

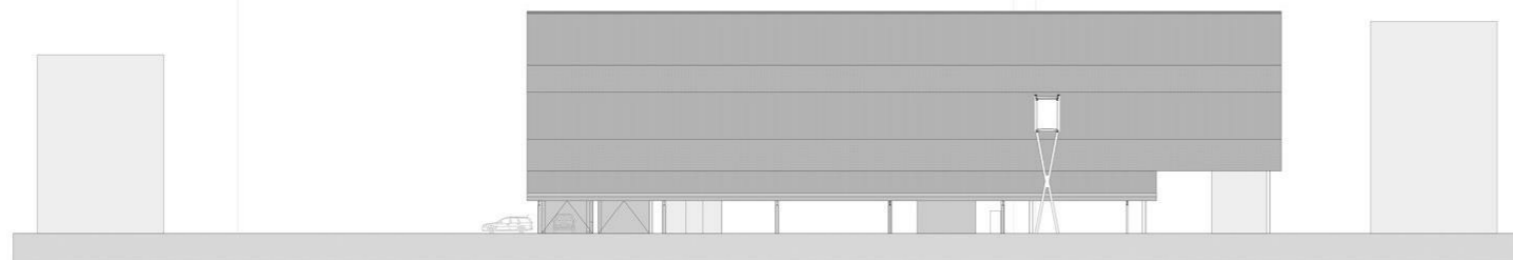


Ansicht West

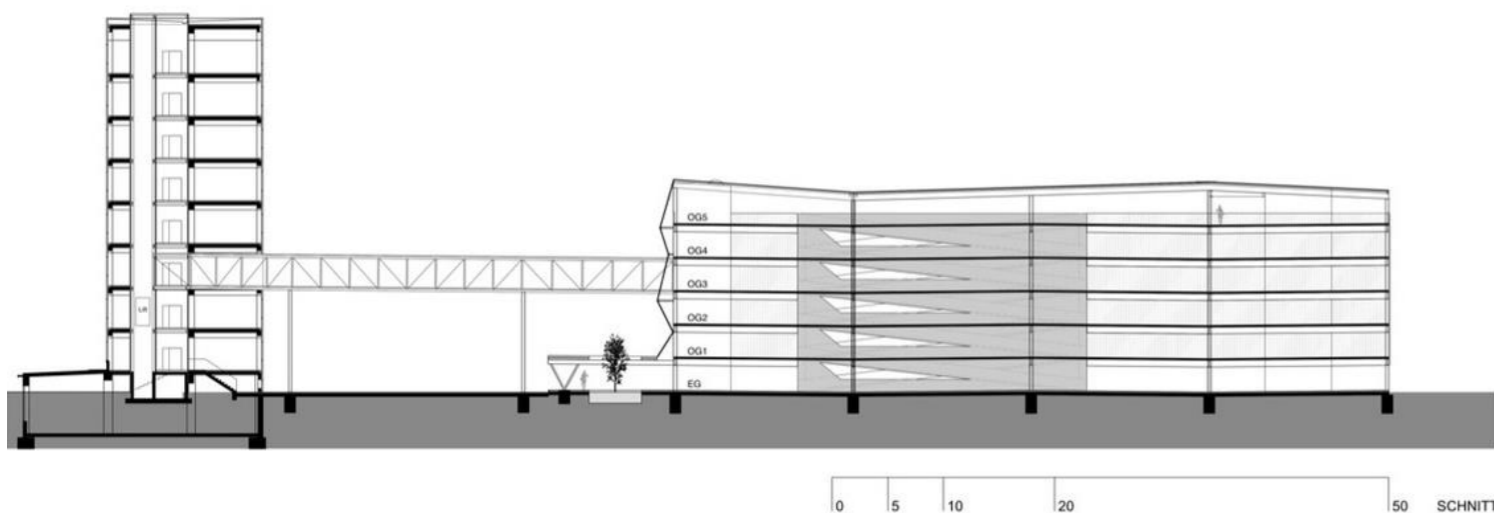

ZDROJ: "Multi-Level Parking voestalpine / x architekten" 13 Dec 2009. ArchDaily. Cit: 21 Dec 2021.  
Dostupné na: < <https://www.archdaily.com/43489/multi-level-parking-voestalpine-x-architekten> >

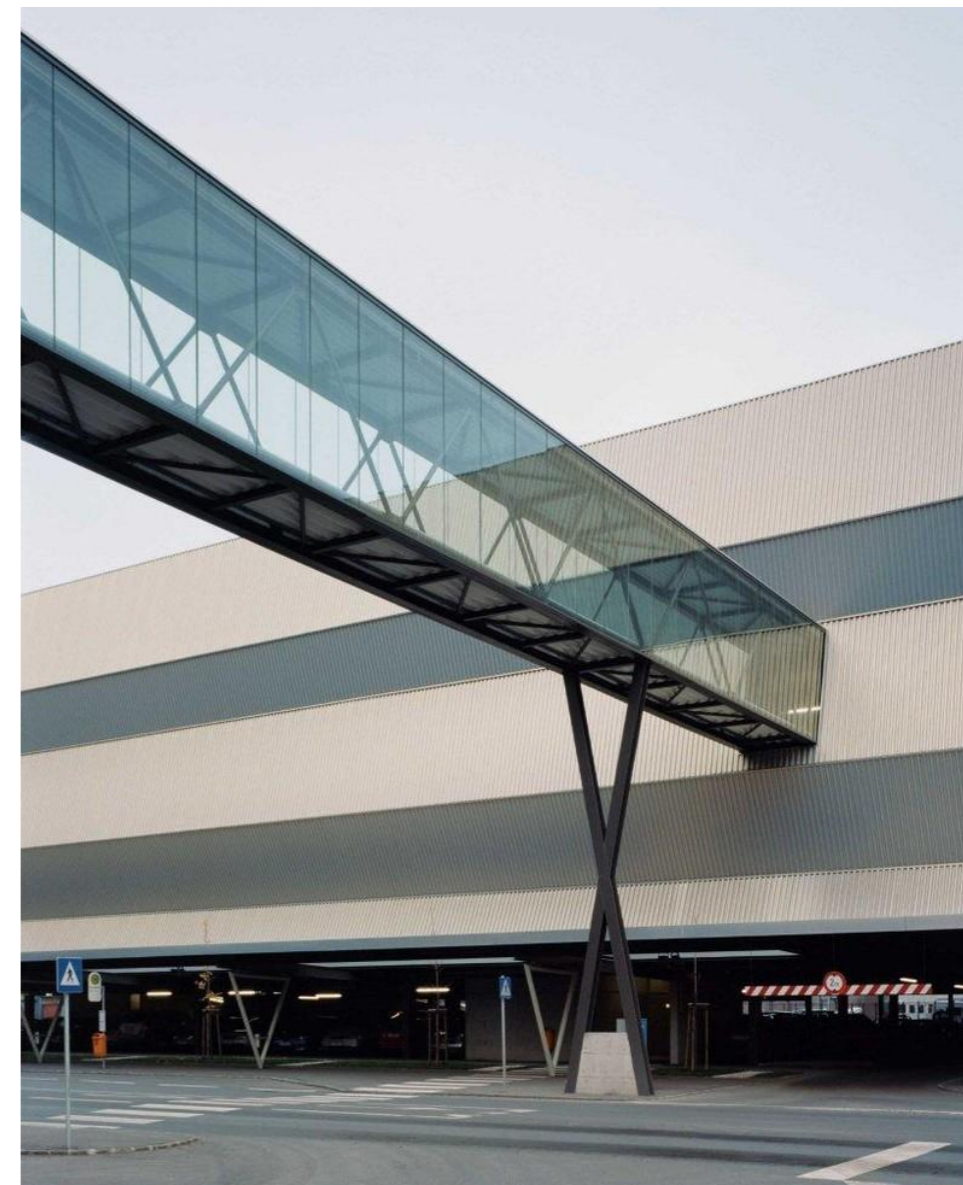


<b>FAKULTA ARCHITEKTÚRY A DIZAJNU STU V BRATISLAVE</b>		 STU FAD
Predmet: <b>1_AN7_AU Ateliér navrhovania VII</b> Študijný program Architektúra a urbanizmus	Akad. rok 2021/2022	
Garant predmetu: doc. Ing. arch. Alexander Schleicher, PhD.		Ústav konštrukcií a inžinierských budov
<b>TÉMA: OBJEKT OBCHODU / SLUŽIEB_BROWNFIELD_KOPČIANSKA</b>		
Študent: Ilija Muzafarov		Mierka 1:25
Vedúci práce: doc. Ing. arch. Eva Vojteková, PhD.		Číslo výkresu
Asistent: Ing. arch. Gabriela Rolenčíková		
Druh dokumentácie: Architektonická štúdia		Dátum 20.12.2021
<b>Obsah výkresu:</b> TEORETICKÁ PRÍPRAVA		


## ZDROJE A INŠPIRÁCIE




TONDO FOOTBRIDGE. BRUSSELS, BELGICKO. AUTOR: BOLLINGER + GROHMAN

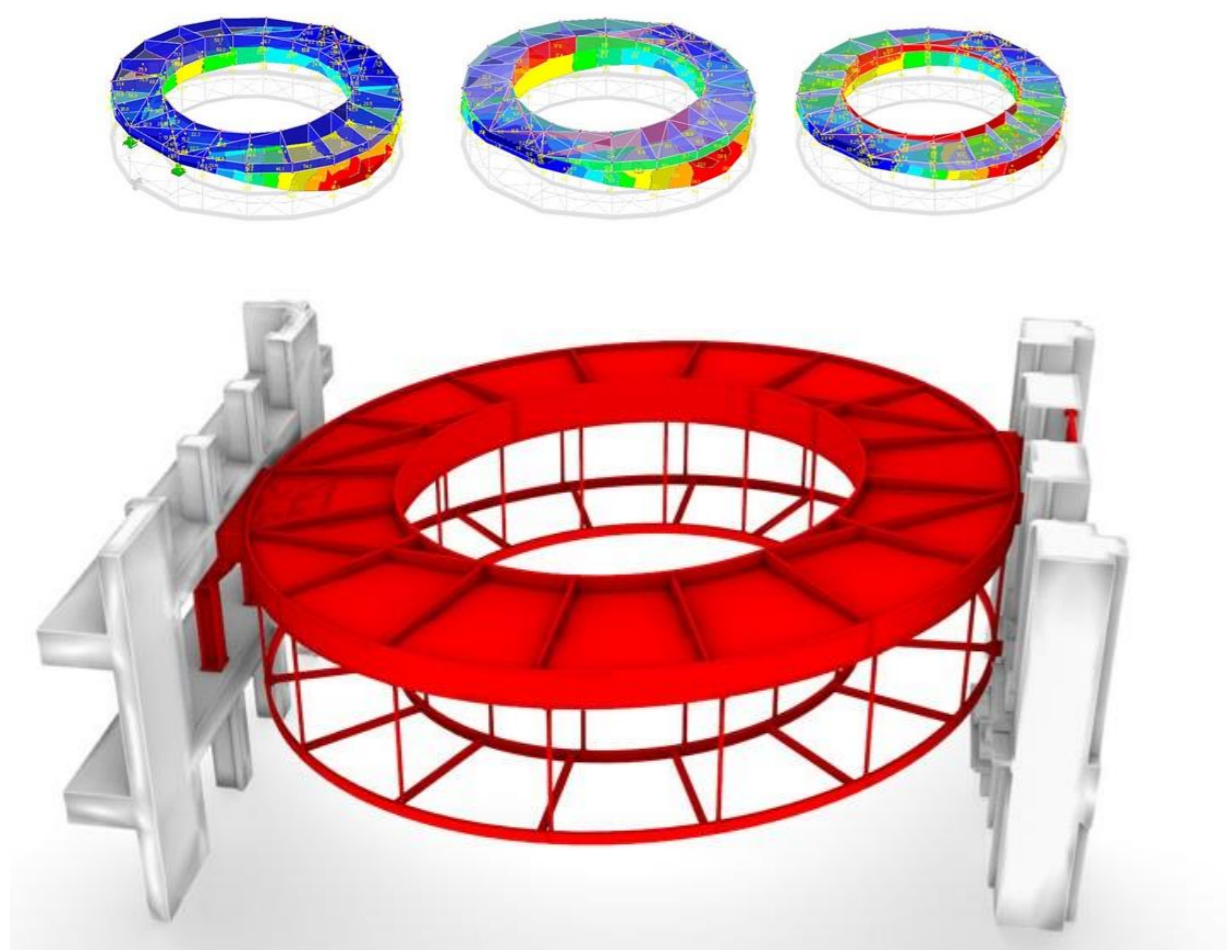

ZDROJ: " Tondo footbridge/ Bollinger + Grohman " 2019-2021. bollinger+grohmann.com. Cit. 21 Dec 2021.  
Dostupné na: < <https://www.bollinger-grohmann.com/en.projects.tondo-footbridge.html> >



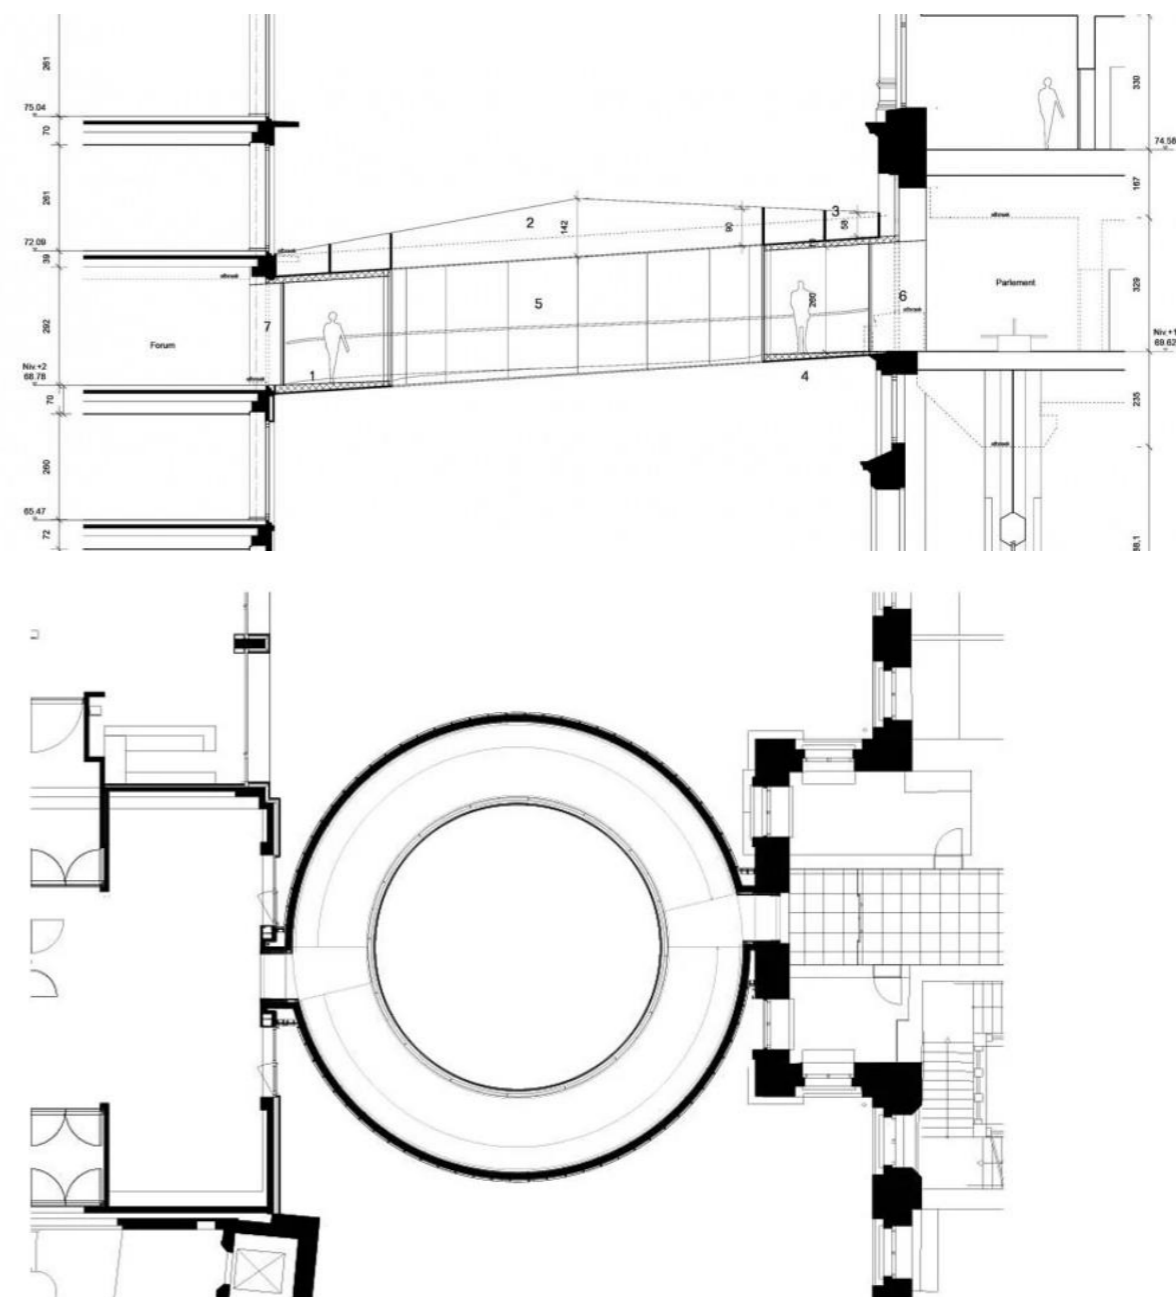


<b>FAKULTA ARCHITEKTÚRY A DIZAJNU STU V BRATISLAVE</b>		 STU FAD
Predmet:	1_AN7_AU Ateliér navrhovania VII Študijný program Architektúra a urbanizmus	
Garant predmetu: doc. Ing. arch. Alexander Schleicher, PhD.		Ústav konštrukcií a inžinierských budov
<b>TÉMA: OBJEKT OBCHODU / SLUŽIEB_BROWNFIELD_KOPČIANSKA</b>		Mierka 1:25
Študent: Ilija Muzafarov		Číslo výkresu
Vedúci práce: doc. Ing. arch. Eva Vojteková, PhD.		
Asistent: Ing. arch. Gabriela Rolenčíková		
Druh dokumentácie: Architektonická štúdia		
<b>Obsah výkresu:</b> TEORETICKÁ PRÍPRAVA		Dátum 20.12.2021


# ZDROJE A INŠPIRÁCIE



TUNG HO STEEL ENTERPRISE CORP. ADMINISTRATION BUILDING / CHE FU CHANG ARCHITECTS

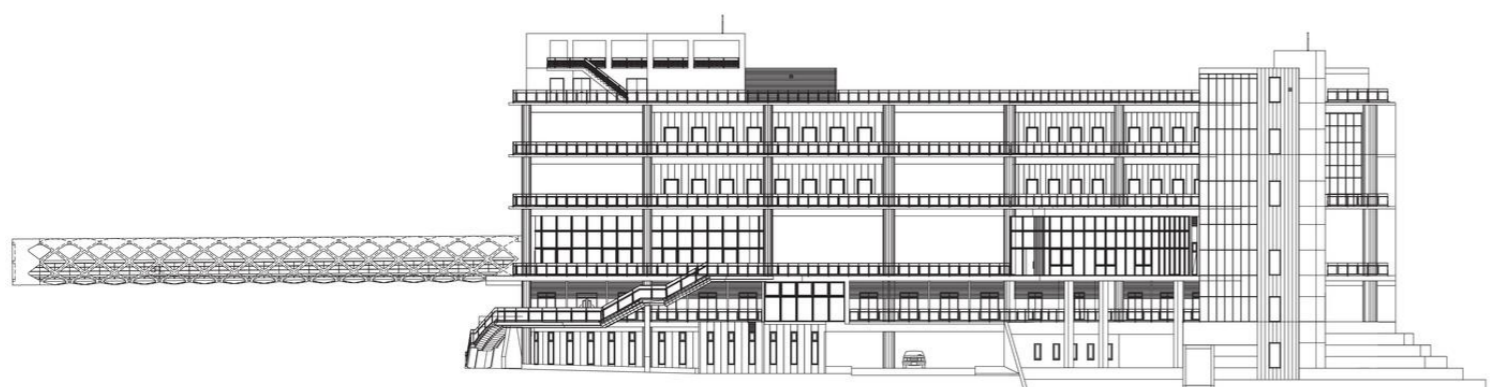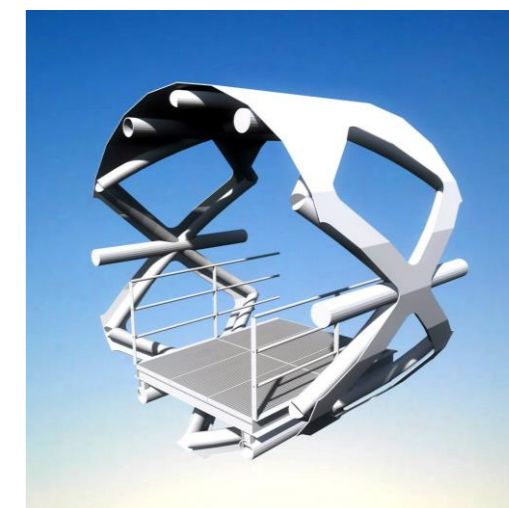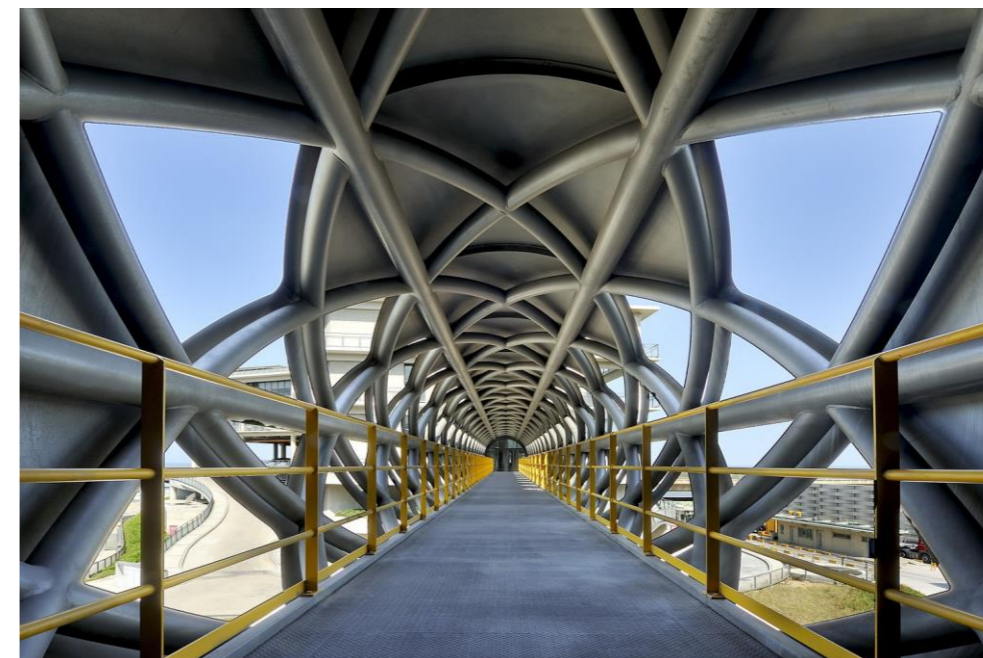

ZDROJ: "Tung Ho Steel Enterprise Corp. Administration Building / Che Fu Chang Architects" 09 Apr 2016. ArchDaily. Cit. 21 Dec 2021.  
Dostupné na: < <https://www.archdaily.com/785193/administration-building-of-tung-ho-steel-enterprise-corp-che-fu-chang-architects> >

<b>FAKULTA ARCHITEKTÚRY A DIZAJNU STU V BRATISLAVE</b>		 Ústav konštrukcií a inžinierských budov
Predmet: <b>1_AN7_AU Ateliér navrhovania VII</b> Študijný program Architektúra a urbanizmus	Akad. rok 2021/2022	
Garant predmetu: doc. Ing. arch. Alexander Schleicher, PhD.		Mierka 1:25 Číslo výkresu
<b>TÉMA: OBJEKT OBCHODU / SLUŽIEB_BROWNFIELD_KOPČIANSKA</b>		
Študent: Ilija Muzafarov Vedúci práce: doc. Ing. arch. Eva Vojteková, PhD. Asistent: Ing. arch. Gabriela Rolenčíková		Dátum 20.12.2021
Druh dokumentácie: Architektonická štúdia <b>Obsah výkresu:</b> TEORETICKÁ PRÍPRAVA		