

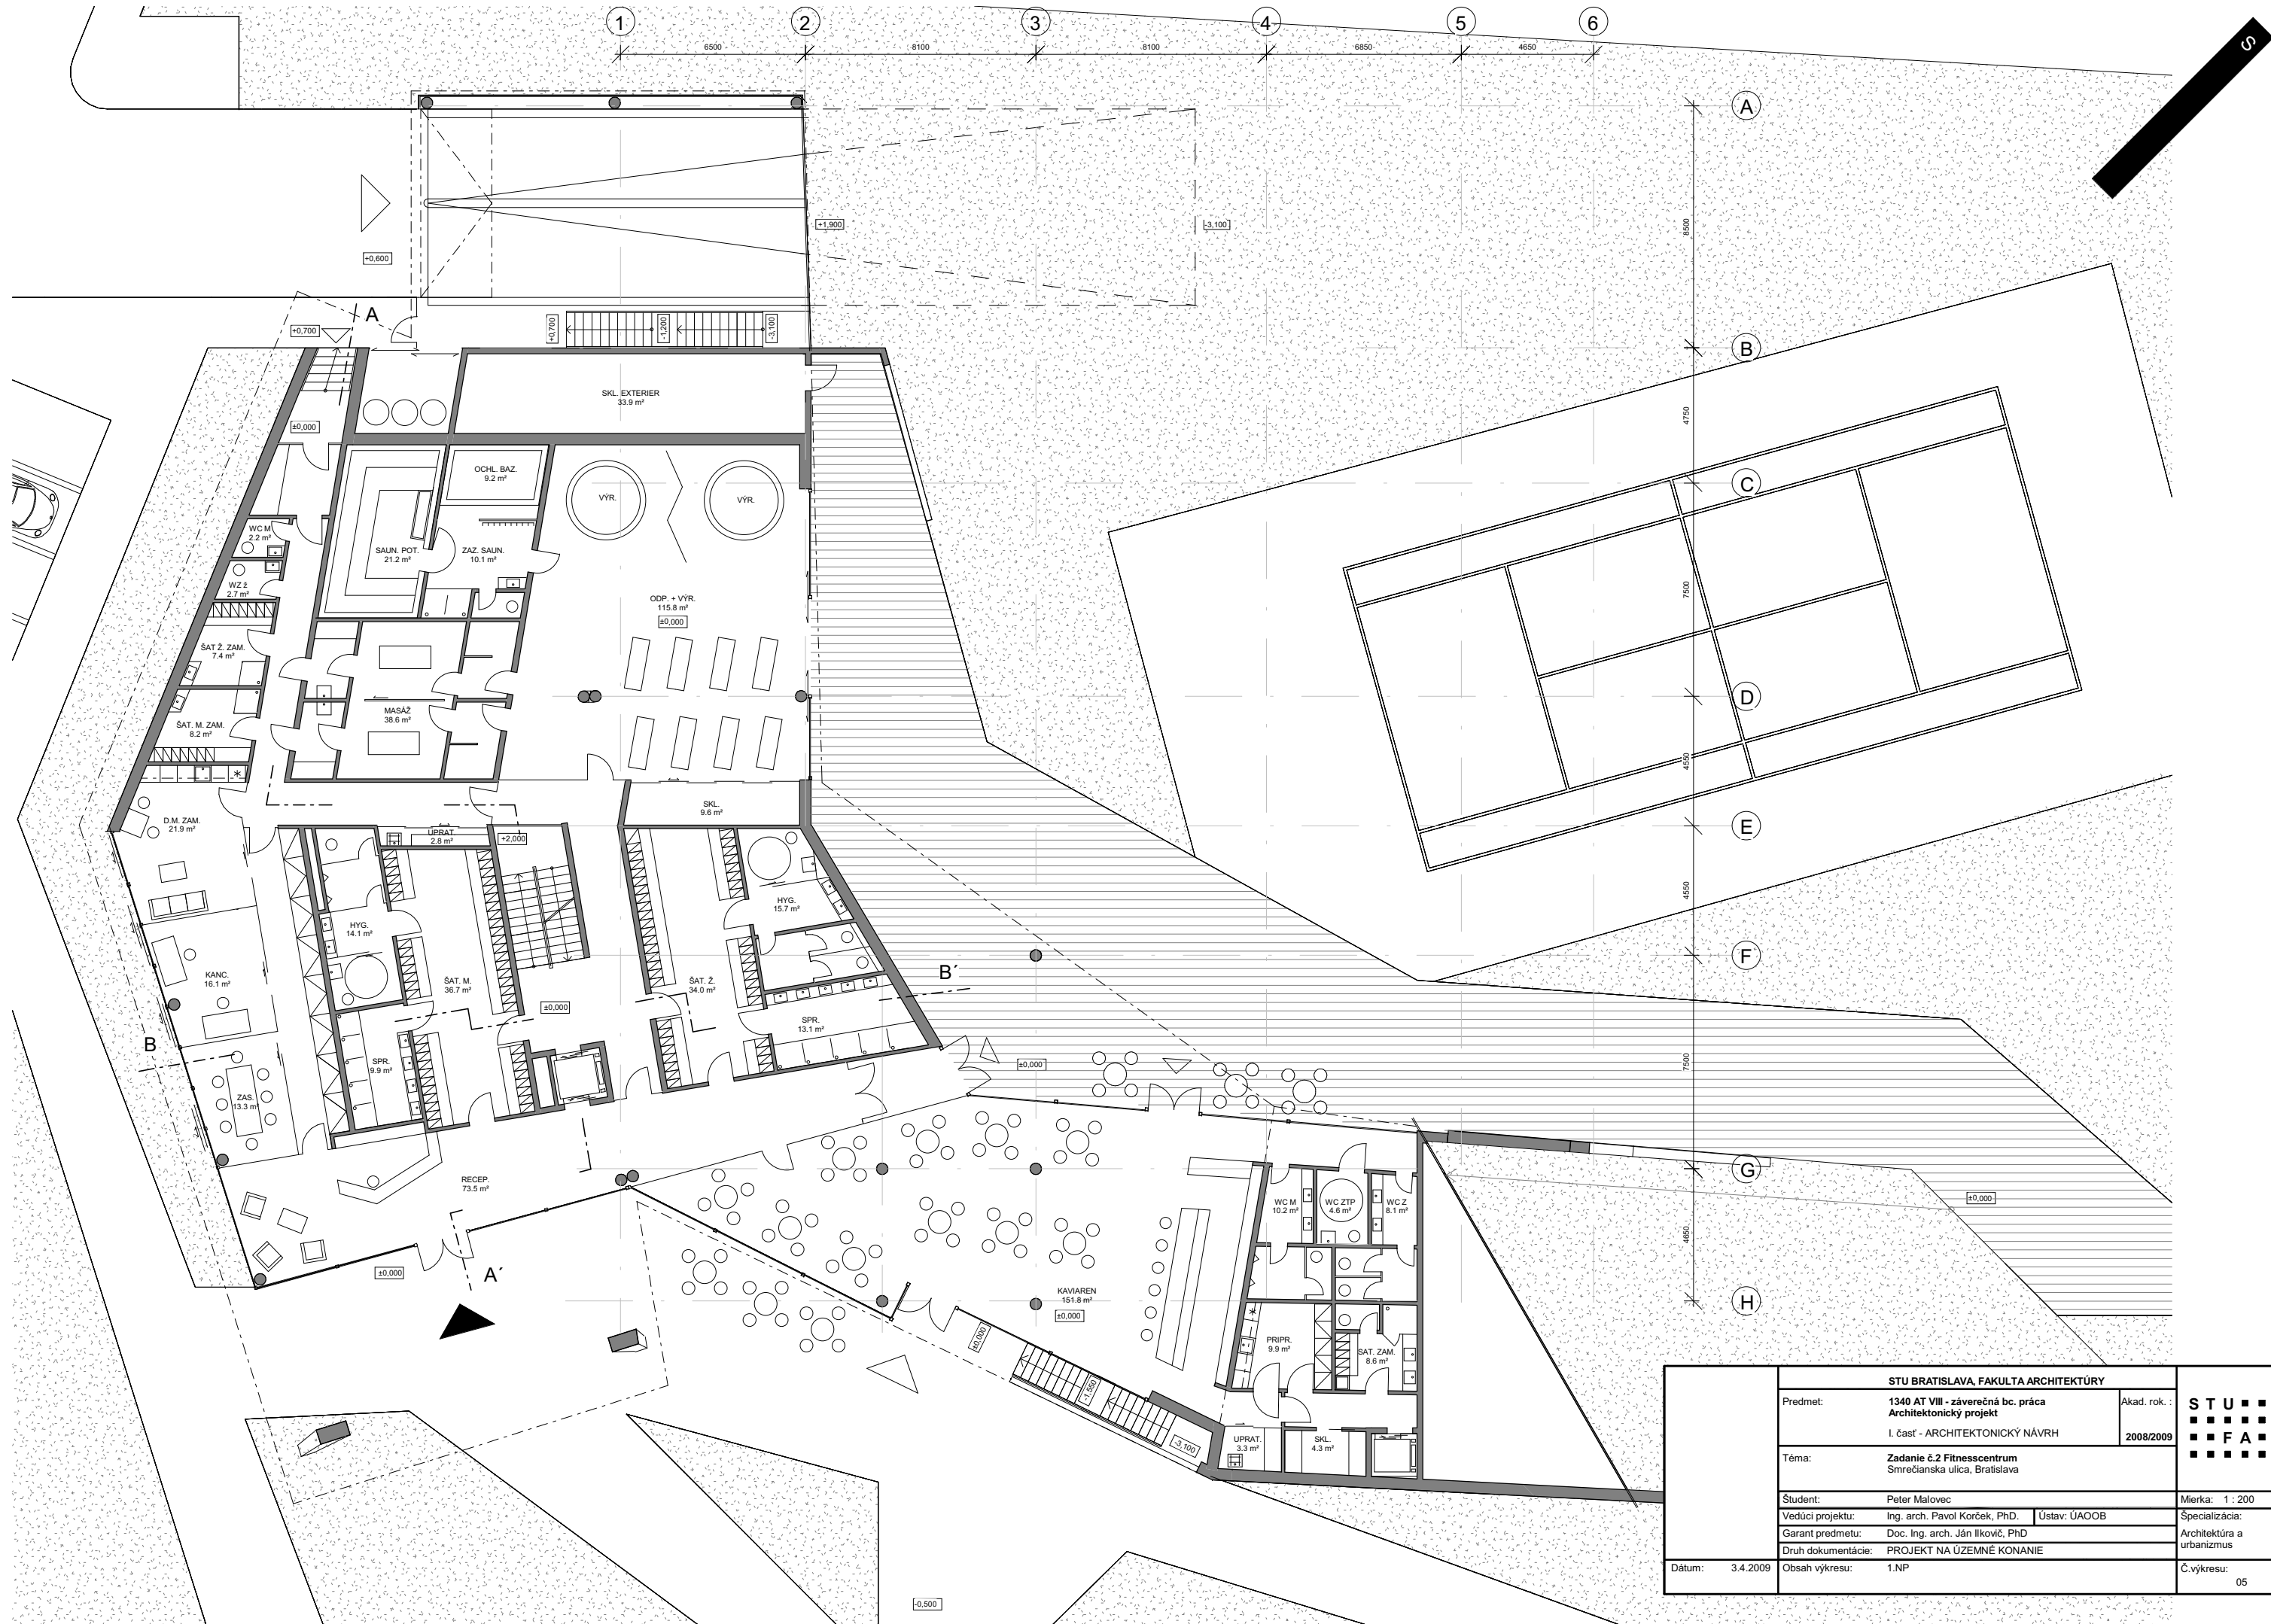





STU BRATISLAVA, FAKULTA ARCHITEKTÚRY			STU ■■■■ ■■■■ FA ■■■■
Predmet:	1340 AT VIII - záverečná bc. práca Architektonický projekt I. časť - ARCHITEKTONICKÝ NÁVRH	Akad. rok.: 2008/2009	
Téma:	Zadanie č.2 Fitnesscentrum Smrečianska ulica, Bratislava		
Študent:	Peter Malovec		Mierka: 1:500
Vedúci projektu:	Ing. arch. Pavol Korček, PhD.	Ústav: ÚAOOB	Špecializácia:
Garant predmetu:	Doc. Ing. arch. Ján Ilkovič, PhD		Architektúra a urbanizmus
Druh dokumentácie:	PROJEKT NA ÚZEMNÉ KONANIE		
Dátum: 3.4.2009	Obsah výkresu:	SITUÁCIA KOORDINÁCIE INŽINÉRSKÝCH SIETI	
			Č.výkresu: 02

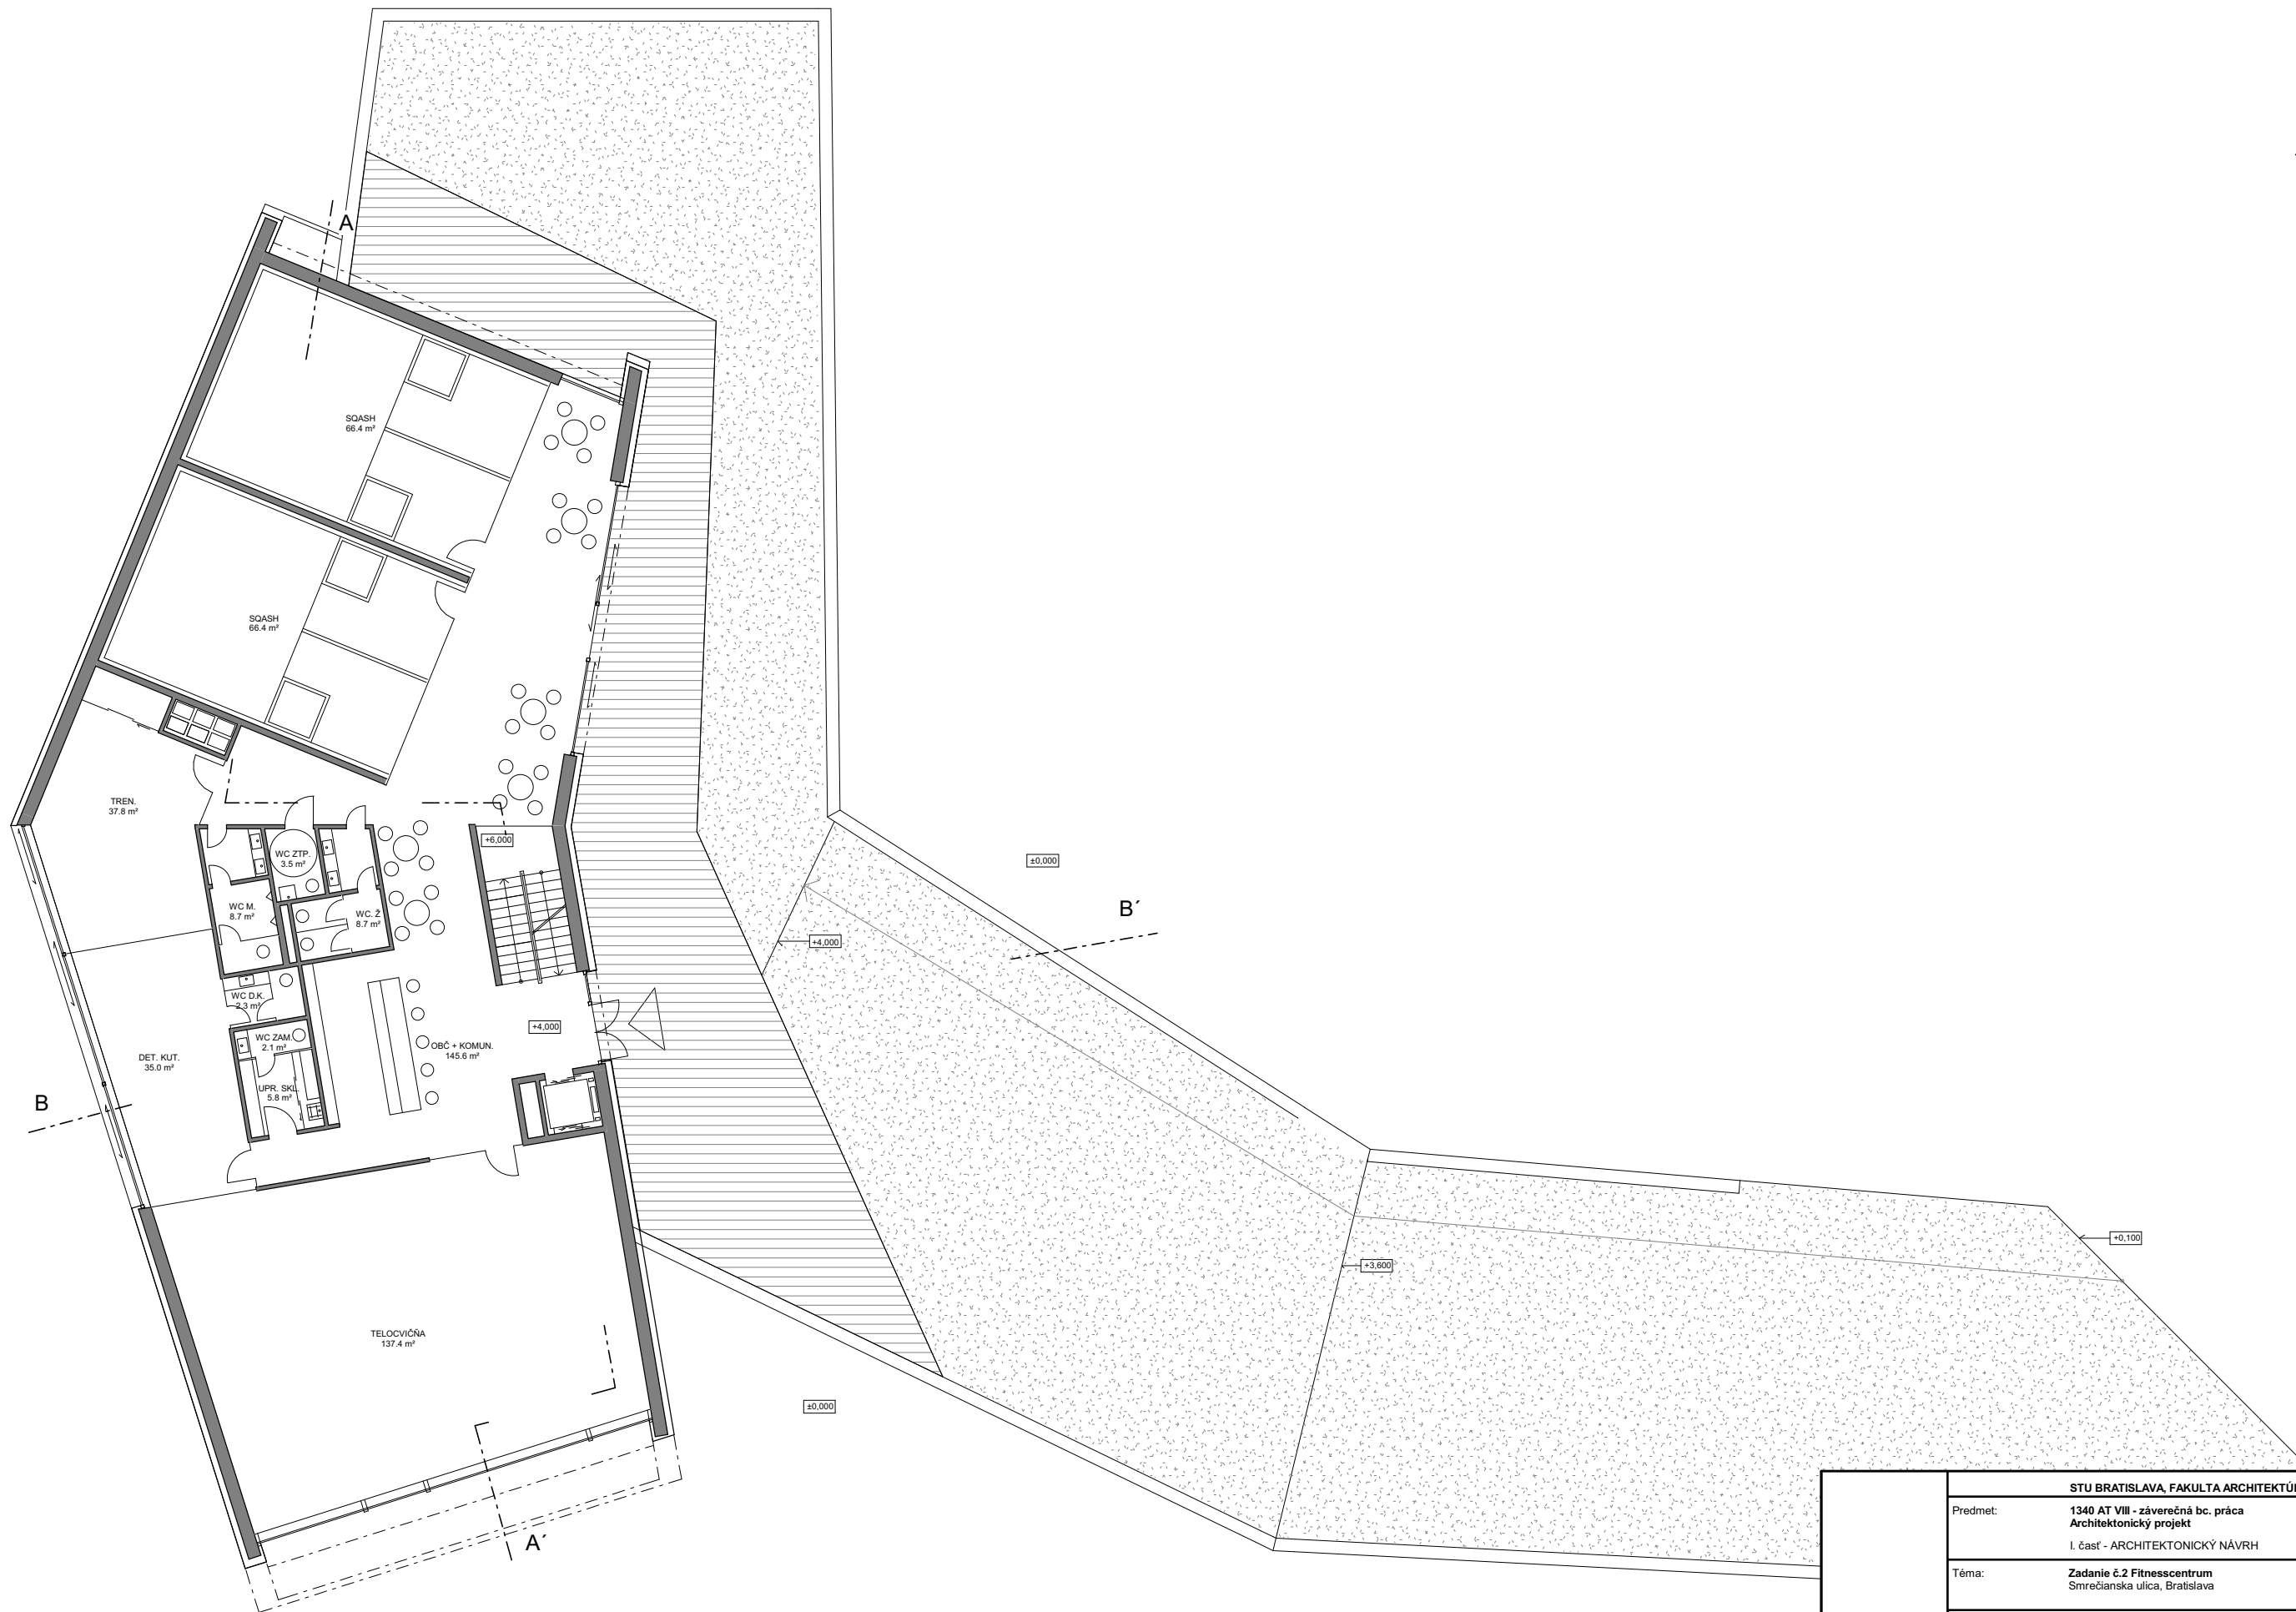


STU BRATISLAVA, FAKULTA ARCHITEKTÚRY			
Predmet:	1340 AT VIII - záverečná bc. práca Architektonický projekt I. časť - ARCHITEKTONICKÝ NÁVRH	Akad. rok. : 2008/2009	STU F A
Téma:	Zadanie č.2 Fitnesscentrum Smrečianska ulica, Bratislava		
Študent:	Peter Malovec		Mierka: 1 : 200
Vedúci projektu:	Ing. arch. Pavol Korček, PhD.	Ústav: UAOOB	Špecializácia: Architektúra a urbanizmus
Garant predmetu:	Doc. Ing. arch. Ján Ilkovič, PhD		
Druh dokumentácie:	PROJEKT NA ÚZEMNÉ KONANIE		
Dátum: 3.4.2009	Obsah výkresu:	1.NP	Č.výkresu: 05

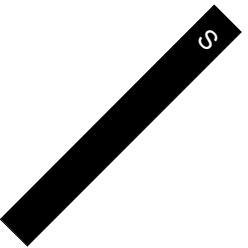


STU BRATISLAVA, FAKULTA ARCHITEKTÚRY			STU ■ ■ ■ ■ ■ F A ■ ■ ■ ■ ■
Predmet:	1340 AT VIII - záverečná bc. práca Architektonický projekt I. časť - ARCHITEKTONICKÝ NÁVRH	Akad. rok.: 2008/2009	
Téma:	Zadanie č.2 Fitnesscentrum Smrečianska ulica, Bratislava		
Študent:	Peter Malovec		Mierka: 1 : 200
Vedúci projektu:	Ing. arch. Pavol Korček, PhD.	Ústav: UAOOB	Špecializácia:
Garant predmetu:	Doc. Ing. arch. Ján Ilkovič, PhD		Architektúra a urbanizmus
Druh dokumentácie:	PROJEKT NA ÚZEMNÉ KONANIE		
Dátum:	3.4.2009	Obsah výkresu:	2.NP Č.výkresu: 06

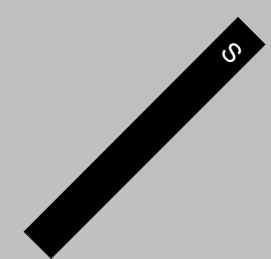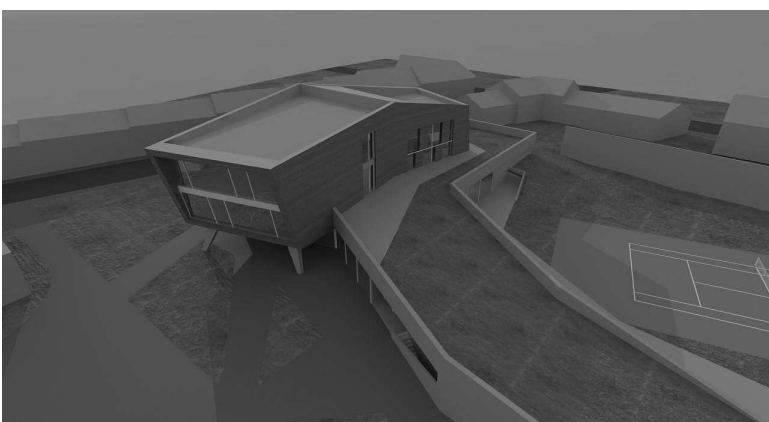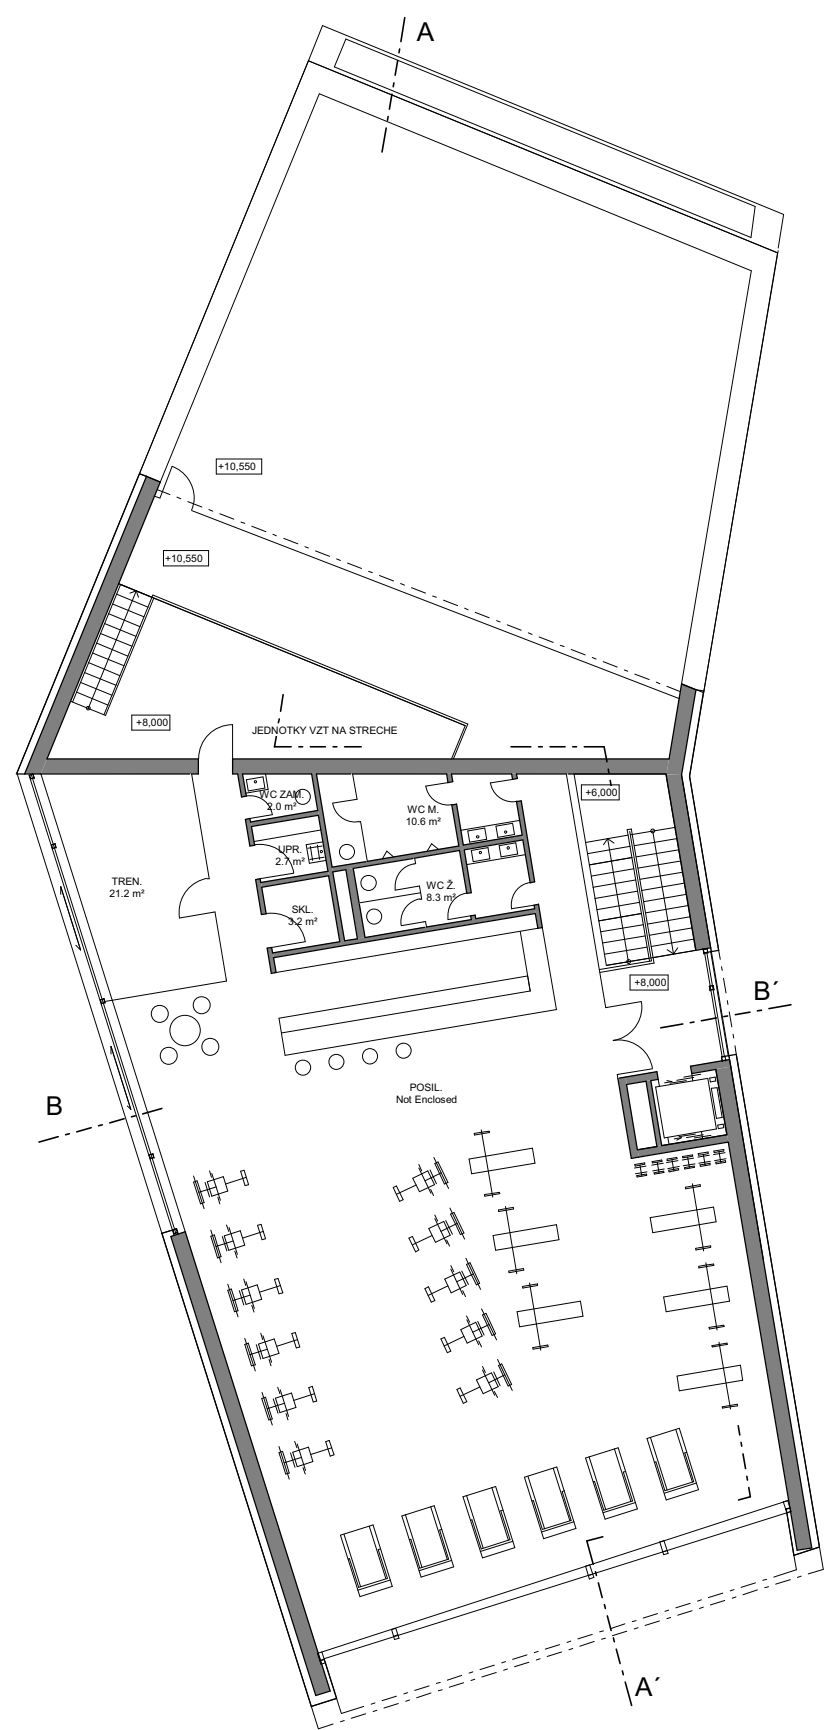


STU BRATISLAVA, FAKULTA ARCHITEKTÚRY		STU ■ ■ ■ ■ ■ ■ ■ ■ FA ■ ■ ■ ■	
Predmet:	1340 AT VIII - záverečná bc. práca Architektonický projekt I. časť - ARCHITEKTONICKÝ NÁVRH		Akad. rok. : 2008/2009
Téma:	Zadanie č.2 Fitnesscentrum Smrečianska ulica, Bratislava		
Študent:	Peter Malovec		Mierka: 1 : 200
Vedúci projektu:	Ing. arch. Pavol Korček, PhD.	Ústav: ÚAOOB	Špecializácia:
Garant predmetu:	Doc. Ing. arch. Ján Ilkovič, PhD		Architektúra a urbanizmus
Druh dokumentácie:	PROJEKT NA ÚZEMNÉ KONANIE		Č.výkresu:
Dátum: 3.4.2009	Obsah výkresu:	3.NP	07

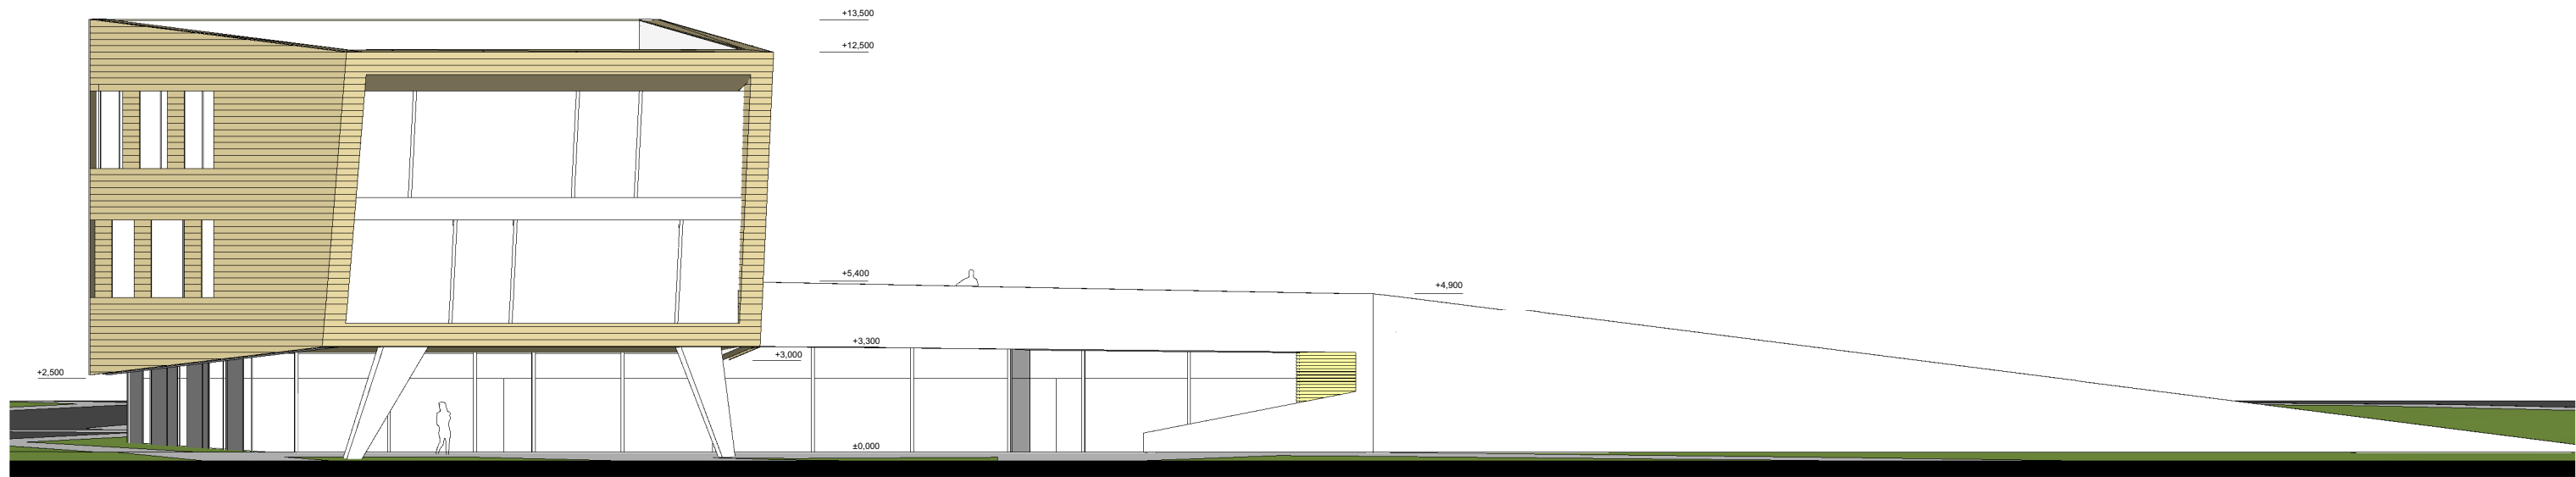


POHLĀD JUHOVÝCHODNÝ

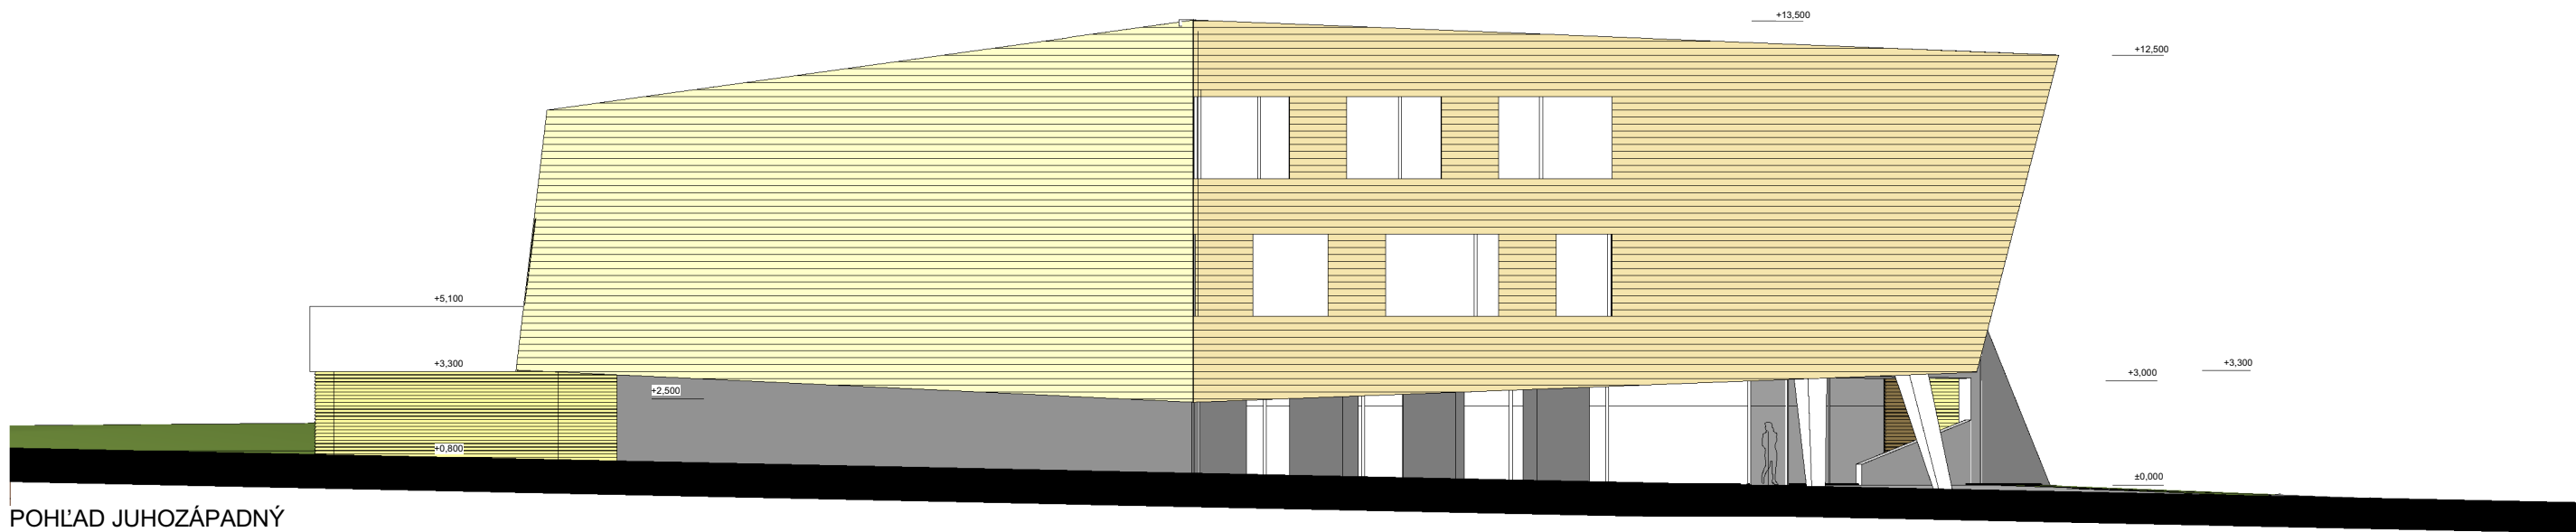

POHLĀD JUHOZĀPADNÝ

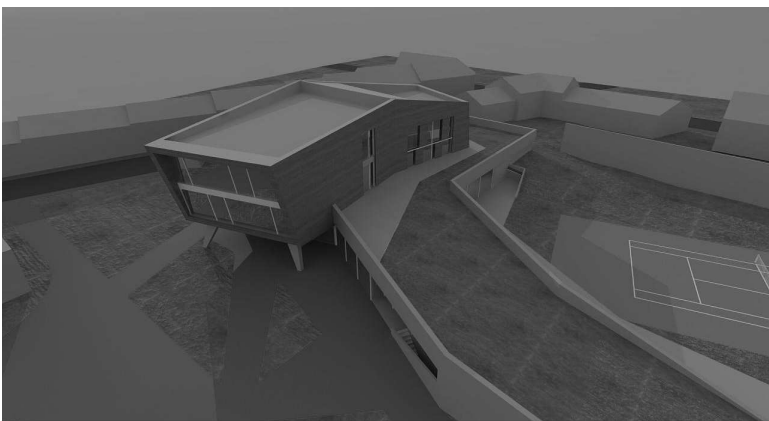


STU BRATISLAVA, FAKULTA ARCHITEKTÚRY		STU ■ ■ ■ ■ ■ ■ ■ ■ FA ■ ■ ■ ■	
Predmet:	1340 AT VIII - záverečná bc. práca Architektonický projekt I. časť - ARCHITEKTONICKÝ NÁVRH		Akad. rok.: 2008/2009
Téma:	Zadanie č.2 Fitnesscentrum Smrečianska ulica, Bratislava		
Študent:	Peter Malovec		Mierka: 1 : 200
Vedúci projektu:	Ing. arch. Pavol Korček, PhD.	Ústav: ÚAOOB	Špecializácia:
Garant predmetu:	Doc. Ing. arch. Ján Ilkovič, PhD		Architektúra a urbanizmus
Druh dokumentácie:	PROJEKT NA ÚZEMNÉ KONANIE		Č.výkresu:
Dátum:	3.4.2009	Obsah výkresu:	POHLĀDY 2
			08

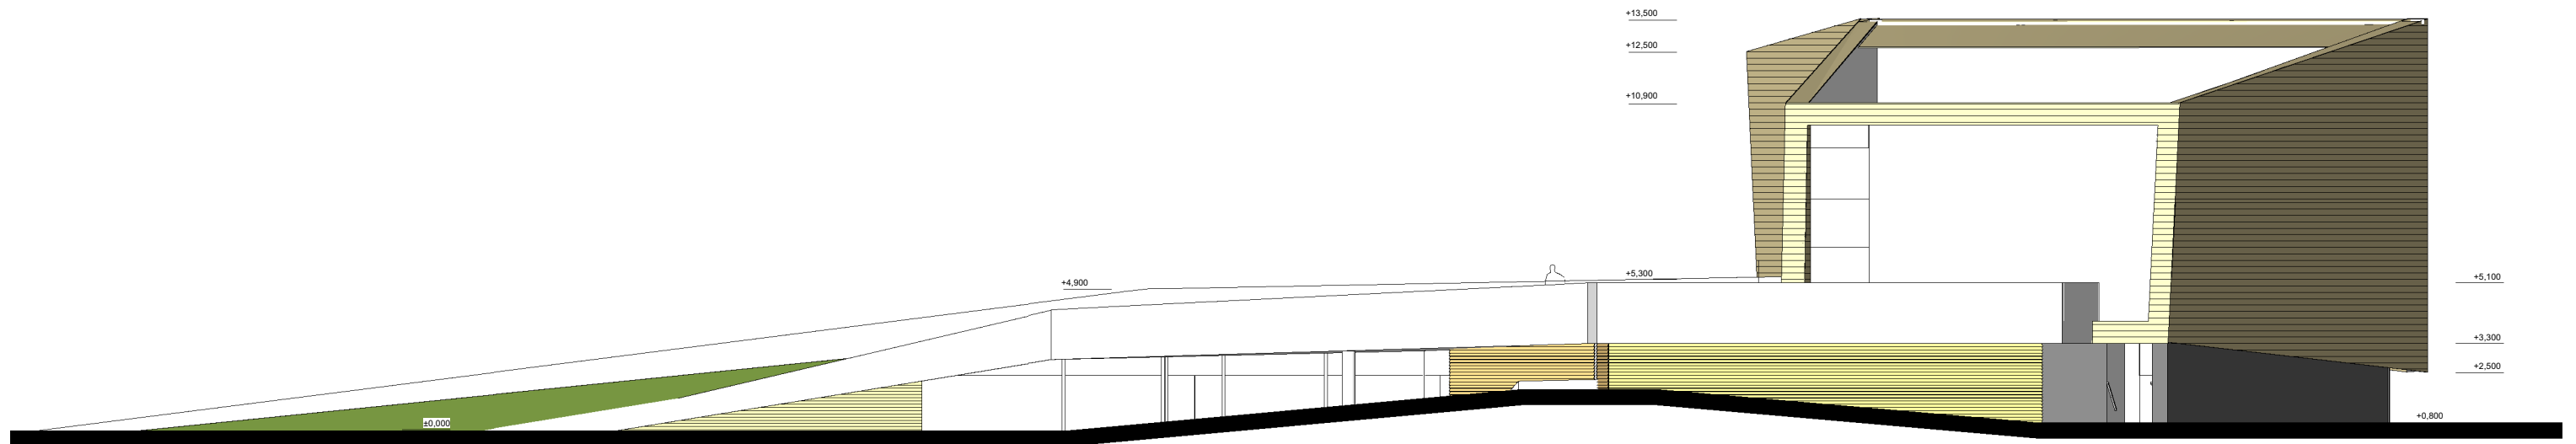


POHLAD SEVEROZÁPADNÝ




POHLAD SEVEROVÝCHODNÝ

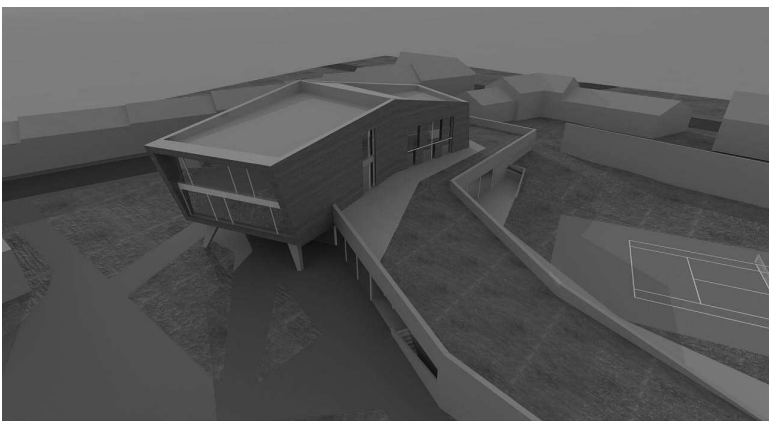


STU BRATISLAVA, FAKULTA ARCHITEKTÚRY		Akad. rok. : 2008/2009	STU ■ ■ ■ ■ ■ ■ ■ ■ FA ■ ■ ■ ■
Predmet:	1340 AT VIII - záverečná bc. práca Architektonický projekt I. časť - ARCHITEKTONICKÝ NÁVRH		
Téma:	Zadanie č.2 Fitnesscentrum Smrečianska ulica, Bratislava		
Študent:	Peter Malovec		Mierka: 1 : 200
Vedúci projektu:	Ing. arch. Pavol Korček, PhD.	Ústav: ÚAOOB	Špecializácia:
Garant predmetu:	Doc. Ing. arch. Ján Ilkovič, PhD		Architektúra a urbanizmus
Druh dokumentácie:	PROJEKT NA ÚZEMNÉ KONANIE		
Dátum: 3.4.2009	Obsah výkresu:	POHLADY	Č.výkresu: 09

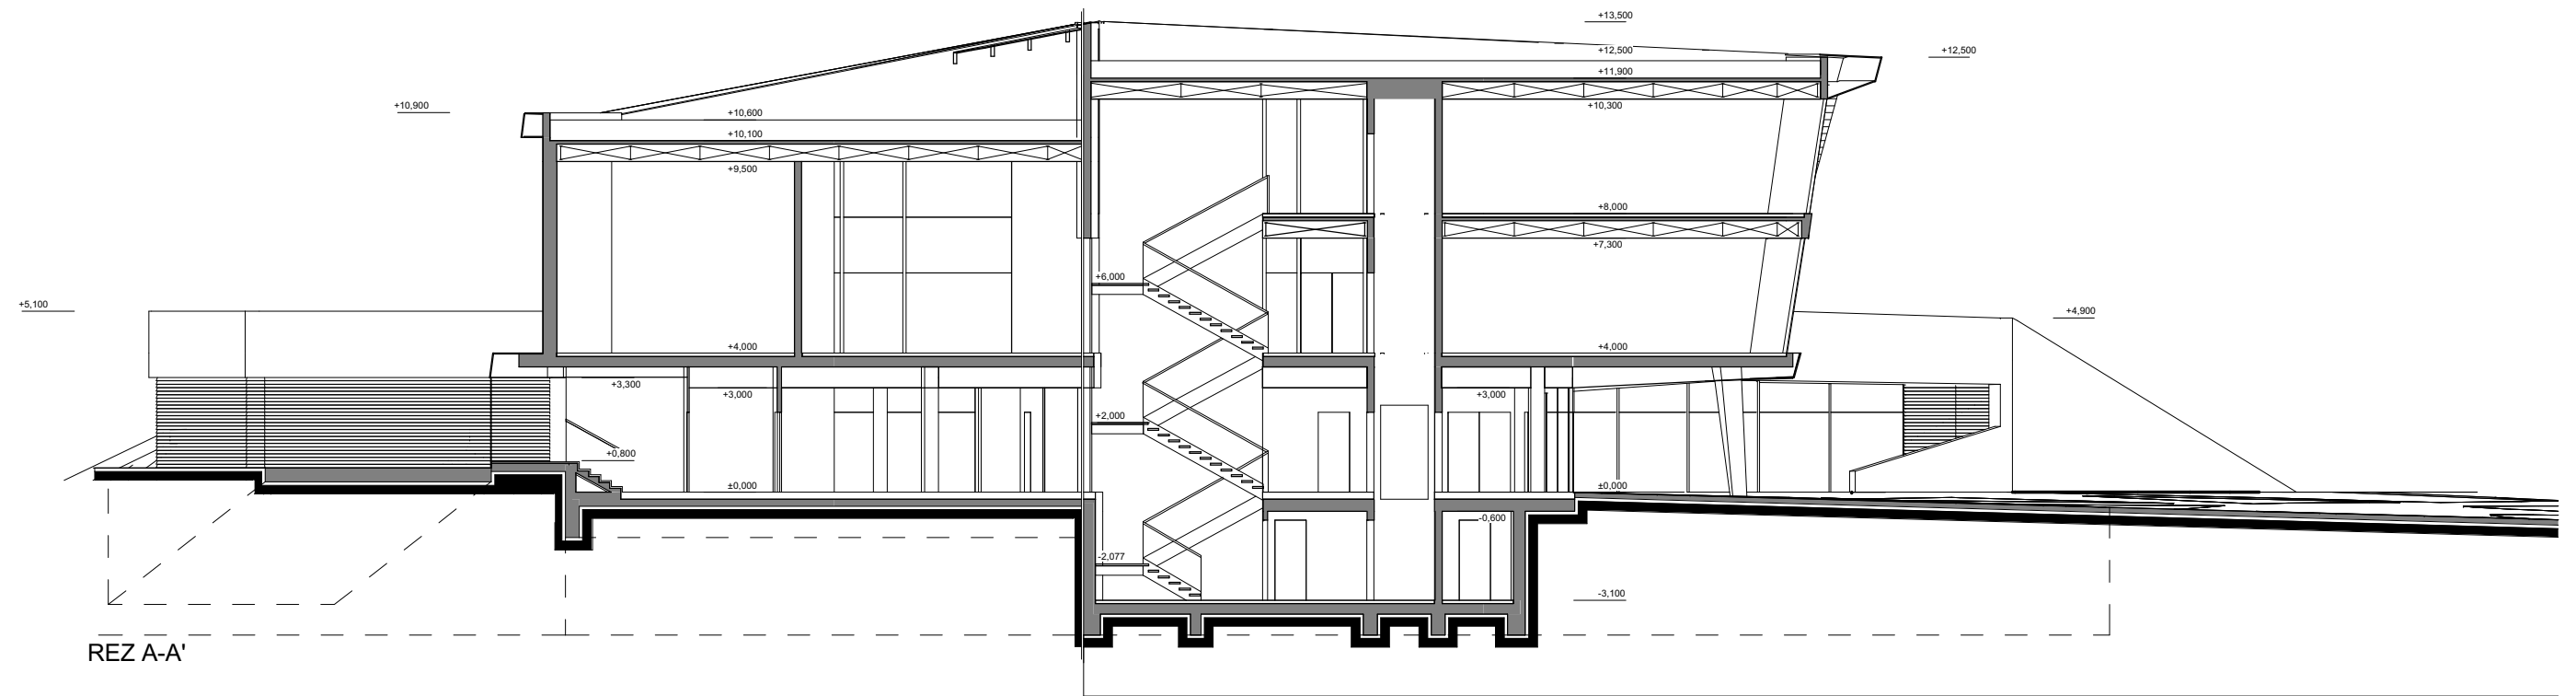






REZ A-A'

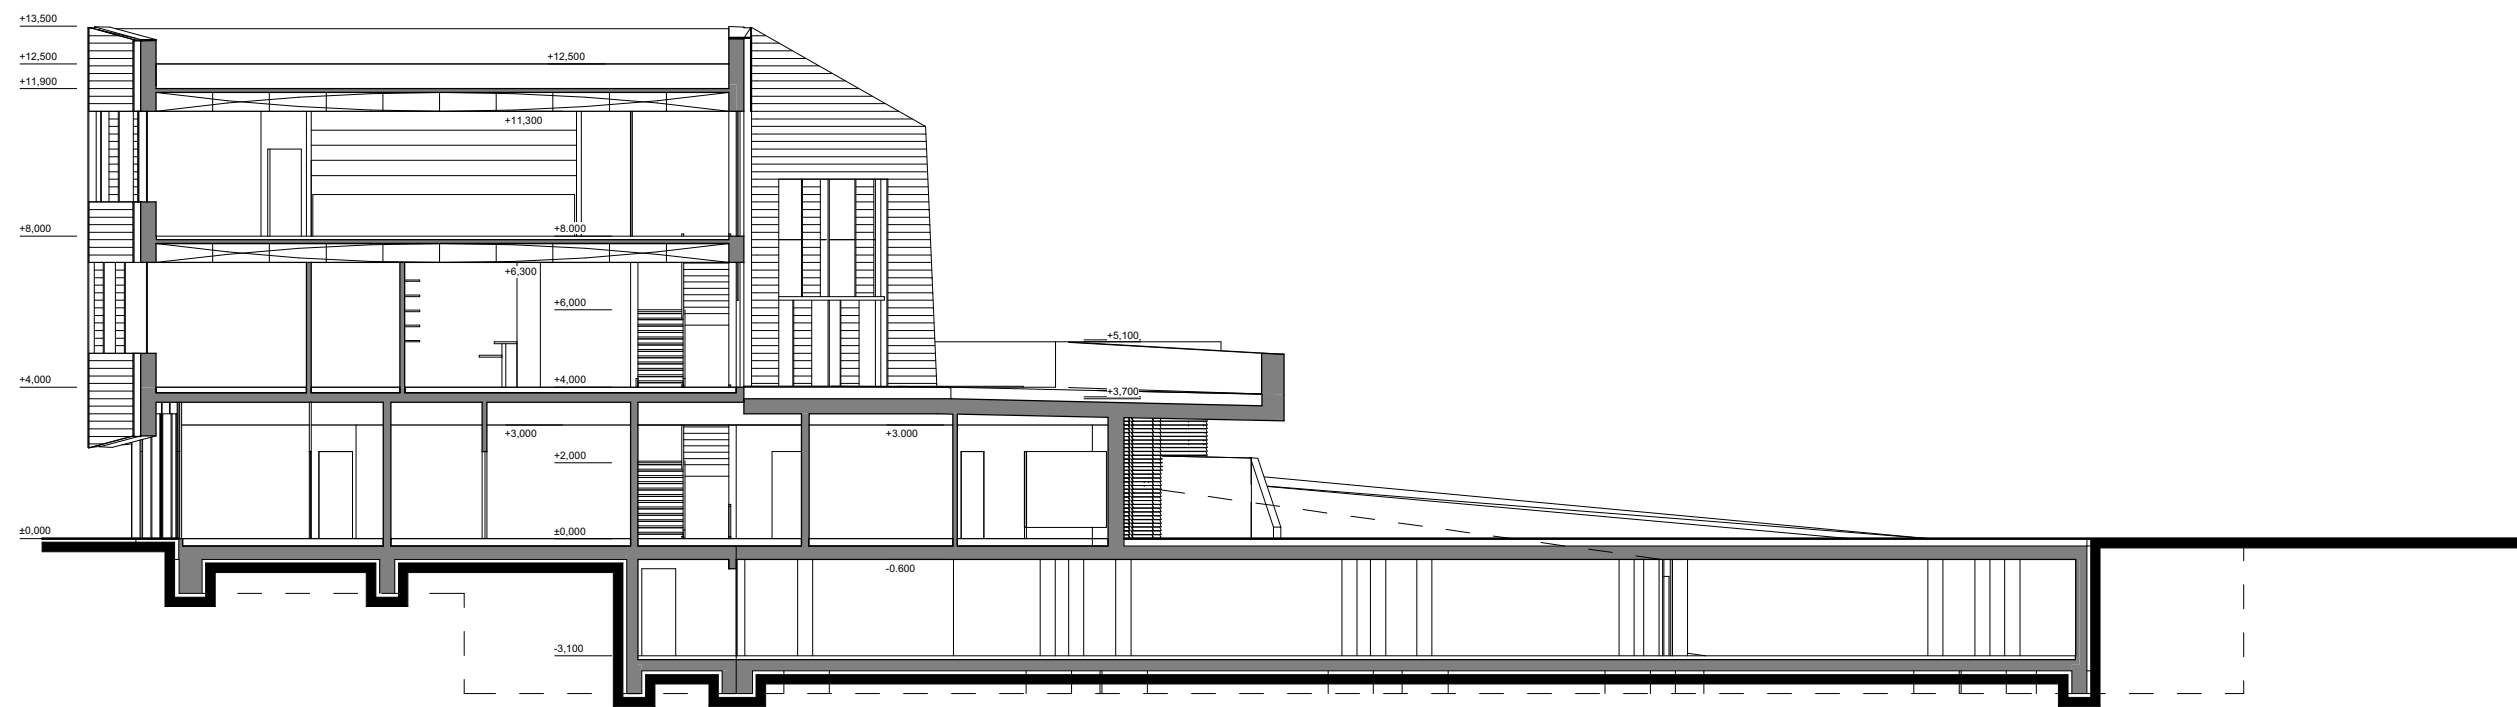

REZ B-B'

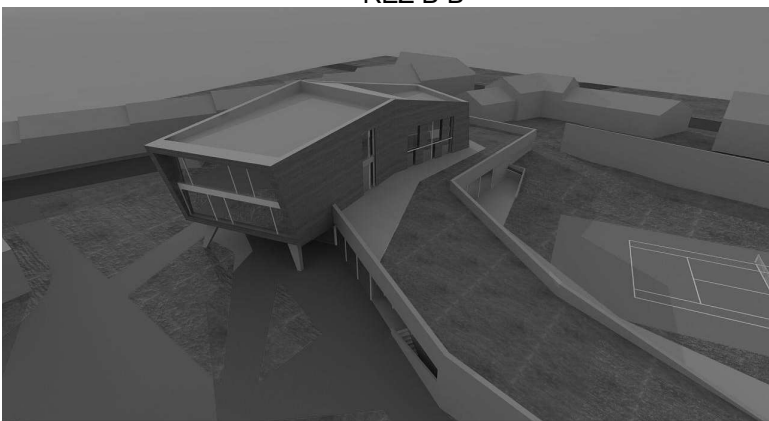

STU BRATISLAVA, FAKULTA ARCHITEKTÚRY		STU ■ ■ ■ ■ ■ ■ ■ ■ ■ ■ FA ■ ■ ■ ■ ■		
Predmet:	1340 AT VIII - záverečná bc. práca Architektonický projekt I. časť - ARCHITEKTONICKÝ NÁVRH		Akad. rok.: 2008/2009	
Téma:	Zadanie č.2 Fitnesscentrum Smrečianska ulica, Bratislava			
Študent:	Peter Malovec		Mierka: 1 : 200	
Vedúci projektu:	Ing. arch. Pavol Korček, PhD.	Ústav: UAOOB	Špecializácia:	
Garant predmetu:	Doc. Ing. arch. Ján Ilkovič, PhD		Architektúra a urbanizmus	
Druh dokumentácie:	PROJEKT NA ÚZEMNÉ KONANIE		Č.výkresu:	
Dátum:	3.4.2009	Obsah výkresu:	REZY	10

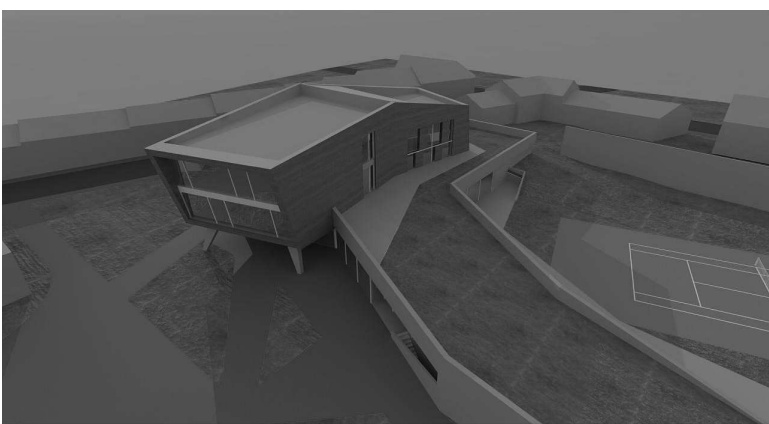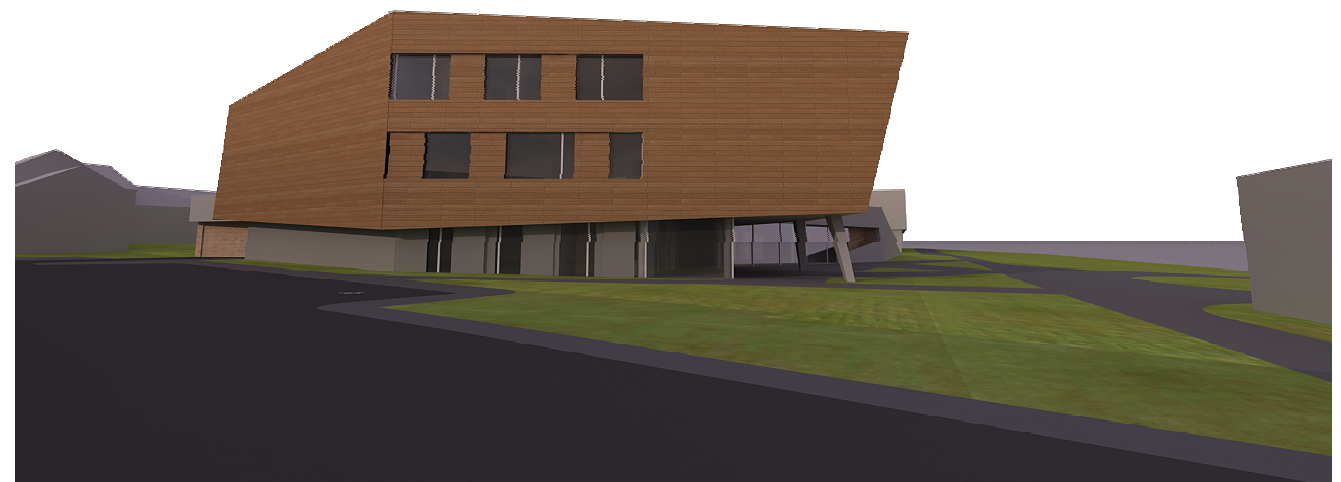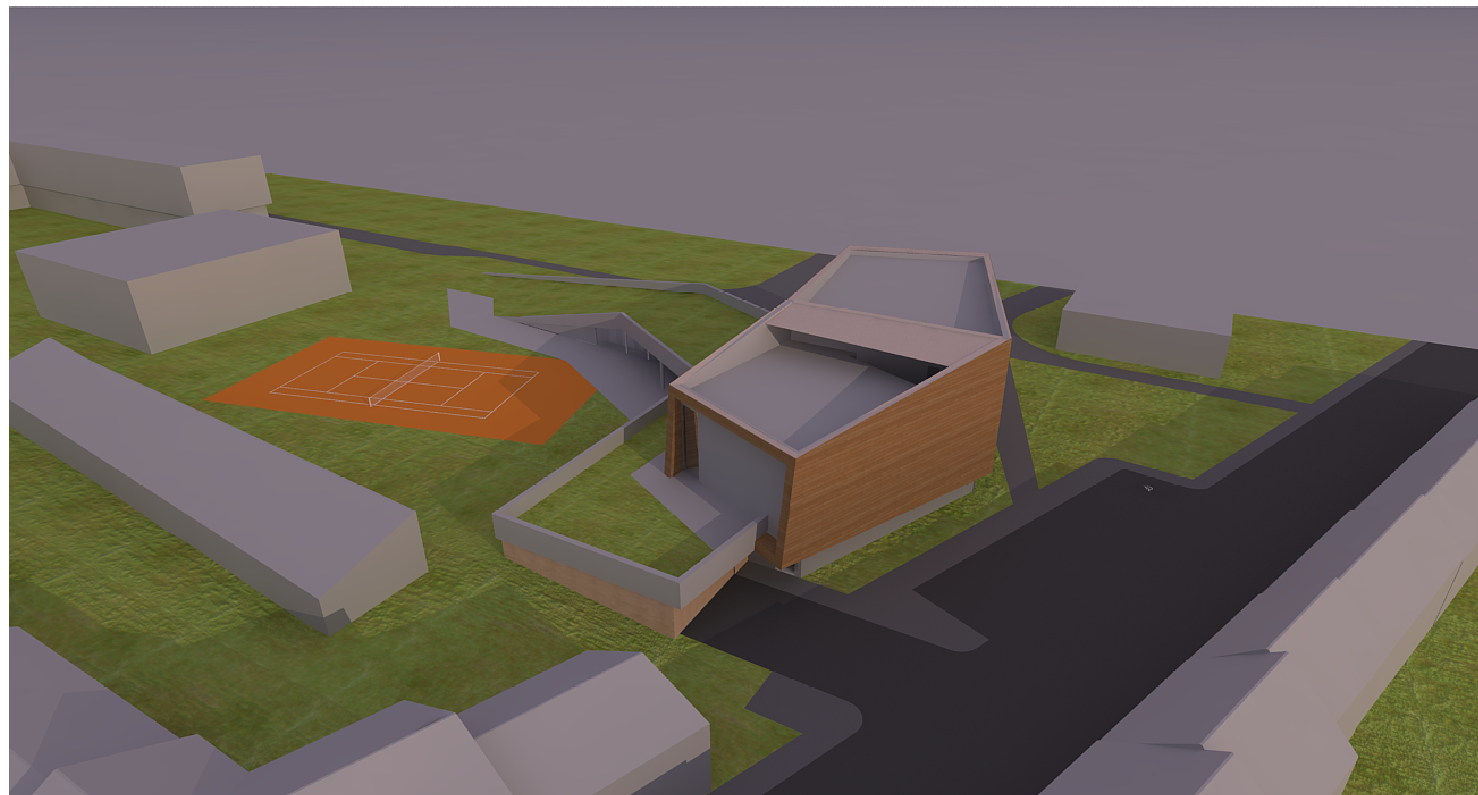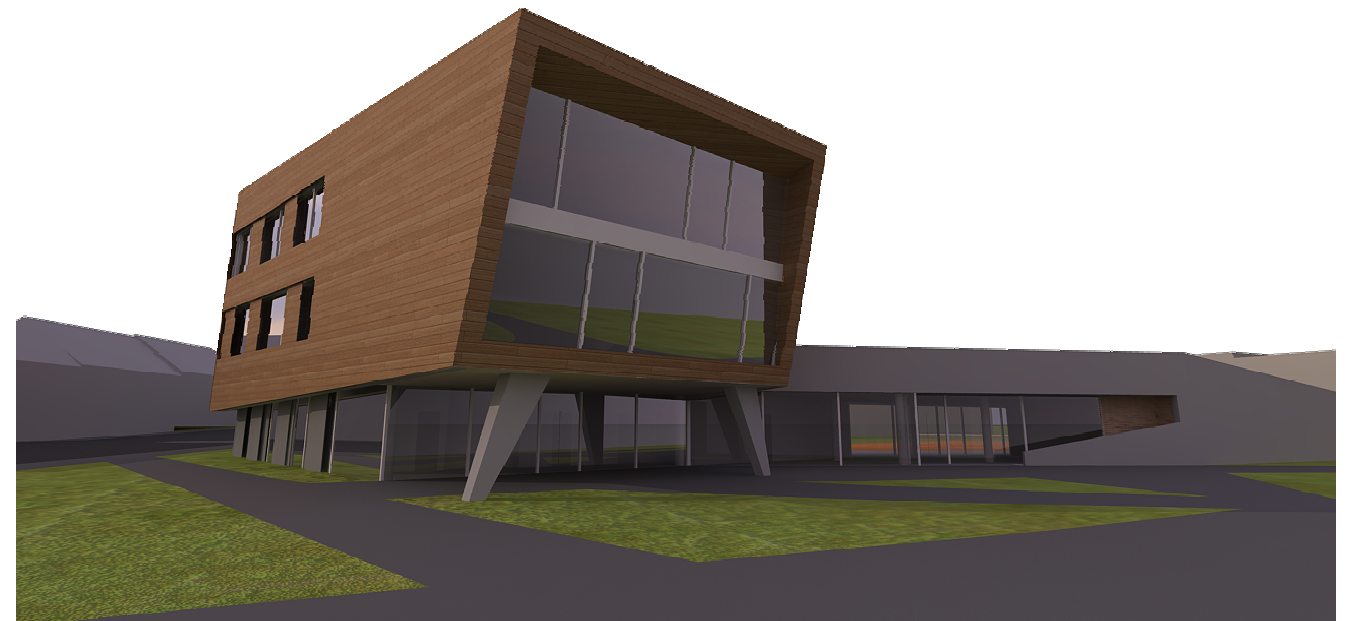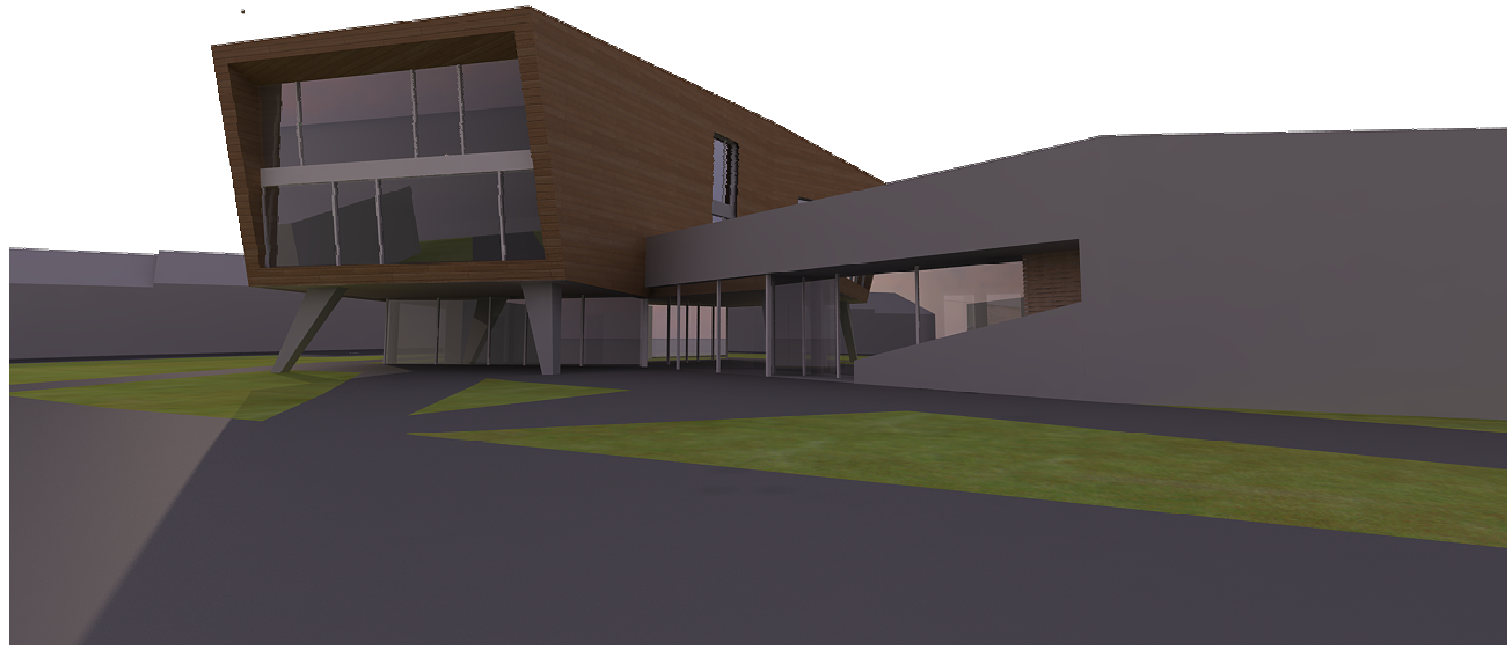

STU BRATISLAVA, FAKULTA ARCHITEKTÚRY		STU ■ ■ ■ ■ ■ ■ FA ■ ■ ■	
Predmet:	1340 AT VIII - záverečná bc. práca Architektonický projekt I. časť - ARCHITEKTONICKÝ NÁVRH		Akad. rok.: 2008/2009
Téma:	Zadanie č.2 Fitnesscentrum Smrečianska ulica, Bratislava		
Študent:	Peter Malovec		
Vedúci projektu:	Ing. arch. Pavol Korček, PhD.	Ústav: ÚAOOB	
Garant predmetu:	Doc. Ing. arch. Ján Ilkovič, PhD		
Druh dokumentácie:	PROJEKT NA ÚZEMNÉ KONANIE		
Dátum:	3.4.2009	Obsah výkresu:	VIZUALIZÁCIE
			Č.výkresu: 12