



PORTFÓLIO

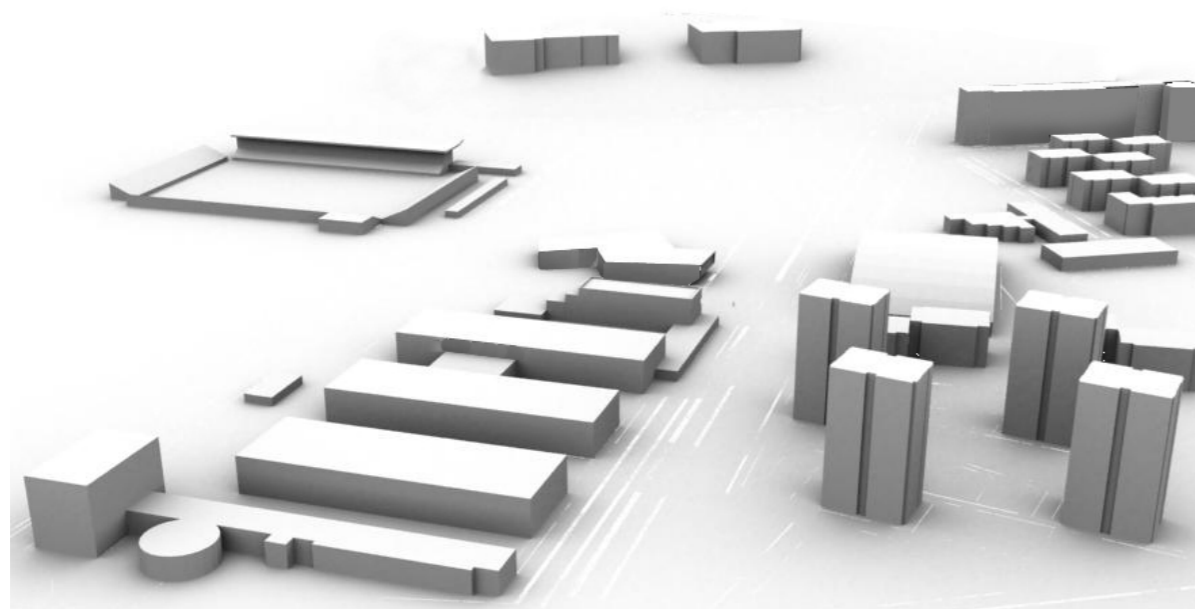

AQUA CENTRUM


JAKUB MELICHERČÍK

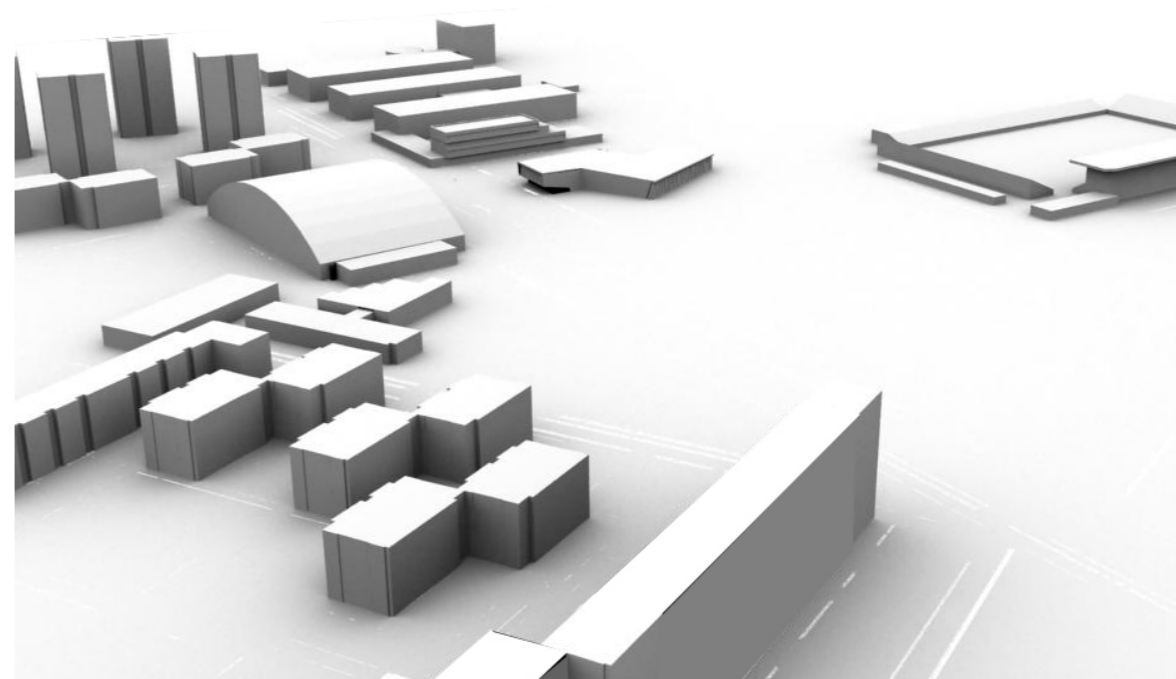


AQUA CENTRUM



SITUÁCIA

STU BRATISLAVA, FAKULTA ARCHITEKTÚRY		
Predmet:	1252 - Ateliér arch. navrhovania III	Akad. rok: 2011/2012
Téma:	Aqua centrum, Bratislava – Dúbravka	
Študent:	Jakub Melicherčík	Mierka: 1:2500
Vedúci projektu:	Ing. arch. Pavol Korček, PhD.	Ústav: ÚAO OB
Garant predmetu:	prof. Ing. arch. Robert Špaček, CSc.	Špecializácia: Architektúra
Druh dokumentácie:	Architektonická štúdia	
Dátum: 4.1.2012	Obsah výkresu: SITUÁCIA	Č.výkresu:

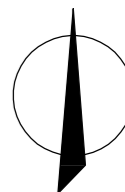


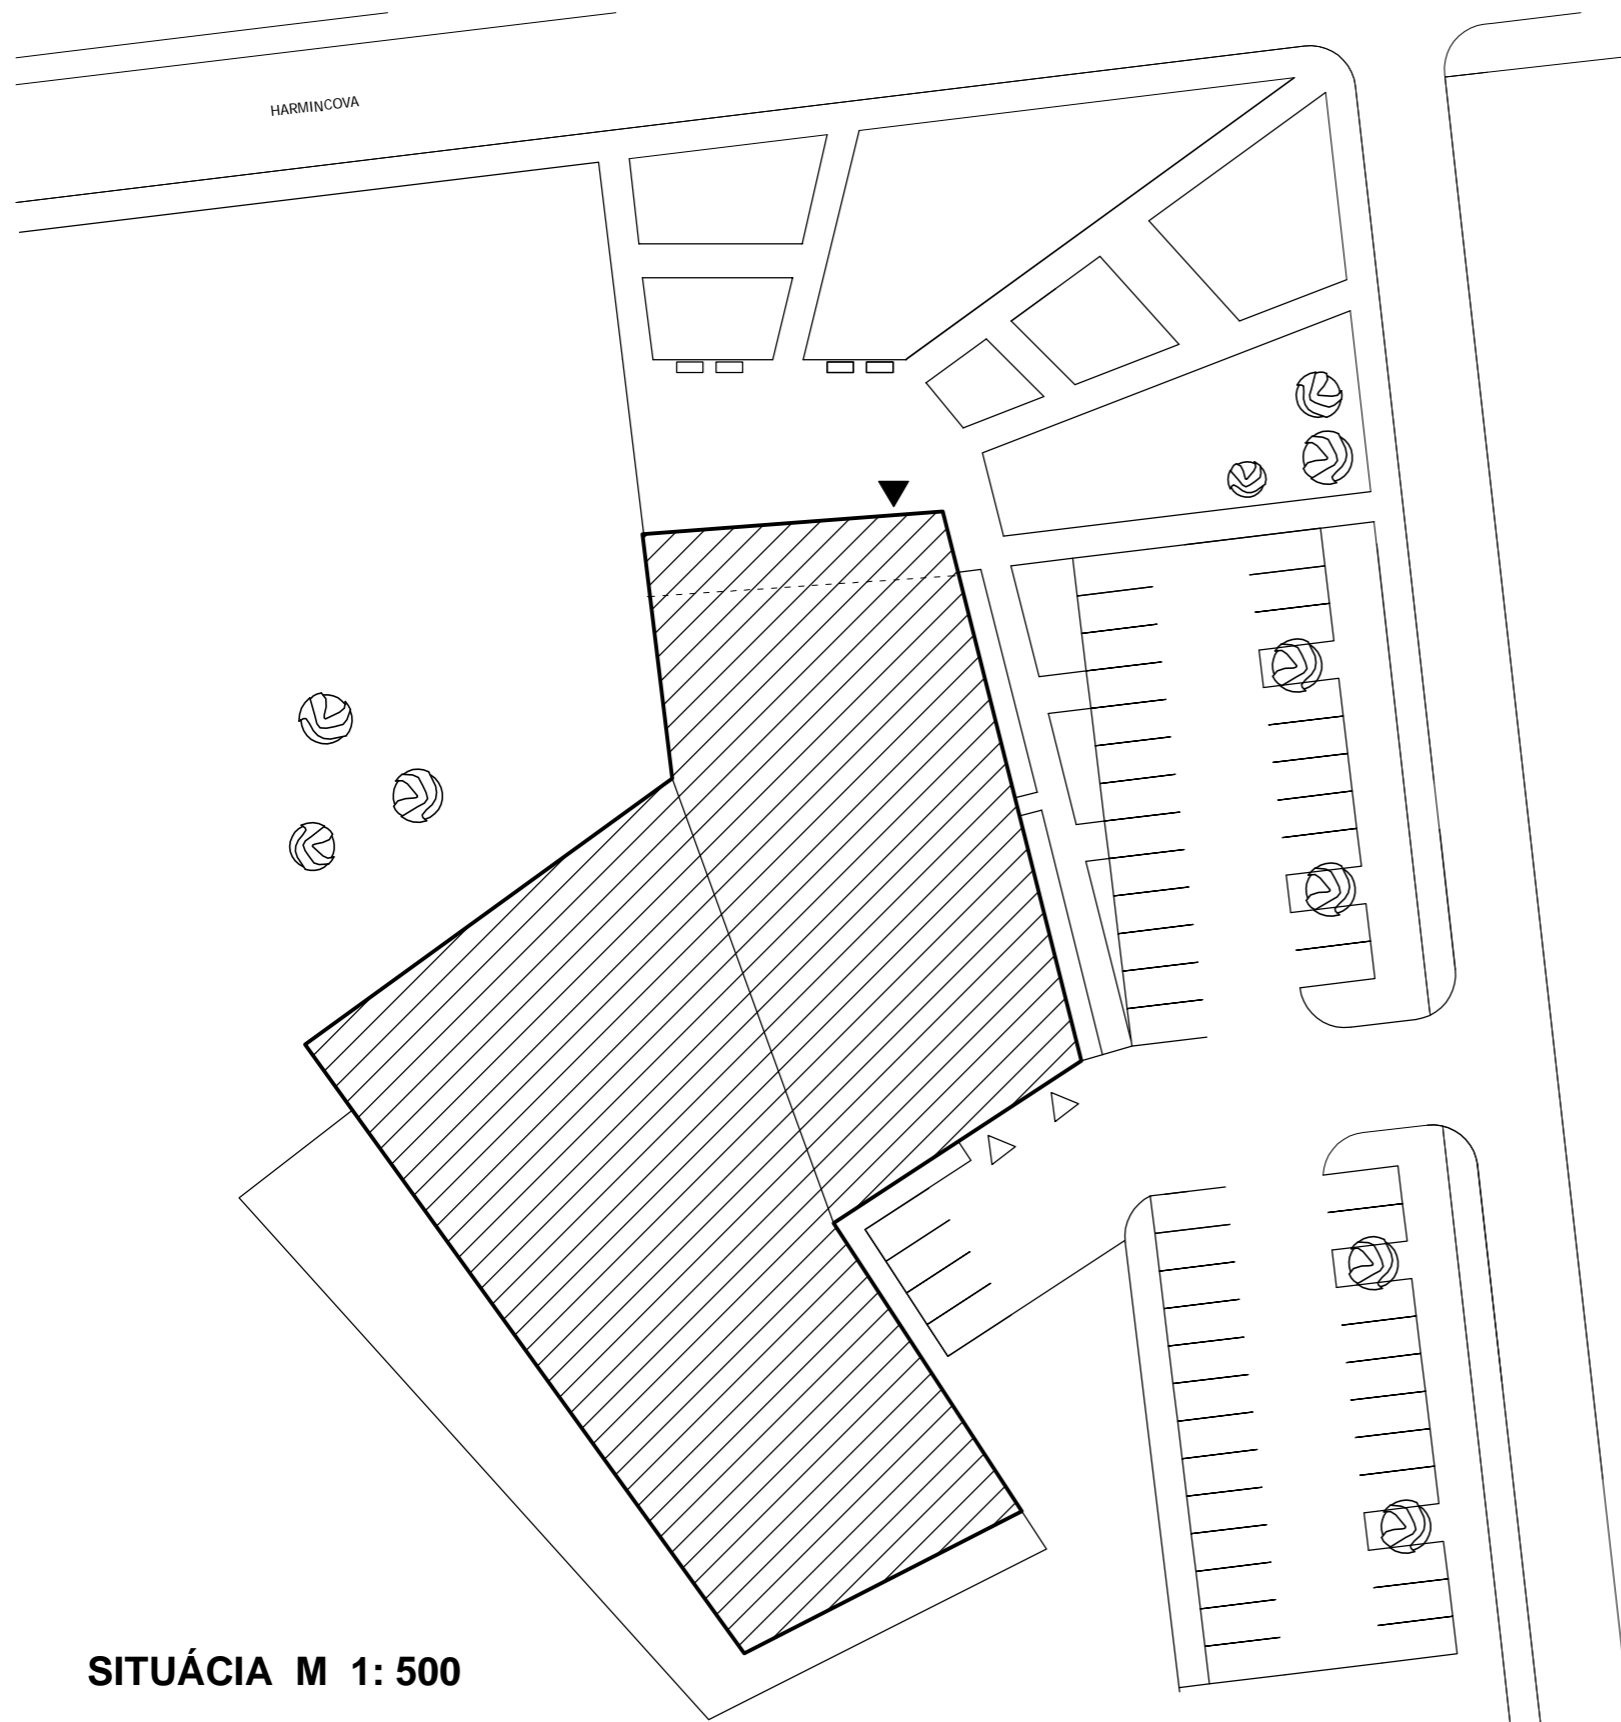

SITUÁCIA M 1: 500

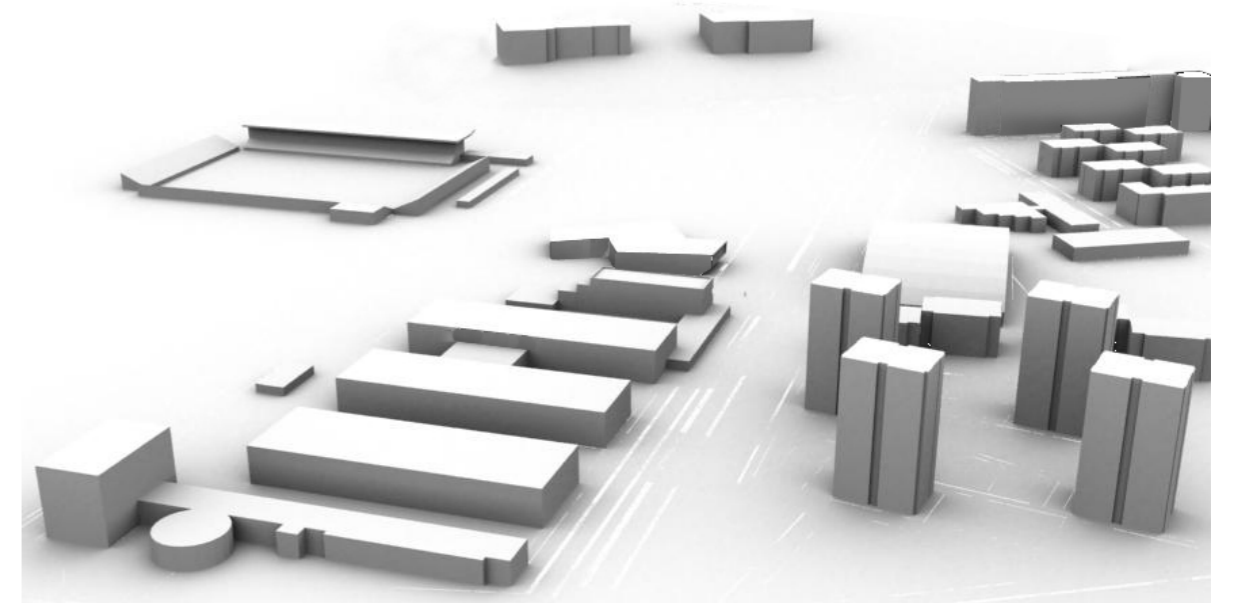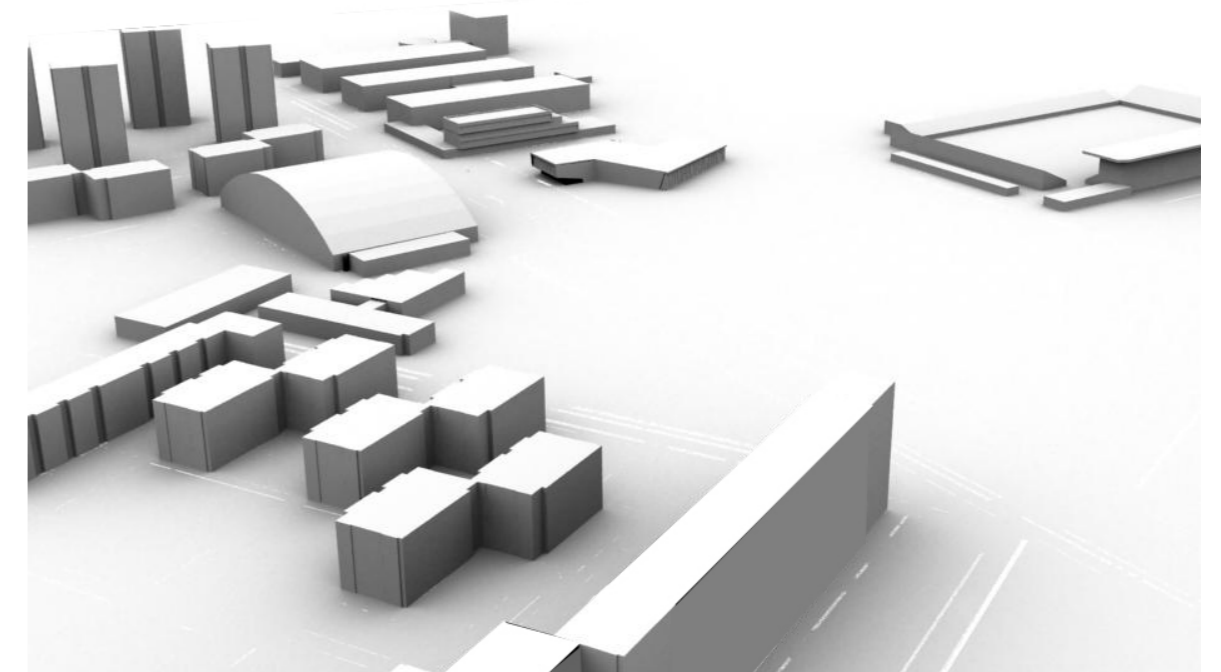


PRIESTOROVÉ ZOBRAZENIE

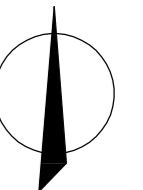

AQUA CENTRUM

SITUÁCIA


STU BRATISLAVA, FAKULTA ARCHITEKTÚRY		Akad. rok: 2011/2012	S T U F A
Predmet:	1252 - Ateliér arch. navrhovania III		
Téma:	Aqua centrum, Bratislava – Dúbravka		Mierka: 1:500 Špecializácia: Architektúra
Študent:	Jakub Melicherčík		
Vedúci projektu:	Ing. arch. Pavol Korček, PhD.	Ústav: ÚAO OB	
Garant predmetu:	prof. Ing. arch. Robert Špaček, CSc.		
Druh dokumentácie:	Architektonická štúdia		Č.výkresu:
Dátum: 4.1.2012	Obsah výkresu:	SITUÁCIA	

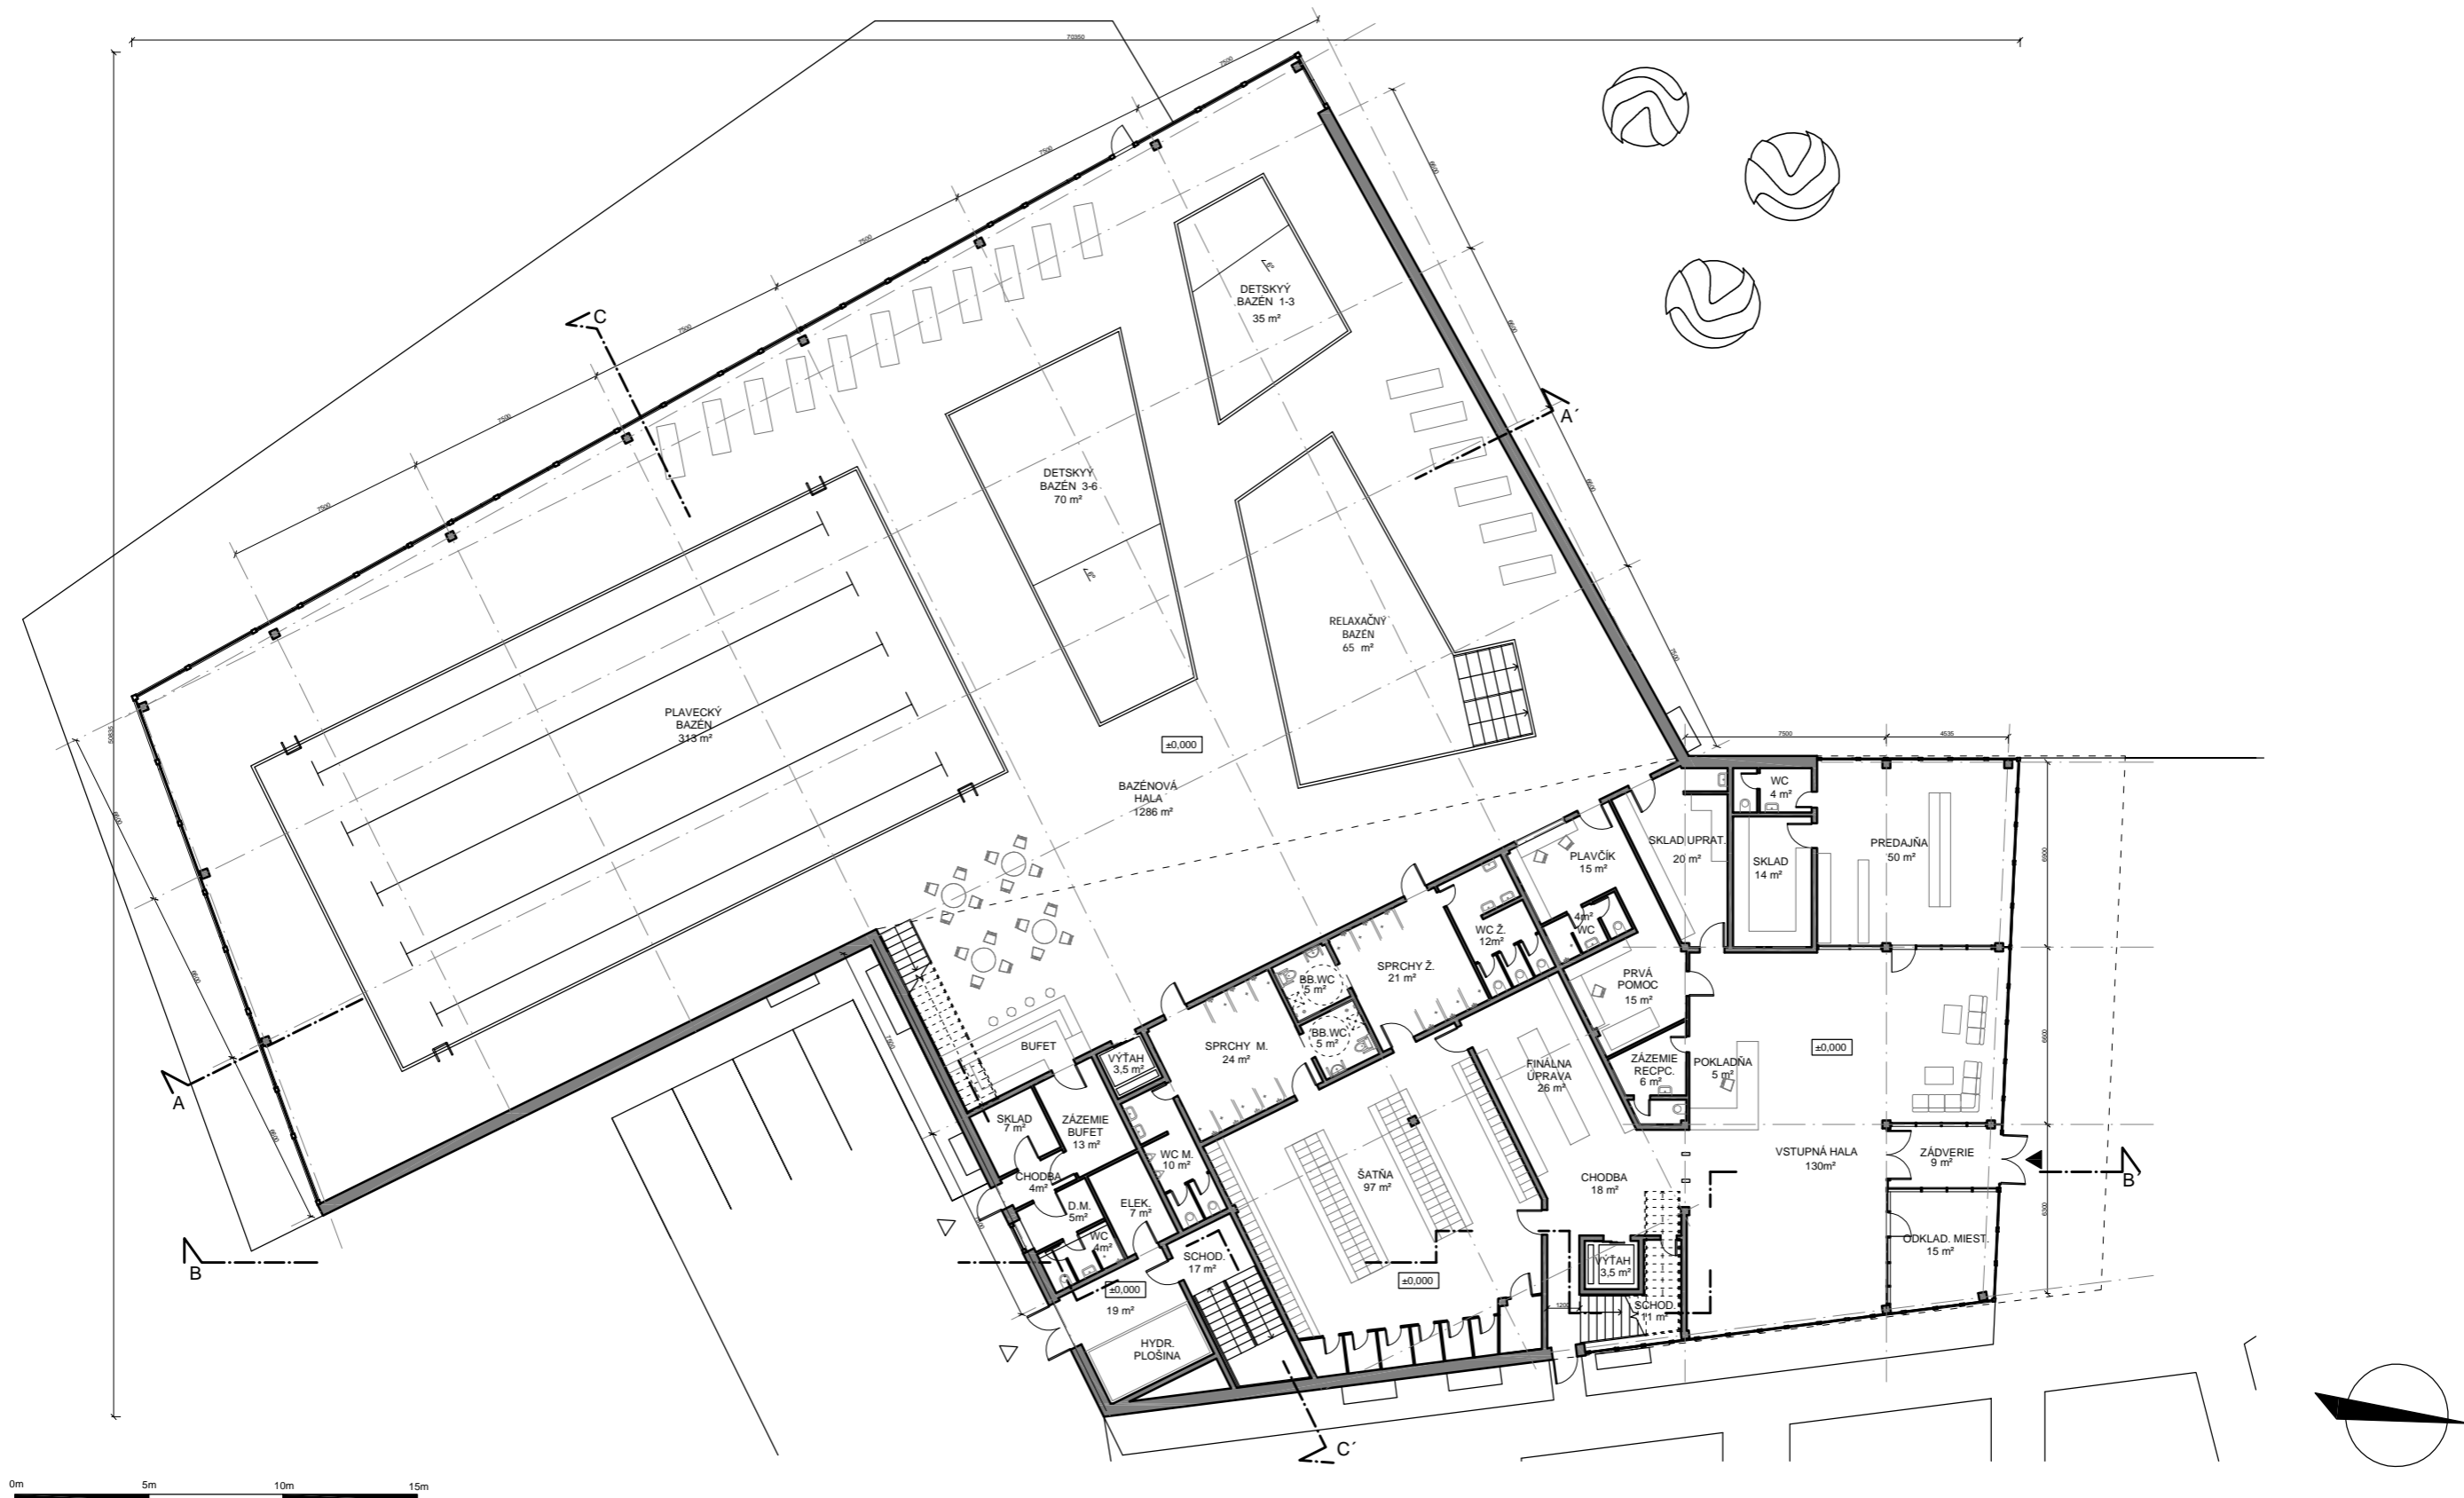

AQUA CENTRUM

1. N.P.


STU BRATISLAVA, FAKULTA ARCHITEKTÚRY		Akad. rok: 2011/2012	STU F A
Predmet:	1252 - Ateliér arch. navrhovania III		
Téma:	Aqua centrum, Bratislava – Dúbravka		Mierka:
Študent:	Jakub Melicherčík	Ústav: ÚAO OB	Špecializácia: Architektúra
Vedúci projektu:	Ing. arch. Pavol Korček, PhD.	Garant predmetu:	prof. Ing. arch. Robert Špaček, CSc.
Druh dokumentácie:	Architektonická štúdia	Dátum:	4.1.2012
Obsah výkresu:	PÓDORYS 1.P.P.	Č.výkresu:	

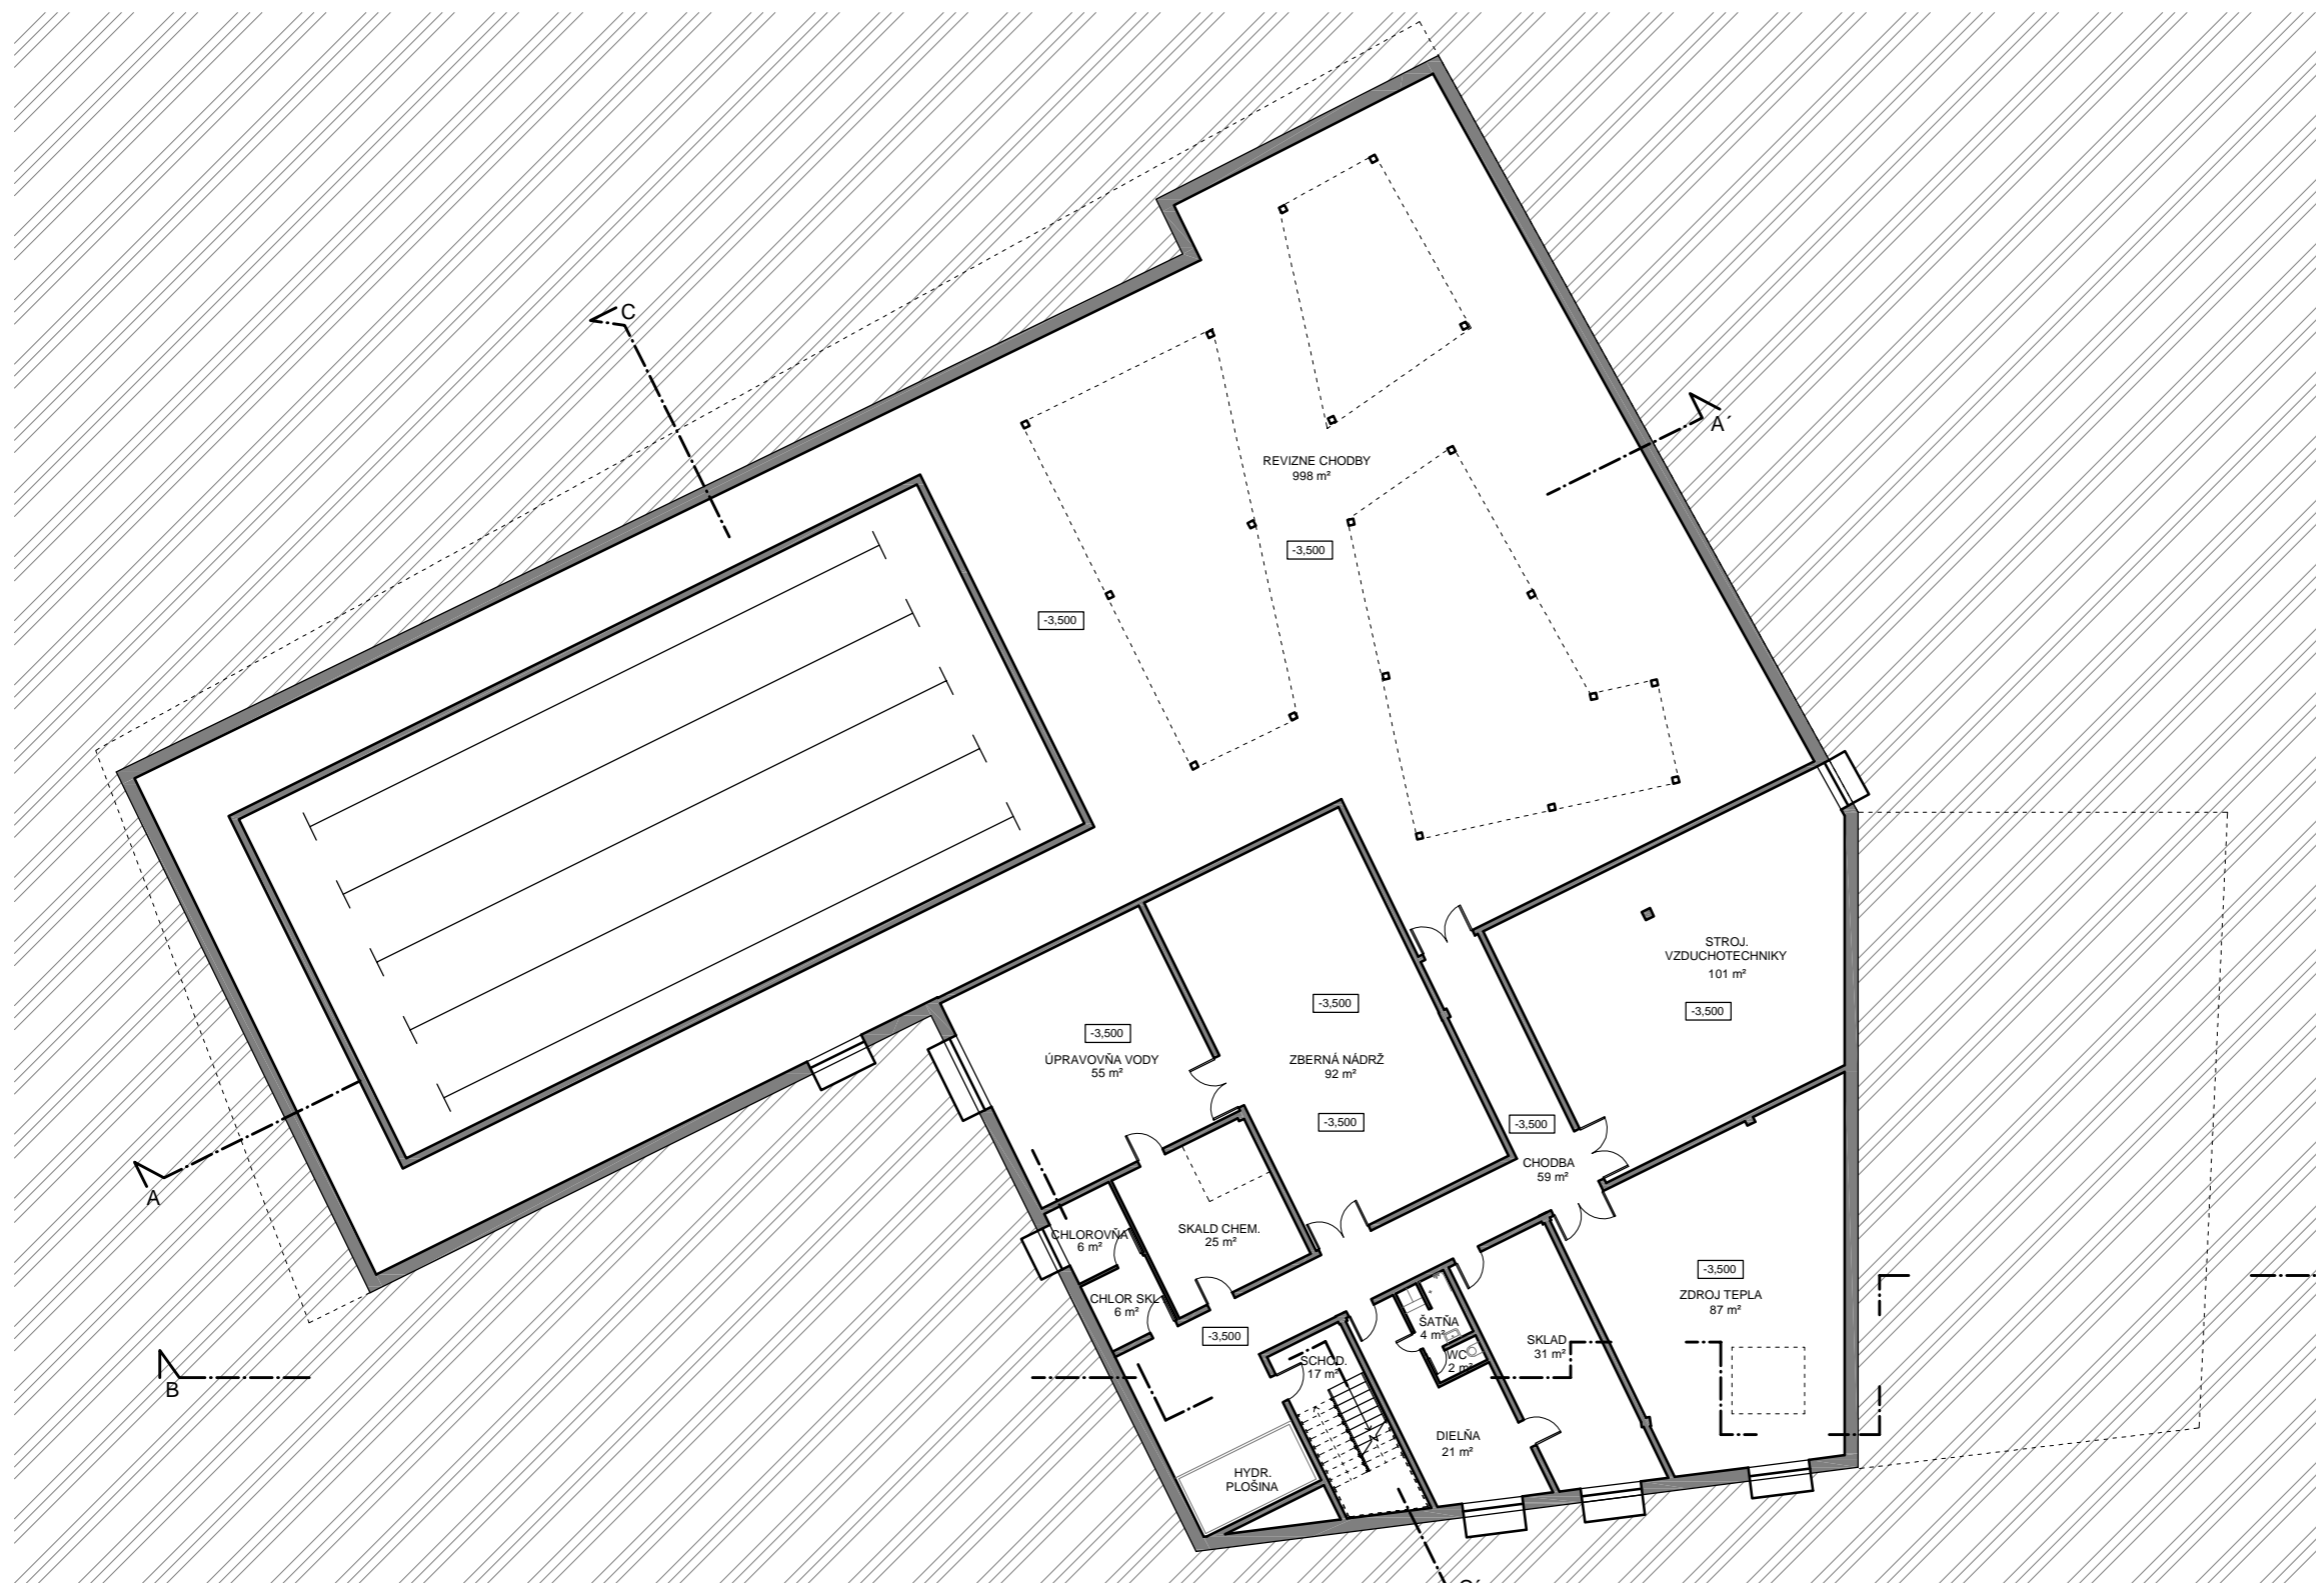

AQUA CENTRUM

1. P.P.


STU BRATISLAVA, FAKULTA ARCHITEKTÚRY		
Predmet: 1252 - Ateliér arch. navrhovania III	Akad. rok: 2011/2012	STU F A . . .
Téma: Aqua centrum, Bratislava – Dúbravka		
Študent: Jakub Melicherčík		Mierka:
Vedúci projektu: Ing. arch. Pavol Korček, PhD.	Ústav: ÚAO OB	Špecializácia: Architektúra
Garant predmetu: prof. Ing. arch. Robert Špaček, CSc.		
Druh dokumentácie: Architektonická štúdia		
Dátum: 4.1.2012	Obsah výkresu: PÓDORYS 1.P.P.	Č.výkresu:

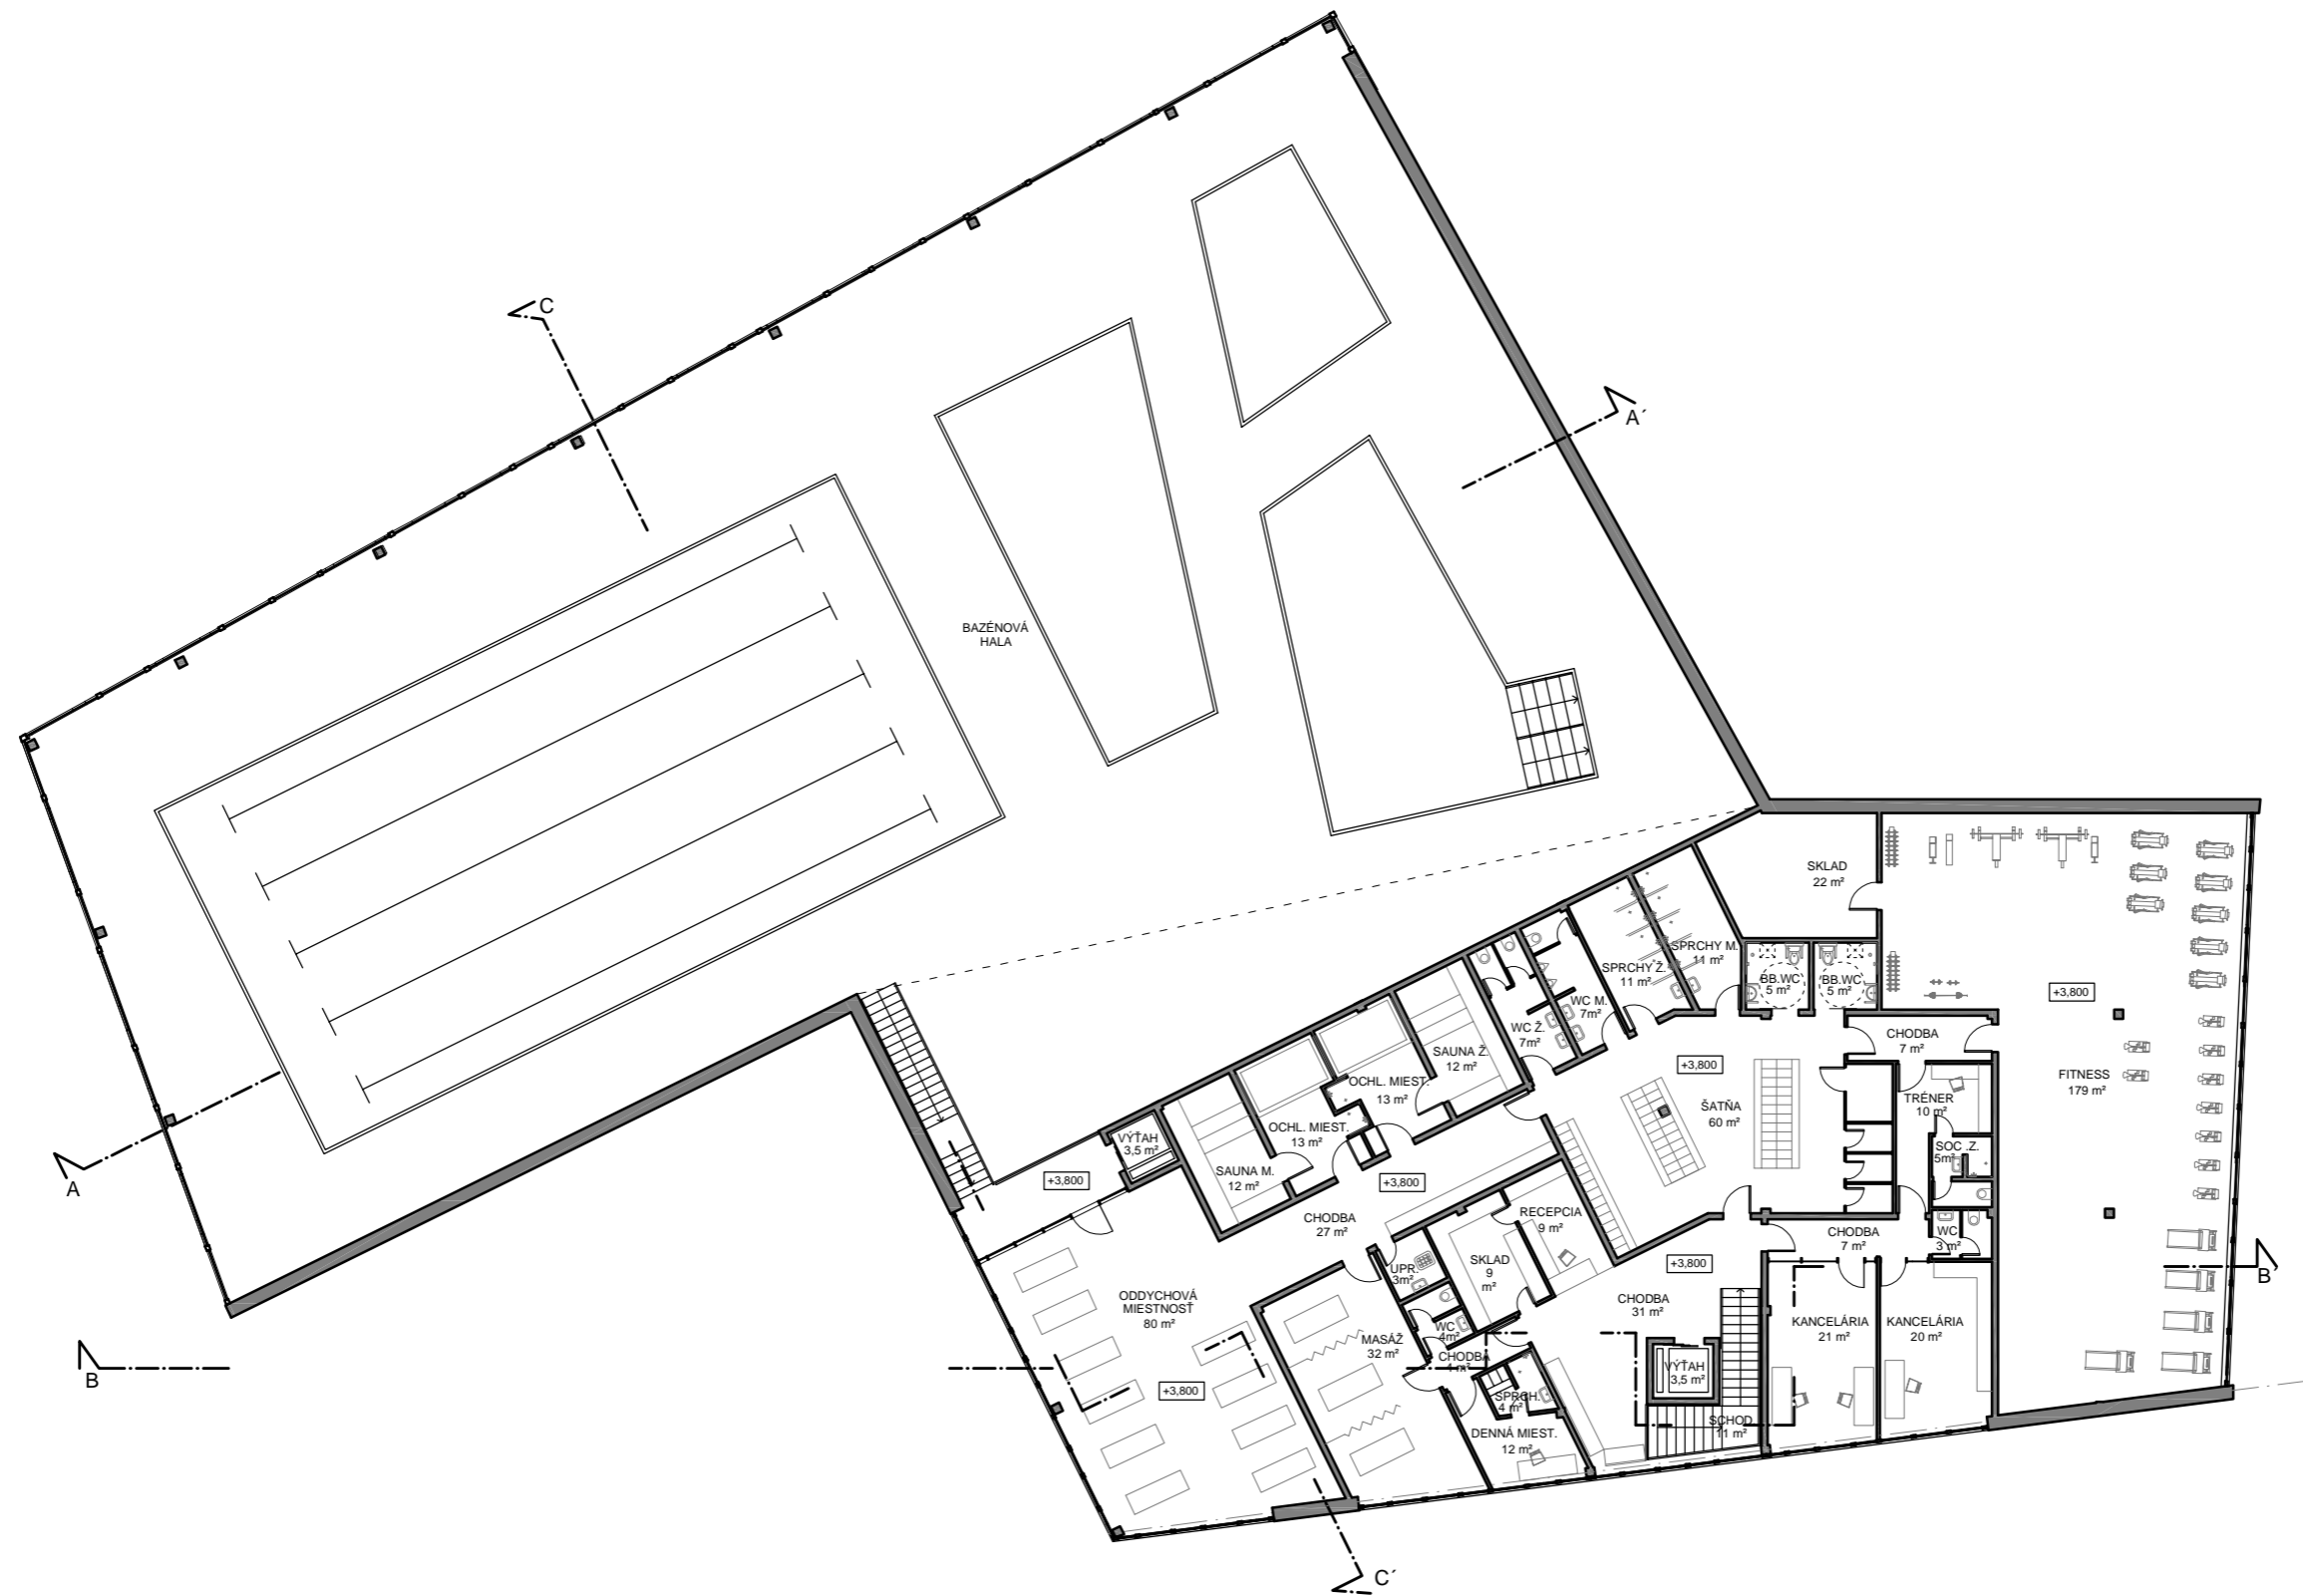



AQUA CENTRUM

2. N.P.


STU BRATISLAVA, FAKULTA ARCHITEKTÚRY			STU F A
Predmet:	1252 - Ateliér arch. navrhovania III	Akad. rok: 2011/2012	
Téma:	Aqua centrum, Bratislava – Dúbravka		Mierka: Špecializácia: Architektúra
Študent:	Jakub Melicherčík		
Vedúci projektu:	Ing. arch. Pavol Korček, PhD.	Ústav: ÚAO OB	
Garant predmetu:	prof. Ing. arch. Robert Špaček, CSc.		Druh dokumentácie: Architektonická štúdia
Datum:	4.1.2012	Obsah výkresu: PÔDORYS 2.N.P.	

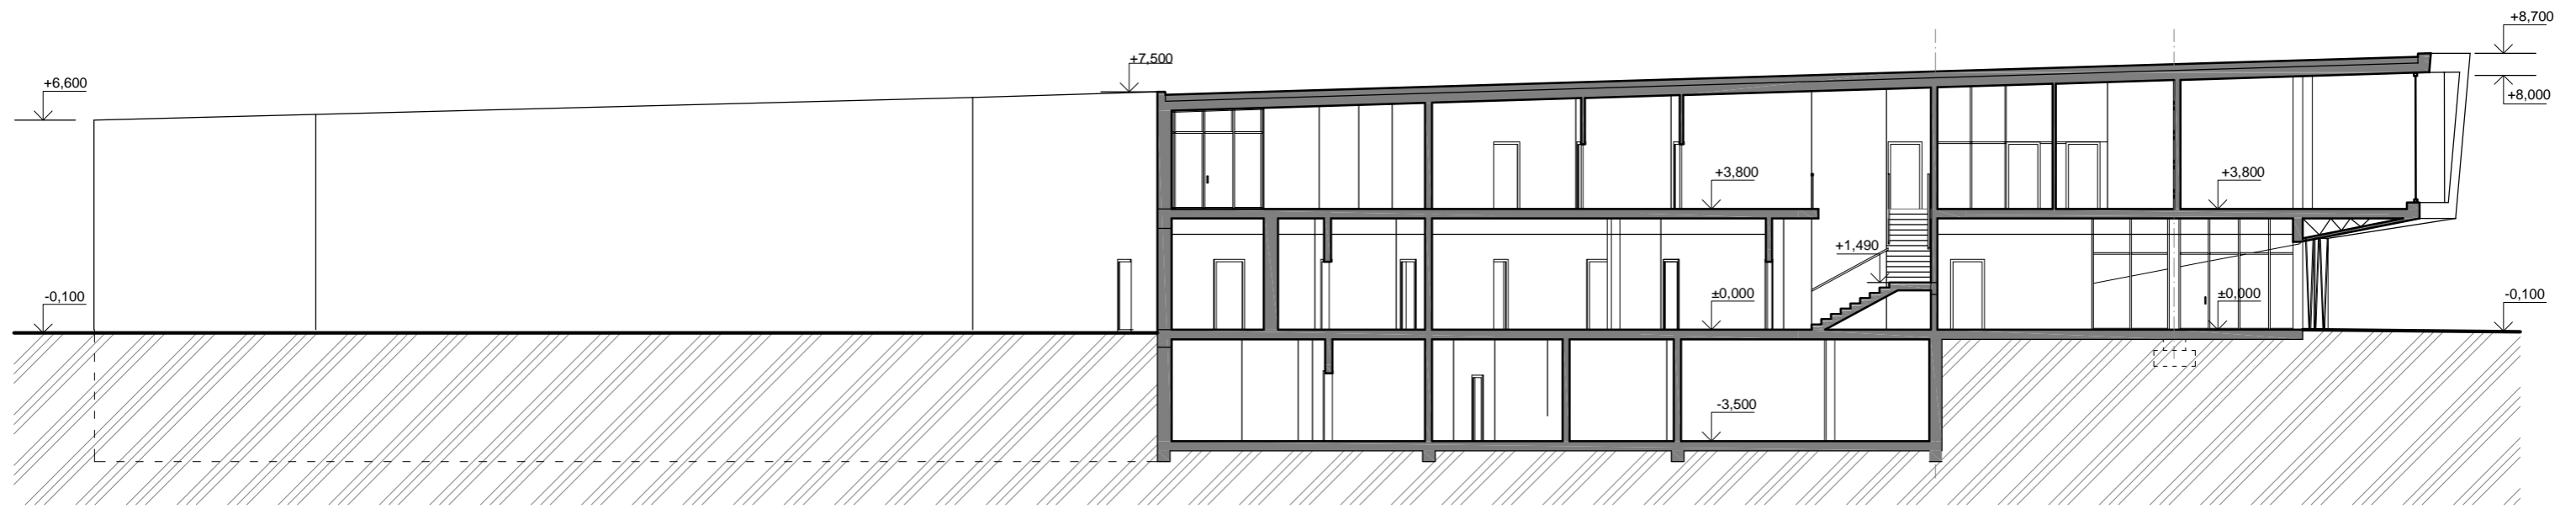

REZ M B-B' M 1: 200

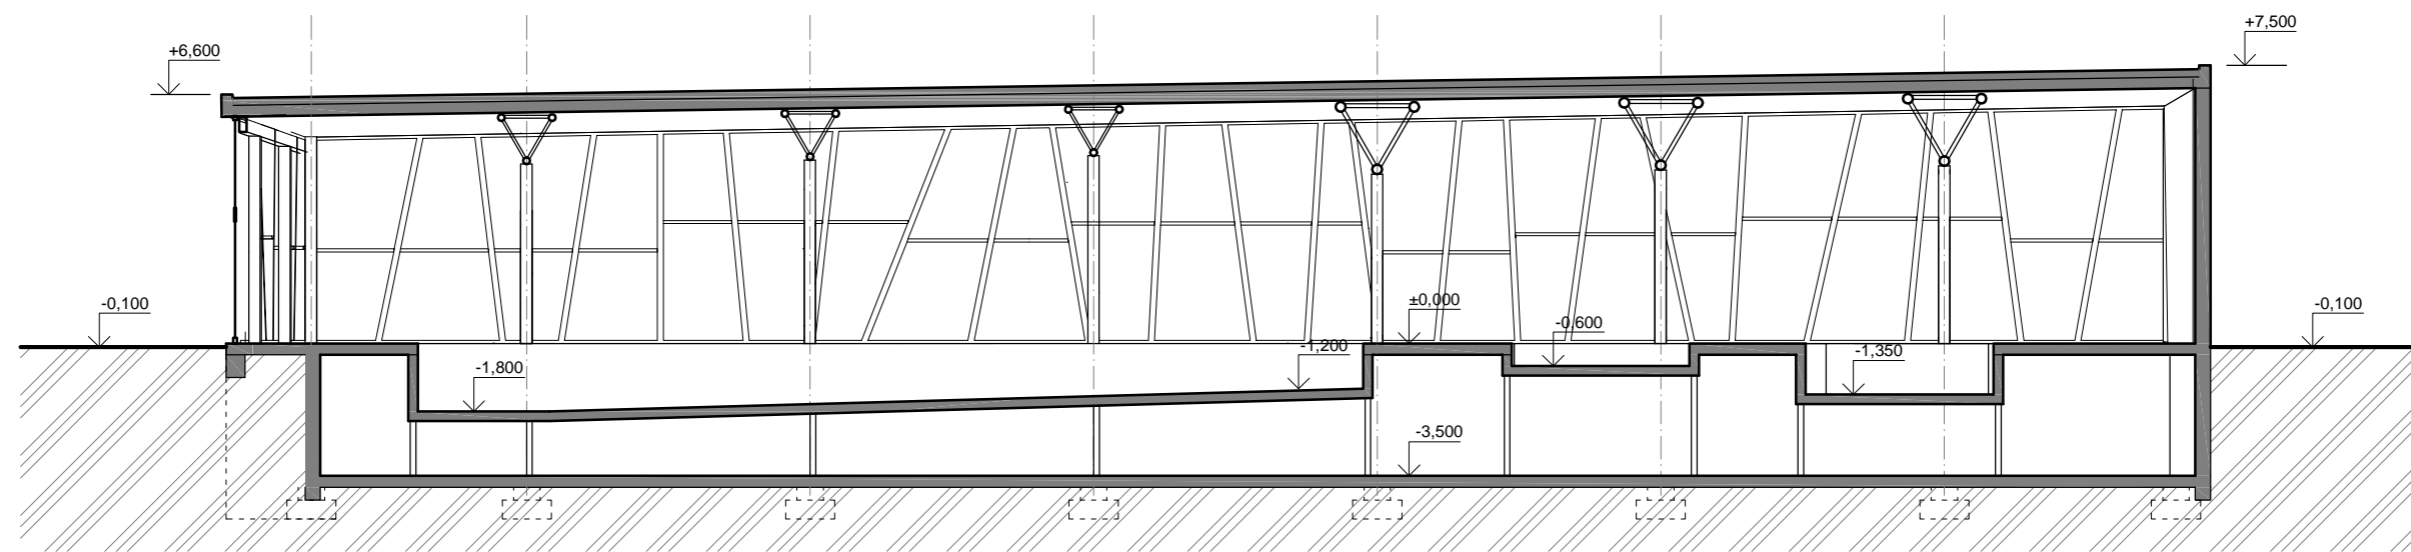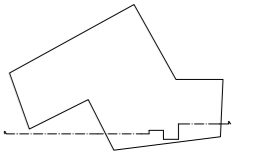


REZ M A-A' M 1: 200

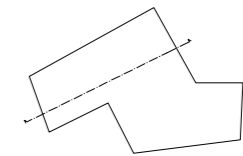



AQUA CENTRUM

REZY


STU BRATISLAVA, FAKULTA ARCHITEKTÚRY		
Predmet: 1252 - Ateliér arch. navrhovania III	Akad. rok: 2011/2012	S T U F A
Téma: Aqua centrum, Bratislava – Dúbravka		
Študent: Jakub Melicherčík		Mierka: 1:200
Vedúci projektu: Ing. arch. Pavol Korček, PhD.	Ústav: ÚAO OB	Špecializácia: Architektúra
Garant predmetu: prof. Ing. arch. Robert Špaček, CSc.		
Druh dokumentácie: Architektonická štúdia		
Dátum: 4.1.2012	Obsah výkresu: REZ A A' REZ B B'	Č.výkresu:

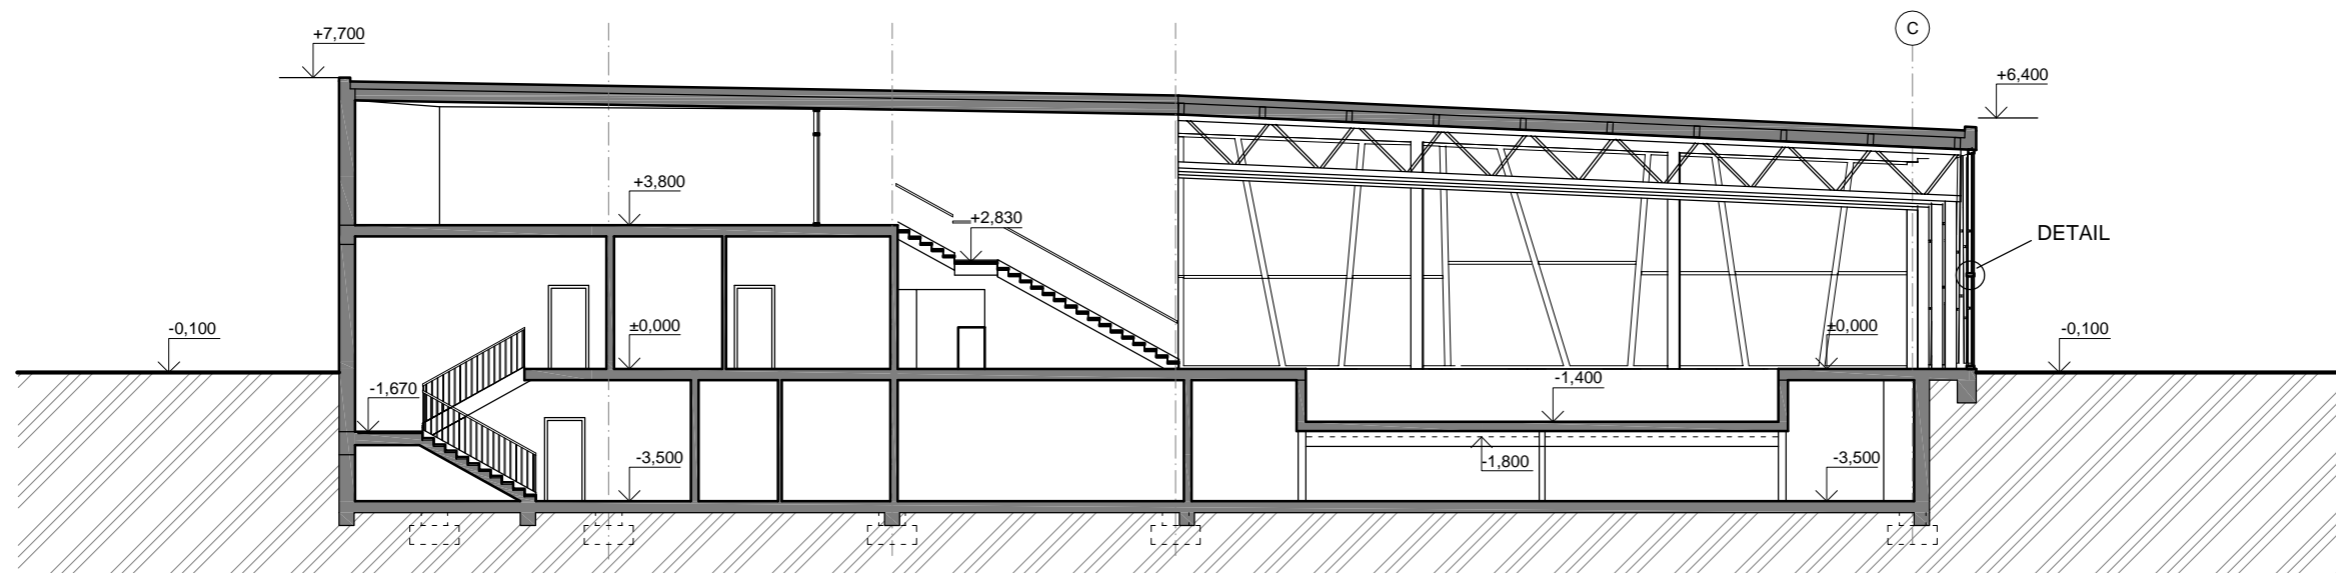


REZ M C-C' M 1: 200

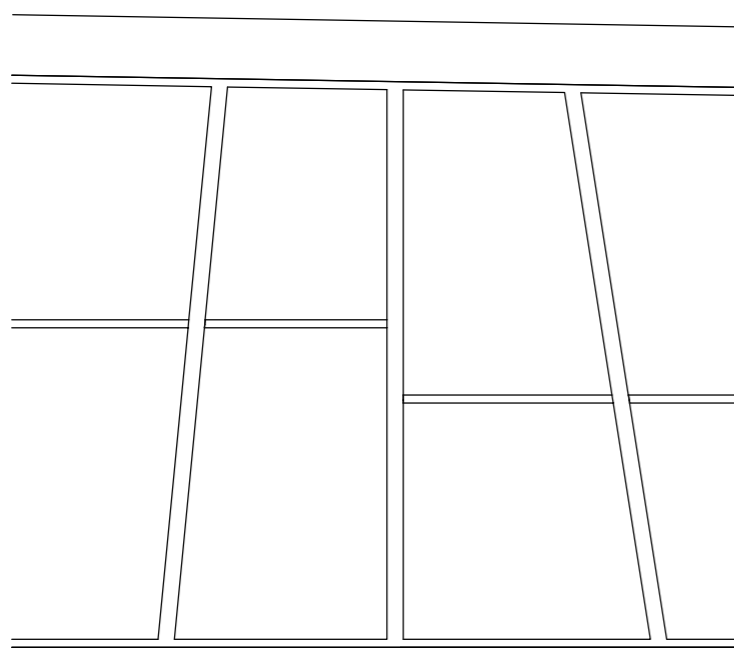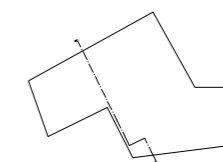

POHL'AD PRESKLENÁ STENA M 1 : 75

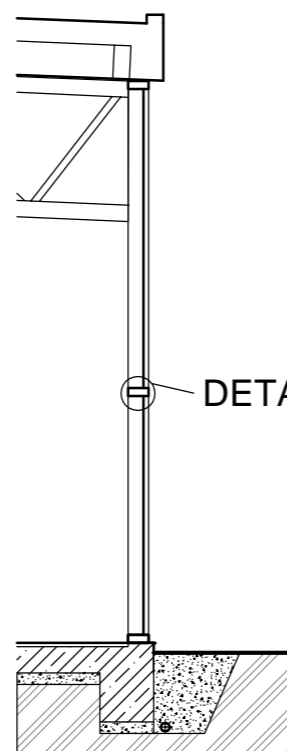

VERTIKÁLNY REZ M 1 : 75

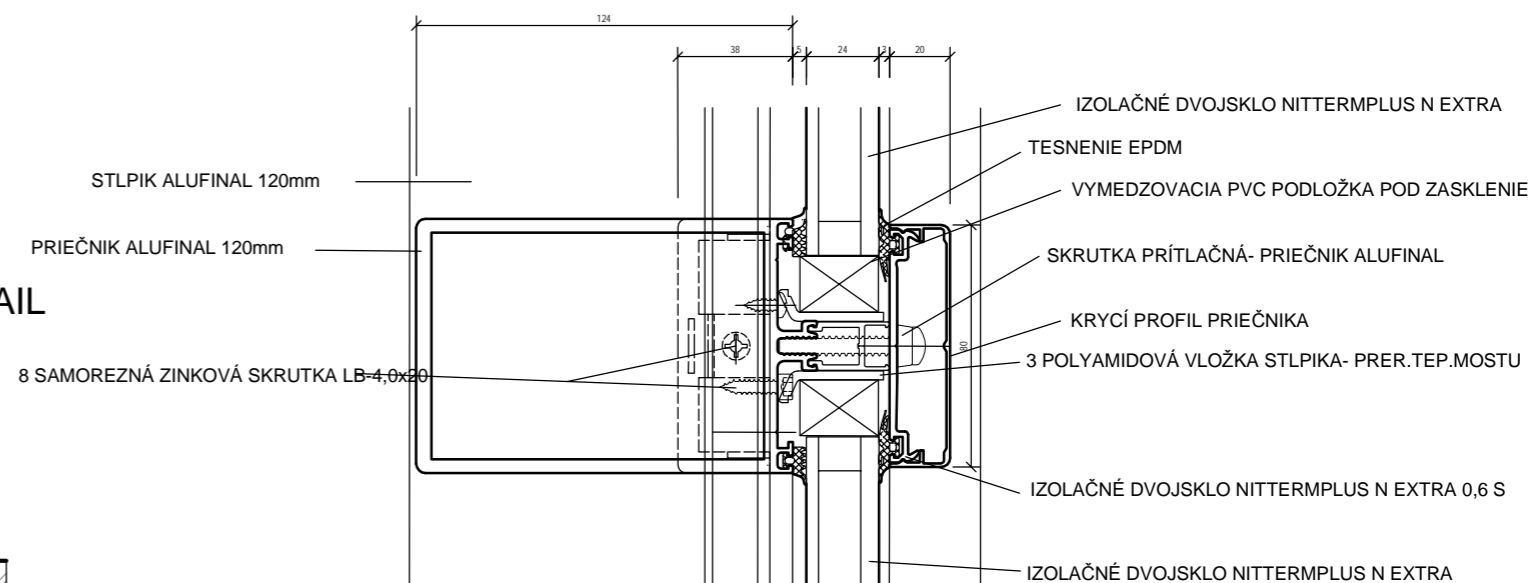


DETAIL M 1 : 2,5

AQUA CENTRUM

REZ A DETAIL



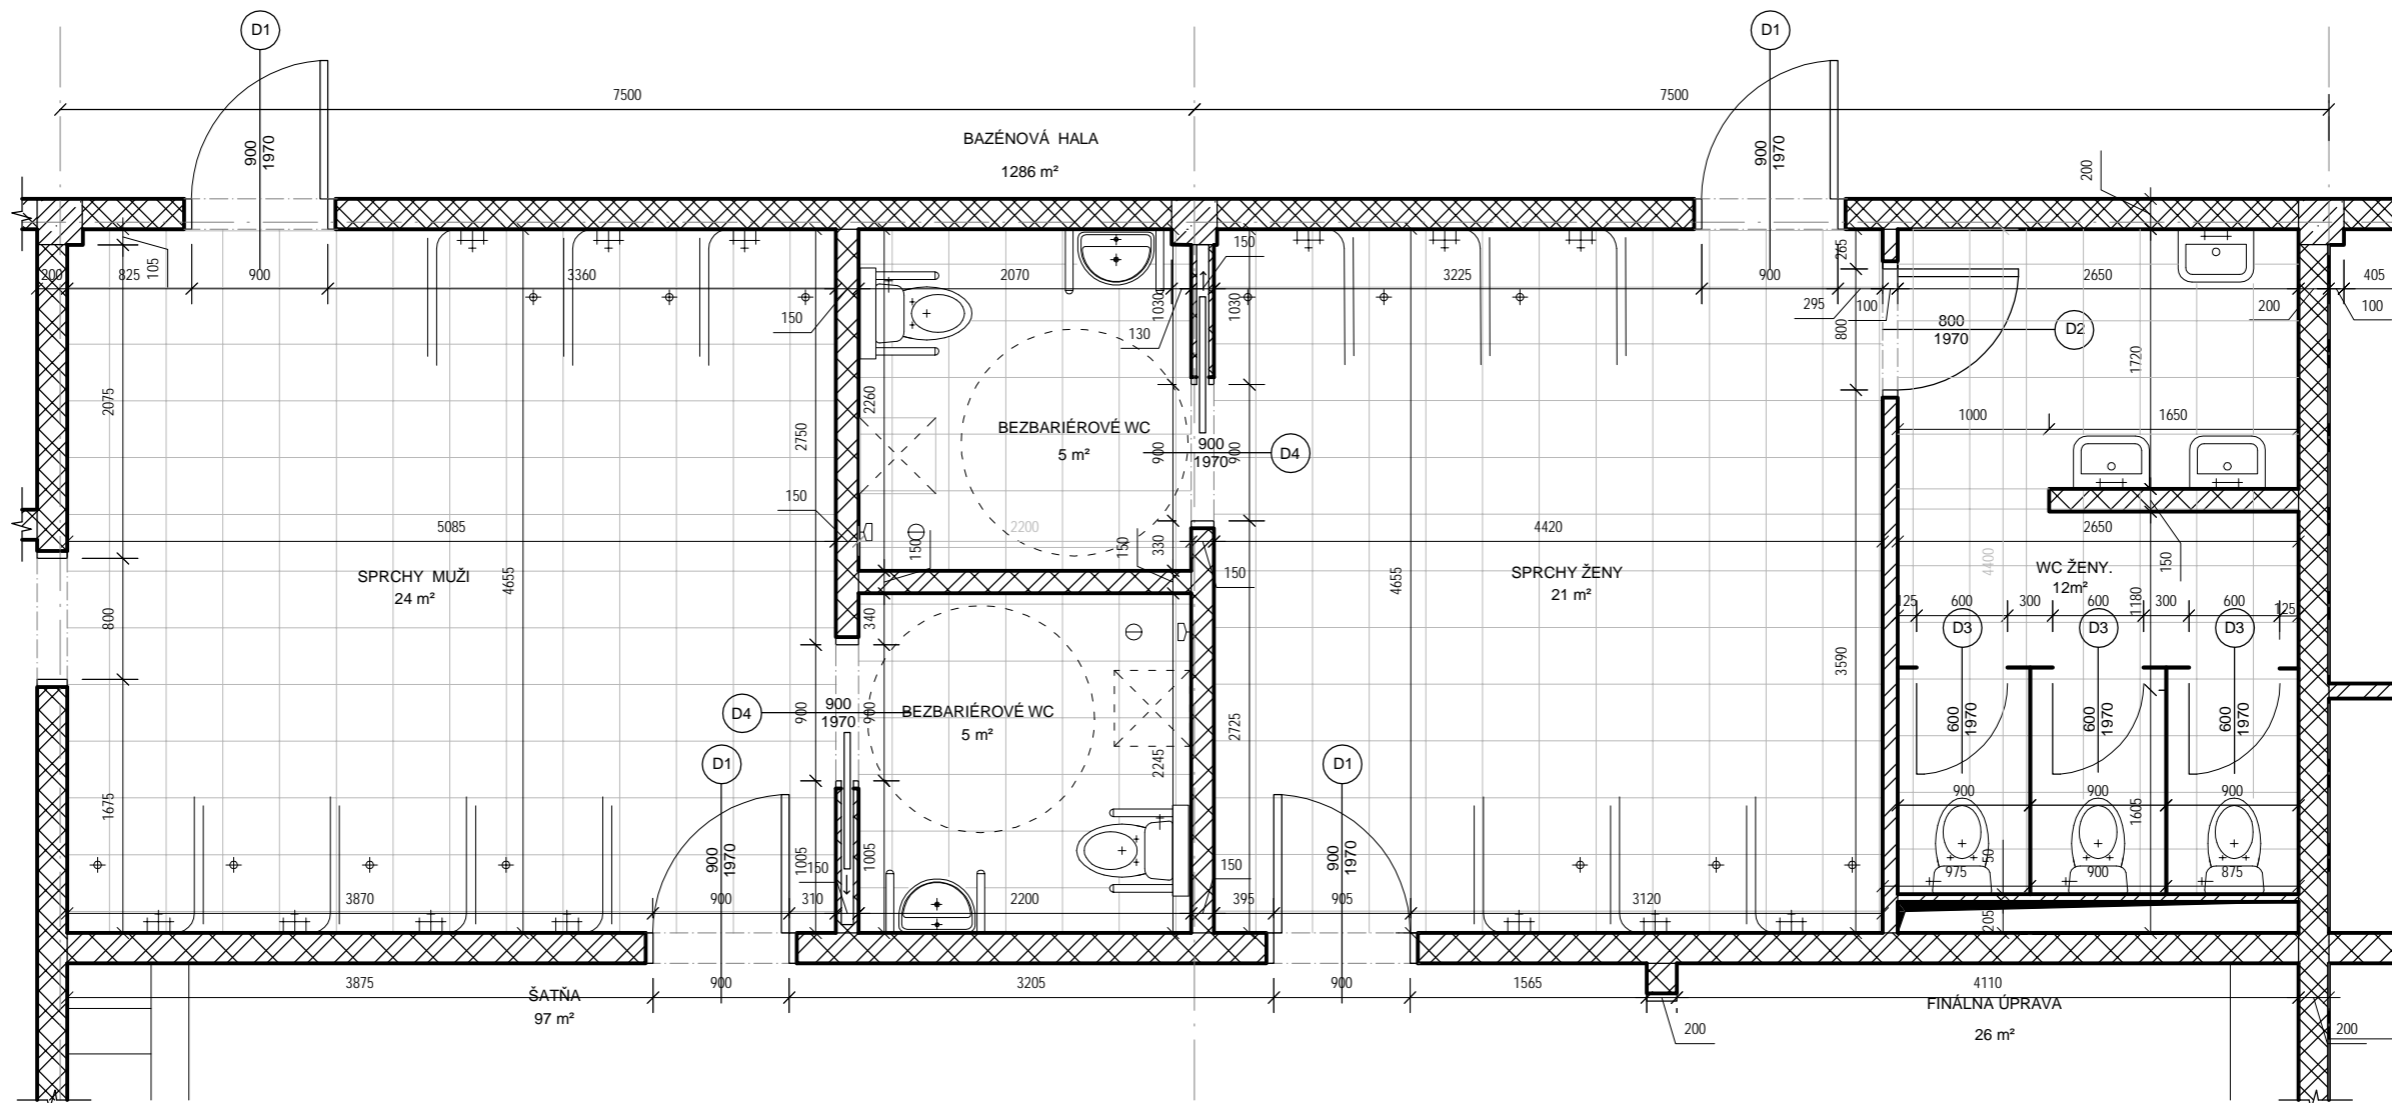

STU BRATISLAVA, FAKULTA ARCHITEKTÚRY		
Predmet: 1252 - Ateliér arch. navrhovania III	Akad. rok: 2011/2012	STU F A . . .
Téma: Aqua centrum, Bratislava – Dúbravka		
Študent: Jakub Melicherčík		Mierka:
Vedúci projektu: Ing. arch. Pavol Korček, PhD.	Ústav: ÚAO OB	Špecializácia: Architektúra
Garant predmetu: prof. Ing. arch. Robert Špaček, CSc.		
Druh dokumentácie: Architektonická štúdia		
Dátum: 4.1.2012	Obsah výkresu: REZ C C' ARCHITEKTONICKÝ DETAIL	Č.výkresu:




MIERKOVÉ PREHLBENIE 1NP M 1 :50

LEGENDA:

- (D1) DVERE DREVENÉ
- (D2) DVERE DREVENÉ
- (D3) DVERE DREVENÉ WC
- (D4) DVERE POSUVNÉ DREVENÉ

-  ŽELEZOBETÓN
-  POROTHERM 80 P+D
-  POROTHERM 150 P+D
-  POROTHERM M 200P+D

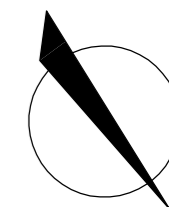


AQUA CENTRUM

MIERKOVÉ PREHLBENIE

STU BRATISLAVA, FAKULTA ARCHITEKTÚRY		Akad. rok: 2011/2012	S T U • • • • F A • • • • •
Predmet:	1252 - Ateliér arch. navrhovania III		
Téma:	Aqua centrum, Bratislava – Dúbravka		Mierka: 1:50 Špecializácia: Architektúra
Študent:	Jakub Melicherčík		
Vedúci projektu:	Ing. arch. Pavol Korček, PhD.	Ústav: ÚAO OB	
Garant predmetu:	prof. Ing. arch. Robert Špaček, CSc.		
Druh dokumentácie:	Architektonická štúdia		Č.výkresu:
Dátum: 4.1.2012	Obsah výkresu:	MIERKOVÉ PREHLBENIE 1NP	



2 N.P. PÔDORYS M 1 : 500

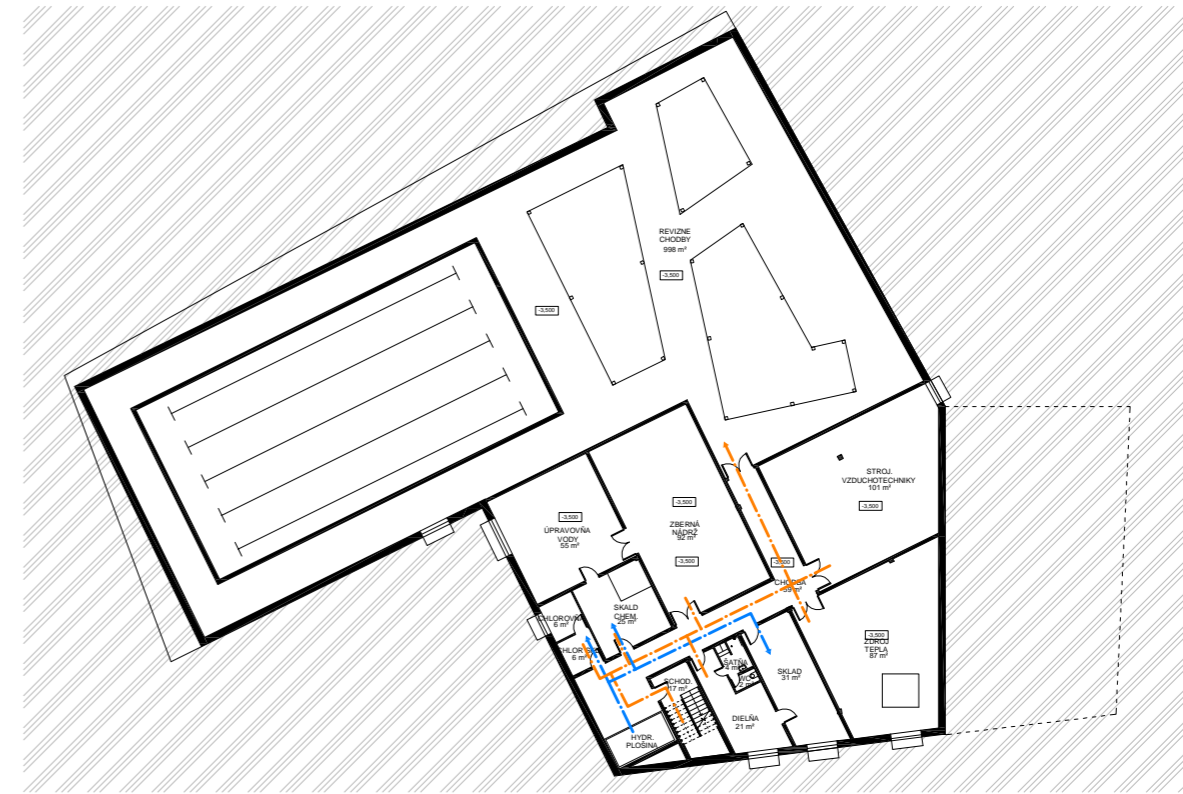


1 P.P. PÔDORYS M 1 : 500



1 N.P. PÔDORYS M 1 : 500

LEGENDA


- TRASY NÁŠTEVNÍKOV
- TRASY ZAMESTNANCOV
- TRASY ZÁSOBOVANIA

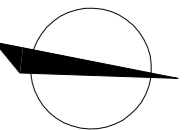


AQUA CENTRUM

PREVÁDZKOVÝ DIAGRAM

STU BRATISLAVA, FAKULTA ARCHITEKTÚRY		
Predmet: 1252 - Ateliér arch. navrhovania III	Akad. rok: 2011/2012	STU FA . . .
Téma: Aqua centrum, Bratislava – Dúbravka		
Študent: Jakub Melicherčík	Ústav: ÚAO OB	Mierka: 1:500
Vedúci projektu: Ing. arch. Pavol Korček, PhD.	Špecializácia: Architektúra	
Garant predmetu: prof. Ing. arch. Robert Špaček, CSc.		
Druh dokumentácie: Architektonická štúdia		
Dátum: 4.1.2012	Obsah výkresu: PREVÁDZKOVÝ DIAGRAM	Č.výkresu:

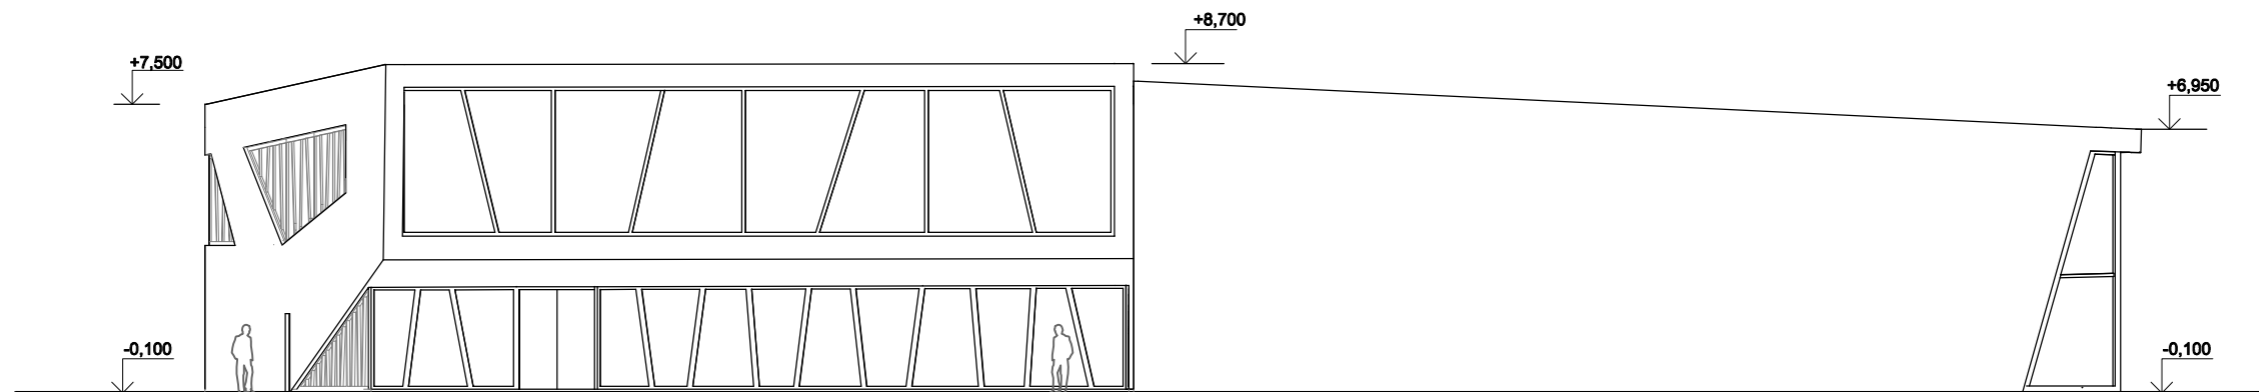

POHLAD SEVERNÝ M 1 : 200

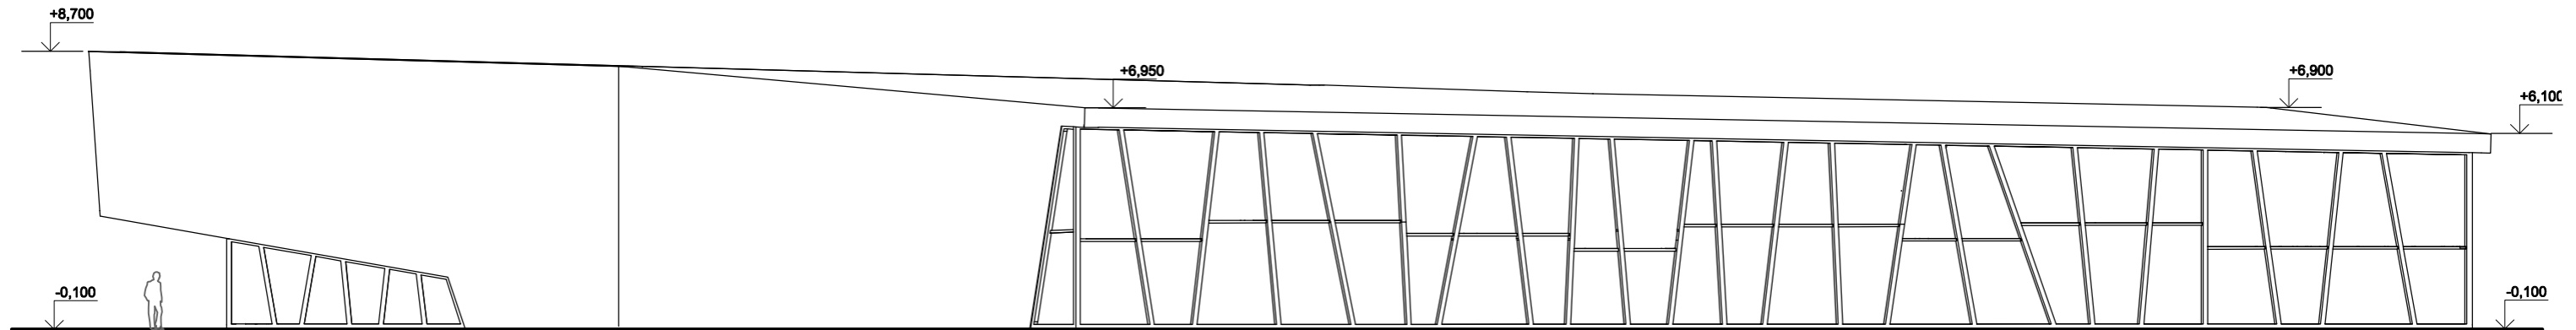


POHLAD Z'PADNÝ M 1 : 200


AQUA CENTRUM

POHLÁDY

STU BRATISLAVA, FAKULTA ARCHITEKTÚRY		
Predmet: 1252 - Ateliér arch. navrhovania III	Akad. rok: 2011/2012	S T U . . .
Téma: Aqua centrum, Bratislava – Dúbravka		. . . F A . .
Študent: Jakub Melicherčík	
Vedúci projektu: Ing. arch. Pavol Korček, PhD.	Ústav: ÚAO OB	Mierka: 1:200
Garant predmetu: prof. Ing. arch. Robert Špaček, CSc.		Špecializácia: Architektúra
Druh dokumentácie: Architektonická štúdia		
Dátum: 4.1.2012	Obsah výkresu: FILOZOFIA	Č. výkresu

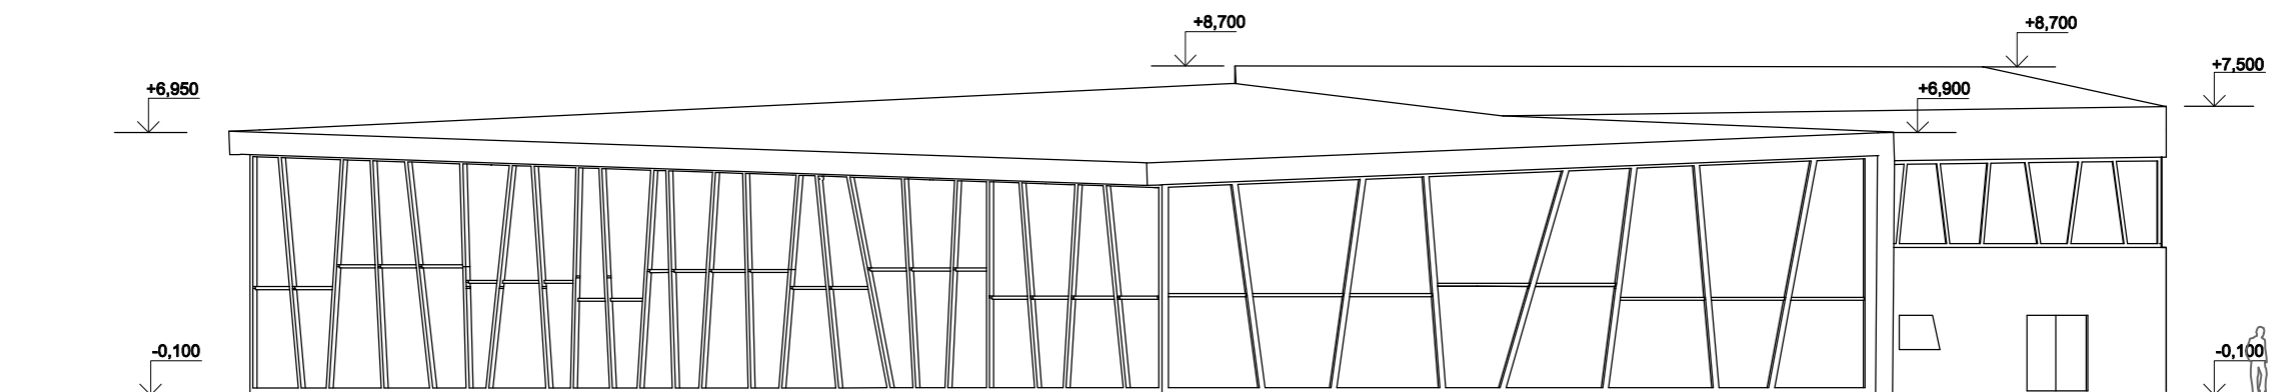

POHLAD JUŽNÝ M 1 : 200

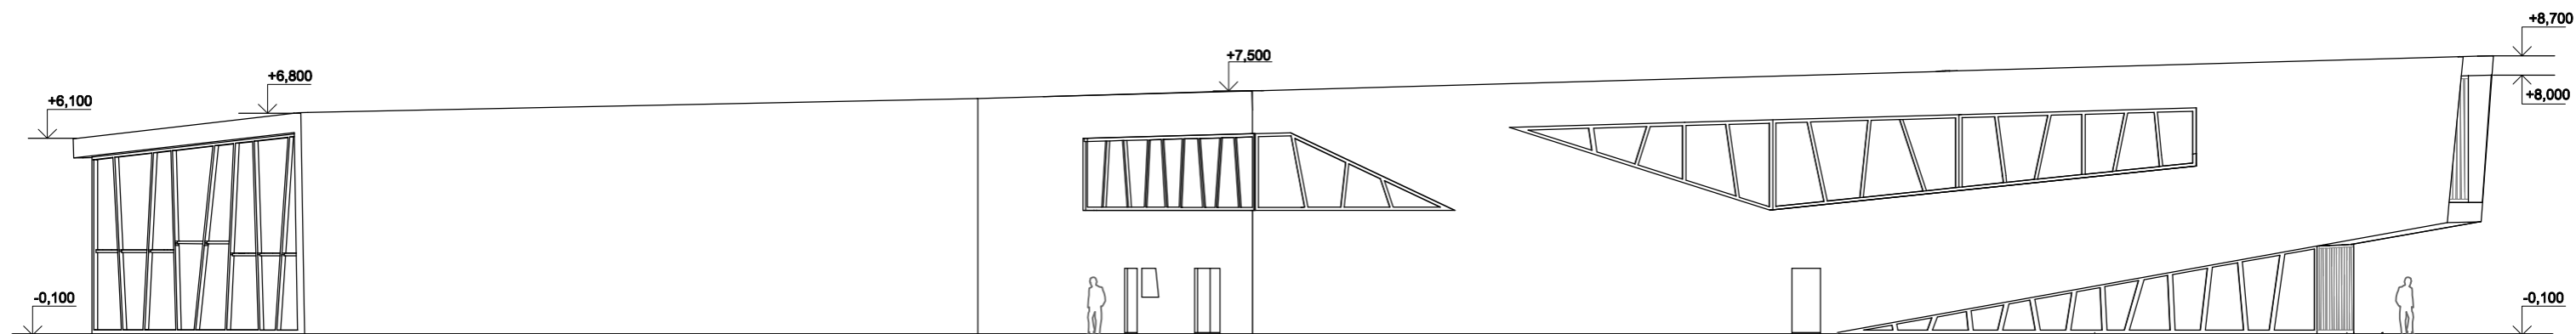


POHLAD VÝCHODNÝ M 1 : 200

AQUA CENTRUM

POHLÁDY

STU BRATISLAVA, FAKULTA ARCHITEKTÚRY		
Predmet: 1252 - Ateliér arch. navrhovania III	Akad. rok: 2011/2012	S T U . . .
Téma: Aqua centrum, Bratislava – Dúbravka		. . . F A . .
Študent: Jakub Melicherčík	Mierka: 1:200
Vedúci projektu: Ing. arch. Pavol Korček, PhD.	Ústav: ÚAO OB	Špecializácia: Architektúra
Garant predmetu: prof. Ing. arch. Robert Špaček, CSc.		
Druh dokumentácie: Architektonická štúdia		
Dátum: 4.1.2012	Obsah výkresu: POHLÁDY	Č. výkresu

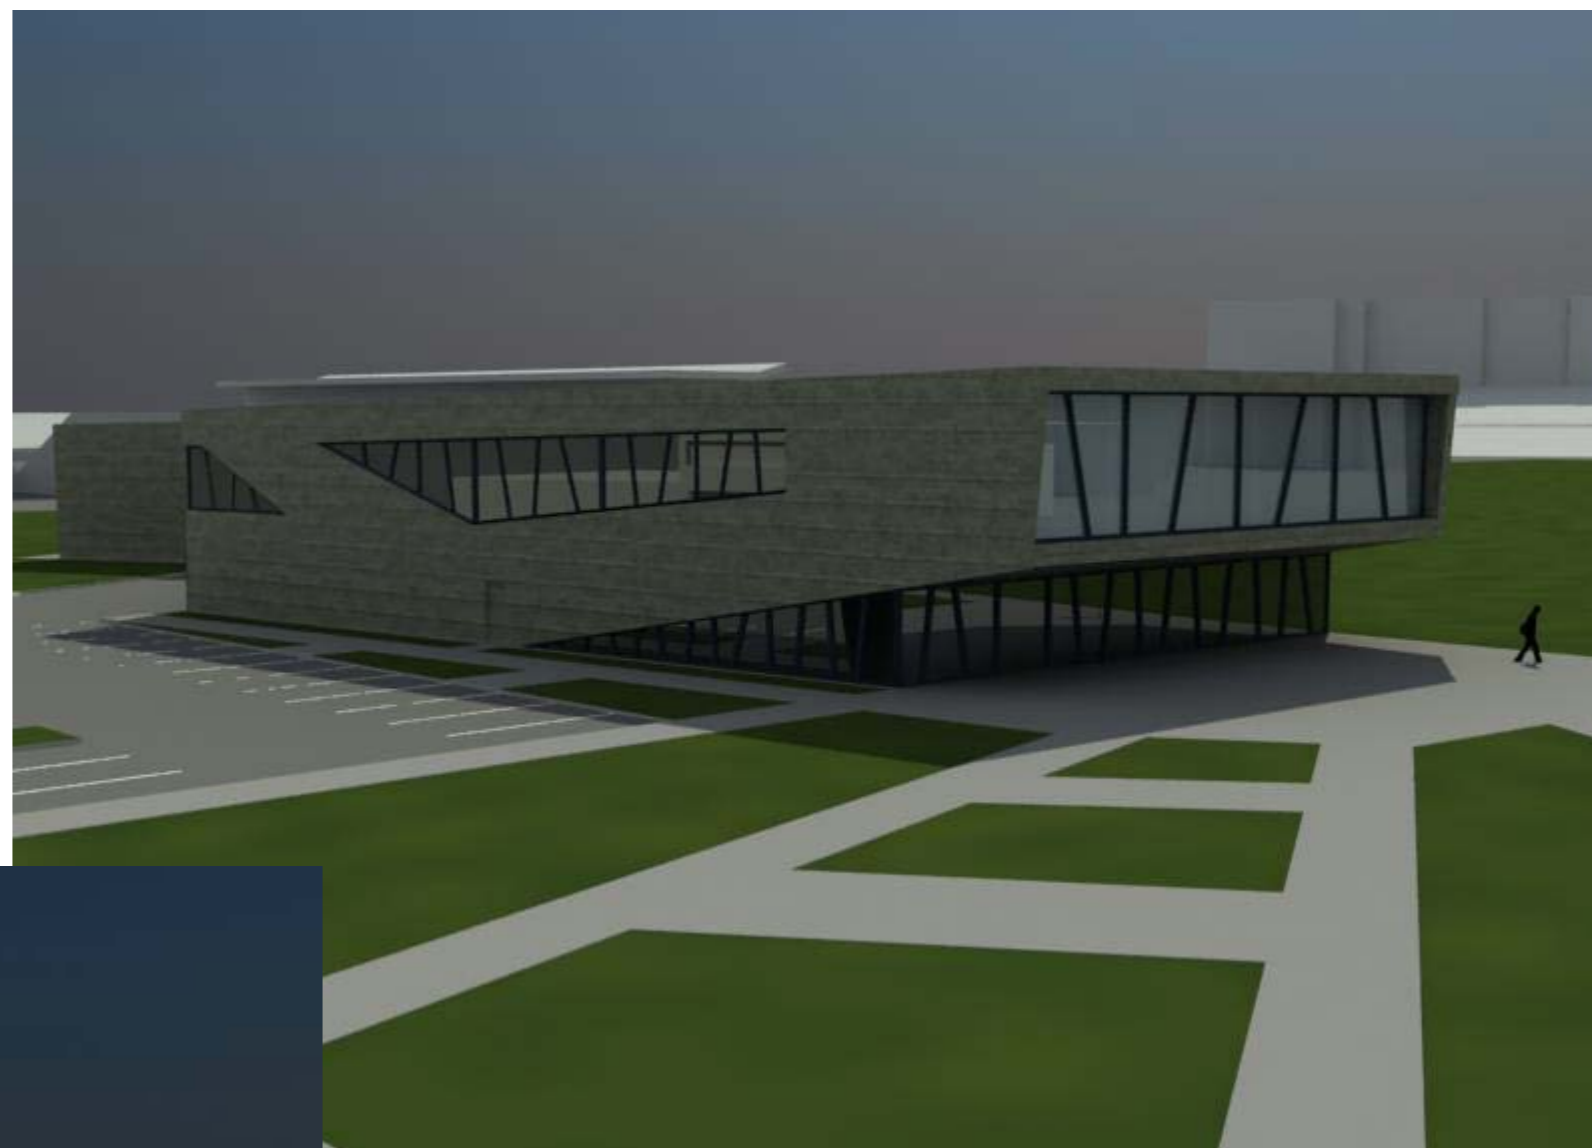

AQUA CENTRUM

VIZUALIZÁCIE