

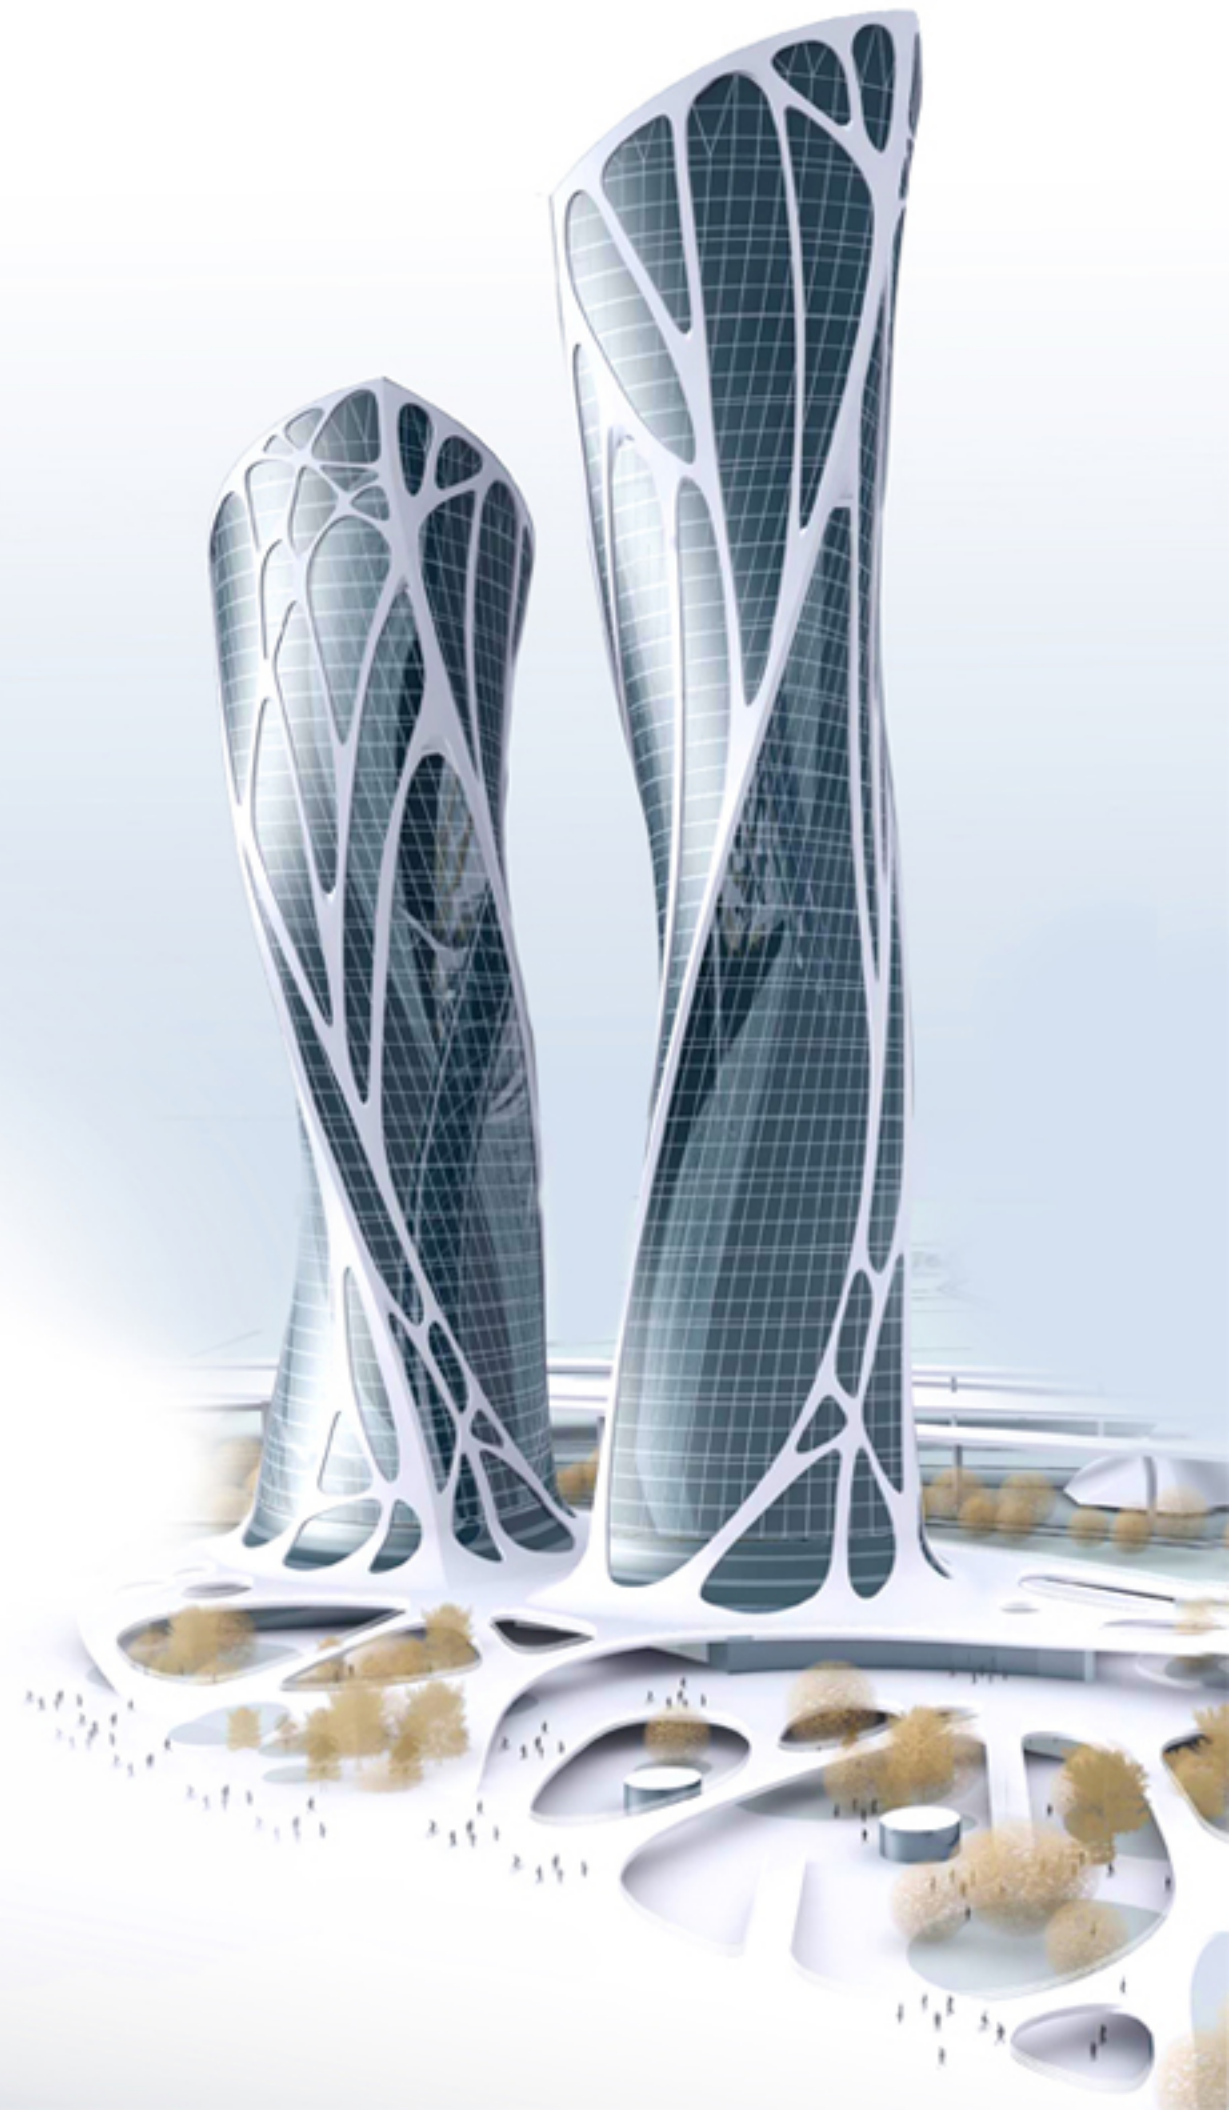


PORTFÓLIO


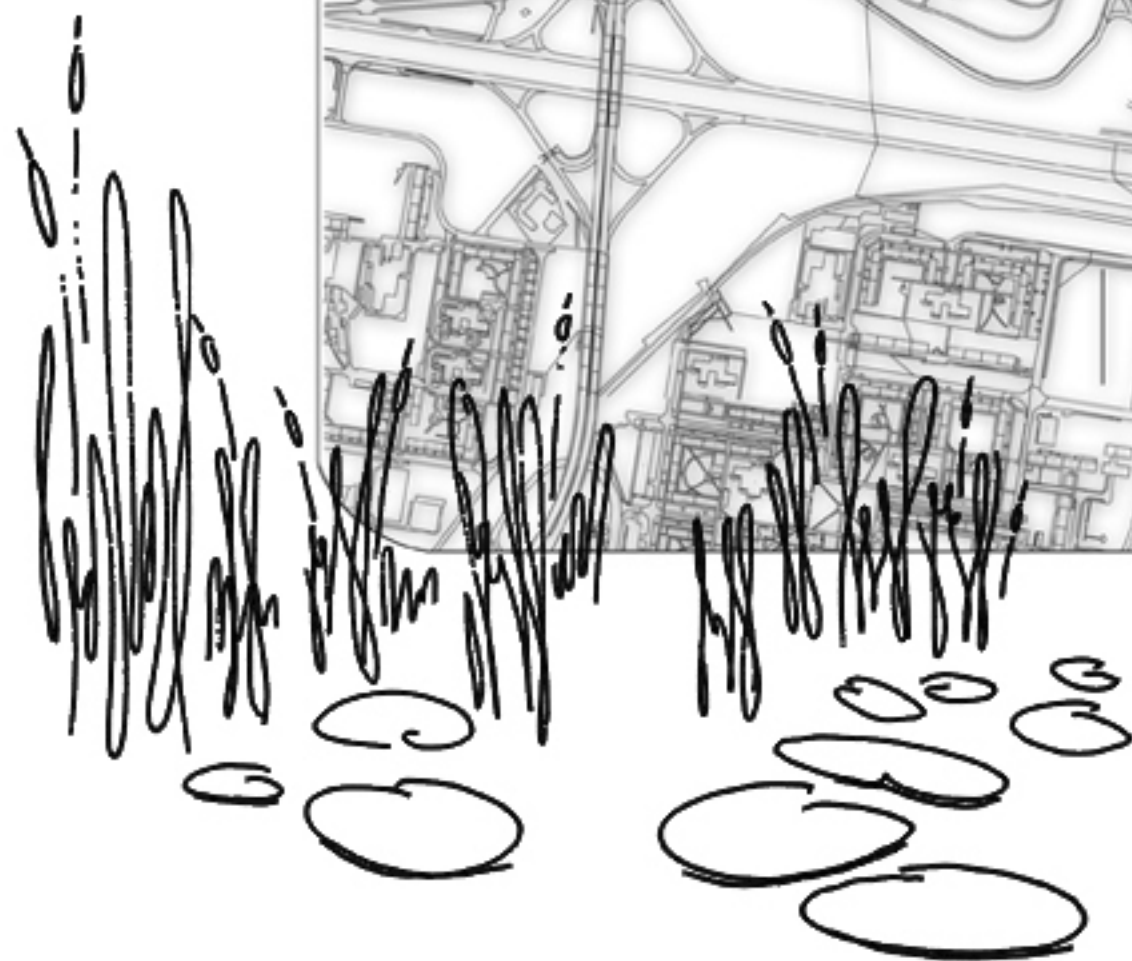


	FAKULTA ARCHITEKTÚRY STU BRATISLAVA		S T U F A
	Predmet: 2111 DIPLOMOVÝ PROJEKT	Akad. rok 2007/08	
	Téma: Výškový objekt CMC Petržalka, Bratislava		
	Študent : Bc. Andrej Kešiar		
	Garant predmetu : doc. Ing. arch. akad. arch. Peter Puškár, PhD.		Mierka:
	Vedúci projektu: doc. Ing. arch. Mária Žitňanský, PhD.		
Ústav: Ústav architektúry obytných a občianskych budov			

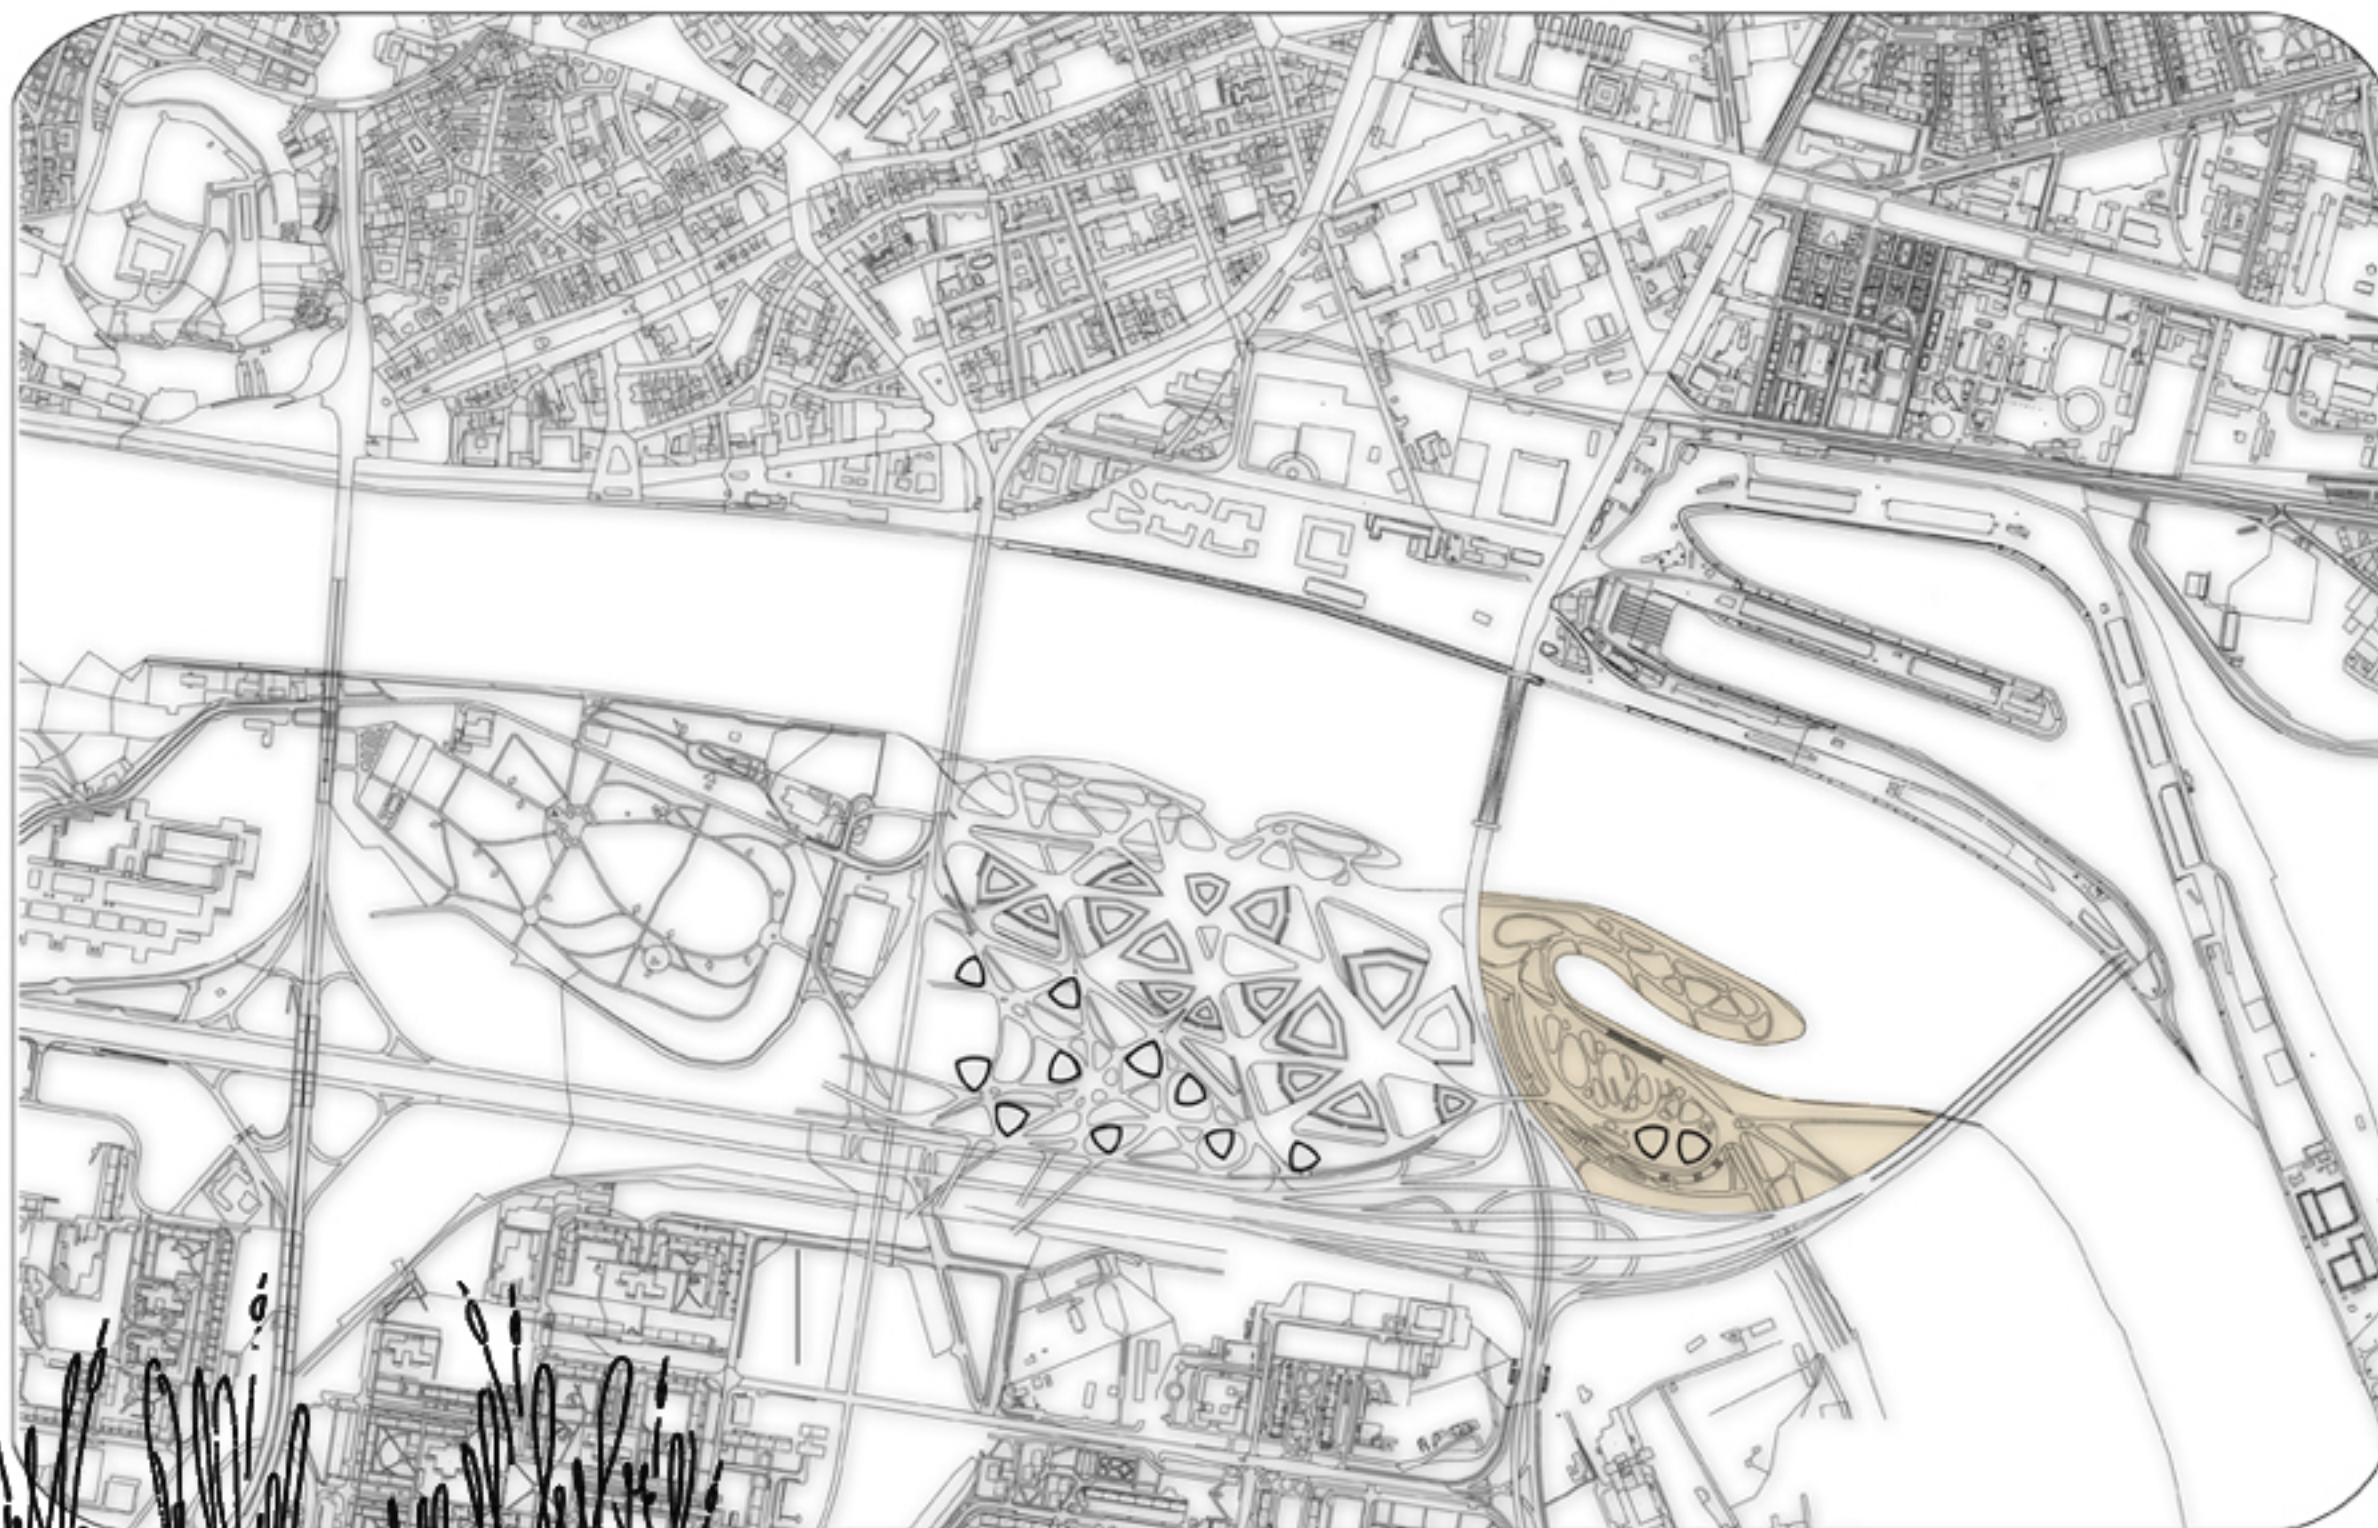


ŠIRŠIE VSTĀHY

	FAKULTA ARCHITEKTÚRY STU BRATISLAVA		S T U F A
	Predmet:	Akad. rok	
	2111 DIPLOMOVÝ PROJEKT	2007/08	
	Téma:		
	Výškový objekt CMC Petržalka, Bratislava		
	Študent :	Bc. Andrej Kešiar	
	Garant predmetu :	doc. Ing. arch. akad. arch. Peter Puškár, PhD.	
Vedúci projektu:	doc. Ing. arch. Mária Žitňanský, PhD.		
Ústav:	Ústav architektúry obytných a občianskych budov		

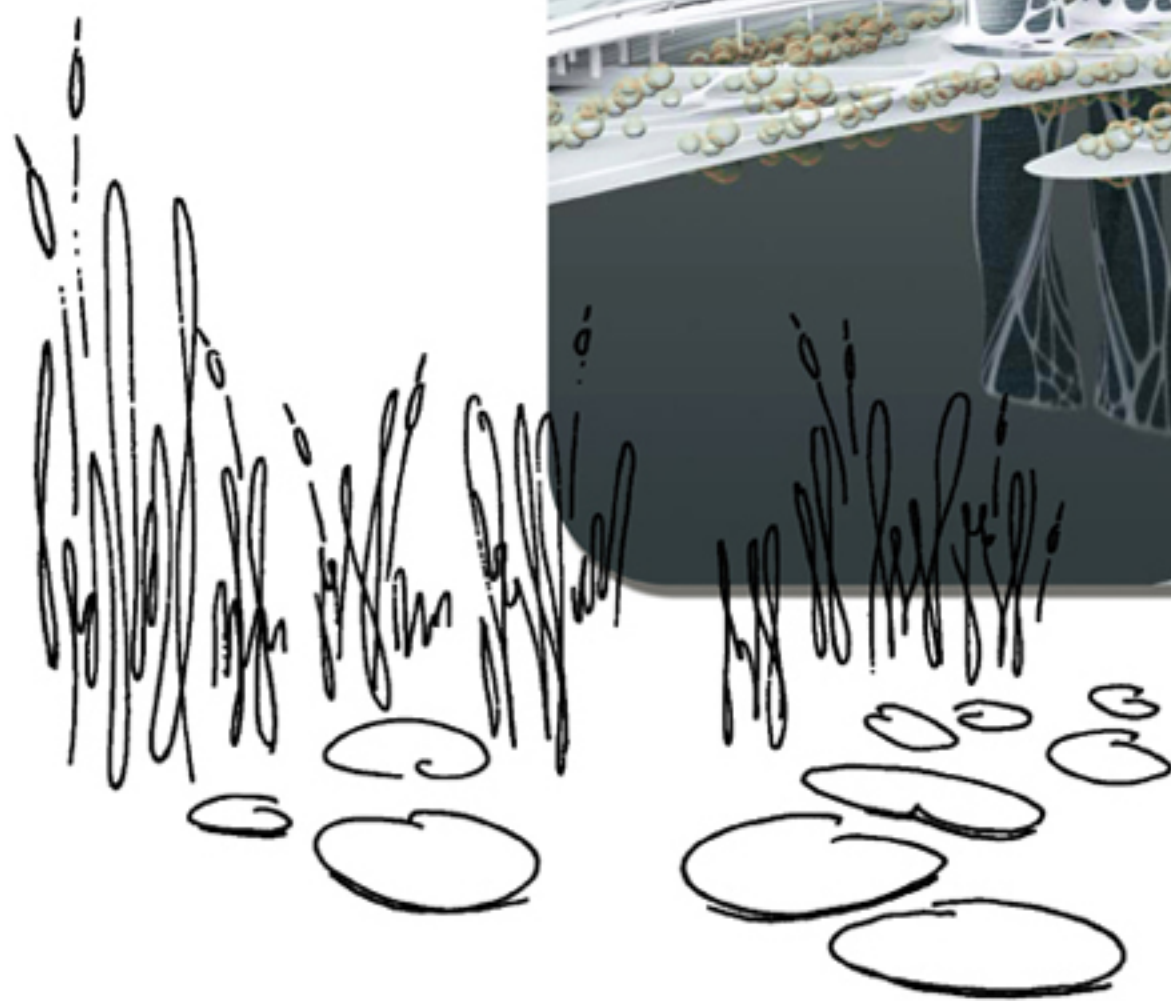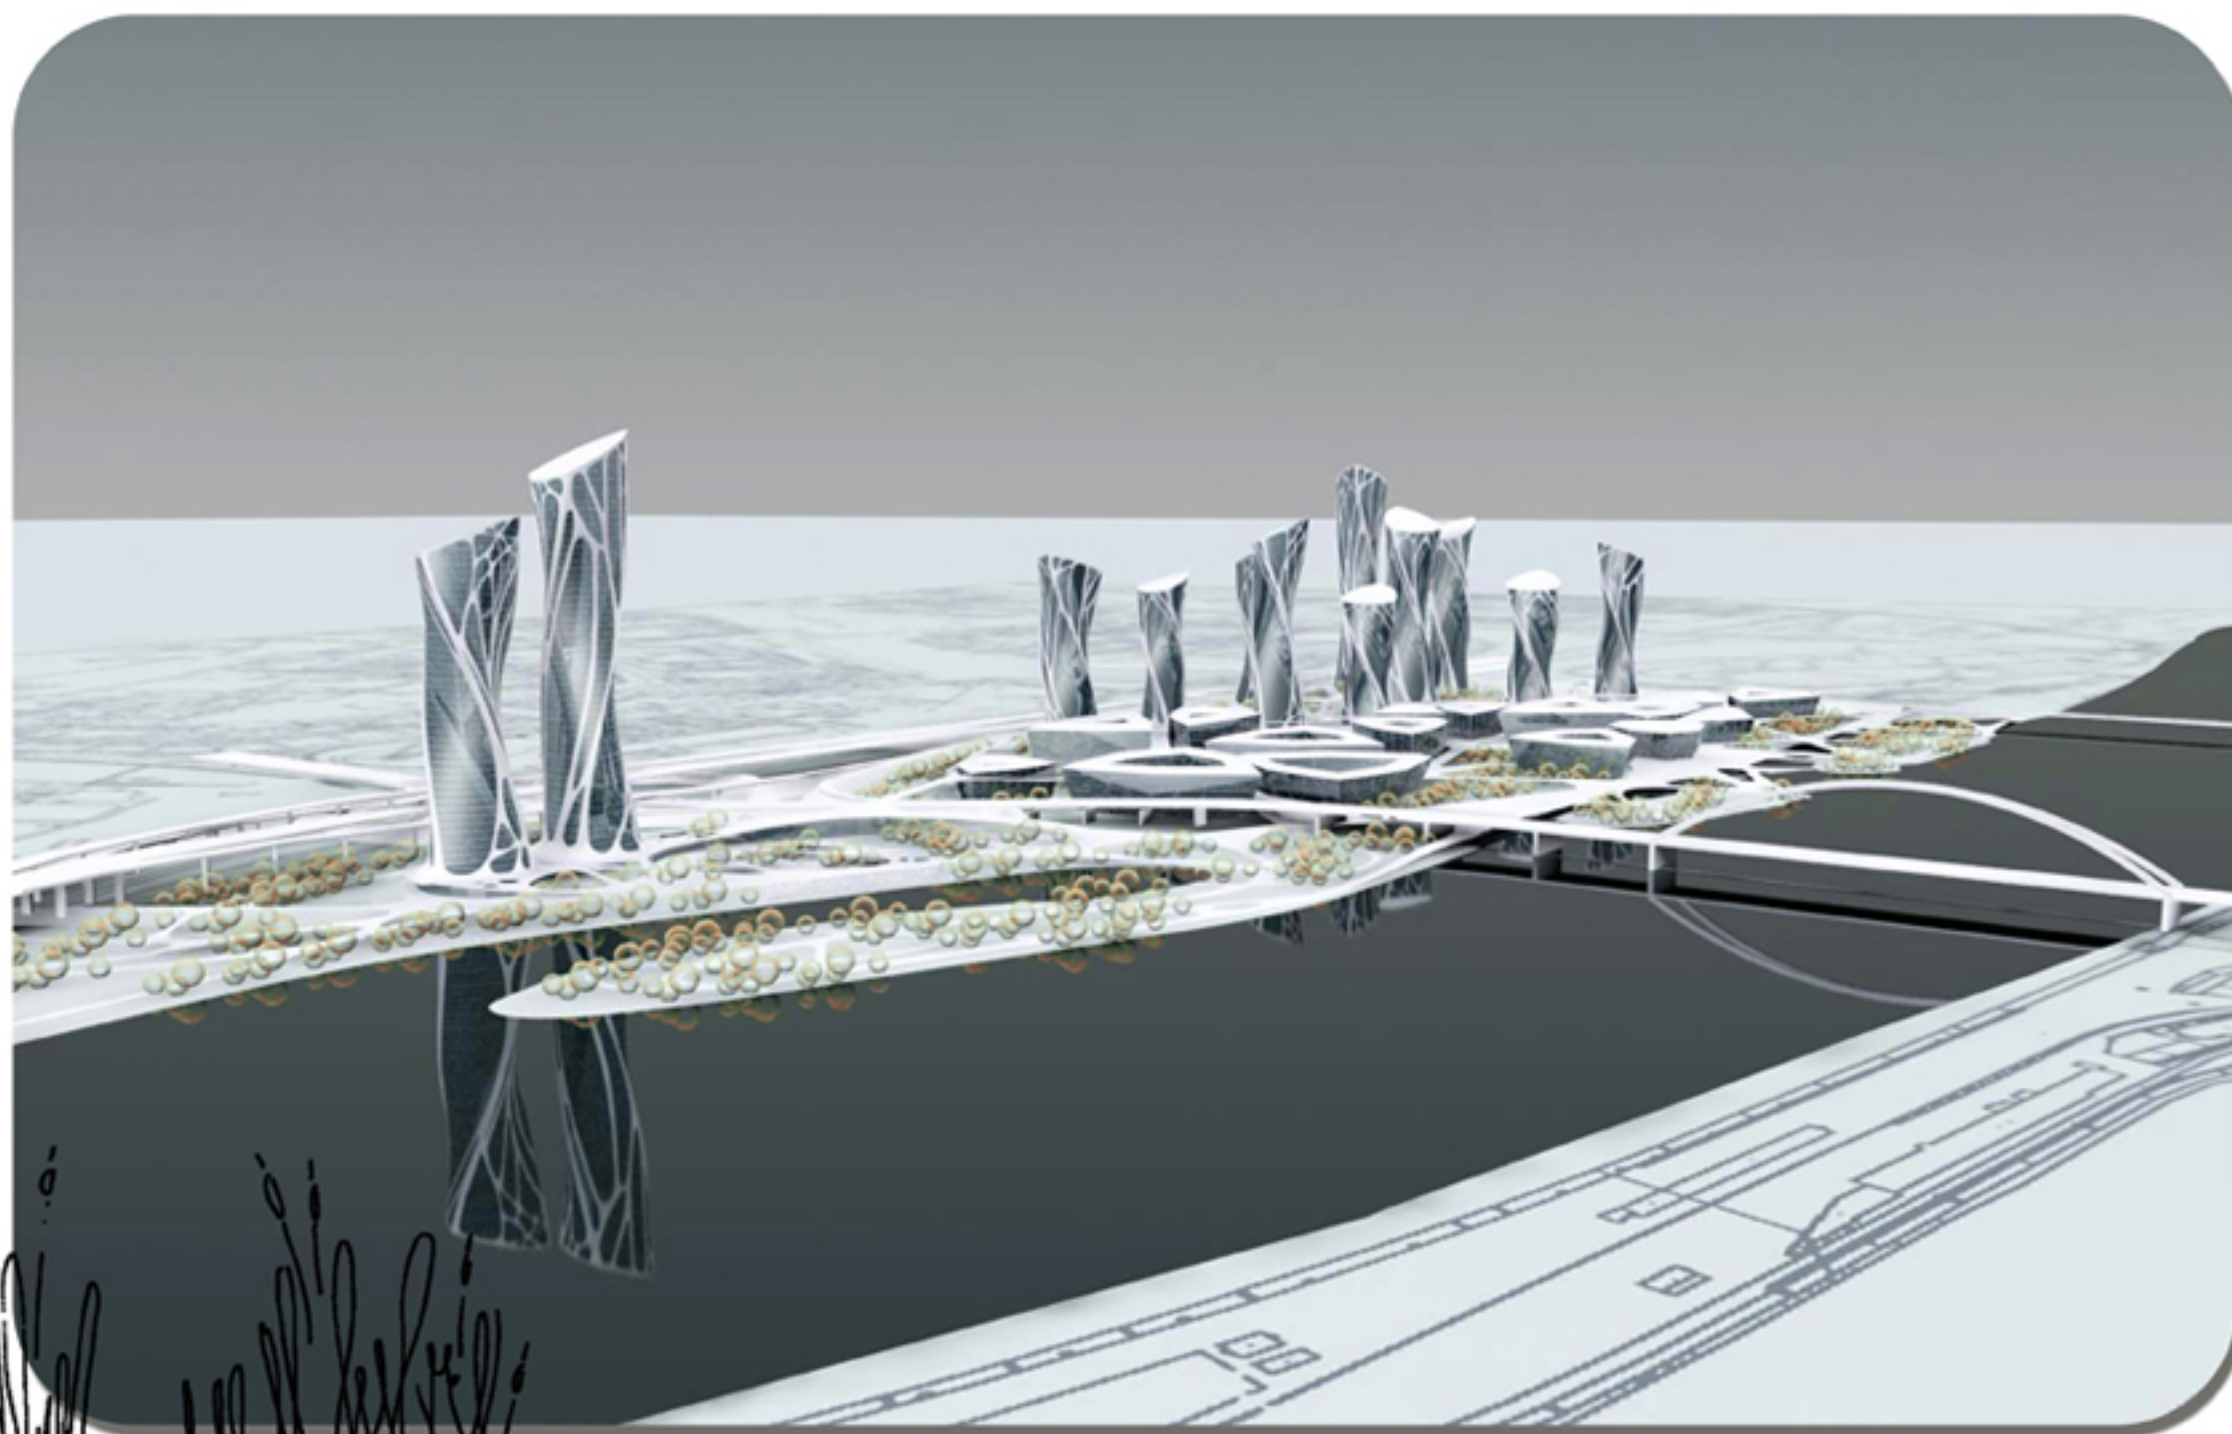

VIZUALIZÁCIA


FAKULTA ARCHITEKTÚRY STU BRATISLAVA		S T U F A	
Predmet:			Akad. rok
2111 DIPLOMOVÝ PROJEKT			2007/08
Téma:			
Výškový objekt CMC Petržalka, Bratislava			
Študent :		Bc. Andrej Kešiar	
Garant predmetu :		doc. Ing. arch. akad. arch. Peter Puškár, PhD.	
Vedúci projektu:		doc. Ing. arch. Mária Žitňanský, PhD.	
Ústav: Ústav architektúry obytných a občianskych budov			

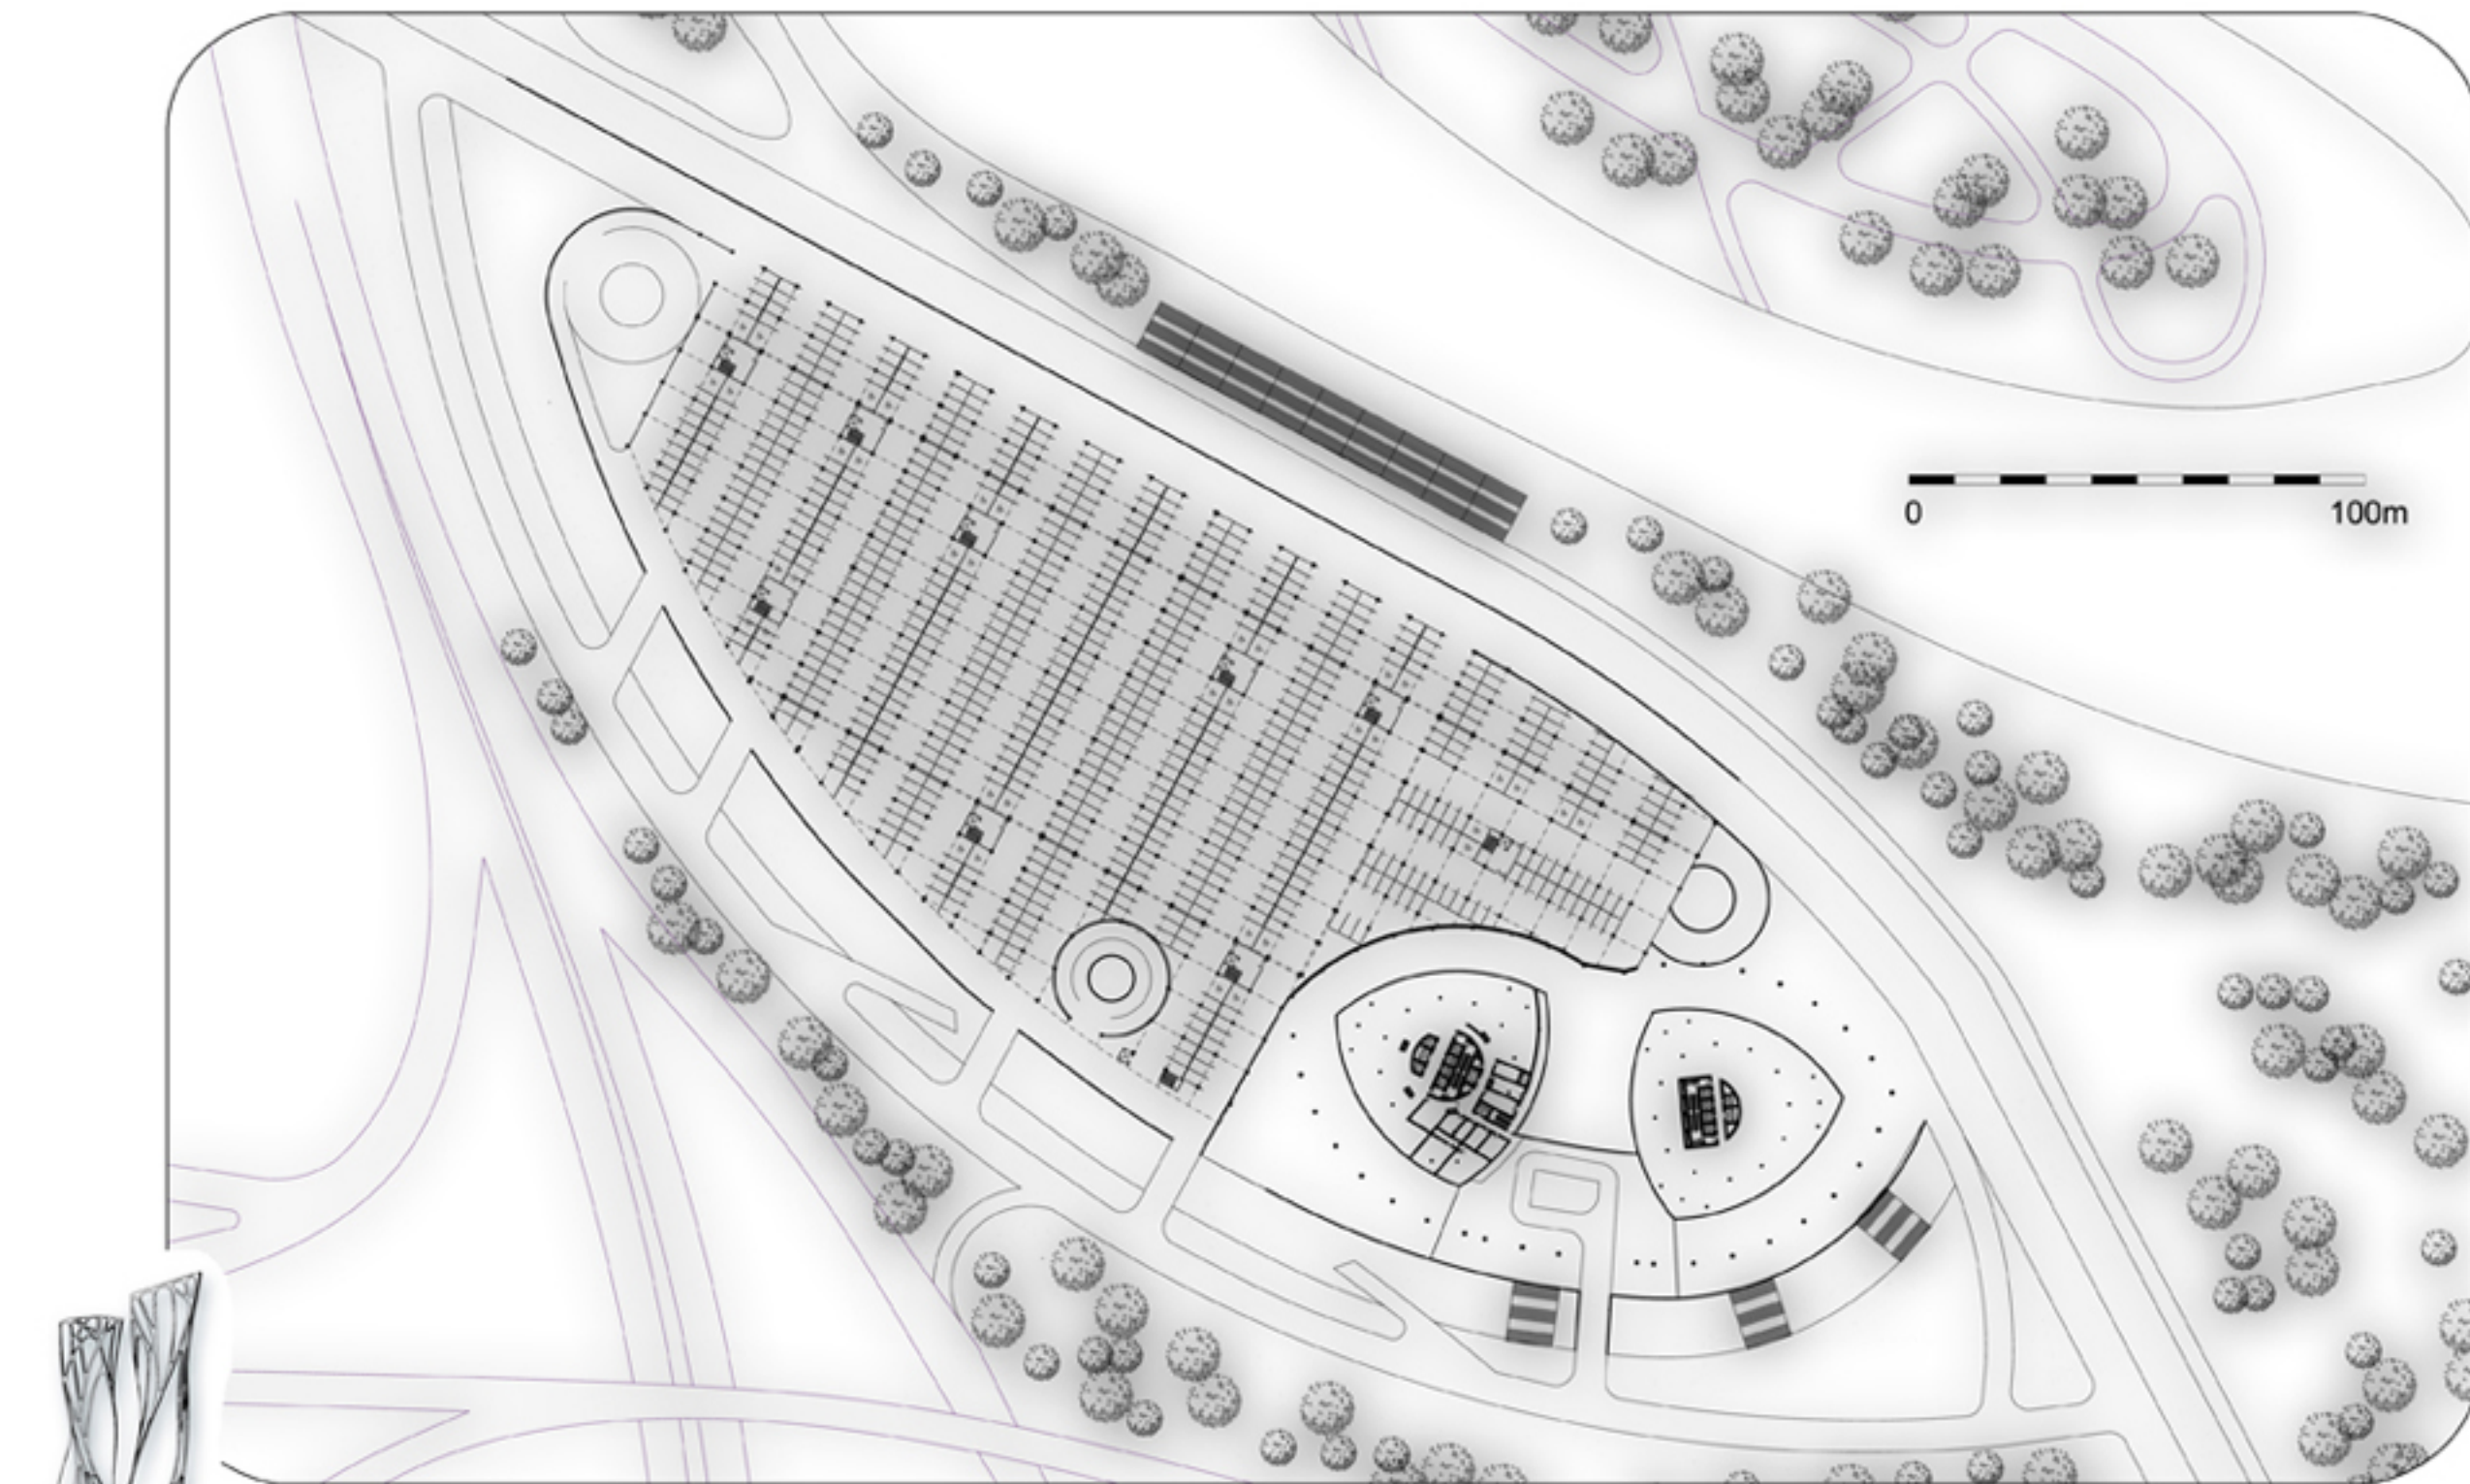

1. PODZEMNÉ PODLAŽIE - PARKING




FAKULTA ARCHITEKTÚRY STU BRATISLAVA		S T U F A
Predmet:	Akad. rok	
2111 DIPLOMOVÝ PROJEKT	2007/08	
Téma:		
Výškový objekt CMC Petržalka, Bratislava		
Študent :	Bc. Andrej Kešiar	
Garant predmetu :	doc. Ing. arch. akad. arch. Peter Puškár, PhD.	
Vedúci projektu:	doc. Ing. arch. Mária Žitňanský, PhD.	
Ústav:	Ústav architektúry obytných a občianskych budov	

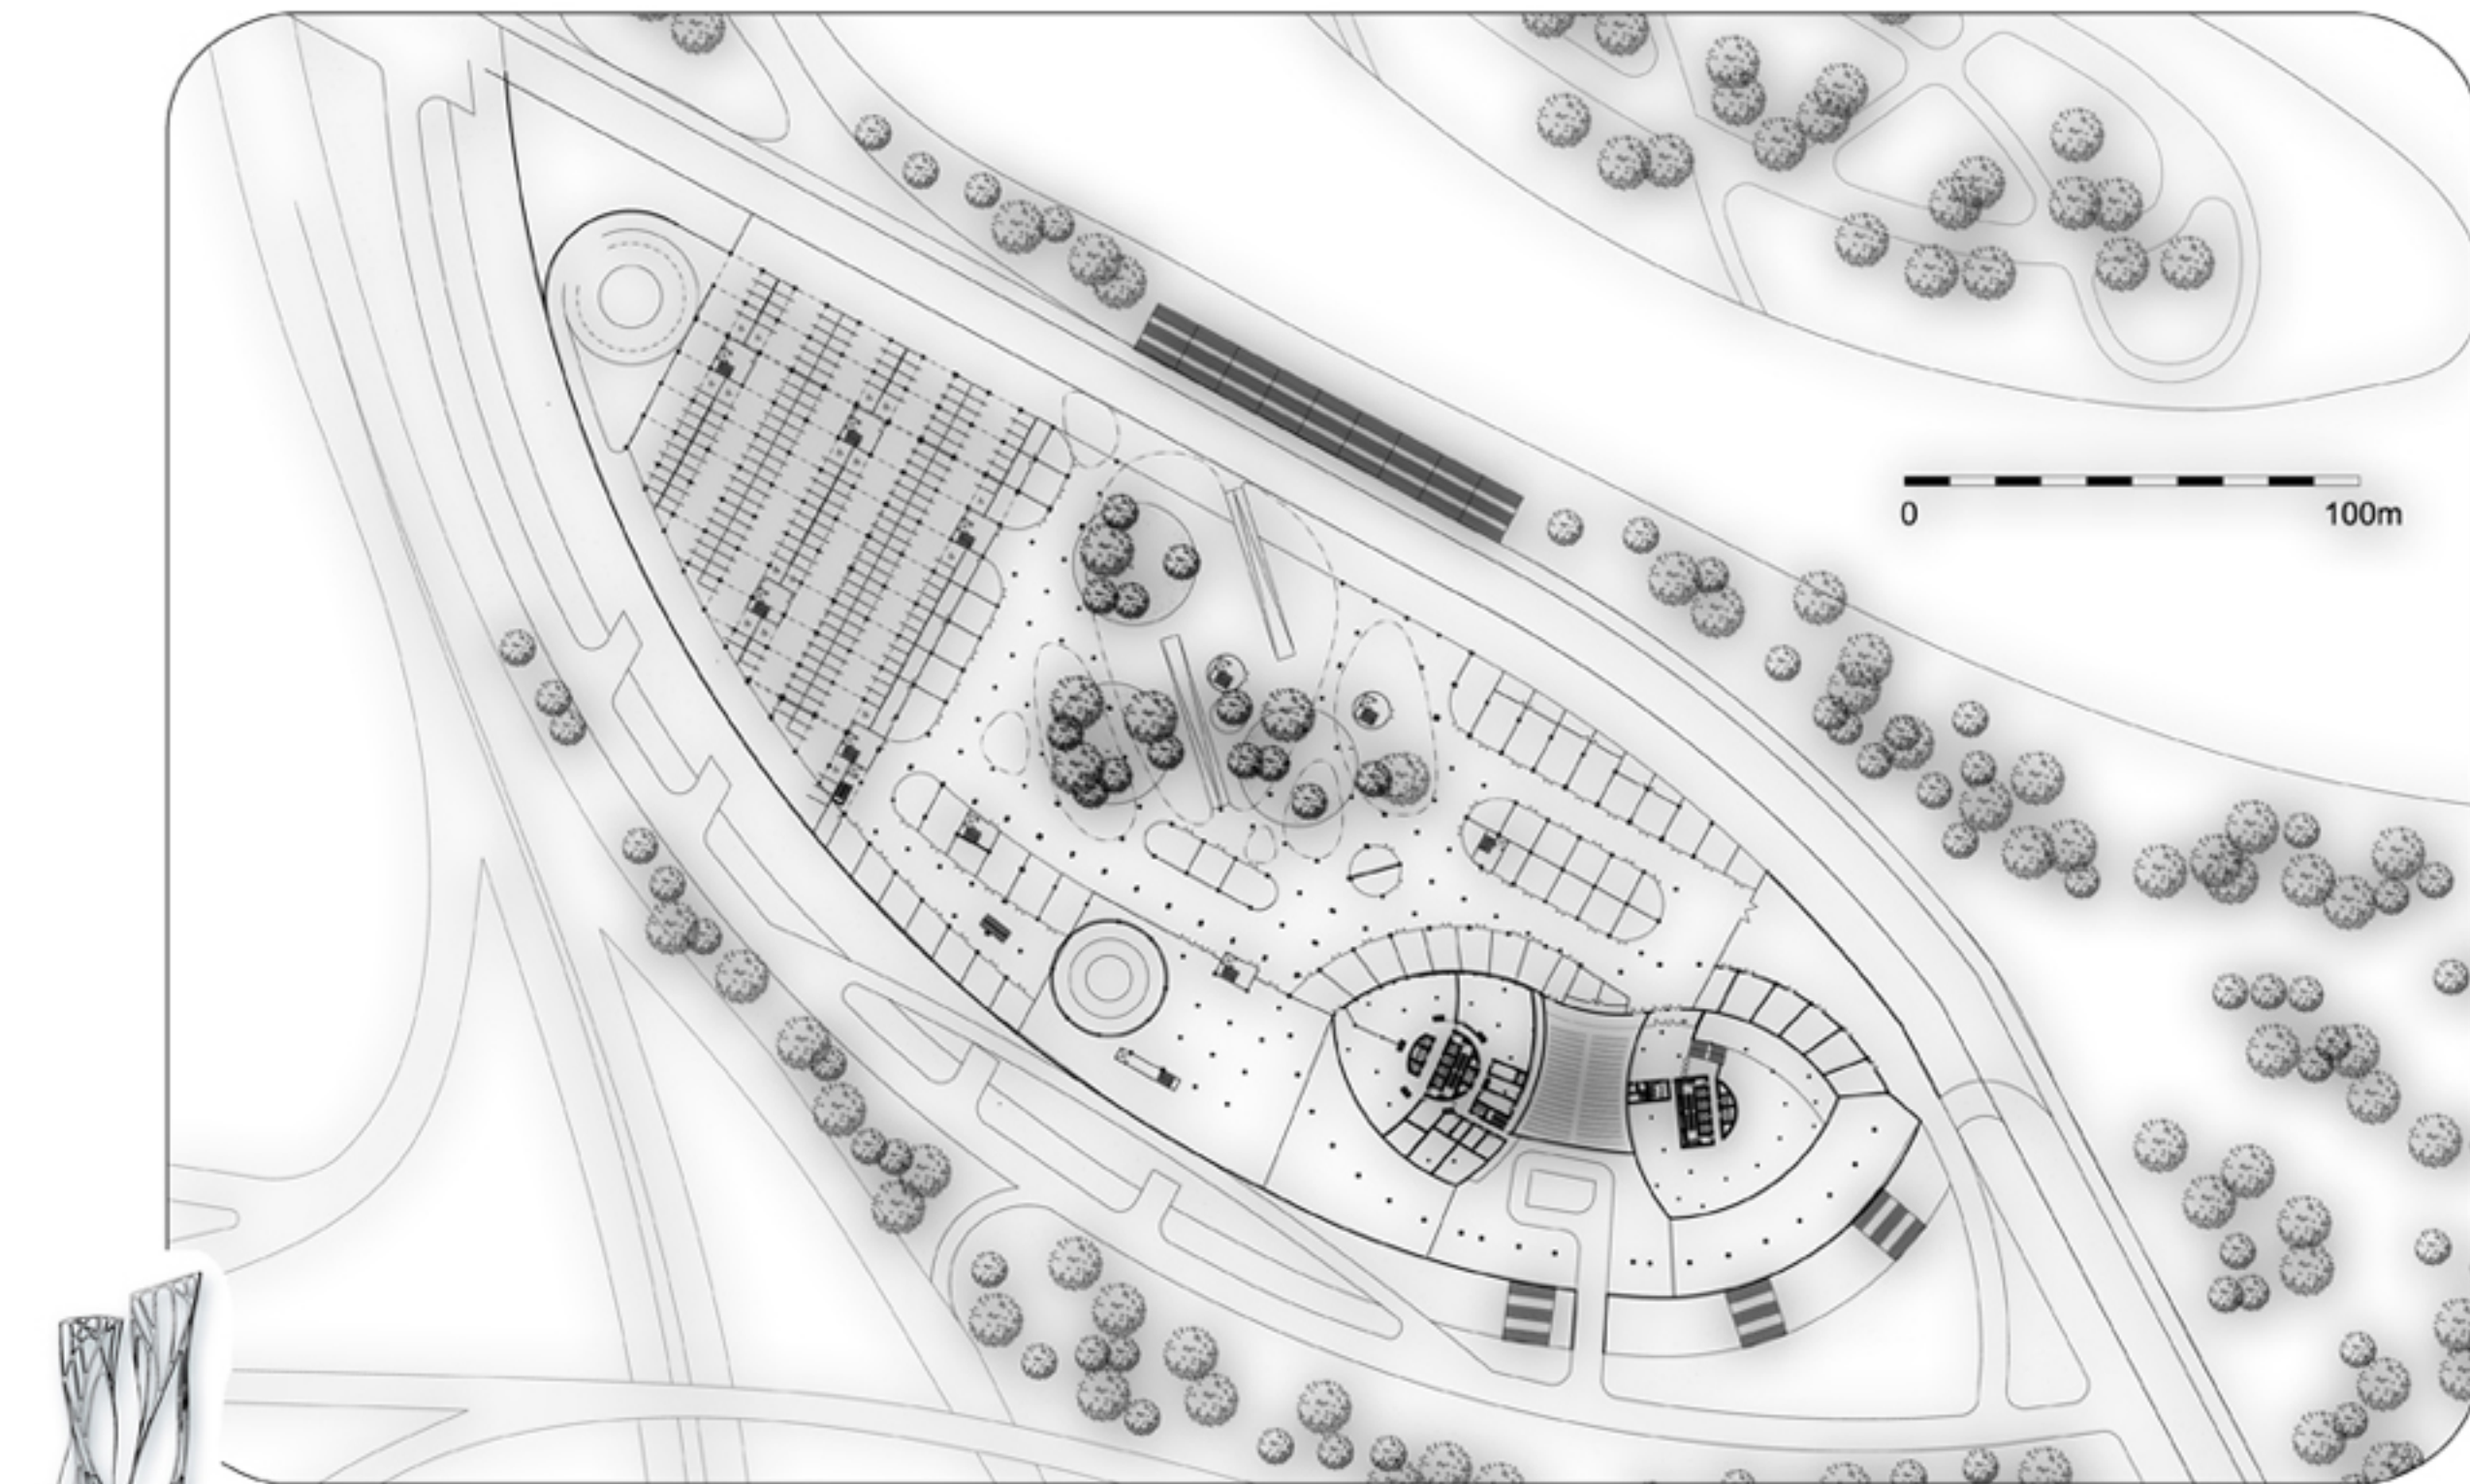

1.NADZEMNÉ PODLAŽIE - OV




	FAKULTA ARCHITEKTÚRY STU BRATISLAVA		S T U F A
	Predmet:	Akad. rok	
	2111 DIPLOMOVÝ PROJEKT	2007/08	
	Téma:		
	Výškový objekt CMC Petržalka, Bratislava		
Študent :	Bc. Andrej Kešiar		
Garant predmetu :	doc. Ing. arch. akad. arch. Peter Puškár, PhD.		
Vedúci projektu:	doc. Ing. arch. Mária Žitňanský, PhD.		
Ústav:	Ústav architektúry obytných a občianskych budov		

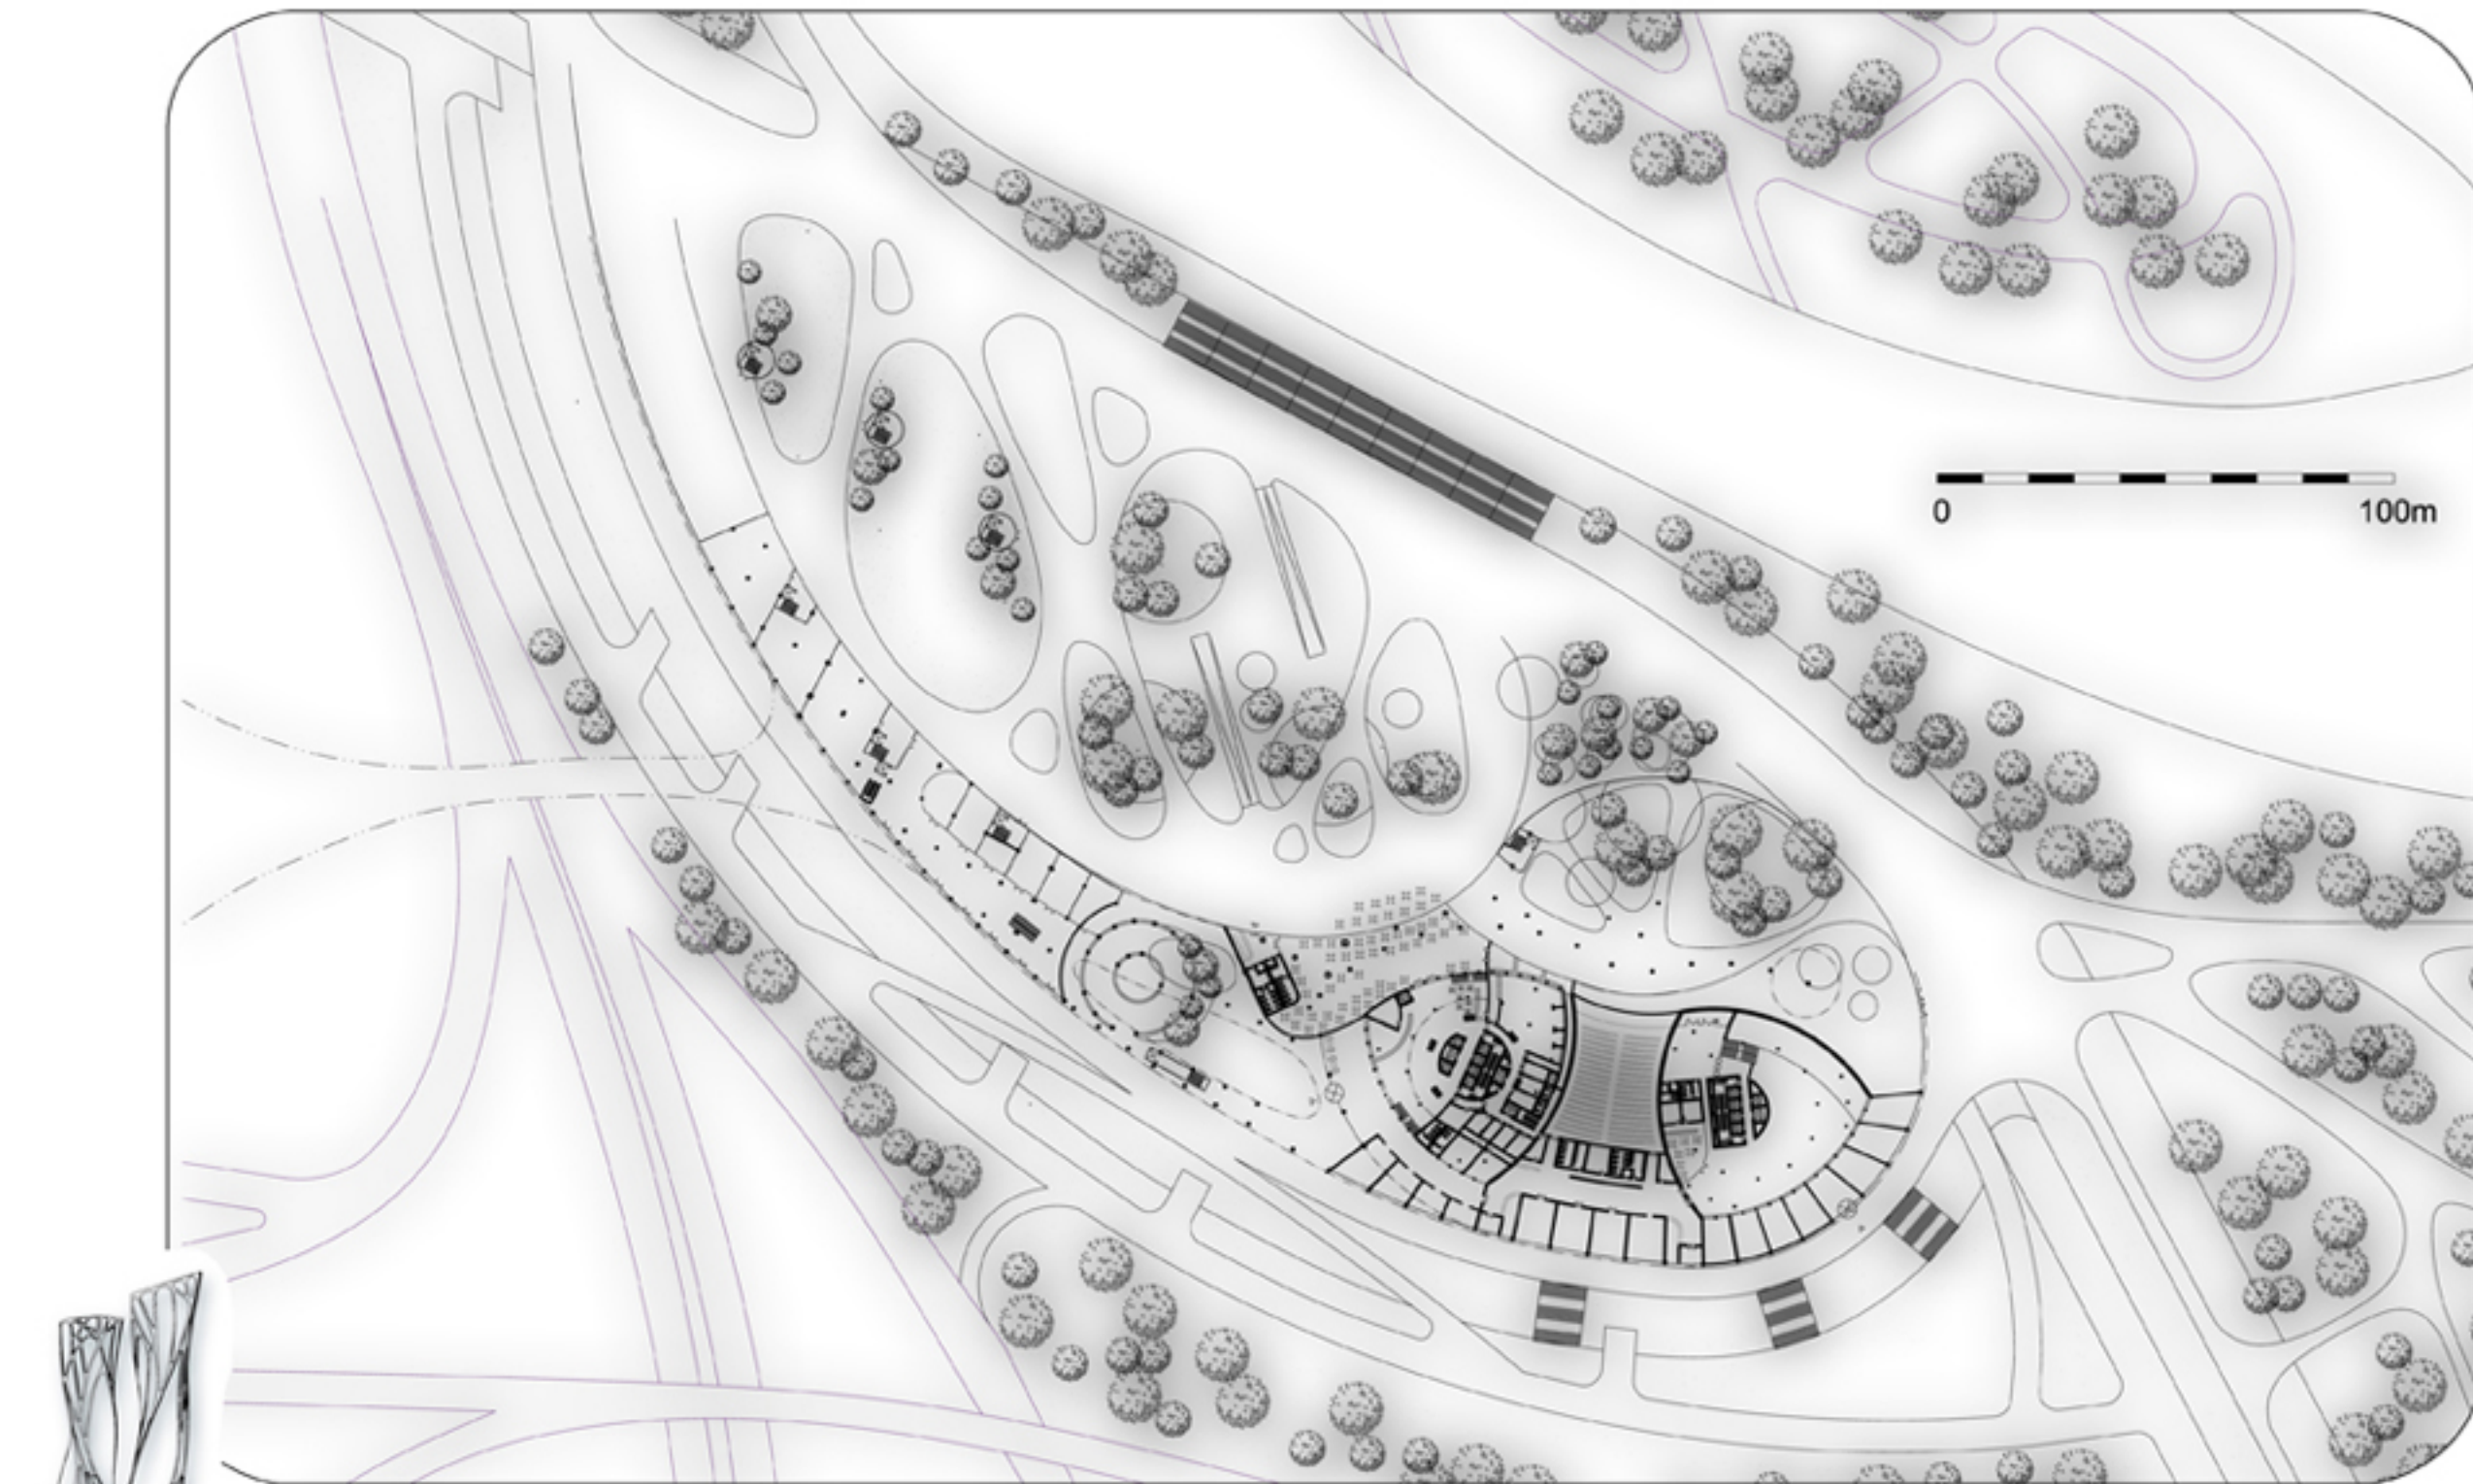

2.NADZEMNÉ PODLAŽIE



FAKULTA ARCHITEKTÚRY STU BRATISLAVA		S T U F A	
Predmet:			Akad. rok
2111 DIPLOMOVÝ PROJEKT			2007/08
Téma:			
Výškový objekt CMC Petržalka, Bratislava			
Študent :			Bc. Andrej Kešiar
Garant predmetu :			doc. Ing. arch. akad. arch. Peter Puškár, PhD.
Vedúci projektu:			doc. Ing. arch. Mária Žitňanský, PhD.
Ústav: Ústav architektúry obytných a občianskych budov			

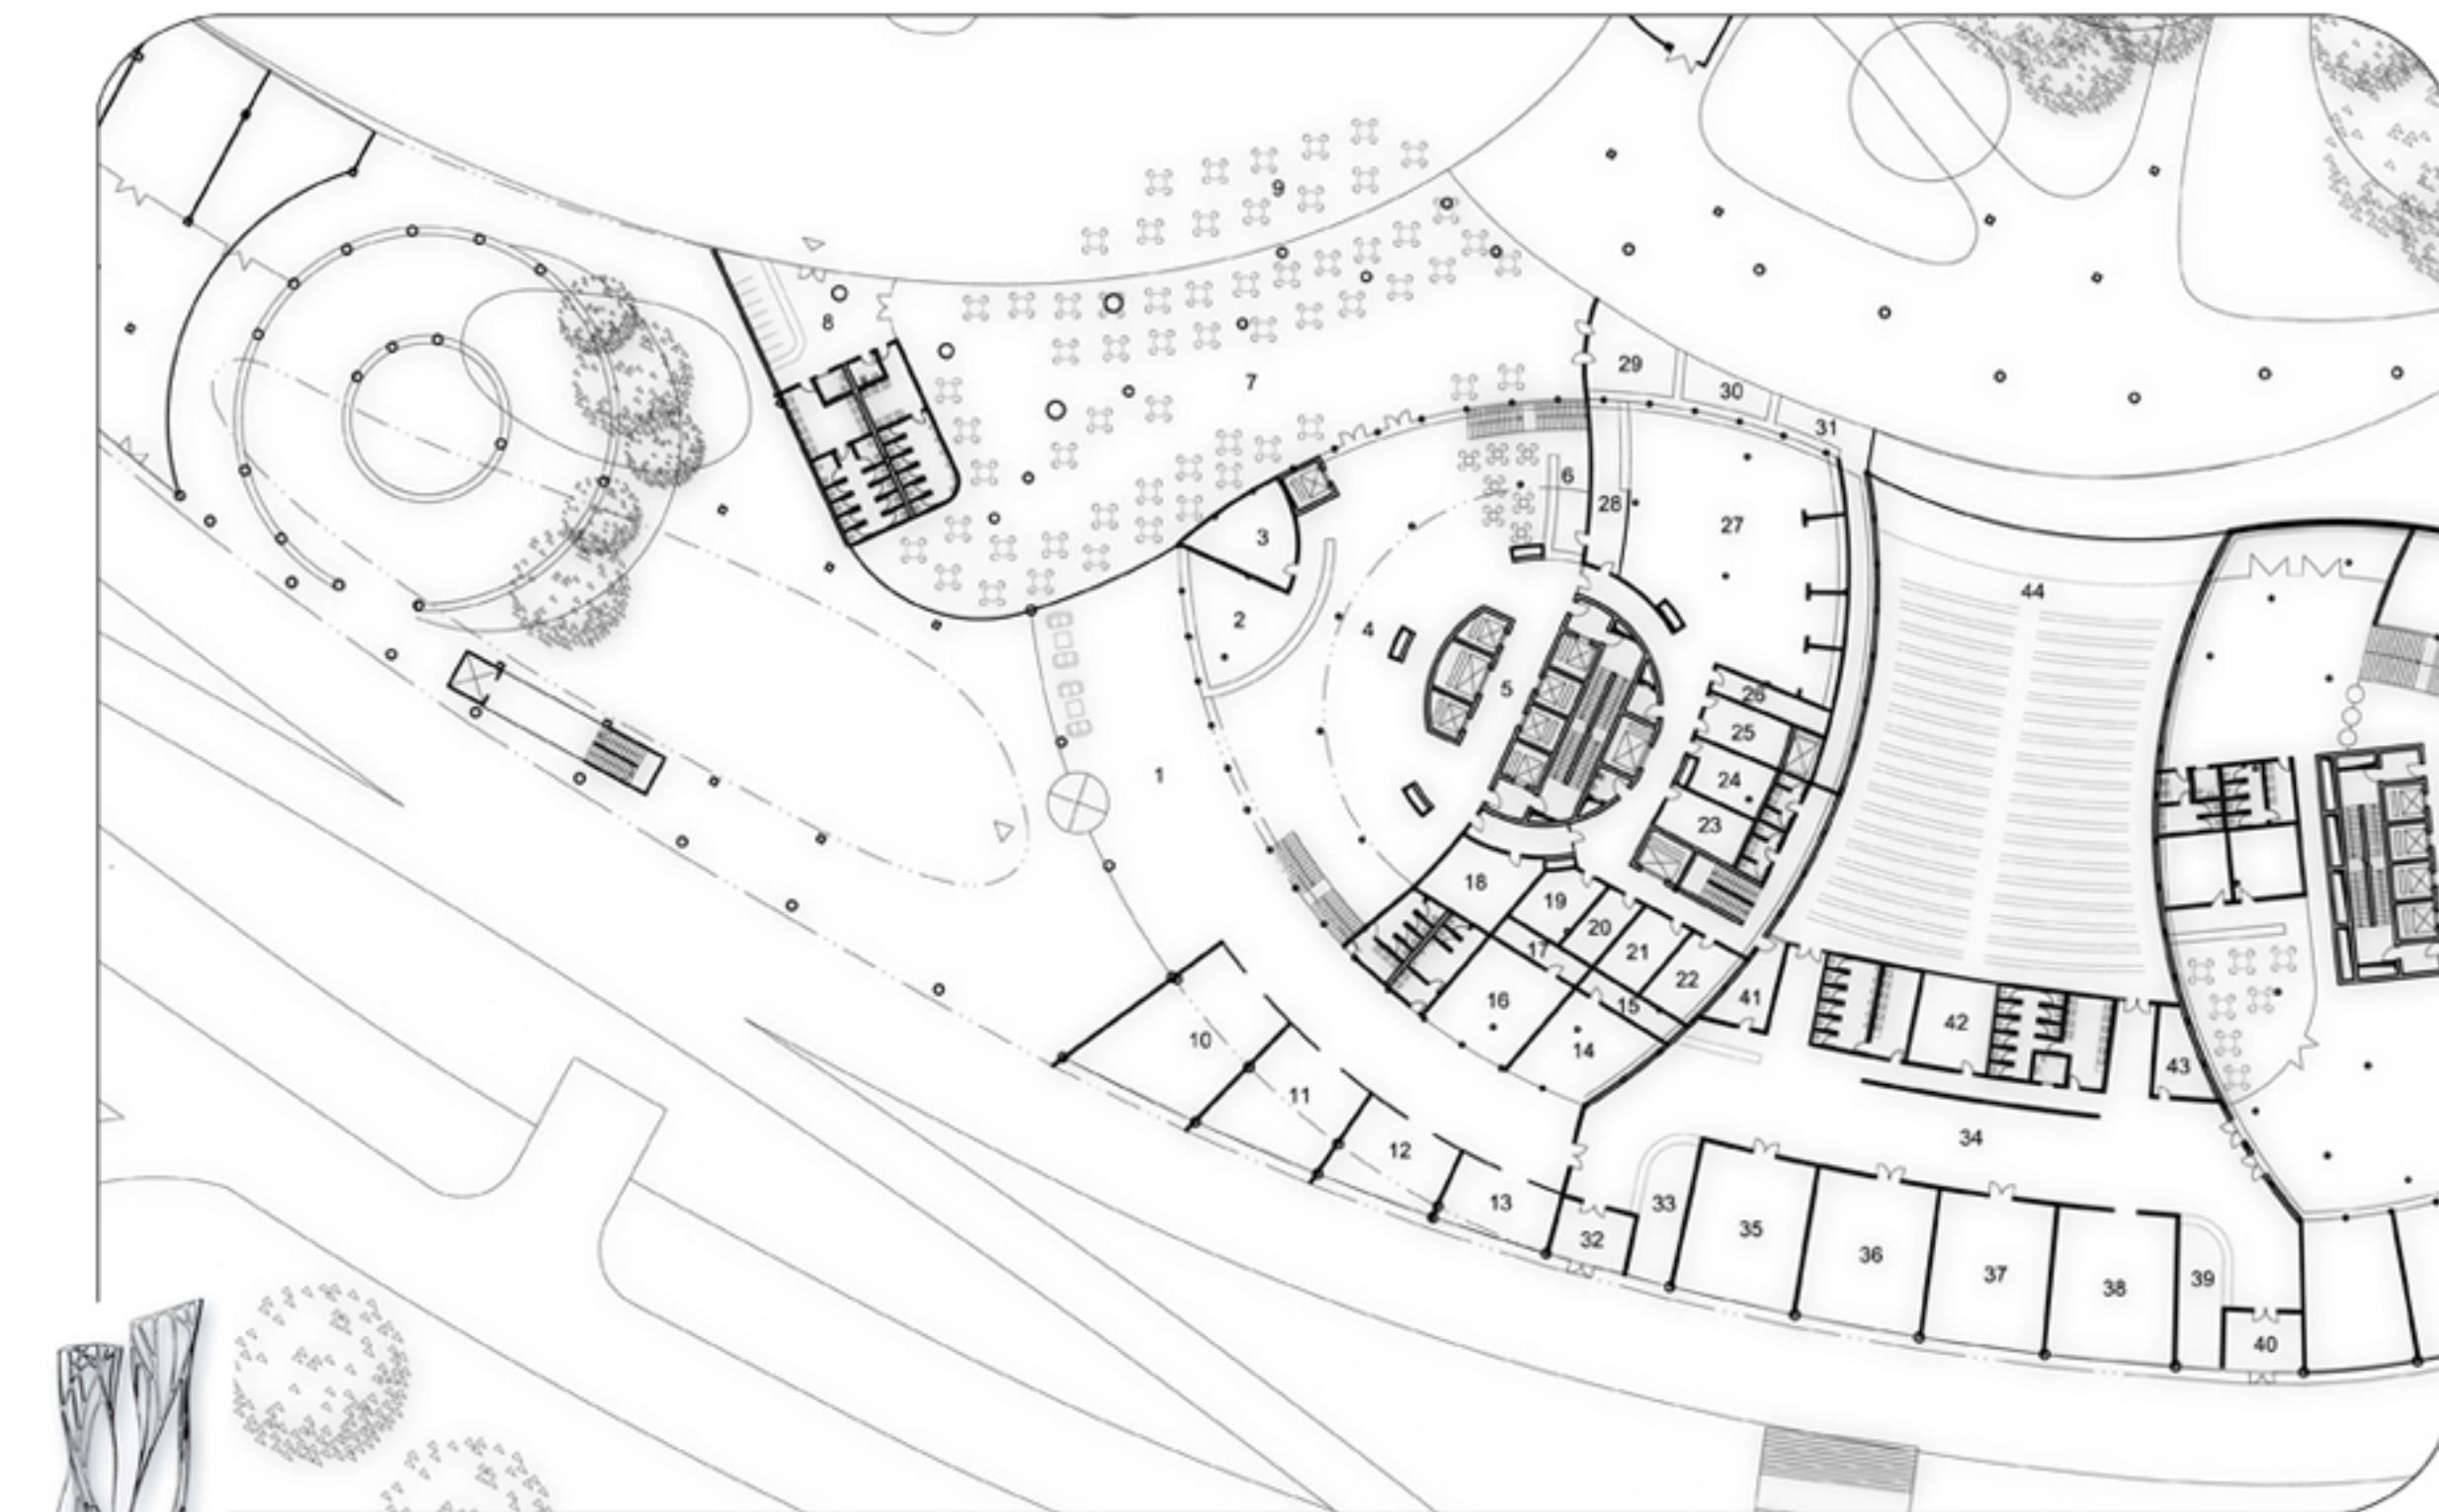



Legenda miestnosti

Číslo	Názov miestnosti
1	Vstupná hala hotela
2	Recepcia
3	Zázemie recepcie
4	Hala hotela
5	Výťahy
6	Lobby bar
7	Reštaurácia
8	Vstupná hala reštaurácie
9	Terasa reštaurácie
10	Suveníry
11	Požičovňa áut
12	Trafika
13	Kvety
14	Detektív
15	Sklad
16	Marketing
17	Sklad
18	Prevádzkar kuchyne
19	Sklad
20	Sklad
21	Sklad
22	Sklad
23	Sklad
24	Sklad
25	Sklad
26	Sklad
27	Kuchyňa s prípravňami
28	Výčap
29	Ofis
30	Umyvanie bieleho riadu
31	Umyvanie čierneho riadu
32	Zádverie
33	Šatňa
34	Foyer
35	Salónik
36	Salónik
37	Salónik
38	Salónik
39	Šatňa
40	Zádverie
41	Manipulácia
42	Technické zabezpečenie haly
43	Sklad
44	Kongresová hala

**PODORYS NÁSTUPNÉHO PODLAŽIA HOTELA
A KONGRESOVEJ HALY**



FAKULTA ARCHITEKTÚRY STU BRATISLAVA		S T U F A	
Predmet: 2111 DIPLOMOVÝ PROJEKT			Akad. rok 2007/08
Téma: Výškový objekt CMC Petržalka, Bratislava			
Študent : Bc. Andrej Kešiar			
Garant predmetu : doc. Ing. arch. akad. arch. Peter Puškár, PhD.			
Vedúci projektu: doc. Ing. arch. Mária Žitňanský, PhD.			
Ústav: Ústav architektúry obytných a občianskych budov			

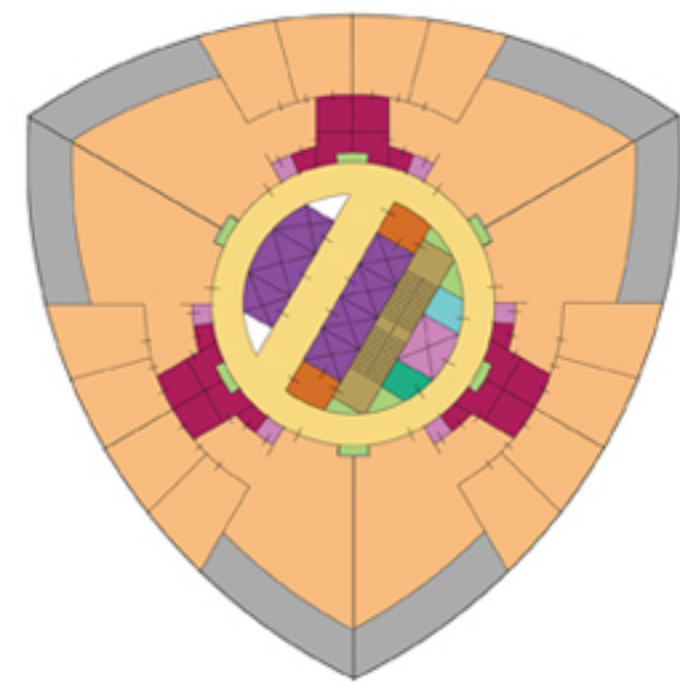
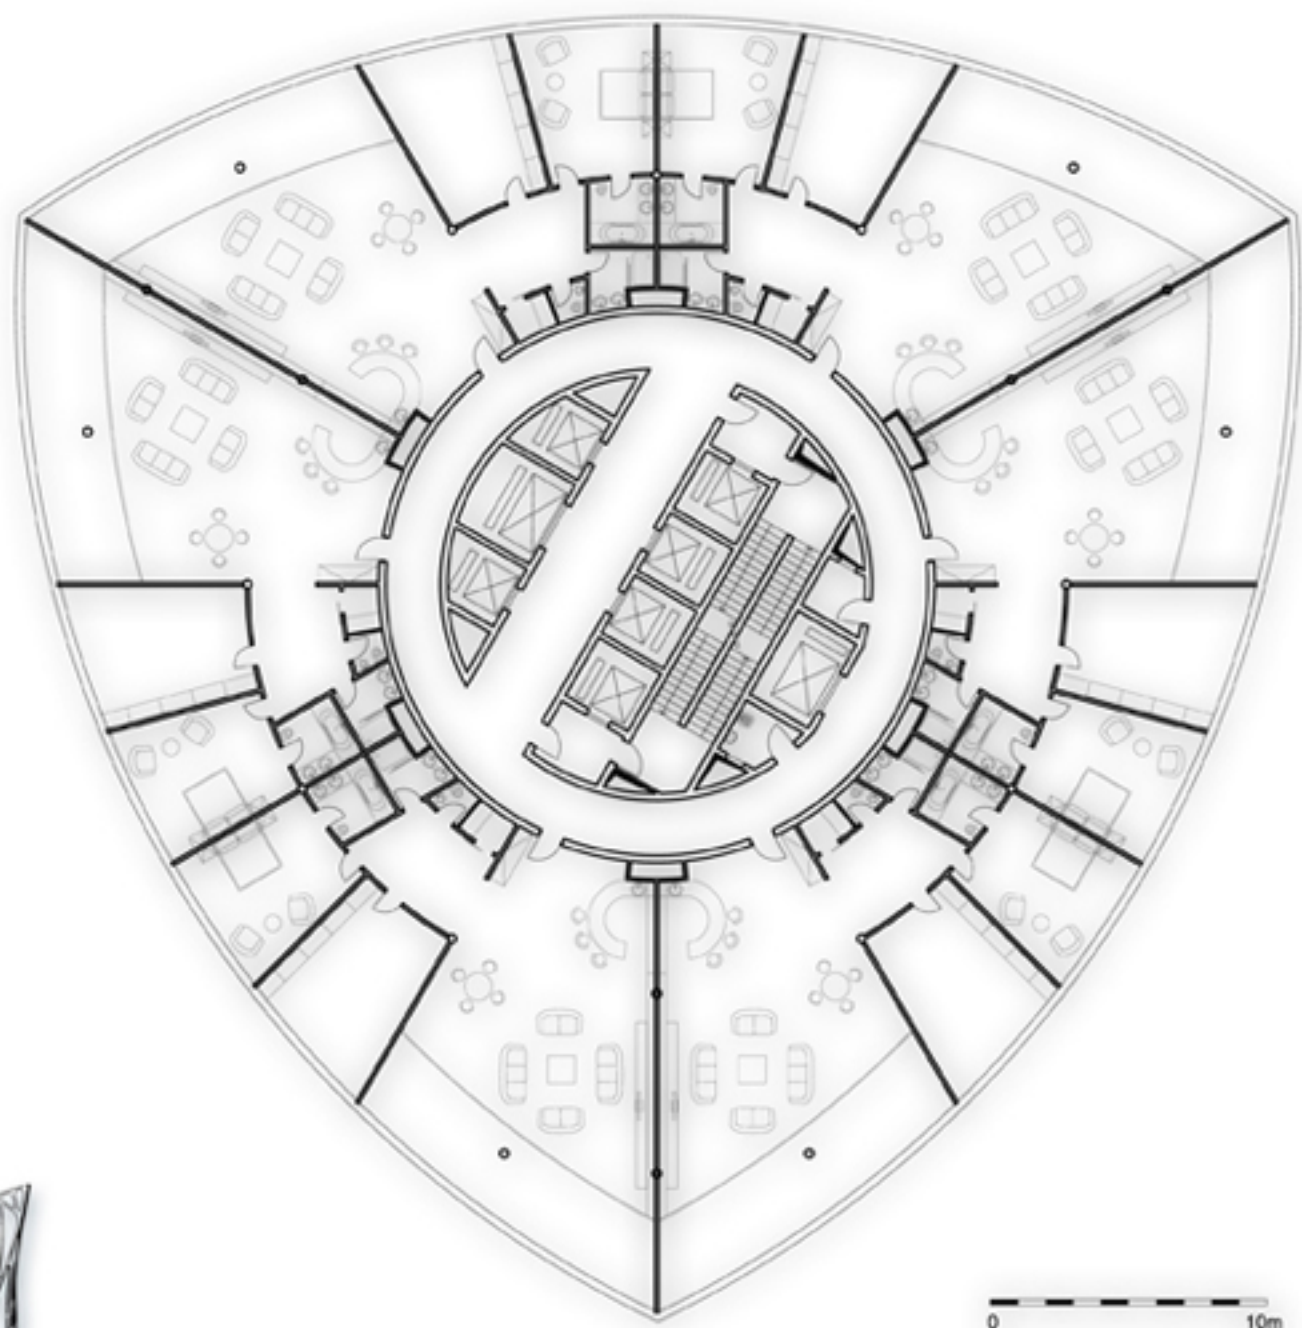


- LEGENDA:**
- Chodba
 - Výtah
 - Požiarová predsieň
 - Požiarové schodisko
 - Šachta
 - Upratovacia komora
 - Manipulačná miestnosť
 - Apartmán
 - Izba
 - Hygiena
 - Zimná záhrada
 - Šatník

0 10m

PODORYS 7.NP a 53.NP

FAKULTA ARCHITEKTÚRY STU BRATISLAVA		S T U F A	
Predmet:			Akad. rok
2111 DIPLOMOVÝ PROJEKT			2007/08
Téma:			
Výškový objekt CMC Petržalka, Bratislava			
Študent :		Bc. Andrej Kešiar	
Garant predmetu :		doc. Ing. arch. akad. arch. Peter Puškár, PhD.	
Vedúci projektu:		doc. Ing. arch. Mária Žitňanský, PhD.	
Ústav:		Ústav architektúry obytných a občianskych budov	

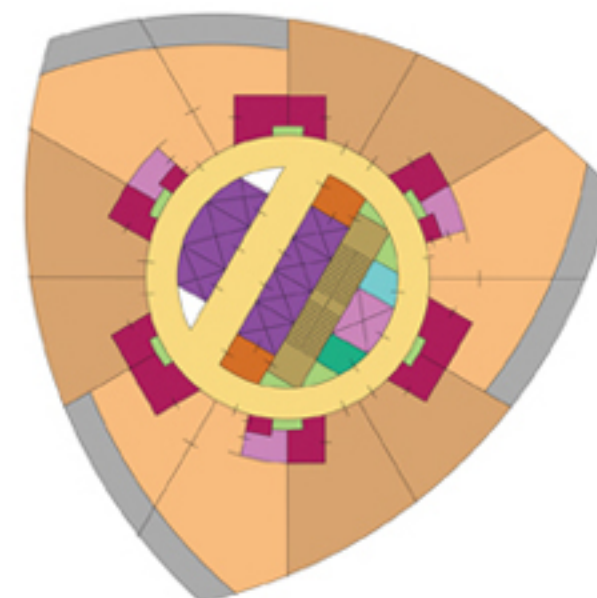
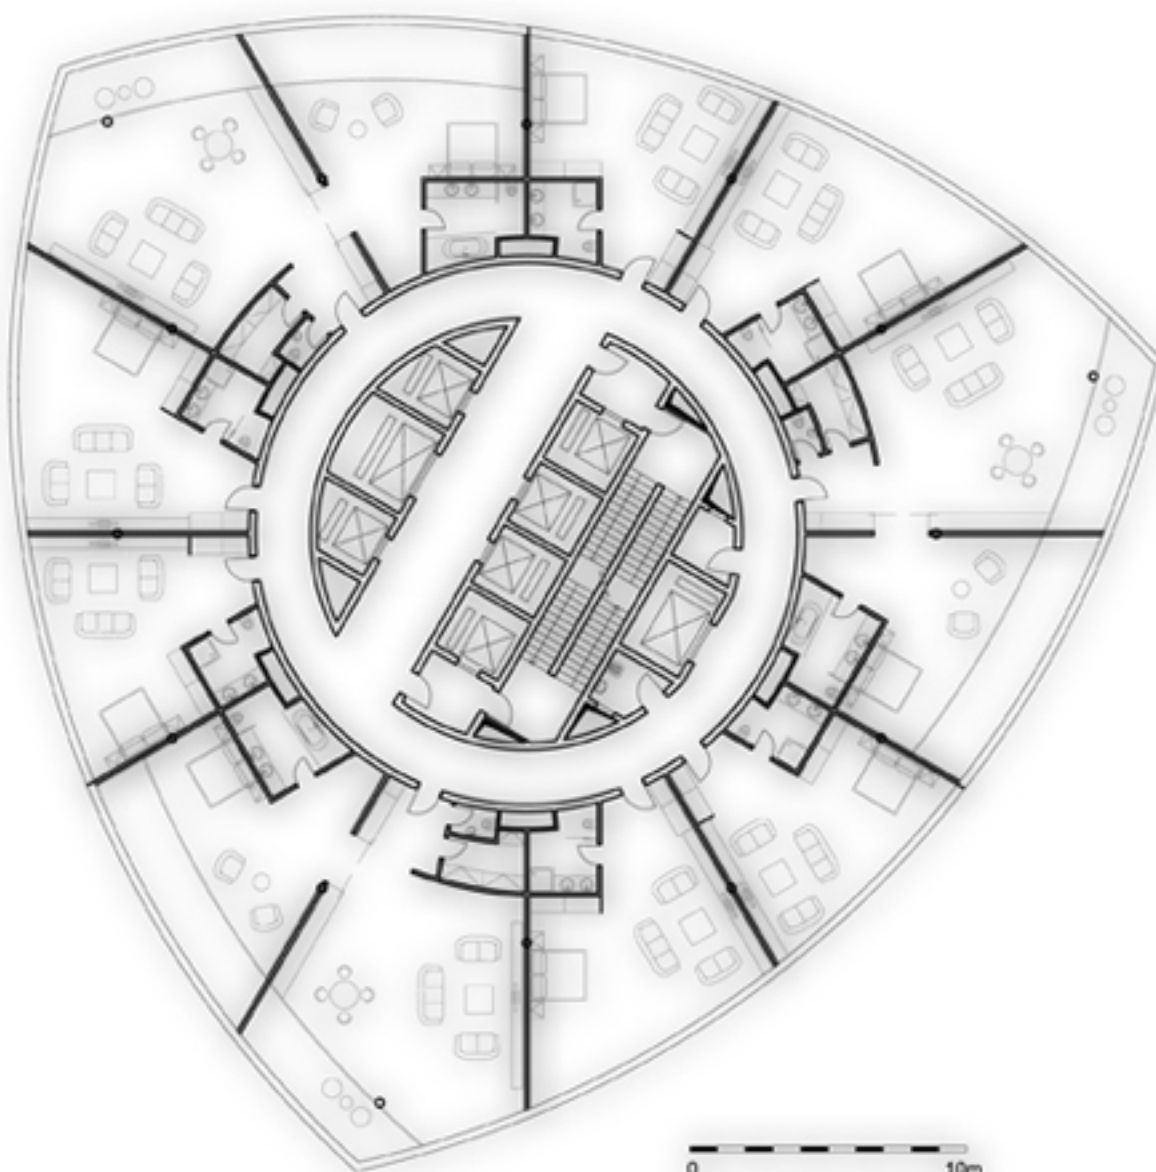


LEGENDA:

- Chodba
- Výťah
- Požiarná predsieň
- Požiarné schodisko
- Šachta
- Upratovacia komora
- Manipulačná miestnosť
- Apartmán
- Izba
- Hygiena
- Zimná záhrada
- Šatník

PODORYS 15.NP a 45.NP

	FAKULTA ARCHITEKTÚRY STU BRATISLAVA		S T U F A
	Predmet:	Akad. rok	
	2111 DIPLOMOVÝ PROJEKT	2007/08	
	Téma:		
	Výškový objekt CMC Petržalka, Bratislava		
Študent :	Bc. Andrej Kešiar		
Garant predmetu :	doc. Ing. arch. akad. arch. Peter Puškár, PhD.		
Vedúci projektu:	doc. Ing. arch. Mária Žitňanský, PhD.		
Ústav:	Ústav architektúry obytných a občianskych budov		

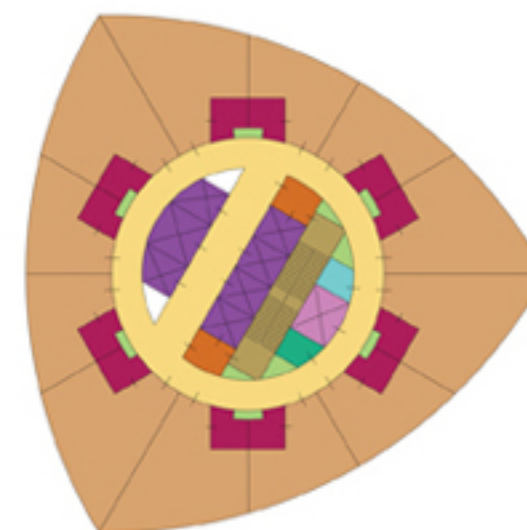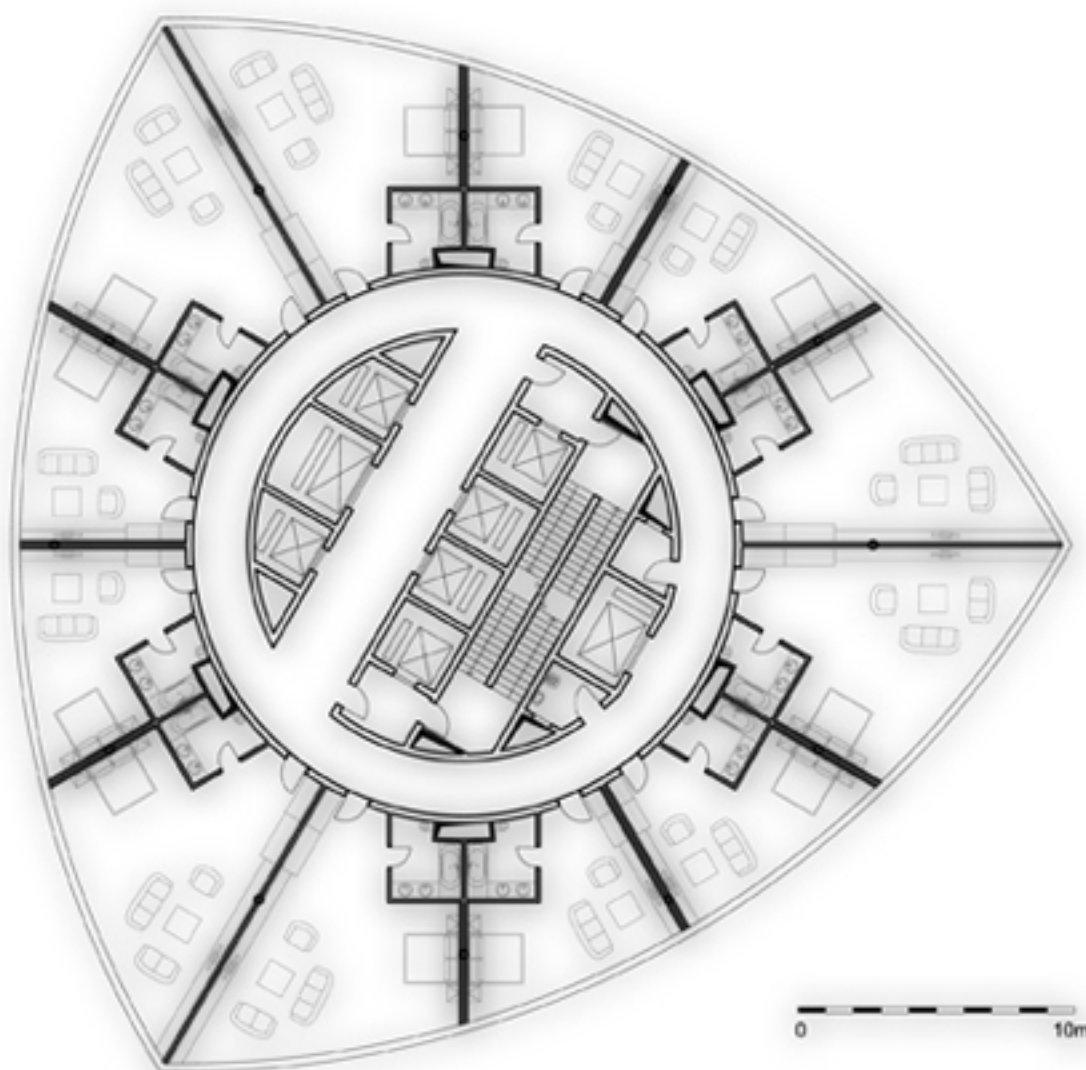


LEGENDA:

- Chodba
- Výtah
- Požiarná predsieň
- Požiarné schodisko
- Šachta
- Upratovacia komora
- Manipulačná miestnosť
- Apartmán
- Izba
- Hygiena
- Zimná záhrada
- Šatník




PODORYS 20.NP a 40.NP

FAKULTA ARCHITEKTÚRY STU BRATISLAVA		S T U F A
Predmet:	2111 DIPLOMOVÝ PROJEKT	
Téma:	Výškový objekt CMC Petržalka, Bratislava	
Študent :	Bc. Andrej Kešiar	
Garant predmetu :	doc. Ing. arch. akad. arch. Peter Puškár, PhD.	
Vedúci projektu:	doc. Ing. arch. Mária Žitňanský, PhD.	
Ústav:	Ústav architektúry obytných a občianskych budov	

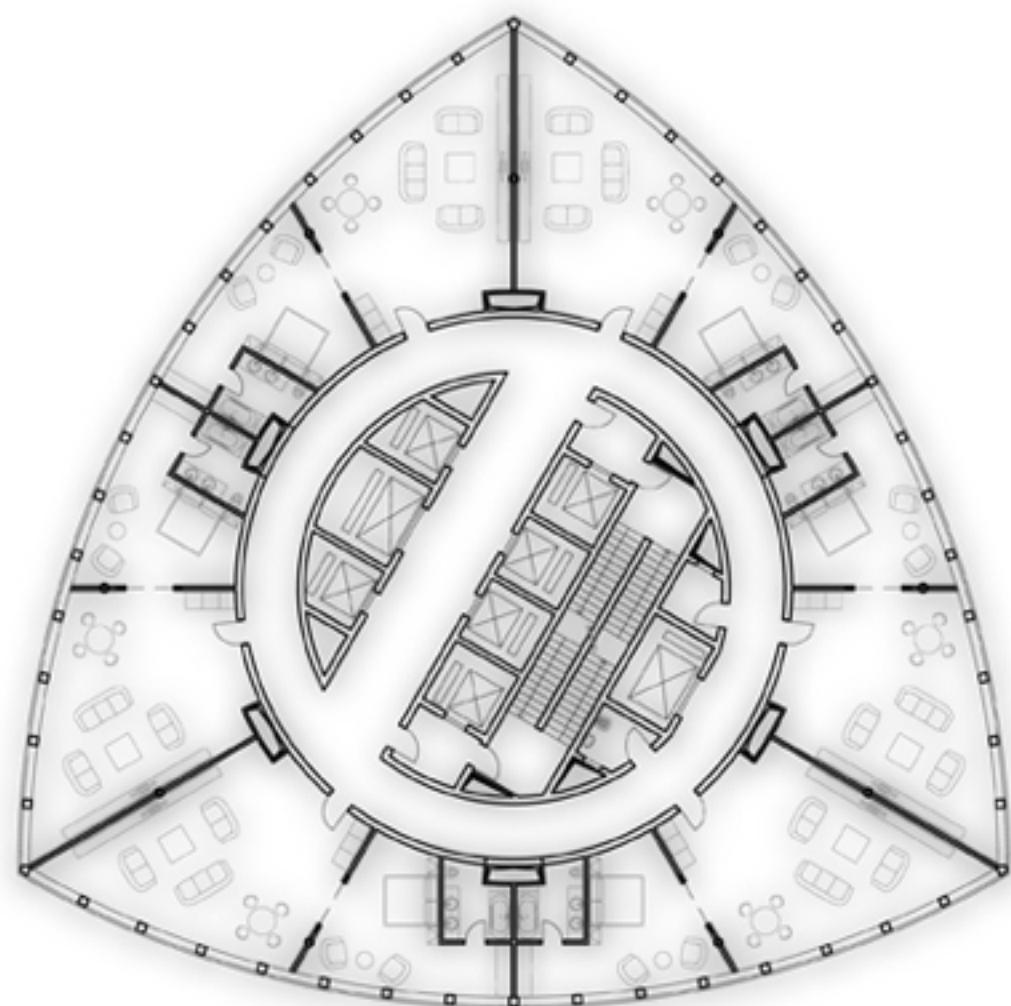

0 10m

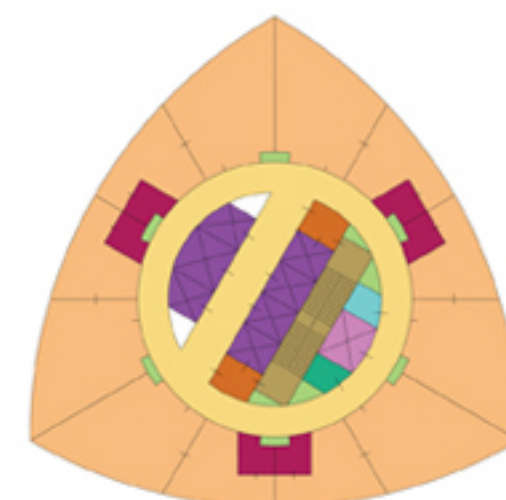


LEGENDA:

- Chodba
- Výťah
- Požiarná predsieň
- Požiarné schodisko
- Šachta
- Upratovacia komora
- Manipulačná miestnosť
- Apartmán
- Izba
- Hygiena
- Zimná záhrada
- Šatník




PODORYS 20.NP

	FAKULTA ARCHITEKTÚRY STU BRATISLAVA		S T U F A
	Predmet:	Akad. rok	
	2111 DIPLOMOVÝ PROJEKT	2007/08	
	Téma:		
	Výškový objekt CMC Petržalka, Bratislava		
	Študent :	Bc. Andrej Kešiar	
	Garant predmetu :	doc. Ing. arch. akad. arch. Peter Puškár, PhD.	
Vedúci projektu:	doc. Ing. arch. Mária Žitňanský, PhD.		
Ústav:	Ústav architektúry obytných a občianskych budov		

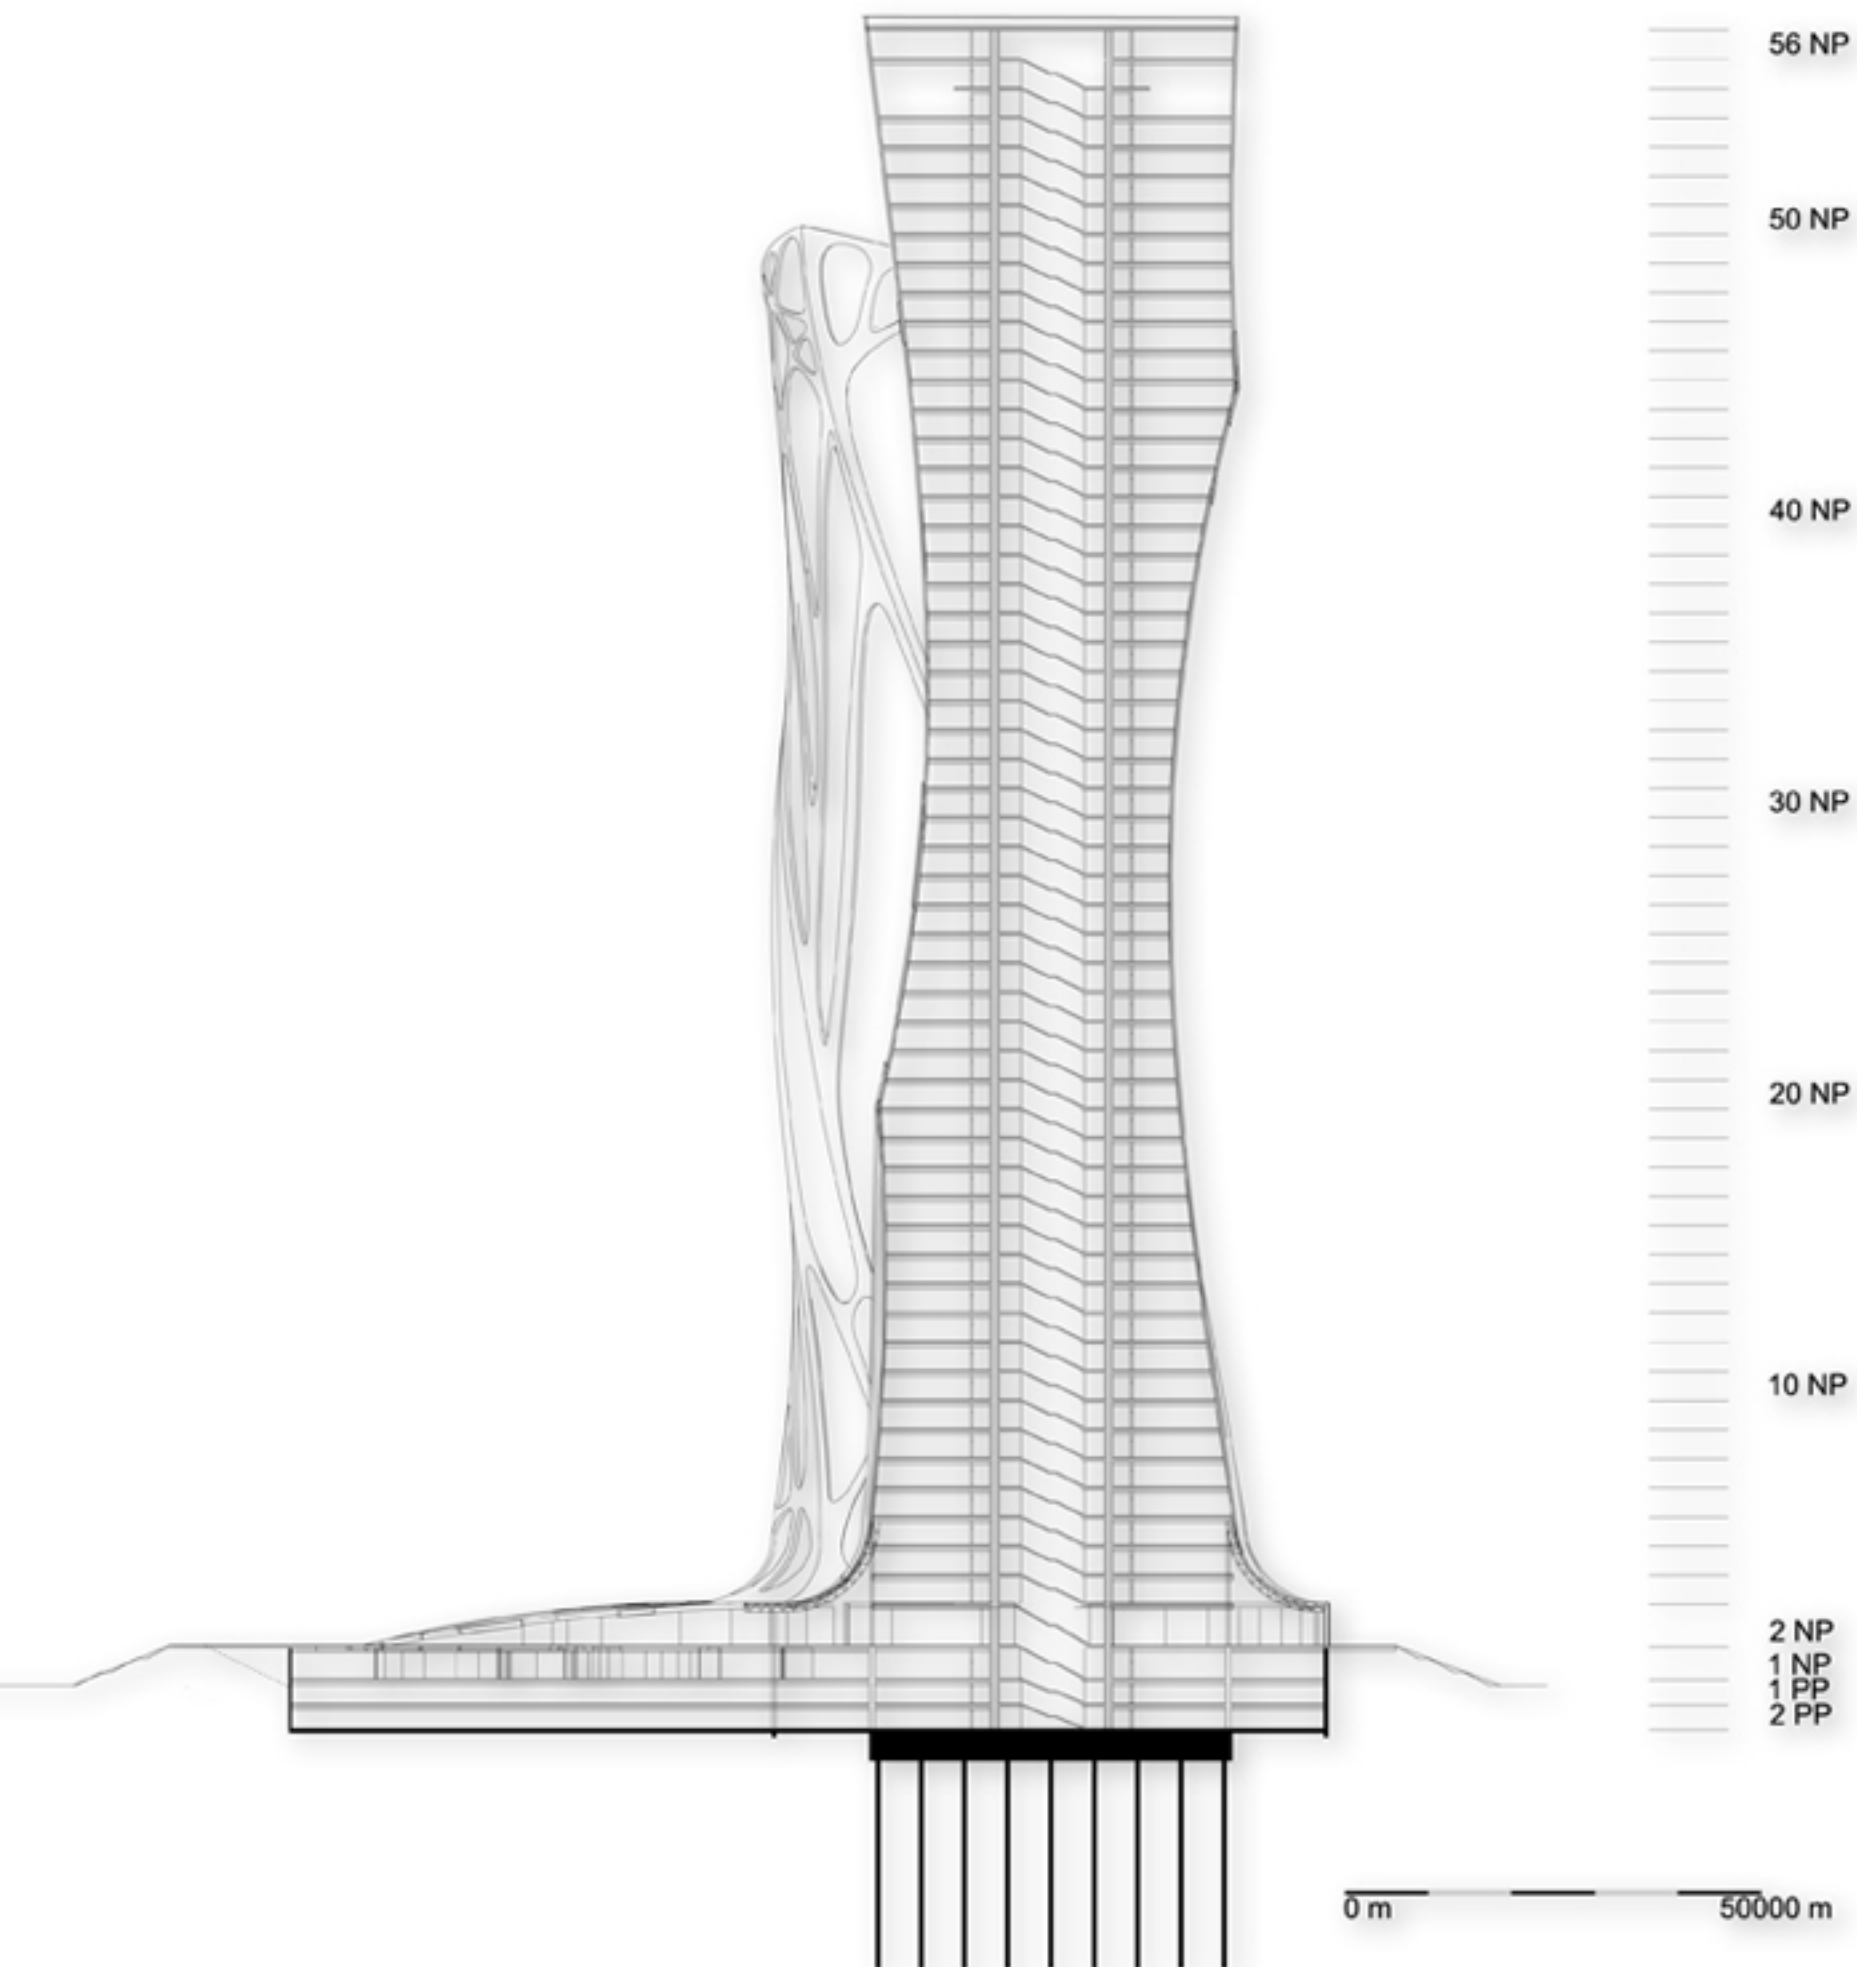

REZOPOHLAD

FAKULTA ARCHITEKTÚRY STU BRATISLAVA		Akad. rok 2007/08	S T U F A
Predmet: 2111 DIPLOMOVÝ PROJEKT			
Téma: Výškový objekt CMC Petržalka, Bratislava		Mierka:	
Študent : Bc. Andrej Kešiar			
Garant predmetu : doc. Ing. arch. akad. arch. Peter Puškár, PhD.			
Vedúci projektu: doc. Ing. arch. Mária Žitňanský, PhD.			
Ústav: Ústav architektúry obytných a občianskych budov			

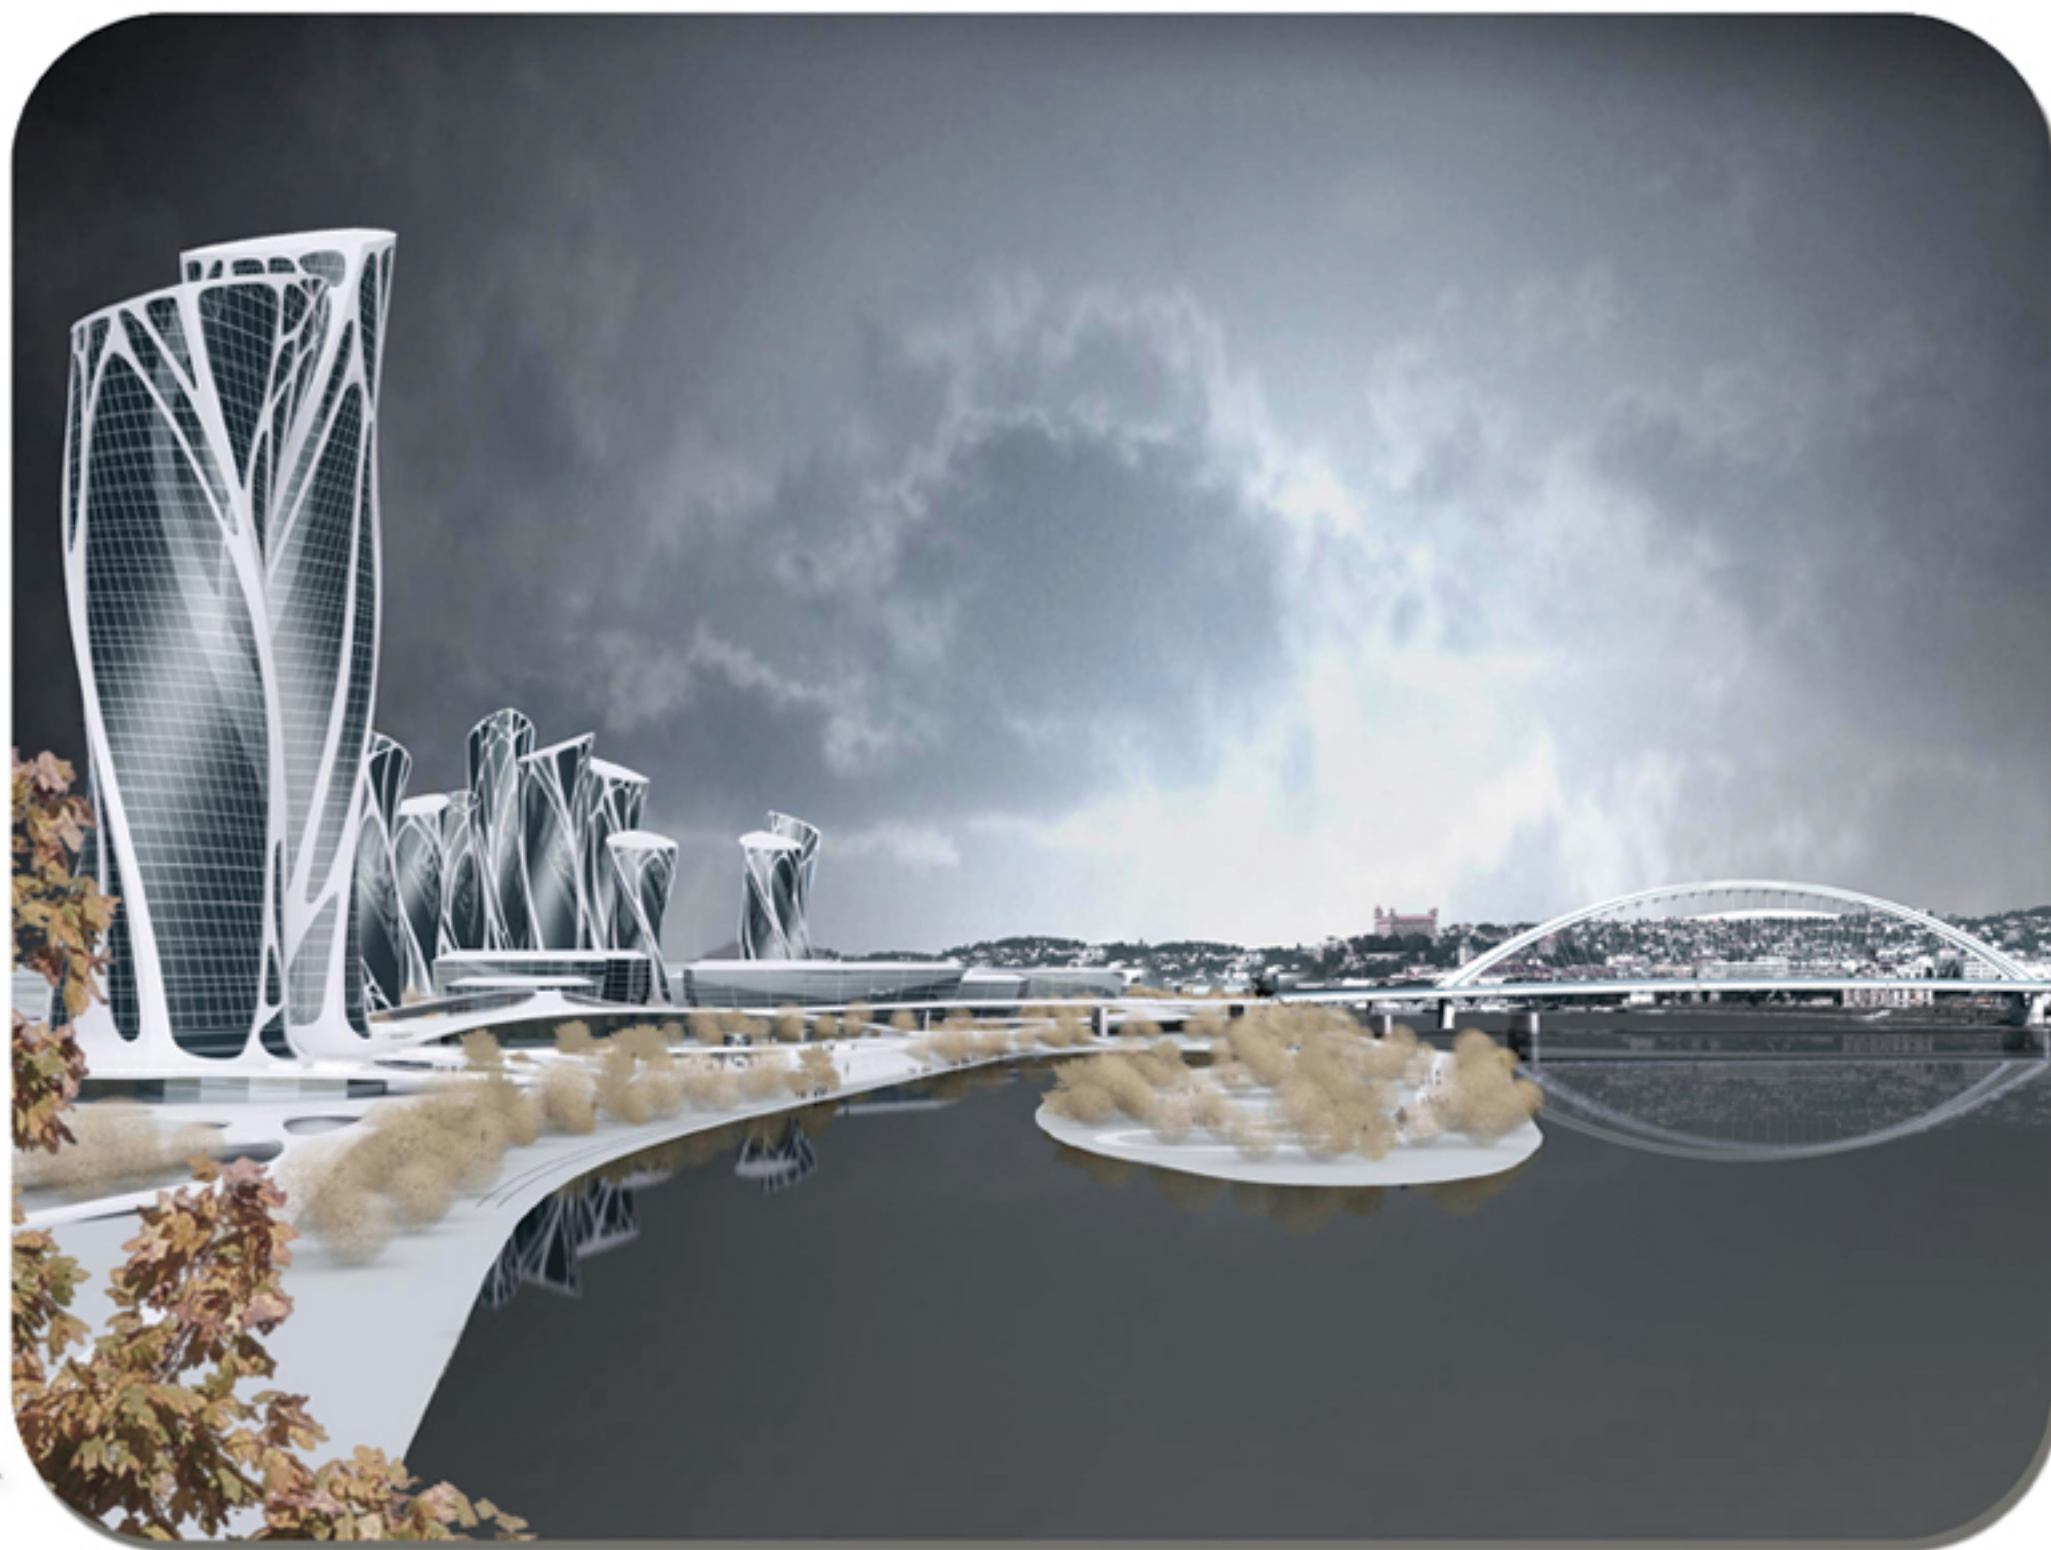

VIZUALIZÁCIA

FAKULTA ARCHITEKTÚRY STU BRATISLAVA		S T U F A	
Predmet: 2111 DIPLOMOVÝ PROJEKT			Akad.rok 2007/08
Téma: Výškový objekt CMC Petržalka, Bratislava			
Študent :			
Garant predmetu :			
Vedúci projektu:			
Ústav: Ústav architektúry obytných a občianskych budov			



VIZUALIZÁCIA

FAKULTA ARCHITEKTÚRY STU BRATISLAVA		Akad. rok 2007/08	S T U F A
Predmet: 2111 DIPLOMOVÝ PROJEKT			
Téma: Výškový objekt CMC Petržalka, Bratislava			
Študent :		Bc. Andrej Kešiar	
Garant predmeta :		doc. Ing. arch. akad. arch. Peter Puškár, PhD.	
Vedúci projektu:		doc. Ing. arch. Mária Žitňanský, PhD.	
Ústav: Ústav architektúry obytných a občianskych budov			