
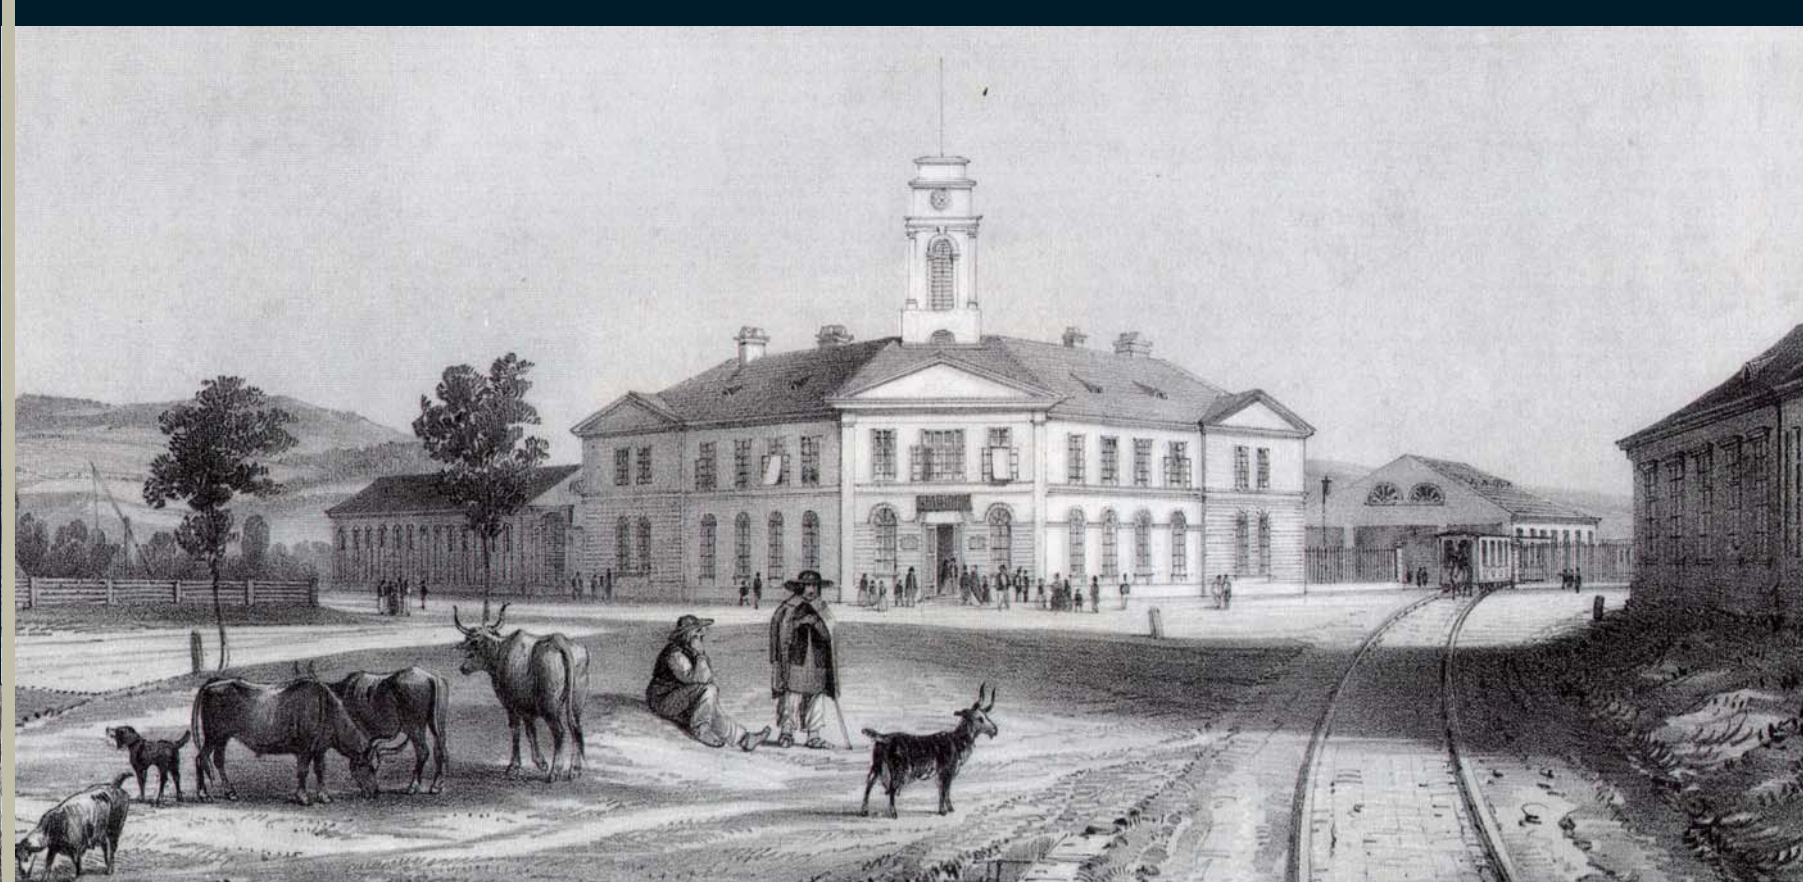


Spolok architektov Slovenska
Fakulta architektúry Slovenskej technickej univerzity v Bratislave
Ústav dejín a teórie architektúry a obnovy pamiatok
Vydavateľstvo TRIO Publishing, s.r.o.

Od klasicizmu k moderne v architektúre na Slovensku


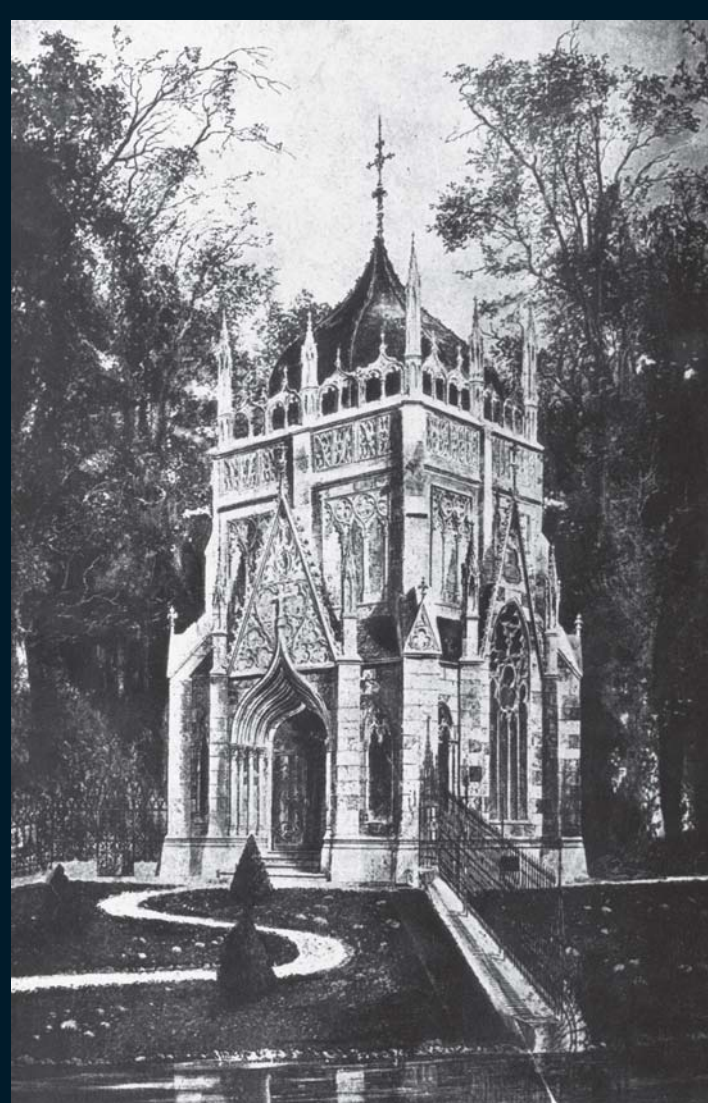


40 VÝNIMOČNÝCH STAVIEB
ARCHITEKTÚRY
19. STOROČIA NA SLOVENSKU,
DOKUMENTOVANÝCH SLOVOM,
OBRAZOM I MODELMI
POSLUCHÁČOV 3. ROČNÍKA
FA STU V BRATISLAVE


AUTORKA KONCEPTU A KURÁTORKA VÝSTAVY:
DOC. ING. ARCH. JANA POHANIČOVÁ, PHD.

SPOLUPRÁCA:
PHDR. MAGDALÉNA FAZEKAŠOVÁ
PHDR. PETER MIKLOŠ
PROF. ING. ARCH. PETER VODRÁŽKA, PHD.

GRAFICKÝ NÁVRH:
ING. ARCH. VERONIKA KVARDOVÁ
MGR. PETER BUDAY

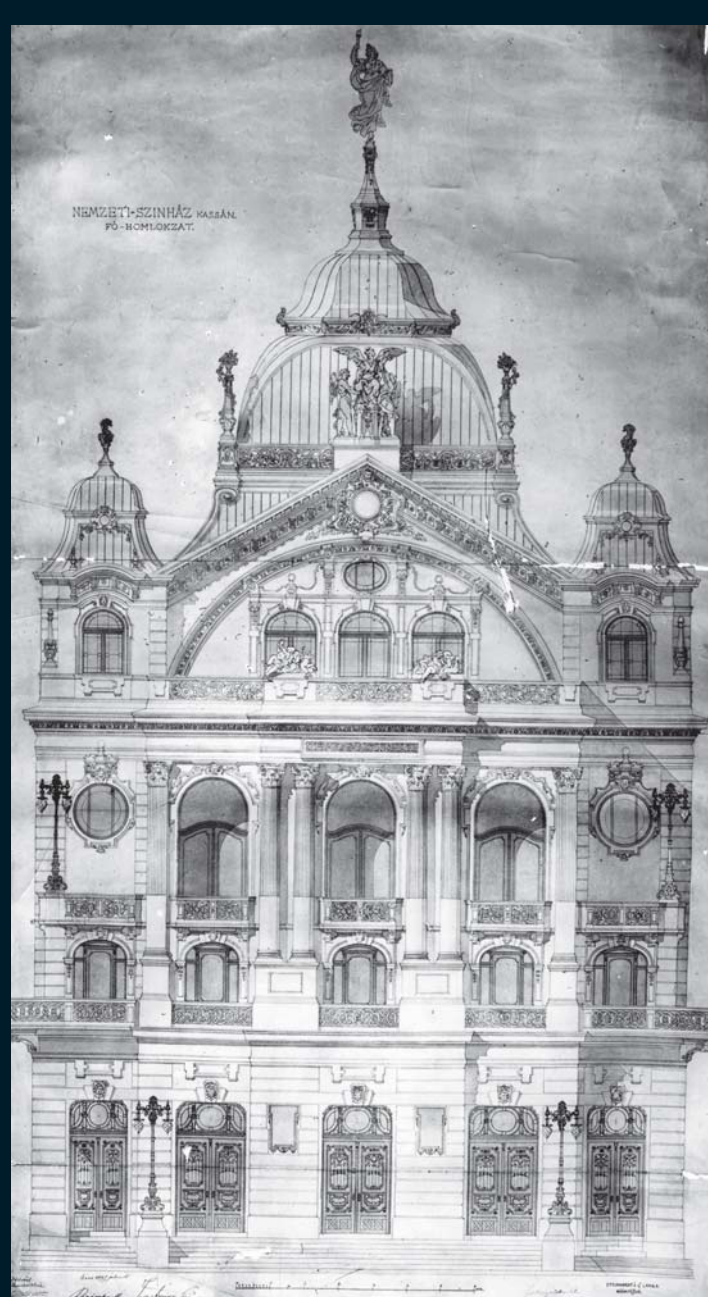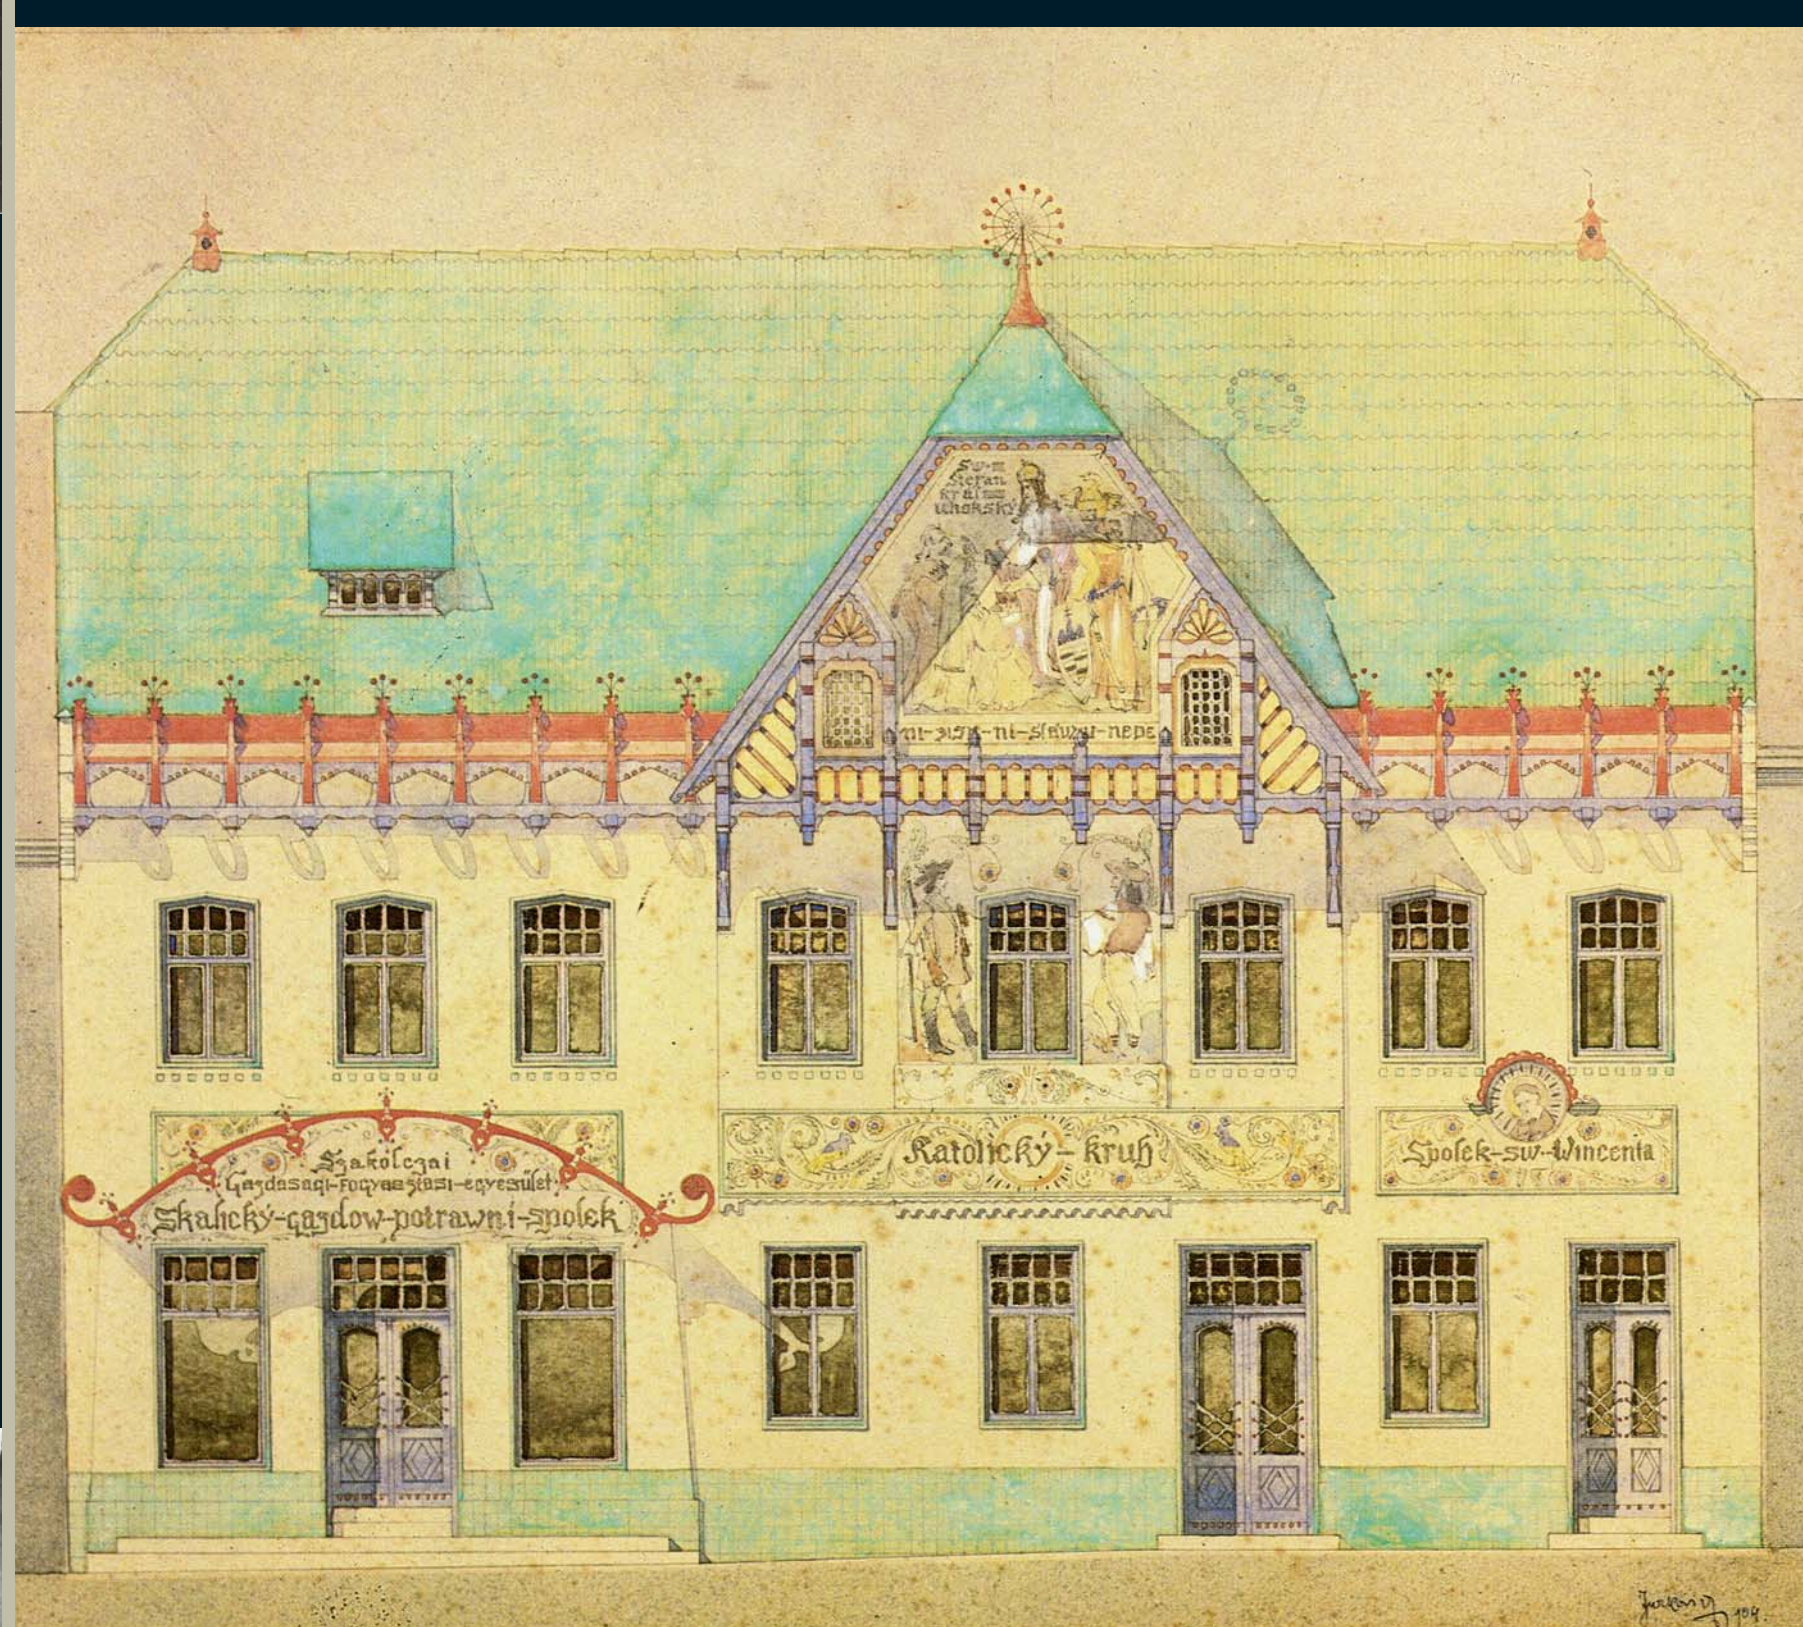

21. marec – 16. apríl 2012
Spolok architektov Slovenska, Balassov palác,
Panská 15, Bratislava

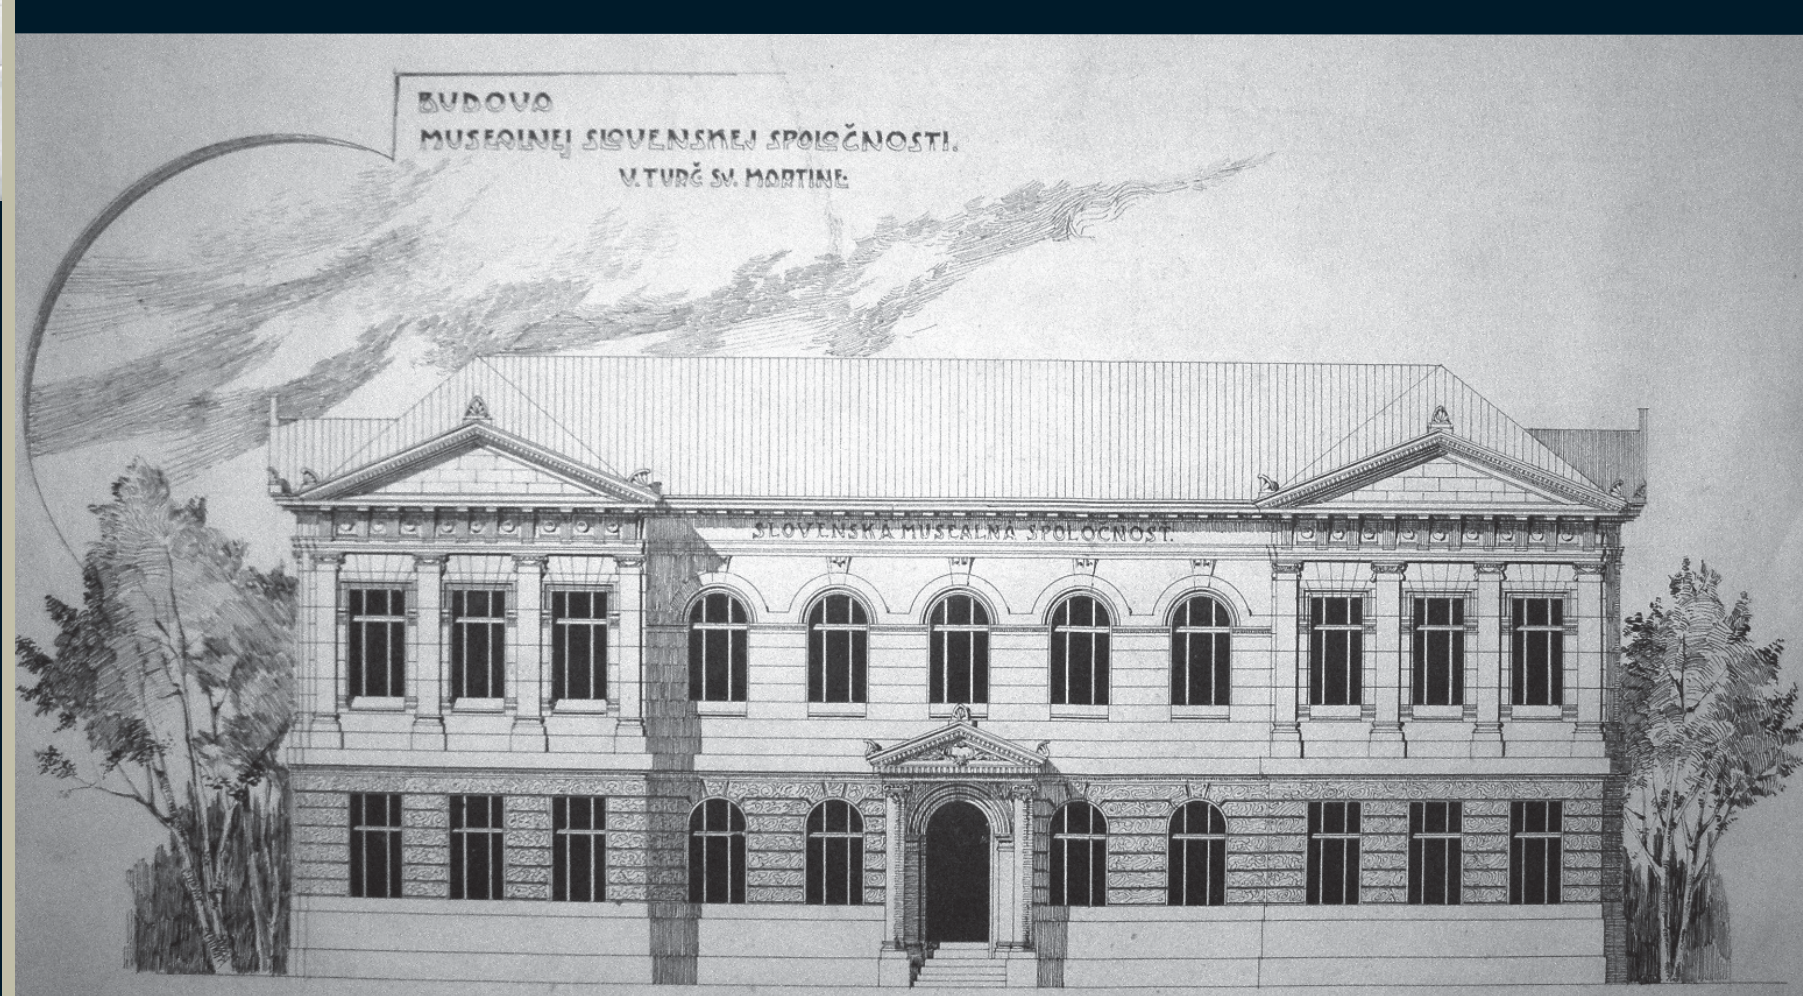

Na výstave sú použité texty a fotografie z knihy
Jany Pohaničovej: Výnimočné stavby dlhého storočia,
TRIO Publishing, s. r. o., Bratislava 2011