


# SITUÁCIA

Nám.slobody

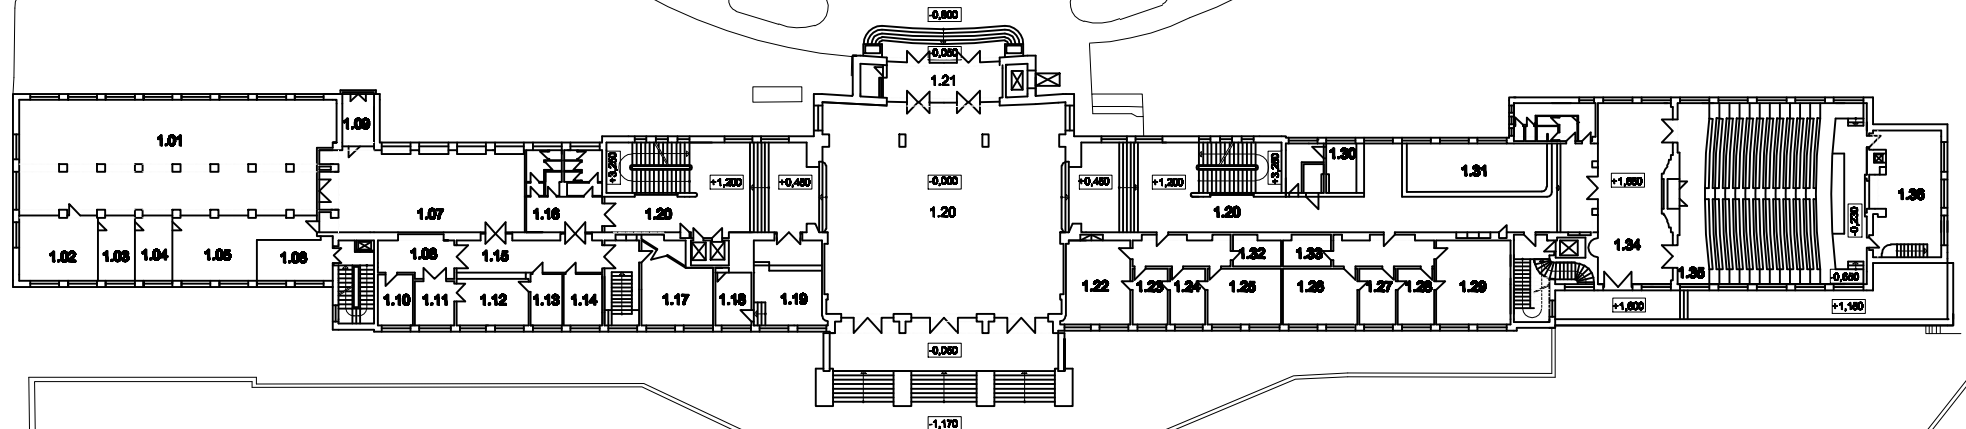

Hranica pozemku FA