

S Y E N I T K A - P Ú C H O V



B C. H E R M Í N A M I K E Š O V Á
V A I L K O V I Č O V Á _ I L K O V I Č


S

história územia

dobrá dostupnosť
(vlaková stanica)

vysoká škola

zeleň

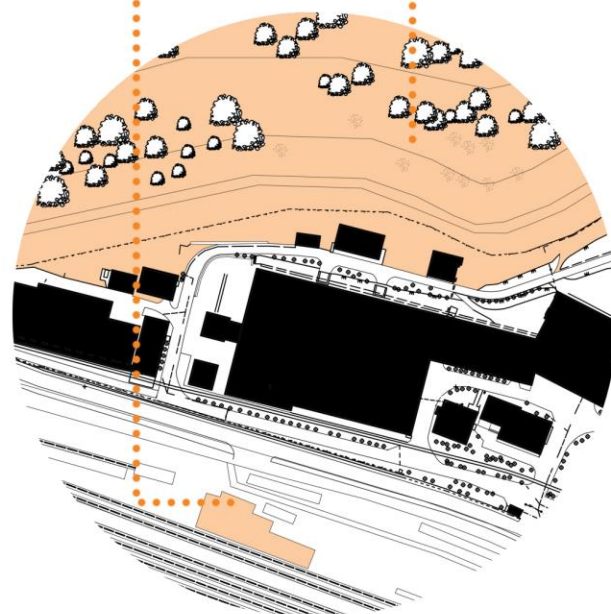

W

hluk (železnica,
hlavná cesta)

ďaleko od centra mesta

nedostatok parkovacích miest



O


vytvorenie nového centra

vzdelávanie / workshopy

administratíva

kultúra / koncerty

zeleň / verejný priestor

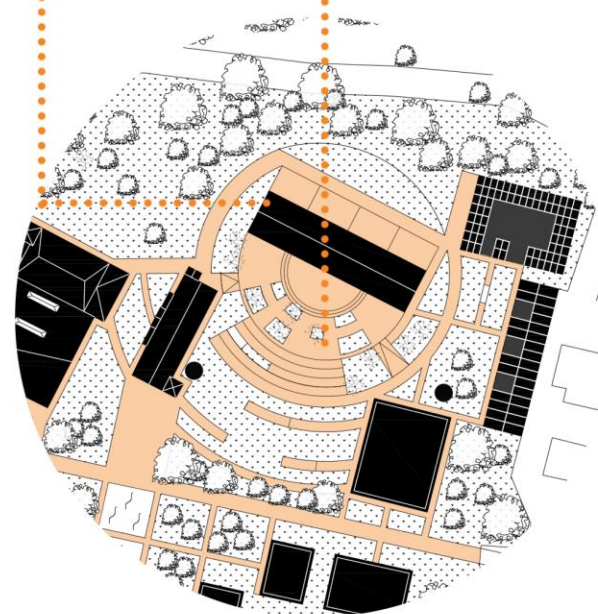


T


železničná doprava

cestná doprava


industriálne prostredie

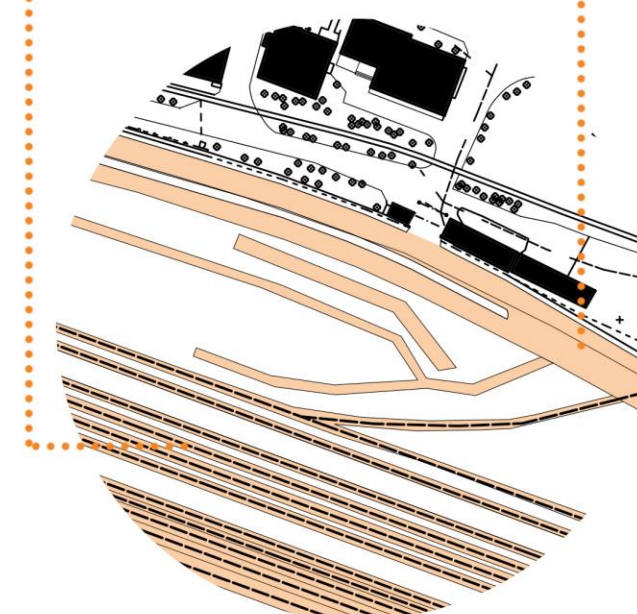


VÝVOJ NÁVRHU

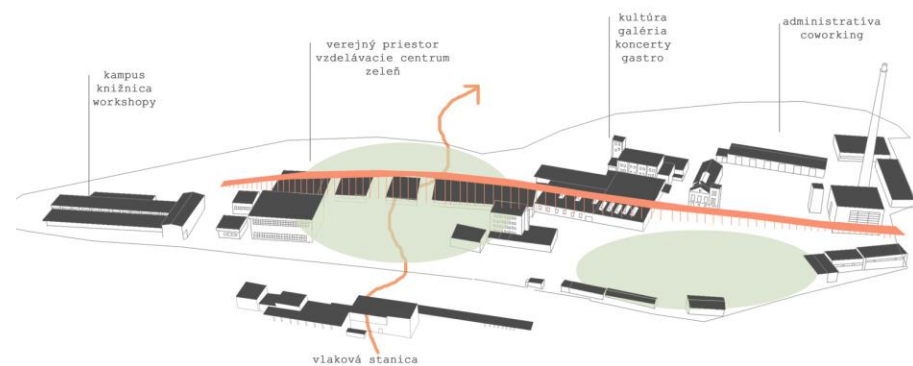


navrhovaná lávka naprieč celým územím,
vytvorenie verejného priestoru oproti
vlakovej stanici

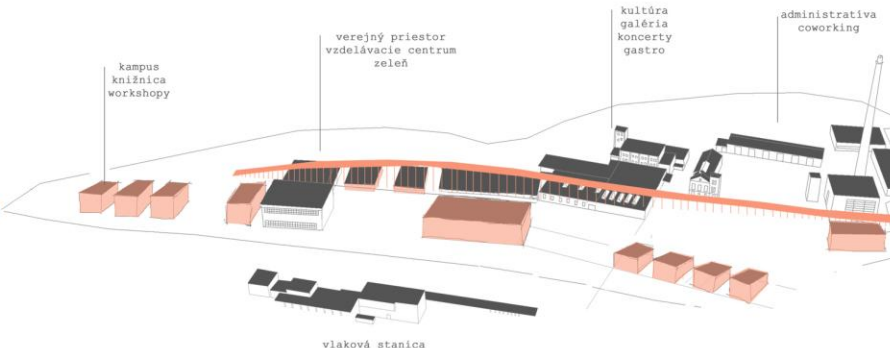

vytvorenie rozvoľnenej štruktúry
pozdĺž osi

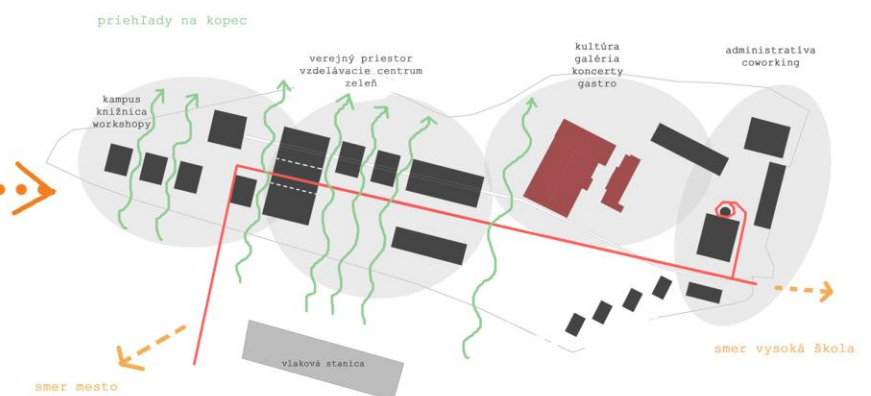

vytvorenie priehľadov na zelený kopec

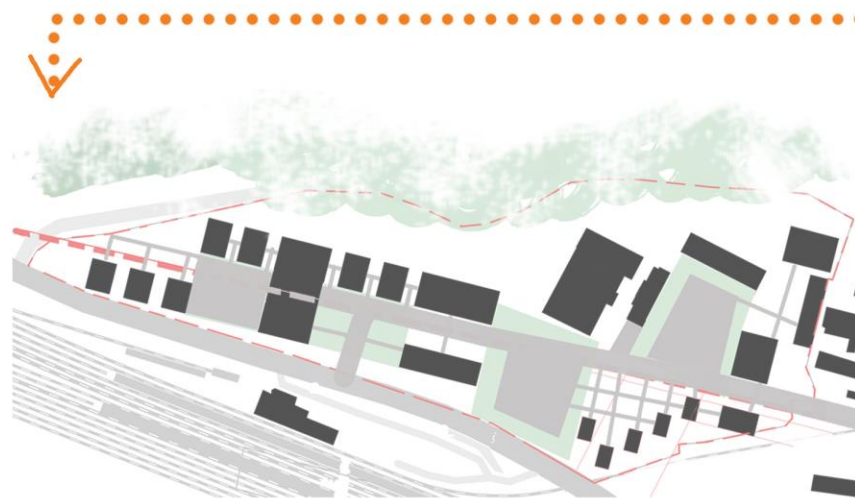

vytvorenie systému námestí napojených na os
územia




zatraktívnenie pešej zóny, prepojenie
obytnéj zóny s verejnou časťou územia






výsledný návrh





PREVÁDZKOVÁ SCHÉMA

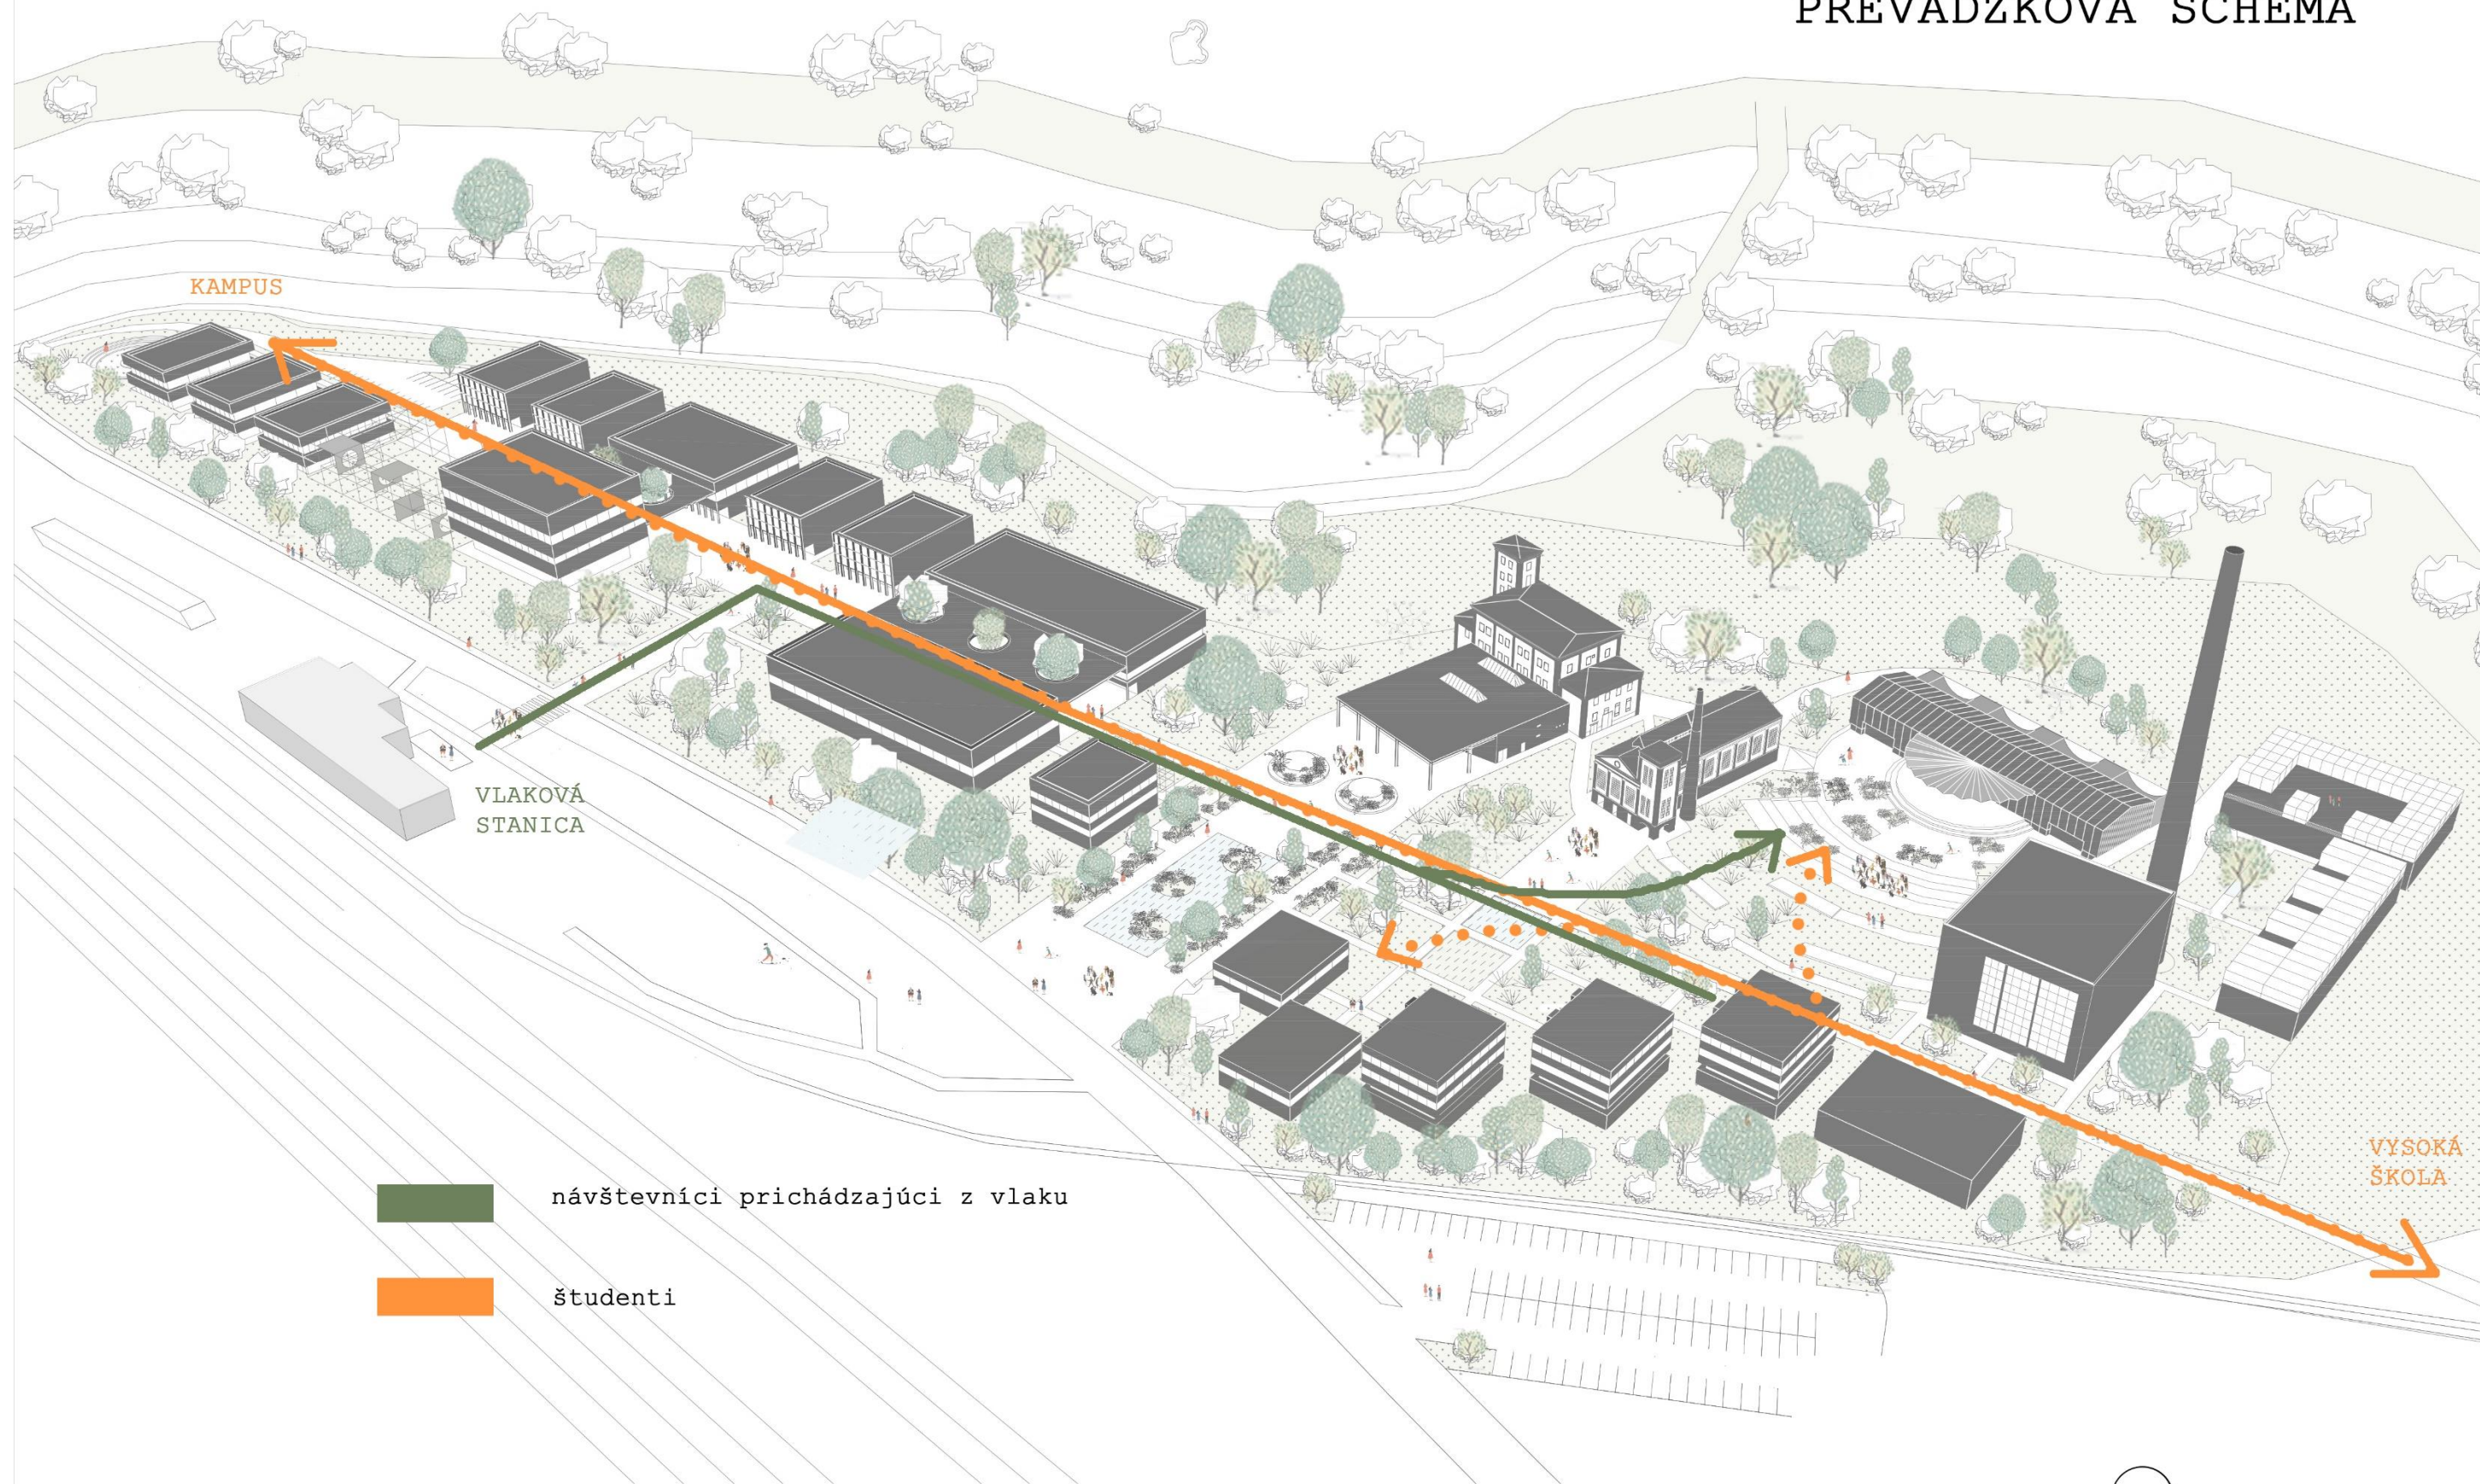

REZOPOHĽAD B-B'

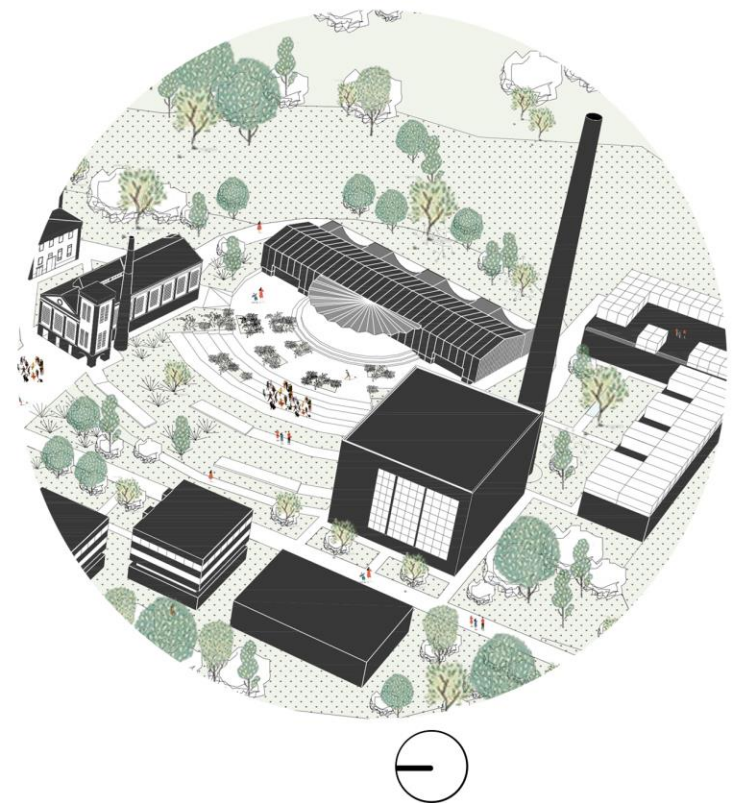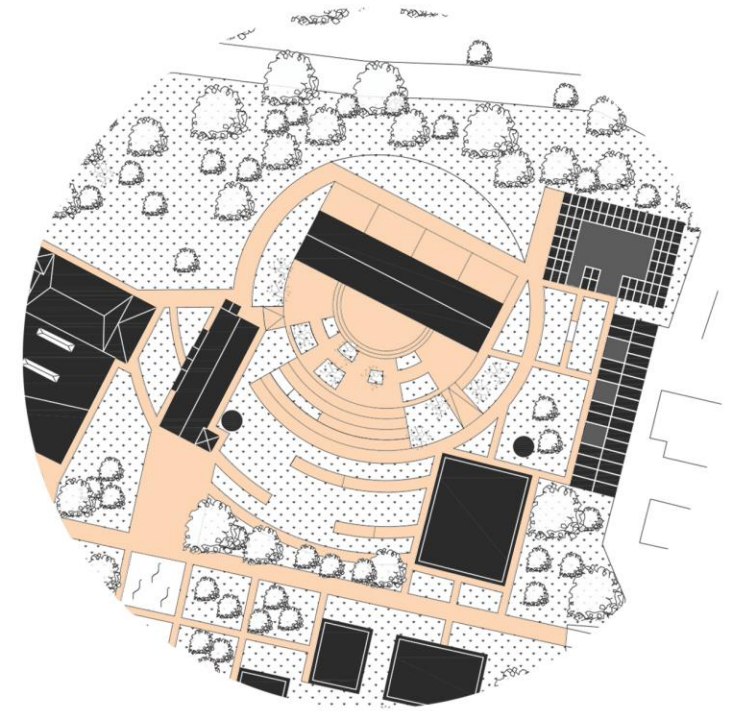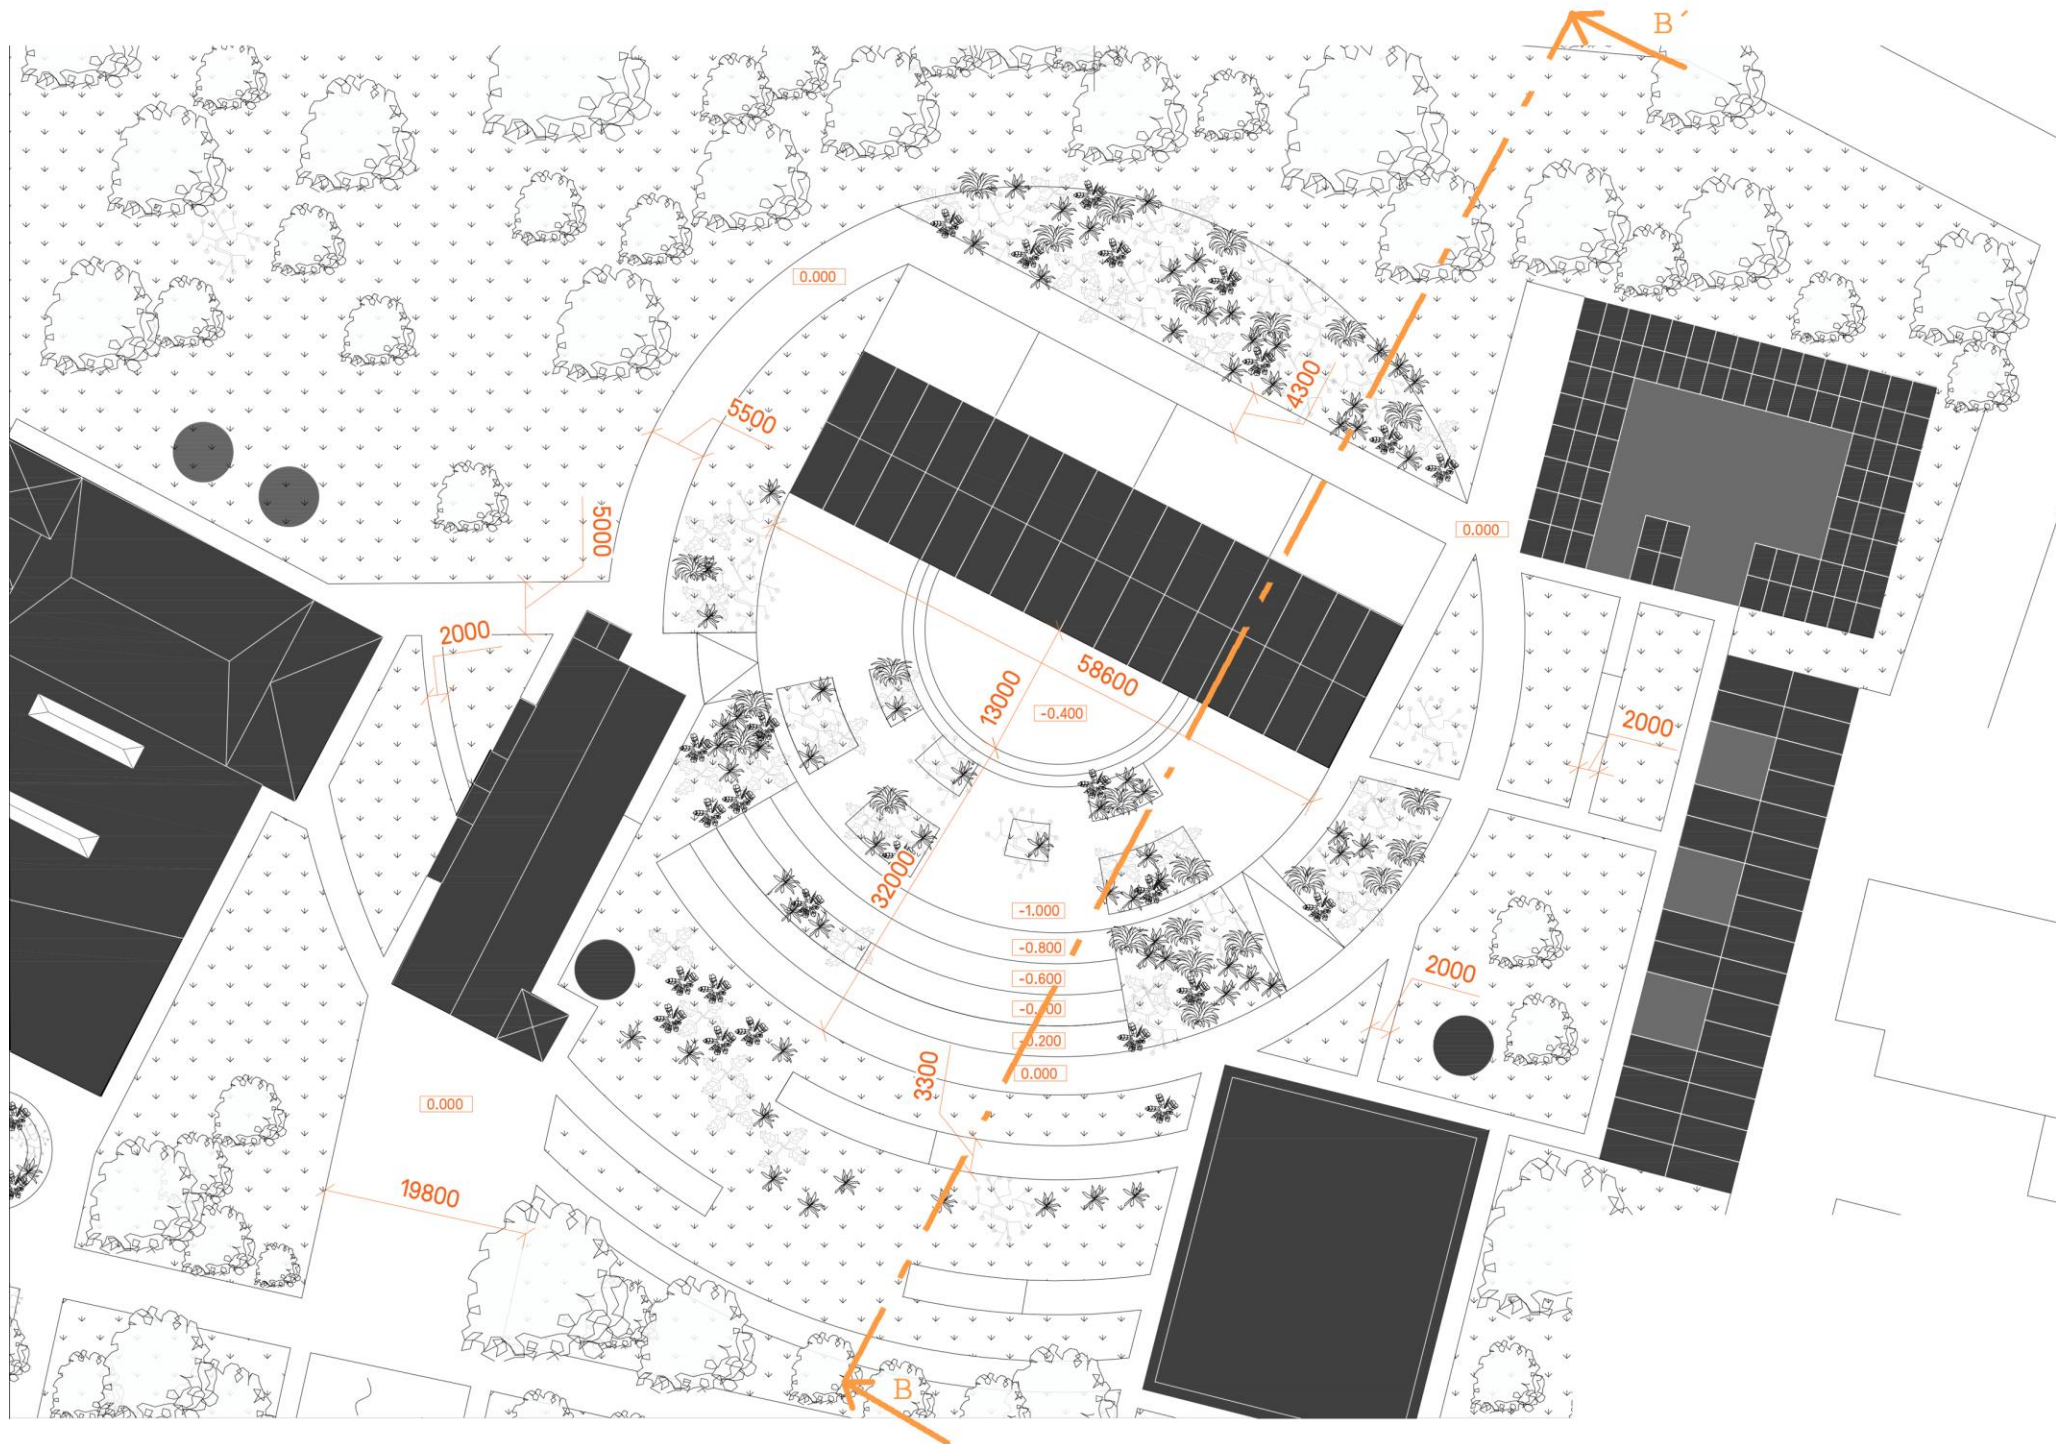

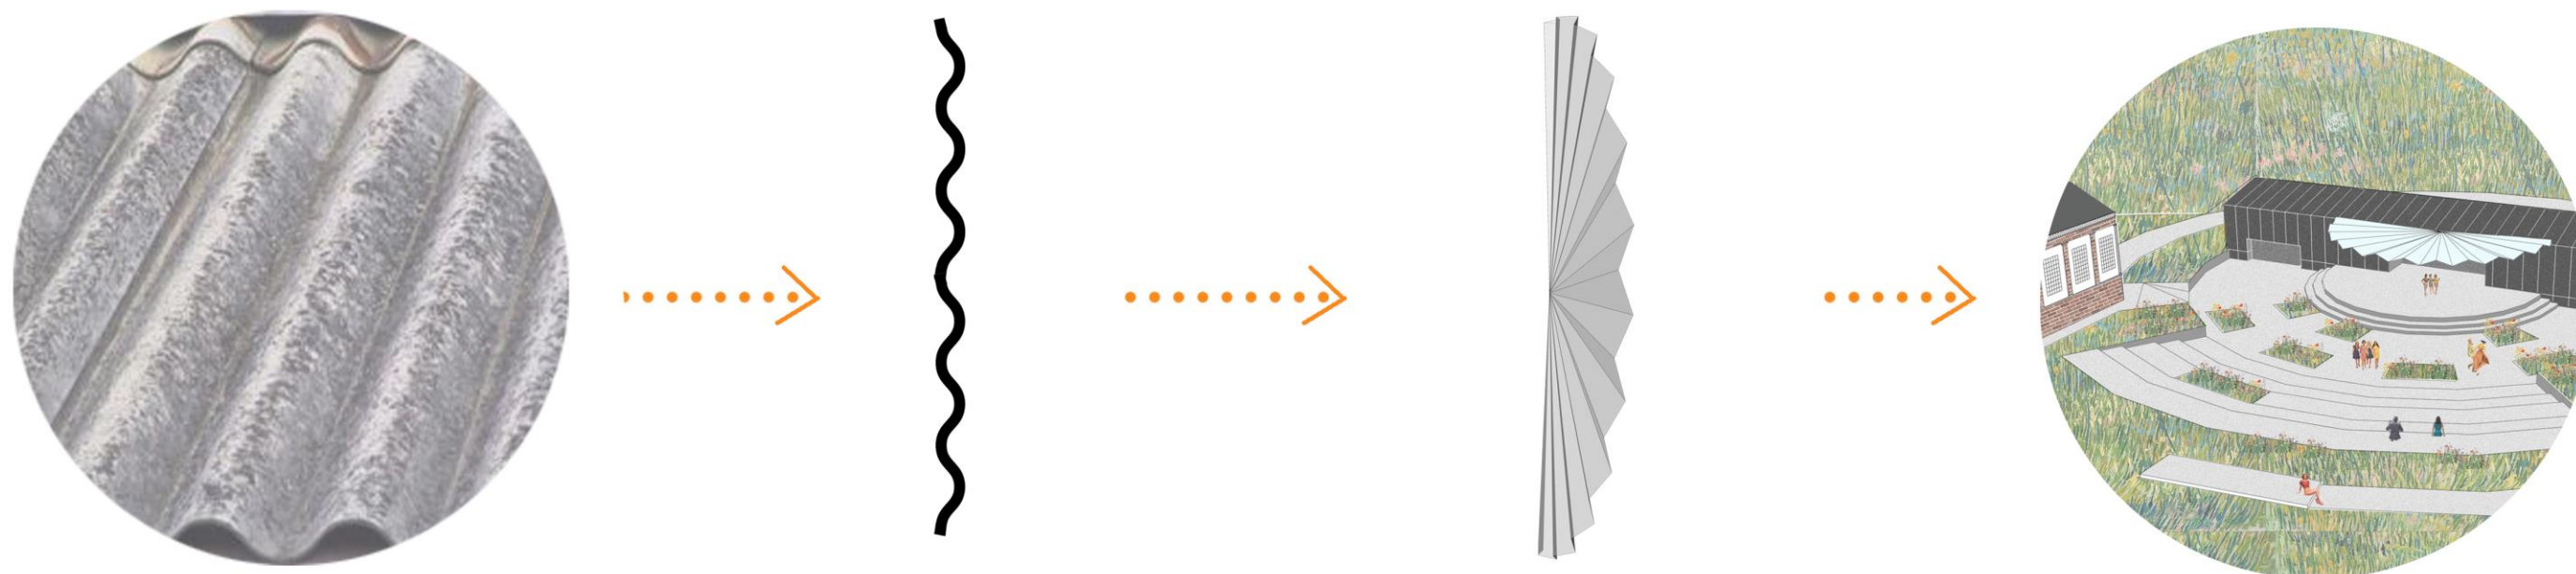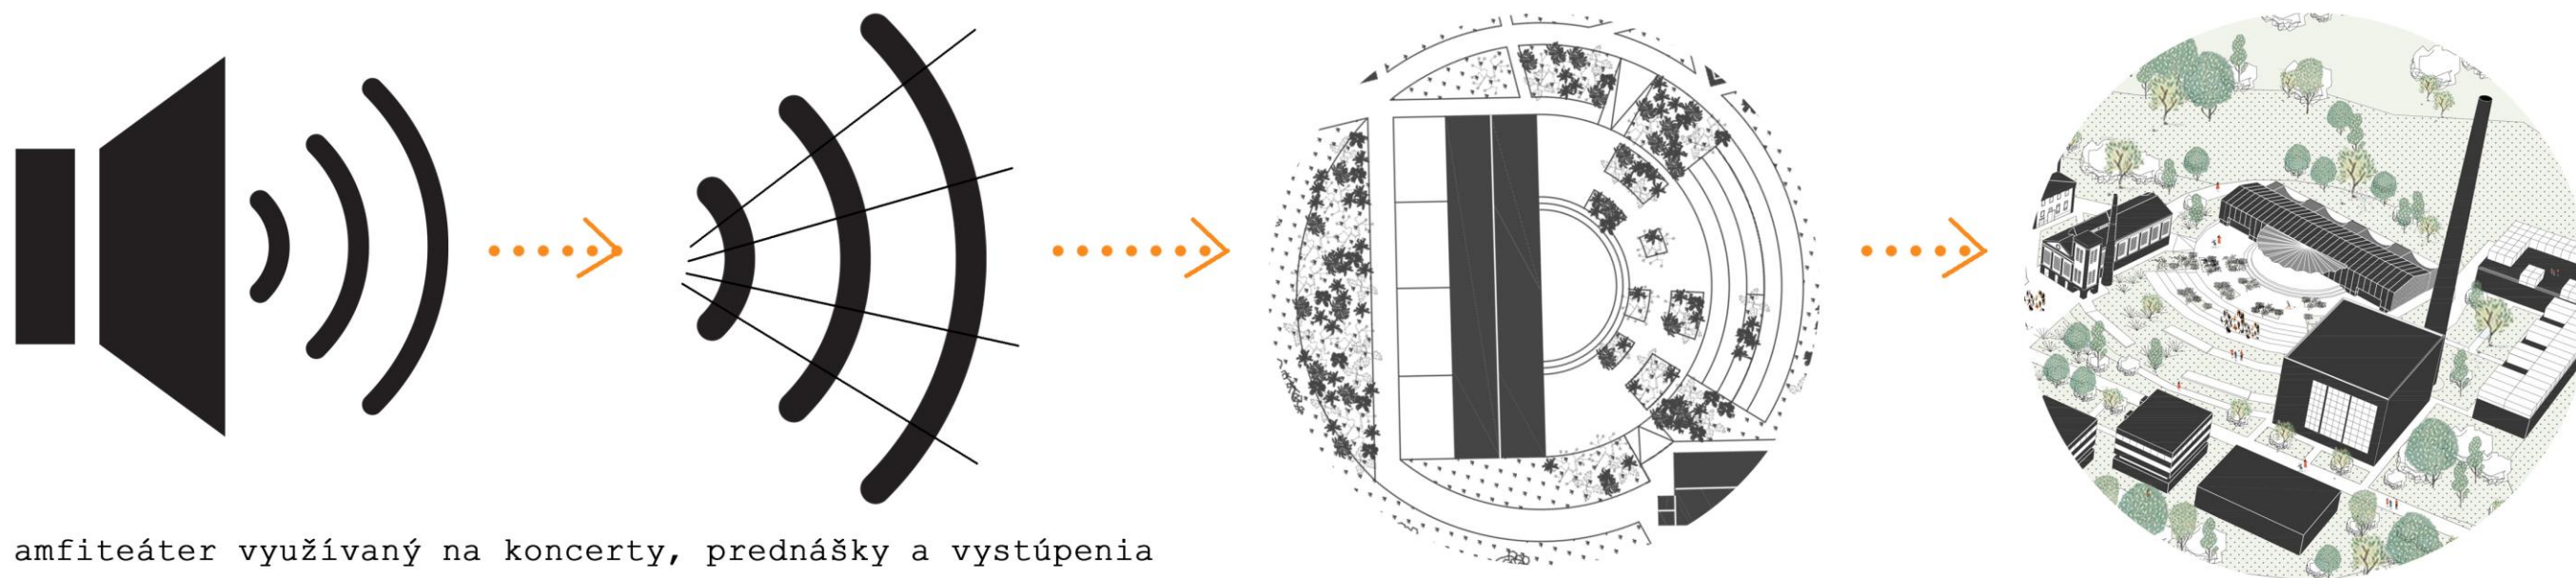

vzor vlnovky azbestocementovej škridlice, vyrábaný v Syenitke, prenesený do prestrešenia amfiteátru