


DIPLOMOVÁ PRÁCA
INTERIÉR OBCHODNÉHO DOMU LAMAČ

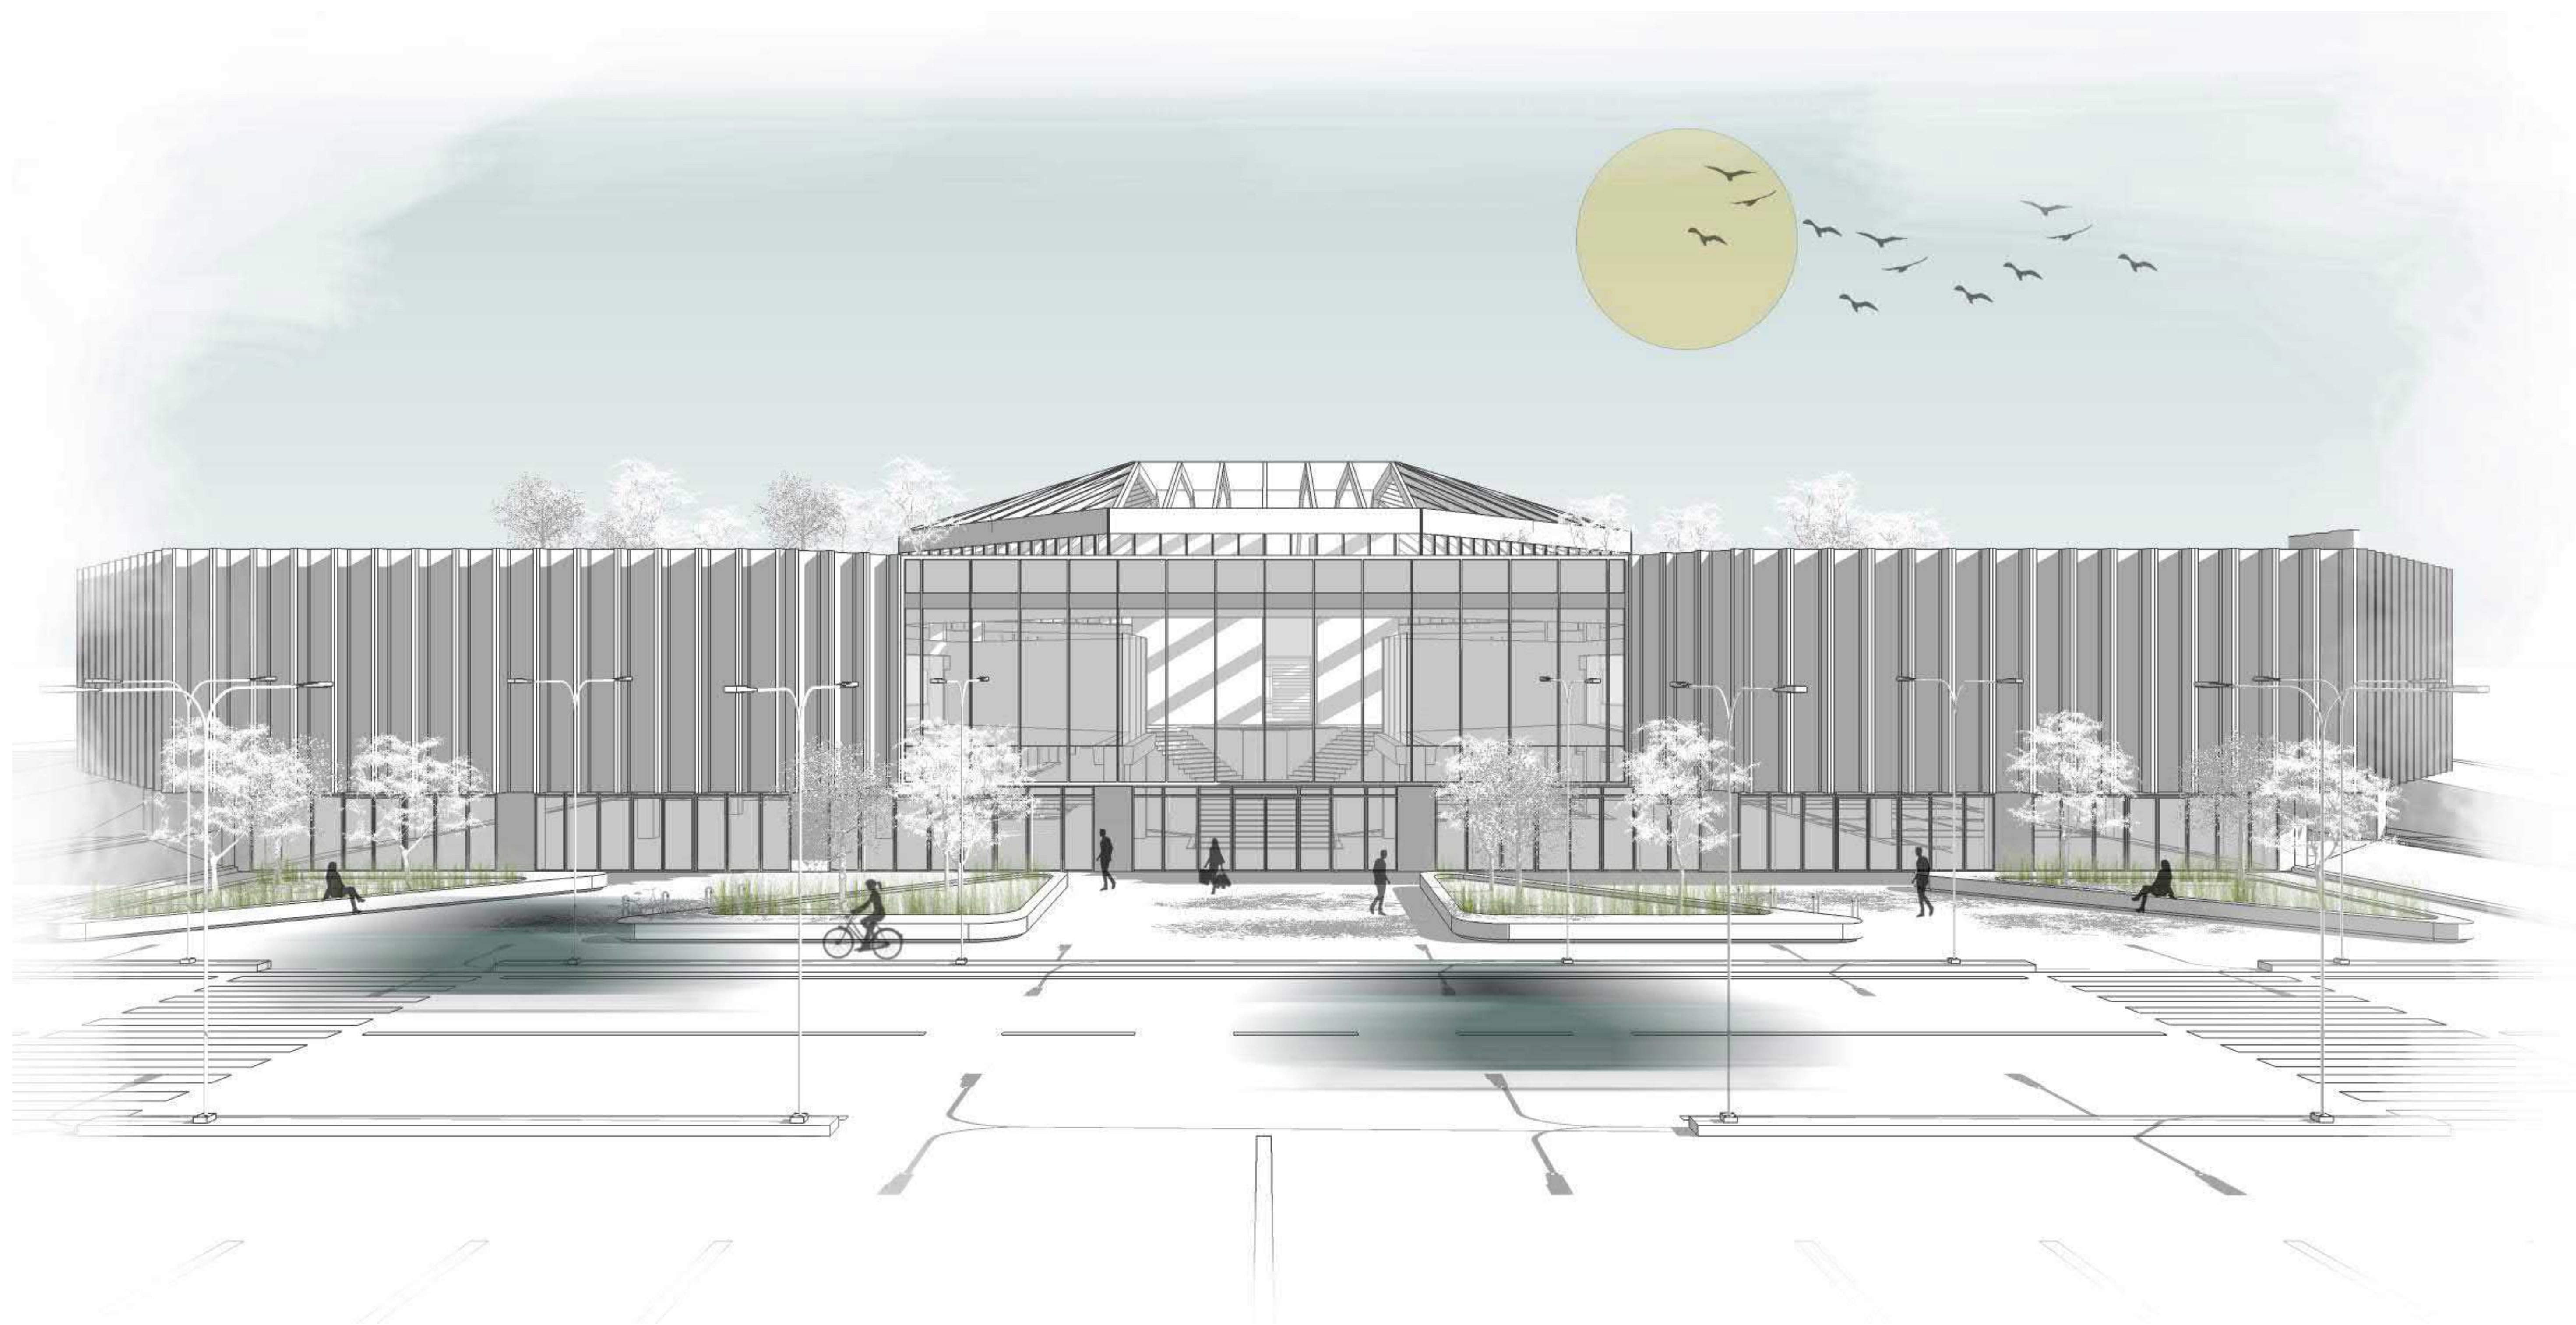

local

SLOVENSKÁ TECHNICKÁ UNIVERZITA V BRATISLAVE
Bc. MICHAELA ZIMMERMANNOVÁ
2021




DIPLOMOVÁ PRÁCA

TÉMA: INTERIÉR OBCHODNÉHO DOMU LAMAČ
VYPRACOVALA: Bc. Michaela Zimmermannová
EVIDENČNÉ ČÍSLO: FAD-13395-105767
VEDÚCI PRÁCE: Ing. Dušan Kočík, ArtD.
GARANT PREDMETU: prof. akad. soch. Peter Paliatka

PREDPOLIE OBJEKTU

OBSAH VÝKRESU SPRACOVANÝ
V ATELIÉRI III/ ZS 2020

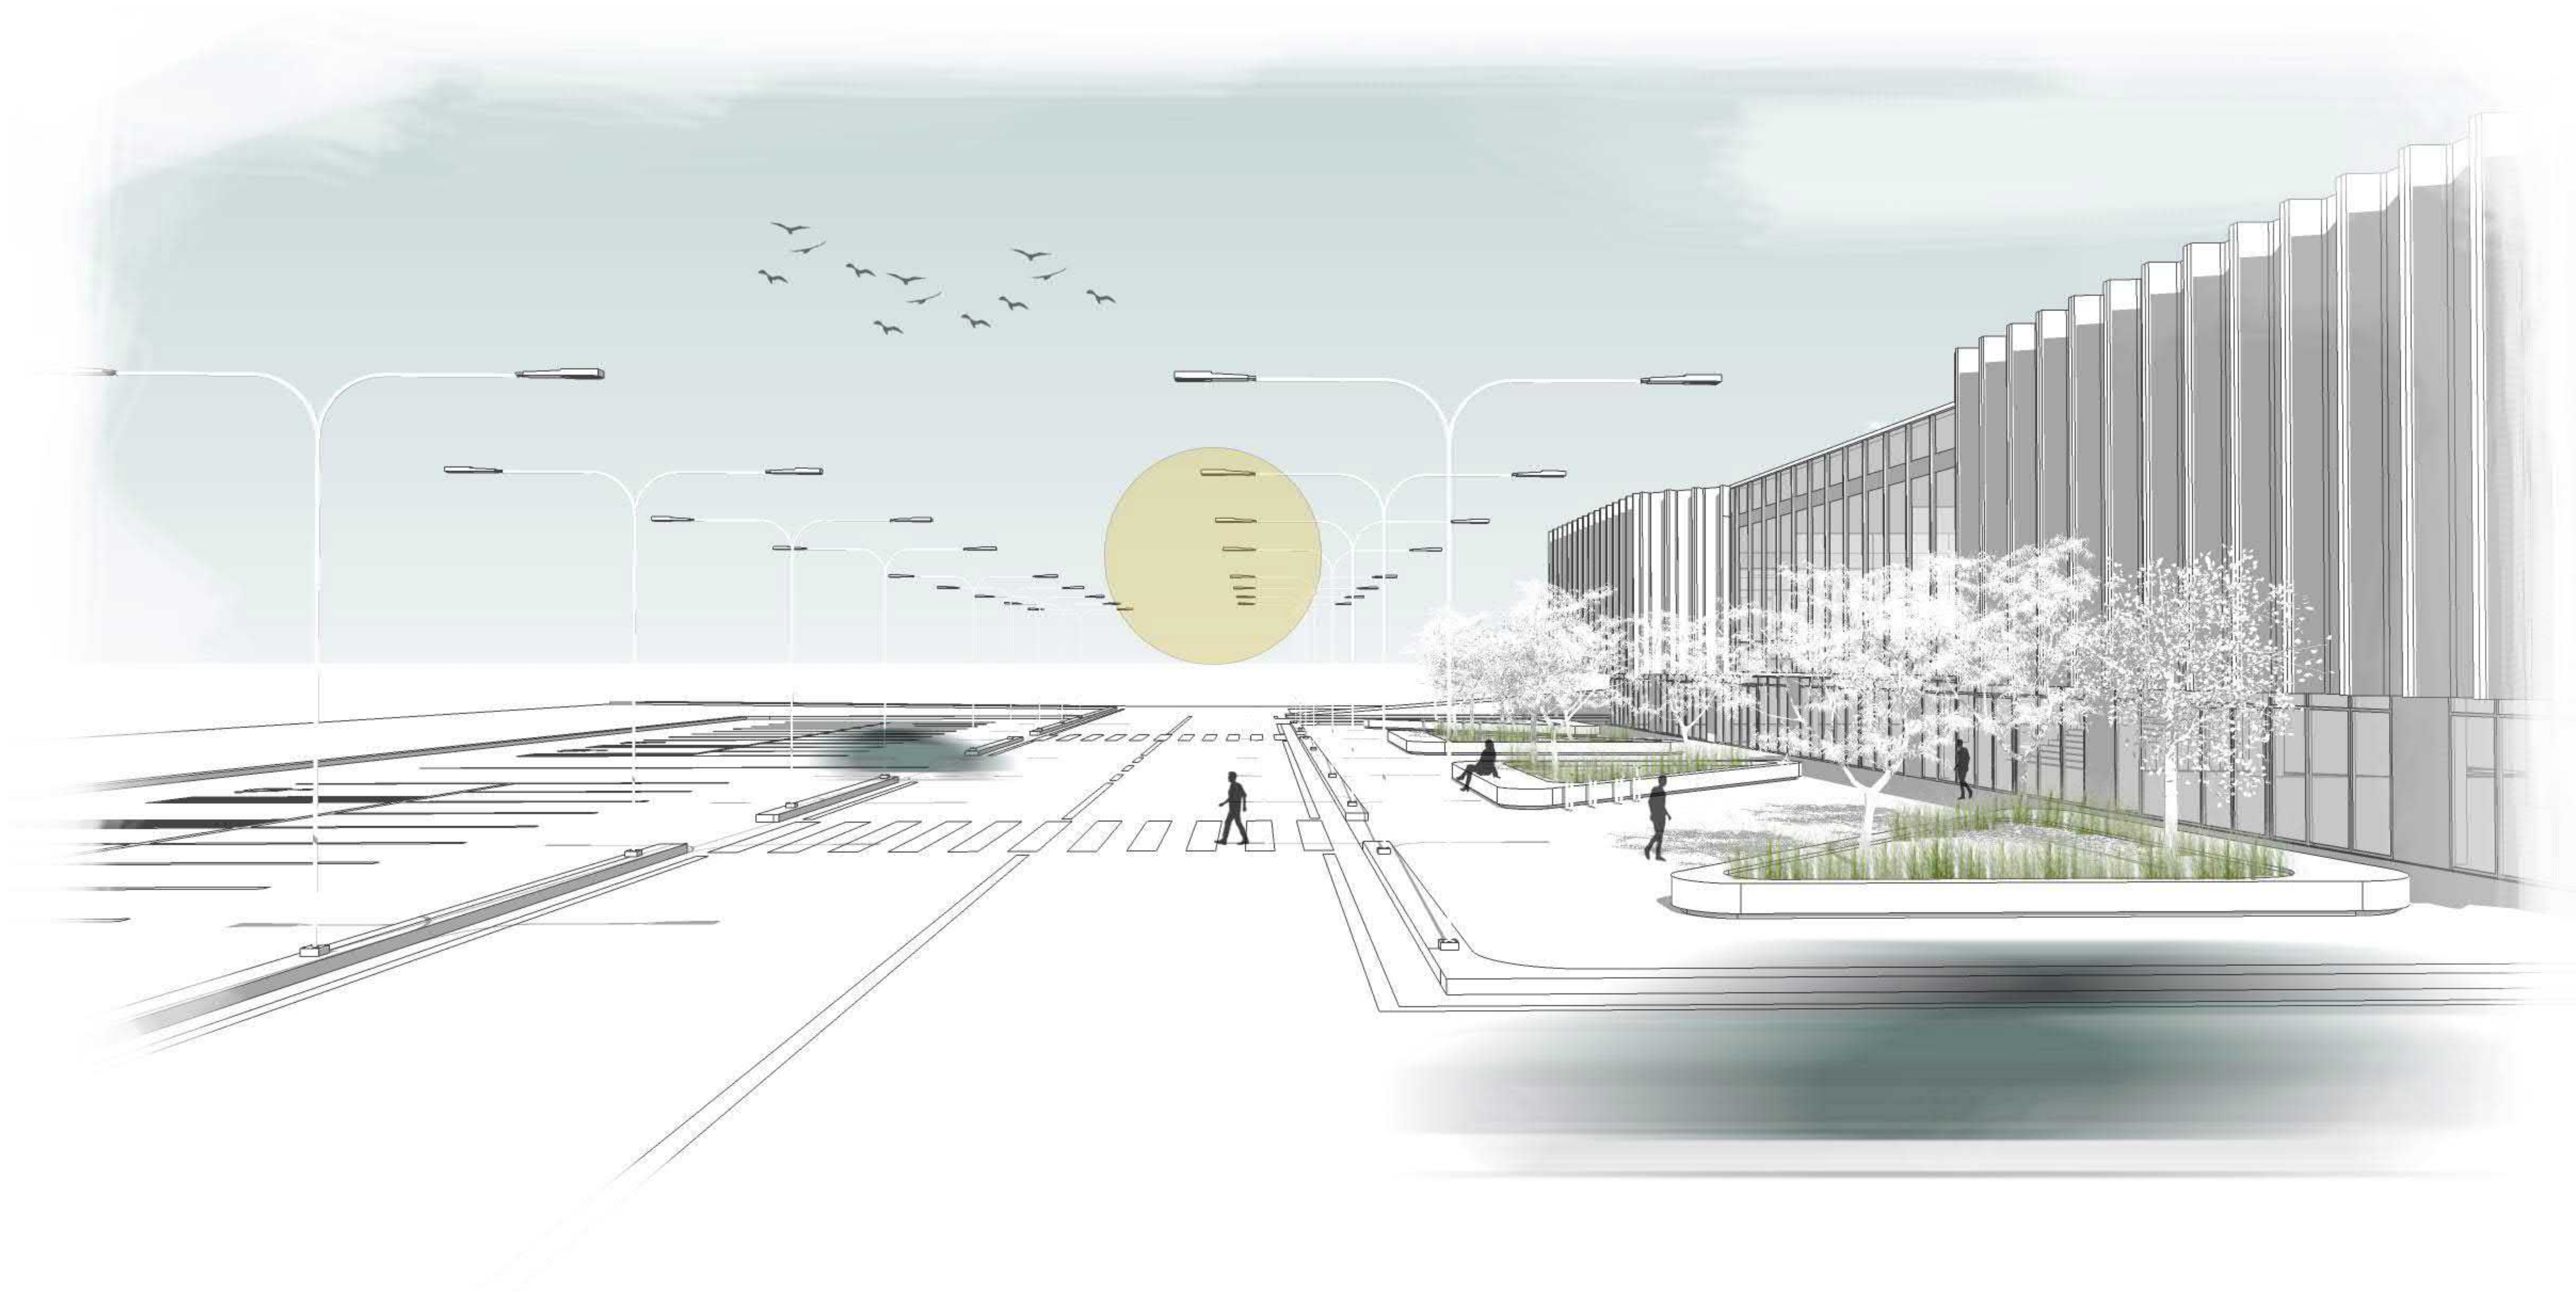

DIPLOMOVÁ PRÁCA

TÉMA: INTERIÉR OBCHODNÉHO DOMU LAMAČ
VYPRACOVALA: Bc. Michaela Zimmermannová
EVIDENČNÉ ČÍSLO: FAD-13395-105767
VEDÚCI PRÁCE: Ing. Dušan Kočík, ArtD.
GARANT PREDMETU: prof. akad. soch. Peter Paliatka

PREDPOLIE OBJEKTU

OBSAH VÝKRESU SPRACOVANÝ
V ATELIÉRI III/ ZS 2020



DIPLOMOVÁ PRÁCA

TÉMA: INTERIÉR OBCHODNÉHO DOMU LAMAČ
VYPRACOVALA: Bc. Michaela Zimmermannová
EVIDENČNÉ ČÍSLO: FAD-13395-105767
VEDÚCI PRÁCE: Ing. Dušan Kočík, ArtD.
GARANT PREDMETU: prof. akad. soch. Peter Paliatka

STREŠNÁ ČASŤ

OBSAH VÝKRESU SPRACOVANÝ
V ATELIÉRI III/ ZS 2020



DIPLOMOVÁ PRÁCA

TÉMA: INTERIÉR OBCHODNÉHO DOMU LAMAČ
VYPRACOVALA: Bc. Michaela Zimmermannová
EVIDENČNÉ ČÍSLO: FAD-13395-105767
VEDÚCI PRÁCE: Ing. Dušan Kočík, ArtD.
GARANT PREDMETU: prof. akad. soch. Peter Paliatka

STREŠNÁ ČASŤ

OBSAH VÝKRESU SPRACOVANÝ
V ATELIÉRI III/ ZS 2020



DIPLOMOVÁ PRÁCA

TÉMA: INTERIÉR OBCHODNÉHO DOMU LAMAČ
VYPRACOVALA: Bc. Michaela Zimmermannová
EVIDENČNÉ ČÍSLO: FAD-13395-105767
VEDÚCI PRÁCE: Ing. Dušan Kočík, ArtD.
GARANT PREDMETU: prof. akad. soch. Peter Paliatka

STREŠNÁ ČASŤ

OBSAH VÝKRESU SPRACOVANÝ
V ATELIÉRI III/ ZS 2020




DIPLOMOVÁ PRÁCA

TÉMA: INTERIÉR OBCHODNÉHO DOMU LAMAČ
VYPRACOVALA: Bc. Michaela Zimmermannová
EVIDENČNÉ ČÍSLO: FAD-13395-105767
VEDÚCI PRÁCE: Ing. Dušan Kočík, ArtD.
GARANT PREDMETU: prof. akad. soch. Peter Paliatka

SITUÁCIA OBJEKTU

OBSAH VÝKRESU SPRACOVANÝ
V ATELIÉRI III/ ZS 2020

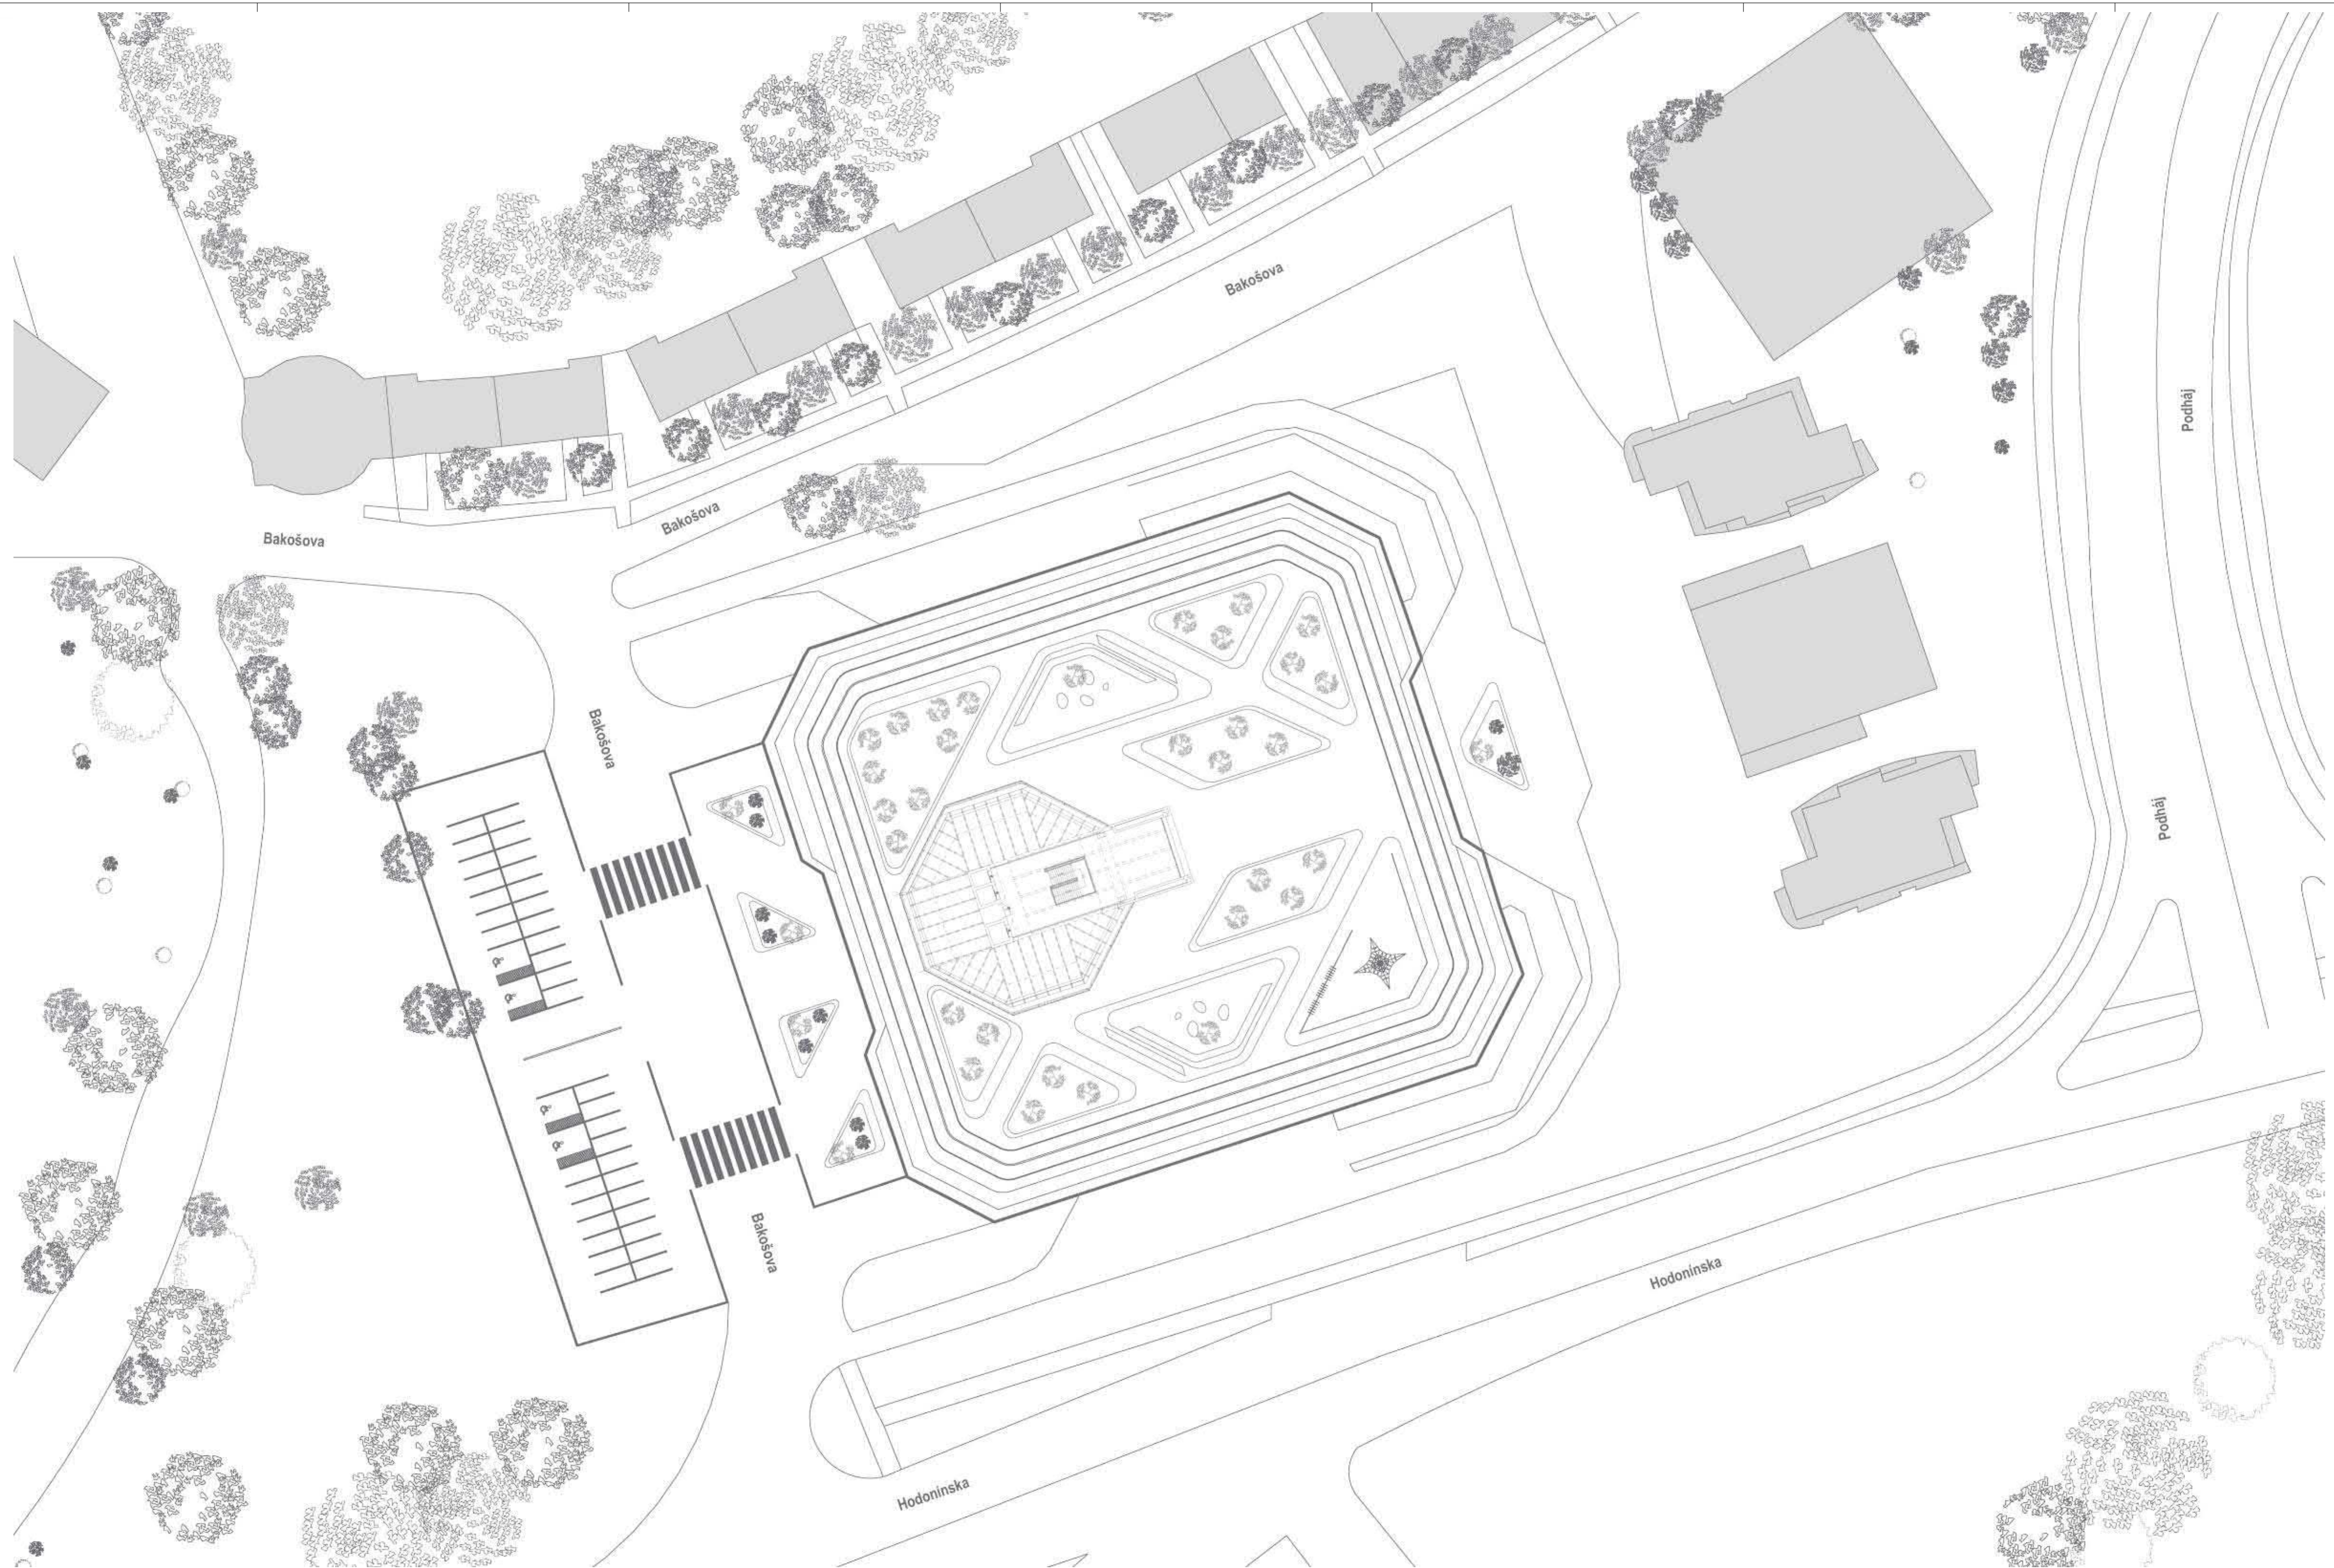




DIPLOMOVÁ PRÁCA



TÉMA: INTERIÉR OBCHODNÉHO DOMU LAMAČ
VYPRACOVALA: Bc. Michaela Zimmermannová
EVIDENČNÉ ČÍSLO: FAD-13395-105767
VEDÚCI PRÁCE: Ing. Dušan Kočík, ArtD.
GARANT PREDMETU: prof. akad. soch. Peter Paliatka


AREÁL OBJEKTU

OBSAH VÝKRESU SPRACOVANÝ
V ATELIÉRI III/ ZS 2020

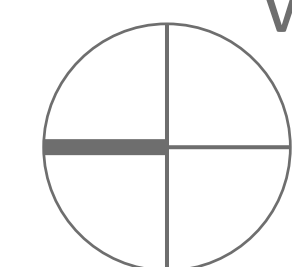

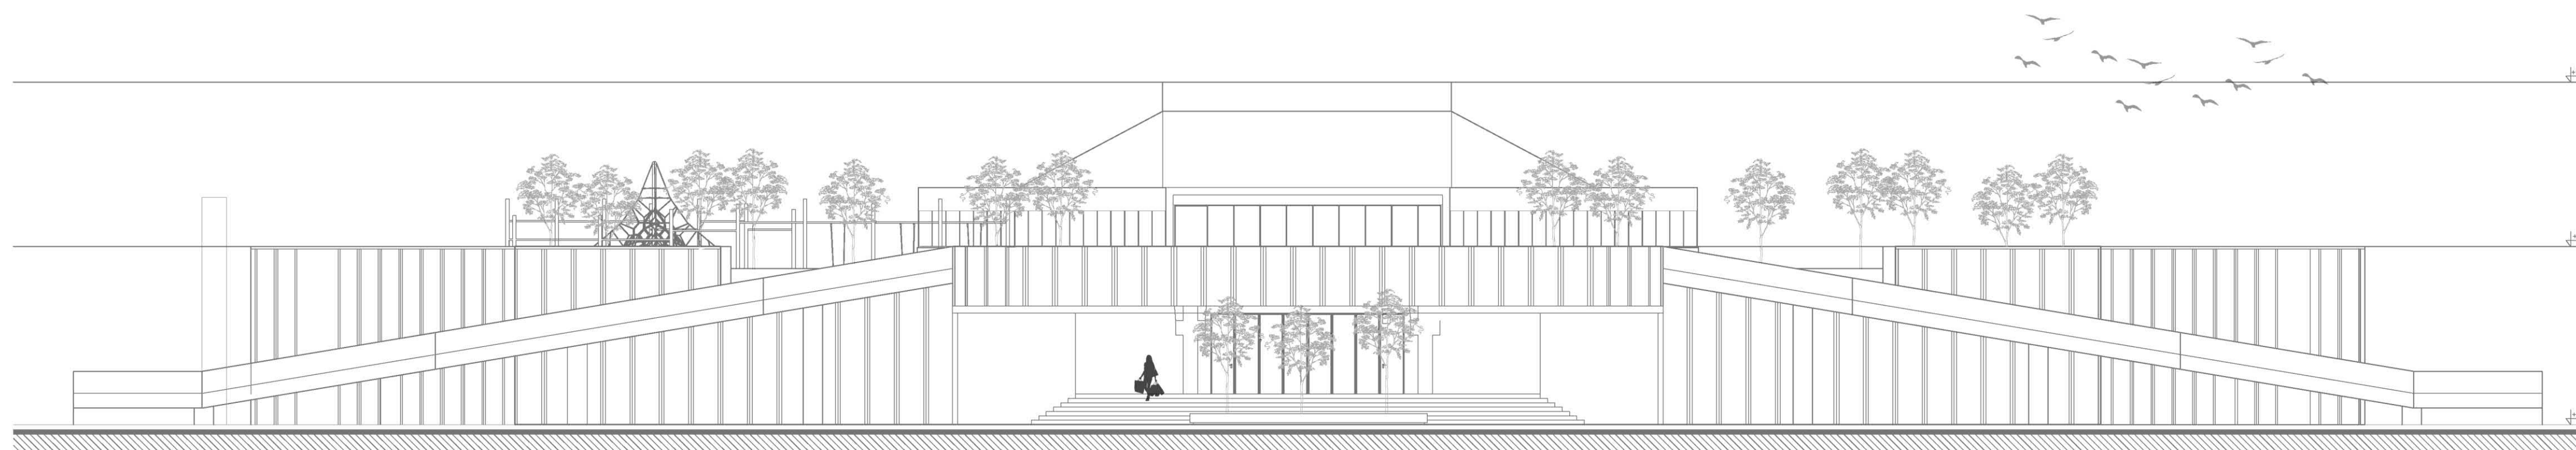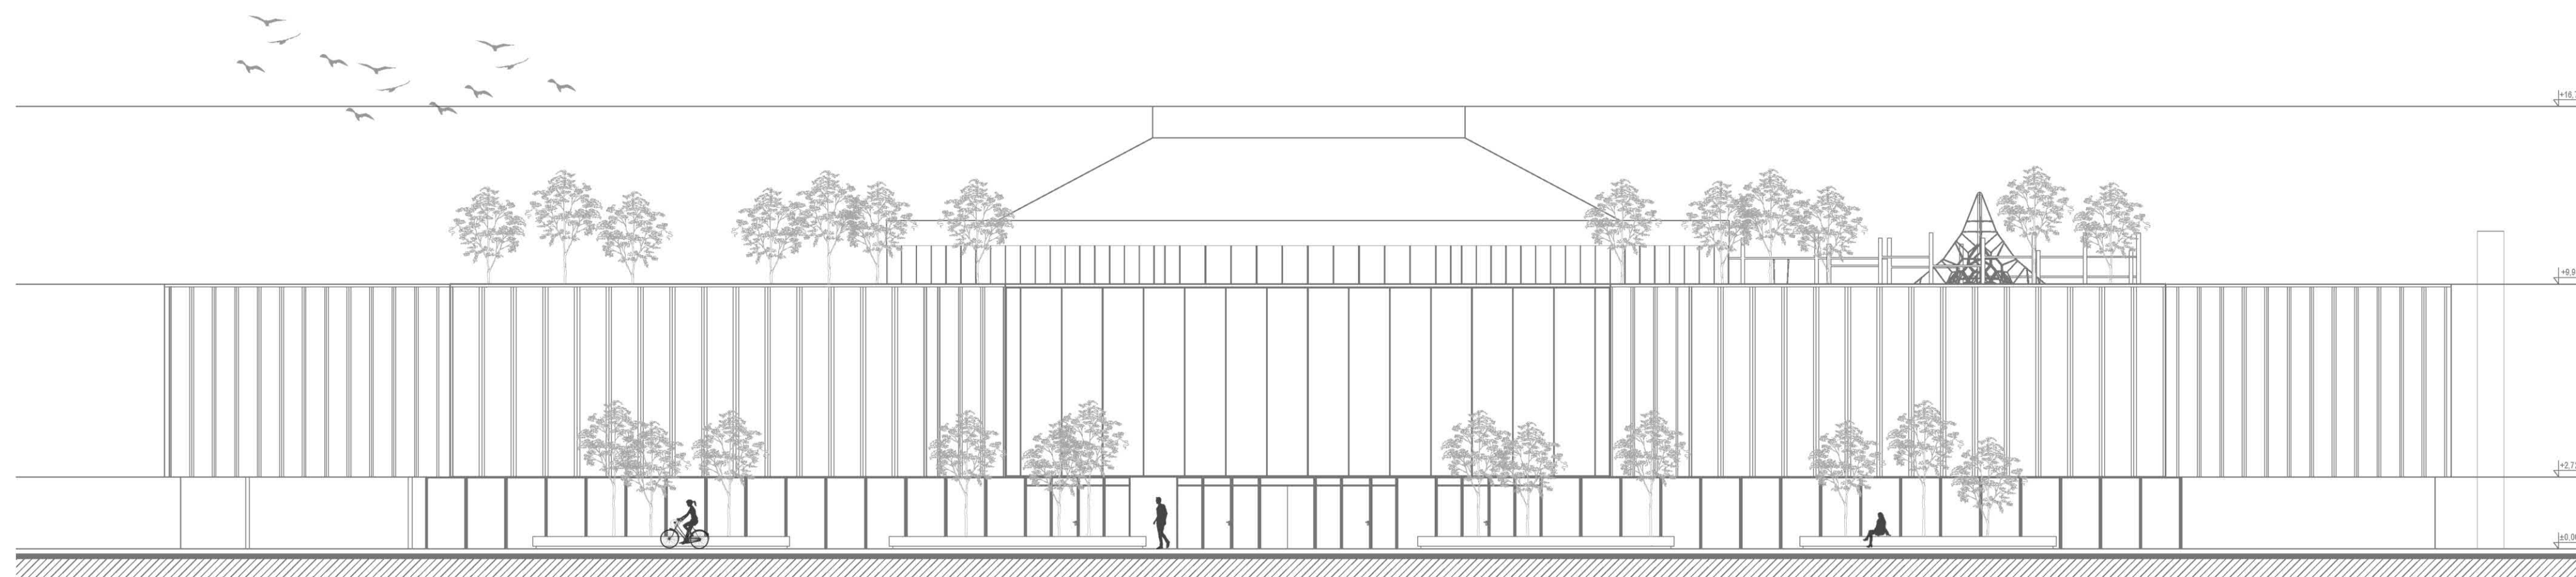

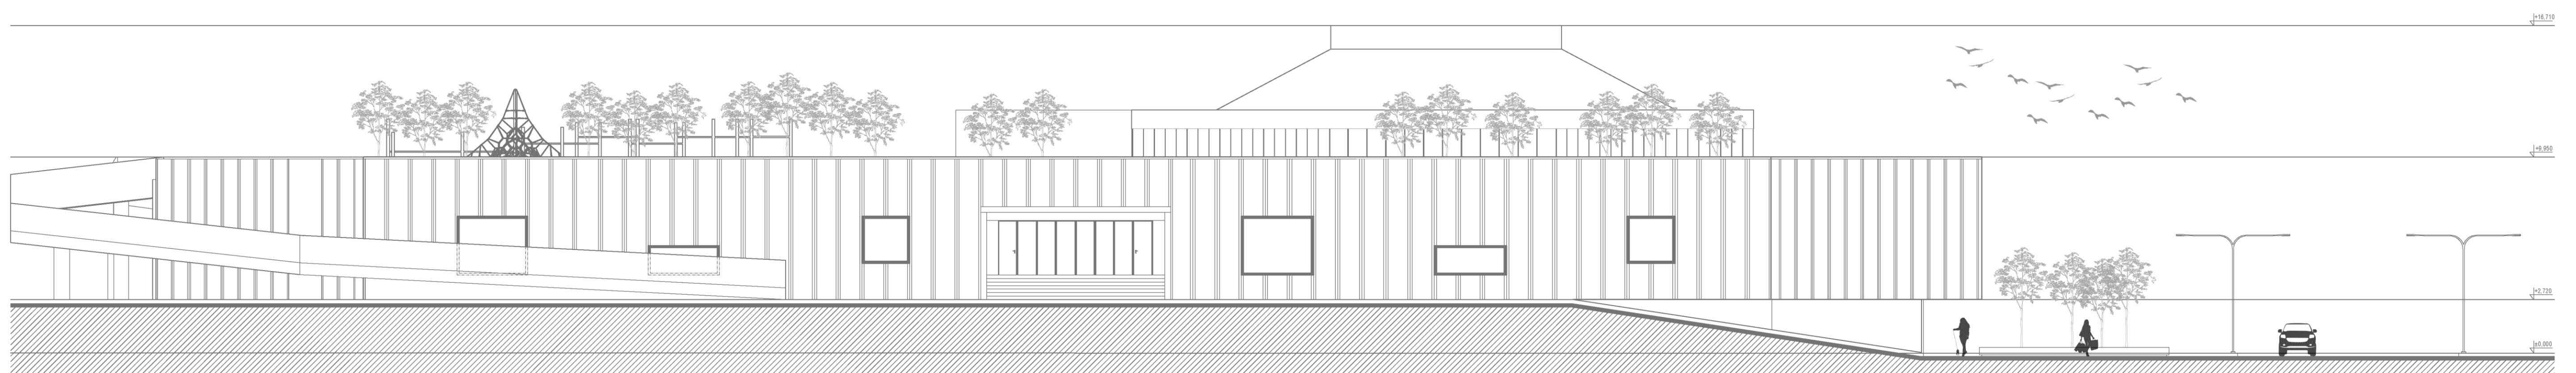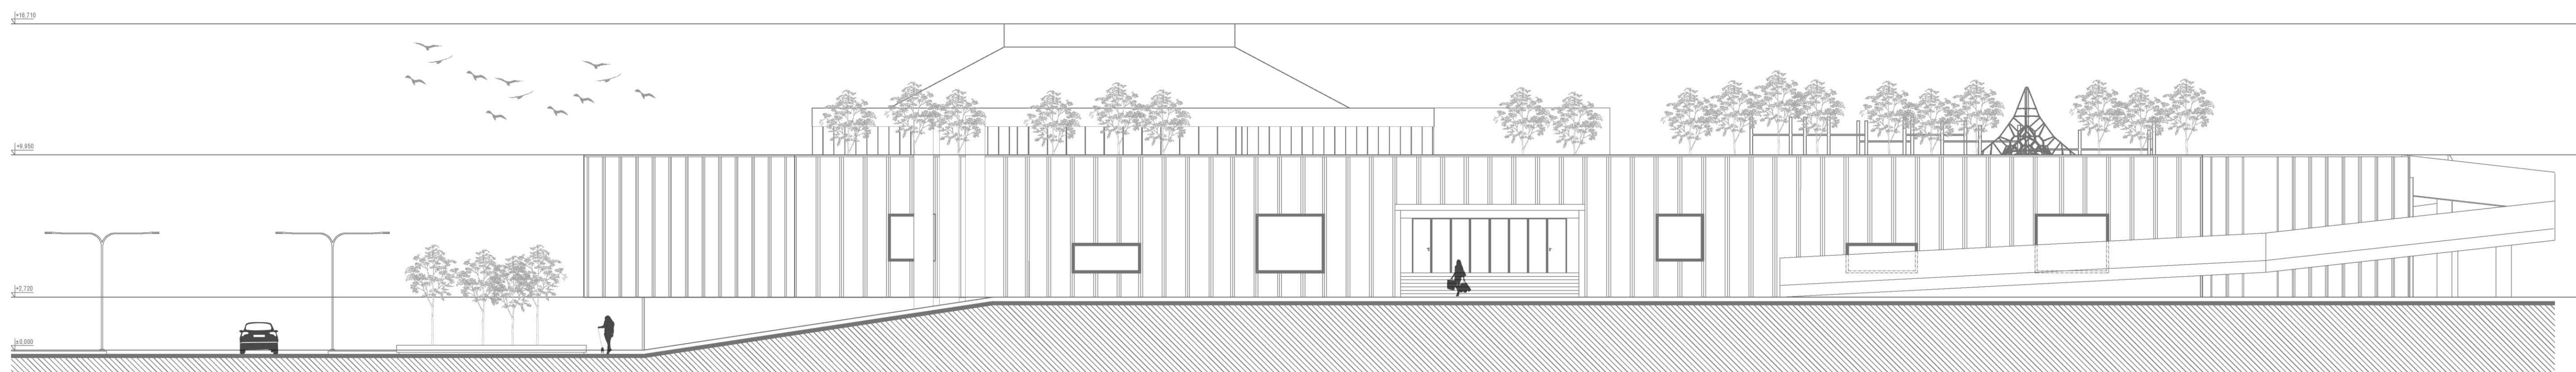

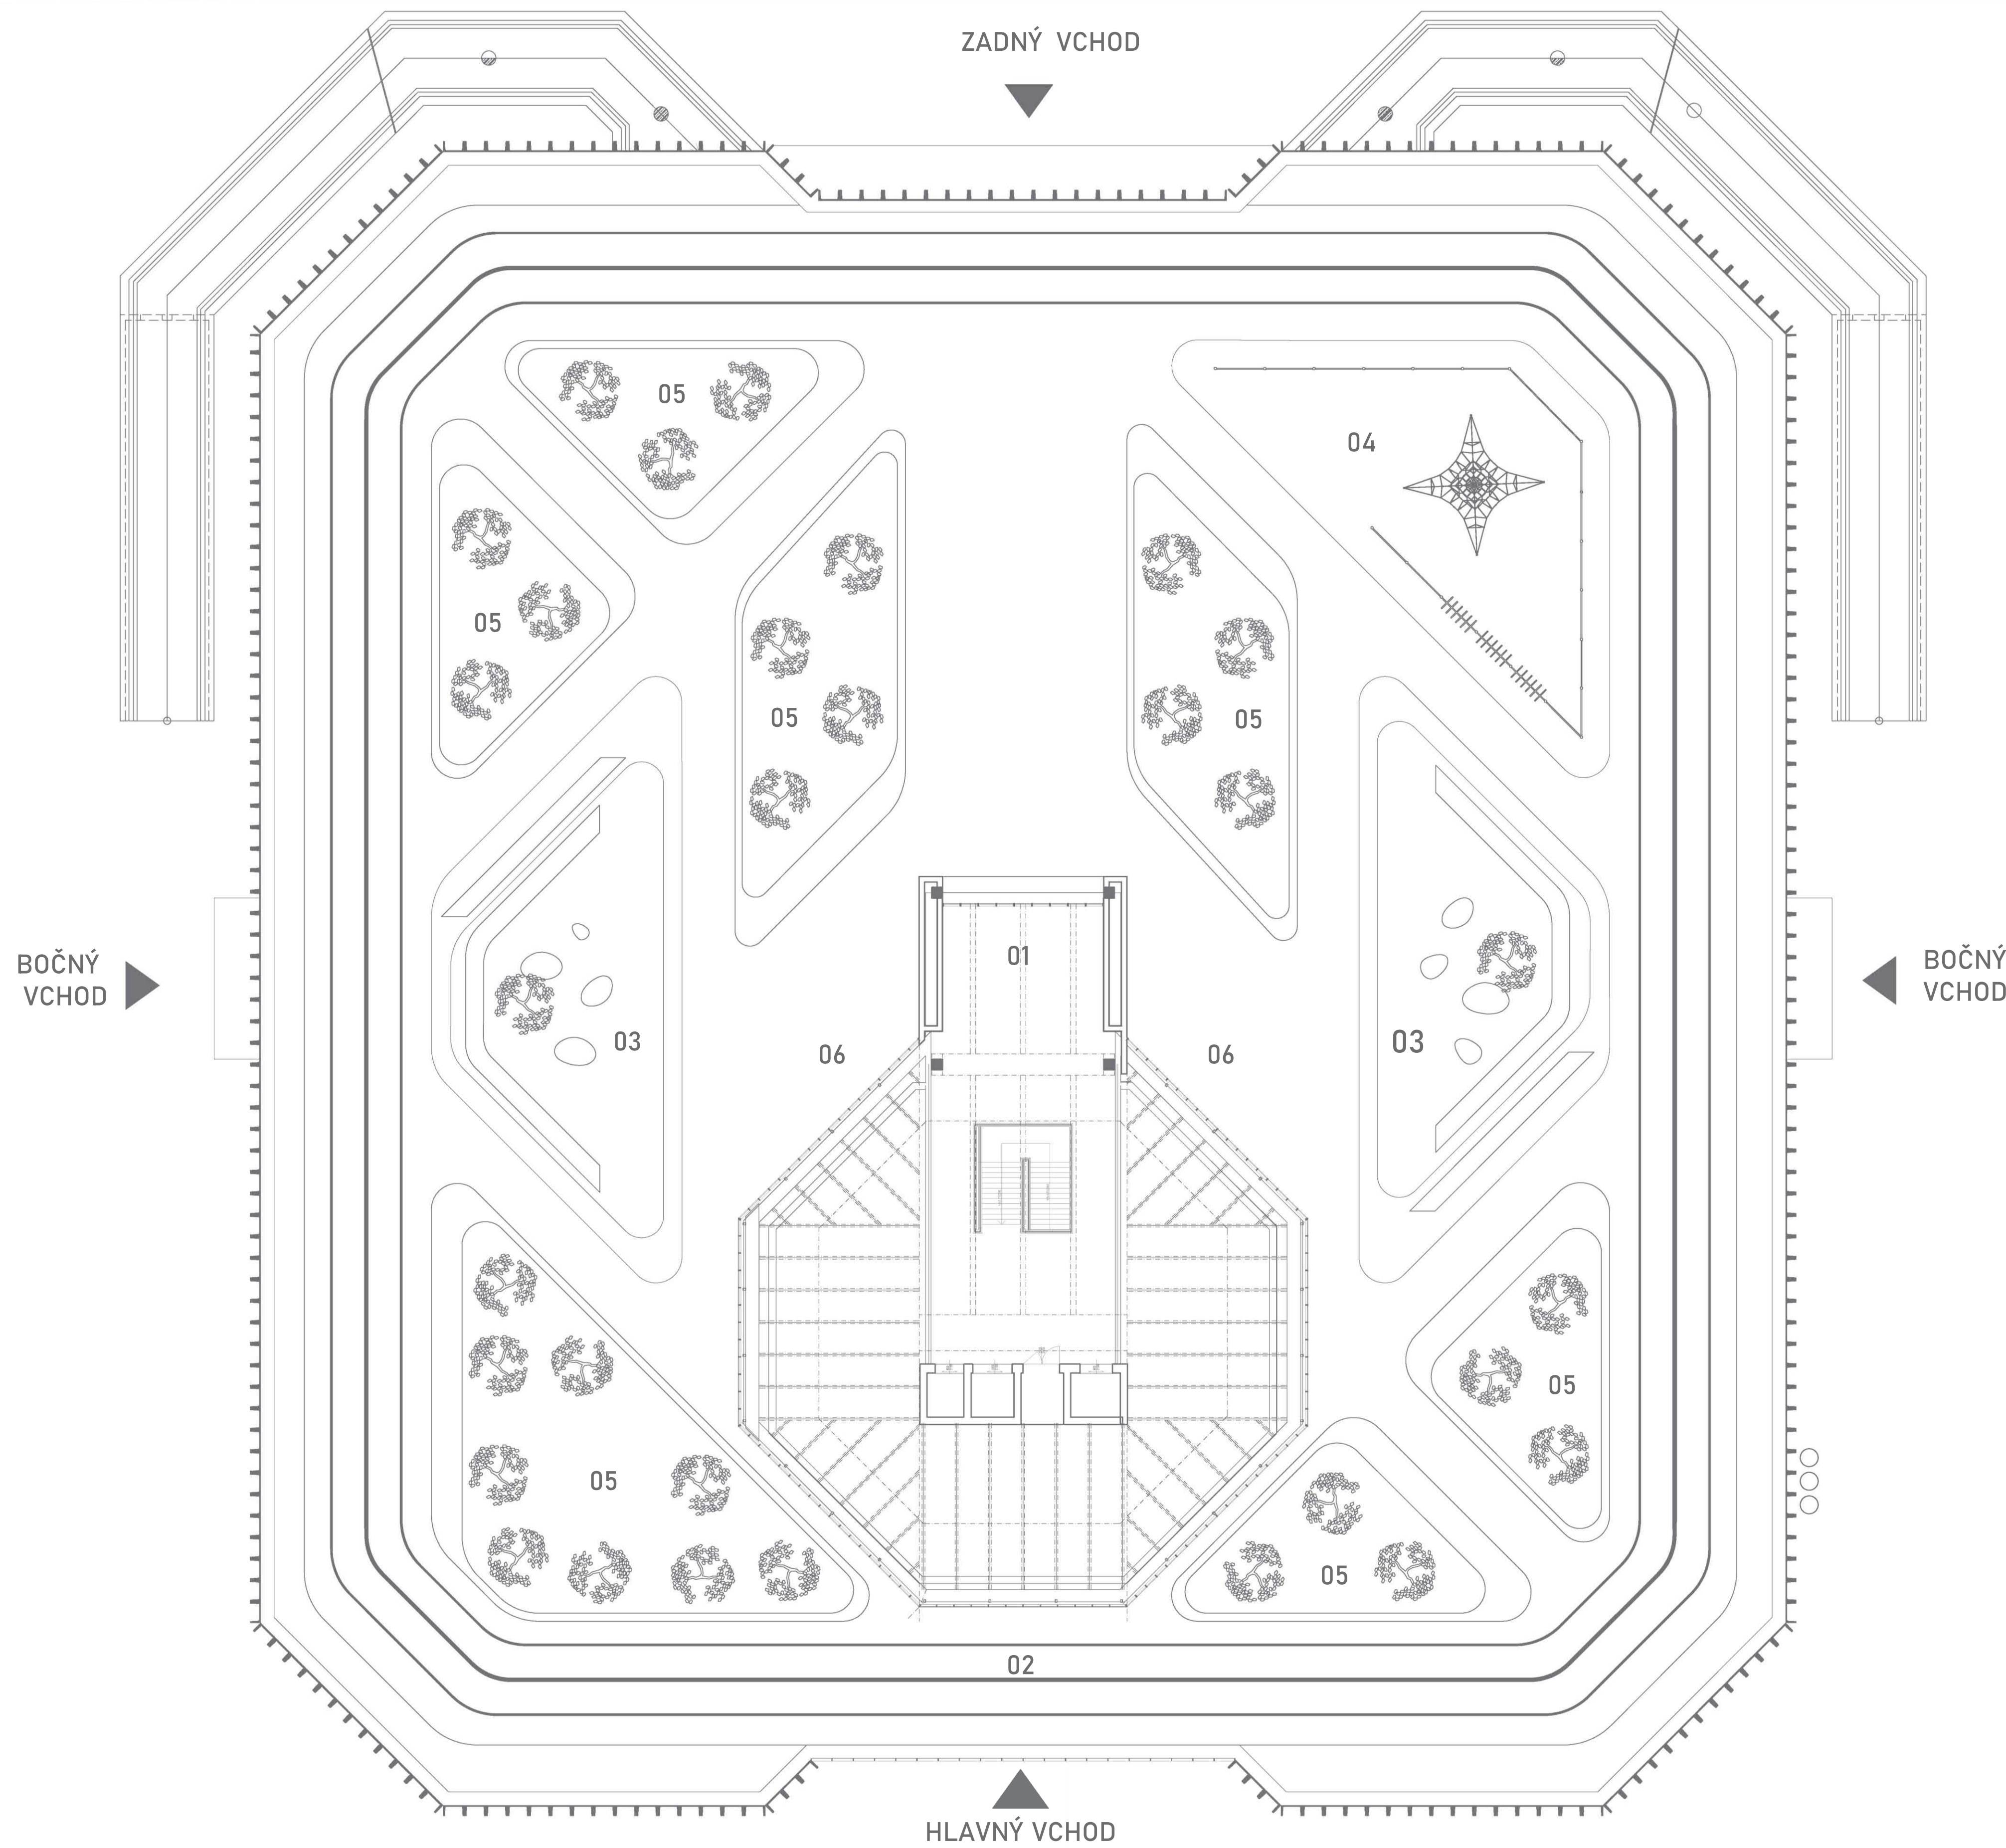

LEGENDA


- 01 VÝSUP NA STREŠNÚ ČASŤ
- 02 BEZČKÁ TRAŤ
- 03 ZATRÁVNENÉ PÓDIUM SO SEDENÍM
- 04 DETSKÉ . WORKOUT IHRISKO
- 05 ZATRÁVNENÉ OSTROVČEKY
- 06 PRIESTOR PRE FOOD TRUCK


DIPLOMOVÁ PRÁCA

TÉMA: INTERIÉR OBCHODNÉHO DOMU LAMAČ
VYPRACOVALA: Bc. Michaela Zimmermannová
EVIDENČNÉ ČÍSLO: FAD-13395-105767
VEDÚCI PRÁCE: Ing. Dušan Kočík, ArtD.
GARANT PREDMETU: prof. akad. soch. Peter Paliatka

STREŠNÁ ČASŤ

OBSAH VÝKRESU SPRACOVANÝ
V ATELIÉRI III/ ZS 2020

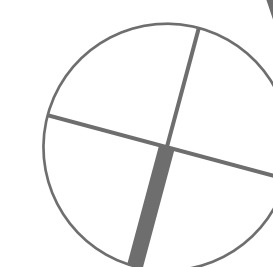

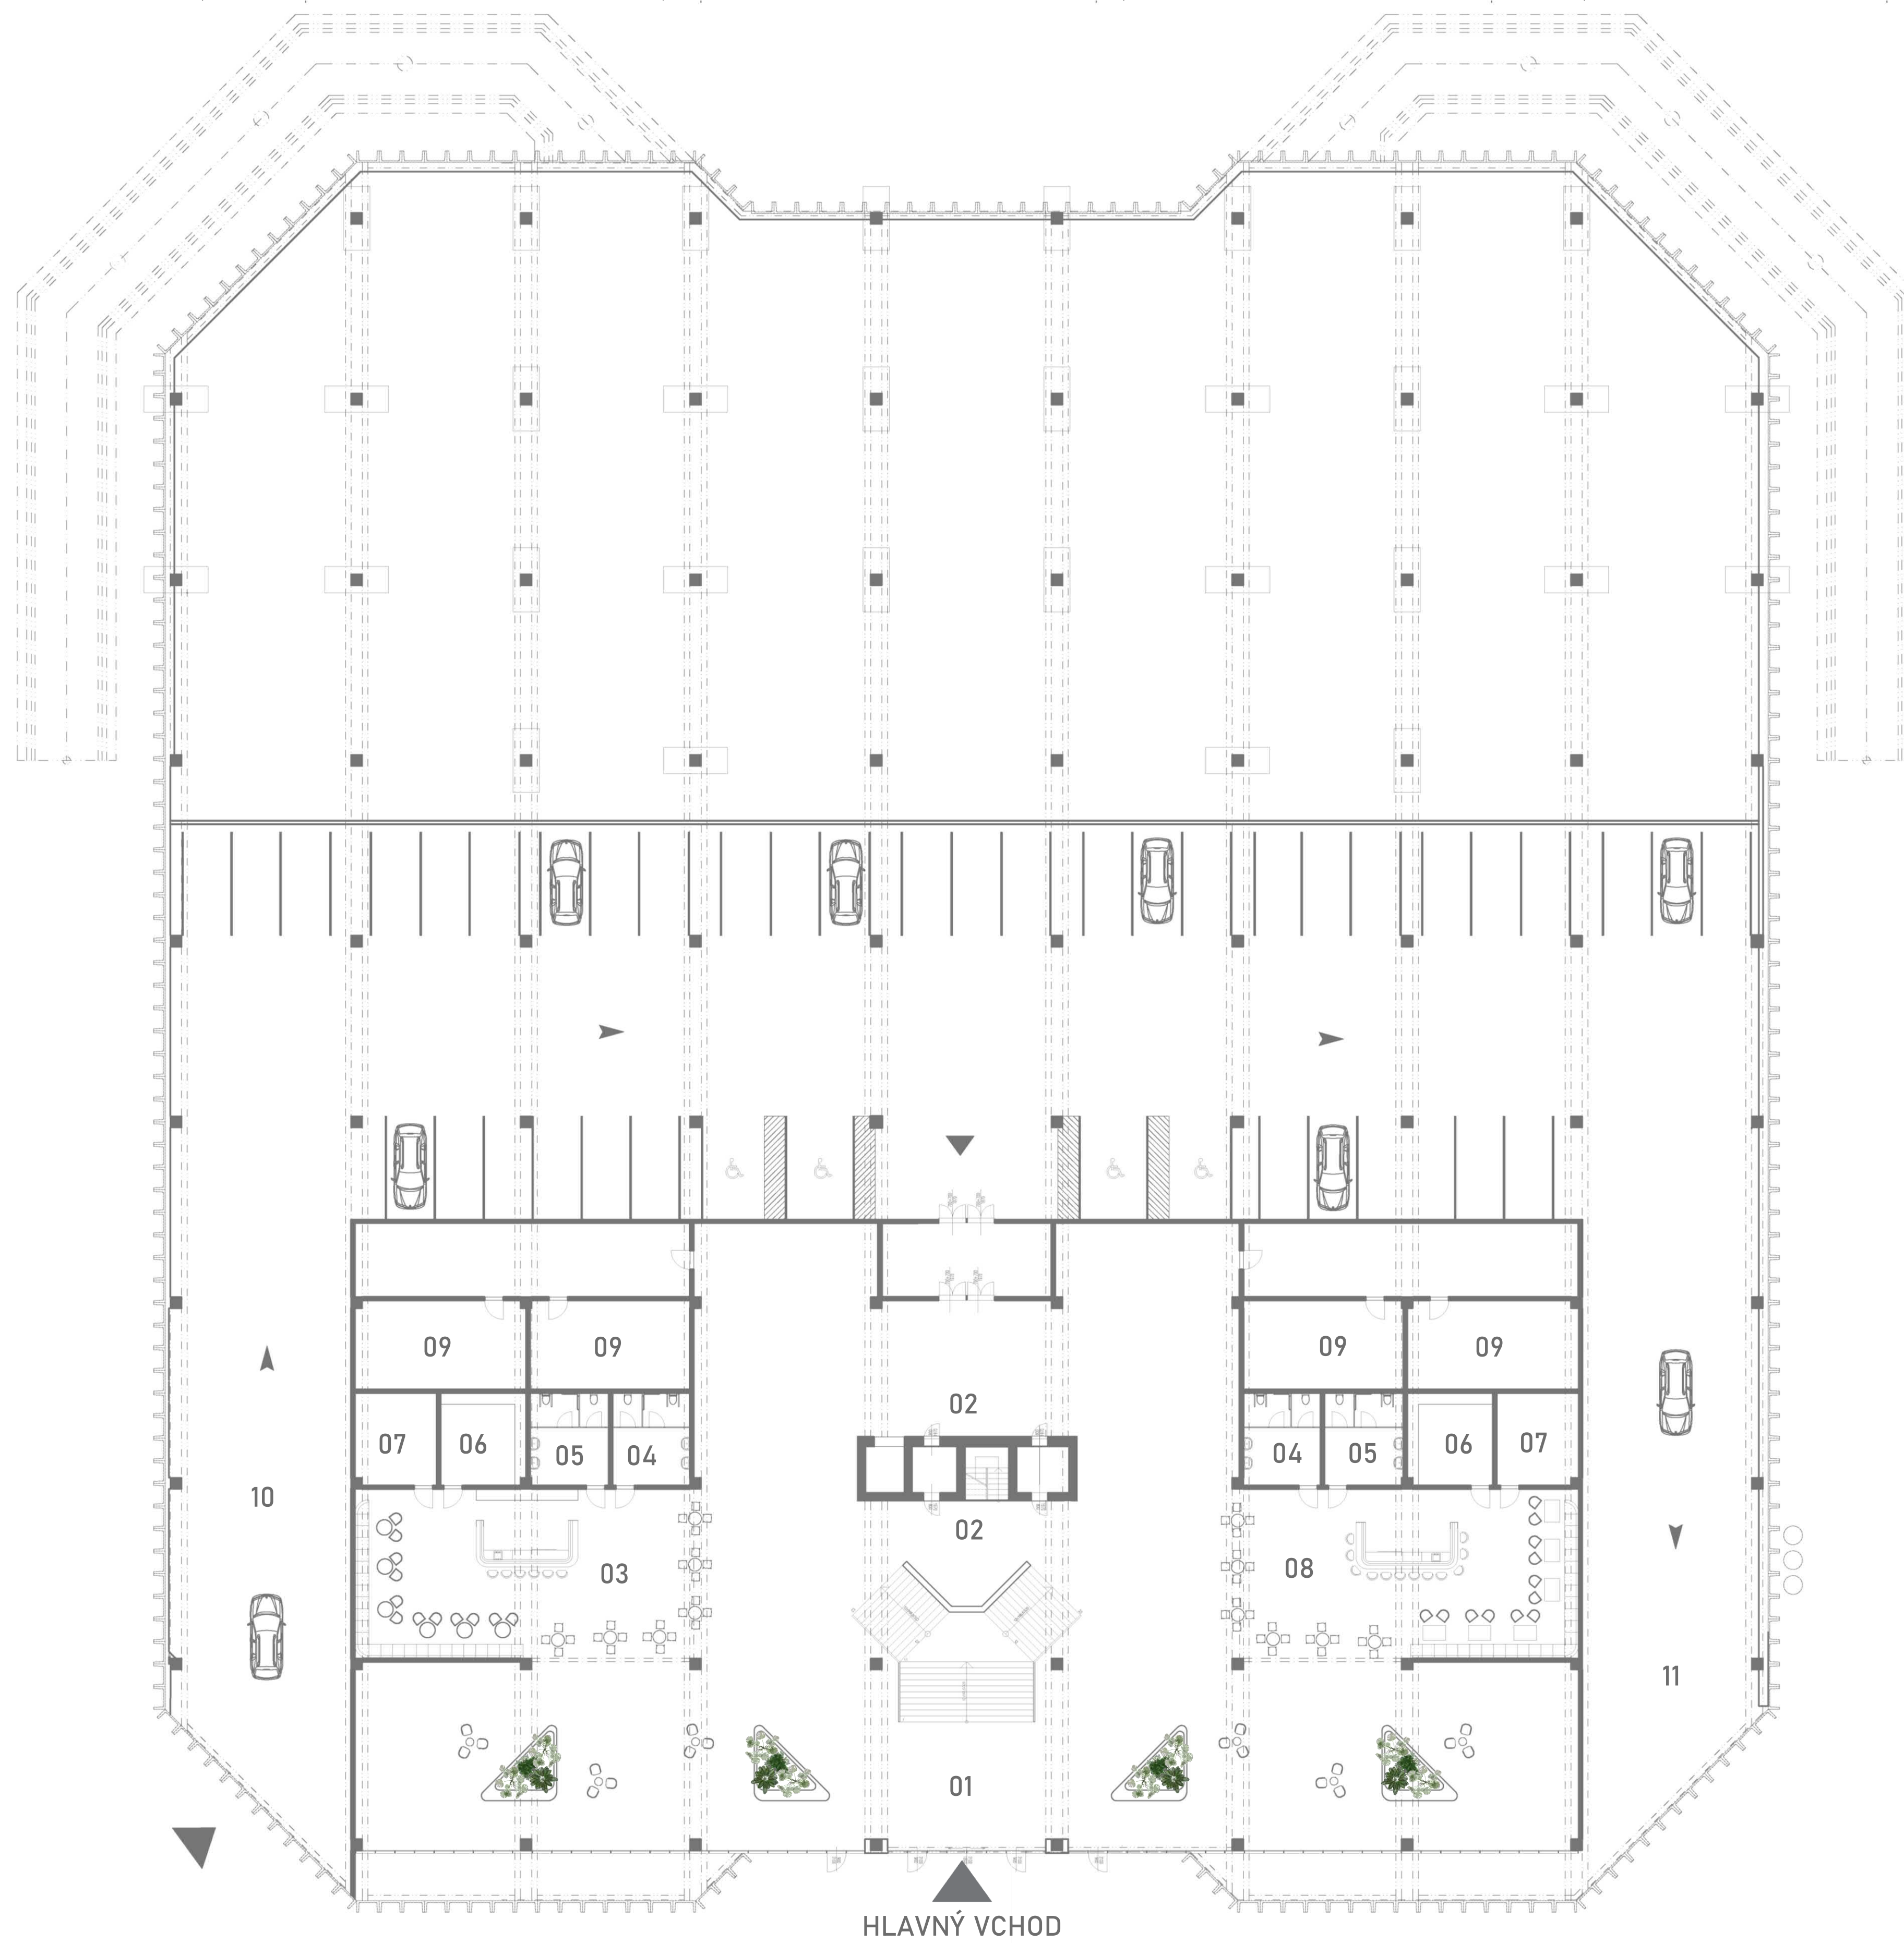

LEGENDA MIESTNOSTÍ


- 01 VSTUPNÉ ÁTRIUM
- 02 VÝŤAHY
- 03 KAVIAREŇ
- 04 WC . ŽENY
- 05 WC . MUŽI
- 06 ZÁZEMIE
- 07 SKLAD
- 08 BISTRO
- 09 SKLADOVÉ PRIESTORY
- 10 PARKOVISKO . VCHOD
- 11 PARKOVISKO . VÝCHOD


DIPLOMOVÁ PRÁCA

TÉMA: INTERIÉR OBCHODNÉHO DOMU LAMAČ
VYPRACOVALA: Bc. Michaela Zimmermannová
EVIDENČNÉ ČÍSLO: FAD-13395-105767
VEDÚCI PRÁCE: Ing. Dušan Kočík, ArtD.
GARANT PREDMETU: prof. akad. soch. Peter Paliatka

PÔDORYS 1. NP

OBSAH VÝKRESU SPRACOVANÝ
V ATELIÉRI III/ ZS 2020

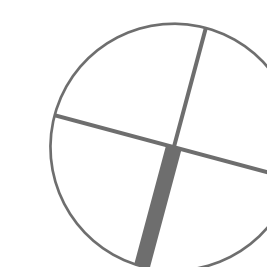

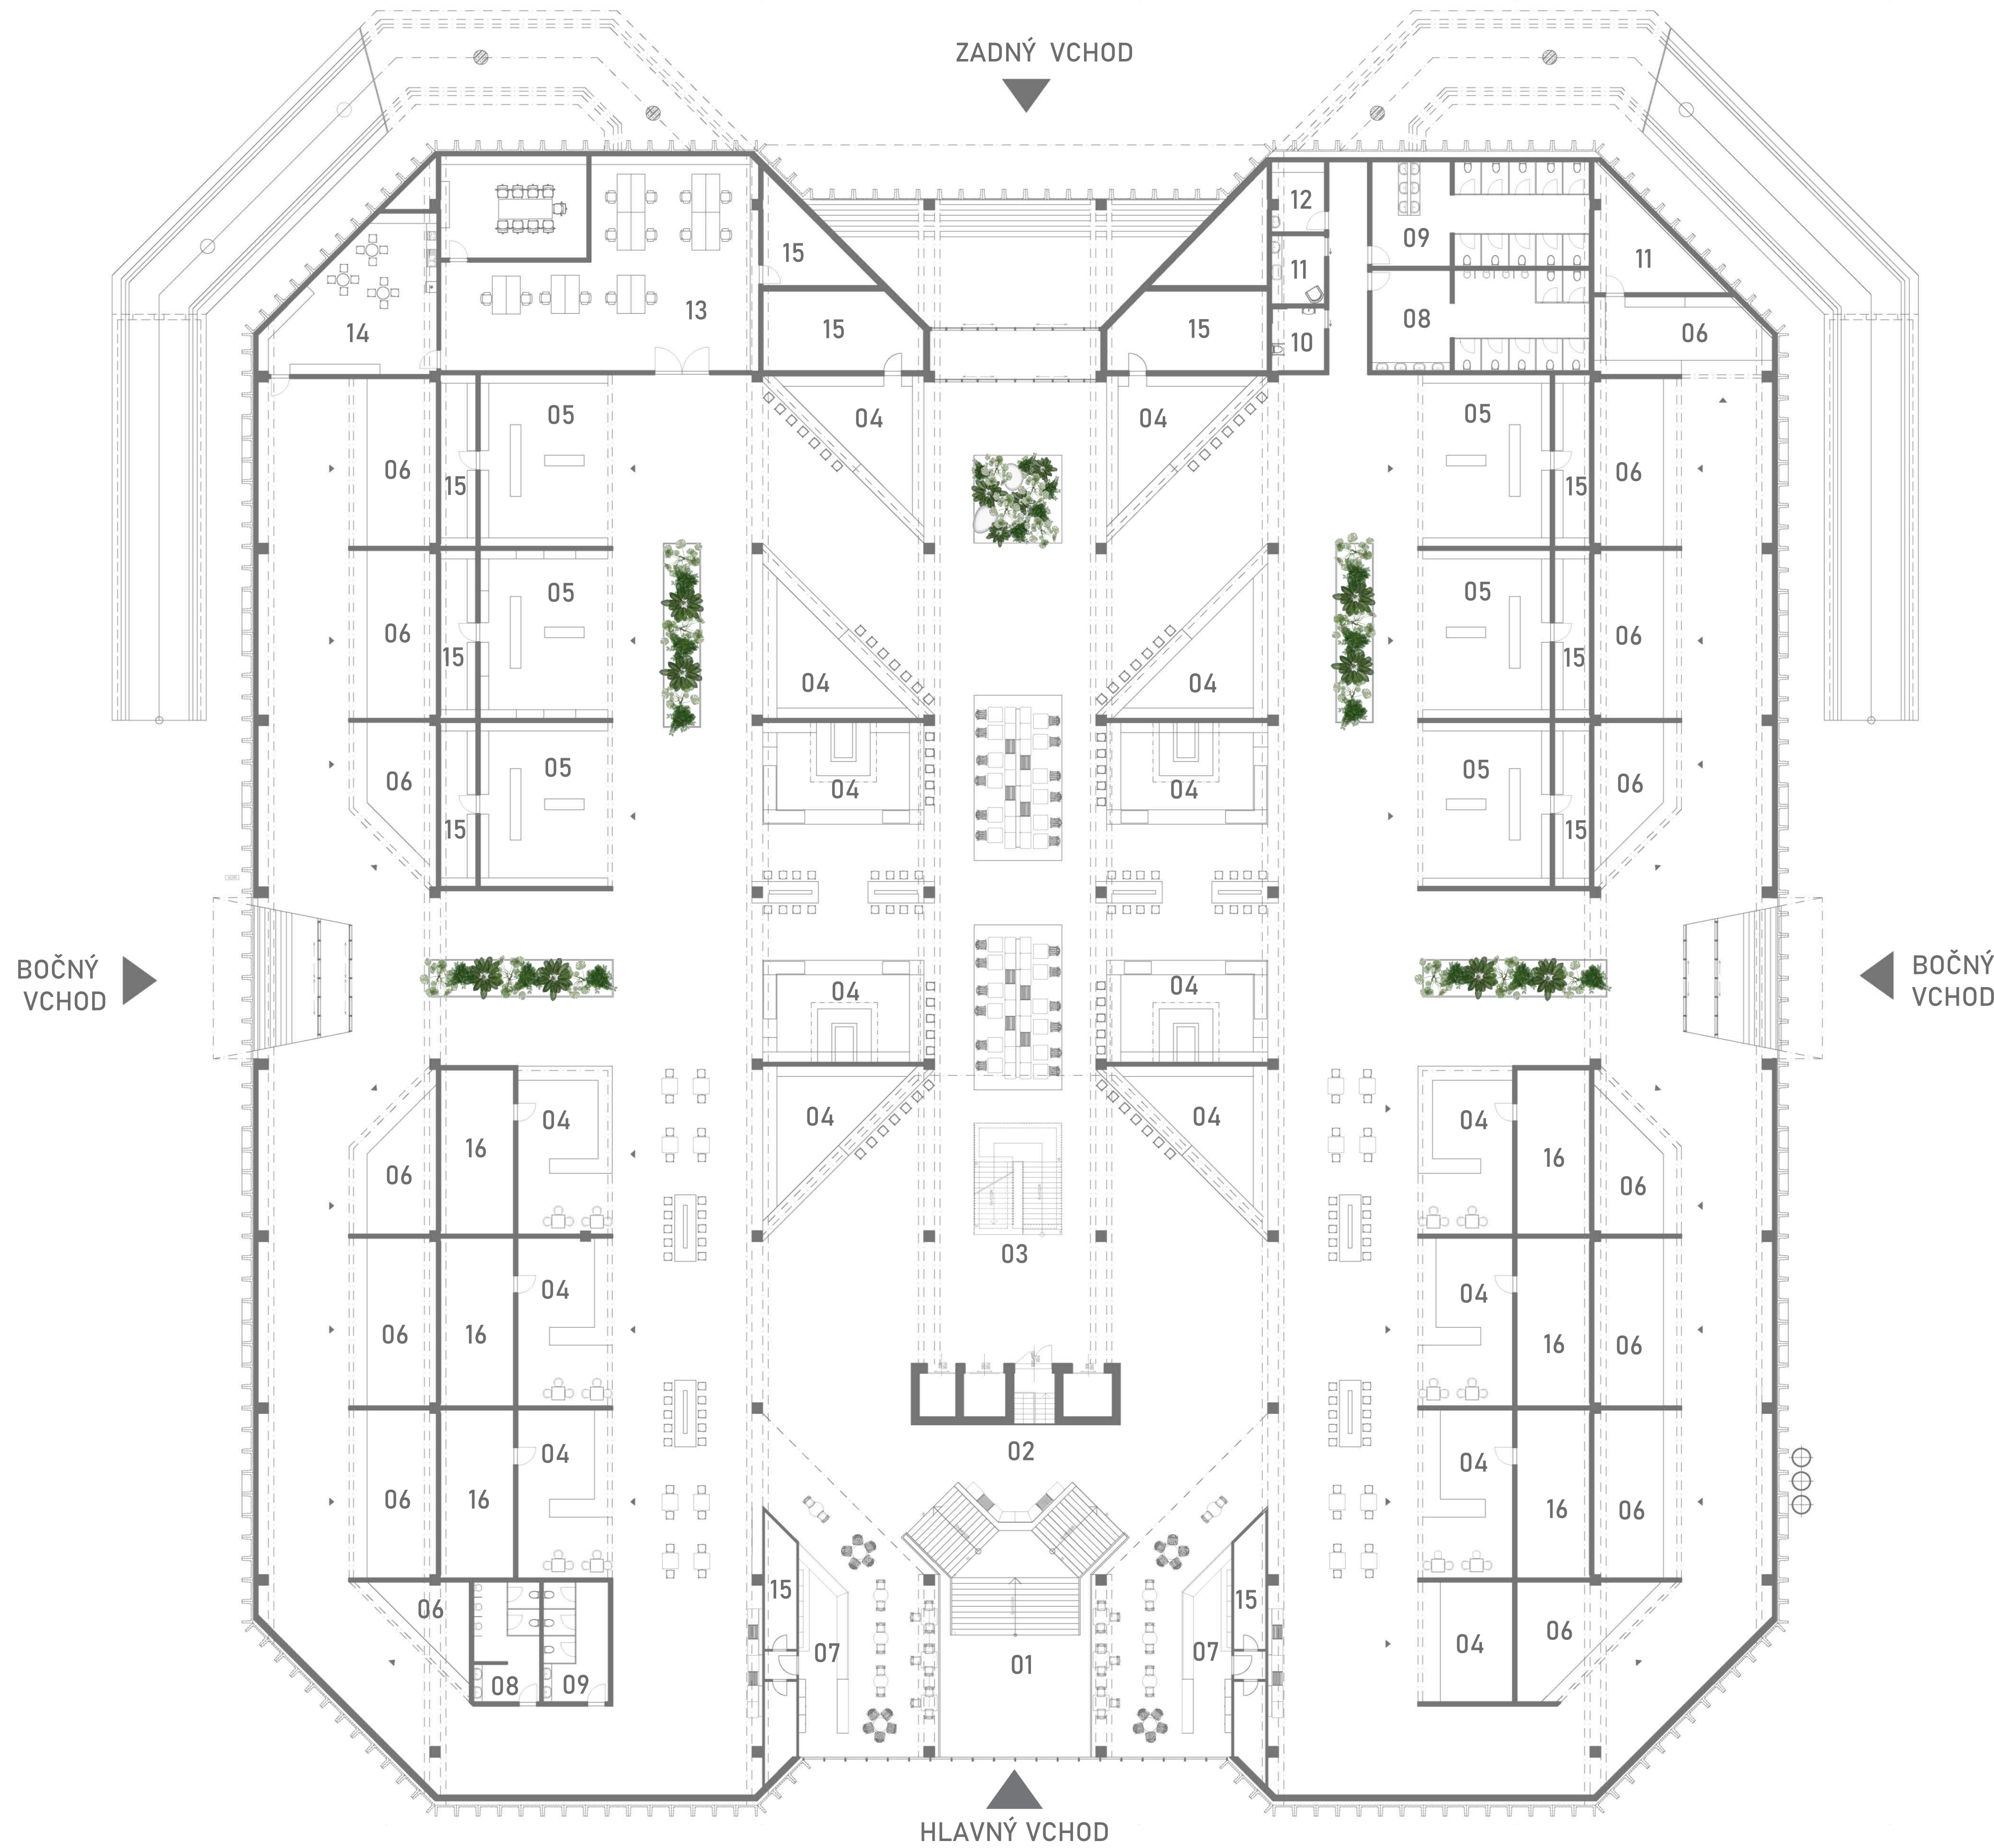


LEGENDA MIESTNOSTÍ


- 01 SCHODISKO 2. NP
- 02 VÝTAHY
- 03 SCHODISKO 3. NP
- 04 GASTRO PREVÁDZKY
- 05 LOKÁLNE PREVÁDZKY
- 06 TRŽNICA
- 07 KAVIARNE
- 08 WC . MUŽI
- 09 WC . ŽENY
- 10 WC . ZNEVÝHODNENÍ
- 11 PREBALOVACÍ KÚIK
- 12 ZÁZEMIE . ÚDRŽBA
- 13 KANCELÁRIA . MANAŽMENT
- 14 ZÁZEMIE . KUCHYNKA
- 15 SKLADOVÉ PRIESTORY
- 16 ZÁZEMIE

DIPLOMOVÁ PRÁCA

TÉMA: INTERIÉR OBCHODNÉHO DOMU LAMAČ
VYPRACOVALA: Bc. Michaela Zimmermannová
EVIDENČNÉ ČÍSLO: FAD-13395-105767
VEDÚCI PRÁCE: Ing. Dušan Kočík, ArtD.
GARANT PREDMETU: prof. akad. soch. Peter Paliatka

PÔDORYS 2. NP

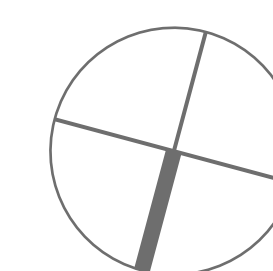


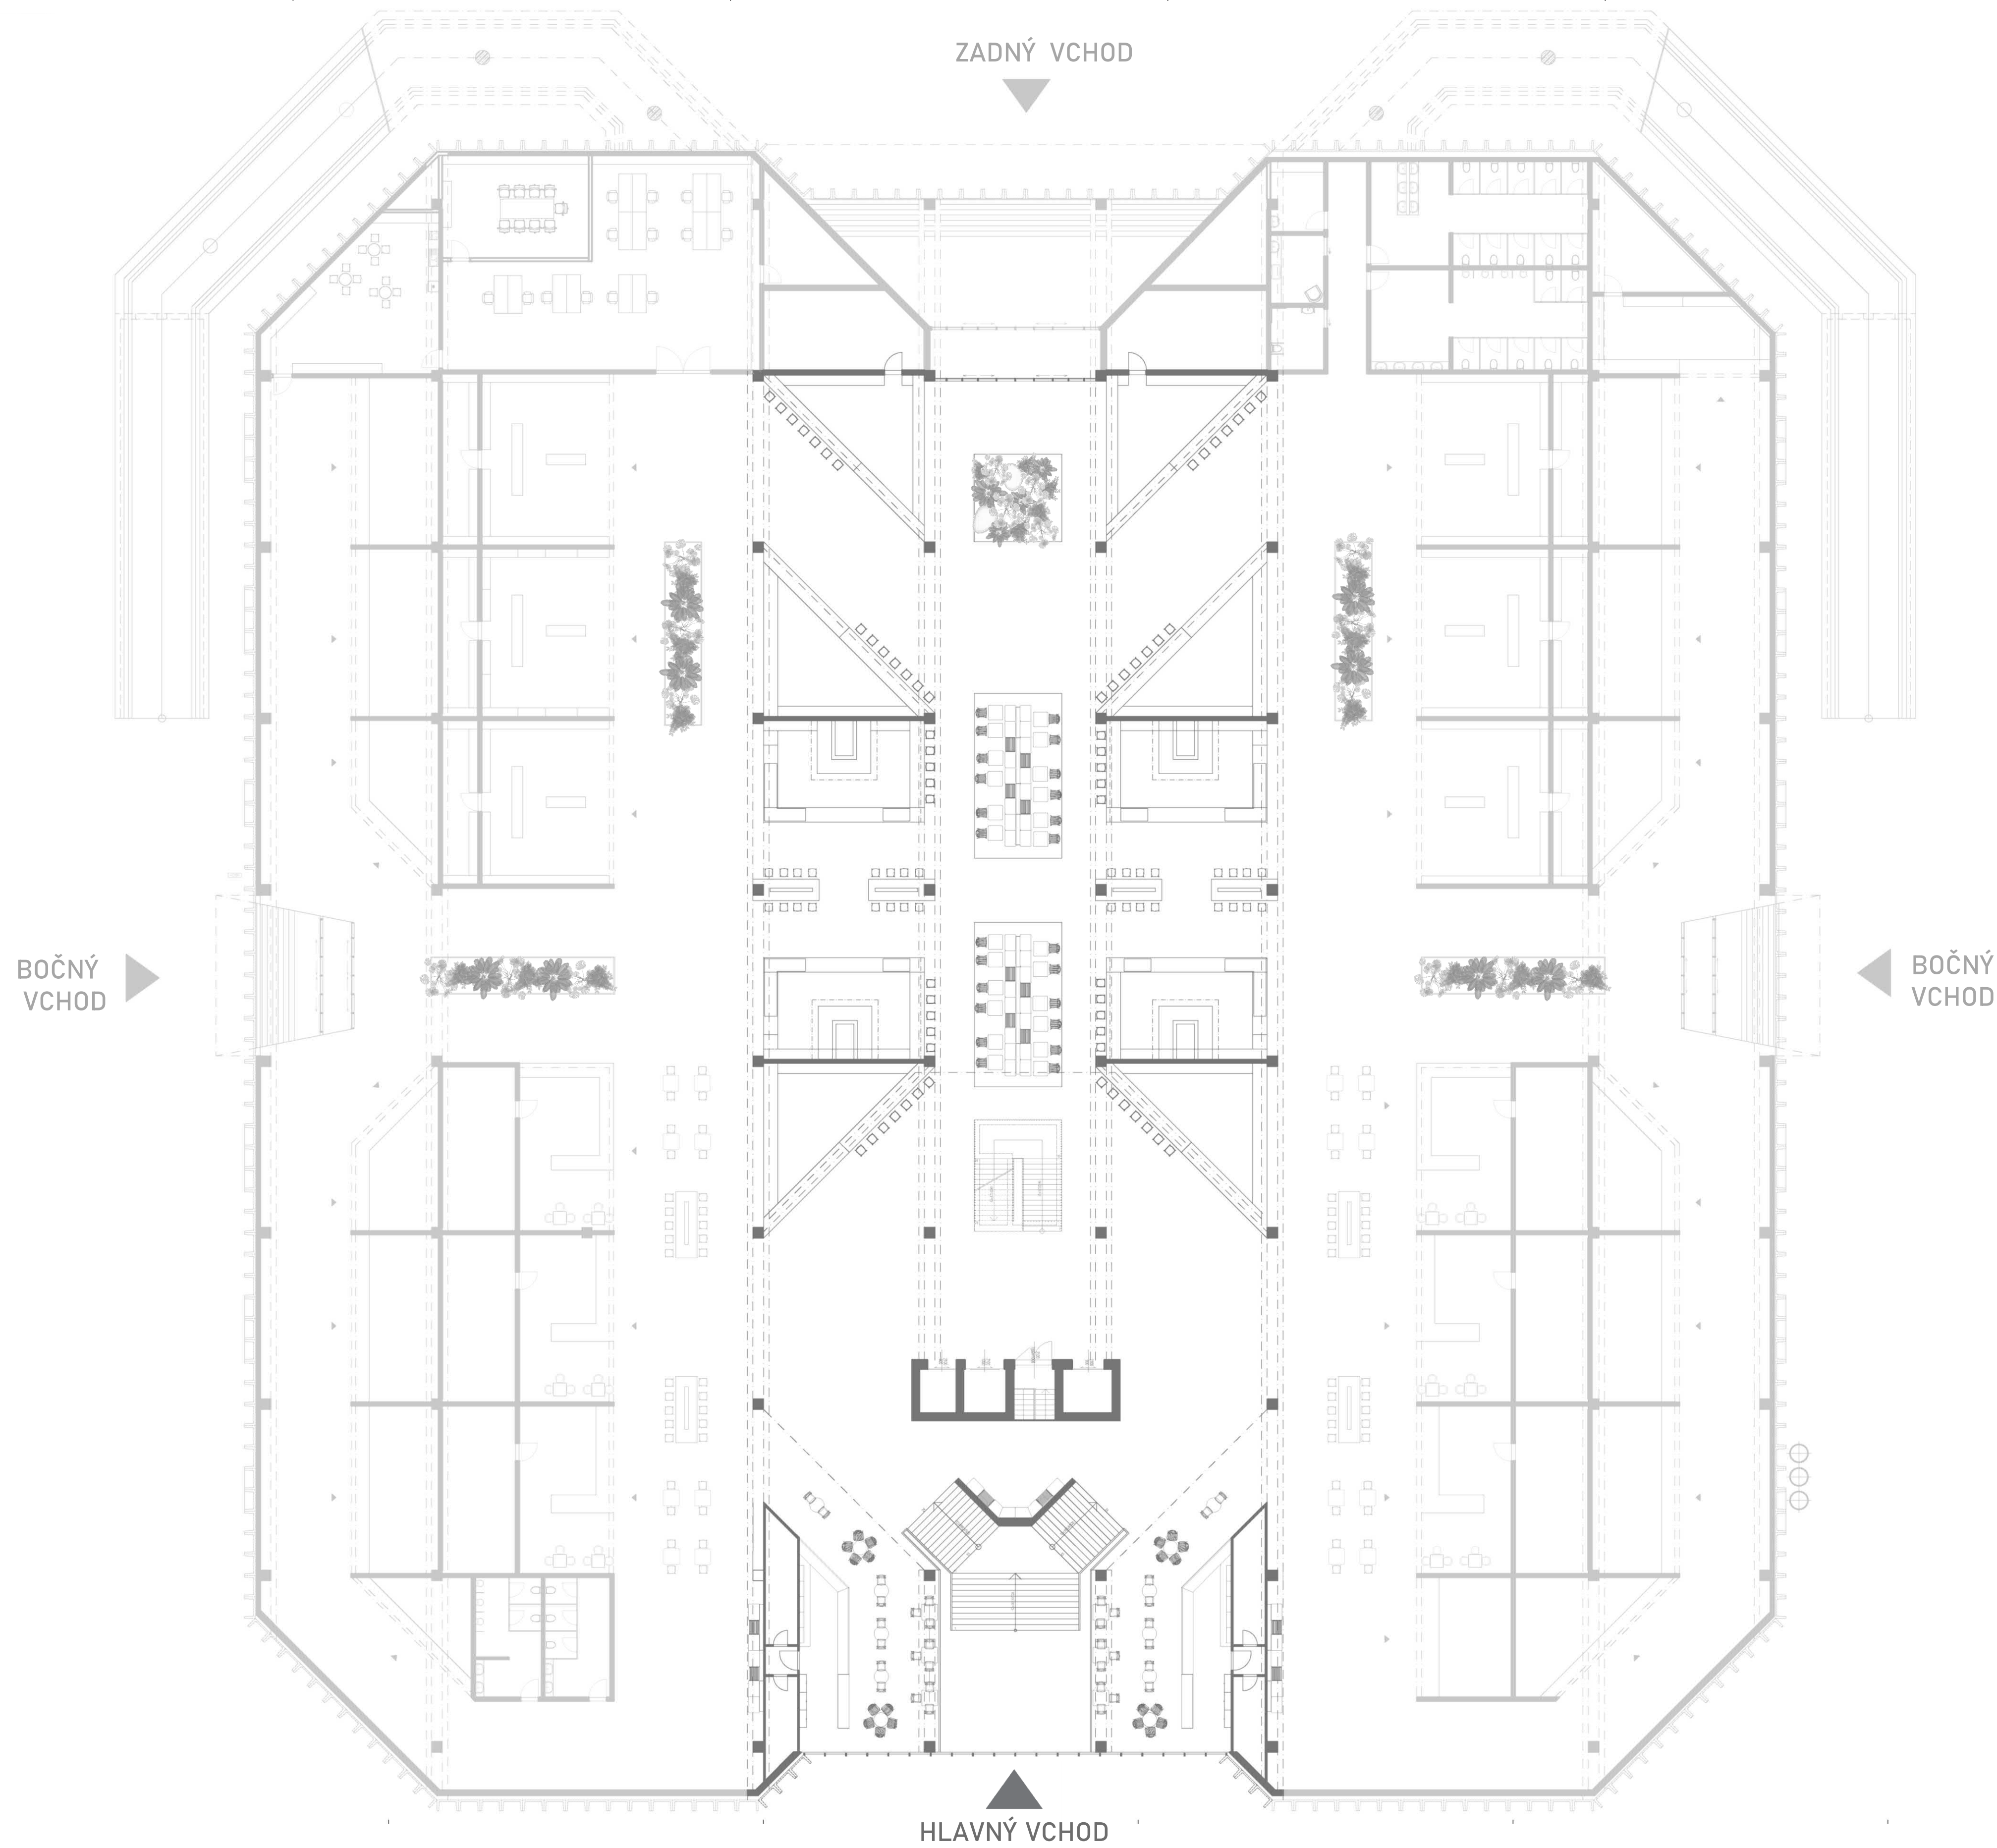


DIPLOMOVÁ PRÁCA

TÉMA: INTERIÉR OBCHODNÉHO DOMU LAMAČ
VYPRACOVALA: Bc. Michaela Zimmermannová
EVIDENČNÉ ČÍSLO: FAD-13395-105767
VEDÚCI PRÁCE: Ing. Dušan Kočík, ArtD.
GARANT PREDMETU: prof. akad. soch. Peter Paliatka

VYBRANÉ ČASTI

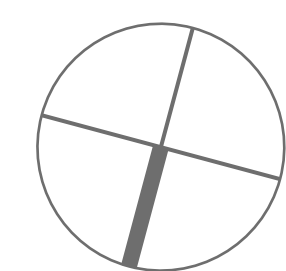

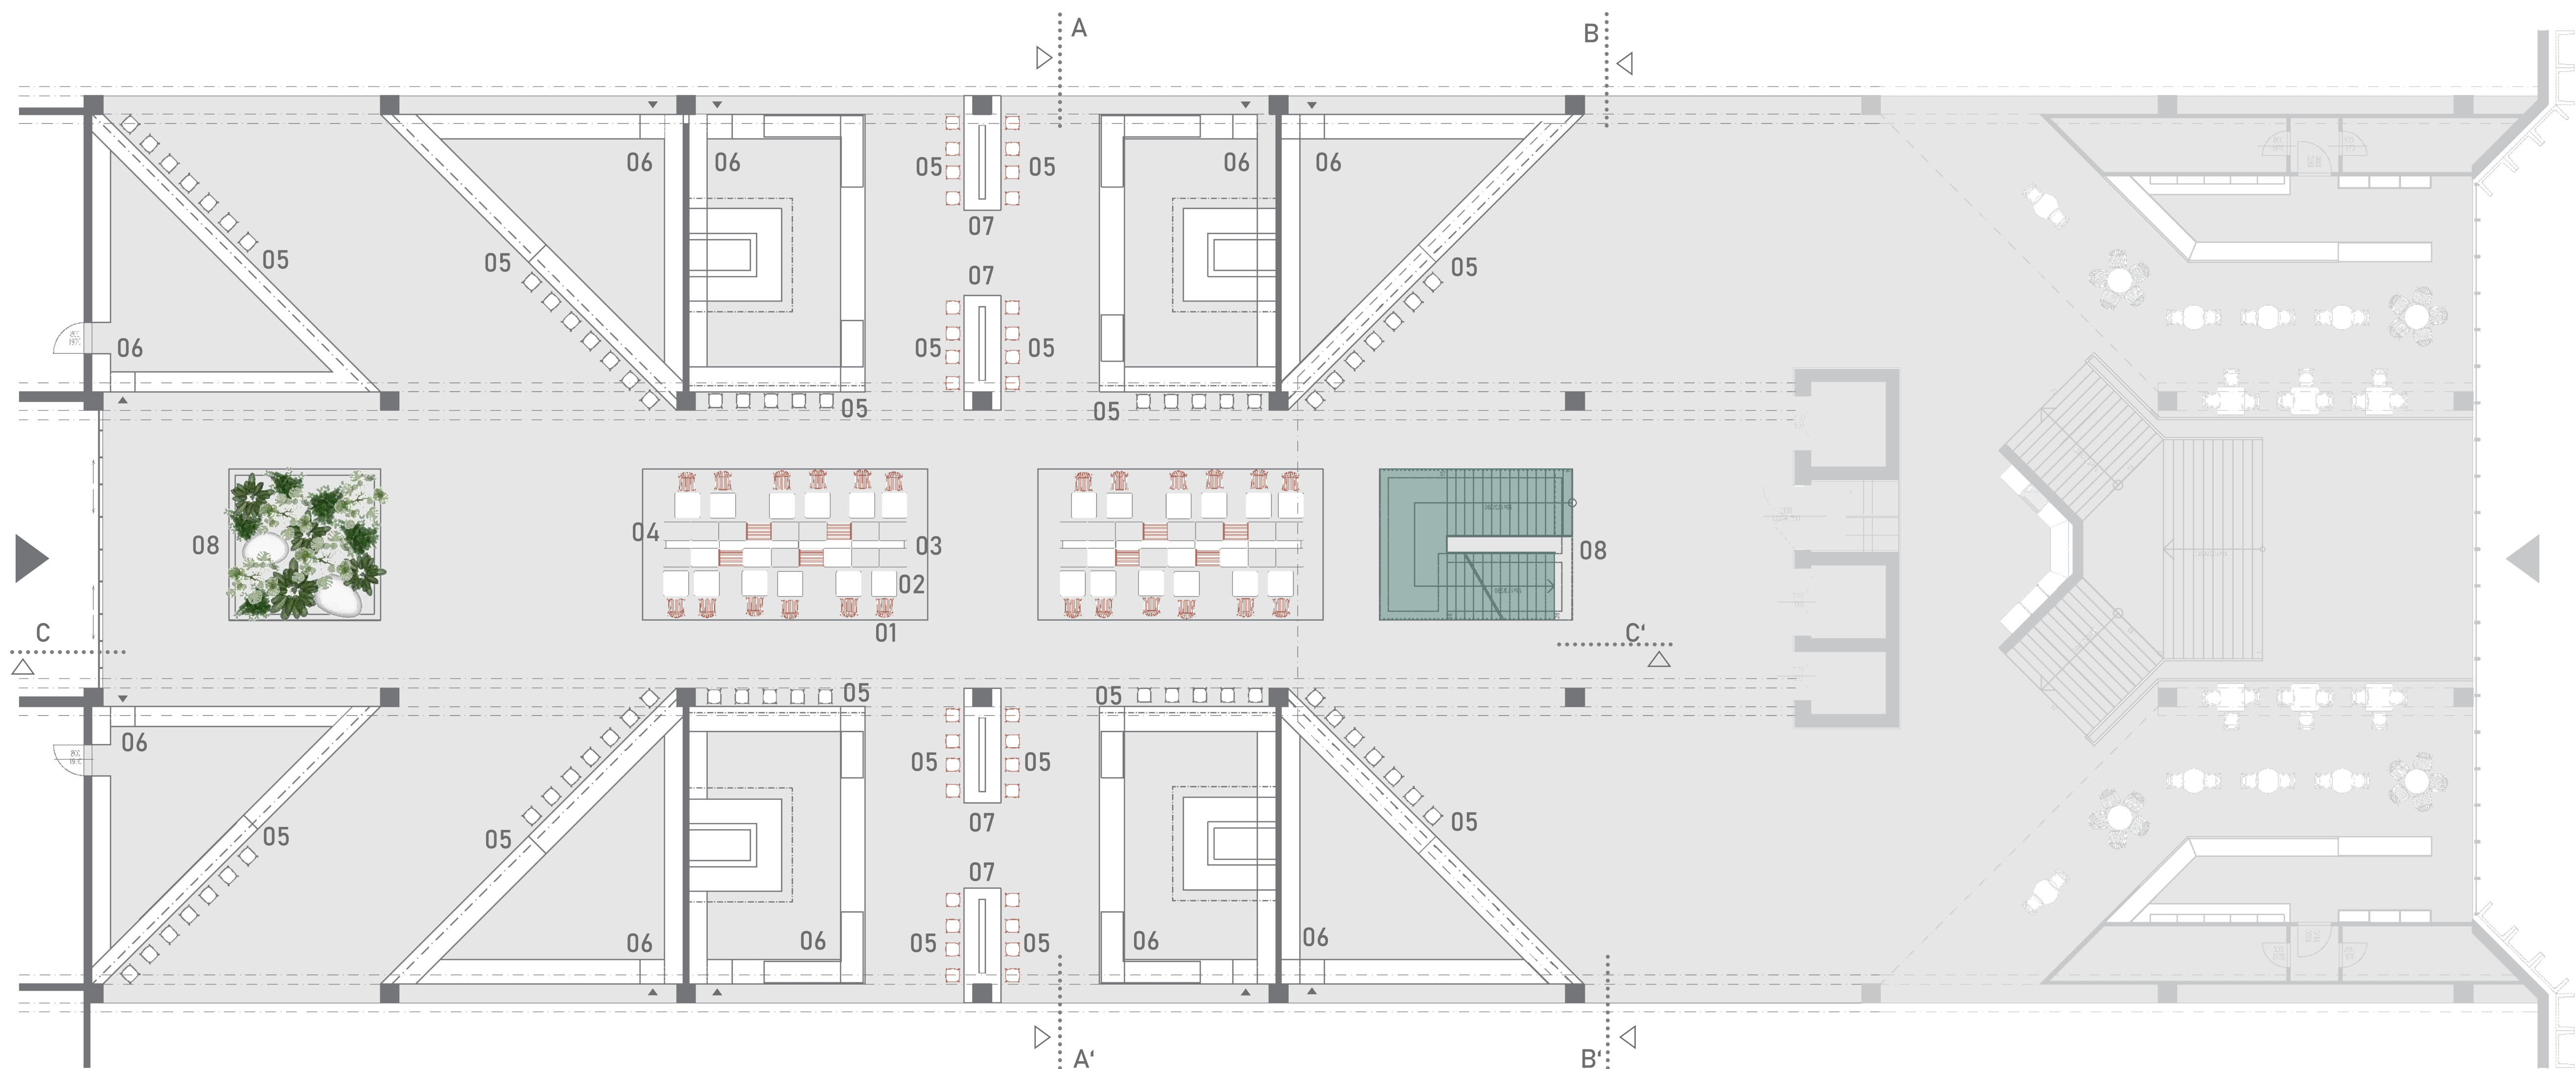

LEGENDA ZARIAĐOVACÍCH PRVKOV

01 STOLIČKA NOLITA 3650 . PEDRALI

02 STÔL NOLITA 5454C . PEDRALI

03 KVETINÁČ PLANT BOX . FERM LIVING

04 SEDACIA SÚPRAVA . ATYP

05 BAROVÁ STOLIČKA FORM . NORMANN COPENGAN

06 PULT . ATYP

07 BAROVÉ SEDENIE . ATYP

08 INTERIÉROVÁ VÝSADBA

DIPLOMOVÁ PRÁCA

TÉMA: INTERIÉR OBCHODNÉHO DOMU LAMAČ

VYPRACOVALA: Bc. Michaela Zimmermannová


EVIDENČNÉ ČÍSLO: FAD-13395-105767

VEDÚCI PRÁCE: Ing. Dušan Kočík, ArtD.

GARANT PREDMETU: prof. akad. soch. Peter Paliatka

DISPOZIČNÉ RIEŠENIE

CENTRÁLNA ČASŤ . GASTRO

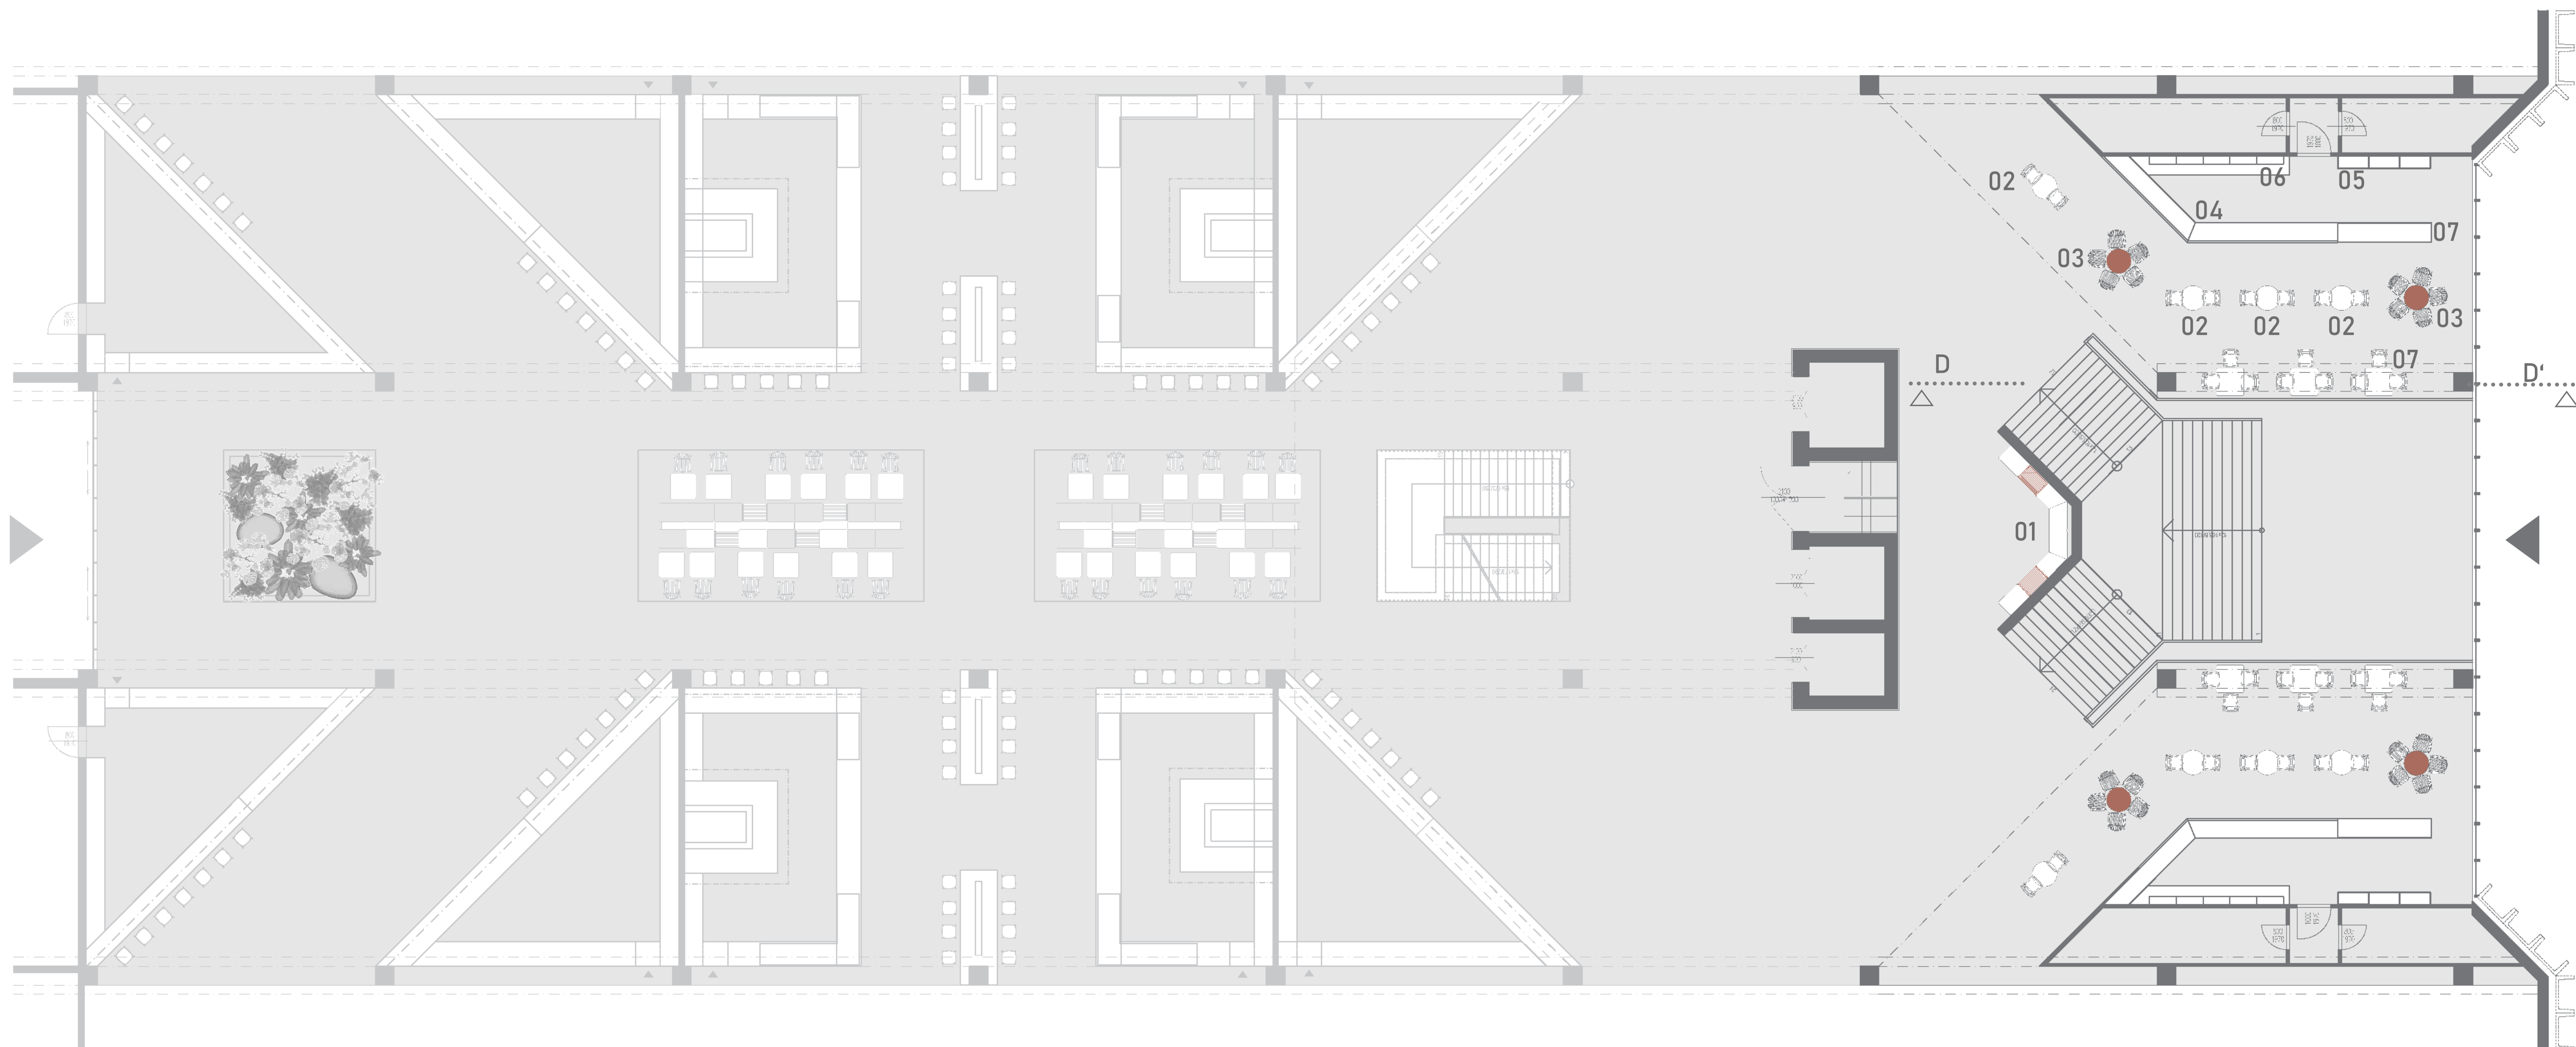

LEGENDA ZARIAĐOVACÍCH PRVKOV


- | | |
|--|---------------------------------|
| 01 SEDACIA SÚPRAVA. ATYP | 05 KOVOVÝ REGÁL . |
| 02 ČALÚNENÁ STOLIČKA | 06 KOVOVÁ POLICA . |
| 03 STOLIČKA NOLITA 3656 S PODRÚČKAMI . PEDRALI | 07 CHLADIARENSKÁ VITRÍNA . ATYP |
| 04 PULT . ATYP | |

DIPLOMOVÁ PRÁCA


TÉMA: INTERIÉR OBCHODNÉHO DOMU LAMAČ
VYPRACOVALA: Bc. Michaela Zimmermannová
EVIDENČNÉ ČÍSLO: FAD-13395-105767
VEDÚCI PRÁCE: Ing. Dušan Kočík, ArtD.
GARANT PREDMETU: prof. akad. soch. Peter Paliatka

DISPOZIČNÉ RIEŠENIE

KAVIARENSKÁ ČASŤ . VSTUP

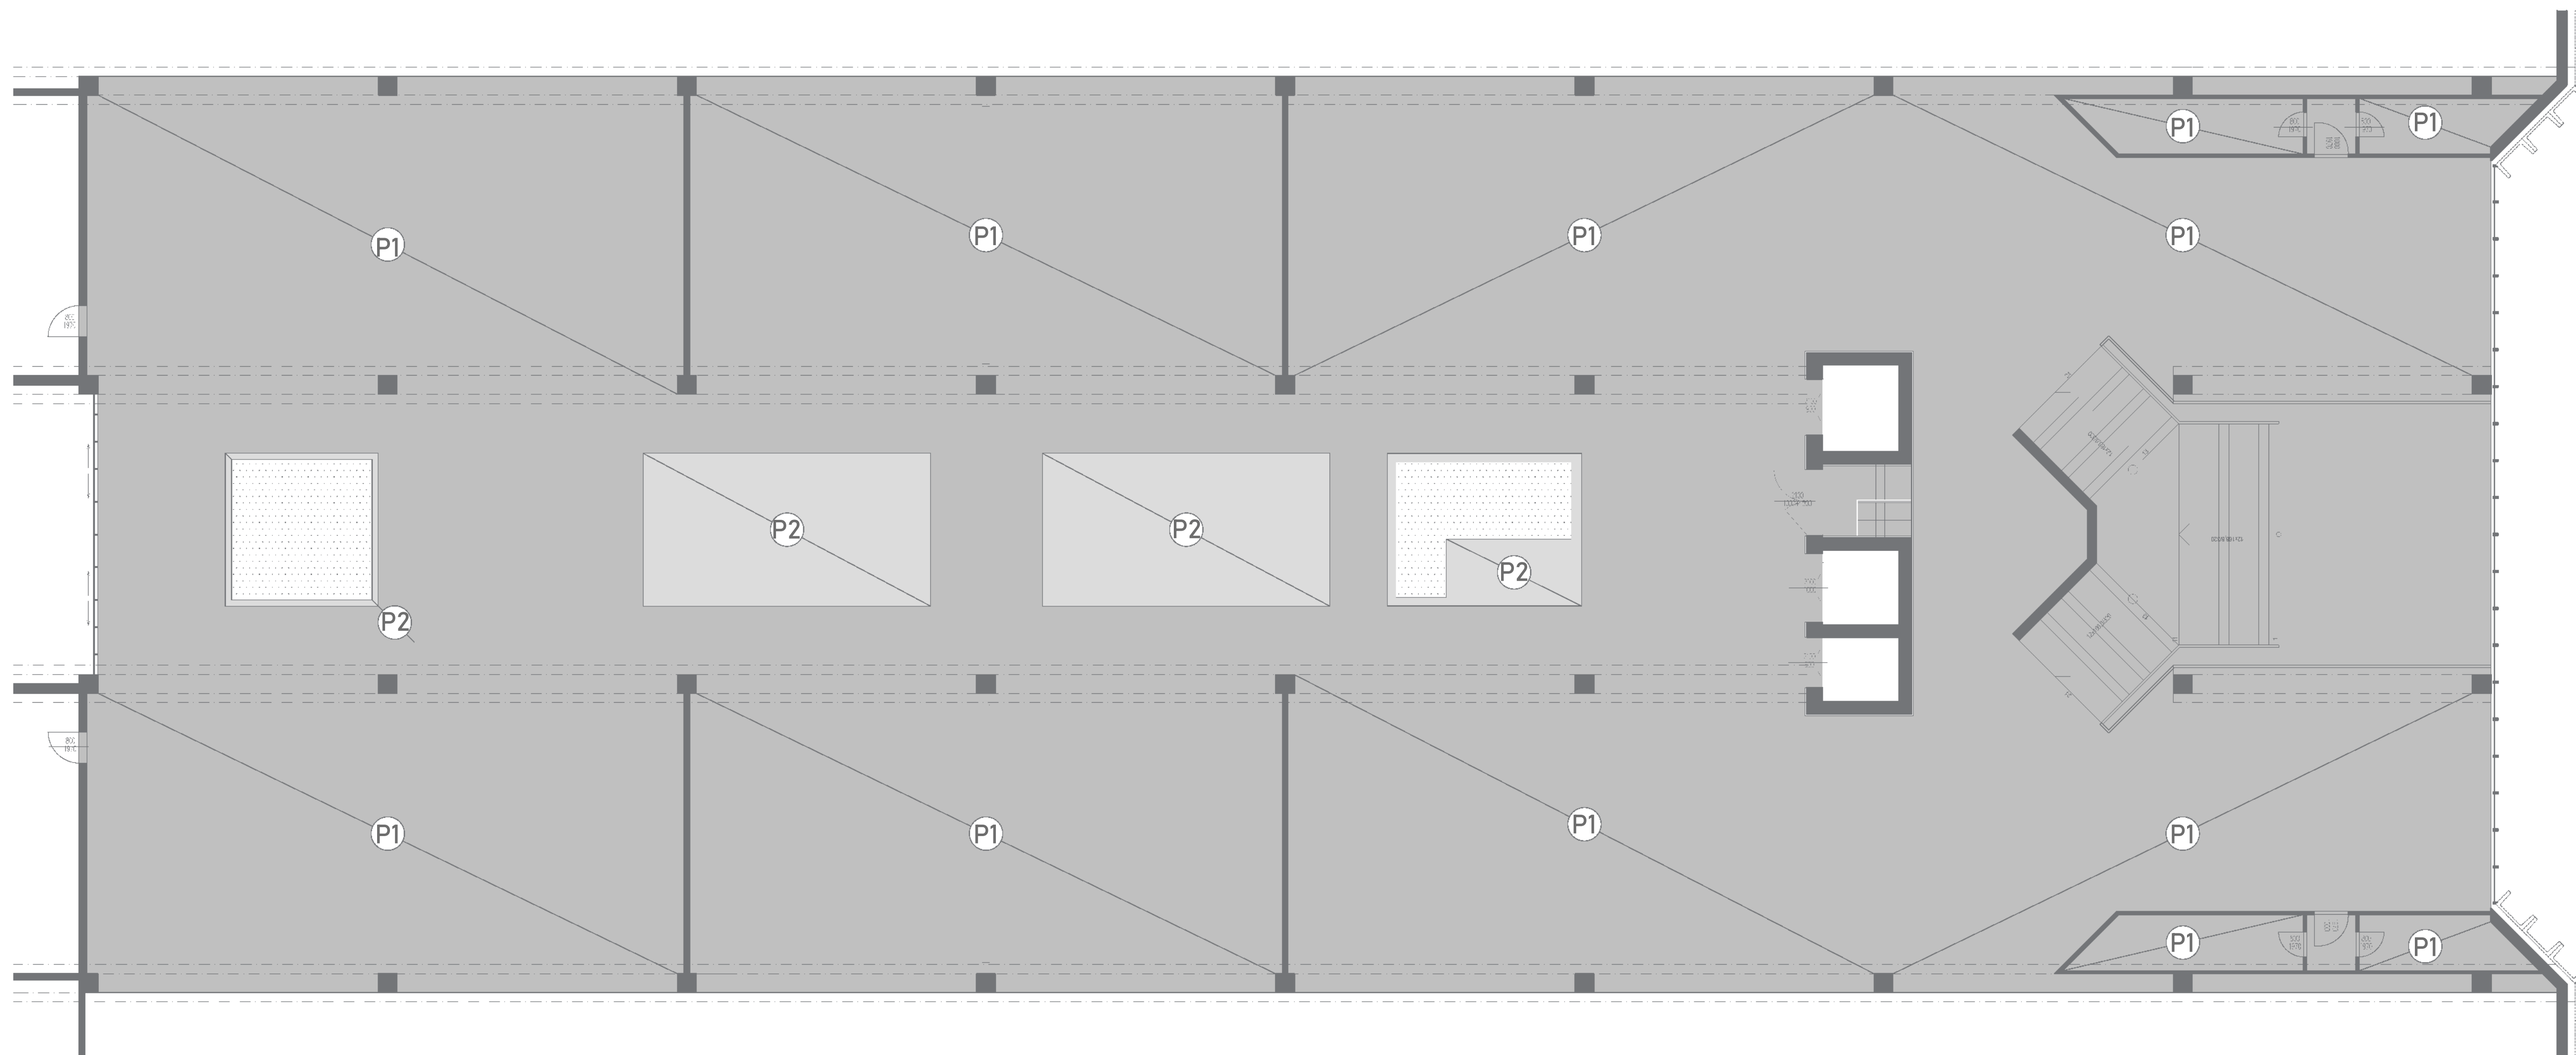

LEGENDA PODLÁH

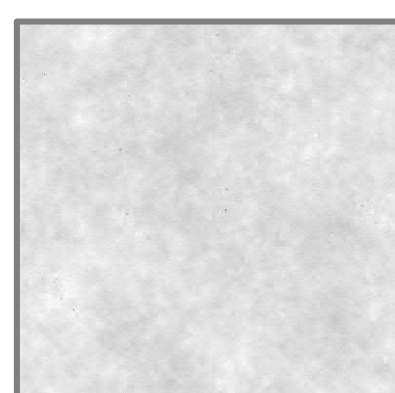


P1

LIATA CEMENTOVÁ PODLAHA
PANDOMO LOFT



P2

TERRAZZO
LIGHT TERRAZZO MARBLE
K095 SU

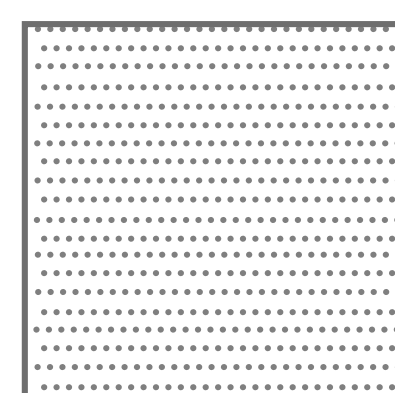


INTERIÉROVÁ VÝSADBA

NOPOVÁ FÓLIA
ZEMINA
DEKORATÍVNE OKRÚHLIAHY . THASSOS WHITE


DIPLOMOVÁ PRÁCA

TÉMA: INTERIÉR OBCHODNÉHO DOMU LAMAČ
VYPRACOVALA: Bc. Michaela Zimmermannová
EVIDENČNÉ ČÍSLO: FAD-13395-105767
VEDÚCI PRÁCE: Ing. Dušan Kočík, ArtD.
GARANT PREDMETU: prof. akad. soch. Peter Paliatka


PODLAHY

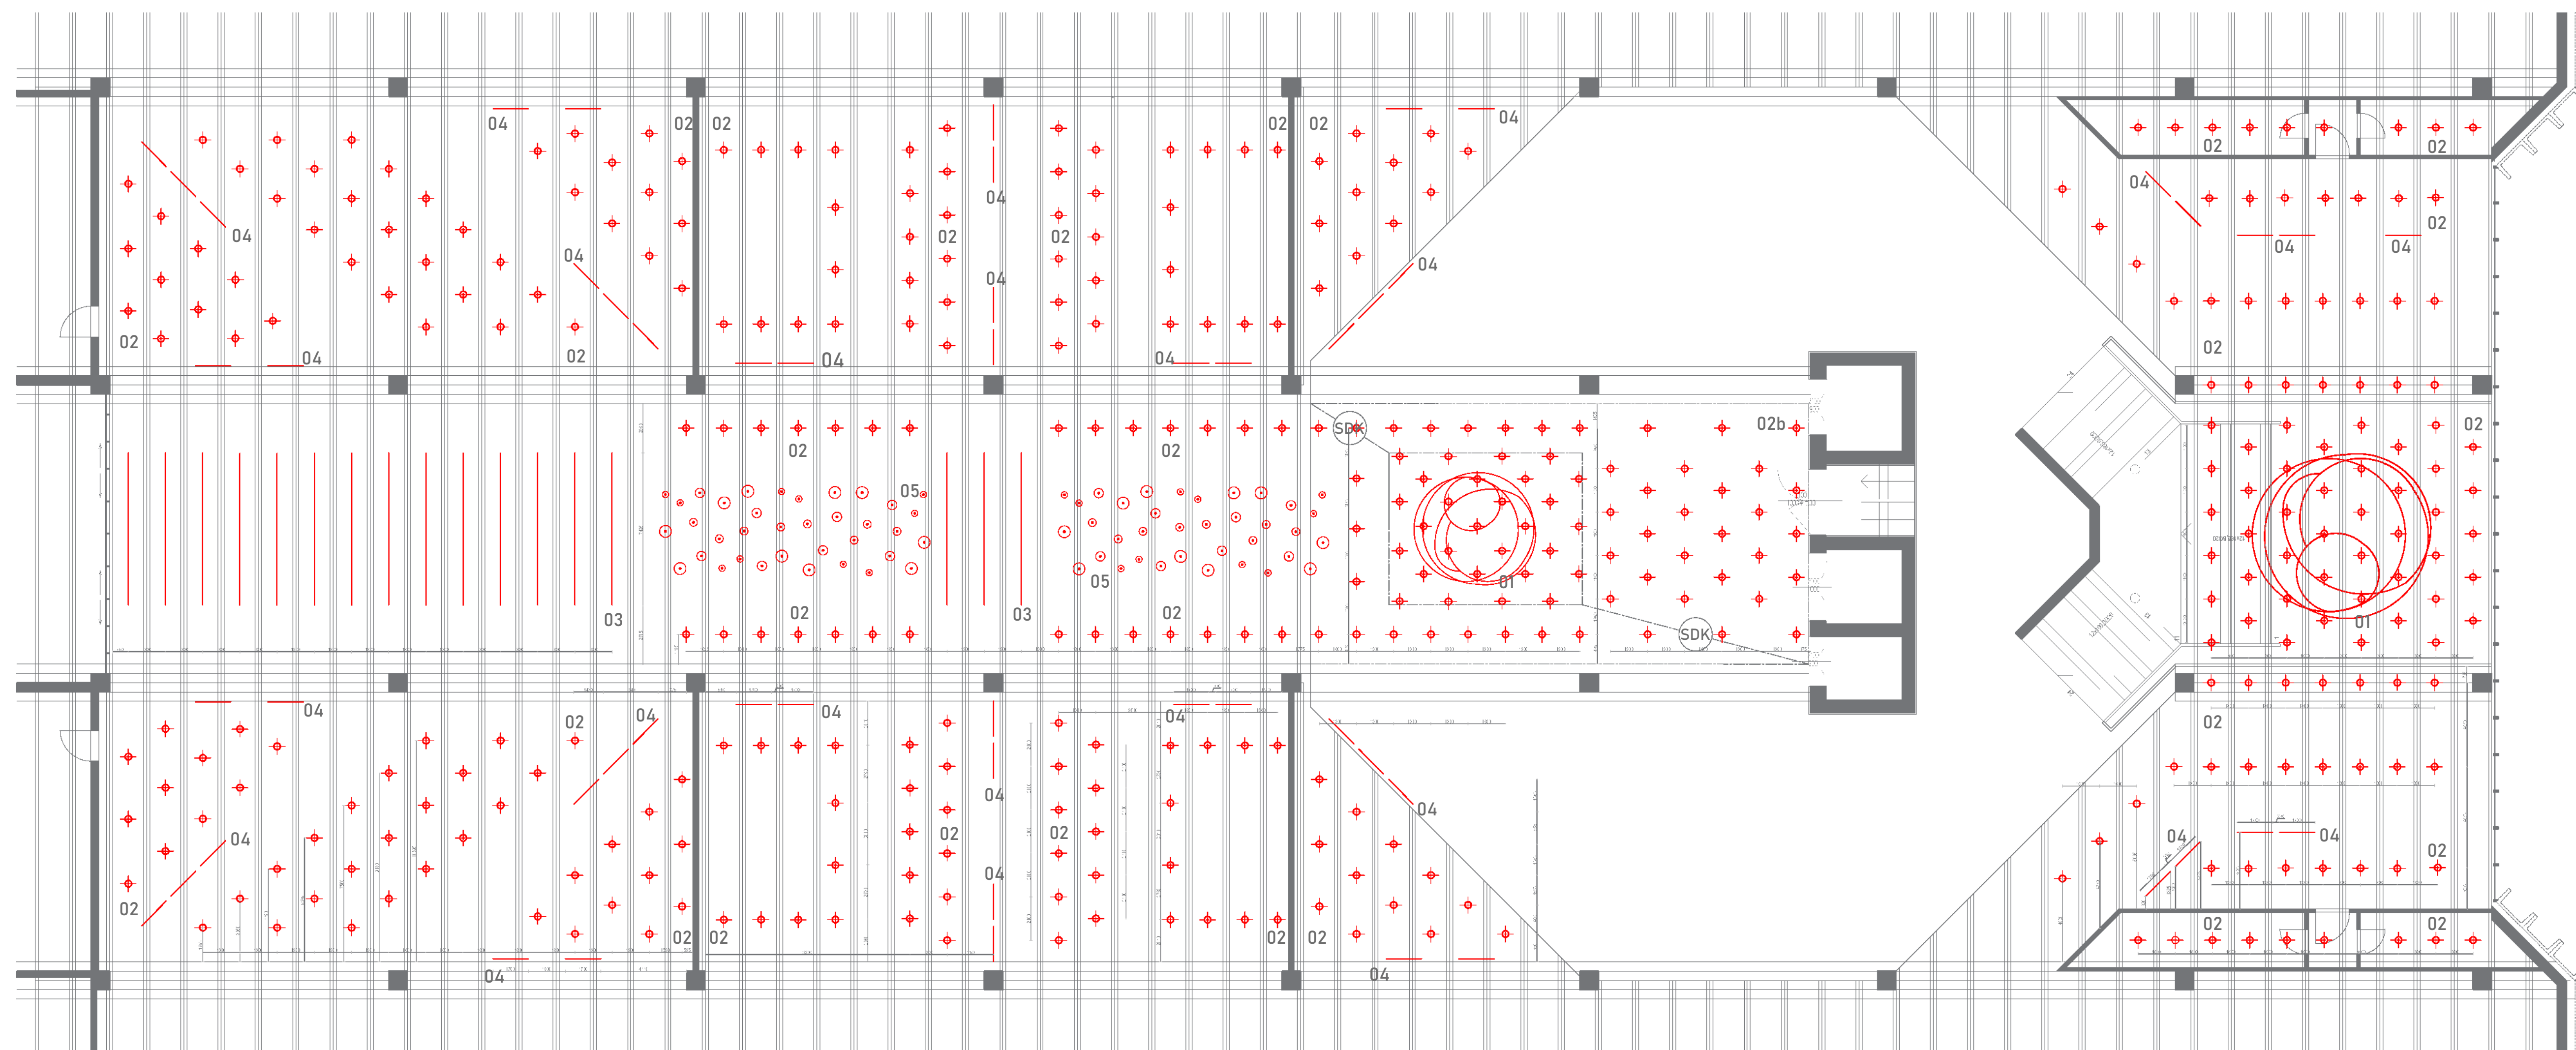


LEGENDA SVIETIDIEL

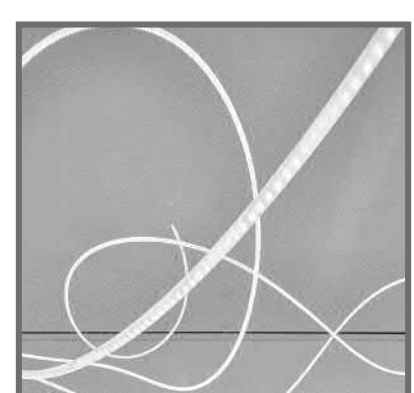


01 ZÁVESNÉ SVIETIDLO
LED NEON FLEX
ATYP

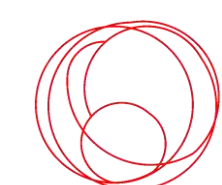

02 PRISADENÉ STROPNÉ SVIETIDLO
BOXY XL R 93037 . +3000 K . BIELA
DELTA LIGHT

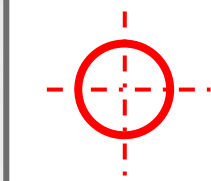


02b ZAPUSTENÉ STROPNÉ SVIETIDLO
DIRO SBL M 83 . 156mm . +3000 K . BIELA
DELTA LIGHT

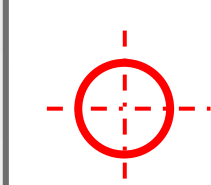



03 PRISADENÉ STROPNÉ SVIETIDLO
STREAMLINER 70S . +3000K . BIELA
DELTA LIGHT



04 ZÁVESNÉ TRUBICOVÉ SVIETIDLO
ALCON 1250-R2-P
ALCON LIGHTING

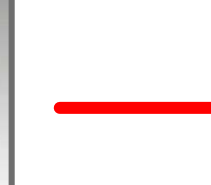

05 STROPNÉ ZÁVESNÉ SVIETIDLÁ
COLLECT
FERM LIVING

 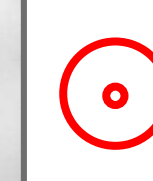


SDK

ZNÍŽENÝ SDK PODHLAD
v + 3,600 mm OD HOTOVEJ PODLAHY


DIPLOMOVÁ PRÁCA

TÉMA: INTERIÉR OBCHODNÉHO DOMU LAMAČ
VYPRACOVALA: Bc. Michaela Zimmermannová
EVIDENČNÉ ČÍSLO: FAD-13395-105767
VEDÚCI PRÁCE: Ing. Dušan Kočík, ArtD.
GARANT PREDMETU: prof. akad. soch. Peter Paliatka


OSVETLENIE

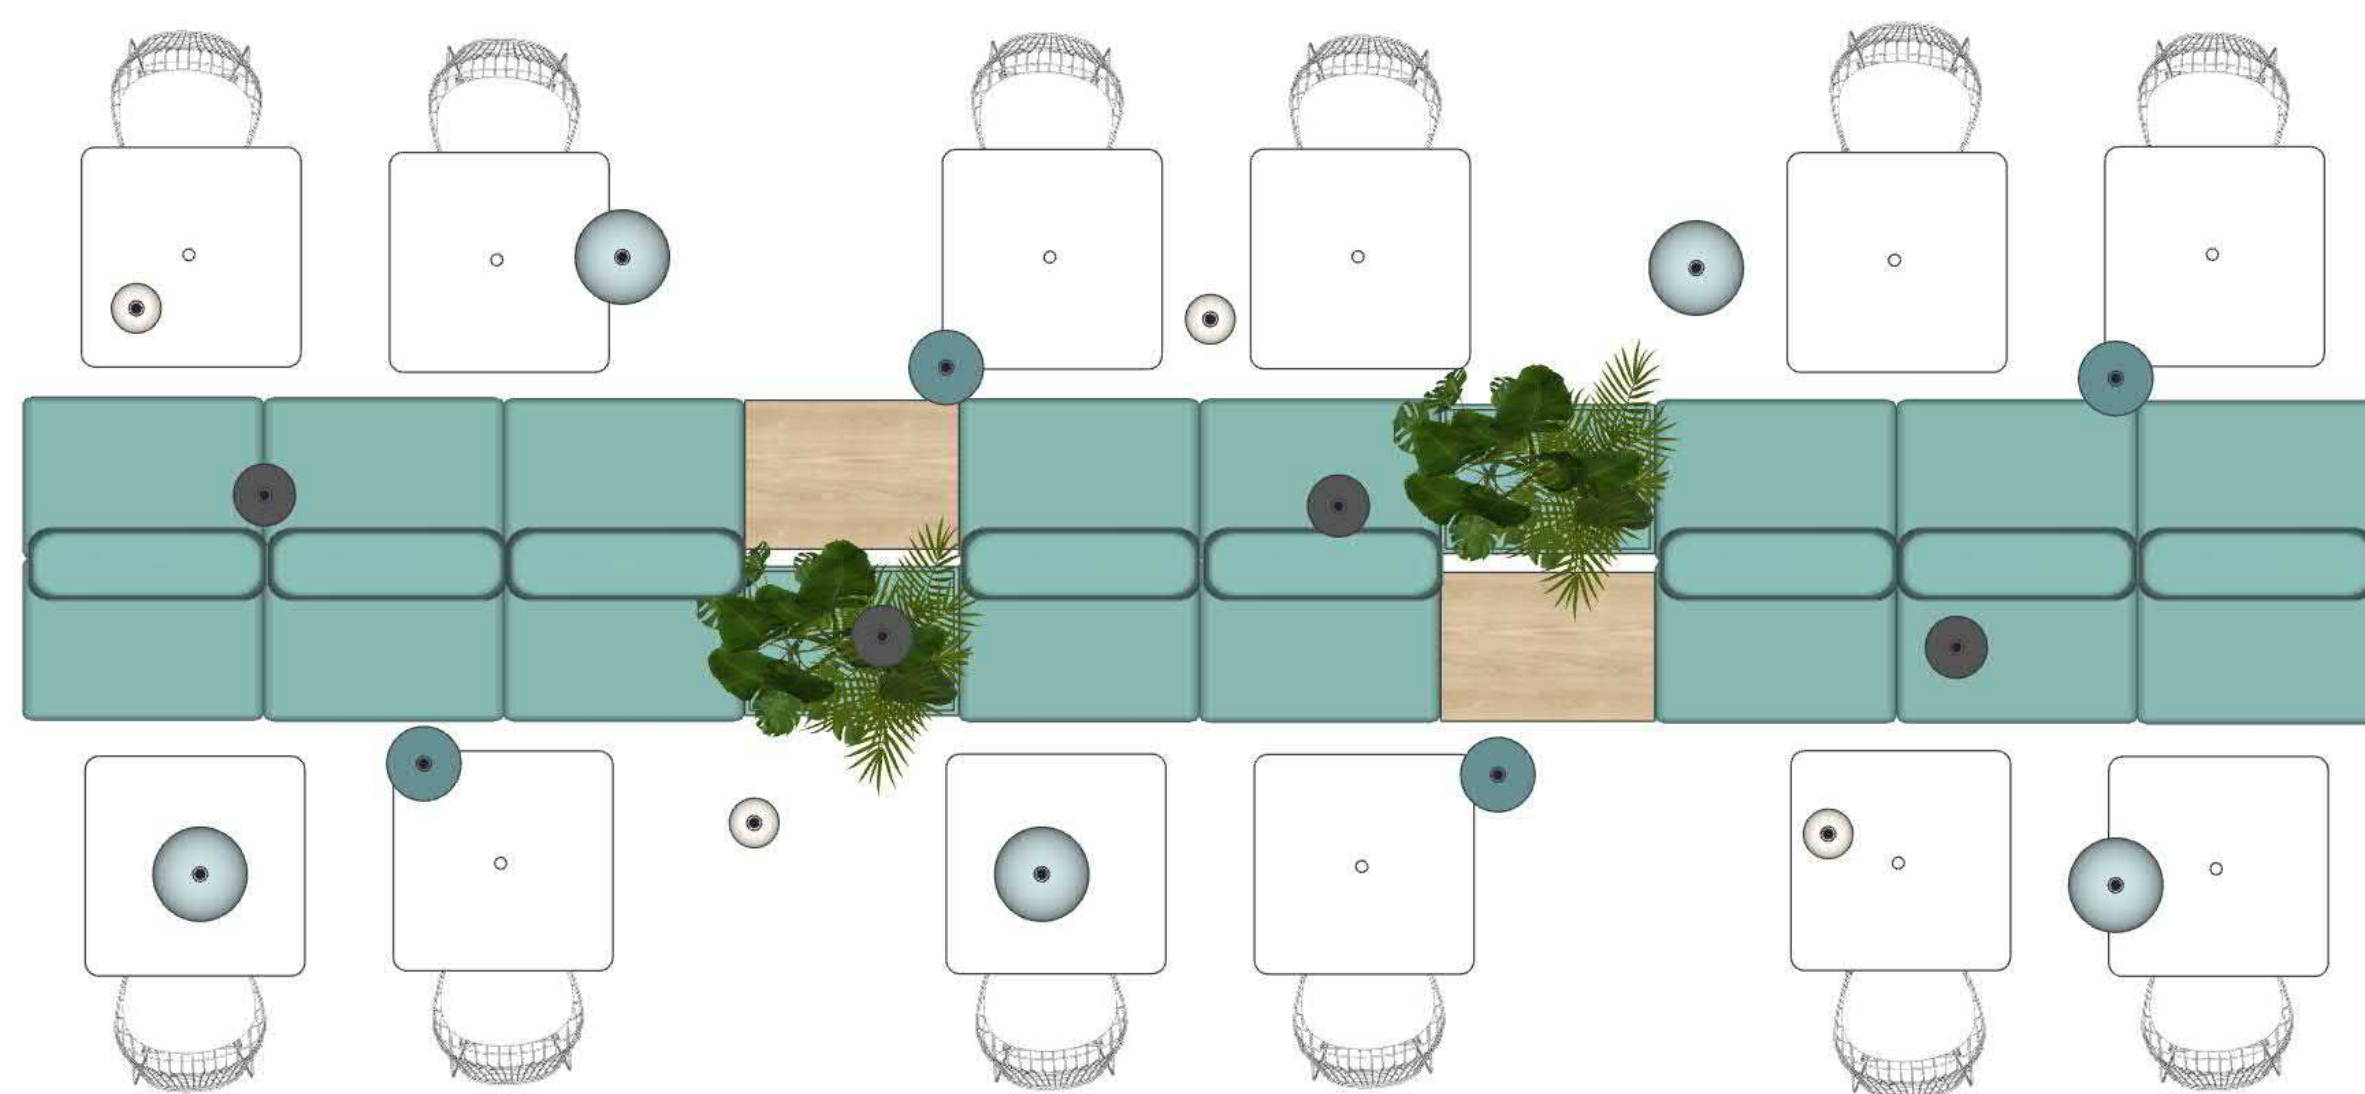


01

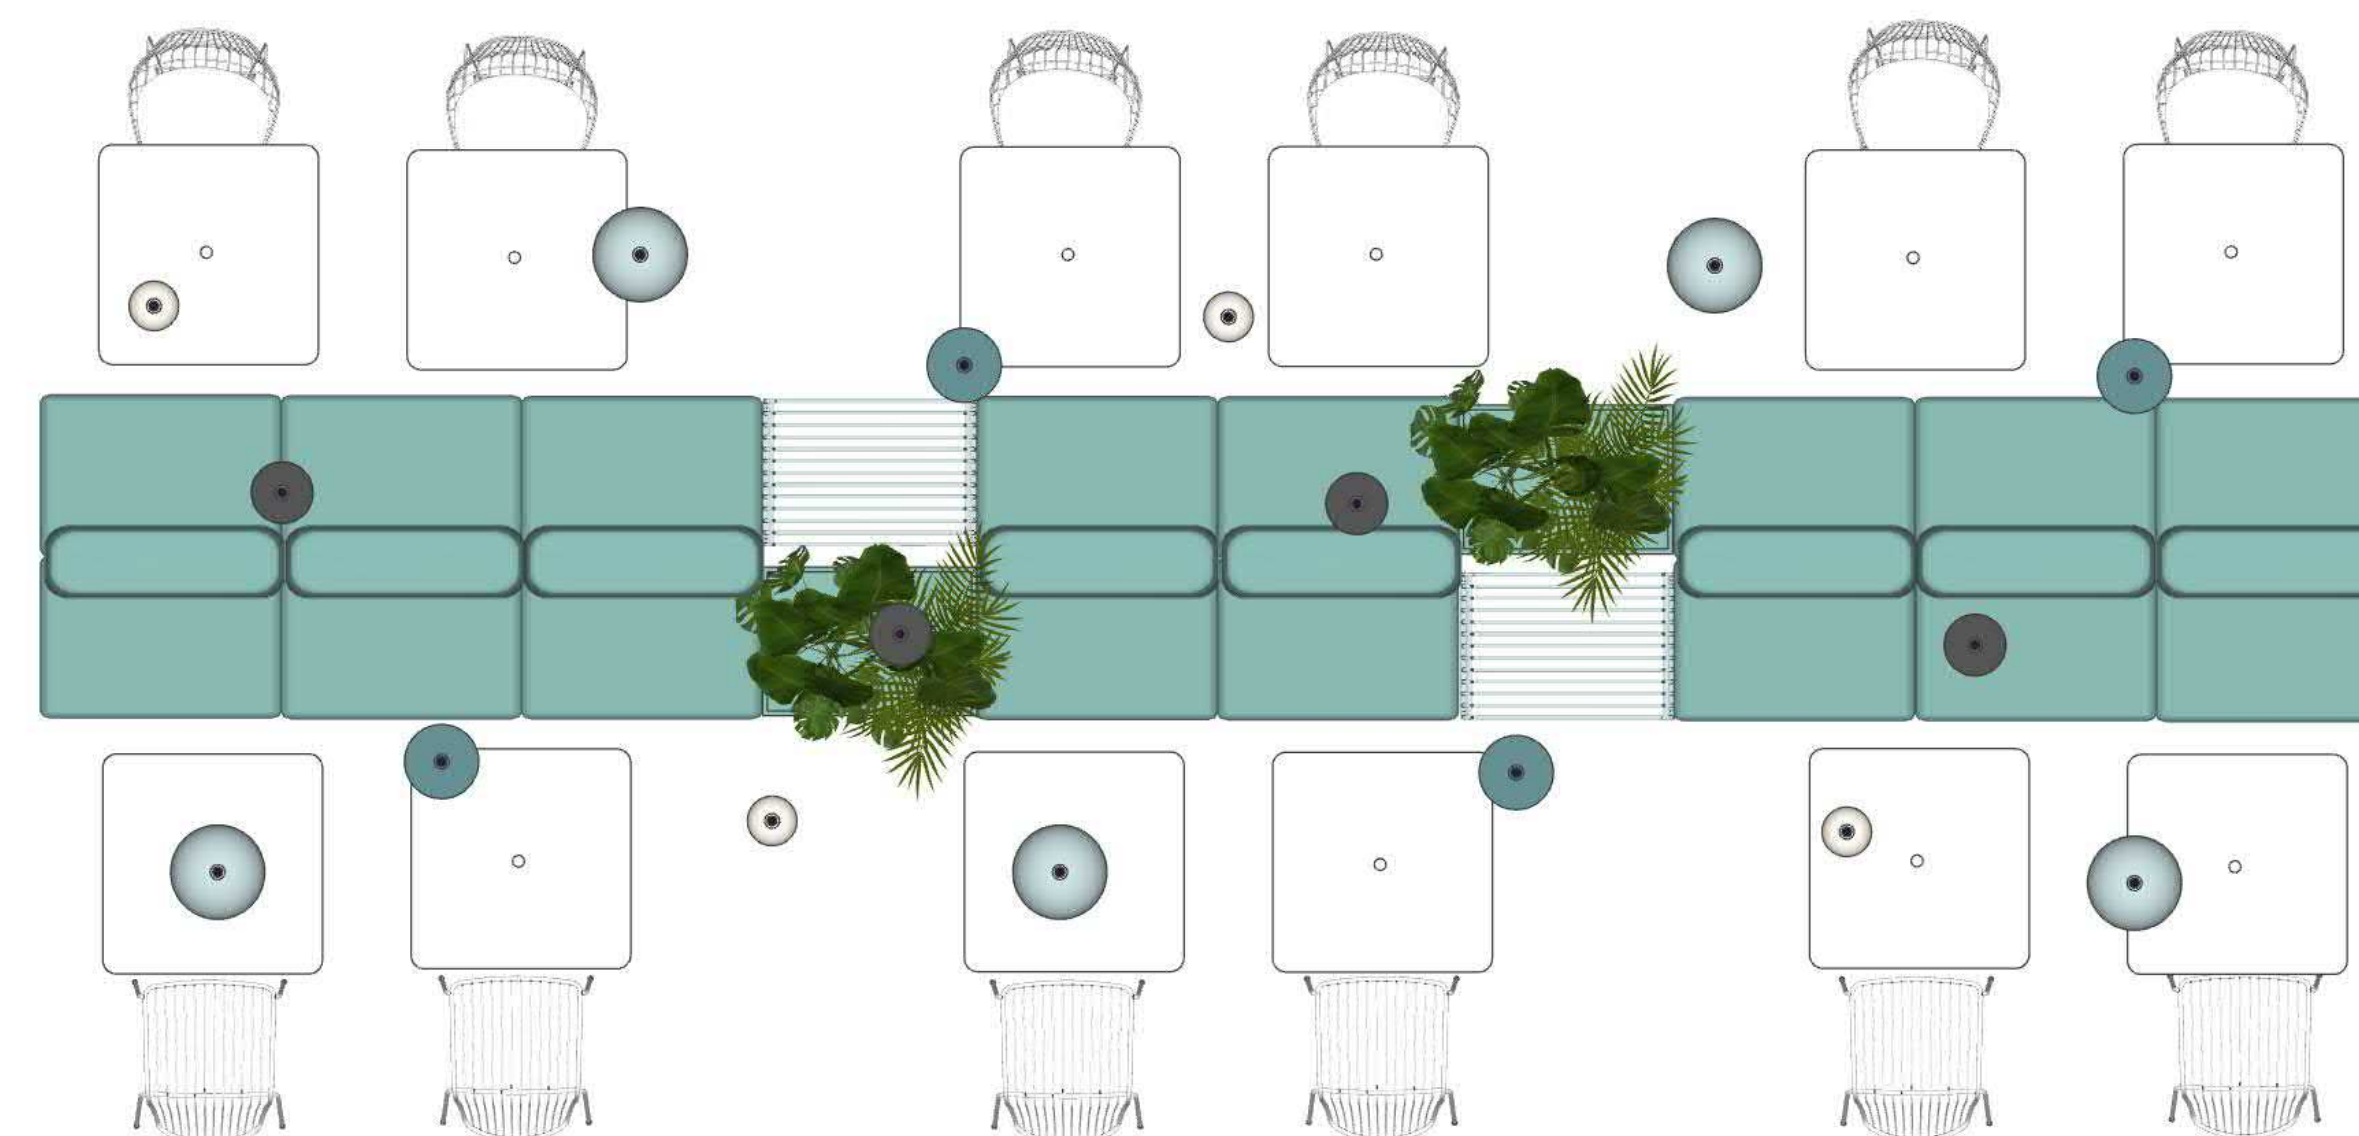

02

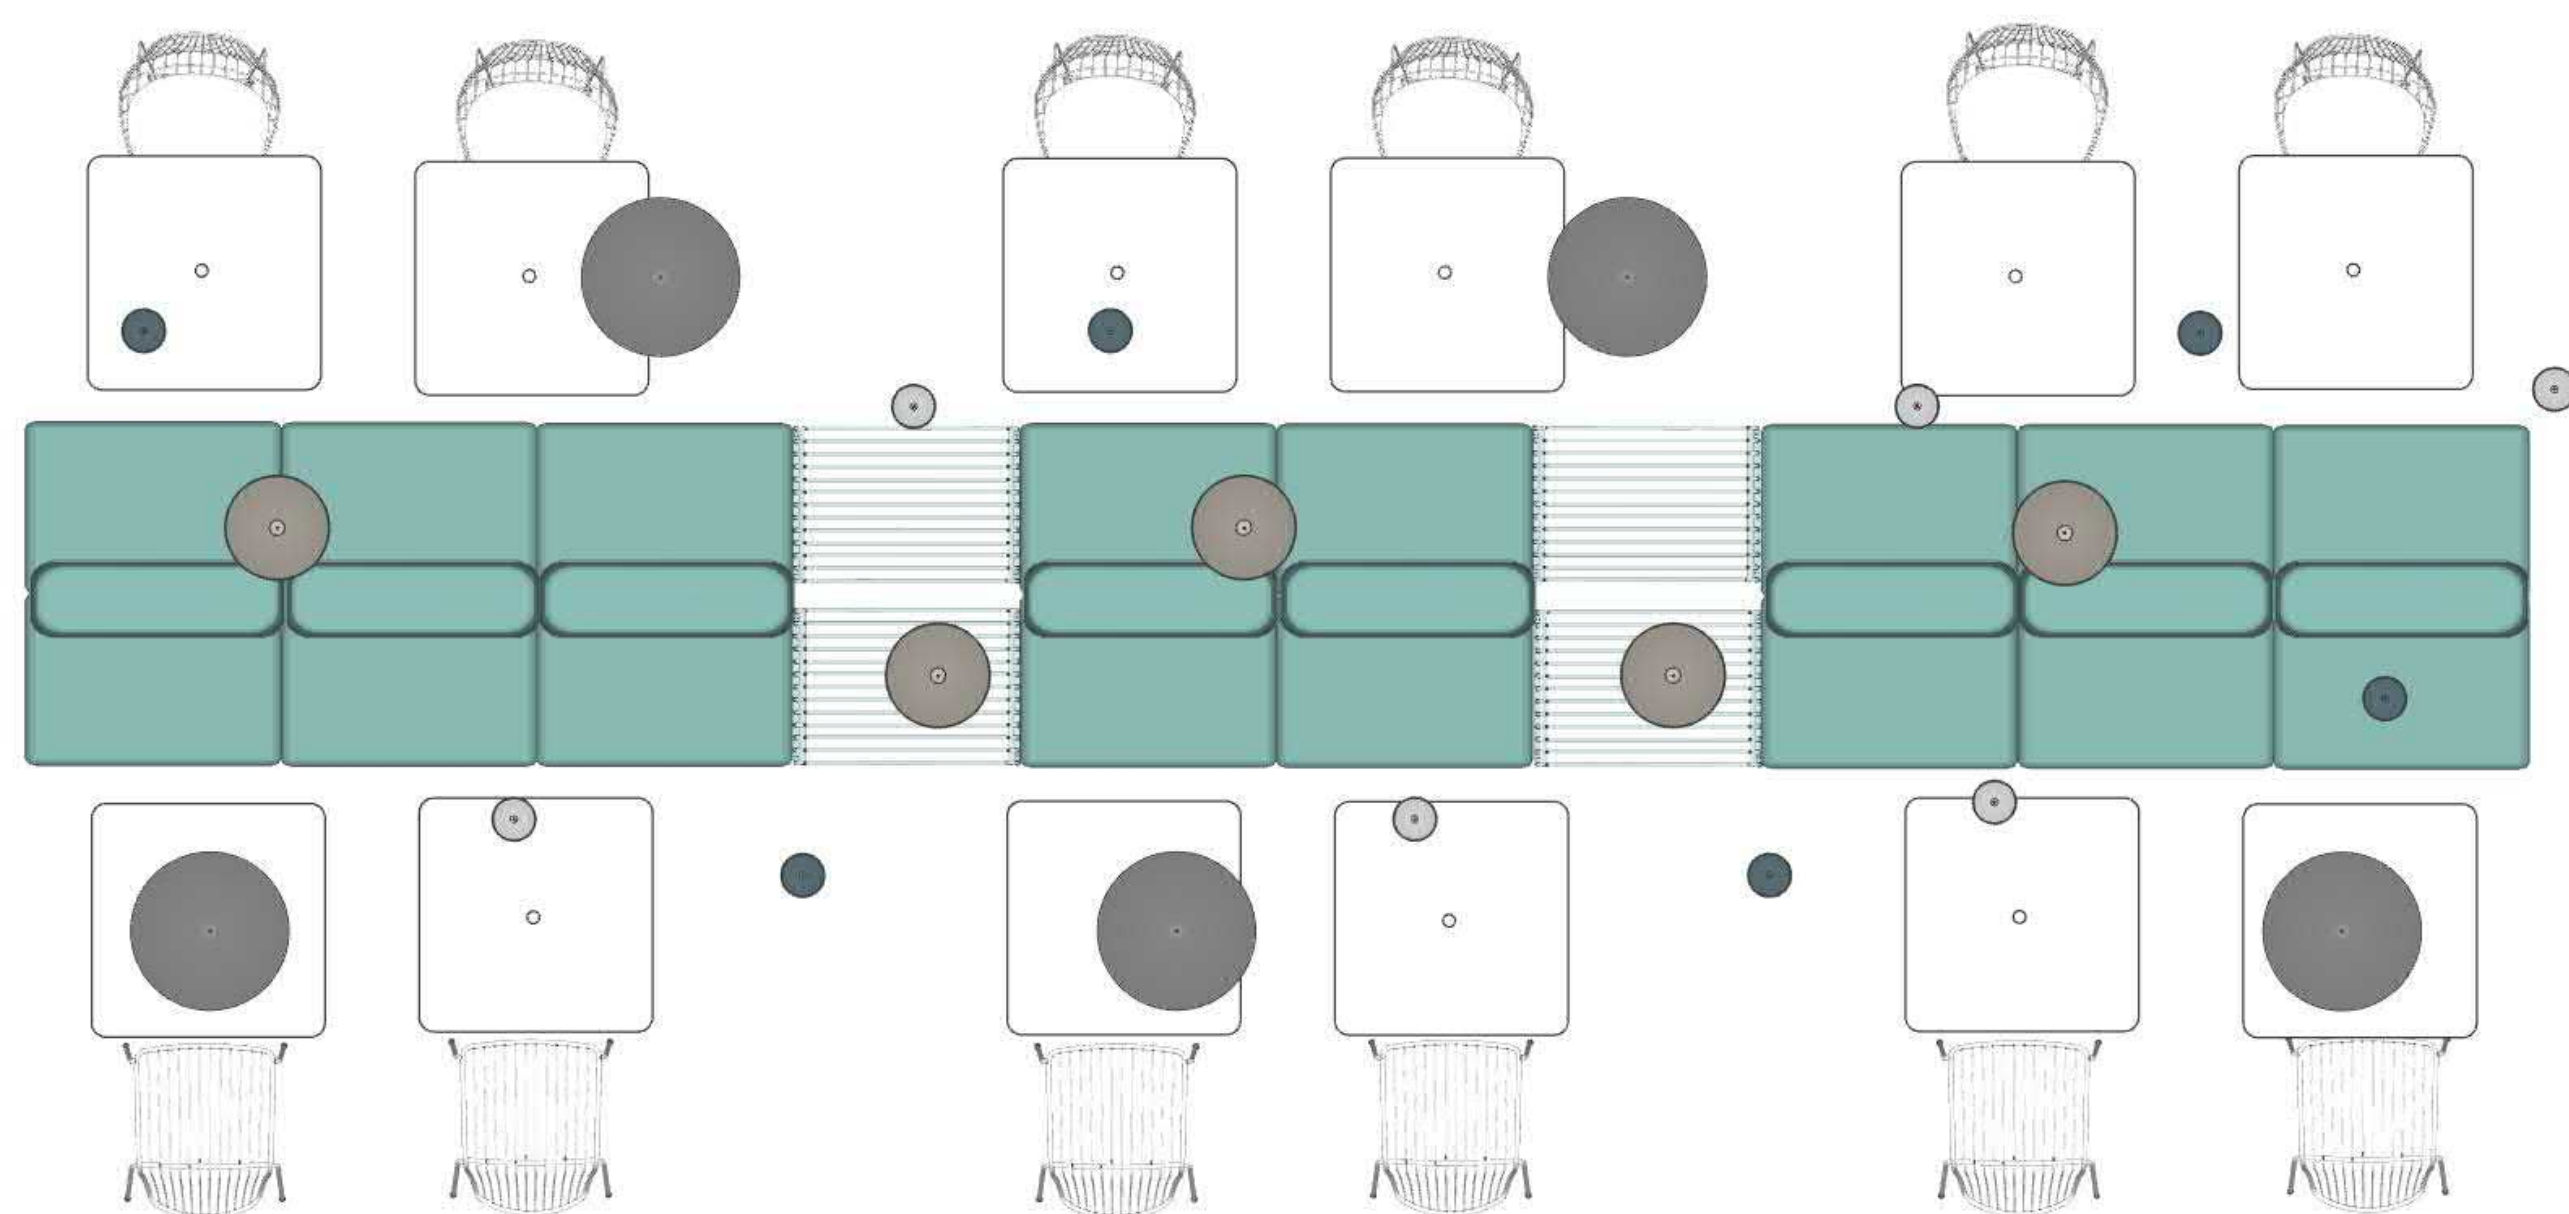

03

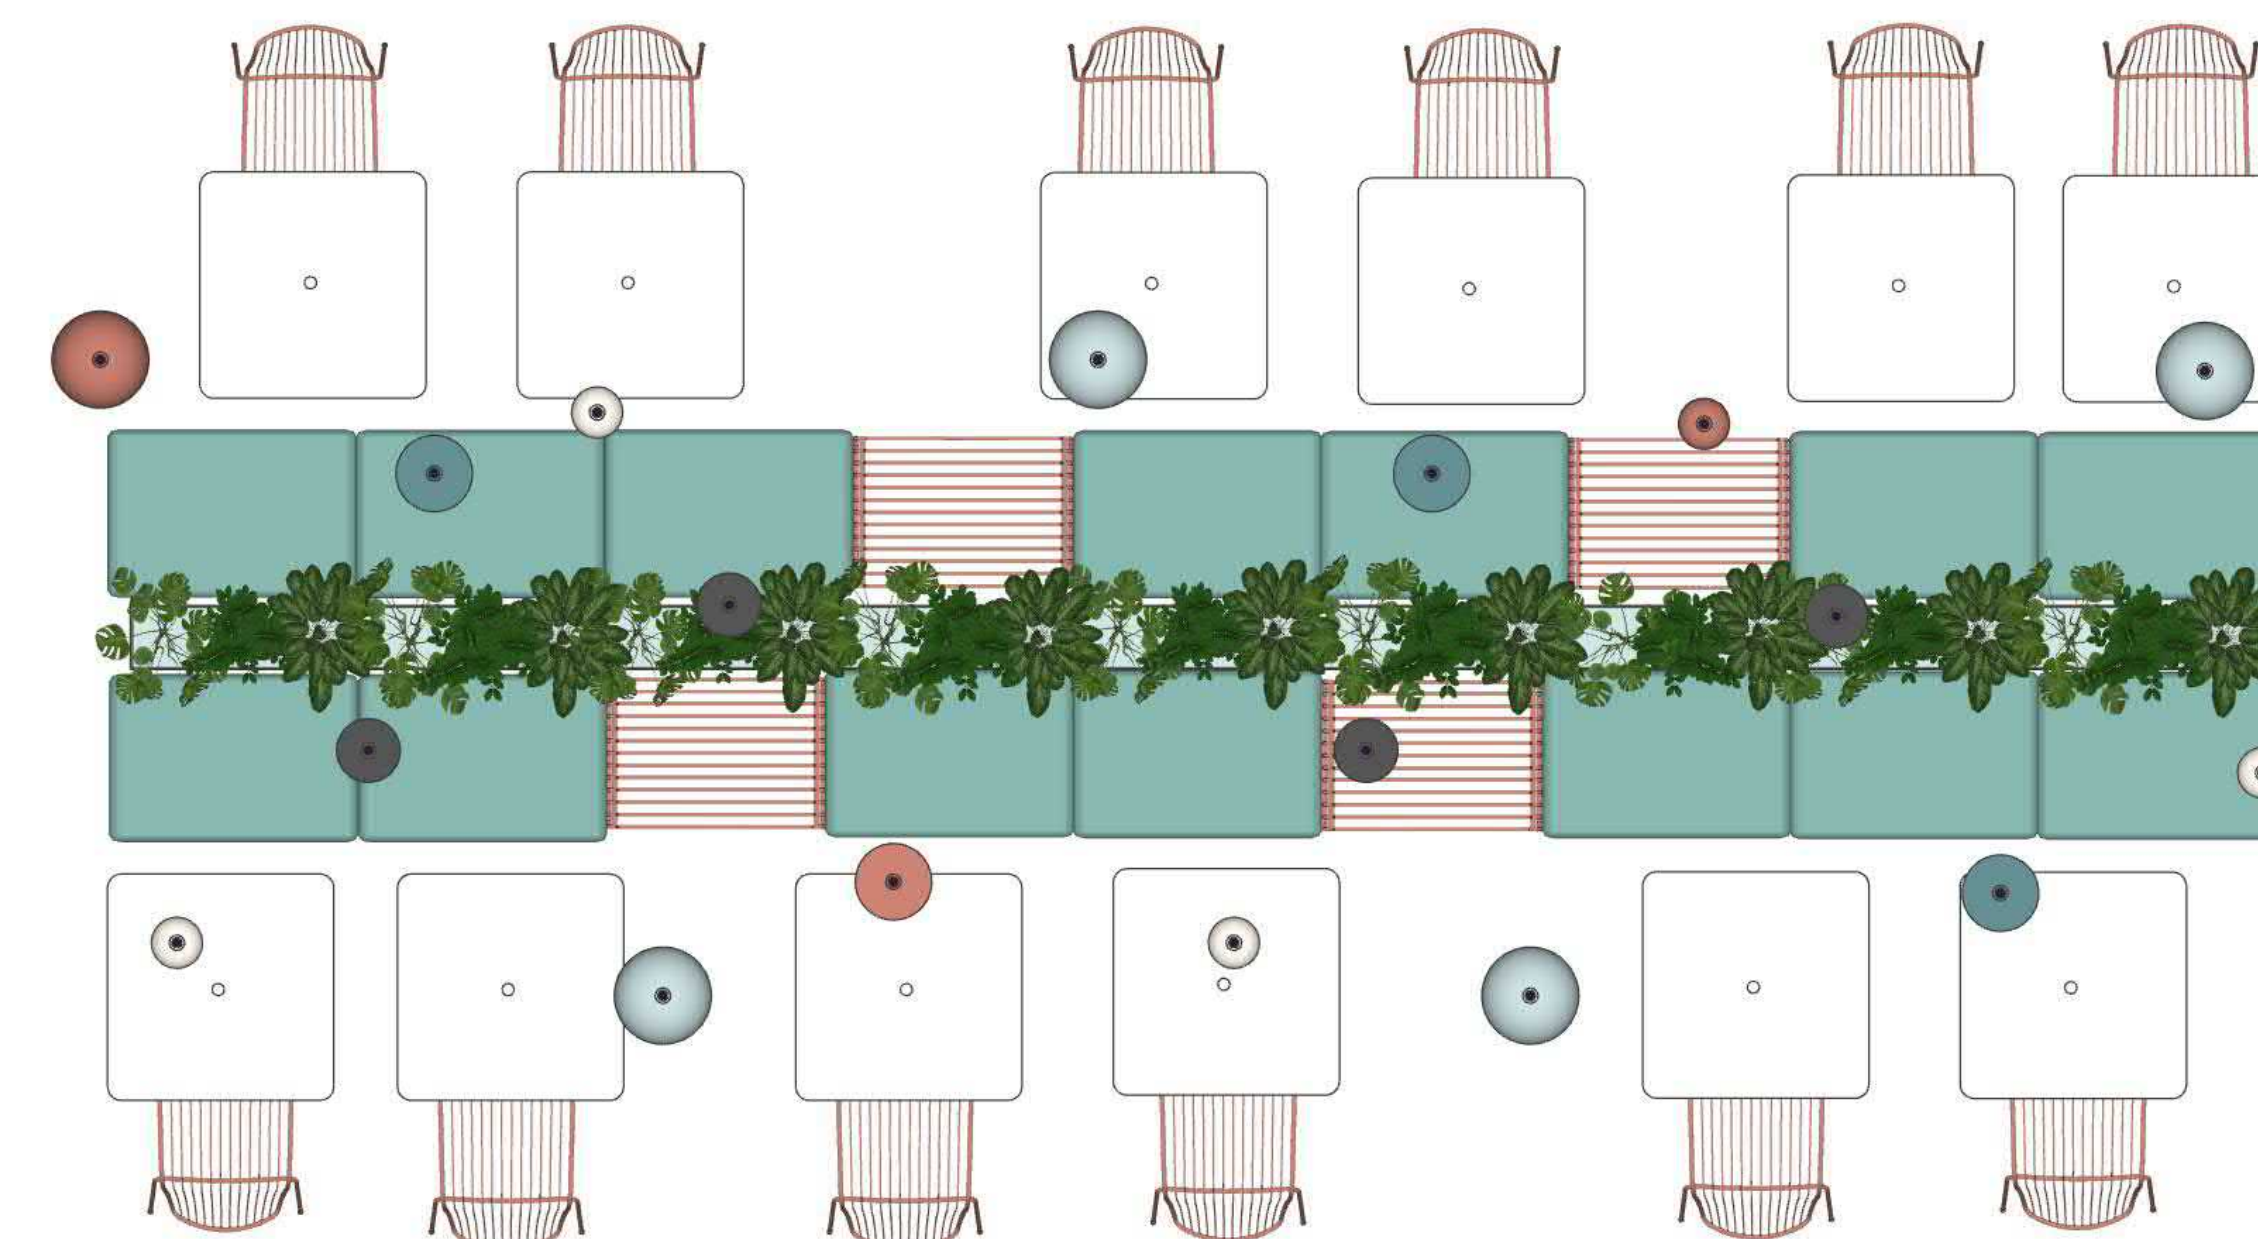

04

LEGENDA

01 VLOŽENÝ DREVENÝ KUBUS

02 RÚRKOVANÝ PRVOK

03 RÚRKOVANÝ PRVOK . PLOŠNÉ SVIETIDIÁ

04 RÚRKOVÉ STOLIČKY . STREDOVÝ KVETINÁČ

DIPLOMOVÁ PRÁCA

TÉMA: INTERIÉR OBCHODNÉHO DOMU LAMAČ

VYPRACOVALA: Bc. Michaela Zimmermannová

EVIDENČNÉ ČÍSLO: FAD-13395-105767

VEDÚCI PRÁCE: Ing. Dušan Kočík, ArtD.

GARANT PREDMETU: prof. akad. soch. Peter Paliatka

VARIANTY RIEŠENÍ

CENTRÁLNE SEDENIE




01



02



03

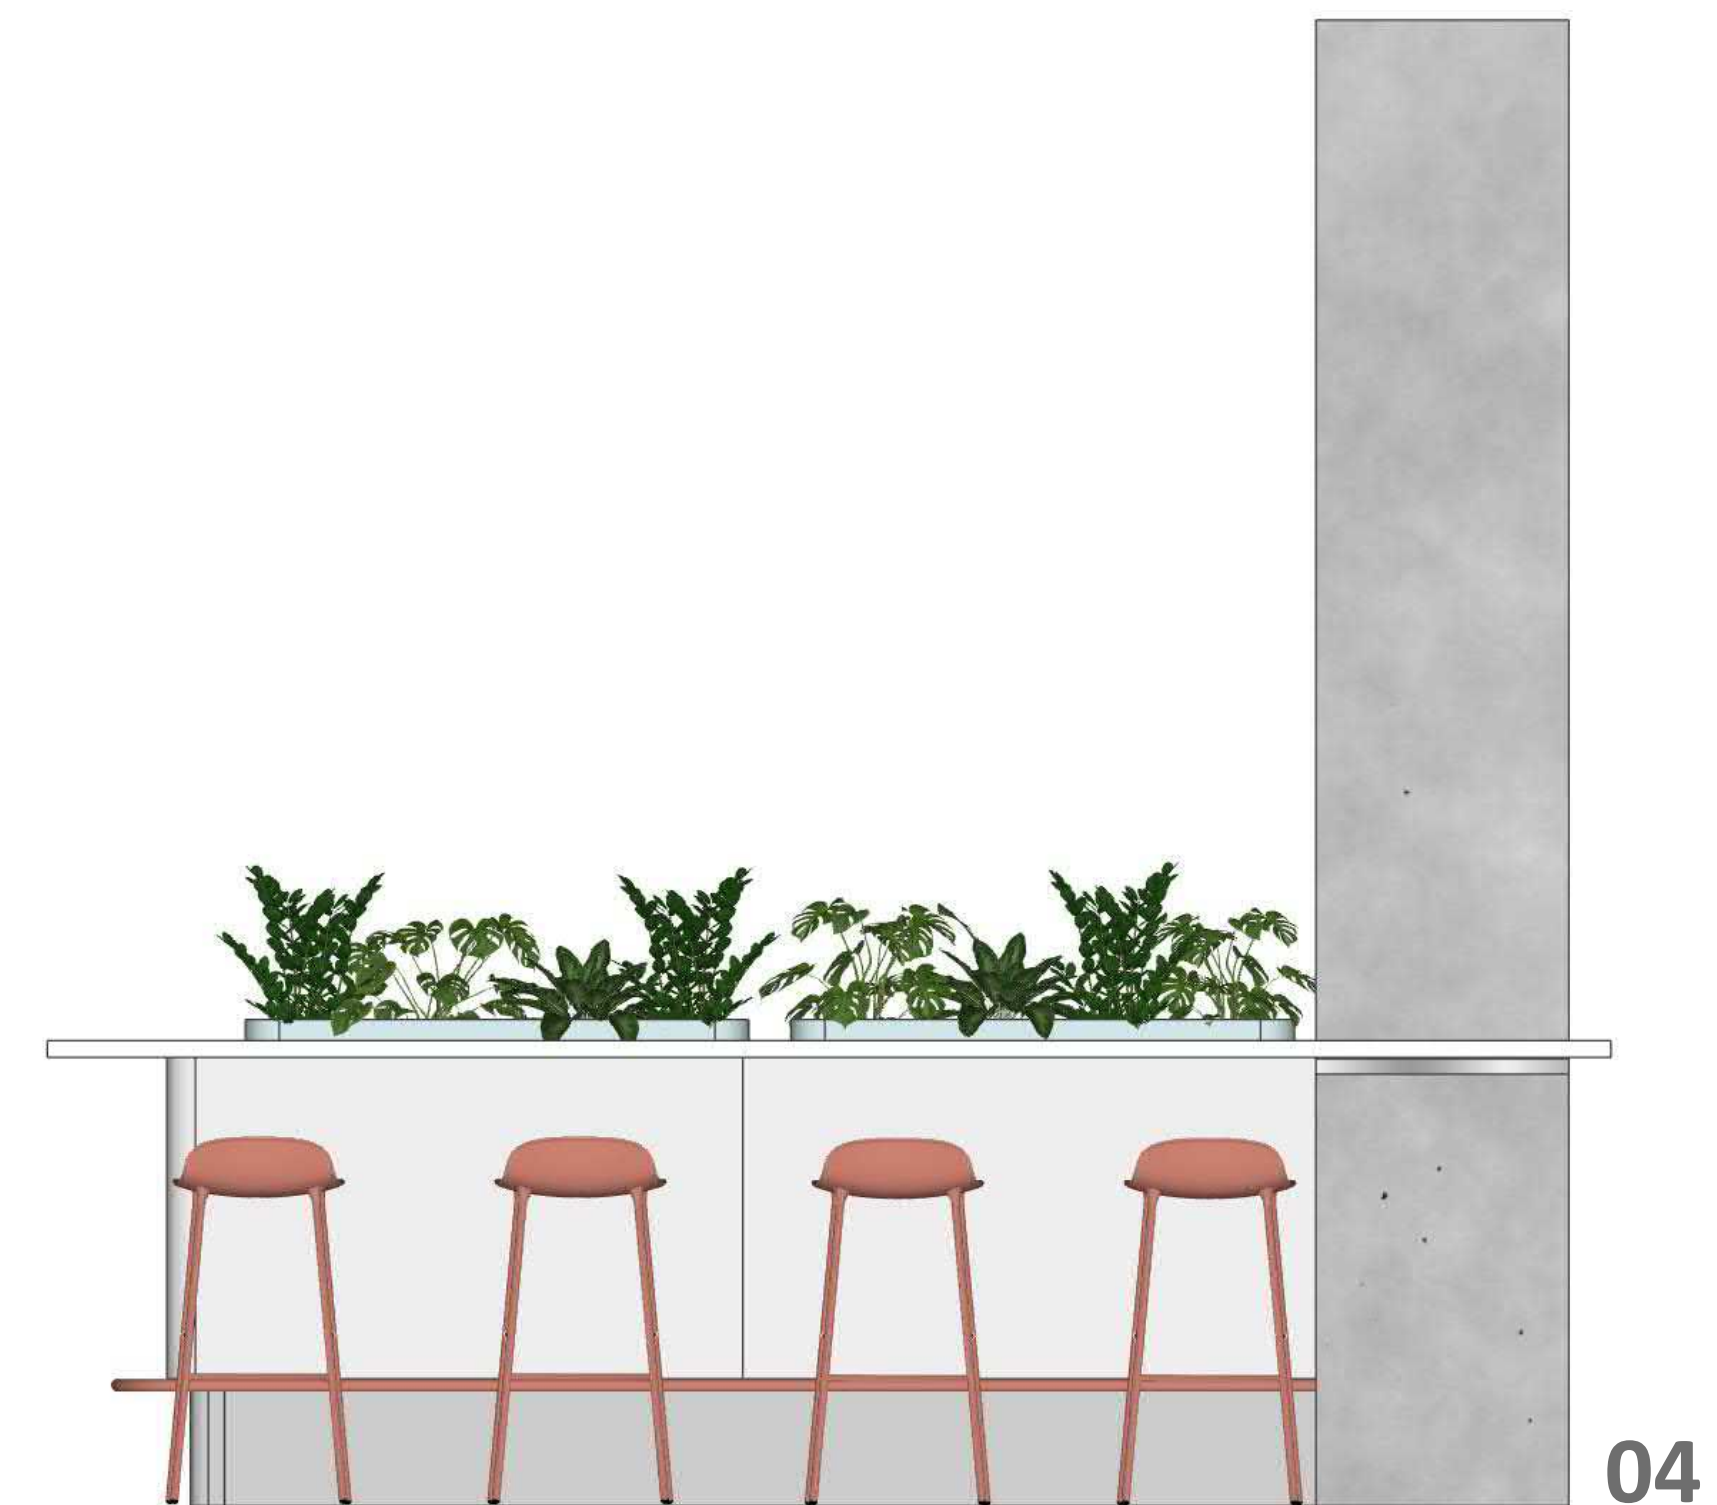

04

LEGENDA

01 ZÁVESNÁ TYČ . ZABUDOVANÝ KVETINÁČ

02 OVÁLNA STOLOVÁ NOHA

03 ZAPUSTENÁ KRUHOVÁ NOHA . KVETINÁČ


04 ZAOBLENÝ KUBUS S OKOPOVOU TYČOU

DIPLOMOVÁ PRÁCA

TÉMA: INTERIÉR OBCHODNÉHO DOMU LAMAČ
VYPRACOVALA: Bc. Michaela Zimmermannová
EVIDENČNÉ ČÍSLO: FAD-13395-105767
VEDÚCI PRÁCE: Ing. Dušan Kočík, ArtD.
GARANT PREDMETU: prof. akad. soch. Peter Paliatka

VARIANTY RIEŠENÍ

VYSOKÉ SEDENIE SO ZABUDOVANÝM KVETINÁČOM

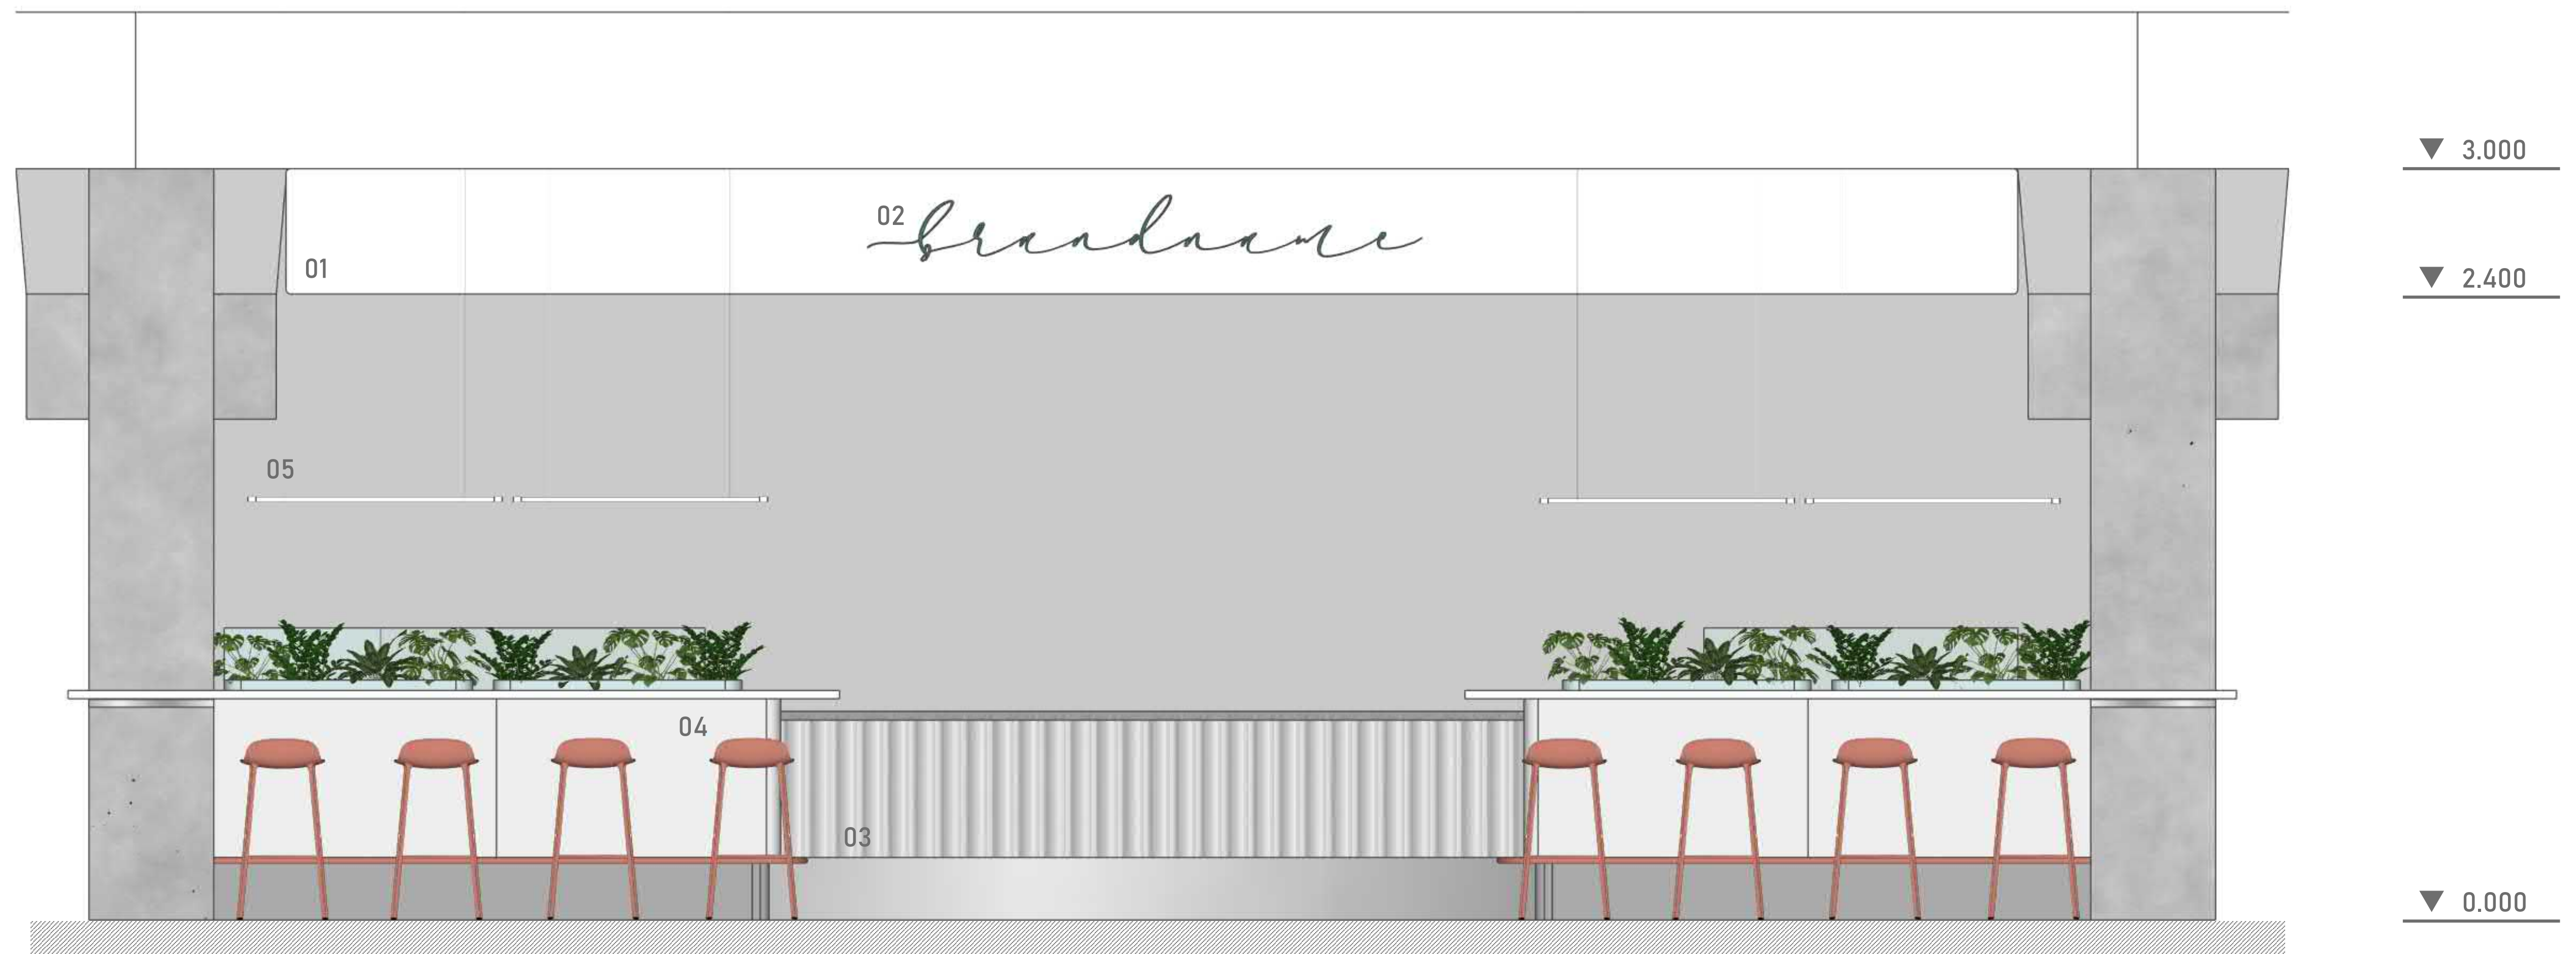

LEGENDA

- 01 PLECHOVÝ PÁS NAD PULTOM
- 02 NEÓN BRANDNAME
- 03 PULT S RELIÉFNYM OBKLADOM
- 04 VYSOKÉ SEDENIE . ZABUDOVANÝ KVETINÁČ
- 05 STROPNÉ TRUBICOVÉ SVIETIDLO




DIPLOMOVÁ PRÁCA

TÉMA: INTERIÉR OBCHODNÉHO DOMU LAMAČ
 VYPRACOVALA: Bc. Michaela Zimmermannová
 EVIDENČNÉ ČÍSLO: FAD-13395-105767
 VEDÚCI PRÁCE: Ing. Dušan Kočík, ArtD.
 GARANT PREDMETU: prof. akad. soch. Peter Paliatka

REZOPOHĽAD A-A'


DIZAJN MANUÁL

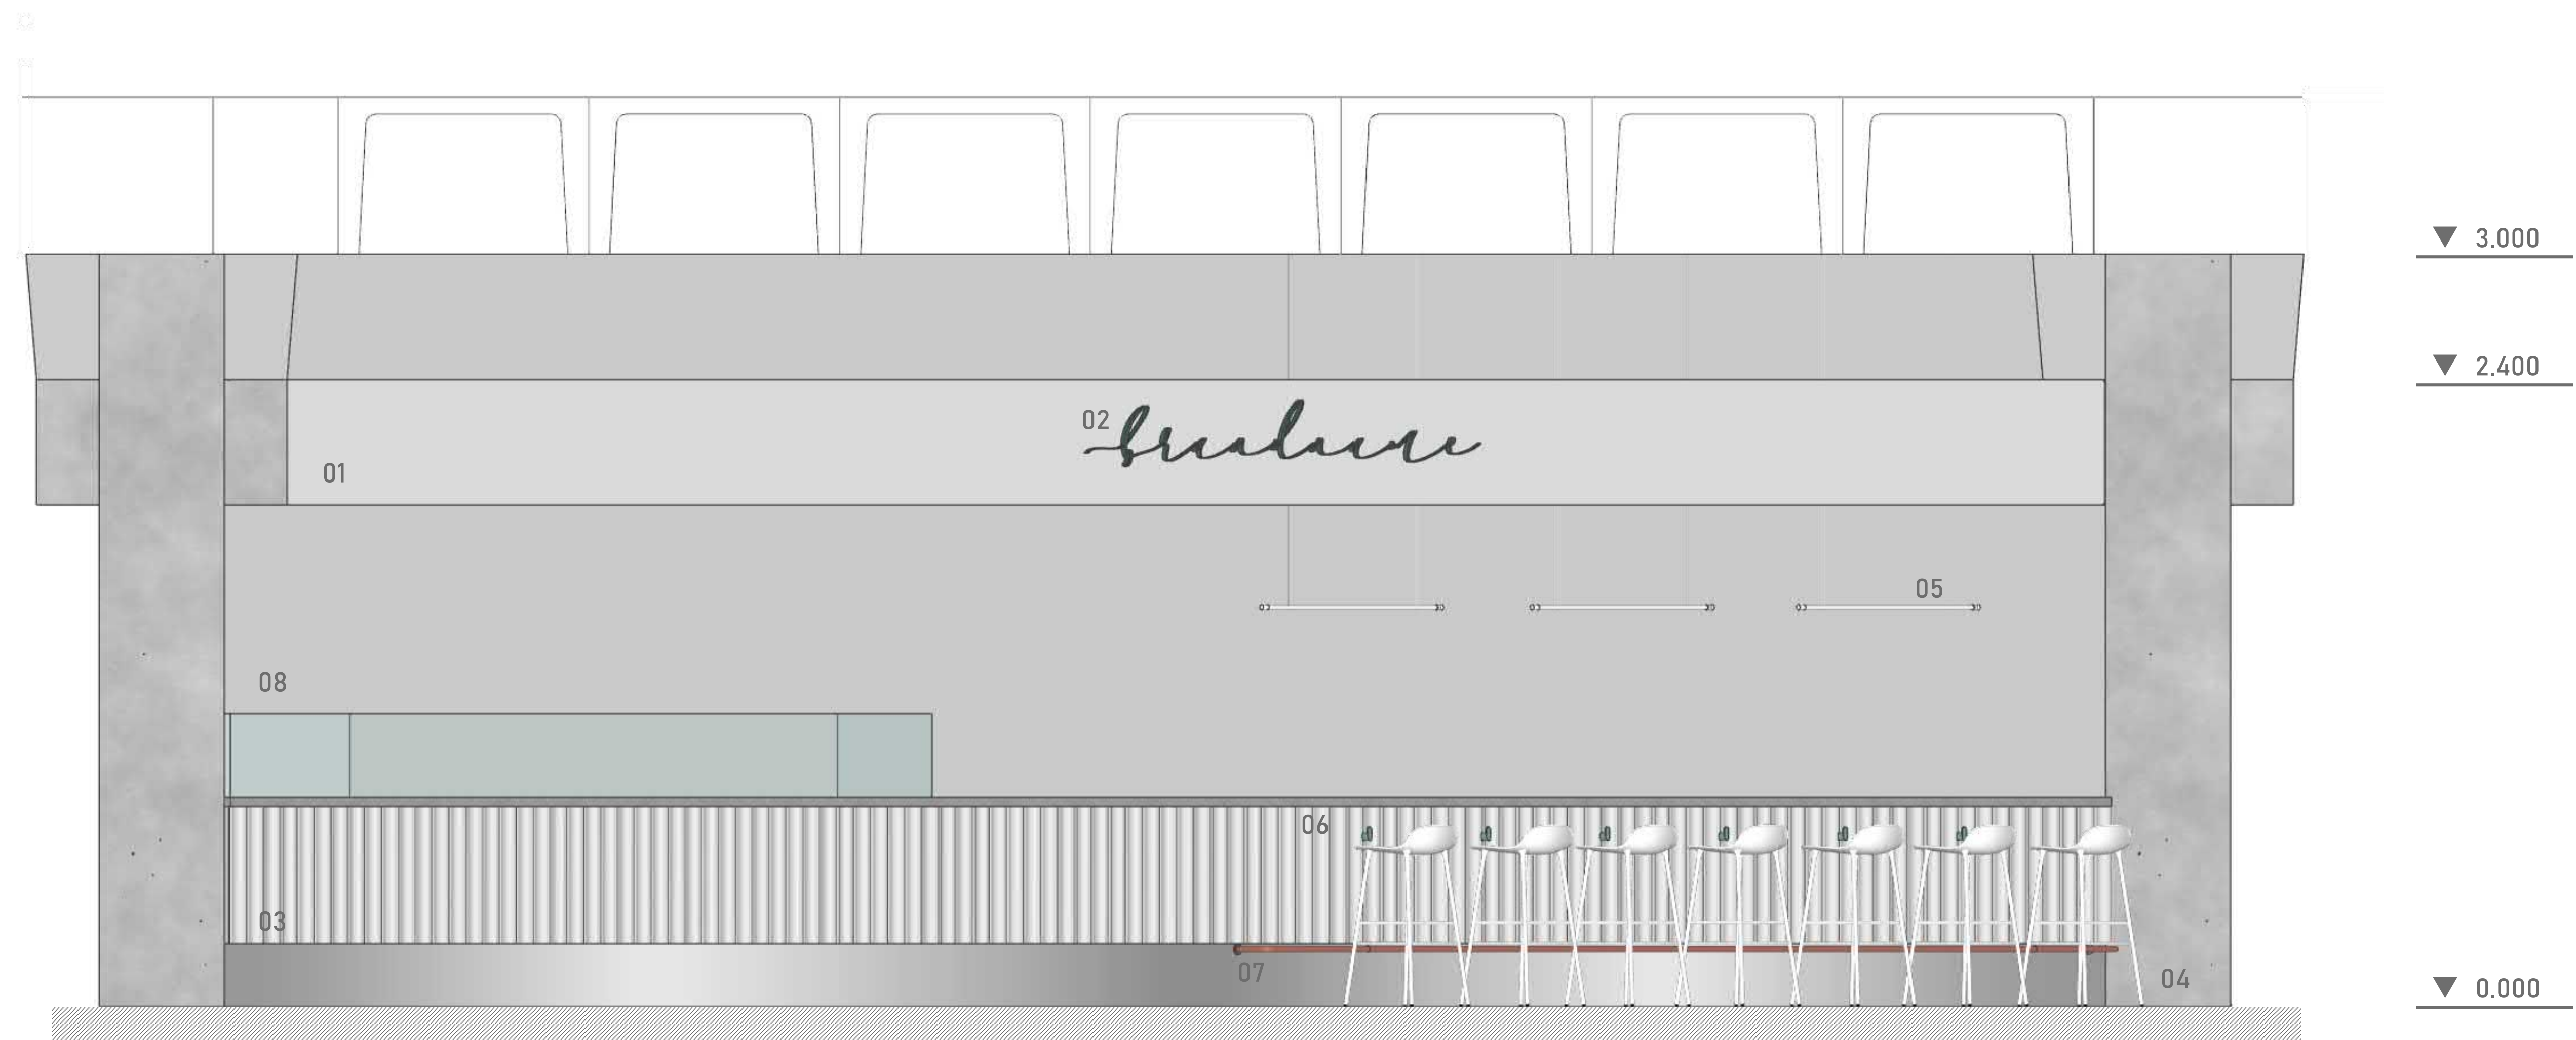

LEGENDA

- 01 PLECHOVÝ PÁS NAD PULTOM
- 02 NEÓN BRANDNAME
- 03 PULT S RELIÉFNYM OBKLADOM
- 04 ZNÍŽENĚ BAROVÉ SEDENIE 65 CM

- 05 STROPNÉ TRUBICOVÉ SVIETIDLO
- 06 NÁSTENNÉ VEŠIAKY
- 07 OKOPOVÁ TYČ
- 08 SKLENENÁ VITRÍNA

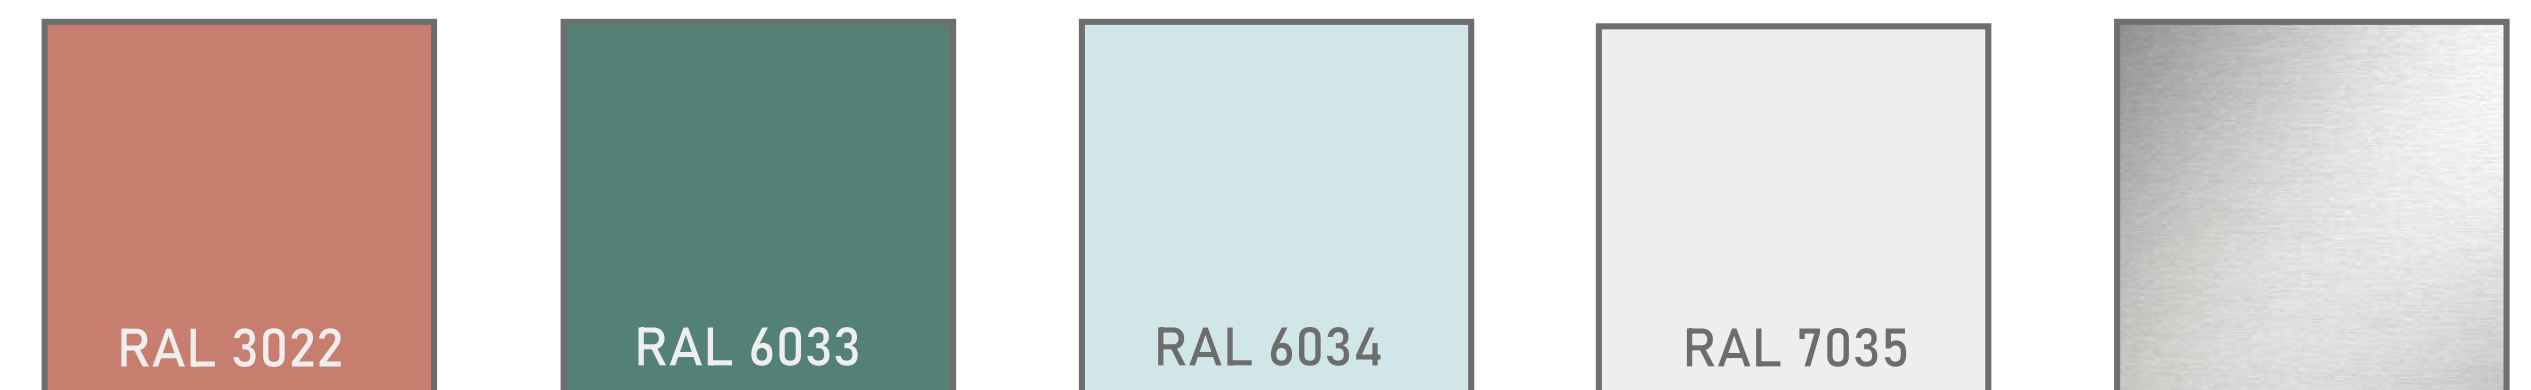

DIPLOMOVÁ PRÁCA

TÉMA: INTERIÉR OBCHODNÉHO DOMU LAMAČ
VYPRACOVALA: Bc. Michaela Zimmermannová
EVIDENČNÉ ČÍSLO: FAD-13395-105767
VEDÚCI PRÁCE: Ing. Dušan Kočík, ArtD.
GARANT PREDMETU: prof. akad. soch. Peter Paliatka

REZOPOHĽAD B-B'

DIZAJN MANUÁL



LEGENDA

01 KOVOVÉ SCHODISKO


02 INTERIÉROVÁ VÝSADBA

03 ZÁVESNÉ SVIETIDLÁ

04 CENTRÁLNE SEDENIE

05 VYSOKÉ SEDENIE

06 BETÓNOVÝ PODSTAVEC . SEDENIE

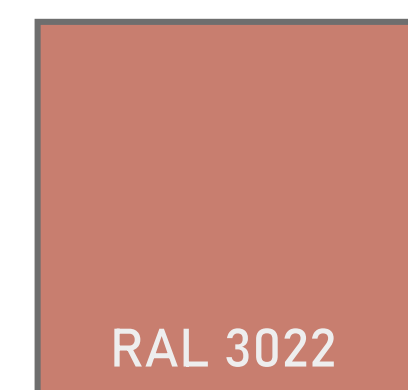


RAL 3022



RAL 6033



RGB 118,160,155

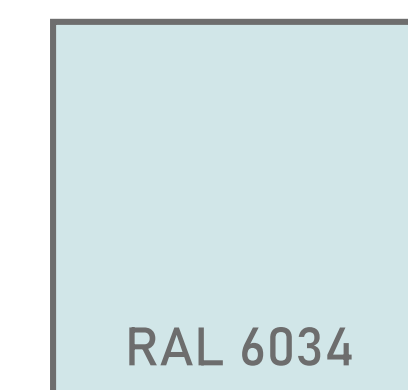

RAL 6034



DIPLOMOVÁ PRÁCA

TÉMA: INTERIÉR OBCHODNÉHO DOMU LAMAČ

VYPRACOVALA: Bc. Michaela Zimmermannová

EVIDENČNÉ ČÍSLO: FAD-13395-105767

VEDÚCI PRÁCE: Ing. Dušan Kočík, ArtD.

GARANT PREDMETU: prof. akad. soch. Peter Paliatka

REZOPOHĽAD C-C'

CENTRÁLNA ČASŤ . GASTRO



▼ 3.000

▼ 2.400

▼ 0.000



▼ 3.000

▼ 2.400

▼ 0.000

LEGENDA

01 BRANDNAME


02 ZÁVESNÁ KOVOVÁ POLICA

03 KOVOVÝ REGÁL


04 SKLENENÁ CHLADIARENSKÁ VITRÍNA

05 TRUBICOVÉ SVIETIDLÁ


06 ABSTRAKTNÉ LED NEÓN SVIETIDLO

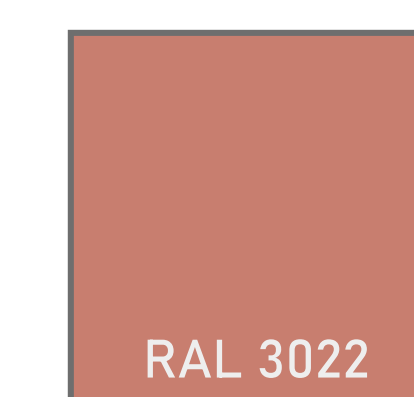

RAL 3022

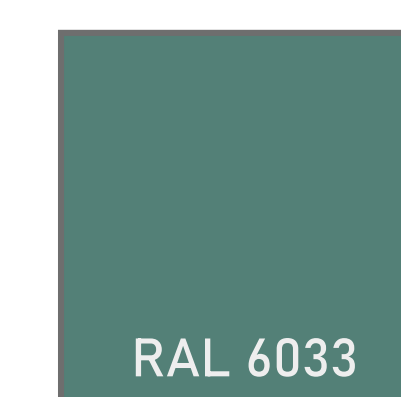

RAL 6033

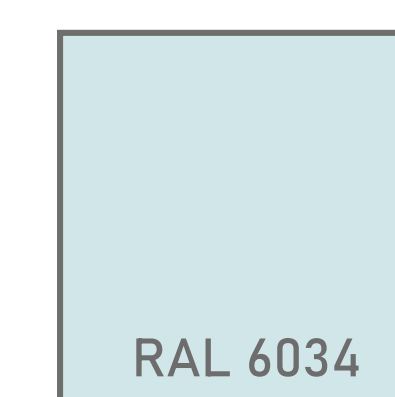

RAL 6034



DIPLOMOVÁ PRÁCA

TÉMA: INTERIÉR OBCHODNÉHO DOMU LAMAČ

VYPRACOVALA: Bc. Michaela Zimmermannová

EVIDENČNÉ ČÍSLO: FAD-13395-105767

VEDÚCI PRÁCE: Ing. Dušan Kočík, ArtD.

GARANT PREDMETU: prof. akad. soch. Peter Paliatka

REZOPOHĽAD D-D'


KAVIARENSKÁ ČASŤ

STU
FAD

SLOVENSKÁ TECHNICKÁ
UNIVERZITA V BRATISLAVE
FAKULTA ARCHITEKTÚRY A DIZAJNU


23

NÁRYS


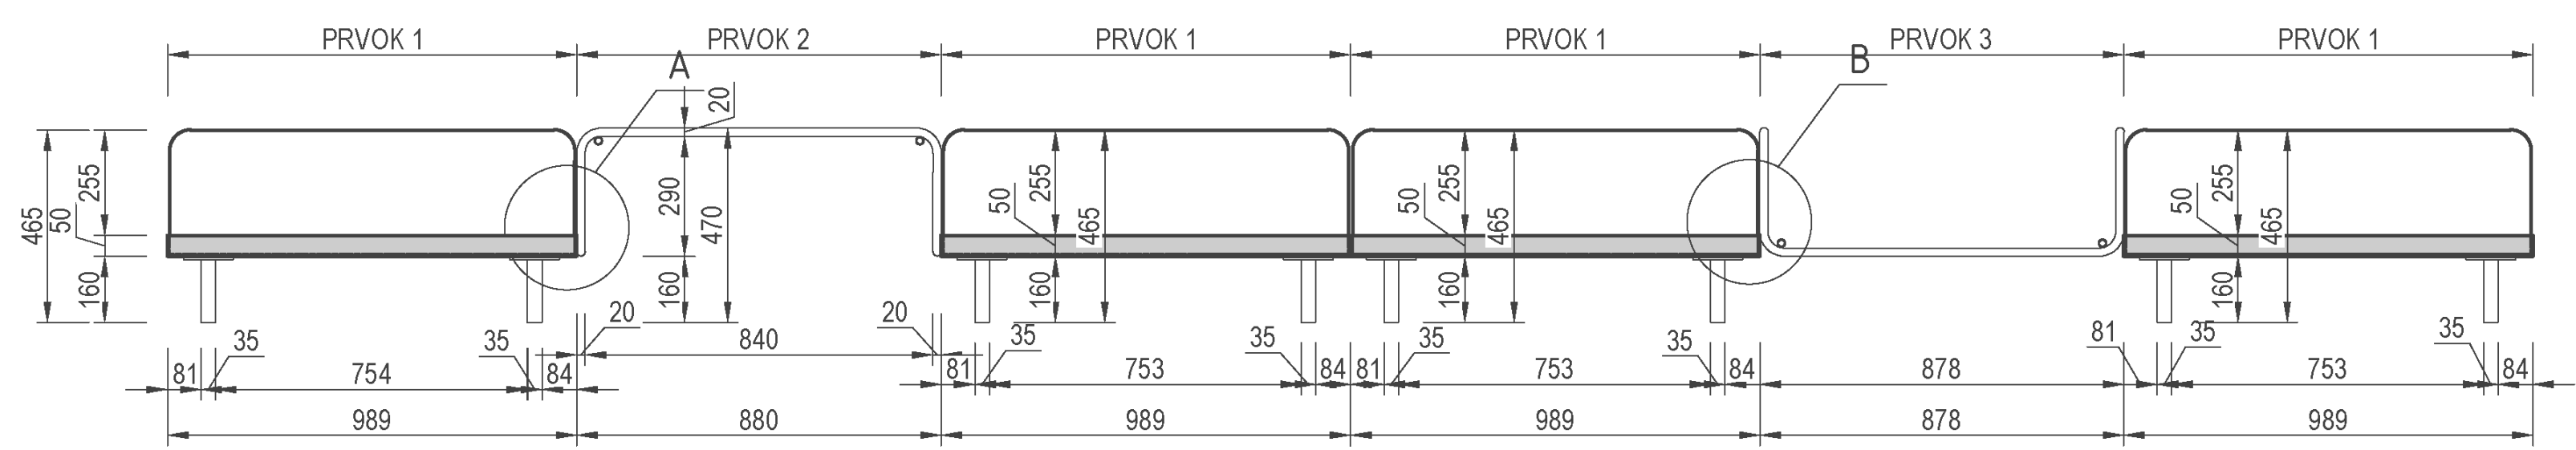


BOKORYS


REZ A - A'

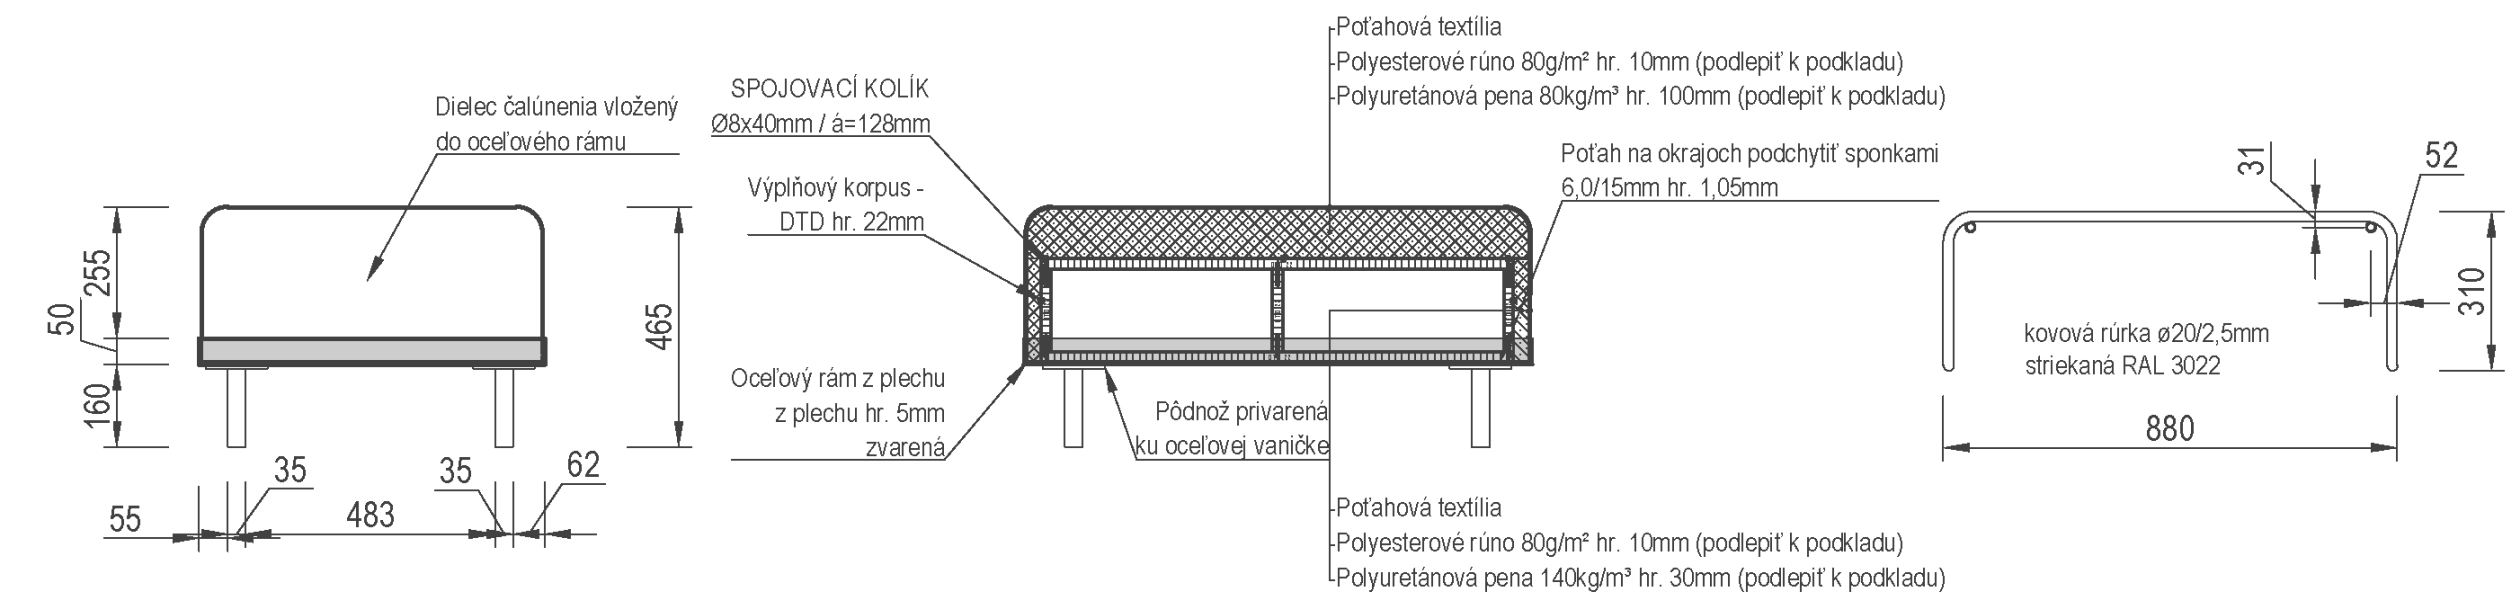


PÔDORYS

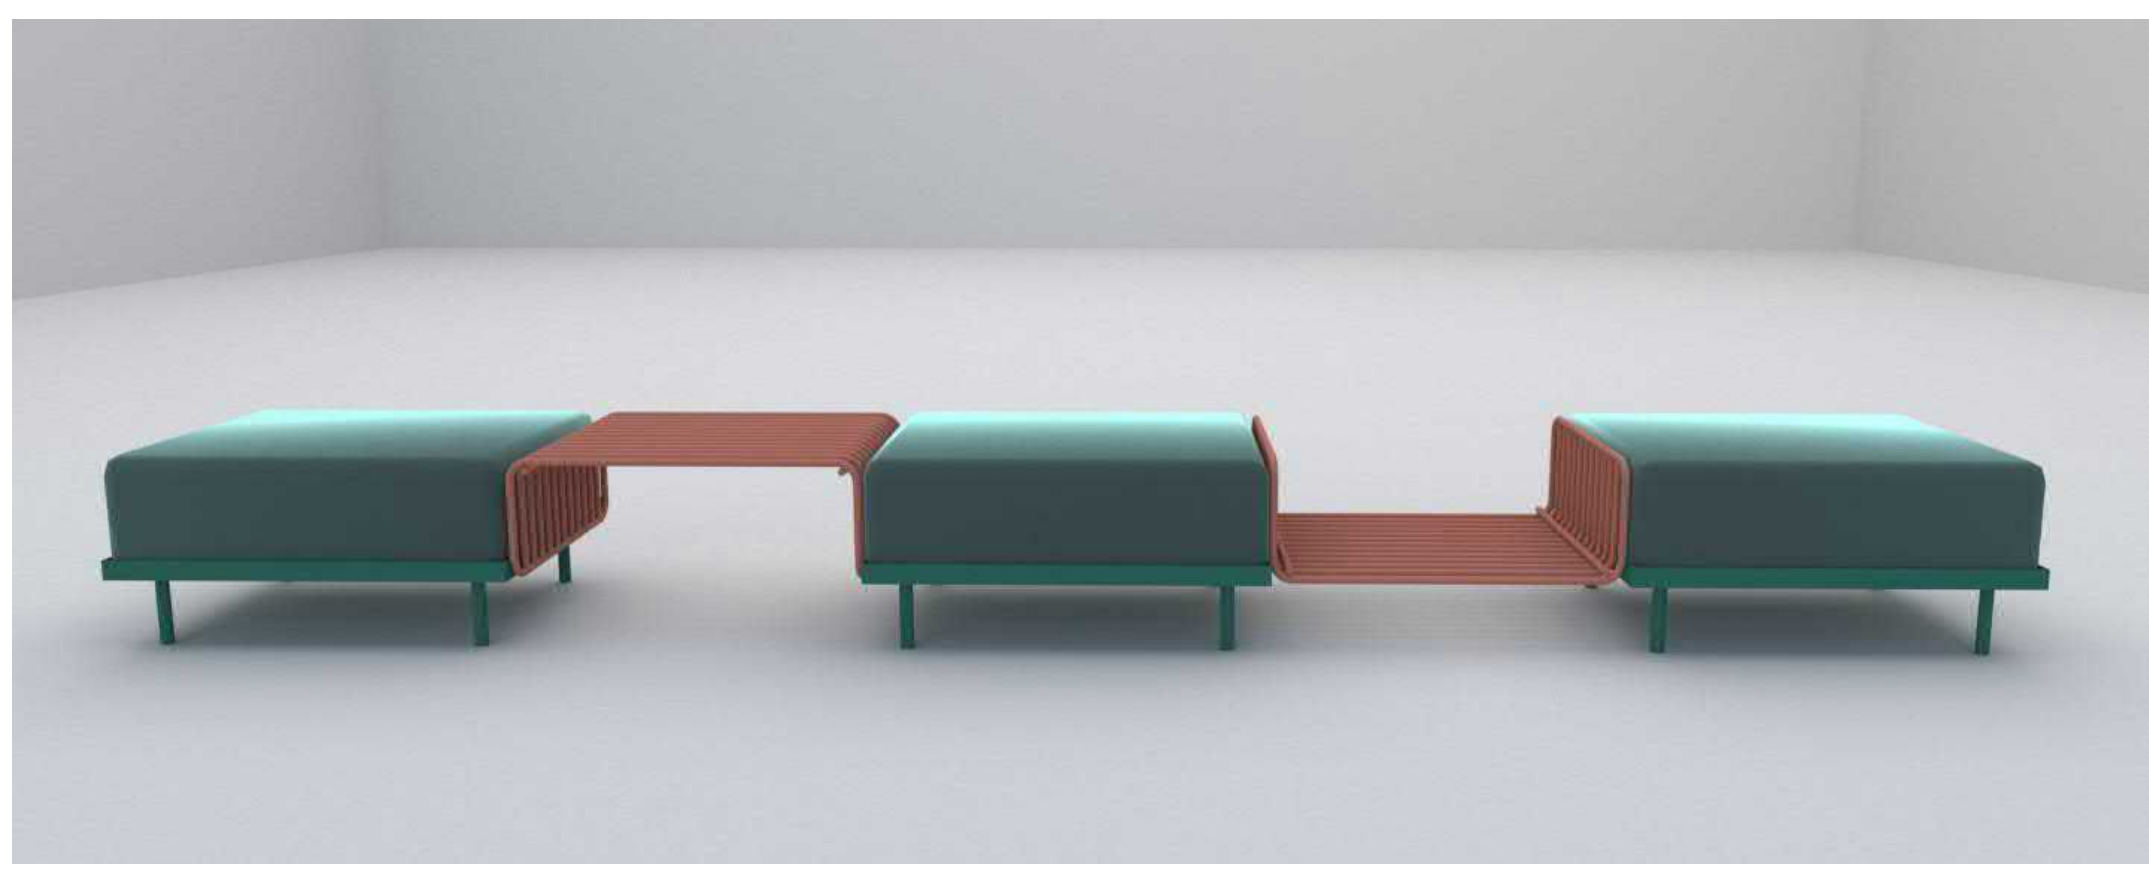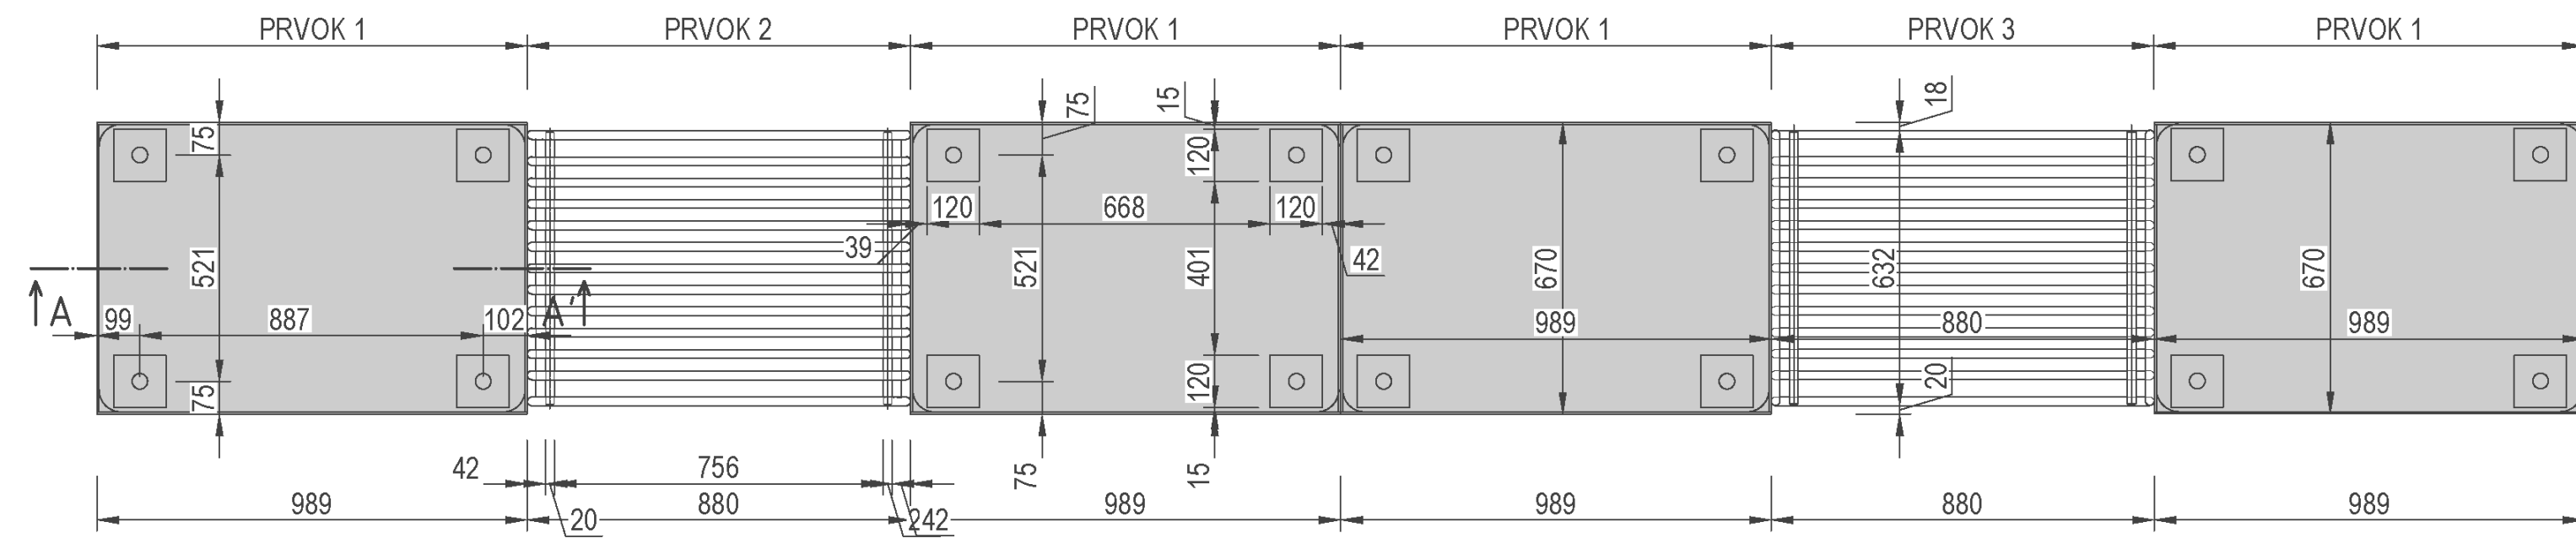

DETAIL A
M 1 : 5

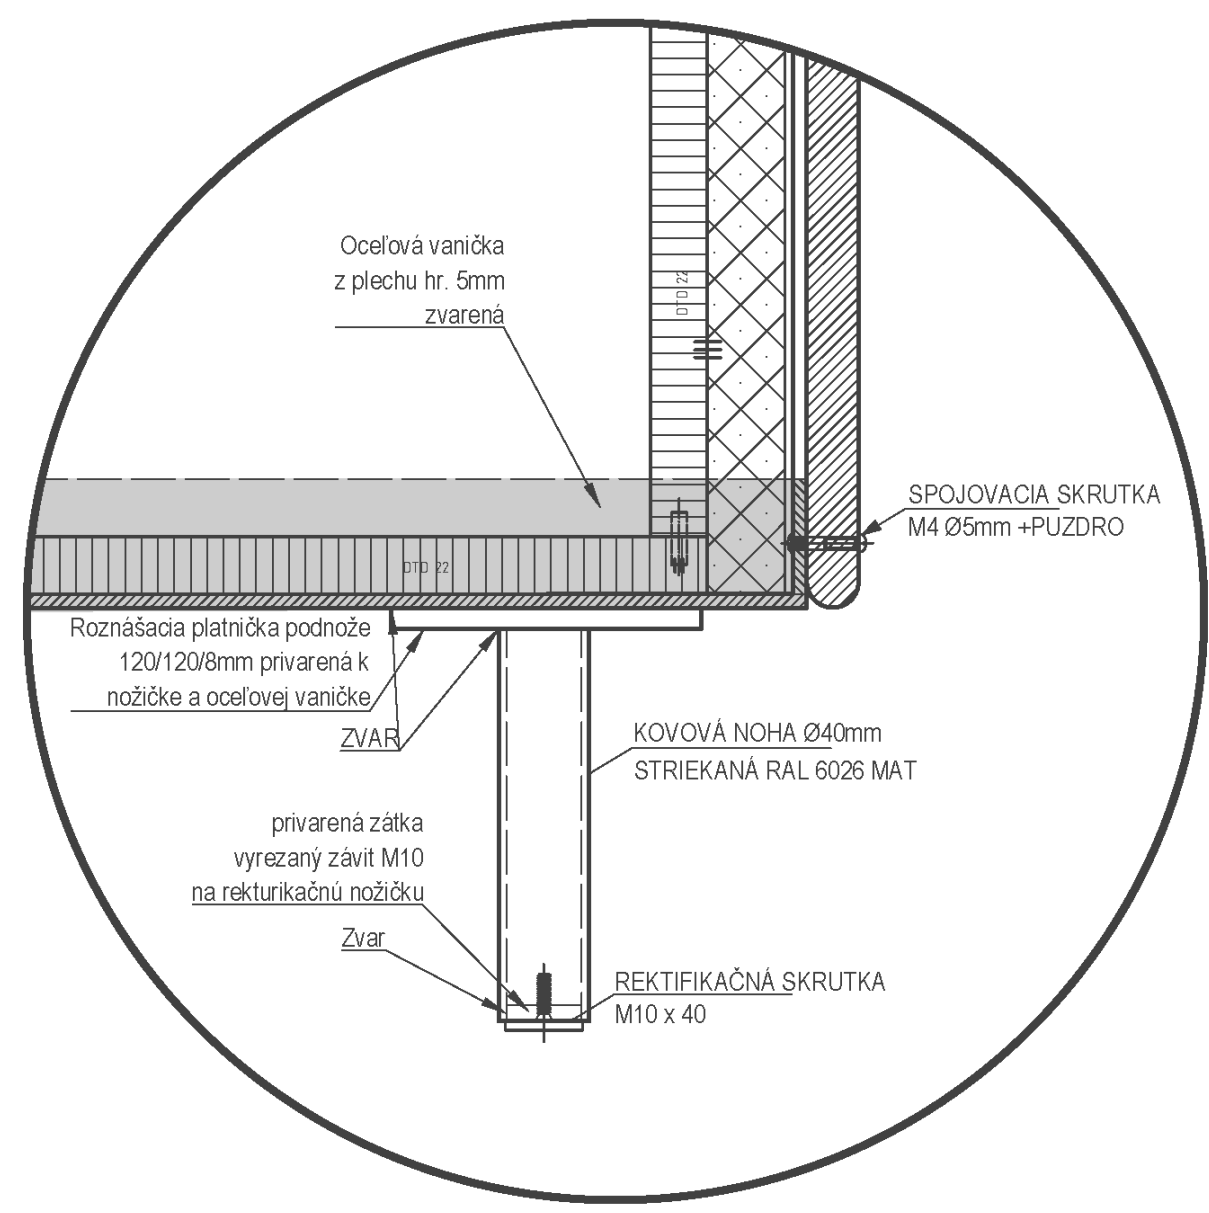

DETAIL B
M 1 : 5

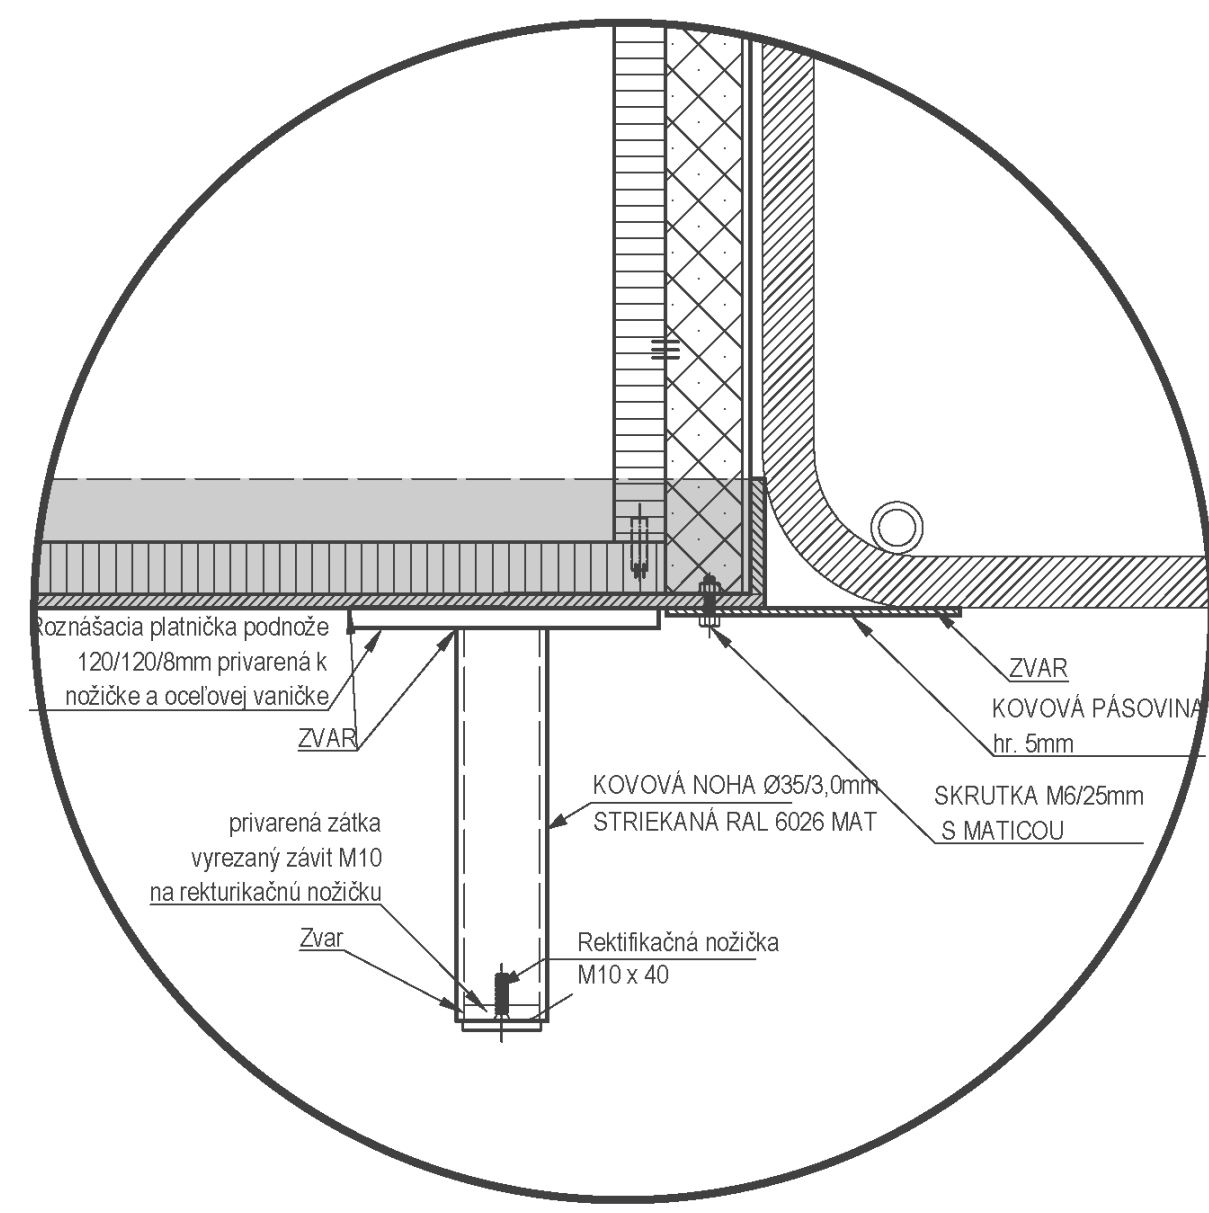


DIPLOMOVÁ PRÁCA

TÉMA: INTERIÉR OBCHODNÉHO DOMU LAMAČ
VYPRACOVALA: Bc. Michaela Zimmermannová
EVIDENČNÉ ČÍSLO: FAD-13395-105767
VEDÚCI PRÁCE: Ing. Dušan Kočílik, ArtD.
GARANT PREDMETU: prof. akad. soch. Peter Paliatka


NÁBYTKOVÉ PRVKY

SEDACÍ PRVOK


NÁRYS

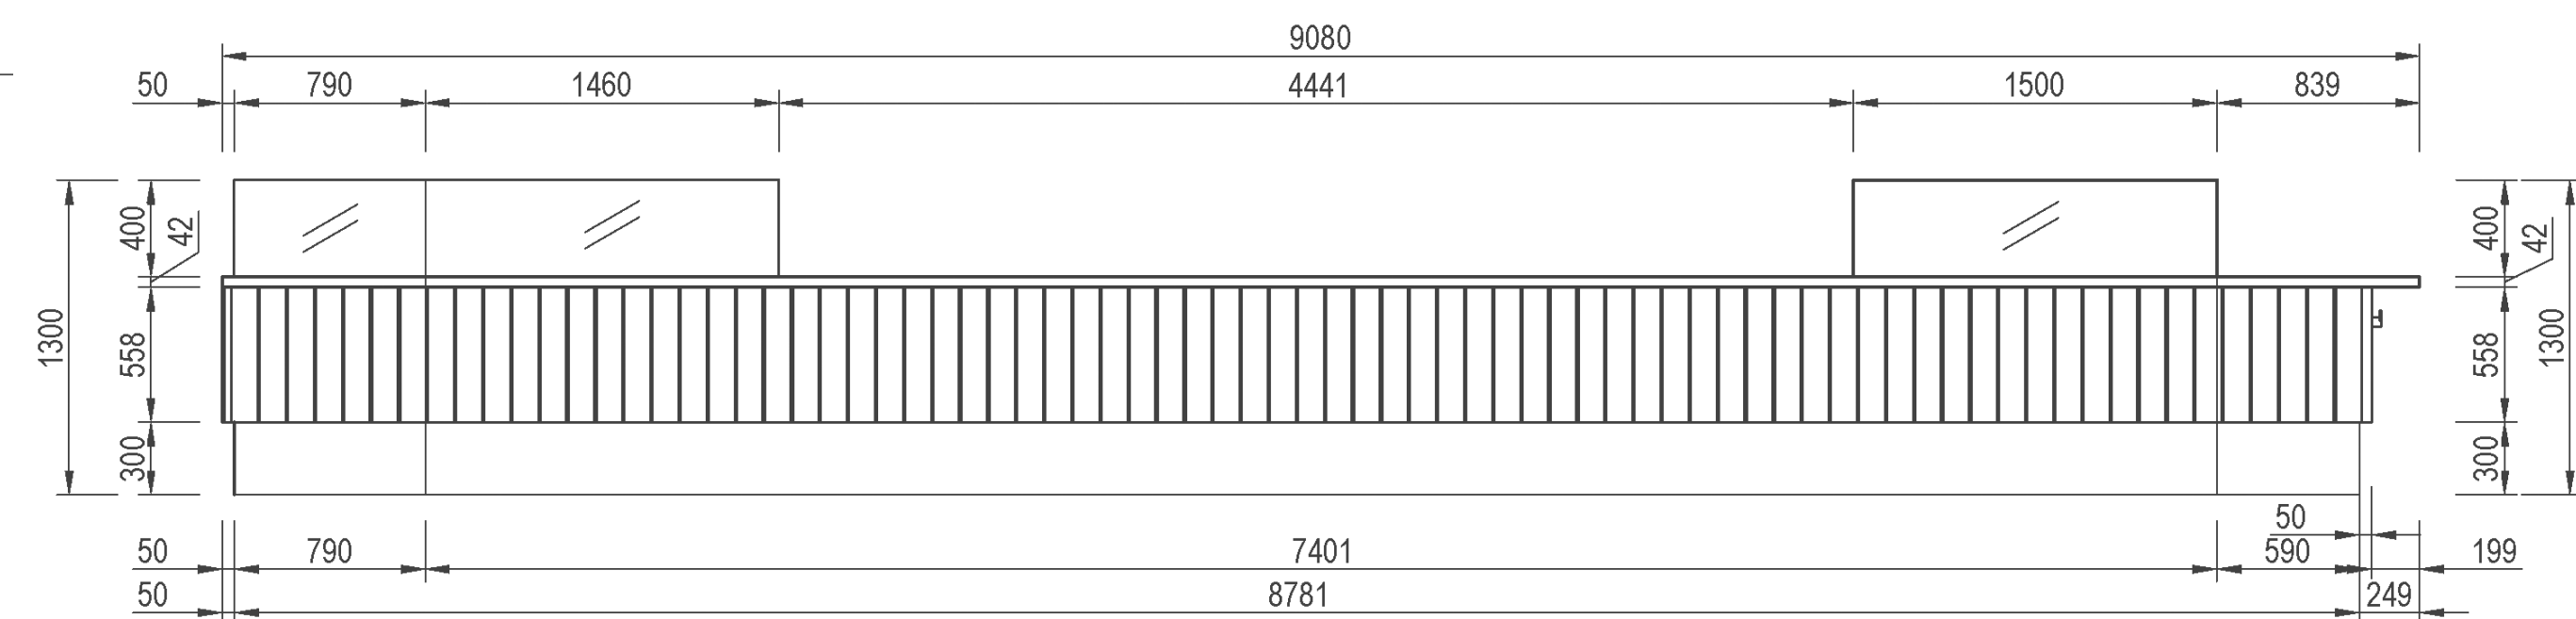


BOKORYS

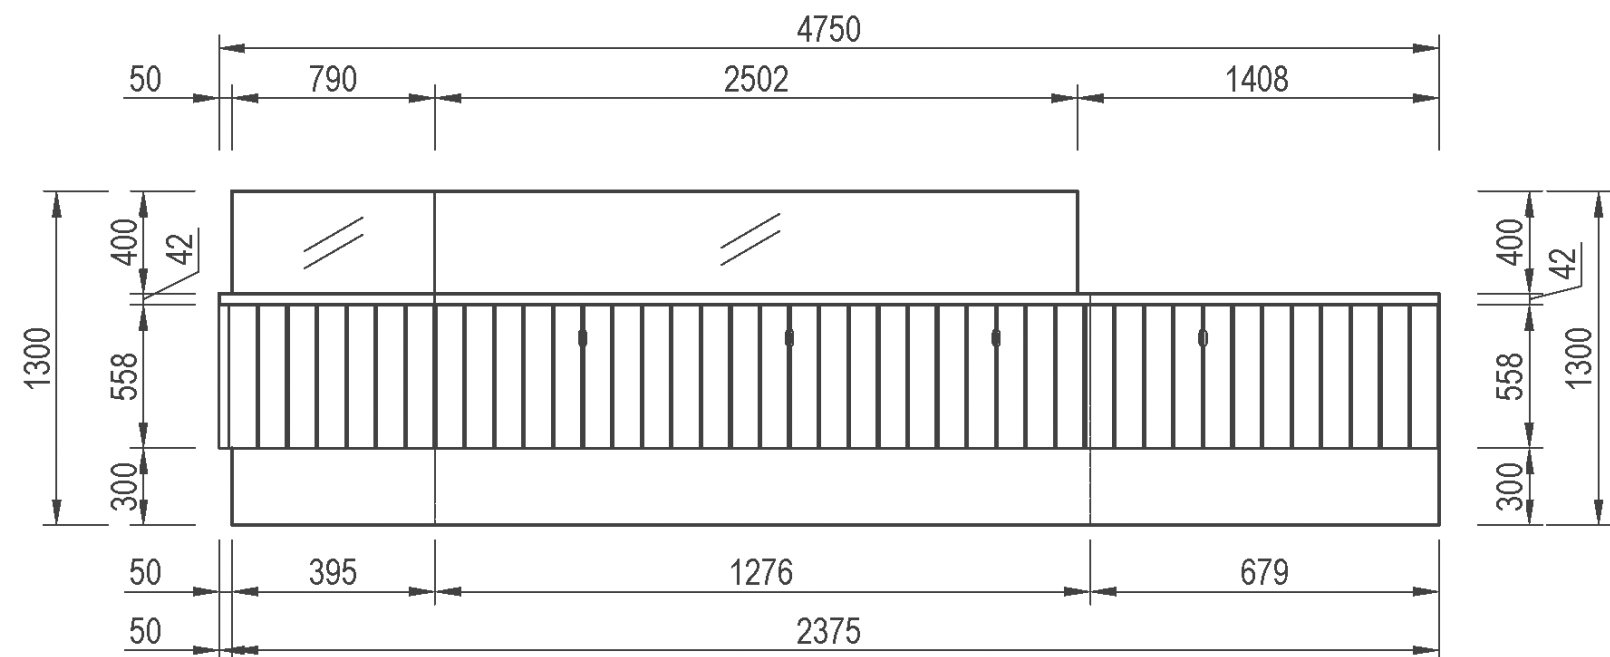


BOKORYS

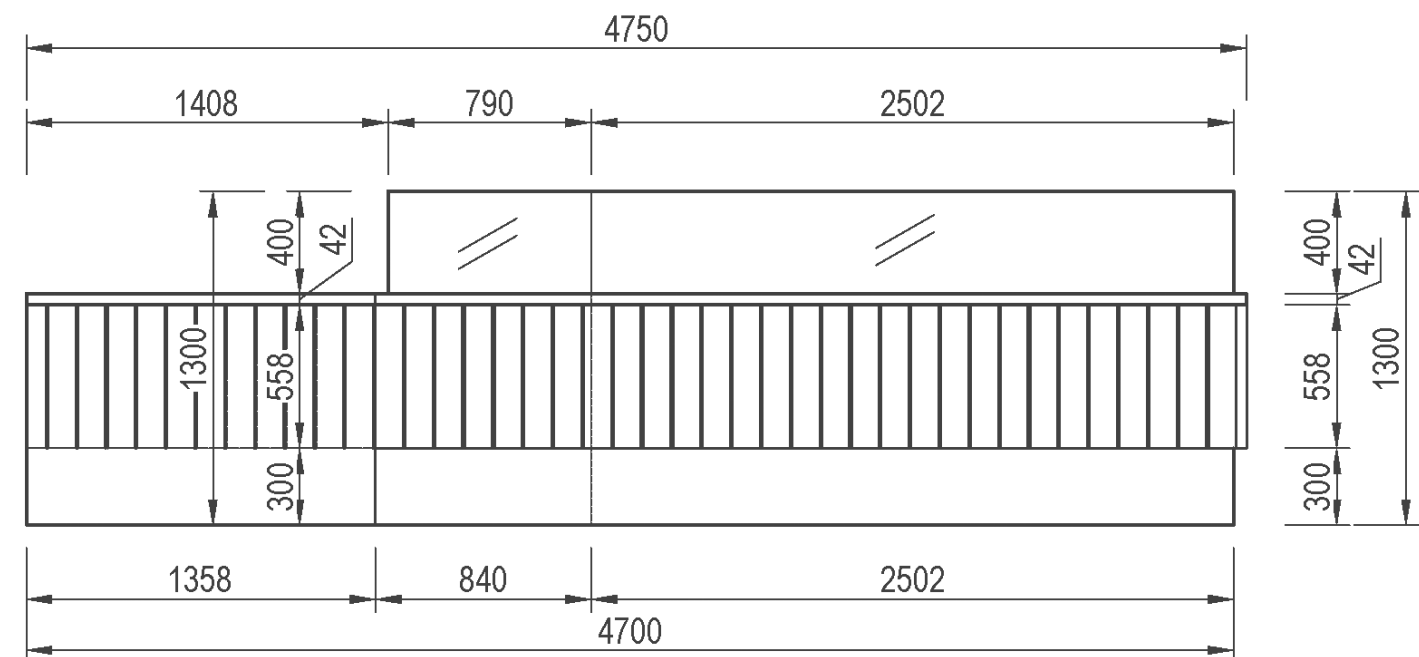


PÔDORYS

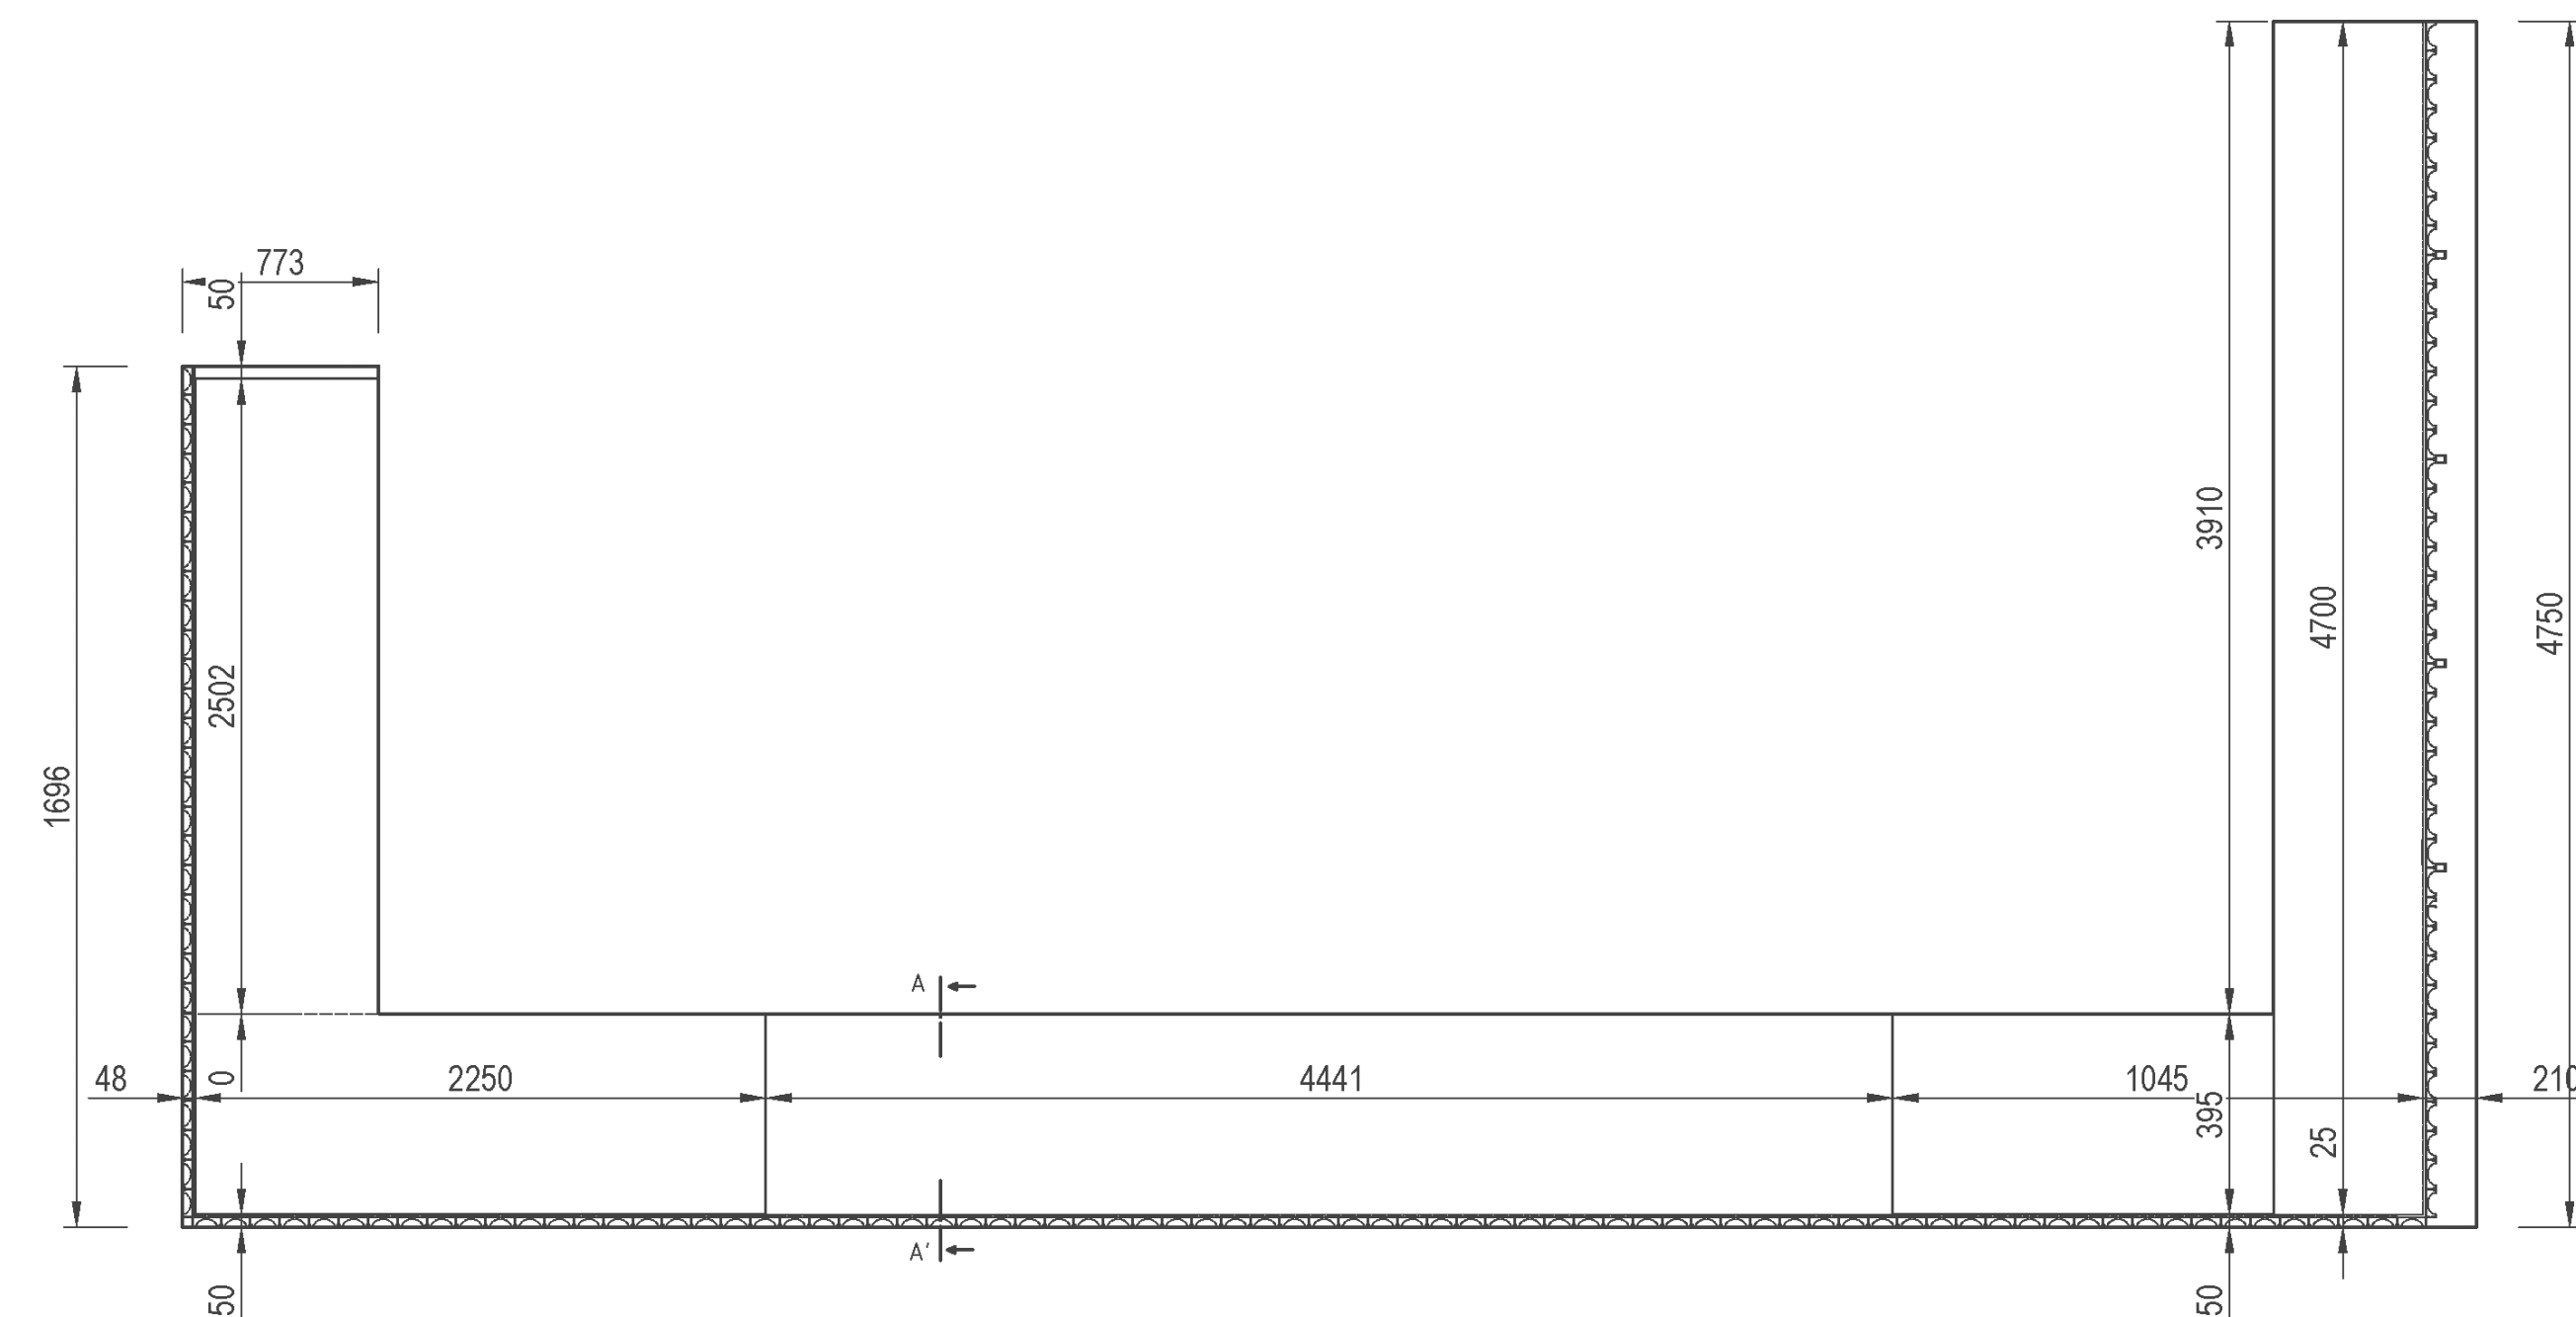



REZ A - A'

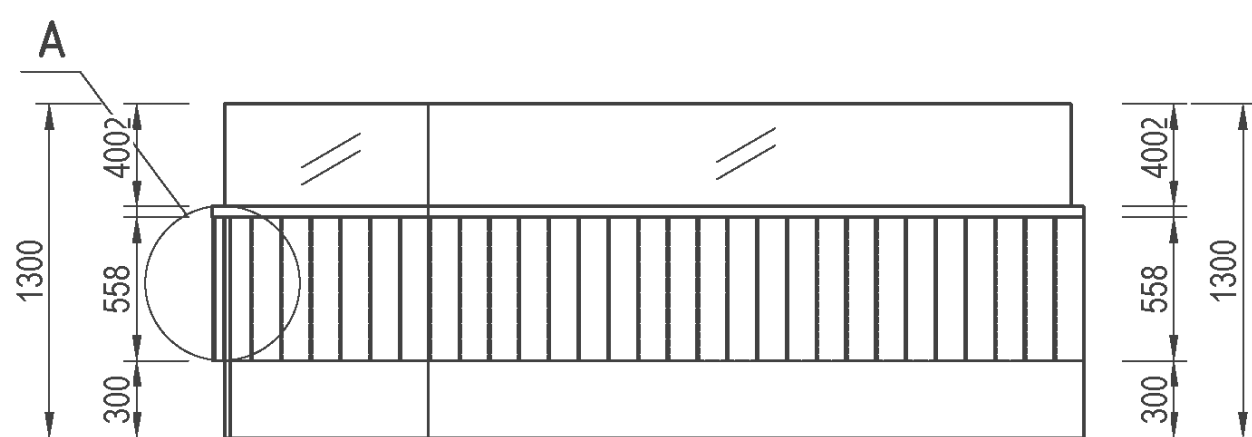


DETAIL A
M 1 : 5

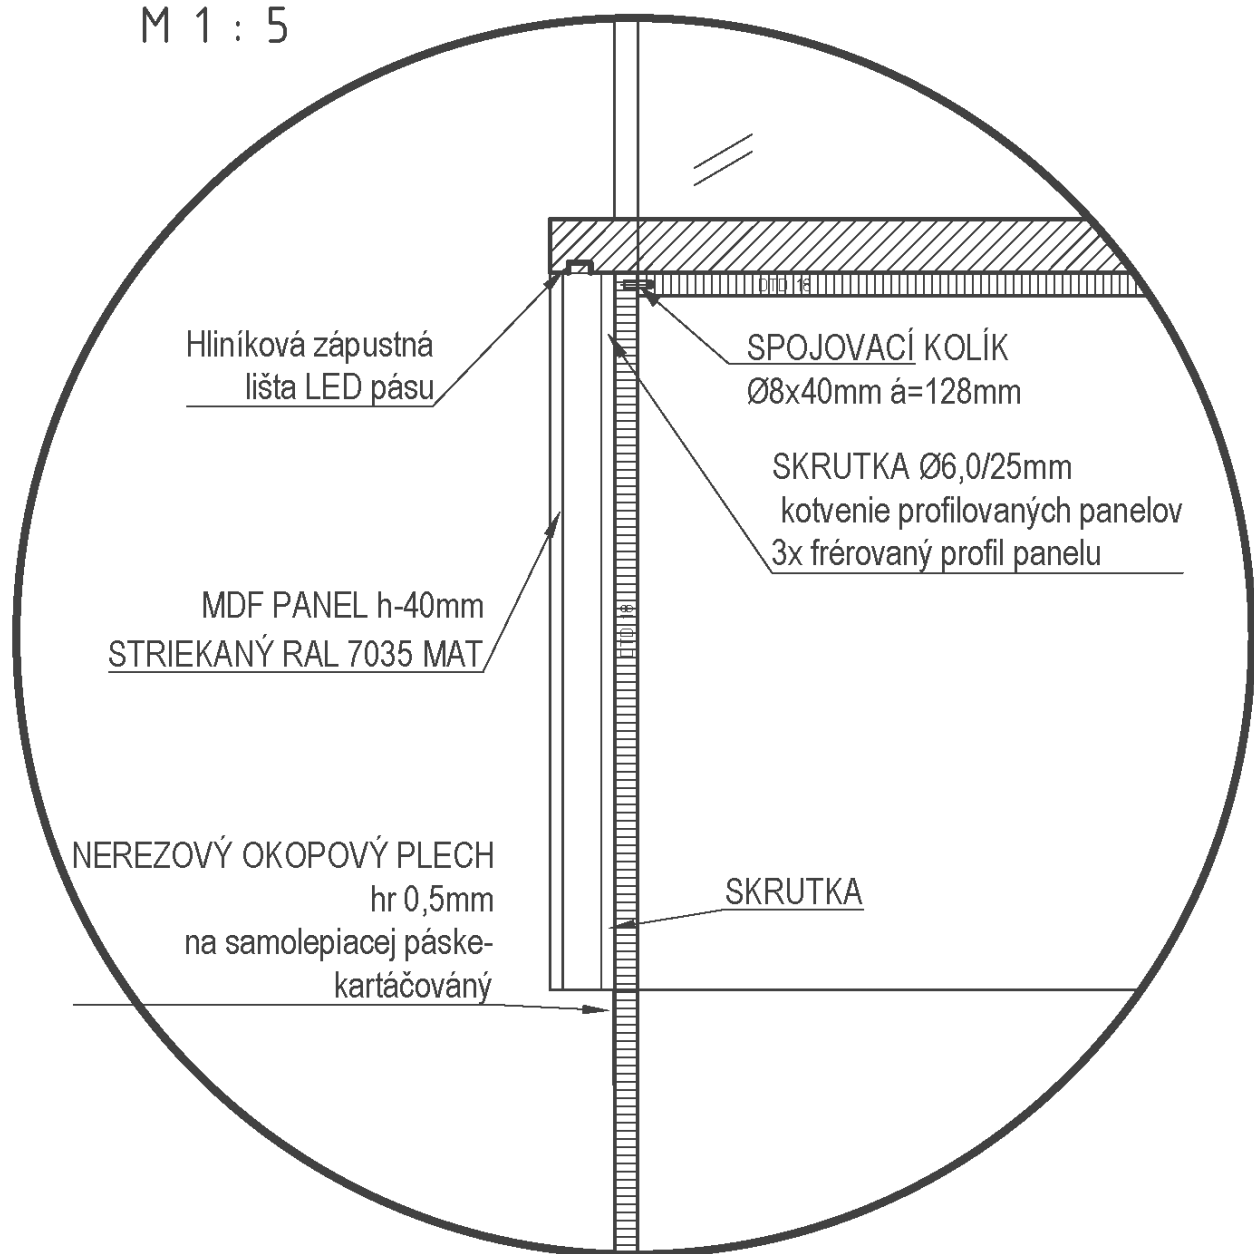


Profil obkladového panelu

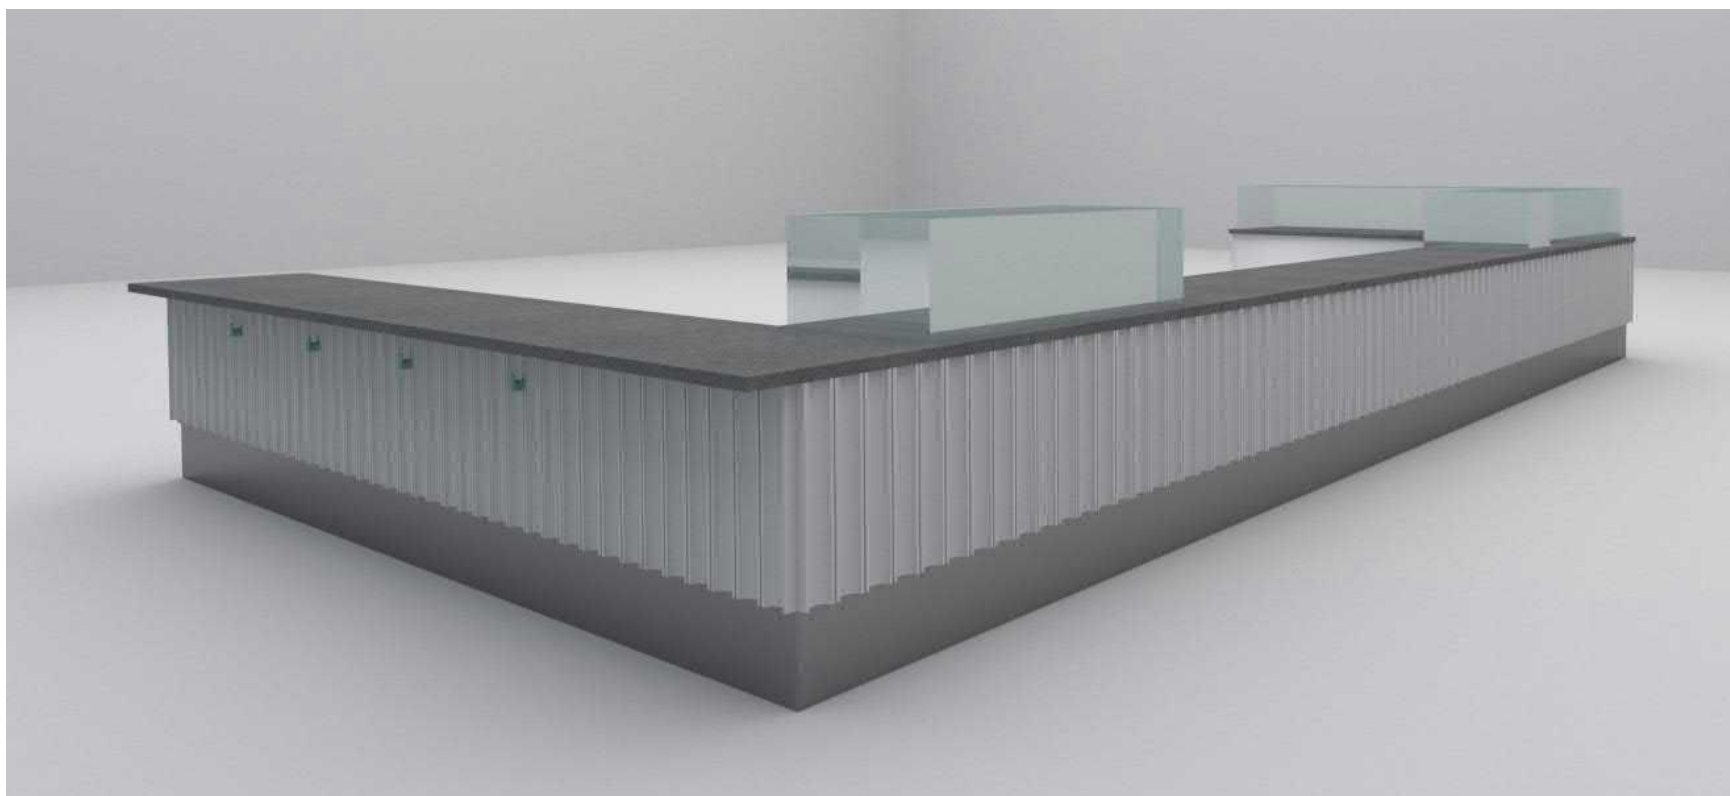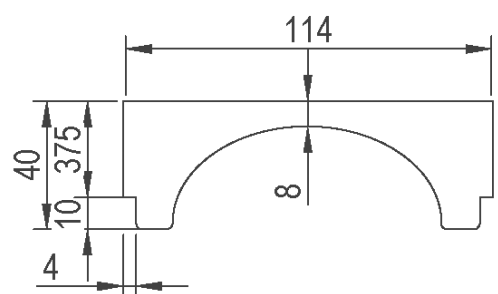


NÁRYS

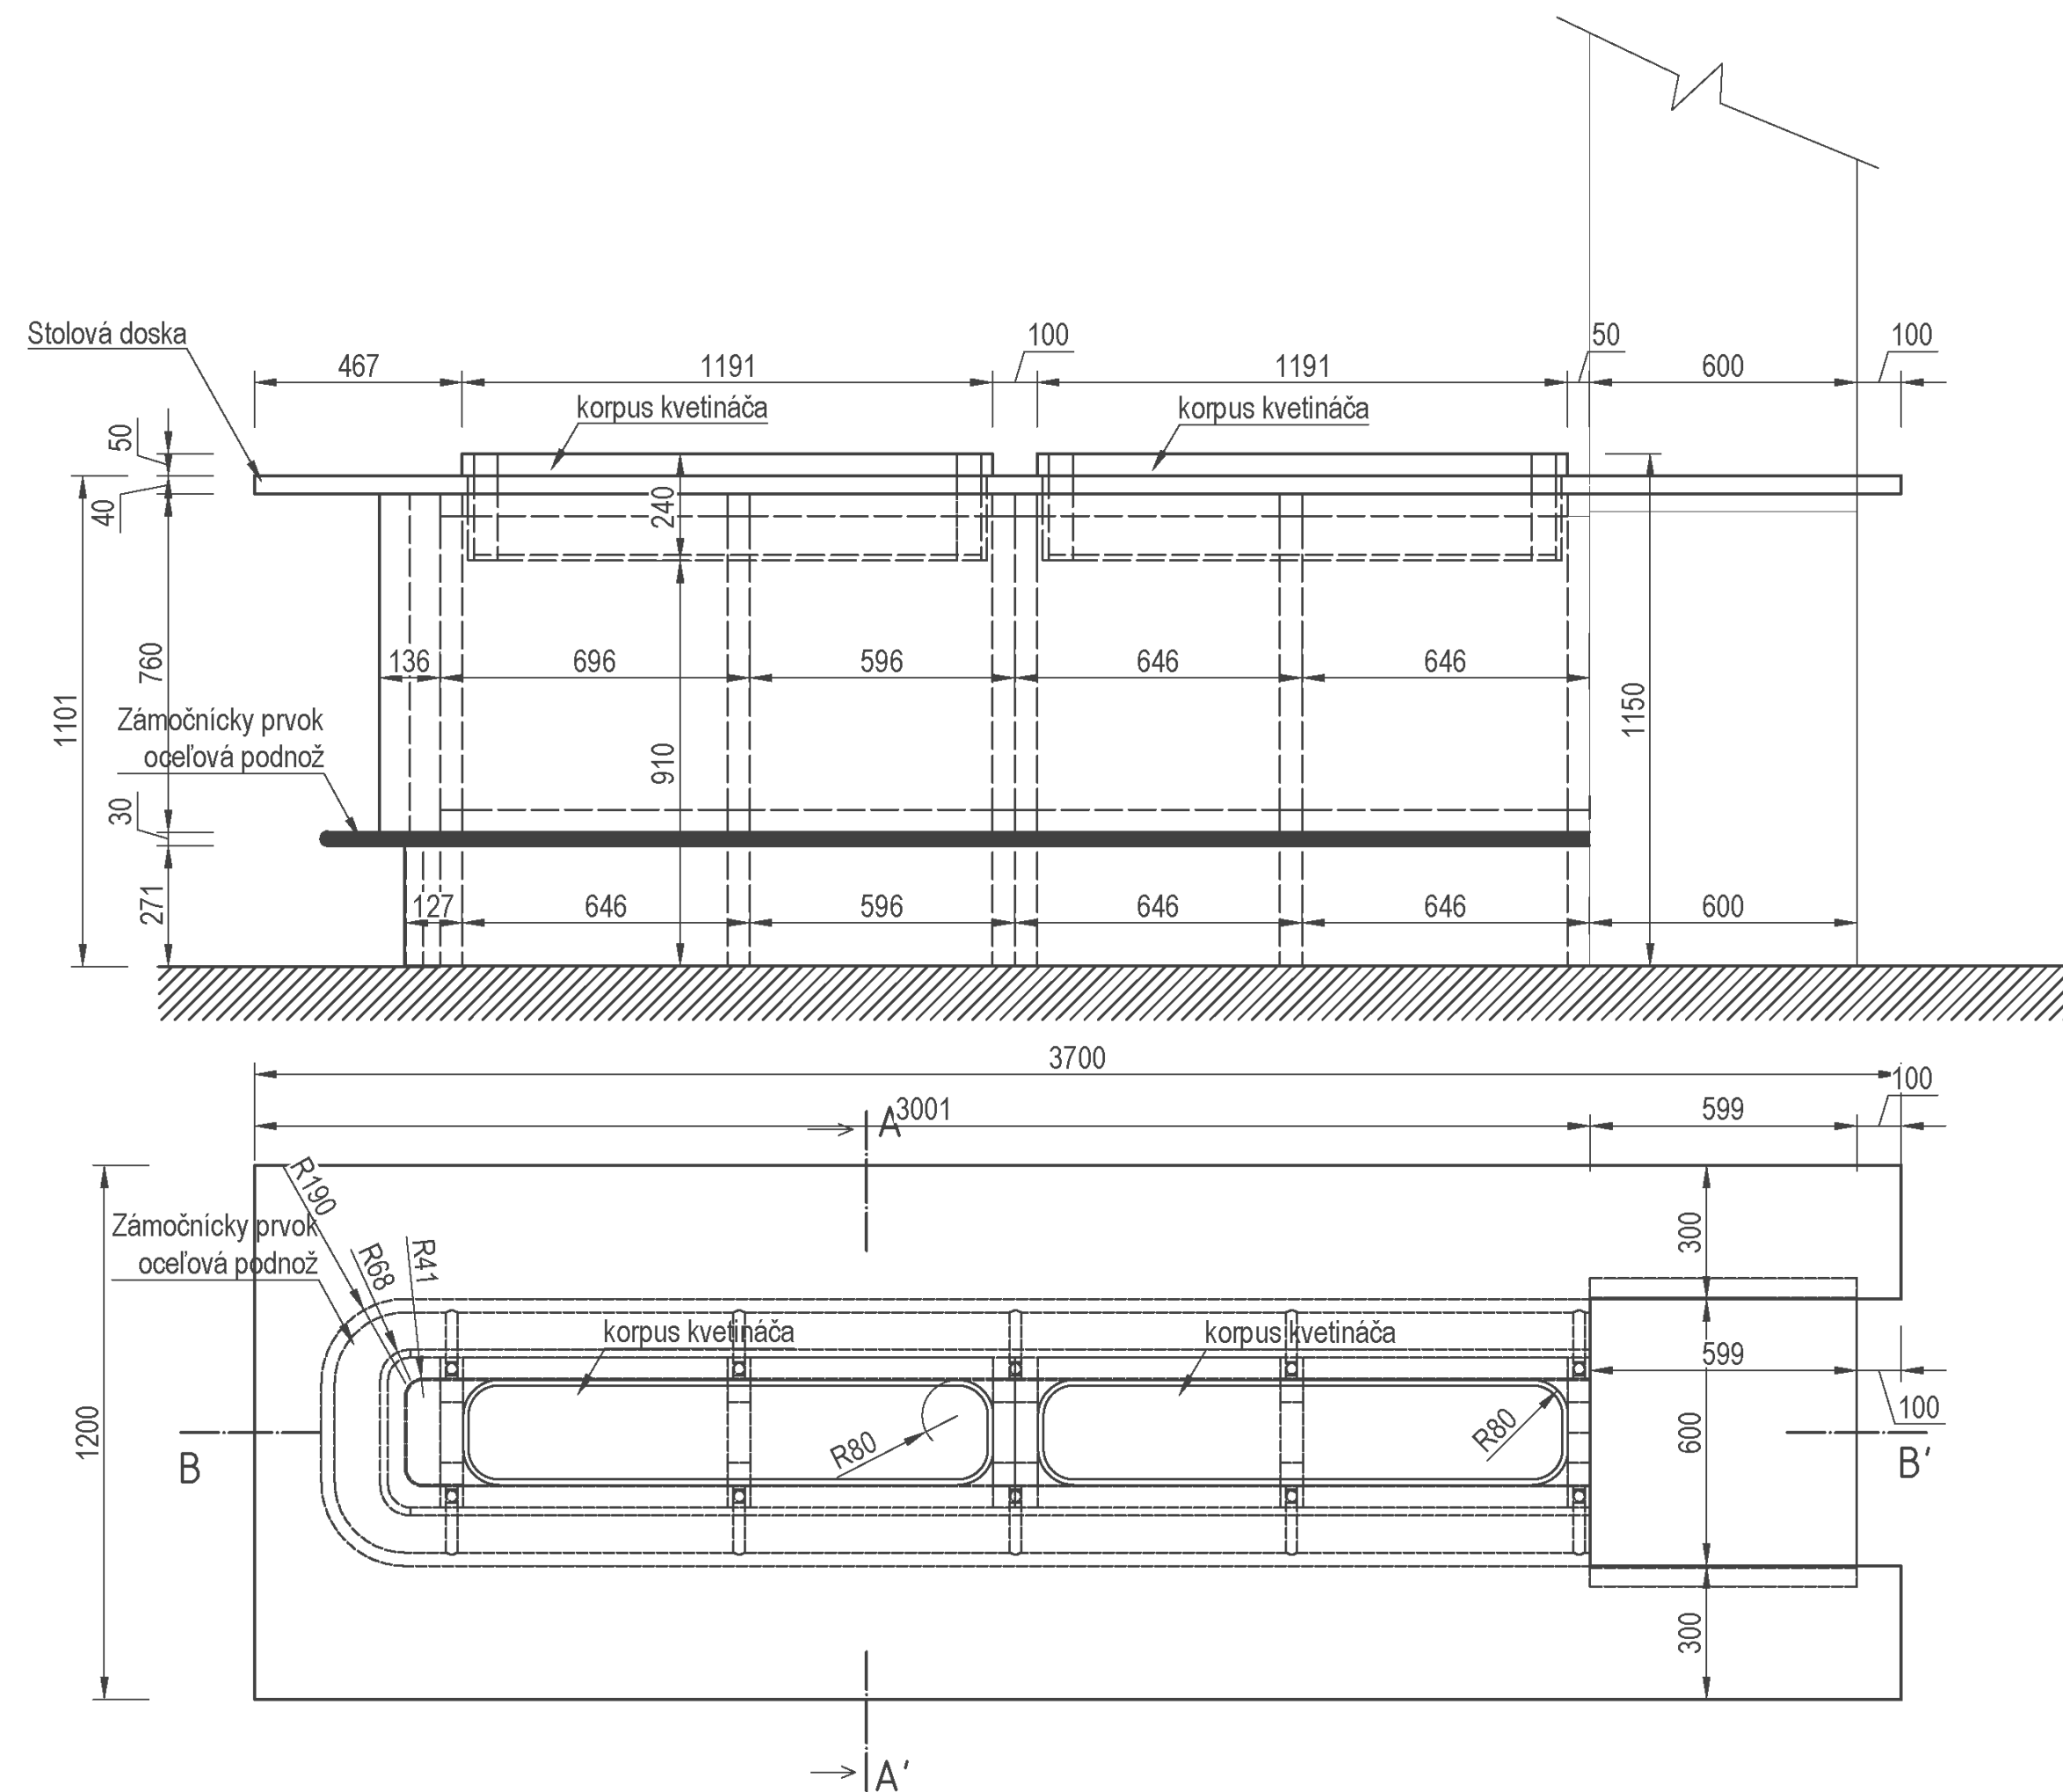


REZ B - B'

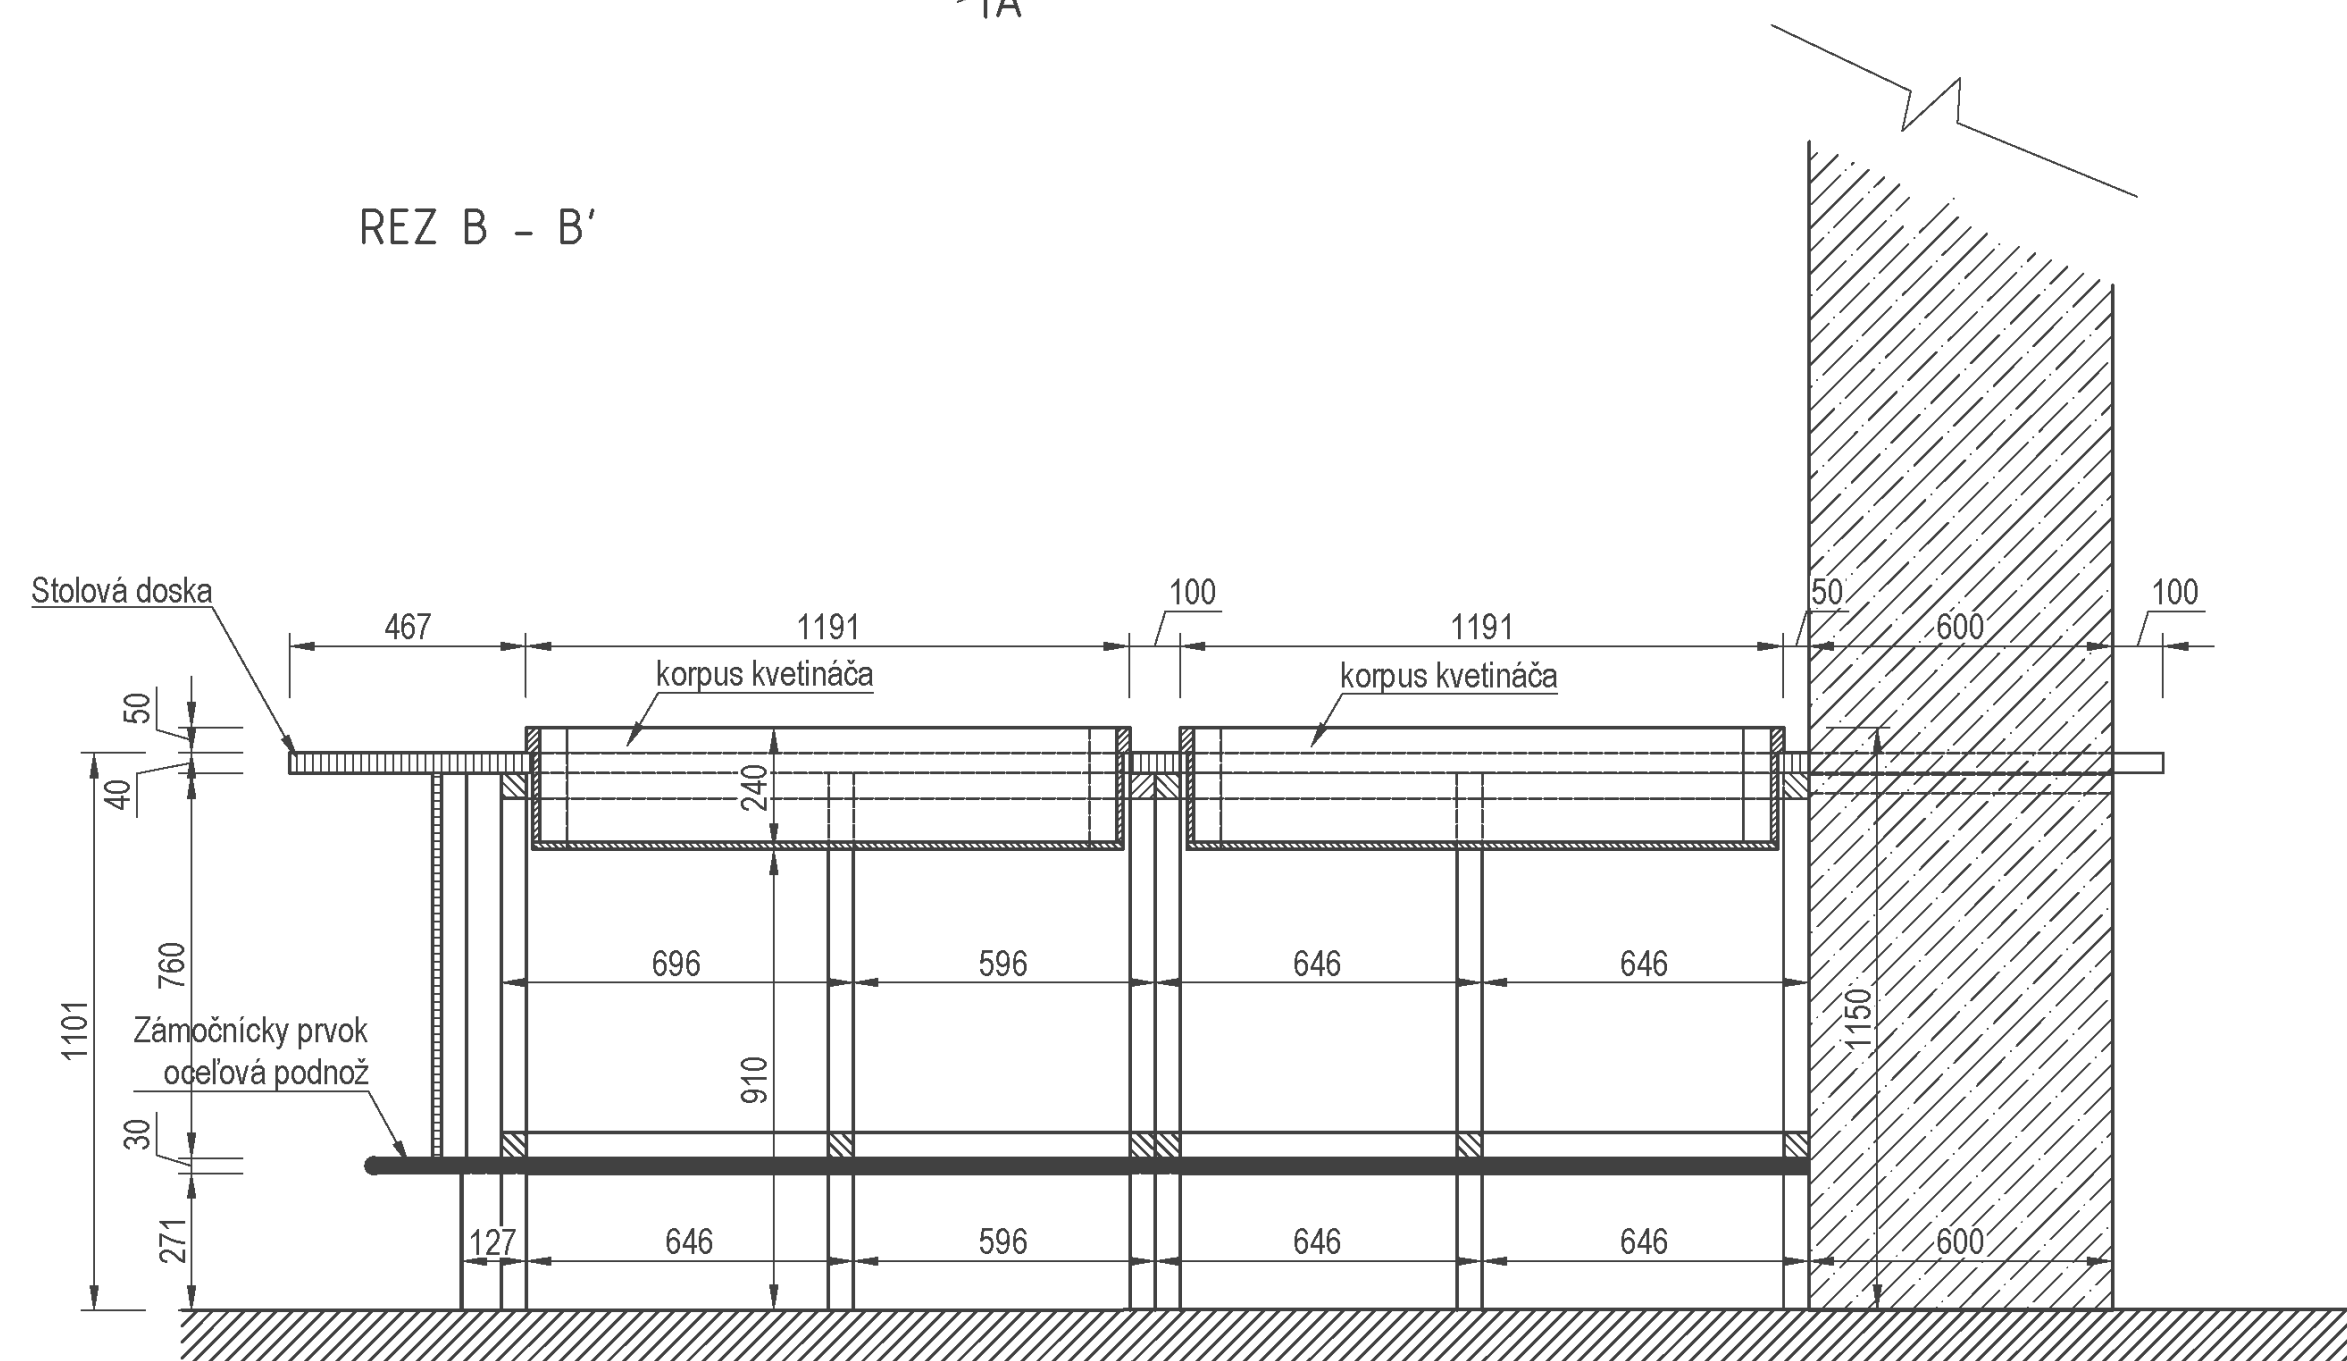


BOKORYS

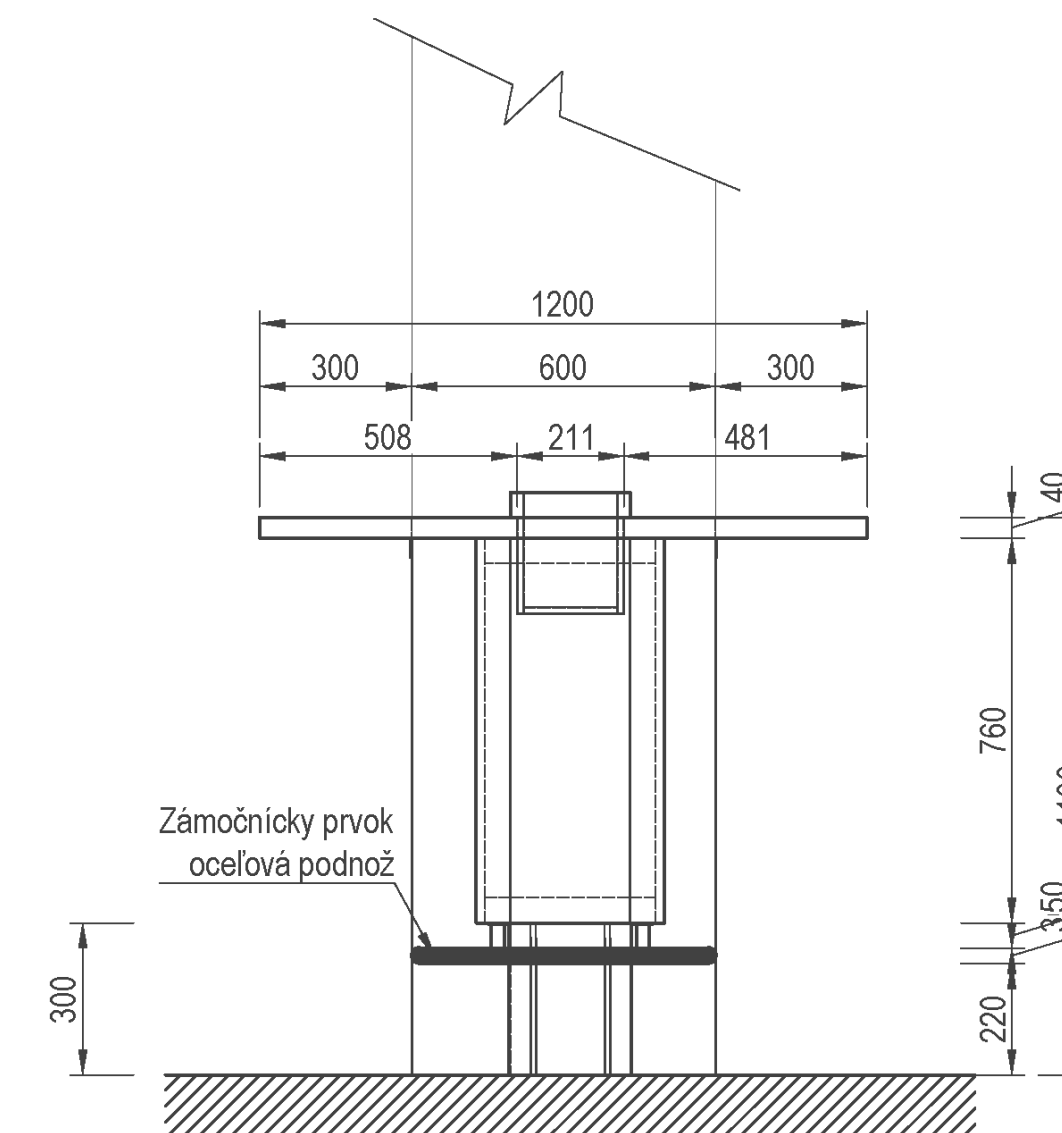


REZ A - A'

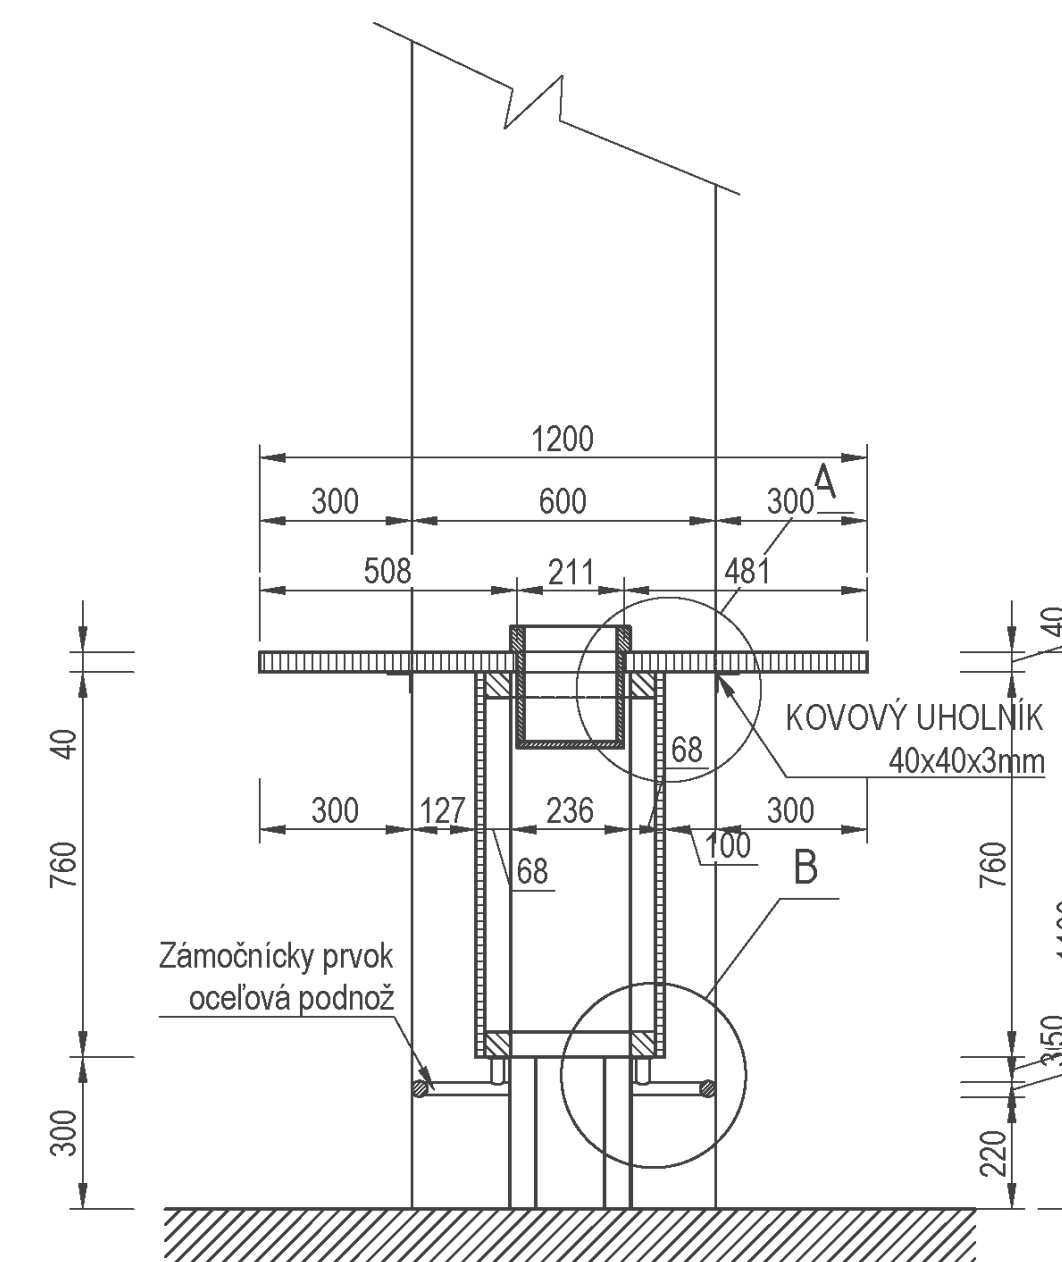

DETAIL B M 1 : 5

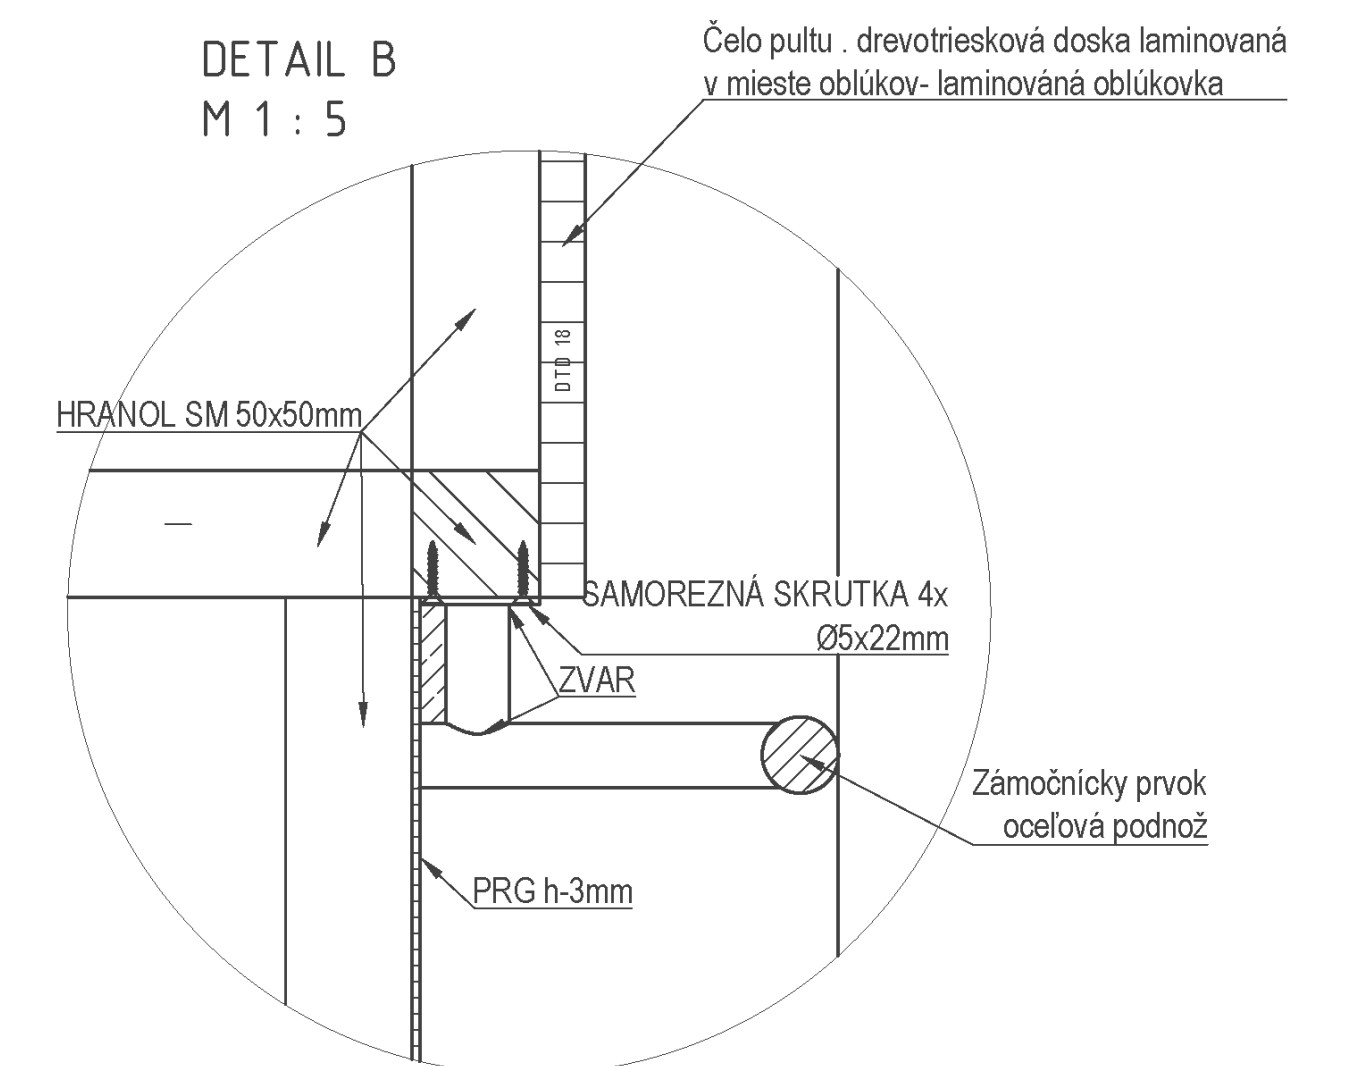

DETAIL A M 1 : 5

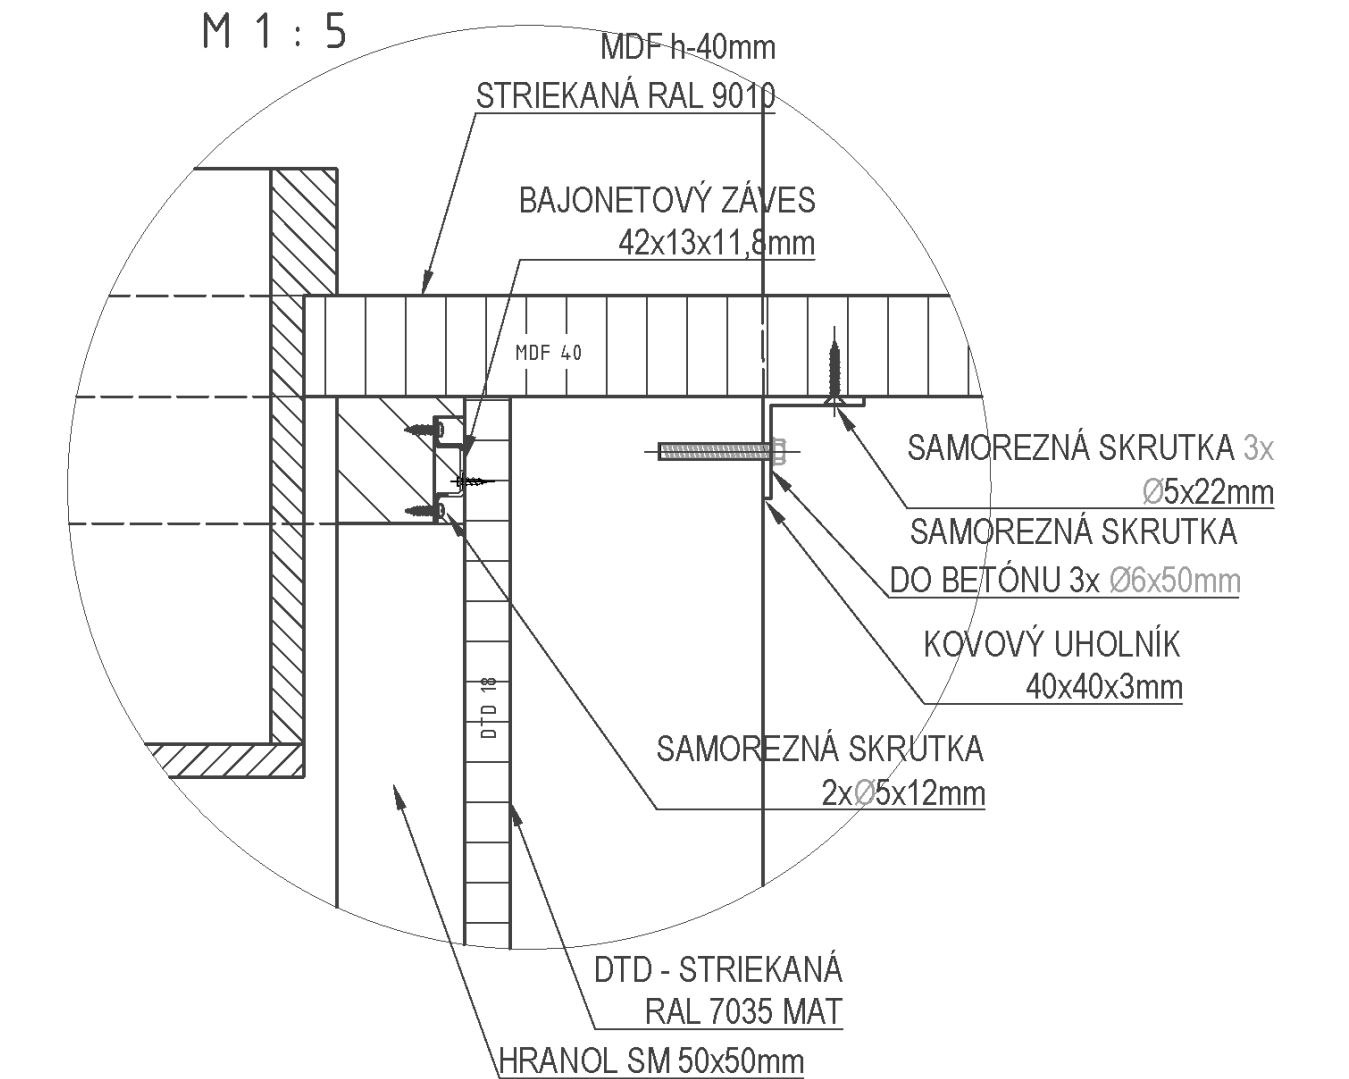

DIPLOMOVÁ PRÁCA

TÉMA: INTERIÉR OBCHODNÉHO DOMU LAMAČ

VYPRACOVALA: Bc. Michaela Zimmermannová

EVIDENČNÉ ČÍSLO: FAD-13395-105767


VEDÚCI PRÁCE: Ing. Dušan Kočílik, ArtD.

GARANT PREDMETU: prof. akad. soch. Peter Paliatka

NÁBYTKOVÉ PRVKY


VYSOKÉ SEDENIE . STÔL

POHL'AD
kotevná konštrukcia
samodržného rámu

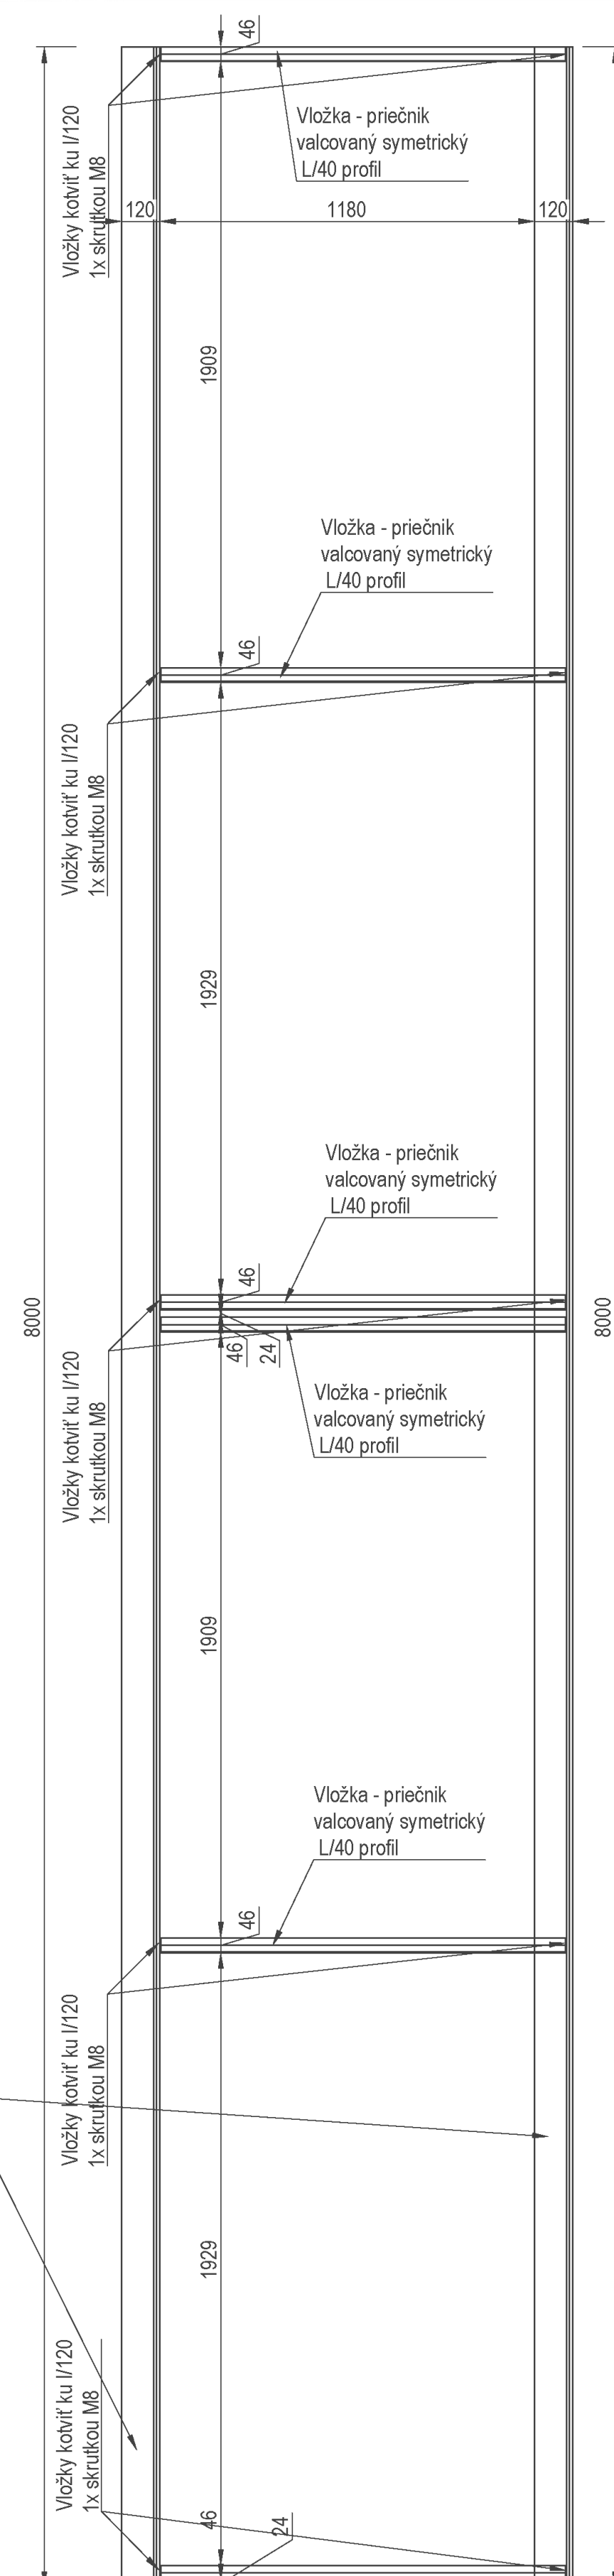


POHL'AD konštrukcia samodržného rámu

Prvky samodržného rámu- Jäkel SHS 50/50/3mm

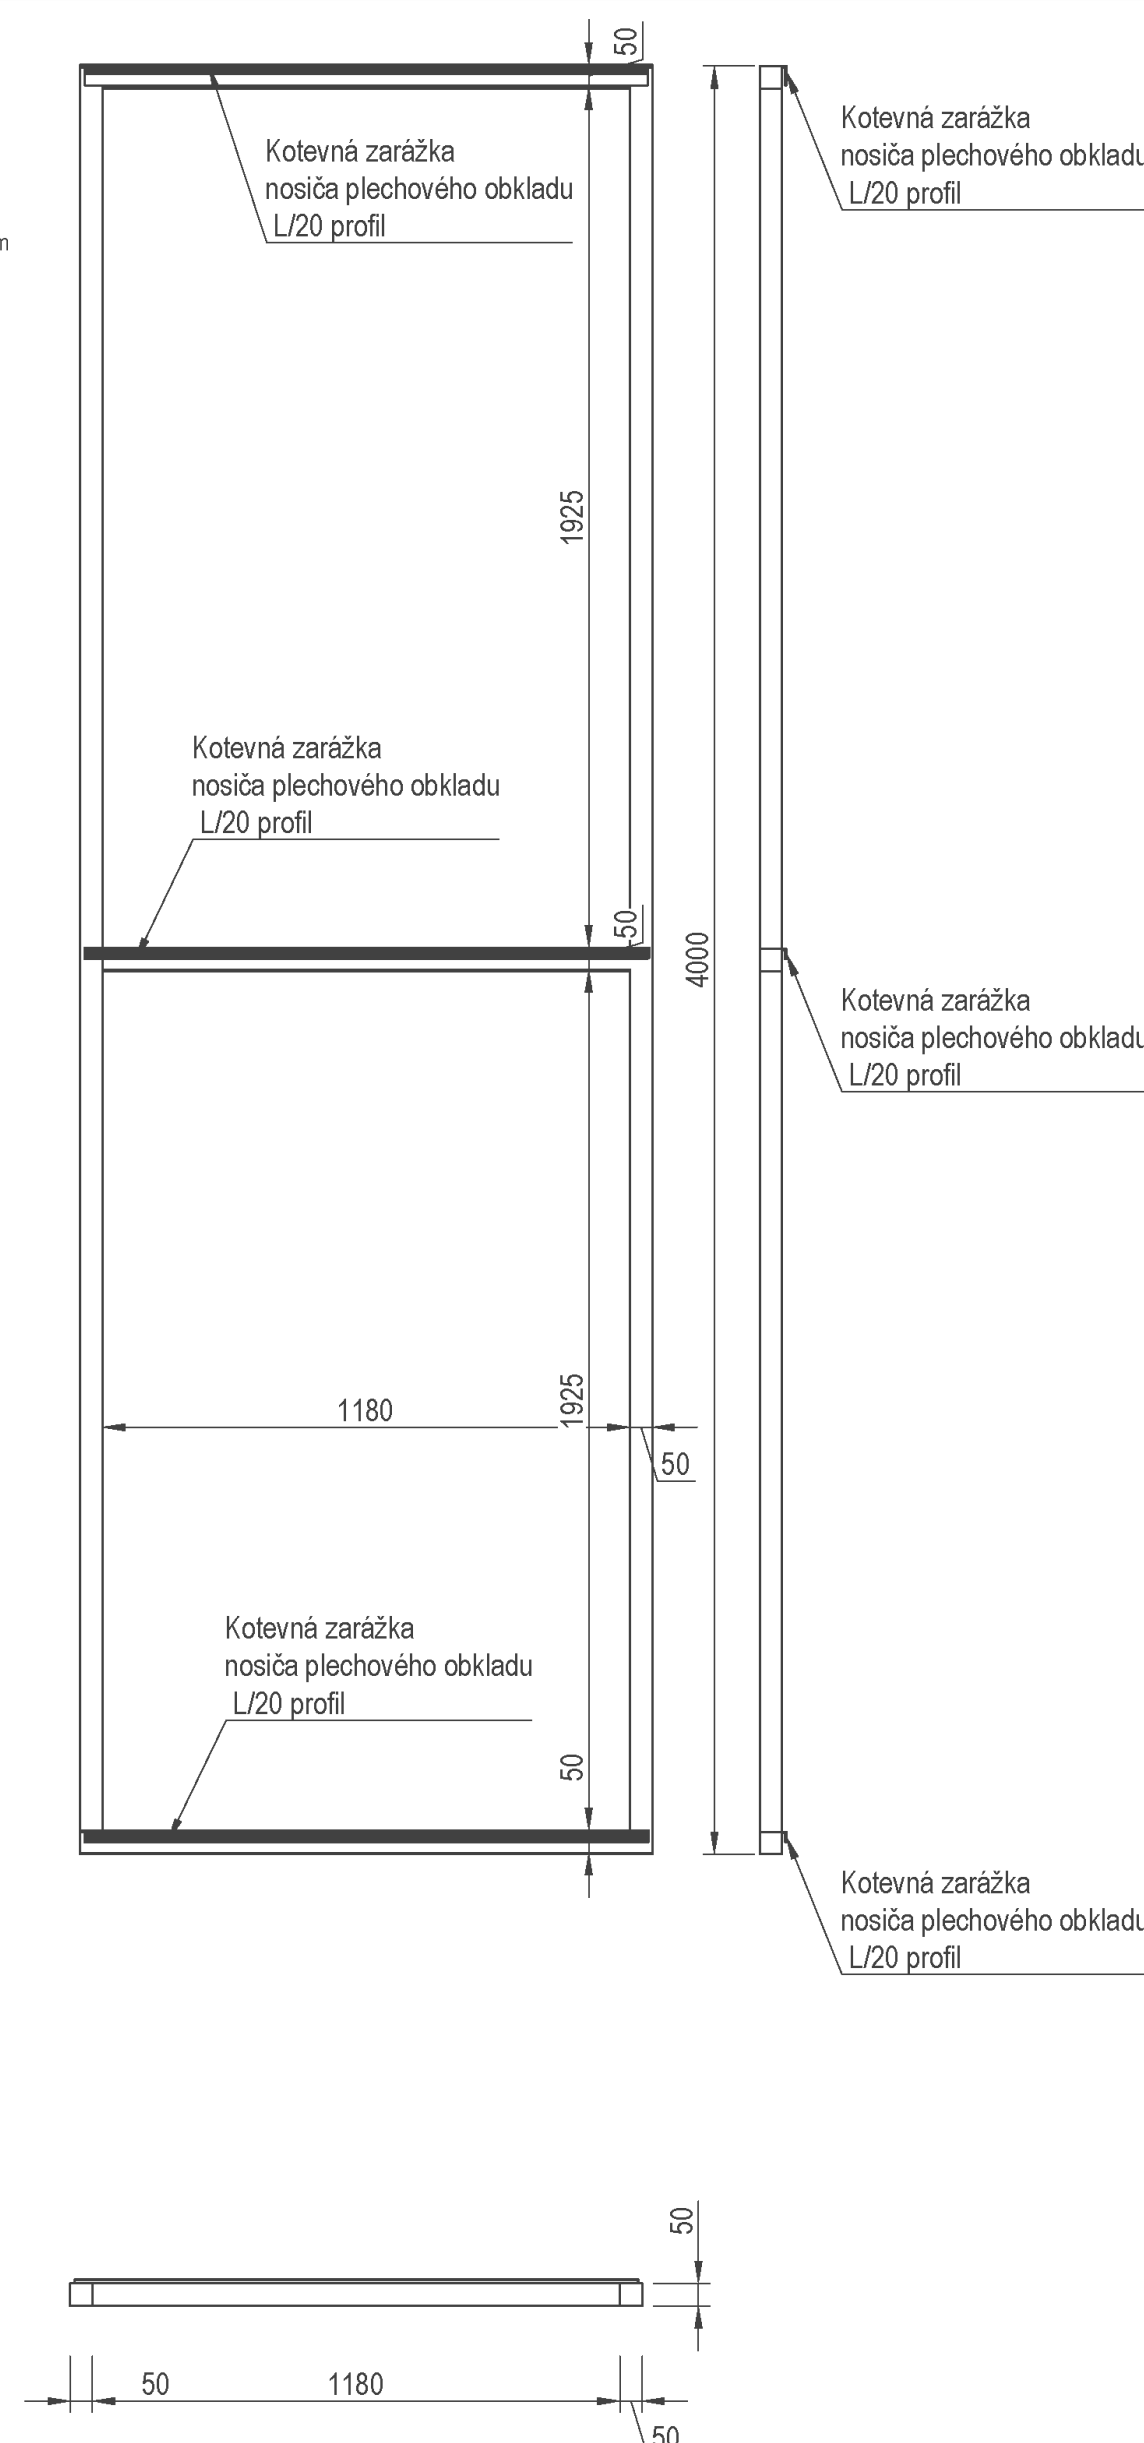

POHLAD
konštrukcia
samodržného rámu

Prvky samodržného rámu- Jäkel SHS 50/50/3mm

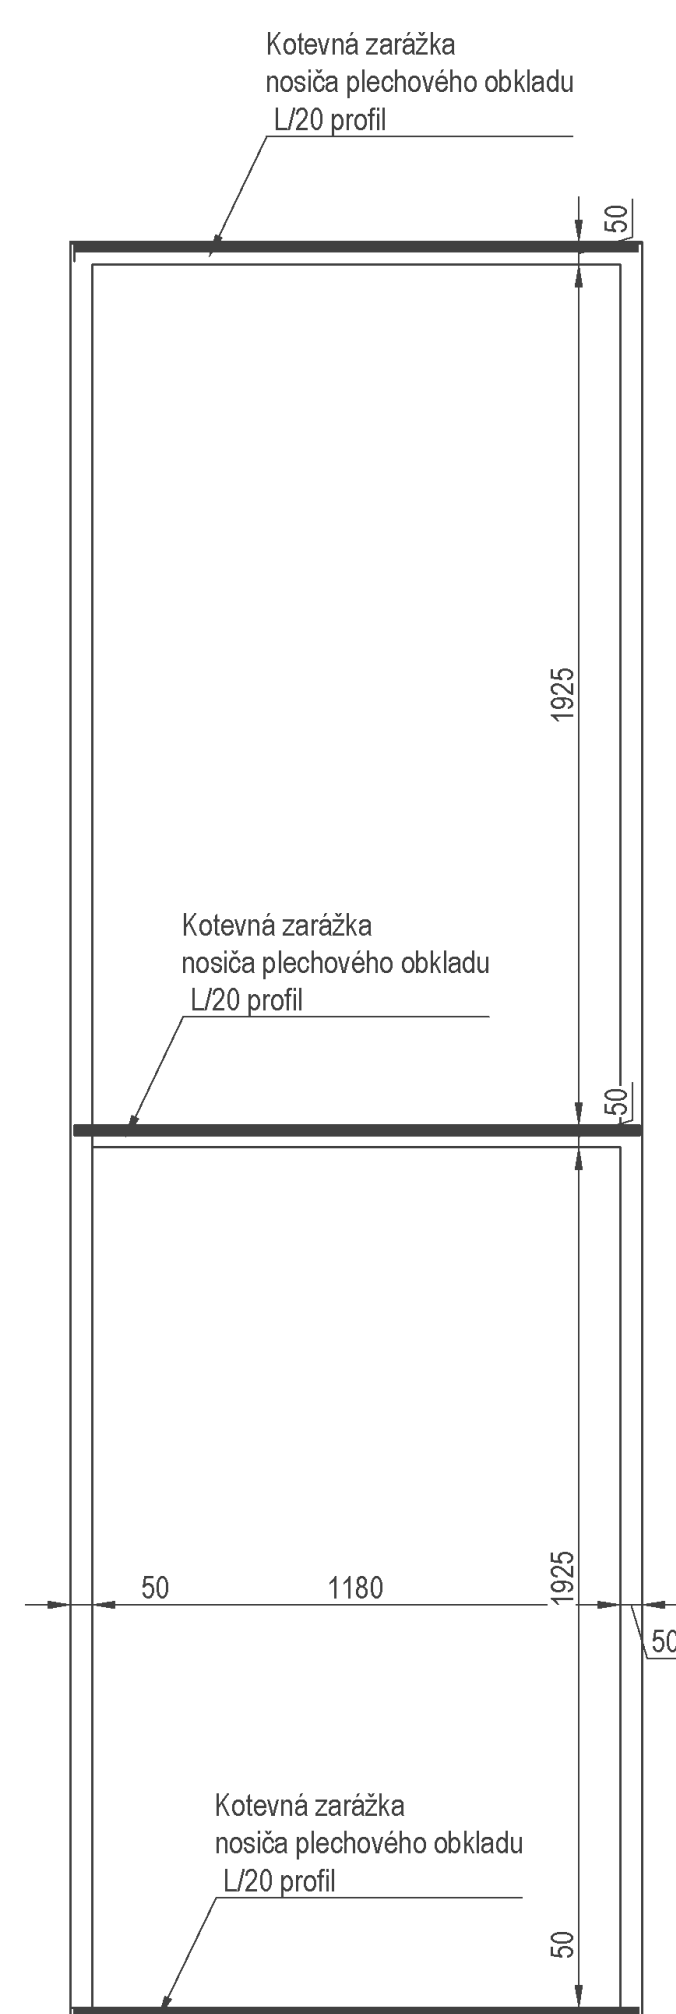

Do ŽB stien výťahovej šachty kotviť
rovnoramenný L/120 profil pomocou skrutky
do betónu SKR Ø11/80mm %=500mm



DIPLOMOVÁ PRÁCA

TÉMA: INTERIÉR OBCHODNÉHO DOMU LAMAČ

VYPRACOVALA: Bc. Michaela Zimmermannová

EVIDENČNÉ ČÍSLO: FAD-13395-105767

VEDÚCI PRÁCE: Ing. Dušan Kočlík, ArtD.

GARANT PREDMETU: prof. akad. soch. Peter Paliatka

STAVEBNÝ PRVOK

KONŠTRUKCIA OBKLADU



DIPLOMOVÁ PRÁCA

TÉMA: INTERIÉR OBCHODNÉHO DOMU LAMAČ
VYPRACOVALA: Bc. Michaela Zimmermannová
EVIDENČNÉ ČÍSLO: FAD-13395-105767
VEDÚCI PRÁCE: Ing. Dušan Kočík, ArtD.
GARANT PREDMETU: prof. akad. soch. Peter Paliatka

VIZUALIZÁCIE

SCHODISKO



DIPLOMOVÁ PRÁCA

TÉMA: INTERIÉR OBCHODNÉHO DOMU LAMAČ
VYPRACOVALA: Bc. Michaela Zimmermannová
EVIDENČNÉ ČÍSLO: FAD-13395-105767
VEDÚCI PRÁCE: Ing. Dušan Kočík, ArtD.
GARANT PREDMETU: prof. akad. soch. Peter Paliatka

VIZUALIZÁCIE

PREVÁDZKA . VYSOKÉ SEDENIE



DIPLOMOVÁ PRÁCA

TÉMA: INTERIÉR OBCHODNÉHO DOMU LAMAČ
VYPRACOVALA: Bc. Michaela Zimmermannová
EVIDENČNÉ ČÍSLO: FAD-13395-105767
VEDÚCI PRÁCE: Ing. Dušan Kočík, ArtD.
GARANT PREDMETU: prof. akad. soch. Peter Paliatka

VIZUALIZÁCIE

VYSOKÉ SEDENIE



DIPLOMOVÁ PRÁCA

TÉMA: INTERIÉR OBCHODNÉHO DOMU LAMAČ
VYPRACOVALA: Bc. Michaela Zimmermannová
EVIDENČNÉ ČÍSLO: FAD-13395-105767
VEDÚCI PRÁCE: Ing. Dušan Kočík, ArtD.
GARANT PREDMETU: prof. akad. soch. Peter Paliatka

VIZUALIZÁCIE

STREDOVÉ SEDENIE



DIPLOMOVÁ PRÁCA

TÉMA: INTERIÉR OBCHODNÉHO DOMU LAMAČ
VYPRACOVALA: Bc. Michaela Zimmermannová
EVIDENČNÉ ČÍSLO: FAD-13395-105767
VEDÚCI PRÁCE: Ing. Dušan Kočík, ArtD.
GARANT PREDMETU: prof. akad. soch. Peter Paliatka

VIZUALIZÁCIE

POHĽAD NA PREVÁDZKY



DIPLOMOVÁ PRÁCA

TÉMA: INTERIÉR OBCHODNÉHO DOMU LAMAČ
VYPRACOVALA: Bc. Michaela Zimmermannová
EVIDENČNÉ ČÍSLO: FAD-13395-105767
VEDÚCI PRÁCE: Ing. Dušan Kočík, ArtD.
GARANT PREDMETU: prof. akad. soch. Peter Paliatka

VIZUALIZÁCIE

CENTRÁLNE SEDENIE



DIPLOMOVÁ PRÁCA

TÉMA: INTERIÉR OBCHODNÉHO DOMU LAMAČ
VYPRACOVALA: Bc. Michaela Zimmermannová
EVIDENČNÉ ČÍSLO: FAD-13395-105767
VEDÚCI PRÁCE: Ing. Dušan Kočík, ArtD.
GARANT PREDMETU: prof. akad. soch. Peter Paliatka

VIZUALIZÁCIE

ZADNÝ VSTUP . INTERIÉROVÁ VÝSADBA



DIPLOMOVÁ PRÁCA

TÉMA: INTERIÉR OBCHODNÉHO DOMU LAMAČ
VYPRACOVALA: Bc. Michaela Zimmermannová
EVIDENČNÉ ČÍSLO: FAD-13395-105767
VEDÚCI PRÁCE: Ing. Dušan Kočík, ArtD.
GARANT PREDMETU: prof. akad. soch. Peter Paliatka

VIZUALIZÁCIE

DETAIL ATYPU SEDENIA



DIPLOMOVÁ PRÁCA

TÉMA: INTERIÉR OBCHODNÉHO DOMU LAMAČ
VYPRACOVALA: Bc. Michaela Zimmermannová
EVIDENČNÉ ČÍSLO: FAD-13395-105767
VEDÚCI PRÁCE: Ing. Dušan Kočík, ArtD.
GARANT PREDMETU: prof. akad. soch. Peter Paliatka

VIZUALIZÁCIE

DETAIL VYSOKÉHO SEDENIA



DIPLOMOVÁ PRÁCA

TÉMA: INTERIÉR OBCHODNÉHO DOMU LAMAČ
VYPRACOVALA: Bc. Michaela Zimmermannová
EVIDENČNÉ ČÍSLO: FAD-13395-105767
VEDÚCI PRÁCE: Ing. Dušan Kočík, ArtD.
GARANT PREDMETU: prof. akad. soch. Peter Paliatka

VIZUALIZÁCIE

KAVIARENSKÁ ČASŤ . DETAIL ABSTRAKTNÉHO
SVIETIDLA



DIPLOMOVÁ PRÁCA

TÉMA: INTERIÉR OBCHODNÉHO DOMU LAMAČ
VYPRACOVALA: Bc. Michaela Zimmermannová
EVIDENČNÉ ČÍSLO: FAD-13395-105767
VEDÚCI PRÁCE: Ing. Dušan Kočík, ArtD.
GARANT PREDMETU: prof. akad. soch. Peter Paliatka

VIZUALIZÁCIE

KAVIARENSKÁ ČASŤ