



DOSTAVBA PRIELUKY
RADLINSKÉHO ULICA
BRATISLAVA


• • • • S T U
• • • • F A D
• • • •

ROMAN GATYÁŠ
2021/2022

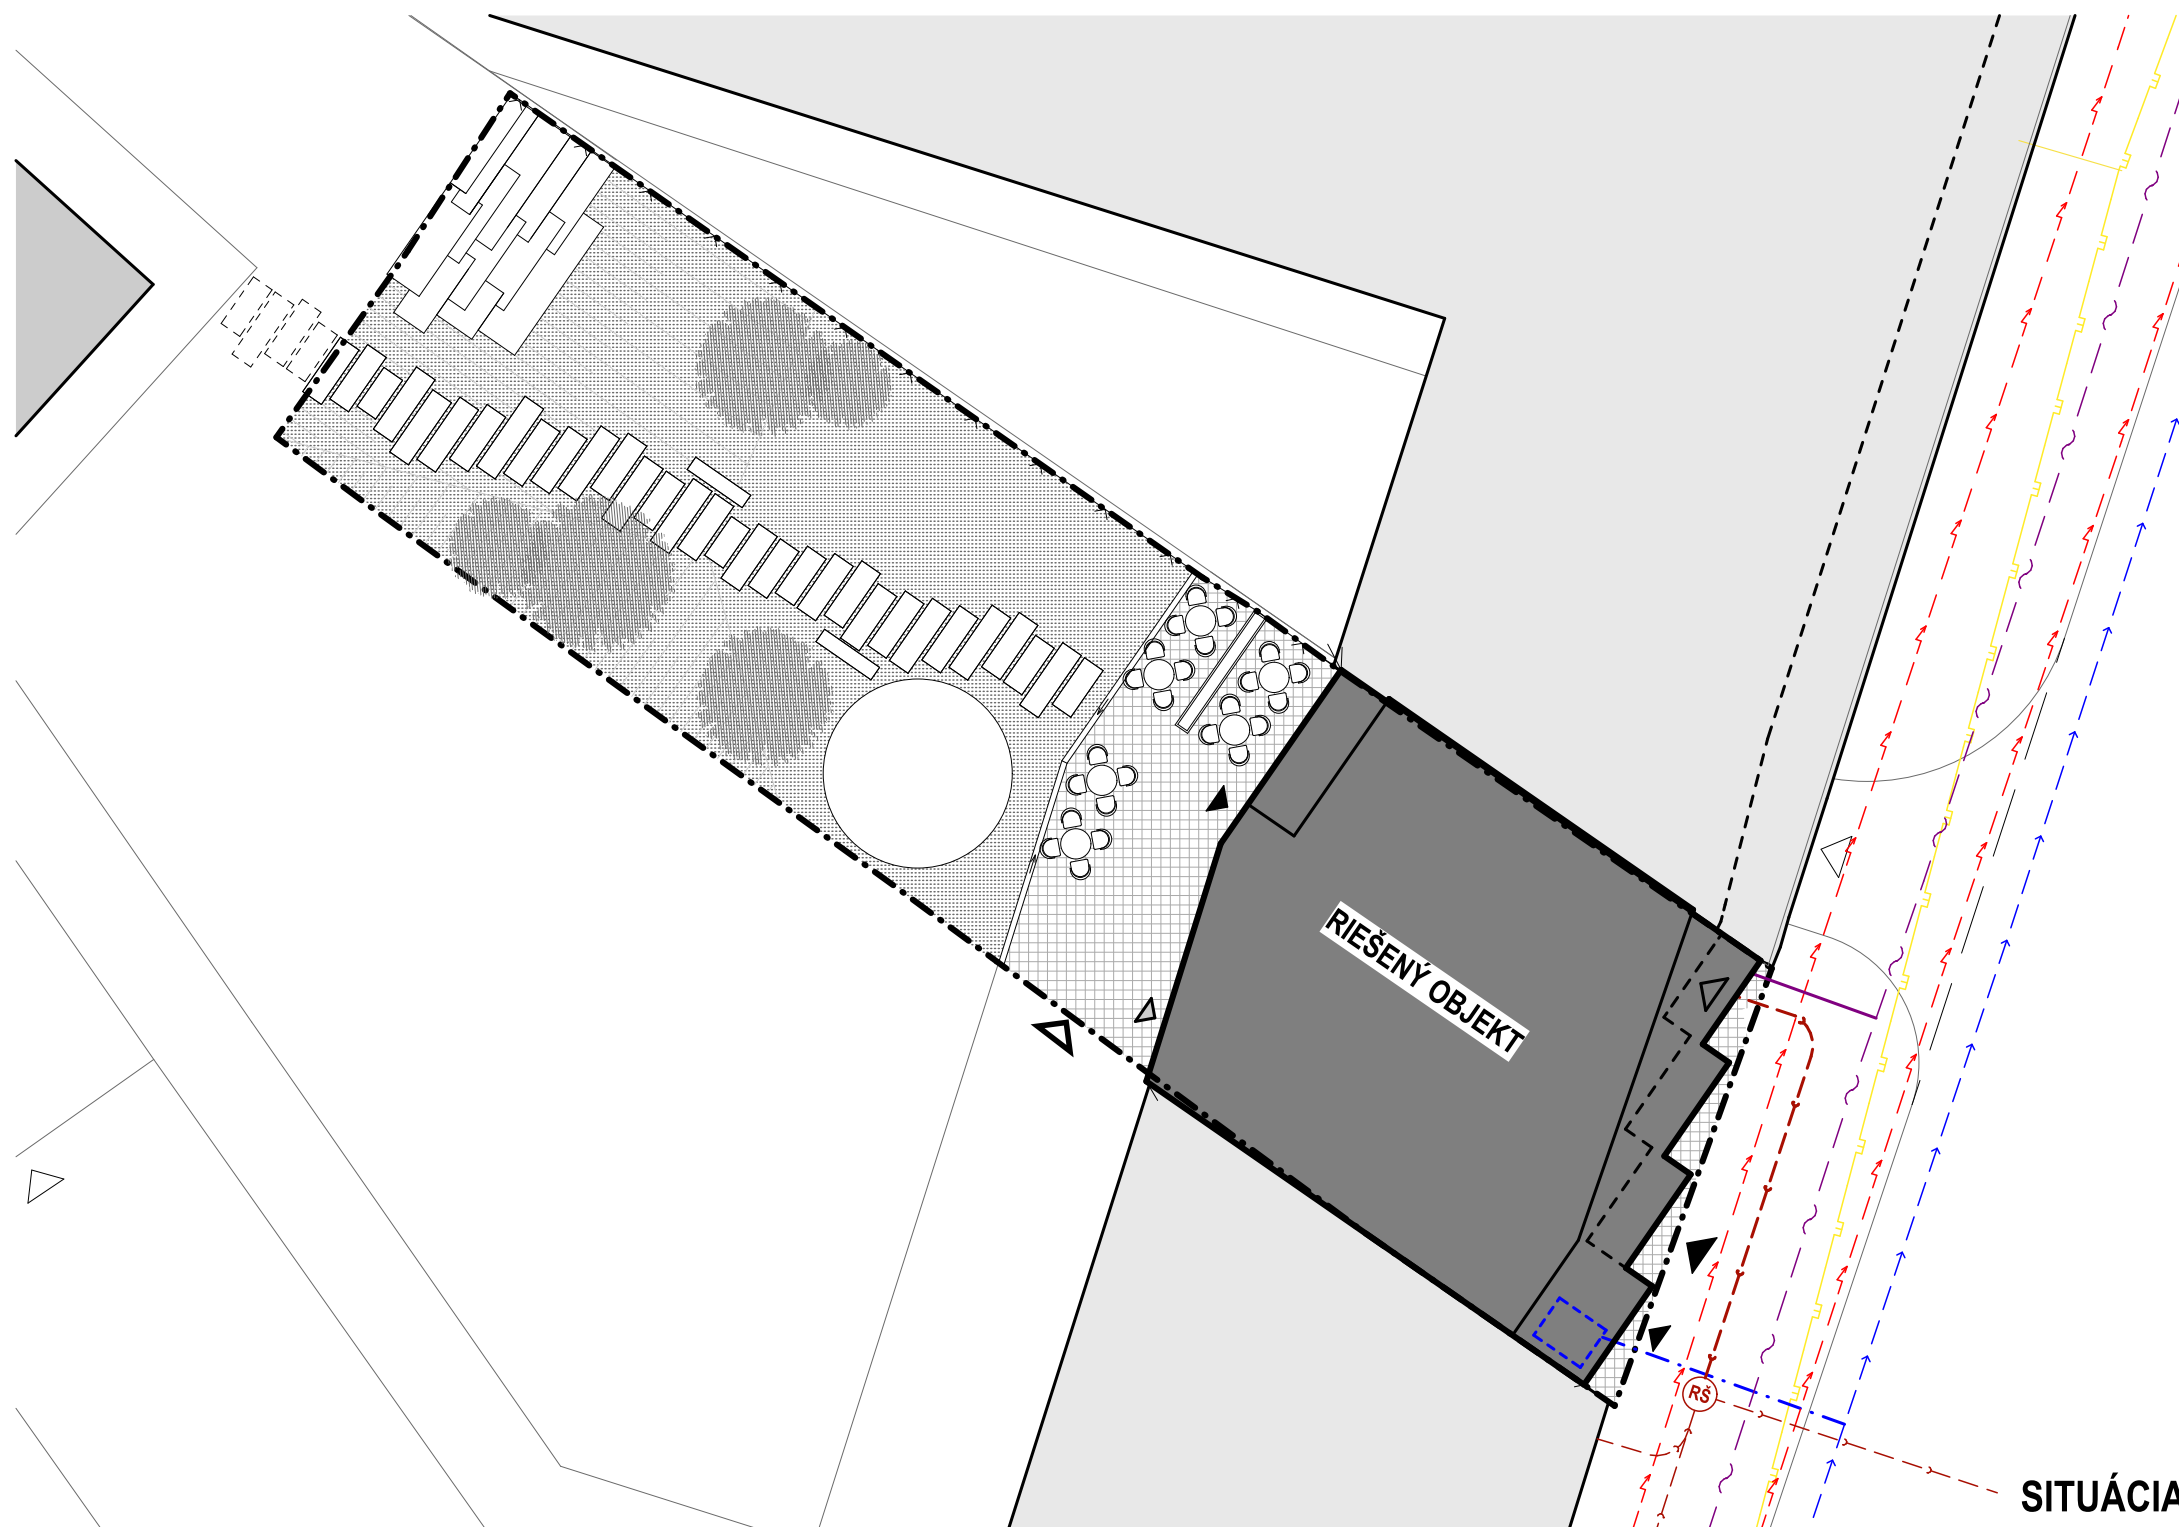


SITUÁCIA

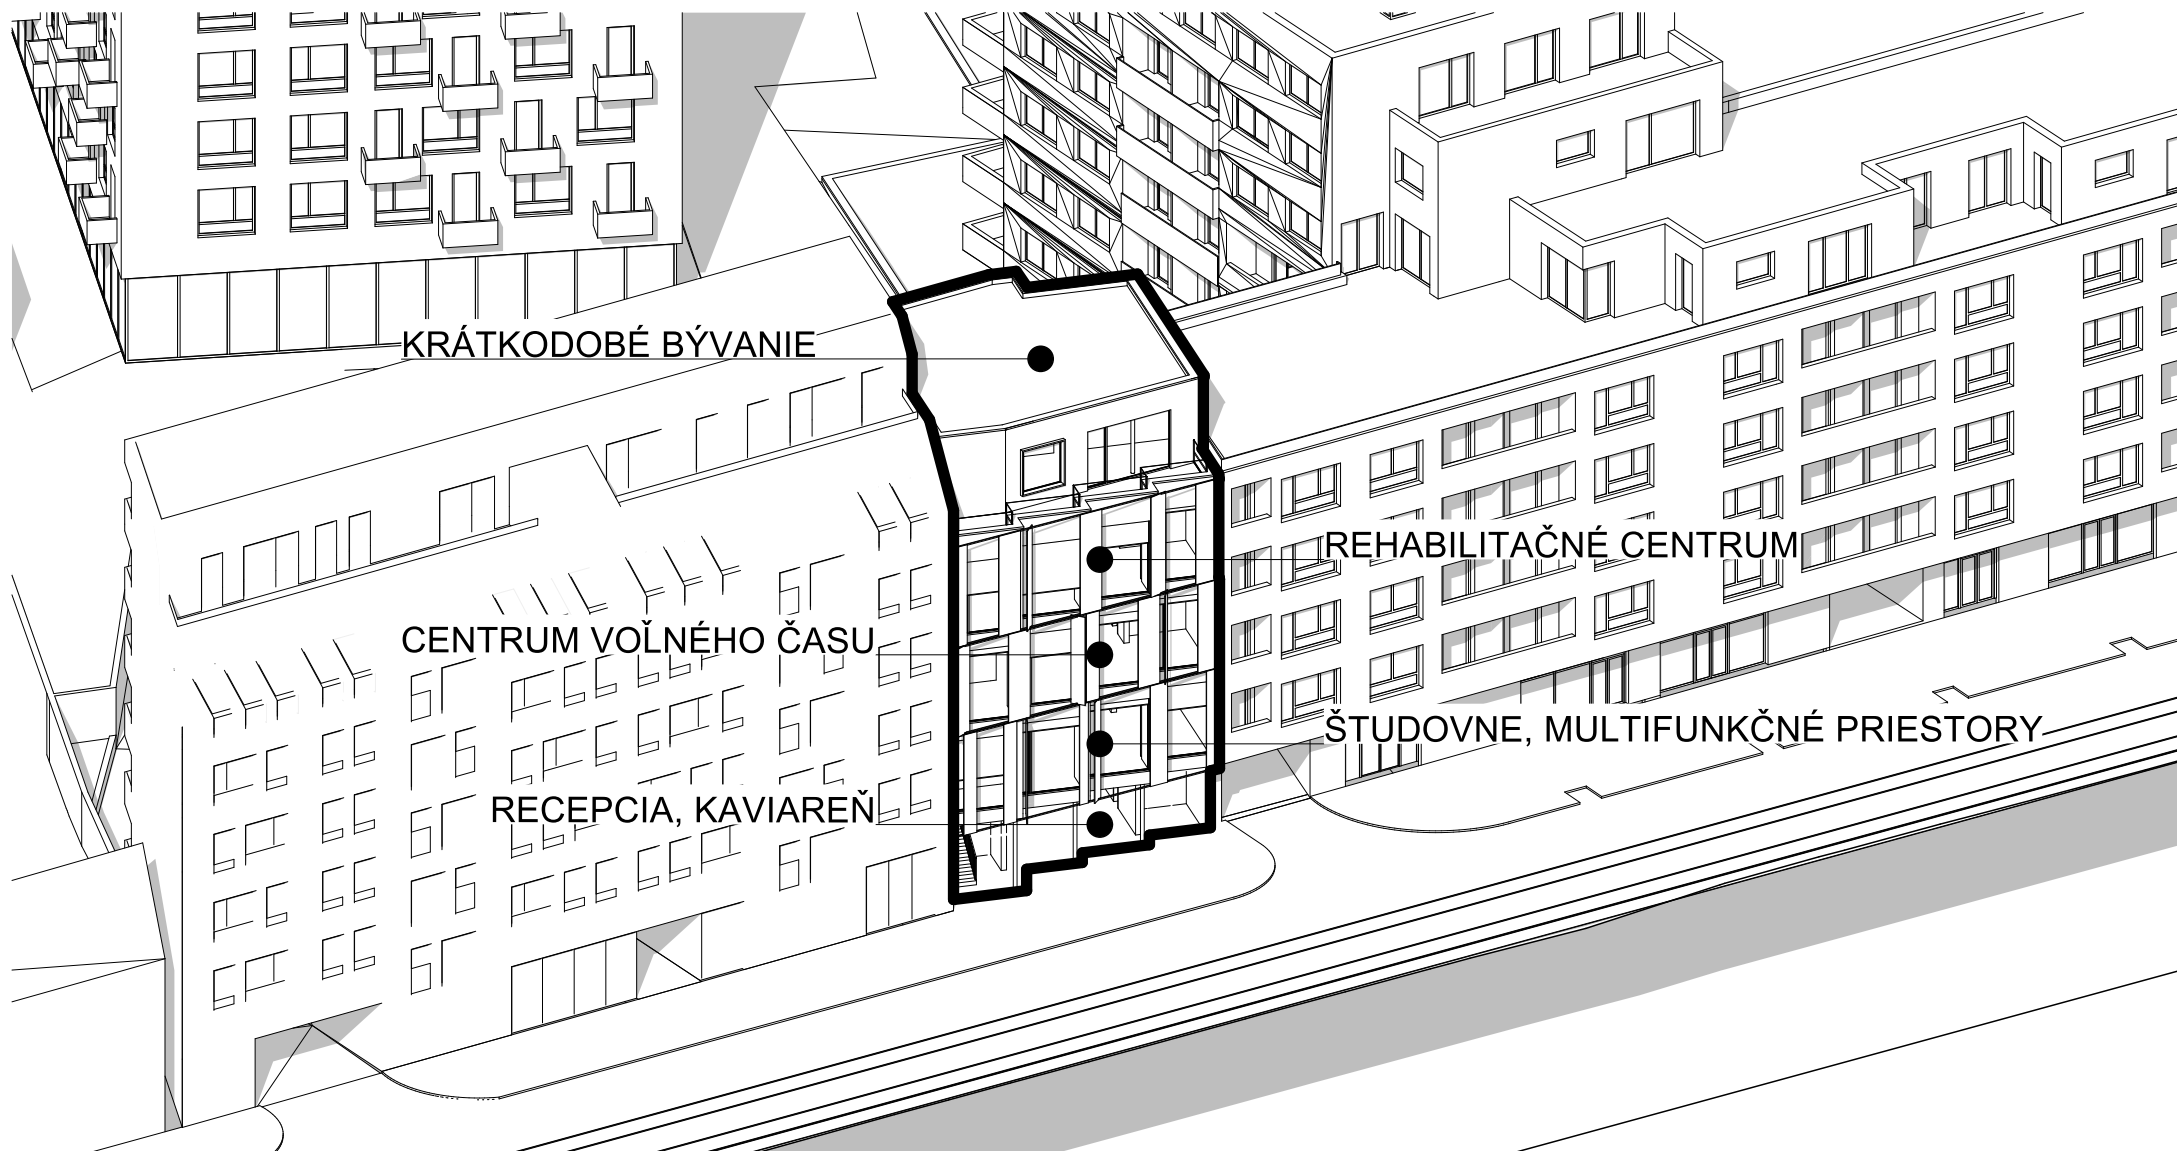


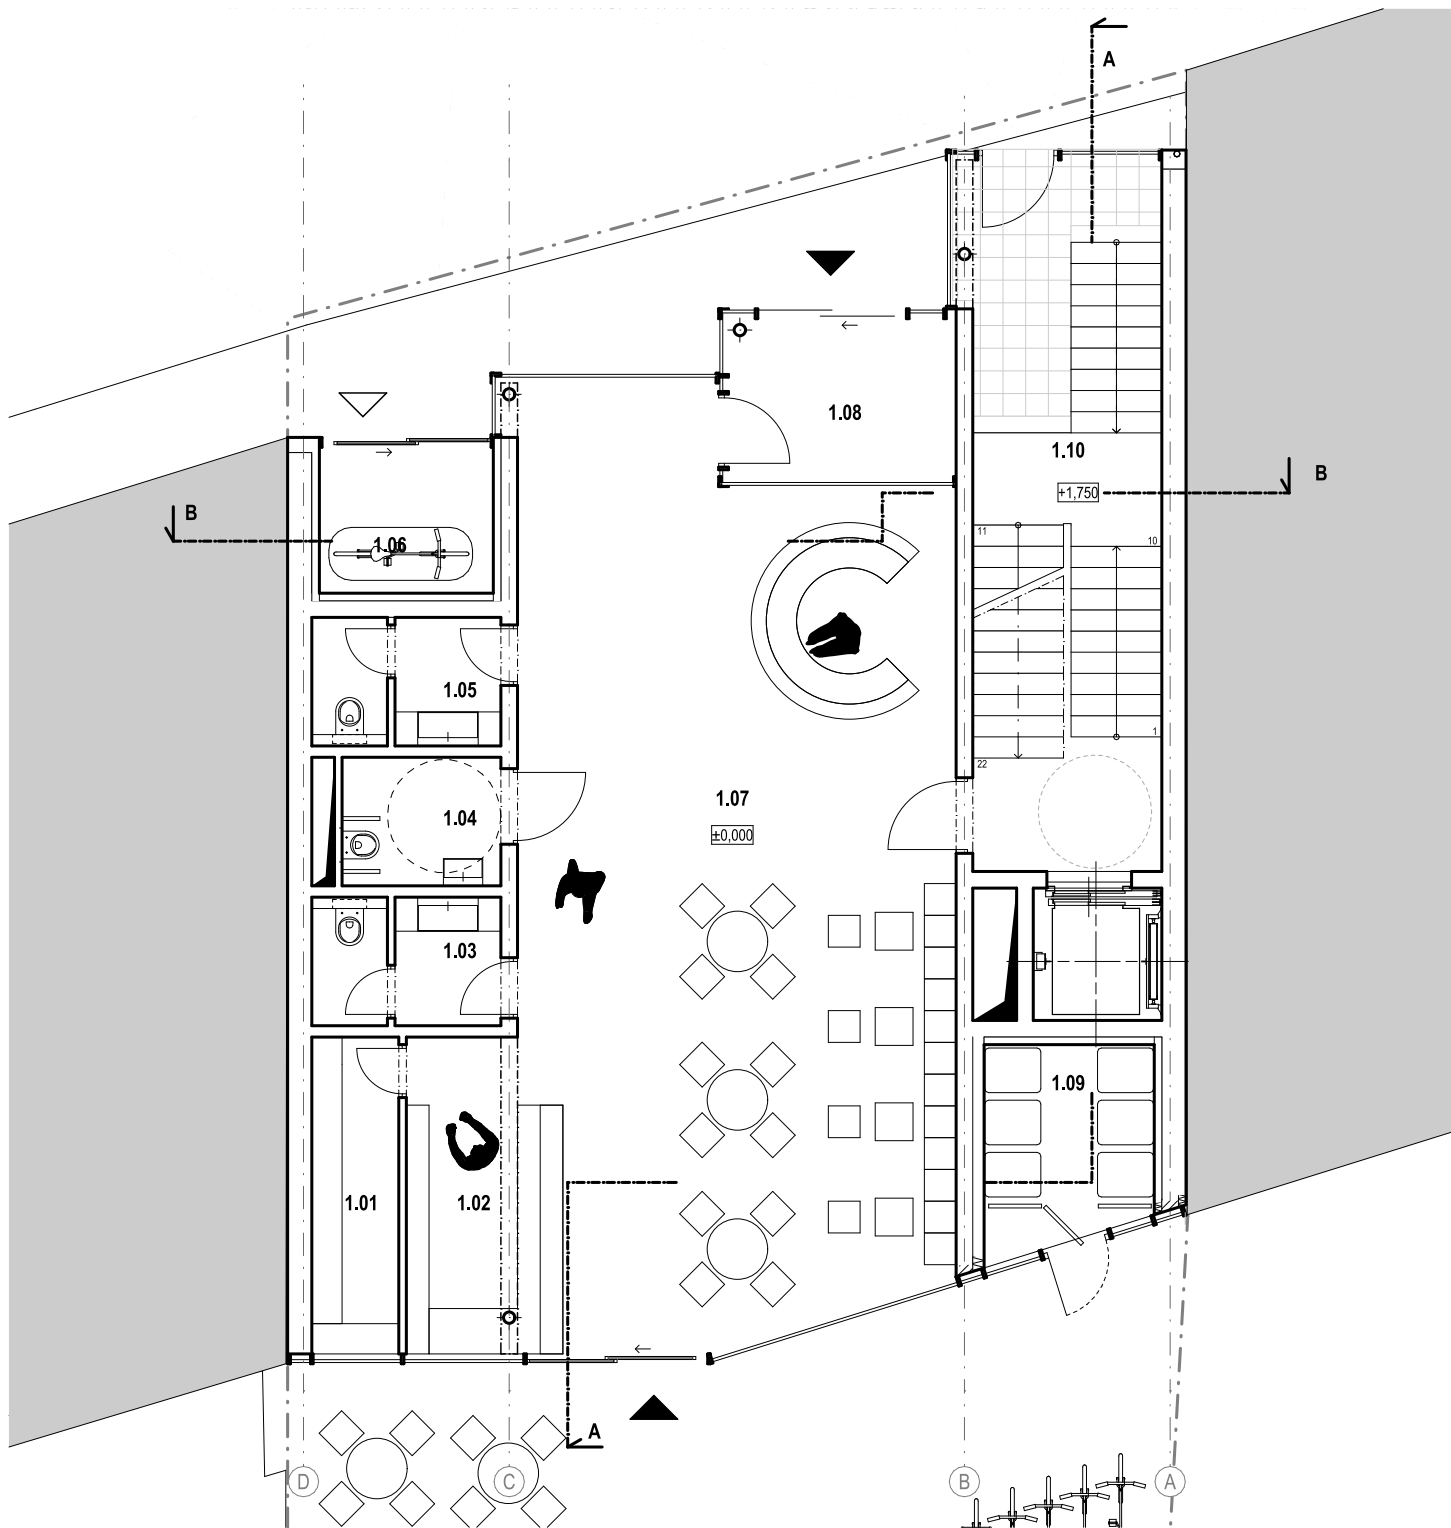


PÔDORYS 1. NADZEMNÉHO PODLAŽIA

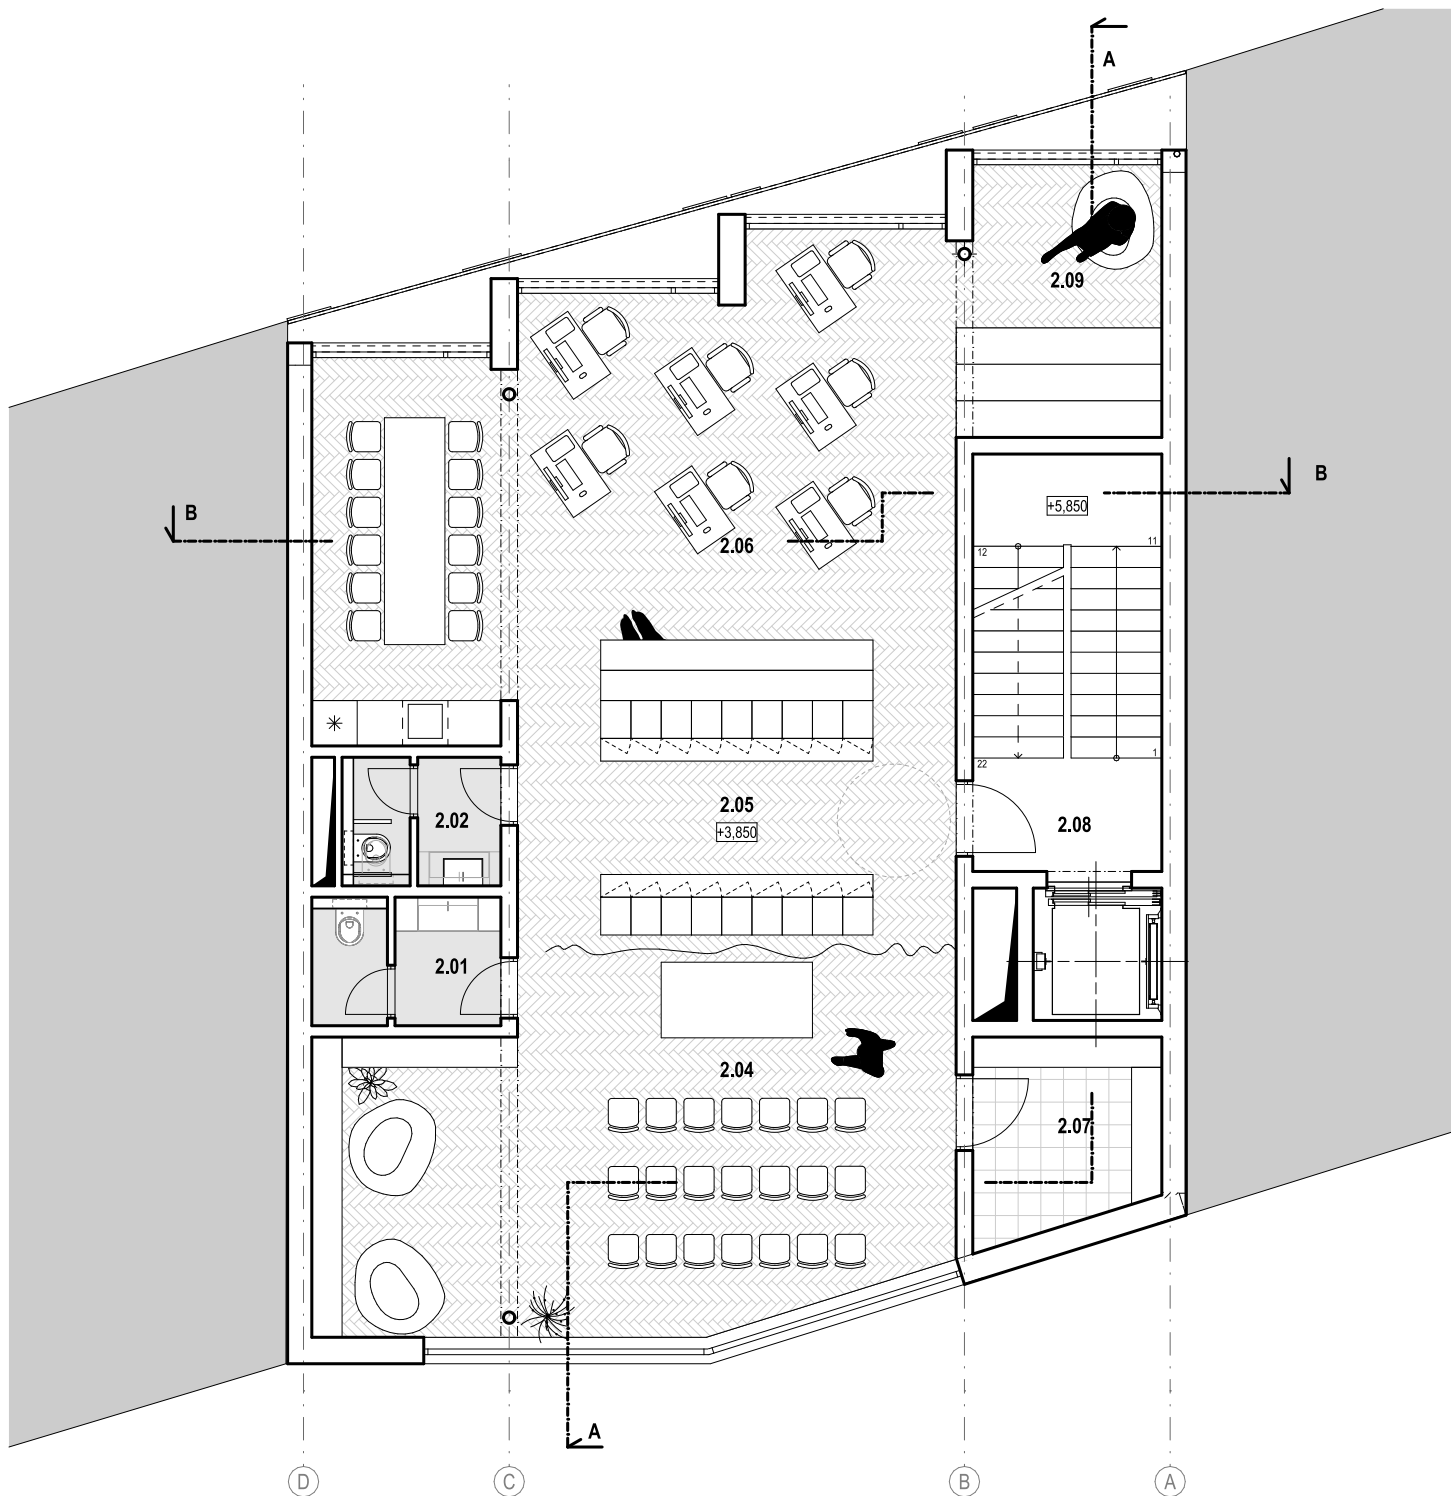


PÔDORYS 2. NADZEMNÉHO PODLAŽIA

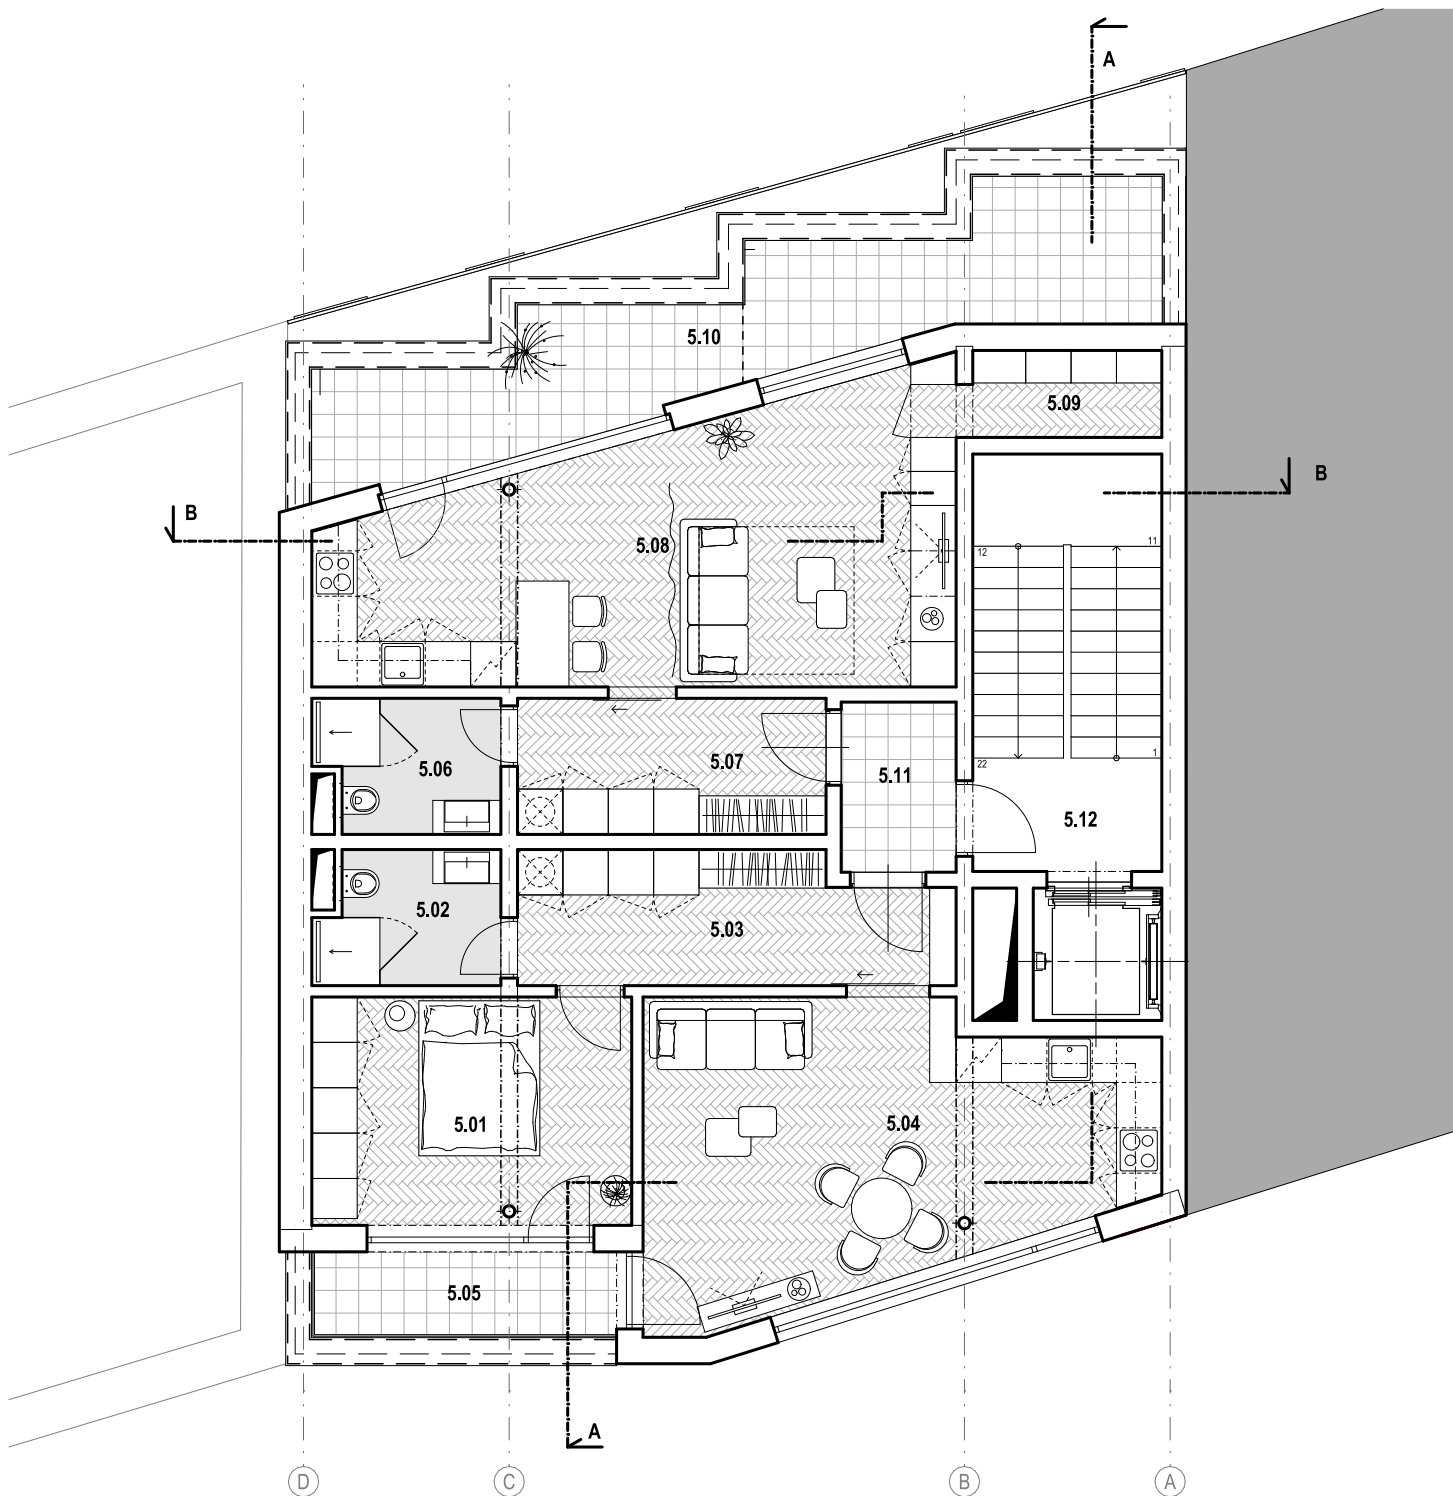

PÔDORYS 5. NADZEMNÉHO PODLAŽIA

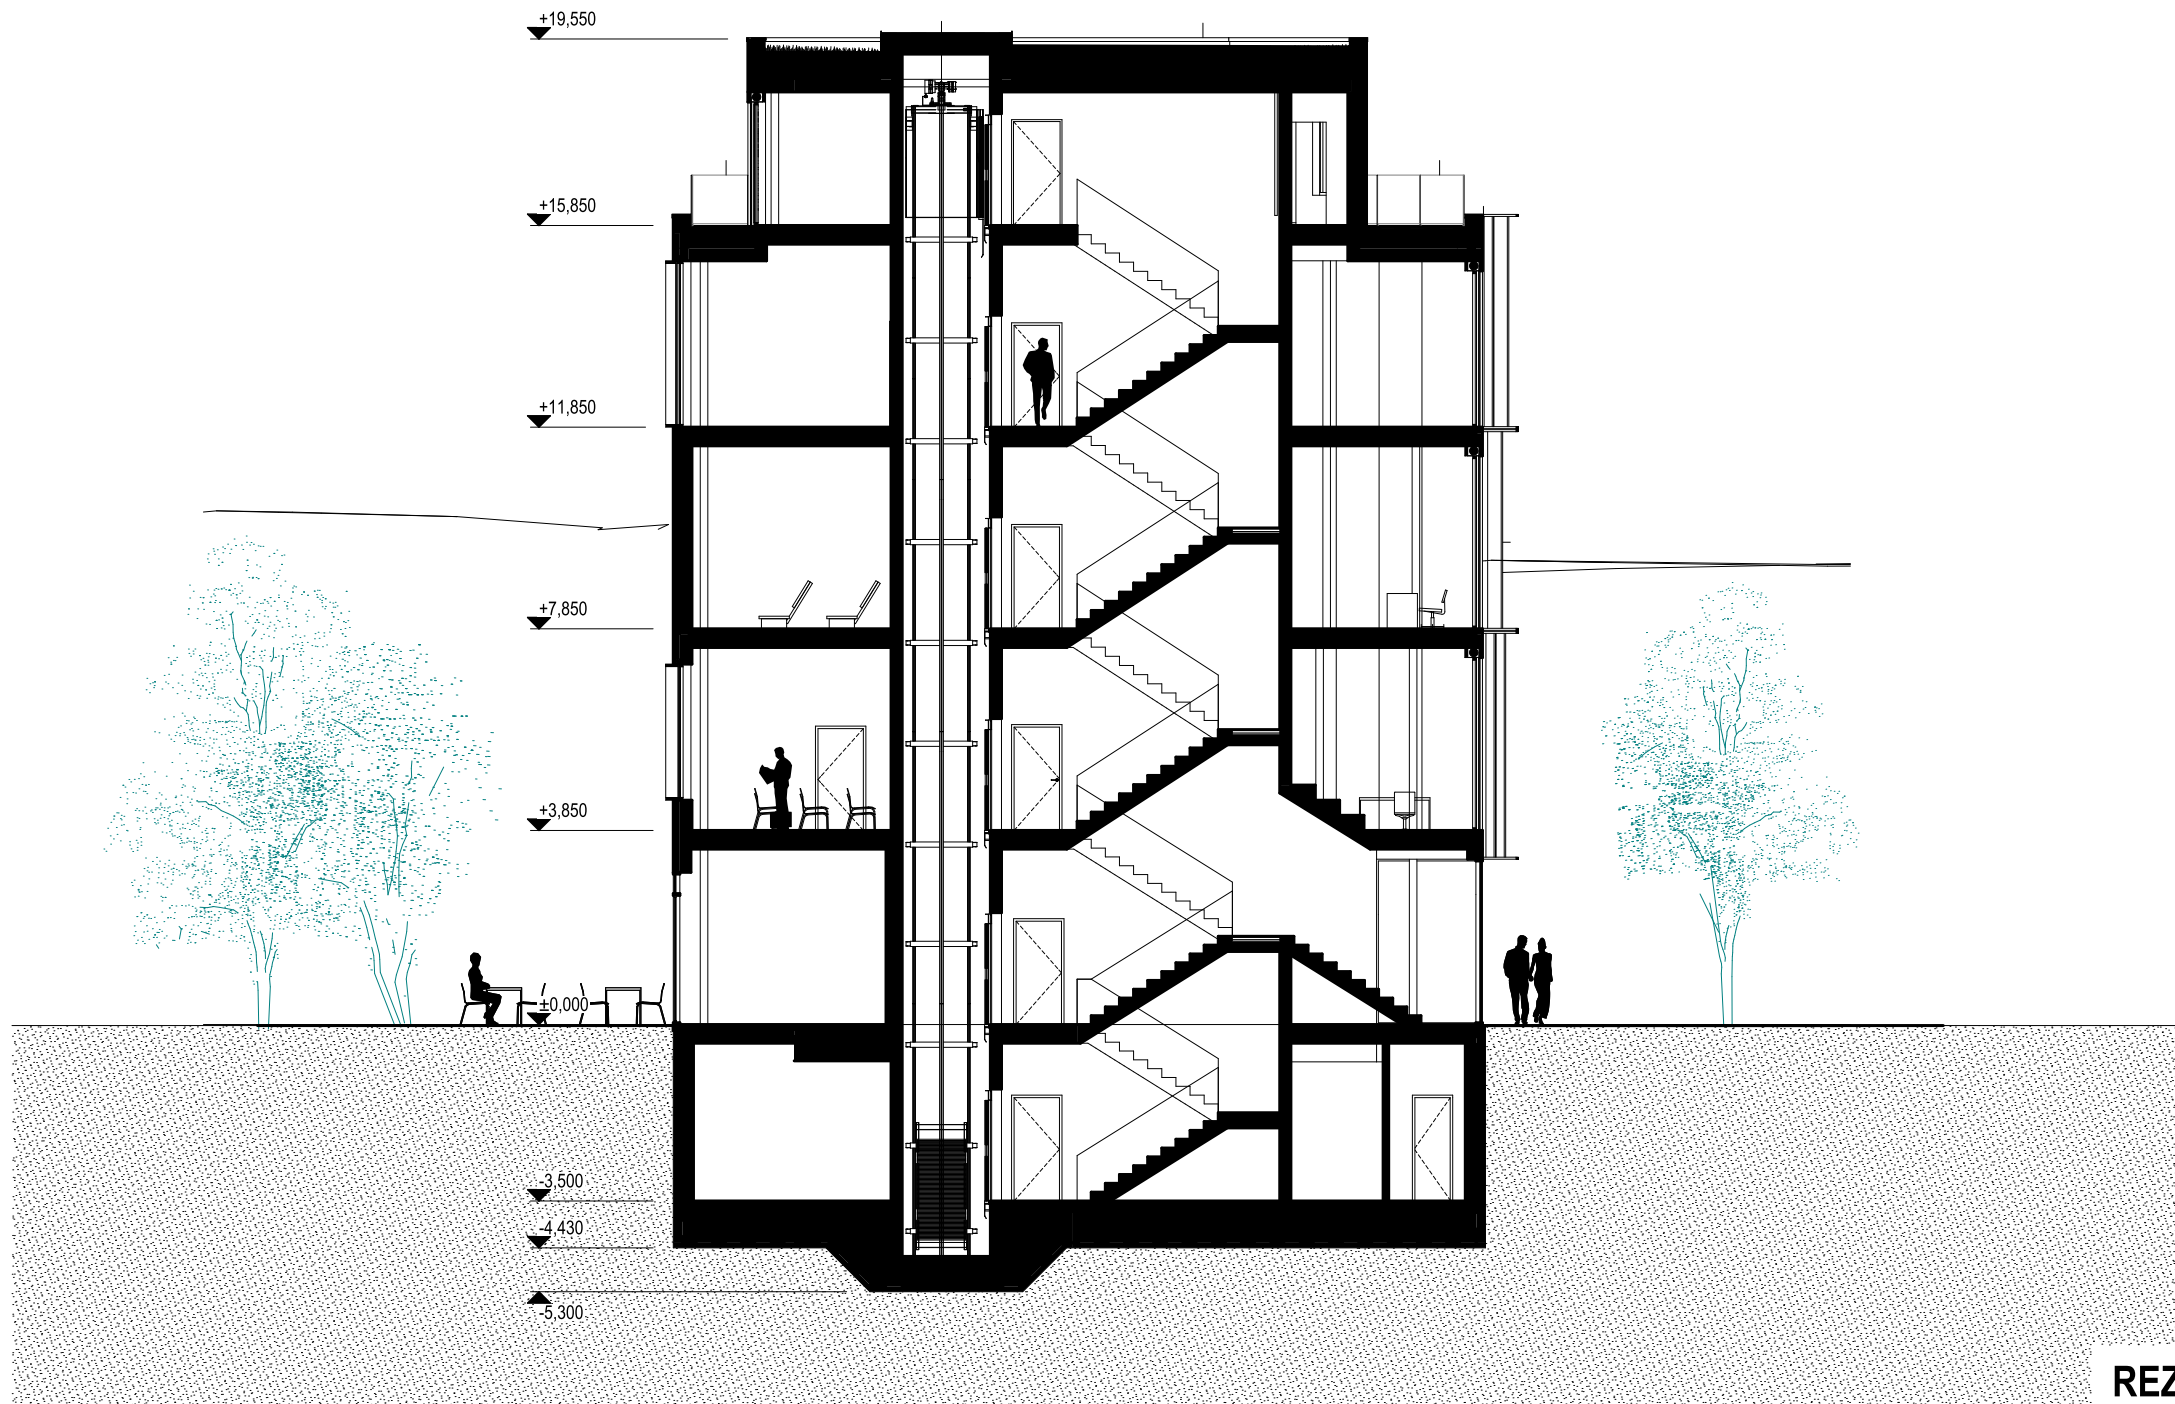

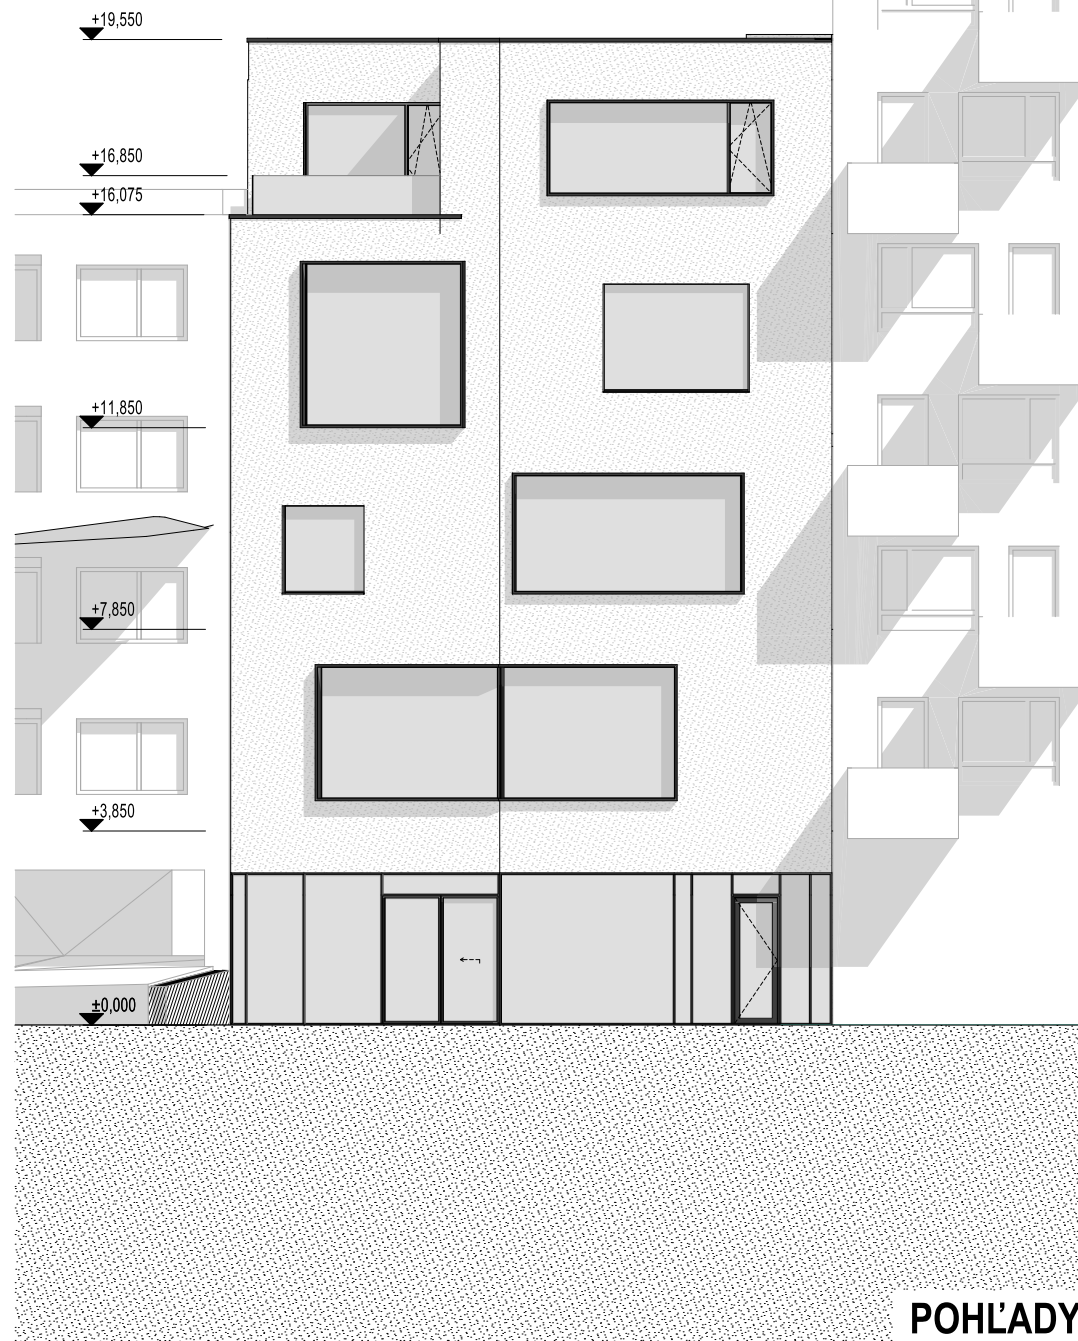



VIZUALIZÁCIA



VIZUALIZÁCIA