


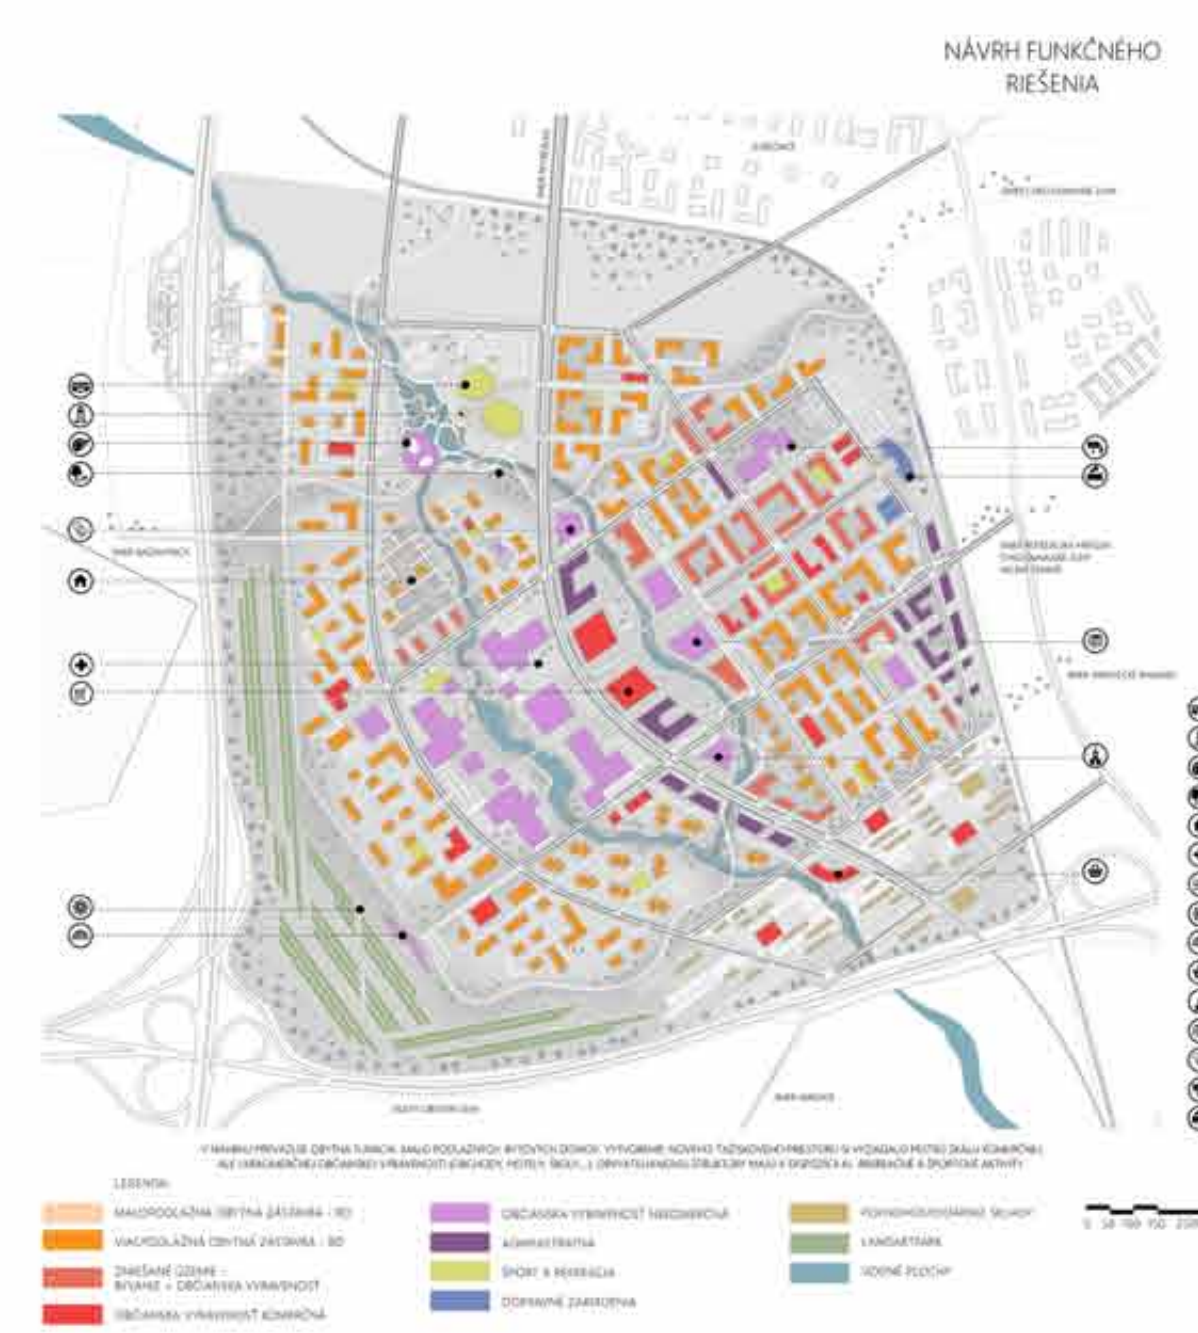
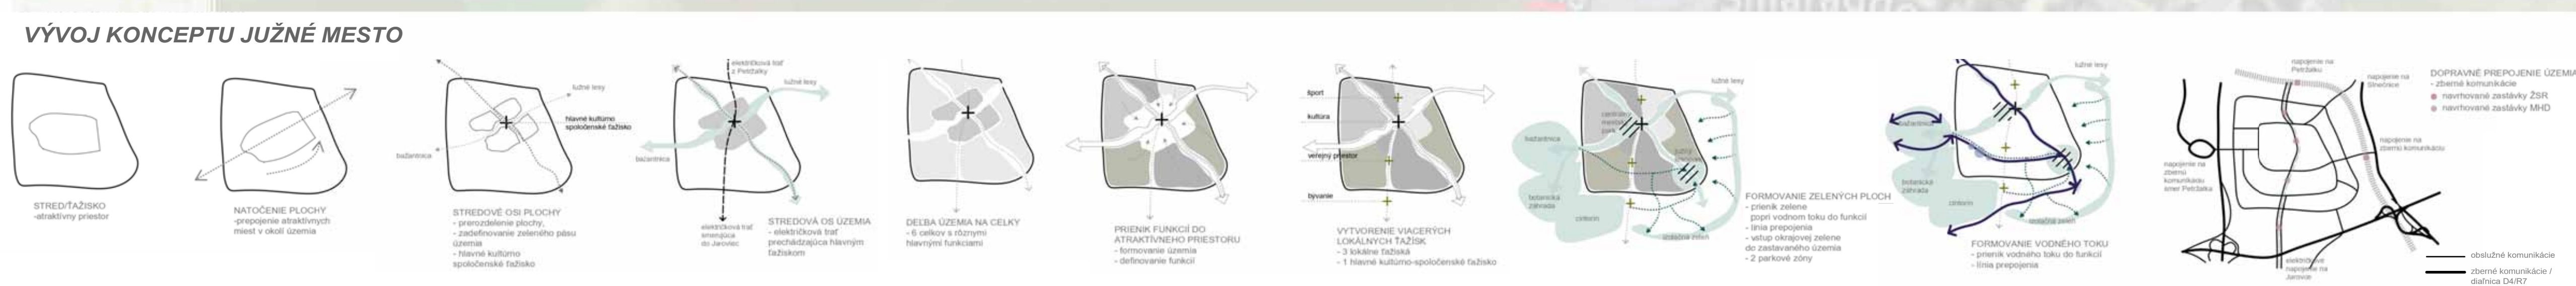


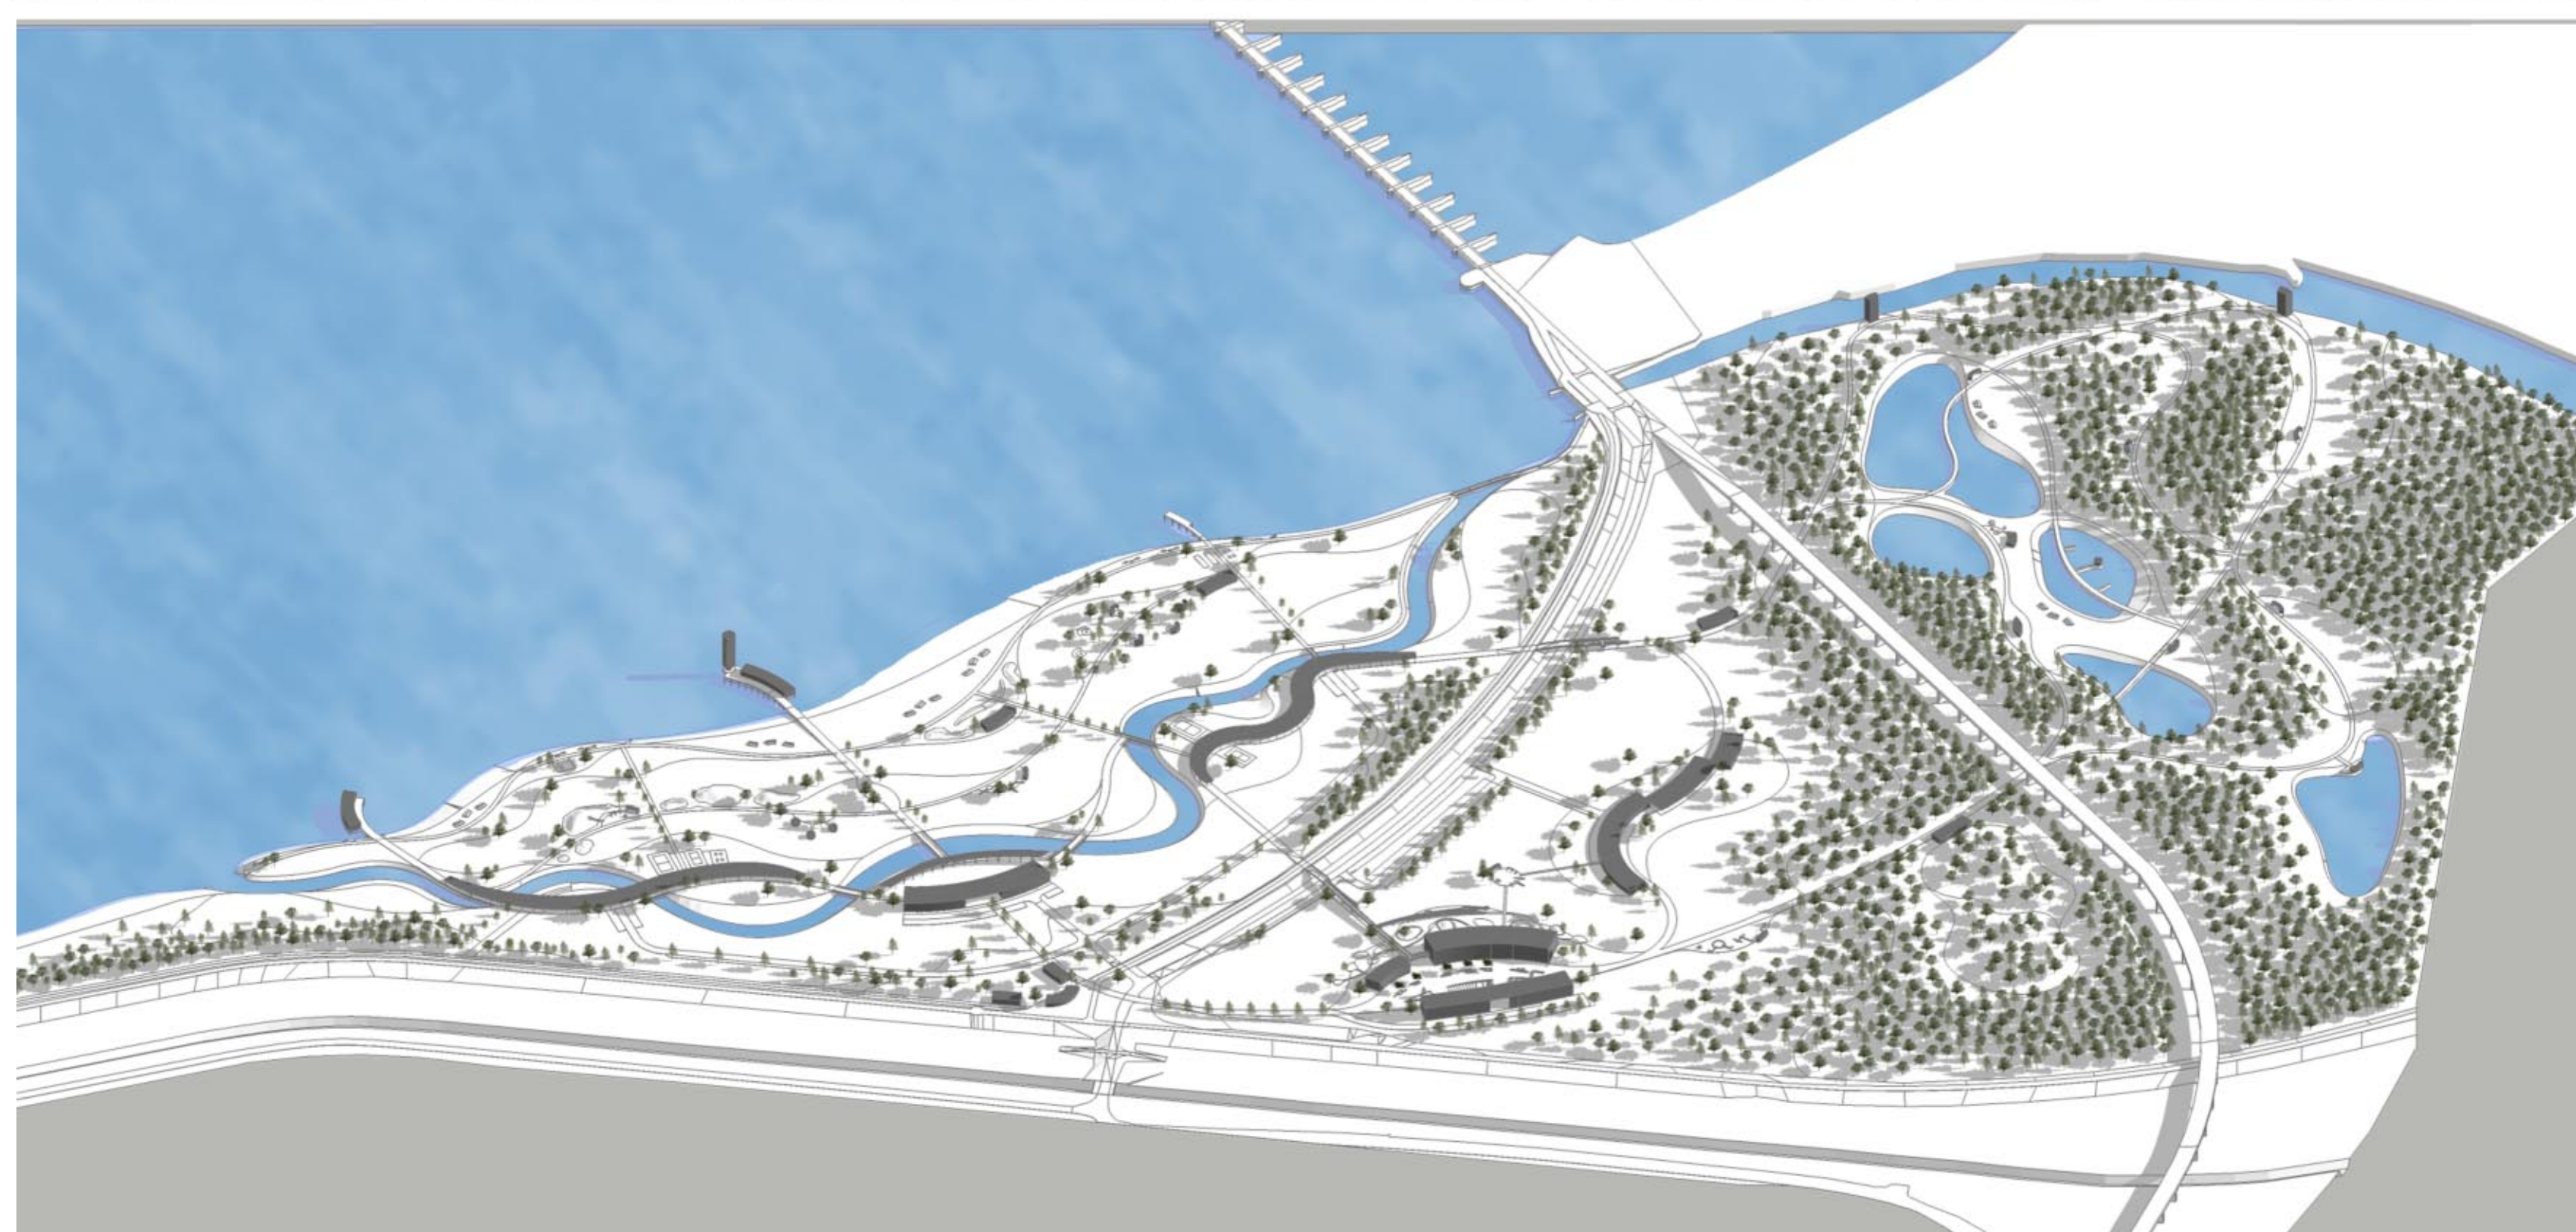

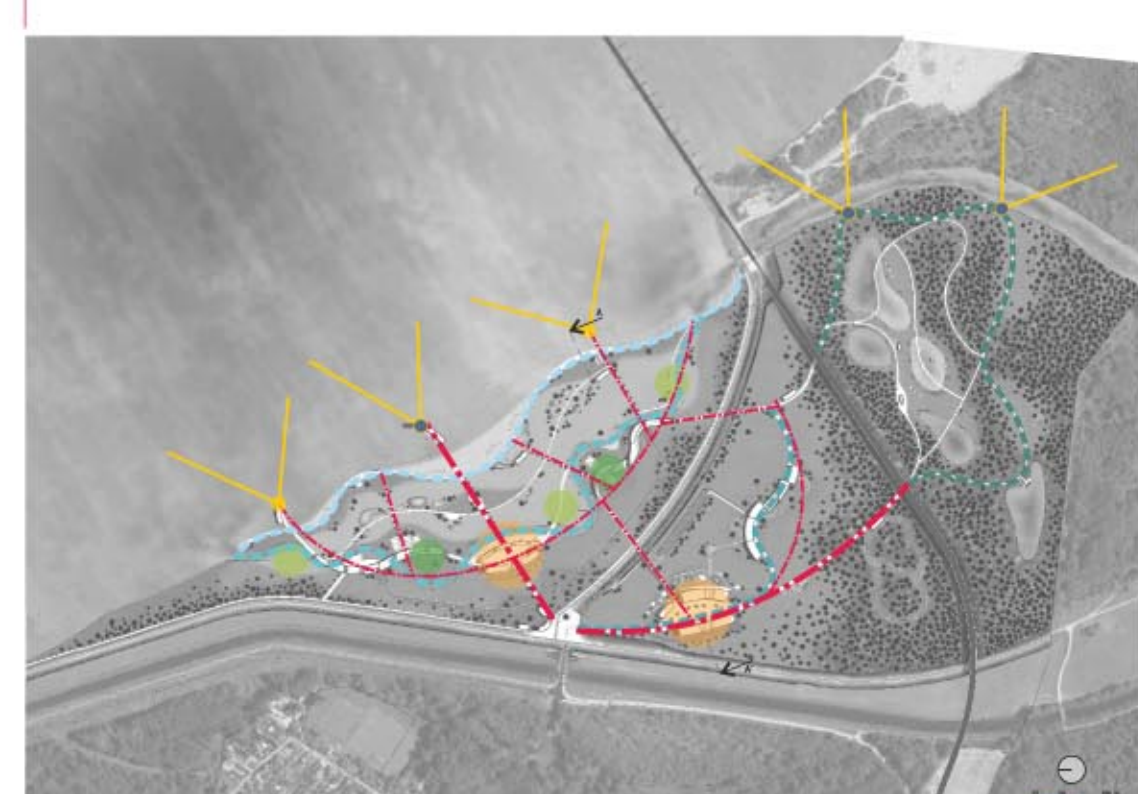

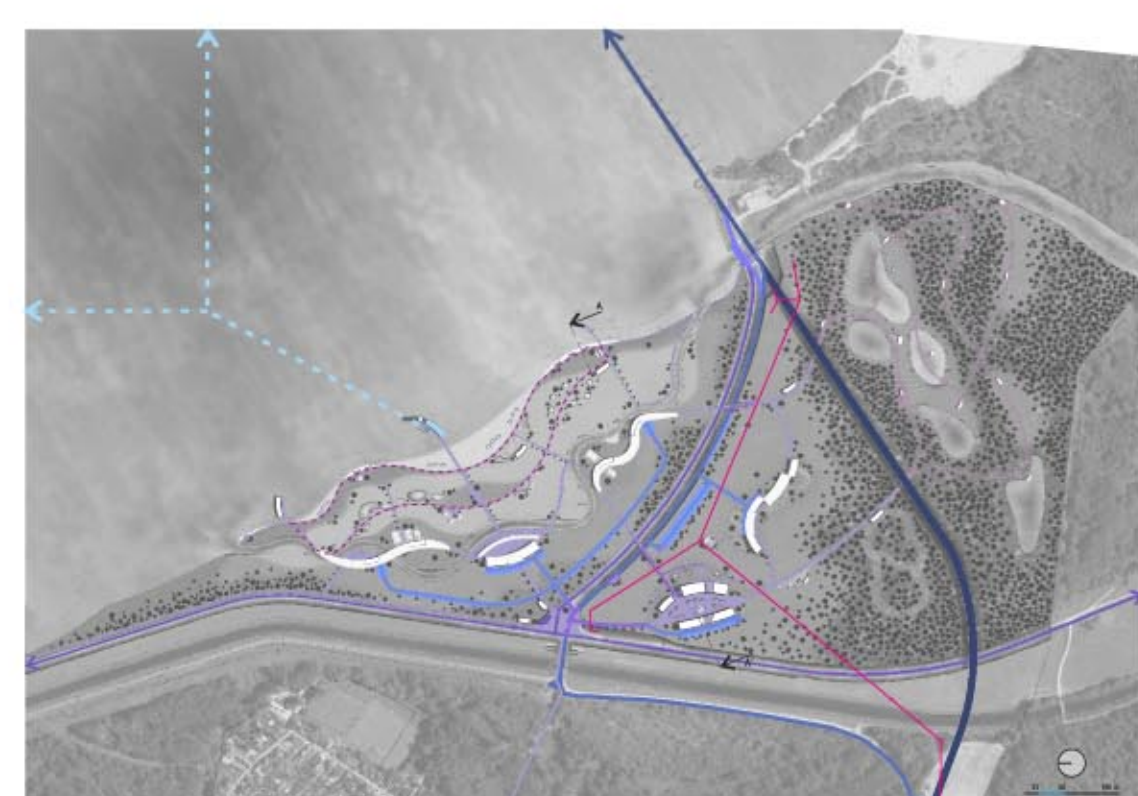


Vertikálny ateliér SOPIROVÁ / BAŠOVÁ

GARANT PREDMETU: prof. Ing. arch. Ľubica Vitková, PhD.
VEDÚCI PRÁCE: doc. Ing. arch. Alžbeta Sopiřová, Csc., doc. Ing. arch. Silvia Bařová, PhD.
KONZULTANTKY: Ing. arch. Eva Putřová, Csc., Ing. Katarína Gécová, PhD.
AKAD. ROK: 2020/2021

Danubia park BA - Čunovo

AUTOR: bc. Veronika Volková



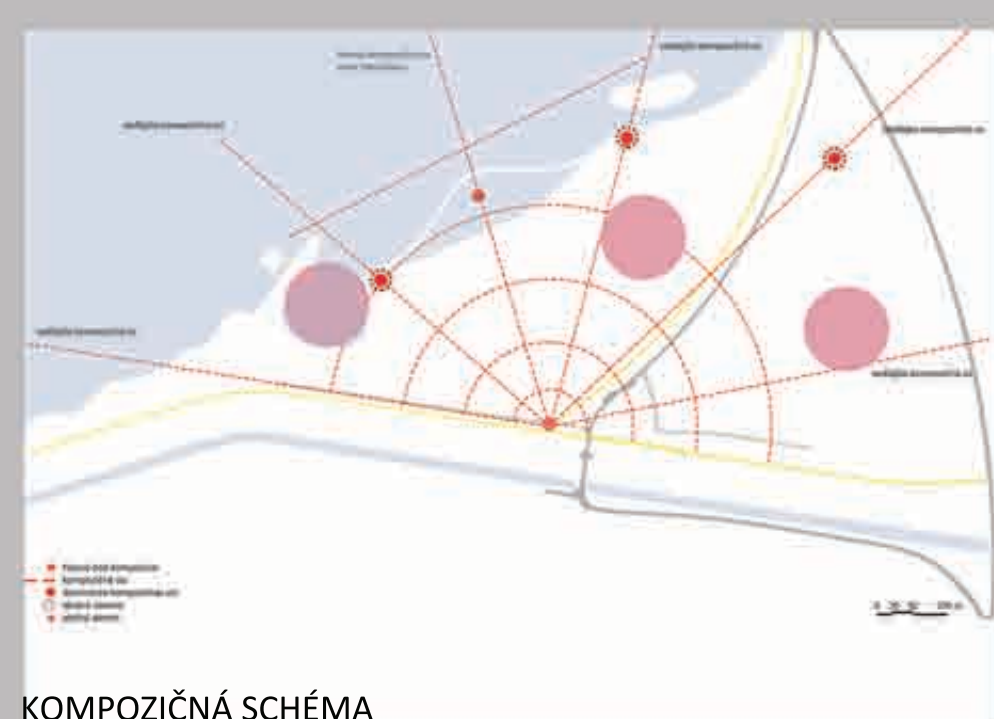

KOMPOZIČNÁ SCHÉMA




SCHÉMA DOPRAVY



SCHÉMA ZELENÉ



FUNKČNÁ SCHÉMA

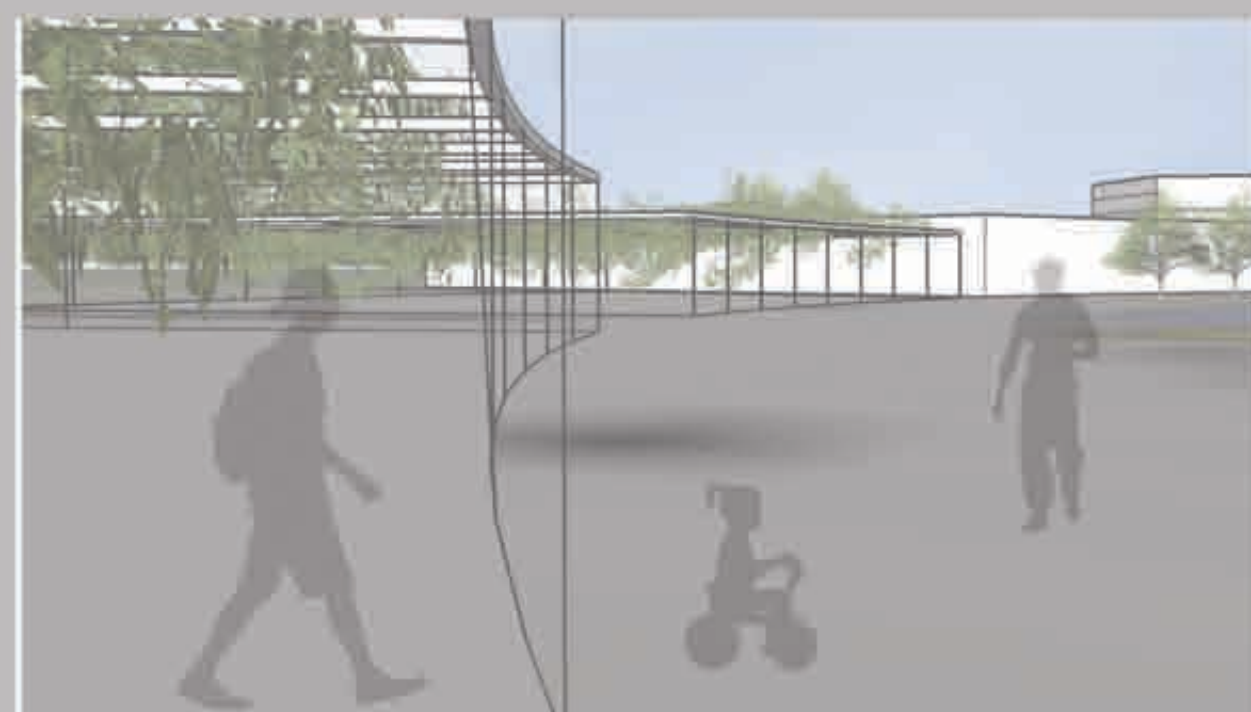


Vertikálny ateliér SOPIROVA/BAŠOVA

GARANT PREDMETU: prof. Ing.arch. Ľubica Vítková, PhD.
VEDÚCI PRÁCE: doc. Ing. arch. Alžbeta Sopiřová, CSc., doc. Ing. arch. Silvia Bařová, PhD.
AUTOR PRÁCE: Bc. Monika Zacková
AKAD.ROK: 2020/2021 2020/2021

Danubia park BA Čunovo



SCHEMY

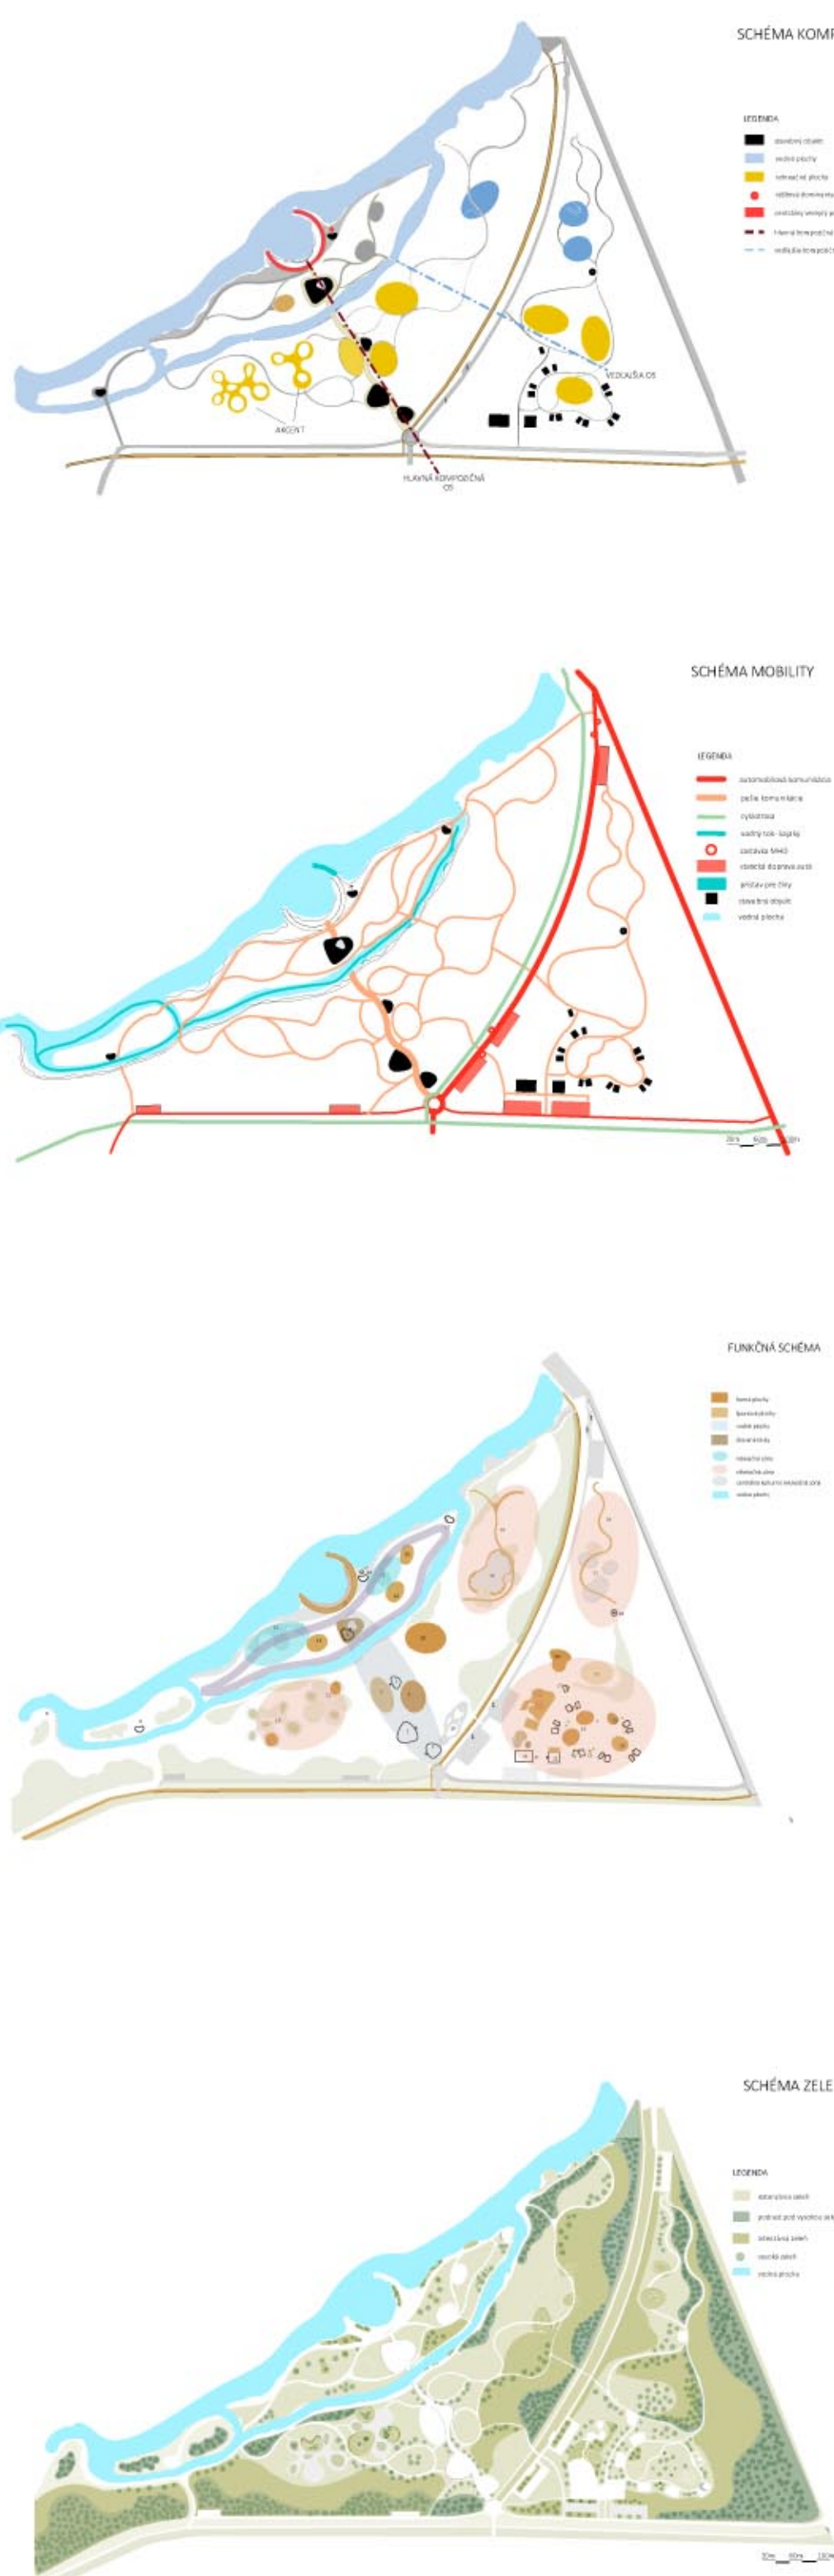

LEGENDA

	stavebný objekt		športové plochy		úprava komunikácii - asfalt	1	cyklopoint	7	drevená lávka na vode	13	exteriérový workout trampolíny	19	pumptrack - cyklopark	25	posedenie s grilom
	extenzívna zeleň		štrk		pešie trasy - mlad	2	galéria Dunajskej prírody	8	rybolov	14	ihrisko	20	exteriérový workout	26	ihrisko
	intenzívna zeleň		porast pod vysokou zeleňou		úprava lávky - drevo	3	kaviareň	9	kajakári nástup	15	maják	21	hotel + wellness, kúpalisko	27	bufet
	vysoká zeleň		drevo - palubová podlaha		cyklotrasa	4	detské ihrisko	10	exteriérové múzeum Dunajského ľuhu	16	sklad prístavu člnkov	22	škola v prírode	28	opieňa dráha po stromoch
	vodná plocha					5	exteriérový workout a minigolf	11	exteriérové múzeum Dunajského ľuhu	17	kajaky výstup	23	chatky	29	detské ihrisko
						6	bufet pri vode	12	relaxačná zóna pri vode - štrková pláž	18	detské ihrisko	24	detské ihriská	30	vyhládková veža
														31	spoločenstvo mokradí





Vertikálny ateliér SOPIROVÁ / BAŠOVÁ

GARANT PREDMETU: prof. Ing. arch. Ľubica Vítková, PhD.
VEDÚCI PRÁCE: doc. Ing. arch. Alžbeta Sopirová PhD.
AUTOR PRÁCE: Bc. Bronislava Kajanová
AKAD. ROK: 2020/2021

DANUBIA PARK - ČUNOVO BRATISLAVA



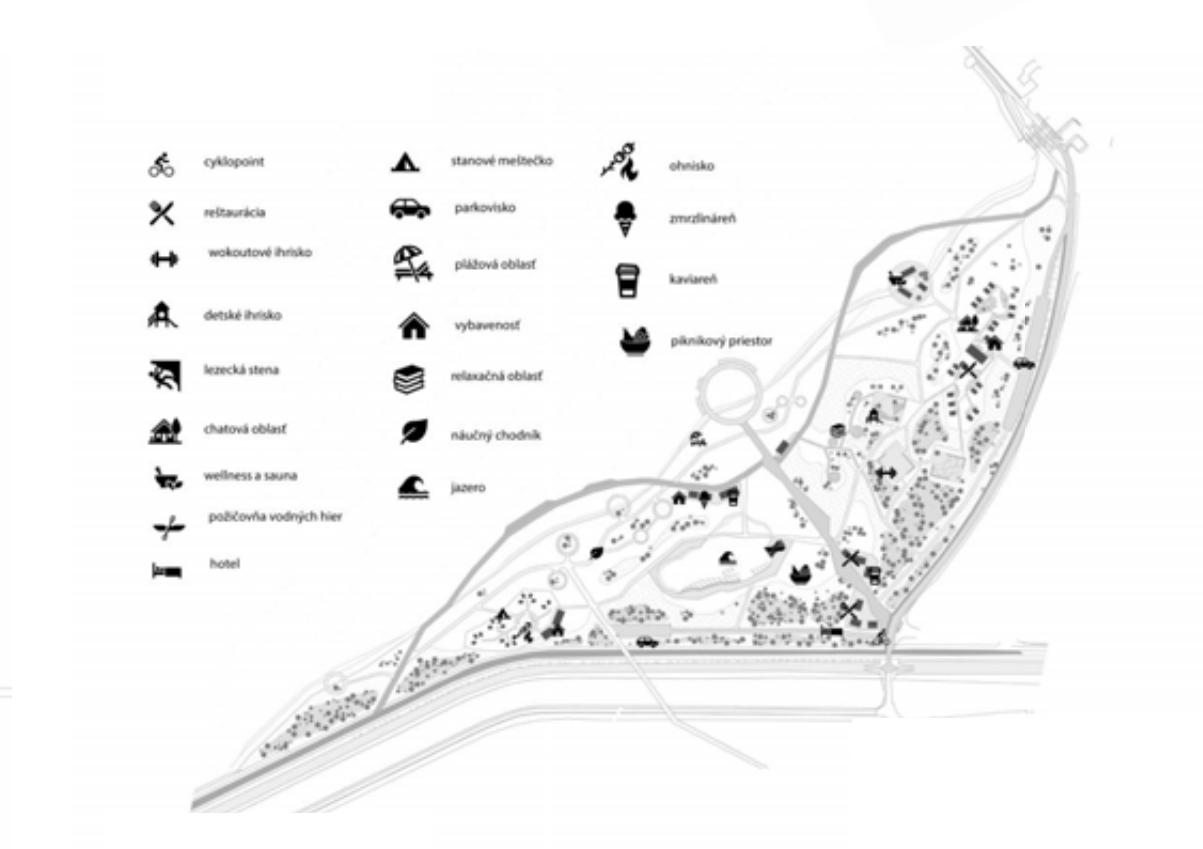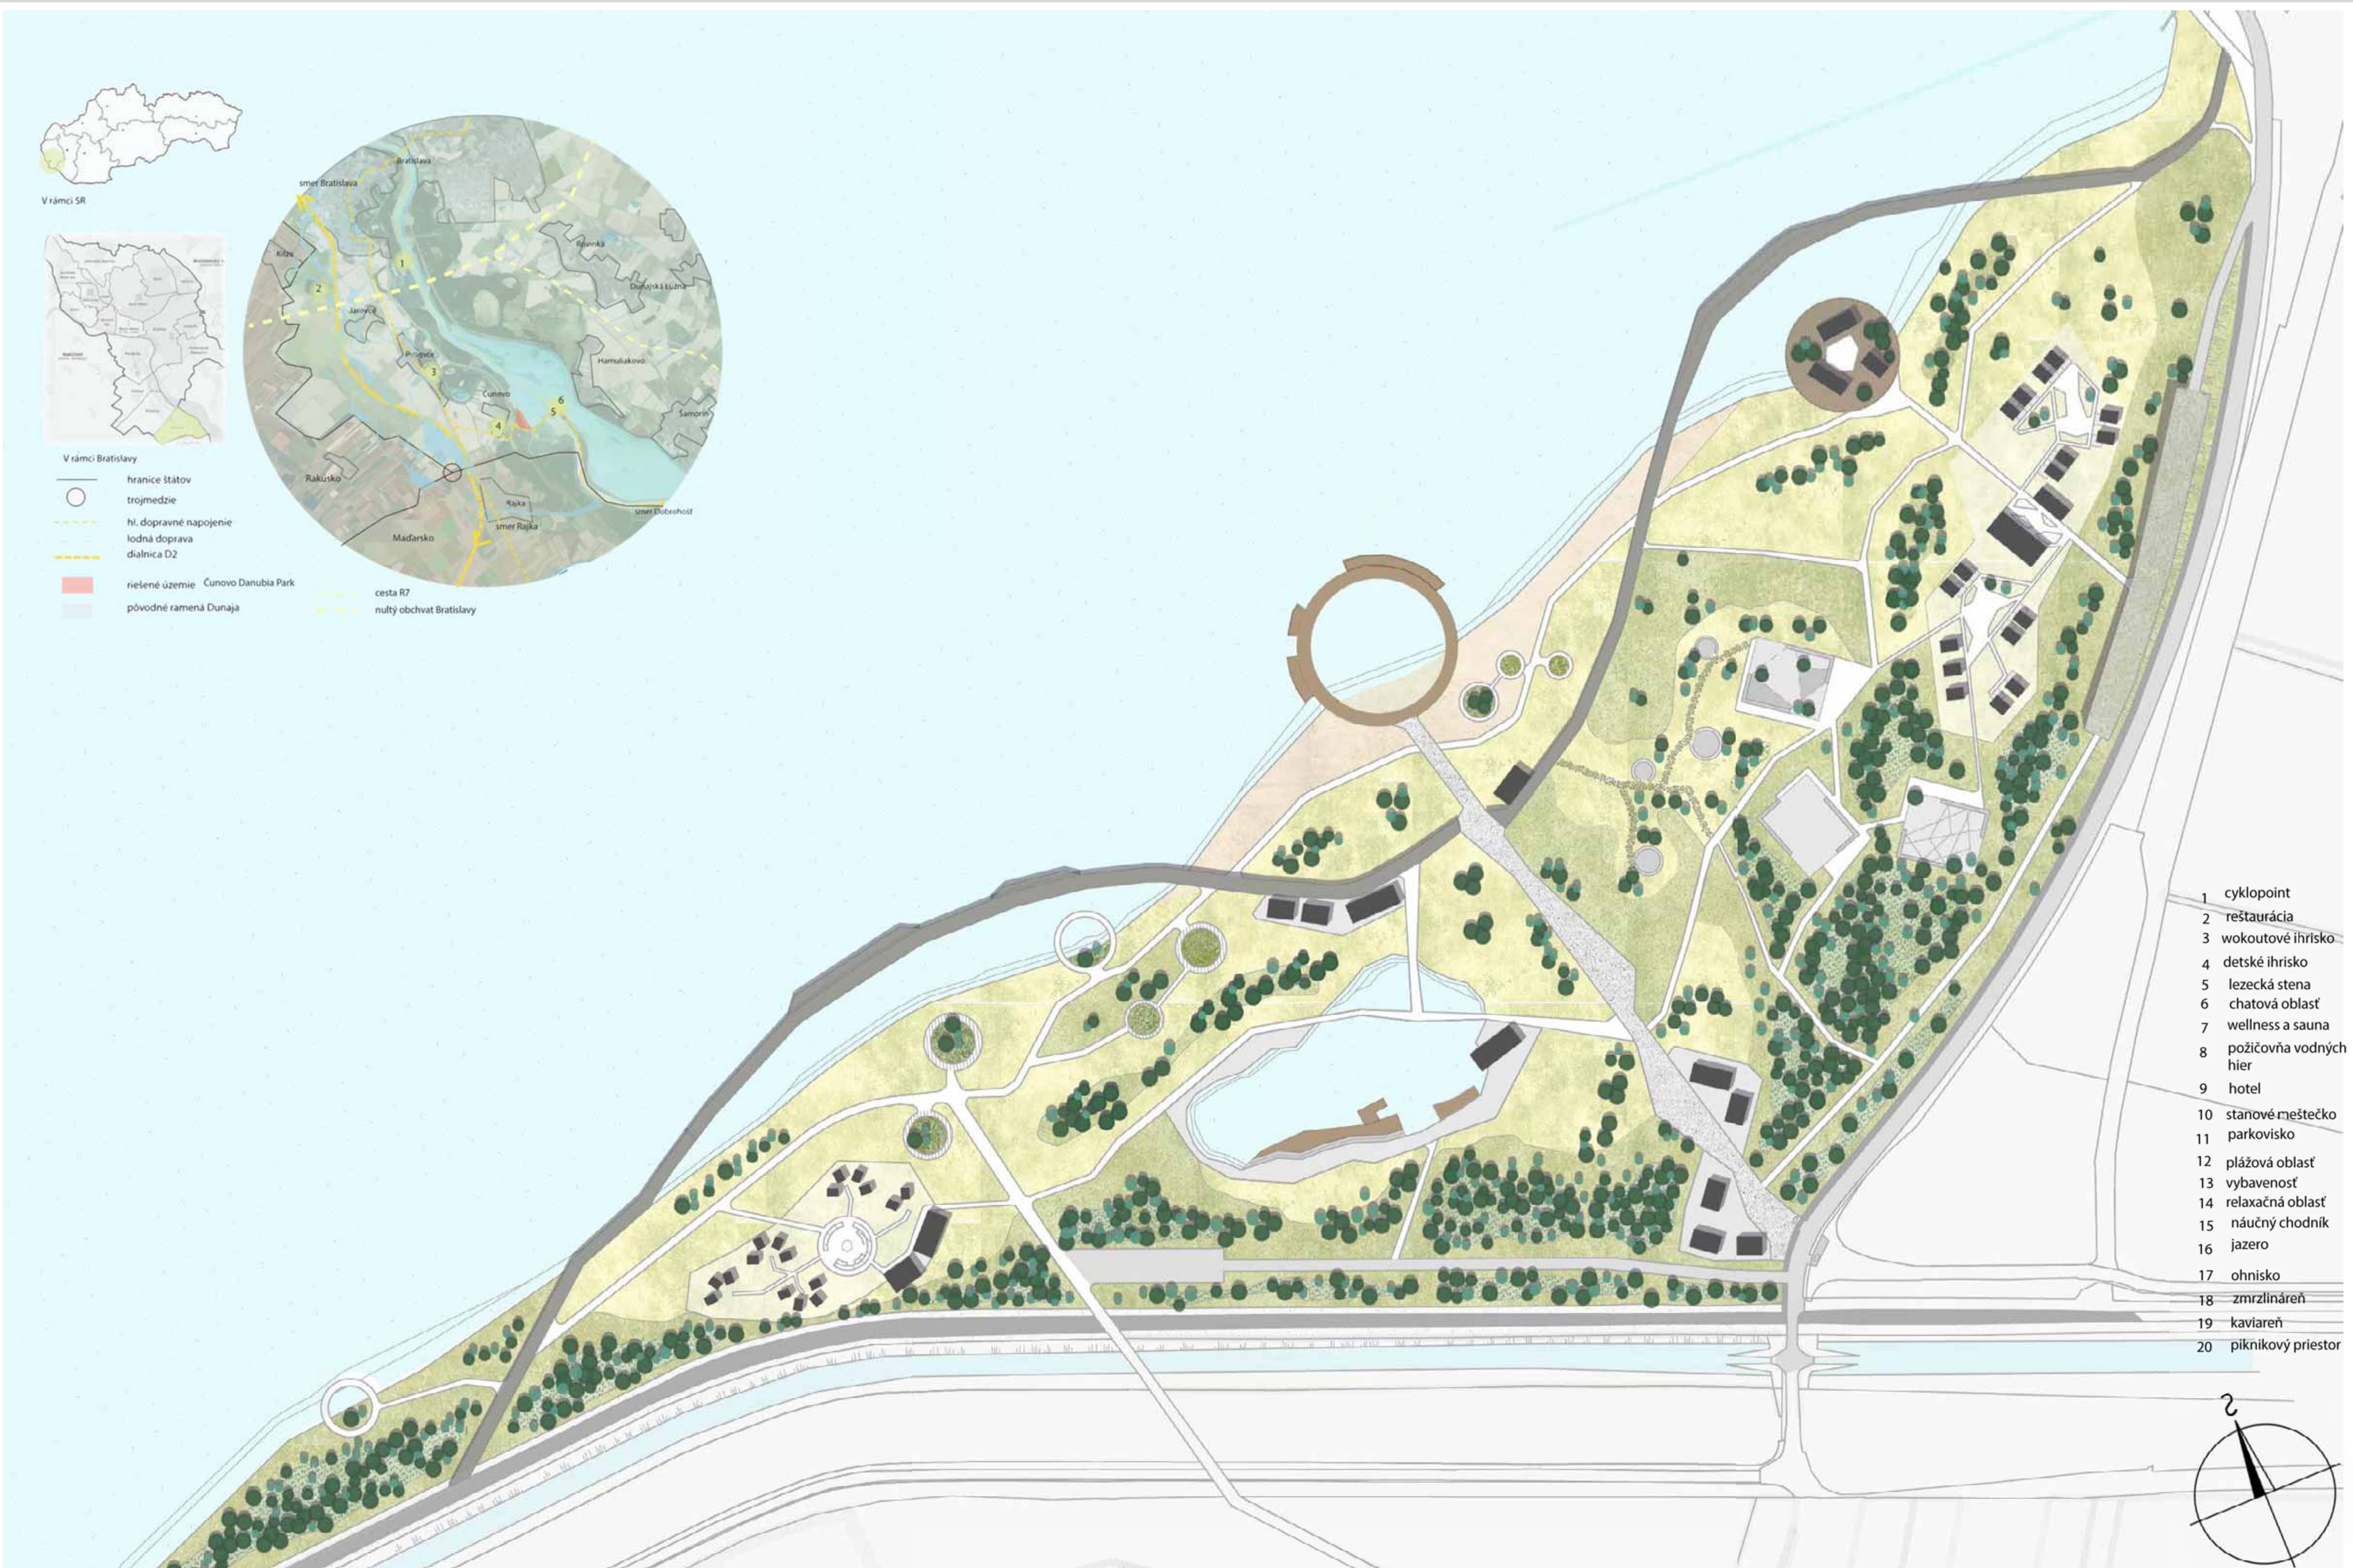


Vertikálny ateliér SOPIROVÁ-BAŠOVÁ

GARANT PREDMETU: prof. Ing. arch. Ľubica Vítková, PhD.
VEDÚCI PRÁCE: doc. Ing. arch. Alžbeta Sopiřová, CSc.
doc. Ing. arch. Silvia Bařová, PhD.
Ing. arch. Eva Putřová, CSc.
Ing. Katarína Gecová, PhD.


AUTOR PRÁCE: Monika Zvercová
AKAD. ROK: 2020/2021

Športovo-rekreačná zóna Bratislava MČ Čunovo

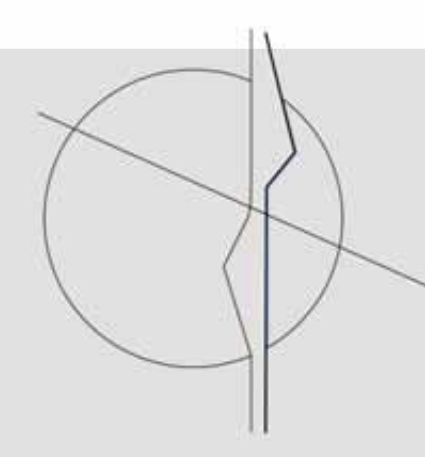



Axonometria územia

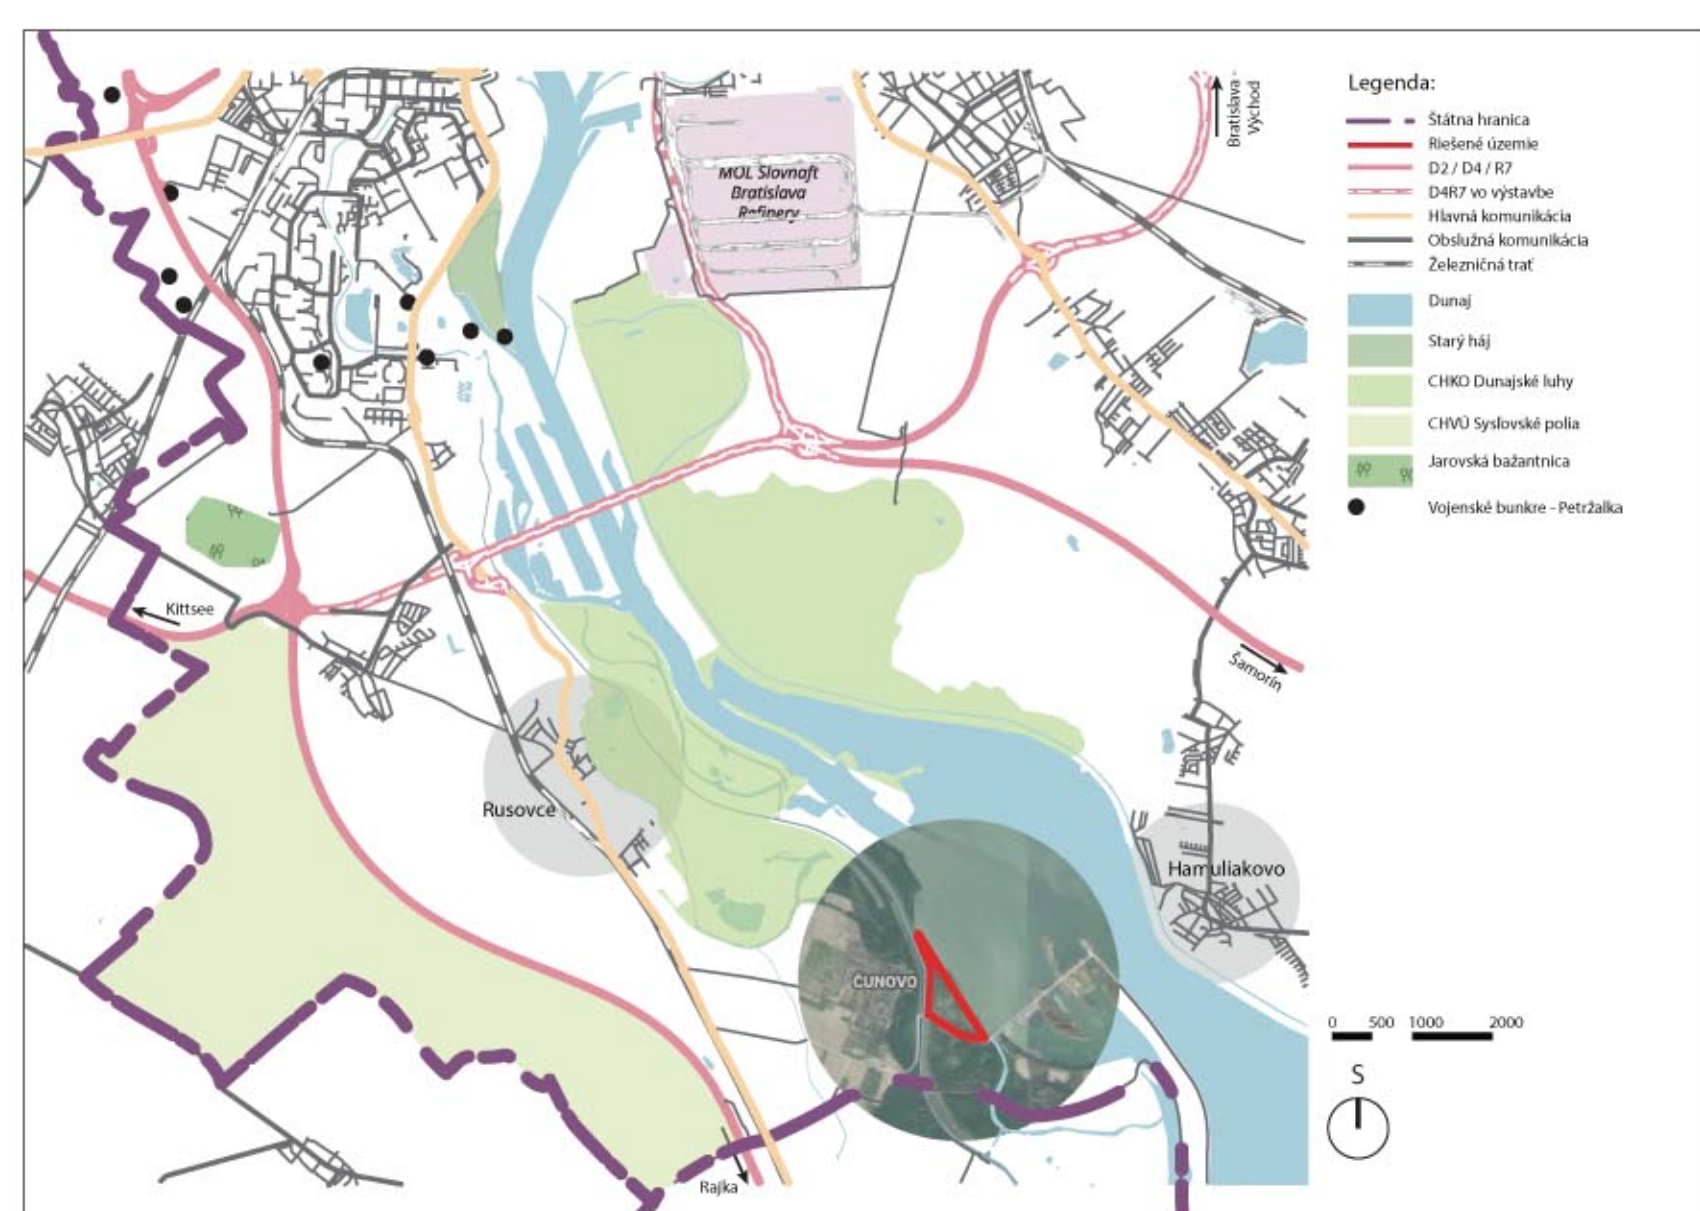

Situácia v rámci kraja



Komplexný výkres



Funkčná schéma



Axonometria detailu



Axonometria detailu



Vizualizácia detailu



Vizualizácia územia - lávka k edukačnému centru



Vizualizácia územia - hl. pešia os



Vizualizácia územia - chatová oblasť



Vizualizácia územia - lávka k lúčnemu spoločenstvu



Vizualizácia územia - námestie




Vizualizácia územia - plážové jazero


Vertikálny ateliér SOPIROVÁ / BAŠOVÁ

GARANT PREDMETU: prof. Ing. arch. Ľubica Vítková, PhD.
VEDÚCI PRÁCE: doc. Ing. arch. Alžbeta Sopiřová, PhD.
AUTOR PRÁCE: doc. Ing. arch. Silvia Bařová, PhD.
AKAD. ROK: Ján Frivaldský
2020 / 2021

Bratislava Čunovo „Danubia park“

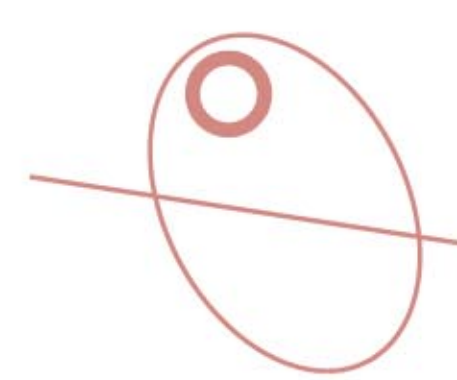




ŠPORTOVOREKREAČNÝ AREÁL ČUŇOVO

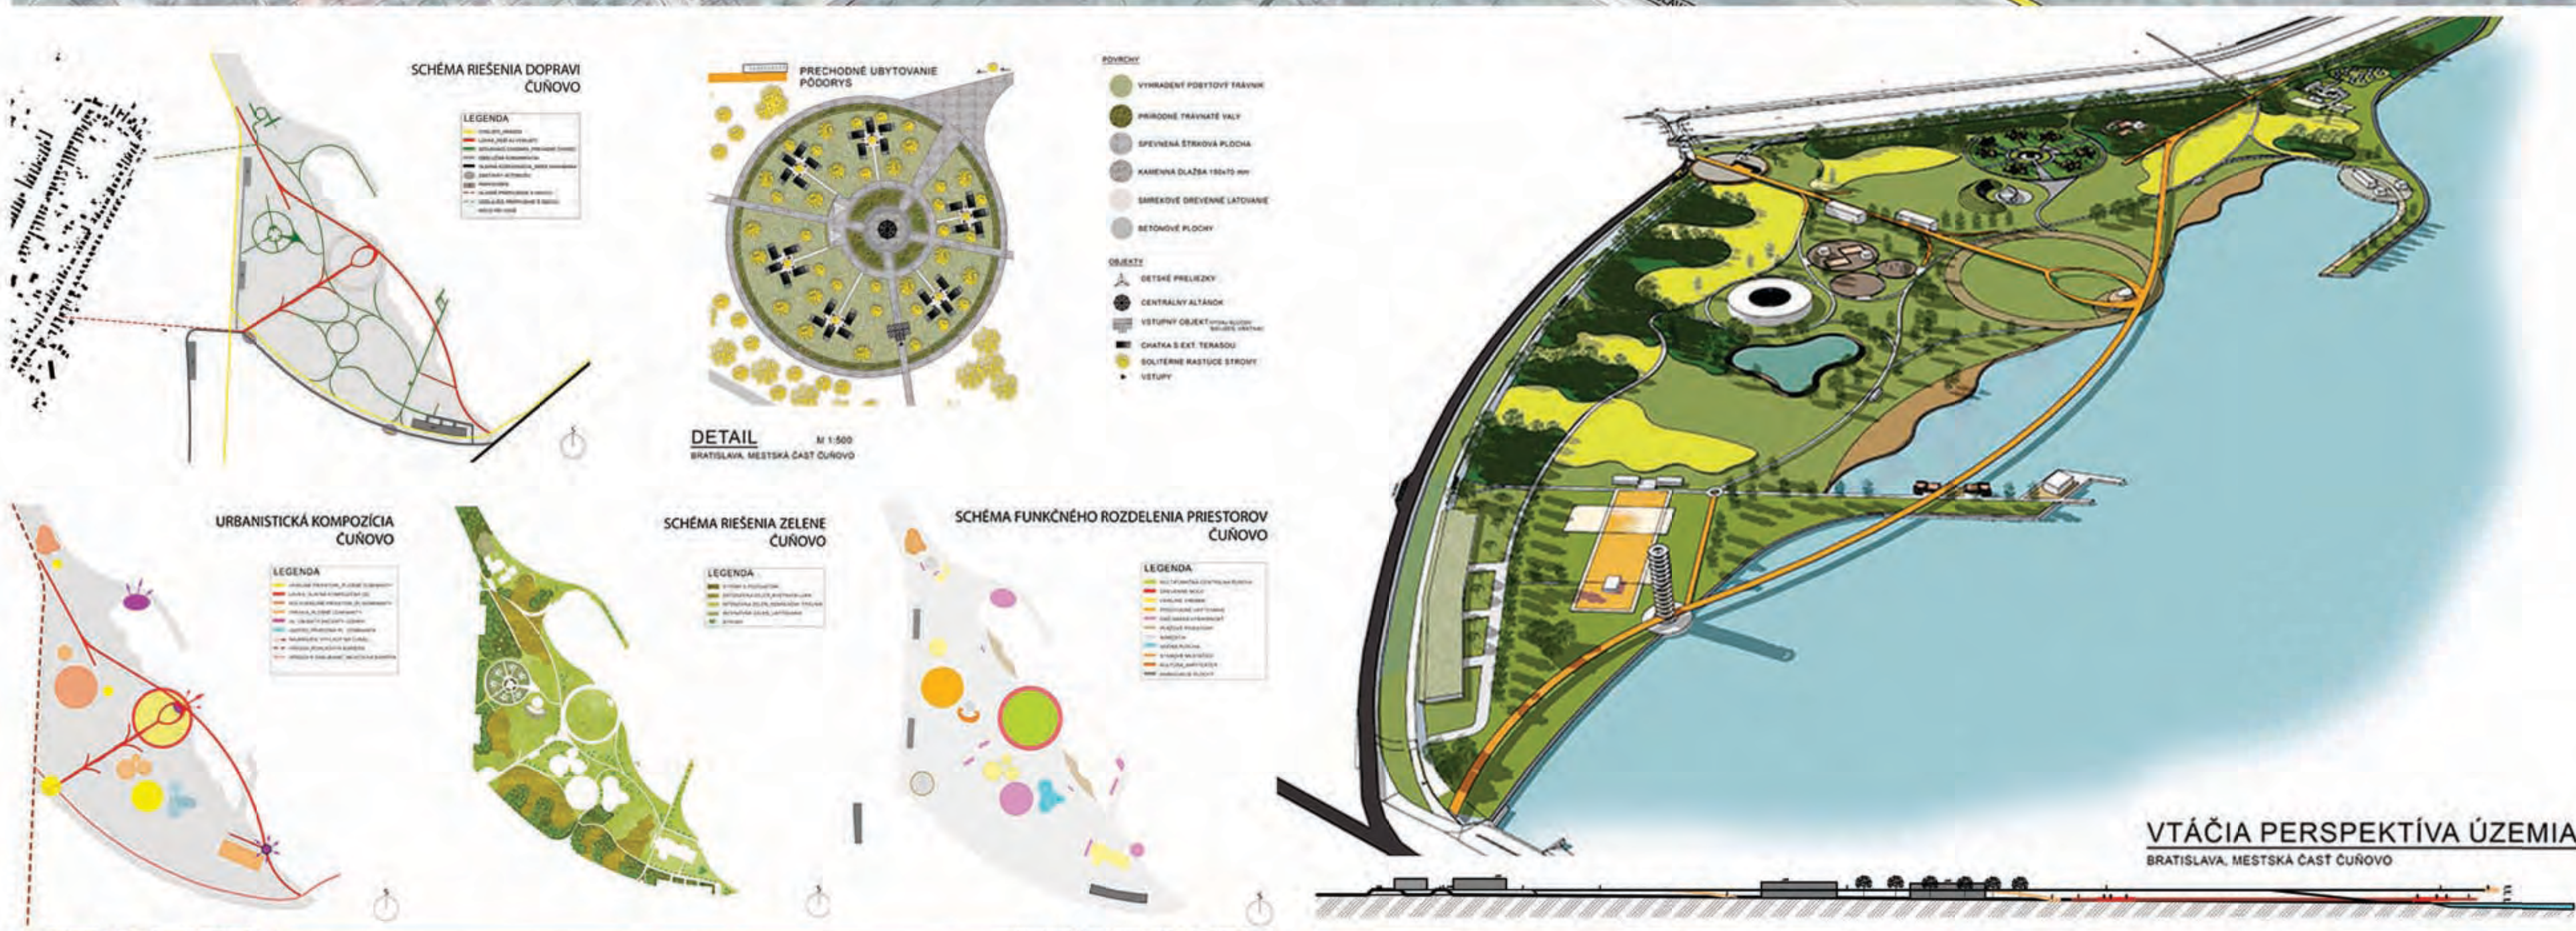


1. VIZUALIZÁCIA PŘECHODNÉHO UBYTOVANIA



2. VIZUALIZÁCIA HLAVNÉHO PRIESTORU

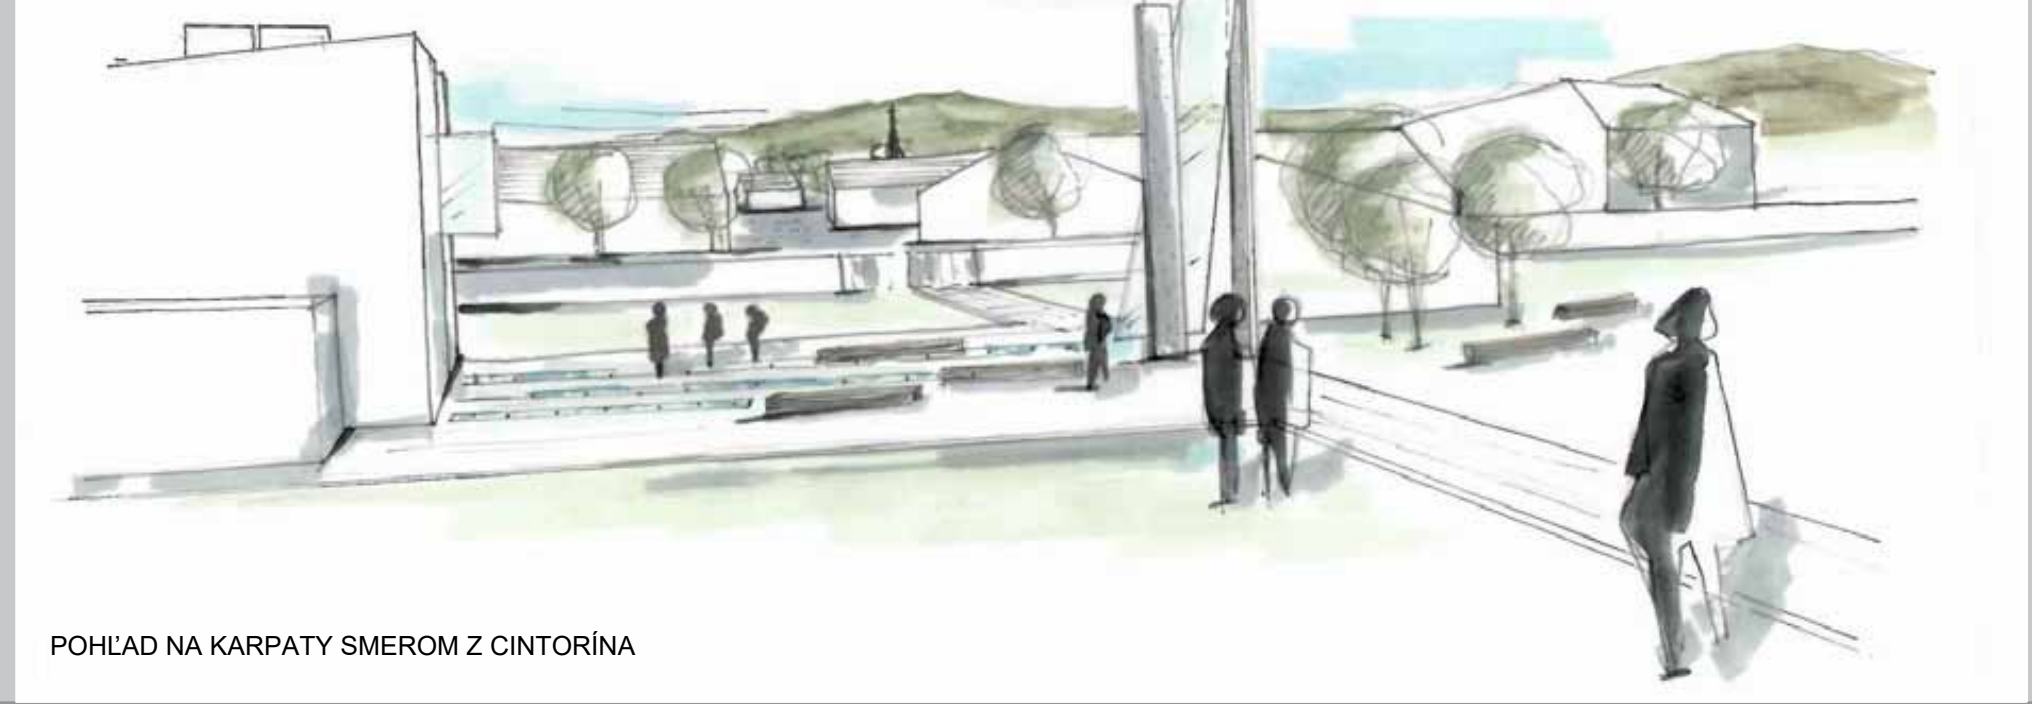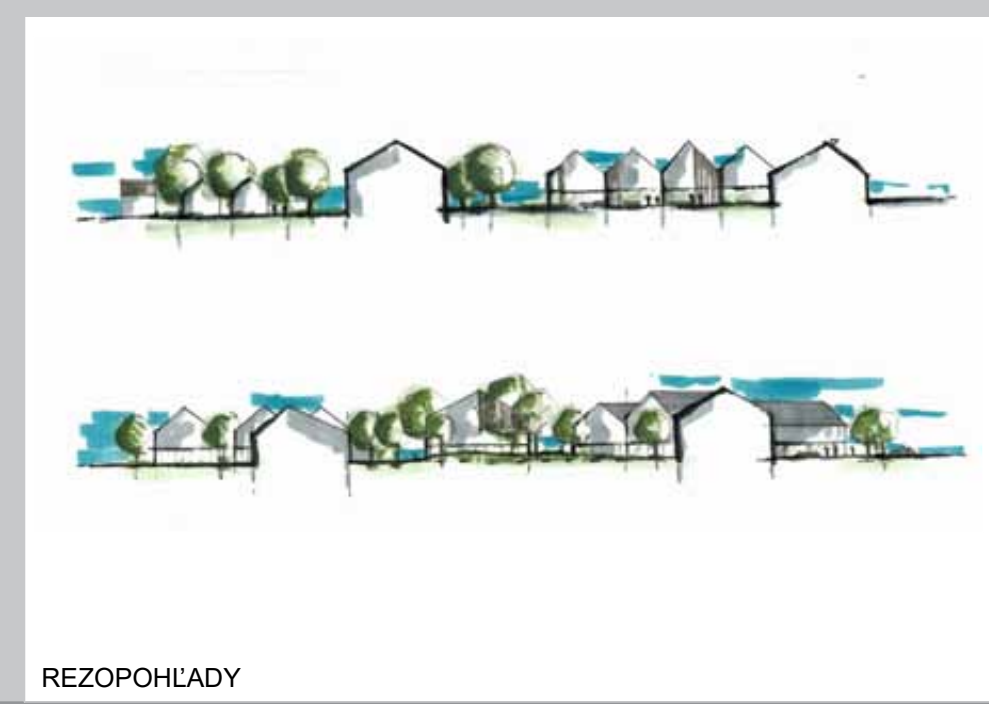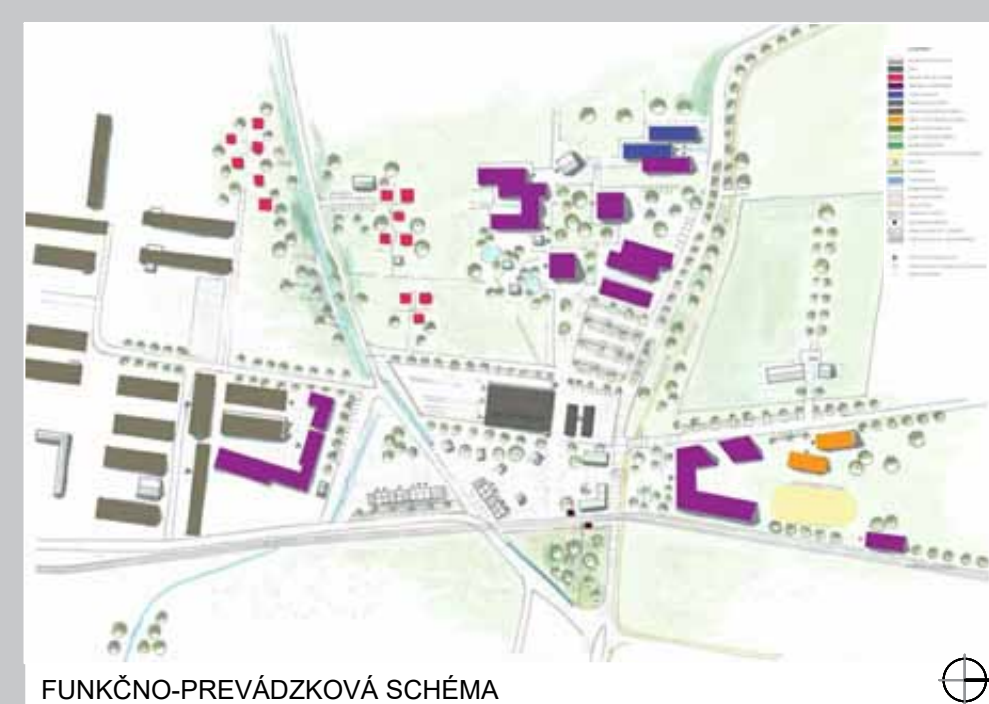

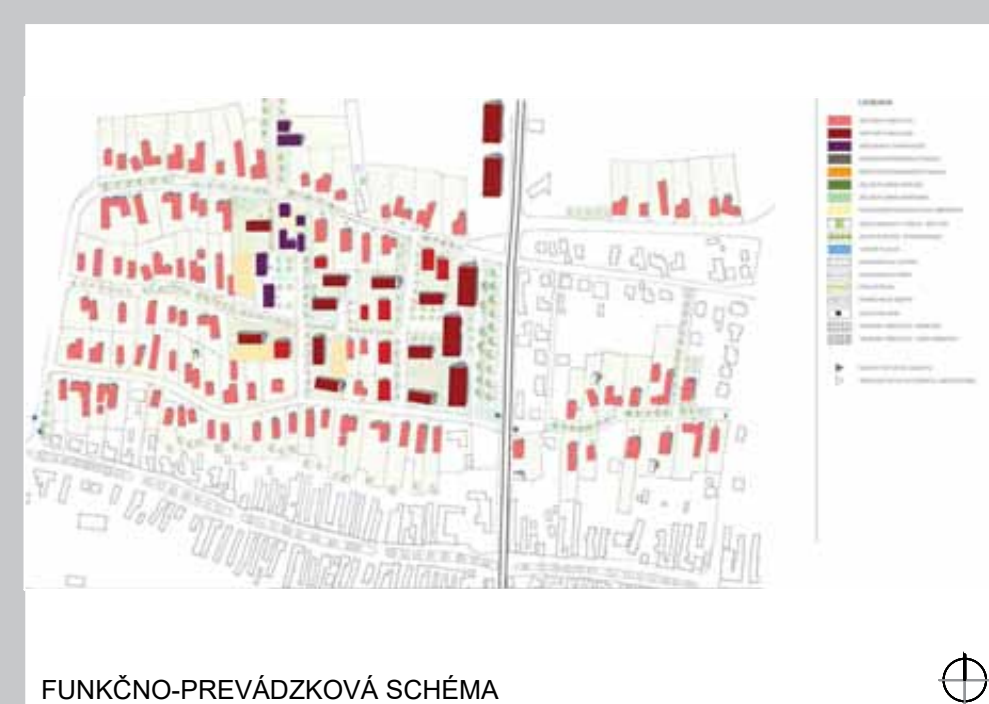

Vertikálny ateliér SOPIROVÁ / BAŠOVÁ

GARANT PREDMETU: prof. Ing. arch. Ľubica Vitková, PhD.
VEDÚCI PRÁCE: doc. Ing. arch. Alžbeta Sopiřová, PhD.
AUTOR PRÁCE: bc. Dáša Vafinová
AKAD. ROK: 2020/2021

Bratislava - Záhorská Bystrica, obytná zóna





RD	Rodinný dom		Komunikácie, pešie trasy
BD	Bytový dom		Súkromné záhrady
BDP	Bytový dom s aktívnym parterom		Verejná zeleň
OV	Občianska vybavenosť		Vyhradená zeleň MŠ, CVČ
Š	Športovisko		Dažďové záhrady
MŠ	Materská škola		Zelené strechy
CVČ	Centrum voľného času		Zelené parkovacie plochy

