

diplomový projekt

cultural centre


[kultúrne centrum]

bc. martin donoval







VÝREZ Z UPN PRIESTOROVÉ USPORIADANIE A FUNKČNÉ VYUŽITIE ÚZEMIA

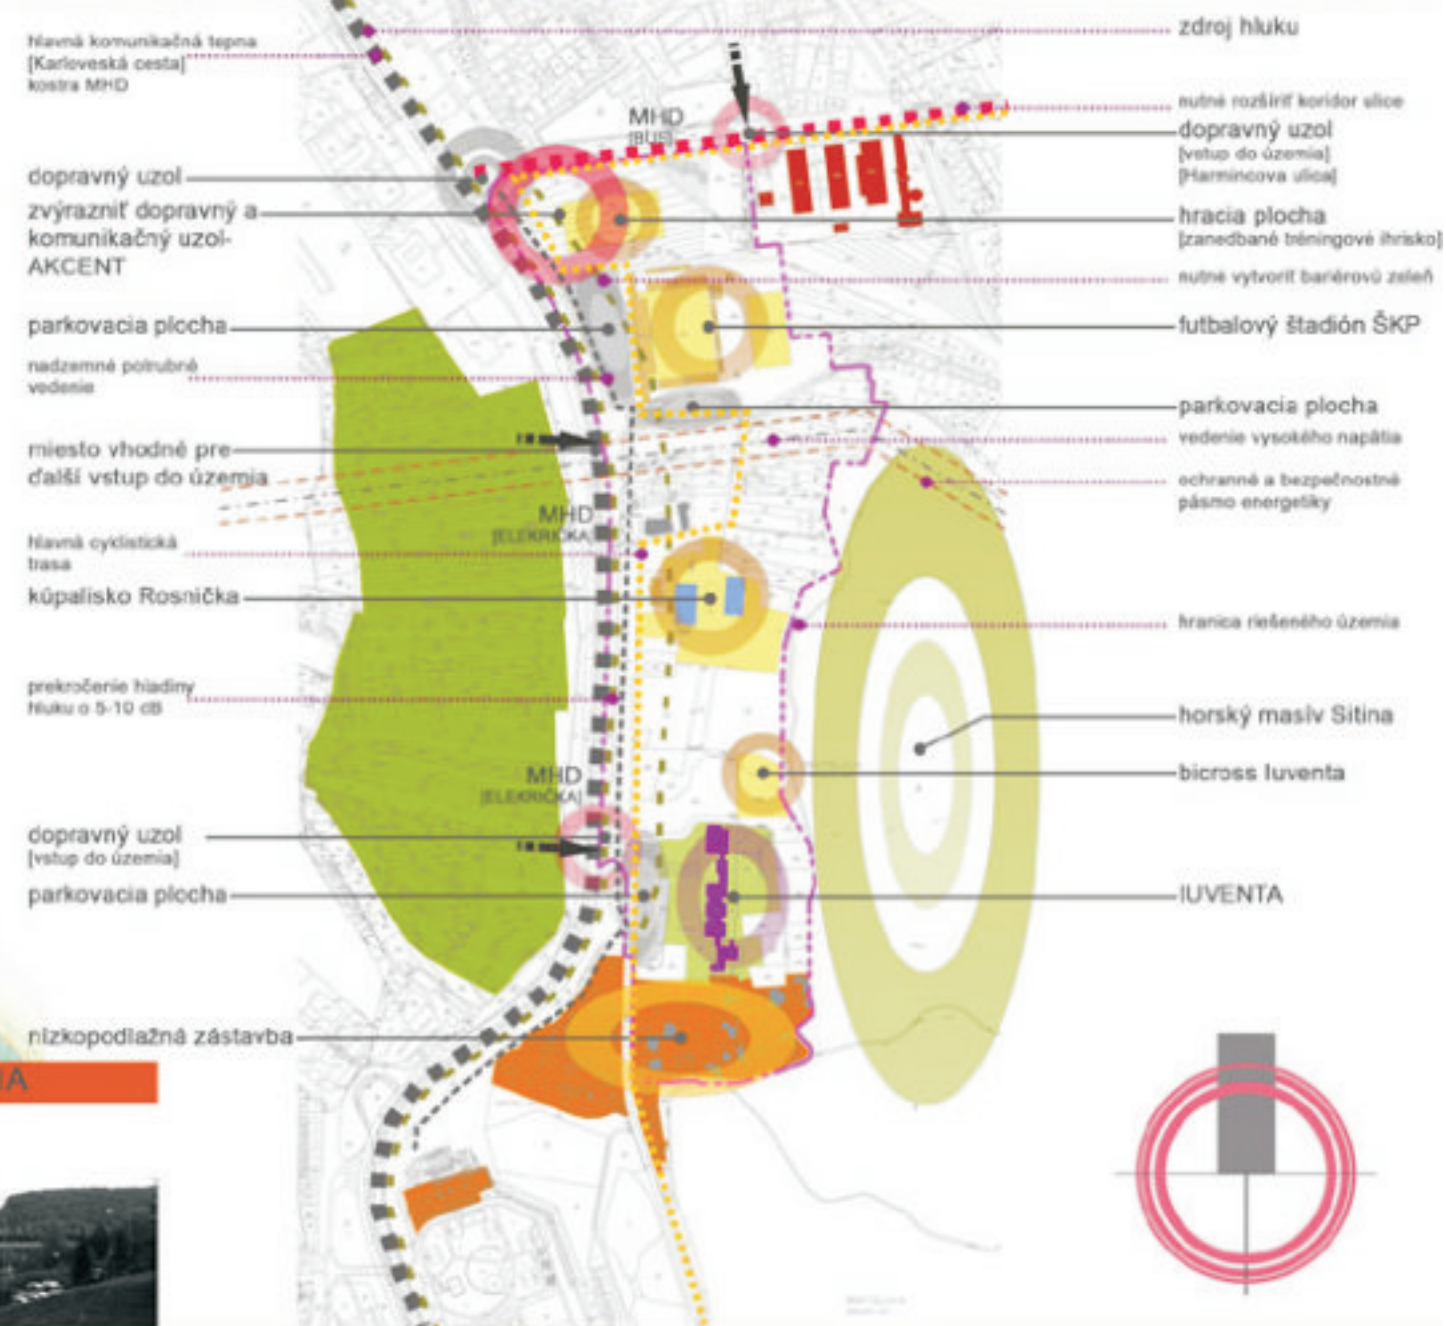

PROBLÉMOVÝ VÝKRES

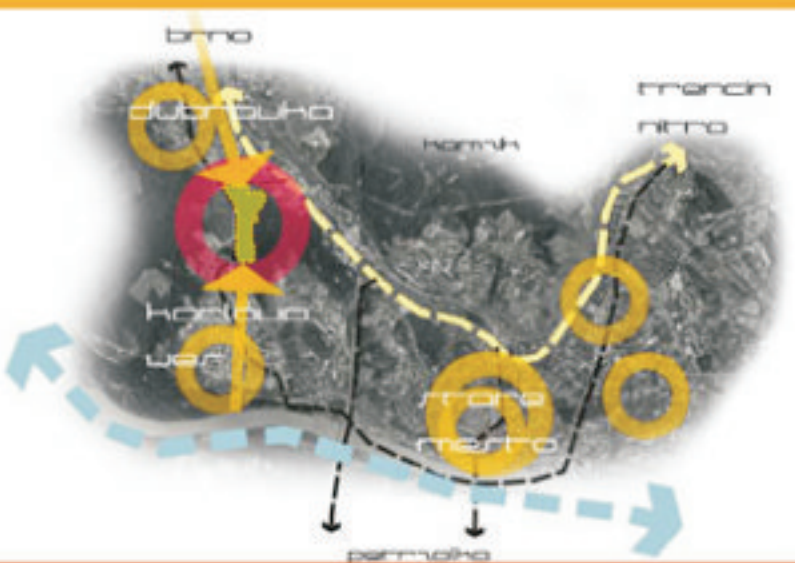


ŠIRŠIE VZŤAHY

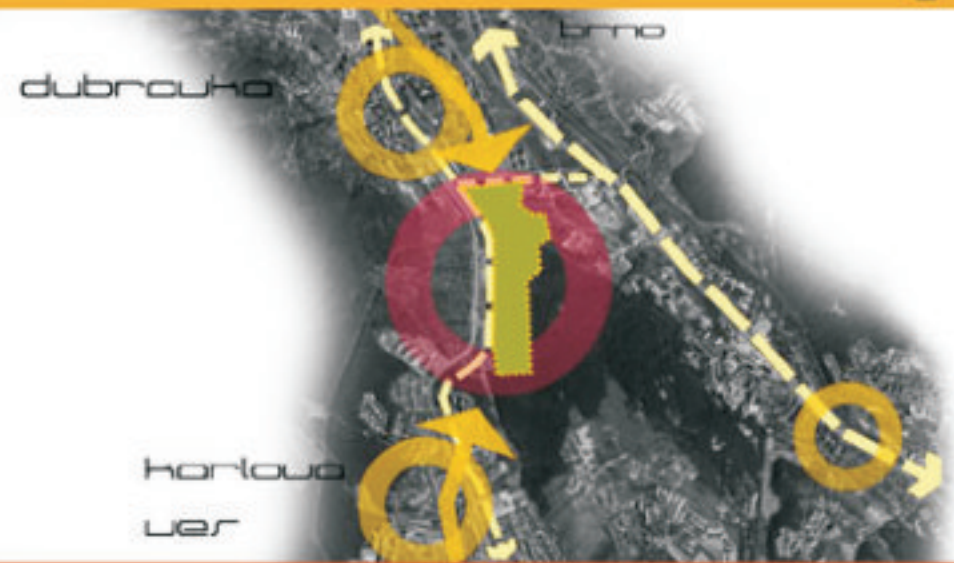

ŠIRŠIE VZŤAHY PŘIBLIŽENIE_



SITUÁCIA

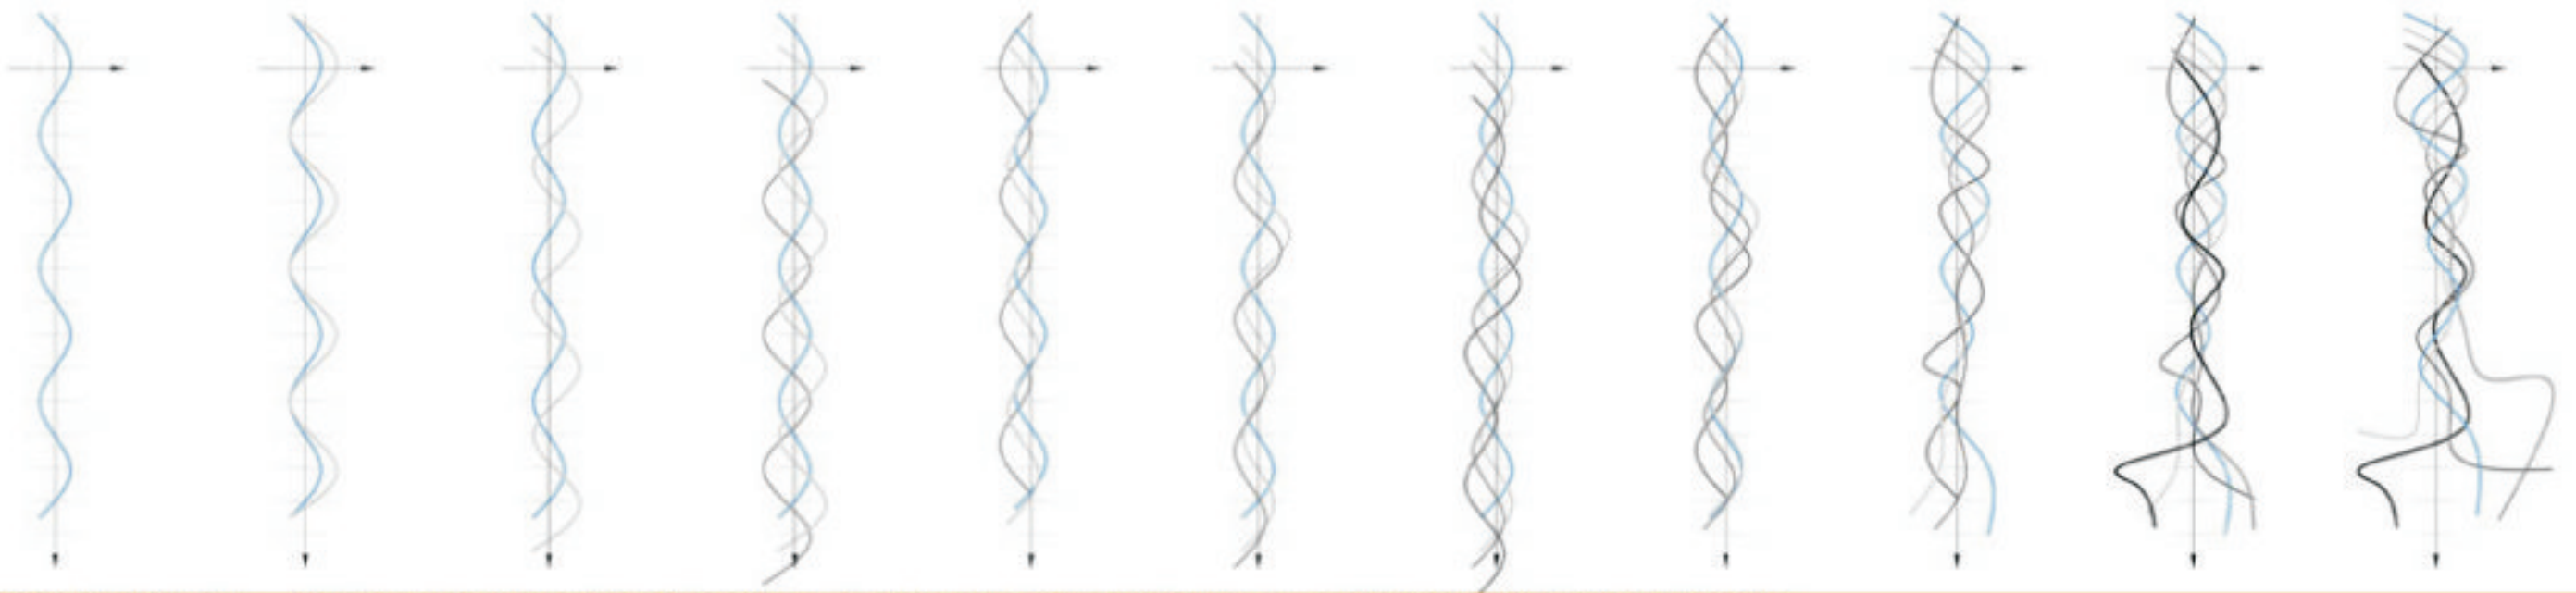

_FILOZOFIA NÁVRHU__ VLNIENIE [PRAVIDELNÁ SÍNUSOIDA] - INTERFERENCIA [SKLADANIE] - TRANSFORMÁCIA [MODIFIKÁCIA]



KOMPLEXNÝ URBANISTICKÝ NÁVRH 1:1000


centrum vybauvenosti dubravica, bratislava

vedúci práce: Ing. arch. Alexander Šteicher, PhD.
 garant predmetu: doc. Ing. arch. akad. arch. Peter Puškár, PhD.

S T U . .

 . . F A . .

študent: Bc. Martin Donoval

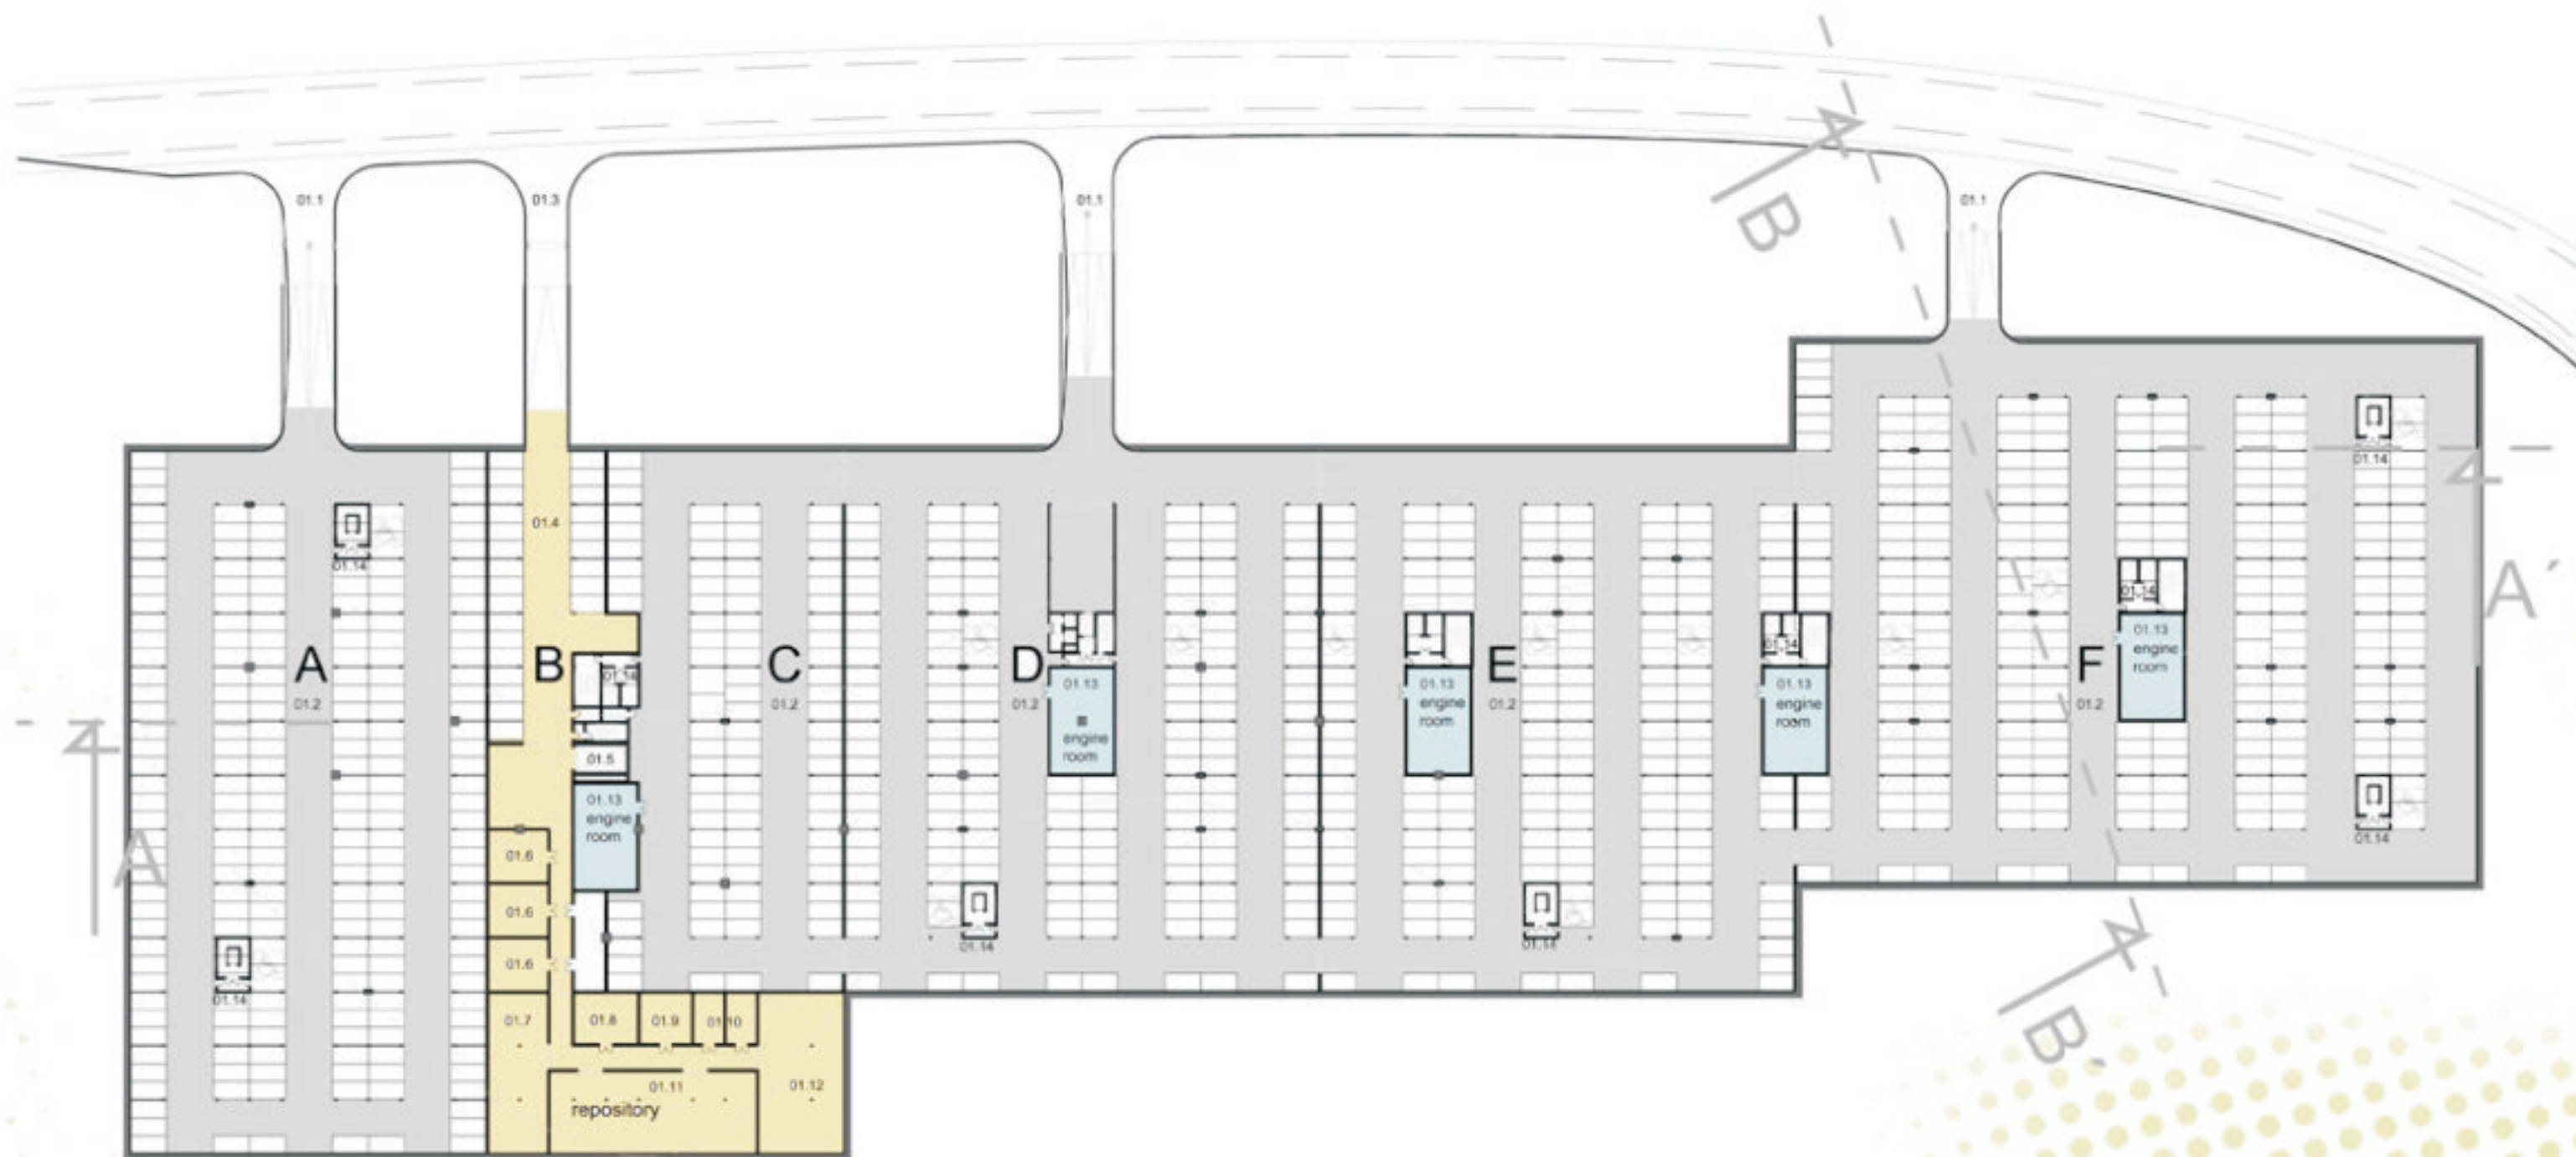


diplomový projekt

cultural centre


číslo	název	počet
01.11	repository	
01.12	repository	
01.13	engine room	
01.14	engine room	



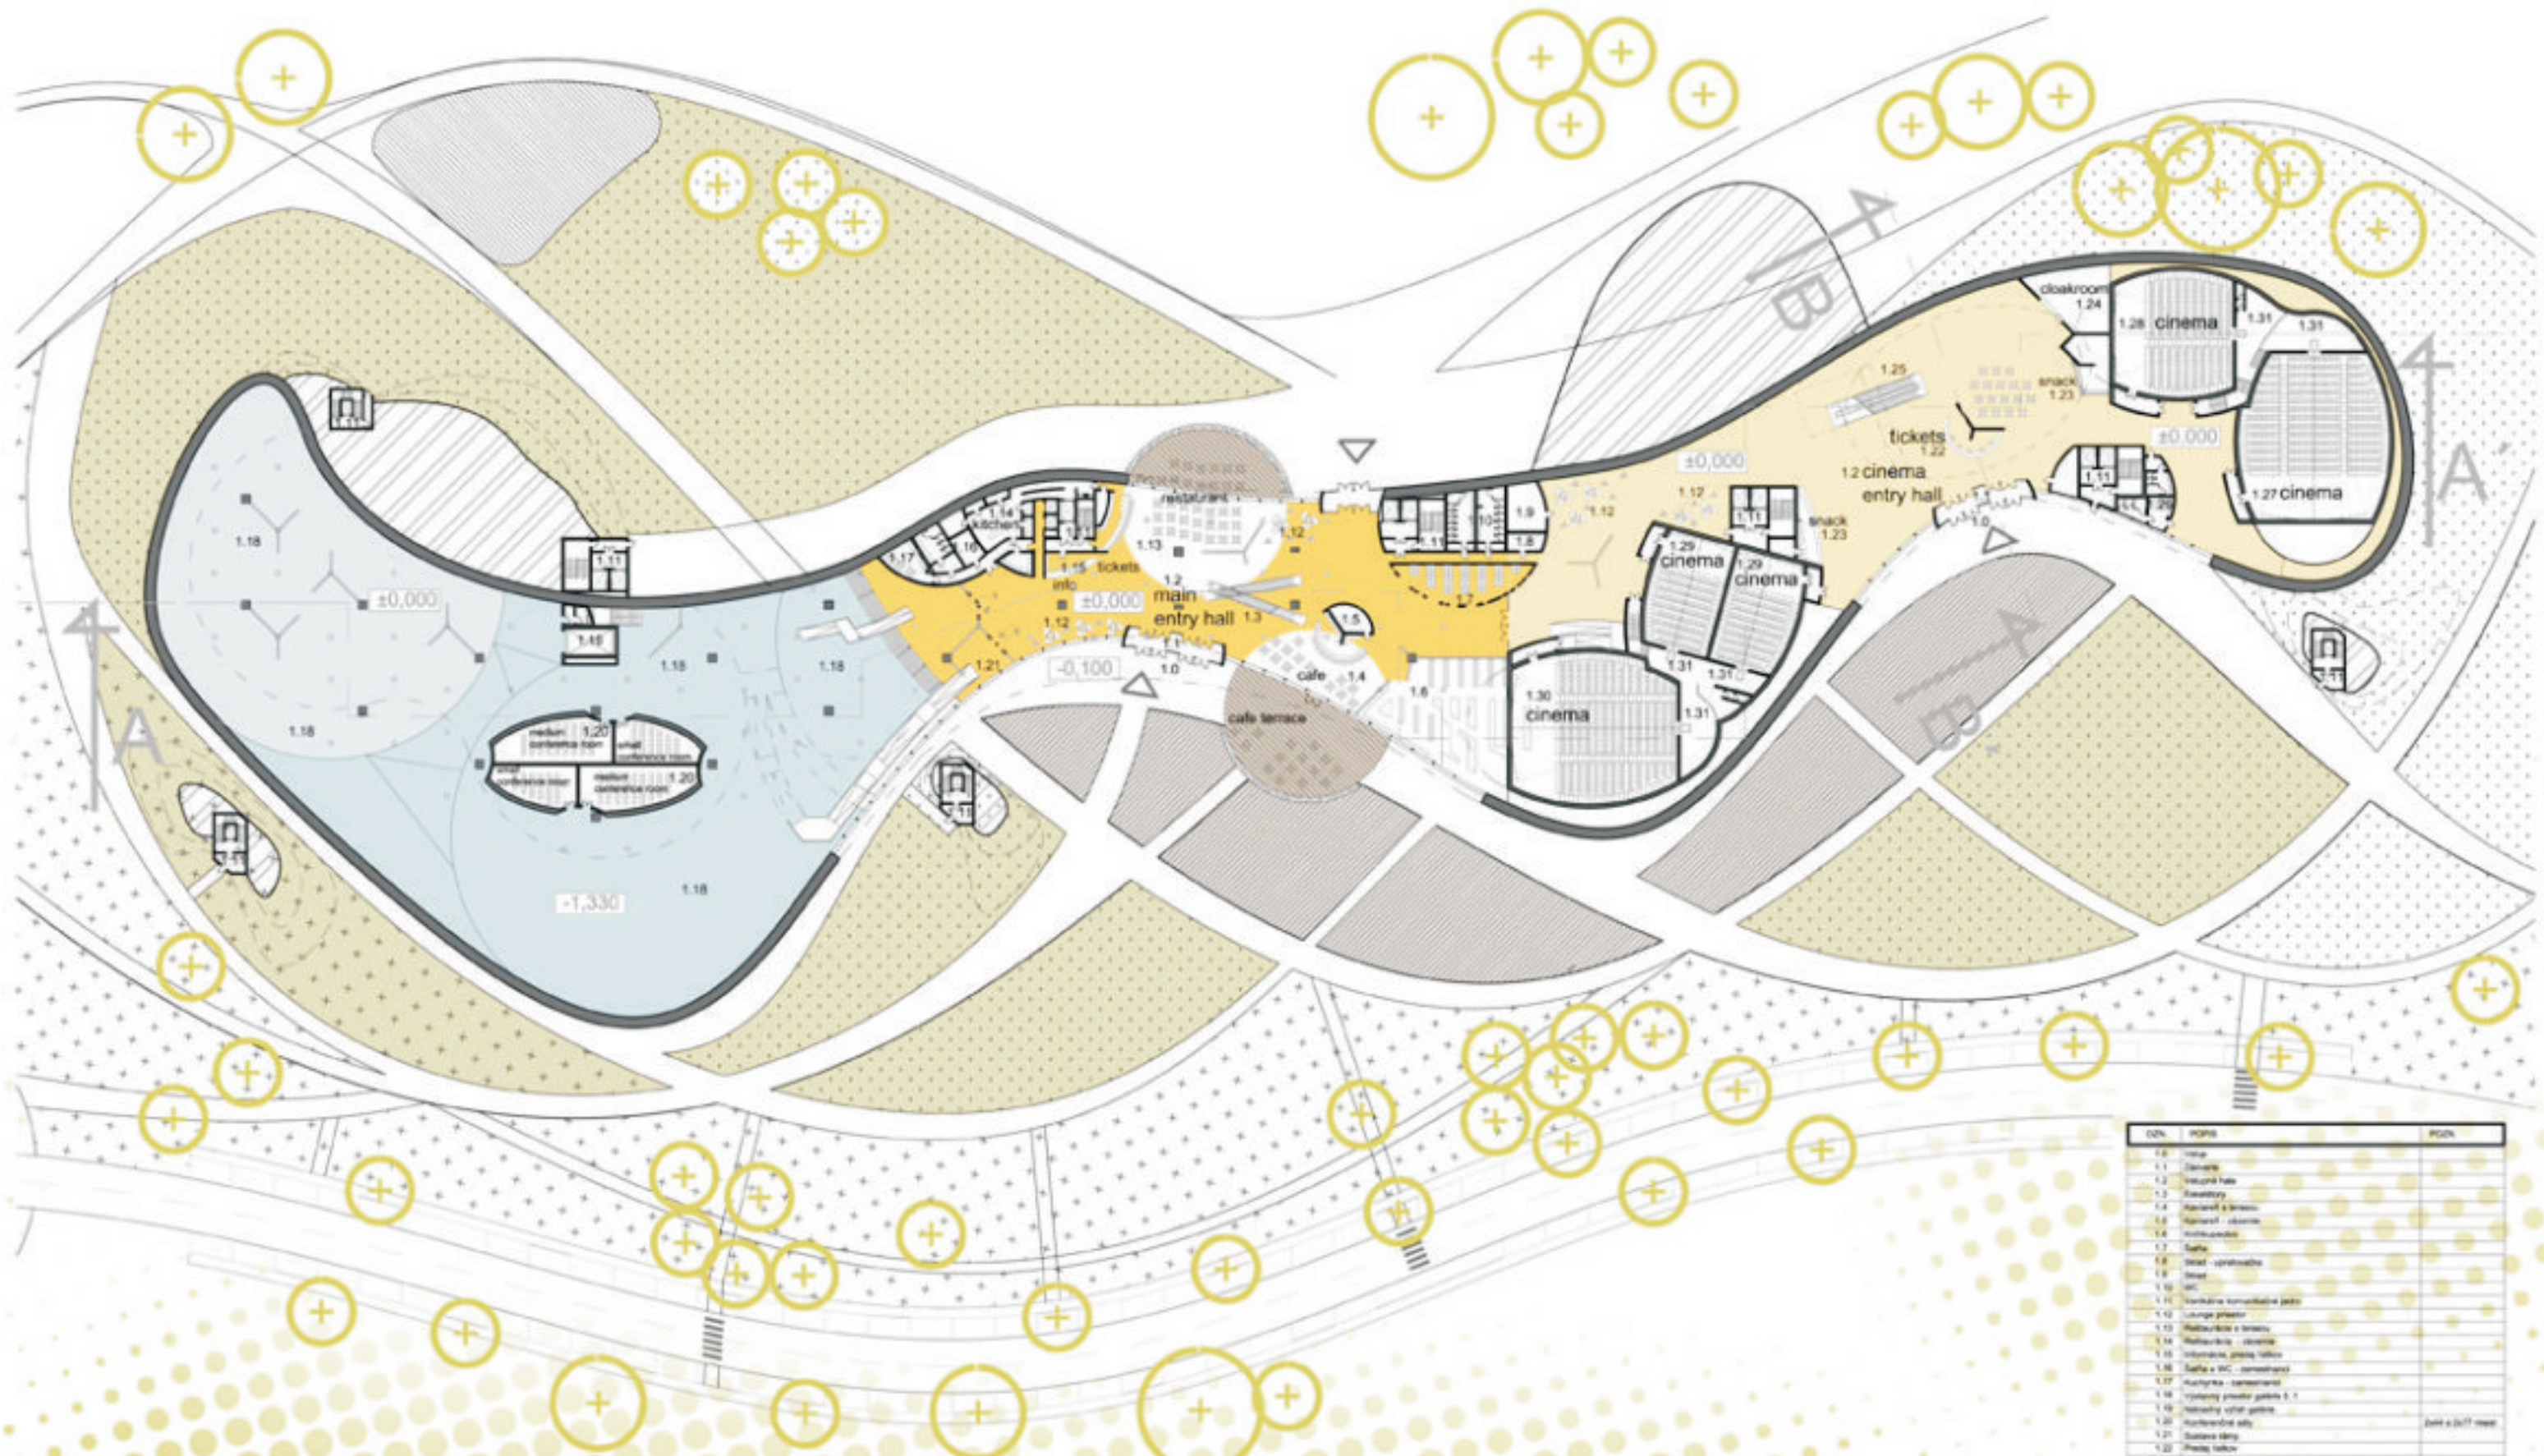


diplomový projekt

cultural centre

NOV.	POZN.	POZN.


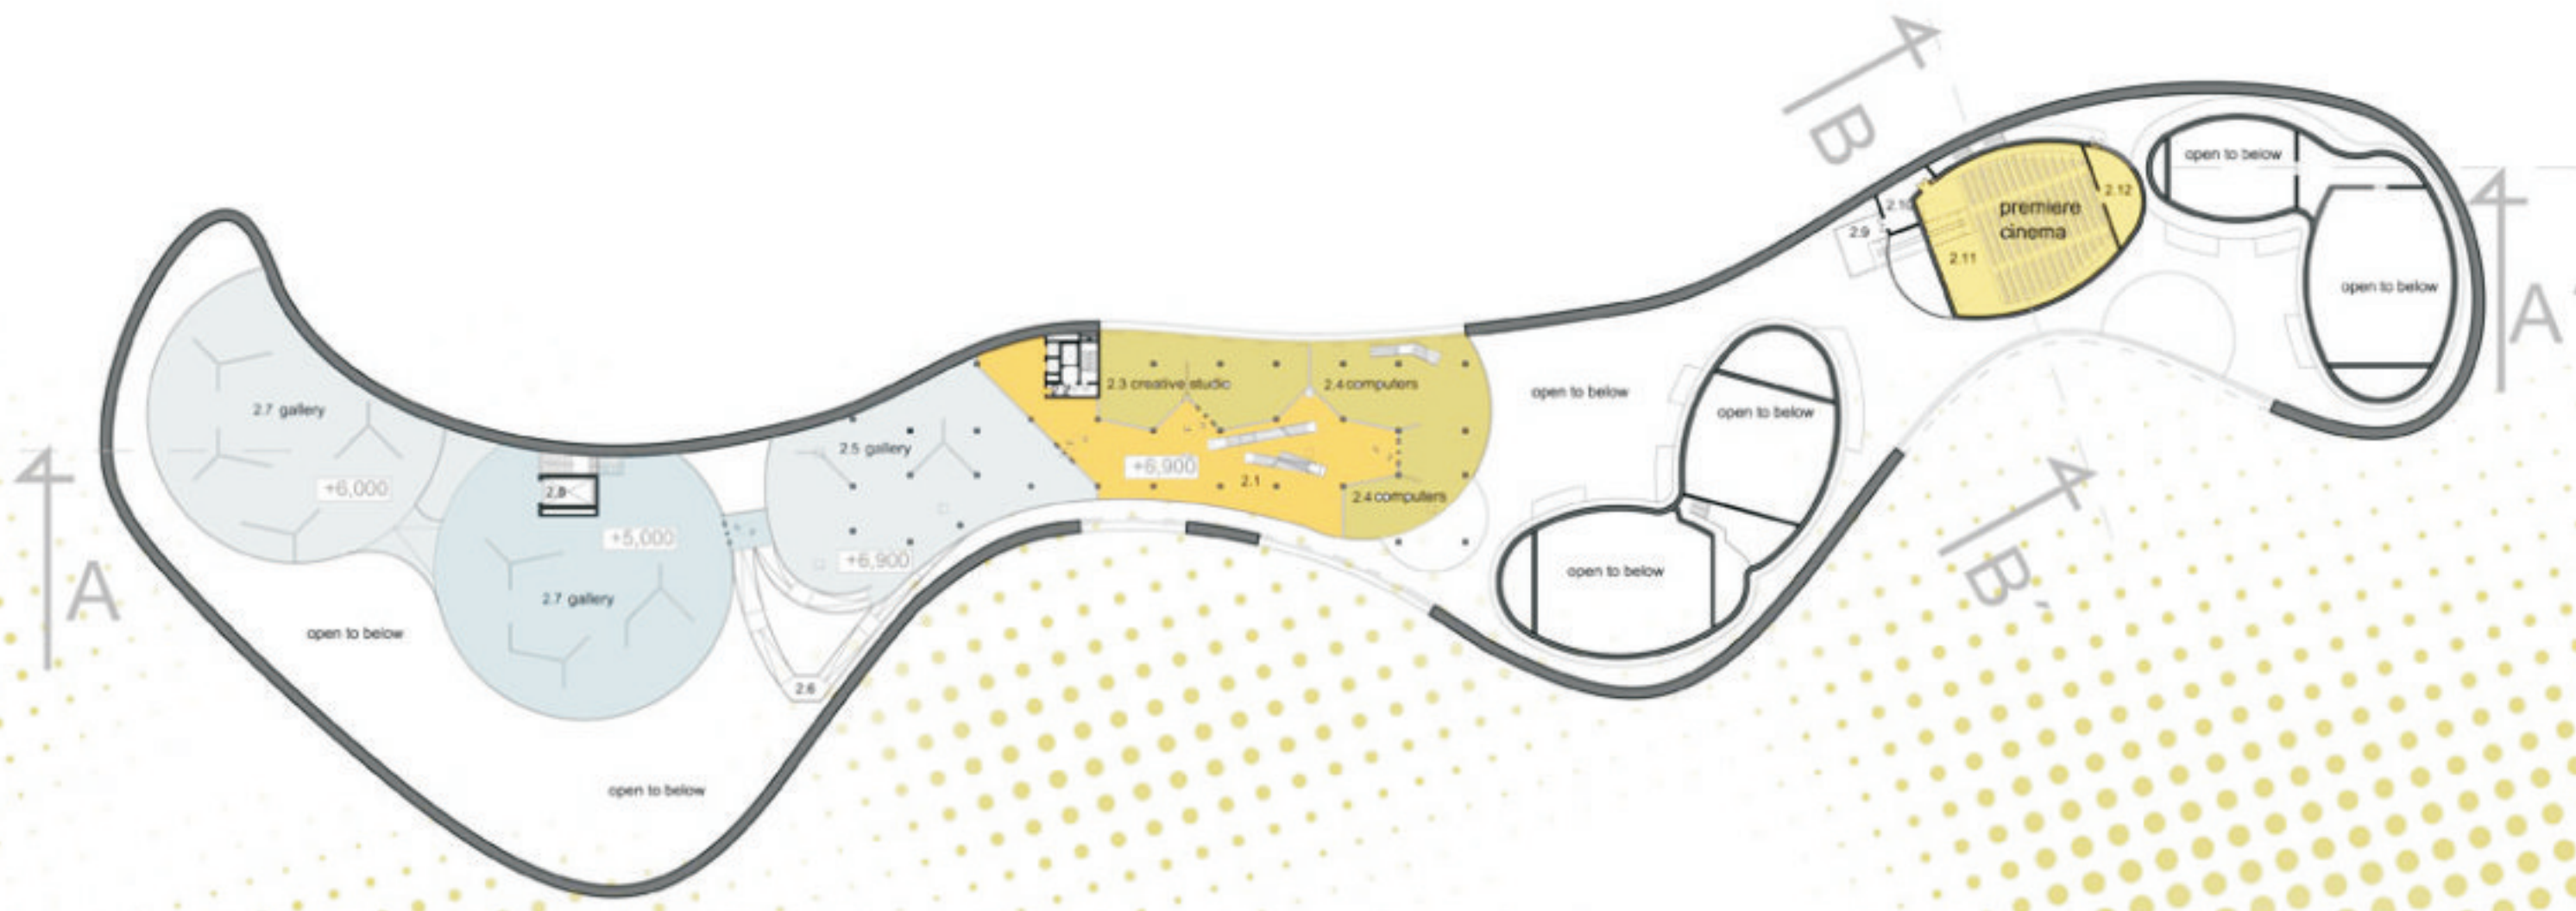


diplomový projekt

cultural centre





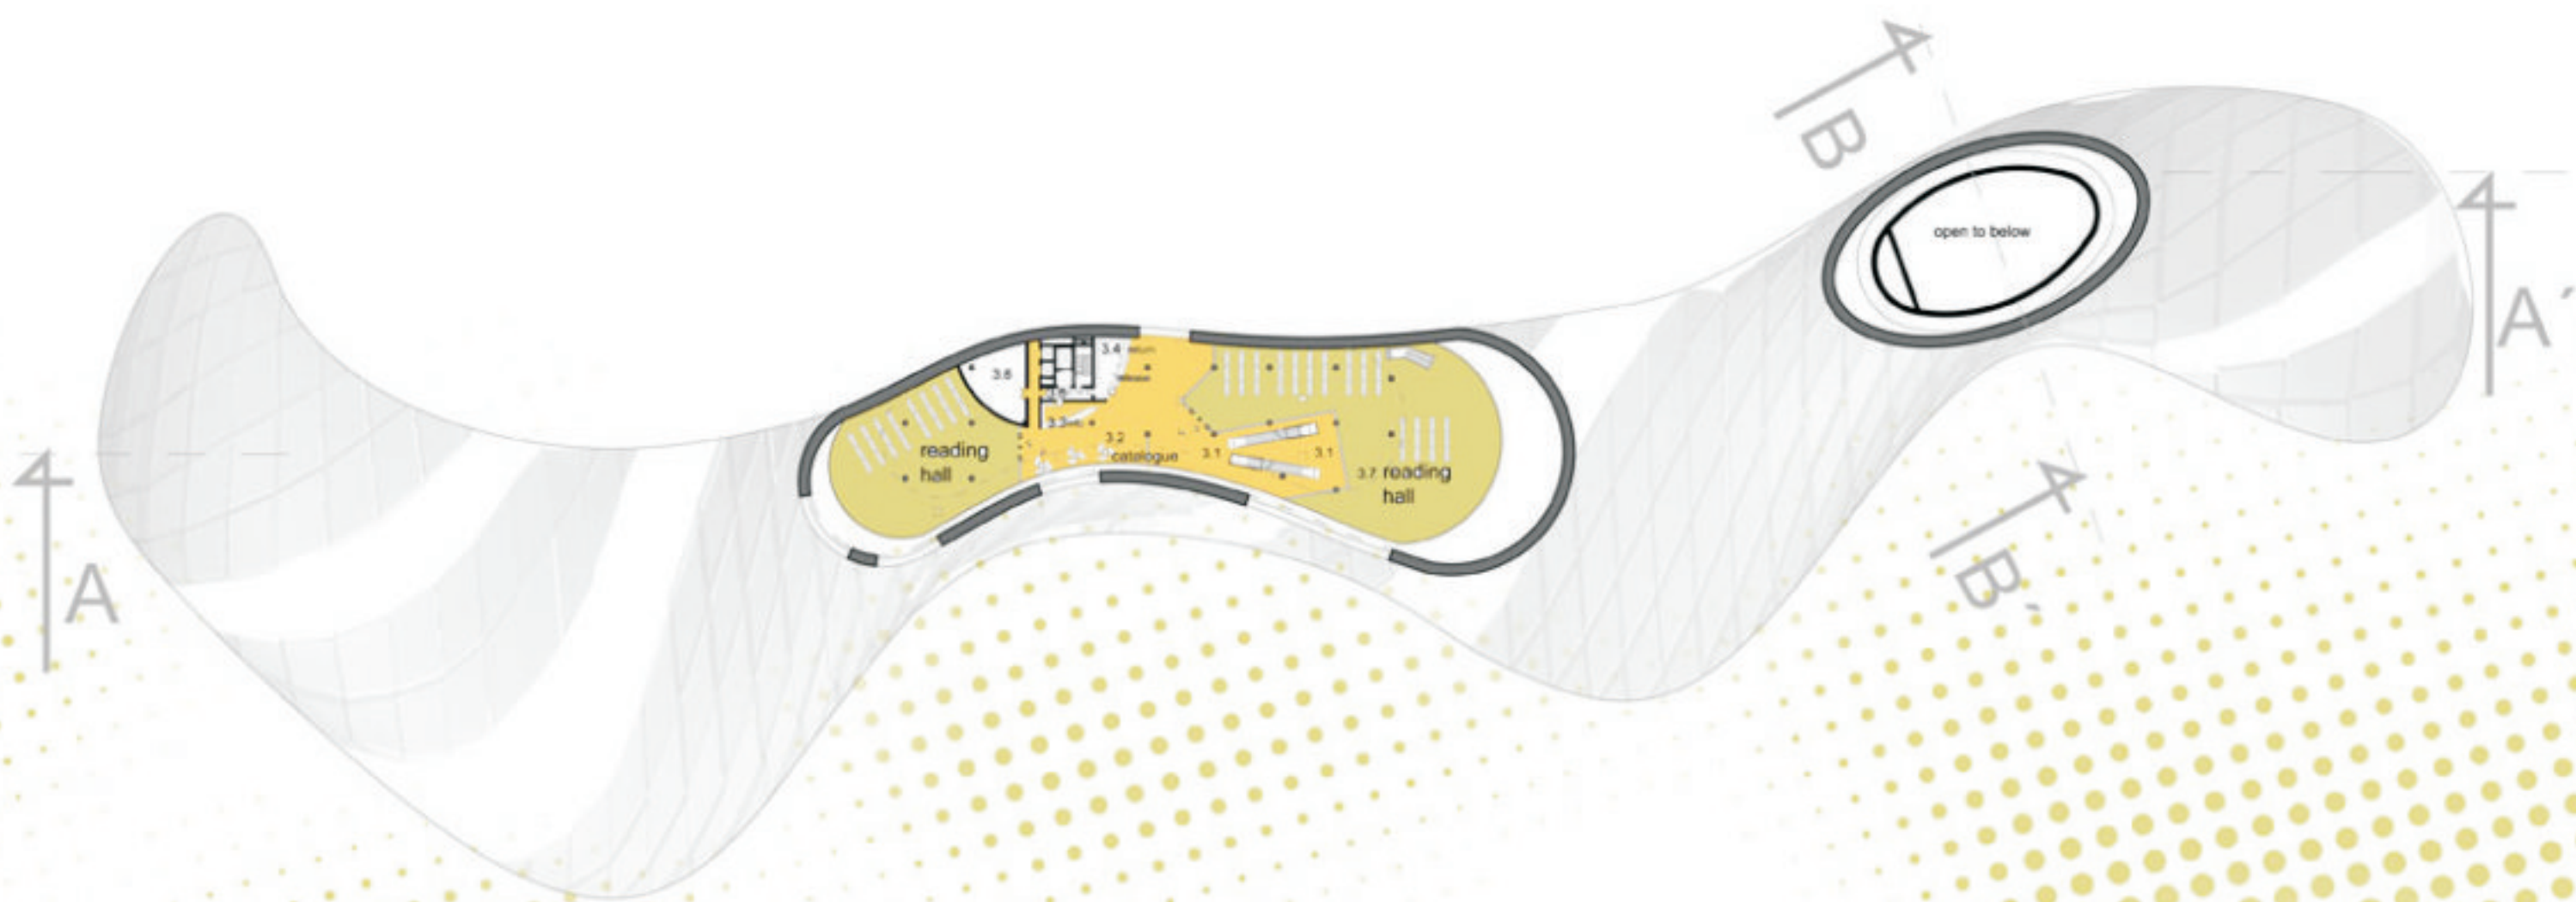


diplomový projekt

cultural centre




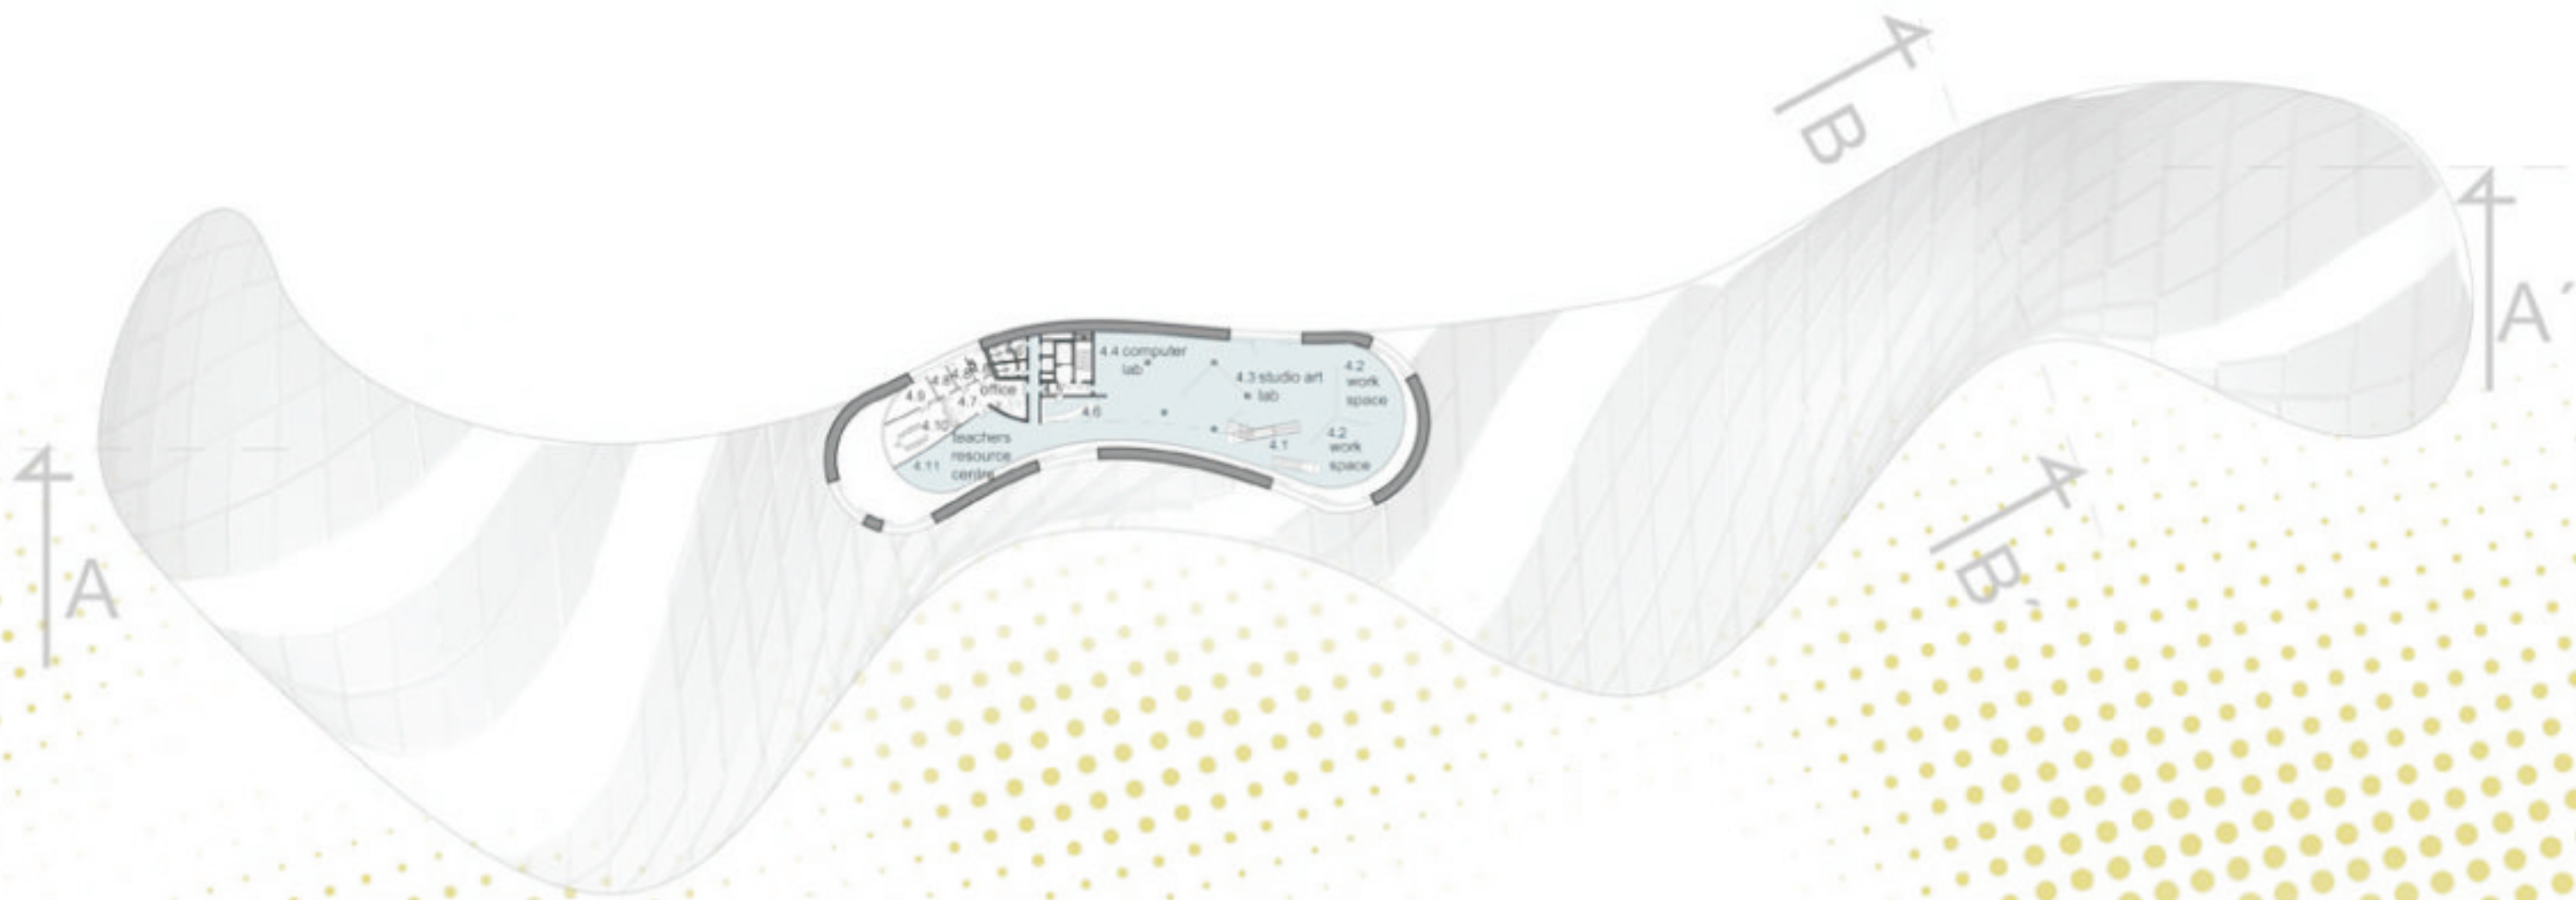

diplomový projekt

cultural centre

0 5 10 15 50 100 150 180m



číslo	název	počet




diplomový projekt

cultural centre






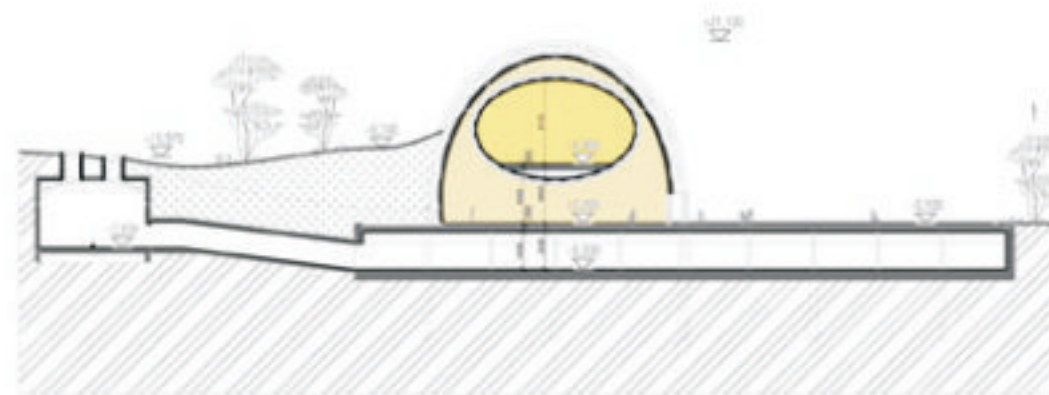

PRIEČNY REZOPOHĽAD B-B'

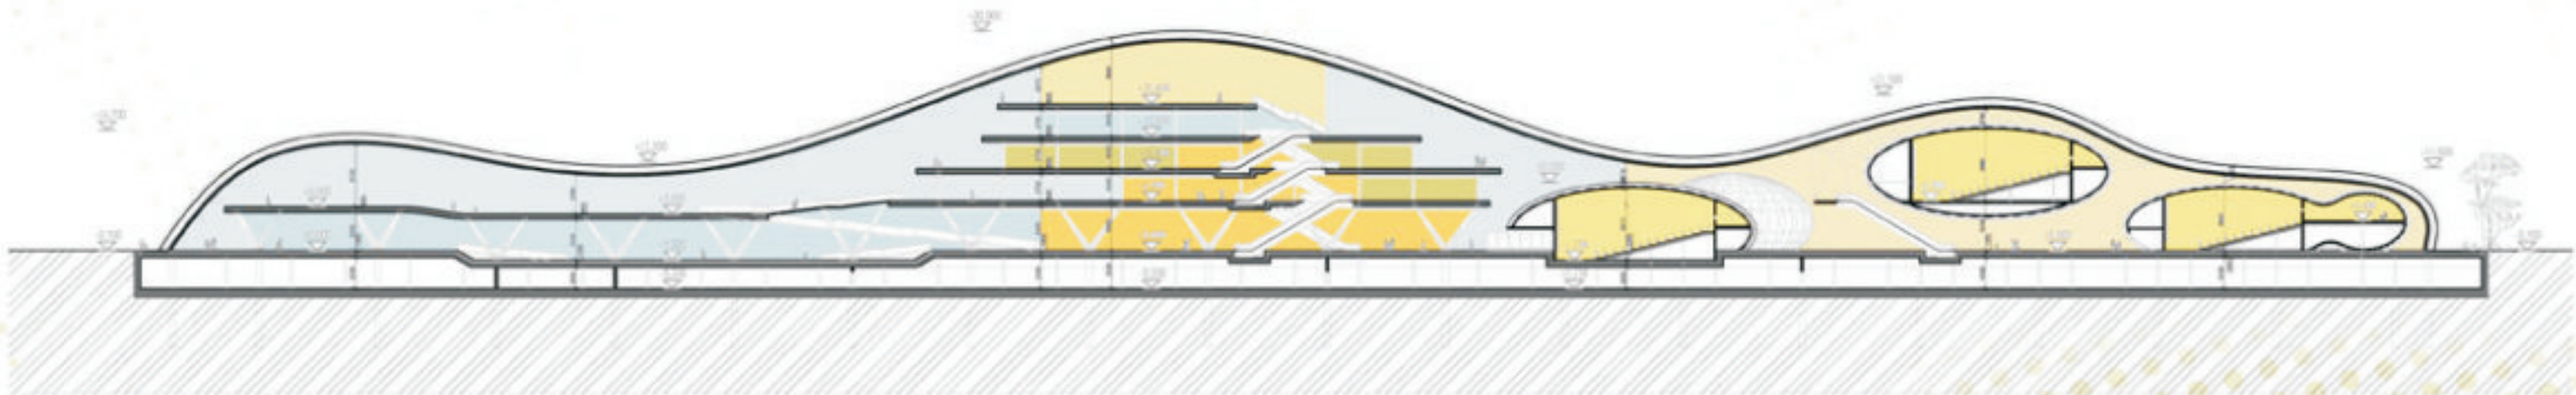


POZDĹŽNY REZOPOHĽAD A-A'

diplomový projekt

cultural centre




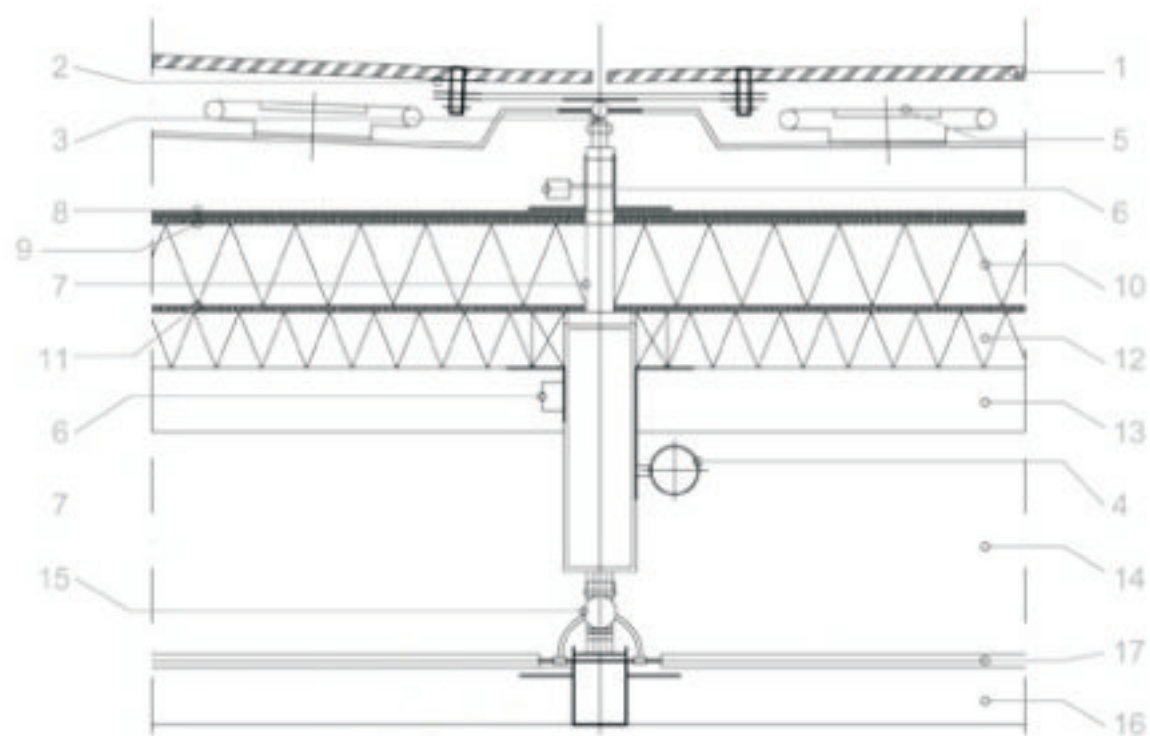

liate
polykarbonátové
sklo




0 10 20 50 cm

DETAIL FASÁDY 1:20



BIX
mediálna fasáda

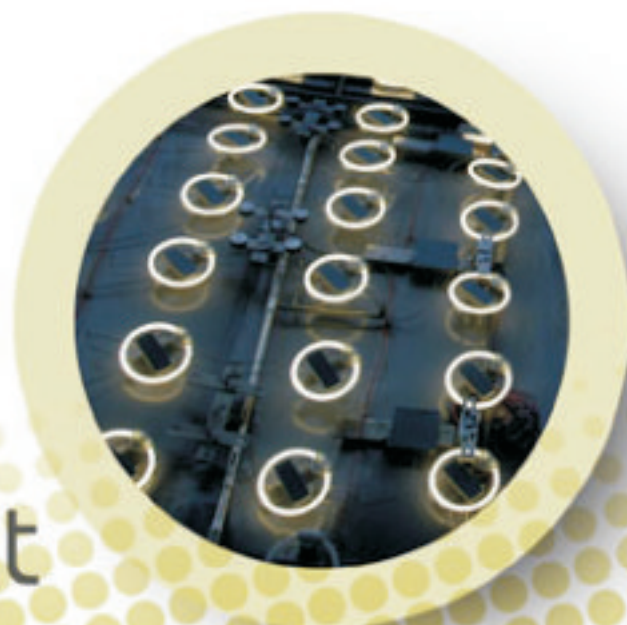

diplomový projekt


cultural centre

DETAIL 01


ČÍSLO	POPIS
1	liate polykarbonátové sklo
PRACOVNÝ NÁČRT

10

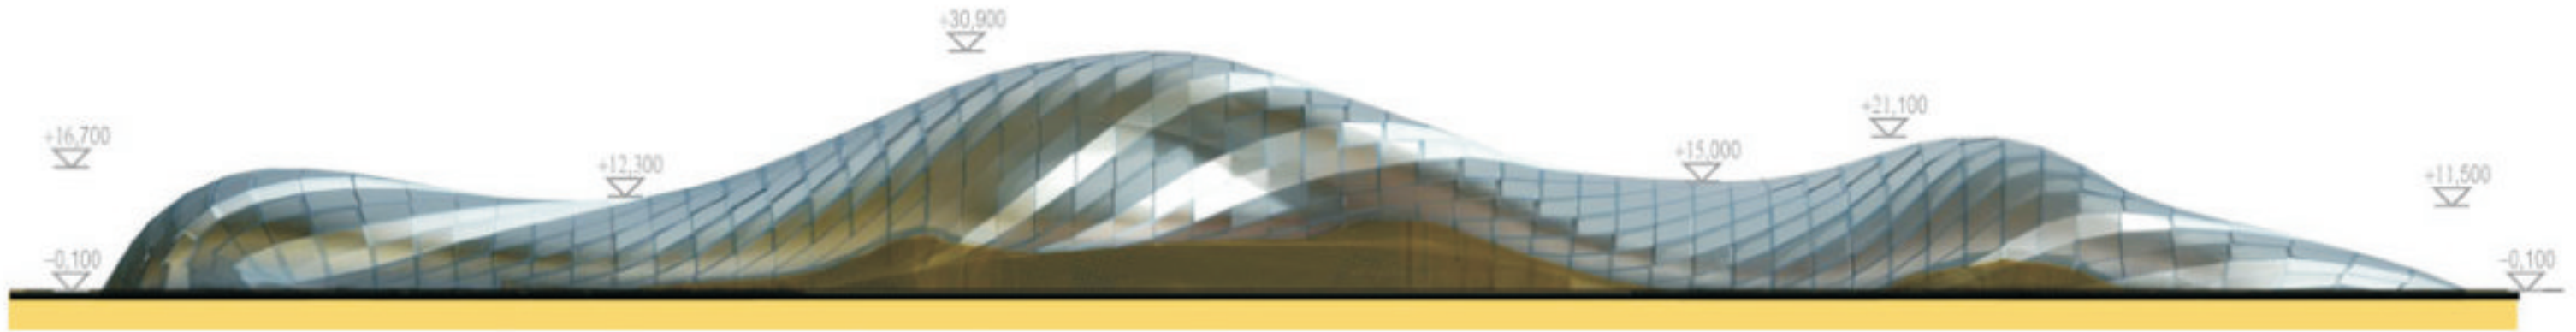

POHĚAD ZÁPADNÝ

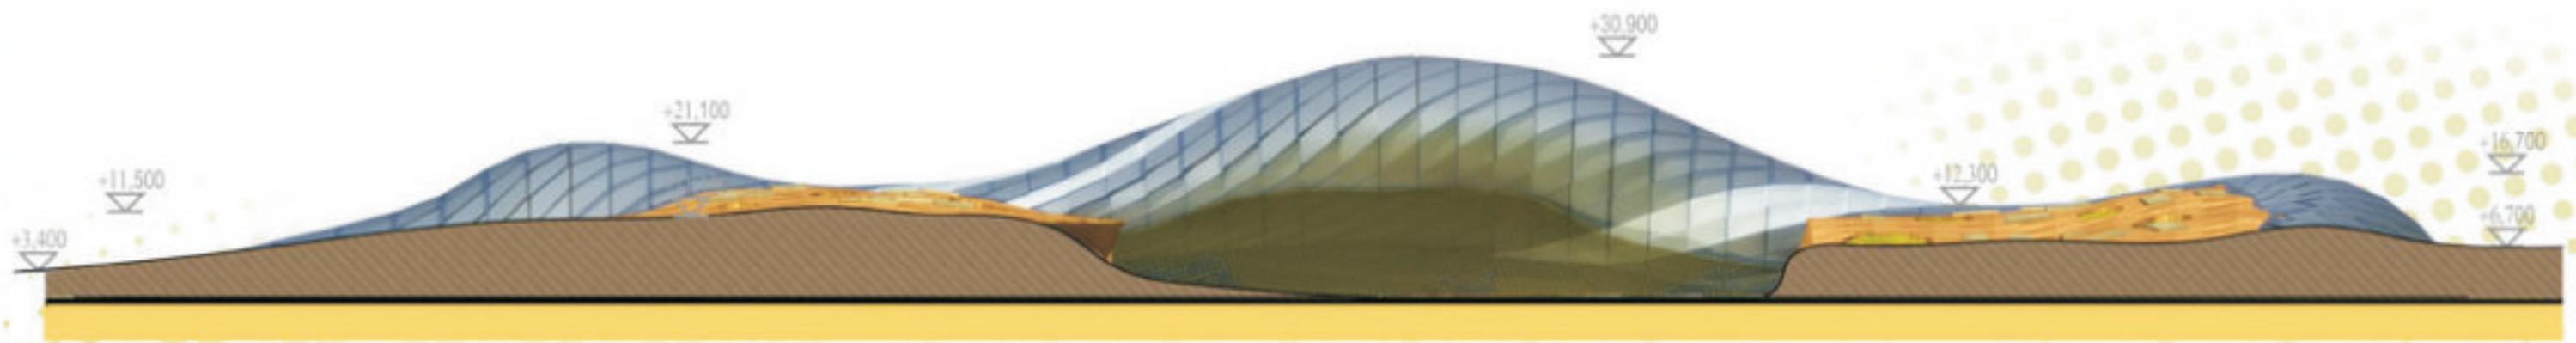



POHĚAD VÝCHODNÝ

diplomový projekt

cultural centre



0 5 10 25 50 100 150 180m


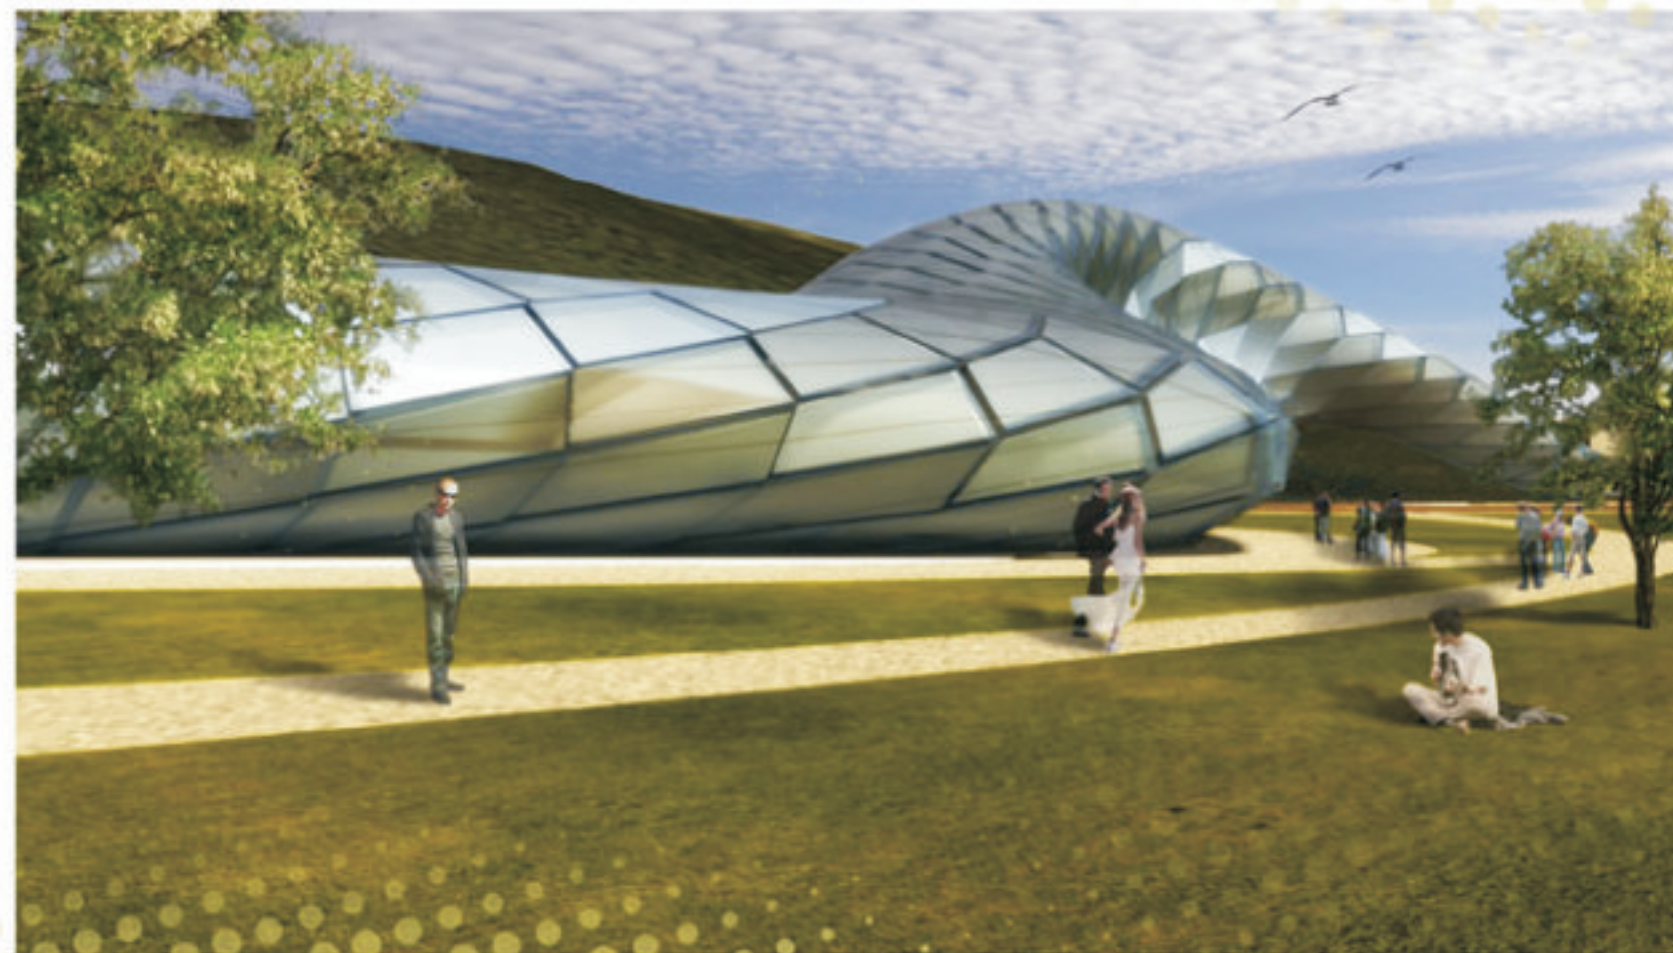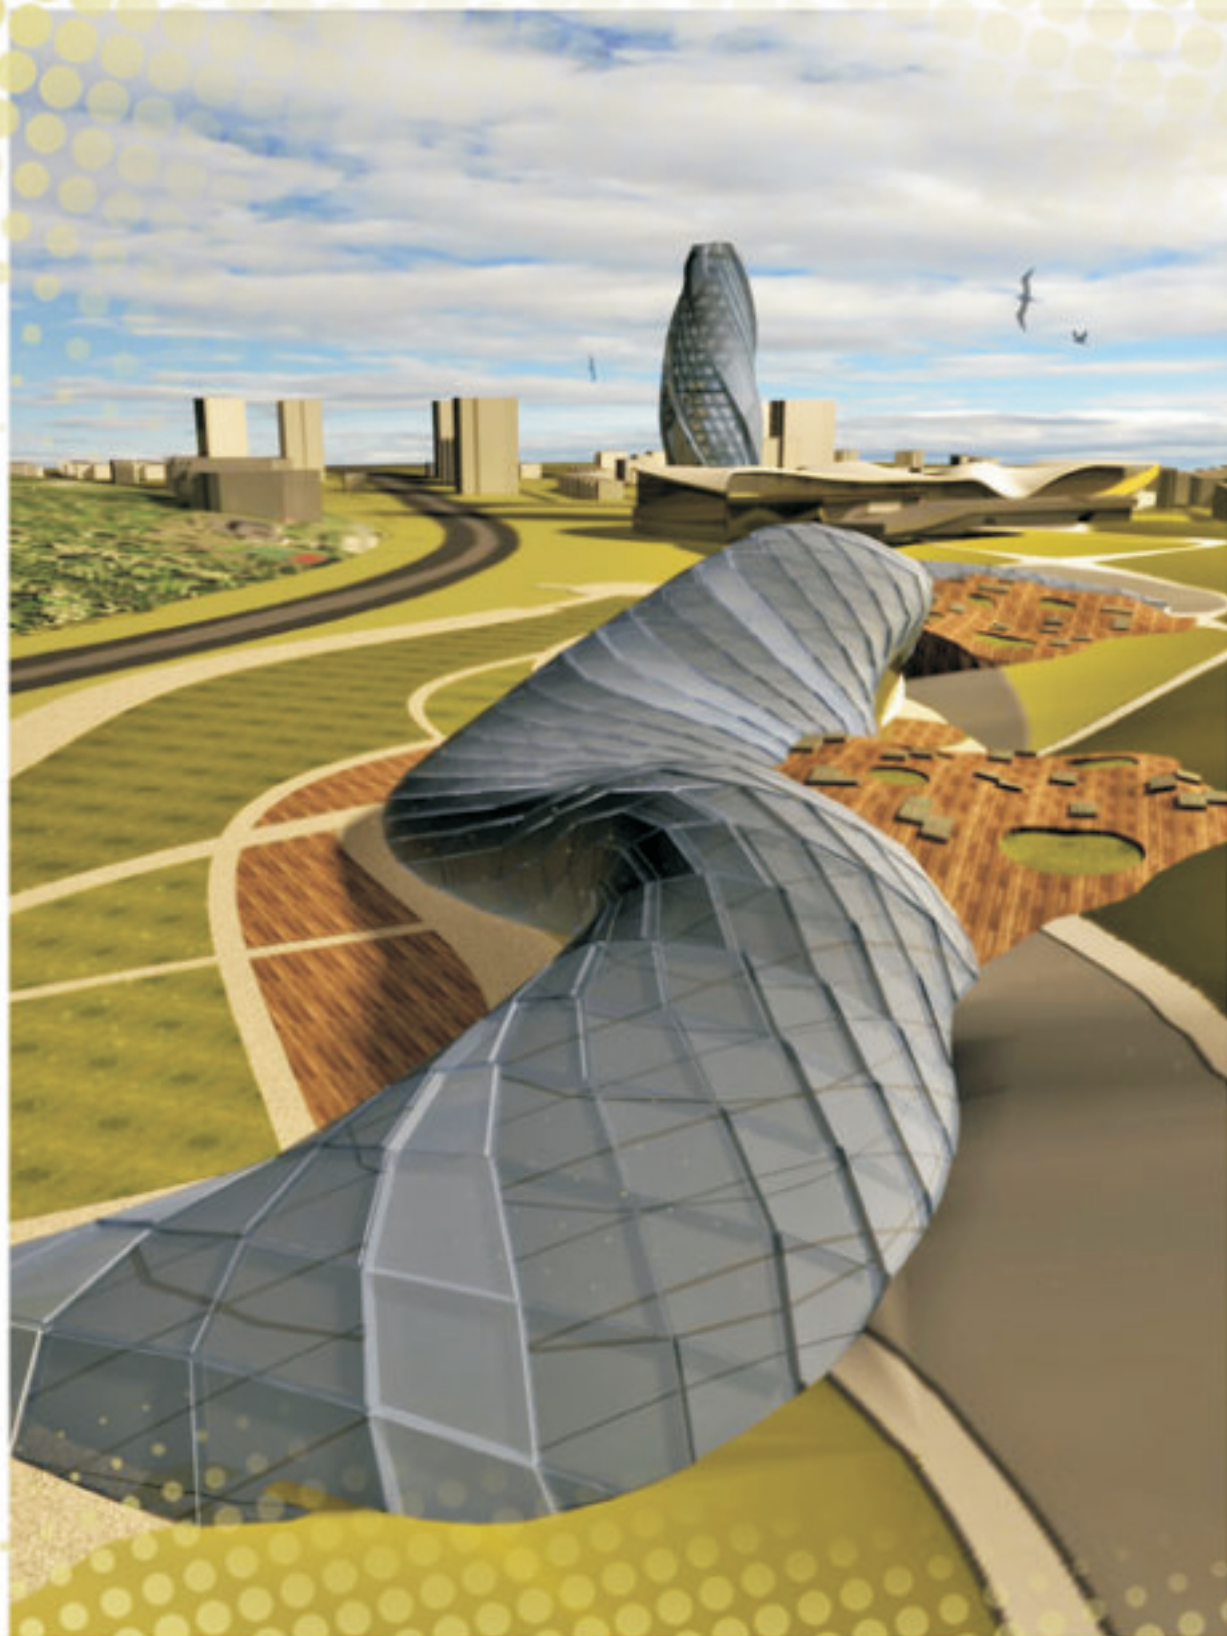

diplomový projekt

cultural centre

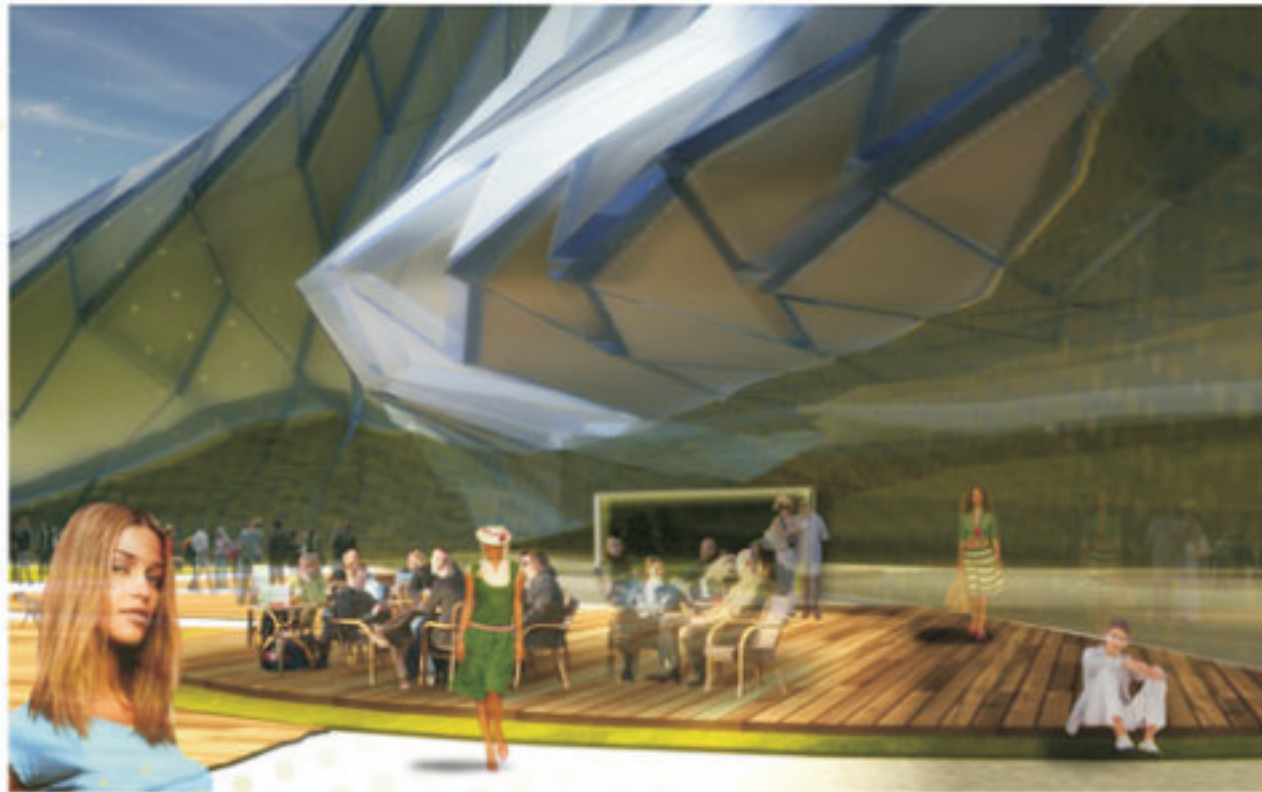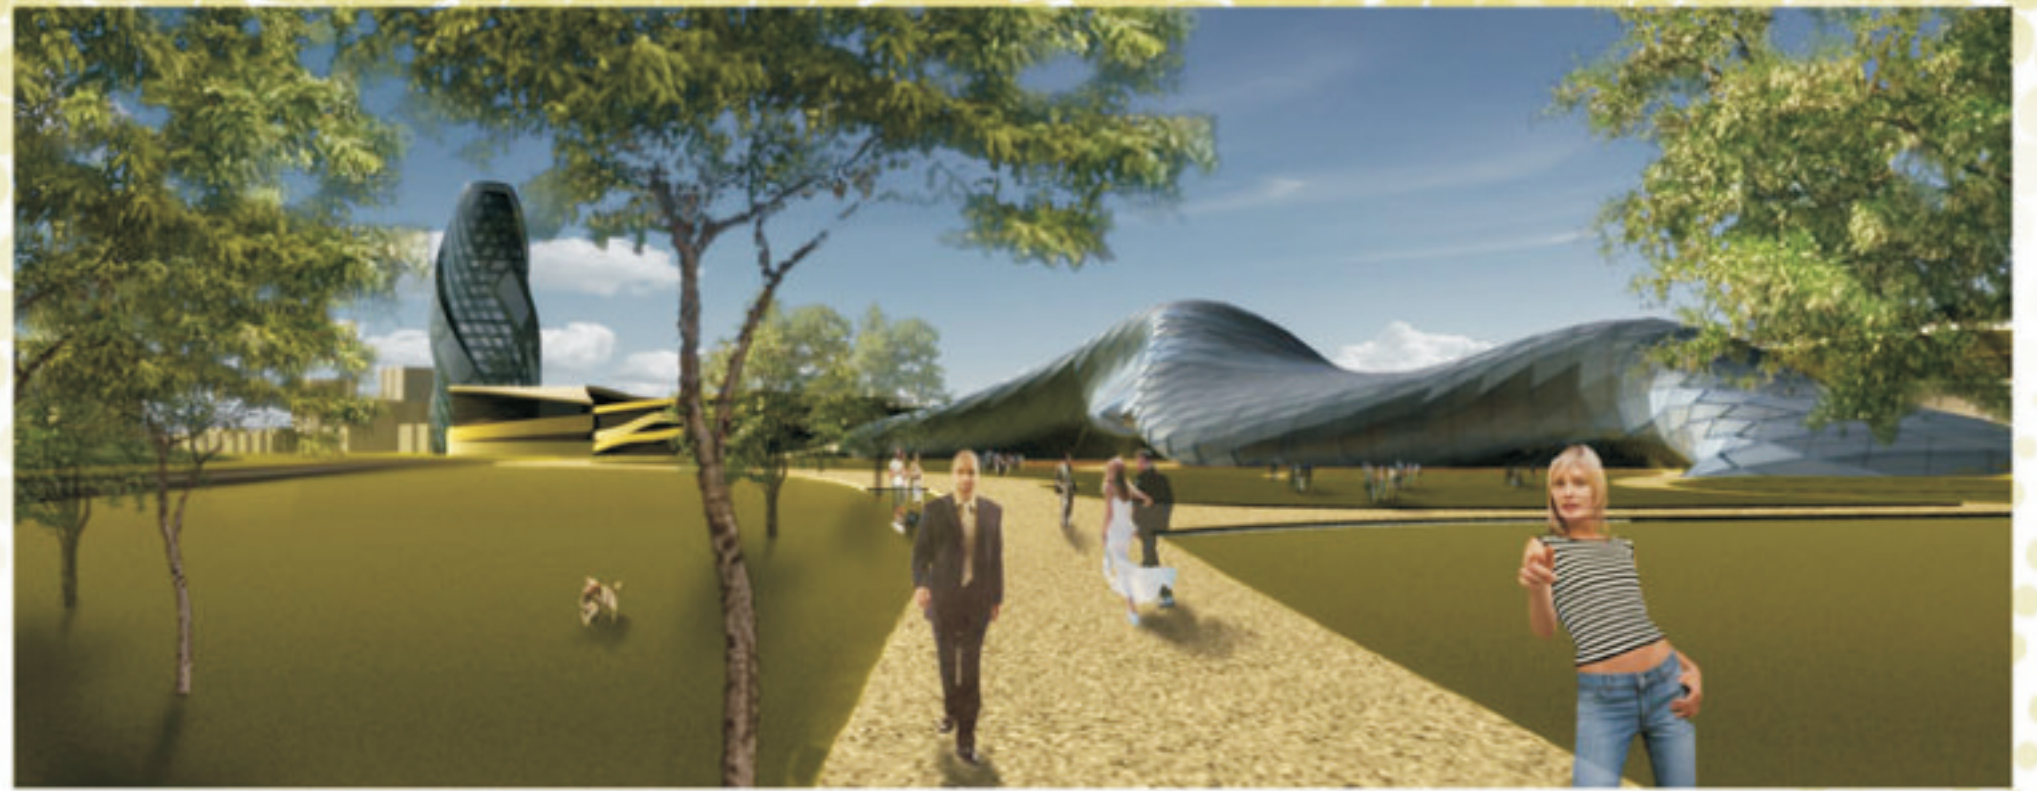

diplomový projekt

cultural centre