

# MEDIATÉKA

\_ateliér arch. navrhovania modulu M2\_konzultant: doc. Ing.arch. Vladimír Šimkovič, CSc.

\_garant: Ing.arch. Mária Žitňanský, PhD.\_študent: Andrea Leitmannová\_zs 2011/2012

# MEDIATÉKA

\_ateliér arch. navrhovania modulu M2\_konzultant: doc. Ing.arch. Vladimír Šimkovič, CSc.  
\_Garant: Ing.arch. Mária Žitňanský, PhD.\_student: Andrea Leitmannová\_ZS 2011/2012


## IDEA

Ideový koncept návrhu médiatéky vychádza z filozofického kontextu zaoberajúceho sa vzťahom existencie a bytia. EXISTENCIA ako svet viditeľný, zmyslový, hmatateľný (definovaný priestorom a časom), je zhmotnená v podzemnej dráhe a nástupnej stanici TEN-T, ktorá napĺňa bežné, každodenné, utilitárne potreby človeka. V kontraste s týmto svetom stojí médiatéka, ako inštitúcia uchováajúca a sprostredkujúca ľudské poznanie. Tento nehmotný svet predstavuje BYTIE, ako vyššiu formu jestvovania, ako svet inteligibilný, noumenálny, v ktorom hlavnú úlohu hrajú dobro, krása a idea. Tento ľudskou skúsenosťou neobsiahnuteľný svet nachádza medzi filozofmi rôzne pomenovania a definície, napr. Kant ho pomenúva ako “veci samy o sebe”, Platón “ídey”, Freud “nevedomie”, Heidegger ho nazýva “bytím” a Jacques Lacan “realitou”.

Základným problémom epistemológie však zostáva vzťah týchto dvoch svetov a najmä hranica medzi nimi. Otázkou prepojenia existencie a bytia sa zaoberajú filozofi každej generácie, no jednoznačnú odpoveď na ňu nie je možné sformulovať, keďže vzťah medzi nimi je problémom ľudského myslenia, pre ktoré bytie zostáva zahalené. Od počiatku sveta sa však ľudstvo snažilo nájsť spôsoby, ktorým by bolo možné túto hranicu prekročiť. V jednodušších, prvotnopospolných spoločnostiach to boli metafory, ako priestorové prostriedky na prekonanie tejto hranice, napr. rebríky, stromy... Neskôr vznikali rôzne koncepty, ktorými sa snažili o sprostredkovanie bytia do sveta existencie, a to prostredníctvom rôznych subjektov alebo bytostí s nadprirodzenými vlastnosťami – MEDIÁTORI – ktorí komunikujú medzi týmito dvoma úrovňami na základe emanácie (vyžarovania).

V mojom návrhu sa týmto mediátorom stáva akési átrium, ktorého tvar je inšpirovaný snahou o zachytenie jedinečnosti okamihu života, ktorý svojou formou a dynamikou zhmotňuje narušenie (“pretrhnutie”) hranice medzi bytím a existenciou, teda medzi médiatékou a stanicou s okolitým viditeľným svetom. Toto átrium vzniklo prienikom dynamickej “tekutej” hmoty vrazenej do kompaktného kubusu definovaného plošnými a výškovými limitmi daného prostredia. Výsledná hmota zo širšieho záberu exteriéru naďalej budí dojem celistvosti, no vo vnútri budovy sa návštevníkovi médiatéky otvára celkom iný, nepoznaný svet, ktorý sa navonok priznáva len subtílnou škárou v strešnej rovine, čím je podporená atraktivita piatej fasády, ktorá sa stáva dôležitou v prípade výstavby výškových budov v tejto lokalite (Slovany). Keďže hmota médiatéky pozostáva z väčšej časti z konzoly podporenej stĺpmi, je možné časť átria odvíňať aj z priestoru pod konzolou. Tento efekt slúži na pritiahnutie pozornosti okoloidúcich a tým navedenie do objektu. Zároveň naznačuje “tajomstvo” ukrývajúce sa vo vnútri budovy. Dynamika zachytená v statickej forme je odkazom na literatúru, ktorá uchováva jedinečné, večne plynúce poznanie, príbehy a udalosti v zhmotnenej podobe prostredníctvom písma a kníh.

FAKULTA ARCHITEKTÚRY STU BRATISLAVA		Stupeň	Štátny
Predmet:	Ateliér arch. navrhovania VI modulu M2	2011/2012	S T U . .
Téma:	MEDIATÉKA BRATISLAVA_filiálka		. . . . .
Ústav:	Ústav architektúry občanov budov		Mierka: 1:500

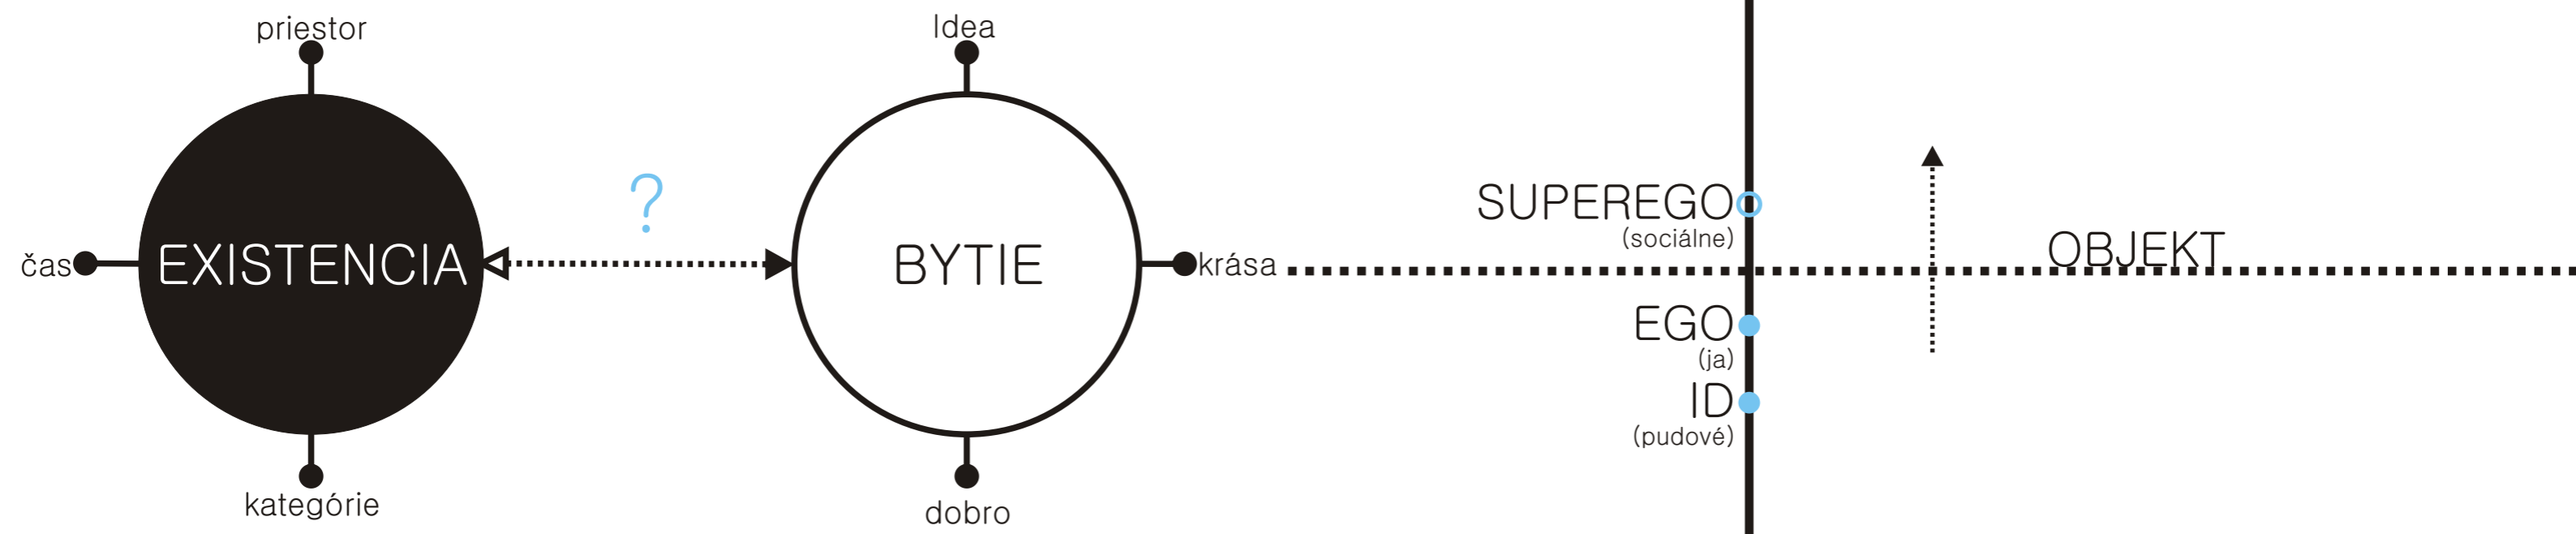

A B  
C D

PODVEDOMIE


Medzera medzi subjektom a objektom môže byť variabilne zobrazená (presunutá, situovaná)

SUBJEKT .....(X).....> OBJEKT

Subjekt môže byť chápaný ako "ja", vedomie alebo milujúci (Eros).  
Objektom je svet, realita, Boh, milovaný...

**BYTIE**  
realita, podstata, idej, formy, Boh, dobro, absolútne  
svet, v ktorom žijeme, každodennosť, veda, priestor, čas  
**EXISTENCIA**

EXISTENCIA <.....metafora.....> BYTIE  
mediátor

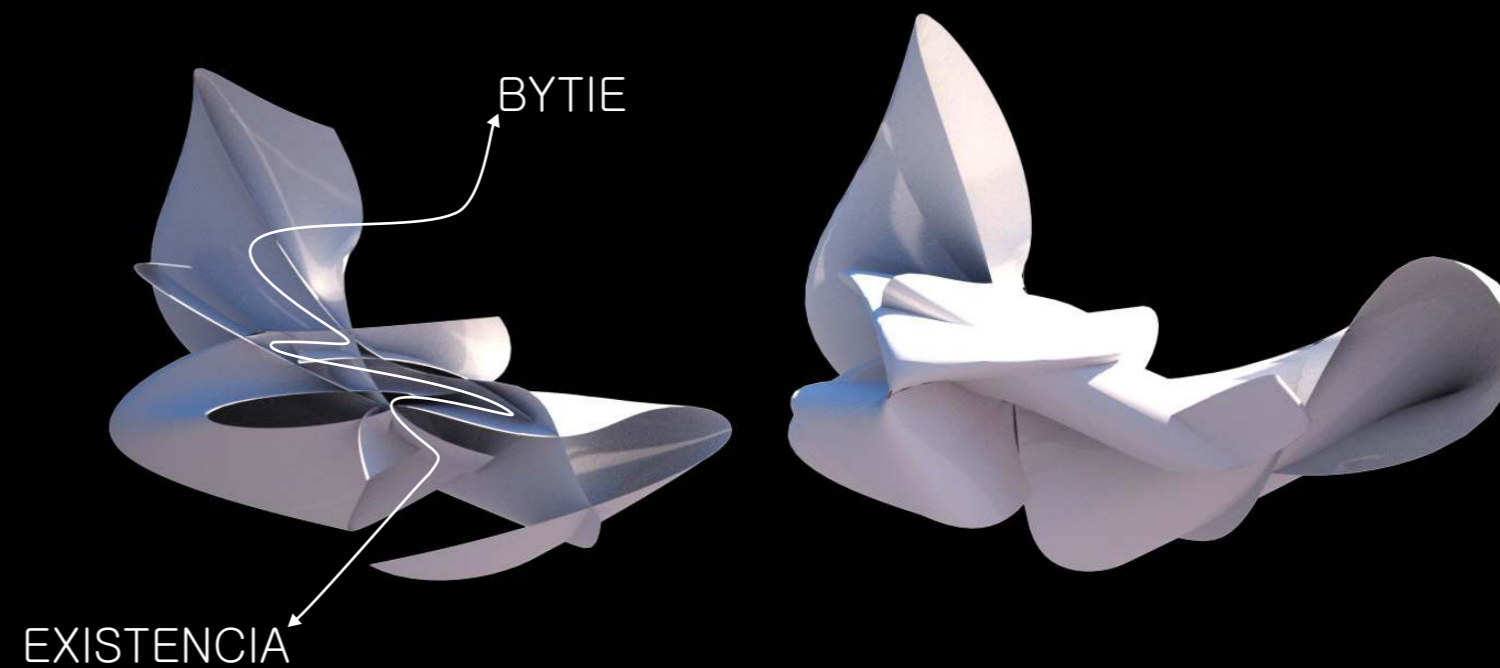

FAKULTA ARCHITEKTÚRY STU BRATISLAVA		Stupeň:	S T U . .
Predmet:	Ateliér arch. navrhovania VI modulu M2	Akademik:	. . . . .
Fare:	MEDIATÉKA BRATISLAVA_filiálka	Fakulta:	. . F A . .
Študent:	Andrea Leitmanová	Ročník:	. . . . .
Ústav:	Ústav architektúry občanových budov		



\_01



\_02



\_03



\_04

# \_INSPIRATION



\_05



\_06




\_07




\_08

FAKULTA ARCHITEKTURY STU BRATISLAVA		Architektura	STU
Predmet:	Ateliér arch. navrhovania VI ročníku M2	2011/2012	· · · ·
Firma:	MEDIATEKA BRATISLAVA_firiálka		· · · ·
Študent:	Andrea Leitmanová		· · · ·
Ústav:	Ústav architektúry občanových budov		· · · ·
			Mierka: 1:500

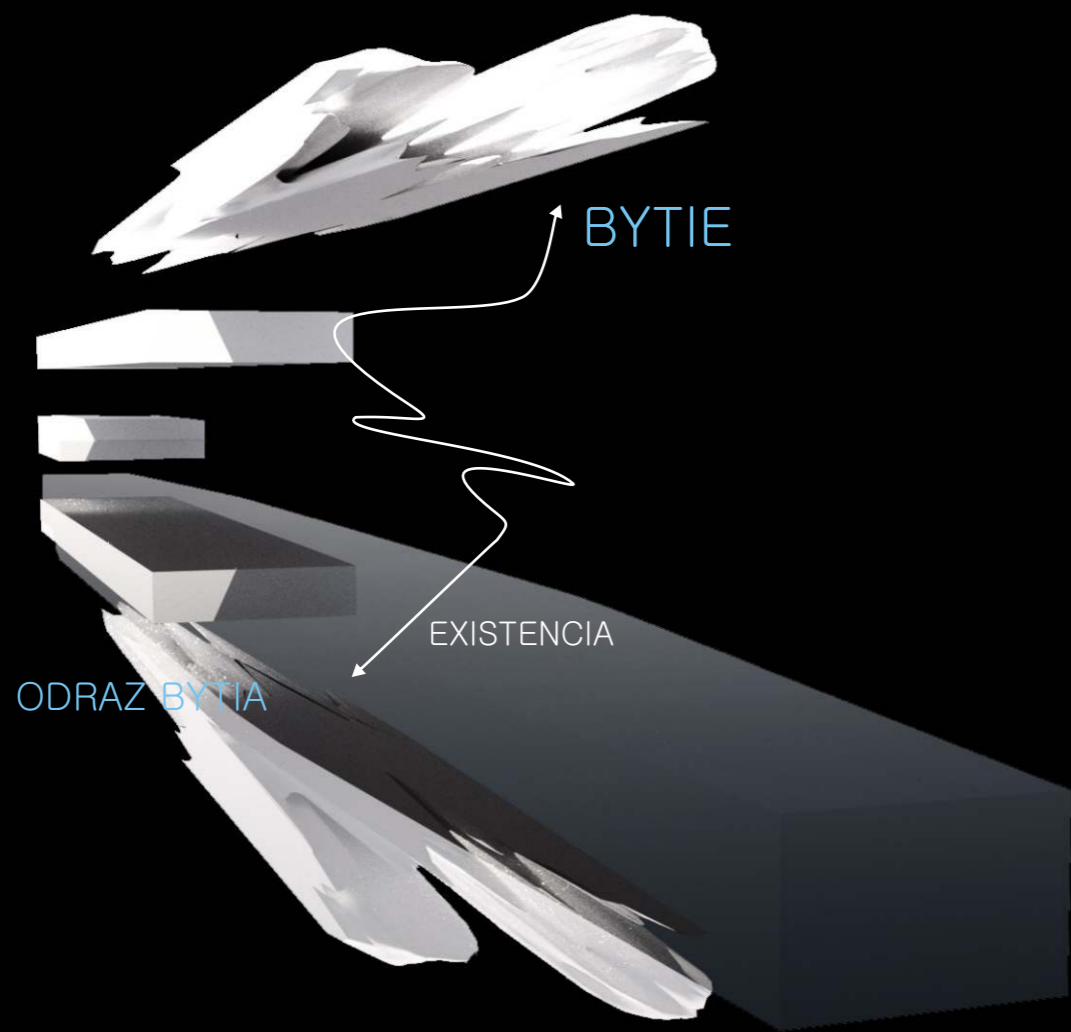


\_IDEOVÝ KONCEPT

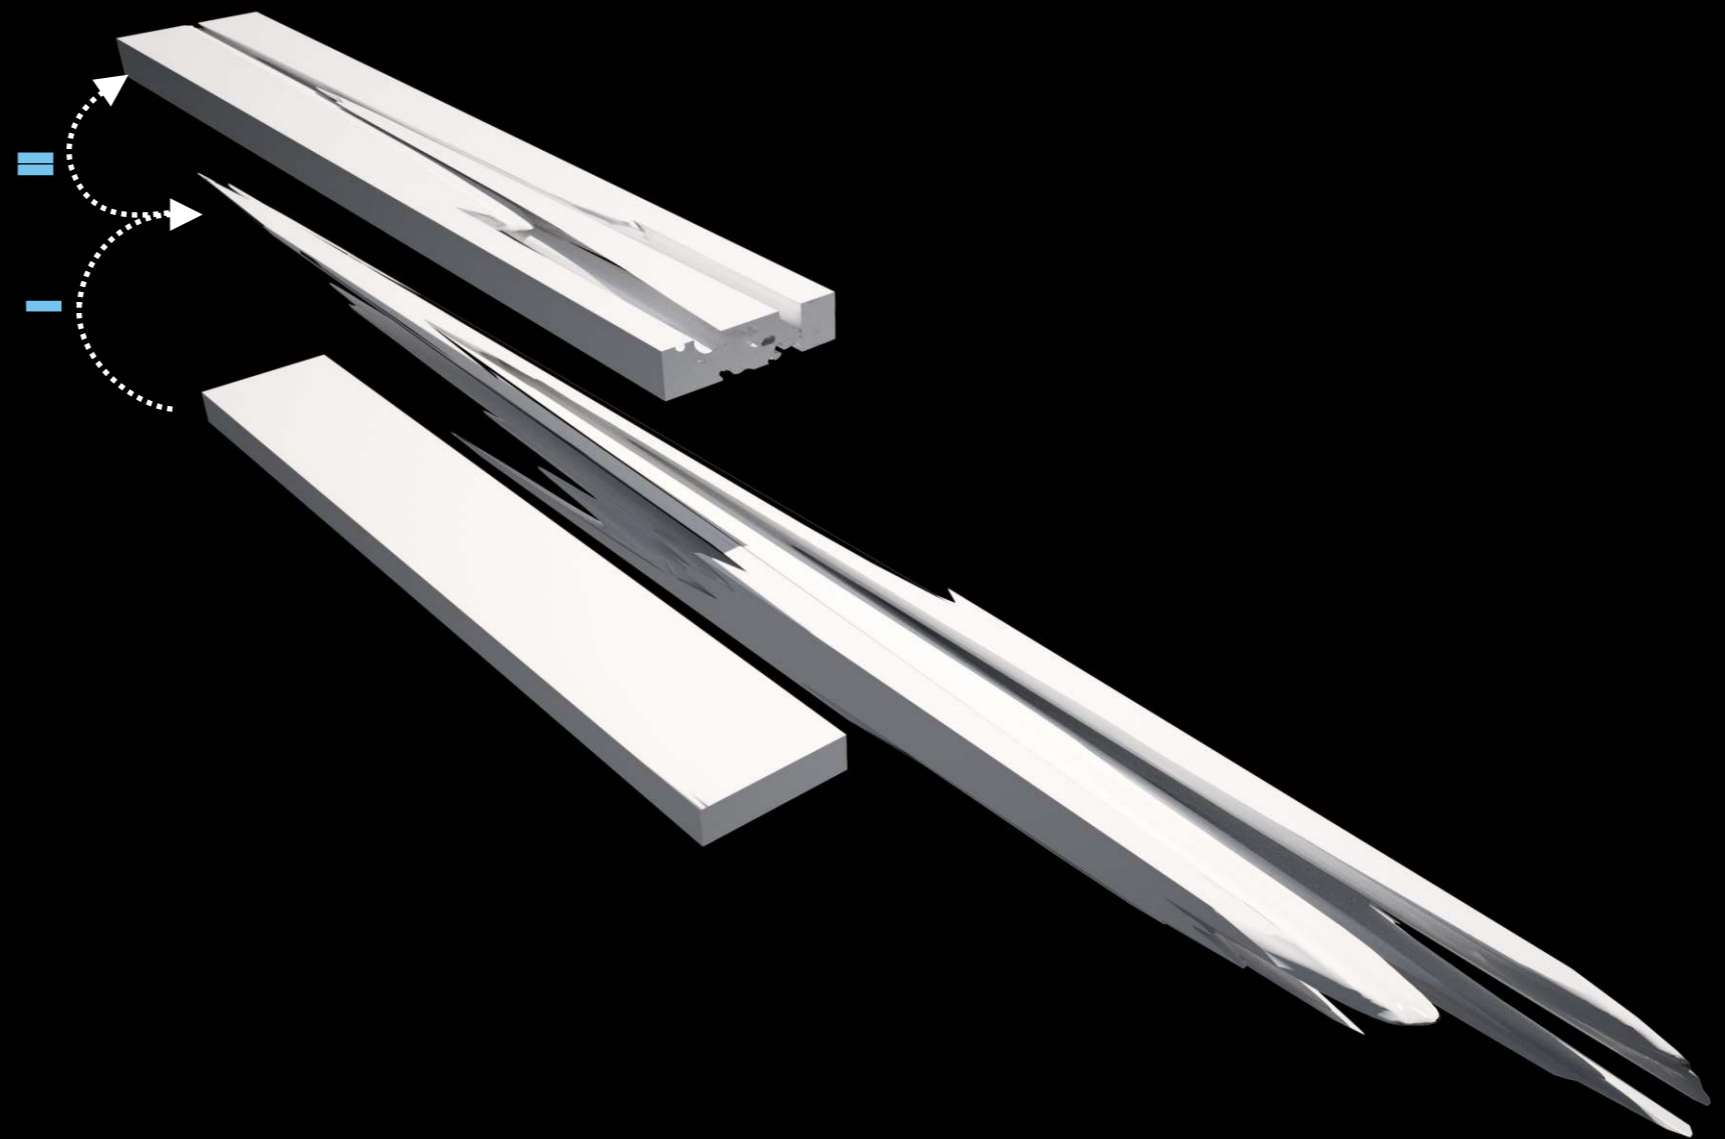

\_HMOTOVÝ KONCEPT



FAKULTA ARCHITEKTURY STU BRATISLAVA		Stupeň: 2	S T U . . · · · · · · · F A · · · · · ·
Predmet:	Ateliér arch. navrhovania VI modulu M2	Akademik: 2011/2012	
Tema: MEDIATÉKA BRATISLAVA_filiálka			Mierka: 1:500
Študent:	Andrea Leitmanová		
Ústav:	Ústav architektúry občanových budov		

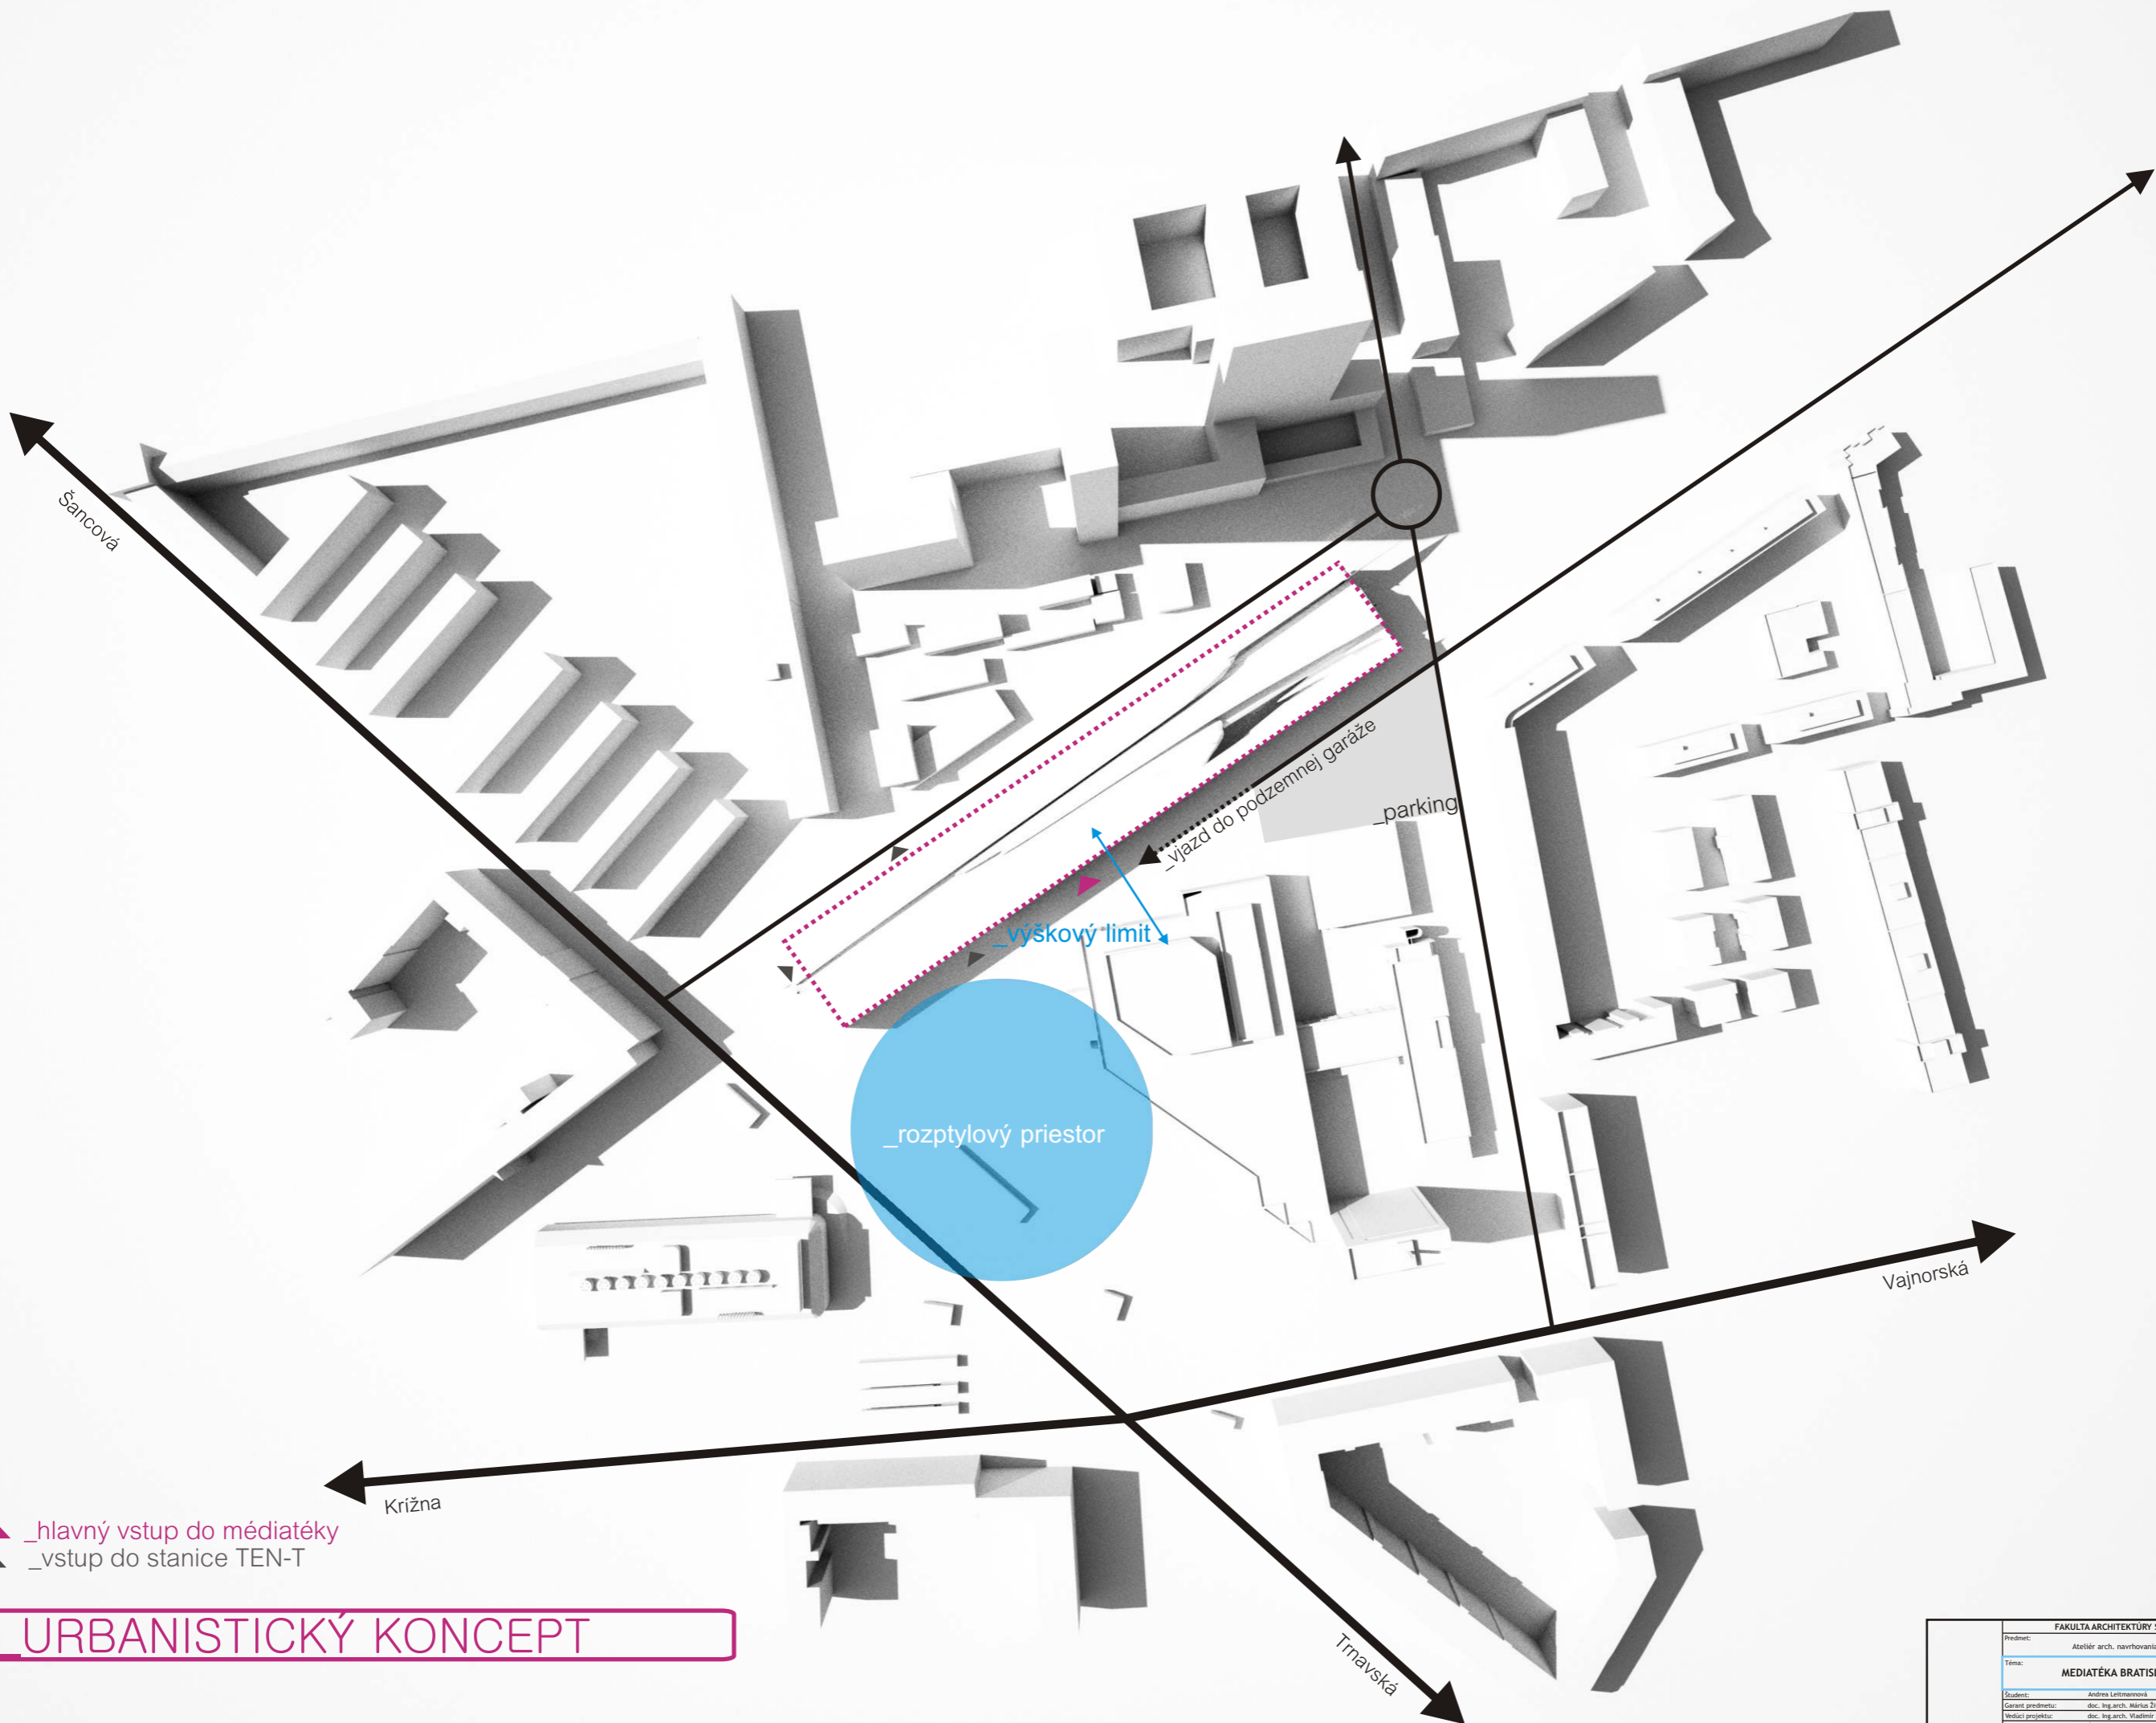



- ▲ \_hlavný vstup do médiatéky
- ▲ \_vstup do stanice TEN-T

# URBANISTICKÝ KONCEPT

FAKULTA ARCHITEKTÚRY STU BRATISLAVA		STU
Predmet:	Ateliér arch. navrhovania VI modulu M2	2011/2012
Tema:	MEDIATÉKA BRATISLAVA_filiálka	
Študent:	Andrea Lehtmanová	Mierka: 1:500
Ústav:	Ústav architektúry občaných budov	

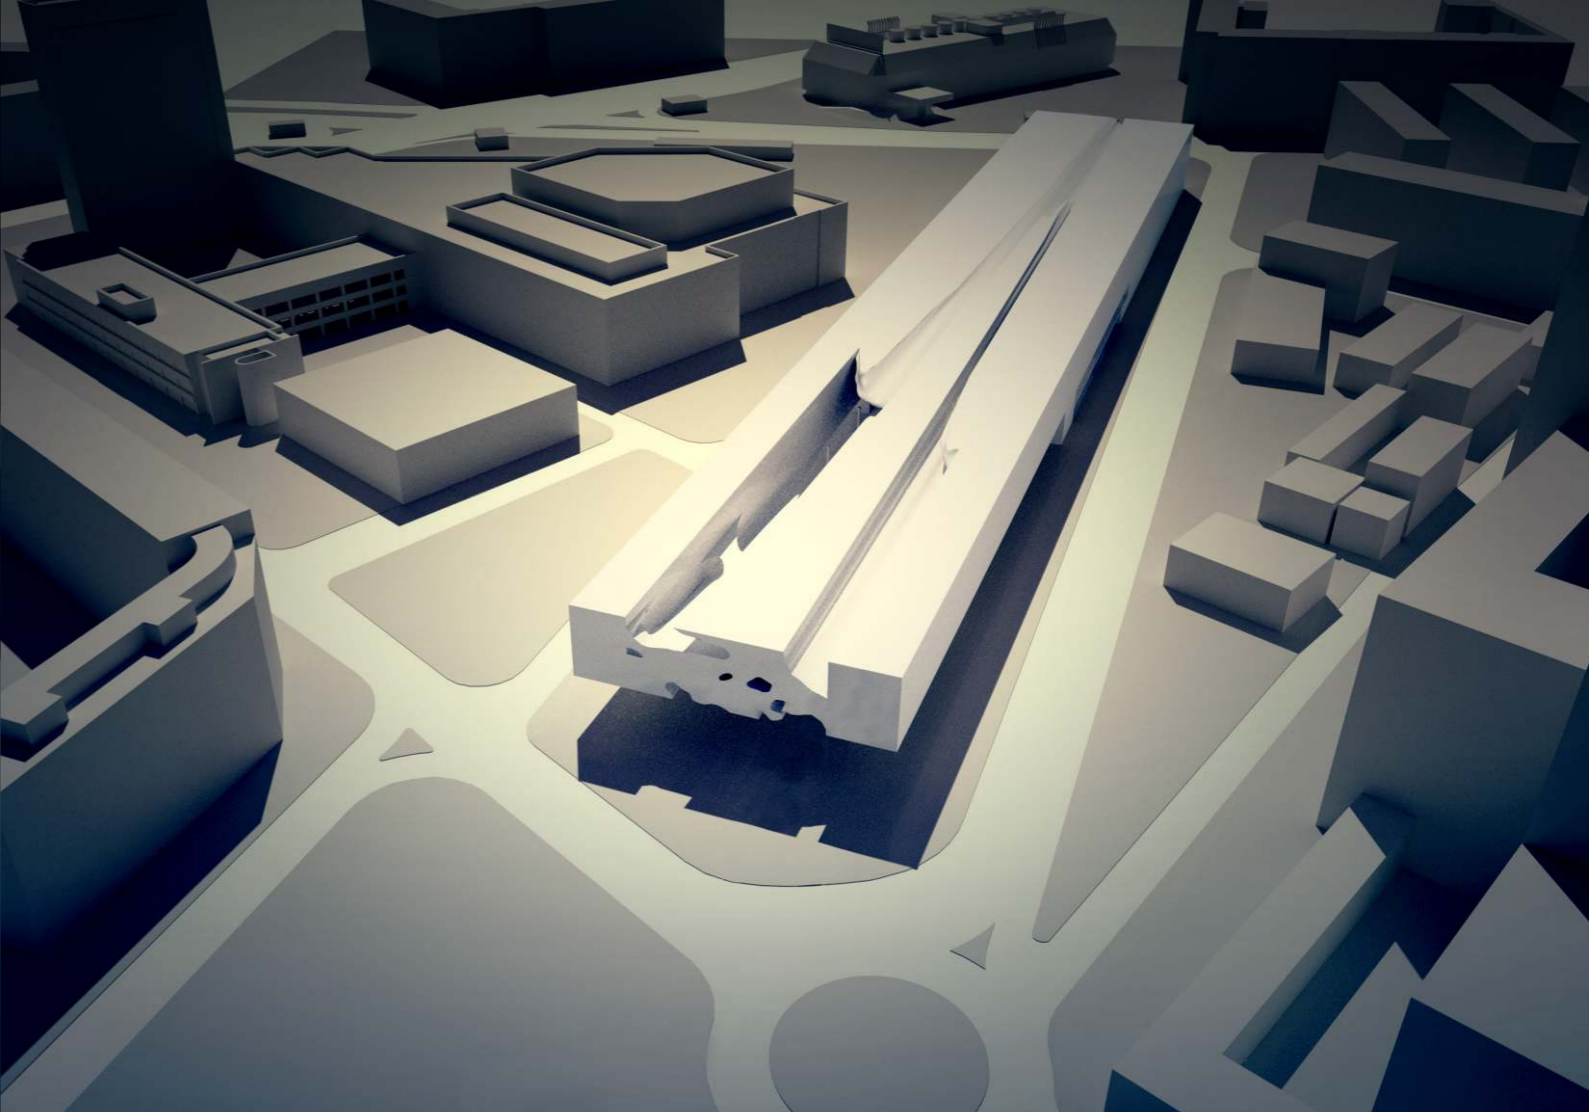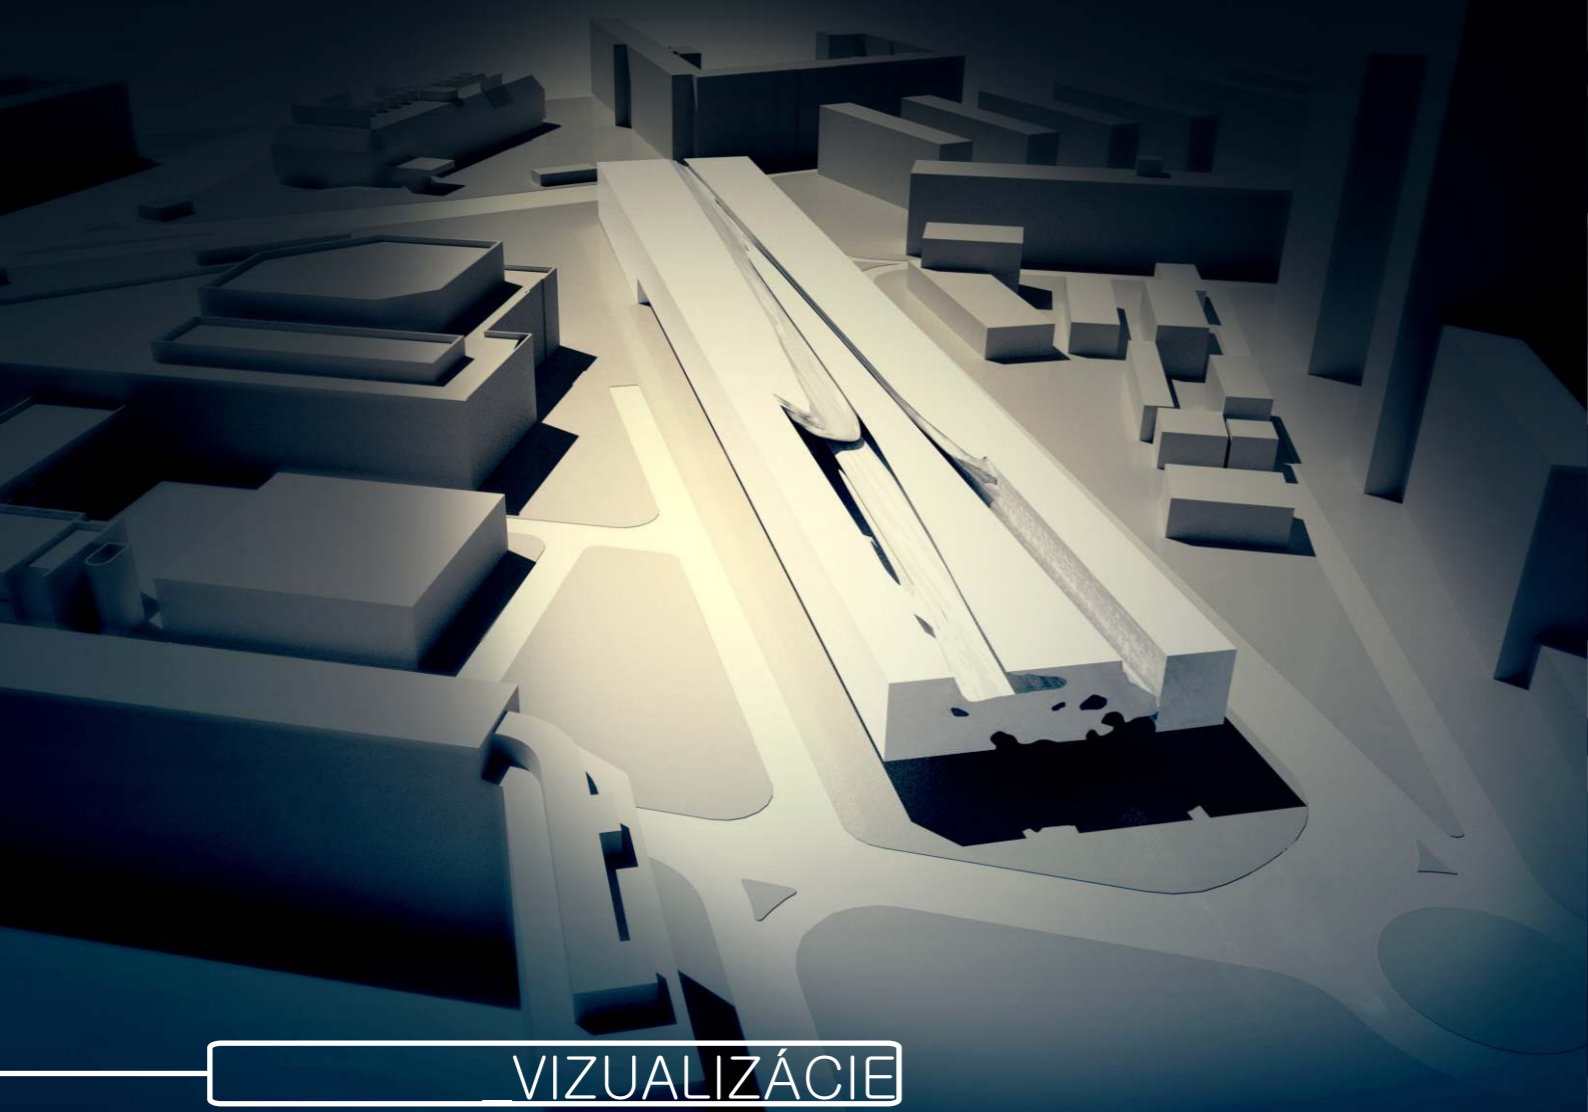



VIZUALIZÁCIE

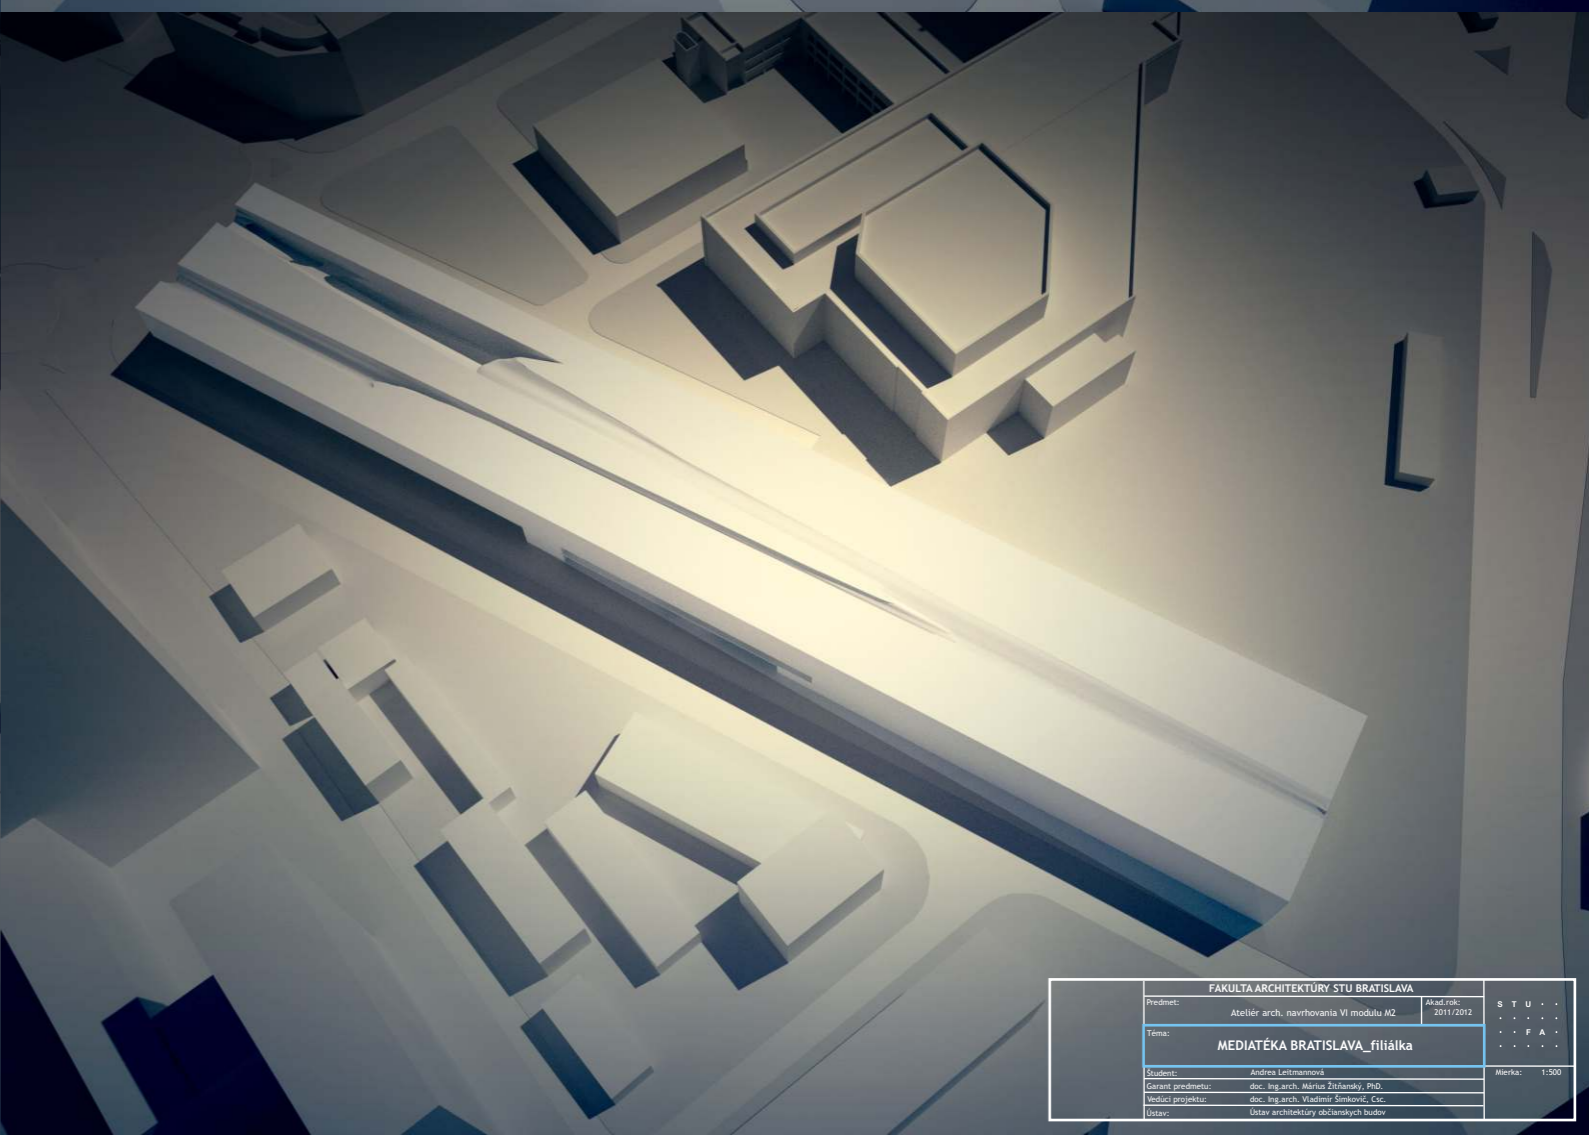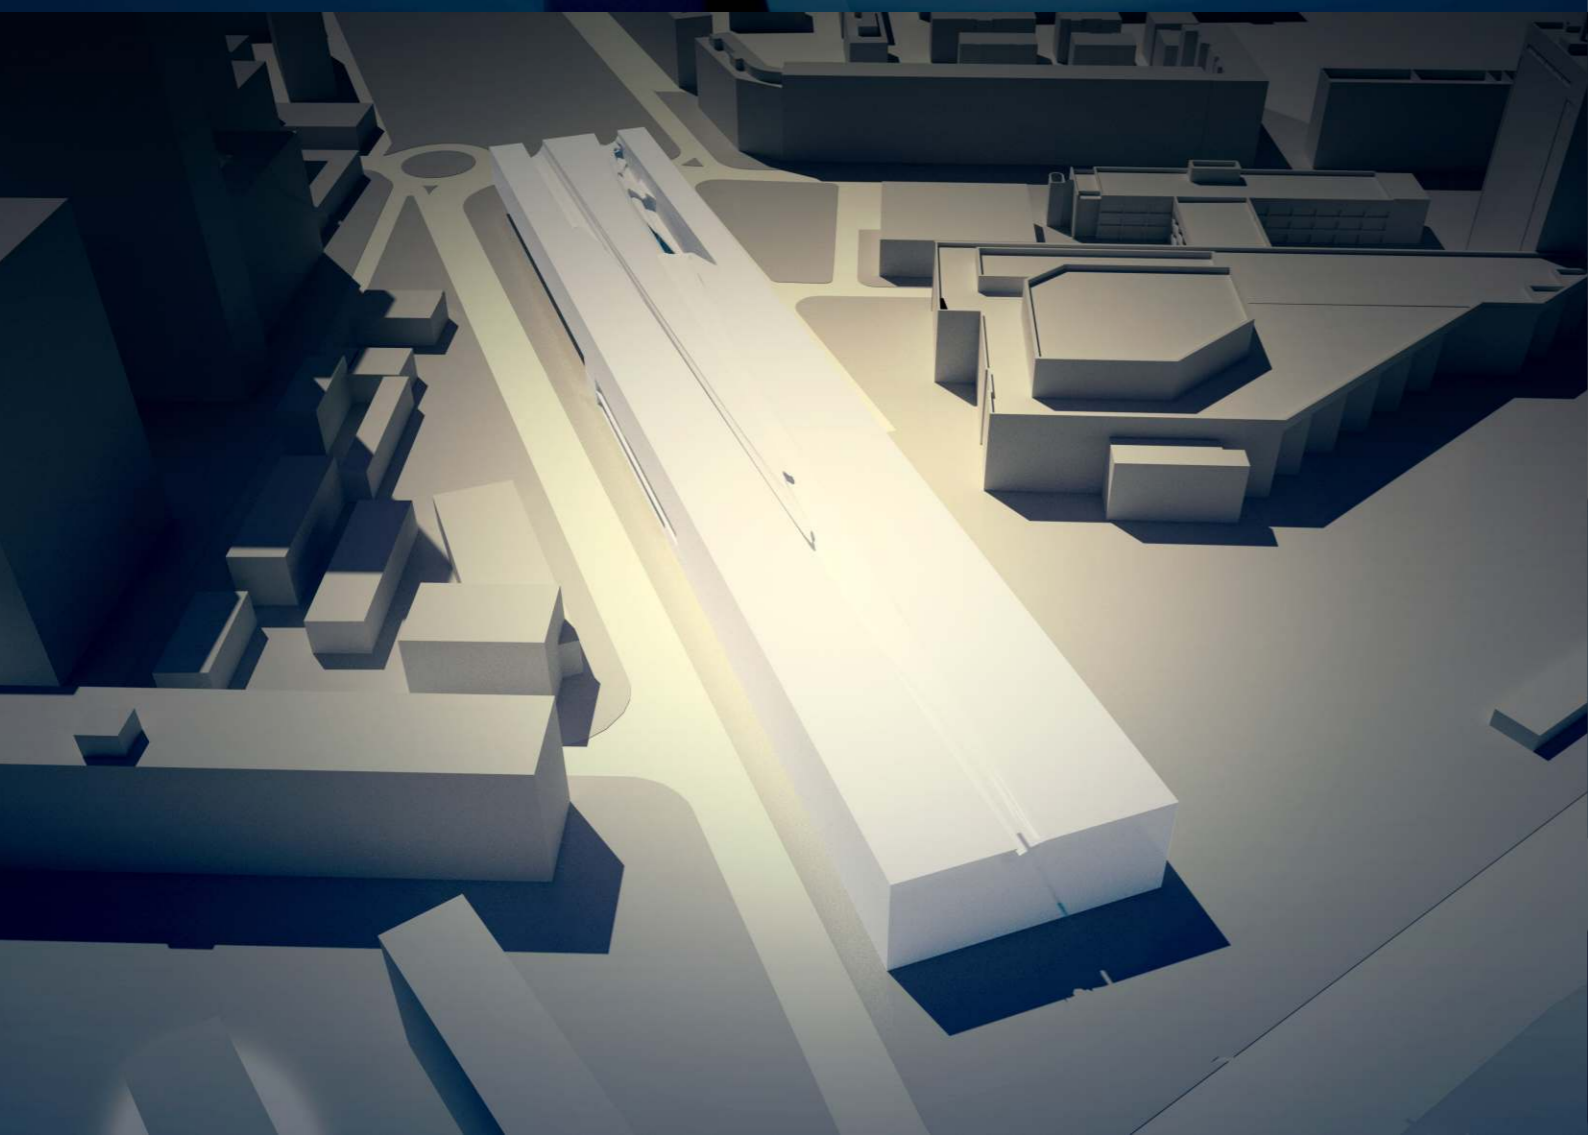

FAKULTA ARCHITEKTURY STU BRATISLAVA		STU
Predmet:	Ateliér arch. navrhovania VI modulu M2	2011/2012
Tema:		MEDIATÉKA BRATISLAVA_filiálka
Študent:	Andrea Leitmanová	Mierka: 1:500





VIZUALIZÁCIE

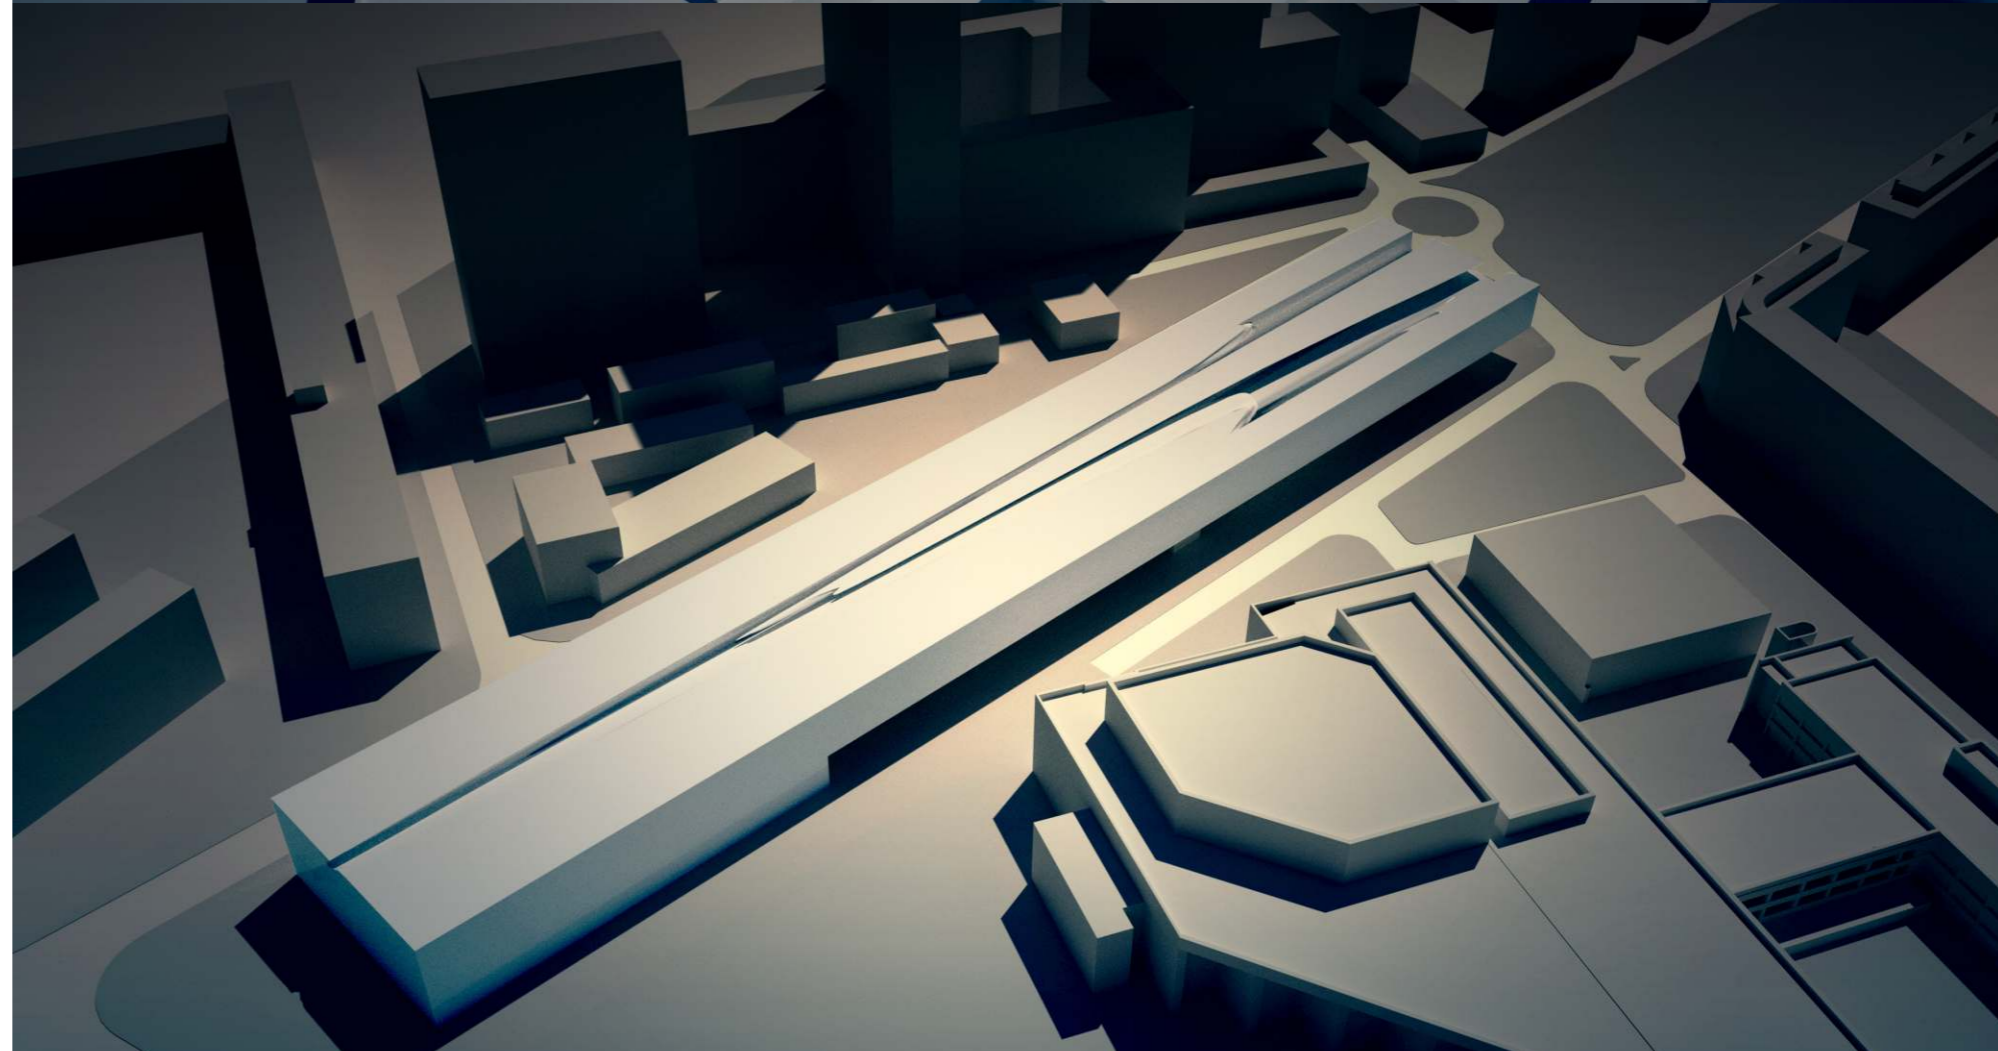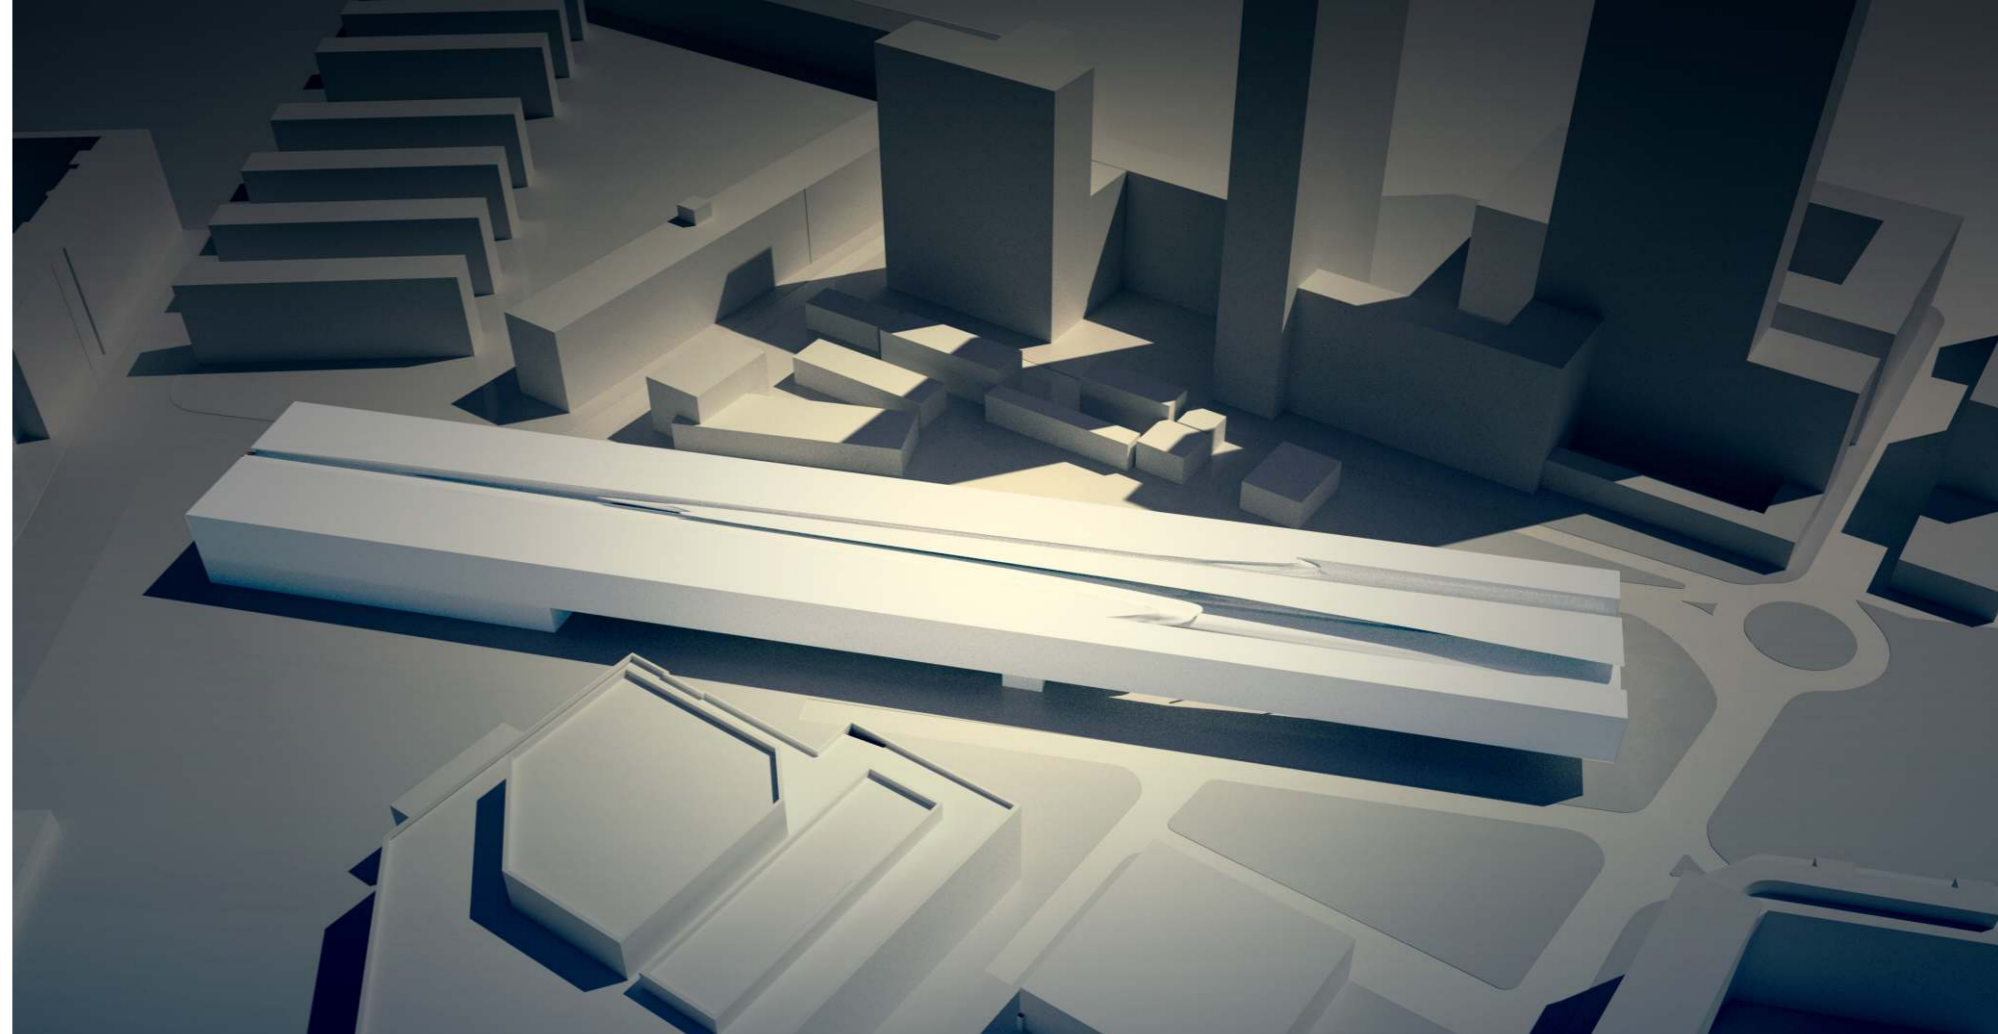




VIZUALIZÁCIE

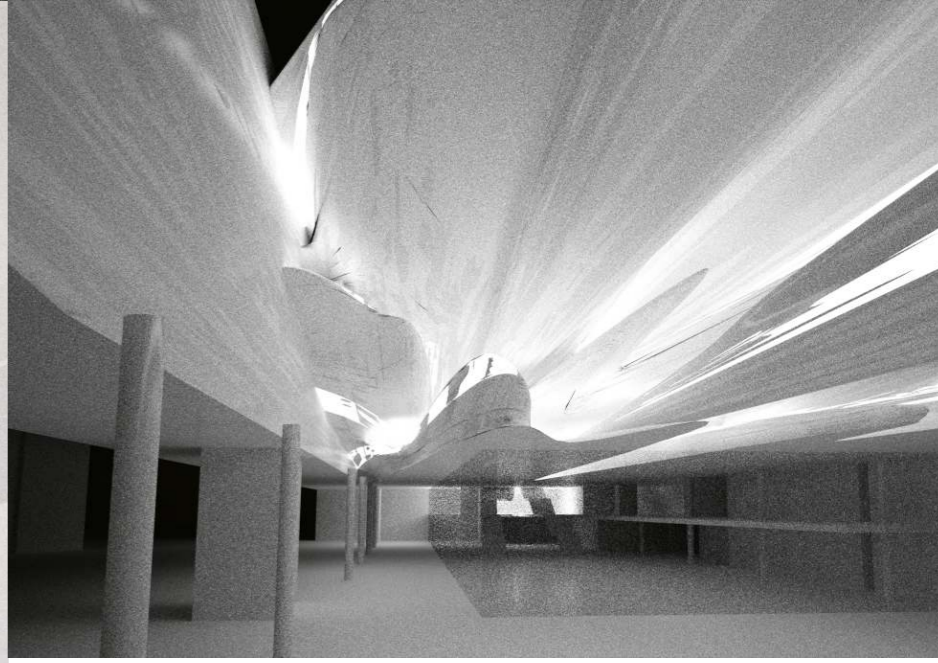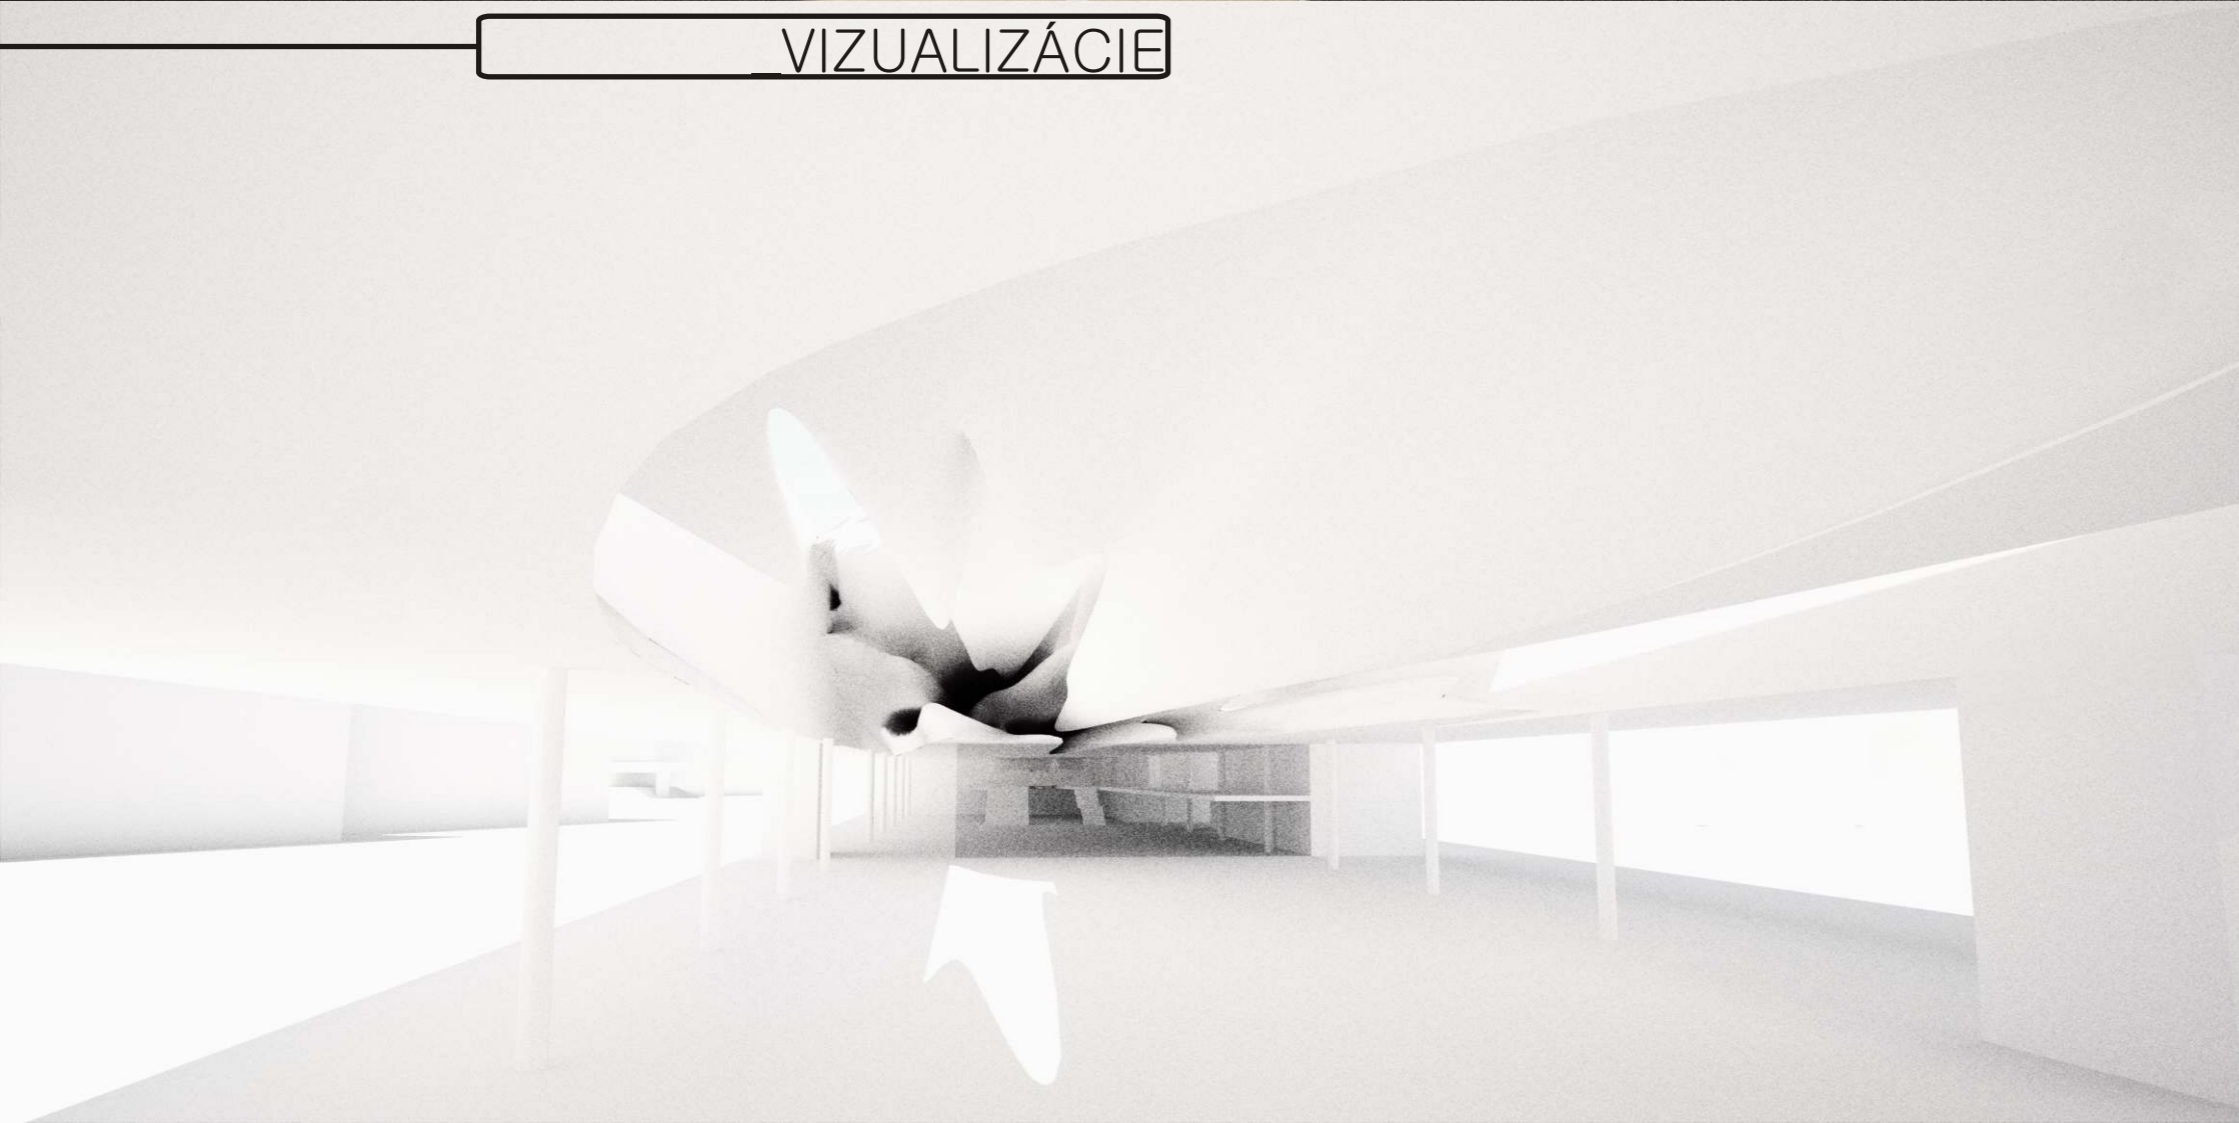


FAKULTA ARCHITEKTÚRY STU BRATISLAVA			
Predmet:	Ateliér arch. navrhovania VI modulu M2	akad.rok:	2011/2012
Téma:	MEDIATÉKA BRATISLAVA_filiálka		
Študent:	Andrea Lešmanová	Mierka:	1:500
Garant predmetu:	doc. Ing.arch. Mária Záhorská, PhD.		
vedúci projektu:	doc. Ing.arch. Vladimír Šimáček, CSc.		
Ústav:	Ústav architektúry občaných budov		

OBRÁZKY


- \_01\_ <http://imgfave.com/view/219236>
- \_02\_ <http://marienouvellestudio.blogspot.com/2011/06/dance-photography.html>
- \_03\_ [http://www.123rf.com/photo\\_9895804\\_smoke-liquid-ink-in-water.html](http://www.123rf.com/photo_9895804_smoke-liquid-ink-in-water.html)
- \_04\_ <http://www.thecoolist.com/sam-hessamian-fashion-photography/>
- \_05\_ <http://vi.sualize.us/view/b8a00da53197eda73f1b89283a0bd343/>
- \_06\_ <http://behance.vo.llnwd.net/profiles4/120949/projects/293875/1209491251457812.jpg>
- \_07\_ <http://my.opera.com/Maran2525/albums/show.dml?id=8888452>
- \_08\_ <http://picocool.com/story/title/behind-the-surface-by-nadia-moro-1>

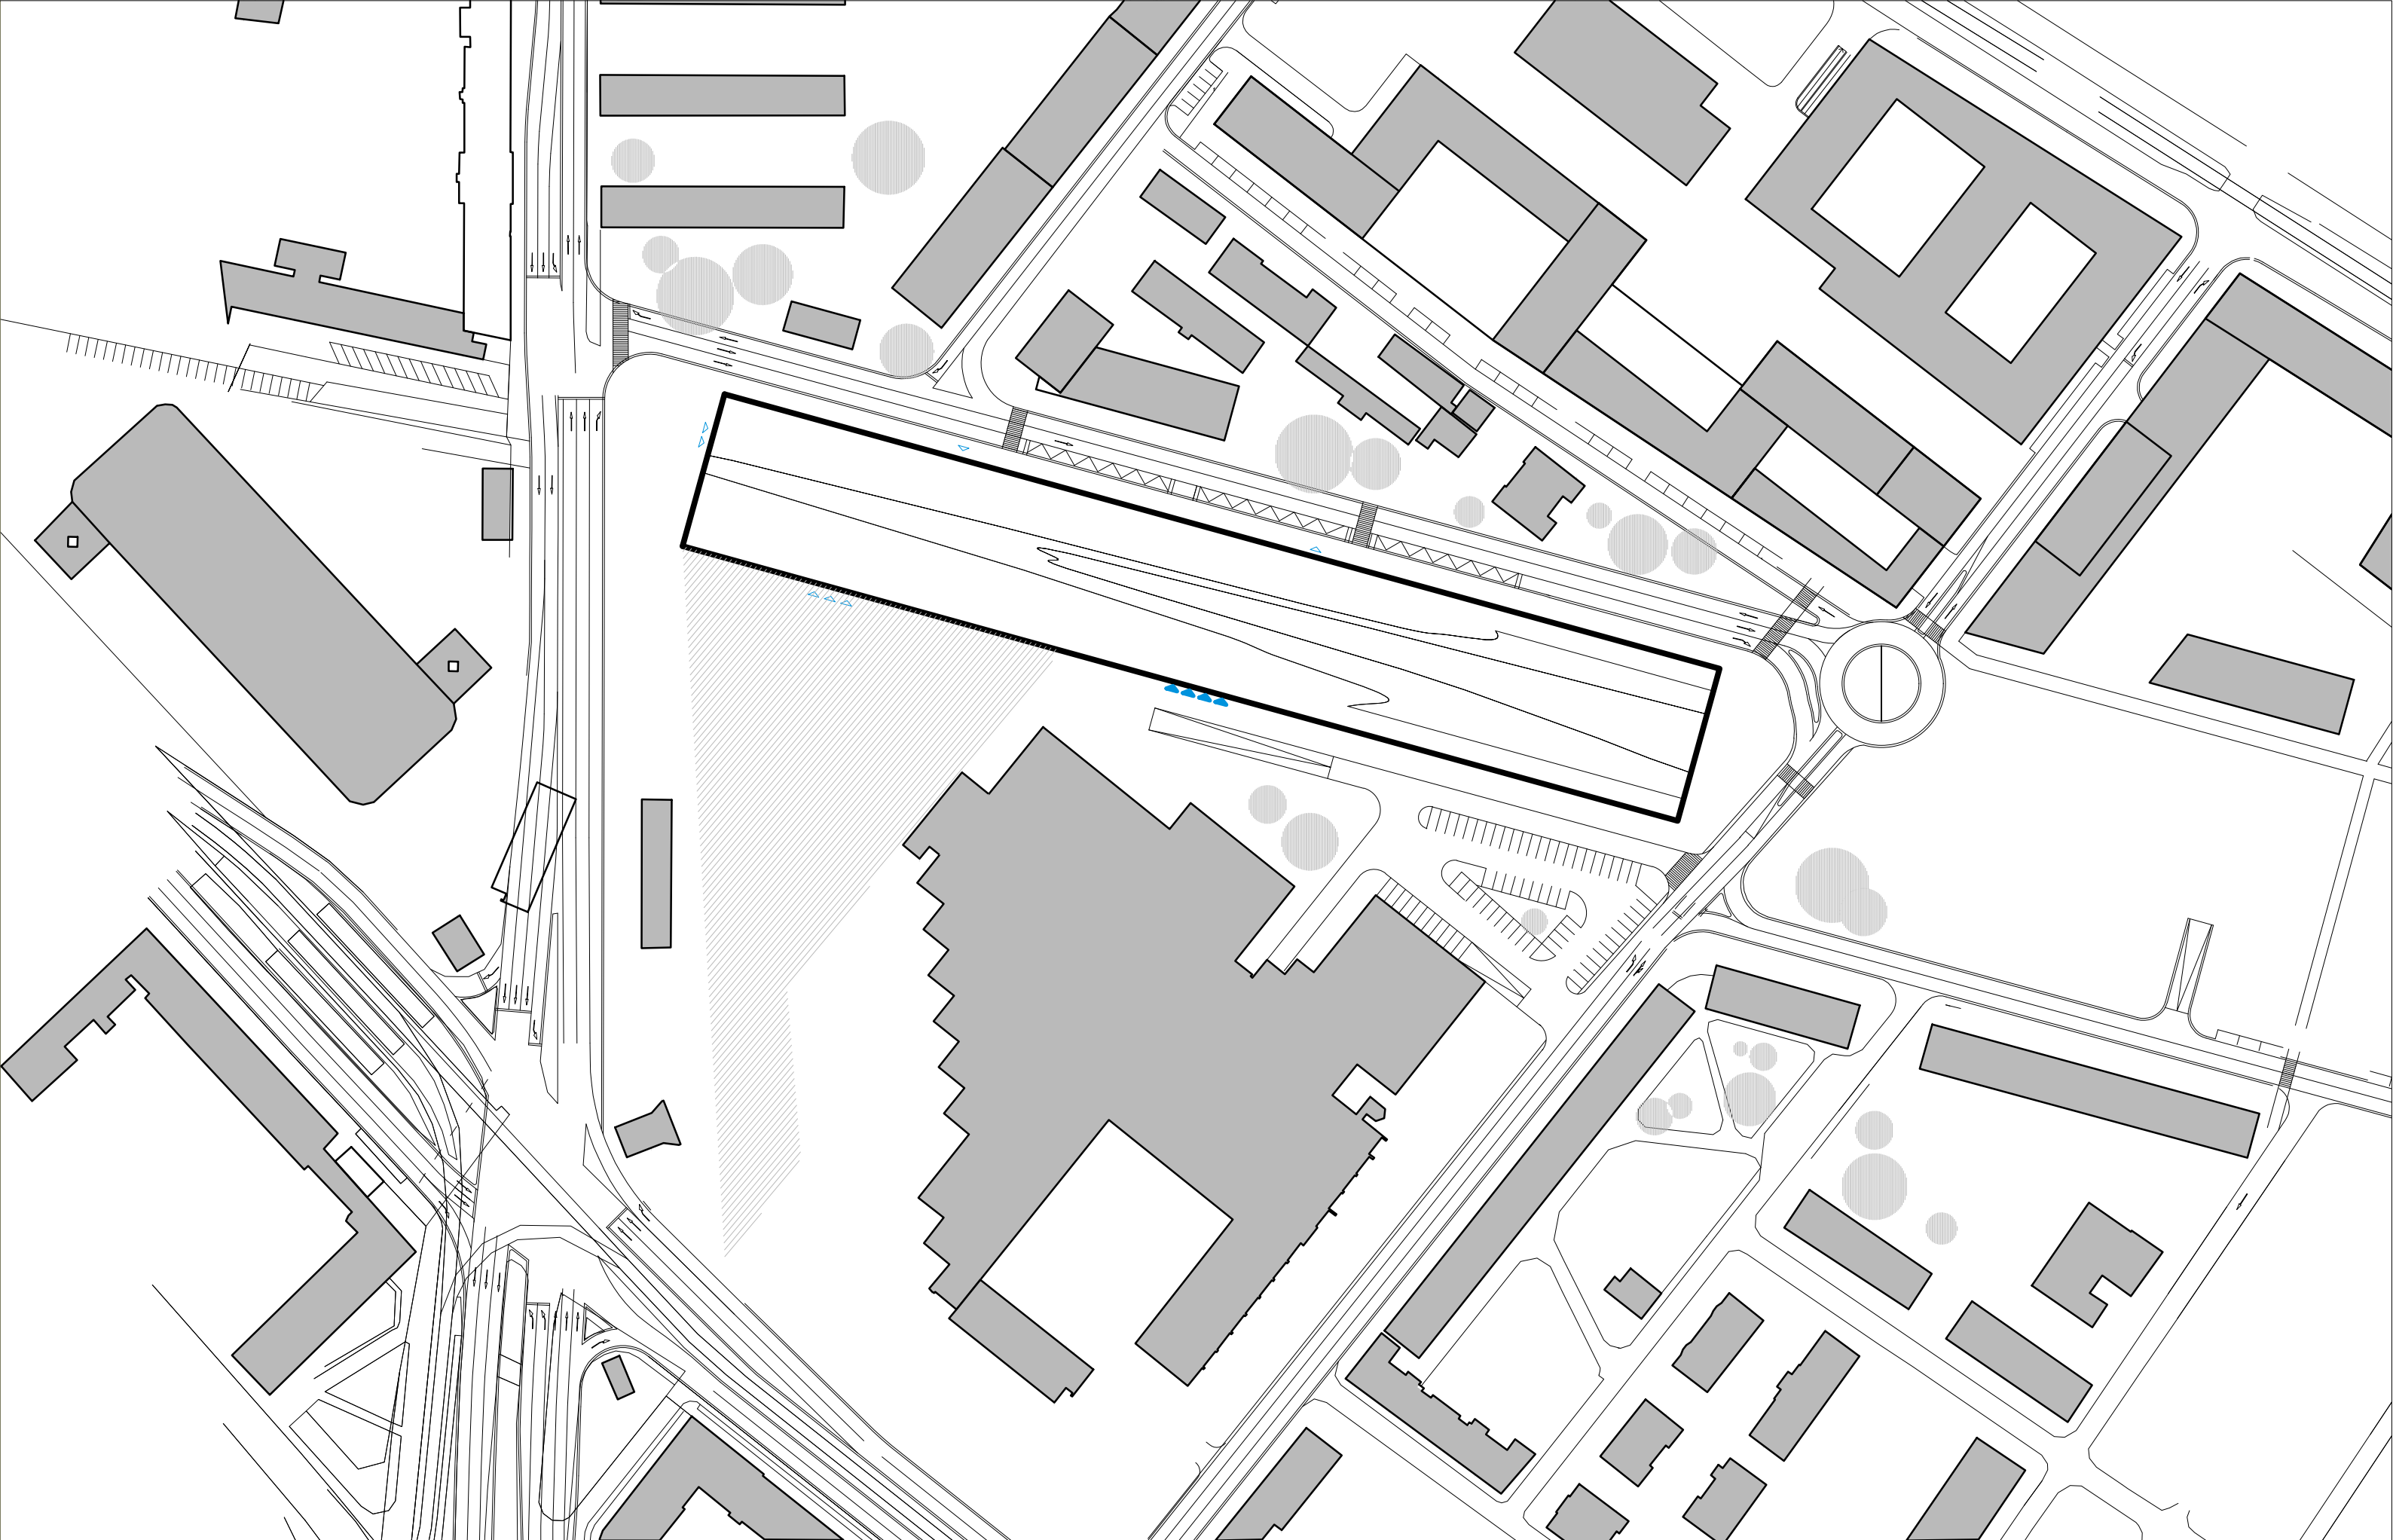


\_situácia\_M 1:1000

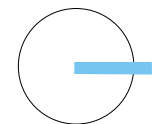


FAKULTA	ARCHITEKTÚRY	STU BRATISLAVA	akad. rok:	2011/2012	STU
Téma:	BRATISLAVA				• • F A •
	MEDIA TEKA				• • • • •
Ústav:	Ústav architektúry				

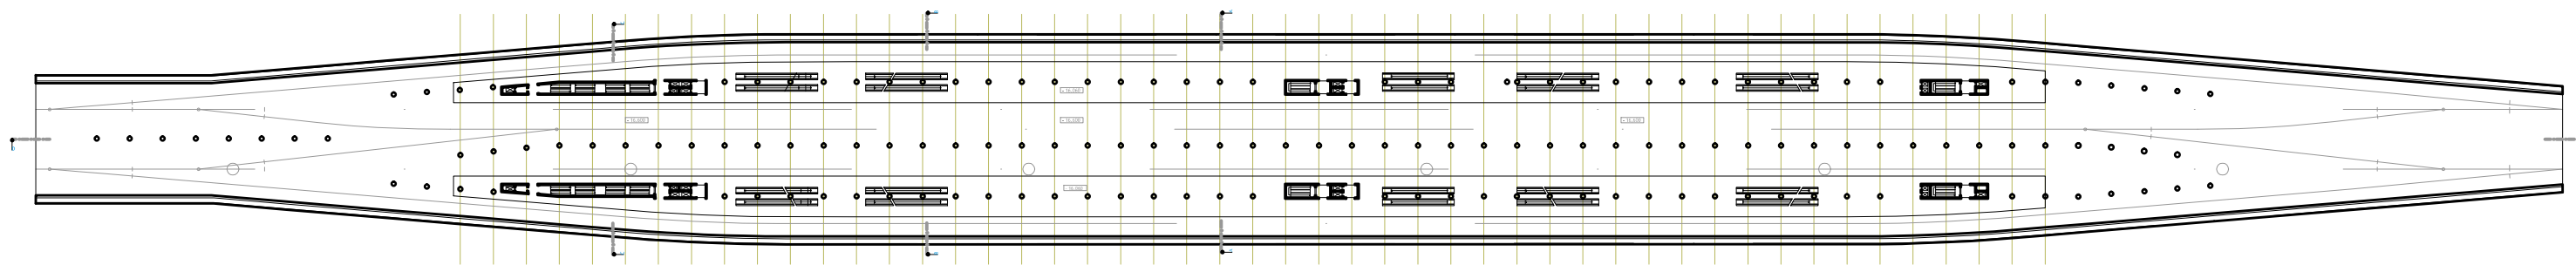


\_pôdorys\_2pp\_M 1:750

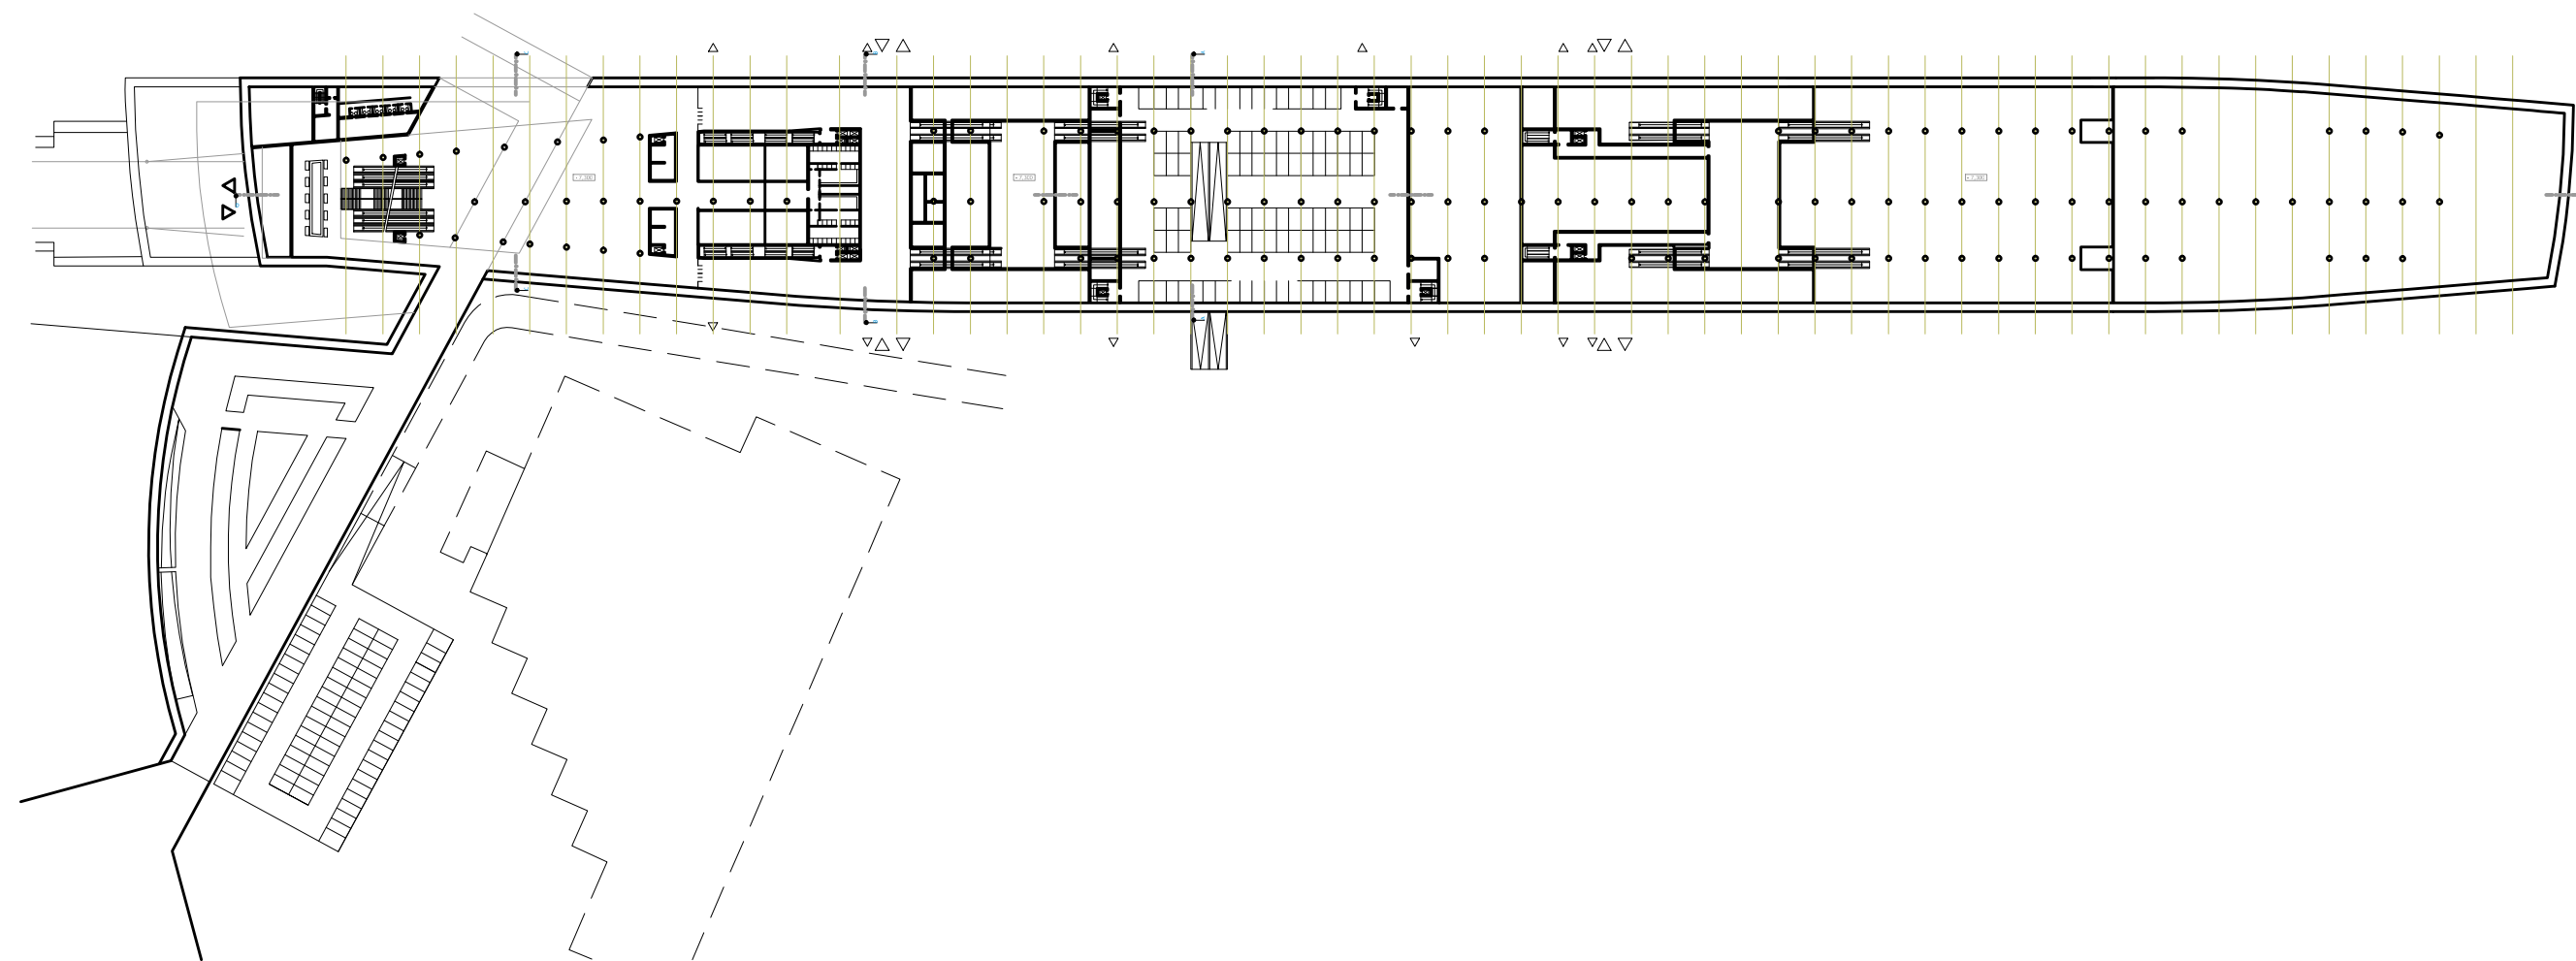


\_pôdorys\_1pp\_M 1:750

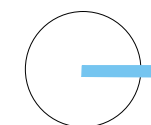

FAKULTA		ARHITEKTURY STU	BRATISLAVA	Arch.	akad. rok:	2011/2012	S T U

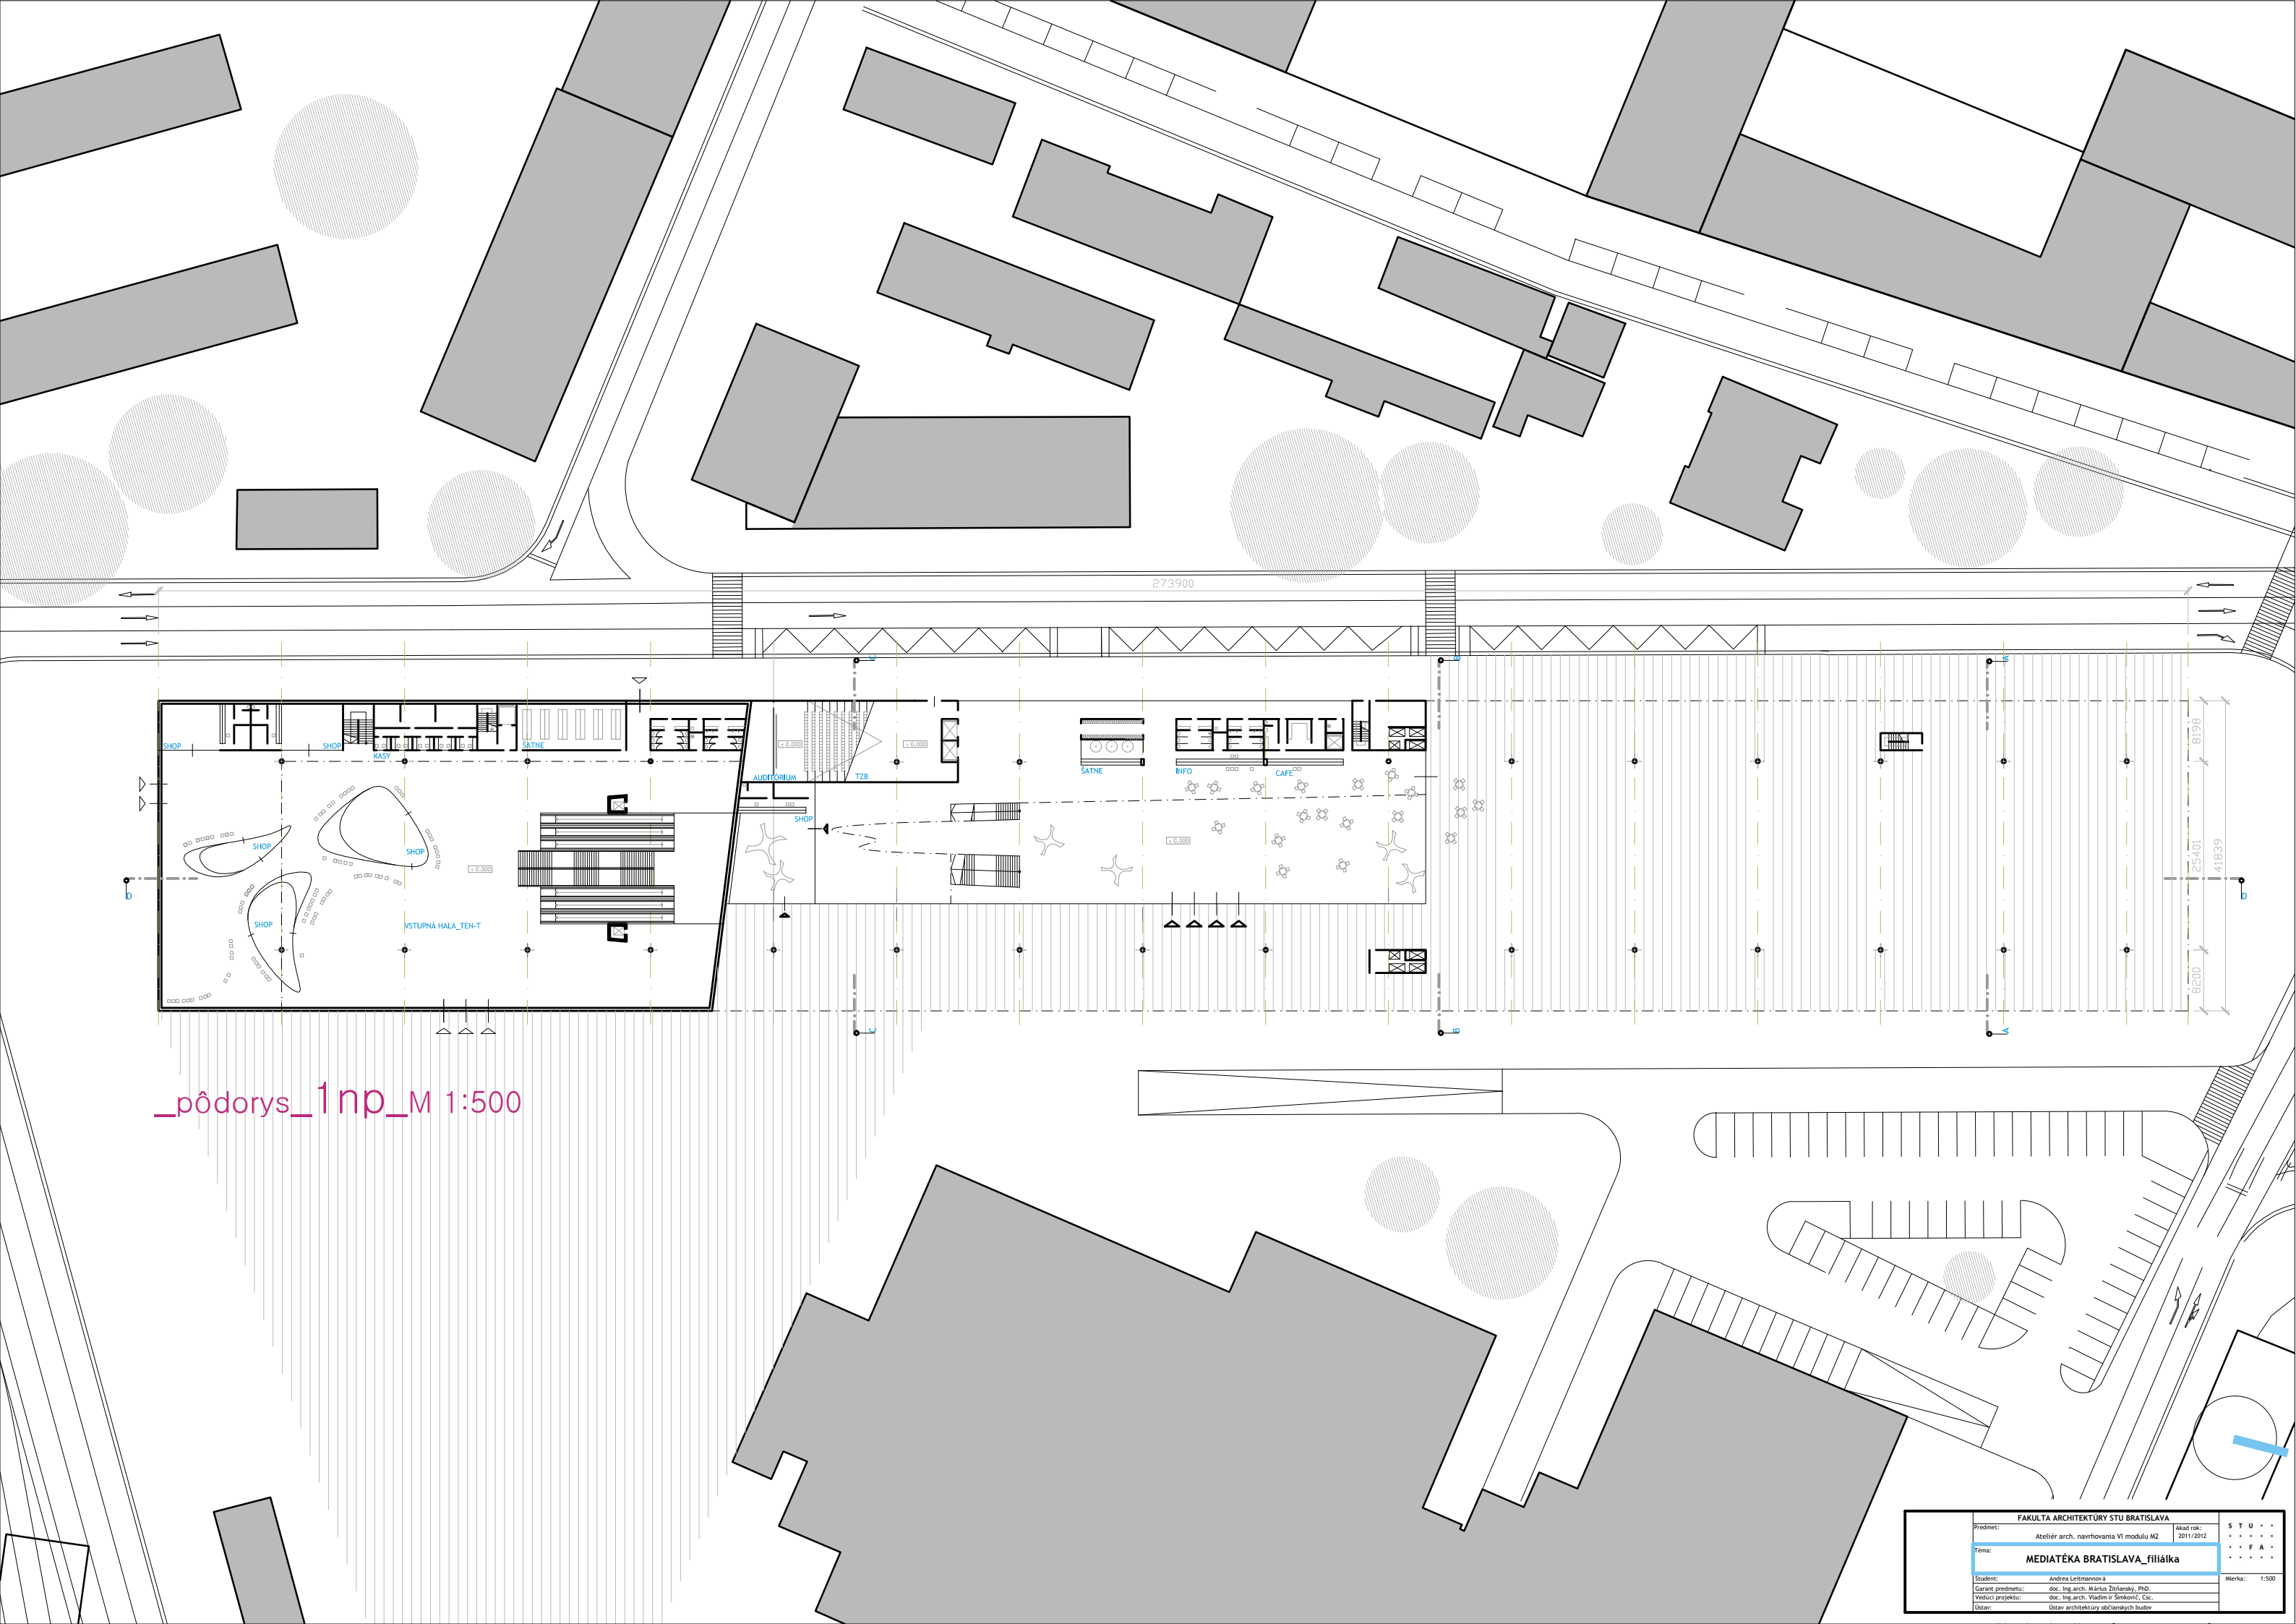


273900

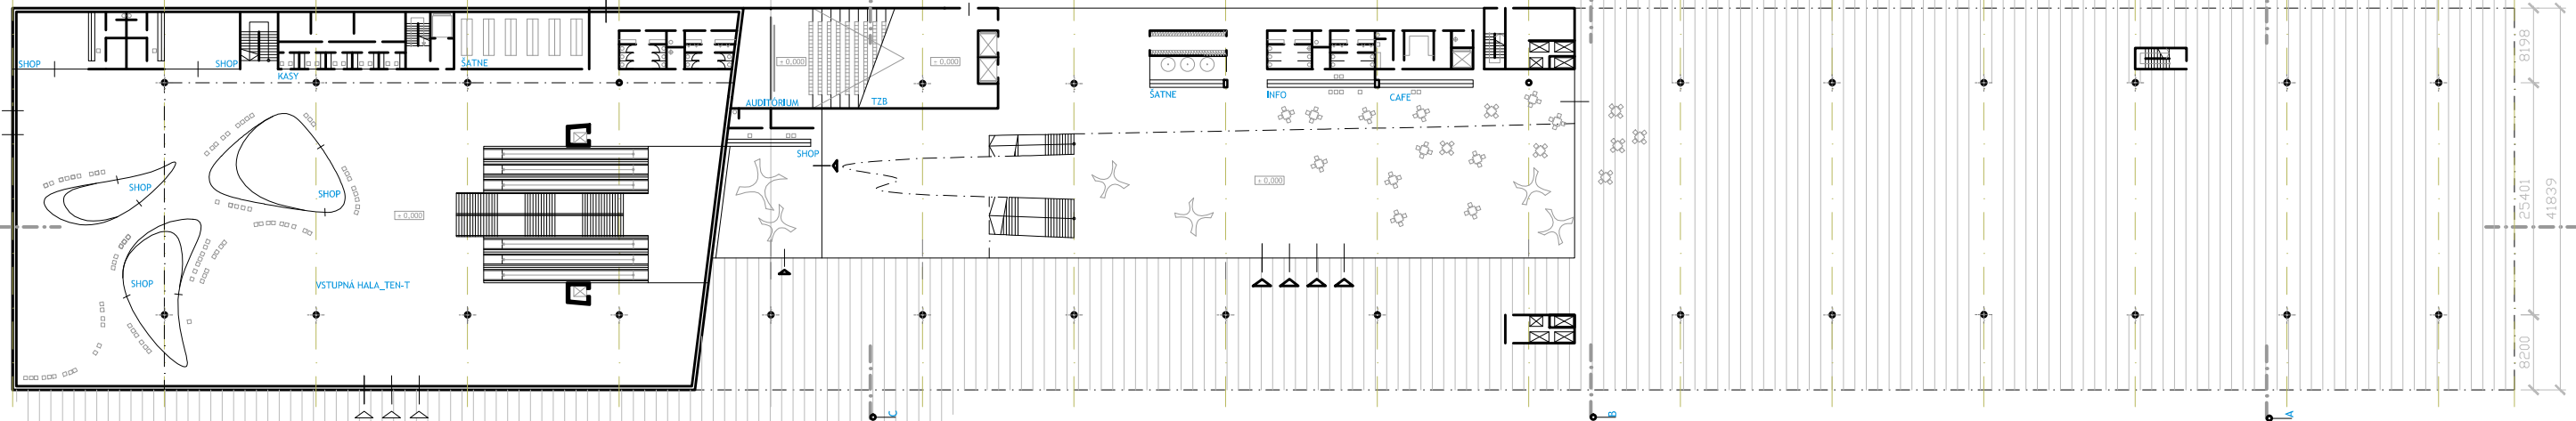


\_pôdorys\_1np\_M 1:500


FAKULTA ARCHITEKTÚRY STU BRATISLAVA		STU
Predmet:	Ateliér arch. navrhovania VI modulu M2	.....
Téma:	MEDIATÉKA BRATISLAVA_filiálka	.....
Student:	Andrea Leitmannová	.....
Vedúci projektu:	doc. Ing. arch. Vladimír Šimkovič, CSc.	.....
Ústav:	Ústav architektúry oblasných budov	.....
Mierka: 1:500		

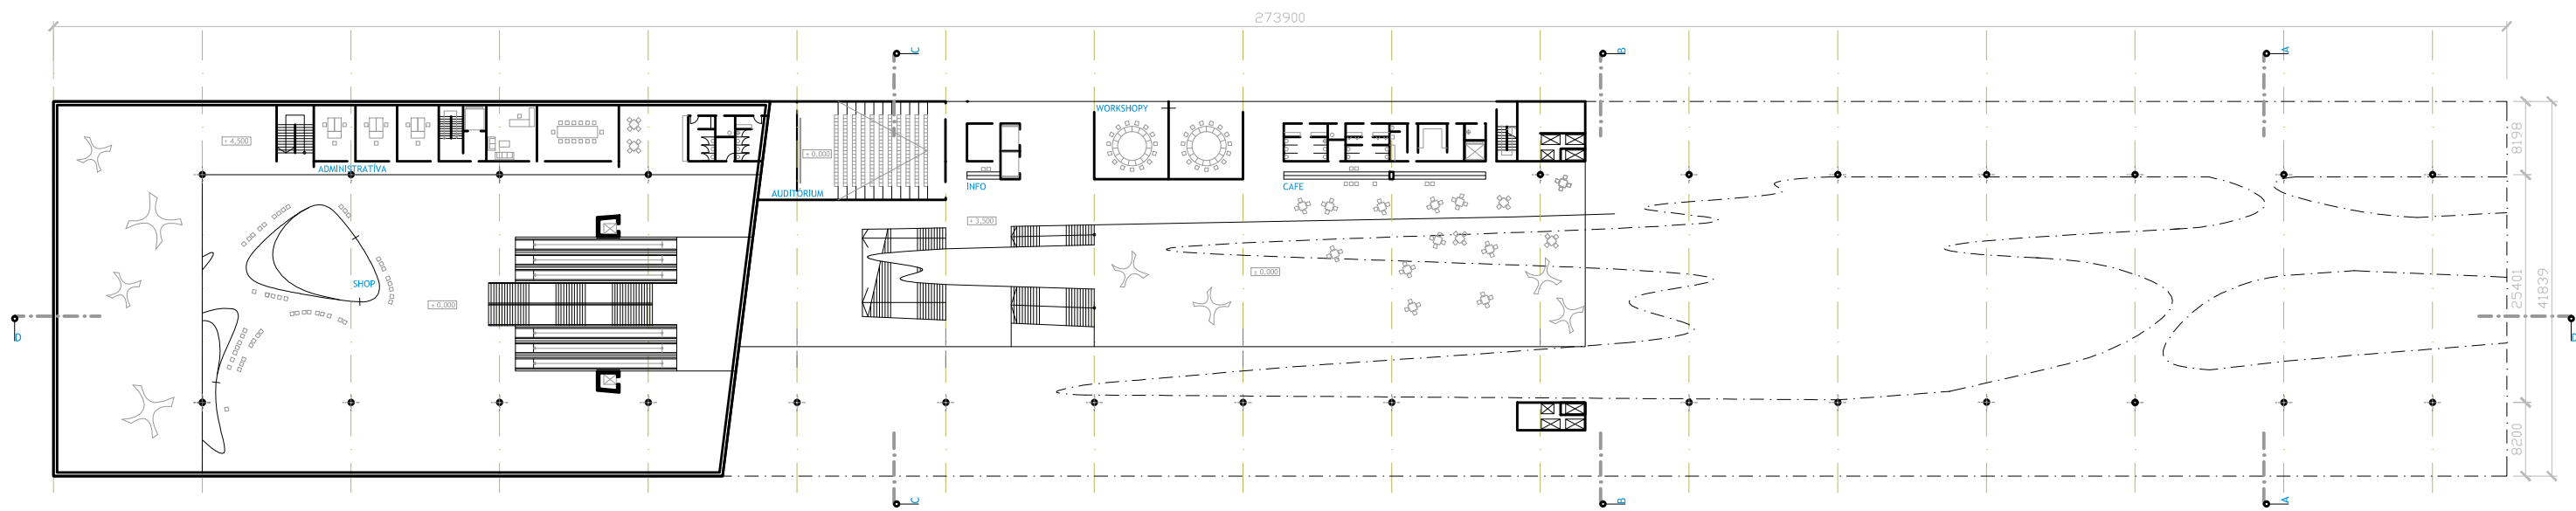


\_pôdorys\_2np\_M 1:500

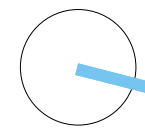

FAKULTA ARCHITEKTÚRY STU BRATISLAVA		S T U . . .
Predmet:	Ateliér arch. navrhovania VI modulu M2	. . . . .
	Akad rok: 2011/2012	. . F A . . .
Téma:	MEDIATÉKA BRATISLAVA_filiálka	. . . . .
Študent:	Andrea Leitmánová	Mierka: 1:500
Vedúci projektu:	doc. Ing. arch. Vladimír Šimkovič, CSc.	
Ústav:	Ústav architektúry občianskych budov	

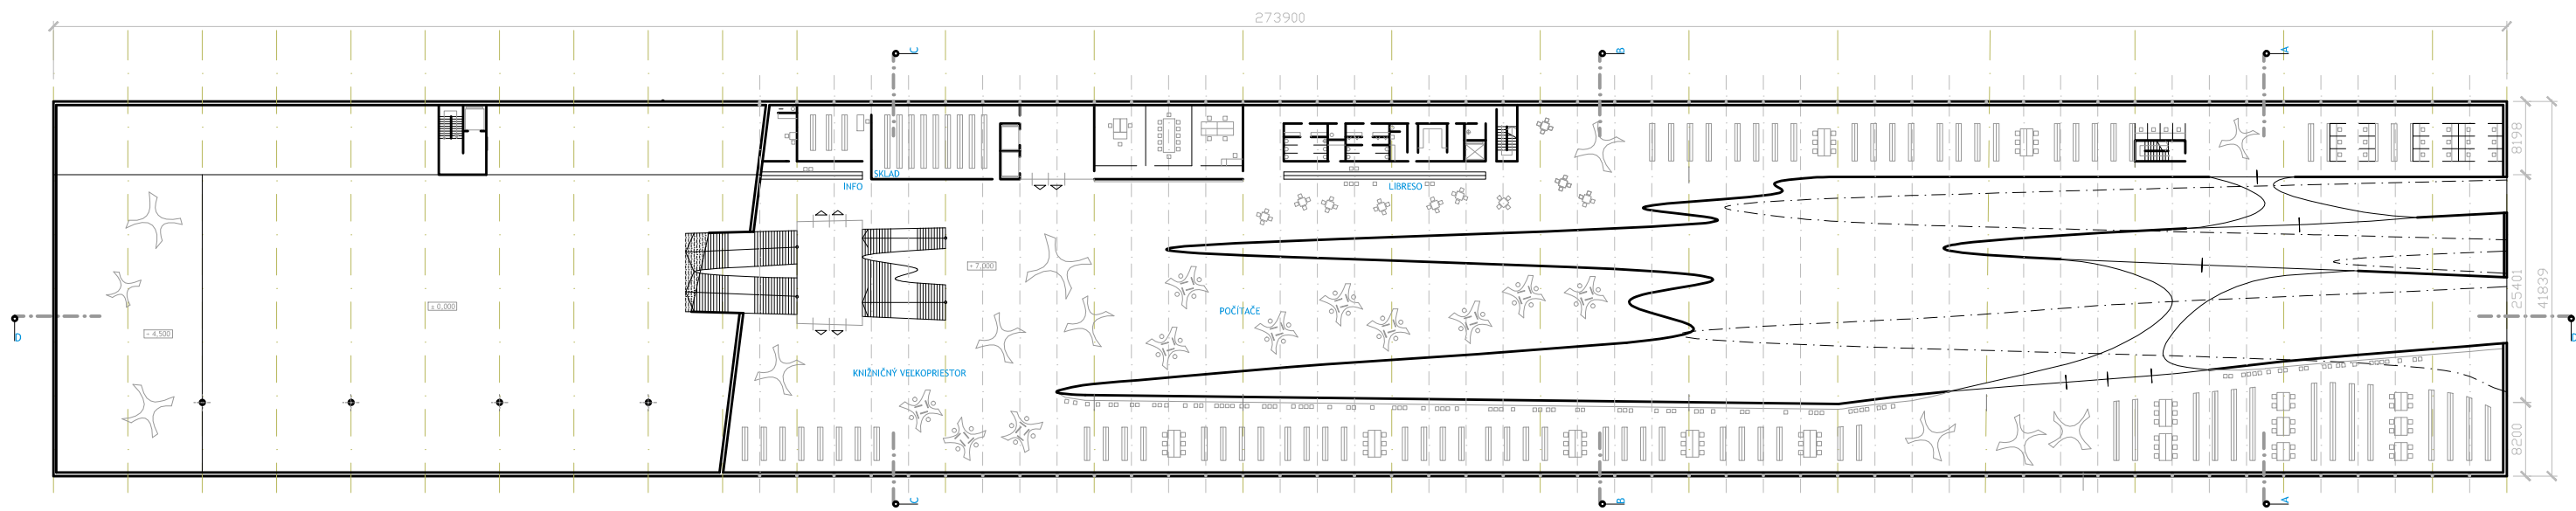


\_pôdorys\_3np\_M 1:500

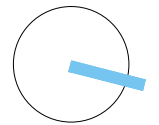


FAKULTA ARCHITEKTÚRY STU BRATISLAVA		Š T U . .
Predmet:	Ateliér arch. navrhovania VI modulu M2	. . . . .
Téma:	MEDIATÉKA BRATISLAVA_fihálka	. . F A . .
Študent:	Andrea Leitmannová	. . . . .
Garant predmetu:	doc. Ing. arch. Mária Žitňanská, PhD.	Mierka: 1:500
Mediár projektov:	doc. Ing. arch. Vladimír Šimkovič, CSc.	
Ústav:	Ústav architektúry občianskych budov	




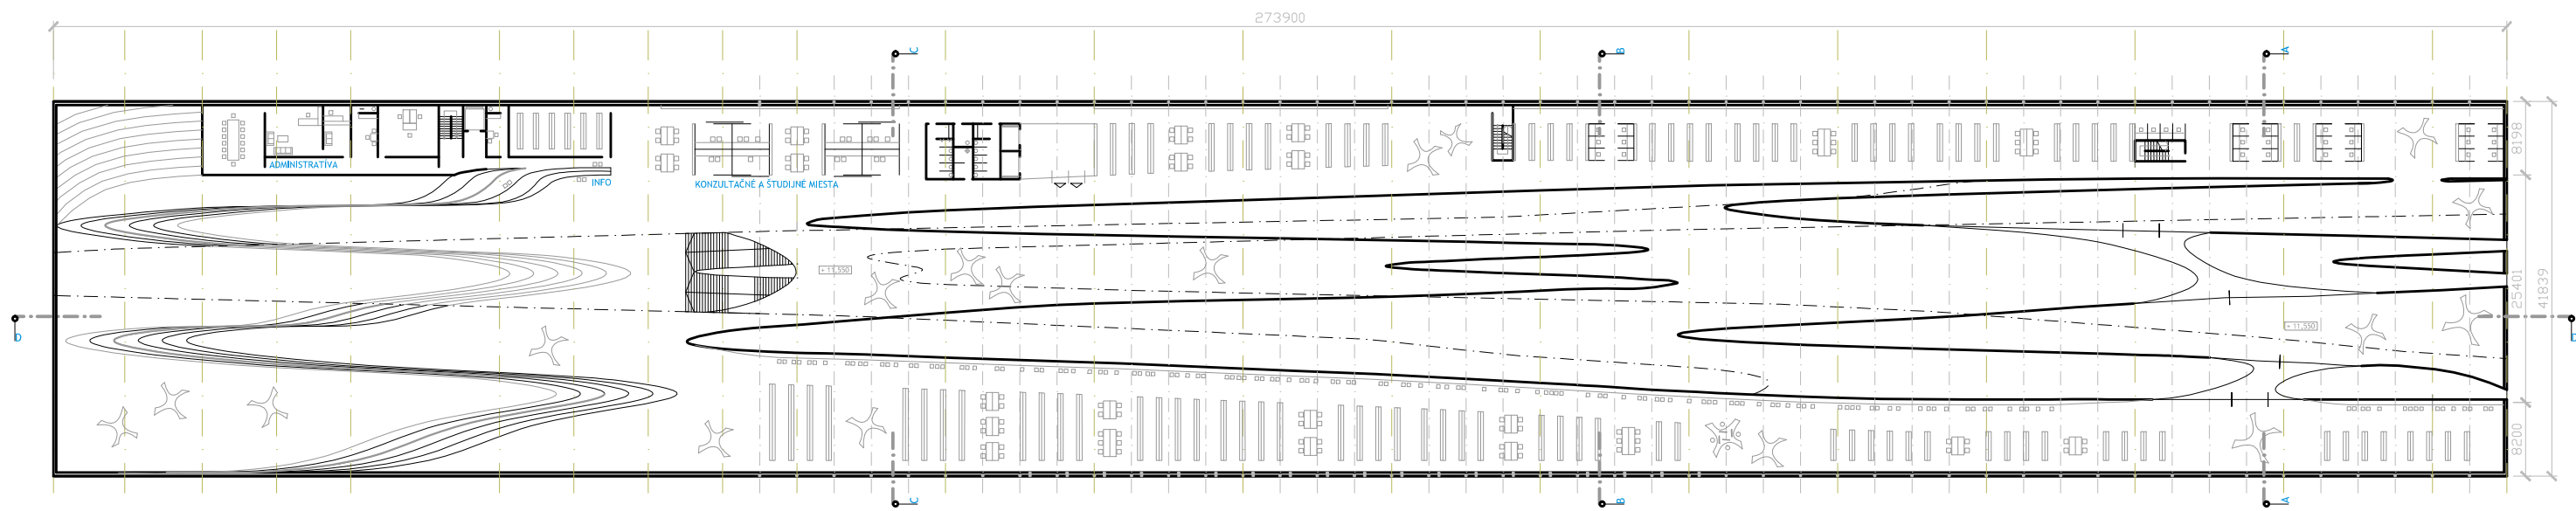

\_pôdorys\_4np\_M 1:500

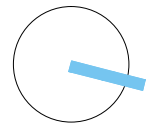


FAKULTA ARCHITEKTÚRY STU BRATISLAVA		S T U . . .
Predmet:	Ateliér arch. navrhovania VI modulu M2	. . . . .
Téma:	MEDIATÉKA BRATISLAVA_fiháika	. . F A . . .
Študent:	Andrea Leitmannová	. . . . .
Garant predmetu:	doc. Ing. arch. Mária Žitňanská, PhD.	Mierka: 1:500
Medici projektu:	doc. Ing. arch. Vladimír Šimkovič, CSc.	
Ústav:	Ústav architektúry občianskych budov	

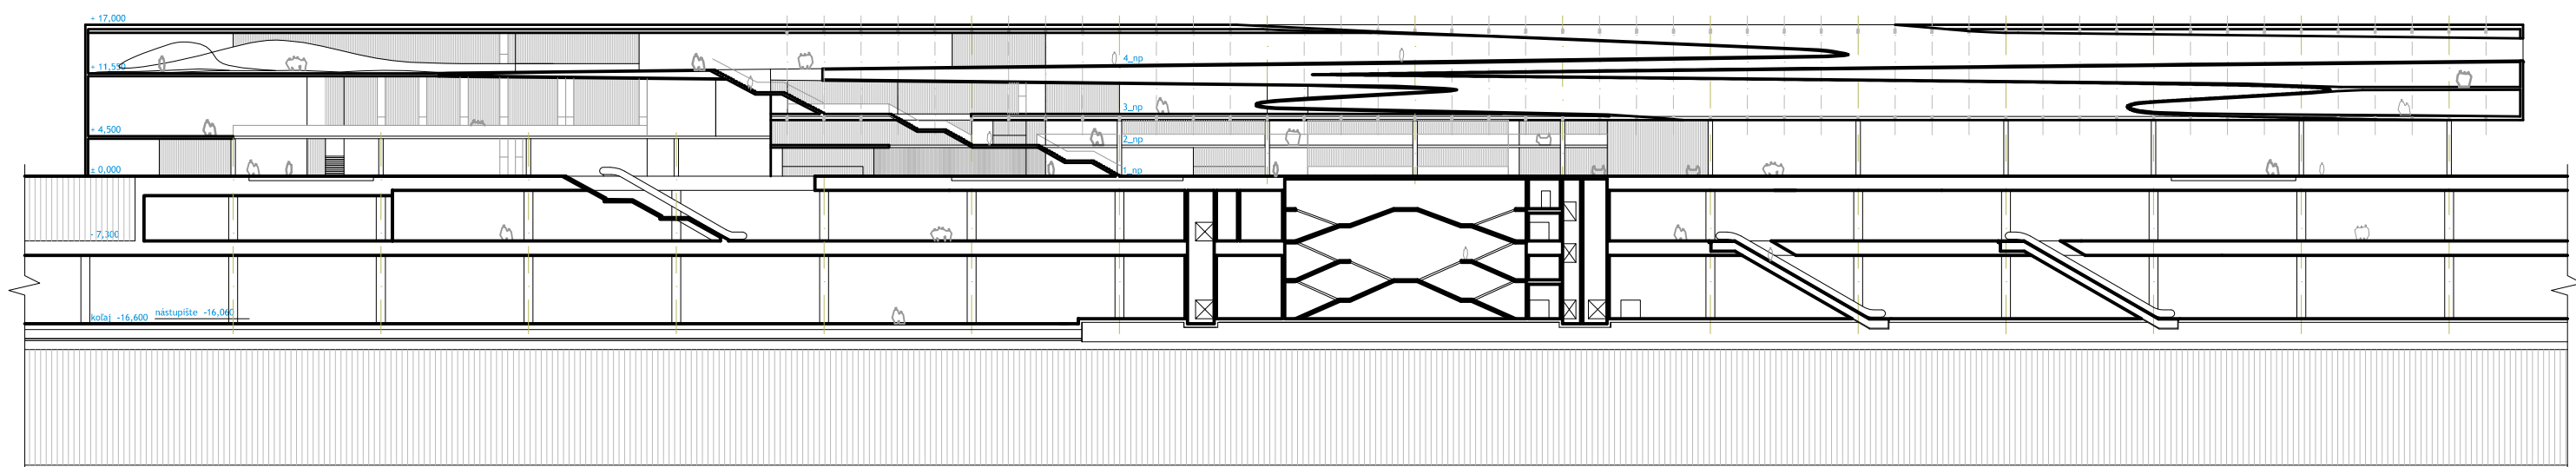


\_rez\_DD'\_M 1:500


FAKULTA ARCHITEKTÚRY STU BRATISLAVA		STU
Predmet:	Ateliér arch. navrhovania VI modulu M2	• • • • •
Téma:	MEDIATÉKA BRATISLAVA_fihálka	• • F A • •
Študent:	Andrea Leitmannová	• • • • •
Garant predmetu:	doc. Ing. arch. Mária Žitňanská, PhD.	Mierka: 1:500
Medici projektu:	doc. Ing. arch. Vladimír Šimkovič, CSc.	
Ústav:	Ústav architektúry občianskych budov	

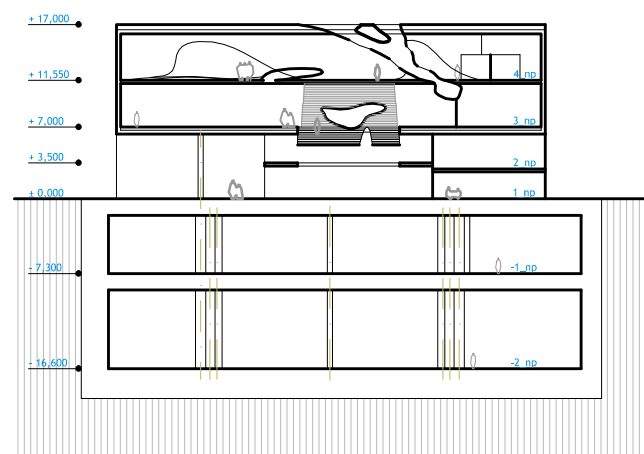

\_rez\_CC'\_M 1:500

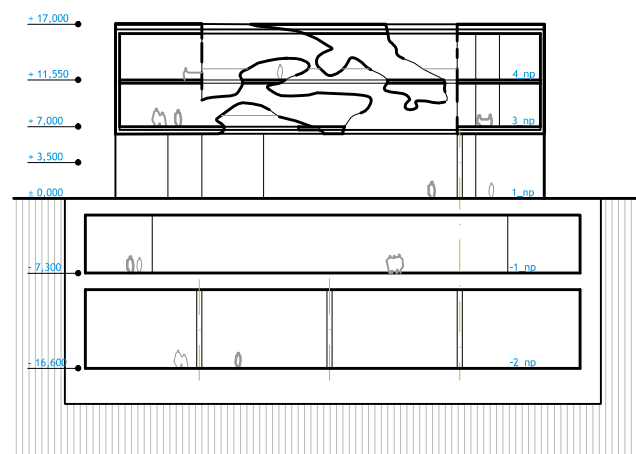


\_rez\_BB'\_M 1:500

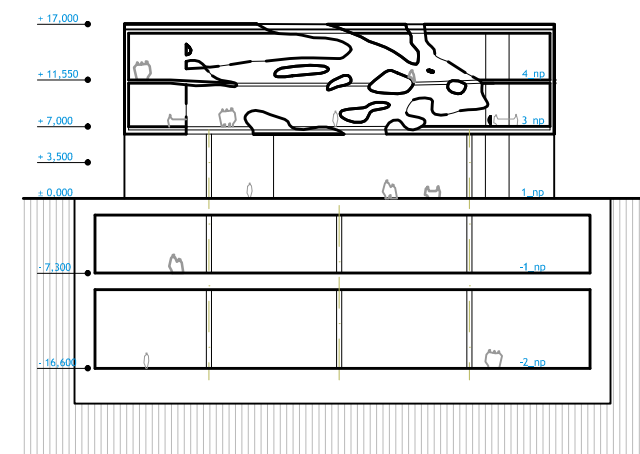


\_rez\_AA'\_M 1:500

FAKULTA ARCHITEKTÚRY STU BRATISLAVA		S T U . .
Predmet:	Ateliér arch. navrhovania VI modulu M2	. . . . .
Téma:	MEDIATÉKA BRATISLAVA_fihálka	. . F A . .
Študent:	Andrea Leitmannová	. . . . .
Garant predmetu:	Doc. Ing. arch. Mária Žitňanská, PhD.	Mierka: 1:500
Medicij projektov:	Doc. Ing. arch. Vladimír Šimkovič, CSc.	
Ústav:	Ústav architektúry občianskych budov	

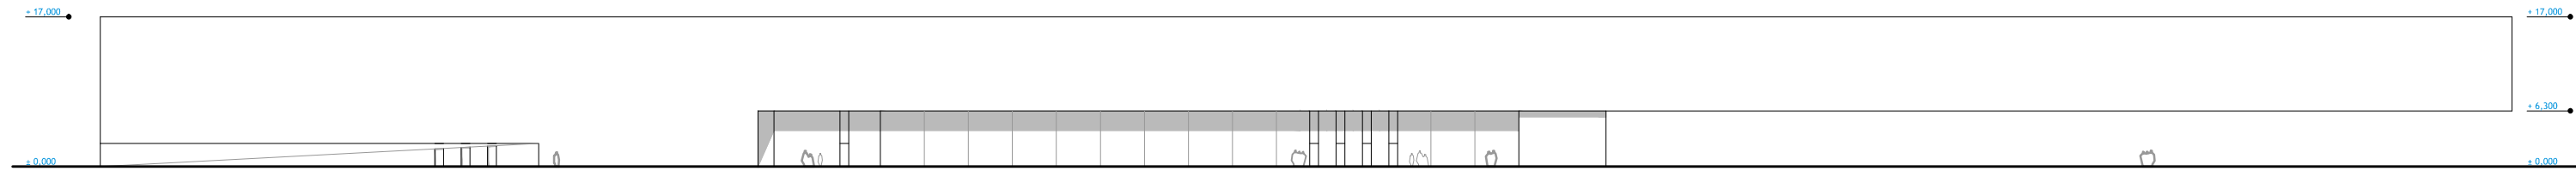


\_pohľad\_JV\_M 1:500

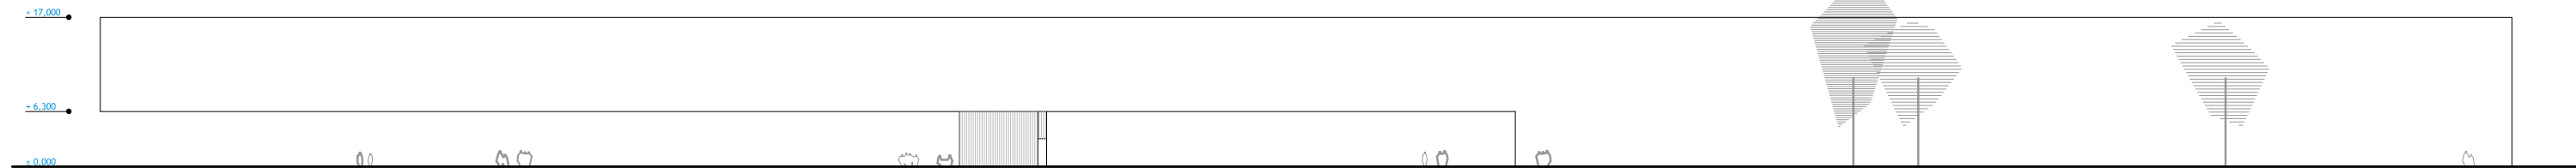


\_pohľad\_SZ\_M 1:500

FAKULTA ARCHITEKTÚRY STU BRATISLAVA		S T U . .
Predmet:	Ateliér arch. navrhovania VI modulu M2	. . . . .
	akad. rok: 2011/2012	. . F A . .
Téma:	MEDIATÉKA BRATISLAVA_fiháka	. . . . .
Študent:	Andrea Leitmannová	Mierka: 1:500
Medic. projektov:	doc. Ing. arch. Vladimír Šimkovič, CSc.	
Ústav:	Ústav architektúry občianskych budov	

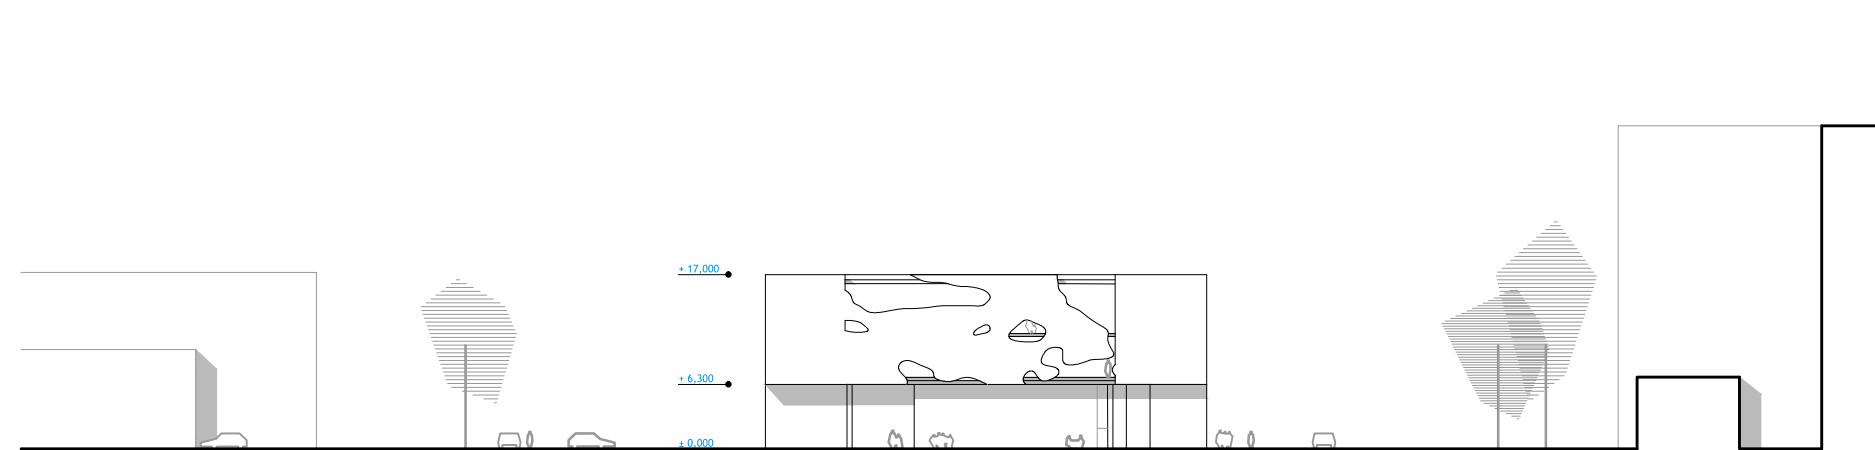

\_pohľad\_SV\_M 1:500

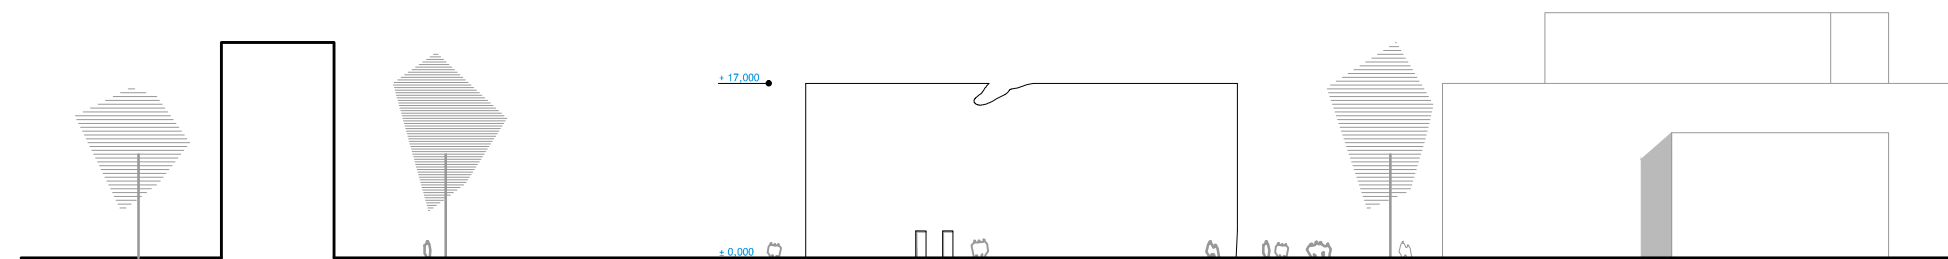

\_pohľad\_JZ\_M 1:500

FAKULTA ARCHITEKTÚRY STU BRATISLAVA		S T U . .
Predmet:	Ateliér arch. navrhovania VI modulu M2	. . . . .
	akad. rok: 2011/2012	. . F A . .
Téma: MEDIATÉKA BRATISLAVA_fihálka		. . . . .
Študent:	Andrea Leitmannová	Mierka: 1:500
Garant predmetu:	doc. Ing. arch. Mária Žitňanská, PhD.	
Medic. projektant:	doc. Ing. arch. Vladimír Šimkovič, CSc.	
Ústav:	Ústav architektúry občianskych budov	